


# ГЕНЕРАЛЬНЫЙ ПЛАН ВЕЛИКОГО НОВГОРОДА

Карта функциональных зон

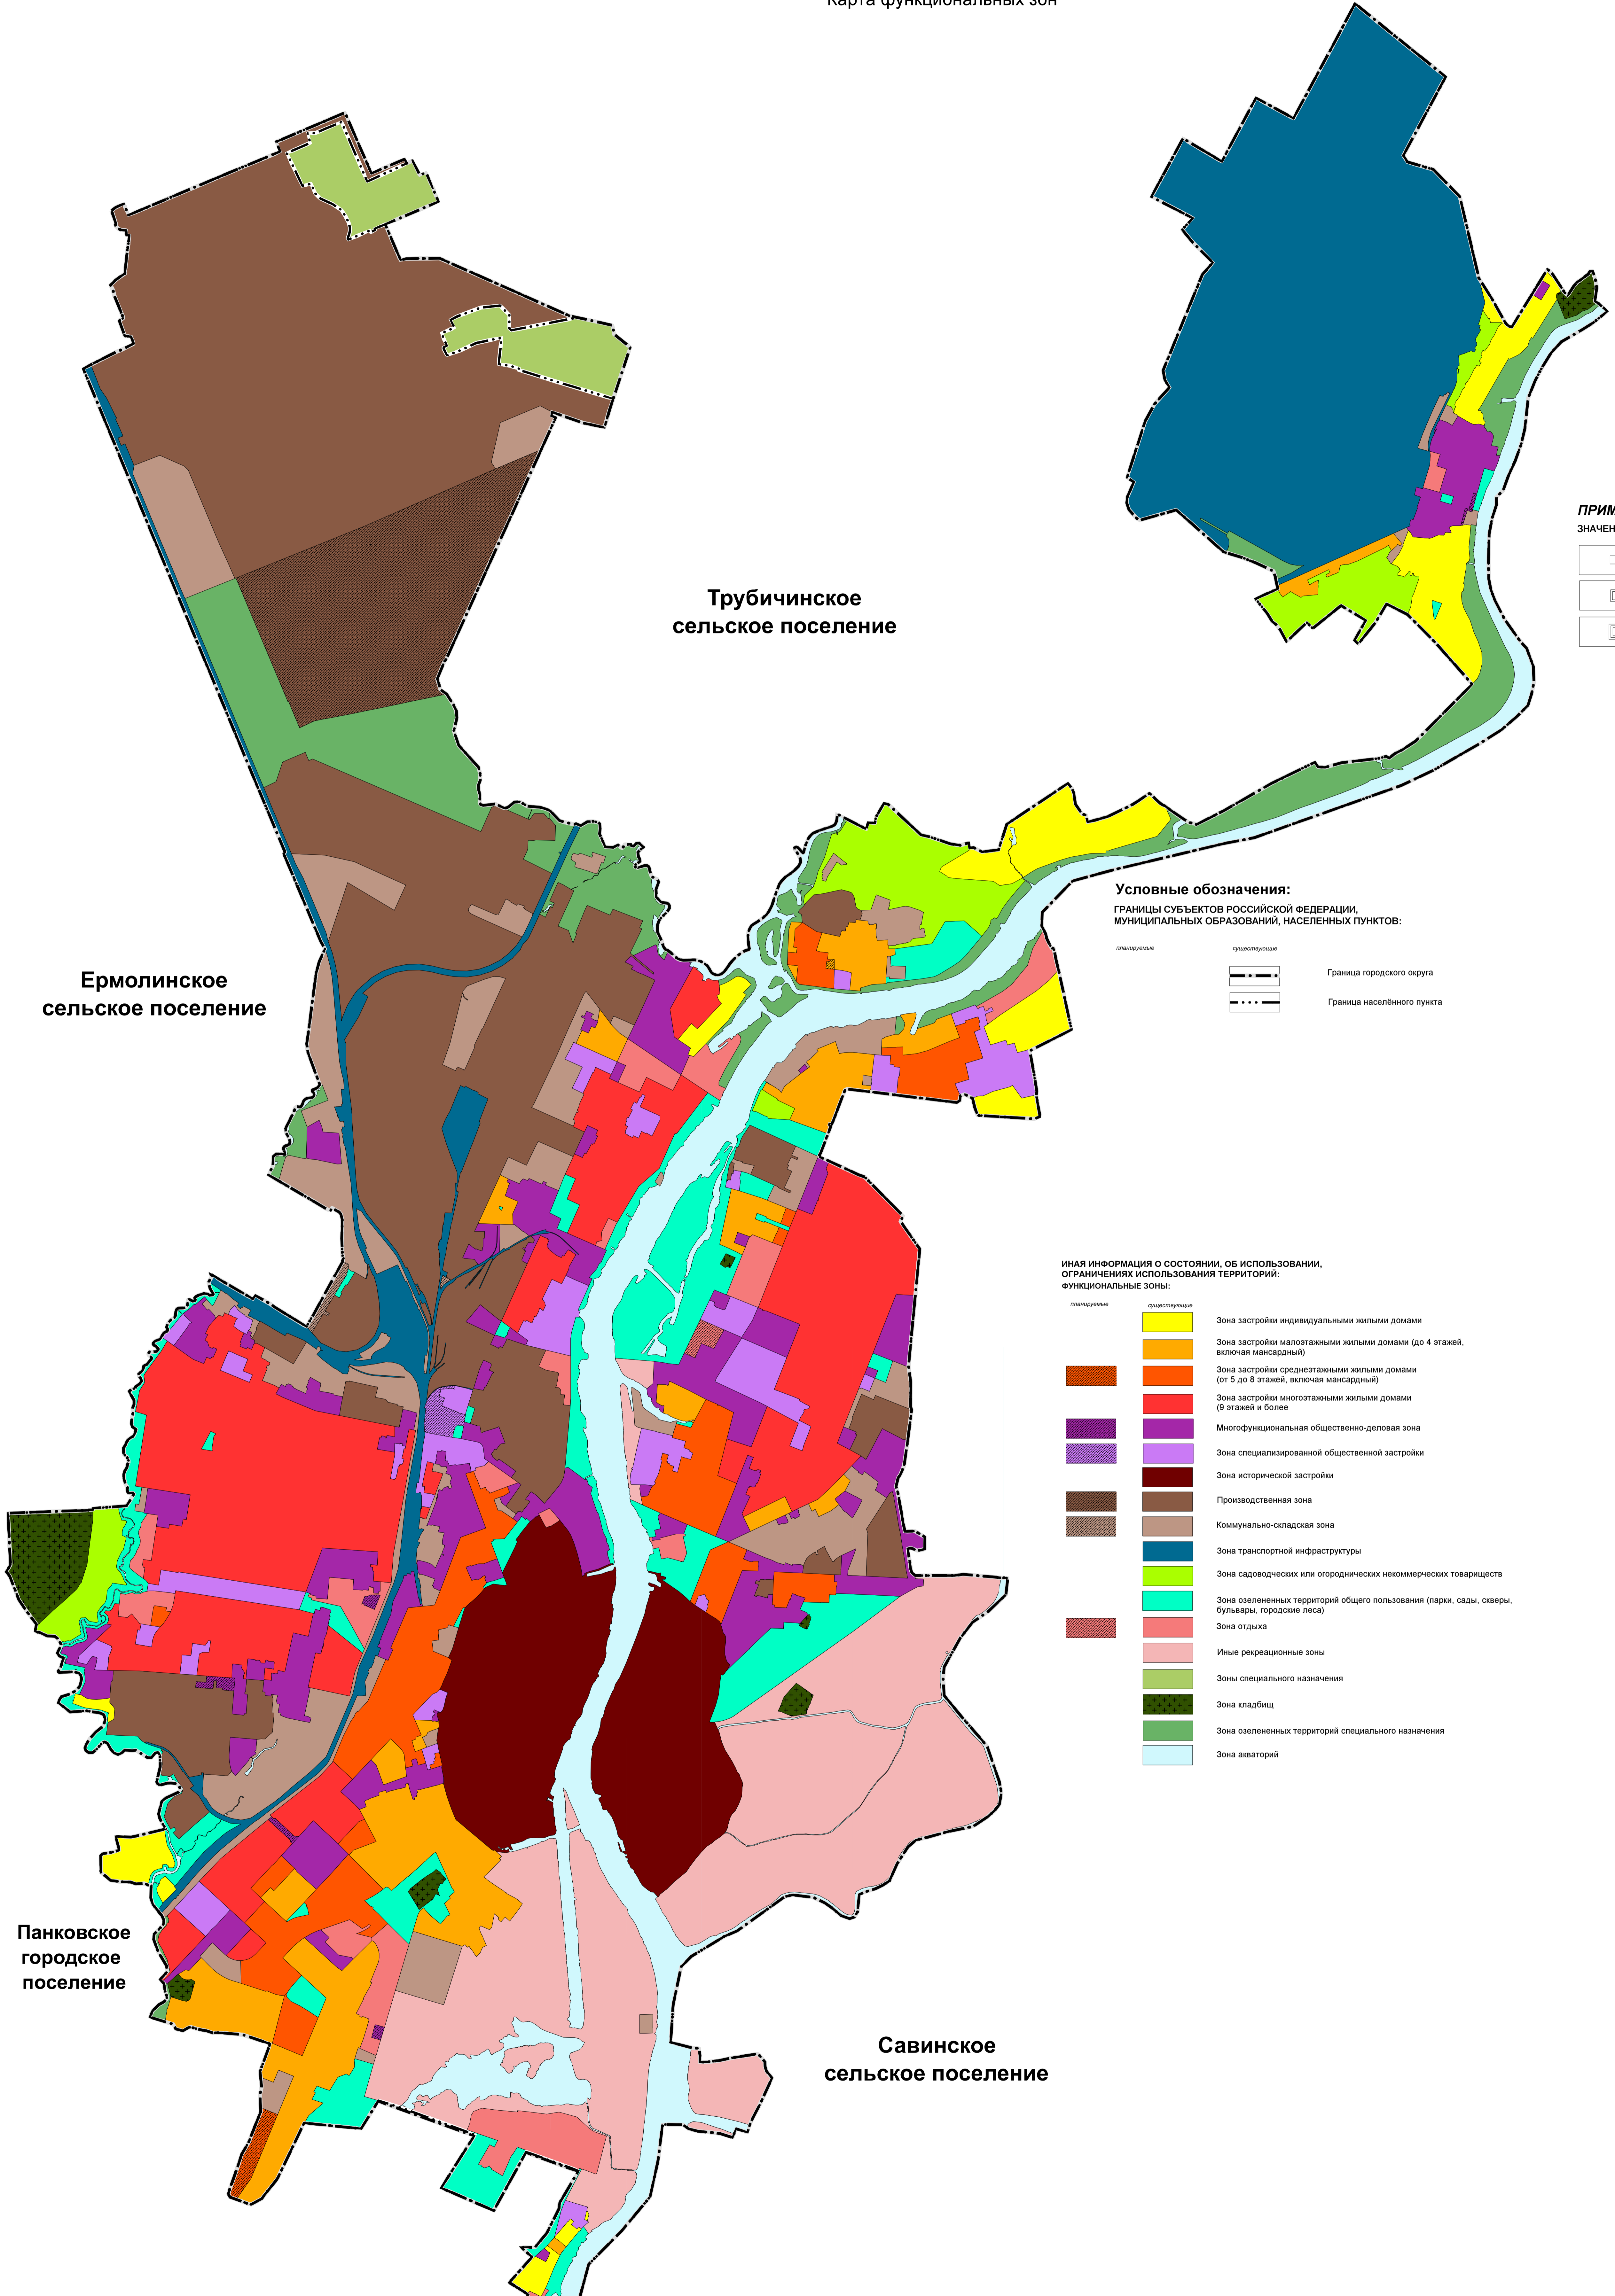

**ПРИМЕЧАНИЕ:**  
ЗНАЧЕНИЕ ОБЪЕКТА:

- местного
- регионального
- федерального

**Условные обозначения:**  
ГРАНИЦЫ СУБЪЕКТОВ РОССИЙСКОЙ ФЕДЕРАЦИИ,  
МУНИЦИПАЛЬНЫХ ОБРАЗОВАНИЙ, НАСЕЛЕННЫХ ПУНКТОВ:

- граница субъекта Российской Федерации
- граница городского округа
- граница населенного пункта

**ИНАЯ ИНФОРМАЦИЯ О СОСТОЯНИИ, ОБ ИСПОЛЬЗОВАНИИ,  
ОТГРАНИЧЕНИЯХ ИСПОЛЬЗОВАНИЯ ТЕРРИТОРИЙ:  
ФУНКЦИОНАЛЬНЫЕ ЗОНЫ:**

- зона застройки индивидуальными жилыми домами
- зона застройки маломэтажными жилыми домами (до 4 этажей, включая мансардный)
- зона застройки среднетажными жилыми домами (от 5 до 8 этажей, включая мансардный)
- зона застройки многоэтажными жилыми домами (9 этажей и более)
- многофункциональная общественно-деловая зона
- зона специализированной общественной застройки
- зона исторической застройки
- производственная зона
- коммунально-складская зона
- зона транспортной инфраструктуры
- зона садоводческих или огороднических некоммерческих товариществ
- зона озелененных территорий общего пользования (парки, сады, скверы, бульвары, городские леса)
- зона отдыха
- иные рекреационные зоны
- зоны специального назначения
- зона кладбищ
- зона озелененных территорий специального назначения
- зона акваторий


Ермолинское сельское поселение

Трубичинское сельское поселение

Панковское городское поселение

Савинское сельское поселение

Ракомское сельское поселение

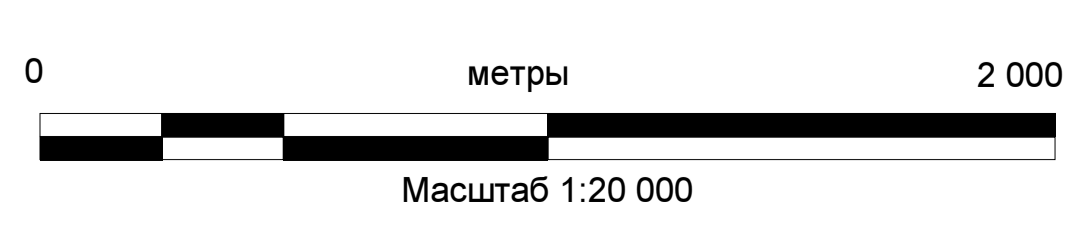

						МК от 03.11.2023			
						Городской округ Великий Новгород			
Изм.	Кол. уч.	Лист	№ док.	Подпись	Дата	Генеральный план Великого Новгорода Основная часть	Стадия	Лист	Листов
Рук. проекта	Малихова К.Г.						ОЧ	3.1	11
Исполнил	Лебедева О.В.					Карта функциональных зон М 1:20000	ГБУ "УКС НО"		
Утв.	Асаул А.Ю.								