

ОПИСАНИЕ МЕСТОПОЛОЖЕНИЯ ГРАНИЦ

Публичный сервитут в интересах ПАО «МТС» в целях прокладки, переустройства, переноса инженерных коммуникаций, их эксплуатации в границах полос отвода и придорожных полос автомобильных дорог,

местоположение: Новгородская область, городской округ Великий Новгород

(наименование объекта, местоположение границ которого описано
(далее - объект)

Раздел 1

Сведения об объекте		
№ п/п	Характеристика объекта	Описание характеристики
1	2	3
1	Местоположение объекта	Новгородская область, городской округ Великий Новгород
2	Площадь объекта ± величина погрешности определения площади (Р ± Дельта Р)	128 кв.м. ± 4 кв.
3	Иные характеристики объекта	Публичный сервитут в целях прокладки, переустройства, переноса инженерных коммуникаций, их эксплуатации в границах полос отвода и придорожных полос автомобильных дорог сроком 49 лет на земельный участок с кадастровым номером 53:23:0000000:16541 в интересах ПАО "МТС", ОГРН 1027700149124, 7740000076, почтовый адрес: 109147, город Москва, Марксистская ул., д.4

Раздел 2

Сведения о местоположении границ объекта					
1. Система координат «МСК-53, зона 2»					
2. Сведения о характерных точках границ объекта					
Обозначение характерных точек границ	Координаты, м		Метод определения координат характерной точки	Средняя квадратическая погрешность положения характерной точки (Mt), м	Описание обозначения точки на местности (при наличии)
	X	Y			
1	2	3	4	5	6
1	580342.47	2179573.50	Аналитический	0.10	-
2	580371.18	2179587.78	Аналитический	0.10	-
3	580372.96	2179584.20	Аналитический	0.10	-
4	580344.25	2179569.92	Аналитический	0.10	-
1	580342.47	2179573.50	Аналитический	0.10	-

Схема расположения границ публичного сервитута




Используемые условные знаки и обозначения:

- проектные границы публичного сервитута;
- местоположение инженерного сооружения;

Масштаб: 1:2000

Схема расположения границ публичного сервитута

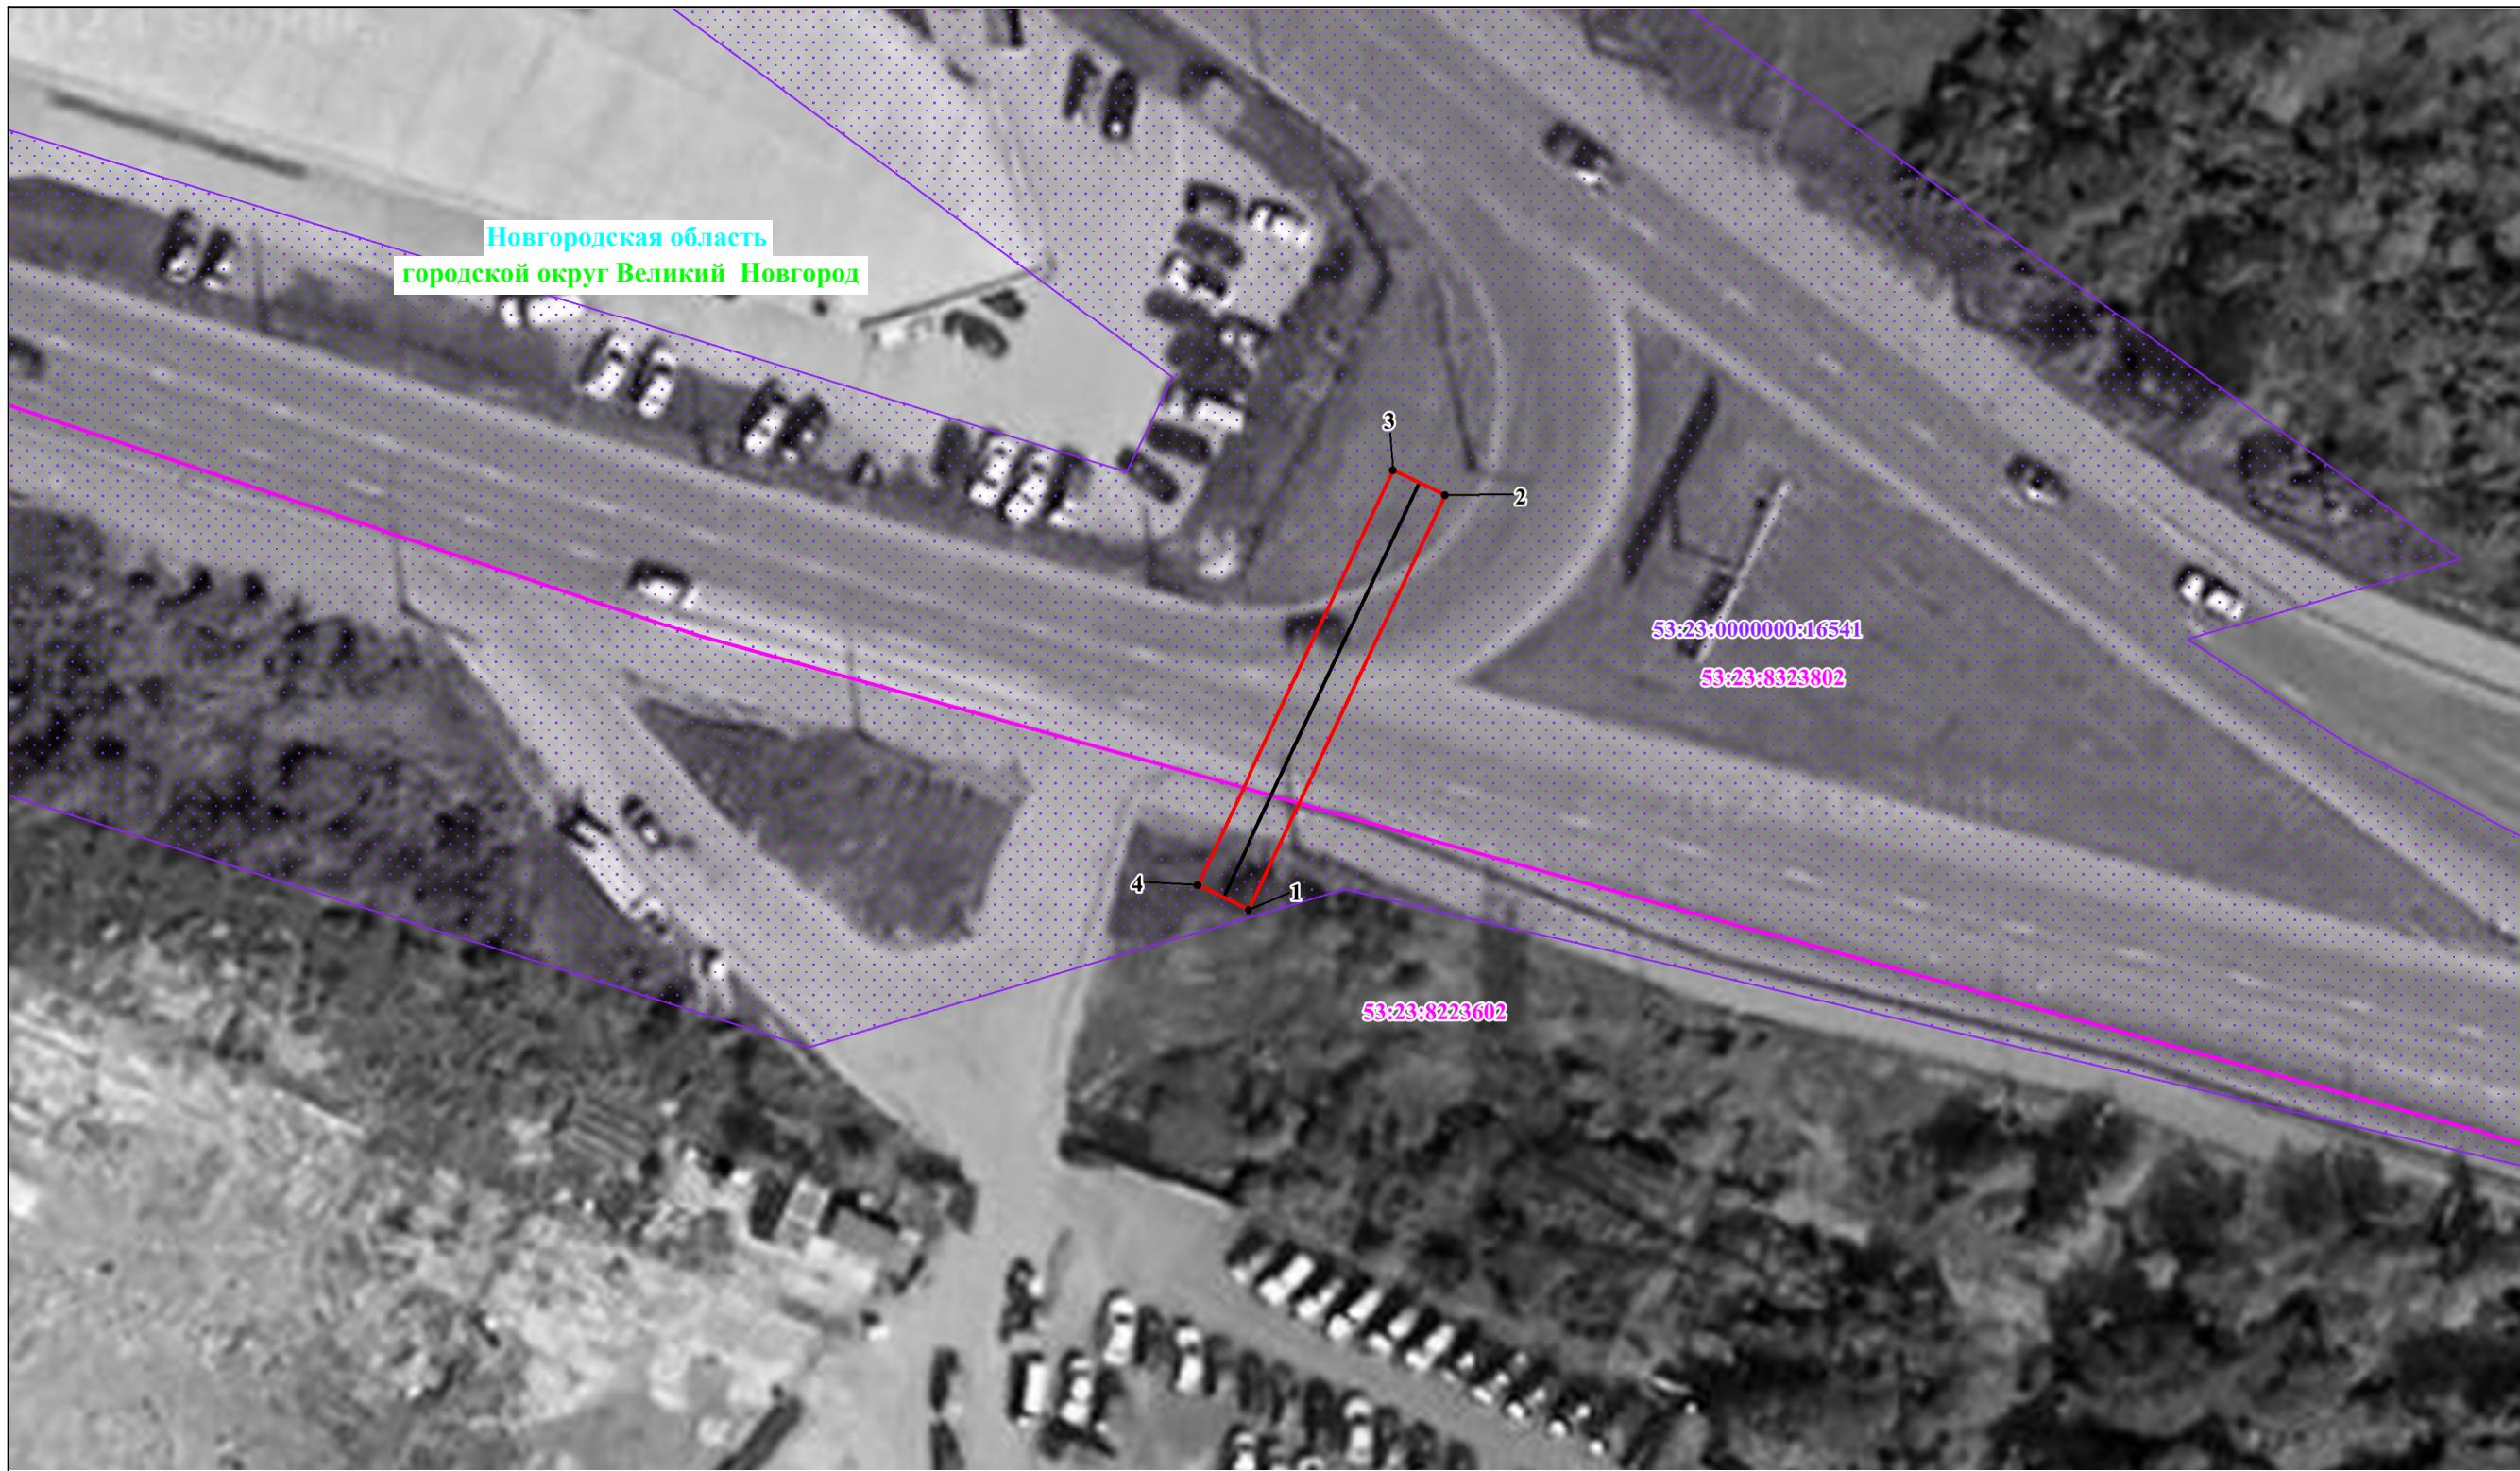

Используемые условные знаки и обозначения:

- проектные границы публичного сервитута;
- местоположение инженерного сооружения;
- 1 - характерные точки проектных границ публичного сервитута;
- [53:23:0000000:16541](#) - границы и кадастровые номера земельных участков, в отношении которых испрашивается публичный сервитут;
- [53:23:8323802](#) - границы и номера кадастровых кварталов, в отношении которых испрашивается публичный сервитут.

Масштаб: 1:500