

УТВЕРЖДЕНЫ
решением Думы Великого Новгорода
от 25.12.2019 № 347

**ПРАВИЛА
землепользования и застройки Великого Новгорода**

**РАЗДЕЛ I. Порядок применения Правил землепользования и застройки
Великого Новгорода и внесения в них изменений**

**ГЛАВА 1. Положения о регулировании землепользования и застройки в
Великом Новгороде**

**Статья 1. Правовой статус Правил землепользования и застройки
Великого Новгорода**

Правила землепользования и застройки Великого Новгорода (далее – Правила) разработаны в соответствии с Градостроительным кодексом Российской Федерации, Земельным кодексом Российской Федерации, Федеральным законом "Об общих принципах организации местного самоуправления в Российской Федерации", иными нормативными правовыми актами Российской Федерации, Новгородской области, Уставом муниципального образования - городского округа Великий Новгород, Генеральным планом Великого Новгорода, а также с учетом положений иных правовых актов, определяющих основные направления социально-экономического и градостроительного развития Великого Новгорода, охраны его культурного наследия, окружающей среды и рационального использования природных ресурсов.

Статья 2. Цели, назначение и область применения настоящих Правил

1. Настоящие Правила разработаны в целях:

- 1) создания условий для устойчивого развития территорий Великого Новгорода, сохранения окружающей среды и объектов культурного наследия;
- 2) создания условий для планировки территорий Великого Новгорода;
- 3) обеспечения прав и законных интересов физических и юридических лиц, в том числе правообладателей земельных участков и объектов капитального строительства;
- 4) создания условий для привлечения инвестиций, в том числе путем предоставления возможности выбора наиболее эффективных видов разрешённого использования земельных участков и объектов капитального строительства.

2. Настоящие Правила землепользования и застройки распространяются на всю территорию Великого Новгорода.

3. Настоящие Правила устанавливают порядок регулирования землепользования и застройки городской территории, основанный на градостроительном зонировании.

4. Настоящие Правила обязательны для органов государственной власти, органов местного самоуправления, физических и юридических лиц.

5. При переходе к другому правообладателю прав на земельный участок, объект капитального строительства правовой режим такого земельного участка, объекта капитального строительства, определенный градостроительным регламентом, установленным настоящими Правилами, сохраняется.

6. Настоящие Правила применяются при:

подготовке, проверке и утверждении документации по планировке территории;

принятии решений о выдаче или об отказе в выдаче разрешений на условно разрешённые виды использования земельных участков и объектов капитального строительства;

принятии решений о выдаче или об отказе в выдаче разрешений на отклонение от предельных параметров разрешённого строительства, реконструкции объектов капитального строительства;

принятии решений о выдаче или об отказе в выдаче разрешений на строительство и ввод объектов в эксплуатацию;

осуществлении муниципального земельного контроля и государственного земельного надзора за использованием земель на территории Великого Новгорода.

7. Понятия и термины, используемые в настоящих Правилах, применяются в том значении, в каком они используются в Градостроительном кодексе Российской Федерации, Земельном кодексе Российской Федерации, ином федеральном законодательстве.

Статья 3. Соотношение настоящих Правил с Генеральным планом Великого Новгорода и документацией по планировке территории

1. В случае внесения в установленном порядке изменений в Генеральный план Великого Новгорода соответствующие изменения, при необходимости, вносятся в настоящие Правила.

2. Документация по планировке территории разрабатывается на основе Генерального плана Великого Новгорода, настоящих Правил.

3. Муниципальные правовые акты органов местного самоуправления Великого Новгорода, за исключением Генерального плана Великого Новгорода, принятые до вступления в силу настоящих Правил, применяются в части, не противоречащей им.

Статья 4. Публичность и общедоступность информации о землепользовании и застройке

1. Публичность и общедоступность информации о землепользовании и застройке в Великом Новгороде обеспечивается путём опубликования в газете "Новгород" и размещения на официальном сайте Администрации Великого Новгорода в информационно-телекоммуникационной сети "Интернет" настоящих Правил.

Статья 5. Комиссия по землепользованию и застройке в Великом Новгороде

1. Комиссия по землепользованию и застройке в Великом Новгороде (далее – Комиссия) формируется в целях:

подготовки настоящих Правил и внесения изменений в них;

рассмотрения предложений о внесении изменений в настоящие Правила;

рассмотрения заявлений заинтересованных лиц о предоставлении разрешения на условно разрешенный вид использования земельного участка или объекта капитального строительства;

рассмотрения заявлений заинтересованных лиц о предоставлении разрешения на отклонение от предельных параметров разрешенного строительства, реконструкции объекта капитального строительства;

организации и проведения общественных обсуждений или публичных слушаний по проекту настоящих Правил, по проектам решений о внесении изменений в настоящие Правила, а также по проектам решений о предоставлении разрешения на условно разрешенный вид использования земельного участка или объекта капитального строительства, по проектам решений о предоставлении разрешения на отклонение от предельных параметров разрешенного строительства, реконструкции объекта капитального строительства.

2. Комиссия является постоянно действующим совещательным органом при Мэре Великого Новгорода. Решения Комиссии носят рекомендательный характер при принятии решений Мэром Великого Новгорода.

3. Порядок формирования, деятельности и персональный состав Комиссии утверждается постановлением Администрацией Великого Новгорода.

ГЛАВА 2. Порядок применения градостроительных регламентов

Статья 6. Градостроительный регламент

1. Градостроительным регламентом определяется правовой режим земельных участков, а также всего, что находится над и под поверхностью земельных участков и используется в процессе их застройки и последующей эксплуатации объектов капитального строительства.

2. При использовании и застройке земельных участков соблюдение требований градостроительных регламентов является обязательным наряду с требованиями технических регламентов, санитарных норм, нормативов градостроительного проектирования Новгородской области и (или) нормативов градостроительного проектирования муниципального образования - городского округа Великий Новгород, предельных параметров, ограничений использования земельных участков и объектов капитального строительства, установленных в зонах с особыми условиями использования территории и другими требованиями, установленными в соответствии с действующим законодательством.

3. Градостроительные регламенты установлены с учётом:

1) фактического использования земельных участков и объектов капитального строительства в границах территориальной зоны;

2) возможности сочетания в пределах одной территориальной зоны различных видов существующего и планируемого использования земельных участков и объектов капитального строительства;

3) функциональных зон и характеристик их планируемого развития, определённых Генеральным планом Великого Новгорода;

4) видов территориальных зон;

5) требований охраны объектов культурного наследия, а также особо охраняемых природных территорий, иных природных объектов.

4. Применительно к каждой территориальной зоне настоящими Правилами установлены:

виды разрешённого использования земельных участков и объектов капитального строительства;

предельные (минимальные и (или) максимальные) размеры земельных участков и предельные параметры разрешённого строительства, реконструкции объектов капитального строительства;

ограничения использования земельных участков и объектов капитального строительства, устанавливаемые в соответствии с законодательством Российской Федерации;

расчётные показатели минимально допустимого уровня обеспеченности территории объектами коммунальной, транспортной, социальной инфраструктур и расчётные показатели максимально допустимого уровня территориальной доступности указанных объектов для населения в случае, если в границах территориальной зоны, применительно к которой устанавливается градостроительный регламент, предусматривается осуществление деятельности по комплексному и устойчивому развитию территории.

5. Для каждого земельного участка и объекта капитального строительства, разрешённым считается такое использование, которое соответствует видам разрешённого использования земельных участков и объектов капитального строительства, предельным параметрам разрешённого строительства, реконструкции объектов капитального строительства, расчётным показателям, указанным в части 4 настоящей статьи, и с обязательным учётом ограничений на использование объектов недвижимости.

6. Действие градостроительного регламента распространяется на все земельные участки и объекты капитального строительства, расположенные в пределах границ территориальной зоны, обозначенной на Карте градостроительного зонирования Великого Новгорода.

7. Действие градостроительного регламента не распространяется на земельные участки:

1) в границах территорий памятников и ансамблей, включенных в единый государственный реестр объектов культурного наследия (памятников истории и

культуры) народов Российской Федерации, а также в границах территорий памятников или ансамблей, которые являются выявленными объектами культурного наследия и решения о режиме содержания, параметрах реставрации, консервации, воссоздания, ремонта и приспособлении которых принимаются в порядке, установленном законодательством Российской Федерации об охране объектов культурного наследия;

2) в границах территорий общего пользования;

3) предназначенные для размещения линейных объектов и (или) занятые линейными объектами;

4) предоставленные для добычи полезных ископаемых.

8. Градостроительные регламенты не устанавливаются для земель лесного фонда, земель, покрытых поверхностными водами, земель запаса, земель особо охраняемых природных территорий (за исключением земель лечебно-оздоровительных местностей и курортов), сельскохозяйственных угодий в составе земель сельскохозяйственного назначения, земельных участков, расположенных в границах особых экономических зон и территорий опережающего социально-экономического развития.

9. До установления градостроительных регламентов в отношении земельных участков, включенных в границы населенных пунктов из земель лесного фонда (за исключением лесных участков, которые до 1 января 2016 года предоставлены гражданам или юридическим лицам либо на которых расположены объекты недвижимого имущества, права на которые возникли до 1 января 2016 года, и разрешенное использование либо назначение которых до их включения в границы населенного пункта не было связано с использованием лесов), такие земельные участки используются с учетом ограничений, установленных при использовании городских лесов в соответствии с лесным законодательством.

10. Использование земельных участков, на которые действие градостроительных регламентов не распространяется или для которых градостроительные регламенты не устанавливаются, определяется уполномоченными федеральными органами исполнительной власти, уполномоченными органами исполнительной власти субъектов Российской Федерации или уполномоченными органами местного самоуправления в

соответствии с федеральными законами. Использование земельных участков в границах особых экономических зон определяется органами управления особыми экономическими зонами. Использование земель или земельных участков из состава земель лесного фонда, земель или земельных участков, расположенных в границах особо охраняемых природных территорий, определяется соответственно лесохозяйственным регламентом, положением об особо охраняемой природной территории в соответствии с лесным законодательством, законодательством об особо охраняемых природных территориях.

11. Земельные участки или объекты капитального строительства, виды разрешенного использования, предельные (минимальные и (или) максимальные) размеры и предельные параметры которых не соответствуют градостроительному регламенту, могут использоваться без установления срока приведения их в соответствие с градостроительным регламентом, за исключением случаев, если использование таких земельных участков и объектов капитального строительства опасно для жизни или здоровья человека, для окружающей среды, объектов культурного наследия.

12. Реконструкция указанных в части 11 настоящей статьи объектов капитального строительства может осуществляться только путем приведения таких объектов в соответствие с градостроительным регламентом или путем уменьшения их несоответствия предельным параметрам разрешенного строительства, реконструкции. Изменение видов разрешенного использования указанных земельных участков и объектов капитального строительства может осуществляться путем приведения их в соответствие с видами разрешенного использования земельных участков и объектов капитального строительства, установленными градостроительным регламентом.

13. В случае, если использование указанных в части 11 настоящей статьи земельных участков и объектов капитального строительства продолжается и опасно для жизни или здоровья человека, для окружающей среды, объектов культурного наследия, в соответствии с федеральными законами может быть наложен запрет на использование таких земельных участков и объектов.

Статья 7. Виды разрешённого использования земельных участков и объектов капитального строительства

1. Виды разрешённого использования земельных участков, содержащиеся в градостроительных регламентах, установлены в соответствии с Классификатором видов разрешённого использования земельных участков, утвержденным Федеральным органом исполнительной власти, осуществляющим функции по выработке государственной политики и нормативно-правовому регулированию в сфере земельных отношений (далее – Классификатор).

2. Структура вида разрешенного использования в градостроительных регламентах, являющихся неотъемлемой частью настоящих Правил, содержит следующие элементы:

код (числовое обозначение) вида разрешенного использования;

наименование вида разрешенного использования.

В настоящих Правилах используются код (числовое обозначение) вида разрешенного использования земельного участка и текстовое наименование вида разрешенного использования земельного участка, установленные Классификатором.

Текстовое наименование вида разрешенного использования земельного участка и его код (числовое обозначение) являются равнозначными.

3. При выборе вида разрешённого использования необходимо руководствоваться градостроительными регламентами, установленными в настоящих Правилах, и Классификатором.

4. При указании в градостроительном регламенте вида разрешенного использования, содержание которого включает в себя в соответствии с Классификатором содержание иных видов разрешенного использования, правообладатель земельного участка либо объекта капитального строительства может выбрать любой из этих иных видов разрешенного использования, руководствуясь Классификатором.

5. Содержание видов разрешенного использования, перечисленных в Классификаторе, допускает без отдельного указания в Классификаторе размещение и эксплуатацию линейного объекта (кроме железных дорог общего пользования и автомобильных дорог общего пользования федерального и регионального значения), размещение защитных сооружений (насаждений), объектов мелиорации,

антенно-мачтовых сооружений, информационных и геодезических знаков, объектов благоустройства, если федеральным законом не установлено иное.

6. Разрешённое использование земельных участков и объектов капитального строительства может быть следующих видов:

- 1) основные виды разрешённого использования;
- 2) условно разрешённые виды использования;
- 3) вспомогательные виды разрешённого использования, допустимые только в качестве дополнительных по отношению к основным видам разрешённого использования и условно разрешённым видам использования и осуществляемые совместно с ними.

7. Основные и вспомогательные виды разрешённого использования земельных участков и объектов капитального строительства правообладателями земельных участков и объектов капитального строительства, за исключением органов государственной власти, органов местного самоуправления городского округа Великий Новгород, государственных и муниципальных учреждений, государственных и муниципальных унитарных предприятий, выбираются самостоятельно без дополнительных разрешений и согласований.

8. Основные и вспомогательные виды разрешённого использования земельных участков и объектов капитального строительства органами государственной власти, органами местного самоуправления городского округа Великий Новгород, государственными и муниципальными учреждениями, государственными и муниципальными унитарными предприятиями выбираются в соответствии с действующим законодательством Российской Федерации.

9. Предоставление разрешения на условно разрешённый вид использования земельного участка или объекта капитального строительства осуществляется в порядке, предусмотренном Градостроительным кодексом Российской Федерации.

10. Предоставление разрешения на отклонение от предельных параметров разрешённого строительства, реконструкции объектов капитального строительства осуществляется в порядке, предусмотренном Градостроительным кодексом Российской Федерации.

11. Решения об изменении одного вида разрешённого использования земельных участков и объектов капитального строительства, расположенных на

землях, на которые действие градостроительных регламентов не распространяется, на другой вид такого использования, принимаются в соответствии с федеральными законами.

Статья 8. Изменение видов разрешённого использования земельных участков и объектов капитального строительства, на которые распространяется действие градостроительного регламента

1. Изменение видов разрешённого использования земельных участков и объектов капитального строительства, на которые распространяется действие градостроительного регламента, осуществляется в соответствии с градостроительными регламентами при условии соблюдения требований технических регламентов, санитарных норм, нормативов градостроительного проектирования Новгородской области и (или) городского округа Великий Новгород, ограничений использования земельных участков и объектов капитального строительства, установленных в зонах с особыми условиями использования территории, положений документации по планировке территории и других требований действующего законодательства.

2. Изменение видов разрешённого использования объектов капитального строительства органами государственной власти, органами местного самоуправления городского округа Великий Новгород, государственных и муниципальных учреждений, государственных и муниципальных унитарных предприятий осуществляется в соответствии с требованиями, указанными в части 1 настоящей статьи, и действующим законодательством Российской Федерации.

Статья 9. Общие требования градостроительного регламента в части предельных размеров земельных участков и предельных параметров разрешённого строительства, реконструкции объектов капитального строительства

1. Предельные (минимальные и (или) максимальные) размеры земельных участков и предельные параметры разрешённого строительства, реконструкции объектов капитального строительства включают в себя:

предельные (минимальные и (или) максимальные) размеры земельных участков, в том числе их площадь;

минимальные отступы от границ земельных участков в целях определения мест допустимого размещения зданий, строений, сооружений, за пределами которых запрещено строительство зданий, строений, сооружений;

предельное количество этажей или предельную высоту зданий, строений, сооружений;

максимальный процент застройки в границах земельного участка, определяемый как отношение суммарной площади земельного участка, которая может быть застроена, ко всей площади земельного участка.

2. В случае, если в градостроительном регламенте применительно к определенной территориальной зоне не устанавливаются предельные (минимальные и (или) максимальные) размеры земельных участков, в том числе их площадь, и (или) предусмотренные частью 1 настоящей статьи предельные параметры разрешённого строительства, реконструкции объектов капитального строительства, непосредственно в градостроительном регламенте применительно к этой территориальной зоне указывается, что такие предельные (минимальные и (или) максимальные) размеры земельных участков, предельные параметры разрешённого строительства, реконструкции объектов капитального строительства не подлежат установлению.

3. Необходимые минимальные отступы зданий, сооружений от границ земельных участков устанавливаются в соответствии с требованиями технических регламентов, санитарных норм, противопожарных норм, нормативов градостроительного проектирования Новгородской области и (или) городского округа Великий Новгород, с учётом ограничений использования земельных участков и объектов капитального строительства в зонах с особыми условиями использования территории.

Статья 10. Общие требования градостроительного регламента в части ограничений использования земельных участков и объектов капитального строительства

1. Требования градостроительного регламента в части видов разрешённого использования земельных участков и объектов капитального строительства, предельных размеров земельных участков и предельных параметров разрешённого строительства, реконструкции объектов капитального строительства действуют лишь в той степени, в которой не противоречат ограничениям использования земельных участков и объектов капитального строительства, установленных в зонах с особыми условиями использования территории.

2. Границы зон с особыми условиями использования территории могут не совпадать с границами территориальных зон и пересекать границы земельных участков.

Статья 11. Использование земельных участков и объектов капитального строительства, не соответствующих градостроительному регламенту

1. Земельный участок и прочно связанные с ним объекты недвижимости не соответствуют установленному градостроительному регламенту территориальных зон в случае, если:

виды их использования не входят в перечень видов разрешенного использования;

их размеры не соответствуют предельным значениям, установленным градостроительным регламентом.

Указанные земельные участки и прочно связанные с ними объекты недвижимости могут использоваться без установления срока приведения их в соответствие с градостроительным регламентом, за исключением случаев, если их использование опасно для жизни и здоровья людей, окружающей среды, памятников истории и культуры.

В случаях, если использование не соответствующих градостроительному регламенту земельных участков и прочно связанных с ними объектов недвижимости опасно для жизни или здоровья человека, для окружающей среды, объектов культурного наследия (памятников истории и культуры), в соответствии с федеральными законами может быть наложен запрет на использование таких объектов.

Реконструкция существующих объектов недвижимости, а также строительство новых объектов недвижимости, прочно связанных с указанными земельными участками, могут осуществляться только в соответствии с установленными градостроительными регламентами.

Статья 12. Застройка и использование земельных участков, объектов капитального строительства на территориях, на которые действие градостроительных регламентов не распространяется или для которых градостроительные регламенты не устанавливаются

1. В границах территорий памятников и ансамблей, включенных в единый государственный реестр объектов культурного наследия (памятников истории и

культуры) народов Российской Федерации, а также в границах территорий памятников или ансамблей, которые являются выявленными объектами культурного наследия, решения о режиме содержания, параметрах реставрации, консервации, воссоздания, ремонта и приспособлении принимаются в порядке, установленном законодательством Российской Федерации об охране объектов культурного наследия.

2. В границах территорий общего пользования (улиц, проездов, набережных, пляжей, скверов, парков, бульваров и других подобных территорий) решения об использовании земельных участков, использовании и строительстве, реконструкции объектов капитального строительства принимает Администрация Великого Новгорода в соответствии с требованиями технических регламентов, нормативов градостроительного проектирования Новгородской области и (или) городского округа Великий Новгород, Правил благоустройства территории Великого Новгорода, документации по планировке территории, проектной документации и другими требованиями действующего законодательства.

3. В границах территорий линейных объектов решения об использовании земельных участков, использовании, строительстве, реконструкции объектов капитального строительства принимает Администрация Великого Новгорода в пределах своей компетенции в соответствии с законодательством Российской Федерации.

4. В границах территорий, предоставленных для добычи полезных ископаемых, решение об использовании земельных участков, использовании и строительстве, реконструкции объектов капитального строительства принимается в соответствии с законодательством Российской Федерации о недрах.

ГЛАВА 3. Положение о подготовке документации по планировке территории органами местного самоуправления

Статья 13. Виды документации по планировке территории

1. Видами документации по планировке территории являются:

- 1) проект планировки территории;
- 2) проект межевания территории.

2. Проект планировки территории является основой для подготовки проекта межевания территории, за исключением случаев, предусмотренных частью 3 настоящей статьи. Подготовка проекта межевания территории осуществляется в составе проекта планировки территории или в виде отдельного документа.

3. Применительно к территории, в границах которой не предусматривается осуществление деятельности по комплексному и устойчивому развитию территории, а также не планируется размещение линейных объектов, допускается подготовка проекта межевания территории без подготовки проекта планировки территории в целях:

1) определения местоположения границ, образуемых и изменяемых земельных участков;

2) установления, изменения, отмены красных линий для застроенных территорий, в границах которых не планируется размещение новых объектов капитального строительства, а также для установления, изменения, отмены красных линий в связи с образованием и (или) изменением земельного участка, расположенного в границах территории, применительно к которой не предусматривается осуществление деятельности по комплексному и устойчивому развитию территории, при условии, что такие установление, изменение, отмена влекут за собой исключительно изменение границ территории общего пользования.

Статья 14. Общие положения о документации по планировке территории

1. Подготовка документации по планировке территории осуществляется в целях обеспечения устойчивого развития территорий, в том числе выделения элементов планировочной структуры, установления границ земельных участков, установления границ зон планируемого размещения объектов капитального строительства.

2. При подготовке документации по планировке территории до установления границ зон с особыми условиями использования территории учитываются размеры этих зон и ограничения по использованию территории в границах таких зон, которые устанавливаются в соответствии с законодательством Российской Федерации.

3. Подготовка документации по планировке территории в целях размещения объектов капитального строительства применительно к территории, в границах которой не предусматривается осуществление деятельности по комплексному и устойчивому развитию территории, не требуется, за исключением случаев, указанных в части 5 настоящей статьи.

Территории, в границах которых предусматривается осуществление деятельности по комплексному и устойчивому развитию, в случае планирования осуществления такой деятельности устанавливаются на Карте градостроительного зонирования Великого Новгорода. Границы таких территорий устанавливаются по границам одной или нескольких территориальных зон и могут отображаться на отдельной карте.

4. Подготовка документации по планировке территории в целях размещения объекта капитального строительства является обязательной в следующих случаях:

1) необходимо изъятие земельных участков для федеральных, региональных или муниципальных нужд в связи с размещением объекта капитального строительства местного, регионального или федерального значения;

2) необходимы установление, изменение или отмена красных линий;

3) необходимо образование земельных участков в случае, если в соответствии с земельным законодательством образование земельных участков осуществляется только в соответствии с проектом межевания территории;

4) размещение объекта капитального строительства планируется на территориях двух и более муниципальных образований, имеющих общую границу (за исключением случая, если размещение такого объекта капитального строительства планируется осуществлять на землях или земельных участках, находящихся в муниципальной собственности, и для размещения такого объекта капитального строительства не требуются предоставление земельных участков, находящихся в муниципальной собственности, и установление сервитутов);

5) планируются строительство, реконструкция линейного объекта (за исключением случая, если размещение линейного объекта планируется осуществлять на землях или земельных участках, находящихся в федеральной, региональной или муниципальной собственности, и для размещения такого линейного объекта не требуются предоставление земельных участков,

находящихся в федеральной, региональной или муниципальной собственности, и установление сервитутов). Правительством Российской Федерации могут быть установлены иные случаи, при которых для строительства, реконструкции линейного объекта не требуется подготовка документации по планировке территории.

5. Подготовка документации по планировке территории осуществляется в соответствии с материалами и результатами инженерных изысканий. Виды инженерных изысканий, необходимых для подготовки документации по планировке территории, порядок их выполнения, а также случаи, при которых требуется их выполнение, устанавливаются законодательством Российской Федерации о градостроительной деятельности.

Статья 15. Подготовка документации по планировке территории органами местного самоуправления Великого Новгорода

Порядок подготовки и утверждения документации по планировке территории в границах муниципального образования - городского округа Великий Новгород утверждается постановлением Администрации Великого Новгорода.

ГЛАВА 4. Публичные слушания, общественные обсуждения по вопросам градостроительной деятельности

Статья 16. Публичные слушания, общественные обсуждения по вопросам градостроительной деятельности

Порядок организации и проведения публичных слушаний или общественных обсуждений по вопросам градостроительной деятельности на территории муниципального образования - городского округа Великий Новгород утверждается решением Думы Великого Новгорода.

ГЛАВА 5. Внесение изменений в настоящие Правила. Ответственность за нарушение настоящих Правил

Статья 17. Внесение изменений в настоящие Правила

1. Изменениями настоящих Правил считаются любые изменения текста настоящих Правил, карты градостроительного зонирования Великого Новгорода либо градостроительных регламентов.

2. Основаниями для рассмотрения Мэром Великого Новгорода вопроса о внесении изменений в настоящие Правила являются:

1) несоответствие настоящих Правил Генеральному плану Великого

Новгорода, возникшее в результате внесения изменений в Генеральный план Великого Новгорода:

1.1) поступление от уполномоченного Правительством Российской Федерации федерального органа исполнительной власти обязательного для исполнения в сроки, установленные законодательством Российской Федерации, предписания об устранении нарушений ограничений использования объектов недвижимости, установленных на приаэродромной территории, которые допущены в настоящих Правилах;

2) поступление предложений об изменении границ территориальных зон, изменении градостроительных регламентов;

3) несоответствие сведений о местоположении границ зон с особыми условиями использования территорий, территорий объектов культурного наследия, отображенных на карте градостроительного зонирования Великого Новгорода, содержащемуся в Едином государственном реестре недвижимости описанию местоположения границ указанных зон, территорий;

4) несоответствие установленных градостроительным регламентом ограничений использования земельных участков и объектов капитального строительства, расположенных полностью или частично в границах зон с особыми условиями использования территорий, территорий достопримечательных мест федерального, регионального и местного значения, содержащимся в Едином государственном реестре недвижимости ограничениям использования объектов недвижимости в пределах таких зон, территорий;

5) установление, изменение, прекращение существования зоны с особыми условиями использования территории, установление, изменение границ территории объекта культурного наследия, территории исторического поселения федерального значения, территории исторического поселения регионального значения.

3. Предложения о внесении изменений в настоящие Правила направляются в Комиссию:

1) федеральными органами исполнительной власти в случаях, если настоящие Правила могут воспрепятствовать функционированию, размещению объектов капитального строительства федерального значения;

2) органами исполнительной власти Новгородской области в случаях, если настоящие Правила могут воспрепятствовать функционированию, размещению объектов капитального строительства регионального значения;

3) органами местного самоуправления в случаях, если настоящие Правила могут воспрепятствовать функционированию, размещению объектов капитального строительства местного значения;

4) физическими или юридическими лицами в инициативном порядке либо в случаях, если в результате применения настоящих Правил земельные участки и объекты капитального строительства не используются эффективно, причиняется вред их правообладателям, снижается стоимость земельных участков и объектов капитального строительства, не реализуются права и законные интересы граждан и их объединений.

4. В случае, если настоящими Правилами не обеспечена возможность размещения на территории городского округа Великий Новгород предусмотренных документами территориального планирования объектов федерального значения, объектов регионального значения, объектов местного значения (за исключением линейных объектов), уполномоченный федеральный орган исполнительной власти, уполномоченный орган исполнительной власти Новгородской области, уполномоченный орган местного самоуправления направляют Мэру Великого Новгорода требование о внесении изменений в настоящие Правила в целях обеспечения размещения указанных объектов.

5. В случае, предусмотренном частью 4 настоящей статьи, Мэр Великого Новгорода обеспечивает внесение изменений в настоящие Правила в течение тридцати дней со дня получения указанного в части 4 настоящей статьи требования.

6. В целях внесения изменений в настоящие Правила в случае, предусмотренном пунктами 3 – 5 части 2 и частью 4 настоящей статьи, а также в случае однократного изменения видов разрешенного использования, установленных градостроительным регламентом для конкретной территориальной зоны, без изменения ранее установленных предельных параметров разрешенного строительства, реконструкции объектов капитального строительства и (или) в случае однократного изменения одного или нескольких предельных параметров

разрешенного строительства, реконструкции объектов капитального строительства, установленных градостроительным регламентом для конкретной территориальной зоны, не более чем на десять процентов проведение общественных обсуждений или публичных слушаний, опубликование сообщения о принятии решения о подготовке проекта о внесении изменений в настоящие Правила и подготовка предусмотренного частью 7 настоящей статьи заключения комиссии не требуются.

7. Комиссия в течение тридцати дней со дня поступления предложения о внесении изменения в настоящие Правила осуществляет подготовку заключения, в котором содержатся рекомендации о внесении в соответствии с поступившим предложением изменения в настоящие Правила или об отклонении такого предложения с указанием причин отклонения, и направляет это заключение Мэру Великого Новгорода.

8. Мэр Великого Новгорода с учетом рекомендаций, содержащихся в заключении Комиссии, в течение тридцати дней принимает решение о подготовке проекта о внесении изменения в настоящие Правила или об отклонении предложения о внесении изменения в настоящие Правила с указанием причин отклонения и направляет копию такого решения заявителем.

9. Со дня поступления в Администрацию Великого Новгорода уведомления о выявлении самовольной постройки от исполнительного органа государственной власти, должностного лица, государственного учреждения или органа местного самоуправления, указанных в части 2 статьи 55.32 Градостроительного кодекса Российской Федерации, не допускается внесение в настоящие Правила изменений, предусматривающих установление применительно к территориальной зоне, в границах которой расположена такая постройка, вида разрешенного использования земельных участков и объектов капитального строительства, предельных параметров разрешенного строительства, реконструкции объектов капитального строительства, которым соответствуют вид разрешенного использования и параметры такой постройки, до ее сноса или приведения в соответствие с установленными требованиями, за исключением случаев, если по результатам рассмотрения данного уведомления Администрацией Великого Новгорода в исполнительный орган государственной власти, должностному лицу, в

государственное учреждение или в орган местного самоуправления, указанных в части 2 статьи 55.32 Градостроительного кодекса Российской Федерации, от которых поступило данное уведомление, направлено уведомление о том, что наличие признаков самовольной постройки не усматривается либо вступило в законную силу решение суда об отказе в удовлетворении исковых требований о сносе самовольной постройки или ее приведении в соответствие с установленными требованиями.

10. В случаях, предусмотренных пунктами 3 – 5 части 2 настоящей статьи, исполнительный орган государственной власти или орган местного самоуправления, уполномоченные на установление зон с особыми условиями использования территорий, границ территорий объектов культурного наследия, утверждение границ территорий исторических поселений федерального значения, исторических поселений регионального значения, направляет Мэру Великого Новгорода требование об отображении в настоящих Правилах границ зон с особыми условиями использования территорий, территорий объектов культурного наследия, территорий исторических поселений федерального значения, территорий исторических поселений регионального значения, установления ограничений использования земельных участков и объектов капитального строительства в границах таких зон, территорий.

11. В случае поступления требования, предусмотренного частью 9 настоящей статьи, поступления от органа регистрации прав сведений об установлении, изменении или прекращении существования зоны с особыми условиями использования территории, о границах территории объекта культурного наследия либо со дня выявления предусмотренных пунктами 3 – 5 части 2 настоящей статьи оснований для внесения изменений в настоящие Правила Мэр Великого Новгорода обязан обеспечить внесение изменений в настоящие Правила путем их уточнения в соответствии с таким требованием. При этом утверждение изменений в настоящие Правила в целях их уточнения в соответствии с требованием, предусмотренным частью 9 настоящей статьи, не требуется.

12. Срок уточнения настоящих Правил в соответствии с частью 9 настоящей статьи в целях отображения границ зон с особыми условиями использования территорий, территорий объектов культурного наследия, территорий исторических

поселений федерального значения, территорий исторических поселений регионального значения, установления ограничений использования земельных участков и объектов капитального строительства в границах таких зон, территорий не может превышать шесть месяцев со дня поступления требования, предусмотренного частью 9 настоящей статьи, поступления от органа регистрации прав сведений об установлении, изменении или прекращении существования зоны с особыми условиями использования территории, о границах территории объекта культурного наследия либо со дня выявления предусмотренных пунктами 3 – 5 части 2 настоящей статьи оснований для внесения изменений в настоящие Правила.

Статья 18. Ответственность за нарушение настоящих Правил

Лица, виновные в нарушении настоящих Правил, несут дисциплинарную, имущественную, административную, уголовную и иную ответственность в соответствии с законодательством Российской Федерации и Новгородской области.

РАЗДЕЛ II. КАРТА ГРАДОСТРОИТЕЛЬНОГО ЗОНИРОВАНИЯ ВЕЛИКОГО НОВГОРОДА

Статья 19. Содержание карты градостроительного зонирования Великого Новгорода

1. Карта градостроительного зонирования Великого Новгорода представляет собой чертёж с отображением границ территориальных зон, границ территорий объектов культурного наследия (памятников истории и культуры) народов Российской Федерации и границ зон с особыми условиями использования территории.

2. На карте градостроительного зонирования Великого Новгорода в обязательном порядке отображаются границы населенных пунктов, входящих в состав городского округа, границы зон с особыми условиями использования территорий, границы территорий объектов культурного наследия, границы территорий исторических поселений федерального значения, границы территорий исторических поселений регионального значения. Указанные границы могут отображаться на отдельных картах, которые являются приложением к настоящим Правилам.

На карте градостроительного зонирования Великого Новгорода в обязательном порядке устанавливаются территории, в границах которых предусматривается осуществление деятельности по комплексному и устойчивому

развитию территории, в случае планирования осуществления такой деятельности. Границы таких территорий устанавливаются по границам одной или нескольких территориальных зон и могут отображаться на отдельной карте. В отношении таких территорий заключается один или несколько договоров, предусматривающих осуществление деятельности по комплексному и устойчивому развитию территории в соответствии с Градостроительным кодексом Российской Федерации.

3. Границы территориальных зон устанавливаются с учетом:

- 1) возможности сочетания в пределах одной территориальной зоны различных видов существующего и планируемого использования земельных участков;
- 2) функциональных зон и параметров их планируемого развития, определенных Генеральным планом Великого Новгорода;
- 3) территориальных зон, определенных действующим законодательством;
- 4) сложившейся планировки территории и существующего землепользования;
- 5) планируемых изменений границ земель различных категорий;
- 6) предотвращения возможности причинения вреда объектам капитального строительства, расположенным на смежных земельных участках.

4. Границы территориальных зон могут устанавливаться по:

- 1) линиям магистралей, улиц, проездов, разделяющим транспортные потоки противоположных направлений;
- 2) красным линиям;
- 3) границам земельных участков;
- 4) границам или осям полос отвода линейных объектов;
- 5) границам муниципального района, сельского поселения, населенных пунктов;
- 6) естественным границам природных объектов.

5. Границы зон с особыми условиями использования территорий, границы территорий объектов культурного наследия, устанавливаемые в соответствии с законодательством Российской Федерации, могут не совпадать с границами территориальных зон.

6. Карта градостроительного зонирования Великого Новгорода, а также

перечень координат характерных точек территориальных зон Великого Новгорода являются приложением к настоящим Правилам.

РАЗДЕЛ III. ГРАДОСТРОИТЕЛЬНЫЕ РЕГЛАМЕНТЫ

Статья 20. Ж – Жилые зоны

1. В состав жилых зон Великого Новгорода входят:
 - 1) Ж.1 – зона застройки индивидуальными жилыми домами;
 - 2) Ж.2 – зона застройки индивидуальными жилыми домами и малоэтажными жилыми домами блокированной застройки;
 - 3) Ж.3 – зона застройки среднеэтажными жилыми домами;
 - 4) Ж.4 – зона застройки многоэтажными многоквартирными жилыми домами.
2. Жилые зоны предназначены для застройки индивидуальными жилыми домами, многоквартирными жилыми домами малой, средней и высокой этажности.
3. В жилых зонах осуществляется размещение отдельно стоящих, встроенных или пристроенных объектов торгового и коммунально-бытового назначения, объектов дошкольного, начального общего и среднего общего образования, культурных зданий, стоянок автомобильного транспорта, объектов, связанных с проживанием граждан и не оказывающих негативного воздействия на окружающую среду.
4. Объекты благоустройства придомовых территорий (проезды, площадки для временной стоянки автотранспорта, площадки для игр и занятий спортом, малые архитектурные формы и др.) в соответствии с настоящими Правилами относятся к вспомогательным видам разрешенного использования земельных участков и объектов капитального строительства.
5. Жилищное строительство может осуществляться как по индивидуальным, так и по образцовым (типовым) проектам, подготовленным и согласованным в установленном действующим законодательством порядке.
6. Изменение функционального назначения помещений в многоквартирном доме при переводе жилых помещений в нежилые и перепланировке и (или) переустройстве нежилых помещений допускается в отношении помещений, расположенных на первых этажах жилых домов при условии обеспечения отдельных входов со стороны улиц и организации загрузочных площадок. Перевод жилых (нежилых) помещений в нежилые (жилые), а также переустройство и (или)

перепланировка нежилых помещений с целью изменения их функционального назначения в многоквартирных домах, осуществляется в порядке, предусмотренном Жилищным кодексом Российской Федерации.

Статья 21. Ж.1 – зона застройки индивидуальными жилыми домами

1. Зона малоэтажной жилой застройки в 1 – 3 этажа выделена для обеспечения правовых условий формирования кварталов комфортного жилья при преимущественном размещении объектов индивидуального жилищного строительства, развития сферы социального и культурно-бытового обслуживания, обеспечивающей потребности жителей указанных территорий в соответствующих среде формах, создания условий для размещения необходимых объектов инженерной и транспортной инфраструктур.

2. Виды разрешённого использования земельных участков и объектов капитального строительства:

Основные виды разрешённого использования	Условно разрешённые виды использования	Вспомогательные виды использования
2.1 Для индивидуального жилищного строительства* 2.7.1 Хранение автотранспорта 3.1 Коммунальное обслуживание 3.5.1 Дошкольное, начальное и среднее общее образование 3.6.2 Парки культуры и отдыха 8.3 Обеспечение внутреннего правопорядка 12.0 Земельные участки (территории) общего пользования	3.2.3 Оказание услуг связи 3.3 Бытовое обслуживание 3.4.1 Амбулаторно-поликлиническое обслуживание 3.8.1 Государственное управление 3.10 Ветеринарное обслуживание 4.4 Магазины 4.5 Банковская и страховая деятельность 4.6 Общественное питание 4.7 Гостиничное обслуживание 4.9.1.3 Автомобильные мойки 4.9.1.4 Ремонт автомобилей 5.1.2 Обеспечение занятий спортом в помещениях 5.1.3 Площадки для занятий спортом	2.7.1 Хранение автотранспорта 3.1 Коммунальное обслуживание

* Предполагает размещение жилого дома, состоящего из комнат и помещений вспомогательного использования, предназначенных для удовлетворения гражданами бытовых и иных нужд, связанных с их проживанием в таком здании, не предназначенного для раздела на самостоятельные объекты недвижимости); выращивание сельскохозяйственных культур; размещение индивидуальных гаражей и хозяйственных построек.

3. Предельные (минимальные и (или) максимальные) размеры земельных участков и предельные параметры разрешенного строительства, реконструкции объектов капитального строительства в территориальной зоне Ж.1 установлены в соответствии со статьёй 52 настоящих Правил.

4. Ограничения использования земельных участков и объектов капитального строительства, находящихся в зоне Ж.1 и расположенных в границах зон с особыми условиями использования территории, устанавливаются в соответствии со статьями 46 – 51 настоящих Правил.

Статья 22. Ж.2 – зона застройки индивидуальными жилыми домами и малоэтажными жилыми домами блокированной застройки

1. Виды разрешённого использования земельных участков и объектов капитального строительства:

Основные виды разрешённого использования	Условно разрешённые виды использования	Вспомогательные виды использования
1	2	3
2.1 Для индивидуального жилищного строительства*	3.2.3 Оказание услуг связи	2.7.1 Хранение автотранспорта
2.1.1 Малоэтажная многоквартирная жилая застройка**	3.4.1 Амбулаторно-поликлиническое обслуживание	3.1 Коммунальное обслуживание
2.3 Блокированная жилая застройка	3.6.1 Объекты культурно-досуговой деятельности	
2.7.1 Хранение автотранспорта	3.7 Религиозное использование	
3.1. Коммунальное обслуживание	3.8 Общественное управление	
3.3 Бытовое обслуживание	3.9 Обеспечение научной деятельности	
3.5.1 Дошкольное, на-	3.10.1 Амбулаторное ветеринарное обслуживание	
	4.1 Деловое управление	
	4.4 Магазины	
	4.5 Банковская и страховая деятельность	

* Предполагает размещение жилого дома, состоящего из комнат и помещений вспомогательного использования, предназначенных для удовлетворения гражданами бытовых и иных нужд, связанных с их проживанием в таком здании, не предназначенного для раздела на самостоятельные объекты недвижимости; выращивание сельскохозяйственных культур; размещение индивидуальных гаражей и хозяйственных построек.

** Предполагает размещение малоэтажного многоквартирного дома; обустройство спортивных и детских площадок, площадок для отдыха; размещение объектов обслуживания жилой застройки, предусмотренных видами разрешенного использования (далее – ВРИ) с кодами 2.7, 3.1, 3.2, 3.3, 3.4, 3.4.1, 3.5.1, 3.6, 3.7, 3.10.1, 4.1, 4.3, 4.4, 4.6, 5.1.2, 5.1.3, во встроенных, пристроенных и встроенно-пристроенных помещениях малоэтажного многоквартирного дома, если общая площадь таких помещений в малоэтажном многоквартирном доме не составляет более 15 % общей площади помещений дома и при условии размещения входов на фасаде зданий, выходящих на улицу.

1	2	3
чальное и среднее общее образование 3.6.2 Парки культуры и отдыха 8.3 Обеспечение внутреннего правопорядка 12.0 Земельные участки (территории) общего пользования	4.6 Общественное питание 4.7 Гостиничное обслуживание 4.9.1.1 Заправка транспортных средств 4.9.1.3 Автомобильные мойки 4.9.1.4 Ремонт автомобилей 5.1.2 Обеспечение занятий спортом в помещениях 5.1.3 Площадки для занятий спортом 5.1.4 Оборудованные площадки для занятий спортом	

2. Предельные (минимальные и (или) максимальные) размеры земельных участков и предельные параметры разрешенного строительства, реконструкции объектов капитального строительства в территориальной зоне Ж2 установлены в соответствии со статьёй 52 настоящих Правил.

3. Ограничения использования земельных участков и объектов капитального строительства, находящихся в зоне Ж2 и расположенных в границах зон с особыми условиями использования территории, устанавливаются в соответствии со статьями 46 – 51 настоящих Правил.

Статья 23. Ж.3 – зона застройки среднеэтажными жилыми домами

1. Виды разрешённого использования земельных участков и объектов капитального строительства:

Основные виды разрешённого использования	Условно разрешённые виды использования	Вспомогательные виды использования
1	2	3
2.5 Среднеэтажная жилая застройка* 2.7.1 Хранение автотранспорта 3.1 Коммунальное обслуживание	3.2.1 Дома социального обслуживания 3.6.1 Объекты культурно-досуговой деятельности 3.7 Религиозное использование 3.8 Общественное управление	2.7.1 Хранение автотранспорта 3.1 Коммунальное обслуживание

* Предполагает размещение многоквартирных домов этажностью не выше восьми этажей; благоустройство и озеленение; размещение подземных гаражей и автостоянок; обустройство спортивных и детских площадок, площадок для отдыха; размещение объектов обслуживания жилой застройки, предусмотренных ВРИ с кодами 2.7, 3.1, 3.2, 3.3, 3.4, 3.4.1, 3.5.1, 3.6, 3.7, 3.10.1, 4.1, 4.3, 4.4, 4.6, 5.1.2, 5.1.3, во встроенных, пристроенных и встроенно-пристроенных помещениях многоквартирного дома, если общая площадь таких помещений в многоквартирном доме не составляет более 20 % общей площади помещений дома и при условии размещения входов на фасаде зданий, выходящих на улицу.

1	2	3
3.2.3 Оказание услуг связи 3.3 Бытовое обслуживание 3.4.1 Амбулаторно-поликлиническое обслуживание 3.5.1 Дошкольное, начальное и среднее общее образование 3.6.2 Парки культуры и отдыха 4.4 Магазины 4.6 Общественное питание 5.1.2 Обеспечение занятий спортом в помещениях 5.1.3 Площадки для занятий спортом 5.1.4 Оборудованные площадки для занятий спортом 8.3 Обеспечение внутреннего правопорядка 12.0 Земельные участки (территории) общего пользования	3.9 Обеспечение научной деятельности 3.10.1 Амбулаторное ветеринарное обслуживание 4.1 Деловое управление 4.2 Объекты торговли (торговые центры, торгово-развлекательные центры (комплексы) 4.3 Рынки 4.5 Банковская и страховая деятельность 4.7 Гостиничное обслуживание 4.8.1 Развлекательные мероприятия 4.9.1.1 Заправка транспортных средств 4.9.1.3 Автомобильные мойки 4.9.1.4 Ремонт автомобилей 6.8 Связь	

2. Предельные (минимальные и (или) максимальные) размеры земельных участков и предельные параметры разрешенного строительства, реконструкции объектов капитального строительства в территориальной зоне Ж.3 установлены в соответствии со статьёй 52 настоящих Правил.

3. Ограничения использования земельных участков и объектов капитального строительства, находящихся в зоне Ж.3 и расположенных в границах зон с особыми условиями использования территории, устанавливаются в соответствии со статьями 46 – 51 настоящих Правил.

Статья 24. Ж.4 - зона застройки многоэтажными многоквартирными жилыми домами

1. Виды разрешённого использования земельных участков и объектов капитального строительства:

Основные виды разрешённого использования	Условно разрешённые виды использования	Вспомогательные виды использования
2.6 Многоэтажная жилая застройка (высотная застройка)* 2.7.1 Хранение автотранспорта 3.1 Коммунальное обслуживание 3.2.3 Оказание услуг связи 3.3 Бытовое обслуживание 3.4.1 Амбулаторно-поликлиническое обслуживание 3.5.1 Дошкольное, начальное и среднее общее образование 3.6.2 Парки культуры и отдыха 4.4 Магазины 4.6 Общественное питание 5.1.2 Обеспечение занятий спортом в помещениях 5.1.3 Площадки для занятий спортом 5.1.4 Оборудованные площадки для занятий спортом 8.3 Обеспечение внутреннего правопорядка 12.0 Земельные участки (территории) общего пользования	3.2.1 Дома социального обслуживания 3.6 Объекты культурно-досуговой деятельности 3.7 Религиозное использование 3.8 Общественное управление 3.9 Обеспечение научной деятельности 3.10.1 Амбулаторное ветеринарное обслуживание 4.1 Деловое управление 4.2 Объекты торговли (торговые центры, торгово-развлекательные центры (комплексы)) 4.3 Рынки 4.5 Банковская и страховая деятельность 4.7 Гостиничное обслуживание 4.8.1 Развлекательные мероприятия 4.9.1.3 Автомобильные мойки 4.9.1.4 Ремонт автомобилей 6.8 Связь	2.7.1 Хранение автотранспорта 3.1 Коммунальное обслуживание

2. Предельные (минимальные и (или) максимальные) размеры земельных участков и предельные параметры разрешенного строительства, реконструкции объектов капитального строительства в территориальной зоне Ж.4 установлены в соответствии со статьёй 52 настоящих Правил.

* Предполагает размещение многоэтажных многоквартирных домов; благоустройство и озеленение придомовых территорий; обустройство спортивных и детских площадок, хозяйственных площадок и площадок для отдыха; размещение подземных гаражей и автостоянок, размещение объектов обслуживания жилой застройки, предусмотренных ВРИ с кодами 2.7, 3.1, 3.2, 3.3, 3.4, 3.4.1, 3.5.1, 3.6, 3.7, 3.10.1, 4.1, 4.3, 4.4, 4.6, 5.1.2, 5.1.3, во встроенных, пристроенных и встроенно-пристроенных помещениях многоквартирного дома в отдельных помещениях дома, если площадь таких помещений в многоквартирном доме не составляет более 15 % от общей площади дома и при условии размещения входов на фасаде зданий, выходящих на улицу.

3. Ограничения использования земельных участков и объектов капитального строительства, находящихся в зоне Ж.4 и расположенных в границах зон с особыми условиями использования территории, устанавливаются в соответствии со статьями 46 – 51 настоящих Правил.

Статья 25. ОД – Общественно-деловые зоны

1. В состав общественно-деловых зон Великого Новгорода входят:

- 1) ОД.1 – зона делового, общественного и коммерческого назначения;
- 2) ОД.2 – зона размещения объектов социально-культурного назначения.

Общественно-деловые зоны предназначены для размещения объектов социального и коммунально-бытового назначения, спорта, здравоохранения, культуры, торговли, общественного питания, предпринимательской деятельности, объектов среднего профессионального и высшего образования, административных, научно-исследовательских учреждений, стоянок автомобильного транспорта, объектов делового, финансового назначения, иных объектов, связанных с обеспечением жизнедеятельности граждан.

2. Зона ОД.1 выделена для обеспечения правовых условий формирования территории с целью размещения объектов общественно-делового назначения общегородского значения и развития предпринимательства.

3. Зона ОД.2 выделена для обеспечения правовых условий формирования местных (локальных) центров планировочных районов и центров вдоль улиц с широким спектром коммерческих и обслуживающих функций, ориентированных на удовлетворение повседневных и периодических потребностей населения, а также для размещения объектов здравоохранения, социальной защиты населения.

4. Изменение функционального назначения объектов социально-бытового и культурно-досугового назначения, которое влечет за собой снижение установленного региональными и местными нормативами градостроительного проектирования уровня обслуживания населения, не допускается.

Статья 26. ОД.1 – зона делового, общественного и коммерческого назначения

1. Виды разрешённого использования земельных участков и объектов капитального строительства:

Основные виды разрешённого использования	Условно разрешённые виды использования	Вспомогательные виды использования
2.6 Многоэтажная жилая застройка (высотная застройка)* 2.7.1 Хранение автотранспорта 3.2.3 Оказание услуг связи 3.1. Коммунальное обслуживание 3.3 Бытовое обслуживание 4.1 Деловое управление 3.4.1 Амбулаторно-поликлиническое обслуживание 3.5 Образование и просвещение 3.6 Культурное развитие 3.7 Религиозное использование 3.8 Общественное управление 3.9 Обеспечение научной деятельности 4.2 Объекты торговли (торговые центры, торгово-развлекательные центры (комплексы)) 4.4 Магазины 4.5 Банковская и страховая деятельность 4.6 Общественное питание 4.7 Гостиничное обслуживание 4.8.1 Развлекательные мероприятия 4.10 Выставочно-ярмарочная деятельность 5.1.3 Площадки для занятий спортом 6.12 Научно-производственная деятельность 9.2.1 Санаторная деятельность 8.3 Обеспечение внутреннего правопорядка 12.0 Земельные участки (территории) общего пользования	2.1. Для индивидуального жилищного строительства 3.2.4 Общежития 3.4.2 Стационарное медицинское обслуживание 3.4.3 Медицинские организации особого назначения 4.3 Рынки 4.9.1 Объекты дорожного сервиса 5.1.1 Обеспечение спортивно-зрелищных мероприятий 5.1.2 Обеспечение занятий спортом в помещениях 5.1.4 Оборудованные площадки для занятий спортом 6.8 Связь	2.7.1 Хранение автотранспорта 3.1 Коммунальное обслуживание 4.9 Служебные гаражи

* Предполагает размещение многоэтажных многоквартирных домов; благоустройство и озеленение придомовых территорий; обустройство спортивных и детских площадок, хозяйственных площадок и площадок для отдыха; размещение подземных гаражей и автостоянок, размещение объектов обслуживания жилой застройки, предусмотренных ВРИ с кодами 2.7, 3.1, 3.2, 3.3, 3.4, 3.4.1, 3.5.1, 3.6, 3.7, 3.10.1, 4.1, 4.3, 4.4, 4.6, 5.1.2, 5.1.3, во встроенных, пристроенных и встроенно-пристроенных помещениях многоквартирного дома в отдельных помещениях дома, если площадь таких помещений в многоквартирном доме не составляет более 15 % от общей площади дома и (при условии, что здание выходит фасадом на улицу, а загрузка и входы для посетителей в помещения общественного назначения размещаются со стороны улицы).

2. Предельные (минимальные и (или) максимальные) размеры земельных участков и предельные параметры разрешенного строительства, реконструкции объектов капитального строительства в территориальной зоне ОД.1 установлены в соответствии со статьёй 52 настоящих Правил.

3. Ограничения использования земельных участков и объектов капитального строительства, находящихся в зоне ОД.1 и расположенных в границах зон с особыми условиями использования территории, устанавливаются в соответствии со статьями 46 – 51 настоящих Правил.

Статья 27. ОД.2 – зона размещения объектов социально-культурного назначения

1. Виды разрешённого использования земельных участков и объектов капитального строительства:

Основные виды разрешённого использования	Условно разрешённые виды использования	Вспомогательные виды использования
1	2	3
2.6 Многоэтажная жилая застройка (высотная застройка)* 2.7.1 Хранение автотранспорта 3.1 Коммунальное обслуживание 3.2 Социальное обслуживание 3.3 Бытовое обслуживание 3.4.1 Амбулаторно-поликлиническое обслуживание 3.5 Образование и просвещение 3.6.1 Объекты культурно-досуговой деятельности 3.6.2 Парки культуры и отдыха 3.8 Общественное управление 3.9 Обеспечение научной деятельности 4.1 Деловое управление 4.2 Объекты торговли (торговые центры, торгово-развлекательные	2.1.1 Малоэтажная многоквартирная жилая застройка 2.5 Среднеэтажная жилая застройка 3.2.4 Общежития 3.4.2 Стационарное медицинское обслуживание 3.4.3 Медицинские организации особого назначения 3.6.3 Цирки и зверинцы 3.7 Религиозное использование 4.3 Рынки 4.8.1 Развлекательные мероприятия 4.9.1 Объекты дорожного сервиса 5.1.1 Обеспечение спортив-	2.7.1 Хранение автотранспорта 3.1 Коммунальное обслуживание 4.9 Служебные гаражи

* Предполагает размещение многоэтажных многоквартирных домов; благоустройство и озеленение придомовых территорий; обустройство спортивных и детских площадок, хозяйственных площадок и площадок для отдыха; размещение подземных гаражей и автостоянок, размещение объектов обслуживания жилой застройки, предусмотренных ВРИ с кодами 2.7, 3.1, 3.2, 3.3, 3.4, 3.4.1, 3.5.1, 3.6, 3.7, 3.10.1, 4.1, 4.3, 4.4, 4.6, 5.1.2, 5.1.3, во встроенных, пристроенных и встроенно-пристроенных помещениях многоквартирного дома в отдельных помещениях дома, если площадь таких помещений в многоквартирном доме не составляет более 15 % от общей площади дома и (при условии, что здание выходит фасадом на улицу, а загрузка и входы для посетителей в помещения общественного назначения размещаются со стороны улицы).

1	2	3
центры (комплексы) 4.4 Магазины 4.5 Банковская и страховая деятельность 4.6 Общественное питание 4.7 Гостиничное обслуживание 4.10 Выставочно-ярмарочная деятельность 5.1.3 Площадки для занятий спортом 6.12 Научно-производственная деятельность 8.3 Обеспечение внутреннего правопорядка 12.0 Земельные участки (территории) общего пользования	но-зрелищных мероприятий 5.1.2 Обеспечение занятий спортом в помещениях 5.1.4 Оборудованные площадки для занятий спортом 6.8 Связь	

2. Предельные (минимальные и (или) максимальные) размеры земельных участков и предельные параметры разрешенного строительства, реконструкции объектов капитального строительства в территориальной зоне ОД.2 установлены в соответствии со статьёй 52 настоящих Правил.

3. Ограничения использования земельных участков и объектов капитального строительства, находящихся в зоне ОД.2 и расположенных в границах зон с особыми условиями использования территории, устанавливаются в соответствии со статьями 46 – 51 настоящих Правил.

Статья 28. СИ – Исторические зоны

В состав исторических зон Великого Новгорода входит СИ – Специальная историческая зона.

Зона выделена в целях обеспечения сохранности объекта культурного наследия федерального значения в виде достопримечательного места "Исторический центр Великого Новгорода в черте укрепления Окольного города, X - XX века, середина XX вв." (далее - Достопримечательное место), включённого в список всемирного наследия ЮНЕСКО.

Градостроительные регламенты установлены в соответствии с Требованиями к осуществлению деятельности и градостроительным регламентам в границах территории Достопримечательного места, установленными федеральными органами исполнительной власти, уполномоченными Правительством Российской

Федерации в области сохранения, использования, популяризации, охраны объектов культурного наследия.

До установления Требований к осуществлению деятельности и градостроительным регламентам в границах Достопримечательного места действуют градостроительные регламенты, установленные настоящими Правилами.

Статья 29. СИ – Специальная историческая зона

1. Виды разрешённого использования земельных участков и объектов капитального строительства:

Основные виды разрешённого использования	Условно разрешённые виды использования	Вспомогательные виды использования
2.0 Жилая застройка 2.7.1 Хранение автотранспорта 3.0 Общественное использование объектов капитального строительства 3.1. Коммунальное обслуживание 3.6.2 Парки культуры и отдыха 4.0 Предпринимательство 5.0 Отдых (рекреация) 8.3 Обеспечение внутреннего правопорядка 9.3 Историко-культурная деятельность 11.1 Общее пользование водными объектами 12.0 Земельные участки (территории) общего пользования	Не установлены	2.7.1 Хранение автотранспорта 3.1 Коммунальное обслуживание

2. Предельные (минимальные и (или) максимальные) размеры земельных участков и предельные параметры разрешенного строительства, реконструкции объектов капитального строительства в территориальной зоне СИ устанавливаются Требованиями к осуществлению деятельности и градостроительным регламентам в границах территории достопримечательного места.

3. Ограничения использования земельных участков и объектов капитального строительства, находящихся в зоне СИ и расположенных в границах зон с особыми

условиями использования территории, устанавливаются в соответствии со статьями 46 – 51 настоящих Правил.

Статья 30. II – Производственные зоны

1. В состав производственных зон Великого Новгорода входят:

1). П.1 - деловая зона обслуживания объектов производственного и коммунально-складского назначения;

2) П.2 - зона объектов производственного и коммунально-складского назначения IV, V классов опасности;

3) П.3 - зона объектов производственного и коммунально-складского назначения I, II, III классов опасности;

4) П.4 - зона промышленных парков.

2. Производственные зоны предназначены для размещения промышленных, коммунальных и складских объектов, а также для установления санитарно-защитных зон таких объектов в соответствии с требованиями технических регламентов.

3. В санитарно-защитной зоне промышленных, коммунально-складских объектов не допускается размещение жилых домов, образовательных учреждений, учреждений здравоохранения, отдыха, физкультурно-оздоровительных и спортивных сооружений, детских площадок, образовательных и детских учреждений, лечебно-профилактических и оздоровительных учреждений общего пользования, а также производство сельскохозяйственной продукции.

4. На территориях производственных и коммунально-складских зон допускается размещение объектов общественно-делового назначения (административные здания, столовая, медпункт, спортзал, магазины товаров первой необходимости и т. д.), предназначенных для обслуживания предприятий, расположенных в пределах производственной зоны.

Статья 31. П.1 – Деловая зона обслуживания объектов производственного и коммунально-складского назначения

1. Виды разрешённого использования земельных участков и объектов капитального строительства:

Основные виды разрешённого использования	Условно разрешённые виды использования	Вспомогательные виды использования
2.7.1 Хранение автотранспорта 3.1 Коммунальное обслуживание 3.2.3 Оказание услуг связи 3.2.4 Общежития 3.3 Бытовое обслуживание 3.4.1 Амбулаторно-поликлиническое обслуживание 3.5.2 Среднее и высшее профессиональное образование 3.6.1 Объекты культурно-досуговой деятельности 3.6.2 Парки культуры и отдыха 3.7 Религиозное использование 3.8 Общественное управление 3.9 Обеспечение научной деятельности 3.10 Ветеринарное обслуживание 4.1 Деловое управление 4.2 Объекты торговли (торговые центры, торгово-развлекательные центры (комплексы)) 4.4 Магазины 4.5 Банковская и страховая деятельность 4.6 Общественное питание 4.7 Гостиничное обслуживание 4.9 Служебные гаражи 4.9.1.4 Ремонт автомобилей 4.10 Выставочно-ярмарочная деятельность 6.12 Научно-производственная деятельность 7.2.2 Обслуживание перевозок пассажиров 7.2.3 Стоянки транспорта общего пользования 8.0 Обеспечение обороны и безопасности 8.3 Обеспечение внутреннего правопорядка 12.0 Земельные участки (территории) общего пользования	3.4.2 Стационарное медицинское обслуживание 4.3 Рынки 4.9.1.1 Заправка транспортных средств 4.9.1.3 Обеспечение дорожного отдыха 5.1.1 Обеспечение спортивно-зрелищных мероприятий 5.1.2 Обеспечение занятий спортом в помещениях 5.1.4 Оборудованные площадки для занятий спортом 6.0 Производственная деятельность* 6.8 Связь	2.7.1 Хранение автотранспорта 3.1 Коммунальное обслуживание

* V класса опасности или с санитарно-защитной зоной не более 50 метров, установленной в соответствии с СанПиН 2.2.1/2.1.1.1200-03 "Санитарно-защитные зоны и санитарная классификация предприятий, сооружений и иных объектов".

2. Предельные (минимальные и (или) максимальные) размеры земельных участков и предельные параметры разрешенного строительства, реконструкции объектов капитального строительства в территориальной зоне П.1 установлены в соответствии со статьёй 52 настоящих Правил.

3. Ограничения использования земельных участков и объектов капитального строительства, находящихся в зоне П.1 и расположенных в границах зон с особыми условиями использования территории, устанавливаются в соответствии со статьями 46 – 51 настоящих Правил.

Статья 32. П.2 – зона объектов производственного и коммунально-складского назначения IV, V классов опасности

1. Виды разрешённого использования земельных участков и объектов капитального строительства:

Основные виды разрешённого использования	Условно разрешённые виды использования	Вспомогательные виды использования
1	2	3
2.7.1 Хранение автотранспорта 3.1 Коммунальное обслуживание 3.3 Бытовое обслуживание 3.4.1 Амбулаторно-поликлиническое обслуживание 3.6.1 Объекты культурно-досуговой деятельности 3.7 Религиозное использование 3.8 Общественное управление 3.9 Обеспечение научной деятельности 3.9.1 Обеспечение деятельности в области гидрометеорологии и смежных с ней областях 3.10 Ветеринарное обслуживание 4.1 Деловое управление 4.6 Общественное питание 4.9 Служебные гаражи 4.9.1.3 Автомобильные мойки	3.2.4 Общежития 3.5.2 Среднее и высшее профессиональное образование 4.2 Объекты торговли (торговые центры, торгово-развлекательные центры (комплексы) 4.4 Магазины 4.5 Банковская и страховая деятельность 4.8 Развлечения 4.9.1.1 Заправка транспортных средств 5.1.2 Обеспечение занятий спортом в помещениях 5.1.4 Оборудованные площадки для занятий спортом	2.7.1 Хранение автотранспорта 3.1 Коммунальное обслуживание

1	2	3
4.9.1.4 Ремонт автомобилей 6.1 Недропользование* 6.2 Тяжелая промышленность* 6.2.1 Автомобилестроительная промышленность* 6.3 Легкая промышленность* 6.3.1 Фармацевтическая промышленность* 6.4 Пищевая промышленность* 6.5 Нефтехимическая промышленность* 6.6 Строительная промышленность* 6.7 Энергетика* 6.9 Склады* 6.9.1 Складские площадки* 6.11. Целлюлозно-бумажная промышленность* 6.12 Научно-производственная деятельность* 7.1.2 Обслуживание железнодорожных перевозок 7.2.2 Обслуживание перевозок пассажиров 7.2.3 Стоянки транспорта общего пользования 7.5 Трубопроводный транспорт 8.0 Обеспечение обороны и безопасности 12.0 Земельные участки (территории) общего пользования	6.8 Связь 7.3 Водный транспорт 8.1 Обеспечение вооруженных сил 8.3 Обеспечение внутреннего правопорядка 8.4 Обеспечение деятельности по исполнению наказаний 12.1 Ритуальная деятельность	

2. Предельные (минимальные и (или) максимальные) размеры земельных участков и предельные параметры разрешенного строительства, реконструкции объектов капитального строительства в территориальной зоне П.2 установлены в соответствии со статьёй 52 настоящих Правил.

3. Ограничения использования земельных участков и объектов капитального строительства, находящихся в зоне П.2 и расположенных в границах зон с особыми

* IV, V класса опасности или с санитарно-защитной зоной не более 100 метров, установленной в соответствии с СанПиН 2.2.1/2.1.1.1200-03 "Санитарно-защитные зоны и санитарная классификация предприятий, сооружений и иных объектов".

условиями использования территории, устанавливаются в соответствии со статьями 46 – 51 настоящих Правил.

Статья 33. П.3 – зона объектов производственного и коммунально-складского назначения I, II, III классов опасности

1. Виды разрешённого использования земельных участков и объектов капитального строительства:

Основные виды разрешённого использования	Условно разрешённые виды использования	Вспомогательные виды использования
1	2	3
1.15 Хранение и переработка сельскохозяйственной продукции* 1.14 Научное обеспечение сельского хозяйства* 2.7.1 Хранение автотранспорта 3.1 Коммунальное обслуживание 3.3 Бытовое обслуживание 3.4.1 Амбулаторно-поликлиническое обслуживание 3.8 Общественное управление 3.9 Обеспечение научной деятельности 3.9.1 Обеспечение деятельности в области гидрометеорологии и смежных с ней областях 3.10 Ветеринарное обслуживание 4.1 Деловое управление 4.9 Служебные гаражи 4.9.1.3 Автомобильные мойки 4.9.1.4 Ремонт автомобилей 6.1 Недропользование* 6.2 Тяжелая промышленность* 6.2.1 Автомобилестроительная промышленность* 6.3 Легкая промышленность* 6.3.1 Фармацевтическая промышленность* 6.4 Пищевая промышленность* 6.5 Нефтехимическая промышленность* 6.6 Строительная промышленность* 6.7 Энергетика* 6.9 Склады* 6.9.1 Складские площадки*	3.2.4 Общежития 3.5.2 Среднее и высшее профессиональное образование 4.9.1.1 Заправка транспортных средств 6.8 Связь* 7.3 Водный транспорт 8.1 Обеспечение вооруженных сил 8.4 Обеспечение деятельности по исполнению наказаний 12.1 Ритуальная деятельность	2.7.1 Хранение автотранспорта 3.1 Коммунальное обслуживание

1	2	3
6.11 Целлюлозно-бумажная промышленность* 6.12 Научно-производственная деятельность* 7.1.2 Обслуживание железнодорожных перевозок 7.2.2 Обслуживание перевозок пассажиров 7.2.3 Стоянки транспорта общего пользования 7.5 Трубопроводный транспорт 8.0 Обеспечение обороны и безопасности 8.3 Обеспечение внутреннего порядка 12.0 Земельные участки (территории) общего пользования		

2. Предельные (минимальные и (или) максимальные) размеры земельных участков и предельные параметры разрешенного строительства, реконструкции объектов капитального строительства в территориальной зоне П.3 установлены в соответствии со статьёй 52 настоящих Правил.

3. Ограничения использования земельных участков и объектов капитального строительства, находящихся в зоне П.3 и расположенных в границах зон с особыми условиями использования территории, устанавливаются в соответствии со статьями 46 – 51 настоящих Правил.

Статья 34. П.4 – зона промышленных парков

1. Виды разрешённого использования земельных участков и объектов капитального строительства:

* I, II, III классов опасности или с санитарно-защитной зоной не более 1000, 500 и 300 метров соответственно, установленной в соответствии с СанПиН 2.2.1/2.1.1.1200-03 "Санитарно-

* I, II, III классов опасности или с санитарно-защитной зоной не более 1000, 500 и 300 метров соответственно, установленной в соответствии с СанПиН 2.2.1/2.1.1.1200-03 "Санитарно-защитные зоны и санитарная классификация предприятий, сооружений и иных объектов".

защитные зоны и санитарная классификация предприятий, сооружений и иных объектов

Основные виды разрешённого использования	Условно разрешённые виды использования	Вспомогательные виды использования
1	2	3
3.1 Коммунальное обслуживание 3.3 Бытовое обслуживание 3.4.1 Амбулаторно-поликлиническое обслуживание 3.9.1 Обеспечение деятельности в области гидрометеорологии и смежных с ней областях 3.10 Ветеринарное обслуживание 6.1 Недропользование* 6.2 Тяжелая промышленность* 6.2.1 Автомобилестроительная промышленность* 6.3 Легкая промышленность* 6.3.1 Фармацевтическая промышленность* 6.4 Пищевая промышленность* 6.5 Нефтехимическая промышленность* 6.6 Строительная промышленность* 6.7 Энергетика* 6.9 Склады* 6.9.1 Складские площадки* 6.11 Целлюлозно-бумажная промышленность* 7.2.3 Стоянки транспорта общего пользования 7.5 Трубопроводный транспорт 12.0 Земельные участки (территории) общего пользования	1.15 Хранение и переработка сельскохозяйственной продукции* 1.14 Научное обеспечение сельского хозяйства* 3.2.4 Общежития 3.4.2 Стационарное медицинское обслуживание 3.5.2 Среднее и высшее профессиональное образование 3.7 Религиозное использование 3.8 Общественное управление 3.10.1 Амбулаторное ветеринарное обслуживание 4.3 Рынки 4.9.1.1 Заправка транспортных средств 6.8 Связь	2.7.1 Хранение автотранспорта 3.6.1 Объекты культурно-досуговой деятельности 3.9 Обеспечение научной деятельности 4.1 Деловое управление 4.4 Магазины 4.5 Банковская и страховая деятельность 4.6 Общественное питание 4.9 Служебные гаражи 4.9.1.3 Автомобильные мойки 4.9.1.4 Ремонт автомобилей 6.9 Склады* 6.9.1 Складские площадки* 6.12 Научно-производственная деятельность* 7.2.2 Обслуживание перевозок пассажиров

2. Предельные (минимальные и (или) максимальные) размеры земельных

* IV, V класса опасности или с санитарно-защитной зоной не более 100 метров, установленной в соответствии с СанПиН 2.2.1/2.1.1.1200-03 "Санитарно-защитные зоны и санитарная классификация предприятий, сооружений и иных объектов".

участков и предельные параметры разрешенного строительства, реконструкции объектов капитального строительства в территориальной зоне П.4 установлены в соответствии со статьёй 52 настоящих Правил.

3. Ограничения использования земельных участков и объектов капитального строительства, находящихся в зоне П.4 и расположенных в границах зон с особыми условиями использования территории, устанавливаются в соответствии со статьями 46 – 51 настоящих Правил.

Статья 35. ИТ – зоны транспортной инфраструктуры

1. В состав зон транспортной инфраструктуры Великого Новгорода входят:

- 1) ИТ.1 – зона железнодорожного транспорта;
- 2) ИТ.2 – зона воздушного транспорта.

2. Зоны транспортной инфраструктуры предназначены для размещения объектов транспортной инфраструктуры, в том числе сооружений и коммуникаций железнодорожного и воздушного транспорта, а также для установления санитарных разрывов таких объектов в соответствии с требованиями технических регламентов.

3. Размещение на территории зон транспортной инфраструктуры объектов жилого и учебно-образовательного назначения не допускается.

4. Проектирование и строительство объектов транспортной инфраструктуры осуществляется в соответствии с Генеральным планом Великого Новгорода, схемой территориального планирования области, схемами территориального планирования Российской Федерации, строительными нормами и правилами, техническими регламентами.

Статья 36. ИТ.1 – зона железнодорожного транспорта

1. Виды разрешённого использования земельных участков и объектов капитального строительства:

Основные виды разрешённого использования	Условно разрешённые виды использования	Вспомогательные виды использования
2.7.1 Хранение автотранспорта 3.1 Коммунальное обслуживание 3.1.1 Предоставление коммунальных услуг 7.1 Железнодорожный транспорт	6.7 Энергетика 6.8 Связь 6.9 Склады 6.9.1 Складские площадки	Не установлены

7.5 Трубопроводный транспорт 12.0 Земельные участки (территории) общего пользования		
--	--	--

2. Предельные (минимальные и (или) максимальные) размеры земельных участков и предельные параметры разрешенного строительства, реконструкции объектов капитального строительства в территориальной зоне ИТ.1 установлены в соответствии со статьёй 52 настоящих Правил.

3. Ограничения использования земельных участков и объектов капитального строительства, находящихся в зоне ИТ.1 и расположенных в границах зон с особыми условиями использования территории, устанавливаются в соответствии со статьями 46 – 51 настоящих Правил.

Статья 37. ИТ.2 – зона воздушного транспорта

1. Виды разрешённого использования земельных участков и объектов капитального строительства:

Основные виды разрешённого использования	Условно разрешённые виды использования	Вспомогательные виды использования
3.1 Коммунальное обслуживание 7.4 Воздушный транспорт 8.3 Обеспечение внутреннего правопорядка 12.0 Земельные участки (территории) общего пользования	Не установлены	2.7.1 Хранение автотранспорта 3.1.1 Предоставление коммунальных услуг

2. Предельные (минимальные и (или) максимальные) размеры земельных участков и предельные параметры разрешенного строительства, реконструкции объектов капитального строительства в территориальной зоне ИТ.2 устанавливаются в соответствии со статьёй 52 настоящих Правил.

3. Ограничения использования земельных участков и объектов капитального строительства, находящихся в зоне ИТ.2 и расположенных в границах зон с особыми условиями использования территории, устанавливаются в соответствии со статьями 46 – 51 настоящих Правил.

Статья 38. Р – зоны рекреационного назначения

1. К зонам рекреационного назначения Великого Новгорода относятся:

1) Р.1 - зона охраняемых природных территорий;

2) Р.2 - зона размещения объектов отдыха, туризма, санаторно-курортного лечения, физической культуры и спорта;

3) Р.3 - зона зелёных насаждений общего пользования;

4) Р.4 - зона природного ландшафта.

2. В зоны рекреационного назначения включаются зоны в границах территорий, занятых городскими лесами, скверами, парками, озерами, водохранилищами, пляжами, охраняемыми природными ландшафтами, а также в границах иных территорий, используемых и предназначенных для отдыха, туризма, занятий физической культурой и спортом.

3. Представленные ниже градостроительные регламенты могут быть распространены на земельные участки в составе зон рекреационного назначения только в случае, если они на основании проектов планировки не являются территориями общего пользования.

4. В иных случаях (применительно территориям в пределах указанных зон, которые относятся к территории общего пользования, отграниченной от иных территорий красными линиями) градостроительный регламент не распространяется и их использование определяется уполномоченными органами в индивидуальном порядке в соответствии с целевым назначением.

5. На территориях рекреационных зон допускается ограниченная хозяйственная деятельность в соответствии с установленным для них особым правовым режимом.

6. Земельные участки в пределах указанных зон у собственников, владельцев, пользователей и арендаторов не изымаются и используются ими с соблюдением установленного для этих земельных участков особого правового режима.

Статья 39. Р.1 – зона охраняемых природных территорий

1. Зона Р.1 - это территории охраняемого природного ландшафта, визуально и (или) исторически связанные с объектами культурного наследия.

2. Виды разрешённого использования земельных участков и объектов капитального строительства:

Основные виды разрешённого использования	Условно разрешённые виды использования	Вспомогательные виды использования
1	2	3

1	2	3
9.1 Охрана природных территорий 5.4 Причалы для маломерных судов 3.1. Коммунальное обслуживание 9.3 Историко-культурная деятельность 12.0 Земельные участки (территории) общего пользования	Не установлены	Не установлены

3. Предельные (минимальные и (или) максимальные) размеры земельных участков и предельные параметры разрешенного строительства, реконструкции объектов капитального строительства в территориальной зоне Р.1 установлены в соответствии со статьёй 52 настоящих Правил.

4. Ограничения использования земельных участков и объектов капитального строительства, находящихся в зоне Р.1 и расположенных в границах зон с особыми условиями использования территории, устанавливаются в соответствии со статьями 46 – 51 настоящих Правил.

Статья 40. Р.2 – зона размещения объектов отдыха, туризма, санаторно-курортного лечения, физической культуры и спорта

1. Виды разрешённого использования земельных участков и объектов капитального строительства:

Основные виды разрешённого использования	Условно разрешённые виды использования	Вспомогательные виды использования
3.1 Коммунальное обслуживание 3.6.2 Парки культуры и отдыха 5.1 Спорт 5.2 Природно-познавательный туризм 5.2.1 Туристическое обслуживание 5.3 Охота и рыбалка 5.4 Причалы для маломерных судов 8.3 Обеспечение внутреннего правопорядка 9.2 Курортная деятельность	4.1 Магазины 4.6 Общественное питание 4.8.1 Развлекательные мероприятия 6.8 Связь	3.1 Коммунальное обслуживание

9.2.1 Санаторная деятельность 9.3 Историко-культурная деятельность 12.0 Земельные участки (территории) общего пользования		
---	--	--

2. Предельные (минимальные и (или) максимальные) размеры земельных участков и предельные параметры разрешенного строительства, реконструкции объектов капитального строительства в территориальной зоне Р.2 установлены в соответствии со статьёй 52 настоящих Правил.

3. Ограничения использования земельных участков и объектов капитального строительства, находящихся в зоне Р.2 и расположенных в границах зон с особыми условиями использования территории, устанавливаются в соответствии со статьями 46 – 51 настоящих Правил.

Статья 41. Р.3 – зона зелёных насаждений общего пользования

1. Виды разрешённого использования земельных участков и объектов капитального строительства:

Основные виды разрешённого использования	Условно разрешённые виды использования	Вспомогательные виды использования
1.5 Садоводство 3.1 Коммунальное обслуживание 3.6.2 Парки культуры и отдыха 4.10 Выставочно-ярмарочная деятельность 5.1.3 Площадки для занятий спортом 9.3 Историко-культурная деятельность 12.0 Земельные участки (территории) общего пользования 13.2 Ведение садоводства	Не установлены	3.1 Коммунальное обслуживание 2.7.1 Хранение автотранспорта

2. Предельные размеры земельных участков и параметры разрешённого строительства, реконструкции объектов капитального строительства в территориальной зоне Р.3 устанавливаются в соответствии со статьёй 52 настоящих Правил.

3. Ограничения использования земельных участков и объектов капитального строительства, находящихся в зоне Р.3 и расположенных в границах зон с особыми

условиями использования территории, устанавливаются в соответствии со статьями 46 – 51 настоящих Правил.

Статья 42. Р.4 – зона природного ландшафта

1. Виды разрешённого использования земельных участков и объектов капитального строительства:

Основные виды разрешённого использования	Условно разрешённые виды использования	Вспомогательные виды использования
3.1 Коммунальное обслуживание 3.6.2 Парки культуры и отдыха 9.1 Охрана природных территорий 9.3 Историко-культурная деятельность 12.0 Земельные участки (территории) общего пользования	3.4 Здравоохранение 3.7 Религиозное использование 3.10 Ветеринарное обслуживание 4.4 Магазины 4.6 Общественное питание 5.1.1 Обеспечение спортивно-зрелищных мероприятий 5.1.3 Площадки для занятий спортом 5.1.4 Оборудованные площадки для занятий спортом 5.1.5 Водный спорт 5.1.7 Спортивные базы 5.4 Причалы для маломерных судов 5.5 Поля для гольфа или конных прогулок 9.2 Курортная деятельность 9.2.1 Санаторная деятельность	2.7.1 Хранение автотранспорта 3.1 Коммунальное обслуживание

2. Предельные размеры земельных участков и параметры разрешённого строительства, реконструкции объектов капитального строительства в территориальной зоне Р.4 устанавливаются в соответствии со статьей 52 настоящих Правил.

3. Ограничения использования земельных участков и объектов капитального строительства, находящихся в зоне Р.4 и расположенных в границах зон с особыми условиями использования территории, устанавливаются в соответствии со статьями 46 – 51 настоящих Правил.

Статья 43. СП – зоны специального назначения

1. На территории Великого Новгорода выделены следующие зоны специального назначения:

- 1) СП.1 – зона кладбищ;

2) СП.2 – зона специальной деятельности.

2. Зоны специального назначения предназначены для размещения объектов ритуального назначения, складирования отходов потребления, для размещения ведомственных объектов, а также для установления санитарно-защитных зон таких объектов в соответствии с требованиями технических регламентов.

3. Земельные участки, входящие в состав зон специального назначения, предоставляются лицам, осуществляющим соответствующую деятельность.

4. На территориях зон специального назначения градостроительным регламентом устанавливается особый правовой режим использования этих территорий с учетом требований технических регламентов, действующих норм и правил.

Статья 44. СП.1 – зона кладбищ

1. Виды разрешённого использования земельных участков и объектов капитального строительства:

Основные виды разрешённого использования	Условно разрешённые виды использования	Вспомогательные виды использования
3.3 Бытовое обслуживание 12.0 Земельные участки (территории) общего пользования 12.1 Ритуальная деятельность	3.7 Религиозное использование	3.1.1 Предоставление коммунальных услуг

2. Предельные (минимальные и (или) максимальные) размеры земельных участков и предельные параметры разрешенного строительства, реконструкции объектов капитального строительства в территориальной зоне СП.1 устанавливаются в соответствии со статьей 52 настоящих Правил.

3. Ограничения использования земельных участков и объектов капитального строительства, находящихся в зоне СП.1 и расположенных в границах зон с особыми условиями использования территории, устанавливаются в соответствии со статьями 46 – 51 настоящих Правил.

Статья 45. СП.2 – зона специальной деятельности

1. Виды разрешённого использования земельных участков и объектов капитального строительства:

Основные виды разрешённого	Условно разрешённые виды использования	Вспомогательные виды использования

использования		
12.2 Специальная деятельность	3.1.1 Предоставление коммунальных услуг	12.0 Земельные участки (территории) общего пользования

2. Предельные (минимальные и (или) максимальные) размеры земельных участков и предельные параметры разрешенного строительства, реконструкции объектов капитального строительства в территориальной зоне СП.2 устанавливаются в соответствии со статьей 52 настоящих Правил.

3. Ограничения использования земельных участков и объектов капитального строительства, находящихся в зоне СП.2 и расположенных в границах зон с особыми условиями использования территории, устанавливаются в соответствии со статьями 46 – 51 настоящих Правил.

Статья 46. Ограничения использования земельных участков и объектов капитального строительства, устанавливаемые в соответствии с законодательством Российской Федерации

1. На территории Великого Новгорода установлены следующие виды зон с особыми условиями использования территорий:

- водоохранные (рыбоохранные) зоны;
- прибрежные защитные полосы;
- санитарно-защитные зоны предприятий, сооружений и иных объектов;
- санитарно-защитные зоны и зоны ограничений передающих радиотехнических объектов;
- охранные зоны объектов инженерной инфраструктуры;
- охранная зона стационарных пунктов наблюдений за состоянием окружающей среды, ее загрязнением;
- охранные зоны геодезических пунктов;
- зоны охраны объектов культурного наследия.

2. Ограничения использования земельных участков на территории зон с особыми условиями использования территории устанавливаются в целях защиты жизни и здоровья граждан; безопасной эксплуатации объектов транспорта, связи, энергетики, объектов обороны страны и безопасности государства; обеспечения сохранности объектов культурного наследия; охраны окружающей среды, в том числе защиты и сохранения природных лечебных ресурсов, предотвращения загрязнения, засорения, заиления водных объектов и истощения их вод, сохранения

среды обитания водных биологических ресурсов и других объектов животного и растительного мира; обеспечения обороны страны и безопасности государства.

Ограничения использования земельных участков в границах зон с особыми условиями использования территории распространяются на всё, что находится над и под поверхностью земель, если иное не предусмотрено законами о недрах, воздушным и водным законодательством, и ограничивают или запрещают размещение и (или) использование расположенных на таких земельных участках объектов недвижимого имущества и (или) ограничивают или запрещают использование земельных участков для осуществления иных видов деятельности, которые несовместимы с целями установления зон с особыми условиями использования территорий.

3. При пересечении границ различных зон с особыми условиями использования территорий действуют все ограничения использования земельных участков, установленные для каждой из таких зон, за исключением ограничений, препятствующих эксплуатации, обслуживанию и ремонту здания, сооружения, в связи с размещением которых была установлена одна из зон с особыми условиями использования территорий, при условии, что такие ограничения не установлены в целях охраны жизни граждан или обеспечения безопасности полетов воздушных судов.

Статья 47. Санитарно-защитные зоны предприятий, сооружений и иных объектов

1. Ограничения использования земельных участков и объектов капитального строительства установлены следующими нормативными правовыми актами:

"СП 42.13330.2016. Свод правил. Градостроительство. Планировка и застройка городских и сельских поселений. Актуализированная редакция СНиП 2.07.01-89*", утверждённый Приказом Министерства строительства и жилищно-коммунального хозяйства Российской Федерации от 30.12.2016 № 1034/пр;

СанПиН 2.2.1/2.1.1.1200-03 "Санитарно-защитные зоны и санитарная классификация предприятий, сооружений и иных объектов", утвержденные постановлением Главного государственного санитарного врача Российской Федерации от 25.09.2007 № 74;

"СП 62.13330.2011. Свод правил. Газораспределительные системы. Актуализированная редакция СНиП 42-01-2002", утвержденный приказом Министерства регионального развития Российской Федерации от 27.12.2010 № 780;

СанПиН 2.1.8/2.2.4.1383-03 "Гигиенические требования к размещению и эксплуатации передающих радиотехнических объектов", утвержденные Главным государственным санитарным врачом Российской Федерации 9 июня 2003 г.

2. Для объектов, являющихся источниками воздействия на среду обитания, разрабатывается проект обоснования размера санитарно-защитной зоны.

Размеры и границы санитарно-защитной зоны определяются в проекте санитарно-защитной зоны.

Статья 48. Охранные зоны объектов инженерной инфраструктуры

Ограничения использования земельных участков и объектов капитального строительства установлены следующими нормативными правовыми актами:

СанПиН 2.2.1/2.1.1.1200-03 "Санитарно-защитные зоны и санитарная классификация предприятий, сооружений и иных объектов", утвержденные постановлением Главного государственного санитарного врача Российской Федерации от 25.09.2007 № 74;

СП 36.13330.2012 "Магистральные трубопроводы". Актуализированная редакция СНиП 2.05.06-85*;

СП 42.13330.2011 "Градостроительство. Планировка и застройка городских и сельских поселений", утвержденный приказом Министерства регионального развития Российской Федерации от 28.12.2010 № 820;

Постановление Правительства Российской Федерации от 24 февраля 2009 г. № 160 "Правила установления охранных зон объектов электросетевого хозяйства и особых условий использования земельных участков, расположенных в границах таких зон";

Федеральный закон от 31 марта 1999 г. № 69-ФЗ "О газоснабжении в Российской Федерации";

Постановление Правительства Российской Федерации от 20 ноября 2000 г. № 878 "Об утверждении Правил охраны газораспределительных сетей";

Постановление Правительства Российской Федерации от 27 августа 1999 г. № 972 "Об утверждении Положения о создании охранных зон стационарных пунктов наблюдений за состоянием окружающей природной среды, ее загрязнением".

Статья 49. Водоохраные (рыбоохранные) зоны

1. Ограничения использования земельных участков и объектов капитального строительства установлены следующими нормативными правовыми актами:

Водный кодекс Российской Федерации;

СП 42.13330.2016 "Градостроительство. Планировка и застройка городских и сельских поселений", утвержденный приказом Министерства строительства и жилищно-коммунального хозяйства Российской Федерации от 30 декабря 2016 г. № 1034/пр;

СанПиН 2.1.5.980-00 "2.1.5. Водоотведение населенных мест, санитарная охрана водных объектов. Гигиенические требования к охране поверхностных вод", утвержденные Главным государственным санитарным врачом Российской Федерации от 22.06.2000;

Постановление Правительства Российской Федерации от 10 января 2009 г. № 17 "Об утверждении Правил установления на местности границ водоохраных зон и границ прибрежных защитных полос водных объектов".

2. Водоохраные зоны выделяются в целях:

предупреждения и предотвращения микробного и химического загрязнения поверхностных вод;

предотвращения загрязнения, засорения, заиления и истощения водных объектов;

сохранения среды обитания объектов водного, животного и растительного мира.

Для земельных участков и иных объектов недвижимости, расположенных в водоохраных зонах водных объектов, устанавливаются:

виды запрещенного использования;

условно разрешенные виды использования, которые могут быть разрешены по специальному согласованию с бассейновыми и другими территориальными органами управления, использования и охраны водного фонда уполномоченных

государственных органов с использованием процедур общественных обсуждений или публичных слушаний, определенных главой 4 настоящих Правил.

Статья 50. Прибрежные защитные полосы

1. Ограничения использования земельных участков и объектов капитального строительства установлены следующими нормативными правовыми актами:

Водный кодекс Российской Федерации;

СП 42.13330.2016 "Градостроительство. Планировка и застройка городских и сельских поселений", утвержденный приказом Министерства строительства

и жилищно-коммунального хозяйства Российской Федерации от 30 декабря 2016 г. № 1034/пр;

СанПиН 2.1.5.980-00 "2.1.5. Водоотведение населенных мест, санитарная охрана водных объектов. Гигиенические требования к охране поверхностных вод", утвержденные Главным государственным санитарным врачом Российской Федерации от 22.06.2000;

Постановление Правительства Российской Федерации от 10 января 2009 г. № 17 "Об утверждении Правил установления на местности границ водоохранных зон и границ прибрежных защитных полос водных объектов".

2. Каждый гражданин вправе пользоваться (без использования механических транспортных средств) береговой полосой водных объектов общего пользования для передвижения и пребывания около них, в том числе для осуществления любительского и спортивного рыболовства и причаливания плавучих средств.

Статья 51. Зоны охраны объектов культурного наследия

Ограничения использования земельных участков и объектов капитального строительства в границах зон охраны объектов культурного наследия устанавливаются в соответствии с требованиями Федерального закона "Об объектах культурного наследия (памятниках истории и культуры) народов Российской Федерации" и Положения о зонах охраны объектов культурного наследия (памятников истории и культуры) народов Российской Федерации, утвержденного Постановлением Правительства Российской Федерации от 12 сентября 2015 г. № 972.

Зоны охраны объектов культурного наследия подразделяются на:
охранные зоны объектов культурного наследия;
зоны регулирования застройки и хозяйственной деятельности;
зоны охраняемого природного ландшафта.

Указанные зоны и режимы использования земельных участков в их границах установлены проектами зон охраны объектов культурного наследия Великого Новгорода, утверждёнными в соответствии с действующим законодательством об охране объектов культурного наследия.

Статья 52. Предельные размеры земельных участков и параметры разрешённого строительства, реконструкции объектов капитального строительства

Код вида разрешенного использования	Предельные (минимальные/максимальные) размеры земельного участка, в том числе их площадь	Минимальные отступы от границ земельных участков в целях определения мест допустимого размещения зданий, строений, сооружений, за пределами которых запрещено строительство зданий, строений, сооружений	Предельное количество этажей или предельная высота зданий, строений, сооружений	Максимальный процент застройки в границах земельного участка	Иные показатели
1	2	3	4	5	6
1.5 Садоводство	Минимальная/максимальная площадь земельных участков – 200 кв. м/600 кв. м	Не установлены	Не установлены	Не установлены	Не установлены
2.1 Для индивидуального жилищного строительства	Минимальные/максимальные размеры земельных участков – 400/1200 кв. м. При наличии у правообладателей земельных участков документов, удостоверяющих право на площадь земельного участка, отличающуюся от установленных настоящими Правилами минимальных/максимальных размеров земельных участков, площадь уточняемых земельных участков может превышать установленные настоящими Правилами минимальные/максимальные размеры земельных участков.	Минимальное расстояние от границ земельного участка: между фронтальной границей участка и основным строением - в соответствии со сложившейся линией застройки; до жилого дома – 3 м; до постройки для содержания скота и птицы - 4 м; до хозяйственных построек - 1 м. Допускается блокировка хозяйственных построек на смежных приусадебных участках по взаимному согласию собственников жилого дома и в случаях, обусловленных историко-культурными охранными сервитутами, а также блокировка хозяйственных	3 надземных этажа. Максимальная высота жилого дома: для зоны Ж.1 – 15 м; для зоны Ж.2 – 20 м. Максимальная высота индивидуальных гаражей и хозяйственных построек от уровня земли до верха плоской кровли – 4 м, до конька скатной кровли – 7 м. Шпили, башни, флагштоки - без ограничения.	Не установлены	Максимальная высота ограждения земельных участков, которая допускается без дополнительных разрешений и согласований, - 1,8 м; минимальное расстояние от окон жилых помещений (комнат, кухонь и веранд) до стен дома и хозяйственных построек (сарая, гаража, бани), расположенных на соседних земельных участках, - 6 м; минимальное расстояние до сарая для скота и птицы от окон жилых помещений дома - 15 м.

1	2	3	4	5	6
		построек к основному строению.			
2.1.1 Малоэтажная многоквартирная жилая застройка	Минимальный/максимальный размер земельных участков – 500 кв. м /не установлен	Минимальное расстояние от границ земельного участка: между фронтальной границей участка и основным строением – в соответствии со сложившейся линией застройки	4 надземных этажа, включая мансардный	Не установлены	Установка ограждений земельных участков многоквартирных домов осуществляется в порядке, установленном Администрацией Великого Новгорода, в соответствии с согласованной проектной документацией на установку ограждения. На земельном участке жилого дома должно быть предусмотрено место под стоянку для временного хранения автомобилей из расчёта 0,5 машино-места на 1 жилую единицу.
2.3 Блокированная жилая застройка	Минимальные/максимальные размеры земельных участков – 100 кв. м /не установлен	Минимальное расстояние от границ земельного участка: между фронтальной границей участка и основным строением – в соответствии со сложившейся линией застройки; до хозяйственных построек - 1 м.	3 этажа. Шпили, башни, флагштоки - без ограничения.	Не установлены	Со стороны улиц ограждения земельных участков блокированных жилых домов должны быть светопрозрачными, иметь визуальную схожесть на протяжении одного квартала с обеих сторон улицы, максимальная высота - 1,8 м.
2.5 Среднеэтажная жилая застройка	Минимальные размеры земельных участков рассчитываются исходя из нормы 1,2 кв. м на 1 кв. м общей площади жилых помещений, максимальные размеры – из нормы 3,57 кв. м на 1 кв. м общей площади жилых помещений.	Не установлены	7 надземных этажей. Максимальная высота жилого дома от уровня земли до верха плоской кровли – 23 м, до конька скатной кровли – 25,5 м. Шпили, башни, флагштоки - без ограничения.	Не установлены	Установка ограждений земельных участков многоквартирных домов осуществляется в порядке, установленном Администрацией Великого Новгорода, в соответствии с согласованной проектной документацией на установку ограждения. На земельном участке жилого дома должно быть предусмотрено место под стоянку для временного хранения автомобилей из расчёта 0,5 машино-места на 1 жилую единицу.

1	2	3	4	5	6
2.6 Многоэтажная жилищная застройка (высотная застройка)	Минимальные размеры земельных участков рассчитываются исходя из нормы 0,8 кв. м на 1 кв. м общей площади жилых помещений, максимальные размеры – из нормы 1,39 кв. м на 1 кв. м общей площади жилых помещений.	Не установлены	9 – 14 надземных этажей. Максимальная высота от уровня земли до верха кровли - 46 м. Шпили, башни, флагштоки - без ограничения.	Не установлены	Установка ограждений земельных участков многоквартирных домов осуществляется в порядке, установленном Администрацией Великого Новгорода, в соответствии с согласованной проектной документацией на установку ограждения. На земельном участке жилого дома должно быть предусмотрено место под стоянку для временного хранения автомобилей из расчёта 0,5 машино-места на 1 жилую единицу.
2.7.1 Хранение автотранспорта	Не установлены	Не установлены	Не установлены	Не установлены	Не установлены
3.1 Коммунальное обслуживание	Не установлены	Не установлены	Не установлены	Не установлены	Не установлены
3.1.1 Предоставление коммунальных услуг	Не установлены	Не установлены	Не установлены	Не установлены	Не установлены
3.1.2 Административные здания организаций, обеспечивающих предоставление коммунальных услуг	Не установлены	Не установлены	Не установлены	Не установлены	Не установлены
3.2 Социальное обслуживание	Не установлены	Не установлены	Не установлены	Не установлены	Не установлены
3.2.1 Дома социального обслуживания	Не установлены	Не установлены	Не установлены	Не установлены	Не установлены
3.2.2 Оказание социальной помощи населению	Не установлены	Не установлены	Не установлены	Не установлены	Не установлены
3.2.3 Оказание услуг связи	Не установлены	Не установлены	Не установлены	Не установлены	Не установлены
3.3 Бытовое обслуживание	Не установлены	Не установлены	Не установлены	Не установлены	Не установлены

1	2	3	4	5	6
3.4 Здравоохранение	Не установлены	Не установлены	Не установлены	Не установлены	Не установлены
3.4.1 Амбулаторно-поликлиническое обслуживание	Не установлены	Не установлены	Не установлены	Не установлены	Не установлены
3.4.2 Стационарное медицинское обслуживание	Не установлены	Не установлены	Не установлены	Не установлены	Не установлены
3.4.3 Медицинские организации особого назначения	Не установлены	Не установлены	Не установлены	Не установлены	Не установлены
3.5 Образование и просвещение	Не установлены	Не установлены	Не установлены	Не установлены	Не установлены
3.5.1 Дошкольное, начальное и среднее общее образование	Минимальные размеры земельных участков при вместимости, м ² /место: для дошкольных образовательных организаций: до 100 мест – 44, свыше 100 – 38; в комплексе дошкольных образовательных организаций свыше 500 мест – 33; для общеобразовательных организаций: до 400 мест – 55; 400 – 500 мест – 65; 500 – 600 мест – 55; 600 – 800 мест – 45; 800 – 1100 мест – 36; 1100 – 1500 мест – 23; для школ-интернатов: 200 – 300 мест – 70; 300 – 500 мест – 65; 500 и более мест – 45; для детско-юношеских спортивных школ – 1 га на объект.	5 м	Не установлены	Не установлены	Минимальный процент озеленения земельного участка – 30 %. Минимальный отступ от красной линии для нового строительства – 25 м.
3.5.2 Среднее и высшее профессиональ-	Не установлены	Не установлены	Не установлены	Не установлены	Минимальный процент озеленения земельного участка – 30 %..

1	2	3	4	5	6
ное образование					
3.6 Культурное развитие	Не установлены				
3.6.1 Объекты культурно-досуговой деятельности	Не установлены				
3.6.2 Парки культуры и отдыха	Не установлены				
3.7 Религиозное использование	Не установлены				
3.8 Общественное управление	Не установлены				
3.9 Обеспечение научной деятельности	Не установлены				
3.10 Ветеринарное обслуживание	Не установлены				
3.10.1 Амбулаторное ветеринарное обслуживание	Не установлены				
3.10.2 Приюты для животных	Не установлены				
4.0 Предпринимательство	Не установлены				
4.1 Деловое управление	Не установлены	Не установлены	Не установлены	Не установлены	Минимальное количество машино-мест для временного хранения легковых автомобилей: 1 машино-место на 60 кв. м общей площади объекта.
4.2 Объекты торговли (торговые центры, торгово-развлекательные центры (комплексы))	Не установлены	Не установлены	Не установлены	Не установлены	Минимальное количество машино-мест для временного хранения легковых автомобилей: 1 машино-место на 40 кв. м общей площади объекта.


1	2	3	4	5	6
4.3 Рынки	Не установлены				
4.4 Магазины	Не установлены	Не установлены	Не установлены	Не установлены	Минимальное количество машино-мест для временного хранения легковых автомобилей: 1 машино-место на 50 кв. м общей площади объекта.
4.5 Банковская и страховая деятельность	Не установлены				
4.6 Общественное питание	Не установлены				
4.7 Гостиничное обслуживание	Не установлены				
4.8 Развлечения	Не установлены				
4.9 Служебные гаражи	Не установлены				
4.9.1 Объекты дорожного сервиса	Не установлены				
4.9.1.1 Заправка транспортных средств	Не установлены				
4.9.1.2 Обеспечение дорожного отдыха	Не установлены				
4.2.1.3 Автомобильные мойки	Не установлены				
4.2.1.4 Ремонт автомобилей	Не установлены				
4.10 Выставочно-ярмарочная деятельность	Не установлены				
5.0 Отдых (рекреация)	Не установлены				
5.1 Спорт	Не установлены				

1	2	3	4	5	6
5.1.1 Обеспечение спортивно-зрелищных мероприятий	Не установлены				
5.1.2 Обеспечение занятий спортом в помещениях	Не установлены				
5.1.3 Площадки для занятий спортом	Не установлены				
5.1.4 Оборудованные площадки для занятий спортом	Не установлены				
5.1.5 Водный спорт	Не установлены				
5.1.7 Спортивные базы	Не установлены				
5.2 Природно-познавательный туризм	Не установлены				
5.2.1 Туристическое обслуживание	Не установлены				
5.3 Охота и рыбалка	Не установлены				
5.4 Причалы для маломерных судов	Не установлены				
6.0 Производственная деятельность	Не установлены				
6.1 Недропользование	Не установлены				
6.2 Тяжелая промышленность	Не установлены				
6.2.1 Автомобилестроительная промышленность	Не установлены				
6.3 Легкая промышленность	Не установлены				

1	2	3	4	5	6
6.3.1 Фармацевтическая промышленность	Не установлены				
6.4 Пищевая промышленность	Не установлены				
6.5 Нефтехимическая промышленность	Не установлены				
6.6 Строительная промышленность	Не установлены				
6.7 Энергетика	Не установлены				
6.7.1 Атомная энергетика	Не установлены				
6.8 Связь	Не установлены				
6.9 Склады	Не установлены				
6.9.1 Складские площадки	Не установлены				
6.11 Целлюлозно-бумажная промышленность	Не установлены				
6.12 Научно-производственная деятельность	Не установлены				
7.1 Железнодорожный транспорт	Не установлены				
7.2 Автомобильный транспорт	Не установлены				
7.2.1 Размещение автомобильных дорог	Не установлены				
7.2.2 Обслуживание перевозок пассажиров	Не установлены				


1	2	3	4	5	6
7.2.3 Стоянки транспорта общего пользования	Не установлены				
7.3 Водный транспорт	Не установлены				
7.4 Воздушный транспорт	Не установлены				
7.5 Трубопроводный транспорт	Не установлены				
8.0 Обеспечение обороны и безопасности	Не установлены				
8.1 Обеспечение вооруженных сил	Не установлены				
8.3 Обеспечение внутреннего правопорядка	Не установлены				
8.4 Обеспечение деятельности по исполнению наказаний	Не установлены				
9.1 Охрана природных территорий	Не установлены				
9.2 Курортная деятельность	Не установлены				
9.2.1 Санаторная деятельность	Не установлены				
12.0 Земельные участки (территории) общего пользования	Не установлены				
12.0.2 Благоустройство территории	Не установлены				
12.1 Ритуальная деятельность	Не установлены	Не установлены	Не установлены	Не установлены	Минимальное расстояние от зданий и сооружений, имеющих в своем составе помещения для хранения тел умерших,

1	2	3	4	5	6
					подготовки их к похоронам, проведения церемонии прощания до жилых зданий, детских (дошкольных и школьных), спортивно-оздоровительных, культурно-просветительных организаций и объектов социального обеспечения – 50 м.
12.2 Специальная деятельность	Не установлены	Не установлены	Не установлены	Не установлены	Не установлены
12.3 Запас	Не установлены	Не установлены	Не установлены	Не установлены	Не установлены
13.0 Земельные участки общего назначения	Не установлены	Не установлены	Не установлены	Не установлены	Не установлены
13.2 Ведение садоводства	Минимальная/максимальная площадь земельных участков – 200 кв. м/600 кв. м	Минимальные отступы от границы земельного участка до: жилого дома – 3 м., хозяйственных построек – 1 м.	2 этажа	60 %	Не установлены

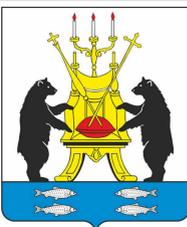


Карта градостроительного зонирования Великого Новгорода

Приложение к Правилам землепользования
и застройки Великого Новгорода

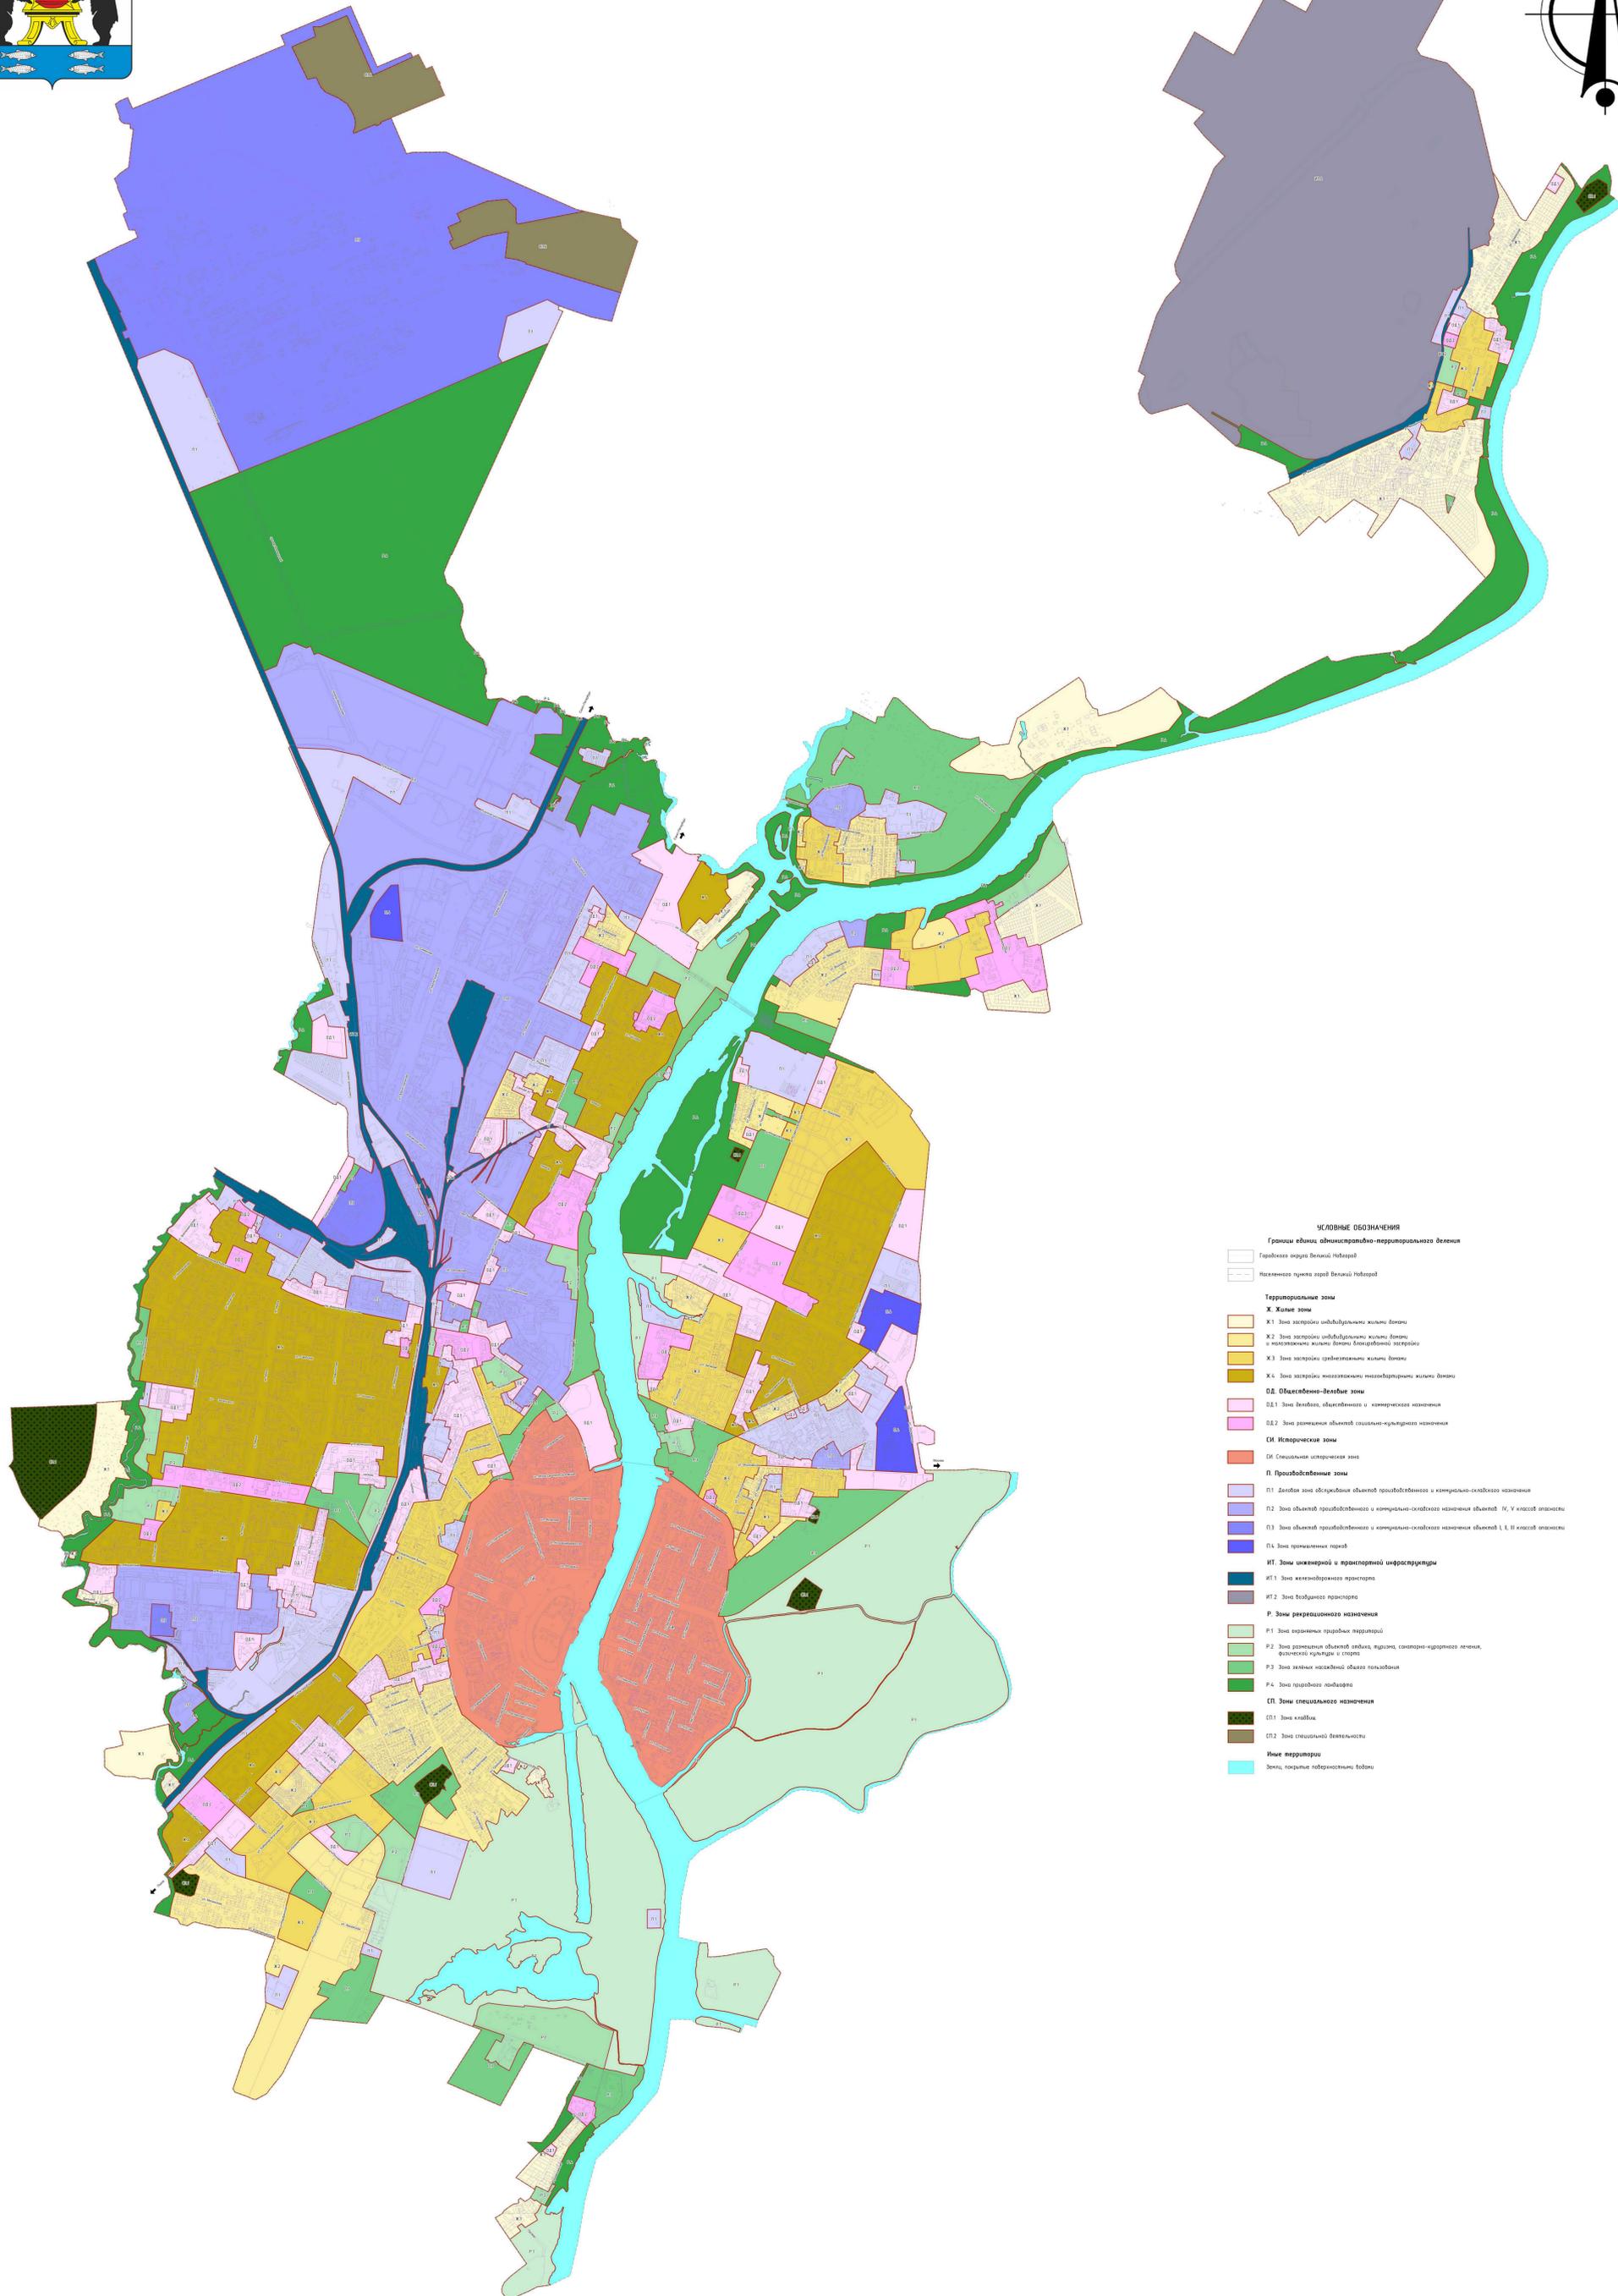


- УСЛОВНЫЕ ОБОЗНАЧЕНИЯ**
- Границы единиц административно-территориального деления
- Городского округа Великий Новгород
 - Населенного пункта город Великий Новгород
- Территориальные зоны**
- Ж. Жилые зоны**
- X1 Зона застройки индивидуальными жилыми домами
 - X2 Зона застройки индивидуальными жилыми домами и многоквартирными жилыми домами блочной застройки
 - X3 Зона застройки среднеэтажными жилыми домами
 - X4 Зона застройки многоквартирными многоквартирными жилыми домами
- ОВ. Общественно-деловые зоны**
- ОВ1 Зона делового, общественного и коммерческого назначения
 - ОВ2 Зона размещения объектов социально-культурного назначения
- СИ. Исторические зоны**
- СИ Специальная историческая зона
- П. Производственные зоны**
- П1 Деловая зона обслуживания объектов производственного и коммунально-складского назначения
 - П2 Зона объектов производственного и коммунально-складского назначения объектов IV, V классов опасности
 - П3 Зона объектов производственного и коммунально-складского назначения объектов I, II классов опасности
 - П4 Зона промышленных парков
- ИТ. Зоны инженерной и транспортной инфраструктуры**
- ИТ1 Зона железнодорожного транспорта
 - ИТ2 Зона воздушного транспорта
- Р. Зоны рекреационного назначения**
- Р1 Зона охраняемых природных территорий
 - Р2 Зона размещения объектов отдыха, туризма, санаторно-курортного лечения, физической культуры и спорта
 - Р3 Зона зеленых насаждений общего пользования
 - Р4 Зона природного ландшафта
- СП. Зоны специального назначения**
- СП1 Зона кладбища
 - СП2 Зона специальной деятельности
- Иные территории**
- Земли, покрытые поликарбонатными водопроводными трубами

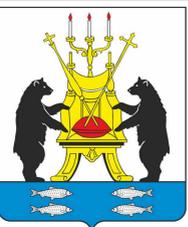

Карта градостроительного зонирования Великого Новгорода


Приложение к Правилам землепользования
и застройки Великого Новгорода

ЗОНЫ ОХРАНЫ ОБЪЕКТОВ КУЛЬТУРНОГО НАСЛЕДИЯ

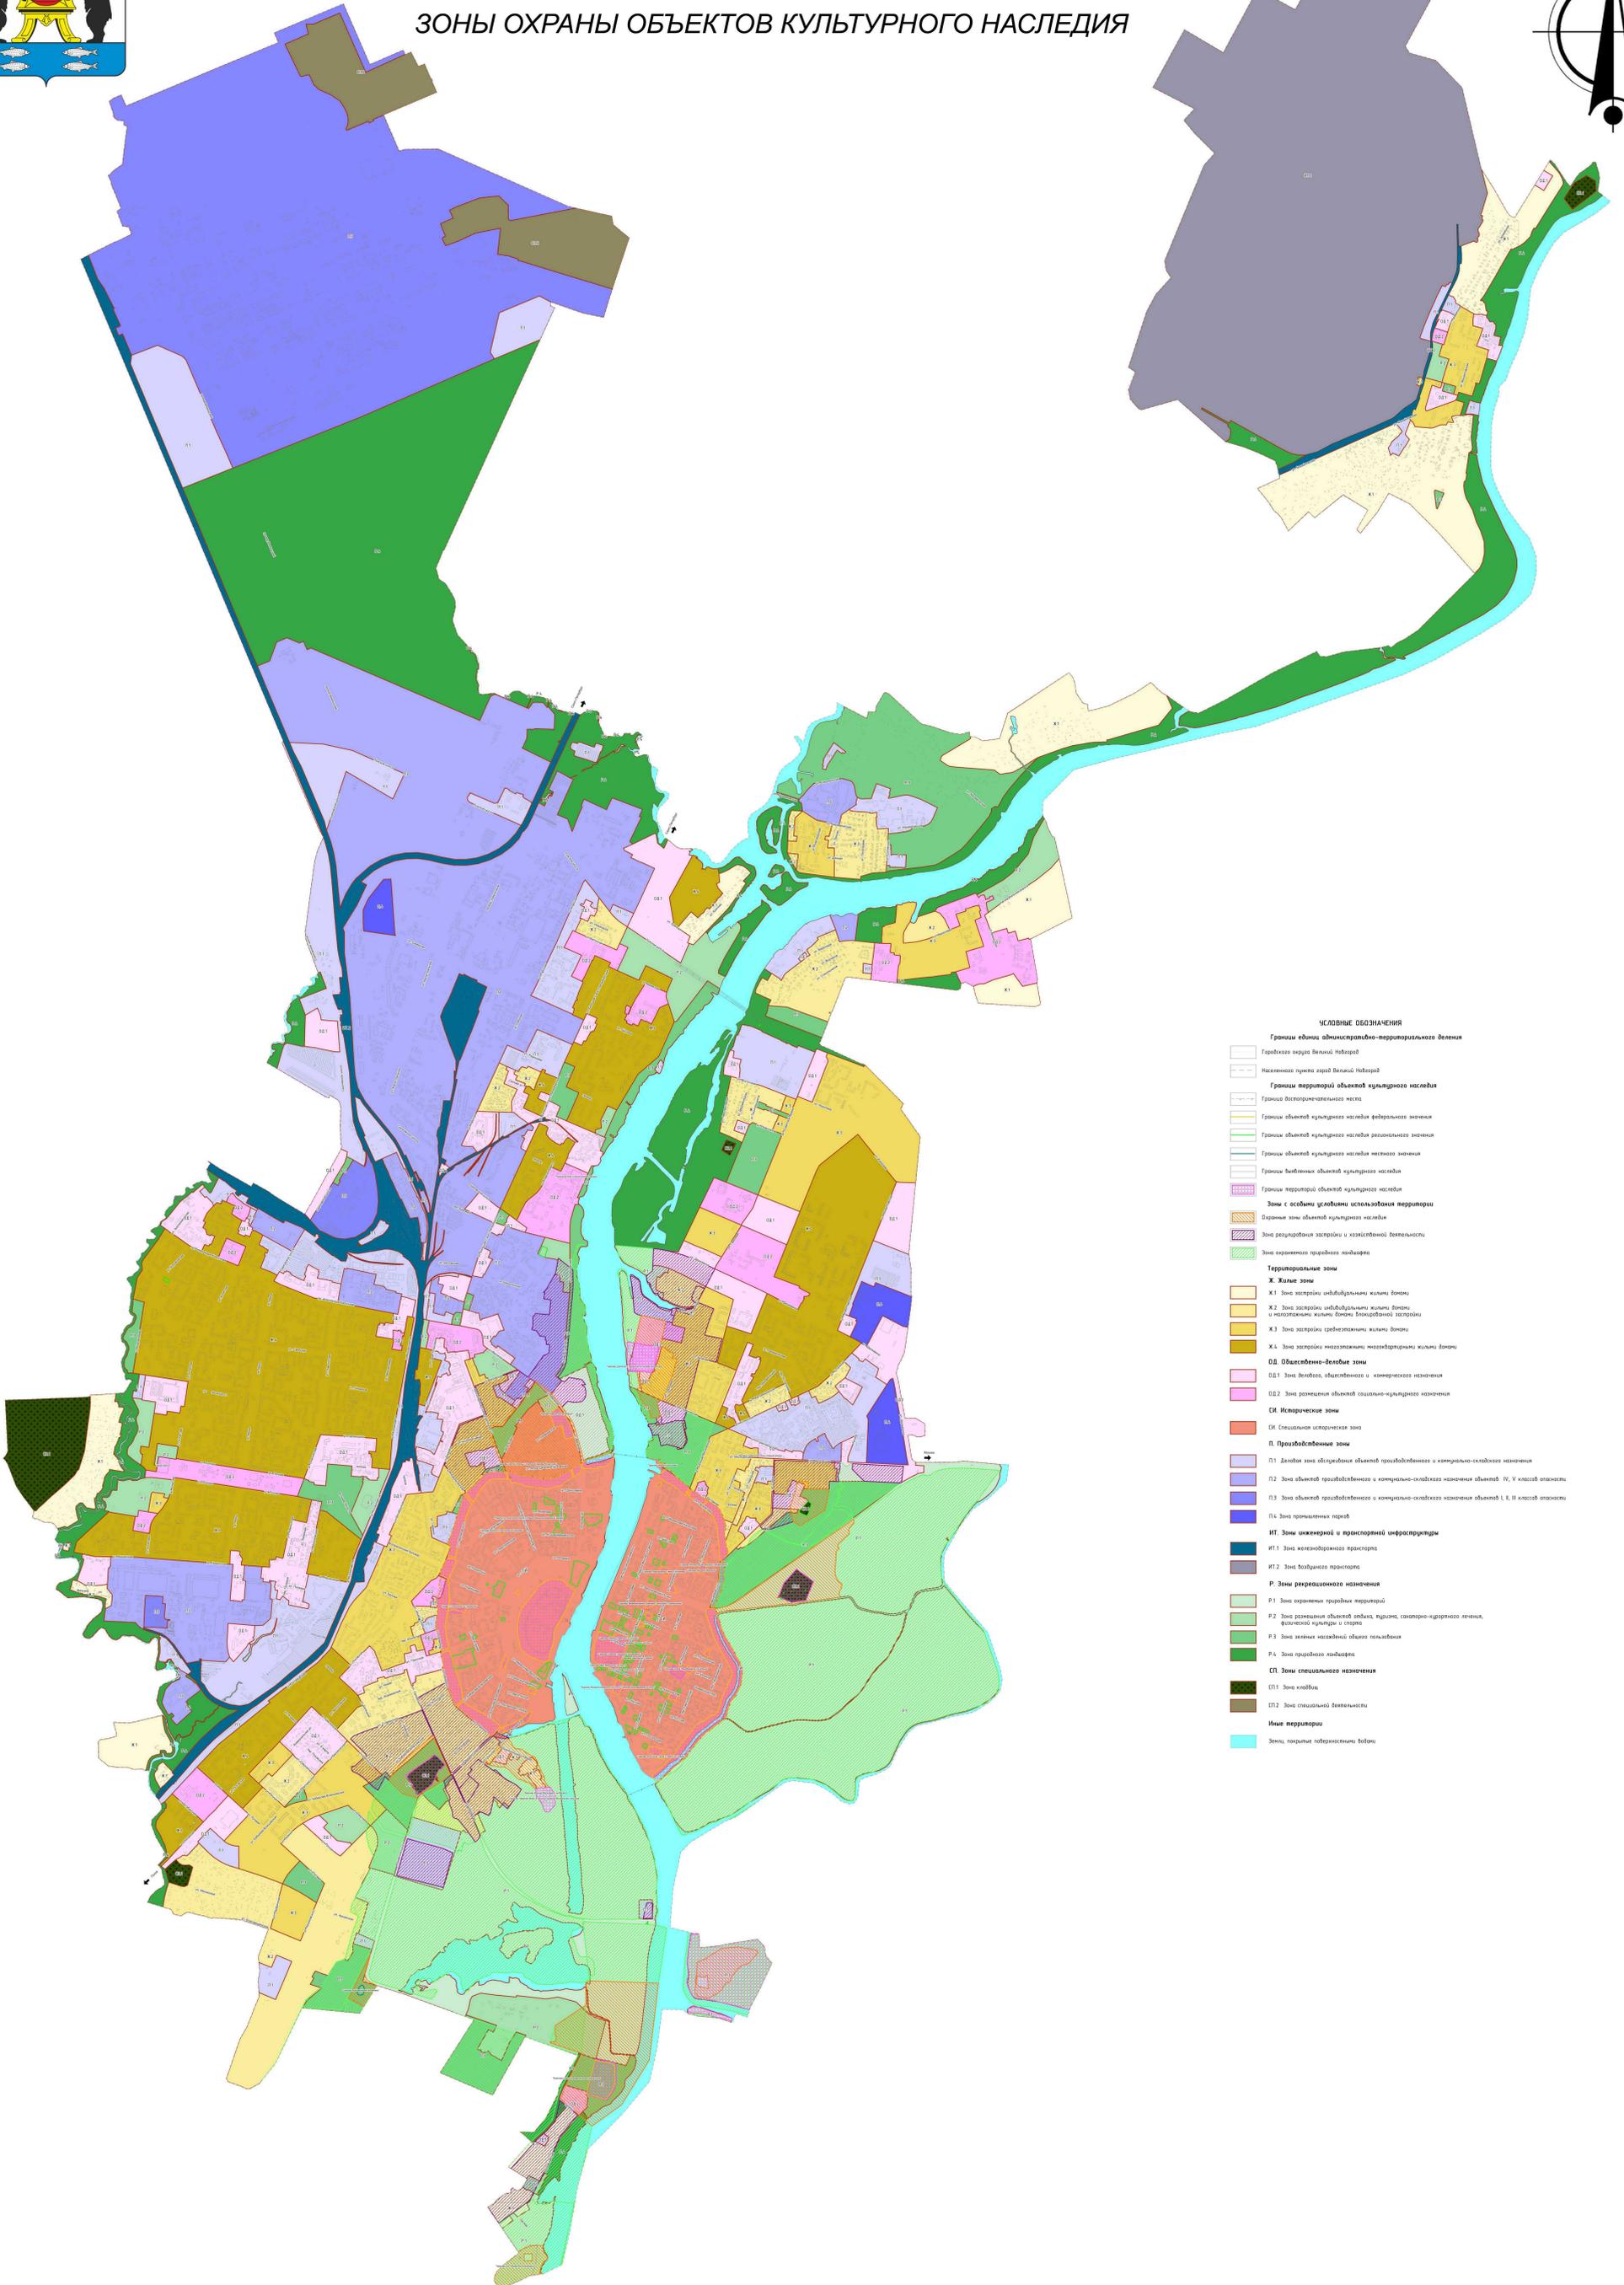

УСЛОВНЫЕ ОБОЗНАЧЕНИЯ



	Границы единиц административно-территориального деления
	Границы районов Великого Новгорода
	Границы территорий объектов культурного наследия
	Границы объектов культурного наследия федерального значения
	Границы объектов культурного наследия регионального значения
	Границы объектов культурного наследия местного значения
	Зоны с особыми условиями использования территории
	Зоны охраны объектов культурного наследия
	Зоны регулирования застройки и хозяйственной деятельности
	Зоны охраняемого природного ландшафта
Территориальные зоны	
Ж. Жилые зоны	
	Ж1 Зона застройки индивидуальными жилыми домами
	Ж2 Зона застройки индивидуальными жилыми домами и малоэтажными жилыми домами
	Ж3 Зона застройки среднетяжелыми жилыми домами
	Ж4 Зона застройки многоквартирными многоквартирными жилыми домами
О.В. Общественно-деловые зоны	
	ОД1 Зона делового, общественного и коммерческого назначения
	ОД2 Зона размещения объектов социально-культурного назначения
И. Исторические зоны	
	ИИ Специальная историческая зона
П. Производственные зоны	
	П1 Деловая зона обслуживания объектов производственного и коммунально-складского назначения
	П2 Зона объектов производственного и коммунально-складского назначения объектов IV, V классов опасности
	П3 Зона объектов производственного и коммунально-складского назначения объектов I, II классов опасности
	П4 Зона размещения парков
ИТ. Зоны инженерной и транспортной инфраструктуры	
	ИТ1 Зона инженерного транспорта
	ИТ2 Зона воздушного транспорта
Р. Зоны рекреационного назначения	
	Р1 Зона сохранения природных территорий
	Р2 Зона размещения объектов спорта, отдыха, санаторно-курортного лечения, физической культуры и спорта
	Р3 Зона размещения объектов общего пользования
	Р4 Зона природного ландшафта
СП. Зоны специального назначения	
	СП1 Зона кладбища
	СП2 Зона специальной деятельности
Иные территории	
	Земли, покрытые гидротехническими водами

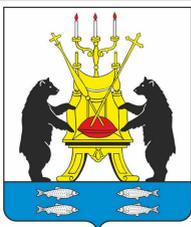

Карта градостроительного зонирования Великого Новгорода

Приложение к Правилам землепользования
и застройки Великого Новгорода

ЗОНЫ С ОСОБЫМИ УСЛОВИЯМИ ИСПОЛЬЗОВАНИЯ ТЕРРИТОРИИ

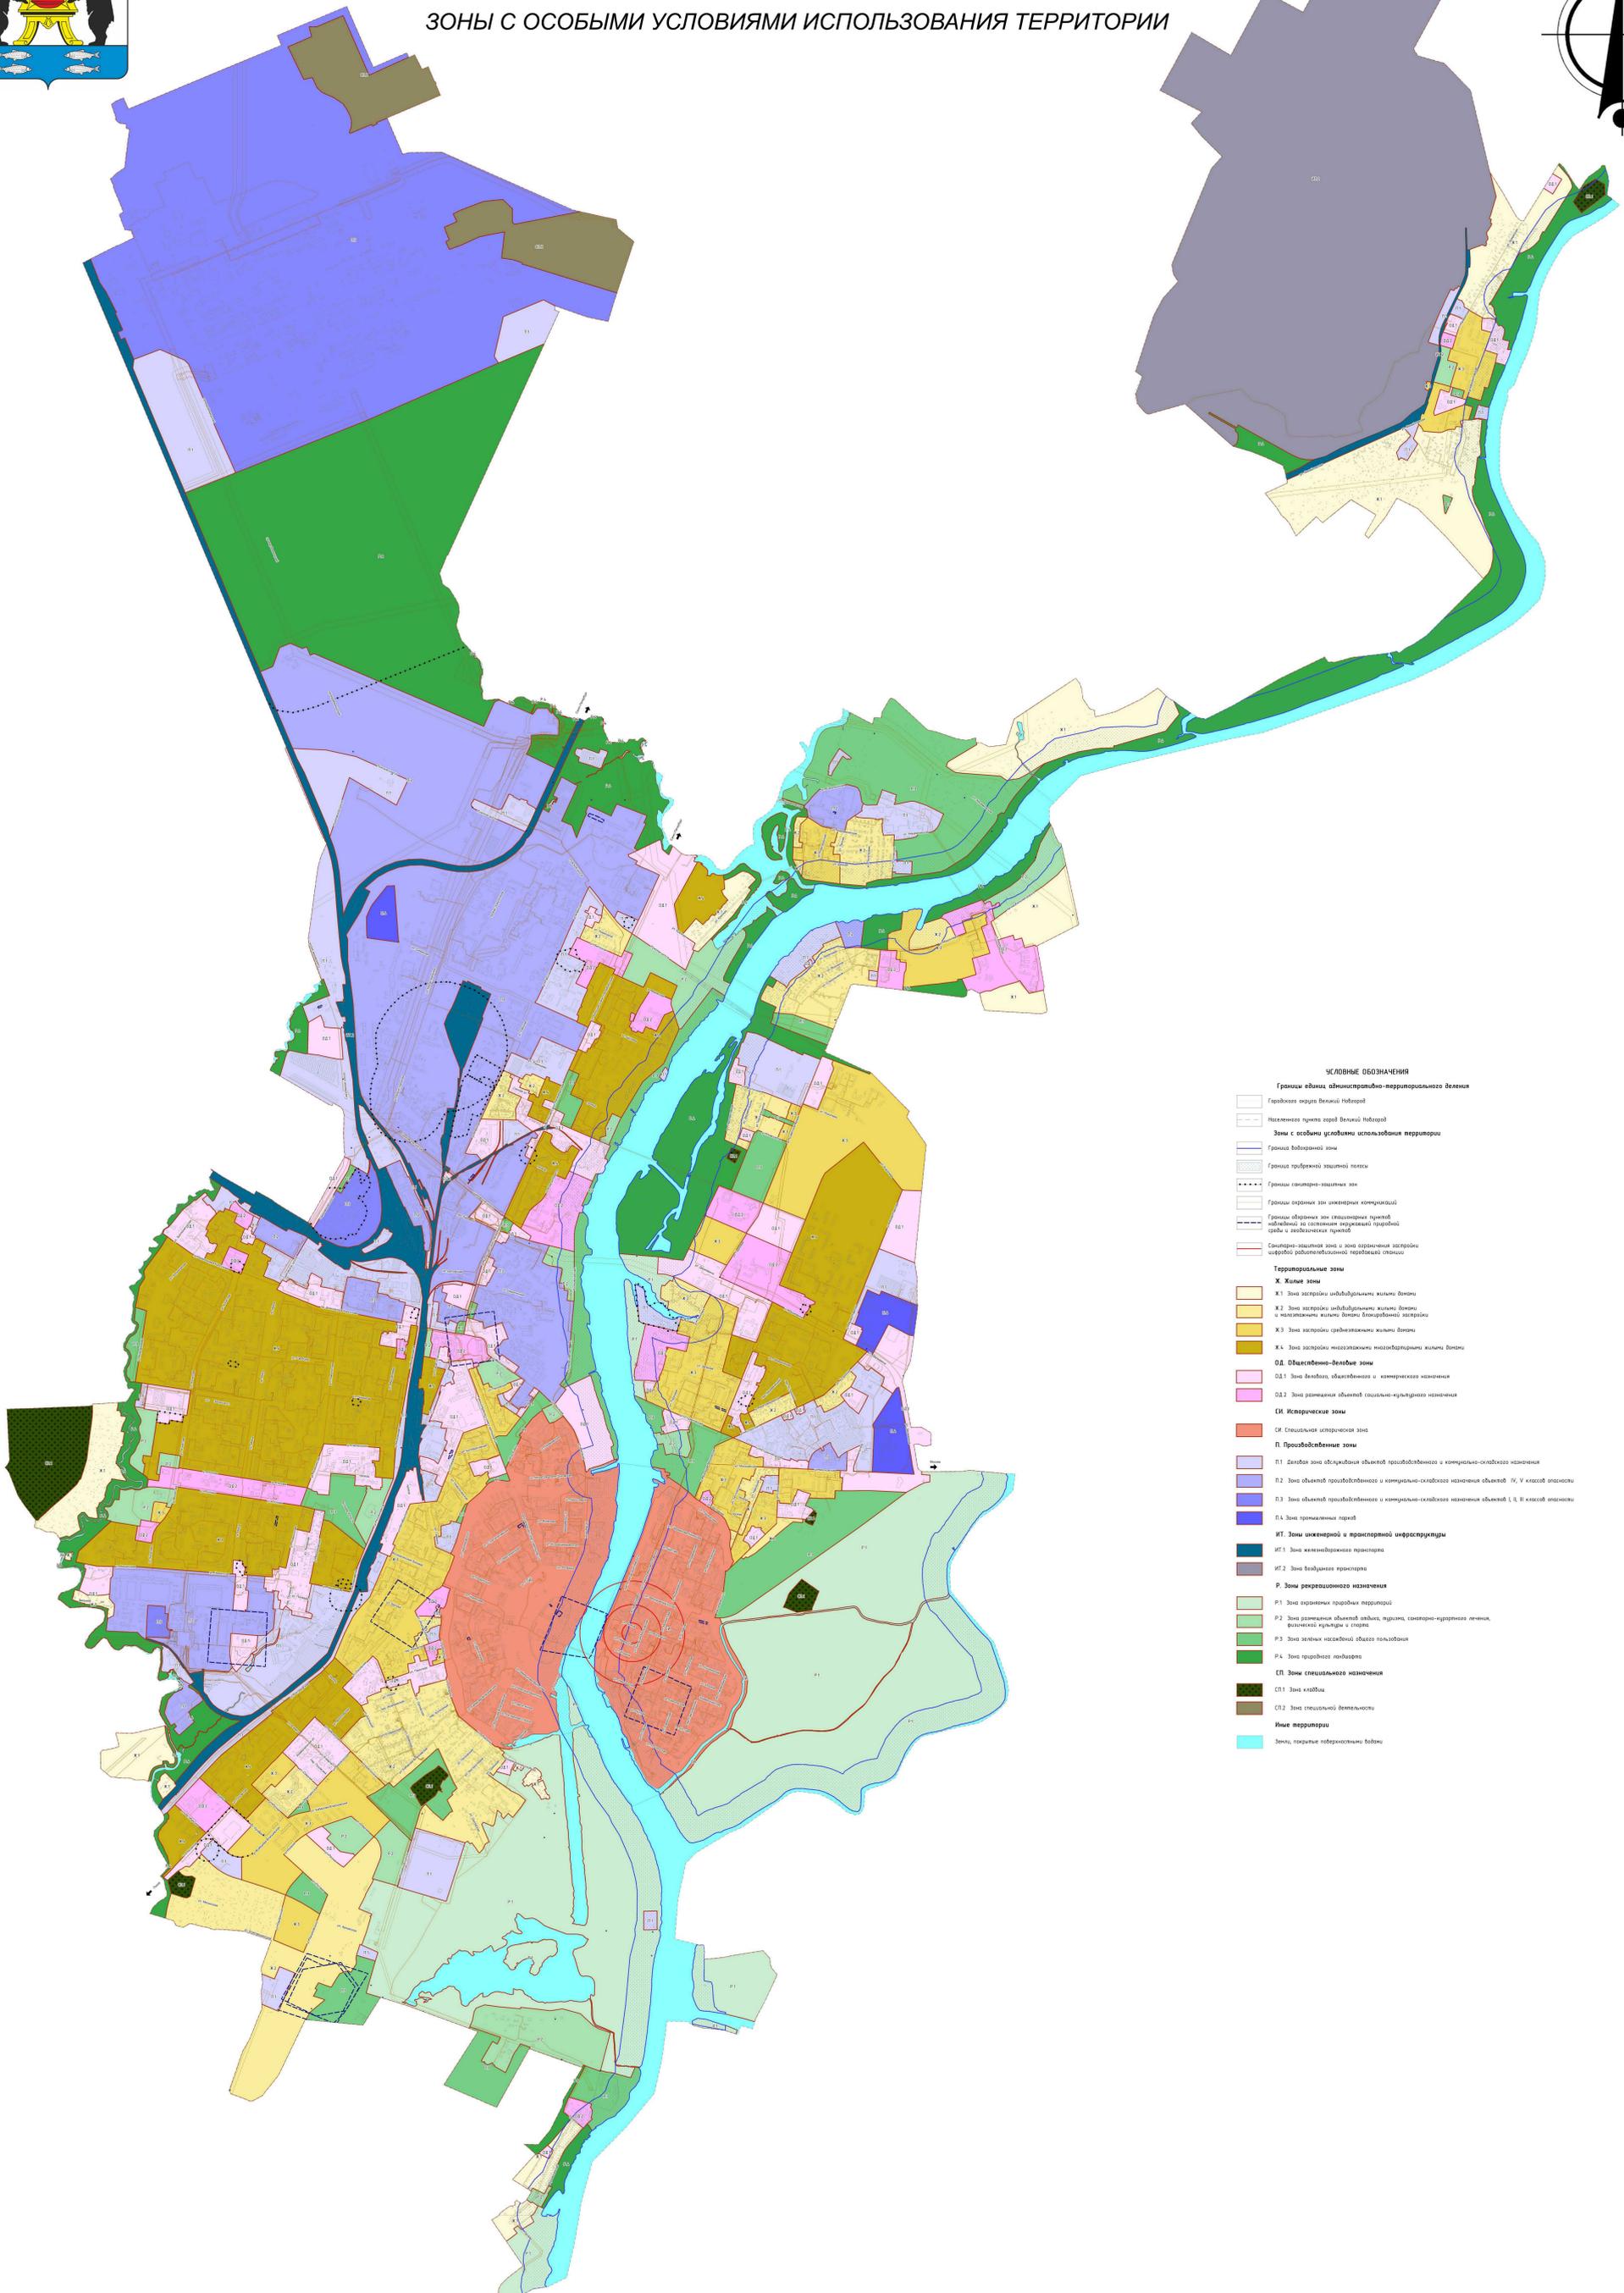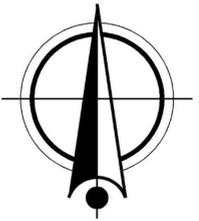

УСЛОВНЫЕ ОБОЗНАЧЕНИЯ

- Границы единиц административно-территориального деления
 - Городские округа Великий Новгород
 - Населенное пункт город Великий Новгород
- Зоны с особыми условиями использования территории
 - Границы водооградной зоны
 - Граница прибрежной защитной полосы
 - Границы санитарно-защитных зон
 - Границы охранных зон инженерных коммуникаций
 - Границы охранных зон стационарных пунктов наблюдения за состоянием окружающей природной среды и экологическим контролем
 - Санитарно-защитная зона и зона ограничения застройки территории радиационно-обезопасенной территории
- Территориальные зоны
 - Ж. Жилые зоны**
 - Ж.1 Зона застройки индивидуальными жилыми домами
 - Ж.2 Зона застройки индивидуальными жилыми домами и многоквартирными жилыми домами многоквартирной застройки
 - Ж.3 Зона застройки среднеэтажными жилыми домами
 - Ж.4 Зона застройки многоквартирными многоквартирными жилыми домами
 - ОД. Общественно-деловые зоны**
 - ОД.1 Зона делового, общественного и коммерческого назначения
 - ОД.2 Зона размещения объектов социально-культурного назначения
 - ИИ. Исторические зоны**
 - ИИ.1 Специальная историческая зона
 - П. Производственные зоны**
 - П.1 деловая зона обслуживания объектов производственного и коммунально-складского назначения
 - П.2 Зона объектов производственного и коммунально-складского назначения объектов IV, V классов опасности
 - П.3 Зона объектов производственного и коммунально-складского назначения объектов I, II, III классов опасности
 - П.4 Зона промышленных парков
 - ИТ. Зоны инженерной и транспортной инфраструктуры**
 - ИТ.1 Зона железнодорожного транспорта
 - ИТ.2 Зона воздушного транспорта
 - Р. Зоны рекреационного назначения**
 - Р.1 Зона охраняемых природных территорий
 - Р.2 Зона размещения объектов отдыха, туризма, санаторно-курортного лечения, физической культуры и спорта
 - Р.3 Зона зеленых насаждений общего пользования
 - Р.4 Зона городского ландшафта
 - СП. Зоны специального назначения**
 - СП.1 Зона кладбища
 - СП.2 Зона специальной деятельности
- Иные территории
 - Земли, занятые государственными водными объектами

ОПИСАНИЕ МЕСТОПОЛОЖЕНИЯ ГРАНИЦ
Зона застройки индивидуальными жилыми домами (Ж.1)
(наименование объекта, местоположение границ которого описано (далее - объект))

Раздел 1

Сведения об объекте

Сведения об объекте		
№ п/п	Характеристики объекта	Описание характеристик
1	2	3
1	Местоположение объекта	173000, Новгородская обл, Великий Новгород г
2	Площадь объекта +/- величина погрешности определения площади (Р+/- Дельта Р)	3399670 кв.м ± 377 кв.м
3	Иные характеристики объекта	—

Раздел 2

Сведения о местоположении границ объекта					
1. Система координат <u>МСК-53, зона 2</u>					
2. Сведения о характерных точках границ объекта					
Обозначение характерных точек границ	Координаты, м		Метод определения координат характерной точки	Средняя квадратическая погрешность положения характерной точки (M_t), м	Описание обозначения точки на местности (при наличии)
	X	Y			
1	2	3	4	5	6
Граница 1(1)	–	–	–	–	–
1	575750.65	2179734.55	Картометрический метод	0.10	–
2	575761.73	2179731.32	Картометрический метод	0.10	–
3	575771.83	2179727.63	Картометрический метод	0.10	–
4	575781.40	2179722.21	Картометрический метод	0.10	–
5	575777.89	2179715.02	Картометрический метод	0.10	–
6	575799.12	2179702.16	Картометрический метод	0.10	–
7	575823.93	2179688.82	Картометрический метод	0.10	–
8	575827.63	2179702.39	Картометрический метод	0.10	–
9	575838.68	2179700.88	Картометрический метод	0.10	–
10	575853.47	2179694.11	Картометрический метод	0.10	–
11	575871.60	2179688.23	Картометрический метод	0.10	–
12	575900.39	2179674.46	Картометрический метод	0.10	–
13	575885.33	2179644.81	Картометрический метод	0.10	–
14	575883.32	2179639.25	Картометрический метод	0.10	–
15	575900.15	2179633.67	Картометрический метод	0.10	–
16	575900.52	2179633.53	Картометрический метод	0.10	–
17	575901.43	2179633.17	Картометрический метод	0.10	–
18	575903.25	2179638.31	Картометрический метод	0.10	–
19	575910.17	2179662.37	Картометрический метод	0.10	–
20	575929.54	2179655.58	Картометрический метод	0.10	–
21	575932.82	2179666.91	Картометрический метод	0.10	–
22	575955.25	2179662.58	Картометрический метод	0.10	–
23	575964.40	2179659.43	Картометрический метод	0.10	–
24	575969.13	2179656.14	Картометрический метод	0.10	–
25	575988.21	2179636.35	Картометрический метод	0.10	–

26	576000.36	2179619.38	Картометрический метод	0.10	–
27	576002.17	2179610.62	Картометрический метод	0.10	–
28	575989.58	2179589.27	Картометрический метод	0.10	–
29	575987.28	2179584.80	Картометрический метод	0.10	–
30	575982.26	2179577.37	Картометрический метод	0.10	–
31	575963.05	2179557.67	Картометрический метод	0.10	–
32	575938.88	2179534.76	Картометрический метод	0.10	–
33	575932.29	2179538.98	Картометрический метод	0.10	–
34	575915.93	2179522.27	Картометрический метод	0.10	–
35	575900.53	2179510.69	Картометрический метод	0.10	–
36	575887.23	2179522.65	Картометрический метод	0.10	–
37	575874.11	2179506.10	Картометрический метод	0.10	–
38	575849.04	2179528.05	Картометрический метод	0.10	–
39	575857.24	2179539.68	Картометрический метод	0.10	–
40	575863.04	2179545.77	Картометрический метод	0.10	–
41	575850.75	2179555.47	Картометрический метод	0.10	–
42	575865.51	2179575.76	Картометрический метод	0.10	–
43	575874.32	2179586.29	Картометрический метод	0.10	–
44	575858.78	2179596.16	Картометрический метод	0.10	–
45	575852.22	2179586.05	Картометрический метод	0.10	–
46	575840.88	2179593.97	Картометрический метод	0.10	–
47	575811.78	2179616.21	Картометрический метод	0.10	–
48	575801.60	2179622.43	Картометрический метод	0.10	–
49	575790.17	2179631.37	Картометрический метод	0.10	–
50	575775.86	2179642.05	Картометрический метод	0.10	–
51	575777.51	2179645.54	Картометрический метод	0.10	–
52	575776.21	2179646.23	Картометрический метод	0.10	–
53	575750.72	2179658.63	Картометрический метод	0.10	–
54	575741.30	2179662.91	Картометрический метод	0.10	–
55	575747.55	2179685.85	Картометрический метод	0.10	–
56	575752.91	2179701.84	Картометрический метод	0.10	–
57	575745.32	2179704.66	Картометрический метод	0.10	–
58	575743.83	2179712.27	Картометрический метод	0.10	–
59	575744.75	2179716.82	Картометрический метод	0.10	–

60	575744.85	2179717.30	Картометрический метод	0.10	–
61	575747.78	2179726.00	Картометрический метод	0.10	–
1	575750.65	2179734.55	Картометрический метод	0.10	–
Граница1(2)	–	–	–	–	–
62	576040.23	2179461.64	Картометрический метод	0.10	–
63	576023.90	2179502.39	Картометрический метод	0.10	–
64	576014.54	2179523.46	Картометрический метод	0.10	–
65	576010.64	2179521.52	Картометрический метод	0.10	–
66	576007.94	2179520.17	Картометрический метод	0.10	–
67	575994.82	2179513.58	Картометрический метод	0.10	–
68	575995.38	2179511.86	Картометрический метод	0.10	–
69	575990.99	2179508.82	Картометрический метод	0.10	–
70	575982.33	2179502.20	Картометрический метод	0.10	–
71	575978.83	2179499.35	Картометрический метод	0.10	–
72	575990.45	2179482.80	Картометрический метод	0.10	–
73	575992.38	2179484.28	Картометрический метод	0.10	–
74	576002.67	2179467.28	Картометрический метод	0.10	–
75	575975.15	2179449.94	Картометрический метод	0.10	–
76	575988.98	2179430.44	Картометрический метод	0.10	–
77	576035.18	2179458.60	Картометрический метод	0.10	–
78	576035.57	2179458.84	Картометрический метод	0.10	–
62	576040.23	2179461.64	Картометрический метод	0.10	–
Граница1(3)	–	–	–	–	–
79	576075.10	2176653.86	Картометрический метод	0.10	–
80	576123.24	2176638.44	Картометрический метод	0.10	–
81	576139.68	2176634.30	Картометрический метод	0.10	–
82	576169.11	2176618.24	Картометрический метод	0.10	–
83	576185.18	2176609.47	Картометрический метод	0.10	–
84	576218.56	2176591.25	Картометрический метод	0.10	–
85	576224.29	2176590.05	Картометрический метод	0.10	–
86	576285.54	2176577.77	Картометрический метод	0.10	–
87	576320.09	2176573.36	Картометрический метод	0.10	–
88	576352.76	2176568.40	Картометрический метод	0.10	–
89	576296.94	2176334.92	Картометрический метод	0.10	–
90	576288.24	2176291.67	Картометрический метод	0.10	–

91	576293.97	2176163.18	Картометрический метод	0.10	–
92	576200.68	2176188.66	Картометрический метод	0.10	–
93	576179.13	2176191.02	Картометрический метод	0.10	–
94	576160.48	2176128.43	Картометрический метод	0.10	–
95	576148.54	2176054.98	Картометрический метод	0.10	–
96	576134.08	2176039.17	Картометрический метод	0.10	–
97	576001.72	2176040.38	Картометрический метод	0.10	–
98	575995.39	2176042.64	Картометрический метод	0.10	–
99	575967.44	2176073.80	Картометрический метод	0.10	–
100	575959.71	2176085.78	Картометрический метод	0.10	–
101	575929.50	2176119.59	Картометрический метод	0.10	–
102	575916.51	2176205.93	Картометрический метод	0.10	–
103	575915.76	2176286.37	Картометрический метод	0.10	–
104	575899.70	2176330.59	Картометрический метод	0.10	–
105	575903.10	2176399.71	Картометрический метод	0.10	–
106	575890.41	2176432.86	Картометрический метод	0.10	–
107	575932.38	2176442.94	Картометрический метод	0.10	–
108	575972.40	2176453.45	Картометрический метод	0.10	–
109	575989.02	2176464.73	Картометрический метод	0.10	–
110	575994.10	2176468.17	Картометрический метод	0.10	–
111	576008.19	2176482.39	Картометрический метод	0.10	–
112	576010.13	2176484.64	Картометрический метод	0.10	–
113	576014.84	2176496.31	Картометрический метод	0.10	–
114	576021.30	2176512.34	Картометрический метод	0.10	–
115	576027.59	2176539.81	Картометрический метод	0.10	–
116	576027.33	2176549.34	Картометрический метод	0.10	–
117	576046.80	2176552.23	Картометрический метод	0.10	–
118	576060.11	2176552.52	Картометрический метод	0.10	–
119	576059.74	2176563.02	Картометрический метод	0.10	–
120	576062.29	2176571.00	Картометрический метод	0.10	–
121	576060.43	2176586.60	Картометрический метод	0.10	–
122	576051.35	2176598.70	Картометрический метод	0.10	–
123	576033.82	2176602.48	Картометрический метод	0.10	–
124	576034.00	2176609.52	Картометрический метод	0.10	–

125	576033.97	2176621.05	Картометрический метод	0.10	–
126	576033.95	2176632.58	Картометрический метод	0.10	–
127	576033.97	2176641.39	Картометрический метод	0.10	–
128	576034.58	2176642.00	Картометрический метод	0.10	–
129	576052.05	2176653.17	Картометрический метод	0.10	–
79	576075.10	2176653.86	Картометрический метод	0.10	–
Граница1(4)	–	–	–	–	–
130	577726.36	2175745.59	Картометрический метод	0.10	–
131	577745.75	2175749.88	Картометрический метод	0.10	–
132	577755.34	2175752.98	Картометрический метод	0.10	–
133	577759.35	2175754.27	Картометрический метод	0.10	–
134	577766.25	2175757.30	Картометрический метод	0.10	–
135	577772.45	2175763.44	Картометрический метод	0.10	–
136	577780.25	2175775.03	Картометрический метод	0.10	–
137	577777.15	2175782.15	Картометрический метод	0.10	–
138	577787.75	2175786.69	Картометрический метод	0.10	–
139	577781.25	2175801.09	Картометрический метод	0.10	–
140	577788.15	2175803.59	Картометрический метод	0.10	–
141	577783.75	2175819.11	Картометрический метод	0.10	–
142	577772.95	2175815.40	Картометрический метод	0.10	–
143	577774.95	2175807.52	Картометрический метод	0.10	–
144	577764.05	2175802.53	Картометрический метод	0.10	–
145	577753.45	2175800.78	Картометрический метод	0.10	–
146	577745.85	2175800.03	Картометрический метод	0.10	–
147	577716.39	2175793.76	Картометрический метод	0.10	–
130	577726.36	2175745.59	Картометрический метод	0.10	–
Граница1(5)	–	–	–	–	–
148	582903.82	2180826.79	Картометрический метод	0.10	–
149	583030.45	2180934.23	Картометрический метод	0.10	–
150	582981.56	2180989.68	Картометрический метод	0.10	–
151	582990.06	2180998.93	Картометрический метод	0.10	–
152	583014.16	2181022.18	Картометрический метод	0.10	–
153	583018.06	2181032.79	Картометрический метод	0.10	–
154	583024.36	2181036.35	Картометрический метод	0.10	–
155	583031.86	2181044.83	Картометрический метод	0.10	–

156	583032.76	2181043.85	Картометрический метод	0.10	–
157	583046.57	2181048.92	Картометрический метод	0.10	–
158	583045.27	2181050.66	Картометрический метод	0.10	–
159	583059.37	2181062.56	Картометрический метод	0.10	–
160	583060.07	2181063.24	Картометрический метод	0.10	–
161	583065.87	2181070.58	Картометрический метод	0.10	–
162	583058.97	2181079.75	Картометрический метод	0.10	–
163	583054.47	2181085.28	Картометрический метод	0.10	–
164	583087.96	2181117.56	Картометрический метод	0.10	–
165	583090.67	2181114.90	Картометрический метод	0.10	–
166	583107.58	2181131.03	Картометрический метод	0.10	–
167	583126.47	2181149.06	Картометрический метод	0.10	–
168	583126.45	2181149.09	Картометрический метод	0.10	–
169	583131.20	2181144.87	Картометрический метод	0.10	–
170	583148.17	2181160.64	Картометрический метод	0.10	–
171	583146.25	2181162.65	Картометрический метод	0.10	–
172	583146.25	2181162.65	Картометрический метод	0.10	–
173	583146.25	2181162.65	Картометрический метод	0.10	–
174	583156.67	2181171.29	Картометрический метод	0.10	–
175	583170.77	2181186.41	Картометрический метод	0.10	–
176	583172.67	2181187.01	Картометрический метод	0.10	–
177	583176.27	2181183.98	Картометрический метод	0.10	–
178	583178.57	2181186.63	Картометрический метод	0.10	–
179	583179.17	2181187.84	Картометрический метод	0.10	–
180	583181.69	2181198.34	Картометрический метод	0.10	–
181	583224.10	2181160.90	Картометрический метод	0.10	–
182	583263.64	2181144.28	Картометрический метод	0.10	–
183	583276.62	2181170.15	Картометрический метод	0.10	–
184	583317.64	2181167.00	Картометрический метод	0.10	–
185	583341.35	2181165.17	Картометрический метод	0.10	–
186	583346.70	2181164.76	Картометрический метод	0.10	–
187	583363.73	2181208.93	Картометрический метод	0.10	–
188	583381.85	2181246.34	Картометрический метод	0.10	–
189	583406.02	2181284.48	Картометрический метод	0.10	–

190	583414.82	2181299.13	Картометрический метод	0.10	–
191	583422.36	2181317.68	Картометрический метод	0.10	–
192	583420.71	2181335.32	Картометрический метод	0.10	–
193	583410.61	2181366.36	Картометрический метод	0.10	–
194	583390.38	2181395.30	Картометрический метод	0.10	–
195	583354.30	2181429.63	Картометрический метод	0.10	–
196	583287.39	2181365.21	Картометрический метод	0.10	–
197	583283.76	2181370.25	Картометрический метод	0.10	–
198	583269.03	2181388.81	Картометрический метод	0.10	–
199	583255.29	2181379.53	Картометрический метод	0.10	–
200	583191.38	2181337.38	Картометрический метод	0.10	–
201	583054.95	2181238.82	Картометрический метод	0.10	–
202	582864.13	2181055.98	Картометрический метод	0.10	–
203	582756.25	2180952.62	Картометрический метод	0.10	–
204	582768.43	2180919.05	Картометрический метод	0.10	–
205	582773.31	2180905.59	Картометрический метод	0.10	–
206	582826.53	2180927.97	Картометрический метод	0.10	–
207	582897.72	2180822.56	Картометрический метод	0.10	–
148	582903.82	2180826.79	Картометрический метод	0.10	–
Граница1(6)	–	–	–	–	–
208	582518.77	2183595.44	Картометрический метод	0.10	–
209	582466.32	2183632.16	Картометрический метод	0.10	–
210	582411.43	2183671.37	Картометрический метод	0.10	–
211	582437.64	2183788.32	Картометрический метод	0.10	–
212	582434.08	2183792.58	Картометрический метод	0.10	–
213	582276.54	2183820.27	Картометрический метод	0.10	–
214	582258.16	2183819.14	Картометрический метод	0.10	–
215	582240.76	2183777.43	Картометрический метод	0.10	–
216	582269.71	2183306.75	Картометрический метод	0.10	–
217	582337.44	2183282.54	Картометрический метод	0.10	–
218	582409.32	2183265.36	Картометрический метод	0.10	–
219	582413.26	2183269.07	Картометрический метод	0.10	–
220	582425.80	2183299.40	Картометрический метод	0.10	–
221	582428.70	2183306.41	Картометрический метод	0.10	–

222	582431.00	2183328.17	Картометрический метод	0.10	–
223	582430.97	2183329.37	Картометрический метод	0.10	–
224	582430.50	2183349.68	Картометрический метод	0.10	–
225	582435.27	2183360.58	Картометрический метод	0.10	–
226	582447.45	2183388.39	Картометрический метод	0.10	–
227	582458.88	2183414.52	Картометрический метод	0.10	–
228	582466.96	2183432.96	Картометрический метод	0.10	–
229	582466.96	2183432.97	Картометрический метод	0.10	–
230	582468.83	2183439.64	Картометрический метод	0.10	–
231	582476.33	2183466.29	Картометрический метод	0.10	–
232	582484.25	2183494.47	Картометрический метод	0.10	–
233	582492.21	2183522.65	Картометрический метод	0.10	–
234	582498.60	2183545.41	Картометрический метод	0.10	–
235	582508.39	2183580.29	Картометрический метод	0.10	–
208	582518.77	2183595.44	Картометрический метод	0.10	–
Граница1(7)	–	–	–	–	–
236	582980.25	2184083.31	Картометрический метод	0.10	–
237	583271.46	2184020.43	Картометрический метод	0.10	–
238	583473.42	2183976.81	Картометрический метод	0.10	–
239	583466.41	2183968.25	Картометрический метод	0.10	–
240	583393.16	2183904.26	Картометрический метод	0.10	–
241	583300.89	2183791.38	Картометрический метод	0.10	–
242	583278.92	2183758.81	Картометрический метод	0.10	–
243	583267.09	2183741.27	Картометрический метод	0.10	–
244	583204.45	2183648.42	Картометрический метод	0.10	–
245	583102.40	2183493.67	Картометрический метод	0.10	–
246	583026.33	2183389.98	Картометрический метод	0.10	–
247	583003.29	2183358.56	Картометрический метод	0.10	–
248	582966.23	2183373.15	Картометрический метод	0.10	–
249	582956.37	2183377.03	Картометрический метод	0.10	–
250	582900.20	2183397.36	Картометрический метод	0.10	–
251	582881.34	2183404.04	Картометрический метод	0.10	–
252	582853.09	2183414.05	Картометрический метод	0.10	–
253	582859.10	2183431.02	Картометрический метод	0.10	–

254	582870.28	2183466.87	Картометрический метод	0.10	–
255	582876.23	2183485.96	Картометрический метод	0.10	–
256	582881.69	2183503.48	Картометрический метод	0.10	–
257	582886.49	2183518.87	Картометрический метод	0.10	–
258	582892.42	2183537.91	Картометрический метод	0.10	–
259	582893.38	2183540.98	Картометрический метод	0.10	–
260	582893.55	2183541.54	Картометрический метод	0.10	–
261	582868.58	2183548.89	Картометрический метод	0.10	–
262	582853.21	2183553.35	Картометрический метод	0.10	–
263	582870.28	2183611.65	Картометрический метод	0.10	–
264	582865.92	2183612.94	Картометрический метод	0.10	–
265	582837.11	2183621.44	Картометрический метод	0.10	–
266	582808.36	2183629.93	Картометрический метод	0.10	–
267	582789.94	2183635.36	Картометрический метод	0.10	–
268	582793.01	2183649.76	Картометрический метод	0.10	–
269	582803.03	2183690.07	Картометрический метод	0.10	–
270	582810.55	2183714.31	Картометрический метод	0.10	–
271	582812.90	2183721.14	Картометрический метод	0.10	–
272	582801.91	2183725.74	Картометрический метод	0.10	–
273	582804.99	2183740.10	Картометрический метод	0.10	–
274	582830.79	2183790.94	Картометрический метод	0.10	–
236	582980.25	2184083.31	Картометрический метод	0.10	–
Граница1(8)	–	–	–	–	–
275	573016.69	2179999.82	Картометрический метод	0.10	–
276	572846.11	2179859.66	Картометрический метод	0.10	–
277	572843.57	2179857.69	Картометрический метод	0.10	–
278	572840.91	2179855.89	Картометрический метод	0.10	–
279	572838.14	2179854.25	Картометрический метод	0.10	–
280	572835.29	2179852.78	Картометрический метод	0.10	–
281	572822.17	2179846.52	Картометрический метод	0.10	–
282	572711.21	2179793.55	Картометрический метод	0.10	–
283	572566.75	2179734.71	Картометрический метод	0.10	–
284	572545.26	2179723.57	Картометрический метод	0.10	–
285	572478.02	2179688.71	Картометрический метод	0.10	–

286	572481.41	2179682.00	Картометрический метод	0.10	–
287	572482.58	2179679.64	Картометрический метод	0.10	–
288	572482.58	2179679.63	Картометрический метод	0.10	–
289	572494.15	2179656.11	Картометрический метод	0.10	–
290	572502.65	2179640.13	Картометрический метод	0.10	–
291	572505.49	2179634.60	Картометрический метод	0.10	–
292	572505.56	2179634.47	Картометрический метод	0.10	–
293	572521.77	2179600.12	Картометрический метод	0.10	–
294	572521.77	2179600.12	Картометрический метод	0.10	–
295	572521.77	2179600.12	Картометрический метод	0.10	–
296	572525.86	2179592.80	Картометрический метод	0.10	–
297	572512.88	2179585.01	Картометрический метод	0.10	–
298	572499.32	2179576.29	Картометрический метод	0.10	–
299	572513.34	2179556.62	Картометрический метод	0.10	–
300	572513.34	2179556.62	Картометрический метод	0.10	–
301	572583.76	2179445.05	Картометрический метод	0.10	–
302	572583.90	2179444.00	Картометрический метод	0.10	–
303	572586.44	2179440.04	Картометрический метод	0.10	–
304	572591.89	2179431.33	Картометрический метод	0.10	–
305	572594.33	2179427.44	Картометрический метод	0.10	–
306	572595.84	2179425.05	Картометрический метод	0.10	–
307	572596.01	2179425.20	Картометрический метод	0.10	–
308	572774.50	2179585.40	Картометрический метод	0.10	–
309	572806.38	2179614.13	Картометрический метод	0.10	–
310	572796.74	2179624.62	Картометрический метод	0.10	–
311	572813.45	2179640.79	Картометрический метод	0.10	–
312	572772.51	2179718.96	Картометрический метод	0.10	–
313	572768.52	2179726.59	Картометрический метод	0.10	–
314	572778.42	2179733.30	Картометрический метод	0.10	–
315	572790.70	2179739.43	Картометрический метод	0.10	–
316	572793.26	2179740.74	Картометрический метод	0.10	–
317	572819.40	2179753.76	Картометрический метод	0.10	–
318	572827.73	2179755.73	Картометрический метод	0.10	–
319	572843.60	2179759.50	Картометрический метод	0.10	–

320	572847.80	2179754.13	Картометрический метод	0.10	–
321	572847.70	2179751.47	Картометрический метод	0.10	–
322	572870.14	2179726.37	Картометрический метод	0.10	–
323	572873.80	2179722.26	Картометрический метод	0.10	–
324	572874.01	2179721.82	Картометрический метод	0.10	–
325	572880.42	2179715.27	Картометрический метод	0.10	–
326	572903.07	2179740.70	Картометрический метод	0.10	–
327	572903.07	2179740.70	Картометрический метод	0.10	–
328	572903.07	2179740.71	Картометрический метод	0.10	–
329	572978.87	2179805.75	Картометрический метод	0.10	–
330	573071.80	2179885.87	Картометрический метод	0.10	–
331	573081.08	2179893.77	Картометрический метод	0.10	–
332	573101.67	2179911.12	Картометрический метод	0.10	–
333	573029.33	2179998.61	Картометрический метод	0.10	–
334	573023.62	2180005.52	Картометрический метод	0.10	–
275	573016.69	2179999.82	Картометрический метод	0.10	–
Граница I (9)	–	–	–	–	–
335	572379.14	2179637.45	Картометрический метод	0.10	–
336	572382.84	2179627.12	Картометрический метод	0.10	–
337	572394.71	2179611.87	Картометрический метод	0.10	–
338	572398.23	2179606.08	Картометрический метод	0.10	–
339	572403.05	2179600.12	Картометрический метод	0.10	–
340	572409.74	2179589.76	Картометрический метод	0.10	–
341	572407.70	2179587.94	Картометрический метод	0.10	–
342	572408.85	2179586.61	Картометрический метод	0.10	–
343	572402.17	2179580.53	Картометрический метод	0.10	–
344	572409.76	2179570.20	Картометрический метод	0.10	–
345	572431.05	2179543.46	Картометрический метод	0.10	–
346	572431.05	2179543.46	Картометрический метод	0.10	–
347	572431.05	2179543.46	Картометрический метод	0.10	–
348	572431.05	2179543.46	Картометрический метод	0.10	–
349	572423.13	2179538.07	Картометрический метод	0.10	–
350	572418.77	2179532.10	Картометрический метод	0.10	–
351	572416.98	2179529.15	Картометрический метод	0.10	–

352	572397.71	2179500.77	Картометрический метод	0.10	–
353	572425.80	2179461.39	Картометрический метод	0.10	–
354	572414.23	2179449.08	Картометрический метод	0.10	–
355	572407.30	2179441.62	Картометрический метод	0.10	–
356	572403.44	2179445.72	Картометрический метод	0.10	–
357	572401.00	2179446.69	Картометрический метод	0.10	–
358	572398.26	2179447.73	Картометрический метод	0.10	–
359	572396.37	2179450.24	Картометрический метод	0.10	–
360	572384.44	2179442.67	Картометрический метод	0.10	–
361	572382.83	2179437.46	Картометрический метод	0.10	–
362	572376.51	2179408.15	Картометрический метод	0.10	–
363	572370.81	2179394.49	Картометрический метод	0.10	–
364	572324.00	2179328.63	Картометрический метод	0.10	–
365	572296.99	2179310.67	Картометрический метод	0.10	–
366	572262.59	2179254.89	Картометрический метод	0.10	–
367	572249.98	2179263.43	Картометрический метод	0.10	–
368	572207.00	2179291.11	Картометрический метод	0.10	–
369	572178.46	2179310.52	Картометрический метод	0.10	–
370	572084.26	2179374.68	Картометрический метод	0.10	–
371	572084.66	2179375.24	Картометрический метод	0.10	–
372	572112.58	2179412.91	Картометрический метод	0.10	–
373	572117.05	2179418.93	Картометрический метод	0.10	–
374	572121.90	2179424.71	Картометрический метод	0.10	–
375	572133.56	2179439.74	Картометрический метод	0.10	–
376	572143.46	2179452.12	Картометрический метод	0.10	–
377	572153.84	2179464.83	Картометрический метод	0.10	–
378	572188.81	2179436.39	Картометрический метод	0.10	–
379	572213.90	2179470.42	Картометрический метод	0.10	–
380	572214.14	2179470.75	Картометрический метод	0.10	–
381	572182.41	2179500.83	Картометрический метод	0.10	–
382	572245.54	2179601.89	Картометрический метод	0.10	–
383	572293.04	2179577.77	Картометрический метод	0.10	–
384	572303.67	2179592.19	Картометрический метод	0.10	–
385	572305.54	2179594.58	Картометрический метод	0.10	–

386	572307.54	2179596.85	Картометрический метод	0.10	–
387	572309.66	2179599.01	Картометрический метод	0.10	–
388	572311.91	2179601.04	Картометрический метод	0.10	–
389	572314.27	2179602.94	Картометрический метод	0.10	–
390	572316.73	2179604.71	Картометрический метод	0.10	–
391	572319.29	2179606.33	Картометрический метод	0.10	–
392	572321.94	2179607.80	Картометрический метод	0.10	–
335	572379.14	2179637.45	Картометрический метод	0.10	–
Граница1(10)	–	–	–	–	–
393	577477.01	2175826.82	Картометрический метод	0.10	–
394	577469.03	2175863.27	Картометрический метод	0.10	–
395	577466.06	2175876.83	Картометрический метод	0.10	–
396	577435.37	2175929.24	Картометрический метод	0.10	–
397	577428.67	2175970.39	Картометрический метод	0.10	–
398	577428.51	2176003.37	Картометрический метод	0.10	–
399	577430.96	2176045.50	Картометрический метод	0.10	–
400	577436.27	2176093.67	Картометрический метод	0.10	–
401	577441.66	2176115.26	Картометрический метод	0.10	–
402	577404.64	2176112.87	Картометрический метод	0.10	–
403	577387.67	2176126.76	Картометрический метод	0.10	–
404	577369.74	2176141.65	Картометрический метод	0.10	–
405	577369.21	2176142.88	Картометрический метод	0.10	–
406	577353.71	2176155.71	Картометрический метод	0.10	–
407	577263.25	2176147.45	Картометрический метод	0.10	–
408	577261.00	2176142.28	Картометрический метод	0.10	–
409	577258.00	2176137.06	Картометрический метод	0.10	–
410	577238.00	2176099.58	Картометрический метод	0.10	–
411	577255.34	2176096.21	Картометрический метод	0.10	–
412	577270.04	2176096.74	Картометрический метод	0.10	–
413	577293.82	2176099.31	Картометрический метод	0.10	–
414	577305.86	2176102.04	Картометрический метод	0.10	–
415	577318.44	2176106.20	Картометрический метод	0.10	–
416	577341.60	2176042.05	Картометрический метод	0.10	–
417	577344.00	2176021.22	Картометрический метод	0.10	–

418	577348.64	2175989.32	Картометрический метод	0.10	–
419	577350.44	2175975.46	Картометрический метод	0.10	–
420	577355.93	2175931.15	Картометрический метод	0.10	–
421	577358.43	2175907.77	Картометрический метод	0.10	–
422	577364.42	2175909.91	Картометрический метод	0.10	–
423	577368.24	2175881.73	Картометрический метод	0.10	–
424	577370.27	2175877.52	Картометрический метод	0.10	–
425	577384.34	2175837.07	Картометрический метод	0.10	–
426	577395.14	2175807.15	Картометрический метод	0.10	–
427	577414.74	2175812.22	Картометрический метод	0.10	–
428	577416.44	2175806.84	Картометрический метод	0.10	–
429	577421.34	2175808.36	Картометрический метод	0.10	–
430	577419.94	2175814.95	Картометрический метод	0.10	–
431	577445.66	2175821.99	Картометрический метод	0.10	–
432	577447.31	2175817.17	Картометрический метод	0.10	–
433	577453.27	2175819.14	Картометрический метод	0.10	–
434	577453.55	2175818.21	Картометрический метод	0.10	–
435	577458.83	2175819.88	Картометрический метод	0.10	–
436	577457.27	2175825.10	Картометрический метод	0.10	–
437	577463.05	2175825.34	Картометрический метод	0.10	–
438	577477.01	2175826.78	Картометрический метод	0.10	–
393	577477.01	2175826.82	Картометрический метод	0.10	–
Граница1(11)	–	–	–	–	–
439	586009.47	2187485.52	Картометрический метод	0.10	–
440	586108.69	2187483.35	Картометрический метод	0.10	–
441	586198.42	2187454.03	Картометрический метод	0.10	–
442	586272.01	2187419.44	Картометрический метод	0.10	–
443	586373.54	2187386.51	Картометрический метод	0.10	–
444	586469.89	2187335.62	Картометрический метод	0.10	–
445	586528.09	2187319.32	Картометрический метод	0.10	–
446	586570.96	2187315.07	Картометрический метод	0.10	–
447	586606.24	2187317.91	Картометрический метод	0.10	–
448	586620.52	2187332.04	Картометрический метод	0.10	–
449	586635.34	2187334.32	Картометрический метод	0.10	–

450	586674.88	2187340.40	Картометрический метод	0.10	–
451	586675.80	2187337.00	Картометрический метод	0.10	–
452	586676.30	2187333.30	Картометрический метод	0.10	–
453	586708.91	2187338.40	Картометрический метод	0.10	–
454	586788.77	2187350.87	Картометрический метод	0.10	–
455	586846.23	2187357.07	Картометрический метод	0.10	–
456	586846.23	2187359.04	Картометрический метод	0.10	–
457	586864.31	2187381.12	Картометрический метод	0.10	–
458	586888.64	2187386.11	Картометрический метод	0.10	–
459	586923.71	2187382.22	Картометрический метод	0.10	–
460	586958.78	2187378.32	Картометрический метод	0.10	–
461	586986.15	2187376.56	Картометрический метод	0.10	–
462	586989.45	2187376.79	Картометрический метод	0.10	–
463	586989.53	2187377.03	Картометрический метод	0.10	–
464	586990.03	2187378.60	Картометрический метод	0.10	–
465	587022.23	2187381.59	Картометрический метод	0.10	–
466	587159.44	2187394.30	Картометрический метод	0.10	–
467	587165.18	2187359.57	Картометрический метод	0.10	–
468	587160.81	2187329.29	Картометрический метод	0.10	–
469	587157.00	2187302.83	Картометрический метод	0.10	–
470	587156.96	2187285.76	Картометрический метод	0.10	–
471	587156.87	2187243.89	Картометрический метод	0.10	–
472	587147.51	2187220.96	Картометрический метод	0.10	–
473	587144.19	2187213.99	Картометрический метод	0.10	–
474	587101.29	2187231.52	Картометрический метод	0.10	–
475	587098.45	2187224.68	Картометрический метод	0.10	–
476	587103.15	2187183.40	Картометрический метод	0.10	–
477	587080.65	2187172.34	Картометрический метод	0.10	–
478	587077.45	2187170.07	Картометрический метод	0.10	–
479	587078.45	2187163.55	Картометрический метод	0.10	–
480	587079.21	2187146.48	Картометрический метод	0.10	–
481	587079.56	2187126.30	Картометрический метод	0.10	–
482	587055.15	2187064.17	Картометрический метод	0.10	–
483	587053.55	2187058.04	Картометрический метод	0.10	–

484	587051.85	2187050.76	Картометрический метод	0.10	–
485	587052.65	2187039.25	Картометрический метод	0.10	–
486	587055.04	2187007.16	Картометрический метод	0.10	–
487	587056.15	2186992.21	Картометрический метод	0.10	–
488	587063.35	2186913.96	Картометрический метод	0.10	–
489	587101.65	2186894.49	Картометрический метод	0.10	–
490	587105.85	2186885.86	Картометрический метод	0.10	–
491	587110.55	2186886.39	Картометрический метод	0.10	–
492	587117.45	2186875.48	Картометрический метод	0.10	–
493	587000.65	2186830.88	Картометрический метод	0.10	–
494	586993.78	2186836.64	Картометрический метод	0.10	–
495	586957.94	2186866.63	Картометрический метод	0.10	–
496	586950.95	2186862.53	Картометрический метод	0.10	–
497	586930.55	2186849.65	Картометрический метод	0.10	–
498	586930.55	2186849.65	Картометрический метод	0.10	–
499	586914.25	2186840.63	Картометрический метод	0.10	–
500	586911.19	2186838.72	Картометрический метод	0.10	–
501	586895.41	2186828.93	Картометрический метод	0.10	–
502	586893.37	2186824.53	Картометрический метод	0.10	–
503	586891.55	2186823.36	Картометрический метод	0.10	–
504	586886.55	2186819.65	Картометрический метод	0.10	–
505	586860.65	2186805.49	Картометрический метод	0.10	–
506	586855.95	2186801.25	Картометрический метод	0.10	–
507	586837.95	2186790.49	Картометрический метод	0.10	–
508	586831.15	2186785.72	Картометрический метод	0.10	–
509	586828.15	2186783.52	Картометрический метод	0.10	–
510	586824.65	2186782.38	Картометрический метод	0.10	–
511	586821.65	2186781.63	Картометрический метод	0.10	–
512	586824.25	2186774.73	Картометрический метод	0.10	–
513	586822.15	2186773.37	Картометрический метод	0.10	–
514	586827.25	2186764.58	Картометрический метод	0.10	–
515	586834.75	2186754.05	Картометрический метод	0.10	–
516	586831.85	2186752.54	Картометрический метод	0.10	–
517	586836.95	2186742.54	Картометрический метод	0.10	–

518	586839.25	2186738.15	Картометрический метод	0.10	–
519	586840.85	2186733.83	Картометрический метод	0.10	–
520	586841.16	2186733.17	Картометрический метод	0.10	–
521	586842.15	2186731.03	Картометрический метод	0.10	–
522	586845.45	2186728.00	Картометрический метод	0.10	–
523	586834.55	2186719.28	Картометрический метод	0.10	–
524	586823.68	2186710.72	Картометрический метод	0.10	–
525	586887.53	2186691.78	Картометрический метод	0.10	–
526	586911.51	2186709.14	Картометрический метод	0.10	–
527	586936.22	2186719.49	Картометрический метод	0.10	–
528	586951.05	2186734.21	Картометрический метод	0.10	–
529	586956.75	2186741.58	Картометрический метод	0.10	–
530	586960.35	2186745.80	Картометрический метод	0.10	–
531	586983.32	2186771.61	Картометрический метод	0.10	–
532	586987.44	2186776.25	Картометрический метод	0.10	–
533	587002.14	2186787.59	Картометрический метод	0.10	–
534	587007.22	2186792.16	Картометрический метод	0.10	–
535	587013.52	2186797.83	Картометрический метод	0.10	–
536	587026.52	2186807.37	Картометрический метод	0.10	–
537	587085.10	2186758.74	Картометрический метод	0.10	–
538	587093.56	2186754.18	Картометрический метод	0.10	–
539	586660.72	2185788.93	Картометрический метод	0.10	–
540	586636.90	2185793.89	Картометрический метод	0.10	–
541	586636.10	2185794.10	Картометрический метод	0.10	–
542	586636.09	2185794.06	Картометрический метод	0.10	–
543	586550.60	2185609.96	Картометрический метод	0.10	–
544	586546.51	2185613.34	Картометрический метод	0.10	–
545	586429.25	2185707.15	Картометрический метод	0.10	–
546	586363.25	2185747.31	Картометрический метод	0.10	–
547	586338.40	2185779.75	Картометрический метод	0.10	–
548	586297.45	2185811.84	Картометрический метод	0.10	–
549	586195.14	2185866.38	Картометрический метод	0.10	–
550	586210.65	2185882.63	Картометрический метод	0.10	–
551	586354.31	2186033.15	Картометрический метод	0.10	–

552	586305.00	2186083.94	Картометрический метод	0.10	–
553	586482.94	2186302.89	Картометрический метод	0.10	–
554	586487.54	2186308.65	Картометрический метод	0.10	–
555	586495.21	2186317.99	Картометрический метод	0.10	–
556	586490.64	2186325.39	Картометрический метод	0.10	–
557	586370.60	2186521.85	Картометрический метод	0.10	–
558	586207.40	2186429.19	Картометрический метод	0.10	–
559	586175.88	2186461.60	Картометрический метод	0.10	–
560	586348.43	2186599.63	Картометрический метод	0.10	–
561	586505.24	2186694.29	Картометрический метод	0.10	–
562	586507.53	2186696.79	Картометрический метод	0.10	–
563	586420.79	2186868.36	Картометрический метод	0.10	–
564	586420.79	2186868.36	Картометрический метод	0.10	–
565	586267.14	2187020.92	Картометрический метод	0.10	–
566	586189.89	2187097.18	Картометрический метод	0.10	–
567	586038.40	2187231.35	Картометрический метод	0.10	–
568	585920.48	2187335.60	Картометрический метод	0.10	–
569	585842.73	2187403.44	Картометрический метод	0.10	–
570	585888.46	2187446.08	Картометрический метод	0.10	–
571	585935.44	2187468.80	Картометрический метод	0.10	–
439	586009.47	2187485.52	Картометрический метод	0.10	–
Граница1(12)	–	–	–	–	–
572	586510.31	2187152.22	Картометрический метод	0.10	–
573	586515.12	2187144.06	Картометрический метод	0.10	–
574	586524.77	2187113.92	Картометрический метод	0.10	–
575	586533.64	2187086.16	Картометрический метод	0.10	–
576	586536.90	2187076.57	Картометрический метод	0.10	–
577	586523.00	2187072.46	Картометрический метод	0.10	–
578	586383.98	2187089.27	Картометрический метод	0.10	–
579	586380.59	2187096.47	Картометрический метод	0.10	–
572	586510.31	2187152.22	Картометрический метод	0.10	–
Граница1(13)	–	–	–	–	–
580	584542.04	2183602.81	Картометрический метод	0.10	–
581	584541.08	2183602.76	Картометрический метод	0.10	–
582	584539.44	2183602.37	Картометрический метод	0.10	–

583	584538.33	2183601.96	Картометрический метод	0.10	–
584	584537.63	2183601.40	Картометрический метод	0.10	–
585	584536.79	2183600.32	Картометрический метод	0.10	–
586	584536.40	2183599.62	Картометрический метод	0.10	–
587	584536.25	2183599.05	Картометрический метод	0.10	–
588	584536.35	2183598.59	Картометрический метод	0.10	–
589	584536.63	2183598.25	Картометрический метод	0.10	–
590	584537.24	2183598.06	Картометрический метод	0.10	–
591	584538.78	2183597.55	Картометрический метод	0.10	–
592	584539.57	2183597.36	Картометрический метод	0.10	–
593	584540.80	2183597.37	Картометрический метод	0.10	–
594	584542.74	2183597.59	Картометрический метод	0.10	–
595	584543.54	2183598.01	Картометрический метод	0.10	–
596	584544.22	2183598.58	Картометрический метод	0.10	–
597	584544.64	2183599.40	Картометрический метод	0.10	–
598	584544.76	2183599.91	Картометрический метод	0.10	–
599	584544.77	2183600.67	Картометрический метод	0.10	–
600	584544.67	2183601.23	Картометрический метод	0.10	–
601	584544.38	2183601.75	Картометрический метод	0.10	–
602	584543.75	2183602.31	Картометрический метод	0.10	–
603	584542.98	2183602.69	Картометрический метод	0.10	–
580	584542.04	2183602.81	Картометрический метод	0.10	–
Граница1(14)	–	–	–	–	–
604	584558.96	2183611.31	Картометрический метод	0.10	–
605	584557.85	2183611.27	Картометрический метод	0.10	–
606	584555.91	2183611.10	Картометрический метод	0.10	–
607	584552.61	2183610.55	Картометрический метод	0.10	–
608	584550.42	2183610.28	Картометрический метод	0.10	–
609	584548.58	2183609.86	Картометрический метод	0.10	–
610	584547.74	2183609.52	Картометрический метод	0.10	–
611	584546.98	2183608.81	Картометрический метод	0.10	–
612	584546.69	2183607.92	Картометрический метод	0.10	–
613	584546.78	2183607.02	Картометрический метод	0.10	–
614	584547.29	2183605.25	Картометрический метод	0.10	–

615	584547.81	2183603.98	Картометрический метод	0.10	–
616	584548.38	2183603.30	Картометрический метод	0.10	–
617	584549.37	2183602.81	Картометрический метод	0.10	–
618	584550.27	2183602.71	Картометрический метод	0.10	–
619	584551.06	2183602.87	Картометрический метод	0.10	–
620	584552.94	2183603.94	Картометрический метод	0.10	–
621	584554.18	2183604.57	Картометрический метод	0.10	–
622	584556.29	2183605.58	Картометрический метод	0.10	–
623	584558.20	2183606.51	Картометрический метод	0.10	–
624	584559.63	2183607.40	Картометрический метод	0.10	–
625	584560.85	2183608.69	Картометрический метод	0.10	–
626	584561.11	2183609.23	Картометрический метод	0.10	–
627	584561.08	2183610.05	Картометрический метод	0.10	–
628	584560.72	2183610.66	Картометрический метод	0.10	–
629	584560.20	2183610.99	Картометрический метод	0.10	–
604	584558.96	2183611.31	Картометрический метод	0.10	–
Граница1(15)	–	–	–	–	–
630	584722.91	2184908.00	Картометрический метод	0.10	–
631	584582.77	2184794.83	Картометрический метод	0.10	–
632	584465.39	2184393.37	Картометрический метод	0.10	–
633	584462.55	2184394.26	Картометрический метод	0.10	–
634	584461.17	2184368.23	Картометрический метод	0.10	–
635	584461.17	2184368.23	Картометрический метод	0.10	–
636	584444.45	2184368.40	Картометрический метод	0.10	–
637	584443.88	2184364.64	Картометрический метод	0.10	–
638	584440.45	2184262.03	Картометрический метод	0.10	–
639	584439.03	2184247.22	Картометрический метод	0.10	–
640	584434.63	2184211.91	Картометрический метод	0.10	–
641	584427.78	2184176.49	Картометрический метод	0.10	–
642	584424.80	2184161.18	Картометрический метод	0.10	–
643	584411.67	2184084.22	Картометрический метод	0.10	–
644	584408.17	2184070.79	Картометрический метод	0.10	–
645	584385.47	2183995.25	Картометрический метод	0.10	–
646	584378.98	2183978.16	Картометрический метод	0.10	–

647	584314.11	2183800.26	Картометрический метод	0.10	–
648	584283.18	2183748.11	Картометрический метод	0.10	–
649	584243.48	2183687.20	Картометрический метод	0.10	–
650	584240.43	2183681.95	Картометрический метод	0.10	–
651	584241.25	2183681.47	Картометрический метод	0.10	–
652	584242.71	2183680.83	Картометрический метод	0.10	–
653	584243.96	2183680.38	Картометрический метод	0.10	–
654	584246.19	2183679.59	Картометрический метод	0.10	–
655	584248.62	2183678.94	Картометрический метод	0.10	–
656	584251.02	2183678.23	Картометрический метод	0.10	–
657	584253.09	2183677.29	Картометрический метод	0.10	–
658	584255.22	2183676.21	Картометрический метод	0.10	–
659	584257.21	2183674.87	Картометрический метод	0.10	–
660	584257.91	2183674.49	Картометрический метод	0.10	–
661	584260.50	2183672.73	Картометрический метод	0.10	–
662	584263.05	2183670.98	Картометрический метод	0.10	–
663	584264.49	2183669.64	Картометрический метод	0.10	–
664	584265.11	2183668.85	Картометрический метод	0.10	–
665	584266.66	2183666.52	Картометрический метод	0.10	–
666	584268.22	2183664.18	Картометрический метод	0.10	–
667	584269.88	2183661.89	Картометрический метод	0.10	–
668	584271.36	2183660.22	Картометрический метод	0.10	–
669	584272.25	2183659.59	Картометрический метод	0.10	–
670	584274.15	2183658.54	Картометрический метод	0.10	–
671	584274.80	2183658.17	Картометрический метод	0.10	–
672	584276.78	2183657.14	Картометрический метод	0.10	–
673	584277.51	2183656.83	Картометрический метод	0.10	–
674	584279.54	2183655.73	Картометрический метод	0.10	–
675	584280.56	2183654.72	Картометрический метод	0.10	–
676	584281.49	2183653.61	Картометрический метод	0.10	–
677	584283.12	2183651.32	Картометрический метод	0.10	–
678	584284.61	2183648.95	Картометрический метод	0.10	–
679	584286.21	2183646.61	Картометрический метод	0.10	–
680	584287.75	2183644.62	Картометрический метод	0.10	–

681	584288.33	2183644.11	Картометрический метод	0.10	–
682	584289.62	2183642.99	Картометрический метод	0.10	–
683	584290.85	2183642.13	Картометрический метод	0.10	–
684	584292.45	2183641.02	Картометрический метод	0.10	–
685	584293.57	2183640.46	Картометрический метод	0.10	–
686	584295.74	2183639.10	Картометрический метод	0.10	–
687	584298.00	2183637.53	Картометрический метод	0.10	–
688	584299.81	2183635.77	Картометрический метод	0.10	–
689	584300.43	2183635.01	Картометрический метод	0.10	–
690	584302.59	2183632.36	Картометрический метод	0.10	–
691	584304.74	2183629.70	Картометрический метод	0.10	–
692	584306.66	2183626.93	Картометрический метод	0.10	–
693	584308.19	2183625.14	Картометрический метод	0.10	–
694	584309.02	2183624.30	Картометрический метод	0.10	–
695	584311.23	2183622.27	Картометрический метод	0.10	–
696	584312.96	2183620.93	Картометрический метод	0.10	–
697	584313.87	2183620.35	Картометрический метод	0.10	–
698	584315.82	2183619.27	Картометрический метод	0.10	–
699	584316.55	2183618.86	Картометрический метод	0.10	–
700	584317.99	2183617.84	Картометрический метод	0.10	–
701	584319.32	2183616.43	Картометрический метод	0.10	–
702	584321.23	2183614.41	Картометрический метод	0.10	–
703	584322.01	2183613.77	Картометрический метод	0.10	–
704	584323.80	2183612.36	Картометрический метод	0.10	–
705	584324.72	2183611.95	Картометрический метод	0.10	–
706	584327.18	2183612.04	Картометрический метод	0.10	–
707	584329.83	2183611.94	Картометрический метод	0.10	–
708	584332.43	2183611.46	Картометрический метод	0.10	–
709	584334.71	2183610.58	Картометрический метод	0.10	–
710	584336.94	2183609.32	Картометрический метод	0.10	–
711	584339.21	2183607.83	Картометрический метод	0.10	–
712	584341.31	2183605.95	Картометрический метод	0.10	–
713	584342.95	2183603.90	Картометрический метод	0.10	–
714	584343.51	2183603.31	Картометрический метод	0.10	–

715	584345.87	2183601.06	Картометрический метод	0.10	–
716	584348.11	2183598.71	Картометрический метод	0.10	–
717	584350.35	2183596.36	Картометрический метод	0.10	–
718	584352.59	2183594.00	Картометрический метод	0.10	–
719	584354.74	2183591.47	Картометрический метод	0.10	–
720	584356.91	2183588.97	Картометрический метод	0.10	–
721	584359.14	2183586.48	Картометрический метод	0.10	–
722	584361.38	2183583.99	Картометрический метод	0.10	–
723	584363.24	2183581.71	Картометрический метод	0.10	–
724	584364.80	2183580.26	Картометрический метод	0.10	–
725	584365.77	2183579.95	Картометрический метод	0.10	–
726	584366.42	2183579.65	Картометрический метод	0.10	–
727	584368.27	2183579.51	Картометрический метод	0.10	–
728	584369.92	2183579.61	Картометрический метод	0.10	–
729	584371.02	2183579.72	Картометрический метод	0.10	–
730	584373.73	2183579.82	Картометрический метод	0.10	–
731	584376.51	2183580.13	Картометрический метод	0.10	–
732	584379.23	2183580.50	Картометрический метод	0.10	–
733	584381.96	2183580.86	Картометрический метод	0.10	–
734	584384.51	2183581.18	Картометрический метод	0.10	–
735	584386.07	2183581.16	Картометрический метод	0.10	–
736	584390.33	2183581.56	Картометрический метод	0.10	–
737	584391.57	2183581.43	Картометрический метод	0.10	–
738	584399.69	2183579.52	Картометрический метод	0.10	–
739	584402.00	2183579.08	Картометрический метод	0.10	–
740	584413.91	2183576.15	Картометрический метод	0.10	–
741	584415.48	2183575.65	Картометрический метод	0.10	–
742	584415.48	2183575.66	Картометрический метод	0.10	–
743	584415.48	2183575.65	Картометрический метод	0.10	–
744	584434.00	2183566.58	Картометрический метод	0.10	–
745	584435.14	2183565.28	Картометрический метод	0.10	–
746	584436.66	2183563.66	Картометрический метод	0.10	–
747	584438.22	2183562.39	Картометрический метод	0.10	–
748	584439.75	2183561.71	Картометрический метод	0.10	–

749	584443.49	2183560.69	Картометрический метод	0.10	–
750	584446.73	2183560.17	Картометрический метод	0.10	–
751	584450.01	2183560.03	Картометрический метод	0.10	–
752	584452.98	2183560.02	Картометрический метод	0.10	–
753	584454.43	2183560.28	Картометрический метод	0.10	–
754	584457.67	2183561.22	Картометрический метод	0.10	–
755	584459.10	2183561.91	Картометрический метод	0.10	–
756	584462.04	2183563.87	Картометрический метод	0.10	–
757	584463.50	2183565.16	Картометрический метод	0.10	–
758	584465.68	2183566.58	Картометрический метод	0.10	–
759	584467.28	2183567.82	Картометрический метод	0.10	–
760	584469.53	2183569.49	Картометрический метод	0.10	–
761	584481.21	2183578.61	Картометрический метод	0.10	–
762	584495.76	2183590.26	Картометрический метод	0.10	–
763	584500.88	2183594.26	Картометрический метод	0.10	–
764	584502.18	2183595.14	Картометрический метод	0.10	–
765	584504.13	2183596.28	Картометрический метод	0.10	–
766	584505.20	2183596.82	Картометрический метод	0.10	–
767	584508.70	2183598.33	Картометрический метод	0.10	–
768	584509.56	2183598.83	Картометрический метод	0.10	–
769	584510.02	2183599.24	Картометрический метод	0.10	–
770	584510.35	2183599.75	Картометрический метод	0.10	–
771	584510.64	2183600.48	Картометрический метод	0.10	–
772	584511.00	2183602.41	Картометрический метод	0.10	–
773	584511.35	2183607.50	Картометрический метод	0.10	–
774	584511.48	2183616.36	Картометрический метод	0.10	–
775	584511.78	2183618.36	Картометрический метод	0.10	–
776	584512.30	2183619.82	Картометрический метод	0.10	–
777	584513.67	2183621.82	Картометрический метод	0.10	–
778	584514.29	2183622.50	Картометрический метод	0.10	–
779	584517.44	2183624.93	Картометрический метод	0.10	–
780	584519.45	2183626.29	Картометрический метод	0.10	–
781	584521.39	2183627.29	Картометрический метод	0.10	–
782	584522.66	2183627.68	Картометрический метод	0.10	–

783	584525.30	2183627.78	Картометрический метод	0.10	–
784	584526.39	2183627.65	Картометрический метод	0.10	–
785	584529.00	2183626.97	Картометрический метод	0.10	–
786	584533.45	2183625.49	Картометрический метод	0.10	–
787	584537.75	2183624.81	Картометрический метод	0.10	–
788	584543.29	2183624.52	Картометрический метод	0.10	–
789	584551.63	2183624.33	Картометрический метод	0.10	–
790	584553.68	2183624.40	Картометрический метод	0.10	–
791	584555.68	2183624.63	Картометрический метод	0.10	–
792	584566.91	2183626.53	Картометрический метод	0.10	–
793	584572.47	2183627.66	Картометрический метод	0.10	–
794	584573.51	2183627.78	Картометрический метод	0.10	–
795	584574.52	2183627.74	Картометрический метод	0.10	–
796	584575.36	2183627.54	Картометрический метод	0.10	–
797	584576.87	2183626.86	Картометрический метод	0.10	–
798	584577.65	2183626.30	Картометрический метод	0.10	–
799	584579.64	2183624.53	Картометрический метод	0.10	–
800	584582.56	2183621.34	Картометрический метод	0.10	–
801	584584.02	2183620.18	Картометрический метод	0.10	–
802	584585.15	2183619.55	Картометрический метод	0.10	–
803	584587.24	2183618.61	Картометрический метод	0.10	–
804	584588.49	2183618.15	Картометрический метод	0.10	–
805	584594.31	2183616.71	Картометрический метод	0.10	–
806	584598.99	2183615.73	Картометрический метод	0.10	–
807	584602.88	2183615.04	Картометрический метод	0.10	–
808	584606.31	2183614.58	Картометрический метод	0.10	–
809	584614.97	2183613.75	Картометрический метод	0.10	–
810	584635.17	2183612.34	Картометрический метод	0.10	–
811	584636.49	2183612.15	Картометрический метод	0.10	–
812	584639.22	2183611.51	Картометрический метод	0.10	–
813	584639.87	2183611.42	Картометрический метод	0.10	–
814	584641.10	2183611.40	Картометрический метод	0.10	–
815	584646.09	2183610.32	Картометрический метод	0.10	–
816	584648.71	2183609.37	Картометрический метод	0.10	–

817	584649.47	2183609.02	Картометрический метод	0.10	–
818	584649.85	2183608.74	Картометрический метод	0.10	–
819	584650.45	2183608.05	Картометрический метод	0.10	–
820	584651.25	2183606.13	Картометрический метод	0.10	–
821	584652.36	2183602.04	Картометрический метод	0.10	–
822	584652.66	2183600.20	Картометрический метод	0.10	–
823	584652.75	2183598.65	Картометрический метод	0.10	–
824	584653.13	2183595.70	Картометрический метод	0.10	–
825	584653.81	2183592.32	Картометрический метод	0.10	–
826	584654.55	2183589.21	Картометрический метод	0.10	–
827	584655.37	2183584.69	Картометрический метод	0.10	–
828	584656.14	2183582.10	Картометрический метод	0.10	–
829	584656.36	2183578.88	Картометрический метод	0.10	–
830	584656.32	2183577.08	Картометрический метод	0.10	–
831	584656.11	2183575.99	Картометрический метод	0.10	–
832	584655.97	2183575.72	Картометрический метод	0.10	–
833	584655.74	2183575.55	Картометрический метод	0.10	–
834	584654.83	2183575.32	Картометрический метод	0.10	–
835	584653.59	2183575.28	Картометрический метод	0.10	–
836	584649.94	2183575.56	Картометрический метод	0.10	–
837	584647.46	2183575.66	Картометрический метод	0.10	–
838	584645.68	2183575.61	Картометрический метод	0.10	–
839	584643.27	2183575.68	Картометрический метод	0.10	–
840	584640.87	2183575.60	Картометрический метод	0.10	–
841	584636.46	2183575.15	Картометрический метод	0.10	–
842	584635.73	2183575.18	Картометрический метод	0.10	–
843	584634.98	2183575.34	Картометрический метод	0.10	–
844	584633.98	2183575.87	Картометрический метод	0.10	–
845	584633.49	2183576.41	Картометрический метод	0.10	–
846	584632.74	2183577.76	Картометрический метод	0.10	–
847	584632.11	2183578.70	Картометрический метод	0.10	–
848	584630.61	2183580.50	Картометрический метод	0.10	–
849	584629.89	2183581.12	Картометрический метод	0.10	–
850	584627.24	2183582.96	Картометрический метод	0.10	–

851	584626.19	2183583.51	Картометрический метод	0.10	–
852	584624.93	2183583.94	Картометрический метод	0.10	–
853	584623.96	2183584.16	Картометрический метод	0.10	–
854	584622.44	2183584.22	Картометрический метод	0.10	–
855	584620.72	2183584.03	Картометрический метод	0.10	–
856	584617.17	2183583.08	Картометрический метод	0.10	–
857	584616.35	2183583.02	Картометрический метод	0.10	–
858	584614.68	2183583.28	Картометрический метод	0.10	–
859	584612.27	2183583.42	Картометрический метод	0.10	–
860	584610.53	2183583.85	Картометрический метод	0.10	–
861	584609.48	2183584.27	Картометрический метод	0.10	–
862	584608.76	2183584.76	Картометрический метод	0.10	–
863	584607.66	2183586.29	Картометрический метод	0.10	–
864	584606.06	2183588.92	Картометрический метод	0.10	–
865	584605.44	2183589.73	Картометрический метод	0.10	–
866	584604.42	2183590.60	Картометрический метод	0.10	–
867	584603.14	2183591.36	Картометрический метод	0.10	–
868	584602.58	2183591.56	Картометрический метод	0.10	–
869	584601.73	2183591.71	Картометрический метод	0.10	–
870	584600.60	2183591.43	Картометрический метод	0.10	–
871	584598.20	2183591.02	Картометрический метод	0.10	–
872	584595.94	2183590.75	Картометрический метод	0.10	–
873	584593.67	2183590.64	Картометрический метод	0.10	–
874	584592.35	2183590.87	Картометрический метод	0.10	–
875	584591.23	2183591.39	Картометрический метод	0.10	–
876	584589.72	2183592.45	Картометрический метод	0.10	–
877	584588.94	2183593.15	Картометрический метод	0.10	–
878	584587.23	2183594.94	Картометрический метод	0.10	–
879	584586.25	2183595.81	Картометрический метод	0.10	–
880	584585.26	2183596.55	Картометрический метод	0.10	–
881	584584.34	2183597.06	Картометрический метод	0.10	–
882	584581.96	2183598.18	Картометрический метод	0.10	–
883	584579.92	2183599.74	Картометрический метод	0.10	–
884	584578.99	2183600.30	Картометрический метод	0.10	–

885	584578.09	2183600.62	Картометрический метод	0.10	–
886	584576.57	2183600.71	Картометрический метод	0.10	–
887	584573.69	2183600.26	Картометрический метод	0.10	–
888	584569.79	2183599.39	Картометрический метод	0.10	–
889	584564.20	2183597.77	Картометрический метод	0.10	–
890	584561.74	2183597.25	Картометрический метод	0.10	–
891	584558.06	2183595.94	Картометрический метод	0.10	–
892	584556.77	2183595.29	Картометрический метод	0.10	–
893	584555.93	2183594.50	Картометрический метод	0.10	–
894	584555.29	2183593.68	Картометрический метод	0.10	–
895	584554.66	2183592.69	Картометрический метод	0.10	–
896	584554.09	2183591.43	Картометрический метод	0.10	–
897	584553.84	2183590.46	Картометрический метод	0.10	–
898	584553.64	2183589.07	Картометрический метод	0.10	–
899	584553.71	2183588.18	Картометрический метод	0.10	–
900	584554.04	2183586.74	Картометрический метод	0.10	–
901	584554.41	2183585.93	Картометрический метод	0.10	–
902	584554.83	2183585.30	Картометрический метод	0.10	–
903	584555.66	2183584.54	Картометрический метод	0.10	–
904	584556.36	2183584.10	Картометрический метод	0.10	–
905	584556.91	2183583.88	Картометрический метод	0.10	–
906	584557.61	2183583.78	Картометрический метод	0.10	–
907	584558.88	2183583.84	Картометрический метод	0.10	–
908	584560.33	2183584.03	Картометрический метод	0.10	–
909	584562.17	2183584.54	Картометрический метод	0.10	–
910	584564.07	2183585.47	Картометрический метод	0.10	–
911	584564.68	2183585.68	Картометрический метод	0.10	–
912	584565.00	2183585.71	Картометрический метод	0.10	–
913	584566.48	2183585.41	Картометрический метод	0.10	–
914	584567.39	2183585.00	Картометрический метод	0.10	–
915	584568.08	2183584.48	Картометрический метод	0.10	–
916	584568.89	2183583.55	Картометрический метод	0.10	–
917	584569.36	2183582.77	Картометрический метод	0.10	–
918	584570.03	2183581.27	Картометрический метод	0.10	–

919	584571.06	2183577.79	Картометрический метод	0.10	–
920	584571.15	2183576.83	Картометрический метод	0.10	–
921	584571.11	2183575.93	Картометрический метод	0.10	–
922	584570.88	2183575.03	Картометрический метод	0.10	–
923	584570.57	2183574.40	Картометрический метод	0.10	–
924	584570.22	2183573.93	Картометрический метод	0.10	–
925	584569.16	2183573.05	Картометрический метод	0.10	–
926	584568.14	2183572.56	Картометрический метод	0.10	–
927	584566.84	2183572.19	Картометрический метод	0.10	–
928	584565.74	2183572.03	Картометрический метод	0.10	–
929	584564.50	2183572.06	Картометрический метод	0.10	–
930	584562.57	2183572.24	Картометрический метод	0.10	–
931	584557.74	2183571.89	Картометрический метод	0.10	–
932	584555.19	2183572.10	Картометрический метод	0.10	–
933	584554.01	2183572.36	Картометрический метод	0.10	–
934	584553.17	2183572.67	Картометрический метод	0.10	–
935	584551.69	2183573.42	Картометрический метод	0.10	–
936	584550.72	2183574.10	Картометрический метод	0.10	–
937	584549.89	2183574.82	Картометрический метод	0.10	–
938	584549.00	2183575.75	Картометрический метод	0.10	–
939	584547.79	2183577.29	Картометрический метод	0.10	–
940	584546.40	2183579.59	Картометрический метод	0.10	–
941	584545.52	2183580.72	Картометрический метод	0.10	–
942	584545.38	2183581.04	Картометрический метод	0.10	–
943	584543.89	2183583.21	Картометрический метод	0.10	–
944	584542.52	2183584.69	Картометрический метод	0.10	–
945	584541.23	2183585.86	Картометрический метод	0.10	–
946	584540.29	2183586.50	Картометрический метод	0.10	–
947	584539.02	2183587.10	Картометрический метод	0.10	–
948	584537.40	2183587.70	Картометрический метод	0.10	–
949	584535.10	2183588.32	Картометрический метод	0.10	–
950	584533.75	2183588.54	Картометрический метод	0.10	–
951	584532.28	2183588.61	Картометрический метод	0.10	–
952	584528.22	2183588.46	Картометрический метод	0.10	–

953	584523.89	2183588.04	Картометрический метод	0.10	–
954	584522.39	2183587.99	Картометрический метод	0.10	–
955	584519.85	2183588.14	Картометрический метод	0.10	–
956	584515.45	2183588.26	Картометрический метод	0.10	–
957	584512.33	2183588.52	Картометрический метод	0.10	–
958	584511.37	2183588.52	Картометрический метод	0.10	–
959	584509.33	2183588.28	Картометрический метод	0.10	–
960	584504.63	2183588.80	Картометрический метод	0.10	–
961	584502.79	2183588.82	Картометрический метод	0.10	–
962	584501.95	2183588.73	Картометрический метод	0.10	–
963	584501.04	2183588.48	Картометрический метод	0.10	–
964	584498.44	2183587.43	Картометрический метод	0.10	–
965	584497.11	2183586.76	Картометрический метод	0.10	–
966	584494.19	2183584.92	Картометрический метод	0.10	–
967	584483.00	2183576.67	Картометрический метод	0.10	–
968	584471.83	2183567.98	Картометрический метод	0.10	–
969	584469.74	2183566.34	Картометрический метод	0.10	–
970	584466.97	2183564.52	Картометрический метод	0.10	–
971	584464.28	2183562.88	Картометрический метод	0.10	–
972	584460.02	2183560.41	Картометрический метод	0.10	–
973	584457.22	2183559.19	Картометрический метод	0.10	–
974	584455.13	2183558.77	Картометрический метод	0.10	–
975	584453.46	2183558.71	Картометрический метод	0.10	–
976	584448.51	2183558.65	Картометрический метод	0.10	–
977	584444.25	2183558.84	Картометрический метод	0.10	–
978	584441.60	2183559.25	Картометрический метод	0.10	–
979	584439.47	2183559.95	Картометрический метод	0.10	–
980	584437.85	2183560.79	Картометрический метод	0.10	–
981	584434.86	2183562.35	Картометрический метод	0.10	–
982	584432.70	2183563.86	Картометрический метод	0.10	–
983	584432.06	2183564.34	Картометрический метод	0.10	–
984	584432.07	2183564.37	Картометрический метод	0.10	–
985	584432.02	2183564.37	Картометрический метод	0.10	–
986	584414.37	2183573.84	Картометрический метод	0.10	–

987	584410.58	2183575.14	Картометрический метод	0.10	–
988	584399.46	2183578.27	Картометрический метод	0.10	–
989	584394.40	2183579.41	Картометрический метод	0.10	–
990	584390.50	2183580.14	Картометрический метод	0.10	–
991	584389.40	2183580.19	Картометрический метод	0.10	–
992	584386.12	2183579.89	Картометрический метод	0.10	–
993	584381.98	2183579.53	Картометрический метод	0.10	–
994	584379.39	2183579.34	Картометрический метод	0.10	–
995	584376.69	2183578.93	Картометрический метод	0.10	–
996	584374.17	2183578.44	Картометрический метод	0.10	–
997	584371.94	2183578.30	Картометрический метод	0.10	–
998	584369.52	2183578.39	Картометрический метод	0.10	–
999	584367.05	2183578.49	Картометрический метод	0.10	–
1000	584365.24	2183578.46	Картометрический метод	0.10	–
1001	584364.69	2183578.71	Картометрический метод	0.10	–
1002	584363.52	2183579.52	Картометрический метод	0.10	–
1003	584362.04	2183580.80	Картометрический метод	0.10	–
1004	584360.02	2183582.92	Картометрический метод	0.10	–
1005	584358.11	2183585.26	Картометрический метод	0.10	–
1006	584356.20	2183587.60	Картометрический метод	0.10	–
1007	584354.13	2183589.91	Картометрический метод	0.10	–
1008	584352.15	2183592.22	Картометрический метод	0.10	–
1009	584350.96	2183593.99	Картометрический метод	0.10	–
1010	584350.02	2183594.93	Картометрический метод	0.10	–
1011	584347.71	2183597.25	Картометрический метод	0.10	–
1012	584345.38	2183599.57	Картометрический метод	0.10	–
1013	584343.04	2183601.90	Картометрический метод	0.10	–
1014	584340.80	2183604.22	Картометрический метод	0.10	–
1015	584338.44	2183606.48	Картометрический метод	0.10	–
1016	584336.81	2183608.01	Картометрический метод	0.10	–
1017	584335.95	2183608.60	Картометрический метод	0.10	–
1018	584334.46	2183609.41	Картометрический метод	0.10	–
1019	584333.37	2183609.89	Картометрический метод	0.10	–
1020	584331.35	2183610.69	Картометрический метод	0.10	–

1021	584329.31	2183610.96	Картометрический метод	0.10	–
1022	584327.15	2183611.19	Картометрический метод	0.10	–
1023	584324.75	2183611.27	Картометрический метод	0.10	–
1024	584322.56	2183611.65	Картометрический метод	0.10	–
1025	584320.64	2183612.53	Картометрический метод	0.10	–
1026	584320.04	2183612.92	Картометрический метод	0.10	–
1027	584318.59	2183614.10	Картометрический метод	0.10	–
1028	584317.50	2183614.43	Картометрический метод	0.10	–
1029	584315.13	2183614.99	Картометрический метод	0.10	–
1030	584312.79	2183615.74	Картометрический метод	0.10	–
1031	584311.40	2183616.43	Картометрический метод	0.10	–
1032	584310.01	2183617.25	Картометрический метод	0.10	–
1033	584307.68	2183618.75	Картометрический метод	0.10	–
1034	584305.80	2183620.10	Картометрический метод	0.10	–
1035	584305.21	2183620.63	Картометрический метод	0.10	–
1036	584304.24	2183621.72	Картометрический метод	0.10	–
1037	584303.17	2183622.88	Картометрический метод	0.10	–
1038	584302.19	2183624.32	Картометрический метод	0.10	–
1039	584301.54	2183625.68	Картометрический метод	0.10	–
1040	584300.21	2183628.23	Картометрический метод	0.10	–
1041	584299.10	2183629.85	Картометрический метод	0.10	–
1042	584298.25	2183630.88	Картометрический метод	0.10	–
1043	584296.22	2183633.25	Картометрический метод	0.10	–
1044	584294.15	2183635.58	Картометрический метод	0.10	–
1045	584292.04	2183637.89	Картометрический метод	0.10	–
1046	584290.04	2183639.42	Картометрический метод	0.10	–
1047	584289.26	2183639.93	Картометрический метод	0.10	–
1048	584286.94	2183641.00	Картометрический метод	0.10	–
1049	584285.89	2183641.76	Картометрический метод	0.10	–
1050	584284.49	2183643.20	Картометрический метод	0.10	–
1051	584282.63	2183645.20	Картометрический метод	0.10	–
1052	584281.89	2183645.90	Картометрический метод	0.10	–
1053	584279.84	2183648.39	Картометрический метод	0.10	–
1054	584278.87	2183650.20	Картометрический метод	0.10	–

1055	584278.28	2183651.27	Картометрический метод	0.10	–
1056	584277.43	2183652.67	Картометрический метод	0.10	–
1057	584276.12	2183653.95	Картометрический метод	0.10	–
1058	584274.83	2183654.85	Картометрический метод	0.10	–
1059	584273.58	2183655.24	Картометрический метод	0.10	–
1060	584272.25	2183655.34	Картометрический метод	0.10	–
1061	584271.29	2183655.37	Картометрический метод	0.10	–
1062	584269.59	2183655.76	Картометрический метод	0.10	–
1063	584268.43	2183656.13	Картометрический метод	0.10	–
1064	584267.13	2183656.84	Картометрический метод	0.10	–
1065	584265.73	2183658.23	Картометрический метод	0.10	–
1066	584264.34	2183659.98	Картометрический метод	0.10	–
1067	584263.81	2183661.02	Картометрический метод	0.10	–
1068	584262.75	2183663.73	Картометрический метод	0.10	–
1069	584261.99	2183665.45	Картометрический метод	0.10	–
1070	584261.19	2183666.52	Картометрический метод	0.10	–
1071	584259.36	2183668.28	Картометрический метод	0.10	–
1072	584258.34	2183668.97	Картометрический метод	0.10	–
1073	584256.05	2183670.61	Картометрический метод	0.10	–
1074	584253.73	2183672.15	Картометрический метод	0.10	–
1075	584251.36	2183673.49	Картометрический метод	0.10	–
1076	584249.61	2183674.33	Картометрический метод	0.10	–
1077	584248.76	2183674.61	Картометрический метод	0.10	–
1078	584246.18	2183675.39	Картометрический метод	0.10	–
1079	584243.56	2183676.15	Картометрический метод	0.10	–
1080	584241.13	2183677.09	Картометрический метод	0.10	–
1081	584238.85	2183678.17	Картометрический метод	0.10	–
1082	584238.38	2183678.43	Картометрический метод	0.10	–
1083	584214.03	2183636.54	Картометрический метод	0.10	–
1084	584190.42	2183591.72	Картометрический метод	0.10	–
1085	584186.05	2183566.14	Картометрический метод	0.10	–
1086	584184.49	2183543.36	Картометрический метод	0.10	–
1087	584178.80	2183516.45	Картометрический метод	0.10	–
1088	584173.20	2183489.64	Картометрический метод	0.10	–

1089	584181.59	2183476.82	Картометрический метод	0.10	–
1090	584190.17	2183464.19	Картометрический метод	0.10	–
1091	584199.24	2183452.04	Картометрический метод	0.10	–
1092	584208.30	2183439.90	Картометрический метод	0.10	–
1093	584211.64	2183422.02	Картометрический метод	0.10	–
1094	584233.54	2183125.72	Картометрический метод	0.10	–
1095	584235.85	2183106.82	Картометрический метод	0.10	–
1096	584238.17	2183087.93	Картометрический метод	0.10	–
1097	584240.49	2183069.03	Картометрический метод	0.10	–
1098	584247.14	2183054.47	Картометрический метод	0.10	–
1099	584289.97	2182991.24	Картометрический метод	0.10	–
1100	584322.74	2183002.79	Картометрический метод	0.10	–
1101	584331.44	2183011.49	Картометрический метод	0.10	–
1102	584459.06	2183223.97	Картометрический метод	0.10	–
1103	584471.34	2183242.09	Картометрический метод	0.10	–
1104	584486.48	2183239.55	Картометрический метод	0.10	–
1105	584488.31	2183273.53	Картометрический метод	0.10	–
1106	584452.84	2183343.16	Картометрический метод	0.10	–
1107	584471.20	2183480.58	Картометрический метод	0.10	–
1108	584682.87	2183547.97	Картометрический метод	0.10	–
1109	584856.74	2183809.12	Картометрический метод	0.10	–
1110	585020.79	2184055.54	Картометрический метод	0.10	–
1111	584978.11	2184089.50	Картометрический метод	0.10	–
1112	584931.61	2184105.53	Картометрический метод	0.10	–
1113	584904.23	2184109.02	Картометрический метод	0.10	–
1114	584850.31	2184115.92	Картометрический метод	0.10	–
1115	584767.20	2184171.84	Картометрический метод	0.10	–
1116	584757.19	2184208.43	Картометрический метод	0.10	–
1117	584701.66	2184217.12	Картометрический метод	0.10	–
1118	584714.79	2184274.38	Картометрический метод	0.10	–
1119	584744.74	2184382.92	Картометрический метод	0.10	–
1120	584840.29	2184579.94	Картометрический метод	0.10	–
1121	584840.39	2184580.14	Картометрический метод	0.10	–
1122	584874.29	2184635.37	Картометрический метод	0.10	–

1123	584938.83	2184729.27	Картометрический метод	0.10	–
1124	584915.42	2184758.03	Картометрический метод	0.10	–
1125	584887.09	2184784.24	Картометрический метод	0.10	–
1126	584857.73	2184817.37	Картометрический метод	0.10	–
1127	584841.63	2184839.53	Картометрический метод	0.10	–
1128	584834.24	2184859.29	Картометрический метод	0.10	–
630	584722.91	2184908.00	Картометрический метод	0.10	–
Граница(16)	–	–	–	–	–
1129	575856.61	2176666.32	Картометрический метод	0.10	–
1130	575858.52	2176664.59	Картометрический метод	0.10	–
1131	575875.46	2176649.20	Картометрический метод	0.10	–
1132	575878.94	2176652.12	Картометрический метод	0.10	–
1133	575881.34	2176654.13	Картометрический метод	0.10	–
1134	575963.16	2176575.09	Картометрический метод	0.10	–
1135	575963.16	2176575.09	Картометрический метод	0.10	–
1136	575963.16	2176575.09	Картометрический метод	0.10	–
1137	575962.23	2176572.51	Картометрический метод	0.10	–
1138	575960.58	2176567.93	Картометрический метод	0.10	–
1139	575937.87	2176537.99	Картометрический метод	0.10	–
1140	575937.87	2176537.99	Картометрический метод	0.10	–
1141	575937.87	2176537.99	Картометрический метод	0.10	–
1142	575937.87	2176537.99	Картометрический метод	0.10	–
1143	575920.12	2176529.33	Картометрический метод	0.10	–
1144	575903.44	2176528.05	Картометрический метод	0.10	–
1145	575892.72	2176521.22	Картометрический метод	0.10	–
1146	575883.14	2176513.24	Картометрический метод	0.10	–
1147	575872.83	2176506.24	Картометрический метод	0.10	–
1148	575864.31	2176503.86	Картометрический метод	0.10	–
1149	575849.59	2176504.39	Картометрический метод	0.10	–
1150	575816.32	2176512.41	Картометрический метод	0.10	–
1151	575740.96	2176553.71	Картометрический метод	0.10	–
1152	575748.11	2176558.63	Картометрический метод	0.10	–
1153	575755.01	2176565.44	Картометрический метод	0.10	–
1154	575761.82	2176572.17	Картометрический метод	0.10	–

1155	575769.31	2176583.52	Картометрический метод	0.10	–
1129	575856.61	2176666.32	Картометрический метод	0.10	–
Граница1(17)	–	–	–	–	–
1156	578384.97	2176253.31	Картометрический метод	0.10	–
1157	578409.57	2176233.16	Картометрический метод	0.10	–
1158	578425.17	2176223.84	Картометрический метод	0.10	–
1159	578426.30	2176223.37	Картометрический метод	0.10	–
1160	578441.87	2176216.95	Картометрический метод	0.10	–
1161	578449.97	2176214.30	Картометрический метод	0.10	–
1162	578471.57	2176207.86	Картометрический метод	0.10	–
1163	578484.07	2176200.51	Картометрический метод	0.10	–
1164	578496.67	2176192.18	Картометрический метод	0.10	–
1165	578496.67	2176192.18	Картометрический метод	0.10	–
1166	578496.67	2176192.18	Картометрический метод	0.10	–
1167	578498.06	2176190.39	Картометрический метод	0.10	–
1168	578505.77	2176180.51	Картометрический метод	0.10	–
1169	578506.99	2176180.07	Картометрический метод	0.10	–
1170	578517.47	2176176.27	Картометрический метод	0.10	–
1171	578518.17	2176171.01	Картометрический метод	0.10	–
1172	578518.65	2176167.40	Картометрический метод	0.10	–
1173	578523.01	2176167.97	Картометрический метод	0.10	–
1174	578526.87	2176168.47	Картометрический метод	0.10	–
1175	578533.37	2176169.31	Картометрический метод	0.10	–
1176	578539.87	2176170.14	Картометрический метод	0.10	–
1177	578546.32	2176171.99	Картометрический метод	0.10	–
1178	578556.47	2176174.91	Картометрический метод	0.10	–
1179	578584.27	2176177.48	Картометрический метод	0.10	–
1180	578592.37	2176184.60	Картометрический метод	0.10	–
1181	578631.27	2176202.25	Картометрический метод	0.10	–
1182	578659.67	2176210.44	Картометрический метод	0.10	–
1183	578659.57	2176213.39	Картометрический метод	0.10	–
1184	578659.47	2176216.34	Картометрический метод	0.10	–
1185	578659.47	2176216.34	Картометрический метод	0.10	–
1186	578659.47	2176216.34	Картометрический метод	0.10	–

1187	578659.80	2176217.26	Картометрический метод	0.10	–
1188	578661.37	2176221.65	Картометрический метод	0.10	–
1189	578665.39	2176223.59	Картометрический метод	0.10	–
1190	578668.57	2176225.13	Картометрический метод	0.10	–
1191	578677.44	2176227.80	Картометрический метод	0.10	–
1192	578685.17	2176230.13	Картометрический метод	0.10	–
1193	578686.87	2176219.75	Картометрический метод	0.10	–
1194	578686.87	2176219.90	Картометрический метод	0.10	–
1195	578701.67	2176223.08	Картометрический метод	0.10	–
1196	578716.47	2176226.27	Картометрический метод	0.10	–
1197	578725.47	2176228.54	Картометрический метод	0.10	–
1198	578744.13	2176231.63	Картометрический метод	0.10	–
1199	578753.37	2176233.16	Картометрический метод	0.10	–
1200	578777.37	2176237.02	Картометрический метод	0.10	–
1201	578780.17	2176233.69	Картометрический метод	0.10	–
1202	578782.97	2176230.36	Картометрический метод	0.10	–
1203	578786.37	2176213.54	Картометрический метод	0.10	–
1204	578787.37	2176209.68	Картометрический метод	0.10	–
1205	578794.27	2176211.34	Картометрический метод	0.10	–
1206	578801.79	2176213.24	Картометрический метод	0.10	–
1207	578824.48	2176218.99	Картометрический метод	0.10	–
1208	578852.78	2176229.37	Картометрический метод	0.10	–
1209	578859.40	2176233.20	Картометрический метод	0.10	–
1210	578859.83	2176233.51	Картометрический метод	0.10	–
1211	578862.10	2176235.16	Картометрический метод	0.10	–
1212	578871.09	2176240.21	Картометрический метод	0.10	–
1213	578879.11	2176244.71	Картометрический метод	0.10	–
1214	578882.92	2176246.08	Картометрический метод	0.10	–
1215	578882.92	2176246.08	Картометрический метод	0.10	–
1216	578882.92	2176246.08	Картометрический метод	0.10	–
1217	578883.28	2176245.87	Картометрический метод	0.10	–
1218	578884.28	2176245.29	Картометрический метод	0.10	–
1219	578884.90	2176245.28	Картометрический метод	0.10	–
1220	578891.65	2176248.56	Картометрический метод	0.10	–

1221	578895.98	2176250.66	Картометрический метод	0.10	–
1222	578895.98	2176250.66	Картометрический метод	0.10	–
1223	578895.98	2176250.66	Картометрический метод	0.10	–
1224	578899.26	2176249.83	Картометрический метод	0.10	–
1225	578907.38	2176247.78	Картометрический метод	0.10	–
1226	578909.05	2176246.80	Картометрический метод	0.10	–
1227	578912.38	2176244.83	Картометрический метод	0.10	–
1228	578914.08	2176212.18	Картометрический метод	0.10	–
1229	578914.27	2176208.57	Картометрический метод	0.10	–
1230	578914.36	2176206.82	Картометрический метод	0.10	–
1231	578925.28	2176208.31	Картометрический метод	0.10	–
1232	578931.18	2176208.11	Картометрический метод	0.10	–
1233	578933.88	2176208.01	Картометрический метод	0.10	–
1234	578960.08	2176196.50	Картометрический метод	0.10	–
1235	578958.38	2176178.85	Картометрический метод	0.10	–
1236	578958.71	2176176.58	Картометрический метод	0.10	–
1237	578958.88	2176175.44	Картометрический метод	0.10	–
1238	578978.38	2176178.62	Картометрический метод	0.10	–
1239	578978.18	2176181.65	Картометрический метод	0.10	–
1240	579004.78	2176183.70	Картометрический метод	0.10	–
1241	579028.41	2176186.16	Картометрический метод	0.10	–
1242	579018.50	2176053.71	Картометрический метод	0.10	–
1243	579014.20	2175973.75	Картометрический метод	0.10	–
1244	579002.24	2175974.03	Картометрический метод	0.10	–
1245	579001.79	2175974.67	Картометрический метод	0.10	–
1246	578991.02	2175975.83	Картометрический метод	0.10	–
1247	578978.11	2175975.47	Картометрический метод	0.10	–
1248	578956.09	2175975.14	Картометрический метод	0.10	–
1249	578916.13	2175973.83	Картометрический метод	0.10	–
1250	578879.81	2175969.29	Картометрический метод	0.10	–
1251	578848.10	2175965.41	Картометрический метод	0.10	–
1252	578824.56	2175962.36	Картометрический метод	0.10	–
1253	578776.89	2175955.49	Картометрический метод	0.10	–
1254	578661.01	2175940.32	Картометрический метод	0.10	–

1255	578570.46	2175929.15	Картометрический метод	0.10	–
1256	578551.34	2175926.64	Картометрический метод	0.10	–
1257	578528.16	2175920.43	Картометрический метод	0.10	–
1258	578518.13	2175917.32	Картометрический метод	0.10	–
1259	578400.40	2175880.35	Картометрический метод	0.10	–
1260	578391.38	2175876.94	Картометрический метод	0.10	–
1261	578390.48	2175875.45	Картометрический метод	0.10	–
1262	578390.30	2175872.88	Картометрический метод	0.10	–
1263	578390.63	2175870.60	Картометрический метод	0.10	–
1264	578390.84	2175869.12	Картометрический метод	0.10	–
1265	578381.15	2175863.88	Картометрический метод	0.10	–
1266	578347.35	2175844.30	Картометрический метод	0.10	–
1267	578325.66	2175821.89	Картометрический метод	0.10	–
1268	578303.01	2175797.90	Картометрический метод	0.10	–
1269	578270.93	2175764.26	Картометрический метод	0.10	–
1270	578219.80	2175706.93	Картометрический метод	0.10	–
1271	578163.44	2175642.11	Картометрический метод	0.10	–
1272	578108.00	2175584.49	Картометрический метод	0.10	–
1273	578072.92	2175543.92	Картометрический метод	0.10	–
1274	578068.37	2175540.43	Картометрический метод	0.10	–
1275	578051.77	2175526.71	Картометрический метод	0.10	–
1276	578051.77	2175507.23	Картометрический метод	0.10	–
1277	578005.71	2175498.33	Картометрический метод	0.10	–
1278	577994.09	2175496.08	Картометрический метод	0.10	–
1279	577983.82	2175517.99	Картометрический метод	0.10	–
1280	577985.95	2175529.44	Картометрический метод	0.10	–
1281	577983.87	2175533.80	Картометрический метод	0.10	–
1282	577954.67	2175594.97	Картометрический метод	0.10	–
1283	577951.21	2175656.85	Картометрический метод	0.10	–
1284	577935.95	2175679.37	Картометрический метод	0.10	–
1285	577931.73	2175681.97	Картометрический метод	0.10	–
1286	577902.90	2175699.77	Картометрический метод	0.10	–
1287	577909.46	2175725.19	Картометрический метод	0.10	–
1288	577921.86	2175762.38	Картометрический метод	0.10	–

1289	577917.07	2175777.05	Картометрический метод	0.10	–
1290	577914.68	2175784.39	Картометрический метод	0.10	–
1291	577970.87	2175877.51	Картометрический метод	0.10	–
1292	578011.46	2175865.40	Картометрический метод	0.10	–
1293	578065.30	2175855.30	Картометрический метод	0.10	–
1294	578075.90	2175855.30	Картометрический метод	0.10	–
1295	578089.82	2175856.86	Картометрический метод	0.10	–
1296	578113.62	2175883.42	Картометрический метод	0.10	–
1297	578116.38	2175886.49	Картометрический метод	0.10	–
1298	578116.59	2175901.18	Картометрический метод	0.10	–
1299	578116.70	2175908.84	Картометрический метод	0.10	–
1300	578076.70	2175942.36	Картометрический метод	0.10	–
1301	578065.69	2176005.85	Картометрический метод	0.10	–
1302	578073.79	2176019.45	Картометрический метод	0.10	–
1303	578073.79	2176019.45	Картометрический метод	0.10	–
1304	578073.79	2176019.45	Картометрический метод	0.10	–
1305	578129.60	2176010.60	Картометрический метод	0.10	–
1306	578153.66	2176008.69	Картометрический метод	0.10	–
1307	578157.81	2176011.65	Картометрический метод	0.10	–
1308	578157.16	2176015.91	Картометрический метод	0.10	–
1309	578157.16	2176015.91	Картометрический метод	0.10	–
1310	578157.16	2176015.91	Картометрический метод	0.10	–
1311	578157.90	2176016.30	Картометрический метод	0.10	–
1312	578159.46	2176017.12	Картометрический метод	0.10	–
1313	578161.29	2176018.39	Картометрический метод	0.10	–
1314	578165.66	2176021.44	Картометрический метод	0.10	–
1315	578166.92	2176022.09	Картометрический метод	0.10	–
1316	578168.16	2176022.73	Картометрический метод	0.10	–
1317	578178.36	2176026.29	Картометрический метод	0.10	–
1318	578198.36	2176032.35	Картометрический метод	0.10	–
1319	578197.74	2176035.60	Картометрический метод	0.10	–
1320	578197.46	2176037.04	Картометрический метод	0.10	–
1321	578196.56	2176042.57	Картометрический метод	0.10	–
1322	578209.66	2176054.39	Картометрический метод	0.10	–

1323	578225.66	2176069.54	Картометрический метод	0.10	–
1324	578228.56	2176071.13	Картометрический метод	0.10	–
1325	578229.66	2176070.15	Картометрический метод	0.10	–
1326	578231.96	2176071.73	Картометрический метод	0.10	–
1327	578236.16	2176074.62	Картометрический метод	0.10	–
1328	578243.56	2176079.01	Картометрический метод	0.10	–
1329	578246.43	2176080.14	Картометрический метод	0.10	–
1330	578248.16	2176080.83	Картометрический метод	0.10	–
1331	578253.66	2176082.49	Картометрический метод	0.10	–
1332	578253.66	2176082.49	Картометрический метод	0.10	–
1333	578253.66	2176082.49	Картометрический метод	0.10	–
1334	578254.70	2176074.74	Картометрический метод	0.10	–
1335	578256.85	2176075.27	Картометрический метод	0.10	–
1336	578263.46	2176076.89	Картометрический метод	0.10	–
1337	578291.16	2176084.09	Картометрический метод	0.10	–
1338	578291.16	2176086.21	Картометрический метод	0.10	–
1339	578291.16	2176086.21	Картометрический метод	0.10	–
1340	578291.16	2176086.21	Картометрический метод	0.10	–
1341	578311.96	2176088.78	Картометрический метод	0.10	–
1342	578320.36	2176090.45	Картометрический метод	0.10	–
1343	578328.72	2176092.22	Картометрический метод	0.10	–
1344	578331.64	2176092.84	Картометрический метод	0.10	–
1345	578351.13	2176106.17	Картометрический метод	0.10	–
1346	578355.63	2176109.25	Картометрический метод	0.10	–
1347	578356.45	2176110.11	Картометрический метод	0.10	–
1348	578373.51	2176127.99	Картометрический метод	0.10	–
1349	578377.33	2176130.22	Картометрический метод	0.10	–
1350	578378.92	2176131.15	Картометрический метод	0.10	–
1351	578381.23	2176131.18	Картометрический метод	0.10	–
1352	578383.60	2176131.20	Картометрический метод	0.10	–
1353	578389.00	2176131.22	Картометрический метод	0.10	–
1354	578394.42	2176131.23	Картометрический метод	0.10	–
1355	578394.00	2176134.92	Картометрический метод	0.10	–
1356	578393.97	2176135.14	Картометрический метод	0.10	–

1357	578391.57	2176153.55	Картометрический метод	0.10	–
1358	578390.55	2176159.79	Картометрический метод	0.10	–
1359	578388.17	2176174.30	Картометрический метод	0.10	–
1360	578384.79	2176194.51	Картометрический метод	0.10	–
1361	578384.37	2176194.45	Картометрический метод	0.10	–
1362	578381.27	2176214.83	Картометрический метод	0.10	–
1363	578375.77	2176251.72	Картометрический метод	0.10	–
1364	578375.77	2176251.72	Картометрический метод	0.10	–
1365	578375.77	2176251.72	Картометрический метод	0.10	–
1156	578384.97	2176253.31	Картометрический метод	0.10	–
Граница1(18)	–	–	–	–	–
1366	589082.37	2188135.85	Картометрический метод	0.10	–
1367	589095.21	2188135.78	Картометрический метод	0.10	–
1368	589127.50	2188127.48	Картометрический метод	0.10	–
1369	589171.80	2188103.54	Картометрический метод	0.10	–
1370	589194.21	2188085.58	Картометрический метод	0.10	–
1371	589269.47	2188020.21	Картометрический метод	0.10	–
1372	589195.08	2187974.51	Картометрический метод	0.10	–
1373	589192.69	2187978.17	Картометрический метод	0.10	–
1374	589148.71	2188049.51	Картометрический метод	0.10	–
1375	589026.66	2187975.79	Картометрический метод	0.10	–
1376	589074.38	2187900.46	Картометрический метод	0.10	–
1377	588802.88	2187733.90	Картометрический метод	0.10	–
1378	588802.88	2187733.90	Картометрический метод	0.10	–
1379	588802.88	2187733.90	Картометрический метод	0.10	–
1380	588802.88	2187733.90	Картометрический метод	0.10	–
1381	588809.95	2187709.65	Картометрический метод	0.10	–
1382	588823.99	2187692.09	Картометрический метод	0.10	–
1383	588840.00	2187678.62	Картометрический метод	0.10	–
1384	589036.62	2187567.89	Картометрический метод	0.10	–
1385	589208.96	2187460.12	Картометрический метод	0.10	–
1386	589005.39	2187510.71	Картометрический метод	0.10	–
1387	588997.39	2187508.44	Картометрический метод	0.10	–
1388	588964.09	2187498.74	Картометрический метод	0.10	–

1389	588909.99	2187482.76	Картометрический метод	0.10	–
1390	588894.79	2187477.99	Картометрический метод	0.10	–
1391	588844.19	2187462.92	Картометрический метод	0.10	–
1392	588826.79	2187456.17	Картометрический метод	0.10	–
1393	588821.49	2187455.49	Картометрический метод	0.10	–
1394	588820.79	2187458.67	Картометрический метод	0.10	–
1395	588817.49	2187468.22	Картометрический метод	0.10	–
1396	588816.29	2187471.47	Картометрический метод	0.10	–
1397	588791.49	2187463.90	Картометрический метод	0.10	–
1398	588789.29	2187464.58	Картометрический метод	0.10	–
1399	588786.79	2187466.70	Картометрический метод	0.10	–
1400	588781.79	2187475.49	Картометрический метод	0.10	–
1401	588777.79	2187473.52	Картометрический метод	0.10	–
1402	588765.59	2187470.57	Картометрический метод	0.10	–
1403	588763.79	2187469.05	Картометрический метод	0.10	–
1404	588742.99	2187454.36	Картометрический метод	0.10	–
1405	588730.39	2187449.58	Картометрический метод	0.10	–
1406	588719.19	2187440.72	Картометрический метод	0.10	–
1407	588714.49	2187435.42	Картометрический метод	0.10	–
1408	588711.69	2187434.43	Картометрический метод	0.10	–
1409	588699.99	2187432.31	Картометрический метод	0.10	–
1410	588697.59	2187432.39	Картометрический метод	0.10	–
1411	588680.69	2187436.86	Картометрический метод	0.10	–
1412	588677.99	2187438.52	Картометрический метод	0.10	–
1413	588673.79	2187441.33	Картометрический метод	0.10	–
1414	588669.09	2187443.30	Картометрический метод	0.10	–
1415	588666.39	2187443.83	Картометрический метод	0.10	–
1416	588651.29	2187442.92	Картометрический метод	0.10	–
1417	588648.08	2187440.04	Картометрический метод	0.10	–
1418	588646.98	2187439.28	Картометрический метод	0.10	–
1419	588646.38	2187438.83	Картометрический метод	0.10	–
1420	588640.38	2187434.28	Картометрический метод	0.10	–
1421	588629.08	2187425.57	Картометрический метод	0.10	–
1422	588621.48	2187432.09	Картометрический метод	0.10	–

1423	588616.48	2187431.55	Картометрический метод	0.10	–
1424	588604.48	2187430.34	Картометрический метод	0.10	–
1425	588597.48	2187426.63	Картометрический метод	0.10	–
1426	588596.28	2187418.75	Картометрический метод	0.10	–
1427	588598.28	2187414.13	Картометрический метод	0.10	–
1428	588607.08	2187394.13	Картометрический метод	0.10	–
1429	588598.88	2187380.20	Картометрический метод	0.10	–
1430	588597.08	2187374.97	Картометрический метод	0.10	–
1431	588595.38	2187370.27	Картометрический метод	0.10	–
1432	588593.88	2187365.88	Картометрический метод	0.10	–
1433	588591.78	2187359.90	Картометрический метод	0.10	–
1434	588589.68	2187354.14	Картометрический метод	0.10	–
1435	588583.48	2187337.17	Картометрический метод	0.10	–
1436	588580.98	2187330.13	Картометрический метод	0.10	–
1437	588578.08	2187322.55	Картометрический метод	0.10	–
1438	588575.18	2187314.90	Картометрический метод	0.10	–
1439	588572.18	2187307.48	Картометрический метод	0.10	–
1440	588568.48	2187299.45	Картометрический метод	0.10	–
1441	588565.28	2187292.71	Картометрический метод	0.10	–
1442	588565.28	2187292.71	Картометрический метод	0.10	–
1443	588503.28	2187296.95	Картометрический метод	0.10	–
1444	588487.08	2187297.10	Картометрический метод	0.10	–
1445	588453.58	2187297.48	Картометрический метод	0.10	–
1446	588420.68	2187294.37	Картометрический метод	0.10	–
1447	588420.68	2187289.52	Картометрический метод	0.10	–
1448	588420.08	2187283.92	Картометрический метод	0.10	–
1449	588414.08	2187284.00	Картометрический метод	0.10	–
1450	588413.78	2187279.53	Картометрический метод	0.10	–
1451	588406.18	2187278.77	Картометрический метод	0.10	–
1452	588387.78	2187279.15	Картометрический метод	0.10	–
1453	588362.08	2187277.78	Картометрический метод	0.10	–
1454	588352.38	2187276.72	Картометрический метод	0.10	–
1455	588313.78	2187264.38	Картометрический метод	0.10	–
1456	588296.78	2187258.09	Картометрический метод	0.10	–

1457	588294.38	2187257.56	Картометрический метод	0.10	–
1458	588243.48	2187232.03	Картометрический метод	0.10	–
1459	588238.38	2187229.61	Картометрический метод	0.10	–
1460	588158.77	2187188.25	Картометрический метод	0.10	–
1461	588158.77	2187188.25	Картометрический метод	0.10	–
1462	588157.17	2187193.32	Картометрический метод	0.10	–
1463	588154.07	2187200.14	Картометрический метод	0.10	–
1464	588150.27	2187208.09	Картометрический метод	0.10	–
1465	588143.57	2187225.97	Картометрический метод	0.10	–
1466	588140.77	2187232.33	Картометрический метод	0.10	–
1467	588140.17	2187232.11	Картометрический метод	0.10	–
1468	588139.77	2187231.80	Картометрический метод	0.10	–
1469	588138.47	2187234.61	Картометрический метод	0.10	–
1470	588133.07	2187233.77	Картометрический метод	0.10	–
1471	588122.57	2187241.20	Картометрический метод	0.10	–
1472	588114.77	2187246.88	Картометрический метод	0.10	–
1473	588091.47	2187248.24	Картометрический метод	0.10	–
1474	588089.96	2187250.91	Картометрический метод	0.10	–
1475	588086.18	2187257.89	Картометрический метод	0.10	–
1476	588084.19	2187261.73	Картометрический метод	0.10	–
1477	588073.25	2187280.41	Картометрический метод	0.10	–
1478	588068.53	2187288.23	Картометрический метод	0.10	–
1479	588066.00	2187286.74	Картометрический метод	0.10	–
1480	588064.67	2187289.15	Картометрический метод	0.10	–
1481	588061.57	2187294.60	Картометрический метод	0.10	–
1482	588058.87	2187299.37	Картометрический метод	0.10	–
1483	588058.17	2187298.92	Картометрический метод	0.10	–
1484	588056.77	2187302.10	Картометрический метод	0.10	–
1485	588051.17	2187311.19	Картометрический метод	0.10	–
1486	588051.17	2187311.19	Картометрический метод	0.10	–
1487	588051.17	2187311.19	Картометрический метод	0.10	–
1488	588012.47	2187379.79	Картометрический метод	0.10	–
1489	588006.79	2187389.87	Картометрический метод	0.10	–
1490	588001.90	2187398.54	Картометрический метод	0.10	–

1491	587994.95	2187420.34	Картометрический метод	0.10	–
1492	587998.09	2187443.13	Картометрический метод	0.10	–
1493	587999.22	2187450.75	Картометрический метод	0.10	–
1494	587999.74	2187455.60	Картометрический метод	0.10	–
1495	587998.99	2187462.33	Картометрический метод	0.10	–
1496	587994.75	2187477.37	Картометрический метод	0.10	–
1497	587991.34	2187489.10	Картометрический метод	0.10	–
1498	587991.34	2187489.10	Картометрический метод	0.10	–
1499	587986.93	2187504.80	Картометрический метод	0.10	–
1500	587988.31	2187505.05	Картометрический метод	0.10	–
1501	587990.21	2187505.47	Картометрический метод	0.10	–
1502	587991.40	2187505.59	Картометрический метод	0.10	–
1503	587993.70	2187505.83	Картометрический метод	0.10	–
1504	587994.73	2187505.87	Картометрический метод	0.10	–
1505	587996.44	2187506.49	Картометрический метод	0.10	–
1506	587998.55	2187507.47	Картометрический метод	0.10	–
1507	588001.20	2187508.65	Картометрический метод	0.10	–
1508	588002.83	2187509.39	Картометрический метод	0.10	–
1509	588005.89	2187510.69	Картометрический метод	0.10	–
1510	588007.48	2187511.07	Картометрический метод	0.10	–
1511	588009.92	2187511.37	Картометрический метод	0.10	–
1512	588012.94	2187511.54	Картометрический метод	0.10	–
1513	588016.86	2187511.81	Картометрический метод	0.10	–
1514	588018.91	2187511.85	Картометрический метод	0.10	–
1515	588019.88	2187511.59	Картометрический метод	0.10	–
1516	588020.87	2187510.92	Картометрический метод	0.10	–
1517	588022.03	2187509.93	Картометрический метод	0.10	–
1518	588022.42	2187509.31	Картометрический метод	0.10	–
1519	588022.60	2187508.33	Картометрический метод	0.10	–
1520	588023.00	2187507.22	Картометрический метод	0.10	–
1521	588023.51	2187506.08	Картометрический метод	0.10	–
1522	588024.22	2187504.87	Картометрический метод	0.10	–
1523	588025.10	2187503.73	Картометрический метод	0.10	–
1524	588026.07	2187502.93	Картометрический метод	0.10	–

1525	588027.45	2187501.87	Картометрический метод	0.10	–
1526	588029.10	2187500.96	Картометрический метод	0.10	–
1527	588030.22	2187500.49	Картометрический метод	0.10	–
1528	588033.87	2187499.93	Картометрический метод	0.10	–
1529	588040.52	2187498.70	Картометрический метод	0.10	–
1530	588043.74	2187498.21	Картометрический метод	0.10	–
1531	588047.00	2187497.56	Картометрический метод	0.10	–
1532	588050.83	2187496.89	Картометрический метод	0.10	–
1533	588054.80	2187496.23	Картометрический метод	0.10	–
1534	588058.94	2187495.72	Картометрический метод	0.10	–
1535	588062.84	2187495.23	Картометрический метод	0.10	–
1536	588066.98	2187494.61	Картометрический метод	0.10	–
1537	588070.90	2187494.06	Картометрический метод	0.10	–
1538	588075.03	2187493.51	Картометрический метод	0.10	–
1539	588079.14	2187492.75	Картометрический метод	0.10	–
1540	588083.27	2187491.91	Картометрический метод	0.10	–
1541	588088.66	2187490.45	Картометрический метод	0.10	–
1542	588090.85	2187489.29	Картометрический метод	0.10	–
1543	588090.85	2187489.29	Картометрический метод	0.10	–
1544	588091.89	2187487.81	Картометрический метод	0.10	–
1545	588092.32	2187487.20	Картометрический метод	0.10	–
1546	588093.30	2187485.60	Картометрический метод	0.10	–
1547	588093.68	2187485.00	Картометрический метод	0.10	–
1548	588094.13	2187483.73	Картометрический метод	0.10	–
1549	588095.08	2187481.91	Картометрический метод	0.10	–
1550	588095.55	2187481.10	Картометрический метод	0.10	–
1551	588096.39	2187480.06	Картометрический метод	0.10	–
1552	588097.15	2187479.03	Картометрический метод	0.10	–
1553	588098.27	2187478.02	Картометрический метод	0.10	–
1554	588099.04	2187477.71	Картометрический метод	0.10	–
1555	588100.22	2187477.75	Картометрический метод	0.10	–
1556	588102.69	2187478.20	Картометрический метод	0.10	–
1557	588105.20	2187478.47	Картометрический метод	0.10	–
1558	588106.48	2187478.37	Картометрический метод	0.10	–

1559	588107.23	2187478.06	Картометрический метод	0.10	–
1560	588107.39	2187478.00	Картометрический метод	0.10	–
1561	588107.40	2187478.00	Картометрический метод	0.10	–
1562	588107.97	2187477.44	Картометрический метод	0.10	–
1563	588109.15	2187475.97	Картометрический метод	0.10	–
1564	588109.84	2187475.08	Картометрический метод	0.10	–
1565	588110.73	2187474.20	Картометрический метод	0.10	–
1566	588111.65	2187473.20	Картометрический метод	0.10	–
1567	588112.04	2187472.43	Картометрический метод	0.10	–
1568	588112.85	2187470.54	Картометрический метод	0.10	–
1569	588112.96	2187470.26	Картометрический метод	0.10	–
1570	588113.20	2187468.06	Картометрический метод	0.10	–
1571	588113.11	2187466.82	Картометрический метод	0.10	–
1572	588112.90	2187466.03	Картометрический метод	0.10	–
1573	588112.47	2187465.32	Картометрический метод	0.10	–
1574	588111.86	2187464.89	Картометрический метод	0.10	–
1575	588111.21	2187464.19	Картометрический метод	0.10	–
1576	588110.74	2187463.83	Картометрический метод	0.10	–
1577	588110.35	2187463.39	Картометрический метод	0.10	–
1578	588110.14	2187462.82	Картометрический метод	0.10	–
1579	588109.97	2187462.07	Картометрический метод	0.10	–
1580	588109.92	2187460.79	Картометрический метод	0.10	–
1581	588110.05	2187459.81	Картометрический метод	0.10	–
1582	588110.26	2187459.14	Картометрический метод	0.10	–
1583	588110.43	2187458.79	Картометрический метод	0.10	–
1584	588110.87	2187457.88	Картометрический метод	0.10	–
1585	588111.50	2187457.30	Картометрический метод	0.10	–
1586	588115.31	2187453.08	Картометрический метод	0.10	–
1587	588131.67	2187465.94	Картометрический метод	0.10	–
1588	588148.31	2187479.01	Картометрический метод	0.10	–
1589	588226.74	2187524.67	Картометрический метод	0.10	–
1590	588305.47	2187570.64	Картометрический метод	0.10	–
1591	588463.05	2187660.26	Картометрический метод	0.10	–
1592	588498.96	2187680.81	Картометрический метод	0.10	–

1593	588541.92	2187705.40	Картометрический метод	0.10	–
1594	588536.98	2187714.60	Картометрический метод	0.10	–
1595	588561.31	2187764.20	Картометрический метод	0.10	–
1596	588568.98	2187781.32	Картометрический метод	0.10	–
1597	588591.83	2187813.22	Картометрический метод	0.10	–
1598	588624.78	2187845.98	Картометрический метод	0.10	–
1599	588634.82	2187855.83	Картометрический метод	0.10	–
1600	588644.49	2187865.18	Картометрический метод	0.10	–
1601	588685.79	2187877.72	Картометрический метод	0.10	–
1602	588709.69	2187891.50	Картометрический метод	0.10	–
1603	588709.69	2187891.50	Картометрический метод	0.10	–
1604	588716.19	2187895.25	Картометрический метод	0.10	–
1605	588709.06	2187905.91	Картометрический метод	0.10	–
1606	588877.74	2188009.28	Картометрический метод	0.10	–
1607	588980.38	2188073.97	Картометрический метод	0.10	–
1608	589068.64	2188130.45	Картометрический метод	0.10	–
1366	589082.37	2188135.85	Картометрический метод	0.10	–

3. Сведения о характерных точках части (частей) границы объекта

Обозначение характерных точек части границы	Координаты, м		Метод определения координат характерной точки	Средняя квадратическая погрешность положения характерной точки (M _t), м	Описание обозначения точки на местности (при наличии)
	X	Y			
1	2	3	4	5	6
–	–	–	–	–	–

Раздел 4

План границ объекта



Масштаб 1: 94000

Используемые условные знаки и обозначения:

Обозначения земельных участков, размеры которых не могут быть переданы в масштабе разделов графической части:

-  Обозначение точки земельных участков, имеющиеся в ГКН сведения о границе которых достаточны для определения ее положения на местности.
-  Обозначение точки земельных участков, имеющиеся в ГКН сведения о границе которых не достаточны для определения ее положения на местности.
-  Обозначение точки земельных участков, представляющих собой единое землепользование с преобладанием обособленных участков, имеющиеся в ГКН сведения о границах которых достаточны для определения их положения на местности.
-  Обозначение точки ранее учтенных земельных участков, представляющих собой единое землепользование с преобладанием обособленных участков, имеющиеся в ГКН сведения о границах которых не достаточны для определения их положения на местности.
-  Граница ранее учтенного земельного участка, представляющего собой единое землепользование с преобладанием условных участков, имеющиеся в ГКН сведения о границах которых достаточны для определения их положения на местности.
-  Граница земельного участка, представляющего собой единое землепользование с преобладанием условных участков, имеющиеся в ГКН сведения о границах которых не достаточны для определения их положения на местности.

Обозначения земельных участков, размеры которых могут быть переданы в масштабе разделов графической части:

-  Характерная точка границы, сведения о которой не позволяют однозначно определить ее положение на местности.
-  Характерная точка границы, сведения о которой позволяют однозначно определить ее положение на местности.
-  Существующая часть границы земельных участков, имеющиеся в ГКН сведения о которой достаточны для определения ее местоположения.
-  Вновь образованная часть границы земельных участков, сведения о которой достаточны для определения ее местоположения.
-  Существующая часть границы земельных участков, имеющиеся сведения о которой не достаточны для определения ее местоположения.
-  Вновь образованная часть границы земельных участков, сведения о которой не достаточны для определения ее местоположения.
-  Базовая станция при спутниковых наблюдениях (GPS или ГЛОНАСС)
-  Пункты опорной межевой сети (ОМС), (пункт ГГС)



Пункты съёмочного обоснования, созданные при проведении кадастровых работ



Межевые знаки, которые использовались в качестве опорной сети или съёмочного обоснования



Внемасштабный площадной участок, границы которого установлены декларативно




Граница субъекта Российской Федерации



Граница муниципального образования



Граница кадастрового округа

 

Граница кадастрового района



Граница кадастрового квартала

Подпись _____ (—)

Дата—г.

Место для оттиска печати (при наличии) лица, составившего описание местоположения границ объекта

Текстовое описание местоположения границ объекта		
Прохождение границы		Описание прохождения границы
от точки	до точки	
1	2	3
-	-	-

ОПИСАНИЕ МЕСТОПОЛОЖЕНИЯ ГРАНИЦ

Зона застройки индивидуальными жилыми домами и малоэтажными жилыми домами блокированной застройки
(Ж.2)

(наименование объекта, местоположение границ которого описано (далее - объект))

Раздел 1

Сведения об объекте

Сведения об объекте		
№ п/п	Характеристики объекта	Описание характеристик
1	2	3
1	Местоположение объекта	173000, Новгородская обл, Великий Новгород г
2	Площадь объекта +/- величина погрешности определения площади (Р+/- Дельта Р)	3704706 кв.м ± 408 кв.м
3	Иные характеристики объекта	–

Раздел 2

Сведения о местоположении границ объекта					
1. Система координат <u>МСК-53, зона 2</u>					
2. Сведения о характерных точках границ объекта					
Обозначение характерных точек границ	Координаты, м		Метод определения координат характерной точки	Средняя квадратическая погрешность положения характерной точки (M_t), м	Описание обозначения точки на местности (при наличии)
	X	Y			
1	2	3	4	5	6
Граница1(1)	–	–	–	–	–
1	583718.55	2182472.71	Картометрический метод	0.10	–
2	583728.82	2182472.35	Картометрический метод	0.10	–
3	583758.79	2182465.57	Картометрический метод	0.10	–
4	583818.87	2182461.88	Картометрический метод	0.10	–
5	583819.58	2182469.79	Картометрический метод	0.10	–
6	583834.40	2182469.35	Картометрический метод	0.10	–
7	583838.42	2182469.12	Картометрический метод	0.10	–
8	583857.97	2182467.95	Картометрический метод	0.10	–
9	583857.77	2182462.63	Картометрический метод	0.10	–
10	583857.56	2182457.40	Картометрический метод	0.10	–
11	583857.36	2182454.81	Картометрический метод	0.10	–
12	583853.68	2182445.88	Картометрический метод	0.10	–
13	583851.30	2182439.88	Картометрический метод	0.10	–
14	583850.07	2182410.88	Картометрический метод	0.10	–
15	583851.48	2182410.63	Картометрический метод	0.10	–
16	583857.19	2182410.46	Картометрический метод	0.10	–
17	583856.66	2182400.58	Картометрический метод	0.10	–
18	583857.85	2182392.45	Картометрический метод	0.10	–
19	583860.16	2182368.04	Картометрический метод	0.10	–
20	583862.50	2182339.85	Картометрический метод	0.10	–
21	583863.08	2182308.75	Картометрический метод	0.10	–
22	583866.02	2182279.64	Картометрический метод	0.10	–
23	583867.80	2182263.87	Картометрический метод	0.10	–
24	583869.90	2182264.02	Картометрический метод	0.10	–
25	583870.22	2182260.70	Картометрический метод	0.10	–

26	583869.63	2182260.45	Картометрический метод	0.10	–
27	583869.71	2182252.79	Картометрический метод	0.10	–
28	583883.42	2182242.67	Картометрический метод	0.10	–
29	583839.13	2182178.86	Картометрический метод	0.10	–
30	583752.07	2182157.57	Картометрический метод	0.10	–
31	583764.01	2182102.95	Картометрический метод	0.10	–
32	583741.35	2182096.30	Картометрический метод	0.10	–
33	583730.97	2182092.65	Картометрический метод	0.10	–
34	583714.85	2182089.74	Картометрический метод	0.10	–
35	583695.44	2182084.48	Картометрический метод	0.10	–
36	583674.82	2182079.24	Картометрический метод	0.10	–
37	583658.22	2182075.02	Картометрический метод	0.10	–
38	583658.69	2182067.32	Картометрический метод	0.10	–
39	583659.98	2182046.07	Картометрический метод	0.10	–
40	583630.76	2182037.86	Картометрический метод	0.10	–
41	583628.04	2182059.97	Картометрический метод	0.10	–
42	583626.69	2182069.83	Картометрический метод	0.10	–
43	583596.22	2182065.24	Картометрический метод	0.10	–
44	583578.98	2182063.62	Картометрический метод	0.10	–
45	583578.97	2182063.54	Картометрический метод	0.10	–
46	583563.21	2182062.13	Картометрический метод	0.10	–
47	583561.13	2182110.49	Картометрический метод	0.10	–
48	583561.01	2182118.07	Картометрический метод	0.10	–
49	583480.21	2182118.06	Картометрический метод	0.10	–
50	583318.69	2182115.78	Картометрический метод	0.10	–
51	583307.39	2182248.11	Картометрический метод	0.10	–
52	583301.93	2182312.24	Картометрический метод	0.10	–
53	583300.52	2182328.73	Картометрический метод	0.10	–
54	583300.01	2182334.72	Картометрический метод	0.10	–
55	583325.95	2182336.22	Картометрический метод	0.10	–
56	583354.57	2182434.06	Картометрический метод	0.10	–
57	583360.84	2182546.03	Картометрический метод	0.10	–
58	583367.63	2182545.14	Картометрический метод	0.10	–
59	583415.52	2182547.68	Картометрический метод	0.10	–

60	583588.24	2182556.86	Картометрический метод	0.10	–
61	583660.67	2182560.71	Картометрический метод	0.10	–
62	583679.38	2182561.70	Картометрический метод	0.10	–
63	583724.52	2182564.10	Картометрический метод	0.10	–
1	583718.55	2182472.71	Картометрический метод	0.10	–
Граница1(2)	–	–	–	–	–
64	581112.75	2181355.74	Картометрический метод	0.10	–
65	581133.16	2181316.90	Картометрический метод	0.10	–
66	581142.11	2181300.05	Картометрический метод	0.10	–
67	581162.09	2181256.76	Картометрический метод	0.10	–
68	581176.57	2181223.63	Картометрический метод	0.10	–
69	581196.98	2181176.92	Картометрический метод	0.10	–
70	581200.27	2181169.05	Картометрический метод	0.10	–
71	581662.48	2181265.49	Картометрический метод	0.10	–
72	581643.57	2181331.08	Картометрический метод	0.10	–
73	581584.41	2181516.08	Картометрический метод	0.10	–
74	581565.53	2181563.72	Картометрический метод	0.10	–
75	581503.40	2181720.50	Картометрический метод	0.10	–
76	581493.80	2181716.65	Картометрический метод	0.10	–
77	581430.29	2181690.55	Картометрический метод	0.10	–
78	581428.46	2181695.19	Картометрический метод	0.10	–
79	581372.71	2181673.03	Картометрический метод	0.10	–
80	581420.00	2181552.98	Картометрический метод	0.10	–
81	581428.37	2181556.31	Картометрический метод	0.10	–
82	581444.77	2181514.94	Картометрический метод	0.10	–
83	581456.19	2181486.11	Картометрический метод	0.10	–
84	581459.18	2181477.72	Картометрический метод	0.10	–
85	581411.59	2181462.98	Картометрический метод	0.10	–
86	581408.38	2181471.03	Картометрический метод	0.10	–
87	581381.91	2181537.85	Картометрический метод	0.10	–
88	581390.27	2181541.17	Картометрический метод	0.10	–
89	581341.81	2181660.74	Картометрический метод	0.10	–
90	581287.21	2181639.04	Картометрический метод	0.10	–
91	581288.76	2181635.14	Картометрический метод	0.10	–

92	581224.65	2181609.75	Картометрический метод	0.10	–
93	581215.28	2181606.12	Картометрический метод	0.10	–
94	581280.37	2181441.83	Картометрический метод	0.10	–
95	581262.83	2181421.59	Картометрический метод	0.10	–
96	581300.69	2181317.11	Картометрический метод	0.10	–
97	581290.60	2181314.03	Картометрический метод	0.10	–
98	581214.37	2181288.85	Картометрический метод	0.10	–
99	581179.48	2181382.18	Картометрический метод	0.10	–
64	581112.75	2181355.74	Картометрический метод	0.10	–
Граница(3)	–	–	–	–	–
100	583519.70	2181729.43	Картометрический метод	0.10	–
101	583509.34	2181818.73	Картометрический метод	0.10	–
102	583390.05	2181804.90	Картометрический метод	0.10	–
103	583378.05	2181802.64	Картометрический метод	0.10	–
104	583519.70	2181729.43	Картометрический метод	0.10	–
100	583519.70	2181729.43	Картометрический метод	0.10	–
Граница(4)	–	–	–	–	–
105	583622.18	2181733.63	Картометрический метод	0.10	–
106	583811.58	2181741.38	Картометрический метод	0.10	–
107	583873.27	2181761.87	Картометрический метод	0.10	–
108	583867.99	2181854.64	Картометрический метод	0.10	–
109	583810.79	2181793.59	Картометрический метод	0.10	–
110	583735.15	2181788.67	Картометрический метод	0.10	–
111	583709.58	2181786.20	Картометрический метод	0.10	–
112	583662.71	2181781.67	Картометрический метод	0.10	–
113	583659.20	2181809.53	Картометрический метод	0.10	–
114	583639.86	2181807.23	Картометрический метод	0.10	–
115	583615.38	2181804.33	Картометрический метод	0.10	–
105	583622.18	2181733.63	Картометрический метод	0.10	–
Граница(5)	–	–	–	–	–
116	582773.58	2182450.18	Картометрический метод	0.10	–
117	582756.06	2182448.80	Картометрический метод	0.10	–
118	582671.05	2182439.37	Картометрический метод	0.10	–
119	582668.17	2182438.81	Картометрический метод	0.10	–
120	582608.68	2182431.75	Картометрический метод	0.10	–

121	582591.44	2182429.68	Картометрический метод	0.10	–
122	582595.36	2182404.88	Картометрический метод	0.10	–
123	582599.88	2182377.15	Картометрический метод	0.10	–
124	582603.14	2182356.88	Картометрический метод	0.10	–
125	582570.56	2182355.45	Картометрический метод	0.10	–
126	582550.18	2182354.32	Картометрический метод	0.10	–
127	582525.83	2182352.66	Картометрический метод	0.10	–
128	582522.43	2182352.46	Картометрический метод	0.10	–
129	582515.18	2182424.19	Картометрический метод	0.10	–
130	582487.59	2182421.00	Картометрический метод	0.10	–
131	582464.94	2182418.13	Картометрический метод	0.10	–
132	582488.44	2182226.89	Картометрический метод	0.10	–
133	582478.04	2182206.49	Картометрический метод	0.10	–
134	582308.89	2182142.37	Картометрический метод	0.10	–
135	582220.89	2182109.01	Картометрический метод	0.10	–
136	582194.49	2182096.44	Картометрический метод	0.10	–
137	582196.37	2182077.28	Картометрический метод	0.10	–
138	582190.52	2182075.59	Картометрический метод	0.10	–
139	582188.72	2182093.69	Картометрический метод	0.10	–
140	582180.22	2182089.64	Картометрический метод	0.10	–
141	582116.13	2182066.00	Картометрический метод	0.10	–
142	582239.52	2181726.46	Картометрический метод	0.10	–
143	582250.00	2181581.53	Картометрический метод	0.10	–
144	582253.06	2181571.85	Картометрический метод	0.10	–
145	582296.99	2181594.90	Картометрический метод	0.10	–
146	582304.99	2181578.92	Картометрический метод	0.10	–
147	582356.22	2181466.01	Картометрический метод	0.10	–
148	582381.56	2181468.09	Картометрический метод	0.10	–
149	582435.08	2181494.74	Картометрический метод	0.10	–
150	582447.31	2181500.43	Картометрический метод	0.10	–
151	582484.06	2181522.03	Картометрический метод	0.10	–
152	582459.83	2181565.43	Картометрический метод	0.10	–
153	582518.87	2181599.70	Картометрический метод	0.10	–
154	582515.15	2181605.98	Картометрический метод	0.10	–

155	582492.60	2181641.12	Картометрический метод	0.10	–
156	582488.63	2181647.36	Картометрический метод	0.10	–
157	582484.31	2181654.97	Картометрический метод	0.10	–
158	582483.18	2181656.93	Картометрический метод	0.10	–
159	582479.13	2181663.92	Картометрический метод	0.10	–
160	582466.76	2181672.70	Картометрический метод	0.10	–
161	582458.30	2181679.54	Картометрический метод	0.10	–
162	582504.27	2181703.67	Картометрический метод	0.10	–
163	582521.02	2181717.74	Картометрический метод	0.10	–
164	582616.87	2181842.34	Картометрический метод	0.10	–
165	582659.55	2181898.01	Картометрический метод	0.10	–
166	582667.12	2181909.06	Картометрический метод	0.10	–
167	582671.90	2181916.72	Картометрический метод	0.10	–
168	582679.48	2181911.30	Картометрический метод	0.10	–
169	582680.03	2181910.88	Картометрический метод	0.10	–
170	582696.60	2181898.61	Картометрический метод	0.10	–
171	582697.18	2181899.01	Картометрический метод	0.10	–
172	582700.79	2181896.26	Картометрический метод	0.10	–
173	582699.93	2181895.10	Картометрический метод	0.10	–
174	582703.73	2181892.27	Картометрический метод	0.10	–
175	582704.53	2181892.53	Картометрический метод	0.10	–
176	582708.92	2181890.19	Картометрический метод	0.10	–
177	582716.87	2181891.48	Картометрический метод	0.10	–
178	582727.58	2181905.14	Картометрический метод	0.10	–
179	582741.71	2181926.12	Картометрический метод	0.10	–
180	582746.65	2181930.70	Картометрический метод	0.10	–
181	582801.26	2181985.78	Картометрический метод	0.10	–
182	582815.67	2181974.87	Картометрический метод	0.10	–
183	582821.68	2181985.08	Картометрический метод	0.10	–
184	582877.83	2182120.38	Картометрический метод	0.10	–
185	582881.35	2182128.45	Картометрический метод	0.10	–
186	582852.29	2182137.76	Картометрический метод	0.10	–
187	582791.23	2182157.33	Картометрический метод	0.10	–
188	582781.65	2182160.06	Картометрический метод	0.10	–

189	582782.86	2182165.77	Картометрический метод	0.10	–
190	582785.27	2182177.19	Картометрический метод	0.10	–
191	582789.61	2182208.24	Картометрический метод	0.10	–
192	582791.81	2182240.16	Картометрический метод	0.10	–
193	582791.75	2182260.52	Картометрический метод	0.10	–
194	582791.74	2182271.01	Картометрический метод	0.10	–
195	582790.77	2182282.26	Картометрический метод	0.10	–
196	582790.17	2182289.21	Картометрический метод	0.10	–
197	582776.07	2182421.46	Картометрический метод	0.10	–
116	582773.58	2182450.18	Картометрический метод	0.10	–
Граница1(6)	–	–	–	–	–
198	578941.85	2181365.08	Картометрический метод	0.10	–
199	579109.50	2181709.96	Картометрический метод	0.10	–
200	578984.48	2181766.64	Картометрический метод	0.10	–
201	578973.42	2181743.30	Картометрический метод	0.10	–
202	578957.97	2181710.71	Картометрический метод	0.10	–
203	578922.46	2181635.80	Картометрический метод	0.10	–
204	578884.38	2181555.47	Картометрический метод	0.10	–
205	578821.88	2181423.35	Картометрический метод	0.10	–
198	578941.85	2181365.08	Картометрический метод	0.10	–
Граница1(7)	–	–	–	–	–
206	579050.05	2181905.48	Картометрический метод	0.10	–
207	579086.54	2181982.59	Картометрический метод	0.10	–
208	579185.70	2182091.75	Картометрический метод	0.10	–
209	579276.05	2182178.13	Картометрический метод	0.10	–
210	579289.88	2182191.35	Картометрический метод	0.10	–
211	579289.88	2182191.35	Картометрический метод	0.10	–
212	579294.67	2182195.93	Картометрический метод	0.10	–
213	579275.98	2182215.24	Картометрический метод	0.10	–
214	579272.54	2182218.83	Картометрический метод	0.10	–
215	579243.82	2182248.62	Картометрический метод	0.10	–
216	579242.80	2182249.64	Картометрический метод	0.10	–
217	579239.44	2182250.74	Картометрический метод	0.10	–
218	579212.66	2182236.77	Картометрический метод	0.10	–
219	579156.27	2182207.34	Картометрический метод	0.10	–

220	579133.46	2182177.46	Картометрический метод	0.10	–
221	579113.79	2182151.87	Картометрический метод	0.10	–
222	579095.90	2182132.11	Картометрический метод	0.10	–
223	579087.51	2182122.86	Картометрический метод	0.10	–
224	579055.81	2182147.23	Картометрический метод	0.10	–
225	579043.87	2182156.58	Картометрический метод	0.10	–
226	579033.58	2182144.06	Картометрический метод	0.10	–
227	579026.54	2182137.29	Картометрический метод	0.10	–
228	578990.65	2182088.93	Картометрический метод	0.10	–
229	578974.11	2182054.74	Картометрический метод	0.10	–
230	578944.03	2181988.81	Картометрический метод	0.10	–
231	578989.60	2181967.06	Картометрический метод	0.10	–
232	579004.33	2181960.22	Картометрический метод	0.10	–
233	579001.57	2181954.73	Картометрический метод	0.10	–
234	578988.76	2181933.11	Картометрический метод	0.10	–
235	579014.10	2181921.69	Картометрический метод	0.10	–
236	579038.61	2181910.58	Картометрический метод	0.10	–
206	579050.05	2181905.48	Картометрический метод	0.10	–
Граница1(8)	–	–	–	–	–
237	575855.24	2177825.99	Картометрический метод	0.10	–
238	575999.04	2177669.39	Картометрический метод	0.10	–
239	576008.66	2177660.84	Картометрический метод	0.10	–
240	576025.88	2177649.82	Картометрический метод	0.10	–
241	576027.97	2177647.51	Картометрический метод	0.10	–
242	575934.92	2177560.39	Картометрический метод	0.10	–
243	575905.06	2177532.40	Картометрический метод	0.10	–
244	575877.35	2177506.39	Картометрический метод	0.10	–
245	575853.28	2177484.06	Картометрический метод	0.10	–
246	575853.42	2177483.93	Картометрический метод	0.10	–
247	575853.41	2177483.92	Картометрический метод	0.10	–
248	575843.53	2177474.65	Картометрический метод	0.10	–
249	575868.63	2177447.91	Картометрический метод	0.10	–
250	575862.47	2177442.13	Картометрический метод	0.10	–
251	575864.01	2177440.53	Картометрический метод	0.10	–

252	575784.93	2177364.99	Картометрический метод	0.10	–
253	575778.17	2177372.19	Картометрический метод	0.10	–
254	575755.84	2177395.97	Картометрический метод	0.10	–
255	575753.71	2177398.19	Картометрический метод	0.10	–
256	575589.07	2177576.06	Картометрический метод	0.10	–
257	575746.47	2177724.36	Картометрический метод	0.10	–
237	575855.24	2177825.99	Картометрический метод	0.10	–
Граница I(9)	–	–	–	–	–
258	577729.56	2181323.33	Картометрический метод	0.10	–
259	577746.68	2181308.43	Картометрический метод	0.10	–
260	577816.65	2181380.81	Картометрический метод	0.10	–
261	577936.00	2181504.29	Картометрический метод	0.10	–
262	578026.03	2181597.60	Картометрический метод	0.10	–
263	578076.40	2181597.83	Картометрический метод	0.10	–
264	578069.60	2181699.32	Картометрический метод	0.10	–
265	578063.17	2181795.42	Картометрический метод	0.10	–
266	578062.10	2181813.24	Картометрический метод	0.10	–
267	578032.18	2181810.39	Картометрический метод	0.10	–
268	578034.69	2181781.65	Картометрический метод	0.10	–
269	578036.84	2181757.03	Картометрический метод	0.10	–
270	578038.99	2181732.40	Картометрический метод	0.10	–
271	577976.03	2181652.51	Картометрический метод	0.10	–
272	577951.56	2181623.94	Картометрический метод	0.10	–
273	577927.09	2181595.36	Картометрический метод	0.10	–
274	577853.67	2181509.63	Картометрический метод	0.10	–
275	577829.20	2181481.06	Картометрический метод	0.10	–
276	577780.26	2181423.90	Картометрический метод	0.10	–
277	577741.86	2181359.30	Картометрический метод	0.10	–
278	577748.46	2181343.52	Картометрический метод	0.10	–
258	577729.56	2181323.33	Картометрический метод	0.10	–
Граница I(10)	–	–	–	–	–
279	575305.36	2178347.40	Картометрический метод	0.10	–
280	575310.02	2178347.30	Картометрический метод	0.10	–
281	575314.65	2178347.09	Картометрический метод	0.10	–
282	575319.25	2178346.76	Картометрический метод	0.10	–

283	575323.81	2178346.31	Картометрический метод	0.10	–
284	575328.34	2178345.75	Картометрический метод	0.10	–
285	575332.85	2178345.08	Картометрический метод	0.10	–
286	575337.33	2178344.30	Картометрический метод	0.10	–
287	575341.77	2178343.40	Картометрический метод	0.10	–
288	575346.19	2178342.38	Картометрический метод	0.10	–
289	575350.57	2178341.26	Картометрический метод	0.10	–
290	575354.91	2178340.01	Картометрический метод	0.10	–
291	575359.24	2178338.66	Картометрический метод	0.10	–
292	575363.52	2178337.19	Картометрический метод	0.10	–
293	575367.79	2178335.60	Картометрический метод	0.10	–
294	575372.01	2178333.91	Картометрический метод	0.10	–
295	575376.21	2178332.09	Картометрический метод	0.10	–
296	575380.38	2178330.15	Картометрический метод	0.10	–
297	575384.51	2178328.12	Картометрический метод	0.10	–
298	575388.62	2178325.96	Картометрический метод	0.10	–
299	575392.68	2178323.68	Картометрический метод	0.10	–
300	575396.72	2178321.30	Картометрический метод	0.10	–
301	575400.74	2178318.80	Картометрический метод	0.10	–
302	575404.72	2178316.19	Картометрический метод	0.10	–
303	575408.66	2178313.46	Картометрический метод	0.10	–
304	575412.58	2178310.62	Картометрический метод	0.10	–
305	575416.47	2178307.66	Картометрический метод	0.10	–
306	575420.33	2178304.59	Картометрический метод	0.10	–
307	575421.75	2178302.94	Картометрический метод	0.10	–
308	575423.00	2178301.30	Картометрический метод	0.10	–
309	575424.09	2178299.64	Картометрический метод	0.10	–
310	575425.01	2178297.98	Картометрический метод	0.10	–
311	575425.78	2178296.31	Картометрический метод	0.10	–
312	575426.37	2178294.63	Картометрический метод	0.10	–
313	575433.30	2178287.14	Картометрический метод	0.10	–
314	575423.25	2178277.41	Картометрический метод	0.10	–
315	575277.39	2178133.28	Картометрический метод	0.10	–
316	575181.41	2178038.45	Картометрический метод	0.10	–

317	575194.05	2178018.58	Картометрический метод	0.10	–
318	575213.81	2177991.73	Картометрический метод	0.10	–
319	575339.41	2177853.16	Картометрический метод	0.10	–
320	575352.98	2177838.19	Картометрический метод	0.10	–
321	575453.94	2177728.35	Картометрический метод	0.10	–
322	575446.95	2177717.73	Картометрический метод	0.10	–
323	575426.79	2177689.50	Картометрический метод	0.10	–
324	575413.95	2177672.78	Картометрический метод	0.10	–
325	575409.43	2177667.48	Картометрический метод	0.10	–
326	575387.42	2177641.87	Картометрический метод	0.10	–
327	575379.94	2177633.31	Картометрический метод	0.10	–
328	575296.20	2177556.61	Картометрический метод	0.10	–
329	575285.23	2177546.54	Картометрический метод	0.10	–
330	575141.42	2177705.11	Картометрический метод	0.10	–
331	574952.89	2177908.16	Картометрический метод	0.10	–
332	574792.59	2177841.98	Картометрический метод	0.10	–
333	574475.51	2177708.75	Картометрический метод	0.10	–
334	574476.04	2177707.48	Картометрический метод	0.10	–
335	574543.33	2177545.72	Картометрический метод	0.10	–
336	574569.00	2177486.17	Картометрический метод	0.10	–
337	574578.29	2177461.66	Картометрический метод	0.10	–
338	574951.26	2177562.40	Картометрический метод	0.10	–
339	575006.46	2177417.13	Картометрический метод	0.10	–
340	575031.02	2177341.18	Картометрический метод	0.10	–
341	575040.26	2177312.59	Картометрический метод	0.10	–
342	575076.18	2177201.79	Картометрический метод	0.10	–
343	575077.73	2177197.00	Картометрический метод	0.10	–
344	575083.23	2177178.76	Картометрический метод	0.10	–
345	575088.12	2177162.27	Картометрический метод	0.10	–
346	575091.72	2177150.47	Картометрический метод	0.10	–
347	575099.15	2177126.11	Картометрический метод	0.10	–
348	575103.61	2177114.80	Картометрический метод	0.10	–
349	575108.83	2177101.63	Картометрический метод	0.10	–
350	575114.55	2177088.35	Картометрический метод	0.10	–

351	575124.03	2177069.29	Картометрический метод	0.10	–
352	575135.73	2177047.40	Картометрический метод	0.10	–
353	575144.43	2177033.66	Картометрический метод	0.10	–
354	575152.57	2177021.03	Картометрический метод	0.10	–
355	575163.11	2177004.78	Картометрический метод	0.10	–
356	575180.50	2176983.21	Картометрический метод	0.10	–
357	575194.03	2176967.43	Картометрический метод	0.10	–
358	575197.04	2176963.91	Картометрический метод	0.10	–
359	575215.31	2176945.16	Картометрический метод	0.10	–
360	575289.02	2176871.69	Картометрический метод	0.10	–
361	575211.89	2176799.69	Картометрический метод	0.10	–
362	575197.02	2176785.82	Картометрический метод	0.10	–
363	575183.29	2176772.31	Картометрический метод	0.10	–
364	575187.88	2176739.00	Картометрический метод	0.10	–
365	575170.45	2176714.36	Картометрический метод	0.10	–
366	575160.80	2176696.93	Картометрический метод	0.10	–
367	575157.08	2176688.06	Картометрический метод	0.10	–
368	575151.32	2176681.06	Картометрический метод	0.10	–
369	575122.61	2176707.46	Картометрический метод	0.10	–
370	575108.21	2176732.20	Картометрический метод	0.10	–
371	575105.33	2176763.40	Картометрический метод	0.10	–
372	575107.73	2176791.71	Картометрический метод	0.10	–
373	575088.54	2176819.99	Картометрический метод	0.10	–
374	574939.56	2176777.66	Картометрический метод	0.10	–
375	574926.69	2176750.23	Картометрический метод	0.10	–
376	574931.92	2176721.27	Картометрический метод	0.10	–
377	574963.66	2176620.81	Картометрический метод	0.10	–
378	574903.23	2176603.07	Картометрический метод	0.10	–
379	574845.69	2176588.94	Картометрический метод	0.10	–
380	574825.50	2176584.07	Картометрический метод	0.10	–
381	574780.90	2176577.38	Картометрический метод	0.10	–
382	574756.44	2176574.25	Картометрический метод	0.10	–
383	574736.23	2176639.52	Картометрический метод	0.10	–
384	574696.86	2176661.84	Картометрический метод	0.10	–

385	574681.67	2176721.36	Картометрический метод	0.10	–
386	574708.95	2176766.00	Картометрический метод	0.10	–
387	574712.05	2176786.16	Картометрический метод	0.10	–
388	574701.51	2176826.15	Картометрический метод	0.10	–
389	574688.95	2176875.88	Картометрический метод	0.10	–
390	574681.67	2176916.41	Картометрический метод	0.10	–
391	574664.69	2176966.40	Картометрический метод	0.10	–
392	574666.63	2176992.83	Картометрический метод	0.10	–
393	574665.17	2177032.34	Картометрический метод	0.10	–
394	574652.55	2177187.35	Картометрический метод	0.10	–
395	574650.25	2177215.62	Картометрический метод	0.10	–
396	574650.25	2177215.62	Картометрический метод	0.10	–
397	574573.18	2177443.15	Картометрический метод	0.10	–
398	574346.04	2177359.72	Картометрический метод	0.10	–
399	574297.54	2177364.69	Картометрический метод	0.10	–
400	574290.07	2177383.33	Картометрический метод	0.10	–
401	574255.39	2177469.96	Картометрический метод	0.10	–
402	574354.78	2177511.15	Картометрический метод	0.10	–
403	574357.34	2177512.22	Картометрический метод	0.10	–
404	574341.55	2177550.22	Картометрический метод	0.10	–
405	574312.91	2177619.18	Картометрический метод	0.10	–
406	574305.15	2177637.49	Картометрический метод	0.10	–
407	574177.79	2177584.22	Картометрический метод	0.10	–
408	573988.92	2177505.04	Картометрический метод	0.10	–
409	573996.34	2177486.80	Картометрический метод	0.10	–
410	574036.36	2177390.59	Картометрический метод	0.10	–
411	574047.22	2177364.48	Картометрический метод	0.10	–
412	574011.10	2177365.86	Картометрический метод	0.10	–
413	573888.37	2177316.35	Картометрический метод	0.10	–
414	573865.35	2177307.96	Картометрический метод	0.10	–
415	573758.33	2177264.90	Картометрический метод	0.10	–
416	573682.17	2177220.90	Картометрический метод	0.10	–
417	573662.69	2177209.53	Картометрический метод	0.10	–
418	573580.42	2177181.33	Картометрический метод	0.10	–

419	573471.95	2177144.19	Картометрический метод	0.10	–
420	573332.03	2177096.33	Картометрический метод	0.10	–
421	573303.93	2177111.49	Картометрический метод	0.10	–
422	573263.00	2177223.73	Картометрический метод	0.10	–
423	573255.52	2177241.25	Картометрический метод	0.10	–
424	573245.25	2177265.30	Картометрический метод	0.10	–
425	573245.25	2177265.30	Картометрический метод	0.10	–
426	573243.19	2177286.21	Картометрический метод	0.10	–
427	573292.16	2177374.87	Картометрический метод	0.10	–
428	573319.25	2177393.93	Картометрический метод	0.10	–
429	573319.26	2177393.94	Картометрический метод	0.10	–
430	573319.27	2177393.94	Картометрический метод	0.10	–
431	573439.11	2177489.94	Картометрический метод	0.10	–
432	573465.07	2177507.80	Картометрический метод	0.10	–
433	573918.04	2177724.58	Картометрический метод	0.10	–
434	573917.60	2177729.97	Картометрический метод	0.10	–
435	573939.09	2177739.86	Картометрический метод	0.10	–
436	573980.25	2177763.33	Картометрический метод	0.10	–
437	574063.39	2177860.82	Картометрический метод	0.10	–
438	574063.39	2177860.82	Картометрический метод	0.10	–
439	574083.08	2177883.91	Картометрический метод	0.10	–
440	574087.25	2177873.63	Картометрический метод	0.10	–
441	574114.76	2177789.90	Картометрический метод	0.10	–
442	574168.30	2177819.85	Картометрический метод	0.10	–
443	574176.19	2177803.99	Картометрический метод	0.10	–
444	574224.72	2177831.10	Картометрический метод	0.10	–
445	574220.00	2177845.18	Картометрический метод	0.10	–
446	574206.03	2177882.03	Картометрический метод	0.10	–
447	574201.52	2177895.74	Картометрический метод	0.10	–
448	574194.44	2177916.93	Картометрический метод	0.10	–
449	574187.77	2177937.68	Картометрический метод	0.10	–
450	574216.85	2177954.98	Картометрический метод	0.10	–
451	574253.48	2177976.49	Картометрический метод	0.10	–
452	574299.90	2178006.86	Картометрический метод	0.10	–

453	574322.96	2178070.78	Картометрический метод	0.10	–
454	574325.25	2178071.83	Картометрический метод	0.10	–
455	574322.37	2178077.90	Картометрический метод	0.10	–
456	574319.29	2178083.26	Картометрический метод	0.10	–
457	574310.38	2178098.51	Картометрический метод	0.10	–
458	574320.31	2178104.72	Картометрический метод	0.10	–
459	574346.47	2178121.79	Картометрический метод	0.10	–
460	574349.62	2178123.84	Картометрический метод	0.10	–
461	574377.32	2178140.79	Картометрический метод	0.10	–
462	574383.14	2178143.20	Картометрический метод	0.10	–
463	574385.70	2178143.31	Картометрический метод	0.10	–
464	574394.53	2178143.69	Картометрический метод	0.10	–
465	574425.14	2178141.05	Картометрический метод	0.10	–
466	574435.09	2178140.19	Картометрический метод	0.10	–
467	574452.17	2178145.15	Картометрический метод	0.10	–
468	574468.76	2178149.98	Картометрический метод	0.10	–
469	574470.93	2178150.61	Картометрический метод	0.10	–
470	574492.31	2178157.40	Картометрический метод	0.10	–
471	574519.11	2178165.92	Картометрический метод	0.10	–
472	574542.74	2178173.42	Картометрический метод	0.10	–
473	574536.80	2178186.79	Картометрический метод	0.10	–
474	574552.72	2178193.27	Картометрический метод	0.10	–
475	574615.78	2178216.25	Картометрический метод	0.10	–
476	574629.49	2178221.23	Картометрический метод	0.10	–
477	574630.81	2178221.71	Картометрический метод	0.10	–
478	574641.59	2178224.90	Картометрический метод	0.10	–
479	574643.27	2178225.40	Картометрический метод	0.10	–
480	574644.28	2178225.70	Картометрический метод	0.10	–
481	574644.28	2178225.70	Картометрический метод	0.10	–
482	574769.80	2178262.92	Картометрический метод	0.10	–
483	574773.24	2178255.57	Картометрический метод	0.10	–
484	574781.77	2178259.56	Картометрический метод	0.10	–
485	574779.46	2178265.78	Картометрический метод	0.10	–
486	574792.60	2178269.63	Картометрический метод	0.10	–

487	574837.17	2178162.48	Картометрический метод	0.10	–
488	574851.54	2178169.81	Картометрический метод	0.10	–
489	574872.23	2178180.36	Картометрический метод	0.10	–
490	574907.00	2178198.09	Картометрический метод	0.10	–
491	574941.68	2178215.75	Картометрический метод	0.10	–
492	574956.08	2178218.78	Картометрический метод	0.10	–
493	575055.03	2178273.60	Картометрический метод	0.10	–
494	575082.18	2178285.32	Картометрический метод	0.10	–
495	575085.41	2178274.07	Картометрический метод	0.10	–
496	575246.53	2178338.30	Картометрический метод	0.10	–
497	575247.45	2178338.66	Картометрический метод	0.10	–
498	575248.38	2178339.02	Картометрический метод	0.10	–
499	575249.32	2178339.37	Картометрический метод	0.10	–
500	575250.26	2178339.72	Картометрический метод	0.10	–
501	575251.23	2178340.05	Картометрический метод	0.10	–
502	575252.20	2178340.38	Картометрический метод	0.10	–
503	575253.19	2178340.71	Картометрический метод	0.10	–
504	575254.19	2178341.01	Картометрический метод	0.10	–
505	575255.20	2178341.32	Картометрический метод	0.10	–
506	575256.22	2178341.62	Картометрический метод	0.10	–
507	575257.25	2178341.91	Картометрический метод	0.10	–
508	575258.29	2178342.19	Картометрический метод	0.10	–
509	575259.35	2178342.47	Картометрический метод	0.10	–
510	575260.42	2178342.74	Картометрический метод	0.10	–
511	575261.49	2178342.98	Картометрический метод	0.10	–
512	575262.58	2178343.24	Картометрический метод	0.10	–
513	575263.68	2178343.48	Картометрический метод	0.10	–
514	575264.80	2178343.72	Картометрический метод	0.10	–
515	575267.06	2178344.16	Картометрический метод	0.10	–
516	575269.37	2178344.58	Картометрический метод	0.10	–
517	575271.72	2178344.95	Картометрический метод	0.10	–
518	575274.12	2178345.31	Картометрический метод	0.10	–
519	575276.56	2178345.63	Картометрический метод	0.10	–
520	575279.05	2178345.93	Картометрический метод	0.10	–

521	575281.60	2178346.19	Картометрический метод	0.10	–
522	575286.41	2178346.66	Картометрический метод	0.10	–
523	575291.19	2178347.01	Картометрический метод	0.10	–
524	575295.95	2178347.26	Картометрический метод	0.10	–
525	575300.67	2178347.38	Картометрический метод	0.10	–
279	575305.36	2178347.40	Картометрический метод	0.10	–
Граница1(11)	–	–	–	–	–
526	576539.24	2178239.79	Картометрический метод	0.10	–
527	576559.56	2178232.72	Картометрический метод	0.10	–
528	576583.40	2178226.71	Картометрический метод	0.10	–
529	576589.70	2178232.24	Картометрический метод	0.10	–
530	576592.98	2178238.13	Картометрический метод	0.10	–
531	576597.19	2178248.90	Картометрический метод	0.10	–
532	576596.95	2178251.59	Картометрический метод	0.10	–
533	576608.16	2178273.02	Картометрический метод	0.10	–
534	576630.69	2178336.40	Картометрический метод	0.10	–
535	576634.19	2178347.44	Картометрический метод	0.10	–
536	576646.58	2178345.17	Картометрический метод	0.10	–
537	576657.27	2178342.99	Картометрический метод	0.10	–
538	576658.92	2178347.07	Картометрический метод	0.10	–
539	576665.60	2178372.10	Картометрический метод	0.10	–
540	576671.38	2178391.87	Картометрический метод	0.10	–
541	576675.00	2178400.50	Картометрический метод	0.10	–
542	576658.17	2178407.24	Картометрический метод	0.10	–
543	576661.78	2178416.97	Картометрический метод	0.10	–
544	576662.11	2178417.91	Картометрический метод	0.10	–
545	576667.29	2178432.05	Картометрический метод	0.10	–
546	576669.03	2178436.51	Картометрический метод	0.10	–
547	576676.07	2178457.31	Картометрический метод	0.10	–
548	576674.74	2178457.87	Картометрический метод	0.10	–
549	576676.48	2178465.21	Картометрический метод	0.10	–
550	576676.81	2178469.62	Картометрический метод	0.10	–
551	576684.38	2178492.26	Картометрический метод	0.10	–
552	576682.56	2178492.80	Картометрический метод	0.10	–

553	576687.61	2178510.50	Картометрический метод	0.10	–
554	576692.46	2178528.79	Картометрический метод	0.10	–
555	576692.71	2178529.71	Картометрический метод	0.10	–
556	576691.45	2178531.41	Картометрический метод	0.10	–
557	576693.03	2178537.38	Картометрический метод	0.10	–
558	576694.25	2178536.74	Картометрический метод	0.10	–
559	576704.35	2178569.56	Картометрический метод	0.10	–
560	576727.53	2178565.04	Картометрический метод	0.10	–
561	576728.96	2178569.86	Картометрический метод	0.10	–
562	576733.86	2178587.05	Картометрический метод	0.10	–
563	576677.90	2178600.80	Картометрический метод	0.10	–
564	576595.73	2178628.96	Картометрический метод	0.10	–
565	576600.22	2178641.37	Картометрический метод	0.10	–
566	576617.52	2178636.32	Картометрический метод	0.10	–
567	576618.41	2178639.31	Картометрический метод	0.10	–
568	576623.64	2178657.70	Картометрический метод	0.10	–
569	576633.25	2178654.87	Картометрический метод	0.10	–
570	576635.76	2178662.85	Картометрический метод	0.10	–
571	576653.67	2178657.59	Картометрический метод	0.10	–
572	576655.99	2178665.11	Картометрический метод	0.10	–
573	576676.23	2178658.96	Картометрический метод	0.10	–
574	576681.54	2178675.22	Картометрический метод	0.10	–
575	576678.49	2178676.32	Картометрический метод	0.10	–
576	576679.21	2178678.70	Картометрический метод	0.10	–
577	576681.80	2178687.21	Картометрический метод	0.10	–
578	576684.62	2178697.47	Картометрический метод	0.10	–
579	576684.63	2178697.45	Картометрический метод	0.10	–
580	576688.51	2178711.49	Картометрический метод	0.10	–
581	576691.30	2178722.66	Картометрический метод	0.10	–
582	576695.18	2178739.40	Картометрический метод	0.10	–
583	576698.65	2178752.75	Картометрический метод	0.10	–
584	576704.76	2178775.46	Картометрический метод	0.10	–
585	576711.97	2178802.49	Картометрический метод	0.10	–
586	576723.06	2178843.75	Картометрический метод	0.10	–

587	576723.40	2178843.65	Картометрический метод	0.10	–
588	576732.13	2178876.28	Картометрический метод	0.10	–
589	576733.50	2178881.68	Картометрический метод	0.10	–
590	576676.50	2178893.54	Картометрический метод	0.10	–
591	576669.49	2178895.41	Картометрический метод	0.10	–
592	576638.13	2178907.02	Картометрический метод	0.10	–
593	576625.55	2178909.07	Картометрический метод	0.10	–
594	576606.69	2178915.68	Картометрический метод	0.10	–
595	576545.08	2178936.92	Картометрический метод	0.10	–
596	576503.51	2178952.23	Картометрический метод	0.10	–
597	576430.57	2178982.47	Картометрический метод	0.10	–
598	576413.69	2179005.41	Картометрический метод	0.10	–
599	576181.44	2179280.69	Картометрический метод	0.10	–
600	576179.79	2179282.96	Картометрический метод	0.10	–
601	576175.63	2179299.06	Картометрический метод	0.10	–
602	576180.35	2179304.14	Картометрический метод	0.10	–
603	576178.93	2179305.47	Картометрический метод	0.10	–
604	576172.13	2179312.63	Картометрический метод	0.10	–
605	576166.96	2179318.07	Картометрический метод	0.10	–
606	576153.20	2179332.72	Картометрический метод	0.10	–
607	576128.74	2179361.00	Картометрический метод	0.10	–
608	576127.49	2179359.67	Картометрический метод	0.10	–
609	576115.59	2179348.77	Картометрический метод	0.10	–
610	576110.57	2179343.66	Картометрический метод	0.10	–
611	576109.89	2179343.03	Картометрический метод	0.10	–
612	576108.63	2179341.82	Картометрический метод	0.10	–
613	576098.18	2179353.08	Картометрический метод	0.10	–
614	576081.73	2179370.83	Картометрический метод	0.10	–
615	576074.65	2179367.88	Картометрический метод	0.10	–
616	576073.76	2179367.69	Картометрический метод	0.10	–
617	576070.82	2179371.22	Картометрический метод	0.10	–
618	576066.24	2179367.87	Картометрический метод	0.10	–
619	576065.31	2179368.74	Картометрический метод	0.10	–
620	576062.15	2179366.29	Картометрический метод	0.10	–

621	576046.73	2179354.34	Картометрический метод	0.10	–
622	576034.43	2179343.50	Картометрический метод	0.10	–
623	576008.16	2179322.32	Картометрический метод	0.10	–
624	575982.81	2179298.51	Картометрический метод	0.10	–
625	575971.65	2179293.02	Картометрический метод	0.10	–
626	575939.62	2179267.36	Картометрический метод	0.10	–
627	575967.69	2179235.92	Картометрический метод	0.10	–
628	575973.48	2179228.51	Картометрический метод	0.10	–
629	575971.29	2179226.40	Картометрический метод	0.10	–
630	575957.78	2179212.71	Картометрический метод	0.10	–
631	575949.90	2179222.88	Картометрический метод	0.10	–
632	575943.83	2179230.16	Картометрический метод	0.10	–
633	575938.43	2179238.15	Картометрический метод	0.10	–
634	575933.75	2179242.90	Картометрический метод	0.10	–
635	575889.59	2179305.12	Картометрический метод	0.10	–
636	575840.35	2179379.47	Картометрический метод	0.10	–
637	575837.55	2179382.09	Картометрический метод	0.10	–
638	575825.94	2179398.42	Картометрический метод	0.10	–
639	575826.48	2179399.95	Картометрический метод	0.10	–
640	575821.87	2179405.54	Картометрический метод	0.10	–
641	575819.64	2179403.79	Картометрический метод	0.10	–
642	575814.34	2179411.78	Картометрический метод	0.10	–
643	575798.02	2179444.46	Картометрический метод	0.10	–
644	575781.70	2179477.05	Картометрический метод	0.10	–
645	575771.10	2179491.44	Картометрический метод	0.10	–
646	575735.13	2179534.19	Картометрический метод	0.10	–
647	575696.98	2179508.50	Картометрический метод	0.10	–
648	575670.35	2179490.00	Картометрический метод	0.10	–
649	575592.07	2179428.36	Картометрический метод	0.10	–
650	575626.05	2179391.26	Картометрический метод	0.10	–
651	575607.90	2179376.04	Картометрический метод	0.10	–
652	575582.77	2179354.64	Картометрический метод	0.10	–
653	575605.94	2179331.55	Картометрический метод	0.10	–
654	575620.86	2179339.37	Картометрический метод	0.10	–

655	575653.05	2179302.36	Картометрический метод	0.10	–
656	575539.13	2179279.05	Картометрический метод	0.10	–
657	575522.90	2179265.87	Картометрический метод	0.10	–
658	575519.79	2179263.25	Картометрический метод	0.10	–
659	575552.61	2179187.52	Картометрический метод	0.10	–
660	575535.19	2179173.92	Картометрический метод	0.10	–
661	575504.47	2179185.55	Картометрический метод	0.10	–
662	575481.05	2179195.44	Картометрический метод	0.10	–
663	575463.34	2179204.69	Картометрический метод	0.10	–
664	575446.33	2179210.06	Картометрический метод	0.10	–
665	575417.54	2179223.25	Картометрический метод	0.10	–
666	575390.15	2179235.84	Картометрический метод	0.10	–
667	575374.79	2179204.91	Картометрический метод	0.10	–
668	575358.70	2179195.92	Картометрический метод	0.10	–
669	575347.33	2179191.49	Картометрический метод	0.10	–
670	575342.08	2179190.08	Картометрический метод	0.10	–
671	575330.73	2179184.26	Картометрический метод	0.10	–
672	575315.73	2179171.44	Картометрический метод	0.10	–
673	575301.28	2179157.84	Картометрический метод	0.10	–
674	575298.37	2179152.17	Картометрический метод	0.10	–
675	575313.20	2179141.14	Картометрический метод	0.10	–
676	575328.04	2179130.92	Картометрический метод	0.10	–
677	575338.29	2179125.82	Картометрический метод	0.10	–
678	575348.00	2179117.25	Картометрический метод	0.10	–
679	575373.26	2179098.56	Картометрический метод	0.10	–
680	575382.39	2179092.57	Картометрический метод	0.10	–
681	575382.39	2179092.57	Картометрический метод	0.10	–
682	575373.67	2179076.93	Картометрический метод	0.10	–
683	575395.86	2179058.92	Картометрический метод	0.10	–
684	575383.11	2179036.21	Картометрический метод	0.10	–
685	575500.57	2178646.63	Картометрический метод	0.10	–
686	575505.34	2178630.79	Картометрический метод	0.10	–
687	575506.38	2178627.45	Картометрический метод	0.10	–
688	575549.00	2178640.15	Картометрический метод	0.10	–

689	575643.00	2178668.13	Картометрический метод	0.10	–
690	575661.06	2178675.49	Картометрический метод	0.10	–
691	575677.34	2178686.21	Картометрический метод	0.10	–
692	575691.23	2178699.89	Картометрический метод	0.10	–
693	575702.20	2178715.99	Картометрический метод	0.10	–
694	575685.50	2178726.49	Картометрический метод	0.10	–
695	575633.68	2178776.87	Картометрический метод	0.10	–
696	575566.97	2178855.41	Картометрический метод	0.10	–
697	575570.04	2178858.00	Картометрический метод	0.10	–
698	575634.61	2178912.33	Картометрический метод	0.10	–
699	575642.53	2178935.40	Картометрический метод	0.10	–
700	575737.30	2178888.64	Картометрический метод	0.10	–
701	575781.04	2178936.44	Картометрический метод	0.10	–
702	575796.94	2178928.57	Картометрический метод	0.10	–
703	575809.39	2178943.59	Картометрический метод	0.10	–
704	575827.31	2178965.09	Картометрический метод	0.10	–
705	575832.30	2178971.10	Картометрический метод	0.10	–
706	575860.34	2178957.43	Картометрический метод	0.10	–
707	575857.55	2178954.60	Картометрический метод	0.10	–
708	576086.88	2178850.28	Картометрический метод	0.10	–
709	576162.31	2178817.13	Картометрический метод	0.10	–
710	576154.91	2178800.87	Картометрический метод	0.10	–
711	576145.48	2178790.74	Картометрический метод	0.10	–
712	576131.72	2178775.83	Картометрический метод	0.10	–
713	576116.70	2178759.66	Картометрический метод	0.10	–
714	576099.41	2178740.99	Картометрический метод	0.10	–
715	576090.33	2178731.17	Картометрический метод	0.10	–
716	576084.08	2178724.29	Картометрический метод	0.10	–
717	576071.45	2178710.37	Картометрический метод	0.10	–
718	576053.43	2178690.53	Картометрический метод	0.10	–
719	576037.27	2178672.73	Картометрический метод	0.10	–
720	576021.19	2178654.94	Картометрический метод	0.10	–
721	576010.43	2178642.87	Картометрический метод	0.10	–
722	575999.85	2178631.26	Картометрический метод	0.10	–

723	575989.37	2178619.65	Картометрический метод	0.10	–
724	575978.89	2178607.97	Картометрический метод	0.10	–
725	575968.41	2178596.36	Картометрический метод	0.10	–
726	575957.94	2178584.68	Картометрический метод	0.10	–
727	575959.53	2178583.23	Картометрический метод	0.10	–
728	575945.27	2178566.45	Картометрический метод	0.10	–
729	575930.56	2178548.79	Картометрический метод	0.10	–
730	575916.47	2178531.96	Картометрический метод	0.10	–
731	575902.34	2178515.18	Картометрический метод	0.10	–
732	575900.94	2178513.82	Картометрический метод	0.10	–
733	575886.22	2178497.37	Картометрический метод	0.10	–
734	575871.48	2178481.03	Картометрический метод	0.10	–
735	575856.74	2178464.69	Картометрический метод	0.10	–
736	575842.00	2178448.35	Картометрический метод	0.10	–
737	575868.53	2178425.45	Картометрический метод	0.10	–
738	575870.36	2178423.87	Картометрический метод	0.10	–
739	575877.04	2178418.11	Картометрический метод	0.10	–
740	575883.25	2178412.95	Картометрический метод	0.10	–
741	575868.78	2178396.88	Картометрический метод	0.10	–
742	575856.53	2178381.19	Картометрический метод	0.10	–
743	575887.00	2178350.36	Картометрический метод	0.10	–
744	576000.60	2178235.93	Картометрический метод	0.10	–
745	576014.71	2178223.74	Картометрический метод	0.10	–
746	576077.69	2178160.28	Картометрический метод	0.10	–
747	576132.28	2178105.35	Картометрический метод	0.10	–
748	576141.44	2178096.65	Картометрический метод	0.10	–
749	576150.35	2178088.19	Картометрический метод	0.10	–
750	576164.67	2178073.97	Картометрический метод	0.10	–
751	576193.53	2178045.32	Картометрический метод	0.10	–
752	576202.01	2178036.82	Картометрический метод	0.10	–
753	576205.25	2178033.60	Картометрический метод	0.10	–
754	576227.60	2178011.41	Картометрический метод	0.10	–
755	576232.68	2178006.44	Картометрический метод	0.10	–
756	576417.07	2178178.91	Картометрический метод	0.10	–

757	576435.07	2178225.86	Картометрический метод	0.10	–
758	576517.67	2178183.48	Картометрический метод	0.10	–
526	576539.24	2178239.79	Картометрический метод	0.10	–
Граница1(12)	–	–	–	–	–
759	582988.86	2182806.43	Картометрический метод	0.10	–
760	582976.87	2182803.11	Картометрический метод	0.10	–
761	582967.14	2182798.44	Картометрический метод	0.10	–
762	582950.76	2182791.91	Картометрический метод	0.10	–
763	582943.30	2182785.52	Картометрический метод	0.10	–
764	582940.93	2182782.79	Картометрический метод	0.10	–
765	582939.85	2182781.55	Картометрический метод	0.10	–
766	582937.16	2182776.64	Картометрический метод	0.10	–
767	582936.14	2182768.67	Картометрический метод	0.10	–
768	582938.93	2182759.91	Картометрический метод	0.10	–
769	582942.67	2182752.85	Картометрический метод	0.10	–
770	582946.24	2182748.65	Картометрический метод	0.10	–
771	582949.83	2182745.58	Картометрический метод	0.10	–
772	582923.70	2182725.22	Картометрический метод	0.10	–
773	582861.89	2182691.56	Картометрический метод	0.10	–
774	582837.52	2182687.68	Картометрический метод	0.10	–
775	582785.20	2182687.84	Картометрический метод	0.10	–
776	582770.27	2182688.44	Картометрический метод	0.10	–
777	582771.56	2182708.36	Картометрический метод	0.10	–
778	582777.58	2182765.54	Картометрический метод	0.10	–
779	582782.07	2182801.56	Картометрический метод	0.10	–
780	582806.68	2182893.32	Картометрический метод	0.10	–
781	582880.80	2183069.60	Картометрический метод	0.10	–
782	582974.02	2183026.58	Картометрический метод	0.10	–
783	583019.74	2182988.85	Картометрический метод	0.10	–
784	583035.75	2182948.43	Картометрический метод	0.10	–
759	582988.86	2182806.43	Картометрический метод	0.10	–
Граница1(13)	–	–	–	–	–
785	579916.20	2181054.47	Картометрический метод	0.10	–
786	579776.16	2180980.38	Картометрический метод	0.10	–
787	579716.88	2180949.03	Картометрический метод	0.10	–

788	579732.10	2180935.57	Картометрический метод	0.10	–
789	579733.59	2180937.34	Картометрический метод	0.10	–
790	579737.03	2180939.98	Картометрический метод	0.10	–
791	579739.71	2180943.18	Картометрический метод	0.10	–
792	579740.68	2180945.08	Картометрический метод	0.10	–
793	579740.88	2180946.40	Картометрический метод	0.10	–
794	579740.51	2180948.31	Картометрический метод	0.10	–
795	579740.35	2180952.11	Картометрический метод	0.10	–
796	579740.37	2180954.20	Картометрический метод	0.10	–
797	579740.38	2180956.09	Картометрический метод	0.10	–
798	579743.82	2180957.97	Картометрический метод	0.10	–
799	579745.51	2180956.24	Картометрический метод	0.10	–
800	579746.45	2180954.15	Картометрический метод	0.10	–
801	579746.39	2180946.74	Картометрический метод	0.10	–
802	579745.00	2180938.58	Картометрический метод	0.10	–
803	579744.40	2180935.55	Картометрический метод	0.10	–
804	579742.68	2180933.28	Картометрический метод	0.10	–
805	579739.82	2180931.79	Картометрический метод	0.10	–
806	579737.14	2180929.72	Картометрический метод	0.10	–
807	579735.79	2180927.26	Картометрический метод	0.10	–
808	579735.78	2180925.17	Картометрический метод	0.10	–
809	579736.70	2180921.94	Картометрический метод	0.10	–
810	579738.20	2180919.83	Картометрический метод	0.10	–
811	579738.57	2180918.31	Картометрический метод	0.10	–
812	579737.40	2180913.95	Картометрический метод	0.10	–
813	579736.81	2180911.68	Картометрический метод	0.10	–
814	579735.97	2180907.36	Картометрический метод	0.10	–
815	579735.97	2180907.36	Картометрический метод	0.10	–
816	579735.23	2180903.52	Картометрический метод	0.10	–
817	579733.80	2180891.57	Картометрический метод	0.10	–
818	579733.76	2180885.30	Картометрический метод	0.10	–
819	579734.68	2180882.45	Картометрический метод	0.10	–
820	579736.56	2180879.39	Картометрический метод	0.10	–
821	579736.74	2180877.87	Картометрический метод	0.10	–

822	579736.31	2180871.80	Картометрический метод	0.10	–
823	579735.89	2180866.86	Картометрический метод	0.10	–
824	579736.82	2180863.82	Картометрический метод	0.10	–
825	579738.31	2180860.58	Картометрический метод	0.10	–
826	579740.00	2180857.71	Картометрический метод	0.10	–
827	579742.55	2180843.45	Картометрический метод	0.10	–
828	579746.44	2180830.69	Картометрический метод	0.10	–
829	579751.85	2180818.69	Картометрический метод	0.10	–
830	579762.44	2180787.84	Картометрический метод	0.10	–
831	579770.10	2180772.01	Картометрический метод	0.10	–
832	579776.46	2180758.29	Картометрический метод	0.10	–
833	579783.59	2180747.22	Картометрический метод	0.10	–
834	579789.06	2180742.43	Картометрический метод	0.10	–
835	579792.61	2180735.37	Картометрический метод	0.10	–
836	579793.67	2180724.73	Картометрический метод	0.10	–
837	579796.82	2180714.26	Картометрический метод	0.10	–
838	579801.65	2180701.30	Картометрический метод	0.10	–
839	579801.82	2180701.03	Картометрический метод	0.10	–
840	579836.54	2180705.76	Картометрический метод	0.10	–
841	579858.09	2180707.39	Картометрический метод	0.10	–
842	579865.01	2180707.80	Картометрический метод	0.10	–
843	579862.84	2180689.83	Картометрический метод	0.10	–
844	579883.82	2180655.73	Картометрический метод	0.10	–
845	579887.20	2180650.85	Картометрический метод	0.10	–
846	579891.07	2180646.37	Картометрический метод	0.10	–
847	579893.66	2180643.89	Картометрический метод	0.10	–
848	579894.80	2180642.72	Картометрический метод	0.10	–
849	579975.24	2180648.87	Картометрический метод	0.10	–
850	579997.58	2180656.22	Картометрический метод	0.10	–
851	579991.38	2180675.24	Картометрический метод	0.10	–
852	580037.92	2180721.23	Картометрический метод	0.10	–
853	580028.55	2180741.73	Картометрический метод	0.10	–
854	580066.08	2180753.51	Картометрический метод	0.10	–
855	580063.00	2180760.00	Картометрический метод	0.10	–

856	580062.98	2180759.99	Картометрический метод	0.10	–
857	580024.81	2180841.41	Картометрический метод	0.10	–
858	579951.81	2180987.21	Картометрический метод	0.10	–
859	579920.83	2181045.62	Картометрический метод	0.10	–
785	579916.20	2181054.47	Картометрический метод	0.10	–
Граница1(14)	–	–	–	–	–
860	577199.98	2178841.65	Картометрический метод	0.10	–
861	577253.30	2178840.95	Картометрический метод	0.10	–
862	577251.86	2178838.19	Картометрический метод	0.10	–
863	577249.55	2178832.79	Картометрический метод	0.10	–
864	577248.27	2178829.64	Картометрический метод	0.10	–
865	577246.26	2178829.79	Картометрический метод	0.10	–
866	577242.74	2178822.23	Картометрический метод	0.10	–
867	577249.44	2178819.45	Картометрический метод	0.10	–
868	577247.94	2178811.36	Картометрический метод	0.10	–
869	577249.45	2178811.26	Картометрический метод	0.10	–
870	577248.47	2178791.67	Картометрический метод	0.10	–
871	577248.17	2178786.12	Картометрический метод	0.10	–
872	577254.96	2178783.95	Картометрический метод	0.10	–
873	577254.59	2178777.57	Картометрический метод	0.10	–
874	577255.30	2178774.56	Картометрический метод	0.10	–
875	577257.31	2178722.79	Картометрический метод	0.10	–
876	577258.56	2178651.72	Картометрический метод	0.10	–
877	577258.55	2178651.27	Картометрический метод	0.10	–
878	577255.79	2178644.36	Картометрический метод	0.10	–
879	577137.15	2178694.92	Картометрический метод	0.10	–
880	577134.23	2178696.67	Картометрический метод	0.10	–
881	577129.92	2178683.97	Картометрический метод	0.10	–
882	577115.13	2178651.68	Картометрический метод	0.10	–
883	577111.67	2178649.73	Картометрический метод	0.10	–
884	577106.65	2178650.12	Картометрический метод	0.10	–
885	577102.41	2178649.97	Картометрический метод	0.10	–
886	577097.90	2178645.27	Картометрический метод	0.10	–
887	577086.68	2178617.35	Картометрический метод	0.10	–

888	577081.19	2178619.41	Картометрический метод	0.10	–
889	577080.79	2178619.54	Картометрический метод	0.10	–
890	577077.54	2178620.79	Картометрический метод	0.10	–
891	577059.78	2178627.56	Картометрический метод	0.10	–
892	577059.14	2178625.72	Картометрический метод	0.10	–
893	577042.21	2178631.61	Картометрический метод	0.10	–
894	577038.87	2178632.70	Картометрический метод	0.10	–
895	577034.47	2178632.77	Картометрический метод	0.10	–
896	577021.51	2178636.76	Картометрический метод	0.10	–
897	577009.35	2178640.78	Картометрический метод	0.10	–
898	577005.91	2178641.94	Картометрический метод	0.10	–
899	576997.90	2178645.04	Картометрический метод	0.10	–
900	577004.49	2178668.42	Картометрический метод	0.10	–
901	577015.77	2178699.18	Картометрический метод	0.10	–
902	577025.04	2178724.47	Картометрический метод	0.10	–
903	577031.89	2178741.69	Картометрический метод	0.10	–
904	577114.47	2178704.59	Картометрический метод	0.10	–
905	577118.28	2178712.88	Картометрический метод	0.10	–
906	577130.93	2178738.66	Картометрический метод	0.10	–
907	577144.90	2178745.39	Картометрический метод	0.10	–
908	577156.30	2178750.97	Картометрический метод	0.10	–
909	577156.86	2178752.05	Картометрический метод	0.10	–
910	577161.65	2178763.30	Картометрический метод	0.10	–
911	577183.23	2178821.10	Картометрический метод	0.10	–
912	577183.13	2178826.63	Картометрический метод	0.10	–
913	577183.15	2178836.66	Картометрический метод	0.10	–
860	577199.98	2178841.65	Картометрический метод	0.10	–
Граница1(15)	–	–	–	–	–
914	582866.95	2179978.09	Картометрический метод	0.10	–
915	582975.56	2180027.70	Картометрический метод	0.10	–
916	582950.71	2180082.09	Картометрический метод	0.10	–
917	582967.16	2180088.34	Картометрический метод	0.10	–
918	582980.46	2180093.57	Картометрический метод	0.10	–
919	583004.86	2180104.71	Картометрический метод	0.10	–

920	582996.26	2180128.57	Картометрический метод	0.10	–
921	582993.65	2180135.86	Картометрический метод	0.10	–
922	583041.42	2180157.97	Картометрический метод	0.10	–
923	583053.63	2180159.74	Картометрический метод	0.10	–
924	583104.14	2180166.46	Картометрический метод	0.10	–
925	583148.65	2180175.08	Картометрический метод	0.10	–
926	583033.13	2180262.92	Картометрический метод	0.10	–
927	583006.33	2180283.52	Картометрический метод	0.10	–
928	582955.32	2180334.37	Картометрический метод	0.10	–
929	582905.98	2180408.04	Картометрический метод	0.10	–
930	582819.67	2180368.98	Картометрический метод	0.10	–
931	582767.57	2180345.41	Картометрический метод	0.10	–
932	582767.57	2180345.41	Картометрический метод	0.10	–
933	582713.20	2180320.80	Картометрический метод	0.10	–
934	582805.86	2180114.25	Картометрический метод	0.10	–
935	582805.86	2180114.25	Картометрический метод	0.10	–
914	582866.95	2179978.09	Картометрический метод	0.10	–
Граница1(16)	–	–	–	–	–
936	578486.20	2181619.07	Картометрический метод	0.10	–
937	578492.43	2181486.56	Картометрический метод	0.10	–
938	578494.80	2181431.84	Картометрический метод	0.10	–
939	578479.47	2181426.05	Картометрический метод	0.10	–
940	578463.77	2181421.25	Картометрический метод	0.10	–
941	578462.85	2181420.97	Картометрический метод	0.10	–
942	578449.90	2181416.62	Картометрический метод	0.10	–
943	578442.88	2181414.16	Картометрический метод	0.10	–
944	578437.95	2181412.31	Картометрический метод	0.10	–
945	578414.03	2181404.15	Картометрический метод	0.10	–
946	578418.00	2181391.34	Картометрический метод	0.10	–
947	578399.23	2181384.81	Картометрический метод	0.10	–
948	578389.35	2181381.49	Картометрический метод	0.10	–
949	578381.84	2181378.78	Картометрический метод	0.10	–
950	578380.95	2181378.45	Картометрический метод	0.10	–
951	578391.90	2181350.20	Картометрический метод	0.10	–

952	578399.37	2181326.90	Картометрический метод	0.10	–
953	578402.42	2181317.38	Картометрический метод	0.10	–
954	578347.39	2181295.78	Картометрический метод	0.10	–
955	578310.66	2181281.50	Картометрический метод	0.10	–
956	578307.16	2181290.93	Картометрический метод	0.10	–
957	578306.68	2181292.17	Картометрический метод	0.10	–
958	578286.90	2181342.65	Картометрический метод	0.10	–
959	578273.55	2181338.21	Картометрический метод	0.10	–
960	578271.31	2181337.31	Картометрический метод	0.10	–
961	578270.22	2181340.03	Картометрический метод	0.10	–
962	578264.54	2181337.76	Картометрический метод	0.10	–
963	578262.77	2181342.29	Картометрический метод	0.10	–
964	578261.73	2181341.89	Картометрический метод	0.10	–
965	578232.45	2181330.71	Картометрический метод	0.10	–
966	578230.08	2181329.76	Картометрический метод	0.10	–
967	578222.16	2181326.77	Картометрический метод	0.10	–
968	578202.73	2181378.02	Картометрический метод	0.10	–
969	577951.67	2181277.00	Картометрический метод	0.10	–
970	577978.24	2181208.61	Картометрический метод	0.10	–
971	577975.34	2181209.83	Картометрический метод	0.10	–
972	577943.47	2181220.08	Картометрический метод	0.10	–
973	577899.18	2181217.86	Картометрический метод	0.10	–
974	577851.51	2181211.26	Картометрический метод	0.10	–
975	577801.83	2181218.89	Картометрический метод	0.10	–
976	577801.35	2181218.96	Картометрический метод	0.10	–
977	577943.07	2181273.68	Картометрический метод	0.10	–
978	577940.43	2181280.62	Картометрический метод	0.10	–
979	577939.14	2181283.07	Картометрический метод	0.10	–
980	577935.86	2181290.68	Картометрический метод	0.10	–
981	577926.76	2181312.78	Картометрический метод	0.10	–
982	577938.15	2181317.91	Картометрический метод	0.10	–
983	577941.99	2181319.64	Картометрический метод	0.10	–
984	577947.11	2181321.95	Картометрический метод	0.10	–
985	577978.81	2181336.16	Картометрический метод	0.10	–

986	577992.99	2181342.37	Картометрический метод	0.10	–
987	578000.00	2181345.05	Картометрический метод	0.10	–
988	578001.08	2181342.78	Картометрический метод	0.10	–
989	578023.58	2181351.46	Картометрический метод	0.10	–
990	578037.44	2181357.20	Картометрический метод	0.10	–
991	578045.46	2181360.53	Картометрический метод	0.10	–
992	578070.04	2181372.58	Картометрический метод	0.10	–
993	578070.69	2181371.16	Картометрический метод	0.10	–
994	578085.96	2181377.79	Картометрический метод	0.10	–
995	578092.06	2181380.44	Картометрический метод	0.10	–
996	578103.56	2181383.60	Картометрический метод	0.10	–
997	578107.51	2181384.80	Картометрический метод	0.10	–
998	578115.64	2181387.01	Картометрический метод	0.10	–
999	578136.89	2181394.34	Картометрический метод	0.10	–
1000	578159.70	2181402.35	Картометрический метод	0.10	–
1001	578190.17	2181412.19	Картометрический метод	0.10	–
1002	578190.94	2181415.70	Картометрический метод	0.10	–
1003	578195.78	2181417.40	Картометрический метод	0.10	–
1004	578199.73	2181418.83	Картометрический метод	0.10	–
1005	578216.87	2181426.29	Картометрический метод	0.10	–
1006	578240.41	2181436.56	Картометрический метод	0.10	–
1007	578249.07	2181440.36	Картометрический метод	0.10	–
1008	578261.70	2181445.30	Картометрический метод	0.10	–
1009	578265.16	2181446.68	Картометрический метод	0.10	–
1010	578280.86	2181452.87	Картометрический метод	0.10	–
1011	578287.54	2181455.50	Картометрический метод	0.10	–
1012	578355.01	2181482.10	Картометрический метод	0.10	–
1013	578373.58	2181488.77	Картометрический метод	0.10	–
1014	578380.14	2181489.92	Картометрический метод	0.10	–
1015	578386.52	2181474.40	Картометрический метод	0.10	–
1016	578391.69	2181461.70	Картометрический метод	0.10	–
1017	578414.86	2181471.12	Картометрический метод	0.10	–
1018	578406.06	2181498.31	Картометрический метод	0.10	–
1019	578422.81	2181505.30	Картометрический метод	0.10	–

1020	578423.32	2181521.38	Картометрический метод	0.10	–
1021	578422.96	2181531.15	Картометрический метод	0.10	–
1022	578421.05	2181531.24	Картометрический метод	0.10	–
1023	578421.21	2181551.25	Картометрический метод	0.10	–
1024	578423.01	2181551.32	Картометрический метод	0.10	–
1025	578423.29	2181562.70	Картометрический метод	0.10	–
1026	578422.92	2181572.69	Картометрический метод	0.10	–
1027	578422.57	2181582.38	Картометрический метод	0.10	–
1028	578423.06	2181582.48	Картометрический метод	0.10	–
1029	578422.37	2181598.52	Картометрический метод	0.10	–
1030	578422.09	2181601.00	Картометрический метод	0.10	–
1031	578421.62	2181605.24	Картометрический метод	0.10	–
1032	578420.37	2181615.58	Картометрический метод	0.10	–
1033	578486.20	2181619.07	Картометрический метод	0.10	–
936	578486.20	2181619.07	Картометрический метод	0.10	–
Граница(17)	–	–	–	–	–
1034	581373.40	2179167.32	Картометрический метод	0.10	–
1035	581646.46	2179291.40	Картометрический метод	0.10	–
1036	581776.04	2179350.68	Картометрический метод	0.10	–
1037	581764.21	2179374.62	Картометрический метод	0.10	–
1038	581755.92	2179392.21	Картометрический метод	0.10	–
1039	581744.39	2179415.91	Картометрический метод	0.10	–
1040	581723.99	2179406.78	Картометрический метод	0.10	–
1041	581718.54	2179404.33	Картометрический метод	0.10	–
1042	581706.74	2179428.11	Картометрический метод	0.10	–
1043	581683.64	2179416.98	Картометрический метод	0.10	–
1044	581675.44	2179416.52	Картометрический метод	0.10	–
1045	581672.84	2179415.08	Картометрический метод	0.10	–
1046	581672.64	2179415.08	Картометрический метод	0.10	–
1047	581671.24	2179414.48	Картометрический метод	0.10	–
1048	581647.64	2179403.87	Картометрический метод	0.10	–
1049	581646.54	2179407.36	Картометрический метод	0.10	–
1050	581635.64	2179403.19	Картометрический метод	0.10	–
1051	581611.93	2179393.27	Картометрический метод	0.10	–

1052	581603.02	2179389.80	Картометрический метод	0.10	–
1053	581554.86	2179498.88	Картометрический метод	0.10	–
1054	581454.29	2179452.05	Картометрический метод	0.10	–
1055	581364.00	2179455.33	Картометрический метод	0.10	–
1056	581367.21	2179348.18	Картометрический метод	0.10	–
1034	581373.40	2179167.32	Картометрический метод	0.10	–
Граница1(18)	–	–	–	–	–
1057	581691.14	2179475.23	Картометрический метод	0.10	–
1058	581699.99	2179479.48	Картометрический метод	0.10	–
1059	581708.84	2179483.72	Картометрический метод	0.10	–
1060	581713.57	2179485.99	Картометрический метод	0.10	–
1061	581702.73	2179509.89	Картометрический метод	0.10	–
1062	581720.19	2179516.44	Картометрический метод	0.10	–
1063	581740.48	2179534.88	Картометрический метод	0.10	–
1064	581742.94	2179540.52	Картометрический метод	0.10	–
1065	581730.36	2179577.16	Картометрический метод	0.10	–
1066	581735.44	2179581.96	Картометрический метод	0.10	–
1067	581747.64	2179587.94	Картометрический метод	0.10	–
1068	581742.74	2179600.37	Картометрический метод	0.10	–
1069	581710.24	2179671.72	Картометрический метод	0.10	–
1070	581698.80	2179696.31	Картометрический метод	0.10	–
1071	581648.34	2179674.45	Картометрический метод	0.10	–
1072	581638.65	2179670.11	Картометрический метод	0.10	–
1073	581633.77	2179667.83	Картометрический метод	0.10	–
1074	581622.03	2179663.23	Картометрический метод	0.10	–
1075	581608.06	2179657.75	Картометрический метод	0.10	–
1076	581570.08	2179642.85	Картометрический метод	0.10	–
1077	581568.14	2179646.84	Картометрический метод	0.10	–
1078	581563.08	2179644.33	Картометрический метод	0.10	–
1079	581556.13	2179640.89	Картометрический метод	0.10	–
1080	581555.73	2179641.95	Картометрический метод	0.10	–
1081	581549.72	2179639.16	Картометрический метод	0.10	–
1082	581550.22	2179637.92	Картометрический метод	0.10	–
1083	581556.70	2179622.01	Картометрический метод	0.10	–

1084	581559.29	2179623.22	Картометрический метод	0.10	–
1085	581568.37	2179609.16	Картометрический метод	0.10	–
1086	581572.36	2179611.24	Картометрический метод	0.10	–
1087	581576.52	2179603.21	Картометрический метод	0.10	–
1088	581581.93	2179592.66	Картометрический метод	0.10	–
1089	581574.95	2179588.59	Картометрический метод	0.10	–
1090	581580.75	2179573.66	Картометрический метод	0.10	–
1091	581585.33	2179560.98	Картометрический метод	0.10	–
1092	581586.63	2179557.66	Картометрический метод	0.10	–
1093	581602.83	2179566.73	Картометрический метод	0.10	–
1094	581610.63	2179547.42	Картометрический метод	0.10	–
1095	581615.93	2179534.16	Картометрический метод	0.10	–
1096	581622.43	2179516.36	Картометрический метод	0.10	–
1097	581634.14	2179484.62	Картометрический метод	0.10	–
1098	581666.94	2179501.74	Картометрический метод	0.10	–
1099	581681.04	2179473.26	Картометрический метод	0.10	–
1100	581683.84	2179474.17	Картометрический метод	0.10	–
1057	581691.14	2179475.23	Картометрический метод	0.10	–

3. Сведения о характерных точках части (частей) границы объекта

Обозначение характерных точек части границы	Координаты, м		Метод определения координат характерной точки	Средняя квадратическая погрешность положения характерной точки (M_t), м	Описание обозначения точки на местности (при наличии)
	X	Y			
1	2	3	4	5	6
–	–	–	–	–	–

Раздел 4

План границ объекта



Масштаб 1: 58000

Используемые условные знаки и обозначения:

Обозначения земельных участков, размеры которых не могут быть переданы в масштабе разделов графической части:

-  Обозначение точки земельных участков, имеющиеся в ГКН сведения о границе которых достаточны для определения ее положения на местности.
-  Обозначение точки земельных участков, имеющиеся в ГКН сведения о границе которых не достаточны для определения ее положения на местности.
-  Обозначение точки земельных участков, представляющих собой единое землепользование с преобладанием обособленных участков, имеющиеся в ГКН сведения о границах которых достаточны для определения их положения на местности.
-  Обозначение точки ранее учтенных земельных участков, представляющих собой единое землепользование с преобладанием обособленных участков, имеющиеся в ГКН сведения о границах которых не достаточны для определения их положения на местности.
-  Граница ранее учтенного земельного участка, представляющего собой единое землепользование с преобладанием условных участков, имеющиеся в ГКН сведения о границах которых достаточны для определения их положения на местности.
-  Граница земельного участка, представляющего собой единое землепользование с преобладанием условных участков, имеющиеся в ГКН сведения о границах которых не достаточны для определения их положения на местности.

Обозначения земельных участков, размеры которых могут быть переданы в масштабе разделов графической части:

-  Характерная точка границы, сведения о которой не позволяют однозначно определить ее положение на местности.
-  Характерная точка границы, сведения о которой позволяют однозначно определить ее положение на местности.
-  Существующая часть границы земельных участков, имеющиеся в ГКН сведения о которой достаточны для определения ее местоположения.
-  Вновь образованная часть границы земельных участков, сведения о которой достаточны для определения ее местоположения.
-  Существующая часть границы земельных участков, имеющиеся сведения о которой не достаточны для определения ее местоположения.
-  Вновь образованная часть границы земельных участков, сведения о которой не достаточны для определения ее местоположения.
-  Базовая станция при спутниковых наблюдениях (GPS или ГЛОНАСС)
-  Пункты опорной межевой сети (ОМС), (пункт ГГС)



Пункты съёмочного обоснования, созданные при проведении кадастровых работ



Межевые знаки, которые использовались в качестве опорной сети или съёмочного обоснования



Внемасштабный площадной участок, границы которого установлены декларативно



Граница субъекта Российской Федерации



Граница муниципального образования



Граница кадастрового округа



Граница кадастрового района



Граница кадастрового квартала

Подпись _____ (—)

Дата—г.

Место для оттиска печати (при наличии) лица, составившего описание местоположения границ объекта

Текстовое описание местоположения границ объекта		
Прохождение границы		Описание прохождения границы
от точки	до точки	
1	2	3
-	-	-

ОПИСАНИЕ МЕСТОПОЛОЖЕНИЯ ГРАНИЦ
Зона застройки среднеэтажными жилыми домами (Ж.3)
(наименование объекта, местоположение границ которого описано (далее - объект))

Раздел 1

Сведения об объекте

Сведения об объекте		
№ п/п	Характеристики объекта	Описание характеристик
1	2	3
1	Местоположение объекта	173000, Новгородская обл, Великий Новгород г
2	Площадь объекта +/- величина погрешности определения площади (Р+/- Дельта Р)	4354719 кв.м ± 422 кв.м
3	Иные характеристики объекта	–

Раздел 2

Сведения о местоположении границ объекта					
1. Система координат <u>МСК-53, зона 2</u>					
2. Сведения о характерных точках границ объекта					
Обозначение характерных точек границ	Координаты, м		Метод определения координат характерной точки	Средняя квадратическая погрешность положения характерной точки (M_t), м	Описание обозначения точки на местности (при наличии)
	X	Y			
1	2	3	4	5	6
Граница1(1)	–	–	–	–	–
1	580430.24	2181339.86	Картометрический метод	0.10	–
2	580574.82	2181006.29	Картометрический метод	0.10	–
3	580298.04	2180874.52	Картометрический метод	0.10	–
4	580293.35	2180885.53	Картометрический метод	0.10	–
5	580257.71	2180964.64	Картометрический метод	0.10	–
6	580216.96	2181065.24	Картометрический метод	0.10	–
7	580168.28	2181172.60	Картометрический метод	0.10	–
8	580162.12	2181186.44	Картометрический метод	0.10	–
9	580416.88	2181346.92	Картометрический метод	0.10	–
10	580424.97	2181352.01	Картометрический метод	0.10	–
11	580427.31	2181346.40	Картометрический метод	0.10	–
1	580430.24	2181339.86	Картометрический метод	0.10	–
Граница1(2)	–	–	–	–	–
12	576988.36	2178846.16	Картометрический метод	0.10	–
13	576889.62	2178868.32	Картометрический метод	0.10	–
14	576879.79	2178868.29	Картометрический метод	0.10	–
15	576876.68	2178858.06	Картометрический метод	0.10	–
16	576851.95	2178776.69	Картометрический метод	0.10	–
17	576863.90	2178773.02	Картометрический метод	0.10	–
18	576868.24	2178771.11	Картометрический метод	0.10	–
19	576885.73	2178766.30	Картометрический метод	0.10	–
20	576895.69	2178797.52	Картометрический метод	0.10	–
21	576897.75	2178803.96	Картометрический метод	0.10	–
22	576915.75	2178798.87	Картометрический метод	0.10	–
23	576919.02	2178810.81	Картометрический метод	0.10	–

24	576935.98	2178806.74	Картометрический метод	0.10	–
25	576942.54	2178805.16	Картометрический метод	0.10	–
26	576944.12	2178813.94	Картометрический метод	0.10	–
27	576965.49	2178809.87	Картометрический метод	0.10	–
28	576980.64	2178806.04	Картометрический метод	0.10	–
29	576982.35	2178811.10	Картометрический метод	0.10	–
30	576984.78	2178826.73	Картометрический метод	0.10	–
31	576986.60	2178837.11	Картометрический метод	0.10	–
12	576988.36	2178846.16	Картометрический метод	0.10	–
Граница1(3)	–	–	–	–	–
32	578146.53	2176614.94	Картометрический метод	0.10	–
33	578156.32	2176618.72	Картометрический метод	0.10	–
34	578158.76	2176602.21	Картометрический метод	0.10	–
35	578163.16	2176578.27	Картометрический метод	0.10	–
36	578191.56	2176589.26	Картометрический метод	0.10	–
37	578206.56	2176487.30	Картометрический метод	0.10	–
38	578194.06	2176477.07	Картометрический метод	0.10	–
39	578042.26	2176452.53	Картометрический метод	0.10	–
40	578036.96	2176485.48	Картометрический метод	0.10	–
41	578034.73	2176499.54	Картометрический метод	0.10	–
42	578031.26	2176521.39	Картометрический метод	0.10	–
43	578029.67	2176532.61	Картометрический метод	0.10	–
44	578059.46	2176559.30	Картометрический метод	0.10	–
45	578081.74	2176575.84	Картометрический метод	0.10	–
32	578146.53	2176614.94	Картометрический метод	0.10	–
Граница1(4)	–	–	–	–	–
46	581372.71	2181673.03	Картометрический метод	0.10	–
47	581428.46	2181695.19	Картометрический метод	0.10	–
48	581430.29	2181690.55	Картометрический метод	0.10	–
49	581493.80	2181716.65	Картометрический метод	0.10	–
50	581503.40	2181720.50	Картометрический метод	0.10	–
51	581470.93	2181802.45	Картометрический метод	0.10	–
52	581342.03	2181751.23	Картометрический метод	0.10	–
46	581372.71	2181673.03	Картометрический метод	0.10	–
Граница1(5)	–	–	–	–	–

53	581215.28	2181606.12	Картометрический метод	0.10	–
54	581224.65	2181609.75	Картометрический метод	0.10	–
55	581288.76	2181635.14	Картометрический метод	0.10	–
56	581287.21	2181639.04	Картометрический метод	0.10	–
57	581341.81	2181660.74	Картометрический метод	0.10	–
58	581315.90	2181724.68	Картометрический метод	0.10	–
59	581310.41	2181738.66	Картометрический метод	0.10	–
60	581310.41	2181738.66	Картометрический метод	0.10	–
61	581182.85	2181687.96	Картометрический метод	0.10	–
53	581215.28	2181606.12	Картометрический метод	0.10	–
Граница1(6)	–	–	–	–	–
62	579230.08	2180627.27	Картометрический метод	0.10	–
63	579283.11	2180654.55	Картометрический метод	0.10	–
64	579315.51	2180666.21	Картометрический метод	0.10	–
65	579324.82	2180668.60	Картометрический метод	0.10	–
66	579336.03	2180671.51	Картометрический метод	0.10	–
67	579400.96	2180688.09	Картометрический метод	0.10	–
68	579412.76	2180691.02	Картометрический метод	0.10	–
69	579415.44	2180680.81	Картометрический метод	0.10	–
70	579470.51	2180696.26	Картометрический метод	0.10	–
71	579468.45	2180703.39	Картометрический метод	0.10	–
72	579473.29	2180705.01	Картометрический метод	0.10	–
73	579478.46	2180689.81	Картометрический метод	0.10	–
74	579485.84	2180693.04	Картометрический метод	0.10	–
75	579484.48	2180700.27	Картометрический метод	0.10	–
76	579476.17	2180729.98	Картометрический метод	0.10	–
77	579463.88	2180786.53	Картометрический метод	0.10	–
78	579451.80	2180834.67	Картометрический метод	0.10	–
79	579446.77	2180854.04	Картометрический метод	0.10	–
80	579446.77	2180854.04	Картометрический метод	0.10	–
81	579549.13	2180880.05	Картометрический метод	0.10	–
82	579569.17	2180885.76	Картометрический метод	0.10	–
83	579598.56	2180775.00	Картометрический метод	0.10	–
84	579614.87	2180779.33	Картометрический метод	0.10	–

85	579618.03	2180780.17	Картометрический метод	0.10	–
86	579647.06	2180788.06	Картометрический метод	0.10	–
87	579673.53	2180794.95	Картометрический метод	0.10	–
88	579672.47	2180798.50	Картометрический метод	0.10	–
89	579685.59	2180801.54	Картометрический метод	0.10	–
90	579713.29	2180809.04	Картометрический метод	0.10	–
91	579713.30	2180809.04	Картометрический метод	0.10	–
92	579695.60	2180881.78	Картометрический метод	0.10	–
93	579689.76	2180902.80	Картометрический метод	0.10	–
94	579683.03	2180919.77	Картометрический метод	0.10	–
95	579679.14	2180929.06	Картометрический метод	0.10	–
96	579716.88	2180949.03	Картометрический метод	0.10	–
97	579776.16	2180980.38	Картометрический метод	0.10	–
98	579916.20	2181054.47	Картометрический метод	0.10	–
99	579807.63	2181284.27	Картометрический метод	0.10	–
100	579588.19	2181228.47	Картометрический метод	0.10	–
101	579282.86	2181152.09	Картометрический метод	0.10	–
102	579224.36	2181298.71	Картометрический метод	0.10	–
103	579220.30	2181309.56	Картометрический метод	0.10	–
104	579197.49	2181300.52	Картометрический метод	0.10	–
105	579183.31	2181295.69	Картометрический метод	0.10	–
106	579042.27	2181239.42	Картометрический метод	0.10	–
107	579012.11	2181227.39	Картометрический метод	0.10	–
108	578993.53	2181219.98	Картометрический метод	0.10	–
109	578922.67	2181191.65	Картометрический метод	0.10	–
110	578820.34	2181150.89	Картометрический метод	0.10	–
111	578797.42	2181141.74	Картометрический метод	0.10	–
112	578779.95	2181134.77	Картометрический метод	0.10	–
113	578785.04	2181122.68	Картометрический метод	0.10	–
114	578879.46	2180899.62	Картометрический метод	0.10	–
115	578974.31	2180675.53	Картометрический метод	0.10	–
116	579041.17	2180528.94	Картометрический метод	0.10	–
117	579108.87	2180516.45	Картометрический метод	0.10	–
118	579110.46	2180530.38	Картометрический метод	0.10	–

119	579114.72	2180572.15	Картометрический метод	0.10	–
120	579132.79	2180581.46	Картометрический метод	0.10	–
121	579136.14	2180582.87	Картометрический метод	0.10	–
122	579143.73	2180586.18	Картометрический метод	0.10	–
123	579143.95	2180585.58	Картометрический метод	0.10	–
124	579179.80	2180601.16	Картометрический метод	0.10	–
125	579200.69	2180613.72	Картометрический метод	0.10	–
126	579211.69	2180632.05	Картометрический метод	0.10	–
127	579226.11	2180637.06	Картометрический метод	0.10	–
62	579230.08	2180627.27	Картометрический метод	0.10	–
Граница1(7)	–	–	–	–	–
128	587701.44	2187520.49	Картометрический метод	0.10	–
129	587707.56	2187501.62	Картометрический метод	0.10	–
130	587729.57	2187432.16	Картометрический метод	0.10	–
131	587733.88	2187420.13	Картометрический метод	0.10	–
132	587803.70	2187446.30	Картометрический метод	0.10	–
133	587862.68	2187465.88	Картометрический метод	0.10	–
134	587880.89	2187471.92	Картометрический метод	0.10	–
135	587903.59	2187390.94	Картометрический метод	0.10	–
136	587914.90	2187391.23	Картометрический метод	0.10	–
137	587943.00	2187390.12	Картометрический метод	0.10	–
138	588002.26	2187397.91	Картометрический метод	0.10	–
139	588006.79	2187389.87	Картометрический метод	0.10	–
140	588012.47	2187379.79	Картометрический метод	0.10	–
141	588051.17	2187311.19	Картометрический метод	0.10	–
142	588051.17	2187311.19	Картометрический метод	0.10	–
143	588051.17	2187311.19	Картометрический метод	0.10	–
144	588056.77	2187302.10	Картометрический метод	0.10	–
145	588058.17	2187298.92	Картометрический метод	0.10	–
146	588058.87	2187299.37	Картометрический метод	0.10	–
147	588061.57	2187294.60	Картометрический метод	0.10	–
148	588064.67	2187289.15	Картометрический метод	0.10	–
149	588066.00	2187286.74	Картометрический метод	0.10	–
150	587987.50	2187240.36	Картометрический метод	0.10	–

151	587960.47	2187224.40	Картометрический метод	0.10	–
152	587947.11	2187216.50	Картометрический метод	0.10	–
153	587930.59	2187206.75	Картометрический метод	0.10	–
154	587850.01	2187182.65	Картометрический метод	0.10	–
155	587744.88	2187151.22	Картометрический метод	0.10	–
156	587748.02	2187140.71	Картометрический метод	0.10	–
157	587734.07	2187134.69	Картометрический метод	0.10	–
158	587650.86	2187110.61	Картометрический метод	0.10	–
159	587631.06	2187177.64	Картометрический метод	0.10	–
160	587629.66	2187178.33	Картометрический метод	0.10	–
161	587625.86	2187192.19	Картометрический метод	0.10	–
162	587562.82	2187173.52	Картометрический метод	0.10	–
163	587550.36	2187169.84	Картометрический метод	0.10	–
164	587549.76	2187169.08	Картометрический метод	0.10	–
165	587520.26	2187159.99	Картометрический метод	0.10	–
166	587440.06	2187136.89	Картометрический метод	0.10	–
167	587432.24	2187134.60	Картометрический метод	0.10	–
168	587449.96	2187073.30	Картометрический метод	0.10	–
169	587454.40	2187057.93	Картометрический метод	0.10	–
170	587472.06	2186996.81	Картометрический метод	0.10	–
171	587472.05	2186996.79	Картометрический метод	0.10	–
172	587464.46	2186994.31	Картометрический метод	0.10	–
173	587416.42	2186984.27	Картометрический метод	0.10	–
174	587314.30	2186949.89	Картометрический метод	0.10	–
175	587306.62	2186947.06	Картометрический метод	0.10	–
176	587304.18	2186953.57	Картометрический метод	0.10	–
177	587300.06	2186952.06	Картометрический метод	0.10	–
178	587205.74	2186915.78	Картометрический метод	0.10	–
179	587205.57	2186915.84	Картометрический метод	0.10	–
180	587205.63	2186915.73	Картометрический метод	0.10	–
181	587205.62	2186915.73	Картометрический метод	0.10	–
182	587212.57	2186900.95	Картометрический метод	0.10	–
183	587188.90	2186890.27	Картометрический метод	0.10	–
184	587168.46	2186886.79	Картометрический метод	0.10	–

185	587155.71	2186892.74	Картометрический метод	0.10	–
186	587142.54	2186863.40	Картометрический метод	0.10	–
187	587133.73	2186867.27	Картометрический метод	0.10	–
188	587131.65	2186868.28	Картометрический метод	0.10	–
189	587129.85	2186869.27	Картометрический метод	0.10	–
190	587127.25	2186870.56	Картометрический метод	0.10	–
191	587120.75	2186873.74	Картометрический метод	0.10	–
192	587117.45	2186875.48	Картометрический метод	0.10	–
193	587110.55	2186886.39	Картометрический метод	0.10	–
194	587105.85	2186885.86	Картометрический метод	0.10	–
195	587101.65	2186894.49	Картометрический метод	0.10	–
196	587063.35	2186913.96	Картометрический метод	0.10	–
197	587056.15	2186992.21	Картометрический метод	0.10	–
198	587055.04	2187007.16	Картометрический метод	0.10	–
199	587052.65	2187039.25	Картометрический метод	0.10	–
200	587051.85	2187050.76	Картометрический метод	0.10	–
201	587053.55	2187058.04	Картометрический метод	0.10	–
202	587055.15	2187064.17	Картометрический метод	0.10	–
203	587079.56	2187126.30	Картометрический метод	0.10	–
204	587079.21	2187146.48	Картометрический метод	0.10	–
205	587078.45	2187163.55	Картометрический метод	0.10	–
206	587077.45	2187170.07	Картометрический метод	0.10	–
207	587080.65	2187172.34	Картометрический метод	0.10	–
208	587103.15	2187183.40	Картометрический метод	0.10	–
209	587098.45	2187224.68	Картометрический метод	0.10	–
210	587101.29	2187231.52	Картометрический метод	0.10	–
211	587144.19	2187213.99	Картометрический метод	0.10	–
212	587147.51	2187220.97	Картометрический метод	0.10	–
213	587156.87	2187243.89	Картометрический метод	0.10	–
214	587156.96	2187285.76	Картометрический метод	0.10	–
215	587181.29	2187293.22	Картометрический метод	0.10	–
216	587264.14	2187318.46	Картометрический метод	0.10	–
217	587274.75	2187282.78	Картометрический метод	0.10	–
218	587282.28	2187257.84	Картометрический метод	0.10	–

219	587288.48	2187249.79	Картометрический метод	0.10	–
220	587279.11	2187241.01	Картометрический метод	0.10	–
221	587196.07	2187012.47	Картометрический метод	0.10	–
222	587193.38	2187004.94	Картометрический метод	0.10	–
223	587193.38	2187004.94	Картометрический метод	0.10	–
224	587193.38	2187004.94	Картометрический метод	0.10	–
225	587202.68	2187001.62	Картометрический метод	0.10	–
226	587214.91	2186996.80	Картометрический метод	0.10	–
227	587409.03	2187053.10	Картометрический метод	0.10	–
228	587406.76	2187060.84	Картометрический метод	0.10	–
229	587399.76	2187081.37	Картометрический метод	0.10	–
230	587396.46	2187090.68	Картометрический метод	0.10	–
231	587387.46	2187117.88	Картометрический метод	0.10	–
232	587385.56	2187123.63	Картометрический метод	0.10	–
233	587396.80	2187126.90	Картометрический метод	0.10	–
234	587424.16	2187134.85	Картометрический метод	0.10	–
235	587431.58	2187136.90	Картометрический метод	0.10	–
236	587426.06	2187155.98	Картометрический метод	0.10	–
237	587408.30	2187217.43	Картометрический метод	0.10	–
238	587398.76	2187250.16	Картометрический метод	0.10	–
239	587391.27	2187247.96	Картометрический метод	0.10	–
240	587333.42	2187230.95	Картометрический метод	0.10	–
241	587326.29	2187255.24	Картометрический метод	0.10	–
242	587323.54	2187265.22	Картометрический метод	0.10	–
243	587349.81	2187272.88	Картометрический метод	0.10	–
244	587347.11	2187282.46	Картометрический метод	0.10	–
245	587326.46	2187350.39	Картометрический метод	0.10	–
246	587316.23	2187384.05	Картометрический метод	0.10	–
247	587408.99	2187412.21	Картометрический метод	0.10	–
248	587428.56	2187414.44	Картометрический метод	0.10	–
249	587422.06	2187436.18	Картометрический метод	0.10	–
250	587419.96	2187442.99	Картометрический метод	0.10	–
251	587470.46	2187458.37	Картометрический метод	0.10	–
252	587486.46	2187463.29	Картометрический метод	0.10	–

253	587632.79	2187504.51	Картометрический метод	0.10	–
254	587642.14	2187507.15	Картометрический метод	0.10	–
255	587642.85	2187506.82	Картометрический метод	0.10	–
256	587647.28	2187507.63	Картометрический метод	0.10	–
257	587651.10	2187508.40	Картометрический метод	0.10	–
258	587655.15	2187509.16	Картометрический метод	0.10	–
259	587658.80	2187509.86	Картометрический метод	0.10	–
260	587662.53	2187510.56	Картометрический метод	0.10	–
261	587666.20	2187511.21	Картометрический метод	0.10	–
262	587669.85	2187511.85	Картометрический метод	0.10	–
263	587673.49	2187512.58	Картометрический метод	0.10	–
128	587701.44	2187520.49	Картометрический метод	0.10	–
Граница1(8)	–	–	–	–	–
264	587400.56	2186957.29	Картометрический метод	0.10	–
265	587410.86	2186927.14	Картометрический метод	0.10	–
266	587477.56	2186941.84	Картометрический метод	0.10	–
267	587467.46	2186974.94	Картометрический метод	0.10	–
264	587400.56	2186957.29	Картометрический метод	0.10	–
Граница1(9)	–	–	–	–	–
268	583561.01	2182118.07	Картометрический метод	0.10	–
269	583561.13	2182110.49	Картометрический метод	0.10	–
270	583563.21	2182062.13	Картометрический метод	0.10	–
271	583578.97	2182063.54	Картометрический метод	0.10	–
272	583578.98	2182063.62	Картометрический метод	0.10	–
273	583596.22	2182065.24	Картометрический метод	0.10	–
274	583626.69	2182069.83	Картометрический метод	0.10	–
275	583628.04	2182059.97	Картометрический метод	0.10	–
276	583630.76	2182037.86	Картометрический метод	0.10	–
277	583659.98	2182046.07	Картометрический метод	0.10	–
278	583658.69	2182067.32	Картометрический метод	0.10	–
279	583658.22	2182075.02	Картометрический метод	0.10	–
280	583674.82	2182079.24	Картометрический метод	0.10	–
281	583695.44	2182084.48	Картометрический метод	0.10	–
282	583714.85	2182089.74	Картометрический метод	0.10	–
283	583730.97	2182092.65	Картометрический метод	0.10	–

284	583741.35	2182096.30	Картометрический метод	0.10	–
285	583764.01	2182102.95	Картометрический метод	0.10	–
286	583792.67	2181971.72	Картометрический метод	0.10	–
287	583867.99	2181854.64	Картометрический метод	0.10	–
288	583810.79	2181793.59	Картометрический метод	0.10	–
289	583735.15	2181788.67	Картометрический метод	0.10	–
290	583709.58	2181786.20	Картометрический метод	0.10	–
291	583662.71	2181781.67	Картометрический метод	0.10	–
292	583659.20	2181809.53	Картометрический метод	0.10	–
293	583639.86	2181807.23	Картометрический метод	0.10	–
294	583615.38	2181804.33	Картометрический метод	0.10	–
295	583622.18	2181733.63	Картометрический метод	0.10	–
296	583519.70	2181729.43	Картометрический метод	0.10	–
297	583509.34	2181818.73	Картометрический метод	0.10	–
298	583390.05	2181804.90	Картометрический метод	0.10	–
299	583378.05	2181802.64	Картометрический метод	0.10	–
300	583356.64	2181827.53	Картометрический метод	0.10	–
301	583351.13	2181863.48	Картометрический метод	0.10	–
302	583318.69	2182115.78	Картометрический метод	0.10	–
303	583480.21	2182118.06	Картометрический метод	0.10	–
268	583561.01	2182118.07	Картометрический метод	0.10	–
Граница1(10)	–	–	–	–	–
304	578735.11	2181239.51	Картометрический метод	0.10	–
305	578731.88	2181246.57	Картометрический метод	0.10	–
306	578668.54	2181394.39	Картометрический метод	0.10	–
307	578643.32	2181384.57	Картометрический метод	0.10	–
308	578639.36	2181383.52	Картометрический метод	0.10	–
309	578629.11	2181379.20	Картометрический метод	0.10	–
310	578601.37	2181368.77	Картометрический метод	0.10	–
311	578601.60	2181368.10	Картометрический метод	0.10	–
312	578593.39	2181365.52	Картометрический метод	0.10	–
313	578569.74	2181426.12	Картометрический метод	0.10	–
314	578570.08	2181441.15	Картометрический метод	0.10	–
315	578574.09	2181449.03	Картометрический метод	0.10	–

316	578574.50	2181478.83	Картометрический метод	0.10	–
317	578570.31	2181489.01	Картометрический метод	0.10	–
318	578537.13	2181487.99	Картометрический метод	0.10	–
319	578537.11	2181488.52	Картометрический метод	0.10	–
320	578492.43	2181486.56	Картометрический метод	0.10	–
321	578494.80	2181431.84	Картометрический метод	0.10	–
322	578479.47	2181426.05	Картометрический метод	0.10	–
323	578463.77	2181421.25	Картометрический метод	0.10	–
324	578462.85	2181420.97	Картометрический метод	0.10	–
325	578449.90	2181416.62	Картометрический метод	0.10	–
326	578442.88	2181414.16	Картометрический метод	0.10	–
327	578437.95	2181412.31	Картометрический метод	0.10	–
328	578414.03	2181404.15	Картометрический метод	0.10	–
329	578418.00	2181391.34	Картометрический метод	0.10	–
330	578399.23	2181384.81	Картометрический метод	0.10	–
331	578389.35	2181381.49	Картометрический метод	0.10	–
332	578381.84	2181378.78	Картометрический метод	0.10	–
333	578380.95	2181378.45	Картометрический метод	0.10	–
334	578391.90	2181350.20	Картометрический метод	0.10	–
335	578399.37	2181326.90	Картометрический метод	0.10	–
336	578402.42	2181317.38	Картометрический метод	0.10	–
337	578347.39	2181295.78	Картометрический метод	0.10	–
338	578310.66	2181281.50	Картометрический метод	0.10	–
339	578307.16	2181290.93	Картометрический метод	0.10	–
340	578306.68	2181292.17	Картометрический метод	0.10	–
341	578286.90	2181342.65	Картометрический метод	0.10	–
342	578273.55	2181338.21	Картометрический метод	0.10	–
343	578271.31	2181337.31	Картометрический метод	0.10	–
344	578270.22	2181340.03	Картометрический метод	0.10	–
345	578264.54	2181337.76	Картометрический метод	0.10	–
346	578262.77	2181342.29	Картометрический метод	0.10	–
347	578261.73	2181341.89	Картометрический метод	0.10	–
348	578232.45	2181330.71	Картометрический метод	0.10	–
349	578230.08	2181329.76	Картометрический метод	0.10	–

350	578222.16	2181326.77	Картометрический метод	0.10	–
351	578202.73	2181378.02	Картометрический метод	0.10	–
352	577951.67	2181277.00	Картометрический метод	0.10	–
353	577978.24	2181208.61	Картометрический метод	0.10	–
354	578046.67	2181179.30	Картометрический метод	0.10	–
355	578066.95	2181168.38	Картометрический метод	0.10	–
356	578095.56	2181140.84	Картометрический метод	0.10	–
357	578130.45	2181084.25	Картометрический метод	0.10	–
358	578151.17	2181052.99	Картометрический метод	0.10	–
359	578168.95	2181059.63	Картометрический метод	0.10	–
360	578196.64	2181071.31	Картометрический метод	0.10	–
361	578199.31	2181072.09	Картометрический метод	0.10	–
362	578201.31	2181072.24	Картометрический метод	0.10	–
363	578205.14	2181071.32	Картометрический метод	0.10	–
364	578213.10	2181067.29	Картометрический метод	0.10	–
365	578243.88	2181079.12	Картометрический метод	0.10	–
366	578245.43	2181075.23	Картометрический метод	0.10	–
367	578249.94	2181075.02	Картометрический метод	0.10	–
368	578261.10	2181060.04	Картометрический метод	0.10	–
369	578267.22	2181062.32	Картометрический метод	0.10	–
370	578269.92	2181054.30	Картометрический метод	0.10	–
371	578278.12	2181057.26	Картометрический метод	0.10	–
372	578284.41	2181052.11	Картометрический метод	0.10	–
373	578300.72	2181046.38	Картометрический метод	0.10	–
374	578289.95	2181007.82	Картометрический метод	0.10	–
375	578283.52	2180989.31	Картометрический метод	0.10	–
376	578282.73	2180989.05	Картометрический метод	0.10	–
377	578277.95	2180991.15	Картометрический метод	0.10	–
378	578257.84	2180982.83	Картометрический метод	0.10	–
379	578255.59	2180978.96	Картометрический метод	0.10	–
380	578251.34	2180980.16	Картометрический метод	0.10	–
381	578227.98	2180970.65	Картометрический метод	0.10	–
382	578210.11	2180964.06	Картометрический метод	0.10	–
383	578228.25	2180936.69	Картометрический метод	0.10	–

384	578239.08	2180924.44	Картометрический метод	0.10	–
385	578402.67	2180987.98	Картометрический метод	0.10	–
386	578521.83	2181034.43	Картометрический метод	0.10	–
387	578536.73	2181040.24	Картометрический метод	0.10	–
388	578560.02	2181049.32	Картометрический метод	0.10	–
389	578666.92	2181090.99	Картометрический метод	0.10	–
390	578672.40	2181103.17	Картометрический метод	0.10	–
391	578734.09	2181237.30	Картометрический метод	0.10	–
304	578735.11	2181239.51	Картометрический метод	0.10	–
Граница1(11)	–	–	–	–	–
392	574951.26	2177562.40	Картометрический метод	0.10	–
393	574926.18	2177616.81	Картометрический метод	0.10	–
394	574888.43	2177689.88	Картометрический метод	0.10	–
395	574843.03	2177766.14	Картометрический метод	0.10	–
396	574792.59	2177841.98	Картометрический метод	0.10	–
397	574475.51	2177708.75	Картометрический метод	0.10	–
398	574476.04	2177707.48	Картометрический метод	0.10	–
399	574543.33	2177545.72	Картометрический метод	0.10	–
400	574569.00	2177486.17	Картометрический метод	0.10	–
401	574578.29	2177461.66	Картометрический метод	0.10	–
392	574951.26	2177562.40	Картометрический метод	0.10	–
Граница1(12)	–	–	–	–	–
402	575570.96	2178420.53	Картометрический метод	0.10	–
403	575582.60	2178408.66	Картометрический метод	0.10	–
404	575733.53	2178255.92	Картометрический метод	0.10	–
405	575762.31	2178227.13	Картометрический метод	0.10	–
406	575763.35	2178229.58	Картометрический метод	0.10	–
407	575763.91	2178230.81	Картометрический метод	0.10	–
408	575769.48	2178241.87	Картометрический метод	0.10	–
409	575770.03	2178242.88	Картометрический метод	0.10	–
410	575797.74	2178296.75	Картометрический метод	0.10	–
411	575823.73	2178337.49	Картометрический метод	0.10	–
412	575845.74	2178367.36	Картометрический метод	0.10	–
413	575856.53	2178381.19	Картометрический метод	0.10	–
414	575887.00	2178350.36	Картометрический метод	0.10	–

415	576000.60	2178235.93	Картометрический метод	0.10	–
416	576014.71	2178223.74	Картометрический метод	0.10	–
417	576077.69	2178160.28	Картометрический метод	0.10	–
418	576132.29	2178105.35	Картометрический метод	0.10	–
419	576141.44	2178096.65	Картометрический метод	0.10	–
420	576133.77	2178089.39	Картометрический метод	0.10	–
421	576028.30	2177987.12	Картометрический метод	0.10	–
422	575998.13	2177960.32	Картометрический метод	0.10	–
423	575940.04	2177905.80	Картометрический метод	0.10	–
424	575878.13	2177847.53	Картометрический метод	0.10	–
425	575867.11	2177837.36	Картометрический метод	0.10	–
426	575855.24	2177825.98	Картометрический метод	0.10	–
427	575746.47	2177724.36	Картометрический метод	0.10	–
428	575739.66	2177731.66	Картометрический метод	0.10	–
429	575728.49	2177743.81	Картометрический метод	0.10	–
430	575725.96	2177745.44	Картометрический метод	0.10	–
431	575723.34	2177745.69	Картометрический метод	0.10	–
432	575720.24	2177744.35	Картометрический метод	0.10	–
433	575718.26	2177741.19	Картометрический метод	0.10	–
434	575709.63	2177743.04	Картометрический метод	0.10	–
435	575711.15	2177750.08	Картометрический метод	0.10	–
436	575704.29	2177751.56	Картометрический метод	0.10	–
437	575703.23	2177746.63	Картометрический метод	0.10	–
438	575703.22	2177748.50	Картометрический метод	0.10	–
439	575702.78	2177749.94	Картометрический метод	0.10	–
440	575701.51	2177751.80	Картометрический метод	0.10	–
441	575699.98	2177752.89	Картометрический метод	0.10	–
442	575664.91	2177760.65	Картометрический метод	0.10	–
443	575645.37	2177764.63	Картометрический метод	0.10	–
444	575626.90	2177677.38	Картометрический метод	0.10	–
445	575616.19	2177641.10	Картометрический метод	0.10	–
446	575615.04	2177638.10	Картометрический метод	0.10	–
447	575598.44	2177603.55	Картометрический метод	0.10	–
448	575585.92	2177583.16	Картометрический метод	0.10	–

449	575589.07	2177576.06	Картометрический метод	0.10	–
450	575753.71	2177398.19	Картометрический метод	0.10	–
451	575745.97	2177390.63	Картометрический метод	0.10	–
452	575699.54	2177347.03	Картометрический метод	0.10	–
453	575629.68	2177281.45	Картометрический метод	0.10	–
454	575586.46	2177240.87	Картометрический метод	0.10	–
455	575576.19	2177230.86	Картометрический метод	0.10	–
456	575527.53	2177284.43	Картометрический метод	0.10	–
457	575516.19	2177273.99	Картометрический метод	0.10	–
458	575414.17	2177178.73	Картометрический метод	0.10	–
459	575321.69	2177092.36	Картометрический метод	0.10	–
460	575306.24	2177078.54	Картометрический метод	0.10	–
461	575300.48	2177085.34	Картометрический метод	0.10	–
462	575289.81	2177101.02	Картометрический метод	0.10	–
463	575284.54	2177110.23	Картометрический метод	0.10	–
464	575275.97	2177128.59	Картометрический метод	0.10	–
465	575269.73	2177148.29	Картометрический метод	0.10	–
466	575265.85	2177166.84	Картометрический метод	0.10	–
467	575264.40	2177178.77	Картометрический метод	0.10	–
468	575264.08	2177183.11	Картометрический метод	0.10	–
469	575263.75	2177189.28	Картометрический метод	0.10	–
470	575264.21	2177199.29	Картометрический метод	0.10	–
471	575076.18	2177201.79	Картометрический метод	0.10	–
472	575040.26	2177312.59	Картометрический метод	0.10	–
473	575031.02	2177341.18	Картометрический метод	0.10	–
474	575006.46	2177417.13	Картометрический метод	0.10	–
475	574951.26	2177562.40	Картометрический метод	0.10	–
476	574996.47	2177584.07	Картометрический метод	0.10	–
477	575025.70	2177602.89	Картометрический метод	0.10	–
478	575057.29	2177627.76	Картометрический метод	0.10	–
479	575141.42	2177705.11	Картометрический метод	0.10	–
480	575285.23	2177546.54	Картометрический метод	0.10	–
481	575296.20	2177556.61	Картометрический метод	0.10	–
482	575379.94	2177633.31	Картометрический метод	0.10	–

483	575387.42	2177641.87	Картометрический метод	0.10	–
484	575409.43	2177667.48	Картометрический метод	0.10	–
485	575413.95	2177672.78	Картометрический метод	0.10	–
486	575426.79	2177689.50	Картометрический метод	0.10	–
487	575446.95	2177717.73	Картометрический метод	0.10	–
488	575453.94	2177728.35	Картометрический метод	0.10	–
489	575463.25	2177744.15	Картометрический метод	0.10	–
490	575476.29	2177765.65	Картометрический метод	0.10	–
491	575485.70	2177782.96	Картометрический метод	0.10	–
492	575498.07	2177808.12	Картометрический метод	0.10	–
493	575499.97	2177812.20	Картометрический метод	0.10	–
494	575506.62	2177826.57	Картометрический метод	0.10	–
495	575520.80	2177863.10	Картометрический метод	0.10	–
496	575600.26	2178092.98	Картометрический метод	0.10	–
497	575603.17	2178102.38	Картометрический метод	0.10	–
498	575579.66	2178127.97	Картометрический метод	0.10	–
499	575542.32	2178168.61	Картометрический метод	0.10	–
500	575446.79	2178272.56	Картометрический метод	0.10	–
501	575433.30	2178287.14	Картометрический метод	0.10	–
502	575440.42	2178294.04	Картометрический метод	0.10	–
402	575570.96	2178420.53	Картометрический метод	0.10	–
Граница1(13)	–	–	–	–	–
503	581161.49	2182827.06	Картометрический метод	0.10	–
504	581339.04	2182703.92	Картометрический метод	0.10	–
505	581390.54	2182667.36	Картометрический метод	0.10	–
506	581436.42	2182687.86	Картометрический метод	0.10	–
507	581461.55	2182663.16	Картометрический метод	0.10	–
508	581461.55	2182663.16	Картометрический метод	0.10	–
509	581529.72	2182595.84	Картометрический метод	0.10	–
510	581572.83	2182554.85	Картометрический метод	0.10	–
511	581759.32	2182371.45	Картометрический метод	0.10	–
512	581743.70	2182363.10	Картометрический метод	0.10	–
513	581857.56	2182061.95	Картометрический метод	0.10	–
514	581828.93	2182051.16	Картометрический метод	0.10	–

515	581812.92	2182057.33	Картометрический метод	0.10	–
516	581788.72	2182066.66	Картометрический метод	0.10	–
517	581755.70	2182053.00	Картометрический метод	0.10	–
518	581563.44	2181979.98	Картометрический метод	0.10	–
519	581463.03	2181939.61	Картометрический метод	0.10	–
520	581448.82	2181934.35	Картометрический метод	0.10	–
521	581496.48	2181812.61	Картометрический метод	0.10	–
522	581483.08	2181807.28	Картометрический метод	0.10	–
523	581470.93	2181802.45	Картометрический метод	0.10	–
524	581470.81	2181802.40	Картометрический метод	0.10	–
525	581342.03	2181751.23	Картометрический метод	0.10	–
526	581310.41	2181738.66	Картометрический метод	0.10	–
527	581310.41	2181738.66	Картометрический метод	0.10	–
528	581182.85	2181687.96	Картометрический метод	0.10	–
529	580689.91	2181492.06	Картометрический метод	0.10	–
530	580677.30	2181486.99	Картометрический метод	0.10	–
531	580677.30	2181486.99	Картометрический метод	0.10	–
532	580538.52	2181833.52	Картометрический метод	0.10	–
533	580874.25	2181967.88	Картометрический метод	0.10	–
534	580923.87	2181995.02	Картометрический метод	0.10	–
535	581071.63	2182178.55	Картометрический метод	0.10	–
536	581181.54	2182311.91	Картометрический метод	0.10	–
537	581159.75	2182329.30	Картометрический метод	0.10	–
538	581014.83	2182444.95	Картометрический метод	0.10	–
539	580898.50	2182537.80	Картометрический метод	0.10	–
540	580792.38	2182622.50	Картометрический метод	0.10	–
541	580788.45	2182632.34	Картометрический метод	0.10	–
542	580783.69	2182644.26	Картометрический метод	0.10	–
543	580779.71	2182752.02	Картометрический метод	0.10	–
544	580777.95	2182790.03	Картометрический метод	0.10	–
545	580823.12	2182794.71	Картометрический метод	0.10	–
546	581161.07	2182827.02	Картометрический метод	0.10	–
503	581161.49	2182827.06	Картометрический метод	0.10	–
Граница1(14)	–	–	–	–	–

547	576027.97	2177647.51	Картометрический метод	0.10	–
548	575934.92	2177560.39	Картометрический метод	0.10	–
549	575905.06	2177532.40	Картометрический метод	0.10	–
550	575877.35	2177506.39	Картометрический метод	0.10	–
551	575853.42	2177483.93	Картометрический метод	0.10	–
552	575853.41	2177483.92	Картометрический метод	0.10	–
553	575843.53	2177474.65	Картометрический метод	0.10	–
554	575868.63	2177447.91	Картометрический метод	0.10	–
555	575862.47	2177442.13	Картометрический метод	0.10	–
556	575864.01	2177440.52	Картометрический метод	0.10	–
557	575784.93	2177364.99	Картометрический метод	0.10	–
558	575786.65	2177363.15	Картометрический метод	0.10	–
559	575790.49	2177359.06	Картометрический метод	0.10	–
560	575817.10	2177330.47	Картометрический метод	0.10	–
561	575817.10	2177330.48	Картометрический метод	0.10	–
562	575817.12	2177330.45	Картометрический метод	0.10	–
563	575841.47	2177304.76	Картометрический метод	0.10	–
564	575853.44	2177292.01	Картометрический метод	0.10	–
565	575864.12	2177281.35	Картометрический метод	0.10	–
566	575888.16	2177304.06	Картометрический метод	0.10	–
567	575922.76	2177336.81	Картометрический метод	0.10	–
568	575961.43	2177372.59	Картометрический метод	0.10	–
569	575978.95	2177388.88	Картометрический метод	0.10	–
570	575983.34	2177392.95	Картометрический метод	0.10	–
571	575992.11	2177401.08	Картометрический метод	0.10	–
572	576011.27	2177418.97	Картометрический метод	0.10	–
573	576022.62	2177429.63	Картометрический метод	0.10	–
574	576050.81	2177455.78	Картометрический метод	0.10	–
575	576051.42	2177456.45	Картометрический метод	0.10	–
576	576063.39	2177471.49	Картометрический метод	0.10	–
577	576090.26	2177497.22	Картометрический метод	0.10	–
578	576133.48	2177536.59	Картометрический метод	0.10	–
579	576109.42	2177561.26	Картометрический метод	0.10	–
580	576078.15	2177593.60	Картометрический метод	0.10	–

581	576067.03	2177606.58	Картометрический метод	0.10	–
547	576027.97	2177647.51	Картометрический метод	0.10	–
Граница1(15)	–	–	–	–	–
582	583086.79	2182633.61	Картометрический метод	0.10	–
583	583086.79	2182633.61	Картометрический метод	0.10	–
584	583088.99	2182633.85	Картометрический метод	0.10	–
585	583089.32	2182634.34	Картометрический метод	0.10	–
586	583090.11	2182638.13	Картометрический метод	0.10	–
587	583090.15	2182643.26	Картометрический метод	0.10	–
588	583089.24	2182648.20	Картометрический метод	0.10	–
589	583087.76	2182652.96	Картометрический метод	0.10	–
590	583087.81	2182659.99	Картометрический метод	0.10	–
591	583088.42	2182664.73	Картометрический метод	0.10	–
592	583089.04	2182671.57	Картометрический метод	0.10	–
593	583089.82	2182673.08	Картометрический метод	0.10	–
594	583091.16	2182675.16	Картометрический метод	0.10	–
595	583092.88	2182676.66	Картометрический метод	0.10	–
596	583098.23	2182680.42	Картометрический метод	0.10	–
597	583100.73	2182684.77	Картометрический метод	0.10	–
598	583103.89	2182699.94	Картометрический метод	0.10	–
599	583104.93	2182712.09	Картометрический метод	0.10	–
600	583106.49	2182716.44	Картометрический метод	0.10	–
601	583108.81	2182721.93	Картометрический метод	0.10	–
602	583110.16	2182724.39	Картометрический метод	0.10	–
603	583111.70	2182728.18	Картометрический метод	0.10	–
604	583112.88	2182732.35	Картометрический метод	0.10	–
605	583113.47	2182735.00	Картометрический метод	0.10	–
606	583112.54	2182738.05	Картометрический метод	0.10	–
607	583110.85	2182739.96	Картометрический метод	0.10	–
608	583109.16	2182742.25	Картометрический метод	0.10	–
609	583107.67	2182747.20	Картометрический метод	0.10	–
610	583108.09	2182752.33	Картометрический метод	0.10	–
611	583110.02	2182755.35	Картометрический метод	0.10	–
612	583111.56	2182757.81	Картометрический метод	0.10	–

613	583112.53	2182761.22	Картометрический метод	0.10	–
614	583112.95	2182765.96	Картометрический метод	0.10	–
615	583112.97	2182769.00	Картометрический метод	0.10	–
616	583109.22	2182774.92	Картометрический метод	0.10	–
617	583108.88	2182780.24	Картометрический метод	0.10	–
618	583108.94	2182788.03	Картометрический метод	0.10	–
619	583108.02	2182791.07	Картометрический метод	0.10	–
620	583106.70	2182793.36	Картометрический метод	0.10	–
621	583104.82	2182794.90	Картометрический метод	0.10	–
622	583101.21	2182795.50	Картометрический метод	0.10	–
623	583096.47	2182796.48	Картометрический метод	0.10	–
624	583075.54	2182791.33	Картометрический метод	0.10	–
625	583058.99	2182788.23	Картометрический метод	0.10	–
626	583040.52	2182781.72	Картометрический метод	0.10	–
627	583027.17	2182775.56	Картометрический метод	0.10	–
628	583015.54	2182769.19	Картометрический метод	0.10	–
629	583003.51	2182760.93	Картометрический метод	0.10	–
630	582994.74	2182757.20	Картометрический метод	0.10	–
631	582984.08	2182753.48	Картометрический метод	0.10	–
632	582975.33	2182751.65	Картометрический метод	0.10	–
633	582962.00	2182747.38	Картометрический метод	0.10	–
634	582958.56	2182744.94	Картометрический метод	0.10	–
635	582953.24	2182744.41	Картометрический метод	0.10	–
636	582949.83	2182745.58	Картометрический метод	0.10	–
637	582923.70	2182725.22	Картометрический метод	0.10	–
638	582923.70	2182725.22	Картометрический метод	0.10	–
639	582923.70	2182725.22	Картометрический метод	0.10	–
640	582861.89	2182691.56	Картометрический метод	0.10	–
641	582837.52	2182687.68	Картометрический метод	0.10	–
642	582785.20	2182687.84	Картометрический метод	0.10	–
643	582770.27	2182688.44	Картометрический метод	0.10	–
644	582771.56	2182708.36	Картометрический метод	0.10	–
645	582777.58	2182765.54	Картометрический метод	0.10	–
646	582782.07	2182801.56	Картометрический метод	0.10	–

647	582806.68	2182893.32	Картометрический метод	0.10	–
648	582880.79	2183069.59	Картометрический метод	0.10	–
649	582914.19	2183156.11	Картометрический метод	0.10	–
650	582923.27	2183152.71	Картометрический метод	0.10	–
651	583010.64	2183122.15	Картометрический метод	0.10	–
652	583036.47	2183205.13	Картометрический метод	0.10	–
653	583053.51	2183199.47	Картометрический метод	0.10	–
654	583081.58	2183290.33	Картометрический метод	0.10	–
655	583080.16	2183290.81	Картометрический метод	0.10	–
656	583086.23	2183310.75	Картометрический метод	0.10	–
657	583076.51	2183313.87	Картометрический метод	0.10	–
658	583040.15	2183325.65	Картометрический метод	0.10	–
659	583036.34	2183314.82	Картометрический метод	0.10	–
660	583017.10	2183320.85	Картометрический метод	0.10	–
661	583016.57	2183319.09	Картометрический метод	0.10	–
662	582999.26	2183324.51	Картометрический метод	0.10	–
663	582997.64	2183325.06	Картометрический метод	0.10	–
664	582983.52	2183329.53	Картометрический метод	0.10	–
665	582961.66	2183278.66	Картометрический метод	0.10	–
666	582956.86	2183280.27	Картометрический метод	0.10	–
667	582956.86	2183280.27	Картометрический метод	0.10	–
668	582806.47	2183331.12	Картометрический метод	0.10	–
669	582743.79	2183350.11	Картометрический метод	0.10	–
670	582739.53	2183336.38	Картометрический метод	0.10	–
671	582739.53	2183336.38	Картометрический метод	0.10	–
672	582700.14	2183205.07	Картометрический метод	0.10	–
673	582658.54	2183214.98	Картометрический метод	0.10	–
674	582568.10	2183235.90	Картометрический метод	0.10	–
675	582531.60	2183118.50	Картометрический метод	0.10	–
676	582526.67	2183083.97	Картометрический метод	0.10	–
677	582526.75	2183083.95	Картометрический метод	0.10	–
678	582511.77	2183084.09	Картометрический метод	0.10	–
679	582506.30	2183047.97	Картометрический метод	0.10	–
680	582497.21	2182971.52	Картометрический метод	0.10	–

681	582492.39	2182939.58	Картометрический метод	0.10	–
682	582483.64	2182848.30	Картометрический метод	0.10	–
683	582462.90	2182664.48	Картометрический метод	0.10	–
684	582466.92	2182636.81	Картометрический метод	0.10	–
685	582466.92	2182636.81	Картометрический метод	0.10	–
686	582466.92	2182636.81	Картометрический метод	0.10	–
687	582568.76	2182646.02	Картометрический метод	0.10	–
688	582581.25	2182646.64	Картометрический метод	0.10	–
689	582593.97	2182654.01	Картометрический метод	0.10	–
690	582601.92	2182658.62	Картометрический метод	0.10	–
691	582666.52	2182662.59	Картометрический метод	0.10	–
692	582669.66	2182639.43	Картометрический метод	0.10	–
693	582673.41	2182611.30	Картометрический метод	0.10	–
694	582682.18	2182612.31	Картометрический метод	0.10	–
695	582683.67	2182612.51	Картометрический метод	0.10	–
696	582685.96	2182612.74	Картометрический метод	0.10	–
697	582687.16	2182612.72	Картометрический метод	0.10	–
698	582688.88	2182612.10	Картометрический метод	0.10	–
699	582690.80	2182595.42	Картометрический метод	0.10	–
700	582692.71	2182578.96	Картометрический метод	0.10	–
701	582699.30	2182579.66	Картометрический метод	0.10	–
702	582749.06	2182584.37	Картометрический метод	0.10	–
703	582751.19	2182584.50	Картометрический метод	0.10	–
704	582766.18	2182585.54	Картометрический метод	0.10	–
705	582766.67	2182535.69	Картометрический метод	0.10	–
706	582768.56	2182511.41	Картометрический метод	0.10	–
707	582775.39	2182510.60	Картометрический метод	0.10	–
708	582780.73	2182509.81	Картометрический метод	0.10	–
709	582783.76	2182509.84	Картометрический метод	0.10	–
710	582828.85	2182510.23	Картометрический метод	0.10	–
711	582901.98	2182513.61	Картометрический метод	0.10	–
712	582905.27	2182516.77	Картометрический метод	0.10	–
713	582909.14	2182528.28	Картометрический метод	0.10	–
714	582917.52	2182537.31	Картометрический метод	0.10	–

715	582941.49	2182619.91	Картометрический метод	0.10	–
716	583019.75	2182627.95	Картометрический метод	0.10	–
717	583086.79	2182633.61	Картометрический метод	0.10	–
582	583086.79	2182633.61	Картометрический метод	0.10	–
Граница I(16)	–	–	–	–	–
718	578905.33	2179485.42	Картометрический метод	0.10	–
719	578899.83	2179493.41	Картометрический метод	0.10	–
720	578751.61	2179377.48	Картометрический метод	0.10	–
721	578750.02	2179313.99	Картометрический метод	0.10	–
722	578741.58	2179294.39	Картометрический метод	0.10	–
723	578740.21	2179287.75	Картометрический метод	0.10	–
724	578734.28	2179273.16	Картометрический метод	0.10	–
725	578705.87	2179283.67	Картометрический метод	0.10	–
726	578687.84	2179290.67	Картометрический метод	0.10	–
727	578594.89	2179325.11	Картометрический метод	0.10	–
728	578586.97	2179303.79	Картометрический метод	0.10	–
729	578579.15	2179284.05	Картометрический метод	0.10	–
730	578581.25	2179283.21	Картометрический метод	0.10	–
731	578554.41	2179215.80	Картометрический метод	0.10	–
732	578554.07	2179203.28	Картометрический метод	0.10	–
733	578554.39	2179172.89	Картометрический метод	0.10	–
734	578551.22	2179161.25	Картометрический метод	0.10	–
735	578536.18	2179115.82	Картометрический метод	0.10	–
736	578533.78	2179110.27	Картометрический метод	0.10	–
737	578538.55	2179105.67	Картометрический метод	0.10	–
738	578537.06	2179100.16	Картометрический метод	0.10	–
739	578531.09	2179082.73	Картометрический метод	0.10	–
740	578525.63	2179066.80	Картометрический метод	0.10	–
741	578421.71	2179109.97	Картометрический метод	0.10	–
742	578414.27	2179113.06	Картометрический метод	0.10	–
743	578418.38	2179127.09	Картометрический метод	0.10	–
744	578423.17	2179143.49	Картометрический метод	0.10	–
745	578424.82	2179153.17	Картометрический метод	0.10	–
746	578417.61	2179166.70	Картометрический метод	0.10	–

747	578421.96	2179170.96	Картометрический метод	0.10	–
748	578443.46	2179201.31	Картометрический метод	0.10	–
749	578447.75	2179201.62	Картометрический метод	0.10	–
750	578456.05	2179222.19	Картометрический метод	0.10	–
751	578456.05	2179222.20	Картометрический метод	0.10	–
752	578439.50	2179229.82	Картометрический метод	0.10	–
753	578439.50	2179229.90	Картометрический метод	0.10	–
754	578434.96	2179219.95	Картометрический метод	0.10	–
755	578419.91	2179226.52	Картометрический метод	0.10	–
756	578413.95	2179227.97	Картометрический метод	0.10	–
757	578394.79	2179237.34	Картометрический метод	0.10	–
758	578356.79	2179206.45	Картометрический метод	0.10	–
759	578352.60	2179211.49	Картометрический метод	0.10	–
760	578347.29	2179217.90	Картометрический метод	0.10	–
761	578347.23	2179217.99	Картометрический метод	0.10	–
762	578285.98	2179166.32	Картометрический метод	0.10	–
763	578206.91	2179074.55	Картометрический метод	0.10	–
764	578192.74	2179062.07	Картометрический метод	0.10	–
765	578190.63	2179060.47	Картометрический метод	0.10	–
766	578188.53	2179045.07	Картометрический метод	0.10	–
767	578181.46	2179035.86	Картометрический метод	0.10	–
768	578125.49	2179007.19	Картометрический метод	0.10	–
769	578036.00	2178961.36	Картометрический метод	0.10	–
770	578035.42	2178961.08	Картометрический метод	0.10	–
771	578042.53	2178936.21	Картометрический метод	0.10	–
772	578045.03	2178928.26	Картометрический метод	0.10	–
773	578046.12	2178920.27	Картометрический метод	0.10	–
774	578026.21	2178917.57	Картометрический метод	0.10	–
775	578027.33	2178911.54	Картометрический метод	0.10	–
776	578026.50	2178909.69	Картометрический метод	0.10	–
777	578022.52	2178909.09	Картометрический метод	0.10	–
778	578021.69	2178905.58	Картометрический метод	0.10	–
779	578021.10	2178903.15	Картометрический метод	0.10	–
780	578017.84	2178889.28	Картометрический метод	0.10	–

781	578005.81	2178838.35	Картометрический метод	0.10	–
782	577993.35	2178839.86	Картометрический метод	0.10	–
783	577988.63	2178840.30	Картометрический метод	0.10	–
784	577970.03	2178839.76	Картометрический метод	0.10	–
785	577970.12	2178837.49	Картометрический метод	0.10	–
786	577958.69	2178838.11	Картометрический метод	0.10	–
787	577920.98	2178840.15	Картометрический метод	0.10	–
788	577917.11	2178811.81	Картометрический метод	0.10	–
789	577915.58	2178800.68	Картометрический метод	0.10	–
790	577913.38	2178784.08	Картометрический метод	0.10	–
791	577828.55	2178795.34	Картометрический метод	0.10	–
792	577775.27	2178920.27	Картометрический метод	0.10	–
793	577754.15	2178949.04	Картометрический метод	0.10	–
794	577641.65	2178908.17	Картометрический метод	0.10	–
795	577580.98	2178878.93	Картометрический метод	0.10	–
796	577541.54	2178863.92	Картометрический метод	0.10	–
797	577511.95	2178848.58	Картометрический метод	0.10	–
798	577492.56	2178831.87	Картометрический метод	0.10	–
799	577469.57	2178786.40	Картометрический метод	0.10	–
800	577399.78	2178718.42	Картометрический метод	0.10	–
801	577300.66	2178625.24	Картометрический метод	0.10	–
802	577255.79	2178644.36	Картометрический метод	0.10	–
803	577137.15	2178694.92	Картометрический метод	0.10	–
804	577134.23	2178696.67	Картометрический метод	0.10	–
805	577129.92	2178683.97	Картометрический метод	0.10	–
806	577115.13	2178651.68	Картометрический метод	0.10	–
807	577111.67	2178649.73	Картометрический метод	0.10	–
808	577106.65	2178650.12	Картометрический метод	0.10	–
809	577102.41	2178649.97	Картометрический метод	0.10	–
810	577097.90	2178645.27	Картометрический метод	0.10	–
811	577086.68	2178617.35	Картометрический метод	0.10	–
812	577081.19	2178619.41	Картометрический метод	0.10	–
813	577080.79	2178619.54	Картометрический метод	0.10	–
814	577077.54	2178620.79	Картометрический метод	0.10	–

815	577059.78	2178627.56	Картометрический метод	0.10	–
816	577059.14	2178625.72	Картометрический метод	0.10	–
817	577042.21	2178631.61	Картометрический метод	0.10	–
818	577038.87	2178632.70	Картометрический метод	0.10	–
819	577034.47	2178632.77	Картометрический метод	0.10	–
820	577021.51	2178636.76	Картометрический метод	0.10	–
821	577009.35	2178640.78	Картометрический метод	0.10	–
822	577005.91	2178641.94	Картометрический метод	0.10	–
823	576997.90	2178645.04	Картометрический метод	0.10	–
824	577004.49	2178668.42	Картометрический метод	0.10	–
825	577015.77	2178699.18	Картометрический метод	0.10	–
826	576980.90	2178709.83	Картометрический метод	0.10	–
827	576943.62	2178722.04	Картометрический метод	0.10	–
828	576900.30	2178734.03	Картометрический метод	0.10	–
829	576900.30	2178734.03	Картометрический метод	0.10	–
830	576898.31	2178726.44	Картометрический метод	0.10	–
831	576887.50	2178683.06	Картометрический метод	0.10	–
832	576884.07	2178669.41	Картометрический метод	0.10	–
833	576896.18	2178667.68	Картометрический метод	0.10	–
834	576932.50	2178656.90	Картометрический метод	0.10	–
835	576934.23	2178656.13	Картометрический метод	0.10	–
836	576935.90	2178654.37	Картометрический метод	0.10	–
837	576936.80	2178651.60	Картометрический метод	0.10	–
838	576936.93	2178647.96	Картометрический метод	0.10	–
839	576929.50	2178621.61	Картометрический метод	0.10	–
840	576926.91	2178618.56	Картометрический метод	0.10	–
841	576924.67	2178616.96	Картометрический метод	0.10	–
842	576922.20	2178616.04	Картометрический метод	0.10	–
843	576919.71	2178615.57	Картометрический метод	0.10	–
844	576914.48	2178616.36	Картометрический метод	0.10	–
845	576876.87	2178626.64	Картометрический метод	0.10	–
846	576869.20	2178598.77	Картометрический метод	0.10	–
847	576866.30	2178587.67	Картометрический метод	0.10	–
848	576865.56	2178583.32	Картометрический метод	0.10	–

849	576863.19	2178566.10	Картометрический метод	0.10	–
850	576790.52	2178574.58	Картометрический метод	0.10	–
851	576720.65	2178382.24	Картометрический метод	0.10	–
852	576793.26	2178355.92	Картометрический метод	0.10	–
853	576805.96	2178351.81	Картометрический метод	0.10	–
854	576885.46	2178321.38	Картометрический метод	0.10	–
855	576897.78	2178312.09	Картометрический метод	0.10	–
856	576928.89	2178278.94	Картометрический метод	0.10	–
857	576776.47	2178134.95	Картометрический метод	0.10	–
858	576765.94	2178125.74	Картометрический метод	0.10	–
859	576917.60	2177963.07	Картометрический метод	0.10	–
860	576923.12	2177965.41	Картометрический метод	0.10	–
861	577120.56	2178048.82	Картометрический метод	0.10	–
862	577121.65	2178049.32	Картометрический метод	0.10	–
863	577249.36	2178112.50	Картометрический метод	0.10	–
864	577252.06	2178114.11	Картометрический метод	0.10	–
865	577264.95	2178123.25	Картометрический метод	0.10	–
866	577305.11	2178151.73	Картометрический метод	0.10	–
867	577307.62	2178153.84	Картометрический метод	0.10	–
868	577415.58	2178253.93	Картометрический метод	0.10	–
869	577476.23	2178280.34	Картометрический метод	0.10	–
870	577546.23	2178310.37	Картометрический метод	0.10	–
871	577759.61	2178401.88	Картометрический метод	0.10	–
872	577759.61	2178401.88	Картометрический метод	0.10	–
873	577751.71	2178420.82	Картометрический метод	0.10	–
874	577762.57	2178424.91	Картометрический метод	0.10	–
875	577809.38	2178446.37	Картометрический метод	0.10	–
876	577844.62	2178462.13	Картометрический метод	0.10	–
877	577852.97	2178441.93	Картометрический метод	0.10	–
878	578187.25	2178585.29	Картометрический метод	0.10	–
879	578200.64	2178706.39	Картометрический метод	0.10	–
880	578210.65	2178805.73	Картометрический метод	0.10	–
881	578222.17	2178810.73	Картометрический метод	0.10	–
882	578328.91	2178852.15	Картометрический метод	0.10	–

883	578441.72	2178895.88	Картометрический метод	0.10	–
884	578608.17	2178958.92	Картометрический метод	0.10	–
885	578677.23	2178985.07	Картометрический метод	0.10	–
886	578773.47	2179021.52	Картометрический метод	0.10	–
887	578849.42	2179230.71	Картометрический метод	0.10	–
888	578866.62	2179224.55	Картометрический метод	0.10	–
889	579298.65	2179064.46	Картометрический метод	0.10	–
890	579306.98	2179085.38	Картометрический метод	0.10	–
891	579310.68	2179109.77	Картометрический метод	0.10	–
892	579315.91	2179108.98	Картометрический метод	0.10	–
893	579321.88	2179128.62	Картометрический метод	0.10	–
894	579261.27	2179150.46	Картометрический метод	0.10	–
895	579254.83	2179157.44	Картометрический метод	0.10	–
896	579171.50	2179187.25	Картометрический метод	0.10	–
897	579188.69	2179227.79	Картометрический метод	0.10	–
898	579158.70	2179239.07	Картометрический метод	0.10	–
899	579154.51	2179255.99	Картометрический метод	0.10	–
900	579146.91	2179258.87	Картометрический метод	0.10	–
901	579137.79	2179262.13	Картометрический метод	0.10	–
902	579192.93	2179410.36	Картометрический метод	0.10	–
903	579183.28	2179413.82	Картометрический метод	0.10	–
904	579163.47	2179421.65	Картометрический метод	0.10	–
905	579163.12	2179420.43	Картометрический метод	0.10	–
906	579151.35	2179424.69	Картометрический метод	0.10	–
907	579146.27	2179426.85	Картометрический метод	0.10	–
908	579142.04	2179422.08	Картометрический метод	0.10	–
909	579135.54	2179411.22	Картометрический метод	0.10	–
910	579128.93	2179400.29	Картометрический метод	0.10	–
911	579125.84	2179394.79	Картометрический метод	0.10	–
912	579115.93	2179378.51	Картометрический метод	0.10	–
913	579104.12	2179345.92	Картометрический метод	0.10	–
914	579096.14	2179323.43	Картометрический метод	0.10	–
915	579087.62	2179299.61	Картометрический метод	0.10	–
916	579075.00	2179302.33	Картометрический метод	0.10	–

917	579047.26	2179313.03	Картометрический метод	0.10	–
918	578993.70	2179332.09	Картометрический метод	0.10	–
919	578992.78	2179358.27	Картометрический метод	0.10	–
920	578941.22	2179434.90	Картометрический метод	0.10	–
921	578927.06	2179455.22	Картометрический метод	0.10	–
718	578905.33	2179485.42	Картометрический метод	0.10	–
Граница1(17)	–	–	–	–	–
922	578287.54	2181455.50	Картометрический метод	0.10	–
923	578281.45	2181474.08	Картометрический метод	0.10	–
924	578287.67	2181476.36	Картометрический метод	0.10	–
925	578290.06	2181482.13	Картометрический метод	0.10	–
926	578289.43	2181488.32	Картометрический метод	0.10	–
927	578284.29	2181508.45	Картометрический метод	0.10	–
928	578284.19	2181511.17	Картометрический метод	0.10	–
929	578283.21	2181516.06	Картометрический метод	0.10	–
930	578281.04	2181526.14	Картометрический метод	0.10	–
931	578279.80	2181527.00	Картометрический метод	0.10	–
932	578269.25	2181566.26	Картометрический метод	0.10	–
933	578299.45	2181569.49	Картометрический метод	0.10	–
934	578297.75	2181596.72	Картометрический метод	0.10	–
935	578297.75	2181609.28	Картометрический метод	0.10	–
936	578420.37	2181615.58	Картометрический метод	0.10	–
937	578486.20	2181619.07	Картометрический метод	0.10	–
938	578475.06	2181854.73	Картометрический метод	0.10	–
939	578462.65	2182120.83	Картометрический метод	0.10	–
940	578462.65	2182120.83	Картометрический метод	0.10	–
941	578449.98	2182119.74	Картометрический метод	0.10	–
942	578404.99	2182118.13	Картометрический метод	0.10	–
943	578403.77	2182140.48	Картометрический метод	0.10	–
944	578378.52	2182139.94	Картометрический метод	0.10	–
945	578367.29	2182139.48	Картометрический метод	0.10	–
946	578363.40	2182138.11	Картометрический метод	0.10	–
947	578360.27	2182134.78	Картометрический метод	0.10	–
948	578335.96	2182133.49	Картометрический метод	0.10	–

949	578308.87	2182132.21	Картометрический метод	0.10	–
950	578300.35	2182131.03	Картометрический метод	0.10	–
951	578295.01	2182130.92	Картометрический метод	0.10	–
952	578296.41	2182096.07	Картометрический метод	0.10	–
953	578297.25	2182078.07	Картометрический метод	0.10	–
954	578231.05	2182075.24	Картометрический метод	0.10	–
955	578232.28	2182042.00	Картометрический метод	0.10	–
956	578233.87	2182004.39	Картометрический метод	0.10	–
957	578231.62	2182004.31	Картометрический метод	0.10	–
958	578235.29	2181905.95	Картометрический метод	0.10	–
959	578235.85	2181899.15	Картометрический метод	0.10	–
960	578235.85	2181899.15	Картометрический метод	0.10	–
961	578237.23	2181862.28	Картометрический метод	0.10	–
962	578229.43	2181858.83	Картометрический метод	0.10	–
963	578237.23	2181862.28	Картометрический метод	0.10	–
964	578256.90	2181870.99	Картометрический метод	0.10	–
965	578257.76	2181872.08	Картометрический метод	0.10	–
966	578260.29	2181874.07	Картометрический метод	0.10	–
967	578268.56	2181877.79	Картометрический метод	0.10	–
968	578270.25	2181875.27	Картометрический метод	0.10	–
969	578293.46	2181802.45	Картометрический метод	0.10	–
970	578297.39	2181798.80	Картометрический метод	0.10	–
971	578306.06	2181769.94	Картометрический метод	0.10	–
972	578298.66	2181767.24	Картометрический метод	0.10	–
973	578255.64	2181753.22	Картометрический метод	0.10	–
974	578256.48	2181749.61	Картометрический метод	0.10	–
975	578256.83	2181748.11	Картометрический метод	0.10	–
976	578188.23	2181722.31	Картометрический метод	0.10	–
977	578189.28	2181702.32	Картометрический метод	0.10	–
978	578189.37	2181700.59	Картометрический метод	0.10	–
979	578190.04	2181687.73	Картометрический метод	0.10	–
980	578193.33	2181624.78	Картометрический метод	0.10	–
981	578194.93	2181624.84	Картометрический метод	0.10	–
982	578195.16	2181621.44	Картометрический метод	0.10	–

983	578203.85	2181621.84	Картометрический метод	0.10	–
984	578208.73	2181622.40	Картометрический метод	0.10	–
985	578211.23	2181622.49	Картометрический метод	0.10	–
986	578212.85	2181619.21	Картометрический метод	0.10	–
987	578213.19	2181615.58	Картометрический метод	0.10	–
988	578213.51	2181604.60	Картометрический метод	0.10	–
989	578177.28	2181602.81	Картометрический метод	0.10	–
990	578076.40	2181597.83	Картометрический метод	0.10	–
991	578026.19	2181597.60	Картометрический метод	0.10	–
992	578026.03	2181597.60	Картометрический метод	0.10	–
993	577936.00	2181504.29	Картометрический метод	0.10	–
994	577945.83	2181495.04	Картометрический метод	0.10	–
995	577947.80	2181493.07	Картометрический метод	0.10	–
996	577967.50	2181474.46	Картометрический метод	0.10	–
997	577976.42	2181466.15	Картометрический метод	0.10	–
998	577984.38	2181474.71	Картометрический метод	0.10	–
999	577992.69	2181467.34	Картометрический метод	0.10	–
1000	577989.72	2181463.92	Картометрический метод	0.10	–
1001	577992.77	2181419.58	Картометрический метод	0.10	–
1002	578004.54	2181408.81	Картометрический метод	0.10	–
1003	578005.24	2181398.62	Картометрический метод	0.10	–
1004	578005.65	2181392.64	Картометрический метод	0.10	–
1005	577973.29	2181379.86	Картометрический метод	0.10	–
1006	577959.29	2181374.33	Картометрический метод	0.10	–
1007	577961.30	2181366.06	Картометрический метод	0.10	–
1008	577944.85	2181358.78	Картометрический метод	0.10	–
1009	577929.88	2181352.17	Картометрический метод	0.10	–
1010	577929.29	2181351.92	Картометрический метод	0.10	–
1011	577922.62	2181349.34	Картометрический метод	0.10	–
1012	577926.10	2181340.88	Картометрический метод	0.10	–
1013	577916.84	2181336.90	Картометрический метод	0.10	–
1014	577901.97	2181330.44	Картометрический метод	0.10	–
1015	577901.97	2181330.44	Картометрический метод	0.10	–
1016	577882.16	2181321.90	Картометрический метод	0.10	–

1017	577870.67	2181345.82	Картометрический метод	0.10	–
1018	577851.28	2181372.46	Картометрический метод	0.10	–
1019	577845.80	2181368.92	Картометрический метод	0.10	–
1020	577841.69	2181374.69	Картометрический метод	0.10	–
1021	577839.35	2181373.00	Картометрический метод	0.10	–
1022	577837.24	2181375.81	Картометрический метод	0.10	–
1023	577835.56	2181378.10	Картометрический метод	0.10	–
1024	577835.02	2181378.99	Картометрический метод	0.10	–
1025	577829.28	2181377.41	Картометрический метод	0.10	–
1026	577827.68	2181377.84	Картометрический метод	0.10	–
1027	577816.65	2181380.81	Картометрический метод	0.10	–
1028	577746.68	2181308.43	Картометрический метод	0.10	–
1029	577708.47	2181268.89	Картометрический метод	0.10	–
1030	577656.69	2181215.28	Картометрический метод	0.10	–
1031	577713.77	2181244.38	Картометрический метод	0.10	–
1032	577735.05	2181231.75	Картометрический метод	0.10	–
1033	577801.35	2181218.96	Картометрический метод	0.10	–
1034	577943.07	2181273.68	Картометрический метод	0.10	–
1035	577940.43	2181280.62	Картометрический метод	0.10	–
1036	577939.14	2181283.07	Картометрический метод	0.10	–
1037	577935.86	2181290.68	Картометрический метод	0.10	–
1038	577926.76	2181312.78	Картометрический метод	0.10	–
1039	577938.15	2181317.91	Картометрический метод	0.10	–
1040	577941.99	2181319.64	Картометрический метод	0.10	–
1041	577947.11	2181321.95	Картометрический метод	0.10	–
1042	577978.81	2181336.16	Картометрический метод	0.10	–
1043	577992.99	2181342.37	Картометрический метод	0.10	–
1044	578000.00	2181345.05	Картометрический метод	0.10	–
1045	578001.08	2181342.78	Картометрический метод	0.10	–
1046	578023.58	2181351.46	Картометрический метод	0.10	–
1047	578037.44	2181357.20	Картометрический метод	0.10	–
1048	578045.46	2181360.53	Картометрический метод	0.10	–
1049	578070.04	2181372.58	Картометрический метод	0.10	–
1050	578070.69	2181371.16	Картометрический метод	0.10	–


1051	578085.96	2181377.79	Картометрический метод	0.10	–
1052	578092.06	2181380.44	Картометрический метод	0.10	–
1053	578103.56	2181383.60	Картометрический метод	0.10	–
1054	578107.51	2181384.80	Картометрический метод	0.10	–
1055	578115.64	2181387.01	Картометрический метод	0.10	–
1056	578136.89	2181394.34	Картометрический метод	0.10	–
1057	578159.70	2181402.35	Картометрический метод	0.10	–
1058	578190.17	2181412.19	Картометрический метод	0.10	–
1059	578190.94	2181415.70	Картометрический метод	0.10	–
1060	578195.78	2181417.40	Картометрический метод	0.10	–
1061	578199.73	2181418.83	Картометрический метод	0.10	–
1062	578216.87	2181426.29	Картометрический метод	0.10	–
1063	578240.41	2181436.56	Картометрический метод	0.10	–
1064	578249.07	2181440.36	Картометрический метод	0.10	–
1065	578261.70	2181445.30	Картометрический метод	0.10	–
1066	578265.16	2181446.68	Картометрический метод	0.10	–
1067	578280.86	2181452.87	Картометрический метод	0.10	–
922	578287.54	2181455.50	Картометрический метод	0.10	–

3. Сведения о характерных точках части (частей) границы объекта

Обозначение характерных точек части границы	Координаты, м		Метод определения координат характерной точки	Средняя квадратическая погрешность положения характерной точки (M_t), м	Описание обозначения точки на местности (при наличии)
	X	Y			
1	2	3	4	5	6
–	–	–	–	–	–

Раздел 4

План границ объекта

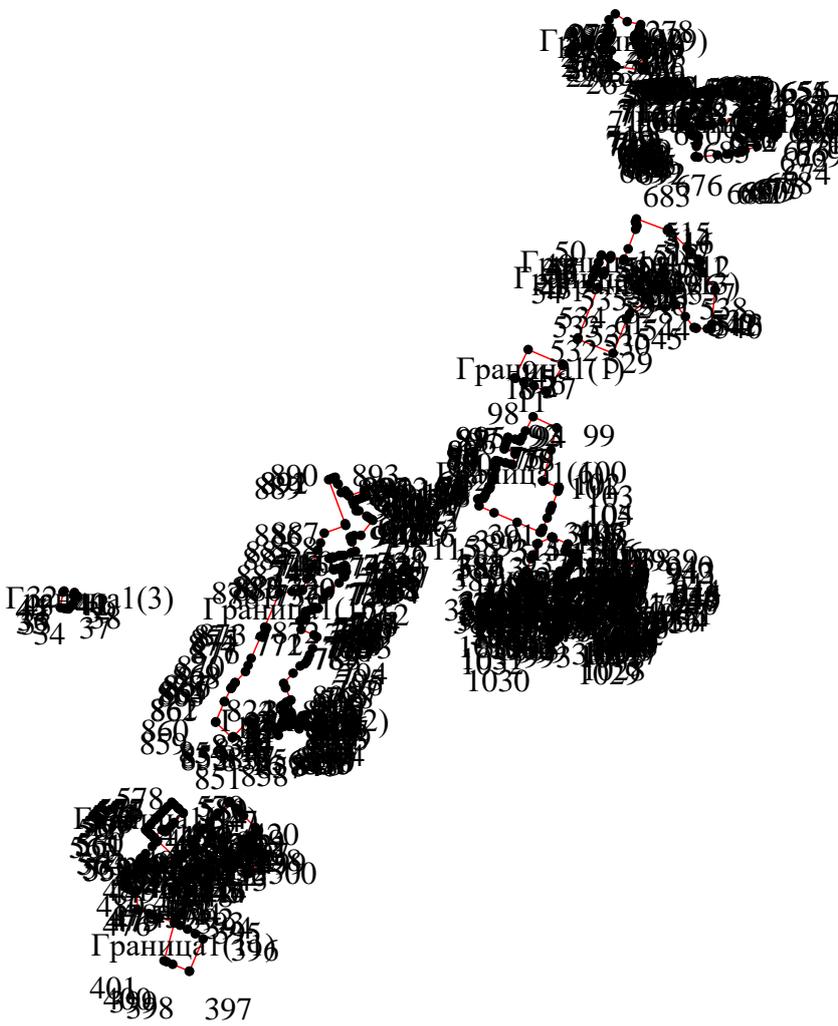

Масштаб 1: 74000

Используемые условные знаки и обозначения:

Обозначения земельных участков, размеры которых не могут быть переданы в масштабе разделов графической части:

-  Обозначение точки земельных участков, имеющиеся в ГКН сведения о границе которых достаточны для определения ее положения на местности.
-  Обозначение точки земельных участков, имеющиеся в ГКН сведения о границе которых не достаточны для определения ее положения на местности.
-  Обозначение точки земельных участков, представляющих собой единое землепользование с преобладанием обособленных участков, имеющиеся в ГКН сведения о границах которых достаточны для определения их положения на местности.
-  Обозначение точки ранее учтенных земельных участков, представляющих собой единое землепользование с преобладанием обособленных участков, имеющиеся в ГКН сведения о границах которых не достаточны для определения их положения на местности.
-  Граница ранее учтенного земельного участка, представляющего собой единое землепользование с преобладанием условных участков, имеющиеся в ГКН сведения о границах которых достаточны для определения их положения на местности.
-  Граница земельного участка, представляющего собой единое землепользование с преобладанием условных участков, имеющиеся в ГКН сведения о границах которых не достаточны для определения их положения на местности.

Обозначения земельных участков, размеры которых могут быть переданы в масштабе разделов графической части:

-  Характерная точка границы, сведения о которой не позволяют однозначно определить ее положение на местности.
-  Характерная точка границы, сведения о которой позволяют однозначно определить ее положение на местности.
-  Существующая часть границы земельных участков, имеющиеся в ГКН сведения о которой достаточны для определения ее местоположения.
-  Вновь образованная часть границы земельных участков, сведения о которой достаточны для определения ее местоположения.
-  Существующая часть границы земельных участков, имеющиеся сведения о которой не достаточны для определения ее местоположения.
-  Вновь образованная часть границы земельных участков, сведения о которой не достаточны для определения ее местоположения.
-  Базовая станция при спутниковых наблюдениях (GPS или ГЛОНАСС)
-  Пункты опорной межевой сети (ОМС), (пункт ГГС)



Пункты съёмочного обоснования, созданные при проведении кадастровых работ



Межевые знаки, которые использовались в качестве опорной сети или съёмочного обоснования



Внемасштабный площадной участок, границы которого установлены декларативно



Граница субъекта Российской Федерации



Граница муниципального образования



Граница кадастрового округа



Граница кадастрового района



Граница кадастрового квартала

Подпись _____ (—)

Дата—г.

Место для оттиска печати (при наличии) лица, составившего описание местоположения границ объекта

Текстовое описание местоположения границ объекта		
Прохождение границы		Описание прохождения границы
от точки	до точки	
1	2	3
-	-	-

ОПИСАНИЕ МЕСТОПОЛОЖЕНИЯ ГРАНИЦ

Зона застройки многоэтажными многоквартирными жилыми домами (Ж.4)
(наименование объекта, местоположение границ которого описано (далее - объект))

Раздел 1

Сведения об объекте

Сведения об объекте		
№ п/п	Характеристики объекта	Описание характеристик
1	2	3
1	Местоположение объекта	173000, Новгородская обл, Великий Новгород г
2	Площадь объекта +/- величина погрешности определения площади (P+/- Дельта P)	7606176 кв.м ± 558 кв.м
3	Иные характеристики объекта	–

Раздел 2

Сведения о местоположении границ объекта					
1. Система координат <u>МСК-53, зона 2</u>					
2. Сведения о характерных точках границ объекта					
Обозначение характерных точек границ	Координаты, м		Метод определения координат характерной точки	Средняя квадратическая погрешность положения характерной точки (M_t), м	Описание обозначения точки на местности (при наличии)
	X	Y			
1	2	3	4	5	6
Граница1(1)	–	–	–	–	–
1	583501.39	2180952.32	Картометрический метод	0.10	–
2	583501.39	2180951.63	Картометрический метод	0.10	–
3	583501.24	2180951.15	Картометрический метод	0.10	–
4	583500.72	2180950.47	Картометрический метод	0.10	–
5	583499.80	2180949.65	Картометрический метод	0.10	–
6	583497.37	2180947.89	Картометрический метод	0.10	–
7	583496.39	2180946.90	Картометрический метод	0.10	–
8	583495.94	2180946.30	Картометрический метод	0.10	–
9	583150.28	2180756.48	Картометрический метод	0.10	–
10	583117.21	2180761.24	Картометрический метод	0.10	–
11	582927.45	2180792.49	Картометрический метод	0.10	–
12	582918.05	2180792.95	Картометрический метод	0.10	–
13	582904.43	2180813.12	Картометрический метод	0.10	–
14	582897.72	2180822.56	Картометрический метод	0.10	–
15	582903.82	2180826.79	Картометрический метод	0.10	–
16	583030.45	2180934.23	Картометрический метод	0.10	–
17	582981.56	2180989.68	Картометрический метод	0.10	–
18	582990.06	2180998.93	Картометрический метод	0.10	–
19	583014.16	2181022.18	Картометрический метод	0.10	–
20	583018.06	2181032.79	Картометрический метод	0.10	–
21	583024.36	2181036.35	Картометрический метод	0.10	–
22	583031.86	2181044.83	Картометрический метод	0.10	–
23	583032.76	2181043.85	Картометрический метод	0.10	–
24	583046.57	2181048.92	Картометрический метод	0.10	–
25	583045.27	2181050.66	Картометрический метод	0.10	–

26	583059.37	2181062.56	Картометрический метод	0.10	–
27	583060.07	2181063.24	Картометрический метод	0.10	–
28	583065.87	2181070.58	Картометрический метод	0.10	–
29	583058.97	2181079.75	Картометрический метод	0.10	–
30	583054.47	2181085.28	Картометрический метод	0.10	–
31	583087.96	2181117.56	Картометрический метод	0.10	–
32	583090.67	2181114.90	Картометрический метод	0.10	–
33	583107.58	2181131.03	Картометрический метод	0.10	–
34	583126.47	2181149.06	Картометрический метод	0.10	–
35	583126.45	2181149.09	Картометрический метод	0.10	–
36	583131.20	2181144.87	Картометрический метод	0.10	–
37	583148.17	2181160.64	Картометрический метод	0.10	–
38	583146.25	2181162.65	Картометрический метод	0.10	–
39	583156.67	2181171.29	Картометрический метод	0.10	–
40	583170.77	2181186.41	Картометрический метод	0.10	–
41	583172.67	2181187.01	Картометрический метод	0.10	–
42	583176.27	2181183.98	Картометрический метод	0.10	–
43	583178.57	2181186.63	Картометрический метод	0.10	–
44	583179.17	2181187.84	Картометрический метод	0.10	–
45	583181.69	2181198.34	Картометрический метод	0.10	–
46	583224.10	2181160.90	Картометрический метод	0.10	–
47	583263.64	2181144.28	Картометрический метод	0.10	–
48	583276.62	2181170.15	Картометрический метод	0.10	–
49	583317.64	2181167.00	Картометрический метод	0.10	–
50	583341.35	2181165.17	Картометрический метод	0.10	–
51	583346.70	2181164.76	Картометрический метод	0.10	–
52	583356.94	2181163.97	Картометрический метод	0.10	–
53	583391.41	2181156.57	Картометрический метод	0.10	–
54	583390.36	2181151.21	Картометрический метод	0.10	–
55	583389.73	2181146.28	Картометрический метод	0.10	–
56	583389.08	2181138.56	Картометрический метод	0.10	–
57	583388.69	2181135.92	Картометрический метод	0.10	–
58	583388.39	2181132.81	Картометрический метод	0.10	–
59	583388.33	2181129.87	Картометрический метод	0.10	–

60	583388.26	2181129.14	Картометрический метод	0.10	–
61	583388.28	2181125.93	Картометрический метод	0.10	–
62	583388.47	2181124.00	Картометрический метод	0.10	–
63	583388.53	2181122.40	Картометрический метод	0.10	–
64	583388.75	2181120.42	Картометрический метод	0.10	–
65	583388.76	2181119.63	Картометрический метод	0.10	–
66	583389.03	2181117.37	Картометрический метод	0.10	–
67	583389.24	2181114.89	Картометрический метод	0.10	–
68	583389.54	2181112.47	Картометрический метод	0.10	–
69	583389.88	2181110.52	Картометрический метод	0.10	–
70	583390.87	2181106.17	Картометрический метод	0.10	–
71	583391.26	2181104.80	Картометрический метод	0.10	–
72	583391.39	2181104.09	Картометрический метод	0.10	–
73	583391.49	2181103.89	Картометрический метод	0.10	–
74	583391.50	2181103.63	Картометрический метод	0.10	–
75	583392.28	2181101.62	Картометрический метод	0.10	–
76	583393.42	2181098.99	Картометрический метод	0.10	–
77	583396.42	2181093.21	Картометрический метод	0.10	–
78	583396.71	2181092.53	Картометрический метод	0.10	–
79	583398.31	2181089.57	Картометрический метод	0.10	–
80	583401.01	2181085.37	Картометрический метод	0.10	–
81	583402.55	2181082.72	Картометрический метод	0.10	–
82	583403.12	2181081.62	Картометрический метод	0.10	–
83	583403.83	2181079.93	Картометрический метод	0.10	–
84	583404.09	2181079.08	Картометрический метод	0.10	–
85	583404.44	2181077.55	Картометрический метод	0.10	–
86	583404.46	2181076.75	Картометрический метод	0.10	–
87	583404.27	2181075.56	Картометрический метод	0.10	–
88	583404.18	2181074.99	Картометрический метод	0.10	–
89	583402.95	2181068.84	Картометрический метод	0.10	–
90	583402.44	2181067.23	Картометрический метод	0.10	–
91	583401.69	2181065.58	Картометрический метод	0.10	–
92	583400.28	2181062.94	Картометрический метод	0.10	–
93	583398.86	2181061.13	Картометрический метод	0.10	–

94	583397.53	2181059.69	Картометрический метод	0.10	–
95	583396.37	2181058.55	Картометрический метод	0.10	–
96	583394.99	2181057.43	Картометрический метод	0.10	–
97	583393.65	2181056.62	Картометрический метод	0.10	–
98	583392.46	2181056.09	Картометрический метод	0.10	–
99	583391.40	2181055.74	Картометрический метод	0.10	–
100	583391.09	2181055.72	Картометрический метод	0.10	–
101	583389.14	2181055.19	Картометрический метод	0.10	–
102	583385.37	2181054.42	Картометрический метод	0.10	–
103	583383.48	2181054.40	Картометрический метод	0.10	–
104	583382.76	2181054.32	Картометрический метод	0.10	–
105	583382.31	2181054.16	Картометрический метод	0.10	–
106	583381.85	2181053.77	Картометрический метод	0.10	–
107	583381.64	2181053.40	Картометрический метод	0.10	–
108	583381.58	2181053.19	Картометрический метод	0.10	–
109	583381.52	2181052.99	Картометрический метод	0.10	–
110	583381.54	2181052.30	Картометрический метод	0.10	–
111	583382.05	2181050.43	Картометрический метод	0.10	–
112	583382.61	2181049.37	Картометрический метод	0.10	–
113	583384.36	2181046.43	Картометрический метод	0.10	–
114	583386.69	2181041.57	Картометрический метод	0.10	–
115	583387.42	2181039.78	Картометрический метод	0.10	–
116	583387.73	2181038.81	Картометрический метод	0.10	–
117	583387.98	2181037.70	Картометрический метод	0.10	–
118	583388.06	2181036.41	Картометрический метод	0.10	–
119	583387.88	2181034.59	Картометрический метод	0.10	–
120	583387.66	2181033.55	Картометрический метод	0.10	–
121	583387.26	2181032.42	Картометрический метод	0.10	–
122	583386.72	2181031.22	Картометрический метод	0.10	–
123	583384.64	2181027.56	Картометрический метод	0.10	–
124	583384.04	2181026.14	Картометрический метод	0.10	–
125	583384.16	2181025.49	Картометрический метод	0.10	–
126	583384.50	2181025.12	Картометрический метод	0.10	–
127	583385.25	2181024.89	Картометрический метод	0.10	–

128	583387.42	2181025.02	Картометрический метод	0.10	–
129	583389.03	2181025.45	Картометрический метод	0.10	–
130	583392.56	2181026.45	Картометрический метод	0.10	–
131	583395.85	2181027.92	Картометрический метод	0.10	–
132	583397.94	2181028.77	Картометрический метод	0.10	–
133	583401.76	2181029.93	Картометрический метод	0.10	–
134	583403.70	2181030.64	Картометрический метод	0.10	–
135	583406.92	2181031.49	Картометрический метод	0.10	–
136	583409.80	2181031.83	Картометрический метод	0.10	–
137	583411.63	2181031.86	Картометрический метод	0.10	–
138	583413.94	2181032.03	Картометрический метод	0.10	–
139	583416.00	2181032.43	Картометрический метод	0.10	–
140	583418.02	2181032.65	Картометрический метод	0.10	–
141	583418.49	2181032.64	Картометрический метод	0.10	–
142	583419.40	2181032.63	Картометрический метод	0.10	–
143	583421.53	2181032.20	Картометрический метод	0.10	–
144	583421.82	2181032.20	Картометрический метод	0.10	–
145	583421.93	2181032.12	Картометрический метод	0.10	–
146	583423.04	2181031.97	Картометрический метод	0.10	–
147	583426.20	2181031.32	Картометрический метод	0.10	–
148	583428.42	2181030.69	Картометрический метод	0.10	–
149	583431.19	2181029.55	Картометрический метод	0.10	–
150	583432.44	2181028.71	Картометрический метод	0.10	–
151	583433.96	2181027.98	Картометрический метод	0.10	–
152	583436.80	2181026.37	Картометрический метод	0.10	–
153	583436.96	2181026.24	Картометрический метод	0.10	–
154	583438.71	2181024.89	Картометрический метод	0.10	–
155	583440.62	2181023.39	Картометрический метод	0.10	–
156	583441.54	2181022.39	Картометрический метод	0.10	–
157	583442.16	2181021.72	Картометрический метод	0.10	–
158	583445.01	2181019.06	Картометрический метод	0.10	–
159	583445.76	2181018.04	Картометрический метод	0.10	–
160	583447.74	2181016.08	Картометрический метод	0.10	–
161	583450.26	2181013.59	Картометрический метод	0.10	–

162	583451.73	2181012.17	Картометрический метод	0.10	–
163	583453.36	2181010.78	Картометрический метод	0.10	–
164	583455.08	2181008.99	Картометрический метод	0.10	–
165	583456.35	2181007.24	Картометрический метод	0.10	–
166	583459.10	2181003.61	Картометрический метод	0.10	–
167	583460.97	2181001.19	Картометрический метод	0.10	–
168	583463.76	2180997.48	Картометрический метод	0.10	–
169	583465.54	2180995.42	Картометрический метод	0.10	–
170	583466.90	2180993.72	Картометрический метод	0.10	–
171	583467.68	2180992.50	Картометрический метод	0.10	–
172	583468.56	2180991.60	Картометрический метод	0.10	–
173	583469.81	2180989.97	Картометрический метод	0.10	–
174	583471.23	2180988.17	Картометрический метод	0.10	–
175	583471.31	2180988.07	Картометрический метод	0.10	–
176	583472.41	2180986.51	Картометрический метод	0.10	–
177	583473.35	2180985.15	Картометрический метод	0.10	–
178	583475.05	2180982.55	Картометрический метод	0.10	–
179	583475.81	2180981.36	Картометрический метод	0.10	–
180	583477.54	2180979.19	Картометрический метод	0.10	–
181	583478.68	2180977.40	Картометрический метод	0.10	–
182	583479.71	2180975.66	Картометрический метод	0.10	–
183	583480.54	2180973.87	Картометрический метод	0.10	–
184	583481.08	2180972.46	Картометрический метод	0.10	–
185	583481.76	2180971.14	Картометрический метод	0.10	–
186	583481.07	2180989.90	Картометрический метод	0.10	–
187	583482.14	2180989.07	Картометрический метод	0.10	–
188	583484.08	2180987.20	Картометрический метод	0.10	–
189	583485.79	2180985.37	Картометрический метод	0.10	–
190	583487.82	2180983.08	Картометрический метод	0.10	–
191	583489.86	2180980.55	Картометрический метод	0.10	–
192	583491.24	2180978.47	Картометрический метод	0.10	–
193	583492.64	2180975.82	Картометрический метод	0.10	–
194	583493.68	2180973.35	Картометрический метод	0.10	–
195	583494.22	2180971.50	Картометрический метод	0.10	–

196	583494.62	2180969.08	Картометрический метод	0.10	–
197	583495.06	2180966.12	Картометрический метод	0.10	–
198	583495.42	2180963.60	Картометрический метод	0.10	–
199	583495.70	2180962.60	Картометрический метод	0.10	–
200	583495.74	2180962.45	Картометрический метод	0.10	–
201	583497.29	2180959.22	Картометрический метод	0.10	–
202	583498.45	2180957.18	Картометрический метод	0.10	–
203	583499.40	2180956.03	Картометрический метод	0.10	–
204	583500.61	2180954.16	Картометрический метод	0.10	–
205	583501.19	2180953.09	Картометрический метод	0.10	–
1	583501.39	2180952.32	Картометрический метод	0.10	–
Граница1(2)	–	–	–	–	–
206	581531.48	2179551.40	Картометрический метод	0.10	–
207	581540.37	2179555.41	Картометрический метод	0.10	–
208	581580.75	2179573.66	Картометрический метод	0.10	–
209	581574.95	2179588.59	Картометрический метод	0.10	–
210	581581.93	2179592.66	Картометрический метод	0.10	–
211	581576.52	2179603.21	Картометрический метод	0.10	–
212	581572.36	2179611.24	Картометрический метод	0.10	–
213	581568.37	2179609.16	Картометрический метод	0.10	–
214	581559.29	2179623.22	Картометрический метод	0.10	–
215	581556.70	2179622.01	Картометрический метод	0.10	–
216	581550.22	2179637.92	Картометрический метод	0.10	–
217	581549.72	2179639.16	Картометрический метод	0.10	–
218	581555.73	2179641.95	Картометрический метод	0.10	–
219	581556.13	2179640.89	Картометрический метод	0.10	–
220	581563.08	2179644.33	Картометрический метод	0.10	–
221	581568.14	2179646.84	Картометрический метод	0.10	–
222	581570.08	2179642.85	Картометрический метод	0.10	–
223	581608.06	2179657.75	Картометрический метод	0.10	–
224	581622.03	2179663.23	Картометрический метод	0.10	–
225	581633.77	2179667.83	Картометрический метод	0.10	–
226	581638.65	2179670.11	Картометрический метод	0.10	–
227	581648.34	2179674.45	Картометрический метод	0.10	–

228	581698.80	2179696.31	Картометрический метод	0.10	–
229	581713.15	2179702.53	Картометрический метод	0.10	–
230	581724.04	2179707.25	Картометрический метод	0.10	–
231	581712.14	2179733.46	Картометрический метод	0.10	–
232	581692.24	2179724.37	Картометрический метод	0.10	–
233	581680.04	2179753.99	Картометрический метод	0.10	–
234	581663.44	2179793.83	Картометрический метод	0.10	–
235	581663.44	2179793.83	Картометрический метод	0.10	–
236	581660.98	2179799.42	Картометрический метод	0.10	–
237	581659.34	2179803.15	Картометрический метод	0.10	–
238	581659.34	2179803.15	Картометрический метод	0.10	–
239	581647.33	2179833.52	Картометрический метод	0.10	–
240	581631.68	2179827.26	Картометрический метод	0.10	–
241	581614.14	2179820.28	Картометрический метод	0.10	–
242	581505.28	2179776.98	Картометрический метод	0.10	–
243	581516.24	2179750.00	Картометрический метод	0.10	–
244	581524.83	2179724.22	Картометрический метод	0.10	–
245	581535.63	2179692.86	Картометрический метод	0.10	–
246	581496.85	2179676.02	Картометрический метод	0.10	–
247	581492.53	2179674.15	Картометрический метод	0.10	–
248	581488.13	2179672.25	Картометрический метод	0.10	–
249	581479.25	2179668.45	Картометрический метод	0.10	–
250	581442.24	2179751.91	Картометрический метод	0.10	–
251	581328.18	2179706.35	Картометрический метод	0.10	–
252	581399.32	2179550.75	Картометрический метод	0.10	–
253	581510.81	2179596.77	Картометрический метод	0.10	–
206	581531.48	2179551.40	Картометрический метод	0.10	–
Граница1(3)	–	–	–	–	–
254	581002.62	2179556.74	Картометрический метод	0.10	–
255	581020.85	2179564.97	Картометрический метод	0.10	–
256	581038.60	2179572.97	Картометрический метод	0.10	–
257	581173.33	2179633.73	Картометрический метод	0.10	–
258	581273.19	2179683.16	Картометрический метод	0.10	–
259	581260.63	2179711.16	Картометрический метод	0.10	–

260	581256.93	2179721.04	Картометрический метод	0.10	–
261	581248.33	2179743.38	Картометрический метод	0.10	–
262	581243.33	2179741.56	Картометрический метод	0.10	–
263	581236.03	2179754.21	Картометрический метод	0.10	–
264	581233.63	2179752.77	Картометрический метод	0.10	–
265	581233.63	2179752.77	Картометрический метод	0.10	–
266	581203.93	2179743.00	Картометрический метод	0.10	–
267	581183.03	2179736.72	Картометрический метод	0.10	–
268	581177.38	2179742.85	Картометрический метод	0.10	–
269	581170.73	2179750.05	Картометрический метод	0.10	–
270	581165.36	2179752.07	Картометрический метод	0.10	–
271	581157.02	2179755.20	Картометрический метод	0.10	–
272	581156.19	2179756.02	Картометрический метод	0.10	–
273	581154.42	2179757.77	Картометрический метод	0.10	–
274	581132.92	2179784.29	Картометрический метод	0.10	–
275	581132.62	2179784.36	Картометрический метод	0.10	–
276	581118.22	2179803.53	Картометрический метод	0.10	–
277	581114.72	2179808.45	Картометрический метод	0.10	–
278	581110.33	2179815.69	Картометрический метод	0.10	–
279	581108.52	2179818.68	Картометрический метод	0.10	–
280	581106.25	2179823.06	Картометрический метод	0.10	–
281	581103.02	2179829.28	Картометрический метод	0.10	–
282	581097.92	2179841.78	Картометрический метод	0.10	–
283	581097.03	2179843.80	Картометрический метод	0.10	–
284	581091.22	2179856.93	Картометрический метод	0.10	–
285	581107.67	2179865.62	Картометрический метод	0.10	–
286	581107.67	2179865.62	Картометрический метод	0.10	–
287	581107.67	2179865.62	Картометрический метод	0.10	–
288	581101.93	2179878.42	Картометрический метод	0.10	–
289	581112.32	2179884.13	Картометрический метод	0.10	–
290	581119.62	2179888.14	Картометрический метод	0.10	–
291	581142.82	2179904.12	Картометрический метод	0.10	–
292	581142.82	2179904.12	Картометрический метод	0.10	–
293	581155.72	2179918.14	Картометрический метод	0.10	–

294	581151.52	2179922.25	Картометрический метод	0.10	–
295	581147.52	2179926.16	Картометрический метод	0.10	–
296	581150.52	2179928.59	Картометрический метод	0.10	–
297	581150.52	2179928.59	Картометрический метод	0.10	–
298	581142.52	2179938.13	Картометрический метод	0.10	–
299	581136.92	2179945.32	Картометрический метод	0.10	–
300	581135.02	2179947.75	Картометрический метод	0.10	–
301	581114.95	2179977.41	Картометрический метод	0.10	–
302	581016.40	2179920.73	Картометрический метод	0.10	–
303	580992.42	2179916.77	Картометрический метод	0.10	–
304	580942.59	2179892.80	Картометрический метод	0.10	–
305	580877.62	2179861.55	Картометрический метод	0.10	–
306	580873.84	2179859.79	Картометрический метод	0.10	–
307	580910.89	2179778.19	Картометрический метод	0.10	–
308	580746.50	2179699.18	Картометрический метод	0.10	–
309	580720.39	2179681.70	Картометрический метод	0.10	–
310	580699.16	2179664.30	Картометрический метод	0.10	–
311	580692.52	2179657.67	Картометрический метод	0.10	–
312	580638.62	2179592.20	Картометрический метод	0.10	–
313	580613.75	2179567.84	Картометрический метод	0.10	–
314	580526.87	2179522.84	Картометрический метод	0.10	–
315	580510.27	2179515.43	Картометрический метод	0.10	–
316	580465.67	2179494.24	Картометрический метод	0.10	–
317	580511.18	2179434.76	Картометрический метод	0.10	–
318	580565.63	2179358.80	Картометрический метод	0.10	–
254	581002.62	2179556.74	Картометрический метод	0.10	–
Граница1(4)	–	–	–	–	–
319	579408.78	2178696.62	Картометрический метод	0.10	–
320	579399.44	2178739.95	Картометрический метод	0.10	–
321	579399.28	2178744.86	Картометрический метод	0.10	–
322	579399.10	2178750.31	Картометрический метод	0.10	–
323	579387.78	2178794.01	Картометрический метод	0.10	–
324	579383.29	2178792.94	Картометрический метод	0.10	–
325	579382.53	2178797.99	Картометрический метод	0.10	–

326	579320.41	2178786.74	Картометрический метод	0.10	–
327	579317.48	2178800.59	Картометрический метод	0.10	–
328	579315.38	2178811.43	Картометрический метод	0.10	–
329	579316.57	2178811.68	Картометрический метод	0.10	–
330	579315.67	2178817.53	Картометрический метод	0.10	–
331	579311.81	2178832.30	Картометрический метод	0.10	–
332	579302.03	2178869.61	Картометрический метод	0.10	–
333	579299.87	2178876.11	Картометрический метод	0.10	–
334	579278.66	2178868.14	Картометрический метод	0.10	–
335	579276.60	2178867.15	Картометрический метод	0.10	–
336	579175.12	2178829.14	Картометрический метод	0.10	–
337	579175.12	2178829.14	Картометрический метод	0.10	–
338	579175.12	2178829.14	Картометрический метод	0.10	–
339	579122.71	2178809.55	Картометрический метод	0.10	–
340	579073.85	2178791.07	Картометрический метод	0.10	–
341	579042.16	2178779.28	Картометрический метод	0.10	–
342	579017.19	2178769.80	Картометрический метод	0.10	–
343	578996.66	2178762.06	Картометрический метод	0.10	–
344	578924.06	2178734.90	Картометрический метод	0.10	–
345	578931.01	2178704.48	Картометрический метод	0.10	–
346	578935.10	2178705.25	Картометрический метод	0.10	–
347	578936.53	2178685.86	Картометрический метод	0.10	–
348	578937.18	2178684.17	Картометрический метод	0.10	–
349	579011.14	2178691.90	Картометрический метод	0.10	–
350	579010.71	2178698.12	Картометрический метод	0.10	–
351	579023.21	2178698.64	Картометрический метод	0.10	–
352	579027.49	2178698.80	Картометрический метод	0.10	–
353	579032.30	2178698.98	Картометрический метод	0.10	–
354	579053.57	2178697.33	Картометрический метод	0.10	–
355	579058.47	2178697.67	Картометрический метод	0.10	–
356	579064.25	2178698.19	Картометрический метод	0.10	–
357	579104.91	2178699.92	Картометрический метод	0.10	–
358	579112.32	2178699.88	Картометрический метод	0.10	–
359	579135.99	2178693.10	Картометрический метод	0.10	–

360	579142.45	2178691.51	Картометрический метод	0.10	–
361	579143.16	2178688.59	Картометрический метод	0.10	–
362	579143.58	2178685.27	Картометрический метод	0.10	–
363	579143.94	2178678.31	Картометрический метод	0.10	–
364	579140.63	2178678.34	Картометрический метод	0.10	–
365	579139.56	2178672.08	Картометрический метод	0.10	–
366	579139.43	2178651.24	Картометрический метод	0.10	–
367	579225.32	2178658.72	Картометрический метод	0.10	–
368	579223.05	2178674.91	Картометрический метод	0.10	–
369	579297.73	2178683.73	Картометрический метод	0.10	–
319	579408.78	2178696.62	Картометрический метод	0.10	–
Граница1(5)	–	–	–	–	–
370	578929.22	2181300.90	Картометрический метод	0.10	–
371	578937.68	2181304.51	Картометрический метод	0.10	–
372	578928.00	2181333.81	Картометрический метод	0.10	–
373	578941.85	2181365.08	Картометрический метод	0.10	–
374	578821.88	2181423.35	Картометрический метод	0.10	–
375	578785.28	2181346.08	Картометрический метод	0.10	–
376	578796.63	2181340.75	Картометрический метод	0.10	–
377	578797.98	2181340.10	Картометрический метод	0.10	–
378	578847.76	2181317.15	Картометрический метод	0.10	–
379	578865.47	2181309.01	Картометрический метод	0.10	–
380	578870.89	2181303.15	Картометрический метод	0.10	–
381	578912.57	2181296.50	Картометрический метод	0.10	–
382	578918.48	2181296.26	Картометрический метод	0.10	–
370	578929.22	2181300.90	Картометрический метод	0.10	–
Граница1(6)	–	–	–	–	–
383	578922.67	2181191.65	Картометрический метод	0.10	–
384	578915.57	2181209.66	Картометрический метод	0.10	–
385	578905.06	2181234.29	Картометрический метод	0.10	–
386	578903.30	2181238.62	Картометрический метод	0.10	–
387	578894.85	2181234.37	Картометрический метод	0.10	–
388	578887.06	2181231.27	Картометрический метод	0.10	–
389	578879.41	2181229.63	Картометрический метод	0.10	–
390	578850.73	2181217.73	Картометрический метод	0.10	–

391	578838.40	2181245.40	Картометрический метод	0.10	–
392	578837.85	2181246.67	Картометрический метод	0.10	–
393	578823.46	2181270.47	Картометрический метод	0.10	–
394	578826.06	2181273.37	Картометрический метод	0.10	–
395	578820.20	2181283.01	Картометрический метод	0.10	–
396	578815.24	2181289.80	Картометрический метод	0.10	–
397	578803.32	2181295.57	Картометрический метод	0.10	–
398	578781.43	2181305.91	Картометрический метод	0.10	–
399	578769.06	2181311.82	Картометрический метод	0.10	–
400	578745.34	2181261.70	Картометрический метод	0.10	–
401	578735.11	2181239.51	Картометрический метод	0.10	–
402	578745.33	2181217.14	Картометрический метод	0.10	–
403	578772.68	2181152.07	Картометрический метод	0.10	–
404	578779.95	2181134.77	Картометрический метод	0.10	–
405	578797.42	2181141.74	Картометрический метод	0.10	–
406	578820.34	2181150.89	Картометрический метод	0.10	–
383	578922.67	2181191.65	Картометрический метод	0.10	–
Граница1(7)	–	–	–	–	–
407	575921.49	2176855.08	Картометрический метод	0.10	–
408	575928.86	2176861.85	Картометрический метод	0.10	–
409	576108.50	2177032.35	Картометрический метод	0.10	–
410	576412.19	2177400.24	Картометрический метод	0.10	–
411	576456.47	2177457.40	Картометрический метод	0.10	–
412	576471.07	2177442.63	Картометрический метод	0.10	–
413	576490.74	2177468.99	Картометрический метод	0.10	–
414	576526.47	2177515.10	Картометрический метод	0.10	–
415	576622.82	2177637.96	Картометрический метод	0.10	–
416	576705.93	2177743.95	Картометрический метод	0.10	–
417	576788.20	2177849.41	Картометрический метод	0.10	–
418	576793.40	2177855.58	Картометрический метод	0.10	–
419	576804.95	2177866.31	Картометрический метод	0.10	–
420	576810.64	2177871.60	Картометрический метод	0.10	–
421	576819.60	2177879.93	Картометрический метод	0.10	–
422	576859.97	2177917.64	Картометрический метод	0.10	–

423	576901.83	2177956.41	Картометрический метод	0.10	–
424	576917.60	2177963.07	Картометрический метод	0.10	–
425	576765.94	2178125.74	Картометрический метод	0.10	–
426	576664.67	2178028.83	Картометрический метод	0.10	–
427	576621.89	2178074.93	Картометрический метод	0.10	–
428	576558.79	2178142.94	Картометрический метод	0.10	–
429	576517.67	2178183.48	Картометрический метод	0.10	–
430	576435.07	2178225.86	Картометрический метод	0.10	–
431	576417.07	2178178.91	Картометрический метод	0.10	–
432	576232.68	2178006.44	Картометрический метод	0.10	–
433	576256.92	2177980.67	Картометрический метод	0.10	–
434	576269.22	2177967.52	Картометрический метод	0.10	–
435	576278.12	2177958.00	Картометрический метод	0.10	–
436	576287.99	2177947.45	Картометрический метод	0.10	–
437	576307.49	2177926.60	Картометрический метод	0.10	–
438	576323.42	2177907.45	Картометрический метод	0.10	–
439	576354.65	2177874.06	Картометрический метод	0.10	–
440	576369.18	2177859.91	Картометрический метод	0.10	–
441	576403.09	2177823.71	Картометрический метод	0.10	–
442	576424.59	2177801.73	Картометрический метод	0.10	–
443	576262.66	2177654.24	Картометрический метод	0.10	–
444	576133.48	2177536.59	Картометрический метод	0.10	–
445	576090.26	2177497.22	Картометрический метод	0.10	–
446	576063.39	2177471.49	Картометрический метод	0.10	–
447	576051.42	2177456.45	Картометрический метод	0.10	–
448	576050.81	2177455.78	Картометрический метод	0.10	–
449	576022.62	2177429.63	Картометрический метод	0.10	–
450	576011.27	2177418.97	Картометрический метод	0.10	–
451	575992.11	2177401.08	Картометрический метод	0.10	–
452	575983.34	2177392.95	Картометрический метод	0.10	–
453	575978.95	2177388.88	Картометрический метод	0.10	–
454	575961.43	2177372.59	Картометрический метод	0.10	–
455	575922.76	2177336.81	Картометрический метод	0.10	–
456	575888.16	2177304.06	Картометрический метод	0.10	–

457	575864.12	2177281.35	Картометрический метод	0.10	–
458	575855.63	2177289.83	Картометрический метод	0.10	–
459	575853.44	2177292.01	Картометрический метод	0.10	–
460	575841.47	2177304.77	Картометрический метод	0.10	–
461	575817.12	2177330.45	Картометрический метод	0.10	–
462	575817.10	2177330.47	Картометрический метод	0.10	–
463	575817.10	2177330.47	Картометрический метод	0.10	–
464	575790.49	2177359.06	Картометрический метод	0.10	–
465	575786.65	2177363.15	Картометрический метод	0.10	–
466	575784.92	2177364.99	Картометрический метод	0.10	–
467	575778.17	2177372.19	Картометрический метод	0.10	–
468	575755.84	2177395.97	Картометрический метод	0.10	–
469	575753.71	2177398.19	Картометрический метод	0.10	–
470	575745.97	2177390.63	Картометрический метод	0.10	–
471	575699.54	2177347.03	Картометрический метод	0.10	–
472	575629.68	2177281.45	Картометрический метод	0.10	–
473	575586.46	2177240.87	Картометрический метод	0.10	–
474	575576.19	2177230.86	Картометрический метод	0.10	–
475	575668.92	2177129.77	Картометрический метод	0.10	–
476	575684.45	2177112.91	Картометрический метод	0.10	–
477	575699.74	2177096.40	Картометрический метод	0.10	–
478	575828.30	2176956.47	Картометрический метод	0.10	–
479	575854.88	2176927.54	Картометрический метод	0.10	–
407	575921.49	2176855.08	Картометрический метод	0.10	–
Граница1(8)	–	–	–	–	–
480	580538.52	2181833.52	Картометрический метод	0.10	–
481	580874.25	2181967.88	Картометрический метод	0.10	–
482	580923.87	2181995.02	Картометрический метод	0.10	–
483	581071.63	2182178.55	Картометрический метод	0.10	–
484	581181.54	2182311.91	Картометрический метод	0.10	–
485	581159.75	2182329.30	Картометрический метод	0.10	–
486	581014.83	2182444.95	Картометрический метод	0.10	–
487	580898.50	2182537.80	Картометрический метод	0.10	–
488	580792.38	2182622.50	Картометрический метод	0.10	–

489	580788.45	2182632.34	Картометрический метод	0.10	–
490	580770.94	2182625.56	Картометрический метод	0.10	–
491	580582.97	2182551.29	Картометрический метод	0.10	–
492	580567.29	2182545.09	Картометрический метод	0.10	–
493	580312.77	2182444.42	Картометрический метод	0.10	–
494	580298.82	2182438.89	Картометрический метод	0.10	–
495	580284.88	2182433.37	Картометрический метод	0.10	–
496	579687.72	2182196.94	Картометрический метод	0.10	–
497	579552.28	2182143.31	Картометрический метод	0.10	–
498	579547.27	2182152.92	Картометрический метод	0.10	–
499	579497.56	2182247.37	Картометрический метод	0.10	–
500	579456.27	2182325.82	Картометрический метод	0.10	–
501	579446.01	2182340.63	Картометрический метод	0.10	–
502	579364.65	2182262.84	Картометрический метод	0.10	–
503	579294.67	2182195.93	Картометрический метод	0.10	–
504	579289.88	2182191.35	Картометрический метод	0.10	–
505	579276.05	2182178.13	Картометрический метод	0.10	–
506	579185.70	2182091.75	Картометрический метод	0.10	–
507	579086.54	2181982.59	Картометрический метод	0.10	–
508	579050.05	2181905.48	Картометрический метод	0.10	–
509	579045.75	2181896.40	Картометрический метод	0.10	–
510	579007.63	2181815.68	Картометрический метод	0.10	–
511	578984.48	2181766.65	Картометрический метод	0.10	–
512	579109.50	2181709.96	Картометрический метод	0.10	–
513	578941.85	2181365.08	Картометрический метод	0.10	–
514	578969.91	2181353.04	Картометрический метод	0.10	–
515	579102.74	2181416.23	Картометрический метод	0.10	–
516	579117.32	2181424.13	Картометрический метод	0.10	–
517	579115.96	2181425.60	Картометрический метод	0.10	–
518	579114.09	2181427.58	Картометрический метод	0.10	–
519	579136.32	2181438.10	Картометрический метод	0.10	–
520	579159.21	2181449.63	Картометрический метод	0.10	–
521	579163.13	2181451.58	Картометрический метод	0.10	–
522	579171.52	2181427.95	Картометрический метод	0.10	–

523	579191.07	2181434.97	Картометрический метод	0.10	–
524	579188.14	2181444.03	Картометрический метод	0.10	–
525	579191.16	2181462.33	Картометрический метод	0.10	–
526	579222.74	2181474.49	Картометрический метод	0.10	–
527	579220.32	2181480.39	Картометрический метод	0.10	–
528	579256.90	2181495.31	Картометрический метод	0.10	–
529	579304.64	2181511.40	Картометрический метод	0.10	–
530	579309.00	2181499.13	Картометрический метод	0.10	–
531	579318.28	2181502.58	Картометрический метод	0.10	–
532	579316.52	2181507.58	Картометрический метод	0.10	–
533	579324.56	2181510.51	Картометрический метод	0.10	–
534	579333.41	2181486.76	Картометрический метод	0.10	–
535	579332.59	2181480.96	Картометрический метод	0.10	–
536	579332.21	2181478.22	Картометрический метод	0.10	–
537	579324.83	2181474.95	Картометрический метод	0.10	–
538	579323.05	2181471.20	Картометрический метод	0.10	–
539	579325.65	2181463.67	Картометрический метод	0.10	–
540	579323.15	2181462.70	Картометрический метод	0.10	–
541	579342.16	2181412.33	Картометрический метод	0.10	–
542	579420.53	2181442.61	Картометрический метод	0.10	–
543	579433.71	2181448.04	Картометрический метод	0.10	–
544	579452.16	2181401.37	Картометрический метод	0.10	–
545	579220.30	2181309.56	Картометрический метод	0.10	–
546	579224.36	2181298.71	Картометрический метод	0.10	–
547	579282.86	2181152.09	Картометрический метод	0.10	–
548	579588.19	2181228.47	Картометрический метод	0.10	–
549	579522.92	2181429.30	Картометрический метод	0.10	–
550	579781.54	2181531.24	Картометрический метод	0.10	–
551	579857.63	2181562.71	Картометрический метод	0.10	–
552	579829.00	2181617.98	Картометрический метод	0.10	–
553	579724.06	2181817.13	Картометрический метод	0.10	–
554	579759.76	2181834.90	Картометрический метод	0.10	–
555	579779.78	2181845.57	Картометрический метод	0.10	–
556	579777.84	2181849.37	Картометрический метод	0.10	–

557	579815.63	2181869.41	Картометрический метод	0.10	–
558	579818.63	2181863.76	Картометрический метод	0.10	–
559	579834.43	2181869.73	Картометрический метод	0.10	–
560	579832.76	2181874.37	Картометрический метод	0.10	–
561	579838.75	2181907.10	Картометрический метод	0.10	–
562	579857.87	2181915.02	Картометрический метод	0.10	–
563	579868.05	2181895.70	Картометрический метод	0.10	–
564	579871.39	2181889.36	Картометрический метод	0.10	–
565	579875.74	2181881.11	Картометрический метод	0.10	–
566	579894.49	2181845.51	Картометрический метод	0.10	–
567	579904.48	2181826.55	Картометрический метод	0.10	–
568	579917.30	2181831.52	Картометрический метод	0.10	–
569	579920.85	2181822.17	Картометрический метод	0.10	–
570	579938.56	2181775.63	Картометрический метод	0.10	–
571	579988.03	2181645.64	Картометрический метод	0.10	–
572	579997.62	2181619.34	Картометрический метод	0.10	–
573	580263.47	2181724.61	Картометрический метод	0.10	–
574	580538.52	2181833.51	Картометрический метод	0.10	–
480	580538.52	2181833.52	Картометрический метод	0.10	–
Граница1(9)	–	–	–	–	–
575	582476.01	2180780.10	Картометрический метод	0.10	–
576	582361.55	2180733.82	Картометрический метод	0.10	–
577	582439.43	2180555.18	Картометрический метод	0.10	–
578	582433.15	2180552.31	Картометрический метод	0.10	–
579	582416.75	2180544.73	Картометрический метод	0.10	–
580	582342.75	2180499.13	Картометрический метод	0.10	–
581	582339.05	2180496.94	Картометрический метод	0.10	–
582	582338.75	2180496.71	Картометрический метод	0.10	–
583	582326.05	2180488.60	Картометрический метод	0.10	–
584	582325.95	2180488.00	Картометрический метод	0.10	–
585	582319.85	2180483.76	Картометрический метод	0.10	–
586	582301.25	2180473.98	Картометрический метод	0.10	–
587	582287.85	2180466.86	Картометрический метод	0.10	–
588	582248.85	2180446.41	Картометрический метод	0.10	–

589	582179.05	2180418.61	Картометрический метод	0.10	–
590	582179.15	2180416.87	Картометрический метод	0.10	–
591	582179.25	2180414.14	Картометрический метод	0.10	–
592	582236.65	2180437.02	Картометрический метод	0.10	–
593	582254.95	2180403.61	Картометрический метод	0.10	–
594	582230.65	2180391.57	Картометрический метод	0.10	–
595	582222.45	2180396.42	Картометрический метод	0.10	–
596	582210.93	2180393.12	Картометрический метод	0.10	–
597	582188.35	2180386.64	Картометрический метод	0.10	–
598	582184.75	2180393.99	Картометрический метод	0.10	–
599	582184.25	2180394.60	Картометрический метод	0.10	–
600	582181.65	2180399.90	Картометрический метод	0.10	–
601	582179.55	2180404.14	Картометрический метод	0.10	–
602	582180.15	2180407.25	Картометрический метод	0.10	–
603	582134.49	2180385.15	Картометрический метод	0.10	–
604	582133.05	2180388.16	Картометрический метод	0.10	–
605	582132.35	2180389.75	Картометрический метод	0.10	–
606	582123.85	2180406.26	Картометрический метод	0.10	–
607	582112.35	2180400.43	Картометрический метод	0.10	–
608	582110.65	2180403.73	Картометрический метод	0.10	–
609	582110.37	2180404.27	Картометрический метод	0.10	–
610	582106.38	2180402.50	Картометрический метод	0.10	–
611	582085.85	2180445.96	Картометрический метод	0.10	–
612	582101.56	2180453.46	Картометрический метод	0.10	–
613	582087.59	2180484.18	Картометрический метод	0.10	–
614	582081.74	2180497.05	Картометрический метод	0.10	–
615	582136.92	2180521.36	Картометрический метод	0.10	–
616	582118.15	2180558.60	Картометрический метод	0.10	–
617	582122.95	2180560.87	Картометрический метод	0.10	–
618	582098.74	2180607.68	Картометрический метод	0.10	–
619	582127.25	2180622.30	Картометрический метод	0.10	–
620	582159.48	2180638.79	Картометрический метод	0.10	–
621	582175.35	2180646.92	Картометрический метод	0.10	–
622	582233.71	2180674.61	Картометрический метод	0.10	–

623	582235.25	2180678.10	Картометрический метод	0.10	–
624	582258.49	2180730.66	Картометрический метод	0.10	–
625	582266.00	2180747.66	Картометрический метод	0.10	–
626	582117.18	2180796.38	Картометрический метод	0.10	–
627	582117.18	2180796.38	Картометрический метод	0.10	–
628	581829.31	2180668.28	Картометрический метод	0.10	–
629	581681.14	2180496.98	Картометрический метод	0.10	–
630	581383.37	2180320.31	Картометрический метод	0.10	–
631	581417.94	2180245.40	Картометрический метод	0.10	–
632	581406.34	2180240.62	Картометрический метод	0.10	–
633	581298.93	2180188.48	Картометрический метод	0.10	–
634	581233.13	2180193.94	Картометрический метод	0.10	–
635	581219.13	2180145.53	Картометрический метод	0.10	–
636	581209.83	2180146.52	Картометрический метод	0.10	–
637	581200.23	2180145.00	Картометрический метод	0.10	–
638	581200.23	2180145.00	Картометрический метод	0.10	–
639	581191.17	2180141.36	Картометрический метод	0.10	–
640	581293.62	2179905.66	Картометрический метод	0.10	–
641	581302.64	2179910.13	Картометрический метод	0.10	–
642	581381.60	2179944.84	Картометрический метод	0.10	–
643	581431.42	2179966.74	Картометрический метод	0.10	–
644	581442.68	2179971.69	Картометрический метод	0.10	–
645	581515.73	2180003.80	Картометрический метод	0.10	–
646	581527.75	2180007.46	Картометрический метод	0.10	–
647	581575.95	2179903.02	Картометрический метод	0.10	–
648	581586.86	2179908.15	Картометрический метод	0.10	–
649	581603.03	2179915.26	Картометрический метод	0.10	–
650	581743.58	2179974.46	Картометрический метод	0.10	–
651	581756.94	2179944.95	Картометрический метод	0.10	–
652	581765.74	2179925.56	Картометрический метод	0.10	–
653	581781.35	2179888.82	Картометрический метод	0.10	–
654	581927.15	2179955.37	Картометрический метод	0.10	–
655	581949.18	2179965.43	Картометрический метод	0.10	–
656	581933.44	2180002.07	Картометрический метод	0.10	–

657	581930.14	2180009.26	Картометрический метод	0.10	–
658	581923.99	2180022.94	Картометрический метод	0.10	–
659	581920.74	2180030.17	Картометрический метод	0.10	–
660	581920.74	2180031.91	Картометрический метод	0.10	–
661	581926.23	2180034.43	Картометрический метод	0.10	–
662	581937.74	2180039.71	Картометрический метод	0.10	–
663	581941.84	2180042.06	Картометрический метод	0.10	–
664	581951.44	2180047.14	Картометрический метод	0.10	–
665	581958.14	2180050.70	Картометрический метод	0.10	–
666	581952.14	2180063.88	Картометрический метод	0.10	–
667	581966.54	2180071.22	Картометрический метод	0.10	–
668	581981.84	2180079.18	Картометрический метод	0.10	–
669	581983.94	2180080.31	Картометрический метод	0.10	–
670	581992.04	2180084.56	Картометрический метод	0.10	–
671	582033.64	2180105.92	Картометрический метод	0.10	–
672	582028.73	2180115.19	Картометрический метод	0.10	–
673	582041.04	2180120.89	Картометрический метод	0.10	–
674	582036.42	2180130.87	Картометрический метод	0.10	–
675	582066.74	2180145.31	Картометрический метод	0.10	–
676	582097.84	2180157.96	Картометрический метод	0.10	–
677	582106.35	2180140.69	Картометрический метод	0.10	–
678	582133.05	2180152.88	Картометрический метод	0.10	–
679	582146.77	2180158.86	Картометрический метод	0.10	–
680	582185.50	2180072.49	Картометрический метод	0.10	–
681	582155.62	2180058.98	Картометрический метод	0.10	–
682	582132.66	2180048.59	Картометрический метод	0.10	–
683	582145.18	2180021.38	Картометрический метод	0.10	–
684	582175.68	2179953.74	Картометрический метод	0.10	–
685	582180.24	2179955.81	Картометрический метод	0.10	–
686	582198.25	2179963.96	Картометрический метод	0.10	–
687	582228.22	2179969.51	Картометрический метод	0.10	–
688	582235.55	2179955.44	Картометрический метод	0.10	–
689	582241.35	2179958.06	Картометрический метод	0.10	–
690	582256.35	2179964.72	Картометрический метод	0.10	–

691	582297.95	2179983.51	Картометрический метод	0.10	–
692	582293.75	2179992.52	Картометрический метод	0.10	–
693	582305.56	2179997.97	Картометрический метод	0.10	–
694	582310.36	2179987.60	Картометрический метод	0.10	–
695	582339.06	2179999.87	Картометрический метод	0.10	–
696	582349.26	2180004.26	Картометрический метод	0.10	–
697	582350.26	2180001.99	Картометрический метод	0.10	–
698	582408.15	2180026.68	Картометрический метод	0.10	–
699	582408.05	2180027.97	Картометрический метод	0.10	–
700	582413.55	2180030.62	Картометрический метод	0.10	–
701	582425.35	2180035.77	Картометрический метод	0.10	–
702	582443.15	2180043.05	Картометрический метод	0.10	–
703	582449.25	2180040.47	Картометрический метод	0.10	–
704	582452.55	2180034.56	Картометрический метод	0.10	–
705	582496.45	2180057.36	Картометрический метод	0.10	–
706	582584.46	2180097.96	Картометрический метод	0.10	–
707	582628.36	2180118.26	Картометрический метод	0.10	–
708	582625.76	2180123.87	Картометрический метод	0.10	–
709	582667.36	2180141.29	Картометрический метод	0.10	–
710	582652.66	2180173.26	Картометрический метод	0.10	–
711	582620.57	2180243.16	Картометрический метод	0.10	–
712	582620.56	2180243.18	Картометрический метод	0.10	–
713	582609.02	2180270.26	Картометрический метод	0.10	–
714	582576.20	2180254.25	Картометрический метод	0.10	–
715	582541.98	2180325.96	Картометрический метод	0.10	–
716	582462.89	2180503.51	Картометрический метод	0.10	–
717	582584.11	2180561.53	Картометрический метод	0.10	–
575	582476.01	2180780.10	Картометрический метод	0.10	–
Граница1(10)	–	–	–	–	–
718	579782.23	2178017.91	Картометрический метод	0.10	–
719	579782.23	2178017.91	Картометрический метод	0.10	–
720	579758.40	2178139.13	Картометрический метод	0.10	–
721	579748.33	2178190.37	Картометрический метод	0.10	–
722	579728.88	2178289.34	Картометрический метод	0.10	–

723	579728.88	2178289.34	Картометрический метод	0.10	–
724	579692.26	2178475.63	Картометрический метод	0.10	–
725	579692.26	2178475.63	Картометрический метод	0.10	–
726	579605.59	2178475.42	Картометрический метод	0.10	–
727	579605.59	2178475.42	Картометрический метод	0.10	–
728	579605.59	2178475.42	Картометрический метод	0.10	–
729	579607.65	2178462.91	Картометрический метод	0.10	–
730	579608.13	2178460.73	Картометрический метод	0.10	–
731	579608.13	2178460.73	Картометрический метод	0.10	–
732	579608.13	2178460.73	Картометрический метод	0.10	–
733	579611.00	2178447.87	Картометрический метод	0.10	–
734	579616.72	2178415.11	Картометрический метод	0.10	–
735	579617.34	2178411.72	Картометрический метод	0.10	–
736	579604.44	2178408.74	Картометрический метод	0.10	–
737	579596.82	2178406.49	Картометрический метод	0.10	–
738	579595.29	2178404.46	Картометрический метод	0.10	–
739	579596.21	2178398.58	Картометрический метод	0.10	–
740	579593.62	2178395.61	Картометрический метод	0.10	–
741	579609.17	2178397.24	Картометрический метод	0.10	–
742	579614.37	2178367.49	Картометрический метод	0.10	–
743	579600.91	2178363.51	Картометрический метод	0.10	–
744	579596.15	2178362.35	Картометрический метод	0.10	–
745	579598.80	2178352.82	Картометрический метод	0.10	–
746	579597.21	2178352.53	Картометрический метод	0.10	–
747	579598.00	2178350.06	Картометрический метод	0.10	–
748	579594.43	2178349.17	Картометрический метод	0.10	–
749	579574.06	2178345.31	Картометрический метод	0.10	–
750	579558.73	2178342.28	Картометрический метод	0.10	–
751	579502.32	2178331.21	Картометрический метод	0.10	–
752	579496.79	2178361.94	Картометрический метод	0.10	–
753	579488.60	2178412.88	Картометрический метод	0.10	–
754	579484.54	2178436.15	Картометрический метод	0.10	–
755	579479.06	2178462.63	Картометрический метод	0.10	–
756	579479.06	2178462.63	Картометрический метод	0.10	–

757	579479.06	2178462.63	Картометрический метод	0.10	–
758	579479.06	2178462.71	Картометрический метод	0.10	–
759	579479.02	2178474.90	Картометрический метод	0.10	–
760	579454.91	2178475.88	Картометрический метод	0.10	–
761	579394.96	2178464.77	Картометрический метод	0.10	–
762	579393.61	2178475.93	Картометрический метод	0.10	–
763	579383.70	2178538.33	Картометрический метод	0.10	–
764	579382.57	2178544.50	Картометрический метод	0.10	–
765	579422.43	2178551.96	Картометрический метод	0.10	–
766	579425.46	2178534.72	Картометрический метод	0.10	–
767	579436.99	2178537.04	Картометрический метод	0.10	–
768	579473.85	2178547.04	Картометрический метод	0.10	–
769	579486.98	2178549.19	Картометрический метод	0.10	–
770	579506.36	2178552.71	Картометрический метод	0.10	–
771	579504.58	2178563.11	Картометрический метод	0.10	–
772	579527.04	2178567.35	Картометрический метод	0.10	–
773	579527.88	2178567.52	Картометрический метод	0.10	–
774	579567.99	2178575.00	Картометрический метод	0.10	–
775	579585.08	2178578.28	Картометрический метод	0.10	–
776	579622.18	2178584.35	Картометрический метод	0.10	–
777	579669.05	2178593.74	Картометрический метод	0.10	–
778	579667.55	2178601.32	Картометрический метод	0.10	–
779	579661.20	2178633.64	Картометрический метод	0.10	–
780	579658.37	2178648.03	Картометрический метод	0.10	–
781	579658.37	2178648.03	Картометрический метод	0.10	–
782	579478.90	2178615.80	Картометрический метод	0.10	–
783	578659.09	2178468.56	Картометрический метод	0.10	–
784	578625.35	2178464.41	Картометрический метод	0.10	–
785	578518.22	2178456.61	Картометрический метод	0.10	–
786	578403.82	2178448.27	Картометрический метод	0.10	–
787	578395.65	2178447.67	Картометрический метод	0.10	–
788	578404.32	2178355.81	Картометрический метод	0.10	–
789	578409.38	2178298.11	Картометрический метод	0.10	–
790	578409.38	2178298.11	Картометрический метод	0.10	–

791	578409.38	2178298.11	Картометрический метод	0.10	–
792	578418.51	2178298.70	Картометрический метод	0.10	–
793	578420.89	2178298.87	Картометрический метод	0.10	–
794	578420.89	2178298.87	Картометрический метод	0.10	–
795	578420.90	2178298.87	Картометрический метод	0.10	–
796	578488.08	2178303.70	Картометрический метод	0.10	–
797	578499.92	2178292.08	Картометрический метод	0.10	–
798	578525.79	2178293.34	Картометрический метод	0.10	–
799	578527.08	2178274.27	Картометрический метод	0.10	–
800	578531.49	2178274.71	Картометрический метод	0.10	–
801	578531.98	2178274.76	Картометрический метод	0.10	–
802	578532.08	2178274.77	Картометрический метод	0.10	–
803	578546.34	2178276.14	Картометрический метод	0.10	–
804	578541.19	2178331.58	Картометрический метод	0.10	–
805	578633.47	2178336.89	Картометрический метод	0.10	–
806	578652.50	2178338.36	Картометрический метод	0.10	–
807	578684.71	2177874.66	Картометрический метод	0.10	–
808	578674.16	2177873.26	Картометрический метод	0.10	–
809	578471.09	2177796.52	Картометрический метод	0.10	–
810	578320.25	2177739.80	Картометрический метод	0.10	–
811	578324.40	2177712.59	Картометрический метод	0.10	–
812	578393.15	2177274.08	Картометрический метод	0.10	–
813	578405.51	2177195.09	Картометрический метод	0.10	–
814	578485.69	2176683.50	Картометрический метод	0.10	–
815	578485.69	2176683.50	Картометрический метод	0.10	–
816	578485.69	2176683.50	Картометрический метод	0.10	–
817	578485.69	2176683.50	Картометрический метод	0.10	–
818	578500.42	2176685.75	Картометрический метод	0.10	–
819	578584.40	2176698.54	Картометрический метод	0.10	–
820	578588.77	2176671.14	Картометрический метод	0.10	–
821	578602.28	2176584.50	Картометрический метод	0.10	–
822	578604.09	2176572.94	Картометрический метод	0.10	–
823	578607.90	2176548.48	Картометрический метод	0.10	–
824	578610.97	2176528.81	Картометрический метод	0.10	–

825	578568.67	2176522.39	Картометрический метод	0.10	–
826	578526.53	2176515.99	Картометрический метод	0.10	–
827	578504.10	2176512.57	Картометрический метод	0.10	–
828	578471.57	2176507.60	Картометрический метод	0.10	–
829	578433.48	2176502.10	Картометрический метод	0.10	–
830	578429.13	2176526.74	Картометрический метод	0.10	–
831	578376.48	2176518.71	Картометрический метод	0.10	–
832	578390.98	2176433.04	Картометрический метод	0.10	–
833	578401.08	2176425.33	Картометрический метод	0.10	–
834	578413.63	2176415.80	Картометрический метод	0.10	–
835	578418.03	2176410.17	Картометрический метод	0.10	–
836	578424.53	2176402.14	Картометрический метод	0.10	–
837	578431.83	2176391.89	Картометрический метод	0.10	–
838	578520.87	2176405.79	Картометрический метод	0.10	–
839	578522.67	2176393.98	Картометрический метод	0.10	–
840	578544.17	2176385.11	Картометрический метод	0.10	–
841	578588.67	2176391.93	Картометрический метод	0.10	–
842	578578.67	2176457.15	Картометрический метод	0.10	–
843	578621.13	2176463.94	Картометрический метод	0.10	–
844	578662.51	2176470.17	Картометрический метод	0.10	–
845	578760.97	2176484.95	Картометрический метод	0.10	–
846	578770.05	2176486.36	Картометрический метод	0.10	–
847	578777.27	2176487.45	Картометрический метод	0.10	–
848	578826.07	2176494.87	Картометрический метод	0.10	–
849	578862.58	2176500.40	Картометрический метод	0.10	–
850	578862.58	2176500.40	Картометрический метод	0.10	–
851	578862.58	2176500.40	Картометрический метод	0.10	–
852	578850.74	2176576.24	Картометрический метод	0.10	–
853	578846.38	2176604.10	Картометрический метод	0.10	–
854	578879.98	2176609.26	Картометрический метод	0.10	–
855	578876.91	2176628.72	Картометрический метод	0.10	–
856	578872.19	2176658.45	Картометрический метод	0.10	–
857	578863.68	2176713.03	Картометрический метод	0.10	–
858	578922.88	2176722.05	Картометрический метод	0.10	–

859	578918.53	2176749.55	Картометрический метод	0.10	–
860	578985.34	2176759.66	Картометрический метод	0.10	–
861	578985.34	2176759.66	Картометрический метод	0.10	–
862	578985.34	2176759.66	Картометрический метод	0.10	–
863	579110.21	2176778.69	Картометрический метод	0.10	–
864	579125.12	2176780.96	Картометрический метод	0.10	–
865	579129.35	2176753.84	Картометрический метод	0.10	–
866	579179.84	2176430.36	Картометрический метод	0.10	–
867	579187.60	2176380.61	Картометрический метод	0.10	–
868	579195.99	2176326.87	Картометрический метод	0.10	–
869	579208.54	2176328.85	Картометрический метод	0.10	–
870	579774.58	2176417.72	Картометрический метод	0.10	–
871	579779.66	2176419.29	Картометрический метод	0.10	–
872	579784.74	2176420.87	Картометрический метод	0.10	–
873	579789.25	2176406.56	Картометрический метод	0.10	–
874	579813.97	2176327.89	Картометрический метод	0.10	–
875	579813.97	2176327.89	Картометрический метод	0.10	–
876	579828.90	2176330.95	Картометрический метод	0.10	–
877	579855.71	2176336.07	Картометрический метод	0.10	–
878	579899.10	2176344.36	Картометрический метод	0.10	–
879	579973.86	2176358.50	Картометрический метод	0.10	–
880	579988.00	2176361.18	Картометрический метод	0.10	–
881	579997.67	2176367.33	Картометрический метод	0.10	–
882	580001.80	2176369.96	Картометрический метод	0.10	–
883	580005.91	2176372.59	Картометрический метод	0.10	–
884	580044.20	2176397.16	Картометрический метод	0.10	–
885	580054.84	2176403.97	Картометрический метод	0.10	–
886	580113.15	2176397.69	Картометрический метод	0.10	–
887	580113.15	2176397.69	Картометрический метод	0.10	–
888	580115.53	2176399.00	Картометрический метод	0.10	–
889	580139.56	2176412.20	Картометрический метод	0.10	–
890	580151.70	2176421.02	Картометрический метод	0.10	–
891	580258.01	2176498.43	Картометрический метод	0.10	–
892	580295.58	2176526.11	Картометрический метод	0.10	–

893	580312.25	2176538.65	Картометрический метод	0.10	–
894	580358.55	2176566.54	Картометрический метод	0.10	–
895	580373.42	2176575.58	Картометрический метод	0.10	–
896	580398.01	2176591.84	Картометрический метод	0.10	–
897	580353.40	2176648.98	Картометрический метод	0.10	–
898	580355.52	2176650.46	Картометрический метод	0.10	–
899	580356.17	2176650.92	Картометрический метод	0.10	–
900	580314.09	2176710.35	Картометрический метод	0.10	–
901	580261.40	2176784.77	Картометрический метод	0.10	–
902	580246.84	2176809.19	Картометрический метод	0.10	–
903	580212.26	2176893.36	Картометрический метод	0.10	–
904	580265.47	2176917.97	Картометрический метод	0.10	–
905	580265.47	2176917.97	Картометрический метод	0.10	–
906	580251.42	2176951.96	Картометрический метод	0.10	–
907	580268.72	2176959.61	Картометрический метод	0.10	–
908	580264.87	2176971.92	Картометрический метод	0.10	–
909	580274.81	2176976.31	Картометрический метод	0.10	–
910	580283.95	2176980.36	Картометрический метод	0.10	–
911	580321.56	2176996.78	Картометрический метод	0.10	–
912	580333.41	2177002.02	Картометрический метод	0.10	–
913	580336.62	2176994.26	Картометрический метод	0.10	–
914	580339.22	2176988.08	Картометрический метод	0.10	–
915	580343.49	2176977.83	Картометрический метод	0.10	–
916	580347.01	2176969.37	Картометрический метод	0.10	–
917	580343.17	2176967.86	Картометрический метод	0.10	–
918	580337.41	2176965.28	Картометрический метод	0.10	–
919	580349.31	2176937.55	Картометрический метод	0.10	–
920	580392.01	2176924.07	Картометрический метод	0.10	–
921	580405.64	2176903.03	Картометрический метод	0.10	–
922	580421.81	2176910.95	Картометрический метод	0.10	–
923	580443.50	2176921.61	Картометрический метод	0.10	–
924	580452.21	2176925.89	Картометрический метод	0.10	–
925	580461.30	2176906.75	Картометрический метод	0.10	–
926	580526.23	2176937.41	Картометрический метод	0.10	–

927	580581.30	2176986.72	Картометрический метод	0.10	–
928	580584.79	2176991.87	Картометрический метод	0.10	–
929	580589.70	2176996.22	Картометрический метод	0.10	–
930	580600.78	2177006.03	Картометрический метод	0.10	–
931	580603.19	2177008.16	Картометрический метод	0.10	–
932	580614.40	2177018.16	Картометрический метод	0.10	–
933	580602.11	2177052.31	Картометрический метод	0.10	–
934	580604.81	2177053.52	Картометрический метод	0.10	–
935	580606.91	2177054.43	Картометрический метод	0.10	–
936	580612.11	2177056.78	Картометрический метод	0.10	–
937	580627.41	2177063.52	Картометрический метод	0.10	–
938	580634.11	2177066.55	Картометрический метод	0.10	–
939	580633.41	2177067.92	Картометрический метод	0.10	–
940	580631.11	2177069.13	Картометрический метод	0.10	–
941	580628.91	2177071.25	Картометрический метод	0.10	–
942	580627.61	2177074.73	Картометрический метод	0.10	–
943	580620.41	2177092.99	Картометрический метод	0.10	–
944	580619.11	2177096.55	Картометрический метод	0.10	–
945	580608.51	2177122.84	Картометрический метод	0.10	–
946	580602.41	2177132.99	Картометрический метод	0.10	–
947	580600.91	2177136.47	Картометрический метод	0.10	–
948	580598.81	2177138.67	Картометрический метод	0.10	–
949	580598.21	2177140.41	Картометрический метод	0.10	–
950	580595.01	2177149.88	Картометрический метод	0.10	–
951	580592.31	2177157.68	Картометрический метод	0.10	–
952	580587.31	2177172.07	Картометрический метод	0.10	–
953	580586.31	2177171.01	Картометрический метод	0.10	–
954	580578.51	2177164.50	Картометрический метод	0.10	–
955	580573.11	2177159.95	Картометрический метод	0.10	–
956	580571.81	2177159.12	Картометрический метод	0.10	–
957	580565.11	2177156.70	Картометрический метод	0.10	–
958	580562.31	2177155.56	Картометрический метод	0.10	–
959	580553.51	2177152.30	Картометрический метод	0.10	–
960	580551.91	2177151.70	Картометрический метод	0.10	–

961	580541.71	2177148.06	Картометрический метод	0.10	–
962	580520.51	2177140.56	Картометрический метод	0.10	–
963	580494.21	2177177.45	Картометрический метод	0.10	–
964	580479.41	2177200.71	Картометрический метод	0.10	–
965	580466.51	2177226.68	Картометрический метод	0.10	–
966	580466.51	2177226.68	Картометрический метод	0.10	–
967	580448.61	2177219.11	Картометрический метод	0.10	–
968	580443.11	2177216.61	Картометрический метод	0.10	–
969	580416.21	2177205.40	Картометрический метод	0.10	–
970	580388.00	2177193.65	Картометрический метод	0.10	–
971	580382.91	2177204.04	Картометрический метод	0.10	–
972	580355.91	2177191.84	Картометрический метод	0.10	–
973	580355.91	2177191.85	Картометрический метод	0.10	–
974	580353.51	2177197.52	Картометрический метод	0.10	–
975	580332.51	2177248.35	Картометрический метод	0.10	–
976	580345.41	2177254.03	Картометрический метод	0.10	–
977	580332.81	2177282.06	Картометрический метод	0.10	–
978	580329.19	2177290.51	Картометрический метод	0.10	–
979	580369.80	2177306.55	Картометрический метод	0.10	–
980	580375.17	2177311.34	Картометрический метод	0.10	–
981	580376.92	2177313.72	Картометрический метод	0.10	–
982	580378.19	2177315.88	Картометрический метод	0.10	–
983	580379.22	2177318.16	Картометрический метод	0.10	–
984	580379.45	2177318.84	Картометрический метод	0.10	–
985	580380.01	2177320.54	Картометрический метод	0.10	–
986	580380.24	2177321.56	Картометрический метод	0.10	–
987	580380.55	2177322.98	Картометрический метод	0.10	–
988	580380.82	2177325.46	Картометрический метод	0.10	–
989	580380.83	2177327.94	Картометрический метод	0.10	–
990	580380.59	2177330.42	Картометрический метод	0.10	–
991	580380.09	2177332.88	Картометрический метод	0.10	–
992	580379.78	2177333.87	Картометрический метод	0.10	–
993	580379.36	2177335.19	Картометрический метод	0.10	–
994	580378.72	2177336.74	Картометрический метод	0.10	–

995	580348.81	2177389.91	Картометрический метод	0.10	–
996	580348.81	2177389.91	Картометрический метод	0.10	–
997	580343.97	2177398.51	Картометрический метод	0.10	–
998	580263.71	2177366.75	Картометрический метод	0.10	–
999	580250.11	2177391.37	Картометрический метод	0.10	–
1000	580241.61	2177408.71	Картометрический метод	0.10	–
1001	580239.21	2177407.65	Картометрический метод	0.10	–
1002	580232.81	2177417.05	Картометрический метод	0.10	–
1003	580225.95	2177430.50	Картометрический метод	0.10	–
1004	580219.10	2177443.94	Картометрический метод	0.10	–
1005	580193.82	2177433.12	Картометрический метод	0.10	–
1006	580199.10	2177419.47	Картометрический метод	0.10	–
1007	580177.10	2177410.76	Картометрический метод	0.10	–
1008	580173.10	2177419.77	Картометрический метод	0.10	–
1009	580162.30	2177415.30	Картометрический метод	0.10	–
1010	580162.30	2177415.30	Картометрический метод	0.10	–
1011	580159.65	2177414.20	Картометрический метод	0.10	–
1012	580155.90	2177412.65	Картометрический метод	0.10	–
1013	580155.90	2177413.03	Картометрический метод	0.10	–
1014	580155.90	2177413.03	Картометрический метод	0.10	–
1015	580155.90	2177413.03	Картометрический метод	0.10	–
1016	580154.50	2177412.42	Картометрический метод	0.10	–
1017	580154.47	2177412.45	Картометрический метод	0.10	–
1018	580129.27	2177402.43	Картометрический метод	0.10	–
1019	580104.06	2177392.40	Картометрический метод	0.10	–
1020	580090.36	2177386.95	Картометрический метод	0.10	–
1021	580071.71	2177379.46	Картометрический метод	0.10	–
1022	580063.61	2177398.61	Картометрический метод	0.10	–
1023	580036.46	2177467.76	Картометрический метод	0.10	–
1024	580030.51	2177479.97	Картометрический метод	0.10	–
1025	580010.10	2177518.16	Картометрический метод	0.10	–
1026	579961.62	2177489.91	Картометрический метод	0.10	–
1027	579931.75	2177547.88	Картометрический метод	0.10	–
1028	579821.21	2177819.61	Картометрический метод	0.10	–

718	579782.23	2178017.91	Картометрический метод	0.10	–
Граница1(11)	–	–	–	–	–
1029	580248.86	2177258.78	Картометрический метод	0.10	–
1030	580177.96	2177230.77	Картометрический метод	0.10	–
1031	580088.17	2177195.30	Картометрический метод	0.10	–
1032	580088.17	2177195.30	Картометрический метод	0.10	–
1033	580101.74	2177162.36	Картометрический метод	0.10	–
1034	580131.02	2177091.08	Картометрический метод	0.10	–
1035	580155.57	2177031.34	Картометрический метод	0.10	–
1036	580185.16	2177042.68	Картометрический метод	0.10	–
1037	580216.22	2177055.26	Картометрический метод	0.10	–
1038	580317.92	2177099.37	Картометрический метод	0.10	–
1039	580307.52	2177123.82	Картометрический метод	0.10	–
1040	580287.69	2177169.03	Картометрический метод	0.10	–
1029	580248.86	2177258.78	Картометрический метод	0.10	–
Граница1(12)	–	–	–	–	–
1041	578142.21	2177801.14	Картометрический метод	0.10	–
1042	578047.15	2177780.56	Картометрический метод	0.10	–
1043	577952.09	2177759.98	Картометрический метод	0.10	–
1044	577960.10	2177725.02	Картометрический метод	0.10	–
1045	577966.58	2177696.43	Картометрический метод	0.10	–
1046	577972.43	2177670.65	Картометрический метод	0.10	–
1047	577973.82	2177664.53	Картометрический метод	0.10	–
1048	577980.58	2177634.06	Картометрический метод	0.10	–
1049	577689.80	2177572.33	Картометрический метод	0.10	–
1050	577656.29	2177565.09	Картометрический метод	0.10	–
1051	577662.80	2177535.67	Картометрический метод	0.10	–
1052	577669.73	2177507.65	Картометрический метод	0.10	–
1053	577645.25	2177505.44	Картометрический метод	0.10	–
1054	577646.45	2177493.63	Картометрический метод	0.10	–
1055	577646.15	2177493.63	Картометрический метод	0.10	–
1056	577646.95	2177484.61	Картометрический метод	0.10	–
1057	577643.95	2177482.04	Картометрический метод	0.10	–
1058	577642.85	2177481.89	Картометрический метод	0.10	–
1059	577644.55	2177472.19	Картометрический метод	0.10	–

1060	577647.55	2177454.84	Картометрический метод	0.10	–
1061	577637.25	2177453.10	Картометрический метод	0.10	–
1062	577622.55	2177453.71	Картометрический метод	0.10	–
1063	577601.25	2177454.69	Картометрический метод	0.10	–
1064	577594.59	2177455.00	Картометрический метод	0.10	–
1065	577581.66	2177455.35	Картометрический метод	0.10	–
1066	577586.61	2177392.08	Картометрический метод	0.10	–
1067	577597.86	2177248.27	Картометрический метод	0.10	–
1068	577599.97	2177221.32	Картометрический метод	0.10	–
1069	577619.75	2177222.07	Картометрический метод	0.10	–
1070	577630.15	2177222.98	Картометрический метод	0.10	–
1071	577633.05	2177226.01	Картометрический метод	0.10	–
1072	577642.75	2177231.46	Картометрический метод	0.10	–
1073	577648.95	2177231.38	Картометрический метод	0.10	–
1074	577660.25	2177226.31	Картометрический метод	0.10	–
1075	577686.15	2177208.36	Картометрический метод	0.10	–
1076	577690.95	2177207.90	Картометрический метод	0.10	–
1077	577713.65	2177210.33	Картометрический метод	0.10	–
1078	577714.95	2177206.08	Картометрический метод	0.10	–
1079	577719.35	2177171.62	Картометрический метод	0.10	–
1080	577723.14	2177131.79	Картометрический метод	0.10	–
1081	577672.91	2177128.28	Картометрический метод	0.10	–
1082	577607.30	2177126.48	Картометрический метод	0.10	–
1083	577610.85	2177080.42	Картометрический метод	0.10	–
1084	577639.59	2176698.71	Картометрический метод	0.10	–
1085	577659.47	2176434.49	Картометрический метод	0.10	–
1086	577665.21	2176358.33	Картометрический метод	0.10	–
1087	577669.06	2176143.26	Картометрический метод	0.10	–
1088	577671.45	2176009.99	Картометрический метод	0.10	–
1089	577692.30	2175910.01	Картометрический метод	0.10	–
1090	577695.07	2175896.73	Картометрический метод	0.10	–
1091	577707.16	2175839.00	Картометрический метод	0.10	–
1092	577736.05	2175845.93	Картометрический метод	0.10	–
1093	577794.71	2175860.76	Картометрический метод	0.10	–

1094	578040.73	2176126.27	Картометрический метод	0.10	–
1095	578005.55	2176344.96	Картометрический метод	0.10	–
1096	578004.06	2176344.74	Картометрический метод	0.10	–
1097	577997.59	2176343.67	Картометрический метод	0.10	–
1098	577886.66	2176325.27	Картометрический метод	0.10	–
1099	577874.65	2176396.85	Картометрический метод	0.10	–
1100	577873.65	2176402.84	Картометрический метод	0.10	–
1101	577873.45	2176404.20	Картометрический метод	0.10	–
1102	577873.05	2176404.13	Картометрический метод	0.10	–
1103	577872.55	2176406.25	Картометрический метод	0.10	–
1104	577872.05	2176409.50	Картометрический метод	0.10	–
1105	577869.85	2176423.14	Картометрический метод	0.10	–
1106	577867.52	2176438.70	Картометрический метод	0.10	–
1107	577865.65	2176451.17	Картометрический метод	0.10	–
1108	577864.18	2176461.68	Картометрический метод	0.10	–
1109	577923.70	2176469.76	Картометрический метод	0.10	–
1110	577944.05	2176475.79	Картометрический метод	0.10	–
1111	577963.15	2176483.70	Картометрический метод	0.10	–
1112	577981.32	2176493.57	Картометрический метод	0.10	–
1113	577998.23	2176505.19	Картометрический метод	0.10	–
1114	578009.78	2176514.79	Картометрический метод	0.10	–
1115	578029.67	2176532.61	Картометрический метод	0.10	–
1116	578059.46	2176559.30	Картометрический метод	0.10	–
1117	578081.74	2176575.84	Картометрический метод	0.10	–
1118	578146.53	2176614.94	Картометрический метод	0.10	–
1119	578156.32	2176618.72	Картометрический метод	0.10	–
1120	578200.90	2176635.93	Картометрический метод	0.10	–
1121	578256.28	2176648.53	Картометрический метод	0.10	–
1122	578304.95	2176655.95	Картометрический метод	0.10	–
1123	578329.70	2176659.72	Картометрический метод	0.10	–
1124	578250.26	2177175.43	Картометрический метод	0.10	–
1125	578171.93	2177683.87	Картометрический метод	0.10	–
1041	578142.21	2177801.14	Картометрический метод	0.10	–
Граница1(13)	–	–	–	–	–

1126	577606.12	2177775.90	Картометрический метод	0.10	–
1127	577943.28	2177847.06	Картометрический метод	0.10	–
1128	578056.33	2177870.60	Картометрический метод	0.10	–
1129	578053.91	2177881.74	Картометрический метод	0.10	–
1130	578051.61	2177892.72	Картометрический метод	0.10	–
1131	578049.45	2177899.69	Картометрический метод	0.10	–
1132	578044.17	2177923.45	Картометрический метод	0.10	–
1133	578041.93	2177925.92	Картометрический метод	0.10	–
1134	577825.59	2178194.36	Картометрический метод	0.10	–
1135	577812.90	2178210.18	Картометрический метод	0.10	–
1136	577803.92	2178206.52	Картометрический метод	0.10	–
1137	577653.98	2178145.41	Картометрический метод	0.10	–
1138	577476.78	2178106.41	Картометрический метод	0.10	–
1139	577472.73	2178105.52	Картометрический метод	0.10	–
1140	577456.69	2178102.18	Картометрический метод	0.10	–
1141	577526.00	2177775.68	Картометрический метод	0.10	–
1142	577529.48	2177759.25	Картометрический метод	0.10	–
1143	577606.12	2177775.90	Картометрический метод	0.10	–
1126	577606.12	2177775.90	Картометрический метод	0.10	–
Граница1(14)	–	–	–	–	–
1144	575699.66	2176650.26	Картометрический метод	0.10	–
1145	575634.38	2176722.10	Картометрический метод	0.10	–
1146	575626.65	2176731.16	Картометрический метод	0.10	–
1147	575590.85	2176771.76	Картометрический метод	0.10	–
1148	575584.86	2176778.09	Картометрический метод	0.10	–
1149	575524.33	2176844.30	Картометрический метод	0.10	–
1150	575476.33	2176895.95	Картометрический метод	0.10	–
1151	575465.17	2176908.20	Картометрический метод	0.10	–
1152	575455.58	2176899.22	Картометрический метод	0.10	–
1153	575363.99	2176813.42	Картометрический метод	0.10	–
1154	575212.04	2176670.68	Картометрический метод	0.10	–
1155	575193.16	2176652.90	Картометрический метод	0.10	–
1156	575178.86	2176639.44	Картометрический метод	0.10	–
1157	575144.53	2176609.90	Картометрический метод	0.10	–

1158	575097.33	2176559.94	Картометрический метод	0.10	–
1159	575107.96	2176548.51	Картометрический метод	0.10	–
1160	575172.60	2176613.87	Картометрический метод	0.10	–
1161	575273.32	2176589.52	Картометрический метод	0.10	–
1162	575309.75	2176570.14	Картометрический метод	0.10	–
1163	575351.52	2176553.55	Картометрический метод	0.10	–
1164	575394.39	2176527.62	Картометрический метод	0.10	–
1165	575421.43	2176515.40	Картометрический метод	0.10	–
1166	575434.74	2176514.24	Картометрический метод	0.10	–
1167	575476.00	2176520.76	Картометрический метод	0.10	–
1168	575495.82	2176535.11	Картометрический метод	0.10	–
1169	575509.09	2176542.04	Картометрический метод	0.10	–
1170	575524.56	2176554.98	Картометрический метод	0.10	–
1171	575555.30	2176583.45	Картометрический метод	0.10	–
1172	575574.93	2176589.64	Картометрический метод	0.10	–
1173	575578.48	2176589.74	Картометрический метод	0.10	–
1174	575578.26	2176600.65	Картометрический метод	0.10	–
1175	575606.18	2176603.66	Картометрический метод	0.10	–
1176	575634.66	2176589.70	Картометрический метод	0.10	–
1177	575691.37	2176642.31	Картометрический метод	0.10	–
1144	575699.66	2176650.26	Картометрический метод	0.10	–

3. Сведения о характерных точках части (частей) границы объекта

Обозначение характерных точек части границы	Координаты, м		Метод определения координат характерной точки	Средняя квадратическая погрешность положения характерной точки (M _t), м	Описание обозначения точки на местности (при наличии)
	X	Y			
1	2	3	4	5	6
–	–	–	–	–	–

План границ объекта



Масштаб 1: 46000

Используемые условные знаки и обозначения:

Обозначения земельных участков, размеры которых не могут быть переданы в масштабе разделов графической части:

-  Обозначение точки земельных участков, имеющиеся в ГКН сведения о границе которых достаточны для определения ее положения на местности.
-  Обозначение точки земельных участков, имеющиеся в ГКН сведения о границе которых не достаточны для определения ее положения на местности.
-  Обозначение точки земельных участков, представляющих собой единое землепользование с преобладанием обособленных участков, имеющиеся в ГКН сведения о границах которых достаточны для определения их положения на местности.
-  Обозначение точки ранее учтенных земельных участков, представляющих собой единое землепользование с преобладанием обособленных участков, имеющиеся в ГКН сведения о границах которых не достаточны для определения их положения на местности.
-  Граница ранее учтенного земельного участка, представляющего собой единое землепользование с преобладанием условных участков, имеющиеся в ГКН сведения о границах которых достаточны для определения их положения на местности.
-  Граница земельного участка, представляющего собой единое землепользование с преобладанием условных участков, имеющиеся в ГКН сведения о границах которых не достаточны для определения их положения на местности.

Обозначения земельных участков, размеры которых могут быть переданы в масштабе разделов графической части:

-  Характерная точка границы, сведения о которой не позволяют однозначно определить ее положение на местности.
-  Характерная точка границы, сведения о которой позволяют однозначно определить ее положение на местности.
-  Существующая часть границы земельных участков, имеющиеся в ГКН сведения о которой достаточны для определения ее местоположения.
-  Вновь образованная часть границы земельных участков, сведения о которой достаточны для определения ее местоположения.
-  Существующая часть границы земельных участков, имеющиеся сведения о которой не достаточны для определения ее местоположения.
-  Вновь образованная часть границы земельных участков, сведения о которой не достаточны для определения ее местоположения.
-  Базовая станция при спутниковых наблюдениях (GPS или ГЛОНАСС)
-  Пункты опорной межевой сети (ОМС), (пункт ГГС)



Пункты съёмочного обоснования, созданные при проведении кадастровых работ



Межевые знаки, которые использовались в качестве опорной сети или съёмочного обоснования



Внемасштабный площадной участок, границы которого установлены декларативно



Граница субъекта Российской Федерации



Граница муниципального образования



Граница кадастрового округа



Граница кадастрового района



Граница кадастрового квартала

Подпись _____ (—)

Дата—г.

Место для оттиска печати (при наличии) лица, составившего описание местоположения границ объекта

Текстовое описание местоположения границ объекта		
Прохождение границы		Описание прохождения границы
от точки	до точки	
1	2	3
-	-	-

ОПИСАНИЕ МЕСТОПОЛОЖЕНИЯ ГРАНИЦ
Зона железнодорожного транспорта (ИТ.1)
(наименование объекта, местоположение границ которого описано (далее - объект))

Раздел 1

Сведения об объекте

Сведения об объекте		
№ п/п	Характеристики объекта	Описание характеристик
1	2	3
1	Местоположение объекта	173000, Новгородская обл, Великий Новгород г
2	Площадь объекта +/- величина погрешности определения площади (P+/- Дельта P)	2186230 кв.м ± 297 кв.м
3	Иные характеристики объекта	–

Раздел 2

Сведения о местоположении границ объекта					
1. Система координат <u>МСК-53, зона 2</u>					
2. Сведения о характерных точках границ объекта					
Обозначение характерных точек границ	Координаты, м		Метод определения координат характерной точки	Средняя квадратическая погрешность положения характерной точки (M_t), м	Описание обозначения точки на местности (при наличии)
	X	Y			
1	2	3	4	5	6
Граница 1(1)	–	–	–	–	–
1	586660.72	2185788.93	Картометрический метод	0.10	–
2	586707.40	2185779.21	Картометрический метод	0.10	–
3	586707.46	2185779.20	Картометрический метод	0.10	–
4	586763.92	2185903.46	Картометрический метод	0.10	–
5	586828.95	2186010.88	Картометрический метод	0.10	–
6	586854.55	2186105.72	Картометрический метод	0.10	–
7	586921.15	2186229.26	Картометрический метод	0.10	–
8	586935.65	2186266.83	Картометрический метод	0.10	–
9	586968.85	2186341.75	Картометрический метод	0.10	–
10	586977.25	2186359.40	Картометрический метод	0.10	–
11	587057.75	2186559.45	Картометрический метод	0.10	–
12	587133.05	2186725.19	Картометрический метод	0.10	–
13	587144.75	2186742.01	Картометрический метод	0.10	–
14	587217.15	2186822.99	Картометрический метод	0.10	–
15	587219.05	2186826.02	Картометрический метод	0.10	–
16	587268.06	2186900.86	Картометрический метод	0.10	–
17	587270.06	2186899.49	Картометрический метод	0.10	–
18	587289.36	2186924.87	Картометрический метод	0.10	–
19	587290.46	2186924.19	Картометрический метод	0.10	–
20	587309.36	2186931.46	Картометрический метод	0.10	–
21	587315.46	2186932.37	Картометрический метод	0.10	–
22	587354.06	2186944.94	Картометрический метод	0.10	–
23	587355.66	2186944.41	Картометрический метод	0.10	–
24	587400.56	2186957.29	Картометрический метод	0.10	–
25	587467.46	2186974.94	Картометрический метод	0.10	–

26	587481.35	2186978.71	Картометрический метод	0.10	–
27	587494.26	2186982.21	Картометрический метод	0.10	–
28	587500.06	2186983.95	Картометрический метод	0.10	–
29	587516.46	2186986.76	Картометрический метод	0.10	–
30	587517.66	2186984.56	Картометрический метод	0.10	–
31	587648.66	2187024.55	Картометрический метод	0.10	–
32	587664.36	2187029.48	Картометрический метод	0.10	–
33	587693.26	2187040.23	Картометрический метод	0.10	–
34	587773.27	2187042.89	Картометрический метод	0.10	–
35	587804.69	2187039.12	Картометрический метод	0.10	–
36	587847.38	2187041.79	Картометрический метод	0.10	–
37	587880.07	2187048.46	Картометрический метод	0.10	–
38	587926.10	2187061.14	Картометрический метод	0.10	–
39	587948.10	2187070.10	Картометрический метод	0.10	–
40	588255.98	2187218.40	Картометрический метод	0.10	–
41	588352.98	2187254.91	Картометрический метод	0.10	–
42	588391.68	2187260.66	Картометрический метод	0.10	–
43	588509.78	2187263.39	Картометрический метод	0.10	–
44	588591.38	2187261.57	Картометрический метод	0.10	–
45	588633.28	2187261.04	Картометрический метод	0.10	–
46	588745.19	2187257.86	Картометрический метод	0.10	–
47	588744.59	2187268.09	Картометрический метод	0.10	–
48	588735.29	2187268.62	Картометрический метод	0.10	–
49	588698.19	2187268.54	Картометрический метод	0.10	–
50	588598.48	2187271.04	Картометрический метод	0.10	–
51	588564.08	2187272.48	Картометрический метод	0.10	–
52	588563.88	2187274.30	Картометрический метод	0.10	–
53	588565.28	2187292.71	Картометрический метод	0.10	–
54	588503.28	2187296.95	Картометрический метод	0.10	–
55	588487.08	2187297.10	Картометрический метод	0.10	–
56	588453.58	2187297.48	Картометрический метод	0.10	–
57	588420.68	2187294.37	Картометрический метод	0.10	–
58	588420.68	2187289.52	Картометрический метод	0.10	–
59	588420.08	2187283.92	Картометрический метод	0.10	–

60	588414.08	2187284.00	Картометрический метод	0.10	–
61	588413.78	2187279.53	Картометрический метод	0.10	–
62	588406.18	2187278.77	Картометрический метод	0.10	–
63	588387.78	2187279.15	Картометрический метод	0.10	–
64	588362.08	2187277.78	Картометрический метод	0.10	–
65	588352.38	2187276.72	Картометрический метод	0.10	–
66	588313.78	2187264.38	Картометрический метод	0.10	–
67	588296.78	2187258.09	Картометрический метод	0.10	–
68	588294.38	2187257.56	Картометрический метод	0.10	–
69	588243.48	2187232.03	Картометрический метод	0.10	–
70	588238.38	2187229.61	Картометрический метод	0.10	–
71	588158.77	2187188.25	Картометрический метод	0.10	–
72	588036.47	2187131.59	Картометрический метод	0.10	–
73	588034.77	2187136.21	Картометрический метод	0.10	–
74	588029.87	2187134.69	Картометрический метод	0.10	–
75	588018.07	2187122.73	Картометрический метод	0.10	–
76	587991.47	2187110.15	Картометрический метод	0.10	–
77	587983.27	2187107.42	Картометрический метод	0.10	–
78	587943.17	2187087.96	Картометрический метод	0.10	–
79	587939.77	2187087.27	Картометрический метод	0.10	–
80	587936.27	2187087.20	Картометрический метод	0.10	–
81	587929.97	2187089.85	Картометрический метод	0.10	–
82	587929.37	2187090.68	Картометрический метод	0.10	–
83	587959.97	2187107.42	Картометрический метод	0.10	–
84	587958.27	2187110.68	Картометрический метод	0.10	–
85	587927.47	2187093.94	Картометрический метод	0.10	–
86	587916.37	2187089.62	Картометрический метод	0.10	–
87	587909.77	2187087.12	Картометрический метод	0.10	–
88	587884.27	2187074.02	Картометрический метод	0.10	–
89	587868.87	2187068.34	Картометрический метод	0.10	–
90	587852.07	2187062.96	Картометрический метод	0.10	–
91	587834.97	2187058.34	Картометрический метод	0.10	–
92	587821.57	2187056.07	Картометрический метод	0.10	–
93	587802.27	2187052.88	Картометрический метод	0.10	–

94	587799.27	2187052.43	Картометрический метод	0.10	–
95	587782.77	2187052.20	Картометрический метод	0.10	–
96	587774.15	2187053.43	Картометрический метод	0.10	–
97	587740.47	2187058.41	Картометрический метод	0.10	–
98	587712.56	2187056.97	Картометрический метод	0.10	–
99	587699.76	2187056.60	Картометрический метод	0.10	–
100	587660.66	2187052.96	Картометрический метод	0.10	–
101	587485.46	2187000.69	Картометрический метод	0.10	–
102	587476.26	2186998.19	Картометрический метод	0.10	–
103	587476.27	2186998.17	Картометрический метод	0.10	–
104	587472.07	2186996.80	Картометрический метод	0.10	–
105	587464.46	2186994.31	Картометрический метод	0.10	–
106	587416.42	2186984.27	Картометрический метод	0.10	–
107	587314.30	2186949.89	Картометрический метод	0.10	–
108	587306.62	2186947.06	Картометрический метод	0.10	–
109	587304.18	2186953.57	Картометрический метод	0.10	–
110	587300.06	2186952.06	Картометрический метод	0.10	–
111	587205.74	2186915.78	Картометрический метод	0.10	–
112	587205.62	2186915.73	Картометрический метод	0.10	–
113	587212.57	2186900.95	Картометрический метод	0.10	–
114	587188.90	2186890.27	Картометрический метод	0.10	–
115	587168.46	2186886.79	Картометрический метод	0.10	–
116	587155.71	2186892.74	Картометрический метод	0.10	–
117	587142.54	2186863.40	Картометрический метод	0.10	–
118	587093.56	2186754.18	Картометрический метод	0.10	–
1	586660.72	2185788.93	Картометрический метод	0.10	–
Граница1(2)	–	–	–	–	–
119	584670.15	2180017.21	Картометрический метод	0.10	–
120	584670.14	2180017.21	Картометрический метод	0.10	–
121	584670.32	2180017.51	Картометрический метод	0.10	–
122	584671.89	2180020.14	Картометрический метод	0.10	–
123	584671.82	2180020.11	Картометрический метод	0.10	–
124	584643.83	2180005.74	Картометрический метод	0.10	–
125	584554.28	2179961.80	Картометрический метод	0.10	–

126	584466.40	2179918.91	Картометрический метод	0.10	–
127	584373.79	2179876.53	Картометрический метод	0.10	–
128	584283.15	2179835.13	Картометрический метод	0.10	–
129	584224.20	2179808.16	Картометрический метод	0.10	–
130	584192.02	2179793.48	Картометрический метод	0.10	–
131	584101.08	2179751.84	Картометрический метод	0.10	–
132	584010.35	2179710.29	Картометрический метод	0.10	–
133	583955.12	2179685.10	Картометрический метод	0.10	–
134	583953.84	2179684.52	Картометрический метод	0.10	–
135	583937.86	2179677.24	Картометрический метод	0.10	–
136	583920.10	2179669.13	Картометрический метод	0.10	–
137	583832.71	2179629.47	Картометрический метод	0.10	–
138	583828.46	2179627.54	Картометрический метод	0.10	–
139	583739.30	2179584.15	Картометрический метод	0.10	–
140	583703.97	2179556.12	Картометрический метод	0.10	–
141	583697.93	2179548.13	Картометрический метод	0.10	–
142	583692.72	2179541.23	Картометрический метод	0.10	–
143	583639.72	2179515.62	Картометрический метод	0.10	–
144	583572.52	2179451.97	Картометрический метод	0.10	–
145	583510.60	2179369.71	Картометрический метод	0.10	–
146	583462.16	2179274.99	Картометрический метод	0.10	–
147	583437.80	2179198.51	Картометрический метод	0.10	–
148	583431.72	2179179.41	Картометрический метод	0.10	–
149	583430.87	2179176.74	Картометрический метод	0.10	–
150	583416.15	2179073.79	Картометрический метод	0.10	–
151	583418.59	2178969.81	Картометрический метод	0.10	–
152	583436.16	2178870.47	Картометрический метод	0.10	–
153	583459.01	2178774.67	Картометрический метод	0.10	–
154	583473.39	2178680.52	Картометрический метод	0.10	–
155	583471.42	2178584.80	Картометрический метод	0.10	–
156	583454.19	2178490.17	Картометрический метод	0.10	–
157	583420.89	2178400.17	Картометрический метод	0.10	–
158	583373.54	2178316.63	Картометрический метод	0.10	–
159	583281.04	2178209.07	Картометрический метод	0.10	–

160	583255.41	2178255.58	Картометрический метод	0.10	–
161	583087.29	2178176.69	Картометрический метод	0.10	–
162	582895.96	2178060.01	Картометрический метод	0.10	–
163	582860.71	2178072.73	Картометрический метод	0.10	–
164	582860.71	2178072.73	Картометрический метод	0.10	–
165	582690.32	2178072.13	Картометрический метод	0.10	–
166	582652.26	2178076.95	Картометрический метод	0.10	–
167	582367.54	2178112.99	Картометрический метод	0.10	–
168	582367.33	2178112.95	Картометрический метод	0.10	–
169	582367.31	2178112.78	Картометрический метод	0.10	–
170	582322.28	2178118.09	Картометрический метод	0.10	–
171	582321.53	2178118.13	Картометрический метод	0.10	–
172	582214.40	2178123.58	Картометрический метод	0.10	–
173	582066.43	2178133.18	Картометрический метод	0.10	–
174	582066.42	2178133.18	Картометрический метод	0.10	–
175	581978.04	2178138.91	Картометрический метод	0.10	–
176	581781.44	2178151.64	Картометрический метод	0.10	–
177	581676.62	2178161.11	Картометрический метод	0.10	–
178	581661.74	2178162.91	Картометрический метод	0.10	–
179	581644.32	2178165.83	Картометрический метод	0.10	–
180	581565.40	2178183.84	Картометрический метод	0.10	–
181	581522.35	2178207.16	Картометрический метод	0.10	–
182	581489.26	2178225.08	Картометрический метод	0.10	–
183	581489.26	2178225.08	Картометрический метод	0.10	–
184	581453.78	2178244.30	Картометрический метод	0.10	–
185	581452.86	2178244.95	Картометрический метод	0.10	–
186	581453.25	2178244.11	Картометрический метод	0.10	–
187	581452.83	2178244.98	Картометрический метод	0.10	–
188	581393.13	2178292.10	Картометрический метод	0.10	–
189	581385.73	2178294.68	Картометрический метод	0.10	–
190	581374.73	2178306.27	Картометрический метод	0.10	–
191	581297.13	2178369.59	Картометрический метод	0.10	–
192	581220.63	2178431.93	Картометрический метод	0.10	–
193	581141.92	2178493.82	Картометрический метод	0.10	–

194	581052.12	2178544.19	Картометрический метод	0.10	–
195	581003.78	2178566.08	Картометрический метод	0.10	–
196	581006.60	2178572.42	Картометрический метод	0.10	–
197	581009.52	2178578.97	Картометрический метод	0.10	–
198	580937.22	2178611.16	Картометрический метод	0.10	–
199	580902.60	2178626.56	Картометрический метод	0.10	–
200	580841.52	2178653.65	Картометрический метод	0.10	–
201	580838.02	2178655.47	Картометрический метод	0.10	–
202	580834.12	2178656.83	Картометрический метод	0.10	–
203	580804.82	2178669.86	Картометрический метод	0.10	–
204	580793.16	2178673.13	Картометрический метод	0.10	–
205	580786.13	2178675.10	Картометрический метод	0.10	–
206	580779.42	2178676.98	Картометрический метод	0.10	–
207	580794.82	2178689.63	Картометрический метод	0.10	–
208	580859.22	2178660.02	Картометрический метод	0.10	–
209	580853.82	2178648.20	Картометрический метод	0.10	–
210	580864.82	2178643.35	Картометрический метод	0.10	–
211	580873.72	2178663.27	Картометрический метод	0.10	–
212	580861.32	2178668.65	Картометрический метод	0.10	–
213	580845.22	2178675.85	Картометрический метод	0.10	–
214	580822.82	2178686.38	Картометрический метод	0.10	–
215	580812.22	2178693.42	Картометрический метод	0.10	–
216	580808.22	2178697.81	Картометрический метод	0.10	–
217	580810.92	2178700.39	Картометрический метод	0.10	–
218	580777.02	2178719.93	Картометрический метод	0.10	–
219	580763.02	2178727.20	Картометрический метод	0.10	–
220	580751.42	2178732.20	Картометрический метод	0.10	–
221	580725.32	2178740.61	Картометрический метод	0.10	–
222	580676.31	2178755.54	Картометрический метод	0.10	–
223	580654.51	2178762.05	Картометрический метод	0.10	–
224	580625.41	2178770.76	Картометрический метод	0.10	–
225	580601.61	2178776.97	Картометрический метод	0.10	–
226	580583.91	2178779.55	Картометрический метод	0.10	–
227	580562.31	2178780.31	Картометрический метод	0.10	–

228	580532.31	2178781.59	Картометрический метод	0.10	–
229	580532.91	2178786.97	Картометрический метод	0.10	–
230	580569.71	2178792.50	Картометрический метод	0.10	–
231	580594.21	2178796.74	Картометрический метод	0.10	–
232	580624.91	2178801.44	Картометрический метод	0.10	–
233	580806.62	2178832.27	Картометрический метод	0.10	–
234	580825.42	2178834.69	Картометрический метод	0.10	–
235	580880.62	2178844.01	Картометрический метод	0.10	–
236	580890.42	2178845.30	Картометрический метод	0.10	–
237	580924.42	2178850.07	Картометрический метод	0.10	–
238	580956.12	2178853.33	Картометрический метод	0.10	–
239	580973.18	2178852.72	Картометрический метод	0.10	–
240	580973.20	2178852.70	Картометрический метод	0.10	–
241	580976.91	2178852.56	Картометрический метод	0.10	–
242	580978.31	2178852.51	Картометрический метод	0.10	–
243	581000.18	2178851.04	Картометрический метод	0.10	–
244	581031.62	2178847.73	Картометрический метод	0.10	–
245	581054.90	2178846.01	Картометрический метод	0.10	–
246	581060.82	2178845.70	Картометрический метод	0.10	–
247	581093.81	2178844.04	Картометрический метод	0.10	–
248	581090.27	2178844.97	Картометрический метод	0.10	–
249	581089.87	2178847.76	Картометрический метод	0.10	–
250	581107.97	2178848.05	Картометрический метод	0.10	–
251	581108.07	2178847.98	Картометрический метод	0.10	–
252	581122.72	2178847.08	Картометрический метод	0.10	–
253	581128.25	2178846.22	Картометрический метод	0.10	–
254	581135.92	2178844.46	Картометрический метод	0.10	–
255	581142.67	2178843.27	Картометрический метод	0.10	–
256	581145.81	2178842.17	Картометрический метод	0.10	–
257	581145.99	2178842.86	Картометрический метод	0.10	–
258	581157.64	2178838.89	Картометрический метод	0.10	–
259	581160.06	2178838.60	Картометрический метод	0.10	–
260	581166.72	2178834.37	Картометрический метод	0.10	–
261	581214.56	2178839.70	Картометрический метод	0.10	–

262	581217.50	2178841.18	Картометрический метод	0.10	–
263	581217.19	2178844.20	Картометрический метод	0.10	–
264	581234.82	2178849.32	Картометрический метод	0.10	–
265	581240.61	2178852.26	Картометрический метод	0.10	–
266	581241.68	2178853.14	Картометрический метод	0.10	–
267	581241.59	2178855.71	Картометрический метод	0.10	–
268	581240.96	2178861.83	Картометрический метод	0.10	–
269	581321.91	2178870.27	Картометрический метод	0.10	–
270	581362.56	2178875.03	Картометрический метод	0.10	–
271	581362.10	2178879.57	Картометрический метод	0.10	–
272	581385.90	2178882.64	Картометрический метод	0.10	–
273	581461.94	2178891.21	Картометрический метод	0.10	–
274	581461.93	2178891.44	Картометрический метод	0.10	–
275	581460.03	2178948.45	Картометрический метод	0.10	–
276	581570.27	2178970.60	Картометрический метод	0.10	–
277	581616.11	2178976.50	Картометрический метод	0.10	–
278	581709.30	2178978.65	Картометрический метод	0.10	–
279	581706.72	2178988.94	Картометрический метод	0.10	–
280	581705.78	2178992.69	Картометрический метод	0.10	–
281	581732.47	2178993.53	Картометрический метод	0.10	–
282	581792.50	2178993.85	Картометрический метод	0.10	–
283	581803.86	2178989.95	Картометрический метод	0.10	–
284	581826.18	2178981.68	Картометрический метод	0.10	–
285	581931.97	2178940.63	Картометрический метод	0.10	–
286	582016.84	2178910.64	Картометрический метод	0.10	–
287	582056.29	2178896.55	Картометрический метод	0.10	–
288	582062.23	2178895.41	Картометрический метод	0.10	–
289	582159.40	2178865.87	Картометрический метод	0.10	–
290	582160.10	2178865.74	Картометрический метод	0.10	–
291	582165.63	2178867.77	Картометрический метод	0.10	–
292	582182.30	2178874.30	Картометрический метод	0.10	–
293	582213.18	2178886.28	Картометрический метод	0.10	–
294	582221.27	2178889.46	Картометрический метод	0.10	–
295	582232.63	2178893.66	Картометрический метод	0.10	–

296	582238.03	2178896.44	Картометрический метод	0.10	–
297	582243.53	2178899.15	Картометрический метод	0.10	–
298	582275.79	2178917.24	Картометрический метод	0.10	–
299	582286.47	2178923.32	Картометрический метод	0.10	–
300	582308.26	2178935.04	Картометрический метод	0.10	–
301	582331.03	2178944.30	Картометрический метод	0.10	–
302	582342.26	2178949.11	Картометрический метод	0.10	–
303	582359.52	2178956.19	Картометрический метод	0.10	–
304	582379.32	2178964.50	Картометрический метод	0.10	–
305	582387.71	2178967.84	Картометрический метод	0.10	–
306	582393.34	2178969.87	Картометрический метод	0.10	–
307	582409.99	2178976.78	Картометрический метод	0.10	–
308	582415.61	2178979.18	Картометрический метод	0.10	–
309	582421.23	2178981.36	Картометрический метод	0.10	–
310	582438.09	2178988.27	Картометрический метод	0.10	–
311	582472.10	2179002.19	Картометрический метод	0.10	–
312	582477.72	2179004.67	Картометрический метод	0.10	–
313	582517.46	2179020.69	Картометрический метод	0.10	–
314	582501.28	2179054.89	Картометрический метод	0.10	–
315	582513.74	2179058.91	Картометрический метод	0.10	–
316	582481.93	2179118.31	Картометрический метод	0.10	–
317	582476.26	2179130.98	Картометрический метод	0.10	–
318	582478.22	2179131.96	Картометрический метод	0.10	–
319	582461.47	2179168.26	Картометрический метод	0.10	–
320	582458.81	2179167.10	Картометрический метод	0.10	–
321	582457.95	2179168.74	Картометрический метод	0.10	–
322	582448.70	2179164.53	Картометрический метод	0.10	–
323	582406.95	2179249.10	Картометрический метод	0.10	–
324	582227.07	2179179.77	Картометрический метод	0.10	–
325	582221.21	2179178.65	Картометрический метод	0.10	–
326	582215.28	2179179.26	Картометрический метод	0.10	–
327	582204.56	2179185.16	Картометрический метод	0.10	–
328	582030.37	2179118.84	Картометрический метод	0.10	–
329	582019.86	2179113.60	Картометрический метод	0.10	–

330	581981.00	2179098.14	Картометрический метод	0.10	–
331	581801.63	2179028.60	Картометрический метод	0.10	–
332	581793.56	2179019.44	Картометрический метод	0.10	–
333	581663.18	2178991.81	Картометрический метод	0.10	–
334	581640.89	2178988.48	Картометрический метод	0.10	–
335	581639.98	2178991.55	Картометрический метод	0.10	–
336	581636.53	2179003.56	Картометрический метод	0.10	–
337	581624.52	2179000.91	Картометрический метод	0.10	–
338	581605.67	2178996.87	Картометрический метод	0.10	–
339	581415.91	2178956.22	Картометрический метод	0.10	–
340	581378.67	2178948.40	Картометрический метод	0.10	–
341	581379.15	2178946.22	Картометрический метод	0.10	–
342	581330.57	2178936.62	Картометрический метод	0.10	–
343	581318.06	2178934.04	Картометрический метод	0.10	–
344	581295.69	2178929.80	Картометрический метод	0.10	–
345	581292.69	2178929.84	Картометрический метод	0.10	–
346	581261.03	2178925.56	Картометрический метод	0.10	–
347	581257.47	2178924.22	Картометрический метод	0.10	–
348	581228.31	2178917.15	Картометрический метод	0.10	–
349	581197.22	2178910.78	Картометрический метод	0.10	–
350	581117.32	2178898.35	Картометрический метод	0.10	–
351	581064.06	2178885.32	Картометрический метод	0.10	–
352	581035.72	2178880.33	Картометрический метод	0.10	–
353	580991.18	2178872.47	Картометрический метод	0.10	–
354	580985.12	2178874.06	Картометрический метод	0.10	–
355	580982.41	2178879.65	Картометрический метод	0.10	–
356	580979.16	2178886.35	Картометрический метод	0.10	–
357	580969.63	2178905.86	Картометрический метод	0.10	–
358	580966.34	2178910.97	Картометрический метод	0.10	–
359	580964.44	2178913.70	Картометрический метод	0.10	–
360	580944.89	2178906.46	Картометрический метод	0.10	–
361	580934.33	2178902.43	Картометрический метод	0.10	–
362	580934.32	2178902.41	Картометрический метод	0.10	–
363	580926.52	2178899.38	Картометрический метод	0.10	–

364	580946.22	2178874.54	Картометрический метод	0.10	–
365	580933.12	2178870.37	Картометрический метод	0.10	–
366	580926.02	2178868.25	Картометрический метод	0.10	–
367	580902.72	2178860.60	Картометрический метод	0.10	–
368	580879.52	2178856.21	Картометрический метод	0.10	–
369	580857.22	2178852.04	Картометрический метод	0.10	–
370	580825.32	2178859.08	Картометрический метод	0.10	–
371	580865.42	2178879.84	Картометрический метод	0.10	–
372	580903.32	2178941.12	Картометрический метод	0.10	–
373	580905.62	2178944.98	Картометрический метод	0.10	–
374	580926.92	2178978.31	Картометрический метод	0.10	–
375	580942.32	2179002.40	Картометрический метод	0.10	–
376	580947.72	2179010.66	Картометрический метод	0.10	–
377	580962.52	2179033.84	Картометрический метод	0.10	–
378	580961.42	2179034.60	Картометрический метод	0.10	–
379	580980.92	2179063.08	Картометрический метод	0.10	–
380	581037.01	2179165.62	Картометрический метод	0.10	–
381	581037.02	2179165.64	Картометрический метод	0.10	–
382	581033.32	2179168.52	Картометрический метод	0.10	–
383	581031.42	2179169.88	Картометрический метод	0.10	–
384	581060.02	2179216.77	Картометрический метод	0.10	–
385	581082.22	2179248.06	Картометрический метод	0.10	–
386	581088.62	2179259.12	Картометрический метод	0.10	–
387	581090.32	2179261.24	Картометрический метод	0.10	–
388	581090.52	2179261.77	Картометрический метод	0.10	–
389	581107.52	2179278.13	Картометрический метод	0.10	–
390	581121.52	2179288.66	Картометрический метод	0.10	–
391	581136.12	2179297.37	Картометрический метод	0.10	–
392	581135.92	2179297.82	Картометрический метод	0.10	–
393	581143.12	2179301.54	Картометрический метод	0.10	–
394	581143.32	2179301.01	Картометрический метод	0.10	–
395	581153.92	2179306.08	Картометрический метод	0.10	–
396	581164.82	2179310.78	Картометрический метод	0.10	–
397	581169.63	2179312.14	Картометрический метод	0.10	–

398	581181.63	2179315.40	Картометрический метод	0.10	–
399	581181.33	2179316.38	Картометрический метод	0.10	–
400	581184.33	2179317.14	Картометрический метод	0.10	–
401	581184.63	2179316.08	Картометрический метод	0.10	–
402	581210.53	2179320.62	Картометрический метод	0.10	–
403	581217.33	2179320.85	Картометрический метод	0.10	–
404	581217.33	2179321.23	Картометрический метод	0.10	–
405	581220.33	2179321.53	Картометрический метод	0.10	–
406	581220.33	2179321.16	Картометрический метод	0.10	–
407	581323.13	2179323.50	Картометрический метод	0.10	–
408	581323.03	2179323.20	Картометрический метод	0.10	–
409	581351.93	2179324.18	Картометрический метод	0.10	–
410	581351.73	2179327.52	Картометрический метод	0.10	–
411	581223.73	2179325.25	Картометрический метод	0.10	–
412	581221.13	2179325.17	Картометрический метод	0.10	–
413	581218.93	2179325.09	Картометрический метод	0.10	–
414	581203.23	2179323.81	Картометрический метод	0.10	–
415	581199.53	2179323.28	Картометрический метод	0.10	–
416	581194.43	2179322.67	Картометрический метод	0.10	–
417	581183.23	2179320.47	Картометрический метод	0.10	–
418	581180.33	2179319.64	Картометрический метод	0.10	–
419	581164.43	2179314.72	Картометрический метод	0.10	–
420	581147.12	2179307.90	Картометрический метод	0.10	–
421	581122.82	2179295.63	Картометрический метод	0.10	–
422	581109.22	2179286.54	Картометрический метод	0.10	–
423	581085.22	2179263.21	Картометрический метод	0.10	–
424	581135.82	2179344.18	Картометрический метод	0.10	–
425	581139.52	2179346.23	Картометрический метод	0.10	–
426	581169.13	2179381.00	Картометрический метод	0.10	–
427	581166.13	2179385.24	Картометрический метод	0.10	–
428	581158.12	2179390.16	Картометрический метод	0.10	–
429	581180.73	2179431.14	Картометрический метод	0.10	–
430	581202.43	2179465.31	Картометрический метод	0.10	–
431	581203.23	2179464.85	Картометрический метод	0.10	–

432	581264.83	2179577.26	Картометрический метод	0.10	–
433	581269.43	2179587.79	Картометрический метод	0.10	–
434	581270.44	2179590.08	Картометрический метод	0.10	–
435	581286.23	2179626.12	Картометрический метод	0.10	–
436	581302.73	2179663.77	Картометрический метод	0.10	–
437	581308.33	2179676.27	Картометрический метод	0.10	–
438	581313.93	2179695.36	Картометрический метод	0.10	–
439	581315.77	2179701.60	Картометрический метод	0.10	–
440	581319.83	2179715.35	Картометрический метод	0.10	–
441	581323.33	2179726.57	Картометрический метод	0.10	–
442	581320.23	2179732.85	Картометрический метод	0.10	–
443	581308.73	2179728.08	Картометрический метод	0.10	–
444	581305.93	2179743.38	Картометрический метод	0.10	–
445	581303.23	2179762.24	Картометрический метод	0.10	–
446	581297.93	2179783.07	Картометрический метод	0.10	–
447	581286.13	2179810.65	Картометрический метод	0.10	–
448	581269.03	2179839.20	Картометрический метод	0.10	–
449	581262.23	2179848.22	Картометрический метод	0.10	–
450	581246.53	2179866.17	Картометрический метод	0.10	–
451	581222.53	2179891.70	Картометрический метод	0.10	–
452	581172.43	2179944.80	Картометрический метод	0.10	–
453	581133.32	2179986.39	Картометрический метод	0.10	–
454	581119.52	2180001.00	Картометрический метод	0.10	–
455	581115.22	2179996.38	Картометрический метод	0.10	–
456	581129.22	2179981.54	Картометрический метод	0.10	–
457	581146.82	2179964.27	Картометрический метод	0.10	–
458	581191.93	2179917.53	Картометрический метод	0.10	–
459	581218.83	2179888.29	Картометрический метод	0.10	–
460	581235.63	2179870.41	Картометрический метод	0.10	–
461	581242.33	2179863.14	Картометрический метод	0.10	–
462	581253.23	2179851.25	Картометрический метод	0.10	–
463	581258.13	2179845.26	Картометрический метод	0.10	–
464	581264.83	2179836.48	Картометрический метод	0.10	–
465	581274.73	2179822.69	Картометрический метод	0.10	–

466	581273.63	2179821.86	Картометрический метод	0.10	–
467	581282.43	2179806.63	Картометрический метод	0.10	–
468	581292.63	2179781.18	Картометрический метод	0.10	–
469	581296.43	2179772.09	Картометрический метод	0.10	–
470	581297.93	2179766.03	Картометрический метод	0.10	–
471	581296.03	2179760.58	Картометрический метод	0.10	–
472	581295.53	2179758.91	Картометрический метод	0.10	–
473	581290.13	2179743.31	Картометрический метод	0.10	–
474	581290.03	2179734.37	Картометрический метод	0.10	–
475	581290.13	2179719.37	Картометрический метод	0.10	–
476	581285.13	2179682.86	Картометрический метод	0.10	–
477	581285.03	2179682.55	Картометрический метод	0.10	–
478	581279.63	2179654.15	Картометрический метод	0.10	–
479	581270.13	2179605.44	Картометрический метод	0.10	–
480	581249.73	2179569.99	Картометрический метод	0.10	–
481	581244.23	2179567.49	Картометрический метод	0.10	–
482	581237.03	2179554.24	Картометрический метод	0.10	–
483	581230.03	2179537.27	Картометрический метод	0.10	–
484	581228.63	2179532.19	Картометрический метод	0.10	–
485	581203.93	2179488.41	Картометрический метод	0.10	–
486	581170.73	2179429.78	Картометрический метод	0.10	–
487	581169.53	2179429.93	Картометрический метод	0.10	–
488	581160.72	2179431.14	Картометрический метод	0.10	–
489	581158.22	2179431.37	Картометрический метод	0.10	–
490	581159.52	2179424.86	Картометрический метод	0.10	–
491	581153.62	2179408.04	Картометрический метод	0.10	–
492	581152.22	2179403.72	Картометрический метод	0.10	–
493	581150.62	2179399.18	Картометрический метод	0.10	–
494	581148.22	2179393.34	Картометрический метод	0.10	–
495	581145.52	2179387.81	Картометрический метод	0.10	–
496	581140.42	2179376.76	Картометрический метод	0.10	–
497	581137.32	2179371.38	Картометрический метод	0.10	–
498	581123.42	2179350.92	Картометрический метод	0.10	–
499	581102.62	2179320.25	Картометрический метод	0.10	–

500	581098.32	2179316.08	Картометрический метод	0.10	–
501	581084.62	2179304.04	Картометрический метод	0.10	–
502	581075.72	2179294.79	Картометрический метод	0.10	–
503	581063.02	2179286.69	Картометрический метод	0.10	–
504	581056.32	2179280.93	Картометрический метод	0.10	–
505	581041.62	2179273.81	Картометрический метод	0.10	–
506	580892.02	2179207.15	Картометрический метод	0.10	–
507	580864.62	2179194.73	Картометрический метод	0.10	–
508	580852.92	2179189.35	Картометрический метод	0.10	–
509	580831.12	2179179.66	Картометрический метод	0.10	–
510	580833.62	2179174.20	Картометрический метод	0.10	–
511	580837.82	2179176.17	Картометрический метод	0.10	–
512	580877.32	2179193.67	Картометрический метод	0.10	–
513	580912.72	2179209.80	Картометрический метод	0.10	–
514	581044.32	2179269.65	Картометрический метод	0.10	–
515	581066.02	2179281.46	Картометрический метод	0.10	–
516	581080.12	2179290.55	Картометрический метод	0.10	–
517	581084.12	2179286.61	Картометрический метод	0.10	–
518	581077.02	2179281.01	Картометрический метод	0.10	–
519	581078.22	2179274.72	Картометрический метод	0.10	–
520	581076.32	2179268.59	Картометрический метод	0.10	–
521	581072.92	2179263.43	Картометрический метод	0.10	–
522	581065.42	2179253.44	Картометрический метод	0.10	–
523	581064.62	2179252.98	Картометрический метод	0.10	–
524	581054.72	2179244.80	Картометрический метод	0.10	–
525	581056.42	2179242.83	Картометрический метод	0.10	–
526	581036.92	2179227.53	Картометрический метод	0.10	–
527	581025.82	2179219.80	Картометрический метод	0.10	–
528	581009.72	2179209.20	Картометрический метод	0.10	–
529	580977.12	2179188.37	Картометрический метод	0.10	–
530	580973.12	2179185.72	Картометрический метод	0.10	–
531	580957.12	2179174.81	Картометрический метод	0.10	–
532	580950.82	2179168.52	Картометрический метод	0.10	–
533	580859.42	2179094.44	Картометрический метод	0.10	–

534	580862.42	2179090.57	Картометрический метод	0.10	–
535	580972.72	2179179.43	Картометрический метод	0.10	–
536	580978.82	2179183.52	Картометрический метод	0.10	–
537	580994.62	2179192.91	Картометрический метод	0.10	–
538	580922.12	2179133.45	Картометрический метод	0.10	–
539	580922.52	2179132.92	Картометрический метод	0.10	–
540	580900.32	2179114.81	Картометрический метод	0.10	–
541	580899.82	2179115.34	Картометрический метод	0.10	–
542	580835.32	2179062.55	Картометрический метод	0.10	–
543	580839.32	2179057.70	Картометрический метод	0.10	–
544	580861.12	2179075.80	Картометрический метод	0.10	–
545	580864.22	2179078.30	Картометрический метод	0.10	–
546	580863.62	2179078.98	Картометрический метод	0.10	–
547	580866.72	2179081.64	Картометрический метод	0.10	–
548	580867.32	2179080.80	Картометрический метод	0.10	–
549	580887.72	2179097.69	Картометрический метод	0.10	–
550	580887.12	2179098.38	Картометрический метод	0.10	–
551	580889.82	2179100.57	Картометрический метод	0.10	–
552	580890.32	2179099.97	Картометрический метод	0.10	–
553	580903.62	2179110.80	Картометрический метод	0.10	–
554	580903.32	2179111.25	Картометрический метод	0.10	–
555	580925.12	2179129.43	Картометрический метод	0.10	–
556	580925.52	2179129.21	Картометрический метод	0.10	–
557	580957.62	2179155.72	Картометрический метод	0.10	–
558	580958.22	2179155.19	Картометрический метод	0.10	–
559	580968.72	2179164.05	Картометрический метод	0.10	–
560	580968.32	2179164.58	Картометрический метод	0.10	–
561	580979.22	2179173.52	Картометрический метод	0.10	–
562	580979.52	2179173.22	Картометрический метод	0.10	–
563	581010.02	2179197.61	Картометрический метод	0.10	–
564	581010.12	2179197.46	Картометрический метод	0.10	–
565	581046.32	2179227.38	Картометрический метод	0.10	–
566	581023.72	2179190.03	Картометрический метод	0.10	–
567	581017.32	2179177.00	Картометрический метод	0.10	–

568	580970.42	2179092.24	Картометрический метод	0.10	–
569	580969.62	2179093.07	Картометрический метод	0.10	–
570	580953.22	2179052.32	Картометрический метод	0.10	–
571	580941.72	2179029.90	Картометрический метод	0.10	–
572	580939.42	2179029.60	Картометрический метод	0.10	–
573	580930.92	2179013.01	Картометрический метод	0.10	–
574	580931.02	2179009.75	Картометрический метод	0.10	–
575	580916.62	2178981.42	Картометрический метод	0.10	–
576	580910.32	2178981.42	Картометрический метод	0.10	–
577	580896.02	2178969.68	Картометрический метод	0.10	–
578	580890.02	2178964.75	Картометрический метод	0.10	–
579	580887.22	2178960.29	Картометрический метод	0.10	–
580	580884.86	2178956.41	Картометрический метод	0.10	–
581	580862.52	2178919.68	Картометрический метод	0.10	–
582	580843.92	2178900.82	Картометрический метод	0.10	–
583	580823.22	2178883.63	Картометрический метод	0.10	–
584	580803.32	2178872.34	Картометрический метод	0.10	–
585	580791.62	2178865.75	Картометрический метод	0.10	–
586	580779.82	2178860.83	Картометрический метод	0.10	–
587	580771.02	2178857.04	Картометрический метод	0.10	–
588	580729.42	2178844.46	Картометрический метод	0.10	–
589	580705.72	2178838.71	Картометрический метод	0.10	–
590	580637.45	2178827.52	Картометрический метод	0.10	–
591	580637.44	2178827.51	Картометрический метод	0.10	–
592	580494.61	2178804.09	Картометрический метод	0.10	–
593	580348.31	2178788.18	Картометрический метод	0.10	–
594	580285.01	2178780.31	Картометрический метод	0.10	–
595	580187.60	2178769.70	Картометрический метод	0.10	–
596	580125.20	2178758.41	Картометрический метод	0.10	–
597	580181.40	2178795.61	Картометрический метод	0.10	–
598	580224.00	2178809.70	Картометрический метод	0.10	–
599	580241.31	2178811.44	Картометрический метод	0.10	–
600	580424.19	2178829.45	Картометрический метод	0.10	–
601	580436.41	2178830.65	Картометрический метод	0.10	–

602	580441.31	2178831.13	Картометрический метод	0.10	–
603	580441.21	2178832.65	Картометрический метод	0.10	–
604	580449.11	2178833.48	Картометрический метод	0.10	–
605	580449.01	2178837.42	Картометрический метод	0.10	–
606	580439.61	2178836.51	Картометрический метод	0.10	–
607	580438.91	2178835.98	Картометрический метод	0.10	–
608	580434.41	2178835.60	Картометрический метод	0.10	–
609	580421.01	2178834.39	Картометрический метод	0.10	–
610	580240.81	2178816.44	Картометрический метод	0.10	–
611	580240.61	2178817.73	Картометрический метод	0.10	–
612	580222.60	2178815.45	Картометрический метод	0.10	–
613	580206.00	2178811.21	Картометрический метод	0.10	–
614	580196.60	2178808.26	Картометрический метод	0.10	–
615	580185.30	2178804.17	Картометрический метод	0.10	–
616	580177.90	2178801.52	Картометрический метод	0.10	–
617	580177.20	2178803.11	Картометрический метод	0.10	–
618	580222.70	2178847.65	Картометрический метод	0.10	–
619	580236.61	2178859.08	Картометрический метод	0.10	–
620	580256.11	2178869.46	Картометрический метод	0.10	–
621	580274.41	2178876.66	Картометрический метод	0.10	–
622	580291.81	2178881.73	Картометрический метод	0.10	–
623	580291.71	2178883.10	Картометрический метод	0.10	–
624	580303.41	2178884.76	Картометрический метод	0.10	–
625	580309.11	2178885.98	Картометрический метод	0.10	–
626	580383.41	2178894.61	Картометрический метод	0.10	–
627	580382.81	2178899.46	Картометрический метод	0.10	–
628	580379.71	2178899.00	Картометрический метод	0.10	–
629	580304.61	2178889.91	Картометрический метод	0.10	–
630	580285.81	2178886.20	Картометрический метод	0.10	–
631	580284.21	2178885.22	Картометрический метод	0.10	–
632	580274.91	2178882.19	Картометрический метод	0.10	–
633	580249.41	2178872.26	Картометрический метод	0.10	–
634	580223.80	2178856.89	Картометрический метод	0.10	–
635	580219.40	2178851.74	Картометрический метод	0.10	–

636	580187.40	2178819.62	Картометрический метод	0.10	–
637	580186.50	2178820.53	Картометрический метод	0.10	–
638	580179.40	2178813.26	Картометрический метод	0.10	–
639	580180.00	2178812.73	Картометрический метод	0.10	–
640	580173.30	2178807.12	Картометрический метод	0.10	–
641	580164.30	2178817.12	Картометрический метод	0.10	–
642	580183.50	2178843.86	Картометрический метод	0.10	–
643	580201.80	2178868.86	Картометрический метод	0.10	–
644	580218.40	2178886.13	Картометрический метод	0.10	–
645	580214.60	2178890.29	Картометрический метод	0.10	–
646	580197.20	2178872.95	Картометрический метод	0.10	–
647	580178.30	2178847.27	Картометрический метод	0.10	–
648	580160.70	2178820.98	Картометрический метод	0.10	–
649	580157.10	2178824.39	Картометрический метод	0.10	–
650	580143.60	2178811.97	Картометрический метод	0.10	–
651	580130.20	2178800.08	Картометрический метод	0.10	–
652	580125.20	2178795.53	Картометрический метод	0.10	–
653	580110.50	2178782.80	Картометрический метод	0.10	–
654	580072.20	2178764.55	Картометрический метод	0.10	–
655	580072.18	2178764.55	Картометрический метод	0.10	–
656	580072.17	2178764.57	Картометрический метод	0.10	–
657	580026.22	2178753.88	Картометрический метод	0.10	–
658	579910.48	2178740.66	Картометрический метод	0.10	–
659	579913.40	2178742.05	Картометрический метод	0.10	–
660	579917.41	2178744.34	Картометрический метод	0.10	–
661	579918.75	2178745.10	Картометрический метод	0.10	–
662	579918.71	2178745.08	Картометрический метод	0.10	–
663	579929.70	2178751.22	Картометрический метод	0.10	–
664	579940.00	2178758.03	Картометрический метод	0.10	–
665	579962.90	2178775.38	Картометрический метод	0.10	–
666	579976.30	2178787.73	Картометрический метод	0.10	–
667	579989.10	2178800.45	Картометрический метод	0.10	–
668	579995.60	2178808.56	Картометрический метод	0.10	–
669	580002.80	2178820.23	Картометрический метод	0.10	–

670	580009.80	2178833.78	Картометрический метод	0.10	–
671	580015.30	2178846.96	Картометрический метод	0.10	–
672	580020.20	2178861.74	Картометрический метод	0.10	–
673	580026.50	2178900.06	Картометрический метод	0.10	–
674	580031.50	2178936.58	Картометрический метод	0.10	–
675	580032.00	2178950.44	Картометрический метод	0.10	–
676	580032.50	2178976.12	Картометрический метод	0.10	–
677	580023.00	2179019.67	Картометрический метод	0.10	–
678	580015.80	2179059.90	Картометрический метод	0.10	–
679	580006.70	2179100.57	Картометрический метод	0.10	–
680	580005.20	2179100.12	Картометрический метод	0.10	–
681	579998.30	2179123.90	Картометрический метод	0.10	–
682	579997.74	2179125.41	Картометрический метод	0.10	–
683	579991.43	2179123.46	Картометрический метод	0.10	–
684	579991.90	2179122.01	Картометрический метод	0.10	–
685	579998.34	2179099.43	Картометрический метод	0.10	–
686	580008.00	2179065.58	Картометрический метод	0.10	–
687	580018.93	2179018.59	Картометрический метод	0.10	–
688	580025.40	2178990.81	Картометрический метод	0.10	–
689	580027.80	2178978.69	Картометрический метод	0.10	–
690	580028.00	2178976.04	Картометрический метод	0.10	–
691	580028.50	2178970.81	Картометрический метод	0.10	–
692	580028.70	2178957.71	Картометрический метод	0.10	–
693	580024.50	2178914.84	Картометрический метод	0.10	–
694	580016.30	2178862.72	Картометрический метод	0.10	–
695	580011.50	2178848.33	Картометрический метод	0.10	–
696	580006.10	2178835.53	Картометрический метод	0.10	–
697	579999.20	2178822.19	Картометрический метод	0.10	–
698	579992.30	2178810.91	Картометрический метод	0.10	–
699	579986.10	2178803.03	Картометрический метод	0.10	–
700	579973.50	2178790.53	Картометрический метод	0.10	–
701	579960.30	2178778.49	Картометрический метод	0.10	–
702	579956.30	2178775.31	Картометрический метод	0.10	–
703	579944.50	2178766.67	Картометрический метод	0.10	–

704	579932.60	2178757.96	Картометрический метод	0.10	–
705	579916.80	2178748.57	Картометрический метод	0.10	–
706	579895.60	2178738.04	Картометрический метод	0.10	–
707	579878.60	2178731.37	Картометрический метод	0.10	–
708	579868.50	2178728.27	Картометрический метод	0.10	–
709	579867.20	2178727.81	Картометрический метод	0.10	–
710	579843.70	2178721.75	Картометрический метод	0.10	–
711	579843.40	2178722.81	Картометрический метод	0.10	–
712	579842.90	2178732.96	Картометрический метод	0.10	–
713	579717.79	2178719.55	Картометрический метод	0.10	–
714	579645.89	2178723.95	Картометрический метод	0.10	–
715	579645.60	2178724.54	Картометрический метод	0.10	–
716	579620.51	2178726.21	Картометрический метод	0.10	–
717	579605.37	2178723.00	Картометрический метод	0.10	–
718	579587.43	2178719.61	Картометрический метод	0.10	–
719	579550.32	2178713.69	Картометрический метод	0.10	–
720	579525.69	2178709.58	Картометрический метод	0.10	–
721	579493.26	2178706.21	Картометрический метод	0.10	–
722	579408.78	2178696.62	Картометрический метод	0.10	–
723	579297.73	2178683.73	Картометрический метод	0.10	–
724	579223.05	2178674.91	Картометрический метод	0.10	–
725	579225.32	2178658.72	Картометрический метод	0.10	–
726	579139.43	2178651.24	Картометрический метод	0.10	–
727	579139.56	2178672.08	Картометрический метод	0.10	–
728	579140.63	2178678.34	Картометрический метод	0.10	–
729	579143.94	2178678.31	Картометрический метод	0.10	–
730	579143.58	2178685.27	Картометрический метод	0.10	–
731	579143.16	2178688.59	Картометрический метод	0.10	–
732	579142.45	2178691.51	Картометрический метод	0.10	–
733	579135.99	2178693.10	Картометрический метод	0.10	–
734	579112.32	2178699.88	Картометрический метод	0.10	–
735	579104.91	2178699.92	Картометрический метод	0.10	–
736	579064.25	2178698.19	Картометрический метод	0.10	–
737	579058.47	2178697.67	Картометрический метод	0.10	–

738	579053.57	2178697.33	Картометрический метод	0.10	–
739	579032.30	2178698.98	Картометрический метод	0.10	–
740	579027.49	2178698.80	Картометрический метод	0.10	–
741	579023.21	2178698.64	Картометрический метод	0.10	–
742	579010.71	2178698.12	Картометрический метод	0.10	–
743	579011.14	2178691.90	Картометрический метод	0.10	–
744	578937.18	2178684.17	Картометрический метод	0.10	–
745	578936.53	2178685.86	Картометрический метод	0.10	–
746	578843.28	2178674.53	Картометрический метод	0.10	–
747	578842.03	2178681.08	Картометрический метод	0.10	–
748	578840.85	2178691.50	Картометрический метод	0.10	–
749	578846.19	2178693.21	Картометрический метод	0.10	–
750	578845.79	2178695.93	Картометрический метод	0.10	–
751	578839.49	2178714.29	Картометрический метод	0.10	–
752	578839.99	2178714.66	Картометрический метод	0.10	–
753	578838.79	2178717.42	Картометрический метод	0.10	–
754	578837.22	2178719.77	Картометрический метод	0.10	–
755	578828.64	2178713.40	Картометрический метод	0.10	–
756	578822.32	2178708.53	Картометрический метод	0.10	–
757	578806.11	2178697.43	Картометрический метод	0.10	–
758	578802.48	2178695.55	Картометрический метод	0.10	–
759	578792.07	2178689.45	Картометрический метод	0.10	–
760	578792.07	2178689.45	Картометрический метод	0.10	–
761	578784.30	2178685.69	Картометрический метод	0.10	–
762	578779.45	2178684.17	Картометрический метод	0.10	–
763	578771.22	2178682.61	Картометрический метод	0.10	–
764	578758.29	2178674.95	Картометрический метод	0.10	–
765	578741.17	2178667.43	Картометрический метод	0.10	–
766	578735.26	2178669.95	Картометрический метод	0.10	–
767	578727.99	2178684.77	Картометрический метод	0.10	–
768	578678.85	2178660.41	Картометрический метод	0.10	–
769	578600.47	2178653.81	Картометрический метод	0.10	–
770	578574.01	2178654.72	Картометрический метод	0.10	–
771	578552.45	2178656.05	Картометрический метод	0.10	–

772	578552.80	2178661.97	Картометрический метод	0.10	–
773	578513.91	2178664.36	Картометрический метод	0.10	–
774	578504.57	2178665.14	Картометрический метод	0.10	–
775	578504.93	2178669.54	Картометрический метод	0.10	–
776	578504.91	2178669.54	Картометрический метод	0.10	–
777	578493.46	2178669.95	Картометрический метод	0.10	–
778	578476.75	2178670.78	Картометрический метод	0.10	–
779	578476.75	2178670.78	Картометрический метод	0.10	–
780	578474.62	2178665.32	Картометрический метод	0.10	–
781	578451.29	2178666.65	Картометрический метод	0.10	–
782	578425.23	2178667.43	Картометрический метод	0.10	–
783	578434.48	2178672.11	Картометрический метод	0.10	–
784	578435.99	2178676.70	Картометрический метод	0.10	–
785	578432.10	2178677.02	Картометрический метод	0.10	–
786	578407.46	2178682.16	Картометрический метод	0.10	–
787	578358.02	2178692.75	Картометрический метод	0.10	–
788	578354.74	2178687.43	Картометрический метод	0.10	–
789	578342.11	2178688.07	Картометрический метод	0.10	–
790	578323.83	2178690.23	Картометрический метод	0.10	–
791	578317.21	2178690.37	Картометрический метод	0.10	–
792	578316.30	2178690.46	Картометрический метод	0.10	–
793	578273.73	2178696.42	Картометрический метод	0.10	–
794	578270.85	2178695.78	Картометрический метод	0.10	–
795	578269.59	2178695.55	Картометрический метод	0.10	–
796	578221.06	2178703.17	Картометрический метод	0.10	–
797	578221.06	2178703.17	Картометрический метод	0.10	–
798	578219.54	2178689.95	Картометрический метод	0.10	–
799	578215.50	2178690.46	Картометрический метод	0.10	–
800	578215.35	2178689.17	Картометрический метод	0.10	–
801	578215.46	2178688.97	Картометрический метод	0.10	–
802	578215.42	2178687.04	Картометрический метод	0.10	–
803	578218.18	2178686.47	Картометрический метод	0.10	–
804	578219.19	2178686.28	Картометрический метод	0.10	–
805	578226.11	2178684.96	Картометрический метод	0.10	–

806	578263.96	2178679.60	Картометрический метод	0.10	–
807	578266.81	2178672.89	Картометрический метод	0.10	–
808	578271.31	2178675.18	Картометрический метод	0.10	–
809	578273.28	2178670.92	Картометрический метод	0.10	–
810	578284.03	2178669.40	Картометрический метод	0.10	–
811	578320.37	2178664.17	Картометрический метод	0.10	–
812	578395.37	2178649.28	Картометрический метод	0.10	–
813	578465.81	2178638.92	Картометрический метод	0.10	–
814	578489.55	2178635.74	Картометрический метод	0.10	–
815	578491.00	2178612.56	Картометрический метод	0.10	–
816	578490.99	2178612.56	Картометрический метод	0.10	–
817	578465.69	2178610.04	Картометрический метод	0.10	–
818	578467.00	2178597.93	Картометрический метод	0.10	–
819	578470.12	2178597.99	Картометрический метод	0.10	–
820	578472.87	2178577.90	Картометрический метод	0.10	–
821	578457.24	2178575.81	Картометрический метод	0.10	–
822	578454.99	2178552.60	Картометрический метод	0.10	–
823	578416.08	2178543.74	Картометрический метод	0.10	–
824	578378.85	2178525.09	Картометрический метод	0.10	–
825	578347.01	2178511.85	Картометрический метод	0.10	–
826	578320.47	2178499.06	Картометрический метод	0.10	–
827	578277.47	2178479.13	Картометрический метод	0.10	–
828	578270.75	2178475.95	Картометрический метод	0.10	–
829	578238.08	2178461.09	Картометрический метод	0.10	–
830	578140.56	2178445.81	Картометрический метод	0.10	–
831	578137.30	2178445.31	Картометрический метод	0.10	–
832	578109.30	2178433.97	Картометрический метод	0.10	–
833	578110.19	2178431.50	Картометрический метод	0.10	–
834	578088.19	2178422.81	Картометрический метод	0.10	–
835	578078.29	2178419.84	Картометрический метод	0.10	–
836	577978.20	2178379.70	Картометрический метод	0.10	–
837	577942.03	2178364.57	Картометрический метод	0.10	–
838	577932.00	2178360.48	Картометрический метод	0.10	–
839	577930.12	2178365.27	Картометрический метод	0.10	–

840	577923.52	2178362.60	Картометрический метод	0.10	–
841	577925.39	2178357.97	Картометрический метод	0.10	–
842	577903.49	2178349.50	Картометрический метод	0.10	–
843	577901.92	2178353.92	Картометрический метод	0.10	–
844	577891.17	2178349.66	Картометрический метод	0.10	–
845	577892.94	2178345.17	Картометрический метод	0.10	–
846	577864.33	2178334.11	Картометрический метод	0.10	–
847	577854.64	2178360.59	Картометрический метод	0.10	–
848	577825.54	2178349.36	Картометрический метод	0.10	–
849	577825.12	2178349.04	Картометрический метод	0.10	–
850	577787.62	2178334.62	Картометрический метод	0.10	–
851	577793.94	2178317.87	Картометрический метод	0.10	–
852	577748.81	2178301.42	Картометрический метод	0.10	–
853	577747.04	2178306.13	Картометрический метод	0.10	–
854	577690.66	2178280.02	Картометрический метод	0.10	–
855	577692.40	2178273.49	Картометрический метод	0.10	–
856	577683.12	2178269.96	Картометрический метод	0.10	–
857	577684.17	2178266.13	Картометрический метод	0.10	–
858	577658.80	2178253.75	Картометрический метод	0.10	–
859	577653.53	2178263.72	Картометрический метод	0.10	–
860	577575.56	2178228.77	Картометрический метод	0.10	–
861	577573.75	2178229.01	Картометрический метод	0.10	–
862	577544.89	2178232.95	Картометрический метод	0.10	–
863	577530.20	2178234.90	Картометрический метод	0.10	–
864	577515.93	2178236.50	Картометрический метод	0.10	–
865	577491.19	2178237.18	Картометрический метод	0.10	–
866	577461.21	2178235.92	Картометрический метод	0.10	–
867	577457.24	2178183.47	Картометрический метод	0.10	–
868	577459.91	2178165.45	Картометрический метод	0.10	–
869	577445.63	2178159.31	Картометрический метод	0.10	–
870	577053.22	2177991.47	Картометрический метод	0.10	–
871	576932.29	2177938.34	Картометрический метод	0.10	–
872	576917.99	2177929.86	Картометрический метод	0.10	–
873	576899.54	2177917.20	Картометрический метод	0.10	–

874	576870.10	2177893.45	Картометрический метод	0.10	–
875	576828.27	2177852.63	Картометрический метод	0.10	–
876	576812.74	2177836.82	Картометрический метод	0.10	–
877	576786.90	2177804.87	Картометрический метод	0.10	–
878	576673.03	2177658.15	Картометрический метод	0.10	–
879	576645.57	2177623.71	Картометрический метод	0.10	–
880	576594.50	2177556.93	Картометрический метод	0.10	–
881	576586.19	2177540.71	Картометрический метод	0.10	–
882	576550.52	2177495.88	Картометрический метод	0.10	–
883	576538.77	2177480.74	Картометрический метод	0.10	–
884	576430.41	2177341.89	Картометрический метод	0.10	–
885	576430.62	2177338.78	Картометрический метод	0.10	–
886	576404.67	2177301.59	Картометрический метод	0.10	–
887	576327.67	2177206.25	Картометрический метод	0.10	–
888	576323.55	2177203.09	Картометрический метод	0.10	–
889	576180.60	2177030.90	Картометрический метод	0.10	–
890	576159.45	2177007.38	Картометрический метод	0.10	–
891	576139.43	2176985.58	Картометрический метод	0.10	–
892	576067.33	2176913.93	Картометрический метод	0.10	–
893	576060.94	2176908.09	Картометрический метод	0.10	–
894	575962.91	2176817.45	Картометрический метод	0.10	–
895	575898.18	2176762.76	Картометрический метод	0.10	–
896	575897.67	2176762.33	Картометрический метод	0.10	–
897	575854.87	2176725.03	Картометрический метод	0.10	–
898	575830.88	2176704.14	Картометрический метод	0.10	–
899	575825.86	2176699.76	Картометрический метод	0.10	–
900	575813.17	2176688.30	Картометрический метод	0.10	–
901	575811.71	2176690.06	Картометрический метод	0.10	–
902	575800.83	2176681.10	Картометрический метод	0.10	–
903	575802.51	2176679.04	Картометрический метод	0.10	–
904	575783.67	2176663.48	Картометрический метод	0.10	–
905	575781.69	2176665.68	Картометрический метод	0.10	–
906	575778.88	2176663.15	Картометрический метод	0.10	–
907	575779.82	2176662.05	Картометрический метод	0.10	–

908	575777.11	2176659.45	Картометрический метод	0.10	–
909	575780.68	2176655.03	Картометрический метод	0.10	–
910	575745.99	2176621.61	Картометрический метод	0.10	–
911	575648.35	2176536.30	Картометрический метод	0.10	–
912	575648.24	2176536.21	Картометрический метод	0.10	–
913	575652.44	2176532.83	Картометрический метод	0.10	–
914	575672.39	2176516.87	Картометрический метод	0.10	–
915	575679.39	2176511.37	Картометрический метод	0.10	–
916	575687.05	2176516.64	Картометрический метод	0.10	–
917	575748.11	2176558.63	Картометрический метод	0.10	–
918	575761.82	2176572.17	Картометрический метод	0.10	–
919	575769.31	2176583.52	Картометрический метод	0.10	–
920	575856.61	2176666.32	Картометрический метод	0.10	–
921	575875.46	2176649.20	Картометрический метод	0.10	–
922	575881.34	2176654.13	Картометрический метод	0.10	–
923	576098.22	2176835.94	Картометрический метод	0.10	–
924	576160.40	2176892.36	Картометрический метод	0.10	–
925	576233.15	2176970.76	Картометрический метод	0.10	–
926	576297.55	2177042.57	Картометрический метод	0.10	–
927	576324.13	2177076.23	Картометрический метод	0.10	–
928	576348.34	2177114.19	Картометрический метод	0.10	–
929	576394.28	2177198.20	Картометрический метод	0.10	–
930	576401.24	2177115.30	Картометрический метод	0.10	–
931	576431.61	2177040.70	Картометрический метод	0.10	–
932	576459.37	2176987.97	Картометрический метод	0.10	–
933	576495.51	2176941.48	Картометрический метод	0.10	–
934	576529.68	2176913.10	Картометрический метод	0.10	–
935	576567.84	2176890.56	Картометрический метод	0.10	–
936	576632.07	2176849.06	Картометрический метод	0.10	–
937	576692.40	2176780.22	Картометрический метод	0.10	–
938	576712.27	2176808.77	Картометрический метод	0.10	–
939	576800.53	2176746.46	Картометрический метод	0.10	–
940	576829.19	2176726.30	Картометрический метод	0.10	–
941	576825.89	2176720.94	Картометрический метод	0.10	–

942	576854.76	2176703.29	Картометрический метод	0.10	–
943	576874.63	2176690.61	Картометрический метод	0.10	–
944	576885.43	2176683.94	Картометрический метод	0.10	–
945	576906.33	2176669.55	Картометрический метод	0.10	–
946	576923.60	2176657.10	Картометрический метод	0.10	–
947	576946.75	2176640.90	Картометрический метод	0.10	–
948	576971.40	2176617.99	Картометрический метод	0.10	–
949	576972.73	2176616.68	Картометрический метод	0.10	–
950	576972.74	2176616.68	Картометрический метод	0.10	–
951	576974.04	2176614.71	Картометрический метод	0.10	–
952	576993.14	2176598.57	Картометрический метод	0.10	–
953	576993.44	2176592.67	Картометрический метод	0.10	–
954	576995.64	2176590.17	Картометрический метод	0.10	–
955	577010.53	2176563.56	Картометрический метод	0.10	–
956	577017.87	2176550.80	Картометрический метод	0.10	–
957	577017.71	2176550.71	Картометрический метод	0.10	–
958	577019.84	2176546.91	Картометрический метод	0.10	–
959	577048.41	2176457.16	Картометрический метод	0.10	–
960	577067.05	2176408.81	Картометрический метод	0.10	–
961	577078.85	2176414.57	Картометрический метод	0.10	–
962	577032.57	2176557.15	Картометрический метод	0.10	–
963	577007.24	2176597.97	Картометрический метод	0.10	–
964	576995.04	2176609.94	Картометрический метод	0.10	–
965	576995.24	2176612.74	Картометрический метод	0.10	–
966	576988.04	2176618.88	Картометрический метод	0.10	–
967	576988.84	2176619.86	Картометрический метод	0.10	–
968	576962.14	2176643.72	Картометрический метод	0.10	–
969	576939.33	2176665.08	Картометрический метод	0.10	–
970	576939.43	2176665.23	Картометрический метод	0.10	–
971	576937.43	2176667.28	Картометрический метод	0.10	–
972	576783.73	2176771.28	Картометрический метод	0.10	–
973	576804.43	2176877.18	Картометрический метод	0.10	–
974	576822.33	2176875.06	Картометрический метод	0.10	–
975	576821.03	2176887.25	Картометрический метод	0.10	–

976	576820.93	2176889.07	Картометрический метод	0.10	–
977	576820.53	2176891.95	Картометрический метод	0.10	–
978	576808.69	2176891.31	Картометрический метод	0.10	–
979	576803.35	2176891.02	Картометрический метод	0.10	–
980	576799.18	2176890.80	Картометрический метод	0.10	–
981	576799.17	2176890.79	Картометрический метод	0.10	–
982	576695.93	2176885.21	Картометрический метод	0.10	–
983	576654.43	2176887.63	Картометрический метод	0.10	–
984	576638.53	2176885.89	Картометрический метод	0.10	–
985	576624.03	2176896.19	Картометрический метод	0.10	–
986	576610.83	2176908.31	Картометрический метод	0.10	–
987	576606.03	2176915.89	Картометрический метод	0.10	–
988	576587.63	2176924.67	Картометрический метод	0.10	–
989	576554.34	2176943.75	Картометрический метод	0.10	–
990	576554.37	2176943.79	Картометрический метод	0.10	–
991	576526.44	2176965.80	Картометрический метод	0.10	–
992	576494.22	2177006.31	Картометрический метод	0.10	–
993	576469.49	2177052.92	Картометрический метод	0.10	–
994	576468.19	2177055.38	Картометрический метод	0.10	–
995	576466.35	2177060.48	Картометрический метод	0.10	–
996	576442.88	2177125.62	Картометрический метод	0.10	–
997	576431.32	2177197.74	Картометрический метод	0.10	–
998	576432.43	2177221.73	Картометрический метод	0.10	–
999	576442.66	2177267.21	Картометрический метод	0.10	–
1000	576442.16	2177267.42	Картометрический метод	0.10	–
1001	576440.92	2177271.24	Картометрический метод	0.10	–
1002	576451.94	2177292.57	Картометрический метод	0.10	–
1003	576456.19	2177299.40	Картометрический метод	0.10	–
1004	576584.09	2177483.78	Картометрический метод	0.10	–
1005	576588.84	2177490.55	Картометрический метод	0.10	–
1006	576602.89	2177508.43	Картометрический метод	0.10	–
1007	576617.61	2177527.24	Картометрический метод	0.10	–
1008	576688.79	2177607.79	Картометрический метод	0.10	–
1009	576695.52	2177615.39	Картометрический метод	0.10	–

1010	576803.68	2177746.21	Картометрический метод	0.10	–
1011	576829.64	2177777.64	Картометрический метод	0.10	–
1012	576953.17	2177906.75	Картометрический метод	0.10	–
1013	576974.45	2177915.87	Картометрический метод	0.10	–
1014	577093.96	2177966.90	Картометрический метод	0.10	–
1015	577368.84	2178084.24	Картометрический метод	0.10	–
1016	577452.87	2178120.16	Картометрический метод	0.10	–
1017	577468.05	2178126.64	Картометрический метод	0.10	–
1018	577539.71	2178142.70	Картометрический метод	0.10	–
1019	577647.49	2178167.07	Картометрический метод	0.10	–
1020	577706.04	2178183.25	Картометрический метод	0.10	–
1021	577812.25	2178231.14	Картометрический метод	0.10	–
1022	577952.62	2178294.39	Картометрический метод	0.10	–
1023	578044.86	2178330.54	Картометрический метод	0.10	–
1024	578138.68	2178367.13	Картометрический метод	0.10	–
1025	578230.33	2178402.96	Картометрический метод	0.10	–
1026	578324.54	2178439.87	Картометрический метод	0.10	–
1027	578393.40	2178466.82	Картометрический метод	0.10	–
1028	578414.31	2178474.95	Картометрический метод	0.10	–
1029	578508.77	2178502.46	Картометрический метод	0.10	–
1030	578575.92	2178513.43	Картометрический метод	0.10	–
1031	578637.91	2178520.27	Картометрический метод	0.10	–
1032	578661.23	2178522.80	Картометрический метод	0.10	–
1033	578728.19	2178530.88	Картометрический метод	0.10	–
1034	578805.64	2178539.05	Картометрический метод	0.10	–
1035	578904.36	2178548.60	Картометрический метод	0.10	–
1036	578987.80	2178557.44	Картометрический метод	0.10	–
1037	579003.85	2178559.17	Картометрический метод	0.10	–
1038	579103.24	2178569.59	Картометрический метод	0.10	–
1039	579130.29	2178574.15	Картометрический метод	0.10	–
1040	579130.14	2178578.16	Картометрический метод	0.10	–
1041	579137.43	2178578.74	Картометрический метод	0.10	–
1042	579137.94	2178575.57	Картометрический метод	0.10	–
1043	579203.09	2178586.39	Картометрический метод	0.10	–

1044	579302.51	2178604.24	Картометрический метод	0.10	–
1045	579407.30	2178622.96	Картометрический метод	0.10	–
1046	579617.46	2178660.82	Картометрический метод	0.10	–
1047	579657.04	2178664.78	Картометрический метод	0.10	–
1048	579858.65	2178684.81	Картометрический метод	0.10	–
1049	579887.47	2178687.69	Картометрический метод	0.10	–
1050	579947.04	2178680.47	Картометрический метод	0.10	–
1051	579960.35	2178678.86	Картометрический метод	0.10	–
1052	580050.66	2178658.77	Картометрический метод	0.10	–
1053	580088.50	2178636.67	Картометрический метод	0.10	–
1054	580104.69	2178626.35	Картометрический метод	0.10	–
1055	580110.57	2178621.71	Картометрический метод	0.10	–
1056	580128.21	2178610.09	Картометрический метод	0.10	–
1057	580131.34	2178606.56	Картометрический метод	0.10	–
1058	580168.97	2178555.04	Картометрический метод	0.10	–
1059	580173.52	2178559.30	Картометрический метод	0.10	–
1060	580186.18	2178547.03	Картометрический метод	0.10	–
1061	580188.51	2178543.56	Картометрический метод	0.10	–
1062	580204.59	2178519.82	Картометрический метод	0.10	–
1063	580220.03	2178470.28	Картометрический метод	0.10	–
1064	580222.18	2178460.96	Картометрический метод	0.10	–
1065	580225.01	2178441.28	Картометрический метод	0.10	–
1066	580224.88	2178423.01	Картометрический метод	0.10	–
1067	580226.63	2178405.49	Картометрический метод	0.10	–
1068	580207.95	2178304.05	Картометрический метод	0.10	–
1069	580206.17	2178287.31	Картометрический метод	0.10	–
1070	580205.52	2178283.27	Картометрический метод	0.10	–
1071	580200.63	2178255.57	Картометрический метод	0.10	–
1072	580192.02	2178201.51	Картометрический метод	0.10	–
1073	580189.65	2178181.71	Картометрический метод	0.10	–
1074	580192.31	2178144.74	Картометрический метод	0.10	–
1075	580196.02	2178136.54	Картометрический метод	0.10	–
1076	580198.29	2178126.62	Картометрический метод	0.10	–
1077	580202.13	2178109.25	Картометрический метод	0.10	–

1078	580205.79	2178103.49	Картометрический метод	0.10	–
1079	580197.60	2178098.94	Картометрический метод	0.10	–
1080	580197.60	2178098.94	Картометрический метод	0.10	–
1081	580194.20	2178104.41	Картометрический метод	0.10	–
1082	580188.91	2178112.32	Картометрический метод	0.10	–
1083	580177.86	2178132.31	Картометрический метод	0.10	–
1084	580175.90	2178133.98	Картометрический метод	0.10	–
1085	580174.41	2178133.54	Картометрический метод	0.10	–
1086	580166.71	2178149.71	Картометрический метод	0.10	–
1087	580161.01	2178163.07	Картометрический метод	0.10	–
1088	580152.76	2178183.38	Картометрический метод	0.10	–
1089	580147.58	2178196.23	Картометрический метод	0.10	–
1090	580139.16	2178221.01	Картометрический метод	0.10	–
1091	580133.31	2178241.26	Картометрический метод	0.10	–
1092	580129.70	2178255.15	Картометрический метод	0.10	–
1093	580124.44	2178278.38	Картометрический метод	0.10	–
1094	580121.25	2178296.83	Картометрический метод	0.10	–
1095	580110.05	2178437.87	Картометрический метод	0.10	–
1096	580101.53	2178560.13	Картометрический метод	0.10	–
1097	580097.93	2178560.00	Картометрический метод	0.10	–
1098	580097.66	2178548.54	Картометрический метод	0.10	–
1099	580097.92	2178535.97	Картометрический метод	0.10	–
1100	580097.18	2178504.41	Картометрический метод	0.10	–
1101	580098.45	2178467.46	Картометрический метод	0.10	–
1102	580102.21	2178419.77	Картометрический метод	0.10	–
1103	580112.77	2178296.29	Картометрический метод	0.10	–
1104	580116.10	2178276.40	Картометрический метод	0.10	–
1105	580120.85	2178253.38	Картометрический метод	0.10	–
1106	580123.38	2178243.79	Картометрический метод	0.10	–
1107	580124.58	2178239.27	Картометрический метод	0.10	–
1108	580131.34	2178217.42	Картометрический метод	0.10	–
1109	580132.53	2178213.56	Картометрический метод	0.10	–
1110	580139.57	2178193.58	Картометрический метод	0.10	–
1111	580142.35	2178186.86	Картометрический метод	0.10	–

1112	580144.63	2178181.34	Картометрический метод	0.10	–
1113	580150.99	2178168.17	Картометрический метод	0.10	–
1114	580154.81	2178160.26	Картометрический метод	0.10	–
1115	580161.70	2178147.25	Картометрический метод	0.10	–
1116	580171.05	2178132.43	Картометрический метод	0.10	–
1117	580171.05	2178132.43	Картометрический метод	0.10	–
1118	580171.05	2178132.43	Картометрический метод	0.10	–
1119	580169.93	2178132.10	Картометрический метод	0.10	–
1120	580169.57	2178132.00	Картометрический метод	0.10	–
1121	580169.86	2178129.43	Картометрический метод	0.10	–
1122	580178.60	2178114.90	Картометрический метод	0.10	–
1123	580184.46	2178107.99	Картометрический метод	0.10	–
1124	580186.69	2178104.43	Картометрический метод	0.10	–
1125	580191.38	2178096.90	Картометрический метод	0.10	–
1126	580192.23	2178095.55	Картометрический метод	0.10	–
1127	580192.22	2178095.54	Картометрический метод	0.10	–
1128	580192.20	2178095.53	Картометрический метод	0.10	–
1129	580186.70	2178091.90	Картометрический метод	0.10	–
1130	580186.70	2178091.90	Картометрический метод	0.10	–
1131	580186.70	2178091.90	Картометрический метод	0.10	–
1132	580183.01	2178089.46	Картометрический метод	0.10	–
1133	580179.02	2178094.72	Картометрический метод	0.10	–
1134	580179.02	2178094.72	Картометрический метод	0.10	–
1135	580176.00	2178098.71	Картометрический метод	0.10	–
1136	580169.26	2178097.58	Картометрический метод	0.10	–
1137	580155.30	2178095.23	Картометрический метод	0.10	–
1138	580151.41	2178095.02	Картометрический метод	0.10	–
1139	580151.10	2178095.00	Картометрический метод	0.10	–
1140	580147.00	2178092.20	Картометрический метод	0.10	–
1141	580143.80	2178090.46	Картометрический метод	0.10	–
1142	580138.41	2178088.56	Картометрический метод	0.10	–
1143	580126.00	2178084.17	Картометрический метод	0.10	–
1144	580127.80	2178047.96	Картометрический метод	0.10	–
1145	580128.90	2178041.98	Картометрический метод	0.10	–

1146	580132.40	2178037.05	Картометрический метод	0.10	–
1147	580137.00	2178033.27	Картометрический метод	0.10	–
1148	580149.20	2178015.46	Картометрический метод	0.10	–
1149	580156.10	2178004.94	Картометрический метод	0.10	–
1150	580164.60	2177993.95	Картометрический метод	0.10	–
1151	580165.20	2177992.06	Картометрический метод	0.10	–
1152	580167.20	2177989.33	Картометрический метод	0.10	–
1153	580175.60	2177977.89	Картометрический метод	0.10	–
1154	580171.10	2177975.09	Картометрический метод	0.10	–
1155	580239.31	2177885.02	Картометрический метод	0.10	–
1156	580288.61	2177829.05	Картометрический метод	0.10	–
1157	580314.61	2177854.27	Картометрический метод	0.10	–
1158	580319.21	2177858.36	Картометрический метод	0.10	–
1159	580323.81	2177862.83	Картометрический метод	0.10	–
1160	580319.01	2177877.60	Картометрический метод	0.10	–
1161	580329.91	2177862.22	Картометрический метод	0.10	–
1162	580334.41	2177856.16	Картометрический метод	0.10	–
1163	580342.61	2177862.22	Картометрический метод	0.10	–
1164	580355.71	2177841.47	Картометрический метод	0.10	–
1165	580351.31	2177838.21	Картометрический метод	0.10	–
1166	580343.11	2177832.00	Картометрический метод	0.10	–
1167	580337.71	2177829.20	Картометрический метод	0.10	–
1168	580334.41	2177833.06	Картометрический метод	0.10	–
1169	580329.71	2177829.35	Картометрический метод	0.10	–
1170	580390.11	2177744.89	Картометрический метод	0.10	–
1171	580406.41	2177722.09	Картометрический метод	0.10	–
1172	580452.91	2177613.24	Картометрический метод	0.10	–
1173	580465.21	2177584.38	Картометрический метод	0.10	–
1174	580443.51	2177567.71	Картометрический метод	0.10	–
1175	580510.61	2177449.54	Картометрический метод	0.10	–
1176	580512.31	2177450.38	Картометрический метод	0.10	–
1177	580565.81	2177358.95	Картометрический метод	0.10	–
1178	580561.31	2177356.52	Картометрический метод	0.10	–
1179	580569.71	2177338.80	Картометрический метод	0.10	–

1180	580584.31	2177318.12	Картометрический метод	0.10	–
1181	580580.31	2177315.54	Картометрический метод	0.10	–
1182	580590.11	2177298.35	Картометрический метод	0.10	–
1183	580591.81	2177295.77	Картометрический метод	0.10	–
1184	580602.11	2177281.38	Картометрический метод	0.10	–
1185	580599.61	2177279.71	Картометрический метод	0.10	–
1186	580612.11	2177260.47	Картометрический метод	0.10	–
1187	580654.11	2177283.04	Картометрический метод	0.10	–
1188	580674.51	2177246.38	Картометрический метод	0.10	–
1189	580687.01	2177224.41	Картометрический метод	0.10	–
1190	580688.41	2177221.54	Картометрический метод	0.10	–
1191	580676.51	2177214.49	Картометрический метод	0.10	–
1192	580680.31	2177207.90	Картометрический метод	0.10	–
1193	580666.11	2177197.22	Картометрический метод	0.10	–
1194	580678.31	2177181.62	Картометрический метод	0.10	–
1195	580693.81	2177170.25	Картометрический метод	0.10	–
1196	580712.02	2177184.27	Картометрический метод	0.10	–
1197	580729.72	2177159.12	Картометрический метод	0.10	–
1198	580743.92	2177137.45	Картометрический метод	0.10	–
1199	580795.12	2177079.58	Картометрический метод	0.10	–
1200	580792.02	2177076.33	Картометрический метод	0.10	–
1201	580820.72	2177034.14	Картометрический метод	0.10	–
1202	580883.93	2176941.04	Картометрический метод	0.10	–
1203	580889.02	2176933.54	Картометрический метод	0.10	–
1204	580889.02	2176933.54	Картометрический метод	0.10	–
1205	580905.02	2176943.31	Картометрический метод	0.10	–
1206	580937.42	2176963.00	Картометрический метод	0.10	–
1207	580942.32	2176959.82	Картометрический метод	0.10	–
1208	580949.62	2176951.34	Картометрический метод	0.10	–
1209	580962.62	2176942.48	Картометрический метод	0.10	–
1210	580894.92	2177046.93	Картометрический метод	0.10	–
1211	580749.00	2177301.52	Картометрический метод	0.10	–
1212	580777.05	2177320.36	Картометрический метод	0.10	–
1213	580706.34	2177446.49	Картометрический метод	0.10	–

1214	580682.45	2177478.43	Картометрический метод	0.10	–
1215	580633.70	2177555.00	Картометрический метод	0.10	–
1216	580519.21	2177744.89	Картометрический метод	0.10	–
1217	580519.18	2177744.92	Картометрический метод	0.10	–
1218	580496.21	2177765.19	Картометрический метод	0.10	–
1219	580467.53	2177790.51	Картометрический метод	0.10	–
1220	580382.71	2177865.41	Картометрический метод	0.10	–
1221	580376.51	2177878.59	Картометрический метод	0.10	–
1222	580376.01	2177879.42	Картометрический метод	0.10	–
1223	580322.91	2177990.77	Картометрический метод	0.10	–
1224	580317.41	2178014.48	Картометрический метод	0.10	–
1225	580316.11	2178025.84	Картометрический метод	0.10	–
1226	580316.11	2178026.37	Картометрический метод	0.10	–
1227	580310.21	2178075.99	Картометрический метод	0.10	–
1228	580327.81	2178165.07	Картометрический метод	0.10	–
1229	580373.91	2178244.76	Картометрический метод	0.10	–
1230	580442.41	2178307.25	Картометрический метод	0.10	–
1231	580527.01	2178343.31	Картометрический метод	0.10	–
1232	580624.61	2178352.85	Картометрический метод	0.10	–
1233	580720.22	2178346.79	Картометрический метод	0.10	–
1234	580853.92	2178326.49	Картометрический метод	0.10	–
1235	580934.92	2178304.83	Картометрический метод	0.10	–
1236	580947.32	2178294.22	Картометрический метод	0.10	–
1237	580954.32	2178289.83	Картометрический метод	0.10	–
1238	580984.12	2178278.16	Картометрический метод	0.10	–
1239	580998.32	2178270.97	Картометрический метод	0.10	–
1240	581036.32	2178258.92	Картометрический метод	0.10	–
1241	581035.52	2178254.68	Картометрический метод	0.10	–
1242	581005.22	2178256.73	Картометрический метод	0.10	–
1243	580968.52	2178254.38	Картометрический метод	0.10	–
1244	580934.32	2178247.56	Картометрический метод	0.10	–
1245	580913.92	2178239.76	Картометрический метод	0.10	–
1246	580913.62	2178238.77	Картометрический метод	0.10	–
1247	580916.32	2178234.38	Картометрический метод	0.10	–

1248	580917.42	2178234.46	Картометрический метод	0.10	–
1249	580920.52	2178235.67	Картометрический метод	0.10	–
1250	580935.92	2178241.73	Картометрический метод	0.10	–
1251	580969.72	2178247.79	Картометрический метод	0.10	–
1252	581004.82	2178250.44	Картометрический метод	0.10	–
1253	581034.32	2178249.00	Картометрический метод	0.10	–
1254	581035.82	2178245.74	Картометрический метод	0.10	–
1255	581041.92	2178239.68	Картометрический метод	0.10	–
1256	581048.22	2178233.55	Картометрический метод	0.10	–
1257	581052.72	2178229.08	Картометрический метод	0.10	–
1258	581057.72	2178226.12	Картометрический метод	0.10	–
1259	581075.32	2178224.00	Картометрический метод	0.10	–
1260	581076.62	2178223.55	Картометрический метод	0.10	–
1261	581081.03	2178222.10	Картометрический метод	0.10	–
1262	581098.12	2178216.50	Картометрический метод	0.10	–
1263	581189.13	2178176.13	Картометрический метод	0.10	–
1264	581287.73	2178146.74	Картометрический метод	0.10	–
1265	581379.03	2178136.97	Картометрический метод	0.10	–
1266	581391.03	2178135.68	Картометрический метод	0.10	–
1267	581447.43	2178130.53	Картометрический метод	0.10	–
1268	581510.03	2178126.29	Картометрический метод	0.10	–
1269	581510.34	2178126.54	Картометрический метод	0.10	–
1270	581698.23	2178113.91	Картометрический метод	0.10	–
1271	581993.55	2178067.38	Картометрический метод	0.10	–
1272	581993.55	2178067.38	Картометрический метод	0.10	–
1273	581993.76	2178067.35	Картометрический метод	0.10	–
1274	582014.29	2178064.10	Картометрический метод	0.10	–
1275	582018.98	2178056.47	Картометрический метод	0.10	–
1276	582048.91	2178050.75	Картометрический метод	0.10	–
1277	582081.92	2178048.32	Картометрический метод	0.10	–
1278	582081.55	2178044.91	Картометрический метод	0.10	–
1279	582100.64	2178042.88	Картометрический метод	0.10	–
1280	582101.19	2178046.76	Картометрический метод	0.10	–
1281	582118.76	2178045.37	Картометрический метод	0.10	–

1282	582118.55	2178042.71	Картометрический метод	0.10	–
1283	582123.68	2178041.99	Картометрический метод	0.10	–
1284	582123.42	2178038.42	Картометрический метод	0.10	–
1285	582154.56	2178034.94	Картометрический метод	0.10	–
1286	582155.29	2178042.46	Картометрический метод	0.10	–
1287	582163.62	2178041.79	Картометрический метод	0.10	–
1288	582173.83	2178037.76	Картометрический метод	0.10	–
1289	582172.67	2178058.09	Картометрический метод	0.10	–
1290	582183.16	2178057.29	Картометрический метод	0.10	–
1291	582220.97	2178052.62	Картометрический метод	0.10	–
1292	582218.32	2178021.44	Картометрический метод	0.10	–
1293	582222.07	2178020.14	Картометрический метод	0.10	–
1294	582260.62	2178005.87	Картометрический метод	0.10	–
1295	582260.29	2178001.09	Картометрический метод	0.10	–
1296	582268.03	2178000.31	Картометрический метод	0.10	–
1297	582268.33	2178003.05	Картометрический метод	0.10	–
1298	582340.21	2177976.38	Картометрический метод	0.10	–
1299	582341.12	2177987.49	Картометрический метод	0.10	–
1300	582341.85	2177994.27	Картометрический метод	0.10	–
1301	582345.46	2178036.62	Картометрический метод	0.10	–
1302	582362.90	2178034.70	Картометрический метод	0.10	–
1303	582363.58	2178042.60	Картометрический метод	0.10	–
1304	582484.91	2178030.79	Картометрический метод	0.10	–
1305	582484.76	2178057.84	Картометрический метод	0.10	–
1306	582559.60	2178052.69	Картометрический метод	0.10	–
1307	582623.71	2178034.43	Картометрический метод	0.10	–
1308	582714.31	2178017.46	Картометрический метод	0.10	–
1309	582813.80	2178008.62	Картометрический метод	0.10	–
1310	582910.83	2177999.94	Картометрический метод	0.10	–
1311	582913.40	2177999.71	Картометрический метод	0.10	–
1312	583013.09	2177990.88	Картометрический метод	0.10	–
1313	583112.79	2177981.98	Картометрический метод	0.10	–
1314	583209.01	2177975.38	Картометрический метод	0.10	–
1315	583304.48	2177966.92	Картометрический метод	0.10	–

1316	583409.73	2177956.85	Картометрический метод	0.10	–
1317	583505.90	2177940.47	Картометрический метод	0.10	–
1318	583602.41	2177915.07	Картометрический метод	0.10	–
1319	583650.38	2177897.74	Картометрический метод	0.10	–
1320	583687.80	2177884.27	Картометрический метод	0.10	–
1321	583878.88	2177804.22	Картометрический метод	0.10	–
1322	583970.56	2177765.76	Картометрический метод	0.10	–
1323	584062.95	2177727.17	Картометрический метод	0.10	–
1324	584449.96	2177566.89	Картометрический метод	0.10	–
1325	584458.07	2177563.53	Картометрический метод	0.10	–
1326	584458.85	2177562.80	Картометрический метод	0.10	–
1327	587321.85	2176367.40	Картометрический метод	0.10	–
1328	587329.98	2176364.06	Картометрический метод	0.10	–
1329	588456.98	2175894.31	Картометрический метод	0.10	–
1330	588490.71	2175958.23	Картометрический метод	0.10	–
1331	588344.68	2176015.60	Картометрический метод	0.10	–
1332	588333.73	2176019.52	Картометрический метод	0.10	–
1333	588327.99	2176017.94	Картометрический метод	0.10	–
1334	588322.27	2176023.72	Картометрический метод	0.10	–
1335	588305.63	2176029.78	Картометрический метод	0.10	–
1336	588294.19	2176033.52	Картометрический метод	0.10	–
1337	588269.34	2176050.50	Картометрический метод	0.10	–
1338	588264.22	2176053.64	Картометрический метод	0.10	–
1339	588249.73	2176064.10	Картометрический метод	0.10	–
1340	588235.45	2176074.03	Картометрический метод	0.10	–
1341	588219.84	2176084.83	Картометрический метод	0.10	–
1342	588215.12	2176087.84	Картометрический метод	0.10	–
1343	588168.01	2176111.57	Картометрический метод	0.10	–
1344	588054.52	2176168.70	Картометрический метод	0.10	–
1345	588052.41	2176174.54	Картометрический метод	0.10	–
1346	588039.83	2176162.70	Картометрический метод	0.10	–
1347	587906.34	2176222.13	Картометрический метод	0.10	–
1348	587898.02	2176220.01	Картометрический метод	0.10	–
1349	587883.39	2176182.55	Картометрический метод	0.10	–

1350	587822.09	2176208.33	Картометрический метод	0.10	–
1351	587835.99	2176241.21	Картометрический метод	0.10	–
1352	587657.73	2176315.06	Картометрический метод	0.10	–
1353	587586.12	2176305.82	Картометрический метод	0.10	–
1354	587493.83	2176344.26	Картометрический метод	0.10	–
1355	587401.75	2176382.70	Картометрический метод	0.10	–
1356	587307.23	2176421.97	Картометрический метод	0.10	–
1357	587299.40	2176425.24	Картометрический метод	0.10	–
1358	587291.17	2176428.73	Картометрический метод	0.10	–
1359	587278.67	2176433.88	Картометрический метод	0.10	–
1360	587217.28	2176459.50	Картометрический метод	0.10	–
1361	587125.10	2176497.79	Картометрический метод	0.10	–
1362	587032.70	2176536.45	Картометрический метод	0.10	–
1363	586940.50	2176575.27	Картометрический метод	0.10	–
1364	586848.52	2176613.57	Картометрический метод	0.10	–
1365	586755.82	2176652.37	Картометрический метод	0.10	–
1366	586663.74	2176690.66	Картометрический метод	0.10	–
1367	586571.66	2176729.18	Картометрический метод	0.10	–
1368	586553.03	2176736.95	Картометрический метод	0.10	–
1369	586479.27	2176767.69	Картометрический метод	0.10	–
1370	586386.88	2176806.20	Картометрический метод	0.10	–
1371	586294.49	2176844.78	Картометрический метод	0.10	–
1372	586202.50	2176883.15	Картометрический метод	0.10	–
1373	586110.11	2176921.74	Картометрический метод	0.10	–
1374	586017.32	2176960.38	Картометрический метод	0.10	–
1375	585925.04	2176998.59	Картометрический метод	0.10	–
1376	585832.76	2177037.03	Картометрический метод	0.10	–
1377	585740.38	2177075.31	Картометрический метод	0.10	–
1378	585648.09	2177113.75	Картометрический метод	0.10	–
1379	585555.70	2177152.26	Картометрический метод	0.10	–
1380	585463.62	2177190.47	Картометрический метод	0.10	–
1381	585371.33	2177228.99	Картометрический метод	0.10	–
1382	585278.95	2177267.27	Картометрический метод	0.10	–
1383	585186.97	2177305.64	Картометрический метод	0.10	–

1384	585095.25	2177345.16	Картометрический метод	0.10	–
1385	585074.17	2177353.98	Картометрический метод	0.10	–
1386	585002.55	2177383.96	Картометрический метод	0.10	–
1387	584910.46	2177422.33	Картометрический метод	0.10	–
1388	584818.38	2177460.85	Картометрический метод	0.10	–
1389	584725.78	2177499.42	Картометрический метод	0.10	–
1390	584633.80	2177537.95	Картометрический метод	0.10	–
1391	584472.69	2177605.45	Картометрический метод	0.10	–
1392	584461.00	2177610.25	Картометрический метод	0.10	–
1393	584460.14	2177610.57	Картометрический метод	0.10	–
1394	584452.09	2177614.11	Картометрический метод	0.10	–
1395	584438.61	2177619.76	Картометрический метод	0.10	–
1396	584357.36	2177653.82	Картометрический метод	0.10	–
1397	584236.94	2177717.37	Картометрический метод	0.10	–
1398	583781.71	2177907.44	Картометрический метод	0.10	–
1399	583768.30	2177910.35	Картометрический метод	0.10	–
1400	583714.37	2177923.52	Картометрический метод	0.10	–
1401	583618.02	2177958.33	Картометрический метод	0.10	–
1402	583517.66	2177984.94	Картометрический метод	0.10	–
1403	583417.46	2178002.24	Картометрический метод	0.10	–
1404	583308.80	2178012.71	Картометрический метод	0.10	–
1405	583213.02	2178021.16	Картометрический метод	0.10	–
1406	583117.16	2178031.79	Картометрический метод	0.10	–
1407	583053.76	2178035.82	Картометрический метод	0.10	–
1408	583084.29	2178043.93	Картометрический метод	0.10	–
1409	583179.22	2178082.97	Картометрический метод	0.10	–
1410	583268.33	2178135.98	Картометрический метод	0.10	–
1411	583308.69	2178167.64	Картометрический метод	0.10	–
1412	583412.52	2178285.25	Картометрический метод	0.10	–
1413	583464.33	2178375.39	Картометрический метод	0.10	–
1414	583500.77	2178472.78	Картометрический метод	0.10	–
1415	583520.49	2178575.54	Картометрический метод	0.10	–
1416	583523.37	2178679.34	Картометрический метод	0.10	–
1417	583508.47	2178782.03	Картометрический метод	0.10	–

1418	583484.77	2178881.97	Картометрический метод	0.10	–
1419	583467.80	2178978.52	Картометрический метод	0.10	–
1420	583466.16	2179074.43	Картометрический метод	0.10	–
1421	583480.04	2179167.37	Картометрический метод	0.10	–
1422	583480.36	2179169.54	Картометрический метод	0.10	–
1423	583485.90	2179186.52	Картометрический метод	0.10	–
1424	583509.76	2179259.70	Картометрический метод	0.10	–
1425	583555.09	2179346.80	Картометрический метод	0.10	–
1426	583612.37	2179421.75	Картометрический метод	0.10	–
1427	583682.70	2179487.34	Картометрический метод	0.10	–
1428	583748.19	2179530.02	Картометрический метод	0.10	–
1429	583748.98	2179530.38	Картометрический метод	0.10	–
1430	583767.45	2179542.44	Картометрический метод	0.10	–
1431	583850.24	2179582.56	Картометрический метод	0.10	–
1432	583932.95	2179620.06	Картометрический метод	0.10	–
1433	583940.69	2179623.57	Картометрический метод	0.10	–
1434	584031.14	2179664.74	Картометрический метод	0.10	–
1435	584121.87	2179706.45	Картометрический метод	0.10	–
1436	584212.81	2179748.01	Картометрический метод	0.10	–
1437	584275.42	2179776.63	Картометрический метод	0.10	–
1438	584303.94	2179789.66	Картометрический метод	0.10	–
1439	584394.58	2179831.13	Картометрический метод	0.10	–
1440	584437.59	2179850.61	Картометрический метод	0.10	–
1441	584444.09	2179834.63	Картометрический метод	0.10	–
1442	584453.24	2179838.83	Картометрический метод	0.10	–
1443	584446.55	2179854.81	Картометрический метод	0.10	–
1444	584457.08	2179859.59	Картометрический метод	0.10	–
1445	584487.19	2179873.44	Картометрический метод	0.10	–
1446	584576.26	2179916.83	Картометрический метод	0.10	–
1447	584665.90	2179960.84	Картометрический метод	0.10	–
1448	584678.48	2179967.07	Картометрический метод	0.10	–
1449	584680.06	2179967.86	Картометрический метод	0.10	–
1450	584681.62	2179968.63	Картометрический метод	0.10	–
1451	584682.51	2179968.74	Картометрический метод	0.10	–

1452	584682.91	2179968.79	Картометрический метод	0.10	–
1453	584687.42	2179978.22	Картометрический метод	0.10	–
1454	584687.54	2179980.35	Картометрический метод	0.10	–
1455	584670.14	2180017.20	Картометрический метод	0.10	–
119	584670.15	2180017.21	Картометрический метод	0.10	–
Граница1(3)	–	–	–	–	–
1456	580531.41	2178776.67	Картометрический метод	0.10	–
1457	580529.81	2178759.85	Картометрический метод	0.10	–
1458	580610.51	2178727.58	Картометрический метод	0.10	–
1459	580628.51	2178718.49	Картометрический метод	0.10	–
1460	580632.11	2178716.45	Картометрический метод	0.10	–
1461	580635.81	2178714.78	Картометрический метод	0.10	–
1462	580639.91	2178714.25	Картометрический метод	0.10	–
1463	580647.11	2178710.99	Картометрический метод	0.10	–
1464	580657.91	2178705.31	Картометрический метод	0.10	–
1465	580661.51	2178703.42	Картометрический метод	0.10	–
1466	580665.01	2178701.90	Картометрический метод	0.10	–
1467	580688.31	2178695.01	Картометрический метод	0.10	–
1468	580711.22	2178688.95	Картометрический метод	0.10	–
1469	580726.92	2178684.71	Картометрический метод	0.10	–
1470	580737.02	2178685.09	Картометрический метод	0.10	–
1471	580739.02	2178689.48	Картометрический метод	0.10	–
1472	580706.92	2178703.19	Картометрический метод	0.10	–
1473	580717.12	2178727.28	Картометрический метод	0.10	–
1474	580689.01	2178739.48	Картометрический метод	0.10	–
1475	580655.41	2178754.10	Картометрический метод	0.10	–
1476	580629.41	2178764.70	Картометрический метод	0.10	–
1477	580618.31	2178768.11	Картометрический метод	0.10	–
1478	580597.11	2178772.88	Картометрический метод	0.10	–
1479	580582.91	2178774.62	Картометрический метод	0.10	–
1456	580531.41	2178776.67	Картометрический метод	0.10	–
Граница1(4)	–	–	–	–	–
1480	581495.27	2178157.87	Картометрический метод	0.10	–
1481	581495.05	2178158.33	Картометрический метод	0.10	–
1482	581473.10	2178203.05	Картометрический метод	0.10	–

1483	581472.94	2178203.37	Картометрический метод	0.10	–
1484	581472.91	2178203.39	Картометрический метод	0.10	–
1485	581472.90	2178203.42	Картометрический метод	0.10	–
1486	581471.63	2178204.08	Картометрический метод	0.10	–
1487	581467.73	2178206.05	Картометрический метод	0.10	–
1488	581467.73	2178206.05	Картометрический метод	0.10	–
1489	581467.71	2178206.06	Картометрический метод	0.10	–
1490	581467.39	2178206.23	Картометрический метод	0.10	–
1491	581467.39	2178206.23	Картометрический метод	0.10	–
1492	581467.39	2178206.23	Картометрический метод	0.10	–
1493	581456.53	2178211.73	Картометрический метод	0.10	–
1494	581451.43	2178215.14	Картометрический метод	0.10	–
1495	581446.23	2178218.47	Картометрический метод	0.10	–
1496	581429.13	2178230.21	Картометрический метод	0.10	–
1497	581399.53	2178253.09	Картометрический метод	0.10	–
1498	581371.73	2178276.04	Картометрический метод	0.10	–
1499	581341.43	2178301.19	Картометрический метод	0.10	–
1500	581328.23	2178311.87	Картометрический метод	0.10	–
1501	581311.33	2178325.66	Картометрический метод	0.10	–
1502	581286.23	2178346.11	Картометрический метод	0.10	–
1503	581273.73	2178356.34	Картометрический метод	0.10	–
1504	581249.53	2178376.26	Картометрический метод	0.10	–
1505	581225.03	2178396.10	Картометрический метод	0.10	–
1506	581188.23	2178426.18	Картометрический метод	0.10	–
1507	581167.63	2178442.77	Картометрический метод	0.10	–
1508	581154.22	2178453.14	Картометрический метод	0.10	–
1509	581146.02	2178459.43	Картометрический метод	0.10	–
1510	581136.92	2178466.02	Картометрический метод	0.10	–
1511	581123.62	2178475.79	Картометрический метод	0.10	–
1512	581120.02	2178478.37	Картометрический метод	0.10	–
1513	581116.02	2178480.94	Картометрический метод	0.10	–
1514	581114.32	2178482.00	Картометрический метод	0.10	–
1515	581101.62	2178490.56	Картометрический метод	0.10	–
1516	581099.32	2178492.00	Картометрический метод	0.10	–

1517	581088.02	2178498.37	Картометрический метод	0.10	–
1518	581070.82	2178507.84	Картометрический метод	0.10	–
1519	581057.92	2178514.05	Картометрический метод	0.10	–
1520	581043.82	2178520.71	Картометрический метод	0.10	–
1521	581033.22	2178525.94	Картометрический метод	0.10	–
1522	581022.72	2178530.41	Картометрический метод	0.10	–
1523	581010.92	2178535.63	Картометрический метод	0.10	–
1524	581000.42	2178540.41	Картометрический метод	0.10	–
1525	580989.82	2178545.18	Картометрический метод	0.10	–
1526	580979.22	2178549.80	Картометрический метод	0.10	–
1527	580968.82	2178554.57	Картометрический метод	0.10	–
1528	580958.22	2178559.19	Картометрический метод	0.10	–
1529	580947.62	2178563.89	Картометрический метод	0.10	–
1530	580937.12	2178568.43	Картометрический метод	0.10	–
1531	580926.52	2178573.06	Картометрический метод	0.10	–
1532	580916.02	2178577.75	Картометрический метод	0.10	–
1533	580905.42	2178582.37	Картометрический метод	0.10	–
1534	580894.82	2178586.99	Картометрический метод	0.10	–
1535	580884.32	2178591.61	Картометрический метод	0.10	–
1536	580873.72	2178596.31	Картометрический метод	0.10	–
1537	580863.22	2178600.93	Картометрический метод	0.10	–
1538	580852.72	2178605.63	Картометрический метод	0.10	–
1539	580842.22	2178610.32	Картометрический метод	0.10	–
1540	580831.72	2178615.17	Картометрический метод	0.10	–
1541	580821.22	2178619.87	Картометрический метод	0.10	–
1542	580816.32	2178622.06	Картометрический метод	0.10	–
1543	580809.72	2178624.94	Картометрический метод	0.10	–
1544	580803.12	2178627.75	Картометрический метод	0.10	–
1545	580796.52	2178630.62	Картометрический метод	0.10	–
1546	580790.02	2178633.50	Картометрический метод	0.10	–
1547	580783.42	2178636.38	Картометрический метод	0.10	–
1548	580776.82	2178639.34	Картометрический метод	0.10	–
1549	580770.22	2178642.21	Картометрический метод	0.10	–
1550	580763.62	2178645.17	Картометрический метод	0.10	–

1551	580757.12	2178648.12	Картометрический метод	0.10	–
1552	580750.62	2178650.93	Картометрический метод	0.10	–
1553	580744.02	2178653.88	Картометрический метод	0.10	–
1554	580737.52	2178656.76	Картометрический метод	0.10	–
1555	580731.12	2178659.71	Картометрический метод	0.10	–
1556	580724.62	2178662.59	Картометрический метод	0.10	–
1557	580718.12	2178665.47	Картометрический метод	0.10	–
1558	580711.62	2178668.50	Картометрический метод	0.10	–
1559	580701.02	2178673.35	Картометрический метод	0.10	–
1560	580697.92	2178674.79	Картометрический метод	0.10	–
1561	580685.61	2178680.32	Картометрический метод	0.10	–
1562	580660.11	2178691.60	Картометрический метод	0.10	–
1563	580634.31	2178702.89	Картометрический метод	0.10	–
1564	580608.81	2178714.25	Картометрический метод	0.10	–
1565	580583.11	2178725.54	Картометрический метод	0.10	–
1566	580562.01	2178734.10	Картометрический метод	0.10	–
1567	580553.21	2178737.13	Картометрический метод	0.10	–
1568	580526.41	2178746.45	Картометрический метод	0.10	–
1569	580517.31	2178749.55	Картометрический метод	0.10	–
1570	580481.11	2178757.73	Картометрический метод	0.10	–
1571	580460.81	2178761.37	Картометрический метод	0.10	–
1572	580430.11	2178764.63	Картометрический метод	0.10	–
1573	580410.81	2178765.16	Картометрический метод	0.10	–
1574	580382.81	2178764.40	Картометрический метод	0.10	–
1575	580357.81	2178762.58	Картометрический метод	0.10	–
1576	580326.51	2178759.70	Картометрический метод	0.10	–
1577	580310.91	2178758.11	Картометрический метод	0.10	–
1578	580256.01	2178752.13	Картометрический метод	0.10	–
1579	580181.20	2178743.87	Картометрический метод	0.10	–
1580	580129.12	2178737.76	Картометрический метод	0.10	–
1581	580129.14	2178737.76	Картометрический метод	0.10	–
1582	580131.90	2178720.54	Картометрический метод	0.10	–
1583	580137.60	2178701.45	Картометрический метод	0.10	–
1584	580143.00	2178705.24	Картометрический метод	0.10	–

1585	580153.60	2178707.59	Картометрический метод	0.10	–
1586	580281.96	2178718.87	Картометрический метод	0.10	–
1587	580282.01	2178718.87	Картометрический метод	0.10	–
1588	580282.91	2178704.48	Картометрический метод	0.10	–
1589	580282.91	2178704.48	Картометрический метод	0.10	–
1590	580282.91	2178704.48	Картометрический метод	0.10	–
1591	580284.82	2178704.02	Картометрический метод	0.10	–
1592	580292.71	2178702.13	Картометрический метод	0.10	–
1593	580296.01	2178701.60	Картометрический метод	0.10	–
1594	580304.77	2178701.26	Картометрический метод	0.10	–
1595	580317.20	2178700.77	Картометрический метод	0.10	–
1596	580316.57	2178700.60	Картометрический метод	0.10	–
1597	580315.21	2178700.24	Картометрический метод	0.10	–
1598	580317.41	2178694.86	Картометрический метод	0.10	–
1599	580333.60	2178699.83	Картометрический метод	0.10	–
1600	580352.21	2178705.54	Картометрический метод	0.10	–
1601	580352.54	2178699.71	Картометрический метод	0.10	–
1602	580352.61	2178698.50	Картометрический метод	0.10	–
1603	580355.48	2178698.11	Картометрический метод	0.10	–
1604	580358.81	2178697.66	Картометрический метод	0.10	–
1605	580383.21	2178695.31	Картометрический метод	0.10	–
1606	580388.77	2178694.50	Картометрический метод	0.10	–
1607	580397.21	2178693.27	Картометрический метод	0.10	–
1608	580403.11	2178692.51	Картометрический метод	0.10	–
1609	580413.21	2178691.07	Картометрический метод	0.10	–
1610	580427.01	2178688.88	Картометрический метод	0.10	–
1611	580439.31	2178687.89	Картометрический метод	0.10	–
1612	580444.81	2178687.44	Картометрический метод	0.10	–
1613	580463.11	2178684.41	Картометрический метод	0.10	–
1614	580467.35	2178683.61	Картометрический метод	0.10	–
1615	580475.91	2178681.98	Картометрический метод	0.10	–
1616	580480.44	2178681.12	Картометрический метод	0.10	–
1617	580487.51	2178679.79	Картометрический метод	0.10	–
1618	580491.12	2178677.93	Картометрический метод	0.10	–

1619	580492.81	2178677.06	Картометрический метод	0.10	–
1620	580491.61	2178675.62	Картометрический метод	0.10	–
1621	580491.61	2178675.62	Картометрический метод	0.10	–
1622	580491.61	2178675.62	Картометрический метод	0.10	–
1623	580489.81	2178669.56	Картометрический метод	0.10	–
1624	580487.37	2178650.30	Картометрический метод	0.10	–
1625	580482.91	2178615.17	Картометрический метод	0.10	–
1626	580482.91	2178615.17	Картометрический метод	0.10	–
1627	580628.21	2178548.13	Картометрический метод	0.10	–
1628	580644.21	2178540.94	Картометрический метод	0.10	–
1629	580641.75	2178534.48	Картометрический метод	0.10	–
1630	580641.61	2178534.12	Картометрический метод	0.10	–
1631	580641.61	2178534.12	Картометрический метод	0.10	–
1632	580709.52	2178503.06	Картометрический метод	0.10	–
1633	580708.36	2178500.42	Картометрический метод	0.10	–
1634	580707.92	2178499.43	Картометрический метод	0.10	–
1635	580707.92	2178499.43	Картометрический метод	0.10	–
1636	580707.92	2178499.43	Картометрический метод	0.10	–
1637	580709.78	2178498.62	Картометрический метод	0.10	–
1638	580712.42	2178497.46	Картометрический метод	0.10	–
1639	580712.42	2178497.46	Картометрический метод	0.10	–
1640	580712.42	2178497.46	Картометрический метод	0.10	–
1641	580714.12	2178500.87	Картометрический метод	0.10	–
1642	580796.42	2178463.60	Картометрический метод	0.10	–
1643	580796.28	2178462.45	Картометрический метод	0.10	–
1644	580796.12	2178461.17	Картометрический метод	0.10	–
1645	580799.82	2178457.23	Картометрический метод	0.10	–
1646	580799.82	2178457.23	Картометрический метод	0.10	–
1647	580799.82	2178457.23	Картометрический метод	0.10	–
1648	580801.72	2178461.17	Картометрический метод	0.10	–
1649	580846.92	2178440.80	Картометрический метод	0.10	–
1650	580846.92	2178440.80	Картометрический метод	0.10	–
1651	580846.92	2178440.80	Картометрический метод	0.10	–
1652	580847.12	2178441.63	Картометрический метод	0.10	–

1653	580932.62	2178403.91	Картометрический метод	0.10	–
1654	580930.62	2178398.98	Картометрический метод	0.10	–
1655	580939.92	2178394.97	Картометрический метод	0.10	–
1656	580942.02	2178399.82	Картометрический метод	0.10	–
1657	580978.82	2178383.91	Картометрический метод	0.10	–
1658	580953.22	2178325.96	Картометрический метод	0.10	–
1659	581068.10	2178273.71	Картометрический метод	0.10	–
1660	581162.72	2178230.67	Картометрический метод	0.10	–
1661	581162.72	2178230.67	Картометрический метод	0.10	–
1662	581168.35	2178243.24	Картометрический метод	0.10	–
1663	581168.43	2178243.24	Картометрический метод	0.10	–
1664	581238.06	2178214.84	Картометрический метод	0.10	–
1665	581239.14	2178214.18	Картометрический метод	0.10	–
1666	581240.22	2178213.67	Картометрический метод	0.10	–
1667	581242.23	2178212.66	Картометрический метод	0.10	–
1668	581247.77	2178209.53	Картометрический метод	0.10	–
1669	581249.71	2178208.60	Картометрический метод	0.10	–
1670	581262.19	2178203.31	Картометрический метод	0.10	–
1671	581267.74	2178200.85	Картометрический метод	0.10	–
1672	581268.13	2178200.77	Картометрический метод	0.10	–
1673	581278.59	2178196.55	Картометрический метод	0.10	–
1674	581282.65	2178194.71	Картометрический метод	0.10	–
1675	581287.88	2178192.58	Картометрический метод	0.10	–
1676	581305.61	2178187.35	Картометрический метод	0.10	–
1677	581333.25	2178180.49	Картометрический метод	0.10	–
1678	581383.59	2178172.81	Картометрический метод	0.10	–
1679	581412.46	2178169.24	Картометрический метод	0.10	–
1680	581425.02	2178168.29	Картометрический метод	0.10	–
1681	581430.50	2178167.60	Картометрический метод	0.10	–
1682	581435.34	2178166.59	Картометрический метод	0.10	–
1683	581446.63	2178164.98	Картометрический метод	0.10	–
1684	581463.30	2178163.13	Картометрический метод	0.10	–
1685	581485.05	2178159.55	Картометрический метод	0.10	–
1480	581495.27	2178157.87	Картометрический метод	0.10	–


Граница(5)	–	–	–	–	–
1686	580427.81	2178444.96	Картометрический метод	0.10	–
1687	580409.21	2178437.16	Картометрический метод	0.10	–
1688	580395.41	2178429.74	Картометрический метод	0.10	–
1689	580382.71	2178421.10	Картометрический метод	0.10	–
1690	580371.01	2178411.78	Картометрический метод	0.10	–
1691	580349.51	2178390.80	Картометрический метод	0.10	–
1692	580312.91	2178318.31	Картометрический метод	0.10	–
1693	580311.01	2178314.52	Картометрический метод	0.10	–
1694	580298.61	2178301.87	Картометрический метод	0.10	–
1695	580276.61	2178257.33	Картометрический метод	0.10	–
1696	580265.41	2178231.20	Картометрический метод	0.10	–
1697	580260.51	2178215.82	Картометрический метод	0.10	–
1698	580251.01	2178169.01	Картометрический метод	0.10	–
1699	580264.01	2178207.49	Картометрический метод	0.10	–
1700	580267.31	2178200.90	Картометрический метод	0.10	–
1701	580283.71	2178187.87	Картометрический метод	0.10	–
1702	580289.91	2178187.26	Картометрический метод	0.10	–
1703	580293.51	2178186.36	Картометрический метод	0.10	–
1704	580296.91	2178186.36	Картометрический метод	0.10	–
1705	580319.21	2178229.61	Картометрический метод	0.10	–
1706	580342.61	2178266.50	Картометрический метод	0.10	–
1707	580340.41	2178268.01	Картометрический метод	0.10	–
1708	580348.91	2178277.10	Картометрический метод	0.10	–
1709	580369.71	2178299.30	Картометрический метод	0.10	–
1710	580379.91	2178308.69	Картометрический метод	0.10	–
1711	580423.31	2178341.94	Картометрический метод	0.10	–
1712	580424.71	2178340.35	Картометрический метод	0.10	–
1713	580465.91	2178364.74	Картометрический метод	0.10	–
1714	580472.11	2178367.77	Картометрический метод	0.10	–
1715	580461.71	2178392.17	Картометрический метод	0.10	–
1716	580460.41	2178391.71	Картометрический метод	0.10	–
1717	580458.61	2178395.73	Картометрический метод	0.10	–
1718	580463.31	2178397.77	Картометрический метод	0.10	–

1719	580460.51	2178403.98	Картометрический метод	0.10	–
1720	580460.31	2178403.91	Картометрический метод	0.10	–
1721	580459.21	2178405.95	Картометрический метод	0.10	–
1722	580447.41	2178415.35	Картометрический метод	0.10	–
1723	580442.61	2178413.22	Картометрический метод	0.10	–
1686	580427.81	2178444.96	Картометрический метод	0.10	–

3. Сведения о характерных точках части (частей) границы объекта

Обозначение характерных точек части границы	Координаты, м		Метод определения координат характерной точки	Средняя квадратическая погрешность положения характерной точки (M_t), м	Описание обозначения точки на местности (при наличии)
	X	Y			
1	2	3	4	5	6
–	–	–	–	–	–

План границ объекта

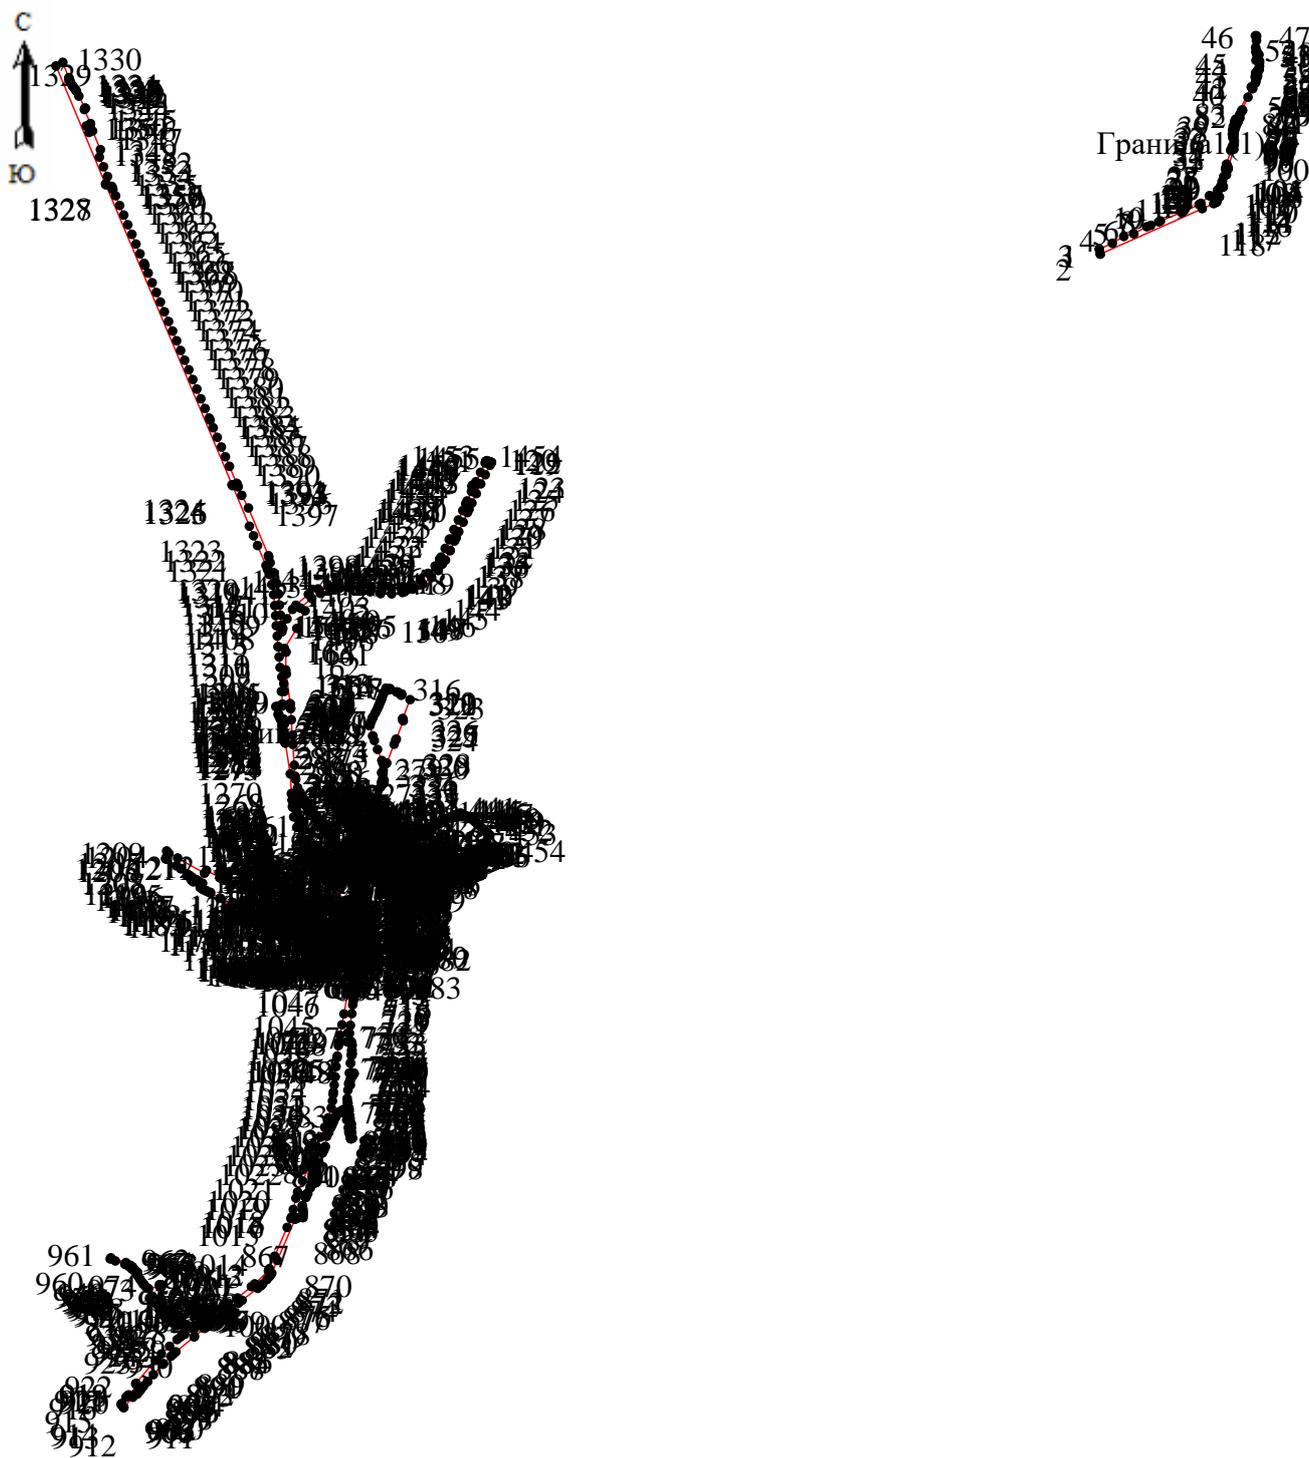

Масштаб 1: 72000

Используемые условные знаки и обозначения:

Обозначения земельных участков, размеры которых не могут быть переданы в масштабе разделов графической части:

-  Обозначение точки земельных участков, имеющиеся в ГКН сведения о границе которых достаточны для определения ее положения на местности.
-  Обозначение точки земельных участков, имеющиеся в ГКН сведения о границе которых не достаточны для определения ее положения на местности.
-  Обозначение точки земельных участков, представляющих собой единое землепользование с преобладанием обособленных участков, имеющиеся в ГКН сведения о границах которых достаточны для определения их положения на местности.
-  Обозначение точки ранее учтенных земельных участков, представляющих собой единое землепользование с преобладанием обособленных участков, имеющиеся в ГКН сведения о границах которых не достаточны для определения их положения на местности.
-  Граница ранее учтенного земельного участка, представляющего собой единое землепользование с преобладанием условных участков, имеющиеся в ГКН сведения о границах которых достаточны для определения их положения на местности.
-  Граница земельного участка, представляющего собой единое землепользование с преобладанием условных участков, имеющиеся в ГКН сведения о границах которых не достаточны для определения их положения на местности.

Обозначения земельных участков, размеры которых могут быть переданы в масштабе разделов графической части:

-  Характерная точка границы, сведения о которой не позволяют однозначно определить ее положение на местности.
-  Характерная точка границы, сведения о которой позволяют однозначно определить ее положение на местности.
-  Существующая часть границы земельных участков, имеющиеся в ГКН сведения о которой достаточны для определения ее местоположения.
-  Вновь образованная часть границы земельных участков, сведения о которой достаточны для определения ее местоположения.
-  Существующая часть границы земельных участков, имеющиеся сведения о которой не достаточны для определения ее местоположения.
-  Вновь образованная часть границы земельных участков, сведения о которой не достаточны для определения ее местоположения.
-  Базовая станция при спутниковых наблюдениях (GPS или ГЛОНАСС)
-  Пункты опорной межевой сети (ОМС), (пункт ГГС)



Пункты съёмочного обоснования, созданные при проведении кадастровых работ



Межевые знаки, которые использовались в качестве опорной сети или съёмочного обоснования



Внемасштабный площадной участок, границы которого установлены декларативно



Граница субъекта Российской Федерации



Граница муниципального образования



Граница кадастрового округа



Граница кадастрового района



Граница кадастрового квартала

Подпись _____ (—)

Дата—г.

Место для оттиска печати (при наличии) лица, составившего описание местоположения границ объекта

Текстовое описание местоположения границ объекта		
Прохождение границы		Описание прохождения границы
от точки	до точки	
1	2	3
-	-	-

ОПИСАНИЕ МЕСТОПОЛОЖЕНИЯ ГРАНИЦ

Зона воздушного транспорта (ИТ.2)

(наименование объекта, местоположение границ которого описано (далее - объект))

Раздел 1

Сведения об объекте

Сведения об объекте		
№ п/п	Характеристики объекта	Описание характеристик
1	2	3
1	Местоположение объекта	173000, Новгородская обл, Великий Новгород г
2	Площадь объекта +/- величина погрешности определения площади (Р+/- Дельта Р)	8681833 кв.м ± 619 кв.м
3	Иные характеристики объекта	–

Раздел 2

Сведения о местоположении границ объекта					
1. Система координат <u>МСК-53, зона 2</u>					
2. Сведения о характерных точках границ объекта					
Обозначение характерных точек границ	Координаты, м		Метод определения координат характерной точки	Средняя квадратическая погрешность положения характерной точки (M_t), м	Описание обозначения точки на местности (при наличии)
	X	Y			
1	2	3	4	5	6
1	587556.87	2184545.09	Картометрический метод	0.10	–
2	588021.73	2184694.98	Картометрический метод	0.10	–
3	588166.13	2184772.48	Картометрический метод	0.10	–
4	588302.44	2184895.46	Картометрический метод	0.10	–
5	588364.83	2184856.22	Картометрический метод	0.10	–
6	588443.95	2184843.76	Картометрический метод	0.10	–
7	589239.21	2185169.18	Картометрический метод	0.10	–
8	589336.67	2185256.23	Картометрический метод	0.10	–
9	589504.14	2185089.43	Картометрический метод	0.10	–
10	589610.94	2185001.81	Картометрический метод	0.10	–
11	589705.80	2185088.76	Картометрический метод	0.10	–
12	589883.36	2184746.02	Картометрический метод	0.10	–
13	590278.24	2184960.17	Картометрический метод	0.10	–
14	590366.72	2185008.47	Картометрический метод	0.10	–
15	590266.19	2185175.61	Картометрический метод	0.10	–
16	590175.15	2185329.69	Картометрический метод	0.10	–
17	590277.62	2185383.96	Картометрический метод	0.10	–
18	590702.39	2185612.55	Картометрический метод	0.10	–
19	590532.80	2185923.59	Картометрический метод	0.10	–
20	591112.03	2186237.31	Картометрический метод	0.10	–
21	591483.57	2186433.41	Картометрический метод	0.10	–
22	591275.14	2186691.02	Картометрический метод	0.10	–
23	590876.55	2187184.64	Картометрический метод	0.10	–
24	590484.06	2186973.46	Картометрический метод	0.10	–
25	590226.13	2186833.79	Картометрический метод	0.10	–

26	590171.42	2186868.16	Картометрический метод	0.10	–
27	590153.27	2186931.69	Картометрический метод	0.10	–
28	590109.62	2187084.47	Картометрический метод	0.10	–
29	589884.51	2187301.87	Картометрический метод	0.10	–
30	589208.96	2187460.12	Картометрический метод	0.10	–
31	589005.39	2187510.71	Картометрический метод	0.10	–
32	588997.39	2187508.44	Картометрический метод	0.10	–
33	588964.09	2187498.74	Картометрический метод	0.10	–
34	588909.99	2187482.76	Картометрический метод	0.10	–
35	588894.79	2187477.99	Картометрический метод	0.10	–
36	588844.19	2187462.92	Картометрический метод	0.10	–
37	588826.79	2187456.17	Картометрический метод	0.10	–
38	588821.49	2187455.49	Картометрический метод	0.10	–
39	588820.79	2187458.67	Картометрический метод	0.10	–
40	588817.49	2187468.22	Картометрический метод	0.10	–
41	588816.29	2187471.47	Картометрический метод	0.10	–
42	588791.49	2187463.90	Картометрический метод	0.10	–
43	588789.29	2187464.58	Картометрический метод	0.10	–
44	588786.79	2187466.70	Картометрический метод	0.10	–
45	588781.79	2187475.49	Картометрический метод	0.10	–
46	588777.79	2187473.52	Картометрический метод	0.10	–
47	588765.59	2187470.57	Картометрический метод	0.10	–
48	588763.79	2187469.05	Картометрический метод	0.10	–
49	588742.99	2187454.36	Картометрический метод	0.10	–
50	588730.39	2187449.58	Картометрический метод	0.10	–
51	588719.19	2187440.72	Картометрический метод	0.10	–
52	588714.49	2187435.42	Картометрический метод	0.10	–
53	588711.69	2187434.43	Картометрический метод	0.10	–
54	588699.99	2187432.31	Картометрический метод	0.10	–
55	588697.59	2187432.39	Картометрический метод	0.10	–
56	588680.69	2187436.86	Картометрический метод	0.10	–
57	588677.99	2187438.52	Картометрический метод	0.10	–
58	588673.79	2187441.33	Картометрический метод	0.10	–
59	588669.09	2187443.30	Картометрический метод	0.10	–

60	588666.39	2187443.83	Картометрический метод	0.10	–
61	588651.29	2187442.92	Картометрический метод	0.10	–
62	588648.08	2187440.04	Картометрический метод	0.10	–
63	588646.98	2187439.28	Картометрический метод	0.10	–
64	588646.38	2187438.83	Картометрический метод	0.10	–
65	588640.38	2187434.28	Картометрический метод	0.10	–
66	588629.08	2187425.57	Картометрический метод	0.10	–
67	588621.48	2187432.09	Картометрический метод	0.10	–
68	588616.48	2187431.55	Картометрический метод	0.10	–
69	588604.48	2187430.34	Картометрический метод	0.10	–
70	588597.48	2187426.63	Картометрический метод	0.10	–
71	588596.28	2187418.75	Картометрический метод	0.10	–
72	588598.28	2187414.13	Картометрический метод	0.10	–
73	588607.08	2187394.13	Картометрический метод	0.10	–
74	588598.88	2187380.20	Картометрический метод	0.10	–
75	588597.08	2187374.97	Картометрический метод	0.10	–
76	588595.38	2187370.27	Картометрический метод	0.10	–
77	588593.88	2187365.88	Картометрический метод	0.10	–
78	588591.78	2187359.90	Картометрический метод	0.10	–
79	588589.68	2187354.14	Картометрический метод	0.10	–
80	588583.48	2187337.17	Картометрический метод	0.10	–
81	588580.98	2187330.13	Картометрический метод	0.10	–
82	588578.08	2187322.55	Картометрический метод	0.10	–
83	588575.18	2187314.90	Картометрический метод	0.10	–
84	588572.18	2187307.48	Картометрический метод	0.10	–
85	588568.48	2187299.45	Картометрический метод	0.10	–
86	588565.28	2187292.71	Картометрический метод	0.10	–
87	588563.88	2187274.30	Картометрический метод	0.10	–
88	588564.08	2187272.48	Картометрический метод	0.10	–
89	588598.48	2187271.04	Картометрический метод	0.10	–
90	588698.19	2187268.54	Картометрический метод	0.10	–
91	588735.29	2187268.62	Картометрический метод	0.10	–
92	588744.59	2187268.09	Картометрический метод	0.10	–
93	588744.59	2187268.09	Картометрический метод	0.10	–

94	588744.59	2187268.09	Картометрический метод	0.10	–
95	588745.19	2187257.86	Картометрический метод	0.10	–
96	588633.28	2187261.04	Картометрический метод	0.10	–
97	588591.38	2187261.57	Картометрический метод	0.10	–
98	588509.78	2187263.39	Картометрический метод	0.10	–
99	588391.68	2187260.66	Картометрический метод	0.10	–
100	588352.98	2187254.91	Картометрический метод	0.10	–
101	588255.98	2187218.40	Картометрический метод	0.10	–
102	588263.88	2187198.85	Картометрический метод	0.10	–
103	588251.38	2187192.72	Картометрический метод	0.10	–
104	588244.88	2187186.96	Картометрический метод	0.10	–
105	588243.98	2187182.95	Картометрический метод	0.10	–
106	588245.58	2187178.86	Картометрический метод	0.10	–
107	588247.58	2187174.69	Картометрический метод	0.10	–
108	588238.88	2187169.92	Картометрический метод	0.10	–
109	588228.98	2187165.52	Картометрический метод	0.10	–
110	588229.98	2187153.48	Картометрический метод	0.10	–
111	588236.68	2187138.86	Картометрический метод	0.10	–
112	588237.38	2187136.74	Картометрический метод	0.10	–
113	588154.77	2187096.44	Картометрический метод	0.10	–
114	588128.47	2187084.62	Картометрический метод	0.10	–
115	588110.37	2187077.50	Картометрический метод	0.10	–
116	588075.87	2187061.44	Картометрический метод	0.10	–
117	588029.27	2187040.54	Картометрический метод	0.10	–
118	587993.97	2187025.61	Картометрический метод	0.10	–
119	587960.47	2187011.68	Картометрический метод	0.10	–
120	587933.67	2187000.62	Картометрический метод	0.10	–
121	587897.67	2186986.91	Картометрический метод	0.10	–
122	587845.97	2186968.27	Картометрический метод	0.10	–
123	587813.87	2186955.70	Картометрический метод	0.10	–
124	587808.07	2186953.50	Картометрический метод	0.10	–
125	587802.67	2186954.26	Картометрический метод	0.10	–
126	587798.57	2186958.65	Картометрический метод	0.10	–
127	587796.17	2186962.59	Картометрический метод	0.10	–

128	587773.27	2187042.89	Картометрический метод	0.10	–
129	587773.27	2187042.89	Картометрический метод	0.10	–
130	587693.26	2187040.23	Картометрический метод	0.10	–
131	587664.36	2187029.48	Картометрический метод	0.10	–
132	587648.66	2187024.55	Картометрический метод	0.10	–
133	587517.66	2186984.56	Картометрический метод	0.10	–
134	587516.46	2186986.76	Картометрический метод	0.10	–
135	587500.06	2186983.95	Картометрический метод	0.10	–
136	587494.26	2186982.21	Картометрический метод	0.10	–
137	587481.35	2186978.71	Картометрический метод	0.10	–
138	587467.46	2186974.94	Картометрический метод	0.10	–
139	587477.56	2186941.84	Картометрический метод	0.10	–
140	587410.86	2186927.14	Картометрический метод	0.10	–
141	587400.56	2186957.29	Картометрический метод	0.10	–
142	587355.66	2186944.41	Картометрический метод	0.10	–
143	587354.06	2186944.94	Картометрический метод	0.10	–
144	587315.46	2186932.37	Картометрический метод	0.10	–
145	587309.36	2186931.46	Картометрический метод	0.10	–
146	587290.46	2186924.19	Картометрический метод	0.10	–
147	587289.36	2186924.87	Картометрический метод	0.10	–
148	587270.06	2186899.49	Картометрический метод	0.10	–
149	587268.06	2186900.86	Картометрический метод	0.10	–
150	587219.05	2186826.02	Картометрический метод	0.10	–
151	587217.15	2186822.99	Картометрический метод	0.10	–
152	587144.75	2186742.01	Картометрический метод	0.10	–
153	587133.05	2186725.19	Картометрический метод	0.10	–
154	587057.75	2186559.45	Картометрический метод	0.10	–
155	586977.25	2186359.40	Картометрический метод	0.10	–
156	586968.85	2186341.75	Картометрический метод	0.10	–
157	586935.65	2186266.83	Картометрический метод	0.10	–
158	586921.15	2186229.26	Картометрический метод	0.10	–
159	586854.55	2186105.72	Картометрический метод	0.10	–
160	586828.95	2186010.88	Картометрический метод	0.10	–
161	586828.95	2186010.88	Картометрический метод	0.10	–


162	586827.55	2185953.23	Картометрический метод	0.10	–
163	586838.05	2185897.71	Картометрический метод	0.10	–
164	586866.55	2185834.15	Картометрический метод	0.10	–
165	586914.95	2185748.18	Картометрический метод	0.10	–
166	587115.85	2185390.34	Картометрический метод	0.10	–
167	587093.35	2185378.14	Картометрический метод	0.10	–
168	587220.35	2185154.76	Картометрический метод	0.10	–
169	587209.65	2185148.55	Картометрический метод	0.10	–
170	587082.15	2185371.10	Картометрический метод	0.10	–
171	587070.75	2185364.74	Картометрический метод	0.10	–
172	587041.85	2185389.81	Картометрический метод	0.10	–
173	587040.75	2185387.92	Картометрический метод	0.10	–
174	587032.35	2185387.76	Картометрический метод	0.10	–
175	587014.35	2185390.04	Картометрический метод	0.10	–
176	586993.55	2185388.22	Картометрический метод	0.10	–
177	586972.45	2185382.99	Картометрический метод	0.10	–
178	586956.05	2185374.81	Картометрический метод	0.10	–
179	586937.95	2185346.63	Картометрический метод	0.10	–
180	587199.69	2185052.51	Картометрический метод	0.10	–
181	587287.75	2184952.18	Картометрический метод	0.10	–
182	587281.13	2184928.86	Картометрический метод	0.10	–
183	587202.65	2184652.41	Картометрический метод	0.10	–
184	587215.05	2184625.93	Картометрический метод	0.10	–
185	587289.17	2184561.59	Картометрический метод	0.10	–
186	587370.58	2184545.96	Картометрический метод	0.10	–
187	587518.39	2184601.76	Картометрический метод	0.10	–
1	587556.87	2184545.09	Картометрический метод	0.10	–

3. Сведения о характерных точках части (частей) границы объекта

Обозначение характерных точек части границы	Координаты, м		Метод определения координат характерной точки	Средняя квадратическая погрешность положения характерной точки (M_t), м	Описание обозначения точки на местности (при наличии)
	X	Y			
1	2	3	4	5	6
–	–	–	–	–	–

Раздел 4

План границ объекта

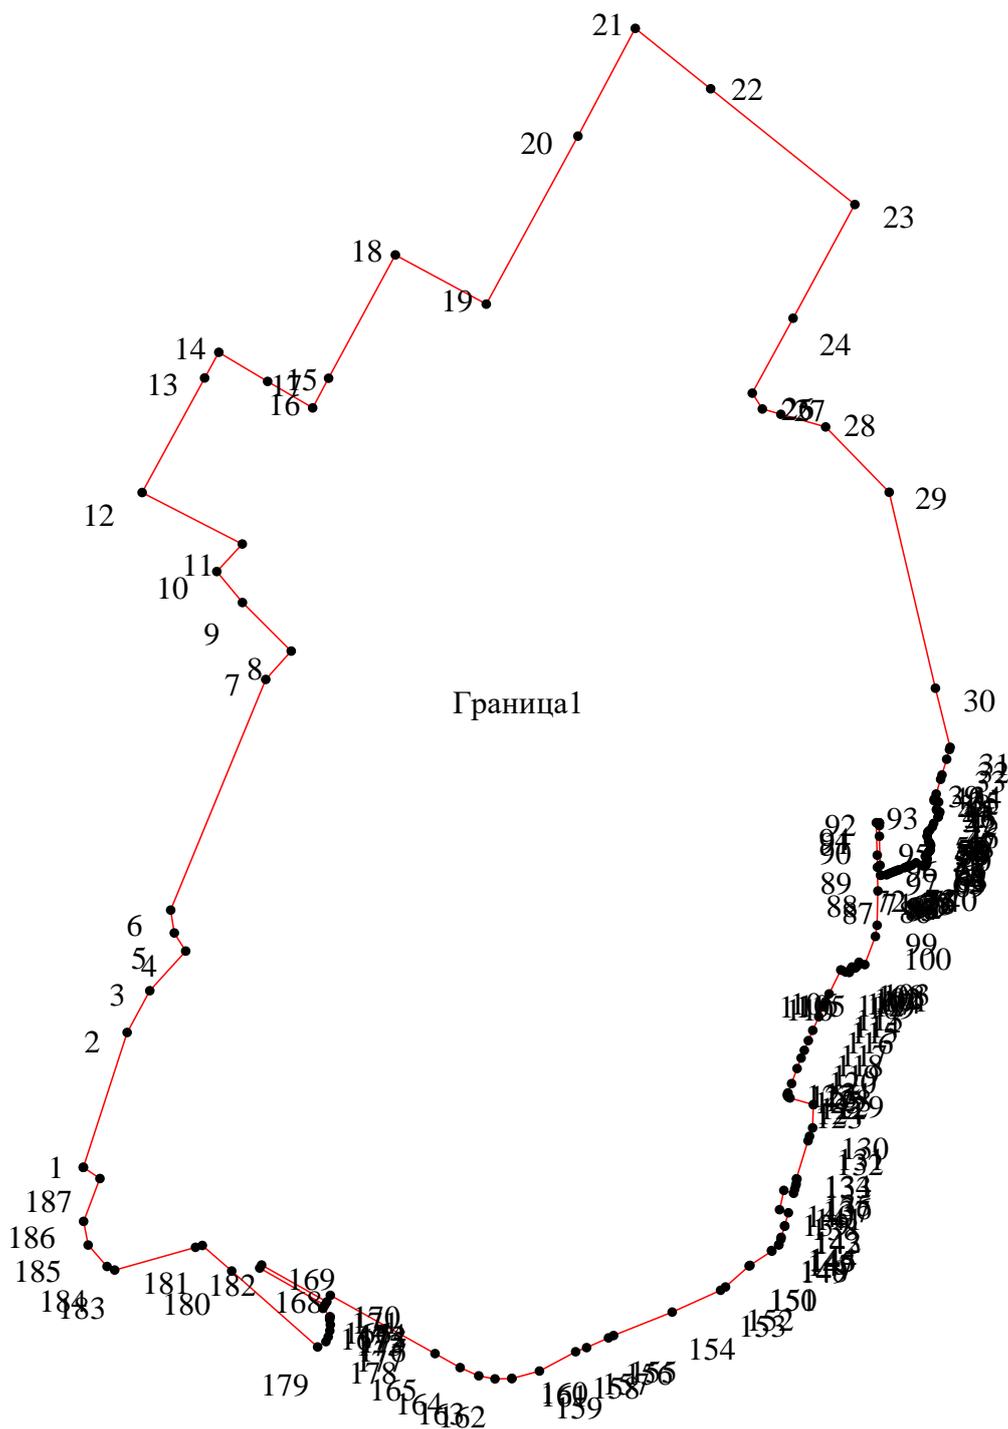

Масштаб 1: 26000

Используемые условные знаки и обозначения:

Обозначения земельных участков, размеры которых не могут быть переданы в масштабе разделов графической части:

-  Обозначение точки земельных участков, имеющиеся в ГКН сведения о границе которых достаточны для определения ее положения на местности.
-  Обозначение точки земельных участков, имеющиеся в ГКН сведения о границе которых не достаточны для определения ее положения на местности.
-  Обозначение точки земельных участков, представляющих собой единое землепользование с преобладанием обособленных участков, имеющиеся в ГКН сведения о границах которых достаточны для определения их положения на местности.
-  Обозначение точки ранее учтенных земельных участков, представляющих собой единое землепользование с преобладанием обособленных участков, имеющиеся в ГКН сведения о границах которых не достаточны для определения их положения на местности.
-  Граница ранее учтенного земельного участка, представляющего собой единое землепользование с преобладанием условных участков, имеющиеся в ГКН сведения о границах которых достаточны для определения их положения на местности.
-  Граница земельного участка, представляющего собой единое землепользование с преобладанием условных участков, имеющиеся в ГКН сведения о границах которых не достаточны для определения их положения на местности.

Обозначения земельных участков, размеры которых могут быть переданы в масштабе разделов графической части:

-  Характерная точка границы, сведения о которой не позволяют однозначно определить ее положение на местности.
-  Характерная точка границы, сведения о которой позволяют однозначно определить ее положение на местности.
-  Существующая часть границы земельных участков, имеющиеся в ГКН сведения о которой достаточны для определения ее местоположения.
-  Вновь образованная часть границы земельных участков, сведения о которой достаточны для определения ее местоположения.
-  Существующая часть границы земельных участков, имеющиеся сведения о которой не достаточны для определения ее местоположения.
-  Вновь образованная часть границы земельных участков, сведения о которой не достаточны для определения ее местоположения.
-  Базовая станция при спутниковых наблюдениях (GPS или ГЛОНАСС)
-  Пункты опорной межевой сети (ОМС), (пункт ГГС)



Пункты съёмочного обоснования, созданные при проведении кадастровых работ



Межевые знаки, которые использовались в качестве опорной сети или съёмочного обоснования



Внемасштабный площадной участок, границы которого установлены декларативно



Граница субъекта Российской Федерации



Граница муниципального образования



Граница кадастрового округа



Граница кадастрового района



Граница кадастрового квартала

Подпись _____ (—)

Дата—г.

Место для оттиска печати (при наличии) лица, составившего описание местоположения границ объекта

Текстовое описание местоположения границ объекта		
Прохождение границы		Описание прохождения границы
от точки	до точки	
1	2	3
-	-	-

ОПИСАНИЕ МЕСТОПОЛОЖЕНИЯ ГРАНИЦ

Зона делового, общественного и коммерческого назначения (ОД.1)
(наименование объекта, местоположение границ которого описано (далее - объект))

Раздел 1

Сведения об объекте

Сведения об объекте		
№ п/п	Характеристики объекта	Описание характеристик
1	2	3
1	Местоположение объекта	173000, Новгородская обл, Великий Новгород г
2	Площадь объекта +/- величина погрешности определения площади (P+/- Дельта P)	4151285 кв.м ± 417 кв.м
3	Иные характеристики объекта	–

Раздел 2

Сведения о местоположении границ объекта					
1. Система координат <u>МСК-53, зона 2</u>					
2. Сведения о характерных точках границ объекта					
Обозначение характерных точек границ	Координаты, м		Метод определения координат характерной точки	Средняя квадратическая погрешность положения характерной точки (M_t), м	Описание обозначения точки на местности (при наличии)
	X	Y			
1	2	3	4	5	6
Граница1(1)	–	–	–	–	–
1	572873.80	2179722.26	Картометрический метод	0.10	–
2	572874.01	2179721.82	Картометрический метод	0.10	–
3	572880.42	2179715.27	Картометрический метод	0.10	–
4	572818.47	2179645.66	Картометрический метод	0.10	–
5	572818.09	2179645.29	Картометрический метод	0.10	–
6	572813.45	2179640.79	Картометрический метод	0.10	–
7	572772.51	2179718.96	Картометрический метод	0.10	–
8	572768.51	2179726.59	Картометрический метод	0.10	–
9	572778.42	2179733.30	Картометрический метод	0.10	–
10	572790.70	2179739.43	Картометрический метод	0.10	–
11	572793.26	2179740.74	Картометрический метод	0.10	–
12	572819.40	2179753.76	Картометрический метод	0.10	–
13	572827.73	2179755.73	Картометрический метод	0.10	–
14	572843.60	2179759.50	Картометрический метод	0.10	–
15	572847.80	2179754.13	Картометрический метод	0.10	–
16	572847.70	2179751.47	Картометрический метод	0.10	–
17	572870.14	2179726.37	Картометрический метод	0.10	–
1	572873.80	2179722.26	Картометрический метод	0.10	–
Граница1(2)	–	–	–	–	–
18	581676.75	2181200.77	Картометрический метод	0.10	–
19	581662.48	2181265.49	Картометрический метод	0.10	–
20	581643.57	2181331.08	Картометрический метод	0.10	–
21	581652.70	2181332.10	Картометрический метод	0.10	–
22	581702.20	2181338.47	Картометрический метод	0.10	–
23	581724.29	2181339.29	Картометрический метод	0.10	–

24	581749.10	2181334.14	Картометрический метод	0.10	–
25	581758.72	2181336.39	Картометрический метод	0.10	–
26	581803.79	2181349.05	Картометрический метод	0.10	–
27	581807.85	2181328.35	Картометрический метод	0.10	–
28	581808.50	2181324.51	Картометрический метод	0.10	–
29	581815.50	2181292.02	Картометрический метод	0.10	–
30	581815.57	2181290.20	Картометрический метод	0.10	–
31	581816.31	2181286.29	Картометрический метод	0.10	–
32	581817.40	2181281.17	Картометрический метод	0.10	–
33	581849.78	2181286.31	Картометрический метод	0.10	–
34	581872.10	2181290.54	Картометрический метод	0.10	–
35	581882.06	2181262.03	Картометрический метод	0.10	–
36	581868.49	2181251.06	Картометрический метод	0.10	–
37	581850.24	2181245.95	Картометрический метод	0.10	–
38	581808.62	2181230.38	Картометрический метод	0.10	–
39	581757.03	2181208.71	Картометрический метод	0.10	–
18	581676.75	2181200.77	Картометрический метод	0.10	–
Граница1(3)	–	–	–	–	–
40	575971.65	2179293.02	Картометрический метод	0.10	–
41	575982.81	2179298.51	Картометрический метод	0.10	–
42	576008.16	2179322.32	Картометрический метод	0.10	–
43	576034.43	2179343.50	Картометрический метод	0.10	–
44	576046.73	2179354.34	Картометрический метод	0.10	–
45	576062.15	2179366.29	Картометрический метод	0.10	–
46	576065.31	2179368.74	Картометрический метод	0.10	–
47	576066.24	2179367.87	Картометрический метод	0.10	–
48	576070.82	2179371.22	Картометрический метод	0.10	–
49	576073.76	2179367.69	Картометрический метод	0.10	–
50	576074.65	2179367.88	Картометрический метод	0.10	–
51	576081.73	2179370.83	Картометрический метод	0.10	–
52	576072.85	2179386.15	Картометрический метод	0.10	–
53	576060.00	2179420.14	Картометрический метод	0.10	–
54	576060.00	2179420.15	Картометрический метод	0.10	–
55	576047.50	2179445.23	Картометрический метод	0.10	–

56	576042.37	2179443.08	Картометрический метод	0.10	–
57	576041.06	2179442.53	Картометрический метод	0.10	–
58	576038.80	2179441.58	Картометрический метод	0.10	–
59	576036.38	2179439.93	Картометрический метод	0.10	–
60	576035.06	2179439.11	Картометрический метод	0.10	–
61	576030.52	2179436.49	Картометрический метод	0.10	–
62	576023.61	2179433.23	Картометрический метод	0.10	–
63	576013.04	2179428.63	Картометрический метод	0.10	–
64	576003.29	2179423.97	Картометрический метод	0.10	–
65	575993.90	2179419.46	Картометрический метод	0.10	–
66	575988.10	2179416.73	Картометрический метод	0.10	–
67	575980.66	2179415.22	Картометрический метод	0.10	–
68	575971.57	2179413.27	Картометрический метод	0.10	–
69	575962.97	2179411.96	Картометрический метод	0.10	–
70	575953.68	2179410.06	Картометрический метод	0.10	–
71	575952.36	2179410.66	Картометрический метод	0.10	–
72	575948.60	2179409.36	Картометрический метод	0.10	–
73	575941.71	2179406.85	Картометрический метод	0.10	–
40	575971.65	2179293.02	Картометрический метод	0.10	–
Граница1(4)	–	–	–	–	–
74	579031.22	2179395.85	Картометрический метод	0.10	–
75	579036.69	2179388.85	Картометрический метод	0.10	–
76	579058.85	2179363.29	Картометрический метод	0.10	–
77	579100.98	2179346.88	Картометрический метод	0.10	–
78	579104.12	2179345.92	Картометрический метод	0.10	–
79	579115.93	2179378.51	Картометрический метод	0.10	–
80	579125.84	2179394.79	Картометрический метод	0.10	–
81	579128.93	2179400.29	Картометрический метод	0.10	–
82	579135.54	2179411.22	Картометрический метод	0.10	–
83	579142.04	2179422.08	Картометрический метод	0.10	–
84	579146.27	2179426.85	Картометрический метод	0.10	–
85	579151.35	2179424.69	Картометрический метод	0.10	–
86	579163.12	2179420.43	Картометрический метод	0.10	–
87	579163.47	2179421.65	Картометрический метод	0.10	–

88	579183.28	2179413.82	Картометрический метод	0.10	–
89	579192.93	2179410.36	Картометрический метод	0.10	–
90	579226.10	2179500.35	Картометрический метод	0.10	–
91	579208.94	2179524.54	Картометрический метод	0.10	–
92	579194.17	2179514.50	Картометрический метод	0.10	–
93	579194.18	2179514.51	Картометрический метод	0.10	–
94	579148.43	2179481.97	Картометрический метод	0.10	–
95	579148.44	2179481.97	Картометрический метод	0.10	–
74	579031.22	2179395.85	Картометрический метод	0.10	–
Граница(5)	–	–	–	–	–
96	579107.76	2179635.26	Картометрический метод	0.10	–
97	579123.13	2179645.50	Картометрический метод	0.10	–
98	579151.27	2179605.84	Картометрический метод	0.10	–
99	579136.75	2179595.39	Картометрический метод	0.10	–
100	579122.63	2179584.72	Картометрический метод	0.10	–
101	579102.16	2179569.94	Картометрический метод	0.10	–
102	579097.77	2179566.89	Картометрический метод	0.10	–
103	579095.63	2179565.22	Картометрический метод	0.10	–
104	579088.62	2179559.88	Картометрический метод	0.10	–
105	579081.21	2179568.17	Картометрический метод	0.10	–
106	579080.88	2179577.19	Картометрический метод	0.10	–
107	579070.29	2179592.79	Картометрический метод	0.10	–
108	579067.98	2179595.74	Картометрический метод	0.10	–
109	579067.98	2179595.74	Картометрический метод	0.10	–
110	579013.69	2179556.58	Картометрический метод	0.10	–
111	579014.95	2179554.97	Картометрический метод	0.10	–
112	578979.55	2179529.63	Картометрический метод	0.10	–
113	578991.26	2179513.16	Картометрический метод	0.10	–
114	578984.83	2179508.68	Картометрический метод	0.10	–
115	578982.30	2179506.91	Картометрический метод	0.10	–
116	578985.67	2179502.18	Картометрический метод	0.10	–
117	578989.05	2179497.46	Картометрический метод	0.10	–
118	578981.73	2179492.49	Картометрический метод	0.10	–
119	578966.42	2179482.05	Картометрический метод	0.10	–

120	578927.06	2179455.22	Картометрический метод	0.10	–
121	578905.33	2179485.42	Картометрический метод	0.10	–
122	578899.83	2179493.41	Картометрический метод	0.10	–
123	578918.70	2179508.13	Картометрический метод	0.10	–
124	578963.51	2179538.66	Картометрический метод	0.10	–
125	579061.89	2179603.47	Картометрический метод	0.10	–
96	579107.76	2179635.26	Картометрический метод	0.10	–
Граница1(6)	–	–	–	–	–
126	577115.65	2177112.37	Картометрический метод	0.10	–
127	577097.87	2177332.40	Картометрический метод	0.10	–
128	577091.91	2177332.18	Картометрический метод	0.10	–
129	577031.44	2177327.28	Картометрический метод	0.10	–
130	577005.78	2177325.68	Картометрический метод	0.10	–
131	577000.22	2177315.06	Картометрический метод	0.10	–
132	576988.39	2177322.41	Картометрический метод	0.10	–
133	576978.68	2177328.48	Картометрический метод	0.10	–
134	576952.15	2177286.20	Картометрический метод	0.10	–
135	576950.25	2177283.17	Картометрический метод	0.10	–
136	576943.73	2177276.70	Картометрический метод	0.10	–
137	576943.73	2177276.70	Картометрический метод	0.10	–
138	576918.49	2177263.93	Картометрический метод	0.10	–
139	576842.49	2177198.00	Картометрический метод	0.10	–
140	576795.94	2177155.61	Картометрический метод	0.10	–
141	576834.87	2177123.87	Картометрический метод	0.10	–
142	576869.11	2177114.54	Картометрический метод	0.10	–
143	576913.27	2177106.32	Картометрический метод	0.10	–
144	576943.46	2177103.77	Картометрический метод	0.10	–
145	576962.11	2177103.35	Картометрический метод	0.10	–
146	576973.30	2177103.41	Картометрический метод	0.10	–
147	577026.36	2177106.61	Картометрический метод	0.10	–
126	577115.65	2177112.37	Картометрический метод	0.10	–
Граница1(7)	–	–	–	–	–
148	580466.51	2177226.68	Картометрический метод	0.10	–
149	580455.40	2177249.03	Картометрический метод	0.10	–
150	580484.81	2177261.68	Картометрический метод	0.10	–

151	580471.71	2177291.53	Картометрический метод	0.10	–
152	580442.11	2177279.33	Картометрический метод	0.10	–
153	580438.41	2177288.12	Картометрический метод	0.10	–
154	580424.31	2177282.06	Картометрический метод	0.10	–
155	580422.81	2177281.91	Картометрический метод	0.10	–
156	580418.31	2177292.74	Картометрический метод	0.10	–
157	580404.51	2177316.45	Картометрический метод	0.10	–
158	580391.71	2177310.39	Картометрический метод	0.10	–
159	580387.11	2177315.54	Картометрический метод	0.10	–
160	580379.22	2177318.16	Картометрический метод	0.10	–
161	580378.19	2177315.88	Картометрический метод	0.10	–
162	580376.92	2177313.72	Картометрический метод	0.10	–
163	580375.17	2177311.34	Картометрический метод	0.10	–
164	580369.80	2177306.55	Картометрический метод	0.10	–
165	580329.19	2177290.51	Картометрический метод	0.10	–
166	580332.81	2177282.06	Картометрический метод	0.10	–
167	580345.41	2177254.03	Картометрический метод	0.10	–
168	580332.51	2177248.35	Картометрический метод	0.10	–
169	580353.51	2177197.52	Картометрический метод	0.10	–
170	580355.91	2177191.85	Картометрический метод	0.10	–
171	580355.91	2177191.84	Картометрический метод	0.10	–
172	580382.91	2177204.04	Картометрический метод	0.10	–
173	580388.00	2177193.65	Картометрический метод	0.10	–
174	580416.21	2177205.40	Картометрический метод	0.10	–
175	580443.11	2177216.61	Картометрический метод	0.10	–
176	580448.61	2177219.11	Картометрический метод	0.10	–
148	580466.51	2177226.68	Картометрический метод	0.10	–
Граница1(8)	–	–	–	–	–
177	579803.38	2178660.48	Картометрический метод	0.10	–
178	579804.37	2178656.27	Картометрический метод	0.10	–
179	579810.49	2178630.46	Картометрический метод	0.10	–
180	579811.36	2178626.81	Картометрический метод	0.10	–
181	579825.94	2178581.49	Картометрический метод	0.10	–
182	579833.28	2178542.57	Картометрический метод	0.10	–

183	579803.78	2178536.63	Картометрический метод	0.10	–
184	579801.89	2178536.26	Картометрический метод	0.10	–
185	579787.58	2178533.53	Картометрический метод	0.10	–
186	579774.56	2178531.08	Картометрический метод	0.10	–
187	579728.66	2178521.88	Картометрический метод	0.10	–
188	579684.87	2178513.22	Картометрический метод	0.10	–
189	579692.26	2178475.63	Картометрический метод	0.10	–
190	579605.59	2178475.42	Картометрический метод	0.10	–
191	579607.65	2178462.91	Картометрический метод	0.10	–
192	579608.13	2178460.73	Картометрический метод	0.10	–
193	579611.00	2178447.87	Картометрический метод	0.10	–
194	579616.72	2178415.11	Картометрический метод	0.10	–
195	579617.34	2178411.72	Картометрический метод	0.10	–
196	579604.44	2178408.74	Картометрический метод	0.10	–
197	579596.82	2178406.49	Картометрический метод	0.10	–
198	579595.29	2178404.46	Картометрический метод	0.10	–
199	579596.21	2178398.58	Картометрический метод	0.10	–
200	579593.62	2178395.61	Картометрический метод	0.10	–
201	579609.17	2178397.24	Картометрический метод	0.10	–
202	579614.37	2178367.49	Картометрический метод	0.10	–
203	579600.91	2178363.51	Картометрический метод	0.10	–
204	579596.15	2178362.35	Картометрический метод	0.10	–
205	579598.80	2178352.82	Картометрический метод	0.10	–
206	579597.21	2178352.53	Картометрический метод	0.10	–
207	579598.00	2178350.06	Картометрический метод	0.10	–
208	579594.43	2178349.17	Картометрический метод	0.10	–
209	579574.06	2178345.31	Картометрический метод	0.10	–
210	579558.73	2178342.28	Картометрический метод	0.10	–
211	579502.32	2178331.21	Картометрический метод	0.10	–
212	579496.79	2178361.94	Картометрический метод	0.10	–
213	579488.60	2178412.88	Картометрический метод	0.10	–
214	579484.54	2178436.15	Картометрический метод	0.10	–
215	579479.06	2178462.63	Картометрический метод	0.10	–
216	579479.06	2178462.63	Картометрический метод	0.10	–

217	579479.02	2178474.90	Картометрический метод	0.10	–
218	579553.00	2178475.20	Картометрический метод	0.10	–
219	579551.71	2178487.30	Картометрический метод	0.10	–
220	579551.58	2178487.90	Картометрический метод	0.10	–
221	579548.94	2178502.74	Картометрический метод	0.10	–
222	579546.61	2178514.17	Картометрический метод	0.10	–
223	579546.51	2178516.82	Картометрический метод	0.10	–
224	579554.18	2178517.94	Картометрический метод	0.10	–
225	579553.12	2178524.87	Картометрический метод	0.10	–
226	579549.65	2178524.14	Картометрический метод	0.10	–
227	579548.17	2178531.74	Картометрический метод	0.10	–
228	579548.70	2178531.83	Картометрический метод	0.10	–
229	579546.84	2178542.52	Картометрический метод	0.10	–
230	579535.19	2178540.05	Картометрический метод	0.10	–
231	579533.71	2178539.78	Картометрический метод	0.10	–
232	579532.10	2178539.69	Картометрический метод	0.10	–
233	579531.63	2178541.30	Картометрический метод	0.10	–
234	579531.42	2178541.62	Картометрический метод	0.10	–
235	579530.54	2178547.71	Картометрический метод	0.10	–
236	579529.36	2178557.05	Картометрический метод	0.10	–
237	579527.88	2178567.52	Картометрический метод	0.10	–
238	579567.99	2178575.00	Картометрический метод	0.10	–
239	579585.08	2178578.28	Картометрический метод	0.10	–
240	579622.18	2178584.35	Картометрический метод	0.10	–
241	579669.04	2178593.74	Картометрический метод	0.10	–
242	579667.55	2178601.32	Картометрический метод	0.10	–
243	579661.20	2178633.64	Картометрический метод	0.10	–
244	579703.78	2178641.62	Картометрический метод	0.10	–
245	579725.90	2178645.81	Картометрический метод	0.10	–
177	579803.38	2178660.48	Картометрический метод	0.10	–
Граница(9)	–	–	–	–	–
246	580926.02	2178868.25	Картометрический метод	0.10	–
247	580933.12	2178870.37	Картометрический метод	0.10	–
248	580946.22	2178874.54	Картометрический метод	0.10	–

249	580926.52	2178899.38	Картометрический метод	0.10	–
250	580934.32	2178902.41	Картометрический метод	0.10	–
251	580903.32	2178941.12	Картометрический метод	0.10	–
252	580865.42	2178879.84	Картометрический метод	0.10	–
253	580825.32	2178859.08	Картометрический метод	0.10	–
254	580825.32	2178859.08	Картометрический метод	0.10	–
255	580857.22	2178852.04	Картометрический метод	0.10	–
256	580879.52	2178856.21	Картометрический метод	0.10	–
257	580902.72	2178860.60	Картометрический метод	0.10	–
246	580926.02	2178868.25	Картометрический метод	0.10	–
Граница1(10)	–	–	–	–	–
258	581089.68	2179038.40	Картометрический метод	0.10	–
259	581219.69	2179097.47	Картометрический метод	0.10	–
260	581373.40	2179167.32	Картометрический метод	0.10	–
261	581367.21	2179348.18	Картометрический метод	0.10	–
262	581357.83	2179348.27	Картометрический метод	0.10	–
263	581354.83	2179348.20	Картометрический метод	0.10	–
264	581270.93	2179347.44	Картометрический метод	0.10	–
265	581139.52	2179346.23	Картометрический метод	0.10	–
266	581135.82	2179344.18	Картометрический метод	0.10	–
267	581085.22	2179263.21	Картометрический метод	0.10	–
268	581109.22	2179286.54	Картометрический метод	0.10	–
269	581122.82	2179295.63	Картометрический метод	0.10	–
270	581147.12	2179307.90	Картометрический метод	0.10	–
271	581164.43	2179314.72	Картометрический метод	0.10	–
272	581180.33	2179319.64	Картометрический метод	0.10	–
273	581183.23	2179320.47	Картометрический метод	0.10	–
274	581194.43	2179322.67	Картометрический метод	0.10	–
275	581199.53	2179323.28	Картометрический метод	0.10	–
276	581203.23	2179323.81	Картометрический метод	0.10	–
277	581218.93	2179325.09	Картометрический метод	0.10	–
278	581221.13	2179325.17	Картометрический метод	0.10	–
279	581223.73	2179325.25	Картометрический метод	0.10	–
280	581351.73	2179327.52	Картометрический метод	0.10	–

281	581351.93	2179324.18	Картометрический метод	0.10	–
282	581323.03	2179323.20	Картометрический метод	0.10	–
283	581323.13	2179323.50	Картометрический метод	0.10	–
284	581220.33	2179321.16	Картометрический метод	0.10	–
285	581220.33	2179321.53	Картометрический метод	0.10	–
286	581217.33	2179321.23	Картометрический метод	0.10	–
287	581217.33	2179320.85	Картометрический метод	0.10	–
288	581210.53	2179320.62	Картометрический метод	0.10	–
289	581184.63	2179316.08	Картометрический метод	0.10	–
290	581184.33	2179317.14	Картометрический метод	0.10	–
291	581181.33	2179316.38	Картометрический метод	0.10	–
292	581181.63	2179315.40	Картометрический метод	0.10	–
293	581169.63	2179312.14	Картометрический метод	0.10	–
294	581164.82	2179310.78	Картометрический метод	0.10	–
295	581153.92	2179306.08	Картометрический метод	0.10	–
296	581143.32	2179301.01	Картометрический метод	0.10	–
297	581143.12	2179301.54	Картометрический метод	0.10	–
298	581135.92	2179297.82	Картометрический метод	0.10	–
299	581136.12	2179297.37	Картометрический метод	0.10	–
300	581121.52	2179288.66	Картометрический метод	0.10	–
301	581107.52	2179278.13	Картометрический метод	0.10	–
302	581090.52	2179261.77	Картометрический метод	0.10	–
303	581090.32	2179261.24	Картометрический метод	0.10	–
304	581088.62	2179259.12	Картометрический метод	0.10	–
305	581082.22	2179248.06	Картометрический метод	0.10	–
306	581060.02	2179216.77	Картометрический метод	0.10	–
307	581031.42	2179169.88	Картометрический метод	0.10	–
308	581033.32	2179168.52	Картометрический метод	0.10	–
309	581037.02	2179165.64	Картометрический метод	0.10	–
310	581037.01	2179165.62	Картометрический метод	0.10	–
311	581037.53	2179165.11	Картометрический метод	0.10	–
312	581074.49	2179136.99	Картометрический метод	0.10	–
313	581077.89	2179131.81	Картометрический метод	0.10	–
314	581079.28	2179107.60	Картометрический метод	0.10	–

315	581080.35	2179089.53	Картометрический метод	0.10	–
316	581081.37	2179077.97	Картометрический метод	0.10	–
317	581081.95	2179067.75	Картометрический метод	0.10	–
318	581081.92	2179067.74	Картометрический метод	0.10	–
319	581082.02	2179065.43	Картометрический метод	0.10	–
320	581082.72	2179059.21	Картометрический метод	0.10	–
321	581083.22	2179058.15	Картометрический метод	0.10	–
322	581083.10	2179058.09	Картометрический метод	0.10	–
258	581089.68	2179038.40	Картометрический метод	0.10	–
Граница1(11)	–	–	–	–	–
323	581949.18	2179965.43	Картометрический метод	0.10	–
324	582027.00	2180000.95	Картометрический метод	0.10	–
325	582043.56	2180008.30	Картометрический метод	0.10	–
326	582119.17	2180042.50	Картометрический метод	0.10	–
327	582132.66	2180048.59	Картометрический метод	0.10	–
328	582155.62	2180058.98	Картометрический метод	0.10	–
329	582185.50	2180072.49	Картометрический метод	0.10	–
330	582146.77	2180158.86	Картометрический метод	0.10	–
331	582133.05	2180152.88	Картометрический метод	0.10	–
332	582106.35	2180140.69	Картометрический метод	0.10	–
333	582097.84	2180157.96	Картометрический метод	0.10	–
334	582066.74	2180145.31	Картометрический метод	0.10	–
335	582036.42	2180130.87	Картометрический метод	0.10	–
336	582041.04	2180120.89	Картометрический метод	0.10	–
337	582028.73	2180115.19	Картометрический метод	0.10	–
338	582033.64	2180105.92	Картометрический метод	0.10	–
339	581992.04	2180084.56	Картометрический метод	0.10	–
340	581983.94	2180080.31	Картометрический метод	0.10	–
341	581981.84	2180079.18	Картометрический метод	0.10	–
342	581966.54	2180071.22	Картометрический метод	0.10	–
343	581952.14	2180063.88	Картометрический метод	0.10	–
344	581958.14	2180050.70	Картометрический метод	0.10	–
345	581951.44	2180047.14	Картометрический метод	0.10	–
346	581941.84	2180042.06	Картометрический метод	0.10	–

347	581937.74	2180039.71	Картометрический метод	0.10	–
348	581926.23	2180034.43	Картометрический метод	0.10	–
349	581920.74	2180031.91	Картометрический метод	0.10	–
350	581920.74	2180030.17	Картометрический метод	0.10	–
351	581923.99	2180022.94	Картометрический метод	0.10	–
352	581930.14	2180009.26	Картометрический метод	0.10	–
353	581933.44	2180002.07	Картометрический метод	0.10	–
323	581949.18	2179965.43	Картометрический метод	0.10	–
Граница1(12)	–	–	–	–	–
354	583058.04	2180150.27	Картометрический метод	0.10	–
355	583055.76	2180154.44	Картометрический метод	0.10	–
356	583053.63	2180159.74	Картометрический метод	0.10	–
357	583041.42	2180157.97	Картометрический метод	0.10	–
358	582993.65	2180135.86	Картометрический метод	0.10	–
359	582996.26	2180128.57	Картометрический метод	0.10	–
360	583004.86	2180104.71	Картометрический метод	0.10	–
361	582980.46	2180093.57	Картометрический метод	0.10	–
362	582967.16	2180088.34	Картометрический метод	0.10	–
363	582950.71	2180082.09	Картометрический метод	0.10	–
364	582975.56	2180027.70	Картометрический метод	0.10	–
365	582977.26	2180017.37	Картометрический метод	0.10	–
366	582977.70	2180016.40	Картометрический метод	0.10	–
367	583023.46	2180033.88	Картометрический метод	0.10	–
368	583070.27	2180055.09	Картометрический метод	0.10	–
369	583085.65	2180020.54	Картометрический метод	0.10	–
370	583099.31	2180026.72	Картометрический метод	0.10	–
371	583090.77	2180045.93	Картометрический метод	0.10	–
372	583133.66	2180065.07	Картометрический метод	0.10	–
373	583121.36	2180092.86	Картометрический метод	0.10	–
374	583107.56	2180124.07	Картометрический метод	0.10	–
375	583100.42	2180111.93	Картометрический метод	0.10	–
376	583090.43	2180107.21	Картометрический метод	0.10	–
377	583080.25	2180102.85	Картометрический метод	0.10	–
378	583068.22	2180115.14	Картометрический метод	0.10	–

379	583056.21	2180138.82	Картометрический метод	0.10	–
380	583059.30	2180141.63	Картометрический метод	0.10	–
381	583060.22	2180145.29	Картометрический метод	0.10	–
354	583058.04	2180150.27	Картометрический метод	0.10	–
Граница I(13)	–	–	–	–	–
382	583547.28	2180947.53	Картометрический метод	0.10	–
383	583557.03	2180930.67	Картометрический метод	0.10	–
384	583557.28	2180930.15	Картометрический метод	0.10	–
385	583557.13	2180924.35	Картометрический метод	0.10	–
386	583556.00	2180912.83	Картометрический метод	0.10	–
387	583554.59	2180868.94	Картометрический метод	0.10	–
388	583560.11	2180841.22	Картометрический метод	0.10	–
389	583568.59	2180820.87	Картометрический метод	0.10	–
390	583584.43	2180798.27	Картометрический метод	0.10	–
391	583618.71	2180761.46	Картометрический метод	0.10	–
392	583630.18	2180747.11	Картометрический метод	0.10	–
393	583632.43	2180743.90	Картометрический метод	0.10	–
394	583632.62	2180743.62	Картометрический метод	0.10	–
395	583558.60	2180709.87	Картометрический метод	0.10	–
396	583602.40	2180658.49	Картометрический метод	0.10	–
397	583675.30	2180646.11	Картометрический метод	0.10	–
398	583683.21	2180636.40	Картометрический метод	0.10	–
399	583675.36	2180620.23	Картометрический метод	0.10	–
400	583594.15	2180452.95	Картометрический метод	0.10	–
401	583585.39	2180434.91	Картометрический метод	0.10	–
402	583574.42	2180412.31	Картометрический метод	0.10	–
403	583558.89	2180376.70	Картометрический метод	0.10	–
404	583541.16	2180384.36	Картометрический метод	0.10	–
405	583541.16	2180384.36	Картометрический метод	0.10	–
406	583506.01	2180452.78	Картометрический метод	0.10	–
407	583482.06	2180436.75	Картометрический метод	0.10	–
408	583463.69	2180476.72	Картометрический метод	0.10	–
409	583462.12	2180475.83	Картометрический метод	0.10	–
410	583441.50	2180521.99	Картометрический метод	0.10	–

411	583443.09	2180522.28	Картометрический метод	0.10	–
412	583407.85	2180598.68	Картометрический метод	0.10	–
413	583406.18	2180602.29	Картометрический метод	0.10	–
414	583390.84	2180633.37	Картометрический метод	0.10	–
415	583060.11	2180482.57	Картометрический метод	0.10	–
416	583017.19	2180461.82	Картометрический метод	0.10	–
417	582905.98	2180408.04	Картометрический метод	0.10	–
418	582849.24	2180492.75	Картометрический метод	0.10	–
419	582747.83	2180639.89	Картометрический метод	0.10	–
420	582632.05	2180807.88	Картометрический метод	0.10	–
421	582605.01	2180848.64	Картометрический метод	0.10	–
422	582768.43	2180919.05	Картометрический метод	0.10	–
423	582773.31	2180905.59	Картометрический метод	0.10	–
424	582826.53	2180927.97	Картометрический метод	0.10	–
425	582897.72	2180822.56	Картометрический метод	0.10	–
426	582904.43	2180813.12	Картометрический метод	0.10	–
427	582918.05	2180792.95	Картометрический метод	0.10	–
428	582927.45	2180792.49	Картометрический метод	0.10	–
429	583117.21	2180761.24	Картометрический метод	0.10	–
430	583150.28	2180756.48	Картометрический метод	0.10	–
431	583495.94	2180946.30	Картометрический метод	0.10	–
432	583495.88	2180945.87	Картометрический метод	0.10	–
433	583496.12	2180945.28	Картометрический метод	0.10	–
434	583496.84	2180944.32	Картометрический метод	0.10	–
435	583498.16	2180942.54	Картометрический метод	0.10	–
436	583499.13	2180940.24	Картометрический метод	0.10	–
437	583499.79	2180937.12	Картометрический метод	0.10	–
438	583500.05	2180934.59	Картометрический метод	0.10	–
439	583500.04	2180932.32	Картометрический метод	0.10	–
440	583500.02	2180931.56	Картометрический метод	0.10	–
441	583500.64	2180930.62	Картометрический метод	0.10	–
442	583501.22	2180929.31	Картометрический метод	0.10	–
443	583501.53	2180927.90	Картометрический метод	0.10	–
444	583501.45	2180926.69	Картометрический метод	0.10	–

445	583500.88	2180925.42	Картометрический метод	0.10	–
446	583500.38	2180924.40	Картометрический метод	0.10	–
447	583500.32	2180923.81	Картометрический метод	0.10	–
448	583500.63	2180923.30	Картометрический метод	0.10	–
449	583501.71	2180922.16	Картометрический метод	0.10	–
450	583503.47	2180920.83	Картометрический метод	0.10	–
451	583504.71	2180920.21	Картометрический метод	0.10	–
452	583506.25	2180919.60	Картометрический метод	0.10	–
453	583507.22	2180918.91	Картометрический метод	0.10	–
454	583507.68	2180918.76	Картометрический метод	0.10	–
455	583507.99	2180918.72	Картометрический метод	0.10	–
456	583511.01	2180919.76	Картометрический метод	0.10	–
457	583513.40	2180920.63	Картометрический метод	0.10	–
458	583515.55	2180921.75	Картометрический метод	0.10	–
459	583517.14	2180922.71	Картометрический метод	0.10	–
460	583518.76	2180923.87	Картометрический метод	0.10	–
461	583521.16	2180925.13	Картометрический метод	0.10	–
462	583522.93	2180926.13	Картометрический метод	0.10	–
463	583525.03	2180927.04	Картометрический метод	0.10	–
464	583525.99	2180927.31	Картометрический метод	0.10	–
465	583526.38	2180927.26	Картометрический метод	0.10	–
466	583527.14	2180926.62	Картометрический метод	0.10	–
467	583528.99	2180924.66	Картометрический метод	0.10	–
468	583531.88	2180922.75	Картометрический метод	0.10	–
469	583535.37	2180920.11	Картометрический метод	0.10	–
470	583536.02	2180919.85	Картометрический метод	0.10	–
471	583536.44	2180919.69	Картометрический метод	0.10	–
472	583537.09	2180919.98	Картометрический метод	0.10	–
473	583537.22	2180920.28	Картометрический метод	0.10	–
474	583537.19	2180921.13	Картометрический метод	0.10	–
475	583536.94	2180922.58	Картометрический метод	0.10	–
476	583536.50	2180924.29	Картометрический метод	0.10	–
477	583535.64	2180928.26	Картометрический метод	0.10	–
478	583535.42	2180929.77	Картометрический метод	0.10	–

479	583535.54	2180930.89	Картометрический метод	0.10	–
480	583535.92	2180931.61	Картометрический метод	0.10	–
481	583536.98	2180934.35	Картометрический метод	0.10	–
482	583537.97	2180936.56	Картометрический метод	0.10	–
483	583538.86	2180937.99	Картометрический метод	0.10	–
484	583539.74	2180939.27	Картометрический метод	0.10	–
485	583541.19	2180941.10	Картометрический метод	0.10	–
486	583543.31	2180943.43	Картометрический метод	0.10	–
487	583544.89	2180945.12	Картометрический метод	0.10	–
488	583546.28	2180946.61	Картометрический метод	0.10	–
382	583547.28	2180947.53	Картометрический метод	0.10	–
Граница(14)	–	–	–	–	–
489	587409.03	2187053.10	Картометрический метод	0.10	–
490	587406.76	2187060.84	Картометрический метод	0.10	–
491	587399.76	2187081.37	Картометрический метод	0.10	–
492	587396.46	2187090.68	Картометрический метод	0.10	–
493	587387.46	2187117.88	Картометрический метод	0.10	–
494	587385.56	2187123.63	Картометрический метод	0.10	–
495	587396.80	2187126.90	Картометрический метод	0.10	–
496	587424.16	2187134.85	Картометрический метод	0.10	–
497	587431.58	2187136.90	Картометрический метод	0.10	–
498	587426.06	2187155.98	Картометрический метод	0.10	–
499	587418.20	2187154.00	Картометрический метод	0.10	–
500	587365.66	2187138.72	Картометрический метод	0.10	–
501	587360.30	2187137.15	Картометрический метод	0.10	–
502	587333.42	2187230.95	Картометрический метод	0.10	–
503	587326.29	2187255.24	Картометрический метод	0.10	–
504	587323.54	2187265.22	Картометрический метод	0.10	–
505	587296.56	2187257.36	Картометрический метод	0.10	–
506	587288.48	2187249.79	Картометрический метод	0.10	–
507	587279.11	2187241.01	Картометрический метод	0.10	–
508	587196.07	2187012.47	Картометрический метод	0.10	–
509	587193.38	2187004.94	Картометрический метод	0.10	–
510	587193.38	2187004.94	Картометрический метод	0.10	–

511	587202.68	2187001.62	Картометрический метод	0.10	–
512	587214.91	2186996.80	Картометрический метод	0.10	–
489	587409.03	2187053.10	Картометрический метод	0.10	–
Граница1(15)	–	–	–	–	–
513	582642.30	2181821.48	Картометрический метод	0.10	–
514	582659.95	2181839.49	Картометрический метод	0.10	–
515	582663.14	2181842.65	Картометрический метод	0.10	–
516	582668.31	2181846.17	Картометрический метод	0.10	–
517	582693.61	2181873.64	Картометрический метод	0.10	–
518	582693.85	2181875.39	Картометрический метод	0.10	–
519	582667.62	2181891.93	Картометрический метод	0.10	–
520	582659.55	2181898.01	Картометрический метод	0.10	–
521	582616.87	2181842.34	Картометрический метод	0.10	–
522	582625.05	2181835.85	Картометрический метод	0.10	–
513	582642.30	2181821.48	Картометрический метод	0.10	–
Граница1(16)	–	–	–	–	–
523	581496.48	2181812.61	Картометрический метод	0.10	–
524	581510.96	2181818.36	Картометрический метод	0.10	–
525	581739.69	2181909.26	Картометрический метод	0.10	–
526	581864.52	2181958.87	Картометрический метод	0.10	–
527	581891.94	2181971.03	Картометрический метод	0.10	–
528	581857.56	2182061.95	Картометрический метод	0.10	–
529	581828.93	2182051.16	Картометрический метод	0.10	–
530	581812.92	2182057.33	Картометрический метод	0.10	–
531	581788.72	2182066.66	Картометрический метод	0.10	–
532	581755.70	2182053.00	Картометрический метод	0.10	–
533	581563.44	2181979.98	Картометрический метод	0.10	–
534	581463.03	2181939.61	Картометрический метод	0.10	–
535	581448.82	2181934.35	Картометрический метод	0.10	–
523	581496.48	2181812.61	Картометрический метод	0.10	–
Граница1(17)	–	–	–	–	–
536	581214.37	2181288.85	Картометрический метод	0.10	–
537	581290.60	2181314.03	Картометрический метод	0.10	–
538	581300.69	2181317.11	Картометрический метод	0.10	–
539	581262.83	2181421.59	Картометрический метод	0.10	–

540	581254.41	2181411.87	Картометрический метод	0.10	–
541	581179.48	2181382.18	Картометрический метод	0.10	–
536	581214.37	2181288.85	Картометрический метод	0.10	–
Граница1(18)	–	–	–	–	–
542	579552.28	2182143.31	Картометрический метод	0.10	–
543	579687.72	2182196.94	Картометрический метод	0.10	–
544	579682.12	2182210.85	Картометрический метод	0.10	–
545	579674.39	2182230.04	Картометрический метод	0.10	–
546	579671.78	2182236.53	Картометрический метод	0.10	–
547	579670.02	2182240.78	Картометрический метод	0.10	–
548	579653.71	2182281.42	Картометрический метод	0.10	–
549	579644.27	2182301.38	Картометрический метод	0.10	–
550	579629.07	2182292.94	Картометрический метод	0.10	–
551	579622.39	2182305.89	Картометрический метод	0.10	–
552	579548.93	2182270.80	Картометрический метод	0.10	–
553	579533.88	2182263.65	Картометрический метод	0.10	–
554	579497.55	2182247.37	Картометрический метод	0.10	–
555	579547.27	2182152.92	Картометрический метод	0.10	–
542	579552.28	2182143.31	Картометрический метод	0.10	–
Граница1(19)	–	–	–	–	–
556	578827.38	2180646.21	Картометрический метод	0.10	–
557	578833.05	2180674.24	Картометрический метод	0.10	–
558	578844.56	2180679.60	Картометрический метод	0.10	–
559	578943.77	2180656.95	Картометрический метод	0.10	–
560	578964.72	2180669.71	Картометрический метод	0.10	–
561	578974.31	2180675.53	Картометрический метод	0.10	–
562	578879.46	2180899.61	Картометрический метод	0.10	–
563	578869.59	2180895.97	Картометрический метод	0.10	–
564	578799.65	2180870.96	Картометрический метод	0.10	–
565	578799.28	2180870.77	Картометрический метод	0.10	–
566	578799.61	2180826.44	Картометрический метод	0.10	–
567	578799.62	2180807.41	Картометрический метод	0.10	–
568	578770.45	2180694.75	Картометрический метод	0.10	–
569	578766.05	2180672.98	Картометрический метод	0.10	–
570	578768.06	2180672.53	Картометрический метод	0.10	–

571	578781.99	2180669.48	Картометрический метод	0.10	–
572	578789.96	2180667.65	Картометрический метод	0.10	–
573	578788.78	2180656.24	Картометрический метод	0.10	–
556	578827.38	2180646.21	Картометрический метод	0.10	–
Граница I(20)	–	–	–	–	–
574	578150.85	2181886.43	Картометрический метод	0.10	–
575	578159.08	2181867.00	Картометрический метод	0.10	–
576	578172.33	2181833.30	Картометрический метод	0.10	–
577	578183.76	2181838.05	Картометрический метод	0.10	–
578	578195.68	2181843.34	Картометрический метод	0.10	–
579	578229.43	2181858.83	Картометрический метод	0.10	–
580	578237.23	2181862.28	Картометрический метод	0.10	–
581	578256.90	2181870.99	Картометрический метод	0.10	–
582	578257.76	2181872.08	Картометрический метод	0.10	–
583	578260.29	2181874.07	Картометрический метод	0.10	–
584	578268.56	2181877.79	Картометрический метод	0.10	–
585	578270.25	2181875.27	Картометрический метод	0.10	–
586	578293.46	2181802.45	Картометрический метод	0.10	–
587	578297.39	2181798.80	Картометрический метод	0.10	–
588	578306.06	2181769.94	Картометрический метод	0.10	–
589	578298.66	2181767.24	Картометрический метод	0.10	–
590	578255.64	2181753.22	Картометрический метод	0.10	–
591	578256.48	2181749.61	Картометрический метод	0.10	–
592	578256.83	2181748.11	Картометрический метод	0.10	–
593	578188.23	2181722.31	Картометрический метод	0.10	–
594	578189.28	2181702.32	Картометрический метод	0.10	–
595	578189.37	2181700.59	Картометрический метод	0.10	–
596	578190.04	2181687.73	Картометрический метод	0.10	–
597	578193.33	2181624.78	Картометрический метод	0.10	–
598	578194.93	2181624.84	Картометрический метод	0.10	–
599	578195.16	2181621.44	Картометрический метод	0.10	–
600	578203.85	2181621.84	Картометрический метод	0.10	–
601	578208.73	2181622.40	Картометрический метод	0.10	–
602	578211.23	2181622.49	Картометрический метод	0.10	–

603	578212.85	2181619.21	Картометрический метод	0.10	–
604	578213.19	2181615.58	Картометрический метод	0.10	–
605	578213.51	2181604.59	Картометрический метод	0.10	–
606	578177.28	2181602.81	Картометрический метод	0.10	–
607	578076.40	2181597.83	Картометрический метод	0.10	–
608	578069.60	2181699.32	Картометрический метод	0.10	–
609	578063.16	2181795.42	Картометрический метод	0.10	–
610	578062.10	2181813.25	Картометрический метод	0.10	–
611	578056.86	2181832.75	Картометрический метод	0.10	–
612	578131.66	2181901.83	Картометрический метод	0.10	–
574	578150.85	2181886.43	Картометрический метод	0.10	–
Граница(21)	–	–	–	–	–
613	587884.27	2187074.02	Картометрический метод	0.10	–
614	587909.77	2187087.12	Картометрический метод	0.10	–
615	587916.37	2187089.62	Картометрический метод	0.10	–
616	587927.47	2187093.94	Картометрический метод	0.10	–
617	587958.27	2187110.68	Картометрический метод	0.10	–
618	587959.97	2187107.42	Картометрический метод	0.10	–
619	587929.37	2187090.68	Картометрический метод	0.10	–
620	587929.97	2187089.85	Картометрический метод	0.10	–
621	587936.27	2187087.20	Картометрический метод	0.10	–
622	587939.77	2187087.27	Картометрический метод	0.10	–
623	587943.17	2187087.96	Картометрический метод	0.10	–
624	587983.27	2187107.42	Картометрический метод	0.10	–
625	587991.47	2187110.15	Картометрический метод	0.10	–
626	588018.07	2187122.73	Картометрический метод	0.10	–
627	588029.87	2187134.69	Картометрический метод	0.10	–
628	588034.77	2187136.21	Картометрический метод	0.10	–
629	588030.67	2187147.50	Картометрический метод	0.10	–
630	588012.47	2187199.31	Картометрический метод	0.10	–
631	588009.07	2187204.69	Картометрический метод	0.10	–
632	587987.50	2187240.36	Картометрический метод	0.10	–
633	587960.47	2187224.40	Картометрический метод	0.10	–
634	587947.10	2187216.50	Картометрический метод	0.10	–

635	587930.59	2187206.75	Картометрический метод	0.10	–
636	587850.01	2187182.65	Картометрический метод	0.10	–
637	587855.37	2187164.46	Картометрический метод	0.10	–
638	587862.07	2187143.33	Картометрический метод	0.10	–
639	587869.47	2187120.00	Картометрический метод	0.10	–
640	587875.07	2187103.18	Картометрический метод	0.10	–
641	587878.47	2187091.90	Картометрический метод	0.10	–
642	587881.07	2187084.09	Картометрический метод	0.10	–
643	587882.67	2187078.94	Картометрический метод	0.10	–
613	587884.27	2187074.02	Картометрический метод	0.10	–
Граница1(22)	–	–	–	–	–
644	576133.48	2177536.59	Картометрический метод	0.10	–
645	576262.66	2177654.24	Картометрический метод	0.10	–
646	576424.59	2177801.73	Картометрический метод	0.10	–
647	576403.09	2177823.71	Картометрический метод	0.10	–
648	576369.18	2177859.91	Картометрический метод	0.10	–
649	576354.65	2177874.06	Картометрический метод	0.10	–
650	576323.42	2177907.45	Картометрический метод	0.10	–
651	576307.49	2177926.60	Картометрический метод	0.10	–
652	576287.99	2177947.45	Картометрический метод	0.10	–
653	576278.12	2177958.00	Картометрический метод	0.10	–
654	576269.22	2177967.52	Картометрический метод	0.10	–
655	576256.92	2177980.67	Картометрический метод	0.10	–
656	576232.68	2178006.44	Картометрический метод	0.10	–
657	576227.60	2178011.41	Картометрический метод	0.10	–
658	576205.25	2178033.60	Картометрический метод	0.10	–
659	576202.01	2178036.82	Картометрический метод	0.10	–
660	576193.53	2178045.32	Картометрический метод	0.10	–
661	576164.67	2178073.97	Картометрический метод	0.10	–
662	576150.35	2178088.19	Картометрический метод	0.10	–
663	576141.44	2178096.65	Картометрический метод	0.10	–
664	576133.77	2178089.39	Картометрический метод	0.10	–
665	576028.30	2177987.12	Картометрический метод	0.10	–
666	575998.13	2177960.32	Картометрический метод	0.10	–

667	575940.04	2177905.80	Картометрический метод	0.10	–
668	575878.13	2177847.53	Картометрический метод	0.10	–
669	575867.11	2177837.36	Картометрический метод	0.10	–
670	575855.24	2177825.98	Картометрический метод	0.10	–
671	575999.04	2177669.39	Картометрический метод	0.10	–
672	576008.66	2177660.84	Картометрический метод	0.10	–
673	576025.88	2177649.82	Картометрический метод	0.10	–
674	576027.97	2177647.51	Картометрический метод	0.10	–
675	576067.03	2177606.58	Картометрический метод	0.10	–
676	576078.15	2177593.60	Картометрический метод	0.10	–
677	576109.42	2177561.26	Картометрический метод	0.10	–
644	576133.48	2177536.59	Картометрический метод	0.10	–
Граница1(23)	–	–	–	–	–
678	577852.97	2178441.93	Картометрический метод	0.10	–
679	577844.62	2178462.13	Картометрический метод	0.10	–
680	577809.38	2178446.37	Картометрический метод	0.10	–
681	577762.57	2178424.91	Картометрический метод	0.10	–
682	577751.71	2178420.82	Картометрический метод	0.10	–
683	577759.61	2178401.88	Картометрический метод	0.10	–
684	577766.44	2178385.49	Картометрический метод	0.10	–
685	577787.62	2178334.62	Картометрический метод	0.10	–
686	577825.12	2178349.04	Картометрический метод	0.10	–
687	577825.54	2178349.36	Картометрический метод	0.10	–
688	577854.64	2178360.59	Картометрический метод	0.10	–
689	577864.33	2178334.11	Картометрический метод	0.10	–
690	577892.94	2178345.17	Картометрический метод	0.10	–
691	577891.17	2178349.66	Картометрический метод	0.10	–
692	577901.92	2178353.92	Картометрический метод	0.10	–
693	577903.49	2178349.50	Картометрический метод	0.10	–
694	577925.39	2178357.97	Картометрический метод	0.10	–
695	577923.52	2178362.60	Картометрический метод	0.10	–
696	577930.12	2178365.27	Картометрический метод	0.10	–
697	577932.00	2178360.48	Картометрический метод	0.10	–
698	577942.03	2178364.57	Картометрический метод	0.10	–

699	577978.20	2178379.70	Картометрический метод	0.10	–
700	578078.29	2178419.84	Картометрический метод	0.10	–
701	578088.19	2178422.81	Картометрический метод	0.10	–
702	578110.19	2178431.50	Картометрический метод	0.10	–
703	578109.30	2178433.97	Картометрический метод	0.10	–
704	578137.30	2178445.31	Картометрический метод	0.10	–
705	578140.56	2178445.81	Картометрический метод	0.10	–
706	578238.08	2178461.09	Картометрический метод	0.10	–
707	578270.75	2178475.95	Картометрический метод	0.10	–
708	578271.37	2178476.24	Картометрический метод	0.10	–
709	578277.47	2178479.13	Картометрический метод	0.10	–
710	578320.47	2178499.06	Картометрический метод	0.10	–
711	578347.01	2178511.85	Картометрический метод	0.10	–
712	578378.85	2178525.09	Картометрический метод	0.10	–
713	578416.08	2178543.74	Картометрический метод	0.10	–
714	578454.99	2178552.60	Картометрический метод	0.10	–
715	578457.24	2178575.81	Картометрический метод	0.10	–
716	578472.87	2178577.90	Картометрический метод	0.10	–
717	578470.12	2178597.99	Картометрический метод	0.10	–
718	578467.00	2178597.93	Картометрический метод	0.10	–
719	578465.69	2178610.04	Картометрический метод	0.10	–
720	578490.99	2178612.56	Картометрический метод	0.10	–
721	578491.00	2178612.56	Картометрический метод	0.10	–
722	578489.55	2178635.74	Картометрический метод	0.10	–
723	578465.81	2178638.92	Картометрический метод	0.10	–
724	578395.37	2178649.28	Картометрический метод	0.10	–
725	578320.37	2178664.17	Картометрический метод	0.10	–
726	578284.03	2178669.40	Картометрический метод	0.10	–
727	578273.28	2178670.92	Картометрический метод	0.10	–
728	578271.31	2178675.18	Картометрический метод	0.10	–
729	578266.81	2178672.89	Картометрический метод	0.10	–
730	578263.96	2178679.60	Картометрический метод	0.10	–
731	578226.11	2178684.96	Картометрический метод	0.10	–
732	578219.19	2178686.28	Картометрический метод	0.10	–

733	578218.18	2178686.47	Картометрический метод	0.10	–
734	578215.42	2178687.04	Картометрический метод	0.10	–
735	578215.46	2178688.97	Картометрический метод	0.10	–
736	578215.35	2178689.17	Картометрический метод	0.10	–
737	578215.50	2178690.46	Картометрический метод	0.10	–
738	578219.54	2178689.95	Картометрический метод	0.10	–
739	578221.06	2178703.17	Картометрический метод	0.10	–
740	578200.64	2178706.39	Картометрический метод	0.10	–
741	578187.25	2178585.29	Картометрический метод	0.10	–
678	577852.97	2178441.93	Картометрический метод	0.10	–
Граница1(24)	–	–	–	–	–
742	580018.93	2179018.59	Картометрический метод	0.10	–
743	580008.00	2179065.58	Картометрический метод	0.10	–
744	579998.34	2179099.43	Картометрический метод	0.10	–
745	579991.90	2179122.01	Картометрический метод	0.10	–
746	579991.43	2179123.46	Картометрический метод	0.10	–
747	579862.16	2179083.49	Картометрический метод	0.10	–
748	579802.26	2179064.96	Картометрический метод	0.10	–
749	579788.06	2179062.53	Картометрический метод	0.10	–
750	579794.50	2179038.08	Картометрический метод	0.10	–
751	579797.85	2179028.23	Картометрический метод	0.10	–
752	579801.62	2179007.29	Картометрический метод	0.10	–
753	579806.12	2179008.96	Картометрический метод	0.10	–
754	579862.55	2178866.23	Картометрический метод	0.10	–
755	579927.71	2178889.95	Картометрический метод	0.10	–
756	579942.10	2178845.30	Картометрический метод	0.10	–
757	579974.20	2178852.49	Картометрический метод	0.10	–
758	579974.60	2178855.83	Картометрический метод	0.10	–
759	579999.10	2178852.65	Картометрический метод	0.10	–
760	580007.20	2178940.51	Картометрический метод	0.10	–
761	580000.80	2178975.66	Картометрический метод	0.10	–
762	579994.30	2179012.02	Картометрический метод	0.10	–
763	580010.90	2179016.04	Картометрический метод	0.10	–
742	580018.93	2179018.59	Картометрический метод	0.10	–
Граница1(25)	–	–	–	–	–

764	580450.98	2179305.66	Картометрический метод	0.10	–
765	580442.76	2179330.28	Картометрический метод	0.10	–
766	580423.53	2179388.29	Картометрический метод	0.10	–
767	580430.89	2179391.63	Картометрический метод	0.10	–
768	580430.89	2179391.65	Картометрический метод	0.10	–
769	580430.91	2179391.60	Картометрический метод	0.10	–
770	580440.21	2179396.22	Картометрический метод	0.10	–
771	580451.01	2179410.39	Картометрический метод	0.10	–
772	580470.11	2179411.52	Картометрический метод	0.10	–
773	580492.40	2179421.60	Картометрический метод	0.10	–
774	580511.18	2179434.76	Картометрический метод	0.10	–
775	580465.67	2179494.24	Картометрический метод	0.10	–
776	580460.75	2179500.74	Картометрический метод	0.10	–
777	580403.37	2179578.48	Картометрический метод	0.10	–
778	580379.71	2179568.78	Картометрический метод	0.10	–
779	580365.52	2179563.24	Картометрический метод	0.10	–
780	580417.42	2179406.71	Картометрический метод	0.10	–
781	580382.28	2179389.10	Картометрический метод	0.10	–
782	580372.75	2179384.20	Картометрический метод	0.10	–
783	580372.31	2179382.82	Картометрический метод	0.10	–
784	580345.02	2179368.39	Картометрический метод	0.10	–
785	580353.73	2179351.89	Картометрический метод	0.10	–
786	580346.76	2179348.22	Картометрический метод	0.10	–
787	580350.52	2179341.39	Картометрический метод	0.10	–
788	580337.95	2179334.93	Картометрический метод	0.10	–
789	580349.53	2179316.49	Картометрический метод	0.10	–
790	580361.58	2179292.78	Картометрический метод	0.10	–
791	580371.85	2179269.99	Картометрический метод	0.10	–
792	580447.08	2179303.91	Картометрический метод	0.10	–
764	580450.98	2179305.66	Картометрический метод	0.10	–
Граница1(26)	–	–	–	–	–
793	578320.25	2177739.80	Картометрический метод	0.10	–
794	578471.09	2177796.52	Картометрический метод	0.10	–
795	578674.16	2177873.26	Картометрический метод	0.10	–

796	578684.71	2177874.66	Картометрический метод	0.10	–
797	578652.50	2178338.36	Картометрический метод	0.10	–
798	578633.47	2178336.89	Картометрический метод	0.10	–
799	578541.19	2178331.58	Картометрический метод	0.10	–
800	578546.34	2178276.14	Картометрический метод	0.10	–
801	578532.08	2178274.77	Картометрический метод	0.10	–
802	578527.08	2178274.27	Картометрический метод	0.10	–
803	578525.79	2178293.34	Картометрический метод	0.10	–
804	578499.92	2178292.08	Картометрический метод	0.10	–
805	578488.08	2178303.70	Картометрический метод	0.10	–
806	578420.90	2178298.87	Картометрический метод	0.10	–
807	578418.51	2178298.70	Картометрический метод	0.10	–
808	578409.38	2178298.11	Картометрический метод	0.10	–
809	578404.32	2178355.81	Картометрический метод	0.10	–
810	578393.29	2178355.76	Картометрический метод	0.10	–
811	578393.27	2178355.76	Картометрический метод	0.10	–
812	578324.17	2178354.88	Картометрический метод	0.10	–
813	578324.32	2178352.17	Картометрический метод	0.10	–
814	578324.83	2178343.03	Картометрический метод	0.10	–
815	578304.83	2178342.56	Картометрический метод	0.10	–
816	578308.54	2178272.83	Картометрический метод	0.10	–
817	578318.02	2178273.54	Картометрический метод	0.10	–
818	578319.23	2178257.37	Картометрический метод	0.10	–
819	578334.02	2178258.97	Картометрический метод	0.10	–
820	578336.11	2178231.85	Картометрический метод	0.10	–
821	578337.49	2178213.62	Картометрический метод	0.10	–
822	578333.75	2178211.96	Картометрический метод	0.10	–
823	578334.95	2178198.44	Картометрический метод	0.10	–
824	578339.11	2178129.08	Картометрический метод	0.10	–
825	578392.90	2178133.11	Картометрический метод	0.10	–
826	578412.88	2178134.31	Картометрический метод	0.10	–
827	578417.56	2178134.78	Картометрический метод	0.10	–
828	578423.67	2178135.38	Картометрический метод	0.10	–
829	578441.38	2177933.61	Картометрический метод	0.10	–

830	578259.84	2177917.77	Картометрический метод	0.10	–
831	578259.84	2177917.77	Картометрический метод	0.10	–
832	578267.69	2177824.21	Картометрический метод	0.10	–
833	578286.59	2177821.88	Картометрический метод	0.10	–
834	578296.11	2177778.26	Картометрический метод	0.10	–
835	578305.20	2177778.68	Картометрический метод	0.10	–
836	578307.77	2177768.61	Картометрический метод	0.10	–
793	578320.25	2177739.80	Картометрический метод	0.10	–
Граница1(27)	–	–	–	–	–
837	577607.30	2177126.48	Картометрический метод	0.10	–
838	577672.91	2177128.28	Картометрический метод	0.10	–
839	577723.14	2177131.80	Картометрический метод	0.10	–
840	577719.35	2177171.62	Картометрический метод	0.10	–
841	577714.95	2177206.08	Картометрический метод	0.10	–
842	577713.65	2177210.33	Картометрический метод	0.10	–
843	577690.95	2177207.90	Картометрический метод	0.10	–
844	577686.15	2177208.36	Картометрический метод	0.10	–
845	577660.25	2177226.31	Картометрический метод	0.10	–
846	577648.95	2177231.38	Картометрический метод	0.10	–
847	577642.75	2177231.46	Картометрический метод	0.10	–
848	577633.05	2177226.01	Картометрический метод	0.10	–
849	577630.15	2177222.98	Картометрический метод	0.10	–
850	577619.75	2177222.07	Картометрический метод	0.10	–
851	577599.97	2177221.32	Картометрический метод	0.10	–
852	577597.86	2177248.27	Картометрический метод	0.10	–
853	577567.49	2177245.83	Картометрический метод	0.10	–
854	577567.48	2177245.83	Картометрический метод	0.10	–
855	577553.24	2177244.44	Картометрический метод	0.10	–
856	577536.08	2177242.77	Картометрический метод	0.10	–
857	577536.08	2177242.77	Картометрический метод	0.10	–
858	577536.08	2177242.77	Картометрический метод	0.10	–
859	577534.41	2177242.66	Картометрический метод	0.10	–
860	577533.78	2177242.61	Картометрический метод	0.10	–
861	577523.27	2177241.70	Картометрический метод	0.10	–

862	577490.95	2177238.88	Картометрический метод	0.10	–
863	577491.35	2177233.73	Картометрический метод	0.10	–
864	577487.35	2177233.50	Картометрический метод	0.10	–
865	577473.05	2177232.29	Картометрический метод	0.10	–
866	577471.47	2177252.66	Картометрический метод	0.10	–
867	577467.48	2177252.29	Картометрический метод	0.10	–
868	577467.10	2177257.05	Картометрический метод	0.10	–
869	577310.04	2177244.94	Картометрический метод	0.10	–
870	577310.84	2177236.23	Картометрический метод	0.10	–
871	577311.51	2177229.25	Картометрический метод	0.10	–
872	577296.76	2177227.64	Картометрический метод	0.10	–
873	577302.12	2177182.12	Картометрический метод	0.10	–
874	577307.75	2177128.10	Картометрический метод	0.10	–
875	577605.28	2177152.68	Картометрический метод	0.10	–
837	577607.30	2177126.48	Картометрический метод	0.10	–
Граница(28)	–	–	–	–	–
876	579164.74	2176428.05	Картометрический метод	0.10	–
877	579179.84	2176430.36	Картометрический метод	0.10	–
878	579129.35	2176753.84	Картометрический метод	0.10	–
879	579125.12	2176780.96	Картометрический метод	0.10	–
880	579110.21	2176778.69	Картометрический метод	0.10	–
881	578985.34	2176759.66	Картометрический метод	0.10	–
882	578985.34	2176759.66	Картометрический метод	0.10	–
883	578918.53	2176749.55	Картометрический метод	0.10	–
884	578922.88	2176722.05	Картометрический метод	0.10	–
885	578863.68	2176713.03	Картометрический метод	0.10	–
886	578872.19	2176658.45	Картометрический метод	0.10	–
887	578876.91	2176628.72	Картометрический метод	0.10	–
888	578879.98	2176609.26	Картометрический метод	0.10	–
889	578846.38	2176604.10	Картометрический метод	0.10	–
890	578850.74	2176576.24	Картометрический метод	0.10	–
891	578862.58	2176500.40	Картометрический метод	0.10	–
892	578955.28	2176514.57	Картометрический метод	0.10	–
893	578957.68	2176499.49	Картометрический метод	0.10	–

894	578961.89	2176472.35	Картометрический метод	0.10	–
895	578963.28	2176463.36	Картометрический метод	0.10	–
896	578968.88	2176427.23	Картометрический метод	0.10	–
897	578973.02	2176400.04	Картометрический метод	0.10	–
898	578980.17	2176401.10	Картометрический метод	0.10	–
899	579020.29	2176406.31	Картометрический метод	0.10	–
876	579164.74	2176428.05	Картометрический метод	0.10	–
Граница1(29)	–	–	–	–	–
900	578665.73	2178875.60	Картометрический метод	0.10	–
901	578672.06	2178878.04	Картометрический метод	0.10	–
902	578679.05	2178883.45	Картометрический метод	0.10	–
903	578691.48	2178888.15	Картометрический метод	0.10	–
904	578700.61	2178887.81	Картометрический метод	0.10	–
905	578706.92	2178890.24	Картометрический метод	0.10	–
906	578714.46	2178870.28	Картометрический метод	0.10	–
907	578743.74	2178871.43	Картометрический метод	0.10	–
908	578794.50	2178881.87	Картометрический метод	0.10	–
909	578794.12	2178883.83	Картометрический метод	0.10	–
910	578802.48	2178885.05	Картометрический метод	0.10	–
911	578810.16	2178886.22	Картометрический метод	0.10	–
912	578816.58	2178836.18	Картометрический метод	0.10	–
913	578821.84	2178837.78	Картометрический метод	0.10	–
914	578860.25	2178850.02	Картометрический метод	0.10	–
915	578872.78	2178797.14	Картометрический метод	0.10	–
916	578875.66	2178786.86	Картометрический метод	0.10	–
917	578872.69	2178785.99	Картометрический метод	0.10	–
918	578874.73	2178749.75	Картометрический метод	0.10	–
919	578869.98	2178748.14	Картометрический метод	0.10	–
920	578865.34	2178746.53	Картометрический метод	0.10	–
921	578868.09	2178742.46	Картометрический метод	0.10	–
922	578869.16	2178740.60	Картометрический метод	0.10	–
923	578880.91	2178747.48	Картометрический метод	0.10	–
924	578880.91	2178747.48	Картометрический метод	0.10	–
925	578915.15	2178760.87	Картометрический метод	0.10	–

926	579036.25	2178806.58	Картометрический метод	0.10	–
927	579117.24	2178835.65	Картометрический метод	0.10	–
928	579118.38	2178831.98	Картометрический метод	0.10	–
929	579087.17	2178820.67	Картометрический метод	0.10	–
930	579169.86	2178841.53	Картометрический метод	0.10	–
931	579159.81	2178869.89	Картометрический метод	0.10	–
932	579179.35	2178877.44	Картометрический метод	0.10	–
933	579196.97	2178917.88	Картометрический метод	0.10	–
934	579175.47	2178925.65	Картометрический метод	0.10	–
935	579175.48	2178925.66	Картометрический метод	0.10	–
936	579175.47	2178925.66	Картометрический метод	0.10	–
937	579178.47	2178933.80	Картометрический метод	0.10	–
938	579184.47	2178950.24	Картометрический метод	0.10	–
939	579228.81	2178933.76	Картометрический метод	0.10	–
940	579264.65	2178946.99	Картометрический метод	0.10	–
941	579273.50	2178945.57	Картометрический метод	0.10	–
942	579272.69	2178940.62	Картометрический метод	0.10	–
943	579287.08	2178938.34	Картометрический метод	0.10	–
944	579302.55	2178898.81	Картометрический метод	0.10	–
945	579310.41	2178901.97	Картометрический метод	0.10	–
946	579314.19	2178903.49	Картометрический метод	0.10	–
947	579319.31	2178905.57	Картометрический метод	0.10	–
948	579320.43	2178910.62	Картометрический метод	0.10	–
949	579349.12	2178905.99	Картометрический метод	0.10	–
950	579364.41	2178901.10	Картометрический метод	0.10	–
951	579358.74	2178897.63	Картометрический метод	0.10	–
952	579358.24	2178886.64	Картометрический метод	0.10	–
953	579358.40	2178871.54	Картометрический метод	0.10	–
954	579358.79	2178863.59	Картометрический метод	0.10	–
955	579360.13	2178859.93	Картометрический метод	0.10	–
956	579365.77	2178853.31	Картометрический метод	0.10	–
957	579373.17	2178845.40	Картометрический метод	0.10	–
958	579376.16	2178845.81	Картометрический метод	0.10	–
959	579379.98	2178818.14	Картометрический метод	0.10	–

960	579380.74	2178811.19	Картометрический метод	0.10	–
961	579394.89	2178812.92	Картометрический метод	0.10	–
962	579404.75	2178814.20	Картометрический метод	0.10	–
963	579403.64	2178819.77	Картометрический метод	0.10	–
964	579417.36	2178822.24	Картометрический метод	0.10	–
965	579418.58	2178816.30	Картометрический метод	0.10	–
966	579428.31	2178818.25	Картометрический метод	0.10	–
967	579488.40	2178830.63	Картометрический метод	0.10	–
968	579482.39	2178860.80	Картометрический метод	0.10	–
969	579491.82	2178862.67	Картометрический метод	0.10	–
970	579483.62	2178897.84	Картометрический метод	0.10	–
971	579480.81	2178900.85	Картометрический метод	0.10	–
972	579412.60	2178894.31	Картометрический метод	0.10	–
973	579409.82	2178896.25	Картометрический метод	0.10	–
974	579405.26	2178900.56	Картометрический метод	0.10	–
975	579405.97	2178911.20	Картометрический метод	0.10	–
976	579404.86	2178914.26	Картометрический метод	0.10	–
977	579384.72	2178917.54	Картометрический метод	0.10	–
978	579384.48	2178921.32	Картометрический метод	0.10	–
979	579384.74	2178922.54	Картометрический метод	0.10	–
980	579371.14	2178924.92	Картометрический метод	0.10	–
981	579366.51	2178925.73	Картометрический метод	0.10	–
982	579375.05	2178981.77	Картометрический метод	0.10	–
983	579369.42	2178982.47	Картометрический метод	0.10	–
984	579377.17	2179030.06	Картометрический метод	0.10	–
985	579383.05	2179074.24	Картометрический метод	0.10	–
986	579383.13	2179074.70	Картометрический метод	0.10	–
987	579385.81	2179094.13	Картометрический метод	0.10	–
988	579379.86	2179095.42	Картометрический метод	0.10	–
989	579378.86	2179095.46	Картометрический метод	0.10	–
990	579365.27	2179097.54	Картометрический метод	0.10	–
991	579363.29	2179099.66	Картометрический метод	0.10	–
992	579361.01	2179101.93	Картометрический метод	0.10	–
993	579315.91	2179108.98	Картометрический метод	0.10	–

994	579310.68	2179109.77	Картометрический метод	0.10	–
995	579310.68	2179109.77	Картометрический метод	0.10	–
996	579306.98	2179085.38	Картометрический метод	0.10	–
997	579298.65	2179064.46	Картометрический метод	0.10	–
998	578866.62	2179224.55	Картометрический метод	0.10	–
999	578849.42	2179230.71	Картометрический метод	0.10	–
1000	578773.47	2179021.52	Картометрический метод	0.10	–
1001	578677.23	2178985.07	Картометрический метод	0.10	–
1002	578608.17	2178958.92	Картометрический метод	0.10	–
1003	578441.72	2178895.88	Картометрический метод	0.10	–
1004	578328.91	2178852.15	Картометрический метод	0.10	–
1005	578336.24	2178833.50	Картометрический метод	0.10	–
1006	578348.15	2178808.85	Картометрический метод	0.10	–
1007	578355.85	2178792.98	Картометрический метод	0.10	–
1008	578365.38	2178797.58	Картометрический метод	0.10	–
1009	578370.47	2178787.16	Картометрический метод	0.10	–
1010	578426.46	2178810.22	Картометрический метод	0.10	–
1011	578431.24	2178797.36	Картометрический метод	0.10	–
1012	578435.11	2178787.34	Картометрический метод	0.10	–
1013	578450.33	2178746.59	Картометрический метод	0.10	–
1014	578465.40	2178698.79	Картометрический метод	0.10	–
1015	578466.34	2178692.30	Картометрический метод	0.10	–
1016	578466.37	2178686.09	Картометрический метод	0.10	–
1017	578466.40	2178680.26	Картометрический метод	0.10	–
1018	578466.41	2178679.64	Картометрический метод	0.10	–
1019	578473.12	2178679.51	Картометрический метод	0.10	–
1020	578476.74	2178670.78	Картометрический метод	0.10	–
1021	578476.75	2178670.78	Картометрический метод	0.10	–
1022	578476.75	2178670.78	Картометрический метод	0.10	–
1023	578493.46	2178669.95	Картометрический метод	0.10	–
1024	578504.91	2178669.54	Картометрический метод	0.10	–
1025	578504.93	2178669.54	Картометрический метод	0.10	–
1026	578504.57	2178665.14	Картометрический метод	0.10	–
1027	578513.91	2178664.36	Картометрический метод	0.10	–

1028	578552.80	2178661.97	Картометрический метод	0.10	–
1029	578552.82	2178661.99	Картометрический метод	0.10	–
1030	578557.86	2178661.11	Картометрический метод	0.10	–
1031	578572.33	2178663.48	Картометрический метод	0.10	–
1032	578583.74	2178664.90	Картометрический метод	0.10	–
1033	578567.32	2178733.20	Картометрический метод	0.10	–
1034	578558.81	2178757.28	Картометрический метод	0.10	–
1035	578548.05	2178782.82	Картометрический метод	0.10	–
1036	578533.97	2178798.73	Картометрический метод	0.10	–
1037	578518.18	2178813.91	Картометрический метод	0.10	–
1038	578545.29	2178825.45	Картометрический метод	0.10	–
1039	578592.39	2178845.38	Картометрический метод	0.10	–
1040	578624.02	2178858.90	Картометрический метод	0.10	–
1041	578633.22	2178861.59	Картометрический метод	0.10	–
1042	578632.44	2178863.84	Картометрический метод	0.10	–
1043	578630.69	2178867.87	Картометрический метод	0.10	–
1044	578629.16	2178871.45	Картометрический метод	0.10	–
1045	578626.52	2178875.07	Картометрический метод	0.10	–
1046	578621.74	2178879.89	Картометрический метод	0.10	–
1047	578628.79	2178884.02	Картометрический метод	0.10	–
1048	578637.69	2178865.17	Картометрический метод	0.10	–
900	578665.73	2178875.60	Картометрический метод	0.10	–
Граница1(30)	–	–	–	–	–
1049	582172.08	2177749.80	Картометрический метод	0.10	–
1050	582230.73	2177849.67	Картометрический метод	0.10	–
1051	582171.30	2177874.46	Картометрический метод	0.10	–
1052	582132.10	2177881.39	Картометрический метод	0.10	–
1053	582124.30	2177981.98	Картометрический метод	0.10	–
1054	582122.37	2178014.86	Картометрический метод	0.10	–
1055	581866.52	2178034.41	Картометрический метод	0.10	–
1056	581865.35	2178002.57	Картометрический метод	0.10	–
1057	581865.35	2178002.57	Картометрический метод	0.10	–
1058	581867.98	2177989.66	Картометрический метод	0.10	–
1059	581887.43	2177893.38	Картометрический метод	0.10	–

1060	581893.18	2177865.87	Картометрический метод	0.10	–
1061	581901.86	2177832.06	Картометрический метод	0.10	–
1062	581908.21	2177768.96	Картометрический метод	0.10	–
1063	581914.26	2177742.64	Картометрический метод	0.10	–
1049	582172.08	2177749.80	Картометрический метод	0.10	–
Граница1(31)	–	–	–	–	–
1064	579208.61	2180512.09	Картометрический метод	0.10	–
1065	579208.55	2180550.75	Картометрический метод	0.10	–
1066	579200.69	2180613.72	Картометрический метод	0.10	–
1067	579179.80	2180601.15	Картометрический метод	0.10	–
1068	579179.79	2180601.15	Картометрический метод	0.10	–
1069	579143.95	2180585.58	Картометрический метод	0.10	–
1070	579143.73	2180586.18	Картометрический метод	0.10	–
1071	579136.14	2180582.87	Картометрический метод	0.10	–
1072	579132.79	2180581.46	Картометрический метод	0.10	–
1073	579114.72	2180572.15	Картометрический метод	0.10	–
1074	579110.46	2180530.38	Картометрический метод	0.10	–
1075	579108.87	2180516.45	Картометрический метод	0.10	–
1076	579131.04	2180512.34	Картометрический метод	0.10	–
1077	579175.10	2180506.16	Картометрический метод	0.10	–
1078	579208.62	2180511.24	Картометрический метод	0.10	–
1064	579208.61	2180512.09	Картометрический метод	0.10	–
Граница1(32)	–	–	–	–	–
1079	579008.56	2182313.16	Картометрический метод	0.10	–
1080	579080.40	2182348.79	Картометрический метод	0.10	–
1081	579100.63	2182313.23	Картометрический метод	0.10	–
1082	579100.73	2182313.08	Картометрический метод	0.10	–
1083	579109.78	2182295.75	Картометрический метод	0.10	–
1084	579111.19	2182292.92	Картометрический метод	0.10	–
1085	579135.64	2182245.84	Картометрический метод	0.10	–
1086	579147.39	2182223.00	Картометрический метод	0.10	–
1087	579156.27	2182207.34	Картометрический метод	0.10	–
1088	579133.46	2182177.46	Картометрический метод	0.10	–
1089	579113.79	2182151.87	Картометрический метод	0.10	–
1090	579095.90	2182132.11	Картометрический метод	0.10	–

1091	579087.51	2182122.86	Картометрический метод	0.10	–
1092	579055.81	2182147.23	Картометрический метод	0.10	–
1093	579043.87	2182156.58	Картометрический метод	0.10	–
1094	579040.37	2182159.32	Картометрический метод	0.10	–
1095	578987.80	2182200.51	Картометрический метод	0.10	–
1096	578983.10	2182210.46	Картометрический метод	0.10	–
1097	578980.01	2182216.11	Картометрический метод	0.10	–
1098	578931.47	2182270.05	Картометрический метод	0.10	–
1079	579008.56	2182313.16	Картометрический метод	0.10	–
Граница1(33)	–	–	–	–	–
1099	577441.66	2176115.26	Картометрический метод	0.10	–
1100	577436.27	2176093.67	Картометрический метод	0.10	–
1101	577430.96	2176045.50	Картометрический метод	0.10	–
1102	577428.51	2176003.37	Картометрический метод	0.10	–
1103	577428.67	2175970.39	Картометрический метод	0.10	–
1104	577435.37	2175929.24	Картометрический метод	0.10	–
1105	577466.07	2175876.83	Картометрический метод	0.10	–
1106	577469.03	2175863.27	Картометрический метод	0.10	–
1107	577602.50	2175909.72	Картометрический метод	0.10	–
1108	577622.44	2175915.24	Картометрический метод	0.10	–
1109	577631.36	2175917.71	Картометрический метод	0.10	–
1110	577649.62	2175921.84	Картометрический метод	0.10	–
1111	577658.06	2175901.95	Картометрический метод	0.10	–
1112	577683.56	2175908.08	Картометрический метод	0.10	–
1113	577692.30	2175910.01	Картометрический метод	0.10	–
1114	577671.45	2176009.99	Картометрический метод	0.10	–
1115	577669.06	2176143.26	Картометрический метод	0.10	–
1116	577640.17	2176142.43	Картометрический метод	0.10	–
1117	577638.55	2176142.34	Картометрический метод	0.10	–
1118	577618.15	2176141.20	Картометрический метод	0.10	–
1119	577618.15	2176141.20	Картометрический метод	0.10	–
1120	577589.95	2176139.53	Картометрический метод	0.10	–
1121	577580.75	2176130.22	Картометрический метод	0.10	–
1122	577573.55	2176129.69	Картометрический метод	0.10	–

1123	577573.15	2176129.69	Картометрический метод	0.10	–
1124	577573.55	2176123.78	Картометрический метод	0.10	–
1099	577441.66	2176115.26	Картометрический метод	0.10	–
Граница1(34)	–	–	–	–	–
1125	575277.39	2178133.28	Картометрический метод	0.10	–
1126	575291.87	2178118.79	Картометрический метод	0.10	–
1127	575295.73	2178114.82	Картометрический метод	0.10	–
1128	575291.63	2178110.93	Картометрический метод	0.10	–
1129	575308.00	2178025.00	Картометрический метод	0.10	–
1130	575308.00	2178020.00	Картометрический метод	0.10	–
1131	575312.00	2178009.00	Картометрический метод	0.10	–
1132	575419.00	2177900.00	Картометрический метод	0.10	–
1133	575419.36	2177899.59	Картометрический метод	0.10	–
1134	575456.18	2177933.42	Картометрический метод	0.10	–
1135	575520.80	2177863.10	Картометрический метод	0.10	–
1136	575506.62	2177826.57	Картометрический метод	0.10	–
1137	575499.97	2177812.20	Картометрический метод	0.10	–
1138	575498.07	2177808.12	Картометрический метод	0.10	–
1139	575485.70	2177782.96	Картометрический метод	0.10	–
1140	575476.29	2177765.65	Картометрический метод	0.10	–
1141	575463.25	2177744.15	Картометрический метод	0.10	–
1142	575453.94	2177728.35	Картометрический метод	0.10	–
1143	575352.98	2177838.19	Картометрический метод	0.10	–
1144	575339.41	2177853.16	Картометрический метод	0.10	–
1145	575213.81	2177991.73	Картометрический метод	0.10	–
1146	575194.05	2178018.58	Картометрический метод	0.10	–
1147	575181.41	2178038.45	Картометрический метод	0.10	–
1125	575277.39	2178133.28	Картометрический метод	0.10	–
Граница1(35)	–	–	–	–	–
1148	580519.18	2177744.92	Картометрический метод	0.10	–
1149	580519.21	2177744.89	Картометрический метод	0.10	–
1150	580534.70	2177753.39	Картометрический метод	0.10	–
1151	580583.94	2177782.14	Картометрический метод	0.10	–
1152	580610.59	2177798.65	Картометрический метод	0.10	–
1153	580844.53	2177925.88	Картометрический метод	0.10	–

1154	580905.31	2177959.68	Картометрический метод	0.10	–
1155	580926.22	2177971.36	Картометрический метод	0.10	–
1156	580952.44	2177985.94	Картометрический метод	0.10	–
1157	580988.06	2178005.79	Картометрический метод	0.10	–
1158	580987.38	2178007.17	Картометрический метод	0.10	–
1159	580993.49	2178010.12	Картометрический метод	0.10	–
1160	580993.98	2178009.09	Картометрический метод	0.10	–
1161	581019.68	2178022.71	Картометрический метод	0.10	–
1162	581058.86	2178044.53	Картометрический метод	0.10	–
1163	581057.98	2178046.32	Картометрический метод	0.10	–
1164	581035.03	2178096.63	Картометрический метод	0.10	–
1165	580996.89	2178091.12	Картометрический метод	0.10	–
1166	580945.46	2178075.17	Картометрический метод	0.10	–
1167	580781.62	2177977.59	Картометрический метод	0.10	–
1168	580480.35	2177798.15	Картометрический метод	0.10	–
1169	580467.53	2177790.51	Картометрический метод	0.10	–
1170	580496.21	2177765.19	Картометрический метод	0.10	–
1148	580519.18	2177744.92	Картометрический метод	0.10	–
Граница1(36)	–	–	–	–	–
1171	580788.45	2182632.34	Картометрический метод	0.10	–
1172	580783.69	2182644.26	Картометрический метод	0.10	–
1173	580779.71	2182752.02	Картометрический метод	0.10	–
1174	580777.95	2182790.03	Картометрический метод	0.10	–
1175	580190.83	2182733.34	Картометрический метод	0.10	–
1176	580181.71	2182734.69	Картометрический метод	0.10	–
1177	580293.30	2182452.84	Картометрический метод	0.10	–
1178	580298.82	2182438.89	Картометрический метод	0.10	–
1179	580312.77	2182444.42	Картометрический метод	0.10	–
1180	580567.29	2182545.09	Картометрический метод	0.10	–
1181	580582.97	2182551.29	Картометрический метод	0.10	–
1182	580770.94	2182625.56	Картометрический метод	0.10	–
1171	580788.45	2182632.34	Картометрический метод	0.10	–
Граница1(37)	–	–	–	–	–
1183	589074.38	2187900.46	Картометрический метод	0.10	–
1184	589195.09	2187974.51	Картометрический метод	0.10	–

1185	589192.69	2187978.17	Картометрический метод	0.10	–
1186	589148.71	2188049.51	Картометрический метод	0.10	–
1187	589026.66	2187975.79	Картометрический метод	0.10	–
1183	589074.38	2187900.46	Картометрический метод	0.10	–
Граница I(38)	–	–	–	–	–
1188	580333.41	2177002.02	Картометрический метод	0.10	–
1189	580336.62	2176994.26	Картометрический метод	0.10	–
1190	580339.22	2176988.08	Картометрический метод	0.10	–
1191	580343.49	2176977.83	Картометрический метод	0.10	–
1192	580347.01	2176969.37	Картометрический метод	0.10	–
1193	580343.17	2176967.86	Картометрический метод	0.10	–
1194	580337.41	2176965.28	Картометрический метод	0.10	–
1195	580349.31	2176937.55	Картометрический метод	0.10	–
1196	580392.01	2176924.07	Картометрический метод	0.10	–
1197	580405.64	2176903.03	Картометрический метод	0.10	–
1198	580421.81	2176910.95	Картометрический метод	0.10	–
1199	580452.21	2176925.89	Картометрический метод	0.10	–
1200	580452.21	2176925.89	Картометрический метод	0.10	–
1201	580461.30	2176906.75	Картометрический метод	0.10	–
1202	580526.23	2176937.41	Картометрический метод	0.10	–
1203	580581.30	2176986.72	Картометрический метод	0.10	–
1204	580584.79	2176991.87	Картометрический метод	0.10	–
1205	580610.41	2176984.00	Картометрический метод	0.10	–
1206	580648.03	2176948.85	Картометрический метод	0.10	–
1207	580665.11	2176932.53	Картометрический метод	0.10	–
1208	580655.70	2176921.84	Картометрический метод	0.10	–
1209	580661.00	2176917.27	Картометрический метод	0.10	–
1210	580706.80	2176877.71	Картометрический метод	0.10	–
1211	580743.02	2176919.37	Картометрический метод	0.10	–
1212	580765.67	2176900.44	Картометрический метод	0.10	–
1213	580696.89	2176821.32	Картометрический метод	0.10	–
1214	580704.02	2176814.31	Картометрический метод	0.10	–
1215	580671.81	2176781.43	Картометрический метод	0.10	–
1216	580640.55	2176739.66	Картометрический метод	0.10	–

1217	580637.51	2176735.82	Картометрический метод	0.10	–
1218	580615.11	2176711.21	Картометрический метод	0.10	–
1219	580512.41	2176629.56	Картометрический метод	0.10	–
1220	580477.01	2176598.88	Картометрический метод	0.10	–
1221	580469.71	2176587.97	Картометрический метод	0.10	–
1222	580463.91	2176574.18	Картометрический метод	0.10	–
1223	580451.91	2176562.29	Картометрический метод	0.10	–
1224	580443.91	2176560.78	Картометрический метод	0.10	–
1225	580425.35	2176553.02	Картометрический метод	0.10	–
1226	580398.01	2176591.84	Картометрический метод	0.10	–
1227	580353.40	2176648.98	Картометрический метод	0.10	–
1228	580356.17	2176650.92	Картометрический метод	0.10	–
1229	580314.09	2176710.34	Картометрический метод	0.10	–
1230	580261.40	2176784.77	Картометрический метод	0.10	–
1231	580246.84	2176809.19	Картометрический метод	0.10	–
1232	580212.26	2176893.36	Картометрический метод	0.10	–
1233	580265.47	2176917.97	Картометрический метод	0.10	–
1234	580251.42	2176951.96	Картометрический метод	0.10	–
1235	580268.72	2176959.61	Картометрический метод	0.10	–
1236	580264.87	2176971.92	Картометрический метод	0.10	–
1237	580274.81	2176976.31	Картометрический метод	0.10	–
1238	580283.95	2176980.36	Картометрический метод	0.10	–
1239	580321.56	2176996.78	Картометрический метод	0.10	–
1188	580333.41	2177002.02	Картометрический метод	0.10	–
Граница1(39)	–	–	–	–	–
1240	580677.30	2181486.99	Картометрический метод	0.10	–
1241	580538.52	2181833.51	Картометрический метод	0.10	–
1242	580263.47	2181724.61	Картометрический метод	0.10	–
1243	580388.28	2181436.65	Картометрический метод	0.10	–
1244	580424.97	2181352.01	Картометрический метод	0.10	–
1245	580427.31	2181346.40	Картометрический метод	0.10	–
1246	580567.71	2181444.61	Картометрический метод	0.10	–
1247	580677.30	2181486.99	Картометрический метод	0.10	–
1240	580677.30	2181486.99	Картометрический метод	0.10	–
Граница1(40)	–	–	–	–	–

1248	579304.64	2181511.40	Картометрический метод	0.10	–
1249	579309.00	2181499.13	Картометрический метод	0.10	–
1250	579318.28	2181502.58	Картометрический метод	0.10	–
1251	579316.52	2181507.58	Картометрический метод	0.10	–
1252	579324.56	2181510.51	Картометрический метод	0.10	–
1253	579333.41	2181486.76	Картометрический метод	0.10	–
1254	579332.59	2181480.96	Картометрический метод	0.10	–
1255	579332.21	2181478.22	Картометрический метод	0.10	–
1256	579324.83	2181474.95	Картометрический метод	0.10	–
1257	579323.05	2181471.20	Картометрический метод	0.10	–
1258	579325.65	2181463.67	Картометрический метод	0.10	–
1259	579323.15	2181462.70	Картометрический метод	0.10	–
1260	579342.16	2181412.33	Картометрический метод	0.10	–
1261	579420.53	2181442.61	Картометрический метод	0.10	–
1262	579433.71	2181448.04	Картометрический метод	0.10	–
1263	579452.16	2181401.37	Картометрический метод	0.10	–
1264	579220.30	2181309.56	Картометрический метод	0.10	–
1265	579197.49	2181300.52	Картометрический метод	0.10	–
1266	579183.31	2181295.69	Картометрический метод	0.10	–
1267	579042.27	2181239.42	Картометрический метод	0.10	–
1268	579012.11	2181227.39	Картометрический метод	0.10	–
1269	578993.53	2181219.98	Картометрический метод	0.10	–
1270	578922.67	2181191.65	Картометрический метод	0.10	–
1271	578915.57	2181209.66	Картометрический метод	0.10	–
1272	578905.06	2181234.29	Картометрический метод	0.10	–
1273	578903.30	2181238.62	Картометрический метод	0.10	–
1274	578894.85	2181234.37	Картометрический метод	0.10	–
1275	578887.06	2181231.27	Картометрический метод	0.10	–
1276	578879.41	2181229.63	Картометрический метод	0.10	–
1277	578850.73	2181217.73	Картометрический метод	0.10	–
1278	578838.40	2181245.40	Картометрический метод	0.10	–
1279	578837.85	2181246.67	Картометрический метод	0.10	–
1280	578823.46	2181270.47	Картометрический метод	0.10	–
1281	578826.06	2181273.37	Картометрический метод	0.10	–

1282	578820.20	2181283.01	Картометрический метод	0.10	–
1283	578815.24	2181289.80	Картометрический метод	0.10	–
1284	578803.32	2181295.57	Картометрический метод	0.10	–
1285	578781.43	2181305.91	Картометрический метод	0.10	–
1286	578769.06	2181311.82	Картометрический метод	0.10	–
1287	578785.28	2181346.08	Картометрический метод	0.10	–
1288	578796.63	2181340.75	Картометрический метод	0.10	–
1289	578797.98	2181340.10	Картометрический метод	0.10	–
1290	578847.76	2181317.15	Картометрический метод	0.10	–
1291	578865.47	2181309.01	Картометрический метод	0.10	–
1292	578870.89	2181303.15	Картометрический метод	0.10	–
1293	578912.57	2181296.50	Картометрический метод	0.10	–
1294	578918.48	2181296.26	Картометрический метод	0.10	–
1295	578929.22	2181300.90	Картометрический метод	0.10	–
1296	578937.68	2181304.51	Картометрический метод	0.10	–
1297	578928.00	2181333.81	Картометрический метод	0.10	–
1298	578941.85	2181365.08	Картометрический метод	0.10	–
1299	578969.91	2181353.04	Картометрический метод	0.10	–
1300	579102.74	2181416.23	Картометрический метод	0.10	–
1301	579117.32	2181424.13	Картометрический метод	0.10	–
1302	579115.96	2181425.60	Картометрический метод	0.10	–
1303	579114.09	2181427.58	Картометрический метод	0.10	–
1304	579136.32	2181438.10	Картометрический метод	0.10	–
1305	579159.21	2181449.63	Картометрический метод	0.10	–
1306	579163.13	2181451.58	Картометрический метод	0.10	–
1307	579171.52	2181427.95	Картометрический метод	0.10	–
1308	579191.07	2181434.97	Картометрический метод	0.10	–
1309	579188.14	2181444.03	Картометрический метод	0.10	–
1310	579191.16	2181462.33	Картометрический метод	0.10	–
1311	579222.74	2181474.49	Картометрический метод	0.10	–
1312	579220.32	2181480.39	Картометрический метод	0.10	–
1313	579256.90	2181495.31	Картометрический метод	0.10	–
1248	579304.64	2181511.40	Картометрический метод	0.10	–
Граница1(41)	–	–	–	–	–

1314	579857.63	2181562.71	Картометрический метод	0.10	–
1315	579888.58	2181502.95	Картометрический метод	0.10	–
1316	580004.56	2181254.58	Картометрический метод	0.10	–
1317	580062.89	2181129.67	Картометрический метод	0.10	–
1318	580092.13	2181142.35	Картометрический метод	0.10	–
1319	580162.12	2181186.44	Картометрический метод	0.10	–
1320	580168.28	2181172.60	Картометрический метод	0.10	–
1321	580216.96	2181065.24	Картометрический метод	0.10	–
1322	580257.71	2180964.64	Картометрический метод	0.10	–
1323	580293.35	2180885.53	Картометрический метод	0.10	–
1324	580298.04	2180874.52	Картометрический метод	0.10	–
1325	580203.14	2180829.35	Картометрический метод	0.10	–
1326	580212.32	2180745.32	Картометрический метод	0.10	–
1327	580222.22	2180693.02	Картометрический метод	0.10	–
1328	580231.23	2180624.99	Картометрический метод	0.10	–
1329	580091.53	2180618.22	Картометрический метод	0.10	–
1330	580086.46	2180685.73	Картометрический метод	0.10	–
1331	580066.08	2180753.52	Картометрический метод	0.10	–
1332	580063.00	2180760.00	Картометрический метод	0.10	–
1333	580062.98	2180759.99	Картометрический метод	0.10	–
1334	580024.81	2180841.41	Картометрический метод	0.10	–
1335	579951.81	2180987.21	Картометрический метод	0.10	–
1336	579920.83	2181045.62	Картометрический метод	0.10	–
1337	579916.20	2181054.47	Картометрический метод	0.10	–
1338	579807.63	2181284.27	Картометрический метод	0.10	–
1339	579588.19	2181228.47	Картометрический метод	0.10	–
1340	579522.92	2181429.30	Картометрический метод	0.10	–
1341	579781.54	2181531.24	Картометрический метод	0.10	–
1314	579857.63	2181562.71	Картометрический метод	0.10	–
Граница1(42)	–	–	–	–	–
1342	578553.14	2180263.59	Картометрический метод	0.10	–
1343	578510.22	2180162.22	Картометрический метод	0.10	–
1344	578502.62	2180137.79	Картометрический метод	0.10	–
1345	578498.75	2180120.51	Картометрический метод	0.10	–

1346	578492.05	2180097.60	Картометрический метод	0.10	–
1347	578482.17	2180069.71	Картометрический метод	0.10	–
1348	578482.99	2180069.21	Картометрический метод	0.10	–
1349	578478.19	2180058.20	Картометрический метод	0.10	–
1350	578476.57	2180056.52	Картометрический метод	0.10	–
1351	578473.50	2180056.94	Картометрический метод	0.10	–
1352	578473.37	2180056.12	Картометрический метод	0.10	–
1353	578471.53	2180056.31	Картометрический метод	0.10	–
1354	578467.26	2180048.53	Картометрический метод	0.10	–
1355	578461.04	2180050.16	Картометрический метод	0.10	–
1356	578451.73	2180034.67	Картометрический метод	0.10	–
1357	578448.74	2180030.73	Картометрический метод	0.10	–
1358	578449.32	2180030.65	Картометрический метод	0.10	–
1359	578512.72	2180020.63	Картометрический метод	0.10	–
1360	578589.55	2180001.58	Картометрический метод	0.10	–
1361	578647.69	2179987.35	Картометрический метод	0.10	–
1362	578727.22	2179960.68	Картометрический метод	0.10	–
1363	578792.47	2179933.81	Картометрический метод	0.10	–
1364	578828.30	2179911.54	Картометрический метод	0.10	–
1365	578914.70	2179844.12	Картометрический метод	0.10	–
1366	578938.26	2179823.89	Картометрический метод	0.10	–
1367	578979.09	2179788.96	Картометрический метод	0.10	–
1368	579004.36	2179767.34	Картометрический метод	0.10	–
1369	579022.32	2179781.06	Картометрический метод	0.10	–
1370	579134.05	2179866.52	Картометрический метод	0.10	–
1371	579148.22	2179848.01	Картометрический метод	0.10	–
1372	579253.48	2180069.01	Картометрический метод	0.10	–
1373	579172.24	2180093.16	Картометрический метод	0.10	–
1374	579155.23	2180098.21	Картометрический метод	0.10	–
1375	579128.20	2180101.96	Картометрический метод	0.10	–
1376	579115.56	2180109.11	Картометрический метод	0.10	–
1377	579078.77	2180119.37	Картометрический метод	0.10	–
1378	579050.92	2180129.61	Картометрический метод	0.10	–
1379	578991.62	2180149.14	Картометрический метод	0.10	–

1380	578978.54	2180155.71	Картометрический метод	0.10	–
1381	578963.72	2180166.11	Картометрический метод	0.10	–
1382	578953.47	2180168.63	Картометрический метод	0.10	–
1383	578939.95	2180171.95	Картометрический метод	0.10	–
1384	578926.42	2180175.27	Картометрический метод	0.10	–
1385	578896.00	2180182.75	Картометрический метод	0.10	–
1386	578842.51	2180195.89	Картометрический метод	0.10	–
1387	578824.82	2180204.13	Картометрический метод	0.10	–
1388	578813.60	2180204.43	Картометрический метод	0.10	–
1389	578760.93	2180230.41	Картометрический метод	0.10	–
1390	578734.72	2180231.80	Картометрический метод	0.10	–
1391	578709.71	2180246.88	Картометрический метод	0.10	–
1392	578669.71	2180257.20	Картометрический метод	0.10	–
1393	578657.19	2180237.11	Картометрический метод	0.10	–
1394	578625.49	2180241.50	Картометрический метод	0.10	–
1395	578618.91	2180242.47	Картометрический метод	0.10	–
1342	578553.14	2180263.59	Картометрический метод	0.10	–
Граница1(43)	–	–	–	–	–
1396	578478.32	2179368.30	Картометрический метод	0.10	–
1397	578441.49	2179381.96	Картометрический метод	0.10	–
1398	578433.78	2179360.70	Картометрический метод	0.10	–
1399	578409.52	2179287.49	Картометрический метод	0.10	–
1400	578407.91	2179275.20	Картометрический метод	0.10	–
1401	578396.91	2179243.47	Картометрический метод	0.10	–
1402	578394.79	2179237.34	Картометрический метод	0.10	–
1403	578413.95	2179227.97	Картометрический метод	0.10	–
1404	578419.91	2179226.52	Картометрический метод	0.10	–
1405	578434.96	2179219.95	Картометрический метод	0.10	–
1406	578439.50	2179229.90	Картометрический метод	0.10	–
1407	578439.50	2179229.82	Картометрический метод	0.10	–
1408	578456.05	2179222.20	Картометрический метод	0.10	–
1409	578456.05	2179222.19	Картометрический метод	0.10	–
1410	578447.75	2179201.62	Картометрический метод	0.10	–
1411	578443.46	2179201.31	Картометрический метод	0.10	–

1412	578421.96	2179170.96	Картометрический метод	0.10	–
1413	578417.61	2179166.70	Картометрический метод	0.10	–
1414	578424.82	2179153.17	Картометрический метод	0.10	–
1415	578423.17	2179143.49	Картометрический метод	0.10	–
1416	578418.38	2179127.09	Картометрический метод	0.10	–
1417	578414.27	2179113.06	Картометрический метод	0.10	–
1418	578421.71	2179109.97	Картометрический метод	0.10	–
1419	578525.63	2179066.80	Картометрический метод	0.10	–
1420	578531.09	2179082.73	Картометрический метод	0.10	–
1421	578537.06	2179100.16	Картометрический метод	0.10	–
1422	578538.55	2179105.67	Картометрический метод	0.10	–
1423	578533.78	2179110.27	Картометрический метод	0.10	–
1424	578536.18	2179115.82	Картометрический метод	0.10	–
1425	578551.22	2179161.25	Картометрический метод	0.10	–
1426	578554.39	2179172.89	Картометрический метод	0.10	–
1427	578554.07	2179203.28	Картометрический метод	0.10	–
1428	578554.41	2179215.80	Картометрический метод	0.10	–
1429	578581.25	2179283.21	Картометрический метод	0.10	–
1430	578579.15	2179284.05	Картометрический метод	0.10	–
1431	578586.97	2179303.79	Картометрический метод	0.10	–
1432	578594.89	2179325.11	Картометрический метод	0.10	–
1396	578478.32	2179368.30	Картометрический метод	0.10	–
Граница1(44)	–	–	–	–	–
1433	576765.38	2178888.70	Картометрический метод	0.10	–
1434	576866.68	2178868.25	Картометрический метод	0.10	–
1435	576879.79	2178868.29	Картометрический метод	0.10	–
1436	576876.68	2178858.06	Картометрический метод	0.10	–
1437	576851.95	2178776.69	Картометрический метод	0.10	–
1438	576843.74	2178749.69	Картометрический метод	0.10	–
1439	576900.30	2178734.03	Картометрический метод	0.10	–
1440	576898.31	2178726.44	Картометрический метод	0.10	–
1441	576887.50	2178683.06	Картометрический метод	0.10	–
1442	576884.07	2178669.41	Картометрический метод	0.10	–
1443	576896.18	2178667.68	Картометрический метод	0.10	–

1444	576932.50	2178656.90	Картометрический метод	0.10	–
1445	576934.23	2178656.13	Картометрический метод	0.10	–
1446	576935.90	2178654.37	Картометрический метод	0.10	–
1447	576936.80	2178651.60	Картометрический метод	0.10	–
1448	576936.93	2178647.96	Картометрический метод	0.10	–
1449	576929.50	2178621.61	Картометрический метод	0.10	–
1450	576926.91	2178618.56	Картометрический метод	0.10	–
1451	576924.67	2178616.96	Картометрический метод	0.10	–
1452	576922.20	2178616.04	Картометрический метод	0.10	–
1453	576919.71	2178615.57	Картометрический метод	0.10	–
1454	576914.48	2178616.36	Картометрический метод	0.10	–
1455	576876.87	2178626.64	Картометрический метод	0.10	–
1456	576869.20	2178598.77	Картометрический метод	0.10	–
1457	576866.30	2178587.67	Картометрический метод	0.10	–
1458	576865.56	2178583.32	Картометрический метод	0.10	–
1459	576863.19	2178566.10	Картометрический метод	0.10	–
1460	576790.52	2178574.58	Картометрический метод	0.10	–
1461	576720.65	2178382.24	Картометрический метод	0.10	–
1462	576793.26	2178355.92	Картометрический метод	0.10	–
1463	576805.96	2178351.81	Картометрический метод	0.10	–
1464	576885.46	2178321.38	Картометрический метод	0.10	–
1465	576897.78	2178312.09	Картометрический метод	0.10	–
1466	576928.89	2178278.94	Картометрический метод	0.10	–
1467	576776.47	2178134.95	Картометрический метод	0.10	–
1468	576765.94	2178125.74	Картометрический метод	0.10	–
1469	576664.67	2178028.83	Картометрический метод	0.10	–
1470	576621.89	2178074.93	Картометрический метод	0.10	–
1471	576558.79	2178142.94	Картометрический метод	0.10	–
1472	576517.67	2178183.48	Картометрический метод	0.10	–
1473	576517.67	2178183.48	Картометрический метод	0.10	–
1474	576539.24	2178239.80	Картометрический метод	0.10	–
1475	576559.56	2178232.72	Картометрический метод	0.10	–
1476	576583.40	2178226.71	Картометрический метод	0.10	–
1477	576589.70	2178232.24	Картометрический метод	0.10	–

1478	576592.98	2178238.13	Картометрический метод	0.10	–
1479	576597.19	2178248.90	Картометрический метод	0.10	–
1480	576596.95	2178251.59	Картометрический метод	0.10	–
1481	576608.16	2178273.02	Картометрический метод	0.10	–
1482	576630.69	2178336.40	Картометрический метод	0.10	–
1483	576634.19	2178347.44	Картометрический метод	0.10	–
1484	576646.58	2178345.17	Картометрический метод	0.10	–
1485	576657.27	2178342.99	Картометрический метод	0.10	–
1486	576658.92	2178347.07	Картометрический метод	0.10	–
1487	576665.60	2178372.10	Картометрический метод	0.10	–
1488	576671.38	2178391.87	Картометрический метод	0.10	–
1489	576675.00	2178400.50	Картометрический метод	0.10	–
1490	576658.17	2178407.24	Картометрический метод	0.10	–
1491	576661.78	2178416.97	Картометрический метод	0.10	–
1492	576662.11	2178417.91	Картометрический метод	0.10	–
1493	576667.29	2178432.05	Картометрический метод	0.10	–
1494	576669.03	2178436.51	Картометрический метод	0.10	–
1495	576676.07	2178457.31	Картометрический метод	0.10	–
1496	576674.74	2178457.87	Картометрический метод	0.10	–
1497	576676.48	2178465.21	Картометрический метод	0.10	–
1498	576676.81	2178469.62	Картометрический метод	0.10	–
1499	576676.81	2178469.62	Картометрический метод	0.10	–
1500	576684.38	2178492.26	Картометрический метод	0.10	–
1501	576682.56	2178492.80	Картометрический метод	0.10	–
1502	576687.61	2178510.50	Картометрический метод	0.10	–
1503	576692.46	2178528.79	Картометрический метод	0.10	–
1504	576692.71	2178529.71	Картометрический метод	0.10	–
1505	576691.45	2178531.41	Картометрический метод	0.10	–
1506	576693.03	2178537.38	Картометрический метод	0.10	–
1507	576694.25	2178536.74	Картометрический метод	0.10	–
1508	576704.35	2178569.56	Картометрический метод	0.10	–
1509	576727.53	2178565.04	Картометрический метод	0.10	–
1510	576728.96	2178569.86	Картометрический метод	0.10	–
1511	576733.86	2178587.05	Картометрический метод	0.10	–

1512	576677.90	2178600.80	Картометрический метод	0.10	–
1513	576595.73	2178628.96	Картометрический метод	0.10	–
1514	576600.22	2178641.37	Картометрический метод	0.10	–
1515	576617.52	2178636.32	Картометрический метод	0.10	–
1516	576618.41	2178639.31	Картометрический метод	0.10	–
1517	576623.64	2178657.70	Картометрический метод	0.10	–
1518	576633.25	2178654.87	Картометрический метод	0.10	–
1519	576635.76	2178662.85	Картометрический метод	0.10	–
1520	576653.67	2178657.59	Картометрический метод	0.10	–
1521	576655.99	2178665.11	Картометрический метод	0.10	–
1522	576676.23	2178658.96	Картометрический метод	0.10	–
1523	576681.54	2178675.22	Картометрический метод	0.10	–
1524	576678.49	2178676.32	Картометрический метод	0.10	–
1525	576679.21	2178678.70	Картометрический метод	0.10	–
1526	576681.80	2178687.21	Картометрический метод	0.10	–
1527	576684.62	2178697.47	Картометрический метод	0.10	–
1528	576684.63	2178697.45	Картометрический метод	0.10	–
1529	576688.51	2178711.49	Картометрический метод	0.10	–
1530	576691.30	2178722.66	Картометрический метод	0.10	–
1531	576695.18	2178739.40	Картометрический метод	0.10	–
1532	576698.65	2178752.75	Картометрический метод	0.10	–
1533	576704.76	2178775.46	Картометрический метод	0.10	–
1534	576711.97	2178802.49	Картометрический метод	0.10	–
1535	576723.06	2178843.75	Картометрический метод	0.10	–
1536	576723.40	2178843.65	Картометрический метод	0.10	–
1537	576732.13	2178876.28	Картометрический метод	0.10	–
1538	576733.50	2178881.68	Картометрический метод	0.10	–
1539	576743.11	2178879.68	Картометрический метод	0.10	–
1433	576765.38	2178888.70	Картометрический метод	0.10	–
Граница1(45)	–	–	–	–	–
1540	577945.83	2181495.04	Картометрический метод	0.10	–
1541	577936.00	2181504.29	Картометрический метод	0.10	–
1542	577816.65	2181380.81	Картометрический метод	0.10	–
1543	577827.68	2181377.84	Картометрический метод	0.10	–

1544	577829.28	2181377.41	Картометрический метод	0.10	–
1545	577835.02	2181378.99	Картометрический метод	0.10	–
1546	577835.56	2181378.10	Картометрический метод	0.10	–
1547	577837.24	2181375.81	Картометрический метод	0.10	–
1548	577839.35	2181373.00	Картометрический метод	0.10	–
1549	577841.69	2181374.69	Картометрический метод	0.10	–
1550	577845.80	2181368.92	Картометрический метод	0.10	–
1551	577851.28	2181372.46	Картометрический метод	0.10	–
1552	577870.67	2181345.82	Картометрический метод	0.10	–
1553	577882.16	2181321.90	Картометрический метод	0.10	–
1554	577901.97	2181330.44	Картометрический метод	0.10	–
1555	577901.97	2181330.44	Картометрический метод	0.10	–
1556	577916.84	2181336.90	Картометрический метод	0.10	–
1557	577926.10	2181340.88	Картометрический метод	0.10	–
1558	577922.62	2181349.34	Картометрический метод	0.10	–
1559	577929.29	2181351.92	Картометрический метод	0.10	–
1560	577929.88	2181352.17	Картометрический метод	0.10	–
1561	577944.85	2181358.78	Картометрический метод	0.10	–
1562	577961.30	2181366.06	Картометрический метод	0.10	–
1563	577959.29	2181374.33	Картометрический метод	0.10	–
1564	577973.29	2181379.86	Картометрический метод	0.10	–
1565	578005.65	2181392.64	Картометрический метод	0.10	–
1566	578005.24	2181398.62	Картометрический метод	0.10	–
1567	578004.54	2181408.81	Картометрический метод	0.10	–
1568	577992.77	2181419.58	Картометрический метод	0.10	–
1569	577989.72	2181463.92	Картометрический метод	0.10	–
1570	577992.69	2181467.34	Картометрический метод	0.10	–
1571	577984.38	2181474.71	Картометрический метод	0.10	–
1572	577976.42	2181466.15	Картометрический метод	0.10	–
1573	577967.50	2181474.46	Картометрический метод	0.10	–
1574	577947.80	2181493.07	Картометрический метод	0.10	–
1540	577945.83	2181495.04	Картометрический метод	0.10	–
Граница1(46)	–	–	–	–	–
1575	580005.93	2179127.94	Картометрический метод	0.10	–

1576	580018.80	2179131.92	Картометрический метод	0.10	–
1577	580167.07	2179177.77	Картометрический метод	0.10	–
1578	580241.27	2179211.18	Картометрический метод	0.10	–
1579	580231.58	2179234.13	Картометрический метод	0.10	–
1580	580223.68	2179250.21	Картометрический метод	0.10	–
1581	580221.09	2179255.35	Картометрический метод	0.10	–
1582	580216.94	2179264.75	Картометрический метод	0.10	–
1583	580214.81	2179268.31	Картометрический метод	0.10	–
1584	580212.85	2179272.55	Картометрический метод	0.10	–
1585	580210.86	2179274.91	Картометрический метод	0.10	–
1586	580206.70	2179276.50	Картометрический метод	0.10	–
1587	580205.40	2179276.60	Картометрический метод	0.10	–
1588	580202.40	2179276.49	Картометрический метод	0.10	–
1589	580198.52	2179275.74	Картометрический метод	0.10	–
1590	580195.88	2179274.20	Картометрический метод	0.10	–
1591	580194.79	2179276.51	Картометрический метод	0.10	–
1592	580157.59	2179259.52	Картометрический метод	0.10	–
1593	580140.05	2179298.37	Картометрический метод	0.10	–
1594	580137.68	2179297.30	Картометрический метод	0.10	–
1595	580138.88	2179294.76	Картометрический метод	0.10	–
1596	580129.27	2179289.25	Картометрический метод	0.10	–
1597	580130.91	2179285.52	Картометрический метод	0.10	–
1598	580036.34	2179239.51	Картометрический метод	0.10	–
1599	580017.63	2179231.23	Картометрический метод	0.10	–
1600	580020.88	2179224.38	Картометрический метод	0.10	–
1601	580011.93	2179220.18	Картометрический метод	0.10	–
1602	579999.44	2179214.27	Картометрический метод	0.10	–
1603	579989.99	2179210.07	Картометрический метод	0.10	–
1575	580005.93	2179127.94	Картометрический метод	0.10	–
Граница1(47)	–	–	–	–	–
1604	577328.21	2178837.43	Картометрический метод	0.10	–
1605	577324.45	2178848.64	Картометрический метод	0.10	–
1606	577328.10	2178837.76	Картометрический метод	0.10	–
1604	577328.21	2178837.43	Картометрический метод	0.10	–
Граница1(48)	–	–	–	–	–

1607	577254.96	2178783.95	Картометрический метод	0.10	–
1608	577254.96	2178783.95	Картометрический метод	0.10	–
1609	577254.96	2178783.95	Картометрический метод	0.10	–
1610	577263.64	2178784.57	Картометрический метод	0.10	–
1611	577267.93	2178784.92	Картометрический метод	0.10	–
1612	577272.22	2178785.27	Картометрический метод	0.10	–
1613	577298.59	2178794.66	Картометрический метод	0.10	–
1614	577296.61	2178798.30	Картометрический метод	0.10	–
1615	577294.52	2178802.16	Картометрический метод	0.10	–
1616	577294.52	2178802.16	Картометрический метод	0.10	–
1617	577295.52	2178802.61	Картометрический метод	0.10	–
1618	577299.14	2178804.23	Картометрический метод	0.10	–
1619	577304.95	2178806.87	Картометрический метод	0.10	–
1620	577307.84	2178807.20	Картометрический метод	0.10	–
1621	577316.39	2178811.31	Картометрический метод	0.10	–
1622	577324.74	2178793.95	Картометрический метод	0.10	–
1623	577332.88	2178797.84	Картометрический метод	0.10	–
1624	577343.33	2178802.83	Картометрический метод	0.10	–
1625	577343.33	2178802.83	Картометрический метод	0.10	–
1626	577343.33	2178802.83	Картометрический метод	0.10	–
1627	577329.71	2178832.95	Картометрический метод	0.10	–
1628	577328.21	2178837.43	Картометрический метод	0.10	–
1629	577323.00	2178833.58	Картометрический метод	0.10	–
1630	577310.44	2178828.07	Картометрический метод	0.10	–
1631	577292.63	2178824.45	Картометрический метод	0.10	–
1632	577285.18	2178824.64	Картометрический метод	0.10	–
1633	577270.77	2178829.75	Картометрический метод	0.10	–
1634	577277.21	2178833.34	Картометрический метод	0.10	–
1635	577262.14	2178839.15	Картометрический метод	0.10	–
1636	577253.30	2178840.95	Картометрический метод	0.10	–
1637	577251.86	2178838.19	Картометрический метод	0.10	–
1638	577249.55	2178832.79	Картометрический метод	0.10	–
1639	577248.27	2178829.64	Картометрический метод	0.10	–
1640	577246.26	2178829.79	Картометрический метод	0.10	–

1641	577242.74	2178822.23	Картометрический метод	0.10	–
1642	577249.44	2178819.45	Картометрический метод	0.10	–
1643	577247.94	2178811.36	Картометрический метод	0.10	–
1644	577249.45	2178811.26	Картометрический метод	0.10	–
1645	577248.47	2178791.67	Картометрический метод	0.10	–
1646	577248.17	2178786.12	Картометрический метод	0.10	–
1607	577254.96	2178783.95	Картометрический метод	0.10	–
Граница1(49)	–	–	–	–	–
1647	580010.10	2177518.16	Картометрический метод	0.10	–
1648	580016.95	2177522.15	Картометрический метод	0.10	–
1649	580040.44	2177536.14	Картометрический метод	0.10	–
1650	580028.30	2177557.86	Картометрический метод	0.10	–
1651	580025.10	2177565.21	Картометрический метод	0.10	–
1652	580022.70	2177570.51	Картометрический метод	0.10	–
1653	580039.50	2177577.71	Картометрический метод	0.10	–
1654	580039.10	2177581.12	Картометрический метод	0.10	–
1655	580037.50	2177584.07	Картометрический метод	0.10	–
1656	580036.20	2177588.24	Картометрический метод	0.10	–
1657	580046.30	2177592.71	Картометрический метод	0.10	–
1658	580032.20	2177626.19	Картометрический метод	0.10	–
1659	580025.70	2177623.08	Картометрический метод	0.10	–
1660	580025.32	2177622.90	Картометрический метод	0.10	–
1661	580025.10	2177623.39	Картометрический метод	0.10	–
1662	580019.10	2177637.10	Картометрический метод	0.10	–
1663	580013.00	2177634.60	Картометрический метод	0.10	–
1664	580012.00	2177636.87	Картометрический метод	0.10	–
1665	580010.90	2177637.40	Картометрический метод	0.10	–
1666	580004.70	2177652.40	Картометрический метод	0.10	–
1667	580004.70	2177652.40	Картометрический метод	0.10	–
1668	579999.40	2177661.49	Картометрический метод	0.10	–
1669	579999.40	2177661.49	Картометрический метод	0.10	–
1670	579965.30	2177737.39	Картометрический метод	0.10	–
1671	579964.66	2177739.36	Картометрический метод	0.10	–
1672	579985.01	2177742.14	Картометрический метод	0.10	–

1673	579987.36	2177746.32	Картометрический метод	0.10	–
1674	580000.74	2177752.48	Картометрический метод	0.10	–
1675	580001.10	2177750.12	Картометрический метод	0.10	–
1676	580010.20	2177751.10	Картометрический метод	0.10	–
1677	580014.90	2177741.33	Картометрический метод	0.10	–
1678	580022.10	2177744.89	Картометрический метод	0.10	–
1679	580021.90	2177745.57	Картометрический метод	0.10	–
1680	580029.50	2177749.05	Картометрический метод	0.10	–
1681	580056.60	2177759.66	Картометрический метод	0.10	–
1682	580058.30	2177755.72	Картометрический метод	0.10	–
1683	580060.40	2177756.33	Картометрический метод	0.10	–
1684	580066.70	2177758.14	Картометрический метод	0.10	–
1685	580067.70	2177758.60	Картометрический метод	0.10	–
1686	580073.60	2177762.16	Картометрический метод	0.10	–
1687	580087.70	2177770.49	Картометрический метод	0.10	–
1688	580098.60	2177776.63	Картометрический метод	0.10	–
1689	580055.60	2177851.85	Картометрический метод	0.10	–
1690	580056.70	2177853.97	Картометрический метод	0.10	–
1691	580054.60	2177858.06	Картометрический метод	0.10	–
1692	580050.00	2177861.92	Картометрический метод	0.10	–
1693	580039.10	2177856.54	Картометрический метод	0.10	–
1694	580037.10	2177864.19	Картометрический метод	0.10	–
1695	580016.20	2177858.66	Картометрический метод	0.10	–
1696	580001.70	2177854.88	Картометрический метод	0.10	–
1697	580002.40	2177852.22	Картометрический метод	0.10	–
1698	579992.80	2177850.03	Картометрический метод	0.10	–
1699	579992.00	2177852.30	Картометрический метод	0.10	–
1700	579984.90	2177849.65	Картометрический метод	0.10	–
1701	579973.00	2177914.64	Картометрический метод	0.10	–
1702	579971.30	2177920.93	Картометрический метод	0.10	–
1703	579973.20	2177921.38	Картометрический метод	0.10	–
1704	579972.40	2177923.73	Картометрический метод	0.10	–
1705	579964.10	2177953.65	Картометрический метод	0.10	–
1706	579961.50	2177971.83	Картометрический метод	0.10	–

1707	579953.00	2177971.91	Картометрический метод	0.10	–
1708	579953.00	2177971.91	Картометрический метод	0.10	–
1709	579951.60	2177978.42	Картометрический метод	0.10	–
1710	579940.37	2178030.55	Картометрический метод	0.10	–
1711	579940.37	2178030.55	Картометрический метод	0.10	–
1712	579937.93	2178044.55	Картометрический метод	0.10	–
1713	579859.86	2178029.79	Картометрический метод	0.10	–
1714	579859.86	2178029.79	Картометрический метод	0.10	–
1715	579782.23	2178017.91	Картометрический метод	0.10	–
1716	579821.21	2177819.61	Картометрический метод	0.10	–
1717	579931.75	2177547.88	Картометрический метод	0.10	–
1718	579961.62	2177489.91	Картометрический метод	0.10	–
1647	580010.10	2177518.16	Картометрический метод	0.10	–
Граница1(50)	–	–	–	–	–
1719	587942.99	2187390.13	Картометрический метод	0.10	–
1720	588002.26	2187397.91	Картометрический метод	0.10	–
1721	588001.90	2187398.54	Картометрический метод	0.10	–
1722	587994.95	2187420.34	Картометрический метод	0.10	–
1723	587998.09	2187443.13	Картометрический метод	0.10	–
1724	587999.22	2187450.75	Картометрический метод	0.10	–
1725	587999.74	2187455.60	Картометрический метод	0.10	–
1726	587998.99	2187462.33	Картометрический метод	0.10	–
1727	587994.75	2187477.37	Картометрический метод	0.10	–
1728	587992.56	2187484.90	Картометрический метод	0.10	–
1729	587991.34	2187489.10	Картометрический метод	0.10	–
1730	587986.95	2187504.76	Картометрический метод	0.10	–
1731	587986.93	2187504.80	Картометрический метод	0.10	–
1732	587984.61	2187504.38	Картометрический метод	0.10	–
1733	587981.20	2187503.93	Картометрический метод	0.10	–
1734	587979.26	2187503.86	Картометрический метод	0.10	–
1735	587976.20	2187503.69	Картометрический метод	0.10	–
1736	587975.04	2187503.84	Картометрический метод	0.10	–
1737	587973.20	2187504.53	Картометрический метод	0.10	–
1738	587971.97	2187505.42	Картометрический метод	0.10	–

1739	587969.61	2187507.61	Картометрический метод	0.10	–
1740	587965.89	2187511.45	Картометрический метод	0.10	–
1741	587965.52	2187512.05	Картометрический метод	0.10	–
1742	587964.17	2187513.47	Картометрический метод	0.10	–
1743	587961.61	2187515.97	Картометрический метод	0.10	–
1744	587960.48	2187516.89	Картометрический метод	0.10	–
1745	587960.15	2187517.17	Картометрический метод	0.10	–
1746	587958.85	2187518.06	Картометрический метод	0.10	–
1747	587956.99	2187519.24	Картометрический метод	0.10	–
1748	587954.24	2187520.80	Картометрический метод	0.10	–
1749	587950.66	2187522.32	Картометрический метод	0.10	–
1750	587946.58	2187523.87	Картометрический метод	0.10	–
1751	587943.41	2187525.27	Картометрический метод	0.10	–
1752	587940.85	2187526.42	Картометрический метод	0.10	–
1753	587938.97	2187527.50	Картометрический метод	0.10	–
1754	587937.49	2187528.67	Картометрический метод	0.10	–
1755	587936.53	2187529.85	Картометрический метод	0.10	–
1756	587935.85	2187530.89	Картометрический метод	0.10	–
1757	587935.45	2187532.39	Картометрический метод	0.10	–
1758	587935.32	2187533.43	Картометрический метод	0.10	–
1759	587935.30	2187533.62	Картометрический метод	0.10	–
1760	587935.19	2187534.65	Картометрический метод	0.10	–
1761	587935.51	2187536.88	Картометрический метод	0.10	–
1762	587935.89	2187540.94	Картометрический метод	0.10	–
1763	587936.52	2187545.11	Картометрический метод	0.10	–
1764	587936.69	2187548.50	Картометрический метод	0.10	–
1765	587936.71	2187549.56	Картометрический метод	0.10	–
1766	587936.35	2187554.00	Картометрический метод	0.10	–
1767	587936.04	2187555.68	Картометрический метод	0.10	–
1768	587935.24	2187559.00	Картометрический метод	0.10	–
1769	587934.78	2187559.79	Картометрический метод	0.10	–
1770	587934.37	2187560.19	Картометрический метод	0.10	–
1771	587932.36	2187561.43	Картометрический метод	0.10	–
1772	587929.25	2187562.90	Картометрический метод	0.10	–

1773	587927.31	2187563.73	Картометрический метод	0.10	–
1774	587926.21	2187564.26	Картометрический метод	0.10	–
1775	587925.47	2187564.85	Картометрический метод	0.10	–
1776	587923.94	2187566.27	Картометрический метод	0.10	–
1777	587922.25	2187567.94	Картометрический метод	0.10	–
1778	587920.62	2187569.78	Картометрический метод	0.10	–
1779	587919.03	2187571.15	Картометрический метод	0.10	–
1780	587917.72	2187572.26	Картометрический метод	0.10	–
1781	587914.53	2187574.57	Картометрический метод	0.10	–
1782	587912.50	2187575.96	Картометрический метод	0.10	–
1783	587910.21	2187577.21	Картометрический метод	0.10	–
1784	587908.53	2187577.95	Картометрический метод	0.10	–
1785	587906.70	2187578.78	Картометрический метод	0.10	–
1786	587904.62	2187579.51	Картометрический метод	0.10	–
1787	587902.97	2187579.93	Картометрический метод	0.10	–
1788	587901.01	2187580.26	Картометрический метод	0.10	–
1789	587898.41	2187580.42	Картометрический метод	0.10	–
1790	587893.67	2187580.29	Картометрический метод	0.10	–
1791	587888.40	2187579.85	Картометрический метод	0.10	–
1792	587885.05	2187579.40	Картометрический метод	0.10	–
1793	587880.64	2187578.85	Картометрический метод	0.10	–
1794	587877.10	2187578.02	Картометрический метод	0.10	–
1795	587874.98	2187577.72	Картометрический метод	0.10	–
1796	587873.59	2187577.41	Картометрический метод	0.10	–
1797	587871.49	2187576.84	Картометрический метод	0.10	–
1798	587866.71	2187575.72	Картометрический метод	0.10	–
1799	587862.58	2187574.84	Картометрический метод	0.10	–
1800	587857.00	2187573.57	Картометрический метод	0.10	–
1801	587853.96	2187572.89	Картометрический метод	0.10	–
1802	587851.89	2187572.33	Картометрический метод	0.10	–
1803	587847.42	2187570.83	Картометрический метод	0.10	–
1804	587842.73	2187569.11	Картометрический метод	0.10	–
1805	587838.13	2187567.84	Картометрический метод	0.10	–
1806	587835.11	2187567.10	Картометрический метод	0.10	–

1807	587832.69	2187566.63	Картометрический метод	0.10	–
1808	587827.48	2187565.81	Картометрический метод	0.10	–
1809	587824.41	2187565.43	Картометрический метод	0.10	–
1810	587822.97	2187565.48	Картометрический метод	0.10	–
1811	587822.36	2187565.64	Картометрический метод	0.10	–
1812	587821.73	2187566.00	Картометрический метод	0.10	–
1813	587821.31	2187566.33	Картометрический метод	0.10	–
1814	587820.66	2187567.71	Картометрический метод	0.10	–
1815	587820.05	2187569.63	Картометрический метод	0.10	–
1816	587819.33	2187573.01	Картометрический метод	0.10	–
1817	587818.47	2187576.91	Картометрический метод	0.10	–
1818	587817.46	2187580.39	Картометрический метод	0.10	–
1819	587816.69	2187584.16	Картометрический метод	0.10	–
1820	587816.03	2187588.50	Картометрический метод	0.10	–
1821	587815.65	2187591.81	Картометрический метод	0.10	–
1822	587815.57	2187592.54	Картометрический метод	0.10	–
1823	587815.57	2187592.54	Картометрический метод	0.10	–
1824	587809.63	2187620.88	Картометрический метод	0.10	–
1825	587786.28	2187614.26	Картометрический метод	0.10	–
1826	587785.36	2187613.81	Картометрический метод	0.10	–
1827	587784.11	2187613.42	Картометрический метод	0.10	–
1828	587780.36	2187612.53	Картометрический метод	0.10	–
1829	587778.10	2187612.20	Картометрический метод	0.10	–
1830	587774.17	2187611.80	Картометрический метод	0.10	–
1831	587770.58	2187611.51	Картометрический метод	0.10	–
1832	587767.26	2187610.98	Картометрический метод	0.10	–
1833	587762.91	2187610.12	Картометрический метод	0.10	–
1834	587760.05	2187609.49	Картометрический метод	0.10	–
1835	587757.55	2187608.84	Картометрический метод	0.10	–
1836	587753.19	2187607.38	Картометрический метод	0.10	–
1837	587746.58	2187605.31	Картометрический метод	0.10	–
1838	587743.46	2187604.20	Картометрический метод	0.10	–
1839	587742.49	2187603.76	Картометрический метод	0.10	–
1840	587742.47	2187603.79	Картометрический метод	0.10	–

1841	587742.45	2187603.82	Картометрический метод	0.10	–
1842	587742.43	2187603.84	Картометрический метод	0.10	–
1843	587742.41	2187603.86	Картометрический метод	0.10	–
1844	587742.38	2187603.88	Картометрический метод	0.10	–
1845	587742.36	2187603.90	Картометрический метод	0.10	–
1846	587742.33	2187603.91	Картометрический метод	0.10	–
1847	587742.30	2187603.92	Картометрический метод	0.10	–
1848	587742.27	2187603.93	Картометрический метод	0.10	–
1849	587742.23	2187603.93	Картометрический метод	0.10	–
1850	587742.20	2187603.93	Картометрический метод	0.10	–
1851	587742.18	2187603.93	Картометрический метод	0.10	–
1852	587742.15	2187603.92	Картометрический метод	0.10	–
1853	587742.12	2187603.92	Картометрический метод	0.10	–
1854	587742.09	2187603.91	Картометрический метод	0.10	–
1855	587742.06	2187603.89	Картометрический метод	0.10	–
1856	587742.04	2187603.87	Картометрический метод	0.10	–
1857	587742.01	2187603.85	Картометрический метод	0.10	–
1858	587741.99	2187603.83	Картометрический метод	0.10	–
1859	587741.97	2187603.80	Картометрический метод	0.10	–
1860	587741.95	2187603.78	Картометрический метод	0.10	–
1861	587741.94	2187603.75	Картометрический метод	0.10	–
1862	587741.93	2187603.72	Картометрический метод	0.10	–
1863	587741.92	2187603.69	Картометрический метод	0.10	–
1864	587741.92	2187603.66	Картометрический метод	0.10	–
1865	587741.92	2187603.63	Картометрический метод	0.10	–
1866	587741.92	2187603.60	Картометрический метод	0.10	–
1867	587741.92	2187603.57	Картометрический метод	0.10	–
1868	587741.93	2187603.54	Картометрический метод	0.10	–
1869	587741.94	2187603.51	Картометрический метод	0.10	–
1870	587741.42	2187603.27	Картометрический метод	0.10	–
1871	587739.95	2187602.67	Картометрический метод	0.10	–
1872	587738.97	2187629.39	Картометрический метод	0.10	–
1873	587735.82	2187635.79	Картометрический метод	0.10	–
1874	587733.15	2187635.03	Картометрический метод	0.10	–

1875	587717.35	2187630.02	Картометрический метод	0.10	–
1876	587703.82	2187623.86	Картометрический метод	0.10	–
1877	587691.45	2187621.30	Картометрический метод	0.10	–
1878	587665.35	2187610.86	Картометрический метод	0.10	–
1879	587655.07	2187607.14	Картометрический метод	0.10	–
1880	587646.88	2187604.36	Картометрический метод	0.10	–
1881	587637.92	2187600.44	Картометрический метод	0.10	–
1882	587628.00	2187594.63	Картометрический метод	0.10	–
1883	587615.81	2187589.78	Картометрический метод	0.10	–
1884	587609.36	2187587.26	Картометрический метод	0.10	–
1885	587611.10	2187578.18	Картометрический метод	0.10	–
1886	587632.79	2187504.51	Картометрический метод	0.10	–
1887	587642.14	2187507.15	Картометрический метод	0.10	–
1888	587642.85	2187506.82	Картометрический метод	0.10	–
1889	587647.28	2187507.63	Картометрический метод	0.10	–
1890	587651.10	2187508.40	Картометрический метод	0.10	–
1891	587655.15	2187509.16	Картометрический метод	0.10	–
1892	587658.80	2187509.86	Картометрический метод	0.10	–
1893	587662.53	2187510.56	Картометрический метод	0.10	–
1894	587666.20	2187511.21	Картометрический метод	0.10	–
1895	587669.85	2187511.85	Картометрический метод	0.10	–
1896	587673.49	2187512.58	Картометрический метод	0.10	–
1897	587701.44	2187520.49	Картометрический метод	0.10	–
1898	587707.56	2187501.62	Картометрический метод	0.10	–
1899	587729.57	2187432.16	Картометрический метод	0.10	–
1900	587733.88	2187420.13	Картометрический метод	0.10	–
1901	587803.70	2187446.30	Картометрический метод	0.10	–
1902	587862.68	2187465.88	Картометрический метод	0.10	–
1903	587880.89	2187471.92	Картометрический метод	0.10	–
1904	587903.59	2187390.94	Картометрический метод	0.10	–
1905	587914.90	2187391.23	Картометрический метод	0.10	–
1719	587942.99	2187390.13	Картометрический метод	0.10	–
Граница1(51)	–	–	–	–	–
1906	581151.95	2180231.84	Картометрический метод	0.10	–

1907	581157.84	2180218.04	Картометрический метод	0.10	–
1908	581191.17	2180141.36	Картометрический метод	0.10	–
1909	581293.62	2179905.66	Картометрический метод	0.10	–
1910	581330.55	2179820.70	Картометрический метод	0.10	–
1911	581339.53	2179824.36	Картометрический метод	0.10	–
1912	581347.03	2179827.69	Картометрический метод	0.10	–
1913	581377.43	2179840.04	Картометрический метод	0.10	–
1914	581412.43	2179854.51	Картометрический метод	0.10	–
1915	581420.93	2179839.20	Картометрический метод	0.10	–
1916	581445.53	2179792.47	Картометрический метод	0.10	–
1917	581448.33	2179787.32	Картометрический метод	0.10	–
1918	581453.12	2179776.12	Картометрический метод	0.10	–
1919	581460.49	2179759.16	Картометрический метод	0.10	–
1920	581505.28	2179776.98	Картометрический метод	0.10	–
1921	581516.24	2179750.00	Картометрический метод	0.10	–
1922	581524.83	2179724.22	Картометрический метод	0.10	–
1923	581535.63	2179692.86	Картометрический метод	0.10	–
1924	581496.85	2179676.02	Картометрический метод	0.10	–
1925	581492.53	2179674.15	Картометрический метод	0.10	–
1926	581488.13	2179672.25	Картометрический метод	0.10	–
1927	581479.25	2179668.45	Картометрический метод	0.10	–
1928	581442.24	2179751.91	Картометрический метод	0.10	–
1929	581442.24	2179751.91	Картометрический метод	0.10	–
1930	581328.18	2179706.35	Картометрический метод	0.10	–
1931	581399.32	2179550.75	Картометрический метод	0.10	–
1932	581510.81	2179596.77	Картометрический метод	0.10	–
1933	581531.49	2179551.40	Картометрический метод	0.10	–
1934	581531.48	2179551.40	Картометрический метод	0.10	–
1935	581540.37	2179555.41	Картометрический метод	0.10	–
1936	581580.75	2179573.66	Картометрический метод	0.10	–
1937	581585.33	2179560.98	Картометрический метод	0.10	–
1938	581586.63	2179557.66	Картометрический метод	0.10	–
1939	581602.83	2179566.73	Картометрический метод	0.10	–
1940	581610.63	2179547.42	Картометрический метод	0.10	–

1941	581615.93	2179534.16	Картометрический метод	0.10	–
1942	581622.43	2179516.36	Картометрический метод	0.10	–
1943	581634.14	2179484.62	Картометрический метод	0.10	–
1944	581666.94	2179501.74	Картометрический метод	0.10	–
1945	581681.04	2179473.26	Картометрический метод	0.10	–
1946	581683.84	2179474.17	Картометрический метод	0.10	–
1947	581691.14	2179475.23	Картометрический метод	0.10	–
1948	581699.99	2179479.48	Картометрический метод	0.10	–
1949	581708.84	2179483.72	Картометрический метод	0.10	–
1950	581713.57	2179485.99	Картометрический метод	0.10	–
1951	581744.39	2179415.91	Картометрический метод	0.10	–
1952	581723.98	2179406.78	Картометрический метод	0.10	–
1953	581718.54	2179404.33	Картометрический метод	0.10	–
1954	581706.74	2179428.11	Картометрический метод	0.10	–
1955	581683.64	2179416.98	Картометрический метод	0.10	–
1956	581675.44	2179416.52	Картометрический метод	0.10	–
1957	581672.84	2179415.08	Картометрический метод	0.10	–
1958	581672.64	2179415.08	Картометрический метод	0.10	–
1959	581671.24	2179414.48	Картометрический метод	0.10	–
1960	581647.64	2179403.87	Картометрический метод	0.10	–
1961	581646.54	2179407.36	Картометрический метод	0.10	–
1962	581635.64	2179403.19	Картометрический метод	0.10	–
1963	581611.93	2179393.27	Картометрический метод	0.10	–
1964	581603.02	2179389.80	Картометрический метод	0.10	–
1965	581554.86	2179498.88	Картометрический метод	0.10	–
1966	581454.29	2179452.05	Картометрический метод	0.10	–
1967	581364.00	2179455.33	Картометрический метод	0.10	–
1968	581363.03	2179470.08	Картометрический метод	0.10	–
1969	581305.43	2179539.54	Картометрический метод	0.10	–
1970	581308.07	2179542.09	Картометрический метод	0.10	–
1971	581270.44	2179590.08	Картометрический метод	0.10	–
1972	581286.23	2179626.12	Картометрический метод	0.10	–
1973	581302.73	2179663.77	Картометрический метод	0.10	–
1974	581308.33	2179676.27	Картометрический метод	0.10	–

1975	581313.93	2179695.36	Картометрический метод	0.10	–
1976	581315.77	2179701.60	Картометрический метод	0.10	–
1977	581319.83	2179715.35	Картометрический метод	0.10	–
1978	581323.33	2179726.57	Картометрический метод	0.10	–
1979	581320.23	2179732.85	Картометрический метод	0.10	–
1980	581308.73	2179728.08	Картометрический метод	0.10	–
1981	581305.93	2179743.38	Картометрический метод	0.10	–
1982	581303.23	2179762.24	Картометрический метод	0.10	–
1983	581297.93	2179783.07	Картометрический метод	0.10	–
1984	581286.13	2179810.65	Картометрический метод	0.10	–
1985	581269.03	2179839.20	Картометрический метод	0.10	–
1986	581262.23	2179848.22	Картометрический метод	0.10	–
1987	581246.53	2179866.17	Картометрический метод	0.10	–
1988	581222.53	2179891.70	Картометрический метод	0.10	–
1989	581172.43	2179944.80	Картометрический метод	0.10	–
1990	581133.32	2179986.39	Картометрический метод	0.10	–
1991	581119.52	2180001.00	Картометрический метод	0.10	–
1992	581115.22	2179996.38	Картометрический метод	0.10	–
1993	581129.22	2179981.54	Картометрический метод	0.10	–
1994	581146.82	2179964.27	Картометрический метод	0.10	–
1995	581191.93	2179917.53	Картометрический метод	0.10	–
1996	581218.83	2179888.29	Картометрический метод	0.10	–
1997	581235.63	2179870.41	Картометрический метод	0.10	–
1998	581242.33	2179863.14	Картометрический метод	0.10	–
1999	581253.23	2179851.25	Картометрический метод	0.10	–
2000	581258.13	2179845.26	Картометрический метод	0.10	–
2001	581264.83	2179836.48	Картометрический метод	0.10	–
2002	581274.73	2179822.69	Картометрический метод	0.10	–
2003	581273.63	2179821.86	Картометрический метод	0.10	–
2004	581282.43	2179806.63	Картометрический метод	0.10	–
2005	581292.63	2179781.18	Картометрический метод	0.10	–
2006	581296.43	2179772.09	Картометрический метод	0.10	–
2007	581297.93	2179766.03	Картометрический метод	0.10	–
2008	581296.03	2179760.58	Картометрический метод	0.10	–

2009	581295.53	2179758.91	Картометрический метод	0.10	–
2010	581290.13	2179743.31	Картометрический метод	0.10	–
2011	581290.03	2179734.37	Картометрический метод	0.10	–
2012	581290.13	2179719.37	Картометрический метод	0.10	–
2013	581285.13	2179682.86	Картометрический метод	0.10	–
2014	581285.03	2179682.55	Картометрический метод	0.10	–
2015	581279.63	2179654.15	Картометрический метод	0.10	–
2016	581270.13	2179605.44	Картометрический метод	0.10	–
2017	581237.13	2179634.08	Картометрический метод	0.10	–
2018	581211.13	2179622.26	Картометрический метод	0.10	–
2019	581213.93	2179603.17	Картометрический метод	0.10	–
2020	581215.83	2179591.88	Картометрический метод	0.10	–
2021	581215.33	2179590.67	Картометрический метод	0.10	–
2022	581220.93	2179587.49	Картометрический метод	0.10	–
2023	581200.33	2179575.29	Картометрический метод	0.10	–
2024	581201.33	2179573.70	Картометрический метод	0.10	–
2025	581175.83	2179561.81	Картометрический метод	0.10	–
2026	581169.23	2179557.80	Картометрический метод	0.10	–
2027	581171.13	2179552.80	Картометрический метод	0.10	–
2028	581168.23	2179551.66	Картометрический метод	0.10	–
2029	581173.13	2179540.45	Картометрический метод	0.10	–
2030	581163.72	2179536.43	Картометрический метод	0.10	–
2031	581155.72	2179554.16	Картометрический метод	0.10	–
2032	581150.92	2179551.81	Картометрический метод	0.10	–
2033	581146.92	2179560.75	Картометрический метод	0.10	–
2034	581129.62	2179552.34	Картометрический метод	0.10	–
2035	581127.62	2179551.28	Картометрический метод	0.10	–
2036	581109.62	2179544.24	Картометрический метод	0.10	–
2037	581074.12	2179529.31	Картометрический метод	0.10	–
2038	581066.32	2179530.68	Картометрический метод	0.10	–
2039	581064.32	2179531.66	Картометрический метод	0.10	–
2040	581051.72	2179551.36	Картометрический метод	0.10	–
2041	581049.32	2179555.67	Картометрический метод	0.10	–
2042	581038.60	2179572.97	Картометрический метод	0.10	–

2043	581173.33	2179633.73	Картометрический метод	0.10	–
2044	581273.19	2179683.16	Картометрический метод	0.10	–
2045	581260.63	2179711.16	Картометрический метод	0.10	–
2046	581260.63	2179711.16	Картометрический метод	0.10	–
2047	581256.93	2179721.04	Картометрический метод	0.10	–
2048	581248.33	2179743.38	Картометрический метод	0.10	–
2049	581248.33	2179743.38	Картометрический метод	0.10	–
2050	581246.45	2179742.69	Картометрический метод	0.10	–
2051	581243.33	2179741.56	Картометрический метод	0.10	–
2052	581236.03	2179754.21	Картометрический метод	0.10	–
2053	581233.63	2179752.77	Картометрический метод	0.10	–
2054	581203.93	2179743.00	Картометрический метод	0.10	–
2055	581183.03	2179736.72	Картометрический метод	0.10	–
2056	581177.38	2179742.85	Картометрический метод	0.10	–
2057	581170.73	2179750.05	Картометрический метод	0.10	–
2058	581165.36	2179752.07	Картометрический метод	0.10	–
2059	581157.02	2179755.20	Картометрический метод	0.10	–
2060	581156.19	2179756.02	Картометрический метод	0.10	–
2061	581154.42	2179757.77	Картометрический метод	0.10	–
2062	581132.92	2179784.29	Картометрический метод	0.10	–
2063	581132.62	2179784.36	Картометрический метод	0.10	–
2064	581118.22	2179803.53	Картометрический метод	0.10	–
2065	581114.72	2179808.45	Картометрический метод	0.10	–
2066	581110.33	2179815.69	Картометрический метод	0.10	–
2067	581108.52	2179818.68	Картометрический метод	0.10	–
2068	581106.25	2179823.06	Картометрический метод	0.10	–
2069	581103.02	2179829.28	Картометрический метод	0.10	–
2070	581097.92	2179841.78	Картометрический метод	0.10	–
2071	581097.03	2179843.80	Картометрический метод	0.10	–
2072	581091.22	2179856.93	Картометрический метод	0.10	–
2073	581107.67	2179865.62	Картометрический метод	0.10	–
2074	581107.67	2179865.62	Картометрический метод	0.10	–
2075	581107.67	2179865.62	Картометрический метод	0.10	–
2076	581101.93	2179878.42	Картометрический метод	0.10	–

2077	581112.32	2179884.13	Картометрический метод	0.10	–
2078	581119.62	2179888.14	Картометрический метод	0.10	–
2079	581142.82	2179904.12	Картометрический метод	0.10	–
2080	581155.72	2179918.14	Картометрический метод	0.10	–
2081	581151.52	2179922.25	Картометрический метод	0.10	–
2082	581147.52	2179926.16	Картометрический метод	0.10	–
2083	581150.52	2179928.59	Картометрический метод	0.10	–
2084	581150.52	2179928.59	Картометрический метод	0.10	–
2085	581150.52	2179928.59	Картометрический метод	0.10	–
2086	581142.52	2179938.13	Картометрический метод	0.10	–
2087	581136.92	2179945.32	Картометрический метод	0.10	–
2088	581135.02	2179947.75	Картометрический метод	0.10	–
2089	581114.95	2179977.41	Картометрический метод	0.10	–
2090	581016.40	2179920.73	Картометрический метод	0.10	–
2091	580992.42	2179916.77	Картометрический метод	0.10	–
2092	580942.59	2179892.80	Картометрический метод	0.10	–
2093	580934.52	2179910.48	Картометрический метод	0.10	–
2094	580918.02	2179946.62	Картометрический метод	0.10	–
2095	580908.34	2179968.66	Картометрический метод	0.10	–
2096	580863.31	2180071.49	Картометрический метод	0.10	–
2097	580857.50	2180085.37	Картометрический метод	0.10	–
2098	580918.02	2180112.10	Картометрический метод	0.10	–
2099	580920.25	2180145.80	Картометрический метод	0.10	–
2100	580920.97	2180147.52	Картометрический метод	0.10	–
2101	580921.40	2180153.59	Картометрический метод	0.10	–
2102	580924.53	2180164.96	Картометрический метод	0.10	–
2103	580927.60	2180169.69	Картометрический метод	0.10	–
2104	580932.95	2180173.64	Картометрический метод	0.10	–
2105	580942.32	2180181.16	Картометрический метод	0.10	–
2106	580951.27	2180185.08	Картометрический метод	0.10	–
2107	580956.80	2180187.50	Картометрический метод	0.10	–
2108	580965.56	2180191.24	Картометрический метод	0.10	–
2109	580967.27	2180190.46	Картометрический метод	0.10	–
2110	580969.15	2180187.79	Картометрический метод	0.10	–

2111	580972.17	2180185.49	Картометрический метод	0.10	–
2112	580976.34	2180185.26	Картометрический метод	0.10	–
2113	580987.39	2180188.79	Картометрический метод	0.10	–
2114	580996.92	2180193.84	Картометрический метод	0.10	–
2115	581002.67	2180200.44	Картометрический метод	0.10	–
2116	581006.81	2180204.13	Картометрический метод	0.10	–
2117	581012.37	2180204.48	Картометрический метод	0.10	–
2118	581036.32	2180205.98	Картометрический метод	0.10	–
2119	581044.23	2180184.25	Картометрический метод	0.10	–
1906	581151.95	2180231.84	Картометрический метод	0.10	–
Граница1(52)	–	–	–	–	–
2120	578127.85	2177885.91	Картометрический метод	0.10	–
2121	578128.35	2177879.48	Картометрический метод	0.10	–
2122	578127.79	2177875.67	Картометрический метод	0.10	–
2123	578131.86	2177857.71	Картометрический метод	0.10	–
2124	578135.35	2177841.61	Картометрический метод	0.10	–
2125	578137.59	2177835.18	Картометрический метод	0.10	–
2126	578138.17	2177830.27	Картометрический метод	0.10	–
2127	578136.57	2177830.36	Картометрический метод	0.10	–
2128	578136.07	2177830.42	Картометрический метод	0.10	–
2129	578137.21	2177826.52	Картометрический метод	0.10	–
2130	578136.32	2177826.34	Картометрический метод	0.10	–
2131	578139.53	2177812.43	Картометрический метод	0.10	–
2132	578140.27	2177808.82	Картометрический метод	0.10	–
2133	578142.22	2177801.15	Картометрический метод	0.10	–
2134	578047.15	2177780.56	Картометрический метод	0.10	–
2135	577952.09	2177759.98	Картометрический метод	0.10	–
2136	577960.10	2177725.02	Картометрический метод	0.10	–
2137	577966.58	2177696.43	Картометрический метод	0.10	–
2138	577972.43	2177670.65	Картометрический метод	0.10	–
2139	577973.82	2177664.53	Картометрический метод	0.10	–
2140	577980.58	2177634.06	Картометрический метод	0.10	–
2141	577689.80	2177572.33	Картометрический метод	0.10	–
2142	577656.29	2177565.09	Картометрический метод	0.10	–

2143	577662.80	2177535.67	Картометрический метод	0.10	–
2144	577669.73	2177507.65	Картометрический метод	0.10	–
2145	577645.25	2177505.44	Картометрический метод	0.10	–
2146	577646.45	2177493.63	Картометрический метод	0.10	–
2147	577646.15	2177493.63	Картометрический метод	0.10	–
2148	577646.95	2177484.61	Картометрический метод	0.10	–
2149	577643.95	2177482.04	Картометрический метод	0.10	–
2150	577642.85	2177481.89	Картометрический метод	0.10	–
2151	577644.55	2177472.19	Картометрический метод	0.10	–
2152	577647.55	2177454.84	Картометрический метод	0.10	–
2153	577637.25	2177453.10	Картометрический метод	0.10	–
2154	577622.55	2177453.71	Картометрический метод	0.10	–
2155	577601.25	2177454.69	Картометрический метод	0.10	–
2156	577594.59	2177455.00	Картометрический метод	0.10	–
2157	577581.66	2177455.35	Картометрический метод	0.10	–
2158	577586.61	2177392.09	Картометрический метод	0.10	–
2159	577556.15	2177389.32	Картометрический метод	0.10	–
2160	577518.23	2177385.01	Картометрический метод	0.10	–
2161	577492.15	2177382.07	Картометрический метод	0.10	–
2162	577489.46	2177402.36	Картометрический метод	0.10	–
2163	577484.05	2177401.90	Картометрический метод	0.10	–
2164	577461.65	2177400.15	Картометрический метод	0.10	–
2165	577456.85	2177452.33	Картометрический метод	0.10	–
2166	577471.44	2177454.23	Картометрический метод	0.10	–
2167	577471.44	2177454.24	Картометрический метод	0.10	–
2168	577471.45	2177454.24	Картометрический метод	0.10	–
2169	577470.46	2177461.15	Картометрический метод	0.10	–
2170	577468.87	2177472.33	Картометрический метод	0.10	–
2171	577468.85	2177472.32	Картометрический метод	0.10	–
2172	577468.85	2177472.34	Картометрический метод	0.10	–
2173	577462.84	2177508.34	Картометрический метод	0.10	–
2174	577443.23	2177500.03	Картометрический метод	0.10	–
2175	577426.34	2177496.60	Картометрический метод	0.10	–
2176	577418.36	2177496.01	Картометрический метод	0.10	–

2177	577391.28	2177502.97	Картометрический метод	0.10	–
2178	577389.69	2177521.78	Картометрический метод	0.10	–
2179	577318.53	2177509.94	Картометрический метод	0.10	–
2180	577314.94	2177531.50	Картометрический метод	0.10	–
2181	577310.03	2177540.78	Картометрический метод	0.10	–
2182	577320.51	2177546.71	Картометрический метод	0.10	–
2183	577342.98	2177564.37	Картометрический метод	0.10	–
2184	577309.86	2177602.28	Картометрический метод	0.10	–
2185	577307.48	2177613.97	Картометрический метод	0.10	–
2186	577292.61	2177612.53	Картометрический метод	0.10	–
2187	577277.26	2177610.95	Картометрический метод	0.10	–
2188	577269.67	2177610.44	Картометрический метод	0.10	–
2189	577268.98	2177614.43	Картометрический метод	0.10	–
2190	577268.60	2177616.62	Картометрический метод	0.10	–
2191	577268.58	2177617.07	Картометрический метод	0.10	–
2192	577263.10	2177643.63	Картометрический метод	0.10	–
2193	577258.23	2177667.25	Картометрический метод	0.10	–
2194	577253.00	2177692.22	Картометрический метод	0.10	–
2195	577248.36	2177714.94	Картометрический метод	0.10	–
2196	577242.27	2177744.43	Картометрический метод	0.10	–
2197	577237.42	2177767.45	Картометрический метод	0.10	–
2198	577237.16	2177769.11	Картометрический метод	0.10	–
2199	577239.64	2177769.58	Картометрический метод	0.10	–
2200	577238.93	2177772.66	Картометрический метод	0.10	–
2201	577246.05	2177774.82	Картометрический метод	0.10	–
2202	577273.19	2177782.49	Картометрический метод	0.10	–
2203	577277.53	2177774.43	Картометрический метод	0.10	–
2204	577288.12	2177754.77	Картометрический метод	0.10	–
2205	577293.65	2177726.93	Картометрический метод	0.10	–
2206	577294.84	2177727.20	Картометрический метод	0.10	–
2207	577311.92	2177730.80	Картометрический метод	0.10	–
2208	577343.10	2177737.39	Картометрический метод	0.10	–
2209	577392.65	2177747.86	Картометрический метод	0.10	–
2210	577412.21	2177752.30	Картометрический метод	0.10	–

2211	577457.89	2177761.79	Картометрический метод	0.10	–
2212	577461.57	2177762.54	Картометрический метод	0.10	–
2213	577480.03	2177766.55	Картометрический метод	0.10	–
2214	577497.03	2177769.76	Картометрический метод	0.10	–
2215	577525.99	2177775.68	Картометрический метод	0.10	–
2216	577529.48	2177759.25	Картометрический метод	0.10	–
2217	577606.12	2177775.90	Картометрический метод	0.10	–
2218	577606.12	2177775.90	Картометрический метод	0.10	–
2219	577943.28	2177847.06	Картометрический метод	0.10	–
2220	578056.33	2177870.60	Картометрический метод	0.10	–
2120	578127.85	2177885.91	Картометрический метод	0.10	–
Граница1(53)	–	–	–	–	–
2221	580565.63	2179358.80	Картометрический метод	0.10	–
2222	580579.37	2179335.05	Картометрический метод	0.10	–
2223	580700.32	2179185.14	Картометрический метод	0.10	–
2224	580686.71	2179174.13	Картометрический метод	0.10	–
2225	580650.21	2179143.94	Картометрический метод	0.10	–
2226	580644.35	2179139.09	Картометрический метод	0.10	–
2227	580601.91	2179103.98	Картометрический метод	0.10	–
2228	580602.61	2179103.30	Картометрический метод	0.10	–
2229	580586.11	2179089.21	Картометрический метод	0.10	–
2230	580584.01	2179086.10	Картометрический метод	0.10	–
2231	580571.43	2179075.57	Картометрический метод	0.10	–
2232	580558.86	2179065.04	Картометрический метод	0.10	–
2233	580502.97	2179184.48	Картометрический метод	0.10	–
2234	580447.08	2179303.91	Картометрический метод	0.10	–
2235	580450.98	2179305.66	Картометрический метод	0.10	–
2236	580470.78	2179314.59	Картометрический метод	0.10	–
2237	580470.78	2179314.59	Картометрический метод	0.10	–
2238	580543.04	2179347.17	Картометрический метод	0.10	–
2221	580565.63	2179358.80	Картометрический метод	0.10	–
Граница1(54)	–	–	–	–	–
2239	579321.05	2179479.62	Картометрический метод	0.10	–
2240	579339.32	2179453.84	Картометрический метод	0.10	–
2241	579374.36	2179404.58	Картометрический метод	0.10	–

2242	579421.59	2179339.61	Картометрический метод	0.10	–
2243	579415.59	2179334.16	Картометрический метод	0.10	–
2244	579404.76	2179326.56	Картометрический метод	0.10	–
2245	579437.13	2179287.35	Картометрический метод	0.10	–
2246	579446.08	2179288.74	Картометрический метод	0.10	–
2247	579460.96	2179276.18	Картометрический метод	0.10	–
2248	579505.23	2179307.53	Картометрический метод	0.10	–
2249	579498.17	2179317.35	Картометрический метод	0.10	–
2250	579543.22	2179349.41	Картометрический метод	0.10	–
2251	579547.59	2179361.09	Картометрический метод	0.10	–
2252	579549.58	2179372.23	Картометрический метод	0.10	–
2253	579553.00	2179390.93	Картометрический метод	0.10	–
2254	579687.26	2179340.40	Картометрический метод	0.10	–
2255	579689.48	2179339.80	Картометрический метод	0.10	–
2256	579683.84	2179327.24	Картометрический метод	0.10	–
2257	579677.99	2179309.51	Картометрический метод	0.10	–
2258	579676.07	2179309.97	Картометрический метод	0.10	–
2259	579674.54	2179299.83	Картометрический метод	0.10	–
2260	579661.06	2179258.40	Картометрический метод	0.10	–
2261	579658.32	2179248.74	Картометрический метод	0.10	–
2262	579657.41	2179246.29	Картометрический метод	0.10	–
2263	579657.01	2179246.27	Картометрический метод	0.10	–
2264	579645.58	2179208.86	Картометрический метод	0.10	–
2265	579644.68	2179206.09	Картометрический метод	0.10	–
2266	579640.25	2179206.69	Картометрический метод	0.10	–
2267	579638.30	2179191.68	Картометрический метод	0.10	–
2268	579692.85	2179183.39	Картометрический метод	0.10	–
2269	579695.26	2179180.44	Картометрический метод	0.10	–
2270	579696.87	2179174.82	Картометрический метод	0.10	–
2271	579694.33	2179173.13	Картометрический метод	0.10	–
2272	579696.39	2179152.59	Картометрический метод	0.10	–
2273	579699.66	2179153.47	Картометрический метод	0.10	–
2274	579704.11	2179138.70	Картометрический метод	0.10	–
2275	579715.38	2179101.59	Картометрический метод	0.10	–

2276	579719.27	2179089.80	Картометрический метод	0.10	–
2277	579729.31	2179052.49	Картометрический метод	0.10	–
2278	579695.42	2179046.70	Картометрический метод	0.10	–
2279	579590.59	2179026.74	Картометрический метод	0.10	–
2280	579574.02	2179102.32	Картометрический метод	0.10	–
2281	579563.32	2179159.94	Картометрический метод	0.10	–
2282	579561.80	2179164.20	Картометрический метод	0.10	–
2283	579556.51	2179179.03	Картометрический метод	0.10	–
2284	579552.13	2179184.68	Картометрический метод	0.10	–
2285	579544.36	2179194.71	Картометрический метод	0.10	–
2286	579527.91	2179205.80	Картометрический метод	0.10	–
2287	579515.19	2179209.39	Картометрический метод	0.10	–
2288	579510.18	2179210.81	Картометрический метод	0.10	–
2289	579445.98	2179218.35	Картометрический метод	0.10	–
2290	579424.36	2179220.88	Картометрический метод	0.10	–
2291	579402.27	2179252.02	Картометрический метод	0.10	–
2292	579267.59	2179441.88	Картометрический метод	0.10	–
2293	579281.56	2179451.63	Картометрический метод	0.10	–
2239	579321.05	2179479.62	Картометрический метод	0.10	–
Граница1(55)	–	–	–	–	–
2294	578404.99	2182118.13	Картометрический метод	0.10	–
2295	578449.98	2182119.74	Картометрический метод	0.10	–
2296	578462.65	2182120.83	Картометрический метод	0.10	–
2297	578460.25	2182172.31	Картометрический метод	0.10	–
2298	578497.41	2182173.91	Картометрический метод	0.10	–
2299	578502.71	2182174.19	Картометрический метод	0.10	–
2300	578502.42	2182173.51	Картометрический метод	0.10	–
2301	578502.75	2182173.13	Картометрический метод	0.10	–
2302	578502.69	2182171.99	Картометрический метод	0.10	–
2303	578505.79	2182172.10	Картометрический метод	0.10	–
2304	578505.81	2182174.15	Картометрический метод	0.10	–
2305	578611.42	2182178.73	Картометрический метод	0.10	–
2306	578619.98	2182174.50	Картометрический метод	0.10	–
2307	578631.87	2182199.65	Картометрический метод	0.10	–

2308	578678.44	2182297.82	Картометрический метод	0.10	–
2309	578499.02	2182231.84	Картометрический метод	0.10	–
2310	578457.57	2182228.74	Картометрический метод	0.10	–
2311	578456.44	2182252.20	Картометрический метод	0.10	–
2312	578450.58	2182369.13	Картометрический метод	0.10	–
2313	578449.90	2182382.65	Картометрический метод	0.10	–
2314	578434.54	2182689.01	Картометрический метод	0.10	–
2315	578433.04	2182719.03	Картометрический метод	0.10	–
2316	578432.59	2182727.97	Картометрический метод	0.10	–
2317	578499.07	2182714.14	Картометрический метод	0.10	–
2318	578594.93	2182699.96	Картометрический метод	0.10	–
2319	578670.54	2182687.06	Картометрический метод	0.10	–
2320	578815.87	2182663.65	Картометрический метод	0.10	–
2321	578817.34	2182663.57	Картометрический метод	0.10	–
2322	578818.78	2182663.44	Картометрический метод	0.10	–
2323	578876.61	2182651.65	Картометрический метод	0.10	–
2324	578887.95	2182649.33	Картометрический метод	0.10	–
2325	578929.76	2182641.59	Картометрический метод	0.10	–
2326	578990.73	2182631.54	Картометрический метод	0.10	–
2327	579035.19	2182623.79	Картометрический метод	0.10	–
2328	579055.01	2182620.67	Картометрический метод	0.10	–
2329	579094.50	2182613.91	Картометрический метод	0.10	–
2330	579106.09	2182611.94	Картометрический метод	0.10	–
2331	579122.27	2182608.79	Картометрический метод	0.10	–
2332	579152.98	2182600.43	Картометрический метод	0.10	–
2333	579142.46	2182579.18	Картометрический метод	0.10	–
2334	579100.27	2182552.14	Картометрический метод	0.10	–
2335	579100.27	2182552.14	Картометрический метод	0.10	–
2336	579100.27	2182552.14	Картометрический метод	0.10	–
2337	579117.44	2182527.54	Картометрический метод	0.10	–
2338	579163.57	2182457.23	Картометрический метод	0.10	–
2339	579182.44	2182469.14	Картометрический метод	0.10	–
2340	579223.40	2182479.22	Картометрический метод	0.10	–
2341	579233.70	2182483.37	Картометрический метод	0.10	–

2342	579238.44	2182475.84	Картометрический метод	0.10	–
2343	579268.25	2182435.47	Картометрический метод	0.10	–
2344	579314.60	2182372.67	Картометрический метод	0.10	–
2345	579288.53	2182352.15	Картометрический метод	0.10	–
2346	579306.20	2182318.09	Картометрический метод	0.10	–
2347	579313.79	2182321.81	Картометрический метод	0.10	–
2348	579321.46	2182313.17	Картометрический метод	0.10	–
2349	579339.41	2182291.57	Картометрический метод	0.10	–
2350	579352.16	2182276.73	Картометрический метод	0.10	–
2351	579364.65	2182262.84	Картометрический метод	0.10	–
2352	579446.01	2182340.63	Картометрический метод	0.10	–
2353	579417.57	2182381.73	Картометрический метод	0.10	–
2354	579450.69	2182399.98	Картометрический метод	0.10	–
2355	579452.54	2182400.94	Картометрический метод	0.10	–
2356	579459.63	2182404.64	Картометрический метод	0.10	–
2357	579470.13	2182410.18	Картометрический метод	0.10	–
2358	579589.52	2182472.72	Картометрический метод	0.10	–
2359	579673.06	2182516.52	Картометрический метод	0.10	–
2360	579664.56	2182532.65	Картометрический метод	0.10	–
2361	579615.36	2182626.73	Картометрический метод	0.10	–
2362	579592.89	2182668.73	Картометрический метод	0.10	–
2363	579588.01	2182677.70	Картометрический метод	0.10	–
2364	579584.63	2182683.89	Картометрический метод	0.10	–
2365	579577.73	2182727.01	Картометрический метод	0.10	–
2366	579384.66	2182700.42	Картометрический метод	0.10	–
2367	579361.38	2182694.62	Картометрический метод	0.10	–
2368	579294.39	2182664.02	Картометрический метод	0.10	–
2369	579277.30	2182658.16	Картометрический метод	0.10	–
2370	579278.10	2182654.65	Картометрический метод	0.10	–
2371	579264.12	2182647.95	Картометрический метод	0.10	–
2372	579196.03	2182630.54	Картометрический метод	0.10	–
2373	579195.44	2182630.34	Картометрический метод	0.10	–
2374	579131.35	2182647.77	Картометрический метод	0.10	–
2375	579113.27	2182651.29	Картометрический метод	0.10	–

2376	579101.24	2182653.34	Картометрический метод	0.10	–
2377	579061.49	2182660.14	Картометрический метод	0.10	–
2378	579041.73	2182663.25	Картометрический метод	0.10	–
2379	578997.42	2182670.98	Картометрический метод	0.10	–
2380	578936.66	2182680.99	Картометрический метод	0.10	–
2381	578895.59	2182688.60	Картометрический метод	0.10	–
2382	578824.70	2182703.05	Картометрический метод	0.10	–
2383	578820.32	2182703.47	Картометрический метод	0.10	–
2384	578820.13	2182703.48	Картометрический метод	0.10	–
2385	578821.12	2182722.79	Картометрический метод	0.10	–
2386	578824.10	2182785.74	Картометрический метод	0.10	–
2387	578775.86	2182867.42	Картометрический метод	0.10	–
2388	578675.57	2182867.81	Картометрический метод	0.10	–
2389	578674.86	2182865.36	Картометрический метод	0.10	–
2390	578671.13	2182852.48	Картометрический метод	0.10	–
2391	578668.01	2182842.06	Картометрический метод	0.10	–
2392	578662.91	2182806.70	Картометрический метод	0.10	–
2393	578674.93	2182776.67	Картометрический метод	0.10	–
2394	578681.32	2182760.76	Картометрический метод	0.10	–
2395	578681.98	2182756.38	Картометрический метод	0.10	–
2396	578682.51	2182750.11	Картометрический метод	0.10	–
2397	578681.41	2182744.69	Картометрический метод	0.10	–
2398	578677.08	2182726.52	Картометрический метод	0.10	–
2399	578601.22	2182739.47	Картометрический метод	0.10	–
2400	578507.07	2182753.39	Картометрический метод	0.10	–
2401	578479.82	2182760.50	Картометрический метод	0.10	–
2402	578455.52	2182790.11	Картометрический метод	0.10	–
2403	578429.52	2182789.16	Картометрический метод	0.10	–
2404	578426.08	2182857.83	Картометрический метод	0.10	–
2405	578412.86	2182857.16	Картометрический метод	0.10	–
2406	578369.50	2182855.56	Картометрический метод	0.10	–
2407	578362.22	2182810.71	Картометрический метод	0.10	–
2408	578346.52	2182780.41	Картометрический метод	0.10	–
2409	578347.46	2182779.97	Картометрический метод	0.10	–

2410	578347.50	2182779.90	Картометрический метод	0.10	–
2411	578347.43	2182779.95	Картометрический метод	0.10	–
2412	578327.13	2182742.16	Картометрический метод	0.10	–
2413	578283.31	2182663.92	Картометрический метод	0.10	–
2414	578297.37	2182363.87	Картометрический метод	0.10	–
2415	578295.01	2182130.92	Картометрический метод	0.10	–
2416	578300.35	2182131.03	Картометрический метод	0.10	–
2417	578308.87	2182132.21	Картометрический метод	0.10	–
2418	578335.96	2182133.49	Картометрический метод	0.10	–
2419	578360.27	2182134.78	Картометрический метод	0.10	–
2420	578363.40	2182138.11	Картометрический метод	0.10	–
2421	578367.29	2182139.48	Картометрический метод	0.10	–
2422	578378.52	2182139.94	Картометрический метод	0.10	–
2423	578403.77	2182140.48	Картометрический метод	0.10	–
2294	578404.99	2182118.13	Картометрический метод	0.10	–
Граница1(56)	–	–	–	–	–
2424	578492.43	2181486.56	Картометрический метод	0.10	–
2425	578486.20	2181619.07	Картометрический метод	0.10	–
2426	578475.05	2181854.73	Картометрический метод	0.10	–
2427	578531.18	2181862.57	Картометрический метод	0.10	–
2428	578542.12	2181848.51	Картометрический метод	0.10	–
2429	578548.20	2181840.50	Картометрический метод	0.10	–
2430	578546.74	2181836.03	Картометрический метод	0.10	–
2431	578550.84	2181774.63	Картометрический метод	0.10	–
2432	578537.86	2181770.23	Картометрический метод	0.10	–
2433	578550.31	2181741.06	Картометрический метод	0.10	–
2434	578563.09	2181711.96	Картометрический метод	0.10	–
2435	578545.49	2181709.28	Картометрический метод	0.10	–
2436	578561.78	2181644.81	Картометрический метод	0.10	–
2437	578583.75	2181599.49	Картометрический метод	0.10	–
2438	578605.01	2181542.66	Картометрический метод	0.10	–
2439	578668.54	2181394.39	Картометрический метод	0.10	–
2440	578643.32	2181384.57	Картометрический метод	0.10	–
2441	578639.36	2181383.52	Картометрический метод	0.10	–

2442	578629.11	2181379.20	Картометрический метод	0.10	–
2443	578601.37	2181368.77	Картометрический метод	0.10	–
2444	578601.60	2181368.10	Картометрический метод	0.10	–
2445	578593.39	2181365.52	Картометрический метод	0.10	–
2446	578569.74	2181426.12	Картометрический метод	0.10	–
2447	578570.08	2181441.15	Картометрический метод	0.10	–
2448	578574.09	2181449.03	Картометрический метод	0.10	–
2449	578574.50	2181478.83	Картометрический метод	0.10	–
2450	578570.32	2181489.01	Картометрический метод	0.10	–
2451	578537.13	2181487.99	Картометрический метод	0.10	–
2452	578537.11	2181488.52	Картометрический метод	0.10	–
2424	578492.43	2181486.56	Картометрический метод	0.10	–
Граница1(57)	–	–	–	–	–
2453	578875.89	2181658.70	Картометрический метод	0.10	–
2454	578886.84	2181652.21	Картометрический метод	0.10	–
2455	578895.01	2181647.73	Картометрический метод	0.10	–
2456	578899.81	2181644.95	Картометрический метод	0.10	–
2457	578900.94	2181646.89	Картометрический метод	0.10	–
2458	578905.03	2181644.54	Картометрический метод	0.10	–
2459	578910.96	2181641.12	Картометрический метод	0.10	–
2460	578922.46	2181635.80	Картометрический метод	0.10	–
2461	578957.97	2181710.71	Картометрический метод	0.10	–
2462	578945.81	2181716.54	Картометрический метод	0.10	–
2463	578935.63	2181721.25	Картометрический метод	0.10	–
2464	578926.94	2181726.08	Картометрический метод	0.10	–
2465	578918.62	2181729.26	Картометрический метод	0.10	–
2466	578914.15	2181731.07	Картометрический метод	0.10	–
2467	578907.17	2181733.16	Картометрический метод	0.10	–
2468	578901.75	2181736.29	Картометрический метод	0.10	–
2469	578898.77	2181735.73	Картометрический метод	0.10	–
2470	578894.18	2181732.45	Картометрический метод	0.10	–
2471	578889.27	2181724.61	Картометрический метод	0.10	–
2472	578888.91	2181718.56	Картометрический метод	0.10	–
2473	578882.89	2181697.69	Картометрический метод	0.10	–

2474	578890.43	2181693.92	Картометрический метод	0.10	–
2475	578885.65	2181680.23	Картометрический метод	0.10	–
2476	578883.27	2181675.02	Картометрический метод	0.10	–
2453	578875.89	2181658.70	Картометрический метод	0.10	–
Граница1(58)	–	–	–	–	–
2477	578924.53	2181788.83	Картометрический метод	0.10	–
2478	578926.95	2181790.89	Картометрический метод	0.10	–
2479	578932.86	2181788.08	Картометрический метод	0.10	–
2480	578937.71	2181784.16	Картометрический метод	0.10	–
2481	578932.33	2181772.60	Картометрический метод	0.10	–
2482	578927.75	2181764.01	Картометрический метод	0.10	–
2483	578935.59	2181760.28	Картометрический метод	0.10	–
2484	578946.08	2181755.36	Картометрический метод	0.10	–
2485	578956.96	2181750.76	Картометрический метод	0.10	–
2486	578960.82	2181749.09	Картометрический метод	0.10	–
2487	578973.42	2181743.30	Картометрический метод	0.10	–
2488	578984.48	2181766.64	Картометрический метод	0.10	–
2489	579007.63	2181815.67	Картометрический метод	0.10	–
2490	578995.28	2181821.31	Картометрический метод	0.10	–
2491	578986.75	2181824.78	Картометрический метод	0.10	–
2492	578983.86	2181819.07	Картометрический метод	0.10	–
2493	578979.66	2181821.08	Картометрический метод	0.10	–
2494	578951.46	2181834.63	Картометрический метод	0.10	–
2495	578950.36	2181834.66	Картометрический метод	0.10	–
2496	578941.81	2181819.56	Картометрический метод	0.10	–
2497	578936.27	2181809.73	Картометрический метод	0.10	–
2498	578926.21	2181792.08	Картометрический метод	0.10	–
2477	578924.53	2181788.83	Картометрический метод	0.10	–
Граница1(59)	–	–	–	–	–
2499	575527.53	2177284.43	Картометрический метод	0.10	–
2500	575516.19	2177273.99	Картометрический метод	0.10	–
2501	575414.17	2177178.73	Картометрический метод	0.10	–
2502	575321.69	2177092.36	Картометрический метод	0.10	–
2503	575306.24	2177078.54	Картометрический метод	0.10	–
2504	575312.79	2177070.79	Картометрический метод	0.10	–

2505	575352.54	2177028.52	Картометрический метод	0.10	–
2506	575369.69	2177010.29	Картометрический метод	0.10	–
2507	575411.70	2176965.58	Картометрический метод	0.10	–
2508	575390.76	2176945.02	Картометрический метод	0.10	–
2509	575384.95	2176939.65	Картометрический метод	0.10	–
2510	575375.18	2176930.57	Картометрический метод	0.10	–
2511	575366.27	2176922.36	Картометрический метод	0.10	–
2512	575336.37	2176894.73	Картометрический метод	0.10	–
2513	575310.83	2176871.15	Картометрический метод	0.10	–
2514	575299.83	2176860.94	Картометрический метод	0.10	–
2515	575294.35	2176866.37	Картометрический метод	0.10	–
2516	575289.02	2176871.69	Картометрический метод	0.10	–
2517	575211.89	2176799.69	Картометрический метод	0.10	–
2518	575197.02	2176785.82	Картометрический метод	0.10	–
2519	575183.29	2176772.31	Картометрический метод	0.10	–
2520	575187.88	2176739.00	Картометрический метод	0.10	–
2521	575170.45	2176714.36	Картометрический метод	0.10	–
2522	575160.80	2176696.93	Картометрический метод	0.10	–
2523	575157.08	2176688.06	Картометрический метод	0.10	–
2524	575151.32	2176681.06	Картометрический метод	0.10	–
2525	575131.03	2176656.42	Картометрический метод	0.10	–
2526	575126.74	2176651.66	Картометрический метод	0.10	–
2527	575108.83	2176631.09	Картометрический метод	0.10	–
2528	575078.48	2176598.73	Картометрический метод	0.10	–
2529	575071.42	2176593.67	Картометрический метод	0.10	–
2530	575084.83	2176573.43	Картометрический метод	0.10	–
2531	575097.33	2176559.94	Картометрический метод	0.10	–
2532	575144.53	2176609.90	Картометрический метод	0.10	–
2533	575178.86	2176639.44	Картометрический метод	0.10	–
2534	575193.16	2176652.91	Картометрический метод	0.10	–
2535	575212.04	2176670.68	Картометрический метод	0.10	–
2536	575363.99	2176813.42	Картометрический метод	0.10	–
2537	575455.58	2176899.22	Картометрический метод	0.10	–
2538	575463.23	2176906.39	Картометрический метод	0.10	–

2539	575465.17	2176908.20	Картометрический метод	0.10	–
2540	575521.45	2176958.64	Картометрический метод	0.10	–
2541	575556.09	2176996.23	Картометрический метод	0.10	–
2542	575598.31	2177034.48	Картометрический метод	0.10	–
2543	575674.04	2177103.22	Картометрический метод	0.10	–
2544	575684.45	2177112.91	Картометрический метод	0.10	–
2545	575668.92	2177129.77	Картометрический метод	0.10	–
2546	575576.19	2177230.86	Картометрический метод	0.10	–
2499	575527.53	2177284.43	Картометрический метод	0.10	–

3. Сведения о характерных точках части (частей) границы объекта

Обозначение характерных точек части границы	Координаты, м		Метод определения координат характерной точки	Средняя квадратическая погрешность положения характерной точки (M _i), м	Описание обозначения точки на местности (при наличии)
	X	Y			
1	2	3	4	5	6
–	–	–	–	–	–

Используемые условные знаки и обозначения:

Обозначения земельных участков, размеры которых не могут быть переданы в масштабе разделов графической части:

-  Обозначение точки земельных участков, имеющиеся в ГКН сведения о границе которых достаточны для определения ее положения на местности.
-  Обозначение точки земельных участков, имеющиеся в ГКН сведения о границе которых не достаточны для определения ее положения на местности.
-  Обозначение точки земельных участков, представляющих собой единое землепользование с преобладанием обособленных участков, имеющиеся в ГКН сведения о границах которых достаточны для определения их положения на местности.
-  Обозначение точки ранее учтенных земельных участков, представляющих собой единое землепользование с преобладанием обособленных участков, имеющиеся в ГКН сведения о границах которых не достаточны для определения их положения на местности.
-  Граница ранее учтенного земельного участка, представляющего собой единое землепользование с преобладанием условных участков, имеющиеся в ГКН сведения о границах которых достаточны для определения их положения на местности.
-  Граница земельного участка, представляющего собой единое землепользование с преобладанием условных участков, имеющиеся в ГКН сведения о границах которых не достаточны для определения их положения на местности.

Обозначения земельных участков, размеры которых могут быть переданы в масштабе разделов графической части:

-  Характерная точка границы, сведения о которой не позволяют однозначно определить ее положение на местности.
-  Характерная точка границы, сведения о которой позволяют однозначно определить ее положение на местности.
-  Существующая часть границы земельных участков, имеющиеся в ГКН сведения о которой достаточны для определения ее местоположения.
-  Вновь образованная часть границы земельных участков, сведения о которой достаточны для определения ее местоположения.
-  Существующая часть границы земельных участков, имеющиеся сведения о которой не достаточны для определения ее местоположения.
-  Вновь образованная часть границы земельных участков, сведения о которой не достаточны для определения ее местоположения.
-  Базовая станция при спутниковых наблюдениях (GPS или ГЛОНАСС)
-  Пункты опорной межевой сети (ОМС), (пункт ГГС)



Пункты съёмочного обоснования, созданные при проведении кадастровых работ



Межевые знаки, которые использовались в качестве опорной сети или съёмочного обоснования



Внемасштабный площадной участок, границы которого установлены декларативно



Граница субъекта Российской Федерации



Граница муниципального образования



Граница кадастрового округа



Граница кадастрового района



Граница кадастрового квартала

Подпись _____ (—)

Дата—г.

Место для оттиска печати (при наличии) лица, составившего описание местоположения границ объекта

Текстовое описание местоположения границ объекта		
Прохождение границы		Описание прохождения границы
от точки	до точки	
1	2	3
-	-	-

ОПИСАНИЕ МЕСТОПОЛОЖЕНИЯ ГРАНИЦ
Зона размещения объектов социально-культурного назначения (ОД.2)
(наименование объекта, местоположение границ которого описано (далее - объект))

Раздел 1

Сведения об объекте

Сведения об объекте		
№ п/п	Характеристики объекта	Описание характеристик
1	2	3
1	Местоположение объекта	173000, Новгородская обл, Великий Новгород г
2	Площадь объекта +/- величина погрешности определения площади (Р+/- Дельта Р)	1797857 кв.м ± 275 кв.м
3	Иные характеристики объекта	–

Раздел 2

Сведения о местоположении границ объекта					
1. Система координат <u>МСК-53, зона 2</u>					
2. Сведения о характерных точках границ объекта					
Обозначение характерных точек границ	Координаты, м		Метод определения координат характерной точки	Средняя квадратическая погрешность положения характерной точки (M _t), м	Описание обозначения точки на местности (при наличии)
	X	Y			
1	2	3	4	5	6
Граница1(1)	–	–	–	–	–
1	573155.80	2179845.64	Картометрический метод	0.10	–
2	573156.59	2179845.82	Картометрический метод	0.10	–
3	573184.58	2179852.13	Картометрический метод	0.10	–
4	573260.61	2179882.07	Картометрический метод	0.10	–
5	573277.71	2179890.90	Картометрический метод	0.10	–
6	573274.95	2179899.75	Картометрический метод	0.10	–
7	573273.24	2179905.45	Картометрический метод	0.10	–
8	573250.03	2179983.88	Картометрический метод	0.10	–
9	573222.96	2180075.37	Картометрический метод	0.10	–
10	573204.50	2180070.66	Картометрический метод	0.10	–
11	573190.76	2180067.48	Картометрический метод	0.10	–
12	573189.58	2180071.62	Картометрический метод	0.10	–
13	573171.76	2180080.48	Картометрический метод	0.10	–
14	573169.02	2180080.19	Картометрический метод	0.10	–
15	573169.03	2180082.70	Картометрический метод	0.10	–
16	573154.82	2180082.70	Картометрический метод	0.10	–
17	573120.46	2180075.52	Картометрический метод	0.10	–
18	573104.87	2180072.22	Картометрический метод	0.10	–
19	573097.89	2180082.49	Картометрический метод	0.10	–
20	573096.93	2180083.91	Картометрический метод	0.10	–
21	573091.74	2180078.04	Картометрический метод	0.10	–
22	573080.77	2180065.55	Картометрический метод	0.10	–
23	573071.45	2180054.86	Картометрический метод	0.10	–
24	573058.60	2180039.75	Картометрический метод	0.10	–
25	573040.19	2180024.19	Картометрический метод	0.10	–

26	573020.16	2180009.67	Картометрический метод	0.10	–
27	573023.62	2180005.52	Картометрический метод	0.10	–
28	573029.33	2179998.61	Картометрический метод	0.10	–
29	573101.67	2179911.11	Картометрический метод	0.10	–
1	573155.80	2179845.64	Картометрический метод	0.10	–
Граница1(2)	–	–	–	–	–
30	577886.66	2176325.27	Картометрический метод	0.10	–
31	577997.59	2176343.67	Картометрический метод	0.10	–
32	578004.06	2176344.74	Картометрический метод	0.10	–
33	578005.55	2176344.96	Картометрический метод	0.10	–
34	578002.27	2176365.32	Картометрический метод	0.10	–
35	578010.44	2176366.53	Картометрический метод	0.10	–
36	578054.93	2176373.60	Картометрический метод	0.10	–
37	578042.26	2176452.53	Картометрический метод	0.10	–
38	578036.96	2176485.48	Картометрический метод	0.10	–
39	578034.73	2176499.54	Картометрический метод	0.10	–
40	578031.26	2176521.39	Картометрический метод	0.10	–
41	578029.67	2176532.61	Картометрический метод	0.10	–
42	578009.78	2176514.79	Картометрический метод	0.10	–
43	577998.23	2176505.19	Картометрический метод	0.10	–
44	577981.32	2176493.57	Картометрический метод	0.10	–
45	577963.15	2176483.70	Картометрический метод	0.10	–
46	577944.05	2176475.79	Картометрический метод	0.10	–
47	577923.70	2176469.76	Картометрический метод	0.10	–
48	577864.18	2176461.68	Картометрический метод	0.10	–
49	577865.65	2176451.17	Картометрический метод	0.10	–
50	577867.52	2176438.70	Картометрический метод	0.10	–
51	577869.85	2176423.14	Картометрический метод	0.10	–
52	577872.05	2176409.50	Картометрический метод	0.10	–
53	577872.55	2176406.25	Картометрический метод	0.10	–
54	577873.05	2176404.13	Картометрический метод	0.10	–
55	577873.45	2176404.20	Картометрический метод	0.10	–
56	577873.65	2176402.84	Картометрический метод	0.10	–
57	577874.65	2176396.85	Картометрический метод	0.10	–

30	577886.66	2176325.27	Картометрический метод	0.10	–
Граница1(3)	–	–	–	–	–
58	579527.88	2178567.52	Картометрический метод	0.10	–
59	579529.36	2178557.05	Картометрический метод	0.10	–
60	579530.54	2178547.71	Картометрический метод	0.10	–
61	579531.42	2178541.62	Картометрический метод	0.10	–
62	579531.63	2178541.30	Картометрический метод	0.10	–
63	579532.10	2178539.69	Картометрический метод	0.10	–
64	579533.71	2178539.78	Картометрический метод	0.10	–
65	579535.19	2178540.05	Картометрический метод	0.10	–
66	579546.84	2178542.52	Картометрический метод	0.10	–
67	579548.70	2178531.83	Картометрический метод	0.10	–
68	579548.17	2178531.74	Картометрический метод	0.10	–
69	579549.65	2178524.14	Картометрический метод	0.10	–
70	579553.12	2178524.87	Картометрический метод	0.10	–
71	579554.18	2178517.94	Картометрический метод	0.10	–
72	579546.51	2178516.82	Картометрический метод	0.10	–
73	579546.61	2178514.17	Картометрический метод	0.10	–
74	579548.94	2178502.74	Картометрический метод	0.10	–
75	579551.58	2178487.90	Картометрический метод	0.10	–
76	579551.71	2178487.30	Картометрический метод	0.10	–
77	579553.00	2178475.20	Картометрический метод	0.10	–
78	579479.02	2178474.90	Картометрический метод	0.10	–
79	579454.91	2178475.88	Картометрический метод	0.10	–
80	579394.96	2178464.77	Картометрический метод	0.10	–
81	579393.61	2178475.93	Картометрический метод	0.10	–
82	579383.70	2178538.33	Картометрический метод	0.10	–
83	579382.57	2178544.50	Картометрический метод	0.10	–
84	579422.43	2178551.96	Картометрический метод	0.10	–
85	579425.46	2178534.72	Картометрический метод	0.10	–
86	579436.99	2178537.04	Картометрический метод	0.10	–
87	579473.85	2178547.04	Картометрический метод	0.10	–
88	579486.98	2178549.19	Картометрический метод	0.10	–
89	579506.36	2178552.71	Картометрический метод	0.10	–

90	579504.58	2178563.11	Картометрический метод	0.10	–
91	579527.04	2178567.35	Картометрический метод	0.10	–
58	579527.88	2178567.52	Картометрический метод	0.10	–
Граница1(4)	–	–	–	–	–
92	580562.31	2177155.56	Картометрический метод	0.10	–
93	580553.51	2177152.30	Картометрический метод	0.10	–
94	580551.91	2177151.70	Картометрический метод	0.10	–
95	580541.71	2177148.06	Картометрический метод	0.10	–
96	580520.51	2177140.56	Картометрический метод	0.10	–
97	580494.21	2177177.45	Картометрический метод	0.10	–
98	580479.41	2177200.71	Картометрический метод	0.10	–
99	580466.51	2177226.68	Картометрический метод	0.10	–
100	580455.41	2177249.03	Картометрический метод	0.10	–
101	580484.81	2177261.68	Картометрический метод	0.10	–
102	580492.11	2177269.03	Картометрический метод	0.10	–
103	580490.31	2177272.44	Картометрический метод	0.10	–
104	580519.71	2177284.41	Картометрический метод	0.10	–
105	580571.61	2177298.95	Картометрический метод	0.10	–
106	580609.21	2177232.22	Картометрический метод	0.10	–
107	580613.71	2177234.41	Картометрический метод	0.10	–
108	580618.61	2177227.37	Картометрический метод	0.10	–
109	580620.81	2177222.67	Картометрический метод	0.10	–
110	580636.11	2177200.25	Картометрический метод	0.10	–
111	580639.91	2177197.15	Картометрический метод	0.10	–
112	580651.91	2177182.07	Картометрический метод	0.10	–
113	580663.01	2177172.53	Картометрический метод	0.10	–
114	580695.02	2177149.42	Картометрический метод	0.10	–
115	580660.21	2177114.20	Картометрический метод	0.10	–
116	580619.11	2177096.55	Картометрический метод	0.10	–
117	580608.51	2177122.84	Картометрический метод	0.10	–
118	580602.41	2177132.99	Картометрический метод	0.10	–
119	580600.91	2177136.47	Картометрический метод	0.10	–
120	580598.81	2177138.67	Картометрический метод	0.10	–
121	580598.21	2177140.41	Картометрический метод	0.10	–

122	580595.01	2177149.88	Картометрический метод	0.10	–
123	580592.31	2177157.68	Картометрический метод	0.10	–
124	580587.31	2177172.07	Картометрический метод	0.10	–
125	580586.31	2177171.01	Картометрический метод	0.10	–
126	580578.51	2177164.50	Картометрический метод	0.10	–
127	580573.11	2177159.95	Картометрический метод	0.10	–
128	580571.81	2177159.12	Картометрический метод	0.10	–
129	580565.11	2177156.70	Картометрический метод	0.10	–
92	580562.31	2177155.56	Картометрический метод	0.10	–
Граница(5)	–	–	–	–	–
130	582179.15	2180416.87	Картометрический метод	0.10	–
131	582179.05	2180418.61	Картометрический метод	0.10	–
132	582248.85	2180446.41	Картометрический метод	0.10	–
133	582287.85	2180466.86	Картометрический метод	0.10	–
134	582301.25	2180473.98	Картометрический метод	0.10	–
135	582319.85	2180483.76	Картометрический метод	0.10	–
136	582325.95	2180488.00	Картометрический метод	0.10	–
137	582326.05	2180488.60	Картометрический метод	0.10	–
138	582338.75	2180496.71	Картометрический метод	0.10	–
139	582339.05	2180496.94	Картометрический метод	0.10	–
140	582342.75	2180499.13	Картометрический метод	0.10	–
141	582416.75	2180544.73	Картометрический метод	0.10	–
142	582433.15	2180552.31	Картометрический метод	0.10	–
143	582439.43	2180555.18	Картометрический метод	0.10	–
144	582361.55	2180733.82	Картометрический метод	0.10	–
145	582322.79	2180728.98	Картометрический метод	0.10	–
146	582266.00	2180747.66	Картометрический метод	0.10	–
147	582258.49	2180730.66	Картометрический метод	0.10	–
148	582235.25	2180678.10	Картометрический метод	0.10	–
149	582233.71	2180674.61	Картометрический метод	0.10	–
150	582175.35	2180646.92	Картометрический метод	0.10	–
151	582159.48	2180638.79	Картометрический метод	0.10	–
152	582127.25	2180622.30	Картометрический метод	0.10	–
153	582098.74	2180607.68	Картометрический метод	0.10	–

154	582122.95	2180560.87	Картометрический метод	0.10	–
155	582118.15	2180558.60	Картометрический метод	0.10	–
156	582136.92	2180521.36	Картометрический метод	0.10	–
157	582081.74	2180497.05	Картометрический метод	0.10	–
158	582087.59	2180484.18	Картометрический метод	0.10	–
159	582101.56	2180453.46	Картометрический метод	0.10	–
160	582085.85	2180445.96	Картометрический метод	0.10	–
161	582106.38	2180402.50	Картометрический метод	0.10	–
162	582110.37	2180404.27	Картометрический метод	0.10	–
163	582110.65	2180403.73	Картометрический метод	0.10	–
164	582112.35	2180400.43	Картометрический метод	0.10	–
165	582123.85	2180406.26	Картометрический метод	0.10	–
166	582132.35	2180389.75	Картометрический метод	0.10	–
167	582133.05	2180388.16	Картометрический метод	0.10	–
168	582134.49	2180385.15	Картометрический метод	0.10	–
169	582180.15	2180407.25	Картометрический метод	0.10	–
170	582179.55	2180404.14	Картометрический метод	0.10	–
171	582181.65	2180399.90	Картометрический метод	0.10	–
172	582184.25	2180394.60	Картометрический метод	0.10	–
173	582184.75	2180393.99	Картометрический метод	0.10	–
174	582188.35	2180386.64	Картометрический метод	0.10	–
175	582210.93	2180393.12	Картометрический метод	0.10	–
176	582222.45	2180396.42	Картометрический метод	0.10	–
177	582230.65	2180391.57	Картометрический метод	0.10	–
178	582254.95	2180403.61	Картометрический метод	0.10	–
179	582236.65	2180437.02	Картометрический метод	0.10	–
180	582179.25	2180414.14	Картометрический метод	0.10	–
130	582179.15	2180416.87	Картометрический метод	0.10	–
Граница1(6)	–	–	–	–	–
181	587868.87	2187068.34	Картометрический метод	0.10	–
182	587884.27	2187074.02	Картометрический метод	0.10	–
183	587884.27	2187074.02	Картометрический метод	0.10	–
184	587882.67	2187078.94	Картометрический метод	0.10	–
185	587881.07	2187084.09	Картометрический метод	0.10	–

186	587878.47	2187091.90	Картометрический метод	0.10	–
187	587875.07	2187103.18	Картометрический метод	0.10	–
188	587869.47	2187120.00	Картометрический метод	0.10	–
189	587862.07	2187143.33	Картометрический метод	0.10	–
190	587855.37	2187164.46	Картометрический метод	0.10	–
191	587850.01	2187182.65	Картометрический метод	0.10	–
192	587744.88	2187151.22	Картометрический метод	0.10	–
193	587748.02	2187140.71	Картометрический метод	0.10	–
194	587774.15	2187053.43	Картометрический метод	0.10	–
195	587774.15	2187053.43	Картометрический метод	0.10	–
196	587782.77	2187052.20	Картометрический метод	0.10	–
197	587799.27	2187052.43	Картометрический метод	0.10	–
198	587802.27	2187052.88	Картометрический метод	0.10	–
199	587821.57	2187056.07	Картометрический метод	0.10	–
200	587834.97	2187058.34	Картометрический метод	0.10	–
201	587852.07	2187062.96	Картометрический метод	0.10	–
181	587868.87	2187068.34	Картометрический метод	0.10	–
Граница1(7)	–	–	–	–	–
202	582773.58	2182450.18	Картометрический метод	0.10	–
203	582771.13	2182478.53	Картометрический метод	0.10	–
204	582768.56	2182511.41	Картометрический метод	0.10	–
205	582766.67	2182535.69	Картометрический метод	0.10	–
206	582766.18	2182585.54	Картометрический метод	0.10	–
207	582751.19	2182584.50	Картометрический метод	0.10	–
208	582749.06	2182584.37	Картометрический метод	0.10	–
209	582699.30	2182579.66	Картометрический метод	0.10	–
210	582692.71	2182578.96	Картометрический метод	0.10	–
211	582690.80	2182595.42	Картометрический метод	0.10	–
212	582688.88	2182612.10	Картометрический метод	0.10	–
213	582687.16	2182612.72	Картометрический метод	0.10	–
214	582685.96	2182612.74	Картометрический метод	0.10	–
215	582683.67	2182612.51	Картометрический метод	0.10	–
216	582682.18	2182612.31	Картометрический метод	0.10	–
217	582673.41	2182611.30	Картометрический метод	0.10	–

218	582669.66	2182639.43	Картометрический метод	0.10	–
219	582666.52	2182662.59	Картометрический метод	0.10	–
220	582601.92	2182658.62	Картометрический метод	0.10	–
221	582593.97	2182654.01	Картометрический метод	0.10	–
222	582581.25	2182646.64	Картометрический метод	0.10	–
223	582568.76	2182646.02	Картометрический метод	0.10	–
224	582466.92	2182636.81	Картометрический метод	0.10	–
225	582438.40	2182634.14	Картометрический метод	0.10	–
226	582464.94	2182418.13	Картометрический метод	0.10	–
227	582487.59	2182421.00	Картометрический метод	0.10	–
228	582515.18	2182424.19	Картометрический метод	0.10	–
229	582549.06	2182428.11	Картометрический метод	0.10	–
230	582553.65	2182428.66	Картометрический метод	0.10	–
231	582557.75	2182429.12	Картометрический метод	0.10	–
232	582560.24	2182429.20	Картометрический метод	0.10	–
233	582561.03	2182426.43	Картометрический метод	0.10	–
234	582591.44	2182429.68	Картометрический метод	0.10	–
235	582608.68	2182431.75	Картометрический метод	0.10	–
236	582668.17	2182438.81	Картометрический метод	0.10	–
237	582671.05	2182439.37	Картометрический метод	0.10	–
238	582756.06	2182448.80	Картометрический метод	0.10	–
202	582773.58	2182450.18	Картометрический метод	0.10	–
Граница1(8)	–	–	–	–	–
239	578210.11	2180964.06	Картометрический метод	0.10	–
240	578227.98	2180970.65	Картометрический метод	0.10	–
241	578251.34	2180980.16	Картометрический метод	0.10	–
242	578255.59	2180978.96	Картометрический метод	0.10	–
243	578257.84	2180982.83	Картометрический метод	0.10	–
244	578277.95	2180991.15	Картометрический метод	0.10	–
245	578282.73	2180989.05	Картометрический метод	0.10	–
246	578283.52	2180989.31	Картометрический метод	0.10	–
247	578289.95	2181007.82	Картометрический метод	0.10	–
248	578300.72	2181046.38	Картометрический метод	0.10	–
249	578284.41	2181052.11	Картометрический метод	0.10	–

250	578278.12	2181057.26	Картометрический метод	0.10	–
251	578269.92	2181054.30	Картометрический метод	0.10	–
252	578267.22	2181062.32	Картометрический метод	0.10	–
253	578261.10	2181060.04	Картометрический метод	0.10	–
254	578249.94	2181075.02	Картометрический метод	0.10	–
255	578245.43	2181075.23	Картометрический метод	0.10	–
256	578243.88	2181079.12	Картометрический метод	0.10	–
257	578213.10	2181067.29	Картометрический метод	0.10	–
258	578205.14	2181071.32	Картометрический метод	0.10	–
259	578201.31	2181072.24	Картометрический метод	0.10	–
260	578199.31	2181072.09	Картометрический метод	0.10	–
261	578196.64	2181071.31	Картометрический метод	0.10	–
262	578168.95	2181059.63	Картометрический метод	0.10	–
263	578151.17	2181052.99	Картометрический метод	0.10	–
239	578210.11	2180964.06	Картометрический метод	0.10	–
Граница1(9)	–	–	–	–	–
264	579857.87	2181915.02	Картометрический метод	0.10	–
265	579868.05	2181895.70	Картометрический метод	0.10	–
266	579871.39	2181889.36	Картометрический метод	0.10	–
267	579875.74	2181881.11	Картометрический метод	0.10	–
268	579894.49	2181845.51	Картометрический метод	0.10	–
269	579904.48	2181826.55	Картометрический метод	0.10	–
270	579917.30	2181831.52	Картометрический метод	0.10	–
271	579920.85	2181822.17	Картометрический метод	0.10	–
272	579938.56	2181775.63	Картометрический метод	0.10	–
273	579988.03	2181645.64	Картометрический метод	0.10	–
274	579997.62	2181619.34	Картометрический метод	0.10	–
275	580263.47	2181724.61	Картометрический метод	0.10	–
276	580388.28	2181436.65	Картометрический метод	0.10	–
277	580424.97	2181352.01	Картометрический метод	0.10	–
278	580416.88	2181346.92	Картометрический метод	0.10	–
279	580162.12	2181186.44	Картометрический метод	0.10	–
280	580092.13	2181142.35	Картометрический метод	0.10	–
281	580062.89	2181129.67	Картометрический метод	0.10	–

282	580004.56	2181254.58	Картометрический метод	0.10	–
283	579888.58	2181502.95	Картометрический метод	0.10	–
284	579857.63	2181562.71	Картометрический метод	0.10	–
285	579829.00	2181617.98	Картометрический метод	0.10	–
286	579724.06	2181817.13	Картометрический метод	0.10	–
287	579759.76	2181834.90	Картометрический метод	0.10	–
288	579779.78	2181845.57	Картометрический метод	0.10	–
289	579777.84	2181849.37	Картометрический метод	0.10	–
290	579815.63	2181869.41	Картометрический метод	0.10	–
291	579818.63	2181863.76	Картометрический метод	0.10	–
292	579834.43	2181869.73	Картометрический метод	0.10	–
293	579832.76	2181874.37	Картометрический метод	0.10	–
294	579838.75	2181907.10	Картометрический метод	0.10	–
264	579857.87	2181915.02	Картометрический метод	0.10	–
Граница1(10)	–	–	–	–	–
295	580822.56	2181124.23	Картометрический метод	0.10	–
296	580782.35	2181224.85	Картометрический метод	0.10	–
297	580677.30	2181486.99	Картометрический метод	0.10	–
298	580567.71	2181444.60	Картометрический метод	0.10	–
299	580427.31	2181346.40	Картометрический метод	0.10	–
300	580430.24	2181339.86	Картометрический метод	0.10	–
301	580574.82	2181006.29	Картометрический метод	0.10	–
295	580822.56	2181124.23	Картометрический метод	0.10	–
Граница1(11)	–	–	–	–	–
302	580248.86	2177258.78	Картометрический метод	0.10	–
303	580287.69	2177169.03	Картометрический метод	0.10	–
304	580307.52	2177123.82	Картометрический метод	0.10	–
305	580317.92	2177099.37	Картометрический метод	0.10	–
306	580216.22	2177055.26	Картометрический метод	0.10	–
307	580185.16	2177042.68	Картометрический метод	0.10	–
308	580155.57	2177031.34	Картометрический метод	0.10	–
309	580131.02	2177091.08	Картометрический метод	0.10	–
310	580101.74	2177162.36	Картометрический метод	0.10	–
311	580088.17	2177195.30	Картометрический метод	0.10	–
312	580088.17	2177195.30	Картометрический метод	0.10	–

313	580177.96	2177230.77	Картометрический метод	0.10	–
302	580248.86	2177258.78	Картометрический метод	0.10	–
Граница1(12)	–	–	–	–	–
314	582735.06	2180414.90	Картометрический метод	0.10	–
315	582767.57	2180345.41	Картометрический метод	0.10	–
316	582713.20	2180320.80	Картометрический метод	0.10	–
317	582805.86	2180114.25	Картометрический метод	0.10	–
318	582866.95	2179978.09	Картометрический метод	0.10	–
319	582875.74	2179958.50	Картометрический метод	0.10	–
320	582735.26	2179885.64	Картометрический метод	0.10	–
321	582669.76	2180030.17	Картометрический метод	0.10	–
322	582585.66	2179991.99	Картометрический метод	0.10	–
323	582495.25	2179946.01	Картометрический метод	0.10	–
324	582452.55	2180034.56	Картометрический метод	0.10	–
325	582496.45	2180057.36	Картометрический метод	0.10	–
326	582584.46	2180097.96	Картометрический метод	0.10	–
327	582628.36	2180118.26	Картометрический метод	0.10	–
328	582625.76	2180123.87	Картометрический метод	0.10	–
329	582667.36	2180141.29	Картометрический метод	0.10	–
330	582652.66	2180173.26	Картометрический метод	0.10	–
331	582620.57	2180243.16	Картометрический метод	0.10	–
332	582620.56	2180243.18	Картометрический метод	0.10	–
333	582609.02	2180270.26	Картометрический метод	0.10	–
334	582576.20	2180254.25	Картометрический метод	0.10	–
335	582541.98	2180325.96	Картометрический метод	0.10	–
336	582549.57	2180329.33	Картометрический метод	0.10	–
337	582550.15	2180329.61	Картометрический метод	0.10	–
338	582562.05	2180335.21	Картометрический метод	0.10	–
314	582735.06	2180414.90	Картометрический метод	0.10	–
Граница1(13)	–	–	–	–	–
339	578320.25	2177739.80	Картометрический метод	0.10	–
340	578324.40	2177712.59	Картометрический метод	0.10	–
341	578393.15	2177274.08	Картометрический метод	0.10	–
342	578405.51	2177195.09	Картометрический метод	0.10	–
343	578485.69	2176683.50	Картометрический метод	0.10	–

344	578479.38	2176682.48	Картометрический метод	0.10	–
345	578483.83	2176655.10	Картометрический метод	0.10	–
346	578502.28	2176537.90	Картометрический метод	0.10	–
347	578429.13	2176526.74	Картометрический метод	0.10	–
348	578376.48	2176518.71	Картометрический метод	0.10	–
349	578390.98	2176433.04	Картометрический метод	0.10	–
350	578324.90	2176424.06	Картометрический метод	0.10	–
351	578327.66	2176436.77	Картометрический метод	0.10	–
352	578328.36	2176483.06	Картометрический метод	0.10	–
353	578313.06	2176616.45	Картометрический метод	0.10	–
354	578312.06	2176626.37	Картометрический метод	0.10	–
355	578304.95	2176655.95	Картометрический метод	0.10	–
356	578329.70	2176659.72	Картометрический метод	0.10	–
357	578250.26	2177175.43	Картометрический метод	0.10	–
358	578171.93	2177683.87	Картометрический метод	0.10	–
339	578320.25	2177739.80	Картометрический метод	0.10	–
Граница1(14)	–	–	–	–	–
359	575684.45	2177112.91	Картометрический метод	0.10	–
360	575699.74	2177096.40	Картометрический метод	0.10	–
361	575828.30	2176956.47	Картометрический метод	0.10	–
362	575854.88	2176927.54	Картометрический метод	0.10	–
363	575921.49	2176855.08	Картометрический метод	0.10	–
364	575914.27	2176848.17	Картометрический метод	0.10	–
365	575710.17	2176658.85	Картометрический метод	0.10	–
366	575699.66	2176650.26	Картометрический метод	0.10	–
367	575634.38	2176722.10	Картометрический метод	0.10	–
368	575626.65	2176731.16	Картометрический метод	0.10	–
369	575590.85	2176771.76	Картометрический метод	0.10	–
370	575584.86	2176778.09	Картометрический метод	0.10	–
371	575524.33	2176844.30	Картометрический метод	0.10	–
372	575476.33	2176895.95	Картометрический метод	0.10	–
373	575465.17	2176908.20	Картометрический метод	0.10	–
374	575521.45	2176958.64	Картометрический метод	0.10	–
375	575556.09	2176996.23	Картометрический метод	0.10	–

376	575598.31	2177034.48	Картометрический метод	0.10	–
377	575674.04	2177103.22	Картометрический метод	0.10	–
359	575684.45	2177112.91	Картометрический метод	0.10	–
Граница1(15)	–	–	–	–	–
378	582468.73	2183797.42	Картометрический метод	0.10	–
379	582434.08	2183792.58	Картометрический метод	0.10	–
380	582437.64	2183788.32	Картометрический метод	0.10	–
381	582411.43	2183671.37	Картометрический метод	0.10	–
382	582466.32	2183632.16	Картометрический метод	0.10	–
383	582518.77	2183595.44	Картометрический метод	0.10	–
384	582508.39	2183580.29	Картометрический метод	0.10	–
385	582498.60	2183545.41	Картометрический метод	0.10	–
386	582492.21	2183522.65	Картометрический метод	0.10	–
387	582484.25	2183494.47	Картометрический метод	0.10	–
388	582476.33	2183466.29	Картометрический метод	0.10	–
389	582468.83	2183439.64	Картометрический метод	0.10	–
390	582466.96	2183432.97	Картометрический метод	0.10	–
391	582466.96	2183432.96	Картометрический метод	0.10	–
392	582458.88	2183414.52	Картометрический метод	0.10	–
393	582447.45	2183388.39	Картометрический метод	0.10	–
394	582435.27	2183360.58	Картометрический метод	0.10	–
395	582430.50	2183349.68	Картометрический метод	0.10	–
396	582430.97	2183329.37	Картометрический метод	0.10	–
397	582431.00	2183328.17	Картометрический метод	0.10	–
398	582428.70	2183306.41	Картометрический метод	0.10	–
399	582425.80	2183299.40	Картометрический метод	0.10	–
400	582413.26	2183269.07	Картометрический метод	0.10	–
401	582409.32	2183265.36	Картометрический метод	0.10	–
402	582444.83	2183198.39	Картометрический метод	0.10	–
403	582431.46	2183163.62	Картометрический метод	0.10	–
404	582531.60	2183118.50	Картометрический метод	0.10	–
405	582568.10	2183235.90	Картометрический метод	0.10	–
406	582658.54	2183214.98	Картометрический метод	0.10	–
407	582700.14	2183205.07	Картометрический метод	0.10	–

408	582739.53	2183336.38	Картометрический метод	0.10	–
409	582739.53	2183336.38	Картометрический метод	0.10	–
410	582743.79	2183350.11	Картометрический метод	0.10	–
411	582806.47	2183331.12	Картометрический метод	0.10	–
412	582806.47	2183331.12	Картометрический метод	0.10	–
413	582806.47	2183331.12	Картометрический метод	0.10	–
414	582956.86	2183280.27	Картометрический метод	0.10	–
415	582956.86	2183280.27	Картометрический метод	0.10	–
416	582961.66	2183278.66	Картометрический метод	0.10	–
417	582983.52	2183329.53	Картометрический метод	0.10	–
418	582997.64	2183325.06	Картометрический метод	0.10	–
419	582999.26	2183324.51	Картометрический метод	0.10	–
420	583016.57	2183319.09	Картометрический метод	0.10	–
421	583017.10	2183320.85	Картометрический метод	0.10	–
422	583036.34	2183314.82	Картометрический метод	0.10	–
423	583040.15	2183325.65	Картометрический метод	0.10	–
424	583076.51	2183313.87	Картометрический метод	0.10	–
425	583086.23	2183310.75	Картометрический метод	0.10	–
426	583080.16	2183290.81	Картометрический метод	0.10	–
427	583081.58	2183290.33	Картометрический метод	0.10	–
428	583053.51	2183199.47	Картометрический метод	0.10	–
429	583036.47	2183205.13	Картометрический метод	0.10	–
430	583010.64	2183122.15	Картометрический метод	0.10	–
431	582923.27	2183152.71	Картометрический метод	0.10	–
432	582914.19	2183156.11	Картометрический метод	0.10	–
433	582880.80	2183069.60	Картометрический метод	0.10	–
434	582974.02	2183026.58	Картометрический метод	0.10	–
435	583019.74	2182988.85	Картометрический метод	0.10	–
436	583035.75	2182948.43	Картометрический метод	0.10	–
437	583066.23	2182968.78	Картометрический метод	0.10	–
438	583185.37	2183285.88	Картометрический метод	0.10	–
439	583171.60	2183295.49	Картометрический метод	0.10	–
440	583149.76	2183311.20	Картометрический метод	0.10	–
441	583165.35	2183324.46	Картометрический метод	0.10	–

442	583172.10	2183353.78	Картометрический метод	0.10	–
443	583159.07	2183360.53	Картометрический метод	0.10	–
444	583131.86	2183368.30	Картометрический метод	0.10	–
445	583146.32	2183400.83	Картометрический метод	0.10	–
446	583154.39	2183397.33	Картометрический метод	0.10	–
447	583165.01	2183423.95	Картометрический метод	0.10	–
448	583136.16	2183435.62	Картометрический метод	0.10	–
449	583108.16	2183371.71	Картометрический метод	0.10	–
450	583064.26	2183378.23	Картометрический метод	0.10	–
451	583026.33	2183389.97	Картометрический метод	0.10	–
452	583003.29	2183358.56	Картометрический метод	0.10	–
453	582966.23	2183373.15	Картометрический метод	0.10	–
454	582956.37	2183377.03	Картометрический метод	0.10	–
455	582900.20	2183397.36	Картометрический метод	0.10	–
456	582881.34	2183404.04	Картометрический метод	0.10	–
457	582853.09	2183414.05	Картометрический метод	0.10	–
458	582859.10	2183431.02	Картометрический метод	0.10	–
459	582870.28	2183466.87	Картометрический метод	0.10	–
460	582876.23	2183485.96	Картометрический метод	0.10	–
461	582881.69	2183503.48	Картометрический метод	0.10	–
462	582886.49	2183518.87	Картометрический метод	0.10	–
463	582892.42	2183537.91	Картометрический метод	0.10	–
464	582893.38	2183540.98	Картометрический метод	0.10	–
465	582893.55	2183541.54	Картометрический метод	0.10	–
466	582868.58	2183548.89	Картометрический метод	0.10	–
467	582853.21	2183553.35	Картометрический метод	0.10	–
468	582870.28	2183611.65	Картометрический метод	0.10	–
469	582865.92	2183612.94	Картометрический метод	0.10	–
470	582837.11	2183621.44	Картометрический метод	0.10	–
471	582808.36	2183629.93	Картометрический метод	0.10	–
472	582789.94	2183635.36	Картометрический метод	0.10	–
473	582793.01	2183649.76	Картометрический метод	0.10	–
474	582803.03	2183690.07	Картометрический метод	0.10	–
475	582810.55	2183714.31	Картометрический метод	0.10	–

476	582812.90	2183721.14	Картометрический метод	0.10	–
477	582801.91	2183725.74	Картометрический метод	0.10	–
478	582804.99	2183740.10	Картометрический метод	0.10	–
378	582468.73	2183797.42	Картометрический метод	0.10	–
Граница1(16)	–	–	–	–	–
479	579569.17	2180885.76	Картометрический метод	0.10	–
480	579598.56	2180775.00	Картометрический метод	0.10	–
481	579614.87	2180779.33	Картометрический метод	0.10	–
482	579615.83	2180774.70	Картометрический метод	0.10	–
483	579627.09	2180727.21	Картометрический метод	0.10	–
484	579645.61	2180648.45	Картометрический метод	0.10	–
485	579647.10	2180648.58	Картометрический метод	0.10	–
486	579653.55	2180620.24	Картометрический метод	0.10	–
487	579676.30	2180520.63	Картометрический метод	0.10	–
488	579514.79	2180483.60	Картометрический метод	0.10	–
489	579447.06	2180468.03	Картометрический метод	0.10	–
490	579447.06	2180468.03	Картометрический метод	0.10	–
491	579439.37	2180466.26	Картометрический метод	0.10	–
492	579399.68	2180459.79	Картометрический метод	0.10	–
493	579388.99	2180456.67	Картометрический метод	0.10	–
494	579386.31	2180455.89	Картометрический метод	0.10	–
495	579357.82	2180449.68	Картометрический метод	0.10	–
496	579350.28	2180447.96	Картометрический метод	0.10	–
497	579346.98	2180447.69	Картометрический метод	0.10	–
498	579348.65	2180440.62	Картометрический метод	0.10	–
499	579337.64	2180437.94	Картометрический метод	0.10	–
500	579335.98	2180445.01	Картометрический метод	0.10	–
501	579335.03	2180448.99	Картометрический метод	0.10	–
502	579327.02	2180440.96	Картометрический метод	0.10	–
503	579313.07	2180436.51	Картометрический метод	0.10	–
504	579304.84	2180431.73	Картометрический метод	0.10	–
505	579293.64	2180431.47	Картометрический метод	0.10	–
506	579289.81	2180429.51	Картометрический метод	0.10	–
507	579245.88	2180426.67	Картометрический метод	0.10	–

508	579238.51	2180428.52	Картометрический метод	0.10	–
509	579238.50	2180431.40	Картометрический метод	0.10	–
510	579231.31	2180431.14	Картометрический метод	0.10	–
511	579217.19	2180431.45	Картометрический метод	0.10	–
512	579209.95	2180435.05	Картометрический метод	0.10	–
513	579208.61	2180512.09	Картометрический метод	0.10	–
514	579208.55	2180550.75	Картометрический метод	0.10	–
515	579200.69	2180613.72	Картометрический метод	0.10	–
516	579211.69	2180632.05	Картометрический метод	0.10	–
517	579226.11	2180637.06	Картометрический метод	0.10	–
518	579230.08	2180627.27	Картометрический метод	0.10	–
519	579283.11	2180654.55	Картометрический метод	0.10	–
520	579315.51	2180666.21	Картометрический метод	0.10	–
521	579324.82	2180668.60	Картометрический метод	0.10	–
522	579336.03	2180671.51	Картометрический метод	0.10	–
523	579400.96	2180688.09	Картометрический метод	0.10	–
524	579412.76	2180691.02	Картометрический метод	0.10	–
525	579415.44	2180680.81	Картометрический метод	0.10	–
526	579470.51	2180696.26	Картометрический метод	0.10	–
527	579468.45	2180703.39	Картометрический метод	0.10	–
528	579473.29	2180705.01	Картометрический метод	0.10	–
529	579478.46	2180689.81	Картометрический метод	0.10	–
530	579485.84	2180693.04	Картометрический метод	0.10	–
531	579484.48	2180700.27	Картометрический метод	0.10	–
532	579476.17	2180729.98	Картометрический метод	0.10	–
533	579463.88	2180786.53	Картометрический метод	0.10	–
534	579451.80	2180834.67	Картометрический метод	0.10	–
535	579446.77	2180854.04	Картометрический метод	0.10	–
536	579549.13	2180880.05	Картометрический метод	0.10	–
479	579569.17	2180885.76	Картометрический метод	0.10	–
Граница1(17)	–	–	–	–	–
537	577484.15	2178916.08	Картометрический метод	0.10	–
538	577511.95	2178848.58	Картометрический метод	0.10	–
539	577492.56	2178831.88	Картометрический метод	0.10	–

540	577469.57	2178786.40	Картометрический метод	0.10	–
541	577399.78	2178718.42	Картометрический метод	0.10	–
542	577399.78	2178718.42	Картометрический метод	0.10	–
543	577399.78	2178718.42	Картометрический метод	0.10	–
544	577300.66	2178625.24	Картометрический метод	0.10	–
545	577255.79	2178644.36	Картометрический метод	0.10	–
546	577258.55	2178651.27	Картометрический метод	0.10	–
547	577258.56	2178651.72	Картометрический метод	0.10	–
548	577257.31	2178722.79	Картометрический метод	0.10	–
549	577255.30	2178774.56	Картометрический метод	0.10	–
550	577254.59	2178777.57	Картометрический метод	0.10	–
551	577254.96	2178783.95	Картометрический метод	0.10	–
552	577254.96	2178783.95	Картометрический метод	0.10	–
553	577254.96	2178783.95	Картометрический метод	0.10	–
554	577263.64	2178784.57	Картометрический метод	0.10	–
555	577267.93	2178784.92	Картометрический метод	0.10	–
556	577272.22	2178785.27	Картометрический метод	0.10	–
557	577298.59	2178794.66	Картометрический метод	0.10	–
558	577296.61	2178798.30	Картометрический метод	0.10	–
559	577294.52	2178802.16	Картометрический метод	0.10	–
560	577294.52	2178802.16	Картометрический метод	0.10	–
561	577294.52	2178802.16	Картометрический метод	0.10	–
562	577295.52	2178802.61	Картометрический метод	0.10	–
563	577299.14	2178804.23	Картометрический метод	0.10	–
564	577304.95	2178806.87	Картометрический метод	0.10	–
565	577307.84	2178807.20	Картометрический метод	0.10	–
566	577316.39	2178811.31	Картометрический метод	0.10	–
567	577324.74	2178793.95	Картометрический метод	0.10	–
568	577332.88	2178797.84	Картометрический метод	0.10	–
569	577343.33	2178802.83	Картометрический метод	0.10	–
570	577343.33	2178802.83	Картометрический метод	0.10	–
571	577343.33	2178802.83	Картометрический метод	0.10	–
572	577329.71	2178832.95	Картометрический метод	0.10	–
573	577328.21	2178837.43	Картометрический метод	0.10	–

574	577323.18	2178852.42	Картометрический метод	0.10	–
575	577323.28	2178858.03	Картометрический метод	0.10	–
576	577328.86	2178864.07	Картометрический метод	0.10	–
577	577339.84	2178872.82	Картометрический метод	0.10	–
578	577374.11	2178885.30	Картометрический метод	0.10	–
579	577451.74	2178902.34	Картометрический метод	0.10	–
580	577451.68	2178904.08	Картометрический метод	0.10	–
581	577463.88	2178906.96	Картометрический метод	0.10	–
537	577484.15	2178916.08	Картометрический метод	0.10	–
Граница1(18)	–	–	–	–	–
582	580857.50	2180085.37	Картометрический метод	0.10	–
583	580701.48	2180016.45	Картометрический метод	0.10	–
584	580655.15	2179995.60	Картометрический метод	0.10	–
585	580648.38	2180010.93	Картометрический метод	0.10	–
586	580637.09	2180009.17	Картометрический метод	0.10	–
587	580630.62	2180006.56	Картометрический метод	0.10	–
588	580624.90	2180003.95	Картометрический метод	0.10	–
589	580617.29	2180002.49	Картометрический метод	0.10	–
590	580607.42	2180003.33	Картометрический метод	0.10	–
591	580602.51	2180007.16	Картометрический метод	0.10	–
592	580596.82	2180012.94	Картометрический метод	0.10	–
593	580596.31	2180012.37	Картометрический метод	0.10	–
594	580598.00	2179976.44	Картометрический метод	0.10	–
595	580526.89	2179956.01	Картометрический метод	0.10	–
596	580469.28	2179940.28	Картометрический метод	0.10	–
597	580421.41	2179935.04	Картометрический метод	0.10	–
598	580274.83	2179933.53	Картометрический метод	0.10	–
599	580324.97	2179728.79	Картометрический метод	0.10	–
600	580365.52	2179563.24	Картометрический метод	0.10	–
601	580379.71	2179568.78	Картометрический метод	0.10	–
602	580403.37	2179578.48	Картометрический метод	0.10	–
603	580460.75	2179500.74	Картометрический метод	0.10	–
604	580465.67	2179494.24	Картометрический метод	0.10	–
605	580510.27	2179515.43	Картометрический метод	0.10	–

606	580526.87	2179522.84	Картометрический метод	0.10	–
607	580613.75	2179567.84	Картометрический метод	0.10	–
608	580638.62	2179592.20	Картометрический метод	0.10	–
609	580692.52	2179657.67	Картометрический метод	0.10	–
610	580699.16	2179664.30	Картометрический метод	0.10	–
611	580720.39	2179681.70	Картометрический метод	0.10	–
612	580746.50	2179699.18	Картометрический метод	0.10	–
613	580910.89	2179778.19	Картометрический метод	0.10	–
614	580873.84	2179859.79	Картометрический метод	0.10	–
615	580877.62	2179861.55	Картометрический метод	0.10	–
616	580942.59	2179892.80	Картометрический метод	0.10	–
617	580934.52	2179910.48	Картометрический метод	0.10	–
618	580918.02	2179946.62	Картометрический метод	0.10	–
619	580908.34	2179968.66	Картометрический метод	0.10	–
620	580863.31	2180071.49	Картометрический метод	0.10	–
582	580857.50	2180085.37	Картометрический метод	0.10	–
Граница1(19)	–	–	–	–	–
621	577015.77	2178699.18	Картометрический метод	0.10	–
622	577025.04	2178724.47	Картометрический метод	0.10	–
623	577031.89	2178741.69	Картометрический метод	0.10	–
624	577064.21	2178829.43	Картометрический метод	0.10	–
625	576988.36	2178846.16	Картометрический метод	0.10	–
626	576988.36	2178846.16	Картометрический метод	0.10	–
627	576986.60	2178837.11	Картометрический метод	0.10	–
628	576984.78	2178826.73	Картометрический метод	0.10	–
629	576982.35	2178811.10	Картометрический метод	0.10	–
630	576980.64	2178806.04	Картометрический метод	0.10	–
631	576965.49	2178809.87	Картометрический метод	0.10	–
632	576944.12	2178813.94	Картометрический метод	0.10	–
633	576942.54	2178805.16	Картометрический метод	0.10	–
634	576935.98	2178806.74	Картометрический метод	0.10	–
635	576919.02	2178810.81	Картометрический метод	0.10	–
636	576915.75	2178798.87	Картометрический метод	0.10	–
637	576897.75	2178803.96	Картометрический метод	0.10	–

638	576895.69	2178797.52	Картометрический метод	0.10	–
639	576885.73	2178766.30	Картометрический метод	0.10	–
640	576868.24	2178771.11	Картометрический метод	0.10	–
641	576863.90	2178773.02	Картометрический метод	0.10	–
642	576851.95	2178776.69	Картометрический метод	0.10	–
643	576851.95	2178776.69	Картометрический метод	0.10	–
644	576851.95	2178776.69	Картометрический метод	0.10	–
645	576843.74	2178749.69	Картометрический метод	0.10	–
646	576900.30	2178734.03	Картометрический метод	0.10	–
647	576943.62	2178722.04	Картометрический метод	0.10	–
648	576980.90	2178709.83	Картометрический метод	0.10	–
621	577015.77	2178699.18	Картометрический метод	0.10	–
Граница1(20)	–	–	–	–	–
649	579633.96	2178772.26	Картометрический метод	0.10	–
650	579600.40	2178957.13	Картометрический метод	0.10	–
651	579590.59	2179026.74	Картометрический метод	0.10	–
652	579574.02	2179102.32	Картометрический метод	0.10	–
653	579563.32	2179159.94	Картометрический метод	0.10	–
654	579561.80	2179164.20	Картометрический метод	0.10	–
655	579556.51	2179179.03	Картометрический метод	0.10	–
656	579552.13	2179184.68	Картометрический метод	0.10	–
657	579544.35	2179194.71	Картометрический метод	0.10	–
658	579527.90	2179205.80	Картометрический метод	0.10	–
659	579515.19	2179209.39	Картометрический метод	0.10	–
660	579510.18	2179210.81	Картометрический метод	0.10	–
661	579445.98	2179218.35	Картометрический метод	0.10	–
662	579424.36	2179220.88	Картометрический метод	0.10	–
663	579402.27	2179252.02	Картометрический метод	0.10	–
664	579388.01	2179241.11	Картометрический метод	0.10	–
665	579371.86	2179221.93	Картометрический метод	0.10	–
666	579367.32	2179222.91	Картометрический метод	0.10	–
667	579349.91	2179145.15	Картометрический метод	0.10	–
668	579343.95	2179146.40	Картометрический метод	0.10	–
669	579328.31	2179149.92	Картометрический метод	0.10	–

670	579321.88	2179128.62	Картометрический метод	0.10	–
671	579315.91	2179108.98	Картометрический метод	0.10	–
672	579315.91	2179108.98	Картометрический метод	0.10	–
673	579361.01	2179101.93	Картометрический метод	0.10	–
674	579363.29	2179099.66	Картометрический метод	0.10	–
675	579365.27	2179097.54	Картометрический метод	0.10	–
676	579378.86	2179095.46	Картометрический метод	0.10	–
677	579379.86	2179095.42	Картометрический метод	0.10	–
678	579385.81	2179094.13	Картометрический метод	0.10	–
679	579383.13	2179074.70	Картометрический метод	0.10	–
680	579383.05	2179074.24	Картометрический метод	0.10	–
681	579377.17	2179030.06	Картометрический метод	0.10	–
682	579369.42	2178982.47	Картометрический метод	0.10	–
683	579375.05	2178981.77	Картометрический метод	0.10	–
684	579366.51	2178925.73	Картометрический метод	0.10	–
685	579371.14	2178924.92	Картометрический метод	0.10	–
686	579384.74	2178922.54	Картометрический метод	0.10	–
687	579384.48	2178921.32	Картометрический метод	0.10	–
688	579384.72	2178917.54	Картометрический метод	0.10	–
689	579404.86	2178914.26	Картометрический метод	0.10	–
690	579405.97	2178911.20	Картометрический метод	0.10	–
691	579405.26	2178900.56	Картометрический метод	0.10	–
692	579409.82	2178896.25	Картометрический метод	0.10	–
693	579412.60	2178894.31	Картометрический метод	0.10	–
694	579480.81	2178900.85	Картометрический метод	0.10	–
695	579483.62	2178897.84	Картометрический метод	0.10	–
696	579491.82	2178862.67	Картометрический метод	0.10	–
697	579482.39	2178860.80	Картометрический метод	0.10	–
698	579488.40	2178830.63	Картометрический метод	0.10	–
699	579428.31	2178818.25	Картометрический метод	0.10	–
700	579418.58	2178816.30	Картометрический метод	0.10	–
701	579417.36	2178822.24	Картометрический метод	0.10	–
702	579403.64	2178819.77	Картометрический метод	0.10	–
703	579404.75	2178814.20	Картометрический метод	0.10	–

704	579394.89	2178812.92	Картометрический метод	0.10	–
705	579380.74	2178811.19	Картометрический метод	0.10	–
706	579380.74	2178811.18	Картометрический метод	0.10	–
707	579382.19	2178801.62	Картометрический метод	0.10	–
708	579382.53	2178797.99	Картометрический метод	0.10	–
709	579382.53	2178797.99	Картометрический метод	0.10	–
710	579382.53	2178797.99	Картометрический метод	0.10	–
711	579383.29	2178792.94	Картометрический метод	0.10	–
712	579387.78	2178794.01	Картометрический метод	0.10	–
713	579399.10	2178750.31	Картометрический метод	0.10	–
714	579399.28	2178744.86	Картометрический метод	0.10	–
715	579507.34	2178769.02	Картометрический метод	0.10	–
716	579536.89	2178754.13	Картометрический метод	0.10	–
717	579546.89	2178754.36	Картометрический метод	0.10	–
649	579633.96	2178772.26	Картометрический метод	0.10	–

3. Сведения о характерных точках части (частей) границы объекта

Обозначение характерных точек части границы	Координаты, м		Метод определения координат характерной точки	Средняя квадратическая погрешность положения характерной точки (M _i), м	Описание обозначения точки на местности (при наличии)
	X	Y			
1	2	3	4	5	6
–	–	–	–	–	–

Раздел 4

План границ объекта



Гр. № 182 (193)
193 192



Масштаб 1: 81000

Используемые условные знаки и обозначения:

Обозначения земельных участков, размеры которых не могут быть переданы в масштабе разделов графической части:

-  Обозначение точки земельных участков, имеющиеся в ГКН сведения о границе которых достаточны для определения ее положения на местности.
-  Обозначение точки земельных участков, имеющиеся в ГКН сведения о границе которых не достаточны для определения ее положения на местности.
-  Обозначение точки земельных участков, представляющих собой единое землепользование с преобладанием обособленных участков, имеющиеся в ГКН сведения о границах которых достаточны для определения их положения на местности.
-  Обозначение точки ранее учтенных земельных участков, представляющих собой единое землепользование с преобладанием обособленных участков, имеющиеся в ГКН сведения о границах которых не достаточны для определения их положения на местности.
-  Граница ранее учтенного земельного участка, представляющего собой единое землепользование с преобладанием условных участков, имеющиеся в ГКН сведения о границах которых достаточны для определения их положения на местности.
-  Граница земельного участка, представляющего собой единое землепользование с преобладанием условных участков, имеющиеся в ГКН сведения о границах которых не достаточны для определения их положения на местности.

Обозначения земельных участков, размеры которых могут быть переданы в масштабе разделов графической части:

-  Характерная точка границы, сведения о которой не позволяют однозначно определить ее положение на местности.
-  Характерная точка границы, сведения о которой позволяют однозначно определить ее положение на местности.
-  Существующая часть границы земельных участков, имеющиеся в ГКН сведения о которой достаточны для определения ее местоположения.
-  Вновь образованная часть границы земельных участков, сведения о которой достаточны для определения ее местоположения.
-  Существующая часть границы земельных участков, имеющиеся сведения о которой не достаточны для определения ее местоположения.
-  Вновь образованная часть границы земельных участков, сведения о которой не достаточны для определения ее местоположения.
-  Базовая станция при спутниковых наблюдениях (GPS или ГЛОНАСС)
-  Пункты опорной межевой сети (ОМС), (пункт ГГС)



Пункты съёмочного обоснования, созданные при проведении кадастровых работ



Межевые знаки, которые использовались в качестве опорной сети или съёмочного обоснования



Внемасштабный площадной участок, границы которого установлены декларативно



Граница субъекта Российской Федерации



Граница муниципального образования



Граница кадастрового округа



Граница кадастрового района



Граница кадастрового квартала

Подпись _____ (—)

Дата—г.

Место для оттиска печати (при наличии) лица, составившего описание местоположения границ объекта

Текстовое описание местоположения границ объекта		
Прохождение границы		Описание прохождения границы
от точки	до точки	
1	2	3
-	-	-

ОПИСАНИЕ МЕСТОПОЛОЖЕНИЯ ГРАНИЦ

Деловая зона обслуживания объектов производственного и коммунально-складского назначения (П.1)
(наименование объекта, местоположение границ которого описано (далее - объект))

Раздел 1

Сведения об объекте

Сведения об объекте		
№ п/п	Характеристики объекта	Описание характеристик
1	2	3
1	Местоположение объекта	173000, Новгородская обл, Великий Новгород г
2	Площадь объекта +/- величина погрешности определения площади (P+/- Дельта P)	5168849 кв.м ± 462 кв.м
3	Иные характеристики объекта	–

Раздел 2

Сведения о местоположении границ объекта					
1. Система координат <u>МСК-53, зона 2</u>					
2. Сведения о характерных точках границ объекта					
Обозначение характерных точек границ	Координаты, м		Метод определения координат характерной точки	Средняя квадратическая погрешность положения характерной точки (M_t), м	Описание обозначения точки на местности (при наличии)
	X	Y			
1	2	3	4	5	6
Граница1(1)	–	–	–	–	–
1	584306.63	2182032.03	Картометрический метод	0.10	–
2	584302.90	2182029.88	Картометрический метод	0.10	–
3	584295.73	2182026.61	Картометрический метод	0.10	–
4	584294.12	2182029.41	Картометрический метод	0.10	–
5	584290.07	2182027.06	Картометрический метод	0.10	–
6	584277.77	2182028.08	Картометрический метод	0.10	–
7	584248.97	2182019.29	Картометрический метод	0.10	–
8	584245.99	2182027.65	Картометрический метод	0.10	–
9	584221.14	2182018.90	Картометрический метод	0.10	–
10	584218.74	2182026.41	Картометрический метод	0.10	–
11	584212.08	2182047.25	Картометрический метод	0.10	–
12	584239.67	2182056.67	Картометрический метод	0.10	–
13	584251.98	2182061.68	Картометрический метод	0.10	–
14	584298.34	2182092.23	Картометрический метод	0.10	–
15	584375.18	2182140.58	Картометрический метод	0.10	–
16	584347.00	2182178.19	Картометрический метод	0.10	–
17	584353.79	2182183.37	Картометрический метод	0.10	–
18	584353.80	2182187.39	Картометрический метод	0.10	–
19	584348.28	2182194.39	Картометрический метод	0.10	–
20	584347.91	2182196.77	Картометрический метод	0.10	–
21	584348.25	2182197.21	Картометрический метод	0.10	–
22	584348.81	2182198.41	Картометрический метод	0.10	–
23	584349.79	2182200.86	Картометрический метод	0.10	–
24	584350.53	2182202.29	Картометрический метод	0.10	–
25	584351.36	2182203.05	Картометрический метод	0.10	–

26	584352.07	2182203.45	Картометрический метод	0.10	–
27	584361.64	2182211.67	Картометрический метод	0.10	–
28	584380.10	2182187.33	Картометрический метод	0.10	–
29	584424.72	2182131.72	Картометрический метод	0.10	–
30	584437.98	2182112.84	Картометрический метод	0.10	–
31	584425.79	2182105.80	Картометрический метод	0.10	–
32	584420.04	2182102.48	Картометрический метод	0.10	–
33	584398.51	2182088.98	Картометрический метод	0.10	–
34	584393.57	2182085.88	Картометрический метод	0.10	–
35	584360.29	2182065.02	Картометрический метод	0.10	–
36	584357.88	2182063.15	Картометрический метод	0.10	–
37	584332.68	2182047.28	Картометрический метод	0.10	–
38	584323.19	2182041.31	Картометрический метод	0.10	–
39	584319.99	2182039.43	Картометрический метод	0.10	–
1	584306.63	2182032.03	Картометрический метод	0.10	–
Граница1(2)	–	–	–	–	–
40	574664.41	2180615.24	Картометрический метод	0.10	–
41	574677.42	2180615.27	Картометрический метод	0.10	–
42	574681.72	2180615.35	Картометрический метод	0.10	–
43	574701.84	2180615.18	Картометрический метод	0.10	–
44	574705.85	2180615.03	Картометрический метод	0.10	–
45	574819.33	2180615.20	Картометрический метод	0.10	–
46	574815.88	2180505.31	Картометрический метод	0.10	–
47	574661.37	2180505.06	Картометрический метод	0.10	–
48	574662.63	2180549.76	Картометрический метод	0.10	–
40	574664.41	2180615.24	Картометрический метод	0.10	–
Граница1(3)	–	–	–	–	–
49	584441.02	2180009.33	Картометрический метод	0.10	–
50	584440.65	2180007.16	Картометрический метод	0.10	–
51	584438.94	2180004.36	Картометрический метод	0.10	–
52	584437.50	2180002.81	Картометрический метод	0.10	–
53	584435.91	2180001.43	Картометрический метод	0.10	–
54	584434.18	2180000.22	Картометрический метод	0.10	–
55	584432.33	2179999.19	Картометрический метод	0.10	–
56	584429.27	2179997.82	Картометрический метод	0.10	–

57	584441.03	2179955.66	Картометрический метод	0.10	–
58	584437.81	2179952.95	Картометрический метод	0.10	–
59	584435.45	2179951.26	Картометрический метод	0.10	–
60	584429.59	2179947.91	Картометрический метод	0.10	–
61	584423.32	2179945.18	Картометрический метод	0.10	–
62	584409.34	2179940.23	Картометрический метод	0.10	–
63	584406.07	2179939.57	Картометрический метод	0.10	–
64	584400.77	2179939.28	Картометрический метод	0.10	–
65	584395.85	2179939.54	Картометрический метод	0.10	–
66	584393.29	2179939.83	Картометрический метод	0.10	–
67	584389.09	2179941.32	Картометрический метод	0.10	–
68	584386.75	2179942.94	Картометрический метод	0.10	–
69	584384.48	2179945.13	Картометрический метод	0.10	–
70	584381.43	2179949.48	Картометрический метод	0.10	–
71	584377.13	2179957.41	Картометрический метод	0.10	–
72	584375.49	2179959.18	Картометрический метод	0.10	–
73	584373.72	2179961.92	Картометрический метод	0.10	–
74	584368.62	2179972.23	Картометрический метод	0.10	–
75	584367.00	2179974.25	Картометрический метод	0.10	–
76	584363.71	2179976.00	Картометрический метод	0.10	–
77	584361.90	2179976.04	Картометрический метод	0.10	–
78	584344.46	2179970.78	Картометрический метод	0.10	–
79	584336.84	2179968.50	Картометрический метод	0.10	–
80	584335.15	2179968.21	Картометрический метод	0.10	–
81	584334.00	2179968.31	Картометрический метод	0.10	–
82	584332.91	2179968.65	Картометрический метод	0.10	–
83	584331.71	2179969.36	Картометрический метод	0.10	–
84	584330.67	2179970.52	Картометрический метод	0.10	–
85	584328.45	2179973.83	Картометрический метод	0.10	–
86	584327.10	2179976.16	Картометрический метод	0.10	–
87	584322.25	2179987.42	Картометрический метод	0.10	–
88	584321.87	2179988.34	Картометрический метод	0.10	–
89	584320.10	2179992.63	Картометрический метод	0.10	–
90	584318.76	2179995.87	Картометрический метод	0.10	–

91	584318.34	2179996.87	Картометрический метод	0.10	–
92	584318.34	2179997.82	Картометрический метод	0.10	–
93	584318.34	2180001.54	Картометрический метод	0.10	–
94	584317.74	2180004.99	Картометрический метод	0.10	–
95	584316.78	2180008.36	Картометрический метод	0.10	–
96	584314.11	2180016.01	Картометрический метод	0.10	–
97	584307.28	2180037.17	Картометрический метод	0.10	–
98	584302.92	2180051.03	Картометрический метод	0.10	–
99	584300.77	2180059.30	Картометрический метод	0.10	–
100	584283.59	2180108.73	Картометрический метод	0.10	–
101	584272.80	2180143.86	Картометрический метод	0.10	–
102	584273.23	2180146.61	Картометрический метод	0.10	–
103	584274.24	2180149.21	Картометрический метод	0.10	–
104	584276.18	2180152.59	Картометрический метод	0.10	–
105	584277.56	2180153.49	Картометрический метод	0.10	–
106	584276.60	2180156.52	Картометрический метод	0.10	–
107	584359.65	2180186.58	Картометрический метод	0.10	–
108	584364.51	2180190.08	Картометрический метод	0.10	–
109	584364.42	2180190.09	Картометрический метод	0.10	–
110	584363.23	2180195.35	Картометрический метод	0.10	–
111	584413.31	2180210.46	Картометрический метод	0.10	–
112	584433.30	2180148.74	Картометрический метод	0.10	–
113	584426.10	2180146.42	Картометрический метод	0.10	–
114	584426.74	2180144.65	Картометрический метод	0.10	–
115	584401.22	2180137.82	Картометрический метод	0.10	–
116	584400.26	2180135.95	Картометрический метод	0.10	–
117	584400.02	2180134.74	Картометрический метод	0.10	–
118	584400.32	2180132.31	Картометрический метод	0.10	–
119	584406.37	2180113.20	Картометрический метод	0.10	–
120	584414.75	2180090.73	Картометрический метод	0.10	–
121	584427.39	2180052.50	Картометрический метод	0.10	–
122	584429.83	2180046.86	Картометрический метод	0.10	–
123	584435.15	2180034.55	Картометрический метод	0.10	–
124	584440.58	2180014.42	Картометрический метод	0.10	–

125	584440.67	2180013.00	Картометрический метод	0.10	–
49	584441.02	2180009.33	Картометрический метод	0.10	–
Граница1(4)	–	–	–	–	–
126	587787.69	2179690.20	Картометрический метод	0.10	–
127	588052.92	2179810.43	Картометрический метод	0.10	–
128	588068.07	2179774.37	Картометрический метод	0.10	–
129	588099.57	2179776.78	Картометрический метод	0.10	–
130	588099.56	2179777.92	Картометрический метод	0.10	–
131	588150.16	2179681.65	Картометрический метод	0.10	–
132	588010.73	2179351.63	Картометрический метод	0.10	–
133	587682.86	2179276.76	Картометрический метод	0.10	–
134	587627.63	2179311.72	Картометрический метод	0.10	–
126	587787.69	2179690.20	Картометрический метод	0.10	–
Граница1(5)	–	–	–	–	–
135	574476.97	2178320.95	Картометрический метод	0.10	–
136	574405.65	2178299.71	Картометрический метод	0.10	–
137	574411.45	2178280.49	Картометрический метод	0.10	–
138	574452.17	2178145.15	Картометрический метод	0.10	–
139	574468.76	2178149.98	Картометрический метод	0.10	–
140	574470.93	2178150.61	Картометрический метод	0.10	–
141	574492.31	2178157.40	Картометрический метод	0.10	–
142	574519.11	2178165.92	Картометрический метод	0.10	–
143	574542.74	2178173.42	Картометрический метод	0.10	–
144	574536.80	2178186.79	Картометрический метод	0.10	–
145	574528.70	2178204.98	Картометрический метод	0.10	–
146	574523.43	2178216.83	Картометрический метод	0.10	–
147	574511.42	2178243.75	Картометрический метод	0.10	–
148	574485.04	2178302.36	Картометрический метод	0.10	–
135	574476.97	2178320.95	Картометрический метод	0.10	–
Граница1(6)	–	–	–	–	–
149	575017.03	2178481.75	Картометрический метод	0.10	–
150	575024.94	2178484.11	Картометрический метод	0.10	–
151	575397.96	2178595.17	Картометрический метод	0.10	–
152	575506.38	2178627.45	Картометрический метод	0.10	–
153	575505.34	2178630.79	Картометрический метод	0.10	–

154	575500.57	2178646.63	Картометрический метод	0.10	–
155	575383.11	2179036.21	Картометрический метод	0.10	–
156	575221.18	2178985.20	Картометрический метод	0.10	–
157	575220.45	2178984.97	Картометрический метод	0.10	–
158	575146.49	2178961.60	Картометрический метод	0.10	–
159	575105.17	2178947.72	Картометрический метод	0.10	–
160	575082.09	2178941.26	Картометрический метод	0.10	–
161	575001.98	2178915.64	Картометрический метод	0.10	–
162	574927.53	2178891.29	Картометрический метод	0.10	–
163	574910.32	2178885.88	Картометрический метод	0.10	–
164	574898.85	2178881.97	Картометрический метод	0.10	–
165	574900.17	2178876.03	Картометрический метод	0.10	–
166	574912.07	2178835.61	Картометрический метод	0.10	–
167	574921.86	2178800.80	Картометрический метод	0.10	–
168	575011.32	2178500.94	Картометрический метод	0.10	–
169	575012.41	2178497.30	Картометрический метод	0.10	–
170	575012.60	2178496.65	Картометрический метод	0.10	–
171	575015.84	2178485.83	Картометрический метод	0.10	–
149	575017.03	2178481.75	Картометрический метод	0.10	–
Граница1(7)	–	–	–	–	–
172	574305.15	2177637.49	Картометрический метод	0.10	–
173	574312.91	2177619.18	Картометрический метод	0.10	–
174	574341.55	2177550.22	Картометрический метод	0.10	–
175	574357.34	2177512.22	Картометрический метод	0.10	–
176	574354.78	2177511.15	Картометрический метод	0.10	–
177	574255.39	2177469.96	Картометрический метод	0.10	–
178	574290.07	2177383.33	Картометрический метод	0.10	–
179	574297.54	2177364.69	Картометрический метод	0.10	–
180	574222.23	2177372.40	Картометрический метод	0.10	–
181	574205.55	2177369.44	Картометрический метод	0.10	–
182	574154.48	2177360.36	Картометрический метод	0.10	–
183	574047.22	2177364.48	Картометрический метод	0.10	–
184	574047.22	2177364.48	Картометрический метод	0.10	–
185	574036.36	2177390.59	Картометрический метод	0.10	–

186	573996.34	2177486.80	Картометрический метод	0.10	–
187	573988.92	2177505.05	Картометрический метод	0.10	–
188	574177.79	2177584.22	Картометрический метод	0.10	–
172	574305.15	2177637.49	Картометрический метод	0.10	–
Граница1(8)	–	–	–	–	–
189	575299.83	2176860.94	Картометрический метод	0.10	–
190	575310.83	2176871.15	Картометрический метод	0.10	–
191	575336.37	2176894.73	Картометрический метод	0.10	–
192	575366.27	2176922.36	Картометрический метод	0.10	–
193	575375.18	2176930.57	Картометрический метод	0.10	–
194	575384.95	2176939.65	Картометрический метод	0.10	–
195	575390.76	2176945.02	Картометрический метод	0.10	–
196	575411.70	2176965.58	Картометрический метод	0.10	–
197	575369.69	2177010.29	Картометрический метод	0.10	–
198	575352.54	2177028.52	Картометрический метод	0.10	–
199	575312.79	2177070.79	Картометрический метод	0.10	–
200	575306.24	2177078.54	Картометрический метод	0.10	–
201	575300.48	2177085.34	Картометрический метод	0.10	–
202	575289.81	2177101.02	Картометрический метод	0.10	–
203	575284.54	2177110.23	Картометрический метод	0.10	–
204	575275.97	2177128.59	Картометрический метод	0.10	–
205	575269.73	2177148.29	Картометрический метод	0.10	–
206	575265.85	2177166.85	Картометрический метод	0.10	–
207	575264.40	2177178.77	Картометрический метод	0.10	–
208	575264.08	2177183.11	Картометрический метод	0.10	–
209	575263.75	2177189.28	Картометрический метод	0.10	–
210	575264.21	2177199.29	Картометрический метод	0.10	–
211	575076.18	2177201.79	Картометрический метод	0.10	–
212	575077.73	2177197.00	Картометрический метод	0.10	–
213	575083.23	2177178.76	Картометрический метод	0.10	–
214	575088.12	2177162.27	Картометрический метод	0.10	–
215	575091.72	2177150.47	Картометрический метод	0.10	–
216	575099.15	2177126.11	Картометрический метод	0.10	–
217	575103.61	2177114.80	Картометрический метод	0.10	–

218	575108.83	2177101.63	Картометрический метод	0.10	–
219	575114.55	2177088.35	Картометрический метод	0.10	–
220	575124.03	2177069.29	Картометрический метод	0.10	–
221	575135.73	2177047.40	Картометрический метод	0.10	–
222	575144.43	2177033.66	Картометрический метод	0.10	–
223	575152.57	2177021.03	Картометрический метод	0.10	–
224	575163.11	2177004.78	Картометрический метод	0.10	–
225	575180.50	2176983.21	Картометрический метод	0.10	–
226	575194.03	2176967.43	Картометрический метод	0.10	–
227	575197.04	2176963.91	Картометрический метод	0.10	–
228	575215.31	2176945.16	Картометрический метод	0.10	–
229	575289.02	2176871.69	Картометрический метод	0.10	–
230	575294.35	2176866.37	Картометрический метод	0.10	–
189	575299.83	2176860.94	Картометрический метод	0.10	–
Граница1(9)	–	–	–	–	–
231	577183.15	2178836.66	Картометрический метод	0.10	–
232	577166.80	2178831.81	Картометрический метод	0.10	–
233	577089.47	2178823.30	Картометрический метод	0.10	–
234	577074.01	2178827.61	Картометрический метод	0.10	–
235	577064.21	2178829.44	Картометрический метод	0.10	–
236	577031.89	2178741.69	Картометрический метод	0.10	–
237	577114.47	2178704.59	Картометрический метод	0.10	–
238	577118.28	2178712.88	Картометрический метод	0.10	–
239	577130.93	2178738.66	Картометрический метод	0.10	–
240	577144.90	2178745.39	Картометрический метод	0.10	–
241	577156.30	2178750.97	Картометрический метод	0.10	–
242	577156.86	2178752.05	Картометрический метод	0.10	–
243	577161.65	2178763.30	Картометрический метод	0.10	–
244	577183.23	2178821.10	Картометрический метод	0.10	–
245	577183.13	2178826.63	Картометрический метод	0.10	–
231	577183.15	2178836.66	Картометрический метод	0.10	–
Граница1(10)	–	–	–	–	–
246	578476.75	2178670.78	Картометрический метод	0.10	–
247	578476.74	2178670.78	Картометрический метод	0.10	–
248	578473.12	2178679.51	Картометрический метод	0.10	–

249	578466.41	2178679.64	Картометрический метод	0.10	–
250	578466.41	2178679.64	Картометрический метод	0.10	–
251	578466.41	2178679.64	Картометрический метод	0.10	–
252	578466.40	2178680.26	Картометрический метод	0.10	–
253	578466.37	2178686.09	Картометрический метод	0.10	–
254	578466.34	2178692.30	Картометрический метод	0.10	–
255	578465.40	2178698.79	Картометрический метод	0.10	–
256	578450.33	2178746.59	Картометрический метод	0.10	–
257	578435.11	2178787.34	Картометрический метод	0.10	–
258	578431.24	2178797.36	Картометрический метод	0.10	–
259	578426.46	2178810.22	Картометрический метод	0.10	–
260	578370.47	2178787.16	Картометрический метод	0.10	–
261	578365.38	2178797.58	Картометрический метод	0.10	–
262	578355.85	2178792.98	Картометрический метод	0.10	–
263	578348.15	2178808.85	Картометрический метод	0.10	–
264	578336.24	2178833.50	Картометрический метод	0.10	–
265	578328.91	2178852.15	Картометрический метод	0.10	–
266	578222.17	2178810.73	Картометрический метод	0.10	–
267	578210.65	2178805.73	Картометрический метод	0.10	–
268	578200.64	2178706.39	Картометрический метод	0.10	–
269	578221.06	2178703.17	Картометрический метод	0.10	–
270	578221.06	2178703.17	Картометрический метод	0.10	–
271	578269.59	2178695.55	Картометрический метод	0.10	–
272	578270.85	2178695.78	Картометрический метод	0.10	–
273	578273.73	2178696.42	Картометрический метод	0.10	–
274	578316.30	2178690.46	Картометрический метод	0.10	–
275	578317.21	2178690.37	Картометрический метод	0.10	–
276	578323.83	2178690.23	Картометрический метод	0.10	–
277	578342.11	2178688.07	Картометрический метод	0.10	–
278	578354.74	2178687.43	Картометрический метод	0.10	–
279	578358.02	2178692.75	Картометрический метод	0.10	–
280	578407.46	2178682.16	Картометрический метод	0.10	–
281	578432.10	2178677.02	Картометрический метод	0.10	–
282	578435.99	2178676.70	Картометрический метод	0.10	–

283	578434.48	2178672.11	Картометрический метод	0.10	–
284	578425.23	2178667.43	Картометрический метод	0.10	–
285	578451.29	2178666.65	Картометрический метод	0.10	–
286	578474.62	2178665.32	Картометрический метод	0.10	–
246	578476.75	2178670.78	Картометрический метод	0.10	–
Граница1(11)	–	–	–	–	–
287	580298.61	2178301.87	Картометрический метод	0.10	–
288	580311.01	2178314.52	Картометрический метод	0.10	–
289	580312.91	2178318.31	Картометрический метод	0.10	–
290	580349.51	2178390.80	Картометрический метод	0.10	–
291	580371.01	2178411.78	Картометрический метод	0.10	–
292	580382.71	2178421.10	Картометрический метод	0.10	–
293	580395.41	2178429.74	Картометрический метод	0.10	–
294	580409.21	2178437.16	Картометрический метод	0.10	–
295	580427.81	2178444.96	Картометрический метод	0.10	–
296	580442.61	2178413.22	Картометрический метод	0.10	–
297	580447.41	2178415.35	Картометрический метод	0.10	–
298	580459.21	2178405.95	Картометрический метод	0.10	–
299	580460.31	2178403.91	Картометрический метод	0.10	–
300	580460.51	2178403.98	Картометрический метод	0.10	–
301	580463.31	2178397.77	Картометрический метод	0.10	–
302	580458.61	2178395.73	Картометрический метод	0.10	–
303	580460.41	2178391.71	Картометрический метод	0.10	–
304	580461.71	2178392.17	Картометрический метод	0.10	–
305	580472.11	2178367.77	Картометрический метод	0.10	–
306	580465.91	2178364.74	Картометрический метод	0.10	–
307	580424.71	2178340.35	Картометрический метод	0.10	–
308	580423.31	2178341.94	Картометрический метод	0.10	–
309	580379.91	2178308.69	Картометрический метод	0.10	–
310	580369.71	2178299.30	Картометрический метод	0.10	–
311	580348.91	2178277.10	Картометрический метод	0.10	–
312	580340.41	2178268.01	Картометрический метод	0.10	–
313	580342.61	2178266.50	Картометрический метод	0.10	–
314	580319.21	2178229.61	Картометрический метод	0.10	–

315	580296.91	2178186.36	Картометрический метод	0.10	–
316	580293.51	2178186.36	Картометрический метод	0.10	–
317	580289.91	2178187.26	Картометрический метод	0.10	–
318	580283.71	2178187.87	Картометрический метод	0.10	–
319	580267.31	2178200.90	Картометрический метод	0.10	–
320	580264.01	2178207.49	Картометрический метод	0.10	–
321	580251.01	2178169.01	Картометрический метод	0.10	–
322	580260.51	2178215.82	Картометрический метод	0.10	–
323	580265.41	2178231.20	Картометрический метод	0.10	–
324	580276.61	2178257.33	Картометрический метод	0.10	–
287	580298.61	2178301.87	Картометрический метод	0.10	–
Граница1(12)	–	–	–	–	–
325	580546.21	2177348.11	Картометрический метод	0.10	–
326	580571.61	2177298.95	Картометрический метод	0.10	–
327	580519.71	2177284.41	Картометрический метод	0.10	–
328	580490.31	2177272.44	Картометрический метод	0.10	–
329	580492.11	2177269.03	Картометрический метод	0.10	–
330	580484.81	2177261.68	Картометрический метод	0.10	–
331	580471.71	2177291.53	Картометрический метод	0.10	–
332	580442.11	2177279.33	Картометрический метод	0.10	–
333	580438.41	2177288.12	Картометрический метод	0.10	–
334	580424.31	2177282.06	Картометрический метод	0.10	–
335	580422.81	2177281.91	Картометрический метод	0.10	–
336	580418.31	2177292.74	Картометрический метод	0.10	–
337	580492.01	2177331.83	Картометрический метод	0.10	–
338	580511.01	2177329.93	Картометрический метод	0.10	–
339	580540.71	2177345.46	Картометрический метод	0.10	–
325	580546.21	2177348.11	Картометрический метод	0.10	–
Граница1(13)	–	–	–	–	–
340	579640.13	2178747.65	Картометрический метод	0.10	–
341	579864.39	2178777.42	Картометрический метод	0.10	–
342	579859.21	2178805.43	Картометрический метод	0.10	–
343	579855.55	2178823.26	Картометрический метод	0.10	–
344	579795.25	2178816.36	Картометрический метод	0.10	–
345	579761.67	2178812.52	Картометрический метод	0.10	–

346	579734.77	2178809.40	Картометрический метод	0.10	–
347	579702.57	2178805.70	Картометрический метод	0.10	–
348	579697.90	2178805.16	Картометрический метод	0.10	–
349	579689.04	2178839.05	Картометрический метод	0.10	–
350	579673.42	2178898.88	Картометрический метод	0.10	–
351	579706.87	2178910.83	Картометрический метод	0.10	–
352	579680.36	2178976.17	Картометрический метод	0.10	–
353	579641.65	2178962.65	Картометрический метод	0.10	–
354	579600.40	2178957.13	Картометрический метод	0.10	–
355	579633.96	2178772.26	Картометрический метод	0.10	–
340	579640.13	2178747.65	Картометрический метод	0.10	–
Граница1(14)	–	–	–	–	–
356	583017.19	2180461.82	Картометрический метод	0.10	–
357	582905.98	2180408.04	Картометрический метод	0.10	–
358	582955.32	2180334.37	Картометрический метод	0.10	–
359	583006.33	2180283.52	Картометрический метод	0.10	–
360	583033.13	2180262.92	Картометрический метод	0.10	–
361	583058.64	2180274.53	Картометрический метод	0.10	–
362	583091.69	2180290.01	Картометрический метод	0.10	–
363	583070.79	2180338.07	Картометрический метод	0.10	–
364	583043.80	2180400.12	Картометрический метод	0.10	–
365	583030.79	2180429.26	Картометрический метод	0.10	–
366	583029.18	2180432.86	Картометрический метод	0.10	–
356	583017.19	2180461.82	Картометрический метод	0.10	–
Граница1(15)	–	–	–	–	–
367	583415.52	2182547.68	Картометрический метод	0.10	–
368	583588.24	2182556.86	Картометрический метод	0.10	–
369	583588.21	2182563.65	Картометрический метод	0.10	–
370	583587.80	2182584.59	Картометрический метод	0.10	–
371	583579.55	2182584.46	Картометрический метод	0.10	–
372	583571.11	2182584.20	Картометрический метод	0.10	–
373	583565.92	2182584.09	Картометрический метод	0.10	–
374	583563.25	2182584.43	Картометрический метод	0.10	–
375	583551.21	2182586.54	Картометрический метод	0.10	–
376	583547.03	2182586.66	Картометрический метод	0.10	–

377	583530.26	2182587.21	Картометрический метод	0.10	–
378	583513.89	2182587.31	Картометрический метод	0.10	–
379	583508.55	2182587.57	Картометрический метод	0.10	–
380	583501.73	2182586.85	Картометрический метод	0.10	–
381	583504.84	2182591.96	Картометрический метод	0.10	–
382	583508.67	2182596.65	Картометрический метод	0.10	–
383	583503.27	2182710.39	Картометрический метод	0.10	–
384	583397.97	2182705.67	Картометрический метод	0.10	–
385	583403.20	2182574.72	Картометрический метод	0.10	–
386	583417.59	2182575.62	Картометрический метод	0.10	–
387	583417.05	2182573.86	Картометрический метод	0.10	–
388	583415.46	2182554.05	Картометрический метод	0.10	–
367	583415.52	2182547.68	Картометрический метод	0.10	–
Граница(16)	–	–	–	–	–
389	587085.10	2186758.74	Картометрический метод	0.10	–
390	587093.56	2186754.18	Картометрический метод	0.10	–
391	587142.54	2186863.40	Картометрический метод	0.10	–
392	587133.73	2186867.27	Картометрический метод	0.10	–
393	587131.65	2186868.28	Картометрический метод	0.10	–
394	587129.85	2186869.27	Картометрический метод	0.10	–
395	587127.25	2186870.56	Картометрический метод	0.10	–
396	587120.75	2186873.74	Картометрический метод	0.10	–
397	587117.45	2186875.48	Картометрический метод	0.10	–
398	587000.65	2186830.88	Картометрический метод	0.10	–
399	586993.78	2186836.64	Картометрический метод	0.10	–
400	586957.95	2186866.63	Картометрический метод	0.10	–
401	586950.95	2186862.53	Картометрический метод	0.10	–
402	586930.55	2186849.65	Картометрический метод	0.10	–
403	586914.25	2186840.63	Картометрический метод	0.10	–
404	586911.19	2186838.72	Картометрический метод	0.10	–
405	586895.41	2186828.93	Картометрический метод	0.10	–
406	586893.37	2186824.53	Картометрический метод	0.10	–
407	586891.55	2186823.36	Картометрический метод	0.10	–
408	586886.55	2186819.65	Картометрический метод	0.10	–

409	586860.65	2186805.49	Картометрический метод	0.10	–
410	586855.95	2186801.25	Картометрический метод	0.10	–
411	586837.95	2186790.49	Картометрический метод	0.10	–
412	586831.15	2186785.72	Картометрический метод	0.10	–
413	586828.15	2186783.52	Картометрический метод	0.10	–
414	586824.65	2186782.38	Картометрический метод	0.10	–
415	586821.65	2186781.63	Картометрический метод	0.10	–
416	586824.25	2186774.73	Картометрический метод	0.10	–
417	586822.15	2186773.37	Картометрический метод	0.10	–
418	586827.25	2186764.58	Картометрический метод	0.10	–
419	586834.75	2186754.05	Картометрический метод	0.10	–
420	586831.85	2186752.54	Картометрический метод	0.10	–
421	586836.95	2186742.54	Картометрический метод	0.10	–
422	586839.25	2186738.15	Картометрический метод	0.10	–
423	586840.85	2186733.83	Картометрический метод	0.10	–
424	586841.16	2186733.17	Картометрический метод	0.10	–
425	586842.15	2186731.03	Картометрический метод	0.10	–
426	586845.45	2186728.00	Картометрический метод	0.10	–
427	586834.55	2186719.28	Картометрический метод	0.10	–
428	586823.68	2186710.72	Картометрический метод	0.10	–
429	586887.53	2186691.78	Картометрический метод	0.10	–
430	586911.51	2186709.14	Картометрический метод	0.10	–
431	586936.22	2186719.49	Картометрический метод	0.10	–
432	586951.05	2186734.21	Картометрический метод	0.10	–
433	586956.75	2186741.58	Картометрический метод	0.10	–
434	586960.35	2186745.80	Картометрический метод	0.10	–
435	586983.32	2186771.61	Картометрический метод	0.10	–
436	586987.44	2186776.25	Картометрический метод	0.10	–
437	587002.14	2186787.59	Картометрический метод	0.10	–
438	587007.22	2186792.16	Картометрический метод	0.10	–
439	587013.52	2186797.83	Картометрический метод	0.10	–
440	587026.52	2186807.37	Картометрический метод	0.10	–
389	587085.10	2186758.74	Картометрический метод	0.10	–
Граница1(17)	–	–	–	–	–

441	582591.44	2182429.68	Картометрический метод	0.10	–
442	582561.03	2182426.43	Картометрический метод	0.10	–
443	582560.24	2182429.20	Картометрический метод	0.10	–
444	582557.75	2182429.12	Картометрический метод	0.10	–
445	582553.65	2182428.66	Картометрический метод	0.10	–
446	582549.06	2182428.11	Картометрический метод	0.10	–
447	582515.18	2182424.19	Картометрический метод	0.10	–
448	582515.19	2182424.06	Картометрический метод	0.10	–
449	582522.43	2182352.46	Картометрический метод	0.10	–
450	582525.83	2182352.66	Картометрический метод	0.10	–
451	582550.18	2182354.32	Картометрический метод	0.10	–
452	582570.56	2182355.45	Картометрический метод	0.10	–
453	582603.14	2182356.88	Картометрический метод	0.10	–
454	582599.88	2182377.15	Картометрический метод	0.10	–
455	582595.36	2182404.88	Картометрический метод	0.10	–
441	582591.44	2182429.68	Картометрический метод	0.10	–
Граница1(18)	–	–	–	–	–
456	588255.98	2187218.40	Картометрический метод	0.10	–
457	588255.98	2187218.40	Картометрический метод	0.10	–
458	587948.10	2187070.10	Картометрический метод	0.10	–
459	587926.10	2187061.14	Картометрический метод	0.10	–
460	587880.07	2187048.46	Картометрический метод	0.10	–
461	587847.38	2187041.79	Картометрический метод	0.10	–
462	587804.69	2187039.12	Картометрический метод	0.10	–
463	587773.27	2187042.89	Картометрический метод	0.10	–
464	587773.27	2187042.89	Картометрический метод	0.10	–
465	587796.17	2186962.59	Картометрический метод	0.10	–
466	587798.57	2186958.65	Картометрический метод	0.10	–
467	587802.67	2186954.26	Картометрический метод	0.10	–
468	587808.07	2186953.50	Картометрический метод	0.10	–
469	587813.87	2186955.70	Картометрический метод	0.10	–
470	587845.97	2186968.27	Картометрический метод	0.10	–
471	587897.67	2186986.91	Картометрический метод	0.10	–
472	587933.67	2187000.62	Картометрический метод	0.10	–

473	587960.47	2187011.68	Картометрический метод	0.10	–
474	587993.97	2187025.61	Картометрический метод	0.10	–
475	588029.27	2187040.54	Картометрический метод	0.10	–
476	588075.87	2187061.44	Картометрический метод	0.10	–
477	588110.37	2187077.50	Картометрический метод	0.10	–
478	588128.47	2187084.62	Картометрический метод	0.10	–
479	588154.77	2187096.44	Картометрический метод	0.10	–
480	588237.38	2187136.74	Картометрический метод	0.10	–
481	588236.68	2187138.86	Картометрический метод	0.10	–
482	588229.98	2187153.48	Картометрический метод	0.10	–
483	588228.98	2187165.52	Картометрический метод	0.10	–
484	588238.88	2187169.92	Картометрический метод	0.10	–
485	588247.58	2187174.69	Картометрический метод	0.10	–
486	588245.58	2187178.86	Картометрический метод	0.10	–
487	588243.98	2187182.95	Картометрический метод	0.10	–
488	588244.88	2187186.96	Картометрический метод	0.10	–
489	588251.38	2187192.72	Картометрический метод	0.10	–
490	588263.88	2187198.85	Картометрический метод	0.10	–
491	588255.98	2187218.40	Картометрический метод	0.10	–
456	588255.98	2187218.40	Картометрический метод	0.10	–
Граница1(19)	–	–	–	–	–
492	588158.77	2187188.25	Картометрический метод	0.10	–
493	588158.77	2187188.25	Картометрический метод	0.10	–
494	588157.17	2187193.32	Картометрический метод	0.10	–
495	588154.07	2187200.14	Картометрический метод	0.10	–
496	588150.27	2187208.09	Картометрический метод	0.10	–
497	588143.57	2187225.97	Картометрический метод	0.10	–
498	588140.77	2187232.33	Картометрический метод	0.10	–
499	588140.17	2187232.11	Картометрический метод	0.10	–
500	588139.77	2187231.80	Картометрический метод	0.10	–
501	588138.47	2187234.61	Картометрический метод	0.10	–
502	588133.07	2187233.77	Картометрический метод	0.10	–
503	588122.57	2187241.20	Картометрический метод	0.10	–
504	588114.77	2187246.88	Картометрический метод	0.10	–

505	588091.47	2187248.24	Картометрический метод	0.10	–
506	588091.46	2187248.25	Картометрический метод	0.10	–
507	588089.96	2187250.91	Картометрический метод	0.10	–
508	588086.18	2187257.89	Картометрический метод	0.10	–
509	588084.19	2187261.73	Картометрический метод	0.10	–
510	588073.25	2187280.41	Картометрический метод	0.10	–
511	588068.53	2187288.23	Картометрический метод	0.10	–
512	588066.00	2187286.74	Картометрический метод	0.10	–
513	587987.50	2187240.36	Картометрический метод	0.10	–
514	588009.07	2187204.69	Картометрический метод	0.10	–
515	588012.47	2187199.31	Картометрический метод	0.10	–
516	588030.67	2187147.50	Картометрический метод	0.10	–
517	588034.77	2187136.21	Картометрический метод	0.10	–
518	588036.47	2187131.59	Картометрический метод	0.10	–
492	588158.77	2187188.25	Картометрический метод	0.10	–
Граница1(20)	–	–	–	–	–
519	577913.38	2178784.08	Картометрический метод	0.10	–
520	577915.58	2178800.68	Картометрический метод	0.10	–
521	577917.11	2178811.81	Картометрический метод	0.10	–
522	577920.98	2178840.15	Картометрический метод	0.10	–
523	577958.69	2178838.11	Картометрический метод	0.10	–
524	577970.12	2178837.49	Картометрический метод	0.10	–
525	577970.03	2178839.76	Картометрический метод	0.10	–
526	577988.63	2178840.30	Картометрический метод	0.10	–
527	577993.35	2178839.86	Картометрический метод	0.10	–
528	578005.81	2178838.35	Картометрический метод	0.10	–
529	578017.84	2178889.28	Картометрический метод	0.10	–
530	578021.10	2178903.15	Картометрический метод	0.10	–
531	578021.69	2178905.58	Картометрический метод	0.10	–
532	578022.52	2178909.09	Картометрический метод	0.10	–
533	578026.50	2178909.69	Картометрический метод	0.10	–
534	578027.33	2178911.54	Картометрический метод	0.10	–
535	578026.21	2178917.57	Картометрический метод	0.10	–
536	578046.12	2178920.27	Картометрический метод	0.10	–

537	578045.03	2178928.26	Картометрический метод	0.10	–
538	578042.53	2178936.21	Картометрический метод	0.10	–
539	578035.42	2178961.08	Картометрический метод	0.10	–
540	578023.48	2179002.36	Картометрический метод	0.10	–
541	578022.51	2179005.78	Картометрический метод	0.10	–
542	577872.76	2178961.70	Картометрический метод	0.10	–
543	577775.27	2178920.27	Картометрический метод	0.10	–
544	577828.55	2178795.34	Картометрический метод	0.10	–
519	577913.38	2178784.08	Картометрический метод	0.10	–
Граница1(21)	–	–	–	–	–
545	581269.43	2179587.79	Картометрический метод	0.10	–
546	581264.83	2179577.26	Картометрический метод	0.10	–
547	581203.23	2179464.85	Картометрический метод	0.10	–
548	581202.43	2179465.31	Картометрический метод	0.10	–
549	581180.73	2179431.14	Картометрический метод	0.10	–
550	581158.12	2179390.16	Картометрический метод	0.10	–
551	581166.13	2179385.24	Картометрический метод	0.10	–
552	581169.13	2179381.00	Картометрический метод	0.10	–
553	581139.52	2179346.23	Картометрический метод	0.10	–
554	581270.93	2179347.44	Картометрический метод	0.10	–
555	581354.83	2179348.20	Картометрический метод	0.10	–
556	581357.83	2179348.27	Картометрический метод	0.10	–
557	581367.21	2179348.18	Картометрический метод	0.10	–
558	581364.00	2179455.33	Картометрический метод	0.10	–
559	581363.03	2179470.08	Картометрический метод	0.10	–
560	581305.43	2179539.54	Картометрический метод	0.10	–
561	581308.07	2179542.09	Картометрический метод	0.10	–
562	581270.44	2179590.08	Картометрический метод	0.10	–
545	581269.43	2179587.79	Картометрический метод	0.10	–
Граница1(22)	–	–	–	–	–
563	586571.66	2176729.18	Картометрический метод	0.10	–
564	586663.74	2176690.66	Картометрический метод	0.10	–
565	586755.82	2176652.37	Картометрический метод	0.10	–
566	586848.52	2176613.57	Картометрический метод	0.10	–
567	586940.50	2176575.27	Картометрический метод	0.10	–

568	587032.70	2176536.45	Картометрический метод	0.10	–
569	587125.10	2176497.79	Картометрический метод	0.10	–
570	587217.28	2176459.50	Картометрический метод	0.10	–
571	587278.67	2176433.88	Картометрический метод	0.10	–
572	587291.17	2176428.73	Картометрический метод	0.10	–
573	587299.40	2176425.24	Картометрический метод	0.10	–
574	587307.23	2176421.97	Картометрический метод	0.10	–
575	587401.75	2176382.70	Картометрический метод	0.10	–
576	587493.83	2176344.26	Картометрический метод	0.10	–
577	587586.12	2176305.82	Картометрический метод	0.10	–
578	587657.73	2176315.06	Картометрический метод	0.10	–
579	587706.39	2176294.90	Картометрический метод	0.10	–
580	587706.45	2176295.03	Картометрический метод	0.10	–
581	587657.73	2176315.21	Картометрический метод	0.10	–
582	587739.48	2176529.63	Картометрический метод	0.10	–
583	587649.76	2176732.05	Картометрический метод	0.10	–
584	587618.42	2176764.34	Картометрический метод	0.10	–
585	587029.85	2177012.76	Картометрический метод	0.10	–
586	586831.22	2177102.94	Картометрический метод	0.10	–
587	586719.58	2177151.12	Картометрический метод	0.10	–
588	586708.38	2177123.28	Картометрический метод	0.10	–
589	586553.03	2176736.95	Картометрический метод	0.10	–
563	586571.66	2176729.18	Картометрический метод	0.10	–
Граница I(23)	–	–	–	–	–
590	577019.84	2176546.91	Картометрический метод	0.10	–
591	577017.71	2176550.71	Картометрический метод	0.10	–
592	577017.87	2176550.80	Картометрический метод	0.10	–
593	577010.53	2176563.56	Картометрический метод	0.10	–
594	576995.64	2176590.17	Картометрический метод	0.10	–
595	576993.44	2176592.67	Картометрический метод	0.10	–
596	576993.14	2176598.57	Картометрический метод	0.10	–
597	576974.04	2176614.71	Картометрический метод	0.10	–
598	576972.74	2176616.68	Картометрический метод	0.10	–
599	576972.73	2176616.68	Картометрический метод	0.10	–

600	576971.40	2176617.99	Картометрический метод	0.10	–
601	576946.75	2176640.90	Картометрический метод	0.10	–
602	576923.60	2176657.10	Картометрический метод	0.10	–
603	576906.33	2176669.55	Картометрический метод	0.10	–
604	576885.43	2176683.94	Картометрический метод	0.10	–
605	576874.63	2176690.61	Картометрический метод	0.10	–
606	576854.76	2176703.29	Картометрический метод	0.10	–
607	576825.89	2176720.94	Картометрический метод	0.10	–
608	576829.19	2176726.30	Картометрический метод	0.10	–
609	576800.53	2176746.46	Картометрический метод	0.10	–
610	576712.27	2176808.77	Картометрический метод	0.10	–
611	576692.40	2176780.22	Картометрический метод	0.10	–
612	576717.47	2176735.59	Картометрический метод	0.10	–
613	576721.24	2176733.83	Картометрический метод	0.10	–
614	576718.44	2176728.12	Картометрический метод	0.10	–
615	576748.22	2176699.43	Картометрический метод	0.10	–
616	576743.00	2176691.73	Картометрический метод	0.10	–
617	576758.63	2176680.41	Картометрический метод	0.10	–
618	576788.94	2176659.01	Картометрический метод	0.10	–
619	576804.37	2176647.68	Картометрический метод	0.10	–
620	576810.03	2176644.40	Картометрический метод	0.10	–
621	576811.12	2176643.76	Картометрический метод	0.10	–
622	576813.93	2176642.72	Картометрический метод	0.10	–
623	576820.95	2176640.13	Картометрический метод	0.10	–
624	576820.95	2176640.13	Картометрический метод	0.10	–
625	576814.24	2176612.15	Картометрический метод	0.10	–
626	576793.09	2176598.46	Картометрический метод	0.10	–
627	576794.63	2176584.03	Картометрический метод	0.10	–
628	576797.13	2176554.19	Картометрический метод	0.10	–
629	576796.23	2176548.81	Картометрический метод	0.10	–
630	576798.93	2176545.85	Картометрический метод	0.10	–
631	576807.53	2176540.70	Картометрический метод	0.10	–
632	576814.83	2176537.82	Картометрический метод	0.10	–
633	576819.03	2176538.20	Картометрический метод	0.10	–

634	576855.73	2176546.00	Картометрический метод	0.10	–
635	576863.53	2176549.03	Картометрический метод	0.10	–
636	576867.53	2176547.75	Картометрический метод	0.10	–
637	576892.33	2176550.47	Картометрический метод	0.10	–
638	576960.41	2176546.86	Картометрический метод	0.10	–
639	576960.44	2176546.84	Картометрический метод	0.10	–
640	576978.94	2176545.70	Картометрический метод	0.10	–
641	576982.24	2176548.66	Картометрический метод	0.10	–
642	576988.64	2176554.03	Картометрический метод	0.10	–
643	576988.66	2176554.05	Картометрический метод	0.10	–
644	576997.58	2176553.54	Картометрический метод	0.10	–
645	577003.54	2176542.29	Картометрический метод	0.10	–
590	577019.84	2176546.91	Картометрический метод	0.10	–
Граница1(24)	–	–	–	–	–
646	583896.90	2182968.66	Картометрический метод	0.10	–
647	583968.65	2182826.60	Картометрический метод	0.10	–
648	583996.86	2182743.42	Картометрический метод	0.10	–
649	584001.03	2182726.34	Картометрический метод	0.10	–
650	584002.13	2182708.77	Картометрический метод	0.10	–
651	584000.14	2182691.30	Картометрический метод	0.10	–
652	583976.04	2182573.23	Картометрический метод	0.10	–
653	583975.77	2182563.22	Картометрический метод	0.10	–
654	583982.96	2182565.95	Картометрический метод	0.10	–
655	584008.05	2182576.38	Картометрический метод	0.10	–
656	584017.99	2182572.10	Картометрический метод	0.10	–
657	584034.17	2182576.49	Картометрический метод	0.10	–
658	584054.01	2182582.24	Картометрический метод	0.10	–
659	584070.69	2182536.42	Картометрический метод	0.10	–
660	584077.42	2182518.19	Картометрический метод	0.10	–
661	584096.92	2182466.06	Картометрический метод	0.10	–
662	584082.69	2182461.18	Картометрический метод	0.10	–
663	584028.74	2182441.96	Картометрический метод	0.10	–
664	583971.99	2182421.88	Картометрический метод	0.10	–
665	583970.59	2182370.50	Картометрический метод	0.10	–

666	583969.11	2182340.42	Картометрический метод	0.10	–
667	583973.12	2182326.43	Картометрический метод	0.10	–
668	583980.48	2182311.56	Картометрический метод	0.10	–
669	583972.83	2182305.27	Картометрический метод	0.10	–
670	583932.25	2182294.56	Картометрический метод	0.10	–
671	583923.60	2182300.58	Картометрический метод	0.10	–
672	583883.42	2182242.67	Картометрический метод	0.10	–
673	583869.71	2182252.79	Картометрический метод	0.10	–
674	583869.63	2182260.45	Картометрический метод	0.10	–
675	583870.22	2182260.70	Картометрический метод	0.10	–
676	583869.90	2182264.02	Картометрический метод	0.10	–
677	583867.80	2182263.87	Картометрический метод	0.10	–
678	583866.02	2182279.64	Картометрический метод	0.10	–
679	583863.08	2182308.75	Картометрический метод	0.10	–
680	583862.50	2182339.85	Картометрический метод	0.10	–
681	583860.16	2182368.04	Картометрический метод	0.10	–
682	583857.85	2182392.45	Картометрический метод	0.10	–
683	583856.66	2182400.58	Картометрический метод	0.10	–
684	583857.19	2182410.46	Картометрический метод	0.10	–
685	583851.48	2182410.63	Картометрический метод	0.10	–
686	583850.07	2182410.88	Картометрический метод	0.10	–
687	583851.30	2182439.88	Картометрический метод	0.10	–
688	583853.68	2182445.88	Картометрический метод	0.10	–
689	583857.36	2182454.81	Картометрический метод	0.10	–
690	583857.56	2182457.40	Картометрический метод	0.10	–
691	583857.77	2182462.63	Картометрический метод	0.10	–
692	583857.97	2182467.95	Картометрический метод	0.10	–
693	583838.42	2182469.12	Картометрический метод	0.10	–
694	583834.40	2182469.35	Картометрический метод	0.10	–
695	583819.58	2182469.79	Картометрический метод	0.10	–
696	583818.87	2182461.88	Картометрический метод	0.10	–
697	583758.79	2182465.57	Картометрический метод	0.10	–
698	583728.82	2182472.35	Картометрический метод	0.10	–
699	583718.55	2182472.71	Картометрический метод	0.10	–

700	583724.52	2182564.10	Картометрический метод	0.10	–
701	583679.38	2182561.70	Картометрический метод	0.10	–
702	583680.15	2182570.41	Картометрический метод	0.10	–
703	583685.83	2182631.01	Картометрический метод	0.10	–
704	583685.86	2182631.01	Картометрический метод	0.10	–
705	583685.86	2182632.99	Картометрический метод	0.10	–
706	583687.37	2182649.04	Картометрический метод	0.10	–
707	583697.46	2182703.91	Картометрический метод	0.10	–
708	583696.11	2182707.73	Картометрический метод	0.10	–
709	583698.81	2182710.71	Картометрический метод	0.10	–
710	583702.14	2182726.22	Картометрический метод	0.10	–
711	583703.22	2182726.79	Картометрический метод	0.10	–
712	583703.32	2182729.37	Картометрический метод	0.10	–
713	583707.56	2182744.69	Картометрический метод	0.10	–
714	583722.90	2182757.61	Картометрический метод	0.10	–
715	583726.57	2182756.50	Картометрический метод	0.10	–
716	583730.69	2182755.32	Картометрический метод	0.10	–
717	583736.91	2182753.77	Картометрический метод	0.10	–
718	583742.83	2182844.48	Картометрический метод	0.10	–
719	583748.46	2182871.63	Картометрический метод	0.10	–
720	583761.33	2182896.20	Картометрический метод	0.10	–
721	583780.46	2182916.29	Картометрический метод	0.10	–
722	583804.37	2182930.36	Картометрический метод	0.10	–
646	583896.90	2182968.66	Картометрический метод	0.10	–
Граница1(25)	–	–	–	–	–
723	579184.47	2178950.24	Картометрический метод	0.10	–
724	579228.81	2178933.76	Картометрический метод	0.10	–
725	579264.65	2178946.99	Картометрический метод	0.10	–
726	579273.50	2178945.57	Картометрический метод	0.10	–
727	579272.69	2178940.62	Картометрический метод	0.10	–
728	579287.08	2178938.34	Картометрический метод	0.10	–
729	579302.55	2178898.81	Картометрический метод	0.10	–
730	579310.41	2178901.97	Картометрический метод	0.10	–
731	579314.19	2178903.49	Картометрический метод	0.10	–

732	579319.31	2178905.57	Картометрический метод	0.10	–
733	579320.43	2178910.62	Картометрический метод	0.10	–
734	579349.12	2178905.99	Картометрический метод	0.10	–
735	579364.41	2178901.10	Картометрический метод	0.10	–
736	579358.74	2178897.63	Картометрический метод	0.10	–
737	579358.24	2178886.64	Картометрический метод	0.10	–
738	579358.40	2178871.54	Картометрический метод	0.10	–
739	579358.79	2178863.59	Картометрический метод	0.10	–
740	579360.13	2178859.93	Картометрический метод	0.10	–
741	579365.77	2178853.31	Картометрический метод	0.10	–
742	579373.17	2178845.40	Картометрический метод	0.10	–
743	579376.16	2178845.81	Картометрический метод	0.10	–
744	579379.98	2178818.14	Картометрический метод	0.10	–
745	579380.74	2178811.19	Картометрический метод	0.10	–
746	579382.19	2178801.62	Картометрический метод	0.10	–
747	579382.53	2178797.99	Картометрический метод	0.10	–
748	579320.41	2178786.74	Картометрический метод	0.10	–
749	579317.48	2178800.59	Картометрический метод	0.10	–
750	579315.38	2178811.43	Картометрический метод	0.10	–
751	579316.57	2178811.68	Картометрический метод	0.10	–
752	579315.67	2178817.53	Картометрический метод	0.10	–
753	579311.81	2178832.30	Картометрический метод	0.10	–
754	579302.03	2178869.61	Картометрический метод	0.10	–
755	579299.87	2178876.11	Картометрический метод	0.10	–
756	579278.66	2178868.14	Картометрический метод	0.10	–
757	579276.60	2178867.15	Картометрический метод	0.10	–
758	579175.12	2178829.14	Картометрический метод	0.10	–
759	579175.12	2178829.14	Картометрический метод	0.10	–
760	579175.12	2178829.14	Картометрический метод	0.10	–
761	579122.71	2178809.55	Картометрический метод	0.10	–
762	579073.85	2178791.07	Картометрический метод	0.10	–
763	579042.16	2178779.28	Картометрический метод	0.10	–
764	579017.19	2178769.80	Картометрический метод	0.10	–
765	578996.66	2178762.06	Картометрический метод	0.10	–

766	578924.06	2178734.90	Картометрический метод	0.10	–
767	578931.01	2178704.48	Картометрический метод	0.10	–
768	578935.10	2178705.25	Картометрический метод	0.10	–
769	578936.53	2178685.86	Картометрический метод	0.10	–
770	578843.28	2178674.53	Картометрический метод	0.10	–
771	578842.03	2178681.08	Картометрический метод	0.10	–
772	578840.85	2178691.50	Картометрический метод	0.10	–
773	578846.19	2178693.21	Картометрический метод	0.10	–
774	578845.79	2178695.93	Картометрический метод	0.10	–
775	578839.49	2178714.29	Картометрический метод	0.10	–
776	578839.99	2178714.66	Картометрический метод	0.10	–
777	578838.79	2178717.42	Картометрический метод	0.10	–
778	578837.22	2178719.77	Картометрический метод	0.10	–
779	578829.29	2178713.92	Картометрический метод	0.10	–
780	578829.29	2178713.89	Картометрический метод	0.10	–
781	578828.64	2178713.40	Картометрический метод	0.10	–
782	578822.32	2178708.53	Картометрический метод	0.10	–
783	578806.11	2178697.43	Картометрический метод	0.10	–
784	578802.48	2178695.55	Картометрический метод	0.10	–
785	578792.07	2178689.45	Картометрический метод	0.10	–
786	578792.07	2178689.45	Картометрический метод	0.10	–
787	578784.30	2178685.69	Картометрический метод	0.10	–
788	578779.45	2178684.17	Картометрический метод	0.10	–
789	578771.22	2178682.61	Картометрический метод	0.10	–
790	578758.29	2178674.95	Картометрический метод	0.10	–
791	578741.17	2178667.43	Картометрический метод	0.10	–
792	578735.26	2178669.95	Картометрический метод	0.10	–
793	578727.99	2178684.77	Картометрический метод	0.10	–
794	578678.85	2178660.41	Картометрический метод	0.10	–
795	578600.47	2178653.81	Картометрический метод	0.10	–
796	578574.01	2178654.72	Картометрический метод	0.10	–
797	578552.45	2178656.05	Картометрический метод	0.10	–
798	578552.80	2178661.97	Картометрический метод	0.10	–
799	578552.82	2178661.99	Картометрический метод	0.10	–

800	578557.86	2178661.11	Картометрический метод	0.10	–
801	578572.33	2178663.48	Картометрический метод	0.10	–
802	578583.74	2178664.90	Картометрический метод	0.10	–
803	578567.32	2178733.20	Картометрический метод	0.10	–
804	578558.81	2178757.28	Картометрический метод	0.10	–
805	578548.05	2178782.82	Картометрический метод	0.10	–
806	578533.97	2178798.73	Картометрический метод	0.10	–
807	578518.18	2178813.91	Картометрический метод	0.10	–
808	578545.29	2178825.45	Картометрический метод	0.10	–
809	578592.39	2178845.38	Картометрический метод	0.10	–
810	578624.02	2178858.90	Картометрический метод	0.10	–
811	578633.22	2178861.59	Картометрический метод	0.10	–
812	578632.44	2178863.84	Картометрический метод	0.10	–
813	578630.69	2178867.87	Картометрический метод	0.10	–
814	578629.16	2178871.45	Картометрический метод	0.10	–
815	578626.52	2178875.07	Картометрический метод	0.10	–
816	578621.74	2178879.89	Картометрический метод	0.10	–
817	578628.79	2178884.02	Картометрический метод	0.10	–
818	578637.69	2178865.17	Картометрический метод	0.10	–
819	578665.73	2178875.60	Картометрический метод	0.10	–
820	578672.06	2178878.04	Картометрический метод	0.10	–
821	578679.05	2178883.45	Картометрический метод	0.10	–
822	578691.48	2178888.15	Картометрический метод	0.10	–
823	578700.61	2178887.81	Картометрический метод	0.10	–
824	578706.92	2178890.24	Картометрический метод	0.10	–
825	578714.46	2178870.28	Картометрический метод	0.10	–
826	578743.74	2178871.43	Картометрический метод	0.10	–
827	578794.50	2178881.87	Картометрический метод	0.10	–
828	578794.12	2178883.83	Картометрический метод	0.10	–
829	578802.48	2178885.05	Картометрический метод	0.10	–
830	578810.16	2178886.22	Картометрический метод	0.10	–
831	578816.57	2178836.20	Картометрический метод	0.10	–
832	578816.58	2178836.18	Картометрический метод	0.10	–
833	578821.84	2178837.78	Картометрический метод	0.10	–

834	578860.25	2178850.02	Картометрический метод	0.10	–
835	578872.78	2178797.14	Картометрический метод	0.10	–
836	578875.66	2178786.86	Картометрический метод	0.10	–
837	578872.69	2178785.99	Картометрический метод	0.10	–
838	578874.73	2178749.75	Картометрический метод	0.10	–
839	578869.98	2178748.14	Картометрический метод	0.10	–
840	578865.34	2178746.53	Картометрический метод	0.10	–
841	578868.09	2178742.46	Картометрический метод	0.10	–
842	578869.16	2178740.60	Картометрический метод	0.10	–
843	578869.16	2178740.60	Картометрический метод	0.10	–
844	578880.91	2178747.48	Картометрический метод	0.10	–
845	578915.15	2178760.87	Картометрический метод	0.10	–
846	579036.25	2178806.58	Картометрический метод	0.10	–
847	579117.24	2178835.65	Картометрический метод	0.10	–
848	579118.38	2178831.98	Картометрический метод	0.10	–
849	579087.17	2178820.67	Картометрический метод	0.10	–
850	579169.86	2178841.53	Картометрический метод	0.10	–
851	579159.81	2178869.89	Картометрический метод	0.10	–
852	579179.35	2178877.44	Картометрический метод	0.10	–
853	579196.97	2178917.88	Картометрический метод	0.10	–
854	579175.47	2178925.65	Картометрический метод	0.10	–
855	579175.48	2178925.66	Картометрический метод	0.10	–
856	579175.47	2178925.66	Картометрический метод	0.10	–
857	579178.47	2178933.80	Картометрический метод	0.10	–
723	579184.47	2178950.24	Картометрический метод	0.10	–
Граница I(26)	–	–	–	–	–
858	579187.60	2176380.61	Картометрический метод	0.10	–
859	579179.84	2176430.36	Картометрический метод	0.10	–
860	579164.74	2176428.05	Картометрический метод	0.10	–
861	579020.29	2176406.31	Картометрический метод	0.10	–
862	578980.17	2176401.10	Картометрический метод	0.10	–
863	578983.48	2176377.46	Картометрический метод	0.10	–
864	578992.18	2176321.48	Картометрический метод	0.10	–
865	579049.28	2176329.36	Картометрический метод	0.10	–

866	579044.08	2176356.93	Картометрический метод	0.10	–
867	579065.28	2176360.34	Картометрический метод	0.10	–
868	579109.48	2176368.15	Картометрический метод	0.10	–
869	579161.38	2176376.25	Картометрический метод	0.10	–
858	579187.60	2176380.61	Картометрический метод	0.10	–
Граница1(27)	–	–	–	–	–
870	580561.31	2177356.52	Картометрический метод	0.10	–
871	580569.71	2177338.80	Картометрический метод	0.10	–
872	580584.31	2177318.12	Картометрический метод	0.10	–
873	580580.31	2177315.54	Картометрический метод	0.10	–
874	580590.11	2177298.35	Картометрический метод	0.10	–
875	580591.81	2177295.77	Картометрический метод	0.10	–
876	580602.11	2177281.38	Картометрический метод	0.10	–
877	580599.61	2177279.71	Картометрический метод	0.10	–
878	580612.11	2177260.47	Картометрический метод	0.10	–
879	580654.11	2177283.04	Картометрический метод	0.10	–
880	580674.51	2177246.38	Картометрический метод	0.10	–
881	580687.01	2177224.41	Картометрический метод	0.10	–
882	580688.41	2177221.54	Картометрический метод	0.10	–
883	580676.51	2177214.49	Картометрический метод	0.10	–
884	580680.31	2177207.90	Картометрический метод	0.10	–
885	580666.11	2177197.22	Картометрический метод	0.10	–
886	580678.31	2177181.62	Картометрический метод	0.10	–
887	580693.81	2177170.25	Картометрический метод	0.10	–
888	580712.02	2177184.27	Картометрический метод	0.10	–
889	580729.72	2177159.12	Картометрический метод	0.10	–
890	580743.92	2177137.45	Картометрический метод	0.10	–
891	580795.12	2177079.58	Картометрический метод	0.10	–
892	580792.02	2177076.33	Картометрический метод	0.10	–
893	580820.72	2177034.14	Картометрический метод	0.10	–
894	580709.52	2176978.25	Картометрический метод	0.10	–
895	580702.05	2176974.50	Картометрический метод	0.10	–
896	580691.51	2176962.52	Картометрический метод	0.10	–
897	580696.69	2176958.08	Картометрический метод	0.10	–

898	580743.01	2176919.38	Картометрический метод	0.10	–
899	580706.80	2176877.71	Картометрический метод	0.10	–
900	580661.00	2176917.27	Картометрический метод	0.10	–
901	580655.70	2176921.84	Картометрический метод	0.10	–
902	580665.11	2176932.53	Картометрический метод	0.10	–
903	580648.03	2176948.85	Картометрический метод	0.10	–
904	580610.41	2176984.00	Картометрический метод	0.10	–
905	580584.79	2176991.87	Картометрический метод	0.10	–
906	580589.70	2176996.22	Картометрический метод	0.10	–
907	580600.78	2177006.03	Картометрический метод	0.10	–
908	580603.19	2177008.16	Картометрический метод	0.10	–
909	580614.40	2177018.16	Картометрический метод	0.10	–
910	580602.11	2177052.31	Картометрический метод	0.10	–
911	580604.81	2177053.52	Картометрический метод	0.10	–
912	580606.91	2177054.43	Картометрический метод	0.10	–
913	580612.11	2177056.78	Картометрический метод	0.10	–
914	580627.41	2177063.52	Картометрический метод	0.10	–
915	580634.11	2177066.55	Картометрический метод	0.10	–
916	580633.41	2177067.92	Картометрический метод	0.10	–
917	580631.11	2177069.13	Картометрический метод	0.10	–
918	580628.91	2177071.25	Картометрический метод	0.10	–
919	580627.61	2177074.73	Картометрический метод	0.10	–
920	580620.41	2177092.99	Картометрический метод	0.10	–
921	580619.11	2177096.55	Картометрический метод	0.10	–
922	580660.21	2177114.20	Картометрический метод	0.10	–
923	580660.21	2177114.20	Картометрический метод	0.10	–
924	580660.21	2177114.20	Картометрический метод	0.10	–
925	580695.02	2177149.42	Картометрический метод	0.10	–
926	580695.02	2177149.42	Картометрический метод	0.10	–
927	580695.02	2177149.42	Картометрический метод	0.10	–
928	580663.01	2177172.53	Картометрический метод	0.10	–
929	580651.91	2177182.07	Картометрический метод	0.10	–
930	580639.91	2177197.15	Картометрический метод	0.10	–
931	580636.11	2177200.25	Картометрический метод	0.10	–

932	580620.81	2177222.67	Картометрический метод	0.10	–
933	580618.61	2177227.37	Картометрический метод	0.10	–
934	580613.71	2177234.41	Картометрический метод	0.10	–
935	580609.21	2177232.22	Картометрический метод	0.10	–
936	580571.61	2177298.95	Картометрический метод	0.10	–
937	580546.21	2177348.11	Картометрический метод	0.10	–
938	580546.21	2177348.11	Картометрический метод	0.10	–
939	580546.21	2177348.11	Картометрический метод	0.10	–
940	580558.51	2177354.86	Картометрический метод	0.10	–
941	580560.71	2177356.22	Картометрический метод	0.10	–
942	580561.31	2177356.52	Картометрический метод	0.10	–
870	580561.31	2177356.52	Картометрический метод	0.10	–
Граница1(28)	–	–	–	–	–
943	580410.81	2178765.16	Картометрический метод	0.10	–
944	580430.11	2178764.63	Картометрический метод	0.10	–
945	580460.81	2178761.37	Картометрический метод	0.10	–
946	580481.11	2178757.73	Картометрический метод	0.10	–
947	580517.31	2178749.55	Картометрический метод	0.10	–
948	580526.41	2178746.45	Картометрический метод	0.10	–
949	580553.21	2178737.13	Картометрический метод	0.10	–
950	580562.01	2178734.10	Картометрический метод	0.10	–
951	580583.11	2178725.54	Картометрический метод	0.10	–
952	580608.81	2178714.25	Картометрический метод	0.10	–
953	580634.31	2178702.89	Картометрический метод	0.10	–
954	580660.11	2178691.60	Картометрический метод	0.10	–
955	580685.61	2178680.32	Картометрический метод	0.10	–
956	580697.92	2178674.79	Картометрический метод	0.10	–
957	580701.02	2178673.35	Картометрический метод	0.10	–
958	580711.62	2178668.50	Картометрический метод	0.10	–
959	580718.12	2178665.47	Картометрический метод	0.10	–
960	580724.62	2178662.59	Картометрический метод	0.10	–
961	580731.12	2178659.71	Картометрический метод	0.10	–
962	580737.52	2178656.76	Картометрический метод	0.10	–
963	580744.02	2178653.88	Картометрический метод	0.10	–

964	580750.62	2178650.93	Картометрический метод	0.10	–
965	580757.12	2178648.12	Картометрический метод	0.10	–
966	580763.62	2178645.17	Картометрический метод	0.10	–
967	580770.22	2178642.21	Картометрический метод	0.10	–
968	580776.82	2178639.34	Картометрический метод	0.10	–
969	580783.42	2178636.38	Картометрический метод	0.10	–
970	580790.02	2178633.50	Картометрический метод	0.10	–
971	580796.52	2178630.62	Картометрический метод	0.10	–
972	580803.12	2178627.75	Картометрический метод	0.10	–
973	580809.72	2178624.94	Картометрический метод	0.10	–
974	580816.32	2178622.06	Картометрический метод	0.10	–
975	580821.22	2178619.87	Картометрический метод	0.10	–
976	580831.72	2178615.17	Картометрический метод	0.10	–
977	580842.22	2178610.32	Картометрический метод	0.10	–
978	580852.72	2178605.63	Картометрический метод	0.10	–
979	580863.22	2178600.93	Картометрический метод	0.10	–
980	580873.72	2178596.31	Картометрический метод	0.10	–
981	580884.32	2178591.61	Картометрический метод	0.10	–
982	580894.82	2178586.99	Картометрический метод	0.10	–
983	580905.42	2178582.37	Картометрический метод	0.10	–
984	580916.02	2178577.75	Картометрический метод	0.10	–
985	580926.52	2178573.06	Картометрический метод	0.10	–
986	580937.12	2178568.43	Картометрический метод	0.10	–
987	580947.62	2178563.89	Картометрический метод	0.10	–
988	580958.22	2178559.19	Картометрический метод	0.10	–
989	580968.82	2178554.57	Картометрический метод	0.10	–
990	580979.22	2178549.80	Картометрический метод	0.10	–
991	580989.82	2178545.18	Картометрический метод	0.10	–
992	581000.42	2178540.41	Картометрический метод	0.10	–
993	581010.92	2178535.63	Картометрический метод	0.10	–
994	581022.72	2178530.41	Картометрический метод	0.10	–
995	581033.22	2178525.94	Картометрический метод	0.10	–
996	581043.82	2178520.71	Картометрический метод	0.10	–
997	581057.92	2178514.05	Картометрический метод	0.10	–

998	581070.82	2178507.84	Картометрический метод	0.10	–
999	581088.02	2178498.37	Картометрический метод	0.10	–
1000	581099.32	2178492.00	Картометрический метод	0.10	–
1001	581101.62	2178490.56	Картометрический метод	0.10	–
1002	581114.32	2178482.00	Картометрический метод	0.10	–
1003	581116.02	2178480.94	Картометрический метод	0.10	–
1004	581120.02	2178478.37	Картометрический метод	0.10	–
1005	581123.62	2178475.79	Картометрический метод	0.10	–
1006	581136.92	2178466.02	Картометрический метод	0.10	–
1007	581146.02	2178459.43	Картометрический метод	0.10	–
1008	581154.22	2178453.14	Картометрический метод	0.10	–
1009	581167.63	2178442.77	Картометрический метод	0.10	–
1010	581188.23	2178426.18	Картометрический метод	0.10	–
1011	581225.03	2178396.10	Картометрический метод	0.10	–
1012	581249.53	2178376.26	Картометрический метод	0.10	–
1013	581273.73	2178356.34	Картометрический метод	0.10	–
1014	581286.23	2178346.11	Картометрический метод	0.10	–
1015	581311.33	2178325.66	Картометрический метод	0.10	–
1016	581328.23	2178311.87	Картометрический метод	0.10	–
1017	581341.43	2178301.19	Картометрический метод	0.10	–
1018	581371.73	2178276.04	Картометрический метод	0.10	–
1019	581399.53	2178253.09	Картометрический метод	0.10	–
1020	581429.13	2178230.21	Картометрический метод	0.10	–
1021	581446.23	2178218.47	Картометрический метод	0.10	–
1022	581451.43	2178215.14	Картометрический метод	0.10	–
1023	581456.53	2178211.73	Картометрический метод	0.10	–
1024	581467.39	2178206.23	Картометрический метод	0.10	–
1025	581467.39	2178206.23	Картометрический метод	0.10	–
1026	581467.39	2178206.23	Картометрический метод	0.10	–
1027	581467.71	2178206.06	Картометрический метод	0.10	–
1028	581467.73	2178206.05	Картометрический метод	0.10	–
1029	581467.73	2178206.05	Картометрический метод	0.10	–
1030	581471.63	2178204.08	Картометрический метод	0.10	–
1031	581472.90	2178203.42	Картометрический метод	0.10	–

1032	581472.91	2178203.39	Картометрический метод	0.10	–
1033	581472.94	2178203.37	Картометрический метод	0.10	–
1034	581473.10	2178203.05	Картометрический метод	0.10	–
1035	581495.05	2178158.33	Картометрический метод	0.10	–
1036	581495.27	2178157.87	Картометрический метод	0.10	–
1037	581485.05	2178159.55	Картометрический метод	0.10	–
1038	581463.30	2178163.13	Картометрический метод	0.10	–
1039	581446.63	2178164.98	Картометрический метод	0.10	–
1040	581435.34	2178166.59	Картометрический метод	0.10	–
1041	581430.50	2178167.60	Картометрический метод	0.10	–
1042	581425.02	2178168.29	Картометрический метод	0.10	–
1043	581412.46	2178169.24	Картометрический метод	0.10	–
1044	581383.59	2178172.81	Картометрический метод	0.10	–
1045	581333.25	2178180.49	Картометрический метод	0.10	–
1046	581305.61	2178187.35	Картометрический метод	0.10	–
1047	581287.88	2178192.58	Картометрический метод	0.10	–
1048	581282.65	2178194.71	Картометрический метод	0.10	–
1049	581278.59	2178196.55	Картометрический метод	0.10	–
1050	581268.13	2178200.77	Картометрический метод	0.10	–
1051	581267.74	2178200.85	Картометрический метод	0.10	–
1052	581262.19	2178203.31	Картометрический метод	0.10	–
1053	581249.71	2178208.60	Картометрический метод	0.10	–
1054	581247.77	2178209.53	Картометрический метод	0.10	–
1055	581242.23	2178212.66	Картометрический метод	0.10	–
1056	581240.22	2178213.67	Картометрический метод	0.10	–
1057	581239.14	2178214.18	Картометрический метод	0.10	–
1058	581238.06	2178214.84	Картометрический метод	0.10	–
1059	581168.43	2178243.24	Картометрический метод	0.10	–
1060	581168.35	2178243.24	Картометрический метод	0.10	–
1061	581162.72	2178230.67	Картометрический метод	0.10	–
1062	581162.72	2178230.67	Картометрический метод	0.10	–
1063	581068.10	2178273.71	Картометрический метод	0.10	–
1064	580953.22	2178325.96	Картометрический метод	0.10	–
1065	580978.82	2178383.91	Картометрический метод	0.10	–

1066	580979.22	2178384.97	Картометрический метод	0.10	–
1067	580980.62	2178388.23	Картометрический метод	0.10	–
1068	580985.22	2178398.53	Картометрический метод	0.10	–
1069	580989.52	2178407.92	Картометрический метод	0.10	–
1070	581003.92	2178438.98	Картометрический метод	0.10	–
1071	581010.12	2178453.30	Картометрический метод	0.10	–
1072	581013.62	2178461.63	Картометрический метод	0.10	–
1073	581015.32	2178465.34	Картометрический метод	0.10	–
1074	581018.52	2178471.78	Картометрический метод	0.10	–
1075	581022.02	2178479.73	Картометрический метод	0.10	–
1076	581031.52	2178501.78	Картометрический метод	0.10	–
1077	581031.52	2178501.78	Картометрический метод	0.10	–
1078	581015.22	2178509.35	Картометрический метод	0.10	–
1079	580953.12	2178537.07	Картометрический метод	0.10	–
1080	580953.02	2178536.85	Картометрический метод	0.10	–
1081	580936.82	2178544.35	Картометрический метод	0.10	–
1082	580936.92	2178544.80	Картометрический метод	0.10	–
1083	580892.72	2178564.87	Картометрический метод	0.10	–
1084	580897.32	2178574.49	Картометрический метод	0.10	–
1085	580831.92	2178603.28	Картометрический метод	0.10	–
1086	580787.72	2178622.90	Картометрический метод	0.10	–
1087	580782.82	2178619.04	Картометрический метод	0.10	–
1088	580709.82	2178651.08	Картометрический метод	0.10	–
1089	580711.02	2178653.73	Картометрический метод	0.10	–
1090	580705.52	2178656.15	Картометрический метод	0.10	–
1091	580705.72	2178656.61	Картометрический метод	0.10	–
1092	580694.42	2178661.45	Картометрический метод	0.10	–
1093	580695.02	2178662.67	Картометрический метод	0.10	–
1094	580689.51	2178665.17	Картометрический метод	0.10	–
1095	580688.91	2178664.03	Картометрический метод	0.10	–
1096	580677.71	2178668.95	Картометрический метод	0.10	–
1097	580677.41	2178668.58	Картометрический метод	0.10	–
1098	580672.31	2178670.77	Картометрический метод	0.10	–
1099	580671.01	2178667.89	Картометрический метод	0.10	–

1100	580657.31	2178673.95	Картометрический метод	0.10	–
1101	580660.01	2178679.79	Картометрический метод	0.10	–
1102	580592.91	2178708.19	Картометрический метод	0.10	–
1103	580515.11	2178740.76	Картометрический метод	0.10	–
1104	580463.61	2178752.05	Картометрический метод	0.10	–
1105	580457.41	2178752.05	Картометрический метод	0.10	–
1106	580371.91	2178754.47	Картометрический метод	0.10	–
1107	580352.91	2178753.79	Картометрический метод	0.10	–
1108	580280.51	2178742.81	Картометрический метод	0.10	–
1109	580281.51	2178727.13	Картометрический метод	0.10	–
1110	580162.40	2178717.13	Картометрический метод	0.10	–
1111	580154.90	2178720.61	Картометрический метод	0.10	–
1112	580147.10	2178722.28	Картометрический метод	0.10	–
1113	580131.90	2178720.54	Картометрический метод	0.10	–
1114	580129.14	2178737.76	Картометрический метод	0.10	–
1115	580129.12	2178737.76	Картометрический метод	0.10	–
1116	580181.20	2178743.87	Картометрический метод	0.10	–
1117	580256.01	2178752.13	Картометрический метод	0.10	–
1118	580310.91	2178758.11	Картометрический метод	0.10	–
1119	580326.51	2178759.70	Картометрический метод	0.10	–
1120	580357.81	2178762.58	Картометрический метод	0.10	–
1121	580382.81	2178764.40	Картометрический метод	0.10	–
943	580410.81	2178765.16	Картометрический метод	0.10	–
Граница I(29)	–	–	–	–	–
1122	579829.34	2182759.03	Картометрический метод	0.10	–
1123	579856.73	2182751.13	Картометрический метод	0.10	–
1124	580058.09	2182752.93	Картометрический метод	0.10	–
1125	580181.71	2182734.68	Картометрический метод	0.10	–
1126	580293.30	2182452.84	Картометрический метод	0.10	–
1127	580298.82	2182438.89	Картометрический метод	0.10	–
1128	580284.88	2182433.37	Картометрический метод	0.10	–
1129	579687.72	2182196.94	Картометрический метод	0.10	–
1130	579682.12	2182210.85	Картометрический метод	0.10	–
1131	579674.39	2182230.04	Картометрический метод	0.10	–

1132	579671.78	2182236.53	Картометрический метод	0.10	–
1133	579670.02	2182240.78	Картометрический метод	0.10	–
1134	579676.14	2182240.48	Картометрический метод	0.10	–
1135	579762.42	2182272.62	Картометрический метод	0.10	–
1136	579764.93	2182273.55	Картометрический метод	0.10	–
1137	579767.41	2182267.57	Картометрический метод	0.10	–
1138	579826.96	2182291.68	Картометрический метод	0.10	–
1139	579958.55	2182343.76	Картометрический метод	0.10	–
1140	579958.08	2182345.34	Картометрический метод	0.10	–
1141	579938.88	2182388.36	Картометрический метод	0.10	–
1142	579914.40	2182444.47	Картометрический метод	0.10	–
1143	579937.17	2182453.88	Картометрический метод	0.10	–
1144	579937.17	2182453.88	Картометрический метод	0.10	–
1145	579948.66	2182458.22	Картометрический метод	0.10	–
1122	579829.34	2182759.03	Картометрический метод	0.10	–
Граница1(30)	–	–	–	–	–
1146	580018.93	2179018.59	Картометрический метод	0.10	–
1147	580025.40	2178990.81	Картометрический метод	0.10	–
1148	580027.80	2178978.69	Картометрический метод	0.10	–
1149	580028.00	2178976.04	Картометрический метод	0.10	–
1150	580028.50	2178970.81	Картометрический метод	0.10	–
1151	580028.70	2178957.71	Картометрический метод	0.10	–
1152	580024.50	2178914.84	Картометрический метод	0.10	–
1153	580016.30	2178862.72	Картометрический метод	0.10	–
1154	580011.50	2178848.33	Картометрический метод	0.10	–
1155	580006.10	2178835.53	Картометрический метод	0.10	–
1156	579999.20	2178822.19	Картометрический метод	0.10	–
1157	579992.30	2178810.91	Картометрический метод	0.10	–
1158	579986.10	2178803.03	Картометрический метод	0.10	–
1159	579973.50	2178790.53	Картометрический метод	0.10	–
1160	579960.30	2178778.49	Картометрический метод	0.10	–
1161	579956.30	2178775.31	Картометрический метод	0.10	–
1162	579944.50	2178766.67	Картометрический метод	0.10	–
1163	579932.60	2178757.96	Картометрический метод	0.10	–

1164	579916.80	2178748.57	Картометрический метод	0.10	–
1165	579898.01	2178739.24	Картометрический метод	0.10	–
1166	579898.01	2178739.24	Картометрический метод	0.10	–
1167	579898.01	2178739.24	Картометрический метод	0.10	–
1168	579895.60	2178738.04	Картометрический метод	0.10	–
1169	579878.60	2178731.37	Картометрический метод	0.10	–
1170	579868.50	2178728.27	Картометрический метод	0.10	–
1171	579867.20	2178727.81	Картометрический метод	0.10	–
1172	579843.70	2178721.75	Картометрический метод	0.10	–
1173	579843.40	2178722.81	Картометрический метод	0.10	–
1174	579842.90	2178732.96	Картометрический метод	0.10	–
1175	579717.79	2178719.55	Картометрический метод	0.10	–
1176	579645.89	2178723.95	Картометрический метод	0.10	–
1177	579645.60	2178724.54	Картометрический метод	0.10	–
1178	579646.07	2178723.94	Картометрический метод	0.10	–
1179	579640.13	2178747.65	Картометрический метод	0.10	–
1180	579864.39	2178777.42	Картометрический метод	0.10	–
1181	579864.96	2178772.03	Картометрический метод	0.10	–
1182	579965.91	2178790.79	Картометрический метод	0.10	–
1183	579972.58	2178811.60	Картометрический метод	0.10	–
1184	579981.65	2178814.97	Картометрический метод	0.10	–
1185	579998.64	2178845.30	Картометрический метод	0.10	–
1186	579999.10	2178852.65	Картометрический метод	0.10	–
1187	579999.10	2178852.65	Картометрический метод	0.10	–
1188	580007.20	2178940.51	Картометрический метод	0.10	–
1189	580000.80	2178975.66	Картометрический метод	0.10	–
1190	579994.30	2179012.02	Картометрический метод	0.10	–
1191	580010.90	2179016.04	Картометрический метод	0.10	–
1146	580018.93	2179018.59	Картометрический метод	0.10	–
Граница1(31)	–	–	–	–	–
1192	581864.52	2181958.87	Картометрический метод	0.10	–
1193	581877.41	2181924.08	Картометрический метод	0.10	–
1194	581918.87	2181819.11	Картометрический метод	0.10	–
1195	581902.90	2181811.85	Картометрический метод	0.10	–

1196	581901.67	2181810.21	Картометрический метод	0.10	–
1197	581901.81	2181809.01	Картометрический метод	0.10	–
1198	581904.65	2181802.43	Картометрический метод	0.10	–
1199	581922.60	2181760.81	Картометрический метод	0.10	–
1200	581924.57	2181758.83	Картометрический метод	0.10	–
1201	581928.00	2181758.12	Картометрический метод	0.10	–
1202	581940.46	2181729.62	Картометрический метод	0.10	–
1203	581934.06	2181726.81	Картометрический метод	0.10	–
1204	581937.56	2181718.82	Картометрический метод	0.10	–
1205	581940.12	2181719.91	Картометрический метод	0.10	–
1206	581960.33	2181676.68	Картометрический метод	0.10	–
1207	581962.69	2181677.76	Картометрический метод	0.10	–
1208	581968.02	2181666.20	Картометрический метод	0.10	–
1209	582020.52	2181549.92	Картометрический метод	0.10	–
1210	582025.35	2181539.23	Картометрический метод	0.10	–
1211	582034.71	2181518.33	Картометрический метод	0.10	–
1212	582037.29	2181519.29	Картометрический метод	0.10	–
1213	582037.45	2181519.37	Картометрический метод	0.10	–
1214	582041.07	2181520.70	Картометрический метод	0.10	–
1215	582075.96	2181439.68	Картометрический метод	0.10	–
1216	582079.18	2181432.20	Картометрический метод	0.10	–
1217	582086.59	2181395.21	Картометрический метод	0.10	–
1218	582086.60	2181395.21	Картометрический метод	0.10	–
1219	582094.37	2181356.43	Картометрический метод	0.10	–
1220	582056.85	2181339.81	Картометрический метод	0.10	–
1221	582055.86	2181342.35	Картометрический метод	0.10	–
1222	582044.45	2181337.52	Картометрический метод	0.10	–
1223	582006.30	2181321.35	Картометрический метод	0.10	–
1224	582004.46	2181319.68	Картометрический метод	0.10	–
1225	582005.21	2181310.01	Картометрический метод	0.10	–
1226	582002.80	2181307.80	Картометрический метод	0.10	–
1227	581911.46	2181282.53	Картометрический метод	0.10	–
1228	581882.06	2181262.03	Картометрический метод	0.10	–
1229	581872.10	2181290.54	Картометрический метод	0.10	–

1230	581849.78	2181286.31	Картометрический метод	0.10	–
1231	581817.40	2181281.17	Картометрический метод	0.10	–
1232	581816.31	2181286.29	Картометрический метод	0.10	–
1233	581815.57	2181290.20	Картометрический метод	0.10	–
1234	581815.50	2181292.02	Картометрический метод	0.10	–
1235	581808.50	2181324.51	Картометрический метод	0.10	–
1236	581807.85	2181328.35	Картометрический метод	0.10	–
1237	581803.79	2181349.05	Картометрический метод	0.10	–
1238	581758.72	2181336.39	Картометрический метод	0.10	–
1239	581749.10	2181334.14	Картометрический метод	0.10	–
1240	581724.29	2181339.29	Картометрический метод	0.10	–
1241	581702.20	2181338.47	Картометрический метод	0.10	–
1242	581652.70	2181332.10	Картометрический метод	0.10	–
1243	581643.57	2181331.08	Картометрический метод	0.10	–
1244	581584.41	2181516.08	Картометрический метод	0.10	–
1245	581565.53	2181563.72	Картометрический метод	0.10	–
1246	581503.40	2181720.50	Картометрический метод	0.10	–
1247	581470.93	2181802.45	Картометрический метод	0.10	–
1248	581470.93	2181802.45	Картометрический метод	0.10	–
1249	581483.08	2181807.28	Картометрический метод	0.10	–
1250	581496.48	2181812.61	Картометрический метод	0.10	–
1251	581510.96	2181818.36	Картометрический метод	0.10	–
1252	581739.69	2181909.26	Картометрический метод	0.10	–
1192	581864.52	2181958.87	Картометрический метод	0.10	–
Граница1(32)	–	–	–	–	–
1253	581004.82	2178250.44	Картометрический метод	0.10	–
1254	581034.32	2178249.00	Картометрический метод	0.10	–
1255	581035.82	2178245.74	Картометрический метод	0.10	–
1256	581041.92	2178239.68	Картометрический метод	0.10	–
1257	581048.22	2178233.55	Картометрический метод	0.10	–
1258	581052.72	2178229.08	Картометрический метод	0.10	–
1259	581057.72	2178226.12	Картометрический метод	0.10	–
1260	581075.32	2178224.00	Картометрический метод	0.10	–
1261	581076.62	2178223.55	Картометрический метод	0.10	–

1262	581081.03	2178222.10	Картометрический метод	0.10	–
1263	581081.03	2178222.10	Картометрический метод	0.10	–
1264	581081.03	2178222.10	Картометрический метод	0.10	–
1265	581098.12	2178216.50	Картометрический метод	0.10	–
1266	581189.13	2178176.13	Картометрический метод	0.10	–
1267	581287.73	2178146.74	Картометрический метод	0.10	–
1268	581379.03	2178136.97	Картометрический метод	0.10	–
1269	581391.03	2178135.68	Картометрический метод	0.10	–
1270	581447.43	2178130.53	Картометрический метод	0.10	–
1271	581510.03	2178126.29	Картометрический метод	0.10	–
1272	581510.34	2178126.54	Картометрический метод	0.10	–
1273	581698.23	2178113.91	Картометрический метод	0.10	–
1274	581993.55	2178067.38	Картометрический метод	0.10	–
1275	581993.55	2178067.38	Картометрический метод	0.10	–
1276	581993.76	2178067.35	Картометрический метод	0.10	–
1277	582014.29	2178064.10	Картометрический метод	0.10	–
1278	582018.98	2178056.47	Картометрический метод	0.10	–
1279	582048.91	2178050.75	Картометрический метод	0.10	–
1280	582081.92	2178048.32	Картометрический метод	0.10	–
1281	582081.55	2178044.91	Картометрический метод	0.10	–
1282	582100.64	2178042.88	Картометрический метод	0.10	–
1283	582101.19	2178046.76	Картометрический метод	0.10	–
1284	582118.76	2178045.37	Картометрический метод	0.10	–
1285	582118.55	2178042.71	Картометрический метод	0.10	–
1286	582123.68	2178041.99	Картометрический метод	0.10	–
1287	582123.42	2178038.42	Картометрический метод	0.10	–
1288	582154.56	2178034.94	Картометрический метод	0.10	–
1289	582155.29	2178042.46	Картометрический метод	0.10	–
1290	582163.62	2178041.79	Картометрический метод	0.10	–
1291	582173.83	2178037.76	Картометрический метод	0.10	–
1292	582172.67	2178058.09	Картометрический метод	0.10	–
1293	582183.16	2178057.29	Картометрический метод	0.10	–
1294	582220.97	2178052.62	Картометрический метод	0.10	–
1295	582218.32	2178021.44	Картометрический метод	0.10	–

1296	582222.07	2178020.14	Картометрический метод	0.10	–
1297	582260.62	2178005.87	Картометрический метод	0.10	–
1298	582260.29	2178001.09	Картометрический метод	0.10	–
1299	582268.03	2178000.31	Картометрический метод	0.10	–
1300	582268.33	2178003.05	Картометрический метод	0.10	–
1301	582340.21	2177976.38	Картометрический метод	0.10	–
1302	582341.12	2177987.49	Картометрический метод	0.10	–
1303	582341.85	2177994.27	Картометрический метод	0.10	–
1304	582345.46	2178036.62	Картометрический метод	0.10	–
1305	582362.90	2178034.70	Картометрический метод	0.10	–
1306	582363.58	2178042.60	Картометрический метод	0.10	–
1307	582484.91	2178030.79	Картометрический метод	0.10	–
1308	582484.76	2178057.84	Картометрический метод	0.10	–
1309	582559.60	2178052.69	Картометрический метод	0.10	–
1310	582623.71	2178034.43	Картометрический метод	0.10	–
1311	582714.31	2178017.46	Картометрический метод	0.10	–
1312	582813.80	2178008.62	Картометрический метод	0.10	–
1313	582910.83	2177999.94	Картометрический метод	0.10	–
1314	582913.40	2177999.71	Картометрический метод	0.10	–
1315	583013.09	2177990.88	Картометрический метод	0.10	–
1316	583112.79	2177981.98	Картометрический метод	0.10	–
1317	583176.34	2177977.62	Картометрический метод	0.10	–
1318	583209.01	2177975.38	Картометрический метод	0.10	–
1319	583304.48	2177966.92	Картометрический метод	0.10	–
1320	583409.73	2177956.85	Картометрический метод	0.10	–
1321	583494.68	2177942.38	Картометрический метод	0.10	–
1322	583505.90	2177940.47	Картометрический метод	0.10	–
1323	583528.80	2177934.44	Картометрический метод	0.10	–
1324	583602.41	2177915.07	Картометрический метод	0.10	–
1325	583632.51	2177904.19	Картометрический метод	0.10	–
1326	583650.38	2177897.74	Картометрический метод	0.10	–
1327	583651.08	2177897.48	Картометрический метод	0.10	–
1328	583687.80	2177884.27	Картометрический метод	0.10	–
1329	583878.88	2177804.22	Картометрический метод	0.10	–

1330	583970.56	2177765.76	Картометрический метод	0.10	–
1331	584062.95	2177727.17	Картометрический метод	0.10	–
1332	584449.96	2177566.89	Картометрический метод	0.10	–
1333	584449.92	2177566.83	Картометрический метод	0.10	–
1334	584437.72	2177554.70	Картометрический метод	0.10	–
1335	584387.75	2177576.46	Картометрический метод	0.10	–
1336	583712.42	2177862.47	Картометрический метод	0.10	–
1337	583650.22	2177897.10	Картометрический метод	0.10	–
1338	583543.00	2177849.33	Картометрический метод	0.10	–
1339	583448.94	2177824.71	Картометрический метод	0.10	–
1340	583207.24	2177792.59	Картометрический метод	0.10	–
1341	583207.24	2177792.59	Картометрический метод	0.10	–
1342	582970.76	2177761.40	Картометрический метод	0.10	–
1343	582955.59	2177759.71	Картометрический метод	0.10	–
1344	582864.46	2177746.99	Картометрический метод	0.10	–
1345	582794.79	2177754.89	Картометрический метод	0.10	–
1346	582523.04	2177854.62	Картометрический метод	0.10	–
1347	582530.67	2177872.98	Картометрический метод	0.10	–
1348	582394.45	2177924.16	Картометрический метод	0.10	–
1349	582382.71	2177893.86	Картометрический метод	0.10	–
1350	582336.84	2177776.72	Картометрический метод	0.10	–
1351	582322.98	2177742.27	Картометрический метод	0.10	–
1352	582306.09	2177700.28	Картометрический метод	0.10	–
1353	582172.08	2177749.80	Картометрический метод	0.10	–
1354	582230.73	2177849.67	Картометрический метод	0.10	–
1355	582171.30	2177874.46	Картометрический метод	0.10	–
1356	582132.10	2177881.39	Картометрический метод	0.10	–
1357	582124.30	2177981.98	Картометрический метод	0.10	–
1358	582122.37	2178014.86	Картометрический метод	0.10	–
1359	581866.52	2178034.41	Картометрический метод	0.10	–
1360	581865.35	2178002.57	Картометрический метод	0.10	–
1361	581865.35	2178002.57	Картометрический метод	0.10	–
1362	581867.98	2177989.66	Картометрический метод	0.10	–
1363	581887.43	2177893.38	Картометрический метод	0.10	–

1364	581893.18	2177865.87	Картометрический метод	0.10	–
1365	581901.86	2177832.06	Картометрический метод	0.10	–
1366	581908.21	2177768.96	Картометрический метод	0.10	–
1367	581914.26	2177742.64	Картометрический метод	0.10	–
1368	581910.29	2177731.57	Картометрический метод	0.10	–
1369	581910.99	2177728.08	Картометрический метод	0.10	–
1370	581912.61	2177719.71	Картометрический метод	0.10	–
1371	581938.77	2177598.81	Картометрический метод	0.10	–
1372	581937.62	2177593.22	Картометрический метод	0.10	–
1373	581924.71	2177575.75	Картометрический метод	0.10	–
1374	581915.81	2177569.62	Картометрический метод	0.10	–
1375	581892.60	2177562.96	Картометрический метод	0.10	–
1376	581726.17	2177515.18	Картометрический метод	0.10	–
1377	581680.77	2177592.29	Картометрический метод	0.10	–
1378	581487.02	2177923.37	Картометрический метод	0.10	–
1379	581482.61	2177945.26	Картометрический метод	0.10	–
1380	581503.29	2177953.35	Картометрический метод	0.10	–
1381	581479.54	2177993.99	Картометрический метод	0.10	–
1382	581477.53	2177998.33	Картометрический метод	0.10	–
1383	581468.47	2178013.89	Картометрический метод	0.10	–
1384	581450.03	2178030.11	Картометрический метод	0.10	–
1385	581403.55	2178041.96	Картометрический метод	0.10	–
1386	581391.25	2178040.83	Картометрический метод	0.10	–
1387	581375.92	2178039.42	Картометрический метод	0.10	–
1388	581364.42	2178040.39	Картометрический метод	0.10	–
1389	581248.79	2178037.06	Картометрический метод	0.10	–
1390	581093.73	2178042.73	Картометрический метод	0.10	–
1391	581084.68	2178049.75	Картометрический метод	0.10	–
1392	581066.37	2178044.24	Картометрический метод	0.10	–
1393	581058.86	2178044.53	Картометрический метод	0.10	–
1394	581057.98	2178046.32	Картометрический метод	0.10	–
1395	581035.03	2178096.63	Картометрический метод	0.10	–
1396	580996.89	2178091.12	Картометрический метод	0.10	–
1397	580973.11	2178138.49	Картометрический метод	0.10	–

1398	580968.85	2178145.82	Картометрический метод	0.10	–
1399	580951.13	2178176.02	Картометрический метод	0.10	–
1400	580933.82	2178205.52	Картометрический метод	0.10	–
1401	580921.22	2178226.88	Картометрический метод	0.10	–
1402	580920.92	2178226.81	Картометрический метод	0.10	–
1403	580916.32	2178234.38	Картометрический метод	0.10	–
1404	580916.32	2178234.38	Картометрический метод	0.10	–
1405	580917.42	2178234.46	Картометрический метод	0.10	–
1406	580920.52	2178235.67	Картометрический метод	0.10	–
1407	580935.92	2178241.73	Картометрический метод	0.10	–
1408	580969.72	2178247.79	Картометрический метод	0.10	–
1253	581004.82	2178250.44	Картометрический метод	0.10	–
Граница1(33)	–	–	–	–	–
1409	580343.97	2177398.51	Картометрический метод	0.10	–
1410	580222.21	2177615.04	Картометрический метод	0.10	–
1411	580209.60	2177637.12	Картометрический метод	0.10	–
1412	580390.11	2177744.89	Картометрический метод	0.10	–
1413	580329.71	2177829.35	Картометрический метод	0.10	–
1414	580334.41	2177833.06	Картометрический метод	0.10	–
1415	580337.71	2177829.20	Картометрический метод	0.10	–
1416	580343.11	2177832.00	Картометрический метод	0.10	–
1417	580351.31	2177838.21	Картометрический метод	0.10	–
1418	580355.71	2177841.47	Картометрический метод	0.10	–
1419	580342.61	2177862.22	Картометрический метод	0.10	–
1420	580334.41	2177856.16	Картометрический метод	0.10	–
1421	580329.91	2177862.22	Картометрический метод	0.10	–
1422	580319.01	2177877.60	Картометрический метод	0.10	–
1423	580323.81	2177862.83	Картометрический метод	0.10	–
1424	580319.21	2177858.36	Картометрический метод	0.10	–
1425	580314.61	2177854.27	Картометрический метод	0.10	–
1426	580288.61	2177829.05	Картометрический метод	0.10	–
1427	580239.31	2177885.02	Картометрический метод	0.10	–
1428	580171.10	2177975.09	Картометрический метод	0.10	–
1429	580175.60	2177977.89	Картометрический метод	0.10	–

1430	580167.20	2177989.33	Картометрический метод	0.10	–
1431	580165.20	2177992.06	Картометрический метод	0.10	–
1432	580164.60	2177993.95	Картометрический метод	0.10	–
1433	580156.10	2178004.94	Картометрический метод	0.10	–
1434	580149.20	2178015.46	Картометрический метод	0.10	–
1435	580137.00	2178033.27	Картометрический метод	0.10	–
1436	580132.40	2178037.05	Картометрический метод	0.10	–
1437	580128.90	2178041.98	Картометрический метод	0.10	–
1438	580128.90	2178041.98	Картометрический метод	0.10	–
1439	580128.90	2178041.98	Картометрический метод	0.10	–
1440	580127.80	2178047.96	Картометрический метод	0.10	–
1441	580126.00	2178084.17	Картометрический метод	0.10	–
1442	580138.41	2178088.56	Картометрический метод	0.10	–
1443	580143.80	2178090.46	Картометрический метод	0.10	–
1444	580147.00	2178092.20	Картометрический метод	0.10	–
1445	580151.10	2178095.00	Картометрический метод	0.10	–
1446	580151.37	2178095.01	Картометрический метод	0.10	–
1447	580151.41	2178095.02	Картометрический метод	0.10	–
1448	580155.30	2178095.23	Картометрический метод	0.10	–
1449	580176.00	2178098.71	Картометрический метод	0.10	–
1450	580183.01	2178089.46	Картометрический метод	0.10	–
1451	580186.70	2178091.90	Картометрический метод	0.10	–
1452	580192.20	2178095.53	Картометрический метод	0.10	–
1453	580192.22	2178095.54	Картометрический метод	0.10	–
1454	580192.22	2178095.54	Картометрический метод	0.10	–
1455	580192.23	2178095.55	Картометрический метод	0.10	–
1456	580191.38	2178096.90	Картометрический метод	0.10	–
1457	580191.38	2178096.91	Картометрический метод	0.10	–
1458	580186.69	2178104.43	Картометрический метод	0.10	–
1459	580184.46	2178107.99	Картометрический метод	0.10	–
1460	580178.60	2178114.90	Картометрический метод	0.10	–
1461	580169.86	2178129.43	Картометрический метод	0.10	–
1462	580169.57	2178132.00	Картометрический метод	0.10	–
1463	580169.57	2178132.00	Картометрический метод	0.10	–

1464	580169.75	2178132.05	Картометрический метод	0.10	–
1465	580171.05	2178132.43	Картометрический метод	0.10	–
1466	580171.05	2178132.43	Картометрический метод	0.10	–
1467	580161.70	2178147.25	Картометрический метод	0.10	–
1468	580154.81	2178160.26	Картометрический метод	0.10	–
1469	580151.20	2178167.74	Картометрический метод	0.10	–
1470	580150.99	2178168.17	Картометрический метод	0.10	–
1471	580144.63	2178181.34	Картометрический метод	0.10	–
1472	580139.57	2178193.58	Картометрический метод	0.10	–
1473	580132.53	2178213.56	Картометрический метод	0.10	–
1474	580124.58	2178239.27	Картометрический метод	0.10	–
1475	580123.38	2178243.79	Картометрический метод	0.10	–
1476	580123.36	2178243.87	Картометрический метод	0.10	–
1477	580120.85	2178253.38	Картометрический метод	0.10	–
1478	580116.10	2178276.40	Картометрический метод	0.10	–
1479	580112.77	2178296.29	Картометрический метод	0.10	–
1480	580102.21	2178419.77	Картометрический метод	0.10	–
1481	580098.45	2178467.46	Картометрический метод	0.10	–
1482	580097.18	2178504.41	Картометрический метод	0.10	–
1483	580097.92	2178535.97	Картометрический метод	0.10	–
1484	580097.66	2178548.54	Картометрический метод	0.10	–
1485	580097.93	2178560.00	Картометрический метод	0.10	–
1486	580101.53	2178560.13	Картометрический метод	0.10	–
1487	580110.05	2178437.87	Картометрический метод	0.10	–
1488	580121.25	2178296.83	Картометрический метод	0.10	–
1489	580124.44	2178278.38	Картометрический метод	0.10	–
1490	580129.70	2178255.15	Картометрический метод	0.10	–
1491	580133.31	2178241.26	Картометрический метод	0.10	–
1492	580139.16	2178221.01	Картометрический метод	0.10	–
1493	580147.58	2178196.23	Картометрический метод	0.10	–
1494	580152.76	2178183.38	Картометрический метод	0.10	–
1495	580161.01	2178163.07	Картометрический метод	0.10	–
1496	580166.71	2178149.71	Картометрический метод	0.10	–
1497	580174.41	2178133.54	Картометрический метод	0.10	–

1498	580175.90	2178133.98	Картометрический метод	0.10	–
1499	580175.90	2178133.98	Картометрический метод	0.10	–
1500	580177.86	2178132.31	Картометрический метод	0.10	–
1501	580188.91	2178112.32	Картометрический метод	0.10	–
1502	580194.20	2178104.41	Картометрический метод	0.10	–
1503	580197.60	2178098.94	Картометрический метод	0.10	–
1504	580197.60	2178098.94	Картометрический метод	0.10	–
1505	580205.79	2178103.49	Картометрический метод	0.10	–
1506	580202.13	2178109.25	Картометрический метод	0.10	–
1507	580198.29	2178126.62	Картометрический метод	0.10	–
1508	580196.02	2178136.54	Картометрический метод	0.10	–
1509	580192.31	2178144.74	Картометрический метод	0.10	–
1510	580189.65	2178181.71	Картометрический метод	0.10	–
1511	580192.02	2178201.51	Картометрический метод	0.10	–
1512	580200.63	2178255.57	Картометрический метод	0.10	–
1513	580205.52	2178283.27	Картометрический метод	0.10	–
1514	580206.17	2178287.31	Картометрический метод	0.10	–
1515	580207.95	2178304.05	Картометрический метод	0.10	–
1516	580226.63	2178405.49	Картометрический метод	0.10	–
1517	580224.88	2178423.01	Картометрический метод	0.10	–
1518	580225.01	2178441.28	Картометрический метод	0.10	–
1519	580222.18	2178460.96	Картометрический метод	0.10	–
1520	580220.03	2178470.28	Картометрический метод	0.10	–
1521	580204.59	2178519.82	Картометрический метод	0.10	–
1522	580188.51	2178543.56	Картометрический метод	0.10	–
1523	580186.18	2178547.03	Картометрический метод	0.10	–
1524	580173.52	2178559.30	Картометрический метод	0.10	–
1525	580168.97	2178555.04	Картометрический метод	0.10	–
1526	580131.34	2178606.56	Картометрический метод	0.10	–
1527	580128.21	2178610.09	Картометрический метод	0.10	–
1528	580110.57	2178621.71	Картометрический метод	0.10	–
1529	580104.69	2178626.35	Картометрический метод	0.10	–
1530	580088.50	2178636.67	Картометрический метод	0.10	–
1531	580050.66	2178658.77	Картометрический метод	0.10	–

1532	579960.35	2178678.86	Картометрический метод	0.10	–
1533	579947.04	2178680.47	Картометрический метод	0.10	–
1534	579887.47	2178687.69	Картометрический метод	0.10	–
1535	579858.65	2178684.81	Картометрический метод	0.10	–
1536	579657.04	2178664.78	Картометрический метод	0.10	–
1537	579617.46	2178660.82	Картометрический метод	0.10	–
1538	579407.30	2178622.96	Картометрический метод	0.10	–
1539	579302.51	2178604.24	Картометрический метод	0.10	–
1540	579203.09	2178586.39	Картометрический метод	0.10	–
1541	579137.94	2178575.57	Картометрический метод	0.10	–
1542	579137.43	2178578.74	Картометрический метод	0.10	–
1543	579130.14	2178578.16	Картометрический метод	0.10	–
1544	579130.29	2178574.15	Картометрический метод	0.10	–
1545	579103.24	2178569.59	Картометрический метод	0.10	–
1546	579003.85	2178559.17	Картометрический метод	0.10	–
1547	578987.80	2178557.44	Картометрический метод	0.10	–
1548	578904.36	2178548.60	Картометрический метод	0.10	–
1549	578805.64	2178539.05	Картометрический метод	0.10	–
1550	578728.19	2178530.88	Картометрический метод	0.10	–
1551	578661.23	2178522.80	Картометрический метод	0.10	–
1552	578637.91	2178520.27	Картометрический метод	0.10	–
1553	578575.92	2178513.43	Картометрический метод	0.10	–
1554	578508.77	2178502.46	Картометрический метод	0.10	–
1555	578414.31	2178474.95	Картометрический метод	0.10	–
1556	578393.40	2178466.82	Картометрический метод	0.10	–
1557	578324.54	2178439.87	Картометрический метод	0.10	–
1558	578230.33	2178402.96	Картометрический метод	0.10	–
1559	578138.68	2178367.13	Картометрический метод	0.10	–
1560	578044.86	2178330.54	Картометрический метод	0.10	–
1561	577952.62	2178294.39	Картометрический метод	0.10	–
1562	577812.25	2178231.14	Картометрический метод	0.10	–
1563	577706.04	2178183.25	Картометрический метод	0.10	–
1564	577647.49	2178167.07	Картометрический метод	0.10	–
1565	577539.71	2178142.70	Картометрический метод	0.10	–

1566	577468.05	2178126.64	Картометрический метод	0.10	–
1567	577452.87	2178120.16	Картометрический метод	0.10	–
1568	577452.87	2178120.16	Картометрический метод	0.10	–
1569	577456.69	2178102.18	Картометрический метод	0.10	–
1570	577472.73	2178105.52	Картометрический метод	0.10	–
1571	577476.78	2178106.41	Картометрический метод	0.10	–
1572	577653.98	2178145.41	Картометрический метод	0.10	–
1573	577803.92	2178206.52	Картометрический метод	0.10	–
1574	577812.90	2178210.18	Картометрический метод	0.10	–
1575	577832.91	2178218.33	Картометрический метод	0.10	–
1576	577847.26	2178224.18	Картометрический метод	0.10	–
1577	578381.72	2178441.99	Картометрический метод	0.10	–
1578	578395.65	2178447.67	Картометрический метод	0.10	–
1579	578403.82	2178448.27	Картометрический метод	0.10	–
1580	578518.22	2178456.61	Картометрический метод	0.10	–
1581	578625.35	2178464.41	Картометрический метод	0.10	–
1582	578659.09	2178468.56	Картометрический метод	0.10	–
1583	579478.90	2178615.80	Картометрический метод	0.10	–
1584	579658.37	2178648.03	Картометрический метод	0.10	–
1585	579658.37	2178648.03	Картометрический метод	0.10	–
1586	579661.20	2178633.65	Картометрический метод	0.10	–
1587	579661.20	2178633.64	Картометрический метод	0.10	–
1588	579703.78	2178641.62	Картометрический метод	0.10	–
1589	579725.90	2178645.81	Картометрический метод	0.10	–
1590	579803.38	2178660.48	Картометрический метод	0.10	–
1591	579804.37	2178656.27	Картометрический метод	0.10	–
1592	579804.37	2178656.27	Картометрический метод	0.10	–
1593	579810.49	2178630.46	Картометрический метод	0.10	–
1594	579811.36	2178626.81	Картометрический метод	0.10	–
1595	579825.94	2178581.49	Картометрический метод	0.10	–
1596	579833.28	2178542.57	Картометрический метод	0.10	–
1597	579854.44	2178546.84	Картометрический метод	0.10	–
1598	579860.12	2178518.25	Картометрический метод	0.10	–
1599	579860.45	2178517.95	Картометрический метод	0.10	–

1600	579860.21	2178517.79	Картометрический метод	0.10	–
1601	579864.63	2178495.82	Картометрический метод	0.10	–
1602	579869.03	2178495.76	Картометрический метод	0.10	–
1603	579875.87	2178497.52	Картометрический метод	0.10	–
1604	579877.28	2178491.97	Картометрический метод	0.10	–
1605	579875.64	2178490.24	Картометрический метод	0.10	–
1606	579885.70	2178448.01	Картометрический метод	0.10	–
1607	579893.41	2178415.55	Картометрический метод	0.10	–
1608	579895.78	2178416.32	Картометрический метод	0.10	–
1609	579912.21	2178405.02	Картометрический метод	0.10	–
1610	579915.53	2178393.62	Картометрический метод	0.10	–
1611	579917.82	2178394.08	Картометрический метод	0.10	–
1612	579932.19	2178316.46	Картометрический метод	0.10	–
1613	579974.68	2178325.69	Картометрический метод	0.10	–
1614	580017.06	2178335.29	Картометрический метод	0.10	–
1615	580026.31	2178290.52	Картометрический метод	0.10	–
1616	580061.23	2178128.15	Картометрический метод	0.10	–
1617	580067.51	2178098.97	Картометрический метод	0.10	–
1618	580061.52	2178098.60	Картометрический метод	0.10	–
1619	580065.80	2178070.46	Картометрический метод	0.10	–
1620	579937.93	2178044.55	Картометрический метод	0.10	–
1621	579937.93	2178044.55	Картометрический метод	0.10	–
1622	579940.37	2178030.55	Картометрический метод	0.10	–
1623	579940.37	2178030.55	Картометрический метод	0.10	–
1624	579951.60	2177978.42	Картометрический метод	0.10	–
1625	579953.00	2177971.91	Картометрический метод	0.10	–
1626	579953.00	2177971.91	Картометрический метод	0.10	–
1627	579961.50	2177971.83	Картометрический метод	0.10	–
1628	579964.10	2177953.65	Картометрический метод	0.10	–
1629	579972.40	2177923.73	Картометрический метод	0.10	–
1630	579973.20	2177921.38	Картометрический метод	0.10	–
1631	579971.30	2177920.93	Картометрический метод	0.10	–
1632	579973.00	2177914.64	Картометрический метод	0.10	–
1633	579984.90	2177849.65	Картометрический метод	0.10	–

1634	579992.00	2177852.30	Картометрический метод	0.10	–
1635	579992.80	2177850.03	Картометрический метод	0.10	–
1636	580002.40	2177852.22	Картометрический метод	0.10	–
1637	580001.70	2177854.88	Картометрический метод	0.10	–
1638	580016.20	2177858.66	Картометрический метод	0.10	–
1639	580037.10	2177864.19	Картометрический метод	0.10	–
1640	580039.10	2177856.54	Картометрический метод	0.10	–
1641	580050.00	2177861.92	Картометрический метод	0.10	–
1642	580054.60	2177858.06	Картометрический метод	0.10	–
1643	580056.70	2177853.97	Картометрический метод	0.10	–
1644	580055.60	2177851.85	Картометрический метод	0.10	–
1645	580098.60	2177776.63	Картометрический метод	0.10	–
1646	580087.70	2177770.49	Картометрический метод	0.10	–
1647	580073.60	2177762.16	Картометрический метод	0.10	–
1648	580067.70	2177758.60	Картометрический метод	0.10	–
1649	580066.70	2177758.14	Картометрический метод	0.10	–
1650	580060.40	2177756.33	Картометрический метод	0.10	–
1651	580058.30	2177755.72	Картометрический метод	0.10	–
1652	580056.60	2177759.66	Картометрический метод	0.10	–
1653	580029.50	2177749.05	Картометрический метод	0.10	–
1654	580021.90	2177745.57	Картометрический метод	0.10	–
1655	580022.10	2177744.89	Картометрический метод	0.10	–
1656	580014.90	2177741.33	Картометрический метод	0.10	–
1657	580010.20	2177751.10	Картометрический метод	0.10	–
1658	580001.10	2177750.12	Картометрический метод	0.10	–
1659	580000.74	2177752.48	Картометрический метод	0.10	–
1660	579987.36	2177746.32	Картометрический метод	0.10	–
1661	579985.01	2177742.14	Картометрический метод	0.10	–
1662	579964.66	2177739.36	Картометрический метод	0.10	–
1663	579965.30	2177737.39	Картометрический метод	0.10	–
1664	579999.40	2177661.49	Картометрический метод	0.10	–
1665	579999.40	2177661.49	Картометрический метод	0.10	–
1666	580004.70	2177652.40	Картометрический метод	0.10	–
1667	580004.70	2177652.40	Картометрический метод	0.10	–

1668	580010.90	2177637.40	Картометрический метод	0.10	–
1669	580012.00	2177636.87	Картометрический метод	0.10	–
1670	580013.00	2177634.60	Картометрический метод	0.10	–
1671	580019.10	2177637.10	Картометрический метод	0.10	–
1672	580025.10	2177623.39	Картометрический метод	0.10	–
1673	580025.32	2177622.90	Картометрический метод	0.10	–
1674	580025.70	2177623.08	Картометрический метод	0.10	–
1675	580032.20	2177626.19	Картометрический метод	0.10	–
1676	580046.30	2177592.71	Картометрический метод	0.10	–
1677	580036.20	2177588.24	Картометрический метод	0.10	–
1678	580037.50	2177584.07	Картометрический метод	0.10	–
1679	580039.10	2177581.12	Картометрический метод	0.10	–
1680	580039.50	2177577.71	Картометрический метод	0.10	–
1681	580022.70	2177570.51	Картометрический метод	0.10	–
1682	580025.10	2177565.21	Картометрический метод	0.10	–
1683	580028.30	2177557.86	Картометрический метод	0.10	–
1684	580040.44	2177536.14	Картометрический метод	0.10	–
1685	580016.95	2177522.15	Картометрический метод	0.10	–
1686	580010.10	2177518.16	Картометрический метод	0.10	–
1687	580030.51	2177479.97	Картометрический метод	0.10	–
1688	580036.46	2177467.76	Картометрический метод	0.10	–
1689	580063.61	2177398.61	Картометрический метод	0.10	–
1690	580071.71	2177379.46	Картометрический метод	0.10	–
1691	580090.36	2177386.95	Картометрический метод	0.10	–
1692	580104.06	2177392.40	Картометрический метод	0.10	–
1693	580129.27	2177402.43	Картометрический метод	0.10	–
1694	580154.47	2177412.45	Картометрический метод	0.10	–
1695	580154.50	2177412.42	Картометрический метод	0.10	–
1696	580155.90	2177413.03	Картометрический метод	0.10	–
1697	580155.90	2177413.03	Картометрический метод	0.10	–
1698	580155.90	2177413.03	Картометрический метод	0.10	–
1699	580155.90	2177412.65	Картометрический метод	0.10	–
1700	580159.65	2177414.20	Картометрический метод	0.10	–
1701	580162.30	2177415.30	Картометрический метод	0.10	–

1702	580162.30	2177415.30	Картометрический метод	0.10	–
1703	580173.10	2177419.77	Картометрический метод	0.10	–
1704	580177.10	2177410.76	Картометрический метод	0.10	–
1705	580199.10	2177419.47	Картометрический метод	0.10	–
1706	580193.82	2177433.12	Картометрический метод	0.10	–
1707	580219.10	2177443.94	Картометрический метод	0.10	–
1708	580225.96	2177430.50	Картометрический метод	0.10	–
1709	580232.81	2177417.05	Картометрический метод	0.10	–
1710	580239.21	2177407.65	Картометрический метод	0.10	–
1711	580241.61	2177408.71	Картометрический метод	0.10	–
1712	580250.11	2177391.37	Картометрический метод	0.10	–
1713	580263.71	2177366.75	Картометрический метод	0.10	–
1409	580343.97	2177398.51	Картометрический метод	0.10	–
Граница(34)	–	–	–	–	–
1714	580346.39	2177394.21	Картометрический метод	0.10	–
1715	580348.81	2177389.91	Картометрический метод	0.10	–
1716	580348.81	2177389.91	Картометрический метод	0.10	–
1714	580346.39	2177394.21	Картометрический метод	0.10	–
Граница(35)	–	–	–	–	–
1717	577759.61	2178401.88	Картометрический метод	0.10	–
1718	577546.23	2178310.37	Картометрический метод	0.10	–
1719	577546.23	2178310.37	Картометрический метод	0.10	–
1720	577476.23	2178280.34	Картометрический метод	0.10	–
1721	577415.58	2178253.93	Картометрический метод	0.10	–
1722	577307.62	2178153.84	Картометрический метод	0.10	–
1723	577305.11	2178151.73	Картометрический метод	0.10	–
1724	577264.95	2178123.25	Картометрический метод	0.10	–
1725	577252.06	2178114.11	Картометрический метод	0.10	–
1726	577249.36	2178112.50	Картометрический метод	0.10	–
1727	577121.65	2178049.32	Картометрический метод	0.10	–
1728	577120.56	2178048.82	Картометрический метод	0.10	–
1729	576923.12	2177965.41	Картометрический метод	0.10	–
1730	576917.60	2177963.07	Картометрический метод	0.10	–
1731	576901.83	2177956.41	Картометрический метод	0.10	–
1732	576859.97	2177917.64	Картометрический метод	0.10	–

1733	576819.60	2177879.93	Картометрический метод	0.10	–
1734	576810.64	2177871.60	Картометрический метод	0.10	–
1735	576804.95	2177866.31	Картометрический метод	0.10	–
1736	576793.40	2177855.58	Картометрический метод	0.10	–
1737	576788.20	2177849.41	Картометрический метод	0.10	–
1738	576705.93	2177743.95	Картометрический метод	0.10	–
1739	576622.82	2177637.96	Картометрический метод	0.10	–
1740	576526.47	2177515.10	Картометрический метод	0.10	–
1741	576490.74	2177468.99	Картометрический метод	0.10	–
1742	576471.07	2177442.63	Картометрический метод	0.10	–
1743	576456.47	2177457.40	Картометрический метод	0.10	–
1744	576412.19	2177400.24	Картометрический метод	0.10	–
1745	576108.51	2177032.35	Картометрический метод	0.10	–
1746	575928.85	2176861.85	Картометрический метод	0.10	–
1747	575921.49	2176855.08	Картометрический метод	0.10	–
1748	575914.27	2176848.16	Картометрический метод	0.10	–
1749	575710.17	2176658.85	Картометрический метод	0.10	–
1750	575699.66	2176650.26	Картометрический метод	0.10	–
1751	575691.37	2176642.31	Картометрический метод	0.10	–
1752	575634.66	2176589.70	Картометрический метод	0.10	–
1753	575612.52	2176556.84	Картометрический метод	0.10	–
1754	575612.52	2176556.84	Картометрический метод	0.10	–
1755	575636.47	2176545.66	Картометрический метод	0.10	–
1756	575636.47	2176545.66	Картометрический метод	0.10	–
1757	575636.47	2176545.66	Картометрический метод	0.10	–
1758	575648.24	2176536.21	Картометрический метод	0.10	–
1759	575648.35	2176536.30	Картометрический метод	0.10	–
1760	575745.99	2176621.61	Картометрический метод	0.10	–
1761	575780.68	2176655.03	Картометрический метод	0.10	–
1762	575777.11	2176659.45	Картометрический метод	0.10	–
1763	575779.82	2176662.05	Картометрический метод	0.10	–
1764	575778.88	2176663.15	Картометрический метод	0.10	–
1765	575781.69	2176665.68	Картометрический метод	0.10	–
1766	575783.67	2176663.48	Картометрический метод	0.10	–

1767	575802.51	2176679.04	Картометрический метод	0.10	–
1768	575800.83	2176681.10	Картометрический метод	0.10	–
1769	575811.71	2176690.06	Картометрический метод	0.10	–
1770	575813.17	2176688.30	Картометрический метод	0.10	–
1771	575825.86	2176699.76	Картометрический метод	0.10	–
1772	575830.88	2176704.14	Картометрический метод	0.10	–
1773	575854.87	2176725.03	Картометрический метод	0.10	–
1774	575897.67	2176762.33	Картометрический метод	0.10	–
1775	575898.18	2176762.76	Картометрический метод	0.10	–
1776	575962.91	2176817.45	Картометрический метод	0.10	–
1777	576060.94	2176908.09	Картометрический метод	0.10	–
1778	576067.33	2176913.93	Картометрический метод	0.10	–
1779	576139.43	2176985.58	Картометрический метод	0.10	–
1780	576159.45	2177007.38	Картометрический метод	0.10	–
1781	576180.60	2177030.90	Картометрический метод	0.10	–
1782	576323.55	2177203.09	Картометрический метод	0.10	–
1783	576327.67	2177206.25	Картометрический метод	0.10	–
1784	576404.67	2177301.59	Картометрический метод	0.10	–
1785	576430.62	2177338.78	Картометрический метод	0.10	–
1786	576430.41	2177341.89	Картометрический метод	0.10	–
1787	576538.77	2177480.74	Картометрический метод	0.10	–
1788	576550.52	2177495.88	Картометрический метод	0.10	–
1789	576586.19	2177540.71	Картометрический метод	0.10	–
1790	576594.50	2177556.93	Картометрический метод	0.10	–
1791	576645.57	2177623.71	Картометрический метод	0.10	–
1792	576673.03	2177658.15	Картометрический метод	0.10	–
1793	576786.90	2177804.87	Картометрический метод	0.10	–
1794	576812.74	2177836.82	Картометрический метод	0.10	–
1795	576828.27	2177852.63	Картометрический метод	0.10	–
1796	576870.10	2177893.45	Картометрический метод	0.10	–
1797	576899.54	2177917.20	Картометрический метод	0.10	–
1798	576917.99	2177929.86	Картометрический метод	0.10	–
1799	576932.29	2177938.34	Картометрический метод	0.10	–
1800	577053.22	2177991.47	Картометрический метод	0.10	–

1801	577445.63	2178159.31	Картометрический метод	0.10	–
1802	577459.91	2178165.45	Картометрический метод	0.10	–
1803	577457.24	2178183.47	Картометрический метод	0.10	–
1804	577461.21	2178235.92	Картометрический метод	0.10	–
1805	577491.19	2178237.18	Картометрический метод	0.10	–
1806	577515.93	2178236.50	Картометрический метод	0.10	–
1807	577530.20	2178234.90	Картометрический метод	0.10	–
1808	577544.89	2178232.95	Картометрический метод	0.10	–
1809	577573.75	2178229.01	Картометрический метод	0.10	–
1810	577575.56	2178228.77	Картометрический метод	0.10	–
1811	577653.53	2178263.72	Картометрический метод	0.10	–
1812	577658.80	2178253.75	Картометрический метод	0.10	–
1813	577684.17	2178266.13	Картометрический метод	0.10	–
1814	577683.12	2178269.96	Картометрический метод	0.10	–
1815	577692.40	2178273.49	Картометрический метод	0.10	–
1816	577690.66	2178280.02	Картометрический метод	0.10	–
1817	577747.04	2178306.13	Картометрический метод	0.10	–
1818	577748.81	2178301.42	Картометрический метод	0.10	–
1819	577793.94	2178317.87	Картометрический метод	0.10	–
1820	577787.62	2178334.62	Картометрический метод	0.10	–
1821	577766.44	2178385.49	Картометрический метод	0.10	–
1717	577759.61	2178401.88	Картометрический метод	0.10	–
Граница1(36)	–	–	–	–	–
1822	587187.55	2187334.82	Картометрический метод	0.10	–
1823	587243.36	2187351.87	Картометрический метод	0.10	–
1824	587263.96	2187357.85	Картометрический метод	0.10	–
1825	587271.06	2187360.20	Картометрический метод	0.10	–
1826	587282.76	2187364.21	Картометрический метод	0.10	–
1827	587278.86	2187376.86	Картометрический метод	0.10	–
1828	587270.56	2187404.13	Картометрический метод	0.10	–
1829	587263.86	2187432.24	Картометрический метод	0.10	–
1830	587261.46	2187442.08	Картометрический метод	0.10	–
1831	587259.25	2187452.97	Картометрический метод	0.10	–
1832	587254.06	2187451.66	Картометрический метод	0.10	–

1833	587250.07	2187451.13	Картометрический метод	0.10	–
1834	587246.26	2187450.59	Картометрический метод	0.10	–
1835	587240.17	2187448.92	Картометрический метод	0.10	–
1836	587235.98	2187447.63	Картометрический метод	0.10	–
1837	587230.48	2187448.43	Картометрический метод	0.10	–
1838	587225.17	2187448.66	Картометрический метод	0.10	–
1839	587222.88	2187448.11	Картометрический метод	0.10	–
1840	587219.27	2187447.00	Картометрический метод	0.10	–
1841	587216.41	2187445.88	Картометрический метод	0.10	–
1842	587213.93	2187445.14	Картометрический метод	0.10	–
1843	587204.44	2187445.40	Картометрический метод	0.10	–
1844	587200.45	2187445.05	Картометрический метод	0.10	–
1845	587193.23	2187445.30	Картометрический метод	0.10	–
1846	587185.05	2187442.89	Картометрический метод	0.10	–
1847	587174.40	2187441.65	Картометрический метод	0.10	–
1848	587160.33	2187440.05	Картометрический метод	0.10	–
1849	587157.77	2187439.22	Картометрический метод	0.10	–
1850	587162.65	2187408.53	Картометрический метод	0.10	–
1851	587164.28	2187402.25	Картометрический метод	0.10	–
1852	587167.94	2187388.11	Картометрический метод	0.10	–
1853	587170.75	2187376.18	Картометрический метод	0.10	–
1854	587168.85	2187339.37	Картометрический метод	0.10	–
1855	587167.25	2187328.46	Картометрический метод	0.10	–
1822	587187.55	2187334.82	Картометрический метод	0.10	–
Граница1(37)	–	–	–	–	–
1856	581765.83	2180705.79	Картометрический метод	0.10	–
1857	581761.94	2180704.89	Картометрический метод	0.10	–
1858	581758.34	2180707.01	Картометрический метод	0.10	–
1859	581700.43	2180684.29	Картометрический метод	0.10	–
1860	581692.23	2180680.36	Картометрический метод	0.10	–
1861	581688.78	2180676.40	Картометрический метод	0.10	–
1862	581688.75	2180672.60	Картометрический метод	0.10	–
1863	581684.95	2180671.68	Картометрический метод	0.10	–
1864	581684.53	2180667.32	Картометрический метод	0.10	–

1865	581686.42	2180665.21	Картометрический метод	0.10	–
1866	581688.32	2180665.20	Картометрический метод	0.10	–
1867	581690.78	2180664.99	Картометрический метод	0.10	–
1868	581693.22	2180661.55	Картометрический метод	0.10	–
1869	581694.45	2180658.94	Картометрический метод	0.10	–
1870	581720.64	2180633.44	Картометрический метод	0.10	–
1871	581800.84	2180680.85	Картометрический метод	0.10	–
1872	581796.14	2180692.37	Картометрический метод	0.10	–
1856	581765.83	2180705.79	Картометрический метод	0.10	–
Граница1(38)	–	–	–	–	–
1873	579729.32	2180778.22	Картометрический метод	0.10	–
1874	579735.68	2180790.89	Картометрический метод	0.10	–
1875	579736.92	2180803.04	Картометрический метод	0.10	–
1876	579734.95	2180814.91	Картометрический метод	0.10	–
1877	579713.29	2180809.04	Картометрический метод	0.10	–
1878	579685.59	2180801.54	Картометрический метод	0.10	–
1879	579672.47	2180798.50	Картометрический метод	0.10	–
1880	579673.53	2180794.95	Картометрический метод	0.10	–
1881	579647.06	2180788.06	Картометрический метод	0.10	–
1882	579618.03	2180780.17	Картометрический метод	0.10	–
1883	579614.87	2180779.33	Картометрический метод	0.10	–
1884	579615.83	2180774.70	Картометрический метод	0.10	–
1885	579627.09	2180727.21	Картометрический метод	0.10	–
1886	579645.61	2180648.45	Картометрический метод	0.10	–
1887	579647.10	2180648.58	Картометрический метод	0.10	–
1888	579653.55	2180620.24	Картометрический метод	0.10	–
1889	579676.34	2180520.64	Картометрический метод	0.10	–
1890	579681.12	2180499.52	Картометрический метод	0.10	–
1891	579683.31	2180491.72	Картометрический метод	0.10	–
1892	579701.00	2180465.23	Картометрический метод	0.10	–
1893	579823.31	2180456.23	Картометрический метод	0.10	–
1894	579824.83	2180457.63	Картометрический метод	0.10	–
1895	579827.31	2180459.13	Картометрический метод	0.10	–
1896	579831.30	2180459.48	Картометрический метод	0.10	–

1897	579834.53	2180459.46	Картометрический метод	0.10	–
1898	579838.50	2180456.96	Картометрический метод	0.10	–
1899	579843.42	2180454.45	Картометрический метод	0.10	–
1900	579847.03	2180454.04	Картометрический метод	0.10	–
1901	579848.74	2180454.60	Картометрический метод	0.10	–
1902	579852.55	2180455.52	Картометрический метод	0.10	–
1903	579857.30	2180455.67	Картометрический метод	0.10	–
1904	579860.14	2180455.84	Картометрический метод	0.10	–
1905	579863.17	2180453.92	Картометрический метод	0.10	–
1906	579869.03	2180450.83	Картометрический метод	0.10	–
1907	579873.77	2180449.28	Картометрический метод	0.10	–
1908	579879.45	2180446.95	Картометрический метод	0.10	–
1909	579886.10	2180446.90	Картометрический метод	0.10	–
1910	579889.91	2180448.58	Картометрический метод	0.10	–
1911	579890.06	2180448.75	Картометрический метод	0.10	–
1912	579892.02	2180450.84	Картометрический метод	0.10	–
1913	579898.29	2180451.56	Картометрический метод	0.10	–
1914	579907.59	2180450.72	Картометрический метод	0.10	–
1915	579921.04	2180446.63	Картометрический метод	0.10	–
1916	579937.92	2180444.03	Картометрический метод	0.10	–
1917	579967.32	2180438.68	Картометрический метод	0.10	–
1918	579976.62	2180436.36	Картометрический метод	0.10	–
1919	579978.05	2180436.11	Картометрический метод	0.10	–
1920	579982.68	2180435.90	Картометрический метод	0.10	–
1921	579998.84	2180438.05	Картометрический метод	0.10	–
1922	580001.91	2180441.82	Картометрический метод	0.10	–
1923	579999.69	2180448.68	Картометрический метод	0.10	–
1924	579995.59	2180458.97	Картометрический метод	0.10	–
1925	579978.72	2180487.21	Картометрический метод	0.10	–
1926	579967.45	2180503.63	Картометрический метод	0.10	–
1927	579957.43	2180509.60	Картометрический метод	0.10	–
1928	579941.51	2180513.90	Картометрический метод	0.10	–
1929	579921.57	2180514.43	Картометрический метод	0.10	–
1930	579895.19	2180517.49	Картометрический метод	0.10	–

1931	579877.37	2180521.99	Картометрический метод	0.10	–
1932	579866.00	2180524.55	Картометрический метод	0.10	–
1933	579853.88	2180529.01	Картометрический метод	0.10	–
1934	579840.44	2180535.95	Картометрический метод	0.10	–
1935	579831.38	2180542.86	Картометрический метод	0.10	–
1936	579825.94	2180551.64	Картометрический метод	0.10	–
1937	579821.45	2180560.22	Картометрический метод	0.10	–
1938	579809.99	2180576.46	Картометрический метод	0.10	–
1939	579794.75	2180594.43	Картометрический метод	0.10	–
1940	579779.71	2180614.68	Картометрический метод	0.10	–
1941	579771.10	2180630.89	Картометрический метод	0.10	–
1942	579764.72	2180641.38	Картометрический метод	0.10	–
1943	579757.56	2180648.66	Картометрический метод	0.10	–
1944	579748.71	2180658.79	Картометрический метод	0.10	–
1945	579744.37	2180661.67	Картометрический метод	0.10	–
1946	579742.10	2180663.59	Картометрический метод	0.10	–
1947	579740.98	2180665.31	Картометрический метод	0.10	–
1948	579734.07	2180681.13	Картометрический метод	0.10	–
1949	579727.00	2180700.17	Картометрический метод	0.10	–
1950	579719.35	2180717.33	Картометрический метод	0.10	–
1951	579716.76	2180726.08	Картометрический метод	0.10	–
1952	579715.34	2180739.39	Картометрический метод	0.10	–
1953	579713.35	2180752.13	Картометрический метод	0.10	–
1954	579714.34	2180757.06	Картометрический метод	0.10	–
1955	579716.45	2180759.89	Картометрический метод	0.10	–
1956	579718.94	2180762.72	Картометрический метод	0.10	–
1957	579722.02	2180767.45	Картометрический метод	0.10	–
1873	579729.32	2180778.22	Картометрический метод	0.10	–
Граница(39)	–	–	–	–	–
1958	582558.35	2181539.03	Картометрический метод	0.10	–
1959	582561.77	2181541.40	Картометрический метод	0.10	–
1960	582579.33	2181553.23	Картометрический метод	0.10	–
1961	582592.50	2181560.92	Картометрический метод	0.10	–
1962	582601.08	2181567.79	Картометрический метод	0.10	–

1963	582611.99	2181576.53	Картометрический метод	0.10	–
1964	582624.79	2181585.74	Картометрический метод	0.10	–
1965	582635.84	2181590.40	Картометрический метод	0.10	–
1966	582640.04	2181593.40	Картометрический метод	0.10	–
1967	582640.81	2181594.54	Картометрический метод	0.10	–
1968	582645.43	2181602.48	Картометрический метод	0.10	–
1969	582652.51	2181609.64	Картометрический метод	0.10	–
1970	582657.86	2181613.02	Картометрический метод	0.10	–
1971	582664.14	2181614.01	Картометрический метод	0.10	–
1972	582664.70	2181614.10	Картометрический метод	0.10	–
1973	582666.22	2181613.71	Картометрический метод	0.10	–
1974	582669.62	2181611.98	Картометрический метод	0.10	–
1975	582672.28	2181612.15	Картометрический метод	0.10	–
1976	582675.15	2181614.02	Картометрический метод	0.10	–
1977	582681.47	2181620.81	Картометрический метод	0.10	–
1978	582693.91	2181632.87	Картометрический метод	0.10	–
1979	582703.11	2181644.00	Картометрический метод	0.10	–
1980	582712.10	2181652.86	Картометрический метод	0.10	–
1981	582714.60	2181656.64	Картометрический метод	0.10	–
1982	582717.50	2181662.89	Картометрический метод	0.10	–
1983	582718.87	2181667.43	Картометрический метод	0.10	–
1984	582720.05	2181673.50	Картометрический метод	0.10	–
1985	582720.28	2181677.87	Картометрический метод	0.10	–
1986	582720.32	2181683.38	Картометрический метод	0.10	–
1987	582721.88	2181689.25	Картометрический метод	0.10	–
1988	582723.81	2181692.66	Картометрический метод	0.10	–
1989	582727.06	2181695.29	Картометрический метод	0.10	–
1990	582730.88	2181698.68	Картометрический метод	0.10	–
1991	582735.84	2181700.92	Картометрический метод	0.10	–
1992	582739.07	2181701.66	Картометрический метод	0.10	–
1993	582743.84	2181703.71	Картометрический метод	0.10	–
1994	582745.76	2181705.97	Картометрический метод	0.10	–
1995	582748.07	2181710.70	Картометрический метод	0.10	–
1996	582751.90	2181715.04	Картометрический метод	0.10	–

1997	582754.96	2181717.30	Картометрический метод	0.10	–
1998	582758.02	2181719.55	Картометрический метод	0.10	–
1999	582760.32	2181722.57	Картометрический метод	0.10	–
2000	582760.52	2181724.66	Картометрический метод	0.10	–
2001	582761.13	2181729.78	Картометрический метод	0.10	–
2002	582764.77	2181732.79	Картометрический метод	0.10	–
2003	582768.58	2181734.47	Картометрический метод	0.10	–
2004	582773.15	2181736.34	Картометрический метод	0.10	–
2005	582778.49	2181738.58	Картометрический метод	0.10	–
2006	582786.32	2181744.02	Картометрический метод	0.10	–
2007	582792.80	2181747.96	Картометрический метод	0.10	–
2008	582796.82	2181751.92	Картометрический метод	0.10	–
2009	582799.14	2181756.27	Картометрический метод	0.10	–
2010	582802.01	2181759.28	Картометрический метод	0.10	–
2011	582806.40	2181761.91	Картометрический метод	0.10	–
2012	582809.64	2181763.59	Картометрический метод	0.10	–
2013	582815.92	2181765.25	Картометрический метод	0.10	–
2014	582820.31	2181768.07	Картометрический метод	0.10	–
2015	582824.71	2181772.21	Картометрический метод	0.10	–
2016	582829.11	2181776.74	Картометрический метод	0.10	–
2017	582840.81	2181790.70	Картометрический метод	0.10	–
2018	582847.22	2181800.49	Картометрический метод	0.10	–
2019	582848.11	2181801.85	Картометрический метод	0.10	–
2020	582854.15	2181796.49	Картометрический метод	0.10	–
2021	582856.21	2181798.64	Картометрический метод	0.10	–
2022	582937.06	2181883.21	Картометрический метод	0.10	–
2023	582929.52	2181890.30	Картометрический метод	0.10	–
2024	582938.11	2181896.12	Картометрический метод	0.10	–
2025	582942.70	2181900.26	Картометрический метод	0.10	–
2026	582943.67	2181902.91	Картометрический метод	0.10	–
2027	582946.39	2181910.30	Картометрический метод	0.10	–
2028	582950.62	2181917.86	Картометрический метод	0.10	–
2029	582953.73	2181926.19	Картометрический метод	0.10	–
2030	582957.81	2181938.32	Картометрический метод	0.10	–

2031	582957.64	2181941.36	Картометрический метод	0.10	–
2032	582956.89	2181942.50	Картометрический метод	0.10	–
2033	582955.96	2181944.03	Картометрический метод	0.10	–
2034	582956.74	2181946.87	Картометрический метод	0.10	–
2035	582958.49	2181952.94	Картометрический метод	0.10	–
2036	582964.47	2181964.86	Картометрический метод	0.10	–
2037	582967.60	2181976.61	Картометрический метод	0.10	–
2038	582970.89	2181984.37	Картометрический метод	0.10	–
2039	582973.58	2181988.72	Картометрический метод	0.10	–
2040	582976.88	2181996.86	Картометрический метод	0.10	–
2041	582986.99	2182026.79	Картометрический метод	0.10	–
2042	582994.18	2182048.58	Картометрический метод	0.10	–
2043	582999.62	2182064.68	Картометрический метод	0.10	–
2044	583004.85	2182079.95	Картометрический метод	0.10	–
2045	582964.22	2182096.15	Картометрический метод	0.10	–
2046	582962.79	2182096.73	Картометрический метод	0.10	–
2047	582909.04	2182118.27	Картометрический метод	0.10	–
2048	582909.04	2182118.27	Картометрический метод	0.10	–
2049	582909.04	2182118.27	Картометрический метод	0.10	–
2050	582892.80	2182124.78	Картометрический метод	0.10	–
2051	582892.80	2182124.78	Картометрический метод	0.10	–
2052	582881.35	2182128.45	Картометрический метод	0.10	–
2053	582877.83	2182120.38	Картометрический метод	0.10	–
2054	582821.68	2181985.08	Картометрический метод	0.10	–
2055	582815.67	2181974.87	Картометрический метод	0.10	–
2056	582801.26	2181985.78	Картометрический метод	0.10	–
2057	582746.65	2181930.70	Картометрический метод	0.10	–
2058	582741.71	2181926.12	Картометрический метод	0.10	–
2059	582727.58	2181905.14	Картометрический метод	0.10	–
2060	582716.87	2181891.48	Картометрический метод	0.10	–
2061	582708.92	2181890.19	Картометрический метод	0.10	–
2062	582704.53	2181892.53	Картометрический метод	0.10	–
2063	582703.73	2181892.27	Картометрический метод	0.10	–
2064	582699.93	2181895.10	Картометрический метод	0.10	–

2065	582700.79	2181896.26	Картометрический метод	0.10	–
2066	582697.18	2181899.01	Картометрический метод	0.10	–
2067	582696.60	2181898.61	Картометрический метод	0.10	–
2068	582680.03	2181910.88	Картометрический метод	0.10	–
2069	582679.48	2181911.30	Картометрический метод	0.10	–
2070	582671.90	2181916.72	Картометрический метод	0.10	–
2071	582667.12	2181909.06	Картометрический метод	0.10	–
2072	582659.55	2181898.01	Картометрический метод	0.10	–
2073	582667.62	2181891.93	Картометрический метод	0.10	–
2074	582693.85	2181875.39	Картометрический метод	0.10	–
2075	582693.61	2181873.64	Картометрический метод	0.10	–
2076	582668.31	2181846.17	Картометрический метод	0.10	–
2077	582663.14	2181842.65	Картометрический метод	0.10	–
2078	582659.95	2181839.49	Картометрический метод	0.10	–
2079	582642.30	2181821.48	Картометрический метод	0.10	–
2080	582625.05	2181835.85	Картометрический метод	0.10	–
2081	582616.87	2181842.34	Картометрический метод	0.10	–
2082	582521.02	2181717.74	Картометрический метод	0.10	–
2083	582504.27	2181703.67	Картометрический метод	0.10	–
2084	582458.30	2181679.54	Картометрический метод	0.10	–
2085	582466.76	2181672.70	Картометрический метод	0.10	–
2086	582479.13	2181663.92	Картометрический метод	0.10	–
2087	582483.18	2181656.93	Картометрический метод	0.10	–
2088	582484.31	2181654.97	Картометрический метод	0.10	–
2089	582488.63	2181647.36	Картометрический метод	0.10	–
2090	582492.60	2181641.12	Картометрический метод	0.10	–
2091	582515.15	2181605.98	Картометрический метод	0.10	–
2092	582518.87	2181599.70	Картометрический метод	0.10	–
2093	582520.91	2181596.26	Картометрический метод	0.10	–
2094	582530.57	2181581.45	Картометрический метод	0.10	–
2095	582556.66	2181541.41	Картометрический метод	0.10	–
2096	582556.76	2181541.47	Картометрический метод	0.10	–
1958	582558.35	2181539.03	Картометрический метод	0.10	–
Граница1(40)	–	–	–	–	–

2097	583749.86	2179530.96	Картометрический метод	0.10	–
2098	583767.45	2179542.44	Картометрический метод	0.10	–
2099	583850.24	2179582.56	Картометрический метод	0.10	–
2100	583932.95	2179620.06	Картометрический метод	0.10	–
2101	583935.55	2179614.05	Картометрический метод	0.10	–
2102	583942.94	2179617.12	Картометрический метод	0.10	–
2103	583953.62	2179596.22	Картометрический метод	0.10	–
2104	583958.00	2179588.65	Картометрический метод	0.10	–
2105	583977.44	2179555.41	Картометрический метод	0.10	–
2106	583987.38	2179549.03	Картометрический метод	0.10	–
2107	583990.20	2179543.22	Картометрический метод	0.10	–
2108	584004.42	2179550.95	Картометрический метод	0.10	–
2109	584022.87	2179495.61	Картометрический метод	0.10	–
2110	584009.70	2179486.64	Картометрический метод	0.10	–
2111	584041.66	2179428.61	Картометрический метод	0.10	–
2112	584046.95	2179431.62	Картометрический метод	0.10	–
2113	584058.66	2179407.18	Картометрический метод	0.10	–
2114	584059.39	2179403.73	Картометрический метод	0.10	–
2115	584059.70	2179400.63	Картометрический метод	0.10	–
2116	584059.04	2179396.89	Картометрический метод	0.10	–
2117	584046.93	2179389.01	Картометрический метод	0.10	–
2118	584040.53	2179388.78	Картометрический метод	0.10	–
2119	583935.18	2179336.53	Картометрический метод	0.10	–
2120	583937.64	2179329.72	Картометрический метод	0.10	–
2121	583932.72	2179311.20	Картометрический метод	0.10	–
2122	583986.72	2179186.50	Картометрический метод	0.10	–
2123	584019.80	2179110.13	Картометрический метод	0.10	–
2124	583997.98	2179099.24	Картометрический метод	0.10	–
2125	583991.15	2179091.32	Картометрический метод	0.10	–
2126	583974.80	2179086.93	Картометрический метод	0.10	–
2127	583959.67	2179090.26	Картометрический метод	0.10	–
2128	583941.81	2179106.23	Картометрический метод	0.10	–
2129	583917.13	2179156.65	Картометрический метод	0.10	–
2097	583749.86	2179530.96	Картометрический метод	0.10	–

Граница1(41)	–	–	–	–	–
2130	584438.61	2177619.76	Картометрический метод	0.10	–
2131	584438.62	2177619.76	Картометрический метод	0.10	–
2132	584425.78	2177894.07	Картометрический метод	0.10	–
2133	584371.55	2178140.36	Картометрический метод	0.10	–
2134	584178.36	2178567.85	Картометрический метод	0.10	–
2135	583969.21	2178472.40	Картометрический метод	0.10	–
2136	584198.30	2178086.31	Картометрический метод	0.10	–
2137	583708.72	2177925.56	Картометрический метод	0.10	–
2138	583714.36	2177923.52	Картометрический метод	0.10	–
2139	583739.89	2177917.29	Картометрический метод	0.10	–
2140	583768.30	2177910.35	Картометрический метод	0.10	–
2141	583781.71	2177907.44	Картометрический метод	0.10	–
2142	584236.94	2177717.37	Картометрический метод	0.10	–
2143	584357.36	2177653.82	Картометрический метод	0.10	–
2130	584438.61	2177619.76	Картометрический метод	0.10	–
Граница1(42)	–	–	–	–	–
2144	582180.24	2179955.81	Картометрический метод	0.10	–
2145	582204.65	2179901.66	Картометрический метод	0.10	–
2146	582336.14	2179610.09	Картометрический метод	0.10	–
2147	582359.18	2179627.74	Картометрический метод	0.10	–
2148	582683.93	2179780.12	Картометрический метод	0.10	–
2149	582772.90	2179822.53	Картометрический метод	0.10	–
2150	582909.12	2179880.44	Картометрический метод	0.10	–
2151	582954.91	2179899.91	Картометрический метод	0.10	–
2152	583278.82	2180046.66	Картометрический метод	0.10	–
2153	583296.11	2180060.74	Картометрический метод	0.10	–
2154	583201.96	2180134.55	Картометрический метод	0.10	–
2155	583148.65	2180175.08	Картометрический метод	0.10	–
2156	583104.14	2180166.46	Картометрический метод	0.10	–
2157	583053.63	2180159.74	Картометрический метод	0.10	–
2158	583055.76	2180154.44	Картометрический метод	0.10	–
2159	583058.04	2180150.27	Картометрический метод	0.10	–
2160	583060.22	2180145.29	Картометрический метод	0.10	–
2161	583059.30	2180141.63	Картометрический метод	0.10	–

2162	583056.21	2180138.82	Картометрический метод	0.10	–
2163	583068.22	2180115.14	Картометрический метод	0.10	–
2164	583080.25	2180102.85	Картометрический метод	0.10	–
2165	583090.43	2180107.21	Картометрический метод	0.10	–
2166	583100.42	2180111.93	Картометрический метод	0.10	–
2167	583107.56	2180124.07	Картометрический метод	0.10	–
2168	583121.36	2180092.86	Картометрический метод	0.10	–
2169	583133.66	2180065.07	Картометрический метод	0.10	–
2170	583090.77	2180045.93	Картометрический метод	0.10	–
2171	583099.31	2180026.72	Картометрический метод	0.10	–
2172	583085.65	2180020.54	Картометрический метод	0.10	–
2173	583070.27	2180055.09	Картометрический метод	0.10	–
2174	583023.46	2180033.88	Картометрический метод	0.10	–
2175	582977.70	2180016.40	Картометрический метод	0.10	–
2176	582977.26	2180017.37	Картометрический метод	0.10	–
2177	582975.56	2180027.70	Картометрический метод	0.10	–
2178	582866.95	2179978.09	Картометрический метод	0.10	–
2179	582875.73	2179958.50	Картометрический метод	0.10	–
2180	582735.26	2179885.64	Картометрический метод	0.10	–
2181	582669.76	2180030.17	Картометрический метод	0.10	–
2182	582585.66	2179991.99	Картометрический метод	0.10	–
2183	582495.25	2179946.01	Картометрический метод	0.10	–
2184	582452.55	2180034.56	Картометрический метод	0.10	–
2185	582449.25	2180040.47	Картометрический метод	0.10	–
2186	582443.15	2180043.05	Картометрический метод	0.10	–
2187	582425.35	2180035.77	Картометрический метод	0.10	–
2188	582413.55	2180030.62	Картометрический метод	0.10	–
2189	582408.05	2180027.97	Картометрический метод	0.10	–
2190	582408.15	2180026.68	Картометрический метод	0.10	–
2191	582350.26	2180001.99	Картометрический метод	0.10	–
2192	582349.26	2180004.26	Картометрический метод	0.10	–
2193	582339.06	2179999.87	Картометрический метод	0.10	–
2194	582310.36	2179987.60	Картометрический метод	0.10	–
2195	582305.56	2179997.97	Картометрический метод	0.10	–

2196	582293.75	2179992.52	Картометрический метод	0.10	–
2197	582297.95	2179983.51	Картометрический метод	0.10	–
2198	582256.35	2179964.72	Картометрический метод	0.10	–
2199	582241.35	2179958.06	Картометрический метод	0.10	–
2200	582235.55	2179955.44	Картометрический метод	0.10	–
2201	582228.22	2179969.51	Картометрический метод	0.10	–
2202	582198.25	2179963.96	Картометрический метод	0.10	–
2144	582180.24	2179955.81	Картометрический метод	0.10	–
Граница I(43)	–	–	–	–	–
2203	581647.33	2179833.52	Картометрический метод	0.10	–
2204	581659.34	2179803.15	Картометрический метод	0.10	–
2205	581660.98	2179799.42	Картометрический метод	0.10	–
2206	581663.44	2179793.83	Картометрический метод	0.10	–
2207	581680.04	2179753.99	Картометрический метод	0.10	–
2208	581692.24	2179724.37	Картометрический метод	0.10	–
2209	581712.14	2179733.46	Картометрический метод	0.10	–
2210	581712.14	2179733.46	Картометрический метод	0.10	–
2211	581712.14	2179733.46	Картометрический метод	0.10	–
2212	581724.04	2179707.25	Картометрический метод	0.10	–
2213	581713.15	2179702.53	Картометрический метод	0.10	–
2214	581698.80	2179696.31	Картометрический метод	0.10	–
2215	581710.24	2179671.72	Картометрический метод	0.10	–
2216	581742.74	2179600.37	Картометрический метод	0.10	–
2217	581747.64	2179587.94	Картометрический метод	0.10	–
2218	581735.44	2179581.96	Картометрический метод	0.10	–
2219	581730.36	2179577.16	Картометрический метод	0.10	–
2220	581742.94	2179540.52	Картометрический метод	0.10	–
2221	581740.48	2179534.88	Картометрический метод	0.10	–
2222	581720.19	2179516.44	Картометрический метод	0.10	–
2223	581702.73	2179509.89	Картометрический метод	0.10	–
2224	581713.57	2179485.99	Картометрический метод	0.10	–
2225	581744.39	2179415.91	Картометрический метод	0.10	–
2226	581755.92	2179392.20	Картометрический метод	0.10	–
2227	581764.21	2179374.62	Картометрический метод	0.10	–

2228	581776.04	2179350.68	Картометрический метод	0.10	–
2229	581789.81	2179356.53	Картометрический метод	0.10	–
2230	581923.52	2179417.29	Картометрический метод	0.10	–
2231	581856.04	2179567.57	Картометрический метод	0.10	–
2232	582053.94	2179663.92	Картометрический метод	0.10	–
2233	581953.94	2179893.97	Картометрический метод	0.10	–
2234	581927.15	2179955.37	Картометрический метод	0.10	–
2235	581781.35	2179888.82	Картометрический метод	0.10	–
2236	581752.06	2179875.45	Картометрический метод	0.10	–
2237	581729.04	2179866.24	Картометрический метод	0.10	–
2238	581723.72	2179864.10	Картометрический метод	0.10	–
2203	581647.33	2179833.52	Картометрический метод	0.10	–
Граница1(44)	–	–	–	–	–
2239	578927.06	2179455.22	Картометрический метод	0.10	–
2240	578941.22	2179434.90	Картометрический метод	0.10	–
2241	578992.78	2179358.27	Картометрический метод	0.10	–
2242	578993.70	2179332.09	Картометрический метод	0.10	–
2243	579047.26	2179313.03	Картометрический метод	0.10	–
2244	579075.00	2179302.33	Картометрический метод	0.10	–
2245	579087.62	2179299.61	Картометрический метод	0.10	–
2246	579096.14	2179323.43	Картометрический метод	0.10	–
2247	579104.12	2179345.92	Картометрический метод	0.10	–
2248	579100.98	2179346.88	Картометрический метод	0.10	–
2249	579058.85	2179363.29	Картометрический метод	0.10	–
2250	579036.69	2179388.85	Картометрический метод	0.10	–
2251	579031.23	2179395.84	Картометрический метод	0.10	–
2252	579031.22	2179395.85	Картометрический метод	0.10	–
2253	579017.86	2179411.12	Картометрический метод	0.10	–
2254	578966.42	2179482.05	Картометрический метод	0.10	–
2239	578927.06	2179455.22	Картометрический метод	0.10	–
Граница1(45)	–	–	–	–	–
2255	578922.46	2181635.80	Картометрический метод	0.10	–
2256	578910.96	2181641.12	Картометрический метод	0.10	–
2257	578905.03	2181644.54	Картометрический метод	0.10	–
2258	578900.94	2181646.89	Картометрический метод	0.10	–

2259	578899.81	2181644.95	Картометрический метод	0.10	–
2260	578895.01	2181647.73	Картометрический метод	0.10	–
2261	578886.84	2181652.21	Картометрический метод	0.10	–
2262	578875.89	2181658.70	Картометрический метод	0.10	–
2263	578883.27	2181675.02	Картометрический метод	0.10	–
2264	578885.65	2181680.23	Картометрический метод	0.10	–
2265	578890.43	2181693.92	Картометрический метод	0.10	–
2266	578882.89	2181697.69	Картометрический метод	0.10	–
2267	578888.91	2181718.56	Картометрический метод	0.10	–
2268	578889.27	2181724.61	Картометрический метод	0.10	–
2269	578894.18	2181732.45	Картометрический метод	0.10	–
2270	578898.77	2181735.73	Картометрический метод	0.10	–
2271	578901.75	2181736.29	Картометрический метод	0.10	–
2272	578907.17	2181733.16	Картометрический метод	0.10	–
2273	578914.15	2181731.07	Картометрический метод	0.10	–
2274	578918.62	2181729.26	Картометрический метод	0.10	–
2275	578926.94	2181726.08	Картометрический метод	0.10	–
2276	578935.63	2181721.25	Картометрический метод	0.10	–
2277	578945.81	2181716.54	Картометрический метод	0.10	–
2278	578957.97	2181710.71	Картометрический метод	0.10	–
2279	578973.42	2181743.31	Картометрический метод	0.10	–
2280	578960.82	2181749.09	Картометрический метод	0.10	–
2281	578956.96	2181750.76	Картометрический метод	0.10	–
2282	578946.08	2181755.36	Картометрический метод	0.10	–
2283	578935.59	2181760.28	Картометрический метод	0.10	–
2284	578927.75	2181764.01	Картометрический метод	0.10	–
2285	578932.33	2181772.60	Картометрический метод	0.10	–
2286	578937.71	2181784.16	Картометрический метод	0.10	–
2287	578932.86	2181788.08	Картометрический метод	0.10	–
2288	578926.95	2181790.89	Картометрический метод	0.10	–
2289	578924.53	2181788.83	Картометрический метод	0.10	–
2290	578926.21	2181792.08	Картометрический метод	0.10	–
2291	578936.27	2181809.73	Картометрический метод	0.10	–
2292	578941.81	2181819.56	Картометрический метод	0.10	–

2293	578950.36	2181834.66	Картометрический метод	0.10	–
2294	578951.46	2181834.63	Картометрический метод	0.10	–
2295	578979.66	2181821.08	Картометрический метод	0.10	–
2296	578983.86	2181819.07	Картометрический метод	0.10	–
2297	578986.75	2181824.78	Картометрический метод	0.10	–
2298	578995.28	2181821.31	Картометрический метод	0.10	–
2299	579007.63	2181815.68	Картометрический метод	0.10	–
2300	579045.75	2181896.40	Картометрический метод	0.10	–
2301	579050.05	2181905.48	Картометрический метод	0.10	–
2302	579038.61	2181910.58	Картометрический метод	0.10	–
2303	579014.10	2181921.69	Картометрический метод	0.10	–
2304	578988.76	2181933.11	Картометрический метод	0.10	–
2305	579001.57	2181954.73	Картометрический метод	0.10	–
2306	579004.33	2181960.22	Картометрический метод	0.10	–
2307	578989.60	2181967.06	Картометрический метод	0.10	–
2308	578944.03	2181988.81	Картометрический метод	0.10	–
2309	578974.11	2182054.74	Картометрический метод	0.10	–
2310	578990.65	2182088.93	Картометрический метод	0.10	–
2311	579026.54	2182137.29	Картометрический метод	0.10	–
2312	579033.58	2182144.06	Картометрический метод	0.10	–
2313	579043.87	2182156.58	Картометрический метод	0.10	–
2314	579040.37	2182159.32	Картометрический метод	0.10	–
2315	578987.80	2182200.51	Картометрический метод	0.10	–
2316	578983.10	2182210.46	Картометрический метод	0.10	–
2317	578980.01	2182216.11	Картометрический метод	0.10	–
2318	578931.47	2182270.05	Картометрический метод	0.10	–
2319	579008.56	2182313.16	Картометрический метод	0.10	–
2320	579080.40	2182348.79	Картометрический метод	0.10	–
2321	579100.63	2182313.23	Картометрический метод	0.10	–
2322	579100.73	2182313.08	Картометрический метод	0.10	–
2323	579109.78	2182295.75	Картометрический метод	0.10	–
2324	579111.19	2182292.92	Картометрический метод	0.10	–
2325	579135.64	2182245.84	Картометрический метод	0.10	–
2326	579147.39	2182223.00	Картометрический метод	0.10	–

2327	579156.27	2182207.34	Картометрический метод	0.10	–
2328	579212.66	2182236.77	Картометрический метод	0.10	–
2329	579239.44	2182250.74	Картометрический метод	0.10	–
2330	579242.80	2182249.64	Картометрический метод	0.10	–
2331	579243.82	2182248.62	Картометрический метод	0.10	–
2332	579272.54	2182218.83	Картометрический метод	0.10	–
2333	579275.98	2182215.24	Картометрический метод	0.10	–
2334	579294.67	2182195.93	Картометрический метод	0.10	–
2335	579364.65	2182262.84	Картометрический метод	0.10	–
2336	579352.16	2182276.73	Картометрический метод	0.10	–
2337	579339.41	2182291.57	Картометрический метод	0.10	–
2338	579321.46	2182313.17	Картометрический метод	0.10	–
2339	579313.79	2182321.81	Картометрический метод	0.10	–
2340	579306.20	2182318.09	Картометрический метод	0.10	–
2341	579288.53	2182352.15	Картометрический метод	0.10	–
2342	579314.60	2182372.67	Картометрический метод	0.10	–
2343	579268.25	2182435.47	Картометрический метод	0.10	–
2344	579238.44	2182475.84	Картометрический метод	0.10	–
2345	579233.70	2182483.37	Картометрический метод	0.10	–
2346	579223.40	2182479.22	Картометрический метод	0.10	–
2347	579182.44	2182469.14	Картометрический метод	0.10	–
2348	579163.57	2182457.23	Картометрический метод	0.10	–
2349	579117.44	2182527.54	Картометрический метод	0.10	–
2350	579100.27	2182552.14	Картометрический метод	0.10	–
2351	579100.27	2182552.14	Картометрический метод	0.10	–
2352	578839.78	2182385.16	Картометрический метод	0.10	–
2353	578808.61	2182397.28	Картометрический метод	0.10	–
2354	578449.90	2182382.65	Картометрический метод	0.10	–
2355	578450.58	2182369.13	Картометрический метод	0.10	–
2356	578456.44	2182252.20	Картометрический метод	0.10	–
2357	578457.57	2182228.74	Картометрический метод	0.10	–
2358	578499.02	2182231.84	Картометрический метод	0.10	–
2359	578678.44	2182297.82	Картометрический метод	0.10	–
2360	578631.87	2182199.65	Картометрический метод	0.10	–

2361	578619.98	2182174.50	Картометрический метод	0.10	–
2362	578616.45	2182167.32	Картометрический метод	0.10	–
2363	578608.35	2182153.53	Картометрический метод	0.10	–
2364	578600.90	2182143.93	Картометрический метод	0.10	–
2365	578583.05	2182120.37	Картометрический метод	0.10	–
2366	578575.49	2182119.26	Картометрический метод	0.10	–
2367	578572.79	2182119.01	Картометрический метод	0.10	–
2368	578571.53	2182101.76	Картометрический метод	0.10	–
2369	578577.45	2182101.29	Картометрический метод	0.10	–
2370	578577.51	2182099.70	Картометрический метод	0.10	–
2371	578578.02	2182099.42	Картометрический метод	0.10	–
2372	578582.25	2182097.08	Картометрический метод	0.10	–
2373	578603.46	2182085.35	Картометрический метод	0.10	–
2374	578610.52	2182081.37	Картометрический метод	0.10	–
2375	578662.12	2182052.27	Картометрический метод	0.10	–
2376	578660.89	2182050.48	Картометрический метод	0.10	–
2377	578692.98	2182040.44	Картометрический метод	0.10	–
2378	578697.07	2182036.82	Картометрический метод	0.10	–
2379	578686.22	2182017.53	Картометрический метод	0.10	–
2380	578673.77	2181996.90	Картометрический метод	0.10	–
2381	578661.12	2181976.27	Картометрический метод	0.10	–
2382	578631.92	2181986.49	Картометрический метод	0.10	–
2383	578624.62	2181972.88	Картометрический метод	0.10	–
2384	578641.27	2181966.44	Картометрический метод	0.10	–
2385	578651.69	2181960.76	Картометрический метод	0.10	–
2386	578638.62	2181940.57	Картометрический метод	0.10	–
2387	578635.50	2181935.68	Картометрический метод	0.10	–
2388	578622.23	2181915.48	Картометрический метод	0.10	–
2389	578618.30	2181910.87	Картометрический метод	0.10	–
2390	578605.26	2181898.26	Картометрический метод	0.10	–
2391	578596.76	2181889.75	Картометрический метод	0.10	–
2392	578591.68	2181886.38	Картометрический метод	0.10	–
2393	578590.34	2181887.47	Картометрический метод	0.10	–
2394	578584.91	2181885.45	Картометрический метод	0.10	–

2395	578584.20	2181883.00	Картометрический метод	0.10	–
2396	578578.80	2181880.22	Картометрический метод	0.10	–
2397	578562.25	2181873.09	Картометрический метод	0.10	–
2398	578557.13	2181871.01	Картометрический метод	0.10	–
2399	578545.39	2181866.33	Картометрический метод	0.10	–
2400	578533.70	2181863.17	Картометрический метод	0.10	–
2401	578531.18	2181862.57	Картометрический метод	0.10	–
2402	578542.12	2181848.51	Картометрический метод	0.10	–
2403	578548.20	2181840.50	Картометрический метод	0.10	–
2404	578546.74	2181836.03	Картометрический метод	0.10	–
2405	578550.84	2181774.63	Картометрический метод	0.10	–
2406	578537.86	2181770.23	Картометрический метод	0.10	–
2407	578550.31	2181741.06	Картометрический метод	0.10	–
2408	578563.09	2181711.96	Картометрический метод	0.10	–
2409	578545.49	2181709.28	Картометрический метод	0.10	–
2410	578561.78	2181644.81	Картометрический метод	0.10	–
2411	578583.75	2181599.49	Картометрический метод	0.10	–
2412	578605.01	2181542.66	Картометрический метод	0.10	–
2413	578668.54	2181394.39	Картометрический метод	0.10	–
2414	578731.88	2181246.57	Картометрический метод	0.10	–
2415	578735.11	2181239.51	Картометрический метод	0.10	–
2416	578745.34	2181261.70	Картометрический метод	0.10	–
2417	578769.06	2181311.82	Картометрический метод	0.10	–
2418	578785.28	2181346.08	Картометрический метод	0.10	–
2419	578821.88	2181423.35	Картометрический метод	0.10	–
2420	578884.38	2181555.47	Картометрический метод	0.10	–
2255	578922.46	2181635.80	Картометрический метод	0.10	–
Граница I(46)	–	–	–	–	–
2421	578414.86	2181471.12	Картометрический метод	0.10	–
2422	578406.06	2181498.31	Картометрический метод	0.10	–
2423	578422.81	2181505.30	Картометрический метод	0.10	–
2424	578423.32	2181521.38	Картометрический метод	0.10	–
2425	578422.96	2181531.15	Картометрический метод	0.10	–
2426	578421.05	2181531.24	Картометрический метод	0.10	–

2427	578421.21	2181551.25	Картометрический метод	0.10	–
2428	578423.01	2181551.32	Картометрический метод	0.10	–
2429	578423.29	2181562.70	Картометрический метод	0.10	–
2430	578422.92	2181572.69	Картометрический метод	0.10	–
2431	578422.57	2181582.38	Картометрический метод	0.10	–
2432	578423.06	2181582.48	Картометрический метод	0.10	–
2433	578422.37	2181598.52	Картометрический метод	0.10	–
2434	578422.09	2181601.00	Картометрический метод	0.10	–
2435	578421.62	2181605.24	Картометрический метод	0.10	–
2436	578420.37	2181615.58	Картометрический метод	0.10	–
2437	578297.75	2181609.28	Картометрический метод	0.10	–
2438	578297.75	2181596.72	Картометрический метод	0.10	–
2439	578299.45	2181569.49	Картометрический метод	0.10	–
2440	578269.25	2181566.26	Картометрический метод	0.10	–
2441	578279.80	2181527.00	Картометрический метод	0.10	–
2442	578281.04	2181526.14	Картометрический метод	0.10	–
2443	578283.21	2181516.06	Картометрический метод	0.10	–
2444	578284.19	2181511.17	Картометрический метод	0.10	–
2445	578284.29	2181508.45	Картометрический метод	0.10	–
2446	578289.43	2181488.32	Картометрический метод	0.10	–
2447	578290.06	2181482.13	Картометрический метод	0.10	–
2448	578287.67	2181476.36	Картометрический метод	0.10	–
2449	578281.45	2181474.08	Картометрический метод	0.10	–
2450	578287.54	2181455.50	Картометрический метод	0.10	–
2451	578355.01	2181482.10	Картометрический метод	0.10	–
2452	578373.58	2181488.77	Картометрический метод	0.10	–
2453	578380.14	2181489.93	Картометрический метод	0.10	–
2454	578386.52	2181474.39	Картометрический метод	0.10	–
2455	578391.69	2181461.70	Картометрический метод	0.10	–
2421	578414.86	2181471.12	Картометрический метод	0.10	–
Граница1(47)	–	–	–	–	–
2456	576695.93	2176885.21	Картометрический метод	0.10	–
2457	576799.17	2176890.79	Картометрический метод	0.10	–
2458	576799.18	2176890.80	Картометрический метод	0.10	–

2459	576803.35	2176891.02	Картометрический метод	0.10	–
2460	576808.69	2176891.31	Картометрический метод	0.10	–
2461	576795.61	2177092.89	Картометрический метод	0.10	–
2462	576802.35	2177098.21	Картометрический метод	0.10	–
2463	576834.87	2177123.87	Картометрический метод	0.10	–
2464	576795.94	2177155.61	Картометрический метод	0.10	–
2465	576842.49	2177198.00	Картометрический метод	0.10	–
2466	576918.49	2177263.93	Картометрический метод	0.10	–
2467	576943.73	2177276.70	Картометрический метод	0.10	–
2468	576950.25	2177283.17	Картометрический метод	0.10	–
2469	576935.54	2177300.06	Картометрический метод	0.10	–
2470	576933.56	2177299.29	Картометрический метод	0.10	–
2471	576931.50	2177298.74	Картометрический метод	0.10	–
2472	576929.40	2177298.41	Картометрический метод	0.10	–
2473	576927.28	2177298.29	Картометрический метод	0.10	–
2474	576927.23	2177298.29	Картометрический метод	0.10	–
2475	576924.15	2177298.13	Картометрический метод	0.10	–
2476	576921.09	2177297.65	Картометрический метод	0.10	–
2477	576919.82	2177297.36	Картометрический метод	0.10	–
2478	576912.85	2177295.50	Картометрический метод	0.10	–
2479	576910.14	2177294.49	Картометрический метод	0.10	–
2480	576907.56	2177293.20	Картометрический метод	0.10	–
2481	576905.12	2177291.64	Картометрический метод	0.10	–
2482	576905.10	2177291.63	Картометрический метод	0.10	–
2483	576902.48	2177289.96	Картометрический метод	0.10	–
2484	576899.71	2177288.57	Картометрический метод	0.10	–
2485	576896.81	2177287.48	Картометрический метод	0.10	–
2486	576895.16	2177287.01	Картометрический метод	0.10	–
2487	576893.26	2177286.63	Картометрический метод	0.10	–
2488	576891.33	2177286.45	Картометрический метод	0.10	–
2489	576889.39	2177286.48	Картометрический метод	0.10	–
2490	576887.47	2177286.70	Картометрический метод	0.10	–
2491	576885.57	2177287.13	Картометрический метод	0.10	–
2492	576883.97	2177287.66	Картометрический метод	0.10	–

2493	576881.58	2177288.44	Картометрический метод	0.10	–
2494	576879.12	2177288.95	Картометрический метод	0.10	–
2495	576877.54	2177289.15	Картометрический метод	0.10	–
2496	576876.65	2177289.18	Картометрический метод	0.10	–
2497	576875.76	2177289.12	Картометрический метод	0.10	–
2498	576874.89	2177288.97	Картометрический метод	0.10	–
2499	576874.04	2177288.73	Картометрический метод	0.10	–
2500	576873.21	2177288.40	Картометрический метод	0.10	–
2501	576872.43	2177287.98	Картометрический метод	0.10	–
2502	576871.69	2177287.49	Картометрический метод	0.10	–
2503	576871.49	2177287.33	Картометрический метод	0.10	–
2504	576870.27	2177286.25	Картометрический метод	0.10	–
2505	576869.17	2177285.05	Картометрический метод	0.10	–
2506	576868.20	2177283.73	Картометрический метод	0.10	–
2507	576863.59	2177277.42	Картометрический метод	0.10	–
2508	576862.36	2177276.74	Картометрический метод	0.10	–
2509	576861.75	2177276.32	Картометрический метод	0.10	–
2510	576860.71	2177275.52	Картометрический метод	0.10	–
2511	576859.39	2177274.69	Картометрический метод	0.10	–
2512	576858.88	2177274.32	Картометрический метод	0.10	–
2513	576857.99	2177273.91	Картометрический метод	0.10	–
2514	576856.62	2177273.06	Картометрический метод	0.10	–
2515	576855.95	2177272.57	Картометрический метод	0.10	–
2516	576855.23	2177271.96	Картометрический метод	0.10	–
2517	576854.42	2177271.39	Картометрический метод	0.10	–
2518	576853.84	2177270.94	Картометрический метод	0.10	–
2519	576852.54	2177269.81	Картометрический метод	0.10	–
2520	576851.41	2177268.84	Картометрический метод	0.10	–
2521	576850.16	2177267.70	Картометрический метод	0.10	–
2522	576848.91	2177266.54	Картометрический метод	0.10	–
2523	576847.84	2177265.68	Картометрический метод	0.10	–
2524	576846.57	2177264.50	Картометрический метод	0.10	–
2525	576845.29	2177263.33	Картометрический метод	0.10	–
2526	576844.04	2177262.09	Картометрический метод	0.10	–

2527	576842.77	2177261.01	Картометрический метод	0.10	–
2528	576841.49	2177260.00	Картометрический метод	0.10	–
2529	576840.22	2177258.92	Картометрический метод	0.10	–
2530	576838.92	2177257.88	Картометрический метод	0.10	–
2531	576837.64	2177256.71	Картометрический метод	0.10	–
2532	576836.36	2177255.57	Картометрический метод	0.10	–
2533	576835.06	2177254.52	Картометрический метод	0.10	–
2534	576834.32	2177253.75	Картометрический метод	0.10	–
2535	576833.89	2177253.17	Картометрический метод	0.10	–
2536	576833.04	2177252.01	Картометрический метод	0.10	–
2537	576832.77	2177251.69	Картометрический метод	0.10	–
2538	576832.64	2177251.26	Картометрический метод	0.10	–
2539	576832.29	2177250.64	Картометрический метод	0.10	–
2540	576831.60	2177249.31	Картометрический метод	0.10	–
2541	576831.02	2177248.31	Картометрический метод	0.10	–
2542	576830.33	2177247.05	Картометрический метод	0.10	–
2543	576829.63	2177245.82	Картометрический метод	0.10	–
2544	576828.93	2177244.58	Картометрический метод	0.10	–
2545	576828.18	2177243.35	Картометрический метод	0.10	–
2546	576827.44	2177242.11	Картометрический метод	0.10	–
2547	576826.74	2177241.10	Картометрический метод	0.10	–
2548	576826.25	2177239.89	Картометрический метод	0.10	–
2549	576825.80	2177238.65	Картометрический метод	0.10	–
2550	576825.25	2177237.46	Картометрический метод	0.10	–
2551	576824.78	2177236.65	Картометрический метод	0.10	–
2552	576824.39	2177236.21	Картометрический метод	0.10	–
2553	576823.94	2177235.78	Картометрический метод	0.10	–
2554	576823.41	2177235.54	Картометрический метод	0.10	–
2555	576823.10	2177235.40	Картометрический метод	0.10	–
2556	576822.50	2177235.17	Картометрический метод	0.10	–
2557	576821.79	2177235.06	Картометрический метод	0.10	–
2558	576821.03	2177234.82	Картометрический метод	0.10	–
2559	576820.63	2177234.74	Картометрический метод	0.10	–
2560	576819.85	2177234.63	Картометрический метод	0.10	–

2561	576819.23	2177234.50	Картометрический метод	0.10	–
2562	576818.32	2177234.28	Картометрический метод	0.10	–
2563	576817.97	2177234.18	Картометрический метод	0.10	–
2564	576816.60	2177233.76	Картометрический метод	0.10	–
2565	576815.93	2177233.62	Картометрический метод	0.10	–
2566	576815.29	2177233.34	Картометрический метод	0.10	–
2567	576814.13	2177232.94	Картометрический метод	0.10	–
2568	576797.10	2177251.05	Картометрический метод	0.10	–
2569	576797.34	2177251.42	Картометрический метод	0.10	–
2570	576797.97	2177252.41	Картометрический метод	0.10	–
2571	576798.78	2177253.49	Картометрический метод	0.10	–
2572	576799.41	2177254.34	Картометрический метод	0.10	–
2573	576799.78	2177254.71	Картометрический метод	0.10	–
2574	576800.59	2177255.77	Картометрический метод	0.10	–
2575	576801.44	2177256.72	Картометрический метод	0.10	–
2576	576801.68	2177256.94	Картометрический метод	0.10	–
2577	576802.83	2177258.20	Картометрический метод	0.10	–
2578	576803.81	2177259.14	Картометрический метод	0.10	–
2579	576804.11	2177259.37	Картометрический метод	0.10	–
2580	576806.65	2177261.49	Картометрический метод	0.10	–
2581	576807.12	2177261.95	Картометрический метод	0.10	–
2582	576808.01	2177262.54	Картометрический метод	0.10	–
2583	576808.70	2177263.04	Картометрический метод	0.10	–
2584	576809.14	2177263.37	Картометрический метод	0.10	–
2585	576809.62	2177263.82	Картометрический метод	0.10	–
2586	576810.04	2177264.07	Картометрический метод	0.10	–
2587	576811.50	2177265.27	Картометрический метод	0.10	–
2588	576812.26	2177265.84	Картометрический метод	0.10	–
2589	576812.69	2177266.21	Картометрический метод	0.10	–
2590	576813.54	2177266.86	Картометрический метод	0.10	–
2591	576813.69	2177266.90	Картометрический метод	0.10	–
2592	576814.05	2177267.23	Картометрический метод	0.10	–
2593	576815.12	2177268.15	Картометрический метод	0.10	–
2594	576815.82	2177268.61	Картометрический метод	0.10	–

2595	576816.36	2177269.07	Картометрический метод	0.10	–
2596	576817.47	2177269.99	Картометрический метод	0.10	–
2597	576818.16	2177270.57	Картометрический метод	0.10	–
2598	576818.65	2177271.03	Картометрический метод	0.10	–
2599	576819.83	2177272.03	Картометрический метод	0.10	–
2600	576821.01	2177272.95	Картометрический метод	0.10	–
2601	576822.20	2177273.88	Картометрический метод	0.10	–
2602	576823.40	2177274.74	Картометрический метод	0.10	–
2603	576824.59	2177275.61	Картометрический метод	0.10	–
2604	576825.13	2177275.99	Картометрический метод	0.10	–
2605	576825.37	2177276.20	Картометрический метод	0.10	–
2606	576826.06	2177276.86	Картометрический метод	0.10	–
2607	576826.91	2177277.54	Картометрический метод	0.10	–
2608	576827.43	2177277.83	Картометрический метод	0.10	–
2609	576827.65	2177278.01	Картометрический метод	0.10	–
2610	576827.90	2177278.14	Картометрический метод	0.10	–
2611	576828.20	2177278.33	Картометрический метод	0.10	–
2612	576828.75	2177278.75	Картометрический метод	0.10	–
2613	576829.00	2177278.96	Картометрический метод	0.10	–
2614	576829.28	2177279.12	Картометрический метод	0.10	–
2615	576830.48	2177279.94	Картометрический метод	0.10	–
2616	576830.79	2177280.11	Картометрический метод	0.10	–
2617	576831.43	2177280.38	Картометрический метод	0.10	–
2618	576831.81	2177280.49	Картометрический метод	0.10	–
2619	576832.87	2177280.88	Картометрический метод	0.10	–
2620	576833.92	2177281.08	Картометрический метод	0.10	–
2621	576834.99	2177281.32	Картометрический метод	0.10	–
2622	576835.77	2177281.48	Картометрический метод	0.10	–
2623	576836.30	2177281.67	Картометрический метод	0.10	–
2624	576837.20	2177282.06	Картометрический метод	0.10	–
2625	576839.91	2177284.71	Картометрический метод	0.10	–
2626	576842.96	2177287.37	Картометрический метод	0.10	–
2627	576852.78	2177296.34	Картометрический метод	0.10	–
2628	576853.95	2177297.19	Картометрический метод	0.10	–

2629	576856.60	2177298.69	Картометрический метод	0.10	–
2630	576862.65	2177301.38	Картометрический метод	0.10	–
2631	576866.35	2177301.75	Картометрический метод	0.10	–
2632	576872.95	2177301.87	Картометрический метод	0.10	–
2633	576883.44	2177301.99	Картометрический метод	0.10	–
2634	576887.61	2177302.36	Картометрический метод	0.10	–
2635	576893.92	2177303.49	Картометрический метод	0.10	–
2636	576900.07	2177305.26	Картометрический метод	0.10	–
2637	576901.26	2177305.66	Картометрический метод	0.10	–
2638	576906.76	2177307.11	Картометрический метод	0.10	–
2639	576912.39	2177307.97	Картометрический метод	0.10	–
2640	576913.66	2177307.94	Картометрический метод	0.10	–
2641	576915.65	2177308.05	Картометрический метод	0.10	–
2642	576917.61	2177308.38	Картометрический метод	0.10	–
2643	576919.53	2177308.90	Картометрический метод	0.10	–
2644	576919.98	2177309.05	Картометрический метод	0.10	–
2645	576922.31	2177310.02	Картометрический метод	0.10	–
2646	576924.53	2177311.22	Картометрический метод	0.10	–
2647	576926.62	2177312.65	Картометрический метод	0.10	–
2648	576928.54	2177314.29	Картометрический метод	0.10	–
2649	576930.28	2177316.12	Картометрический метод	0.10	–
2650	576931.82	2177318.12	Картометрический метод	0.10	–
2651	576939.78	2177329.31	Картометрический метод	0.10	–
2652	576940.81	2177330.67	Картометрический метод	0.10	–
2653	576945.39	2177335.98	Картометрический метод	0.10	–
2654	576946.20	2177336.99	Картометрический метод	0.10	–
2655	576947.15	2177338.43	Картометрический метод	0.10	–
2656	576947.35	2177338.76	Картометрический метод	0.10	–
2657	576948.56	2177340.51	Картометрический метод	0.10	–
2658	576949.94	2177342.12	Картометрический метод	0.10	–
2659	576957.89	2177349.99	Картометрический метод	0.10	–
2660	576960.78	2177352.49	Картометрический метод	0.10	–
2661	576965.06	2177355.43	Картометрический метод	0.10	–
2662	576976.46	2177363.43	Картометрический метод	0.10	–

2663	576977.36	2177364.09	Картометрический метод	0.10	–
2664	576981.33	2177367.39	Картометрический метод	0.10	–
2665	576984.93	2177371.10	Картометрический метод	0.10	–
2666	576988.12	2177375.15	Картометрический метод	0.10	–
2667	576989.38	2177376.91	Картометрический метод	0.10	–
2668	576998.41	2177388.02	Картометрический метод	0.10	–
2669	577001.54	2177391.77	Картометрический метод	0.10	–
2670	577003.99	2177395.48	Картометрический метод	0.10	–
2671	577004.78	2177396.87	Картометрический метод	0.10	–
2672	577006.98	2177401.48	Картометрический метод	0.10	–
2673	577008.69	2177406.28	Картометрический метод	0.10	–
2674	577008.71	2177406.35	Картометрический метод	0.10	–
2675	577009.54	2177409.29	Картометрический метод	0.10	–
2676	577010.07	2177412.31	Картометрический метод	0.10	–
2677	577010.35	2177414.51	Картометрический метод	0.10	–
2678	577012.28	2177424.35	Картометрический метод	0.10	–
2679	577012.81	2177426.22	Картометрический метод	0.10	–
2680	577013.92	2177429.12	Картометрический метод	0.10	–
2681	577015.32	2177431.90	Картометрический метод	0.10	–
2682	577016.30	2177433.79	Картометрический метод	0.10	–
2683	577017.28	2177436.21	Картометрический метод	0.10	–
2684	577018.00	2177438.73	Картометрический метод	0.10	–
2685	577019.74	2177449.15	Картометрический метод	0.10	–
2686	577020.10	2177451.09	Картометрический метод	0.10	–
2687	577021.53	2177456.60	Картометрический метод	0.10	–
2688	577023.53	2177461.93	Картометрический метод	0.10	–
2689	577026.07	2177467.02	Картометрический метод	0.10	–
2690	577029.14	2177471.82	Картометрический метод	0.10	–
2691	577029.81	2177472.74	Картометрический метод	0.10	–
2692	577033.02	2177476.57	Картометрический метод	0.10	–
2693	577036.62	2177480.05	Картометрический метод	0.10	–
2694	577040.55	2177483.13	Картометрический метод	0.10	–
2695	577043.79	2177485.51	Картометрический метод	0.10	–
2696	577046.51	2177487.46	Картометрический метод	0.10	–

2697	577050.97	2177490.11	Картометрический метод	0.10	–
2698	577058.70	2177493.76	Картометрический метод	0.10	–
2699	577060.86	2177494.46	Картометрический метод	0.10	–
2700	577062.93	2177494.74	Картометрический метод	0.10	–
2701	577067.12	2177495.51	Картометрический метод	0.10	–
2702	577071.21	2177496.70	Картометрический метод	0.10	–
2703	577078.80	2177499.55	Картометрический метод	0.10	–
2704	577156.99	2177516.98	Картометрический метод	0.10	–
2705	577157.62	2177513.52	Картометрический метод	0.10	–
2706	577100.57	2177499.20	Картометрический метод	0.10	–
2707	577079.71	2177494.51	Картометрический метод	0.10	–
2708	577078.46	2177493.82	Картометрический метод	0.10	–
2709	577074.08	2177490.88	Картометрический метод	0.10	–
2710	577069.14	2177487.34	Картометрический метод	0.10	–
2711	577063.86	2177484.34	Картометрический метод	0.10	–
2712	577060.55	2177482.81	Картометрический метод	0.10	–
2713	577056.10	2177480.92	Картометрический метод	0.10	–
2714	577047.46	2177475.95	Картометрический метод	0.10	–
2715	577044.85	2177474.26	Картометрический метод	0.10	–
2716	577042.44	2177472.31	Картометрический метод	0.10	–
2717	577040.24	2177470.12	Картометрический метод	0.10	–
2718	577039.98	2177469.83	Картометрический метод	0.10	–
2719	577036.14	2177464.97	Картометрический метод	0.10	–
2720	577033.53	2177460.95	Картометрический метод	0.10	–
2721	577032.14	2177458.31	Картометрический метод	0.10	–
2722	577031.04	2177455.54	Картометрический метод	0.10	–
2723	577030.23	2177452.68	Картометрический метод	0.10	–
2724	577030.13	2177452.19	Картометрический метод	0.10	–
2725	577029.16	2177445.90	Картометрический метод	0.10	–
2726	577028.98	2177443.65	Картометрический метод	0.10	–
2727	577028.61	2177439.25	Картометрический метод	0.10	–
2728	577028.46	2177438.09	Картометрический метод	0.10	–
2729	577028.20	2177436.96	Картометрический метод	0.10	–
2730	577027.82	2177435.86	Картометрический метод	0.10	–

2731	577027.69	2177435.55	Картометрический метод	0.10	–
2732	577025.96	2177431.04	Картометрический метод	0.10	–
2733	577024.72	2177426.38	Картометрический метод	0.10	–
2734	577024.37	2177424.53	Картометрический метод	0.10	–
2735	577022.48	2177414.63	Картометрический метод	0.10	–
2736	577022.11	2177412.38	Картометрический метод	0.10	–
2737	577021.99	2177410.10	Картометрический метод	0.10	–
2738	577022.00	2177409.43	Картометрический метод	0.10	–
2739	577021.95	2177407.40	Картометрический метод	0.10	–
2740	577021.70	2177405.40	Картометрический метод	0.10	–
2741	577021.23	2177403.43	Картометрический метод	0.10	–
2742	577020.93	2177402.48	Картометрический метод	0.10	–
2743	577018.80	2177397.27	Картометрический метод	0.10	–
2744	577017.62	2177394.92	Картометрический метод	0.10	–
2745	577014.13	2177388.55	Картометрический метод	0.10	–
2746	577012.49	2177386.32	Картометрический метод	0.10	–
2747	577010.62	2177384.28	Картометрический метод	0.10	–
2748	577009.67	2177383.39	Картометрический метод	0.10	–
2749	577006.04	2177379.66	Картометрический метод	0.10	–
2750	577003.23	2177376.48	Картометрический метод	0.10	–
2751	577000.78	2177373.01	Картометрический метод	0.10	–
2752	577000.33	2177372.28	Картометрический метод	0.10	–
2753	576994.78	2177364.09	Картометрический метод	0.10	–
2754	576988.41	2177356.53	Картометрический метод	0.10	–
2755	576985.34	2177353.39	Картометрический метод	0.10	–
2756	576980.80	2177349.41	Картометрический метод	0.10	–
2757	576975.87	2177345.93	Картометрический метод	0.10	–
2758	576970.96	2177343.17	Картометрический метод	0.10	–
2759	576965.82	2177340.24	Картометрический метод	0.10	–
2760	576961.22	2177336.96	Картометрический метод	0.10	–
2761	576956.76	2177332.49	Картометрический метод	0.10	–
2762	576952.79	2177327.57	Картометрический метод	0.10	–
2763	576949.72	2177322.90	Картометрический метод	0.10	–
2764	576937.57	2177302.79	Картометрический метод	0.10	–

2765	576952.15	2177286.20	Картометрический метод	0.10	–
2766	576978.68	2177328.48	Картометрический метод	0.10	–
2767	576988.39	2177322.41	Картометрический метод	0.10	–
2768	577000.22	2177315.06	Картометрический метод	0.10	–
2769	577005.78	2177325.68	Картометрический метод	0.10	–
2770	577031.44	2177327.28	Картометрический метод	0.10	–
2771	577091.91	2177332.18	Картометрический метод	0.10	–
2772	577097.87	2177332.40	Картометрический метод	0.10	–
2773	577097.88	2177332.66	Картометрический метод	0.10	–
2774	577100.24	2177401.74	Картометрический метод	0.10	–
2775	577112.27	2177414.76	Картометрический метод	0.10	–
2776	577146.36	2177451.66	Картометрический метод	0.10	–
2777	577158.84	2177463.93	Картометрический метод	0.10	–
2778	577201.34	2177467.57	Картометрический метод	0.10	–
2779	577252.92	2177472.08	Картометрический метод	0.10	–
2780	577279.25	2177474.42	Картометрический метод	0.10	–
2781	577316.36	2177477.69	Картометрический метод	0.10	–
2782	577318.09	2177457.89	Картометрический метод	0.10	–
2783	577367.16	2177462.28	Картометрический метод	0.10	–
2784	577433.69	2177468.30	Картометрический метод	0.10	–
2785	577453.98	2177461.01	Картометрический метод	0.10	–
2786	577468.87	2177472.33	Картометрический метод	0.10	–
2787	577468.87	2177472.33	Картометрический метод	0.10	–
2788	577468.85	2177472.32	Картометрический метод	0.10	–
2789	577468.85	2177472.34	Картометрический метод	0.10	–
2790	577462.84	2177508.34	Картометрический метод	0.10	–
2791	577443.23	2177500.03	Картометрический метод	0.10	–
2792	577426.34	2177496.60	Картометрический метод	0.10	–
2793	577418.36	2177496.01	Картометрический метод	0.10	–
2794	577391.28	2177502.97	Картометрический метод	0.10	–
2795	577389.69	2177521.78	Картометрический метод	0.10	–
2796	577318.53	2177509.94	Картометрический метод	0.10	–
2797	577314.94	2177531.50	Картометрический метод	0.10	–
2798	577310.03	2177540.78	Картометрический метод	0.10	–

2799	577320.51	2177546.71	Картометрический метод	0.10	–
2800	577342.98	2177564.37	Картометрический метод	0.10	–
2801	577309.86	2177602.28	Картометрический метод	0.10	–
2802	577307.48	2177613.97	Картометрический метод	0.10	–
2803	577292.61	2177612.53	Картометрический метод	0.10	–
2804	577277.26	2177610.95	Картометрический метод	0.10	–
2805	577269.67	2177610.44	Картометрический метод	0.10	–
2806	577268.98	2177614.43	Картометрический метод	0.10	–
2807	577268.60	2177616.62	Картометрический метод	0.10	–
2808	577268.58	2177617.07	Картометрический метод	0.10	–
2809	577263.10	2177643.63	Картометрический метод	0.10	–
2810	577258.23	2177667.25	Картометрический метод	0.10	–
2811	577253.00	2177692.22	Картометрический метод	0.10	–
2812	577248.36	2177714.94	Картометрический метод	0.10	–
2813	577242.27	2177744.43	Картометрический метод	0.10	–
2814	577237.42	2177767.45	Картометрический метод	0.10	–
2815	577237.16	2177769.11	Картометрический метод	0.10	–
2816	577239.64	2177769.58	Картометрический метод	0.10	–
2817	577238.93	2177772.66	Картометрический метод	0.10	–
2818	577246.05	2177774.82	Картометрический метод	0.10	–
2819	577273.19	2177782.49	Картометрический метод	0.10	–
2820	577277.53	2177774.43	Картометрический метод	0.10	–
2821	577288.12	2177754.77	Картометрический метод	0.10	–
2822	577293.65	2177726.93	Картометрический метод	0.10	–
2823	577294.84	2177727.20	Картометрический метод	0.10	–
2824	577311.92	2177730.80	Картометрический метод	0.10	–
2825	577343.10	2177737.39	Картометрический метод	0.10	–
2826	577392.65	2177747.86	Картометрический метод	0.10	–
2827	577412.21	2177752.30	Картометрический метод	0.10	–
2828	577457.89	2177761.79	Картометрический метод	0.10	–
2829	577461.57	2177762.54	Картометрический метод	0.10	–
2830	577480.03	2177766.55	Картометрический метод	0.10	–
2831	577497.03	2177769.76	Картометрический метод	0.10	–
2832	577525.99	2177775.68	Картометрический метод	0.10	–

2833	577456.69	2178102.18	Картометрический метод	0.10	–
2834	577452.87	2178120.16	Картометрический метод	0.10	–
2835	577452.87	2178120.16	Картометрический метод	0.10	–
2836	577368.84	2178084.24	Картометрический метод	0.10	–
2837	577093.96	2177966.90	Картометрический метод	0.10	–
2838	576974.45	2177915.87	Картометрический метод	0.10	–
2839	576953.17	2177906.75	Картометрический метод	0.10	–
2840	576829.64	2177777.64	Картометрический метод	0.10	–
2841	576803.68	2177746.21	Картометрический метод	0.10	–
2842	576695.52	2177615.39	Картометрический метод	0.10	–
2843	576688.79	2177607.79	Картометрический метод	0.10	–
2844	576617.61	2177527.24	Картометрический метод	0.10	–
2845	576602.89	2177508.43	Картометрический метод	0.10	–
2846	576588.84	2177490.55	Картометрический метод	0.10	–
2847	576584.09	2177483.78	Картометрический метод	0.10	–
2848	576456.19	2177299.40	Картометрический метод	0.10	–
2849	576451.94	2177292.57	Картометрический метод	0.10	–
2850	576440.92	2177271.24	Картометрический метод	0.10	–
2851	576442.16	2177267.42	Картометрический метод	0.10	–
2852	576442.66	2177267.21	Картометрический метод	0.10	–
2853	576432.43	2177221.73	Картометрический метод	0.10	–
2854	576431.32	2177197.74	Картометрический метод	0.10	–
2855	576442.88	2177125.62	Картометрический метод	0.10	–
2856	576466.35	2177060.48	Картометрический метод	0.10	–
2857	576466.35	2177060.48	Картометрический метод	0.10	–
2858	576466.46	2177060.81	Картометрический метод	0.10	–
2859	576476.04	2177089.51	Картометрический метод	0.10	–
2860	576476.64	2177090.92	Картометрический метод	0.10	–
2861	576477.06	2177091.02	Картометрический метод	0.10	–
2862	576478.07	2177090.71	Картометрический метод	0.10	–
2863	576478.97	2177089.66	Картометрический метод	0.10	–
2864	576479.36	2177088.55	Картометрический метод	0.10	–
2865	576479.17	2177086.64	Картометрический метод	0.10	–
2866	576478.07	2177083.14	Картометрический метод	0.10	–

2867	576477.92	2177078.16	Картометрический метод	0.10	–
2868	576478.82	2177076.51	Картометрический метод	0.10	–
2869	576479.63	2177076.34	Картометрический метод	0.10	–
2870	576480.82	2177077.05	Картометрический метод	0.10	–
2871	576489.42	2177090.36	Картометрический метод	0.10	–
2872	576494.68	2177097.67	Картометрический метод	0.10	–
2873	576496.33	2177100.19	Картометрический метод	0.10	–
2874	576496.78	2177100.96	Картометрический метод	0.10	–
2875	576497.53	2177102.76	Картометрический метод	0.10	–
2876	576498.05	2177104.09	Картометрический метод	0.10	–
2877	576498.61	2177105.98	Картометрический метод	0.10	–
2878	576499.04	2177107.61	Картометрический метод	0.10	–
2879	576499.64	2177110.26	Картометрический метод	0.10	–
2880	576499.85	2177111.54	Картометрический метод	0.10	–
2881	576500.07	2177113.02	Картометрический метод	0.10	–
2882	576500.26	2177115.08	Картометрический метод	0.10	–
2883	576500.57	2177118.92	Картометрический метод	0.10	–
2884	576500.73	2177122.38	Картометрический метод	0.10	–
2885	576500.84	2177126.13	Картометрический метод	0.10	–
2886	576500.87	2177126.94	Картометрический метод	0.10	–
2887	576501.05	2177127.42	Картометрический метод	0.10	–
2888	576501.42	2177127.70	Картометрический метод	0.10	–
2889	576501.70	2177127.85	Картометрический метод	0.10	–
2890	576501.91	2177127.87	Картометрический метод	0.10	–
2891	576502.45	2177127.57	Картометрический метод	0.10	–
2892	576502.96	2177127.31	Картометрический метод	0.10	–
2893	576503.35	2177127.12	Картометрический метод	0.10	–
2894	576503.93	2177127.11	Картометрический метод	0.10	–
2895	576504.30	2177127.31	Картометрический метод	0.10	–
2896	576504.72	2177127.68	Картометрический метод	0.10	–
2897	576505.25	2177128.50	Картометрический метод	0.10	–
2898	576506.08	2177129.74	Картометрический метод	0.10	–
2899	576506.97	2177131.16	Картометрический метод	0.10	–
2900	576509.02	2177134.24	Картометрический метод	0.10	–

2901	576509.91	2177135.37	Картометрический метод	0.10	–
2902	576510.99	2177136.57	Картометрический метод	0.10	–
2903	576512.16	2177137.74	Картометрический метод	0.10	–
2904	576514.26	2177139.55	Картометрический метод	0.10	–
2905	576515.57	2177140.51	Картометрический метод	0.10	–
2906	576517.68	2177142.02	Картометрический метод	0.10	–
2907	576519.10	2177142.76	Картометрический метод	0.10	–
2908	576522.30	2177144.22	Картометрический метод	0.10	–
2909	576525.10	2177145.30	Картометрический метод	0.10	–
2910	576526.11	2177145.66	Картометрический метод	0.10	–
2911	576527.20	2177146.11	Картометрический метод	0.10	–
2912	576528.55	2177146.76	Картометрический метод	0.10	–
2913	576529.77	2177147.51	Картометрический метод	0.10	–
2914	576531.38	2177148.70	Картометрический метод	0.10	–
2915	576533.52	2177150.60	Картометрический метод	0.10	–
2916	576535.42	2177152.70	Картометрический метод	0.10	–
2917	576536.83	2177154.57	Картометрический метод	0.10	–
2918	576539.29	2177158.38	Картометрический метод	0.10	–
2919	576541.73	2177162.20	Картометрический метод	0.10	–
2920	576542.64	2177163.33	Картометрический метод	0.10	–
2921	576544.16	2177165.44	Картометрический метод	0.10	–
2922	576546.31	2177168.77	Картометрический метод	0.10	–
2923	576547.13	2177170.03	Картометрический метод	0.10	–
2924	576547.66	2177170.80	Картометрический метод	0.10	–
2925	576548.14	2177171.37	Картометрический метод	0.10	–
2926	576548.83	2177172.09	Картометрический метод	0.10	–
2927	576549.96	2177173.03	Картометрический метод	0.10	–
2928	576551.12	2177173.81	Картометрический метод	0.10	–
2929	576551.96	2177174.34	Картометрический метод	0.10	–
2930	576553.65	2177175.13	Картометрический метод	0.10	–
2931	576555.58	2177175.87	Картометрический метод	0.10	–
2932	576557.82	2177177.09	Картометрический метод	0.10	–
2933	576559.51	2177178.04	Картометрический метод	0.10	–
2934	576560.74	2177178.89	Картометрический метод	0.10	–

2935	576562.25	2177179.90	Картометрический метод	0.10	–
2936	576563.36	2177180.92	Картометрический метод	0.10	–
2937	576566.21	2177183.53	Картометрический метод	0.10	–
2938	576567.64	2177184.75	Картометрический метод	0.10	–
2939	576568.71	2177185.34	Картометрический метод	0.10	–
2940	576569.67	2177185.78	Картометрический метод	0.10	–
2941	576571.75	2177186.80	Картометрический метод	0.10	–
2942	576572.96	2177187.35	Картометрический метод	0.10	–
2943	576575.58	2177188.09	Картометрический метод	0.10	–
2944	576576.88	2177188.20	Картометрический метод	0.10	–
2945	576580.27	2177188.41	Картометрический метод	0.10	–
2946	576581.88	2177188.49	Картометрический метод	0.10	–
2947	576583.77	2177188.39	Картометрический метод	0.10	–
2948	576586.01	2177188.00	Картометрический метод	0.10	–
2949	576587.57	2177187.66	Картометрический метод	0.10	–
2950	576590.81	2177186.88	Картометрический метод	0.10	–
2951	576592.70	2177186.57	Картометрический метод	0.10	–
2952	576594.64	2177186.44	Картометрический метод	0.10	–
2953	576596.40	2177186.45	Картометрический метод	0.10	–
2954	576597.79	2177186.54	Картометрический метод	0.10	–
2955	576599.21	2177186.71	Картометрический метод	0.10	–
2956	576601.28	2177187.15	Картометрический метод	0.10	–
2957	576603.87	2177188.00	Картометрический метод	0.10	–
2958	576605.24	2177188.51	Картометрический метод	0.10	–
2959	576606.34	2177189.09	Картометрический метод	0.10	–
2960	576608.85	2177190.53	Картометрический метод	0.10	–
2961	576611.88	2177192.32	Картометрический метод	0.10	–
2962	576614.76	2177194.09	Картометрический метод	0.10	–
2963	576616.46	2177195.15	Картометрический метод	0.10	–
2964	576618.48	2177196.30	Картометрический метод	0.10	–
2965	576619.19	2177196.81	Картометрический метод	0.10	–
2966	576620.26	2177197.57	Картометрический метод	0.10	–
2967	576621.01	2177198.15	Картометрический метод	0.10	–
2968	576622.17	2177199.15	Картометрический метод	0.10	–

2969	576622.75	2177199.71	Картометрический метод	0.10	–
2970	576623.67	2177200.59	Картометрический метод	0.10	–
2971	576623.99	2177200.98	Картометрический метод	0.10	–
2972	576624.21	2177201.27	Картометрический метод	0.10	–
2973	576624.39	2177201.65	Картометрический метод	0.10	–
2974	576624.42	2177201.97	Картометрический метод	0.10	–
2975	576624.36	2177202.49	Картометрический метод	0.10	–
2976	576624.27	2177202.95	Картометрический метод	0.10	–
2977	576624.11	2177203.64	Картометрический метод	0.10	–
2978	576623.89	2177204.34	Картометрический метод	0.10	–
2979	576623.71	2177204.77	Картометрический метод	0.10	–
2980	576623.34	2177205.51	Картометрический метод	0.10	–
2981	576622.92	2177206.17	Картометрический метод	0.10	–
2982	576622.20	2177207.36	Картометрический метод	0.10	–
2983	576621.90	2177207.93	Картометрический метод	0.10	–
2984	576620.94	2177209.60	Картометрический метод	0.10	–
2985	576620.49	2177210.22	Картометрический метод	0.10	–
2986	576620.04	2177210.91	Картометрический метод	0.10	–
2987	576619.66	2177211.33	Картометрический метод	0.10	–
2988	576619.07	2177212.02	Картометрический метод	0.10	–
2989	576618.43	2177212.56	Картометрический метод	0.10	–
2990	576617.86	2177213.15	Картометрический метод	0.10	–
2991	576617.34	2177214.15	Картометрический метод	0.10	–
2992	576617.06	2177214.76	Картометрический метод	0.10	–
2993	576616.67	2177215.75	Картометрический метод	0.10	–
2994	576616.53	2177216.23	Картометрический метод	0.10	–
2995	576616.29	2177217.22	Картометрический метод	0.10	–
2996	576616.16	2177217.70	Картометрический метод	0.10	–
2997	576616.01	2177218.47	Картометрический метод	0.10	–
2998	576615.99	2177219.35	Картометрический метод	0.10	–
2999	576616.02	2177219.79	Картометрический метод	0.10	–
3000	576616.23	2177220.92	Картометрический метод	0.10	–
3001	576616.34	2177221.47	Картометрический метод	0.10	–
3002	576616.45	2177222.69	Картометрический метод	0.10	–

3003	576616.62	2177223.63	Картометрический метод	0.10	–
3004	576616.85	2177224.20	Картометрический метод	0.10	–
3005	576617.34	2177225.19	Картометрический метод	0.10	–
3006	576618.06	2177226.32	Картометрический метод	0.10	–
3007	576618.22	2177226.46	Картометрический метод	0.10	–
3008	576621.24	2177223.43	Картометрический метод	0.10	–
3009	576620.24	2177222.28	Картометрический метод	0.10	–
3010	576619.88	2177221.81	Картометрический метод	0.10	–
3011	576619.39	2177221.01	Картометрический метод	0.10	–
3012	576619.11	2177220.29	Картометрический метод	0.10	–
3013	576618.72	2177218.91	Картометрический метод	0.10	–
3014	576618.64	2177218.59	Картометрический метод	0.10	–
3015	576618.57	2177217.89	Картометрический метод	0.10	–
3016	576618.61	2177217.15	Картометрический метод	0.10	–
3017	576618.86	2177216.91	Картометрический метод	0.10	–
3018	576619.51	2177216.28	Картометрический метод	0.10	–
3019	576620.06	2177215.85	Картометрический метод	0.10	–
3020	576620.55	2177215.55	Картометрический метод	0.10	–
3021	576622.05	2177214.48	Картометрический метод	0.10	–
3022	576622.42	2177214.24	Картометрический метод	0.10	–
3023	576623.34	2177213.48	Картометрический метод	0.10	–
3024	576623.82	2177212.96	Картометрический метод	0.10	–
3025	576624.16	2177212.60	Картометрический метод	0.10	–
3026	576624.78	2177211.87	Картометрический метод	0.10	–
3027	576625.14	2177211.23	Картометрический метод	0.10	–
3028	576625.36	2177210.87	Картометрический метод	0.10	–
3029	576625.89	2177209.90	Картометрический метод	0.10	–
3030	576626.19	2177209.12	Картометрический метод	0.10	–
3031	576626.63	2177208.10	Картометрический метод	0.10	–
3032	576626.86	2177207.53	Картометрический метод	0.10	–
3033	576627.34	2177205.82	Картометрический метод	0.10	–
3034	576627.60	2177204.65	Картометрический метод	0.10	–
3035	576627.64	2177204.08	Картометрический метод	0.10	–
3036	576627.72	2177202.76	Картометрический метод	0.10	–

3037	576627.73	2177202.41	Картометрический метод	0.10	–
3038	576627.81	2177201.65	Картометрический метод	0.10	–
3039	576627.93	2177200.67	Картометрический метод	0.10	–
3040	576627.96	2177199.81	Картометрический метод	0.10	–
3041	576627.71	2177199.24	Картометрический метод	0.10	–
3042	576627.30	2177198.74	Картометрический метод	0.10	–
3043	576626.86	2177198.31	Картометрический метод	0.10	–
3044	576626.49	2177198.08	Картометрический метод	0.10	–
3045	576626.06	2177197.67	Картометрический метод	0.10	–
3046	576625.26	2177197.08	Картометрический метод	0.10	–
3047	576624.85	2177196.71	Картометрический метод	0.10	–
3048	576624.63	2177196.48	Картометрический метод	0.10	–
3049	576624.07	2177196.03	Картометрический метод	0.10	–
3050	576622.26	2177194.70	Картометрический метод	0.10	–
3051	576620.75	2177193.55	Картометрический метод	0.10	–
3052	576619.10	2177192.39	Картометрический метод	0.10	–
3053	576618.32	2177191.82	Картометрический метод	0.10	–
3054	576617.44	2177191.19	Картометрический метод	0.10	–
3055	576616.62	2177190.68	Картометрический метод	0.10	–
3056	576614.50	2177189.51	Картометрический метод	0.10	–
3057	576612.70	2177188.55	Картометрический метод	0.10	–
3058	576608.78	2177186.51	Картометрический метод	0.10	–
3059	576604.85	2177184.64	Картометрический метод	0.10	–
3060	576602.74	2177183.83	Картометрический метод	0.10	–
3061	576601.16	2177183.29	Картометрический метод	0.10	–
3062	576599.12	2177182.93	Картометрический метод	0.10	–
3063	576597.30	2177182.62	Картометрический метод	0.10	–
3064	576594.58	2177182.33	Картометрический метод	0.10	–
3065	576593.60	2177182.31	Картометрический метод	0.10	–
3066	576592.72	2177182.26	Картометрический метод	0.10	–
3067	576591.78	2177182.24	Картометрический метод	0.10	–
3068	576590.87	2177182.28	Картометрический метод	0.10	–
3069	576589.72	2177182.33	Картометрический метод	0.10	–
3070	576588.09	2177182.44	Картометрический метод	0.10	–

3071	576586.00	2177182.67	Картометрический метод	0.10	–
3072	576582.28	2177182.93	Картометрический метод	0.10	–
3073	576579.91	2177183.02	Картометрический метод	0.10	–
3074	576578.43	2177182.98	Картометрический метод	0.10	–
3075	576576.94	2177182.87	Картометрический метод	0.10	–
3076	576575.24	2177182.64	Картометрический метод	0.10	–
3077	576573.86	2177182.20	Картометрический метод	0.10	–
3078	576572.24	2177181.54	Картометрический метод	0.10	–
3079	576570.09	2177180.46	Картометрический метод	0.10	–
3080	576568.63	2177179.62	Картометрический метод	0.10	–
3081	576566.07	2177177.91	Картометрический метод	0.10	–
3082	576564.76	2177177.14	Картометрический метод	0.10	–
3083	576560.86	2177174.84	Картометрический метод	0.10	–
3084	576556.97	2177172.34	Картометрический метод	0.10	–
3085	576553.01	2177169.94	Картометрический метод	0.10	–
3086	576551.35	2177168.60	Картометрический метод	0.10	–
3087	576550.42	2177167.75	Картометрический метод	0.10	–
3088	576549.71	2177167.06	Картометрический метод	0.10	–
3089	576548.08	2177165.01	Картометрический метод	0.10	–
3090	576547.21	2177163.91	Картометрический метод	0.10	–
3091	576546.09	2177162.42	Картометрический метод	0.10	–
3092	576544.87	2177160.39	Картометрический метод	0.10	–
3093	576543.69	2177158.31	Картометрический метод	0.10	–
3094	576542.87	2177156.82	Картометрический метод	0.10	–
3095	576541.50	2177154.21	Картометрический метод	0.10	–
3096	576540.72	2177152.85	Картометрический метод	0.10	–
3097	576538.40	2177149.53	Картометрический метод	0.10	–
3098	576536.82	2177147.35	Картометрический метод	0.10	–
3099	576536.02	2177146.50	Картометрический метод	0.10	–
3100	576534.70	2177145.34	Картометрический метод	0.10	–
3101	576534.70	2177145.32	Картометрический метод	0.10	–
3102	576532.66	2177143.92	Картометрический метод	0.10	–
3103	576530.89	2177142.76	Картометрический метод	0.10	–
3104	576528.88	2177141.79	Картометрический метод	0.10	–

3105	576525.61	2177140.80	Картометрический метод	0.10	–
3106	576522.03	2177139.37	Картометрический метод	0.10	–
3107	576519.27	2177137.92	Картометрический метод	0.10	–
3108	576518.20	2177137.19	Картометрический метод	0.10	–
3109	576515.31	2177134.92	Картометрический метод	0.10	–
3110	576513.57	2177133.12	Картометрический метод	0.10	–
3111	576512.04	2177131.26	Картометрический метод	0.10	–
3112	576510.84	2177129.60	Картометрический метод	0.10	–
3113	576509.78	2177127.82	Картометрический метод	0.10	–
3114	576508.50	2177125.48	Картометрический метод	0.10	–
3115	576507.86	2177124.04	Картометрический метод	0.10	–
3116	576506.93	2177122.12	Картометрический метод	0.10	–
3117	576506.22	2177120.28	Картометрический метод	0.10	–
3118	576505.54	2177118.37	Картометрический метод	0.10	–
3119	576505.02	2177116.55	Картометрический метод	0.10	–
3120	576504.90	2177115.64	Картометрический метод	0.10	–
3121	576504.78	2177113.78	Картометрический метод	0.10	–
3122	576504.81	2177112.94	Картометрический метод	0.10	–
3123	576504.57	2177109.92	Картометрический метод	0.10	–
3124	576504.11	2177106.25	Картометрический метод	0.10	–
3125	576503.75	2177104.44	Картометрический метод	0.10	–
3126	576503.41	2177103.05	Картометрический метод	0.10	–
3127	576502.73	2177101.24	Картометрический метод	0.10	–
3128	576502.23	2177099.96	Картометрический метод	0.10	–
3129	576500.71	2177096.86	Картометрический метод	0.10	–
3130	576500.02	2177095.75	Картометрический метод	0.10	–
3131	576498.21	2177093.25	Картометрический метод	0.10	–
3132	576495.32	2177089.91	Картометрический метод	0.10	–
3133	576492.61	2177086.85	Картометрический метод	0.10	–
3134	576489.83	2177082.78	Картометрический метод	0.10	–
3135	576484.59	2177075.32	Картометрический метод	0.10	–
3136	576482.09	2177071.72	Картометрический метод	0.10	–
3137	576473.86	2177060.25	Картометрический метод	0.10	–
3138	576471.35	2177055.45	Картометрический метод	0.10	–

3139	576469.49	2177052.92	Картометрический метод	0.10	–
3140	576494.22	2177006.31	Картометрический метод	0.10	–
3141	576494.23	2177006.30	Картометрический метод	0.10	–
3142	576526.44	2176965.80	Картометрический метод	0.10	–
3143	576554.37	2176943.79	Картометрический метод	0.10	–
3144	576554.34	2176943.75	Картометрический метод	0.10	–
3145	576587.63	2176924.67	Картометрический метод	0.10	–
3146	576606.03	2176915.89	Картометрический метод	0.10	–
3147	576610.83	2176908.31	Картометрический метод	0.10	–
3148	576624.03	2176896.19	Картометрический метод	0.10	–
3149	576638.53	2176885.89	Картометрический метод	0.10	–
3150	576654.43	2176887.63	Картометрический метод	0.10	–
3151	576654.43	2176887.63	Картометрический метод	0.10	–
2456	576695.93	2176885.21	Картометрический метод	0.10	–

3. Сведения о характерных точках части (частей) границы объекта

Обозначение характерных точек части границы	Координаты, м		Метод определения координат характерной точки	Средняя квадратическая погрешность положения характерной точки (M_t), м	Описание обозначения точки на местности (при наличии)
	X	Y			
1	2	3	4	5	6
–	–	–	–	–	–

Раздел 4

План границ объекта



Масштаб 1: 78000

Используемые условные знаки и обозначения:

Обозначения земельных участков, размеры которых не могут быть переданы в масштабе разделов графической части:

-  Обозначение точки земельных участков, имеющиеся в ГКН сведения о границе которых достаточны для определения ее положения на местности.
-  Обозначение точки земельных участков, имеющиеся в ГКН сведения о границе которых не достаточны для определения ее положения на местности.
-  Обозначение точки земельных участков, представляющих собой единое землепользование с преобладанием обособленных участков, имеющиеся в ГКН сведения о границах которых достаточны для определения их положения на местности.
-  Обозначение точки ранее учтенных земельных участков, представляющих собой единое землепользование с преобладанием обособленных участков, имеющиеся в ГКН сведения о границах которых не достаточны для определения их положения на местности.
-  Граница ранее учтенного земельного участка, представляющего собой единое землепользование с преобладанием условных участков, имеющиеся в ГКН сведения о границах которых достаточны для определения их положения на местности.
-  Граница земельного участка, представляющего собой единое землепользование с преобладанием условных участков, имеющиеся в ГКН сведения о границах которых не достаточны для определения их положения на местности.

Обозначения земельных участков, размеры которых могут быть переданы в масштабе разделов графической части:

-  Характерная точка границы, сведения о которой не позволяют однозначно определить ее положение на местности.
-  Характерная точка границы, сведения о которой позволяют однозначно определить ее положение на местности.
-  Существующая часть границы земельных участков, имеющиеся в ГКН сведения о которой достаточны для определения ее местоположения.
-  Вновь образованная часть границы земельных участков, сведения о которой достаточны для определения ее местоположения.
-  Существующая часть границы земельных участков, имеющиеся сведения о которой не достаточны для определения ее местоположения.
-  Вновь образованная часть границы земельных участков, сведения о которой не достаточны для определения ее местоположения.
-  Базовая станция при спутниковых наблюдениях (GPS или ГЛОНАСС)
-  Пункты опорной межевой сети (ОМС), (пункт ГГС)



Пункты съёмочного обоснования, созданные при проведении кадастровых работ



Межевые знаки, которые использовались в качестве опорной сети или съёмочного обоснования



Внемасштабный площадной участок, границы которого установлены декларативно



Граница субъекта Российской Федерации



Граница муниципального образования



Граница кадастрового округа



Граница кадастрового района



Граница кадастрового квартала

Подпись _____ (—)

Дата—г.

Место для оттиска печати (при наличии) лица, составившего описание местоположения границ объекта

Текстовое описание местоположения границ объекта		
Прохождение границы		Описание прохождения границы
от точки	до точки	
1	2	3
-	-	-

ОПИСАНИЕ МЕСТОПОЛОЖЕНИЯ ГРАНИЦ

Деловая зона обслуживания объектов производственного и коммунально-складского назначения (П.2)
(наименование объекта, местоположение границ которого описано (далее - объект))

Раздел 1

Сведения об объекте

Сведения об объекте		
№ п/п	Характеристики объекта	Описание характеристик
1	2	3
1	Местоположение объекта	173000, Новгородская обл, Великий Новгород г
2	Площадь объекта +/- величина погрешности определения площади (Р+/- Дельта Р)	9362219 кв.м ± 633 кв.м
3	Иные характеристики объекта	–

Раздел 2

Сведения о местоположении границ объекта					
1. Система координат <u>МСК-53, зона 2</u>					
2. Сведения о характерных точках границ объекта					
Обозначение характерных точек границ	Координаты, м		Метод определения координат характерной точки	Средняя квадратическая погрешность положения характерной точки (M _t), м	Описание обозначения точки на местности (при наличии)
	X	Y			
1	2	3	4	5	6
Граница 1(1)	–	–	–	–	–
1	576617.87	2176836.60	Картометрический метод	0.10	–
2	576618.79	2176838.23	Картометрический метод	0.10	–
3	576621.72	2176843.41	Картометрический метод	0.10	–
4	576610.68	2176851.76	Картометрический метод	0.10	–
5	576602.78	2176857.72	Картометрический метод	0.10	–
6	576573.24	2176879.98	Картометрический метод	0.10	–
7	576571.21	2176880.74	Картометрический метод	0.10	–
8	576560.67	2176884.29	Картометрический метод	0.10	–
9	576551.20	2176872.34	Картометрический метод	0.10	–
10	576538.59	2176856.26	Картометрический метод	0.10	–
11	576530.94	2176846.50	Картометрический метод	0.10	–
12	576523.70	2176836.46	Картометрический метод	0.10	–
13	576520.24	2176830.04	Картометрический метод	0.10	–
14	576505.82	2176812.04	Картометрический метод	0.10	–
15	576503.94	2176809.70	Картометрический метод	0.10	–
16	576477.09	2176776.21	Картометрический метод	0.10	–
17	576475.00	2176777.67	Картометрический метод	0.10	–
18	576463.86	2176763.57	Картометрический метод	0.10	–
19	576445.33	2176780.00	Картометрический метод	0.10	–
20	576433.28	2176768.71	Картометрический метод	0.10	–
21	576385.03	2176812.09	Картометрический метод	0.10	–
22	576270.95	2176686.20	Картометрический метод	0.10	–
23	576322.86	2176640.90	Картометрический метод	0.10	–
24	576325.81	2176642.52	Картометрический метод	0.10	–
25	576346.68	2176665.19	Картометрический метод	0.10	–

26	576370.97	2176646.92	Картометрический метод	0.10	–
27	576350.52	2176620.84	Картометрический метод	0.10	–
28	576412.18	2176585.29	Картометрический метод	0.10	–
29	576459.06	2176565.04	Картометрический метод	0.10	–
30	576561.00	2176593.14	Картометрический метод	0.10	–
31	576566.95	2176594.65	Картометрический метод	0.10	–
32	576578.18	2176604.92	Картометрический метод	0.10	–
33	576622.23	2176645.12	Картометрический метод	0.10	–
34	576651.68	2176709.72	Картометрический метод	0.10	–
35	576675.45	2176718.64	Картометрический метод	0.10	–
36	576694.28	2176722.11	Картометрический метод	0.10	–
37	576695.56	2176720.94	Картометрический метод	0.10	–
38	576721.54	2176697.33	Картометрический метод	0.10	–
39	576728.39	2176691.73	Картометрический метод	0.10	–
40	576729.96	2176690.89	Картометрический метод	0.10	–
41	576743.00	2176691.73	Картометрический метод	0.10	–
42	576748.22	2176699.43	Картометрический метод	0.10	–
43	576718.44	2176728.12	Картометрический метод	0.10	–
44	576721.24	2176733.83	Картометрический метод	0.10	–
45	576717.47	2176735.59	Картометрический метод	0.10	–
46	576692.40	2176780.22	Картометрический метод	0.10	–
47	576686.62	2176765.98	Картометрический метод	0.10	–
48	576671.61	2176763.46	Картометрический метод	0.10	–
49	576647.32	2176808.65	Картометрический метод	0.10	–
50	576621.76	2176834.16	Картометрический метод	0.10	–
1	576617.87	2176836.60	Картометрический метод	0.10	–
Граница1(2)	–	–	–	–	–
51	580418.31	2177292.74	Картометрический метод	0.10	–
52	580492.01	2177331.83	Картометрический метод	0.10	–
53	580511.01	2177329.93	Картометрический метод	0.10	–
54	580540.71	2177345.46	Картометрический метод	0.10	–
55	580546.21	2177348.11	Картометрический метод	0.10	–
56	580546.21	2177348.11	Картометрический метод	0.10	–
57	580546.21	2177348.11	Картометрический метод	0.10	–

58	580558.51	2177354.86	Картометрический метод	0.10	–
59	580560.71	2177356.22	Картометрический метод	0.10	–
60	580561.31	2177356.52	Картометрический метод	0.10	–
61	580561.31	2177356.52	Картометрический метод	0.10	–
62	580561.31	2177356.52	Картометрический метод	0.10	–
63	580565.81	2177358.95	Картометрический метод	0.10	–
64	580512.31	2177450.38	Картометрический метод	0.10	–
65	580510.61	2177449.54	Картометрический метод	0.10	–
66	580443.51	2177567.71	Картометрический метод	0.10	–
67	580443.51	2177567.71	Картометрический метод	0.10	–
68	580465.21	2177584.38	Картометрический метод	0.10	–
69	580452.91	2177613.24	Картометрический метод	0.10	–
70	580406.41	2177722.09	Картометрический метод	0.10	–
71	580390.11	2177744.89	Картометрический метод	0.10	–
72	580209.60	2177637.12	Картометрический метод	0.10	–
73	580222.21	2177615.04	Картометрический метод	0.10	–
74	580343.97	2177398.51	Картометрический метод	0.10	–
75	580348.81	2177389.91	Картометрический метод	0.10	–
76	580378.72	2177336.74	Картометрический метод	0.10	–
77	580379.36	2177335.19	Картометрический метод	0.10	–
78	580380.09	2177332.88	Картометрический метод	0.10	–
79	580380.59	2177330.42	Картометрический метод	0.10	–
80	580380.83	2177327.94	Картометрический метод	0.10	–
81	580380.82	2177325.46	Картометрический метод	0.10	–
82	580380.55	2177322.98	Картометрический метод	0.10	–
83	580380.01	2177320.54	Картометрический метод	0.10	–
84	580379.22	2177318.16	Картометрический метод	0.10	–
85	580387.11	2177315.54	Картометрический метод	0.10	–
86	580391.71	2177310.39	Картометрический метод	0.10	–
87	580404.51	2177316.45	Картометрический метод	0.10	–
88	580404.53	2177316.42	Картометрический метод	0.10	–
51	580418.31	2177292.74	Картометрический метод	0.10	–
Граница(3)	–	–	–	–	–
89	579864.96	2178772.03	Картометрический метод	0.10	–

90	579965.91	2178790.79	Картометрический метод	0.10	–
91	579972.58	2178811.60	Картометрический метод	0.10	–
92	579981.65	2178814.97	Картометрический метод	0.10	–
93	579998.64	2178845.30	Картометрический метод	0.10	–
94	579999.10	2178852.65	Картометрический метод	0.10	–
95	579999.10	2178852.65	Картометрический метод	0.10	–
96	579999.10	2178852.65	Картометрический метод	0.10	–
97	579974.60	2178855.83	Картометрический метод	0.10	–
98	579974.20	2178852.49	Картометрический метод	0.10	–
99	579942.10	2178845.30	Картометрический метод	0.10	–
100	579927.71	2178889.95	Картометрический метод	0.10	–
101	579862.55	2178866.23	Картометрический метод	0.10	–
102	579806.12	2179008.96	Картометрический метод	0.10	–
103	579801.62	2179007.29	Картометрический метод	0.10	–
104	579797.85	2179028.23	Картометрический метод	0.10	–
105	579794.50	2179038.08	Картометрический метод	0.10	–
106	579788.06	2179062.53	Картометрический метод	0.10	–
107	579729.31	2179052.49	Картометрический метод	0.10	–
108	579695.42	2179046.70	Картометрический метод	0.10	–
109	579698.99	2179021.79	Картометрический метод	0.10	–
110	579702.29	2178995.44	Картометрический метод	0.10	–
111	579686.31	2178978.25	Картометрический метод	0.10	–
112	579680.36	2178976.17	Картометрический метод	0.10	–
113	579706.87	2178910.83	Картометрический метод	0.10	–
114	579673.42	2178898.88	Картометрический метод	0.10	–
115	579689.04	2178839.05	Картометрический метод	0.10	–
116	579697.90	2178805.16	Картометрический метод	0.10	–
117	579702.57	2178805.70	Картометрический метод	0.10	–
118	579734.77	2178809.40	Картометрический метод	0.10	–
119	579761.67	2178812.52	Картометрический метод	0.10	–
120	579795.25	2178816.36	Картометрический метод	0.10	–
121	579855.55	2178823.26	Картометрический метод	0.10	–
122	579859.21	2178805.43	Картометрический метод	0.10	–
123	579864.39	2178777.42	Картометрический метод	0.10	–

89	579864.96	2178772.03	Картометрический метод	0.10	–
Граница1(4)	–	–	–	–	–
124	583968.67	2181827.21	Картометрический метод	0.10	–
125	584001.62	2181862.37	Картометрический метод	0.10	–
126	584035.85	2181887.77	Картометрический метод	0.10	–
127	584098.10	2181948.04	Картометрический метод	0.10	–
128	584106.45	2182019.96	Картометрический метод	0.10	–
129	584139.41	2182177.61	Картометрический метод	0.10	–
130	584122.17	2182242.57	Картометрический метод	0.10	–
131	584111.91	2182264.42	Картометрический метод	0.10	–
132	584080.64	2182282.79	Картометрический метод	0.10	–
133	583997.95	2182297.83	Картометрический метод	0.10	–
134	583980.48	2182311.56	Картометрический метод	0.10	–
135	583972.83	2182305.27	Картометрический метод	0.10	–
136	583932.25	2182294.56	Картометрический метод	0.10	–
137	583923.60	2182300.58	Картометрический метод	0.10	–
138	583883.42	2182242.67	Картометрический метод	0.10	–
139	583839.13	2182178.86	Картометрический метод	0.10	–
140	583752.07	2182157.57	Картометрический метод	0.10	–
141	583764.01	2182102.95	Картометрический метод	0.10	–
142	583792.67	2181971.72	Картометрический метод	0.10	–
143	583867.99	2181854.64	Картометрический метод	0.10	–
144	583933.37	2181847.12	Картометрический метод	0.10	–
145	583951.23	2181822.16	Картометрический метод	0.10	–
124	583968.67	2181827.21	Картометрический метод	0.10	–
Граница1(5)	–	–	–	–	–
146	580985.22	2178398.53	Картометрический метод	0.10	–
147	580989.52	2178407.92	Картометрический метод	0.10	–
148	581003.92	2178438.98	Картометрический метод	0.10	–
149	581010.12	2178453.30	Картометрический метод	0.10	–
150	581013.62	2178461.63	Картометрический метод	0.10	–
151	581015.32	2178465.34	Картометрический метод	0.10	–
152	581018.52	2178471.78	Картометрический метод	0.10	–
153	581022.02	2178479.73	Картометрический метод	0.10	–
154	581031.52	2178501.78	Картометрический метод	0.10	–

155	581031.52	2178501.78	Картометрический метод	0.10	–
156	581015.22	2178509.35	Картометрический метод	0.10	–
157	580953.12	2178537.07	Картометрический метод	0.10	–
158	580953.02	2178536.85	Картометрический метод	0.10	–
159	580936.82	2178544.35	Картометрический метод	0.10	–
160	580936.92	2178544.80	Картометрический метод	0.10	–
161	580892.72	2178564.87	Картометрический метод	0.10	–
162	580897.32	2178574.49	Картометрический метод	0.10	–
163	580831.92	2178603.28	Картометрический метод	0.10	–
164	580787.72	2178622.90	Картометрический метод	0.10	–
165	580782.82	2178619.04	Картометрический метод	0.10	–
166	580709.82	2178651.08	Картометрический метод	0.10	–
167	580711.02	2178653.73	Картометрический метод	0.10	–
168	580705.52	2178656.15	Картометрический метод	0.10	–
169	580705.72	2178656.61	Картометрический метод	0.10	–
170	580694.42	2178661.45	Картометрический метод	0.10	–
171	580695.02	2178662.67	Картометрический метод	0.10	–
172	580689.51	2178665.17	Картометрический метод	0.10	–
173	580688.91	2178664.03	Картометрический метод	0.10	–
174	580677.71	2178668.95	Картометрический метод	0.10	–
175	580677.41	2178668.58	Картометрический метод	0.10	–
176	580672.31	2178670.77	Картометрический метод	0.10	–
177	580671.01	2178667.89	Картометрический метод	0.10	–
178	580657.31	2178673.95	Картометрический метод	0.10	–
179	580660.01	2178679.79	Картометрический метод	0.10	–
180	580592.91	2178708.19	Картометрический метод	0.10	–
181	580515.11	2178740.76	Картометрический метод	0.10	–
182	580463.61	2178752.05	Картометрический метод	0.10	–
183	580457.41	2178752.05	Картометрический метод	0.10	–
184	580371.91	2178754.47	Картометрический метод	0.10	–
185	580352.91	2178753.79	Картометрический метод	0.10	–
186	580280.51	2178742.81	Картометрический метод	0.10	–
187	580281.51	2178727.13	Картометрический метод	0.10	–
188	580162.40	2178717.13	Картометрический метод	0.10	–

189	580154.90	2178720.61	Картометрический метод	0.10	–
190	580147.10	2178722.28	Картометрический метод	0.10	–
191	580131.90	2178720.54	Картометрический метод	0.10	–
192	580137.60	2178701.45	Картометрический метод	0.10	–
193	580143.00	2178705.24	Картометрический метод	0.10	–
194	580153.60	2178707.59	Картометрический метод	0.10	–
195	580281.96	2178718.87	Картометрический метод	0.10	–
196	580282.01	2178718.87	Картометрический метод	0.10	–
197	580282.91	2178704.48	Картометрический метод	0.10	–
198	580282.91	2178704.48	Картометрический метод	0.10	–
199	580282.91	2178704.48	Картометрический метод	0.10	–
200	580284.82	2178704.02	Картометрический метод	0.10	–
201	580292.71	2178702.13	Картометрический метод	0.10	–
202	580296.01	2178701.60	Картометрический метод	0.10	–
203	580304.77	2178701.26	Картометрический метод	0.10	–
204	580317.20	2178700.77	Картометрический метод	0.10	–
205	580316.57	2178700.60	Картометрический метод	0.10	–
206	580315.21	2178700.24	Картометрический метод	0.10	–
207	580317.41	2178694.86	Картометрический метод	0.10	–
208	580333.60	2178699.83	Картометрический метод	0.10	–
209	580352.21	2178705.54	Картометрический метод	0.10	–
210	580352.54	2178699.71	Картометрический метод	0.10	–
211	580352.61	2178698.50	Картометрический метод	0.10	–
212	580355.48	2178698.11	Картометрический метод	0.10	–
213	580358.81	2178697.66	Картометрический метод	0.10	–
214	580383.21	2178695.31	Картометрический метод	0.10	–
215	580388.77	2178694.50	Картометрический метод	0.10	–
216	580397.21	2178693.27	Картометрический метод	0.10	–
217	580403.11	2178692.51	Картометрический метод	0.10	–
218	580413.21	2178691.07	Картометрический метод	0.10	–
219	580427.01	2178688.88	Картометрический метод	0.10	–
220	580439.31	2178687.89	Картометрический метод	0.10	–
221	580444.81	2178687.44	Картометрический метод	0.10	–
222	580463.11	2178684.41	Картометрический метод	0.10	–

223	580467.35	2178683.61	Картометрический метод	0.10	–
224	580475.91	2178681.98	Картометрический метод	0.10	–
225	580480.44	2178681.12	Картометрический метод	0.10	–
226	580487.51	2178679.79	Картометрический метод	0.10	–
227	580491.12	2178677.93	Картометрический метод	0.10	–
228	580492.81	2178677.06	Картометрический метод	0.10	–
229	580491.61	2178675.62	Картометрический метод	0.10	–
230	580491.61	2178675.62	Картометрический метод	0.10	–
231	580491.61	2178675.62	Картометрический метод	0.10	–
232	580489.81	2178669.56	Картометрический метод	0.10	–
233	580487.37	2178650.30	Картометрический метод	0.10	–
234	580482.91	2178615.17	Картометрический метод	0.10	–
235	580482.91	2178615.17	Картометрический метод	0.10	–
236	580628.21	2178548.13	Картометрический метод	0.10	–
237	580644.21	2178540.94	Картометрический метод	0.10	–
238	580644.21	2178540.94	Картометрический метод	0.10	–
239	580641.61	2178534.12	Картометрический метод	0.10	–
240	580709.52	2178503.06	Картометрический метод	0.10	–
241	580709.52	2178503.06	Картометрический метод	0.10	–
242	580708.36	2178500.42	Картометрический метод	0.10	–
243	580708.35	2178500.40	Картометрический метод	0.10	–
244	580707.92	2178499.43	Картометрический метод	0.10	–
245	580712.42	2178497.46	Картометрический метод	0.10	–
246	580712.42	2178497.46	Картометрический метод	0.10	–
247	580714.12	2178500.87	Картометрический метод	0.10	–
248	580714.12	2178500.87	Картометрический метод	0.10	–
249	580796.42	2178463.60	Картометрический метод	0.10	–
250	580796.42	2178463.60	Картометрический метод	0.10	–
251	580796.28	2178462.45	Картометрический метод	0.10	–
252	580796.28	2178462.44	Картометрический метод	0.10	–
253	580796.12	2178461.17	Картометрический метод	0.10	–
254	580799.82	2178457.23	Картометрический метод	0.10	–
255	580799.82	2178457.23	Картометрический метод	0.10	–
256	580801.72	2178461.17	Картометрический метод	0.10	–

257	580846.92	2178440.80	Картометрический метод	0.10	–
258	580846.92	2178440.80	Картометрический метод	0.10	–
259	580847.12	2178441.63	Картометрический метод	0.10	–
260	580932.62	2178403.91	Картометрический метод	0.10	–
261	580930.62	2178398.98	Картометрический метод	0.10	–
262	580939.92	2178394.97	Картометрический метод	0.10	–
263	580942.02	2178399.82	Картометрический метод	0.10	–
264	580978.82	2178383.91	Картометрический метод	0.10	–
265	580979.22	2178384.97	Картометрический метод	0.10	–
266	580980.62	2178388.23	Картометрический метод	0.10	–
146	580985.22	2178398.53	Картометрический метод	0.10	–
Граница1(6)	–	–	–	–	–
267	579854.44	2178546.84	Картометрический метод	0.10	–
268	579860.21	2178517.79	Картометрический метод	0.10	–
269	579864.63	2178495.82	Картометрический метод	0.10	–
270	579869.03	2178495.76	Картометрический метод	0.10	–
271	579875.87	2178497.52	Картометрический метод	0.10	–
272	579877.28	2178491.97	Картометрический метод	0.10	–
273	579875.64	2178490.24	Картометрический метод	0.10	–
274	579885.70	2178448.01	Картометрический метод	0.10	–
275	579893.41	2178415.55	Картометрический метод	0.10	–
276	579895.78	2178416.32	Картометрический метод	0.10	–
277	579912.21	2178405.02	Картометрический метод	0.10	–
278	579915.53	2178393.62	Картометрический метод	0.10	–
279	579917.82	2178394.08	Картометрический метод	0.10	–
280	579932.19	2178316.46	Картометрический метод	0.10	–
281	579974.68	2178325.69	Картометрический метод	0.10	–
282	580017.06	2178335.29	Картометрический метод	0.10	–
283	580026.31	2178290.52	Картометрический метод	0.10	–
284	580061.23	2178128.15	Картометрический метод	0.10	–
285	580067.51	2178098.97	Картометрический метод	0.10	–
286	580061.52	2178098.60	Картометрический метод	0.10	–
287	580065.80	2178070.46	Картометрический метод	0.10	–
288	579937.93	2178044.55	Картометрический метод	0.10	–

289	579859.86	2178029.79	Картометрический метод	0.10	–
290	579782.23	2178017.91	Картометрический метод	0.10	–
291	579758.40	2178139.13	Картометрический метод	0.10	–
292	579748.33	2178190.37	Картометрический метод	0.10	–
293	579728.88	2178289.34	Картометрический метод	0.10	–
294	579728.88	2178289.34	Картометрический метод	0.10	–
295	579728.88	2178289.34	Картометрический метод	0.10	–
296	579692.26	2178475.63	Картометрический метод	0.10	–
297	579687.48	2178499.97	Картометрический метод	0.10	–
298	579684.87	2178513.22	Картометрический метод	0.10	–
299	579684.87	2178513.22	Картометрический метод	0.10	–
300	579684.87	2178513.22	Картометрический метод	0.10	–
301	579728.66	2178521.88	Картометрический метод	0.10	–
302	579774.56	2178531.08	Картометрический метод	0.10	–
303	579787.58	2178533.53	Картометрический метод	0.10	–
304	579801.89	2178536.26	Картометрический метод	0.10	–
305	579803.78	2178536.63	Картометрический метод	0.10	–
306	579833.28	2178542.57	Картометрический метод	0.10	–
267	579854.44	2178546.84	Картометрический метод	0.10	–
Граница1(7)	–	–	–	–	–
307	583004.85	2182079.95	Картометрический метод	0.10	–
308	583005.84	2182082.86	Картометрический метод	0.10	–
309	583007.99	2182090.44	Картометрический метод	0.10	–
310	583007.46	2182094.62	Картометрический метод	0.10	–
311	583006.53	2182097.86	Картометрический метод	0.10	–
312	583004.65	2182100.72	Картометрический метод	0.10	–
313	583003.15	2182102.82	Картометрический метод	0.10	–
314	583000.51	2182105.31	Картометрический метод	0.10	–
315	582997.88	2182108.94	Картометрический метод	0.10	–
316	582998.28	2182112.17	Картометрический метод	0.10	–
317	583000.39	2182114.81	Картометрический метод	0.10	–
318	583002.13	2182117.65	Картометрический метод	0.10	–
319	583005.04	2182125.41	Картометрический метод	0.10	–
320	583007.55	2182131.66	Картометрический метод	0.10	–

321	583008.16	2182136.78	Картометрический метод	0.10	–
322	583008.20	2182141.34	Картометрический метод	0.10	–
323	583006.34	2182147.24	Картометрический метод	0.10	–
324	583004.66	2182150.86	Картометрический метод	0.10	–
325	583002.59	2182153.35	Картометрический метод	0.10	–
326	583000.71	2182155.07	Картометрический метод	0.10	–
327	582999.20	2182156.22	Картометрический метод	0.10	–
328	582996.39	2182161.94	Картометрический метод	0.10	–
329	582994.52	2182165.76	Картометрический метод	0.10	–
330	582993.24	2182171.66	Картометрический метод	0.10	–
331	582994.25	2182179.62	Картометрический метод	0.10	–
332	582996.81	2182191.95	Картометрический метод	0.10	–
333	583001.84	2182199.22	Картометрический метод	0.10	–
334	583001.84	2182199.22	Картометрический метод	0.10	–
335	583006.61	2182206.12	Картометрический метод	0.10	–
336	583013.16	2182218.22	Картометрический метод	0.10	–
337	583017.65	2182233.19	Картометрический метод	0.10	–
338	583019.24	2182242.49	Картометрический метод	0.10	–
339	583019.50	2182251.22	Картометрический метод	0.10	–
340	583019.05	2182267.18	Картометрический метод	0.10	–
341	583016.63	2182273.09	Картометрический метод	0.10	–
342	583013.06	2182276.16	Картометрический метод	0.10	–
343	583012.85	2182276.34	Картометрический метод	0.10	–
344	583010.04	2182280.74	Картометрический метод	0.10	–
345	583007.60	2182285.12	Картометрический метод	0.10	–
346	583005.73	2182288.56	Картометрический метод	0.10	–
347	583005.21	2182294.64	Картометрический метод	0.10	–
348	583006.96	2182300.32	Картометрический метод	0.10	–
349	583011.99	2182311.68	Картометрический метод	0.10	–
350	583013.95	2182316.87	Картометрический метод	0.10	–
351	582826.93	2182293.66	Картометрический метод	0.10	–
352	582802.02	2182290.62	Картометрический метод	0.10	–
353	582790.17	2182289.21	Картометрический метод	0.10	–
354	582791.74	2182271.01	Картометрический метод	0.10	–

355	582791.75	2182260.52	Картометрический метод	0.10	–
356	582791.81	2182240.16	Картометрический метод	0.10	–
357	582789.61	2182208.24	Картометрический метод	0.10	–
358	582785.27	2182177.19	Картометрический метод	0.10	–
359	582782.86	2182165.77	Картометрический метод	0.10	–
360	582781.65	2182160.06	Картометрический метод	0.10	–
361	582791.23	2182157.33	Картометрический метод	0.10	–
362	582852.29	2182137.76	Картометрический метод	0.10	–
363	582881.35	2182128.45	Картометрический метод	0.10	–
364	582892.80	2182124.78	Картометрический метод	0.10	–
365	582909.04	2182118.27	Картометрический метод	0.10	–
366	582962.79	2182096.73	Картометрический метод	0.10	–
367	582964.22	2182096.15	Картометрический метод	0.10	–
307	583004.85	2182079.95	Картометрический метод	0.10	–
Граница1(8)	–	–	–	–	–
368	578460.25	2182172.31	Картометрический метод	0.10	–
369	578462.65	2182120.83	Картометрический метод	0.10	–
370	578475.06	2181854.73	Картометрический метод	0.10	–
371	578531.18	2181862.57	Картометрический метод	0.10	–
372	578533.70	2181863.17	Картометрический метод	0.10	–
373	578545.39	2181866.33	Картометрический метод	0.10	–
374	578557.13	2181871.01	Картометрический метод	0.10	–
375	578562.25	2181873.09	Картометрический метод	0.10	–
376	578578.80	2181880.22	Картометрический метод	0.10	–
377	578584.20	2181883.00	Картометрический метод	0.10	–
378	578584.91	2181885.45	Картометрический метод	0.10	–
379	578590.34	2181887.47	Картометрический метод	0.10	–
380	578591.68	2181886.38	Картометрический метод	0.10	–
381	578596.76	2181889.75	Картометрический метод	0.10	–
382	578605.26	2181898.26	Картометрический метод	0.10	–
383	578618.30	2181910.87	Картометрический метод	0.10	–
384	578622.23	2181915.48	Картометрический метод	0.10	–
385	578635.50	2181935.68	Картометрический метод	0.10	–
386	578638.62	2181940.57	Картометрический метод	0.10	–

387	578651.69	2181960.76	Картометрический метод	0.10	–
388	578641.27	2181966.44	Картометрический метод	0.10	–
389	578624.62	2181972.88	Картометрический метод	0.10	–
390	578631.92	2181986.49	Картометрический метод	0.10	–
391	578661.12	2181976.27	Картометрический метод	0.10	–
392	578673.77	2181996.90	Картометрический метод	0.10	–
393	578686.22	2182017.53	Картометрический метод	0.10	–
394	578697.07	2182036.82	Картометрический метод	0.10	–
395	578692.98	2182040.44	Картометрический метод	0.10	–
396	578660.89	2182050.48	Картометрический метод	0.10	–
397	578662.12	2182052.27	Картометрический метод	0.10	–
398	578610.52	2182081.37	Картометрический метод	0.10	–
399	578603.46	2182085.35	Картометрический метод	0.10	–
400	578582.25	2182097.08	Картометрический метод	0.10	–
401	578578.02	2182099.42	Картометрический метод	0.10	–
402	578577.51	2182099.70	Картометрический метод	0.10	–
403	578577.45	2182101.29	Картометрический метод	0.10	–
404	578571.53	2182101.76	Картометрический метод	0.10	–
405	578572.79	2182119.01	Картометрический метод	0.10	–
406	578575.49	2182119.26	Картометрический метод	0.10	–
407	578583.05	2182120.37	Картометрический метод	0.10	–
408	578600.90	2182143.93	Картометрический метод	0.10	–
409	578608.35	2182153.53	Картометрический метод	0.10	–
410	578616.45	2182167.32	Картометрический метод	0.10	–
411	578619.98	2182174.50	Картометрический метод	0.10	–
412	578611.42	2182178.73	Картометрический метод	0.10	–
413	578611.41	2182178.73	Картометрический метод	0.10	–
414	578505.81	2182174.15	Картометрический метод	0.10	–
415	578505.79	2182172.10	Картометрический метод	0.10	–
416	578502.69	2182171.99	Картометрический метод	0.10	–
417	578502.75	2182173.13	Картометрический метод	0.10	–
418	578502.42	2182173.51	Картометрический метод	0.10	–
419	578502.71	2182174.19	Картометрический метод	0.10	–
420	578497.41	2182173.91	Картометрический метод	0.10	–

368	578460.25	2182172.31	Картометрический метод	0.10	–
Граница1(9)	–	–	–	–	–
421	579864.70	2179931.52	Картометрический метод	0.10	–
422	579867.75	2179902.07	Картометрический метод	0.10	–
423	579870.31	2179875.40	Картометрический метод	0.10	–
424	579870.31	2179875.41	Картометрический метод	0.10	–
425	579880.95	2179876.21	Картометрический метод	0.10	–
426	579952.55	2179883.10	Картометрический метод	0.10	–
427	579955.89	2179850.77	Картометрический метод	0.10	–
428	579975.78	2179852.83	Картометрический метод	0.10	–
429	579991.81	2179851.69	Картометрический метод	0.10	–
430	580006.03	2179844.29	Картометрический метод	0.10	–
431	580012.67	2179833.69	Картометрический метод	0.10	–
432	580016.40	2179822.94	Картометрический метод	0.10	–
433	580014.05	2179807.96	Картометрический метод	0.10	–
434	580029.44	2179816.70	Картометрический метод	0.10	–
435	580130.24	2179834.90	Картометрический метод	0.10	–
436	580134.61	2179830.59	Картометрический метод	0.10	–
437	580137.76	2179826.31	Картометрический метод	0.10	–
438	580140.98	2179820.29	Картометрический метод	0.10	–
439	580143.32	2179808.48	Картометрический метод	0.10	–
440	580156.34	2179737.63	Картометрический метод	0.10	–
441	580157.66	2179731.68	Картометрический метод	0.10	–
442	580158.67	2179728.69	Картометрический метод	0.10	–
443	580159.18	2179725.91	Картометрический метод	0.10	–
444	580182.70	2179677.20	Картометрический метод	0.10	–
445	580187.44	2179673.43	Картометрический метод	0.10	–
446	580191.68	2179669.43	Картометрический метод	0.10	–
447	580257.22	2179699.28	Картометрический метод	0.10	–
448	580324.97	2179728.79	Картометрический метод	0.10	–
449	580365.52	2179563.24	Картометрический метод	0.10	–
450	580417.42	2179406.71	Картометрический метод	0.10	–
451	580382.28	2179389.10	Картометрический метод	0.10	–
452	580372.75	2179384.20	Картометрический метод	0.10	–

453	580372.31	2179382.82	Картометрический метод	0.10	–
454	580345.02	2179368.39	Картометрический метод	0.10	–
455	580353.73	2179351.89	Картометрический метод	0.10	–
456	580346.76	2179348.22	Картометрический метод	0.10	–
457	580350.52	2179341.39	Картометрический метод	0.10	–
458	580337.95	2179334.93	Картометрический метод	0.10	–
459	580337.95	2179334.93	Картометрический метод	0.10	–
460	580349.53	2179316.49	Картометрический метод	0.10	–
461	580361.58	2179292.78	Картометрический метод	0.10	–
462	580371.85	2179269.99	Картометрический метод	0.10	–
463	580447.08	2179303.91	Картометрический метод	0.10	–
464	580502.97	2179184.48	Картометрический метод	0.10	–
465	580558.86	2179065.04	Картометрический метод	0.10	–
466	580571.44	2179075.57	Картометрический метод	0.10	–
467	580584.01	2179086.10	Картометрический метод	0.10	–
468	580586.11	2179089.21	Картометрический метод	0.10	–
469	580602.61	2179103.30	Картометрический метод	0.10	–
470	580601.91	2179103.98	Картометрический метод	0.10	–
471	580644.35	2179139.09	Картометрический метод	0.10	–
472	580650.21	2179143.94	Картометрический метод	0.10	–
473	580686.71	2179174.13	Картометрический метод	0.10	–
474	580700.32	2179185.14	Картометрический метод	0.10	–
475	580579.37	2179335.05	Картометрический метод	0.10	–
476	580565.63	2179358.80	Картометрический метод	0.10	–
477	581002.62	2179556.74	Картометрический метод	0.10	–
478	581020.85	2179564.97	Картометрический метод	0.10	–
479	581038.60	2179572.97	Картометрический метод	0.10	–
480	581049.32	2179555.67	Картометрический метод	0.10	–
481	581051.72	2179551.36	Картометрический метод	0.10	–
482	581064.32	2179531.66	Картометрический метод	0.10	–
483	581066.32	2179530.68	Картометрический метод	0.10	–
484	581074.12	2179529.31	Картометрический метод	0.10	–
485	581109.62	2179544.24	Картометрический метод	0.10	–
486	581127.62	2179551.28	Картометрический метод	0.10	–

487	581129.62	2179552.34	Картометрический метод	0.10	–
488	581146.92	2179560.75	Картометрический метод	0.10	–
489	581150.92	2179551.81	Картометрический метод	0.10	–
490	581155.72	2179554.16	Картометрический метод	0.10	–
491	581163.72	2179536.43	Картометрический метод	0.10	–
492	581173.13	2179540.45	Картометрический метод	0.10	–
493	581168.23	2179551.66	Картометрический метод	0.10	–
494	581171.13	2179552.80	Картометрический метод	0.10	–
495	581169.23	2179557.80	Картометрический метод	0.10	–
496	581175.83	2179561.81	Картометрический метод	0.10	–
497	581201.33	2179573.70	Картометрический метод	0.10	–
498	581200.33	2179575.29	Картометрический метод	0.10	–
499	581220.93	2179587.49	Картометрический метод	0.10	–
500	581215.33	2179590.67	Картометрический метод	0.10	–
501	581215.83	2179591.88	Картометрический метод	0.10	–
502	581213.93	2179603.17	Картометрический метод	0.10	–
503	581211.13	2179622.26	Картометрический метод	0.10	–
504	581237.13	2179634.08	Картометрический метод	0.10	–
505	581270.13	2179605.44	Картометрический метод	0.10	–
506	581249.73	2179569.99	Картометрический метод	0.10	–
507	581244.23	2179567.49	Картометрический метод	0.10	–
508	581237.03	2179554.24	Картометрический метод	0.10	–
509	581230.03	2179537.27	Картометрический метод	0.10	–
510	581228.63	2179532.19	Картометрический метод	0.10	–
511	581203.93	2179488.41	Картометрический метод	0.10	–
512	581170.73	2179429.78	Картометрический метод	0.10	–
513	581169.53	2179429.93	Картометрический метод	0.10	–
514	581160.72	2179431.14	Картометрический метод	0.10	–
515	581158.22	2179431.37	Картометрический метод	0.10	–
516	581159.52	2179424.86	Картометрический метод	0.10	–
517	581153.62	2179408.04	Картометрический метод	0.10	–
518	581152.22	2179403.72	Картометрический метод	0.10	–
519	581150.62	2179399.18	Картометрический метод	0.10	–
520	581148.22	2179393.34	Картометрический метод	0.10	–

521	581145.52	2179387.81	Картометрический метод	0.10	–
522	581140.42	2179376.76	Картометрический метод	0.10	–
523	581137.32	2179371.38	Картометрический метод	0.10	–
524	581123.42	2179350.92	Картометрический метод	0.10	–
525	581102.62	2179320.25	Картометрический метод	0.10	–
526	581098.32	2179316.08	Картометрический метод	0.10	–
527	581084.62	2179304.04	Картометрический метод	0.10	–
528	581075.72	2179294.79	Картометрический метод	0.10	–
529	581063.02	2179286.69	Картометрический метод	0.10	–
530	581056.32	2179280.93	Картометрический метод	0.10	–
531	581041.62	2179273.81	Картометрический метод	0.10	–
532	580892.02	2179207.15	Картометрический метод	0.10	–
533	580864.62	2179194.73	Картометрический метод	0.10	–
534	580852.92	2179189.35	Картометрический метод	0.10	–
535	580831.12	2179179.66	Картометрический метод	0.10	–
536	580831.12	2179179.66	Картометрический метод	0.10	–
537	580833.62	2179174.20	Картометрический метод	0.10	–
538	580833.62	2179174.20	Картометрический метод	0.10	–
539	580833.62	2179174.20	Картометрический метод	0.10	–
540	580833.62	2179174.20	Картометрический метод	0.10	–
541	580837.82	2179176.17	Картометрический метод	0.10	–
542	580837.82	2179176.17	Картометрический метод	0.10	–
543	580837.82	2179176.17	Картометрический метод	0.10	–
544	580877.32	2179193.67	Картометрический метод	0.10	–
545	580912.72	2179209.80	Картометрический метод	0.10	–
546	581044.32	2179269.65	Картометрический метод	0.10	–
547	581066.02	2179281.46	Картометрический метод	0.10	–
548	581080.12	2179290.55	Картометрический метод	0.10	–
549	581084.12	2179286.61	Картометрический метод	0.10	–
550	581077.02	2179281.01	Картометрический метод	0.10	–
551	581078.22	2179274.72	Картометрический метод	0.10	–
552	581076.32	2179268.59	Картометрический метод	0.10	–
553	581072.92	2179263.43	Картометрический метод	0.10	–
554	581065.42	2179253.44	Картометрический метод	0.10	–

555	581064.62	2179252.98	Картометрический метод	0.10	–
556	581054.72	2179244.80	Картометрический метод	0.10	–
557	581056.42	2179242.83	Картометрический метод	0.10	–
558	581036.92	2179227.53	Картометрический метод	0.10	–
559	581025.82	2179219.80	Картометрический метод	0.10	–
560	581009.72	2179209.20	Картометрический метод	0.10	–
561	580977.12	2179188.37	Картометрический метод	0.10	–
562	580973.12	2179185.72	Картометрический метод	0.10	–
563	580957.12	2179174.81	Картометрический метод	0.10	–
564	580950.82	2179168.52	Картометрический метод	0.10	–
565	580859.42	2179094.44	Картометрический метод	0.10	–
566	580862.42	2179090.57	Картометрический метод	0.10	–
567	580972.72	2179179.43	Картометрический метод	0.10	–
568	580978.82	2179183.52	Картометрический метод	0.10	–
569	580994.62	2179192.91	Картометрический метод	0.10	–
570	580922.12	2179133.45	Картометрический метод	0.10	–
571	580922.52	2179132.92	Картометрический метод	0.10	–
572	580900.32	2179114.81	Картометрический метод	0.10	–
573	580899.82	2179115.34	Картометрический метод	0.10	–
574	580835.32	2179062.55	Картометрический метод	0.10	–
575	580839.32	2179057.70	Картометрический метод	0.10	–
576	580861.12	2179075.80	Картометрический метод	0.10	–
577	580864.22	2179078.30	Картометрический метод	0.10	–
578	580863.62	2179078.98	Картометрический метод	0.10	–
579	580866.72	2179081.64	Картометрический метод	0.10	–
580	580867.32	2179080.80	Картометрический метод	0.10	–
581	580887.72	2179097.69	Картометрический метод	0.10	–
582	580887.12	2179098.38	Картометрический метод	0.10	–
583	580889.82	2179100.57	Картометрический метод	0.10	–
584	580890.32	2179099.97	Картометрический метод	0.10	–
585	580903.62	2179110.80	Картометрический метод	0.10	–
586	580903.32	2179111.25	Картометрический метод	0.10	–
587	580925.12	2179129.43	Картометрический метод	0.10	–
588	580925.52	2179129.21	Картометрический метод	0.10	–

589	580957.62	2179155.72	Картометрический метод	0.10	–
590	580958.22	2179155.19	Картометрический метод	0.10	–
591	580968.72	2179164.05	Картометрический метод	0.10	–
592	580968.32	2179164.58	Картометрический метод	0.10	–
593	580979.22	2179173.52	Картометрический метод	0.10	–
594	580979.52	2179173.22	Картометрический метод	0.10	–
595	581010.02	2179197.61	Картометрический метод	0.10	–
596	581010.12	2179197.46	Картометрический метод	0.10	–
597	581046.32	2179227.38	Картометрический метод	0.10	–
598	581023.72	2179190.03	Картометрический метод	0.10	–
599	581017.32	2179177.00	Картометрический метод	0.10	–
600	580970.42	2179092.24	Картометрический метод	0.10	–
601	580969.62	2179093.07	Картометрический метод	0.10	–
602	580969.62	2179093.07	Картометрический метод	0.10	–
603	580969.62	2179093.07	Картометрический метод	0.10	–
604	580953.22	2179052.32	Картометрический метод	0.10	–
605	580948.82	2179043.75	Картометрический метод	0.10	–
606	580941.72	2179029.90	Картометрический метод	0.10	–
607	580939.85	2179029.66	Картометрический метод	0.10	–
608	580939.42	2179029.60	Картометрический метод	0.10	–
609	580936.38	2179023.68	Картометрический метод	0.10	–
610	580930.92	2179013.01	Картометрический метод	0.10	–
611	580931.02	2179009.75	Картометрический метод	0.10	–
612	580916.62	2178981.42	Картометрический метод	0.10	–
613	580910.32	2178981.42	Картометрический метод	0.10	–
614	580910.32	2178981.42	Картометрический метод	0.10	–
615	580896.02	2178969.68	Картометрический метод	0.10	–
616	580890.02	2178964.75	Картометрический метод	0.10	–
617	580887.22	2178960.29	Картометрический метод	0.10	–
618	580884.86	2178956.41	Картометрический метод	0.10	–
619	580862.52	2178919.68	Картометрический метод	0.10	–
620	580843.92	2178900.82	Картометрический метод	0.10	–
621	580823.22	2178883.63	Картометрический метод	0.10	–
622	580803.32	2178872.34	Картометрический метод	0.10	–

623	580791.62	2178865.75	Картометрический метод	0.10	–
624	580779.82	2178860.83	Картометрический метод	0.10	–
625	580771.02	2178857.04	Картометрический метод	0.10	–
626	580729.42	2178844.46	Картометрический метод	0.10	–
627	580705.72	2178838.71	Картометрический метод	0.10	–
628	580637.45	2178827.52	Картометрический метод	0.10	–
629	580637.44	2178827.51	Картометрический метод	0.10	–
630	580494.61	2178804.09	Картометрический метод	0.10	–
631	580348.31	2178788.18	Картометрический метод	0.10	–
632	580285.01	2178780.31	Картометрический метод	0.10	–
633	580187.60	2178769.70	Картометрический метод	0.10	–
634	580125.20	2178758.41	Картометрический метод	0.10	–
635	580181.40	2178795.61	Картометрический метод	0.10	–
636	580224.00	2178809.70	Картометрический метод	0.10	–
637	580224.00	2178809.70	Картометрический метод	0.10	–
638	580241.31	2178811.44	Картометрический метод	0.10	–
639	580424.19	2178829.45	Картометрический метод	0.10	–
640	580436.41	2178830.65	Картометрический метод	0.10	–
641	580441.31	2178831.13	Картометрический метод	0.10	–
642	580441.21	2178832.65	Картометрический метод	0.10	–
643	580449.11	2178833.48	Картометрический метод	0.10	–
644	580449.01	2178837.42	Картометрический метод	0.10	–
645	580439.61	2178836.51	Картометрический метод	0.10	–
646	580438.91	2178835.98	Картометрический метод	0.10	–
647	580434.41	2178835.60	Картометрический метод	0.10	–
648	580421.01	2178834.39	Картометрический метод	0.10	–
649	580240.81	2178816.44	Картометрический метод	0.10	–
650	580240.61	2178817.73	Картометрический метод	0.10	–
651	580222.60	2178815.45	Картометрический метод	0.10	–
652	580206.00	2178811.21	Картометрический метод	0.10	–
653	580196.60	2178808.26	Картометрический метод	0.10	–
654	580185.30	2178804.17	Картометрический метод	0.10	–
655	580177.90	2178801.52	Картометрический метод	0.10	–
656	580177.20	2178803.11	Картометрический метод	0.10	–

657	580222.22	2178847.18	Картометрический метод	0.10	–
658	580222.70	2178847.65	Картометрический метод	0.10	–
659	580236.61	2178859.08	Картометрический метод	0.10	–
660	580256.11	2178869.46	Картометрический метод	0.10	–
661	580274.41	2178876.66	Картометрический метод	0.10	–
662	580291.81	2178881.73	Картометрический метод	0.10	–
663	580291.71	2178883.10	Картометрический метод	0.10	–
664	580303.41	2178884.76	Картометрический метод	0.10	–
665	580309.11	2178885.98	Картометрический метод	0.10	–
666	580383.41	2178894.61	Картометрический метод	0.10	–
667	580382.81	2178899.46	Картометрический метод	0.10	–
668	580379.71	2178899.00	Картометрический метод	0.10	–
669	580304.61	2178889.91	Картометрический метод	0.10	–
670	580285.81	2178886.20	Картометрический метод	0.10	–
671	580284.21	2178885.22	Картометрический метод	0.10	–
672	580274.91	2178882.19	Картометрический метод	0.10	–
673	580249.41	2178872.26	Картометрический метод	0.10	–
674	580223.80	2178856.89	Картометрический метод	0.10	–
675	580219.40	2178851.74	Картометрический метод	0.10	–
676	580187.40	2178819.62	Картометрический метод	0.10	–
677	580186.50	2178820.53	Картометрический метод	0.10	–
678	580179.40	2178813.26	Картометрический метод	0.10	–
679	580180.00	2178812.73	Картометрический метод	0.10	–
680	580173.30	2178807.12	Картометрический метод	0.10	–
681	580164.30	2178817.12	Картометрический метод	0.10	–
682	580183.50	2178843.86	Картометрический метод	0.10	–
683	580201.80	2178868.86	Картометрический метод	0.10	–
684	580218.40	2178886.13	Картометрический метод	0.10	–
685	580214.60	2178890.29	Картометрический метод	0.10	–
686	580197.20	2178872.95	Картометрический метод	0.10	–
687	580178.30	2178847.27	Картометрический метод	0.10	–
688	580160.70	2178820.98	Картометрический метод	0.10	–
689	580157.10	2178824.39	Картометрический метод	0.10	–
690	580143.60	2178811.97	Картометрический метод	0.10	–

691	580130.20	2178800.08	Картометрический метод	0.10	–
692	580125.20	2178795.53	Картометрический метод	0.10	–
693	580110.50	2178782.80	Картометрический метод	0.10	–
694	580072.20	2178764.55	Картометрический метод	0.10	–
695	580072.18	2178764.55	Картометрический метод	0.10	–
696	580072.17	2178764.57	Картометрический метод	0.10	–
697	580026.22	2178753.88	Картометрический метод	0.10	–
698	579910.48	2178740.66	Картометрический метод	0.10	–
699	579910.48	2178740.66	Картометрический метод	0.10	–
700	579910.48	2178740.66	Картометрический метод	0.10	–
701	579913.40	2178742.05	Картометрический метод	0.10	–
702	579917.41	2178744.34	Картометрический метод	0.10	–
703	579918.75	2178745.10	Картометрический метод	0.10	–
704	579918.71	2178745.08	Картометрический метод	0.10	–
705	579918.71	2178745.08	Картометрический метод	0.10	–
706	579918.71	2178745.08	Картометрический метод	0.10	–
707	579929.70	2178751.22	Картометрический метод	0.10	–
708	579940.00	2178758.03	Картометрический метод	0.10	–
709	579962.90	2178775.38	Картометрический метод	0.10	–
710	579976.30	2178787.73	Картометрический метод	0.10	–
711	579989.10	2178800.45	Картометрический метод	0.10	–
712	579995.60	2178808.56	Картометрический метод	0.10	–
713	580002.80	2178820.23	Картометрический метод	0.10	–
714	580009.80	2178833.78	Картометрический метод	0.10	–
715	580015.30	2178846.96	Картометрический метод	0.10	–
716	580020.20	2178861.74	Картометрический метод	0.10	–
717	580026.50	2178900.06	Картометрический метод	0.10	–
718	580031.50	2178936.58	Картометрический метод	0.10	–
719	580032.00	2178950.44	Картометрический метод	0.10	–
720	580032.50	2178976.12	Картометрический метод	0.10	–
721	580023.00	2179019.67	Картометрический метод	0.10	–
722	580015.80	2179059.90	Картометрический метод	0.10	–
723	580006.70	2179100.57	Картометрический метод	0.10	–
724	580005.20	2179100.12	Картометрический метод	0.10	–

725	579998.30	2179123.90	Картометрический метод	0.10	–
726	579997.74	2179125.41	Картометрический метод	0.10	–
727	579991.43	2179123.46	Картометрический метод	0.10	–
728	579862.16	2179083.49	Картометрический метод	0.10	–
729	579857.31	2179100.92	Картометрический метод	0.10	–
730	579854.77	2179107.37	Картометрический метод	0.10	–
731	579845.71	2179130.37	Картометрический метод	0.10	–
732	579841.63	2179140.75	Картометрический метод	0.10	–
733	579837.28	2179139.37	Картометрический метод	0.10	–
734	579715.38	2179101.59	Картометрический метод	0.10	–
735	579704.11	2179138.70	Картометрический метод	0.10	–
736	579699.66	2179153.47	Картометрический метод	0.10	–
737	579696.39	2179152.59	Картометрический метод	0.10	–
738	579694.33	2179173.13	Картометрический метод	0.10	–
739	579696.87	2179174.82	Картометрический метод	0.10	–
740	579695.26	2179180.44	Картометрический метод	0.10	–
741	579692.85	2179183.39	Картометрический метод	0.10	–
742	579638.30	2179191.68	Картометрический метод	0.10	–
743	579640.25	2179206.69	Картометрический метод	0.10	–
744	579644.68	2179206.09	Картометрический метод	0.10	–
745	579645.58	2179208.86	Картометрический метод	0.10	–
746	579657.01	2179246.27	Картометрический метод	0.10	–
747	579657.41	2179246.29	Картометрический метод	0.10	–
748	579658.32	2179248.74	Картометрический метод	0.10	–
749	579661.06	2179258.40	Картометрический метод	0.10	–
750	579674.54	2179299.83	Картометрический метод	0.10	–
751	579676.07	2179309.97	Картометрический метод	0.10	–
752	579677.99	2179309.51	Картометрический метод	0.10	–
753	579683.84	2179327.24	Картометрический метод	0.10	–
754	579689.48	2179339.80	Картометрический метод	0.10	–
755	579687.26	2179340.40	Картометрический метод	0.10	–
756	579553.00	2179390.93	Картометрический метод	0.10	–
757	579549.58	2179372.23	Картометрический метод	0.10	–
758	579547.59	2179361.09	Картометрический метод	0.10	–

759	579543.22	2179349.41	Картометрический метод	0.10	–
760	579498.17	2179317.35	Картометрический метод	0.10	–
761	579505.23	2179307.53	Картометрический метод	0.10	–
762	579460.96	2179276.18	Картометрический метод	0.10	–
763	579446.08	2179288.74	Картометрический метод	0.10	–
764	579437.13	2179287.35	Картометрический метод	0.10	–
765	579404.76	2179326.56	Картометрический метод	0.10	–
766	579415.59	2179334.16	Картометрический метод	0.10	–
767	579421.59	2179339.61	Картометрический метод	0.10	–
768	579374.36	2179404.58	Картометрический метод	0.10	–
769	579339.32	2179453.84	Картометрический метод	0.10	–
770	579321.05	2179479.62	Картометрический метод	0.10	–
771	579281.56	2179451.63	Картометрический метод	0.10	–
772	579267.59	2179441.88	Картометрический метод	0.10	–
773	579263.77	2179447.26	Картометрический метод	0.10	–
774	579226.10	2179500.35	Картометрический метод	0.10	–
775	579208.94	2179524.54	Картометрический метод	0.10	–
776	579194.18	2179514.51	Картометрический метод	0.10	–
777	579148.43	2179481.97	Картометрический метод	0.10	–
778	579031.22	2179395.85	Картометрический метод	0.10	–
779	579031.23	2179395.84	Картометрический метод	0.10	–
780	579031.22	2179395.85	Картометрический метод	0.10	–
781	579017.86	2179411.12	Картометрический метод	0.10	–
782	578966.42	2179482.05	Картометрический метод	0.10	–
783	578981.73	2179492.49	Картометрический метод	0.10	–
784	578989.05	2179497.46	Картометрический метод	0.10	–
785	578985.67	2179502.18	Картометрический метод	0.10	–
786	578982.30	2179506.91	Картометрический метод	0.10	–
787	578984.83	2179508.68	Картометрический метод	0.10	–
788	578991.26	2179513.16	Картометрический метод	0.10	–
789	578979.55	2179529.63	Картометрический метод	0.10	–
790	579014.95	2179554.97	Картометрический метод	0.10	–
791	579013.69	2179556.58	Картометрический метод	0.10	–
792	579067.98	2179595.74	Картометрический метод	0.10	–

793	579070.29	2179592.79	Картометрический метод	0.10	–
794	579080.88	2179577.19	Картометрический метод	0.10	–
795	579081.21	2179568.17	Картометрический метод	0.10	–
796	579088.62	2179559.88	Картометрический метод	0.10	–
797	579095.63	2179565.22	Картометрический метод	0.10	–
798	579097.77	2179566.89	Картометрический метод	0.10	–
799	579102.16	2179569.94	Картометрический метод	0.10	–
800	579122.63	2179584.72	Картометрический метод	0.10	–
801	579136.75	2179595.39	Картометрический метод	0.10	–
802	579151.27	2179605.84	Картометрический метод	0.10	–
803	579123.13	2179645.50	Картометрический метод	0.10	–
804	579121.23	2179648.19	Картометрический метод	0.10	–
805	579032.26	2179738.90	Картометрический метод	0.10	–
806	579013.92	2179757.59	Картометрический метод	0.10	–
807	579004.36	2179767.34	Картометрический метод	0.10	–
808	579022.32	2179781.06	Картометрический метод	0.10	–
809	579134.05	2179866.52	Картометрический метод	0.10	–
810	579148.22	2179848.01	Картометрический метод	0.10	–
811	579152.32	2179842.65	Картометрический метод	0.10	–
812	579157.18	2179836.30	Картометрический метод	0.10	–
813	579173.53	2179815.89	Картометрический метод	0.10	–
814	579221.09	2179852.43	Картометрический метод	0.10	–
815	579252.57	2179868.51	Картометрический метод	0.10	–
816	579275.64	2179876.19	Картометрический метод	0.10	–
817	579305.45	2179882.39	Картометрический метод	0.10	–
818	579307.34	2179882.61	Картометрический метод	0.10	–
819	579346.43	2179887.05	Картометрический метод	0.10	–
820	579446.11	2179894.19	Картометрический метод	0.10	–
821	579570.70	2179905.20	Картометрический метод	0.10	–
822	579596.44	2179907.48	Картометрический метод	0.10	–
823	579858.97	2179931.18	Картометрический метод	0.10	–
421	579864.70	2179931.52	Картометрический метод	0.10	–
Граница1(10)	–	–	–	–	–
824	580140.05	2179298.37	Картометрический метод	0.10	–

825	580157.59	2179259.52	Картометрический метод	0.10	–
826	580194.79	2179276.51	Картометрический метод	0.10	–
827	580195.88	2179274.20	Картометрический метод	0.10	–
828	580198.52	2179275.74	Картометрический метод	0.10	–
829	580202.40	2179276.49	Картометрический метод	0.10	–
830	580205.40	2179276.60	Картометрический метод	0.10	–
831	580206.70	2179276.50	Картометрический метод	0.10	–
832	580210.86	2179274.91	Картометрический метод	0.10	–
833	580212.85	2179272.55	Картометрический метод	0.10	–
834	580214.81	2179268.31	Картометрический метод	0.10	–
835	580216.94	2179264.75	Картометрический метод	0.10	–
836	580221.09	2179255.35	Картометрический метод	0.10	–
837	580223.68	2179250.21	Картометрический метод	0.10	–
838	580231.58	2179234.13	Картометрический метод	0.10	–
839	580241.27	2179211.18	Картометрический метод	0.10	–
840	580167.07	2179177.77	Картометрический метод	0.10	–
841	580018.80	2179131.92	Картометрический метод	0.10	–
842	580005.93	2179127.94	Картометрический метод	0.10	–
843	579989.99	2179210.07	Картометрический метод	0.10	–
844	579999.44	2179214.27	Картометрический метод	0.10	–
845	580011.93	2179220.18	Картометрический метод	0.10	–
846	580020.88	2179224.38	Картометрический метод	0.10	–
847	580017.63	2179231.23	Картометрический метод	0.10	–
848	580036.34	2179239.51	Картометрический метод	0.10	–
849	580130.91	2179285.52	Картометрический метод	0.10	–
850	580129.27	2179289.25	Картометрический метод	0.10	–
851	580138.88	2179294.76	Картометрический метод	0.10	–
852	580137.68	2179297.30	Картометрический метод	0.10	–
824	580140.05	2179298.37	Картометрический метод	0.10	–
Граница1(11)	–	–	–	–	–
853	580531.41	2178776.67	Картометрический метод	0.10	–
854	580582.91	2178774.62	Картометрический метод	0.10	–
855	580597.11	2178772.88	Картометрический метод	0.10	–
856	580618.31	2178768.11	Картометрический метод	0.10	–

857	580629.41	2178764.70	Картометрический метод	0.10	–
858	580655.41	2178754.10	Картометрический метод	0.10	–
859	580689.01	2178739.48	Картометрический метод	0.10	–
860	580717.12	2178727.28	Картометрический метод	0.10	–
861	580706.92	2178703.19	Картометрический метод	0.10	–
862	580739.02	2178689.48	Картометрический метод	0.10	–
863	580737.02	2178685.09	Картометрический метод	0.10	–
864	580726.92	2178684.71	Картометрический метод	0.10	–
865	580711.22	2178688.95	Картометрический метод	0.10	–
866	580688.31	2178695.01	Картометрический метод	0.10	–
867	580665.01	2178701.90	Картометрический метод	0.10	–
868	580661.51	2178703.42	Картометрический метод	0.10	–
869	580657.91	2178705.31	Картометрический метод	0.10	–
870	580647.11	2178710.99	Картометрический метод	0.10	–
871	580639.91	2178714.25	Картометрический метод	0.10	–
872	580635.81	2178714.78	Картометрический метод	0.10	–
873	580632.11	2178716.45	Картометрический метод	0.10	–
874	580628.51	2178718.49	Картометрический метод	0.10	–
875	580610.51	2178727.58	Картометрический метод	0.10	–
876	580529.81	2178759.85	Картометрический метод	0.10	–
853	580531.41	2178776.67	Картометрический метод	0.10	–
Граница1(12)	–	–	–	–	–
877	583390.84	2180633.37	Картометрический метод	0.10	–
878	583406.18	2180602.29	Картометрический метод	0.10	–
879	583407.85	2180598.68	Картометрический метод	0.10	–
880	583443.09	2180522.28	Картометрический метод	0.10	–
881	583441.50	2180521.99	Картометрический метод	0.10	–
882	583462.12	2180475.83	Картометрический метод	0.10	–
883	583463.69	2180476.72	Картометрический метод	0.10	–
884	583482.06	2180436.75	Картометрический метод	0.10	–
885	583506.01	2180452.78	Картометрический метод	0.10	–
886	583541.16	2180384.36	Картометрический метод	0.10	–
887	583541.16	2180384.36	Картометрический метод	0.10	–
888	583558.89	2180376.70	Картометрический метод	0.10	–

889	583574.42	2180412.31	Картометрический метод	0.10	–
890	583585.39	2180434.91	Картометрический метод	0.10	–
891	583594.15	2180452.95	Картометрический метод	0.10	–
892	583605.47	2180439.54	Картометрический метод	0.10	–
893	583615.30	2180427.90	Картометрический метод	0.10	–
894	583802.65	2180517.21	Картометрический метод	0.10	–
895	583816.00	2180524.22	Картометрический метод	0.10	–
896	583823.47	2180506.08	Картометрический метод	0.10	–
897	583882.84	2180532.53	Картометрический метод	0.10	–
898	583978.30	2180283.17	Картометрический метод	0.10	–
899	583901.51	2180246.15	Картометрический метод	0.10	–
900	583898.34	2180245.42	Картометрический метод	0.10	–
901	583879.51	2180237.68	Картометрический метод	0.10	–
902	583966.80	2180049.87	Картометрический метод	0.10	–
903	583912.76	2180028.17	Картометрический метод	0.10	–
904	583908.67	2180033.25	Картометрический метод	0.10	–
905	583903.12	2180037.14	Картометрический метод	0.10	–
906	583882.64	2180028.04	Картометрический метод	0.10	–
907	583857.27	2180015.89	Картометрический метод	0.10	–
908	583849.18	2180012.63	Картометрический метод	0.10	–
909	583833.21	2180006.21	Картометрический метод	0.10	–
910	583775.52	2179983.00	Картометрический метод	0.10	–
911	583698.35	2179953.59	Картометрический метод	0.10	–
912	583698.36	2179953.59	Картометрический метод	0.10	–
913	583801.58	2179915.87	Картометрический метод	0.10	–
914	583836.05	2179836.32	Картометрический метод	0.10	–
915	583836.05	2179836.32	Картометрический метод	0.10	–
916	583836.19	2179831.10	Картометрический метод	0.10	–
917	583846.09	2179832.87	Картометрический метод	0.10	–
918	584132.67	2179962.91	Картометрический метод	0.10	–
919	584134.09	2179957.94	Картометрический метод	0.10	–
920	584134.19	2179957.26	Картометрический метод	0.10	–
921	584139.24	2179942.89	Картометрический метод	0.10	–
922	584140.92	2179940.01	Картометрический метод	0.10	–

923	584140.92	2179940.01	Картометрический метод	0.10	–
924	584141.23	2179939.48	Картометрический метод	0.10	–
925	584176.95	2179878.32	Картометрический метод	0.10	–
926	584179.64	2179872.96	Картометрический метод	0.10	–
927	584201.56	2179829.67	Картометрический метод	0.10	–
928	584047.69	2179759.45	Картометрический метод	0.10	–
929	584028.45	2179798.53	Картометрический метод	0.10	–
930	584013.52	2179792.33	Картометрический метод	0.10	–
931	584013.52	2179792.33	Картометрический метод	0.10	–
932	584012.14	2179791.75	Картометрический метод	0.10	–
933	584000.99	2179787.13	Картометрический метод	0.10	–
934	583989.98	2179782.36	Картометрический метод	0.10	–
935	583997.56	2179766.99	Картометрический метод	0.10	–
936	583999.31	2179764.16	Картометрический метод	0.10	–
937	583910.75	2179723.70	Картометрический метод	0.10	–
938	583931.83	2179687.56	Картометрический метод	0.10	–
939	583937.86	2179677.24	Картометрический метод	0.10	–
940	583920.10	2179669.13	Картометрический метод	0.10	–
941	583832.71	2179629.47	Картометрический метод	0.10	–
942	583832.71	2179629.47	Картометрический метод	0.10	–
943	583828.46	2179627.54	Картометрический метод	0.10	–
944	583739.30	2179584.15	Картометрический метод	0.10	–
945	583703.97	2179556.12	Картометрический метод	0.10	–
946	583697.93	2179548.12	Картометрический метод	0.10	–
947	583692.72	2179541.23	Картометрический метод	0.10	–
948	583639.72	2179515.62	Картометрический метод	0.10	–
949	583572.52	2179451.97	Картометрический метод	0.10	–
950	583510.60	2179369.71	Картометрический метод	0.10	–
951	583462.16	2179274.99	Картометрический метод	0.10	–
952	583437.80	2179198.51	Картометрический метод	0.10	–
953	583431.72	2179179.41	Картометрический метод	0.10	–
954	583430.87	2179176.74	Картометрический метод	0.10	–
955	583416.15	2179073.79	Картометрический метод	0.10	–
956	583418.59	2178969.81	Картометрический метод	0.10	–

957	583436.16	2178870.47	Картометрический метод	0.10	–
958	583459.01	2178774.67	Картометрический метод	0.10	–
959	583473.39	2178680.52	Картометрический метод	0.10	–
960	583471.42	2178584.80	Картометрический метод	0.10	–
961	583454.19	2178490.17	Картометрический метод	0.10	–
962	583420.89	2178400.17	Картометрический метод	0.10	–
963	583373.54	2178316.63	Картометрический метод	0.10	–
964	583281.04	2178209.07	Картометрический метод	0.10	–
965	583255.41	2178255.58	Картометрический метод	0.10	–
966	583087.29	2178176.69	Картометрический метод	0.10	–
967	582895.96	2178060.01	Картометрический метод	0.10	–
968	582860.71	2178072.73	Картометрический метод	0.10	–
969	582860.71	2178072.73	Картометрический метод	0.10	–
970	582690.32	2178072.13	Картометрический метод	0.10	–
971	582652.26	2178076.95	Картометрический метод	0.10	–
972	582652.26	2178076.95	Картометрический метод	0.10	–
973	582367.54	2178112.99	Картометрический метод	0.10	–
974	582367.33	2178112.95	Картометрический метод	0.10	–
975	582367.31	2178112.78	Картометрический метод	0.10	–
976	582367.31	2178112.78	Картометрический метод	0.10	–
977	582322.28	2178118.09	Картометрический метод	0.10	–
978	582321.53	2178118.13	Картометрический метод	0.10	–
979	582214.40	2178123.58	Картометрический метод	0.10	–
980	582066.43	2178133.18	Картометрический метод	0.10	–
981	582066.42	2178133.18	Картометрический метод	0.10	–
982	581978.04	2178138.91	Картометрический метод	0.10	–
983	581781.44	2178151.64	Картометрический метод	0.10	–
984	581676.62	2178161.11	Картометрический метод	0.10	–
985	581661.74	2178162.91	Картометрический метод	0.10	–
986	581644.32	2178165.83	Картометрический метод	0.10	–
987	581565.40	2178183.84	Картометрический метод	0.10	–
988	581522.35	2178207.16	Картометрический метод	0.10	–
989	581489.26	2178225.08	Картометрический метод	0.10	–
990	581489.26	2178225.08	Картометрический метод	0.10	–

991	581453.78	2178244.30	Картометрический метод	0.10	–
992	581452.86	2178244.95	Картометрический метод	0.10	–
993	581452.88	2178244.91	Картометрический метод	0.10	–
994	581452.83	2178244.98	Картометрический метод	0.10	–
995	581393.13	2178292.10	Картометрический метод	0.10	–
996	581385.73	2178294.68	Картометрический метод	0.10	–
997	581374.73	2178306.27	Картометрический метод	0.10	–
998	581297.13	2178369.59	Картометрический метод	0.10	–
999	581220.63	2178431.93	Картометрический метод	0.10	–
1000	581141.92	2178493.82	Картометрический метод	0.10	–
1001	581052.12	2178544.19	Картометрический метод	0.10	–
1002	581003.78	2178566.08	Картометрический метод	0.10	–
1003	581006.60	2178572.42	Картометрический метод	0.10	–
1004	581006.60	2178572.42	Картометрический метод	0.10	–
1005	581009.52	2178578.97	Картометрический метод	0.10	–
1006	581009.52	2178578.97	Картометрический метод	0.10	–
1007	580937.22	2178611.16	Картометрический метод	0.10	–
1008	580902.60	2178626.56	Картометрический метод	0.10	–
1009	580841.52	2178653.65	Картометрический метод	0.10	–
1010	580838.02	2178655.47	Картометрический метод	0.10	–
1011	580834.12	2178656.83	Картометрический метод	0.10	–
1012	580804.82	2178669.86	Картометрический метод	0.10	–
1013	580793.16	2178673.13	Картометрический метод	0.10	–
1014	580786.13	2178675.10	Картометрический метод	0.10	–
1015	580779.42	2178676.98	Картометрический метод	0.10	–
1016	580794.82	2178689.63	Картометрический метод	0.10	–
1017	580859.22	2178660.02	Картометрический метод	0.10	–
1018	580853.82	2178648.20	Картометрический метод	0.10	–
1019	580864.82	2178643.35	Картометрический метод	0.10	–
1020	580873.72	2178663.27	Картометрический метод	0.10	–
1021	580861.32	2178668.65	Картометрический метод	0.10	–
1022	580845.22	2178675.85	Картометрический метод	0.10	–
1023	580822.82	2178686.38	Картометрический метод	0.10	–
1024	580812.22	2178693.42	Картометрический метод	0.10	–

1025	580808.22	2178697.81	Картометрический метод	0.10	–
1026	580810.92	2178700.39	Картометрический метод	0.10	–
1027	580777.02	2178719.93	Картометрический метод	0.10	–
1028	580763.02	2178727.20	Картометрический метод	0.10	–
1029	580751.42	2178732.20	Картометрический метод	0.10	–
1030	580725.32	2178740.61	Картометрический метод	0.10	–
1031	580676.31	2178755.54	Картометрический метод	0.10	–
1032	580654.51	2178762.05	Картометрический метод	0.10	–
1033	580625.41	2178770.76	Картометрический метод	0.10	–
1034	580601.61	2178776.97	Картометрический метод	0.10	–
1035	580583.91	2178779.55	Картометрический метод	0.10	–
1036	580562.31	2178780.31	Картометрический метод	0.10	–
1037	580532.31	2178781.59	Картометрический метод	0.10	–
1038	580532.91	2178786.97	Картометрический метод	0.10	–
1039	580569.71	2178792.50	Картометрический метод	0.10	–
1040	580594.21	2178796.74	Картометрический метод	0.10	–
1041	580624.91	2178801.44	Картометрический метод	0.10	–
1042	580806.62	2178832.27	Картометрический метод	0.10	–
1043	580825.42	2178834.69	Картометрический метод	0.10	–
1044	580880.62	2178844.01	Картометрический метод	0.10	–
1045	580890.42	2178845.30	Картометрический метод	0.10	–
1046	580924.42	2178850.07	Картометрический метод	0.10	–
1047	580956.12	2178853.33	Картометрический метод	0.10	–
1048	580973.18	2178852.72	Картометрический метод	0.10	–
1049	580973.20	2178852.70	Картометрический метод	0.10	–
1050	580976.91	2178852.56	Картометрический метод	0.10	–
1051	580978.31	2178852.51	Картометрический метод	0.10	–
1052	581000.18	2178851.04	Картометрический метод	0.10	–
1053	581031.62	2178847.73	Картометрический метод	0.10	–
1054	581054.90	2178846.01	Картометрический метод	0.10	–
1055	581060.82	2178845.70	Картометрический метод	0.10	–
1056	581093.81	2178844.04	Картометрический метод	0.10	–
1057	581090.27	2178844.97	Картометрический метод	0.10	–
1058	581089.87	2178847.76	Картометрический метод	0.10	–

1059	581107.97	2178848.05	Картометрический метод	0.10	–
1060	581108.07	2178847.98	Картометрический метод	0.10	–
1061	581122.72	2178847.08	Картометрический метод	0.10	–
1062	581128.25	2178846.22	Картометрический метод	0.10	–
1063	581135.92	2178844.46	Картометрический метод	0.10	–
1064	581142.67	2178843.27	Картометрический метод	0.10	–
1065	581145.81	2178842.17	Картометрический метод	0.10	–
1066	581145.99	2178842.86	Картометрический метод	0.10	–
1067	581157.64	2178838.89	Картометрический метод	0.10	–
1068	581160.06	2178838.60	Картометрический метод	0.10	–
1069	581166.72	2178834.37	Картометрический метод	0.10	–
1070	581214.56	2178839.70	Картометрический метод	0.10	–
1071	581217.50	2178841.18	Картометрический метод	0.10	–
1072	581217.19	2178844.20	Картометрический метод	0.10	–
1073	581234.82	2178849.32	Картометрический метод	0.10	–
1074	581240.61	2178852.26	Картометрический метод	0.10	–
1075	581241.68	2178853.14	Картометрический метод	0.10	–
1076	581241.59	2178855.71	Картометрический метод	0.10	–
1077	581240.96	2178861.83	Картометрический метод	0.10	–
1078	581321.91	2178870.27	Картометрический метод	0.10	–
1079	581362.56	2178875.03	Картометрический метод	0.10	–
1080	581362.10	2178879.57	Картометрический метод	0.10	–
1081	581385.90	2178882.64	Картометрический метод	0.10	–
1082	581461.94	2178891.21	Картометрический метод	0.10	–
1083	581461.93	2178891.44	Картометрический метод	0.10	–
1084	581460.03	2178948.45	Картометрический метод	0.10	–
1085	581570.27	2178970.60	Картометрический метод	0.10	–
1086	581616.11	2178976.50	Картометрический метод	0.10	–
1087	581709.30	2178978.65	Картометрический метод	0.10	–
1088	581706.72	2178988.94	Картометрический метод	0.10	–
1089	581705.78	2178992.69	Картометрический метод	0.10	–
1090	581732.47	2178993.53	Картометрический метод	0.10	–
1091	581792.50	2178993.85	Картометрический метод	0.10	–
1092	581803.86	2178989.95	Картометрический метод	0.10	–

1093	581826.18	2178981.68	Картометрический метод	0.10	–
1094	581931.97	2178940.63	Картометрический метод	0.10	–
1095	582016.84	2178910.64	Картометрический метод	0.10	–
1096	582056.29	2178896.55	Картометрический метод	0.10	–
1097	582062.23	2178895.41	Картометрический метод	0.10	–
1098	582159.40	2178865.87	Картометрический метод	0.10	–
1099	582160.10	2178865.74	Картометрический метод	0.10	–
1100	582165.63	2178867.77	Картометрический метод	0.10	–
1101	582182.30	2178874.30	Картометрический метод	0.10	–
1102	582213.18	2178886.28	Картометрический метод	0.10	–
1103	582221.27	2178889.46	Картометрический метод	0.10	–
1104	582232.63	2178893.66	Картометрический метод	0.10	–
1105	582238.03	2178896.44	Картометрический метод	0.10	–
1106	582243.53	2178899.15	Картометрический метод	0.10	–
1107	582275.79	2178917.24	Картометрический метод	0.10	–
1108	582286.47	2178923.32	Картометрический метод	0.10	–
1109	582308.26	2178935.04	Картометрический метод	0.10	–
1110	582331.03	2178944.30	Картометрический метод	0.10	–
1111	582342.26	2178949.11	Картометрический метод	0.10	–
1112	582359.52	2178956.19	Картометрический метод	0.10	–
1113	582379.32	2178964.50	Картометрический метод	0.10	–
1114	582387.71	2178967.84	Картометрический метод	0.10	–
1115	582393.34	2178969.87	Картометрический метод	0.10	–
1116	582409.99	2178976.78	Картометрический метод	0.10	–
1117	582415.61	2178979.18	Картометрический метод	0.10	–
1118	582421.23	2178981.36	Картометрический метод	0.10	–
1119	582438.09	2178988.27	Картометрический метод	0.10	–
1120	582472.10	2179002.19	Картометрический метод	0.10	–
1121	582477.72	2179004.67	Картометрический метод	0.10	–
1122	582517.46	2179020.69	Картометрический метод	0.10	–
1123	582501.28	2179054.89	Картометрический метод	0.10	–
1124	582513.74	2179058.91	Картометрический метод	0.10	–
1125	582481.93	2179118.31	Картометрический метод	0.10	–
1126	582476.26	2179130.98	Картометрический метод	0.10	–

1127	582478.22	2179131.96	Картометрический метод	0.10	–
1128	582461.47	2179168.26	Картометрический метод	0.10	–
1129	582458.81	2179167.10	Картометрический метод	0.10	–
1130	582457.95	2179168.74	Картометрический метод	0.10	–
1131	582448.70	2179164.53	Картометрический метод	0.10	–
1132	582406.95	2179249.10	Картометрический метод	0.10	–
1133	582227.07	2179179.77	Картометрический метод	0.10	–
1134	582221.21	2179178.65	Картометрический метод	0.10	–
1135	582215.28	2179179.26	Картометрический метод	0.10	–
1136	582204.56	2179185.16	Картометрический метод	0.10	–
1137	582030.37	2179118.84	Картометрический метод	0.10	–
1138	582019.86	2179113.60	Картометрический метод	0.10	–
1139	581981.00	2179098.14	Картометрический метод	0.10	–
1140	581801.63	2179028.60	Картометрический метод	0.10	–
1141	581793.56	2179019.44	Картометрический метод	0.10	–
1142	581663.18	2178991.81	Картометрический метод	0.10	–
1143	581640.89	2178988.48	Картометрический метод	0.10	–
1144	581639.98	2178991.55	Картометрический метод	0.10	–
1145	581636.53	2179003.56	Картометрический метод	0.10	–
1146	581624.52	2179000.91	Картометрический метод	0.10	–
1147	581605.67	2178996.87	Картометрический метод	0.10	–
1148	581605.66	2178996.87	Картометрический метод	0.10	–
1149	581605.64	2178996.86	Картометрический метод	0.10	–
1150	581415.91	2178956.22	Картометрический метод	0.10	–
1151	581378.67	2178948.40	Картометрический метод	0.10	–
1152	581379.15	2178946.22	Картометрический метод	0.10	–
1153	581330.57	2178936.62	Картометрический метод	0.10	–
1154	581318.06	2178934.04	Картометрический метод	0.10	–
1155	581295.69	2178929.80	Картометрический метод	0.10	–
1156	581292.69	2178929.84	Картометрический метод	0.10	–
1157	581261.03	2178925.56	Картометрический метод	0.10	–
1158	581257.47	2178924.22	Картометрический метод	0.10	–
1159	581228.31	2178917.15	Картометрический метод	0.10	–
1160	581228.31	2178917.15	Картометрический метод	0.10	–

1161	581228.31	2178917.15	Картометрический метод	0.10	–
1162	581197.22	2178910.78	Картометрический метод	0.10	–
1163	581117.32	2178898.35	Картометрический метод	0.10	–
1164	581064.06	2178885.32	Картометрический метод	0.10	–
1165	581035.72	2178880.33	Картометрический метод	0.10	–
1166	580991.18	2178872.47	Картометрический метод	0.10	–
1167	580985.12	2178874.06	Картометрический метод	0.10	–
1168	580982.41	2178879.65	Картометрический метод	0.10	–
1169	580979.16	2178886.35	Картометрический метод	0.10	–
1170	580969.63	2178905.86	Картометрический метод	0.10	–
1171	580966.34	2178910.97	Картометрический метод	0.10	–
1172	580964.44	2178913.70	Картометрический метод	0.10	–
1173	580944.89	2178906.46	Картометрический метод	0.10	–
1174	580934.33	2178902.43	Картометрический метод	0.10	–
1175	580934.32	2178902.41	Картометрический метод	0.10	–
1176	580903.32	2178941.12	Картометрический метод	0.10	–
1177	580905.62	2178944.98	Картометрический метод	0.10	–
1178	580926.92	2178978.31	Картометрический метод	0.10	–
1179	580942.32	2179002.40	Картометрический метод	0.10	–
1180	580947.72	2179010.66	Картометрический метод	0.10	–
1181	580947.76	2179010.65	Картометрический метод	0.10	–
1182	580947.78	2179010.76	Картометрический метод	0.10	–
1183	580962.52	2179033.84	Картометрический метод	0.10	–
1184	580961.42	2179034.60	Картометрический метод	0.10	–
1185	580980.92	2179063.08	Картометрический метод	0.10	–
1186	581037.01	2179165.62	Картометрический метод	0.10	–
1187	581037.53	2179165.11	Картометрический метод	0.10	–
1188	581074.49	2179136.99	Картометрический метод	0.10	–
1189	581077.89	2179131.81	Картометрический метод	0.10	–
1190	581079.28	2179107.60	Картометрический метод	0.10	–
1191	581080.35	2179089.53	Картометрический метод	0.10	–
1192	581081.37	2179077.97	Картометрический метод	0.10	–
1193	581081.95	2179067.75	Картометрический метод	0.10	–
1194	581081.92	2179067.74	Картометрический метод	0.10	–

1195	581082.02	2179065.43	Картометрический метод	0.10	–
1196	581082.72	2179059.21	Картометрический метод	0.10	–
1197	581083.22	2179058.15	Картометрический метод	0.10	–
1198	581083.10	2179058.09	Картометрический метод	0.10	–
1199	581089.68	2179038.40	Картометрический метод	0.10	–
1200	581219.69	2179097.47	Картометрический метод	0.10	–
1201	581373.40	2179167.32	Картометрический метод	0.10	–
1202	581646.46	2179291.40	Картометрический метод	0.10	–
1203	581776.04	2179350.68	Картометрический метод	0.10	–
1204	581789.81	2179356.53	Картометрический метод	0.10	–
1205	581923.52	2179417.29	Картометрический метод	0.10	–
1206	581856.04	2179567.57	Картометрический метод	0.10	–
1207	582053.94	2179663.92	Картометрический метод	0.10	–
1208	581953.94	2179893.97	Картометрический метод	0.10	–
1209	581927.15	2179955.37	Картометрический метод	0.10	–
1210	581949.18	2179965.43	Картометрический метод	0.10	–
1211	582027.00	2180000.95	Картометрический метод	0.10	–
1212	582043.56	2180008.30	Картометрический метод	0.10	–
1213	582119.17	2180042.50	Картометрический метод	0.10	–
1214	582132.66	2180048.59	Картометрический метод	0.10	–
1215	582145.18	2180021.38	Картометрический метод	0.10	–
1216	582175.68	2179953.74	Картометрический метод	0.10	–
1217	582180.24	2179955.80	Картометрический метод	0.10	–
1218	582204.65	2179901.66	Картометрический метод	0.10	–
1219	582336.14	2179610.09	Картометрический метод	0.10	–
1220	582359.18	2179627.74	Картометрический метод	0.10	–
1221	582683.93	2179780.12	Картометрический метод	0.10	–
1222	582683.93	2179780.13	Картометрический метод	0.10	–
1223	582772.90	2179822.53	Картометрический метод	0.10	–
1224	582909.12	2179880.44	Картометрический метод	0.10	–
1225	582954.91	2179899.91	Картометрический метод	0.10	–
1226	583278.82	2180046.66	Картометрический метод	0.10	–
1227	583296.11	2180060.74	Картометрический метод	0.10	–
1228	583201.96	2180134.55	Картометрический метод	0.10	–

1229	583148.65	2180175.08	Картометрический метод	0.10	–
1230	583033.13	2180262.92	Картометрический метод	0.10	–
1231	583058.64	2180274.53	Картометрический метод	0.10	–
1232	583091.69	2180290.01	Картометрический метод	0.10	–
1233	583070.79	2180338.07	Картометрический метод	0.10	–
1234	583043.80	2180400.12	Картометрический метод	0.10	–
1235	583030.79	2180429.26	Картометрический метод	0.10	–
1236	583029.18	2180432.86	Картометрический метод	0.10	–
1237	583017.19	2180461.82	Картометрический метод	0.10	–
1238	583060.11	2180482.57	Картометрический метод	0.10	–
877	583390.84	2180633.37	Картометрический метод	0.10	–
Граница1(13)	–	–	–	–	–
1239	581469.88	2178271.88	Картометрический метод	0.10	–
1240	581469.89	2178271.88	Картометрический метод	0.10	–
1241	581469.88	2178271.88	Картометрический метод	0.10	–
1242	581469.88	2178271.88	Картометрический метод	0.10	–
1239	581469.88	2178271.88	Картометрический метод	0.10	–
Граница1(14)	–	–	–	–	–
1243	582833.88	2178494.16	Картометрический метод	0.10	–
1244	582852.19	2178489.63	Картометрический метод	0.10	–
1245	583303.33	2178456.55	Картометрический метод	0.10	–
1246	583300.60	2178394.98	Картометрический метод	0.10	–
1247	583152.52	2178277.78	Картометрический метод	0.10	–
1248	583130.20	2178264.30	Картометрический метод	0.10	–
1249	583092.89	2178247.31	Картометрический метод	0.10	–
1250	583045.26	2178225.66	Картометрический метод	0.10	–
1251	582968.53	2178227.46	Картометрический метод	0.10	–
1252	582891.51	2178229.24	Картометрический метод	0.10	–
1253	582870.26	2178232.07	Картометрический метод	0.10	–
1243	582833.88	2178494.16	Картометрический метод	0.10	–
Граница1(15)	–	–	–	–	–
1254	577316.36	2177477.69	Картометрический метод	0.10	–
1255	577318.09	2177457.89	Картометрический метод	0.10	–
1256	577367.16	2177462.28	Картометрический метод	0.10	–
1257	577433.69	2177468.30	Картометрический метод	0.10	–

1258	577453.98	2177461.01	Картометрический метод	0.10	–
1259	577468.87	2177472.33	Картометрический метод	0.10	–
1260	577470.46	2177461.15	Картометрический метод	0.10	–
1261	577471.45	2177454.24	Картометрический метод	0.10	–
1262	577471.44	2177454.24	Картометрический метод	0.10	–
1263	577471.44	2177454.23	Картометрический метод	0.10	–
1264	577456.85	2177452.33	Картометрический метод	0.10	–
1265	577461.65	2177400.15	Картометрический метод	0.10	–
1266	577484.05	2177401.90	Картометрический метод	0.10	–
1267	577489.46	2177402.36	Картометрический метод	0.10	–
1268	577492.15	2177382.07	Картометрический метод	0.10	–
1269	577518.23	2177385.01	Картометрический метод	0.10	–
1270	577556.15	2177389.32	Картометрический метод	0.10	–
1271	577586.61	2177392.09	Картометрический метод	0.10	–
1272	577597.86	2177248.27	Картометрический метод	0.10	–
1273	577567.49	2177245.83	Картометрический метод	0.10	–
1274	577567.48	2177245.83	Картометрический метод	0.10	–
1275	577553.24	2177244.44	Картометрический метод	0.10	–
1276	577536.08	2177242.77	Картометрический метод	0.10	–
1277	577536.08	2177242.77	Картометрический метод	0.10	–
1278	577536.08	2177242.77	Картометрический метод	0.10	–
1279	577534.41	2177242.66	Картометрический метод	0.10	–
1280	577533.78	2177242.61	Картометрический метод	0.10	–
1281	577523.27	2177241.70	Картометрический метод	0.10	–
1282	577490.95	2177238.88	Картометрический метод	0.10	–
1283	577491.35	2177233.73	Картометрический метод	0.10	–
1284	577487.35	2177233.50	Картометрический метод	0.10	–
1285	577473.05	2177232.29	Картометрический метод	0.10	–
1286	577471.47	2177252.66	Картометрический метод	0.10	–
1287	577467.48	2177252.29	Картометрический метод	0.10	–
1288	577467.10	2177257.05	Картометрический метод	0.10	–
1289	577310.04	2177244.94	Картометрический метод	0.10	–
1290	577310.84	2177236.23	Картометрический метод	0.10	–
1291	577311.51	2177229.25	Картометрический метод	0.10	–

1292	577296.76	2177227.64	Картометрический метод	0.10	–
1293	577302.12	2177182.12	Картометрический метод	0.10	–
1294	577308.50	2177128.17	Картометрический метод	0.10	–
1295	577605.28	2177152.68	Картометрический метод	0.10	–
1296	577607.30	2177126.48	Картометрический метод	0.10	–
1297	577610.85	2177080.42	Картометрический метод	0.10	–
1298	577639.59	2176698.71	Картометрический метод	0.10	–
1299	577659.47	2176434.49	Картометрический метод	0.10	–
1300	577665.21	2176358.33	Картометрический метод	0.10	–
1301	577669.06	2176143.26	Картометрический метод	0.10	–
1302	577640.17	2176142.43	Картометрический метод	0.10	–
1303	577638.55	2176142.34	Картометрический метод	0.10	–
1304	577618.15	2176141.20	Картометрический метод	0.10	–
1305	577618.15	2176141.20	Картометрический метод	0.10	–
1306	577589.95	2176139.53	Картометрический метод	0.10	–
1307	577580.75	2176130.22	Картометрический метод	0.10	–
1308	577573.55	2176129.69	Картометрический метод	0.10	–
1309	577573.15	2176129.69	Картометрический метод	0.10	–
1310	577573.55	2176123.78	Картометрический метод	0.10	–
1311	577441.66	2176115.26	Картометрический метод	0.10	–
1312	577404.64	2176112.87	Картометрический метод	0.10	–
1313	577387.67	2176126.76	Картометрический метод	0.10	–
1314	577369.74	2176141.65	Картометрический метод	0.10	–
1315	577369.21	2176142.88	Картометрический метод	0.10	–
1316	577353.71	2176155.71	Картометрический метод	0.10	–
1317	577263.25	2176147.45	Картометрический метод	0.10	–
1318	577261.00	2176142.28	Картометрический метод	0.10	–
1319	577258.00	2176137.06	Картометрический метод	0.10	–
1320	577238.00	2176099.58	Картометрический метод	0.10	–
1321	577231.80	2176098.63	Картометрический метод	0.10	–
1322	577225.95	2176097.86	Картометрический метод	0.10	–
1323	577214.10	2176096.13	Картометрический метод	0.10	–
1324	577179.60	2176091.96	Картометрический метод	0.10	–
1325	577173.10	2176091.82	Картометрический метод	0.10	–

1326	577142.60	2176086.61	Картометрический метод	0.10	–
1327	577135.70	2176085.88	Картометрический метод	0.10	–
1328	577130.80	2176187.11	Картометрический метод	0.10	–
1329	577128.15	2176246.87	Картометрический метод	0.10	–
1330	577126.30	2176287.27	Картометрический метод	0.10	–
1331	577126.10	2176291.56	Картометрический метод	0.10	–
1332	577123.80	2176345.92	Картометрический метод	0.10	–
1333	577105.15	2176361.21	Картометрический метод	0.10	–
1334	577084.30	2176383.49	Картометрический метод	0.10	–
1335	577067.05	2176408.81	Картометрический метод	0.10	–
1336	577078.85	2176414.57	Картометрический метод	0.10	–
1337	577078.85	2176414.57	Картометрический метод	0.10	–
1338	577032.57	2176557.15	Картометрический метод	0.10	–
1339	577007.24	2176597.97	Картометрический метод	0.10	–
1340	576995.04	2176609.94	Картометрический метод	0.10	–
1341	576995.16	2176611.67	Картометрический метод	0.10	–
1342	576995.24	2176612.74	Картометрический метод	0.10	–
1343	576988.04	2176618.88	Картометрический метод	0.10	–
1344	576988.04	2176618.88	Картометрический метод	0.10	–
1345	576988.04	2176618.88	Картометрический метод	0.10	–
1346	576988.66	2176619.64	Картометрический метод	0.10	–
1347	576988.84	2176619.86	Картометрический метод	0.10	–
1348	576962.14	2176643.72	Картометрический метод	0.10	–
1349	576939.33	2176665.08	Картометрический метод	0.10	–
1350	576939.43	2176665.23	Картометрический метод	0.10	–
1351	576938.45	2176666.23	Картометрический метод	0.10	–
1352	576937.43	2176667.28	Картометрический метод	0.10	–
1353	576937.43	2176667.28	Картометрический метод	0.10	–
1354	576937.43	2176667.28	Картометрический метод	0.10	–
1355	576783.73	2176771.28	Картометрический метод	0.10	–
1356	576804.43	2176877.18	Картометрический метод	0.10	–
1357	576822.33	2176875.06	Картометрический метод	0.10	–
1358	576821.03	2176887.25	Картометрический метод	0.10	–
1359	576820.93	2176889.07	Картометрический метод	0.10	–

1360	576820.41	2176891.94	Картометрический метод	0.10	–
1361	576808.69	2176891.31	Картометрический метод	0.10	–
1362	576795.61	2177092.89	Картометрический метод	0.10	–
1363	576802.35	2177098.21	Картометрический метод	0.10	–
1364	576834.87	2177123.87	Картометрический метод	0.10	–
1365	576869.11	2177114.54	Картометрический метод	0.10	–
1366	576913.27	2177106.32	Картометрический метод	0.10	–
1367	576943.46	2177103.77	Картометрический метод	0.10	–
1368	576962.11	2177103.35	Картометрический метод	0.10	–
1369	576973.30	2177103.41	Картометрический метод	0.10	–
1370	577026.36	2177106.61	Картометрический метод	0.10	–
1371	577115.65	2177112.37	Картометрический метод	0.10	–
1372	577097.88	2177332.66	Картометрический метод	0.10	–
1373	577100.24	2177401.74	Картометрический метод	0.10	–
1374	577112.27	2177414.76	Картометрический метод	0.10	–
1375	577146.36	2177451.66	Картометрический метод	0.10	–
1376	577158.84	2177463.93	Картометрический метод	0.10	–
1377	577201.34	2177467.57	Картометрический метод	0.10	–
1378	577252.92	2177472.08	Картометрический метод	0.10	–
1379	577279.25	2177474.42	Картометрический метод	0.10	–
1254	577316.36	2177477.69	Картометрический метод	0.10	–
Граница1(16)	–	–	–	–	–
1380	577145.90	2176631.67	Картометрический метод	0.10	–
1381	577147.54	2176613.93	Картометрический метод	0.10	–
1382	577150.06	2176593.58	Картометрический метод	0.10	–
1383	577160.43	2176585.82	Картометрический метод	0.10	–
1384	577181.63	2176586.28	Картометрический метод	0.10	–
1385	577196.27	2176587.64	Картометрический метод	0.10	–
1386	577255.93	2176593.33	Картометрический метод	0.10	–
1387	577262.44	2176593.94	Картометрический метод	0.10	–
1388	577271.64	2176594.83	Картометрический метод	0.10	–
1389	577277.44	2176595.32	Картометрический метод	0.10	–
1390	577278.34	2176590.79	Картометрический метод	0.10	–
1391	577278.61	2176589.46	Картометрический метод	0.10	–

1392	577278.66	2176588.26	Картометрический метод	0.10	–
1393	577279.06	2176578.21	Картометрический метод	0.10	–
1394	577279.32	2176571.37	Картометрический метод	0.10	–
1395	577289.90	2176571.38	Картометрический метод	0.10	–
1396	577296.94	2176571.76	Картометрический метод	0.10	–
1397	577326.24	2176574.41	Картометрический метод	0.10	–
1398	577338.14	2176573.65	Картометрический метод	0.10	–
1399	577346.35	2176471.38	Картометрический метод	0.10	–
1400	577348.60	2176429.09	Картометрический метод	0.10	–
1401	577313.65	2176427.41	Картометрический метод	0.10	–
1402	577313.11	2176426.42	Картометрический метод	0.10	–
1403	577300.70	2176425.37	Картометрический метод	0.10	–
1404	577270.85	2176424.01	Картометрический метод	0.10	–
1405	577265.09	2176423.76	Картометрический метод	0.10	–
1406	577242.65	2176422.75	Картометрический метод	0.10	–
1407	577239.51	2176422.59	Картометрический метод	0.10	–
1408	577211.02	2176421.32	Картометрический метод	0.10	–
1409	577171.07	2176419.01	Картометрический метод	0.10	–
1410	577168.85	2176418.89	Картометрический метод	0.10	–
1411	577167.40	2176418.82	Картометрический метод	0.10	–
1412	577156.89	2176418.40	Картометрический метод	0.10	–
1413	577085.12	2176414.87	Картометрический метод	0.10	–
1414	577085.12	2176414.87	Картометрический метод	0.10	–
1415	577084.99	2176417.97	Картометрический метод	0.10	–
1416	577083.46	2176458.19	Картометрический метод	0.10	–
1417	577082.82	2176474.88	Картометрический метод	0.10	–
1418	577086.54	2176474.95	Картометрический метод	0.10	–
1419	577084.74	2176478.51	Картометрический метод	0.10	–
1420	577083.64	2176493.74	Картометрический метод	0.10	–
1421	577081.94	2176518.36	Картометрический метод	0.10	–
1422	577076.08	2176603.23	Картометрический метод	0.10	–
1423	577075.14	2176606.47	Картометрический метод	0.10	–
1424	577074.20	2176609.71	Картометрический метод	0.10	–
1425	577126.28	2176612.35	Картометрический метод	0.10	–

1426	577130.97	2176612.64	Картометрический метод	0.10	–
1427	577135.59	2176612.92	Картометрический метод	0.10	–
1428	577141.64	2176613.38	Картометрический метод	0.10	–
1429	577139.24	2176630.78	Картометрический метод	0.10	–
1380	577145.90	2176631.67	Картометрический метод	0.10	–
Граница1(17)	–	–	–	–	–
1430	584671.99	2179809.31	Картометрический метод	0.10	–
1431	584671.99	2179809.31	Картометрический метод	0.10	–
1432	584670.55	2179809.26	Картометрический метод	0.10	–
1433	584547.57	2179804.56	Картометрический метод	0.10	–
1434	584552.59	2179652.23	Картометрический метод	0.10	–
1435	584551.71	2179643.63	Картометрический метод	0.10	–
1436	584547.32	2179629.67	Картометрический метод	0.10	–
1437	584547.79	2179581.78	Картометрический метод	0.10	–
1438	584501.51	2179580.07	Картометрический метод	0.10	–
1439	584479.16	2179578.26	Картометрический метод	0.10	–
1440	584468.02	2179576.41	Картометрический метод	0.10	–
1441	584397.35	2179544.54	Картометрический метод	0.10	–
1442	584393.35	2179539.01	Картометрический метод	0.10	–
1443	584275.43	2179776.63	Картометрический метод	0.10	–
1444	584275.42	2179776.63	Картометрический метод	0.10	–
1445	584212.81	2179748.01	Картометрический метод	0.10	–
1446	584121.87	2179706.45	Картометрический метод	0.10	–
1447	584031.14	2179664.74	Картометрический метод	0.10	–
1448	583940.69	2179623.57	Картометрический метод	0.10	–
1449	583932.95	2179620.06	Картометрический метод	0.10	–
1450	583935.45	2179614.28	Картометрический метод	0.10	–
1451	583940.49	2179616.10	Картометрический метод	0.10	–
1452	583942.94	2179617.12	Картометрический метод	0.10	–
1453	583953.61	2179596.22	Картометрический метод	0.10	–
1454	583958.00	2179588.65	Картометрический метод	0.10	–
1455	583977.44	2179555.41	Картометрический метод	0.10	–
1456	583987.38	2179549.03	Картометрический метод	0.10	–
1457	583990.20	2179543.22	Картометрический метод	0.10	–

1458	584004.42	2179550.95	Картометрический метод	0.10	–
1459	584022.87	2179495.61	Картометрический метод	0.10	–
1460	584022.74	2179495.52	Картометрический метод	0.10	–
1461	584022.78	2179495.39	Картометрический метод	0.10	–
1462	584009.76	2179486.52	Картометрический метод	0.10	–
1463	584041.66	2179428.61	Картометрический метод	0.10	–
1464	584046.95	2179431.62	Картометрический метод	0.10	–
1465	584058.66	2179407.18	Картометрический метод	0.10	–
1466	584059.39	2179403.72	Картометрический метод	0.10	–
1467	584059.70	2179400.63	Картометрический метод	0.10	–
1468	584059.04	2179396.89	Картометрический метод	0.10	–
1469	584058.98	2179396.85	Картометрический метод	0.10	–
1470	584058.95	2179396.66	Картометрический метод	0.10	–
1471	584046.98	2179388.89	Картометрический метод	0.10	–
1472	584040.53	2179388.78	Картометрический метод	0.10	–
1473	583935.23	2179336.42	Картометрический метод	0.10	–
1474	583935.22	2179336.42	Картометрический метод	0.10	–
1475	583937.64	2179329.72	Картометрический метод	0.10	–
1476	583932.72	2179311.20	Картометрический метод	0.10	–
1477	583986.72	2179186.50	Картометрический метод	0.10	–
1478	584019.80	2179110.13	Картометрический метод	0.10	–
1479	584019.63	2179110.04	Картометрический метод	0.10	–
1480	584019.69	2179109.89	Картометрический метод	0.10	–
1481	583997.87	2179099.00	Картометрический метод	0.10	–
1482	583991.15	2179091.32	Картометрический метод	0.10	–
1483	583974.80	2179086.93	Картометрический метод	0.10	–
1484	583959.67	2179090.26	Картометрический метод	0.10	–
1485	583941.81	2179106.23	Картометрический метод	0.10	–
1486	583917.13	2179156.65	Картометрический метод	0.10	–
1487	583749.87	2179530.96	Картометрический метод	0.10	–
1488	583748.98	2179530.38	Картометрический метод	0.10	–
1489	583748.19	2179530.02	Картометрический метод	0.10	–
1490	583682.70	2179487.34	Картометрический метод	0.10	–
1491	583612.37	2179421.75	Картометрический метод	0.10	–

1492	583555.09	2179346.80	Картометрический метод	0.10	–
1493	583509.76	2179259.70	Картометрический метод	0.10	–
1494	583485.90	2179186.52	Картометрический метод	0.10	–
1495	583480.36	2179169.54	Картометрический метод	0.10	–
1496	583480.04	2179167.37	Картометрический метод	0.10	–
1497	583466.16	2179074.43	Картометрический метод	0.10	–
1498	583467.80	2178978.52	Картометрический метод	0.10	–
1499	583484.77	2178881.97	Картометрический метод	0.10	–
1500	583508.47	2178782.03	Картометрический метод	0.10	–
1501	583523.37	2178679.34	Картометрический метод	0.10	–
1502	583520.49	2178575.54	Картометрический метод	0.10	–
1503	583500.77	2178472.78	Картометрический метод	0.10	–
1504	583464.33	2178375.39	Картометрический метод	0.10	–
1505	583412.52	2178285.25	Картометрический метод	0.10	–
1506	583308.69	2178167.64	Картометрический метод	0.10	–
1507	583268.33	2178135.98	Картометрический метод	0.10	–
1508	583179.22	2178082.97	Картометрический метод	0.10	–
1509	583084.29	2178043.93	Картометрический метод	0.10	–
1510	583053.76	2178035.82	Картометрический метод	0.10	–
1511	583117.16	2178031.79	Картометрический метод	0.10	–
1512	583213.02	2178021.16	Картометрический метод	0.10	–
1513	583308.80	2178012.71	Картометрический метод	0.10	–
1514	583417.46	2178002.24	Картометрический метод	0.10	–
1515	583517.66	2177984.94	Картометрический метод	0.10	–
1516	583618.02	2177958.33	Картометрический метод	0.10	–
1517	583708.72	2177925.56	Картометрический метод	0.10	–
1518	584198.30	2178086.31	Картометрический метод	0.10	–
1519	583969.21	2178472.40	Картометрический метод	0.10	–
1520	584178.36	2178567.85	Картометрический метод	0.10	–
1521	584371.55	2178140.36	Картометрический метод	0.10	–
1522	584425.78	2177894.07	Картометрический метод	0.10	–
1523	584438.62	2177619.76	Картометрический метод	0.10	–
1524	584452.09	2177614.11	Картометрический метод	0.10	–
1525	584460.14	2177610.57	Картометрический метод	0.10	–

1526	584461.00	2177610.25	Картометрический метод	0.10	–
1527	584472.69	2177605.45	Картометрический метод	0.10	–
1528	584633.80	2177537.95	Картометрический метод	0.10	–
1529	584725.78	2177499.42	Картометрический метод	0.10	–
1530	584818.38	2177460.85	Картометрический метод	0.10	–
1531	584910.46	2177422.33	Картометрический метод	0.10	–
1532	585002.55	2177383.96	Картометрический метод	0.10	–
1533	585074.17	2177353.98	Картометрический метод	0.10	–
1534	585116.40	2177456.26	Картометрический метод	0.10	–
1535	585273.65	2177513.19	Картометрический метод	0.10	–
1536	585308.87	2177598.49	Картометрический метод	0.10	–
1537	585264.83	2177700.33	Картометрический метод	0.10	–
1538	585279.79	2177735.00	Картометрический метод	0.10	–
1539	585209.64	2177764.06	Картометрический метод	0.10	–
1540	585223.54	2177796.59	Картометрический метод	0.10	–
1541	584620.78	2179189.76	Картометрический метод	0.10	–
1542	584620.79	2179189.77	Картометрический метод	0.10	–
1543	584652.79	2179203.99	Картометрический метод	0.10	–
1544	584744.26	2179244.58	Картометрический метод	0.10	–
1545	584820.86	2179278.64	Картометрический метод	0.10	–
1546	584837.89	2179309.69	Картометрический метод	0.10	–
1547	584836.15	2179314.48	Картометрический метод	0.10	–
1548	584835.79	2179318.12	Картометрический метод	0.10	–
1549	584835.80	2179321.22	Картометрический метод	0.10	–
1550	584836.08	2179324.52	Картометрический метод	0.10	–
1551	584836.24	2179326.32	Картометрический метод	0.10	–
1552	584835.88	2179327.14	Картометрический метод	0.10	–
1553	584809.10	2179388.38	Картометрический метод	0.10	–
1554	584782.23	2179449.82	Картометрический метод	0.10	–
1555	584730.26	2179569.87	Картометрический метод	0.10	–
1556	584730.26	2179569.87	Картометрический метод	0.10	–
1557	584726.72	2179577.70	Картометрический метод	0.10	–
1558	584730.21	2179579.27	Картометрический метод	0.10	–
1559	584752.25	2179589.71	Картометрический метод	0.10	–

1560	584822.84	2179618.39	Картометрический метод	0.10	–
1561	584821.87	2179620.33	Картометрический метод	0.10	–
1562	584751.14	2179592.55	Картометрический метод	0.10	–
1563	584728.58	2179582.85	Картометрический метод	0.10	–
1564	584725.10	2179581.28	Картометрический метод	0.10	–
1565	584719.90	2179592.77	Картометрический метод	0.10	–
1566	584769.91	2179629.10	Картометрический метод	0.10	–
1567	584772.73	2179631.17	Картометрический метод	0.10	–
1568	584772.73	2179631.17	Картометрический метод	0.10	–
1569	584772.73	2179631.17	Картометрический метод	0.10	–
1570	584771.04	2179680.41	Картометрический метод	0.10	–
1571	584769.90	2179713.39	Картометрический метод	0.10	–
1572	584769.90	2179713.39	Картометрический метод	0.10	–
1573	584769.90	2179713.39	Картометрический метод	0.10	–
1574	584767.86	2179714.96	Картометрический метод	0.10	–
1575	584767.84	2179714.98	Картометрический метод	0.10	–
1576	584766.37	2179716.19	Картометрический метод	0.10	–
1577	584728.83	2179747.12	Картометрический метод	0.10	–
1578	584733.91	2179753.15	Картометрический метод	0.10	–
1579	584752.16	2179753.77	Картометрический метод	0.10	–
1580	584786.18	2179754.93	Картометрический метод	0.10	–
1581	584786.18	2179754.93	Картометрический метод	0.10	–
1582	584786.18	2179754.93	Картометрический метод	0.10	–
1583	584785.13	2179755.95	Картометрический метод	0.10	–
1584	584782.65	2179758.36	Картометрический метод	0.10	–
1585	584751.10	2179757.15	Картометрический метод	0.10	–
1586	584734.58	2179756.51	Картометрический метод	0.10	–
1430	584671.99	2179809.31	Картометрический метод	0.10	–

3. Сведения о характерных точках части (частей) границы объекта

Обозначение характерных точек части границы	Координаты, м		Метод определения координат характерной точки	Средняя квадратическая погрешность положения характерной точки (M _i), м	Описание обозначения точки на местности (при наличии)
	X	Y			
1	2	3	4	5	6
–	–	–	–	–	–

Используемые условные знаки и обозначения:

Обозначения земельных участков, размеры которых не могут быть переданы в масштабе разделов графической части:

-  Обозначение точки земельных участков, имеющиеся в ГКН сведения о границе которых достаточны для определения ее положения на местности.
-  Обозначение точки земельных участков, имеющиеся в ГКН сведения о границе которых не достаточны для определения ее положения на местности.
-  Обозначение точки земельных участков, представляющих собой единое землепользование с преобладанием обособленных участков, имеющиеся в ГКН сведения о границах которых достаточны для определения их положения на местности.
-  Обозначение точки ранее учтенных земельных участков, представляющих собой единое землепользование с преобладанием обособленных участков, имеющиеся в ГКН сведения о границах которых не достаточны для определения их положения на местности.
-  Граница ранее учтенного земельного участка, представляющего собой единое землепользование с преобладанием условных участков, имеющиеся в ГКН сведения о границах которых достаточны для определения их положения на местности.
-  Граница земельного участка, представляющего собой единое землепользование с преобладанием условных участков, имеющиеся в ГКН сведения о границах которых не достаточны для определения их положения на местности.

Обозначения земельных участков, размеры которых могут быть переданы в масштабе разделов графической части:

-  Характерная точка границы, сведения о которой не позволяют однозначно определить ее положение на местности.
-  Характерная точка границы, сведения о которой позволяют однозначно определить ее положение на местности.
-  Существующая часть границы земельных участков, имеющиеся в ГКН сведения о которой достаточны для определения ее местоположения.
-  Вновь образованная часть границы земельных участков, сведения о которой достаточны для определения ее местоположения.
-  Существующая часть границы земельных участков, имеющиеся сведения о которой не достаточны для определения ее местоположения.
-  Вновь образованная часть границы земельных участков, сведения о которой не достаточны для определения ее местоположения.
-  Базовая станция при спутниковых наблюдениях (GPS или ГЛОНАСС)
-  Пункты опорной межевой сети (ОМС), (пункт ГГС)



Пункты съёмочного обоснования, созданные при проведении кадастровых работ



Межевые знаки, которые использовались в качестве опорной сети или съёмочного обоснования



Внемасштабный площадной участок, границы которого установлены декларативно



Граница субъекта Российской Федерации



Граница муниципального образования



Граница кадастрового округа



Граница кадастрового района



Граница кадастрового квартала

Подпись _____ (—)

Дата—г.

Место для оттиска печати (при наличии) лица, составившего описание местоположения границ объекта

Текстовое описание местоположения границ объекта		
Прохождение границы		Описание прохождения границы
от точки	до точки	
1	2	3
-	-	-

ОПИСАНИЕ МЕСТОПОЛОЖЕНИЯ ГРАНИЦ

Зона объектов производственного и коммунально-складского назначения I, II, III классов опасности (П.3)
(наименование объекта, местоположение границ которого описано (далее - объект))

Раздел I

Сведения об объекте

Сведения об объекте		
№ п/п	Характеристики объекта	Описание характеристик
1	2	3
1	Местоположение объекта	173000, Новгородская обл, Великий Новгород г
2	Площадь объекта +/- величина погрешности определения площади (P+/- Дельта P)	8488855 кв.м ± 764 кв.м
3	Иные характеристики объекта	–

Раздел 2

Сведения о местоположении границ объекта					
1. Система координат <u>МСК-53, зона 2</u>					
2. Сведения о характерных точках границ объекта					
Обозначение характерных точек границ	Координаты, м		Метод определения координат характерной точки	Средняя квадратическая погрешность положения характерной точки (M_t), м	Описание обозначения точки на местности (при наличии)
	X	Y			
1	2	3	4	5	6
Граница1(1)	–	–	–	–	–
1	577145.90	2176631.67	Картометрический метод	0.10	–
2	577147.54	2176613.93	Картометрический метод	0.10	–
3	577150.06	2176593.58	Картометрический метод	0.10	–
4	577160.43	2176585.82	Картометрический метод	0.10	–
5	577181.63	2176586.28	Картометрический метод	0.10	–
6	577196.27	2176587.64	Картометрический метод	0.10	–
7	577255.93	2176593.33	Картометрический метод	0.10	–
8	577262.44	2176593.94	Картометрический метод	0.10	–
9	577271.64	2176594.83	Картометрический метод	0.10	–
10	577277.44	2176595.32	Картометрический метод	0.10	–
11	577278.34	2176590.79	Картометрический метод	0.10	–
12	577278.61	2176589.46	Картометрический метод	0.10	–
13	577278.66	2176588.26	Картометрический метод	0.10	–
14	577279.06	2176578.21	Картометрический метод	0.10	–
15	577279.32	2176571.37	Картометрический метод	0.10	–
16	577289.90	2176571.38	Картометрический метод	0.10	–
17	577296.94	2176571.76	Картометрический метод	0.10	–
18	577326.24	2176574.41	Картометрический метод	0.10	–
19	577338.14	2176573.65	Картометрический метод	0.10	–
20	577346.35	2176471.38	Картометрический метод	0.10	–
21	577348.60	2176429.09	Картометрический метод	0.10	–
22	577313.65	2176427.41	Картометрический метод	0.10	–
23	577313.11	2176426.42	Картометрический метод	0.10	–
24	577300.70	2176425.37	Картометрический метод	0.10	–
25	577270.85	2176424.01	Картометрический метод	0.10	–

26	577265.09	2176423.76	Картометрический метод	0.10	–
27	577242.65	2176422.75	Картометрический метод	0.10	–
28	577239.51	2176422.59	Картометрический метод	0.10	–
29	577211.02	2176421.32	Картометрический метод	0.10	–
30	577171.07	2176419.01	Картометрический метод	0.10	–
31	577168.85	2176418.89	Картометрический метод	0.10	–
32	577167.40	2176418.82	Картометрический метод	0.10	–
33	577156.89	2176418.40	Картометрический метод	0.10	–
34	577085.12	2176414.87	Картометрический метод	0.10	–
35	577084.99	2176417.97	Картометрический метод	0.10	–
36	577083.46	2176458.19	Картометрический метод	0.10	–
37	577082.82	2176474.88	Картометрический метод	0.10	–
38	577086.54	2176474.95	Картометрический метод	0.10	–
39	577084.74	2176478.51	Картометрический метод	0.10	–
40	577083.64	2176493.74	Картометрический метод	0.10	–
41	577081.94	2176518.36	Картометрический метод	0.10	–
42	577076.08	2176603.23	Картометрический метод	0.10	–
43	577074.19	2176609.71	Картометрический метод	0.10	–
44	577126.28	2176612.35	Картометрический метод	0.10	–
45	577130.97	2176612.64	Картометрический метод	0.10	–
46	577135.59	2176612.92	Картометрический метод	0.10	–
47	577141.64	2176613.38	Картометрический метод	0.10	–
48	577139.24	2176630.78	Картометрический метод	0.10	–
1	577145.90	2176631.67	Картометрический метод	0.10	–
Граница1(2)	–	–	–	–	–
49	588490.71	2175958.23	Картометрический метод	0.10	–
50	588594.74	2176163.50	Картометрический метод	0.10	–
51	588612.84	2176208.15	Картометрический метод	0.10	–
52	588632.26	2176245.62	Картометрический метод	0.10	–
53	588665.44	2176311.64	Картометрический метод	0.10	–
54	588723.95	2176291.09	Картометрический метод	0.10	–
55	588724.44	2176269.89	Картометрический метод	0.10	–
56	588727.94	2176268.23	Картометрический метод	0.10	–
57	588726.63	2176245.46	Картометрический метод	0.10	–

58	588729.63	2176240.64	Картометрический метод	0.10	–
59	588733.66	2176237.97	Картометрический метод	0.10	–
60	588779.94	2176220.96	Картометрический метод	0.10	–
61	588850.33	2176194.83	Картометрический метод	0.10	–
62	588855.54	2176195.06	Картометрический метод	0.10	–
63	588860.73	2176198.32	Картометрический метод	0.10	–
64	588874.87	2176222.11	Картометрический метод	0.10	–
65	588878.45	2176224.21	Картометрический метод	0.10	–
66	588885.45	2176223.58	Картометрический метод	0.10	–
67	588979.65	2176187.06	Картометрический метод	0.10	–
68	589069.52	2176149.18	Картометрический метод	0.10	–
69	589104.81	2176142.70	Картометрический метод	0.10	–
70	589150.48	2176120.15	Картометрический метод	0.10	–
71	589151.79	2176121.36	Картометрический метод	0.10	–
72	589170.52	2176142.59	Картометрический метод	0.10	–
73	589190.84	2176161.46	Картометрический метод	0.10	–
74	589210.23	2176186.43	Картометрический метод	0.10	–
75	589244.71	2176236.52	Картометрический метод	0.10	–
76	589245.82	2176240.09	Картометрический метод	0.10	–
77	589265.60	2176240.04	Картометрический метод	0.10	–
78	589432.55	2176259.96	Картометрический метод	0.10	–
79	589432.65	2176259.97	Картометрический метод	0.10	–
80	589433.98	2176260.11	Картометрический метод	0.10	–
81	589435.15	2176260.28	Картометрический метод	0.10	–
82	589435.30	2176260.30	Картометрический метод	0.10	–
83	589487.43	2176267.48	Картометрический метод	0.10	–
84	589562.49	2176276.00	Картометрический метод	0.10	–
85	589564.76	2176255.16	Картометрический метод	0.10	–
86	589577.24	2176250.54	Картометрический метод	0.10	–
87	589604.24	2176251.09	Картометрический метод	0.10	–
88	589608.52	2176205.76	Картометрический метод	0.10	–
89	589616.89	2176185.00	Картометрический метод	0.10	–
90	589640.56	2176164.65	Картометрический метод	0.10	–
91	589652.43	2176160.23	Картометрический метод	0.10	–

92	589658.50	2176166.60	Картометрический метод	0.10	–
93	589767.68	2176128.48	Картометрический метод	0.10	–
94	589795.78	2176164.39	Картометрический метод	0.10	–
95	589807.13	2176190.51	Картометрический метод	0.10	–
96	589824.18	2176230.02	Картометрический метод	0.10	–
97	589731.48	2176270.26	Картометрический метод	0.10	–
98	589731.48	2176270.26	Картометрический метод	0.10	–
99	590057.48	2177045.72	Картометрический метод	0.10	–
100	590121.00	2177197.18	Картометрический метод	0.10	–
101	590258.66	2177525.40	Картометрический метод	0.10	–
102	590338.59	2177491.60	Картометрический метод	0.10	–
103	590580.51	2178064.00	Картометрический метод	0.10	–
104	590580.52	2178064.22	Картометрический метод	0.10	–
105	590580.38	2178064.39	Картометрический метод	0.10	–
106	590076.91	2178283.10	Картометрический метод	0.10	–
107	590195.79	2178557.63	Картометрический метод	0.10	–
108	590160.11	2178575.90	Картометрический метод	0.10	–
109	590009.64	2178248.35	Картометрический метод	0.10	–
110	590503.05	2178034.28	Картометрический метод	0.10	–
111	590411.27	2177817.67	Картометрический метод	0.10	–
112	590410.37	2177755.17	Картометрический метод	0.10	–
113	590329.36	2177775.76	Картометрический метод	0.10	–
114	590243.96	2177581.67	Картометрический метод	0.10	–
115	589973.90	2177710.72	Картометрический метод	0.10	–
116	589990.10	2177781.75	Картометрический метод	0.10	–
117	589908.19	2177818.51	Картометрический метод	0.10	–
118	589868.53	2177860.03	Картометрический метод	0.10	–
119	589822.28	2177960.96	Картометрический метод	0.10	–
120	589772.38	2178035.75	Картометрический метод	0.10	–
121	589716.56	2178070.53	Картометрический метод	0.10	–
122	589667.87	2178093.52	Картометрический метод	0.10	–
123	589629.06	2178104.06	Картометрический метод	0.10	–
124	589599.95	2178103.67	Картометрический метод	0.10	–
125	589570.33	2178098.19	Картометрический метод	0.10	–

126	589539.48	2178085.60	Картометрический метод	0.10	–
127	589527.67	2178090.56	Картометрический метод	0.10	–
128	589602.86	2178269.84	Картометрический метод	0.10	–
129	589588.59	2178276.01	Картометрический метод	0.10	–
130	589608.26	2178315.16	Картометрический метод	0.10	–
131	589618.37	2178309.55	Картометрический метод	0.10	–
132	589655.19	2178397.71	Картометрический метод	0.10	–
133	589358.78	2178524.01	Картометрический метод	0.10	–
134	589370.10	2178573.43	Картометрический метод	0.10	–
135	589373.49	2178847.01	Картометрический метод	0.10	–
136	589158.91	2179330.44	Картометрический метод	0.10	–
137	588896.50	2179921.62	Картометрический метод	0.10	–
138	588882.22	2179985.98	Картометрический метод	0.10	–
139	588882.15	2179986.32	Картометрический метод	0.10	–
140	588881.59	2179986.70	Картометрический метод	0.10	–
141	588881.59	2179986.70	Картометрический метод	0.10	–
142	588776.71	2179442.80	Картометрический метод	0.10	–
143	588791.77	2179425.08	Картометрический метод	0.10	–
144	588903.84	2179425.36	Картометрический метод	0.10	–
145	588981.59	2179346.89	Картометрический метод	0.10	–
146	588964.69	2179189.13	Картометрический метод	0.10	–
147	588891.29	2178995.33	Картометрический метод	0.10	–
148	588861.84	2178939.21	Картометрический метод	0.10	–
149	588797.65	2178970.12	Картометрический метод	0.10	–
150	588751.75	2178866.32	Картометрический метод	0.10	–
151	588708.55	2178881.48	Картометрический метод	0.10	–
152	588648.55	2178907.99	Картометрический метод	0.10	–
153	588635.02	2178881.38	Картометрический метод	0.10	–
154	588623.31	2178880.65	Картометрический метод	0.10	–
155	588568.31	2178908.15	Картометрический метод	0.10	–
156	588602.73	2179004.51	Картометрический метод	0.10	–
157	588670.86	2179152.36	Картометрический метод	0.10	–
158	588697.61	2179279.62	Картометрический метод	0.10	–
159	588713.66	2179361.43	Картометрический метод	0.10	–

160	588496.73	2179337.32	Картометрический метод	0.10	–
161	588482.84	2179430.40	Картометрический метод	0.10	–
162	588456.72	2179506.61	Картометрический метод	0.10	–
163	588445.70	2179505.76	Картометрический метод	0.10	–
164	588436.33	2179540.14	Картометрический метод	0.10	–
165	588349.61	2179822.83	Картометрический метод	0.10	–
166	588207.40	2180286.49	Картометрический метод	0.10	–
167	588118.40	2180257.18	Картометрический метод	0.10	–
168	588111.22	2180254.82	Картометрический метод	0.10	–
169	588079.57	2180245.58	Картометрический метод	0.10	–
170	588028.63	2180230.71	Картометрический метод	0.10	–
171	587970.88	2180213.85	Картометрический метод	0.10	–
172	588007.06	2180038.52	Картометрический метод	0.10	–
173	588083.14	2179824.12	Картометрический метод	0.10	–
174	588099.56	2179777.92	Картометрический метод	0.10	–
175	588150.16	2179681.65	Картометрический метод	0.10	–
176	588010.73	2179351.63	Картометрический метод	0.10	–
177	587682.86	2179276.76	Картометрический метод	0.10	–
178	587627.63	2179311.72	Картометрический метод	0.10	–
179	587147.45	2178214.60	Картометрический метод	0.10	–
180	586723.31	2177160.40	Картометрический метод	0.10	–
181	586719.58	2177151.12	Картометрический метод	0.10	–
182	586831.22	2177102.94	Картометрический метод	0.10	–
183	587029.85	2177012.76	Картометрический метод	0.10	–
184	587618.42	2176764.34	Картометрический метод	0.10	–
185	587649.76	2176732.05	Картометрический метод	0.10	–
186	587739.48	2176529.63	Картометрический метод	0.10	–
187	587657.73	2176315.21	Картометрический метод	0.10	–
188	587706.45	2176295.03	Картометрический метод	0.10	–
189	587706.39	2176294.90	Картометрический метод	0.10	–
190	587657.73	2176315.06	Картометрический метод	0.10	–
191	587835.99	2176241.21	Картометрический метод	0.10	–
192	587822.09	2176208.33	Картометрический метод	0.10	–
193	587883.39	2176182.55	Картометрический метод	0.10	–

194	587898.02	2176220.01	Картометрический метод	0.10	–
195	587906.34	2176222.13	Картометрический метод	0.10	–
196	588039.83	2176162.70	Картометрический метод	0.10	–
197	588052.41	2176174.54	Картометрический метод	0.10	–
198	588054.52	2176168.70	Картометрический метод	0.10	–
199	588168.01	2176111.57	Картометрический метод	0.10	–
200	588215.12	2176087.84	Картометрический метод	0.10	–
201	588219.84	2176084.83	Картометрический метод	0.10	–
202	588235.45	2176074.03	Картометрический метод	0.10	–
203	588249.73	2176064.10	Картометрический метод	0.10	–
204	588264.22	2176053.64	Картометрический метод	0.10	–
205	588269.34	2176050.50	Картометрический метод	0.10	–
206	588294.19	2176033.52	Картометрический метод	0.10	–
207	588305.63	2176029.78	Картометрический метод	0.10	–
208	588322.27	2176023.72	Картометрический метод	0.10	–
209	588327.99	2176017.94	Картометрический метод	0.10	–
210	588333.73	2176019.52	Картометрический метод	0.10	–
211	588344.68	2176015.60	Картометрический метод	0.10	–
49	588490.71	2175958.23	Картометрический метод	0.10	–
Граница1(3)	–	–	–	–	–
212	580624.61	2178352.85	Картометрический метод	0.10	–
213	580720.22	2178346.79	Картометрический метод	0.10	–
214	580853.92	2178326.49	Картометрический метод	0.10	–
215	580934.92	2178304.83	Картометрический метод	0.10	–
216	580947.32	2178294.22	Картометрический метод	0.10	–
217	580954.32	2178289.83	Картометрический метод	0.10	–
218	580984.12	2178278.16	Картометрический метод	0.10	–
219	580998.32	2178270.97	Картометрический метод	0.10	–
220	581036.32	2178258.92	Картометрический метод	0.10	–
221	581035.52	2178254.68	Картометрический метод	0.10	–
222	581005.22	2178256.73	Картометрический метод	0.10	–
223	580968.52	2178254.38	Картометрический метод	0.10	–
224	580934.32	2178247.56	Картометрический метод	0.10	–
225	580913.92	2178239.76	Картометрический метод	0.10	–

226	580913.62	2178238.77	Картометрический метод	0.10	–
227	580916.32	2178234.38	Картометрический метод	0.10	–
228	580916.32	2178234.38	Картометрический метод	0.10	–
229	580920.92	2178226.81	Картометрический метод	0.10	–
230	580921.22	2178226.88	Картометрический метод	0.10	–
231	580933.82	2178205.52	Картометрический метод	0.10	–
232	580951.13	2178176.02	Картометрический метод	0.10	–
233	580968.85	2178145.82	Картометрический метод	0.10	–
234	580913.67	2178112.45	Картометрический метод	0.10	–
235	580884.06	2178094.55	Картометрический метод	0.10	–
236	580861.02	2178080.61	Картометрический метод	0.10	–
237	580861.02	2178080.61	Картометрический метод	0.10	–
238	580867.42	2178069.85	Картометрический метод	0.10	–
239	580867.42	2178069.85	Картометрический метод	0.10	–
240	580867.42	2178069.85	Картометрический метод	0.10	–
241	580798.02	2178028.57	Картометрический метод	0.10	–
242	580794.92	2178035.54	Картометрический метод	0.10	–
243	580794.92	2178035.54	Картометрический метод	0.10	–
244	580792.42	2178038.04	Картометрический метод	0.10	–
245	580792.22	2178038.49	Картометрический метод	0.10	–
246	580792.15	2178038.53	Картометрический метод	0.10	–
247	580792.17	2178038.50	Картометрический метод	0.10	–
248	580792.18	2178038.48	Картометрический метод	0.10	–
249	580792.18	2178038.48	Картометрический метод	0.10	–
250	580792.18	2178038.48	Картометрический метод	0.10	–
251	580790.48	2178037.45	Картометрический метод	0.10	–
252	580790.48	2178037.45	Картометрический метод	0.10	–
253	580756.94	2178017.09	Картометрический метод	0.10	–
254	580756.94	2178017.09	Картометрический метод	0.10	–
255	580774.36	2177989.76	Картометрический метод	0.10	–
256	580781.62	2177977.59	Картометрический метод	0.10	–
257	580781.62	2177977.59	Картометрический метод	0.10	–
258	580781.62	2177977.59	Картометрический метод	0.10	–
259	580480.35	2177798.15	Картометрический метод	0.10	–


260	580467.53	2177790.51	Картометрический метод	0.10	–
261	580467.53	2177790.51	Картометрический метод	0.10	–
262	580467.53	2177790.51	Картометрический метод	0.10	–
263	580382.71	2177865.41	Картометрический метод	0.10	–
264	580376.51	2177878.59	Картометрический метод	0.10	–
265	580376.01	2177879.42	Картометрический метод	0.10	–
266	580322.91	2177990.77	Картометрический метод	0.10	–
267	580317.41	2178014.48	Картометрический метод	0.10	–
268	580316.11	2178025.84	Картометрический метод	0.10	–
269	580316.11	2178026.37	Картометрический метод	0.10	–
270	580310.21	2178075.99	Картометрический метод	0.10	–
271	580327.81	2178165.07	Картометрический метод	0.10	–
272	580373.91	2178244.76	Картометрический метод	0.10	–
273	580442.41	2178307.25	Картометрический метод	0.10	–
274	580527.01	2178343.31	Картометрический метод	0.10	–
212	580624.61	2178352.85	Картометрический метод	0.10	–

3. Сведения о характерных точках части (частей) границы объекта

Обозначение характерных точек части границы	Координаты, м		Метод определения координат характерной точки	Средняя квадратическая погрешность положения характерной точки (M_t), м	Описание обозначения точки на местности (при наличии)
	X	Y			
1	2	3	4	5	6
–	–	–	–	–	–

Раздел 4

План границ объекта

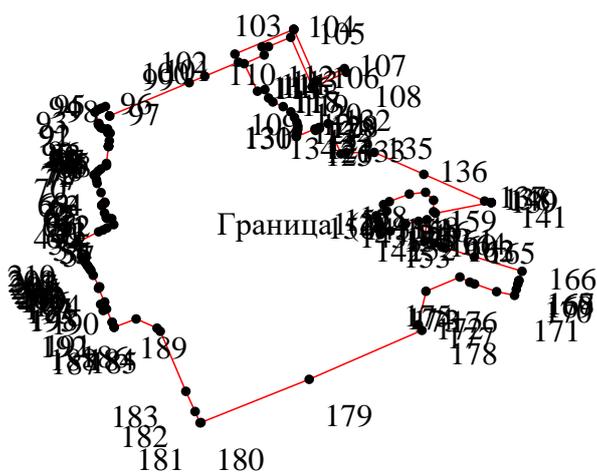

Граница 1(1)

Масштаб 1: 74000

Используемые условные знаки и обозначения:

Обозначения земельных участков, размеры которых не могут быть переданы в масштабе разделов графической части:

-  Обозначение точки земельных участков, имеющиеся в ГКН сведения о границе которых достаточны для определения ее положения на местности.
-  Обозначение точки земельных участков, имеющиеся в ГКН сведения о границе которых не достаточны для определения ее положения на местности.
-  Обозначение точки земельных участков, представляющих собой единое землепользование с преобладанием обособленных участков, имеющиеся в ГКН сведения о границах которых достаточны для определения их положения на местности.
-  Обозначение точки ранее учтенных земельных участков, представляющих собой единое землепользование с преобладанием обособленных участков, имеющиеся в ГКН сведения о границах которых не достаточны для определения их положения на местности.
-  Граница ранее учтенного земельного участка, представляющего собой единое землепользование с преобладанием условных участков, имеющиеся в ГКН сведения о границах которых достаточны для определения их положения на местности.
-  Граница земельного участка, представляющего собой единое землепользование с преобладанием условных участков, имеющиеся в ГКН сведения о границах которых не достаточны для определения их положения на местности.

Обозначения земельных участков, размеры которых могут быть переданы в масштабе разделов графической части:

-  Характерная точка границы, сведения о которой не позволяют однозначно определить ее положение на местности.
-  Характерная точка границы, сведения о которой позволяют однозначно определить ее положение на местности.
-  Существующая часть границы земельных участков, имеющиеся в ГКН сведения о которой достаточны для определения ее местоположения.
-  Вновь образованная часть границы земельных участков, сведения о которой достаточны для определения ее местоположения.
-  Существующая часть границы земельных участков, имеющиеся сведения о которой не достаточны для определения ее местоположения.
-  Вновь образованная часть границы земельных участков, сведения о которой не достаточны для определения ее местоположения.
-  Базовая станция при спутниковых наблюдениях (GPS или ГЛОНАСС)
-  Пункты опорной межевой сети (ОМС), (пункт ГГС)



Пункты съёмочного обоснования, созданные при проведении кадастровых работ



Межевые знаки, которые использовались в качестве опорной сети или съёмочного обоснования



Внемасштабный площадной участок, границы которого установлены декларативно



Граница субъекта Российской Федерации



Граница муниципального образования



Граница кадастрового округа



Граница кадастрового района



Граница кадастрового квартала

Подпись _____ (—)

Дата—г.

Место для оттиска печати (при наличии) лица, составившего описание местоположения границ объекта

Текстовое описание местоположения границ объекта		
Прохождение границы		Описание прохождения границы
от точки	до точки	
1	2	3
-	-	-

ОПИСАНИЕ МЕСТОПОЛОЖЕНИЯ ГРАНИЦ

Зона промышленных парков (П.4)

(наименование объекта, местоположение границ которого описано (далее - объект))

Раздел 1

Сведения об объекте

Сведения об объекте		
№ п/п	Характеристики объекта	Описание характеристик
1	2	3
1	Местоположение объекта	173000, Новгородская обл, Великий Новгород г
2	Площадь объекта +/- величина погрешности определения площади (P+/- Дельта P)	418867 кв.м ± 130 кв.м
3	Иные характеристики объекта	–

Раздел 2

Сведения о местоположении границ объекта					
1. Система координат <u>МСК-53, зона 2</u>					
2. Сведения о характерных точках границ объекта					
Обозначение характерных точек границ	Координаты, м		Метод определения координат характерной точки	Средняя квадратическая погрешность положения характерной точки (M_t), м	Описание обозначения точки на местности (при наличии)
	X	Y			
1	2	3	4	5	6
Граница1(1)	–	–	–	–	–
1	583045.26	2178225.66	Картометрический метод	0.10	–
2	583092.89	2178247.31	Картометрический метод	0.10	–
3	583130.20	2178264.30	Картометрический метод	0.10	–
4	583152.52	2178277.78	Картометрический метод	0.10	–
5	583300.60	2178394.98	Картометрический метод	0.10	–
6	583303.33	2178456.55	Картометрический метод	0.10	–
7	582852.19	2178489.63	Картометрический метод	0.10	–
8	582833.88	2178494.16	Картометрический метод	0.10	–
9	582870.26	2178232.07	Картометрический метод	0.10	–
10	582891.51	2178229.24	Картометрический метод	0.10	–
11	582968.53	2178227.46	Картометрический метод	0.10	–
1	583045.26	2178225.66	Картометрический метод	0.10	–
Граница1(2)	–	–	–	–	–
12	579767.41	2182267.57	Картометрический метод	0.10	–
13	579826.96	2182291.68	Картометрический метод	0.10	–
14	579958.55	2182343.76	Картометрический метод	0.10	–
15	579958.08	2182345.34	Картометрический метод	0.10	–
16	579938.88	2182388.36	Картометрический метод	0.10	–
17	579914.40	2182444.47	Картометрический метод	0.10	–
18	579937.17	2182453.88	Картометрический метод	0.10	–
19	579937.17	2182453.88	Картометрический метод	0.10	–
20	579948.66	2182458.22	Картометрический метод	0.10	–
21	579829.34	2182759.03	Картометрический метод	0.10	–
22	579729.17	2182748.05	Картометрический метод	0.10	–
23	579634.60	2182734.47	Картометрический метод	0.10	–

24	579577.73	2182727.01	Картометрический метод	0.10	–
25	579584.63	2182683.89	Картометрический метод	0.10	–
26	579588.01	2182677.70	Картометрический метод	0.10	–
27	579592.89	2182668.73	Картометрический метод	0.10	–
28	579615.36	2182626.73	Картометрический метод	0.10	–
29	579664.56	2182532.65	Картометрический метод	0.10	–
30	579673.06	2182516.52	Картометрический метод	0.10	–
31	579589.52	2182472.72	Картометрический метод	0.10	–
32	579470.13	2182410.18	Картометрический метод	0.10	–
33	579459.63	2182404.64	Картометрический метод	0.10	–
34	579452.54	2182400.94	Картометрический метод	0.10	–
35	579450.69	2182399.98	Картометрический метод	0.10	–
36	579417.57	2182381.73	Картометрический метод	0.10	–
37	579446.01	2182340.63	Картометрический метод	0.10	–
38	579456.27	2182325.82	Картометрический метод	0.10	–
39	579497.55	2182247.37	Картометрический метод	0.10	–
40	579533.88	2182263.65	Картометрический метод	0.10	–
41	579548.93	2182270.80	Картометрический метод	0.10	–
42	579622.39	2182305.89	Картометрический метод	0.10	–
43	579629.07	2182292.94	Картометрический метод	0.10	–
44	579644.27	2182301.38	Картометрический метод	0.10	–
45	579653.71	2182281.42	Картометрический метод	0.10	–
46	579670.02	2182240.78	Картометрический метод	0.10	–
47	579676.14	2182240.48	Картометрический метод	0.10	–
48	579762.42	2182272.62	Картометрический метод	0.10	–
49	579764.93	2182273.55	Картометрический метод	0.10	–
12	579767.41	2182267.57	Картометрический метод	0.10	–
Граница1(3)	–	–	–	–	–
50	578432.59	2182727.97	Картометрический метод	0.10	–
51	578433.04	2182719.03	Картометрический метод	0.10	–
52	578434.54	2182689.01	Картометрический метод	0.10	–
53	578449.90	2182382.65	Картометрический метод	0.10	–
54	578808.61	2182397.28	Картометрический метод	0.10	–
55	578839.78	2182385.16	Картометрический метод	0.10	–



56	579100.27	2182552.14	Картометрический метод	0.10	–
57	579142.46	2182579.18	Картометрический метод	0.10	–
58	579152.98	2182600.43	Картометрический метод	0.10	–
59	579122.27	2182608.79	Картометрический метод	0.10	–
60	579106.09	2182611.94	Картометрический метод	0.10	–
61	579094.51	2182613.91	Картометрический метод	0.10	–
62	579055.01	2182620.67	Картометрический метод	0.10	–
63	579035.19	2182623.79	Картометрический метод	0.10	–
64	578990.73	2182631.54	Картометрический метод	0.10	–
65	578929.76	2182641.59	Картометрический метод	0.10	–
66	578887.95	2182649.33	Картометрический метод	0.10	–
67	578876.61	2182651.65	Картометрический метод	0.10	–
68	578818.78	2182663.44	Картометрический метод	0.10	–
69	578817.34	2182663.57	Картометрический метод	0.10	–
70	578815.87	2182663.65	Картометрический метод	0.10	–
71	578670.54	2182687.06	Картометрический метод	0.10	–
72	578594.93	2182699.96	Картометрический метод	0.10	–
73	578499.07	2182714.14	Картометрический метод	0.10	–
50	578432.59	2182727.97	Картометрический метод	0.10	–

3. Сведения о характерных точках части (частей) границы объекта

Обозначение характерных точек части границы	Координаты, м		Метод определения координат характерной точки	Средняя квадратическая погрешность положения характерной точки (M_t), м	Описание обозначения точки на местности (при наличии)
	X	Y			
1	2	3	4	5	6
–	–	–	–	–	–

Раздел 4

План границ объекта

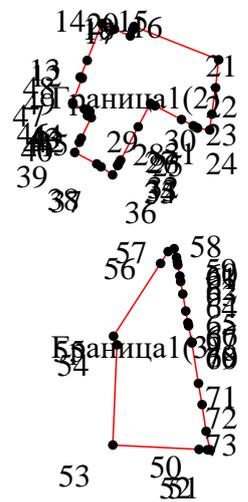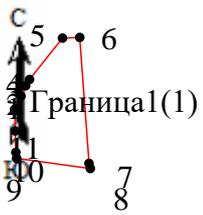

Масштаб 1: 27000

Используемые условные знаки и обозначения:

Обозначения земельных участков, размеры которых не могут быть переданы в масштабе разделов графической части:

-  Обозначение точки земельных участков, имеющиеся в ГКН сведения о границе которых достаточны для определения ее положения на местности.
-  Обозначение точки земельных участков, имеющиеся в ГКН сведения о границе которых не достаточны для определения ее положения на местности.
-  Обозначение точки земельных участков, представляющих собой единое землепользование с преобладанием обособленных участков, имеющиеся в ГКН сведения о границах которых достаточны для определения их положения на местности.
-  Обозначение точки ранее учтенных земельных участков, представляющих собой единое землепользование с преобладанием обособленных участков, имеющиеся в ГКН сведения о границах которых не достаточны для определения их положения на местности.
-  Граница ранее учтенного земельного участка, представляющего собой единое землепользование с преобладанием условных участков, имеющиеся в ГКН сведения о границах которых достаточны для определения их положения на местности.
-  Граница земельного участка, представляющего собой единое землепользование с преобладанием условных участков, имеющиеся в ГКН сведения о границах которых не достаточны для определения их положения на местности.

Обозначения земельных участков, размеры которых могут быть переданы в масштабе разделов графической части:

-  Характерная точка границы, сведения о которой не позволяют однозначно определить ее положение на местности.
-  Характерная точка границы, сведения о которой позволяют однозначно определить ее положение на местности.
-  Существующая часть границы земельных участков, имеющиеся в ГКН сведения о которой достаточны для определения ее местоположения.
-  Вновь образованная часть границы земельных участков, сведения о которой достаточны для определения ее местоположения.
-  Существующая часть границы земельных участков, имеющиеся сведения о которой не достаточны для определения ее местоположения.
-  Вновь образованная часть границы земельных участков, сведения о которой не достаточны для определения ее местоположения.
-  Базовая станция при спутниковых наблюдениях (GPS или ГЛОНАСС)
-  Пункты опорной межевой сети (ОМС), (пункт ГГС)



Пункты съёмочного обоснования, созданные при проведении кадастровых работ



Межевые знаки, которые использовались в качестве опорной сети или съёмочного обоснования



Внемасштабный площадной участок, границы которого установлены декларативно



Граница субъекта Российской Федерации



Граница муниципального образования



Граница кадастрового округа



Граница кадастрового района



Граница кадастрового квартала

Подпись _____ (—)

Дата—г.

Место для оттиска печати (при наличии) лица, составившего описание местоположения границ объекта

Текстовое описание местоположения границ объекта		
Прохождение границы		Описание прохождения границы
от точки	до точки	
1	2	3
-	-	-

ОПИСАНИЕ МЕСТОПОЛОЖЕНИЯ ГРАНИЦ
Зона охраняемых природных территорий (Р.1)
(наименование объекта, местоположение границ которого описано (далее - объект))

Раздел 1

Сведения об объекте

Сведения об объекте		
№ п/п	Характеристики объекта	Описание характеристик
1	2	3
1	Местоположение объекта	173000, Новгородская обл, Великий Новгород г
2	Площадь объекта +/- величина погрешности определения площади (Р+/- Дельта Р)	8508830 кв.м ± 617 кв.м
3	Иные характеристики объекта	—

Раздел 2

Сведения о местоположении границ объекта					
1. Система координат <u>МСК-53, зона 2</u>					
2. Сведения о характерных точках границ объекта					
Обозначение характерных точек границ	Координаты, м		Метод определения координат характерной точки	Средняя квадратическая погрешность положения характерной точки (M _t), м	Описание обозначения точки на местности (при наличии)
	X	Y			
1	2	3	4	5	6
Граница 1(1)	–	–	–	–	–
1	574505.58	2179382.11	Картометрический метод	0.10	–
2	574503.36	2179382.70	Картометрический метод	0.10	–
3	574500.45	2179383.25	Картометрический метод	0.10	–
4	574499.12	2179383.43	Картометрический метод	0.10	–
5	574497.06	2179383.41	Картометрический метод	0.10	–
6	574495.71	2179383.55	Картометрический метод	0.10	–
7	574493.83	2179383.92	Картометрический метод	0.10	–
8	574490.62	2179384.73	Картометрический метод	0.10	–
9	574487.56	2179385.66	Картометрический метод	0.10	–
10	574485.18	2179386.63	Картометрический метод	0.10	–
11	574481.95	2179387.74	Картометрический метод	0.10	–
12	574479.97	2179388.26	Картометрический метод	0.10	–
13	574477.97	2179388.53	Картометрический метод	0.10	–
14	574475.72	2179388.47	Картометрический метод	0.10	–
15	574473.23	2179388.20	Картометрический метод	0.10	–
16	574471.45	2179387.89	Картометрический метод	0.10	–
17	574469.56	2179387.51	Картометрический метод	0.10	–
18	574467.90	2179386.78	Картометрический метод	0.10	–
19	574466.23	2179385.90	Картометрический метод	0.10	–
20	574463.99	2179384.33	Картометрический метод	0.10	–
21	574461.69	2179382.15	Картометрический метод	0.10	–
22	574460.09	2179380.59	Картометрический метод	0.10	–
23	574459.02	2179379.49	Картометрический метод	0.10	–
24	574457.56	2179378.46	Картометрический метод	0.10	–
25	574455.59	2179377.23	Картометрический метод	0.10	–

26	574452.61	2179375.86	Картометрический метод	0.10	–
27	574448.79	2179374.42	Картометрический метод	0.10	–
28	574446.02	2179373.27	Картометрический метод	0.10	–
29	574443.26	2179372.34	Картометрический метод	0.10	–
30	574440.87	2179371.90	Картометрический метод	0.10	–
31	574438.59	2179371.33	Картометрический метод	0.10	–
32	574437.29	2179370.89	Картометрический метод	0.10	–
33	574435.65	2179370.43	Картометрический метод	0.10	–
34	574434.33	2179370.31	Картометрический метод	0.10	–
35	574431.99	2179370.02	Картометрический метод	0.10	–
36	574430.60	2179369.99	Картометрический метод	0.10	–
37	574429.74	2179370.14	Картометрический метод	0.10	–
38	574428.17	2179370.65	Картометрический метод	0.10	–
39	574425.91	2179371.59	Картометрический метод	0.10	–
40	574423.78	2179372.65	Картометрический метод	0.10	–
41	574422.08	2179373.21	Картометрический метод	0.10	–
42	574421.33	2179373.28	Картометрический метод	0.10	–
43	574420.51	2179373.03	Картометрический метод	0.10	–
44	574419.86	2179372.49	Картометрический метод	0.10	–
45	574419.60	2179371.86	Картометрический метод	0.10	–
46	574419.40	2179370.13	Картометрический метод	0.10	–
47	574419.26	2179366.98	Картометрический метод	0.10	–
48	574419.22	2179364.48	Картометрический метод	0.10	–
49	574419.06	2179363.25	Картометрический метод	0.10	–
50	574418.44	2179361.86	Картометрический метод	0.10	–
51	574417.61	2179360.57	Картометрический метод	0.10	–
52	574416.24	2179359.20	Картометрический метод	0.10	–
53	574414.76	2179358.01	Картометрический метод	0.10	–
54	574413.39	2179357.11	Картометрический метод	0.10	–
55	574410.96	2179355.72	Картометрический метод	0.10	–
56	574407.53	2179354.10	Картометрический метод	0.10	–
57	574405.24	2179353.15	Картометрический метод	0.10	–
58	574401.97	2179352.08	Картометрический метод	0.10	–
59	574400.89	2179351.89	Картометрический метод	0.10	–

60	574399.68	2179351.88	Картометрический метод	0.10	–
61	574398.56	2179352.07	Картометрический метод	0.10	–
62	574397.35	2179352.77	Картометрический метод	0.10	–
63	574396.04	2179353.83	Картометрический метод	0.10	–
64	574394.91	2179355.06	Картометрический метод	0.10	–
65	574392.75	2179357.41	Картометрический метод	0.10	–
66	574390.28	2179360.72	Картометрический метод	0.10	–
67	574387.51	2179364.26	Картометрический метод	0.10	–
68	574385.27	2179366.89	Картометрический метод	0.10	–
69	574383.63	2179368.63	Картометрический метод	0.10	–
70	574381.20	2179371.36	Картометрический метод	0.10	–
71	574379.64	2179372.93	Картометрический метод	0.10	–
72	574378.29	2179374.60	Картометрический метод	0.10	–
73	574376.76	2179377.40	Картометрический метод	0.10	–
74	574375.09	2179380.68	Картометрический метод	0.10	–
75	574373.39	2179383.43	Картометрический метод	0.10	–
76	574372.68	2179384.42	Картометрический метод	0.10	–
77	574371.23	2179385.74	Картометрический метод	0.10	–
78	574369.48	2179387.09	Картометрический метод	0.10	–
79	574367.36	2179388.56	Картометрический метод	0.10	–
80	574363.10	2179391.07	Картометрический метод	0.10	–
81	574360.99	2179392.31	Картометрический метод	0.10	–
82	574358.77	2179393.45	Картометрический метод	0.10	–
83	574356.19	2179394.77	Картометрический метод	0.10	–
84	574354.30	2179395.70	Картометрический метод	0.10	–
85	574351.95	2179397.05	Картометрический метод	0.10	–
86	574348.51	2179399.11	Картометрический метод	0.10	–
87	574344.45	2179402.01	Картометрический метод	0.10	–
88	574342.21	2179403.84	Картометрический метод	0.10	–
89	574338.17	2179407.36	Картометрический метод	0.10	–
90	574336.08	2179409.45	Картометрический метод	0.10	–
91	574335.24	2179410.59	Картометрический метод	0.10	–
92	574333.63	2179413.45	Картометрический метод	0.10	–
93	574332.14	2179416.77	Картометрический метод	0.10	–

94	574331.74	2179418.39	Картометрический метод	0.10	–
95	574331.64	2179420.45	Картометрический метод	0.10	–
96	574331.59	2179423.30	Картометрический метод	0.10	–
97	574331.72	2179425.37	Картометрический метод	0.10	–
98	574332.13	2179428.31	Картометрический метод	0.10	–
99	574332.63	2179430.78	Картометрический метод	0.10	–
100	574333.34	2179433.20	Картометрический метод	0.10	–
101	574334.23	2179435.98	Картометрический метод	0.10	–
102	574335.41	2179439.01	Картометрический метод	0.10	–
103	574336.14	2179441.23	Картометрический метод	0.10	–
104	574337.26	2179444.55	Картометрический метод	0.10	–
105	574339.00	2179446.11	Картометрический метод	0.10	–
106	574341.05	2179447.62	Картометрический метод	0.10	–
107	574341.95	2179448.33	Картометрический метод	0.10	–
108	574343.27	2179449.10	Картометрический метод	0.10	–
109	574344.63	2179450.09	Картометрический метод	0.10	–
110	574345.91	2179451.17	Картометрический метод	0.10	–
111	574349.47	2179453.70	Картометрический метод	0.10	–
112	574350.57	2179454.35	Картометрический метод	0.10	–
113	574351.04	2179454.44	Картометрический метод	0.10	–
114	574351.48	2179454.29	Картометрический метод	0.10	–
115	574352.00	2179453.21	Картометрический метод	0.10	–
116	574352.33	2179451.10	Картометрический метод	0.10	–
117	574352.17	2179450.30	Картометрический метод	0.10	–
118	574350.28	2179448.03	Картометрический метод	0.10	–
119	574349.82	2179447.21	Картометрический метод	0.10	–
120	574349.66	2179446.35	Картометрический метод	0.10	–
121	574349.74	2179445.88	Картометрический метод	0.10	–
122	574350.30	2179445.51	Картометрический метод	0.10	–
123	574350.93	2179445.66	Картометрический метод	0.10	–
124	574351.65	2179446.16	Картометрический метод	0.10	–
125	574355.57	2179450.44	Картометрический метод	0.10	–
126	574358.23	2179453.53	Картометрический метод	0.10	–
127	574362.85	2179457.79	Картометрический метод	0.10	–

128	574365.35	2179460.42	Картометрический метод	0.10	–
129	574369.52	2179465.40	Картометрический метод	0.10	–
130	574371.00	2179466.65	Картометрический метод	0.10	–
131	574372.23	2179467.26	Картометрический метод	0.10	–
132	574372.81	2179467.30	Картометрический метод	0.10	–
133	574374.11	2179467.00	Картометрический метод	0.10	–
134	574376.57	2179465.73	Картометрический метод	0.10	–
135	574379.55	2179463.30	Картометрический метод	0.10	–
136	574381.23	2179462.11	Картометрический метод	0.10	–
137	574382.23	2179461.46	Картометрический метод	0.10	–
138	574383.33	2179461.10	Картометрический метод	0.10	–
139	574384.42	2179461.12	Картометрический метод	0.10	–
140	574385.34	2179461.27	Картометрический метод	0.10	–
141	574387.24	2179462.23	Картометрический метод	0.10	–
142	574388.91	2179463.77	Картометрический метод	0.10	–
143	574389.96	2179465.57	Картометрический метод	0.10	–
144	574390.39	2179467.70	Картометрический метод	0.10	–
145	574390.44	2179468.93	Картометрический метод	0.10	–
146	574389.98	2179470.26	Картометрический метод	0.10	–
147	574388.94	2179472.04	Картометрический метод	0.10	–
148	574388.15	2179472.74	Картометрический метод	0.10	–
149	574386.98	2179473.17	Картометрический метод	0.10	–
150	574385.03	2179473.46	Картометрический метод	0.10	–
151	574382.92	2179473.49	Картометрический метод	0.10	–
152	574382.36	2179473.87	Картометрический метод	0.10	–
153	574382.26	2179474.28	Картометрический метод	0.10	–
154	574382.41	2179474.66	Картометрический метод	0.10	–
155	574383.68	2179476.06	Картометрический метод	0.10	–
156	574384.95	2179477.74	Картометрический метод	0.10	–
157	574387.18	2179481.13	Картометрический метод	0.10	–
158	574388.08	2179482.42	Картометрический метод	0.10	–
159	574391.88	2179486.78	Картометрический метод	0.10	–
160	574397.02	2179492.13	Картометрический метод	0.10	–
161	574400.34	2179496.40	Картометрический метод	0.10	–

162	574402.25	2179499.19	Картометрический метод	0.10	–
163	574404.39	2179502.65	Картометрический метод	0.10	–
164	574405.33	2179503.70	Картометрический метод	0.10	–
165	574407.14	2179505.51	Картометрический метод	0.10	–
166	574408.28	2179507.02	Картометрический метод	0.10	–
167	574411.44	2179511.75	Картометрический метод	0.10	–
168	574414.07	2179515.88	Картометрический метод	0.10	–
169	574414.91	2179517.54	Картометрический метод	0.10	–
170	574415.00	2179518.57	Картометрический метод	0.10	–
171	574414.98	2179519.67	Картометрический метод	0.10	–
172	574414.47	2179521.58	Картометрический метод	0.10	–
173	574414.41	2179522.08	Картометрический метод	0.10	–
174	574414.57	2179522.96	Картометрический метод	0.10	–
175	574415.10	2179524.11	Картометрический метод	0.10	–
176	574417.84	2179527.33	Картометрический метод	0.10	–
177	574418.96	2179529.24	Картометрический метод	0.10	–
178	574420.35	2179532.86	Картометрический метод	0.10	–
179	574421.70	2179536.52	Картометрический метод	0.10	–
180	574422.47	2179538.51	Картометрический метод	0.10	–
181	574423.04	2179540.59	Картометрический метод	0.10	–
182	574424.01	2179543.62	Картометрический метод	0.10	–
183	574425.44	2179548.11	Картометрический метод	0.10	–
184	574425.75	2179549.32	Картометрический метод	0.10	–
185	574425.75	2179550.20	Картометрический метод	0.10	–
186	574425.51	2179553.29	Картометрический метод	0.10	–
187	574425.56	2179554.19	Картометрический метод	0.10	–
188	574425.97	2179556.65	Картометрический метод	0.10	–
189	574426.19	2179558.15	Картометрический метод	0.10	–
190	574426.46	2179560.44	Картометрический метод	0.10	–
191	574426.77	2179563.90	Картометрический метод	0.10	–
192	574426.82	2179569.63	Картометрический метод	0.10	–
193	574426.92	2179570.51	Картометрический метод	0.10	–
194	574427.22	2179572.02	Картометрический метод	0.10	–
195	574427.90	2179574.63	Картометрический метод	0.10	–

196	574428.17	2179576.24	Картометрический метод	0.10	–
197	574428.12	2179577.28	Картометрический метод	0.10	–
198	574428.12	2179577.43	Картометрический метод	0.10	–
199	574427.75	2179578.97	Картометрический метод	0.10	–
200	574426.96	2179580.50	Картометрический метод	0.10	–
201	574425.24	2179582.95	Картометрический метод	0.10	–
202	574424.72	2179583.88	Картометрический метод	0.10	–
203	574423.05	2179585.64	Картометрический метод	0.10	–
204	574419.57	2179587.99	Картометрический метод	0.10	–
205	574418.06	2179589.03	Картометрический метод	0.10	–
206	574417.37	2179589.16	Картометрический метод	0.10	–
207	574416.75	2179589.52	Картометрический метод	0.10	–
208	574414.17	2179590.54	Картометрический метод	0.10	–
209	574412.24	2179591.25	Картометрический метод	0.10	–
210	574410.27	2179592.07	Картометрический метод	0.10	–
211	574408.57	2179592.98	Картометрический метод	0.10	–
212	574403.97	2179595.53	Картометрический метод	0.10	–
213	574399.34	2179598.57	Картометрический метод	0.10	–
214	574394.95	2179600.85	Картометрический метод	0.10	–
215	574390.26	2179602.88	Картометрический метод	0.10	–
216	574388.30	2179603.32	Картометрический метод	0.10	–
217	574386.44	2179603.42	Картометрический метод	0.10	–
218	574385.01	2179603.10	Картометрический метод	0.10	–
219	574382.37	2179602.12	Картометрический метод	0.10	–
220	574379.70	2179600.44	Картометрический метод	0.10	–
221	574376.60	2179598.88	Картометрический метод	0.10	–
222	574375.61	2179598.18	Картометрический метод	0.10	–
223	574374.00	2179597.30	Картометрический метод	0.10	–
224	574373.23	2179596.31	Картометрический метод	0.10	–
225	574372.44	2179594.97	Картометрический метод	0.10	–
226	574372.33	2179593.54	Картометрический метод	0.10	–
227	574372.36	2179592.10	Картометрический метод	0.10	–
228	574373.02	2179588.17	Картометрический метод	0.10	–
229	574373.25	2179586.95	Картометрический метод	0.10	–

230	574373.24	2179585.58	Картометрический метод	0.10	–
231	574373.01	2179584.77	Картометрический метод	0.10	–
232	574372.44	2179583.84	Картометрический метод	0.10	–
233	574371.73	2179583.40	Картометрический метод	0.10	–
234	574370.43	2179583.37	Картометрический метод	0.10	–
235	574369.11	2179583.76	Картометрический метод	0.10	–
236	574367.62	2179584.63	Картометрический метод	0.10	–
237	574365.11	2179585.51	Картометрический метод	0.10	–
238	574363.98	2179585.80	Картометрический метод	0.10	–
239	574362.12	2179586.09	Картометрический метод	0.10	–
240	574360.12	2179586.19	Картометрический метод	0.10	–
241	574358.65	2179585.95	Картометрический метод	0.10	–
242	574356.36	2179585.44	Картометрический метод	0.10	–
243	574355.48	2179585.09	Картометрический метод	0.10	–
244	574354.06	2179583.96	Картометрический метод	0.10	–
245	574352.50	2179582.13	Картометрический метод	0.10	–
246	574350.16	2179578.28	Картометрический метод	0.10	–
247	574349.31	2179576.55	Картометрический метод	0.10	–
248	574348.31	2179575.37	Картометрический метод	0.10	–
249	574346.74	2179574.57	Картометрический метод	0.10	–
250	574346.05	2179574.47	Картометрический метод	0.10	–
251	574345.28	2179574.75	Картометрический метод	0.10	–
252	574343.61	2179575.52	Картометрический метод	0.10	–
253	574342.65	2179576.17	Картометрический метод	0.10	–
254	574341.47	2179577.02	Картометрический метод	0.10	–
255	574340.52	2179577.12	Картометрический метод	0.10	–
256	574339.13	2179577.03	Картометрический метод	0.10	–
257	574337.50	2179576.32	Картометрический метод	0.10	–
258	574333.81	2179574.45	Картометрический метод	0.10	–
259	574332.15	2179573.77	Картометрический метод	0.10	–
260	574326.82	2179571.57	Картометрический метод	0.10	–
261	574324.99	2179570.68	Картометрический метод	0.10	–
262	574321.76	2179569.54	Картометрический метод	0.10	–
263	574319.25	2179568.74	Картометрический метод	0.10	–

264	574317.05	2179568.47	Картометрический метод	0.10	–
265	574313.65	2179568.58	Картометрический метод	0.10	–
266	574311.49	2179568.93	Картометрический метод	0.10	–
267	574310.36	2179569.40	Картометрический метод	0.10	–
268	574306.92	2179571.60	Картометрический метод	0.10	–
269	574304.96	2179572.93	Картометрический метод	0.10	–
270	574302.57	2179575.17	Картометрический метод	0.10	–
271	574300.95	2179577.03	Картометрический метод	0.10	–
272	574299.98	2179578.43	Картометрический метод	0.10	–
273	574299.24	2179580.31	Картометрический метод	0.10	–
274	574299.14	2179581.86	Картометрический метод	0.10	–
275	574299.02	2179584.74	Картометрический метод	0.10	–
276	574298.96	2179587.54	Картометрический метод	0.10	–
277	574298.69	2179588.94	Картометрический метод	0.10	–
278	574298.37	2179589.88	Картометрический метод	0.10	–
279	574297.03	2179591.66	Картометрический метод	0.10	–
280	574295.22	2179593.63	Картометрический метод	0.10	–
281	574293.39	2179595.06	Картометрический метод	0.10	–
282	574291.32	2179596.84	Картометрический метод	0.10	–
283	574289.74	2179598.44	Картометрический метод	0.10	–
284	574287.54	2179600.68	Картометрический метод	0.10	–
285	574287.17	2179601.41	Картометрический метод	0.10	–
286	574286.05	2179604.53	Картометрический метод	0.10	–
287	574285.60	2179606.14	Картометрический метод	0.10	–
288	574285.57	2179607.18	Картометрический метод	0.10	–
289	574285.95	2179608.57	Картометрический метод	0.10	–
290	574286.98	2179611.33	Картометрический метод	0.10	–
291	574287.33	2179612.76	Картометрический метод	0.10	–
292	574287.26	2179614.49	Картометрический метод	0.10	–
293	574287.34	2179615.34	Картометрический метод	0.10	–
294	574287.50	2179615.93	Картометрический метод	0.10	–
295	574287.76	2179616.35	Картометрический метод	0.10	–
296	574287.95	2179616.84	Картометрический метод	0.10	–
297	574288.89	2179618.71	Картометрический метод	0.10	–

298	574292.56	2179623.67	Картометрический метод	0.10	–
299	574294.93	2179626.84	Картометрический метод	0.10	–
300	574297.38	2179630.05	Картометрический метод	0.10	–
301	574301.05	2179633.48	Картометрический метод	0.10	–
302	574302.58	2179634.68	Картометрический метод	0.10	–
303	574307.88	2179639.18	Картометрический метод	0.10	–
304	574310.45	2179641.43	Картометрический метод	0.10	–
305	574311.65	2179642.12	Картометрический метод	0.10	–
306	574313.08	2179642.85	Картометрический метод	0.10	–
307	574314.28	2179643.53	Картометрический метод	0.10	–
308	574317.40	2179644.27	Картометрический метод	0.10	–
309	574319.38	2179644.50	Картометрический метод	0.10	–
310	574320.35	2179644.85	Картометрический метод	0.10	–
311	574321.83	2179646.01	Картометрический метод	0.10	–
312	574325.24	2179648.22	Картометрический метод	0.10	–
313	574326.97	2179648.84	Картометрический метод	0.10	–
314	574329.17	2179649.25	Картометрический метод	0.10	–
315	574331.08	2179648.86	Картометрический метод	0.10	–
316	574332.05	2179648.32	Картометрический метод	0.10	–
317	574333.36	2179647.69	Картометрический метод	0.10	–
318	574334.92	2179647.35	Картометрический метод	0.10	–
319	574336.27	2179647.48	Картометрический метод	0.10	–
320	574338.18	2179647.90	Картометрический метод	0.10	–
321	574340.83	2179648.91	Картометрический метод	0.10	–
322	574346.11	2179651.40	Картометрический метод	0.10	–
323	574349.36	2179652.65	Картометрический метод	0.10	–
324	574350.65	2179653.40	Картометрический метод	0.10	–
325	574352.02	2179654.38	Картометрический метод	0.10	–
326	574353.37	2179655.80	Картометрический метод	0.10	–
327	574354.30	2179657.70	Картометрический метод	0.10	–
328	574354.60	2179660.10	Картометрический метод	0.10	–
329	574354.68	2179661.08	Картометрический метод	0.10	–
330	574355.07	2179662.27	Картометрический метод	0.10	–
331	574355.66	2179663.85	Картометрический метод	0.10	–

332	574356.42	2179665.25	Картометрический метод	0.10	–
333	574357.40	2179665.91	Картометрический метод	0.10	–
334	574358.83	2179666.35	Картометрический метод	0.10	–
335	574361.93	2179667.09	Картометрический метод	0.10	–
336	574366.97	2179668.16	Картометрический метод	0.10	–
337	574369.47	2179668.82	Картометрический метод	0.10	–
338	574371.82	2179669.51	Картометрический метод	0.10	–
339	574373.65	2179670.06	Картометрический метод	0.10	–
340	574377.18	2179671.55	Картометрический метод	0.10	–
341	574380.32	2179672.57	Картометрический метод	0.10	–
342	574381.89	2179672.94	Картометрический метод	0.10	–
343	574382.90	2179672.86	Картометрический метод	0.10	–
344	574385.25	2179672.55	Картометрический метод	0.10	–
345	574386.62	2179672.52	Картометрический метод	0.10	–
346	574387.78	2179672.65	Картометрический метод	0.10	–
347	574390.18	2179673.66	Картометрический метод	0.10	–
348	574391.40	2179674.41	Картометрический метод	0.10	–
349	574392.59	2179675.75	Картометрический метод	0.10	–
350	574393.08	2179676.70	Картометрический метод	0.10	–
351	574393.70	2179679.16	Картометрический метод	0.10	–
352	574393.91	2179679.62	Картометрический метод	0.10	–
353	574394.72	2179680.86	Картометрический метод	0.10	–
354	574395.38	2179681.75	Картометрический метод	0.10	–
355	574396.58	2179682.58	Картометрический метод	0.10	–
356	574398.04	2179683.17	Картометрический метод	0.10	–
357	574398.93	2179683.41	Картометрический метод	0.10	–
358	574399.66	2179683.53	Картометрический метод	0.10	–
359	574401.83	2179684.44	Картометрический метод	0.10	–
360	574403.49	2179685.40	Картометрический метод	0.10	–
361	574405.34	2179686.79	Картометрический метод	0.10	–
362	574407.16	2179687.77	Картометрический метод	0.10	–
363	574408.63	2179688.72	Картометрический метод	0.10	–
364	574410.71	2179690.67	Картометрический метод	0.10	–
365	574412.68	2179692.78	Картометрический метод	0.10	–

366	574414.31	2179694.29	Картометрический метод	0.10	–
367	574415.17	2179695.32	Картометрический метод	0.10	–
368	574415.99	2179696.91	Картометрический метод	0.10	–
369	574416.53	2179697.78	Картометрический метод	0.10	–
370	574416.93	2179698.60	Картометрический метод	0.10	–
371	574418.58	2179700.47	Картометрический метод	0.10	–
372	574420.53	2179703.06	Картометрический метод	0.10	–
373	574421.05	2179703.80	Картометрический метод	0.10	–
374	574423.24	2179706.81	Картометрический метод	0.10	–
375	574424.29	2179708.35	Картометрический метод	0.10	–
376	574425.86	2179710.90	Картометрический метод	0.10	–
377	574427.23	2179713.39	Картометрический метод	0.10	–
378	574427.72	2179714.07	Картометрический метод	0.10	–
379	574428.56	2179714.47	Картометрический метод	0.10	–
380	574429.15	2179714.54	Картометрический метод	0.10	–
381	574429.57	2179714.53	Картометрический метод	0.10	–
382	574430.55	2179714.02	Картометрический метод	0.10	–
383	574431.43	2179713.83	Картометрический метод	0.10	–
384	574432.85	2179714.13	Картометрический метод	0.10	–
385	574434.05	2179714.54	Картометрический метод	0.10	–
386	574435.79	2179716.00	Картометрический метод	0.10	–
387	574436.17	2179716.48	Картометрический метод	0.10	–
388	574436.60	2179717.45	Картометрический метод	0.10	–
389	574437.36	2179719.40	Картометрический метод	0.10	–
390	574437.92	2179720.89	Картометрический метод	0.10	–
391	574438.18	2179722.01	Картометрический метод	0.10	–
392	574439.18	2179725.02	Картометрический метод	0.10	–
393	574440.14	2179727.54	Картометрический метод	0.10	–
394	574441.21	2179729.81	Картометрический метод	0.10	–
395	574442.23	2179731.74	Картометрический метод	0.10	–
396	574443.31	2179733.36	Картометрический метод	0.10	–
397	574444.04	2179734.81	Картометрический метод	0.10	–
398	574444.70	2179735.79	Картометрический метод	0.10	–
399	574445.45	2179737.67	Картометрический метод	0.10	–

400	574445.74	2179738.40	Картометрический метод	0.10	–
401	574445.83	2179738.98	Картометрический метод	0.10	–
402	574445.83	2179739.68	Картометрический метод	0.10	–
403	574445.18	2179742.12	Картометрический метод	0.10	–
404	574444.66	2179743.58	Картометрический метод	0.10	–
405	574443.34	2179745.99	Картометрический метод	0.10	–
406	574442.67	2179747.02	Картометрический метод	0.10	–
407	574442.23	2179748.00	Картометрический метод	0.10	–
408	574442.02	2179748.81	Картометрический метод	0.10	–
409	574441.80	2179750.21	Картометрический метод	0.10	–
410	574441.85	2179751.52	Картометрический метод	0.10	–
411	574441.89	2179752.23	Картометрический метод	0.10	–
412	574441.98	2179752.97	Картометрический метод	0.10	–
413	574442.57	2179754.82	Картометрический метод	0.10	–
414	574443.90	2179757.42	Картометрический метод	0.10	–
415	574444.59	2179758.79	Картометрический метод	0.10	–
416	574445.92	2179760.97	Картометрический метод	0.10	–
417	574447.02	2179762.41	Картометрический метод	0.10	–
418	574448.94	2179765.12	Картометрический метод	0.10	–
419	574449.39	2179765.83	Картометрический метод	0.10	–
420	574450.23	2179767.44	Картометрический метод	0.10	–
421	574451.47	2179769.76	Картометрический метод	0.10	–
422	574451.92	2179770.46	Картометрический метод	0.10	–
423	574452.11	2179771.10	Картометрический метод	0.10	–
424	574452.38	2179772.75	Картометрический метод	0.10	–
425	574452.75	2179774.12	Картометрический метод	0.10	–
426	574453.26	2179775.33	Картометрический метод	0.10	–
427	574454.17	2179776.75	Картометрический метод	0.10	–
428	574454.85	2179777.58	Картометрический метод	0.10	–
429	574456.64	2179778.71	Картометрический метод	0.10	–
430	574459.32	2179780.01	Картометрический метод	0.10	–
431	574462.09	2179781.21	Картометрический метод	0.10	–
432	574464.06	2179782.33	Картометрический метод	0.10	–
433	574464.57	2179782.63	Картометрический метод	0.10	–

434	574466.37	2179783.63	Картометрический метод	0.10	–
435	574466.66	2179783.92	Картометрический метод	0.10	–
436	574467.39	2179784.54	Картометрический метод	0.10	–
437	574468.19	2179785.33	Картометрический метод	0.10	–
438	574469.34	2179786.50	Картометрический метод	0.10	–
439	574470.87	2179787.96	Картометрический метод	0.10	–
440	574471.60	2179788.93	Картометрический метод	0.10	–
441	574473.10	2179790.34	Картометрический метод	0.10	–
442	574474.32	2179791.14	Картометрический метод	0.10	–
443	574476.91	2179792.54	Картометрический метод	0.10	–
444	574479.51	2179793.69	Картометрический метод	0.10	–
445	574480.44	2179793.95	Картометрический метод	0.10	–
446	574481.43	2179794.16	Картометрический метод	0.10	–
447	574482.19	2179794.39	Картометрический метод	0.10	–
448	574484.04	2179794.56	Картометрический метод	0.10	–
449	574484.91	2179794.67	Картометрический метод	0.10	–
450	574487.32	2179794.81	Картометрический метод	0.10	–
451	574489.93	2179795.13	Картометрический метод	0.10	–
452	574492.56	2179795.50	Картометрический метод	0.10	–
453	574493.89	2179795.48	Картометрический метод	0.10	–
454	574494.79	2179795.28	Картометрический метод	0.10	–
455	574497.04	2179795.03	Картометрический метод	0.10	–
456	574498.37	2179794.71	Картометрический метод	0.10	–
457	574499.73	2179794.78	Картометрический метод	0.10	–
458	574502.29	2179794.88	Картометрический метод	0.10	–
459	574504.96	2179794.85	Картометрический метод	0.10	–
460	574506.63	2179794.69	Картометрический метод	0.10	–
461	574507.36	2179794.55	Картометрический метод	0.10	–
462	574509.31	2179794.14	Картометрический метод	0.10	–
463	574510.18	2179793.88	Картометрический метод	0.10	–
464	574512.46	2179793.06	Картометрический метод	0.10	–
465	574513.47	2179792.55	Картометрический метод	0.10	–
466	574515.43	2179791.55	Картометрический метод	0.10	–
467	574516.35	2179791.03	Картометрический метод	0.10	–

468	574517.77	2179790.50	Картометрический метод	0.10	–
469	574518.77	2179790.26	Картометрический метод	0.10	–
470	574519.30	2179790.24	Картометрический метод	0.10	–
471	574521.23	2179790.20	Картометрический метод	0.10	–
472	574522.93	2179790.15	Картометрический метод	0.10	–
473	574524.87	2179789.92	Картометрический метод	0.10	–
474	574526.49	2179789.78	Картометрический метод	0.10	–
475	574527.48	2179789.77	Картометрический метод	0.10	–
476	574528.65	2179789.86	Картометрический метод	0.10	–
477	574530.32	2179790.19	Картометрический метод	0.10	–
478	574532.01	2179790.72	Картометрический метод	0.10	–
479	574533.94	2179791.40	Картометрический метод	0.10	–
480	574535.93	2179791.90	Картометрический метод	0.10	–
481	574537.52	2179792.09	Картометрический метод	0.10	–
482	574538.93	2179792.06	Картометрический метод	0.10	–
483	574542.05	2179792.23	Картометрический метод	0.10	–
484	574544.10	2179792.20	Картометрический метод	0.10	–
485	574545.52	2179791.92	Картометрический метод	0.10	–
486	574549.39	2179791.11	Картометрический метод	0.10	–
487	574551.47	2179790.57	Картометрический метод	0.10	–
488	574553.68	2179789.97	Картометрический метод	0.10	–
489	574555.19	2179789.65	Картометрический метод	0.10	–
490	574557.88	2179788.78	Картометрический метод	0.10	–
491	574559.31	2179788.39	Картометрический метод	0.10	–
492	574562.19	2179787.04	Картометрический метод	0.10	–
493	574563.61	2179786.22	Картометрический метод	0.10	–
494	574564.66	2179785.38	Картометрический метод	0.10	–
495	574566.34	2179783.58	Картометрический метод	0.10	–
496	574567.79	2179781.77	Картометрический метод	0.10	–
497	574569.23	2179779.21	Картометрический метод	0.10	–
498	574569.96	2179777.68	Картометрический метод	0.10	–
499	574571.60	2179773.60	Картометрический метод	0.10	–
500	574572.71	2179770.80	Картометрический метод	0.10	–
501	574573.75	2179768.87	Картометрический метод	0.10	–

502	574574.82	2179767.06	Картометрический метод	0.10	–
503	574576.31	2179765.01	Картометрический метод	0.10	–
504	574577.55	2179763.18	Картометрический метод	0.10	–
505	574578.31	2179761.47	Картометрический метод	0.10	–
506	574578.76	2179759.67	Картометрический метод	0.10	–
507	574579.36	2179757.57	Картометрический метод	0.10	–
508	574579.82	2179756.00	Картометрический метод	0.10	–
509	574580.22	2179753.49	Картометрический метод	0.10	–
510	574580.85	2179751.33	Картометрический метод	0.10	–
511	574581.93	2179747.62	Картометрический метод	0.10	–
512	574582.19	2179745.99	Картометрический метод	0.10	–
513	574582.44	2179742.95	Картометрический метод	0.10	–
514	574582.50	2179740.64	Картометрический метод	0.10	–
515	574582.32	2179739.57	Картометрический метод	0.10	–
516	574581.96	2179738.02	Картометрический метод	0.10	–
517	574581.57	2179735.58	Картометрический метод	0.10	–
518	574581.42	2179734.22	Картометрический метод	0.10	–
519	574581.57	2179732.82	Картометрический метод	0.10	–
520	574582.16	2179730.37	Картометрический метод	0.10	–
521	574582.83	2179728.04	Картометрический метод	0.10	–
522	574583.27	2179726.34	Картометрический метод	0.10	–
523	574583.33	2179725.03	Картометрический метод	0.10	–
524	574583.18	2179723.49	Картометрический метод	0.10	–
525	574582.86	2179721.81	Картометрический метод	0.10	–
526	574582.36	2179720.02	Картометрический метод	0.10	–
527	574581.62	2179717.77	Картометрический метод	0.10	–
528	574580.80	2179714.95	Картометрический метод	0.10	–
529	574580.30	2179712.63	Картометрический метод	0.10	–
530	574579.85	2179708.92	Картометрический метод	0.10	–
531	574579.80	2179707.31	Картометрический метод	0.10	–
532	574580.28	2179704.12	Картометрический метод	0.10	–
533	574580.72	2179702.09	Картометрический метод	0.10	–
534	574581.37	2179700.46	Картометрический метод	0.10	–
535	574582.52	2179698.51	Картометрический метод	0.10	–

536	574582.86	2179697.43	Картометрический метод	0.10	–
537	574582.90	2179696.59	Картометрический метод	0.10	–
538	574582.69	2179693.17	Картометрический метод	0.10	–
539	574582.77	2179691.07	Картометрический метод	0.10	–
540	574582.91	2179690.09	Картометрический метод	0.10	–
541	574583.88	2179686.86	Картометрический метод	0.10	–
542	574584.09	2179685.52	Картометрический метод	0.10	–
543	574583.88	2179685.03	Картометрический метод	0.10	–
544	574583.03	2179684.43	Картометрический метод	0.10	–
545	574582.77	2179684.34	Картометрический метод	0.10	–
546	574581.48	2179684.21	Картометрический метод	0.10	–
547	574580.82	2179683.84	Картометрический метод	0.10	–
548	574580.32	2179683.13	Картометрический метод	0.10	–
549	574580.06	2179682.43	Картометрический метод	0.10	–
550	574579.86	2179681.29	Картометрический метод	0.10	–
551	574579.85	2179679.85	Картометрический метод	0.10	–
552	574580.40	2179672.17	Картометрический метод	0.10	–
553	574580.35	2179671.14	Картометрический метод	0.10	–
554	574579.89	2179670.37	Картометрический метод	0.10	–
555	574579.03	2179669.79	Картометрический метод	0.10	–
556	574578.27	2179669.40	Картометрический метод	0.10	–
557	574577.20	2179669.00	Картометрический метод	0.10	–
558	574576.07	2179668.68	Картометрический метод	0.10	–
559	574575.48	2179668.36	Картометрический метод	0.10	–
560	574574.96	2179667.87	Картометрический метод	0.10	–
561	574574.32	2179666.79	Картометрический метод	0.10	–
562	574573.99	2179665.94	Картометрический метод	0.10	–
563	574573.57	2179664.24	Картометрический метод	0.10	–
564	574573.40	2179663.09	Картометрический метод	0.10	–
565	574573.21	2179660.02	Картометрический метод	0.10	–
566	574573.05	2179659.14	Картометрический метод	0.10	–
567	574572.75	2179658.25	Картометрический метод	0.10	–
568	574572.29	2179657.45	Картометрический метод	0.10	–
569	574571.69	2179656.91	Картометрический метод	0.10	–

570	574570.99	2179656.50	Картометрический метод	0.10	–
571	574570.00	2179656.22	Картометрический метод	0.10	–
572	574569.82	2179655.92	Картометрический метод	0.10	–
573	574569.72	2179655.21	Картометрический метод	0.10	–
574	574570.20	2179652.26	Картометрический метод	0.10	–
575	574570.29	2179650.93	Картометрический метод	0.10	–
576	574570.22	2179650.21	Картометрический метод	0.10	–
577	574570.00	2179649.18	Картометрический метод	0.10	–
578	574569.77	2179648.62	Картометрический метод	0.10	–
579	574568.68	2179647.03	Картометрический метод	0.10	–
580	574567.06	2179645.19	Картометрический метод	0.10	–
581	574565.75	2179644.03	Картометрический метод	0.10	–
582	574564.03	2179642.78	Картометрический метод	0.10	–
583	574562.36	2179641.44	Картометрический метод	0.10	–
584	574560.34	2179639.51	Картометрический метод	0.10	–
585	574559.62	2179638.35	Картометрический метод	0.10	–
586	574559.17	2179637.05	Картометрический метод	0.10	–
587	574559.07	2179636.23	Картометрический метод	0.10	–
588	574559.08	2179635.26	Картометрический метод	0.10	–
589	574558.95	2179633.22	Картометрический метод	0.10	–
590	574559.11	2179630.86	Картометрический метод	0.10	–
591	574559.56	2179629.67	Картометрический метод	0.10	–
592	574559.93	2179628.96	Картометрический метод	0.10	–
593	574561.51	2179626.43	Картометрический метод	0.10	–
594	574561.69	2179626.01	Картометрический метод	0.10	–
595	574561.75	2179625.63	Картометрический метод	0.10	–
596	574561.51	2179624.59	Картометрический метод	0.10	–
597	574560.81	2179622.97	Картометрический метод	0.10	–
598	574560.59	2179622.28	Картометрический метод	0.10	–
599	574559.61	2179620.38	Картометрический метод	0.10	–
600	574559.08	2179618.64	Картометрический метод	0.10	–
601	574559.02	2179617.97	Картометрический метод	0.10	–
602	574559.30	2179613.89	Картометрический метод	0.10	–
603	574559.51	2179612.61	Картометрический метод	0.10	–

604	574559.93	2179610.95	Картометрический метод	0.10	–
605	574561.86	2179605.60	Картометрический метод	0.10	–
606	574562.44	2179604.42	Картометрический метод	0.10	–
607	574563.18	2179602.05	Картометрический метод	0.10	–
608	574563.24	2179601.45	Картометрический метод	0.10	–
609	574563.01	2179600.50	Картометрический метод	0.10	–
610	574561.93	2179598.84	Картометрический метод	0.10	–
611	574560.79	2179597.45	Картометрический метод	0.10	–
612	574560.20	2179596.56	Картометрический метод	0.10	–
613	574559.59	2179594.82	Картометрический метод	0.10	–
614	574559.49	2179593.44	Картометрический метод	0.10	–
615	574559.71	2179592.16	Картометрический метод	0.10	–
616	574560.16	2179590.93	Картометрический метод	0.10	–
617	574560.84	2179589.54	Картометрический метод	0.10	–
618	574561.13	2179588.48	Картометрический метод	0.10	–
619	574561.15	2179587.81	Картометрический метод	0.10	–
620	574560.94	2179587.35	Картометрический метод	0.10	–
621	574560.53	2179586.98	Картометрический метод	0.10	–
622	574559.79	2179586.83	Картометрический метод	0.10	–
623	574559.06	2179587.04	Картометрический метод	0.10	–
624	574556.26	2179589.47	Картометрический метод	0.10	–
625	574555.67	2179589.80	Картометрический метод	0.10	–
626	574554.71	2179590.12	Картометрический метод	0.10	–
627	574553.96	2179590.03	Картометрический метод	0.10	–
628	574553.62	2179589.84	Картометрический метод	0.10	–
629	574553.37	2179589.09	Картометрический метод	0.10	–
630	574553.30	2179588.38	Картометрический метод	0.10	–
631	574554.12	2179583.73	Картометрический метод	0.10	–
632	574554.49	2179582.45	Картометрический метод	0.10	–
633	574554.90	2179581.82	Картометрический метод	0.10	–
634	574555.36	2179581.31	Картометрический метод	0.10	–
635	574555.73	2179581.10	Картометрический метод	0.10	–
636	574556.47	2179580.89	Картометрический метод	0.10	–
637	574558.98	2179580.49	Картометрический метод	0.10	–

638	574560.11	2179580.13	Картометрический метод	0.10	–
639	574560.63	2179579.89	Картометрический метод	0.10	–
640	574560.92	2179579.65	Картометрический метод	0.10	–
641	574561.47	2179578.98	Картометрический метод	0.10	–
642	574562.26	2179577.05	Картометрический метод	0.10	–
643	574562.29	2179576.27	Картометрический метод	0.10	–
644	574562.02	2179572.78	Картометрический метод	0.10	–
645	574562.30	2179569.53	Картометрический метод	0.10	–
646	574562.30	2179568.07	Картометрический метод	0.10	–
647	574562.09	2179566.96	Картометрический метод	0.10	–
648	574561.78	2179566.07	Картометрический метод	0.10	–
649	574560.76	2179564.44	Картометрический метод	0.10	–
650	574560.50	2179563.45	Картометрический метод	0.10	–
651	574560.76	2179558.94	Картометрический метод	0.10	–
652	574560.67	2179557.95	Картометрический метод	0.10	–
653	574560.51	2179557.50	Картометрический метод	0.10	–
654	574559.83	2179556.58	Картометрический метод	0.10	–
655	574558.76	2179555.68	Картометрический метод	0.10	–
656	574557.99	2179554.63	Картометрический метод	0.10	–
657	574557.61	2179553.82	Картометрический метод	0.10	–
658	574557.42	2179552.52	Картометрический метод	0.10	–
659	574557.47	2179552.12	Картометрический метод	0.10	–
660	574557.79	2179551.54	Картометрический метод	0.10	–
661	574558.77	2179551.27	Картометрический метод	0.10	–
662	574560.58	2179551.12	Картометрический метод	0.10	–
663	574561.49	2179550.85	Картометрический метод	0.10	–
664	574562.00	2179550.34	Картометрический метод	0.10	–
665	574562.08	2179549.77	Картометрический метод	0.10	–
666	574561.78	2179548.77	Картометрический метод	0.10	–
667	574561.33	2179547.82	Картометрический метод	0.10	–
668	574559.48	2179544.84	Картометрический метод	0.10	–
669	574558.23	2179542.57	Картометрический метод	0.10	–
670	574556.87	2179539.86	Картометрический метод	0.10	–
671	574556.36	2179539.39	Картометрический метод	0.10	–

672	574556.02	2179539.19	Картометрический метод	0.10	–
673	574553.56	2179538.77	Картометрический метод	0.10	–
674	574553.23	2179538.58	Картометрический метод	0.10	–
675	574552.75	2179537.12	Картометрический метод	0.10	–
676	574552.53	2179535.99	Картометрический метод	0.10	–
677	574552.88	2179527.46	Картометрический метод	0.10	–
678	574552.91	2179523.17	Картометрический метод	0.10	–
679	574552.71	2179519.24	Картометрический метод	0.10	–
680	574552.50	2179518.26	Картометрический метод	0.10	–
681	574550.50	2179514.31	Картометрический метод	0.10	–
682	574549.56	2179512.83	Картометрический метод	0.10	–
683	574549.19	2179511.77	Картометрический метод	0.10	–
684	574548.87	2179510.42	Картометрический метод	0.10	–
685	574548.78	2179509.52	Картометрический метод	0.10	–
686	574548.84	2179505.99	Картометрический метод	0.10	–
687	574548.98	2179503.68	Картометрический метод	0.10	–
688	574549.30	2179500.94	Картометрический метод	0.10	–
689	574549.31	2179499.22	Картометрический метод	0.10	–
690	574548.86	2179498.06	Картометрический метод	0.10	–
691	574548.05	2179497.17	Картометрический метод	0.10	–
692	574546.91	2179496.33	Картометрический метод	0.10	–
693	574545.15	2179494.65	Картометрический метод	0.10	–
694	574544.18	2179493.59	Картометрический метод	0.10	–
695	574543.91	2179492.94	Картометрический метод	0.10	–
696	574543.94	2179492.38	Картометрический метод	0.10	–
697	574544.13	2179491.94	Картометрический метод	0.10	–
698	574545.51	2179490.54	Картометрический метод	0.10	–
699	574546.29	2179489.38	Картометрический метод	0.10	–
700	574546.31	2179488.91	Картометрический метод	0.10	–
701	574546.15	2179488.22	Картометрический метод	0.10	–
702	574545.69	2179487.76	Картометрический метод	0.10	–
703	574545.23	2179487.00	Картометрический метод	0.10	–
704	574545.09	2179486.60	Картометрический метод	0.10	–
705	574545.10	2179486.07	Картометрический метод	0.10	–

706	574533.80	2179424.84	Картометрический метод	0.10	–
707	574527.76	2179410.59	Картометрический метод	0.10	–
708	574516.90	2179393.20	Картометрический метод	0.10	–
1	574505.58	2179382.11	Картометрический метод	0.10	–
Граница1(2)	–	–	–	–	–
709	577178.55	2181155.74	Картометрический метод	0.10	–
710	577187.11	2181165.78	Картометрический метод	0.10	–
711	577191.61	2181173.04	Картометрический метод	0.10	–
712	577197.75	2181185.40	Картометрический метод	0.10	–
713	577202.40	2181209.65	Картометрический метод	0.10	–
714	577206.96	2181238.34	Картометрический метод	0.10	–
715	577211.18	2181262.83	Картометрический метод	0.10	–
716	577214.25	2181283.48	Картометрический метод	0.10	–
717	577215.05	2181295.63	Картометрический метод	0.10	–
718	577215.07	2181309.22	Картометрический метод	0.10	–
719	577225.96	2181393.69	Картометрический метод	0.10	–
720	577225.41	2181400.73	Картометрический метод	0.10	–
721	577226.39	2181417.14	Картометрический метод	0.10	–
722	577229.72	2181434.52	Картометрический метод	0.10	–
723	577231.81	2181459.95	Картометрический метод	0.10	–
724	577235.60	2181475.84	Картометрический метод	0.10	–
725	577238.67	2181497.26	Картометрический метод	0.10	–
726	577241.04	2181516.83	Картометрический метод	0.10	–
727	577245.10	2181524.11	Картометрический метод	0.10	–
728	577247.82	2181539.65	Картометрический метод	0.10	–
729	577245.34	2181547.19	Картометрический метод	0.10	–
730	577246.73	2181550.04	Картометрический метод	0.10	–
731	577252.42	2181602.29	Картометрический метод	0.10	–
732	577253.90	2181621.83	Картометрический метод	0.10	–
733	577257.03	2181656.52	Картометрический метод	0.10	–
734	577259.14	2181670.74	Картометрический метод	0.10	–
735	577262.48	2181689.96	Картометрический метод	0.10	–
736	577262.54	2181690.33	Картометрический метод	0.10	–
737	577263.30	2181698.91	Картометрический метод	0.10	–

738	577263.91	2181705.91	Картометрический метод	0.10	–
739	577265.32	2181721.44	Картометрический метод	0.10	–
740	577265.95	2181731.56	Картометрический метод	0.10	–
741	577266.27	2181750.71	Картометрический метод	0.10	–
742	577263.48	2181766.25	Картометрический метод	0.10	–
743	577263.43	2181771.35	Картометрический метод	0.10	–
744	577265.55	2181783.78	Картометрический метод	0.10	–
745	577266.99	2181792.09	Картометрический метод	0.10	–
746	577266.71	2181799.51	Картометрический метод	0.10	–
747	577268.74	2181810.97	Картометрический метод	0.10	–
748	577276.98	2181829.88	Картометрический метод	0.10	–
749	577280.04	2181837.95	Картометрический метод	0.10	–
750	577281.31	2181854.43	Картометрический метод	0.10	–
751	577287.41	2181909.89	Картометрический метод	0.10	–
752	577293.26	2181955.83	Картометрический метод	0.10	–
753	577300.01	2182011.52	Картометрический метод	0.10	–
754	577304.40	2182046.75	Картометрический метод	0.10	–
755	577308.27	2182067.61	Картометрический метод	0.10	–
756	577308.54	2182087.11	Картометрический метод	0.10	–
757	577320.51	2182175.11	Картометрический метод	0.10	–
758	577323.27	2182198.17	Картометрический метод	0.10	–
759	577326.73	2182217.08	Картометрический метод	0.10	–
760	577327.70	2182231.88	Картометрический метод	0.10	–
761	577326.58	2182239.95	Картометрический метод	0.10	–
762	577322.01	2182249.98	Картометрический метод	0.10	–
763	577309.65	2182262.24	Картометрический метод	0.10	–
764	577292.35	2182273.38	Картометрический метод	0.10	–
765	577271.87	2182283.06	Картометрический метод	0.10	–
766	577256.38	2182295.46	Картометрический метод	0.10	–
767	577241.87	2182310.68	Картометрический метод	0.10	–
768	577234.90	2182326.57	Картометрический метод	0.10	–
769	577231.52	2182334.20	Картометрический метод	0.10	–
770	577229.00	2182341.85	Картометрический метод	0.10	–
771	577226.26	2182347.49	Картометрический метод	0.10	–

772	577224.94	2182359.13	Картометрический метод	0.10	–
773	577223.12	2182366.85	Картометрический метод	0.10	–
774	577218.82	2182377.88	Картометрический метод	0.10	–
775	577216.96	2182384.64	Картометрический метод	0.10	–
776	577216.24	2182397.11	Картометрический метод	0.10	–
777	577211.75	2182406.71	Картометрический метод	0.10	–
778	577209.49	2182418.84	Картометрический метод	0.10	–
779	577206.66	2182427.77	Картометрический метод	0.10	–
780	577204.45	2182439.39	Картометрический метод	0.10	–
781	577199.17	2182469.94	Картометрический метод	0.10	–
782	577199.02	2182490.07	Картометрический метод	0.10	–
783	577197.35	2182505.80	Картометрический метод	0.10	–
784	577194.15	2182514.49	Картометрический метод	0.10	–
785	577194.11	2182523.50	Картометрический метод	0.10	–
786	577189.14	2182529.38	Картометрический метод	0.10	–
787	577180.71	2182603.28	Картометрический метод	0.10	–
788	577181.03	2182616.76	Картометрический метод	0.10	–
789	577182.51	2182627.04	Картометрический метод	0.10	–
790	577186.12	2182635.18	Картометрический метод	0.10	–
791	577187.41	2182641.89	Картометрический метод	0.10	–
792	577190.84	2182653.63	Картометрический метод	0.10	–
793	577187.80	2182659.15	Картометрический метод	0.10	–
794	577195.62	2182672.62	Картометрический метод	0.10	–
795	577200.87	2182685.84	Картометрический метод	0.10	–
796	577201.14	2182689.23	Картометрический метод	0.10	–
797	577204.07	2182695.58	Картометрический метод	0.10	–
798	577205.12	2182705.95	Картометрический метод	0.10	–
799	577201.07	2182713.03	Картометрический метод	0.10	–
800	577191.79	2182707.91	Картометрический метод	0.10	–
801	577177.58	2182705.29	Картометрический метод	0.10	–
802	577162.58	2182700.79	Картометрический метод	0.10	–
803	577142.64	2182697.63	Картометрический метод	0.10	–
804	577130.15	2182692.38	Картометрический метод	0.10	–
805	577083.01	2182683.66	Картометрический метод	0.10	–

806	577067.57	2182679.42	Картометрический метод	0.10	–
807	577055.79	2182674.21	Картометрический метод	0.10	–
808	577041.71	2182669.45	Картометрический метод	0.10	–
809	577023.76	2182660.11	Картометрический метод	0.10	–
810	576965.19	2182627.21	Картометрический метод	0.10	–
811	576933.48	2182608.82	Картометрический метод	0.10	–
812	576923.40	2182603.67	Картометрический метод	0.10	–
813	576908.43	2182597.45	Картометрический метод	0.10	–
814	576881.18	2182581.49	Картометрический метод	0.10	–
815	576856.03	2182569.56	Картометрический метод	0.10	–
816	576841.09	2182561.51	Картометрический метод	0.10	–
817	576816.99	2182540.40	Картометрический метод	0.10	–
818	576783.45	2182505.77	Картометрический метод	0.10	–
819	576755.24	2182476.62	Картометрический метод	0.10	–
820	576720.41	2182449.62	Картометрический метод	0.10	–
821	576670.53	2182410.94	Картометрический метод	0.10	–
822	576655.24	2182401.82	Картометрический метод	0.10	–
823	576633.26	2182388.71	Картометрический метод	0.10	–
824	576590.18	2182363.01	Картометрический метод	0.10	–
825	576539.72	2182327.91	Картометрический метод	0.10	–
826	576525.42	2182313.75	Картометрический метод	0.10	–
827	576506.31	2182292.23	Картометрический метод	0.10	–
828	576496.29	2182279.86	Картометрический метод	0.10	–
829	576473.48	2182250.59	Картометрический метод	0.10	–
830	576445.28	2182216.11	Картометрический метод	0.10	–
831	576423.96	2182194.56	Картометрический метод	0.10	–
832	576384.18	2182150.60	Картометрический метод	0.10	–
833	576355.49	2182117.38	Картометрический метод	0.10	–
834	576335.44	2182089.19	Картометрический метод	0.10	–
835	576322.90	2182066.35	Картометрический метод	0.10	–
836	576318.38	2182042.50	Картометрический метод	0.10	–
837	576312.53	2182017.12	Картометрический метод	0.10	–
838	576308.34	2181967.40	Картометрический метод	0.10	–
839	576311.09	2181950.01	Картометрический метод	0.10	–

840	576311.76	2181898.85	Картометрический метод	0.10	–
841	576314.56	2181886.16	Картометрический метод	0.10	–
842	576313.29	2181857.96	Картометрический метод	0.10	–
843	576313.44	2181810.20	Картометрический метод	0.10	–
844	576310.34	2181788.32	Картометрический метод	0.10	–
845	576306.96	2181765.38	Картометрический метод	0.10	–
846	576302.94	2181743.27	Картометрический метод	0.10	–
847	576294.95	2181711.65	Картометрический метод	0.10	–
848	576288.51	2181677.50	Картометрический метод	0.10	–
849	576283.37	2181659.95	Картометрический метод	0.10	–
850	576277.79	2181639.27	Картометрический метод	0.10	–
851	576274.66	2181630.50	Картометрический метод	0.10	–
852	576272.05	2181624.45	Картометрический метод	0.10	–
853	576269.13	2181609.63	Картометрический метод	0.10	–
854	576273.96	2181603.46	Картометрический метод	0.10	–
855	576269.71	2181599.66	Картометрический метод	0.10	–
856	576264.69	2181591.42	Картометрический метод	0.10	–
857	576263.73	2181579.73	Картометрический метод	0.10	–
858	576258.54	2181566.37	Картометрический метод	0.10	–
859	576256.22	2181553.91	Картометрический метод	0.10	–
860	576248.88	2181527.04	Картометрический метод	0.10	–
861	576237.66	2181488.30	Картометрический метод	0.10	–
862	576224.27	2181454.08	Картометрический метод	0.10	–
863	576220.78	2181437.43	Картометрический метод	0.10	–
864	576218.84	2181400.06	Картометрический метод	0.10	–
865	576220.54	2181394.26	Картометрический метод	0.10	–
866	576224.28	2181382.53	Картометрический метод	0.10	–
867	576230.32	2181370.81	Картометрический метод	0.10	–
868	576263.40	2181328.29	Картометрический метод	0.10	–
869	576285.51	2181300.62	Картометрический метод	0.10	–
870	576297.65	2181286.33	Картометрический метод	0.10	–
871	576301.83	2181276.85	Картометрический метод	0.10	–
872	576311.08	2181263.27	Картометрический метод	0.10	–
873	576318.16	2181254.03	Картометрический метод	0.10	–

874	576324.50	2181238.35	Картометрический метод	0.10	–
875	576327.34	2181221.54	Картометрический метод	0.10	–
876	576325.72	2181212.52	Картометрический метод	0.10	–
877	576343.47	2181224.94	Картометрический метод	0.10	–
878	576362.42	2181232.48	Картометрический метод	0.10	–
879	576389.36	2181237.89	Картометрический метод	0.10	–
880	576415.87	2181244.90	Картометрический метод	0.10	–
881	576453.11	2181257.13	Картометрический метод	0.10	–
882	576478.04	2181271.31	Картометрический метод	0.10	–
883	576506.07	2181298.07	Картометрический метод	0.10	–
884	576536.76	2181314.48	Картометрический метод	0.10	–
885	576559.71	2181325.78	Картометрический метод	0.10	–
886	576595.30	2181341.97	Картометрический метод	0.10	–
887	576628.68	2181351.64	Картометрический метод	0.10	–
888	576658.98	2181352.84	Картометрический метод	0.10	–
889	576709.14	2181357.43	Картометрический метод	0.10	–
890	576723.13	2181360.40	Картометрический метод	0.10	–
891	576748.94	2181355.72	Картометрический метод	0.10	–
892	576773.51	2181343.76	Картометрический метод	0.10	–
893	576810.84	2181329.81	Картометрический метод	0.10	–
894	576829.55	2181313.59	Картометрический метод	0.10	–
895	576856.56	2181302.88	Картометрический метод	0.10	–
896	576916.80	2181270.38	Картометрический метод	0.10	–
897	577007.41	2181214.89	Картометрический метод	0.10	–
898	577074.80	2181186.46	Картометрический метод	0.10	–
899	577154.84	2181165.20	Картометрический метод	0.10	–
709	577178.55	2181155.74	Картометрический метод	0.10	–
Граница1(3)	–	–	–	–	–
900	576691.46	2179869.67	Картометрический метод	0.10	–
901	576692.52	2179869.68	Картометрический метод	0.10	–
902	576693.97	2179869.72	Картометрический метод	0.10	–
903	576694.95	2179869.92	Картометрический метод	0.10	–
904	576696.45	2179870.43	Картометрический метод	0.10	–
905	576697.75	2179871.18	Картометрический метод	0.10	–

906	576697.82	2179871.26	Картометрический метод	0.10	–
907	576677.42	2179883.59	Картометрический метод	0.10	–
908	576678.00	2179885.30	Картометрический метод	0.10	–
909	576675.74	2179887.78	Картометрический метод	0.10	–
910	576672.16	2179891.42	Картометрический метод	0.10	–
911	576666.88	2179895.26	Картометрический метод	0.10	–
912	576662.71	2179896.62	Картометрический метод	0.10	–
913	576656.46	2179899.52	Картометрический метод	0.10	–
914	576632.61	2179909.01	Картометрический метод	0.10	–
915	576613.67	2179915.80	Картометрический метод	0.10	–
916	576601.54	2179919.70	Картометрический метод	0.10	–
917	576540.59	2179946.38	Картометрический метод	0.10	–
918	576499.71	2179964.93	Картометрический метод	0.10	–
919	576464.48	2179978.12	Картометрический метод	0.10	–
920	576422.65	2179995.92	Картометрический метод	0.10	–
921	576409.02	2180001.53	Картометрический метод	0.10	–
922	576405.03	2180002.13	Картометрический метод	0.10	–
923	576401.61	2180001.59	Картометрический метод	0.10	–
924	576391.72	2180007.05	Картометрический метод	0.10	–
925	576390.10	2180005.36	Картометрический метод	0.10	–
926	576389.04	2180004.15	Картометрический метод	0.10	–
927	576387.32	2180002.19	Картометрический метод	0.10	–
928	576386.10	2180000.52	Картометрический метод	0.10	–
929	576385.48	2179999.63	Картометрический метод	0.10	–
930	576385.09	2179998.72	Картометрический метод	0.10	–
931	576384.53	2179997.15	Картометрический метод	0.10	–
932	576383.22	2179994.05	Картометрический метод	0.10	–
933	576382.60	2179992.56	Картометрический метод	0.10	–
934	576380.92	2179988.71	Картометрический метод	0.10	–
935	576378.98	2179984.17	Картометрический метод	0.10	–
936	576378.22	2179982.41	Картометрический метод	0.10	–
937	576376.71	2179979.55	Картометрический метод	0.10	–
938	576375.42	2179977.54	Картометрический метод	0.10	–
939	576373.81	2179975.25	Картометрический метод	0.10	–

940	576371.08	2179971.42	Картометрический метод	0.10	–
941	576369.63	2179969.31	Картометрический метод	0.10	–
942	576367.64	2179967.27	Картометрический метод	0.10	–
943	576365.63	2179964.94	Картометрический метод	0.10	–
944	576364.41	2179963.25	Картометрический метод	0.10	–
945	576364.01	2179962.35	Картометрический метод	0.10	–
946	576363.06	2179960.71	Картометрический метод	0.10	–
947	576362.33	2179959.23	Картометрический метод	0.10	–
948	576360.75	2179955.41	Картометрический метод	0.10	–
949	576359.57	2179951.79	Картометрический метод	0.10	–
950	576358.52	2179948.14	Картометрический метод	0.10	–
951	576358.08	2179945.75	Картометрический метод	0.10	–
952	576357.78	2179943.58	Картометрический метод	0.10	–
953	576357.78	2179943.40	Картометрический метод	0.10	–
954	576357.61	2179942.49	Картометрический метод	0.10	–
955	576357.53	2179939.29	Картометрический метод	0.10	–
956	576357.46	2179936.60	Картометрический метод	0.10	–
957	576357.39	2179934.90	Картометрический метод	0.10	–
958	576357.30	2179932.64	Картометрический метод	0.10	–
959	576356.93	2179930.93	Картометрический метод	0.10	–
960	576356.54	2179929.31	Картометрический метод	0.10	–
961	576355.41	2179927.10	Картометрический метод	0.10	–
962	576354.41	2179924.98	Картометрический метод	0.10	–
963	576353.28	2179922.60	Картометрический метод	0.10	–
964	576351.65	2179918.31	Картометрический метод	0.10	–
965	576351.01	2179916.68	Картометрический метод	0.10	–
966	576350.68	2179914.59	Картометрический метод	0.10	–
967	576350.62	2179913.17	Картометрический метод	0.10	–
968	576351.69	2179909.47	Картометрический метод	0.10	–
969	576352.00	2179909.16	Картометрический метод	0.10	–
970	576352.51	2179908.58	Картометрический метод	0.10	–
971	576354.58	2179907.35	Картометрический метод	0.10	–
972	576355.81	2179906.65	Картометрический метод	0.10	–
973	576358.54	2179905.64	Картометрический метод	0.10	–

974	576360.70	2179904.86	Картометрический метод	0.10	–
975	576362.54	2179904.20	Картометрический метод	0.10	–
976	576365.87	2179903.46	Картометрический метод	0.10	–
977	576366.63	2179903.45	Картометрический метод	0.10	–
978	576369.07	2179902.95	Картометрический метод	0.10	–
979	576370.90	2179902.82	Картометрический метод	0.10	–
980	576371.75	2179902.83	Картометрический метод	0.10	–
981	576371.99	2179902.77	Картометрический метод	0.10	–
982	576373.42	2179902.53	Картометрический метод	0.10	–
983	576377.54	2179901.87	Картометрический метод	0.10	–
984	576380.23	2179901.38	Картометрический метод	0.10	–
985	576381.83	2179901.22	Картометрический метод	0.10	–
986	576385.53	2179900.60	Картометрический метод	0.10	–
987	576389.12	2179899.91	Картометрический метод	0.10	–
988	576392.36	2179899.03	Картометрический метод	0.10	–
989	576393.34	2179898.80	Картометрический метод	0.10	–
990	576395.43	2179898.47	Картометрический метод	0.10	–
991	576396.58	2179898.27	Картометрический метод	0.10	–
992	576399.82	2179897.71	Картометрический метод	0.10	–
993	576403.06	2179896.94	Картометрический метод	0.10	–
994	576406.30	2179896.17	Картометрический метод	0.10	–
995	576408.53	2179895.70	Картометрический метод	0.10	–
996	576409.80	2179895.27	Картометрический метод	0.10	–
997	576412.67	2179894.62	Картометрический метод	0.10	–
998	576413.83	2179894.38	Картометрический метод	0.10	–
999	576414.75	2179893.99	Картометрический метод	0.10	–
1000	576416.35	2179893.59	Картометрический метод	0.10	–
1001	576418.16	2179893.22	Картометрический метод	0.10	–
1002	576420.29	2179892.85	Картометрический метод	0.10	–
1003	576422.20	2179892.55	Картометрический метод	0.10	–
1004	576426.01	2179892.24	Картометрический метод	0.10	–
1005	576427.85	2179892.19	Картометрический метод	0.10	–
1006	576429.33	2179891.93	Картометрический метод	0.10	–
1007	576432.78	2179891.73	Картометрический метод	0.10	–

1008	576436.29	2179891.91	Картометрический метод	0.10	–
1009	576438.97	2179892.04	Картометрический метод	0.10	–
1010	576440.51	2179892.24	Картометрический метод	0.10	–
1011	576444.44	2179892.96	Картометрический метод	0.10	–
1012	576448.04	2179893.47	Картометрический метод	0.10	–
1013	576451.68	2179893.73	Картометрический метод	0.10	–
1014	576455.09	2179894.40	Картометрический метод	0.10	–
1015	576458.57	2179895.29	Картометрический метод	0.10	–
1016	576461.41	2179895.92	Картометрический метод	0.10	–
1017	576462.01	2179896.01	Картометрический метод	0.10	–
1018	576464.66	2179896.21	Картометрический метод	0.10	–
1019	576466.27	2179896.14	Картометрический метод	0.10	–
1020	576469.40	2179895.88	Картометрический метод	0.10	–
1021	576473.10	2179895.44	Картометрический метод	0.10	–
1022	576474.81	2179895.15	Картометрический метод	0.10	–
1023	576475.74	2179894.89	Картометрический метод	0.10	–
1024	576476.33	2179894.80	Картометрический метод	0.10	–
1025	576477.11	2179894.57	Картометрический метод	0.10	–
1026	576479.26	2179894.28	Картометрический метод	0.10	–
1027	576481.17	2179893.98	Картометрический метод	0.10	–
1028	576483.40	2179893.56	Картометрический метод	0.10	–
1029	576485.17	2179893.34	Картометрический метод	0.10	–
1030	576489.12	2179892.87	Картометрический метод	0.10	–
1031	576493.16	2179892.44	Картометрический метод	0.10	–
1032	576497.18	2179892.13	Картометрический метод	0.10	–
1033	576501.20	2179891.82	Картометрический метод	0.10	–
1034	576502.43	2179891.57	Картометрический метод	0.10	–
1035	576503.10	2179891.59	Картометрический метод	0.10	–
1036	576504.46	2179891.59	Картометрический метод	0.10	–
1037	576507.64	2179891.30	Картометрический метод	0.10	–
1038	576510.97	2179890.85	Картометрический метод	0.10	–
1039	576513.48	2179890.54	Картометрический метод	0.10	–
1040	576515.10	2179890.50	Картометрический метод	0.10	–
1041	576516.95	2179890.30	Картометрический метод	0.10	–

1042	576518.60	2179890.26	Картометрический метод	0.10	–
1043	576521.02	2179890.37	Картометрический метод	0.10	–
1044	576524.41	2179890.58	Картометрический метод	0.10	–
1045	576527.80	2179890.79	Картометрический метод	0.10	–
1046	576531.19	2179891.00	Картометрический метод	0.10	–
1047	576533.74	2179891.15	Картометрический метод	0.10	–
1048	576534.58	2179891.20	Картометрический метод	0.10	–
1049	576537.89	2179891.23	Картометрический метод	0.10	–
1050	576541.27	2179891.34	Картометрический метод	0.10	–
1051	576544.65	2179891.44	Картометрический метод	0.10	–
1052	576548.01	2179891.42	Картометрический метод	0.10	–
1053	576549.83	2179891.55	Картометрический метод	0.10	–
1054	576551.58	2179891.52	Картометрический метод	0.10	–
1055	576555.10	2179891.62	Картометрический метод	0.10	–
1056	576557.43	2179891.57	Картометрический метод	0.10	–
1057	576557.57	2179891.57	Картометрический метод	0.10	–
1058	576558.55	2179891.56	Картометрический метод	0.10	–
1059	576561.85	2179891.51	Картометрический метод	0.10	–
1060	576565.12	2179891.46	Картометрический метод	0.10	–
1061	576568.40	2179891.40	Картометрический метод	0.10	–
1062	576571.65	2179891.25	Картометрический метод	0.10	–
1063	576574.79	2179891.10	Картометрический метод	0.10	–
1064	576577.96	2179890.91	Картометрический метод	0.10	–
1065	576579.98	2179890.77	Картометрический метод	0.10	–
1066	576581.59	2179890.57	Картометрический метод	0.10	–
1067	576583.08	2179890.27	Картометрический метод	0.10	–
1068	576584.27	2179890.01	Картометрический метод	0.10	–
1069	576585.18	2179889.82	Картометрический метод	0.10	–
1070	576586.23	2179889.73	Картометрический метод	0.10	–
1071	576587.75	2179889.48	Картометрический метод	0.10	–
1072	576590.85	2179889.02	Картометрический метод	0.10	–
1073	576593.94	2179888.56	Картометрический метод	0.10	–
1074	576597.00	2179888.02	Картометрический метод	0.10	–
1075	576600.05	2179887.46	Картометрический метод	0.10	–

1076	576603.11	2179886.90	Картометрический метод	0.10	–
1077	576606.22	2179886.35	Картометрический метод	0.10	–
1078	576609.32	2179885.77	Картометрический метод	0.10	–
1079	576612.35	2179885.17	Картометрический метод	0.10	–
1080	576615.25	2179884.60	Картометрический метод	0.10	–
1081	576616.80	2179884.35	Картометрический метод	0.10	–
1082	576617.85	2179884.20	Картометрический метод	0.10	–
1083	576620.16	2179883.81	Картометрический метод	0.10	–
1084	576620.90	2179883.67	Картометрический метод	0.10	–
1085	576623.16	2179883.33	Картометрический метод	0.10	–
1086	576624.03	2179883.21	Картометрический метод	0.10	–
1087	576627.06	2179882.76	Картометрический метод	0.10	–
1088	576630.10	2179882.29	Картометрический метод	0.10	–
1089	576631.72	2179882.11	Картометрический метод	0.10	–
1090	576631.91	2179882.08	Картометрический метод	0.10	–
1091	576632.62	2179881.89	Картометрический метод	0.10	–
1092	576633.61	2179881.72	Картометрический метод	0.10	–
1093	576636.28	2179881.51	Картометрический метод	0.10	–
1094	576639.00	2179881.15	Картометрический метод	0.10	–
1095	576642.10	2179880.80	Картометрический метод	0.10	–
1096	576645.15	2179880.40	Картометрический метод	0.10	–
1097	576647.19	2179880.18	Картометрический метод	0.10	–
1098	576648.29	2179880.07	Картометрический метод	0.10	–
1099	576648.98	2179879.92	Картометрический метод	0.10	–
1100	576651.68	2179879.53	Картометрический метод	0.10	–
1101	576653.74	2179879.23	Картометрический метод	0.10	–
1102	576654.65	2179879.04	Картометрический метод	0.10	–
1103	576656.90	2179878.58	Картометрический метод	0.10	–
1104	576657.66	2179878.50	Картометрический метод	0.10	–
1105	576660.32	2179877.94	Картометрический метод	0.10	–
1106	576662.68	2179877.47	Картометрический метод	0.10	–
1107	576663.60	2179877.29	Картометрический метод	0.10	–
1108	576666.57	2179876.64	Картометрический метод	0.10	–
1109	576669.65	2179876.04	Картометрический метод	0.10	–

1110	576672.71	2179875.44	Картометрический метод	0.10	–
1111	576675.08	2179874.88	Картометрический метод	0.10	–
1112	576676.15	2179874.53	Картометрический метод	0.10	–
1113	576679.05	2179873.59	Картометрический метод	0.10	–
1114	576680.22	2179873.23	Картометрический метод	0.10	–
1115	576681.35	2179872.72	Картометрический метод	0.10	–
1116	576682.61	2179872.26	Картометрический метод	0.10	–
1117	576685.68	2179871.08	Картометрический метод	0.10	–
1118	576686.94	2179870.65	Картометрический метод	0.10	–
1119	576687.56	2179870.46	Картометрический метод	0.10	–
1120	576688.37	2179870.20	Картометрический метод	0.10	–
1121	576689.88	2179869.88	Картометрический метод	0.10	–
1122	576690.81	2179869.76	Картометрический метод	0.10	–
900	576691.46	2179869.67	Картометрический метод	0.10	–
Граница1(4)	–	–	–	–	–
1123	571675.46	2179308.40	Картометрический метод	0.10	–
1124	571698.11	2179315.75	Картометрический метод	0.10	–
1125	571728.87	2179331.07	Картометрический метод	0.10	–
1126	571779.17	2179380.83	Картометрический метод	0.10	–
1127	571882.51	2179512.07	Картометрический метод	0.10	–
1128	571882.51	2179512.07	Картометрический метод	0.10	–
1129	571882.51	2179512.07	Картометрический метод	0.10	–
1130	571882.52	2179512.07	Картометрический метод	0.10	–
1131	572084.26	2179374.68	Картометрический метод	0.10	–
1132	572084.66	2179375.24	Картометрический метод	0.10	–
1133	572084.66	2179375.24	Картометрический метод	0.10	–
1134	572084.66	2179375.24	Картометрический метод	0.10	–
1135	572112.58	2179412.91	Картометрический метод	0.10	–
1136	572117.05	2179418.93	Картометрический метод	0.10	–
1137	572121.90	2179424.71	Картометрический метод	0.10	–
1138	572133.56	2179439.74	Картометрический метод	0.10	–
1139	572143.46	2179452.12	Картометрический метод	0.10	–
1140	572153.84	2179464.83	Картометрический метод	0.10	–
1141	572188.81	2179436.39	Картометрический метод	0.10	–

1142	572213.90	2179470.42	Картометрический метод	0.10	–
1143	572214.14	2179470.75	Картометрический метод	0.10	–
1144	572182.41	2179500.83	Картометрический метод	0.10	–
1145	572245.55	2179601.89	Картометрический метод	0.10	–
1146	572293.04	2179577.77	Картометрический метод	0.10	–
1147	572303.67	2179592.19	Картометрический метод	0.10	–
1148	572305.54	2179594.58	Картометрический метод	0.10	–
1149	572307.54	2179596.85	Картометрический метод	0.10	–
1150	572309.66	2179599.01	Картометрический метод	0.10	–
1151	572311.91	2179601.04	Картометрический метод	0.10	–
1152	572314.27	2179602.94	Картометрический метод	0.10	–
1153	572316.73	2179604.71	Картометрический метод	0.10	–
1154	572319.29	2179606.33	Картометрический метод	0.10	–
1155	572321.94	2179607.80	Картометрический метод	0.10	–
1156	572379.14	2179637.45	Картометрический метод	0.10	–
1157	572376.59	2179644.57	Картометрический метод	0.10	–
1158	572366.85	2179662.75	Картометрический метод	0.10	–
1159	572355.89	2179684.96	Картометрический метод	0.10	–
1160	572349.65	2179681.29	Картометрический метод	0.10	–
1161	572338.59	2179676.25	Картометрический метод	0.10	–
1162	572330.58	2179672.13	Картометрический метод	0.10	–
1163	572323.33	2179667.44	Картометрический метод	0.10	–
1164	572311.72	2179664.30	Картометрический метод	0.10	–
1165	572306.03	2179664.91	Картометрический метод	0.10	–
1166	572299.42	2179669.52	Картометрический метод	0.10	–
1167	572294.32	2179673.74	Картометрический метод	0.10	–
1168	572292.11	2179682.30	Картометрический метод	0.10	–
1169	572291.31	2179701.68	Картометрический метод	0.10	–
1170	572290.22	2179707.96	Картометрический метод	0.10	–
1171	572305.60	2179707.46	Картометрический метод	0.10	–
1172	572305.13	2179720.76	Картометрический метод	0.10	–
1173	572303.42	2179720.77	Картометрический метод	0.10	–
1174	572303.32	2179732.36	Картометрический метод	0.10	–
1175	572293.83	2179732.62	Картометрический метод	0.10	–

1176	572293.28	2179735.10	Картометрический метод	0.10	–
1177	572303.78	2179741.66	Картометрический метод	0.10	–
1178	572292.46	2179752.77	Картометрический метод	0.10	–
1179	572293.18	2179758.41	Картометрический метод	0.10	–
1180	572293.48	2179760.74	Картометрический метод	0.10	–
1181	572298.11	2179770.20	Картометрический метод	0.10	–
1182	572303.50	2179779.46	Картометрический метод	0.10	–
1183	572309.06	2179786.82	Картометрический метод	0.10	–
1184	572314.05	2179793.05	Картометрический метод	0.10	–
1185	572317.20	2179795.20	Картометрический метод	0.10	–
1186	572322.83	2179799.06	Картометрический метод	0.10	–
1187	572332.75	2179803.73	Картометрический метод	0.10	–
1188	572343.60	2179807.83	Картометрический метод	0.10	–
1189	572348.93	2179809.31	Картометрический метод	0.10	–
1190	572350.84	2179810.81	Картометрический метод	0.10	–
1191	572352.19	2179812.89	Картометрический метод	0.10	–
1192	572351.82	2179813.84	Картометрический метод	0.10	–
1193	572350.31	2179815.94	Картометрический метод	0.10	–
1194	572347.66	2179816.53	Картометрический метод	0.10	–
1195	572344.43	2179816.37	Картометрический метод	0.10	–
1196	572341.38	2179815.06	Картометрический метод	0.10	–
1197	572336.80	2179812.63	Картометрический метод	0.10	–
1198	572330.15	2179811.92	Картометрический метод	0.10	–
1199	572315.30	2179807.86	Картометрический метод	0.10	–
1200	572304.83	2179804.71	Картометрический метод	0.10	–
1201	572289.41	2179799.70	Картометрический метод	0.10	–
1202	572274.37	2179795.26	Картометрический метод	0.10	–
1203	572266.38	2179792.66	Картометрический метод	0.10	–
1204	572259.36	2179793.67	Картометрический метод	0.10	–
1205	572255.00	2179795.22	Картометрический метод	0.10	–
1206	572251.03	2179797.34	Картометрический метод	0.10	–
1207	572246.67	2179799.08	Картометрический метод	0.10	–
1208	572244.20	2179799.29	Картометрический метод	0.10	–
1209	572240.98	2179799.32	Картометрический метод	0.10	–

1210	572235.28	2179799.17	Картометрический метод	0.10	–
1211	572227.66	2179796.95	Картометрический метод	0.10	–
1212	572222.52	2179794.71	Картометрический метод	0.10	–
1213	572211.50	2179794.23	Картометрический метод	0.10	–
1214	572206.00	2179795.41	Картометрический метод	0.10	–
1215	572201.06	2179795.83	Картометрический метод	0.10	–
1216	572196.12	2179795.30	Картометрический метод	0.10	–
1217	572186.60	2179792.14	Картометрический метод	0.10	–
1218	572166.25	2179788.31	Картометрический метод	0.10	–
1219	572148.95	2179786.36	Картометрический метод	0.10	–
1220	572135.44	2179782.85	Картометрический метод	0.10	–
1221	572126.90	2179783.68	Картометрический метод	0.10	–
1222	572123.10	2179784.47	Картометрический метод	0.10	–
1223	572120.83	2179784.68	Картометрический метод	0.10	–
1224	572117.58	2179782.99	Картометрический метод	0.10	–
1225	572110.74	2179782.10	Картометрический метод	0.10	–
1226	572102.95	2179781.40	Картометрический метод	0.10	–
1227	572095.72	2179779.74	Картометрический метод	0.10	–
1228	572093.81	2179779.19	Картометрический метод	0.10	–
1229	572090.38	2179776.75	Картометрический метод	0.10	–
1230	572088.65	2179774.48	Картометрический метод	0.10	–
1231	572085.21	2179772.04	Картометрический метод	0.10	–
1232	572072.84	2179768.52	Картометрический метод	0.10	–
1233	572064.29	2179768.02	Картометрический метод	0.10	–
1234	572053.44	2179765.45	Картометрический метод	0.10	–
1235	572046.41	2179764.74	Картометрический метод	0.10	–
1236	572041.66	2179764.21	Картометрический метод	0.10	–
1237	572040.89	2179763.46	Картометрический метод	0.10	–
1238	572041.26	2179762.12	Картометрический метод	0.10	–
1239	572042.39	2179760.78	Картометрический метод	0.10	–
1240	572042.19	2179759.84	Картометрический метод	0.10	–
1241	572038.94	2179757.20	Картометрический метод	0.10	–
1242	572033.04	2179755.54	Картометрический метод	0.10	–
1243	572024.66	2179752.00	Картометрический метод	0.10	–

1244	572022.17	2179749.93	Картометрический метод	0.10	–
1245	572016.27	2179748.26	Картометрический метод	0.10	–
1246	572010.18	2179746.79	Картометрический метод	0.10	–
1247	572002.94	2179742.86	Картометрический метод	0.10	–
1248	571989.96	2179735.36	Картометрический метод	0.10	–
1249	571977.19	2179728.81	Картометрический метод	0.10	–
1250	571963.09	2179723.04	Картометрический метод	0.10	–
1251	571953.75	2179718.55	Картометрический метод	0.10	–
1252	571947.65	2179716.51	Картометрический метод	0.10	–
1253	571943.27	2179714.26	Картометрический метод	0.10	–
1254	571938.33	2179714.11	Картометрический метод	0.10	–
1255	571933.39	2179713.96	Картометрический метод	0.10	–
1256	571921.06	2179716.52	Картометрический метод	0.10	–
1257	571908.55	2179719.85	Картометрический метод	0.10	–
1258	571897.57	2179723.92	Картометрический метод	0.10	–
1259	571889.80	2179726.26	Картометрический метод	0.10	–
1260	571881.87	2179731.83	Картометрический метод	0.10	–
1261	571876.39	2179736.43	Картометрический метод	0.10	–
1262	571870.92	2179741.22	Картометрический метод	0.10	–
1263	571866.39	2179744.30	Картометрический метод	0.10	–
1264	571861.46	2179746.04	Картометрический метод	0.10	–
1265	571855.97	2179747.99	Картометрический метод	0.10	–
1266	571850.66	2179748.60	Картометрический метод	0.10	–
1267	571848.20	2179749.57	Картометрический метод	0.10	–
1268	571846.69	2179751.10	Картометрический метод	0.10	–
1269	571845.55	2179751.49	Картометрический метод	0.10	–
1270	571843.85	2179750.88	Картометрический метод	0.10	–
1271	571843.46	2179750.74	Картометрический метод	0.10	–
1272	571841.93	2179749.62	Картометрический метод	0.10	–
1273	571841.36	2179749.05	Картометрический метод	0.10	–
1274	571840.21	2179748.11	Картометрический метод	0.10	–
1275	571838.11	2179747.37	Картометрический метод	0.10	–
1276	571834.69	2179746.63	Картометрический метод	0.10	–
1277	571830.71	2179747.42	Картометрический метод	0.10	–

1278	571828.42	2179747.06	Картометрический метод	0.10	–
1279	571826.33	2179746.13	Картометрический метод	0.10	–
1280	571826.51	2179744.80	Картометрический метод	0.10	–
1281	571826.69	2179743.66	Картометрический метод	0.10	–
1282	571826.30	2179742.52	Картометрический метод	0.10	–
1283	571824.58	2179741.01	Картометрический метод	0.10	–
1284	571822.67	2179739.32	Картометрический метод	0.10	–
1285	571817.91	2179738.41	Картометрический метод	0.10	–
1286	571814.29	2179736.92	Картометрический метод	0.10	–
1287	571813.50	2179732.55	Картометрический метод	0.10	–
1288	571812.72	2179729.90	Картометрический метод	0.10	–
1289	571812.14	2179728.57	Картометрический метод	0.10	–
1290	571810.79	2179726.88	Картометрический метод	0.10	–
1291	571807.36	2179724.62	Картометрический метод	0.10	–
1292	571802.02	2179722.76	Картометрический метод	0.10	–
1293	571795.74	2179720.34	Картометрический метод	0.10	–
1294	571790.79	2179719.43	Картометрический метод	0.10	–
1295	571784.49	2179715.30	Картометрический метод	0.10	–
1296	571781.81	2179711.91	Картометрический метод	0.10	–
1297	571778.55	2179708.32	Картометрический метод	0.10	–
1298	571769.60	2179704.59	Картометрический метод	0.10	–
1299	571757.98	2179700.50	Картометрический метод	0.10	–
1300	571750.18	2179698.48	Картометрический метод	0.10	–
1301	571738.38	2179696.29	Картометрический метод	0.10	–
1302	571732.66	2179693.67	Картометрический метод	0.10	–
1303	571728.10	2179692.76	Картометрический метод	0.10	–
1304	571723.92	2179692.98	Картометрический метод	0.10	–
1305	571720.14	2179694.53	Картометрический метод	0.10	–
1306	571713.74	2179702.18	Картометрический метод	0.10	–
1307	571710.55	2179704.03	Картометрический метод	0.10	–
1308	571706.20	2179706.55	Картометрический метод	0.10	–
1309	571694.30	2179622.32	Картометрический метод	0.10	–
1310	571694.30	2179622.32	Картометрический метод	0.10	–
1311	571691.16	2179599.00	Картометрический метод	0.10	–

1312	571655.69	2179532.28	Картометрический метод	0.10	–
1313	571636.49	2179485.86	Картометрический метод	0.10	–
1314	571613.09	2179433.83	Картометрический метод	0.10	–
1315	571598.38	2179390.45	Картометрический метод	0.10	–
1316	571596.86	2179371.90	Картометрический метод	0.10	–
1317	571601.40	2179351.98	Картометрический метод	0.10	–
1318	571615.21	2179332.86	Картометрический метод	0.10	–
1319	571641.06	2179310.39	Картометрический метод	0.10	–
1123	571675.46	2179308.40	Картометрический метод	0.10	–
Граница1(5)	–	–	–	–	–
1320	573904.78	2180903.95	Картометрический метод	0.10	–
1321	573911.09	2180909.22	Картометрический метод	0.10	–
1322	573915.71	2180916.40	Картометрический метод	0.10	–
1323	573921.89	2180930.03	Картометрический метод	0.10	–
1324	573926.15	2180940.63	Картометрический метод	0.10	–
1325	573930.39	2180948.20	Картометрический метод	0.10	–
1326	573921.92	2181020.27	Картометрический метод	0.10	–
1327	573878.24	2181148.61	Картометрический метод	0.10	–
1328	573872.05	2181176.00	Картометрический метод	0.10	–
1329	573833.15	2181273.94	Картометрический метод	0.10	–
1330	573813.03	2181266.59	Картометрический метод	0.10	–
1331	573800.48	2181262.31	Картометрический метод	0.10	–
1332	573828.62	2181174.84	Картометрический метод	0.10	–
1333	573837.84	2181115.39	Картометрический метод	0.10	–
1334	573850.15	2180989.70	Картометрический метод	0.10	–
1335	573864.19	2180936.35	Картометрический метод	0.10	–
1336	573870.78	2180911.31	Картометрический метод	0.10	–
1337	573881.22	2180905.69	Картометрический метод	0.10	–
1338	573883.93	2180904.29	Картометрический метод	0.10	–
1339	573886.56	2180905.04	Картометрический метод	0.10	–
1340	573900.46	2180903.92	Картометрический метод	0.10	–
1320	573904.78	2180903.95	Картометрический метод	0.10	–
Граница1(6)	–	–	–	–	–
1341	574542.32	2180939.42	Картометрический метод	0.10	–
1342	574538.71	2180953.07	Картометрический метод	0.10	–

1343	574537.37	2180983.51	Картометрический метод	0.10	–
1344	574537.24	2180999.95	Картометрический метод	0.10	–
1345	574532.63	2181000.44	Картометрический метод	0.10	–
1346	574475.95	2181006.48	Картометрический метод	0.10	–
1347	574423.36	2181002.49	Картометрический метод	0.10	–
1348	574425.20	2181068.94	Картометрический метод	0.10	–
1349	574435.36	2181159.46	Картометрический метод	0.10	–
1350	574456.48	2181264.34	Картометрический метод	0.10	–
1351	574490.93	2181479.99	Картометрический метод	0.10	–
1352	574489.44	2181487.34	Картометрический метод	0.10	–
1353	574482.64	2181494.00	Картометрический метод	0.10	–
1354	574425.26	2181543.49	Картометрический метод	0.10	–
1355	574385.46	2181544.71	Картометрический метод	0.10	–
1356	574346.68	2181557.32	Картометрический метод	0.10	–
1357	574311.41	2181587.60	Картометрический метод	0.10	–
1358	574290.91	2181603.20	Картометрический метод	0.10	–
1359	574070.45	2181501.37	Картометрический метод	0.10	–
1360	573959.34	2181442.98	Картометрический метод	0.10	–
1361	573923.02	2181424.24	Картометрический метод	0.10	–
1362	573902.49	2181417.95	Картометрический метод	0.10	–
1363	573927.40	2181332.08	Картометрический метод	0.10	–
1364	573965.45	2181178.30	Картометрический метод	0.10	–
1365	573972.01	2181145.29	Картометрический метод	0.10	–
1366	573977.63	2181103.58	Картометрический метод	0.10	–
1367	573987.57	2181043.47	Картометрический метод	0.10	–
1368	573988.62	2181031.26	Картометрический метод	0.10	–
1369	573990.62	2180994.96	Картометрический метод	0.10	–
1370	573996.64	2180967.81	Картометрический метод	0.10	–
1371	574008.12	2180954.81	Картометрический метод	0.10	–
1372	574023.23	2180944.25	Картометрический метод	0.10	–
1373	574035.71	2180936.55	Картометрический метод	0.10	–
1374	574046.69	2180932.10	Картометрический метод	0.10	–
1375	574063.35	2180925.13	Картометрический метод	0.10	–
1376	574097.82	2180912.14	Картометрический метод	0.10	–

1377	574110.51	2180908.43	Картометрический метод	0.10	–
1378	574124.55	2180906.04	Картометрический метод	0.10	–
1379	574136.14	2180906.90	Картометрический метод	0.10	–
1380	574160.49	2180911.46	Картометрический метод	0.10	–
1381	574182.76	2180917.94	Картометрический метод	0.10	–
1382	574199.47	2180917.24	Картометрический метод	0.10	–
1383	574208.01	2180916.03	Картометрический метод	0.10	–
1384	574218.45	2180915.57	Картометрический метод	0.10	–
1385	574233.82	2180913.93	Картометрический метод	0.10	–
1386	574241.58	2180910.83	Картометрический метод	0.10	–
1387	574245.74	2180908.52	Картометрический метод	0.10	–
1388	574250.10	2180907.54	Картометрический метод	0.10	–
1389	574253.90	2180907.32	Картометрический метод	0.10	–
1390	574260.73	2180906.32	Картометрический метод	0.10	–
1391	574286.16	2180903.27	Картометрический метод	0.10	–
1392	574306.28	2180902.16	Картометрический метод	0.10	–
1393	574322.81	2180902.80	Картометрический метод	0.10	–
1394	574331.38	2180905.20	Картометрический метод	0.10	–
1395	574338.42	2180907.80	Картометрический метод	0.10	–
1396	574357.62	2180910.12	Картометрический метод	0.10	–
1397	574374.90	2180909.61	Картометрический метод	0.10	–
1398	574381.93	2180909.74	Картометрический метод	0.10	–
1399	574386.32	2180911.61	Картометрический метод	0.10	–
1400	574392.21	2180912.70	Картометрический метод	0.10	–
1401	574395.83	2180913.43	Картометрический метод	0.10	–
1402	574401.34	2180914.53	Картометрический метод	0.10	–
1403	574407.42	2180914.67	Картометрический метод	0.10	–
1404	574413.31	2180914.44	Картометрический метод	0.10	–
1405	574416.74	2180915.93	Картометрический метод	0.10	–
1406	574422.84	2180919.49	Картометрический метод	0.10	–
1407	574430.07	2180920.58	Картометрический метод	0.10	–
1408	574436.72	2180920.52	Картометрический метод	0.10	–
1409	574440.52	2180921.44	Картометрический метод	0.10	–
1410	574444.34	2180923.50	Картометрический метод	0.10	–

1411	574448.52	2180924.42	Картометрический метод	0.10	–
1412	574452.89	2180924.58	Картометрический метод	0.10	–
1413	574458.20	2180923.59	Картометрический метод	0.10	–
1414	574463.70	2180922.59	Картометрический метод	0.10	–
1415	574467.88	2180922.56	Картометрический метод	0.10	–
1416	574471.31	2180924.05	Картометрический метод	0.10	–
1417	574475.70	2180926.30	Картометрический метод	0.10	–
1418	574481.41	2180928.15	Картометрический метод	0.10	–
1419	574487.49	2180928.49	Картометрический метод	0.10	–
1420	574493.37	2180928.25	Картометрический метод	0.10	–
1421	574503.62	2180927.41	Картометрический метод	0.10	–
1422	574513.71	2180929.61	Картометрический метод	0.10	–
1423	574522.66	2180933.53	Картометрический метод	0.10	–
1424	574529.52	2180936.52	Картометрический метод	0.10	–
1425	574535.05	2180938.37	Картометрический метод	0.10	–
1426	574540.37	2180942.53	Картометрический метод	0.10	–
1341	574542.32	2180939.42	Картометрический метод	0.10	–
Граница1(7)	–	–	–	–	–
1427	578438.29	2183484.19	Картометрический метод	0.10	–
1428	578431.05	2183483.02	Картометрический метод	0.10	–
1429	578420.85	2183491.08	Картометрический метод	0.10	–
1430	578415.57	2183495.68	Картометрический метод	0.10	–
1431	578405.70	2183496.14	Картометрический метод	0.10	–
1432	578393.15	2183494.33	Картометрический метод	0.10	–
1433	578376.77	2183488.95	Картометрический метод	0.10	–
1434	578366.48	2183484.66	Картометрический метод	0.10	–
1435	578340.07	2183483.12	Картометрический метод	0.10	–
1436	578340.07	2183483.12	Картометрический метод	0.10	–
1437	578334.94	2183482.82	Картометрический метод	0.10	–
1438	578326.40	2183483.08	Картометрический метод	0.10	–
1439	578315.56	2183481.26	Картометрический метод	0.10	–
1440	578305.25	2183475.45	Картометрический метод	0.10	–
1441	578292.11	2183470.05	Картометрический метод	0.10	–
1442	578276.68	2183464.09	Картометрический метод	0.10	–

1443	578255.13	2183453.24	Картометрический метод	0.10	–
1444	578233.93	2183438.59	Картометрический метод	0.10	–
1445	578214.29	2183422.15	Картометрический метод	0.10	–
1446	578181.21	2183387.54	Картометрический метод	0.10	–
1447	578156.00	2183356.38	Картометрический метод	0.10	–
1448	578140.82	2183334.09	Картометрический метод	0.10	–
1449	578130.24	2183317.65	Картометрический метод	0.10	–
1450	578128.29	2183310.83	Картометрический метод	0.10	–
1451	578128.07	2183306.84	Картометрический метод	0.10	–
1452	578120.92	2183291.32	Картометрический метод	0.10	–
1453	578113.86	2183287.01	Картометрический метод	0.10	–
1454	578110.41	2183283.24	Картометрический метод	0.10	–
1455	578103.53	2183277.40	Картометрический метод	0.10	–
1456	578097.03	2183271.76	Картометрический метод	0.10	–
1457	578094.16	2183268.36	Картометрический метод	0.10	–
1458	578092.60	2183264.38	Картометрический метод	0.10	–
1459	578089.35	2183261.56	Картометрический метод	0.10	–
1460	578086.31	2183261.01	Картометрический метод	0.10	–
1461	578081.92	2183258.58	Картометрический метод	0.10	–
1462	578073.72	2183253.51	Картометрический метод	0.10	–
1463	578071.80	2183250.68	Картометрический метод	0.10	–
1464	578069.11	2183247.47	Картометрический метод	0.10	–
1465	578066.04	2183243.89	Картометрический метод	0.10	–
1466	578061.27	2183240.88	Картометрический метод	0.10	–
1467	578052.68	2183235.25	Картометрический метод	0.10	–
1468	578042.94	2183227.73	Картометрический метод	0.10	–
1469	578038.16	2183223.78	Картометрический метод	0.10	–
1470	578033.96	2183220.77	Картометрический метод	0.10	–
1471	578028.41	2183215.31	Картометрический метод	0.10	–
1472	578021.34	2183209.86	Картометрический метод	0.10	–
1473	577999.77	2183195.78	Картометрический метод	0.10	–
1474	577983.54	2183185.65	Картометрический метод	0.10	–
1475	577970.38	2183177.96	Картометрический метод	0.10	–
1476	577955.49	2183168.01	Картометрический метод	0.10	–

1477	577917.69	2183143.24	Картометрический метод	0.10	–
1478	577907.00	2183136.86	Картометрический метод	0.10	–
1479	577903.17	2183132.52	Картометрический метод	0.10	–
1480	577894.59	2183128.03	Картометрический метод	0.10	–
1481	577867.29	2183109.44	Картометрический метод	0.10	–
1482	577836.16	2183088.41	Картометрический метод	0.10	–
1483	577823.20	2183081.48	Картометрический метод	0.10	–
1484	577816.68	2183074.32	Картометрический метод	0.10	–
1485	577813.62	2183071.87	Картометрический метод	0.10	–
1486	577812.10	2183070.74	Картометрический метод	0.10	–
1487	577809.80	2183068.86	Картометрический метод	0.10	–
1488	577809.40	2183066.20	Картометрический метод	0.10	–
1489	577810.68	2183059.55	Картометрический метод	0.10	–
1490	577811.61	2183056.88	Картометрический метод	0.10	–
1491	577812.92	2183054.78	Картометрический метод	0.10	–
1492	577816.70	2183052.47	Картометрический метод	0.10	–
1493	577821.08	2183054.34	Картометрический метод	0.10	–
1494	577824.51	2183055.26	Картометрический метод	0.10	–
1495	577827.74	2183055.81	Картометрический метод	0.10	–
1496	577827.92	2183054.66	Картометрический метод	0.10	–
1497	577825.62	2183051.45	Картометрический метод	0.10	–
1498	577823.32	2183048.81	Картометрический метод	0.10	–
1499	577822.91	2183045.21	Картометрический метод	0.10	–
1500	577821.56	2183042.18	Картометрический метод	0.10	–
1501	577817.58	2183042.78	Картометрический метод	0.10	–
1502	577811.73	2183047.57	Картометрический метод	0.10	–
1503	577806.08	2183053.88	Картометрический метод	0.10	–
1504	577805.57	2183061.87	Картометрический метод	0.10	–
1505	577805.01	2183063.20	Картометрический метод	0.10	–
1506	577804.24	2183063.36	Картометрический метод	0.10	–
1507	577803.11	2183063.59	Картометрический метод	0.10	–
1508	577800.26	2183063.62	Картометрический метод	0.10	–
1509	577795.86	2183059.47	Картометрический метод	0.10	–
1510	577787.46	2183052.89	Картометрический метод	0.10	–

1511	577783.25	2183049.12	Картометрический метод	0.10	–
1512	577780.38	2183047.06	Картометрический метод	0.10	–
1513	577771.24	2183043.71	Картометрический метод	0.10	–
1514	577749.29	2183030.02	Картометрический метод	0.10	–
1515	577739.19	2183025.72	Картометрический метод	0.10	–
1516	577732.32	2183020.65	Картометрический метод	0.10	–
1517	577716.12	2183014.32	Картометрический метод	0.10	–
1518	577703.53	2183006.44	Картометрический метод	0.10	–
1519	577690.57	2183001.41	Картометрический метод	0.10	–
1520	577686.00	2182999.55	Картометрический метод	0.10	–
1521	577681.83	2183000.53	Картометрический метод	0.10	–
1522	577675.95	2183001.72	Картометрический метод	0.10	–
1523	577671.40	2183002.51	Картометрический метод	0.10	–
1524	577668.36	2183002.53	Картометрический метод	0.10	–
1525	577660.92	2182998.60	Картометрический метод	0.10	–
1526	577649.70	2182996.98	Картометрический метод	0.10	–
1527	577632.23	2182997.12	Картометрический метод	0.10	–
1528	577618.56	2182997.41	Картометрический метод	0.10	–
1529	577607.92	2182997.30	Картометрический метод	0.10	–
1530	577587.02	2182996.14	Картометрический метод	0.10	–
1531	577569.17	2182997.04	Картометрический метод	0.10	–
1532	577554.56	2182999.05	Картометрический метод	0.10	–
1533	577539.95	2183000.11	Картометрический метод	0.10	–
1534	577525.89	2182999.65	Картометрический метод	0.10	–
1535	577498.01	2183004.24	Картометрический метод	0.10	–
1536	577455.69	2183008.93	Картометрический метод	0.10	–
1537	577451.47	2183010.58	Картометрический метод	0.10	–
1538	577450.22	2183010.43	Картометрический метод	0.10	–
1539	577431.47	2183004.04	Картометрический метод	0.10	–
1540	577421.20	2182991.32	Картометрический метод	0.10	–
1541	577411.89	2182960.30	Картометрический метод	0.10	–
1542	577402.05	2182885.08	Картометрический метод	0.10	–
1543	577389.84	2182836.39	Картометрический метод	0.10	–
1544	577378.57	2182805.56	Картометрический метод	0.10	–

1545	577369.16	2182792.38	Картометрический метод	0.10	–
1546	577349.36	2182777.86	Картометрический метод	0.10	–
1547	577331.62	2182770.45	Картометрический метод	0.10	–
1548	577301.48	2182759.79	Картометрический метод	0.10	–
1549	577251.16	2182737.92	Картометрический метод	0.10	–
1550	577232.63	2182722.59	Картометрический метод	0.10	–
1551	577216.99	2182693.75	Картометрический метод	0.10	–
1552	577205.39	2182660.95	Картометрический метод	0.10	–
1553	577197.39	2182628.41	Картометрический метод	0.10	–
1554	577193.80	2182602.62	Картометрический метод	0.10	–
1555	577195.63	2182578.71	Картометрический метод	0.10	–
1556	577200.91	2182542.66	Картометрический метод	0.10	–
1557	577209.03	2182501.88	Картометрический метод	0.10	–
1558	577216.52	2182437.66	Картометрический метод	0.10	–
1559	577232.20	2182378.93	Картометрический метод	0.10	–
1560	577240.94	2182344.38	Картометрический метод	0.10	–
1561	577249.90	2182323.81	Картометрический метод	0.10	–
1562	577262.90	2182306.88	Картометрический метод	0.10	–
1563	577283.10	2182291.03	Картометрический метод	0.10	–
1564	577320.04	2182270.10	Картометрический метод	0.10	–
1565	577336.31	2182252.49	Картометрический метод	0.10	–
1566	577341.99	2182231.41	Картометрический метод	0.10	–
1567	577337.50	2182197.03	Картометрический метод	0.10	–
1568	577333.43	2182162.26	Картометрический метод	0.10	–
1569	577321.33	2182093.58	Картометрический метод	0.10	–
1570	577316.02	2182041.54	Картометрический метод	0.10	–
1571	577308.27	2181983.01	Картометрический метод	0.10	–
1572	577302.88	2181940.76	Картометрический метод	0.10	–
1573	577302.18	2181935.28	Картометрический метод	0.10	–
1574	577300.31	2181920.64	Картометрический метод	0.10	–
1575	577297.03	2181894.86	Картометрический метод	0.10	–
1576	577290.27	2181850.61	Картометрический метод	0.10	–
1577	577288.86	2181832.55	Картометрический метод	0.10	–
1578	577280.15	2181814.83	Картометрический метод	0.10	–

1579	577277.85	2181802.00	Картометрический метод	0.10	–
1580	577273.87	2181786.62	Картометрический метод	0.10	–
1581	577273.72	2181770.29	Картометрический метод	0.10	–
1582	577278.86	2181752.08	Картометрический метод	0.10	–
1583	577272.81	2181687.62	Картометрический метод	0.10	–
1584	577271.99	2181678.24	Картометрический метод	0.10	–
1585	577270.74	2181664.01	Картометрический метод	0.10	–
1586	577265.07	2181640.39	Картометрический метод	0.10	–
1587	577260.89	2181592.69	Картометрический метод	0.10	–
1588	577255.26	2181540.63	Картометрический метод	0.10	–
1589	577245.14	2181467.46	Картометрический метод	0.10	–
1590	577232.27	2181353.60	Картометрический метод	0.10	–
1591	577223.54	2181257.84	Картометрический метод	0.10	–
1592	577221.16	2181231.71	Картометрический метод	0.10	–
1593	577215.10	2181214.21	Картометрический метод	0.10	–
1594	577211.18	2181181.12	Картометрический метод	0.10	–
1595	577192.28	2181150.26	Картометрический метод	0.10	–
1596	577243.23	2181129.93	Картометрический метод	0.10	–
1597	577246.29	2181165.87	Картометрический метод	0.10	–
1598	577252.41	2181195.81	Картометрический метод	0.10	–
1599	577260.83	2181223.35	Картометрический метод	0.10	–
1600	577269.73	2181245.62	Картометрический метод	0.10	–
1601	577279.78	2181266.82	Картометрический метод	0.10	–
1602	577288.67	2181281.87	Картометрический метод	0.10	–
1603	577357.70	2181380.84	Картометрический метод	0.10	–
1604	577454.08	2181516.48	Картометрический метод	0.10	–
1605	577478.15	2181551.21	Картометрический метод	0.10	–
1606	577992.00	2182274.00	Картометрический метод	0.10	–
1607	578283.31	2182663.92	Картометрический метод	0.10	–
1608	578327.13	2182742.16	Картометрический метод	0.10	–
1609	578347.43	2182779.95	Картометрический метод	0.10	–
1610	578347.50	2182779.90	Картометрический метод	0.10	–
1611	578347.46	2182779.97	Картометрический метод	0.10	–
1612	578346.52	2182780.41	Картометрический метод	0.10	–

1613	578362.22	2182810.71	Картометрический метод	0.10	–
1614	578369.50	2182855.56	Картометрический метод	0.10	–
1615	578412.86	2182857.16	Картометрический метод	0.10	–
1616	578426.08	2182857.83	Картометрический метод	0.10	–
1617	578429.52	2182789.16	Картометрический метод	0.10	–
1618	578455.52	2182790.11	Картометрический метод	0.10	–
1619	578456.11	2183069.30	Картометрический метод	0.10	–
1620	578456.19	2183109.69	Картометрический метод	0.10	–
1621	578466.28	2183186.40	Картометрический метод	0.10	–
1622	578466.28	2183186.41	Картометрический метод	0.10	–
1623	578441.27	2183459.75	Картометрический метод	0.10	–
1624	578438.76	2183473.68	Картометрический метод	0.10	–
1625	578438.81	2183484.28	Картометрический метод	0.10	–
1427	578438.29	2183484.19	Картометрический метод	0.10	–
Граница1(8)	–	–	–	–	–
1626	577465.90	2181945.96	Картометрический метод	0.10	–
1627	577401.23	2181920.63	Картометрический метод	0.10	–
1628	577393.73	2181919.81	Картометрический метод	0.10	–
1629	577390.97	2181916.82	Картометрический метод	0.10	–
1630	577382.17	2181911.17	Картометрический метод	0.10	–
1631	577376.52	2181910.14	Картометрический метод	0.10	–
1632	577361.66	2181903.69	Картометрический метод	0.10	–
1633	577351.89	2181899.56	Картометрический метод	0.10	–
1634	577327.19	2181890.04	Картометрический метод	0.10	–
1635	577319.77	2181887.93	Картометрический метод	0.10	–
1636	577317.29	2181888.98	Картометрический метод	0.10	–
1637	577314.77	2181889.20	Картометрический метод	0.10	–
1638	577310.70	2181889.09	Картометрический метод	0.10	–
1639	577309.09	2181887.10	Картометрический метод	0.10	–
1640	577307.97	2181884.21	Картометрический метод	0.10	–
1641	577306.46	2181882.13	Картометрический метод	0.10	–
1642	577305.04	2181876.88	Картометрический метод	0.10	–
1643	577303.72	2181866.23	Картометрический метод	0.10	–
1644	577302.63	2181863.74	Картометрический метод	0.10	–

1645	577301.15	2181852.82	Картометрический метод	0.10	–
1646	577301.07	2181848.54	Картометрический метод	0.10	–
1647	577300.81	2181842.00	Картометрический метод	0.10	–
1648	577298.29	2181826.77	Картометрический метод	0.10	–
1649	577295.03	2181805.48	Картометрический метод	0.10	–
1650	577295.10	2181802.92	Картометрический метод	0.10	–
1651	577293.08	2181792.26	Картометрический метод	0.10	–
1652	577291.03	2181784.10	Картометрический метод	0.10	–
1653	577291.66	2181781.99	Картометрический метод	0.10	–
1654	577290.80	2181779.38	Картометрический метод	0.10	–
1655	577290.27	2181770.99	Картометрический метод	0.10	–
1656	577289.46	2181765.49	Картометрический метод	0.10	–
1657	577291.10	2181760.25	Картометрический метод	0.10	–
1658	577300.12	2181740.70	Картометрический метод	0.10	–
1659	577300.45	2181737.79	Картометрический метод	0.10	–
1660	577329.28	2181669.62	Картометрический метод	0.10	–
1661	577330.64	2181651.92	Картометрический метод	0.10	–
1662	577362.36	2181666.80	Картометрический метод	0.10	–
1663	577404.89	2181683.86	Картометрический метод	0.10	–
1664	577438.67	2181696.14	Картометрический метод	0.10	–
1665	577446.32	2181700.56	Картометрический метод	0.10	–
1666	577455.30	2181706.12	Картометрический метод	0.10	–
1667	577564.23	2181803.53	Картометрический метод	0.10	–
1668	577551.79	2181820.73	Картометрический метод	0.10	–
1669	577550.65	2181823.14	Картометрический метод	0.10	–
1670	577547.38	2181827.36	Картометрический метод	0.10	–
1671	577545.78	2181830.35	Картометрический метод	0.10	–
1672	577535.03	2181844.68	Картометрический метод	0.10	–
1673	577532.75	2181849.39	Картометрический метод	0.10	–
1674	577530.66	2181851.08	Картометрический метод	0.10	–
1675	577521.05	2181863.64	Картометрический метод	0.10	–
1676	577518.07	2181868.69	Картометрический метод	0.10	–
1677	577507.45	2181883.56	Картометрический метод	0.10	–
1678	577498.83	2181896.72	Картометрический метод	0.10	–

1679	577469.21	2181936.43	Картометрический метод	0.10	–
1680	577468.05	2181938.83	Картометрический метод	0.10	–
1626	577465.90	2181945.96	Картометрический метод	0.10	–
Граница1(9)	–	–	–	–	–
1681	575774.85	2180637.21	Картометрический метод	0.10	–
1682	575780.75	2180639.44	Картометрический метод	0.10	–
1683	575788.38	2180649.27	Картометрический метод	0.10	–
1684	575793.62	2180654.27	Картометрический метод	0.10	–
1685	575793.26	2180663.00	Картометрический метод	0.10	–
1686	575811.45	2180671.39	Картометрический метод	0.10	–
1687	575858.05	2180732.07	Картометрический метод	0.10	–
1688	575915.99	2180788.74	Картометрический метод	0.10	–
1689	576000.30	2180891.62	Картометрический метод	0.10	–
1690	576050.30	2180926.02	Картометрический метод	0.10	–
1691	576114.69	2180974.91	Картометрический метод	0.10	–
1692	576158.91	2181012.72	Картометрический метод	0.10	–
1693	576211.20	2181063.69	Картометрический метод	0.10	–
1694	576239.78	2181106.15	Картометрический метод	0.10	–
1695	576258.85	2181127.76	Картометрический метод	0.10	–
1696	576290.34	2181173.54	Картометрический метод	0.10	–
1697	576319.22	2181207.97	Картометрический метод	0.10	–
1698	576321.32	2181209.44	Картометрический метод	0.10	–
1699	576320.85	2181218.26	Картометрический метод	0.10	–
1700	576321.45	2181230.47	Картометрический метод	0.10	–
1701	576318.53	2181244.23	Картометрический метод	0.10	–
1702	576308.35	2181258.22	Картометрический метод	0.10	–
1703	576293.36	2181282.82	Картометрический метод	0.10	–
1704	576279.05	2181298.43	Картометрический метод	0.10	–
1705	576264.94	2181315.07	Картометрический метод	0.10	–
1706	576249.96	2181333.80	Картометрический метод	0.10	–
1707	576244.00	2181349.44	Картометрический метод	0.10	–
1708	576232.47	2181360.42	Картометрический метод	0.10	–
1709	576219.93	2181384.71	Картометрический метод	0.10	–
1710	576210.69	2181388.43	Картометрический метод	0.10	–

1711	576213.20	2181425.68	Картометрический метод	0.10	–
1712	576216.25	2181439.96	Картометрический метод	0.10	–
1713	576216.92	2181451.03	Картометрический метод	0.10	–
1714	576224.01	2181467.27	Картометрический метод	0.10	–
1715	576227.91	2181481.46	Картометрический метод	0.10	–
1716	576238.45	2181509.70	Картометрический метод	0.10	–
1717	576249.17	2181547.75	Картометрический метод	0.10	–
1718	576254.65	2181567.28	Картометрический метод	0.10	–
1719	576254.35	2181577.65	Картометрический метод	0.10	–
1720	576261.64	2181593.68	Картометрический метод	0.10	–
1721	576263.75	2181608.14	Картометрический метод	0.10	–
1722	576267.07	2181617.06	Картометрический метод	0.10	–
1723	576270.13	2181639.15	Картометрический метод	0.10	–
1724	576275.01	2181648.01	Картометрический метод	0.10	–
1725	576274.04	2181656.95	Картометрический метод	0.10	–
1726	576283.64	2181683.56	Картометрический метод	0.10	–
1727	576305.31	2181774.08	Картометрический метод	0.10	–
1728	576310.81	2181819.68	Картометрический метод	0.10	–
1729	576309.86	2181880.79	Картометрический метод	0.10	–
1730	576306.68	2181926.18	Картометрический метод	0.10	–
1731	576304.88	2181948.39	Картометрический метод	0.10	–
1732	576304.63	2181975.46	Картометрический метод	0.10	–
1733	576305.60	2182001.73	Картометрический метод	0.10	–
1734	576310.30	2182035.70	Картометрический метод	0.10	–
1735	576313.67	2182049.71	Картометрический метод	0.10	–
1736	576318.93	2182071.51	Картометрический метод	0.10	–
1737	576324.66	2182078.68	Картометрический метод	0.10	–
1738	576329.30	2182092.54	Картометрический метод	0.10	–
1739	576336.95	2182104.45	Картометрический метод	0.10	–
1740	576348.13	2182117.67	Картометрический метод	0.10	–
1741	576363.98	2182137.55	Картометрический метод	0.10	–
1742	576398.42	2182177.90	Картометрический метод	0.10	–
1743	576435.97	2182214.83	Картометрический метод	0.10	–
1744	576474.40	2182260.31	Картометрический метод	0.10	–

1745	576508.84	2182303.51	Картометрический метод	0.10	–
1746	576533.08	2182326.29	Картометрический метод	0.10	–
1747	576613.04	2182381.54	Картометрический метод	0.10	–
1748	576674.98	2182421.54	Картометрический метод	0.10	–
1749	576753.97	2182481.23	Картометрический метод	0.10	–
1750	576813.71	2182542.79	Картометрический метод	0.10	–
1751	576842.88	2182566.43	Картометрический метод	0.10	–
1752	576883.77	2182588.80	Картометрический метод	0.10	–
1753	576903.47	2182601.45	Картометрический метод	0.10	–
1754	576954.07	2182621.61	Картометрический метод	0.10	–
1755	576964.63	2182632.90	Картометрический метод	0.10	–
1756	577023.85	2182667.39	Картометрический метод	0.10	–
1757	577064.15	2182683.12	Картометрический метод	0.10	–
1758	577110.03	2182698.69	Картометрический метод	0.10	–
1759	577133.50	2182702.50	Картометрический метод	0.10	–
1760	577201.23	2182718.10	Картометрический метод	0.10	–
1761	577215.41	2182727.80	Картометрический метод	0.10	–
1762	577233.12	2182741.12	Картометрический метод	0.10	–
1763	577287.79	2182767.70	Картометрический метод	0.10	–
1764	577326.95	2182781.84	Картометрический метод	0.10	–
1765	577354.28	2182799.24	Картометрический метод	0.10	–
1766	577369.49	2182821.51	Картометрический метод	0.10	–
1767	577372.57	2182830.47	Картометрический метод	0.10	–
1768	577383.12	2182861.16	Картометрический метод	0.10	–
1769	577389.58	2182913.84	Картометрический метод	0.10	–
1770	577403.95	2182996.22	Картометрический метод	0.10	–
1771	577407.35	2183005.54	Картометрический метод	0.10	–
1772	577425.55	2183020.62	Картометрический метод	0.10	–
1773	577427.51	2183024.04	Картометрический метод	0.10	–
1774	577426.55	2183025.14	Картометрический метод	0.10	–
1775	577426.55	2183025.14	Картометрический метод	0.10	–
1776	577423.55	2183028.55	Картометрический метод	0.10	–
1777	577420.16	2183032.38	Картометрический метод	0.10	–
1778	577409.97	2183040.44	Картометрический метод	0.10	–

1779	577389.96	2183056.54	Картометрический метод	0.10	–
1780	577334.11	2183102.54	Картометрический метод	0.10	–
1781	577303.68	2183127.61	Картометрический метод	0.10	–
1782	577303.68	2183127.61	Картометрический метод	0.10	–
1783	577303.68	2183127.61	Картометрический метод	0.10	–
1784	577298.24	2183132.09	Картометрический метод	0.10	–
1785	577219.72	2183194.24	Картометрический метод	0.10	–
1786	577172.16	2183234.11	Картометрический метод	0.10	–
1787	577128.94	2183273.19	Картометрический метод	0.10	–
1788	577121.20	2183280.20	Картометрический метод	0.10	–
1789	577110.30	2183290.05	Картометрический метод	0.10	–
1790	577097.42	2183303.69	Картометрический метод	0.10	–
1791	577083.93	2183317.98	Картометрический метод	0.10	–
1792	577069.98	2183331.77	Картометрический метод	0.10	–
1793	577040.91	2183354.78	Картометрический метод	0.10	–
1794	577033.83	2183358.77	Картометрический метод	0.10	–
1795	576851.14	2183420.19	Картометрический метод	0.10	–
1796	576713.96	2183466.31	Картометрический метод	0.10	–
1797	576634.98	2183477.47	Картометрический метод	0.10	–
1798	576574.40	2183474.38	Картометрический метод	0.10	–
1799	576572.71	2183473.89	Картометрический метод	0.10	–
1800	576550.98	2183463.43	Картометрический метод	0.10	–
1801	576530.17	2183449.91	Картометрический метод	0.10	–
1802	576519.48	2183442.59	Картометрический метод	0.10	–
1803	576503.77	2183426.19	Картометрический метод	0.10	–
1804	576495.14	2183414.86	Картометрический метод	0.10	–
1805	576483.82	2183400.70	Картометрический метод	0.10	–
1806	576475.00	2183389.18	Картометрический метод	0.10	–
1807	576468.48	2183381.26	Картометрический метод	0.10	–
1808	576464.82	2183375.21	Картометрический метод	0.10	–
1809	576461.74	2183369.16	Картометрический метод	0.10	–
1810	576455.21	2183360.47	Картометрический метод	0.10	–
1811	576446.38	2183348.76	Картометрический метод	0.10	–
1812	576439.23	2183333.05	Картометрический метод	0.10	–

1813	576428.06	2183312.82	Картометрический метод	0.10	–
1814	576427.08	2183309.22	Картометрический метод	0.10	–
1815	576424.95	2183302.96	Картометрический метод	0.10	–
1816	576422.46	2183301.08	Картометрический метод	0.10	–
1817	576419.59	2183298.64	Картометрический метод	0.10	–
1818	576417.46	2183293.53	Картометрический метод	0.10	–
1819	576415.90	2183287.08	Картометрический метод	0.10	–
1820	576413.93	2183278.93	Картометрический метод	0.10	–
1821	576409.89	2183272.12	Картометрический метод	0.10	–
1822	576406.63	2183268.35	Картометрический метод	0.10	–
1823	576404.50	2183262.48	Картометрический метод	0.10	–
1824	576401.21	2183254.15	Картометрический метод	0.10	–
1825	576396.93	2183241.84	Картометрический метод	0.10	–
1826	576393.44	2183231.80	Картометрический метод	0.10	–
1827	576388.99	2183221.38	Картометрический метод	0.10	–
1828	576382.54	2183198.26	Картометрический метод	0.10	–
1829	576378.04	2183181.77	Картометрический метод	0.10	–
1830	576377.42	2183174.56	Картометрический метод	0.10	–
1831	576375.09	2183167.93	Картометрический метод	0.10	–
1832	576373.72	2183163.00	Картометрический метод	0.10	–
1833	576372.34	2183156.75	Картометрический метод	0.10	–
1834	576370.55	2183145.94	Картометрический метод	0.10	–
1835	576368.00	2183135.32	Картометрический метод	0.10	–
1836	576366.99	2183128.11	Картометрический метод	0.10	–
1837	576365.00	2183117.11	Картометрический метод	0.10	–
1838	576362.46	2183106.68	Картометрический метод	0.10	–
1839	576360.90	2183102.14	Картометрический метод	0.10	–
1840	576357.43	2183095.52	Картометрический метод	0.10	–
1841	576355.29	2183089.46	Картометрический метод	0.10	–
1842	576355.03	2183080.15	Картометрический метод	0.10	–
1843	576351.70	2183066.50	Картометрический метод	0.10	–
1844	576349.14	2183054.56	Картометрический метод	0.10	–
1845	576345.63	2183043.19	Картометрический метод	0.10	–
1846	576341.75	2183033.34	Картометрический метод	0.10	–

1847	576335.78	2183021.99	Картометрический метод	0.10	–
1848	576330.88	2183003.04	Картометрический метод	0.10	–
1849	576327.76	2182992.80	Картометрический метод	0.10	–
1850	576323.69	2182982.20	Картометрический метод	0.10	–
1851	576316.32	2182961.75	Картометрический метод	0.10	–
1852	576312.00	2182944.31	Картометрический метод	0.10	–
1853	576307.49	2182926.11	Картометрический метод	0.10	–
1854	576301.60	2182901.46	Картометрический метод	0.10	–
1855	576299.21	2182886.48	Картометрический метод	0.10	–
1856	576298.61	2182882.87	Картометрический метод	0.10	–
1857	576298.58	2182878.50	Картометрический метод	0.10	–
1858	576297.39	2182872.63	Картометрический метод	0.10	–
1859	576294.64	2182861.25	Картометрический метод	0.10	–
1860	576292.65	2182848.92	Картометрический метод	0.10	–
1861	576290.11	2182839.64	Картометрический метод	0.10	–
1862	576286.40	2182826.37	Картометрический метод	0.10	–
1863	576283.28	2182816.14	Картометрический метод	0.10	–
1864	576279.77	2182804.39	Картометрический метод	0.10	–
1865	576272.80	2182786.97	Картометрический метод	0.10	–
1866	576267.98	2182777.51	Картометрический метод	0.10	–
1867	576258.56	2182763.72	Картометрический метод	0.10	–
1868	576246.27	2182746.15	Картометрический метод	0.10	–
1869	576236.49	2182734.45	Картометрический метод	0.10	–
1870	576219.47	2182718.82	Картометрический метод	0.10	–
1871	576197.11	2182700.95	Картометрический метод	0.10	–
1872	576153.19	2182671.28	Картометрический метод	0.10	–
1873	576121.52	2182651.96	Картометрический метод	0.10	–
1874	576104.37	2182644.88	Картометрический метод	0.10	–
1875	576070.83	2182630.90	Картометрический метод	0.10	–
1876	576043.56	2182617.05	Картометрический метод	0.10	–
1877	576022.99	2182608.86	Картометрический метод	0.10	–
1878	576008.50	2182601.56	Картометрический метод	0.10	–
1879	575988.30	2182592.98	Картометрический метод	0.10	–
1880	575966.17	2182580.24	Картометрический метод	0.10	–

1881	575947.46	2182568.04	Картометрический метод	0.10	–
1882	575935.01	2182555.03	Картометрический метод	0.10	–
1883	575931.56	2182551.45	Картометрический метод	0.10	–
1884	575920.83	2182539.18	Картометрический метод	0.10	–
1885	575914.09	2182526.51	Картометрический метод	0.10	–
1886	575904.08	2182510.06	Картометрический метод	0.10	–
1887	575897.92	2182499.10	Картометрический метод	0.10	–
1888	575895.21	2182492.66	Картометрический метод	0.10	–
1889	575890.75	2182480.16	Картометрический метод	0.10	–
1890	575887.04	2182468.03	Картометрический метод	0.10	–
1891	575885.12	2182465.01	Картометрический метод	0.10	–
1892	575884.67	2182456.28	Картометрический метод	0.10	–
1893	575884.27	2182453.05	Картометрический метод	0.10	–
1894	575880.19	2182441.12	Картометрический метод	0.10	–
1895	575879.89	2182438.34	Картометрический метод	0.10	–
1896	575879.16	2182431.63	Картометрический метод	0.10	–
1897	575876.95	2182415.88	Картометрический метод	0.10	–
1898	575876.52	2182409.43	Картометрический метод	0.10	–
1899	575875.72	2182404.11	Картометрический метод	0.10	–
1900	575871.82	2182390.47	Картометрический метод	0.10	–
1901	575871.38	2182382.50	Картометрический метод	0.10	–
1902	575869.63	2182377.76	Картометрический метод	0.10	–
1903	575862.61	2182354.26	Картометрический метод	0.10	–
1904	575858.54	2182344.04	Картометрический метод	0.10	–
1905	575854.30	2182335.72	Картометрический метод	0.10	–
1906	575848.52	2182325.88	Картометрический метод	0.10	–
1907	575843.88	2182314.14	Картометрический метод	0.10	–
1908	575833.12	2182299.41	Картометрический метод	0.10	–
1909	575823.97	2182294.55	Картометрический метод	0.10	–
1910	575808.74	2182290.49	Картометрический метод	0.10	–
1911	575790.89	2182290.24	Картометрический метод	0.10	–
1912	575753.30	2182291.68	Картометрический метод	0.10	–
1913	575714.53	2182289.70	Картометрический метод	0.10	–
1914	575696.87	2182289.46	Картометрический метод	0.10	–

1915	575672.72	2182285.46	Картометрический метод	0.10	–
1916	575653.28	2182277.07	Картометрический метод	0.10	–
1917	575645.83	2182271.43	Картометрический метод	0.10	–
1918	575642.18	2182266.33	Картометрический метод	0.10	–
1919	575640.62	2182261.40	Картометрический метод	0.10	–
1920	575641.17	2182258.36	Картометрический метод	0.10	–
1921	575642.25	2182250.75	Картометрический метод	0.10	–
1922	575642.58	2182244.29	Картометрический метод	0.10	–
1923	575643.66	2182237.26	Картометрический метод	0.10	–
1924	575647.73	2182222.60	Картометрический метод	0.10	–
1925	575653.89	2182208.88	Картометрический метод	0.10	–
1926	575661.01	2182196.67	Картометрический метод	0.10	–
1927	575675.68	2182177.18	Картометрический метод	0.10	–
1928	575697.48	2182148.52	Картометрический метод	0.10	–
1929	575717.45	2182127.48	Картометрический метод	0.10	–
1930	575732.13	2182109.89	Картометрический метод	0.10	–
1931	575737.02	2182103.01	Картометрический метод	0.10	–
1932	575738.87	2182097.68	Картометрический метод	0.10	–
1933	575747.15	2182087.74	Картометрический метод	0.10	–
1934	575762.58	2182069.01	Картометрический метод	0.10	–
1935	575779.44	2182039.25	Картометрический метод	0.10	–
1936	575800.76	2181996.16	Картометрический метод	0.10	–
1937	575811.16	2181965.31	Картометрический метод	0.10	–
1938	575817.42	2181940.19	Картометрический метод	0.10	–
1939	575820.99	2181910.15	Картометрический метод	0.10	–
1940	575823.82	2181883.54	Картометрический метод	0.10	–
1941	575825.87	2181853.52	Картометрический метод	0.10	–
1942	575830.92	2181820.05	Картометрический метод	0.10	–
1943	575831.35	2181795.37	Картометрический метод	0.10	–
1944	575831.35	2181795.37	Картометрический метод	0.10	–
1945	575831.45	2181789.66	Картометрический метод	0.10	–
1946	575831.14	2181749.40	Картометрический метод	0.10	–
1947	575829.08	2181740.42	Картометрический метод	0.10	–
1948	575829.08	2181740.42	Картометрический метод	0.10	–

1949	575824.45	2181720.20	Картометрический метод	0.10	–
1950	575817.77	2181702.00	Картометрический метод	0.10	–
1951	575817.77	2181701.99	Картометрический метод	0.10	–
1952	575815.14	2181694.82	Картометрический метод	0.10	–
1953	575808.16	2181677.40	Картометрический метод	0.10	–
1954	575786.33	2181653.26	Картометрический метод	0.10	–
1955	575767.19	2181634.79	Картометрический метод	0.10	–
1956	575761.80	2181626.10	Картометрический метод	0.10	–
1957	575749.56	2181614.80	Картометрический метод	0.10	–
1958	575728.84	2181588.37	Картометрический метод	0.10	–
1959	575711.13	2181556.98	Картометрический метод	0.10	–
1960	575689.94	2181518.78	Картометрический метод	0.10	–
1961	575677.24	2181497.60	Картометрический метод	0.10	–
1962	575661.85	2181473.03	Картометрический метод	0.10	–
1963	575634.54	2181428.80	Картометрический метод	0.10	–
1964	575625.26	2181414.53	Картометрический метод	0.10	–
1965	575625.26	2181414.53	Картометрический метод	0.10	–
1966	575613.40	2181396.30	Картометрический метод	0.10	–
1967	575601.90	2181383.47	Картометрический метод	0.10	–
1968	575591.50	2181364.56	Картометрический метод	0.10	–
1969	575576.51	2181342.26	Картометрический метод	0.10	–
1970	575560.77	2181320.73	Картометрический метод	0.10	–
1971	575543.13	2181299.60	Картометрический метод	0.10	–
1972	575524.25	2181265.56	Картометрический метод	0.10	–
1973	575514.60	2181245.88	Картометрический метод	0.10	–
1974	575510.34	2181234.14	Картометрический метод	0.10	–
1975	575501.77	2181207.61	Картометрический метод	0.10	–
1976	575491.29	2181178.45	Картометрический метод	0.10	–
1977	575486.60	2181161.77	Картометрический метод	0.10	–
1978	575478.55	2181151.96	Картометрический метод	0.10	–
1979	575470.47	2181138.72	Картометрический метод	0.10	–
1980	575468.90	2181132.66	Картометрический метод	0.10	–
1981	575470.33	2181120.87	Картометрический метод	0.10	–
1982	575467.17	2181105.32	Картометрический метод	0.10	–

1983	575460.20	2181087.90	Картометрический метод	0.10	–
1984	575449.45	2181069.67	Картометрический метод	0.10	–
1985	575433.31	2181045.79	Картометрический метод	0.10	–
1986	575405.06	2180995.15	Картометрический метод	0.10	–
1987	575390.45	2180945.05	Картометрический метод	0.10	–
1988	575381.13	2180908.31	Картометрический метод	0.10	–
1989	575385.11	2180881.45	Картометрический метод	0.10	–
1990	575408.08	2180856.20	Картометрический метод	0.10	–
1991	575434.87	2180832.44	Картометрический метод	0.10	–
1992	575458.67	2180815.54	Картометрический метод	0.10	–
1993	575472.44	2180803.66	Картометрический метод	0.10	–
1994	575476.79	2180801.34	Картометрический метод	0.10	–
1995	575481.15	2180800.36	Картометрический метод	0.10	–
1996	575483.81	2180800.34	Картометрический метод	0.10	–
1997	575487.59	2180798.03	Картометрический метод	0.10	–
1998	575490.81	2180796.11	Картометрический метод	0.10	–
1999	575499.68	2180789.20	Картометрический метод	0.10	–
2000	575507.05	2180784.58	Картометрический метод	0.10	–
2001	575521.62	2180776.88	Картометрический метод	0.10	–
2002	575532.97	2180771.28	Картометрический метод	0.10	–
2003	575551.53	2180764.87	Картометрический метод	0.10	–
2004	575563.44	2180757.18	Картометрический метод	0.10	–
2005	575585.57	2180745.80	Картометрический метод	0.10	–
2006	575594.07	2180739.47	Картометрический метод	0.10	–
2007	575601.25	2180734.66	Картометрический метод	0.10	–
2008	575605.02	2180731.78	Картометрический метод	0.10	–
2009	575610.51	2180729.46	Картометрический метод	0.10	–
2010	575616.76	2180727.32	Картометрический метод	0.10	–
2011	575621.50	2180725.20	Картометрический метод	0.10	–
2012	575626.79	2180722.50	Картометрический метод	0.10	–
2013	575641.71	2180710.61	Картометрический метод	0.10	–
2014	575649.82	2180704.28	Картометрический метод	0.10	–
2015	575657.37	2180698.14	Картометрический метод	0.10	–
2016	575661.52	2180694.50	Картометрический метод	0.10	–

2017	575666.44	2180691.23	Картометрический метод	0.10	–
2018	575670.41	2180689.68	Картометрический метод	0.10	–
2019	575673.83	2180688.90	Картометрический метод	0.10	–
2020	575678.19	2180688.10	Картометрический метод	0.10	–
2021	575683.30	2180686.35	Картометрический метод	0.10	–
2022	575690.30	2180682.31	Картометрический метод	0.10	–
2023	575698.23	2180676.36	Картометрический метод	0.10	–
2024	575705.24	2180674.22	Картометрический метод	0.10	–
2025	575710.17	2180672.66	Картометрический метод	0.10	–
2026	575728.33	2180664.16	Картометрический метод	0.10	–
2027	575738.53	2180656.86	Картометрический метод	0.10	–
2028	575746.27	2180650.54	Картометрический метод	0.10	–
2029	575751.76	2180647.46	Картометрический метод	0.10	–
2030	575755.55	2180646.48	Картометрический метод	0.10	–
2031	575758.76	2180645.12	Картометрический метод	0.10	–
2032	575766.32	2180640.13	Картометрический метод	0.10	–
2033	575768.96	2180638.02	Картометрический метод	0.10	–
1681	575774.85	2180637.21	Картометрический метод	0.10	–
Граница1(10)	–	–	–	–	–
2034	579992.21	2180408.03	Картометрический метод	0.10	–
2035	579992.21	2180408.03	Картометрический метод	0.10	–
2036	579970.52	2180410.35	Картометрический метод	0.10	–
2037	579958.96	2180413.29	Картометрический метод	0.10	–
2038	579947.96	2180416.22	Картометрический метод	0.10	–
2039	579936.59	2180418.59	Картометрический метод	0.10	–
2040	579929.95	2180419.97	Картометрический метод	0.10	–
2041	579927.10	2180419.80	Картометрический метод	0.10	–
2042	579924.44	2180419.26	Картометрический метод	0.10	–
2043	579920.07	2180419.48	Картометрический метод	0.10	–
2044	579916.47	2180420.84	Картометрический метод	0.10	–
2045	579914.59	2180422.56	Картометрический метод	0.10	–
2046	579912.89	2180424.66	Картометрический метод	0.10	–
2047	579909.50	2180427.73	Картометрический метод	0.10	–
2048	579905.90	2180429.08	Картометрический метод	0.10	–

2049	579900.97	2180429.69	Картометрический метод	0.10	–
2050	579882.54	2180429.27	Картометрический метод	0.10	–
2051	579870.97	2180431.26	Картометрический метод	0.10	–
2052	579845.95	2180437.34	Картометрический метод	0.10	–
2053	579833.26	2180441.80	Картометрический метод	0.10	–
2054	579819.98	2180443.81	Картометрический метод	0.10	–
2055	579817.52	2180445.92	Картометрический метод	0.10	–
2056	579817.75	2180450.28	Картометрический метод	0.10	–
2057	579821.58	2180454.62	Картометрический метод	0.10	–
2058	579823.31	2180456.23	Картометрический метод	0.10	–
2059	579701.00	2180465.23	Картометрический метод	0.10	–
2060	579683.31	2180491.72	Картометрический метод	0.10	–
2061	579681.12	2180499.52	Картометрический метод	0.10	–
2062	579676.34	2180520.64	Картометрический метод	0.10	–
2063	579676.31	2180520.74	Картометрический метод	0.10	–
2064	579676.27	2180520.75	Картометрический метод	0.10	–
2065	579676.30	2180520.63	Картометрический метод	0.10	–
2066	579514.79	2180483.60	Картометрический метод	0.10	–
2067	579447.06	2180468.03	Картометрический метод	0.10	–
2068	579447.06	2180468.03	Картометрический метод	0.10	–
2069	579439.37	2180466.26	Картометрический метод	0.10	–
2070	579399.68	2180459.79	Картометрический метод	0.10	–
2071	579388.99	2180456.67	Картометрический метод	0.10	–
2072	579386.31	2180455.89	Картометрический метод	0.10	–
2073	579357.82	2180449.68	Картометрический метод	0.10	–
2074	579350.28	2180447.96	Картометрический метод	0.10	–
2075	579346.98	2180447.69	Картометрический метод	0.10	–
2076	579348.65	2180440.62	Картометрический метод	0.10	–
2077	579337.64	2180437.94	Картометрический метод	0.10	–
2078	579335.98	2180445.01	Картометрический метод	0.10	–
2079	579335.03	2180448.99	Картометрический метод	0.10	–
2080	579327.02	2180440.96	Картометрический метод	0.10	–
2081	579313.07	2180436.51	Картометрический метод	0.10	–
2082	579304.84	2180431.73	Картометрический метод	0.10	–

2083	579293.64	2180431.47	Картометрический метод	0.10	–
2084	579289.81	2180429.51	Картометрический метод	0.10	–
2085	579245.88	2180426.67	Картометрический метод	0.10	–
2086	579238.51	2180428.52	Картометрический метод	0.10	–
2087	579238.50	2180431.40	Картометрический метод	0.10	–
2088	579231.31	2180431.14	Картометрический метод	0.10	–
2089	579217.19	2180431.45	Картометрический метод	0.10	–
2090	579209.95	2180435.05	Картометрический метод	0.10	–
2091	579209.95	2180435.05	Картометрический метод	0.10	–
2092	579209.95	2180435.05	Картометрический метод	0.10	–
2093	579208.62	2180511.24	Картометрический метод	0.10	–
2094	579175.10	2180506.16	Картометрический метод	0.10	–
2095	579131.04	2180512.33	Картометрический метод	0.10	–
2096	579108.87	2180516.45	Картометрический метод	0.10	–
2097	579041.17	2180528.94	Картометрический метод	0.10	–
2098	579075.98	2180452.61	Картометрический метод	0.10	–
2099	579075.98	2180452.61	Картометрический метод	0.10	–
2100	579075.98	2180452.61	Картометрический метод	0.10	–
2101	579085.79	2180426.71	Картометрический метод	0.10	–
2102	579098.10	2180424.91	Картометрический метод	0.10	–
2103	579104.95	2180426.18	Картометрический метод	0.10	–
2104	579109.71	2180428.62	Картометрический метод	0.10	–
2105	579111.43	2180429.93	Картометрический метод	0.10	–
2106	579115.04	2180430.28	Картометрический метод	0.10	–
2107	579116.75	2180429.70	Картометрический метод	0.10	–
2108	579118.26	2180428.55	Картометрический метод	0.10	–
2109	579120.33	2180426.64	Картометрический метод	0.10	–
2110	579123.92	2180424.14	Картометрический метод	0.10	–
2111	579128.66	2180422.58	Картометрический метод	0.10	–
2112	579133.03	2180422.93	Картометрический метод	0.10	–
2113	579138.36	2180423.84	Картометрический метод	0.10	–
2114	579157.54	2180423.50	Картометрический метод	0.10	–
2115	579165.52	2180424.58	Картометрический метод	0.10	–
2116	579170.84	2180424.53	Картометрический метод	0.10	–

2117	579175.01	2180423.17	Картометрический метод	0.10	–
2118	579178.41	2180421.63	Картометрический метод	0.10	–
2119	579180.48	2180418.57	Картометрический метод	0.10	–
2120	579183.30	2180414.75	Картометрический метод	0.10	–
2121	579186.88	2180411.68	Картометрический метод	0.10	–
2122	579189.34	2180410.53	Картометрический метод	0.10	–
2123	579192.20	2180410.88	Картометрический метод	0.10	–
2124	579194.67	2180411.81	Картометрический метод	0.10	–
2125	579199.05	2180413.49	Картометрический метод	0.10	–
2126	579202.47	2180413.65	Картометрический метод	0.10	–
2127	579206.09	2180414.38	Картометрический метод	0.10	–
2128	579224.29	2180410.25	Картометрический метод	0.10	–
2129	579232.82	2180408.29	Картометрический метод	0.10	–
2130	579240.79	2180407.85	Картометрический метод	0.10	–
2131	579245.35	2180407.81	Картометрический метод	0.10	–
2132	579252.56	2180406.62	Картометрический метод	0.10	–
2133	579267.74	2180404.60	Картометрический метод	0.10	–
2134	579283.49	2180403.53	Картометрический метод	0.10	–
2135	579298.48	2180401.32	Картометрический метод	0.10	–
2136	579311.96	2180400.84	Картометрический метод	0.10	–
2137	579319.36	2180399.07	Картометрический метод	0.10	–
2138	579338.54	2180399.30	Картометрический метод	0.10	–
2139	579346.89	2180398.86	Картометрический метод	0.10	–
2140	579352.78	2180398.43	Картометрический метод	0.10	–
2141	579359.98	2180396.67	Картометрический метод	0.10	–
2142	579363.60	2180397.21	Картометрический метод	0.10	–
2143	579366.84	2180398.70	Картометрический метод	0.10	–
2144	579376.71	2180399.00	Картометрический метод	0.10	–
2145	579397.99	2180399.79	Картометрический метод	0.10	–
2146	579405.39	2180398.59	Картометрический метод	0.10	–
2147	579408.61	2180397.43	Картометрический метод	0.10	–
2148	579419.21	2180392.79	Картометрический метод	0.10	–
2149	579428.69	2180390.24	Картометрический метод	0.10	–
2150	579436.08	2180388.10	Картометрический метод	0.10	–

2151	579441.58	2180387.30	Картометрический метод	0.10	–
2152	579443.10	2180388.04	Картометрический метод	0.10	–
2153	579445.58	2180389.35	Картометрический метод	0.10	–
2154	579450.71	2180388.93	Картометрический метод	0.10	–
2155	579454.31	2180387.77	Картометрический метод	0.10	–
2156	579463.02	2180384.09	Картометрический метод	0.10	–
2157	579474.97	2180382.67	Картометрический метод	0.10	–
2158	579504.00	2180378.26	Картометрический метод	0.10	–
2159	579516.15	2180378.55	Картометрический метод	0.10	–
2160	579522.04	2180378.32	Картометрический метод	0.10	–
2161	579529.06	2180377.12	Картометрический метод	0.10	–
2162	579539.86	2180374.76	Картометрический метод	0.10	–
2163	579547.65	2180374.32	Картометрический метод	0.10	–
2164	579551.64	2180374.48	Картометрический метод	0.10	–
2165	579586.56	2180370.98	Картометрический метод	0.10	–
2166	579604.41	2180370.46	Картометрический метод	0.10	–
2167	579613.90	2180370.38	Картометрический метод	0.10	–
2168	579634.99	2180371.17	Картометрический метод	0.10	–
2169	579650.76	2180372.38	Картометрический метод	0.10	–
2170	579658.75	2180373.26	Картометрический метод	0.10	–
2171	579665.39	2180372.26	Картометрический метод	0.10	–
2172	579669.37	2180371.09	Картометрический метод	0.10	–
2173	579675.81	2180369.33	Картометрический метод	0.10	–
2174	579681.14	2180370.05	Картометрический метод	0.10	–
2175	579686.27	2180370.77	Картометрический метод	0.10	–
2176	579695.75	2180368.80	Картометрический метод	0.10	–
2177	579702.96	2180367.60	Картометрический метод	0.10	–
2178	579712.26	2180367.34	Картометрический метод	0.10	–
2179	579719.31	2180369.38	Картометрический метод	0.10	–
2180	579725.38	2180368.38	Картометрический метод	0.10	–
2181	579732.39	2180366.62	Картометрический метод	0.10	–
2182	579742.07	2180365.97	Картометрический метод	0.10	–
2183	579786.11	2180362.59	Картометрический метод	0.10	–
2184	579798.83	2180361.73	Картометрический метод	0.10	–

2185	579802.26	2180363.98	Картометрический метод	0.10	–
2186	579806.84	2180366.04	Картометрический метод	0.10	–
2187	579812.15	2180365.24	Картометрический метод	0.10	–
2188	579813.84	2180363.32	Картометрический метод	0.10	–
2189	579815.34	2180360.84	Картометрический метод	0.10	–
2190	579818.56	2180358.73	Картометрический метод	0.10	–
2191	579822.93	2180359.08	Картометрический метод	0.10	–
2192	579825.60	2180360.57	Картометрический метод	0.10	–
2193	579828.08	2180361.50	Картометрический метод	0.10	–
2194	579833.38	2180359.94	Картометрический метод	0.10	–
2195	579841.72	2180357.79	Картометрический метод	0.10	–
2196	579845.70	2180356.62	Картометрический метод	0.10	–
2197	579874.94	2180355.25	Картометрический метод	0.10	–
2198	579890.33	2180355.89	Картометрический метод	0.10	–
2199	579893.74	2180354.73	Картометрический метод	0.10	–
2200	579899.98	2180351.45	Картометрический метод	0.10	–
2201	579916.88	2180350.75	Картометрический метод	0.10	–
2202	579927.13	2180350.10	Картометрический метод	0.10	–
2203	579934.73	2180350.80	Картометрический метод	0.10	–
2204	579948.77	2180348.60	Картометрический метод	0.10	–
2205	579966.23	2180347.14	Картометрический метод	0.10	–
2206	580002.57	2180343.58	Картометрический метод	0.10	–
2207	580004.19	2180343.42	Картометрический метод	0.10	–
2208	580029.85	2180345.69	Картометрический метод	0.10	–
2209	580041.30	2180352.44	Картометрический метод	0.10	–
2210	580045.33	2180358.11	Картометрический метод	0.10	–
2211	580046.32	2180363.23	Картометрический метод	0.10	–
2212	580045.42	2180369.88	Картометрический метод	0.10	–
2213	580041.51	2180379.98	Картометрический метод	0.10	–
2214	580030.00	2180390.52	Картометрический метод	0.10	–
2215	580024.34	2180394.55	Картометрический метод	0.10	–
2216	580018.86	2180398.77	Картометрический метод	0.10	–
2217	580014.52	2180401.65	Картометрический метод	0.10	–
2218	580009.98	2180404.35	Картометрический метод	0.10	–

2219	580006.01	2180406.47	Картометрический метод	0.10	–
2220	579993.48	2180407.89	Картометрический метод	0.10	–
2034	579992.21	2180408.03	Картометрический метод	0.10	–
Граница1(11)	–	–	–	–	–
2221	579734.95	2180814.91	Картометрический метод	0.10	–
2222	579734.01	2180820.53	Картометрический метод	0.10	–
2223	579726.73	2180836.36	Картометрический метод	0.10	–
2224	579721.00	2180856.91	Картометрический метод	0.10	–
2225	579719.74	2180865.66	Картометрический метод	0.10	–
2226	579719.70	2180885.03	Картометрический метод	0.10	–
2227	579722.78	2180889.76	Картометрический метод	0.10	–
2228	579724.71	2180894.87	Картометрический метод	0.10	–
2229	579728.75	2180901.48	Картометрический метод	0.10	–
2230	579731.28	2180909.44	Картометрический метод	0.10	–
2231	579731.88	2180913.24	Картометрический метод	0.10	–
2232	579732.16	2180915.59	Картометрический метод	0.10	–
2233	579732.29	2180916.65	Картометрический метод	0.10	–
2234	579732.13	2180920.07	Картометрический метод	0.10	–
2235	579731.04	2180926.92	Картометрический метод	0.10	–
2236	579730.91	2180934.14	Картометрический метод	0.10	–
2237	579732.10	2180935.57	Картометрический метод	0.10	–
2238	579716.88	2180949.03	Картометрический метод	0.10	–
2239	579679.14	2180929.06	Картометрический метод	0.10	–
2240	579683.03	2180919.77	Картометрический метод	0.10	–
2241	579689.76	2180902.80	Картометрический метод	0.10	–
2242	579695.60	2180881.78	Картометрический метод	0.10	–
2243	579713.30	2180809.04	Картометрический метод	0.10	–
2244	579713.30	2180809.04	Картометрический метод	0.10	–
2221	579734.95	2180814.91	Картометрический метод	0.10	–
Граница1(12)	–	–	–	–	–
2245	579801.82	2180701.03	Картометрический метод	0.10	–
2246	579808.22	2180690.81	Картометрический метод	0.10	–
2247	579815.74	2180680.87	Картометрический метод	0.10	–
2248	579826.31	2180672.81	Картометрический метод	0.10	–
2249	579835.58	2180667.23	Картометрический метод	0.10	–

2250	579839.93	2180665.87	Картометрический метод	0.10	–
2251	579842.40	2180666.23	Картометрический метод	0.10	–
2252	579844.31	2180666.40	Картометрический метод	0.10	–
2253	579846.39	2180666.20	Картометрический метод	0.10	–
2254	579848.28	2180664.66	Картометрический метод	0.10	–
2255	579849.60	2180662.76	Картометрический метод	0.10	–
2256	579849.77	2180660.66	Картометрический метод	0.10	–
2257	579848.23	2180658.21	Картометрический метод	0.10	–
2258	579846.70	2180656.51	Картометрический метод	0.10	–
2259	579844.21	2180654.25	Картометрический метод	0.10	–
2260	579843.06	2180652.36	Картометрический метод	0.10	–
2261	579843.42	2180650.46	Картометрический метод	0.10	–
2262	579848.10	2180641.30	Картометрический метод	0.10	–
2263	579860.52	2180626.77	Картометрический метод	0.10	–
2264	579873.56	2180617.75	Картометрический метод	0.10	–
2265	579896.45	2180606.55	Картометрический метод	0.10	–
2266	579907.22	2180599.63	Картометрический метод	0.10	–
2267	579910.84	2180600.17	Картометрический метод	0.10	–
2268	579911.41	2180601.12	Картометрический метод	0.10	–
2269	579912.18	2180602.25	Картометрический метод	0.10	–
2270	579913.90	2180603.38	Картометрический метод	0.10	–
2271	579917.52	2180604.11	Картометрический метод	0.10	–
2272	579921.69	2180604.08	Картометрический метод	0.10	–
2273	579929.08	2180600.79	Картометрический метод	0.10	–
2274	579933.02	2180595.82	Картометрический метод	0.10	–
2275	579936.56	2180587.06	Картометрический метод	0.10	–
2276	579937.28	2180581.54	Картометрический метод	0.10	–
2277	579939.73	2180579.25	Картометрический метод	0.10	–
2278	579952.41	2180572.69	Картометрический метод	0.10	–
2279	579968.14	2180568.77	Картометрический метод	0.10	–
2280	579988.26	2180567.10	Картометрический метод	0.10	–
2281	580000.20	2180564.34	Картометрический метод	0.10	–
2282	580006.65	2180562.58	Картометрический метод	0.10	–
2283	580008.72	2180560.10	Картометрический метод	0.10	–

2284	580013.23	2180553.99	Картометрический метод	0.10	–
2285	580015.47	2180548.46	Картометрический метод	0.10	–
2286	580021.66	2180539.49	Картометрический метод	0.10	–
2287	580028.24	2180530.70	Картометрический метод	0.10	–
2288	580053.07	2180498.79	Картометрический метод	0.10	–
2289	580061.65	2180478.78	Картометрический метод	0.10	–
2290	580068.76	2180464.67	Картометрический метод	0.10	–
2291	580073.84	2180459.12	Картометрический метод	0.10	–
2292	580077.05	2180456.06	Картометрический метод	0.10	–
2293	580077.98	2180453.77	Картометрический метод	0.10	–
2294	580077.77	2180450.92	Картометрический метод	0.10	–
2295	580079.79	2180442.74	Картометрический метод	0.10	–
2296	580082.76	2180434.17	Картометрический метод	0.10	–
2297	580091.34	2180413.97	Картометрический метод	0.10	–
2298	580101.49	2180399.46	Картометрический метод	0.10	–
2299	580113.31	2180380.75	Картометрический метод	0.10	–
2300	580125.74	2180368.12	Картометрический метод	0.10	–
2301	580150.12	2180351.79	Картометрический метод	0.10	–
2302	580170.18	2180342.90	Картометрический метод	0.10	–
2303	580175.68	2180340.95	Картометрический метод	0.10	–
2304	580180.59	2180338.45	Картометрический метод	0.10	–
2305	580190.06	2180334.76	Картометрический метод	0.10	–
2306	580202.18	2180330.11	Картометрический метод	0.10	–
2307	580214.09	2180322.80	Картометрический метод	0.10	–
2308	580243.58	2180305.10	Картометрический метод	0.10	–
2309	580252.99	2180304.27	Картометрический метод	0.10	–
2310	580256.67	2180314.37	Картометрический метод	0.10	–
2311	580231.23	2180624.99	Картометрический метод	0.10	–
2312	580091.53	2180618.22	Картометрический метод	0.10	–
2313	580086.46	2180685.73	Картометрический метод	0.10	–
2314	580066.08	2180753.51	Картометрический метод	0.10	–
2315	580028.55	2180741.73	Картометрический метод	0.10	–
2316	580037.92	2180721.23	Картометрический метод	0.10	–
2317	579991.38	2180675.24	Картометрический метод	0.10	–

2318	579997.58	2180656.22	Картометрический метод	0.10	–
2319	579975.24	2180648.87	Картометрический метод	0.10	–
2320	579894.80	2180642.72	Картометрический метод	0.10	–
2321	579893.66	2180643.89	Картометрический метод	0.10	–
2322	579891.07	2180646.37	Картометрический метод	0.10	–
2323	579887.20	2180650.85	Картометрический метод	0.10	–
2324	579883.82	2180655.73	Картометрический метод	0.10	–
2325	579862.84	2180689.83	Картометрический метод	0.10	–
2326	579865.01	2180707.80	Картометрический метод	0.10	–
2327	579858.09	2180707.39	Картометрический метод	0.10	–
2328	579836.54	2180705.76	Картометрический метод	0.10	–
2245	579801.82	2180701.03	Картометрический метод	0.10	–
Граница1(13)	–	–	–	–	–
2329	573820.93	2179140.95	Картометрический метод	0.10	–
2330	573820.93	2179140.95	Картометрический метод	0.10	–
2331	573820.93	2179140.95	Картометрический метод	0.10	–
2329	573820.93	2179140.95	Картометрический метод	0.10	–
Граница1(14)	–	–	–	–	–
2332	574722.98	2180656.39	Картометрический метод	0.10	–
2333	574731.32	2180655.38	Картометрический метод	0.10	–
2334	574737.75	2180651.34	Картометрический метод	0.10	–
2335	574746.08	2180648.42	Картометрический метод	0.10	–
2336	574756.71	2180647.01	Картометрический метод	0.10	–
2337	574767.35	2180647.69	Картометрический метод	0.10	–
2338	574779.92	2180651.77	Картометрический метод	0.10	–
2339	574789.05	2180654.17	Картометрический метод	0.10	–
2340	574801.78	2180654.64	Картометрический метод	0.10	–
2341	574815.06	2180651.88	Картометрический метод	0.10	–
2342	574829.69	2180652.90	Картометрический метод	0.10	–
2343	574846.97	2180652.77	Картометрический метод	0.10	–
2344	574859.30	2180650.96	Картометрический метод	0.10	–
2345	574863.44	2180649.65	Картометрический метод	0.10	–
2346	574863.44	2180649.65	Картометрический метод	0.10	–
2347	574869.15	2180647.85	Картометрический метод	0.10	–
2348	574871.60	2180645.36	Картометрический метод	0.10	–

2349	574875.02	2180644.57	Картометрический метод	0.10	–
2350	574879.96	2180645.10	Картометрический метод	0.10	–
2351	574882.82	2180646.41	Картометрический метод	0.10	–
2352	574887.39	2180647.71	Картометрический метод	0.10	–
2353	574891.76	2180648.05	Картометрический метод	0.10	–
2354	574896.32	2180648.40	Картометрический метод	0.10	–
2355	574901.08	2180649.69	Картометрический метод	0.10	–
2356	574914.00	2180650.73	Картометрический метод	0.10	–
2357	574934.32	2180650.95	Картометрический метод	0.10	–
2358	574949.17	2180650.84	Картометрический метод	0.10	–
2359	574949.17	2180650.84	Картометрический метод	0.10	–
2360	574954.26	2180650.80	Картометрический метод	0.10	–
2361	574966.42	2180651.27	Картометрический метод	0.10	–
2362	574974.21	2180651.59	Картометрический метод	0.10	–
2363	574982.58	2180653.24	Картометрический метод	0.10	–
2364	575001.38	2180653.09	Картометрический метод	0.10	–
2365	575022.07	2180651.41	Картометрический метод	0.10	–
2366	575033.46	2180649.42	Картометрический метод	0.10	–
2367	575045.41	2180648.19	Картометрический метод	0.10	–
2368	575062.86	2180644.64	Картометрический метод	0.10	–
2369	575079.93	2180641.46	Картометрический метод	0.10	–
2370	575089.78	2180639.30	Картометрический метод	0.10	–
2371	575102.69	2180637.68	Картометрический метод	0.10	–
2372	575116.92	2180635.48	Картометрический метод	0.10	–
2373	575128.11	2180634.25	Картометрический метод	0.10	–
2374	575139.12	2180632.84	Картометрический метод	0.10	–
2375	575144.62	2180631.66	Картометрический метод	0.10	–
2376	575174.95	2180624.96	Картометрический метод	0.10	–
2377	575186.32	2180621.46	Картометрический метод	0.10	–
2378	575202.62	2180616.77	Картометрический метод	0.10	–
2379	575214.74	2180612.50	Картометрический метод	0.10	–
2380	575221.19	2180610.93	Картометрический метод	0.10	–
2381	575227.26	2180610.31	Картометрический метод	0.10	–
2382	575232.38	2180609.89	Картометрический метод	0.10	–

2383	575235.79	2180608.16	Картометрический метод	0.10	–
2384	575238.25	2180607.19	Картометрический метод	0.10	–
2385	575244.30	2180604.10	Картометрический метод	0.10	–
2386	575250.94	2180602.53	Картометрический метод	0.10	–
2387	575261.94	2180600.17	Картометрический метод	0.10	–
2388	575277.68	2180597.00	Картометрический метод	0.10	–
2389	575285.64	2180594.85	Картометрический метод	0.10	–
2390	575307.42	2180587.85	Картометрический метод	0.10	–
2391	575315.38	2180584.75	Картометрический метод	0.10	–
2392	575323.13	2180579.75	Картометрический метод	0.10	–
2393	575328.63	2180579.14	Картометрический метод	0.10	–
2394	575333.17	2180576.82	Картометрический метод	0.10	–
2395	575337.14	2180573.94	Картометрический метод	0.10	–
2396	575341.28	2180569.92	Картометрический метод	0.10	–
2397	575345.07	2180567.99	Картометрический метод	0.10	–
2398	575349.05	2180567.77	Картометрический метод	0.10	–
2399	575352.28	2180567.56	Картометрический метод	0.10	–
2400	575354.93	2180566.40	Картометрический метод	0.10	–
2401	575359.65	2180562.94	Картометрический метод	0.10	–
2402	575366.66	2180561.18	Картометрический метод	0.10	–
2403	575371.59	2180559.43	Картометрический метод	0.10	–
2404	575377.10	2180559.20	Картометрический метод	0.10	–
2405	575382.21	2180557.26	Картометрический метод	0.10	–
2406	575385.80	2180554.38	Картометрический метод	0.10	–
2407	575388.82	2180552.08	Картометрический метод	0.10	–
2408	575392.03	2180550.53	Картометрический метод	0.10	–
2409	575395.63	2180548.61	Картометрический метод	0.10	–
2410	575399.22	2180547.06	Картометрический метод	0.10	–
2411	575401.68	2180545.33	Картометрический метод	0.10	–
2412	575406.78	2180541.49	Картометрический метод	0.10	–
2413	575408.65	2180537.68	Картометрический метод	0.10	–
2414	575411.30	2180536.90	Картометрический метод	0.10	–
2415	575414.53	2180536.87	Картометрический метод	0.10	–
2416	575420.04	2180537.78	Картометрический метод	0.10	–

2417	575424.59	2180536.23	Картометрический метод	0.10	–
2418	575427.05	2180534.88	Картометрический метод	0.10	–
2419	575430.64	2180533.14	Картометрический метод	0.10	–
2420	575433.30	2180532.74	Картометрический метод	0.10	–
2421	575435.77	2180532.91	Картометрический метод	0.10	–
2422	575443.54	2180530.19	Картометрический метод	0.10	–
2423	575461.28	2180516.76	Картометрический метод	0.10	–
2424	575467.32	2180511.39	Картометрический метод	0.10	–
2425	575475.28	2180509.24	Картометрический метод	0.10	–
2426	575482.66	2180505.96	Картометрический метод	0.10	–
2427	575495.72	2180499.97	Картометрический метод	0.10	–
2428	575505.58	2180497.80	Картометрический метод	0.10	–
2429	575511.64	2180495.86	Картометрический метод	0.10	–
2430	575520.92	2180491.60	Картометрический метод	0.10	–
2431	575527.92	2180488.13	Картометрический метод	0.10	–
2432	575537.77	2180484.45	Картометрический метод	0.10	–
2433	575558.77	2180474.60	Картометрический метод	0.10	–
2434	575574.65	2180464.79	Картометрический метод	0.10	–
2435	575582.21	2180459.60	Картометрический метод	0.10	–
2436	575592.42	2180454.20	Картометрический метод	0.10	–
2437	575600.55	2180449.77	Картометрический метод	0.10	–
2438	575611.11	2180440.00	Картометрический метод	0.10	–
2439	575616.21	2180436.17	Картометрический метод	0.10	–
2440	575622.07	2180432.51	Картометрический метод	0.10	–
2441	575627.74	2180429.24	Картометрический метод	0.10	–
2442	575629.62	2180426.57	Картометрический метод	0.10	–
2443	575631.50	2180424.46	Картометрический метод	0.10	–
2444	575634.15	2180422.16	Картометрический метод	0.10	–
2445	575637.93	2180420.61	Картометрический метод	0.10	–
2446	575642.10	2180418.87	Картометрический метод	0.10	–
2447	575647.97	2180416.93	Картометрический метод	0.10	–
2448	575652.50	2180413.66	Картометрический метод	0.10	–
2449	575654.39	2180411.56	Картометрический метод	0.10	–
2450	575661.39	2180408.47	Картометрический метод	0.10	–

2451	575663.10	2180407.88	Картометрический метод	0.10	–
2452	575668.98	2180408.22	Картометрический метод	0.10	–
2453	575674.11	2180407.80	Картометрический метод	0.10	–
2454	575684.16	2180405.63	Картометрический метод	0.10	–
2455	575688.70	2180403.88	Картометрический метод	0.10	–
2456	575691.55	2180403.86	Картометрический метод	0.10	–
2457	575695.34	2180402.50	Картометрический метод	0.10	–
2458	575697.42	2180401.16	Картометрический метод	0.10	–
2459	575700.06	2180398.67	Картометрический метод	0.10	–
2460	575702.32	2180395.99	Картометрический метод	0.10	–
2461	575705.33	2180392.17	Картометрический метод	0.10	–
2462	575709.28	2180387.96	Картометрический метод	0.10	–
2463	575712.87	2180385.08	Картометрический метод	0.10	–
2464	575716.84	2180382.78	Картометрический метод	0.10	–
2465	575720.60	2180377.43	Картометрический метод	0.10	–
2466	575723.04	2180374.75	Картометрический метод	0.10	–
2467	575726.26	2180373.20	Картометрический метод	0.10	–
2468	575728.34	2180372.05	Картометрический метод	0.10	–
2469	575731.36	2180369.94	Картометрический метод	0.10	–
2470	575734.38	2180366.88	Картометрический метод	0.10	–
2471	575741.56	2180362.07	Картометрический метод	0.10	–
2472	575751.01	2180355.73	Картометрический метод	0.10	–
2473	575774.06	2180340.17	Картометрический метод	0.10	–
2474	575787.26	2180328.29	Картометрический метод	0.10	–
2475	575807.31	2180317.12	Картометрический метод	0.10	–
2476	575818.65	2180310.00	Картометрический метод	0.10	–
2477	575833.36	2180297.54	Картометрический метод	0.10	–
2478	575839.60	2180293.88	Картометрический метод	0.10	–
2479	575845.46	2180290.23	Картометрический метод	0.10	–
2480	575853.02	2180284.47	Картометрический метод	0.10	–
2481	575856.61	2180282.93	Картометрический метод	0.10	–
2482	575862.47	2180279.27	Картометрический метод	0.10	–
2483	575866.62	2180275.44	Картометрический метод	0.10	–
2484	575869.82	2180271.43	Картометрический метод	0.10	–

2485	575874.72	2180266.45	Картометрический метод	0.10	–
2486	575882.28	2180261.65	Картометрический метод	0.10	–
2487	575889.27	2180257.60	Картометрический метод	0.10	–
2488	575899.68	2180253.15	Картометрический метод	0.10	–
2489	575902.14	2180250.67	Картометрический метод	0.10	–
2490	575903.83	2180248.75	Картометрический метод	0.10	–
2491	575906.47	2180246.07	Картометрический метод	0.10	–
2492	575908.17	2180245.49	Картометрический метод	0.10	–
2493	575916.88	2180241.62	Картометрический метод	0.10	–
2494	575929.74	2180234.12	Картометрический метод	0.10	–
2495	575943.55	2180227.17	Картометрический метод	0.10	–
2496	575951.31	2180224.07	Картометрический метод	0.10	–
2497	575958.12	2180220.98	Картометрический метод	0.10	–
2498	575971.55	2180213.47	Картометрический метод	0.10	–
2499	576009.36	2180190.39	Картометрический метод	0.10	–
2500	576021.09	2180184.41	Картометрический метод	0.10	–
2501	576032.83	2180179.76	Картометрический метод	0.10	–
2502	576042.48	2180174.93	Картометрический метод	0.10	–
2503	576052.70	2180170.68	Картометрический метод	0.10	–
2504	576063.68	2180166.79	Картометрический метод	0.10	–
2505	576066.51	2180164.30	Картометрический метод	0.10	–
2506	576071.82	2180162.93	Картометрический метод	0.10	–
2507	576076.56	2180161.75	Картометрический метод	0.10	–
2508	576083.57	2180159.61	Картометрический метод	0.10	–
2509	576092.28	2180156.69	Картометрический метод	0.10	–
2510	576098.72	2180154.18	Картометрический метод	0.10	–
2511	576102.90	2180153.76	Картометрический метод	0.10	–
2512	576106.69	2180152.78	Картометрический метод	0.10	–
2513	576111.04	2180150.28	Картометрический метод	0.10	–
2514	576122.40	2180146.01	Картометрический метод	0.10	–
2515	576133.20	2180143.27	Картометрический метод	0.10	–
2516	576147.05	2180140.88	Картометрический метод	0.10	–
2517	576152.55	2180139.51	Картометрический метод	0.10	–
2518	576156.32	2180136.64	Картометрический метод	0.10	–

2519	576158.59	2180134.91	Картометрический метод	0.10	–
2520	576162.94	2180132.02	Картометрический метод	0.10	–
2521	576169.74	2180127.98	Картометрический метод	0.10	–
2522	576173.53	2180126.62	Картометрический метод	0.10	–
2523	576179.03	2180125.63	Картометрический метод	0.10	–
2524	576184.54	2180126.35	Картометрический метод	0.10	–
2525	576189.48	2180126.31	Картометрический метод	0.10	–
2526	576194.03	2180124.38	Картометрический метод	0.10	–
2527	576198.18	2180121.88	Картометрический метод	0.10	–
2528	576200.44	2180119.01	Картометрический метод	0.10	–
2529	576202.88	2180115.57	Картометрический метод	0.10	–
2530	576207.23	2180112.69	Картометрический метод	0.10	–
2531	576208.36	2180112.11	Картометрический метод	0.10	–
2532	576211.58	2180110.38	Картометрический метод	0.10	–
2533	576214.79	2180107.69	Картометрический метод	0.10	–
2534	576224.26	2180104.58	Картометрический метод	0.10	–
2535	576229.01	2180105.11	Картометрический метод	0.10	–
2536	576232.42	2180103.95	Картометрический метод	0.10	–
2537	576236.58	2180101.26	Картометрический метод	0.10	–
2538	576241.86	2180096.66	Картометрический метод	0.10	–
2539	576248.48	2180093.00	Картометрический метод	0.10	–
2540	576251.69	2180090.69	Картометрический метод	0.10	–
2541	576253.58	2180088.78	Картометрический метод	0.10	–
2542	576257.74	2180085.95	Картометрический метод	0.10	–
2543	576260.64	2180056.67	Картометрический метод	0.10	–
2544	576262.25	2180055.83	Картометрический метод	0.10	–
2545	576264.35	2180055.01	Картометрический метод	0.10	–
2546	576265.74	2180054.72	Картометрический метод	0.10	–
2547	576282.80	2180048.19	Картометрический метод	0.10	–
2548	576283.85	2180047.64	Картометрический метод	0.10	–
2549	576285.85	2180046.78	Картометрический метод	0.10	–
2550	576287.36	2180046.16	Картометрический метод	0.10	–
2551	576288.87	2180045.70	Картометрический метод	0.10	–
2552	576290.05	2180045.22	Картометрический метод	0.10	–

2553	576291.33	2180044.73	Картометрический метод	0.10	–
2554	576293.28	2180044.19	Картометрический метод	0.10	–
2555	576295.40	2180043.38	Картометрический метод	0.10	–
2556	576295.67	2180043.27	Картометрический метод	0.10	–
2557	576295.75	2180043.24	Картометрический метод	0.10	–
2558	576299.52	2180041.39	Картометрический метод	0.10	–
2559	576299.82	2180041.20	Картометрический метод	0.10	–
2560	576301.12	2180040.26	Картометрический метод	0.10	–
2561	576302.46	2180039.49	Картометрический метод	0.10	–
2562	576304.11	2180038.56	Картометрический метод	0.10	–
2563	576305.17	2180038.05	Картометрический метод	0.10	–
2564	576307.46	2180037.13	Картометрический метод	0.10	–
2565	576308.74	2180036.72	Картометрический метод	0.10	–
2566	576309.17	2180036.58	Картометрический метод	0.10	–
2567	576309.18	2180036.61	Картометрический метод	0.10	–
2568	576309.20	2180036.64	Картометрический метод	0.10	–
2569	576309.21	2180036.66	Картометрический метод	0.10	–
2570	576319.58	2180031.59	Картометрический метод	0.10	–
2571	576333.02	2180015.82	Картометрический метод	0.10	–
2572	576333.02	2180015.82	Картометрический метод	0.10	–
2573	576333.02	2180015.82	Картометрический метод	0.10	–
2574	576333.32	2180015.31	Картометрический метод	0.10	–
2575	576338.56	2180015.50	Картометрический метод	0.10	–
2576	576353.56	2180014.64	Картометрический метод	0.10	–
2577	576357.02	2180014.44	Картометрический метод	0.10	–
2578	576347.63	2179985.43	Картометрический метод	0.10	–
2579	576347.03	2179983.84	Картометрический метод	0.10	–
2580	576345.70	2179980.50	Картометрический метод	0.10	–
2581	576345.13	2179978.81	Картометрический метод	0.10	–
2582	576344.44	2179977.08	Картометрический метод	0.10	–
2583	576344.07	2179975.87	Картометрический метод	0.10	–
2584	576331.82	2179942.96	Картометрический метод	0.10	–
2585	576331.37	2179942.34	Картометрический метод	0.10	–
2586	576330.22	2179940.57	Картометрический метод	0.10	–

2587	576329.41	2179939.18	Картометрический метод	0.10	–
2588	576324.52	2179932.08	Картометрический метод	0.10	–
2589	576316.41	2179926.18	Картометрический метод	0.10	–
2590	576316.40	2179926.17	Картометрический метод	0.10	–
2591	576316.38	2179926.17	Картометрический метод	0.10	–
2592	576298.77	2179920.69	Картометрический метод	0.10	–
2593	576298.03	2179920.62	Картометрический метод	0.10	–
2594	576296.72	2179920.52	Картометрический метод	0.10	–
2595	576295.22	2179920.65	Картометрический метод	0.10	–
2596	576293.16	2179920.87	Картометрический метод	0.10	–
2597	576292.37	2179921.03	Картометрический метод	0.10	–
2598	576292.25	2179921.02	Картометрический метод	0.10	–
2599	576290.48	2179921.22	Картометрический метод	0.10	–
2600	576288.45	2179921.31	Картометрический метод	0.10	–
2601	576286.35	2179921.60	Картометрический метод	0.10	–
2602	576284.53	2179921.77	Картометрический метод	0.10	–
2603	576283.32	2179921.98	Картометрический метод	0.10	–
2604	576282.11	2179921.90	Картометрический метод	0.10	–
2605	576277.99	2179921.78	Картометрический метод	0.10	–
2606	576274.74	2179921.90	Картометрический метод	0.10	–
2607	576273.49	2179921.81	Картометрический метод	0.10	–
2608	576270.03	2179921.52	Картометрический метод	0.10	–
2609	576268.12	2179921.64	Картометрический метод	0.10	–
2610	576266.82	2179921.59	Картометрический метод	0.10	–
2611	576265.63	2179921.46	Картометрический метод	0.10	–
2612	576265.30	2179921.54	Картометрический метод	0.10	–
2613	576263.83	2179921.69	Картометрический метод	0.10	–
2614	576262.28	2179921.58	Картометрический метод	0.10	–
2615	576260.93	2179921.51	Картометрический метод	0.10	–
2616	576259.72	2179921.37	Картометрический метод	0.10	–
2617	576259.03	2179921.38	Картометрический метод	0.10	–
2618	576258.34	2179921.50	Картометрический метод	0.10	–
2619	576257.35	2179921.64	Картометрический метод	0.10	–
2620	576256.25	2179921.76	Картометрический метод	0.10	–

2621	576255.23	2179921.86	Картометрический метод	0.10	–
2622	576253.70	2179922.06	Картометрический метод	0.10	–
2623	576252.71	2179922.25	Картометрический метод	0.10	–
2624	576251.21	2179922.59	Картометрический метод	0.10	–
2625	576249.94	2179923.06	Картометрический метод	0.10	–
2626	576248.71	2179923.70	Картометрический метод	0.10	–
2627	576247.24	2179924.63	Картометрический метод	0.10	–
2628	576245.61	2179925.48	Картометрический метод	0.10	–
2629	576243.87	2179926.04	Картометрический метод	0.10	–
2630	576242.07	2179926.42	Картометрический метод	0.10	–
2631	576240.26	2179926.68	Картометрический метод	0.10	–
2632	576238.59	2179926.64	Картометрический метод	0.10	–
2633	576236.91	2179926.56	Картометрический метод	0.10	–
2634	576233.58	2179926.16	Картометрический метод	0.10	–
2635	576229.16	2179925.86	Картометрический метод	0.10	–
2636	576224.47	2179925.63	Картометрический метод	0.10	–
2637	576222.44	2179925.47	Картометрический метод	0.10	–
2638	576219.67	2179925.23	Картометрический метод	0.10	–
2639	576218.51	2179925.10	Картометрический метод	0.10	–
2640	576216.14	2179924.80	Картометрический метод	0.10	–
2641	576214.74	2179924.74	Картометрический метод	0.10	–
2642	576213.50	2179924.73	Картометрический метод	0.10	–
2643	576211.80	2179924.65	Картометрический метод	0.10	–
2644	576209.77	2179924.45	Картометрический метод	0.10	–
2645	576208.18	2179924.48	Картометрический метод	0.10	–
2646	576207.27	2179924.49	Картометрический метод	0.10	–
2647	576206.15	2179924.42	Картометрический метод	0.10	–
2648	576204.84	2179924.34	Картометрический метод	0.10	–
2649	576203.71	2179924.40	Картометрический метод	0.10	–
2650	576202.00	2179924.46	Картометрический метод	0.10	–
2651	576199.94	2179924.50	Картометрический метод	0.10	–
2652	576198.58	2179924.61	Картометрический метод	0.10	–
2653	576196.88	2179924.73	Картометрический метод	0.10	–
2654	576194.92	2179924.73	Картометрический метод	0.10	–

2655	576193.47	2179924.73	Картометрический метод	0.10	–
2656	576191.74	2179924.56	Картометрический метод	0.10	–
2657	576190.15	2179924.47	Картометрический метод	0.10	–
2658	576186.20	2179924.46	Картометрический метод	0.10	–
2659	576183.66	2179924.61	Картометрический метод	0.10	–
2660	576182.23	2179924.64	Картометрический метод	0.10	–
2661	576180.17	2179924.44	Картометрический метод	0.10	–
2662	576177.38	2179924.29	Картометрический метод	0.10	–
2663	576176.09	2179924.14	Картометрический метод	0.10	–
2664	576174.10	2179924.10	Картометрический метод	0.10	–
2665	576172.51	2179924.12	Картометрический метод	0.10	–
2666	576170.89	2179924.22	Картометрический метод	0.10	–
2667	576168.45	2179924.35	Картометрический метод	0.10	–
2668	576166.28	2179924.34	Картометрический метод	0.10	–
2669	576164.60	2179924.44	Картометрический метод	0.10	–
2670	576162.35	2179924.63	Картометрический метод	0.10	–
2671	576161.05	2179924.79	Картометрический метод	0.10	–
2672	576159.08	2179925.08	Картометрический метод	0.10	–
2673	576157.40	2179925.22	Картометрический метод	0.10	–
2674	576155.56	2179925.48	Картометрический метод	0.10	–
2675	576154.42	2179925.61	Картометрический метод	0.10	–
2676	576153.44	2179925.65	Картометрический метод	0.10	–
2677	576152.10	2179925.77	Картометрический метод	0.10	–
2678	576150.33	2179925.75	Картометрический метод	0.10	–
2679	576148.32	2179925.59	Картометрический метод	0.10	–
2680	576143.30	2179925.51	Картометрический метод	0.10	–
2681	576141.20	2179925.43	Картометрический метод	0.10	–
2682	576138.21	2179925.20	Картометрический метод	0.10	–
2683	576136.57	2179925.04	Картометрический метод	0.10	–
2684	576134.30	2179924.78	Картометрический метод	0.10	–
2685	576133.40	2179924.51	Картометрический метод	0.10	–
2686	576132.37	2179924.28	Картометрический метод	0.10	–
2687	576131.85	2179924.06	Картометрический метод	0.10	–
2688	576131.85	2179924.06	Картометрический метод	0.10	–

2689	576131.65	2179923.98	Картометрический метод	0.10	–
2690	576130.54	2179923.73	Картометрический метод	0.10	–
2691	576129.23	2179923.70	Картометрический метод	0.10	–
2692	576127.66	2179923.57	Картометрический метод	0.10	–
2693	576126.10	2179923.29	Картометрический метод	0.10	–
2694	576125.06	2179923.23	Картометрический метод	0.10	–
2695	576123.32	2179923.13	Картометрический метод	0.10	–
2696	576121.00	2179923.15	Картометрический метод	0.10	–
2697	576116.27	2179923.26	Картометрический метод	0.10	–
2698	576114.77	2179923.30	Картометрический метод	0.10	–
2699	576111.56	2179923.41	Картометрический метод	0.10	–
2700	576110.21	2179923.46	Картометрический метод	0.10	–
2701	576108.53	2179923.61	Картометрический метод	0.10	–
2702	576106.73	2179923.88	Картометрический метод	0.10	–
2703	576104.74	2179924.21	Картометрический метод	0.10	–
2704	576103.16	2179924.61	Картометрический метод	0.10	–
2705	576102.37	2179924.77	Картометрический метод	0.10	–
2706	576100.93	2179925.00	Картометрический метод	0.10	–
2707	576098.30	2179925.25	Картометрический метод	0.10	–
2708	576093.03	2179925.83	Картометрический метод	0.10	–
2709	576091.07	2179926.03	Картометрический метод	0.10	–
2710	576088.20	2179926.27	Картометрический метод	0.10	–
2711	576083.78	2179926.48	Картометрический метод	0.10	–
2712	576079.81	2179926.61	Картометрический метод	0.10	–
2713	576075.84	2179926.74	Картометрический метод	0.10	–
2714	576074.25	2179926.87	Картометрический метод	0.10	–
2715	576072.59	2179926.95	Картометрический метод	0.10	–
2716	576071.76	2179926.99	Картометрический метод	0.10	–
2717	576069.58	2179927.17	Картометрический метод	0.10	–
2718	576065.92	2179927.50	Картометрический метод	0.10	–
2719	576062.63	2179927.77	Картометрический метод	0.10	–
2720	576060.97	2179927.85	Картометрический метод	0.10	–
2721	576058.06	2179928.35	Картометрический метод	0.10	–
2722	576052.79	2179929.20	Картометрический метод	0.10	–

2723	576050.74	2179929.54	Картометрический метод	0.10	–
2724	576049.98	2179929.73	Картометрический метод	0.10	–
2725	576048.21	2179929.93	Картометрический метод	0.10	–
2726	576045.75	2179930.23	Картометрический метод	0.10	–
2727	576042.49	2179930.70	Картометрический метод	0.10	–
2728	576037.52	2179931.43	Картометрический метод	0.10	–
2729	576032.54	2179932.16	Картометрический метод	0.10	–
2730	576027.57	2179932.89	Картометрический метод	0.10	–
2731	576025.44	2179933.21	Картометрический метод	0.10	–
2732	576022.39	2179933.61	Картометрический метод	0.10	–
2733	576020.76	2179933.76	Картометрический метод	0.10	–
2734	576017.28	2179934.17	Картометрический метод	0.10	–
2735	576014.97	2179934.90	Картометрический метод	0.10	–
2736	576010.01	2179936.02	Картометрический метод	0.10	–
2737	576006.73	2179936.46	Картометрический метод	0.10	–
2738	576001.26	2179937.23	Картометрический метод	0.10	–
2739	575991.84	2179938.80	Картометрический метод	0.10	–
2740	575989.25	2179939.35	Картометрический метод	0.10	–
2741	575979.55	2179941.43	Картометрический метод	0.10	–
2742	575972.01	2179942.84	Картометрический метод	0.10	–
2743	575966.75	2179943.41	Картометрический метод	0.10	–
2744	575953.59	2179944.25	Картометрический метод	0.10	–
2745	575940.25	2179945.33	Картометрический метод	0.10	–
2746	575930.66	2179946.67	Картометрический метод	0.10	–
2747	575924.54	2179947.77	Картометрический метод	0.10	–
2748	575917.16	2179949.41	Картометрический метод	0.10	–
2749	575907.86	2179950.87	Картометрический метод	0.10	–
2750	575897.56	2179952.29	Картометрический метод	0.10	–
2751	575888.90	2179953.12	Картометрический метод	0.10	–
2752	575873.47	2179955.06	Картометрический метод	0.10	–
2753	575868.11	2179956.16	Картометрический метод	0.10	–
2754	575867.32	2179956.49	Картометрический метод	0.10	–
2755	575866.62	2179956.79	Картометрический метод	0.10	–
2756	575863.51	2179958.75	Картометрический метод	0.10	–

2757	575862.11	2179959.23	Картометрический метод	0.10	–
2758	575860.43	2179959.12	Картометрический метод	0.10	–
2759	575856.27	2179957.86	Картометрический метод	0.10	–
2760	575852.57	2179957.10	Картометрический метод	0.10	–
2761	575849.63	2179956.90	Картометрический метод	0.10	–
2762	575846.48	2179956.98	Картометрический метод	0.10	–
2763	575841.58	2179957.42	Картометрический метод	0.10	–
2764	575837.20	2179958.18	Картометрический метод	0.10	–
2765	575829.38	2179960.18	Картометрический метод	0.10	–
2766	575826.73	2179961.02	Картометрический метод	0.10	–
2767	575821.74	2179962.86	Картометрический метод	0.10	–
2768	575819.48	2179963.35	Картометрический метод	0.10	–
2769	575817.98	2179963.45	Картометрический метод	0.10	–
2770	575816.89	2179963.38	Картометрический метод	0.10	–
2771	575809.43	2179962.06	Картометрический метод	0.10	–
2772	575807.45	2179961.81	Картометрический метод	0.10	–
2773	575802.62	2179961.75	Картометрический метод	0.10	–
2774	575798.73	2179961.98	Картометрический метод	0.10	–
2775	575790.26	2179963.09	Картометрический метод	0.10	–
2776	575788.85	2179963.40	Картометрический метод	0.10	–
2777	575786.73	2179964.16	Картометрический метод	0.10	–
2778	575785.38	2179965.06	Картометрический метод	0.10	–
2779	575784.62	2179965.84	Картометрический метод	0.10	–
2780	575783.89	2179967.49	Картометрический метод	0.10	–
2781	575783.52	2179970.86	Картометрический метод	0.10	–
2782	575782.73	2179973.29	Картометрический метод	0.10	–
2783	575781.91	2179974.73	Картометрический метод	0.10	–
2784	575781.15	2179975.69	Картометрический метод	0.10	–
2785	575780.49	2179976.28	Картометрический метод	0.10	–
2786	575777.94	2179977.77	Картометрический метод	0.10	–
2787	575774.54	2179978.91	Картометрический метод	0.10	–
2788	575772.25	2179979.86	Картометрический метод	0.10	–
2789	575769.50	2179979.65	Картометрический метод	0.10	–
2790	575766.80	2179978.15	Картометрический метод	0.10	–

2791	575765.25	2179973.57	Картометрический метод	0.10	–
2792	575763.66	2179965.86	Картометрический метод	0.10	–
2793	575759.20	2179963.65	Картометрический метод	0.10	–
2794	575756.28	2179963.76	Картометрический метод	0.10	–
2795	575754.09	2179963.89	Картометрический метод	0.10	–
2796	575753.28	2179963.95	Картометрический метод	0.10	–
2797	575750.26	2179964.04	Картометрический метод	0.10	–
2798	575747.19	2179964.18	Картометрический метод	0.10	–
2799	575744.18	2179964.42	Картометрический метод	0.10	–
2800	575741.17	2179964.76	Картометрический метод	0.10	–
2801	575738.19	2179965.06	Картометрический метод	0.10	–
2802	575737.35	2179965.16	Картометрический метод	0.10	–
2803	575736.73	2179965.24	Картометрический метод	0.10	–
2804	575735.15	2179965.47	Картометрический метод	0.10	–
2805	575732.33	2179965.95	Картометрический метод	0.10	–
2806	575729.53	2179966.44	Картометрический метод	0.10	–
2807	575726.74	2179967.03	Картометрический метод	0.10	–
2808	575723.78	2179967.73	Картометрический метод	0.10	–
2809	575720.83	2179968.43	Картометрический метод	0.10	–
2810	575717.95	2179969.19	Картометрический метод	0.10	–
2811	575715.07	2179969.88	Картометрический метод	0.10	–
2812	575712.19	2179970.54	Картометрический метод	0.10	–
2813	575709.31	2179971.10	Картометрический метод	0.10	–
2814	575706.46	2179971.71	Картометрический метод	0.10	–
2815	575703.71	2179972.21	Картометрический метод	0.10	–
2816	575700.96	2179972.75	Картометрический метод	0.10	–
2817	575698.22	2179973.23	Картометрический метод	0.10	–
2818	575695.42	2179973.80	Картометрический метод	0.10	–
2819	575692.61	2179974.33	Картометрический метод	0.10	–
2820	575689.72	2179974.87	Картометрический метод	0.10	–
2821	575686.82	2179975.42	Картометрический метод	0.10	–
2822	575683.90	2179975.93	Картометрический метод	0.10	–
2823	575682.25	2179976.19	Картометрический метод	0.10	–
2824	575680.91	2179976.41	Картометрический метод	0.10	–

2825	575678.04	2179976.71	Картометрический метод	0.10	–
2826	575676.48	2179976.85	Картометрический метод	0.10	–
2827	575675.22	2179976.87	Картометрический метод	0.10	–
2828	575672.60	2179976.84	Картометрический метод	0.10	–
2829	575669.72	2179976.60	Картометрический метод	0.10	–
2830	575666.92	2179976.26	Картометрический метод	0.10	–
2831	575664.15	2179975.98	Картометрический метод	0.10	–
2832	575661.35	2179975.55	Картометрический метод	0.10	–
2833	575659.69	2179975.31	Картометрический метод	0.10	–
2834	575658.62	2179975.24	Картометрический метод	0.10	–
2835	575655.87	2179975.05	Картометрический метод	0.10	–
2836	575653.11	2179975.01	Картометрический метод	0.10	–
2837	575650.25	2179975.12	Картометрический метод	0.10	–
2838	575647.42	2179975.33	Картометрический метод	0.10	–
2839	575644.62	2179975.56	Картометрический метод	0.10	–
2840	575642.66	2179975.70	Картометрический метод	0.10	–
2841	575641.80	2179975.76	Картометрический метод	0.10	–
2842	575638.91	2179976.08	Картометрический метод	0.10	–
2843	575636.00	2179976.39	Картометрический метод	0.10	–
2844	575633.08	2179976.79	Картометрический метод	0.10	–
2845	575630.15	2179977.10	Картометрический метод	0.10	–
2846	575627.21	2179977.46	Картометрический метод	0.10	–
2847	575624.28	2179977.78	Картометрический метод	0.10	–
2848	575621.34	2179978.13	Картометрический метод	0.10	–
2849	575618.41	2179978.47	Картометрический метод	0.10	–
2850	575613.38	2179979.11	Картометрический метод	0.10	–
2851	575612.50	2179979.23	Картометрический метод	0.10	–
2852	575609.55	2179979.59	Картометрический метод	0.10	–
2853	575606.57	2179980.01	Картометрический метод	0.10	–
2854	575603.52	2179980.40	Картометрический метод	0.10	–
2855	575600.48	2179980.79	Картометрический метод	0.10	–
2856	575597.45	2179981.17	Картометрический метод	0.10	–
2857	575595.81	2179981.36	Картометрический метод	0.10	–
2858	575594.43	2179981.50	Картометрический метод	0.10	–

2859	575591.49	2179981.85	Картометрический метод	0.10	–
2860	575588.54	2179982.18	Картометрический метод	0.10	–
2861	575586.61	2179982.36	Картометрический метод	0.10	–
2862	575585.63	2179982.41	Картометрический метод	0.10	–
2863	575583.58	2179982.32	Картометрический метод	0.10	–
2864	575582.66	2179982.24	Картометрический метод	0.10	–
2865	575579.89	2179981.97	Картометрический метод	0.10	–
2866	575577.12	2179981.73	Картометрический метод	0.10	–
2867	575574.34	2179981.50	Картометрический метод	0.10	–
2868	575571.58	2179981.38	Картометрический метод	0.10	–
2869	575568.74	2179981.28	Картометрический метод	0.10	–
2870	575565.89	2179981.18	Картометрический метод	0.10	–
2871	575563.05	2179981.08	Картометрический метод	0.10	–
2872	575560.20	2179980.98	Картометрический метод	0.10	–
2873	575557.32	2179980.95	Картометрический метод	0.10	–
2874	575554.43	2179981.01	Картометрический метод	0.10	–
2875	575551.60	2179981.28	Картометрический метод	0.10	–
2876	575548.68	2179981.69	Картометрический метод	0.10	–
2877	575545.99	2179982.34	Картометрический метод	0.10	–
2878	575543.04	2179983.21	Картометрический метод	0.10	–
2879	575540.11	2179984.09	Картометрический метод	0.10	–
2880	575537.43	2179985.08	Картометрический метод	0.10	–
2881	575535.81	2179985.87	Картометрический метод	0.10	–
2882	575530.74	2179992.52	Картометрический метод	0.10	–
2883	575528.13	2179992.51	Картометрический метод	0.10	–
2884	575525.64	2179992.63	Картометрический метод	0.10	–
2885	575519.04	2179993.74	Картометрический метод	0.10	–
2886	575514.77	2179994.71	Картометрический метод	0.10	–
2887	575512.41	2179994.95	Картометрический метод	0.10	–
2888	575509.88	2179995.03	Картометрический метод	0.10	–
2889	575507.56	2179994.87	Картометрический метод	0.10	–
2890	575505.00	2179994.74	Картометрический метод	0.10	–
2891	575501.78	2179994.50	Картометрический метод	0.10	–
2892	575500.81	2179994.50	Картометрический метод	0.10	–

2893	575499.59	2179994.63	Картометрический метод	0.10	–
2894	575497.72	2179994.94	Картометрический метод	0.10	–
2895	575496.08	2179995.25	Картометрический метод	0.10	–
2896	575494.56	2179995.48	Картометрический метод	0.10	–
2897	575493.50	2179995.57	Картометрический метод	0.10	–
2898	575492.21	2179995.60	Картометрический метод	0.10	–
2899	575490.27	2179995.50	Картометрический метод	0.10	–
2900	575488.89	2179995.34	Картометрический метод	0.10	–
2901	575487.81	2179995.18	Картометрический метод	0.10	–
2902	575485.20	2179994.67	Картометрический метод	0.10	–
2903	575483.39	2179994.16	Картометрический метод	0.10	–
2904	575480.80	2179993.40	Картометрический метод	0.10	–
2905	575479.86	2179993.16	Картометрический метод	0.10	–
2906	575476.15	2179992.34	Картометрический метод	0.10	–
2907	575476.14	2179992.34	Картометрический метод	0.10	–
2908	575459.43	2179994.49	Картометрический метод	0.10	–
2909	575455.25	2179995.07	Картометрический метод	0.10	–
2910	575451.03	2179995.63	Картометрический метод	0.10	–
2911	575446.73	2179995.88	Картометрический метод	0.10	–
2912	575442.43	2179996.06	Картометрический метод	0.10	–
2913	575438.10	2179995.93	Картометрический метод	0.10	–
2914	575433.75	2179995.85	Картометрический метод	0.10	–
2915	575429.43	2179995.80	Картометрический метод	0.10	–
2916	575425.09	2179995.87	Картометрический метод	0.10	–
2917	575421.47	2179995.73	Картометрический метод	0.10	–
2918	575417.17	2179995.82	Картометрический метод	0.10	–
2919	575413.09	2179996.14	Картометрический метод	0.10	–
2920	575409.16	2179996.58	Картометрический метод	0.10	–
2921	575401.71	2179998.00	Картометрический метод	0.10	–
2922	575397.93	2179998.74	Картометрический метод	0.10	–
2923	575395.98	2179998.92	Картометрический метод	0.10	–
2924	575394.81	2179998.94	Картометрический метод	0.10	–
2925	575393.34	2179998.93	Картометрический метод	0.10	–
2926	575391.41	2179998.94	Картометрический метод	0.10	–

2927	575389.22	2179998.81	Картометрический метод	0.10	–
2928	575385.26	2179998.61	Картометрический метод	0.10	–
2929	575381.27	2179998.59	Картометрический метод	0.10	–
2930	575377.40	2179998.39	Картометрический метод	0.10	–
2931	575373.61	2179998.22	Картометрический метод	0.10	–
2932	575369.75	2179998.13	Картометрический метод	0.10	–
2933	575365.85	2179997.96	Картометрический метод	0.10	–
2934	575361.96	2179997.96	Картометрический метод	0.10	–
2935	575359.73	2179997.86	Картометрический метод	0.10	–
2936	575357.66	2179997.83	Картометрический метод	0.10	–
2937	575353.66	2179997.78	Картометрический метод	0.10	–
2938	575350.22	2179997.96	Картометрический метод	0.10	–
2939	575345.04	2179997.95	Картометрический метод	0.10	–
2940	575343.04	2179998.02	Картометрический метод	0.10	–
2941	575339.51	2179998.20	Картометрический метод	0.10	–
2942	575335.86	2179998.29	Картометрический метод	0.10	–
2943	575332.19	2179998.40	Картометрический метод	0.10	–
2944	575328.57	2179998.73	Картометрический метод	0.10	–
2945	575324.95	2179999.03	Картометрический метод	0.10	–
2946	575322.30	2179999.32	Картометрический метод	0.10	–
2947	575320.81	2179999.41	Картометрический метод	0.10	–
2948	575318.11	2179999.54	Картометрический метод	0.10	–
2949	575316.76	2179999.69	Картометрический метод	0.10	–
2950	575315.24	2179999.83	Картометрический метод	0.10	–
2951	575313.74	2180000.11	Картометрический метод	0.10	–
2952	575312.70	2180000.25	Картометрический метод	0.10	–
2953	575310.23	2180000.45	Картометрический метод	0.10	–
2954	575308.68	2180000.66	Картометрический метод	0.10	–
2955	575305.15	2180000.97	Картометрический метод	0.10	–
2956	575301.22	2180001.52	Картометрический метод	0.10	–
2957	575297.52	2180002.07	Картометрический метод	0.10	–
2958	575293.71	2180002.60	Картометрический метод	0.10	–
2959	575289.88	2180003.16	Картометрический метод	0.10	–
2960	575286.04	2180003.75	Картометрический метод	0.10	–

2961	575282.07	2180004.07	Картометрический метод	0.10	–
2962	575278.16	2180004.49	Картометрический метод	0.10	–
2963	575274.22	2180004.83	Картометрический метод	0.10	–
2964	575272.16	2180005.18	Картометрический метод	0.10	–
2965	575270.30	2180005.66	Картометрический метод	0.10	–
2966	575268.15	2180006.36	Картометрический метод	0.10	–
2967	575266.08	2180007.07	Картометрический метод	0.10	–
2968	575263.85	2180008.02	Картометрический метод	0.10	–
2969	575262.42	2180008.53	Картометрический метод	0.10	–
2970	575261.73	2180008.88	Картометрический метод	0.10	–
2971	575257.74	2180010.39	Картометрический метод	0.10	–
2972	575254.60	2180011.28	Картометрический метод	0.10	–
2973	575253.92	2180011.39	Картометрический метод	0.10	–
2974	575253.92	2180011.42	Картометрический метод	0.10	–
2975	575253.92	2180011.45	Картометрический метод	0.10	–
2976	575253.91	2180011.48	Картометрический метод	0.10	–
2977	575253.90	2180011.51	Картометрический метод	0.10	–
2978	575253.89	2180011.54	Картометрический метод	0.10	–
2979	575253.87	2180011.57	Картометрический метод	0.10	–
2980	575253.86	2180011.59	Картометрический метод	0.10	–
2981	575253.83	2180011.62	Картометрический метод	0.10	–
2982	575253.81	2180011.64	Картометрический метод	0.10	–
2983	575253.79	2180011.66	Картометрический метод	0.10	–
2984	575253.76	2180011.67	Картометрический метод	0.10	–
2985	575253.73	2180011.69	Картометрический метод	0.10	–
2986	575253.70	2180011.69	Картометрический метод	0.10	–
2987	575253.67	2180011.70	Картометрический метод	0.10	–
2988	575253.64	2180011.70	Картометрический метод	0.10	–
2989	575253.61	2180011.70	Картометрический метод	0.10	–
2990	575253.58	2180011.70	Картометрический метод	0.10	–
2991	575253.55	2180011.69	Картометрический метод	0.10	–
2992	575253.52	2180011.69	Картометрический метод	0.10	–
2993	575253.49	2180011.67	Картометрический метод	0.10	–
2994	575253.46	2180011.66	Картометрический метод	0.10	–

2995	575253.44	2180011.64	Картометрический метод	0.10	–
2996	575253.42	2180011.62	Картометрический метод	0.10	–
2997	575253.39	2180011.60	Картометрический метод	0.10	–
2998	575253.37	2180011.57	Картометрический метод	0.10	–
2999	575253.36	2180011.54	Картометрический метод	0.10	–
3000	575253.35	2180011.52	Картометрический метод	0.10	–
3001	575253.34	2180011.48	Картометрический метод	0.10	–
3002	575252.52	2180011.62	Картометрический метод	0.10	–
3003	575251.41	2180011.61	Картометрический метод	0.10	–
3004	575250.39	2180011.38	Картометрический метод	0.10	–
3005	575249.39	2180010.84	Картометрический метод	0.10	–
3006	575246.41	2180008.68	Картометрический метод	0.10	–
3007	575244.90	2180007.78	Картометрический метод	0.10	–
3008	575243.21	2180006.99	Картометрический метод	0.10	–
3009	575241.93	2180006.63	Картометрический метод	0.10	–
3010	575240.49	2180006.37	Картометрический метод	0.10	–
3011	575238.67	2180006.27	Картометрический метод	0.10	–
3012	575234.90	2180006.30	Картометрический метод	0.10	–
3013	575225.46	2180007.15	Картометрический метод	0.10	–
3014	575222.83	2180007.53	Картометрический метод	0.10	–
3015	575218.47	2180008.41	Картометрический метод	0.10	–
3016	575216.26	2180009.12	Картометрический метод	0.10	–
3017	575209.32	2180011.69	Картометрический метод	0.10	–
3018	575205.04	2180013.62	Картометрический метод	0.10	–
3019	575201.96	2180015.33	Картометрический метод	0.10	–
3020	575199.23	2180016.63	Картометрический метод	0.10	–
3021	575197.67	2180017.11	Картометрический метод	0.10	–
3022	575196.63	2180017.29	Картометрический метод	0.10	–
3023	575194.69	2180017.44	Картометрический метод	0.10	–
3024	575194.54	2180017.54	Картометрический метод	0.10	–
3025	575187.98	2180017.51	Картометрический метод	0.10	–
3026	575181.44	2180016.98	Картометрический метод	0.10	–
3027	575176.44	2180016.90	Картометрический метод	0.10	–
3028	575174.01	2180016.97	Картометрический метод	0.10	–

3029	575168.42	2180017.75	Картометрический метод	0.10	–
3030	575162.67	2180018.97	Картометрический метод	0.10	–
3031	575159.58	2180019.44	Картометрический метод	0.10	–
3032	575158.05	2180019.78	Картометрический метод	0.10	–
3033	575154.10	2180020.20	Картометрический метод	0.10	–
3034	575150.65	2180020.30	Картометрический метод	0.10	–
3035	575142.63	2180019.75	Картометрический метод	0.10	–
3036	575138.51	2180019.71	Картометрический метод	0.10	–
3037	575134.71	2180019.88	Картометрический метод	0.10	–
3038	575129.78	2180019.75	Картометрический метод	0.10	–
3039	575120.83	2180020.53	Картометрический метод	0.10	–
3040	575114.59	2180021.42	Картометрический метод	0.10	–
3041	575108.01	2180022.66	Картометрический метод	0.10	–
3042	575102.13	2180023.31	Картометрический метод	0.10	–
3043	575096.90	2180024.05	Картометрический метод	0.10	–
3044	575092.30	2180024.41	Картометрический метод	0.10	–
3045	575086.22	2180025.07	Картометрический метод	0.10	–
3046	575078.46	2180025.66	Картометрический метод	0.10	–
3047	575075.66	2180026.06	Картометрический метод	0.10	–
3048	575072.09	2180026.27	Картометрический метод	0.10	–
3049	575062.14	2180027.36	Картометрический метод	0.10	–
3050	575061.76	2180027.49	Картометрический метод	0.10	–
3051	575056.09	2180028.03	Картометрический метод	0.10	–
3052	575048.16	2180028.60	Картометрический метод	0.10	–
3053	575047.08	2180028.78	Картометрический метод	0.10	–
3054	575040.18	2180029.49	Картометрический метод	0.10	–
3055	575035.59	2180029.59	Картометрический метод	0.10	–
3056	575032.83	2180029.80	Картометрический метод	0.10	–
3057	575029.44	2180029.76	Картометрический метод	0.10	–
3058	575026.39	2180029.88	Картометрический метод	0.10	–
3059	575022.75	2180030.02	Картометрический метод	0.10	–
3060	575019.16	2180030.30	Картометрический метод	0.10	–
3061	575016.90	2180030.61	Картометрический метод	0.10	–
3062	575010.73	2180031.48	Картометрический метод	0.10	–

3063	575009.60	2180031.54	Картометрический метод	0.10	–
3064	575005.92	2180031.99	Картометрический метод	0.10	–
3065	575004.43	2180031.98	Картометрический метод	0.10	–
3066	574998.11	2180031.13	Картометрический метод	0.10	–
3067	574994.87	2180030.83	Картометрический метод	0.10	–
3068	574992.24	2180030.35	Картометрический метод	0.10	–
3069	574991.10	2180030.24	Картометрический метод	0.10	–
3070	574988.23	2180029.78	Картометрический метод	0.10	–
3071	574987.38	2180029.81	Картометрический метод	0.10	–
3072	574983.06	2180029.49	Картометрический метод	0.10	–
3073	574980.51	2180029.40	Картометрический метод	0.10	–
3074	574978.75	2180029.46	Картометрический метод	0.10	–
3075	574973.51	2180029.27	Картометрический метод	0.10	–
3076	574971.70	2180029.31	Картометрический метод	0.10	–
3077	574967.97	2180029.66	Картометрический метод	0.10	–
3078	574966.06	2180029.64	Картометрический метод	0.10	–
3079	574961.15	2180029.89	Картометрический метод	0.10	–
3080	574958.69	2180029.84	Картометрический метод	0.10	–
3081	574956.05	2180029.93	Картометрический метод	0.10	–
3082	574954.18	2180030.16	Картометрический метод	0.10	–
3083	574946.69	2180030.84	Картометрический метод	0.10	–
3084	574944.99	2180031.12	Картометрический метод	0.10	–
3085	574941.05	2180031.99	Картометрический метод	0.10	–
3086	574936.93	2180032.64	Картометрический метод	0.10	–
3087	574931.71	2180033.86	Картометрический метод	0.10	–
3088	574924.80	2180035.21	Картометрический метод	0.10	–
3089	574916.06	2180037.33	Картометрический метод	0.10	–
3090	574911.02	2180038.25	Картометрический метод	0.10	–
3091	574908.04	2180038.94	Картометрический метод	0.10	–
3092	574905.24	2180039.46	Картометрический метод	0.10	–
3093	574903.55	2180039.68	Картометрический метод	0.10	–
3094	574897.70	2180040.83	Картометрический метод	0.10	–
3095	574896.14	2180040.96	Картометрический метод	0.10	–
3096	574894.90	2180040.85	Картометрический метод	0.10	–

3097	574892.89	2180040.34	Картометрический метод	0.10	–
3098	574890.64	2180039.78	Картометрический метод	0.10	–
3099	574887.88	2180038.96	Картометрический метод	0.10	–
3100	574885.18	2180038.47	Картометрический метод	0.10	–
3101	574881.81	2180038.07	Картометрический метод	0.10	–
3102	574880.98	2180038.05	Картометрический метод	0.10	–
3103	574879.52	2180038.24	Картометрический метод	0.10	–
3104	574878.82	2180038.43	Картометрический метод	0.10	–
3105	574876.64	2180038.78	Картометрический метод	0.10	–
3106	574872.74	2180039.59	Картометрический метод	0.10	–
3107	574870.72	2180040.15	Картометрический метод	0.10	–
3108	574864.02	2180043.27	Картометрический метод	0.10	–
3109	574857.69	2180046.69	Картометрический метод	0.10	–
3110	574855.70	2180047.40	Картометрический метод	0.10	–
3111	574855.03	2180047.56	Картометрический метод	0.10	–
3112	574853.89	2180047.65	Картометрический метод	0.10	–
3113	574850.41	2180047.72	Картометрический метод	0.10	–
3114	574847.99	2180047.77	Картометрический метод	0.10	–
3115	574843.75	2180047.53	Картометрический метод	0.10	–
3116	574841.55	2180047.53	Картометрический метод	0.10	–
3117	574838.54	2180047.69	Картометрический метод	0.10	–
3118	574834.29	2180047.47	Картометрический метод	0.10	–
3119	574829.88	2180046.97	Картометрический метод	0.10	–
3120	574827.17	2180046.94	Картометрический метод	0.10	–
3121	574817.41	2180046.58	Картометрический метод	0.10	–
3122	574812.86	2180046.88	Картометрический метод	0.10	–
3123	574810.11	2180046.83	Картометрический метод	0.10	–
3124	574804.44	2180046.59	Картометрический метод	0.10	–
3125	574802.75	2180046.68	Картометрический метод	0.10	–
3126	574797.90	2180046.61	Картометрический метод	0.10	–
3127	574792.94	2180046.80	Картометрический метод	0.10	–
3128	574790.07	2180046.75	Картометрический метод	0.10	–
3129	574785.23	2180046.16	Картометрический метод	0.10	–
3130	574780.22	2180045.86	Картометрический метод	0.10	–

3131	574773.82	2180045.16	Картометрический метод	0.10	–
3132	574770.66	2180045.06	Картометрический метод	0.10	–
3133	574769.08	2180044.84	Картометрический метод	0.10	–
3134	574769.07	2180044.88	Картометрический метод	0.10	–
3135	574769.06	2180044.90	Картометрический метод	0.10	–
3136	574769.05	2180044.93	Картометрический метод	0.10	–
3137	574769.04	2180044.96	Картометрический метод	0.10	–
3138	574769.02	2180044.99	Картометрический метод	0.10	–
3139	574769.00	2180045.01	Картометрический метод	0.10	–
3140	574768.97	2180045.03	Картометрический метод	0.10	–
3141	574768.95	2180045.05	Картометрический метод	0.10	–
3142	574768.92	2180045.07	Картометрический метод	0.10	–
3143	574768.90	2180045.08	Картометрический метод	0.10	–
3144	574768.87	2180045.09	Картометрический метод	0.10	–
3145	574768.84	2180045.10	Картометрический метод	0.10	–
3146	574768.81	2180045.10	Картометрический метод	0.10	–
3147	574768.77	2180045.10	Картометрический метод	0.10	–
3148	574768.74	2180045.10	Картометрический метод	0.10	–
3149	574768.71	2180045.09	Картометрический метод	0.10	–
3150	574768.68	2180045.09	Картометрический метод	0.10	–
3151	574768.65	2180045.07	Картометрический метод	0.10	–
3152	574768.62	2180045.06	Картометрический метод	0.10	–
3153	574768.59	2180045.04	Картометрический метод	0.10	–
3154	574768.57	2180045.02	Картометрический метод	0.10	–
3155	574768.55	2180045.00	Картометрический метод	0.10	–
3156	574768.53	2180044.97	Картометрический метод	0.10	–
3157	574768.52	2180044.94	Картометрический метод	0.10	–
3158	574768.50	2180044.92	Картометрический метод	0.10	–
3159	574768.49	2180044.89	Картометрический метод	0.10	–
3160	574768.49	2180044.86	Картометрический метод	0.10	–
3161	574768.48	2180044.82	Картометрический метод	0.10	–
3162	574768.48	2180044.79	Картометрический метод	0.10	–
3163	574768.48	2180044.76	Картометрический метод	0.10	–
3164	574767.98	2180044.69	Картометрический метод	0.10	–

3165	574764.65	2180044.56	Картометрический метод	0.10	–
3166	574761.08	2180044.18	Картометрический метод	0.10	–
3167	574760.10	2180043.97	Картометрический метод	0.10	–
3168	574758.83	2180043.42	Картометрический метод	0.10	–
3169	574758.75	2180043.39	Картометрический метод	0.10	–
3170	574758.74	2180043.42	Картометрический метод	0.10	–
3171	574758.72	2180043.45	Картометрический метод	0.10	–
3172	574758.70	2180043.47	Картометрический метод	0.10	–
3173	574758.68	2180043.50	Картометрический метод	0.10	–
3174	574758.66	2180043.52	Картометрический метод	0.10	–
3175	574758.63	2180043.53	Картометрический метод	0.10	–
3176	574758.61	2180043.55	Картометрический метод	0.10	–
3177	574758.58	2180043.56	Картометрический метод	0.10	–
3178	574758.55	2180043.57	Картометрический метод	0.10	–
3179	574758.52	2180043.58	Картометрический метод	0.10	–
3180	574758.49	2180043.58	Картометрический метод	0.10	–
3181	574758.46	2180043.58	Картометрический метод	0.10	–
3182	574758.43	2180043.58	Картометрический метод	0.10	–
3183	574758.40	2180043.57	Картометрический метод	0.10	–
3184	574758.37	2180043.56	Картометрический метод	0.10	–
3185	574758.34	2180043.55	Картометрический метод	0.10	–
3186	574758.31	2180043.54	Картометрический метод	0.10	–
3187	574758.29	2180043.52	Картометрический метод	0.10	–
3188	574758.26	2180043.50	Картометрический метод	0.10	–
3189	574758.24	2180043.48	Картометрический метод	0.10	–
3190	574758.22	2180043.45	Картометрический метод	0.10	–
3191	574758.20	2180043.43	Картометрический метод	0.10	–
3192	574758.19	2180043.39	Картометрический метод	0.10	–
3193	574758.18	2180043.37	Картометрический метод	0.10	–
3194	574758.17	2180043.33	Картометрический метод	0.10	–
3195	574758.17	2180043.30	Картометрический метод	0.10	–
3196	574758.17	2180043.27	Картометрический метод	0.10	–
3197	574758.17	2180043.24	Картометрический метод	0.10	–
3198	574758.18	2180043.21	Картометрический метод	0.10	–

3199	574758.19	2180043.18	Картометрический метод	0.10	–
3200	574755.74	2180042.25	Картометрический метод	0.10	–
3201	574752.42	2180041.12	Картометрический метод	0.10	–
3202	574747.93	2180040.03	Картометрический метод	0.10	–
3203	574745.45	2180039.46	Картометрический метод	0.10	–
3204	574743.75	2180039.17	Картометрический метод	0.10	–
3205	574741.27	2180039.00	Картометрический метод	0.10	–
3206	574739.41	2180038.91	Картометрический метод	0.10	–
3207	574735.90	2180038.82	Картометрический метод	0.10	–
3208	574734.51	2180038.85	Картометрический метод	0.10	–
3209	574732.38	2180038.85	Картометрический метод	0.10	–
3210	574731.17	2180038.77	Картометрический метод	0.10	–
3211	574729.61	2180038.63	Картометрический метод	0.10	–
3212	574726.79	2180038.02	Картометрический метод	0.10	–
3213	574724.89	2180037.57	Картометрический метод	0.10	–
3214	574722.59	2180036.76	Картометрический метод	0.10	–
3215	574721.54	2180036.26	Картометрический метод	0.10	–
3216	574719.84	2180035.28	Картометрический метод	0.10	–
3217	574718.15	2180034.25	Картометрический метод	0.10	–
3218	574716.70	2180033.13	Картометрический метод	0.10	–
3219	574716.17	2180032.87	Картометрический метод	0.10	–
3220	574715.44	2180032.32	Картометрический метод	0.10	–
3221	574714.14	2180031.51	Картометрический метод	0.10	–
3222	574713.21	2180031.14	Картометрический метод	0.10	–
3223	574710.83	2180030.16	Картометрический метод	0.10	–
3224	574709.44	2180029.53	Картометрический метод	0.10	–
3225	574708.39	2180029.05	Картометрический метод	0.10	–
3226	574707.19	2180028.30	Картометрический метод	0.10	–
3227	574706.15	2180027.60	Картометрический метод	0.10	–
3228	574705.13	2180026.74	Картометрический метод	0.10	–
3229	574704.44	2180025.83	Картометрический метод	0.10	–
3230	574704.37	2180025.72	Картометрический метод	0.10	–
3231	574704.34	2180025.74	Картометрический метод	0.10	–
3232	574704.31	2180025.75	Картометрический метод	0.10	–

3233	574704.28	2180025.76	Картометрический метод	0.10	–
3234	574704.25	2180025.76	Картометрический метод	0.10	–
3235	574704.22	2180025.77	Картометрический метод	0.10	–
3236	574704.20	2180025.77	Картометрический метод	0.10	–
3237	574704.16	2180025.76	Картометрический метод	0.10	–
3238	574704.13	2180025.76	Картометрический метод	0.10	–
3239	574704.10	2180025.75	Картометрический метод	0.10	–
3240	574704.07	2180025.74	Картометрический метод	0.10	–
3241	574704.05	2180025.72	Картометрический метод	0.10	–
3242	574704.02	2180025.70	Картометрический метод	0.10	–
3243	574704.00	2180025.68	Картометрический метод	0.10	–
3244	574703.98	2180025.66	Картометрический метод	0.10	–
3245	574703.96	2180025.64	Картометрический метод	0.10	–
3246	574703.94	2180025.61	Картометрический метод	0.10	–
3247	574703.93	2180025.58	Картометрический метод	0.10	–
3248	574703.92	2180025.55	Картометрический метод	0.10	–
3249	574703.91	2180025.52	Картометрический метод	0.10	–
3250	574703.91	2180025.49	Картометрический метод	0.10	–
3251	574703.91	2180025.45	Картометрический метод	0.10	–
3252	574703.91	2180025.42	Картометрический метод	0.10	–
3253	574703.92	2180025.39	Картометрический метод	0.10	–
3254	574703.93	2180025.36	Картометрический метод	0.10	–
3255	574703.94	2180025.33	Картометрический метод	0.10	–
3256	574703.95	2180025.31	Картометрический метод	0.10	–
3257	574703.97	2180025.28	Картометрический метод	0.10	–
3258	574703.99	2180025.26	Картометрический метод	0.10	–
3259	574704.01	2180025.24	Картометрический метод	0.10	–
3260	574704.04	2180025.22	Картометрический метод	0.10	–
3261	574703.39	2180024.21	Картометрический метод	0.10	–
3262	574702.15	2180021.89	Картометрический метод	0.10	–
3263	574701.49	2180020.80	Картометрический метод	0.10	–
3264	574700.60	2180019.66	Картометрический метод	0.10	–
3265	574699.22	2180018.25	Картометрический метод	0.10	–
3266	574698.38	2180017.48	Картометрический метод	0.10	–

3267	574698.08	2180016.90	Картометрический метод	0.10	–
3268	574697.95	2180016.19	Картометрический метод	0.10	–
3269	574697.88	2180015.85	Картометрический метод	0.10	–
3270	574697.99	2180014.99	Картометрический метод	0.10	–
3271	574698.46	2180011.71	Картометрический метод	0.10	–
3272	574698.98	2180007.90	Картометрический метод	0.10	–
3273	574699.39	2180004.86	Картометрический метод	0.10	–
3274	574700.01	2179999.70	Картометрический метод	0.10	–
3275	574700.28	2179997.74	Картометрический метод	0.10	–
3276	574701.11	2179991.81	Картометрический метод	0.10	–
3277	574702.21	2179986.47	Картометрический метод	0.10	–
3278	574703.64	2179981.36	Картометрический метод	0.10	–
3279	574704.24	2179979.47	Картометрический метод	0.10	–
3280	574705.43	2179975.98	Картометрический метод	0.10	–
3281	574705.78	2179974.31	Картометрический метод	0.10	–
3282	574706.30	2179970.53	Картометрический метод	0.10	–
3283	574706.79	2179967.64	Картометрический метод	0.10	–
3284	574707.01	2179966.04	Картометрический метод	0.10	–
3285	574707.09	2179964.85	Картометрический метод	0.10	–
3286	574707.07	2179963.89	Картометрический метод	0.10	–
3287	574706.92	2179963.08	Картометрический метод	0.10	–
3288	574706.67	2179962.15	Картометрический метод	0.10	–
3289	574706.59	2179961.04	Картометрический метод	0.10	–
3290	574706.76	2179959.74	Картометрический метод	0.10	–
3291	574706.83	2179958.84	Картометрический метод	0.10	–
3292	574706.90	2179957.55	Картометрический метод	0.10	–
3293	574706.91	2179956.88	Картометрический метод	0.10	–
3294	574706.89	2179956.61	Картометрический метод	0.10	–
3295	574706.59	2179955.24	Картометрический метод	0.10	–
3296	574706.44	2179953.62	Картометрический метод	0.10	–
3297	574706.47	2179952.27	Картометрический метод	0.10	–
3298	574706.50	2179951.67	Картометрический метод	0.10	–
3299	574706.63	2179950.34	Картометрический метод	0.10	–
3300	574707.42	2179948.36	Картометрический метод	0.10	–

3301	574708.28	2179946.68	Картометрический метод	0.10	–
3302	574709.75	2179944.75	Картометрический метод	0.10	–
3303	574710.38	2179943.30	Картометрический метод	0.10	–
3304	574710.86	2179941.62	Картометрический метод	0.10	–
3305	574711.49	2179938.51	Картометрический метод	0.10	–
3306	574712.04	2179935.91	Картометрический метод	0.10	–
3307	574712.44	2179933.00	Картометрический метод	0.10	–
3308	574712.60	2179930.69	Картометрический метод	0.10	–
3309	574712.51	2179927.24	Картометрический метод	0.10	–
3310	574712.55	2179926.32	Картометрический метод	0.10	–
3311	574712.59	2179925.41	Картометрический метод	0.10	–
3312	574712.65	2179923.85	Картометрический метод	0.10	–
3313	574712.97	2179922.59	Картометрический метод	0.10	–
3314	574713.16	2179921.95	Картометрический метод	0.10	–
3315	574713.72	2179921.10	Картометрический метод	0.10	–
3316	574714.18	2179920.82	Картометрический метод	0.10	–
3317	574714.61	2179920.66	Картометрический метод	0.10	–
3318	574715.88	2179920.67	Картометрический метод	0.10	–
3319	574716.82	2179920.86	Картометрический метод	0.10	–
3320	574717.61	2179921.17	Картометрический метод	0.10	–
3321	574718.29	2179921.52	Картометрический метод	0.10	–
3322	574719.36	2179922.34	Картометрический метод	0.10	–
3323	574720.02	2179923.19	Картометрический метод	0.10	–
3324	574720.91	2179924.37	Картометрический метод	0.10	–
3325	574721.46	2179925.03	Картометрический метод	0.10	–
3326	574722.79	2179925.93	Картометрический метод	0.10	–
3327	574724.09	2179926.50	Картометрический метод	0.10	–
3328	574725.93	2179927.25	Картометрический метод	0.10	–
3329	574728.16	2179927.97	Картометрический метод	0.10	–
3330	574730.00	2179928.59	Картометрический метод	0.10	–
3331	574731.08	2179929.14	Картометрический метод	0.10	–
3332	574731.88	2179929.71	Картометрический метод	0.10	–
3333	574732.67	2179930.83	Картометрический метод	0.10	–
3334	574733.57	2179932.42	Картометрический метод	0.10	–

3335	574734.57	2179934.08	Картометрический метод	0.10	–
3336	574735.38	2179934.89	Картометрический метод	0.10	–
3337	574736.12	2179935.47	Картометрический метод	0.10	–
3338	574737.08	2179935.70	Картометрический метод	0.10	–
3339	574737.90	2179935.78	Картометрический метод	0.10	–
3340	574738.80	2179935.61	Картометрический метод	0.10	–
3341	574740.03	2179935.12	Картометрический метод	0.10	–
3342	574740.90	2179934.31	Картометрический метод	0.10	–
3343	574742.50	2179932.85	Картометрический метод	0.10	–
3344	574743.58	2179932.01	Картометрический метод	0.10	–
3345	574744.54	2179931.66	Картометрический метод	0.10	–
3346	574745.29	2179931.48	Картометрический метод	0.10	–
3347	574746.64	2179931.25	Картометрический метод	0.10	–
3348	574748.78	2179931.35	Картометрический метод	0.10	–
3349	574749.80	2179931.18	Картометрический метод	0.10	–
3350	574750.95	2179930.82	Картометрический метод	0.10	–
3351	574752.56	2179930.04	Картометрический метод	0.10	–
3352	574753.73	2179929.19	Картометрический метод	0.10	–
3353	574754.55	2179928.20	Картометрический метод	0.10	–
3354	574757.11	2179925.19	Картометрический метод	0.10	–
3355	574758.66	2179923.33	Картометрический метод	0.10	–
3356	574760.25	2179921.83	Картометрический метод	0.10	–
3357	574761.74	2179920.97	Картометрический метод	0.10	–
3358	574762.51	2179920.56	Картометрический метод	0.10	–
3359	574763.36	2179920.47	Картометрический метод	0.10	–
3360	574764.69	2179920.43	Картометрический метод	0.10	–
3361	574765.66	2179920.57	Картометрический метод	0.10	–
3362	574766.34	2179920.46	Картометрический метод	0.10	–
3363	574766.73	2179920.31	Картометрический метод	0.10	–
3364	574767.51	2179919.69	Картометрический метод	0.10	–
3365	574768.19	2179918.89	Картометрический метод	0.10	–
3366	574769.25	2179917.17	Картометрический метод	0.10	–
3367	574769.52	2179916.43	Картометрический метод	0.10	–
3368	574769.89	2179915.41	Картометрический метод	0.10	–

3369	574770.35	2179913.36	Картометрический метод	0.10	–
3370	574770.91	2179909.65	Картометрический метод	0.10	–
3371	574771.29	2179907.84	Картометрический метод	0.10	–
3372	574771.87	2179906.62	Картометрический метод	0.10	–
3373	574772.50	2179906.12	Картометрический метод	0.10	–
3374	574772.92	2179905.99	Картометрический метод	0.10	–
3375	574773.08	2179905.94	Картометрический метод	0.10	–
3376	574774.50	2179905.87	Картометрический метод	0.10	–
3377	574775.91	2179905.97	Картометрический метод	0.10	–
3378	574777.00	2179906.13	Картометрический метод	0.10	–
3379	574778.62	2179906.70	Картометрический метод	0.10	–
3380	574779.85	2179907.16	Картометрический метод	0.10	–
3381	574781.99	2179908.17	Картометрический метод	0.10	–
3382	574783.75	2179909.10	Картометрический метод	0.10	–
3383	574785.22	2179909.90	Картометрический метод	0.10	–
3384	574786.74	2179910.84	Картометрический метод	0.10	–
3385	574788.50	2179911.95	Картометрический метод	0.10	–
3386	574789.97	2179913.26	Картометрический метод	0.10	–
3387	574791.83	2179915.15	Картометрический метод	0.10	–
3388	574792.67	2179916.20	Картометрический метод	0.10	–
3389	574794.10	2179918.11	Картометрический метод	0.10	–
3390	574794.72	2179919.00	Картометрический метод	0.10	–
3391	574795.67	2179920.20	Картометрический метод	0.10	–
3392	574796.52	2179920.95	Картометрический метод	0.10	–
3393	574797.68	2179921.55	Картометрический метод	0.10	–
3394	574799.24	2179922.29	Картометрический метод	0.10	–
3395	574800.60	2179922.71	Картометрический метод	0.10	–
3396	574803.18	2179923.53	Картометрический метод	0.10	–
3397	574804.61	2179923.86	Картометрический метод	0.10	–
3398	574806.20	2179924.05	Картометрический метод	0.10	–
3399	574809.26	2179924.10	Картометрический метод	0.10	–
3400	574812.23	2179924.30	Картометрический метод	0.10	–
3401	574815.15	2179924.54	Картометрический метод	0.10	–
3402	574818.03	2179924.87	Картометрический метод	0.10	–

3403	574820.60	2179925.19	Картометрический метод	0.10	–
3404	574823.46	2179925.89	Картометрический метод	0.10	–
3405	574824.05	2179926.14	Картометрический метод	0.10	–
3406	574826.47	2179926.97	Картометрический метод	0.10	–
3407	574828.32	2179927.61	Картометрический метод	0.10	–
3408	574829.21	2179927.76	Картометрический метод	0.10	–
3409	574829.82	2179927.83	Картометрический метод	0.10	–
3410	574830.53	2179927.77	Картометрический метод	0.10	–
3411	574831.15	2179927.53	Картометрический метод	0.10	–
3412	574831.91	2179927.02	Картометрический метод	0.10	–
3413	574833.47	2179925.59	Картометрический метод	0.10	–
3414	574835.32	2179924.06	Картометрический метод	0.10	–
3415	574836.69	2179923.19	Картометрический метод	0.10	–
3416	574837.57	2179922.70	Картометрический метод	0.10	–
3417	574838.54	2179922.38	Картометрический метод	0.10	–
3418	574839.40	2179922.18	Картометрический метод	0.10	–
3419	574839.97	2179922.20	Картометрический метод	0.10	–
3420	574840.73	2179922.39	Картометрический метод	0.10	–
3421	574841.70	2179922.79	Картометрический метод	0.10	–
3422	574842.82	2179923.37	Картометрический метод	0.10	–
3423	574844.93	2179924.65	Картометрический метод	0.10	–
3424	574846.35	2179925.42	Картометрический метод	0.10	–
3425	574850.54	2179927.37	Картометрический метод	0.10	–
3426	574853.27	2179928.65	Картометрический метод	0.10	–
3427	574854.37	2179929.23	Картометрический метод	0.10	–
3428	574854.47	2179929.29	Картометрический метод	0.10	–
3429	574856.55	2179930.09	Картометрический метод	0.10	–
3430	574858.59	2179930.86	Картометрический метод	0.10	–
3431	574859.56	2179931.08	Картометрический метод	0.10	–
3432	574859.95	2179931.11	Картометрический метод	0.10	–
3433	574860.60	2179931.16	Картометрический метод	0.10	–
3434	574861.31	2179931.02	Картометрический метод	0.10	–
3435	574863.04	2179930.70	Картометрический метод	0.10	–
3436	574866.29	2179929.95	Картометрический метод	0.10	–

3437	574869.57	2179928.96	Картометрический метод	0.10	–
3438	574870.88	2179928.42	Картометрический метод	0.10	–
3439	574872.95	2179927.84	Картометрический метод	0.10	–
3440	574875.93	2179927.04	Картометрический метод	0.10	–
3441	574878.93	2179926.71	Картометрический метод	0.10	–
3442	574882.01	2179926.47	Картометрический метод	0.10	–
3443	574885.20	2179926.55	Картометрический метод	0.10	–
3444	574888.12	2179926.66	Картометрический метод	0.10	–
3445	574890.34	2179926.62	Картометрический метод	0.10	–
3446	574891.68	2179926.78	Картометрический метод	0.10	–
3447	574894.83	2179927.22	Картометрический метод	0.10	–
3448	574897.99	2179927.79	Картометрический метод	0.10	–
3449	574901.12	2179928.25	Картометрический метод	0.10	–
3450	574904.24	2179928.77	Картометрический метод	0.10	–
3451	574907.37	2179929.13	Картометрический метод	0.10	–
3452	574910.69	2179929.65	Картометрический метод	0.10	–
3453	574912.33	2179929.82	Картометрический метод	0.10	–
3454	574914.16	2179930.05	Картометрический метод	0.10	–
3455	574916.43	2179930.13	Картометрический метод	0.10	–
3456	574918.82	2179930.82	Картометрический метод	0.10	–
3457	574920.81	2179933.27	Картометрический метод	0.10	–
3458	574921.29	2179933.85	Картометрический метод	0.10	–
3459	574922.16	2179934.46	Картометрический метод	0.10	–
3460	574923.15	2179934.89	Картометрический метод	0.10	–
3461	574924.30	2179935.23	Картометрический метод	0.10	–
3462	574925.76	2179935.55	Картометрический метод	0.10	–
3463	574926.90	2179935.76	Картометрический метод	0.10	–
3464	574928.36	2179935.68	Картометрический метод	0.10	–
3465	574928.94	2179935.64	Картометрический метод	0.10	–
3466	574930.15	2179935.24	Картометрический метод	0.10	–
3467	574931.30	2179934.66	Картометрический метод	0.10	–
3468	574932.42	2179934.09	Картометрический метод	0.10	–
3469	574934.79	2179932.53	Картометрический метод	0.10	–
3470	574936.18	2179931.66	Картометрический метод	0.10	–

3471	574937.43	2179930.92	Картометрический метод	0.10	–
3472	574938.35	2179930.43	Картометрический метод	0.10	–
3473	574941.06	2179929.26	Картометрический метод	0.10	–
3474	574942.18	2179928.83	Картометрический метод	0.10	–
3475	574944.25	2179928.29	Картометрический метод	0.10	–
3476	574944.95	2179928.11	Картометрический метод	0.10	–
3477	574947.41	2179927.72	Картометрический метод	0.10	–
3478	574948.28	2179927.66	Картометрический метод	0.10	–
3479	574950.82	2179927.61	Картометрический метод	0.10	–
3480	574951.90	2179927.59	Картометрический метод	0.10	–
3481	574954.17	2179927.55	Картометрический метод	0.10	–
3482	574955.13	2179927.42	Картометрический метод	0.10	–
3483	574955.49	2179927.34	Картометрический метод	0.10	–
3484	574955.84	2179927.26	Картометрический метод	0.10	–
3485	574956.54	2179926.97	Картометрический метод	0.10	–
3486	574957.83	2179927.08	Картометрический метод	0.10	–
3487	574961.91	2179926.61	Картометрический метод	0.10	–
3488	574966.81	2179926.15	Картометрический метод	0.10	–
3489	574972.72	2179928.58	Картометрический метод	0.10	–
3490	574972.92	2179929.06	Картометрический метод	0.10	–
3491	574973.59	2179929.93	Картометрический метод	0.10	–
3492	574974.56	2179930.75	Картометрический метод	0.10	–
3493	574975.50	2179931.21	Картометрический метод	0.10	–
3494	574976.72	2179931.64	Картометрический метод	0.10	–
3495	574978.02	2179932.03	Картометрический метод	0.10	–
3496	574979.82	2179932.35	Картометрический метод	0.10	–
3497	574981.29	2179932.48	Картометрический метод	0.10	–
3498	574982.72	2179932.59	Картометрический метод	0.10	–
3499	574984.79	2179932.58	Картометрический метод	0.10	–
3500	574986.93	2179932.41	Картометрический метод	0.10	–
3501	574988.98	2179932.08	Картометрический метод	0.10	–
3502	574990.21	2179931.76	Картометрический метод	0.10	–
3503	574992.88	2179931.09	Картометрический метод	0.10	–
3504	574994.25	2179930.70	Картометрический метод	0.10	–

3505	574995.91	2179930.36	Картометрический метод	0.10	–
3506	574997.07	2179930.06	Картометрический метод	0.10	–
3507	575000.31	2179929.44	Картометрический метод	0.10	–
3508	575001.59	2179929.16	Картометрический метод	0.10	–
3509	575005.46	2179928.20	Картометрический метод	0.10	–
3510	575009.30	2179927.36	Картометрический метод	0.10	–
3511	575013.00	2179926.21	Картометрический метод	0.10	–
3512	575014.67	2179925.60	Картометрический метод	0.10	–
3513	575021.30	2179923.65	Картометрический метод	0.10	–
3514	575023.37	2179922.46	Картометрический метод	0.10	–
3515	575025.89	2179921.19	Картометрический метод	0.10	–
3516	575027.68	2179920.50	Картометрический метод	0.10	–
3517	575030.50	2179919.60	Картометрический метод	0.10	–
3518	575030.80	2179919.50	Картометрический метод	0.10	–
3519	575032.70	2179919.12	Картометрический метод	0.10	–
3520	575034.91	2179918.90	Картометрический метод	0.10	–
3521	575037.31	2179919.10	Картометрический метод	0.10	–
3522	575040.09	2179919.09	Картометрический метод	0.10	–
3523	575041.50	2179918.89	Картометрический метод	0.10	–
3524	575044.10	2179918.26	Картометрический метод	0.10	–
3525	575046.23	2179917.94	Картометрический метод	0.10	–
3526	575047.31	2179917.56	Картометрический метод	0.10	–
3527	575050.85	2179916.69	Картометрический метод	0.10	–
3528	575052.22	2179916.38	Картометрический метод	0.10	–
3529	575053.38	2179916.38	Картометрический метод	0.10	–
3530	575054.55	2179916.55	Картометрический метод	0.10	–
3531	575057.09	2179917.25	Картометрический метод	0.10	–
3532	575058.21	2179917.38	Картометрический метод	0.10	–
3533	575058.93	2179917.35	Картометрический метод	0.10	–
3534	575060.24	2179917.23	Картометрический метод	0.10	–
3535	575062.15	2179916.83	Картометрический метод	0.10	–
3536	575065.44	2179916.24	Картометрический метод	0.10	–
3537	575067.27	2179916.04	Картометрический метод	0.10	–
3538	575069.26	2179915.98	Картометрический метод	0.10	–

3539	575072.78	2179916.24	Картометрический метод	0.10	–
3540	575075.62	2179916.56	Картометрический метод	0.10	–
3541	575081.24	2179916.67	Картометрический метод	0.10	–
3542	575085.54	2179916.47	Картометрический метод	0.10	–
3543	575087.15	2179916.13	Картометрический метод	0.10	–
3544	575089.70	2179915.03	Картометрический метод	0.10	–
3545	575092.01	2179914.32	Картометрический метод	0.10	–
3546	575093.12	2179914.17	Картометрический метод	0.10	–
3547	575094.52	2179914.15	Картометрический метод	0.10	–
3548	575095.75	2179914.33	Картометрический метод	0.10	–
3549	575098.45	2179914.94	Картометрический метод	0.10	–
3550	575099.89	2179915.01	Картометрический метод	0.10	–
3551	575106.17	2179914.57	Картометрический метод	0.10	–
3552	575109.90	2179914.15	Картометрический метод	0.10	–
3553	575113.50	2179913.68	Картометрический метод	0.10	–
3554	575117.01	2179913.36	Картометрический метод	0.10	–
3555	575118.70	2179913.11	Картометрический метод	0.10	–
3556	575121.03	2179912.96	Картометрический метод	0.10	–
3557	575128.06	2179912.21	Картометрический метод	0.10	–
3558	575135.57	2179910.96	Картометрический метод	0.10	–
3559	575136.31	2179910.63	Картометрический метод	0.10	–
3560	575138.28	2179910.10	Картометрический метод	0.10	–
3561	575140.85	2179910.20	Картометрический метод	0.10	–
3562	575141.99	2179910.70	Картометрический метод	0.10	–
3563	575143.26	2179910.83	Картометрический метод	0.10	–
3564	575145.40	2179910.70	Картометрический метод	0.10	–
3565	575149.40	2179910.85	Картометрический метод	0.10	–
3566	575150.96	2179911.05	Картометрический метод	0.10	–
3567	575154.11	2179911.05	Картометрический метод	0.10	–
3568	575156.80	2179910.90	Картометрический метод	0.10	–
3569	575158.70	2179910.48	Картометрический метод	0.10	–
3570	575160.40	2179910.02	Картометрический метод	0.10	–
3571	575162.94	2179909.11	Картометрический метод	0.10	–
3572	575164.76	2179908.30	Картометрический метод	0.10	–

3573	575166.42	2179907.29	Картометрический метод	0.10	–
3574	575167.68	2179906.70	Картометрический метод	0.10	–
3575	575169.43	2179906.21	Картометрический метод	0.10	–
3576	575170.74	2179906.16	Картометрический метод	0.10	–
3577	575171.88	2179906.37	Картометрический метод	0.10	–
3578	575174.14	2179907.13	Картометрический метод	0.10	–
3579	575175.60	2179907.24	Картометрический метод	0.10	–
3580	575178.82	2179907.29	Картометрический метод	0.10	–
3581	575183.54	2179907.84	Картометрический метод	0.10	–
3582	575184.56	2179907.87	Картометрический метод	0.10	–
3583	575185.62	2179907.87	Картометрический метод	0.10	–
3584	575187.60	2179907.46	Картометрический метод	0.10	–
3585	575188.78	2179906.95	Картометрический метод	0.10	–
3586	575190.08	2179906.08	Картометрический метод	0.10	–
3587	575191.82	2179905.47	Картометрический метод	0.10	–
3588	575193.16	2179905.42	Картометрический метод	0.10	–
3589	575194.43	2179905.62	Картометрический метод	0.10	–
3590	575195.78	2179906.18	Картометрический метод	0.10	–
3591	575197.86	2179907.27	Картометрический метод	0.10	–
3592	575199.77	2179907.84	Картометрический метод	0.10	–
3593	575200.69	2179907.99	Картометрический метод	0.10	–
3594	575202.71	2179907.99	Картометрический метод	0.10	–
3595	575207.21	2179907.37	Картометрический метод	0.10	–
3596	575209.17	2179906.79	Картометрический метод	0.10	–
3597	575213.18	2179904.82	Картометрический метод	0.10	–
3598	575215.27	2179903.86	Картометрический метод	0.10	–
3599	575218.52	2179903.23	Картометрический метод	0.10	–
3600	575220.12	2179903.08	Картометрический метод	0.10	–
3601	575232.20	2179902.40	Картометрический метод	0.10	–
3602	575235.33	2179901.94	Картометрический метод	0.10	–
3603	575237.40	2179901.49	Картометрический метод	0.10	–
3604	575240.03	2179900.72	Картометрический метод	0.10	–
3605	575243.29	2179899.48	Картометрический метод	0.10	–
3606	575245.91	2179898.77	Картометрический метод	0.10	–

3607	575247.23	2179898.64	Картометрический метод	0.10	–
3608	575250.31	2179898.67	Картометрический метод	0.10	–
3609	575252.53	2179898.89	Картометрический метод	0.10	–
3610	575254.34	2179899.38	Картометрический метод	0.10	–
3611	575257.10	2179900.58	Картометрический метод	0.10	–
3612	575259.25	2179901.26	Картометрический метод	0.10	–
3613	575261.70	2179901.53	Картометрический метод	0.10	–
3614	575265.73	2179901.53	Картометрический метод	0.10	–
3615	575266.51	2179901.28	Картометрический метод	0.10	–
3616	575270.10	2179900.95	Картометрический метод	0.10	–
3617	575273.47	2179900.77	Картометрический метод	0.10	–
3618	575276.27	2179900.78	Картометрический метод	0.10	–
3619	575277.65	2179900.65	Картометрический метод	0.10	–
3620	575279.38	2179900.71	Картометрический метод	0.10	–
3621	575281.11	2179900.64	Картометрический метод	0.10	–
3622	575282.46	2179900.59	Картометрический метод	0.10	–
3623	575285.55	2179900.30	Картометрический метод	0.10	–
3624	575288.50	2179899.91	Картометрический метод	0.10	–
3625	575290.67	2179899.89	Картометрический метод	0.10	–
3626	575291.42	2179899.86	Картометрический метод	0.10	–
3627	575294.33	2179899.70	Картометрический метод	0.10	–
3628	575297.22	2179899.59	Картометрический метод	0.10	–
3629	575300.11	2179899.48	Картометрический метод	0.10	–
3630	575303.00	2179899.36	Картометрический метод	0.10	–
3631	575305.85	2179899.00	Картометрический метод	0.10	–
3632	575308.69	2179898.58	Картометрический метод	0.10	–
3633	575311.66	2179898.03	Картометрический метод	0.10	–
3634	575314.63	2179897.40	Картометрический метод	0.10	–
3635	575317.62	2179896.85	Картометрический метод	0.10	–
3636	575320.60	2179896.29	Картометрический метод	0.10	–
3637	575323.59	2179895.72	Картометрический метод	0.10	–
3638	575326.58	2179895.12	Картометрический метод	0.10	–
3639	575329.60	2179894.63	Картометрический метод	0.10	–
3640	575332.58	2179894.08	Картометрический метод	0.10	–

3641	575335.57	2179893.54	Картометрический метод	0.10	–
3642	575338.51	2179892.92	Картометрический метод	0.10	–
3643	575341.40	2179892.12	Картометрический метод	0.10	–
3644	575342.53	2179891.36	Картометрический метод	0.10	–
3645	575343.02	2179890.97	Картометрический метод	0.10	–
3646	575343.49	2179890.28	Картометрический метод	0.10	–
3647	575344.08	2179888.53	Картометрический метод	0.10	–
3648	575344.24	2179888.07	Картометрический метод	0.10	–
3649	575344.87	2179887.18	Картометрический метод	0.10	–
3650	575345.52	2179886.62	Картометрический метод	0.10	–
3651	575346.36	2179886.63	Картометрический метод	0.10	–
3652	575347.07	2179886.77	Картометрический метод	0.10	–
3653	575347.69	2179886.99	Картометрический метод	0.10	–
3654	575348.69	2179887.69	Картометрический метод	0.10	–
3655	575349.09	2179888.39	Картометрический метод	0.10	–
3656	575349.74	2179889.22	Картометрический метод	0.10	–
3657	575350.34	2179889.69	Картометрический метод	0.10	–
3658	575351.33	2179890.14	Картометрический метод	0.10	–
3659	575357.11	2179893.02	Картометрический метод	0.10	–
3660	575357.68	2179893.12	Картометрический метод	0.10	–
3661	575364.09	2179892.33	Картометрический метод	0.10	–
3662	575370.18	2179891.60	Картометрический метод	0.10	–
3663	575373.53	2179891.25	Картометрический метод	0.10	–
3664	575376.59	2179891.13	Картометрический метод	0.10	–
3665	575379.36	2179890.98	Картометрический метод	0.10	–
3666	575383.08	2179890.83	Картометрический метод	0.10	–
3667	575387.14	2179890.61	Картометрический метод	0.10	–
3668	575389.49	2179890.36	Картометрический метод	0.10	–
3669	575395.75	2179889.99	Картометрический метод	0.10	–
3670	575401.04	2179889.52	Картометрический метод	0.10	–
3671	575407.34	2179888.97	Картометрический метод	0.10	–
3672	575410.71	2179888.55	Картометрический метод	0.10	–
3673	575414.49	2179887.95	Картометрический метод	0.10	–
3674	575416.65	2179887.38	Картометрический метод	0.10	–

3675	575416.87	2179887.18	Картометрический метод	0.10	–
3676	575417.69	2179887.05	Картометрический метод	0.10	–
3677	575418.43	2179887.21	Картометрический метод	0.10	–
3678	575418.62	2179887.20	Картометрический метод	0.10	–
3679	575419.49	2179887.53	Картометрический метод	0.10	–
3680	575419.98	2179887.81	Картометрический метод	0.10	–
3681	575425.82	2179887.64	Картометрический метод	0.10	–
3682	575432.06	2179887.23	Картометрический метод	0.10	–
3683	575438.29	2179886.83	Картометрический метод	0.10	–
3684	575444.52	2179886.44	Картометрический метод	0.10	–
3685	575450.83	2179885.88	Картометрический метод	0.10	–
3686	575457.05	2179885.84	Картометрический метод	0.10	–
3687	575463.25	2179885.77	Картометрический метод	0.10	–
3688	575469.40	2179885.43	Картометрический метод	0.10	–
3689	575475.56	2179884.93	Картометрический метод	0.10	–
3690	575481.71	2179884.18	Картометрический метод	0.10	–
3691	575487.90	2179883.51	Картометрический метод	0.10	–
3692	575494.00	2179882.43	Картометрический метод	0.10	–
3693	575500.00	2179880.88	Картометрический метод	0.10	–
3694	575505.99	2179879.34	Картометрический метод	0.10	–
3695	575511.98	2179877.80	Картометрический метод	0.10	–
3696	575513.99	2179877.14	Картометрический метод	0.10	–
3697	575514.73	2179877.12	Картометрический метод	0.10	–
3698	575516.79	2179877.17	Картометрический метод	0.10	–
3699	575522.09	2179877.35	Картометрический метод	0.10	–
3700	575526.57	2179877.54	Картометрический метод	0.10	–
3701	575531.03	2179877.53	Картометрический метод	0.10	–
3702	575535.50	2179877.59	Картометрический метод	0.10	–
3703	575539.95	2179877.52	Картометрический метод	0.10	–
3704	575544.37	2179877.56	Картометрический метод	0.10	–
3705	575548.75	2179877.49	Картометрический метод	0.10	–
3706	575553.15	2179877.49	Картометрический метод	0.10	–
3707	575557.51	2179877.40	Картометрический метод	0.10	–
3708	575561.92	2179877.21	Картометрический метод	0.10	–

3709	575564.42	2179877.11	Картометрический метод	0.10	–
3710	575566.50	2179876.86	Картометрический метод	0.10	–
3711	575568.16	2179876.63	Картометрический метод	0.10	–
3712	575570.43	2179876.16	Картометрический метод	0.10	–
3713	575574.79	2179875.16	Картометрический метод	0.10	–
3714	575579.15	2179874.13	Картометрический метод	0.10	–
3715	575583.55	2179873.02	Картометрический метод	0.10	–
3716	575587.97	2179871.98	Картометрический метод	0.10	–
3717	575592.39	2179870.93	Картометрический метод	0.10	–
3718	575596.67	2179869.99	Картометрический метод	0.10	–
3719	575600.53	2179869.16	Картометрический метод	0.10	–
3720	575601.84	2179868.98	Картометрический метод	0.10	–
3721	575602.97	2179868.86	Картометрический метод	0.10	–
3722	575603.67	2179868.80	Картометрический метод	0.10	–
3723	575605.06	2179868.70	Картометрический метод	0.10	–
3724	575609.70	2179868.39	Картометрический метод	0.10	–
3725	575614.31	2179868.03	Картометрический метод	0.10	–
3726	575618.93	2179867.66	Картометрический метод	0.10	–
3727	575623.57	2179867.33	Картометрический метод	0.10	–
3728	575628.30	2179867.01	Картометрический метод	0.10	–
3729	575631.07	2179866.85	Картометрический метод	0.10	–
3730	575633.10	2179866.77	Картометрический метод	0.10	–
3731	575637.64	2179866.55	Картометрический метод	0.10	–
3732	575642.20	2179866.37	Картометрический метод	0.10	–
3733	575646.71	2179866.11	Картометрический метод	0.10	–
3734	575651.24	2179865.79	Картометрический метод	0.10	–
3735	575655.78	2179865.51	Картометрический метод	0.10	–
3736	575660.28	2179865.16	Картометрический метод	0.10	–
3737	575662.02	2179865.02	Картометрический метод	0.10	–
3738	575664.82	2179864.62	Картометрический метод	0.10	–
3739	575669.20	2179864.03	Картометрический метод	0.10	–
3740	575673.55	2179863.37	Картометрический метод	0.10	–
3741	575677.96	2179862.79	Картометрический метод	0.10	–
3742	575682.36	2179862.27	Картометрический метод	0.10	–

3743	575686.67	2179861.65	Картометрический метод	0.10	–
3744	575690.91	2179861.21	Картометрический метод	0.10	–
3745	575695.12	2179860.80	Картометрический метод	0.10	–
3746	575696.79	2179860.66	Картометрический метод	0.10	–
3747	575697.63	2179860.59	Картометрический метод	0.10	–
3748	575699.76	2179860.32	Картометрический метод	0.10	–
3749	575704.20	2179859.89	Картометрический метод	0.10	–
3750	575708.61	2179859.50	Картометрический метод	0.10	–
3751	575713.04	2179859.00	Картометрический метод	0.10	–
3752	575717.53	2179858.65	Картометрический метод	0.10	–
3753	575722.02	2179858.32	Картометрический метод	0.10	–
3754	575726.44	2179858.11	Картометрический метод	0.10	–
3755	575729.60	2179857.97	Картометрический метод	0.10	–
3756	575730.86	2179857.91	Картометрический метод	0.10	–
3757	575731.96	2179857.87	Картометрический метод	0.10	–
3758	575735.23	2179857.76	Картометрический метод	0.10	–
3759	575739.57	2179857.63	Картометрический метод	0.10	–
3760	575743.84	2179857.57	Картометрический метод	0.10	–
3761	575747.94	2179857.43	Картометрический метод	0.10	–
3762	575749.70	2179857.33	Картометрический метод	0.10	–
3763	575752.22	2179857.17	Картометрический метод	0.10	–
3764	575756.79	2179856.50	Картометрический метод	0.10	–
3765	575759.42	2179856.13	Картометрический метод	0.10	–
3766	575760.38	2179855.95	Картометрический метод	0.10	–
3767	575761.68	2179855.72	Картометрический метод	0.10	–
3768	575764.98	2179855.24	Картометрический метод	0.10	–
3769	575766.29	2179854.84	Картометрический метод	0.10	–
3770	575767.81	2179854.00	Картометрический метод	0.10	–
3771	575772.38	2179853.00	Картометрический метод	0.10	–
3772	575790.33	2179852.52	Картометрический метод	0.10	–
3773	575795.91	2179852.42	Картометрический метод	0.10	–
3774	575800.64	2179852.48	Картометрический метод	0.10	–
3775	575806.26	2179852.80	Картометрический метод	0.10	–
3776	575813.78	2179852.16	Картометрический метод	0.10	–

3777	575816.10	2179851.79	Картометрический метод	0.10	–
3778	575820.47	2179850.76	Картометрический метод	0.10	–
3779	575824.33	2179850.20	Картометрический метод	0.10	–
3780	575828.31	2179850.11	Картометрический метод	0.10	–
3781	575839.52	2179850.87	Картометрический метод	0.10	–
3782	575844.60	2179850.73	Картометрический метод	0.10	–
3783	575856.22	2179850.94	Картометрический метод	0.10	–
3784	575865.64	2179850.45	Картометрический метод	0.10	–
3785	575868.63	2179850.43	Картометрический метод	0.10	–
3786	575876.83	2179849.73	Картометрический метод	0.10	–
3787	575882.98	2179849.40	Картометрический метод	0.10	–
3788	575890.25	2179848.55	Картометрический метод	0.10	–
3789	575896.41	2179848.09	Картометрический метод	0.10	–
3790	575898.41	2179847.81	Картометрический метод	0.10	–
3791	575924.07	2179846.18	Картометрический метод	0.10	–
3792	575931.88	2179845.04	Картометрический метод	0.10	–
3793	575939.99	2179843.43	Картометрический метод	0.10	–
3794	575944.37	2179842.25	Картометрический метод	0.10	–
3795	575946.56	2179841.79	Картометрический метод	0.10	–
3796	575948.53	2179841.50	Картометрический метод	0.10	–
3797	575949.98	2179841.29	Картометрический метод	0.10	–
3798	575956.31	2179840.01	Картометрический метод	0.10	–
3799	575966.76	2179838.53	Картометрический метод	0.10	–
3800	575970.07	2179838.22	Картометрический метод	0.10	–
3801	575974.48	2179837.52	Картометрический метод	0.10	–
3802	575981.48	2179837.02	Картометрический метод	0.10	–
3803	575989.03	2179836.81	Картометрический метод	0.10	–
3804	576003.95	2179836.08	Картометрический метод	0.10	–
3805	576007.64	2179835.69	Картометрический метод	0.10	–
3806	576009.28	2179835.52	Картометрический метод	0.10	–
3807	576015.22	2179835.47	Картометрический метод	0.10	–
3808	576018.67	2179835.48	Картометрический метод	0.10	–
3809	576020.77	2179835.91	Картометрический метод	0.10	–
3810	576022.23	2179836.10	Картометрический метод	0.10	–

3811	576024.02	2179836.04	Картометрический метод	0.10	–
3812	576025.45	2179835.90	Картометрический метод	0.10	–
3813	576026.88	2179835.89	Картометрический метод	0.10	–
3814	576028.54	2179835.93	Картометрический метод	0.10	–
3815	576029.81	2179835.86	Картометрический метод	0.10	–
3816	576030.50	2179835.79	Картометрический метод	0.10	–
3817	576031.97	2179835.50	Картометрический метод	0.10	–
3818	576033.54	2179835.34	Картометрический метод	0.10	–
3819	576034.91	2179835.22	Картометрический метод	0.10	–
3820	576037.00	2179835.14	Картометрический метод	0.10	–
3821	576038.42	2179834.97	Картометрический метод	0.10	–
3822	576039.79	2179834.72	Картометрический метод	0.10	–
3823	576042.69	2179834.45	Картометрический метод	0.10	–
3824	576043.87	2179834.44	Картометрический метод	0.10	–
3825	576045.71	2179834.44	Картометрический метод	0.10	–
3826	576047.65	2179834.29	Картометрический метод	0.10	–
3827	576049.06	2179834.29	Картометрический метод	0.10	–
3828	576050.43	2179834.19	Картометрический метод	0.10	–
3829	576051.67	2179834.11	Картометрический метод	0.10	–
3830	576052.67	2179834.08	Картометрический метод	0.10	–
3831	576054.57	2179834.10	Картометрический метод	0.10	–
3832	576056.45	2179834.15	Картометрический метод	0.10	–
3833	576057.76	2179834.11	Картометрический метод	0.10	–
3834	576059.28	2179834.03	Картометрический метод	0.10	–
3835	576061.47	2179833.90	Картометрический метод	0.10	–
3836	576066.15	2179833.79	Картометрический метод	0.10	–
3837	576070.82	2179833.66	Картометрический метод	0.10	–
3838	576072.14	2179833.63	Картометрический метод	0.10	–
3839	576075.71	2179833.55	Картометрический метод	0.10	–
3840	576077.18	2179833.47	Картометрический метод	0.10	–
3841	576078.85	2179833.25	Картометрический метод	0.10	–
3842	576080.32	2179833.15	Картометрический метод	0.10	–
3843	576081.42	2179832.92	Картометрический метод	0.10	–
3844	576083.47	2179832.58	Картометрический метод	0.10	–

3845	576084.89	2179832.27	Картометрический метод	0.10	–
3846	576086.33	2179831.96	Картометрический метод	0.10	–
3847	576087.32	2179831.72	Картометрический метод	0.10	–
3848	576087.76	2179831.59	Картометрический метод	0.10	–
3849	576088.48	2179831.26	Картометрический метод	0.10	–
3850	576089.95	2179830.72	Картометрический метод	0.10	–
3851	576090.96	2179830.27	Картометрический метод	0.10	–
3852	576092.46	2179829.84	Картометрический метод	0.10	–
3853	576093.81	2179829.58	Картометрический метод	0.10	–
3854	576094.75	2179829.46	Картометрический метод	0.10	–
3855	576096.17	2179829.14	Картометрический метод	0.10	–
3856	576098.67	2179828.40	Картометрический метод	0.10	–
3857	576100.85	2179827.79	Картометрический метод	0.10	–
3858	576104.07	2179827.31	Картометрический метод	0.10	–
3859	576105.18	2179827.08	Картометрический метод	0.10	–
3860	576107.22	2179826.56	Картометрический метод	0.10	–
3861	576108.87	2179826.26	Картометрический метод	0.10	–
3862	576110.74	2179826.04	Картометрический метод	0.10	–
3863	576112.64	2179825.81	Картометрический метод	0.10	–
3864	576113.96	2179825.66	Картометрический метод	0.10	–
3865	576116.96	2179825.58	Картометрический метод	0.10	–
3866	576118.34	2179825.51	Картометрический метод	0.10	–
3867	576119.72	2179825.51	Картометрический метод	0.10	–
3868	576121.55	2179825.52	Картометрический метод	0.10	–
3869	576122.82	2179825.49	Картометрический метод	0.10	–
3870	576124.24	2179825.43	Картометрический метод	0.10	–
3871	576126.44	2179825.50	Картометрический метод	0.10	–
3872	576127.34	2179825.48	Картометрический метод	0.10	–
3873	576128.07	2179825.38	Картометрический метод	0.10	–
3874	576129.35	2179825.30	Картометрический метод	0.10	–
3875	576130.37	2179825.13	Картометрический метод	0.10	–
3876	576130.56	2179825.10	Картометрический метод	0.10	–
3877	576132.14	2179824.90	Картометрический метод	0.10	–
3878	576134.67	2179824.75	Картометрический метод	0.10	–

3879	576135.77	2179824.67	Картометрический метод	0.10	–
3880	576137.12	2179824.67	Картометрический метод	0.10	–
3881	576139.03	2179824.60	Картометрический метод	0.10	–
3882	576140.48	2179824.52	Картометрический метод	0.10	–
3883	576141.94	2179824.43	Картометрический метод	0.10	–
3884	576143.78	2179824.62	Картометрический метод	0.10	–
3885	576145.60	2179824.74	Картометрический метод	0.10	–
3886	576146.90	2179824.56	Картометрический метод	0.10	–
3887	576148.68	2179824.58	Картометрический метод	0.10	–
3888	576152.82	2179824.51	Картометрический метод	0.10	–
3889	576154.51	2179824.52	Картометрический метод	0.10	–
3890	576156.89	2179824.45	Картометрический метод	0.10	–
3891	576158.82	2179824.40	Картометрический метод	0.10	–
3892	576160.73	2179824.51	Картометрический метод	0.10	–
3893	576161.87	2179824.41	Картометрический метод	0.10	–
3894	576164.52	2179824.13	Картометрический метод	0.10	–
3895	576165.82	2179824.00	Картометрический метод	0.10	–
3896	576167.23	2179824.08	Картометрический метод	0.10	–
3897	576168.74	2179823.88	Картометрический метод	0.10	–
3898	576170.64	2179823.65	Картометрический метод	0.10	–
3899	576172.57	2179823.56	Картометрический метод	0.10	–
3900	576174.73	2179823.56	Картометрический метод	0.10	–
3901	576177.19	2179823.62	Картометрический метод	0.10	–
3902	576178.40	2179823.50	Картометрический метод	0.10	–
3903	576181.35	2179823.35	Картометрический метод	0.10	–
3904	576183.29	2179823.20	Картометрический метод	0.10	–
3905	576185.57	2179823.03	Картометрический метод	0.10	–
3906	576188.15	2179822.81	Картометрический метод	0.10	–
3907	576189.38	2179822.72	Картометрический метод	0.10	–
3908	576190.97	2179822.50	Картометрический метод	0.10	–
3909	576194.09	2179822.10	Картометрический метод	0.10	–
3910	576195.44	2179821.88	Картометрический метод	0.10	–
3911	576197.27	2179821.70	Картометрический метод	0.10	–
3912	576199.42	2179821.59	Картометрический метод	0.10	–

3913	576200.94	2179821.46	Картометрический метод	0.10	–
3914	576203.05	2179821.07	Картометрический метод	0.10	–
3915	576205.76	2179820.62	Картометрический метод	0.10	–
3916	576208.10	2179820.41	Картометрический метод	0.10	–
3917	576209.41	2179820.32	Картометрический метод	0.10	–
3918	576211.22	2179820.24	Картометрический метод	0.10	–
3919	576213.04	2179820.13	Картометрический метод	0.10	–
3920	576215.08	2179819.84	Картометрический метод	0.10	–
3921	576217.40	2179819.55	Картометрический метод	0.10	–
3922	576219.09	2179819.33	Картометрический метод	0.10	–
3923	576220.85	2179819.14	Картометрический метод	0.10	–
3924	576223.31	2179818.77	Картометрический метод	0.10	–
3925	576226.98	2179818.28	Картометрический метод	0.10	–
3926	576228.65	2179817.91	Картометрический метод	0.10	–
3927	576231.05	2179817.50	Картометрический метод	0.10	–
3928	576231.42	2179817.40	Картометрический метод	0.10	–
3929	576232.26	2179817.29	Картометрический метод	0.10	–
3930	576233.62	2179817.32	Картометрический метод	0.10	–
3931	576235.60	2179817.41	Картометрический метод	0.10	–
3932	576237.10	2179817.37	Картометрический метод	0.10	–
3933	576238.07	2179817.26	Картометрический метод	0.10	–
3934	576240.40	2179816.97	Картометрический метод	0.10	–
3935	576242.04	2179816.68	Картометрический метод	0.10	–
3936	576244.47	2179816.38	Картометрический метод	0.10	–
3937	576244.47	2179816.38	Картометрический метод	0.10	–
3938	576244.59	2179816.37	Картометрический метод	0.10	–
3939	576248.15	2179816.20	Картометрический метод	0.10	–
3940	576252.52	2179815.81	Картометрический метод	0.10	–
3941	576256.45	2179815.39	Картометрический метод	0.10	–
3942	576258.00	2179815.29	Картометрический метод	0.10	–
3943	576259.85	2179815.17	Картометрический метод	0.10	–
3944	576261.41	2179815.00	Картометрический метод	0.10	–
3945	576262.74	2179814.95	Картометрический метод	0.10	–
3946	576264.01	2179814.91	Картометрический метод	0.10	–

3947	576265.26	2179814.72	Картометрический метод	0.10	–
3948	576266.50	2179814.45	Картометрический метод	0.10	–
3949	576267.37	2179814.15	Картометрический метод	0.10	–
3950	576268.82	2179813.61	Картометрический метод	0.10	–
3951	576269.66	2179813.24	Картометрический метод	0.10	–
3952	576270.34	2179813.04	Картометрический метод	0.10	–
3953	576271.14	2179812.57	Картометрический метод	0.10	–
3954	576272.13	2179811.88	Картометрический метод	0.10	–
3955	576273.12	2179811.19	Картометрический метод	0.10	–
3956	576273.63	2179810.62	Картометрический метод	0.10	–
3957	576275.13	2179809.10	Картометрический метод	0.10	–
3958	576276.04	2179807.76	Картометрический метод	0.10	–
3959	576276.60	2179806.68	Картометрический метод	0.10	–
3960	576276.85	2179805.81	Картометрический метод	0.10	–
3961	576277.03	2179805.19	Картометрический метод	0.10	–
3962	576277.06	2179804.38	Картометрический метод	0.10	–
3963	576276.85	2179803.28	Картометрический метод	0.10	–
3964	576276.73	2179802.56	Картометрический метод	0.10	–
3965	576276.90	2179800.12	Картометрический метод	0.10	–
3966	576276.86	2179798.96	Картометрический метод	0.10	–
3967	576276.90	2179796.43	Картометрический метод	0.10	–
3968	576276.95	2179793.68	Картометрический метод	0.10	–
3969	576276.95	2179792.83	Картометрический метод	0.10	–
3970	576277.10	2179792.15	Картометрический метод	0.10	–
3971	576277.31	2179791.10	Картометрический метод	0.10	–
3972	576277.53	2179789.75	Картометрический метод	0.10	–
3973	576277.95	2179788.18	Картометрический метод	0.10	–
3974	576277.92	2179786.52	Картометрический метод	0.10	–
3975	576278.07	2179784.87	Картометрический метод	0.10	–
3976	576278.36	2179782.31	Картометрический метод	0.10	–
3977	576278.26	2179778.62	Картометрический метод	0.10	–
3978	576278.30	2179774.78	Картометрический метод	0.10	–
3979	576278.34	2179773.75	Картометрический метод	0.10	–
3980	576278.34	2179772.63	Картометрический метод	0.10	–

3981	576278.27	2179770.80	Картометрический метод	0.10	–
3982	576278.25	2179768.50	Картометрический метод	0.10	–
3983	576278.29	2179766.70	Картометрический метод	0.10	–
3984	576278.53	2179763.11	Картометрический метод	0.10	–
3985	576278.48	2179763.75	Картометрический метод	0.10	–
3986	576278.50	2179763.12	Картометрический метод	0.10	–
3987	576272.03	2179748.03	Картометрический метод	0.10	–
3988	576271.18	2179746.38	Картометрический метод	0.10	–
3989	576260.82	2179730.42	Картометрический метод	0.10	–
3990	576251.51	2179704.70	Картометрический метод	0.10	–
3991	576251.89	2179691.07	Картометрический метод	0.10	–
3992	576239.89	2179674.28	Картометрический метод	0.10	–
3993	576221.38	2179627.83	Картометрический метод	0.10	–
3994	576206.61	2179583.26	Картометрический метод	0.10	–
3995	576204.46	2179575.39	Картометрический метод	0.10	–
3996	576198.97	2179576.35	Картометрический метод	0.10	–
3997	576197.61	2179576.76	Картометрический метод	0.10	–
3998	576196.79	2179576.73	Картометрический метод	0.10	–
3999	576195.74	2179576.49	Картометрический метод	0.10	–
4000	576195.23	2179576.17	Картометрический метод	0.10	–
4001	576194.73	2179575.43	Картометрический метод	0.10	–
4002	576194.41	2179574.43	Картометрический метод	0.10	–
4003	576194.41	2179574.43	Картометрический метод	0.10	–
4004	576194.39	2179574.38	Картометрический метод	0.10	–
4005	576194.39	2179574.35	Картометрический метод	0.10	–
4006	576194.39	2179574.35	Картометрический метод	0.10	–
4007	576194.26	2179573.24	Картометрический метод	0.10	–
4008	576194.42	2179572.41	Картометрический метод	0.10	–
4009	576194.75	2179571.64	Картометрический метод	0.10	–
4010	576196.17	2179569.88	Картометрический метод	0.10	–
4011	576197.84	2179568.59	Картометрический метод	0.10	–
4012	576200.10	2179567.39	Картометрический метод	0.10	–
4013	576201.54	2179566.53	Картометрический метод	0.10	–
4014	576200.91	2179566.91	Картометрический метод	0.10	–

4015	576202.22	2179565.41	Картометрический метод	0.10	–
4016	576179.36	2179497.01	Картометрический метод	0.10	–
4017	576179.25	2179496.56	Картометрический метод	0.10	–
4018	576176.08	2179486.52	Картометрический метод	0.10	–
4019	576174.79	2179482.06	Картометрический метод	0.10	–
4020	576172.50	2179472.09	Картометрический метод	0.10	–
4021	576171.99	2179469.25	Картометрический метод	0.10	–
4022	576171.25	2179466.58	Картометрический метод	0.10	–
4023	576170.88	2179464.67	Картометрический метод	0.10	–
4024	576168.85	2179454.30	Картометрический метод	0.10	–
4025	576168.09	2179450.94	Картометрический метод	0.10	–
4026	576166.10	2179442.08	Картометрический метод	0.10	–
4027	576165.70	2179440.56	Картометрический метод	0.10	–
4028	576164.60	2179437.37	Картометрический метод	0.10	–
4029	576164.35	2179436.06	Картометрический метод	0.10	–
4030	576164.30	2179435.66	Картометрический метод	0.10	–
4031	576163.63	2179432.92	Картометрический метод	0.10	–
4032	576157.64	2179394.93	Картометрический метод	0.10	–
4033	576162.18	2179351.15	Картометрический метод	0.10	–
4034	576172.13	2179312.63	Картометрический метод	0.10	–
4035	576166.96	2179318.07	Картометрический метод	0.10	–
4036	576153.20	2179332.72	Картометрический метод	0.10	–
4037	576128.74	2179361.00	Картометрический метод	0.10	–
4038	576127.49	2179359.67	Картометрический метод	0.10	–
4039	576115.59	2179348.77	Картометрический метод	0.10	–
4040	576109.89	2179343.03	Картометрический метод	0.10	–
4041	576108.63	2179341.82	Картометрический метод	0.10	–
4042	576098.18	2179353.08	Картометрический метод	0.10	–
4043	576081.73	2179370.83	Картометрический метод	0.10	–
4044	576072.85	2179386.15	Картометрический метод	0.10	–
4045	576060.00	2179420.14	Картометрический метод	0.10	–
4046	576060.00	2179420.15	Картометрический метод	0.10	–
4047	576047.50	2179445.23	Картометрический метод	0.10	–
4048	576042.37	2179443.08	Картометрический метод	0.10	–

4049	576041.06	2179442.53	Картометрический метод	0.10	–
4050	576038.80	2179441.58	Картометрический метод	0.10	–
4051	576036.38	2179439.93	Картометрический метод	0.10	–
4052	576035.06	2179439.11	Картометрический метод	0.10	–
4053	576030.52	2179436.49	Картометрический метод	0.10	–
4054	576023.61	2179433.23	Картометрический метод	0.10	–
4055	576013.04	2179428.63	Картометрический метод	0.10	–
4056	576003.29	2179423.97	Картометрический метод	0.10	–
4057	575993.90	2179419.46	Картометрический метод	0.10	–
4058	575988.10	2179416.73	Картометрический метод	0.10	–
4059	575980.66	2179415.22	Картометрический метод	0.10	–
4060	575971.57	2179413.27	Картометрический метод	0.10	–
4061	575962.97	2179411.96	Картометрический метод	0.10	–
4062	575953.68	2179410.06	Картометрический метод	0.10	–
4063	575952.36	2179410.66	Картометрический метод	0.10	–
4064	575948.60	2179409.36	Картометрический метод	0.10	–
4065	575941.71	2179406.85	Картометрический метод	0.10	–
4066	575971.65	2179293.02	Картометрический метод	0.10	–
4067	575939.62	2179267.36	Картометрический метод	0.10	–
4068	575967.69	2179235.92	Картометрический метод	0.10	–
4069	575973.48	2179228.51	Картометрический метод	0.10	–
4070	575971.29	2179226.40	Картометрический метод	0.10	–
4071	575957.78	2179212.71	Картометрический метод	0.10	–
4072	575949.90	2179222.88	Картометрический метод	0.10	–
4073	575943.83	2179230.16	Картометрический метод	0.10	–
4074	575938.43	2179238.15	Картометрический метод	0.10	–
4075	575933.75	2179242.90	Картометрический метод	0.10	–
4076	575889.59	2179305.12	Картометрический метод	0.10	–
4077	575840.35	2179379.47	Картометрический метод	0.10	–
4078	575837.55	2179382.09	Картометрический метод	0.10	–
4079	575825.94	2179398.42	Картометрический метод	0.10	–
4080	575826.48	2179399.95	Картометрический метод	0.10	–
4081	575821.87	2179405.54	Картометрический метод	0.10	–
4082	575819.64	2179403.79	Картометрический метод	0.10	–

4083	575814.34	2179411.78	Картометрический метод	0.10	–
4084	575798.02	2179444.46	Картометрический метод	0.10	–
4085	575781.70	2179477.05	Картометрический метод	0.10	–
4086	575771.10	2179491.44	Картометрический метод	0.10	–
4087	575735.13	2179534.19	Картометрический метод	0.10	–
4088	575696.98	2179508.50	Картометрический метод	0.10	–
4089	575670.35	2179490.00	Картометрический метод	0.10	–
4090	575592.07	2179428.36	Картометрический метод	0.10	–
4091	575626.05	2179391.26	Картометрический метод	0.10	–
4092	575607.90	2179376.04	Картометрический метод	0.10	–
4093	575582.77	2179354.64	Картометрический метод	0.10	–
4094	575605.94	2179331.55	Картометрический метод	0.10	–
4095	575620.86	2179339.37	Картометрический метод	0.10	–
4096	575653.05	2179302.36	Картометрический метод	0.10	–
4097	575539.13	2179279.05	Картометрический метод	0.10	–
4098	575522.90	2179265.87	Картометрический метод	0.10	–
4099	575519.79	2179263.25	Картометрический метод	0.10	–
4100	575552.61	2179187.52	Картометрический метод	0.10	–
4101	575535.19	2179173.92	Картометрический метод	0.10	–
4102	575504.47	2179185.55	Картометрический метод	0.10	–
4103	575481.05	2179195.44	Картометрический метод	0.10	–
4104	575463.34	2179204.69	Картометрический метод	0.10	–
4105	575446.33	2179210.06	Картометрический метод	0.10	–
4106	575417.54	2179223.25	Картометрический метод	0.10	–
4107	575390.15	2179235.84	Картометрический метод	0.10	–
4108	575374.79	2179204.91	Картометрический метод	0.10	–
4109	575358.70	2179195.92	Картометрический метод	0.10	–
4110	575347.33	2179191.49	Картометрический метод	0.10	–
4111	575342.08	2179190.08	Картометрический метод	0.10	–
4112	575330.73	2179184.26	Картометрический метод	0.10	–
4113	575315.73	2179171.44	Картометрический метод	0.10	–
4114	575301.28	2179157.84	Картометрический метод	0.10	–
4115	575298.37	2179152.17	Картометрический метод	0.10	–
4116	575313.20	2179141.14	Картометрический метод	0.10	–

4117	575328.04	2179130.92	Картометрический метод	0.10	–
4118	575338.29	2179125.82	Картометрический метод	0.10	–
4119	575348.00	2179117.25	Картометрический метод	0.10	–
4120	575373.26	2179098.56	Картометрический метод	0.10	–
4121	575382.39	2179092.57	Картометрический метод	0.10	–
4122	575373.67	2179076.93	Картометрический метод	0.10	–
4123	575395.86	2179058.92	Картометрический метод	0.10	–
4124	575383.11	2179036.21	Картометрический метод	0.10	–
4125	575221.18	2178985.20	Картометрический метод	0.10	–
4126	575220.45	2178984.97	Картометрический метод	0.10	–
4127	575146.49	2178961.60	Картометрический метод	0.10	–
4128	575105.17	2178947.72	Картометрический метод	0.10	–
4129	575082.09	2178941.26	Картометрический метод	0.10	–
4130	575001.98	2178915.64	Картометрический метод	0.10	–
4131	574927.53	2178891.29	Картометрический метод	0.10	–
4132	574910.32	2178885.88	Картометрический метод	0.10	–
4133	574898.85	2178881.97	Картометрический метод	0.10	–
4134	574900.17	2178876.03	Картометрический метод	0.10	–
4135	574912.07	2178835.61	Картометрический метод	0.10	–
4136	574921.86	2178800.80	Картометрический метод	0.10	–
4137	575011.32	2178500.94	Картометрический метод	0.10	–
4138	575012.41	2178497.30	Картометрический метод	0.10	–
4139	575012.60	2178496.65	Картометрический метод	0.10	–
4140	575015.84	2178485.83	Картометрический метод	0.10	–
4141	575017.03	2178481.75	Картометрический метод	0.10	–
4142	575024.94	2178484.11	Картометрический метод	0.10	–
4143	575035.22	2178448.69	Картометрический метод	0.10	–
4144	575082.18	2178285.32	Картометрический метод	0.10	–
4145	575055.03	2178273.60	Картометрический метод	0.10	–
4146	574956.08	2178218.78	Картометрический метод	0.10	–
4147	574941.68	2178215.75	Картометрический метод	0.10	–
4148	574907.00	2178198.09	Картометрический метод	0.10	–
4149	574872.23	2178180.36	Картометрический метод	0.10	–
4150	574851.54	2178169.81	Картометрический метод	0.10	–

4151	574837.17	2178162.48	Картометрический метод	0.10	–
4152	574792.60	2178269.63	Картометрический метод	0.10	–
4153	574779.46	2178265.78	Картометрический метод	0.10	–
4154	574781.77	2178259.56	Картометрический метод	0.10	–
4155	574773.24	2178255.57	Картометрический метод	0.10	–
4156	574769.80	2178262.92	Картометрический метод	0.10	–
4157	574644.28	2178225.70	Картометрический метод	0.10	–
4158	574644.28	2178225.70	Картометрический метод	0.10	–
4159	574643.27	2178225.40	Картометрический метод	0.10	–
4160	574641.59	2178224.90	Картометрический метод	0.10	–
4161	574630.81	2178221.71	Картометрический метод	0.10	–
4162	574629.49	2178221.23	Картометрический метод	0.10	–
4163	574615.78	2178216.25	Картометрический метод	0.10	–
4164	574552.72	2178193.27	Картометрический метод	0.10	–
4165	574536.80	2178186.79	Картометрический метод	0.10	–
4166	574528.70	2178204.98	Картометрический метод	0.10	–
4167	574523.43	2178216.83	Картометрический метод	0.10	–
4168	574511.42	2178243.75	Картометрический метод	0.10	–
4169	574485.04	2178302.36	Картометрический метод	0.10	–
4170	574476.97	2178320.95	Картометрический метод	0.10	–
4171	574405.65	2178299.71	Картометрический метод	0.10	–
4172	574138.38	2178224.34	Картометрический метод	0.10	–
4173	574103.18	2178342.36	Картометрический метод	0.10	–
4174	574103.34	2178342.46	Картометрический метод	0.10	–
4175	574031.93	2178567.30	Картометрический метод	0.10	–
4176	573847.19	2179069.56	Картометрический метод	0.10	–
4177	573860.91	2179075.74	Картометрический метод	0.10	–
4178	573876.25	2179081.89	Картометрический метод	0.10	–
4179	573912.82	2179097.11	Картометрический метод	0.10	–
4180	573983.86	2179110.88	Картометрический метод	0.10	–
4181	574015.05	2179128.10	Картометрический метод	0.10	–
4182	574041.41	2179197.67	Картометрический метод	0.10	–
4183	574025.57	2179317.62	Картометрический метод	0.10	–
4184	574009.42	2179492.51	Картометрический метод	0.10	–

4185	574021.09	2179493.55	Картометрический метод	0.10	–
4186	574007.70	2179615.02	Картометрический метод	0.10	–
4187	573992.84	2179735.61	Картометрический метод	0.10	–
4188	574009.73	2179836.75	Картометрический метод	0.10	–
4189	573968.12	2179985.23	Картометрический метод	0.10	–
4190	573869.43	2180091.42	Картометрический метод	0.10	–
4191	573845.09	2180132.82	Картометрический метод	0.10	–
4192	573811.45	2180230.73	Картометрический метод	0.10	–
4193	573503.14	2180151.50	Картометрический метод	0.10	–
4194	573499.38	2180150.55	Картометрический метод	0.10	–
4195	573485.99	2180198.86	Картометрический метод	0.10	–
4196	573479.34	2180248.79	Картометрический метод	0.10	–
4197	573464.80	2180301.24	Картометрический метод	0.10	–
4198	573438.47	2180397.57	Картометрический метод	0.10	–
4199	573526.19	2180434.61	Картометрический метод	0.10	–
4200	573526.04	2180431.82	Картометрический метод	0.10	–
4201	573525.79	2180427.75	Картометрический метод	0.10	–
4202	573525.54	2180423.82	Картометрический метод	0.10	–
4203	573525.53	2180419.71	Картометрический метод	0.10	–
4204	573525.48	2180415.98	Картометрический метод	0.10	–
4205	573525.47	2180413.68	Картометрический метод	0.10	–
4206	573525.44	2180411.98	Картометрический метод	0.10	–
4207	573524.95	2180410.38	Картометрический метод	0.10	–
4208	573524.76	2180408.03	Картометрический метод	0.10	–
4209	573524.94	2180406.61	Картометрический метод	0.10	–
4210	573525.15	2180405.94	Картометрический метод	0.10	–
4211	573525.59	2180405.07	Картометрический метод	0.10	–
4212	573526.09	2180403.99	Картометрический метод	0.10	–
4213	573527.02	2180403.08	Картометрический метод	0.10	–
4214	573527.67	2180402.54	Картометрический метод	0.10	–
4215	573528.31	2180402.20	Картометрический метод	0.10	–
4216	573528.66	2180402.20	Картометрический метод	0.10	–
4217	573529.81	2180385.23	Картометрический метод	0.10	–
4218	573528.79	2180385.04	Картометрический метод	0.10	–

4219	573528.89	2180384.50	Картометрический метод	0.10	–
4220	573528.95	2180383.50	Картометрический метод	0.10	–
4221	573529.14	2180382.05	Картометрический метод	0.10	–
4222	573529.34	2180381.28	Картометрический метод	0.10	–
4223	573529.95	2180378.31	Картометрический метод	0.10	–
4224	573530.85	2180375.14	Картометрический метод	0.10	–
4225	573530.98	2180374.48	Картометрический метод	0.10	–
4226	573531.28	2180373.62	Картометрический метод	0.10	–
4227	573532.19	2180369.79	Картометрический метод	0.10	–
4228	573532.67	2180368.18	Картометрический метод	0.10	–
4229	573532.94	2180366.64	Картометрический метод	0.10	–
4230	573533.16	2180365.83	Картометрический метод	0.10	–
4231	573533.28	2180364.81	Картометрический метод	0.10	–
4232	573533.44	2180362.67	Картометрический метод	0.10	–
4233	573533.58	2180361.60	Картометрический метод	0.10	–
4234	573533.65	2180357.61	Картометрический метод	0.10	–
4235	573533.46	2180355.24	Картометрический метод	0.10	–
4236	573533.43	2180353.86	Картометрический метод	0.10	–
4237	573533.24	2180350.54	Картометрический метод	0.10	–
4238	573533.25	2180348.45	Картометрический метод	0.10	–
4239	573533.10	2180346.43	Картометрический метод	0.10	–
4240	573532.99	2180343.25	Картометрический метод	0.10	–
4241	573532.92	2180342.51	Картометрический метод	0.10	–
4242	573532.89	2180340.93	Картометрический метод	0.10	–
4243	573532.80	2180339.81	Картометрический метод	0.10	–
4244	573532.85	2180336.55	Картометрический метод	0.10	–
4245	573532.80	2180334.60	Картометрический метод	0.10	–
4246	573532.89	2180333.10	Картометрический метод	0.10	–
4247	573532.88	2180332.38	Картометрический метод	0.10	–
4248	573533.00	2180331.35	Картометрический метод	0.10	–
4249	573533.13	2180329.43	Картометрический метод	0.10	–
4250	573533.35	2180327.98	Картометрический метод	0.10	–
4251	573533.43	2180326.39	Картометрический метод	0.10	–
4252	573533.40	2180325.55	Картометрический метод	0.10	–

4253	573533.49	2180324.98	Картометрический метод	0.10	–
4254	573533.49	2180323.95	Картометрический метод	0.10	–
4255	573533.60	2180322.59	Картометрический метод	0.10	–
4256	573533.70	2180322.00	Картометрический метод	0.10	–
4257	573533.67	2180321.34	Картометрический метод	0.10	–
4258	573533.92	2180319.15	Картометрический метод	0.10	–
4259	573533.99	2180317.31	Картометрический метод	0.10	–
4260	573533.85	2180312.82	Картометрический метод	0.10	–
4261	573533.65	2180310.91	Картометрический метод	0.10	–
4262	573533.40	2180309.15	Картометрический метод	0.10	–
4263	573532.84	2180306.75	Картометрический метод	0.10	–
4264	573532.66	2180306.27	Картометрический метод	0.10	–
4265	573532.18	2180304.02	Картометрический метод	0.10	–
4266	573532.16	2180303.13	Картометрический метод	0.10	–
4267	573532.33	2180300.72	Картометрический метод	0.10	–
4268	573532.62	2180298.67	Картометрический метод	0.10	–
4269	573532.93	2180297.22	Картометрический метод	0.10	–
4270	573533.14	2180295.62	Картометрический метод	0.10	–
4271	573533.39	2180294.64	Картометрический метод	0.10	–
4272	573534.54	2180292.17	Картометрический метод	0.10	–
4273	573534.97	2180291.37	Картометрический метод	0.10	–
4274	573535.48	2180290.57	Картометрический метод	0.10	–
4275	573536.43	2180289.37	Картометрический метод	0.10	–
4276	573538.04	2180288.87	Картометрический метод	0.10	–
4277	573537.80	2180288.66	Картометрический метод	0.10	–
4278	573537.42	2180288.02	Картометрический метод	0.10	–
4279	573537.32	2180287.21	Картометрический метод	0.10	–
4280	573537.31	2180286.69	Картометрический метод	0.10	–
4281	573537.41	2180285.49	Картометрический метод	0.10	–
4282	573537.61	2180284.15	Картометрический метод	0.10	–
4283	573538.52	2180280.52	Картометрический метод	0.10	–
4284	573539.28	2180278.28	Картометрический метод	0.10	–
4285	573540.37	2180275.91	Картометрический метод	0.10	–
4286	573540.66	2180275.50	Картометрический метод	0.10	–

4287	573541.09	2180275.00	Картометрический метод	0.10	–
4288	573541.47	2180274.65	Картометрический метод	0.10	–
4289	573542.57	2180274.04	Картометрический метод	0.10	–
4290	573543.73	2180273.70	Картометрический метод	0.10	–
4291	573545.42	2180273.45	Картометрический метод	0.10	–
4292	573549.36	2180273.33	Картометрический метод	0.10	–
4293	573550.31	2180273.24	Картометрический метод	0.10	–
4294	573551.92	2180272.92	Картометрический метод	0.10	–
4295	573551.92	2180272.92	Картометрический метод	0.10	–
4296	573552.49	2180272.81	Картометрический метод	0.10	–
4297	573554.22	2180272.32	Картометрический метод	0.10	–
4298	573556.88	2180271.43	Картометрический метод	0.10	–
4299	573559.22	2180270.46	Картометрический метод	0.10	–
4300	573561.37	2180269.22	Картометрический метод	0.10	–
4301	573564.61	2180267.79	Картометрический метод	0.10	–
4302	573566.30	2180267.14	Картометрический метод	0.10	–
4303	573567.85	2180266.80	Картометрический метод	0.10	–
4304	573568.57	2180266.75	Картометрический метод	0.10	–
4305	573570.05	2180266.93	Картометрический метод	0.10	–
4306	573574.54	2180267.27	Картометрический метод	0.10	–
4307	573576.51	2180267.49	Картометрический метод	0.10	–
4308	573578.78	2180267.64	Картометрический метод	0.10	–
4309	573588.06	2180268.62	Картометрический метод	0.10	–
4310	573590.60	2180268.81	Картометрический метод	0.10	–
4311	573590.84	2180268.90	Картометрический метод	0.10	–
4312	573594.32	2180269.15	Картометрический метод	0.10	–
4313	573595.77	2180269.21	Картометрический метод	0.10	–
4314	573598.15	2180269.23	Картометрический метод	0.10	–
4315	573600.03	2180269.17	Картометрический метод	0.10	–
4316	573611.37	2180268.53	Картометрический метод	0.10	–
4317	573624.15	2180267.20	Картометрический метод	0.10	–
4318	573627.07	2180266.97	Картометрический метод	0.10	–
4319	573629.60	2180266.84	Картометрический метод	0.10	–
4320	573630.62	2180266.73	Картометрический метод	0.10	–

4321	573635.29	2180266.50	Картометрический метод	0.10	–
4322	573639.97	2180266.15	Картометрический метод	0.10	–
4323	573641.67	2180266.10	Картометрический метод	0.10	–
4324	573641.77	2180266.02	Картометрический метод	0.10	–
4325	573645.05	2180265.87	Картометрический метод	0.10	–
4326	573646.60	2180265.74	Картометрический метод	0.10	–
4327	573652.21	2180265.47	Картометрический метод	0.10	–
4328	573652.54	2180265.38	Картометрический метод	0.10	–
4329	573655.07	2180265.30	Картометрический метод	0.10	–
4330	573656.11	2180265.18	Картометрический метод	0.10	–
4331	573658.34	2180265.12	Картометрический метод	0.10	–
4332	573661.27	2180264.92	Картометрический метод	0.10	–
4333	573664.59	2180264.79	Картометрический метод	0.10	–
4334	573664.81	2180264.70	Картометрический метод	0.10	–
4335	573669.19	2180264.49	Картометрический метод	0.10	–
4336	573669.41	2180264.42	Картометрический метод	0.10	–
4337	573673.90	2180264.23	Картометрический метод	0.10	–
4338	573674.12	2180264.16	Картометрический метод	0.10	–
4339	573678.22	2180263.95	Картометрический метод	0.10	–
4340	573678.75	2180263.86	Картометрический метод	0.10	–
4341	573681.10	2180263.73	Картометрический метод	0.10	–
4342	573682.91	2180263.70	Картометрический метод	0.10	–
4343	573684.76	2180263.57	Картометрический метод	0.10	–
4344	573688.09	2180263.51	Картометрический метод	0.10	–
4345	573688.31	2180263.44	Картометрический метод	0.10	–
4346	573692.13	2180263.34	Картометрический метод	0.10	–
4347	573693.11	2180263.26	Картометрический метод	0.10	–
4348	573697.35	2180263.17	Картометрический метод	0.10	–
4349	573699.50	2180263.04	Картометрический метод	0.10	–
4350	573701.70	2180262.98	Картометрический метод	0.10	–
4351	573702.90	2180262.87	Картометрический метод	0.10	–
4352	573707.25	2180262.65	Картометрический метод	0.10	–
4353	573708.67	2180262.49	Картометрический метод	0.10	–
4354	573711.92	2180262.23	Картометрический метод	0.10	–

4355	573712.62	2180262.11	Картометрический метод	0.10	–
4356	573720.47	2180261.48	Картометрический метод	0.10	–
4357	573723.27	2180261.16	Картометрический метод	0.10	–
4358	573727.35	2180260.79	Картометрический метод	0.10	–
4359	573727.67	2180260.70	Картометрический метод	0.10	–
4360	573728.93	2180260.56	Картометрический метод	0.10	–
4361	573729.39	2180260.58	Картометрический метод	0.10	–
4362	573731.69	2180260.34	Картометрический метод	0.10	–
4363	573732.73	2180260.18	Картометрический метод	0.10	–
4364	573737.19	2180259.69	Картометрический метод	0.10	–
4365	573737.97	2180259.54	Картометрический метод	0.10	–
4366	573739.64	2180259.45	Картометрический метод	0.10	–
4367	573739.78	2180259.38	Картометрический метод	0.10	–
4368	573742.83	2180259.11	Картометрический метод	0.10	–
4369	573743.03	2180259.02	Картометрический метод	0.10	–
4370	573743.66	2180259.01	Картометрический метод	0.10	–
4371	573751.51	2180258.35	Картометрический метод	0.10	–
4372	573756.63	2180258.02	Картометрический метод	0.10	–
4373	573759.26	2180257.55	Картометрический метод	0.10	–
4374	573768.49	2180256.33	Картометрический метод	0.10	–
4375	573772.03	2180255.94	Картометрический метод	0.10	–
4376	573780.70	2180255.22	Картометрический метод	0.10	–
4377	573780.82	2180255.14	Картометрический метод	0.10	–
4378	573781.33	2180255.25	Картометрический метод	0.10	–
4379	573782.62	2180255.24	Картометрический метод	0.10	–
4380	573783.09	2180255.36	Картометрический метод	0.10	–
4381	573783.37	2180255.32	Картометрический метод	0.10	–
4382	573787.64	2180255.60	Картометрический метод	0.10	–
4383	573794.01	2180256.36	Картометрический метод	0.10	–
4384	573795.51	2180256.48	Картометрический метод	0.10	–
4385	573797.66	2180256.52	Картометрический метод	0.10	–
4386	573799.03	2180256.45	Картометрический метод	0.10	–
4387	573800.63	2180256.28	Картометрический метод	0.10	–
4388	573800.98	2180256.31	Картометрический метод	0.10	–

4389	573801.07	2180256.25	Картометрический метод	0.10	–
4390	573802.37	2180255.97	Картометрический метод	0.10	–
4391	573803.53	2180255.59	Картометрический метод	0.10	–
4392	573804.27	2180255.27	Картометрический метод	0.10	–
4393	573805.09	2180254.77	Картометрический метод	0.10	–
4394	573806.76	2180253.43	Картометрический метод	0.10	–
4395	573807.91	2180252.07	Картометрический метод	0.10	–
4396	573809.24	2180249.88	Картометрический метод	0.10	–
4397	573809.66	2180249.05	Картометрический метод	0.10	–
4398	573809.88	2180248.42	Картометрический метод	0.10	–
4399	573810.26	2180247.63	Картометрический метод	0.10	–
4400	573812.18	2180244.15	Картометрический метод	0.10	–
4401	573812.32	2180243.81	Картометрический метод	0.10	–
4402	573812.82	2180243.00	Картометрический метод	0.10	–
4403	573813.06	2180242.44	Картометрический метод	0.10	–
4404	573815.34	2180238.17	Картометрический метод	0.10	–
4405	573816.28	2180236.50	Картометрический метод	0.10	–
4406	573817.16	2180234.52	Картометрический метод	0.10	–
4407	573818.33	2180232.11	Картометрический метод	0.10	–
4408	573819.66	2180229.51	Картометрический метод	0.10	–
4409	573821.29	2180226.04	Картометрический метод	0.10	–
4410	573821.58	2180225.53	Картометрический метод	0.10	–
4411	573823.98	2180220.62	Картометрический метод	0.10	–
4412	573825.39	2180217.15	Картометрический метод	0.10	–
4413	573827.01	2180213.44	Картометрический метод	0.10	–
4414	573828.30	2180210.24	Картометрический метод	0.10	–
4415	573829.58	2180207.37	Картометрический метод	0.10	–
4416	573829.88	2180206.35	Картометрический метод	0.10	–
4417	573833.01	2180199.09	Картометрический метод	0.10	–
4418	573834.64	2180195.05	Картометрический метод	0.10	–
4419	573840.67	2180180.55	Картометрический метод	0.10	–
4420	573843.70	2180173.56	Картометрический метод	0.10	–
4421	573844.25	2180171.69	Картометрический метод	0.10	–
4422	573846.23	2180165.73	Картометрический метод	0.10	–

4423	573848.31	2180159.87	Картометрический метод	0.10	–
4424	573850.37	2180154.01	Картометрический метод	0.10	–
4425	573852.42	2180148.15	Картометрический метод	0.10	–
4426	573854.50	2180142.31	Картометрический метод	0.10	–
4427	573856.57	2180136.50	Картометрический метод	0.10	–
4428	573858.64	2180130.72	Картометрический метод	0.10	–
4429	573861.01	2180125.11	Картометрический метод	0.10	–
4430	573863.47	2180119.53	Картометрический метод	0.10	–
4431	573864.88	2180115.91	Картометрический метод	0.10	–
4432	573865.95	2180113.93	Картометрический метод	0.10	–
4433	573866.85	2180112.02	Картометрический метод	0.10	–
4434	573868.31	2180109.99	Картометрический метод	0.10	–
4435	573870.14	2180108.22	Картометрический метод	0.10	–
4436	573871.76	2180106.73	Картометрический метод	0.10	–
4437	573874.98	2180104.30	Картометрический метод	0.10	–
4438	573877.06	2180102.60	Картометрический метод	0.10	–
4439	573879.30	2180101.03	Картометрический метод	0.10	–
4440	573883.19	2180098.31	Картометрический метод	0.10	–
4441	573884.44	2180097.46	Картометрический метод	0.10	–
4442	573888.13	2180095.10	Картометрический метод	0.10	–
4443	573890.76	2180093.63	Картометрический метод	0.10	–
4444	573892.45	2180092.59	Картометрический метод	0.10	–
4445	573894.27	2180091.70	Картометрический метод	0.10	–
4446	573896.97	2180090.45	Картометрический метод	0.10	–
4447	573897.82	2180090.09	Картометрический метод	0.10	–
4448	573899.49	2180089.70	Картометрический метод	0.10	–
4449	573901.32	2180089.11	Картометрический метод	0.10	–
4450	573902.48	2180088.70	Картометрический метод	0.10	–
4451	573905.54	2180087.62	Картометрический метод	0.10	–
4452	573906.94	2180087.24	Картометрический метод	0.10	–
4453	573908.92	2180086.64	Картометрический метод	0.10	–
4454	573910.27	2180086.16	Картометрический метод	0.10	–
4455	573911.59	2180085.62	Картометрический метод	0.10	–
4456	573912.80	2180084.93	Картометрический метод	0.10	–

4457	573914.77	2180084.25	Картометрический метод	0.10	–
4458	573918.79	2180082.90	Картометрический метод	0.10	–
4459	573922.82	2180081.66	Картометрический метод	0.10	–
4460	573925.65	2180080.74	Картометрический метод	0.10	–
4461	573927.75	2180080.12	Картометрический метод	0.10	–
4462	573928.91	2180079.83	Картометрический метод	0.10	–
4463	573930.31	2180079.66	Картометрический метод	0.10	–
4464	573932.22	2180079.32	Картометрический метод	0.10	–
4465	573933.58	2180079.14	Картометрический метод	0.10	–
4466	573935.25	2180079.05	Картометрический метод	0.10	–
4467	573936.61	2180079.05	Картометрический метод	0.10	–
4468	573937.66	2180078.94	Картометрический метод	0.10	–
4469	573940.85	2180078.53	Картометрический метод	0.10	–
4470	573944.89	2180077.91	Картометрический метод	0.10	–
4471	573948.78	2180077.34	Картометрический метод	0.10	–
4472	573950.44	2180077.16	Картометрический метод	0.10	–
4473	573953.29	2180076.72	Картометрический метод	0.10	–
4474	573954.29	2180076.59	Картометрический метод	0.10	–
4475	573955.74	2180076.59	Картометрический метод	0.10	–
4476	573957.55	2180076.32	Картометрический метод	0.10	–
4477	573958.18	2180076.29	Картометрический метод	0.10	–
4478	573959.58	2180076.26	Картометрический метод	0.10	–
4479	573961.73	2180076.17	Картометрический метод	0.10	–
4480	573963.21	2180076.19	Картометрический метод	0.10	–
4481	573965.67	2180076.23	Картометрический метод	0.10	–
4482	573967.19	2180076.32	Картометрический метод	0.10	–
4483	573969.52	2180076.33	Картометрический метод	0.10	–
4484	573970.62	2180076.39	Картометрический метод	0.10	–
4485	573974.01	2180076.27	Картометрический метод	0.10	–
4486	573975.83	2180076.24	Картометрический метод	0.10	–
4487	573977.88	2180076.15	Картометрический метод	0.10	–
4488	573979.09	2180075.92	Картометрический метод	0.10	–
4489	573980.22	2180075.84	Картометрический метод	0.10	–
4490	573982.48	2180075.78	Картометрический метод	0.10	–

4491	573983.51	2180075.78	Картометрический метод	0.10	–
4492	573986.81	2180075.96	Картометрический метод	0.10	–
4493	573990.47	2180076.04	Картометрический метод	0.10	–
4494	573993.08	2180076.23	Картометрический метод	0.10	–
4495	573995.05	2180076.24	Картометрический метод	0.10	–
4496	573996.36	2180076.31	Картометрический метод	0.10	–
4497	573999.79	2180076.38	Картометрический метод	0.10	–
4498	574002.08	2180076.39	Картометрический метод	0.10	–
4499	574004.52	2180076.37	Картометрический метод	0.10	–
4500	574006.26	2180076.26	Картометрический метод	0.10	–
4501	574008.41	2180076.04	Картометрический метод	0.10	–
4502	574010.71	2180075.68	Картометрический метод	0.10	–
4503	574012.70	2180075.66	Картометрический метод	0.10	–
4504	574018.00	2180075.84	Картометрический метод	0.10	–
4505	574023.58	2180076.12	Картометрический метод	0.10	–
4506	574029.62	2180076.09	Картометрический метод	0.10	–
4507	574031.01	2180076.01	Картометрический метод	0.10	–
4508	574033.86	2180075.74	Картометрический метод	0.10	–
4509	574034.39	2180075.77	Картометрический метод	0.10	–
4510	574036.14	2180075.64	Картометрический метод	0.10	–
4511	574037.37	2180075.44	Картометрический метод	0.10	–
4512	574041.05	2180075.20	Картометрический метод	0.10	–
4513	574042.00	2180075.09	Картометрический метод	0.10	–
4514	574045.29	2180074.78	Картометрический метод	0.10	–
4515	574050.49	2180073.96	Картометрический метод	0.10	–
4516	574050.97	2180073.85	Картометрический метод	0.10	–
4517	574053.60	2180073.47	Картометрический метод	0.10	–
4518	574055.21	2180073.15	Картометрический метод	0.10	–
4519	574056.46	2180072.98	Картометрический метод	0.10	–
4520	574062.05	2180071.89	Картометрический метод	0.10	–
4521	574066.62	2180070.69	Картометрический метод	0.10	–
4522	574067.23	2180070.45	Картометрический метод	0.10	–
4523	574069.14	2180069.86	Картометрический метод	0.10	–
4524	574070.54	2180069.34	Картометрический метод	0.10	–

4525	574074.43	2180067.66	Картометрический метод	0.10	–
4526	574074.69	2180067.61	Картометрический метод	0.10	–
4527	574076.22	2180066.89	Картометрический метод	0.10	–
4528	574080.68	2180065.09	Картометрический метод	0.10	–
4529	574081.95	2180064.44	Картометрический метод	0.10	–
4530	574084.64	2180062.81	Картометрический метод	0.10	–
4531	574086.83	2180061.73	Картометрический метод	0.10	–
4532	574087.58	2180061.26	Картометрический метод	0.10	–
4533	574089.32	2180060.56	Картометрический метод	0.10	–
4534	574091.07	2180059.73	Картометрический метод	0.10	–
4535	574092.08	2180058.96	Картометрический метод	0.10	–
4536	574092.65	2180058.18	Картометрический метод	0.10	–
4537	574093.08	2180057.26	Картометрический метод	0.10	–
4538	574093.20	2180056.08	Картометрический метод	0.10	–
4539	574093.15	2180054.68	Картометрический метод	0.10	–
4540	574092.92	2180053.74	Картометрический метод	0.10	–
4541	574092.64	2180053.13	Картометрический метод	0.10	–
4542	574091.88	2180052.15	Картометрический метод	0.10	–
4543	574090.78	2180051.21	Картометрический метод	0.10	–
4544	574089.52	2180050.36	Картометрический метод	0.10	–
4545	574086.74	2180048.79	Картометрический метод	0.10	–
4546	574085.74	2180048.06	Картометрический метод	0.10	–
4547	574084.72	2180047.21	Картометрический метод	0.10	–
4548	574083.82	2180046.53	Картометрический метод	0.10	–
4549	574082.26	2180045.16	Картометрический метод	0.10	–
4550	574081.39	2180044.26	Картометрический метод	0.10	–
4551	574079.45	2180041.69	Картометрический метод	0.10	–
4552	574078.32	2180040.03	Картометрический метод	0.10	–
4553	574077.66	2180038.95	Картометрический метод	0.10	–
4554	574076.35	2180036.62	Картометрический метод	0.10	–
4555	574075.30	2180034.42	Картометрический метод	0.10	–
4556	574074.23	2180032.38	Картометрический метод	0.10	–
4557	574072.70	2180028.75	Картометрический метод	0.10	–
4558	574072.32	2180027.99	Картометрический метод	0.10	–

4559	574071.67	2180026.47	Картометрический метод	0.10	–
4560	574070.64	2180023.17	Картометрический метод	0.10	–
4561	574069.50	2180017.96	Картометрический метод	0.10	–
4562	574069.02	2180014.69	Картометрический метод	0.10	–
4563	574068.29	2180008.88	Картометрический метод	0.10	–
4564	574067.92	2180006.59	Картометрический метод	0.10	–
4565	574067.52	2180002.91	Картометрический метод	0.10	–
4566	574066.86	2179998.81	Картометрический метод	0.10	–
4567	574066.77	2179997.26	Картометрический метод	0.10	–
4568	574066.81	2179994.62	Картометрический метод	0.10	–
4569	574066.75	2179991.73	Картометрический метод	0.10	–
4570	574066.22	2179987.53	Картометрический метод	0.10	–
4571	574065.98	2179983.50	Картометрический метод	0.10	–
4572	574066.05	2179980.62	Картометрический метод	0.10	–
4573	574066.47	2179977.32	Картометрический метод	0.10	–
4574	574066.53	2179975.69	Картометрический метод	0.10	–
4575	574066.68	2179974.27	Картометрический метод	0.10	–
4576	574066.84	2179973.51	Картометрический метод	0.10	–
4577	574066.93	2179972.65	Картометрический метод	0.10	–
4578	574067.52	2179968.79	Картометрический метод	0.10	–
4579	574068.01	2179964.56	Картометрический метод	0.10	–
4580	574068.23	2179963.26	Картометрический метод	0.10	–
4581	574068.62	2179960.41	Картометрический метод	0.10	–
4582	574070.32	2179951.73	Картометрический метод	0.10	–
4583	574070.61	2179948.25	Картометрический метод	0.10	–
4584	574071.15	2179944.66	Картометрический метод	0.10	–
4585	574071.31	2179943.12	Картометрический метод	0.10	–
4586	574071.71	2179940.72	Картометрический метод	0.10	–
4587	574072.11	2179936.95	Картометрический метод	0.10	–
4588	574072.24	2179934.93	Картометрический метод	0.10	–
4589	574072.10	2179931.82	Картометрический метод	0.10	–
4590	574072.00	2179931.46	Картометрический метод	0.10	–
4591	574071.94	2179930.60	Картометрический метод	0.10	–
4592	574071.98	2179929.66	Картометрический метод	0.10	–

4593	574072.07	2179928.99	Картометрический метод	0.10	–
4594	574072.44	2179928.05	Картометрический метод	0.10	–
4595	574073.51	2179926.16	Картометрический метод	0.10	–
4596	574073.78	2179925.61	Картометрический метод	0.10	–
4597	574074.24	2179924.85	Картометрический метод	0.10	–
4598	574074.70	2179923.85	Картометрический метод	0.10	–
4599	574075.22	2179922.34	Картометрический метод	0.10	–
4600	574075.70	2179920.61	Картометрический метод	0.10	–
4601	574076.24	2179918.15	Картометрический метод	0.10	–
4602	574076.81	2179914.52	Картометрический метод	0.10	–
4603	574077.17	2179910.03	Картометрический метод	0.10	–
4604	574077.32	2179907.55	Картометрический метод	0.10	–
4605	574077.49	2179903.36	Картометрический метод	0.10	–
4606	574077.53	2179899.14	Картометрический метод	0.10	–
4607	574077.41	2179898.20	Картометрический метод	0.10	–
4608	574076.31	2179893.35	Картометрический метод	0.10	–
4609	574075.35	2179889.80	Картометрический метод	0.10	–
4610	574074.99	2179888.67	Картометрический метод	0.10	–
4611	574071.91	2179880.18	Картометрический метод	0.10	–
4612	574071.62	2179879.06	Картометрический метод	0.10	–
4613	574070.96	2179877.04	Картометрический метод	0.10	–
4614	574070.27	2179874.60	Картометрический метод	0.10	–
4615	574069.16	2179871.03	Картометрический метод	0.10	–
4616	574067.93	2179866.56	Картометрический метод	0.10	–
4617	574067.27	2179863.20	Картометрический метод	0.10	–
4618	574066.96	2179860.62	Картометрический метод	0.10	–
4619	574066.66	2179857.12	Картометрический метод	0.10	–
4620	574066.60	2179855.73	Картометрический метод	0.10	–
4621	574066.70	2179848.64	Картометрический метод	0.10	–
4622	574066.85	2179844.47	Картометрический метод	0.10	–
4623	574067.74	2179836.14	Картометрический метод	0.10	–
4624	574067.86	2179833.56	Картометрический метод	0.10	–
4625	574068.13	2179830.19	Картометрический метод	0.10	–
4626	574068.36	2179825.18	Картометрический метод	0.10	–

4627	574068.37	2179821.40	Картометрический метод	0.10	–
4628	574068.30	2179819.12	Картометрический метод	0.10	–
4629	574067.84	2179810.51	Картометрический метод	0.10	–
4630	574067.59	2179807.47	Картометрический метод	0.10	–
4631	574067.08	2179803.26	Картометрический метод	0.10	–
4632	574066.34	2179799.19	Картометрический метод	0.10	–
4633	574065.83	2179795.56	Картометрический метод	0.10	–
4634	574065.50	2179792.07	Картометрический метод	0.10	–
4635	574065.15	2179789.81	Картометрический метод	0.10	–
4636	574064.93	2179787.74	Картометрический метод	0.10	–
4637	574064.58	2179782.97	Картометрический метод	0.10	–
4638	574064.39	2179781.56	Картометрический метод	0.10	–
4639	574064.39	2179780.96	Картометрический метод	0.10	–
4640	574064.17	2179779.70	Картометрический метод	0.10	–
4641	574063.77	2179775.30	Картометрический метод	0.10	–
4642	574063.26	2179770.93	Картометрический метод	0.10	–
4643	574063.09	2179768.52	Картометрический метод	0.10	–
4644	574062.91	2179766.83	Картометрический метод	0.10	–
4645	574062.79	2179766.10	Картометрический метод	0.10	–
4646	574062.74	2179765.38	Картометрический метод	0.10	–
4647	574062.49	2179763.63	Картометрический метод	0.10	–
4648	574062.24	2179759.89	Картометрический метод	0.10	–
4649	574062.08	2179758.29	Картометрический метод	0.10	–
4650	574061.85	2179757.36	Картометрический метод	0.10	–
4651	574061.67	2179755.16	Картометрический метод	0.10	–
4652	574061.51	2179754.19	Картометрический метод	0.10	–
4653	574061.37	2179752.87	Картометрический метод	0.10	–
4654	574061.26	2179750.94	Картометрический метод	0.10	–
4655	574061.26	2179750.22	Картометрический метод	0.10	–
4656	574060.94	2179746.43	Картометрический метод	0.10	–
4657	574060.66	2179740.31	Картометрический метод	0.10	–
4658	574060.73	2179736.58	Картометрический метод	0.10	–
4659	574060.69	2179728.12	Картометрический метод	0.10	–
4660	574060.74	2179727.37	Картометрический метод	0.10	–

4661	574060.84	2179722.50	Картометрический метод	0.10	–
4662	574060.64	2179718.32	Картометрический метод	0.10	–
4663	574060.65	2179715.73	Картометрический метод	0.10	–
4664	574060.84	2179712.57	Картометрический метод	0.10	–
4665	574060.89	2179710.81	Картометрический метод	0.10	–
4666	574060.80	2179708.79	Картометрический метод	0.10	–
4667	574060.56	2179706.68	Картометрический метод	0.10	–
4668	574060.34	2179705.90	Картометрический метод	0.10	–
4669	574059.94	2179704.93	Картометрический метод	0.10	–
4670	574059.16	2179703.51	Картометрический метод	0.10	–
4671	574058.58	2179702.59	Картометрический метод	0.10	–
4672	574056.57	2179699.75	Картометрический метод	0.10	–
4673	574055.91	2179698.74	Картометрический метод	0.10	–
4674	574055.63	2179698.15	Картометрический метод	0.10	–
4675	574055.39	2179697.22	Картометрический метод	0.10	–
4676	574055.22	2179696.22	Картометрический метод	0.10	–
4677	574055.15	2179695.02	Картометрический метод	0.10	–
4678	574055.25	2179693.58	Картометрический метод	0.10	–
4679	574055.55	2179691.33	Картометрический метод	0.10	–
4680	574055.68	2179690.72	Картометрический метод	0.10	–
4681	574055.82	2179690.31	Картометрический метод	0.10	–
4682	574056.25	2179689.48	Картометрический метод	0.10	–
4683	574056.80	2179688.64	Картометрический метод	0.10	–
4684	574058.94	2179686.25	Картометрический метод	0.10	–
4685	574060.88	2179684.24	Картометрический метод	0.10	–
4686	574061.62	2179683.34	Картометрический метод	0.10	–
4687	574061.73	2179683.26	Картометрический метод	0.10	–
4688	574062.98	2179681.32	Картометрический метод	0.10	–
4689	574063.88	2179679.06	Картометрический метод	0.10	–
4690	574064.23	2179677.91	Картометрический метод	0.10	–
4691	574064.56	2179676.55	Картометрический метод	0.10	–
4692	574064.64	2179676.04	Картометрический метод	0.10	–
4693	574064.73	2179675.65	Картометрический метод	0.10	–
4694	574064.77	2179675.31	Картометрический метод	0.10	–

4695	574064.85	2179674.93	Картометрический метод	0.10	–
4696	574065.06	2179673.56	Картометрический метод	0.10	–
4697	574065.16	2179672.36	Картометрический метод	0.10	–
4698	574065.19	2179671.63	Картометрический метод	0.10	–
4699	574065.22	2179671.25	Картометрический метод	0.10	–
4700	574065.24	2179670.30	Картометрический метод	0.10	–
4701	574065.30	2179669.79	Картометрический метод	0.10	–
4702	574065.27	2179669.32	Картометрический метод	0.10	–
4703	574065.31	2179668.12	Картометрический метод	0.10	–
4704	574065.29	2179667.38	Картометрический метод	0.10	–
4705	574065.24	2179666.74	Картометрический метод	0.10	–
4706	574065.05	2179665.57	Картометрический метод	0.10	–
4707	574064.73	2179664.32	Картометрический метод	0.10	–
4708	574064.64	2179663.88	Картометрический метод	0.10	–
4709	574064.15	2179662.00	Картометрический метод	0.10	–
4710	574064.08	2179661.29	Картометрический метод	0.10	–
4711	574064.05	2179660.67	Картометрический метод	0.10	–
4712	574064.06	2179660.29	Картометрический метод	0.10	–
4713	574064.03	2179659.99	Картометрический метод	0.10	–
4714	574064.01	2179659.26	Картометрический метод	0.10	–
4715	574064.02	2179658.71	Картометрический метод	0.10	–
4716	574063.97	2179657.58	Картометрический метод	0.10	–
4717	574063.97	2179657.23	Картометрический метод	0.10	–
4718	574063.95	2179656.99	Картометрический метод	0.10	–
4719	574063.95	2179656.65	Картометрический метод	0.10	–
4720	574063.93	2179656.38	Картометрический метод	0.10	–
4721	574063.95	2179656.10	Картометрический метод	0.10	–
4722	574063.89	2179655.72	Картометрический метод	0.10	–
4723	574063.88	2179655.10	Картометрический метод	0.10	–
4724	574063.84	2179654.65	Картометрический метод	0.10	–
4725	574063.85	2179654.31	Картометрический метод	0.10	–
4726	574063.82	2179654.07	Картометрический метод	0.10	–
4727	574063.79	2179653.35	Картометрический метод	0.10	–
4728	574063.74	2179652.97	Картометрический метод	0.10	–

4729	574063.73	2179652.21	Картометрический метод	0.10	–
4730	574063.68	2179651.48	Картометрический метод	0.10	–
4731	574063.69	2179651.06	Картометрический метод	0.10	–
4732	574063.66	2179650.71	Картометрический метод	0.10	–
4733	574063.67	2179649.72	Картометрический метод	0.10	–
4734	574063.65	2179649.34	Картометрический метод	0.10	–
4735	574063.67	2179648.62	Картометрический метод	0.10	–
4736	574063.66	2179648.38	Картометрический метод	0.10	–
4737	574063.70	2179647.89	Картометрический метод	0.10	–
4738	574063.75	2179646.65	Картометрический метод	0.10	–
4739	574063.81	2179646.04	Картометрический метод	0.10	–
4740	574063.83	2179645.59	Картометрический метод	0.10	–
4741	574063.89	2179645.01	Картометрический метод	0.10	–
4742	574063.94	2179644.22	Картометрический метод	0.10	–
4743	574064.00	2179643.81	Картометрический метод	0.10	–
4744	574064.02	2179643.37	Картометрический метод	0.10	–
4745	574064.07	2179642.99	Картометрический метод	0.10	–
4746	574064.09	2179642.61	Картометрический метод	0.10	–
4747	574064.18	2179642.14	Картометрический метод	0.10	–
4748	574064.19	2179641.96	Картометрический метод	0.10	–
4749	574064.24	2179641.79	Картометрический метод	0.10	–
4750	574064.27	2179641.59	Картометрический метод	0.10	–
4751	574064.48	2179640.77	Картометрический метод	0.10	–
4752	574064.72	2179639.58	Картометрический метод	0.10	–
4753	574064.84	2179639.10	Картометрический метод	0.10	–
4754	574064.98	2179638.73	Картометрический метод	0.10	–
4755	574065.06	2179638.46	Картометрический метод	0.10	–
4756	574065.21	2179637.81	Картометрический метод	0.10	–
4757	574065.93	2179635.23	Картометрический метод	0.10	–
4758	574066.11	2179634.44	Картометрический метод	0.10	–
4759	574066.24	2179633.96	Картометрический метод	0.10	–
4760	574066.34	2179633.73	Картометрический метод	0.10	–
4761	574066.44	2179633.42	Картометрический метод	0.10	–
4762	574066.73	2179632.74	Картометрический метод	0.10	–

4763	574067.00	2179632.20	Картометрический метод	0.10	–
4764	574067.16	2179631.74	Картометрический метод	0.10	–
4765	574067.40	2179631.22	Картометрический метод	0.10	–
4766	574067.63	2179630.67	Картометрический метод	0.10	–
4767	574067.94	2179630.03	Картометрический метод	0.10	–
4768	574068.22	2179629.31	Картометрический метод	0.10	–
4769	574068.42	2179628.93	Картометрический метод	0.10	–
4770	574068.71	2179628.30	Картометрический метод	0.10	–
4771	574068.93	2179627.71	Картометрический метод	0.10	–
4772	574069.09	2179627.37	Картометрический метод	0.10	–
4773	574069.71	2179625.94	Картометрический метод	0.10	–
4774	574070.16	2179625.05	Картометрический метод	0.10	–
4775	574070.90	2179623.75	Картометрический метод	0.10	–
4776	574071.05	2179623.41	Картометрический метод	0.10	–
4777	574071.44	2179622.65	Картометрический метод	0.10	–
4778	574071.87	2179621.91	Картометрический метод	0.10	–
4779	574072.51	2179620.65	Картометрический метод	0.10	–
4780	574072.81	2179620.14	Картометрический метод	0.10	–
4781	574073.39	2179619.08	Картометрический метод	0.10	–
4782	574074.02	2179617.76	Картометрический метод	0.10	–
4783	574074.39	2179616.92	Картометрический метод	0.10	–
4784	574074.62	2179616.45	Картометрический метод	0.10	–
4785	574074.87	2179616.00	Картометрический метод	0.10	–
4786	574075.03	2179615.76	Картометрический метод	0.10	–
4787	574075.59	2179614.68	Картометрический метод	0.10	–
4788	574075.87	2179614.22	Картометрический метод	0.10	–
4789	574076.28	2179613.42	Картометрический метод	0.10	–
4790	574077.00	2179612.07	Картометрический метод	0.10	–
4791	574077.53	2179610.89	Картометрический метод	0.10	–
4792	574078.15	2179609.58	Картометрический метод	0.10	–
4793	574078.40	2179609.12	Картометрический метод	0.10	–
4794	574078.91	2179607.98	Картометрический метод	0.10	–
4795	574080.18	2179604.97	Картометрический метод	0.10	–
4796	574080.92	2179603.11	Картометрический метод	0.10	–

4797	574081.27	2179602.35	Картометрический метод	0.10	–
4798	574081.69	2179601.34	Картометрический метод	0.10	–
4799	574082.08	2179600.27	Картометрический метод	0.10	–
4800	574082.92	2179598.40	Картометрический метод	0.10	–
4801	574083.18	2179597.89	Картометрический метод	0.10	–
4802	574084.73	2179594.50	Картометрический метод	0.10	–
4803	574085.20	2179593.53	Картометрический метод	0.10	–
4804	574085.36	2179593.18	Картометрический метод	0.10	–
4805	574085.57	2179592.77	Картометрический метод	0.10	–
4806	574086.17	2179591.46	Картометрический метод	0.10	–
4807	574086.42	2179590.95	Картометрический метод	0.10	–
4808	574086.95	2179590.15	Картометрический метод	0.10	–
4809	574087.32	2179589.56	Картометрический метод	0.10	–
4810	574087.72	2179588.85	Картометрический метод	0.10	–
4811	574087.93	2179588.43	Картометрический метод	0.10	–
4812	574088.24	2179587.92	Картометрический метод	0.10	–
4813	574088.49	2179587.59	Картометрический метод	0.10	–
4814	574088.99	2179586.99	Картометрический метод	0.10	–
4815	574089.36	2179586.61	Картометрический метод	0.10	–
4816	574090.50	2179585.64	Картометрический метод	0.10	–
4817	574091.54	2179584.90	Картометрический метод	0.10	–
4818	574092.11	2179584.53	Картометрический метод	0.10	–
4819	574092.81	2179584.12	Картометрический метод	0.10	–
4820	574093.07	2179583.95	Картометрический метод	0.10	–
4821	574093.68	2179583.69	Картометрический метод	0.10	–
4822	574093.71	2179583.63	Картометрический метод	0.10	–
4823	574093.95	2179583.53	Картометрический метод	0.10	–
4824	574095.41	2179582.72	Картометрический метод	0.10	–
4825	574095.61	2179582.56	Картометрический метод	0.10	–
4826	574095.83	2179582.47	Картометрический метод	0.10	–
4827	574096.19	2179582.25	Картометрический метод	0.10	–
4828	574096.85	2179581.80	Картометрический метод	0.10	–
4829	574097.38	2179581.47	Картометрический метод	0.10	–
4830	574098.22	2179580.87	Картометрический метод	0.10	–

4831	574098.71	2179580.50	Картометрический метод	0.10	–
4832	574099.60	2179579.89	Картометрический метод	0.10	–
4833	574101.75	2179578.28	Картометрический метод	0.10	–
4834	574102.33	2179577.79	Картометрический метод	0.10	–
4835	574102.67	2179577.53	Картометрический метод	0.10	–
4836	574104.11	2179576.28	Картометрический метод	0.10	–
4837	574104.52	2179575.86	Картометрический метод	0.10	–
4838	574105.93	2179574.27	Картометрический метод	0.10	–
4839	574106.20	2179573.93	Картометрический метод	0.10	–
4840	574106.65	2179573.32	Картометрический метод	0.10	–
4841	574106.89	2179572.94	Картометрический метод	0.10	–
4842	574107.22	2179572.35	Картометрический метод	0.10	–
4843	574107.41	2179572.06	Картометрический метод	0.10	–
4844	574107.65	2179571.59	Картометрический метод	0.10	–
4845	574108.10	2179570.58	Картометрический метод	0.10	–
4846	574108.41	2179569.62	Картометрический метод	0.10	–
4847	574108.64	2179568.85	Картометрический метод	0.10	–
4848	574108.89	2179567.82	Картометрический метод	0.10	–
4849	574109.12	2179566.87	Картометрический метод	0.10	–
4850	574109.49	2179565.56	Картометрический метод	0.10	–
4851	574109.97	2179563.30	Картометрический метод	0.10	–
4852	574110.20	2179562.15	Картометрический метод	0.10	–
4853	574110.32	2179561.73	Картометрический метод	0.10	–
4854	574110.53	2179560.75	Картометрический метод	0.10	–
4855	574110.64	2179560.36	Картометрический метод	0.10	–
4856	574110.79	2179559.69	Картометрический метод	0.10	–
4857	574110.92	2179559.22	Картометрический метод	0.10	–
4858	574111.10	2179558.71	Картометрический метод	0.10	–
4859	574111.35	2179558.11	Картометрический метод	0.10	–
4860	574111.57	2179557.66	Картометрический метод	0.10	–
4861	574112.12	2179556.75	Картометрический метод	0.10	–
4862	574112.85	2179555.82	Картометрический метод	0.10	–
4863	574113.68	2179554.99	Картометрический метод	0.10	–
4864	574114.06	2179554.68	Картометрический метод	0.10	–

4865	574114.36	2179554.41	Картометрический метод	0.10	–
4866	574114.62	2179554.22	Картометрический метод	0.10	–
4867	574114.91	2179553.96	Картометрический метод	0.10	–
4868	574115.23	2179553.72	Картометрический метод	0.10	–
4869	574115.43	2179553.52	Картометрический метод	0.10	–
4870	574115.74	2179553.27	Картометрический метод	0.10	–
4871	574116.76	2179552.30	Картометрический метод	0.10	–
4872	574117.39	2179551.61	Картометрический метод	0.10	–
4873	574117.77	2179551.14	Картометрический метод	0.10	–
4874	574118.17	2179550.68	Картометрический метод	0.10	–
4875	574118.62	2179550.10	Картометрический метод	0.10	–
4876	574118.87	2179549.72	Картометрический метод	0.10	–
4877	574119.39	2179548.79	Картометрический метод	0.10	–
4878	574119.65	2179548.37	Картометрический метод	0.10	–
4879	574119.93	2179547.78	Картометрический метод	0.10	–
4880	574120.09	2179547.49	Картометрический метод	0.10	–
4881	574120.23	2179547.11	Картометрический метод	0.10	–
4882	574120.47	2179546.56	Картометрический метод	0.10	–
4883	574120.75	2179546.01	Картометрический метод	0.10	–
4884	574121.00	2179545.46	Картометрический метод	0.10	–
4885	574121.14	2179545.21	Картометрический метод	0.10	–
4886	574121.43	2179544.58	Картометрический метод	0.10	–
4887	574121.64	2179544.02	Картометрический метод	0.10	–
4888	574122.14	2179543.06	Картометрический метод	0.10	–
4889	574123.04	2179540.98	Картометрический метод	0.10	–
4890	574123.40	2179540.01	Картометрический метод	0.10	–
4891	574123.82	2179538.61	Картометрический метод	0.10	–
4892	574124.04	2179538.01	Картометрический метод	0.10	–
4893	574124.20	2179537.63	Картометрический метод	0.10	–
4894	574124.30	2179537.34	Картометрический метод	0.10	–
4895	574124.44	2179537.00	Картометрический метод	0.10	–
4896	574124.51	2179536.78	Картометрический метод	0.10	–
4897	574124.66	2179536.44	Картометрический метод	0.10	–
4898	574124.85	2179535.87	Картометрический метод	0.10	–

4899	574125.57	2179534.30	Картометрический метод	0.10	–
4900	574125.88	2179533.79	Картометрический метод	0.10	–
4901	574125.97	2179533.68	Картометрический метод	0.10	–
4902	574126.02	2179533.42	Картометрический метод	0.10	–
4903	574126.14	2179533.31	Картометрический метод	0.10	–
4904	574126.37	2179533.06	Картометрический метод	0.10	–
4905	574126.72	2179532.58	Картометрический метод	0.10	–
4906	574127.57	2179531.57	Картометрический метод	0.10	–
4907	574127.98	2179531.12	Картометрический метод	0.10	–
4908	574129.00	2179529.96	Картометрический метод	0.10	–
4909	574129.30	2179529.64	Картометрический метод	0.10	–
4910	574129.39	2179529.48	Картометрический метод	0.10	–
4911	574129.45	2179529.39	Картометрический метод	0.10	–
4912	574129.89	2179528.92	Картометрический метод	0.10	–
4913	574130.81	2179528.00	Картометрический метод	0.10	–
4914	574131.48	2179527.25	Картометрический метод	0.10	–
4915	574132.13	2179526.62	Картометрический метод	0.10	–
4916	574133.25	2179525.61	Картометрический метод	0.10	–
4917	574133.78	2179525.18	Картометрический метод	0.10	–
4918	574134.41	2179524.77	Картометрический метод	0.10	–
4919	574134.95	2179524.37	Картометрический метод	0.10	–
4920	574135.35	2179524.11	Картометрический метод	0.10	–
4921	574136.06	2179523.69	Картометрический метод	0.10	–
4922	574137.10	2179523.16	Картометрический метод	0.10	–
4923	574137.45	2179522.93	Картометрический метод	0.10	–
4924	574137.98	2179522.64	Картометрический метод	0.10	–
4925	574138.77	2179522.25	Картометрический метод	0.10	–
4926	574139.12	2179522.03	Картометрический метод	0.10	–
4927	574139.73	2179521.68	Картометрический метод	0.10	–
4928	574140.17	2179521.47	Картометрический метод	0.10	–
4929	574141.05	2179521.00	Картометрический метод	0.10	–
4930	574141.57	2179520.75	Картометрический метод	0.10	–
4931	574142.19	2179520.41	Картометрический метод	0.10	–
4932	574143.02	2179520.03	Картометрический метод	0.10	–

4933	574143.37	2179519.83	Картометрический метод	0.10	–
4934	574143.98	2179519.58	Картометрический метод	0.10	–
4935	574144.41	2179519.44	Картометрический метод	0.10	–
4936	574144.85	2179519.25	Картометрический метод	0.10	–
4937	574145.76	2179518.91	Картометрический метод	0.10	–
4938	574146.37	2179518.61	Картометрический метод	0.10	–
4939	574147.51	2179518.14	Картометрический метод	0.10	–
4940	574147.95	2179517.92	Картометрический метод	0.10	–
4941	574148.65	2179517.60	Картометрический метод	0.10	–
4942	574149.47	2179517.27	Картометрический метод	0.10	–
4943	574150.47	2179516.94	Картометрический метод	0.10	–
4944	574151.20	2179516.63	Картометрический метод	0.10	–
4945	574151.73	2179516.37	Картометрический метод	0.10	–
4946	574152.08	2179516.22	Картометрический метод	0.10	–
4947	574152.45	2179516.00	Картометрический метод	0.10	–
4948	574153.10	2179515.66	Картометрический метод	0.10	–
4949	574153.28	2179515.55	Картометрический метод	0.10	–
4950	574154.93	2179514.75	Картометрический метод	0.10	–
4951	574155.45	2179514.46	Картометрический метод	0.10	–
4952	574155.97	2179514.14	Картометрический метод	0.10	–
4953	574157.36	2179513.04	Картометрический метод	0.10	–
4954	574158.58	2179511.90	Картометрический метод	0.10	–
4955	574158.83	2179511.63	Картометрический метод	0.10	–
4956	574159.38	2179510.93	Картометрический метод	0.10	–
4957	574160.27	2179509.55	Картометрический метод	0.10	–
4958	574160.83	2179508.67	Картометрический метод	0.10	–
4959	574161.27	2179507.82	Картометрический метод	0.10	–
4960	574161.54	2179507.36	Картометрический метод	0.10	–
4961	574162.44	2179505.59	Картометрический метод	0.10	–
4962	574162.57	2179505.25	Картометрический метод	0.10	–
4963	574162.90	2179504.58	Картометрический метод	0.10	–
4964	574163.07	2179504.15	Картометрический метод	0.10	–
4965	574163.33	2179503.69	Картометрический метод	0.10	–
4966	574163.48	2179503.35	Картометрический метод	0.10	–

4967	574164.15	2179501.88	Картометрический метод	0.10	–
4968	574165.16	2179499.64	Картометрический метод	0.10	–
4969	574165.43	2179498.92	Картометрический метод	0.10	–
4970	574165.71	2179497.94	Картометрический метод	0.10	–
4971	574165.99	2179497.14	Картометрический метод	0.10	–
4972	574166.07	2179496.79	Картометрический метод	0.10	–
4973	574166.39	2179495.77	Картометрический метод	0.10	–
4974	574166.73	2179494.34	Картометрический метод	0.10	–
4975	574167.15	2179491.88	Картометрический метод	0.10	–
4976	574167.32	2179490.48	Картометрический метод	0.10	–
4977	574167.46	2179488.57	Картометрический метод	0.10	–
4978	574167.73	2179484.48	Картометрический метод	0.10	–
4979	574167.71	2179483.27	Картометрический метод	0.10	–
4980	574167.65	2179482.76	Картометрический метод	0.10	–
4981	574167.62	2179481.66	Картометрический метод	0.10	–
4982	574167.47	2179479.61	Картометрический метод	0.10	–
4983	574167.38	2179478.88	Картометрический метод	0.10	–
4984	574167.15	2179477.16	Картометрический метод	0.10	–
4985	574167.06	2179476.81	Картометрический метод	0.10	–
4986	574166.83	2179475.32	Картометрический метод	0.10	–
4987	574166.38	2179473.21	Картометрический метод	0.10	–
4988	574166.34	2179472.90	Картометрический метод	0.10	–
4989	574166.06	2179471.48	Картометрический метод	0.10	–
4990	574166.02	2179471.10	Картометрический метод	0.10	–
4991	574165.96	2179470.86	Картометрический метод	0.10	–
4992	574165.88	2179470.31	Картометрический метод	0.10	–
4993	574165.75	2179469.68	Картометрический метод	0.10	–
4994	574165.65	2179468.92	Картометрический метод	0.10	–
4995	574165.50	2179468.20	Картометрический метод	0.10	–
4996	574165.36	2179467.37	Картометрический метод	0.10	–
4997	574165.24	2179466.78	Картометрический метод	0.10	–
4998	574165.15	2179466.05	Картометрический метод	0.10	–
4999	574165.03	2179465.36	Картометрический метод	0.10	–
5000	574164.97	2179464.74	Картометрический метод	0.10	–

5001	574164.93	2179464.46	Картометрический метод	0.10	–
5002	574164.80	2179462.81	Картометрический метод	0.10	–
5003	574164.82	2179462.06	Картометрический метод	0.10	–
5004	574164.80	2179461.71	Картометрический метод	0.10	–
5005	574164.85	2179460.06	Картометрический метод	0.10	–
5006	574164.94	2179459.39	Картометрический метод	0.10	–
5007	574165.04	2179458.96	Картометрический метод	0.10	–
5008	574165.36	2179458.12	Картометрический метод	0.10	–
5009	574165.48	2179457.65	Картометрический метод	0.10	–
5010	574165.87	2179456.68	Картометрический метод	0.10	–
5011	574166.50	2179455.37	Картометрический метод	0.10	–
5012	574166.67	2179455.07	Картометрический метод	0.10	–
5013	574166.82	2179454.73	Картометрический метод	0.10	–
5014	574167.03	2179454.36	Картометрический метод	0.10	–
5015	574167.36	2179453.64	Картометрический метод	0.10	–
5016	574167.59	2179453.26	Картометрический метод	0.10	–
5017	574167.95	2179452.63	Картометрический метод	0.10	–
5018	574168.11	2179452.38	Картометрический метод	0.10	–
5019	574168.37	2179451.92	Картометрический метод	0.10	–
5020	574168.53	2179451.58	Картометрический метод	0.10	–
5021	574168.73	2179451.20	Картометрический метод	0.10	–
5022	574169.10	2179450.41	Картометрический метод	0.10	–
5023	574169.37	2179449.75	Картометрический метод	0.10	–
5024	574169.56	2179449.40	Картометрический метод	0.10	–
5025	574169.74	2179448.99	Картометрический метод	0.10	–
5026	574169.98	2179448.54	Картометрический метод	0.10	–
5027	574170.40	2179447.68	Картометрический метод	0.10	–
5028	574170.87	2179446.62	Картометрический метод	0.10	–
5029	574171.03	2179446.34	Картометрический метод	0.10	–
5030	574171.19	2179445.80	Картометрический метод	0.10	–
5031	574171.36	2179445.45	Картометрический метод	0.10	–
5032	574171.51	2179445.04	Картометрический метод	0.10	–
5033	574171.76	2179444.49	Картометрический метод	0.10	–
5034	574171.89	2179444.30	Картометрический метод	0.10	–

5035	574172.81	2179442.22	Картометрический метод	0.10	–
5036	574174.12	2179439.17	Картометрический метод	0.10	–
5037	574175.74	2179435.31	Картометрический метод	0.10	–
5038	574131.17	2179433.67	Картометрический метод	0.10	–
5039	574128.21	2179428.08	Картометрический метод	0.10	–
5040	574126.75	2179424.02	Картометрический метод	0.10	–
5041	574126.54	2179422.80	Картометрический метод	0.10	–
5042	574126.37	2179420.30	Картометрический метод	0.10	–
5043	574126.42	2179419.03	Картометрический метод	0.10	–
5044	574126.47	2179418.12	Картометрический метод	0.10	–
5045	574126.77	2179416.86	Картометрический метод	0.10	–
5046	574127.35	2179412.76	Картометрический метод	0.10	–
5047	574127.94	2179408.66	Картометрический метод	0.10	–
5048	574128.73	2179404.63	Картометрический метод	0.10	–
5049	574129.63	2179400.79	Картометрический метод	0.10	–
5050	574130.67	2179396.85	Картометрический метод	0.10	–
5051	574131.20	2179394.66	Картометрический метод	0.10	–
5052	574131.58	2179392.63	Картометрический метод	0.10	–
5053	574131.67	2179392.06	Картометрический метод	0.10	–
5054	574131.88	2179389.61	Картометрический метод	0.10	–
5055	574132.30	2179387.48	Картометрический метод	0.10	–
5056	574132.57	2179386.28	Картометрический метод	0.10	–
5057	574134.01	2179382.94	Картометрический метод	0.10	–
5058	574135.35	2179379.65	Картометрический метод	0.10	–
5059	574137.20	2179376.33	Картометрический метод	0.10	–
5060	574138.68	2179373.03	Картометрический метод	0.10	–
5061	574140.63	2179369.41	Картометрический метод	0.10	–
5062	574142.20	2179365.82	Картометрический метод	0.10	–
5063	574143.05	2179362.10	Картометрический метод	0.10	–
5064	574143.64	2179358.50	Картометрический метод	0.10	–
5065	574143.86	2179356.81	Картометрический метод	0.10	–
5066	574144.01	2179355.06	Картометрический метод	0.10	–
5067	574144.06	2179351.01	Картометрический метод	0.10	–
5068	574143.79	2179347.10	Картометрический метод	0.10	–

5069	574143.60	2179344.36	Картометрический метод	0.10	–
5070	574143.64	2179342.92	Картометрический метод	0.10	–
5071	574144.35	2179340.48	Картометрический метод	0.10	–
5072	574144.98	2179338.11	Картометрический метод	0.10	–
5073	574145.35	2179336.86	Картометрический метод	0.10	–
5074	574146.33	2179332.91	Картометрический метод	0.10	–
5075	574147.07	2179328.77	Картометрический метод	0.10	–
5076	574147.92	2179324.79	Картометрический метод	0.10	–
5077	574148.51	2179320.89	Картометрический метод	0.10	–
5078	574149.05	2179317.04	Картометрический метод	0.10	–
5079	574149.42	2179313.23	Картометрический метод	0.10	–
5080	574149.67	2179309.42	Картометрический метод	0.10	–
5081	574149.80	2179307.23	Картометрический метод	0.10	–
5082	574149.76	2179306.53	Картометрический метод	0.10	–
5083	574149.70	2179305.57	Картометрический метод	0.10	–
5084	574149.62	2179304.29	Картометрический метод	0.10	–
5085	574149.76	2179302.60	Картометрический метод	0.10	–
5086	574149.90	2179301.75	Картометрический метод	0.10	–
5087	574150.11	2179297.80	Картометрический метод	0.10	–
5088	574150.21	2179295.50	Картометрический метод	0.10	–
5089	574150.32	2179293.84	Картометрический метод	0.10	–
5090	574150.30	2179291.91	Картометрический метод	0.10	–
5091	574149.99	2179289.53	Картометрический метод	0.10	–
5092	574149.46	2179285.54	Картометрический метод	0.10	–
5093	574149.24	2179283.96	Картометрический метод	0.10	–
5094	574148.71	2179281.55	Картометрический метод	0.10	–
5095	574147.51	2179277.48	Картометрический метод	0.10	–
5096	574147.02	2179275.40	Картометрический метод	0.10	–
5097	574146.34	2179273.79	Картометрический метод	0.10	–
5098	574144.75	2179269.84	Картометрический метод	0.10	–
5099	574143.43	2179265.56	Картометрический метод	0.10	–
5100	574143.06	2179264.29	Картометрический метод	0.10	–
5101	574140.95	2179258.50	Картометрический метод	0.10	–
5102	574139.81	2179256.16	Картометрический метод	0.10	–

5103	574138.92	2179254.23	Картометрический метод	0.10	–
5104	574138.45	2179253.17	Картометрический метод	0.10	–
5105	574137.17	2179251.06	Картометрический метод	0.10	–
5106	574136.11	2179249.45	Картометрический метод	0.10	–
5107	574135.39	2179248.00	Картометрический метод	0.10	–
5108	574134.50	2179247.01	Картометрический метод	0.10	–
5109	574133.24	2179245.32	Картометрический метод	0.10	–
5110	574132.25	2179244.36	Картометрический метод	0.10	–
5111	574129.35	2179241.29	Картометрический метод	0.10	–
5112	574126.47	2179238.26	Картометрический метод	0.10	–
5113	574123.50	2179234.96	Картометрический метод	0.10	–
5114	574119.95	2179230.57	Картометрический метод	0.10	–
5115	574118.23	2179228.05	Картометрический метод	0.10	–
5116	574115.55	2179224.08	Картометрический метод	0.10	–
5117	574115.29	2179223.46	Картометрический метод	0.10	–
5118	574114.36	2179222.29	Картометрический метод	0.10	–
5119	574113.01	2179219.81	Картометрический метод	0.10	–
5120	574112.21	2179217.76	Картометрический метод	0.10	–
5121	574111.12	2179214.45	Картометрический метод	0.10	–
5122	574110.47	2179211.76	Картометрический метод	0.10	–
5123	574109.93	2179208.37	Картометрический метод	0.10	–
5124	574109.62	2179205.91	Картометрический метод	0.10	–
5125	574109.56	2179203.96	Картометрический метод	0.10	–
5126	574109.23	2179201.86	Картометрический метод	0.10	–
5127	574108.42	2179196.36	Картометрический метод	0.10	–
5128	574108.21	2179194.25	Картометрический метод	0.10	–
5129	574108.10	2179191.63	Картометрический метод	0.10	–
5130	574107.95	2179189.41	Картометрический метод	0.10	–
5131	574107.04	2179184.47	Картометрический метод	0.10	–
5132	574106.65	2179182.59	Картометрический метод	0.10	–
5133	574140.41	2179183.84	Картометрический метод	0.10	–
5134	574139.03	2179181.66	Картометрический метод	0.10	–
5135	574136.78	2179177.44	Картометрический метод	0.10	–
5136	574135.22	2179173.92	Картометрический метод	0.10	–

5137	574132.28	2179166.11	Картометрический метод	0.10	–
5138	574130.03	2179161.04	Картометрический метод	0.10	–
5139	574128.48	2179158.16	Картометрический метод	0.10	–
5140	574126.95	2179156.00	Картометрический метод	0.10	–
5141	574125.60	2179154.38	Картометрический метод	0.10	–
5142	574123.97	2179152.77	Картометрический метод	0.10	–
5143	574116.74	2179146.50	Картометрический метод	0.10	–
5144	574114.41	2179144.21	Картометрический метод	0.10	–
5145	574113.65	2179143.30	Картометрический метод	0.10	–
5146	574110.81	2179140.46	Картометрический метод	0.10	–
5147	574109.35	2179138.82	Картометрический метод	0.10	–
5148	574107.37	2179136.34	Картометрический метод	0.10	–
5149	574107.01	2179135.72	Картометрический метод	0.10	–
5150	574104.36	2179132.00	Картометрический метод	0.10	–
5151	574101.12	2179125.59	Картометрический метод	0.10	–
5152	574100.20	2179123.44	Картометрический метод	0.10	–
5153	574098.65	2179120.26	Картометрический метод	0.10	–
5154	574096.79	2179116.91	Картометрический метод	0.10	–
5155	574095.22	2179114.49	Картометрический метод	0.10	–
5156	574093.61	2179112.46	Картометрический метод	0.10	–
5157	574091.21	2179109.97	Картометрический метод	0.10	–
5158	574086.20	2179105.88	Картометрический метод	0.10	–
5159	574082.50	2179103.12	Картометрический метод	0.10	–
5160	574082.01	2179102.85	Картометрический метод	0.10	–
5161	574080.71	2179101.73	Картометрический метод	0.10	–
5162	574078.53	2179099.63	Картометрический метод	0.10	–
5163	574076.09	2179096.95	Картометрический метод	0.10	–
5164	574075.24	2179095.63	Картометрический метод	0.10	–
5165	574074.45	2179094.09	Картометрический метод	0.10	–
5166	574073.52	2179091.99	Картометрический метод	0.10	–
5167	574072.23	2179088.21	Картометрический метод	0.10	–
5168	574071.39	2179086.25	Картометрический метод	0.10	–
5169	574070.56	2179084.60	Картометрический метод	0.10	–
5170	574069.42	2179082.68	Картометрический метод	0.10	–

5171	574067.19	2179079.87	Картометрический метод	0.10	–
5172	574065.93	2179078.48	Картометрический метод	0.10	–
5173	574063.97	2179076.60	Картометрический метод	0.10	–
5174	574061.36	2179074.50	Картометрический метод	0.10	–
5175	574058.51	2179072.40	Картометрический метод	0.10	–
5176	574057.80	2179072.01	Картометрический метод	0.10	–
5177	574056.73	2179071.14	Картометрический метод	0.10	–
5178	574052.57	2179068.55	Картометрический метод	0.10	–
5179	574050.78	2179067.70	Картометрический метод	0.10	–
5180	574047.65	2179065.98	Картометрический метод	0.10	–
5181	574045.73	2179065.22	Картометрический метод	0.10	–
5182	574034.75	2179057.58	Картометрический метод	0.10	–
5183	574029.87	2179039.67	Картометрический метод	0.10	–
5184	574038.02	2179018.94	Картометрический метод	0.10	–
5185	574047.86	2179007.46	Картометрический метод	0.10	–
5186	574048.48	2179007.09	Картометрический метод	0.10	–
5187	574050.82	2179006.11	Картометрический метод	0.10	–
5188	574053.70	2179005.21	Картометрический метод	0.10	–
5189	574056.92	2179004.51	Картометрический метод	0.10	–
5190	574060.74	2179004.13	Картометрический метод	0.10	–
5191	574064.79	2179004.41	Картометрический метод	0.10	–
5192	574066.59	2179004.77	Картометрический метод	0.10	–
5193	574070.93	2179005.20	Картометрический метод	0.10	–
5194	574072.09	2179005.41	Картометрический метод	0.10	–
5195	574073.85	2179005.32	Картометрический метод	0.10	–
5196	574076.03	2179004.84	Картометрический метод	0.10	–
5197	574078.40	2179004.00	Картометрический метод	0.10	–
5198	574083.57	2179001.55	Картометрический метод	0.10	–
5199	574089.01	2178999.60	Картометрический метод	0.10	–
5200	574092.34	2178998.70	Картометрический метод	0.10	–
5201	574094.95	2178998.16	Картометрический метод	0.10	–
5202	574100.64	2178997.34	Картометрический метод	0.10	–
5203	574105.25	2178997.07	Картометрический метод	0.10	–
5204	574111.88	2178997.18	Картометрический метод	0.10	–

5205	574115.92	2178997.55	Картометрический метод	0.10	–
5206	574119.37	2178997.65	Картометрический метод	0.10	–
5207	574123.35	2178997.51	Картометрический метод	0.10	–
5208	574125.04	2178997.46	Картометрический метод	0.10	–
5209	574127.97	2178997.16	Картометрический метод	0.10	–
5210	574131.29	2178996.51	Картометрический метод	0.10	–
5211	574135.12	2178995.39	Картометрический метод	0.10	–
5212	574141.33	2178993.09	Картометрический метод	0.10	–
5213	574142.82	2178992.66	Картометрический метод	0.10	–
5214	574144.39	2178991.91	Картометрический метод	0.10	–
5215	574146.05	2178991.26	Картометрический метод	0.10	–
5216	574148.51	2178990.06	Картометрический метод	0.10	–
5217	574151.31	2178988.44	Картометрический метод	0.10	–
5218	574152.97	2178987.33	Картометрический метод	0.10	–
5219	574155.47	2178985.15	Картометрический метод	0.10	–
5220	574157.43	2178982.86	Картометрический метод	0.10	–
5221	574158.46	2178981.39	Картометрический метод	0.10	–
5222	574159.80	2178979.06	Картометрический метод	0.10	–
5223	574163.39	2178973.50	Картометрический метод	0.10	–
5224	574165.21	2178970.27	Картометрический метод	0.10	–
5225	574166.47	2178968.27	Картометрический метод	0.10	–
5226	574167.67	2178965.98	Картометрический метод	0.10	–
5227	574168.77	2178964.38	Картометрический метод	0.10	–
5228	574169.68	2178962.79	Картометрический метод	0.10	–
5229	574171.36	2178960.28	Картометрический метод	0.10	–
5230	574172.72	2178958.84	Картометрический метод	0.10	–
5231	574175.47	2178956.20	Картометрический метод	0.10	–
5232	574177.35	2178954.84	Картометрический метод	0.10	–
5233	574178.97	2178953.91	Картометрический метод	0.10	–
5234	574181.61	2178952.60	Картометрический метод	0.10	–
5235	574182.88	2178952.15	Картометрический метод	0.10	–
5236	574184.17	2178951.54	Картометрический метод	0.10	–
5237	574187.46	2178950.33	Картометрический метод	0.10	–
5238	574188.43	2178949.72	Картометрический метод	0.10	–

5239	574189.23	2178948.92	Картометрический метод	0.10	–
5240	574190.14	2178947.80	Картометрический метод	0.10	–
5241	574191.44	2178945.74	Картометрический метод	0.10	–
5242	574192.34	2178943.79	Картометрический метод	0.10	–
5243	574193.12	2178941.42	Картометрический метод	0.10	–
5244	574193.79	2178938.84	Картометрический метод	0.10	–
5245	574193.96	2178937.68	Картометрический метод	0.10	–
5246	574193.98	2178935.65	Картометрический метод	0.10	–
5247	574192.95	2178927.64	Картометрический метод	0.10	–
5248	574192.97	2178925.19	Картометрический метод	0.10	–
5249	574193.57	2178921.13	Картометрический метод	0.10	–
5250	574194.64	2178917.42	Картометрический метод	0.10	–
5251	574195.64	2178912.92	Картометрический метод	0.10	–
5252	574195.78	2178911.85	Картометрический метод	0.10	–
5253	574195.87	2178908.19	Картометрический метод	0.10	–
5254	574195.79	2178906.26	Картометрический метод	0.10	–
5255	574195.19	2178903.32	Картометрический метод	0.10	–
5256	574194.74	2178901.91	Картометрический метод	0.10	–
5257	574194.29	2178900.96	Картометрический метод	0.10	–
5258	574191.71	2178896.69	Картометрический метод	0.10	–
5259	574189.13	2178893.09	Картометрический метод	0.10	–
5260	574186.67	2178890.27	Картометрический метод	0.10	–
5261	574180.91	2178884.70	Картометрический метод	0.10	–
5262	574179.44	2178882.94	Картометрический метод	0.10	–
5263	574177.43	2178879.67	Картометрический метод	0.10	–
5264	574175.56	2178875.52	Картометрический метод	0.10	–
5265	574175.19	2178874.37	Картометрический метод	0.10	–
5266	574174.13	2178869.69	Картометрический метод	0.10	–
5267	574173.65	2178865.78	Картометрический метод	0.10	–
5268	574172.50	2178860.41	Картометрический метод	0.10	–
5269	574171.79	2178859.16	Картометрический метод	0.10	–
5270	574170.33	2178857.36	Картометрический метод	0.10	–
5271	574169.12	2178856.09	Картометрический метод	0.10	–
5272	574165.43	2178853.61	Картометрический метод	0.10	–

5273	574162.97	2178852.18	Картометрический метод	0.10	–
5274	574160.84	2178850.62	Картометрический метод	0.10	–
5275	574159.24	2178849.12	Картометрический метод	0.10	–
5276	574156.96	2178846.43	Картометрический метод	0.10	–
5277	574156.21	2178845.27	Картометрический метод	0.10	–
5278	574154.09	2178840.61	Картометрический метод	0.10	–
5279	574152.35	2178837.25	Картометрический метод	0.10	–
5280	574151.50	2178835.34	Картометрический метод	0.10	–
5281	574151.19	2178834.88	Картометрический метод	0.10	–
5282	574147.60	2178826.02	Картометрический метод	0.10	–
5283	574146.45	2178823.52	Картометрический метод	0.10	–
5284	574144.27	2178818.13	Картометрический метод	0.10	–
5285	574142.21	2178813.63	Картометрический метод	0.10	–
5286	574140.53	2178809.55	Картометрический метод	0.10	–
5287	574139.21	2178806.77	Картометрический метод	0.10	–
5288	574138.87	2178805.82	Картометрический метод	0.10	–
5289	574137.57	2178803.58	Картометрический метод	0.10	–
5290	574135.96	2178801.16	Картометрический метод	0.10	–
5291	574132.91	2178796.21	Картометрический метод	0.10	–
5292	574129.19	2178789.46	Картометрический метод	0.10	–
5293	574127.66	2178787.00	Картометрический метод	0.10	–
5294	574126.41	2178785.25	Картометрический метод	0.10	–
5295	574123.96	2178782.40	Картометрический метод	0.10	–
5296	574123.02	2178781.61	Картометрический метод	0.10	–
5297	574120.37	2178779.76	Картометрический метод	0.10	–
5298	574119.66	2178779.42	Картометрический метод	0.10	–
5299	574116.82	2178778.41	Картометрический метод	0.10	–
5300	574113.95	2178777.14	Картометрический метод	0.10	–
5301	574113.49	2178776.81	Картометрический метод	0.10	–
5302	574113.20	2178776.10	Картометрический метод	0.10	–
5303	574113.17	2178774.95	Картометрический метод	0.10	–
5304	574113.42	2178773.41	Картометрический метод	0.10	–
5305	574114.04	2178771.80	Картометрический метод	0.10	–
5306	574115.84	2178768.79	Картометрический метод	0.10	–

5307	574118.64	2178765.32	Картометрический метод	0.10	–
5308	574120.03	2178763.94	Картометрический метод	0.10	–
5309	574122.08	2178762.40	Картометрический метод	0.10	–
5310	574124.51	2178760.96	Картометрический метод	0.10	–
5311	574128.13	2178759.24	Картометрический метод	0.10	–
5312	574128.82	2178758.83	Картометрический метод	0.10	–
5313	574135.94	2178755.31	Картометрический метод	0.10	–
5314	574140.51	2178752.20	Картометрический метод	0.10	–
5315	574140.79	2178752.10	Картометрический метод	0.10	–
5316	574144.05	2178749.69	Картометрический метод	0.10	–
5317	574146.40	2178747.73	Картометрический метод	0.10	–
5318	574147.24	2178746.53	Картометрический метод	0.10	–
5319	574147.86	2178744.86	Картометрический метод	0.10	–
5320	574148.10	2178743.79	Картометрический метод	0.10	–
5321	574148.54	2178737.36	Картометрический метод	0.10	–
5322	574148.44	2178734.11	Картометрический метод	0.10	–
5323	574148.32	2178733.18	Картометрический метод	0.10	–
5324	574147.47	2178730.97	Картометрический метод	0.10	–
5325	574146.47	2178729.12	Картометрический метод	0.10	–
5326	574144.81	2178726.55	Картометрический метод	0.10	–
5327	574143.65	2178725.27	Картометрический метод	0.10	–
5328	574142.33	2178723.48	Картометрический метод	0.10	–
5329	574141.03	2178721.07	Картометрический метод	0.10	–
5330	574140.21	2178719.24	Картометрический метод	0.10	–
5331	574139.31	2178716.64	Картометрический метод	0.10	–
5332	574138.65	2178713.86	Картометрический метод	0.10	–
5333	574138.13	2178710.62	Картометрический метод	0.10	–
5334	574138.14	2178709.52	Картометрический метод	0.10	–
5335	574138.63	2178707.72	Картометрический метод	0.10	–
5336	574139.78	2178705.27	Картометрический метод	0.10	–
5337	574140.82	2178703.69	Картометрический метод	0.10	–
5338	574141.95	2178702.35	Картометрический метод	0.10	–
5339	574144.74	2178699.74	Картометрический метод	0.10	–
5340	574147.69	2178696.54	Картометрический метод	0.10	–

5341	574148.59	2178695.39	Картометрический метод	0.10	–
5342	574150.17	2178692.85	Картометрический метод	0.10	–
5343	574151.48	2178690.33	Картометрический метод	0.10	–
5344	574152.09	2178688.84	Картометрический метод	0.10	–
5345	574152.82	2178686.25	Картометрический метод	0.10	–
5346	574153.22	2178683.98	Картометрический метод	0.10	–
5347	574152.90	2178682.60	Картометрический метод	0.10	–
5348	574152.54	2178681.49	Картометрический метод	0.10	–
5349	574151.76	2178679.99	Картометрический метод	0.10	–
5350	574150.86	2178678.73	Картометрический метод	0.10	–
5351	574149.48	2178677.15	Картометрический метод	0.10	–
5352	574148.05	2178675.69	Картометрический метод	0.10	–
5353	574144.66	2178672.77	Картометрический метод	0.10	–
5354	574144.60	2178672.58	Картометрический метод	0.10	–
5355	574143.53	2178671.23	Картометрический метод	0.10	–
5356	574142.45	2178669.58	Картометрический метод	0.10	–
5357	574141.03	2178666.95	Картометрический метод	0.10	–
5358	574140.45	2178666.09	Картометрический метод	0.10	–
5359	574137.37	2178662.60	Картометрический метод	0.10	–
5360	574135.82	2178661.34	Картометрический метод	0.10	–
5361	574134.01	2178660.34	Картометрический метод	0.10	–
5362	574132.96	2178659.88	Картометрический метод	0.10	–
5363	574130.53	2178658.99	Картометрический метод	0.10	–
5364	574127.92	2178658.19	Картометрический метод	0.10	–
5365	574127.21	2178658.06	Картометрический метод	0.10	–
5366	574124.59	2178657.82	Картометрический метод	0.10	–
5367	574121.66	2178657.80	Картометрический метод	0.10	–
5368	574118.94	2178657.98	Картометрический метод	0.10	–
5369	574117.25	2178658.21	Картометрический метод	0.10	–
5370	574115.06	2178658.78	Картометрический метод	0.10	–
5371	574114.10	2178659.19	Картометрический метод	0.10	–
5372	574113.34	2178659.74	Картометрический метод	0.10	–
5373	574112.42	2178660.63	Картометрический метод	0.10	–
5374	574111.47	2178661.82	Картометрический метод	0.10	–

5375	574110.24	2178663.90	Картометрический метод	0.10	–
5376	574109.37	2178665.72	Картометрический метод	0.10	–
5377	574108.92	2178666.90	Картометрический метод	0.10	–
5378	574108.21	2178669.69	Картометрический метод	0.10	–
5379	574107.82	2178673.18	Картометрический метод	0.10	–
5380	574107.78	2178677.64	Картометрический метод	0.10	–
5381	574107.88	2178678.95	Картометрический метод	0.10	–
5382	574108.46	2178682.32	Картометрический метод	0.10	–
5383	574108.31	2178686.42	Картометрический метод	0.10	–
5384	574108.00	2178689.17	Картометрический метод	0.10	–
5385	574106.76	2178694.17	Картометрический метод	0.10	–
5386	574103.99	2178703.18	Картометрический метод	0.10	–
5387	574103.44	2178705.52	Картометрический метод	0.10	–
5388	574103.33	2178706.55	Картометрический метод	0.10	–
5389	574103.10	2178707.52	Картометрический метод	0.10	–
5390	574101.97	2178716.93	Картометрический метод	0.10	–
5391	574101.62	2178721.64	Картометрический метод	0.10	–
5392	574101.47	2178725.99	Картометрический метод	0.10	–
5393	574101.20	2178729.12	Картометрический метод	0.10	–
5394	574100.81	2178731.78	Картометрический метод	0.10	–
5395	574099.83	2178736.44	Картометрический метод	0.10	–
5396	574099.01	2178739.35	Картометрический метод	0.10	–
5397	574097.22	2178743.99	Картометрический метод	0.10	–
5398	574096.24	2178746.19	Картометрический метод	0.10	–
5399	574095.50	2178747.60	Картометрический метод	0.10	–
5400	574092.73	2178752.20	Картометрический метод	0.10	–
5401	574092.16	2178753.73	Картометрический метод	0.10	–
5402	574091.70	2178755.77	Картометрический метод	0.10	–
5403	574091.47	2178757.80	Картометрический метод	0.10	–
5404	574090.99	2178759.63	Картометрический метод	0.10	–
5405	574090.10	2178761.78	Картометрический метод	0.10	–
5406	574089.43	2178762.54	Картометрический метод	0.10	–
5407	574088.98	2178762.51	Картометрический метод	0.10	–
5408	574088.72	2178762.32	Картометрический метод	0.10	–

5409	574088.24	2178760.99	Картометрический метод	0.10	–
5410	574087.51	2178757.56	Картометрический метод	0.10	–
5411	574086.78	2178753.01	Картометрический метод	0.10	–
5412	574086.50	2178749.52	Картометрический метод	0.10	–
5413	574087.16	2178743.23	Картометрический метод	0.10	–
5414	574087.20	2178739.83	Картометрический метод	0.10	–
5415	574086.82	2178738.57	Картометрический метод	0.10	–
5416	574086.17	2178737.47	Картометрический метод	0.10	–
5417	574085.73	2178736.95	Картометрический метод	0.10	–
5418	574084.19	2178735.77	Картометрический метод	0.10	–
5419	574082.38	2178734.61	Картометрический метод	0.10	–
5420	574079.84	2178733.16	Картометрический метод	0.10	–
5421	574077.54	2178732.28	Картометрический метод	0.10	–
5422	574074.06	2178730.42	Картометрический метод	0.10	–
5423	574071.50	2178728.60	Картометрический метод	0.10	–
5424	574069.76	2178727.16	Картометрический метод	0.10	–
5425	574068.36	2178725.50	Картометрический метод	0.10	–
5426	574067.22	2178723.51	Картометрический метод	0.10	–
5427	574066.25	2178721.07	Картометрический метод	0.10	–
5428	574064.84	2178716.54	Картометрический метод	0.10	–
5429	574063.71	2178713.67	Картометрический метод	0.10	–
5430	574063.00	2178711.58	Картометрический метод	0.10	–
5431	574062.00	2178707.00	Картометрический метод	0.10	–
5432	574061.58	2178704.31	Картометрический метод	0.10	–
5433	574061.27	2178702.97	Картометрический метод	0.10	–
5434	574061.18	2178701.77	Картометрический метод	0.10	–
5435	574060.77	2178699.43	Картометрический метод	0.10	–
5436	574060.65	2178696.70	Картометрический метод	0.10	–
5437	574060.73	2178696.54	Картометрический метод	0.10	–
5438	574060.91	2178696.47	Картометрический метод	0.10	–
5439	574061.76	2178696.62	Картометрический метод	0.10	–
5440	574062.94	2178697.13	Картометрический метод	0.10	–
5441	574065.54	2178698.84	Картометрический метод	0.10	–
5442	574067.13	2178700.16	Картометрический метод	0.10	–

5443	574068.81	2178701.79	Картометрический метод	0.10	–
5444	574069.43	2178702.51	Картометрический метод	0.10	–
5445	574069.58	2178702.55	Картометрический метод	0.10	–
5446	574071.35	2178704.93	Картометрический метод	0.10	–
5447	574072.79	2178707.15	Картометрический метод	0.10	–
5448	574074.55	2178710.68	Картометрический метод	0.10	–
5449	574075.53	2178712.20	Картометрический метод	0.10	–
5450	574077.34	2178715.47	Картометрический метод	0.10	–
5451	574077.78	2178716.08	Картометрический метод	0.10	–
5452	574078.78	2178717.15	Картометрический метод	0.10	–
5453	574080.30	2178718.28	Картометрический метод	0.10	–
5454	574081.31	2178718.88	Картометрический метод	0.10	–
5455	574083.34	2178719.78	Картометрический метод	0.10	–
5456	574084.39	2178720.08	Картометрический метод	0.10	–
5457	574086.11	2178719.93	Картометрический метод	0.10	–
5458	574086.43	2178719.53	Картометрический метод	0.10	–
5459	574086.57	2178719.04	Картометрический метод	0.10	–
5460	574086.66	2178717.11	Картометрический метод	0.10	–
5461	574086.62	2178716.26	Картометрический метод	0.10	–
5462	574086.06	2178713.24	Картометрический метод	0.10	–
5463	574084.50	2178708.33	Картометрический метод	0.10	–
5464	574084.20	2178705.93	Картометрический метод	0.10	–
5465	574084.02	2178702.57	Картометрический метод	0.10	–
5466	574084.13	2178702.13	Картометрический метод	0.10	–
5467	574084.86	2178700.76	Картометрический метод	0.10	–
5468	574086.04	2178699.50	Картометрический метод	0.10	–
5469	574087.00	2178698.65	Картометрический метод	0.10	–
5470	574089.03	2178697.32	Картометрический метод	0.10	–
5471	574090.81	2178696.37	Картометрический метод	0.10	–
5472	574093.21	2178694.88	Картометрический метод	0.10	–
5473	574094.86	2178693.72	Картометрический метод	0.10	–
5474	574096.48	2178692.16	Картометрический метод	0.10	–
5475	574097.14	2178690.90	Картометрический метод	0.10	–
5476	574097.87	2178688.78	Картометрический метод	0.10	–

5477	574098.15	2178687.41	Картометрический метод	0.10	–
5478	574098.58	2178684.12	Картометрический метод	0.10	–
5479	574098.62	2178681.96	Картометрический метод	0.10	–
5480	574098.32	2178679.22	Картометрический метод	0.10	–
5481	574098.10	2178677.20	Картометрический метод	0.10	–
5482	574097.75	2178672.24	Картометрический метод	0.10	–
5483	574097.91	2178669.90	Картометрический метод	0.10	–
5484	574098.64	2178666.19	Картометрический метод	0.10	–
5485	574098.60	2178664.51	Картометрический метод	0.10	–
5486	574098.24	2178662.57	Картометрический метод	0.10	–
5487	574097.43	2178660.52	Картометрический метод	0.10	–
5488	574096.53	2178658.91	Картометрический метод	0.10	–
5489	574093.75	2178654.71	Картометрический метод	0.10	–
5490	574091.87	2178652.03	Картометрический метод	0.10	–
5491	574088.12	2178646.11	Картометрический метод	0.10	–
5492	574087.23	2178644.35	Картометрический метод	0.10	–
5493	574086.43	2178642.40	Картометрический метод	0.10	–
5494	574085.54	2178639.54	Картометрический метод	0.10	–
5495	574085.34	2178638.41	Картометрический метод	0.10	–
5496	574085.26	2178637.13	Картометрический метод	0.10	–
5497	574085.39	2178634.53	Картометрический метод	0.10	–
5498	574085.69	2178632.41	Картометрический метод	0.10	–
5499	574085.87	2178631.69	Картометрический метод	0.10	–
5500	574085.81	2178631.36	Картометрический метод	0.10	–
5501	574085.92	2178630.61	Картометрический метод	0.10	–
5502	574085.97	2178629.16	Картометрический метод	0.10	–
5503	574085.90	2178628.23	Картометрический метод	0.10	–
5504	574085.48	2178626.73	Картометрический метод	0.10	–
5505	574085.04	2178625.81	Картометрический метод	0.10	–
5506	574084.51	2178625.00	Картометрический метод	0.10	–
5507	574083.53	2178624.02	Картометрический метод	0.10	–
5508	574082.58	2178623.35	Картометрический метод	0.10	–
5509	574081.93	2178623.04	Картометрический метод	0.10	–
5510	574080.26	2178622.53	Картометрический метод	0.10	–

5511	574079.19	2178622.35	Картометрический метод	0.10	–
5512	574078.11	2178622.35	Картометрический метод	0.10	–
5513	574077.30	2178622.61	Картометрический метод	0.10	–
5514	574076.52	2178623.16	Картометрический метод	0.10	–
5515	574075.87	2178623.92	Картометрический метод	0.10	–
5516	574075.28	2178624.83	Картометрический метод	0.10	–
5517	574074.42	2178626.47	Картометрический метод	0.10	–
5518	574073.21	2178629.64	Картометрический метод	0.10	–
5519	574071.94	2178635.10	Картометрический метод	0.10	–
5520	574071.23	2178636.67	Картометрический метод	0.10	–
5521	574070.40	2178637.79	Картометрический метод	0.10	–
5522	574069.95	2178638.13	Картометрический метод	0.10	–
5523	574069.09	2178638.57	Картометрический метод	0.10	–
5524	574068.27	2178638.70	Картометрический метод	0.10	–
5525	574066.33	2178638.49	Картометрический метод	0.10	–
5526	574061.52	2178637.42	Картометрический метод	0.10	–
5527	574045.76	2178641.45	Картометрический метод	0.10	–
5528	574037.68	2178637.18	Картометрический метод	0.10	–
5529	574032.75	2178630.96	Картометрический метод	0.10	–
5530	574030.49	2178620.97	Картометрический метод	0.10	–
5531	574032.69	2178611.60	Картометрический метод	0.10	–
5532	574038.33	2178594.35	Картометрический метод	0.10	–
5533	574040.42	2178588.73	Картометрический метод	0.10	–
5534	574043.34	2178580.34	Картометрический метод	0.10	–
5535	574044.71	2178577.08	Картометрический метод	0.10	–
5536	574045.48	2178574.84	Картометрический метод	0.10	–
5537	574047.09	2178571.93	Картометрический метод	0.10	–
5538	574048.56	2178568.78	Картометрический метод	0.10	–
5539	574049.28	2178567.60	Картометрический метод	0.10	–
5540	574049.98	2178566.65	Картометрический метод	0.10	–
5541	574052.47	2178563.12	Картометрический метод	0.10	–
5542	574054.28	2178560.47	Картометрический метод	0.10	–
5543	574057.05	2178557.82	Картометрический метод	0.10	–
5544	574058.64	2178555.99	Картометрический метод	0.10	–

5545	574060.46	2178553.13	Картометрический метод	0.10	–
5546	574061.76	2178550.33	Картометрический метод	0.10	–
5547	574062.06	2178549.68	Картометрический метод	0.10	–
5548	574061.97	2178549.32	Картометрический метод	0.10	–
5549	574061.86	2178549.09	Картометрический метод	0.10	–
5550	574061.51	2178548.89	Картометрический метод	0.10	–
5551	574060.67	2178548.61	Картометрический метод	0.10	–
5552	574058.79	2178548.07	Картометрический метод	0.10	–
5553	574057.08	2178548.16	Картометрический метод	0.10	–
5554	574056.45	2178547.91	Картометрический метод	0.10	–
5555	574054.79	2178547.26	Картометрический метод	0.10	–
5556	574053.63	2178546.33	Картометрический метод	0.10	–
5557	574053.37	2178545.73	Картометрический метод	0.10	–
5558	574053.36	2178544.86	Картометрический метод	0.10	–
5559	574053.76	2178543.09	Картометрический метод	0.10	–
5560	574054.08	2178542.01	Картометрический метод	0.10	–
5561	574054.65	2178541.01	Картометрический метод	0.10	–
5562	574055.92	2178538.47	Картометрический метод	0.10	–
5563	574056.90	2178537.04	Картометрический метод	0.10	–
5564	574058.52	2178534.76	Картометрический метод	0.10	–
5565	574059.67	2178532.61	Картометрический метод	0.10	–
5566	574060.35	2178530.89	Картометрический метод	0.10	–
5567	574060.84	2178529.94	Картометрический метод	0.10	–
5568	574061.81	2178528.23	Картометрический метод	0.10	–
5569	574063.53	2178524.53	Картометрический метод	0.10	–
5570	574064.86	2178521.73	Картометрический метод	0.10	–
5571	574065.42	2178520.15	Картометрический метод	0.10	–
5572	574065.47	2178519.59	Картометрический метод	0.10	–
5573	574065.90	2178518.82	Картометрический метод	0.10	–
5574	574065.46	2178530.81	Картометрический метод	0.10	–
5575	574065.39	2178532.55	Картометрический метод	0.10	–
5576	574065.16	2178538.88	Картометрический метод	0.10	–
5577	574066.36	2178539.29	Картометрический метод	0.10	–
5578	574068.02	2178539.57	Картометрический метод	0.10	–

5579	574068.90	2178539.82	Картометрический метод	0.10	–
5580	574070.38	2178540.63	Картометрический метод	0.10	–
5581	574071.19	2178541.34	Картометрический метод	0.10	–
5582	574073.55	2178544.14	Картометрический метод	0.10	–
5583	574075.44	2178546.00	Картометрический метод	0.10	–
5584	574076.59	2178546.79	Картометрический метод	0.10	–
5585	574078.08	2178547.57	Картометрический метод	0.10	–
5586	574079.82	2178548.65	Картометрический метод	0.10	–
5587	574079.97	2178548.68	Картометрический метод	0.10	–
5588	574080.03	2178548.82	Картометрический метод	0.10	–
5589	574081.24	2178549.64	Картометрический метод	0.10	–
5590	574084.47	2178552.39	Картометрический метод	0.10	–
5591	574085.80	2178553.83	Картометрический метод	0.10	–
5592	574086.47	2178554.77	Картометрический метод	0.10	–
5593	574087.07	2178555.90	Картометрический метод	0.10	–
5594	574088.65	2178559.76	Картометрический метод	0.10	–
5595	574089.17	2178560.76	Картометрический метод	0.10	–
5596	574089.92	2178561.91	Картометрический метод	0.10	–
5597	574091.66	2178564.11	Картометрический метод	0.10	–
5598	574093.37	2178565.84	Картометрический метод	0.10	–
5599	574097.18	2178568.86	Картометрический метод	0.10	–
5600	574102.47	2178573.48	Картометрический метод	0.10	–
5601	574104.34	2178575.35	Картометрический метод	0.10	–
5602	574107.22	2178578.66	Картометрический метод	0.10	–
5603	574110.29	2178581.51	Картометрический метод	0.10	–
5604	574112.93	2178583.61	Картометрический метод	0.10	–
5605	574114.27	2178584.42	Картометрический метод	0.10	–
5606	574116.50	2178585.52	Картометрический метод	0.10	–
5607	574121.70	2178587.80	Картометрический метод	0.10	–
5608	574124.12	2178588.52	Картометрический метод	0.10	–
5609	574130.19	2178590.61	Картометрический метод	0.10	–
5610	574133.60	2178592.06	Картометрический метод	0.10	–
5611	574135.87	2178593.25	Картометрический метод	0.10	–
5612	574136.69	2178593.59	Картометрический метод	0.10	–

5613	574139.24	2178595.18	Картометрический метод	0.10	–
5614	574142.86	2178597.23	Картометрический метод	0.10	–
5615	574143.89	2178597.92	Картометрический метод	0.10	–
5616	574150.57	2178601.75	Картометрический метод	0.10	–
5617	574156.51	2178604.72	Картометрический метод	0.10	–
5618	574158.92	2178605.74	Картометрический метод	0.10	–
5619	574162.61	2178607.59	Картометрический метод	0.10	–
5620	574162.96	2178607.67	Картометрический метод	0.10	–
5621	574164.49	2178608.37	Картометрический метод	0.10	–
5622	574167.18	2178609.76	Картометрический метод	0.10	–
5623	574171.43	2178612.27	Картометрический метод	0.10	–
5624	574176.95	2178615.98	Картометрический метод	0.10	–
5625	574183.74	2178621.78	Картометрический метод	0.10	–
5626	574186.91	2178624.80	Картометрический метод	0.10	–
5627	574188.50	2178626.46	Картометрический метод	0.10	–
5628	574189.85	2178628.05	Картометрический метод	0.10	–
5629	574192.68	2178631.94	Картометрический метод	0.10	–
5630	574194.86	2178635.52	Картометрический метод	0.10	–
5631	574195.08	2178635.63	Картометрический метод	0.10	–
5632	574198.03	2178640.27	Картометрический метод	0.10	–
5633	574203.03	2178647.44	Картометрический метод	0.10	–
5634	574206.77	2178651.89	Картометрический метод	0.10	–
5635	574206.91	2178651.94	Картометрический метод	0.10	–
5636	574207.16	2178652.35	Картометрический метод	0.10	–
5637	574210.04	2178655.32	Картометрический метод	0.10	–
5638	574213.85	2178658.62	Картометрический метод	0.10	–
5639	574218.69	2178663.02	Картометрический метод	0.10	–
5640	574220.01	2178664.13	Картометрический метод	0.10	–
5641	574224.25	2178667.33	Картометрический метод	0.10	–
5642	574228.21	2178670.69	Картометрический метод	0.10	–
5643	574232.49	2178673.94	Картометрический метод	0.10	–
5644	574233.55	2178674.96	Картометрический метод	0.10	–
5645	574234.40	2178675.92	Картометрический метод	0.10	–
5646	574235.16	2178676.94	Картометрический метод	0.10	–

5647	574235.59	2178677.69	Картометрический метод	0.10	–
5648	574235.91	2178678.42	Картометрический метод	0.10	–
5649	574236.32	2178679.99	Картометрический метод	0.10	–
5650	574236.66	2178687.06	Картометрический метод	0.10	–
5651	574236.44	2178689.52	Картометрический метод	0.10	–
5652	574235.43	2178695.61	Картометрический метод	0.10	–
5653	574235.24	2178700.29	Картометрический метод	0.10	–
5654	574235.28	2178702.81	Картометрический метод	0.10	–
5655	574235.09	2178704.61	Картометрический метод	0.10	–
5656	574235.29	2178706.13	Картометрический метод	0.10	–
5657	574236.07	2178708.53	Картометрический метод	0.10	–
5658	574237.22	2178711.09	Картометрический метод	0.10	–
5659	574241.73	2178719.57	Картометрический метод	0.10	–
5660	574242.73	2178722.04	Картометрический метод	0.10	–
5661	574244.12	2178726.22	Картометрический метод	0.10	–
5662	574245.76	2178733.85	Картометрический метод	0.10	–
5663	574246.25	2178735.75	Картометрический метод	0.10	–
5664	574246.73	2178737.05	Картометрический метод	0.10	–
5665	574248.07	2178739.50	Картометрический метод	0.10	–
5666	574248.83	2178740.69	Картометрический метод	0.10	–
5667	574253.33	2178746.06	Картометрический метод	0.10	–
5668	574254.12	2178747.15	Картометрический метод	0.10	–
5669	574255.03	2178748.77	Картометрический метод	0.10	–
5670	574257.00	2178753.18	Картометрический метод	0.10	–
5671	574258.45	2178756.85	Картометрический метод	0.10	–
5672	574260.92	2178764.28	Картометрический метод	0.10	–
5673	574261.78	2178767.29	Картометрический метод	0.10	–
5674	574263.78	2178771.51	Картометрический метод	0.10	–
5675	574266.05	2178775.59	Картометрический метод	0.10	–
5676	574267.59	2178777.73	Картометрический метод	0.10	–
5677	574270.31	2178780.45	Картометрический метод	0.10	–
5678	574273.24	2178782.77	Картометрический метод	0.10	–
5679	574276.28	2178784.62	Картометрический метод	0.10	–
5680	574280.88	2178786.70	Картометрический метод	0.10	–

5681	574285.15	2178787.65	Картометрический метод	0.10	–
5682	574286.94	2178787.68	Картометрический метод	0.10	–
5683	574288.72	2178787.52	Картометрический метод	0.10	–
5684	574290.74	2178787.11	Картометрический метод	0.10	–
5685	574291.57	2178786.85	Картометрический метод	0.10	–
5686	574293.06	2178786.75	Картометрический метод	0.10	–
5687	574294.41	2178787.06	Картометрический метод	0.10	–
5688	574295.06	2178787.34	Картометрический метод	0.10	–
5689	574296.30	2178788.16	Картометрический метод	0.10	–
5690	574297.34	2178789.03	Картометрический метод	0.10	–
5691	574298.84	2178790.55	Картометрический метод	0.10	–
5692	574301.77	2178792.63	Картометрический метод	0.10	–
5693	574304.55	2178794.06	Картометрический метод	0.10	–
5694	574305.88	2178794.88	Картометрический метод	0.10	–
5695	574308.24	2178796.15	Картометрический метод	0.10	–
5696	574310.84	2178797.52	Картометрический метод	0.10	–
5697	574316.46	2178800.84	Картометрический метод	0.10	–
5698	574318.71	2178802.37	Картометрический метод	0.10	–
5699	574322.42	2178805.26	Картометрический метод	0.10	–
5700	574324.13	2178806.72	Картометрический метод	0.10	–
5701	574325.09	2178807.35	Картометрический метод	0.10	–
5702	574329.97	2178811.08	Картометрический метод	0.10	–
5703	574333.03	2178813.97	Картометрический метод	0.10	–
5704	574334.61	2178815.33	Картометрический метод	0.10	–
5705	574336.44	2178817.25	Картометрический метод	0.10	–
5706	574338.55	2178819.14	Картометрический метод	0.10	–
5707	574342.86	2178823.29	Картометрический метод	0.10	–
5708	574348.37	2178828.89	Картометрический метод	0.10	–
5709	574352.89	2178833.03	Картометрический метод	0.10	–
5710	574356.72	2178836.11	Картометрический метод	0.10	–
5711	574358.19	2178837.42	Картометрический метод	0.10	–
5712	574360.07	2178838.81	Картометрический метод	0.10	–
5713	574367.62	2178844.90	Картометрический метод	0.10	–
5714	574372.81	2178849.36	Картометрический метод	0.10	–

5715	574374.87	2178851.29	Картометрический метод	0.10	–
5716	574377.81	2178854.37	Картометрический метод	0.10	–
5717	574380.03	2178856.92	Картометрический метод	0.10	–
5718	574382.66	2178860.33	Картометрический метод	0.10	–
5719	574383.12	2178861.11	Картометрический метод	0.10	–
5720	574383.36	2178861.73	Картометрический метод	0.10	–
5721	574383.64	2178863.35	Картометрический метод	0.10	–
5722	574382.51	2178866.67	Картометрический метод	0.10	–
5723	574381.46	2178869.43	Картометрический метод	0.10	–
5724	574380.58	2178873.04	Картометрический метод	0.10	–
5725	574380.41	2178875.05	Картометрический метод	0.10	–
5726	574380.27	2178879.26	Картометрический метод	0.10	–
5727	574379.43	2178889.02	Картометрический метод	0.10	–
5728	574379.45	2178892.19	Картометрический метод	0.10	–
5729	574379.62	2178893.52	Картометрический метод	0.10	–
5730	574381.11	2178898.65	Картометрический метод	0.10	–
5731	574381.88	2178900.73	Картометрический метод	0.10	–
5732	574382.25	2178901.52	Картометрический метод	0.10	–
5733	574382.93	2178902.48	Картометрический метод	0.10	–
5734	574384.46	2178904.29	Картометрический метод	0.10	–
5735	574385.48	2178905.09	Картометрический метод	0.10	–
5736	574385.92	2178905.20	Картометрический метод	0.10	–
5737	574386.78	2178905.19	Картометрический метод	0.10	–
5738	574388.81	2178904.53	Картометрический метод	0.10	–
5739	574391.97	2178903.28	Картометрический метод	0.10	–
5740	574394.91	2178901.84	Картометрический метод	0.10	–
5741	574397.33	2178900.51	Картометрический метод	0.10	–
5742	574405.27	2178895.32	Картометрический метод	0.10	–
5743	574408.00	2178893.99	Картометрический метод	0.10	–
5744	574411.95	2178892.82	Картометрический метод	0.10	–
5745	574414.07	2178892.42	Картометрический метод	0.10	–
5746	574416.06	2178892.35	Картометрический метод	0.10	–
5747	574416.91	2178892.46	Картометрический метод	0.10	–
5748	574417.53	2178892.70	Картометрический метод	0.10	–

5749	574422.41	2178895.59	Картометрический метод	0.10	–
5750	574423.83	2178896.55	Картометрический метод	0.10	–
5751	574426.87	2178898.94	Картометрический метод	0.10	–
5752	574428.44	2178900.61	Картометрический метод	0.10	–
5753	574428.87	2178901.34	Картометрический метод	0.10	–
5754	574428.97	2178901.73	Картометрический метод	0.10	–
5755	574429.09	2178901.81	Картометрический метод	0.10	–
5756	574429.10	2178902.44	Картометрический метод	0.10	–
5757	574428.84	2178903.72	Картометрический метод	0.10	–
5758	574427.92	2178906.64	Картометрический метод	0.10	–
5759	574427.05	2178908.60	Картометрический метод	0.10	–
5760	574425.91	2178910.62	Картометрический метод	0.10	–
5761	574423.21	2178915.99	Картометрический метод	0.10	–
5762	574422.77	2178917.35	Картометрический метод	0.10	–
5763	574422.64	2178918.98	Картометрический метод	0.10	–
5764	574422.98	2178919.62	Картометрический метод	0.10	–
5765	574424.47	2178920.65	Картометрический метод	0.10	–
5766	574425.21	2178921.06	Картометрический метод	0.10	–
5767	574427.45	2178921.81	Картометрический метод	0.10	–
5768	574431.11	2178922.71	Картометрический метод	0.10	–
5769	574433.36	2178923.50	Картометрический метод	0.10	–
5770	574438.55	2178925.86	Картометрический метод	0.10	–
5771	574449.34	2178930.09	Картометрический метод	0.10	–
5772	574451.82	2178931.28	Картометрический метод	0.10	–
5773	574452.97	2178931.99	Картометрический метод	0.10	–
5774	574455.03	2178933.85	Картометрический метод	0.10	–
5775	574456.12	2178935.40	Картометрический метод	0.10	–
5776	574456.44	2178937.17	Картометрический метод	0.10	–
5777	574456.39	2178938.34	Картометрический метод	0.10	–
5778	574456.07	2178940.20	Картометрический метод	0.10	–
5779	574456.25	2178942.01	Картометрический метод	0.10	–
5780	574456.71	2178943.65	Картометрический метод	0.10	–
5781	574457.25	2178944.78	Картометрический метод	0.10	–
5782	574457.53	2178945.38	Картометрический метод	0.10	–

5783	574463.49	2178951.54	Картометрический метод	0.10	–
5784	574466.59	2178955.00	Картометрический метод	0.10	–
5785	574468.68	2178957.51	Картометрический метод	0.10	–
5786	574471.70	2178961.50	Картометрический метод	0.10	–
5787	574476.00	2178968.20	Картометрический метод	0.10	–
5788	574478.97	2178972.16	Картометрический метод	0.10	–
5789	574482.02	2178975.82	Картометрический метод	0.10	–
5790	574487.70	2178982.24	Картометрический метод	0.10	–
5791	574492.12	2178986.53	Картометрический метод	0.10	–
5792	574494.69	2178989.58	Картометрический метод	0.10	–
5793	574495.47	2178990.87	Картометрический метод	0.10	–
5794	574495.83	2178991.76	Картометрический метод	0.10	–
5795	574496.13	2178993.10	Картометрический метод	0.10	–
5796	574496.13	2178994.43	Картометрический метод	0.10	–
5797	574495.73	2178995.22	Картометрический метод	0.10	–
5798	574495.15	2178995.87	Картометрический метод	0.10	–
5799	574494.52	2178996.38	Картометрический метод	0.10	–
5800	574492.79	2178997.33	Картометрический метод	0.10	–
5801	574491.92	2178997.95	Картометрический метод	0.10	–
5802	574490.02	2178999.70	Картометрический метод	0.10	–
5803	574489.02	2179001.07	Картометрический метод	0.10	–
5804	574487.94	2179002.87	Картометрический метод	0.10	–
5805	574487.43	2179004.02	Картометрический метод	0.10	–
5806	574487.18	2179005.12	Картометрический метод	0.10	–
5807	574486.81	2179007.64	Картометрический метод	0.10	–
5808	574486.76	2179011.41	Картометрический метод	0.10	–
5809	574486.90	2179015.36	Картометрический метод	0.10	–
5810	574487.17	2179018.85	Картометрический метод	0.10	–
5811	574487.24	2179021.86	Картометрический метод	0.10	–
5812	574487.36	2179022.98	Картометрический метод	0.10	–
5813	574488.05	2179027.00	Картометрический метод	0.10	–
5814	574488.13	2179027.98	Картометрический метод	0.10	–
5815	574488.02	2179035.29	Картометрический метод	0.10	–
5816	574487.55	2179039.83	Картометрический метод	0.10	–

5817	574486.52	2179046.21	Картометрический метод	0.10	–
5818	574486.21	2179047.14	Картометрический метод	0.10	–
5819	574485.84	2179049.12	Картометрический метод	0.10	–
5820	574485.36	2179051.01	Картометрический метод	0.10	–
5821	574484.45	2179053.95	Картометрический метод	0.10	–
5822	574483.76	2179055.77	Картометрический метод	0.10	–
5823	574482.81	2179057.75	Картометрический метод	0.10	–
5824	574481.45	2179059.97	Картометрический метод	0.10	–
5825	574477.05	2179065.38	Картометрический метод	0.10	–
5826	574474.89	2179067.64	Картометрический метод	0.10	–
5827	574471.47	2179070.77	Картометрический метод	0.10	–
5828	574468.48	2179073.69	Картометрический метод	0.10	–
5829	574462.67	2179078.92	Картометрический метод	0.10	–
5830	574461.78	2179079.96	Картометрический метод	0.10	–
5831	574457.73	2179084.11	Картометрический метод	0.10	–
5832	574455.67	2179086.61	Картометрический метод	0.10	–
5833	574454.49	2179088.35	Картометрический метод	0.10	–
5834	574453.21	2179089.76	Картометрический метод	0.10	–
5835	574451.87	2179091.45	Картометрический метод	0.10	–
5836	574450.40	2179093.67	Картометрический метод	0.10	–
5837	574449.75	2179094.90	Картометрический метод	0.10	–
5838	574449.46	2179095.67	Картометрический метод	0.10	–
5839	574449.29	2179096.44	Картометрический метод	0.10	–
5840	574449.22	2179097.65	Картометрический метод	0.10	–
5841	574449.48	2179100.03	Картометрический метод	0.10	–
5842	574449.99	2179102.41	Картометрический метод	0.10	–
5843	574450.70	2179104.76	Картометрический метод	0.10	–
5844	574451.39	2179106.58	Картометрический метод	0.10	–
5845	574452.56	2179108.65	Картометрический метод	0.10	–
5846	574453.71	2179110.27	Картометрический метод	0.10	–
5847	574454.73	2179111.15	Картометрический метод	0.10	–
5848	574455.57	2179111.58	Картометрический метод	0.10	–
5849	574456.59	2179111.54	Картометрический метод	0.10	–
5850	574457.32	2179111.39	Картометрический метод	0.10	–

5851	574459.64	2179110.38	Картометрический метод	0.10	–
5852	574461.97	2179108.98	Картометрический метод	0.10	–
5853	574463.40	2179107.90	Картометрический метод	0.10	–
5854	574465.52	2179106.06	Картометрический метод	0.10	–
5855	574466.69	2179105.28	Картометрический метод	0.10	–
5856	574469.46	2179103.93	Картометрический метод	0.10	–
5857	574472.67	2179102.59	Картометрический метод	0.10	–
5858	574475.28	2179101.88	Картометрический метод	0.10	–
5859	574477.94	2179101.57	Картометрический метод	0.10	–
5860	574479.50	2179101.73	Картометрический метод	0.10	–
5861	574480.15	2179101.92	Картометрический метод	0.10	–
5862	574480.68	2179102.19	Картометрический метод	0.10	–
5863	574481.45	2179102.89	Картометрический метод	0.10	–
5864	574482.15	2179104.50	Картометрический метод	0.10	–
5865	574482.50	2179105.93	Картометрический метод	0.10	–
5866	574482.64	2179109.00	Картометрический метод	0.10	–
5867	574482.25	2179114.85	Картометрический метод	0.10	–
5868	574481.85	2179117.31	Картометрический метод	0.10	–
5869	574480.65	2179123.16	Картометрический метод	0.10	–
5870	574480.02	2179126.96	Картометрический метод	0.10	–
5871	574479.47	2179133.13	Картометрический метод	0.10	–
5872	574479.44	2179135.99	Картометрический метод	0.10	–
5873	574479.79	2179140.76	Картометрический метод	0.10	–
5874	574479.51	2179145.43	Картометрический метод	0.10	–
5875	574479.35	2179146.45	Картометрический метод	0.10	–
5876	574478.89	2179153.77	Картометрический метод	0.10	–
5877	574478.95	2179159.08	Картометрический метод	0.10	–
5878	574479.19	2179161.31	Картометрический метод	0.10	–
5879	574479.91	2179165.18	Картометрический метод	0.10	–
5880	574481.03	2179169.24	Картометрический метод	0.10	–
5881	574481.85	2179171.70	Картометрический метод	0.10	–
5882	574482.81	2179173.86	Картометрический метод	0.10	–
5883	574483.74	2179176.30	Картометрический метод	0.10	–
5884	574485.61	2179179.73	Картометрический метод	0.10	–

5885	574486.47	2179181.29	Картометрический метод	0.10	–
5886	574487.62	2179183.40	Картометрический метод	0.10	–
5887	574489.13	2179185.13	Картометрический метод	0.10	–
5888	574491.23	2179187.15	Картометрический метод	0.10	–
5889	574494.79	2179190.12	Картометрический метод	0.10	–
5890	574496.11	2179191.02	Картометрический метод	0.10	–
5891	574496.54	2179191.54	Картометрический метод	0.10	–
5892	574496.83	2179191.67	Картометрический метод	0.10	–
5893	574497.94	2179192.58	Картометрический метод	0.10	–
5894	574500.06	2179196.15	Картометрический метод	0.10	–
5895	574500.57	2179197.14	Картометрический метод	0.10	–
5896	574502.09	2179200.05	Картометрический метод	0.10	–
5897	574503.01	2179201.92	Картометрический метод	0.10	–
5898	574505.43	2179206.98	Картометрический метод	0.10	–
5899	574507.27	2179210.40	Картометрический метод	0.10	–
5900	574509.31	2179213.84	Картометрический метод	0.10	–
5901	574510.08	2179215.41	Картометрический метод	0.10	–
5902	574511.66	2179218.38	Картометрический метод	0.10	–
5903	574513.61	2179221.48	Картометрический метод	0.10	–
5904	574514.66	2179223.05	Картометрический метод	0.10	–
5905	574515.24	2179224.25	Картометрический метод	0.10	–
5906	574516.14	2179226.35	Картометрический метод	0.10	–
5907	574516.98	2179228.09	Картометрический метод	0.10	–
5908	574517.49	2179229.01	Картометрический метод	0.10	–
5909	574518.16	2179229.86	Картометрический метод	0.10	–
5910	574519.80	2179231.78	Картометрический метод	0.10	–
5911	574521.31	2179233.30	Картометрический метод	0.10	–
5912	574523.19	2179235.65	Картометрический метод	0.10	–
5913	574524.76	2179237.36	Картометрический метод	0.10	–
5914	574526.08	2179238.70	Картометрический метод	0.10	–
5915	574527.49	2179240.50	Картометрический метод	0.10	–
5916	574529.55	2179243.40	Картометрический метод	0.10	–
5917	574530.60	2179245.06	Картометрический метод	0.10	–
5918	574531.10	2179246.27	Картометрический метод	0.10	–

5919	574531.27	2179247.22	Картометрический метод	0.10	–
5920	574531.11	2179248.63	Картометрический метод	0.10	–
5921	574530.87	2179249.52	Картометрический метод	0.10	–
5922	574530.40	2179250.48	Картометрический метод	0.10	–
5923	574529.19	2179251.88	Картометрический метод	0.10	–
5924	574525.95	2179255.42	Картометрический метод	0.10	–
5925	574523.67	2179257.10	Картометрический метод	0.10	–
5926	574519.13	2179259.54	Картометрический метод	0.10	–
5927	574514.09	2179261.58	Картометрический метод	0.10	–
5928	574511.97	2179262.43	Картометрический метод	0.10	–
5929	574506.35	2179264.69	Картометрический метод	0.10	–
5930	574500.79	2179267.00	Картометрический метод	0.10	–
5931	574498.62	2179268.14	Картометрический метод	0.10	–
5932	574496.37	2179269.04	Картометрический метод	0.10	–
5933	574494.40	2179269.71	Картометрический метод	0.10	–
5934	574490.71	2179271.03	Картометрический метод	0.10	–
5935	574489.16	2179271.77	Картометрический метод	0.10	–
5936	574488.33	2179272.42	Картометрический метод	0.10	–
5937	574487.06	2179273.90	Картометрический метод	0.10	–
5938	574485.95	2179275.25	Картометрический метод	0.10	–
5939	574485.22	2179276.85	Картометрический метод	0.10	–
5940	574484.94	2179278.25	Картометрический метод	0.10	–
5941	574484.89	2179280.30	Картометрический метод	0.10	–
5942	574485.50	2179282.64	Картометрический метод	0.10	–
5943	574486.15	2179284.63	Картометрический метод	0.10	–
5944	574487.14	2179286.62	Картометрический метод	0.10	–
5945	574488.08	2179288.42	Картометрический метод	0.10	–
5946	574489.06	2179289.82	Картометрический метод	0.10	–
5947	574490.28	2179291.70	Картометрический метод	0.10	–
5948	574491.75	2179293.89	Картометрический метод	0.10	–
5949	574494.49	2179297.41	Картометрический метод	0.10	–
5950	574495.25	2179298.65	Картометрический метод	0.10	–
5951	574496.19	2179300.49	Картометрический метод	0.10	–
5952	574497.10	2179302.56	Картометрический метод	0.10	–

5953	574498.07	2179304.18	Картометрический метод	0.10	–
5954	574499.37	2179306.03	Картометрический метод	0.10	–
5955	574501.22	2179308.37	Картометрический метод	0.10	–
5956	574503.07	2179310.81	Картометрический метод	0.10	–
5957	574504.96	2179313.62	Картометрический метод	0.10	–
5958	574506.35	2179315.92	Картометрический метод	0.10	–
5959	574507.26	2179317.78	Картометрический метод	0.10	–
5960	574508.38	2179320.20	Картометрический метод	0.10	–
5961	574509.19	2179322.27	Картометрический метод	0.10	–
5962	574509.96	2179325.16	Картометрический метод	0.10	–
5963	574510.70	2179328.27	Картометрический метод	0.10	–
5964	574511.28	2179330.09	Картометрический метод	0.10	–
5965	574512.28	2179332.35	Картометрический метод	0.10	–
5966	574514.06	2179335.97	Картометрический метод	0.10	–
5967	574515.92	2179341.01	Картометрический метод	0.10	–
5968	574516.94	2179343.29	Картометрический метод	0.10	–
5969	574518.05	2179345.52	Картометрический метод	0.10	–
5970	574519.43	2179348.00	Картометрический метод	0.10	–
5971	574520.09	2179349.09	Картометрический метод	0.10	–
5972	574521.60	2179351.03	Картометрический метод	0.10	–
5973	574522.98	2179352.65	Картометрический метод	0.10	–
5974	574524.02	2179353.98	Картометрический метод	0.10	–
5975	574524.83	2179355.09	Картометрический метод	0.10	–
5976	574526.33	2179357.09	Картометрический метод	0.10	–
5977	574527.48	2179358.91	Картометрический метод	0.10	–
5978	574528.46	2179360.47	Картометрический метод	0.10	–
5979	574529.50	2179362.39	Картометрический метод	0.10	–
5980	574530.36	2179364.14	Картометрический метод	0.10	–
5981	574531.03	2179366.51	Картометрический метод	0.10	–
5982	574532.31	2179368.28	Картометрический метод	0.10	–
5983	574540.02	2179375.68	Картометрический метод	0.10	–
5984	574555.02	2179381.75	Картометрический метод	0.10	–
5985	574568.20	2179381.82	Картометрический метод	0.10	–
5986	574574.53	2179378.68	Картометрический метод	0.10	–

5987	574579.04	2179374.09	Картометрический метод	0.10	–
5988	574583.54	2179365.44	Картометрический метод	0.10	–
5989	574586.35	2179351.74	Картометрический метод	0.10	–
5990	574588.75	2179345.87	Картометрический метод	0.10	–
5991	574591.82	2179343.41	Картометрический метод	0.10	–
5992	574597.50	2179342.80	Картометрический метод	0.10	–
5993	574601.34	2179344.56	Картометрический метод	0.10	–
5994	574607.34	2179351.99	Картометрический метод	0.10	–
5995	574613.48	2179367.57	Картометрический метод	0.10	–
5996	574618.65	2179374.03	Картометрический метод	0.10	–
5997	574627.41	2179380.06	Картометрический метод	0.10	–
5998	574631.84	2179385.15	Картометрический метод	0.10	–
5999	574634.00	2179390.92	Картометрический метод	0.10	–
6000	574634.90	2179403.03	Картометрический метод	0.10	–
6001	574635.43	2179407.49	Картометрический метод	0.10	–
6002	574638.92	2179408.69	Картометрический метод	0.10	–
6003	574647.31	2179410.57	Картометрический метод	0.10	–
6004	574651.34	2179414.29	Картометрический метод	0.10	–
6005	574654.06	2179419.71	Картометрический метод	0.10	–
6006	574654.10	2179424.35	Картометрический метод	0.10	–
6007	574647.97	2179432.70	Картометрический метод	0.10	–
6008	574641.70	2179442.09	Картометрический метод	0.10	–
6009	574635.25	2179458.25	Картометрический метод	0.10	–
6010	574631.37	2179472.68	Картометрический метод	0.10	–
6011	574630.29	2179480.17	Картометрический метод	0.10	–
6012	574630.22	2179492.69	Картометрический метод	0.10	–
6013	574631.50	2179499.60	Картометрический метод	0.10	–
6014	574633.24	2179503.57	Картометрический метод	0.10	–
6015	574638.29	2179504.92	Картометрический метод	0.10	–
6016	574642.66	2179504.47	Картометрический метод	0.10	–
6017	574650.44	2179498.71	Картометрический метод	0.10	–
6018	574660.97	2179482.04	Картометрический метод	0.10	–
6019	574665.95	2179474.61	Картометрический метод	0.10	–
6020	574674.94	2179469.01	Картометрический метод	0.10	–

6021	574688.40	2179465.49	Картометрический метод	0.10	–
6022	574702.56	2179464.32	Картометрический метод	0.10	–
6023	574720.09	2179459.30	Картометрический метод	0.10	–
6024	574728.84	2179455.08	Картометрический метод	0.10	–
6025	574740.56	2179446.78	Картометрический метод	0.10	–
6026	574745.61	2179446.10	Картометрический метод	0.10	–
6027	574749.43	2179445.82	Картометрический метод	0.10	–
6028	574755.71	2179448.54	Картометрический метод	0.10	–
6029	574762.02	2179453.37	Картометрический метод	0.10	–
6030	574767.35	2179459.83	Картометрический метод	0.10	–
6031	574772.80	2179461.01	Картометрический метод	0.10	–
6032	574777.20	2179461.22	Картометрический метод	0.10	–
6033	574787.28	2179461.72	Картометрический метод	0.10	–
6034	574792.34	2179462.09	Картометрический метод	0.10	–
6035	574795.85	2179464.83	Картометрический метод	0.10	–
6036	574797.28	2179469.86	Картометрический метод	0.10	–
6037	574795.87	2179477.51	Картометрический метод	0.10	–
6038	574789.53	2179487.41	Картометрический метод	0.10	–
6039	574789.36	2179487.60	Картометрический метод	0.10	–
6040	574789.35	2179487.61	Картометрический метод	0.10	–
6041	574769.03	2179510.10	Картометрический метод	0.10	–
6042	574757.12	2179525.15	Картометрический метод	0.10	–
6043	574754.74	2179532.73	Картометрический метод	0.10	–
6044	574753.76	2179543.15	Картометрический метод	0.10	–
6045	574756.95	2179556.14	Картометрический метод	0.10	–
6046	574757.19	2179566.63	Картометрический метод	0.10	–
6047	574759.82	2179581.26	Картометрический метод	0.10	–
6048	574759.04	2179595.49	Картометрический метод	0.10	–
6049	574754.01	2179608.95	Картометрический метод	0.10	–
6050	574744.56	2179626.35	Картометрический метод	0.10	–
6051	574733.37	2179644.32	Картометрический метод	0.10	–
6052	574714.37	2179668.47	Картометрический метод	0.10	–
6053	574709.70	2179674.04	Картометрический метод	0.10	–
6054	574702.36	2179683.28	Картометрический метод	0.10	–

6055	574692.32	2179700.19	Картометрический метод	0.10	–
6056	574684.67	2179719.70	Картометрический метод	0.10	–
6057	574674.37	2179744.90	Картометрический метод	0.10	–
6058	574665.07	2179772.87	Картометрический метод	0.10	–
6059	574662.69	2179779.98	Картометрический метод	0.10	–
6060	574652.24	2179807.38	Картометрический метод	0.10	–
6061	574627.46	2179873.78	Картометрический метод	0.10	–
6062	574625.99	2179952.27	Картометрический метод	0.10	–
6063	574626.24	2179954.07	Картометрический метод	0.10	–
6064	574626.39	2179956.33	Картометрический метод	0.10	–
6065	574626.40	2179958.10	Картометрический метод	0.10	–
6066	574626.19	2179960.59	Картометрический метод	0.10	–
6067	574625.68	2179964.78	Картометрический метод	0.10	–
6068	574625.20	2179967.41	Картометрический метод	0.10	–
6069	574624.01	2179973.17	Картометрический метод	0.10	–
6070	574623.56	2179976.10	Картометрический метод	0.10	–
6071	574622.57	2179980.42	Картометрический метод	0.10	–
6072	574621.87	2179983.82	Картометрический метод	0.10	–
6073	574620.93	2179987.93	Картометрический метод	0.10	–
6074	574620.25	2179990.81	Картометрический метод	0.10	–
6075	574619.58	2179994.90	Картометрический метод	0.10	–
6076	574618.80	2179997.73	Картометрический метод	0.10	–
6077	574618.23	2179999.11	Картометрический метод	0.10	–
6078	574616.15	2180002.91	Картометрический метод	0.10	–
6079	574615.04	2180004.66	Картометрический метод	0.10	–
6080	574611.92	2180009.02	Картометрический метод	0.10	–
6081	574609.65	2180012.29	Картометрический метод	0.10	–
6082	574606.84	2180015.33	Картометрический метод	0.10	–
6083	574604.10	2180018.41	Картометрический метод	0.10	–
6084	574600.24	2180022.63	Картометрический метод	0.10	–
6085	574598.08	2180025.00	Картометрический метод	0.10	–
6086	574594.52	2180029.03	Картометрический метод	0.10	–
6087	574592.29	2180031.71	Картометрический метод	0.10	–
6088	574589.75	2180034.66	Картометрический метод	0.10	–

6089	574588.73	2180035.72	Картометрический метод	0.10	–
6090	574588.47	2180036.19	Картометрический метод	0.10	–
6091	574588.45	2180036.76	Картометрический метод	0.10	–
6092	574588.56	2180037.07	Картометрический метод	0.10	–
6093	574588.86	2180037.39	Картометрический метод	0.10	–
6094	574589.76	2180038.26	Картометрический метод	0.10	–
6095	574590.12	2180039.42	Картометрический метод	0.10	–
6096	574590.22	2180040.61	Картометрический метод	0.10	–
6097	574590.21	2180041.56	Картометрический метод	0.10	–
6098	574589.81	2180042.76	Картометрический метод	0.10	–
6099	574589.20	2180043.67	Картометрический метод	0.10	–
6100	574588.20	2180044.94	Картометрический метод	0.10	–
6101	574585.91	2180046.95	Картометрический метод	0.10	–
6102	574583.53	2180049.14	Картометрический метод	0.10	–
6103	574582.82	2180049.64	Картометрический метод	0.10	–
6104	574582.41	2180049.72	Картометрический метод	0.10	–
6105	574582.04	2180049.56	Картометрический метод	0.10	–
6106	574581.67	2180049.29	Картометрический метод	0.10	–
6107	574581.49	2180048.85	Картометрический метод	0.10	–
6108	574581.54	2180048.07	Картометрический метод	0.10	–
6109	574581.78	2180046.86	Картометрический метод	0.10	–
6110	574581.72	2180046.03	Картометрический метод	0.10	–
6111	574581.45	2180045.42	Картометрический метод	0.10	–
6112	574580.96	2180045.00	Картометрический метод	0.10	–
6113	574579.77	2180044.48	Картометрический метод	0.10	–
6114	574577.48	2180043.73	Картометрический метод	0.10	–
6115	574574.95	2180043.02	Картометрический метод	0.10	–
6116	574573.54	2180042.61	Картометрический метод	0.10	–
6117	574572.10	2180042.04	Картометрический метод	0.10	–
6118	574569.31	2180040.74	Картометрический метод	0.10	–
6119	574566.90	2180039.37	Картометрический метод	0.10	–
6120	574562.94	2180037.27	Картометрический метод	0.10	–
6121	574561.17	2180036.20	Картометрический метод	0.10	–
6122	574557.24	2180033.92	Картометрический метод	0.10	–

6123	574555.16	2180032.65	Картометрический метод	0.10	–
6124	574551.13	2180030.08	Картометрический метод	0.10	–
6125	574549.02	2180028.95	Картометрический метод	0.10	–
6126	574545.43	2180026.55	Картометрический метод	0.10	–
6127	574543.25	2180024.97	Картометрический метод	0.10	–
6128	574542.13	2180024.24	Картометрический метод	0.10	–
6129	574541.34	2180023.60	Картометрический метод	0.10	–
6130	574539.74	2180022.35	Картометрический метод	0.10	–
6131	574537.77	2180020.77	Картометрический метод	0.10	–
6132	574535.78	2180019.22	Картометрический метод	0.10	–
6133	574533.31	2180016.78	Картометрический метод	0.10	–
6134	574530.76	2180013.99	Картометрический метод	0.10	–
6135	574529.55	2180012.74	Картометрический метод	0.10	–
6136	574528.50	2180011.32	Картометрический метод	0.10	–
6137	574527.04	2180008.77	Картометрический метод	0.10	–
6138	574525.52	2180006.16	Картометрический метод	0.10	–
6139	574524.09	2180003.25	Картометрический метод	0.10	–
6140	574523.03	2180000.55	Картометрический метод	0.10	–
6141	574522.26	2179998.11	Картометрический метод	0.10	–
6142	574520.61	2179993.60	Картометрический метод	0.10	–
6143	574519.67	2179991.07	Картометрический метод	0.10	–
6144	574518.11	2179985.70	Картометрический метод	0.10	–
6145	574517.03	2179983.29	Картометрический метод	0.10	–
6146	574515.61	2179980.16	Картометрический метод	0.10	–
6147	574514.80	2179978.43	Картометрический метод	0.10	–
6148	574513.79	2179975.67	Картометрический метод	0.10	–
6149	574512.60	2179971.50	Картометрический метод	0.10	–
6150	574512.00	2179969.67	Картометрический метод	0.10	–
6151	574509.84	2179962.93	Картометрический метод	0.10	–
6152	574507.01	2179956.48	Картометрический метод	0.10	–
6153	574503.61	2179950.41	Картометрический метод	0.10	–
6154	574501.70	2179947.68	Картометрический метод	0.10	–
6155	574501.58	2179947.13	Картометрический метод	0.10	–
6156	574501.58	2179945.33	Картометрический метод	0.10	–

6157	574501.30	2179944.37	Картометрический метод	0.10	–
6158	574501.66	2179943.98	Картометрический метод	0.10	–
6159	574502.05	2179942.54	Картометрический метод	0.10	–
6160	574502.40	2179940.66	Картометрический метод	0.10	–
6161	574502.63	2179938.91	Картометрический метод	0.10	–
6162	574502.59	2179938.26	Картометрический метод	0.10	–
6163	574502.08	2179937.06	Картометрический метод	0.10	–
6164	574500.99	2179935.62	Картометрический метод	0.10	–
6165	574498.98	2179933.80	Картометрический метод	0.10	–
6166	574497.32	2179932.73	Картометрический метод	0.10	–
6167	574493.44	2179930.45	Картометрический метод	0.10	–
6168	574489.50	2179928.59	Картометрический метод	0.10	–
6169	574487.97	2179927.99	Картометрический метод	0.10	–
6170	574485.32	2179927.07	Картометрический метод	0.10	–
6171	574482.87	2179926.50	Картометрический метод	0.10	–
6172	574481.15	2179926.15	Картометрический метод	0.10	–
6173	574477.20	2179925.27	Картометрический метод	0.10	–
6174	574473.24	2179924.39	Картометрический метод	0.10	–
6175	574469.11	2179923.84	Картометрический метод	0.10	–
6176	574464.99	2179923.59	Картометрический метод	0.10	–
6177	574462.49	2179923.49	Картометрический метод	0.10	–
6178	574460.96	2179923.90	Картометрический метод	0.10	–
6179	574456.71	2179925.67	Картометрический метод	0.10	–
6180	574452.50	2179927.53	Картометрический метод	0.10	–
6181	574451.49	2179928.06	Картометрический метод	0.10	–
6182	574448.30	2179930.02	Картометрический метод	0.10	–
6183	574444.50	2179931.85	Картометрический метод	0.10	–
6184	574440.51	2179933.37	Картометрический метод	0.10	–
6185	574436.42	2179934.73	Картометрический метод	0.10	–
6186	574434.97	2179935.10	Картометрический метод	0.10	–
6187	574434.71	2179935.24	Картометрический метод	0.10	–
6188	574432.19	2179936.25	Картометрический метод	0.10	–
6189	574428.66	2179938.33	Картометрический метод	0.10	–
6190	574425.02	2179940.12	Картометрический метод	0.10	–

6191	574421.76	2179941.96	Картометрический метод	0.10	–
6192	574420.36	2179942.66	Картометрический метод	0.10	–
6193	574417.59	2179943.34	Картометрический метод	0.10	–
6194	574413.44	2179943.93	Картометрический метод	0.10	–
6195	574411.23	2179944.04	Картометрический метод	0.10	–
6196	574407.51	2179944.21	Картометрический метод	0.10	–
6197	574400.20	2179946.52	Картометрический метод	0.10	–
6198	574397.97	2179947.39	Картометрический метод	0.10	–
6199	574395.27	2179948.30	Картометрический метод	0.10	–
6200	574393.82	2179948.93	Картометрический метод	0.10	–
6201	574390.67	2179949.91	Картометрический метод	0.10	–
6202	574389.43	2179950.40	Картометрический метод	0.10	–
6203	574388.35	2179950.71	Картометрический метод	0.10	–
6204	574384.75	2179951.99	Картометрический метод	0.10	–
6205	574382.47	2179952.67	Картометрический метод	0.10	–
6206	574376.69	2179954.14	Картометрический метод	0.10	–
6207	574374.88	2179954.43	Картометрический метод	0.10	–
6208	574372.74	2179954.64	Картометрический метод	0.10	–
6209	574369.04	2179955.21	Картометрический метод	0.10	–
6210	574365.36	2179956.03	Картометрический метод	0.10	–
6211	574362.20	2179956.97	Картометрический метод	0.10	–
6212	574360.88	2179957.37	Картометрический метод	0.10	–
6213	574358.93	2179958.28	Картометрический метод	0.10	–
6214	574357.00	2179959.20	Картометрический метод	0.10	–
6215	574351.87	2179961.02	Картометрический метод	0.10	–
6216	574348.27	2179962.10	Картометрический метод	0.10	–
6217	574344.69	2179962.83	Картометрический метод	0.10	–
6218	574341.36	2179963.35	Картометрический метод	0.10	–
6219	574337.83	2179964.05	Картометрический метод	0.10	–
6220	574335.69	2179964.61	Картометрический метод	0.10	–
6221	574332.14	2179965.76	Картометрический метод	0.10	–
6222	574326.81	2179968.12	Картометрический метод	0.10	–
6223	574322.30	2179969.86	Картометрический метод	0.10	–
6224	574319.88	2179970.95	Картометрический метод	0.10	–

6225	574313.67	2179973.35	Картометрический метод	0.10	–
6226	574308.12	2179975.03	Картометрический метод	0.10	–
6227	574304.34	2179976.35	Картометрический метод	0.10	–
6228	574300.78	2179977.92	Картометрический метод	0.10	–
6229	574297.28	2179979.80	Картометрический метод	0.10	–
6230	574294.60	2179981.42	Картометрический метод	0.10	–
6231	574293.00	2179982.59	Картометрический метод	0.10	–
6232	574290.96	2179984.30	Картометрический метод	0.10	–
6233	574287.38	2179988.02	Картометрический метод	0.10	–
6234	574283.06	2179993.65	Картометрический метод	0.10	–
6235	574280.30	2179998.31	Картометрический метод	0.10	–
6236	574278.72	2180002.12	Картометрический метод	0.10	–
6237	574277.60	2180007.50	Картометрический метод	0.10	–
6238	574277.69	2180013.86	Картометрический метод	0.10	–
6239	574278.08	2180017.34	Картометрический метод	0.10	–
6240	574278.82	2180020.71	Картометрический метод	0.10	–
6241	574279.85	2180024.36	Картометрический метод	0.10	–
6242	574280.69	2180028.17	Картометрический метод	0.10	–
6243	574280.91	2180032.74	Картометрический метод	0.10	–
6244	574280.72	2180036.65	Картометрический метод	0.10	–
6245	574280.07	2180040.79	Картометрический метод	0.10	–
6246	574278.79	2180045.61	Картометрический метод	0.10	–
6247	574278.04	2180049.24	Картометрический метод	0.10	–
6248	574277.02	2180055.27	Картометрический метод	0.10	–
6249	574276.19	2180058.46	Картометрический метод	0.10	–
6250	574275.44	2180062.59	Картометрический метод	0.10	–
6251	574274.90	2180064.39	Картометрический метод	0.10	–
6252	574273.94	2180066.79	Картометрический метод	0.10	–
6253	574272.95	2180068.68	Картометрический метод	0.10	–
6254	574270.75	2180071.97	Картометрический метод	0.10	–
6255	574267.11	2180076.28	Картометрический метод	0.10	–
6256	574264.10	2180079.37	Картометрический метод	0.10	–
6257	574261.26	2180082.28	Картометрический метод	0.10	–
6258	574258.23	2180085.35	Картометрический метод	0.10	–

6259	574254.03	2180088.78	Картометрический метод	0.10	–
6260	574251.45	2180090.56	Картометрический метод	0.10	–
6261	574249.08	2180091.86	Картометрический метод	0.10	–
6262	574240.82	2180096.12	Картометрический метод	0.10	–
6263	574236.52	2180097.67	Картометрический метод	0.10	–
6264	574235.55	2180097.93	Картометрический метод	0.10	–
6265	574234.76	2180098.09	Картометрический метод	0.10	–
6266	574233.18	2180098.53	Картометрический метод	0.10	–
6267	574232.85	2180098.56	Картометрический метод	0.10	–
6268	574232.28	2180098.84	Картометрический метод	0.10	–
6269	574229.60	2180099.65	Картометрический метод	0.10	–
6270	574227.47	2180100.09	Картометрический метод	0.10	–
6271	574226.56	2180100.32	Картометрический метод	0.10	–
6272	574225.60	2180100.38	Картометрический метод	0.10	–
6273	574223.96	2180100.60	Картометрический метод	0.10	–
6274	574223.35	2180100.73	Картометрический метод	0.10	–
6275	574220.99	2180100.99	Картометрический метод	0.10	–
6276	574219.60	2180101.30	Картометрический метод	0.10	–
6277	574217.42	2180101.49	Картометрический метод	0.10	–
6278	574216.58	2180101.62	Картометрический метод	0.10	–
6279	574215.67	2180101.64	Картометрический метод	0.10	–
6280	574211.74	2180102.07	Картометрический метод	0.10	–
6281	574209.87	2180102.19	Картометрический метод	0.10	–
6282	574207.15	2180102.24	Картометрический метод	0.10	–
6283	574202.56	2180102.71	Картометрический метод	0.10	–
6284	574200.81	2180102.82	Картометрический метод	0.10	–
6285	574196.63	2180103.38	Картометрический метод	0.10	–
6286	574194.34	2180103.38	Картометрический метод	0.10	–
6287	574190.00	2180103.55	Картометрический метод	0.10	–
6288	574187.89	2180103.50	Картометрический метод	0.10	–
6289	574185.47	2180103.65	Картометрический метод	0.10	–
6290	574182.04	2180103.62	Картометрический метод	0.10	–
6291	574180.72	2180103.50	Картометрический метод	0.10	–
6292	574180.24	2180103.50	Картометрический метод	0.10	–

6293	574178.08	2180103.20	Картометрический метод	0.10	–
6294	574174.13	2180102.49	Картометрический метод	0.10	–
6295	574170.95	2180102.10	Картометрический метод	0.10	–
6296	574167.89	2180101.90	Картометрический метод	0.10	–
6297	574166.74	2180101.90	Картометрический метод	0.10	–
6298	574165.90	2180101.82	Картометрический метод	0.10	–
6299	574160.49	2180101.71	Картометрический метод	0.10	–
6300	574160.30	2180101.79	Картометрический метод	0.10	–
6301	574155.05	2180102.10	Картометрический метод	0.10	–
6302	574154.14	2180102.08	Картометрический метод	0.10	–
6303	574150.53	2180102.41	Картометрический метод	0.10	–
6304	574148.28	2180102.49	Картометрический метод	0.10	–
6305	574147.32	2180102.58	Картометрический метод	0.10	–
6306	574147.14	2180102.66	Картометрический метод	0.10	–
6307	574145.06	2180102.70	Картометрический метод	0.10	–
6308	574144.27	2180102.64	Картометрический метод	0.10	–
6309	574142.07	2180102.69	Картометрический метод	0.10	–
6310	574140.91	2180102.60	Картометрический метод	0.10	–
6311	574136.78	2180102.58	Картометрический метод	0.10	–
6312	574132.88	2180102.17	Картометрический метод	0.10	–
6313	574131.60	2180101.93	Картометрический метод	0.10	–
6314	574130.96	2180101.73	Картометрический метод	0.10	–
6315	574130.53	2180101.67	Картометрический метод	0.10	–
6316	574128.75	2180101.11	Картометрический метод	0.10	–
6317	574125.84	2180099.96	Картометрический метод	0.10	–
6318	574123.83	2180098.89	Картометрический метод	0.10	–
6319	574121.82	2180097.74	Картометрический метод	0.10	–
6320	574118.53	2180095.57	Картометрический метод	0.10	–
6321	574117.83	2180095.05	Картометрический метод	0.10	–
6322	574116.69	2180093.92	Картометрический метод	0.10	–
6323	574115.60	2180092.42	Картометрический метод	0.10	–
6324	574115.15	2180091.61	Картометрический метод	0.10	–
6325	574114.68	2180090.40	Картометрический метод	0.10	–
6326	574114.57	2180089.70	Картометрический метод	0.10	–

6327	574114.65	2180088.85	Картометрический метод	0.10	–
6328	574115.21	2180087.48	Картометрический метод	0.10	–
6329	574115.42	2180087.09	Картометрический метод	0.10	–
6330	574115.67	2180086.77	Картометрический метод	0.10	–
6331	574117.18	2180085.34	Картометрический метод	0.10	–
6332	574118.24	2180084.44	Картометрический метод	0.10	–
6333	574118.89	2180084.01	Картометрический метод	0.10	–
6334	574119.81	2180083.52	Картометрический метод	0.10	–
6335	574120.92	2180082.84	Картометрический метод	0.10	–
6336	574121.99	2180082.06	Картометрический метод	0.10	–
6337	574123.41	2180080.70	Картометрический метод	0.10	–
6338	574125.02	2180078.80	Картометрический метод	0.10	–
6339	574125.99	2180076.87	Картометрический метод	0.10	–
6340	574126.33	2180075.85	Картометрический метод	0.10	–
6341	574126.48	2180074.39	Картометрический метод	0.10	–
6342	574126.42	2180073.73	Картометрический метод	0.10	–
6343	574126.12	2180072.74	Картометрический метод	0.10	–
6344	574125.33	2180071.43	Картометрический метод	0.10	–
6345	574124.77	2180070.84	Картометрический метод	0.10	–
6346	574124.07	2180070.40	Картометрический метод	0.10	–
6347	574123.69	2180070.28	Картометрический метод	0.10	–
6348	574123.17	2180070.22	Картометрический метод	0.10	–
6349	574120.63	2180069.45	Картометрический метод	0.10	–
6350	574120.09	2180069.36	Картометрический метод	0.10	–
6351	574118.60	2180069.00	Картометрический метод	0.10	–
6352	574117.37	2180068.82	Картометрический метод	0.10	–
6353	574115.87	2180068.68	Картометрический метод	0.10	–
6354	574114.33	2180068.45	Картометрический метод	0.10	–
6355	574113.95	2180068.49	Картометрический метод	0.10	–
6356	574112.21	2180068.31	Картометрический метод	0.10	–
6357	574111.34	2180068.16	Картометрический метод	0.10	–
6358	574110.53	2180068.17	Картометрический метод	0.10	–
6359	574108.68	2180067.88	Картометрический метод	0.10	–
6360	574107.17	2180067.82	Картометрический метод	0.10	–

6361	574104.11	2180067.49	Картометрический метод	0.10	–
6362	574103.21	2180067.46	Картометрический метод	0.10	–
6363	574101.35	2180067.30	Картометрический метод	0.10	–
6364	574099.72	2180067.31	Картометрический метод	0.10	–
6365	574098.21	2180067.53	Картометрический метод	0.10	–
6366	574096.63	2180067.68	Картометрический метод	0.10	–
6367	574093.91	2180068.10	Картометрический метод	0.10	–
6368	574091.53	2180068.58	Картометрический метод	0.10	–
6369	574091.39	2180068.66	Картометрический метод	0.10	–
6370	574091.00	2180068.69	Картометрический метод	0.10	–
6371	574087.66	2180069.51	Картометрический метод	0.10	–
6372	574085.56	2180070.29	Картометрический метод	0.10	–
6373	574084.58	2180070.70	Картометрический метод	0.10	–
6374	574082.84	2180071.66	Картометрический метод	0.10	–
6375	574079.77	2180073.05	Картометрический метод	0.10	–
6376	574078.30	2180073.85	Картометрический метод	0.10	–
6377	574077.81	2180073.97	Картометрический метод	0.10	–
6378	574075.31	2180074.91	Картометрический метод	0.10	–
6379	574073.48	2180075.46	Картометрический метод	0.10	–
6380	574071.28	2180076.25	Картометрический метод	0.10	–
6381	574068.66	2180077.07	Картометрический метод	0.10	–
6382	574065.36	2180077.86	Картометрический метод	0.10	–
6383	574063.50	2180078.17	Картометрический метод	0.10	–
6384	574063.07	2180078.29	Картометрический метод	0.10	–
6385	574059.26	2180078.80	Картометрический метод	0.10	–
6386	574058.35	2180079.02	Картометрический метод	0.10	–
6387	574054.70	2180079.49	Картометрический метод	0.10	–
6388	574052.58	2180079.70	Картометрический метод	0.10	–
6389	574048.33	2180079.86	Картометрический метод	0.10	–
6390	574042.95	2180080.31	Картометрический метод	0.10	–
6391	574039.01	2180080.98	Картометрический метод	0.10	–
6392	574038.11	2180081.09	Картометрический метод	0.10	–
6393	574036.24	2180081.17	Картометрический метод	0.10	–
6394	574032.67	2180081.44	Картометрический метод	0.10	–

6395	574030.62	2180081.50	Картометрический метод	0.10	–
6396	574019.30	2180082.19	Картометрический метод	0.10	–
6397	574008.14	2180083.40	Картометрический метод	0.10	–
6398	574006.27	2180083.54	Картометрический метод	0.10	–
6399	574004.05	2180083.68	Картометрический метод	0.10	–
6400	574002.34	2180083.66	Картометрический метод	0.10	–
6401	574000.54	2180083.77	Картометрический метод	0.10	–
6402	573998.65	2180083.78	Картометрический метод	0.10	–
6403	573996.12	2180083.94	Картометрический метод	0.10	–
6404	573993.31	2180084.06	Картометрический метод	0.10	–
6405	573991.03	2180084.17	Картометрический метод	0.10	–
6406	573986.76	2180084.41	Картометрический метод	0.10	–
6407	573984.09	2180084.45	Картометрический метод	0.10	–
6408	573982.08	2180084.44	Картометрический метод	0.10	–
6409	573980.11	2180084.52	Картометрический метод	0.10	–
6410	573978.60	2180084.78	Картометрический метод	0.10	–
6411	573977.29	2180084.82	Картометрический метод	0.10	–
6412	573975.40	2180084.71	Картометрический метод	0.10	–
6413	573974.21	2180084.66	Картометрический метод	0.10	–
6414	573972.51	2180084.82	Картометрический метод	0.10	–
6415	573970.65	2180085.09	Картометрический метод	0.10	–
6416	573969.19	2180085.19	Картометрический метод	0.10	–
6417	573967.80	2180085.14	Картометрический метод	0.10	–
6418	573966.20	2180085.24	Картометрический метод	0.10	–
6419	573965.90	2180085.23	Картометрический метод	0.10	–
6420	573964.29	2180085.35	Картометрический метод	0.10	–
6421	573962.85	2180085.34	Картометрический метод	0.10	–
6422	573960.40	2180085.34	Картометрический метод	0.10	–
6423	573958.43	2180085.53	Картометрический метод	0.10	–
6424	573955.78	2180085.63	Картометрический метод	0.10	–
6425	573954.50	2180085.63	Картометрический метод	0.10	–
6426	573949.93	2180086.01	Картометрический метод	0.10	–
6427	573945.59	2180086.43	Картометрический метод	0.10	–
6428	573941.04	2180086.61	Картометрический метод	0.10	–

6429	573939.25	2180086.81	Картометрический метод	0.10	–
6430	573935.98	2180087.30	Картометрический метод	0.10	–
6431	573933.02	2180087.77	Картометрический метод	0.10	–
6432	573931.76	2180087.90	Картометрический метод	0.10	–
6433	573929.71	2180087.94	Картометрический метод	0.10	–
6434	573927.99	2180088.04	Картометрический метод	0.10	–
6435	573926.71	2180088.25	Картометрический метод	0.10	–
6436	573924.67	2180088.57	Картометрический метод	0.10	–
6437	573922.85	2180089.16	Картометрический метод	0.10	–
6438	573921.50	2180089.71	Картометрический метод	0.10	–
6439	573918.13	2180090.76	Картометрический метод	0.10	–
6440	573916.38	2180091.32	Картометрический метод	0.10	–
6441	573911.58	2180092.92	Картометрический метод	0.10	–
6442	573907.31	2180094.78	Картометрический метод	0.10	–
6443	573903.10	2180096.63	Картометрический метод	0.10	–
6444	573898.79	2180098.64	Картометрический метод	0.10	–
6445	573894.97	2180101.12	Картометрический метод	0.10	–
6446	573893.69	2180101.85	Картометрический метод	0.10	–
6447	573889.10	2180104.81	Картометрический метод	0.10	–
6448	573884.59	2180107.84	Картометрический метод	0.10	–
6449	573883.05	2180109.21	Картометрический метод	0.10	–
6450	573879.63	2180111.65	Картометрический метод	0.10	–
6451	573878.32	2180112.65	Картометрический метод	0.10	–
6452	573876.92	2180114.05	Картометрический метод	0.10	–
6453	573875.43	2180115.98	Картометрический метод	0.10	–
6454	573874.24	2180117.69	Картометрический метод	0.10	–
6455	573872.79	2180120.73	Картометрический метод	0.10	–
6456	573871.66	2180122.79	Картометрический метод	0.10	–
6457	573870.64	2180125.02	Картометрический метод	0.10	–
6458	573869.41	2180128.78	Картометрический метод	0.10	–
6459	573867.94	2180132.38	Картометрический метод	0.10	–
6460	573866.71	2180135.35	Картометрический метод	0.10	–
6461	573864.01	2180141.65	Картометрический метод	0.10	–
6462	573862.54	2180145.25	Картометрический метод	0.10	–

6463	573861.77	2180147.97	Картометрический метод	0.10	–
6464	573860.04	2180152.24	Картометрический метод	0.10	–
6465	573859.02	2180155.06	Картометрический метод	0.10	–
6466	573857.88	2180158.33	Картометрический метод	0.10	–
6467	573856.28	2180161.81	Картометрический метод	0.10	–
6468	573854.31	2180166.42	Картометрический метод	0.10	–
6469	573853.36	2180168.63	Картометрический метод	0.10	–
6470	573851.23	2180173.84	Картометрический метод	0.10	–
6471	573849.55	2180177.64	Картометрический метод	0.10	–
6472	573848.13	2180180.81	Картометрический метод	0.10	–
6473	573846.70	2180184.06	Картометрический метод	0.10	–
6474	573845.29	2180187.37	Картометрический метод	0.10	–
6475	573843.87	2180190.69	Картометрический метод	0.10	–
6476	573842.34	2180194.03	Картометрический метод	0.10	–
6477	573840.81	2180197.37	Картометрический метод	0.10	–
6478	573839.30	2180200.82	Картометрический метод	0.10	–
6479	573837.70	2180204.23	Картометрический метод	0.10	–
6480	573836.21	2180207.68	Картометрический метод	0.10	–
6481	573834.69	2180211.12	Картометрический метод	0.10	–
6482	573833.12	2180214.55	Картометрический метод	0.10	–
6483	573831.55	2180217.98	Картометрический метод	0.10	–
6484	573830.03	2180221.49	Картометрический метод	0.10	–
6485	573828.39	2180224.89	Картометрический метод	0.10	–
6486	573826.75	2180228.29	Картометрический метод	0.10	–
6487	573825.09	2180231.69	Картометрический метод	0.10	–
6488	573823.44	2180235.09	Картометрический метод	0.10	–
6489	573821.78	2180238.48	Картометрический метод	0.10	–
6490	573820.15	2180241.95	Картометрический метод	0.10	–
6491	573818.45	2180245.36	Картометрический метод	0.10	–
6492	573816.86	2180248.88	Картометрический метод	0.10	–
6493	573815.27	2180252.20	Картометрический метод	0.10	–
6494	573813.62	2180255.50	Картометрический метод	0.10	–
6495	573812.40	2180257.84	Картометрический метод	0.10	–
6496	573811.73	2180258.76	Картометрический метод	0.10	–

6497	573809.92	2180260.90	Картометрический метод	0.10	–
6498	573809.14	2180261.62	Картометрический метод	0.10	–
6499	573807.63	2180262.51	Картометрический метод	0.10	–
6500	573806.56	2180262.82	Картометрический метод	0.10	–
6501	573805.16	2180263.17	Картометрический метод	0.10	–
6502	573803.96	2180263.32	Картометрический метод	0.10	–
6503	573802.73	2180263.40	Картометрический метод	0.10	–
6504	573801.40	2180263.38	Картометрический метод	0.10	–
6505	573798.86	2180263.31	Картометрический метод	0.10	–
6506	573796.30	2180263.21	Картометрический метод	0.10	–
6507	573793.77	2180262.97	Картометрический метод	0.10	–
6508	573791.18	2180262.79	Картометрический метод	0.10	–
6509	573788.63	2180262.48	Картометрический метод	0.10	–
6510	573786.06	2180262.34	Картометрический метод	0.10	–
6511	573783.48	2180262.22	Картометрический метод	0.10	–
6512	573780.93	2180262.29	Картометрический метод	0.10	–
6513	573778.38	2180262.35	Картометрический метод	0.10	–
6514	573775.80	2180262.50	Картометрический метод	0.10	–
6515	573773.17	2180262.67	Картометрический метод	0.10	–
6516	573770.53	2180262.84	Картометрический метод	0.10	–
6517	573767.88	2180262.99	Картометрический метод	0.10	–
6518	573765.24	2180263.14	Картометрический метод	0.10	–
6519	573762.61	2180263.31	Картометрический метод	0.10	–
6520	573760.00	2180263.51	Картометрический метод	0.10	–
6521	573757.35	2180263.59	Картометрический метод	0.10	–
6522	573754.73	2180263.82	Картометрический метод	0.10	–
6523	573753.00	2180263.97	Картометрический метод	0.10	–
6524	573751.29	2180264.11	Картометрический метод	0.10	–
6525	573750.74	2180264.12	Картометрический метод	0.10	–
6526	573746.72	2180264.51	Картометрический метод	0.10	–
6527	573746.60	2180264.55	Картометрический метод	0.10	–
6528	573744.54	2180264.78	Картометрический метод	0.10	–
6529	573741.59	2180265.02	Картометрический метод	0.10	–
6530	573741.43	2180265.10	Картометрический метод	0.10	–

6531	573737.88	2180265.40	Картометрический метод	0.10	–
6532	573736.20	2180265.62	Картометрический метод	0.10	–
6533	573731.62	2180266.06	Картометрический метод	0.10	–
6534	573731.19	2180266.16	Картометрический метод	0.10	–
6535	573729.82	2180266.29	Картометрический метод	0.10	–
6536	573728.44	2180266.49	Картометрический метод	0.10	–
6537	573727.35	2180266.52	Картометрический метод	0.10	–
6538	573724.65	2180266.87	Картометрический метод	0.10	–
6539	573721.85	2180267.08	Картометрический метод	0.10	–
6540	573719.05	2180267.40	Картометрический метод	0.10	–
6541	573717.10	2180267.53	Картометрический метод	0.10	–
6542	573715.23	2180267.72	Картометрический метод	0.10	–
6543	573712.26	2180267.90	Картометрический метод	0.10	–
6544	573704.92	2180268.70	Картометрический метод	0.10	–
6545	573703.89	2180268.70	Картометрический метод	0.10	–
6546	573702.66	2180268.81	Картометрический метод	0.10	–
6547	573697.25	2180269.03	Картометрический метод	0.10	–
6548	573696.25	2180269.11	Картометрический метод	0.10	–
6549	573682.48	2180269.38	Картометрический метод	0.10	–
6550	573673.91	2180269.92	Картометрический метод	0.10	–
6551	573671.51	2180270.14	Картометрический метод	0.10	–
6552	573666.39	2180270.41	Картометрический метод	0.10	–
6553	573663.76	2180270.63	Картометрический метод	0.10	–
6554	573652.53	2180271.19	Картометрический метод	0.10	–
6555	573645.97	2180271.60	Картометрический метод	0.10	–
6556	573645.07	2180271.70	Картометрический метод	0.10	–
6557	573639.05	2180272.05	Картометрический метод	0.10	–
6558	573638.85	2180272.01	Картометрический метод	0.10	–
6559	573638.48	2180272.10	Картометрический метод	0.10	–
6560	573632.31	2180272.43	Картометрический метод	0.10	–
6561	573630.25	2180272.60	Картометрический метод	0.10	–
6562	573626.54	2180272.80	Картометрический метод	0.10	–
6563	573625.16	2180272.93	Картометрический метод	0.10	–
6564	573614.84	2180273.53	Картометрический метод	0.10	–

6565	573610.66	2180273.84	Картометрический метод	0.10	–
6566	573602.18	2180273.94	Картометрический метод	0.10	–
6567	573599.96	2180274.11	Картометрический метод	0.10	–
6568	573594.68	2180274.11	Картометрический метод	0.10	–
6569	573590.14	2180273.89	Картометрический метод	0.10	–
6570	573587.83	2180273.68	Картометрический метод	0.10	–
6571	573586.72	2180273.64	Картометрический метод	0.10	–
6572	573583.59	2180273.40	Картометрический метод	0.10	–
6573	573580.90	2180273.28	Картометрический метод	0.10	–
6574	573579.77	2180273.15	Картометрический метод	0.10	–
6575	573577.71	2180273.07	Картометрический метод	0.10	–
6576	573576.57	2180272.93	Картометрический метод	0.10	–
6577	573573.39	2180272.85	Картометрический метод	0.10	–
6578	573571.76	2180272.74	Картометрический метод	0.10	–
6579	573570.00	2180272.79	Картометрический метод	0.10	–
6580	573565.86	2180273.11	Картометрический метод	0.10	–
6581	573564.29	2180273.32	Картометрический метод	0.10	–
6582	573562.47	2180273.64	Картометрический метод	0.10	–
6583	573560.65	2180274.05	Картометрический метод	0.10	–
6584	573560.65	2180274.05	Картометрический метод	0.10	–
6585	573558.71	2180274.48	Картометрический метод	0.10	–
6586	573556.64	2180275.13	Картометрический метод	0.10	–
6587	573554.21	2180276.00	Картометрический метод	0.10	–
6588	573551.88	2180277.12	Картометрический метод	0.10	–
6589	573549.42	2180278.61	Картометрический метод	0.10	–
6590	573547.69	2180279.86	Картометрический метод	0.10	–
6591	573545.65	2180281.77	Картометрический метод	0.10	–
6592	573543.76	2180283.72	Картометрический метод	0.10	–
6593	573543.10	2180284.51	Картометрический метод	0.10	–
6594	573541.76	2180286.70	Картометрический метод	0.10	–
6595	573540.54	2180288.35	Картометрический метод	0.10	–
6596	573540.20	2180288.62	Картометрический метод	0.10	–
6597	573539.56	2180288.91	Картометрический метод	0.10	–
6598	573540.82	2180290.14	Картометрический метод	0.10	–

6599	573541.42	2180291.52	Картометрический метод	0.10	–
6600	573542.48	2180293.71	Картометрический метод	0.10	–
6601	573543.52	2180296.08	Картометрический метод	0.10	–
6602	573543.70	2180297.11	Картометрический метод	0.10	–
6603	573543.58	2180299.39	Картометрический метод	0.10	–
6604	573543.29	2180301.06	Картометрический метод	0.10	–
6605	573542.82	2180302.69	Картометрический метод	0.10	–
6606	573541.75	2180305.08	Картометрический метод	0.10	–
6607	573540.67	2180307.79	Картометрический метод	0.10	–
6608	573540.00	2180309.85	Картометрический метод	0.10	–
6609	573539.07	2180313.72	Картометрический метод	0.10	–
6610	573538.54	2180316.32	Картометрический метод	0.10	–
6611	573538.18	2180317.67	Картометрический метод	0.10	–
6612	573537.18	2180322.05	Картометрический метод	0.10	–
6613	573536.62	2180325.74	Картометрический метод	0.10	–
6614	573536.34	2180326.91	Картометрический метод	0.10	–
6615	573535.47	2180333.21	Картометрический метод	0.10	–
6616	573535.46	2180335.35	Картометрический метод	0.10	–
6617	573535.53	2180336.17	Картометрический метод	0.10	–
6618	573535.51	2180337.46	Картометрический метод	0.10	–
6619	573535.61	2180338.15	Картометрический метод	0.10	–
6620	573535.91	2180341.66	Картометрический метод	0.10	–
6621	573536.66	2180346.38	Картометрический метод	0.10	–
6622	573536.73	2180347.68	Картометрический метод	0.10	–
6623	573536.90	2180349.19	Картометрический метод	0.10	–
6624	573536.97	2180350.48	Картометрический метод	0.10	–
6625	573537.01	2180355.16	Картометрический метод	0.10	–
6626	573536.97	2180356.22	Картометрический метод	0.10	–
6627	573536.91	2180356.50	Картометрический метод	0.10	–
6628	573536.96	2180357.39	Картометрический метод	0.10	–
6629	573536.92	2180358.59	Картометрический метод	0.10	–
6630	573536.74	2180360.43	Картометрический метод	0.10	–
6631	573536.70	2180363.21	Картометрический метод	0.10	–
6632	573536.61	2180364.42	Картометрический метод	0.10	–

6633	573536.46	2180365.58	Картометрический метод	0.10	–
6634	573535.81	2180369.28	Картометрический метод	0.10	–
6635	573535.56	2180370.35	Картометрический метод	0.10	–
6636	573534.82	2180372.72	Картометрический метод	0.10	–
6637	573534.45	2180374.26	Картометрический метод	0.10	–
6638	573533.65	2180376.76	Картометрический метод	0.10	–
6639	573533.41	2180377.83	Картометрический метод	0.10	–
6640	573533.35	2180378.38	Картометрический метод	0.10	–
6641	573533.05	2180379.83	Картометрический метод	0.10	–
6642	573532.80	2180381.62	Картометрический метод	0.10	–
6643	573532.72	2180381.79	Картометрический метод	0.10	–
6644	573532.65	2180382.45	Картометрический метод	0.10	–
6645	573532.42	2180383.72	Картометрический метод	0.10	–
6646	573532.34	2180385.70	Картометрический метод	0.10	–
6647	573531.61	2180385.56	Картометрический метод	0.10	–
6648	573530.64	2180402.16	Картометрический метод	0.10	–
6649	573531.00	2180402.15	Картометрический метод	0.10	–
6650	573531.64	2180403.13	Картометрический метод	0.10	–
6651	573532.31	2180404.32	Картометрический метод	0.10	–
6652	573532.77	2180405.50	Картометрический метод	0.10	–
6653	573532.99	2180406.93	Картометрический метод	0.10	–
6654	573533.04	2180407.77	Картометрический метод	0.10	–
6655	573532.97	2180408.56	Картометрический метод	0.10	–
6656	573532.58	2180412.24	Картометрический метод	0.10	–
6657	573531.73	2180416.20	Картометрический метод	0.10	–
6658	573531.29	2180419.45	Картометрический метод	0.10	–
6659	573531.02	2180421.85	Картометрический метод	0.10	–
6660	573530.83	2180423.34	Картометрический метод	0.10	–
6661	573530.70	2180427.55	Картометрический метод	0.10	–
6662	573530.71	2180431.05	Картометрический метод	0.10	–
6663	573530.57	2180436.45	Картометрический метод	0.10	–
6664	573530.43	2180438.61	Картометрический метод	0.10	–
6665	573530.37	2180440.29	Картометрический метод	0.10	–
6666	573530.02	2180442.86	Картометрический метод	0.10	–

6667	573529.44	2180446.79	Картометрический метод	0.10	–
6668	573529.31	2180447.83	Картометрический метод	0.10	–
6669	573528.69	2180450.86	Картометрический метод	0.10	–
6670	573528.14	2180454.25	Картометрический метод	0.10	–
6671	573527.72	2180456.50	Картометрический метод	0.10	–
6672	573527.64	2180458.40	Картометрический метод	0.10	–
6673	573527.72	2180460.18	Картометрический метод	0.10	–
6674	573527.68	2180461.72	Картометрический метод	0.10	–
6675	573527.41	2180466.00	Картометрический метод	0.10	–
6676	573527.18	2180470.35	Картометрический метод	0.10	–
6677	573526.96	2180473.15	Картометрический метод	0.10	–
6678	573542.20	2180487.02	Картометрический метод	0.10	–
6679	573547.92	2180490.01	Картометрический метод	0.10	–
6680	573555.15	2180492.05	Картометрический метод	0.10	–
6681	573558.76	2180492.02	Картометрический метод	0.10	–
6682	573566.94	2180493.48	Картометрический метод	0.10	–
6683	573573.03	2180495.33	Картометрический метод	0.10	–
6684	573580.27	2180498.12	Картометрический метод	0.10	–
6685	573595.67	2180499.90	Картометрический метод	0.10	–
6686	573601.58	2180502.13	Картометрический метод	0.10	–
6687	573609.00	2180504.16	Картометрический метод	0.10	–
6688	573618.89	2180506.37	Картометрический метод	0.10	–
6689	573631.26	2180509.31	Картометрический метод	0.10	–
6690	573641.52	2180510.37	Картометрический метод	0.10	–
6691	573647.61	2180510.89	Картометрический метод	0.10	–
6692	573659.40	2180513.08	Картометрический метод	0.10	–
6693	573665.68	2180514.55	Картометрический метод	0.10	–
6694	573674.42	2180515.05	Картометрический метод	0.10	–
6695	573681.44	2180515.00	Картометрический метод	0.10	–
6696	573685.82	2180516.10	Картометрический метод	0.10	–
6697	573689.43	2180516.08	Картометрический метод	0.10	–
6698	573708.63	2180518.40	Картометрический метод	0.10	–
6699	573729.55	2180522.22	Картометрический метод	0.10	–
6700	573750.46	2180524.72	Картометрический метод	0.10	–

6701	573770.24	2180527.22	Картометрический метод	0.10	–
6702	573834.50	2180535.46	Картометрический метод	0.10	–
6703	573852.17	2180537.22	Картометрический метод	0.10	–
6704	573909.95	2180542.47	Картометрический метод	0.10	–
6705	573927.07	2180545.95	Картометрический метод	0.10	–
6706	574023.44	2180555.46	Картометрический метод	0.10	–
6707	574049.31	2180560.58	Картометрический метод	0.10	–
6708	574091.87	2180562.52	Картометрический метод	0.10	–
6709	574185.38	2180570.16	Картометрический метод	0.10	–
6710	574254.52	2180571.90	Картометрический метод	0.10	–
6711	574338.90	2180578.46	Картометрический метод	0.10	–
6712	574366.28	2180582.05	Картометрический метод	0.10	–
6713	574398.23	2180587.88	Картометрический метод	0.10	–
6714	574419.52	2180590.37	Картометрический метод	0.10	–
6715	574431.13	2180593.13	Картометрический метод	0.10	–
6716	574441.80	2180596.84	Картометрический метод	0.10	–
6717	574449.79	2180598.68	Картометрический метод	0.10	–
6718	574454.92	2180598.64	Картометрический метод	0.10	–
6719	574460.05	2180599.36	Картометрический метод	0.10	–
6720	574465.19	2180601.41	Картометрический метод	0.10	–
6721	574469.39	2180603.85	Картометрический метод	0.10	–
6722	574473.58	2180605.52	Картометрический метод	0.10	–
6723	574478.71	2180605.86	Картометрический метод	0.10	–
6724	574482.88	2180604.69	Картометрический метод	0.10	–
6725	574486.68	2180605.23	Картометрический метод	0.10	–
6726	574489.74	2180606.73	Картометрический метод	0.10	–
6727	574494.12	2180609.16	Картометрический метод	0.10	–
6728	574499.83	2180610.45	Картометрический метод	0.10	–
6729	574505.53	2180610.40	Картометрический метод	0.10	–
6730	574510.66	2180611.31	Картометрический метод	0.10	–
6731	574513.90	2180612.62	Картометрический метод	0.10	–
6732	574529.14	2180618.20	Картометрический метод	0.10	–
6733	574551.81	2180626.76	Картометрический метод	0.10	–
6734	574573.70	2180632.48	Картометрический метод	0.10	–

6735	574589.67	2180635.39	Картометрический метод	0.10	–
6736	574600.72	2180639.48	Картометрический метод	0.10	–
6737	574608.33	2180641.70	Картометрический метод	0.10	–
6738	574616.51	2180642.78	Картометрический метод	0.10	–
6739	574629.60	2180641.35	Картометрический метод	0.10	–
6740	574634.36	2180642.26	Картометрический метод	0.10	–
6741	574648.98	2180642.34	Картометрический метод	0.10	–
6742	574651.82	2180640.42	Картометрический метод	0.10	–
6743	574653.50	2180636.99	Картометрический метод	0.10	–
6744	574655.18	2180633.17	Картометрический метод	0.10	–
6745	574656.31	2180631.84	Картометрический метод	0.10	–
6746	574659.90	2180629.53	Картометрический метод	0.10	–
6747	574661.43	2180630.47	Картометрический метод	0.10	–
6748	574662.39	2180632.74	Картометрический метод	0.10	–
6749	574663.55	2180634.63	Картометрический метод	0.10	–
6750	574665.48	2180639.17	Картометрический метод	0.10	–
6751	574670.43	2180640.27	Картометрический метод	0.10	–
6752	574682.97	2180640.56	Картометрический метод	0.10	–
6753	574686.20	2180641.86	Картометрический метод	0.10	–
6754	574688.50	2180643.36	Картометрический метод	0.10	–
6755	574693.06	2180643.90	Картометрический метод	0.10	–
6756	574697.43	2180644.05	Картометрический метод	0.10	–
6757	574703.33	2180645.53	Картометрический метод	0.10	–
6758	574707.72	2180648.34	Картометрический метод	0.10	–
6759	574711.93	2180652.49	Картометрический метод	0.10	–
2332	574722.98	2180656.39	Картометрический метод	0.10	–
Граница1(15)	–	–	–	–	–
6760	576014.54	2179523.46	Картометрический метод	0.10	–
6761	576023.90	2179502.39	Картометрический метод	0.10	–
6762	576040.23	2179461.64	Картометрический метод	0.10	–
6763	576035.57	2179458.84	Картометрический метод	0.10	–
6764	576035.18	2179458.60	Картометрический метод	0.10	–
6765	575988.98	2179430.44	Картометрический метод	0.10	–
6766	575975.15	2179449.94	Картометрический метод	0.10	–

6767	576002.59	2179467.23	Картометрический метод	0.10	–
6768	575992.39	2179484.26	Картометрический метод	0.10	–
6769	575990.45	2179482.80	Картометрический метод	0.10	–
6770	575978.83	2179499.35	Картометрический метод	0.10	–
6771	575982.33	2179502.20	Картометрический метод	0.10	–
6772	575990.99	2179508.82	Картометрический метод	0.10	–
6773	575995.38	2179511.86	Картометрический метод	0.10	–
6774	575994.82	2179513.58	Картометрический метод	0.10	–
6775	576007.94	2179520.17	Картометрический метод	0.10	–
6776	576010.64	2179521.52	Картометрический метод	0.10	–
6760	576014.54	2179523.46	Картометрический метод	0.10	–
Граница(16)	–	–	–	–	–
6777	575750.65	2179734.55	Картометрический метод	0.10	–
6778	575750.65	2179734.55	Картометрический метод	0.10	–
6779	575761.73	2179731.32	Картометрический метод	0.10	–
6780	575771.83	2179727.63	Картометрический метод	0.10	–
6781	575781.40	2179722.21	Картометрический метод	0.10	–
6782	575777.89	2179715.02	Картометрический метод	0.10	–
6783	575799.12	2179702.16	Картометрический метод	0.10	–
6784	575823.93	2179688.82	Картометрический метод	0.10	–
6785	575827.63	2179702.39	Картометрический метод	0.10	–
6786	575838.68	2179700.88	Картометрический метод	0.10	–
6787	575853.47	2179694.11	Картометрический метод	0.10	–
6788	575871.60	2179688.23	Картометрический метод	0.10	–
6789	575900.39	2179674.46	Картометрический метод	0.10	–
6790	575885.33	2179644.81	Картометрический метод	0.10	–
6791	575883.32	2179639.25	Картометрический метод	0.10	–
6792	575900.15	2179633.67	Картометрический метод	0.10	–
6793	575900.52	2179633.53	Картометрический метод	0.10	–
6794	575901.43	2179633.17	Картометрический метод	0.10	–
6795	575903.25	2179638.31	Картометрический метод	0.10	–
6796	575910.17	2179662.37	Картометрический метод	0.10	–
6797	575929.54	2179655.58	Картометрический метод	0.10	–
6798	575932.82	2179666.91	Картометрический метод	0.10	–

6799	575955.25	2179662.58	Картометрический метод	0.10	–
6800	575964.40	2179659.43	Картометрический метод	0.10	–
6801	575969.13	2179656.14	Картометрический метод	0.10	–
6802	575988.21	2179636.35	Картометрический метод	0.10	–
6803	576000.36	2179619.38	Картометрический метод	0.10	–
6804	576002.17	2179610.62	Картометрический метод	0.10	–
6805	575989.58	2179589.27	Картометрический метод	0.10	–
6806	575987.29	2179584.80	Картометрический метод	0.10	–
6807	575982.26	2179577.37	Картометрический метод	0.10	–
6808	575982.26	2179577.37	Картометрический метод	0.10	–
6809	575963.05	2179557.67	Картометрический метод	0.10	–
6810	575938.88	2179534.76	Картометрический метод	0.10	–
6811	575932.29	2179538.98	Картометрический метод	0.10	–
6812	575915.93	2179522.27	Картометрический метод	0.10	–
6813	575900.53	2179510.69	Картометрический метод	0.10	–
6814	575887.23	2179522.65	Картометрический метод	0.10	–
6815	575874.11	2179506.10	Картометрический метод	0.10	–
6816	575849.04	2179528.05	Картометрический метод	0.10	–
6817	575857.24	2179539.68	Картометрический метод	0.10	–
6818	575863.04	2179545.77	Картометрический метод	0.10	–
6819	575850.75	2179555.47	Картометрический метод	0.10	–
6820	575865.51	2179575.76	Картометрический метод	0.10	–
6821	575874.32	2179586.29	Картометрический метод	0.10	–
6822	575858.78	2179596.16	Картометрический метод	0.10	–
6823	575852.22	2179586.05	Картометрический метод	0.10	–
6824	575840.88	2179593.97	Картометрический метод	0.10	–
6825	575811.78	2179616.21	Картометрический метод	0.10	–
6826	575801.60	2179622.43	Картометрический метод	0.10	–
6827	575790.17	2179631.37	Картометрический метод	0.10	–
6828	575775.86	2179642.05	Картометрический метод	0.10	–
6829	575777.51	2179645.54	Картометрический метод	0.10	–
6830	575776.21	2179646.23	Картометрический метод	0.10	–
6831	575750.72	2179658.63	Картометрический метод	0.10	–
6832	575741.30	2179662.91	Картометрический метод	0.10	–


6833	575747.55	2179685.85	Картометрический метод	0.10	–
6834	575752.91	2179701.84	Картометрический метод	0.10	–
6835	575745.32	2179704.66	Картометрический метод	0.10	–
6836	575743.83	2179712.27	Картометрический метод	0.10	–
6837	575744.75	2179716.82	Картометрический метод	0.10	–
6838	575744.85	2179717.30	Картометрический метод	0.10	–
6839	575744.75	2179716.82	Картометрический метод	0.10	–
6840	575744.85	2179717.30	Картометрический метод	0.10	–
6841	575746.10	2179721.02	Картометрический метод	0.10	–
6842	575747.78	2179726.00	Картометрический метод	0.10	–
6777	575750.65	2179734.55	Картометрический метод	0.10	–
Граница(17)	–	–	–	–	–
6843	574681.72	2180615.35	Картометрический метод	0.10	–
6844	574701.84	2180615.18	Картометрический метод	0.10	–
6845	574705.85	2180615.03	Картометрический метод	0.10	–
6846	574819.33	2180615.20	Картометрический метод	0.10	–
6847	574815.88	2180505.31	Картометрический метод	0.10	–
6848	574661.37	2180505.06	Картометрический метод	0.10	–
6849	574662.63	2180549.76	Картометрический метод	0.10	–
6850	574664.41	2180615.24	Картометрический метод	0.10	–
6851	574677.42	2180615.27	Картометрический метод	0.10	–
6843	574681.72	2180615.35	Картометрический метод	0.10	–

3. Сведения о характерных точках части (частей) границы объекта

Обозначение характерных точек части границы	Координаты, м		Метод определения координат характерной точки	Средняя квадратическая погрешность положения характерной точки (M _i), м	Описание обозначения точки на местности (при наличии)
	X	Y			
1	2	3	4	5	6
–	–	–	–	–	–

Раздел 4

План границ объекта

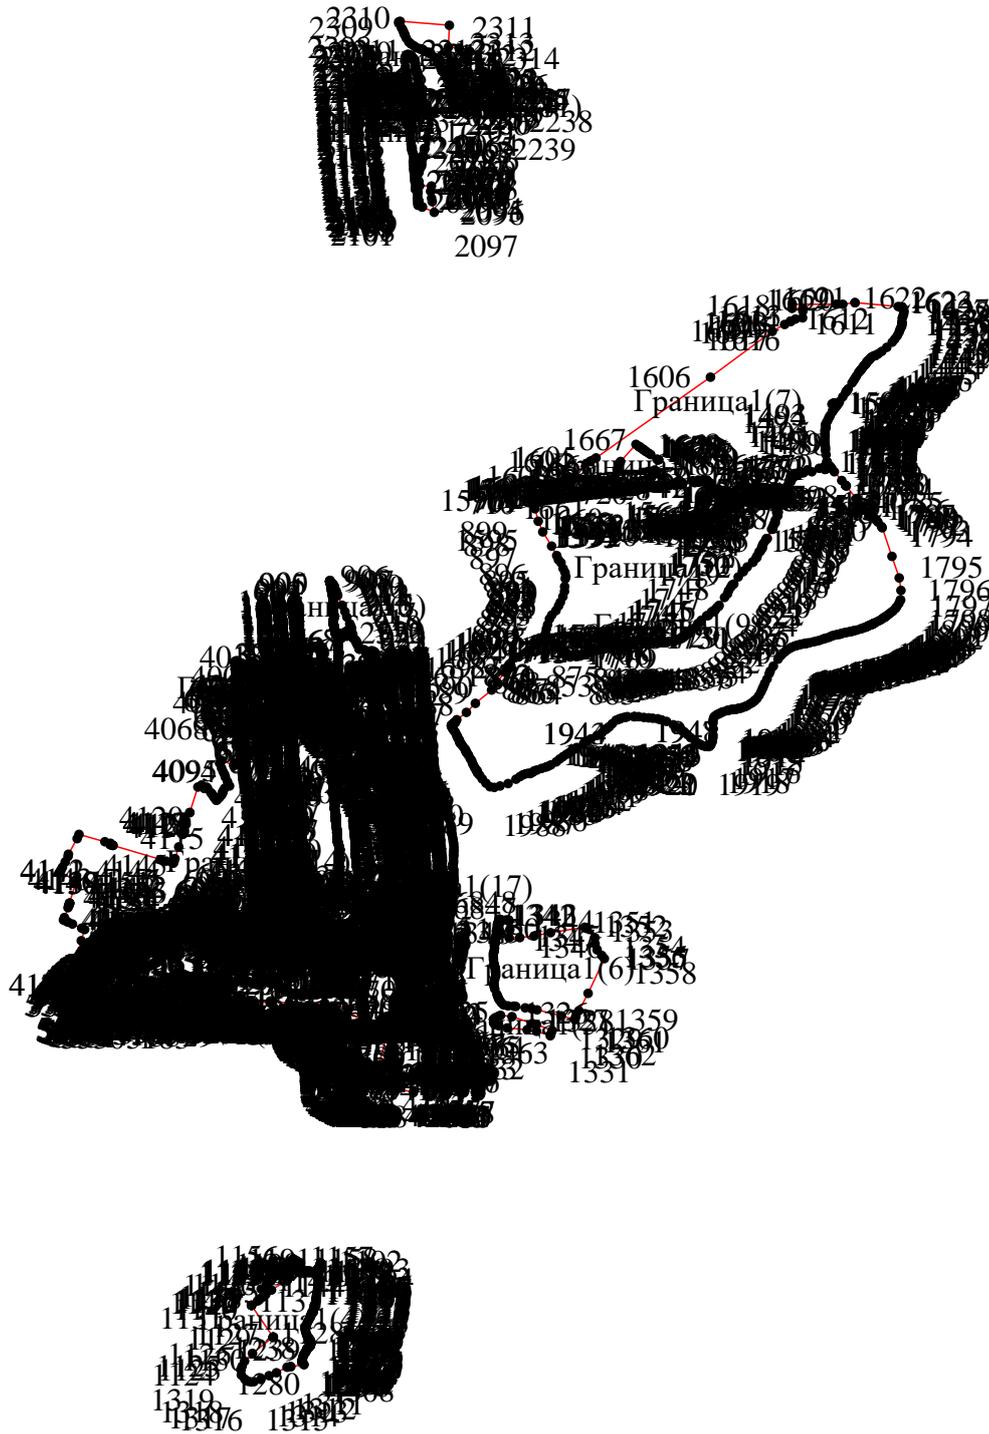

Масштаб 1: 48000

Используемые условные знаки и обозначения:

Обозначения земельных участков, размеры которых не могут быть переданы в масштабе разделов графической части:

-  Обозначение точки земельных участков, имеющиеся в ГКН сведения о границе которых достаточны для определения ее положения на местности.
-  Обозначение точки земельных участков, имеющиеся в ГКН сведения о границе которых не достаточны для определения ее положения на местности.
-  Обозначение точки земельных участков, представляющих собой единое землепользование с преобладанием обособленных участков, имеющиеся в ГКН сведения о границах которых достаточны для определения их положения на местности.
-  Обозначение точки ранее учтенных земельных участков, представляющих собой единое землепользование с преобладанием обособленных участков, имеющиеся в ГКН сведения о границах которых не достаточны для определения их положения на местности.
-  Граница ранее учтенного земельного участка, представляющего собой единое землепользование с преобладанием условных участков, имеющиеся в ГКН сведения о границах которых достаточны для определения их положения на местности.
-  Граница земельного участка, представляющего собой единое землепользование с преобладанием условных участков, имеющиеся в ГКН сведения о границах которых не достаточны для определения их положения на местности.

Обозначения земельных участков, размеры которых могут быть переданы в масштабе разделов графической части:

-  Характерная точка границы, сведения о которой не позволяют однозначно определить ее положение на местности.
-  Характерная точка границы, сведения о которой позволяют однозначно определить ее положение на местности.
-  Существующая часть границы земельных участков, имеющиеся в ГКН сведения о которой достаточны для определения ее местоположения.
-  Вновь образованная часть границы земельных участков, сведения о которой достаточны для определения ее местоположения.
-  Существующая часть границы земельных участков, имеющиеся сведения о которой не достаточны для определения ее местоположения.
-  Вновь образованная часть границы земельных участков, сведения о которой не достаточны для определения ее местоположения.
-  Базовая станция при спутниковых наблюдениях (GPS или ГЛОНАСС)
-  Пункты опорной межевой сети (ОМС), (пункт ГГС)



Пункты съёмочного обоснования, созданные при проведении кадастровых работ



Межевые знаки, которые использовались в качестве опорной сети или съёмочного обоснования



Внемасштабный площадной участок, границы которого установлены декларативно



Граница субъекта Российской Федерации



Граница муниципального образования



Граница кадастрового округа



Граница кадастрового района



Граница кадастрового квартала

Подпись _____ (—)

Дата—г.

Место для оттиска печати (при наличии) лица, составившего описание местоположения границ объекта

Текстовое описание местоположения границ объекта		
Прохождение границы		Описание прохождения границы
от точки	до точки	
1	2	3
-	-	-

ОПИСАНИЕ МЕСТОПОЛОЖЕНИЯ ГРАНИЦ

Зона размещения объектов отдыха, туризма, санаторно-курортного лечения, физической культуры и спорта (Р.2)
(наименование объекта, местоположение границ которого описано (далее - объект))

Раздел 1

Сведения об объекте

Сведения об объекте		
№ п/п	Характеристики объекта	Описание характеристик
1	2	3
1	Местоположение объекта	173000, Новгородская обл, Великий Новгород г
2	Площадь объекта +/- величина погрешности определения площади (Р+/- Дельта Р)	1606293 кв.м ± 260 кв.м
3	Иные характеристики объекта	–

Раздел 2

Сведения о местоположении границ объекта					
1. Система координат <u>МСК-53, зона 2</u>					
2. Сведения о характерных точках границ объекта					
Обозначение характерных точек границ	Координаты, м		Метод определения координат характерной точки	Средняя квадратическая погрешность положения характерной точки (M _t), м	Описание обозначения точки на местности (при наличии)
	X	Y			
1	2	3	4	5	6
Граница1(1)	–	–	–	–	–
1	575085.41	2178274.07	Картометрический метод	0.10	–
2	575246.53	2178338.30	Картометрический метод	0.10	–
3	575247.45	2178338.66	Картометрический метод	0.10	–
4	575248.38	2178339.02	Картометрический метод	0.10	–
5	575249.32	2178339.37	Картометрический метод	0.10	–
6	575250.26	2178339.72	Картометрический метод	0.10	–
7	575251.23	2178340.05	Картометрический метод	0.10	–
8	575252.20	2178340.38	Картометрический метод	0.10	–
9	575253.19	2178340.71	Картометрический метод	0.10	–
10	575254.19	2178341.01	Картометрический метод	0.10	–
11	575255.20	2178341.32	Картометрический метод	0.10	–
12	575256.22	2178341.62	Картометрический метод	0.10	–
13	575257.25	2178341.91	Картометрический метод	0.10	–
14	575258.29	2178342.19	Картометрический метод	0.10	–
15	575259.35	2178342.47	Картометрический метод	0.10	–
16	575260.42	2178342.74	Картометрический метод	0.10	–
17	575261.49	2178342.98	Картометрический метод	0.10	–
18	575262.58	2178343.24	Картометрический метод	0.10	–
19	575263.68	2178343.48	Картометрический метод	0.10	–
20	575264.80	2178343.72	Картометрический метод	0.10	–
21	575267.06	2178344.16	Картометрический метод	0.10	–
22	575269.37	2178344.58	Картометрический метод	0.10	–
23	575271.72	2178344.95	Картометрический метод	0.10	–
24	575274.12	2178345.31	Картометрический метод	0.10	–
25	575276.56	2178345.63	Картометрический метод	0.10	–

26	575279.05	2178345.93	Картометрический метод	0.10	–
27	575281.60	2178346.19	Картометрический метод	0.10	–
28	575286.41	2178346.66	Картометрический метод	0.10	–
29	575291.19	2178347.01	Картометрический метод	0.10	–
30	575295.95	2178347.26	Картометрический метод	0.10	–
31	575300.67	2178347.38	Картометрический метод	0.10	–
32	575305.36	2178347.40	Картометрический метод	0.10	–
33	575310.02	2178347.30	Картометрический метод	0.10	–
34	575314.65	2178347.09	Картометрический метод	0.10	–
35	575319.25	2178346.76	Картометрический метод	0.10	–
36	575323.81	2178346.31	Картометрический метод	0.10	–
37	575328.34	2178345.75	Картометрический метод	0.10	–
38	575332.85	2178345.08	Картометрический метод	0.10	–
39	575337.33	2178344.30	Картометрический метод	0.10	–
40	575341.77	2178343.40	Картометрический метод	0.10	–
41	575346.19	2178342.38	Картометрический метод	0.10	–
42	575350.57	2178341.26	Картометрический метод	0.10	–
43	575354.91	2178340.01	Картометрический метод	0.10	–
44	575359.24	2178338.66	Картометрический метод	0.10	–
45	575363.52	2178337.19	Картометрический метод	0.10	–
46	575367.79	2178335.60	Картометрический метод	0.10	–
47	575372.01	2178333.91	Картометрический метод	0.10	–
48	575376.21	2178332.09	Картометрический метод	0.10	–
49	575380.38	2178330.15	Картометрический метод	0.10	–
50	575384.51	2178328.12	Картометрический метод	0.10	–
51	575388.62	2178325.96	Картометрический метод	0.10	–
52	575392.68	2178323.68	Картометрический метод	0.10	–
53	575396.72	2178321.30	Картометрический метод	0.10	–
54	575400.74	2178318.80	Картометрический метод	0.10	–
55	575404.72	2178316.19	Картометрический метод	0.10	–
56	575408.66	2178313.46	Картометрический метод	0.10	–
57	575412.58	2178310.62	Картометрический метод	0.10	–
58	575416.47	2178307.66	Картометрический метод	0.10	–
59	575420.33	2178304.59	Картометрический метод	0.10	–

60	575421.75	2178302.94	Картометрический метод	0.10	–
61	575423.00	2178301.30	Картометрический метод	0.10	–
62	575424.09	2178299.64	Картометрический метод	0.10	–
63	575425.01	2178297.98	Картометрический метод	0.10	–
64	575425.78	2178296.31	Картометрический метод	0.10	–
65	575426.37	2178294.63	Картометрический метод	0.10	–
66	575433.30	2178287.14	Картометрический метод	0.10	–
67	575440.42	2178294.04	Картометрический метод	0.10	–
68	575570.96	2178420.53	Картометрический метод	0.10	–
69	575531.08	2178461.18	Картометрический метод	0.10	–
70	575494.68	2178497.81	Картометрический метод	0.10	–
71	575433.13	2178560.20	Картометрический метод	0.10	–
72	575410.94	2178582.41	Картометрический метод	0.10	–
73	575397.96	2178595.17	Картометрический метод	0.10	–
74	575024.94	2178484.11	Картометрический метод	0.10	–
75	575035.22	2178448.69	Картометрический метод	0.10	–
76	575082.18	2178285.32	Картометрический метод	0.10	–
1	575085.41	2178274.07	Картометрический метод	0.10	–
Граница1(2)	–	–	–	–	–
77	578404.32	2178355.81	Картометрический метод	0.10	–
78	578395.65	2178447.67	Картометрический метод	0.10	–
79	578381.72	2178441.99	Картометрический метод	0.10	–
80	577847.26	2178224.17	Картометрический метод	0.10	–
81	577870.11	2178211.83	Картометрический метод	0.10	–
82	578028.34	2178124.50	Картометрический метод	0.10	–
83	578201.08	2178194.40	Картометрический метод	0.10	–
84	578201.08	2178194.40	Картометрический метод	0.10	–
85	578201.08	2178194.40	Картометрический метод	0.10	–
86	578284.87	2178228.30	Картометрический метод	0.10	–
87	578293.01	2178220.23	Картометрический метод	0.10	–
88	578315.25	2178229.86	Картометрический метод	0.10	–
89	578315.88	2178222.30	Картометрический метод	0.10	–
90	578336.11	2178231.85	Картометрический метод	0.10	–
91	578334.02	2178258.97	Картометрический метод	0.10	–

92	578319.23	2178257.37	Картометрический метод	0.10	–
93	578318.02	2178273.54	Картометрический метод	0.10	–
94	578308.54	2178272.83	Картометрический метод	0.10	–
95	578304.83	2178342.56	Картометрический метод	0.10	–
96	578324.83	2178343.03	Картометрический метод	0.10	–
97	578324.32	2178352.17	Картометрический метод	0.10	–
98	578324.17	2178354.88	Картометрический метод	0.10	–
99	578393.29	2178355.76	Картометрический метод	0.10	–
77	578404.32	2178355.81	Картометрический метод	0.10	–
Граница1(3)	–	–	–	–	–
100	579408.78	2178696.62	Картометрический метод	0.10	–
101	579493.26	2178706.21	Картометрический метод	0.10	–
102	579525.69	2178709.58	Картометрический метод	0.10	–
103	579550.32	2178713.69	Картометрический метод	0.10	–
104	579587.43	2178719.61	Картометрический метод	0.10	–
105	579605.37	2178723.00	Картометрический метод	0.10	–
106	579620.51	2178726.21	Картометрический метод	0.10	–
107	579645.60	2178724.54	Картометрический метод	0.10	–
108	579646.07	2178723.94	Картометрический метод	0.10	–
109	579640.13	2178747.65	Картометрический метод	0.10	–
110	579633.96	2178772.26	Картометрический метод	0.10	–
111	579546.89	2178754.36	Картометрический метод	0.10	–
112	579536.89	2178754.13	Картометрический метод	0.10	–
113	579507.34	2178769.02	Картометрический метод	0.10	–
114	579399.28	2178744.86	Картометрический метод	0.10	–
115	579399.44	2178739.95	Картометрический метод	0.10	–
100	579408.78	2178696.62	Картометрический метод	0.10	–
Граница1(4)	–	–	–	–	–
116	579263.77	2179447.26	Картометрический метод	0.10	–
117	579267.59	2179441.88	Картометрический метод	0.10	–
118	579402.27	2179252.02	Картометрический метод	0.10	–
119	579388.01	2179241.11	Картометрический метод	0.10	–
120	579371.86	2179221.93	Картометрический метод	0.10	–
121	579367.32	2179222.91	Картометрический метод	0.10	–
122	579349.91	2179145.15	Картометрический метод	0.10	–

123	579343.95	2179146.40	Картометрический метод	0.10	–
124	579328.31	2179149.92	Картометрический метод	0.10	–
125	579321.88	2179128.62	Картометрический метод	0.10	–
126	579261.27	2179150.46	Картометрический метод	0.10	–
127	579254.83	2179157.44	Картометрический метод	0.10	–
128	579171.50	2179187.25	Картометрический метод	0.10	–
129	579188.69	2179227.79	Картометрический метод	0.10	–
130	579158.70	2179239.07	Картометрический метод	0.10	–
131	579154.51	2179255.99	Картометрический метод	0.10	–
132	579146.91	2179258.87	Картометрический метод	0.10	–
133	579137.79	2179262.13	Картометрический метод	0.10	–
134	579192.93	2179410.36	Картометрический метод	0.10	–
135	579226.10	2179500.35	Картометрический метод	0.10	–
116	579263.77	2179447.26	Картометрический метод	0.10	–
Граница1(5)	–	–	–	–	–
136	581191.17	2180141.36	Картометрический метод	0.10	–
137	581200.23	2180145.00	Картометрический метод	0.10	–
138	581209.83	2180146.52	Картометрический метод	0.10	–
139	581219.13	2180145.53	Картометрический метод	0.10	–
140	581233.13	2180193.94	Картометрический метод	0.10	–
141	581298.93	2180188.48	Картометрический метод	0.10	–
142	581406.34	2180240.62	Картометрический метод	0.10	–
143	581417.94	2180245.40	Картометрический метод	0.10	–
144	581383.37	2180320.31	Картометрический метод	0.10	–
145	581368.22	2180311.33	Картометрический метод	0.10	–
146	581175.04	2180225.64	Картометрический метод	0.10	–
147	581157.84	2180218.04	Картометрический метод	0.10	–
136	581191.17	2180141.36	Картометрический метод	0.10	–
Граница1(6)	–	–	–	–	–
148	578970.57	2179669.99	Картометрический метод	0.10	–
149	578979.89	2179688.60	Картометрический метод	0.10	–
150	578986.22	2179701.50	Картометрический метод	0.10	–
151	579013.92	2179757.59	Картометрический метод	0.10	–
152	579004.36	2179767.34	Картометрический метод	0.10	–
153	578979.09	2179788.96	Картометрический метод	0.10	–

154	578938.26	2179823.89	Картометрический метод	0.10	–
155	578914.70	2179844.12	Картометрический метод	0.10	–
156	578909.70	2179837.40	Картометрический метод	0.10	–
157	578903.66	2179829.28	Картометрический метод	0.10	–
158	578895.50	2179816.86	Картометрический метод	0.10	–
159	578876.37	2179787.49	Картометрический метод	0.10	–
160	578862.53	2179766.52	Картометрический метод	0.10	–
161	578860.37	2179762.73	Картометрический метод	0.10	–
162	578863.37	2179757.53	Картометрический метод	0.10	–
163	578852.47	2179732.79	Картометрический метод	0.10	–
164	578860.95	2179725.37	Картометрический метод	0.10	–
165	578881.31	2179713.24	Картометрический метод	0.10	–
166	578951.51	2179676.72	Картометрический метод	0.10	–
167	578958.45	2179673.13	Картометрический метод	0.10	–
168	578969.34	2179667.51	Картометрический метод	0.10	–
148	578970.57	2179669.99	Картометрический метод	0.10	–
Граница 1(7)	–	–	–	–	–
169	580324.97	2179728.79	Картометрический метод	0.10	–
170	580274.83	2179933.53	Картометрический метод	0.10	–
171	580128.09	2179934.15	Картометрический метод	0.10	–
172	579924.42	2179935.00	Картометрический метод	0.10	–
173	579864.70	2179931.52	Картометрический метод	0.10	–
174	579867.75	2179902.07	Картометрический метод	0.10	–
175	579870.31	2179875.40	Картометрический метод	0.10	–
176	579880.95	2179876.21	Картометрический метод	0.10	–
177	579952.55	2179883.10	Картометрический метод	0.10	–
178	579955.89	2179850.77	Картометрический метод	0.10	–
179	579975.78	2179852.83	Картометрический метод	0.10	–
180	579991.81	2179851.69	Картометрический метод	0.10	–
181	580006.03	2179844.29	Картометрический метод	0.10	–
182	580012.67	2179833.69	Картометрический метод	0.10	–
183	580016.40	2179822.94	Картометрический метод	0.10	–
184	580014.05	2179807.96	Картометрический метод	0.10	–
185	580029.44	2179816.70	Картометрический метод	0.10	–

186	580130.24	2179834.90	Картометрический метод	0.10	–
187	580134.61	2179830.59	Картометрический метод	0.10	–
188	580137.76	2179826.31	Картометрический метод	0.10	–
189	580140.98	2179820.29	Картометрический метод	0.10	–
190	580143.32	2179808.48	Картометрический метод	0.10	–
191	580156.34	2179737.63	Картометрический метод	0.10	–
192	580157.66	2179731.68	Картометрический метод	0.10	–
193	580158.67	2179728.69	Картометрический метод	0.10	–
194	580159.18	2179725.91	Картометрический метод	0.10	–
195	580182.70	2179677.20	Картометрический метод	0.10	–
196	580187.44	2179673.43	Картометрический метод	0.10	–
197	580191.68	2179669.43	Картометрический метод	0.10	–
198	580257.22	2179699.28	Картометрический метод	0.10	–
169	580324.97	2179728.79	Картометрический метод	0.10	–
Граница 1(8)	–	–	–	–	–
199	578304.95	2176655.95	Картометрический метод	0.10	–
200	578256.28	2176648.53	Картометрический метод	0.10	–
201	578200.90	2176635.93	Картометрический метод	0.10	–
202	578156.32	2176618.72	Картометрический метод	0.10	–
203	578158.76	2176602.21	Картометрический метод	0.10	–
204	578163.16	2176578.27	Картометрический метод	0.10	–
205	578191.56	2176589.26	Картометрический метод	0.10	–
206	578206.56	2176487.30	Картометрический метод	0.10	–
207	578206.56	2176487.30	Картометрический метод	0.10	–
208	578206.56	2176487.30	Картометрический метод	0.10	–
209	578194.06	2176477.07	Картометрический метод	0.10	–
210	578042.26	2176452.53	Картометрический метод	0.10	–
211	578054.93	2176373.60	Картометрический метод	0.10	–
212	578010.44	2176366.53	Картометрический метод	0.10	–
213	578002.27	2176365.32	Картометрический метод	0.10	–
214	578005.55	2176344.96	Картометрический метод	0.10	–
215	578040.73	2176126.27	Картометрический метод	0.10	–
216	578047.69	2176127.46	Картометрический метод	0.10	–
217	578048.43	2176122.29	Картометрический метод	0.10	–

218	578054.03	2176089.35	Картометрический метод	0.10	–
219	578070.35	2176097.58	Картометрический метод	0.10	–
220	578084.98	2176104.96	Картометрический метод	0.10	–
221	578091.01	2176105.10	Картометрический метод	0.10	–
222	578096.55	2176104.71	Картометрический метод	0.10	–
223	578100.53	2176103.68	Картометрический метод	0.10	–
224	578120.53	2176097.66	Картометрический метод	0.10	–
225	578126.10	2176095.77	Картометрический метод	0.10	–
226	578136.19	2176083.79	Картометрический метод	0.10	–
227	578142.29	2176076.23	Картометрический метод	0.10	–
228	578149.48	2176069.86	Картометрический метод	0.10	–
229	578166.05	2176081.71	Картометрический метод	0.10	–
230	578161.48	2176096.09	Картометрический метод	0.10	–
231	578161.82	2176106.26	Картометрический метод	0.10	–
232	578164.51	2176118.15	Картометрический метод	0.10	–
233	578169.52	2176126.37	Картометрический метод	0.10	–
234	578176.93	2176133.51	Картометрический метод	0.10	–
235	578223.37	2176156.32	Картометрический метод	0.10	–
236	578220.98	2176193.93	Картометрический метод	0.10	–
237	578310.26	2176201.42	Картометрический метод	0.10	–
238	578305.76	2176210.06	Картометрический метод	0.10	–
239	578299.76	2176245.28	Картометрический метод	0.10	–
240	578313.86	2176299.74	Картометрический метод	0.10	–
241	578302.46	2176324.66	Картометрический метод	0.10	–
242	578305.06	2176364.66	Картометрический метод	0.10	–
243	578317.26	2176388.82	Картометрический метод	0.10	–
244	578324.90	2176424.06	Картометрический метод	0.10	–
245	578327.66	2176436.77	Картометрический метод	0.10	–
246	578328.36	2176483.06	Картометрический метод	0.10	–
247	578313.06	2176616.45	Картометрический метод	0.10	–
248	578312.06	2176626.37	Картометрический метод	0.10	–
199	578304.95	2176655.95	Картометрический метод	0.10	–
Граница(9)	–	–	–	–	–
249	587472.07	2186996.80	Картометрический метод	0.10	–

250	587476.27	2186998.17	Картометрический метод	0.10	–
251	587476.26	2186998.19	Картометрический метод	0.10	–
252	587485.39	2187000.67	Картометрический метод	0.10	–
253	587485.48	2187000.71	Картометрический метод	0.10	–
254	587485.54	2187000.72	Картометрический метод	0.10	–
255	587660.66	2187052.96	Картометрический метод	0.10	–
256	587699.76	2187056.60	Картометрический метод	0.10	–
257	587712.56	2187056.97	Картометрический метод	0.10	–
258	587740.47	2187058.41	Картометрический метод	0.10	–
259	587774.15	2187053.43	Картометрический метод	0.10	–
260	587748.02	2187140.71	Картометрический метод	0.10	–
261	587734.07	2187134.69	Картометрический метод	0.10	–
262	587650.86	2187110.61	Картометрический метод	0.10	–
263	587631.06	2187177.64	Картометрический метод	0.10	–
264	587629.66	2187178.33	Картометрический метод	0.10	–
265	587625.86	2187192.19	Картометрический метод	0.10	–
266	587562.82	2187173.52	Картометрический метод	0.10	–
267	587550.36	2187169.84	Картометрический метод	0.10	–
268	587549.76	2187169.08	Картометрический метод	0.10	–
269	587520.26	2187159.99	Картометрический метод	0.10	–
270	587440.06	2187136.89	Картометрический метод	0.10	–
271	587432.24	2187134.60	Картометрический метод	0.10	–
272	587449.96	2187073.30	Картометрический метод	0.10	–
273	587454.40	2187057.93	Картометрический метод	0.10	–
249	587472.07	2186996.80	Картометрический метод	0.10	–
Граница I(10)	–	–	–	–	–
274	573811.45	2180230.73	Картометрический метод	0.10	–
275	573845.09	2180132.82	Картометрический метод	0.10	–
276	573869.43	2180091.42	Картометрический метод	0.10	–
277	573968.12	2179985.23	Картометрический метод	0.10	–
278	574009.73	2179836.75	Картометрический метод	0.10	–
279	573992.84	2179735.61	Картометрический метод	0.10	–
280	574007.70	2179615.02	Картометрический метод	0.10	–
281	574021.09	2179493.55	Картометрический метод	0.10	–

282	574009.42	2179492.51	Картометрический метод	0.10	–
283	574025.57	2179317.62	Картометрический метод	0.10	–
284	574041.41	2179197.67	Картометрический метод	0.10	–
285	574015.05	2179128.10	Картометрический метод	0.10	–
286	573983.86	2179110.88	Картометрический метод	0.10	–
287	573912.82	2179097.11	Картометрический метод	0.10	–
288	573876.25	2179081.89	Картометрический метод	0.10	–
289	573860.91	2179075.74	Картометрический метод	0.10	–
290	573773.64	2179328.39	Картометрический метод	0.10	–
291	573763.08	2179323.80	Картометрический метод	0.10	–
292	573716.90	2179301.24	Картометрический метод	0.10	–
293	573738.60	2179263.02	Картометрический метод	0.10	–
294	573577.15	2179168.77	Картометрический метод	0.10	–
295	573568.40	2179184.84	Картометрический метод	0.10	–
296	573570.74	2179186.07	Картометрический метод	0.10	–
297	573570.49	2179198.85	Картометрический метод	0.10	–
298	573568.33	2179200.14	Картометрический метод	0.10	–
299	573559.27	2179194.95	Картометрический метод	0.10	–
300	573546.38	2179220.64	Картометрический метод	0.10	–
301	573550.30	2179232.58	Картометрический метод	0.10	–
302	573555.31	2179246.96	Картометрический метод	0.10	–
303	573557.23	2179250.40	Картометрический метод	0.10	–
304	573561.35	2179257.75	Картометрический метод	0.10	–
305	573563.36	2179259.85	Картометрический метод	0.10	–
306	573554.70	2179264.00	Картометрический метод	0.10	–
307	573547.87	2179270.11	Картометрический метод	0.10	–
308	573542.29	2179277.64	Картометрический метод	0.10	–
309	573539.81	2179281.59	Картометрический метод	0.10	–
310	573534.33	2179277.44	Картометрический метод	0.10	–
311	573530.77	2179283.43	Картометрический метод	0.10	–
312	573480.43	2179370.11	Картометрический метод	0.10	–
313	573546.38	2179398.95	Картометрический метод	0.10	–
314	573631.90	2179436.35	Картометрический метод	0.10	–
315	573650.84	2179446.67	Картометрический метод	0.10	–

316	573665.53	2179458.13	Картометрический метод	0.10	–
317	573665.53	2179458.13	Картометрический метод	0.10	–
318	573696.34	2179477.58	Картометрический метод	0.10	–
319	573718.43	2179490.85	Картометрический метод	0.10	–
320	573690.91	2179571.48	Картометрический метод	0.10	–
321	573677.78	2179564.93	Картометрический метод	0.10	–
322	573677.78	2179564.93	Картометрический метод	0.10	–
323	573677.78	2179564.93	Картометрический метод	0.10	–
324	573522.55	2179998.66	Картометрический метод	0.10	–
325	573542.75	2180008.13	Картометрический метод	0.10	–
326	573536.83	2180024.76	Картометрический метод	0.10	–
327	573493.82	2180145.08	Картометрический метод	0.10	–
328	573500.42	2180146.78	Картометрический метод	0.10	–
329	573499.38	2180150.55	Картометрический метод	0.10	–
330	573499.38	2180150.55	Картометрический метод	0.10	–
331	573503.14	2180151.50	Картометрический метод	0.10	–
274	573811.45	2180230.73	Картометрический метод	0.10	–
Граница1(11)	–	–	–	–	–
332	578955.28	2176514.57	Картометрический метод	0.10	–
333	578862.58	2176500.40	Картометрический метод	0.10	–
334	578862.58	2176500.40	Картометрический метод	0.10	–
335	578826.07	2176494.87	Картометрический метод	0.10	–
336	578777.27	2176487.45	Картометрический метод	0.10	–
337	578770.05	2176486.36	Картометрический метод	0.10	–
338	578760.97	2176484.95	Картометрический метод	0.10	–
339	578662.51	2176470.17	Картометрический метод	0.10	–
340	578621.13	2176463.94	Картометрический метод	0.10	–
341	578578.67	2176457.15	Картометрический метод	0.10	–
342	578588.67	2176391.93	Картометрический метод	0.10	–
343	578544.17	2176385.11	Картометрический метод	0.10	–
344	578522.67	2176393.98	Картометрический метод	0.10	–
345	578520.87	2176405.79	Картометрический метод	0.10	–
346	578431.84	2176391.89	Картометрический метод	0.10	–
347	578431.87	2176391.85	Картометрический метод	0.10	–

348	578447.17	2176369.21	Картометрический метод	0.10	–
349	578460.77	2176349.81	Картометрический метод	0.10	–
350	578487.37	2176314.67	Картометрический метод	0.10	–
351	578494.47	2176306.26	Картометрический метод	0.10	–
352	578507.37	2176291.11	Картометрический метод	0.10	–
353	578513.27	2176284.37	Картометрический метод	0.10	–
354	578515.67	2176283.38	Картометрический метод	0.10	–
355	578528.67	2176278.84	Картометрический метод	0.10	–
356	578543.97	2176279.67	Картометрический метод	0.10	–
357	578565.27	2176282.78	Картометрический метод	0.10	–
358	578573.47	2176284.14	Картометрический метод	0.10	–
359	578584.47	2176290.58	Картометрический метод	0.10	–
360	578589.97	2176295.20	Картометрический метод	0.10	–
361	578606.57	2176310.12	Картометрический метод	0.10	–
362	578621.07	2176320.50	Картометрический метод	0.10	–
363	578625.17	2176323.30	Картометрический метод	0.10	–
364	578634.77	2176328.15	Картометрический метод	0.10	–
365	578645.97	2176333.38	Картометрический метод	0.10	–
366	578655.97	2176335.12	Картометрический метод	0.10	–
367	578666.67	2176341.10	Картометрический метод	0.10	–
368	578685.17	2176350.65	Картометрический метод	0.10	–
369	578702.67	2176359.66	Картометрический метод	0.10	–
370	578722.27	2176366.18	Картометрический метод	0.10	–
371	578735.57	2176368.45	Картометрический метод	0.10	–
372	578751.87	2176368.15	Картометрический метод	0.10	–
373	578768.17	2176362.31	Картометрический метод	0.10	–
374	578782.27	2176357.99	Картометрический метод	0.10	–
375	578791.77	2176355.87	Картометрический метод	0.10	–
376	578803.57	2176353.53	Картометрический метод	0.10	–
377	578813.27	2176353.90	Картометрический метод	0.10	–
378	578818.57	2176354.36	Картометрический метод	0.10	–
379	578823.78	2176354.81	Картометрический метод	0.10	–
380	578830.88	2176355.65	Картометрический метод	0.10	–
381	578842.08	2176363.30	Картометрический метод	0.10	–

382	578852.88	2176369.13	Картометрический метод	0.10	–
383	578862.28	2176372.24	Картометрический метод	0.10	–
384	578869.18	2176373.98	Картометрический метод	0.10	–
385	578876.58	2176373.45	Картометрический метод	0.10	–
386	578880.08	2176373.30	Картометрический метод	0.10	–
387	578887.78	2176372.69	Картометрический метод	0.10	–
388	578992.18	2176321.48	Картометрический метод	0.10	–
389	578983.48	2176377.46	Картометрический метод	0.10	–
390	578980.17	2176401.10	Картометрический метод	0.10	–
391	578973.02	2176400.04	Картометрический метод	0.10	–
392	578968.88	2176427.23	Картометрический метод	0.10	–
393	578963.28	2176463.36	Картометрический метод	0.10	–
394	578961.89	2176472.35	Картометрический метод	0.10	–
395	578957.68	2176499.49	Картометрический метод	0.10	–
332	578955.28	2176514.57	Картометрический метод	0.10	–
Граница1(12)	–	–	–	–	–
396	578610.97	2176528.81	Картометрический метод	0.10	–
397	578607.90	2176548.48	Картометрический метод	0.10	–
398	578604.09	2176572.94	Картометрический метод	0.10	–
399	578602.28	2176584.50	Картометрический метод	0.10	–
400	578588.77	2176671.14	Картометрический метод	0.10	–
401	578584.40	2176698.54	Картометрический метод	0.10	–
402	578500.42	2176685.75	Картометрический метод	0.10	–
403	578485.69	2176683.50	Картометрический метод	0.10	–
404	578485.69	2176683.50	Картометрический метод	0.10	–
405	578479.38	2176682.48	Картометрический метод	0.10	–
406	578483.83	2176655.10	Картометрический метод	0.10	–
407	578502.28	2176537.90	Картометрический метод	0.10	–
408	578429.13	2176526.74	Картометрический метод	0.10	–
409	578433.48	2176502.10	Картометрический метод	0.10	–
410	578471.57	2176507.60	Картометрический метод	0.10	–
411	578504.10	2176512.57	Картометрический метод	0.10	–
412	578526.53	2176515.99	Картометрический метод	0.10	–
413	578568.67	2176522.39	Картометрический метод	0.10	–

396	578610.97	2176528.81	Картометрический метод	0.10	–
Граница1(13)	–	–	–	–	–
414	572495.13	2179582.18	Картометрический метод	0.10	–
415	572499.32	2179576.29	Картометрический метод	0.10	–
416	572512.88	2179585.01	Картометрический метод	0.10	–
417	572525.86	2179592.80	Картометрический метод	0.10	–
418	572521.77	2179600.12	Картометрический метод	0.10	–
419	572505.56	2179634.47	Картометрический метод	0.10	–
420	572505.49	2179634.60	Картометрический метод	0.10	–
421	572502.65	2179640.13	Картометрический метод	0.10	–
422	572494.15	2179656.11	Картометрический метод	0.10	–
423	572482.58	2179679.63	Картометрический метод	0.10	–
424	572482.58	2179679.64	Картометрический метод	0.10	–
425	572481.41	2179682.00	Картометрический метод	0.10	–
426	572478.02	2179688.71	Картометрический метод	0.10	–
427	572545.26	2179723.57	Картометрический метод	0.10	–
428	572541.87	2179730.27	Картометрический метод	0.10	–
429	572538.19	2179737.39	Картометрический метод	0.10	–
430	572529.78	2179753.68	Картометрический метод	0.10	–
431	572513.87	2179740.05	Картометрический метод	0.10	–
432	572506.27	2179734.44	Картометрический метод	0.10	–
433	572480.55	2179718.28	Картометрический метод	0.10	–
434	572478.41	2179717.08	Картометрический метод	0.10	–
435	572476.15	2179721.31	Картометрический метод	0.10	–
436	572366.85	2179662.75	Картометрический метод	0.10	–
437	572376.59	2179644.57	Картометрический метод	0.10	–
438	572379.14	2179637.45	Картометрический метод	0.10	–
439	572382.84	2179627.12	Картометрический метод	0.10	–
440	572394.71	2179611.87	Картометрический метод	0.10	–
441	572398.23	2179606.08	Картометрический метод	0.10	–
442	572403.05	2179600.12	Картометрический метод	0.10	–
443	572409.74	2179589.76	Картометрический метод	0.10	–
444	572407.70	2179587.94	Картометрический метод	0.10	–
445	572408.85	2179586.61	Картометрический метод	0.10	–

446	572402.17	2179580.53	Картометрический метод	0.10	–
447	572409.76	2179570.20	Картометрический метод	0.10	–
448	572431.05	2179543.46	Картометрический метод	0.10	–
449	572460.38	2179561.10	Картометрический метод	0.10	–
414	572495.13	2179582.18	Картометрический метод	0.10	–
Граница1(14)	–	–	–	–	–
450	583171.60	2183295.49	Картометрический метод	0.10	–
451	583255.70	2183442.02	Картометрический метод	0.10	–
452	583296.71	2183513.46	Картометрический метод	0.10	–
453	583350.26	2183581.70	Картометрический метод	0.10	–
454	583360.22	2183593.09	Картометрический метод	0.10	–
455	583453.12	2183670.54	Картометрический метод	0.10	–
456	583511.03	2183718.83	Картометрический метод	0.10	–
457	583652.90	2183763.18	Картометрический метод	0.10	–
458	583723.96	2183803.92	Картометрический метод	0.10	–
459	583808.86	2183852.47	Картометрический метод	0.10	–
460	583773.53	2183869.91	Картометрический метод	0.10	–
461	583735.48	2183878.77	Картометрический метод	0.10	–
462	583657.00	2183917.85	Картометрический метод	0.10	–
463	583656.44	2183919.10	Картометрический метод	0.10	–
464	583654.65	2183928.31	Картометрический метод	0.10	–
465	583654.89	2183933.30	Картометрический метод	0.10	–
466	583655.30	2183935.47	Картометрический метод	0.10	–
467	583653.51	2183935.88	Картометрический метод	0.10	–
468	583638.75	2183939.23	Картометрический метод	0.10	–
469	583609.92	2183945.99	Картометрический метод	0.10	–
470	583565.55	2183955.37	Картометрический метод	0.10	–
471	583506.32	2183968.47	Картометрический метод	0.10	–
472	583473.42	2183976.81	Картометрический метод	0.10	–
473	583466.41	2183968.25	Картометрический метод	0.10	–
474	583393.16	2183904.26	Картометрический метод	0.10	–
475	583300.89	2183791.38	Картометрический метод	0.10	–
476	583278.92	2183758.81	Картометрический метод	0.10	–
477	583267.09	2183741.27	Картометрический метод	0.10	–

478	583204.45	2183648.42	Картометрический метод	0.10	–
479	583102.40	2183493.67	Картометрический метод	0.10	–
480	583026.33	2183389.97	Картометрический метод	0.10	–
481	583064.26	2183378.23	Картометрический метод	0.10	–
482	583108.16	2183371.71	Картометрический метод	0.10	–
483	583136.16	2183435.62	Картометрический метод	0.10	–
484	583165.01	2183423.95	Картометрический метод	0.10	–
485	583154.39	2183397.33	Картометрический метод	0.10	–
486	583146.32	2183400.83	Картометрический метод	0.10	–
487	583131.86	2183368.30	Картометрический метод	0.10	–
488	583159.07	2183360.53	Картометрический метод	0.10	–
489	583172.10	2183353.78	Картометрический метод	0.10	–
490	583165.35	2183324.46	Картометрический метод	0.10	–
491	583149.76	2183311.20	Картометрический метод	0.10	–
450	583171.60	2183295.49	Картометрический метод	0.10	–
Граница(15)	–	–	–	–	–
492	575277.39	2178133.28	Картометрический метод	0.10	–
493	575291.87	2178118.79	Картометрический метод	0.10	–
494	575295.73	2178114.82	Картометрический метод	0.10	–
495	575291.63	2178110.93	Картометрический метод	0.10	–
496	575308.00	2178025.00	Картометрический метод	0.10	–
497	575308.00	2178020.00	Картометрический метод	0.10	–
498	575312.00	2178009.00	Картометрический метод	0.10	–
499	575419.00	2177900.00	Картометрический метод	0.10	–
500	575419.36	2177899.59	Картометрический метод	0.10	–
501	575456.18	2177933.42	Картометрический метод	0.10	–
502	575520.80	2177863.10	Картометрический метод	0.10	–
503	575600.26	2178092.98	Картометрический метод	0.10	–
504	575603.17	2178102.38	Картометрический метод	0.10	–
505	575579.66	2178127.97	Картометрический метод	0.10	–
506	575542.32	2178168.61	Картометрический метод	0.10	–
507	575446.79	2178272.56	Картометрический метод	0.10	–
508	575433.30	2178287.14	Картометрический метод	0.10	–
509	575423.25	2178277.41	Картометрический метод	0.10	–

492	575277.39	2178133.28	Картометрический метод	0.10	–
Граница1(16)	–	–	–	–	–
510	582898.73	2181345.67	Картометрический метод	0.10	–
511	582867.62	2181338.85	Картометрический метод	0.10	–
512	582780.25	2181287.86	Картометрический метод	0.10	–
513	582691.56	2181236.09	Картометрический метод	0.10	–
514	582639.73	2181206.58	Картометрический метод	0.10	–
515	582546.80	2181162.02	Картометрический метод	0.10	–
516	582518.58	2181161.16	Картометрический метод	0.10	–
517	582492.57	2181218.82	Картометрический метод	0.10	–
518	582486.30	2181215.69	Картометрический метод	0.10	–
519	582478.29	2181210.81	Картометрический метод	0.10	–
520	582471.79	2181205.54	Картометрический метод	0.10	–
521	582465.68	2181201.60	Картометрический метод	0.10	–
522	582461.11	2181200.31	Картометрический метод	0.10	–
523	582456.17	2181199.78	Картометрический метод	0.10	–
524	582449.69	2181196.60	Картометрический метод	0.10	–
525	582448.91	2181194.32	Картометрический метод	0.10	–
526	582443.95	2181191.14	Картометрический метод	0.10	–
527	582439.02	2181192.69	Картометрический метод	0.10	–
528	582435.41	2181192.15	Картометрический метод	0.10	–
529	582427.02	2181188.61	Картометрический метод	0.10	–
530	582422.62	2181184.27	Картометрический метод	0.10	–
531	582419.94	2181182.02	Картометрический метод	0.10	–
532	582416.52	2181180.52	Картометрический метод	0.10	–
533	582411.01	2181180.76	Картометрический метод	0.10	–
534	582404.72	2181178.52	Картометрический метод	0.10	–
535	582399.95	2181175.71	Картометрический метод	0.10	–
536	582397.85	2181173.45	Картометрический метод	0.10	–
537	582390.87	2181171.36	Картометрический метод	0.10	–
538	582457.34	2181071.18	Картометрический метод	0.10	–
539	582119.54	2180814.09	Картометрический метод	0.10	–
540	582117.18	2180796.38	Картометрический метод	0.10	–
541	582266.00	2180747.66	Картометрический метод	0.10	–

542	582322.79	2180728.98	Картометрический метод	0.10	–
543	582361.55	2180733.82	Картометрический метод	0.10	–
544	582476.01	2180780.10	Картометрический метод	0.10	–
545	582584.11	2180561.53	Картометрический метод	0.10	–
546	582584.11	2180561.53	Картометрический метод	0.10	–
547	582462.89	2180503.51	Картометрический метод	0.10	–
548	582541.98	2180325.96	Картометрический метод	0.10	–
549	582549.57	2180329.33	Картометрический метод	0.10	–
550	582550.15	2180329.61	Картометрический метод	0.10	–
551	582562.05	2180335.21	Картометрический метод	0.10	–
552	582735.06	2180414.90	Картометрический метод	0.10	–
553	582767.57	2180345.41	Картометрический метод	0.10	–
554	582819.67	2180368.98	Картометрический метод	0.10	–
555	582905.98	2180408.04	Картометрический метод	0.10	–
556	582849.24	2180492.75	Картометрический метод	0.10	–
557	582747.83	2180639.89	Картометрический метод	0.10	–
558	582632.05	2180807.88	Картометрический метод	0.10	–
559	582605.01	2180848.64	Картометрический метод	0.10	–
560	582768.43	2180919.05	Картометрический метод	0.10	–
561	582756.25	2180952.62	Картометрический метод	0.10	–
562	582864.13	2181055.98	Картометрический метод	0.10	–
563	582847.93	2181072.33	Картометрический метод	0.10	–
564	582846.74	2181072.68	Картометрический метод	0.10	–
565	582845.67	2181073.16	Картометрический метод	0.10	–
566	582844.84	2181073.71	Картометрический метод	0.10	–
567	582843.88	2181074.43	Картометрический метод	0.10	–
568	582842.96	2181074.91	Картометрический метод	0.10	–
569	582841.72	2181075.27	Картометрический метод	0.10	–
570	582840.75	2181075.43	Картометрический метод	0.10	–
571	582839.54	2181075.84	Картометрический метод	0.10	–
572	582837.97	2181076.48	Картометрический метод	0.10	–
573	582835.70	2181077.42	Картометрический метод	0.10	–
574	582833.02	2181078.44	Картометрический метод	0.10	–
575	582830.37	2181079.37	Картометрический метод	0.10	–

576	582827.77	2181080.32	Картометрический метод	0.10	–
577	582825.15	2181081.22	Картометрический метод	0.10	–
578	582822.91	2181082.09	Картометрический метод	0.10	–
579	582820.34	2181083.16	Картометрический метод	0.10	–
580	582817.47	2181084.16	Картометрический метод	0.10	–
581	582816.41	2181084.51	Картометрический метод	0.10	–
582	582814.72	2181084.98	Картометрический метод	0.10	–
583	582813.26	2181085.54	Картометрический метод	0.10	–
584	582810.00	2181087.08	Картометрический метод	0.10	–
585	582808.93	2181087.58	Картометрический метод	0.10	–
586	582808.03	2181088.05	Картометрический метод	0.10	–
587	582806.69	2181088.75	Картометрический метод	0.10	–
588	582805.93	2181089.09	Картометрический метод	0.10	–
589	582804.47	2181089.75	Картометрический метод	0.10	–
590	582803.32	2181090.30	Картометрический метод	0.10	–
591	582802.11	2181090.83	Картометрический метод	0.10	–
592	582799.60	2181092.11	Картометрический метод	0.10	–
593	582797.73	2181093.45	Картометрический метод	0.10	–
594	582795.78	2181094.74	Картометрический метод	0.10	–
595	582792.13	2181097.27	Картометрический метод	0.10	–
596	582790.64	2181098.43	Картометрический метод	0.10	–
597	582789.93	2181099.22	Картометрический метод	0.10	–
598	582789.33	2181100.06	Картометрический метод	0.10	–
599	582789.04	2181100.59	Картометрический метод	0.10	–
600	582788.43	2181101.96	Картометрический метод	0.10	–
601	582788.12	2181102.82	Картометрический метод	0.10	–
602	582787.60	2181103.88	Картометрический метод	0.10	–
603	582787.27	2181104.37	Картометрический метод	0.10	–
604	582786.74	2181105.62	Картометрический метод	0.10	–
605	582786.42	2181106.64	Картометрический метод	0.10	–
606	582785.80	2181108.22	Картометрический метод	0.10	–
607	582785.40	2181109.24	Картометрический метод	0.10	–
608	582784.84	2181110.23	Картометрический метод	0.10	–
609	582784.26	2181111.03	Картометрический метод	0.10	–

610	582783.70	2181111.60	Картометрический метод	0.10	–
611	582783.21	2181111.99	Картометрический метод	0.10	–
612	582782.68	2181112.27	Картометрический метод	0.10	–
613	582782.04	2181112.33	Картометрический метод	0.10	–
614	582781.59	2181112.28	Картометрический метод	0.10	–
615	582780.84	2181112.01	Картометрический метод	0.10	–
616	582780.06	2181111.55	Картометрический метод	0.10	–
617	582779.64	2181111.30	Картометрический метод	0.10	–
618	582778.95	2181111.08	Картометрический метод	0.10	–
619	582778.42	2181111.04	Картометрический метод	0.10	–
620	582777.76	2181111.24	Картометрический метод	0.10	–
621	582777.17	2181111.65	Картометрический метод	0.10	–
622	582776.79	2181112.06	Картометрический метод	0.10	–
623	582776.36	2181112.82	Картометрический метод	0.10	–
624	582776.05	2181113.60	Картометрический метод	0.10	–
625	582775.96	2181114.10	Картометрический метод	0.10	–
626	582776.28	2181114.74	Картометрический метод	0.10	–
627	582777.11	2181115.43	Картометрический метод	0.10	–
628	582778.24	2181116.09	Картометрический метод	0.10	–
629	582778.79	2181116.26	Картометрический метод	0.10	–
630	582780.00	2181117.03	Картометрический метод	0.10	–
631	582781.03	2181117.65	Картометрический метод	0.10	–
632	582782.84	2181119.14	Картометрический метод	0.10	–
633	582783.99	2181120.06	Картометрический метод	0.10	–
634	582785.08	2181120.98	Картометрический метод	0.10	–
635	582786.11	2181122.02	Картометрический метод	0.10	–
636	582787.44	2181123.51	Картометрический метод	0.10	–
637	582788.50	2181124.78	Картометрический метод	0.10	–
638	582789.42	2181125.98	Картометрический метод	0.10	–
639	582790.70	2181127.78	Картометрический метод	0.10	–
640	582791.48	2181128.91	Картометрический метод	0.10	–
641	582793.55	2181131.81	Картометрический метод	0.10	–
642	582794.27	2181132.93	Картометрический метод	0.10	–
643	582795.25	2181134.52	Картометрический метод	0.10	–

644	582796.73	2181137.30	Картометрический метод	0.10	–
645	582797.79	2181139.42	Картометрический метод	0.10	–
646	582798.18	2181140.16	Картометрический метод	0.10	–
647	582798.80	2181141.31	Картометрический метод	0.10	–
648	582800.11	2181143.46	Картометрический метод	0.10	–
649	582800.60	2181144.28	Картометрический метод	0.10	–
650	582801.12	2181145.43	Картометрический метод	0.10	–
651	582801.76	2181146.64	Картометрический метод	0.10	–
652	582802.48	2181148.13	Картометрический метод	0.10	–
653	582803.28	2181149.75	Картометрический метод	0.10	–
654	582803.97	2181150.90	Картометрический метод	0.10	–
655	582804.72	2181152.10	Картометрический метод	0.10	–
656	582805.56	2181153.26	Картометрический метод	0.10	–
657	582806.41	2181154.39	Картометрический метод	0.10	–
658	582807.20	2181155.37	Картометрический метод	0.10	–
659	582807.51	2181155.95	Картометрический метод	0.10	–
660	582807.60	2181156.10	Картометрический метод	0.10	–
661	582808.69	2181157.94	Картометрический метод	0.10	–
662	582809.24	2181159.09	Картометрический метод	0.10	–
663	582809.98	2181160.51	Картометрический метод	0.10	–
664	582810.46	2181161.60	Картометрический метод	0.10	–
665	582811.00	2181162.81	Картометрический метод	0.10	–
666	582811.70	2181164.24	Картометрический метод	0.10	–
667	582812.64	2181166.05	Картометрический метод	0.10	–
668	582813.16	2181167.24	Картометрический метод	0.10	–
669	582814.25	2181169.37	Картометрический метод	0.10	–
670	582815.69	2181171.88	Картометрический метод	0.10	–
671	582816.45	2181173.02	Картометрический метод	0.10	–
672	582817.34	2181174.22	Картометрический метод	0.10	–
673	582818.97	2181176.86	Картометрический метод	0.10	–
674	582820.09	2181178.83	Картометрический метод	0.10	–
675	582820.56	2181179.78	Картометрический метод	0.10	–
676	582822.29	2181182.58	Картометрический метод	0.10	–
677	582822.65	2181183.23	Картометрический метод	0.10	–

678	582823.28	2181184.16	Картометрический метод	0.10	–
679	582823.65	2181184.96	Картометрический метод	0.10	–
680	582824.88	2181186.92	Картометрический метод	0.10	–
681	582825.87	2181188.22	Картометрический метод	0.10	–
682	582826.68	2181189.14	Картометрический метод	0.10	–
683	582827.35	2181189.92	Картометрический метод	0.10	–
684	582828.56	2181191.33	Картометрический метод	0.10	–
685	582829.09	2181191.92	Картометрический метод	0.10	–
686	582830.04	2181192.87	Картометрический метод	0.10	–
687	582831.52	2181194.37	Картометрический метод	0.10	–
688	582832.72	2181195.64	Картометрический метод	0.10	–
689	582833.94	2181196.83	Картометрический метод	0.10	–
690	582834.71	2181197.82	Картометрический метод	0.10	–
691	582835.51	2181198.52	Картометрический метод	0.10	–
692	582836.58	2181199.64	Картометрический метод	0.10	–
693	582837.80	2181201.04	Картометрический метод	0.10	–
694	582839.86	2181203.35	Картометрический метод	0.10	–
695	582840.66	2181204.25	Картометрический метод	0.10	–
696	582841.37	2181205.25	Картометрический метод	0.10	–
697	582842.19	2181206.27	Картометрический метод	0.10	–
698	582842.78	2181207.01	Картометрический метод	0.10	–
699	582843.41	2181207.83	Картометрический метод	0.10	–
700	582844.18	2181208.89	Картометрический метод	0.10	–
701	582845.10	2181209.96	Картометрический метод	0.10	–
702	582845.73	2181210.85	Картометрический метод	0.10	–
703	582846.52	2181211.81	Картометрический метод	0.10	–
704	582847.18	2181212.80	Картометрический метод	0.10	–
705	582848.08	2181214.00	Картометрический метод	0.10	–
706	582848.62	2181214.84	Картометрический метод	0.10	–
707	582849.47	2181216.00	Картометрический метод	0.10	–
708	582850.28	2181216.82	Картометрический метод	0.10	–
709	582850.91	2181217.38	Картометрический метод	0.10	–
710	582851.95	2181218.42	Картометрический метод	0.10	–
711	582853.02	2181219.60	Картометрический метод	0.10	–

712	582853.82	2181220.45	Картометрический метод	0.10	–
713	582854.54	2181221.18	Картометрический метод	0.10	–
714	582855.73	2181222.48	Картометрический метод	0.10	–
715	582856.61	2181223.41	Картометрический метод	0.10	–
716	582857.91	2181224.91	Картометрический метод	0.10	–
717	582859.13	2181226.34	Картометрический метод	0.10	–
718	582860.31	2181227.48	Картометрический метод	0.10	–
719	582861.89	2181229.16	Картометрический метод	0.10	–
720	582862.96	2181230.42	Картометрический метод	0.10	–
721	582864.52	2181232.09	Картометрический метод	0.10	–
722	582865.94	2181233.52	Картометрический метод	0.10	–
723	582867.36	2181234.83	Картометрический метод	0.10	–
724	582869.25	2181236.70	Картометрический метод	0.10	–
725	582870.15	2181237.58	Картометрический метод	0.10	–
726	582871.08	2181238.49	Картометрический метод	0.10	–
727	582871.81	2181238.98	Картометрический метод	0.10	–
728	582872.48	2181239.32	Картометрический метод	0.10	–
729	582873.26	2181239.52	Картометрический метод	0.10	–
730	582873.49	2181239.51	Картометрический метод	0.10	–
731	582873.78	2181239.40	Картометрический метод	0.10	–
732	582874.18	2181239.08	Картометрический метод	0.10	–
733	582874.64	2181238.47	Картометрический метод	0.10	–
734	582875.40	2181237.20	Картометрический метод	0.10	–
735	582876.02	2181236.26	Картометрический метод	0.10	–
736	582876.68	2181235.49	Картометрический метод	0.10	–
737	582877.35	2181234.77	Картометрический метод	0.10	–
738	582877.96	2181234.24	Картометрический метод	0.10	–
739	582878.69	2181233.80	Картометрический метод	0.10	–
740	582879.39	2181233.31	Картометрический метод	0.10	–
741	582880.00	2181232.74	Картометрический метод	0.10	–
742	582880.43	2181232.28	Картометрический метод	0.10	–
743	582880.78	2181231.58	Картометрический метод	0.10	–
744	582881.13	2181230.68	Картометрический метод	0.10	–
745	582881.30	2181230.10	Картометрический метод	0.10	–

746	582881.57	2181229.41	Картометрический метод	0.10	–
747	582881.50	2181228.74	Картометрический метод	0.10	–
748	582881.06	2181227.84	Картометрический метод	0.10	–
749	582880.87	2181227.52	Картометрический метод	0.10	–
750	582880.41	2181226.99	Картометрический метод	0.10	–
751	582879.27	2181226.13	Картометрический метод	0.10	–
752	582878.39	2181225.48	Картометрический метод	0.10	–
753	582877.69	2181224.80	Картометрический метод	0.10	–
754	582876.54	2181223.33	Картометрический метод	0.10	–
755	582875.93	2181222.51	Картометрический метод	0.10	–
756	582875.25	2181221.62	Картометрический метод	0.10	–
757	582873.95	2181219.82	Картометрический метод	0.10	–
758	582871.96	2181217.14	Картометрический метод	0.10	–
759	582869.93	2181214.72	Картометрический метод	0.10	–
760	582867.89	2181212.22	Картометрический метод	0.10	–
761	582866.97	2181211.03	Картометрический метод	0.10	–
762	582865.65	2181209.48	Картометрический метод	0.10	–
763	582864.30	2181207.92	Картометрический метод	0.10	–
764	582863.26	2181206.83	Картометрический метод	0.10	–
765	582861.04	2181204.18	Картометрический метод	0.10	–
766	582860.17	2181203.17	Картометрический метод	0.10	–
767	582858.56	2181201.36	Картометрический метод	0.10	–
768	582857.35	2181200.09	Картометрический метод	0.10	–
769	582855.93	2181198.43	Картометрический метод	0.10	–
770	582854.40	2181196.70	Картометрический метод	0.10	–
771	582853.36	2181195.39	Картометрический метод	0.10	–
772	582851.89	2181193.56	Картометрический метод	0.10	–
773	582850.95	2181192.39	Картометрический метод	0.10	–
774	582849.32	2181190.10	Картометрический метод	0.10	–
775	582847.63	2181187.81	Картометрический метод	0.10	–
776	582845.91	2181185.53	Картометрический метод	0.10	–
777	582844.23	2181183.23	Картометрический метод	0.10	–
778	582842.53	2181180.94	Картометрический метод	0.10	–
779	582841.07	2181179.03	Картометрический метод	0.10	–

780	582840.46	2181178.12	Картометрический метод	0.10	–
781	582838.38	2181175.30	Картометрический метод	0.10	–
782	582836.06	2181172.04	Картометрический метод	0.10	–
783	582835.52	2181171.02	Картометрический метод	0.10	–
784	582835.20	2181170.18	Картометрический метод	0.10	–
785	582834.87	2181169.30	Картометрический метод	0.10	–
786	582834.50	2181167.50	Картометрический метод	0.10	–
787	582833.93	2181165.60	Картометрический метод	0.10	–
788	582833.94	2181164.72	Картометрический метод	0.10	–
789	582834.14	2181163.36	Картометрический метод	0.10	–
790	582834.46	2181162.41	Картометрический метод	0.10	–
791	582835.10	2181161.48	Картометрический метод	0.10	–
792	582836.10	2181160.39	Картометрический метод	0.10	–
793	582836.86	2181159.81	Картометрический метод	0.10	–
794	582837.90	2181158.99	Картометрический метод	0.10	–
795	582839.37	2181158.08	Картометрический метод	0.10	–
796	582839.92	2181157.79	Картометрический метод	0.10	–
797	582840.92	2181157.52	Картометрический метод	0.10	–
798	582841.65	2181157.41	Картометрический метод	0.10	–
799	582842.23	2181157.41	Картометрический метод	0.10	–
800	582843.23	2181157.58	Картометрический метод	0.10	–
801	582844.08	2181157.86	Картометрический метод	0.10	–
802	582844.58	2181158.11	Картометрический метод	0.10	–
803	582844.95	2181158.43	Картометрический метод	0.10	–
804	582845.37	2181158.92	Картометрический метод	0.10	–
805	582845.83	2181159.84	Картометрический метод	0.10	–
806	582846.34	2181160.69	Картометрический метод	0.10	–
807	582847.27	2181162.32	Картометрический метод	0.10	–
808	582848.41	2181164.15	Картометрический метод	0.10	–
809	582848.79	2181164.87	Картометрический метод	0.10	–
810	582849.69	2181166.24	Картометрический метод	0.10	–
811	582851.26	2181168.97	Картометрический метод	0.10	–
812	582852.52	2181171.12	Картометрический метод	0.10	–
813	582853.14	2181171.95	Картометрический метод	0.10	–

814	582854.05	2181173.35	Картометрический метод	0.10	–
815	582854.61	2181174.04	Картометрический метод	0.10	–
816	582855.18	2181174.84	Картометрический метод	0.10	–
817	582856.22	2181176.19	Картометрический метод	0.10	–
818	582856.74	2181176.98	Картометрический метод	0.10	–
819	582857.37	2181177.81	Картометрический метод	0.10	–
820	582859.55	2181180.63	Картометрический метод	0.10	–
821	582861.14	2181182.82	Картометрический метод	0.10	–
822	582861.57	2181183.43	Картометрический метод	0.10	–
823	582863.02	2181185.35	Картометрический метод	0.10	–
824	582863.67	2181186.21	Картометрический метод	0.10	–
825	582864.51	2181187.20	Картометрический метод	0.10	–
826	582865.41	2181188.33	Картометрический метод	0.10	–
827	582866.03	2181189.16	Картометрический метод	0.10	–
828	582866.49	2181189.85	Картометрический метод	0.10	–
829	582867.22	2181190.71	Картометрический метод	0.10	–
830	582868.24	2181191.71	Картометрический метод	0.10	–
831	582868.94	2181192.39	Картометрический метод	0.10	–
832	582869.71	2181193.42	Картометрический метод	0.10	–
833	582871.20	2181195.23	Картометрический метод	0.10	–
834	582872.23	2181196.70	Картометрический метод	0.10	–
835	582874.11	2181199.15	Картометрический метод	0.10	–
836	582876.09	2181201.89	Картометрический метод	0.10	–
837	582878.80	2181205.48	Картометрический метод	0.10	–
838	582879.80	2181206.75	Картометрический метод	0.10	–
839	582880.89	2181207.88	Картометрический метод	0.10	–
840	582881.97	2181209.18	Картометрический метод	0.10	–
841	582883.15	2181210.45	Картометрический метод	0.10	–
842	582883.95	2181211.32	Картометрический метод	0.10	–
843	582884.75	2181212.18	Картометрический метод	0.10	–
844	582885.68	2181213.35	Картометрический метод	0.10	–
845	582886.95	2181214.82	Картометрический метод	0.10	–
846	582887.97	2181216.06	Картометрический метод	0.10	–
847	582889.50	2181217.90	Картометрический метод	0.10	–

848	582890.43	2181219.00	Картометрический метод	0.10	–
849	582892.75	2181221.81	Картометрический метод	0.10	–
850	582894.53	2181223.80	Картометрический метод	0.10	–
851	582895.30	2181224.62	Картометрический метод	0.10	–
852	582896.61	2181226.10	Картометрический метод	0.10	–
853	582897.70	2181227.49	Картометрический метод	0.10	–
854	582899.06	2181229.31	Картометрический метод	0.10	–
855	582899.87	2181230.40	Картометрический метод	0.10	–
856	582900.72	2181231.65	Картометрический метод	0.10	–
857	582901.51	2181233.10	Картометрический метод	0.10	–
858	582902.23	2181234.54	Картометрический метод	0.10	–
859	582902.84	2181235.85	Картометрический метод	0.10	–
860	582904.11	2181238.56	Картометрический метод	0.10	–
861	582905.17	2181240.95	Картометрический метод	0.10	–
862	582905.93	2181242.29	Картометрический метод	0.10	–
863	582906.52	2181243.24	Картометрический метод	0.10	–
864	582907.32	2181244.19	Картометрический метод	0.10	–
865	582907.98	2181244.80	Картометрический метод	0.10	–
866	582908.71	2181245.57	Картометрический метод	0.10	–
867	582909.66	2181246.39	Картометрический метод	0.10	–
868	582910.15	2181246.88	Картометрический метод	0.10	–
869	582910.92	2181247.85	Картометрический метод	0.10	–
870	582911.33	2181248.43	Картометрический метод	0.10	–
871	582911.75	2181249.14	Картометрический метод	0.10	–
872	582912.09	2181250.04	Картометрический метод	0.10	–
873	582912.23	2181250.72	Картометрический метод	0.10	–
874	582912.22	2181251.42	Картометрический метод	0.10	–
875	582912.10	2181252.54	Картометрический метод	0.10	–
876	582911.98	2181253.08	Картометрический метод	0.10	–
877	582911.68	2181253.70	Картометрический метод	0.10	–
878	582911.49	2181254.12	Картометрический метод	0.10	–
879	582911.36	2181254.39	Картометрический метод	0.10	–
880	582910.52	2181255.85	Картометрический метод	0.10	–
881	582909.93	2181256.77	Картометрический метод	0.10	–

882	582909.44	2181257.41	Картометрический метод	0.10	–
883	582908.85	2181258.00	Картометрический метод	0.10	–
884	582908.23	2181258.51	Картометрический метод	0.10	–
885	582907.42	2181259.03	Картометрический метод	0.10	–
886	582906.96	2181259.53	Картометрический метод	0.10	–
887	582906.47	2181260.09	Картометрический метод	0.10	–
888	582905.79	2181260.68	Картометрический метод	0.10	–
889	582905.10	2181261.09	Картометрический метод	0.10	–
890	582904.46	2181261.34	Картометрический метод	0.10	–
891	582903.12	2181261.52	Картометрический метод	0.10	–
892	582902.45	2181261.58	Картометрический метод	0.10	–
893	582901.15	2181261.50	Картометрический метод	0.10	–
894	582900.39	2181261.47	Картометрический метод	0.10	–
895	582899.99	2181261.38	Картометрический метод	0.10	–
896	582899.23	2181261.13	Картометрический метод	0.10	–
897	582898.60	2181260.90	Картометрический метод	0.10	–
898	582897.31	2181260.37	Картометрический метод	0.10	–
899	582896.71	2181260.15	Картометрический метод	0.10	–
900	582896.02	2181260.10	Картометрический метод	0.10	–
901	582895.57	2181260.17	Картометрический метод	0.10	–
902	582895.30	2181260.36	Картометрический метод	0.10	–
903	582894.92	2181260.77	Картометрический метод	0.10	–
904	582894.67	2181261.27	Картометрический метод	0.10	–
905	582894.49	2181262.04	Картометрический метод	0.10	–
906	582894.44	2181262.49	Картометрический метод	0.10	–
907	582894.62	2181262.92	Картометрический метод	0.10	–
908	582895.01	2181263.74	Картометрический метод	0.10	–
909	582895.54	2181264.61	Картометрический метод	0.10	–
910	582896.06	2181265.37	Картометрический метод	0.10	–
911	582896.64	2181265.97	Картометрический метод	0.10	–
912	582897.61	2181266.79	Картометрический метод	0.10	–
913	582898.60	2181267.42	Картометрический метод	0.10	–
914	582899.59	2181268.13	Картометрический метод	0.10	–
915	582900.58	2181268.85	Картометрический метод	0.10	–

916	582901.09	2181269.29	Картометрический метод	0.10	–
917	582901.32	2181269.54	Картометрический метод	0.10	–
918	582902.90	2181271.16	Картометрический метод	0.10	–
919	582903.46	2181271.70	Картометрический метод	0.10	–
920	582904.77	2181273.17	Картометрический метод	0.10	–
921	582905.27	2181273.70	Картометрический метод	0.10	–
922	582906.02	2181274.52	Картометрический метод	0.10	–
923	582906.69	2181275.14	Картометрический метод	0.10	–
924	582907.52	2181275.94	Картометрический метод	0.10	–
925	582908.56	2181276.72	Картометрический метод	0.10	–
926	582909.37	2181277.35	Картометрический метод	0.10	–
927	582910.37	2181278.11	Картометрический метод	0.10	–
928	582911.88	2181279.05	Картометрический метод	0.10	–
929	582912.46	2181279.37	Картометрический метод	0.10	–
930	582913.51	2181279.85	Картометрический метод	0.10	–
931	582914.15	2181280.12	Картометрический метод	0.10	–
932	582915.03	2181280.50	Картометрический метод	0.10	–
933	582915.97	2181280.80	Картометрический метод	0.10	–
934	582917.11	2181281.11	Картометрический метод	0.10	–
935	582917.76	2181281.36	Картометрический метод	0.10	–
936	582918.54	2181281.69	Картометрический метод	0.10	–
937	582919.67	2181282.05	Картометрический метод	0.10	–
938	582920.25	2181282.14	Картометрический метод	0.10	–
939	582921.30	2181282.36	Картометрический метод	0.10	–
940	582922.79	2181282.80	Картометрический метод	0.10	–
941	582924.01	2181283.14	Картометрический метод	0.10	–
942	582924.75	2181283.35	Картометрический метод	0.10	–
943	582925.26	2181283.46	Картометрический метод	0.10	–
944	582925.79	2181283.69	Картометрический метод	0.10	–
945	582926.25	2181284.03	Картометрический метод	0.10	–
946	582926.70	2181284.57	Картометрический метод	0.10	–
947	582927.02	2181285.39	Картометрический метод	0.10	–
948	582927.05	2181286.21	Картометрический метод	0.10	–
949	582926.96	2181286.97	Картометрический метод	0.10	–

950	582926.82	2181287.79	Картометрический метод	0.10	–
951	582926.01	2181289.51	Картометрический метод	0.10	–
952	582925.29	2181291.25	Картометрический метод	0.10	–
953	582925.04	2181292.04	Картометрический метод	0.10	–
954	582924.98	2181293.02	Картометрический метод	0.10	–
955	582925.14	2181294.83	Картометрический метод	0.10	–
956	582925.23	2181295.44	Картометрический метод	0.10	–
957	582925.48	2181296.76	Картометрический метод	0.10	–
958	582925.82	2181297.54	Картометрический метод	0.10	–
959	582926.38	2181298.80	Картометрический метод	0.10	–
960	582926.66	2181299.25	Картометрический метод	0.10	–
961	582926.99	2181299.66	Картометрический метод	0.10	–
962	582928.10	2181300.81	Картометрический метод	0.10	–
963	582928.55	2181301.23	Картометрический метод	0.10	–
964	582930.00	2181302.20	Картометрический метод	0.10	–
965	582930.86	2181302.79	Картометрический метод	0.10	–
966	582932.04	2181303.41	Картометрический метод	0.10	–
967	582935.31	2181305.24	Картометрический метод	0.10	–
968	582936.48	2181305.88	Картометрический метод	0.10	–
969	582938.80	2181307.77	Картометрический метод	0.10	–
970	582939.50	2181308.38	Картометрический метод	0.10	–
971	582940.68	2181309.59	Картометрический метод	0.10	–
972	582942.27	2181311.46	Картометрический метод	0.10	–
973	582943.77	2181313.51	Картометрический метод	0.10	–
974	582944.26	2181314.22	Картометрический метод	0.10	–
975	582945.31	2181315.57	Картометрический метод	0.10	–
976	582945.82	2181316.35	Картометрический метод	0.10	–
977	582946.60	2181317.57	Картометрический метод	0.10	–
978	582926.18	2181340.43	Картометрический метод	0.10	–
510	582898.73	2181345.67	Картометрический метод	0.10	–
Граница1(17)	–	–	–	–	–
979	578772.81	2180586.03	Картометрический метод	0.10	–
980	578772.65	2180588.86	Картометрический метод	0.10	–
981	578774.13	2180611.27	Картометрический метод	0.10	–

982	578774.38	2180615.15	Картометрический метод	0.10	–
983	578778.61	2180641.53	Картометрический метод	0.10	–
984	578760.11	2180645.90	Картометрический метод	0.10	–
985	578766.05	2180672.98	Картометрический метод	0.10	–
986	578770.45	2180694.75	Картометрический метод	0.10	–
987	578799.62	2180807.41	Картометрический метод	0.10	–
988	578799.61	2180826.44	Картометрический метод	0.10	–
989	578799.28	2180870.77	Картометрический метод	0.10	–
990	578797.91	2180883.38	Картометрический метод	0.10	–
991	578780.67	2180881.53	Картометрический метод	0.10	–
992	578781.72	2180869.29	Картометрический метод	0.10	–
993	578781.02	2180869.26	Картометрический метод	0.10	–
994	578780.39	2180864.69	Картометрический метод	0.10	–
995	578641.62	2180896.41	Картометрический метод	0.10	–
996	578583.74	2180872.89	Картометрический метод	0.10	–
997	578580.28	2180871.71	Картометрический метод	0.10	–
998	578572.59	2180868.69	Картометрический метод	0.10	–
999	578573.59	2180852.28	Картометрический метод	0.10	–
1000	578569.20	2180852.12	Картометрический метод	0.10	–
1001	578570.03	2180840.40	Картометрический метод	0.10	–
1002	578575.12	2180840.74	Картометрический метод	0.10	–
1003	578599.45	2180750.90	Картометрический метод	0.10	–
1004	578603.51	2180735.81	Картометрический метод	0.10	–
1005	578592.45	2180685.52	Картометрический метод	0.10	–
1006	578686.25	2180664.59	Картометрический метод	0.10	–
1007	578685.60	2180661.83	Картометрический метод	0.10	–
1008	578676.39	2180615.85	Картометрический метод	0.10	–
1009	578676.12	2180614.59	Картометрический метод	0.10	–
1010	578679.08	2180616.19	Картометрический метод	0.10	–
1011	578682.32	2180617.30	Картометрический метод	0.10	–
1012	578686.68	2180616.51	Картометрический метод	0.10	–
1013	578698.25	2180614.14	Картометрический метод	0.10	–
1014	578712.64	2180609.28	Картометрический метод	0.10	–
1015	578722.31	2180606.93	Картометрический метод	0.10	–

1016	578728.37	2180604.41	Картометрический метод	0.10	–
1017	578732.14	2180600.20	Картометрический метод	0.10	–
1018	578738.74	2180595.02	Картометрический метод	0.10	–
1019	578747.63	2180589.26	Картометрический метод	0.10	–
1020	578758.62	2180585.94	Картометрический метод	0.10	–
1021	578771.34	2180586.04	Картометрический метод	0.10	–
979	578772.81	2180586.03	Картометрический метод	0.10	–

3. Сведения о характерных точках части (частей) границы объекта

Обозначение характерных точек части границы	Координаты, м		Метод определения координат характерной точки	Средняя квадратическая погрешность положения характерной точки (M _i), м	Описание обозначения точки на местности (при наличии)
	X	Y			
1	2	3	4	5	6
–	–	–	–	–	–

План границ объекта



Масштаб 1: 84000

Используемые условные знаки и обозначения:

Обозначения земельных участков, размеры которых не могут быть переданы в масштабе разделов графической части:

-  Обозначение точки земельных участков, имеющиеся в ГКН сведения о границе которых достаточны для определения ее положения на местности.
-  Обозначение точки земельных участков, имеющиеся в ГКН сведения о границе которых не достаточны для определения ее положения на местности.
-  Обозначение точки земельных участков, представляющих собой единое землепользование с преобладанием обособленных участков, имеющиеся в ГКН сведения о границах которых достаточны для определения их положения на местности.
-  Обозначение точки ранее учтенных земельных участков, представляющих собой единое землепользование с преобладанием обособленных участков, имеющиеся в ГКН сведения о границах которых не достаточны для определения их положения на местности.
-  Граница ранее учтенного земельного участка, представляющего собой единое землепользование с преобладанием условных участков, имеющиеся в ГКН сведения о границах которых достаточны для определения их положения на местности.
-  Граница земельного участка, представляющего собой единое землепользование с преобладанием условных участков, имеющиеся в ГКН сведения о границах которых не достаточны для определения их положения на местности.

Обозначения земельных участков, размеры которых могут быть переданы в масштабе разделов графической части:

-  Характерная точка границы, сведения о которой не позволяют однозначно определить ее положение на местности.
-  Характерная точка границы, сведения о которой позволяют однозначно определить ее положение на местности.
-  Существующая часть границы земельных участков, имеющиеся в ГКН сведения о которой достаточны для определения ее местоположения.
-  Вновь образованная часть границы земельных участков, сведения о которой достаточны для определения ее местоположения.
-  Существующая часть границы земельных участков, имеющиеся сведения о которой не достаточны для определения ее местоположения.
-  Вновь образованная часть границы земельных участков, сведения о которой не достаточны для определения ее местоположения.
-  Базовая станция при спутниковых наблюдениях (GPS или ГЛОНАСС)
-  Пункты опорной межевой сети (ОМС), (пункт ГГС)



Пункты съёмочного обоснования, созданные при проведении кадастровых работ



Межевые знаки, которые использовались в качестве опорной сети или съёмочного обоснования



Внемасштабный площадной участок, границы которого установлены декларативно



Граница субъекта Российской Федерации



Граница муниципального образования



Граница кадастрового округа



Граница кадастрового района



Граница кадастрового квартала

Подпись _____ (—)

Дата—г.

Место для оттиска печати (при наличии) лица, составившего описание местоположения границ объекта

Текстовое описание местоположения границ объекта		
Прохождение границы		Описание прохождения границы
от точки	до точки	
1	2	3
-	-	-

ОПИСАНИЕ МЕСТОПОЛОЖЕНИЯ ГРАНИЦ
Зона зелёных насаждений общего пользования (Р.3)
(наименование объекта, местоположение границ которого описано (далее - объект))

Раздел 1

Сведения об объекте

Сведения об объекте		
№ п/п	Характеристики объекта	Описание характеристик
1	2	3
1	Местоположение объекта	173000, Новгородская обл, Великий Новгород г
2	Площадь объекта +/- величина погрешности определения площади (Р+/- Дельта Р)	3857182 кв.м ± 400 кв.м
3	Иные характеристики объекта	—

Раздел 2

Сведения о местоположении границ объекта					
1. Система координат <u>МСК-53, зона 2</u>					
2. Сведения о характерных точках границ объекта					
Обозначение характерных точек границ	Координаты, м		Метод определения координат характерной точки	Средняя квадратическая погрешность положения характерной точки (M_t), м	Описание обозначения точки на местности (при наличии)
	X	Y			
1	2	3	4	5	6
Граница1(1)	–	–	–	–	–
1	586380.59	2187096.47	Картометрический метод	0.10	–
2	586510.31	2187152.22	Картометрический метод	0.10	–
3	586515.12	2187144.06	Картометрический метод	0.10	–
4	586524.77	2187113.92	Картометрический метод	0.10	–
5	586533.64	2187086.16	Картометрический метод	0.10	–
6	586536.90	2187076.57	Картометрический метод	0.10	–
7	586523.00	2187072.45	Картометрический метод	0.10	–
8	586383.98	2187089.27	Картометрический метод	0.10	–
1	586380.59	2187096.47	Картометрический метод	0.10	–
Граница1(2)	–	–	–	–	–
9	575746.47	2177724.36	Картометрический метод	0.10	–
10	575739.66	2177731.66	Картометрический метод	0.10	–
11	575728.49	2177743.81	Картометрический метод	0.10	–
12	575725.96	2177745.44	Картометрический метод	0.10	–
13	575723.34	2177745.69	Картометрический метод	0.10	–
14	575720.24	2177744.35	Картометрический метод	0.10	–
15	575718.26	2177741.19	Картометрический метод	0.10	–
16	575709.63	2177743.04	Картометрический метод	0.10	–
17	575711.15	2177750.08	Картометрический метод	0.10	–
18	575704.29	2177751.56	Картометрический метод	0.10	–
19	575703.23	2177746.63	Картометрический метод	0.10	–
20	575703.22	2177748.50	Картометрический метод	0.10	–
21	575702.78	2177749.94	Картометрический метод	0.10	–
22	575701.51	2177751.80	Картометрический метод	0.10	–
23	575699.98	2177752.89	Картометрический метод	0.10	–

24	575664.91	2177760.65	Картометрический метод	0.10	–
25	575645.37	2177764.63	Картометрический метод	0.10	–
26	575626.90	2177677.38	Картометрический метод	0.10	–
27	575616.19	2177641.10	Картометрический метод	0.10	–
28	575615.04	2177638.10	Картометрический метод	0.10	–
29	575598.44	2177603.55	Картометрический метод	0.10	–
30	575585.92	2177583.16	Картометрический метод	0.10	–
31	575589.07	2177576.07	Картометрический метод	0.10	–
9	575746.47	2177724.36	Картометрический метод	0.10	–
Граница1(3)	–	–	–	–	–
32	578035.42	2178961.08	Картометрический метод	0.10	–
33	578036.00	2178961.36	Картометрический метод	0.10	–
34	578125.49	2179007.19	Картометрический метод	0.10	–
35	578181.46	2179035.86	Картометрический метод	0.10	–
36	578188.53	2179045.07	Картометрический метод	0.10	–
37	578190.63	2179060.47	Картометрический метод	0.10	–
38	578179.40	2179051.96	Картометрический метод	0.10	–
39	578022.51	2179005.78	Картометрический метод	0.10	–
40	578023.48	2179002.36	Картометрический метод	0.10	–
32	578035.42	2178961.08	Картометрический метод	0.10	–
Граница1(4)	–	–	–	–	–
41	579813.97	2176327.89	Картометрический метод	0.10	–
42	579789.25	2176406.56	Картометрический метод	0.10	–
43	579784.74	2176420.87	Картометрический метод	0.10	–
44	579774.58	2176417.72	Картометрический метод	0.10	–
45	579208.54	2176328.85	Картометрический метод	0.10	–
46	579195.99	2176326.87	Картометрический метод	0.10	–
47	579195.39	2176282.50	Картометрический метод	0.10	–
48	579210.66	2176283.29	Картометрический метод	0.10	–
49	579227.05	2176273.29	Картометрический метод	0.10	–
50	579232.32	2176261.62	Картометрический метод	0.10	–
51	579258.16	2176254.12	Картометрический метод	0.10	–
52	579272.22	2176253.59	Картометрический метод	0.10	–
53	579306.98	2176256.30	Картометрический метод	0.10	–
54	579342.89	2176277.73	Картометрический метод	0.10	–

55	579372.62	2176284.12	Картометрический метод	0.10	–
56	579392.06	2176293.01	Картометрический метод	0.10	–
57	579418.18	2176291.06	Картометрический метод	0.10	–
58	579455.96	2176272.45	Картометрический метод	0.10	–
59	579476.80	2176245.78	Картометрический метод	0.10	–
60	579502.63	2176247.73	Картометрический метод	0.10	–
61	579546.52	2176270.78	Картометрический метод	0.10	–
62	579570.42	2176285.23	Картометрический метод	0.10	–
63	579584.03	2176310.23	Картометрический метод	0.10	–
64	579604.39	2176332.76	Картометрический метод	0.10	–
65	579652.46	2176352.11	Картометрический метод	0.10	–
66	579672.65	2176353.29	Картометрический метод	0.10	–
67	579689.32	2176339.13	Картометрический метод	0.10	–
68	579703.48	2176318.29	Картометрический метод	0.10	–
69	579779.32	2176326.07	Картометрический метод	0.10	–
41	579813.97	2176327.89	Картометрический метод	0.10	–
Граница I (5)	–	–	–	–	–
70	580781.62	2177977.59	Картометрический метод	0.10	–
71	580945.46	2178075.17	Картометрический метод	0.10	–
72	580996.89	2178091.12	Картометрический метод	0.10	–
73	580973.11	2178138.49	Картометрический метод	0.10	–
74	580968.85	2178145.82	Картометрический метод	0.10	–
75	580913.67	2178112.45	Картометрический метод	0.10	–
76	580884.06	2178094.55	Картометрический метод	0.10	–
77	580861.02	2178080.61	Картометрический метод	0.10	–
78	580867.42	2178069.85	Картометрический метод	0.10	–
79	580798.02	2178028.57	Картометрический метод	0.10	–
80	580794.92	2178035.54	Картометрический метод	0.10	–
81	580792.42	2178038.04	Картометрический метод	0.10	–
82	580792.22	2178038.49	Картометрический метод	0.10	–
83	580792.15	2178038.53	Картометрический метод	0.10	–
84	580792.18	2178038.48	Картометрический метод	0.10	–
85	580790.48	2178037.45	Картометрический метод	0.10	–
86	580790.48	2178037.45	Картометрический метод	0.10	–

87	580790.48	2178037.45	Картометрический метод	0.10	–
88	580756.94	2178017.09	Картометрический метод	0.10	–
89	580756.94	2178017.09	Картометрический метод	0.10	–
90	580774.36	2177989.76	Картометрический метод	0.10	–
70	580781.62	2177977.59	Картометрический метод	0.10	–
Граница1(б)	–	–	–	–	–
91	581460.48	2179759.16	Картометрический метод	0.10	–
92	581505.28	2179776.98	Картометрический метод	0.10	–
93	581614.14	2179820.28	Картометрический метод	0.10	–
94	581631.68	2179827.26	Картометрический метод	0.10	–
95	581647.33	2179833.52	Картометрический метод	0.10	–
96	581723.71	2179864.10	Картометрический метод	0.10	–
97	581729.04	2179866.23	Картометрический метод	0.10	–
98	581752.06	2179875.45	Картометрический метод	0.10	–
99	581781.35	2179888.82	Картометрический метод	0.10	–
100	581765.74	2179925.56	Картометрический метод	0.10	–
101	581756.94	2179944.95	Картометрический метод	0.10	–
102	581743.58	2179974.46	Картометрический метод	0.10	–
103	581603.03	2179915.26	Картометрический метод	0.10	–
104	581586.86	2179908.15	Картометрический метод	0.10	–
105	581575.95	2179903.02	Картометрический метод	0.10	–
106	581527.75	2180007.46	Картометрический метод	0.10	–
107	581515.73	2180003.80	Картометрический метод	0.10	–
108	581442.68	2179971.69	Картометрический метод	0.10	–
109	581431.42	2179966.74	Картометрический метод	0.10	–
110	581381.60	2179944.84	Картометрический метод	0.10	–
111	581302.64	2179910.13	Картометрический метод	0.10	–
112	581293.62	2179905.66	Картометрический метод	0.10	–
113	581330.55	2179820.70	Картометрический метод	0.10	–
114	581339.53	2179824.36	Картометрический метод	0.10	–
115	581347.03	2179827.69	Картометрический метод	0.10	–
116	581377.43	2179840.04	Картометрический метод	0.10	–
117	581412.43	2179854.51	Картометрический метод	0.10	–
118	581420.93	2179839.20	Картометрический метод	0.10	–

119	581445.53	2179792.47	Картометрический метод	0.10	–
120	581448.33	2179787.32	Картометрический метод	0.10	–
121	581453.12	2179776.12	Картометрический метод	0.10	–
91	581460.48	2179759.16	Картометрический метод	0.10	–
Граница1(7)	–	–	–	–	–
122	587360.30	2187137.15	Картометрический метод	0.10	–
123	587365.66	2187138.72	Картометрический метод	0.10	–
124	587418.19	2187154.00	Картометрический метод	0.10	–
125	587418.20	2187154.00	Картометрический метод	0.10	–
126	587426.06	2187155.98	Картометрический метод	0.10	–
127	587408.30	2187217.43	Картометрический метод	0.10	–
128	587398.76	2187250.16	Картометрический метод	0.10	–
129	587391.27	2187247.96	Картометрический метод	0.10	–
130	587333.42	2187230.95	Картометрический метод	0.10	–
131	587333.42	2187230.95	Картометрический метод	0.10	–
122	587360.30	2187137.15	Картометрический метод	0.10	–
Граница1(8)	–	–	–	–	–
132	581342.03	2181751.23	Картометрический метод	0.10	–
133	581310.41	2181738.66	Картометрический метод	0.10	–
134	581315.90	2181724.68	Картометрический метод	0.10	–
135	581341.81	2181660.74	Картометрический метод	0.10	–
136	581390.27	2181541.17	Картометрический метод	0.10	–
137	581381.91	2181537.85	Картометрический метод	0.10	–
138	581408.38	2181471.03	Картометрический метод	0.10	–
139	581411.59	2181462.98	Картометрический метод	0.10	–
140	581459.18	2181477.72	Картометрический метод	0.10	–
141	581456.19	2181486.11	Картометрический метод	0.10	–
142	581444.77	2181514.94	Картометрический метод	0.10	–
143	581428.37	2181556.31	Картометрический метод	0.10	–
144	581420.00	2181552.98	Картометрический метод	0.10	–
145	581372.71	2181673.03	Картометрический метод	0.10	–
132	581342.03	2181751.23	Картометрический метод	0.10	–
Граница1(9)	–	–	–	–	–
146	580782.35	2181224.85	Картометрический метод	0.10	–
147	580801.29	2181232.33	Картометрический метод	0.10	–

148	581090.04	2181346.74	Картометрический метод	0.10	–
149	581112.75	2181355.74	Картометрический метод	0.10	–
150	581179.48	2181382.18	Картометрический метод	0.10	–
151	581254.41	2181411.87	Картометрический метод	0.10	–
152	581262.83	2181421.59	Картометрический метод	0.10	–
153	581280.37	2181441.83	Картометрический метод	0.10	–
154	581215.28	2181606.12	Картометрический метод	0.10	–
155	581182.85	2181687.96	Картометрический метод	0.10	–
156	580689.91	2181492.06	Картометрический метод	0.10	–
157	580677.30	2181486.99	Картометрический метод	0.10	–
146	580782.35	2181224.85	Картометрический метод	0.10	–
Граница1(10)	–	–	–	–	–
158	578409.52	2179287.49	Картометрический метод	0.10	–
159	578433.78	2179360.70	Картометрический метод	0.10	–
160	578441.49	2179381.95	Картометрический метод	0.10	–
161	578379.31	2179404.99	Картометрический метод	0.10	–
162	578377.40	2179399.00	Картометрический метод	0.10	–
163	578374.17	2179391.57	Картометрический метод	0.10	–
164	578386.94	2179292.54	Картометрический метод	0.10	–
165	578358.61	2179227.59	Картометрический метод	0.10	–
166	578347.23	2179217.99	Картометрический метод	0.10	–
167	578347.29	2179217.90	Картометрический метод	0.10	–
168	578352.60	2179211.49	Картометрический метод	0.10	–
169	578356.79	2179206.45	Картометрический метод	0.10	–
170	578394.79	2179237.34	Картометрический метод	0.10	–
171	578396.91	2179243.47	Картометрический метод	0.10	–
172	578407.91	2179275.20	Картометрический метод	0.10	–
158	578409.52	2179287.49	Картометрический метод	0.10	–
Граница1(11)	–	–	–	–	–
173	576162.31	2178817.13	Картометрический метод	0.10	–
174	576086.88	2178850.28	Картометрический метод	0.10	–
175	575857.55	2178954.60	Картометрический метод	0.10	–
176	575860.34	2178957.43	Картометрический метод	0.10	–
177	575832.30	2178971.10	Картометрический метод	0.10	–
178	575827.31	2178965.09	Картометрический метод	0.10	–

179	575809.39	2178943.59	Картометрический метод	0.10	–
180	575796.94	2178928.57	Картометрический метод	0.10	–
181	575796.94	2178928.57	Картометрический метод	0.10	–
182	575781.04	2178936.44	Картометрический метод	0.10	–
183	575737.30	2178888.64	Картометрический метод	0.10	–
184	575642.53	2178935.40	Картометрический метод	0.10	–
185	575634.61	2178912.33	Картометрический метод	0.10	–
186	575570.04	2178858.00	Картометрический метод	0.10	–
187	575566.97	2178855.41	Картометрический метод	0.10	–
188	575633.68	2178776.87	Картометрический метод	0.10	–
189	575685.50	2178726.49	Картометрический метод	0.10	–
190	575685.50	2178726.49	Картометрический метод	0.10	–
191	575685.50	2178726.49	Картометрический метод	0.10	–
192	575702.20	2178715.99	Картометрический метод	0.10	–
193	575691.23	2178699.89	Картометрический метод	0.10	–
194	575677.34	2178686.21	Картометрический метод	0.10	–
195	575661.06	2178675.49	Картометрический метод	0.10	–
196	575643.00	2178668.13	Картометрический метод	0.10	–
197	575549.00	2178640.15	Картометрический метод	0.10	–
198	575506.38	2178627.45	Картометрический метод	0.10	–
199	575397.96	2178595.17	Картометрический метод	0.10	–
200	575410.94	2178582.41	Картометрический метод	0.10	–
201	575433.13	2178560.20	Картометрический метод	0.10	–
202	575494.68	2178497.81	Картометрический метод	0.10	–
203	575531.08	2178461.18	Картометрический метод	0.10	–
204	575570.96	2178420.53	Картометрический метод	0.10	–
205	575582.60	2178408.66	Картометрический метод	0.10	–
206	575733.53	2178255.92	Картометрический метод	0.10	–
207	575762.31	2178227.13	Картометрический метод	0.10	–
208	575763.35	2178229.58	Картометрический метод	0.10	–
209	575763.91	2178230.81	Картометрический метод	0.10	–
210	575769.48	2178241.87	Картометрический метод	0.10	–
211	575770.03	2178242.88	Картометрический метод	0.10	–
212	575797.74	2178296.75	Картометрический метод	0.10	–

213	575823.73	2178337.49	Картометрический метод	0.10	–
214	575845.74	2178367.36	Картометрический метод	0.10	–
215	575856.53	2178381.19	Картометрический метод	0.10	–
216	575868.78	2178396.88	Картометрический метод	0.10	–
217	575883.25	2178412.95	Картометрический метод	0.10	–
218	575877.04	2178418.11	Картометрический метод	0.10	–
219	575870.36	2178423.87	Картометрический метод	0.10	–
220	575868.53	2178425.45	Картометрический метод	0.10	–
221	575842.00	2178448.35	Картометрический метод	0.10	–
222	575856.74	2178464.69	Картометрический метод	0.10	–
223	575871.48	2178481.03	Картометрический метод	0.10	–
224	575886.22	2178497.37	Картометрический метод	0.10	–
225	575900.94	2178513.82	Картометрический метод	0.10	–
226	575902.34	2178515.18	Картометрический метод	0.10	–
227	575916.47	2178531.96	Картометрический метод	0.10	–
228	575930.56	2178548.79	Картометрический метод	0.10	–
229	575945.27	2178566.45	Картометрический метод	0.10	–
230	575959.53	2178583.23	Картометрический метод	0.10	–
231	575957.94	2178584.68	Картометрический метод	0.10	–
232	575968.41	2178596.36	Картометрический метод	0.10	–
233	575978.89	2178607.97	Картометрический метод	0.10	–
234	575989.37	2178619.65	Картометрический метод	0.10	–
235	575999.85	2178631.26	Картометрический метод	0.10	–
236	576010.43	2178642.87	Картометрический метод	0.10	–
237	576021.19	2178654.94	Картометрический метод	0.10	–
238	576037.27	2178672.73	Картометрический метод	0.10	–
239	576053.43	2178690.53	Картометрический метод	0.10	–
240	576071.45	2178710.37	Картометрический метод	0.10	–
241	576084.08	2178724.29	Картометрический метод	0.10	–
242	576090.33	2178731.17	Картометрический метод	0.10	–
243	576099.41	2178740.99	Картометрический метод	0.10	–
244	576116.70	2178759.66	Картометрический метод	0.10	–
245	576131.72	2178775.83	Картометрический метод	0.10	–
246	576145.48	2178790.74	Картометрический метод	0.10	–

247	576154.91	2178800.87	Картометрический метод	0.10	–
173	576162.31	2178817.13	Картометрический метод	0.10	–
Граница I(12)	–	–	–	–	–
248	575716.82	2178660.44	Картометрический метод	0.10	–
249	575835.66	2178587.86	Картометрический метод	0.10	–
250	575860.57	2178606.40	Картометрический метод	0.10	–
251	575916.38	2178676.28	Картометрический метод	0.10	–
252	575939.45	2178704.36	Картометрический метод	0.10	–
253	575964.44	2178740.98	Картометрический метод	0.10	–
254	575981.29	2178768.26	Картометрический метод	0.10	–
255	575994.56	2178791.11	Картометрический метод	0.10	–
256	576007.56	2178805.43	Картометрический метод	0.10	–
257	576020.90	2178818.56	Картометрический метод	0.10	–
258	575996.70	2178851.56	Картометрический метод	0.10	–
259	575983.16	2178862.68	Картометрический метод	0.10	–
260	575959.51	2178884.73	Картометрический метод	0.10	–
261	575946.33	2178895.95	Картометрический метод	0.10	–
262	575941.17	2178898.08	Картометрический метод	0.10	–
263	575937.13	2178897.13	Картометрический метод	0.10	–
264	575931.12	2178895.17	Картометрический метод	0.10	–
265	575926.65	2178887.72	Картометрический метод	0.10	–
266	575898.91	2178866.76	Картометрический метод	0.10	–
267	575905.06	2178856.17	Картометрический метод	0.10	–
268	575895.33	2178851.16	Картометрический метод	0.10	–
269	575888.95	2178847.56	Картометрический метод	0.10	–
270	575861.28	2178834.43	Картометрический метод	0.10	–
271	575847.80	2178829.34	Картометрический метод	0.10	–
272	575824.42	2178844.42	Картометрический метод	0.10	–
273	575816.68	2178838.77	Картометрический метод	0.10	–
274	575814.99	2178838.83	Картометрический метод	0.10	–
275	575812.13	2178839.84	Картометрический метод	0.10	–
276	575806.21	2178847.11	Картометрический метод	0.10	–
277	575804.02	2178850.08	Картометрический метод	0.10	–
278	575801.80	2178846.76	Картометрический метод	0.10	–

279	575803.26	2178845.07	Картометрический метод	0.10	–
280	575808.76	2178837.93	Картометрический метод	0.10	–
281	575813.51	2178827.20	Картометрический метод	0.10	–
282	575816.56	2178814.35	Картометрический метод	0.10	–
283	575794.58	2178803.97	Картометрический метод	0.10	–
284	575772.42	2178791.73	Картометрический метод	0.10	–
285	575747.41	2178758.16	Картометрический метод	0.10	–
286	575688.33	2178679.64	Картометрический метод	0.10	–
287	575691.63	2178677.93	Картометрический метод	0.10	–
288	575690.46	2178675.82	Картометрический метод	0.10	–
289	575713.70	2178661.91	Картометрический метод	0.10	–
248	575716.82	2178660.44	Картометрический метод	0.10	–
Граница1(13)	–	–	–	–	–
290	573820.93	2179140.95	Картометрический метод	0.10	–
291	573847.19	2179069.56	Картометрический метод	0.10	–
292	573860.91	2179075.74	Картометрический метод	0.10	–
293	573773.64	2179328.39	Картометрический метод	0.10	–
294	573763.08	2179323.80	Картометрический метод	0.10	–
295	573763.08	2179323.80	Картометрический метод	0.10	–
296	573763.08	2179323.80	Картометрический метод	0.10	–
297	573716.90	2179301.24	Картометрический метод	0.10	–
298	573738.60	2179263.02	Картометрический метод	0.10	–
299	573577.15	2179168.77	Картометрический метод	0.10	–
300	573568.40	2179184.84	Картометрический метод	0.10	–
301	573570.74	2179186.07	Картометрический метод	0.10	–
302	573570.49	2179198.85	Картометрический метод	0.10	–
303	573568.33	2179200.14	Картометрический метод	0.10	–
304	573559.27	2179194.95	Картометрический метод	0.10	–
305	573546.38	2179220.64	Картометрический метод	0.10	–
306	573550.30	2179232.58	Картометрический метод	0.10	–
307	573555.31	2179246.96	Картометрический метод	0.10	–
308	573557.23	2179250.40	Картометрический метод	0.10	–
309	573561.35	2179257.75	Картометрический метод	0.10	–
310	573563.36	2179259.85	Картометрический метод	0.10	–

311	573554.70	2179264.00	Картометрический метод	0.10	–
312	573547.87	2179270.11	Картометрический метод	0.10	–
313	573542.29	2179277.64	Картометрический метод	0.10	–
314	573539.81	2179281.59	Картометрический метод	0.10	–
315	573534.33	2179277.44	Картометрический метод	0.10	–
316	573530.77	2179283.43	Картометрический метод	0.10	–
317	573480.43	2179370.11	Картометрический метод	0.10	–
318	573546.38	2179398.95	Картометрический метод	0.10	–
319	573631.90	2179436.35	Картометрический метод	0.10	–
320	573650.84	2179446.67	Картометрический метод	0.10	–
321	573665.53	2179458.13	Картометрический метод	0.10	–
322	573665.53	2179458.13	Картометрический метод	0.10	–
323	573696.34	2179477.58	Картометрический метод	0.10	–
324	573718.43	2179490.85	Картометрический метод	0.10	–
325	573690.91	2179571.48	Картометрический метод	0.10	–
326	573677.78	2179564.93	Картометрический метод	0.10	–
327	573677.78	2179564.93	Картометрический метод	0.10	–
328	573677.78	2179564.93	Картометрический метод	0.10	–
329	573191.69	2179296.75	Картометрический метод	0.10	–
330	573242.31	2179179.29	Картометрический метод	0.10	–
331	573247.88	2179166.38	Картометрический метод	0.10	–
332	573249.52	2179166.35	Картометрический метод	0.10	–
333	573269.24	2179116.74	Картометрический метод	0.10	–
334	573286.20	2179077.17	Картометрический метод	0.10	–
335	573379.67	2178860.57	Картометрический метод	0.10	–
290	573820.93	2179140.95	Картометрический метод	0.10	–
Граница1(14)	–	–	–	–	–
336	580565.63	2179358.80	Картометрический метод	0.10	–
337	580511.18	2179434.76	Картометрический метод	0.10	–
338	580492.40	2179421.60	Картометрический метод	0.10	–
339	580470.11	2179411.52	Картометрический метод	0.10	–
340	580451.01	2179410.39	Картометрический метод	0.10	–
341	580440.21	2179396.22	Картометрический метод	0.10	–
342	580430.91	2179391.60	Картометрический метод	0.10	–

343	580430.89	2179391.65	Картометрический метод	0.10	–
344	580430.89	2179391.63	Картометрический метод	0.10	–
345	580423.53	2179388.29	Картометрический метод	0.10	–
346	580442.76	2179330.28	Картометрический метод	0.10	–
347	580450.98	2179305.66	Картометрический метод	0.10	–
348	580470.78	2179314.59	Картометрический метод	0.10	–
349	580543.04	2179347.17	Картометрический метод	0.10	–
336	580565.63	2179358.80	Картометрический метод	0.10	–
Граница1(15)	–	–	–	–	–
350	579715.38	2179101.59	Картометрический метод	0.10	–
351	579719.27	2179089.80	Картометрический метод	0.10	–
352	579729.31	2179052.49	Картометрический метод	0.10	–
353	579788.06	2179062.53	Картометрический метод	0.10	–
354	579802.26	2179064.96	Картометрический метод	0.10	–
355	579862.16	2179083.49	Картометрический метод	0.10	–
356	579857.31	2179100.92	Картометрический метод	0.10	–
357	579854.77	2179107.37	Картометрический метод	0.10	–
358	579845.71	2179130.37	Картометрический метод	0.10	–
359	579841.63	2179140.75	Картометрический метод	0.10	–
360	579837.28	2179139.37	Картометрический метод	0.10	–
350	579715.38	2179101.59	Картометрический метод	0.10	–
Граница1(16)	–	–	–	–	–
361	579600.40	2178957.13	Картометрический метод	0.10	–
362	579641.65	2178962.65	Картометрический метод	0.10	–
363	579680.36	2178976.17	Картометрический метод	0.10	–
364	579686.31	2178978.25	Картометрический метод	0.10	–
365	579702.29	2178995.44	Картометрический метод	0.10	–
366	579698.99	2179021.79	Картометрический метод	0.10	–
367	579695.42	2179046.70	Картометрический метод	0.10	–
368	579590.59	2179026.74	Картометрический метод	0.10	–
361	579600.40	2178957.13	Картометрический метод	0.10	–
Граница1(17)	–	–	–	–	–
369	575141.42	2177705.11	Картометрический метод	0.10	–
370	574952.89	2177908.16	Картометрический метод	0.10	–
371	574792.59	2177841.98	Картометрический метод	0.10	–

372	574843.03	2177766.14	Картометрический метод	0.10	–
373	574888.43	2177689.88	Картометрический метод	0.10	–
374	574926.18	2177616.81	Картометрический метод	0.10	–
375	574951.26	2177562.40	Картометрический метод	0.10	–
376	574996.47	2177584.07	Картометрический метод	0.10	–
377	575025.70	2177602.89	Картометрический метод	0.10	–
378	575057.29	2177627.76	Картометрический метод	0.10	–
379	575141.42	2177705.11	Картометрический метод	0.10	–
369	575141.42	2177705.11	Картометрический метод	0.10	–
Граница1(18)	–	–	–	–	–
380	582164.77	2181549.33	Картометрический метод	0.10	–
381	582207.34	2181564.96	Картометрический метод	0.10	–
382	582236.83	2181569.73	Картометрический метод	0.10	–
383	582251.99	2181571.71	Картометрический метод	0.10	–
384	582253.06	2181571.85	Картометрический метод	0.10	–
385	582250.00	2181581.54	Картометрический метод	0.10	–
386	582239.52	2181726.46	Картометрический метод	0.10	–
387	582116.13	2182066.00	Картометрический метод	0.10	–
388	582073.43	2182050.51	Картометрический метод	0.10	–
389	581984.56	2182016.25	Картометрический метод	0.10	–
380	582164.77	2181549.33	Картометрический метод	0.10	–
Граница1(19)	–	–	–	–	–
390	584238.38	2183678.43	Картометрический метод	0.10	–
391	584237.12	2183679.13	Картометрический метод	0.10	–
392	584236.64	2183679.53	Картометрический метод	0.10	–
393	584234.38	2183680.99	Картометрический метод	0.10	–
394	584232.07	2183682.43	Картометрический метод	0.10	–
395	584229.99	2183683.92	Картометрический метод	0.10	–
396	584228.07	2183685.59	Картометрический метод	0.10	–
397	584227.42	2183686.10	Картометрический метод	0.10	–
398	584225.12	2183688.27	Картометрический метод	0.10	–
399	584223.26	2183690.55	Картометрический метод	0.10	–
400	584221.99	2183692.49	Картометрический метод	0.10	–
401	584221.60	2183693.39	Картометрический метод	0.10	–
402	584220.13	2183695.76	Картометрический метод	0.10	–

403	584218.38	2183697.74	Картометрический метод	0.10	–
404	584217.68	2183698.51	Картометрический метод	0.10	–
405	584215.59	2183701.16	Картометрический метод	0.10	–
406	584214.35	2183702.84	Картометрический метод	0.10	–
407	584182.19	2183672.38	Картометрический метод	0.10	–
408	584164.11	2183655.26	Картометрический метод	0.10	–
409	584091.21	2183594.37	Картометрический метод	0.10	–
410	584052.05	2183561.66	Картометрический метод	0.10	–
411	583982.56	2183511.14	Картометрический метод	0.10	–
412	583946.34	2183491.98	Картометрический метод	0.10	–
413	583940.53	2183488.73	Картометрический метод	0.10	–
414	583909.63	2183471.90	Картометрический метод	0.10	–
415	583899.81	2183462.47	Картометрический метод	0.10	–
416	583902.86	2183457.02	Картометрический метод	0.10	–
417	583907.99	2183447.82	Картометрический метод	0.10	–
418	583887.48	2183415.22	Картометрический метод	0.10	–
419	583868.33	2183413.38	Картометрический метод	0.10	–
420	583862.62	2183413.55	Картометрический метод	0.10	–
421	583825.38	2183396.38	Картометрический метод	0.10	–
422	583719.66	2183311.88	Картометрический метод	0.10	–
423	583593.61	2183207.04	Картометрический метод	0.10	–
424	583548.24	2183161.67	Картометрический метод	0.10	–
425	583506.23	2183098.45	Картометрический метод	0.10	–
426	583471.73	2183042.74	Картометрический метод	0.10	–
427	583437.23	2182987.02	Картометрический метод	0.10	–
428	583419.69	2182948.27	Картометрический метод	0.10	–
429	583415.47	2182922.83	Картометрический метод	0.10	–
430	583411.25	2182897.40	Картометрический метод	0.10	–
431	583402.81	2182846.53	Картометрический метод	0.10	–
432	583370.06	2182559.22	Картометрический метод	0.10	–
433	583364.10	2182553.27	Картометрический метод	0.10	–
434	583361.54	2182550.71	Картометрический метод	0.10	–
435	583360.84	2182546.03	Картометрический метод	0.10	–
436	583367.63	2182545.14	Картометрический метод	0.10	–

437	583415.52	2182547.68	Картометрический метод	0.10	–
438	583415.46	2182554.05	Картометрический метод	0.10	–
439	583417.05	2182573.86	Картометрический метод	0.10	–
440	583417.59	2182575.62	Картометрический метод	0.10	–
441	583403.20	2182574.72	Картометрический метод	0.10	–
442	583397.97	2182705.67	Картометрический метод	0.10	–
443	583503.27	2182710.39	Картометрический метод	0.10	–
444	583508.67	2182596.65	Картометрический метод	0.10	–
445	583504.84	2182591.96	Картометрический метод	0.10	–
446	583501.73	2182586.85	Картометрический метод	0.10	–
447	583508.55	2182587.57	Картометрический метод	0.10	–
448	583513.89	2182587.31	Картометрический метод	0.10	–
449	583530.26	2182587.21	Картометрический метод	0.10	–
450	583547.03	2182586.66	Картометрический метод	0.10	–
451	583551.21	2182586.54	Картометрический метод	0.10	–
452	583563.25	2182584.43	Картометрический метод	0.10	–
453	583565.92	2182584.09	Картометрический метод	0.10	–
454	583571.11	2182584.20	Картометрический метод	0.10	–
455	583579.55	2182584.46	Картометрический метод	0.10	–
456	583587.80	2182584.59	Картометрический метод	0.10	–
457	583588.21	2182563.65	Картометрический метод	0.10	–
458	583588.24	2182556.86	Картометрический метод	0.10	–
459	583660.67	2182560.71	Картометрический метод	0.10	–
460	583679.38	2182561.70	Картометрический метод	0.10	–
461	583680.15	2182570.41	Картометрический метод	0.10	–
462	583685.83	2182631.01	Картометрический метод	0.10	–
463	583685.86	2182631.01	Картометрический метод	0.10	–
464	583685.86	2182632.99	Картометрический метод	0.10	–
465	583687.37	2182649.04	Картометрический метод	0.10	–
466	583697.46	2182703.91	Картометрический метод	0.10	–
467	583696.11	2182707.73	Картометрический метод	0.10	–
468	583698.81	2182710.71	Картометрический метод	0.10	–
469	583702.14	2182726.22	Картометрический метод	0.10	–
470	583703.22	2182726.79	Картометрический метод	0.10	–

471	583703.32	2182729.37	Картометрический метод	0.10	–
472	583707.56	2182744.69	Картометрический метод	0.10	–
473	583722.90	2182757.61	Картометрический метод	0.10	–
474	583726.57	2182756.50	Картометрический метод	0.10	–
475	583730.69	2182755.32	Картометрический метод	0.10	–
476	583736.91	2182753.77	Картометрический метод	0.10	–
477	583742.83	2182844.48	Картометрический метод	0.10	–
478	583748.46	2182871.63	Картометрический метод	0.10	–
479	583761.34	2182896.20	Картометрический метод	0.10	–
480	583780.46	2182916.29	Картометрический метод	0.10	–
481	583804.37	2182930.36	Картометрический метод	0.10	–
482	583896.90	2182968.66	Картометрический метод	0.10	–
483	583968.65	2182826.60	Картометрический метод	0.10	–
484	583996.86	2182743.42	Картометрический метод	0.10	–
485	584001.03	2182726.34	Картометрический метод	0.10	–
486	584002.13	2182708.77	Картометрический метод	0.10	–
487	584000.14	2182691.30	Картометрический метод	0.10	–
488	583976.04	2182573.23	Картометрический метод	0.10	–
489	583975.77	2182563.22	Картометрический метод	0.10	–
490	583982.96	2182565.95	Картометрический метод	0.10	–
491	584008.05	2182576.38	Картометрический метод	0.10	–
492	584017.99	2182572.10	Картометрический метод	0.10	–
493	584034.17	2182576.49	Картометрический метод	0.10	–
494	584054.01	2182582.24	Картометрический метод	0.10	–
495	584070.69	2182536.42	Картометрический метод	0.10	–
496	584077.42	2182518.19	Картометрический метод	0.10	–
497	584096.92	2182466.06	Картометрический метод	0.10	–
498	584082.69	2182461.18	Картометрический метод	0.10	–
499	584028.74	2182441.96	Картометрический метод	0.10	–
500	583971.99	2182421.88	Картометрический метод	0.10	–
501	583970.59	2182370.50	Картометрический метод	0.10	–
502	583969.11	2182340.42	Картометрический метод	0.10	–
503	583973.12	2182326.43	Картометрический метод	0.10	–
504	583980.48	2182311.56	Картометрический метод	0.10	–

505	583997.95	2182297.83	Картометрический метод	0.10	–
506	584080.64	2182282.79	Картометрический метод	0.10	–
507	584111.91	2182264.42	Картометрический метод	0.10	–
508	584122.17	2182242.57	Картометрический метод	0.10	–
509	584139.41	2182177.61	Картометрический метод	0.10	–
510	584106.45	2182019.96	Картометрический метод	0.10	–
511	584098.10	2181948.04	Картометрический метод	0.10	–
512	584035.85	2181887.77	Картометрический метод	0.10	–
513	584001.62	2181862.37	Картометрический метод	0.10	–
514	583968.67	2181827.20	Картометрический метод	0.10	–
515	583968.00	2181820.73	Картометрический метод	0.10	–
516	583973.26	2181804.79	Картометрический метод	0.10	–
517	583978.53	2181788.84	Картометрический метод	0.10	–
518	583983.80	2181772.89	Картометрический метод	0.10	–
519	583989.07	2181756.95	Картометрический метод	0.10	–
520	583994.34	2181741.01	Картометрический метод	0.10	–
521	583999.60	2181725.06	Картометрический метод	0.10	–
522	584004.87	2181709.11	Картометрический метод	0.10	–
523	584010.14	2181693.17	Картометрический метод	0.10	–
524	584015.41	2181677.22	Картометрический метод	0.10	–
525	584020.68	2181661.28	Картометрический метод	0.10	–
526	584025.95	2181645.34	Картометрический метод	0.10	–
527	584027.29	2181641.28	Картометрический метод	0.10	–
528	584032.02	2181642.23	Картометрический метод	0.10	–
529	584035.96	2181643.69	Картометрический метод	0.10	–
530	584041.59	2181645.79	Картометрический метод	0.10	–
531	584052.30	2181647.23	Картометрический метод	0.10	–
532	584055.63	2181647.68	Картометрический метод	0.10	–
533	584057.41	2181647.97	Картометрический метод	0.10	–
534	584060.93	2181648.23	Картометрический метод	0.10	–
535	584063.59	2181648.64	Картометрический метод	0.10	–
536	584065.90	2181648.76	Картометрический метод	0.10	–
537	584071.59	2181649.51	Картометрический метод	0.10	–
538	584074.38	2181649.57	Картометрический метод	0.10	–

539	584078.20	2181649.97	Картометрический метод	0.10	–
540	584081.82	2181651.41	Картометрический метод	0.10	–
541	584083.87	2181652.74	Картометрический метод	0.10	–
542	584085.46	2181654.08	Картометрический метод	0.10	–
543	584085.95	2181654.41	Картометрический метод	0.10	–
544	584087.89	2181656.14	Картометрический метод	0.10	–
545	584089.03	2181657.39	Картометрический метод	0.10	–
546	584091.36	2181660.38	Картометрический метод	0.10	–
547	584092.54	2181662.17	Картометрический метод	0.10	–
548	584093.69	2181664.40	Картометрический метод	0.10	–
549	584094.20	2181665.74	Картометрический метод	0.10	–
550	584095.05	2181667.59	Картометрический метод	0.10	–
551	584095.15	2181668.05	Картометрический метод	0.10	–
552	584097.13	2181672.89	Картометрический метод	0.10	–
553	584098.97	2181678.15	Картометрический метод	0.10	–
554	584099.51	2181679.40	Картометрический метод	0.10	–
555	584099.98	2181680.88	Картометрический метод	0.10	–
556	584101.52	2181684.86	Картометрический метод	0.10	–
557	584101.74	2181685.67	Картометрический метод	0.10	–
558	584103.19	2181689.62	Картометрический метод	0.10	–
559	584106.49	2181697.57	Картометрический метод	0.10	–
560	584106.50	2181697.76	Картометрический метод	0.10	–
561	584107.37	2181699.65	Картометрический метод	0.10	–
562	584107.65	2181700.47	Картометрический метод	0.10	–
563	584108.76	2181702.91	Картометрический метод	0.10	–
564	584110.31	2181707.22	Картометрический метод	0.10	–
565	584112.05	2181711.33	Картометрический метод	0.10	–
566	584112.87	2181713.47	Картометрический метод	0.10	–
567	584114.00	2181715.91	Картометрический метод	0.10	–
568	584115.89	2181720.55	Картометрический метод	0.10	–
569	584117.27	2181723.70	Картометрический метод	0.10	–
570	584120.11	2181728.03	Картометрический метод	0.10	–
571	584123.44	2181731.96	Картометрический метод	0.10	–
572	584125.00	2181734.27	Картометрический метод	0.10	–

573	584130.55	2181740.63	Картометрический метод	0.10	–
574	584131.80	2181742.31	Картометрический метод	0.10	–
575	584134.24	2181744.92	Картометрический метод	0.10	–
576	584139.62	2181751.33	Картометрический метод	0.10	–
577	584142.03	2181755.20	Картометрический метод	0.10	–
578	584142.66	2181756.53	Картометрический метод	0.10	–
579	584142.99	2181757.51	Картометрический метод	0.10	–
580	584143.17	2181758.74	Картометрический метод	0.10	–
581	584143.20	2181761.46	Картометрический метод	0.10	–
582	584143.13	2181762.14	Картометрический метод	0.10	–
583	584142.71	2181763.31	Картометрический метод	0.10	–
584	584142.37	2181764.00	Картометрический метод	0.10	–
585	584142.01	2181764.46	Картометрический метод	0.10	–
586	584140.97	2181765.41	Картометрический метод	0.10	–
587	584139.16	2181766.80	Картометрический метод	0.10	–
588	584136.89	2181768.37	Картометрический метод	0.10	–
589	584135.30	2181769.23	Картометрический метод	0.10	–
590	584134.28	2181769.69	Картометрический метод	0.10	–
591	584131.56	2181770.35	Картометрический метод	0.10	–
592	584125.76	2181771.30	Картометрический метод	0.10	–
593	584121.50	2181772.33	Картометрический метод	0.10	–
594	584118.53	2181773.23	Картометрический метод	0.10	–
595	584117.33	2181773.70	Картометрический метод	0.10	–
596	584116.65	2181773.98	Картометрический метод	0.10	–
597	584114.36	2181775.16	Картометрический метод	0.10	–
598	584113.28	2181775.91	Картометрический метод	0.10	–
599	584108.72	2181778.74	Картометрический метод	0.10	–
600	584104.16	2181782.33	Картометрический метод	0.10	–
601	584101.14	2181784.26	Картометрический метод	0.10	–
602	584100.38	2181784.83	Картометрический метод	0.10	–
603	584098.52	2181785.91	Картометрический метод	0.10	–
604	584094.62	2181789.36	Картометрический метод	0.10	–
605	584091.17	2181792.08	Картометрический метод	0.10	–
606	584089.01	2181794.00	Картометрический метод	0.10	–

607	584088.27	2181794.76	Картометрический метод	0.10	–
608	584086.82	2181795.99	Картометрический метод	0.10	–
609	584082.40	2181799.30	Картометрический метод	0.10	–
610	584080.41	2181800.98	Картометрический метод	0.10	–
611	584079.50	2181801.61	Картометрический метод	0.10	–
612	584078.94	2181802.30	Картометрический метод	0.10	–
613	584078.30	2181802.83	Картометрический метод	0.10	–
614	584074.55	2181803.83	Картометрический метод	0.10	–
615	584070.80	2181804.31	Картометрический метод	0.10	–
616	584068.89	2181804.42	Картометрический метод	0.10	–
617	584065.25	2181804.45	Картометрический метод	0.10	–
618	584062.96	2181804.65	Картометрический метод	0.10	–
619	584057.88	2181806.30	Картометрический метод	0.10	–
620	584054.62	2181807.17	Картометрический метод	0.10	–
621	584046.49	2181808.86	Картометрический метод	0.10	–
622	584043.56	2181809.33	Картометрический метод	0.10	–
623	584041.45	2181809.54	Картометрический метод	0.10	–
624	584040.55	2181809.74	Картометрический метод	0.10	–
625	584038.20	2181809.96	Картометрический метод	0.10	–
626	584031.25	2181809.76	Картометрический метод	0.10	–
627	584029.11	2181809.86	Картометрический метод	0.10	–
628	584025.90	2181809.88	Картометрический метод	0.10	–
629	584022.16	2181809.77	Картометрический метод	0.10	–
630	584019.16	2181809.78	Картометрический метод	0.10	–
631	584016.31	2181810.41	Картометрический метод	0.10	–
632	584015.91	2181810.69	Картометрический метод	0.10	–
633	584015.39	2181811.33	Картометрический метод	0.10	–
634	584014.91	2181812.14	Картометрический метод	0.10	–
635	584013.59	2181815.25	Картометрический метод	0.10	–
636	584013.04	2181817.24	Картометрический метод	0.10	–
637	584012.78	2181817.89	Картометрический метод	0.10	–
638	584011.45	2181822.22	Картометрический метод	0.10	–
639	584010.73	2181826.28	Картометрический метод	0.10	–
640	584010.53	2181829.21	Картометрический метод	0.10	–

641	584010.81	2181832.96	Картометрический метод	0.10	–
642	584011.49	2181836.97	Картометрический метод	0.10	–
643	584012.03	2181839.34	Картометрический метод	0.10	–
644	584012.48	2181840.74	Картометрический метод	0.10	–
645	584013.61	2181842.65	Картометрический метод	0.10	–
646	584014.05	2181843.13	Картометрический метод	0.10	–
647	584016.01	2181844.68	Картометрический метод	0.10	–
648	584017.42	2181845.42	Картометрический метод	0.10	–
649	584018.49	2181845.86	Картометрический метод	0.10	–
650	584022.29	2181847.08	Картометрический метод	0.10	–
651	584026.29	2181848.03	Картометрический метод	0.10	–
652	584031.25	2181849.53	Картометрический метод	0.10	–
653	584033.28	2181849.48	Картометрический метод	0.10	–
654	584037.31	2181848.91	Картометрический метод	0.10	–
655	584039.07	2181848.79	Картометрический метод	0.10	–
656	584040.23	2181848.49	Картометрический метод	0.10	–
657	584042.43	2181848.19	Картометрический метод	0.10	–
658	584044.71	2181847.61	Картометрический метод	0.10	–
659	584049.42	2181846.71	Картометрический метод	0.10	–
660	584051.22	2181846.47	Картометрический метод	0.10	–
661	584055.32	2181846.13	Картометрический метод	0.10	–
662	584059.35	2181845.63	Картометрический метод	0.10	–
663	584063.44	2181845.52	Картометрический метод	0.10	–
664	584069.07	2181845.64	Картометрический метод	0.10	–
665	584075.49	2181845.19	Картометрический метод	0.10	–
666	584079.90	2181845.00	Картометрический метод	0.10	–
667	584083.33	2181844.30	Картометрический метод	0.10	–
668	584086.43	2181843.36	Картометрический метод	0.10	–
669	584089.95	2181842.55	Картометрический метод	0.10	–
670	584091.67	2181842.06	Картометрический метод	0.10	–
671	584094.33	2181841.79	Картометрический метод	0.10	–
672	584096.42	2181841.07	Картометрический метод	0.10	–
673	584099.92	2181840.16	Картометрический метод	0.10	–
674	584104.42	2181839.44	Картометрический метод	0.10	–

675	584110.89	2181838.72	Картометрический метод	0.10	–
676	584113.82	2181838.68	Картометрический метод	0.10	–
677	584114.95	2181838.75	Картометрический метод	0.10	–
678	584116.97	2181839.17	Картометрический метод	0.10	–
679	584121.70	2181840.35	Картометрический метод	0.10	–
680	584123.14	2181840.90	Картометрический метод	0.10	–
681	584123.92	2181841.43	Картометрический метод	0.10	–
682	584125.36	2181842.63	Картометрический метод	0.10	–
683	584129.49	2181846.39	Картометрический метод	0.10	–
684	584132.49	2181849.25	Картометрический метод	0.10	–
685	584135.23	2181852.06	Картометрический метод	0.10	–
686	584136.23	2181852.80	Картометрический метод	0.10	–
687	584136.78	2181852.94	Картометрический метод	0.10	–
688	584136.99	2181852.80	Картометрический метод	0.10	–
689	584137.03	2181852.57	Картометрический метод	0.10	–
690	584136.88	2181851.82	Картометрический метод	0.10	–
691	584136.61	2181851.20	Картометрический метод	0.10	–
692	584135.75	2181849.77	Картометрический метод	0.10	–
693	584134.38	2181847.84	Картометрический метод	0.10	–
694	584131.96	2181844.97	Картометрический метод	0.10	–
695	584130.42	2181843.44	Картометрический метод	0.10	–
696	584127.09	2181840.37	Картометрический метод	0.10	–
697	584126.22	2181839.41	Картометрический метод	0.10	–
698	584123.29	2181837.14	Картометрический метод	0.10	–
699	584120.58	2181835.31	Картометрический метод	0.10	–
700	584116.91	2181833.41	Картометрический метод	0.10	–
701	584111.40	2181830.21	Картометрический метод	0.10	–
702	584109.34	2181828.58	Картометрический метод	0.10	–
703	584108.53	2181827.68	Картометрический метод	0.10	–
704	584108.45	2181827.48	Картометрический метод	0.10	–
705	584108.73	2181825.91	Картометрический метод	0.10	–
706	584109.74	2181824.43	Картометрический метод	0.10	–
707	584112.46	2181821.61	Картометрический метод	0.10	–
708	584115.52	2181819.09	Картометрический метод	0.10	–

709	584118.03	2181817.33	Картометрический метод	0.10	–
710	584123.43	2181813.88	Картометрический метод	0.10	–
711	584126.29	2181812.17	Картометрический метод	0.10	–
712	584127.77	2181811.47	Картометрический метод	0.10	–
713	584130.04	2181810.61	Картометрический метод	0.10	–
714	584135.18	2181809.15	Картометрический метод	0.10	–
715	584139.76	2181808.13	Картометрический метод	0.10	–
716	584142.17	2181807.69	Картометрический метод	0.10	–
717	584144.81	2181807.49	Картометрический метод	0.10	–
718	584147.50	2181807.57	Картометрический метод	0.10	–
719	584149.70	2181807.76	Картометрический метод	0.10	–
720	584162.01	2181809.20	Картометрический метод	0.10	–
721	584168.07	2181809.69	Картометрический метод	0.10	–
722	584169.36	2181809.69	Картометрический метод	0.10	–
723	584172.72	2181809.24	Картометрический метод	0.10	–
724	584175.51	2181809.11	Картометрический метод	0.10	–
725	584176.63	2181809.16	Картометрический метод	0.10	–
726	584178.62	2181809.41	Картометрический метод	0.10	–
727	584181.84	2181810.30	Картометрический метод	0.10	–
728	584184.58	2181810.64	Картометрический метод	0.10	–
729	584185.61	2181810.95	Картометрический метод	0.10	–
730	584187.03	2181811.61	Картометрический метод	0.10	–
731	584188.01	2181812.18	Картометрический метод	0.10	–
732	584188.58	2181812.61	Картометрический метод	0.10	–
733	584188.85	2181812.92	Картометрический метод	0.10	–
734	584189.56	2181813.67	Картометрический метод	0.10	–
735	584190.34	2181816.25	Картометрический метод	0.10	–
736	584190.43	2181819.49	Картометрический метод	0.10	–
737	584190.34	2181824.22	Картометрический метод	0.10	–
738	584190.14	2181827.34	Картометрический метод	0.10	–
739	584189.79	2181830.07	Картометрический метод	0.10	–
740	584189.54	2181832.81	Картометрический метод	0.10	–
741	584189.01	2181836.06	Картометрический метод	0.10	–
742	584188.73	2181838.60	Картометрический метод	0.10	–

743	584188.63	2181840.93	Картометрический метод	0.10	–
744	584187.94	2181843.79	Картометрический метод	0.10	–
745	584186.83	2181848.75	Картометрический метод	0.10	–
746	584185.32	2181854.16	Картометрический метод	0.10	–
747	584184.17	2181859.85	Картометрический метод	0.10	–
748	584183.27	2181866.19	Картометрический метод	0.10	–
749	584182.15	2181872.26	Картометрический метод	0.10	–
750	584181.82	2181875.81	Картометрический метод	0.10	–
751	584180.26	2181884.24	Картометрический метод	0.10	–
752	584179.53	2181890.65	Картометрический метод	0.10	–
753	584178.35	2181896.68	Картометрический метод	0.10	–
754	584176.08	2181906.84	Картометрический метод	0.10	–
755	584175.37	2181912.14	Картометрический метод	0.10	–
756	584175.17	2181913.10	Картометрический метод	0.10	–
757	584174.93	2181914.30	Картометрический метод	0.10	–
758	584174.68	2181915.52	Картометрический метод	0.10	–
759	584173.88	2181919.44	Картометрический метод	0.10	–
760	584173.70	2181920.32	Картометрический метод	0.10	–
761	584173.69	2181920.42	Картометрический метод	0.10	–
762	584173.54	2181921.41	Картометрический метод	0.10	–
763	584173.38	2181922.40	Картометрический метод	0.10	–
764	584173.20	2181923.61	Картометрический метод	0.10	–
765	584173.01	2181924.36	Картометрический метод	0.10	–
766	584172.82	2181925.10	Картометрический метод	0.10	–
767	584172.75	2181925.33	Картометрический метод	0.10	–
768	584172.44	2181926.28	Картометрический метод	0.10	–
769	584172.05	2181927.46	Картометрический метод	0.10	–
770	584171.74	2181928.15	Картометрический метод	0.10	–
771	584171.73	2181928.18	Картометрический метод	0.10	–
772	584171.15	2181929.10	Картометрический метод	0.10	–
773	584170.57	2181929.76	Картометрический метод	0.10	–
774	584170.39	2181929.97	Картометрический метод	0.10	–
775	584169.80	2181930.49	Картометрический метод	0.10	–
776	584168.81	2181931.20	Картометрический метод	0.10	–

777	584167.71	2181931.80	Картометрический метод	0.10	–
778	584166.52	2181932.29	Картометрический метод	0.10	–
779	584166.35	2181932.35	Картометрический метод	0.10	–
780	584165.25	2181932.70	Картометрический метод	0.10	–
781	584163.89	2181933.00	Картометрический метод	0.10	–
782	584163.44	2181933.05	Картометрический метод	0.10	–
783	584162.44	2181933.16	Картометрический метод	0.10	–
784	584161.45	2181933.28	Картометрический метод	0.10	–
785	584160.59	2181933.38	Картометрический метод	0.10	–
786	584159.50	2181933.34	Картометрический метод	0.10	–
787	584159.46	2181933.33	Картометрический метод	0.10	–
788	584158.78	2181933.17	Картометрический метод	0.10	–
789	584157.09	2181932.60	Картометрический метод	0.10	–
790	584156.56	2181932.69	Картометрический метод	0.10	–
791	584156.36	2181933.05	Картометрический метод	0.10	–
792	584156.42	2181933.46	Картометрический метод	0.10	–
793	584156.70	2181933.87	Картометрический метод	0.10	–
794	584157.07	2181934.23	Картометрический метод	0.10	–
795	584158.29	2181935.11	Картометрический метод	0.10	–
796	584158.77	2181935.76	Картометрический метод	0.10	–
797	584159.03	2181936.70	Картометрический метод	0.10	–
798	584159.06	2181937.56	Картометрический метод	0.10	–
799	584159.12	2181938.82	Картометрический метод	0.10	–
800	584159.29	2181939.21	Картометрический метод	0.10	–
801	584159.70	2181939.61	Картометрический метод	0.10	–
802	584160.90	2181940.31	Картометрический метод	0.10	–
803	584162.74	2181941.12	Картометрический метод	0.10	–
804	584163.88	2181941.47	Картометрический метод	0.10	–
805	584165.01	2181941.82	Картометрический метод	0.10	–
806	584168.06	2181942.57	Картометрический метод	0.10	–
807	584168.88	2181942.71	Картометрический метод	0.10	–
808	584170.86	2181942.90	Картометрический метод	0.10	–
809	584172.86	2181943.03	Картометрический метод	0.10	–
810	584175.88	2181943.40	Картометрический метод	0.10	–

811	584176.94	2181943.28	Картометрический метод	0.10	–
812	584177.56	2181942.85	Картометрический метод	0.10	–
813	584177.82	2181941.75	Картометрический метод	0.10	–
814	584178.50	2181938.83	Картометрический метод	0.10	–
815	584179.19	2181935.91	Картометрический метод	0.10	–
816	584179.32	2181935.37	Картометрический метод	0.10	–
817	584179.68	2181931.83	Картометрический метод	0.10	–
818	584179.98	2181930.67	Картометрический метод	0.10	–
819	584180.84	2181928.24	Картометрический метод	0.10	–
820	584182.50	2181924.89	Картометрический метод	0.10	–
821	584183.62	2181922.26	Картометрический метод	0.10	–
822	584183.79	2181921.54	Картометрический метод	0.10	–
823	584184.28	2181920.26	Картометрический метод	0.10	–
824	584184.92	2181918.16	Картометрический метод	0.10	–
825	584185.82	2181914.20	Картометрический метод	0.10	–
826	584186.35	2181909.80	Картометрический метод	0.10	–
827	584187.35	2181905.52	Картометрический метод	0.10	–
828	584187.93	2181902.22	Картометрический метод	0.10	–
829	584188.18	2181900.13	Картометрический метод	0.10	–
830	584188.31	2181898.25	Картометрический метод	0.10	–
831	584188.87	2181894.26	Картометрический метод	0.10	–
832	584189.33	2181889.32	Картометрический метод	0.10	–
833	584190.43	2181880.37	Картометрический метод	0.10	–
834	584191.29	2181871.77	Картометрический метод	0.10	–
835	584192.04	2181865.45	Картометрический метод	0.10	–
836	584192.34	2181861.67	Картометрический метод	0.10	–
837	584192.51	2181858.27	Картометрический метод	0.10	–
838	584192.83	2181855.89	Картометрический метод	0.10	–
839	584193.07	2181853.64	Картометрический метод	0.10	–
840	584193.72	2181850.37	Картометрический метод	0.10	–
841	584193.97	2181848.42	Картометрический метод	0.10	–
842	584194.36	2181846.52	Картометрический метод	0.10	–
843	584195.75	2181841.82	Картометрический метод	0.10	–
844	584196.07	2181840.41	Картометрический метод	0.10	–

845	584196.22	2181839.34	Картометрический метод	0.10	–
846	584197.57	2181834.68	Картометрический метод	0.10	–
847	584198.42	2181832.88	Картометрический метод	0.10	–
848	584199.86	2181830.54	Картометрический метод	0.10	–
849	584200.57	2181829.70	Картометрический метод	0.10	–
850	584203.14	2181826.33	Картометрический метод	0.10	–
851	584207.19	2181821.91	Картометрический метод	0.10	–
852	584209.42	2181819.57	Картометрический метод	0.10	–
853	584210.88	2181818.53	Картометрический метод	0.10	–
854	584211.69	2181818.12	Картометрический метод	0.10	–
855	584212.99	2181817.85	Картометрический метод	0.10	–
856	584214.02	2181817.64	Картометрический метод	0.10	–
857	584215.68	2181817.62	Картометрический метод	0.10	–
858	584218.34	2181817.94	Картометрический метод	0.10	–
859	584220.99	2181818.29	Картометрический метод	0.10	–
860	584223.57	2181818.75	Картометрический метод	0.10	–
861	584226.11	2181819.30	Картометрический метод	0.10	–
862	584226.31	2181819.36	Картометрический метод	0.10	–
863	584228.70	2181820.03	Картометрический метод	0.10	–
864	584231.33	2181820.91	Картометрический метод	0.10	–
865	584233.99	2181821.81	Картометрический метод	0.10	–
866	584236.70	2181822.72	Картометрический метод	0.10	–
867	584239.38	2181823.77	Картометрический метод	0.10	–
868	584242.06	2181824.90	Картометрический метод	0.10	–
869	584244.70	2181826.30	Картометрический метод	0.10	–
870	584247.31	2181827.82	Картометрический метод	0.10	–
871	584249.91	2181829.30	Картометрический метод	0.10	–
872	584252.48	2181830.81	Картометрический метод	0.10	–
873	584257.48	2181834.16	Картометрический метод	0.10	–
874	584259.96	2181835.80	Картометрический метод	0.10	–
875	584262.46	2181837.50	Картометрический метод	0.10	–
876	584264.96	2181839.24	Картометрический метод	0.10	–
877	584267.45	2181841.04	Картометрический метод	0.10	–
878	584269.96	2181842.90	Картометрический метод	0.10	–

879	584272.44	2181844.68	Картометрический метод	0.10	–
880	584274.88	2181846.41	Картометрический метод	0.10	–
881	584276.40	2181847.54	Картометрический метод	0.10	–
882	584277.72	2181848.47	Картометрический метод	0.10	–
883	584279.83	2181849.94	Картометрический метод	0.10	–
884	584282.41	2181851.49	Картометрический метод	0.10	–
885	584284.96	2181853.00	Картометрический метод	0.10	–
886	584287.47	2181854.59	Картометрический метод	0.10	–
887	584290.21	2181856.22	Картометрический метод	0.10	–
888	584292.96	2181857.91	Картометрический метод	0.10	–
889	584295.81	2181859.91	Картометрический метод	0.10	–
890	584297.75	2181861.37	Картометрический метод	0.10	–
891	584297.72	2181861.41	Картометрический метод	0.10	–
892	584297.71	2181861.44	Картометрический метод	0.10	–
893	584297.70	2181861.47	Картометрический метод	0.10	–
894	584297.69	2181861.50	Картометрический метод	0.10	–
895	584297.69	2181861.53	Картометрический метод	0.10	–
896	584297.69	2181861.56	Картометрический метод	0.10	–
897	584297.69	2181861.59	Картометрический метод	0.10	–
898	584297.69	2181861.62	Картометрический метод	0.10	–
899	584297.70	2181861.65	Картометрический метод	0.10	–
900	584297.72	2181861.69	Картометрический метод	0.10	–
901	584297.74	2181861.72	Картометрический метод	0.10	–
902	584297.75	2181861.75	Картометрический метод	0.10	–
903	584297.78	2181861.77	Картометрический метод	0.10	–
904	584297.80	2181861.79	Картометрический метод	0.10	–
905	584297.83	2181861.81	Картометрический метод	0.10	–
906	584297.85	2181861.82	Картометрический метод	0.10	–
907	584297.88	2181861.84	Картометрический метод	0.10	–
908	584297.91	2181861.84	Картометрический метод	0.10	–
909	584297.94	2181861.85	Картометрический метод	0.10	–
910	584297.98	2181861.85	Картометрический метод	0.10	–
911	584298.02	2181861.85	Картометрический метод	0.10	–
912	584298.05	2181861.85	Картометрический метод	0.10	–

913	584298.08	2181861.84	Картометрический метод	0.10	–
914	584298.11	2181861.83	Картометрический метод	0.10	–
915	584298.13	2181861.82	Картометрический метод	0.10	–
916	584298.16	2181861.80	Картометрический метод	0.10	–
917	584298.19	2181861.78	Картометрический метод	0.10	–
918	584298.21	2181861.75	Картометрический метод	0.10	–
919	584298.23	2181861.73	Картометрический метод	0.10	–
920	584299.20	2181862.40	Картометрический метод	0.10	–
921	584301.06	2181863.59	Картометрический метод	0.10	–
922	584303.59	2181864.94	Картометрический метод	0.10	–
923	584306.20	2181866.37	Картометрический метод	0.10	–
924	584308.55	2181867.90	Картометрический метод	0.10	–
925	584311.12	2181869.58	Картометрический метод	0.10	–
926	584313.59	2181871.35	Картометрический метод	0.10	–
927	584316.05	2181873.23	Картометрический метод	0.10	–
928	584318.48	2181875.03	Картометрический метод	0.10	–
929	584320.92	2181876.85	Картометрический метод	0.10	–
930	584321.96	2181877.71	Картометрический метод	0.10	–
931	584323.66	2181878.99	Картометрический метод	0.10	–
932	584324.55	2181879.55	Картометрический метод	0.10	–
933	584326.25	2181880.44	Картометрический метод	0.10	–
934	584328.78	2181881.72	Картометрический метод	0.10	–
935	584329.66	2181882.19	Картометрический метод	0.10	–
936	584331.66	2181883.14	Картометрический метод	0.10	–
937	584332.96	2181883.81	Картометрический метод	0.10	–
938	584334.24	2181884.56	Картометрический метод	0.10	–
939	584335.36	2181885.25	Картометрический метод	0.10	–
940	584337.05	2181885.99	Картометрический метод	0.10	–
941	584339.38	2181886.86	Картометрический метод	0.10	–
942	584341.72	2181887.48	Картометрический метод	0.10	–
943	584344.07	2181888.11	Картометрический метод	0.10	–
944	584346.49	2181888.69	Картометрический метод	0.10	–
945	584348.82	2181889.52	Картометрический метод	0.10	–
946	584351.22	2181890.47	Картометрический метод	0.10	–

947	584353.80	2181891.43	Картометрический метод	0.10	–
948	584354.79	2181891.80	Картометрический метод	0.10	–
949	584356.63	2181892.54	Картометрический метод	0.10	–
950	584357.80	2181892.93	Картометрический метод	0.10	–
951	584359.27	2181893.39	Картометрический метод	0.10	–
952	584360.14	2181893.62	Картометрический метод	0.10	–
953	584361.28	2181893.97	Картометрический метод	0.10	–
954	584362.79	2181894.27	Картометрический метод	0.10	–
955	584366.30	2181895.06	Картометрический метод	0.10	–
956	584368.71	2181895.61	Картометрический метод	0.10	–
957	584372.24	2181896.39	Картометрический метод	0.10	–
958	584375.45	2181897.07	Картометрический метод	0.10	–
959	584377.07	2181897.55	Картометрический метод	0.10	–
960	584381.44	2181898.95	Картометрический метод	0.10	–
961	584382.97	2181899.32	Картометрический метод	0.10	–
962	584386.64	2181900.51	Картометрический метод	0.10	–
963	584389.36	2181901.25	Картометрический метод	0.10	–
964	584391.86	2181901.62	Картометрический метод	0.10	–
965	584395.78	2181902.16	Картометрический метод	0.10	–
966	584397.48	2181902.53	Картометрический метод	0.10	–
967	584402.53	2181903.49	Картометрический метод	0.10	–
968	584407.04	2181904.54	Картометрический метод	0.10	–
969	584411.92	2181905.50	Картометрический метод	0.10	–
970	584412.67	2181905.59	Картометрический метод	0.10	–
971	584417.23	2181906.15	Картометрический метод	0.10	–
972	584422.42	2181907.08	Картометрический метод	0.10	–
973	584427.50	2181908.15	Картометрический метод	0.10	–
974	584432.48	2181909.08	Картометрический метод	0.10	–
975	584437.46	2181910.00	Картометрический метод	0.10	–
976	584440.90	2181910.68	Картометрический метод	0.10	–
977	584444.48	2181911.46	Картометрический метод	0.10	–
978	584447.69	2181912.21	Картометрический метод	0.10	–
979	584500.40	2181927.92	Картометрический метод	0.10	–
980	584543.79	2181946.29	Картометрический метод	0.10	–

981	584572.16	2181965.49	Картометрический метод	0.10	–
982	584598.86	2181994.71	Картометрический метод	0.10	–
983	584611.37	2182030.61	Картометрический метод	0.10	–
984	584618.05	2182062.34	Картометрический метод	0.10	–
985	584620.42	2182095.04	Картометрический метод	0.10	–
986	584621.33	2182097.17	Картометрический метод	0.10	–
987	584623.52	2182102.97	Картометрический метод	0.10	–
988	584624.50	2182106.38	Картометрический метод	0.10	–
989	584625.39	2182109.52	Картометрический метод	0.10	–
990	584625.91	2182111.50	Картометрический метод	0.10	–
991	584626.15	2182112.40	Картометрический метод	0.10	–
992	584626.64	2182113.69	Картометрический метод	0.10	–
993	584626.94	2182115.08	Картометрический метод	0.10	–
994	584627.96	2182118.95	Картометрический метод	0.10	–
995	584629.08	2182124.13	Картометрический метод	0.10	–
996	584630.53	2182129.82	Картометрический метод	0.10	–
997	584631.08	2182131.84	Картометрический метод	0.10	–
998	584631.32	2182132.65	Картометрический метод	0.10	–
999	584631.87	2182133.80	Картометрический метод	0.10	–
1000	584632.21	2182134.52	Картометрический метод	0.10	–
1001	584632.10	2182135.04	Картометрический метод	0.10	–
1002	584631.07	2182135.46	Картометрический метод	0.10	–
1003	584630.44	2182135.83	Картометрический метод	0.10	–
1004	584628.67	2182136.32	Картометрический метод	0.10	–
1005	584625.29	2182136.80	Картометрический метод	0.10	–
1006	584621.48	2182137.21	Картометрический метод	0.10	–
1007	584620.02	2182137.46	Картометрический метод	0.10	–
1008	584616.86	2182137.73	Картометрический метод	0.10	–
1009	584612.70	2182138.06	Картометрический метод	0.10	–
1010	584608.97	2182138.51	Картометрический метод	0.10	–
1011	584607.31	2182138.61	Картометрический метод	0.10	–
1012	584604.42	2182139.02	Картометрический метод	0.10	–
1013	584603.77	2182139.08	Картометрический метод	0.10	–
1014	584601.82	2182139.25	Картометрический метод	0.10	–

1015	584600.04	2182139.43	Картометрический метод	0.10	–
1016	584597.83	2182139.76	Картометрический метод	0.10	–
1017	584597.49	2182139.90	Картометрический метод	0.10	–
1018	584597.24	2182140.13	Картометрический метод	0.10	–
1019	584597.21	2182140.88	Картометрический метод	0.10	–
1020	584597.29	2182141.95	Картометрический метод	0.10	–
1021	584594.02	2182142.58	Картометрический метод	0.10	–
1022	584594.14	2182143.29	Картометрический метод	0.10	–
1023	584594.18	2182143.53	Картометрический метод	0.10	–
1024	584597.43	2182142.91	Картометрический метод	0.10	–
1025	584597.71	2182144.09	Картометрический метод	0.10	–
1026	584598.03	2182144.79	Картометрический метод	0.10	–
1027	584598.41	2182145.07	Картометрический метод	0.10	–
1028	584599.43	2182145.18	Картометрический метод	0.10	–
1029	584602.14	2182144.94	Картометрический метод	0.10	–
1030	584604.37	2182144.74	Картометрический метод	0.10	–
1031	584604.69	2182144.67	Картометрический метод	0.10	–
1032	584606.18	2182144.33	Картометрический метод	0.10	–
1033	584608.43	2182143.98	Картометрический метод	0.10	–
1034	584610.34	2182143.79	Картометрический метод	0.10	–
1035	584613.39	2182143.54	Картометрический метод	0.10	–
1036	584614.72	2182143.43	Картометрический метод	0.10	–
1037	584618.75	2182143.15	Картометрический метод	0.10	–
1038	584622.76	2182142.86	Картометрический метод	0.10	–
1039	584624.07	2182142.87	Картометрический метод	0.10	–
1040	584626.22	2182142.56	Картометрический метод	0.10	–
1041	584629.25	2182142.13	Картометрический метод	0.10	–
1042	584630.40	2182141.81	Картометрический метод	0.10	–
1043	584631.58	2182141.26	Картометрический метод	0.10	–
1044	584632.67	2182140.58	Картометрический метод	0.10	–
1045	584633.69	2182139.51	Картометрический метод	0.10	–
1046	584634.22	2182140.19	Картометрический метод	0.10	–
1047	584636.27	2182143.36	Картометрический метод	0.10	–
1048	584638.55	2182147.02	Картометрический метод	0.10	–

1049	584639.46	2182148.76	Картометрический метод	0.10	–
1050	584639.80	2182149.84	Картометрический метод	0.10	–
1051	584639.94	2182150.99	Картометрический метод	0.10	–
1052	584640.06	2182151.70	Картометрический метод	0.10	–
1053	584640.44	2182152.71	Картометрический метод	0.10	–
1054	584640.86	2182153.71	Картометрический метод	0.10	–
1055	584642.64	2182156.65	Картометрический метод	0.10	–
1056	584643.69	2182158.49	Картометрический метод	0.10	–
1057	584645.91	2182162.04	Картометрический метод	0.10	–
1058	584648.04	2182165.09	Картометрический метод	0.10	–
1059	584649.01	2182166.26	Картометрический метод	0.10	–
1060	584649.37	2182166.56	Картометрический метод	0.10	–
1061	584649.81	2182166.74	Картометрический метод	0.10	–
1062	584650.38	2182166.70	Картометрический метод	0.10	–
1063	584651.01	2182166.47	Картометрический метод	0.10	–
1064	584651.85	2182166.27	Картометрический метод	0.10	–
1065	584652.38	2182166.31	Картометрический метод	0.10	–
1066	584653.14	2182166.48	Картометрический метод	0.10	–
1067	584653.60	2182166.80	Картометрический метод	0.10	–
1068	584655.13	2182168.22	Картометрический метод	0.10	–
1069	584655.81	2182168.92	Картометрический метод	0.10	–
1070	584657.65	2182171.17	Картометрический метод	0.10	–
1071	584659.04	2182172.56	Картометрический метод	0.10	–
1072	584661.27	2182174.96	Картометрический метод	0.10	–
1073	584662.67	2182176.09	Картометрический метод	0.10	–
1074	584663.80	2182176.86	Картометрический метод	0.10	–
1075	584665.14	2182177.61	Картометрический метод	0.10	–
1076	584666.53	2182178.20	Картометрический метод	0.10	–
1077	584667.44	2182178.56	Картометрический метод	0.10	–
1078	584668.58	2182178.83	Картометрический метод	0.10	–
1079	584669.09	2182178.84	Картометрический метод	0.10	–
1080	584669.09	2182178.86	Картометрический метод	0.10	–
1081	584669.09	2182178.89	Картометрический метод	0.10	–
1082	584669.10	2182178.92	Картометрический метод	0.10	–

1083	584669.11	2182178.96	Картометрический метод	0.10	–
1084	584669.12	2182178.98	Картометрический метод	0.10	–
1085	584669.14	2182179.01	Картометрический метод	0.10	–
1086	584669.16	2182179.04	Картометрический метод	0.10	–
1087	584669.18	2182179.06	Картометрический метод	0.10	–
1088	584669.20	2182179.08	Картометрический метод	0.10	–
1089	584669.23	2182179.10	Картометрический метод	0.10	–
1090	584669.26	2182179.11	Картометрический метод	0.10	–
1091	584669.28	2182179.12	Картометрический метод	0.10	–
1092	584669.31	2182179.13	Картометрический метод	0.10	–
1093	584669.35	2182179.14	Картометрический метод	0.10	–
1094	584669.38	2182179.14	Картометрический метод	0.10	–
1095	584669.41	2182179.14	Картометрический метод	0.10	–
1096	584669.44	2182179.14	Картометрический метод	0.10	–
1097	584669.47	2182179.13	Картометрический метод	0.10	–
1098	584669.50	2182179.12	Картометрический метод	0.10	–
1099	584669.53	2182179.11	Картометрический метод	0.10	–
1100	584669.56	2182179.09	Картометрический метод	0.10	–
1101	584669.58	2182179.07	Картометрический метод	0.10	–
1102	584669.60	2182179.05	Картометрический метод	0.10	–
1103	584669.62	2182179.03	Картометрический метод	0.10	–
1104	584669.64	2182179.00	Картометрический метод	0.10	–
1105	584669.66	2182178.98	Картометрический метод	0.10	–
1106	584669.67	2182178.95	Картометрический метод	0.10	–
1107	584669.68	2182178.92	Картометрический метод	0.10	–
1108	584669.68	2182178.89	Картометрический метод	0.10	–
1109	584669.69	2182178.86	Картометрический метод	0.10	–
1110	584669.69	2182178.83	Картометрический метод	0.10	–
1111	584669.68	2182178.79	Картометрический метод	0.10	–
1112	584670.31	2182178.55	Картометрический метод	0.10	–
1113	584671.06	2182177.96	Картометрический метод	0.10	–
1114	584673.24	2182176.20	Картометрический метод	0.10	–
1115	584674.08	2182175.74	Картометрический метод	0.10	–
1116	584674.80	2182175.64	Картометрический метод	0.10	–

1117	584676.20	2182175.84	Картометрический метод	0.10	–
1118	584678.20	2182176.03	Картометрический метод	0.10	–
1119	584679.40	2182176.21	Картометрический метод	0.10	–
1120	584680.22	2182176.48	Картометрический метод	0.10	–
1121	584681.46	2182177.03	Картометрический метод	0.10	–
1122	584683.67	2182178.42	Картометрический метод	0.10	–
1123	584684.11	2182178.65	Картометрический метод	0.10	–
1124	584685.22	2182178.90	Картометрический метод	0.10	–
1125	584686.19	2182178.89	Картометрический метод	0.10	–
1126	584688.04	2182178.25	Картометрический метод	0.10	–
1127	584688.79	2182177.82	Картометрический метод	0.10	–
1128	584689.46	2182177.84	Картометрический метод	0.10	–
1129	584690.60	2182178.97	Картометрический метод	0.10	–
1130	584692.16	2182180.71	Картометрический метод	0.10	–
1131	584693.98	2182183.01	Картометрический метод	0.10	–
1132	584695.46	2182184.42	Картометрический метод	0.10	–
1133	584697.07	2182185.94	Картометрический метод	0.10	–
1134	584698.84	2182187.62	Картометрический метод	0.10	–
1135	584700.46	2182188.79	Картометрический метод	0.10	–
1136	584702.19	2182189.61	Картометрический метод	0.10	–
1137	584704.90	2182190.68	Картометрический метод	0.10	–
1138	584707.10	2182191.29	Картометрический метод	0.10	–
1139	584709.43	2182191.80	Картометрический метод	0.10	–
1140	584711.91	2182192.11	Картометрический метод	0.10	–
1141	584713.52	2182192.55	Картометрический метод	0.10	–
1142	584715.49	2182193.33	Картометрический метод	0.10	–
1143	584716.64	2182193.93	Картометрический метод	0.10	–
1144	584717.18	2182194.46	Картометрический метод	0.10	–
1145	584717.42	2182195.07	Картометрический метод	0.10	–
1146	584717.44	2182195.80	Картометрический метод	0.10	–
1147	584717.32	2182196.72	Картометрический метод	0.10	–
1148	584717.46	2182197.64	Картометрический метод	0.10	–
1149	584717.60	2182198.11	Картометрический метод	0.10	–
1150	584717.82	2182198.27	Картометрический метод	0.10	–

1151	584718.08	2182198.24	Картометрический метод	0.10	–
1152	584718.84	2182197.75	Картометрический метод	0.10	–
1153	584719.28	2182197.06	Картометрический метод	0.10	–
1154	584720.31	2182195.22	Картометрический метод	0.10	–
1155	584721.03	2182194.29	Картометрический метод	0.10	–
1156	584721.76	2182193.83	Картометрический метод	0.10	–
1157	584722.52	2182193.57	Картометрический метод	0.10	–
1158	584724.10	2182193.01	Картометрический метод	0.10	–
1159	584725.26	2182192.72	Картометрический метод	0.10	–
1160	584725.84	2182192.76	Картометрический метод	0.10	–
1161	584726.08	2182192.88	Картометрический метод	0.10	–
1162	584726.22	2182193.20	Картометрический метод	0.10	–
1163	584726.23	2182194.31	Картометрический метод	0.10	–
1164	584725.98	2182195.65	Картометрический метод	0.10	–
1165	584725.26	2182197.70	Картометрический метод	0.10	–
1166	584724.66	2182199.46	Картометрический метод	0.10	–
1167	584724.51	2182200.51	Картометрический метод	0.10	–
1168	584724.47	2182201.49	Картометрический метод	0.10	–
1169	584724.72	2182202.78	Картометрический метод	0.10	–
1170	584724.92	2182203.19	Картометрический метод	0.10	–
1171	584725.30	2182203.26	Картометрический метод	0.10	–
1172	584725.61	2182203.17	Картометрический метод	0.10	–
1173	584726.42	2182202.40	Картометрический метод	0.10	–
1174	584727.37	2182201.17	Картометрический метод	0.10	–
1175	584727.98	2182199.89	Картометрический метод	0.10	–
1176	584728.63	2182197.78	Картометрический метод	0.10	–
1177	584729.24	2182195.28	Картометрический метод	0.10	–
1178	584729.69	2182193.86	Картометрический метод	0.10	–
1179	584730.28	2182192.77	Картометрический метод	0.10	–
1180	584730.72	2182192.43	Картометрический метод	0.10	–
1181	584731.08	2182192.23	Картометрический метод	0.10	–
1182	584731.95	2182192.26	Картометрический метод	0.10	–
1183	584734.42	2182192.77	Картометрический метод	0.10	–
1184	584740.66	2182194.29	Картометрический метод	0.10	–

1185	584640.91	2182384.47	Картометрический метод	0.10	–
1186	584696.25	2182397.64	Картометрический метод	0.10	–
1187	584693.34	2182455.71	Картометрический метод	0.10	–
1188	584740.45	2182462.91	Картометрический метод	0.10	–
1189	584856.03	2182529.92	Картометрический метод	0.10	–
1190	584847.03	2182565.61	Картометрический метод	0.10	–
1191	584593.70	2182837.83	Картометрический метод	0.10	–
1192	584576.58	2182912.74	Картометрический метод	0.10	–
1193	584519.78	2183079.56	Картометрический метод	0.10	–
1194	584507.66	2183162.22	Картометрический метод	0.10	–
1195	584526.09	2183225.71	Картометрический метод	0.10	–
1196	584528.29	2183233.38	Картометрический метод	0.10	–
1197	584486.48	2183239.55	Картометрический метод	0.10	–
1198	584471.34	2183242.09	Картометрический метод	0.10	–
1199	584459.06	2183223.97	Картометрический метод	0.10	–
1200	584331.44	2183011.49	Картометрический метод	0.10	–
1201	584322.74	2183002.79	Картометрический метод	0.10	–
1202	584289.97	2182991.24	Картометрический метод	0.10	–
1203	584247.14	2183054.47	Картометрический метод	0.10	–
1204	584240.49	2183069.03	Картометрический метод	0.10	–
1205	584238.17	2183087.92	Картометрический метод	0.10	–
1206	584235.85	2183106.82	Картометрический метод	0.10	–
1207	584233.54	2183125.72	Картометрический метод	0.10	–
1208	584211.64	2183422.02	Картометрический метод	0.10	–
1209	584208.30	2183439.89	Картометрический метод	0.10	–
1210	584199.24	2183452.04	Картометрический метод	0.10	–
1211	584190.17	2183464.19	Картометрический метод	0.10	–
1212	584181.59	2183476.82	Картометрический метод	0.10	–
1213	584173.20	2183489.64	Картометрический метод	0.10	–
1214	584178.80	2183516.45	Картометрический метод	0.10	–
1215	584184.49	2183543.36	Картометрический метод	0.10	–
1216	584186.05	2183566.14	Картометрический метод	0.10	–
1217	584190.42	2183591.72	Картометрический метод	0.10	–
1218	584214.03	2183636.54	Картометрический метод	0.10	–

390	584238.38	2183678.43	Картометрический метод	0.10	–
Граница1(20)	–	–	–	–	–
1219	584218.74	2182026.41	Картометрический метод	0.10	–
1220	584221.14	2182018.90	Картометрический метод	0.10	–
1221	584245.99	2182027.65	Картометрический метод	0.10	–
1222	584248.97	2182019.29	Картометрический метод	0.10	–
1223	584277.77	2182028.08	Картометрический метод	0.10	–
1224	584290.07	2182027.06	Картометрический метод	0.10	–
1225	584294.12	2182029.41	Картометрический метод	0.10	–
1226	584295.73	2182026.61	Картометрический метод	0.10	–
1227	584302.90	2182029.88	Картометрический метод	0.10	–
1228	584306.63	2182032.03	Картометрический метод	0.10	–
1229	584319.99	2182039.42	Картометрический метод	0.10	–
1230	584323.19	2182041.31	Картометрический метод	0.10	–
1231	584332.68	2182047.28	Картометрический метод	0.10	–
1232	584357.88	2182063.15	Картометрический метод	0.10	–
1233	584360.29	2182065.02	Картометрический метод	0.10	–
1234	584393.57	2182085.88	Картометрический метод	0.10	–
1235	584398.51	2182088.98	Картометрический метод	0.10	–
1236	584420.04	2182102.48	Картометрический метод	0.10	–
1237	584425.79	2182105.80	Картометрический метод	0.10	–
1238	584437.98	2182112.84	Картометрический метод	0.10	–
1239	584424.73	2182131.72	Картометрический метод	0.10	–
1240	584380.10	2182187.33	Картометрический метод	0.10	–
1241	584361.64	2182211.67	Картометрический метод	0.10	–
1242	584352.07	2182203.45	Картометрический метод	0.10	–
1243	584351.36	2182203.05	Картометрический метод	0.10	–
1244	584350.53	2182202.29	Картометрический метод	0.10	–
1245	584349.79	2182200.86	Картометрический метод	0.10	–
1246	584348.81	2182198.41	Картометрический метод	0.10	–
1247	584348.25	2182197.21	Картометрический метод	0.10	–
1248	584347.91	2182196.77	Картометрический метод	0.10	–
1249	584348.28	2182194.39	Картометрический метод	0.10	–
1250	584353.80	2182187.39	Картометрический метод	0.10	–

1251	584353.79	2182183.37	Картометрический метод	0.10	–
1252	584347.00	2182178.19	Картометрический метод	0.10	–
1253	584375.18	2182140.58	Картометрический метод	0.10	–
1254	584298.34	2182092.23	Картометрический метод	0.10	–
1255	584251.98	2182061.68	Картометрический метод	0.10	–
1256	584239.67	2182056.67	Картометрический метод	0.10	–
1257	584212.08	2182047.25	Картометрический метод	0.10	–
1219	584218.74	2182026.41	Картометрический метод	0.10	–
Граница1(21)	–	–	–	–	–
1258	584240.43	2183681.95	Картометрический метод	0.10	–
1259	584243.48	2183687.20	Картометрический метод	0.10	–
1260	584283.18	2183748.11	Картометрический метод	0.10	–
1261	584314.11	2183800.26	Картометрический метод	0.10	–
1262	584258.56	2183744.71	Картометрический метод	0.10	–
1263	584217.42	2183705.74	Картометрический метод	0.10	–
1264	584217.43	2183705.72	Картометрический метод	0.10	–
1265	584219.04	2183703.17	Картометрический метод	0.10	–
1266	584220.58	2183700.51	Картометрический метод	0.10	–
1267	584221.80	2183698.48	Картометрический метод	0.10	–
1268	584222.11	2183697.62	Картометрический метод	0.10	–
1269	584223.19	2183695.81	Картометрический метод	0.10	–
1270	584223.84	2183694.82	Картометрический метод	0.10	–
1271	584224.61	2183693.90	Картометрический метод	0.10	–
1272	584225.77	2183692.79	Картометрический метод	0.10	–
1273	584226.42	2183692.20	Картометрический метод	0.10	–
1274	584228.78	2183689.82	Картометрический метод	0.10	–
1275	584230.60	2183688.42	Картометрический метод	0.10	–
1276	584231.42	2183687.90	Картометрический метод	0.10	–
1277	584233.80	2183686.21	Картометрический метод	0.10	–
1278	584236.31	2183684.60	Картометрический метод	0.10	–
1279	584238.77	2183682.92	Картометрический метод	0.10	–
1258	584240.43	2183681.95	Картометрический метод	0.10	–
Граница1(22)	–	–	–	–	–
1280	578062.10	2181813.25	Картометрический метод	0.10	–
1281	578056.86	2181832.75	Картометрический метод	0.10	–

1282	578048.98	2181832.08	Картометрический метод	0.10	–
1283	578039.82	2181830.76	Картометрический метод	0.10	–
1284	578022.10	2181860.81	Картометрический метод	0.10	–
1285	578011.78	2181890.97	Картометрический метод	0.10	–
1286	578012.52	2181892.82	Картометрический метод	0.10	–
1287	578014.94	2181895.03	Картометрический метод	0.10	–
1288	578052.88	2181913.49	Картометрический метод	0.10	–
1289	578054.53	2181912.26	Картометрический метод	0.10	–
1290	578059.38	2181908.27	Картометрический метод	0.10	–
1291	578074.50	2181916.33	Картометрический метод	0.10	–
1292	578088.42	2181921.40	Картометрический метод	0.10	–
1293	578111.24	2181926.79	Картометрический метод	0.10	–
1294	578121.17	2181909.87	Картометрический метод	0.10	–
1295	578131.19	2181914.94	Картометрический метод	0.10	–
1296	578130.07	2181907.32	Картометрический метод	0.10	–
1297	578131.66	2181901.83	Картометрический метод	0.10	–
1298	578150.85	2181886.43	Картометрический метод	0.10	–
1299	578159.08	2181867.00	Картометрический метод	0.10	–
1300	578172.33	2181833.30	Картометрический метод	0.10	–
1301	578183.76	2181838.05	Картометрический метод	0.10	–
1302	578195.68	2181843.34	Картометрический метод	0.10	–
1303	578229.43	2181858.83	Картометрический метод	0.10	–
1304	578237.23	2181862.28	Картометрический метод	0.10	–
1305	578235.85	2181899.15	Картометрический метод	0.10	–
1306	578235.85	2181899.15	Картометрический метод	0.10	–
1307	578235.29	2181905.95	Картометрический метод	0.10	–
1308	578231.62	2182004.31	Картометрический метод	0.10	–
1309	578233.87	2182004.39	Картометрический метод	0.10	–
1310	578232.28	2182042.00	Картометрический метод	0.10	–
1311	578231.05	2182075.24	Картометрический метод	0.10	–
1312	578297.25	2182078.07	Картометрический метод	0.10	–
1313	578296.41	2182096.07	Картометрический метод	0.10	–
1314	578295.01	2182130.92	Картометрический метод	0.10	–
1315	578297.37	2182363.87	Картометрический метод	0.10	–

1316	578283.31	2182663.92	Картометрический метод	0.10	–
1317	577992.00	2182274.00	Картометрический метод	0.10	–
1318	577478.15	2181551.21	Картометрический метод	0.10	–
1319	577454.08	2181516.49	Картометрический метод	0.10	–
1320	577357.70	2181380.84	Картометрический метод	0.10	–
1321	577288.67	2181281.87	Картометрический метод	0.10	–
1322	577279.78	2181266.82	Картометрический метод	0.10	–
1323	577269.73	2181245.62	Картометрический метод	0.10	–
1324	577260.83	2181223.35	Картометрический метод	0.10	–
1325	577252.41	2181195.81	Картометрический метод	0.10	–
1326	577246.29	2181165.87	Картометрический метод	0.10	–
1327	577243.23	2181129.93	Картометрический метод	0.10	–
1328	577244.28	2181107.46	Картометрический метод	0.10	–
1329	577245.18	2181089.51	Картометрический метод	0.10	–
1330	577380.21	2181134.66	Картометрический метод	0.10	–
1331	577469.23	2181160.06	Картометрический метод	0.10	–
1332	577613.81	2181176.62	Картометрический метод	0.10	–
1333	577632.86	2181175.11	Картометрический метод	0.10	–
1334	577628.61	2181186.21	Картометрический метод	0.10	–
1335	577656.63	2181215.25	Картометрический метод	0.10	–
1336	577708.48	2181268.88	Картометрический метод	0.10	–
1337	577746.68	2181308.43	Картометрический метод	0.10	–
1338	577729.56	2181323.33	Картометрический метод	0.10	–
1339	577748.46	2181343.52	Картометрический метод	0.10	–
1340	577741.85	2181359.30	Картометрический метод	0.10	–
1341	577780.26	2181423.91	Картометрический метод	0.10	–
1342	577829.20	2181481.06	Картометрический метод	0.10	–
1343	577853.67	2181509.63	Картометрический метод	0.10	–
1344	577927.09	2181595.36	Картометрический метод	0.10	–
1345	577951.56	2181623.94	Картометрический метод	0.10	–
1346	577976.03	2181652.52	Картометрический метод	0.10	–
1347	578038.99	2181732.40	Картометрический метод	0.10	–
1348	578036.84	2181757.03	Картометрический метод	0.10	–
1349	578034.69	2181781.65	Картометрический метод	0.10	–

1350	578032.18	2181810.38	Картометрический метод	0.10	–
1280	578062.10	2181813.25	Картометрический метод	0.10	–
Граница I(23)	–	–	–	–	–
1351	574103.18	2178342.36	Картометрический метод	0.10	–
1352	574138.38	2178224.35	Картометрический метод	0.10	–
1353	574405.65	2178299.71	Картометрический метод	0.10	–
1354	574411.45	2178280.49	Картометрический метод	0.10	–
1355	574452.17	2178145.15	Картометрический метод	0.10	–
1356	574435.09	2178140.19	Картометрический метод	0.10	–
1357	574425.14	2178141.05	Картометрический метод	0.10	–
1358	574394.53	2178143.69	Картометрический метод	0.10	–
1359	574385.70	2178143.31	Картометрический метод	0.10	–
1360	574383.14	2178143.20	Картометрический метод	0.10	–
1361	574377.32	2178140.79	Картометрический метод	0.10	–
1362	574349.62	2178123.84	Картометрический метод	0.10	–
1363	574346.47	2178121.79	Картометрический метод	0.10	–
1364	574320.31	2178104.72	Картометрический метод	0.10	–
1365	574310.38	2178098.51	Картометрический метод	0.10	–
1366	574319.29	2178083.26	Картометрический метод	0.10	–
1367	574322.37	2178077.90	Картометрический метод	0.10	–
1368	574325.25	2178071.83	Картометрический метод	0.10	–
1369	574322.96	2178070.78	Картометрический метод	0.10	–
1370	574299.90	2178006.86	Картометрический метод	0.10	–
1371	574253.48	2177976.49	Картометрический метод	0.10	–
1372	574216.85	2177954.98	Картометрический метод	0.10	–
1373	574187.77	2177937.68	Картометрический метод	0.10	–
1374	574194.44	2177916.93	Картометрический метод	0.10	–
1375	574201.52	2177895.74	Картометрический метод	0.10	–
1376	574206.03	2177882.03	Картометрический метод	0.10	–
1377	574220.00	2177845.18	Картометрический метод	0.10	–
1378	574224.72	2177831.10	Картометрический метод	0.10	–
1379	574176.19	2177803.99	Картометрический метод	0.10	–
1380	574168.30	2177819.85	Картометрический метод	0.10	–
1381	574114.76	2177789.90	Картометрический метод	0.10	–

1382	574087.25	2177873.63	Картометрический метод	0.10	–
1383	574083.08	2177883.91	Картометрический метод	0.10	–
1384	574063.39	2177860.82	Картометрический метод	0.10	–
1385	573980.25	2177763.33	Картометрический метод	0.10	–
1386	573939.09	2177739.86	Картометрический метод	0.10	–
1387	573917.60	2177729.97	Картометрический метод	0.10	–
1388	573872.36	2178198.02	Картометрический метод	0.10	–
1351	574103.18	2178342.36	Картометрический метод	0.10	–
Граница I(24)	–	–	–	–	–
1389	582390.87	2181171.36	Картометрический метод	0.10	–
1390	582390.42	2181171.23	Картометрический метод	0.10	–
1391	582380.54	2181170.54	Картометрический метод	0.10	–
1392	582351.98	2181160.47	Картометрический метод	0.10	–
1393	582351.97	2181160.47	Картометрический метод	0.10	–
1394	582348.93	2181159.40	Картометрический метод	0.10	–
1395	582343.20	2181155.45	Картометрический метод	0.10	–
1396	582342.61	2181153.56	Картометрический метод	0.10	–
1397	582342.25	2181150.68	Картометрический метод	0.10	–
1398	582342.21	2181150.33	Картометрический метод	0.10	–
1399	582343.50	2181145.00	Картометрический метод	0.10	–
1400	582347.60	2181134.71	Картометрический метод	0.10	–
1401	582350.60	2181130.70	Картометрический метод	0.10	–
1402	582352.09	2181126.51	Картометрический метод	0.10	–
1403	582353.01	2181122.71	Картометрический метод	0.10	–
1404	582353.94	2181120.42	Картометрический метод	0.10	–
1405	582356.77	2181117.55	Картометрический метод	0.10	–
1406	582359.22	2181114.68	Картометрический метод	0.10	–
1407	582360.52	2181111.25	Картометрический метод	0.10	–
1408	582359.91	2181106.70	Картометрический метод	0.10	–
1409	582357.79	2181102.73	Картометрический метод	0.10	–
1410	582355.31	2181101.42	Картометрический метод	0.10	–
1411	582353.04	2181102.00	Картометрический метод	0.10	–
1412	582350.02	2181104.31	Картометрический метод	0.10	–
1413	582347.00	2181107.18	Картометрический метод	0.10	–

1414	582341.91	2181111.40	Картометрический метод	0.10	–
1415	582336.99	2181114.09	Картометрический метод	0.10	–
1416	582331.13	2181117.94	Картометрический метод	0.10	–
1417	582328.10	2181118.91	Картометрический метод	0.10	–
1418	582323.16	2181119.14	Картометрический метод	0.10	–
1419	582314.19	2181113.13	Картометрический метод	0.10	–
1420	582301.79	2181105.63	Картометрический метод	0.10	–
1421	582280.02	2181090.98	Картометрический метод	0.10	–
1422	582273.89	2181084.38	Картометрический метод	0.10	–
1423	582263.73	2181072.50	Картометрический метод	0.10	–
1424	582257.37	2181060.58	Картометрический метод	0.10	–
1425	582255.78	2181051.67	Картометрический метод	0.10	–
1426	582249.84	2181043.74	Картометрический метод	0.10	–
1427	582245.83	2181041.30	Картометрический метод	0.10	–
1428	582230.21	2181035.34	Картометрический метод	0.10	–
1429	582226.97	2181033.85	Картометрический метод	0.10	–
1430	582224.48	2181031.21	Картометрический метод	0.10	–
1431	582222.38	2181029.52	Картометрический метод	0.10	–
1432	582218.00	2181028.03	Картометрический метод	0.10	–
1433	582215.51	2181025.96	Картометрический метод	0.10	–
1434	582214.16	2181023.50	Картометрический метод	0.10	–
1435	582213.39	2181021.99	Картометрический метод	0.10	–
1436	582213.36	2181018.38	Картометрический метод	0.10	–
1437	582211.24	2181014.03	Картометрический метод	0.10	–
1438	582203.21	2181007.44	Картометрический метод	0.10	–
1439	582201.11	2181005.94	Картометрический метод	0.10	–
1440	582195.78	2181004.84	Картометрический метод	0.10	–
1441	582192.74	2181003.92	Картометрический метод	0.10	–
1442	582191.02	2181003.17	Картометрический метод	0.10	–
1443	582188.92	2181001.10	Картометрический метод	0.10	–
1444	582186.99	2180998.07	Картометрический метод	0.10	–
1445	582186.02	2180995.42	Картометрический метод	0.10	–
1446	582185.22	2180990.30	Картометрический метод	0.10	–
1447	582183.08	2180983.48	Картометрический метод	0.10	–

1448	582177.72	2180977.25	Картометрический метод	0.10	–
1449	582172.74	2180972.73	Картометрический метод	0.10	–
1450	582168.35	2180970.11	Картометрический метод	0.10	–
1451	582162.07	2180968.07	Картометрический метод	0.10	–
1452	582157.50	2180966.77	Картометрический метод	0.10	–
1453	582153.12	2180965.10	Картометрический метод	0.10	–
1454	582148.91	2180961.33	Картометрический метод	0.10	–
1455	582142.58	2180953.02	Картометрический метод	0.10	–
1456	582133.57	2180942.65	Картометрический метод	0.10	–
1457	582122.09	2180931.15	Картометрический метод	0.10	–
1458	582117.30	2180926.25	Картометрический метод	0.10	–
1459	582102.99	2180917.81	Картометрический метод	0.10	–
1460	582086.55	2180903.70	Картометрический метод	0.10	–
1461	582075.48	2180897.32	Картометрический метод	0.10	–
1462	582072.43	2180896.02	Картометрический метод	0.10	–
1463	582069.39	2180894.90	Картометрический метод	0.10	–
1464	582066.72	2180893.60	Картометрический метод	0.10	–
1465	582065.18	2180891.14	Картометрический метод	0.10	–
1466	582063.82	2180886.97	Картометрический метод	0.10	–
1467	582063.76	2180886.88	Картометрический метод	0.10	–
1468	582061.51	2180883.19	Картометрический метод	0.10	–
1469	582057.68	2180879.23	Картометрический метод	0.10	–
1470	582054.62	2180876.78	Картометрический метод	0.10	–
1471	582050.42	2180874.16	Картометрический метод	0.10	–
1472	582044.33	2180872.50	Картометрический метод	0.10	–
1473	582036.36	2180873.13	Картометрический метод	0.10	–
1474	582028.39	2180873.95	Картометрический метод	0.10	–
1475	582023.25	2180872.85	Картометрический метод	0.10	–
1476	582022.51	2180872.25	Картометрический метод	0.10	–
1477	582019.81	2180870.03	Картометрический метод	0.10	–
1478	582015.60	2180865.50	Картометрический метод	0.10	–
1479	582014.44	2180863.04	Картометрический метод	0.10	–
1480	582013.24	2180855.83	Картометрический метод	0.10	–
1481	582008.43	2180847.14	Картометрический метод	0.10	–

1482	582002.68	2180839.96	Картометрический метод	0.10	–
1483	581998.28	2180836.39	Картометрический метод	0.10	–
1484	581994.66	2180835.28	Картометрический метод	0.10	–
1485	581992.56	2180833.96	Картометрический метод	0.10	–
1486	581990.84	2180831.89	Картометрический метод	0.10	–
1487	581990.26	2180830.37	Картометрический метод	0.10	–
1488	581988.71	2180827.34	Картометрический метод	0.10	–
1489	581986.41	2180824.51	Картометрический метод	0.10	–
1490	581983.74	2180822.82	Картометрический метод	0.10	–
1491	581980.12	2180820.95	Картометрический метод	0.10	–
1492	581976.69	2180820.03	Картометрический метод	0.10	–
1493	581973.45	2180818.54	Картометрический метод	0.10	–
1494	581969.24	2180814.01	Картометрический метод	0.10	–
1495	581965.22	2180810.43	Картометрический метод	0.10	–
1496	581952.03	2180799.90	Картометрический метод	0.10	–
1497	581942.86	2180791.99	Картометрический метод	0.10	–
1498	581935.60	2180786.54	Картометрический метод	0.10	–
1499	581927.58	2180781.48	Картометрический метод	0.10	–
1500	581925.50	2180779.85	Картометрический метод	0.10	–
1501	581925.50	2180779.85	Картометрический метод	0.10	–
1502	581916.30	2180772.64	Картометрический метод	0.10	–
1503	581909.60	2180765.66	Картометрический метод	0.10	–
1504	581900.99	2180756.61	Картометрический метод	0.10	–
1505	581892.94	2180747.56	Картометрический метод	0.10	–
1506	581886.82	2180742.48	Картометрический метод	0.10	–
1507	581884.53	2180740.60	Картометрический метод	0.10	–
1508	581881.86	2180739.48	Картометрический метод	0.10	–
1509	581878.06	2180739.51	Картометрический метод	0.10	–
1510	581874.83	2180739.53	Картометрический метод	0.10	–
1511	581871.79	2180739.18	Картометрический метод	0.10	–
1512	581868.94	2180738.25	Картометрический метод	0.10	–
1513	581865.51	2180737.52	Картометрический метод	0.10	–
1514	581862.96	2180737.70	Картометрический метод	0.10	–
1515	581856.78	2180738.15	Картометрический метод	0.10	–

1516	581851.44	2180734.78	Картометрический метод	0.10	–
1517	581847.23	2180731.01	Картометрический метод	0.10	–
1518	581839.60	2180726.51	Картометрический метод	0.10	–
1519	581834.41	2180724.24	Картометрический метод	0.10	–
1520	581834.41	2180724.24	Картометрический метод	0.10	–
1521	581825.11	2180720.16	Картометрический метод	0.10	–
1522	581807.22	2180715.37	Картометрический метод	0.10	–
1523	581775.56	2180708.04	Картометрический метод	0.10	–
1524	581775.54	2180708.03	Картометрический метод	0.10	–
1525	581765.83	2180705.79	Картометрический метод	0.10	–
1526	581796.14	2180692.37	Картометрический метод	0.10	–
1527	581800.84	2180680.85	Картометрический метод	0.10	–
1528	581720.64	2180633.44	Картометрический метод	0.10	–
1529	581694.45	2180658.94	Картометрический метод	0.10	–
1530	581695.47	2180656.78	Картометрический метод	0.10	–
1531	581695.63	2180653.18	Картометрический метод	0.10	–
1532	581691.61	2180648.84	Картометрический метод	0.10	–
1533	581689.88	2180647.14	Картометрический метод	0.10	–
1534	581689.68	2180645.81	Картометрический метод	0.10	–
1535	581690.81	2180644.29	Картометрический метод	0.10	–
1536	581692.33	2180643.52	Картометрический метод	0.10	–
1537	581694.03	2180642.36	Картометрический метод	0.10	–
1538	581694.01	2180640.84	Картометрический метод	0.10	–
1539	581690.02	2180640.68	Картометрический метод	0.10	–
1540	581685.27	2180639.77	Картометрический метод	0.10	–
1541	581682.78	2180636.56	Картометрический метод	0.10	–
1542	581678.88	2180624.63	Картометрический метод	0.10	–
1543	581677.32	2180619.13	Картометрический метод	0.10	–
1544	581673.65	2180610.80	Картометрический метод	0.10	–
1545	581672.64	2180603.21	Картометрический метод	0.10	–
1546	581673.54	2180596.18	Картометрический метод	0.10	–
1547	581673.33	2180594.28	Картометрический метод	0.10	–
1548	581672.17	2180591.06	Картометрический метод	0.10	–
1549	581667.75	2180585.02	Картометрический метод	0.10	–

1550	581664.10	2180580.30	Картометрический метод	0.10	–
1551	581662.01	2180579.17	Картометрический метод	0.10	–
1552	581659.73	2180579.57	Картометрический метод	0.10	–
1553	581654.96	2180576.57	Картометрический метод	0.10	–
1554	581654.06	2180576.03	Картометрический метод	0.10	–
1555	581646.76	2180571.70	Картометрический метод	0.10	–
1556	581638.34	2180564.16	Картометрический метод	0.10	–
1557	581634.70	2180560.39	Картометрический метод	0.10	–
1558	581632.59	2180557.37	Картометрический метод	0.10	–
1559	581627.05	2180553.24	Картометрический метод	0.10	–
1560	581622.29	2180551.37	Картометрический метод	0.10	–
1561	581618.29	2180549.88	Картометрический метод	0.10	–
1562	581615.60	2180546.68	Картометрический метод	0.10	–
1563	581613.68	2180543.08	Картометрический метод	0.10	–
1564	581611.16	2180537.59	Картометрический метод	0.10	–
1565	581609.24	2180534.38	Картометрический метод	0.10	–
1566	581606.76	2180532.69	Картометрический метод	0.10	–
1567	581605.23	2180532.13	Картометрический метод	0.10	–
1568	581602.20	2180532.35	Картометрический метод	0.10	–
1569	581599.54	2180532.56	Картометрический метод	0.10	–
1570	581595.74	2180532.02	Картометрический метод	0.10	–
1571	581593.64	2180530.89	Картометрический метод	0.10	–
1572	581590.77	2180528.07	Картометрический метод	0.10	–
1573	581588.83	2180522.95	Картометрический метод	0.10	–
1574	581588.81	2180521.05	Картометрический метод	0.10	–
1575	581588.60	2180518.59	Картометрический метод	0.10	–
1576	581587.44	2180515.56	Картометрический метод	0.10	–
1577	581583.23	2180511.60	Картометрический метод	0.10	–
1578	581576.37	2180508.62	Картометрический метод	0.10	–
1579	581561.73	2180506.26	Картометрический метод	0.10	–
1580	581555.65	2180505.93	Картометрический метод	0.10	–
1581	581548.62	2180505.22	Картометрический метод	0.10	–
1582	581540.64	2180505.28	Картометрический метод	0.10	–
1583	581539.87	2180505.29	Картометрический метод	0.10	–

1584	581536.65	2180505.32	Картометрический метод	0.10	–
1585	581533.80	2180504.96	Картометрический метод	0.10	–
1586	581530.74	2180502.89	Картометрический метод	0.10	–
1587	581527.87	2180500.06	Картометрический метод	0.10	–
1588	581525.55	2180496.97	Картометрический метод	0.10	–
1589	581525.55	2180496.97	Картометрический метод	0.10	–
1590	581525.19	2180496.48	Картометрический метод	0.10	–
1591	581520.41	2180493.28	Картометрический метод	0.10	–
1592	581515.65	2180491.42	Картометрический метод	0.10	–
1593	581506.50	2180487.13	Картометрический метод	0.10	–
1594	581499.45	2180483.57	Картометрический метод	0.10	–
1595	581489.34	2180478.71	Картометрический метод	0.10	–
1596	581480.01	2180475.37	Картометрический метод	0.10	–
1597	581473.53	2180472.95	Картометрический метод	0.10	–
1598	581466.47	2180468.06	Картометрический метод	0.10	–
1599	581457.88	2180462.24	Картометрический метод	0.10	–
1600	581447.77	2180457.38	Картометрический метод	0.10	–
1601	581434.04	2180449.51	Картометрический метод	0.10	–
1602	581430.22	2180446.88	Картометрический метод	0.10	–
1603	581427.54	2180444.82	Картометрический метод	0.10	–
1604	581425.63	2180442.93	Картометрический метод	0.10	–
1605	581425.42	2180441.03	Картометрический метод	0.10	–
1606	581426.55	2180438.93	Картометрический метод	0.10	–
1607	581428.24	2180436.83	Картометрический метод	0.10	–
1608	581429.93	2180434.16	Картометрический метод	0.10	–
1609	581430.28	2180429.98	Картометрический метод	0.10	–
1610	581430.62	2180425.42	Картометрический метод	0.10	–
1611	581431.93	2180423.13	Картометрический метод	0.10	–
1612	581435.33	2180420.63	Картометрический метод	0.10	–
1613	581438.72	2180417.19	Картометрический метод	0.10	–
1614	581442.48	2180411.84	Картометрический метод	0.10	–
1615	581444.56	2180409.92	Картометрический метод	0.10	–
1616	581447.96	2180408.57	Картометрический метод	0.10	–
1617	581451.37	2180407.59	Картометрический метод	0.10	–

1618	581454.20	2180405.29	Картометрический метод	0.10	–
1619	581454.95	2180403.39	Картометрический метод	0.10	–
1620	581453.79	2180400.36	Картометрический метод	0.10	–
1621	581451.11	2180398.48	Картометрический метод	0.10	–
1622	581446.17	2180397.76	Картометрический метод	0.10	–
1623	581443.71	2180398.92	Картометрический метод	0.10	–
1624	581442.40	2180401.02	Картометрический метод	0.10	–
1625	581442.41	2180403.10	Картометрический метод	0.10	–
1626	581442.82	2180406.90	Картометрический метод	0.10	–
1627	581442.07	2180408.42	Картометрический метод	0.10	–
1628	581440.94	2180409.76	Картометрический метод	0.10	–
1629	581438.11	2180411.30	Картометрический метод	0.10	–
1630	581434.51	2180413.23	Картометрический метод	0.10	–
1631	581431.30	2180415.35	Картометрический метод	0.10	–
1632	581427.41	2180420.46	Картометрический метод	0.10	–
1633	581422.66	2180427.19	Картометрический метод	0.10	–
1634	581413.24	2180437.90	Картометрический метод	0.10	–
1635	581410.97	2180438.68	Картометрический метод	0.10	–
1636	581408.31	2180439.08	Картометрический метод	0.10	–
1637	581405.07	2180437.58	Картометрический метод	0.10	–
1638	581401.05	2180433.24	Картометрический метод	0.10	–
1639	581397.57	2180424.72	Картометрический метод	0.10	–
1640	581395.27	2180422.27	Картометрический метод	0.10	–
1641	581392.98	2180420.39	Картометрический метод	0.10	–
1642	581389.36	2180419.28	Картометрический метод	0.10	–
1643	581384.60	2180418.18	Картометрический метод	0.10	–
1644	581377.94	2180415.76	Картометрический метод	0.10	–
1645	581372.22	2180413.91	Картометрический метод	0.10	–
1646	581364.23	2180412.26	Картометрический метод	0.10	–
1647	581346.88	2180403.85	Картометрический метод	0.10	–
1648	581343.82	2180400.64	Картометрический метод	0.10	–
1649	581342.29	2180398.75	Картометрический метод	0.10	–
1650	581339.80	2180397.25	Картометрический метод	0.10	–
1651	581335.24	2180396.15	Картометрический метод	0.10	–

1652	581331.82	2180396.37	Картометрический метод	0.10	–
1653	581326.89	2180397.54	Картометрический метод	0.10	–
1654	581323.48	2180398.14	Картометрический метод	0.10	–
1655	581317.20	2180396.48	Картометрический метод	0.10	–
1656	581311.29	2180394.25	Картометрический метод	0.10	–
1657	581306.14	2180391.25	Картометрический метод	0.10	–
1658	581302.51	2180388.43	Картометрический метод	0.10	–
1659	581298.13	2180386.56	Картометрический метод	0.10	–
1660	581292.05	2180386.04	Картометрический метод	0.10	–
1661	581287.49	2180386.83	Картометрический метод	0.10	–
1662	581282.74	2180386.49	Картометрический метод	0.10	–
1663	581277.41	2180384.63	Картометрический метод	0.10	–
1664	581270.93	2180382.02	Картометрический метод	0.10	–
1665	581267.12	2180379.77	Картометрический метод	0.10	–
1666	581262.34	2180375.82	Картометрический метод	0.10	–
1667	581260.23	2180373.56	Картометрический метод	0.10	–
1668	581256.96	2180367.89	Картометрический метод	0.10	–
1669	581254.66	2180365.25	Картометрический метод	0.10	–
1670	581250.08	2180362.24	Картометрический метод	0.10	–
1671	581245.11	2180358.67	Картометрический метод	0.10	–
1672	581236.51	2180351.52	Картометрический метод	0.10	–
1673	581231.91	2180346.05	Картометрический метод	0.10	–
1674	581229.64	2180344.27	Картометрический метод	0.10	–
1675	581229.64	2180344.27	Картометрический метод	0.10	–
1676	581226.18	2180341.54	Картометрический метод	0.10	–
1677	581223.37	2180340.58	Картометрический метод	0.10	–
1678	581223.37	2180340.58	Картометрический метод	0.10	–
1679	581215.89	2180338.01	Картометрический метод	0.10	–
1680	581209.40	2180334.07	Картометрический метод	0.10	–
1681	581207.21	2180331.72	Картометрический метод	0.10	–
1682	581205.00	2180329.36	Картометрический метод	0.10	–
1683	581203.66	2180327.85	Картометрический метод	0.10	–
1684	581201.37	2180327.10	Картометрический метод	0.10	–
1685	581195.11	2180327.53	Картометрический метод	0.10	–

1686	581190.56	2180328.90	Картометрический метод	0.10	–
1687	581187.72	2180330.06	Картометрический метод	0.10	–
1688	581183.91	2180328.76	Картометрический метод	0.10	–
1689	581181.04	2180326.31	Картометрический метод	0.10	–
1690	581178.56	2180324.24	Картометрический метод	0.10	–
1691	581174.94	2180322.75	Картометрический метод	0.10	–
1692	581170.75	2180321.64	Картометрический метод	0.10	–
1693	581168.08	2180320.34	Картометрический метод	0.10	–
1694	581166.74	2180318.45	Картометрический метод	0.10	–
1695	581165.01	2180315.61	Картометрический метод	0.10	–
1696	581163.09	2180313.16	Картометрический метод	0.10	–
1697	581162.52	2180312.79	Картометрический метод	0.10	–
1698	581161.37	2180312.03	Картометрический метод	0.10	–
1699	581160.23	2180311.66	Картометрический метод	0.10	–
1700	581157.36	2180309.78	Картометрический метод	0.10	–
1701	581155.83	2180307.32	Картометрический метод	0.10	–
1702	581155.41	2180302.77	Картометрический метод	0.10	–
1703	581156.35	2180301.05	Картометрический метод	0.10	–
1704	581157.47	2180299.34	Картометрический метод	0.10	–
1705	581158.98	2180297.80	Картометрический метод	0.10	–
1706	581162.95	2180295.12	Картометрический метод	0.10	–
1707	581165.21	2180293.39	Картометрический метод	0.10	–
1708	581165.36	2180293.27	Картометрический метод	0.10	–
1709	581168.42	2180290.89	Картометрический метод	0.10	–
1710	581171.44	2180288.40	Картометрический метод	0.10	–
1711	581173.28	2180279.84	Картометрический метод	0.10	–
1712	581176.10	2180276.21	Картометрический метод	0.10	–
1713	581178.92	2180272.77	Картометрический метод	0.10	–
1714	581180.41	2180269.34	Картометрический метод	0.10	–
1715	581179.45	2180267.45	Картометрический метод	0.10	–
1716	581175.83	2180266.52	Картометрический метод	0.10	–
1717	581172.23	2180267.31	Картометрический метод	0.10	–
1718	581167.89	2180271.52	Картометрический метод	0.10	–
1719	581160.56	2180281.27	Картометрический метод	0.10	–

1720	581155.31	2180289.86	Картометрический метод	0.10	–
1721	581150.03	2180294.64	Картометрический метод	0.10	–
1722	581142.63	2180295.46	Картометрический метод	0.10	–
1723	581136.35	2180294.37	Картометрический метод	0.10	–
1724	581129.69	2180292.14	Картометрический метод	0.10	–
1725	581122.06	2180288.02	Картометрический метод	0.10	–
1726	581114.97	2180280.48	Картометрический метод	0.10	–
1727	581108.56	2180272.60	Картометрический метод	0.10	–
1728	581108.56	2180272.60	Картометрический метод	0.10	–
1729	581107.30	2180271.05	Картометрический метод	0.10	–
1730	581092.39	2180258.82	Картометрический метод	0.10	–
1731	581081.12	2180249.79	Картометрический метод	0.10	–
1732	581066.99	2180240.78	Картометрический метод	0.10	–
1733	581054.77	2180232.71	Картометрический метод	0.10	–
1734	581043.52	2180226.91	Картометрический метод	0.10	–
1735	581030.00	2180222.64	Картометрический метод	0.10	–
1736	581021.79	2180216.82	Картометрический метод	0.10	–
1737	581013.00	2180209.67	Картометрический метод	0.10	–
1738	581006.80	2180204.13	Картометрический метод	0.10	–
1739	581012.55	2180204.69	Картометрический метод	0.10	–
1740	581012.38	2180204.49	Картометрический метод	0.10	–
1741	581036.32	2180205.98	Картометрический метод	0.10	–
1742	581044.23	2180184.25	Картометрический метод	0.10	–
1743	581151.95	2180231.84	Картометрический метод	0.10	–
1744	581157.84	2180218.04	Картометрический метод	0.10	–
1745	581175.04	2180225.64	Картометрический метод	0.10	–
1746	581368.22	2180311.33	Картометрический метод	0.10	–
1747	581383.37	2180320.31	Картометрический метод	0.10	–
1748	581681.13	2180496.98	Картометрический метод	0.10	–
1749	581829.31	2180668.28	Картометрический метод	0.10	–
1750	582117.18	2180796.38	Картометрический метод	0.10	–
1751	582119.54	2180814.09	Картометрический метод	0.10	–
1752	582457.34	2181071.18	Картометрический метод	0.10	–
1389	582390.87	2181171.36	Картометрический метод	0.10	–

Граница(25)	–	–	–	–	–
1753	580918.02	2180112.10	Картометрический метод	0.10	–
1754	580920.25	2180145.80	Картометрический метод	0.10	–
1755	580917.49	2180139.19	Картометрический метод	0.10	–
1756	580912.46	2180127.45	Картометрический метод	0.10	–
1757	580910.33	2180126.90	Картометрический метод	0.10	–
1758	580898.19	2180123.76	Картометрический метод	0.10	–
1759	580890.78	2180123.82	Картометрический метод	0.10	–
1760	580884.33	2180124.44	Картометрический метод	0.10	–
1761	580875.79	2180125.84	Картометрический метод	0.10	–
1762	580872.94	2180125.86	Картометрический метод	0.10	–
1763	580866.67	2180125.34	Картометрический метод	0.10	–
1764	580861.33	2180122.15	Картометрический метод	0.10	–
1765	580855.22	2180118.78	Картометрический метод	0.10	–
1766	580849.30	2180113.51	Картометрический метод	0.10	–
1767	580835.56	2180106.02	Картометрический метод	0.10	–
1768	580826.22	2180101.91	Картометрический метод	0.10	–
1769	580820.89	2180100.43	Картометрический метод	0.10	–
1770	580815.56	2180098.76	Картометрический метод	0.10	–
1771	580807.75	2180095.22	Картометрический метод	0.10	–
1772	580796.49	2180088.47	Картометрический метод	0.10	–
1773	580783.93	2180085.34	Картометрический метод	0.10	–
1774	580773.28	2180084.09	Картометрический метод	0.10	–
1775	580757.10	2180079.47	Картометрический метод	0.10	–
1776	580755.20	2180078.15	Картометрический метод	0.10	–
1777	580752.90	2180076.08	Картометрический метод	0.10	–
1778	580751.93	2180073.24	Картометрический метод	0.10	–
1779	580750.20	2180071.35	Картометрический метод	0.10	–
1780	580748.30	2180070.99	Картометрический метод	0.10	–
1781	580744.52	2180073.49	Картометрический метод	0.10	–
1782	580742.64	2180075.97	Картометрический метод	0.10	–
1783	580740.56	2180077.12	Картометрический метод	0.10	–
1784	580736.38	2180076.02	Картометрический метод	0.10	–
1785	580731.43	2180074.73	Картометрический метод	0.10	–

1786	580723.24	2180072.32	Картометрический метод	0.10	–
1787	580710.70	2180070.90	Картометрический метод	0.10	–
1788	580708.22	2180069.97	Картометрический метод	0.10	–
1789	580701.53	2180064.70	Картометрический метод	0.10	–
1790	580694.16	2180060.43	Картометрический метод	0.10	–
1791	580687.60	2180056.64	Картометрический метод	0.10	–
1792	580675.41	2180051.42	Картометрический метод	0.10	–
1793	580666.02	2180041.05	Картометрический метод	0.10	–
1794	580663.69	2180034.80	Картометрический метод	0.10	–
1795	580663.02	2180022.08	Картометрический метод	0.10	–
1796	580660.65	2180016.89	Картометрический метод	0.10	–
1797	580660.51	2180016.59	Картометрический метод	0.10	–
1798	580658.22	2180014.14	Картометрический метод	0.10	–
1799	580649.84	2180011.16	Картометрический метод	0.10	–
1800	580648.38	2180010.93	Картометрический метод	0.10	–
1801	580655.15	2179995.60	Картометрический метод	0.10	–
1802	580701.48	2180016.45	Картометрический метод	0.10	–
1803	580857.50	2180085.37	Картометрический метод	0.10	–
1753	580918.02	2180112.10	Картометрический метод	0.10	–
Граница1(26)	–	–	–	–	–
1804	573526.19	2180434.61	Картометрический метод	0.10	–
1805	573526.28	2180436.11	Картометрический метод	0.10	–
1806	573526.31	2180437.61	Картометрический метод	0.10	–
1807	573526.19	2180439.46	Картометрический метод	0.10	–
1808	573525.81	2180443.19	Картометрический метод	0.10	–
1809	573525.12	2180447.06	Картометрический метод	0.10	–
1810	573524.45	2180450.94	Картометрический метод	0.10	–
1811	573523.67	2180454.71	Картометрический метод	0.10	–
1812	573522.87	2180458.49	Картометрический метод	0.10	–
1813	573521.88	2180462.27	Картометрический метод	0.10	–
1814	573520.86	2180466.14	Картометрический метод	0.10	–
1815	573520.50	2180467.91	Картометрический метод	0.10	–
1816	573520.42	2180469.44	Картометрический метод	0.10	–
1817	573516.23	2180468.61	Картометрический метод	0.10	–

1818	573511.11	2180469.98	Картометрический метод	0.10	–
1819	573507.53	2180473.99	Картометрический метод	0.10	–
1820	573499.59	2180478.99	Картометрический метод	0.10	–
1821	573479.49	2180482.19	Картометрический метод	0.10	–
1822	573472.08	2180481.68	Картометрический метод	0.10	–
1823	573465.61	2180480.40	Картометрический метод	0.10	–
1824	573454.94	2180476.87	Картометрический метод	0.10	–
1825	573442.96	2180473.92	Картометрический метод	0.10	–
1826	573423.17	2180469.90	Картометрический метод	0.10	–
1827	573414.61	2180467.69	Картометрический метод	0.10	–
1828	573409.84	2180465.44	Картометрический метод	0.10	–
1829	573397.04	2180455.48	Картометрический метод	0.10	–
1830	573390.55	2180451.35	Картометрический метод	0.10	–
1831	573375.86	2180442.92	Картометрический метод	0.10	–
1832	573368.79	2180438.03	Картометрический метод	0.10	–
1833	573357.69	2180427.10	Картометрический метод	0.10	–
1834	573340.45	2180408.24	Картометрический метод	0.10	–
1835	573330.88	2180398.82	Картометрический метод	0.10	–
1836	573321.15	2180393.20	Картометрический метод	0.10	–
1837	573307.82	2180387.61	Картометрический метод	0.10	–
1838	573299.07	2180386.92	Картометрический метод	0.10	–
1839	573283.32	2180388.37	Картометрический метод	0.10	–
1840	573274.01	2180387.68	Картометрический метод	0.10	–
1841	573264.12	2180385.67	Картометрический метод	0.10	–
1842	573253.64	2180381.19	Картометрический метод	0.10	–
1843	573241.79	2180372.54	Картометрический метод	0.10	–
1844	573231.87	2180366.92	Картометрический метод	0.10	–
1845	573220.62	2180360.17	Картометрический метод	0.10	–
1846	573211.25	2180352.84	Картометрический метод	0.10	–
1847	573200.92	2180343.61	Картометрический метод	0.10	–
1848	573176.62	2180319.49	Картометрический метод	0.10	–
1849	573160.34	2180302.71	Картометрический метод	0.10	–
1850	573150.18	2180290.45	Картометрический метод	0.10	–
1851	573140.81	2180282.54	Картометрический метод	0.10	–

1852	573131.08	2180276.16	Картометрический метод	0.10	–
1853	573123.25	2180271.28	Картометрический метод	0.10	–
1854	573119.42	2180266.56	Картометрический метод	0.10	–
1855	573115.35	2180256.91	Картометрический метод	0.10	–
1856	573110.69	2180244.03	Картометрический метод	0.10	–
1857	573103.33	2180225.66	Картометрический метод	0.10	–
1858	573099.06	2180213.16	Картометрический метод	0.10	–
1859	573090.02	2180199.18	Картометрический метод	0.10	–
1860	573077.55	2180182.56	Картометрический метод	0.10	–
1861	573073.53	2180178.41	Картометрический метод	0.10	–
1862	573065.10	2180168.98	Картометрический метод	0.10	–
1863	573054.35	2180154.63	Картометрический метод	0.10	–
1864	573052.24	2180151.61	Картометрический метод	0.10	–
1865	573050.69	2180147.44	Картометрический метод	0.10	–
1866	573047.98	2180140.82	Картометрический метод	0.10	–
1867	573039.70	2180126.26	Картометрический метод	0.10	–
1868	573033.91	2180115.10	Картометрический метод	0.10	–
1869	573031.21	2180109.61	Картометрический метод	0.10	–
1870	573028.73	2180107.73	Картометрический метод	0.10	–
1871	573026.07	2180108.13	Картометрический метод	0.10	–
1872	573024.94	2180109.66	Картометрический метод	0.10	–
1873	573024.40	2180112.51	Картометрический метод	0.10	–
1874	573023.08	2180114.42	Картометрический метод	0.10	–
1875	573021.17	2180113.29	Картометрический метод	0.10	–
1876	573018.28	2180108.19	Картометрический метод	0.10	–
1877	573010.97	2180095.90	Картометрический метод	0.10	–
1878	573006.76	2180091.37	Картометрический метод	0.10	–
1879	573002.34	2180085.52	Картометрический метод	0.10	–
1880	573000.60	2180081.17	Картометрический метод	0.10	–
1881	573035.96	2180058.55	Картометрический метод	0.10	–
1882	573051.05	2180046.03	Картометрический метод	0.10	–
1883	573058.60	2180039.75	Картометрический метод	0.10	–
1884	573071.45	2180054.86	Картометрический метод	0.10	–
1885	573080.77	2180065.55	Картометрический метод	0.10	–

1886	573091.74	2180078.04	Картометрический метод	0.10	–
1887	573096.93	2180083.91	Картометрический метод	0.10	–
1888	573097.89	2180082.49	Картометрический метод	0.10	–
1889	573104.87	2180072.22	Картометрический метод	0.10	–
1890	573120.46	2180075.52	Картометрический метод	0.10	–
1891	573154.82	2180082.70	Картометрический метод	0.10	–
1892	573154.82	2180082.70	Картометрический метод	0.10	–
1893	573169.03	2180082.70	Картометрический метод	0.10	–
1894	573169.02	2180080.19	Картометрический метод	0.10	–
1895	573171.76	2180080.48	Картометрический метод	0.10	–
1896	573189.58	2180071.62	Картометрический метод	0.10	–
1897	573190.76	2180067.48	Картометрический метод	0.10	–
1898	573204.50	2180070.66	Картометрический метод	0.10	–
1899	573222.96	2180075.37	Картометрический метод	0.10	–
1900	573250.03	2179983.88	Картометрический метод	0.10	–
1901	573273.24	2179905.45	Картометрический метод	0.10	–
1902	573274.95	2179899.75	Картометрический метод	0.10	–
1903	573277.71	2179890.90	Картометрический метод	0.10	–
1904	573536.83	2180024.76	Картометрический метод	0.10	–
1905	573493.82	2180145.08	Картометрический метод	0.10	–
1906	573500.42	2180146.78	Картометрический метод	0.10	–
1907	573499.38	2180150.55	Картометрический метод	0.10	–
1908	573485.99	2180198.86	Картометрический метод	0.10	–
1909	573479.34	2180248.79	Картометрический метод	0.10	–
1910	573464.80	2180301.24	Картометрический метод	0.10	–
1911	573438.47	2180397.57	Картометрический метод	0.10	–
1804	573526.19	2180434.61	Картометрический метод	0.10	–
Граница1(27)	–	–	–	–	–
1912	580596.40	2180013.37	Картометрический метод	0.10	–
1913	580596.00	2180013.77	Картометрический метод	0.10	–
1914	580595.73	2180014.05	Картометрический метод	0.10	–
1915	580589.32	2180020.18	Картометрический метод	0.10	–
1916	580582.16	2180028.21	Картометрический метод	0.10	–
1917	580574.24	2180034.73	Картометрический метод	0.10	–

1918	580552.67	2180046.30	Картометрический метод	0.10	–
1919	580535.22	2180049.47	Картометрический метод	0.10	–
1920	580507.11	2180049.31	Картометрический метод	0.10	–
1921	580490.74	2180044.50	Картометрический метод	0.10	–
1922	580483.14	2180038.83	Картометрический метод	0.10	–
1923	580478.14	2180035.10	Картометрический метод	0.10	–
1924	580458.34	2180030.31	Картометрический метод	0.10	–
1925	580448.83	2180027.73	Картометрический метод	0.10	–
1926	580416.92	2180028.36	Картометрический метод	0.10	–
1927	580403.04	2180025.24	Картометрический метод	0.10	–
1928	580384.22	2180024.05	Картометрический метод	0.10	–
1929	580360.50	2180026.52	Картометрический метод	0.10	–
1930	580347.42	2180029.84	Картометрический метод	0.10	–
1931	580336.25	2180034.49	Картометрический метод	0.10	–
1932	580330.40	2180039.09	Картометрический метод	0.10	–
1933	580322.84	2180044.09	Картометрический метод	0.10	–
1934	580319.82	2180045.63	Картометрический метод	0.10	–
1935	580315.07	2180046.05	Картометрический метод	0.10	–
1936	580309.38	2180046.66	Картометрический метод	0.10	–
1937	580309.10	2180046.94	Картометрический метод	0.10	–
1938	580306.17	2180049.92	Картометрический метод	0.10	–
1939	580303.36	2180055.07	Картометрический метод	0.10	–
1940	580302.44	2180058.30	Картометрический метод	0.10	–
1941	580299.47	2180066.87	Картометрический метод	0.10	–
1942	580294.97	2180074.89	Картометрический метод	0.10	–
1943	580288.56	2180080.63	Картометрический метод	0.10	–
1944	580256.65	2180079.93	Картометрический метод	0.10	–
1945	580248.23	2180072.40	Картометрический метод	0.10	–
1946	580247.03	2180064.24	Картометрический метод	0.10	–
1947	580246.93	2180051.52	Картометрический метод	0.10	–
1948	580247.60	2180039.74	Картометрический метод	0.10	–
1949	580246.00	2180030.44	Картометрический метод	0.10	–
1950	580241.57	2180021.55	Картометрический метод	0.10	–
1951	580237.93	2180017.59	Картометрический метод	0.10	–

1952	580235.07	2180016.09	Картометрический метод	0.10	–
1953	580226.30	2180012.36	Картометрический метод	0.10	–
1954	580215.82	2180008.26	Картометрический метод	0.10	–
1955	580199.06	2180001.18	Картометрический метод	0.10	–
1956	580187.26	2179998.23	Картометрический метод	0.10	–
1957	580177.37	2179997.17	Картометрический метод	0.10	–
1958	580171.31	2179998.73	Картометрический метод	0.10	–
1959	580167.54	2180003.32	Картометрический метод	0.10	–
1960	580166.05	2180006.37	Картометрический метод	0.10	–
1961	580160.74	2180008.31	Картометрический метод	0.10	–
1962	580147.08	2180009.94	Картометрический метод	0.10	–
1963	580128.07	2180007.05	Картометрический метод	0.10	–
1964	580109.81	2180003.77	Картометрический метод	0.10	–
1965	580092.66	2179997.06	Картометрический метод	0.10	–
1966	580075.90	2179989.98	Картометрический метод	0.10	–
1967	580070.94	2179987.36	Картометрический метод	0.10	–
1968	580065.99	2179986.26	Картометрический метод	0.10	–
1969	580059.91	2179986.30	Картометрический метод	0.10	–
1970	580054.22	2179987.49	Картометрический метод	0.10	–
1971	580045.14	2179991.74	Картометрический метод	0.10	–
1972	580037.94	2179994.07	Картометрический метод	0.10	–
1973	580030.35	2179995.27	Картометрический метод	0.10	–
1974	580022.75	2179994.57	Картометрический метод	0.10	–
1975	580012.47	2179991.61	Картометрический метод	0.10	–
1976	579999.94	2179991.71	Картометрический метод	0.10	–
1977	579981.36	2179996.03	Картометрический метод	0.10	–
1978	579945.07	2180007.03	Картометрический метод	0.10	–
1979	579924.88	2180012.04	Картометрический метод	0.10	–
1980	579902.12	2180015.64	Картометрический метод	0.10	–
1981	579885.04	2180017.67	Картометрический метод	0.10	–
1982	579854.25	2180015.25	Картометрический метод	0.10	–
1983	579837.54	2180015.00	Картометрический метод	0.10	–
1984	579827.28	2180015.08	Картометрический метод	0.10	–
1985	579819.70	2180016.66	Картометрический метод	0.10	–

1986	579812.13	2180020.89	Картометрический метод	0.10	–
1987	579803.05	2180025.52	Картометрический метод	0.10	–
1988	579772.87	2180051.97	Картометрический метод	0.10	–
1989	579756.97	2180058.55	Картометрический метод	0.10	–
1990	579723.57	2180062.61	Картометрический метод	0.10	–
1991	579699.25	2180061.09	Картометрический метод	0.10	–
1992	579692.42	2180063.04	Картометрический метод	0.10	–
1993	579688.63	2180063.83	Картометрический метод	0.10	–
1994	579685.41	2180064.23	Картометрический метод	0.10	–
1995	579679.89	2180062.57	Картометрический метод	0.10	–
1996	579676.84	2180061.64	Картометрический метод	0.10	–
1997	579673.80	2180061.09	Картометрический метод	0.10	–
1998	579671.50	2180059.21	Картометрический метод	0.10	–
1999	579671.30	2180057.31	Картометрический метод	0.10	–
2000	579672.42	2180054.46	Картометрический метод	0.10	–
2001	579677.30	2180047.77	Картометрический метод	0.10	–
2002	579679.74	2180043.76	Картометрический метод	0.10	–
2003	579681.43	2180041.09	Картометрический метод	0.10	–
2004	579680.27	2180039.20	Картометрический метод	0.10	–
2005	579676.66	2180038.47	Картометрический метод	0.10	–
2006	579668.87	2180038.53	Картометрический метод	0.10	–
2007	579656.92	2180040.14	Картометрический метод	0.10	–
2008	579650.47	2180040.76	Картометрический метод	0.10	–
2009	579645.36	2180043.27	Картометрический метод	0.10	–
2010	579642.35	2180047.66	Картометрический метод	0.10	–
2011	579639.52	2180049.77	Картометрический метод	0.10	–
2012	579623.24	2180056.36	Картометрический метод	0.10	–
2013	579609.04	2180062.36	Картометрический метод	0.10	–
2014	579601.65	2180063.93	Картометрический метод	0.10	–
2015	579593.51	2180067.41	Картометрический метод	0.10	–
2016	579582.71	2180071.11	Картометрический метод	0.10	–
2017	579575.12	2180072.68	Картометрический метод	0.10	–
2018	579559.56	2180073.57	Картометрический метод	0.10	–
2019	579519.66	2180072.74	Картометрический метод	0.10	–

2020	579503.88	2180070.77	Картометрический метод	0.10	–
2021	579493.83	2180071.80	Картометрический метод	0.10	–
2022	579484.34	2180072.63	Картометрический метод	0.10	–
2023	579475.62	2180075.36	Картометрический метод	0.10	–
2024	579466.90	2180077.51	Картометрический метод	0.10	–
2025	579447.37	2180081.27	Картометрический метод	0.10	–
2026	579434.10	2180084.23	Картометрический метод	0.10	–
2027	579417.02	2180087.02	Картометрический метод	0.10	–
2028	579405.83	2180089.00	Картометрический метод	0.10	–
2029	579396.16	2180090.03	Картометрический метод	0.10	–
2030	579388.96	2180092.74	Картометрический метод	0.10	–
2031	579382.34	2180096.21	Картометрический метод	0.10	–
2032	579366.03	2180099.95	Картометрический метод	0.10	–
2033	579357.70	2180102.48	Картометрический метод	0.10	–
2034	579345.37	2180105.43	Картометрический метод	0.10	–
2035	579323.56	2180109.77	Картометрический метод	0.10	–
2036	579307.83	2180112.94	Картометрический метод	0.10	–
2037	579298.52	2180113.39	Картометрический метод	0.10	–
2038	579294.34	2180112.28	Картометрический метод	0.10	–
2039	579292.04	2180109.83	Картометрический метод	0.10	–
2040	579287.96	2180098.46	Картометрический метод	0.10	–
2041	579286.21	2180092.78	Картометрический метод	0.10	–
2042	579286.01	2180091.64	Картометрический метод	0.10	–
2043	579282.96	2180091.10	Картометрический метод	0.10	–
2044	579281.82	2180089.97	Картометрический метод	0.10	–
2045	579281.24	2180088.64	Картометрический метод	0.10	–
2046	579282.17	2180086.73	Картометрический метод	0.10	–
2047	579282.16	2180085.02	Картометрический метод	0.10	–
2048	579278.49	2180077.65	Картометрический метод	0.10	–
2049	579267.10	2180053.04	Картометрический метод	0.10	–
2050	579259.71	2180055.95	Картометрический метод	0.10	–
2051	579262.03	2180061.25	Картометрический метод	0.10	–
2052	579267.82	2180073.36	Картометрический метод	0.10	–
2053	579272.07	2180082.44	Картометрический метод	0.10	–

2054	579272.85	2180085.29	Картометрический метод	0.10	–
2055	579274.40	2180088.12	Картометрический метод	0.10	–
2056	579276.46	2180091.68	Картометрический метод	0.10	–
2057	579277.29	2180094.37	Картометрический метод	0.10	–
2058	579279.41	2180098.53	Картометрический метод	0.10	–
2059	579281.53	2180101.36	Картометрический метод	0.10	–
2060	579282.55	2180106.70	Картометрический метод	0.10	–
2061	579282.55	2180106.70	Картометрический метод	0.10	–
2062	579282.91	2180108.57	Картометрический метод	0.10	–
2063	579279.76	2180119.04	Картометрический метод	0.10	–
2064	579278.83	2180120.95	Картометрический метод	0.10	–
2065	579273.92	2180125.16	Картометрический метод	0.10	–
2066	579266.92	2180128.45	Картометрический метод	0.10	–
2067	579258.60	2180132.69	Картометрический метод	0.10	–
2068	579252.36	2180136.16	Картометрический метод	0.10	–
2069	579248.02	2180140.18	Картометрический метод	0.10	–
2070	579244.82	2180144.19	Картометрический метод	0.10	–
2071	579240.30	2180148.22	Картометрический метод	0.10	–
2072	579235.75	2180149.58	Картометрический метод	0.10	–
2073	579231.02	2180151.90	Картометрический метод	0.10	–
2074	579224.18	2180152.14	Картометрический метод	0.10	–
2075	579220.37	2180150.46	Картометрический метод	0.10	–
2076	579215.98	2180148.40	Картометрический метод	0.10	–
2077	579203.81	2180145.84	Картометрический метод	0.10	–
2078	579197.93	2180146.84	Картометрический метод	0.10	–
2079	579193.96	2180149.34	Картометрический метод	0.10	–
2080	579191.13	2180151.83	Картометрический метод	0.10	–
2081	579189.05	2180153.17	Картометрический метод	0.10	–
2082	579184.69	2180153.59	Картометрический метод	0.10	–
2083	579179.38	2180155.15	Картометрический метод	0.10	–
2084	579174.83	2180156.51	Картометрический метод	0.10	–
2085	579171.43	2180158.06	Картометрический метод	0.10	–
2086	579168.59	2180159.22	Картометрический метод	0.10	–
2087	579163.07	2180158.12	Картометрический метод	0.10	–

2088	579150.35	2180158.98	Картометрический метод	0.10	–
2089	579140.11	2180160.77	Картометрический метод	0.10	–
2090	579130.82	2180162.93	Картометрический метод	0.10	–
2091	579127.42	2180165.05	Картометрический метод	0.10	–
2092	579123.45	2180167.74	Картометрический метод	0.10	–
2093	579120.04	2180168.52	Картометрический метод	0.10	–
2094	579117.57	2180168.35	Картометрический метод	0.10	–
2095	579116.41	2180166.65	Картометрический метод	0.10	–
2096	579116.98	2180165.51	Картометрический метод	0.10	–
2097	579117.72	2180163.79	Картометрический метод	0.10	–
2098	579117.52	2180162.08	Картометрический метод	0.10	–
2099	579115.41	2180159.82	Картометрический метод	0.10	–
2100	579112.75	2180159.27	Картометрический метод	0.10	–
2101	579109.14	2180159.49	Картометрический метод	0.10	–
2102	579104.21	2180159.91	Картометрический метод	0.10	–
2103	579098.51	2180160.52	Картометрический метод	0.10	–
2104	579086.75	2180161.75	Картометрический метод	0.10	–
2105	579073.51	2180168.69	Картометрический метод	0.10	–
2106	579066.90	2180173.87	Картометрический метод	0.10	–
2107	579057.44	2180179.08	Картометрический метод	0.10	–
2108	579044.94	2180183.35	Картометрический метод	0.10	–
2109	579011.78	2180192.72	Картометрический метод	0.10	–
2110	578991.12	2180198.96	Картометрический метод	0.10	–
2111	578955.89	2180210.82	Картометрический метод	0.10	–
2112	578948.69	2180213.73	Картометрический метод	0.10	–
2113	578943.77	2180216.04	Картометрический метод	0.10	–
2114	578937.70	2180217.23	Картометрический метод	0.10	–
2115	578933.72	2180218.21	Картометрический метод	0.10	–
2116	578925.76	2180220.74	Картометрический метод	0.10	–
2117	578917.43	2180223.66	Картометрический метод	0.10	–
2118	578911.58	2180228.45	Картометрический метод	0.10	–
2119	578908.54	2180228.85	Картометрический метод	0.10	–
2120	578904.36	2180227.94	Картометрический метод	0.10	–
2121	578901.88	2180226.82	Картометрический метод	0.10	–

2122	578896.76	2180227.23	Картометрический метод	0.10	–
2123	578883.48	2180230.00	Картометрический метод	0.10	–
2124	578876.66	2180231.76	Картометрический метод	0.10	–
2125	578869.09	2180235.62	Картометрический метод	0.10	–
2126	578861.70	2180237.76	Картометрический метод	0.10	–
2127	578855.06	2180238.00	Картометрический метод	0.10	–
2128	578849.75	2180239.38	Картометрический метод	0.10	–
2129	578839.71	2180243.06	Картометрический метод	0.10	–
2130	578824.94	2180248.68	Картометрический метод	0.10	–
2131	578814.51	2180251.04	Картометрический метод	0.10	–
2132	578802.04	2180258.74	Картометрический метод	0.10	–
2133	578793.53	2180263.93	Картометрический метод	0.10	–
2134	578784.63	2180267.42	Картометрический метод	0.10	–
2135	578771.56	2180271.32	Картометрический метод	0.10	–
2136	578763.61	2180275.37	Картометрический метод	0.10	–
2137	578751.68	2180279.45	Картометрический метод	0.10	–
2138	578736.88	2180282.04	Картометрический метод	0.10	–
2139	578720.60	2180288.43	Картометрический метод	0.10	–
2140	578711.88	2180290.40	Картометрический метод	0.10	–
2141	578691.75	2180291.69	Картометрический метод	0.10	–
2142	578682.82	2180291.38	Картометрический метод	0.10	–
2143	578675.43	2180292.58	Картометрический метод	0.10	–
2144	578669.17	2180294.15	Картометрический метод	0.10	–
2145	578659.48	2180294.22	Картометрический метод	0.10	–
2146	578650.73	2180291.44	Картометрический метод	0.10	–
2147	578643.88	2180289.59	Картометрический метод	0.10	–
2148	578633.05	2180289.87	Картометрический метод	0.10	–
2149	578626.39	2180288.21	Картометрический метод	0.10	–
2150	578620.30	2180286.74	Картометрический метод	0.10	–
2151	578607.76	2180285.89	Картометрический метод	0.10	–
2152	578597.52	2180288.44	Картометрический метод	0.10	–
2153	578594.88	2180291.11	Картометрический метод	0.10	–
2154	578593.57	2180292.64	Картометрический метод	0.10	–
2155	578574.41	2180295.64	Картометрический метод	0.10	–

2156	578566.82	2180296.46	Картометрический метод	0.10	–
2157	578560.92	2180295.94	Картометрический метод	0.10	–
2158	578552.15	2180291.45	Картометрический метод	0.10	–
2159	578543.55	2180284.48	Картометрический метод	0.10	–
2160	578541.37	2180281.73	Картометрический метод	0.10	–
2161	578547.81	2180280.06	Картометрический метод	0.10	–
2162	578547.81	2180280.06	Картометрический метод	0.10	–
2163	578558.75	2180286.13	Картометрический метод	0.10	–
2164	578554.21	2180270.45	Картометрический метод	0.10	–
2165	578553.14	2180263.59	Картометрический метод	0.10	–
2166	578618.91	2180242.47	Картометрический метод	0.10	–
2167	578625.49	2180241.50	Картометрический метод	0.10	–
2168	578657.19	2180237.11	Картометрический метод	0.10	–
2169	578669.71	2180257.20	Картометрический метод	0.10	–
2170	578709.71	2180246.88	Картометрический метод	0.10	–
2171	578734.72	2180231.80	Картометрический метод	0.10	–
2172	578760.93	2180230.41	Картометрический метод	0.10	–
2173	578813.60	2180204.43	Картометрический метод	0.10	–
2174	578824.82	2180204.13	Картометрический метод	0.10	–
2175	578842.51	2180195.89	Картометрический метод	0.10	–
2176	578896.00	2180182.75	Картометрический метод	0.10	–
2177	578926.42	2180175.27	Картометрический метод	0.10	–
2178	578939.95	2180171.95	Картометрический метод	0.10	–
2179	578953.47	2180168.63	Картометрический метод	0.10	–
2180	578963.72	2180166.11	Картометрический метод	0.10	–
2181	578978.54	2180155.71	Картометрический метод	0.10	–
2182	578991.62	2180149.14	Картометрический метод	0.10	–
2183	579050.92	2180129.61	Картометрический метод	0.10	–
2184	579078.77	2180119.37	Картометрический метод	0.10	–
2185	579115.56	2180109.11	Картометрический метод	0.10	–
2186	579128.20	2180101.96	Картометрический метод	0.10	–
2187	579155.23	2180098.21	Картометрический метод	0.10	–
2188	579172.24	2180093.16	Картометрический метод	0.10	–
2189	579253.48	2180069.01	Картометрический метод	0.10	–

2190	579148.22	2179848.01	Картометрический метод	0.10	–
2191	579152.32	2179842.65	Картометрический метод	0.10	–
2192	579152.32	2179842.65	Картометрический метод	0.10	–
2193	579157.18	2179836.30	Картометрический метод	0.10	–
2194	579173.53	2179815.89	Картометрический метод	0.10	–
2195	579221.09	2179852.43	Картометрический метод	0.10	–
2196	579252.57	2179868.51	Картометрический метод	0.10	–
2197	579275.64	2179876.19	Картометрический метод	0.10	–
2198	579305.45	2179882.39	Картометрический метод	0.10	–
2199	579307.34	2179882.61	Картометрический метод	0.10	–
2200	579346.43	2179887.05	Картометрический метод	0.10	–
2201	579446.11	2179894.19	Картометрический метод	0.10	–
2202	579570.70	2179905.20	Картометрический метод	0.10	–
2203	579596.44	2179907.48	Картометрический метод	0.10	–
2204	579858.97	2179931.18	Картометрический метод	0.10	–
2205	579864.70	2179931.52	Картометрический метод	0.10	–
2206	579924.42	2179935.00	Картометрический метод	0.10	–
2207	580128.09	2179934.15	Картометрический метод	0.10	–
2208	580274.83	2179933.53	Картометрический метод	0.10	–
2209	580421.41	2179935.04	Картометрический метод	0.10	–
2210	580469.28	2179940.28	Картометрический метод	0.10	–
2211	580526.89	2179956.01	Картометрический метод	0.10	–
2212	580598.00	2179976.44	Картометрический метод	0.10	–
2213	580596.31	2180012.37	Картометрический метод	0.10	–
2214	580596.41	2180012.94	Картометрический метод	0.10	–
1912	580596.40	2180013.37	Картометрический метод	0.10	–
Граница1(28)	–	–	–	–	–
2215	578676.12	2180614.59	Картометрический метод	0.10	–
2216	578676.39	2180615.85	Картометрический метод	0.10	–
2217	578685.60	2180661.83	Картометрический метод	0.10	–
2218	578686.25	2180664.59	Картометрический метод	0.10	–
2219	578592.45	2180685.52	Картометрический метод	0.10	–
2220	578603.51	2180735.81	Картометрический метод	0.10	–
2221	578599.45	2180750.90	Картометрический метод	0.10	–

2222	578575.12	2180840.74	Картометрический метод	0.10	–
2223	578570.03	2180840.40	Картометрический метод	0.10	–
2224	578569.20	2180852.12	Картометрический метод	0.10	–
2225	578573.59	2180852.28	Картометрический метод	0.10	–
2226	578572.59	2180868.69	Картометрический метод	0.10	–
2227	578580.28	2180871.71	Картометрический метод	0.10	–
2228	578583.74	2180872.89	Картометрический метод	0.10	–
2229	578641.62	2180896.41	Картометрический метод	0.10	–
2230	578780.39	2180864.69	Картометрический метод	0.10	–
2231	578781.02	2180869.26	Картометрический метод	0.10	–
2232	578781.72	2180869.29	Картометрический метод	0.10	–
2233	578780.67	2180881.53	Картометрический метод	0.10	–
2234	578797.91	2180883.38	Картометрический метод	0.10	–
2235	578799.28	2180870.77	Картометрический метод	0.10	–
2236	578799.65	2180870.96	Картометрический метод	0.10	–
2237	578869.59	2180895.97	Картометрический метод	0.10	–
2238	578879.46	2180899.61	Картометрический метод	0.10	–
2239	578785.04	2181122.68	Картометрический метод	0.10	–
2240	578779.95	2181134.77	Картометрический метод	0.10	–
2241	578772.68	2181152.07	Картометрический метод	0.10	–
2242	578745.33	2181217.14	Картометрический метод	0.10	–
2243	578735.11	2181239.51	Картометрический метод	0.10	–
2244	578734.09	2181237.30	Картометрический метод	0.10	–
2245	578672.40	2181103.17	Картометрический метод	0.10	–
2246	578666.92	2181090.99	Картометрический метод	0.10	–
2247	578560.02	2181049.32	Картометрический метод	0.10	–
2248	578536.73	2181040.24	Картометрический метод	0.10	–
2249	578521.83	2181034.43	Картометрический метод	0.10	–
2250	578402.67	2180987.98	Картометрический метод	0.10	–
2251	578239.08	2180924.44	Картометрический метод	0.10	–
2252	578247.08	2180915.38	Картометрический метод	0.10	–
2253	578269.65	2180893.88	Картометрический метод	0.10	–
2254	578328.14	2180820.92	Картометрический метод	0.10	–
2255	578335.97	2180813.01	Картометрический метод	0.10	–

2256	578402.55	2180716.36	Картометрический метод	0.10	–
2257	578419.29	2180692.05	Картометрический метод	0.10	–
2258	578424.58	2180694.86	Картометрический метод	0.10	–
2259	578422.85	2180717.39	Картометрический метод	0.10	–
2260	578441.41	2180721.56	Картометрический метод	0.10	–
2261	578449.32	2180697.02	Картометрический метод	0.10	–
2262	578449.88	2180679.13	Картометрический метод	0.10	–
2263	578473.03	2180679.71	Картометрический метод	0.10	–
2264	578477.93	2180679.84	Картометрический метод	0.10	–
2265	578477.66	2180678.38	Картометрический метод	0.10	–
2266	578476.18	2180670.33	Картометрический метод	0.10	–
2267	578475.57	2180667.26	Картометрический метод	0.10	–
2268	578493.50	2180581.99	Картометрический метод	0.10	–
2269	578490.20	2180577.59	Картометрический метод	0.10	–
2270	578490.16	2180575.30	Картометрический метод	0.10	–
2271	578499.61	2180569.15	Картометрический метод	0.10	–
2272	578506.82	2180567.39	Картометрический метод	0.10	–
2273	578514.02	2180565.81	Картометрический метод	0.10	–
2274	578515.15	2180565.63	Картометрический метод	0.10	–
2275	578515.15	2180565.63	Картометрический метод	0.10	–
2276	578522.75	2180564.41	Картометрический метод	0.10	–
2277	578535.56	2180562.61	Картометрический метод	0.10	–
2278	578535.56	2180562.61	Картометрический метод	0.10	–
2279	578535.65	2180562.60	Картометрический метод	0.10	–
2280	578547.39	2180563.22	Картометрический метод	0.10	–
2281	578547.39	2180563.22	Картометрический метод	0.10	–
2282	578557.50	2180563.76	Картометрический метод	0.10	–
2283	578569.51	2180569.56	Картометрический метод	0.10	–
2284	578579.43	2180574.99	Картометрический метод	0.10	–
2285	578581.91	2180576.68	Картометрический метод	0.10	–
2286	578588.97	2180580.99	Картометрический метод	0.10	–
2287	578599.42	2180581.86	Картометрический метод	0.10	–
2288	578600.91	2180581.92	Картометрический метод	0.10	–
2289	578600.91	2180581.92	Картометрический метод	0.10	–

2290	578609.37	2180582.26	Картометрический метод	0.10	–
2291	578609.37	2180582.26	Картометрический метод	0.10	–
2292	578611.39	2180582.34	Картометрический метод	0.10	–
2293	578620.53	2180585.50	Картометрический метод	0.10	–
2294	578624.54	2180587.94	Картометрический метод	0.10	–
2295	578626.64	2180589.82	Картометрический метод	0.10	–
2296	578630.68	2180596.24	Картометрический метод	0.10	–
2297	578633.05	2180607.81	Картометрический метод	0.10	–
2298	578635.01	2180614.82	Картометрический метод	0.10	–
2299	578637.32	2180618.60	Картометрический метод	0.10	–
2300	578640.37	2180620.86	Картометрический метод	0.10	–
2301	578645.32	2180622.15	Картометрический метод	0.10	–
2302	578648.73	2180620.79	Картометрический метод	0.10	–
2303	578651.94	2180618.49	Картометрический метод	0.10	–
2304	578653.36	2180617.85	Картометрический метод	0.10	–
2305	578653.36	2180617.85	Картометрический метод	0.10	–
2306	578657.05	2180616.17	Картометрический метод	0.10	–
2307	578661.41	2180615.38	Картометрический метод	0.10	–
2308	578666.35	2180615.34	Картометрический метод	0.10	–
2309	578675.27	2180614.13	Картометрический метод	0.10	–
2215	578676.12	2180614.59	Картометрический метод	0.10	–
Граница1(29)	–	–	–	–	–
2310	579085.79	2180426.71	Картометрический метод	0.10	–
2311	579075.98	2180452.61	Картометрический метод	0.10	–
2312	579041.17	2180528.94	Картометрический метод	0.10	–
2313	578974.31	2180675.53	Картометрический метод	0.10	–
2314	578964.72	2180669.71	Картометрический метод	0.10	–
2315	578943.77	2180656.95	Картометрический метод	0.10	–
2316	578844.56	2180679.60	Картометрический метод	0.10	–
2317	578833.05	2180674.24	Картометрический метод	0.10	–
2318	578827.38	2180646.21	Картометрический метод	0.10	–
2319	578788.78	2180656.24	Картометрический метод	0.10	–
2320	578789.96	2180667.65	Картометрический метод	0.10	–
2321	578781.99	2180669.48	Картометрический метод	0.10	–

2322	578770.86	2180671.92	Картометрический метод	0.10	–
2323	578768.06	2180672.53	Картометрический метод	0.10	–
2324	578766.05	2180672.98	Картометрический метод	0.10	–
2325	578760.10	2180645.90	Картометрический метод	0.10	–
2326	578778.61	2180641.53	Картометрический метод	0.10	–
2327	578774.38	2180615.15	Картометрический метод	0.10	–
2328	578774.13	2180611.27	Картометрический метод	0.10	–
2329	578772.65	2180588.86	Картометрический метод	0.10	–
2330	578772.81	2180586.03	Картометрический метод	0.10	–
2331	578775.71	2180586.00	Картометрический метод	0.10	–
2332	578778.16	2180583.89	Картометрический метод	0.10	–
2333	578779.29	2180582.74	Картометрический метод	0.10	–
2334	578781.57	2180581.97	Картометрический метод	0.10	–
2335	578784.60	2180581.94	Картометрический метод	0.10	–
2336	578787.45	2180581.92	Картометрический метод	0.10	–
2337	578789.72	2180580.76	Картометрический метод	0.10	–
2338	578791.42	2180579.61	Картометрический метод	0.10	–
2339	578793.12	2180577.89	Картометрический метод	0.10	–
2340	578793.30	2180576.94	Картометрический метод	0.10	–
2341	578794.04	2180574.27	Картометрический метод	0.10	–
2342	578798.21	2180573.29	Картометрический метод	0.10	–
2343	578801.64	2180574.22	Картометрический метод	0.10	–
2344	578806.95	2180573.41	Картометрический метод	0.10	–
2345	578812.43	2180569.95	Картометрический метод	0.10	–
2346	578812.60	2180567.10	Картометрический метод	0.10	–
2347	578813.89	2180562.53	Картометрический метод	0.10	–
2348	578818.25	2180560.98	Картометрический метод	0.10	–
2349	578821.29	2180561.34	Картометрический метод	0.10	–
2350	578823.21	2180563.22	Картометрический метод	0.10	–
2351	578824.93	2180565.30	Картометрический метод	0.10	–
2352	578827.79	2180566.60	Картометрический метод	0.10	–
2353	578830.07	2180566.78	Картометрический метод	0.10	–
2354	578835.37	2180564.46	Картометрический метод	0.10	–
2355	578838.00	2180561.02	Картометрический метод	0.10	–

2356	578846.28	2180550.51	Картометрический метод	0.10	–
2357	578860.98	2180535.96	Картометрический метод	0.10	–
2358	578869.28	2180529.06	Картометрический метод	0.10	–
2359	578871.12	2180528.50	Картометрический метод	0.10	–
2360	578884.63	2180524.38	Картометрический метод	0.10	–
2361	578898.48	2180522.75	Картометрический метод	0.10	–
2362	578907.78	2180520.78	Картометрический метод	0.10	–
2363	578915.76	2180521.67	Картометрический метод	0.10	–
2364	578916.86	2180521.83	Картометрический метод	0.10	–
2365	578919.56	2180522.21	Картометрический метод	0.10	–
2366	578925.64	2180522.35	Картометрический метод	0.10	–
2367	578929.62	2180520.99	Картометрический метод	0.10	–
2368	578933.00	2180516.60	Картометрический метод	0.10	–
2369	578936.18	2180509.92	Картометрический метод	0.10	–
2370	578938.43	2180506.49	Картометрический метод	0.10	–
2371	578940.50	2180503.24	Картометрический метод	0.10	–
2372	578943.33	2180500.94	Картометрический метод	0.10	–
2373	578947.30	2180499.20	Картометрический метод	0.10	–
2374	578952.04	2180497.46	Картометрический метод	0.10	–
2375	578972.10	2180487.80	Картометрический метод	0.10	–
2376	578978.53	2180485.47	Картометрический метод	0.10	–
2377	578982.89	2180483.54	Картометрический метод	0.10	–
2378	579008.21	2180467.58	Картометрический метод	0.10	–
2379	579016.52	2180461.44	Картометрический метод	0.10	–
2380	579023.70	2180456.44	Картометрический метод	0.10	–
2381	579028.05	2180453.94	Картометрический метод	0.10	–
2382	579030.87	2180450.50	Картометрический метод	0.10	–
2383	579047.49	2180437.84	Картометрический метод	0.10	–
2384	579055.62	2180433.40	Картометрический метод	0.10	–
2385	579061.31	2180432.03	Картометрический метод	0.10	–
2386	579069.46	2180429.50	Картометрический метод	0.10	–
2387	579085.77	2180426.71	Картометрический метод	0.10	–
2310	579085.79	2180426.71	Картометрический метод	0.10	–
Граница1(30)	–	–	–	–	–

2388	578336.11	2178231.85	Картометрический метод	0.10	–
2389	578337.49	2178213.62	Картометрический метод	0.10	–
2390	578333.75	2178211.96	Картометрический метод	0.10	–
2391	578334.95	2178198.44	Картометрический метод	0.10	–
2392	578339.11	2178129.08	Картометрический метод	0.10	–
2393	578339.11	2178129.08	Картометрический метод	0.10	–
2394	578392.90	2178133.11	Картометрический метод	0.10	–
2395	578412.88	2178134.31	Картометрический метод	0.10	–
2396	578417.56	2178134.78	Картометрический метод	0.10	–
2397	578423.67	2178135.38	Картометрический метод	0.10	–
2398	578441.38	2177933.61	Картометрический метод	0.10	–
2399	578259.84	2177917.77	Картометрический метод	0.10	–
2400	578259.84	2177917.77	Картометрический метод	0.10	–
2401	578267.69	2177824.21	Картометрический метод	0.10	–
2402	578286.59	2177821.88	Картометрический метод	0.10	–
2403	578296.11	2177778.26	Картометрический метод	0.10	–
2404	578305.20	2177778.68	Картометрический метод	0.10	–
2405	578307.77	2177768.61	Картометрический метод	0.10	–
2406	578320.25	2177739.80	Картометрический метод	0.10	–
2407	578171.93	2177683.87	Картометрический метод	0.10	–
2408	578142.21	2177801.15	Картометрический метод	0.10	–
2409	578140.27	2177808.82	Картометрический метод	0.10	–
2410	578139.53	2177812.43	Картометрический метод	0.10	–
2411	578136.32	2177826.34	Картометрический метод	0.10	–
2412	578137.21	2177826.52	Картометрический метод	0.10	–
2413	578136.07	2177830.42	Картометрический метод	0.10	–
2414	578136.57	2177830.36	Картометрический метод	0.10	–
2415	578138.17	2177830.27	Картометрический метод	0.10	–
2416	578137.59	2177835.18	Картометрический метод	0.10	–
2417	578135.35	2177841.61	Картометрический метод	0.10	–
2418	578131.86	2177857.71	Картометрический метод	0.10	–
2419	578127.79	2177875.67	Картометрический метод	0.10	–
2420	578128.35	2177879.48	Картометрический метод	0.10	–
2421	578127.85	2177885.91	Картометрический метод	0.10	–

2422	578056.33	2177870.60	Картометрический метод	0.10	–
2423	578053.91	2177881.74	Картометрический метод	0.10	–
2424	578051.61	2177892.72	Картометрический метод	0.10	–
2425	578049.45	2177899.69	Картометрический метод	0.10	–
2426	578044.17	2177923.45	Картометрический метод	0.10	–
2427	578041.93	2177925.92	Картометрический метод	0.10	–
2428	577825.59	2178194.36	Картометрический метод	0.10	–
2429	577812.90	2178210.18	Картометрический метод	0.10	–
2430	577832.91	2178218.33	Картометрический метод	0.10	–
2431	577847.26	2178224.17	Картометрический метод	0.10	–
2432	577870.11	2178211.83	Картометрический метод	0.10	–
2433	578028.34	2178124.50	Картометрический метод	0.10	–
2434	578201.08	2178194.40	Картометрический метод	0.10	–
2435	578201.08	2178194.40	Картометрический метод	0.10	–
2436	578201.08	2178194.40	Картометрический метод	0.10	–
2437	578284.87	2178228.30	Картометрический метод	0.10	–
2438	578293.01	2178220.23	Картометрический метод	0.10	–
2439	578315.25	2178229.86	Картометрический метод	0.10	–
2440	578315.88	2178222.30	Картометрический метод	0.10	–
2388	578336.11	2178231.85	Картометрический метод	0.10	–
Граница1(31)	–	–	–	–	–
2441	579013.92	2179757.59	Картометрический метод	0.10	–
2442	579032.26	2179738.90	Картометрический метод	0.10	–
2443	579121.23	2179648.19	Картометрический метод	0.10	–
2444	579123.13	2179645.50	Картометрический метод	0.10	–
2445	579107.76	2179635.26	Картометрический метод	0.10	–
2446	579061.89	2179603.47	Картометрический метод	0.10	–
2447	578963.51	2179538.66	Картометрический метод	0.10	–
2448	578918.70	2179508.13	Картометрический метод	0.10	–
2449	578899.83	2179493.41	Картометрический метод	0.10	–
2450	578751.61	2179377.48	Картометрический метод	0.10	–
2451	578750.02	2179313.99	Картометрический метод	0.10	–
2452	578741.58	2179294.39	Картометрический метод	0.10	–
2453	578740.21	2179287.75	Картометрический метод	0.10	–

2454	578734.29	2179273.16	Картометрический метод	0.10	–
2455	578705.87	2179283.67	Картометрический метод	0.10	–
2456	578687.84	2179290.67	Картометрический метод	0.10	–
2457	578594.89	2179325.11	Картометрический метод	0.10	–
2458	578478.32	2179368.30	Картометрический метод	0.10	–
2459	578638.35	2179446.36	Картометрический метод	0.10	–
2460	578649.15	2179451.67	Картометрический метод	0.10	–
2461	578686.16	2179470.03	Картометрический метод	0.10	–
2462	578686.24	2179470.05	Картометрический метод	0.10	–
2463	578693.39	2179473.62	Картометрический метод	0.10	–
2464	578743.46	2179498.60	Картометрический метод	0.10	–
2465	578754.36	2179482.01	Картометрический метод	0.10	–
2466	578760.54	2179486.39	Картометрический метод	0.10	–
2467	578761.33	2179485.19	Картометрический метод	0.10	–
2468	578762.64	2179487.66	Картометрический метод	0.10	–
2469	578814.45	2179526.34	Картометрический метод	0.10	–
2470	578852.40	2179555.64	Картометрический метод	0.10	–
2471	578890.91	2179586.01	Картометрический метод	0.10	–
2472	578898.65	2179593.27	Картометрический метод	0.10	–
2473	578914.80	2179613.81	Картометрический метод	0.10	–
2474	578925.10	2179624.80	Картометрический метод	0.10	–
2475	578925.10	2179624.80	Картометрический метод	0.10	–
2476	578936.20	2179635.90	Картометрический метод	0.10	–
2477	578935.68	2179636.64	Картометрический метод	0.10	–
2478	578939.53	2179640.72	Картометрический метод	0.10	–
2479	578939.32	2179641.09	Картометрический метод	0.10	–
2480	578947.15	2179648.43	Картометрический метод	0.10	–
2481	578947.15	2179648.43	Картометрический метод	0.10	–
2482	578947.15	2179648.43	Картометрический метод	0.10	–
2483	578955.30	2179666.24	Картометрический метод	0.10	–
2484	578958.45	2179673.13	Картометрический метод	0.10	–
2485	578969.34	2179667.51	Картометрический метод	0.10	–
2486	578970.57	2179669.99	Картометрический метод	0.10	–
2487	578979.89	2179688.60	Картометрический метод	0.10	–

2488	578986.22	2179701.50	Картометрический метод	0.10	–
2441	579013.92	2179757.59	Картометрический метод	0.10	–
3. Сведения о характерных точках части (частей) границы объекта					
Обозначение характерных точек части границы	Координаты, м		Метод определения координат характерной точки	Средняя квадратическая погрешность положения характерной точки (M_t), м	Описание обозначения точки на местности (при наличии)
	X	Y			
1	2	3	4	5	6
–	–	–	–	–	–

Раздел 4

План границ объекта



Граница 1(1)
131 129

Граница 1(1)
3 6



Масштаб 1: 79000

Используемые условные знаки и обозначения:

Обозначения земельных участков, размеры которых не могут быть переданы в масштабе разделов графической части:

-  Обозначение точки земельных участков, имеющиеся в ГКН сведения о границе которых достаточны для определения ее положения на местности.
-  Обозначение точки земельных участков, имеющиеся в ГКН сведения о границе которых не достаточны для определения ее положения на местности.
-  Обозначение точки земельных участков, представляющих собой единое землепользование с преобладанием обособленных участков, имеющиеся в ГКН сведения о границах которых достаточны для определения их положения на местности.
-  Обозначение точки ранее учтенных земельных участков, представляющих собой единое землепользование с преобладанием обособленных участков, имеющиеся в ГКН сведения о границах которых не достаточны для определения их положения на местности.
-  Граница ранее учтенного земельного участка, представляющего собой единое землепользование с преобладанием условных участков, имеющиеся в ГКН сведения о границах которых достаточны для определения их положения на местности.
-  Граница земельного участка, представляющего собой единое землепользование с преобладанием условных участков, имеющиеся в ГКН сведения о границах которых не достаточны для определения их положения на местности.

Обозначения земельных участков, размеры которых могут быть переданы в масштабе разделов графической части:

-  Характерная точка границы, сведения о которой не позволяют однозначно определить ее положение на местности.
-  Характерная точка границы, сведения о которой позволяют однозначно определить ее положение на местности.
-  Существующая часть границы земельных участков, имеющиеся в ГКН сведения о которой достаточны для определения ее местоположения.
-  Вновь образованная часть границы земельных участков, сведения о которой достаточны для определения ее местоположения.
-  Существующая часть границы земельных участков, имеющиеся сведения о которой не достаточны для определения ее местоположения.
-  Вновь образованная часть границы земельных участков, сведения о которой не достаточны для определения ее местоположения.
-  Базовая станция при спутниковых наблюдениях (GPS или ГЛОНАСС)
-  Пункты опорной межевой сети (ОМС), (пункт ГГС)



Пункты съёмочного обоснования, созданные при проведении кадастровых работ



Межевые знаки, которые использовались в качестве опорной сети или съёмочного обоснования



Внемасштабный площадной участок, границы которого установлены декларативно



Граница субъекта Российской Федерации



Граница муниципального образования



Граница кадастрового округа



Граница кадастрового района



Граница кадастрового квартала

Подпись _____ (—)

Дата—г.

Место для оттиска печати (при наличии) лица, составившего описание местоположения границ объекта

Текстовое описание местоположения границ объекта		
Прохождение границы		Описание прохождения границы
от точки	до точки	
1	2	3
-	-	-

ОПИСАНИЕ МЕСТОПОЛОЖЕНИЯ ГРАНИЦ

Зона природного ландшафта (Р.4)

(наименование объекта, местоположение границ которого описано (далее - объект))

Раздел 1

Сведения об объекте

Сведения об объекте		
№ п/п	Характеристики объекта	Описание характеристик
1	2	3
1	Местоположение объекта	173000, Новгородская обл, Великий Новгород г
2	Площадь объекта +/- величина погрешности определения площади (Р+/- Дельта Р)	8998802 кв.м ± 611 кв.м
3	Иные характеристики объекта	–

Раздел 2

Сведения о местоположении границ объекта					
1. Система координат <u>МСК-53, зона 2</u>					
2. Сведения о характерных точках границ объекта					
Обозначение характерных точек границ	Координаты, м		Метод определения координат характерной точки	Средняя квадратическая погрешность положения характерной точки (M_t), м	Описание обозначения точки на местности (при наличии)
	X	Y			
1	2	3	4	5	6
Граница1(1)	-	-	-	-	-
1	584659.13	2180174.65	Картометрический метод	0.10	-
2	584657.70	2180174.92	Картометрический метод	0.10	-
3	584656.25	2180175.11	Картометрический метод	0.10	-
4	584654.80	2180175.22	Картометрический метод	0.10	-
5	584653.34	2180175.25	Картометрический метод	0.10	-
6	584651.97	2180175.20	Картометрический метод	0.10	-
7	584649.39	2180174.99	Картометрический метод	0.10	-
8	584646.81	2180174.70	Картометрический метод	0.10	-
9	584646.19	2180174.62	Картометрический метод	0.10	-
10	584632.43	2180172.79	Картометрический метод	0.10	-
11	584628.29	2180172.72	Картометрический метод	0.10	-
12	584624.16	2180172.57	Картометрический метод	0.10	-
13	584621.82	2180172.45	Картометрический метод	0.10	-
14	584620.04	2180172.39	Картометрический метод	0.10	-
15	584618.25	2180172.41	Картометрический метод	0.10	-
3633	582531.60	2183118.50	Картометрический метод	0.10	–
3634	582531.60	2183118.51	Картометрический метод	0.10	–
3635	582531.60	2183118.50	Картометрический метод	0.10	–
3636	582431.46	2183163.62	Картометрический метод	0.10	–
3637	582393.66	2183160.25	Картометрический метод	0.10	–
3638	582377.03	2183133.63	Картометрический метод	0.10	–
3619	582438.40	2182634.14	Картометрический метод	0.10	–
Граница1(23)	–	–	–	–	–
3639	582864.13	2181055.98	Картометрический метод	0.10	–
3640	583054.95	2181238.82	Картометрический метод	0.10	–
3641	583191.38	2181337.38	Картометрический метод	0.10	–
3642	583255.29	2181379.53	Картометрический метод	0.10	–
3643	583269.03	2181388.81	Картометрический метод	0.10	–
3644	583283.76	2181370.25	Картометрический метод	0.10	–
3645	583287.39	2181365.21	Картометрический метод	0.10	–
3646	583354.30	2181429.63	Картометрический метод	0.10	–
3647	583390.38	2181395.30	Картометрический метод	0.10	–
3648	583410.61	2181366.36	Картометрический метод	0.10	–
3649	583420.71	2181335.32	Картометрический метод	0.10	–
3650	583422.36	2181317.68	Картометрический метод	0.10	–
3651	583414.82	2181299.13	Картометрический метод	0.10	–
3652	583406.02	2181284.48	Картометрический метод	0.10	–
3653	583381.85	2181246.34	Картометрический метод	0.10	–
3654	583363.73	2181208.93	Картометрический метод	0.10	–
3655	583346.70	2181164.76	Картометрический метод	0.10	–
3656	583356.93	2181163.97	Картометрический метод	0.10	–
3657	583391.41	2181156.57	Картометрический метод	0.10	–

3658	583392.07	2181159.93	Картометрический метод	0.10	–
3659	583392.30	2181161.85	Картометрический метод	0.10	–
3660	583392.60	2181166.19	Картометрический метод	0.10	–
3661	583393.25	2181169.94	Картометрический метод	0.10	–
3662	583393.98	2181173.36	Картометрический метод	0.10	–
3663	583394.68	2181175.95	Картометрический метод	0.10	–
3664	583395.36	2181178.10	Картометрический метод	0.10	–
3665	583397.38	2181183.89	Картометрический метод	0.10	–
3666	583398.33	2181186.92	Картометрический метод	0.10	–
3667	583398.71	2181187.81	Картометрический метод	0.10	–
3668	583400.10	2181191.72	Картометрический метод	0.10	–
3669	583401.43	2181195.03	Картометрический метод	0.10	–
3670	583402.34	2181197.08	Картометрический метод	0.10	–
3671	583403.76	2181200.93	Картометрический метод	0.10	–
3672	583404.52	2181202.70	Картометрический метод	0.10	–
3673	583405.80	2181205.41	Картометрический метод	0.10	–
3674	583406.09	2181206.15	Картометрический метод	0.10	–
3675	583408.25	2181210.62	Картометрический метод	0.10	–
3676	583408.66	2181211.30	Картометрический метод	0.10	–
3677	583409.53	2181213.10	Картометрический метод	0.10	–
3678	583410.98	2181215.40	Картометрический метод	0.10	–
3679	583412.72	2181217.80	Картометрический метод	0.10	–
3680	583416.51	2181222.51	Картометрический метод	0.10	–
3681	583418.28	2181224.39	Картометрический метод	0.10	–
3682	583420.86	2181226.61	Картометрический метод	0.10	–
3683	583421.38	2181227.15	Картометрический метод	0.10	–
3684	583423.36	2181228.89	Картометрический метод	0.10	–
3685	583424.97	2181230.48	Картометрический метод	0.10	–
3686	583425.96	2181231.60	Картометрический метод	0.10	–
3687	583426.72	2181232.61	Картометрический метод	0.10	–
3688	583428.01	2181234.13	Картометрический метод	0.10	–
3689	583429.05	2181235.78	Картометрический метод	0.10	–
3690	583429.75	2181237.16	Картометрический метод	0.10	–
3691	583430.58	2181239.36	Картометрический метод	0.10	–

3692	583431.12	2181241.11	Картометрический метод	0.10	–
3693	583431.82	2181242.90	Картометрический метод	0.10	–
3694	583433.33	2181246.26	Картометрический метод	0.10	–
3695	583434.38	2181248.06	Картометрический метод	0.10	–
3696	583435.39	2181249.51	Картометрический метод	0.10	–
3697	583435.79	2181249.85	Картометрический метод	0.10	–
3698	583435.90	2181250.07	Картометрический метод	0.10	–
3699	583437.13	2181251.51	Картометрический метод	0.10	–
3700	583439.11	2181253.50	Картометрический метод	0.10	–
3701	583442.05	2181256.25	Картометрический метод	0.10	–
3702	583443.73	2181257.99	Картометрический метод	0.10	–
3703	583444.96	2181259.42	Картометрический метод	0.10	–
3704	583446.45	2181260.97	Картометрический метод	0.10	–
3705	583447.15	2181261.82	Картометрический метод	0.10	–
3706	583449.65	2181264.36	Картометрический метод	0.10	–
3707	583450.71	2181265.37	Картометрический метод	0.10	–
3708	583451.66	2181266.26	Картометрический метод	0.10	–
3709	583455.12	2181268.86	Картометрический метод	0.10	–
3710	583458.35	2181271.02	Картометрический метод	0.10	–
3711	583460.12	2181272.12	Картометрический метод	0.10	–
3712	583460.54	2181272.45	Картометрический метод	0.10	–
3713	583461.11	2181273.07	Картометрический метод	0.10	–
3714	583461.50	2181273.62	Картометрический метод	0.10	–
3715	583461.70	2181274.07	Картометрический метод	0.10	–
3716	583461.88	2181274.98	Картометрический метод	0.10	–
3717	583461.88	2181276.36	Картометрический метод	0.10	–
3718	583461.62	2181277.08	Картометрический метод	0.10	–
3719	583461.45	2181277.68	Картометрический метод	0.10	–
3720	583461.04	2181279.15	Картометрический метод	0.10	–
3721	583461.43	2181279.79	Картометрический метод	0.10	–
3722	583461.98	2181280.46	Картометрический метод	0.10	–
3723	583462.54	2181280.89	Картометрический метод	0.10	–
3724	583463.44	2181281.18	Картометрический метод	0.10	–
3725	583464.41	2181281.48	Картометрический метод	0.10	–

3726	583465.90	2181282.13	Картометрический метод	0.10	–
3727	583467.13	2181282.56	Картометрический метод	0.10	–
3728	583468.13	2181282.85	Картометрический метод	0.10	–
3729	583469.35	2181283.81	Картометрический метод	0.10	–
3730	583470.19	2181284.52	Картометрический метод	0.10	–
3731	583472.13	2181287.16	Картометрический метод	0.10	–
3732	583474.32	2181289.62	Картометрический метод	0.10	–
3733	583474.90	2181290.22	Картометрический метод	0.10	–
3734	583476.23	2181291.85	Картометрический метод	0.10	–
3735	583478.22	2181295.14	Картометрический метод	0.10	–
3736	583479.52	2181297.56	Картометрический метод	0.10	–
3737	583480.35	2181299.29	Картометрический метод	0.10	–
3738	583482.03	2181302.67	Картометрический метод	0.10	–
3739	583482.39	2181303.94	Картометрический метод	0.10	–
3740	583483.24	2181306.42	Картометрический метод	0.10	–
3741	583484.37	2181309.97	Картометрический метод	0.10	–
3742	583484.74	2181311.44	Картометрический метод	0.10	–
3743	583484.79	2181312.19	Картометрический метод	0.10	–
3744	583485.49	2181315.91	Картометрический метод	0.10	–
3745	583485.83	2181318.07	Картометрический метод	0.10	–
3746	583486.25	2181320.30	Картометрический метод	0.10	–
3747	583487.09	2181324.20	Картометрический метод	0.10	–
3748	583487.44	2181325.37	Картометрический метод	0.10	–
3749	583487.66	2181326.36	Картометрический метод	0.10	–
3750	583487.53	2181328.12	Картометрический метод	0.10	–
3751	583487.11	2181331.16	Картометрический метод	0.10	–
3752	583486.68	2181332.54	Картометрический метод	0.10	–
3753	583485.93	2181334.27	Картометрический метод	0.10	–
3754	583484.89	2181336.02	Картометрический метод	0.10	–
3755	583483.63	2181338.04	Картометрический метод	0.10	–
3756	583482.27	2181339.98	Картометрический метод	0.10	–
3757	583480.44	2181341.82	Картометрический метод	0.10	–
3758	583479.68	2181342.58	Картометрический метод	0.10	–
3759	583477.61	2181344.24	Картометрический метод	0.10	–

3760	583475.75	2181345.92	Картометрический метод	0.10	–
3761	583473.92	2181347.79	Картометрический метод	0.10	–
3762	583471.66	2181350.32	Картометрический метод	0.10	–
3763	583469.84	2181352.16	Картометрический метод	0.10	–
3764	583468.83	2181353.35	Картометрический метод	0.10	–
3765	583467.98	2181354.24	Картометрический метод	0.10	–
3766	583467.60	2181354.65	Картометрический метод	0.10	–
3767	583461.58	2181360.99	Картометрический метод	0.10	–
3768	583456.68	2181366.53	Картометрический метод	0.10	–
3769	583455.52	2181367.91	Картометрический метод	0.10	–
3770	583452.20	2181372.17	Картометрический метод	0.10	–
3771	583450.91	2181373.46	Картометрический метод	0.10	–
3772	583446.81	2181377.09	Картометрический метод	0.10	–
3773	583442.47	2181381.04	Картометрический метод	0.10	–
3774	583438.18	2181384.56	Картометрический метод	0.10	–
3775	583436.82	2181386.21	Картометрический метод	0.10	–
3776	583434.11	2181391.10	Картометрический метод	0.10	–
3777	583431.02	2181397.74	Картометрический метод	0.10	–
3778	583428.09	2181404.38	Картометрический метод	0.10	–
3779	583425.75	2181411.05	Картометрический метод	0.10	–
3780	583424.62	2181414.19	Картометрический метод	0.10	–
3781	583423.88	2181415.85	Картометрический метод	0.10	–
3782	583422.90	2181417.90	Картометрический метод	0.10	–
3783	583421.94	2181420.17	Картометрический метод	0.10	–
3784	583420.17	2181424.62	Картометрический метод	0.10	–
3785	583419.50	2181426.53	Картометрический метод	0.10	–
3786	583417.38	2181430.61	Картометрический метод	0.10	–
3787	583415.98	2181433.79	Картометрический метод	0.10	–
3788	583414.80	2181437.36	Картометрический метод	0.10	–
3789	583414.00	2181439.45	Картометрический метод	0.10	–
3790	583412.82	2181441.96	Картометрический метод	0.10	–
3791	583411.68	2181444.28	Картометрический метод	0.10	–
3792	583410.02	2181447.21	Картометрический метод	0.10	–
3793	583409.55	2181448.04	Картометрический метод	0.10	–

3794	583408.37	2181450.57	Картометрический метод	0.10	–
3795	583407.62	2181451.82	Картометрический метод	0.10	–
3796	583406.18	2181453.58	Картометрический метод	0.10	–
3797	583404.90	2181454.73	Картометрический метод	0.10	–
3798	583404.06	2181455.39	Картометрический метод	0.10	–
3799	583403.26	2181456.02	Картометрический метод	0.10	–
3800	583401.66	2181457.03	Картометрический метод	0.10	–
3801	583399.92	2181458.20	Картометрический метод	0.10	–
3802	583398.37	2181459.03	Картометрический метод	0.10	–
3803	583396.56	2181460.01	Картометрический метод	0.10	–
3804	583393.70	2181461.18	Картометрический метод	0.10	–
3805	583390.24	2181462.57	Картометрический метод	0.10	–
3806	583388.86	2181462.97	Картометрический метод	0.10	–
3807	583386.80	2181463.72	Картометрический метод	0.10	–
3808	583385.39	2181464.12	Картометрический метод	0.10	–
3809	583383.95	2181464.44	Картометрический метод	0.10	–
3810	583379.75	2181465.52	Картометрический метод	0.10	–
3811	583377.03	2181466.30	Картометрический метод	0.10	–
3812	583375.15	2181466.72	Картометрический метод	0.10	–
3813	583373.98	2181467.02	Картометрический метод	0.10	–
3814	583367.95	2181468.46	Картометрический метод	0.10	–
3815	583367.05	2181468.60	Картометрический метод	0.10	–
3816	583365.79	2181468.72	Картометрический метод	0.10	–
3817	583364.07	2181468.92	Картометрический метод	0.10	–
3818	583362.53	2181469.28	Картометрический метод	0.10	–
3819	583359.61	2181469.97	Картометрический метод	0.10	–
3820	583357.71	2181470.54	Картометрический метод	0.10	–
3821	583354.16	2181471.59	Картометрический метод	0.10	–
3822	583353.13	2181471.74	Картометрический метод	0.10	–
3823	583351.06	2181471.87	Картометрический метод	0.10	–
3824	583348.63	2181471.97	Картометрический метод	0.10	–
3825	583346.69	2181471.95	Картометрический метод	0.10	–
3826	583344.30	2181471.68	Картометрический метод	0.10	–
3827	583341.51	2181471.28	Картометрический метод	0.10	–

3828	583339.68	2181470.91	Картометрический метод	0.10	–
3829	583336.84	2181470.39	Картометрический метод	0.10	–
3830	583334.96	2181469.93	Картометрический метод	0.10	–
3831	583332.87	2181469.38	Картометрический метод	0.10	–
3832	583331.06	2181468.62	Картометрический метод	0.10	–
3833	583328.13	2181467.41	Картометрический метод	0.10	–
3834	583326.50	2181466.69	Картометрический метод	0.10	–
3835	583322.89	2181465.07	Картометрический метод	0.10	–
3836	583318.95	2181463.24	Картометрический метод	0.10	–
3837	583317.09	2181462.33	Картометрический метод	0.10	–
3838	583314.35	2181460.88	Картометрический метод	0.10	–
3839	583311.56	2181459.12	Картометрический метод	0.10	–
3840	583310.04	2181458.13	Картометрический метод	0.10	–
3841	583306.56	2181456.18	Картометрический метод	0.10	–
3842	583305.59	2181455.47	Картометрический метод	0.10	–
3843	583301.52	2181453.09	Картометрический метод	0.10	–
3844	583297.47	2181450.73	Картометрический метод	0.10	–
3845	583294.61	2181449.16	Картометрический метод	0.10	–
3846	583293.36	2181448.47	Картометрический метод	0.10	–
3847	583290.62	2181447.18	Картометрический метод	0.10	–
3848	583289.37	2181446.34	Картометрический метод	0.10	–
3849	583288.53	2181445.77	Картометрический метод	0.10	–
3850	583288.03	2181445.05	Картометрический метод	0.10	–
3851	583287.60	2181443.90	Картометрический метод	0.10	–
3852	583287.29	2181442.70	Картометрический метод	0.10	–
3853	583286.78	2181440.64	Картометрический метод	0.10	–
3854	583286.20	2181438.63	Картометрический метод	0.10	–
3855	583285.72	2181435.58	Картометрический метод	0.10	–
3856	583285.66	2181432.37	Картометрический метод	0.10	–
3857	583285.39	2181431.55	Картометрический метод	0.10	–
3858	583284.98	2181430.99	Картометрический метод	0.10	–
3859	583284.22	2181430.59	Картометрический метод	0.10	–
3860	583283.38	2181430.37	Картометрический метод	0.10	–
3861	583282.33	2181430.28	Картометрический метод	0.10	–

3862	583281.07	2181430.34	Картометрический метод	0.10	–
3863	583280.03	2181430.53	Картометрический метод	0.10	–
3864	583278.67	2181431.08	Картометрический метод	0.10	–
3865	583276.54	2181432.27	Картометрический метод	0.10	–
3866	583272.68	2181433.95	Картометрический метод	0.10	–
3867	583271.90	2181434.13	Картометрический метод	0.10	–
3868	583271.22	2181434.23	Картометрический метод	0.10	–
3869	583270.66	2181434.16	Картометрический метод	0.10	–
3870	583269.63	2181433.89	Картометрический метод	0.10	–
3871	583268.77	2181433.19	Картометрический метод	0.10	–
3872	583267.75	2181432.02	Картометрический метод	0.10	–
3873	583266.80	2181430.98	Картометрический метод	0.10	–
3874	583265.25	2181428.70	Картометрический метод	0.10	–
3875	583265.20	2181428.63	Картометрический метод	0.10	–
3876	583263.41	2181425.47	Картометрический метод	0.10	–
3877	583261.67	2181423.27	Картометрический метод	0.10	–
3878	583260.89	2181422.08	Картометрический метод	0.10	–
3879	583260.14	2181420.85	Картометрический метод	0.10	–
3880	583259.38	2181418.93	Картометрический метод	0.10	–
3881	583255.16	2181416.44	Картометрический метод	0.10	–
3882	583253.78	2181415.57	Картометрический метод	0.10	–
3883	583252.33	2181415.09	Картометрический метод	0.10	–
3884	583250.37	2181414.64	Картометрический метод	0.10	–
3885	583249.00	2181414.49	Картометрический метод	0.10	–
3886	583247.64	2181414.14	Картометрический метод	0.10	–
3887	583246.27	2181413.66	Картометрический метод	0.10	–
3888	583244.77	2181412.88	Картометрический метод	0.10	–
3889	583243.90	2181412.13	Картометрический метод	0.10	–
3890	583243.15	2181411.31	Картометрический метод	0.10	–
3891	583242.31	2181409.82	Картометрический метод	0.10	–
3892	583241.91	2181408.36	Картометрический метод	0.10	–
3893	583241.68	2181406.82	Картометрический метод	0.10	–
3894	583241.76	2181403.37	Картометрический метод	0.10	–
3895	583241.68	2181402.45	Картометрический метод	0.10	–

3896	583241.21	2181401.31	Картометрический метод	0.10	–
3897	583240.53	2181400.27	Картометрический метод	0.10	–
3898	583239.96	2181399.50	Картометрический метод	0.10	–
3899	583239.16	2181398.94	Картометрический метод	0.10	–
3900	583238.44	2181398.47	Картометрический метод	0.10	–
3901	583237.20	2181397.97	Картометрический метод	0.10	–
3902	583235.72	2181397.37	Картометрический метод	0.10	–
3903	583234.06	2181396.50	Картометрический метод	0.10	–
3904	583232.97	2181395.83	Картометрический метод	0.10	–
3905	583231.92	2181394.66	Картометрический метод	0.10	–
3906	583230.15	2181393.08	Картометрический метод	0.10	–
3907	583228.35	2181391.30	Картометрический метод	0.10	–
3908	583226.48	2181389.64	Картометрический метод	0.10	–
3909	583224.59	2181387.91	Картометрический метод	0.10	–
3910	583222.24	2181385.75	Картометрический метод	0.10	–
3911	583219.47	2181384.45	Картометрический метод	0.10	–
3912	583216.37	2181383.50	Картометрический метод	0.10	–
3913	583214.38	2181383.58	Картометрический метод	0.10	–
3914	583211.95	2181382.78	Картометрический метод	0.10	–
3915	583210.09	2181381.59	Картометрический метод	0.10	–
3916	583207.29	2181380.22	Картометрический метод	0.10	–
3917	583206.22	2181379.52	Картометрический метод	0.10	–
3918	583205.88	2181379.29	Картометрический метод	0.10	–
3919	583204.43	2181378.23	Картометрический метод	0.10	–
3920	583202.93	2181376.69	Картометрический метод	0.10	–
3921	583201.12	2181374.83	Картометрический метод	0.10	–
3922	583198.30	2181371.91	Картометрический метод	0.10	–
3923	583195.67	2181369.18	Картометрический метод	0.10	–
3924	583193.50	2181366.91	Картометрический метод	0.10	–
3925	583190.41	2181363.98	Картометрический метод	0.10	–
3926	583185.18	2181359.51	Картометрический метод	0.10	–
3927	583180.22	2181355.15	Картометрический метод	0.10	–
3928	583175.31	2181351.06	Картометрический метод	0.10	–
3929	583170.53	2181347.23	Картометрический метод	0.10	–

3930	583165.69	2181343.69	Картометрический метод	0.10	–
3931	583163.37	2181342.11	Картометрический метод	0.10	–
3932	583161.19	2181340.80	Картометрический метод	0.10	–
3933	583157.00	2181338.01	Картометрический метод	0.10	–
3934	583155.24	2181336.86	Картометрический метод	0.10	–
3935	583151.03	2181333.73	Картометрический метод	0.10	–
3936	583149.16	2181332.34	Картометрический метод	0.10	–
3937	583146.46	2181330.21	Картометрический метод	0.10	–
3938	583144.13	2181328.17	Картометрический метод	0.10	–
3939	583139.93	2181324.32	Картометрический метод	0.10	–
3940	583138.26	2181322.75	Картометрический метод	0.10	–
3941	583133.86	2181319.06	Картометрический метод	0.10	–
3942	583132.39	2181317.78	Картометрический метод	0.10	–
3943	583129.45	2181315.58	Картометрический метод	0.10	–
3944	583128.03	2181314.57	Картометрический метод	0.10	–
3945	583126.59	2181313.73	Картометрический метод	0.10	–
3946	583123.47	2181311.83	Картометрический метод	0.10	–
3947	583121.64	2181310.64	Картометрический метод	0.10	–
3948	583118.16	2181308.17	Картометрический метод	0.10	–
3949	583116.52	2181307.01	Картометрический метод	0.10	–
3950	583111.74	2181303.88	Картометрический метод	0.10	–
3951	583106.97	2181300.99	Картометрический метод	0.10	–
3952	583102.83	2181298.79	Картометрический метод	0.10	–
3953	583101.17	2181298.03	Картометрический метод	0.10	–
3954	583098.56	2181296.80	Картометрический метод	0.10	–
3955	583095.88	2181295.77	Картометрический метод	0.10	–
3956	583090.72	2181293.96	Картометрический метод	0.10	–
3957	583087.44	2181292.95	Картометрический метод	0.10	–
3958	583084.93	2181291.97	Картометрический метод	0.10	–
3959	583081.22	2181290.60	Картометрический метод	0.10	–
3960	583079.07	2181289.63	Картометрический метод	0.10	–
3961	583075.89	2181288.09	Картометрический метод	0.10	–
3962	583074.95	2181287.39	Картометрический метод	0.10	–
3963	583073.93	2181286.29	Картометрический метод	0.10	–

3964	583073.46	2181285.47	Картометрический метод	0.10	–
3965	583072.84	2181284.85	Картометрический метод	0.10	–
3966	583071.58	2181283.71	Картометрический метод	0.10	–
3967	583069.96	2181282.59	Картометрический метод	0.10	–
3968	583069.52	2181282.29	Картометрический метод	0.10	–
3969	583067.31	2181280.91	Картометрический метод	0.10	–
3970	583064.65	2181279.49	Картометрический метод	0.10	–
3971	583062.29	2181278.44	Картометрический метод	0.10	–
3972	583059.95	2181277.51	Картометрический метод	0.10	–
3973	583056.61	2181275.75	Картометрический метод	0.10	–
3974	583054.79	2181274.91	Картометрический метод	0.10	–
3975	583052.16	2181273.99	Картометрический метод	0.10	–
3976	583050.47	2181273.57	Картометрический метод	0.10	–
3977	583048.71	2181273.24	Картометрический метод	0.10	–
3978	583045.15	2181272.55	Картометрический метод	0.10	–
3979	583043.28	2181272.03	Картометрический метод	0.10	–
3980	583041.00	2181271.26	Картометрический метод	0.10	–
3981	583039.59	2181270.59	Картометрический метод	0.10	–
3982	583038.01	2181269.62	Картометрический метод	0.10	–
3983	583036.65	2181268.74	Картометрический метод	0.10	–
3984	583035.33	2181267.62	Картометрический метод	0.10	–
3985	583034.02	2181266.47	Картометрический метод	0.10	–
3986	583033.01	2181265.31	Картометрический метод	0.10	–
3987	583032.13	2181264.30	Картометрический метод	0.10	–
3988	583031.33	2181263.28	Картометрический метод	0.10	–
3989	583030.80	2181262.00	Картометрический метод	0.10	–
3990	583030.04	2181260.44	Картометрический метод	0.10	–
3991	583028.85	2181258.30	Картометрический метод	0.10	–
3992	583026.67	2181254.51	Картометрический метод	0.10	–
3993	583025.72	2181252.99	Картометрический метод	0.10	–
3994	583023.81	2181249.67	Картометрический метод	0.10	–
3995	583021.05	2181245.22	Картометрический метод	0.10	–
3996	583020.33	2181244.13	Картометрический метод	0.10	–
3997	583018.44	2181240.87	Картометрический метод	0.10	–

3998	583016.26	2181237.22	Картометрический метод	0.10	–
3999	583013.72	2181233.50	Картометрический метод	0.10	–
4000	583012.50	2181231.62	Картометрический метод	0.10	–
4001	583010.61	2181228.71	Картометрический метод	0.10	–
4002	583009.42	2181226.72	Картометрический метод	0.10	–
4003	583007.19	2181223.75	Картометрический метод	0.10	–
4004	583005.87	2181222.00	Картометрический метод	0.10	–
4005	583003.27	2181218.89	Картометрический метод	0.10	–
4006	583001.73	2181217.08	Картометрический метод	0.10	–
4007	582999.12	2181214.08	Картометрический метод	0.10	–
4008	582997.57	2181212.25	Картометрический метод	0.10	–
4009	582995.22	2181209.48	Картометрический метод	0.10	–
4010	582993.27	2181207.37	Картометрический метод	0.10	–
4011	582990.87	2181204.74	Картометрический метод	0.10	–
4012	582989.30	2181202.97	Картометрический метод	0.10	–
4013	582987.01	2181200.54	Картометрический метод	0.10	–
4014	582985.97	2181199.40	Картометрический метод	0.10	–
4015	582985.30	2181198.39	Картометрический метод	0.10	–
4016	582983.76	2181196.42	Картометрический метод	0.10	–
4017	582982.38	2181194.74	Картометрический метод	0.10	–
4018	582980.39	2181193.62	Картометрический метод	0.10	–
4019	582977.96	2181192.77	Картометрический метод	0.10	–
4020	582973.20	2181193.82	Картометрический метод	0.10	–
4021	582972.24	2181194.78	Картометрический метод	0.10	–
4022	582971.61	2181197.31	Картометрический метод	0.10	–
4023	582971.25	2181198.28	Картометрический метод	0.10	–
4024	582970.73	2181198.68	Картометрический метод	0.10	–
4025	582970.22	2181198.55	Картометрический метод	0.10	–
4026	582969.00	2181197.09	Картометрический метод	0.10	–
4027	582967.49	2181195.01	Картометрический метод	0.10	–
4028	582966.38	2181193.10	Картометрический метод	0.10	–
4029	582964.96	2181191.02	Картометрический метод	0.10	–
4030	582963.25	2181188.22	Картометрический метод	0.10	–
4031	582961.22	2181185.39	Картометрический метод	0.10	–

4032	582960.80	2181184.93	Картометрический метод	0.10	–
4033	582960.15	2181184.20	Картометрический метод	0.10	–
4034	582957.63	2181181.45	Картометрический метод	0.10	–
4035	582953.73	2181177.08	Картометрический метод	0.10	–
4036	582952.40	2181175.55	Картометрический метод	0.10	–
4037	582949.58	2181172.28	Картометрический метод	0.10	–
4038	582947.52	2181169.72	Картометрический метод	0.10	–
4039	582943.23	2181164.71	Картометрический метод	0.10	–
4040	582940.05	2181161.03	Картометрический метод	0.10	–
4041	582939.20	2181159.88	Картометрический метод	0.10	–
4042	582938.45	2181158.82	Картометрический метод	0.10	–
4043	582936.03	2181155.02	Картометрический метод	0.10	–
4044	582934.97	2181152.90	Картометрический метод	0.10	–
4045	582932.78	2181149.18	Картометрический метод	0.10	–
4046	582931.62	2181147.31	Картометрический метод	0.10	–
4047	582930.84	2181146.23	Картометрический метод	0.10	–
4048	582929.89	2181145.07	Картометрический метод	0.10	–
4049	582928.82	2181143.84	Картометрический метод	0.10	–
4050	582925.95	2181140.97	Картометрический метод	0.10	–
4051	582923.41	2181138.51	Картометрический метод	0.10	–
4052	582921.96	2181137.02	Картометрический метод	0.10	–
4053	582920.72	2181135.57	Картометрический метод	0.10	–
4054	582920.19	2181134.89	Картометрический метод	0.10	–
4055	582918.93	2181132.57	Картометрический метод	0.10	–
4056	582917.54	2181130.04	Картометрический метод	0.10	–
4057	582916.91	2181128.84	Картометрический метод	0.10	–
4058	582915.94	2181127.17	Картометрический метод	0.10	–
4059	582914.39	2181124.43	Картометрический метод	0.10	–
4060	582913.91	2181123.73	Картометрический метод	0.10	–
4061	582912.86	2181122.58	Картометрический метод	0.10	–
4062	582912.03	2181121.58	Картометрический метод	0.10	–
4063	582910.02	2181119.28	Картометрический метод	0.10	–
4064	582907.95	2181117.11	Картометрический метод	0.10	–
4065	582907.17	2181116.28	Картометрический метод	0.10	–

4066	582906.19	2181115.27	Картометрический метод	0.10	–
4067	582904.75	2181113.92	Картометрический метод	0.10	–
4068	582902.46	2181111.80	Картометрический метод	0.10	–
4069	582899.90	2181109.63	Картометрический метод	0.10	–
4070	582898.78	2181108.70	Картометрический метод	0.10	–
4071	582897.55	2181107.52	Картометрический метод	0.10	–
4072	582895.20	2181105.49	Картометрический метод	0.10	–
4073	582892.86	2181103.43	Картометрический метод	0.10	–
4074	582891.09	2181101.89	Картометрический метод	0.10	–
4075	582890.15	2181101.11	Картометрический метод	0.10	–
4076	582887.42	2181098.79	Картометрический метод	0.10	–
4077	582885.72	2181097.19	Картометрический метод	0.10	–
4078	582884.67	2181096.39	Картометрический метод	0.10	–
4079	582882.44	2181094.73	Картометрический метод	0.10	–
4080	582881.18	2181093.75	Картометрический метод	0.10	–
4081	582880.31	2181092.70	Картометрический метод	0.10	–
4082	582879.30	2181091.48	Картометрический метод	0.10	–
4083	582878.17	2181090.33	Картометрический метод	0.10	–
4084	582877.35	2181089.52	Картометрический метод	0.10	–
4085	582875.63	2181088.10	Картометрический метод	0.10	–
4086	582873.75	2181086.54	Картометрический метод	0.10	–
4087	582872.70	2181085.62	Картометрический метод	0.10	–
4088	582870.62	2181083.91	Картометрический метод	0.10	–
4089	582867.40	2181081.44	Картометрический метод	0.10	–
4090	582864.93	2181079.46	Картометрический метод	0.10	–
4091	582862.46	2181077.48	Картометрический метод	0.10	–
4092	582861.04	2181076.44	Картометрический метод	0.10	–
4093	582859.52	2181075.51	Картометрический метод	0.10	–
4094	582858.45	2181074.97	Картометрический метод	0.10	–
4095	582855.52	2181073.08	Картометрический метод	0.10	–
4096	582853.47	2181072.21	Картометрический метод	0.10	–
4097	582852.98	2181072.10	Картометрический метод	0.10	–
4098	582852.21	2181072.20	Картометрический метод	0.10	–
4099	582850.77	2181072.08	Картометрический метод	0.10	–

4100	582849.74	2181072.04	Картометрический метод	0.10	–
4101	582848.63	2181072.15	Картометрический метод	0.10	–
3639	582864.13	2181055.98	Картометрический метод	0.10	–
Граница1(24)	–	–	–	–	–
4102	576473.09	2176526.12	Картометрический метод	0.10	–
4103	576476.14	2176526.21	Картометрический метод	0.10	–
4104	576481.34	2176526.65	Картометрический метод	0.10	–
4105	576484.01	2176527.13	Картометрический метод	0.10	–
4106	576485.93	2176527.52	Картометрический метод	0.10	–
4107	576488.72	2176528.52	Картометрический метод	0.10	–
4108	576490.56	2176529.62	Картометрический метод	0.10	–
4109	576492.55	2176530.66	Картометрический метод	0.10	–
4110	576495.87	2176531.47	Картометрический метод	0.10	–
4111	576500.93	2176531.84	Картометрический метод	0.10	–
4112	576504.67	2176532.34	Картометрический метод	0.10	–
4113	576511.51	2176533.74	Картометрический метод	0.10	–
4114	576516.23	2176534.66	Картометрический метод	0.10	–
4115	576521.10	2176535.33	Картометрический метод	0.10	–
4116	576530.38	2176536.22	Картометрический метод	0.10	–
4117	576534.66	2176536.92	Картометрический метод	0.10	–
4118	576539.43	2176537.99	Картометрический метод	0.10	–
4119	576548.49	2176539.47	Картометрический метод	0.10	–
4120	576558.04	2176540.69	Картометрический метод	0.10	–
4121	576567.59	2176542.16	Картометрический метод	0.10	–
4122	576571.50	2176542.85	Картометрический метод	0.10	–
4123	576573.95	2176543.30	Картометрический метод	0.10	–
4124	576576.36	2176543.91	Картометрический метод	0.10	–
4125	576580.10	2176544.96	Картометрический метод	0.10	–
4126	576581.61	2176545.54	Картометрический метод	0.10	–
4127	576585.58	2176546.66	Картометрический метод	0.10	–
4128	576586.03	2176546.77	Картометрический метод	0.10	–
4129	576613.02	2176579.76	Картометрический метод	0.10	–
4130	576623.13	2176601.77	Картометрический метод	0.10	–
4131	576621.71	2176601.03	Картометрический метод	0.10	–

4132	576620.06	2176600.77	Картометрический метод	0.10	–
4133	576618.72	2176600.96	Картометрический метод	0.10	–
4134	576617.90	2176601.72	Картометрический метод	0.10	–
4135	576617.79	2176602.44	Картометрический метод	0.10	–
4136	576618.12	2176603.54	Картометрический метод	0.10	–
4137	576620.67	2176608.93	Картометрический метод	0.10	–
4138	576622.99	2176613.28	Картометрический метод	0.10	–
4139	576624.20	2176615.63	Картометрический метод	0.10	–
4140	576625.59	2176619.02	Картометрический метод	0.10	–
4141	576626.09	2176620.81	Картометрический метод	0.10	–
4142	576627.30	2176624.09	Картометрический метод	0.10	–
4143	576630.93	2176632.49	Картометрический метод	0.10	–
4144	576634.39	2176638.98	Картометрический метод	0.10	–
4145	576635.76	2176641.21	Картометрический метод	0.10	–
4146	576636.41	2176642.95	Картометрический метод	0.10	–
4147	576636.83	2176643.45	Картометрический метод	0.10	–
4148	576637.36	2176644.88	Картометрический метод	0.10	–
4149	576637.36	2176646.94	Картометрический метод	0.10	–
4150	576637.13	2176649.35	Картометрический метод	0.10	–
4151	576636.73	2176651.81	Картометрический метод	0.10	–
4152	576635.53	2176655.24	Картометрический метод	0.10	–
4153	576634.96	2176658.39	Картометрический метод	0.10	–
4154	576635.02	2176661.42	Картометрический метод	0.10	–
4155	576635.42	2176664.34	Картометрический метод	0.10	–
4156	576636.01	2176665.50	Картометрический метод	0.10	–
4157	576636.56	2176666.24	Картометрический метод	0.10	–
4158	576637.25	2176667.01	Картометрический метод	0.10	–
4159	576638.03	2176667.76	Картометрический метод	0.10	–
4160	576639.06	2176668.82	Картометрический метод	0.10	–
4161	576642.36	2176672.03	Картометрический метод	0.10	–
4162	576643.03	2176672.63	Картометрический метод	0.10	–
4163	576643.63	2176673.25	Картометрический метод	0.10	–
4164	576644.33	2176673.93	Картометрический метод	0.10	–
4165	576645.89	2176675.13	Картометрический метод	0.10	–

4166	576646.83	2176675.80	Картометрический метод	0.10	–
4167	576647.97	2176676.62	Картометрический метод	0.10	–
4168	576649.89	2176678.04	Картометрический метод	0.10	–
4169	576650.24	2176678.38	Картометрический метод	0.10	–
4170	576650.59	2176678.67	Картометрический метод	0.10	–
4171	576650.82	2176679.00	Картометрический метод	0.10	–
4172	576651.13	2176679.43	Картометрический метод	0.10	–
4173	576651.26	2176679.86	Картометрический метод	0.10	–
4174	576651.39	2176680.53	Картометрический метод	0.10	–
4175	576651.39	2176681.78	Картометрический метод	0.10	–
4176	576651.75	2176686.24	Картометрический метод	0.10	–
4177	576652.21	2176690.57	Картометрический метод	0.10	–
4178	576652.81	2176694.91	Картометрический метод	0.10	–
4179	576653.97	2176699.16	Картометрический метод	0.10	–
4180	576655.83	2176702.88	Картометрический метод	0.10	–
4181	576656.68	2176704.21	Картометрический метод	0.10	–
4182	576657.51	2176705.20	Картометрический метод	0.10	–
4183	576659.59	2176706.41	Картометрический метод	0.10	–
4184	576660.86	2176707.00	Картометрический метод	0.10	–
4185	576663.96	2176708.13	Картометрический метод	0.10	–
4186	576664.74	2176708.34	Картометрический метод	0.10	–
4187	576665.95	2176708.83	Картометрический метод	0.10	–
4188	576666.51	2176709.10	Картометрический метод	0.10	–
4189	576667.19	2176709.87	Картометрический метод	0.10	–
4190	576667.68	2176710.31	Картометрический метод	0.10	–
4191	576668.37	2176711.17	Картометрический метод	0.10	–
4192	576669.01	2176711.77	Картометрический метод	0.10	–
4193	576670.32	2176713.49	Картометрический метод	0.10	–
4194	576670.86	2176714.32	Картометрический метод	0.10	–
4195	576671.46	2176715.07	Картометрический метод	0.10	–
4196	576671.90	2176715.38	Картометрический метод	0.10	–
4197	576672.19	2176715.69	Картометрический метод	0.10	–
4198	576672.69	2176715.89	Картометрический метод	0.10	–
4199	576673.43	2176715.86	Картометрический метод	0.10	–

4200	576674.17	2176715.44	Картометрический метод	0.10	–
4201	576674.73	2176714.98	Картометрический метод	0.10	–
4202	576675.16	2176714.63	Картометрический метод	0.10	–
4203	576676.72	2176713.64	Картометрический метод	0.10	–
4204	576677.21	2176713.36	Картометрический метод	0.10	–
4205	576677.82	2176713.05	Картометрический метод	0.10	–
4206	576678.34	2176712.86	Картометрический метод	0.10	–
4207	576678.82	2176712.76	Картометрический метод	0.10	–
4208	576679.27	2176712.77	Картометрический метод	0.10	–
4209	576680.21	2176712.90	Картометрический метод	0.10	–
4210	576681.45	2176713.55	Картометрический метод	0.10	–
4211	576682.63	2176714.19	Картометрический метод	0.10	–
4212	576683.86	2176714.83	Картометрический метод	0.10	–
4213	576684.35	2176715.27	Картометрический метод	0.10	–
4214	576684.96	2176715.80	Картометрический метод	0.10	–
4215	576685.34	2176716.27	Картометрический метод	0.10	–
4216	576685.68	2176716.67	Картометрический метод	0.10	–
4217	576686.11	2176717.20	Картометрический метод	0.10	–
4218	576686.46	2176717.54	Картометрический метод	0.10	–
4219	576686.81	2176718.00	Картометрический метод	0.10	–
4220	576687.24	2176718.91	Картометрический метод	0.10	–
4221	576687.52	2176719.37	Картометрический метод	0.10	–
4222	576687.72	2176719.74	Картометрический метод	0.10	–
4223	576688.04	2176720.06	Картометрический метод	0.10	–
4224	576688.50	2176720.43	Картометрический метод	0.10	–
4225	576688.86	2176720.51	Картометрический метод	0.10	–
4226	576689.37	2176720.67	Картометрический метод	0.10	–
4227	576689.94	2176720.69	Картометрический метод	0.10	–
4228	576690.65	2176720.66	Картометрический метод	0.10	–
4229	576694.41	2176720.83	Картометрический метод	0.10	–
4230	576694.83	2176720.93	Картометрический метод	0.10	–
4231	576695.37	2176720.95	Картометрический метод	0.10	–
4232	576695.56	2176720.94	Картометрический метод	0.10	–
4233	576694.28	2176722.11	Картометрический метод	0.10	–

4234	576675.45	2176718.64	Картометрический метод	0.10	–
4235	576651.68	2176709.72	Картометрический метод	0.10	–
4236	576622.23	2176645.12	Картометрический метод	0.10	–
4237	576578.18	2176604.92	Картометрический метод	0.10	–
4238	576566.95	2176594.65	Картометрический метод	0.10	–
4239	576561.00	2176593.14	Картометрический метод	0.10	–
4240	576459.06	2176565.04	Картометрический метод	0.10	–
4241	576412.18	2176585.29	Картометрический метод	0.10	–
4242	576350.52	2176620.84	Картометрический метод	0.10	–
4243	576370.97	2176646.92	Картометрический метод	0.10	–
4244	576346.68	2176665.19	Картометрический метод	0.10	–
4245	576325.81	2176642.52	Картометрический метод	0.10	–
4246	576322.86	2176640.90	Картометрический метод	0.10	–
4247	576270.95	2176686.20	Картометрический метод	0.10	–
4248	576385.03	2176812.09	Картометрический метод	0.10	–
4249	576433.28	2176768.71	Картометрический метод	0.10	–
4250	576445.33	2176780.00	Картометрический метод	0.10	–
4251	576463.86	2176763.57	Картометрический метод	0.10	–
4252	576475.00	2176777.67	Картометрический метод	0.10	–
4253	576477.09	2176776.21	Картометрический метод	0.10	–
4254	576503.94	2176809.70	Картометрический метод	0.10	–
4255	576505.82	2176812.04	Картометрический метод	0.10	–
4256	576520.24	2176830.04	Картометрический метод	0.10	–
4257	576523.70	2176836.46	Картометрический метод	0.10	–
4258	576530.94	2176846.50	Картометрический метод	0.10	–
4259	576538.59	2176856.26	Картометрический метод	0.10	–
4260	576551.20	2176872.34	Картометрический метод	0.10	–
4261	576560.67	2176884.29	Картометрический метод	0.10	–
4262	576571.21	2176880.74	Картометрический метод	0.10	–
4263	576573.24	2176879.98	Картометрический метод	0.10	–
4264	576602.78	2176857.72	Картометрический метод	0.10	–
4265	576610.68	2176851.76	Картометрический метод	0.10	–
4266	576621.72	2176843.41	Картометрический метод	0.10	–
4267	576618.79	2176838.23	Картометрический метод	0.10	–

4268	576617.87	2176836.60	Картометрический метод	0.10	–
4269	576621.76	2176834.16	Картометрический метод	0.10	–
4270	576647.32	2176808.65	Картометрический метод	0.10	–
4271	576671.61	2176763.46	Картометрический метод	0.10	–
4272	576686.62	2176765.98	Картометрический метод	0.10	–
4273	576692.40	2176780.22	Картометрический метод	0.10	–
4274	576632.07	2176849.06	Картометрический метод	0.10	–
4275	576567.84	2176890.56	Картометрический метод	0.10	–
4276	576529.68	2176913.10	Картометрический метод	0.10	–
4277	576495.51	2176941.48	Картометрический метод	0.10	–
4278	576459.37	2176987.97	Картометрический метод	0.10	–
4279	576434.14	2177035.89	Картометрический метод	0.10	–
4280	576431.35	2177034.73	Картометрический метод	0.10	–
4281	576426.57	2177032.69	Картометрический метод	0.10	–
4282	576421.80	2177030.71	Картометрический метод	0.10	–
4283	576417.15	2177028.79	Картометрический метод	0.10	–
4284	576412.64	2177026.84	Картометрический метод	0.10	–
4285	576410.33	2177025.59	Картометрический метод	0.10	–
4286	576408.49	2177024.32	Картометрический метод	0.10	–
4287	576406.79	2177022.75	Картометрический метод	0.10	–
4288	576405.92	2177021.68	Картометрический метод	0.10	–
4289	576405.03	2177019.71	Картометрический метод	0.10	–
4290	576404.67	2177018.68	Картометрический метод	0.10	–
4291	576403.96	2177017.09	Картометрический метод	0.10	–
4292	576403.28	2177015.87	Картометрический метод	0.10	–
4293	576400.82	2177012.05	Картометрический метод	0.10	–
4294	576398.84	2177008.44	Картометрический метод	0.10	–
4295	576397.42	2177006.36	Картометрический метод	0.10	–
4296	576394.73	2177003.07	Картометрический метод	0.10	–
4297	576392.35	2177000.55	Картометрический метод	0.10	–
4298	576390.86	2176999.18	Картометрический метод	0.10	–
4299	576388.81	2176997.67	Картометрический метод	0.10	–
4300	576386.81	2176996.23	Картометрический метод	0.10	–
4301	576384.11	2176994.88	Картометрический метод	0.10	–

4302	576381.71	2176994.08	Картометрический метод	0.10	–
4303	576379.00	2176993.47	Картометрический метод	0.10	–
4304	576376.05	2176992.85	Картометрический метод	0.10	–
4305	576373.79	2176992.01	Картометрический метод	0.10	–
4306	576371.46	2176991.88	Картометрический метод	0.10	–
4307	576367.62	2176991.57	Картометрический метод	0.10	–
4308	576367.39	2176991.53	Картометрический метод	0.10	–
4309	576367.38	2176991.52	Картометрический метод	0.10	–
4310	576367.13	2176991.33	Картометрический метод	0.10	–
4311	576366.71	2176990.76	Картометрический метод	0.10	–
4312	576366.58	2176990.30	Картометрический метод	0.10	–
4313	576366.43	2176989.08	Картометрический метод	0.10	–
4314	576366.40	2176987.31	Картометрический метод	0.10	–
4315	576366.07	2176986.21	Картометрический метод	0.10	–
4316	576365.75	2176985.73	Картометрический метод	0.10	–
4317	576365.36	2176984.93	Картометрический метод	0.10	–
4318	576364.40	2176983.69	Картометрический метод	0.10	–
4319	576362.69	2176981.80	Картометрический метод	0.10	–
4320	576360.82	2176979.88	Картометрический метод	0.10	–
4321	576359.46	2176978.69	Картометрический метод	0.10	–
4322	576358.25	2176977.49	Картометрический метод	0.10	–
4323	576357.26	2176976.06	Картометрический метод	0.10	–
4324	576356.33	2176974.52	Картометрический метод	0.10	–
4325	576355.03	2176972.94	Картометрический метод	0.10	–
4326	576353.66	2176971.38	Картометрический метод	0.10	–
4327	576352.82	2176970.17	Картометрический метод	0.10	–
4328	576352.06	2176969.16	Картометрический метод	0.10	–
4329	576350.70	2176967.58	Картометрический метод	0.10	–
4330	576350.13	2176966.93	Картометрический метод	0.10	–
4331	576349.25	2176965.52	Картометрический метод	0.10	–
4332	576347.77	2176963.82	Картометрический метод	0.10	–
4333	576346.57	2176962.49	Картометрический метод	0.10	–
4334	576345.32	2176961.51	Картометрический метод	0.10	–
4335	576343.97	2176959.84	Картометрический метод	0.10	–

4336	576342.76	2176958.50	Картометрический метод	0.10	–
4337	576341.59	2176956.96	Картометрический метод	0.10	–
4338	576340.16	2176955.54	Картометрический метод	0.10	–
4339	576337.91	2176953.14	Картометрический метод	0.10	–
4340	576335.85	2176950.75	Картометрический метод	0.10	–
4341	576335.08	2176949.53	Картометрический метод	0.10	–
4342	576334.89	2176949.07	Картометрический метод	0.10	–
4343	576334.77	2176948.05	Картометрический метод	0.10	–
4344	576334.76	2176947.30	Картометрический метод	0.10	–
4345	576334.90	2176945.91	Картометрический метод	0.10	–
4346	576335.15	2176944.14	Картометрический метод	0.10	–
4347	576335.22	2176942.13	Картометрический метод	0.10	–
4348	576335.17	2176940.27	Картометрический метод	0.10	–
4349	576334.95	2176938.86	Картометрический метод	0.10	–
4350	576334.72	2176937.95	Картометрический метод	0.10	–
4351	576333.34	2176934.10	Картометрический метод	0.10	–
4352	576332.50	2176932.20	Картометрический метод	0.10	–
4353	576331.88	2176931.28	Картометрический метод	0.10	–
4354	576330.79	2176930.00	Картометрический метод	0.10	–
4355	576329.70	2176928.77	Картометрический метод	0.10	–
4356	576328.26	2176927.26	Картометрический метод	0.10	–
4357	576326.92	2176925.72	Картометрический метод	0.10	–
4358	576325.88	2176924.83	Картометрический метод	0.10	–
4359	576324.74	2176923.80	Картометрический метод	0.10	–
4360	576323.23	2176922.78	Картометрический метод	0.10	–
4361	576322.08	2176921.98	Картометрический метод	0.10	–
4362	576321.09	2176921.34	Картометрический метод	0.10	–
4363	576320.31	2176920.89	Картометрический метод	0.10	–
4364	576319.65	2176920.57	Картометрический метод	0.10	–
4365	576318.69	2176920.11	Картометрический метод	0.10	–
4366	576317.83	2176919.77	Картометрический метод	0.10	–
4367	576316.53	2176919.36	Картометрический метод	0.10	–
4368	576315.61	2176918.94	Картометрический метод	0.10	–
4369	576315.07	2176918.81	Картометрический метод	0.10	–

4370	576314.60	2176918.65	Картометрический метод	0.10	–
4371	576313.52	2176918.26	Картометрический метод	0.10	–
4372	576311.59	2176917.63	Картометрический метод	0.10	–
4373	576310.73	2176917.27	Картометрический метод	0.10	–
4374	576308.80	2176916.64	Картометрический метод	0.10	–
4375	576307.60	2176916.28	Картометрический метод	0.10	–
4376	576306.26	2176915.90	Картометрический метод	0.10	–
4377	576304.57	2176915.21	Картометрический метод	0.10	–
4378	576302.72	2176914.53	Картометрический метод	0.10	–
4379	576301.48	2176914.13	Картометрический метод	0.10	–
4380	576300.95	2176913.89	Картометрический метод	0.10	–
4381	576300.12	2176913.37	Картометрический метод	0.10	–
4382	576299.00	2176912.51	Картометрический метод	0.10	–
4383	576298.36	2176911.94	Картометрический метод	0.10	–
4384	576297.93	2176911.40	Картометрический метод	0.10	–
4385	576297.45	2176910.69	Картометрический метод	0.10	–
4386	576296.56	2176909.07	Картометрический метод	0.10	–
4387	576296.20	2176908.01	Картометрический метод	0.10	–
4388	576295.99	2176907.24	Картометрический метод	0.10	–
4389	576295.85	2176905.48	Картометрический метод	0.10	–
4390	576295.87	2176904.15	Картометрический метод	0.10	–
4391	576296.01	2176900.01	Картометрический метод	0.10	–
4392	576296.25	2176898.68	Картометрический метод	0.10	–
4393	576296.36	2176897.98	Картометрический метод	0.10	–
4394	576296.54	2176895.89	Картометрический метод	0.10	–
4395	576296.83	2176894.44	Картометрический метод	0.10	–
4396	576296.91	2176893.41	Картометрический метод	0.10	–
4397	576297.13	2176892.08	Картометрический метод	0.10	–
4398	576297.73	2176890.25	Картометрический метод	0.10	–
4399	576298.28	2176888.51	Картометрический метод	0.10	–
4400	576299.06	2176886.10	Картометрический метод	0.10	–
4401	576299.42	2176885.11	Картометрический метод	0.10	–
4402	576300.00	2176883.64	Картометрический метод	0.10	–
4403	576301.34	2176879.56	Картометрический метод	0.10	–

4404	576302.11	2176877.45	Картометрический метод	0.10	–
4405	576302.88	2176875.98	Картометрический метод	0.10	–
4406	576303.44	2176874.65	Картометрический метод	0.10	–
4407	576303.90	2176872.79	Картометрический метод	0.10	–
4408	576304.34	2176871.41	Картометрический метод	0.10	–
4409	576304.88	2176868.84	Картометрический метод	0.10	–
4410	576305.15	2176867.44	Картометрический метод	0.10	–
4411	576305.49	2176865.50	Картометрический метод	0.10	–
4412	576305.83	2176863.94	Картометрический метод	0.10	–
4413	576306.43	2176860.71	Картометрический метод	0.10	–
4414	576306.90	2176858.88	Картометрический метод	0.10	–
4415	576307.11	2176858.03	Картометрический метод	0.10	–
4416	576307.22	2176857.15	Картометрический метод	0.10	–
4417	576307.18	2176855.66	Картометрический метод	0.10	–
4418	576307.13	2176855.13	Картометрический метод	0.10	–
4419	576307.15	2176854.21	Картометрический метод	0.10	–
4420	576306.87	2176852.90	Картометрический метод	0.10	–
4421	576306.61	2176851.63	Картометрический метод	0.10	–
4422	576306.39	2176850.87	Картометрический метод	0.10	–
4423	576306.21	2176850.45	Картометрический метод	0.10	–
4424	576305.48	2176848.40	Картометрический метод	0.10	–
4425	576305.12	2176847.91	Картометрический метод	0.10	–
4426	576304.45	2176847.12	Картометрический метод	0.10	–
4427	576302.22	2176845.15	Картометрический метод	0.10	–
4428	576301.19	2176844.47	Картометрический метод	0.10	–
4429	576298.59	2176842.94	Картометрический метод	0.10	–
4430	576297.30	2176842.42	Картометрический метод	0.10	–
4431	576296.02	2176841.82	Картометрический метод	0.10	–
4432	576295.09	2176841.54	Картометрический метод	0.10	–
4433	576293.96	2176841.32	Картометрический метод	0.10	–
4434	576292.71	2176841.35	Картометрический метод	0.10	–
4435	576290.70	2176841.51	Картометрический метод	0.10	–
4436	576290.23	2176841.51	Картометрический метод	0.10	–
4437	576289.62	2176841.63	Картометрический метод	0.10	–

4438	576287.42	2176841.74	Картометрический метод	0.10	–
4439	576284.66	2176841.89	Картометрический метод	0.10	–
4440	576283.94	2176841.93	Картометрический метод	0.10	–
4441	576283.00	2176842.02	Картометрический метод	0.10	–
4442	576280.28	2176841.91	Картометрический метод	0.10	–
4443	576278.24	2176841.77	Картометрический метод	0.10	–
4444	576276.51	2176841.55	Картометрический метод	0.10	–
4445	576274.54	2176841.13	Картометрический метод	0.10	–
4446	576272.55	2176840.45	Картометрический метод	0.10	–
4447	576271.27	2176840.03	Картометрический метод	0.10	–
4448	576268.96	2176838.96	Картометрический метод	0.10	–
4449	576268.27	2176838.29	Картометрический метод	0.10	–
4450	576267.22	2176837.12	Картометрический метод	0.10	–
4451	576266.30	2176835.74	Картометрический метод	0.10	–
4452	576265.12	2176833.29	Картометрический метод	0.10	–
4453	576264.18	2176831.43	Картометрический метод	0.10	–
4454	576263.15	2176828.85	Картометрический метод	0.10	–
4455	576262.60	2176827.11	Картометрический метод	0.10	–
4456	576261.83	2176825.05	Картометрический метод	0.10	–
4457	576261.25	2176823.81	Картометрический метод	0.10	–
4458	576260.88	2176823.31	Картометрический метод	0.10	–
4459	576259.98	2176821.93	Картометрический метод	0.10	–
4460	576259.13	2176820.97	Картометрический метод	0.10	–
4461	576258.33	2176820.33	Картометрический метод	0.10	–
4462	576255.63	2176818.71	Картометрический метод	0.10	–
4463	576254.41	2176818.38	Картометрический метод	0.10	–
4464	576253.24	2176818.21	Картометрический метод	0.10	–
4465	576251.08	2176818.11	Картометрический метод	0.10	–
4466	576250.00	2176818.20	Картометрический метод	0.10	–
4467	576248.17	2176818.74	Картометрический метод	0.10	–
4468	576246.63	2176819.47	Картометрический метод	0.10	–
4469	576244.72	2176820.22	Картометрический метод	0.10	–
4470	576244.03	2176820.47	Картометрический метод	0.10	–
4471	576242.38	2176821.00	Картометрический метод	0.10	–

4472	576237.31	2176822.30	Картометрический метод	0.10	–
4473	576235.45	2176822.54	Картометрический метод	0.10	–
4474	576233.60	2176822.54	Картометрический метод	0.10	–
4475	576231.78	2176822.24	Картометрический метод	0.10	–
4476	576230.00	2176821.89	Картометрический метод	0.10	–
4477	576228.04	2176821.21	Картометрический метод	0.10	–
4478	576226.51	2176820.38	Картометрический метод	0.10	–
4479	576225.26	2176819.67	Картометрический метод	0.10	–
4480	576224.20	2176819.14	Картометрический метод	0.10	–
4481	576222.74	2176818.12	Картометрический метод	0.10	–
4482	576221.02	2176817.09	Картометрический метод	0.10	–
4483	576220.35	2176816.49	Картометрический метод	0.10	–
4484	576218.98	2176815.78	Картометрический метод	0.10	–
4485	576216.66	2176814.04	Картометрический метод	0.10	–
4486	576216.43	2176813.72	Картометрический метод	0.10	–
4487	576215.71	2176813.15	Картометрический метод	0.10	–
4488	576214.63	2176812.05	Картометрический метод	0.10	–
4489	576212.44	2176810.47	Картометрический метод	0.10	–
4490	576210.93	2176809.69	Картометрический метод	0.10	–
4491	576208.48	2176808.53	Картометрический метод	0.10	–
4492	576206.84	2176807.75	Картометрический метод	0.10	–
4493	576205.81	2176807.15	Картометрический метод	0.10	–
4494	576204.58	2176806.34	Картометрический метод	0.10	–
4495	576202.45	2176805.15	Картометрический метод	0.10	–
4496	576200.77	2176804.01	Картометрический метод	0.10	–
4497	576199.32	2176802.95	Картометрический метод	0.10	–
4498	576197.73	2176801.84	Картометрический метод	0.10	–
4499	576196.76	2176800.90	Картометрический метод	0.10	–
4500	576195.21	2176799.23	Картометрический метод	0.10	–
4501	576194.53	2176798.42	Картометрический метод	0.10	–
4502	576193.92	2176797.66	Картометрический метод	0.10	–
4503	576192.78	2176796.51	Картометрический метод	0.10	–
4504	576191.34	2176795.11	Картометрический метод	0.10	–
4505	576190.23	2176793.96	Картометрический метод	0.10	–

4506	576189.66	2176793.34	Картометрический метод	0.10	–
4507	576188.91	2176792.04	Картометрический метод	0.10	–
4508	576188.37	2176791.14	Картометрический метод	0.10	–
4509	576187.15	2176788.73	Картометрический метод	0.10	–
4510	576186.62	2176787.46	Картометрический метод	0.10	–
4511	576185.51	2176785.25	Картометрический метод	0.10	–
4512	576184.91	2176783.79	Картометрический метод	0.10	–
4513	576184.30	2176781.83	Картометрический метод	0.10	–
4514	576183.56	2176780.27	Картометрический метод	0.10	–
4515	576183.22	2176779.52	Картометрический метод	0.10	–
4516	576182.82	2176778.26	Картометрический метод	0.10	–
4517	576182.53	2176777.61	Картометрический метод	0.10	–
4518	576182.13	2176776.89	Картометрический метод	0.10	–
4519	576181.12	2176774.67	Картометрический метод	0.10	–
4520	576180.32	2176772.95	Картометрический метод	0.10	–
4521	576180.00	2176771.96	Картометрический метод	0.10	–
4522	576179.75	2176771.59	Картометрический метод	0.10	–
4523	576179.44	2176771.02	Картометрический метод	0.10	–
4524	576178.66	2176769.38	Картометрический метод	0.10	–
4525	576177.43	2176767.29	Картометрический метод	0.10	–
4526	576176.53	2176765.12	Картометрический метод	0.10	–
4527	576176.04	2176763.78	Картометрический метод	0.10	–
4528	576175.50	2176761.91	Картометрический метод	0.10	–
4529	576174.54	2176758.78	Картометрический метод	0.10	–
4530	576174.22	2176757.74	Картометрический метод	0.10	–
4531	576174.09	2176757.24	Картометрический метод	0.10	–
4532	576173.54	2176755.35	Картометрический метод	0.10	–
4533	576173.15	2176754.25	Картометрический метод	0.10	–
4534	576172.80	2176753.16	Картометрический метод	0.10	–
4535	576172.46	2176752.07	Картометрический метод	0.10	–
4536	576172.14	2176750.97	Картометрический метод	0.10	–
4537	576171.43	2176748.82	Картометрический метод	0.10	–
4538	576171.13	2176747.72	Картометрический метод	0.10	–
4539	576170.89	2176746.66	Картометрический метод	0.10	–

4540	576170.62	2176745.56	Картометрический метод	0.10	–
4541	576170.09	2176743.36	Картометрический метод	0.10	–
4542	576169.77	2176741.26	Картометрический метод	0.10	–
4543	576169.70	2176740.15	Картометрический метод	0.10	–
4544	576169.67	2176739.14	Картометрический метод	0.10	–
4545	576169.54	2176738.06	Картометрический метод	0.10	–
4546	576169.49	2176737.01	Картометрический метод	0.10	–
4547	576169.52	2176735.95	Картометрический метод	0.10	–
4548	576169.63	2176735.02	Картометрический метод	0.10	–
4549	576169.93	2176733.10	Картометрический метод	0.10	–
4550	576170.01	2176732.62	Картометрический метод	0.10	–
4551	576170.09	2176732.25	Картометрический метод	0.10	–
4552	576170.85	2176730.15	Картометрический метод	0.10	–
4553	576171.22	2176729.14	Картометрический метод	0.10	–
4554	576171.73	2176728.09	Картометрический метод	0.10	–
4555	576172.27	2176726.80	Картометрический метод	0.10	–
4556	576172.75	2176726.08	Картометрический метод	0.10	–
4557	576173.38	2176725.12	Картометрический метод	0.10	–
4558	576173.52	2176724.79	Картометрический метод	0.10	–
4559	576174.05	2176724.07	Картометрический метод	0.10	–
4560	576175.80	2176722.30	Картометрический метод	0.10	–
4561	576176.72	2176721.48	Картометрический метод	0.10	–
4562	576177.63	2176720.70	Картометрический метод	0.10	–
4563	576178.65	2176720.00	Картометрический метод	0.10	–
4564	576180.66	2176718.75	Картометрический метод	0.10	–
4565	576181.73	2176718.15	Картометрический метод	0.10	–
4566	576182.80	2176717.44	Картометрический метод	0.10	–
4567	576184.27	2176716.31	Картометрический метод	0.10	–
4568	576184.92	2176715.89	Картометрический метод	0.10	–
4569	576185.90	2176715.34	Картометрический метод	0.10	–
4570	576186.92	2176714.87	Картометрический метод	0.10	–
4571	576188.43	2176713.95	Картометрический метод	0.10	–
4572	576189.09	2176713.46	Картометрический метод	0.10	–
4573	576189.98	2176712.67	Картометрический метод	0.10	–

4574	576190.86	2176711.79	Картометрический метод	0.10	–
4575	576191.00	2176711.66	Картометрический метод	0.10	–
4576	576191.82	2176710.92	Картометрический метод	0.10	–
4577	576192.55	2176710.12	Картометрический метод	0.10	–
4578	576193.18	2176709.29	Картометрический метод	0.10	–
4579	576193.47	2176708.79	Картометрический метод	0.10	–
4580	576193.76	2176708.19	Картометрический метод	0.10	–
4581	576193.91	2176707.76	Картометрический метод	0.10	–
4582	576194.03	2176707.10	Картометрический метод	0.10	–
4583	576194.11	2176706.67	Картометрический метод	0.10	–
4584	576194.12	2176705.97	Картометрический метод	0.10	–
4585	576194.08	2176705.03	Картометрический метод	0.10	–
4586	576194.02	2176704.64	Картометрический метод	0.10	–
4587	576193.77	2176704.11	Картометрический метод	0.10	–
4588	576193.55	2176703.65	Картометрический метод	0.10	–
4589	576193.20	2176703.07	Картометрический метод	0.10	–
4590	576192.56	2176702.15	Картометрический метод	0.10	–
4591	576191.76	2176701.11	Картометрический метод	0.10	–
4592	576190.98	2176700.07	Картометрический метод	0.10	–
4593	576190.24	2176699.10	Картометрический метод	0.10	–
4594	576189.49	2176698.12	Картометрический метод	0.10	–
4595	576188.77	2176697.17	Картометрический метод	0.10	–
4596	576188.54	2176696.87	Картометрический метод	0.10	–
4597	576187.89	2176696.06	Картометрический метод	0.10	–
4598	576187.33	2176695.47	Картометрический метод	0.10	–
4599	576186.92	2176695.09	Картометрический метод	0.10	–
4600	576185.99	2176694.39	Картометрический метод	0.10	–
4601	576185.06	2176693.71	Картометрический метод	0.10	–
4602	576184.14	2176692.95	Картометрический метод	0.10	–
4603	576183.33	2176692.34	Картометрический метод	0.10	–
4604	576183.00	2176692.08	Картометрический метод	0.10	–
4605	576182.55	2176691.81	Картометрический метод	0.10	–
4606	576182.24	2176691.63	Картометрический метод	0.10	–
4607	576181.24	2176690.90	Картометрический метод	0.10	–

4608	576180.26	2176690.26	Картометрический метод	0.10	–
4609	576179.26	2176689.67	Картометрический метод	0.10	–
4610	576178.25	2176689.10	Картометрический метод	0.10	–
4611	576177.26	2176688.47	Картометрический метод	0.10	–
4612	576176.24	2176687.73	Картометрический метод	0.10	–
4613	576175.17	2176686.96	Картометрический метод	0.10	–
4614	576174.09	2176686.19	Картометрический метод	0.10	–
4615	576173.72	2176685.87	Картометрический метод	0.10	–
4616	576172.97	2176685.34	Картометрический метод	0.10	–
4617	576172.41	2176684.97	Картометрический метод	0.10	–
4618	576172.14	2176684.85	Картометрический метод	0.10	–
4619	576172.03	2176684.69	Картометрический метод	0.10	–
4620	576171.87	2176684.54	Картометрический метод	0.10	–
4621	576171.15	2176684.11	Картометрический метод	0.10	–
4622	576170.29	2176683.69	Картометрический метод	0.10	–
4623	576169.71	2176683.43	Картометрический метод	0.10	–
4624	576169.33	2176683.24	Картометрический метод	0.10	–
4625	576168.48	2176682.81	Картометрический метод	0.10	–
4626	576167.55	2176682.37	Картометрический метод	0.10	–
4627	576166.68	2176681.91	Картометрический метод	0.10	–
4628	576165.00	2176680.99	Картометрический метод	0.10	–
4629	576163.28	2176680.10	Картометрический метод	0.10	–
4630	576161.44	2176679.29	Картометрический метод	0.10	–
4631	576159.62	2176678.49	Картометрический метод	0.10	–
4632	576157.81	2176677.60	Картометрический метод	0.10	–
4633	576157.01	2176677.26	Картометрический метод	0.10	–
4634	576156.00	2176676.91	Картометрический метод	0.10	–
4635	576154.24	2176676.03	Картометрический метод	0.10	–
4636	576153.43	2176675.63	Картометрический метод	0.10	–
4637	576152.87	2176675.44	Картометрический метод	0.10	–
4638	576152.49	2176675.23	Картометрический метод	0.10	–
4639	576151.61	2176674.73	Картометрический метод	0.10	–
4640	576150.71	2176674.22	Картометрический метод	0.10	–
4641	576150.38	2176674.03	Картометрический метод	0.10	–

4642	576149.72	2176673.64	Картометрический метод	0.10	–
4643	576148.98	2176673.10	Картометрический метод	0.10	–
4644	576148.58	2176672.79	Картометрический метод	0.10	–
4645	576148.17	2176672.42	Картометрический метод	0.10	–
4646	576148.00	2176672.16	Картометрический метод	0.10	–
4647	576147.74	2176671.72	Картометрический метод	0.10	–
4648	576147.58	2176671.26	Картометрический метод	0.10	–
4649	576147.51	2176670.85	Картометрический метод	0.10	–
4650	576147.57	2176670.51	Картометрический метод	0.10	–
4651	576147.94	2176669.79	Картометрический метод	0.10	–
4652	576148.04	2176669.54	Картометрический метод	0.10	–
4653	576148.49	2176669.04	Картометрический метод	0.10	–
4654	576149.32	2176668.26	Картометрический метод	0.10	–
4655	576150.32	2176667.54	Картометрический метод	0.10	–
4656	576151.22	2176666.95	Картометрический метод	0.10	–
4657	576152.15	2176666.42	Картометрический метод	0.10	–
4658	576153.09	2176665.90	Картометрический метод	0.10	–
4659	576154.86	2176664.94	Картометрический метод	0.10	–
4660	576155.78	2176664.44	Картометрический метод	0.10	–
4661	576156.09	2176664.32	Картометрический метод	0.10	–
4662	576156.90	2176663.83	Картометрический метод	0.10	–
4663	576157.63	2176663.46	Картометрический метод	0.10	–
4664	576158.54	2176662.88	Картометрический метод	0.10	–
4665	576159.47	2176662.26	Картометрический метод	0.10	–
4666	576160.36	2176661.60	Картометрический метод	0.10	–
4667	576163.03	2176660.12	Картометрический метод	0.10	–
4668	576164.88	2176659.33	Картометрический метод	0.10	–
4669	576165.20	2176659.15	Картометрический метод	0.10	–
4670	576165.58	2176659.03	Картометрический метод	0.10	–
4671	576165.80	2176658.91	Картометрический метод	0.10	–
4672	576167.65	2176657.92	Картометрический метод	0.10	–
4673	576168.52	2176657.35	Картометрический метод	0.10	–
4674	576169.37	2176656.77	Картометрический метод	0.10	–
4675	576170.30	2176656.22	Картометрический метод	0.10	–

4676	576170.64	2176656.00	Картометрический метод	0.10	–
4677	576171.12	2176655.74	Картометрический метод	0.10	–
4678	576172.06	2176655.25	Картометрический метод	0.10	–
4679	576172.26	2176655.14	Картометрический метод	0.10	–
4680	576172.43	2176655.02	Картометрический метод	0.10	–
4681	576172.91	2176654.81	Картометрический метод	0.10	–
4682	576173.88	2176654.35	Картометрический метод	0.10	–
4683	576174.86	2176653.91	Картометрический метод	0.10	–
4684	576175.85	2176653.44	Картометрический метод	0.10	–
4685	576176.14	2176653.31	Картометрический метод	0.10	–
4686	576176.87	2176652.92	Картометрический метод	0.10	–
4687	576177.85	2176652.31	Картометрический метод	0.10	–
4688	576178.82	2176651.75	Картометрический метод	0.10	–
4689	576179.22	2176651.50	Картометрический метод	0.10	–
4690	576179.53	2176651.28	Картометрический метод	0.10	–
4691	576179.86	2176651.14	Картометрический метод	0.10	–
4692	576180.17	2176650.94	Картометрический метод	0.10	–
4693	576181.05	2176650.49	Картометрический метод	0.10	–
4694	576182.15	2176649.86	Картометрический метод	0.10	–
4695	576183.68	2176648.85	Картометрический метод	0.10	–
4696	576185.20	2176647.84	Картометрический метод	0.10	–
4697	576185.35	2176647.77	Картометрический метод	0.10	–
4698	576185.57	2176647.60	Картометрический метод	0.10	–
4699	576186.84	2176646.66	Картометрический метод	0.10	–
4700	576190.38	2176644.49	Картометрический метод	0.10	–
4701	576193.64	2176642.49	Картометрический метод	0.10	–
4702	576195.78	2176641.00	Картометрический метод	0.10	–
4703	576196.27	2176640.62	Картометрический метод	0.10	–
4704	576196.78	2176640.40	Картометрический метод	0.10	–
4705	576197.21	2176640.13	Картометрический метод	0.10	–
4706	576200.13	2176638.70	Картометрический метод	0.10	–
4707	576202.27	2176637.44	Картометрический метод	0.10	–
4708	576203.02	2176636.90	Картометрический метод	0.10	–
4709	576204.92	2176635.67	Картометрический метод	0.10	–

4710	576205.30	2176635.42	Картометрический метод	0.10	–
4711	576233.23	2176621.58	Картометрический метод	0.10	–
4712	576233.71	2176621.41	Картометрический метод	0.10	–
4713	576237.40	2176620.19	Картометрический метод	0.10	–
4714	576238.52	2176619.84	Картометрический метод	0.10	–
4715	576239.21	2176619.66	Картометрический метод	0.10	–
4716	576241.00	2176619.31	Картометрический метод	0.10	–
4717	576242.53	2176618.95	Картометрический метод	0.10	–
4718	576244.33	2176618.50	Картометрический метод	0.10	–
4719	576246.08	2176618.00	Картометрический метод	0.10	–
4720	576247.79	2176617.39	Картометрический метод	0.10	–
4721	576249.59	2176616.87	Картометрический метод	0.10	–
4722	576251.34	2176616.53	Картометрический метод	0.10	–
4723	576252.07	2176616.41	Картометрический метод	0.10	–
4724	576253.00	2176616.18	Картометрический метод	0.10	–
4725	576254.85	2176616.15	Картометрический метод	0.10	–
4726	576255.47	2176616.15	Картометрический метод	0.10	–
4727	576256.86	2176616.02	Картометрический метод	0.10	–
4728	576258.73	2176615.80	Картометрический метод	0.10	–
4729	576260.61	2176615.83	Картометрический метод	0.10	–
4730	576262.44	2176615.90	Картометрический метод	0.10	–
4731	576263.27	2176616.00	Картометрический метод	0.10	–
4732	576264.40	2176616.02	Картометрический метод	0.10	–
4733	576266.29	2176615.88	Картометрический метод	0.10	–
4734	576268.12	2176615.64	Картометрический метод	0.10	–
4735	576269.06	2176615.54	Картометрический метод	0.10	–
4736	576269.90	2176615.29	Картометрический метод	0.10	–
4737	576271.57	2176614.95	Картометрический метод	0.10	–
4738	576273.24	2176614.80	Картометрический метод	0.10	–
4739	576274.07	2176614.74	Картометрический метод	0.10	–
4740	576275.13	2176614.74	Картометрический метод	0.10	–
4741	576277.12	2176614.82	Картометрический метод	0.10	–
4742	576277.80	2176614.83	Картометрический метод	0.10	–
4743	576279.13	2176614.89	Картометрический метод	0.10	–

4744	576279.72	2176614.89	Картометрический метод	0.10	–
4745	576280.64	2176614.84	Картометрический метод	0.10	–
4746	576281.13	2176614.78	Картометрический метод	0.10	–
4747	576282.08	2176614.66	Картометрический метод	0.10	–
4748	576282.89	2176614.49	Картометрический метод	0.10	–
4749	576283.71	2176614.22	Картометрический метод	0.10	–
4750	576284.76	2176613.77	Картометрический метод	0.10	–
4751	576285.15	2176613.48	Картометрический метод	0.10	–
4752	576286.18	2176611.98	Картометрический метод	0.10	–
4753	576286.57	2176611.24	Картометрический метод	0.10	–
4754	576287.02	2176610.44	Картометрический метод	0.10	–
4755	576288.22	2176608.95	Картометрический метод	0.10	–
4756	576288.99	2176608.24	Картометрический метод	0.10	–
4757	576289.97	2176607.64	Картометрический метод	0.10	–
4758	576290.73	2176607.29	Картометрический метод	0.10	–
4759	576291.80	2176606.87	Картометрический метод	0.10	–
4760	576292.40	2176606.71	Картометрический метод	0.10	–
4761	576293.88	2176606.32	Картометрический метод	0.10	–
4762	576294.78	2176606.14	Картометрический метод	0.10	–
4763	576295.56	2176606.07	Картометрический метод	0.10	–
4764	576296.39	2176606.09	Картометрический метод	0.10	–
4765	576297.02	2176606.16	Картометрический метод	0.10	–
4766	576297.79	2176606.30	Картометрический метод	0.10	–
4767	576298.53	2176606.50	Картометрический метод	0.10	–
4768	576299.07	2176606.57	Картометрический метод	0.10	–
4769	576300.86	2176606.93	Картометрический метод	0.10	–
4770	576301.38	2176607.03	Картометрический метод	0.10	–
4771	576302.65	2176607.23	Картометрический метод	0.10	–
4772	576304.31	2176607.28	Картометрический метод	0.10	–
4773	576305.84	2176607.31	Картометрический метод	0.10	–
4774	576306.86	2176607.22	Картометрический метод	0.10	–
4775	576309.19	2176607.00	Картометрический метод	0.10	–
4776	576311.32	2176606.60	Картометрический метод	0.10	–
4777	576311.71	2176606.52	Картометрический метод	0.10	–

4778	576312.99	2176606.09	Картометрический метод	0.10	–
4779	576314.12	2176605.64	Картометрический метод	0.10	–
4780	576315.58	2176604.79	Картометрический метод	0.10	–
4781	576316.10	2176604.50	Картометрический метод	0.10	–
4782	576316.61	2176604.33	Картометрический метод	0.10	–
4783	576317.09	2176604.21	Картометрический метод	0.10	–
4784	576317.84	2176604.17	Картометрический метод	0.10	–
4785	576318.86	2176604.21	Картометрический метод	0.10	–
4786	576320.71	2176604.37	Картометрический метод	0.10	–
4787	576322.47	2176604.45	Картометрический метод	0.10	–
4788	576323.07	2176604.48	Картометрический метод	0.10	–
4789	576324.45	2176604.44	Картометрический метод	0.10	–
4790	576326.11	2176604.24	Картометрический метод	0.10	–
4791	576327.99	2176603.94	Картометрический метод	0.10	–
4792	576329.80	2176603.50	Картометрический метод	0.10	–
4793	576331.85	2176602.95	Картометрический метод	0.10	–
4794	576332.49	2176602.75	Картометрический метод	0.10	–
4795	576333.91	2176602.07	Картометрический метод	0.10	–
4796	576335.39	2176601.26	Картометрический метод	0.10	–
4797	576335.81	2176600.97	Картометрический метод	0.10	–
4798	576336.27	2176600.59	Картометрический метод	0.10	–
4799	576336.64	2176600.18	Картометрический метод	0.10	–
4800	576337.01	2176599.67	Картометрический метод	0.10	–
4801	576337.57	2176598.75	Картометрический метод	0.10	–
4802	576338.03	2176598.09	Картометрический метод	0.10	–
4803	576338.83	2176596.91	Картометрический метод	0.10	–
4804	576339.35	2176596.21	Картометрический метод	0.10	–
4805	576339.74	2176595.79	Картометрический метод	0.10	–
4806	576340.07	2176595.52	Картометрический метод	0.10	–
4807	576341.23	2176594.80	Картометрический метод	0.10	–
4808	576342.16	2176594.15	Картометрический метод	0.10	–
4809	576343.84	2176593.10	Картометрический метод	0.10	–
4810	576344.50	2176592.64	Картометрический метод	0.10	–
4811	576345.45	2176592.11	Картометрический метод	0.10	–

4812	576347.30	2176591.05	Картометрический метод	0.10	–
4813	576349.11	2176590.00	Картометрический метод	0.10	–
4814	576349.62	2176589.59	Картометрический метод	0.10	–
4815	576350.75	2176588.90	Картометрический метод	0.10	–
4816	576351.87	2176588.25	Картометрический метод	0.10	–
4817	576353.27	2176587.14	Картометрический метод	0.10	–
4818	576354.48	2176586.27	Картометрический метод	0.10	–
4819	576354.71	2176586.05	Картометрический метод	0.10	–
4820	576355.17	2176585.59	Картометрический метод	0.10	–
4821	576355.80	2176584.98	Картометрический метод	0.10	–
4822	576356.47	2176584.44	Картометрический метод	0.10	–
4823	576358.08	2176583.49	Картометрический метод	0.10	–
4824	576360.18	2176582.15	Картометрический метод	0.10	–
4825	576361.76	2176581.06	Картометрический метод	0.10	–
4826	576362.21	2176580.80	Картометрический метод	0.10	–
4827	576363.00	2176580.29	Картометрический метод	0.10	–
4828	576367.01	2176577.92	Картометрический метод	0.10	–
4829	576368.41	2176576.94	Картометрический метод	0.10	–
4830	576370.21	2176575.89	Картометрический метод	0.10	–
4831	576373.76	2176573.94	Картометрический метод	0.10	–
4832	576375.65	2176573.14	Картометрический метод	0.10	–
4833	576377.50	2176572.05	Картометрический метод	0.10	–
4834	576381.21	2176569.92	Картометрический метод	0.10	–
4835	576385.20	2176567.68	Картометрический метод	0.10	–
4836	576386.12	2176567.27	Картометрический метод	0.10	–
4837	576387.09	2176566.79	Картометрический метод	0.10	–
4838	576389.52	2176565.93	Картометрический метод	0.10	–
4839	576392.68	2176564.45	Картометрический метод	0.10	–
4840	576398.01	2176561.58	Картометрический метод	0.10	–
4841	576400.24	2176560.25	Картометрический метод	0.10	–
4842	576402.65	2176558.60	Картометрический метод	0.10	–
4843	576407.75	2176554.48	Картометрический метод	0.10	–
4844	576412.07	2176551.33	Картометрический метод	0.10	–
4845	576417.62	2176547.19	Картометрический метод	0.10	–

4846	576421.71	2176544.79	Картометрический метод	0.10	–
4847	576426.86	2176541.45	Картометрический метод	0.10	–
4848	576431.16	2176538.90	Картометрический метод	0.10	–
4849	576439.77	2176534.15	Картометрический метод	0.10	–
4850	576441.96	2176533.24	Картометрический метод	0.10	–
4851	576444.94	2176532.41	Картометрический метод	0.10	–
4852	576447.44	2176531.66	Картометрический метод	0.10	–
4853	576452.28	2176530.36	Картометрический метод	0.10	–
4854	576456.20	2176529.13	Картометрический метод	0.10	–
4855	576459.52	2176528.35	Картометрический метод	0.10	–
4856	576464.28	2176527.55	Картометрический метод	0.10	–
4857	576468.46	2176526.64	Картометрический метод	0.10	–
4102	576473.09	2176526.12	Картометрический метод	0.10	–
Граница(25)	–	–	–	–	–
4858	573522.55	2179998.66	Картометрический метод	0.10	–
4859	573542.75	2180008.13	Картометрический метод	0.10	–
4860	573536.83	2180024.76	Картометрический метод	0.10	–
4861	573277.71	2179890.90	Картометрический метод	0.10	–
4862	573260.61	2179882.07	Картометрический метод	0.10	–
4863	573184.59	2179852.13	Картометрический метод	0.10	–
4864	573156.59	2179845.82	Картометрический метод	0.10	–
4865	573155.80	2179845.64	Картометрический метод	0.10	–
4866	573101.67	2179911.11	Картометрический метод	0.10	–
4867	573081.08	2179893.77	Картометрический метод	0.10	–
4868	573071.80	2179885.87	Картометрический метод	0.10	–
4869	572978.87	2179805.75	Картометрический метод	0.10	–
4870	572903.07	2179740.70	Картометрический метод	0.10	–
4871	572903.07	2179740.70	Картометрический метод	0.10	–
4872	572903.07	2179740.70	Картометрический метод	0.10	–
4873	572880.42	2179715.27	Картометрический метод	0.10	–
4874	572818.47	2179645.66	Картометрический метод	0.10	–
4875	572818.09	2179645.29	Картометрический метод	0.10	–
4876	572813.45	2179640.79	Картометрический метод	0.10	–
4877	572796.74	2179624.62	Картометрический метод	0.10	–

4878	572806.38	2179614.13	Картометрический метод	0.10	–
4879	572836.14	2179581.49	Картометрический метод	0.10	–
4880	572863.07	2179551.91	Картометрический метод	0.10	–
4881	572890.29	2179519.42	Картометрический метод	0.10	–
4882	572885.94	2179637.07	Картометрический метод	0.10	–
4883	573004.46	2179735.28	Картометрический метод	0.10	–
4884	573208.27	2179837.22	Картометрический метод	0.10	–
4885	573256.68	2179841.91	Картометрический метод	0.10	–
4858	573522.55	2179998.66	Картометрический метод	0.10	–
Граница(26)	–	–	–	–	–
4886	584681.62	2179968.63	Картометрический метод	0.10	–
4887	584682.51	2179968.74	Картометрический метод	0.10	–
4888	584681.79	2179966.89	Картометрический метод	0.10	–
4889	584681.18	2179965.00	Картометрический метод	0.10	–
4890	584680.70	2179963.08	Картометрический метод	0.10	–
4891	584680.56	2179962.26	Картометрический метод	0.10	–
4892	584680.49	2179961.44	Картометрический метод	0.10	–
4893	584680.48	2179960.61	Картометрический метод	0.10	–
4894	584680.55	2179959.78	Картометрический метод	0.10	–
4895	584680.66	2179958.56	Картометрический метод	0.10	–
4896	584680.71	2179957.32	Картометрический метод	0.10	–
4897	584680.68	2179956.09	Картометрический метод	0.10	–
4898	584680.47	2179953.63	Картометрический метод	0.10	–
4899	584680.05	2179951.19	Картометрический метод	0.10	–
4900	584679.44	2179948.79	Картометрический метод	0.10	–
4901	584679.28	2179948.14	Картометрический метод	0.10	–
4902	584679.17	2179947.47	Картометрический метод	0.10	–
4903	584679.12	2179946.81	Картометрический метод	0.10	–
4904	584679.13	2179946.14	Картометрический метод	0.10	–
4905	584679.19	2179945.47	Картометрический метод	0.10	–
4906	584679.32	2179944.81	Картометрический метод	0.10	–
4907	584679.72	2179943.33	Картометрический метод	0.10	–
4908	584680.23	2179941.89	Картометрический метод	0.10	–
4909	584680.85	2179940.49	Картометрический метод	0.10	–

4910	584681.58	2179939.14	Картометрический метод	0.10	–
4911	584682.06	2179938.41	Картометрический метод	0.10	–
4912	584682.61	2179937.71	Картометрический метод	0.10	–
4913	584683.21	2179937.07	Картометрический метод	0.10	–
4914	584683.87	2179936.49	Картометрический метод	0.10	–
4915	584684.33	2179936.09	Картометрический метод	0.10	–
4916	584684.75	2179935.65	Картометрический метод	0.10	–
4917	584685.12	2179935.18	Картометрический метод	0.10	–
4918	584685.46	2179934.67	Картометрический метод	0.10	–
4919	584685.75	2179934.14	Картометрический метод	0.10	–
4920	584686.00	2179933.59	Картометрический метод	0.10	–
4921	584686.19	2179933.01	Картометрический метод	0.10	–
4922	584686.34	2179932.55	Картометрический метод	0.10	–
4923	584686.49	2179932.09	Картометрический метод	0.10	–
4924	584686.65	2179931.64	Картометрический метод	0.10	–
4925	584687.25	2179930.17	Картометрический метод	0.10	–
4926	584687.95	2179928.74	Картометрический метод	0.10	–
4927	584688.73	2179927.36	Картометрический метод	0.10	–
4928	584689.59	2179925.97	Картометрический метод	0.10	–
4929	584684.66	2179953.41	Картометрический метод	0.10	–
4930	584682.91	2179968.79	Картометрический метод	0.10	–
4886	584681.62	2179968.63	Картометрический метод	0.10	–
Граница1(27)	–	–	–	–	–
4931	576352.76	2176568.40	Картометрический метод	0.10	–
4932	576353.42	2176571.13	Картометрический метод	0.10	–
4933	576331.73	2176589.34	Картометрический метод	0.10	–
4934	576331.11	2176589.76	Картометрический метод	0.10	–
4935	576330.73	2176589.99	Картометрический метод	0.10	–
4936	576329.96	2176590.52	Картометрический метод	0.10	–
4937	576329.51	2176590.80	Картометрический метод	0.10	–
4938	576329.09	2176591.16	Картометрический метод	0.10	–
4939	576328.08	2176591.96	Картометрический метод	0.10	–
4940	576327.78	2176592.24	Картометрический метод	0.10	–
4941	576326.95	2176592.99	Картометрический метод	0.10	–

4942	576326.55	2176593.31	Картометрический метод	0.10	–
4943	576326.11	2176593.63	Картометрический метод	0.10	–
4944	576325.55	2176593.96	Картометрический метод	0.10	–
4945	576324.04	2176594.55	Картометрический метод	0.10	–
4946	576322.43	2176594.99	Картометрический метод	0.10	–
4947	576322.15	2176595.05	Картометрический метод	0.10	–
4948	576321.48	2176595.20	Картометрический метод	0.10	–
4949	576320.41	2176595.46	Картометрический метод	0.10	–
4950	576319.33	2176595.70	Картометрический метод	0.10	–
4951	576318.23	2176595.92	Картометрический метод	0.10	–
4952	576317.13	2176596.16	Картометрический метод	0.10	–
4953	576316.06	2176596.35	Картометрический метод	0.10	–
4954	576314.99	2176596.48	Картометрический метод	0.10	–
4955	576313.92	2176596.58	Картометрический метод	0.10	–
4956	576313.54	2176596.59	Картометрический метод	0.10	–
4957	576312.88	2176596.64	Картометрический метод	0.10	–
4958	576311.85	2176596.67	Картометрический метод	0.10	–
4959	576310.88	2176596.70	Картометрический метод	0.10	–
4960	576309.95	2176596.72	Картометрический метод	0.10	–
4961	576309.61	2176596.73	Картометрический метод	0.10	–
4962	576309.25	2176596.80	Картометрический метод	0.10	–
4963	576308.85	2176596.79	Картометрический метод	0.10	–
4964	576307.85	2176596.77	Картометрический метод	0.10	–
4965	576306.85	2176596.85	Картометрический метод	0.10	–
4966	576305.81	2176596.85	Картометрический метод	0.10	–
4967	576304.77	2176596.89	Картометрический метод	0.10	–
4968	576303.74	2176596.96	Картометрический метод	0.10	–
4969	576302.72	2176596.95	Картометрический метод	0.10	–
4970	576301.67	2176596.89	Картометрический метод	0.10	–
4971	576301.11	2176596.88	Картометрический метод	0.10	–
4972	576300.56	2176596.87	Картометрический метод	0.10	–
4973	576300.25	2176596.89	Картометрический метод	0.10	–
4974	576299.06	2176596.98	Картометрический метод	0.10	–
4975	576298.88	2176596.98	Картометрический метод	0.10	–

4976	576298.32	2176597.05	Картометрический метод	0.10	–
4977	576297.69	2176597.11	Картометрический метод	0.10	–
4978	576296.14	2176597.35	Картометрический метод	0.10	–
4979	576295.21	2176597.49	Картометрический метод	0.10	–
4980	576294.27	2176597.60	Картометрический метод	0.10	–
4981	576293.41	2176597.75	Картометрический метод	0.10	–
4982	576292.99	2176597.78	Картометрический метод	0.10	–
4983	576292.31	2176597.83	Картометрический метод	0.10	–
4984	576291.84	2176597.90	Картометрический метод	0.10	–
4985	576291.19	2176598.05	Картометрический метод	0.10	–
4986	576290.18	2176598.30	Картометрический метод	0.10	–
4987	576288.16	2176598.89	Картометрический метод	0.10	–
4988	576287.18	2176599.27	Картометрический метод	0.10	–
4989	576286.11	2176599.62	Картометрический метод	0.10	–
4990	576284.01	2176600.30	Картометрический метод	0.10	–
4991	576283.55	2176600.45	Картометрический метод	0.10	–
4992	576283.00	2176600.60	Картометрический метод	0.10	–
4993	576281.88	2176600.79	Картометрический метод	0.10	–
4994	576280.89	2176601.04	Картометрический метод	0.10	–
4995	576279.98	2176601.11	Картометрический метод	0.10	–
4996	576278.99	2176601.20	Картометрический метод	0.10	–
4997	576278.03	2176601.40	Картометрический метод	0.10	–
4998	576276.94	2176601.58	Картометрический метод	0.10	–
4999	576274.94	2176601.93	Картометрический метод	0.10	–
5000	576274.53	2176601.97	Картометрический метод	0.10	–
5001	576272.69	2176602.26	Картометрический метод	0.10	–
5002	576272.21	2176602.30	Картометрический метод	0.10	–
5003	576270.43	2176602.49	Картометрический метод	0.10	–
5004	576269.45	2176602.54	Картометрический метод	0.10	–
5005	576268.47	2176602.59	Картометрический метод	0.10	–
5006	576267.58	2176602.67	Картометрический метод	0.10	–
5007	576264.44	2176603.27	Картометрический метод	0.10	–
5008	576263.40	2176603.46	Картометрический метод	0.10	–
5009	576262.37	2176603.61	Картометрический метод	0.10	–

5010	576261.35	2176603.80	Картометрический метод	0.10	–
5011	576259.28	2176604.20	Картометрический метод	0.10	–
5012	576258.36	2176604.36	Картометрический метод	0.10	–
5013	576257.24	2176604.64	Картометрический метод	0.10	–
5014	576256.18	2176604.87	Картометрический метод	0.10	–
5015	576255.11	2176605.11	Картометрический метод	0.10	–
5016	576254.13	2176605.40	Картометрический метод	0.10	–
5017	576253.06	2176605.76	Картометрический метод	0.10	–
5018	576252.00	2176606.07	Картометрический метод	0.10	–
5019	576250.95	2176606.37	Картометрический метод	0.10	–
5020	576249.92	2176606.62	Картометрический метод	0.10	–
5021	576248.80	2176606.82	Картометрический метод	0.10	–
5022	576247.83	2176606.96	Картометрический метод	0.10	–
5023	576247.38	2176607.00	Картометрический метод	0.10	–
5024	576246.34	2176607.13	Картометрический метод	0.10	–
5025	576245.81	2176607.17	Картометрический метод	0.10	–
5026	576244.93	2176607.29	Картометрический метод	0.10	–
5027	576244.02	2176607.48	Картометрический метод	0.10	–
5028	576242.97	2176607.88	Картометрический метод	0.10	–
5029	576242.59	2176608.04	Картометрический метод	0.10	–
5030	576241.83	2176608.24	Картометрический метод	0.10	–
5031	576240.77	2176608.42	Картометрический метод	0.10	–
5032	576239.73	2176608.60	Картометрический метод	0.10	–
5033	576238.71	2176608.77	Картометрический метод	0.10	–
5034	576237.91	2176608.94	Картометрический метод	0.10	–
5035	576237.64	2176609.01	Картометрический метод	0.10	–
5036	576236.60	2176609.29	Картометрический метод	0.10	–
5037	576235.57	2176609.55	Картометрический метод	0.10	–
5038	576234.52	2176609.77	Картометрический метод	0.10	–
5039	576232.44	2176610.22	Картометрический метод	0.10	–
5040	576230.31	2176610.68	Картометрический метод	0.10	–
5041	576229.35	2176610.95	Картометрический метод	0.10	–
5042	576227.31	2176611.42	Картометрический метод	0.10	–
5043	576225.34	2176611.80	Картометрический метод	0.10	–

5044	576224.53	2176611.96	Картометрический метод	0.10	–
5045	576224.54	2176611.97	Картометрический метод	0.10	–
5046	576224.53	2176611.96	Картометрический метод	0.10	–
5047	576197.05	2176626.28	Картометрический метод	0.10	–
5048	576196.60	2176626.63	Картометрический метод	0.10	–
5049	576195.68	2176627.31	Картометрический метод	0.10	–
5050	576194.75	2176627.96	Картометрический метод	0.10	–
5051	576193.81	2176628.57	Картометрический метод	0.10	–
5052	576193.33	2176628.88	Картометрический метод	0.10	–
5053	576192.82	2176629.16	Картометрический метод	0.10	–
5054	576191.83	2176629.74	Картометрический метод	0.10	–
5055	576191.49	2176629.94	Картометрический метод	0.10	–
5056	576191.14	2176630.20	Картометрический метод	0.10	–
5057	576190.78	2176630.34	Картометрический метод	0.10	–
5058	576188.78	2176631.48	Картометрический метод	0.10	–
5059	576183.70	2176634.32	Картометрический метод	0.10	–
5060	576182.70	2176634.79	Картометрический метод	0.10	–
5061	576181.68	2176635.37	Картометрический метод	0.10	–
5062	576179.78	2176636.29	Картометрический метод	0.10	–
5063	576177.87	2176637.33	Картометрический метод	0.10	–
5064	576176.83	2176637.94	Картометрический метод	0.10	–
5065	576175.76	2176638.59	Картометрический метод	0.10	–
5066	576175.53	2176638.69	Картометрический метод	0.10	–
5067	576174.80	2176639.16	Картометрический метод	0.10	–
5068	576173.70	2176639.72	Картометрический метод	0.10	–
5069	576172.58	2176640.35	Картометрический метод	0.10	–
5070	576171.48	2176640.90	Картометрический метод	0.10	–
5071	576170.37	2176641.54	Картометрический метод	0.10	–
5072	576169.41	2176642.11	Картометрический метод	0.10	–
5073	576168.28	2176642.84	Картометрический метод	0.10	–
5074	576167.26	2176643.45	Картометрический метод	0.10	–
5075	576166.64	2176643.96	Картометрический метод	0.10	–
5076	576166.17	2176644.29	Картометрический метод	0.10	–
5077	576165.24	2176644.90	Картометрический метод	0.10	–

5078	576164.29	2176645.44	Картометрический метод	0.10	–
5079	576162.39	2176646.49	Картометрический метод	0.10	–
5080	576160.52	2176647.43	Картометрический метод	0.10	–
5081	576159.61	2176647.81	Картометрический метод	0.10	–
5082	576158.72	2176648.23	Картометрический метод	0.10	–
5083	576157.81	2176648.62	Картометрический метод	0.10	–
5084	576156.86	2176649.05	Картометрический метод	0.10	–
5085	576156.50	2176649.23	Картометрический метод	0.10	–
5086	576155.91	2176649.49	Картометрический метод	0.10	–
5087	576155.52	2176649.64	Картометрический метод	0.10	–
5088	576154.99	2176649.89	Картометрический метод	0.10	–
5089	576154.78	2176649.94	Картометрический метод	0.10	–
5090	576153.79	2176650.43	Картометрический метод	0.10	–
5091	576152.72	2176650.93	Картометрический метод	0.10	–
5092	576151.67	2176651.46	Картометрический метод	0.10	–
5093	576150.63	2176651.97	Картометрический метод	0.10	–
5094	576149.98	2176652.30	Картометрический метод	0.10	–
5095	576149.58	2176652.47	Картометрический метод	0.10	–
5096	576148.63	2176653.00	Картометрический метод	0.10	–
5097	576147.62	2176653.63	Картометрический метод	0.10	–
5098	576146.62	2176654.30	Картометрический метод	0.10	–
5099	576145.66	2176654.88	Картометрический метод	0.10	–
5100	576144.53	2176655.49	Картометрический метод	0.10	–
5101	576143.50	2176656.09	Картометрический метод	0.10	–
5102	576142.47	2176656.62	Картометрический метод	0.10	–
5103	576141.56	2176657.04	Картометрический метод	0.10	–
5104	576141.22	2176657.16	Картометрический метод	0.10	–
5105	576140.77	2176657.37	Картометрический метод	0.10	–
5106	576139.51	2176658.06	Картометрический метод	0.10	–
5107	576137.76	2176658.91	Картометрический метод	0.10	–
5108	576136.75	2176658.90	Картометрический метод	0.10	–
5109	576135.97	2176657.46	Картометрический метод	0.10	–
5110	576134.64	2176656.23	Картометрический метод	0.10	–
5111	576132.92	2176655.99	Картометрический метод	0.10	–

5112	576131.50	2176656.48	Картометрический метод	0.10	–
5113	576130.01	2176657.17	Картометрический метод	0.10	–
5114	576128.46	2176657.66	Картометрический метод	0.10	–
5115	576126.93	2176658.16	Картометрический метод	0.10	–
5116	576125.51	2176658.69	Картометрический метод	0.10	–
5117	576124.08	2176659.21	Картометрический метод	0.10	–
5118	576122.66	2176659.73	Картометрический метод	0.10	–
5119	576121.24	2176660.26	Картометрический метод	0.10	–
5120	576119.79	2176660.94	Картометрический метод	0.10	–
5121	576118.31	2176661.55	Картометрический метод	0.10	–
5122	576116.82	2176662.15	Картометрический метод	0.10	–
5123	576115.33	2176662.67	Картометрический метод	0.10	–
5124	576113.81	2176663.12	Картометрический метод	0.10	–
5125	576112.30	2176663.48	Картометрический метод	0.10	–
5126	576110.81	2176663.69	Картометрический метод	0.10	–
5127	576109.30	2176663.96	Картометрический метод	0.10	–
5128	576108.30	2176664.24	Картометрический метод	0.10	–
5129	576107.89	2176664.36	Картометрический метод	0.10	–
5130	576107.20	2176664.54	Картометрический метод	0.10	–
5131	576106.55	2176664.91	Картометрический метод	0.10	–
5132	576105.24	2176665.69	Картометрический метод	0.10	–
5133	576104.87	2176666.01	Картометрический метод	0.10	–
5134	576104.15	2176666.35	Картометрический метод	0.10	–
5135	576103.60	2176666.65	Картометрический метод	0.10	–
5136	576102.07	2176667.38	Картометрический метод	0.10	–
5137	576100.49	2176667.97	Картометрический метод	0.10	–
5138	576099.01	2176668.47	Картометрический метод	0.10	–
5139	576097.69	2176668.90	Картометрический метод	0.10	–
5140	576096.17	2176669.26	Картометрический метод	0.10	–
5141	576094.74	2176669.66	Картометрический метод	0.10	–
5142	576093.64	2176669.98	Картометрический метод	0.10	–
5143	576093.30	2176670.04	Картометрический метод	0.10	–
5144	576091.86	2176670.39	Картометрический метод	0.10	–
5145	576090.52	2176670.84	Картометрический метод	0.10	–

5146	576089.21	2176671.20	Картометрический метод	0.10	–
5147	576087.84	2176671.60	Картометрический метод	0.10	–
5148	576086.47	2176671.82	Картометрический метод	0.10	–
5149	576085.08	2176672.05	Картометрический метод	0.10	–
5150	576083.70	2176672.30	Картометрический метод	0.10	–
5151	576082.32	2176672.55	Картометрический метод	0.10	–
5152	576080.92	2176672.70	Картометрический метод	0.10	–
5153	576079.52	2176672.90	Картометрический метод	0.10	–
5154	576078.12	2176673.11	Картометрический метод	0.10	–
5155	576076.74	2176673.35	Картометрический метод	0.10	–
5156	576075.32	2176673.44	Картометрический метод	0.10	–
5157	576073.93	2176673.57	Картометрический метод	0.10	–
5158	576072.51	2176673.66	Картометрический метод	0.10	–
5159	576071.06	2176673.67	Картометрический метод	0.10	–
5160	576069.62	2176673.74	Картометрический метод	0.10	–
5161	576068.18	2176673.81	Картометрический метод	0.10	–
5162	576066.73	2176673.81	Картометрический метод	0.10	–
5163	576065.24	2176673.69	Картометрический метод	0.10	–
5164	576063.79	2176673.64	Картометрический метод	0.10	–
5165	576062.35	2176673.58	Картометрический метод	0.10	–
5166	576060.90	2176673.53	Картометрический метод	0.10	–
5167	576059.44	2176673.47	Картометрический метод	0.10	–
5168	576057.98	2176673.46	Картометрический метод	0.10	–
5169	576056.52	2176673.41	Картометрический метод	0.10	–
5170	576055.04	2176673.39	Картометрический метод	0.10	–
5171	576053.90	2176673.28	Картометрический метод	0.10	–
5172	576053.53	2176673.19	Картометрический метод	0.10	–
5173	576052.07	2176672.92	Картометрический метод	0.10	–
5174	576050.61	2176672.60	Картометрический метод	0.10	–
5175	576049.17	2176672.23	Картометрический метод	0.10	–
5176	576047.73	2176671.82	Картометрический метод	0.10	–
5177	576046.27	2176671.35	Картометрический метод	0.10	–
5178	576044.81	2176670.90	Картометрический метод	0.10	–
5179	576043.37	2176670.42	Картометрический метод	0.10	–

5180	576041.92	2176669.94	Картометрический метод	0.10	–
5181	576040.48	2176669.41	Картометрический метод	0.10	–
5182	576037.63	2176668.16	Картометрический метод	0.10	–
5183	576034.76	2176666.73	Картометрический метод	0.10	–
5184	576033.40	2176665.96	Картометрический метод	0.10	–
5185	576030.65	2176664.35	Картометрический метод	0.10	–
5186	576029.28	2176663.36	Картометрический метод	0.10	–
5187	576027.87	2176662.29	Картометрический метод	0.10	–
5188	576025.04	2176660.24	Картометрический метод	0.10	–
5189	576022.24	2176658.08	Картометрический метод	0.10	–
5190	576019.46	2176655.73	Картометрический метод	0.10	–
5191	576016.72	2176653.22	Картометрический метод	0.10	–
5192	576014.03	2176650.68	Картометрический метод	0.10	–
5193	576011.59	2176648.12	Картометрический метод	0.10	–
5194	576010.36	2176646.75	Картометрический метод	0.10	–
5195	576009.19	2176645.35	Картометрический метод	0.10	–
5196	576008.18	2176643.96	Картометрический метод	0.10	–
5197	576007.37	2176642.57	Картометрический метод	0.10	–
5198	576006.67	2176641.22	Картометрический метод	0.10	–
5199	576006.30	2176640.22	Картометрический метод	0.10	–
5200	576006.16	2176639.86	Картометрический метод	0.10	–
5201	576005.62	2176638.49	Картометрический метод	0.10	–
5202	576005.38	2176637.51	Картометрический метод	0.10	–
5203	576005.28	2176637.01	Картометрический метод	0.10	–
5204	576005.00	2176635.69	Картометрический метод	0.10	–
5205	576004.79	2176634.27	Картометрический метод	0.10	–
5206	576004.58	2176632.85	Картометрический метод	0.10	–
5207	576004.46	2176631.48	Картометрический метод	0.10	–
5208	576004.34	2176630.12	Картометрический метод	0.10	–
5209	576004.42	2176627.43	Картометрический метод	0.10	–
5210	576004.57	2176624.71	Картометрический метод	0.10	–
5211	576004.89	2176620.70	Картометрический метод	0.10	–
5212	576005.16	2176618.05	Картометрический метод	0.10	–
5213	576005.56	2176615.35	Картометрический метод	0.10	–

5214	576006.45	2176611.30	Картометрический метод	0.10	–
5215	576006.85	2176610.07	Картометрический метод	0.10	–
5216	576007.49	2176607.39	Картометрический метод	0.10	–
5217	576007.79	2176605.99	Картометрический метод	0.10	–
5218	576008.10	2176604.64	Картометрический метод	0.10	–
5219	576008.50	2176603.30	Картометрический метод	0.10	–
5220	576009.23	2176600.54	Картометрический метод	0.10	–
5221	576009.90	2176597.71	Картометрический метод	0.10	–
5222	576010.19	2176596.25	Картометрический метод	0.10	–
5223	576010.55	2176594.85	Картометрический метод	0.10	–
5224	576010.96	2176593.47	Картометрический метод	0.10	–
5225	576011.43	2176592.11	Картометрический метод	0.10	–
5226	576011.69	2176591.55	Картометрический метод	0.10	–
5227	576012.22	2176590.83	Картометрический метод	0.10	–
5228	576013.22	2176589.85	Картометрический метод	0.10	–
5229	576013.78	2176589.42	Картометрический метод	0.10	–
5230	576015.27	2176588.34	Картометрический метод	0.10	–
5231	576016.72	2176587.60	Картометрический метод	0.10	–
5232	576018.20	2176586.95	Картометрический метод	0.10	–
5233	576021.26	2176585.80	Картометрический метод	0.10	–
5234	576024.38	2176584.94	Картометрический метод	0.10	–
5235	576027.49	2176584.17	Картометрический метод	0.10	–
5236	576028.96	2176583.99	Картометрический метод	0.10	–
5237	576031.85	2176583.58	Картометрический метод	0.10	–
5238	576034.78	2176583.06	Картометрический метод	0.10	–
5239	576036.23	2176582.74	Картометрический метод	0.10	–
5240	576037.59	2176582.51	Картометрический метод	0.10	–
5241	576039.14	2176582.37	Картометрический метод	0.10	–
5242	576040.46	2176582.13	Картометрический метод	0.10	–
5243	576040.85	2176581.88	Картометрический метод	0.10	–
5244	576041.32	2176581.19	Картометрический метод	0.10	–
5245	576041.57	2176580.64	Картометрический метод	0.10	–
5246	576041.76	2176579.77	Картометрический метод	0.10	–
5247	576041.82	2176579.07	Картометрический метод	0.10	–

5248	576041.92	2176577.61	Картометрический метод	0.10	–
5249	576041.88	2176576.19	Картометрический метод	0.10	–
5250	576041.76	2176574.73	Картометрический метод	0.10	–
5251	576041.63	2176573.26	Картометрический метод	0.10	–
5252	576041.44	2176571.77	Картометрический метод	0.10	–
5253	576041.16	2176570.25	Картометрический метод	0.10	–
5254	576040.68	2176568.74	Картометрический метод	0.10	–
5255	576040.04	2176567.19	Картометрический метод	0.10	–
5256	576039.28	2176565.66	Картометрический метод	0.10	–
5257	576038.40	2176564.23	Картометрический метод	0.10	–
5258	576037.91	2176563.53	Картометрический метод	0.10	–
5259	576037.45	2176563.09	Картометрический метод	0.10	–
5260	576037.01	2176562.71	Картометрический метод	0.10	–
5261	576036.44	2176562.43	Картометрический метод	0.10	–
5262	576036.04	2176562.34	Картометрический метод	0.10	–
5263	576035.54	2176562.35	Картометрический метод	0.10	–
5264	576034.17	2176562.51	Картометрический метод	0.10	–
5265	576031.00	2176563.05	Картометрический метод	0.10	–
5266	576028.10	2176563.73	Картометрический метод	0.10	–
5267	576025.14	2176564.34	Картометрический метод	0.10	–
5268	576022.17	2176564.92	Картометрический метод	0.10	–
5269	576019.17	2176565.54	Картометрический метод	0.10	–
5270	576017.69	2176565.99	Картометрический метод	0.10	–
5271	576016.22	2176566.44	Картометрический метод	0.10	–
5272	576014.79	2176567.01	Картометрический метод	0.10	–
5273	576013.31	2176567.64	Картометрический метод	0.10	–
5274	576011.78	2176568.34	Картометрический метод	0.10	–
5275	576009.29	2176569.41	Картометрический метод	0.10	–
5276	576008.94	2176569.35	Картометрический метод	0.10	–
5277	576008.33	2176569.10	Картометрический метод	0.10	–
5278	576007.80	2176568.46	Картометрический метод	0.10	–
5279	576007.29	2176567.45	Картометрический метод	0.10	–
5280	576007.10	2176566.92	Картометрический метод	0.10	–
5281	576006.87	2176566.13	Картометрический метод	0.10	–

5282	576006.75	2176550.12	Картометрический метод	0.10	–
5283	576006.78	2176550.03	Картометрический метод	0.10	–
5284	576006.92	2176548.63	Картометрический метод	0.10	–
5285	576007.01	2176547.14	Картометрический метод	0.10	–
5286	576007.01	2176545.69	Картометрический метод	0.10	–
5287	576006.89	2176544.20	Картометрический метод	0.10	–
5288	576006.66	2176542.38	Картометрический метод	0.10	–
5289	576006.50	2176541.35	Картометрический метод	0.10	–
5290	576006.23	2176540.00	Картометрический метод	0.10	–
5291	576005.96	2176538.57	Картометрический метод	0.10	–
5292	576005.73	2176537.17	Картометрический метод	0.10	–
5293	576005.48	2176535.77	Картометрический метод	0.10	–
5294	576005.24	2176534.31	Картометрический метод	0.10	–
5295	576004.96	2176532.85	Картометрический метод	0.10	–
5296	576004.67	2176531.38	Картометрический метод	0.10	–
5297	576004.39	2176529.91	Картометрический метод	0.10	–
5298	576004.06	2176528.45	Картометрический метод	0.10	–
5299	576003.78	2176527.03	Картометрический метод	0.10	–
5300	576003.55	2176525.61	Картометрический метод	0.10	–
5301	576003.19	2176524.17	Картометрический метод	0.10	–
5302	576002.77	2176522.73	Картометрический метод	0.10	–
5303	576002.26	2176521.30	Картометрический метод	0.10	–
5304	576001.66	2176519.83	Картометрический метод	0.10	–
5305	576001.10	2176518.36	Картометрический метод	0.10	–
5306	576000.56	2176516.90	Картометрический метод	0.10	–
5307	576000.01	2176515.40	Картометрический метод	0.10	–
5308	575999.45	2176513.90	Картометрический метод	0.10	–
5309	575998.88	2176512.41	Картометрический метод	0.10	–
5310	575998.35	2176510.90	Картометрический метод	0.10	–
5311	575997.81	2176509.40	Картометрический метод	0.10	–
5312	575997.25	2176507.90	Картометрический метод	0.10	–
5313	575996.61	2176506.39	Картометрический метод	0.10	–
5314	575995.94	2176504.87	Картометрический метод	0.10	–
5315	575995.22	2176503.34	Картометрический метод	0.10	–

5316	575994.50	2176501.82	Картометрический метод	0.10	–
5317	575993.77	2176500.41	Картометрический метод	0.10	–
5318	575993.52	2176499.53	Картометрический метод	0.10	–
5319	575993.04	2176498.47	Картометрический метод	0.10	–
5320	575992.60	2176497.47	Картометрический метод	0.10	–
5321	575992.24	2176496.86	Картометрический метод	0.10	–
5322	575991.76	2176496.22	Картометрический метод	0.10	–
5323	575990.89	2176494.99	Картометрический метод	0.10	–
5324	575990.06	2176493.75	Картометрический метод	0.10	–
5325	575989.17	2176492.56	Картометрический метод	0.10	–
5326	575988.34	2176491.32	Картометрический метод	0.10	–
5327	575987.51	2176490.09	Картометрический метод	0.10	–
5328	575986.69	2176488.99	Картометрический метод	0.10	–
5329	575985.84	2176487.76	Картометрический метод	0.10	–
5330	575985.50	2176487.39	Картометрический метод	0.10	–
5331	575984.67	2176486.45	Картометрический метод	0.10	–
5332	575983.59	2176485.57	Картометрический метод	0.10	–
5333	575982.44	2176484.72	Картометрический метод	0.10	–
5334	575981.36	2176483.84	Картометрический метод	0.10	–
5335	575980.18	2176483.09	Картометрический метод	0.10	–
5336	575979.13	2176482.36	Картометрический метод	0.10	–
5337	575978.80	2176482.12	Картометрический метод	0.10	–
5338	575977.82	2176481.50	Картометрический метод	0.10	–
5339	575977.38	2176481.18	Картометрический метод	0.10	–
5340	575976.40	2176480.58	Картометрический метод	0.10	–
5341	575975.26	2176479.84	Картометрический метод	0.10	–
5342	575974.72	2176479.53	Картометрический метод	0.10	–
5343	575974.00	2176479.15	Картометрический метод	0.10	–
5344	575973.55	2176478.86	Картометрический метод	0.10	–
5345	575973.30	2176478.69	Картометрический метод	0.10	–
5346	575972.96	2176478.54	Картометрический метод	0.10	–
5347	575972.60	2176478.24	Картометрический метод	0.10	–
5348	575971.57	2176477.69	Картометрический метод	0.10	–
5349	575971.41	2176477.54	Картометрический метод	0.10	–

5350	575971.15	2176477.34	Картометрический метод	0.10	–
5351	575970.55	2176477.02	Картометрический метод	0.10	–
5352	575970.24	2176476.82	Картометрический метод	0.10	–
5353	575969.52	2176476.41	Картометрический метод	0.10	–
5354	575969.17	2176476.23	Картометрический метод	0.10	–
5355	575968.25	2176475.71	Картометрический метод	0.10	–
5356	575968.01	2176475.58	Картометрический метод	0.10	–
5357	575967.85	2176475.44	Картометрический метод	0.10	–
5358	575967.71	2176475.42	Картометрический метод	0.10	–
5359	575967.13	2176475.11	Картометрический метод	0.10	–
5360	575966.11	2176474.58	Картометрический метод	0.10	–
5361	575965.77	2176474.50	Картометрический метод	0.10	–
5362	575965.51	2176474.37	Картометрический метод	0.10	–
5363	575965.05	2176474.07	Картометрический метод	0.10	–
5364	575964.82	2176474.00	Картометрический метод	0.10	–
5365	575963.98	2176473.56	Картометрический метод	0.10	–
5366	575963.67	2176473.44	Картометрический метод	0.10	–
5367	575962.70	2176472.93	Картометрический метод	0.10	–
5368	575961.66	2176472.44	Картометрический метод	0.10	–
5369	575960.60	2176472.01	Картометрический метод	0.10	–
5370	575960.25	2176471.87	Картометрический метод	0.10	–
5371	575959.93	2176471.72	Картометрический метод	0.10	–
5372	575959.25	2176471.46	Картометрический метод	0.10	–
5373	575958.72	2176471.24	Картометрический метод	0.10	–
5374	575958.04	2176471.00	Картометрический метод	0.10	–
5375	575957.77	2176470.89	Картометрический метод	0.10	–
5376	575957.36	2176470.78	Картометрический метод	0.10	–
5377	575956.77	2176470.53	Картометрический метод	0.10	–
5378	575956.41	2176470.41	Картометрический метод	0.10	–
5379	575955.52	2176470.10	Картометрический метод	0.10	–
5380	575954.40	2176469.71	Картометрический метод	0.10	–
5381	575953.20	2176469.33	Картометрический метод	0.10	–
5382	575952.84	2176469.24	Картометрический метод	0.10	–
5383	575951.96	2176469.04	Картометрический метод	0.10	–

5384	575950.84	2176468.66	Картометрический метод	0.10	–
5385	575950.34	2176468.56	Картометрический метод	0.10	–
5386	575949.99	2176468.45	Картометрический метод	0.10	–
5387	575949.42	2176468.31	Картометрический метод	0.10	–
5388	575948.25	2176467.99	Картометрический метод	0.10	–
5389	575947.91	2176467.90	Картометрический метод	0.10	–
5390	575946.91	2176467.77	Картометрический метод	0.10	–
5391	575946.46	2176467.64	Картометрический метод	0.10	–
5392	575945.83	2176467.54	Картометрический метод	0.10	–
5393	575945.48	2176467.44	Картометрический метод	0.10	–
5394	575944.75	2176467.31	Картометрический метод	0.10	–
5395	575943.62	2176467.11	Картометрический метод	0.10	–
5396	575943.27	2176467.00	Картометрический метод	0.10	–
5397	575942.49	2176466.89	Картометрический метод	0.10	–
5398	575942.11	2176466.86	Картометрический метод	0.10	–
5399	575941.84	2176466.78	Картометрический метод	0.10	–
5400	575941.23	2176466.68	Картометрический метод	0.10	–
5401	575940.10	2176466.52	Картометрический метод	0.10	–
5402	575938.93	2176466.32	Картометрический метод	0.10	–
5403	575938.60	2176466.29	Картометрический метод	0.10	–
5404	575937.67	2176466.15	Картометрический метод	0.10	–
5405	575937.21	2176466.05	Картометрический метод	0.10	–
5406	575936.91	2176466.01	Картометрический метод	0.10	–
5407	575936.42	2176465.93	Картометрический метод	0.10	–
5408	575935.37	2176465.80	Картометрический метод	0.10	–
5409	575934.31	2176465.60	Картометрический метод	0.10	–
5410	575933.24	2176465.41	Картометрический метод	0.10	–
5411	575932.18	2176465.24	Картометрический метод	0.10	–
5412	575931.77	2176465.18	Картометрический метод	0.10	–
5413	575930.90	2176465.03	Картометрический метод	0.10	–
5414	575930.15	2176464.90	Картометрический метод	0.10	–
5415	575929.65	2176464.82	Картометрический метод	0.10	–
5416	575929.21	2176464.73	Картометрический метод	0.10	–
5417	575928.80	2176464.70	Картометрический метод	0.10	–

5418	575928.50	2176464.60	Картометрический метод	0.10	–
5419	575928.06	2176464.55	Картометрический метод	0.10	–
5420	575927.77	2176464.48	Картометрический метод	0.10	–
5421	575927.06	2176464.34	Картометрический метод	0.10	–
5422	575926.64	2176464.26	Картометрический метод	0.10	–
5423	575926.00	2176464.12	Картометрический метод	0.10	–
5424	575924.78	2176463.93	Картометрический метод	0.10	–
5425	575924.33	2176463.84	Картометрический метод	0.10	–
5426	575924.00	2176463.75	Картометрический метод	0.10	–
5427	575923.41	2176463.64	Картометрический метод	0.10	–
5428	575923.09	2176463.55	Картометрический метод	0.10	–
5429	575922.73	2176463.46	Картометрический метод	0.10	–
5430	575922.10	2176463.34	Картометрический метод	0.10	–
5431	575921.65	2176463.24	Картометрический метод	0.10	–
5432	575921.33	2176463.12	Картометрический метод	0.10	–
5433	575920.71	2176463.03	Картометрический метод	0.10	–
5434	575920.43	2176462.92	Картометрический метод	0.10	–
5435	575919.41	2176462.75	Картометрический метод	0.10	–
5436	575919.19	2176462.67	Картометрический метод	0.10	–
5437	575918.70	2176462.58	Картометрический метод	0.10	–
5438	575918.30	2176462.50	Картометрический метод	0.10	–
5439	575917.87	2176462.38	Картометрический метод	0.10	–
5440	575917.17	2176462.24	Картометрический метод	0.10	–
5441	575916.57	2176462.09	Картометрический метод	0.10	–
5442	575916.21	2176462.01	Картометрический метод	0.10	–
5443	575915.93	2176461.96	Картометрический метод	0.10	–
5444	575914.85	2176461.72	Картометрический метод	0.10	–
5445	575914.53	2176461.60	Картометрический метод	0.10	–
5446	575913.77	2176461.49	Картометрический метод	0.10	–
5447	575913.46	2176461.45	Картометрический метод	0.10	–
5448	575913.13	2176461.41	Картометрический метод	0.10	–
5449	575913.07	2176461.34	Картометрический метод	0.10	–
5450	575912.73	2176461.26	Картометрический метод	0.10	–
5451	575912.38	2176461.18	Картометрический метод	0.10	–

5452	575911.95	2176461.12	Картометрический метод	0.10	–
5453	575911.79	2176461.03	Картометрический метод	0.10	–
5454	575911.38	2176460.93	Картометрический метод	0.10	–
5455	575911.37	2176460.88	Картометрический метод	0.10	–
5456	575910.99	2176460.87	Картометрический метод	0.10	–
5457	575910.23	2176460.66	Картометрический метод	0.10	–
5458	575909.96	2176460.58	Картометрический метод	0.10	–
5459	575909.79	2176460.51	Картометрический метод	0.10	–
5460	575909.07	2176460.35	Картометрический метод	0.10	–
5461	575908.74	2176460.27	Картометрический метод	0.10	–
5462	575908.45	2176460.23	Картометрический метод	0.10	–
5463	575908.24	2176460.15	Картометрический метод	0.10	–
5464	575907.92	2176460.07	Картометрический метод	0.10	–
5465	575907.58	2176460.00	Картометрический метод	0.10	–
5466	575906.71	2176459.74	Картометрический метод	0.10	–
5467	575906.38	2176459.69	Картометрический метод	0.10	–
5468	575906.12	2176459.61	Картометрический метод	0.10	–
5469	575905.78	2176459.50	Картометрический метод	0.10	–
5470	575905.41	2176459.39	Картометрический метод	0.10	–
5471	575905.19	2176459.37	Картометрический метод	0.10	–
5472	575904.96	2176459.27	Картометрический метод	0.10	–
5473	575904.61	2176459.18	Картометрический метод	0.10	–
5474	575904.29	2176459.08	Картометрический метод	0.10	–
5475	575904.03	2176459.01	Картометрический метод	0.10	–
5476	575903.96	2176458.95	Картометрический метод	0.10	–
5477	575903.82	2176458.95	Картометрический метод	0.10	–
5478	575903.26	2176458.84	Картометрический метод	0.10	–
5479	575902.23	2176458.55	Картометрический метод	0.10	–
5480	575901.13	2176458.25	Картометрический метод	0.10	–
5481	575900.79	2176458.15	Картометрический метод	0.10	–
5482	575900.40	2176458.06	Картометрический метод	0.10	–
5483	575900.20	2176457.99	Картометрический метод	0.10	–
5484	575899.98	2176457.92	Картометрический метод	0.10	–
5485	575900.03	2176457.96	Картометрический метод	0.10	–

5486	575899.74	2176457.86	Картометрический метод	0.10	–
5487	575899.24	2176457.79	Картометрический метод	0.10	–
5488	575898.95	2176457.63	Картометрический метод	0.10	–
5489	575898.49	2176457.48	Картометрический метод	0.10	–
5490	575897.68	2176457.11	Картометрический метод	0.10	–
5491	575897.24	2176456.93	Картометрический метод	0.10	–
5492	575893.20	2176457.15	Картометрический метод	0.10	–
5493	575890.59	2176456.71	Картометрический метод	0.10	–
5494	575890.41	2176432.86	Картометрический метод	0.10	–
5495	575932.38	2176442.94	Картометрический метод	0.10	–
5496	575972.40	2176453.45	Картометрический метод	0.10	–
5497	575989.02	2176464.72	Картометрический метод	0.10	–
5498	575994.10	2176468.17	Картометрический метод	0.10	–
5499	576008.18	2176482.39	Картометрический метод	0.10	–
5500	576010.13	2176484.64	Картометрический метод	0.10	–
5501	576014.84	2176496.31	Картометрический метод	0.10	–
5502	576021.30	2176512.34	Картометрический метод	0.10	–
5503	576027.59	2176539.81	Картометрический метод	0.10	–
5504	576027.33	2176549.34	Картометрический метод	0.10	–
5505	576046.80	2176552.23	Картометрический метод	0.10	–
5506	576060.11	2176552.52	Картометрический метод	0.10	–
5507	576059.74	2176563.02	Картометрический метод	0.10	–
5508	576062.29	2176571.00	Картометрический метод	0.10	–
5509	576060.43	2176586.60	Картометрический метод	0.10	–
5510	576051.35	2176598.70	Картометрический метод	0.10	–
5511	576033.82	2176602.48	Картометрический метод	0.10	–
5512	576034.00	2176609.52	Картометрический метод	0.10	–
5513	576033.97	2176621.05	Картометрический метод	0.10	–
5514	576033.95	2176632.58	Картометрический метод	0.10	–
5515	576033.97	2176641.39	Картометрический метод	0.10	–
5516	576034.58	2176641.99	Картометрический метод	0.10	–
5517	576052.05	2176653.17	Картометрический метод	0.10	–
5518	576075.10	2176653.87	Картометрический метод	0.10	–
5519	576123.24	2176638.44	Картометрический метод	0.10	–

5520	576139.68	2176634.30	Картометрический метод	0.10	–
5521	576169.11	2176618.24	Картометрический метод	0.10	–
5522	576185.18	2176609.47	Картометрический метод	0.10	–
5523	576218.56	2176591.25	Картометрический метод	0.10	–
5524	576224.30	2176590.05	Картометрический метод	0.10	–
5525	576285.54	2176577.77	Картометрический метод	0.10	–
5526	576320.09	2176573.36	Картометрический метод	0.10	–
4931	576352.76	2176568.40	Картометрический метод	0.10	–
Граница I(28)	–	–	–	–	–
5527	577813.62	2175685.79	Картометрический метод	0.10	–
5528	577815.20	2175685.82	Картометрический метод	0.10	–
5529	577816.44	2175685.93	Картометрический метод	0.10	–
5530	577817.05	2175686.07	Картометрический метод	0.10	–
5531	577819.29	2175686.73	Картометрический метод	0.10	–
5532	577820.83	2175687.35	Картометрический метод	0.10	–
5533	577821.76	2175687.78	Картометрический метод	0.10	–
5534	577822.81	2175688.38	Картометрический метод	0.10	–
5535	577825.68	2175690.16	Картометрический метод	0.10	–
5536	577827.98	2175691.93	Картометрический метод	0.10	–
5537	577828.68	2175692.44	Картометрический метод	0.10	–
5538	577829.74	2175693.03	Картометрический метод	0.10	–
5539	577830.91	2175693.60	Картометрический метод	0.10	–
5540	577835.39	2175695.34	Картометрический метод	0.10	–
5541	577838.19	2175696.25	Картометрический метод	0.10	–
5542	577841.29	2175697.31	Картометрический метод	0.10	–
5543	577847.44	2175699.71	Картометрический метод	0.10	–
5544	577850.52	2175701.03	Картометрический метод	0.10	–
5545	577851.83	2175701.54	Картометрический метод	0.10	–
5546	577852.61	2175701.74	Картометрический метод	0.10	–
5547	577853.85	2175702.00	Картометрический метод	0.10	–
5548	577855.68	2175702.46	Картометрический метод	0.10	–
5549	577856.38	2175702.68	Картометрический метод	0.10	–
5550	577857.38	2175703.05	Картометрический метод	0.10	–
5551	577859.50	2175704.00	Картометрический метод	0.10	–

5552	577860.77	2175704.64	Картометрический метод	0.10	–
5553	577862.77	2175705.64	Картометрический метод	0.10	–
5554	577864.35	2175706.35	Картометрический метод	0.10	–
5555	577865.80	2175707.13	Картометрический метод	0.10	–
5556	577866.85	2175707.59	Картометрический метод	0.10	–
5557	577869.08	2175708.29	Картометрический метод	0.10	–
5558	577870.64	2175708.84	Картометрический метод	0.10	–
5559	577871.74	2175709.28	Картометрический метод	0.10	–
5560	577872.90	2175709.86	Картометрический метод	0.10	–
5561	577874.13	2175710.76	Картометрический метод	0.10	–
5562	577876.27	2175712.41	Картометрический метод	0.10	–
5563	577877.56	2175713.56	Картометрический метод	0.10	–
5564	577879.67	2175715.38	Картометрический метод	0.10	–
5565	577880.64	2175716.41	Картометрический метод	0.10	–
5566	577881.33	2175717.29	Картометрический метод	0.10	–
5567	577881.62	2175717.74	Картометрический метод	0.10	–
5568	577882.03	2175718.52	Картометрический метод	0.10	–
5569	577882.41	2175719.51	Картометрический метод	0.10	–
5570	577883.26	2175722.94	Картометрический метод	0.10	–
5571	577883.77	2175725.71	Картометрический метод	0.10	–
5572	577884.03	2175726.80	Картометрический метод	0.10	–
5573	577884.29	2175728.94	Картометрический метод	0.10	–
5574	577884.45	2175730.28	Картометрический метод	0.10	–
5575	577884.59	2175732.47	Картометрический метод	0.10	–
5576	577884.76	2175733.64	Картометрический метод	0.10	–
5577	577884.86	2175735.11	Картометрический метод	0.10	–
5578	577885.11	2175738.00	Картометрический метод	0.10	–
5579	577885.17	2175738.38	Картометрический метод	0.10	–
5580	577885.31	2175738.86	Картометрический метод	0.10	–
5581	577885.55	2175739.35	Картометрический метод	0.10	–
5582	577886.49	2175741.24	Картометрический метод	0.10	–
5583	577887.96	2175744.13	Картометрический метод	0.10	–
5584	577888.64	2175745.83	Картометрический метод	0.10	–
5585	577888.99	2175746.90	Картометрический метод	0.10	–

5586	577889.23	2175747.90	Картометрический метод	0.10	–
5587	577889.39	2175748.81	Картометрический метод	0.10	–
5588	577889.66	2175749.95	Картометрический метод	0.10	–
5589	577889.84	2175751.22	Картометрический метод	0.10	–
5590	577889.96	2175752.86	Картометрический метод	0.10	–
5591	577890.11	2175756.43	Картометрический метод	0.10	–
5592	577890.23	2175759.84	Картометрический метод	0.10	–
5593	577890.05	2175761.90	Картометрический метод	0.10	–
5594	577889.74	2175763.40	Картометрический метод	0.10	–
5595	577889.67	2175764.17	Картометрический метод	0.10	–
5596	577889.15	2175766.83	Картометрический метод	0.10	–
5597	577888.56	2175770.27	Картометрический метод	0.10	–
5598	577887.84	2175773.73	Картометрический метод	0.10	–
5599	577887.00	2175777.18	Картометрический метод	0.10	–
5600	577886.60	2175778.34	Картометрический метод	0.10	–
5601	577886.02	2175779.48	Картометрический метод	0.10	–
5602	577885.22	2175780.65	Картометрический метод	0.10	–
5603	577884.48	2175781.83	Картометрический метод	0.10	–
5604	577884.29	2175782.65	Картометрический метод	0.10	–
5605	577884.24	2175783.37	Картометрический метод	0.10	–
5606	577884.32	2175783.91	Картометрический метод	0.10	–
5607	577884.55	2175784.53	Картометрический метод	0.10	–
5608	577884.99	2175785.61	Картометрический метод	0.10	–
5609	577885.39	2175786.98	Картометрический метод	0.10	–
5610	577885.91	2175789.20	Картометрический метод	0.10	–
5611	577886.25	2175790.58	Картометрический метод	0.10	–
5612	577886.77	2175792.10	Картометрический метод	0.10	–
5613	577887.20	2175793.16	Картометрический метод	0.10	–
5614	577888.20	2175795.05	Картометрический метод	0.10	–
5615	577888.82	2175795.97	Картометрический метод	0.10	–
5616	577890.37	2175798.52	Картометрический метод	0.10	–
5617	577891.02	2175799.61	Картометрический метод	0.10	–
5618	577893.41	2175803.18	Картометрический метод	0.10	–
5619	577895.75	2175806.83	Картометрический метод	0.10	–

5620	577897.94	2175810.41	Картометрический метод	0.10	–
5621	577900.20	2175813.96	Картометрический метод	0.10	–
5622	577902.42	2175817.51	Картометрический метод	0.10	–
5623	577904.39	2175820.45	Картометрический метод	0.10	–
5624	577904.74	2175821.11	Картометрический метод	0.10	–
5625	577906.08	2175823.06	Картометрический метод	0.10	–
5626	577906.55	2175823.77	Картометрический метод	0.10	–
5627	577907.57	2175825.70	Картометрический метод	0.10	–
5628	577908.25	2175827.18	Картометрический метод	0.10	–
5629	577908.96	2175828.89	Картометрический метод	0.10	–
5630	577909.83	2175830.89	Картометрический метод	0.10	–
5631	577910.19	2175831.62	Картометрический метод	0.10	–
5632	577910.62	2175832.72	Картометрический метод	0.10	–
5633	577911.65	2175835.57	Картометрический метод	0.10	–
5634	577912.48	2175837.73	Картометрический метод	0.10	–
5635	577913.25	2175839.65	Картометрический метод	0.10	–
5636	577914.13	2175841.85	Картометрический метод	0.10	–
5637	577914.68	2175843.08	Картометрический метод	0.10	–
5638	577914.97	2175843.77	Картометрический метод	0.10	–
5639	577915.35	2175844.83	Картометрический метод	0.10	–
5640	577915.88	2175846.43	Картометрический метод	0.10	–
5641	577916.96	2175850.25	Картометрический метод	0.10	–
5642	577917.16	2175851.06	Картометрический метод	0.10	–
5643	577917.45	2175851.88	Картометрический метод	0.10	–
5644	577917.94	2175854.39	Картометрический метод	0.10	–
5645	577918.38	2175857.11	Картометрический метод	0.10	–
5646	577918.80	2175859.91	Картометрический метод	0.10	–
5647	577918.87	2175860.87	Картометрический метод	0.10	–
5648	577919.25	2175862.26	Картометрический метод	0.10	–
5649	577919.42	2175863.43	Картометрический метод	0.10	–
5650	577920.15	2175867.67	Картометрический метод	0.10	–
5651	577920.32	2175869.48	Картометрический метод	0.10	–
5652	577920.46	2175871.35	Картометрический метод	0.10	–
5653	577920.51	2175872.32	Картометрический метод	0.10	–

5654	577920.68	2175873.38	Картометрический метод	0.10	–
5655	577920.95	2175874.50	Картометрический метод	0.10	–
5656	577921.32	2175875.97	Картометрический метод	0.10	–
5657	577921.69	2175877.59	Картометрический метод	0.10	–
5658	577922.00	2175878.48	Картометрический метод	0.10	–
5659	577922.56	2175879.78	Картометрический метод	0.10	–
5660	577923.16	2175881.26	Картометрический метод	0.10	–
5661	577923.43	2175881.90	Картометрический метод	0.10	–
5662	577923.64	2175882.96	Картометрический метод	0.10	–
5663	577923.76	2175884.42	Картометрический метод	0.10	–
5664	577923.99	2175885.48	Картометрический метод	0.10	–
5665	577924.13	2175886.15	Картометрический метод	0.10	–
5666	577924.32	2175886.79	Картометрический метод	0.10	–
5667	577924.87	2175887.82	Картометрический метод	0.10	–
5668	577925.61	2175888.84	Картометрический метод	0.10	–
5669	577926.30	2175889.64	Картометрический метод	0.10	–
5670	577926.97	2175890.70	Картометрический метод	0.10	–
5671	577927.28	2175891.36	Картометрический метод	0.10	–
5672	577927.64	2175892.40	Картометрический метод	0.10	–
5673	577928.39	2175894.73	Картометрический метод	0.10	–
5674	577929.31	2175897.13	Картометрический метод	0.10	–
5675	577930.00	2175898.48	Картометрический метод	0.10	–
5676	577930.68	2175899.50	Картометрический метод	0.10	–
5677	577931.02	2175899.91	Картометрический метод	0.10	–
5678	577931.37	2175900.27	Картометрический метод	0.10	–
5679	577931.79	2175900.58	Картометрический метод	0.10	–
5680	577932.31	2175900.79	Картометрический метод	0.10	–
5681	577932.98	2175900.95	Картометрический метод	0.10	–
5682	577934.01	2175901.25	Картометрический метод	0.10	–
5683	577934.75	2175901.57	Картометрический метод	0.10	–
5684	577935.14	2175901.89	Картометрический метод	0.10	–
5685	577935.46	2175902.25	Картометрический метод	0.10	–
5686	577935.74	2175902.70	Картометрический метод	0.10	–
5687	577935.96	2175903.52	Картометрический метод	0.10	–

5688	577936.53	2175905.74	Картометрический метод	0.10	–
5689	577936.90	2175906.38	Картометрический метод	0.10	–
5690	577937.35	2175906.95	Картометрический метод	0.10	–
5691	577937.94	2175907.55	Картометрический метод	0.10	–
5692	577938.49	2175907.93	Картометрический метод	0.10	–
5693	577940.31	2175908.71	Картометрический метод	0.10	–
5694	577941.74	2175909.12	Картометрический метод	0.10	–
5695	577942.73	2175909.33	Картометрический метод	0.10	–
5696	577943.76	2175909.50	Картометрический метод	0.10	–
5697	577944.05	2175909.51	Картометрический метод	0.10	–
5698	577945.12	2175909.50	Картометрический метод	0.10	–
5699	577946.73	2175909.55	Картометрический метод	0.10	–
5700	577947.75	2175909.64	Картометрический метод	0.10	–
5701	577948.84	2175909.78	Картометрический метод	0.10	–
5702	577949.98	2175910.03	Картометрический метод	0.10	–
5703	577951.30	2175910.30	Картометрический метод	0.10	–
5704	577952.42	2175910.41	Картометрический метод	0.10	–
5705	577953.28	2175910.44	Картометрический метод	0.10	–
5706	577954.08	2175910.40	Картометрический метод	0.10	–
5707	577954.81	2175910.32	Картометрический метод	0.10	–
5708	577955.33	2175910.09	Картометрический метод	0.10	–
5709	577956.08	2175909.58	Картометрический метод	0.10	–
5710	577957.17	2175908.63	Картометрический метод	0.10	–
5711	577958.45	2175907.49	Картометрический метод	0.10	–
5712	577959.56	2175906.58	Картометрический метод	0.10	–
5713	577960.59	2175905.86	Картометрический метод	0.10	–
5714	577962.08	2175905.01	Картометрический метод	0.10	–
5715	577962.92	2175904.60	Картометрический метод	0.10	–
5716	577964.06	2175904.16	Картометрический метод	0.10	–
5717	577965.09	2175903.84	Картометрический метод	0.10	–
5718	577965.71	2175903.72	Картометрический метод	0.10	–
5719	577966.86	2175903.70	Картометрический метод	0.10	–
5720	577967.51	2175903.79	Картометрический метод	0.10	–
5721	577969.25	2175904.10	Картометрический метод	0.10	–

5722	577970.86	2175904.30	Картометрический метод	0.10	–
5723	577971.62	2175904.38	Картометрический метод	0.10	–
5724	577972.81	2175904.42	Картометрический метод	0.10	–
5725	577973.62	2175904.36	Картометрический метод	0.10	–
5726	577974.34	2175904.22	Картометрический метод	0.10	–
5727	577975.10	2175903.94	Картометрический метод	0.10	–
5728	577975.72	2175903.72	Картометрический метод	0.10	–
5729	577976.44	2175903.42	Картометрический метод	0.10	–
5730	577977.11	2175903.05	Картометрический метод	0.10	–
5731	577977.62	2175902.70	Картометрический метод	0.10	–
5732	577978.42	2175902.20	Картометрический метод	0.10	–
5733	577979.19	2175901.77	Картометрический метод	0.10	–
5734	577980.06	2175901.33	Картометрический метод	0.10	–
5735	577981.09	2175900.93	Картометрический метод	0.10	–
5736	577982.09	2175900.65	Картометрический метод	0.10	–
5737	577983.04	2175900.41	Картометрический метод	0.10	–
5738	577984.07	2175900.17	Картометрический метод	0.10	–
5739	577985.90	2175899.95	Картометрический метод	0.10	–
5740	577987.03	2175899.66	Картометрический метод	0.10	–
5741	577989.30	2175899.10	Картометрический метод	0.10	–
5742	577991.06	2175898.71	Картометрический метод	0.10	–
5743	577992.30	2175898.48	Картометрический метод	0.10	–
5744	577993.33	2175898.37	Картометрический метод	0.10	–
5745	577995.17	2175898.40	Картометрический метод	0.10	–
5746	577996.85	2175898.48	Картометрический метод	0.10	–
5747	577999.04	2175898.73	Картометрический метод	0.10	–
5748	578000.57	2175899.01	Картометрический метод	0.10	–
5749	578001.25	2175899.07	Картометрический метод	0.10	–
5750	578001.88	2175899.03	Картометрический метод	0.10	–
5751	578002.56	2175898.96	Картометрический метод	0.10	–
5752	578003.64	2175898.85	Картометрический метод	0.10	–
5753	578004.85	2175898.62	Картометрический метод	0.10	–
5754	578005.64	2175898.42	Картометрический метод	0.10	–
5755	578006.42	2175897.91	Картометрический метод	0.10	–

5756	578008.02	2175897.12	Картометрический метод	0.10	–
5757	578008.99	2175896.71	Картометрический метод	0.10	–
5758	578009.78	2175896.39	Картометрический метод	0.10	–
5759	578010.42	2175896.18	Картометрический метод	0.10	–
5760	578011.47	2175895.79	Картометрический метод	0.10	–
5761	578012.72	2175895.56	Картометрический метод	0.10	–
5762	578014.12	2175895.31	Картометрический метод	0.10	–
5763	578015.25	2175895.14	Картометрический метод	0.10	–
5764	578016.38	2175894.96	Картометрический метод	0.10	–
5765	578017.84	2175894.89	Картометрический метод	0.10	–
5766	578020.13	2175894.80	Картометрический метод	0.10	–
5767	578021.55	2175894.81	Картометрический метод	0.10	–
5768	578023.79	2175894.95	Картометрический метод	0.10	–
5769	578025.16	2175895.02	Картометрический метод	0.10	–
5770	578026.64	2175895.06	Картометрический метод	0.10	–
5771	578027.55	2175894.99	Картометрический метод	0.10	–
5772	578028.20	2175894.97	Картометрический метод	0.10	–
5773	578028.55	2175894.92	Картометрический метод	0.10	–
5774	578029.26	2175894.77	Картометрический метод	0.10	–
5775	578030.51	2175894.52	Картометрический метод	0.10	–
5776	578031.88	2175894.21	Картометрический метод	0.10	–
5777	578032.91	2175893.96	Картометрический метод	0.10	–
5778	578034.20	2175893.59	Картометрический метод	0.10	–
5779	578035.46	2175893.26	Картометрический метод	0.10	–
5780	578036.13	2175893.05	Картометрический метод	0.10	–
5781	578036.95	2175892.72	Картометрический метод	0.10	–
5782	578038.03	2175892.27	Картометрический метод	0.10	–
5783	578039.35	2175891.64	Картометрический метод	0.10	–
5784	578040.13	2175891.18	Картометрический метод	0.10	–
5785	578040.96	2175890.66	Картометрический метод	0.10	–
5786	578041.52	2175890.26	Картометрический метод	0.10	–
5787	578042.27	2175889.54	Картометрический метод	0.10	–
5788	578042.85	2175888.89	Картометрический метод	0.10	–
5789	578043.53	2175888.03	Картометрический метод	0.10	–

5790	578044.25	2175887.32	Картометрический метод	0.10	–
5791	578044.89	2175886.81	Картометрический метод	0.10	–
5792	578045.71	2175886.35	Картометрический метод	0.10	–
5793	578046.54	2175885.94	Картометрический метод	0.10	–
5794	578048.12	2175885.32	Картометрический метод	0.10	–
5795	578049.31	2175884.88	Картометрический метод	0.10	–
5796	578050.57	2175884.53	Картометрический метод	0.10	–
5797	578051.40	2175884.38	Картометрический метод	0.10	–
5798	578052.33	2175884.26	Картометрический метод	0.10	–
5799	578052.94	2175884.20	Картометрический метод	0.10	–
5800	578053.74	2175884.05	Картометрический метод	0.10	–
5801	578055.00	2175883.76	Картометрический метод	0.10	–
5802	578056.30	2175883.44	Картометрический метод	0.10	–
5803	578057.47	2175883.15	Картометрический метод	0.10	–
5804	578059.45	2175882.47	Картометрический метод	0.10	–
5805	578061.00	2175881.70	Картометрический метод	0.10	–
5806	578063.57	2175880.85	Картометрический метод	0.10	–
5807	578064.61	2175880.67	Картометрический метод	0.10	–
5808	578065.36	2175880.52	Картометрический метод	0.10	–
5809	578066.26	2175880.22	Картометрический метод	0.10	–
5810	578067.24	2175880.18	Картометрический метод	0.10	–
5811	578069.78	2175880.03	Картометрический метод	0.10	–
5812	578071.04	2175880.04	Картометрический метод	0.10	–
5813	578072.23	2175880.14	Картометрический метод	0.10	–
5814	578074.43	2175880.51	Картометрический метод	0.10	–
5815	578075.17	2175880.65	Картометрический метод	0.10	–
5816	578075.68	2175880.83	Картометрический метод	0.10	–
5817	578076.37	2175881.18	Картометрический метод	0.10	–
5818	578076.97	2175881.60	Картометрический метод	0.10	–
5819	578077.61	2175882.20	Картометрический метод	0.10	–
5820	578077.94	2175882.65	Картометрический метод	0.10	–
5821	578078.21	2175883.20	Картометрический метод	0.10	–
5822	578078.37	2175883.81	Картометрический метод	0.10	–
5823	578078.48	2175884.62	Картометрический метод	0.10	–

5824	578078.43	2175885.48	Картометрический метод	0.10	–
5825	578078.53	2175886.26	Картометрический метод	0.10	–
5826	578078.72	2175886.89	Картометрический метод	0.10	–
5827	578078.89	2175887.34	Картометрический метод	0.10	–
5828	578079.10	2175887.79	Картометрический метод	0.10	–
5829	578079.42	2175888.40	Картометрический метод	0.10	–
5830	578079.98	2175889.08	Картометрический метод	0.10	–
5831	578080.38	2175889.47	Картометрический метод	0.10	–
5832	578081.10	2175890.17	Картометрический метод	0.10	–
5833	578081.76	2175890.81	Картометрический метод	0.10	–
5834	578083.92	2175892.28	Картометрический метод	0.10	–
5835	578085.16	2175893.23	Картометрический метод	0.10	–
5836	578086.40	2175894.27	Картометрический метод	0.10	–
5837	578086.99	2175894.93	Картометрический метод	0.10	–
5838	578087.30	2175895.41	Картометрический метод	0.10	–
5839	578087.54	2175895.93	Картометрический метод	0.10	–
5840	578087.73	2175896.59	Картометрический метод	0.10	–
5841	578087.86	2175897.25	Картометрический метод	0.10	–
5842	578087.82	2175897.87	Картометрический метод	0.10	–
5843	578087.68	2175898.51	Картометрический метод	0.10	–
5844	578087.47	2175899.15	Картометрический метод	0.10	–
5845	578087.10	2175900.01	Картометрический метод	0.10	–
5846	578086.70	2175900.75	Картометрический метод	0.10	–
5847	578086.27	2175901.41	Картометрический метод	0.10	–
5848	578085.83	2175901.99	Картометрический метод	0.10	–
5849	578085.26	2175902.58	Картометрический метод	0.10	–
5850	578084.53	2175903.30	Картометрический метод	0.10	–
5851	578083.68	2175904.10	Картометрический метод	0.10	–
5852	578081.52	2175905.62	Картометрический метод	0.10	–
5853	578079.24	2175906.89	Картометрический метод	0.10	–
5854	578078.15	2175907.52	Картометрический метод	0.10	–
5855	578074.45	2175909.33	Картометрический метод	0.10	–
5856	578072.73	2175910.19	Картометрический метод	0.10	–
5857	578071.71	2175910.78	Картометрический метод	0.10	–

5858	578070.91	2175911.24	Картометрический метод	0.10	–
5859	578070.15	2175911.77	Картометрический метод	0.10	–
5860	578069.45	2175912.31	Картометрический метод	0.10	–
5861	578068.16	2175913.48	Картометрический метод	0.10	–
5862	578066.97	2175914.46	Картометрический метод	0.10	–
5863	578066.18	2175915.08	Картометрический метод	0.10	–
5864	578065.44	2175915.61	Картометрический метод	0.10	–
5865	578064.60	2175916.13	Картометрический метод	0.10	–
5866	578064.04	2175916.40	Картометрический метод	0.10	–
5867	578063.63	2175916.59	Картометрический метод	0.10	–
5868	578062.94	2175916.80	Картометрический метод	0.10	–
5869	578062.39	2175916.88	Картометрический метод	0.10	–
5870	578061.26	2175916.96	Картометрический метод	0.10	–
5871	578060.45	2175917.04	Картометрический метод	0.10	–
5872	578059.57	2175917.02	Картометрический метод	0.10	–
5873	578058.74	2175917.02	Картометрический метод	0.10	–
5874	578058.14	2175917.12	Картометрический метод	0.10	–
5875	578057.42	2175917.29	Картометрический метод	0.10	–
5876	578056.16	2175917.71	Картометрический метод	0.10	–
5877	578054.92	2175918.19	Картометрический метод	0.10	–
5878	578053.54	2175918.71	Картометрический метод	0.10	–
5879	578052.43	2175919.24	Картометрический метод	0.10	–
5880	578051.34	2175919.84	Картометрический метод	0.10	–
5881	578050.36	2175920.41	Картометрический метод	0.10	–
5882	578049.71	2175920.90	Картометрический метод	0.10	–
5883	578048.63	2175921.86	Картометрический метод	0.10	–
5884	578047.95	2175922.59	Картометрический метод	0.10	–
5885	578046.93	2175923.86	Картометрический метод	0.10	–
5886	578045.83	2175925.19	Картометрический метод	0.10	–
5887	578044.97	2175926.35	Картометрический метод	0.10	–
5888	578044.44	2175927.16	Картометрический метод	0.10	–
5889	578043.71	2175928.48	Картометрический метод	0.10	–
5890	578043.35	2175929.27	Картометрический метод	0.10	–
5891	578042.79	2175930.49	Картометрический метод	0.10	–

5892	578042.51	2175931.38	Картометрический метод	0.10	–
5893	578042.26	2175932.03	Картометрический метод	0.10	–
5894	578042.15	2175932.54	Картометрический метод	0.10	–
5895	578042.16	2175933.04	Картометрический метод	0.10	–
5896	578042.26	2175933.66	Картометрический метод	0.10	–
5897	578042.50	2175934.34	Картометрический метод	0.10	–
5898	578043.12	2175935.78	Картометрический метод	0.10	–
5899	578043.94	2175937.59	Картометрический метод	0.10	–
5900	578044.26	2175938.76	Картометрический метод	0.10	–
5901	578044.43	2175939.83	Картометрический метод	0.10	–
5902	578044.56	2175940.85	Картометрический метод	0.10	–
5903	578044.53	2175942.31	Картометрический метод	0.10	–
5904	578044.46	2175942.85	Картометрический метод	0.10	–
5905	578044.22	2175943.78	Картометрический метод	0.10	–
5906	578043.39	2175947.31	Картометрический метод	0.10	–
5907	578042.57	2175950.83	Картометрический метод	0.10	–
5908	578042.18	2175952.36	Картометрический метод	0.10	–
5909	578041.75	2175954.35	Картометрический метод	0.10	–
5910	578041.09	2175957.69	Картометрический метод	0.10	–
5911	578040.50	2175961.29	Картометрический метод	0.10	–
5912	578039.87	2175964.89	Картометрический метод	0.10	–
5913	578039.80	2175965.48	Картометрический метод	0.10	–
5914	578039.54	2175966.99	Картометрический метод	0.10	–
5915	578038.97	2175970.15	Картометрический метод	0.10	–
5916	578038.81	2175971.21	Картометрический метод	0.10	–
5917	578038.30	2175973.37	Картометрический метод	0.10	–
5918	578037.81	2175976.03	Картометрический метод	0.10	–
5919	578037.58	2175977.17	Картометрический метод	0.10	–
5920	578037.09	2175979.46	Картометрический метод	0.10	–
5921	578036.85	2175980.76	Картометрический метод	0.10	–
5922	578036.52	2175982.60	Картометрический метод	0.10	–
5923	578036.20	2175984.65	Картометрический метод	0.10	–
5924	578036.13	2175986.25	Картометрический метод	0.10	–
5925	578035.96	2175989.41	Картометрический метод	0.10	–

5926	578035.85	2175990.19	Картометрический метод	0.10	–
5927	578035.26	2175994.13	Картометрический метод	0.10	–
5928	578035.00	2175995.53	Картометрический метод	0.10	–
5929	578034.89	2175996.59	Картометрический метод	0.10	–
5930	578034.71	2175999.86	Картометрический метод	0.10	–
5931	578034.68	2176000.86	Картометрический метод	0.10	–
5932	578034.51	2176001.60	Картометрический метод	0.10	–
5933	578034.25	2176002.36	Картометрический метод	0.10	–
5934	578033.42	2176004.93	Картометрический метод	0.10	–
5935	578033.34	2176005.50	Картометрический метод	0.10	–
5936	578033.34	2176006.23	Картометрический метод	0.10	–
5937	578033.39	2176006.63	Картометрический метод	0.10	–
5938	578033.52	2176007.16	Картометрический метод	0.10	–
5939	578033.85	2176008.24	Картометрический метод	0.10	–
5940	578034.47	2176009.56	Картометрический метод	0.10	–
5941	578035.29	2176011.18	Картометрический метод	0.10	–
5942	578036.10	2176012.66	Картометрический метод	0.10	–
5943	578037.56	2176015.39	Картометрический метод	0.10	–
5944	578038.41	2176016.87	Картометрический метод	0.10	–
5945	578039.76	2176019.33	Картометрический метод	0.10	–
5946	578040.18	2176020.08	Картометрический метод	0.10	–
5947	578040.91	2176021.32	Картометрический метод	0.10	–
5948	578041.97	2176023.16	Картометрический метод	0.10	–
5949	578043.21	2176025.19	Картометрический метод	0.10	–
5950	578044.18	2176026.61	Картометрический метод	0.10	–
5951	578046.27	2176030.08	Картометрический метод	0.10	–
5952	578048.39	2176033.54	Картометрический метод	0.10	–
5953	578050.52	2176037.00	Картометрический метод	0.10	–
5954	578052.61	2176040.49	Картометрический метод	0.10	–
5955	578054.66	2176043.98	Картометрический метод	0.10	–
5956	578056.65	2176047.49	Картометрический метод	0.10	–
5957	578057.66	2176049.28	Картометрический метод	0.10	–
5958	578058.64	2176051.09	Картометрический метод	0.10	–
5959	578059.29	2176052.23	Картометрический метод	0.10	–

5960	578060.12	2176053.80	Картометрический метод	0.10	–
5961	578060.78	2176054.90	Картометрический метод	0.10	–
5962	578062.75	2176058.41	Картометрический метод	0.10	–
5963	578063.33	2176059.45	Картометрический метод	0.10	–
5964	578064.83	2176061.93	Картометрический метод	0.10	–
5965	578065.69	2176063.31	Картометрический метод	0.10	–
5966	578067.03	2176065.55	Картометрический метод	0.10	–
5967	578068.02	2176067.05	Картометрический метод	0.10	–
5968	578068.86	2176068.10	Картометрический метод	0.10	–
5969	578069.47	2176069.04	Картометрический метод	0.10	–
5970	578070.16	2176069.87	Картометрический метод	0.10	–
5971	578071.09	2176070.88	Картометрический метод	0.10	–
5972	578072.42	2176072.18	Картометрический метод	0.10	–
5973	578073.78	2176073.60	Картометрический метод	0.10	–
5974	578075.07	2176074.79	Картометрический метод	0.10	–
5975	578075.74	2176075.30	Картометрический метод	0.10	–
5976	578076.84	2176075.91	Картометрический метод	0.10	–
5977	578078.32	2176076.67	Картометрический метод	0.10	–
5978	578080.67	2176077.13	Картометрический метод	0.10	–
5979	578083.74	2176077.51	Картометрический метод	0.10	–
5980	578085.53	2176077.76	Картометрический метод	0.10	–
5981	578087.52	2176078.12	Картометрический метод	0.10	–
5982	578089.23	2176078.57	Картометрический метод	0.10	–
5983	578089.75	2176079.04	Картометрический метод	0.10	–
5984	578090.05	2176079.67	Картометрический метод	0.10	–
5985	578090.19	2176080.45	Картометрический метод	0.10	–
5986	578090.16	2176082.53	Картометрический метод	0.10	–
5987	578090.29	2176083.63	Картометрический метод	0.10	–
5988	578090.66	2176084.28	Картометрический метод	0.10	–
5989	578091.31	2176084.72	Картометрический метод	0.10	–
5990	578092.42	2176084.95	Картометрический метод	0.10	–
5991	578093.24	2176084.90	Картометрический метод	0.10	–
5992	578094.81	2176084.53	Картометрический метод	0.10	–
5993	578096.10	2176084.04	Картометрический метод	0.10	–

5994	578098.11	2176083.11	Картометрический метод	0.10	–
5995	578101.02	2176081.43	Картометрический метод	0.10	–
5996	578102.42	2176080.84	Картометрический метод	0.10	–
5997	578103.37	2176080.70	Картометрический метод	0.10	–
5998	578106.43	2176080.68	Картометрический метод	0.10	–
5999	578108.24	2176080.55	Картометрический метод	0.10	–
6000	578109.59	2176080.26	Картометрический метод	0.10	–
6001	578111.25	2176079.69	Картометрический метод	0.10	–
6002	578112.47	2176078.92	Картометрический метод	0.10	–
6003	578113.02	2176078.32	Картометрический метод	0.10	–
6004	578113.36	2176078.13	Картометрический метод	0.10	–
6005	578114.15	2176077.75	Картометрический метод	0.10	–
6006	578114.87	2176077.32	Картометрический метод	0.10	–
6007	578115.56	2176076.83	Картометрический метод	0.10	–
6008	578116.19	2176076.33	Картометрический метод	0.10	–
6009	578116.73	2176075.85	Картометрический метод	0.10	–
6010	578117.35	2176075.17	Картометрический метод	0.10	–
6011	578118.15	2176074.23	Картометрический метод	0.10	–
6012	578118.91	2176073.07	Картометрический метод	0.10	–
6013	578119.40	2176072.24	Картометрический метод	0.10	–
6014	578119.84	2176071.38	Картометрический метод	0.10	–
6015	578120.16	2176070.93	Картометрический метод	0.10	–
6016	578120.77	2176070.12	Картометрический метод	0.10	–
6017	578122.17	2176068.67	Картометрический метод	0.10	–
6018	578123.07	2176067.67	Картометрический метод	0.10	–
6019	578124.35	2176066.27	Картометрический метод	0.10	–
6020	578125.35	2176065.18	Картометрический метод	0.10	–
6021	578125.89	2176064.56	Картометрический метод	0.10	–
6022	578126.33	2176063.79	Картометрический метод	0.10	–
6023	578126.59	2176063.11	Картометрический метод	0.10	–
6024	578126.77	2176062.45	Картометрический метод	0.10	–
6025	578126.71	2176062.06	Картометрический метод	0.10	–
6026	578126.61	2176061.68	Картометрический метод	0.10	–
6027	578126.20	2176060.91	Картометрический метод	0.10	–

6028	578125.81	2176060.06	Картометрический метод	0.10	–
6029	578125.49	2176058.68	Картометрический метод	0.10	–
6030	578125.34	2176057.42	Картометрический метод	0.10	–
6031	578125.37	2176056.56	Картометрический метод	0.10	–
6032	578125.50	2176055.87	Картометрический метод	0.10	–
6033	578125.66	2176055.22	Картометрический метод	0.10	–
6034	578125.86	2176054.38	Картометрический метод	0.10	–
6035	578125.99	2176053.32	Картометрический метод	0.10	–
6036	578125.99	2176052.31	Картометрический метод	0.10	–
6037	578125.86	2176051.51	Картометрический метод	0.10	–
6038	578125.49	2176050.40	Картометрический метод	0.10	–
6039	578125.29	2176049.17	Картометрический метод	0.10	–
6040	578124.90	2176047.75	Картометрический метод	0.10	–
6041	578124.84	2176047.06	Картометрический метод	0.10	–
6042	578124.86	2176046.31	Картометрический метод	0.10	–
6043	578125.03	2176045.71	Картометрический метод	0.10	–
6044	578125.11	2176044.87	Картометрический метод	0.10	–
6045	578125.47	2176043.76	Картометрический метод	0.10	–
6046	578125.78	2176043.03	Картометрический метод	0.10	–
6047	578126.16	2176042.09	Картометрический метод	0.10	–
6048	578126.52	2176041.38	Картометрический метод	0.10	–
6049	578127.02	2176040.74	Картометрический метод	0.10	–
6050	578127.61	2176040.23	Картометрический метод	0.10	–
6051	578128.29	2176039.76	Картометрический метод	0.10	–
6052	578128.99	2176039.40	Картометрический метод	0.10	–
6053	578129.59	2176039.19	Картометрический метод	0.10	–
6054	578131.50	2176038.66	Картометрический метод	0.10	–
6055	578132.57	2176038.34	Картометрический метод	0.10	–
6056	578134.10	2176037.93	Картометрический метод	0.10	–
6057	578135.31	2176037.49	Картометрический метод	0.10	–
6058	578136.33	2176037.22	Картометрический метод	0.10	–
6059	578137.37	2176036.79	Картометрический метод	0.10	–
6060	578138.83	2176035.88	Картометрический метод	0.10	–
6061	578139.85	2176035.45	Картометрический метод	0.10	–

6062	578141.58	2176034.89	Картометрический метод	0.10	–
6063	578142.35	2176034.64	Картометрический метод	0.10	–
6064	578143.42	2176034.42	Картометрический метод	0.10	–
6065	578144.40	2176034.35	Картометрический метод	0.10	–
6066	578145.13	2176034.38	Картометрический метод	0.10	–
6067	578145.94	2176034.53	Картометрический метод	0.10	–
6068	578146.36	2176034.73	Картометрический метод	0.10	–
6069	578147.09	2176035.05	Картометрический метод	0.10	–
6070	578147.59	2176035.40	Картометрический метод	0.10	–
6071	578148.17	2176036.00	Картометрический метод	0.10	–
6072	578148.41	2176036.26	Картометрический метод	0.10	–
6073	578148.93	2176036.61	Картометрический метод	0.10	–
6074	578149.65	2176036.98	Картометрический метод	0.10	–
6075	578150.71	2176037.68	Картометрический метод	0.10	–
6076	578151.43	2176038.32	Картометрический метод	0.10	–
6077	578151.75	2176038.75	Картометрический метод	0.10	–
6078	578152.04	2176039.48	Картометрический метод	0.10	–
6079	578152.17	2176040.13	Картометрический метод	0.10	–
6080	578152.26	2176040.78	Картометрический метод	0.10	–
6081	578152.33	2176041.46	Картометрический метод	0.10	–
6082	578152.45	2176041.81	Картометрический метод	0.10	–
6083	578152.69	2176042.29	Картометрический метод	0.10	–
6084	578153.32	2176043.13	Картометрический метод	0.10	–
6085	578154.12	2176043.91	Картометрический метод	0.10	–
6086	578154.56	2176044.32	Картометрический метод	0.10	–
6087	578156.19	2176045.76	Картометрический метод	0.10	–
6088	578157.94	2176047.12	Картометрический метод	0.10	–
6089	578158.93	2176048.00	Картометрический метод	0.10	–
6090	578159.79	2176048.88	Картометрический метод	0.10	–
6091	578160.10	2176049.13	Картометрический метод	0.10	–
6092	578160.58	2176049.58	Картометрический метод	0.10	–
6093	578161.43	2176050.49	Картометрический метод	0.10	–
6094	578161.85	2176051.12	Картометрический метод	0.10	–
6095	578162.30	2176051.84	Картометрический метод	0.10	–

6096	578162.49	2176052.12	Картометрический метод	0.10	–
6097	578164.57	2176053.68	Картометрический метод	0.10	–
6098	578165.74	2176054.62	Картометрический метод	0.10	–
6099	578166.47	2176055.46	Картометрический метод	0.10	–
6100	578167.86	2176056.59	Картометрический метод	0.10	–
6101	578168.99	2176057.57	Картометрический метод	0.10	–
6102	578169.51	2176057.96	Картометрический метод	0.10	–
6103	578171.44	2176058.99	Картометрический метод	0.10	–
6104	578173.34	2176059.85	Картометрический метод	0.10	–
6105	578174.75	2176060.44	Картометрический метод	0.10	–
6106	578175.69	2176060.81	Картометрический метод	0.10	–
6107	578176.64	2176061.43	Картометрический метод	0.10	–
6108	578177.29	2176062.04	Картометрический метод	0.10	–
6109	578178.42	2176063.12	Картометрический метод	0.10	–
6110	578179.92	2176064.47	Картометрический метод	0.10	–
6111	578181.44	2176065.69	Картометрический метод	0.10	–
6112	578183.13	2176066.47	Картометрический метод	0.10	–
6113	578184.55	2176067.20	Картометрический метод	0.10	–
6114	578185.38	2176067.49	Картометрический метод	0.10	–
6115	578187.97	2176068.21	Картометрический метод	0.10	–
6116	578189.87	2176068.94	Картометрический метод	0.10	–
6117	578190.86	2176069.38	Картометрический метод	0.10	–
6118	578191.99	2176069.96	Картометрический метод	0.10	–
6119	578192.81	2176070.63	Картометрический метод	0.10	–
6120	578193.63	2176071.55	Картометрический метод	0.10	–
6121	578193.98	2176072.05	Картометрический метод	0.10	–
6122	578194.21	2176072.65	Картометрический метод	0.10	–
6123	578194.51	2176073.97	Картометрический метод	0.10	–
6124	578194.68	2176074.83	Картометрический метод	0.10	–
6125	578194.68	2176075.51	Картометрический метод	0.10	–
6126	578194.52	2176076.49	Картометрический метод	0.10	–
6127	578194.23	2176077.62	Картометрический метод	0.10	–
6128	578193.79	2176078.76	Картометрический метод	0.10	–
6129	578193.15	2176079.89	Картометрический метод	0.10	–

6130	578192.13	2176081.24	Картометрический метод	0.10	–
6131	578191.46	2176081.99	Картометрический метод	0.10	–
6132	578190.82	2176082.94	Картометрический метод	0.10	–
6133	578189.86	2176084.26	Картометрический метод	0.10	–
6134	578188.85	2176085.75	Картометрический метод	0.10	–
6135	578187.45	2176087.81	Картометрический метод	0.10	–
6136	578186.75	2176089.08	Картометрический метод	0.10	–
6137	578186.09	2176090.39	Картометрический метод	0.10	–
6138	578185.17	2176092.25	Картометрический метод	0.10	–
6139	578184.27	2176094.30	Картометрический метод	0.10	–
6140	578183.93	2176095.08	Картометрический метод	0.10	–
6141	578183.15	2176097.22	Картометрический метод	0.10	–
6142	578182.70	2176098.64	Картометрический метод	0.10	–
6143	578182.35	2176099.75	Картометрический метод	0.10	–
6144	578181.98	2176101.11	Картометрический метод	0.10	–
6145	578181.97	2176102.00	Картометрический метод	0.10	–
6146	578182.25	2176103.80	Картометрический метод	0.10	–
6147	578182.87	2176105.96	Картометрический метод	0.10	–
6148	578183.40	2176107.53	Картометрический метод	0.10	–
6149	578184.12	2176108.96	Картометрический метод	0.10	–
6150	578184.77	2176109.99	Картометрический метод	0.10	–
6151	578185.82	2176111.80	Картометрический метод	0.10	–
6152	578187.08	2176113.73	Картометрический метод	0.10	–
6153	578188.36	2176115.40	Картометрический метод	0.10	–
6154	578188.98	2176116.04	Картометрический метод	0.10	–
6155	578189.85	2176116.87	Картометрический метод	0.10	–
6156	578191.04	2176117.71	Картометрический метод	0.10	–
6157	578192.91	2176118.89	Картометрический метод	0.10	–
6158	578194.31	2176119.74	Картометрический метод	0.10	–
6159	578195.12	2176120.28	Картометрический метод	0.10	–
6160	578196.21	2176120.92	Картометрический метод	0.10	–
6161	578196.84	2176121.35	Картометрический метод	0.10	–
6162	578198.15	2176121.95	Картометрический метод	0.10	–
6163	578199.27	2176122.47	Картометрический метод	0.10	–

6164	578201.67	2176123.52	Картометрический метод	0.10	–
6165	578203.48	2176124.19	Картометрический метод	0.10	–
6166	578204.50	2176124.54	Картометрический метод	0.10	–
6167	578207.22	2176125.52	Картометрический метод	0.10	–
6168	578210.44	2176126.89	Картометрический метод	0.10	–
6169	578211.24	2176127.24	Картометрический метод	0.10	–
6170	578212.38	2176127.74	Картометрический метод	0.10	–
6171	578215.12	2176128.99	Картометрический метод	0.10	–
6172	578216.89	2176129.94	Картометрический метод	0.10	–
6173	578218.28	2176130.64	Картометрический метод	0.10	–
6174	578219.35	2176131.14	Картометрический метод	0.10	–
6175	578220.59	2176131.76	Картометрический метод	0.10	–
6176	578222.23	2176132.50	Картометрический метод	0.10	–
6177	578223.40	2176133.02	Картометрический метод	0.10	–
6178	578224.97	2176133.72	Картометрический метод	0.10	–
6179	578226.11	2176134.31	Картометрический метод	0.10	–
6180	578227.44	2176134.90	Картометрический метод	0.10	–
6181	578229.28	2176135.77	Картометрический метод	0.10	–
6182	578231.27	2176136.69	Картометрический метод	0.10	–
6183	578233.01	2176137.53	Картометрический метод	0.10	–
6184	578234.26	2176138.17	Картометрический метод	0.10	–
6185	578235.63	2176138.90	Картометрический метод	0.10	–
6186	578237.46	2176139.87	Картометрический метод	0.10	–
6187	578239.02	2176140.63	Картометрический метод	0.10	–
6188	578240.25	2176141.40	Картометрический метод	0.10	–
6189	578242.37	2176142.39	Картометрический метод	0.10	–
6190	578243.59	2176143.06	Картометрический метод	0.10	–
6191	578244.98	2176143.66	Картометрический метод	0.10	–
6192	578246.44	2176144.24	Картометрический метод	0.10	–
6193	578247.23	2176144.47	Картометрический метод	0.10	–
6194	578247.81	2176144.70	Картометрический метод	0.10	–
6195	578249.38	2176145.17	Картометрический метод	0.10	–
6196	578250.58	2176145.57	Картометрический метод	0.10	–
6197	578251.95	2176145.99	Картометрический метод	0.10	–

6198	578253.14	2176146.35	Картометрический метод	0.10	–
6199	578254.53	2176146.66	Картометрический метод	0.10	–
6200	578256.18	2176146.97	Картометрический метод	0.10	–
6201	578258.40	2176147.34	Картометрический метод	0.10	–
6202	578260.45	2176147.61	Картометрический метод	0.10	–
6203	578262.40	2176147.86	Картометрический метод	0.10	–
6204	578264.66	2176148.09	Картометрический метод	0.10	–
6205	578266.34	2176148.25	Картометрический метод	0.10	–
6206	578268.35	2176148.37	Картометрический метод	0.10	–
6207	578270.39	2176148.44	Картометрический метод	0.10	–
6208	578273.06	2176148.54	Картометрический метод	0.10	–
6209	578274.08	2176148.50	Картометрический метод	0.10	–
6210	578275.21	2176148.57	Картометрический метод	0.10	–
6211	578277.69	2176148.44	Картометрический метод	0.10	–
6212	578279.50	2176148.35	Картометрический метод	0.10	–
6213	578280.96	2176148.49	Картометрический метод	0.10	–
6214	578281.91	2176148.76	Картометрический метод	0.10	–
6215	578282.95	2176149.09	Картометрический метод	0.10	–
6216	578283.70	2176149.39	Картометрический метод	0.10	–
6217	578284.11	2176149.65	Картометрический метод	0.10	–
6218	578288.24	2176150.83	Картометрический метод	0.10	–
6219	578289.86	2176151.02	Картометрический метод	0.10	–
6220	578292.09	2176151.22	Картометрический метод	0.10	–
6221	578293.57	2176151.27	Картометрический метод	0.10	–
6222	578296.02	2176151.29	Картометрический метод	0.10	–
6223	578297.60	2176151.43	Картометрический метод	0.10	–
6224	578298.41	2176151.53	Картометрический метод	0.10	–
6225	578300.73	2176151.70	Картометрический метод	0.10	–
6226	578301.93	2176151.76	Картометрический метод	0.10	–
6227	578304.56	2176152.13	Картометрический метод	0.10	–
6228	578306.23	2176152.32	Картометрический метод	0.10	–
6229	578308.53	2176152.73	Картометрический метод	0.10	–
6230	578310.41	2176153.04	Картометрический метод	0.10	–
6231	578312.06	2176153.24	Картометрический метод	0.10	–

6232	578314.57	2176153.73	Картометрический метод	0.10	–
6233	578316.82	2176154.17	Картометрический метод	0.10	–
6234	578318.37	2176154.44	Картометрический метод	0.10	–
6235	578319.78	2176154.72	Картометрический метод	0.10	–
6236	578320.55	2176154.88	Картометрический метод	0.10	–
6237	578322.01	2176155.14	Картометрический метод	0.10	–
6238	578324.41	2176155.52	Картометрический метод	0.10	–
6239	578325.85	2176155.78	Картометрический метод	0.10	–
6240	578326.72	2176156.03	Картометрический метод	0.10	–
6241	578327.57	2176156.30	Картометрический метод	0.10	–
6242	578328.78	2176156.85	Картометрический метод	0.10	–
6243	578329.50	2176157.18	Картометрический метод	0.10	–
6244	578330.87	2176157.95	Картометрический метод	0.10	–
6245	578332.20	2176158.79	Картометрический метод	0.10	–
6246	578333.22	2176159.56	Картометрический метод	0.10	–
6247	578334.33	2176160.54	Картометрический метод	0.10	–
6248	578335.38	2176161.66	Картометрический метод	0.10	–
6249	578335.92	2176162.16	Картометрический метод	0.10	–
6250	578336.78	2176163.43	Картометрический метод	0.10	–
6251	578337.94	2176165.24	Картометрический метод	0.10	–
6252	578338.85	2176167.03	Картометрический метод	0.10	–
6253	578339.29	2176168.05	Картометрический метод	0.10	–
6254	578339.80	2176169.43	Картометрический метод	0.10	–
6255	578340.11	2176171.02	Картометрический метод	0.10	–
6256	578340.07	2176172.10	Картометрический метод	0.10	–
6257	578339.94	2176173.40	Картометрический метод	0.10	–
6258	578339.42	2176175.11	Картометрический метод	0.10	–
6259	578338.68	2176176.87	Картометрический метод	0.10	–
6260	578338.05	2176178.18	Картометрический метод	0.10	–
6261	578337.36	2176179.70	Картометрический метод	0.10	–
6262	578336.90	2176180.77	Картометрический метод	0.10	–
6263	578336.52	2176181.37	Картометрический метод	0.10	–
6264	578335.59	2176182.72	Картометрический метод	0.10	–
6265	578334.67	2176183.77	Картометрический метод	0.10	–

6266	578334.14	2176184.44	Картометрический метод	0.10	–
6267	578333.31	2176185.22	Картометрический метод	0.10	–
6268	578331.89	2176186.58	Картометрический метод	0.10	–
6269	578331.26	2176187.23	Картометрический метод	0.10	–
6270	578330.78	2176187.72	Картометрический метод	0.10	–
6271	578330.23	2176188.39	Картометрический метод	0.10	–
6272	578329.47	2176189.39	Картометрический метод	0.10	–
6273	578328.32	2176190.84	Картометрический метод	0.10	–
6274	578327.59	2176191.93	Картометрический метод	0.10	–
6275	578326.85	2176193.35	Картометрический метод	0.10	–
6276	578326.34	2176194.22	Картометрический метод	0.10	–
6277	578325.13	2176196.71	Картометрический метод	0.10	–
6278	578324.51	2176197.90	Картометрический метод	0.10	–
6279	578323.80	2176199.20	Картометрический метод	0.10	–
6280	578323.11	2176200.11	Картометрический метод	0.10	–
6281	578322.08	2176201.24	Картометрический метод	0.10	–
6282	578321.20	2176202.63	Картометрический метод	0.10	–
6283	578320.18	2176204.34	Картометрический метод	0.10	–
6284	578319.38	2176205.79	Картометрический метод	0.10	–
6285	578318.79	2176206.94	Картометрический метод	0.10	–
6286	578318.07	2176208.54	Картометрический метод	0.10	–
6287	578317.45	2176209.92	Картометрический метод	0.10	–
6288	578316.96	2176211.25	Картометрический метод	0.10	–
6289	578316.42	2176213.32	Картометрический метод	0.10	–
6290	578315.98	2176215.56	Картометрический метод	0.10	–
6291	578315.73	2176218.17	Картометрический метод	0.10	–
6292	578315.57	2176220.28	Картометрический метод	0.10	–
6293	578315.42	2176222.53	Картометрический метод	0.10	–
6294	578315.30	2176224.79	Картометрический метод	0.10	–
6295	578315.34	2176226.99	Картометрический метод	0.10	–
6296	578315.57	2176229.29	Картометрический метод	0.10	–
6297	578315.94	2176231.79	Картометрический метод	0.10	–
6298	578316.29	2176234.29	Картометрический метод	0.10	–
6299	578316.64	2176236.21	Картометрический метод	0.10	–

6300	578316.94	2176237.97	Картометрический метод	0.10	–
6301	578317.04	2176239.06	Картометрический метод	0.10	–
6302	578317.31	2176240.37	Картометрический метод	0.10	–
6303	578317.69	2176242.68	Картометрический метод	0.10	–
6304	578317.98	2176244.33	Картометрический метод	0.10	–
6305	578318.28	2176245.71	Картометрический метод	0.10	–
6306	578318.75	2176248.39	Картометрический метод	0.10	–
6307	578319.10	2176249.78	Картометрический метод	0.10	–
6308	578319.68	2176252.17	Картометрический метод	0.10	–
6309	578320.38	2176254.47	Картометрический метод	0.10	–
6310	578321.00	2176256.58	Картометрический метод	0.10	–
6311	578321.80	2176259.14	Картометрический метод	0.10	–
6312	578322.56	2176261.45	Картометрический метод	0.10	–
6313	578323.35	2176263.53	Картометрический метод	0.10	–
6314	578324.02	2176265.56	Картометрический метод	0.10	–
6315	578325.09	2176268.50	Картометрический метод	0.10	–
6316	578325.72	2176270.18	Картометрический метод	0.10	–
6317	578326.45	2176272.06	Картометрический метод	0.10	–
6318	578327.18	2176274.18	Картометрический метод	0.10	–
6319	578327.70	2176275.77	Картометрический метод	0.10	–
6320	578328.23	2176277.83	Картометрический метод	0.10	–
6321	578328.40	2176279.08	Картометрический метод	0.10	–
6322	578328.55	2176280.29	Картометрический метод	0.10	–
6323	578328.64	2176282.51	Картометрический метод	0.10	–
6324	578328.64	2176284.29	Картометрический метод	0.10	–
6325	578328.70	2176287.91	Картометрический метод	0.10	–
6326	578328.72	2176289.44	Картометрический метод	0.10	–
6327	578328.62	2176291.04	Картометрический метод	0.10	–
6328	578328.44	2176292.88	Картометрический метод	0.10	–
6329	578328.21	2176294.23	Картометрический метод	0.10	–
6330	578327.99	2176295.87	Картометрический метод	0.10	–
6331	578327.64	2176298.96	Картометрический метод	0.10	–
6332	578327.54	2176300.42	Картометрический метод	0.10	–
6333	578327.37	2176302.01	Картометрический метод	0.10	–

6334	578327.18	2176302.70	Картометрический метод	0.10	–
6335	578326.61	2176304.46	Картометрический метод	0.10	–
6336	578326.54	2176304.87	Картометрический метод	0.10	–
6337	578326.44	2176305.94	Картометрический метод	0.10	–
6338	578325.95	2176307.51	Картометрический метод	0.10	–
6339	578325.36	2176309.20	Картометрический метод	0.10	–
6340	578324.58	2176311.44	Картометрический метод	0.10	–
6341	578323.82	2176313.35	Картометрический метод	0.10	–
6342	578322.77	2176315.78	Картометрический метод	0.10	–
6343	578321.63	2176318.19	Картометрический метод	0.10	–
6344	578321.03	2176319.49	Картометрический метод	0.10	–
6345	578320.25	2176320.77	Картометрический метод	0.10	–
6346	578319.12	2176322.69	Картометрический метод	0.10	–
6347	578318.00	2176324.07	Картометрический метод	0.10	–
6348	578316.88	2176325.47	Картометрический метод	0.10	–
6349	578316.01	2176326.53	Картометрический метод	0.10	–
6350	578315.50	2176327.35	Картометрический метод	0.10	–
6351	578314.76	2176329.72	Картометрический метод	0.10	–
6352	578314.25	2176331.52	Картометрический метод	0.10	–
6353	578313.81	2176333.55	Картометрический метод	0.10	–
6354	578313.19	2176335.88	Картометрический метод	0.10	–
6355	578313.17	2176336.28	Картометрический метод	0.10	–
6356	578313.10	2176337.04	Картометрический метод	0.10	–
6357	578313.12	2176338.16	Картометрический метод	0.10	–
6358	578313.35	2176339.67	Картометрический метод	0.10	–
6359	578314.24	2176342.62	Картометрический метод	0.10	–
6360	578315.16	2176345.03	Картометрический метод	0.10	–
6361	578315.87	2176346.72	Картометрический метод	0.10	–
6362	578316.32	2176348.22	Картометрический метод	0.10	–
6363	578316.60	2176349.94	Картометрический метод	0.10	–
6364	578316.71	2176351.24	Картометрический метод	0.10	–
6365	578316.62	2176353.64	Картометрический метод	0.10	–
6366	578316.54	2176356.31	Картометрический метод	0.10	–
6367	578316.54	2176359.37	Картометрический метод	0.10	–

6368	578316.59	2176361.65	Картометрический метод	0.10	–
6369	578316.96	2176364.44	Картометрический метод	0.10	–
6370	578317.42	2176365.99	Картометрический метод	0.10	–
6371	578318.19	2176368.04	Картометрический метод	0.10	–
6372	578318.60	2176369.14	Картометрический метод	0.10	–
6373	578319.19	2176370.33	Картометрический метод	0.10	–
6374	578320.79	2176372.46	Картометрический метод	0.10	–
6375	578322.09	2176374.43	Картометрический метод	0.10	–
6376	578323.12	2176375.79	Картометрический метод	0.10	–
6377	578324.10	2176376.95	Картометрический метод	0.10	–
6378	578324.92	2176377.83	Картометрический метод	0.10	–
6379	578326.55	2176379.18	Картометрический метод	0.10	–
6380	578328.20	2176380.47	Картометрический метод	0.10	–
6381	578330.02	2176381.54	Картометрический метод	0.10	–
6382	578331.25	2176382.14	Картометрический метод	0.10	–
6383	578333.69	2176383.00	Картометрический метод	0.10	–
6384	578335.69	2176383.69	Картометрический метод	0.10	–
6385	578338.85	2176384.50	Картометрический метод	0.10	–
6386	578339.44	2176384.64	Картометрический метод	0.10	–
6387	578347.83	2176386.06	Картометрический метод	0.10	–
6388	578349.87	2176386.84	Картометрический метод	0.10	–
6389	578352.76	2176387.83	Картометрический метод	0.10	–
6390	578355.55	2176388.53	Картометрический метод	0.10	–
6391	578357.88	2176389.02	Картометрический метод	0.10	–
6392	578359.20	2176389.29	Картометрический метод	0.10	–
6393	578360.56	2176389.31	Картометрический метод	0.10	–
6394	578361.66	2176389.16	Картометрический метод	0.10	–
6395	578362.78	2176388.74	Картометрический метод	0.10	–
6396	578364.05	2176387.92	Картометрический метод	0.10	–
6397	578365.44	2176387.16	Картометрический метод	0.10	–
6398	578366.83	2176386.54	Картометрический метод	0.10	–
6399	578369.52	2176385.46	Картометрический метод	0.10	–
6400	578370.72	2176384.94	Картометрический метод	0.10	–
6401	578372.68	2176383.74	Картометрический метод	0.10	–

6402	578375.38	2176381.91	Картометрический метод	0.10	–
6403	578377.38	2176380.60	Картометрический метод	0.10	–
6404	578378.89	2176379.46	Картометрический метод	0.10	–
6405	578380.04	2176378.28	Картометрический метод	0.10	–
6406	578380.75	2176376.81	Картометрический метод	0.10	–
6407	578381.12	2176375.76	Картометрический метод	0.10	–
6408	578381.21	2176374.76	Картометрический метод	0.10	–
6409	578381.13	2176372.44	Картометрический метод	0.10	–
6410	578380.90	2176370.25	Картометрический метод	0.10	–
6411	578380.21	2176366.35	Картометрический метод	0.10	–
6412	578379.78	2176363.38	Картометрический метод	0.10	–
6413	578379.17	2176360.80	Картометрический метод	0.10	–
6414	578378.39	2176358.34	Картометрический метод	0.10	–
6415	578378.04	2176356.90	Картометрический метод	0.10	–
6416	578377.88	2176355.08	Картометрический метод	0.10	–
6417	578377.35	2176351.61	Картометрический метод	0.10	–
6418	578376.98	2176348.97	Картометрический метод	0.10	–
6419	578376.83	2176346.36	Картометрический метод	0.10	–
6420	578376.74	2176344.02	Картометрический метод	0.10	–
6421	578376.53	2176342.39	Картометрический метод	0.10	–
6422	578376.40	2176341.17	Картометрический метод	0.10	–
6423	578376.41	2176338.21	Картометрический метод	0.10	–
6424	578376.02	2176336.43	Картометрический метод	0.10	–
6425	578375.66	2176334.80	Картометрический метод	0.10	–
6426	578375.61	2176333.90	Картометрический метод	0.10	–
6427	578375.76	2176332.14	Картометрический метод	0.10	–
6428	578376.02	2176329.48	Картометрический метод	0.10	–
6429	578376.00	2176327.17	Картометрический метод	0.10	–
6430	578376.14	2176326.30	Картометрический метод	0.10	–
6431	578376.79	2176322.93	Картометрический метод	0.10	–
6432	578377.60	2176319.90	Картометрический метод	0.10	–
6433	578378.60	2176317.05	Картометрический метод	0.10	–
6434	578379.54	2176314.38	Картометрический метод	0.10	–
6435	578380.62	2176311.29	Картометрический метод	0.10	–

6436	578381.60	2176309.15	Картометрический метод	0.10	–
6437	578383.07	2176305.12	Картометрический метод	0.10	–
6438	578383.70	2176302.82	Картометрический метод	0.10	–
6439	578385.16	2176298.06	Картометрический метод	0.10	–
6440	578385.73	2176296.28	Картометрический метод	0.10	–
6441	578387.10	2176292.06	Картометрический метод	0.10	–
6442	578387.92	2176289.68	Картометрический метод	0.10	–
6443	578388.44	2176287.97	Картометрический метод	0.10	–
6444	578388.71	2176287.46	Картометрический метод	0.10	–
6445	578389.27	2176286.49	Картометрический метод	0.10	–
6446	578390.25	2176285.02	Картометрический метод	0.10	–
6447	578391.09	2176283.79	Картометрический метод	0.10	–
6448	578392.33	2176282.28	Картометрический метод	0.10	–
6449	578392.74	2176281.73	Картометрический метод	0.10	–
6450	578393.97	2176280.39	Картометрический метод	0.10	–
6451	578395.84	2176278.57	Картометрический метод	0.10	–
6452	578398.32	2176275.59	Картометрический метод	0.10	–
6453	578399.26	2176274.43	Картометрический метод	0.10	–
6454	578399.87	2176273.80	Картометрический метод	0.10	–
6455	578401.02	2176272.80	Картометрический метод	0.10	–
6456	578401.71	2176272.33	Картометрический метод	0.10	–
6457	578402.59	2176271.47	Картометрический метод	0.10	–
6458	578405.22	2176268.89	Картометрический метод	0.10	–
6459	578406.55	2176267.53	Картометрический метод	0.10	–
6460	578409.10	2176265.11	Картометрический метод	0.10	–
6461	578411.91	2176262.37	Картометрический метод	0.10	–
6462	578414.72	2176259.64	Картометрический метод	0.10	–
6463	578417.47	2176257.33	Картометрический метод	0.10	–
6464	578419.50	2176255.47	Картометрический метод	0.10	–
6465	578422.17	2176253.25	Картометрический метод	0.10	–
6466	578424.14	2176251.69	Картометрический метод	0.10	–
6467	578426.41	2176250.19	Картометрический метод	0.10	–
6468	578428.11	2176249.23	Картометрический метод	0.10	–
6469	578430.18	2176248.18	Картометрический метод	0.10	–

6470	578433.42	2176246.85	Картометрический метод	0.10	–
6471	578435.25	2176246.14	Картометрический метод	0.10	–
6472	578437.77	2176245.37	Картометрический метод	0.10	–
6473	578438.84	2176245.14	Картометрический метод	0.10	–
6474	578441.68	2176244.78	Картометрический метод	0.10	–
6475	578443.91	2176244.78	Картометрический метод	0.10	–
6476	578445.40	2176244.85	Картометрический метод	0.10	–
6477	578447.43	2176245.18	Картометрический метод	0.10	–
6478	578449.76	2176245.67	Картометрический метод	0.10	–
6479	578453.02	2176246.51	Картометрический метод	0.10	–
6480	578454.40	2176246.85	Картометрический метод	0.10	–
6481	578456.75	2176247.21	Картометрический метод	0.10	–
6482	578459.46	2176247.68	Картометрический метод	0.10	–
6483	578462.21	2176247.97	Картометрический метод	0.10	–
6484	578464.53	2176248.06	Картометрический метод	0.10	–
6485	578466.24	2176248.08	Картометрический метод	0.10	–
6486	578467.50	2176247.95	Картометрический метод	0.10	–
6487	578469.39	2176247.42	Картометрический метод	0.10	–
6488	578472.12	2176246.54	Картометрический метод	0.10	–
6489	578474.42	2176245.83	Картометрический метод	0.10	–
6490	578476.62	2176245.06	Картометрический метод	0.10	–
6491	578478.75	2176244.05	Картометрический метод	0.10	–
6492	578480.60	2176243.10	Картометрический метод	0.10	–
6493	578482.44	2176242.16	Картометрический метод	0.10	–
6494	578484.18	2176240.93	Картометрический метод	0.10	–
6495	578485.94	2176239.50	Картометрический метод	0.10	–
6496	578486.92	2176238.55	Картометрический метод	0.10	–
6497	578488.89	2176236.57	Картометрический метод	0.10	–
6498	578490.45	2176234.79	Картометрический метод	0.10	–
6499	578491.46	2176233.48	Картометрический метод	0.10	–
6500	578493.26	2176230.89	Картометрический метод	0.10	–
6501	578494.35	2176229.25	Картометрический метод	0.10	–
6502	578495.17	2176227.92	Картометрический метод	0.10	–
6503	578496.46	2176225.50	Картометрический метод	0.10	–

6504	578497.18	2176223.95	Картометрический метод	0.10	–
6505	578497.88	2176222.30	Картометрический метод	0.10	–
6506	578498.46	2176220.71	Картометрический метод	0.10	–
6507	578499.19	2176218.69	Картометрический метод	0.10	–
6508	578499.95	2176216.92	Картометрический метод	0.10	–
6509	578501.29	2176213.79	Картометрический метод	0.10	–
6510	578501.87	2176212.56	Картометрический метод	0.10	–
6511	578502.60	2176211.38	Картометрический метод	0.10	–
6512	578503.88	2176209.53	Картометрический метод	0.10	–
6513	578505.24	2176208.00	Картометрический метод	0.10	–
6514	578507.13	2176206.00	Картометрический метод	0.10	–
6515	578508.73	2176204.63	Картометрический метод	0.10	–
6516	578510.54	2176203.16	Картометрический метод	0.10	–
6517	578511.66	2176202.29	Картометрический метод	0.10	–
6518	578513.34	2176201.39	Картометрический метод	0.10	–
6519	578514.93	2176200.58	Картометрический метод	0.10	–
6520	578516.67	2176199.98	Картометрический метод	0.10	–
6521	578519.30	2176199.19	Картометрический метод	0.10	–
6522	578521.25	2176198.70	Картометрический метод	0.10	–
6523	578522.83	2176198.53	Картометрический метод	0.10	–
6524	578523.71	2176198.56	Картометрический метод	0.10	–
6525	578525.39	2176198.80	Картометрический метод	0.10	–
6526	578526.54	2176198.99	Картометрический метод	0.10	–
6527	578527.32	2176199.56	Картометрический метод	0.10	–
6528	578527.88	2176200.50	Картометрический метод	0.10	–
6529	578528.02	2176201.41	Картометрический метод	0.10	–
6530	578528.19	2176203.02	Картометрический метод	0.10	–
6531	578528.19	2176204.24	Картометрический метод	0.10	–
6532	578527.91	2176205.97	Картометрический метод	0.10	–
6533	578527.82	2176207.24	Картометрический метод	0.10	–
6534	578527.83	2176208.10	Картометрический метод	0.10	–
6535	578527.90	2176208.95	Картометрический метод	0.10	–
6536	578528.38	2176210.48	Картометрический метод	0.10	–
6537	578528.63	2176211.72	Картометрический метод	0.10	–

6538	578528.63	2176212.56	Картометрический метод	0.10	–
6539	578528.47	2176214.27	Картометрический метод	0.10	–
6540	578528.25	2176215.13	Картометрический метод	0.10	–
6541	578527.93	2176215.97	Картометрический метод	0.10	–
6542	578527.94	2176216.61	Картометрический метод	0.10	–
6543	578528.20	2176216.93	Картометрический метод	0.10	–
6544	578529.06	2176217.29	Картометрический метод	0.10	–
6545	578529.93	2176217.46	Картометрический метод	0.10	–
6546	578532.16	2176217.74	Картометрический метод	0.10	–
6547	578533.54	2176218.02	Картометрический метод	0.10	–
6548	578534.57	2176218.41	Картометрический метод	0.10	–
6549	578535.63	2176219.06	Картометрический метод	0.10	–
6550	578536.77	2176220.07	Картометрический метод	0.10	–
6551	578538.10	2176221.44	Картометрический метод	0.10	–
6552	578539.18	2176222.47	Картометрический метод	0.10	–
6553	578542.17	2176224.90	Картометрический метод	0.10	–
6554	578543.72	2176225.96	Картометрический метод	0.10	–
6555	578545.61	2176227.06	Картометрический метод	0.10	–
6556	578547.29	2176227.83	Картометрический метод	0.10	–
6557	578549.59	2176228.85	Картометрический метод	0.10	–
6558	578551.36	2176229.65	Картометрический метод	0.10	–
6559	578553.05	2176230.23	Картометрический метод	0.10	–
6560	578555.00	2176230.69	Картометрический метод	0.10	–
6561	578556.57	2176231.02	Картометрический метод	0.10	–
6562	578558.96	2176231.30	Картометрический метод	0.10	–
6563	578560.62	2176231.48	Картометрический метод	0.10	–
6564	578562.34	2176231.53	Картометрический метод	0.10	–
6565	578564.69	2176231.22	Картометрический метод	0.10	–
6566	578566.24	2176230.84	Картометрический метод	0.10	–
6567	578568.06	2176230.30	Картометрический метод	0.10	–
6568	578570.55	2176229.27	Картометрический метод	0.10	–
6569	578572.30	2176228.51	Картометрический метод	0.10	–
6570	578574.57	2176227.39	Картометрический метод	0.10	–
6571	578576.89	2176226.20	Картометрический метод	0.10	–

6572	578578.84	2176225.46	Картометрический метод	0.10	–
6573	578579.71	2176225.18	Картометрический метод	0.10	–
6574	578580.75	2176224.97	Картометрический метод	0.10	–
6575	578581.63	2176224.94	Картометрический метод	0.10	–
6576	578583.65	2176225.31	Картометрический метод	0.10	–
6577	578586.44	2176226.11	Картометрический метод	0.10	–
6578	578588.73	2176226.89	Картометрический метод	0.10	–
6579	578591.95	2176228.38	Картометрический метод	0.10	–
6580	578593.94	2176229.42	Картометрический метод	0.10	–
6581	578596.25	2176230.92	Картометрический метод	0.10	–
6582	578598.04	2176232.15	Картометрический метод	0.10	–
6583	578600.12	2176233.63	Картометрический метод	0.10	–
6584	578602.65	2176235.74	Картометрический метод	0.10	–
6585	578604.43	2176237.26	Картометрический метод	0.10	–
6586	578605.63	2176238.25	Картометрический метод	0.10	–
6587	578606.93	2176239.25	Картометрический метод	0.10	–
6588	578607.84	2176239.88	Картометрический метод	0.10	–
6589	578610.18	2176241.82	Картометрический метод	0.10	–
6590	578612.36	2176243.68	Картометрический метод	0.10	–
6591	578614.31	2176245.42	Картометрический метод	0.10	–
6592	578616.27	2176247.27	Картометрический метод	0.10	–
6593	578617.13	2176248.19	Картометрический метод	0.10	–
6594	578618.69	2176250.05	Картометрический метод	0.10	–
6595	578619.71	2176251.73	Картометрический метод	0.10	–
6596	578620.75	2176253.45	Картометрический метод	0.10	–
6597	578621.72	2176254.83	Картометрический метод	0.10	–
6598	578622.48	2176255.74	Картометрический метод	0.10	–
6599	578623.66	2176256.98	Картометрический метод	0.10	–
6600	578625.05	2176258.58	Картометрический метод	0.10	–
6601	578626.34	2176260.12	Картометрический метод	0.10	–
6602	578627.39	2176261.26	Картометрический метод	0.10	–
6603	578628.81	2176262.61	Картометрический метод	0.10	–
6604	578629.75	2176263.44	Картометрический метод	0.10	–
6605	578631.19	2176264.65	Картометрический метод	0.10	–

6606	578632.96	2176265.92	Картометрический метод	0.10	–
6607	578634.60	2176267.12	Картометрический метод	0.10	–
6608	578636.38	2176268.39	Картометрический метод	0.10	–
6609	578637.79	2176269.48	Картометрический метод	0.10	–
6610	578639.72	2176271.00	Картометрический метод	0.10	–
6611	578640.96	2176272.15	Картометрический метод	0.10	–
6612	578642.36	2176273.47	Картометрический метод	0.10	–
6613	578643.67	2176274.81	Картометрический метод	0.10	–
6614	578644.51	2176275.54	Картометрический метод	0.10	–
6615	578645.47	2176276.27	Картометрический метод	0.10	–
6616	578647.25	2176277.38	Картометрический метод	0.10	–
6617	578648.67	2176278.15	Картометрический метод	0.10	–
6618	578650.48	2176279.01	Картометрический метод	0.10	–
6619	578651.61	2176279.59	Картометрический метод	0.10	–
6620	578651.95	2176279.71	Картометрический метод	0.10	–
6621	578652.16	2176279.83	Картометрический метод	0.10	–
6622	578652.42	2176279.92	Картометрический метод	0.10	–
6623	578652.54	2176280.01	Картометрический метод	0.10	–
6624	578652.79	2176280.10	Картометрический метод	0.10	–
6625	578652.92	2176280.18	Картометрический метод	0.10	–
6626	578653.05	2176280.27	Картометрический метод	0.10	–
6627	578653.17	2176280.31	Картометрический метод	0.10	–
6628	578653.30	2176280.40	Картометрический метод	0.10	–
6629	578653.55	2176280.50	Картометрический метод	0.10	–
6630	578653.68	2176280.59	Картометрический метод	0.10	–
6631	578653.81	2176280.64	Картометрический метод	0.10	–
6632	578653.93	2176280.73	Картометрический метод	0.10	–
6633	578654.06	2176280.77	Картометрический метод	0.10	–
6634	578654.18	2176280.86	Картометрический метод	0.10	–
6635	578654.31	2176280.91	Картометрический метод	0.10	–
6636	578654.44	2176280.98	Картометрический метод	0.10	–
6637	578654.48	2176281.01	Картометрический метод	0.10	–
6638	578654.56	2176281.05	Картометрический метод	0.10	–
6639	578654.73	2176281.12	Картометрический метод	0.10	–

6640	578654.90	2176281.23	Картометрический метод	0.10	–
6641	578655.07	2176281.30	Картометрический метод	0.10	–
6642	578655.24	2176281.40	Картометрический метод	0.10	–
6643	578655.40	2176281.47	Картометрический метод	0.10	–
6644	578655.57	2176281.56	Картометрический метод	0.10	–
6645	578655.74	2176281.63	Картометрический метод	0.10	–
6646	578655.91	2176281.72	Картометрический метод	0.10	–
6647	578655.99	2176281.74	Картометрический метод	0.10	–
6648	578656.24	2176281.88	Картометрический метод	0.10	–
6649	578656.41	2176281.93	Картометрический метод	0.10	–
6650	578656.58	2176282.03	Картометрический метод	0.10	–
6651	578656.75	2176282.05	Картометрический метод	0.10	–
6652	578657.26	2176282.27	Картометрический метод	0.10	–
6653	578657.43	2176282.31	Картометрический метод	0.10	–
6654	578657.77	2176282.45	Картометрический метод	0.10	–
6655	578657.94	2176282.50	Картометрический метод	0.10	–
6656	578658.11	2176282.60	Картометрический метод	0.10	–
6657	578658.27	2176282.67	Картометрический метод	0.10	–
6658	578658.44	2176282.72	Картометрический метод	0.10	–
6659	578658.61	2176282.78	Картометрический метод	0.10	–
6660	578658.78	2176282.86	Картометрический метод	0.10	–
6661	578658.95	2176282.93	Картометрический метод	0.10	–
6662	578659.12	2176283.00	Картометрический метод	0.10	–
6663	578659.29	2176283.07	Картометрический метод	0.10	–
6664	578659.46	2176283.12	Картометрический метод	0.10	–
6665	578659.63	2176283.19	Картометрический метод	0.10	–
6666	578659.79	2176283.28	Картометрический метод	0.10	–
6667	578659.96	2176283.35	Картометрический метод	0.10	–
6668	578660.30	2176283.53	Картометрический метод	0.10	–
6669	578660.47	2176283.58	Картометрический метод	0.10	–
6670	578660.81	2176283.77	Картометрический метод	0.10	–
6671	578660.98	2176283.82	Картометрический метод	0.10	–
6672	578661.14	2176283.91	Картометрический метод	0.10	–
6673	578661.31	2176283.96	Картометрический метод	0.10	–

6674	578661.48	2176284.05	Картометрический метод	0.10	–
6675	578661.59	2176284.12	Картометрический метод	0.10	–
6676	578661.65	2176284.16	Картометрический метод	0.10	–
6677	578661.82	2176284.23	Картометрический метод	0.10	–
6678	578661.99	2176284.28	Картометрический метод	0.10	–
6679	578662.32	2176284.47	Картометрический метод	0.10	–
6680	578662.49	2176284.52	Картометрический метод	0.10	–
6681	578662.66	2176284.61	Картометрический метод	0.10	–
6682	578663.00	2176284.75	Картометрический метод	0.10	–
6683	578663.17	2176284.80	Картометрический метод	0.10	–
6684	578663.25	2176284.80	Картометрический метод	0.10	–
6685	578663.29	2176284.85	Картометрический метод	0.10	–
6686	578663.29	2176284.87	Картометрический метод	0.10	–
6687	578663.42	2176284.89	Картометрический метод	0.10	–
6688	578663.55	2176284.94	Картометрический метод	0.10	–
6689	578663.68	2176284.94	Картометрический метод	0.10	–
6690	578663.76	2176284.97	Картометрический метод	0.10	–
6691	578663.81	2176284.99	Картометрический метод	0.10	–
6692	578663.93	2176285.04	Картометрический метод	0.10	–
6693	578664.06	2176285.05	Картометрический метод	0.10	–
6694	578664.19	2176285.09	Картометрический метод	0.10	–
6695	578664.31	2176285.12	Картометрический метод	0.10	–
6696	578664.44	2176285.14	Картометрический метод	0.10	–
6697	578664.57	2176285.19	Картометрический метод	0.10	–
6698	578664.70	2176285.20	Картометрический метод	0.10	–
6699	578664.87	2176285.25	Картометрический метод	0.10	–
6700	578665.00	2176285.25	Картометрический метод	0.10	–
6701	578665.12	2176285.30	Картометрический метод	0.10	–
6702	578665.25	2176285.30	Картометрический метод	0.10	–
6703	578665.42	2176285.35	Картометрический метод	0.10	–
6704	578665.68	2176285.36	Картометрический метод	0.10	–
6705	578665.85	2176285.41	Картометрический метод	0.10	–
6706	578665.98	2176285.41	Картометрический метод	0.10	–
6707	578666.10	2176285.44	Картометрический метод	0.10	–

6708	578666.27	2176285.47	Картометрический метод	0.10	–
6709	578666.45	2176285.48	Картометрический метод	0.10	–
6710	578666.62	2176285.53	Картометрический метод	0.10	–
6711	578668.16	2176285.58	Картометрический метод	0.10	–
6712	578668.33	2176285.59	Картометрический метод	0.10	–
6713	578668.50	2176285.57	Картометрический метод	0.10	–
6714	578668.84	2176285.58	Картометрический метод	0.10	–
6715	578669.36	2176285.54	Картометрический метод	0.10	–
6716	578669.70	2176285.55	Картометрический метод	0.10	–
6717	578669.87	2176285.54	Картометрический метод	0.10	–
6718	578670.05	2176285.52	Картометрический метод	0.10	–
6719	578670.22	2176285.49	Картометрический метод	0.10	–
6720	578670.39	2176285.47	Картометрический метод	0.10	–
6721	578670.56	2176285.46	Картометрический метод	0.10	–
6722	578670.73	2176285.42	Картометрический метод	0.10	–
6723	578670.91	2176285.42	Картометрический метод	0.10	–
6724	578671.08	2176285.37	Картометрический метод	0.10	–
6725	578671.49	2176285.32	Картометрический метод	0.10	–
6726	578671.53	2176285.30	Картометрический метод	0.10	–
6727	578671.60	2176285.28	Картометрический метод	0.10	–
6728	578671.75	2176285.24	Картометрический метод	0.10	–
6729	578671.86	2176285.20	Картометрический метод	0.10	–
6730	578671.99	2176285.19	Картометрический метод	0.10	–
6731	578672.12	2176285.15	Картометрический метод	0.10	–
6732	578672.24	2176285.11	Картометрический метод	0.10	–
6733	578672.33	2176285.09	Картометрический метод	0.10	–
6734	578672.39	2176285.07	Картометрический метод	0.10	–
6735	578673.55	2176284.67	Картометрический метод	0.10	–
6736	578673.72	2176284.59	Картометрический метод	0.10	–
6737	578674.07	2176284.51	Картометрический метод	0.10	–
6738	578674.42	2176284.40	Картометрический метод	0.10	–
6739	578674.59	2176284.38	Картометрический метод	0.10	–
6740	578674.76	2176284.35	Картометрический метод	0.10	–
6741	578674.93	2176284.33	Картометрический метод	0.10	–

6742	578675.10	2176284.30	Картометрический метод	0.10	–
6743	578675.28	2176284.24	Картометрический метод	0.10	–
6744	578675.62	2176284.21	Картометрический метод	0.10	–
6745	578675.80	2176284.17	Картометрический метод	0.10	–
6746	578675.97	2176284.11	Картометрический метод	0.10	–
6747	578676.32	2176284.04	Картометрический метод	0.10	–
6748	578676.66	2176284.01	Картометрический метод	0.10	–
6749	578676.83	2176283.97	Картометрический метод	0.10	–
6750	578677.18	2176283.94	Картометрический метод	0.10	–
6751	578677.52	2176283.87	Картометрический метод	0.10	–
6752	578677.69	2176283.86	Картометрический метод	0.10	–
6753	578677.87	2176283.84	Картометрический метод	0.10	–
6754	578677.96	2176283.78	Картометрический метод	0.10	–
6755	578678.04	2176283.76	Картометрический метод	0.10	–
6756	578678.21	2176283.77	Картометрический метод	0.10	–
6757	578678.39	2176283.73	Картометрический метод	0.10	–
6758	578678.56	2176283.67	Картометрический метод	0.10	–
6759	578678.73	2176283.68	Картометрический метод	0.10	–
6760	578678.90	2176283.66	Картометрический метод	0.10	–
6761	578679.07	2176283.65	Картометрический метод	0.10	–
6762	578679.25	2176283.64	Картометрический метод	0.10	–
6763	578679.42	2176283.62	Картометрический метод	0.10	–
6764	578679.59	2176283.60	Картометрический метод	0.10	–
6765	578679.76	2176283.59	Картометрический метод	0.10	–
6766	578679.93	2176283.57	Картометрический метод	0.10	–
6767	578680.10	2176283.58	Картометрический метод	0.10	–
6768	578680.28	2176283.54	Картометрический метод	0.10	–
6769	578680.45	2176283.53	Картометрический метод	0.10	–
6770	578680.62	2176283.53	Картометрический метод	0.10	–
6771	578680.80	2176283.50	Картометрический метод	0.10	–
6772	578681.00	2176283.49	Картометрический метод	0.10	–
6773	578682.14	2176283.48	Картометрический метод	0.10	–
6774	578682.47	2176283.54	Картометрический метод	0.10	–
6775	578682.64	2176283.54	Картометрический метод	0.10	–

6776	578682.80	2176283.59	Картометрический метод	0.10	–
6777	578682.97	2176283.62	Картометрический метод	0.10	–
6778	578683.15	2176283.65	Картометрический метод	0.10	–
6779	578683.32	2176283.70	Картометрический метод	0.10	–
6780	578683.49	2176283.70	Картометрический метод	0.10	–
6781	578683.83	2176283.76	Картометрический метод	0.10	–
6782	578684.17	2176283.81	Картометрический метод	0.10	–
6783	578684.51	2176283.85	Картометрический метод	0.10	–
6784	578684.68	2176283.88	Картометрический метод	0.10	–
6785	578685.02	2176283.97	Картометрический метод	0.10	–
6786	578685.19	2176283.98	Картометрический метод	0.10	–
6787	578685.87	2176284.18	Картометрический метод	0.10	–
6788	578686.04	2176284.18	Картометрический метод	0.10	–
6789	578686.21	2176284.28	Картометрический метод	0.10	–
6790	578686.55	2176284.33	Картометрический метод	0.10	–
6791	578686.85	2176284.43	Картометрический метод	0.10	–
6792	578686.98	2176284.44	Картометрический метод	0.10	–
6793	578687.36	2176284.58	Картометрический метод	0.10	–
6794	578687.49	2176284.58	Картометрический метод	0.10	–
6795	578687.61	2176284.63	Картометрический метод	0.10	–
6796	578687.74	2176284.66	Картометрический метод	0.10	–
6797	578687.87	2176284.70	Картометрический метод	0.10	–
6798	578687.99	2176284.73	Картометрический метод	0.10	–
6799	578688.25	2176284.83	Картометрический метод	0.10	–
6800	578688.38	2176284.85	Картометрический метод	0.10	–
6801	578688.50	2176284.90	Картометрический метод	0.10	–
6802	578688.76	2176284.95	Картометрический метод	0.10	–
6803	578688.82	2176285.01	Картометрический метод	0.10	–
6804	578688.88	2176285.02	Картометрический метод	0.10	–
6805	578689.01	2176285.07	Картометрический метод	0.10	–
6806	578689.14	2176285.09	Картометрический метод	0.10	–
6807	578689.31	2176285.14	Картометрический метод	0.10	–
6808	578689.48	2176285.17	Картометрический метод	0.10	–
6809	578689.74	2176285.22	Картометрический метод	0.10	–

6810	578689.82	2176285.27	Картометрический метод	0.10	–
6811	578689.99	2176285.32	Картометрический метод	0.10	–
6812	578690.09	2176285.34	Картометрический метод	0.10	–
6813	578690.16	2176285.37	Картометрический метод	0.10	–
6814	578690.33	2176285.43	Картометрический метод	0.10	–
6815	578690.49	2176285.51	Картометрический метод	0.10	–
6816	578690.66	2176285.55	Картометрический метод	0.10	–
6817	578690.75	2176285.60	Картометрический метод	0.10	–
6818	578690.83	2176285.62	Картометрический метод	0.10	–
6819	578690.92	2176285.69	Картометрический метод	0.10	–
6820	578691.00	2176285.70	Картометрический метод	0.10	–
6821	578691.17	2176285.75	Картометрический метод	0.10	–
6822	578691.34	2176285.86	Картометрический метод	0.10	–
6823	578691.51	2176285.93	Картометрический метод	0.10	–
6824	578691.68	2176286.02	Картометрический метод	0.10	–
6825	578691.84	2176286.09	Картометрический метод	0.10	–
6826	578692.01	2176286.16	Картометрический метод	0.10	–
6827	578692.18	2176286.26	Картометрический метод	0.10	–
6828	578692.35	2176286.33	Картометрический метод	0.10	–
6829	578692.52	2176286.42	Картометрический метод	0.10	–
6830	578692.69	2176286.53	Картометрический метод	0.10	–
6831	578692.85	2176286.60	Картометрический метод	0.10	–
6832	578693.02	2176286.69	Картометрический метод	0.10	–
6833	578693.19	2176286.81	Картометрический метод	0.10	–
6834	578693.36	2176286.88	Картометрический метод	0.10	–
6835	578693.53	2176286.99	Картометрический метод	0.10	–
6836	578693.69	2176287.08	Картометрический метод	0.10	–
6837	578693.86	2176287.15	Картометрический метод	0.10	–
6838	578694.03	2176287.26	Картометрический метод	0.10	–
6839	578694.20	2176287.36	Картометрический метод	0.10	–
6840	578694.37	2176287.47	Картометрический метод	0.10	–
6841	578694.60	2176287.61	Картометрический метод	0.10	–
6842	578694.81	2176287.72	Картометрический метод	0.10	–
6843	578694.95	2176287.83	Картометрический метод	0.10	–

6844	578695.12	2176287.93	Картометрический метод	0.10	–
6845	578695.29	2176288.04	Картометрический метод	0.10	–
6846	578695.46	2176288.16	Картометрический метод	0.10	–
6847	578695.62	2176288.27	Картометрический метод	0.10	–
6848	578695.79	2176288.36	Картометрический метод	0.10	–
6849	578695.96	2176288.47	Картометрический метод	0.10	–
6850	578696.36	2176288.72	Картометрический метод	0.10	–
6851	578696.44	2176288.77	Картометрический метод	0.10	–
6852	578696.50	2176288.84	Картометрический метод	0.10	–
6853	578696.56	2176288.88	Картометрический метод	0.10	–
6854	578696.67	2176288.93	Картометрический метод	0.10	–
6855	578696.86	2176289.06	Картометрический метод	0.10	–
6856	578697.03	2176289.22	Картометрический метод	0.10	–
6857	578697.19	2176289.36	Картометрический метод	0.10	–
6858	578697.67	2176289.74	Картометрический метод	0.10	–
6859	578697.84	2176289.85	Картометрический метод	0.10	–
6860	578698.17	2176290.12	Картометрический метод	0.10	–
6861	578698.34	2176290.21	Картометрический метод	0.10	–
6862	578698.46	2176290.32	Картометрический метод	0.10	–
6863	578698.59	2176290.41	Картометрический метод	0.10	–
6864	578698.71	2176290.51	Картометрический метод	0.10	–
6865	578698.84	2176290.62	Картометрический метод	0.10	–
6866	578698.96	2176290.71	Картометрический метод	0.10	–
6867	578699.09	2176290.78	Картометрический метод	0.10	–
6868	578699.21	2176290.89	Картометрический метод	0.10	–
6869	578699.34	2176290.96	Картометрический метод	0.10	–
6870	578699.47	2176291.05	Картометрический метод	0.10	–
6871	578699.63	2176291.14	Картометрический метод	0.10	–
6872	578699.70	2176291.18	Картометрический метод	0.10	–
6873	578699.78	2176291.28	Картометрический метод	0.10	–
6874	578700.30	2176291.66	Картометрический метод	0.10	–
6875	578700.47	2176291.77	Картометрический метод	0.10	–
6876	578700.63	2176291.90	Картометрический метод	0.10	–
6877	578700.80	2176292.00	Картометрический метод	0.10	–

6878	578700.97	2176292.13	Картометрический метод	0.10	–
6879	578701.64	2176292.58	Картометрический метод	0.10	–
6880	578701.80	2176292.70	Картометрический метод	0.10	–
6881	578701.97	2176292.79	Картометрический метод	0.10	–
6882	578702.14	2176292.90	Картометрический метод	0.10	–
6883	578702.22	2176292.97	Картометрический метод	0.10	–
6884	578702.31	2176293.02	Картометрический метод	0.10	–
6885	578702.64	2176293.24	Картометрический метод	0.10	–
6886	578702.81	2176293.33	Картометрический метод	0.10	–
6887	578702.98	2176293.45	Картометрический метод	0.10	–
6888	578703.14	2176293.58	Картометрический метод	0.10	–
6889	578703.31	2176293.72	Картометрический метод	0.10	–
6890	578703.54	2176293.88	Картометрический метод	0.10	–
6891	578703.75	2176294.06	Картометрический метод	0.10	–
6892	578703.96	2176294.24	Картометрический метод	0.10	–
6893	578704.08	2176294.37	Картометрический метод	0.10	–
6894	578704.33	2176294.68	Картометрический метод	0.10	–
6895	578704.49	2176294.83	Картометрический метод	0.10	–
6896	578704.63	2176294.99	Картометрический метод	0.10	–
6897	578704.96	2176295.39	Картометрический метод	0.10	–
6898	578705.11	2176295.52	Картометрический метод	0.10	–
6899	578705.21	2176295.67	Картометрический метод	0.10	–
6900	578705.46	2176295.98	Картометрический метод	0.10	–
6901	578705.56	2176296.14	Картометрический метод	0.10	–
6902	578705.81	2176296.41	Картометрический метод	0.10	–
6903	578705.88	2176296.55	Картометрический метод	0.10	–
6904	578706.01	2176296.69	Картометрический метод	0.10	–
6905	578706.09	2176296.84	Картометрический метод	0.10	–
6906	578706.23	2176297.00	Картометрический метод	0.10	–
6907	578706.34	2176297.15	Картометрический метод	0.10	–
6908	578706.54	2176297.42	Картометрический метод	0.10	–
6909	578706.62	2176297.55	Картометрический метод	0.10	–
6910	578706.74	2176297.68	Картометрический метод	0.10	–
6911	578706.83	2176297.82	Картометрический метод	0.10	–

6912	578706.93	2176297.95	Картометрический метод	0.10	–
6913	578707.03	2176298.08	Картометрический метод	0.10	–
6914	578707.15	2176298.21	Картометрический метод	0.10	–
6915	578707.25	2176298.36	Картометрический метод	0.10	–
6916	578707.38	2176298.52	Картометрический метод	0.10	–
6917	578707.62	2176298.83	Картометрический метод	0.10	–
6918	578707.74	2176299.03	Картометрический метод	0.10	–
6919	578707.87	2176299.14	Картометрический метод	0.10	–
6920	578708.24	2176299.62	Картометрический метод	0.10	–
6921	578708.32	2176299.80	Картометрический метод	0.10	–
6922	578708.44	2176299.95	Картометрический метод	0.10	–
6923	578708.54	2176300.11	Картометрический метод	0.10	–
6924	578708.66	2176300.28	Картометрический метод	0.10	–
6925	578708.74	2176300.46	Картометрический метод	0.10	–
6926	578708.97	2176300.76	Картометрический метод	0.10	–
6927	578709.05	2176300.94	Картометрический метод	0.10	–
6928	578709.17	2176301.09	Картометрический метод	0.10	–
6929	578709.35	2176301.38	Картометрический метод	0.10	–
6930	578709.43	2176301.51	Картометрический метод	0.10	–
6931	578709.53	2176301.67	Картометрический метод	0.10	–
6932	578709.64	2176301.82	Картометрический метод	0.10	–
6933	578709.73	2176301.99	Картометрический метод	0.10	–
6934	578709.98	2176302.35	Картометрический метод	0.10	–
6935	578710.06	2176302.52	Картометрический метод	0.10	–
6936	578710.30	2176302.87	Картометрический метод	0.10	–
6937	578710.38	2176303.05	Картометрический метод	0.10	–
6938	578710.50	2176303.22	Картометрический метод	0.10	–
6939	578710.61	2176303.40	Картометрический метод	0.10	–
6940	578710.66	2176303.57	Картометрический метод	0.10	–
6941	578710.74	2176303.75	Картометрический метод	0.10	–
6942	578710.98	2176304.27	Картометрический метод	0.10	–
6943	578711.10	2176304.44	Картометрический метод	0.10	–
6944	578711.18	2176304.62	Картометрический метод	0.10	–
6945	578711.26	2176304.77	Картометрический метод	0.10	–

6946	578711.38	2176304.93	Картометрический метод	0.10	–
6947	578711.47	2176305.10	Картометрический метод	0.10	–
6948	578711.54	2176305.25	Картометрический метод	0.10	–
6949	578711.65	2176305.41	Картометрический метод	0.10	–
6950	578711.72	2176305.58	Картометрический метод	0.10	–
6951	578711.80	2176305.74	Картометрический метод	0.10	–
6952	578711.93	2176305.89	Картометрический метод	0.10	–
6953	578712.01	2176306.06	Картометрический метод	0.10	–
6954	578712.09	2176306.22	Картометрический метод	0.10	–
6955	578712.27	2176306.50	Картометрический метод	0.10	–
6956	578712.35	2176306.63	Картометрический метод	0.10	–
6957	578712.45	2176306.77	Картометрический метод	0.10	–
6958	578712.51	2176306.90	Картометрический метод	0.10	–
6959	578712.72	2176307.16	Картометрический метод	0.10	–
6960	578712.80	2176307.29	Картометрический метод	0.10	–
6961	578712.84	2176307.38	Картометрический метод	0.10	–
6962	578712.90	2176307.45	Картометрический метод	0.10	–
6963	578712.94	2176307.51	Картометрический метод	0.10	–
6964	578713.08	2176307.71	Картометрический метод	0.10	–
6965	578713.27	2176307.93	Картометрический метод	0.10	–
6966	578713.43	2176308.09	Картометрический метод	0.10	–
6967	578713.60	2176308.25	Картометрический метод	0.10	–
6968	578713.74	2176308.38	Картометрический метод	0.10	–
6969	578713.91	2176308.51	Картометрический метод	0.10	–
6970	578714.08	2176308.63	Картометрический метод	0.10	–
6971	578714.25	2176308.72	Картометрический метод	0.10	–
6972	578714.41	2176308.83	Картометрический метод	0.10	–
6973	578714.52	2176308.88	Картометрический метод	0.10	–
6974	578714.52	2176308.92	Картометрический метод	0.10	–
6975	578714.58	2176308.95	Картометрический метод	0.10	–
6976	578714.75	2176309.04	Картометрический метод	0.10	–
6977	578714.92	2176309.13	Картометрический метод	0.10	–
6978	578715.09	2176309.18	Картометрический метод	0.10	–
6979	578715.25	2176309.27	Картометрический метод	0.10	–

6980	578715.42	2176309.32	Картометрический метод	0.10	–
6981	578715.59	2176309.39	Картометрический метод	0.10	–
6982	578715.77	2176309.42	Картометрический метод	0.10	–
6983	578715.93	2176309.47	Картометрический метод	0.10	–
6984	578716.10	2176309.54	Картометрический метод	0.10	–
6985	578716.27	2176309.56	Картометрический метод	0.10	–
6986	578716.44	2176309.62	Картометрический метод	0.10	–
6987	578716.61	2176309.62	Картометрический метод	0.10	–
6988	578716.78	2176309.67	Картометрический метод	0.10	–
6989	578716.95	2176309.70	Картометрический метод	0.10	–
6990	578717.13	2176309.73	Картометрический метод	0.10	–
6991	578717.30	2176309.73	Картометрический метод	0.10	–
6992	578717.47	2176309.74	Картометрический метод	0.10	–
6993	578717.64	2176309.77	Картометрический метод	0.10	–
6994	578717.81	2176309.80	Картометрический метод	0.10	–
6995	578717.98	2176309.78	Картометрический метод	0.10	–
6996	578718.15	2176309.81	Картометрический метод	0.10	–
6997	578718.32	2176309.81	Картометрический метод	0.10	–
6998	578718.49	2176309.82	Картометрический метод	0.10	–
6999	578718.66	2176309.83	Картометрический метод	0.10	–
7000	578718.84	2176309.79	Картометрический метод	0.10	–
7001	578719.01	2176309.80	Картометрический метод	0.10	–
7002	578719.18	2176309.80	Картометрический метод	0.10	–
7003	578719.35	2176309.81	Картометрический метод	0.10	–
7004	578719.52	2176309.79	Картометрический метод	0.10	–
7005	578719.69	2176309.78	Картометрический метод	0.10	–
7006	578719.87	2176309.74	Картометрический метод	0.10	–
7007	578720.21	2176309.75	Картометрический метод	0.10	–
7008	578720.38	2176309.72	Картометрический метод	0.10	–
7009	578720.72	2176309.73	Картометрический метод	0.10	–
7010	578720.90	2176309.69	Картометрический метод	0.10	–
7011	578721.07	2176309.70	Картометрический метод	0.10	–
7012	578721.41	2176309.67	Картометрический метод	0.10	–
7013	578721.76	2176309.68	Картометрический метод	0.10	–

7014	578721.93	2176309.67	Картометрический метод	0.10	–
7015	578722.10	2176309.67	Картометрический метод	0.10	–
7016	578722.27	2176309.70	Картометрический метод	0.10	–
7017	578722.64	2176309.71	Картометрический метод	0.10	–
7018	578723.73	2176309.75	Картометрический метод	0.10	–
7019	578723.90	2176309.79	Картометрический метод	0.10	–
7020	578724.07	2176309.81	Картометрический метод	0.10	–
7021	578724.24	2176309.88	Картометрический метод	0.10	–
7022	578724.32	2176309.91	Картометрический метод	0.10	–
7023	578724.41	2176309.95	Картометрический метод	0.10	–
7024	578724.74	2176310.09	Картометрический метод	0.10	–
7025	578724.91	2176310.19	Картометрический метод	0.10	–
7026	578725.08	2176310.24	Картометрический метод	0.10	–
7027	578725.42	2176310.42	Картометрический метод	0.10	–
7028	578725.58	2176310.49	Картометрический метод	0.10	–
7029	578725.92	2176310.72	Картометрический метод	0.10	–
7030	578726.09	2176310.81	Картометрический метод	0.10	–
7031	578726.42	2176311.03	Картометрический метод	0.10	–
7032	578726.61	2176311.19	Картометрический метод	0.10	–
7033	578726.73	2176311.32	Картометрический метод	0.10	–
7034	578726.90	2176311.46	Картометрический метод	0.10	–
7035	578727.05	2176311.62	Картометрический метод	0.10	–
7036	578727.21	2176311.75	Картометрический метод	0.10	–
7037	578727.36	2176311.86	Картометрический метод	0.10	–
7038	578727.52	2176312.06	Картометрический метод	0.10	–
7039	578728.08	2176312.55	Картометрический метод	0.10	–
7040	578728.25	2176312.69	Картометрический метод	0.10	–
7041	578728.91	2176313.23	Картометрический метод	0.10	–
7042	578729.08	2176313.36	Картометрический метод	0.10	–
7043	578729.25	2176313.46	Картометрический метод	0.10	–
7044	578729.41	2176313.59	Картометрический метод	0.10	–
7045	578729.75	2176313.81	Картометрический метод	0.10	–
7046	578729.92	2176313.93	Картометрический метод	0.10	–
7047	578730.09	2176314.04	Картометрический метод	0.10	–

7048	578730.25	2176314.13	Картометрический метод	0.10	–
7049	578730.42	2176314.23	Картометрический метод	0.10	–
7050	578730.59	2176314.32	Картометрический метод	0.10	–
7051	578730.76	2176314.39	Картометрический метод	0.10	–
7052	578730.99	2176314.48	Картометрический метод	0.10	–
7053	578731.20	2176314.62	Картометрический метод	0.10	–
7054	578731.28	2176314.67	Картометрический метод	0.10	–
7055	578731.35	2176314.71	Картометрический метод	0.10	–
7056	578731.51	2176314.80	Картометрический метод	0.10	–
7057	578731.68	2176314.90	Картометрический метод	0.10	–
7058	578731.85	2176314.99	Картометрический метод	0.10	–
7059	578732.02	2176315.08	Картометрический метод	0.10	–
7060	578732.19	2176315.17	Картометрический метод	0.10	–
7061	578732.36	2176315.24	Картометрический метод	0.10	–
7062	578732.53	2176315.33	Картометрический метод	0.10	–
7063	578732.73	2176315.45	Картометрический метод	0.10	–
7064	578732.90	2176315.52	Картометрический метод	0.10	–
7065	578733.07	2176315.61	Картометрический метод	0.10	–
7066	578733.24	2176315.66	Картометрический метод	0.10	–
7067	578733.41	2176315.75	Картометрический метод	0.10	–
7068	578733.58	2176315.82	Картометрический метод	0.10	–
7069	578733.75	2176315.87	Картометрический метод	0.10	–
7070	578733.92	2176315.92	Картометрический метод	0.10	–
7071	578734.08	2176315.99	Картометрический метод	0.10	–
7072	578734.25	2176316.04	Картометрический метод	0.10	–
7073	578734.43	2176316.07	Картометрический метод	0.10	–
7074	578734.59	2176316.14	Картометрический метод	0.10	–
7075	578734.77	2176316.16	Картометрический метод	0.10	–
7076	578734.94	2176316.21	Картометрический метод	0.10	–
7077	578735.10	2176316.31	Картометрический метод	0.10	–
7078	578735.27	2176316.31	Картометрический метод	0.10	–
7079	578735.44	2176316.36	Картометрический метод	0.10	–
7080	578735.61	2176316.41	Картометрический метод	0.10	–
7081	578735.96	2176316.47	Картометрический метод	0.10	–

7082	578736.12	2176316.52	Картометрический метод	0.10	–
7083	578736.29	2176316.52	Картометрический метод	0.10	–
7084	578736.46	2176316.57	Картометрический метод	0.10	–
7085	578736.81	2176316.63	Картометрический метод	0.10	–
7086	578737.15	2176316.66	Картометрический метод	0.10	–
7087	578737.66	2176316.74	Картометрический метод	0.10	–
7088	578737.83	2176316.79	Картометрический метод	0.10	–
7089	578738.00	2176316.82	Картометрический метод	0.10	–
7090	578738.69	2176316.76	Картометрический метод	0.10	–
7091	578739.03	2176316.69	Картометрический метод	0.10	–
7092	578739.21	2176316.65	Картометрический метод	0.10	–
7093	578739.38	2176316.57	Картометрический метод	0.10	–
7094	578739.55	2176316.54	Картометрический метод	0.10	–
7095	578739.79	2176316.42	Картометрический метод	0.10	–
7096	578739.95	2176316.31	Картометрический метод	0.10	–
7097	578740.12	2176316.25	Картометрический метод	0.10	–
7098	578740.53	2176316.03	Картометрический метод	0.10	–
7099	578740.87	2176315.83	Картометрический метод	0.10	–
7100	578741.10	2176315.71	Картометрический метод	0.10	–
7101	578741.48	2176315.45	Картометрический метод	0.10	–
7102	578741.61	2176315.33	Картометрический метод	0.10	–
7103	578742.01	2176315.06	Картометрический метод	0.10	–
7104	578742.23	2176314.86	Картометрический метод	0.10	–
7105	578742.76	2176314.45	Картометрический метод	0.10	–
7106	578743.17	2176314.20	Картометрический метод	0.10	–
7107	578743.33	2176314.10	Картометрический метод	0.10	–
7108	578743.55	2176313.98	Картометрический метод	0.10	–
7109	578743.68	2176313.86	Картометрический метод	0.10	–
7110	578743.85	2176313.80	Картометрический метод	0.10	–
7111	578744.29	2176313.58	Картометрический метод	0.10	–
7112	578744.47	2176313.48	Картометрический метод	0.10	–
7113	578744.66	2176313.40	Картометрический метод	0.10	–
7114	578744.82	2176313.30	Картометрический метод	0.10	–
7115	578745.01	2176313.24	Картометрический метод	0.10	–

7116	578745.17	2176313.14	Картометрический метод	0.10	–
7117	578745.52	2176312.98	Картометрический метод	0.10	–
7118	578745.69	2176312.92	Картометрический метод	0.10	–
7119	578746.04	2176312.77	Картометрический метод	0.10	–
7120	578746.21	2176312.73	Картометрический метод	0.10	–
7121	578746.38	2176312.67	Картометрический метод	0.10	–
7122	578746.73	2176312.60	Картометрический метод	0.10	–
7123	578746.90	2176312.58	Картометрический метод	0.10	–
7124	578747.07	2176312.55	Картометрический метод	0.10	–
7125	578747.42	2176312.52	Картометрический метод	0.10	–
7126	578747.59	2176312.48	Картометрический метод	0.10	–
7127	578748.08	2176312.50	Картометрический метод	0.10	–
7128	578748.36	2176312.47	Картометрический метод	0.10	–
7129	578748.54	2176312.47	Картометрический метод	0.10	–
7130	578748.70	2176312.52	Картометрический метод	0.10	–
7131	578748.87	2176312.53	Картометрический метод	0.10	–
7132	578749.05	2176312.56	Картометрический метод	0.10	–
7133	578749.22	2176312.56	Картометрический метод	0.10	–
7134	578749.39	2176312.59	Картометрический метод	0.10	–
7135	578749.56	2176312.59	Картометрический метод	0.10	–
7136	578749.73	2176312.65	Картометрический метод	0.10	–
7137	578749.90	2176312.65	Картометрический метод	0.10	–
7138	578750.24	2176312.71	Картометрический метод	0.10	–
7139	578750.41	2176312.71	Картометрический метод	0.10	–
7140	578750.58	2176312.76	Картометрический метод	0.10	–
7141	578750.92	2176312.77	Картометрический метод	0.10	–
7142	578751.09	2176312.83	Картометрический метод	0.10	–
7143	578751.27	2176312.83	Картометрический метод	0.10	–
7144	578751.44	2176312.86	Картометрический метод	0.10	–
7145	578751.61	2176312.91	Картометрический метод	0.10	–
7146	578751.78	2176312.91	Картометрический метод	0.10	–
7147	578751.95	2176312.94	Картометрический метод	0.10	–
7148	578752.12	2176312.97	Картометрический метод	0.10	–
7149	578752.29	2176312.97	Картометрический метод	0.10	–

7150	578752.63	2176312.99	Картометрический метод	0.10	–
7151	578752.80	2176312.97	Картометрический метод	0.10	–
7152	578752.97	2176312.98	Картометрический метод	0.10	–
7153	578753.15	2176312.94	Картометрический метод	0.10	–
7154	578753.32	2176312.91	Картометрический метод	0.10	–
7155	578753.49	2176312.89	Картометрический метод	0.10	–
7156	578753.67	2176312.85	Картометрический метод	0.10	–
7157	578753.84	2176312.82	Картометрический метод	0.10	–
7158	578754.01	2176312.80	Картометрический метод	0.10	–
7159	578754.01	2176312.78	Картометрический метод	0.10	–
7160	578754.23	2176312.68	Картометрический метод	0.10	–
7161	578754.30	2176312.64	Картометрический метод	0.10	–
7162	578754.36	2176312.58	Картометрический метод	0.10	–
7163	578754.58	2176312.48	Картометрический метод	0.10	–
7164	578754.71	2176312.40	Картометрический метод	0.10	–
7165	578754.95	2176312.28	Картометрический метод	0.10	–
7166	578755.11	2176312.16	Картометрический метод	0.10	–
7167	578755.28	2176312.08	Картометрический метод	0.10	–
7168	578755.87	2176311.74	Картометрический метод	0.10	–
7169	578756.20	2176311.62	Картометрический метод	0.10	–
7170	578756.37	2176311.54	Картометрический метод	0.10	–
7171	578757.41	2176311.19	Картометрический метод	0.10	–
7172	578757.59	2176311.18	Картометрический метод	0.10	–
7173	578757.76	2176311.14	Картометрический метод	0.10	–
7174	578758.10	2176311.11	Картометрический метод	0.10	–
7175	578758.47	2176311.08	Картометрический метод	0.10	–
7176	578759.52	2176311.14	Картометрический метод	0.10	–
7177	578759.69	2176311.15	Картометрический метод	0.10	–
7178	578759.86	2176311.20	Картометрический метод	0.10	–
7179	578760.03	2176311.20	Картометрический метод	0.10	–
7180	578760.20	2176311.19	Картометрический метод	0.10	–
7181	578760.67	2176311.21	Картометрический метод	0.10	–
7182	578760.80	2176311.19	Картометрический метод	0.10	–
7183	578760.97	2176311.22	Картометрический метод	0.10	–

7184	578761.31	2176311.23	Картометрический метод	0.10	–
7185	578761.66	2176311.20	Картометрический метод	0.10	–
7186	578762.00	2176311.13	Картометрический метод	0.10	–
7187	578762.35	2176311.10	Картометрический метод	0.10	–
7188	578762.52	2176311.02	Картометрический метод	0.10	–
7189	578763.04	2176310.91	Картометрический метод	0.10	–
7190	578763.21	2176310.87	Картометрический метод	0.10	–
7191	578763.39	2176310.79	Картометрический метод	0.10	–
7192	578763.73	2176310.72	Картометрический метод	0.10	–
7193	578764.08	2176310.60	Картометрический метод	0.10	–
7194	578764.25	2176310.52	Картометрический метод	0.10	–
7195	578764.36	2176310.50	Картометрический метод	0.10	–
7196	578764.47	2176310.49	Картометрический метод	0.10	–
7197	578764.60	2176310.43	Картометрический метод	0.10	–
7198	578764.84	2176310.33	Картометрический метод	0.10	–
7199	578764.99	2176310.25	Картометрический метод	0.10	–
7200	578765.17	2176310.17	Картометрический метод	0.10	–
7201	578765.41	2176310.05	Картометрический метод	0.10	–
7202	578765.56	2176309.95	Картометрический метод	0.10	–
7203	578765.80	2176309.81	Картометрический метод	0.10	–
7204	578765.96	2176309.71	Картометрический метод	0.10	–
7205	578766.20	2176309.52	Картометрический метод	0.10	–
7206	578766.38	2176309.38	Картометрический метод	0.10	–
7207	578766.49	2176309.26	Картометрический метод	0.10	–
7208	578766.53	2176309.19	Картометрический метод	0.10	–
7209	578766.66	2176309.15	Картометрический метод	0.10	–
7210	578766.78	2176308.99	Картометрический метод	0.10	–
7211	578766.91	2176308.82	Картометрический метод	0.10	–
7212	578767.02	2176308.65	Картометрический метод	0.10	–
7213	578767.12	2176308.49	Картометрический метод	0.10	–
7214	578767.16	2176308.42	Картометрический метод	0.10	–
7215	578767.16	2176308.34	Картометрический метод	0.10	–
7216	578767.22	2176308.32	Картометрический метод	0.10	–
7217	578767.48	2176307.64	Картометрический метод	0.10	–

7218	578768.12	2176305.69	Картометрический метод	0.10	–
7219	578768.15	2176305.57	Картометрический метод	0.10	–
7220	578768.20	2176305.44	Картометрический метод	0.10	–
7221	578768.24	2176305.31	Картометрический метод	0.10	–
7222	578768.31	2176305.25	Картометрический метод	0.10	–
7223	578768.31	2176305.19	Картометрический метод	0.10	–
7224	578768.31	2176305.06	Картометрический метод	0.10	–
7225	578768.34	2176305.06	Картометрический метод	0.10	–
7226	578768.38	2176304.93	Картометрический метод	0.10	–
7227	578768.45	2176304.83	Картометрический метод	0.10	–
7228	578768.46	2176304.76	Картометрический метод	0.10	–
7229	578768.95	2176303.58	Картометрический метод	0.10	–
7230	578768.97	2176303.52	Картометрический метод	0.10	–
7231	578768.99	2176303.45	Картометрический метод	0.10	–
7232	578769.02	2176303.37	Картометрический метод	0.10	–
7233	578769.04	2176303.33	Картометрический метод	0.10	–
7234	578769.10	2176303.21	Картометрический метод	0.10	–
7235	578769.39	2176302.67	Картометрический метод	0.10	–
7236	578769.44	2176302.57	Картометрический метод	0.10	–
7237	578769.53	2176302.40	Картометрический метод	0.10	–
7238	578769.58	2176302.19	Картометрический метод	0.10	–
7239	578769.61	2176302.02	Картометрический метод	0.10	–
7240	578769.68	2176301.85	Картометрический метод	0.10	–
7241	578769.77	2176301.51	Картометрический метод	0.10	–
7242	578769.85	2176301.34	Картометрический метод	0.10	–
7243	578769.87	2176301.17	Картометрический метод	0.10	–
7244	578770.02	2176300.66	Картометрический метод	0.10	–
7245	578770.11	2176300.49	Картометрический метод	0.10	–
7246	578770.26	2176299.98	Картометрический метод	0.10	–
7247	578770.33	2176299.81	Картометрический метод	0.10	–
7248	578770.43	2176299.48	Картометрический метод	0.10	–
7249	578770.46	2176299.31	Картометрический метод	0.10	–
7250	578770.60	2176298.97	Картометрический метод	0.10	–
7251	578770.70	2176298.63	Картометрический метод	0.10	–

7252	578770.75	2176298.29	Картометрический метод	0.10	–
7253	578770.82	2176298.12	Картометрический метод	0.10	–
7254	578770.87	2176297.95	Картометрический метод	0.10	–
7255	578770.90	2176297.78	Картометрический метод	0.10	–
7256	578770.95	2176297.61	Картометрический метод	0.10	–
7257	578770.98	2176297.44	Картометрический метод	0.10	–
7258	578771.02	2176297.27	Картометрический метод	0.10	–
7259	578771.05	2176297.10	Картометрический метод	0.10	–
7260	578771.10	2176296.93	Картометрический метод	0.10	–
7261	578771.13	2176296.76	Картометрический метод	0.10	–
7262	578771.16	2176296.59	Картометрический метод	0.10	–
7263	578771.16	2176296.42	Картометрический метод	0.10	–
7264	578771.19	2176296.25	Картометрический метод	0.10	–
7265	578771.20	2176296.08	Картометрический метод	0.10	–
7266	578771.30	2176295.73	Картометрический метод	0.10	–
7267	578771.32	2176295.56	Картометрический метод	0.10	–
7268	578771.34	2176295.22	Картометрический метод	0.10	–
7269	578771.38	2176295.05	Картометрический метод	0.10	–
7270	578771.41	2176294.88	Картометрический метод	0.10	–
7271	578771.42	2176294.71	Картометрический метод	0.10	–
7272	578771.47	2176294.54	Картометрический метод	0.10	–
7273	578771.55	2176294.03	Картометрический метод	0.10	–
7274	578771.58	2176293.86	Картометрический метод	0.10	–
7275	578771.61	2176293.69	Картометрический метод	0.10	–
7276	578771.66	2176293.52	Картометрический метод	0.10	–
7277	578771.66	2176293.35	Картометрический метод	0.10	–
7278	578771.67	2176293.18	Картометрический метод	0.10	–
7279	578771.70	2176293.01	Картометрический метод	0.10	–
7280	578771.72	2176292.84	Картометрический метод	0.10	–
7281	578771.73	2176292.66	Картометрический метод	0.10	–
7282	578771.74	2176292.49	Картометрический метод	0.10	–
7283	578771.74	2176292.32	Картометрический метод	0.10	–
7284	578771.73	2176292.15	Картометрический метод	0.10	–
7285	578771.74	2176291.98	Картометрический метод	0.10	–

7286	578771.70	2176291.76	Картометрический метод	0.10	–
7287	578771.69	2176291.55	Картометрический метод	0.10	–
7288	578771.67	2176291.38	Картометрический метод	0.10	–
7289	578771.64	2176291.20	Картометрический метод	0.10	–
7290	578771.56	2176291.03	Картометрический метод	0.10	–
7291	578771.52	2176290.86	Картометрический метод	0.10	–
7292	578771.36	2176290.53	Картометрический метод	0.10	–
7293	578771.04	2176289.92	Картометрический метод	0.10	–
7294	578770.96	2176289.76	Картометрический метод	0.10	–
7295	578770.86	2176289.59	Картометрический метод	0.10	–
7296	578770.80	2176289.46	Картометрический метод	0.10	–
7297	578770.72	2176289.33	Картометрический метод	0.10	–
7298	578770.66	2176289.19	Картометрический метод	0.10	–
7299	578770.56	2176289.06	Картометрический метод	0.10	–
7300	578770.48	2176288.91	Картометрический метод	0.10	–
7301	578770.39	2176288.76	Картометрический метод	0.10	–
7302	578770.19	2176288.45	Картометрический метод	0.10	–
7303	578770.11	2176288.32	Картометрический метод	0.10	–
7304	578770.01	2176288.18	Картометрический метод	0.10	–
7305	578769.87	2176287.99	Картометрический метод	0.10	–
7306	578769.76	2176287.87	Картометрический метод	0.10	–
7307	578769.66	2176287.70	Картометрический метод	0.10	–
7308	578769.56	2176287.57	Картометрический метод	0.10	–
7309	578769.46	2176287.43	Картометрический метод	0.10	–
7310	578769.32	2176287.13	Картометрический метод	0.10	–
7311	578769.24	2176287.00	Картометрический метод	0.10	–
7312	578769.18	2176286.84	Картометрический метод	0.10	–
7313	578768.94	2176286.39	Картометрический метод	0.10	–
7314	578768.88	2176286.23	Картометрический метод	0.10	–
7315	578768.80	2176286.08	Картометрический метод	0.10	–
7316	578768.76	2176285.93	Картометрический метод	0.10	–
7317	578768.68	2176285.78	Картометрический метод	0.10	–
7318	578768.63	2176285.60	Картометрический метод	0.10	–
7319	578768.55	2176285.43	Картометрический метод	0.10	–

7320	578768.51	2176285.26	Картометрический метод	0.10	–
7321	578768.42	2176284.93	Картометрический метод	0.10	–
7322	578768.37	2176284.27	Картометрический метод	0.10	–
7323	578768.36	2176284.09	Картометрический метод	0.10	–
7324	578768.42	2176283.58	Картометрический метод	0.10	–
7325	578768.43	2176283.41	Картометрический метод	0.10	–
7326	578768.48	2176283.07	Картометрический метод	0.10	–
7327	578768.54	2176282.73	Картометрический метод	0.10	–
7328	578768.59	2176282.56	Картометрический метод	0.10	–
7329	578768.64	2176282.22	Картометрический метод	0.10	–
7330	578768.69	2176282.05	Картометрический метод	0.10	–
7331	578768.76	2176281.88	Картометрический метод	0.10	–
7332	578768.79	2176281.71	Картометрический метод	0.10	–
7333	578768.86	2176281.54	Картометрический метод	0.10	–
7334	578768.93	2176281.37	Картометрический метод	0.10	–
7335	578768.98	2176281.20	Картометрический метод	0.10	–
7336	578769.01	2176281.09	Картометрический метод	0.10	–
7337	578769.05	2176281.01	Картометрический метод	0.10	–
7338	578769.17	2176280.69	Картометрический метод	0.10	–
7339	578769.24	2176280.57	Картометрический метод	0.10	–
7340	578769.38	2176280.19	Картометрический метод	0.10	–
7341	578769.45	2176280.06	Картометрический метод	0.10	–
7342	578769.50	2176279.93	Картометрический метод	0.10	–
7343	578769.57	2176279.81	Картометрический метод	0.10	–
7344	578769.66	2176279.56	Картометрический метод	0.10	–
7345	578769.73	2176279.43	Картометрический метод	0.10	–
7346	578769.76	2176279.30	Картометрический метод	0.10	–
7347	578769.81	2176279.18	Картометрический метод	0.10	–
7348	578769.87	2176279.11	Картометрический метод	0.10	–
7349	578769.88	2176279.05	Картометрический метод	0.10	–
7350	578769.92	2176278.92	Картометрический метод	0.10	–
7351	578769.95	2176278.79	Картометрический метод	0.10	–
7352	578770.09	2176278.54	Картометрический метод	0.10	–
7353	578770.13	2176278.42	Картометрический метод	0.10	–

7354	578770.20	2176278.29	Картометрический метод	0.10	–
7355	578770.25	2176278.16	Картометрический метод	0.10	–
7356	578770.30	2176278.04	Картометрический метод	0.10	–
7357	578770.34	2176278.02	Картометрический метод	0.10	–
7358	578770.37	2176277.91	Картометрический метод	0.10	–
7359	578770.44	2176277.78	Картометрический метод	0.10	–
7360	578770.51	2176277.66	Картометрический метод	0.10	–
7361	578770.57	2176277.53	Картометрический метод	0.10	–
7362	578770.67	2176277.41	Картометрический метод	0.10	–
7363	578770.73	2176277.32	Картометрический метод	0.10	–
7364	578770.71	2176277.29	Картометрический метод	0.10	–
7365	578771.15	2176276.50	Картометрический метод	0.10	–
7366	578771.31	2176276.27	Картометрический метод	0.10	–
7367	578771.38	2176276.15	Картометрический метод	0.10	–
7368	578771.47	2176276.02	Картометрический метод	0.10	–
7369	578771.51	2176275.98	Картометрический метод	0.10	–
7370	578771.58	2176275.89	Картометрический метод	0.10	–
7371	578771.94	2176275.39	Картометрический метод	0.10	–
7372	578772.03	2176275.31	Картометрический метод	0.10	–
7373	578772.12	2176275.14	Картометрический метод	0.10	–
7374	578772.21	2176275.06	Картометрический метод	0.10	–
7375	578772.30	2176274.89	Картометрический метод	0.10	–
7376	578772.39	2176274.81	Картометрический метод	0.10	–
7377	578772.48	2176274.64	Картометрический метод	0.10	–
7378	578772.57	2176274.56	Картометрический метод	0.10	–
7379	578772.66	2176274.39	Картометрический метод	0.10	–
7380	578772.80	2176274.23	Картометрический метод	0.10	–
7381	578772.82	2176274.18	Картометрический метод	0.10	–
7382	578772.89	2176274.10	Картометрический метод	0.10	–
7383	578772.90	2176274.02	Картометрический метод	0.10	–
7384	578773.66	2176272.84	Картометрический метод	0.10	–
7385	578774.83	2176271.36	Картометрический метод	0.10	–
7386	578775.01	2176271.18	Картометрический метод	0.10	–
7387	578775.37	2176270.85	Картометрический метод	0.10	–

7388	578775.52	2176270.70	Картометрический метод	0.10	–
7389	578775.53	2176270.68	Картометрический метод	0.10	–
7390	578776.21	2176270.11	Картометрический метод	0.10	–
7391	578776.65	2176269.72	Картометрический метод	0.10	–
7392	578776.94	2176269.49	Картометрический метод	0.10	–
7393	578777.14	2176269.39	Картометрический метод	0.10	–
7394	578777.57	2176269.13	Картометрический метод	0.10	–
7395	578777.79	2176269.05	Картометрический метод	0.10	–
7396	578778.45	2176268.69	Картометрический метод	0.10	–
7397	578778.66	2176268.61	Картометрический метод	0.10	–
7398	578778.88	2176268.49	Картометрический метод	0.10	–
7399	578780.19	2176268.03	Картометрический метод	0.10	–
7400	578780.40	2176267.99	Картометрический метод	0.10	–
7401	578780.84	2176267.84	Картометрический метод	0.10	–
7402	578781.05	2176267.80	Картометрический метод	0.10	–
7403	578781.48	2176267.69	Картометрический метод	0.10	–
7404	578781.70	2176267.65	Картометрический метод	0.10	–
7405	578781.92	2176267.62	Картометрический метод	0.10	–
7406	578782.13	2176267.58	Картометрический метод	0.10	–
7407	578782.35	2176267.57	Картометрический метод	0.10	–
7408	578782.56	2176267.55	Картометрический метод	0.10	–
7409	578782.77	2176267.56	Картометрический метод	0.10	–
7410	578782.99	2176267.57	Картометрический метод	0.10	–
7411	578783.21	2176267.58	Картометрический метод	0.10	–
7412	578783.42	2176267.58	Картометрический метод	0.10	–
7413	578783.63	2176267.62	Картометрический метод	0.10	–
7414	578783.85	2176267.65	Картометрический метод	0.10	–
7415	578784.06	2176267.70	Картометрический метод	0.10	–
7416	578784.27	2176267.75	Картометрический метод	0.10	–
7417	578784.48	2176267.80	Картометрический метод	0.10	–
7418	578784.69	2176267.87	Картометрический метод	0.10	–
7419	578784.91	2176267.94	Картометрический метод	0.10	–
7420	578785.12	2176268.01	Картометрический метод	0.10	–
7421	578785.33	2176268.06	Картометрический метод	0.10	–

7422	578785.54	2176268.16	Картометрический метод	0.10	–
7423	578785.75	2176268.23	Картометрический метод	0.10	–
7424	578785.96	2176268.32	Картометрический метод	0.10	–
7425	578786.17	2176268.37	Картометрический метод	0.10	–
7426	578786.38	2176268.49	Картометрический метод	0.10	–
7427	578786.60	2176268.58	Картометрический метод	0.10	–
7428	578786.81	2176268.66	Картометрический метод	0.10	–
7429	578787.02	2176268.75	Картометрический метод	0.10	–
7430	578787.23	2176268.84	Картометрический метод	0.10	–
7431	578787.44	2176268.89	Картометрический метод	0.10	–
7432	578787.66	2176268.99	Картометрический метод	0.10	–
7433	578787.87	2176269.08	Картометрический метод	0.10	–
7434	578788.08	2176269.17	Картометрический метод	0.10	–
7435	578788.29	2176269.27	Картометрический метод	0.10	–
7436	578788.50	2176269.32	Картометрический метод	0.10	–
7437	578788.71	2176269.43	Картометрический метод	0.10	–
7438	578789.34	2176269.71	Картометрический метод	0.10	–
7439	578789.55	2176269.76	Картометрический метод	0.10	–
7440	578789.76	2176269.88	Картометрический метод	0.10	–
7441	578789.98	2176269.97	Картометрический метод	0.10	–
7442	578790.19	2176270.05	Картометрический метод	0.10	–
7443	578790.40	2176270.12	Картометрический метод	0.10	–
7444	578790.61	2176270.21	Картометрический метод	0.10	–
7445	578790.82	2176270.26	Картометрический метод	0.10	–
7446	578791.07	2176270.38	Картометрический метод	0.10	–
7447	578791.33	2176270.45	Картометрический метод	0.10	–
7448	578791.58	2176270.55	Картометрический метод	0.10	–
7449	578791.84	2176270.66	Картометрический метод	0.10	–
7450	578792.09	2176270.76	Картометрический метод	0.10	–
7451	578792.34	2176270.88	Картометрический метод	0.10	–
7452	578792.60	2176270.97	Картометрический метод	0.10	–
7453	578792.85	2176271.11	Картометрический метод	0.10	–
7454	578793.10	2176271.18	Картометрический метод	0.10	–
7455	578793.36	2176271.30	Картометрический метод	0.10	–

7456	578793.57	2176271.39	Картометрический метод	0.10	–
7457	578793.78	2176271.46	Картометрический метод	0.10	–
7458	578793.99	2176271.54	Картометрический метод	0.10	–
7459	578794.20	2176271.61	Картометрический метод	0.10	–
7460	578794.41	2176271.70	Картометрический метод	0.10	–
7461	578794.65	2176271.75	Картометрический метод	0.10	–
7462	578794.75	2176271.82	Картометрический метод	0.10	–
7463	578794.84	2176271.82	Картометрический метод	0.10	–
7464	578794.92	2176271.83	Картометрический метод	0.10	–
7465	578795.01	2176271.87	Картометрический метод	0.10	–
7466	578795.09	2176271.88	Картометрический метод	0.10	–
7467	578795.13	2176271.90	Картометрический метод	0.10	–
7468	578795.18	2176271.92	Картометрический метод	0.10	–
7469	578795.26	2176271.97	Картометрический метод	0.10	–
7470	578795.34	2176271.97	Картометрический метод	0.10	–
7471	578795.43	2176272.00	Картометрический метод	0.10	–
7472	578795.52	2176272.02	Картометрический метод	0.10	–
7473	578795.60	2176272.05	Картометрический метод	0.10	–
7474	578795.68	2176272.09	Картометрический метод	0.10	–
7475	578795.77	2176272.12	Картометрический метод	0.10	–
7476	578795.85	2176272.14	Картометрический метод	0.10	–
7477	578795.94	2176272.14	Картометрический метод	0.10	–
7478	578796.03	2176272.15	Картометрический метод	0.10	–
7479	578796.15	2176272.19	Картометрический метод	0.10	–
7480	578796.89	2176272.46	Картометрический метод	0.10	–
7481	578796.95	2176272.48	Картометрический метод	0.10	–
7482	578797.21	2176272.58	Картометрический метод	0.10	–
7483	578797.25	2176272.60	Картометрический метод	0.10	–
7484	578797.38	2176272.65	Картометрический метод	0.10	–
7485	578797.44	2176272.65	Картометрический метод	0.10	–
7486	578797.48	2176272.69	Картометрический метод	0.10	–
7487	578798.80	2176273.25	Картометрический метод	0.10	–
7488	578799.75	2176273.44	Картометрический метод	0.10	–
7489	578800.43	2176273.64	Картометрический метод	0.10	–

7490	578800.94	2176273.78	Картометрический метод	0.10	–
7491	578801.11	2176273.81	Картометрический метод	0.10	–
7492	578801.28	2176273.89	Картометрический метод	0.10	–
7493	578801.45	2176273.95	Картометрический метод	0.10	–
7494	578801.62	2176273.96	Картометрический метод	0.10	–
7495	578802.13	2176274.11	Картометрический метод	0.10	–
7496	578802.64	2176274.19	Картометрический метод	0.10	–
7497	578802.98	2176274.25	Картометрический метод	0.10	–
7498	578803.32	2176274.26	Картометрический метод	0.10	–
7499	578803.45	2176274.29	Картометрический метод	0.10	–
7500	578804.60	2176274.33	Картометрический метод	0.10	–
7501	578804.74	2176274.31	Картометрический метод	0.10	–
7502	578804.86	2176274.32	Картометрический метод	0.10	–
7503	578804.99	2176274.28	Картометрический метод	0.10	–
7504	578805.51	2176274.30	Картометрический метод	0.10	–
7505	578805.64	2176274.28	Картометрический метод	0.10	–
7506	578805.89	2176274.29	Картометрический метод	0.10	–
7507	578806.02	2176274.27	Картометрический метод	0.10	–
7508	578806.19	2176274.28	Картометрический метод	0.10	–
7509	578806.37	2176274.24	Картометрический метод	0.10	–
7510	578806.54	2176274.23	Картометрический метод	0.10	–
7511	578806.73	2176274.24	Картометрический метод	0.10	–
7512	578808.30	2176274.14	Картометрический метод	0.10	–
7513	578808.39	2176274.15	Картометрический метод	0.10	–
7514	578808.46	2176274.12	Картометрический метод	0.10	–
7515	578810.78	2176273.78	Картометрический метод	0.10	–
7516	578810.82	2176273.77	Картометрический метод	0.10	–
7517	578810.84	2176273.75	Картометрический метод	0.10	–
7518	578810.93	2176273.73	Картометрический метод	0.10	–
7519	578811.02	2176273.73	Картометрический метод	0.10	–
7520	578811.04	2176273.69	Картометрический метод	0.10	–
7521	578811.27	2176273.70	Картометрический метод	0.10	–
7522	578811.36	2176273.68	Картометрический метод	0.10	–
7523	578811.45	2176273.68	Картометрический метод	0.10	–

7524	578811.57	2176273.66	Картометрический метод	0.10	–
7525	578812.88	2176273.62	Картометрический метод	0.10	–
7526	578814.08	2176273.78	Картометрический метод	0.10	–
7527	578814.93	2176273.90	Картометрический метод	0.10	–
7528	578815.93	2176274.11	Картометрический метод	0.10	–
7529	578816.92	2176274.35	Картометрический метод	0.10	–
7530	578817.44	2176274.52	Картометрический метод	0.10	–
7531	578817.46	2176274.53	Картометрический метод	0.10	–
7532	578817.55	2176274.53	Картометрический метод	0.10	–
7533	578817.67	2176274.58	Картометрический метод	0.10	–
7534	578820.38	2176275.47	Картометрический метод	0.10	–
7535	578820.72	2176275.65	Картометрический метод	0.10	–
7536	578820.89	2176275.72	Картометрический метод	0.10	–
7537	578821.06	2176275.84	Картометрический метод	0.10	–
7538	578821.22	2176275.95	Картометрический метод	0.10	–
7539	578821.39	2176276.04	Картометрический метод	0.10	–
7540	578821.72	2176276.27	Картометрический метод	0.10	–
7541	578821.89	2176276.36	Картометрический метод	0.10	–
7542	578822.06	2176276.47	Картометрический метод	0.10	–
7543	578822.39	2176276.74	Картометрический метод	0.10	–
7544	578822.58	2176276.88	Картометрический метод	0.10	–
7545	578822.75	2176277.03	Картометрический метод	0.10	–
7546	578823.06	2176277.32	Картометрический метод	0.10	–
7547	578823.22	2176277.48	Картометрический метод	0.10	–
7548	578823.37	2176277.59	Картометрический метод	0.10	–
7549	578823.51	2176277.75	Картометрический метод	0.10	–
7550	578823.70	2176277.90	Картометрический метод	0.10	–
7551	578823.86	2176278.08	Картометрический метод	0.10	–
7552	578824.01	2176278.20	Картометрический метод	0.10	–
7553	578824.26	2176278.46	Картометрический метод	0.10	–
7554	578824.38	2176278.64	Картометрический метод	0.10	–
7555	578824.61	2176278.88	Картометрический метод	0.10	–
7556	578824.69	2176279.01	Картометрический метод	0.10	–
7557	578824.73	2176279.04	Картометрический метод	0.10	–

7558	578824.83	2176279.15	Картометрический метод	0.10	–
7559	578824.90	2176279.24	Картометрический метод	0.10	–
7560	578824.96	2176279.28	Картометрический метод	0.10	–
7561	578825.27	2176279.66	Картометрический метод	0.10	–
7562	578825.41	2176279.81	Картометрический метод	0.10	–
7563	578825.53	2176279.97	Картометрический метод	0.10	–
7564	578825.66	2176280.10	Картометрический метод	0.10	–
7565	578825.68	2176280.17	Картометрический метод	0.10	–
7566	578825.74	2176280.21	Картометрический метод	0.10	–
7567	578825.78	2176280.23	Картометрический метод	0.10	–
7568	578825.84	2176280.30	Картометрический метод	0.10	–
7569	578826.01	2176280.52	Картометрический метод	0.10	–
7570	578826.11	2176280.65	Картометрический метод	0.10	–
7571	578826.15	2176280.68	Картометрический метод	0.10	–
7572	578826.21	2176280.74	Картометрический метод	0.10	–
7573	578826.31	2176280.90	Картометрический метод	0.10	–
7574	578826.44	2176281.01	Картометрический метод	0.10	–
7575	578826.64	2176281.25	Картометрический метод	0.10	–
7576	578826.74	2176281.41	Картометрический метод	0.10	–
7577	578827.22	2176281.91	Картометрический метод	0.10	–
7578	578827.30	2176281.98	Картометрический метод	0.10	–
7579	578827.36	2176282.07	Картометрический метод	0.10	–
7580	578827.47	2176282.14	Картометрический метод	0.10	–
7581	578827.55	2176282.27	Картометрический метод	0.10	–
7582	578827.65	2176282.36	Картометрический метод	0.10	–
7583	578827.90	2176282.63	Картометрический метод	0.10	–
7584	578827.98	2176282.69	Картометрический метод	0.10	–
7585	578828.27	2176283.03	Картометрический метод	0.10	–
7586	578828.38	2176283.10	Картометрический метод	0.10	–
7587	578828.37	2176283.18	Картометрический метод	0.10	–
7588	578828.62	2176283.43	Картометрический метод	0.10	–
7589	578828.72	2176283.51	Картометрический метод	0.10	–
7590	578828.83	2176283.63	Картометрический метод	0.10	–
7591	578828.93	2176283.74	Картометрический метод	0.10	–

7592	578829.10	2176283.91	Картометрический метод	0.10	–
7593	578829.20	2176284.03	Картометрический метод	0.10	–
7594	578829.30	2176284.12	Картометрический метод	0.10	–
7595	578829.59	2176284.43	Картометрический метод	0.10	–
7596	578829.76	2176284.56	Картометрический метод	0.10	–
7597	578829.92	2176284.72	Картометрический метод	0.10	–
7598	578830.03	2176284.83	Картометрический метод	0.10	–
7599	578830.15	2176284.96	Картометрический метод	0.10	–
7600	578830.34	2176285.07	Картометрический метод	0.10	–
7601	578830.44	2176285.19	Картометрический метод	0.10	–
7602	578830.57	2176285.28	Картометрический метод	0.10	–
7603	578830.63	2176285.34	Картометрический метод	0.10	–
7604	578830.65	2176285.39	Картометрический метод	0.10	–
7605	578830.77	2176285.50	Картометрический метод	0.10	–
7606	578830.94	2176285.66	Картометрический метод	0.10	–
7607	578831.19	2176285.92	Картометрический метод	0.10	–
7608	578831.31	2176286.01	Картометрический метод	0.10	–
7609	578831.56	2176286.21	Картометрический метод	0.10	–
7610	578831.64	2176286.30	Картометрический метод	0.10	–
7611	578831.71	2176286.33	Картометрический метод	0.10	–
7612	578831.73	2176286.35	Картометрический метод	0.10	–
7613	578832.37	2176286.91	Картометрический метод	0.10	–
7614	578832.43	2176286.97	Картометрический метод	0.10	–
7615	578832.60	2176287.13	Картометрический метод	0.10	–
7616	578832.93	2176287.40	Картометрический метод	0.10	–
7617	578833.10	2176287.56	Картометрический метод	0.10	–
7618	578833.26	2176287.67	Картометрический метод	0.10	–
7619	578833.43	2176287.82	Картометрический метод	0.10	–
7620	578833.60	2176287.94	Картометрический метод	0.10	–
7621	578833.77	2176288.10	Картометрический метод	0.10	–
7622	578834.10	2176288.36	Картометрический метод	0.10	–
7623	578834.43	2176288.63	Картометрический метод	0.10	–
7624	578834.60	2176288.79	Картометрический метод	0.10	–
7625	578834.76	2176288.90	Картометрический метод	0.10	–

7626	578834.93	2176289.04	Картометрический метод	0.10	–
7627	578835.03	2176289.13	Картометрический метод	0.10	–
7628	578835.09	2176289.19	Картометрический метод	0.10	–
7629	578835.26	2176289.26	Картометрический метод	0.10	–
7630	578835.25	2176289.29	Картометрический метод	0.10	–
7631	578838.50	2176292.06	Картометрический метод	0.10	–
7632	578838.53	2176292.09	Картометрический метод	0.10	–
7633	578838.57	2176292.15	Картометрический метод	0.10	–
7634	578838.63	2176292.22	Картометрический метод	0.10	–
7635	578838.80	2176292.35	Картометрический метод	0.10	–
7636	578838.84	2176292.38	Картометрический метод	0.10	–
7637	578838.92	2176292.46	Картометрический метод	0.10	–
7638	578838.96	2176292.49	Картометрический метод	0.10	–
7639	578838.98	2176292.51	Картометрический метод	0.10	–
7640	578839.08	2176292.62	Картометрический метод	0.10	–
7641	578839.13	2176292.64	Картометрический метод	0.10	–
7642	578839.15	2176292.65	Картометрический метод	0.10	–
7643	578839.25	2176292.76	Картометрический метод	0.10	–
7644	578839.29	2176292.78	Картометрический метод	0.10	–
7645	578839.35	2176292.85	Картометрический метод	0.10	–
7646	578839.39	2176292.87	Картометрический метод	0.10	–
7647	578840.06	2176293.43	Картометрический метод	0.10	–
7648	578840.13	2176293.47	Картометрический метод	0.10	–
7649	578840.21	2176293.54	Картометрический метод	0.10	–
7650	578840.29	2176293.61	Картометрический метод	0.10	–
7651	578840.37	2176293.70	Картометрический метод	0.10	–
7652	578840.46	2176293.79	Картометрический метод	0.10	–
7653	578840.54	2176293.85	Картометрический метод	0.10	–
7654	578840.62	2176293.94	Картометрический метод	0.10	–
7655	578840.71	2176293.99	Картометрический метод	0.10	–
7656	578840.75	2176294.03	Картометрический метод	0.10	–
7657	578840.83	2176294.08	Картометрический метод	0.10	–
7658	578840.93	2176294.16	Картометрический метод	0.10	–
7659	578842.10	2176295.24	Картометрический метод	0.10	–

7660	578842.18	2176295.31	Картометрический метод	0.10	–
7661	578842.32	2176295.48	Картометрический метод	0.10	–
7662	578842.51	2176295.64	Картометрический метод	0.10	–
7663	578842.66	2176295.75	Картометрический метод	0.10	–
7664	578842.80	2176295.89	Картометрический метод	0.10	–
7665	578842.97	2176296.07	Картометрический метод	0.10	–
7666	578843.28	2176296.33	Картометрический метод	0.10	–
7667	578843.55	2176296.60	Картометрический метод	0.10	–
7668	578843.61	2176296.67	Картометрический метод	0.10	–
7669	578843.67	2176296.71	Картометрический метод	0.10	–
7670	578843.73	2176296.78	Картометрический метод	0.10	–
7671	578843.82	2176296.85	Картометрический метод	0.10	–
7672	578843.86	2176296.87	Картометрический метод	0.10	–
7673	578843.92	2176296.94	Картометрический метод	0.10	–
7674	578843.94	2176296.96	Картометрический метод	0.10	–
7675	578843.98	2176296.98	Картометрический метод	0.10	–
7676	578844.00	2176297.03	Картометрический метод	0.10	–
7677	578844.07	2176297.07	Картометрический метод	0.10	–
7678	578844.13	2176297.14	Картометрический метод	0.10	–
7679	578844.19	2176297.18	Картометрический метод	0.10	–
7680	578844.23	2176297.23	Картометрический метод	0.10	–
7681	578844.29	2176297.29	Картометрический метод	0.10	–
7682	578844.33	2176297.36	Картометрический метод	0.10	–
7683	578844.42	2176297.43	Картометрический метод	0.10	–
7684	578844.46	2176297.47	Картометрический метод	0.10	–
7685	578844.49	2176297.50	Картометрический метод	0.10	–
7686	578845.87	2176298.75	Картометрический метод	0.10	–
7687	578845.99	2176298.84	Картометрический метод	0.10	–
7688	578846.10	2176298.95	Картометрический метод	0.10	–
7689	578846.20	2176299.04	Картометрический метод	0.10	–
7690	578846.31	2176299.15	Картометрический метод	0.10	–
7691	578846.43	2176299.24	Картометрический метод	0.10	–
7692	578846.55	2176299.35	Картометрический метод	0.10	–
7693	578846.68	2176299.48	Картометрический метод	0.10	–

7694	578846.80	2176299.57	Картометрический метод	0.10	–
7695	578846.91	2176299.69	Картометрический метод	0.10	–
7696	578847.01	2176299.75	Картометрический метод	0.10	–
7697	578847.12	2176299.86	Картометрический метод	0.10	–
7698	578847.20	2176299.93	Картометрический метод	0.10	–
7699	578847.28	2176300.02	Картометрический метод	0.10	–
7700	578847.32	2176300.04	Картометрический метод	0.10	–
7701	578847.36	2176300.05	Картометрический метод	0.10	–
7702	578847.47	2176300.15	Картометрический метод	0.10	–
7703	578847.51	2176300.18	Картометрический метод	0.10	–
7704	578847.53	2176300.20	Картометрический метод	0.10	–
7705	578847.59	2176300.27	Картометрический метод	0.10	–
7706	578847.63	2176300.29	Картометрический метод	0.10	–
7707	578847.65	2176300.33	Картометрический метод	0.10	–
7708	578847.67	2176300.35	Картометрический метод	0.10	–
7709	578847.69	2176300.36	Картометрический метод	0.10	–
7710	578847.80	2176300.44	Картометрический метод	0.10	–
7711	578847.84	2176300.51	Картометрический метод	0.10	–
7712	578847.92	2176300.56	Картометрический метод	0.10	–
7713	578847.96	2176300.67	Картометрический метод	0.10	–
7714	578848.11	2176300.78	Картометрический метод	0.10	–
7715	578848.19	2176300.87	Картометрический метод	0.10	–
7716	578848.27	2176300.96	Картометрический метод	0.10	–
7717	578848.35	2176301.09	Картометрический метод	0.10	–
7718	578848.39	2176301.06	Картометрический метод	0.10	–
7719	578851.09	2176304.15	Картометрический метод	0.10	–
7720	578851.20	2176304.26	Картометрический метод	0.10	–
7721	578851.28	2176304.33	Картометрический метод	0.10	–
7722	578851.36	2176304.41	Картометрический метод	0.10	–
7723	578851.42	2176304.50	Картометрический метод	0.10	–
7724	578851.50	2176304.57	Картометрический метод	0.10	–
7725	578851.75	2176304.84	Картометрический метод	0.10	–
7726	578851.81	2176304.93	Картометрический метод	0.10	–
7727	578851.92	2176305.03	Картометрический метод	0.10	–

7728	578852.00	2176305.10	Картометрический метод	0.10	–
7729	578852.02	2176305.11	Картометрический метод	0.10	–
7730	578852.08	2176305.19	Картометрический метод	0.10	–
7731	578852.33	2176305.46	Картометрический метод	0.10	–
7732	578852.54	2176305.68	Картометрический метод	0.10	–
7733	578852.62	2176305.79	Картометрический метод	0.10	–
7734	578852.94	2176306.19	Картометрический метод	0.10	–
7735	578853.07	2176306.32	Картометрический метод	0.10	–
7736	578853.19	2176306.45	Картометрический метод	0.10	–
7737	578853.32	2176306.61	Картометрический метод	0.10	–
7738	578853.44	2176306.74	Картометрический метод	0.10	–
7739	578853.52	2176306.85	Картометрический метод	0.10	–
7740	578853.73	2176307.09	Картометрический метод	0.10	–
7741	578853.93	2176307.43	Картометрический метод	0.10	–
7742	578854.03	2176307.51	Картометрический метод	0.10	–
7743	578854.26	2176307.76	Картометрический метод	0.10	–
7744	578854.36	2176307.89	Картометрический метод	0.10	–
7745	578854.46	2176308.02	Картометрический метод	0.10	–
7746	578854.71	2176308.29	Картометрический метод	0.10	–
7747	578855.12	2176308.82	Картометрический метод	0.10	–
7748	578855.18	2176308.91	Картометрический метод	0.10	–
7749	578855.29	2176309.00	Картометрический метод	0.10	–
7750	578855.35	2176309.08	Картометрический метод	0.10	–
7751	578855.43	2176309.17	Картометрический метод	0.10	–
7752	578855.51	2176309.28	Картометрический метод	0.10	–
7753	578855.66	2176309.46	Картометрический метод	0.10	–
7754	578855.80	2176309.60	Картометрический метод	0.10	–
7755	578856.07	2176309.88	Картометрический метод	0.10	–
7756	578856.15	2176310.04	Картометрический метод	0.10	–
7757	578856.27	2176310.17	Картометрический метод	0.10	–
7758	578856.52	2176310.44	Картометрический метод	0.10	–
7759	578856.66	2176310.59	Картометрический метод	0.10	–
7760	578856.83	2176310.75	Картометрический метод	0.10	–
7761	578856.97	2176310.90	Картометрический метод	0.10	–

7762	578857.16	2176311.08	Картометрический метод	0.10	–
7763	578857.31	2176311.24	Картометрический метод	0.10	–
7764	578857.47	2176311.39	Картометрический метод	0.10	–
7765	578857.64	2176311.55	Картометрический метод	0.10	–
7766	578857.80	2176311.70	Картометрический метод	0.10	–
7767	578857.99	2176311.88	Картометрический метод	0.10	–
7768	578858.13	2176312.09	Картометрический метод	0.10	–
7769	578858.55	2176312.56	Картометрический метод	0.10	–
7770	578859.22	2176313.14	Картометрический метод	0.10	–
7771	578859.57	2176313.47	Картометрический метод	0.10	–
7772	578859.96	2176313.65	Картометрический метод	0.10	–
7773	578860.30	2176313.90	Картометрический метод	0.10	–
7774	578860.46	2176314.03	Картометрический метод	0.10	–
7775	578860.63	2176314.15	Картометрический метод	0.10	–
7776	578860.96	2176314.41	Картометрический метод	0.10	–
7777	578861.13	2176314.51	Картометрический метод	0.10	–
7778	578861.30	2176314.64	Картометрический метод	0.10	–
7779	578861.46	2176314.73	Картометрический метод	0.10	–
7780	578861.63	2176314.85	Картометрический метод	0.10	–
7781	578861.80	2176314.94	Картометрический метод	0.10	–
7782	578861.96	2176315.08	Картометрический метод	0.10	–
7783	578862.15	2176315.21	Картометрический метод	0.10	–
7784	578862.34	2176315.39	Картометрический метод	0.10	–
7785	578862.50	2176315.50	Картометрический метод	0.10	–
7786	578862.84	2176315.77	Картометрический метод	0.10	–
7787	578863.00	2176315.93	Картометрический метод	0.10	–
7788	578863.29	2176316.15	Картометрический метод	0.10	–
7789	578863.59	2176316.44	Картометрический метод	0.10	–
7790	578863.77	2176316.60	Картометрический метод	0.10	–
7791	578864.08	2176316.89	Картометрический метод	0.10	–
7792	578864.27	2176317.02	Картометрический метод	0.10	–
7793	578864.42	2176317.16	Картометрический метод	0.10	–
7794	578864.60	2176317.29	Картометрический метод	0.10	–
7795	578865.08	2176317.70	Картометрический метод	0.10	–

7796	578865.42	2176317.97	Картометрический метод	0.10	–
7797	578865.75	2176318.21	Картометрический метод	0.10	–
7798	578866.08	2176318.49	Картометрический метод	0.10	–
7799	578866.25	2176318.60	Картометрический метод	0.10	–
7800	578866.75	2176318.98	Картометрический метод	0.10	–
7801	578867.08	2176319.23	Картометрический метод	0.10	–
7802	578867.25	2176319.36	Картометрический метод	0.10	–
7803	578867.59	2176319.63	Картометрический метод	0.10	–
7804	578867.75	2176319.73	Картометрический метод	0.10	–
7805	578867.92	2176319.84	Картометрический метод	0.10	–
7806	578868.09	2176319.93	Картометрический метод	0.10	–
7807	578868.25	2176320.06	Картометрический метод	0.10	–
7808	578868.42	2176320.18	Картометрический метод	0.10	–
7809	578868.59	2176320.34	Картометрический метод	0.10	–
7810	578868.75	2176320.45	Картометрический метод	0.10	–
7811	578868.92	2176320.56	Картометрический метод	0.10	–
7812	578869.09	2176320.67	Картометрический метод	0.10	–
7813	578869.26	2176320.79	Картометрический метод	0.10	–
7814	578869.43	2176320.88	Картометрический метод	0.10	–
7815	578869.49	2176320.90	Картометрический метод	0.10	–
7816	578869.55	2176320.93	Картометрический метод	0.10	–
7817	578869.60	2176320.95	Картометрический метод	0.10	–
7818	578869.76	2176321.04	Картометрический метод	0.10	–
7819	578869.93	2176321.14	Картометрический метод	0.10	–
7820	578870.10	2176321.23	Картометрический метод	0.10	–
7821	578870.27	2176321.34	Картометрический метод	0.10	–
7822	578870.44	2176321.41	Картометрический метод	0.10	–
7823	578870.60	2176321.46	Картометрический метод	0.10	–
7824	578870.77	2176321.53	Картометрический метод	0.10	–
7825	578870.94	2176321.62	Картометрический метод	0.10	–
7826	578871.11	2176321.67	Картометрический метод	0.10	–
7827	578871.28	2176321.76	Картометрический метод	0.10	–
7828	578871.45	2176321.83	Картометрический метод	0.10	–
7829	578871.61	2176321.90	Картометрический метод	0.10	–

7830	578871.78	2176321.96	Картометрический метод	0.10	–
7831	578871.95	2176322.04	Картометрический метод	0.10	–
7832	578872.42	2176322.21	Картометрический метод	0.10	–
7833	578872.46	2176322.26	Картометрический метод	0.10	–
7834	578872.63	2176322.35	Картометрический метод	0.10	–
7835	578872.80	2176322.42	Картометрический метод	0.10	–
7836	578872.97	2176322.43	Картометрический метод	0.10	–
7837	578872.99	2176322.47	Картометрический метод	0.10	–
7838	578873.10	2176322.47	Картометрический метод	0.10	–
7839	578873.14	2176322.52	Картометрический метод	0.10	–
7840	578873.31	2176322.52	Картометрический метод	0.10	–
7841	578873.48	2176322.59	Картометрический метод	0.10	–
7842	578873.69	2176322.65	Картометрический метод	0.10	–
7843	578873.90	2176322.70	Картометрический метод	0.10	–
7844	578874.07	2176322.72	Картометрический метод	0.10	–
7845	578874.24	2176322.77	Картометрический метод	0.10	–
7846	578874.41	2176322.78	Картометрический метод	0.10	–
7847	578874.58	2176322.83	Картометрический метод	0.10	–
7848	578874.76	2176322.84	Картометрический метод	0.10	–
7849	578875.10	2176322.89	Картометрический метод	0.10	–
7850	578875.44	2176322.91	Картометрический метод	0.10	–
7851	578876.13	2176322.91	Картометрический метод	0.10	–
7852	578876.29	2176322.87	Картометрический метод	0.10	–
7853	578876.47	2176322.85	Картометрический метод	0.10	–
7854	578876.64	2176322.84	Картометрический метод	0.10	–
7855	578876.81	2176322.83	Картометрический метод	0.10	–
7856	578876.99	2176322.79	Картометрический метод	0.10	–
7857	578877.16	2176322.75	Картометрический метод	0.10	–
7858	578877.33	2176322.74	Картометрический метод	0.10	–
7859	578877.50	2176322.68	Картометрический метод	0.10	–
7860	578877.68	2176322.64	Картометрический метод	0.10	–
7861	578877.85	2176322.59	Картометрический метод	0.10	–
7862	578878.02	2176322.53	Картометрический метод	0.10	–
7863	578878.18	2176322.47	Картометрический метод	0.10	–

7864	578878.26	2176322.41	Картометрический метод	0.10	–
7865	578878.55	2176322.38	Картометрический метод	0.10	–
7866	578878.67	2176322.31	Картометрический метод	0.10	–
7867	578878.85	2176322.26	Картометрический метод	0.10	–
7868	578878.98	2176322.20	Картометрический метод	0.10	–
7869	578879.28	2176322.08	Картометрический метод	0.10	–
7870	578879.46	2176322.02	Картометрический метод	0.10	–
7871	578879.63	2176321.94	Картометрический метод	0.10	–
7872	578879.76	2176321.86	Картометрический метод	0.10	–
7873	578879.83	2176321.84	Картометрический метод	0.10	–
7874	578879.94	2176321.82	Картометрический метод	0.10	–
7875	578881.75	2176320.93	Картометрический метод	0.10	–
7876	578882.25	2176320.62	Картометрический метод	0.10	–
7877	578882.51	2176320.50	Картометрический метод	0.10	–
7878	578882.78	2176320.37	Картометрический метод	0.10	–
7879	578883.04	2176320.27	Картометрический метод	0.10	–
7880	578883.30	2176320.13	Картометрический метод	0.10	–
7881	578883.73	2176319.97	Картометрический метод	0.10	–
7882	578884.17	2176319.73	Картометрический метод	0.10	–
7883	578884.39	2176319.55	Картометрический метод	0.10	–
7884	578884.61	2176319.43	Картометрический метод	0.10	–
7885	578884.83	2176319.33	Картометрический метод	0.10	–
7886	578885.05	2176319.19	Картометрический метод	0.10	–
7887	578885.71	2176318.82	Картометрический метод	0.10	–
7888	578885.77	2176318.78	Картометрический метод	0.10	–
7889	578885.92	2176318.73	Картометрический метод	0.10	–
7890	578885.99	2176318.73	Картометрический метод	0.10	–
7891	578886.58	2176318.40	Картометрический метод	0.10	–
7892	578886.80	2176318.24	Картометрический метод	0.10	–
7893	578887.06	2176318.08	Картометрический метод	0.10	–
7894	578887.59	2176317.76	Картометрический метод	0.10	–
7895	578888.12	2176317.45	Картометрический метод	0.10	–
7896	578888.38	2176317.36	Картометрический метод	0.10	–
7897	578888.64	2176317.19	Картометрический метод	0.10	–

7898	578888.90	2176317.05	Картометрический метод	0.10	–
7899	578889.19	2176316.85	Картометрический метод	0.10	–
7900	578889.36	2176316.73	Картометрический метод	0.10	–
7901	578890.78	2176315.56	Картометрический метод	0.10	–
7902	578890.89	2176315.45	Картометрический метод	0.10	–
7903	578891.09	2176315.27	Картометрический метод	0.10	–
7904	578891.18	2176315.19	Картометрический метод	0.10	–
7905	578891.25	2176315.09	Картометрический метод	0.10	–
7906	578893.25	2176313.53	Картометрический метод	0.10	–
7907	578893.67	2176313.24	Картометрический метод	0.10	–
7908	578894.07	2176312.98	Картометрический метод	0.10	–
7909	578894.42	2176312.73	Картометрический метод	0.10	–
7910	578894.61	2176312.60	Картометрический метод	0.10	–
7911	578895.43	2176312.04	Картометрический метод	0.10	–
7912	578895.54	2176312.05	Картометрический метод	0.10	–
7913	578895.63	2176312.01	Картометрический метод	0.10	–
7914	578895.69	2176311.95	Картометрический метод	0.10	–
7915	578895.80	2176311.89	Картометрический метод	0.10	–
7916	578897.44	2176311.13	Картометрический метод	0.10	–
7917	578897.94	2176310.87	Картометрический метод	0.10	–
7918	578898.35	2176310.63	Картометрический метод	0.10	–
7919	578898.84	2176310.39	Картометрический метод	0.10	–
7920	578899.30	2176310.04	Картометрический метод	0.10	–
7921	578899.56	2176309.84	Картометрический метод	0.10	–
7922	578900.45	2176309.23	Картометрический метод	0.10	–
7923	578900.69	2176309.02	Картометрический метод	0.10	–
7924	578901.19	2176308.79	Картометрический метод	0.10	–
7925	578902.42	2176308.17	Картометрический метод	0.10	–
7926	578903.05	2176307.81	Картометрический метод	0.10	–
7927	578904.37	2176306.97	Картометрический метод	0.10	–
7928	578905.23	2176306.39	Картометрический метод	0.10	–
7929	578906.96	2176305.07	Картометрический метод	0.10	–
7930	578908.19	2176304.37	Картометрический метод	0.10	–
7931	578909.77	2176303.67	Картометрический метод	0.10	–

7932	578910.33	2176303.36	Картометрический метод	0.10	–
7933	578911.38	2176302.71	Картометрический метод	0.10	–
7934	578913.31	2176301.26	Картометрический метод	0.10	–
7935	578915.07	2176299.71	Картометрический метод	0.10	–
7936	578916.80	2176298.10	Картометрический метод	0.10	–
7937	578918.42	2176296.45	Картометрический метод	0.10	–
7938	578920.03	2176294.81	Картометрический метод	0.10	–
7939	578921.65	2176293.17	Картометрический метод	0.10	–
7940	578923.33	2176291.52	Картометрический метод	0.10	–
7941	578925.01	2176289.88	Картометрический метод	0.10	–
7942	578926.02	2176288.96	Картометрический метод	0.10	–
7943	578926.72	2176288.15	Картометрический метод	0.10	–
7944	578927.14	2176287.50	Картометрический метод	0.10	–
7945	578927.70	2176286.63	Картометрический метод	0.10	–
7946	578928.54	2176284.97	Картометрический метод	0.10	–
7947	578930.20	2176281.49	Картометрический метод	0.10	–
7948	578930.85	2176279.77	Картометрический метод	0.10	–
7949	578931.60	2176277.63	Картометрический метод	0.10	–
7950	578932.35	2176275.50	Картометрический метод	0.10	–
7951	578932.57	2176274.64	Картометрический метод	0.10	–
7952	578932.85	2176273.57	Картометрический метод	0.10	–
7953	578933.31	2176269.87	Картометрический метод	0.10	–
7954	578933.36	2176269.42	Картометрический метод	0.10	–
7955	578933.60	2176267.95	Картометрический метод	0.10	–
7956	578933.94	2176266.40	Картометрический метод	0.10	–
7957	578934.20	2176264.77	Картометрический метод	0.10	–
7958	578934.45	2176263.17	Картометрический метод	0.10	–
7959	578934.72	2176261.37	Картометрический метод	0.10	–
7960	578934.97	2176259.58	Картометрический метод	0.10	–
7961	578935.16	2176257.78	Картометрический метод	0.10	–
7962	578935.37	2176255.91	Картометрический метод	0.10	–
7963	578935.67	2176254.32	Картометрический метод	0.10	–
7964	578936.03	2176252.43	Картометрический метод	0.10	–
7965	578936.43	2176250.50	Картометрический метод	0.10	–

7966	578936.50	2176249.91	Картометрический метод	0.10	–
7967	578936.82	2176248.52	Картометрический метод	0.10	–
7968	578937.15	2176246.81	Картометрический метод	0.10	–
7969	578937.25	2176246.40	Картометрический метод	0.10	–
7970	578937.56	2176244.95	Картометрический метод	0.10	–
7971	578937.95	2176243.33	Картометрический метод	0.10	–
7972	578938.06	2176243.05	Картометрический метод	0.10	–
7973	578938.43	2176241.57	Картометрический метод	0.10	–
7974	578938.56	2176241.16	Картометрический метод	0.10	–
7975	578938.92	2176239.99	Картометрический метод	0.10	–
7976	578939.43	2176238.43	Картометрический метод	0.10	–
7977	578939.97	2176236.88	Картометрический метод	0.10	–
7978	578940.49	2176235.30	Картометрический метод	0.10	–
7979	578940.65	2176234.88	Картометрический метод	0.10	–
7980	578941.28	2176233.46	Картометрический метод	0.10	–
7981	578941.89	2176231.74	Картометрический метод	0.10	–
7982	578942.51	2176230.01	Картометрический метод	0.10	–
7983	578943.23	2176228.26	Картометрический метод	0.10	–
7984	578944.12	2176226.38	Картометрический метод	0.10	–
7985	578944.32	2176226.00	Картометрический метод	0.10	–
7986	578945.61	2176224.65	Картометрический метод	0.10	–
7987	578947.14	2176223.31	Картометрический метод	0.10	–
7988	578948.90	2176221.95	Картометрический метод	0.10	–
7989	578949.70	2176221.36	Картометрический метод	0.10	–
7990	578950.63	2176220.79	Картометрический метод	0.10	–
7991	578952.08	2176219.94	Картометрический метод	0.10	–
7992	578953.66	2176219.09	Картометрический метод	0.10	–
7993	578956.28	2176217.81	Картометрический метод	0.10	–
7994	578957.48	2176217.38	Картометрический метод	0.10	–
7995	578959.07	2176216.88	Картометрический метод	0.10	–
7996	578960.53	2176216.51	Картометрический метод	0.10	–
7997	578962.13	2176216.17	Картометрический метод	0.10	–
7998	578963.56	2176215.95	Картометрический метод	0.10	–
7999	578965.29	2176215.84	Картометрический метод	0.10	–

8000	578965.79	2176215.77	Картометрический метод	0.10	–
8001	578967.07	2176215.75	Картометрический метод	0.10	–
8002	578968.69	2176215.77	Картометрический метод	0.10	–
8003	578970.29	2176215.83	Картометрический метод	0.10	–
8004	578971.86	2176215.91	Картометрический метод	0.10	–
8005	578973.43	2176216.01	Картометрический метод	0.10	–
8006	578975.00	2176216.12	Картометрический метод	0.10	–
8007	578976.57	2176216.27	Картометрический метод	0.10	–
8008	578978.14	2176216.45	Картометрический метод	0.10	–
8009	578979.56	2176216.72	Картометрический метод	0.10	–
8010	578981.24	2176217.09	Картометрический метод	0.10	–
8011	578982.96	2176217.54	Картометрический метод	0.10	–
8012	578984.74	2176217.99	Картометрический метод	0.10	–
8013	578986.29	2176218.45	Картометрический метод	0.10	–
8014	578988.13	2176219.25	Картометрический метод	0.10	–
8015	578989.99	2176220.34	Картометрический метод	0.10	–
8016	578990.47	2176220.65	Картометрический метод	0.10	–
8017	578991.77	2176221.76	Картометрический метод	0.10	–
8018	578992.30	2176222.25	Картометрический метод	0.10	–
8019	578993.38	2176222.96	Картометрический метод	0.10	–
8020	578994.79	2176224.07	Картометрический метод	0.10	–
8021	578995.24	2176224.48	Картометрический метод	0.10	–
8022	578996.49	2176225.87	Картометрический метод	0.10	–
8023	578997.01	2176226.48	Картометрический метод	0.10	–
8024	578998.18	2176227.70	Картометрический метод	0.10	–
8025	578999.27	2176228.90	Картометрический метод	0.10	–
8026	579000.42	2176230.47	Картометрический метод	0.10	–
8027	579001.53	2176232.14	Картометрический метод	0.10	–
8028	579002.77	2176233.79	Картометрический метод	0.10	–
8029	579003.95	2176235.47	Картометрический метод	0.10	–
8030	579004.34	2176235.93	Картометрический метод	0.10	–
8031	579005.39	2176237.19	Картометрический метод	0.10	–
8032	579005.82	2176237.67	Картометрический метод	0.10	–
8033	579006.34	2176238.16	Картометрический метод	0.10	–

8034	579006.97	2176238.58	Картометрический метод	0.10	–
8035	579007.73	2176238.98	Картометрический метод	0.10	–
8036	579008.57	2176239.44	Картометрический метод	0.10	–
8037	579010.36	2176239.97	Картометрический метод	0.10	–
8038	579010.88	2176240.08	Картометрический метод	0.10	–
8039	579012.23	2176240.42	Картометрический метод	0.10	–
8040	579013.73	2176241.02	Картометрический метод	0.10	–
8041	579015.28	2176241.62	Картометрический метод	0.10	–
8042	579016.05	2176241.97	Картометрический метод	0.10	–
8043	579016.72	2176242.36	Картометрический метод	0.10	–
8044	579018.41	2176243.31	Картометрический метод	0.10	–
8045	579020.11	2176244.25	Картометрический метод	0.10	–
8046	579021.78	2176245.30	Картометрический метод	0.10	–
8047	579023.46	2176246.25	Картометрический метод	0.10	–
8048	579025.10	2176247.34	Картометрический метод	0.10	–
8049	579026.62	2176248.48	Картометрический метод	0.10	–
8050	579028.14	2176249.63	Картометрический метод	0.10	–
8051	579029.66	2176250.77	Картометрический метод	0.10	–
8052	579031.23	2176251.91	Картометрический метод	0.10	–
8053	579032.84	2176253.03	Картометрический метод	0.10	–
8054	579034.43	2176254.14	Картометрический метод	0.10	–
8055	579035.95	2176255.32	Картометрический метод	0.10	–
8056	579037.44	2176256.50	Картометрический метод	0.10	–
8057	579038.87	2176257.70	Картометрический метод	0.10	–
8058	579040.41	2176258.89	Картометрический метод	0.10	–
8059	579041.94	2176260.03	Картометрический метод	0.10	–
8060	579043.49	2176261.18	Картометрический метод	0.10	–
8061	579044.97	2176262.33	Картометрический метод	0.10	–
8062	579046.45	2176263.56	Картометрический метод	0.10	–
8063	579047.96	2176264.70	Картометрический метод	0.10	–
8064	579049.78	2176265.95	Картометрический метод	0.10	–
8065	579051.59	2176267.21	Картометрический метод	0.10	–
8066	579053.40	2176268.57	Картометрический метод	0.10	–
8067	579054.08	2176269.04	Картометрический метод	0.10	–

8068	579055.15	2176269.97	Картометрический метод	0.10	–
8069	579056.72	2176271.31	Картометрический метод	0.10	–
8070	579057.39	2176271.84	Картометрический метод	0.10	–
8071	579058.43	2176272.76	Картометрический метод	0.10	–
8072	579059.98	2176273.82	Картометрический метод	0.10	–
8073	579061.54	2176274.87	Картометрический метод	0.10	–
8074	579063.15	2176275.86	Картометрический метод	0.10	–
8075	579064.90	2176276.83	Картометрический метод	0.10	–
8076	579066.64	2176277.80	Картометрический метод	0.10	–
8077	579067.06	2176278.02	Картометрический метод	0.10	–
8078	579068.40	2176278.90	Картометрический метод	0.10	–
8079	579069.96	2176279.78	Картометрический метод	0.10	–
8080	579071.52	2176280.66	Картометрический метод	0.10	–
8081	579073.09	2176281.55	Картометрический метод	0.10	–
8082	579074.65	2176282.40	Картометрический метод	0.10	–
8083	579076.39	2176283.40	Картометрический метод	0.10	–
8084	579077.07	2176283.81	Картометрический метод	0.10	–
8085	579078.16	2176284.45	Картометрический метод	0.10	–
8086	579079.52	2176285.13	Картометрический метод	0.10	–
8087	579081.00	2176285.87	Картометрический метод	0.10	–
8088	579083.99	2176287.55	Картометрический метод	0.10	–
8089	579087.18	2176289.29	Картометрический метод	0.10	–
8090	579090.02	2176291.01	Картометрический метод	0.10	–
8091	579091.26	2176291.74	Картометрический метод	0.10	–
8092	579092.12	2176292.17	Картометрический метод	0.10	–
8093	579093.82	2176293.12	Картометрический метод	0.10	–
8094	579096.16	2176294.29	Картометрический метод	0.10	–
8095	579097.46	2176295.00	Картометрический метод	0.10	–
8096	579098.27	2176295.35	Картометрический метод	0.10	–
8097	579100.04	2176296.31	Картометрический метод	0.10	–
8098	579103.95	2176298.59	Картометрический метод	0.10	–
8099	579105.48	2176299.66	Картометрический метод	0.10	–
8100	579106.43	2176300.33	Картометрический метод	0.10	–
8101	579108.42	2176301.65	Картометрический метод	0.10	–

8102	579109.37	2176302.21	Картометрический метод	0.10	–
8103	579109.97	2176302.71	Картометрический метод	0.10	–
8104	579110.72	2176303.20	Картометрический метод	0.10	–
8105	579111.73	2176303.92	Картометрический метод	0.10	–
8106	579112.89	2176304.78	Картометрический метод	0.10	–
8107	579114.48	2176305.98	Картометрический метод	0.10	–
8108	579115.98	2176307.23	Картометрический метод	0.10	–
8109	579117.59	2176308.61	Картометрический метод	0.10	–
8110	579118.30	2176309.25	Картометрический метод	0.10	–
8111	579118.87	2176309.75	Картометрический метод	0.10	–
8112	579120.36	2176311.21	Картометрический метод	0.10	–
8113	579121.75	2176312.56	Картометрический метод	0.10	–
8114	579122.77	2176313.52	Картометрический метод	0.10	–
8115	579123.56	2176314.23	Картометрический метод	0.10	–
8116	579125.17	2176315.41	Картометрический метод	0.10	–
8117	579126.73	2176316.58	Картометрический метод	0.10	–
8118	579128.04	2176317.57	Картометрический метод	0.10	–
8119	579128.60	2176318.01	Картометрический метод	0.10	–
8120	579129.56	2176318.71	Картометрический метод	0.10	–
8121	579130.38	2176319.37	Картометрический метод	0.10	–
8122	579130.95	2176319.99	Картометрический метод	0.10	–
8123	579131.40	2176320.51	Картометрический метод	0.10	–
8124	579131.93	2176321.10	Картометрический метод	0.10	–
8125	579132.19	2176321.50	Картометрический метод	0.10	–
8126	579132.53	2176322.00	Картометрический метод	0.10	–
8127	579133.55	2176323.58	Картометрический метод	0.10	–
8128	579134.35	2176325.15	Картометрический метод	0.10	–
8129	579135.71	2176327.31	Картометрический метод	0.10	–
8130	579137.07	2176329.21	Картометрический метод	0.10	–
8131	579138.68	2176331.21	Картометрический метод	0.10	–
8132	579139.50	2176331.78	Картометрический метод	0.10	–
8133	579140.09	2176332.04	Картометрический метод	0.10	–
8134	579140.51	2176332.06	Картометрический метод	0.10	–
8135	579140.69	2176332.00	Картометрический метод	0.10	–

8136	579140.79	2176331.87	Картометрический метод	0.10	–
8137	579140.82	2176331.61	Картометрический метод	0.10	–
8138	579140.78	2176331.17	Картометрический метод	0.10	–
8139	579140.71	2176330.83	Картометрический метод	0.10	–
8140	579140.52	2176330.52	Картометрический метод	0.10	–
8141	579140.08	2176329.89	Картометрический метод	0.10	–
8142	579139.52	2176329.00	Картометрический метод	0.10	–
8143	579138.76	2176327.66	Картометрический метод	0.10	–
8144	579138.12	2176326.59	Картометрический метод	0.10	–
8145	579137.30	2176325.64	Картометрический метод	0.10	–
8146	579136.35	2176324.47	Картометрический метод	0.10	–
8147	579135.12	2176323.10	Картометрический метод	0.10	–
8148	579133.65	2176321.41	Картометрический метод	0.10	–
8149	579133.33	2176320.96	Картометрический метод	0.10	–
8150	579132.81	2176319.97	Картометрический метод	0.10	–
8151	579131.99	2176318.42	Картометрический метод	0.10	–
8152	579131.71	2176317.76	Картометрический метод	0.10	–
8153	579131.69	2176317.20	Картометрический метод	0.10	–
8154	579131.72	2176316.94	Картометрический метод	0.10	–
8155	579131.74	2176316.72	Картометрический метод	0.10	–
8156	579131.83	2176316.34	Картометрический метод	0.10	–
8157	579132.09	2176316.04	Картометрический метод	0.10	–
8158	579132.67	2176315.70	Картометрический метод	0.10	–
8159	579133.88	2176315.31	Картометрический метод	0.10	–
8160	579134.56	2176315.06	Картометрический метод	0.10	–
8161	579135.71	2176314.43	Картометрический метод	0.10	–
8162	579137.00	2176313.68	Картометрический метод	0.10	–
8163	579138.23	2176312.92	Картометрический метод	0.10	–
8164	579139.27	2176312.37	Картометрический метод	0.10	–
8165	579140.07	2176311.87	Картометрический метод	0.10	–
8166	579140.45	2176311.50	Картометрический метод	0.10	–
8167	579141.13	2176310.76	Картометрический метод	0.10	–
8168	579141.60	2176310.08	Картометрический метод	0.10	–
8169	579142.26	2176308.87	Картометрический метод	0.10	–

8170	579143.40	2176306.46	Картометрический метод	0.10	–
8171	579143.80	2176305.51	Картометрический метод	0.10	–
8172	579144.21	2176304.20	Картометрический метод	0.10	–
8173	579144.37	2176303.44	Картометрический метод	0.10	–
8174	579144.50	2176302.58	Картометрический метод	0.10	–
8175	579144.56	2176301.70	Картометрический метод	0.10	–
8176	579144.76	2176299.20	Картометрический метод	0.10	–
8177	579144.75	2176298.64	Картометрический метод	0.10	–
8178	579144.66	2176295.61	Картометрический метод	0.10	–
8179	579144.64	2176294.74	Картометрический метод	0.10	–
8180	579144.57	2176293.73	Картометрический метод	0.10	–
8181	579144.35	2176292.06	Картометрический метод	0.10	–
8182	579144.12	2176290.15	Картометрический метод	0.10	–
8183	579143.95	2176288.42	Картометрический метод	0.10	–
8184	579143.66	2176286.73	Картометрический метод	0.10	–
8185	579143.41	2176285.06	Картометрический метод	0.10	–
8186	579143.02	2176284.24	Картометрический метод	0.10	–
8187	579142.52	2176282.71	Картометрический метод	0.10	–
8188	579142.21	2176281.51	Картометрический метод	0.10	–
8189	579142.08	2176280.37	Картометрический метод	0.10	–
8190	579141.70	2176278.45	Картометрический метод	0.10	–
8191	579141.52	2176276.18	Картометрический метод	0.10	–
8192	579141.47	2176275.46	Картометрический метод	0.10	–
8193	579141.52	2176275.01	Картометрический метод	0.10	–
8194	579141.58	2176274.35	Картометрический метод	0.10	–
8195	579141.71	2176273.46	Картометрический метод	0.10	–
8196	579141.90	2176272.73	Картометрический метод	0.10	–
8197	579142.00	2176272.37	Картометрический метод	0.10	–
8198	579142.33	2176271.32	Картометрический метод	0.10	–
8199	579142.66	2176270.49	Картометрический метод	0.10	–
8200	579143.01	2176269.72	Картометрический метод	0.10	–
8201	579143.63	2176268.58	Картометрический метод	0.10	–
8202	579144.39	2176267.67	Картометрический метод	0.10	–
8203	579145.10	2176266.96	Картометрический метод	0.10	–

8204	579145.64	2176266.59	Картометрический метод	0.10	–
8205	579146.78	2176265.87	Картометрический метод	0.10	–
8206	579147.72	2176265.30	Картометрический метод	0.10	–
8207	579148.35	2176265.06	Картометрический метод	0.10	–
8208	579149.47	2176264.57	Картометрический метод	0.10	–
8209	579150.28	2176264.14	Картометрический метод	0.10	–
8210	579151.93	2176263.21	Картометрический метод	0.10	–
8211	579152.53	2176263.06	Картометрический метод	0.10	–
8212	579156.17	2176261.93	Картометрический метод	0.10	–
8213	579159.81	2176261.10	Картометрический метод	0.10	–
8214	579163.52	2176260.66	Картометрический метод	0.10	–
8215	579166.15	2176260.59	Картометрический метод	0.10	–
8216	579169.13	2176260.77	Картометрический метод	0.10	–
8217	579171.26	2176261.10	Картометрический метод	0.10	–
8218	579176.91	2176262.00	Картометрический метод	0.10	–
8219	579180.13	2176262.46	Картометрический метод	0.10	–
8220	579180.55	2176262.51	Картометрический метод	0.10	–
8221	579186.88	2176262.97	Картометрический метод	0.10	–
8222	579210.47	2176247.53	Картометрический метод	0.10	–
8223	579212.04	2176246.82	Картометрический метод	0.10	–
8224	579214.71	2176245.87	Картометрический метод	0.10	–
8225	579219.34	2176244.64	Картометрический метод	0.10	–
8226	579221.47	2176244.07	Картометрический метод	0.10	–
8227	579223.53	2176243.28	Картометрический метод	0.10	–
8228	579224.22	2176242.96	Картометрический метод	0.10	–
8229	579225.73	2176242.32	Картометрический метод	0.10	–
8230	579227.29	2176241.83	Картометрический метод	0.10	–
8231	579228.90	2176241.52	Картометрический метод	0.10	–
8232	579229.02	2176241.50	Картометрический метод	0.10	–
8233	579232.63	2176241.21	Картометрический метод	0.10	–
8234	579233.30	2176241.19	Картометрический метод	0.10	–
8235	579234.38	2176241.13	Картометрический метод	0.10	–
8236	579235.44	2176240.95	Картометрический метод	0.10	–
8237	579235.85	2176240.85	Картометрический метод	0.10	–

8238	579241.82	2176239.10	Картометрический метод	0.10	–
8239	579245.85	2176237.58	Картометрический метод	0.10	–
8240	579246.46	2176237.31	Картометрический метод	0.10	–
8241	579250.38	2176235.75	Картометрический метод	0.10	–
8242	579252.33	2176235.14	Картометрический метод	0.10	–
8243	579253.73	2176234.76	Картометрический метод	0.10	–
8244	579255.17	2176234.52	Картометрический метод	0.10	–
8245	579256.48	2176234.44	Картометрический метод	0.10	–
8246	579262.79	2176234.25	Картометрический метод	0.10	–
8247	579268.14	2176233.95	Картометрический метод	0.10	–
8248	579269.74	2176233.75	Картометрический метод	0.10	–
8249	579282.14	2176232.00	Картометрический метод	0.10	–
8250	579287.09	2176231.56	Картометрический метод	0.10	–
8251	579292.05	2176231.65	Картометрический метод	0.10	–
8252	579296.98	2176232.25	Картометрический метод	0.10	–
8253	579301.51	2176233.28	Картометрический метод	0.10	–
8254	579303.71	2176233.82	Картометрический метод	0.10	–
8255	579312.61	2176236.96	Картометрический метод	0.10	–
8256	579314.67	2176237.85	Картометрический метод	0.10	–
8257	579316.03	2176238.46	Картометрический метод	0.10	–
8258	579321.88	2176241.43	Картометрический метод	0.10	–
8259	579324.95	2176243.32	Картометрический метод	0.10	–
8260	579330.60	2176246.89	Картометрический метод	0.10	–
8261	579334.70	2176249.04	Картометрический метод	0.10	–
8262	579336.01	2176249.75	Картометрический метод	0.10	–
8263	579336.70	2176250.19	Картометрический метод	0.10	–
8264	579344.07	2176255.51	Картометрический метод	0.10	–
8265	579345.60	2176256.54	Картометрический метод	0.10	–
8266	579347.01	2176257.30	Картометрический метод	0.10	–
8267	579350.20	2176258.86	Картометрический метод	0.10	–
8268	579351.34	2176259.35	Картометрический метод	0.10	–
8269	579352.52	2176259.72	Картометрический метод	0.10	–
8270	579352.78	2176259.78	Картометрический метод	0.10	–
8271	579357.36	2176260.72	Картометрический метод	0.10	–

8272	579360.01	2176261.03	Картометрический метод	0.10	–
8273	579368.38	2176261.84	Картометрический метод	0.10	–
8274	579372.46	2176262.48	Картометрический метод	0.10	–
8275	579376.07	2176263.42	Картометрический метод	0.10	–
8276	579380.03	2176264.85	Картометрический метод	0.10	–
8277	579381.43	2176265.52	Картометрический метод	0.10	–
8278	579382.76	2176266.34	Картометрический метод	0.10	–
8279	579383.22	2176266.67	Картометрический метод	0.10	–
8280	579385.99	2176268.91	Картометрический метод	0.10	–
8281	579387.15	2176269.82	Картометрический метод	0.10	–
8282	579388.39	2176270.60	Картометрический метод	0.10	–
8283	579389.71	2176271.25	Картометрический метод	0.10	–
8284	579390.24	2176271.47	Картометрический метод	0.10	–
8285	579391.88	2176271.99	Картометрический метод	0.10	–
8286	579393.55	2176272.34	Картометрический метод	0.10	–
8287	579395.26	2176272.52	Картометрический метод	0.10	–
8288	579396.98	2176272.51	Картометрический метод	0.10	–
8289	579398.68	2176272.33	Картометрический метод	0.10	–
8290	579399.42	2176272.19	Картометрический метод	0.10	–
8291	579402.41	2176271.56	Картометрический метод	0.10	–
8292	579403.19	2176271.35	Картометрический метод	0.10	–
8293	579403.98	2176271.22	Картометрический метод	0.10	–
8294	579404.78	2176271.18	Картометрический метод	0.10	–
8295	579405.58	2176271.22	Картометрический метод	0.10	–
8296	579406.38	2176271.34	Картометрический метод	0.10	–
8297	579407.15	2176271.55	Картометрический метод	0.10	–
8298	579407.40	2176271.63	Картометрический метод	0.10	–
8299	579408.59	2176272.06	Картометрический метод	0.10	–
8300	579409.12	2176272.18	Картометрический метод	0.10	–
8301	579409.67	2176272.20	Картометрический метод	0.10	–
8302	579410.22	2176272.09	Картометрический метод	0.10	–
8303	579410.73	2176271.88	Картометрический метод	0.10	–
8304	579411.00	2176271.70	Картометрический метод	0.10	–
8305	579411.50	2176271.38	Картометрический метод	0.10	–

8306	579412.03	2176271.11	Картометрический метод	0.10	–
8307	579412.43	2176270.95	Картометрический метод	0.10	–
8308	579416.94	2176269.08	Картометрический метод	0.10	–
8309	579420.03	2176267.46	Картометрический метод	0.10	–
8310	579425.02	2176264.93	Картометрический метод	0.10	–
8311	579426.79	2176264.19	Картометрический метод	0.10	–
8312	579434.55	2176261.10	Картометрический метод	0.10	–
8313	579440.91	2176258.76	Картометрический метод	0.10	–
8314	579441.61	2176258.48	Картометрический метод	0.10	–
8315	579442.28	2176258.13	Картометрический метод	0.10	–
8316	579442.90	2176257.71	Картометрический метод	0.10	–
8317	579443.48	2176257.23	Картометрический метод	0.10	–
8318	579444.05	2176256.64	Картометрический метод	0.10	–
8319	579446.00	2176254.13	Картометрический метод	0.10	–
8320	579447.67	2176251.43	Картометрический метод	0.10	–
8321	579448.50	2176249.80	Картометрический метод	0.10	–
8322	579450.66	2176246.18	Картометрический метод	0.10	–
8323	579453.52	2176242.10	Картометрический метод	0.10	–
8324	579457.71	2176237.12	Картометрический метод	0.10	–
8325	579460.78	2176234.08	Картометрический метод	0.10	–
8326	579463.42	2176231.92	Картометрический метод	0.10	–
8327	579463.69	2176231.74	Картометрический метод	0.10	–
8328	579477.68	2176229.08	Картометрический метод	0.10	–
8329	579486.58	2176228.89	Картометрический метод	0.10	–
8330	579486.81	2176229.11	Картометрический метод	0.10	–
8331	579488.15	2176229.43	Картометрический метод	0.10	–
8332	579489.51	2176229.61	Картометрический метод	0.10	–
8333	579490.89	2176229.64	Картометрический метод	0.10	–
8334	579491.68	2176229.60	Картометрический метод	0.10	–
8335	579494.12	2176229.37	Картометрический метод	0.10	–
8336	579497.17	2176228.67	Картометрический метод	0.10	–
8337	579505.17	2176228.50	Картометрический метод	0.10	–
8338	579509.15	2176229.06	Картометрический метод	0.10	–
8339	579512.40	2176230.03	Картометрический метод	0.10	–

8340	579513.21	2176230.32	Картометрический метод	0.10	–
8341	579514.42	2176230.94	Картометрический метод	0.10	–
8342	579525.02	2176240.70	Картометрический метод	0.10	–
8343	579527.08	2176242.37	Картометрический метод	0.10	–
8344	579529.31	2176243.82	Картометрический метод	0.10	–
8345	579530.13	2176244.28	Картометрический метод	0.10	–
8346	579535.51	2176246.77	Картометрический метод	0.10	–
8347	579541.12	2176248.70	Картометрический метод	0.10	–
8348	579541.87	2176249.02	Картометрический метод	0.10	–
8349	579543.02	2176249.36	Картометрический метод	0.10	–
8350	579543.74	2176249.44	Картометрический метод	0.10	–
8351	579548.22	2176249.77	Картометрический метод	0.10	–
8352	579552.17	2176250.37	Картометрический метод	0.10	–
8353	579553.28	2176250.61	Картометрический метод	0.10	–
8354	579554.59	2176251.06	Картометрический метод	0.10	–
8355	579555.84	2176251.65	Картометрический метод	0.10	–
8356	579557.04	2176252.36	Картометрический метод	0.10	–
8357	579558.15	2176253.19	Картометрический метод	0.10	–
8358	579558.97	2176253.93	Картометрический метод	0.10	–
8359	579561.11	2176255.82	Картометрический метод	0.10	–
8360	579563.05	2176257.22	Картометрический метод	0.10	–
8361	579567.13	2176259.86	Картометрический метод	0.10	–
8362	579571.99	2176261.81	Картометрический метод	0.10	–
8363	579574.23	2176262.70	Картометрический метод	0.10	–
8364	579576.36	2176263.82	Картометрический метод	0.10	–
8365	579578.37	2176265.15	Картометрический метод	0.10	–
8366	579578.84	2176265.50	Картометрический метод	0.10	–
8367	579583.96	2176271.18	Картометрический метод	0.10	–
8368	579588.55	2176275.96	Картометрический метод	0.10	–
8369	579592.02	2176279.59	Картометрический метод	0.10	–
8370	579593.96	2176282.46	Картометрический метод	0.10	–
8371	579594.44	2176283.11	Картометрический метод	0.10	–
8372	579595.17	2176284.17	Картометрический метод	0.10	–
8373	579598.62	2176291.56	Картометрический метод	0.10	–

8374	579601.48	2176300.10	Картометрический метод	0.10	–
8375	579602.65	2176301.92	Картометрический метод	0.10	–
8376	579604.38	2176304.19	Картометрический метод	0.10	–
8377	579610.17	2176310.24	Картометрический метод	0.10	–
8378	579617.18	2176317.32	Картометрический метод	0.10	–
8379	579619.43	2176319.46	Картометрический метод	0.10	–
8380	579620.17	2176319.79	Картометрический метод	0.10	–
8381	579623.06	2176320.58	Картометрический метод	0.10	–
8382	579624.54	2176320.87	Картометрический метод	0.10	–
8383	579626.48	2176321.25	Картометрический метод	0.10	–
8384	579629.10	2176321.76	Картометрический метод	0.10	–
8385	579630.05	2176321.95	Картометрический метод	0.10	–
8386	579631.22	2176322.15	Картометрический метод	0.10	–
8387	579632.54	2176322.38	Картометрический метод	0.10	–
8388	579635.40	2176323.23	Картометрический метод	0.10	–
8389	579638.07	2176324.06	Картометрический метод	0.10	–
8390	579640.21	2176324.80	Картометрический метод	0.10	–
8391	579640.85	2176325.02	Картометрический метод	0.10	–
8392	579643.75	2176326.03	Картометрический метод	0.10	–
8393	579650.46	2176329.00	Картометрический метод	0.10	–
8394	579652.15	2176329.81	Картометрический метод	0.10	–
8395	579653.75	2176330.79	Картометрический метод	0.10	–
8396	579655.23	2176331.93	Картометрический метод	0.10	–
8397	579655.98	2176332.41	Картометрический метод	0.10	–
8398	579656.84	2176332.60	Картометрический метод	0.10	–
8399	579663.88	2176333.69	Картометрический метод	0.10	–
8400	579664.30	2176333.68	Картометрический метод	0.10	–
8401	579665.26	2176333.58	Картометрический метод	0.10	–
8402	579666.20	2176333.38	Картометрический метод	0.10	–
8403	579667.11	2176333.08	Картометрический метод	0.10	–
8404	579668.68	2176331.69	Картометрический метод	0.10	–
8405	579670.03	2176330.24	Картометрический метод	0.10	–
8406	579673.40	2176325.95	Картометрический метод	0.10	–
8407	579675.84	2176321.92	Картометрический метод	0.10	–

8408	579678.34	2176317.88	Картометрический метод	0.10	–
8409	579680.28	2176314.96	Картометрический метод	0.10	–
8410	579681.98	2176312.61	Картометрический метод	0.10	–
8411	579687.55	2176305.95	Картометрический метод	0.10	–
8412	579688.01	2176305.45	Картометрический метод	0.10	–
8413	579690.76	2176302.89	Картометрический метод	0.10	–
8414	579693.76	2176300.62	Картометрический метод	0.10	–
8415	579701.63	2176297.91	Картометрический метод	0.10	–
8416	579706.61	2176296.66	Картометрический метод	0.10	–
8417	579710.75	2176295.75	Картометрический метод	0.10	–
8418	579714.96	2176295.28	Картометрический метод	0.10	–
8419	579715.74	2176295.18	Картометрический метод	0.10	–
8420	579716.91	2176295.13	Картометрический метод	0.10	–
8421	579718.10	2176295.20	Картометрический метод	0.10	–
8422	579719.84	2176295.29	Картометрический метод	0.10	–
8423	579721.08	2176295.31	Картометрический метод	0.10	–
8424	579723.74	2176295.56	Картометрический метод	0.10	–
8425	579726.36	2176296.09	Картометрический метод	0.10	–
8426	579727.01	2176296.24	Картометрический метод	0.10	–
8427	579727.59	2176296.57	Картометрический метод	0.10	–
8428	579728.03	2176297.07	Картометрический метод	0.10	–
8429	579728.30	2176297.68	Картометрический метод	0.10	–
8430	579728.21	2176301.13	Картометрический метод	0.10	–
8431	579728.38	2176301.60	Картометрический метод	0.10	–
8432	579728.74	2176302.10	Картометрический метод	0.10	–
8433	579729.18	2176302.19	Картометрический метод	0.10	–
8434	579729.84	2176302.21	Картометрический метод	0.10	–
8435	579730.50	2176302.10	Картометрический метод	0.10	–
8436	579731.12	2176301.85	Картометрический метод	0.10	–
8437	579731.68	2176301.48	Картометрический метод	0.10	–
8438	579732.14	2176300.99	Картометрический метод	0.10	–
8439	579732.49	2176300.63	Картометрический метод	0.10	–
8440	579732.92	2176300.33	Картометрический метод	0.10	–
8441	579733.41	2176300.13	Картометрический метод	0.10	–

8442	579734.19	2176300.03	Картометрический метод	0.10	–
8443	579735.42	2176300.09	Картометрический метод	0.10	–
8444	579739.74	2176300.57	Картометрический метод	0.10	–
8445	579751.50	2176302.17	Картометрический метод	0.10	–
8446	579752.14	2176302.34	Картометрический метод	0.10	–
8447	579756.50	2176303.24	Картометрический метод	0.10	–
8448	579760.93	2176303.66	Картометрический метод	0.10	–
8449	579770.57	2176304.02	Картометрический метод	0.10	–
8450	579770.75	2176304.02	Картометрический метод	0.10	–
8451	579772.00	2176304.08	Картометрический метод	0.10	–
8452	579773.24	2176304.28	Картометрический метод	0.10	–
8453	579774.45	2176304.60	Картометрический метод	0.10	–
8454	579775.63	2176305.05	Картометрический метод	0.10	–
8455	579777.69	2176305.86	Картометрический метод	0.10	–
8456	579780.25	2176306.58	Картометрический метод	0.10	–
8457	579782.86	2176307.04	Картометрический метод	0.10	–
8458	579787.04	2176307.19	Картометрический метод	0.10	–
8459	579790.41	2176307.69	Картометрический метод	0.10	–
8460	579793.79	2176308.20	Картометрический метод	0.10	–
8461	579795.77	2176308.52	Картометрический метод	0.10	–
8462	579798.54	2176308.71	Картометрический метод	0.10	–
8463	579801.30	2176308.62	Картометрический метод	0.10	–
8464	579805.93	2176308.29	Картометрический метод	0.10	–
8465	579807.14	2176308.04	Картометрический метод	0.10	–
8466	579808.77	2176307.84	Картометрический метод	0.10	–
8467	579813.89	2176307.90	Картометрический метод	0.10	–
8468	579816.20	2176307.78	Картометрический метод	0.10	–
8469	579822.59	2176307.46	Картометрический метод	0.10	–
8470	579823.45	2176307.42	Картометрический метод	0.10	–
8471	579826.75	2176307.13	Картометрический метод	0.10	–
8472	579828.07	2176306.82	Картометрический метод	0.10	–
8473	579830.97	2176306.38	Картометрический метод	0.10	–
8474	579833.89	2176306.23	Картометрический метод	0.10	–
8475	579835.31	2176306.21	Картометрический метод	0.10	–

8476	579837.67	2176306.20	Картометрический метод	0.10	–
8477	579839.41	2176306.34	Картометрический метод	0.10	–
8478	579842.94	2176306.78	Картометрический метод	0.10	–
8479	579843.72	2176306.81	Картометрический метод	0.10	–
8480	579844.91	2176306.95	Картометрический метод	0.10	–
8481	579846.08	2176307.21	Картометрический метод	0.10	–
8482	579847.02	2176307.49	Картометрический метод	0.10	–
8483	579851.30	2176309.08	Картометрический метод	0.10	–
8484	579853.72	2176309.89	Картометрический метод	0.10	–
8485	579870.80	2176316.73	Картометрический метод	0.10	–
8486	579873.78	2176317.42	Картометрический метод	0.10	–
8487	579874.36	2176317.53	Картометрический метод	0.10	–
8488	579874.94	2176317.58	Картометрический метод	0.10	–
8489	579875.52	2176317.57	Картометрический метод	0.10	–
8490	579876.62	2176317.52	Картометрический метод	0.10	–
8491	579884.99	2176317.45	Картометрический метод	0.10	–
8492	579887.58	2176317.46	Картометрический метод	0.10	–
8493	579890.72	2176317.77	Картометрический метод	0.10	–
8494	579893.83	2176318.40	Картометрический метод	0.10	–
8495	579895.58	2176318.77	Картометрический метод	0.10	–
8496	579897.38	2176318.95	Картометрический метод	0.10	–
8497	579899.18	2176318.94	Картометрический метод	0.10	–
8498	579900.97	2176318.75	Картометрический метод	0.10	–
8499	579903.45	2176318.74	Картометрический метод	0.10	–
8500	579905.64	2176318.46	Картометрический метод	0.10	–
8501	579907.36	2176318.43	Картометрический метод	0.10	–
8502	579908.56	2176318.87	Картометрический метод	0.10	–
8503	579910.04	2176319.84	Картометрический метод	0.10	–
8504	579911.50	2176321.51	Картометрический метод	0.10	–
8505	579911.83	2176321.87	Картометрический метод	0.10	–
8506	579913.41	2176321.24	Картометрический метод	0.10	–
8507	579912.35	2176319.17	Картометрический метод	0.10	–
8508	579915.18	2176316.59	Картометрический метод	0.10	–
8509	579918.04	2176314.42	Картометрический метод	0.10	–

8510	579919.57	2176313.09	Картометрический метод	0.10	–
8511	579922.05	2176311.44	Картометрический метод	0.10	–
8512	579924.85	2176310.09	Картометрический метод	0.10	–
8513	579927.02	2176309.29	Картометрический метод	0.10	–
8514	579929.51	2176308.65	Картометрический метод	0.10	–
8515	579931.72	2176307.81	Картометрический метод	0.10	–
8516	579938.09	2176305.09	Картометрический метод	0.10	–
8517	579941.50	2176303.57	Картометрический метод	0.10	–
8518	579944.93	2176301.25	Картометрический метод	0.10	–
8519	579947.25	2176299.29	Картометрический метод	0.10	–
8520	579948.98	2176297.15	Картометрический метод	0.10	–
8521	579949.72	2176296.23	Картометрический метод	0.10	–
8522	579951.93	2176294.16	Картометрический метод	0.10	–
8523	579956.24	2176291.04	Картометрический метод	0.10	–
8524	579962.81	2176286.57	Картометрический метод	0.10	–
8525	579968.17	2176283.17	Картометрический метод	0.10	–
8526	579971.90	2176280.67	Картометрический метод	0.10	–
8527	579972.39	2176280.30	Картометрический метод	0.10	–
8528	579973.85	2176279.36	Картометрический метод	0.10	–
8529	579974.64	2176278.92	Картометрический метод	0.10	–
8530	579977.90	2176277.38	Картометрический метод	0.10	–
8531	579978.35	2176277.21	Картометрический метод	0.10	–
8532	579979.25	2176276.95	Картометрический метод	0.10	–
8533	579980.15	2176276.79	Картометрический метод	0.10	–
8534	579981.08	2176276.72	Картометрический метод	0.10	–
8535	579982.01	2176276.75	Картометрический метод	0.10	–
8536	579982.92	2176276.88	Картометрический метод	0.10	–
8537	579984.51	2176278.01	Картометрический метод	0.10	–
8538	579986.62	2176279.83	Картометрический метод	0.10	–
8539	579988.65	2176282.44	Картометрический метод	0.10	–
8540	579992.93	2176289.41	Картометрический метод	0.10	–
8541	579994.45	2176291.83	Картометрический метод	0.10	–
8542	579997.15	2176296.32	Картометрический метод	0.10	–
8543	579997.38	2176296.86	Картометрический метод	0.10	–

8544	579997.83	2176297.97	Картометрический метод	0.10	–
8545	579997.86	2176299.30	Картометрический метод	0.10	–
8546	579998.01	2176306.29	Картометрический метод	0.10	–
8547	579998.93	2176312.47	Картометрический метод	0.10	–
8548	579999.63	2176317.05	Картометрический метод	0.10	–
8549	580000.99	2176320.95	Картометрический метод	0.10	–
8550	580002.69	2176323.82	Картометрический метод	0.10	–
8551	580003.60	2176325.24	Картометрический метод	0.10	–
8552	580004.97	2176326.58	Картометрический метод	0.10	–
8553	580007.34	2176328.12	Картометрический метод	0.10	–
8554	580010.51	2176329.92	Картометрический метод	0.10	–
8555	580011.88	2176330.60	Картометрический метод	0.10	–
8556	580014.05	2176331.23	Картометрический метод	0.10	–
8557	580015.22	2176331.37	Картометрический метод	0.10	–
8558	580016.06	2176331.48	Картометрический метод	0.10	–
8559	580016.90	2176331.67	Картометрический метод	0.10	–
8560	580017.70	2176331.95	Картометрический метод	0.10	–
8561	580020.02	2176332.80	Картометрический метод	0.10	–
8562	580020.47	2176332.98	Картометрический метод	0.10	–
8563	580020.91	2176333.20	Картометрический метод	0.10	–
8564	580021.32	2176333.46	Картометрический метод	0.10	–
8565	580021.70	2176333.77	Картометрический метод	0.10	–
8566	580022.05	2176334.12	Картометрический метод	0.10	–
8567	580022.31	2176334.44	Картометрический метод	0.10	–
8568	580024.17	2176336.91	Картометрический метод	0.10	–
8569	580027.27	2176341.49	Картометрический метод	0.10	–
8570	580028.93	2176343.98	Картометрический метод	0.10	–
8571	580033.22	2176349.35	Картометрический метод	0.10	–
8572	580035.59	2176352.74	Картометрический метод	0.10	–
8573	580038.80	2176358.16	Картометрический метод	0.10	–
8574	580041.90	2176362.13	Картометрический метод	0.10	–
8575	580044.44	2176365.28	Картометрический метод	0.10	–
8576	580049.23	2176369.48	Картометрический метод	0.10	–
8577	580051.10	2176370.85	Картометрический метод	0.10	–

8578	580053.88	2176373.01	Картометрический метод	0.10	–
8579	580056.26	2176374.47	Картометрический метод	0.10	–
8580	580060.68	2176377.94	Картометрический метод	0.10	–
8581	580063.39	2176379.96	Картометрический метод	0.10	–
8582	580064.28	2176380.72	Картометрический метод	0.10	–
8583	580066.01	2176382.10	Картометрический метод	0.10	–
8584	580067.87	2176383.30	Картометрический метод	0.10	–
8585	580068.87	2176383.84	Картометрический метод	0.10	–
8586	580069.31	2176384.11	Картометрический метод	0.10	–
8587	580069.80	2176384.29	Картометрический метод	0.10	–
8588	580070.32	2176384.36	Картометрический метод	0.10	–
8589	580071.06	2176384.27	Картометрический метод	0.10	–
8590	580072.62	2176383.83	Картометрический метод	0.10	–
8591	580077.73	2176382.06	Картометрический метод	0.10	–
8592	580078.91	2176381.56	Картометрический метод	0.10	–
8593	580080.33	2176381.21	Картометрический метод	0.10	–
8594	580081.71	2176380.70	Картометрический метод	0.10	–
8595	580082.86	2176380.16	Картометрический метод	0.10	–
8596	580086.84	2176378.20	Картометрический метод	0.10	–
8597	580089.60	2176376.78	Картометрический метод	0.10	–
8598	580092.88	2176374.57	Картометрический метод	0.10	–
8599	580097.37	2176370.59	Картометрический метод	0.10	–
8600	580099.27	2176368.64	Картометрический метод	0.10	–
8601	580099.90	2176367.63	Картометрический метод	0.10	–
8602	580100.41	2176366.56	Картометрический метод	0.10	–
8603	580100.82	2176365.44	Картометрический метод	0.10	–
8604	580100.84	2176365.36	Картометрический метод	0.10	–
8605	580101.05	2176364.80	Картометрический метод	0.10	–
8606	580101.32	2176364.26	Картометрический метод	0.10	–
8607	580101.63	2176363.75	Картометрический метод	0.10	–
8608	580102.01	2176363.27	Картометрический метод	0.10	–
8609	580102.16	2176363.11	Картометрический метод	0.10	–
8610	580103.68	2176361.61	Картометрический метод	0.10	–
8611	580104.27	2176361.14	Картометрический метод	0.10	–

8612	580104.90	2176360.72	Картометрический метод	0.10	–
8613	580105.58	2176360.38	Картометрический метод	0.10	–
8614	580106.28	2176360.11	Картометрический метод	0.10	–
8615	580106.72	2176359.98	Картометрический метод	0.10	–
8616	580109.38	2176359.16	Картометрический метод	0.10	–
8617	580111.05	2176358.66	Картометрический метод	0.10	–
8618	580111.79	2176358.50	Картометрический метод	0.10	–
8619	580113.19	2176357.58	Картометрический метод	0.10	–
8620	580114.68	2176356.82	Картометрический метод	0.10	–
8621	580115.89	2176356.34	Картометрический метод	0.10	–
8622	580118.62	2176355.53	Картометрический метод	0.10	–
8623	580119.01	2176355.44	Картометрический метод	0.10	–
8624	580119.67	2176355.32	Картометрический метод	0.10	–
8625	580120.34	2176355.28	Картометрический метод	0.10	–
8626	580121.01	2176355.31	Картометрический метод	0.10	–
8627	580121.67	2176355.41	Картометрический метод	0.10	–
8628	580122.32	2176355.57	Картометрический метод	0.10	–
8629	580122.44	2176355.61	Картометрический метод	0.10	–
8630	580124.61	2176356.47	Картометрический метод	0.10	–
8631	580125.58	2176356.93	Картометрический метод	0.10	–
8632	580125.72	2176357.04	Картометрический метод	0.10	–
8633	580125.85	2176357.16	Картометрический метод	0.10	–
8634	580125.97	2176357.30	Картометрический метод	0.10	–
8635	580126.08	2176357.44	Картометрический метод	0.10	–
8636	580126.16	2176357.60	Картометрический метод	0.10	–
8637	580126.24	2176357.76	Картометрический метод	0.10	–
8638	580126.29	2176357.93	Картометрический метод	0.10	–
8639	580126.33	2176358.11	Картометрический метод	0.10	–
8640	580126.35	2176358.32	Картометрический метод	0.10	–
8641	580126.72	2176359.02	Картометрический метод	0.10	–
8642	580127.01	2176359.75	Картометрический метод	0.10	–
8643	580127.22	2176360.51	Картометрический метод	0.10	–
8644	580127.35	2176361.20	Картометрический метод	0.10	–
8645	580127.58	2176362.01	Картометрический метод	0.10	–

8646	580129.03	2176366.86	Картометрический метод	0.10	–
8647	580129.15	2176367.24	Картометрический метод	0.10	–
8648	580129.49	2176368.09	Картометрический метод	0.10	–
8649	580129.92	2176368.89	Картометрический метод	0.10	–
8650	580130.43	2176369.65	Картометрический метод	0.10	–
8651	580130.68	2176370.14	Картометрический метод	0.10	–
8652	580131.01	2176370.67	Картометрический метод	0.10	–
8653	580131.39	2176371.15	Картометрический метод	0.10	–
8654	580131.82	2176371.60	Картометрический метод	0.10	–
8655	580132.30	2176371.99	Картометрический метод	0.10	–
8656	580132.81	2176372.34	Картометрический метод	0.10	–
8657	580133.18	2176372.71	Картометрический метод	0.10	–
8658	580134.72	2176374.10	Картометрический метод	0.10	–
8659	580136.40	2176375.33	Картометрический метод	0.10	–
8660	580138.44	2176376.78	Картометрический метод	0.10	–
8661	580141.09	2176378.34	Картометрический метод	0.10	–
8662	580142.27	2176378.91	Картометрический метод	0.10	–
8663	580143.41	2176379.52	Картометрический метод	0.10	–
8664	580144.49	2176380.24	Картометрический метод	0.10	–
8665	580145.48	2176381.07	Картометрический метод	0.10	–
8666	580146.38	2176382.00	Картометрический метод	0.10	–
8667	580146.65	2176382.31	Картометрический метод	0.10	–
8668	580147.29	2176383.06	Картометрический метод	0.10	–
8669	580148.01	2176383.73	Картометрический метод	0.10	–
8670	580148.73	2176384.28	Картометрический метод	0.10	–
8671	580151.06	2176385.90	Картометрический метод	0.10	–
8672	580153.22	2176387.76	Картометрический метод	0.10	–
8673	580153.89	2176388.43	Картометрический метод	0.10	–
8674	580154.89	2176389.35	Картометрический метод	0.10	–
8675	580155.29	2176389.66	Картометрический метод	0.10	–
8676	580156.72	2176390.65	Картометрический метод	0.10	–
8677	580157.89	2176391.30	Картометрический метод	0.10	–
8678	580160.11	2176392.46	Картометрический метод	0.10	–
8679	580162.20	2176393.45	Картометрический метод	0.10	–

8680	580164.39	2176394.23	Картометрический метод	0.10	–
8681	580166.65	2176394.77	Картометрический метод	0.10	–
8682	580167.76	2176394.94	Картометрический метод	0.10	–
8683	580172.90	2176395.78	Картометрический метод	0.10	–
8684	580174.59	2176396.01	Картометрический метод	0.10	–
8685	580176.29	2176396.07	Картометрический метод	0.10	–
8686	580177.87	2176395.96	Картометрический метод	0.10	–
8687	580182.05	2176395.57	Картометрический метод	0.10	–
8688	580183.01	2176395.55	Картометрический метод	0.10	–
8689	580183.96	2176395.63	Картометрический метод	0.10	–
8690	580184.91	2176395.82	Картометрический метод	0.10	–
8691	580185.82	2176396.09	Картометрический метод	0.10	–
8692	580186.13	2176396.21	Картометрический метод	0.10	–
8693	580187.35	2176396.78	Картометрический метод	0.10	–
8694	580188.51	2176397.47	Картометрический метод	0.10	–
8695	580189.58	2176398.28	Картометрический метод	0.10	–
8696	580190.57	2176399.20	Картометрический метод	0.10	–
8697	580191.20	2176399.90	Картометрический метод	0.10	–
8698	580192.23	2176401.29	Картометрический метод	0.10	–
8699	580192.49	2176401.68	Картометрический метод	0.10	–
8700	580194.61	2176405.32	Картометрический метод	0.10	–
8701	580194.85	2176405.77	Картометрический метод	0.10	–
8702	580195.47	2176406.65	Картометрический метод	0.10	–
8703	580196.05	2176407.21	Картометрический метод	0.10	–
8704	580197.13	2176407.98	Картометрический метод	0.10	–
8705	580198.41	2176409.04	Картометрический метод	0.10	–
8706	580199.63	2176410.06	Картометрический метод	0.10	–
8707	580199.87	2176410.34	Картометрический метод	0.10	–
8708	580200.03	2176410.68	Картометрический метод	0.10	–
8709	580200.08	2176411.07	Картометрический метод	0.10	–
8710	580200.05	2176411.35	Картометрический метод	0.10	–
8711	580199.96	2176411.52	Картометрический метод	0.10	–
8712	580199.68	2176411.80	Картометрический метод	0.10	–
8713	580199.34	2176411.93	Картометрический метод	0.10	–

8714	580198.46	2176412.10	Картометрический метод	0.10	–
8715	580198.25	2176412.22	Картометрический метод	0.10	–
8716	580198.10	2176412.44	Картометрический метод	0.10	–
8717	580198.06	2176412.62	Картометрический метод	0.10	–
8718	580198.08	2176412.88	Картометрический метод	0.10	–
8719	580198.28	2176413.26	Картометрический метод	0.10	–
8720	580199.97	2176415.43	Картометрический метод	0.10	–
8721	580201.02	2176416.78	Картометрический метод	0.10	–
8722	580202.00	2176418.33	Картометрический метод	0.10	–
8723	580203.18	2176419.87	Картометрический метод	0.10	–
8724	580204.57	2176421.90	Картометрический метод	0.10	–
8725	580204.95	2176422.41	Картометрический метод	0.10	–
8726	580205.46	2176423.02	Картометрический метод	0.10	–
8727	580206.35	2176423.97	Картометрический метод	0.10	–
8728	580207.22	2176424.69	Картометрический метод	0.10	–
8729	580208.03	2176425.27	Картометрический метод	0.10	–
8730	580210.93	2176426.67	Картометрический метод	0.10	–
8731	580212.06	2176427.33	Картометрический метод	0.10	–
8732	580212.92	2176427.95	Картометрический метод	0.10	–
8733	580213.86	2176428.75	Картометрический метод	0.10	–
8734	580214.60	2176429.56	Картометрический метод	0.10	–
8735	580215.77	2176431.27	Картометрический метод	0.10	–
8736	580216.45	2176432.52	Картометрический метод	0.10	–
8737	580216.89	2176433.27	Картометрический метод	0.10	–
8738	580217.45	2176434.06	Картометрический метод	0.10	–
8739	580218.06	2176434.79	Картометрический метод	0.10	–
8740	580218.65	2176435.40	Картометрический метод	0.10	–
8741	580218.97	2176435.65	Картометрический метод	0.10	–
8742	580219.64	2176436.03	Картометрический метод	0.10	–
8743	580220.06	2176436.17	Картометрический метод	0.10	–
8744	580221.13	2176436.73	Картометрический метод	0.10	–
8745	580223.33	2176437.55	Картометрический метод	0.10	–
8746	580225.00	2176438.42	Картометрический метод	0.10	–
8747	580225.76	2176438.96	Картометрический метод	0.10	–

8748	580226.42	2176439.56	Картометрический метод	0.10	–
8749	580228.43	2176441.78	Картометрический метод	0.10	–
8750	580229.68	2176443.10	Картометрический метод	0.10	–
8751	580231.46	2176444.79	Картометрический метод	0.10	–
8752	580233.27	2176446.33	Картометрический метод	0.10	–
8753	580234.76	2176447.40	Картометрический метод	0.10	–
8754	580237.20	2176449.56	Картометрический метод	0.10	–
8755	580238.43	2176450.84	Картометрический метод	0.10	–
8756	580239.49	2176451.95	Картометрический метод	0.10	–
8757	580240.52	2176452.92	Картометрический метод	0.10	–
8758	580241.36	2176453.57	Картометрический метод	0.10	–
8759	580242.96	2176455.07	Картометрический метод	0.10	–
8760	580244.56	2176456.63	Картометрический метод	0.10	–
8761	580247.12	2176458.87	Картометрический метод	0.10	–
8762	580248.07	2176459.60	Картометрический метод	0.10	–
8763	580248.99	2176460.16	Картометрический метод	0.10	–
8764	580249.78	2176460.51	Картометрический метод	0.10	–
8765	580252.11	2176461.20	Картометрический метод	0.10	–
8766	580253.83	2176461.55	Картометрический метод	0.10	–
8767	580255.06	2176461.70	Картометрический метод	0.10	–
8768	580258.77	2176461.94	Картометрический метод	0.10	–
8769	580259.61	2176461.91	Картометрический метод	0.10	–
8770	580261.51	2176461.66	Картометрический метод	0.10	–
8771	580262.65	2176461.44	Картометрический метод	0.10	–
8772	580263.98	2176461.06	Картометрический метод	0.10	–
8773	580265.23	2176460.61	Картометрический метод	0.10	–
8774	580266.67	2176460.00	Картометрический метод	0.10	–
8775	580267.83	2176459.26	Картометрический метод	0.10	–
8776	580268.56	2176458.72	Картометрический метод	0.10	–
8777	580270.22	2176457.12	Картометрический метод	0.10	–
8778	580271.52	2176455.59	Картометрический метод	0.10	–
8779	580274.18	2176452.58	Картометрический метод	0.10	–
8780	580276.17	2176450.08	Картометрический метод	0.10	–
8781	580277.45	2176448.17	Картометрический метод	0.10	–

8782	580277.95	2176447.41	Картометрический метод	0.10	–
8783	580278.49	2176446.33	Картометрический метод	0.10	–
8784	580278.96	2176445.30	Картометрический метод	0.10	–
8785	580279.45	2176444.00	Картометрический метод	0.10	–
8786	580279.87	2176443.01	Картометрический метод	0.10	–
8787	580280.20	2176442.48	Картометрический метод	0.10	–
8788	580280.71	2176441.97	Картометрический метод	0.10	–
8789	580281.34	2176441.42	Картометрический метод	0.10	–
8790	580282.52	2176440.67	Картометрический метод	0.10	–
8791	580283.69	2176439.83	Картометрический метод	0.10	–
8792	580285.13	2176438.81	Картометрический метод	0.10	–
8793	580287.00	2176437.89	Картометрический метод	0.10	–
8794	580288.25	2176437.33	Картометрический метод	0.10	–
8795	580289.45	2176436.97	Картометрический метод	0.10	–
8796	580290.57	2176436.70	Картометрический метод	0.10	–
8797	580292.51	2176436.59	Картометрический метод	0.10	–
8798	580294.09	2176436.66	Картометрический метод	0.10	–
8799	580295.85	2176436.79	Картометрический метод	0.10	–
8800	580297.57	2176437.08	Картометрический метод	0.10	–
8801	580299.43	2176437.63	Картометрический метод	0.10	–
8802	580300.94	2176438.16	Картометрический метод	0.10	–
8803	580302.53	2176438.85	Картометрический метод	0.10	–
8804	580304.39	2176439.86	Картометрический метод	0.10	–
8805	580306.07	2176440.61	Картометрический метод	0.10	–
8806	580307.47	2176441.34	Картометрический метод	0.10	–
8807	580309.14	2176442.32	Картометрический метод	0.10	–
8808	580309.85	2176442.87	Картометрический метод	0.10	–
8809	580310.50	2176443.46	Картометрический метод	0.10	–
8810	580310.78	2176443.78	Картометрический метод	0.10	–
8811	580311.09	2176444.24	Картометрический метод	0.10	–
8812	580311.41	2176444.95	Картометрический метод	0.10	–
8813	580311.60	2176445.55	Картометрический метод	0.10	–
8814	580311.75	2176446.26	Картометрический метод	0.10	–
8815	580311.85	2176447.25	Картометрический метод	0.10	–

8816	580311.83	2176448.39	Картометрический метод	0.10	–
8817	580311.74	2176449.56	Картометрический метод	0.10	–
8818	580311.29	2176452.73	Картометрический метод	0.10	–
8819	580310.63	2176455.31	Картометрический метод	0.10	–
8820	580310.27	2176456.38	Картометрический метод	0.10	–
8821	580309.20	2176459.61	Картометрический метод	0.10	–
8822	580308.27	2176462.76	Картометрический метод	0.10	–
8823	580307.71	2176465.80	Картометрический метод	0.10	–
8824	580307.42	2176468.01	Картометрический метод	0.10	–
8825	580307.31	2176468.87	Картометрический метод	0.10	–
8826	580307.30	2176468.90	Картометрический метод	0.10	–
8827	580307.15	2176472.00	Картометрический метод	0.10	–
8828	580307.10	2176473.13	Картометрический метод	0.10	–
8829	580307.19	2176475.11	Картометрический метод	0.10	–
8830	580307.26	2176476.71	Картометрический метод	0.10	–
8831	580307.38	2176477.57	Картометрический метод	0.10	–
8832	580307.69	2176478.63	Картометрический метод	0.10	–
8833	580308.11	2176480.26	Картометрический метод	0.10	–
8834	580308.52	2176481.39	Картометрический метод	0.10	–
8835	580309.03	2176483.01	Картометрический метод	0.10	–
8836	580309.42	2176484.72	Картометрический метод	0.10	–
8837	580310.16	2176487.53	Картометрический метод	0.10	–
8838	580310.43	2176488.50	Картометрический метод	0.10	–
8839	580310.67	2176490.00	Картометрический метод	0.10	–
8840	580310.79	2176491.10	Картометрический метод	0.10	–
8841	580310.92	2176493.20	Картометрический метод	0.10	–
8842	580310.94	2176494.78	Картометрический метод	0.10	–
8843	580311.07	2176496.28	Картометрический метод	0.10	–
8844	580311.30	2176498.45	Картометрический метод	0.10	–
8845	580311.44	2176499.64	Картометрический метод	0.10	–
8846	580311.73	2176500.97	Картометрический метод	0.10	–
8847	580312.04	2176501.97	Картометрический метод	0.10	–
8848	580312.56	2176503.16	Картометрический метод	0.10	–
8849	580313.13	2176504.03	Картометрический метод	0.10	–

8850	580313.78	2176504.81	Картометрический метод	0.10	–
8851	580314.85	2176505.82	Картометрический метод	0.10	–
8852	580317.05	2176507.74	Картометрический метод	0.10	–
8853	580319.86	2176510.44	Картометрический метод	0.10	–
8854	580321.53	2176512.04	Картометрический метод	0.10	–
8855	580322.46	2176513.02	Картометрический метод	0.10	–
8856	580324.06	2176514.83	Картометрический метод	0.10	–
8857	580325.41	2176516.50	Картометрический метод	0.10	–
8858	580325.85	2176517.04	Картометрический метод	0.10	–
8859	580326.34	2176517.50	Картометрический метод	0.10	–
8860	580326.79	2176517.85	Картометрический метод	0.10	–
8861	580327.15	2176518.08	Картометрический метод	0.10	–
8862	580328.28	2176518.56	Картометрический метод	0.10	–
8863	580329.29	2176518.89	Картометрический метод	0.10	–
8864	580330.34	2176519.11	Картометрический метод	0.10	–
8865	580331.82	2176519.29	Картометрический метод	0.10	–
8866	580332.25	2176519.31	Картометрический метод	0.10	–
8867	580333.93	2176519.15	Картометрический метод	0.10	–
8868	580335.32	2176518.87	Картометрический метод	0.10	–
8869	580335.84	2176518.64	Картометрический метод	0.10	–
8870	580337.12	2176517.74	Картометрический метод	0.10	–
8871	580337.98	2176517.05	Картометрический метод	0.10	–
8872	580338.52	2176516.53	Картометрический метод	0.10	–
8873	580340.02	2176514.97	Картометрический метод	0.10	–
8874	580341.85	2176512.99	Картометрический метод	0.10	–
8875	580342.93	2176511.76	Картометрический метод	0.10	–
8876	580343.85	2176510.56	Картометрический метод	0.10	–
8877	580344.64	2176509.48	Картометрический метод	0.10	–
8878	580344.99	2176509.04	Картометрический метод	0.10	–
8879	580345.53	2176508.41	Картометрический метод	0.10	–
8880	580346.19	2176507.57	Картометрический метод	0.10	–
8881	580346.64	2176506.89	Картометрический метод	0.10	–
8882	580347.05	2176506.25	Картометрический метод	0.10	–
8883	580347.54	2176505.42	Картометрический метод	0.10	–

8884	580347.74	2176505.17	Картометрический метод	0.10	–
8885	580348.06	2176504.90	Картометрический метод	0.10	–
8886	580348.62	2176504.49	Картометрический метод	0.10	–
8887	580349.62	2176503.95	Картометрический метод	0.10	–
8888	580350.34	2176503.65	Картометрический метод	0.10	–
8889	580352.31	2176503.07	Картометрический метод	0.10	–
8890	580353.50	2176502.77	Картометрический метод	0.10	–
8891	580354.92	2176502.26	Картометрический метод	0.10	–
8892	580355.63	2176501.95	Картометрический метод	0.10	–
8893	580356.55	2176501.46	Картометрический метод	0.10	–
8894	580357.90	2176500.69	Картометрический метод	0.10	–
8895	580359.09	2176500.00	Картометрический метод	0.10	–
8896	580359.94	2176499.39	Картометрический метод	0.10	–
8897	580360.46	2176498.85	Картометрический метод	0.10	–
8898	580361.70	2176497.36	Картометрический метод	0.10	–
8899	580362.20	2176496.53	Картометрический метод	0.10	–
8900	580362.59	2176495.63	Картометрический метод	0.10	–
8901	580362.82	2176494.89	Картометрический метод	0.10	–
8902	580362.88	2176494.37	Картометрический метод	0.10	–
8903	580362.82	2176494.04	Картометрический метод	0.10	–
8904	580362.62	2176493.64	Картометрический метод	0.10	–
8905	580362.34	2176493.28	Картометрический метод	0.10	–
8906	580361.19	2176492.26	Картометрический метод	0.10	–
8907	580360.67	2176491.89	Картометрический метод	0.10	–
8908	580360.51	2176491.70	Картометрический метод	0.10	–
8909	580360.36	2176491.39	Картометрический метод	0.10	–
8910	580360.34	2176491.17	Картометрический метод	0.10	–
8911	580360.43	2176490.85	Картометрический метод	0.10	–
8912	580360.71	2176490.38	Картометрический метод	0.10	–
8913	580362.02	2176488.85	Картометрический метод	0.10	–
8914	580363.04	2176487.69	Картометрический метод	0.10	–
8915	580364.13	2176486.51	Картометрический метод	0.10	–
8916	580364.57	2176485.97	Картометрический метод	0.10	–
8917	580365.38	2176485.04	Картометрический метод	0.10	–

8918	580365.81	2176484.42	Картометрический метод	0.10	–
8919	580366.44	2176483.34	Картометрический метод	0.10	–
8920	580367.26	2176482.07	Картометрический метод	0.10	–
8921	580368.64	2176480.16	Картометрический метод	0.10	–
8922	580369.53	2176479.11	Картометрический метод	0.10	–
8923	580370.04	2176478.57	Картометрический метод	0.10	–
8924	580371.00	2176477.80	Картометрический метод	0.10	–
8925	580372.15	2176476.93	Картометрический метод	0.10	–
8926	580373.26	2176476.29	Картометрический метод	0.10	–
8927	580373.81	2176476.06	Картометрический метод	0.10	–
8928	580374.89	2176475.73	Картометрический метод	0.10	–
8929	580375.73	2176475.58	Картометрический метод	0.10	–
8930	580376.53	2176475.52	Картометрический метод	0.10	–
8931	580380.29	2176475.98	Картометрический метод	0.10	–
8932	580382.60	2176476.44	Картометрический метод	0.10	–
8933	580383.40	2176476.72	Картометрический метод	0.10	–
8934	580385.38	2176477.71	Картометрический метод	0.10	–
8935	580386.75	2176478.69	Картометрический метод	0.10	–
8936	580388.74	2176480.13	Картометрический метод	0.10	–
8937	580389.68	2176480.84	Картометрический метод	0.10	–
8938	580390.61	2176481.86	Картометрический метод	0.10	–
8939	580391.25	2176482.76	Картометрический метод	0.10	–
8940	580391.88	2176483.81	Картометрический метод	0.10	–
8941	580392.41	2176484.50	Картометрический метод	0.10	–
8942	580393.86	2176487.51	Картометрический метод	0.10	–
8943	580393.98	2176488.17	Картометрический метод	0.10	–
8944	580394.26	2176488.96	Картометрический метод	0.10	–
8945	580394.65	2176490.04	Картометрический метод	0.10	–
8946	580394.99	2176490.57	Картометрический метод	0.10	–
8947	580397.51	2176494.83	Картометрический метод	0.10	–
8948	580399.44	2176499.02	Картометрический метод	0.10	–
8949	580400.11	2176501.20	Картометрический метод	0.10	–
8950	580401.00	2176503.31	Картометрический метод	0.10	–
8951	580401.41	2176504.09	Картометрический метод	0.10	–

8952	580405.07	2176513.18	Картометрический метод	0.10	–
8953	580406.39	2176516.78	Картометрический метод	0.10	–
8954	580406.98	2176518.19	Картометрический метод	0.10	–
8955	580407.41	2176519.66	Картометрический метод	0.10	–
8956	580407.64	2176520.83	Картометрический метод	0.10	–
8957	580408.94	2176524.82	Картометрический метод	0.10	–
8958	580410.65	2176528.66	Картометрический метод	0.10	–
8959	580412.06	2176531.20	Картометрический метод	0.10	–
8960	580413.58	2176533.44	Картометрический метод	0.10	–
8961	580415.32	2176535.50	Картометрический метод	0.10	–
8962	580417.27	2176537.37	Картометрический метод	0.10	–
8963	580419.40	2176539.03	Картометрический метод	0.10	–
8964	580420.11	2176539.50	Картометрический метод	0.10	–
8965	580421.77	2176541.00	Картометрический метод	0.10	–
8966	580421.81	2176541.05	Картометрический метод	0.10	–
8967	580432.56	2176547.02	Картометрический метод	0.10	–
8968	580447.57	2176553.33	Картометрический метод	0.10	–
8969	580450.85	2176555.09	Картометрический метод	0.10	–
8970	580453.53	2176556.96	Картометрический метод	0.10	–
8971	580456.01	2176559.09	Картометрический метод	0.10	–
8972	580457.22	2176559.83	Картометрический метод	0.10	–
8973	580459.47	2176561.46	Картометрический метод	0.10	–
8974	580461.53	2176563.31	Картометрический метод	0.10	–
8975	580463.39	2176565.37	Картометрический метод	0.10	–
8976	580464.64	2176566.68	Картометрический метод	0.10	–
8977	580465.88	2176568.59	Картометрический метод	0.10	–
8978	580467.64	2176572.03	Картометрический метод	0.10	–
8979	580468.23	2176573.10	Картометрический метод	0.10	–
8980	580468.71	2176573.75	Картометрический метод	0.10	–
8981	580469.24	2176574.33	Картометрический метод	0.10	–
8982	580469.84	2176574.86	Картометрический метод	0.10	–
8983	580470.55	2176575.52	Картометрический метод	0.10	–
8984	580471.39	2176576.64	Картометрический метод	0.10	–
8985	580471.98	2176577.89	Картометрический метод	0.10	–

8986	580473.69	2176583.01	Картометрический метод	0.10	–
8987	580474.70	2176585.61	Картометрический метод	0.10	–
8988	580475.90	2176587.92	Картометрический метод	0.10	–
8989	580477.33	2176590.10	Картометрический метод	0.10	–
8990	580477.99	2176590.72	Картометрический метод	0.10	–
8991	580478.61	2176591.44	Картометрический метод	0.10	–
8992	580479.16	2176592.22	Картометрический метод	0.10	–
8993	580479.64	2176592.84	Картометрический метод	0.10	–
8994	580480.25	2176593.36	Картометрический метод	0.10	–
8995	580480.95	2176593.74	Картометрический метод	0.10	–
8996	580481.37	2176593.94	Картометрический метод	0.10	–
8997	580481.75	2176594.17	Картометрический метод	0.10	–
8998	580482.09	2176594.44	Картометрический метод	0.10	–
8999	580482.42	2176594.74	Картометрический метод	0.10	–
9000	580482.69	2176595.02	Картометрический метод	0.10	–
9001	580483.17	2176595.41	Картометрический метод	0.10	–
9002	580483.69	2176595.76	Картометрический метод	0.10	–
9003	580484.23	2176596.05	Картометрический метод	0.10	–
9004	580484.81	2176596.28	Картометрический метод	0.10	–
9005	580485.82	2176596.60	Картометрический метод	0.10	–
9006	580487.56	2176596.99	Картометрический метод	0.10	–
9007	580489.34	2176597.20	Картометрический метод	0.10	–
9008	580491.13	2176597.22	Картометрический метод	0.10	–
9009	580491.60	2176597.28	Картометрический метод	0.10	–
9010	580493.16	2176597.37	Картометрический метод	0.10	–
9011	580494.72	2176597.29	Картометрический метод	0.10	–
9012	580496.26	2176597.06	Картометрический метод	0.10	–
9013	580497.77	2176596.66	Картометрический метод	0.10	–
9014	580499.23	2176596.11	Картометрический метод	0.10	–
9015	580500.56	2176595.43	Картометрический метод	0.10	–
9016	580501.84	2176594.60	Картометрический метод	0.10	–
9017	580503.02	2176593.65	Картометрический метод	0.10	–
9018	580505.38	2176591.77	Картометрический метод	0.10	–
9019	580509.75	2176588.85	Картометрический метод	0.10	–

9020	580510.49	2176588.50	Картометрический метод	0.10	–
9021	580511.30	2176588.32	Картометрический метод	0.10	–
9022	580512.12	2176588.30	Картометрический метод	0.10	–
9023	580512.93	2176588.46	Картометрический метод	0.10	–
9024	580514.05	2176589.00	Картометрический метод	0.10	–
9025	580516.83	2176590.04	Картометрический метод	0.10	–
9026	580520.92	2176591.16	Картометрический метод	0.10	–
9027	580523.45	2176591.86	Картометрический метод	0.10	–
9028	580525.84	2176592.79	Картометрический метод	0.10	–
9029	580528.12	2176593.98	Картометрический метод	0.10	–
9030	580529.57	2176594.64	Картометрический метод	0.10	–
9031	580531.21	2176595.02	Картометрический метод	0.10	–
9032	580533.03	2176595.04	Картометрический метод	0.10	–
9033	580534.78	2176595.11	Картометрический метод	0.10	–
9034	580536.47	2176595.53	Картометрический метод	0.10	–
9035	580538.05	2176596.29	Картометрический метод	0.10	–
9036	580541.12	2176598.38	Картометрический метод	0.10	–
9037	580544.88	2176601.05	Картометрический метод	0.10	–
9038	580546.34	2176601.42	Картометрический метод	0.10	–
9039	580547.36	2176601.81	Картометрический метод	0.10	–
9040	580548.34	2176602.31	Картометрический метод	0.10	–
9041	580549.26	2176602.91	Картометрический метод	0.10	–
9042	580558.25	2176609.79	Картометрический метод	0.10	–
9043	580560.07	2176611.46	Картометрический метод	0.10	–
9044	580561.32	2176612.93	Картометрический метод	0.10	–
9045	580562.41	2176614.51	Картометрический метод	0.10	–
9046	580563.17	2176615.65	Картометрический метод	0.10	–
9047	580564.64	2176617.50	Картометрический метод	0.10	–
9048	580566.30	2176619.18	Картометрический метод	0.10	–
9049	580570.48	2176623.52	Картометрический метод	0.10	–
9050	580578.15	2176628.08	Картометрический метод	0.10	–
9051	580578.66	2176628.48	Картометрический метод	0.10	–
9052	580579.13	2176629.02	Картометрический метод	0.10	–
9053	580579.47	2176629.65	Картометрический метод	0.10	–

9054	580579.67	2176630.32	Картометрический метод	0.10	–
9055	580579.83	2176632.43	Картометрический метод	0.10	–
9056	580579.80	2176636.59	Картометрический метод	0.10	–
9057	580580.36	2176637.18	Картометрический метод	0.10	–
9058	580582.05	2176639.26	Картометрический метод	0.10	–
9059	580583.51	2176641.50	Картометрический метод	0.10	–
9060	580584.73	2176643.88	Картометрический метод	0.10	–
9061	580587.24	2176648.99	Картометрический метод	0.10	–
9062	580588.20	2176650.54	Картометрический метод	0.10	–
9063	580589.16	2176651.76	Картометрический метод	0.10	–
9064	580591.14	2176653.83	Картометрический метод	0.10	–
9065	580593.74	2176656.08	Картометрический метод	0.10	–
9066	580596.56	2176658.05	Картометрический метод	0.10	–
9067	580604.75	2176660.95	Картометрический метод	0.10	–
9068	580605.93	2176661.18	Картометрический метод	0.10	–
9069	580607.63	2176661.36	Картометрический метод	0.10	–
9070	580609.35	2176661.36	Картометрический метод	0.10	–
9071	580611.05	2176661.18	Картометрический метод	0.10	–
9072	580614.74	2176661.47	Картометрический метод	0.10	–
9073	580616.29	2176661.48	Картометрический метод	0.10	–
9074	580617.56	2176661.45	Картометрический метод	0.10	–
9075	580619.39	2176661.74	Картометрический метод	0.10	–
9076	580620.28	2176662.02	Картометрический метод	0.10	–
9077	580622.00	2176662.58	Картометрический метод	0.10	–
9078	580623.83	2176662.97	Картометрический метод	0.10	–
9079	580625.95	2176663.19	Картометрический метод	0.10	–
9080	580628.98	2176663.54	Картометрический метод	0.10	–
9081	580631.95	2176664.20	Картометрический метод	0.10	–
9082	580638.69	2176666.01	Картометрический метод	0.10	–
9083	580641.08	2176665.85	Картометрический метод	0.10	–
9084	580642.10	2176665.77	Картометрический метод	0.10	–
9085	580643.25	2176665.83	Картометрический метод	0.10	–
9086	580643.69	2176665.90	Картометрический метод	0.10	–
9087	580644.13	2176666.02	Картометрический метод	0.10	–

9088	580644.56	2176666.19	Картометрический метод	0.10	–
9089	580644.96	2176666.40	Картометрический метод	0.10	–
9090	580645.34	2176666.65	Картометрический метод	0.10	–
9091	580645.69	2176666.94	Картометрический метод	0.10	–
9092	580645.74	2176667.06	Картометрический метод	0.10	–
9093	580645.76	2176667.18	Картометрический метод	0.10	–
9094	580645.75	2176667.31	Картометрический метод	0.10	–
9095	580645.72	2176667.42	Картометрический метод	0.10	–
9096	580645.66	2176667.53	Картометрический метод	0.10	–
9097	580645.62	2176667.59	Картометрический метод	0.10	–
9098	580644.68	2176669.32	Картометрический метод	0.10	–
9099	580643.84	2176672.08	Картометрический метод	0.10	–
9100	580643.74	2176673.40	Картометрический метод	0.10	–
9101	580643.77	2176674.72	Картометрический метод	0.10	–
9102	580643.91	2176675.88	Картометрический метод	0.10	–
9103	580643.97	2176676.11	Картометрический метод	0.10	–
9104	580644.08	2176676.31	Картометрический метод	0.10	–
9105	580644.18	2176676.45	Картометрический метод	0.10	–
9106	580644.28	2176676.51	Картометрический метод	0.10	–
9107	580644.39	2176676.55	Картометрический метод	0.10	–
9108	580644.51	2176676.55	Картометрический метод	0.10	–
9109	580644.63	2176676.51	Картометрический метод	0.10	–
9110	580644.72	2176676.44	Картометрический метод	0.10	–
9111	580645.14	2176675.96	Картометрический метод	0.10	–
9112	580645.50	2176675.44	Картометрический метод	0.10	–
9113	580645.64	2176675.21	Картометрический метод	0.10	–
9114	580647.79	2176672.22	Картометрический метод	0.10	–
9115	580649.48	2176670.14	Картометрический метод	0.10	–
9116	580650.70	2176669.29	Картометрический метод	0.10	–
9117	580652.13	2176669.26	Картометрический метод	0.10	–
9118	580655.51	2176669.42	Картометрический метод	0.10	–
9119	580660.10	2176670.57	Картометрический метод	0.10	–
9120	580662.88	2176671.58	Картометрический метод	0.10	–
9121	580663.28	2176671.84	Картометрический метод	0.10	–

9122	580662.61	2176672.79	Картометрический метод	0.10	–
9123	580657.31	2176678.99	Картометрический метод	0.10	–
9124	580654.76	2176681.90	Картометрический метод	0.10	–
9125	580653.94	2176682.71	Картометрический метод	0.10	–
9126	580653.05	2176683.43	Картометрический метод	0.10	–
9127	580652.79	2176683.61	Картометрический метод	0.10	–
9128	580647.93	2176687.09	Картометрический метод	0.10	–
9129	580647.17	2176687.73	Картометрический метод	0.10	–
9130	580646.47	2176688.45	Картометрический метод	0.10	–
9131	580646.20	2176688.78	Картометрический метод	0.10	–
9132	580641.15	2176694.07	Картометрический метод	0.10	–
9133	580639.95	2176695.45	Картометрический метод	0.10	–
9134	580638.28	2176697.39	Картометрический метод	0.10	–
9135	580637.49	2176698.18	Картометрический метод	0.10	–
9136	580631.27	2176704.84	Картометрический метод	0.10	–
9137	580627.59	2176708.80	Картометрический метод	0.10	–
9138	580627.53	2176708.88	Картометрический метод	0.10	–
9139	580627.49	2176708.97	Картометрический метод	0.10	–
9140	580627.48	2176709.06	Картометрический метод	0.10	–
9141	580627.48	2176709.16	Картометрический метод	0.10	–
9142	580627.50	2176709.26	Картометрический метод	0.10	–
9143	580627.54	2176709.34	Картометрический метод	0.10	–
9144	580627.60	2176709.42	Картометрический метод	0.10	–
9145	580627.68	2176709.49	Картометрический метод	0.10	–
9146	580627.76	2176709.53	Картометрический метод	0.10	–
9147	580627.85	2176709.56	Картометрический метод	0.10	–
9148	580627.95	2176709.57	Картометрический метод	0.10	–
9149	580628.05	2176709.56	Картометрический метод	0.10	–
9150	580628.13	2176709.53	Картометрический метод	0.10	–
9151	580631.90	2176707.76	Картометрический метод	0.10	–
9152	580632.52	2176707.41	Картометрический метод	0.10	–
9153	580633.11	2176706.99	Картометрический метод	0.10	–
9154	580633.56	2176706.60	Картометрический метод	0.10	–
9155	580637.32	2176702.88	Картометрический метод	0.10	–

9156	580641.05	2176698.81	Картометрический метод	0.10	–
9157	580644.71	2176694.54	Картометрический метод	0.10	–
9158	580649.17	2176689.79	Картометрический метод	0.10	–
9159	580650.70	2176688.03	Картометрический метод	0.10	–
9160	580651.89	2176687.00	Картометрический метод	0.10	–
9161	580652.42	2176686.60	Картометрический метод	0.10	–
9162	580656.81	2176683.13	Картометрический метод	0.10	–
9163	580665.92	2176674.82	Картометрический метод	0.10	–
9164	580667.39	2176679.85	Картометрический метод	0.10	–
9165	580668.22	2176682.62	Картометрический метод	0.10	–
9166	580668.58	2176683.94	Картометрический метод	0.10	–
9167	580668.78	2176685.05	Картометрический метод	0.10	–
9168	580669.09	2176689.25	Картометрический метод	0.10	–
9169	580669.09	2176690.63	Картометрический метод	0.10	–
9170	580668.97	2176692.63	Картометрический метод	0.10	–
9171	580668.91	2176693.07	Картометрический метод	0.10	–
9172	580668.48	2176697.95	Картометрический метод	0.10	–
9173	580668.49	2176701.49	Картометрический метод	0.10	–
9174	580668.66	2176706.32	Картометрический метод	0.10	–
9175	580669.16	2176714.07	Картометрический метод	0.10	–
9176	580668.52	2176719.72	Картометрический метод	0.10	–
9177	580668.58	2176723.03	Картометрический метод	0.10	–
9178	580668.89	2176728.41	Картометрический метод	0.10	–
9179	580669.03	2176729.54	Картометрический метод	0.10	–
9180	580669.30	2176730.68	Картометрический метод	0.10	–
9181	580670.21	2176733.29	Картометрический метод	0.10	–
9182	580671.05	2176735.15	Картометрический метод	0.10	–
9183	580672.12	2176737.60	Картометрический метод	0.10	–
9184	580672.59	2176738.95	Картометрический метод	0.10	–
9185	580674.21	2176743.32	Картометрический метод	0.10	–
9186	580676.28	2176747.49	Картометрический метод	0.10	–
9187	580676.65	2176748.13	Картометрический метод	0.10	–
9188	580678.08	2176750.31	Картометрический метод	0.10	–
9189	580679.73	2176752.32	Картометрический метод	0.10	–

9190	580680.52	2176753.15	Картометрический метод	0.10	–
9191	580683.02	2176755.48	Картометрический метод	0.10	–
9192	580685.93	2176757.88	Картометрический метод	0.10	–
9193	580686.46	2176758.16	Картометрический метод	0.10	–
9194	580686.82	2176758.31	Картометрический метод	0.10	–
9195	580687.12	2176758.38	Картометрический метод	0.10	–
9196	580687.94	2176758.53	Картометрический метод	0.10	–
9197	580688.34	2176758.64	Картометрический метод	0.10	–
9198	580693.32	2176760.39	Картометрический метод	0.10	–
9199	580699.07	2176761.96	Картометрический метод	0.10	–
9200	580700.37	2176762.25	Картометрический метод	0.10	–
9201	580701.69	2176762.42	Картометрический метод	0.10	–
9202	580702.68	2176762.44	Картометрический метод	0.10	–
9203	580708.35	2176762.16	Картометрический метод	0.10	–
9204	580720.70	2176761.71	Картометрический метод	0.10	–
9205	580724.26	2176761.82	Картометрический метод	0.10	–
9206	580728.83	2176762.10	Картометрический метод	0.10	–
9207	580729.69	2176762.21	Картометрический метод	0.10	–
9208	580730.52	2176762.41	Картометрический метод	0.10	–
9209	580731.33	2176762.70	Картометрический метод	0.10	–
9210	580731.62	2176762.82	Картометрический метод	0.10	–
9211	580736.25	2176764.89	Картометрический метод	0.10	–
9212	580738.15	2176767.76	Картометрический метод	0.10	–
9213	580738.78	2176769.72	Картометрический метод	0.10	–
9214	580738.55	2176775.47	Картометрический метод	0.10	–
9215	580738.03	2176779.15	Картометрический метод	0.10	–
9216	580736.77	2176784.44	Картометрический метод	0.10	–
9217	580735.67	2176787.54	Картометрический метод	0.10	–
9218	580734.70	2176788.63	Картометрический метод	0.10	–
9219	580733.44	2176790.58	Картометрический метод	0.10	–
9220	580732.96	2176791.69	Картометрический метод	0.10	–
9221	580732.37	2176792.14	Картометрический метод	0.10	–
9222	580731.62	2176793.47	Картометрический метод	0.10	–
9223	580730.86	2176794.33	Картометрический метод	0.10	–

9224	580729.72	2176795.73	Картометрический метод	0.10	–
9225	580729.23	2176796.29	Картометрический метод	0.10	–
9226	580728.43	2176797.01	Картометрический метод	0.10	–
9227	580727.77	2176797.98	Картометрический метод	0.10	–
9228	580726.87	2176798.55	Картометрический метод	0.10	–
9229	580726.17	2176799.17	Картометрический метод	0.10	–
9230	580725.43	2176800.22	Картометрический метод	0.10	–
9231	580724.98	2176800.45	Картометрический метод	0.10	–
9232	580724.37	2176800.26	Картометрический метод	0.10	–
9233	580724.02	2176799.94	Картометрический метод	0.10	–
9234	580723.53	2176799.87	Картометрический метод	0.10	–
9235	580723.20	2176799.66	Картометрический метод	0.10	–
9236	580722.56	2176799.36	Картометрический метод	0.10	–
9237	580721.98	2176799.05	Картометрический метод	0.10	–
9238	580721.98	2176799.52	Картометрический метод	0.10	–
9239	580724.24	2176801.23	Картометрический метод	0.10	–
9240	580724.54	2176801.45	Картометрический метод	0.10	–
9241	580725.65	2176802.15	Картометрический метод	0.10	–
9242	580725.72	2176802.19	Картометрический метод	0.10	–
9243	580725.82	2176802.28	Картометрический метод	0.10	–
9244	580725.90	2176802.40	Картометрический метод	0.10	–
9245	580725.95	2176802.52	Картометрический метод	0.10	–
9246	580726.06	2176802.93	Картометрический метод	0.10	–
9247	580726.13	2176803.37	Картометрический метод	0.10	–
9248	580726.15	2176803.81	Картометрический метод	0.10	–
9249	580726.16	2176804.75	Картометрический метод	0.10	–
9250	580726.40	2176807.64	Картометрический метод	0.10	–
9251	580726.56	2176808.26	Картометрический метод	0.10	–
9252	580726.77	2176809.47	Картометрический метод	0.10	–
9253	580727.02	2176811.37	Картометрический метод	0.10	–
9254	580728.12	2176817.22	Картометрический метод	0.10	–
9255	580728.34	2176818.01	Картометрический метод	0.10	–
9256	580728.68	2176818.90	Картометрический метод	0.10	–
9257	580729.11	2176819.75	Картометрический метод	0.10	–

9258	580729.49	2176820.41	Картометрический метод	0.10	–
9259	580732.85	2176825.47	Картометрический метод	0.10	–
9260	580735.89	2176829.18	Картометрический метод	0.10	–
9261	580736.12	2176829.43	Картометрический метод	0.10	–
9262	580736.33	2176829.62	Картометрический метод	0.10	–
9263	580736.57	2176829.79	Картометрический метод	0.10	–
9264	580736.82	2176829.94	Картометрический метод	0.10	–
9265	580737.09	2176830.05	Картометрический метод	0.10	–
9266	580738.76	2176830.69	Картометрический метод	0.10	–
9267	580739.12	2176830.82	Картометрический метод	0.10	–
9268	580739.60	2176830.90	Картометрический метод	0.10	–
9269	580740.09	2176830.88	Картометрический метод	0.10	–
9270	580740.57	2176830.76	Картометрический метод	0.10	–
9271	580741.65	2176830.42	Картометрический метод	0.10	–
9272	580742.61	2176830.24	Картометрический метод	0.10	–
9273	580743.59	2176830.17	Картометрический метод	0.10	–
9274	580744.05	2176830.21	Картометрический метод	0.10	–
9275	580744.46	2176830.34	Картометрический метод	0.10	–
9276	580744.84	2176830.55	Картометрический метод	0.10	–
9277	580745.16	2176830.84	Картометрический метод	0.10	–
9278	580747.06	2176832.75	Картометрический метод	0.10	–
9279	580747.20	2176832.85	Картометрический метод	0.10	–
9280	580747.44	2176832.95	Картометрический метод	0.10	–
9281	580747.69	2176833.01	Картометрический метод	0.10	–
9282	580747.95	2176833.01	Картометрический метод	0.10	–
9283	580748.20	2176832.96	Картометрический метод	0.10	–
9284	580748.50	2176832.86	Картометрический метод	0.10	–
9285	580749.16	2176832.57	Картометрический метод	0.10	–
9286	580749.80	2176832.21	Картометрический метод	0.10	–
9287	580750.40	2176831.79	Картометрический метод	0.10	–
9288	580750.48	2176831.69	Картометрический метод	0.10	–
9289	580750.56	2176831.55	Картометрический метод	0.10	–
9290	580750.61	2176831.39	Картометрический метод	0.10	–
9291	580750.63	2176831.22	Картометрический метод	0.10	–

9292	580750.61	2176831.06	Картометрический метод	0.10	–
9293	580750.54	2176830.81	Картометрический метод	0.10	–
9294	580750.35	2176830.43	Картометрический метод	0.10	–
9295	580750.09	2176830.09	Картометрический метод	0.10	–
9296	580749.34	2176829.25	Картометрический метод	0.10	–
9297	580748.94	2176828.71	Картометрический метод	0.10	–
9298	580748.53	2176828.01	Картометрический метод	0.10	–
9299	580748.26	2176827.39	Картометрический метод	0.10	–
9300	580748.15	2176826.99	Картометрический метод	0.10	–
9301	580748.10	2176826.52	Картометрический метод	0.10	–
9302	580748.15	2176826.04	Картометрический метод	0.10	–
9303	580748.93	2176824.47	Картометрический метод	0.10	–
9304	580749.34	2176823.62	Картометрический метод	0.10	–
9305	580749.50	2176823.36	Картометрический метод	0.10	–
9306	580749.69	2176823.12	Картометрический метод	0.10	–
9307	580750.02	2176822.80	Картометрический метод	0.10	–
9308	580750.50	2176822.49	Картометрический метод	0.10	–
9309	580751.04	2176822.28	Картометрический метод	0.10	–
9310	580753.12	2176821.86	Картометрический метод	0.10	–
9311	580754.82	2176821.72	Картометрический метод	0.10	–
9312	580756.52	2176821.76	Картометрический метод	0.10	–
9313	580756.80	2176821.81	Картометрический метод	0.10	–
9314	580757.09	2176821.92	Картометрический метод	0.10	–
9315	580757.35	2176822.09	Картометрический метод	0.10	–
9316	580757.57	2176822.31	Картометрический метод	0.10	–
9317	580759.49	2176824.77	Картометрический метод	0.10	–
9318	580760.82	2176826.51	Картометрический метод	0.10	–
9319	580762.06	2176827.81	Картометрический метод	0.10	–
9320	580765.18	2176831.60	Картометрический метод	0.10	–
9321	580767.19	2176834.39	Картометрический метод	0.10	–
9322	580768.23	2176835.81	Картометрический метод	0.10	–
9323	580768.68	2176836.49	Картометрический метод	0.10	–
9324	580769.18	2176837.63	Картометрический метод	0.10	–
9325	580770.04	2176839.99	Картометрический метод	0.10	–

9326	580771.39	2176842.82	Картометрический метод	0.10	–
9327	580772.45	2176844.53	Картометрический метод	0.10	–
9328	580773.00	2176845.32	Картометрический метод	0.10	–
9329	580774.54	2176847.92	Картометрический метод	0.10	–
9330	580775.69	2176850.32	Картометрический метод	0.10	–
9331	580777.08	2176854.02	Картометрический метод	0.10	–
9332	580777.41	2176855.20	Картометрический метод	0.10	–
9333	580777.73	2176856.94	Картометрический метод	0.10	–
9334	580777.82	2176858.03	Картометрический метод	0.10	–
9335	580777.84	2176859.89	Картометрический метод	0.10	–
9336	580778.30	2176864.41	Картометрический метод	0.10	–
9337	580778.76	2176866.43	Картометрический метод	0.10	–
9338	580779.42	2176868.39	Картометрический метод	0.10	–
9339	580780.29	2176870.27	Картометрический метод	0.10	–
9340	580781.18	2176871.94	Картометрический метод	0.10	–
9341	580783.14	2176875.63	Картометрический метод	0.10	–
9342	580783.94	2176877.40	Картометрический метод	0.10	–
9343	580784.32	2176878.56	Картометрический метод	0.10	–
9344	580784.99	2176880.12	Картометрический метод	0.10	–
9345	580784.99	2176880.13	Картометрический метод	0.10	–
9346	580785.55	2176881.14	Картометрический метод	0.10	–
9347	580786.22	2176882.08	Картометрический метод	0.10	–
9348	580787.44	2176883.78	Картометрический метод	0.10	–
9349	580788.75	2176886.03	Картометрический метод	0.10	–
9350	580789.54	2176887.72	Картометрический метод	0.10	–
9351	580790.39	2176890.05	Картометрический метод	0.10	–
9352	580790.95	2176892.20	Картометрический метод	0.10	–
9353	580791.14	2176893.34	Картометрический метод	0.10	–
9354	580791.21	2176894.55	Картометрический метод	0.10	–
9355	580791.15	2176895.88	Картометрический метод	0.10	–
9356	580790.68	2176898.84	Картометрический метод	0.10	–
9357	580789.21	2176904.38	Картометрический метод	0.10	–
9358	580788.05	2176907.54	Картометрический метод	0.10	–
9359	580787.38	2176909.39	Картометрический метод	0.10	–

9360	580786.83	2176911.56	Картометрический метод	0.10	–
9361	580785.81	2176917.67	Картометрический метод	0.10	–
9362	580784.80	2176924.12	Картометрический метод	0.10	–
9363	580784.42	2176927.44	Картометрический метод	0.10	–
9364	580784.25	2176928.32	Картометрический метод	0.10	–
9365	580784.05	2176928.93	Картометрический метод	0.10	–
9366	580783.73	2176929.49	Картометрический метод	0.10	–
9367	580783.44	2176929.83	Картометрический метод	0.10	–
9368	580782.90	2176930.27	Картометрический метод	0.10	–
9369	580782.46	2176930.52	Картометрический метод	0.10	–
9370	580780.54	2176931.38	Картометрический метод	0.10	–
9371	580779.93	2176931.72	Картометрический метод	0.10	–
9372	580779.40	2176932.18	Картометрический метод	0.10	–
9373	580778.93	2176932.84	Картометрический метод	0.10	–
9374	580776.26	2176939.05	Картометрический метод	0.10	–
9375	580775.26	2176941.97	Картометрический метод	0.10	–
9376	580774.27	2176945.70	Картометрический метод	0.10	–
9377	580774.09	2176946.77	Картометрический метод	0.10	–
9378	580774.04	2176947.86	Картометрический метод	0.10	–
9379	580774.09	2176948.96	Картометрический метод	0.10	–
9380	580774.23	2176949.90	Картометрический метод	0.10	–
9381	580775.82	2176956.71	Картометрический метод	0.10	–
9382	580776.69	2176959.66	Картометрический метод	0.10	–
9383	580777.30	2176961.98	Картометрический метод	0.10	–
9384	580777.67	2176964.35	Картометрический метод	0.10	–
9385	580778.31	2176968.77	Картометрический метод	0.10	–
9386	580778.96	2176970.84	Картометрический метод	0.10	–
9387	580779.46	2176971.78	Картометрический метод	0.10	–
9388	580780.05	2176972.66	Картометрический метод	0.10	–
9389	580780.74	2176973.47	Картометрический метод	0.10	–
9390	580781.50	2176974.21	Картометрический метод	0.10	–
9391	580781.90	2176974.54	Картометрический метод	0.10	–
9392	580786.21	2176977.55	Картометрический метод	0.10	–
9393	580786.83	2176977.90	Картометрический метод	0.10	–

9394	580787.49	2176978.19	Картометрический метод	0.10	–
9395	580788.17	2176978.40	Картометрический метод	0.10	–
9396	580788.65	2176978.50	Картометрический метод	0.10	–
9397	580788.87	2176978.52	Картометрический метод	0.10	–
9398	580789.09	2176978.49	Картометрический метод	0.10	–
9399	580789.30	2176978.42	Картометрический метод	0.10	–
9400	580789.48	2176978.30	Картометрический метод	0.10	–
9401	580789.63	2176978.17	Картометрический метод	0.10	–
9402	580792.51	2176974.96	Картометрический метод	0.10	–
9403	580792.71	2176974.80	Картометрический метод	0.10	–
9404	580792.93	2176974.68	Картометрический метод	0.10	–
9405	580793.17	2176974.62	Картометрический метод	0.10	–
9406	580793.43	2176974.60	Картометрический метод	0.10	–
9407	580793.65	2176974.63	Картометрический метод	0.10	–
9408	580793.95	2176974.73	Картометрический метод	0.10	–
9409	580794.22	2176974.88	Картометрический метод	0.10	–
9410	580794.42	2176975.06	Картометрический метод	0.10	–
9411	580796.96	2176977.96	Картометрический метод	0.10	–
9412	580797.84	2176979.37	Картометрический метод	0.10	–
9413	580798.58	2176980.88	Картометрический метод	0.10	–
9414	580799.23	2176982.71	Картометрический метод	0.10	–
9415	580799.77	2176985.04	Картометрический метод	0.10	–
9416	580800.06	2176987.41	Картометрический метод	0.10	–
9417	580800.10	2176989.80	Картометрический метод	0.10	–
9418	580799.00	2177008.67	Картометрический метод	0.10	–
9419	580799.02	2177010.67	Картометрический метод	0.10	–
9420	580799.10	2177011.37	Картометрический метод	0.10	–
9421	580799.25	2177012.66	Картометрический метод	0.10	–
9422	580799.67	2177014.57	Картометрический метод	0.10	–
9423	580800.32	2177016.70	Картометрический метод	0.10	–
9424	580801.12	2177017.33	Картометрический метод	0.10	–
9425	580801.66	2177017.26	Картометрический метод	0.10	–
9426	580801.74	2177016.95	Картометрический метод	0.10	–
9427	580801.83	2177016.41	Картометрический метод	0.10	–

9428	580801.87	2177015.87	Картометрический метод	0.10	–
9429	580801.86	2177015.33	Картометрический метод	0.10	–
9430	580801.79	2177014.79	Картометрический метод	0.10	–
9431	580801.25	2177011.93	Картометрический метод	0.10	–
9432	580801.09	2177010.71	Картометрический метод	0.10	–
9433	580801.05	2177009.36	Картометрический метод	0.10	–
9434	580801.22	2177007.39	Картометрический метод	0.10	–
9435	580801.41	2177003.79	Картометрический метод	0.10	–
9436	580801.89	2176990.59	Картометрический метод	0.10	–
9437	580801.97	2176989.10	Картометрический метод	0.10	–
9438	580801.87	2176986.02	Картометрический метод	0.10	–
9439	580801.87	2176985.97	Картометрический метод	0.10	–
9440	580801.64	2176984.30	Картометрический метод	0.10	–
9441	580801.23	2176982.67	Картометрический метод	0.10	–
9442	580800.66	2176981.09	Картометрический метод	0.10	–
9443	580800.22	2176980.11	Картометрический метод	0.10	–
9444	580799.08	2176978.02	Картометрический метод	0.10	–
9445	580796.58	2176974.36	Картометрический метод	0.10	–
9446	580796.34	2176973.87	Картометрический метод	0.10	–
9447	580796.30	2176973.46	Картометрический метод	0.10	–
9448	580796.38	2176973.05	Картометрический метод	0.10	–
9449	580796.65	2176972.45	Картометрический метод	0.10	–
9450	580796.96	2176971.93	Картометрический метод	0.10	–
9451	580797.28	2176971.53	Картометрический метод	0.10	–
9452	580797.76	2176971.12	Картометрический метод	0.10	–
9453	580798.32	2176970.82	Картометрический метод	0.10	–
9454	580799.42	2176970.37	Картометрический метод	0.10	–
9455	580800.23	2176970.05	Картометрический метод	0.10	–
9456	580805.69	2176967.46	Картометрический метод	0.10	–
9457	580808.28	2176966.00	Картометрический метод	0.10	–
9458	580814.76	2176962.10	Картометрический метод	0.10	–
9459	580822.16	2176957.71	Картометрический метод	0.10	–
9460	580823.83	2176956.90	Картометрический метод	0.10	–
9461	580825.94	2176956.12	Картометрический метод	0.10	–

9462	580828.12	2176955.55	Картометрический метод	0.10	–
9463	580828.68	2176955.47	Картометрический метод	0.10	–
9464	580830.48	2176955.07	Картометрический метод	0.10	–
9465	580831.01	2176954.91	Картометрический метод	0.10	–
9466	580831.80	2176954.58	Картометрический метод	0.10	–
9467	580832.55	2176954.17	Картометрический метод	0.10	–
9468	580833.26	2176953.69	Картометрический метод	0.10	–
9469	580835.50	2176952.10	Картометрический метод	0.10	–
9470	580837.45	2176950.64	Картометрический метод	0.10	–
9471	580839.16	2176949.05	Картометрический метод	0.10	–
9472	580839.60	2176948.66	Картометрический метод	0.10	–
9473	580839.95	2176948.41	Картометрический метод	0.10	–
9474	580840.33	2176948.21	Картометрический метод	0.10	–
9475	580840.73	2176948.04	Картометрический метод	0.10	–
9476	580841.14	2176947.92	Картометрический метод	0.10	–
9477	580841.55	2176947.89	Картометрический метод	0.10	–
9478	580841.94	2176947.99	Картометрический метод	0.10	–
9479	580842.28	2176948.20	Картометрический метод	0.10	–
9480	580842.54	2176948.51	Картометрический метод	0.10	–
9481	580842.68	2176948.76	Картометрический метод	0.10	–
9482	580843.01	2176949.46	Картометрический метод	0.10	–
9483	580843.32	2176950.10	Картометрический метод	0.10	–
9484	580843.64	2176950.60	Картометрический метод	0.10	–
9485	580844.02	2176951.07	Картометрический метод	0.10	–
9486	580844.44	2176951.50	Картометрический метод	0.10	–
9487	580844.90	2176951.88	Картометрический метод	0.10	–
9488	580845.40	2176952.21	Картометрический метод	0.10	–
9489	580845.80	2176952.44	Картометрический метод	0.10	–
9490	580846.12	2176952.55	Картометрический метод	0.10	–
9491	580846.50	2176952.59	Картометрический метод	0.10	–
9492	580846.88	2176952.51	Картометрический метод	0.10	–
9493	580847.21	2176952.32	Картометрический метод	0.10	–
9494	580847.46	2176952.04	Картометрический метод	0.10	–
9495	580847.62	2176951.69	Картометрический метод	0.10	–

9496	580847.66	2176951.31	Картометрический метод	0.10	–
9497	580847.58	2176950.93	Картометрический метод	0.10	–
9498	580847.43	2176950.62	Картометрический метод	0.10	–
9499	580847.15	2176950.18	Картометрический метод	0.10	–
9500	580846.82	2176949.78	Картометрический метод	0.10	–
9501	580846.46	2176949.41	Картометрический метод	0.10	–
9502	580846.06	2176949.07	Картометрический метод	0.10	–
9503	580845.91	2176948.96	Картометрический метод	0.10	–
9504	580845.65	2176948.72	Картометрический метод	0.10	–
9505	580845.42	2176948.45	Картометрический метод	0.10	–
9506	580845.21	2176948.16	Картометрический метод	0.10	–
9507	580845.13	2176948.01	Картометрический метод	0.10	–
9508	580845.04	2176947.66	Картометрический метод	0.10	–
9509	580845.06	2176947.31	Картометрический метод	0.10	–
9510	580845.19	2176946.98	Картометрический метод	0.10	–
9511	580845.42	2176946.71	Картометрический метод	0.10	–
9512	580846.04	2176946.27	Картометрический метод	0.10	–
9513	580846.70	2176946.00	Картометрический метод	0.10	–
9514	580847.41	2176945.86	Картометрический метод	0.10	–
9515	580855.20	2176945.09	Картометрический метод	0.10	–
9516	580857.89	2176944.65	Картометрический метод	0.10	–
9517	580862.03	2176943.72	Картометрический метод	0.10	–
9518	580866.70	2176942.18	Картометрический метод	0.10	–
9519	580867.75	2176941.83	Картометрический метод	0.10	–
9520	580868.61	2176941.67	Картометрический метод	0.10	–
9521	580869.48	2176941.59	Картометрический метод	0.10	–
9522	580870.37	2176941.60	Картометрический метод	0.10	–
9523	580871.22	2176941.67	Картометрический метод	0.10	–
9524	580874.61	2176942.16	Картометрический метод	0.10	–
9525	580875.43	2176942.27	Картометрический метод	0.10	–
9526	580876.10	2176942.27	Картометрический метод	0.10	–
9527	580876.77	2176942.21	Картометрический метод	0.10	–
9528	580877.43	2176942.08	Картометрический метод	0.10	–
9529	580878.07	2176941.88	Картометрический метод	0.10	–

9530	580878.68	2176941.61	Картометрический метод	0.10	–
9531	580879.15	2176941.49	Картометрический метод	0.10	–
9532	580879.21	2176941.48	Картометрический метод	0.10	–
9533	580880.90	2176941.15	Картометрический метод	0.10	–
9534	580882.69	2176941.01	Картометрический метод	0.10	–
9535	580883.93	2176941.04	Картометрический метод	0.10	–
9536	580820.72	2177034.14	Картометрический метод	0.10	–
9537	580709.52	2176978.25	Картометрический метод	0.10	–
9538	580702.05	2176974.50	Картометрический метод	0.10	–
9539	580691.51	2176962.52	Картометрический метод	0.10	–
9540	580696.69	2176958.08	Картометрический метод	0.10	–
9541	580743.01	2176919.38	Картометрический метод	0.10	–
9542	580743.02	2176919.37	Картометрический метод	0.10	–
9543	580765.67	2176900.44	Картометрический метод	0.10	–
9544	580696.89	2176821.32	Картометрический метод	0.10	–
9545	580704.02	2176814.31	Картометрический метод	0.10	–
9546	580671.81	2176781.43	Картометрический метод	0.10	–
9547	580640.55	2176739.66	Картометрический метод	0.10	–
9548	580637.51	2176735.82	Картометрический метод	0.10	–
9549	580615.11	2176711.21	Картометрический метод	0.10	–
9550	580512.41	2176629.56	Картометрический метод	0.10	–
9551	580477.01	2176598.88	Картометрический метод	0.10	–
9552	580469.71	2176587.97	Картометрический метод	0.10	–
9553	580463.91	2176574.18	Картометрический метод	0.10	–
9554	580451.91	2176562.29	Картометрический метод	0.10	–
9555	580443.91	2176560.78	Картометрический метод	0.10	–
9556	580425.35	2176553.02	Картометрический метод	0.10	–
9557	580398.01	2176591.84	Картометрический метод	0.10	–
9558	580373.42	2176575.58	Картометрический метод	0.10	–
9559	580358.55	2176566.54	Картометрический метод	0.10	–
9560	580312.25	2176538.65	Картометрический метод	0.10	–
9561	580295.58	2176526.11	Картометрический метод	0.10	–
9562	580258.01	2176498.43	Картометрический метод	0.10	–
9563	580151.70	2176421.02	Картометрический метод	0.10	–

9564	580139.56	2176412.20	Картометрический метод	0.10	–
9565	580113.15	2176397.69	Картометрический метод	0.10	–
9566	580054.84	2176403.97	Картометрический метод	0.10	–
9567	580044.20	2176397.16	Картометрический метод	0.10	–
9568	580001.80	2176369.96	Картометрический метод	0.10	–
9569	579988.00	2176361.18	Картометрический метод	0.10	–
9570	579899.10	2176344.36	Картометрический метод	0.10	–
9571	579828.90	2176330.95	Картометрический метод	0.10	–
9572	579813.97	2176327.89	Картометрический метод	0.10	–
9573	579813.97	2176327.89	Картометрический метод	0.10	–
9574	579813.97	2176327.89	Картометрический метод	0.10	–
9575	579779.32	2176326.07	Картометрический метод	0.10	–
9576	579703.48	2176318.29	Картометрический метод	0.10	–
9577	579689.32	2176339.13	Картометрический метод	0.10	–
9578	579672.65	2176353.29	Картометрический метод	0.10	–
9579	579652.46	2176352.11	Картометрический метод	0.10	–
9580	579604.39	2176332.76	Картометрический метод	0.10	–
9581	579584.03	2176310.23	Картометрический метод	0.10	–
9582	579570.42	2176285.23	Картометрический метод	0.10	–
9583	579546.52	2176270.78	Картометрический метод	0.10	–
9584	579502.63	2176247.73	Картометрический метод	0.10	–
9585	579476.80	2176245.78	Картометрический метод	0.10	–
9586	579455.96	2176272.45	Картометрический метод	0.10	–
9587	579418.18	2176291.06	Картометрический метод	0.10	–
9588	579392.06	2176293.01	Картометрический метод	0.10	–
9589	579372.62	2176284.12	Картометрический метод	0.10	–
9590	579342.89	2176277.73	Картометрический метод	0.10	–
9591	579306.98	2176256.30	Картометрический метод	0.10	–
9592	579272.22	2176253.59	Картометрический метод	0.10	–
9593	579258.16	2176254.12	Картометрический метод	0.10	–
9594	579232.32	2176261.62	Картометрический метод	0.10	–
9595	579227.05	2176273.29	Картометрический метод	0.10	–
9596	579210.66	2176283.29	Картометрический метод	0.10	–
9597	579195.39	2176282.50	Картометрический метод	0.10	–

9598	579195.99	2176326.87	Картометрический метод	0.10	–
9599	579187.60	2176380.61	Картометрический метод	0.10	–
9600	579161.38	2176376.25	Картометрический метод	0.10	–
9601	579109.48	2176368.15	Картометрический метод	0.10	–
9602	579065.28	2176360.34	Картометрический метод	0.10	–
9603	579044.08	2176356.93	Картометрический метод	0.10	–
9604	579049.28	2176329.36	Картометрический метод	0.10	–
9605	578992.18	2176321.48	Картометрический метод	0.10	–
9606	578887.78	2176372.69	Картометрический метод	0.10	–
9607	578880.08	2176373.30	Картометрический метод	0.10	–
9608	578876.58	2176373.45	Картометрический метод	0.10	–
9609	578869.18	2176373.98	Картометрический метод	0.10	–
9610	578862.28	2176372.24	Картометрический метод	0.10	–
9611	578852.88	2176369.13	Картометрический метод	0.10	–
9612	578842.08	2176363.30	Картометрический метод	0.10	–
9613	578830.88	2176355.65	Картометрический метод	0.10	–
9614	578823.78	2176354.81	Картометрический метод	0.10	–
9615	578818.57	2176354.36	Картометрический метод	0.10	–
9616	578813.27	2176353.90	Картометрический метод	0.10	–
9617	578803.57	2176353.53	Картометрический метод	0.10	–
9618	578791.77	2176355.87	Картометрический метод	0.10	–
9619	578782.27	2176357.99	Картометрический метод	0.10	–
9620	578768.17	2176362.31	Картометрический метод	0.10	–
9621	578751.87	2176368.15	Картометрический метод	0.10	–
9622	578735.57	2176368.45	Картометрический метод	0.10	–
9623	578722.27	2176366.18	Картометрический метод	0.10	–
9624	578702.67	2176359.66	Картометрический метод	0.10	–
9625	578685.17	2176350.65	Картометрический метод	0.10	–
9626	578666.67	2176341.10	Картометрический метод	0.10	–
9627	578655.97	2176335.12	Картометрический метод	0.10	–
9628	578645.97	2176333.38	Картометрический метод	0.10	–
9629	578634.77	2176328.15	Картометрический метод	0.10	–
9630	578625.17	2176323.30	Картометрический метод	0.10	–
9631	578621.07	2176320.50	Картометрический метод	0.10	–

9632	578606.57	2176310.12	Картометрический метод	0.10	–
9633	578589.97	2176295.20	Картометрический метод	0.10	–
9634	578584.47	2176290.58	Картометрический метод	0.10	–
9635	578573.47	2176284.14	Картометрический метод	0.10	–
9636	578565.27	2176282.78	Картометрический метод	0.10	–
9637	578543.97	2176279.67	Картометрический метод	0.10	–
9638	578528.67	2176278.84	Картометрический метод	0.10	–
9639	578515.67	2176283.38	Картометрический метод	0.10	–
9640	578513.27	2176284.37	Картометрический метод	0.10	–
9641	578507.37	2176291.11	Картометрический метод	0.10	–
9642	578494.47	2176306.26	Картометрический метод	0.10	–
9643	578487.37	2176314.67	Картометрический метод	0.10	–
9644	578460.77	2176349.81	Картометрический метод	0.10	–
9645	578447.17	2176369.21	Картометрический метод	0.10	–
9646	578431.87	2176391.85	Картометрический метод	0.10	–
9647	578424.53	2176402.14	Картометрический метод	0.10	–
9648	578418.03	2176410.17	Картометрический метод	0.10	–
9649	578413.63	2176415.80	Картометрический метод	0.10	–
9650	578401.08	2176425.33	Картометрический метод	0.10	–
9651	578390.98	2176433.04	Картометрический метод	0.10	–
9652	578324.90	2176424.06	Картометрический метод	0.10	–
9653	578317.26	2176388.82	Картометрический метод	0.10	–
9654	578305.06	2176364.66	Картометрический метод	0.10	–
9655	578302.46	2176324.66	Картометрический метод	0.10	–
9656	578313.86	2176299.74	Картометрический метод	0.10	–
9657	578299.76	2176245.28	Картометрический метод	0.10	–
9658	578305.76	2176210.06	Картометрический метод	0.10	–
9659	578310.26	2176201.42	Картометрический метод	0.10	–
9660	578220.98	2176193.93	Картометрический метод	0.10	–
9661	578223.37	2176156.32	Картометрический метод	0.10	–
9662	578176.93	2176133.51	Картометрический метод	0.10	–
9663	578169.52	2176126.37	Картометрический метод	0.10	–
9664	578164.51	2176118.15	Картометрический метод	0.10	–
9665	578161.82	2176106.26	Картометрический метод	0.10	–

9666	578161.48	2176096.09	Картометрический метод	0.10	–
9667	578166.05	2176081.71	Картометрический метод	0.10	–
9668	578149.48	2176069.86	Картометрический метод	0.10	–
9669	578142.29	2176076.23	Картометрический метод	0.10	–
9670	578136.19	2176083.79	Картометрический метод	0.10	–
9671	578126.10	2176095.77	Картометрический метод	0.10	–
9672	578120.53	2176097.66	Картометрический метод	0.10	–
9673	578100.53	2176103.68	Картометрический метод	0.10	–
9674	578096.55	2176104.71	Картометрический метод	0.10	–
9675	578091.01	2176105.10	Картометрический метод	0.10	–
9676	578084.98	2176104.96	Картометрический метод	0.10	–
9677	578070.35	2176097.58	Картометрический метод	0.10	–
9678	578054.03	2176089.35	Картометрический метод	0.10	–
9679	578048.43	2176122.29	Картометрический метод	0.10	–
9680	578047.69	2176127.46	Картометрический метод	0.10	–
9681	578040.73	2176126.27	Картометрический метод	0.10	–
9682	577794.71	2175860.76	Картометрический метод	0.10	–
9683	577736.05	2175845.93	Картометрический метод	0.10	–
9684	577707.16	2175839.00	Картометрический метод	0.10	–
9685	577695.07	2175896.73	Картометрический метод	0.10	–
9686	577692.30	2175910.01	Картометрический метод	0.10	–
9687	577683.56	2175908.08	Картометрический метод	0.10	–
9688	577658.06	2175901.95	Картометрический метод	0.10	–
9689	577649.62	2175921.84	Картометрический метод	0.10	–
9690	577631.36	2175917.71	Картометрический метод	0.10	–
9691	577622.44	2175915.24	Картометрический метод	0.10	–
9692	577602.50	2175909.72	Картометрический метод	0.10	–
9693	577469.03	2175863.27	Картометрический метод	0.10	–
9694	577477.01	2175826.82	Картометрический метод	0.10	–
9695	577477.01	2175826.78	Картометрический метод	0.10	–
9696	577463.05	2175825.34	Картометрический метод	0.10	–
9697	577457.27	2175825.10	Картометрический метод	0.10	–
9698	577458.83	2175819.88	Картометрический метод	0.10	–
9699	577453.55	2175818.21	Картометрический метод	0.10	–

9700	577453.27	2175819.14	Картометрический метод	0.10	–
9701	577447.31	2175817.17	Картометрический метод	0.10	–
9702	577445.66	2175821.99	Картометрический метод	0.10	–
9703	577419.94	2175814.95	Картометрический метод	0.10	–
9704	577421.34	2175808.36	Картометрический метод	0.10	–
9705	577416.44	2175806.84	Картометрический метод	0.10	–
9706	577414.74	2175812.22	Картометрический метод	0.10	–
9707	577395.14	2175807.15	Картометрический метод	0.10	–
9708	577384.34	2175837.07	Картометрический метод	0.10	–
9709	577370.27	2175877.52	Картометрический метод	0.10	–
9710	577368.24	2175881.73	Картометрический метод	0.10	–
9711	577364.42	2175909.91	Картометрический метод	0.10	–
9712	577358.43	2175907.77	Картометрический метод	0.10	–
9713	577355.93	2175931.15	Картометрический метод	0.10	–
9714	577350.44	2175975.46	Картометрический метод	0.10	–
9715	577348.64	2175989.32	Картометрический метод	0.10	–
9716	577344.00	2176021.22	Картометрический метод	0.10	–
9717	577341.60	2176042.05	Картометрический метод	0.10	–
9718	577318.44	2176106.20	Картометрический метод	0.10	–
9719	577305.86	2176102.04	Картометрический метод	0.10	–
9720	577305.84	2176102.04	Картометрический метод	0.10	–
9721	577293.84	2176099.31	Картометрический метод	0.10	–
9722	577293.82	2176099.31	Картометрический метод	0.10	–
9723	577270.04	2176096.74	Картометрический метод	0.10	–
9724	577255.34	2176096.21	Картометрический метод	0.10	–
9725	577238.00	2176099.58	Картометрический метод	0.10	–
9726	577231.80	2176098.63	Картометрический метод	0.10	–
9727	577225.95	2176097.86	Картометрический метод	0.10	–
9728	577214.10	2176096.13	Картометрический метод	0.10	–
9729	577179.60	2176091.96	Картометрический метод	0.10	–
9730	577173.10	2176091.82	Картометрический метод	0.10	–
9731	577142.60	2176086.61	Картометрический метод	0.10	–
9732	577135.70	2176085.88	Картометрический метод	0.10	–
9733	577130.80	2176187.11	Картометрический метод	0.10	–

9734	577128.15	2176246.87	Картометрический метод	0.10	–
9735	577126.30	2176287.27	Картометрический метод	0.10	–
9736	577126.10	2176291.56	Картометрический метод	0.10	–
9737	577123.80	2176345.92	Картометрический метод	0.10	–
9738	577105.15	2176361.21	Картометрический метод	0.10	–
9739	577084.30	2176383.49	Картометрический метод	0.10	–
9740	577067.05	2176408.81	Картометрический метод	0.10	–
9741	577067.05	2176408.81	Картометрический метод	0.10	–
9742	577048.41	2176457.16	Картометрический метод	0.10	–
9743	577019.84	2176546.91	Картометрический метод	0.10	–
9744	577003.54	2176542.29	Картометрический метод	0.10	–
9745	576997.58	2176553.54	Картометрический метод	0.10	–
9746	576988.66	2176554.05	Картометрический метод	0.10	–
9747	576988.64	2176554.03	Картометрический метод	0.10	–
9748	576982.24	2176548.66	Картометрический метод	0.10	–
9749	576978.94	2176545.70	Картометрический метод	0.10	–
9750	576960.44	2176546.84	Картометрический метод	0.10	–
9751	576960.41	2176546.86	Картометрический метод	0.10	–
9752	576892.33	2176550.47	Картометрический метод	0.10	–
9753	576867.53	2176547.75	Картометрический метод	0.10	–
9754	576863.53	2176549.03	Картометрический метод	0.10	–
9755	576855.73	2176546.00	Картометрический метод	0.10	–
9756	576819.03	2176538.20	Картометрический метод	0.10	–
9757	576814.83	2176537.82	Картометрический метод	0.10	–
9758	576807.53	2176540.70	Картометрический метод	0.10	–
9759	576798.93	2176545.85	Картометрический метод	0.10	–
9760	576796.23	2176548.81	Картометрический метод	0.10	–
9761	576797.13	2176554.19	Картометрический метод	0.10	–
9762	576794.63	2176584.03	Картометрический метод	0.10	–
9763	576793.09	2176598.46	Картометрический метод	0.10	–
9764	576814.24	2176612.15	Картометрический метод	0.10	–
9765	576820.95	2176640.13	Картометрический метод	0.10	–
9766	576820.95	2176640.13	Картометрический метод	0.10	–
9767	576813.93	2176642.72	Картометрический метод	0.10	–

9768	576813.84	2176642.22	Картометрический метод	0.10	–
9769	576813.48	2176640.50	Картометрический метод	0.10	–
9770	576813.27	2176638.36	Картометрический метод	0.10	–
9771	576813.08	2176634.13	Картометрический метод	0.10	–
9772	576813.14	2176632.66	Картометрический метод	0.10	–
9773	576813.28	2176630.03	Картометрический метод	0.10	–
9774	576813.13	2176628.46	Картометрический метод	0.10	–
9775	576812.49	2176625.65	Картометрический метод	0.10	–
9776	576812.00	2176624.22	Картометрический метод	0.10	–
9777	576810.80	2176621.51	Картометрический метод	0.10	–
9778	576810.33	2176620.44	Картометрический метод	0.10	–
9779	576809.18	2176618.15	Картометрический метод	0.10	–
9780	576808.19	2176616.85	Картометрический метод	0.10	–
9781	576807.35	2176615.92	Картометрический метод	0.10	–
9782	576806.56	2176615.29	Картометрический метод	0.10	–
9783	576805.63	2176614.54	Картометрический метод	0.10	–
9784	576804.66	2176614.41	Картометрический метод	0.10	–
9785	576803.75	2176614.62	Картометрический метод	0.10	–
9786	576802.84	2176614.82	Картометрический метод	0.10	–
9787	576801.87	2176615.09	Картометрический метод	0.10	–
9788	576800.76	2176615.44	Картометрический метод	0.10	–
9789	576799.91	2176615.52	Картометрический метод	0.10	–
9790	576799.07	2176615.46	Картометрический метод	0.10	–
9791	576797.45	2176614.99	Картометрический метод	0.10	–
9792	576796.54	2176614.56	Картометрический метод	0.10	–
9793	576795.21	2176613.85	Картометрический метод	0.10	–
9794	576794.09	2176612.94	Картометрический метод	0.10	–
9795	576793.39	2176612.17	Картометрический метод	0.10	–
9796	576792.59	2176610.94	Картометрический метод	0.10	–
9797	576791.58	2176608.77	Картометрический метод	0.10	–
9798	576791.09	2176607.31	Картометрический метод	0.10	–
9799	576790.48	2176604.80	Картометрический метод	0.10	–
9800	576789.97	2176602.32	Картометрический метод	0.10	–
9801	576789.34	2176600.14	Картометрический метод	0.10	–

9802	576788.20	2176596.47	Картометрический метод	0.10	–
9803	576787.72	2176594.92	Картометрический метод	0.10	–
9804	576786.21	2176591.48	Картометрический метод	0.10	–
9805	576785.65	2176590.40	Картометрический метод	0.10	–
9806	576785.02	2176589.42	Картометрический метод	0.10	–
9807	576784.42	2176588.62	Картометрический метод	0.10	–
9808	576783.57	2176588.05	Картометрический метод	0.10	–
9809	576782.71	2176588.08	Картометрический метод	0.10	–
9810	576782.23	2176588.21	Картометрический метод	0.10	–
9811	576781.45	2176588.72	Картометрический метод	0.10	–
9812	576780.77	2176589.45	Картометрический метод	0.10	–
9813	576779.89	2176591.72	Картометрический метод	0.10	–
9814	576778.65	2176595.42	Картометрический метод	0.10	–
9815	576778.02	2176597.08	Картометрический метод	0.10	–
9816	576777.35	2176598.88	Картометрический метод	0.10	–
9817	576776.96	2176599.35	Картометрический метод	0.10	–
9818	576776.45	2176599.55	Картометрический метод	0.10	–
9819	576774.89	2176600.08	Картометрический метод	0.10	–
9820	576773.31	2176600.51	Картометрический метод	0.10	–
9821	576771.30	2176600.82	Картометрический метод	0.10	–
9822	576769.46	2176600.84	Картометрический метод	0.10	–
9823	576767.68	2176600.69	Картометрический метод	0.10	–
9824	576764.32	2176600.20	Картометрический метод	0.10	–
9825	576760.91	2176599.24	Картометрический метод	0.10	–
9826	576757.43	2176597.76	Картометрический метод	0.10	–
9827	576753.90	2176596.13	Картометрический метод	0.10	–
9828	576753.01	2176595.74	Картометрический метод	0.10	–
9829	576751.63	2176594.91	Картометрический метод	0.10	–
9830	576750.34	2176594.41	Картометрический метод	0.10	–
9831	576749.34	2176593.95	Картометрический метод	0.10	–
9832	576748.49	2176593.32	Картометрический метод	0.10	–
9833	576747.51	2176592.06	Картометрический метод	0.10	–
9834	576747.12	2176590.93	Картометрический метод	0.10	–
9835	576746.32	2176588.83	Картометрический метод	0.10	–

9836	576745.38	2176586.25	Картометрический метод	0.10	–
9837	576744.87	2176584.49	Картометрический метод	0.10	–
9838	576743.51	2176581.20	Картометрический метод	0.10	–
9839	576741.92	2176577.18	Картометрический метод	0.10	–
9840	576740.05	2176572.91	Картометрический метод	0.10	–
9841	576738.30	2176568.65	Картометрический метод	0.10	–
9842	576736.97	2176564.46	Картометрический метод	0.10	–
9843	576736.01	2176559.99	Картометрический метод	0.10	–
9844	576735.51	2176558.02	Картометрический метод	0.10	–
9845	576734.68	2176555.56	Картометрический метод	0.10	–
9846	576733.11	2176551.36	Картометрический метод	0.10	–
9847	576731.95	2176547.42	Картометрический метод	0.10	–
9848	576730.91	2176543.25	Картометрический метод	0.10	–
9849	576730.52	2176541.55	Картометрический метод	0.10	–
9850	576729.71	2176539.54	Картометрический метод	0.10	–
9851	576729.58	2176538.77	Картометрический метод	0.10	–
9852	576729.24	2176537.82	Картометрический метод	0.10	–
9853	576728.59	2176536.74	Картометрический метод	0.10	–
9854	576728.10	2176535.66	Картометрический метод	0.10	–
9855	576728.25	2176527.53	Картометрический метод	0.10	–
9856	576728.43	2176525.38	Картометрический метод	0.10	–
9857	576728.69	2176524.45	Картометрический метод	0.10	–
9858	576729.19	2176523.36	Картометрический метод	0.10	–
9859	576730.74	2176521.30	Картометрический метод	0.10	–
9860	576732.46	2176519.42	Картометрический метод	0.10	–
9861	576733.70	2176518.28	Картометрический метод	0.10	–
9862	576735.31	2176517.12	Картометрический метод	0.10	–
9863	576736.93	2176516.40	Картометрический метод	0.10	–
9864	576738.51	2176515.98	Картометрический метод	0.10	–
9865	576744.07	2176515.43	Картометрический метод	0.10	–
9866	576750.58	2176514.46	Картометрический метод	0.10	–
9867	576751.65	2176514.34	Картометрический метод	0.10	–
9868	576755.39	2176514.53	Картометрический метод	0.10	–
9869	576762.45	2176515.20	Картометрический метод	0.10	–

9870	576770.77	2176516.59	Картометрический метод	0.10	–
9871	576772.84	2176516.85	Картометрический метод	0.10	–
9872	576774.27	2176517.10	Картометрический метод	0.10	–
9873	576783.29	2176519.22	Картометрический метод	0.10	–
9874	576787.94	2176520.08	Картометрический метод	0.10	–
9875	576797.39	2176521.99	Картометрический метод	0.10	–
9876	576799.49	2176522.32	Картометрический метод	0.10	–
9877	576803.61	2176522.85	Картометрический метод	0.10	–
9878	576808.47	2176523.74	Картометрический метод	0.10	–
9879	576813.09	2176524.74	Картометрический метод	0.10	–
9880	576817.18	2176525.85	Картометрический метод	0.10	–
9881	576820.18	2176526.59	Картометрический метод	0.10	–
9882	576827.85	2176527.73	Картометрический метод	0.10	–
9883	576830.24	2176528.30	Картометрический метод	0.10	–
9884	576833.25	2176529.32	Картометрический метод	0.10	–
9885	576834.25	2176529.53	Картометрический метод	0.10	–
9886	576836.30	2176530.14	Картометрический метод	0.10	–
9887	576839.18	2176530.68	Картометрический метод	0.10	–
9888	576840.03	2176530.88	Картометрический метод	0.10	–
9889	576841.23	2176531.70	Картометрический метод	0.10	–
9890	576865.39	2176537.28	Картометрический метод	0.10	–
9891	576874.83	2176537.84	Картометрический метод	0.10	–
9892	576883.90	2176537.84	Картометрический метод	0.10	–
9893	576891.31	2176536.73	Картометрический метод	0.10	–
9894	576897.78	2176535.99	Картометрический метод	0.10	–
9895	576905.93	2176535.61	Картометрический метод	0.10	–
9896	576926.15	2176536.36	Картометрический метод	0.10	–
9897	576938.92	2176537.10	Картометрический метод	0.10	–
9898	576971.19	2176536.58	Картометрический метод	0.10	–
9899	576978.48	2176536.12	Картометрический метод	0.10	–
9900	576984.74	2176534.49	Картометрический метод	0.10	–
9901	576989.83	2176530.68	Картометрический метод	0.10	–
9902	576991.01	2176529.40	Картометрический метод	0.10	–
9903	576992.12	2176528.20	Картометрический метод	0.10	–

9904	576993.29	2176526.71	Картометрический метод	0.10	–
9905	576994.60	2176525.09	Картометрический метод	0.10	–
9906	576996.03	2176523.19	Картометрический метод	0.10	–
9907	576996.82	2176522.11	Картометрический метод	0.10	–
9908	576997.70	2176520.85	Картометрический метод	0.10	–
9909	576998.44	2176519.51	Картометрический метод	0.10	–
9910	576998.81	2176518.85	Картометрический метод	0.10	–
9911	576999.27	2176517.78	Картометрический метод	0.10	–
9912	576999.80	2176516.67	Картометрический метод	0.10	–
9913	577000.18	2176515.73	Картометрический метод	0.10	–
9914	577000.57	2176514.67	Картометрический метод	0.10	–
9915	577000.82	2176513.81	Картометрический метод	0.10	–
9916	577001.09	2176512.61	Картометрический метод	0.10	–
9917	577001.37	2176511.38	Картометрический метод	0.10	–
9918	577001.56	2176510.11	Картометрический метод	0.10	–
9919	577001.55	2176509.16	Картометрический метод	0.10	–
9920	577001.48	2176508.18	Картометрический метод	0.10	–
9921	577001.26	2176506.82	Картометрический метод	0.10	–
9922	577000.96	2176505.42	Картометрический метод	0.10	–
9923	577000.65	2176504.34	Картометрический метод	0.10	–
9924	576999.74	2176501.75	Картометрический метод	0.10	–
9925	576999.19	2176500.64	Картометрический метод	0.10	–
9926	576998.68	2176499.78	Картометрический метод	0.10	–
9927	576997.95	2176498.73	Картометрический метод	0.10	–
9928	576996.43	2176496.75	Картометрический метод	0.10	–
9929	576993.98	2176493.37	Картометрический метод	0.10	–
9930	576993.52	2176492.73	Картометрический метод	0.10	–
9931	576992.95	2176492.09	Картометрический метод	0.10	–
9932	576992.29	2176491.40	Картометрический метод	0.10	–
9933	576991.38	2176490.49	Картометрический метод	0.10	–
9934	576990.39	2176489.55	Картометрический метод	0.10	–
9935	576989.41	2176488.75	Картометрический метод	0.10	–
9936	576988.66	2176488.12	Картометрический метод	0.10	–
9937	576988.28	2176487.76	Картометрический метод	0.10	–

9938	576987.99	2176487.34	Картометрический метод	0.10	–
9939	576987.82	2176486.98	Картометрический метод	0.10	–
9940	576987.77	2176486.57	Картометрический метод	0.10	–
9941	576987.80	2176486.22	Картометрический метод	0.10	–
9942	576987.98	2176485.95	Картометрический метод	0.10	–
9943	576988.31	2176485.69	Картометрический метод	0.10	–
9944	576989.20	2176485.54	Картометрический метод	0.10	–
9945	576989.97	2176485.36	Картометрический метод	0.10	–
9946	576990.47	2176485.22	Картометрический метод	0.10	–
9947	576991.07	2176484.92	Картометрический метод	0.10	–
9948	576991.42	2176484.66	Картометрический метод	0.10	–
9949	576991.68	2176484.30	Картометрический метод	0.10	–
9950	576991.79	2176483.92	Картометрический метод	0.10	–
9951	576991.81	2176483.51	Картометрический метод	0.10	–
9952	576991.71	2176483.07	Картометрический метод	0.10	–
9953	576991.50	2176482.60	Картометрический метод	0.10	–
9954	576990.93	2176481.60	Картометрический метод	0.10	–
9955	576990.24	2176480.61	Картометрический метод	0.10	–
9956	576989.65	2176479.92	Картометрический метод	0.10	–
9957	576988.95	2176479.05	Картометрический метод	0.10	–
9958	576988.56	2176478.43	Картометрический метод	0.10	–
9959	576988.18	2176477.86	Картометрический метод	0.10	–
9960	576987.62	2176477.19	Картометрический метод	0.10	–
9961	576987.03	2176476.59	Картометрический метод	0.10	–
9962	576986.13	2176475.83	Картометрический метод	0.10	–
9963	576985.25	2176475.15	Картометрический метод	0.10	–
9964	576984.28	2176474.49	Картометрический метод	0.10	–
9965	576982.69	2176473.58	Картометрический метод	0.10	–
9966	576981.91	2176473.18	Картометрический метод	0.10	–
9967	576981.04	2176472.85	Картометрический метод	0.10	–
9968	576980.66	2176472.72	Картометрический метод	0.10	–
9969	576980.25	2176472.68	Картометрический метод	0.10	–
9970	576979.87	2176472.72	Картометрический метод	0.10	–
9971	576979.56	2176472.83	Картометрический метод	0.10	–

9972	576979.37	2176473.02	Картометрический метод	0.10	–
9973	576979.28	2176473.17	Картометрический метод	0.10	–
9974	576979.24	2176473.43	Картометрический метод	0.10	–
9975	576979.27	2176473.82	Картометрический метод	0.10	–
9976	576979.42	2176474.25	Картометрический метод	0.10	–
9977	576979.84	2176474.79	Картометрический метод	0.10	–
9978	576980.57	2176475.47	Картометрический метод	0.10	–
9979	576981.61	2176476.35	Картометрический метод	0.10	–
9980	576981.88	2176476.66	Картометрический метод	0.10	–
9981	576982.08	2176477.06	Картометрический метод	0.10	–
9982	576982.06	2176477.53	Картометрический метод	0.10	–
9983	576981.96	2176477.96	Картометрический метод	0.10	–
9984	576981.79	2176478.30	Картометрический метод	0.10	–
9985	576981.47	2176478.62	Картометрический метод	0.10	–
9986	576981.04	2176478.87	Картометрический метод	0.10	–
9987	576980.46	2176479.05	Картометрический метод	0.10	–
9988	576979.73	2176479.12	Картометрический метод	0.10	–
9989	576979.33	2176479.09	Картометрический метод	0.10	–
9990	576978.91	2176478.97	Картометрический метод	0.10	–
9991	576978.45	2176478.77	Картометрический метод	0.10	–
9992	576977.77	2176478.26	Картометрический метод	0.10	–
9993	576976.83	2176477.47	Картометрический метод	0.10	–
9994	576975.39	2176476.27	Картометрический метод	0.10	–
9995	576974.21	2176475.33	Картометрический метод	0.10	–
9996	576973.05	2176474.52	Картометрический метод	0.10	–
9997	576971.80	2176473.61	Картометрический метод	0.10	–
9998	576970.91	2176472.91	Картометрический метод	0.10	–
9999	576970.06	2176472.21	Картометрический метод	0.10	–
10000	576969.26	2176471.61	Картометрический метод	0.10	–
10001	576968.95	2176471.33	Картометрический метод	0.10	–
10002	576968.38	2176470.86	Картометрический метод	0.10	–
10003	576967.78	2176470.39	Картометрический метод	0.10	–
10004	576967.24	2176469.92	Картометрический метод	0.10	–
10005	576966.71	2176469.41	Картометрический метод	0.10	–

10006	576965.94	2176468.64	Картометрический метод	0.10	–
10007	576965.40	2176468.13	Картометрический метод	0.10	–
10008	576964.71	2176467.53	Картометрический метод	0.10	–
10009	576964.05	2176467.00	Картометрический метод	0.10	–
10010	576962.84	2176465.96	Картометрический метод	0.10	–
10011	576961.90	2176465.16	Картометрический метод	0.10	–
10012	576961.21	2176464.55	Картометрический метод	0.10	–
10013	576960.56	2176463.99	Картометрический метод	0.10	–
10014	576959.83	2176463.36	Картометрический метод	0.10	–
10015	576959.02	2176462.60	Картометрический метод	0.10	–
10016	576958.50	2176462.12	Картометрический метод	0.10	–
10017	576957.93	2176461.56	Картометрический метод	0.10	–
10018	576957.27	2176460.93	Картометрический метод	0.10	–
10019	576956.43	2176460.05	Картометрический метод	0.10	–
10020	576956.01	2176459.52	Картометрический метод	0.10	–
10021	576955.50	2176458.80	Картометрический метод	0.10	–
10022	576954.96	2176457.98	Картометрический метод	0.10	–
10023	576954.46	2176457.21	Картометрический метод	0.10	–
10024	576954.09	2176456.51	Картометрический метод	0.10	–
10025	576953.91	2176455.81	Картометрический метод	0.10	–
10026	576953.76	2176455.06	Картометрический метод	0.10	–
10027	576953.66	2176453.93	Картометрический метод	0.10	–
10028	576953.62	2176452.57	Картометрический метод	0.10	–
10029	576953.59	2176450.75	Картометрический метод	0.10	–
10030	576953.56	2176449.37	Картометрический метод	0.10	–
10031	576953.63	2176447.99	Картометрический метод	0.10	–
10032	576953.76	2176447.17	Картометрический метод	0.10	–
10033	576954.00	2176446.34	Картометрический метод	0.10	–
10034	576954.51	2176444.49	Картометрический метод	0.10	–
10035	576954.75	2176443.51	Картометрический метод	0.10	–
10036	576955.18	2176441.93	Картометрический метод	0.10	–
10037	576955.63	2176440.60	Картометрический метод	0.10	–
10038	576956.05	2176439.51	Картометрический метод	0.10	–
10039	576956.36	2176438.53	Картометрический метод	0.10	–

10040	576956.52	2176437.87	Картометрический метод	0.10	–
10041	576956.67	2176437.22	Картометрический метод	0.10	–
10042	576956.90	2176436.44	Картометрический метод	0.10	–
10043	576957.16	2176435.62	Картометрический метод	0.10	–
10044	576957.42	2176434.99	Картометрический метод	0.10	–
10045	576957.70	2176434.37	Картометрический метод	0.10	–
10046	576958.09	2176433.42	Картометрический метод	0.10	–
10047	576958.47	2176432.47	Картометрический метод	0.10	–
10048	576959.15	2176430.77	Картометрический метод	0.10	–
10049	576959.61	2176429.74	Картометрический метод	0.10	–
10050	576960.26	2176428.27	Картометрический метод	0.10	–
10051	576960.74	2176427.15	Картометрический метод	0.10	–
10052	576961.41	2176425.59	Картометрический метод	0.10	–
10053	576961.87	2176424.55	Картометрический метод	0.10	–
10054	576962.63	2176422.72	Картометрический метод	0.10	–
10055	576963.07	2176421.74	Картометрический метод	0.10	–
10056	576963.78	2176420.05	Картометрический метод	0.10	–
10057	576964.22	2176419.01	Картометрический метод	0.10	–
10058	576964.64	2176417.91	Картометрический метод	0.10	–
10059	576964.90	2176417.26	Картометрический метод	0.10	–
10060	576965.29	2176416.33	Картометрический метод	0.10	–
10061	576965.62	2176415.61	Картометрический метод	0.10	–
10062	576966.12	2176414.22	Картометрический метод	0.10	–
10063	576966.43	2176413.47	Картометрический метод	0.10	–
10064	576966.95	2176412.25	Картометрический метод	0.10	–
10065	576967.52	2176411.12	Картометрический метод	0.10	–
10066	576968.35	2176409.59	Картометрический метод	0.10	–
10067	576968.72	2176408.78	Картометрический метод	0.10	–
10068	576969.28	2176407.76	Картометрический метод	0.10	–
10069	576969.86	2176406.76	Картометрический метод	0.10	–
10070	576970.35	2176405.93	Картометрический метод	0.10	–
10071	576970.98	2176404.71	Картометрический метод	0.10	–
10072	576971.90	2176403.13	Картометрический метод	0.10	–
10073	576972.98	2176401.62	Картометрический метод	0.10	–

10074	576973.62	2176400.88	Картометрический метод	0.10	–
10075	576975.03	2176398.97	Картометрический метод	0.10	–
10076	576975.72	2176398.11	Картометрический метод	0.10	–
10077	576977.34	2176395.70	Картометрический метод	0.10	–
10078	576978.68	2176393.39	Картометрический метод	0.10	–
10079	576979.48	2176391.93	Картометрический метод	0.10	–
10080	576979.78	2176391.33	Картометрический метод	0.10	–
10081	576980.07	2176390.68	Картометрический метод	0.10	–
10082	576980.39	2176389.91	Картометрический метод	0.10	–
10083	576980.68	2176389.26	Картометрический метод	0.10	–
10084	576981.03	2176388.47	Картометрический метод	0.10	–
10085	576981.36	2176387.81	Картометрический метод	0.10	–
10086	576981.66	2176387.19	Картометрический метод	0.10	–
10087	576982.21	2176386.19	Картометрический метод	0.10	–
10088	576982.77	2176385.21	Картометрический метод	0.10	–
10089	576983.43	2176384.02	Картометрический метод	0.10	–
10090	576983.82	2176383.31	Картометрический метод	0.10	–
10091	576984.16	2176382.63	Картометрический метод	0.10	–
10092	576984.86	2176381.37	Картометрический метод	0.10	–
10093	576985.18	2176380.77	Картометрический метод	0.10	–
10094	576985.64	2176379.85	Картометрический метод	0.10	–
10095	576986.20	2176378.81	Картометрический метод	0.10	–
10096	576986.52	2176378.22	Картометрический метод	0.10	–
10097	576987.03	2176377.51	Картометрический метод	0.10	–
10098	576987.74	2176376.49	Картометрический метод	0.10	–
10099	576988.34	2176375.63	Картометрический метод	0.10	–
10100	576988.92	2176374.82	Картометрический метод	0.10	–
10101	576990.24	2176372.63	Картометрический метод	0.10	–
10102	576991.12	2176371.25	Картометрический метод	0.10	–
10103	576991.85	2176370.15	Картометрический метод	0.10	–
10104	576992.73	2176368.78	Картометрический метод	0.10	–
10105	576993.36	2176367.76	Картометрический метод	0.10	–
10106	576994.35	2176366.17	Картометрический метод	0.10	–
10107	576995.05	2176364.99	Картометрический метод	0.10	–

10108	576995.50	2176364.28	Картометрический метод	0.10	–
10109	576996.33	2176362.88	Картометрический метод	0.10	–
10110	576996.79	2176362.17	Картометрический метод	0.10	–
10111	576997.73	2176360.59	Картометрический метод	0.10	–
10112	576998.16	2176359.86	Картометрический метод	0.10	–
10113	576998.91	2176358.48	Картометрический метод	0.10	–
10114	576999.63	2176357.20	Картометрический метод	0.10	–
10115	577000.53	2176355.67	Картометрический метод	0.10	–
10116	577001.11	2176354.79	Картометрический метод	0.10	–
10117	577001.98	2176353.51	Картометрический метод	0.10	–
10118	577002.62	2176352.57	Картометрический метод	0.10	–
10119	577003.07	2176351.95	Картометрический метод	0.10	–
10120	577003.66	2176351.10	Картометрический метод	0.10	–
10121	577004.26	2176350.28	Картометрический метод	0.10	–
10122	577004.93	2176349.41	Картометрический метод	0.10	–
10123	577005.73	2176348.36	Картометрический метод	0.10	–
10124	577006.87	2176346.69	Картометрический метод	0.10	–
10125	577008.33	2176344.73	Картометрический метод	0.10	–
10126	577009.87	2176342.62	Картометрический метод	0.10	–
10127	577011.16	2176340.58	Картометрический метод	0.10	–
10128	577011.68	2176339.69	Картометрический метод	0.10	–
10129	577012.09	2176338.92	Картометрический метод	0.10	–
10130	577012.39	2176338.36	Картометрический метод	0.10	–
10131	577012.77	2176337.56	Картометрический метод	0.10	–
10132	577013.10	2176336.78	Картометрический метод	0.10	–
10133	577013.36	2176336.02	Картометрический метод	0.10	–
10134	577013.62	2176335.19	Картометрический метод	0.10	–
10135	577014.54	2176331.92	Картометрический метод	0.10	–
10136	577014.76	2176331.02	Картометрический метод	0.10	–
10137	577015.15	2176329.28	Картометрический метод	0.10	–
10138	577015.31	2176328.32	Картометрический метод	0.10	–
10139	577015.58	2176326.54	Картометрический метод	0.10	–
10140	577015.77	2176325.29	Картометрический метод	0.10	–
10141	577015.90	2176323.26	Картометрический метод	0.10	–

10142	577015.65	2176319.98	Картометрический метод	0.10	–
10143	577015.44	2176319.08	Картометрический метод	0.10	–
10144	577015.14	2176317.09	Картометрический метод	0.10	–
10145	577014.57	2176314.72	Картометрический метод	0.10	–
10146	577014.18	2176313.37	Картометрический метод	0.10	–
10147	577013.56	2176311.68	Картометрический метод	0.10	–
10148	577013.20	2176310.87	Картометрический метод	0.10	–
10149	577012.25	2176308.82	Картометрический метод	0.10	–
10150	577011.99	2176308.16	Картометрический метод	0.10	–
10151	577011.80	2176307.45	Картометрический метод	0.10	–
10152	577011.77	2176306.97	Картометрический метод	0.10	–
10153	577011.83	2176306.61	Картометрический метод	0.10	–
10154	577011.98	2176306.35	Картометрический метод	0.10	–
10155	577012.26	2176306.17	Картометрический метод	0.10	–
10156	577012.76	2176306.01	Картометрический метод	0.10	–
10157	577013.40	2176305.81	Картометрический метод	0.10	–
10158	577013.87	2176305.65	Картометрический метод	0.10	–
10159	577014.48	2176305.40	Картометрический метод	0.10	–
10160	577014.92	2176305.12	Картометрический метод	0.10	–
10161	577015.32	2176304.74	Картометрический метод	0.10	–
10162	577015.54	2176304.45	Картометрический метод	0.10	–
10163	577015.68	2176304.09	Картометрический метод	0.10	–
10164	577015.72	2176303.73	Картометрический метод	0.10	–
10165	577015.67	2176303.42	Картометрический метод	0.10	–
10166	577015.46	2176303.04	Картометрический метод	0.10	–
10167	577015.22	2176302.78	Картометрический метод	0.10	–
10168	577014.85	2176302.50	Картометрический метод	0.10	–
10169	577014.29	2176302.20	Картометрический метод	0.10	–
10170	577013.77	2176301.89	Картометрический метод	0.10	–
10171	577013.38	2176301.61	Картометрический метод	0.10	–
10172	577013.08	2176301.34	Картометрический метод	0.10	–
10173	577012.84	2176301.07	Картометрический метод	0.10	–
10174	577012.57	2176300.68	Картометрический метод	0.10	–
10175	577012.30	2176300.22	Картометрический метод	0.10	–

10176	577012.02	2176299.68	Картометрический метод	0.10	–
10177	577011.76	2176299.07	Картометрический метод	0.10	–
10178	577011.60	2176298.55	Картометрический метод	0.10	–
10179	577011.42	2176297.77	Картометрический метод	0.10	–
10180	577011.29	2176297.17	Картометрический метод	0.10	–
10181	577011.21	2176296.44	Картометрический метод	0.10	–
10182	577011.16	2176295.04	Картометрический метод	0.10	–
10183	577011.13	2176293.68	Картометрический метод	0.10	–
10184	577011.16	2176292.03	Картометрический метод	0.10	–
10185	577011.19	2176291.06	Картометрический метод	0.10	–
10186	577011.31	2176289.84	Картометрический метод	0.10	–
10187	577011.40	2176289.15	Картометрический метод	0.10	–
10188	577011.49	2176288.54	Картометрический метод	0.10	–
10189	577011.63	2176287.82	Картометрический метод	0.10	–
10190	577011.84	2176286.59	Картометрический метод	0.10	–
10191	577012.01	2176284.23	Картометрический метод	0.10	–
10192	577012.19	2176281.74	Картометрический метод	0.10	–
10193	577012.35	2176280.00	Картометрический метод	0.10	–
10194	577012.61	2176278.16	Картометрический метод	0.10	–
10195	577012.79	2176277.23	Картометрический метод	0.10	–
10196	577013.18	2176275.77	Картометрический метод	0.10	–
10197	577014.02	2176273.01	Картометрический метод	0.10	–
10198	577014.53	2176271.43	Картометрический метод	0.10	–
10199	577015.12	2176268.92	Картометрический метод	0.10	–
10200	577015.41	2176267.44	Картометрический метод	0.10	–
10201	577016.03	2176263.98	Картометрический метод	0.10	–
10202	577016.39	2176262.08	Картометрический метод	0.10	–
10203	577016.78	2176259.76	Картометрический метод	0.10	–
10204	577017.01	2176258.16	Картометрический метод	0.10	–
10205	577017.23	2176256.48	Картометрический метод	0.10	–
10206	577017.36	2176254.76	Картометрический метод	0.10	–
10207	577017.44	2176253.21	Картометрический метод	0.10	–
10208	577017.55	2176250.63	Картометрический метод	0.10	–
10209	577017.57	2176249.19	Картометрический метод	0.10	–

10210	577017.51	2176247.65	Картометрический метод	0.10	–
10211	577017.40	2176245.65	Картометрический метод	0.10	–
10212	577017.20	2176244.11	Картометрический метод	0.10	–
10213	577016.93	2176242.53	Картометрический метод	0.10	–
10214	577016.71	2176241.40	Картометрический метод	0.10	–
10215	577016.32	2176240.32	Картометрический метод	0.10	–
10216	577015.91	2176239.28	Картометрический метод	0.10	–
10217	577015.39	2176238.17	Картометрический метод	0.10	–
10218	577014.92	2176237.43	Картометрический метод	0.10	–
10219	577013.32	2176235.54	Картометрический метод	0.10	–
10220	577012.46	2176234.62	Картометрический метод	0.10	–
10221	577011.49	2176233.67	Картометрический метод	0.10	–
10222	577009.18	2176230.92	Картометрический метод	0.10	–
10223	577008.02	2176229.39	Картометрический метод	0.10	–
10224	577007.07	2176228.07	Картометрический метод	0.10	–
10225	577005.62	2176226.32	Картометрический метод	0.10	–
10226	577005.05	2176225.76	Картометрический метод	0.10	–
10227	577004.22	2176225.11	Картометрический метод	0.10	–
10228	577003.40	2176224.54	Картометрический метод	0.10	–
10229	577001.79	2176223.53	Картометрический метод	0.10	–
10230	577000.53	2176222.75	Картометрический метод	0.10	–
10231	576999.04	2176221.83	Картометрический метод	0.10	–
10232	576998.10	2176221.13	Картометрический метод	0.10	–
10233	576996.96	2176220.16	Картометрический метод	0.10	–
10234	576995.94	2176219.09	Картометрический метод	0.10	–
10235	576994.88	2176217.86	Картометрический метод	0.10	–
10236	576993.91	2176216.72	Картометрический метод	0.10	–
10237	576990.65	2176212.16	Картометрический метод	0.10	–
10238	576988.31	2176208.51	Картометрический метод	0.10	–
10239	576987.41	2176207.12	Картометрический метод	0.10	–
10240	576985.70	2176204.15	Картометрический метод	0.10	–
10241	576983.99	2176201.58	Картометрический метод	0.10	–
10242	576983.07	2176199.83	Картометрический метод	0.10	–
10243	576982.47	2176198.41	Картометрический метод	0.10	–

10244	576981.68	2176196.54	Картометрический метод	0.10	–
10245	576981.04	2176194.89	Картометрический метод	0.10	–
10246	576980.63	2176193.73	Картометрический метод	0.10	–
10247	576980.31	2176192.51	Картометрический метод	0.10	–
10248	576980.03	2176191.23	Картометрический метод	0.10	–
10249	576979.84	2176190.13	Картометрический метод	0.10	–
10250	576979.71	2176188.95	Картометрический метод	0.10	–
10251	576979.67	2176187.98	Картометрический метод	0.10	–
10252	576979.72	2176186.82	Картометрический метод	0.10	–
10253	576979.99	2176183.89	Картометрический метод	0.10	–
10254	576980.05	2176182.73	Картометрический метод	0.10	–
10255	576980.36	2176180.01	Картометрический метод	0.10	–
10256	576980.49	2176178.42	Картометрический метод	0.10	–
10257	576980.74	2176176.47	Картометрический метод	0.10	–
10258	576980.98	2176174.87	Картометрический метод	0.10	–
10259	576981.31	2176173.25	Картометрический метод	0.10	–
10260	576981.58	2176171.77	Картометрический метод	0.10	–
10261	576981.94	2176170.26	Картометрический метод	0.10	–
10262	576982.47	2176168.59	Картометрический метод	0.10	–
10263	576983.01	2176167.06	Картометрический метод	0.10	–
10264	576983.84	2176165.43	Картометрический метод	0.10	–
10265	576984.69	2176163.85	Картометрический метод	0.10	–
10266	576985.27	2176162.88	Картометрический метод	0.10	–
10267	576986.23	2176161.50	Картометрический метод	0.10	–
10268	576986.88	2176160.58	Картометрический метод	0.10	–
10269	576987.30	2176159.87	Картометрический метод	0.10	–
10270	576987.84	2176158.92	Картометрический метод	0.10	–
10271	576988.64	2176157.37	Картометрический метод	0.10	–
10272	576989.14	2176156.38	Картометрический метод	0.10	–
10273	576989.96	2176154.80	Картометрический метод	0.10	–
10274	576991.07	2176152.89	Картометрический метод	0.10	–
10275	576991.98	2176151.41	Картометрический метод	0.10	–
10276	576992.85	2176149.94	Картометрический метод	0.10	–
10277	576993.62	2176148.67	Картометрический метод	0.10	–

10278	576994.41	2176147.85	Картометрический метод	0.10	–
10279	576995.34	2176146.99	Картометрический метод	0.10	–
10280	576996.69	2176145.84	Картометрический метод	0.10	–
10281	576998.37	2176144.26	Картометрический метод	0.10	–
10282	576999.65	2176143.06	Картометрический метод	0.10	–
10283	577012.20	2176129.69	Картометрический метод	0.10	–
10284	577019.53	2176124.57	Картометрический метод	0.10	–
10285	577029.37	2176118.59	Картометрический метод	0.10	–
10286	577046.74	2176108.93	Картометрический метод	0.10	–
10287	577063.98	2176098.30	Картометрический метод	0.10	–
10288	577067.30	2176096.37	Картометрический метод	0.10	–
10289	577069.23	2176093.71	Картометрический метод	0.10	–
10290	577070.92	2176090.33	Картометрический метод	0.10	–
10291	577073.82	2176085.44	Картометрический метод	0.10	–
10292	577077.67	2176075.93	Картометрический метод	0.10	–
10293	577078.75	2176073.16	Картометрический метод	0.10	–
10294	577078.57	2176071.11	Картометрический метод	0.10	–
10295	577076.40	2176066.76	Картометрический метод	0.10	–
10296	577074.05	2176061.99	Картометрический метод	0.10	–
10297	577072.78	2176055.23	Картометрический метод	0.10	–
10298	577072.00	2176052.33	Картометрический метод	0.10	–
10299	577069.64	2176048.77	Картометрический метод	0.10	–
10300	577061.47	2176040.31	Картометрический метод	0.10	–
10301	577060.64	2176039.49	Картометрический метод	0.10	–
10302	577057.84	2176037.15	Картометрический метод	0.10	–
10303	577055.19	2176034.78	Картометрический метод	0.10	–
10304	577051.63	2176031.37	Картометрический метод	0.10	–
10305	577049.88	2176029.66	Картометрический метод	0.10	–
10306	577047.71	2176027.29	Картометрический метод	0.10	–
10307	577044.21	2176023.03	Картометрический метод	0.10	–
10308	577040.44	2176019.43	Картометрический метод	0.10	–
10309	577036.68	2176015.80	Картометрический метод	0.10	–
10310	577032.81	2176012.27	Картометрический метод	0.10	–
10311	577032.33	2176011.96	Картометрический метод	0.10	–

10312	577029.29	2176009.50	Картометрический метод	0.10	–
10313	577025.79	2176006.67	Картометрический метод	0.10	–
10314	577022.30	2176003.84	Картометрический метод	0.10	–
10315	577018.79	2176001.17	Картометрический метод	0.10	–
10316	577016.01	2175999.13	Картометрический метод	0.10	–
10317	577014.66	2175997.98	Картометрический метод	0.10	–
10318	577012.10	2175995.87	Картометрический метод	0.10	–
10319	577010.48	2175994.42	Картометрический метод	0.10	–
10320	577008.61	2175992.45	Картометрический метод	0.10	–
10321	577006.22	2175989.95	Картометрический метод	0.10	–
10322	577004.00	2175987.45	Картометрический метод	0.10	–
10323	577002.72	2175985.62	Картометрический метод	0.10	–
10324	577001.24	2175983.39	Картометрический метод	0.10	–
10325	577000.19	2175981.49	Картометрический метод	0.10	–
10326	576998.01	2175977.26	Картометрический метод	0.10	–
10327	576995.85	2175972.91	Картометрический метод	0.10	–
10328	576994.28	2175969.22	Картометрический метод	0.10	–
10329	576993.72	2175967.22	Картометрический метод	0.10	–
10330	576993.52	2175966.37	Картометрический метод	0.10	–
10331	576993.36	2175964.86	Картометрический метод	0.10	–
10332	576993.26	2175963.27	Картометрический метод	0.10	–
10333	576993.13	2175961.00	Картометрический метод	0.10	–
10334	576993.16	2175957.49	Картометрический метод	0.10	–
10335	576993.30	2175953.87	Картометрический метод	0.10	–
10336	576993.64	2175950.48	Картометрический метод	0.10	–
10337	576994.28	2175947.32	Картометрический метод	0.10	–
10338	576994.65	2175946.02	Картометрический метод	0.10	–
10339	576995.36	2175943.60	Картометрический метод	0.10	–
10340	576995.85	2175941.99	Картометрический метод	0.10	–
10341	576996.35	2175940.72	Картометрический метод	0.10	–
10342	576997.72	2175938.07	Картометрический метод	0.10	–
10343	576999.94	2175934.16	Картометрический метод	0.10	–
10344	577002.45	2175930.22	Картометрический метод	0.10	–
10345	577004.28	2175927.98	Картометрический метод	0.10	–

10346	577006.30	2175925.68	Картометрический метод	0.10	–
10347	577009.30	2175922.50	Картометрический метод	0.10	–
10348	577010.76	2175921.15	Картометрический метод	0.10	–
10349	577011.91	2175920.31	Картометрический метод	0.10	–
10350	577013.88	2175919.31	Картометрический метод	0.10	–
10351	577015.59	2175918.63	Картометрический метод	0.10	–
10352	577016.72	2175918.14	Картометрический метод	0.10	–
10353	577018.88	2175917.49	Картометрический метод	0.10	–
10354	577019.38	2175917.30	Картометрический метод	0.10	–
10355	577020.01	2175917.28	Картометрический метод	0.10	–
10356	577022.80	2175916.98	Картометрический метод	0.10	–
10357	577024.57	2175916.84	Картометрический метод	0.10	–
10358	577027.05	2175916.93	Картометрический метод	0.10	–
10359	577029.90	2175917.16	Картометрический метод	0.10	–
10360	577031.62	2175917.36	Картометрический метод	0.10	–
10361	577033.78	2175917.77	Картометрический метод	0.10	–
10362	577036.22	2175918.53	Картометрический метод	0.10	–
10363	577038.68	2175919.24	Картометрический метод	0.10	–
10364	577040.76	2175920.16	Картометрический метод	0.10	–
10365	577043.07	2175921.62	Картометрический метод	0.10	–
10366	577045.42	2175923.35	Картометрический метод	0.10	–
10367	577047.38	2175924.91	Картометрический метод	0.10	–
10368	577049.60	2175926.83	Картометрический метод	0.10	–
10369	577053.76	2175930.33	Картометрический метод	0.10	–
10370	577054.95	2175931.51	Картометрический метод	0.10	–
10371	577055.96	2175932.27	Картометрический метод	0.10	–
10372	577056.99	2175932.88	Картометрический метод	0.10	–
10373	577058.24	2175933.49	Картометрический метод	0.10	–
10374	577059.90	2175934.06	Картометрический метод	0.10	–
10375	577061.64	2175934.73	Картометрический метод	0.10	–
10376	577065.05	2175935.91	Картометрический метод	0.10	–
10377	577068.45	2175937.10	Картометрический метод	0.10	–
10378	577071.51	2175938.54	Картометрический метод	0.10	–
10379	577072.66	2175939.15	Картометрический метод	0.10	–

10380	577073.34	2175939.80	Картометрический метод	0.10	–
10381	577073.79	2175940.29	Картометрический метод	0.10	–
10382	577074.93	2175942.89	Картометрический метод	0.10	–
10383	577075.37	2175944.18	Картометрический метод	0.10	–
10384	577075.76	2175944.90	Картометрический метод	0.10	–
10385	577076.44	2175945.46	Картометрический метод	0.10	–
10386	577077.39	2175945.73	Картометрический метод	0.10	–
10387	577078.69	2175945.68	Картометрический метод	0.10	–
10388	577080.07	2175945.43	Картометрический метод	0.10	–
10389	577081.50	2175945.25	Картометрический метод	0.10	–
10390	577082.99	2175945.11	Картометрический метод	0.10	–
10391	577084.42	2175945.10	Картометрический метод	0.10	–
10392	577085.71	2175945.23	Картометрический метод	0.10	–
10393	577086.34	2175945.29	Картометрический метод	0.10	–
10394	577087.33	2175945.59	Картометрический метод	0.10	–
10395	577089.11	2175945.51	Картометрический метод	0.10	–
10396	577092.65	2175947.55	Картометрический метод	0.10	–
10397	577094.33	2175948.61	Картометрический метод	0.10	–
10398	577096.57	2175949.99	Картометрический метод	0.10	–
10399	577098.88	2175951.48	Картометрический метод	0.10	–
10400	577102.63	2175953.96	Картометрический метод	0.10	–
10401	577106.29	2175956.75	Картометрический метод	0.10	–
10402	577110.28	2175960.09	Картометрический метод	0.10	–
10403	577114.26	2175963.72	Картометрический метод	0.10	–
10404	577119.80	2175969.61	Картометрический метод	0.10	–
10405	577121.74	2175971.57	Картометрический метод	0.10	–
10406	577129.84	2175979.73	Картометрический метод	0.10	–
10407	577130.64	2175980.43	Картометрический метод	0.10	–
10408	577133.19	2175982.46	Картометрический метод	0.10	–
10409	577136.48	2175984.99	Картометрический метод	0.10	–
10410	577140.51	2175988.39	Картометрический метод	0.10	–
10411	577144.53	2175991.83	Картометрический метод	0.10	–
10412	577148.16	2175995.33	Картометрический метод	0.10	–
10413	577150.95	2175998.31	Картометрический метод	0.10	–

10414	577152.00	2175999.54	Картометрический метод	0.10	–
10415	577155.69	2176003.71	Картометрический метод	0.10	–
10416	577159.31	2176007.89	Картометрический метод	0.10	–
10417	577160.57	2176009.67	Картометрический метод	0.10	–
10418	577168.11	2176018.94	Картометрический метод	0.10	–
10419	577171.40	2176022.92	Картометрический метод	0.10	–
10420	577174.06	2176026.61	Картометрический метод	0.10	–
10421	577177.90	2176031.47	Картометрический метод	0.10	–
10422	577179.73	2176034.23	Картометрический метод	0.10	–
10423	577181.27	2176036.64	Картометрический метод	0.10	–
10424	577182.41	2176037.96	Картометрический метод	0.10	–
10425	577183.27	2176038.76	Картометрический метод	0.10	–
10426	577184.68	2176040.03	Картометрический метод	0.10	–
10427	577186.57	2176041.46	Картометрический метод	0.10	–
10428	577188.33	2176043.27	Картометрический метод	0.10	–
10429	577189.41	2176044.22	Картометрический метод	0.10	–
10430	577191.71	2176047.13	Картометрический метод	0.10	–
10431	577192.23	2176047.92	Картометрический метод	0.10	–
10432	577193.71	2176050.24	Картометрический метод	0.10	–
10433	577194.94	2176052.20	Картометрический метод	0.10	–
10434	577195.71	2176053.67	Картометрический метод	0.10	–
10435	577196.26	2176054.59	Картометрический метод	0.10	–
10436	577196.78	2176055.27	Картометрический метод	0.10	–
10437	577197.18	2176055.66	Картометрический метод	0.10	–
10438	577198.56	2176056.70	Картометрический метод	0.10	–
10439	577199.88	2176057.48	Картометрический метод	0.10	–
10440	577201.04	2176058.19	Картометрический метод	0.10	–
10441	577202.30	2176059.12	Картометрический метод	0.10	–
10442	577204.68	2176061.00	Картометрический метод	0.10	–
10443	577206.83	2176062.60	Картометрический метод	0.10	–
10444	577208.58	2176063.90	Картометрический метод	0.10	–
10445	577211.06	2176065.56	Картометрический метод	0.10	–
10446	577213.11	2176066.78	Картометрический метод	0.10	–
10447	577214.53	2176067.58	Картометрический метод	0.10	–

10448	577216.59	2176068.63	Картометрический метод	0.10	–
10449	577219.80	2176070.19	Картометрический метод	0.10	–
10450	577220.46	2176070.57	Картометрический метод	0.10	–
10451	577221.29	2176070.90	Картометрический метод	0.10	–
10452	577224.08	2176071.95	Картометрический метод	0.10	–
10453	577226.42	2176072.63	Картометрический метод	0.10	–
10454	577229.63	2176073.59	Картометрический метод	0.10	–
10455	577230.51	2176073.90	Картометрический метод	0.10	–
10456	577232.32	2176074.42	Картометрический метод	0.10	–
10457	577235.46	2176075.16	Картометрический метод	0.10	–
10458	577237.03	2176075.49	Картометрический метод	0.10	–
10459	577238.52	2176075.82	Картометрический метод	0.10	–
10460	577240.73	2176076.34	Картометрический метод	0.10	–
10461	577241.86	2176076.66	Картометрический метод	0.10	–
10462	577245.43	2176077.43	Картометрический метод	0.10	–
10463	577249.01	2176078.12	Картометрический метод	0.10	–
10464	577252.36	2176078.69	Картометрический метод	0.10	–
10465	577254.33	2176079.03	Картометрический метод	0.10	–
10466	577255.99	2176079.21	Картометрический метод	0.10	–
10467	577257.94	2176079.41	Картометрический метод	0.10	–
10468	577259.69	2176079.62	Картометрический метод	0.10	–
10469	577263.10	2176079.97	Картометрический метод	0.10	–
10470	577266.68	2176080.22	Картометрический метод	0.10	–
10471	577270.20	2176080.39	Картометрический метод	0.10	–
10472	577271.81	2176080.43	Картометрический метод	0.10	–
10473	577273.83	2176080.30	Картометрический метод	0.10	–
10474	577275.79	2176079.98	Картометрический метод	0.10	–
10475	577278.31	2176079.41	Картометрический метод	0.10	–
10476	577281.32	2176078.51	Картометрический метод	0.10	–
10477	577283.02	2176077.97	Картометрический метод	0.10	–
10478	577283.57	2176077.87	Картометрический метод	0.10	–
10479	577284.14	2176077.69	Картометрический метод	0.10	–
10480	577286.60	2176076.86	Картометрический метод	0.10	–
10481	577288.18	2176076.47	Картометрический метод	0.10	–

10482	577290.20	2176076.01	Картометрический метод	0.10	–
10483	577298.02	2176074.19	Картометрический метод	0.10	–
10484	577301.74	2176071.46	Картометрический метод	0.10	–
10485	577304.84	2176068.48	Картометрический метод	0.10	–
10486	577308.06	2176064.02	Картометрический метод	0.10	–
10487	577312.27	2176054.84	Картометрический метод	0.10	–
10488	577314.62	2176050.51	Картометрический метод	0.10	–
10489	577318.09	2176041.33	Картометрический метод	0.10	–
10490	577320.45	2176032.28	Картометрический метод	0.10	–
10491	577322.43	2176021.74	Картометрический метод	0.10	–
10492	577324.66	2176011.45	Картометрический метод	0.10	–
10493	577326.52	2175997.44	Картометрический метод	0.10	–
10494	577328.75	2175973.75	Картометрический метод	0.10	–
10495	577330.73	2175957.51	Картометрический метод	0.10	–
10496	577334.10	2175932.41	Картометрический метод	0.10	–
10497	577336.95	2175916.29	Картометрический метод	0.10	–
10498	577337.57	2175899.30	Картометрический метод	0.10	–
10499	577336.46	2175882.94	Картометрический метод	0.10	–
10500	577334.32	2175859.79	Картометрический метод	0.10	–
10501	577333.70	2175855.84	Картометрический метод	0.10	–
10502	577333.15	2175851.47	Картометрический метод	0.10	–
10503	577333.05	2175849.28	Картометрический метод	0.10	–
10504	577332.70	2175847.53	Картометрический метод	0.10	–
10505	577332.34	2175845.96	Картометрический метод	0.10	–
10506	577331.70	2175843.71	Картометрический метод	0.10	–
10507	577330.96	2175840.63	Картометрический метод	0.10	–
10508	577330.78	2175839.17	Картометрический метод	0.10	–
10509	577329.99	2175834.30	Картометрический метод	0.10	–
10510	577329.93	2175832.94	Картометрический метод	0.10	–
10511	577329.84	2175831.84	Картометрический метод	0.10	–
10512	577329.52	2175830.58	Картометрический метод	0.10	–
10513	577329.30	2175829.41	Картометрический метод	0.10	–
10514	577329.22	2175826.69	Картометрический метод	0.10	–
10515	577328.98	2175821.92	Картометрический метод	0.10	–

10516	577328.80	2175820.23	Картометрический метод	0.10	–
10517	577328.15	2175817.26	Картометрический метод	0.10	–
10518	577327.89	2175814.23	Картометрический метод	0.10	–
10519	577328.01	2175812.23	Картометрический метод	0.10	–
10520	577328.24	2175808.96	Картометрический метод	0.10	–
10521	577328.39	2175807.87	Картометрический метод	0.10	–
10522	577328.73	2175806.32	Картометрический метод	0.10	–
10523	577329.02	2175804.47	Картометрический метод	0.10	–
10524	577329.13	2175802.66	Картометрический метод	0.10	–
10525	577329.17	2175801.37	Картометрический метод	0.10	–
10526	577329.34	2175799.22	Картометрический метод	0.10	–
10527	577330.11	2175794.03	Картометрический метод	0.10	–
10528	577330.76	2175790.17	Картометрический метод	0.10	–
10529	577331.00	2175788.75	Картометрический метод	0.10	–
10530	577331.31	2175787.76	Картометрический метод	0.10	–
10531	577331.98	2175785.99	Картометрический метод	0.10	–
10532	577333.03	2175783.42	Картометрический метод	0.10	–
10533	577334.18	2175780.95	Картометрический метод	0.10	–
10534	577334.59	2175780.18	Картометрический метод	0.10	–
10535	577335.33	2175778.70	Картометрический метод	0.10	–
10536	577336.21	2175777.16	Картометрический метод	0.10	–
10537	577337.23	2175775.54	Картометрический метод	0.10	–
10538	577338.07	2175774.18	Картометрический метод	0.10	–
10539	577339.93	2175771.21	Картометрический метод	0.10	–
10540	577341.88	2175768.28	Картометрический метод	0.10	–
10541	577342.35	2175767.66	Картометрический метод	0.10	–
10542	577343.77	2175765.99	Картометрический метод	0.10	–
10543	577345.94	2175763.61	Картометрический метод	0.10	–
10544	577347.06	2175762.30	Картометрический метод	0.10	–
10545	577349.62	2175759.18	Картометрический метод	0.10	–
10546	577350.98	2175757.39	Картометрический метод	0.10	–
10547	577353.24	2175754.76	Картометрический метод	0.10	–
10548	577355.02	2175752.86	Картометрический метод	0.10	–
10549	577356.07	2175751.73	Картометрический метод	0.10	–

10550	577356.86	2175751.06	Картометрический метод	0.10	–
10551	577357.67	2175750.38	Картометрический метод	0.10	–
10552	577358.77	2175749.37	Картометрический метод	0.10	–
10553	577361.56	2175747.00	Картометрический метод	0.10	–
10554	577363.47	2175745.44	Картометрический метод	0.10	–
10555	577366.53	2175742.57	Картометрический метод	0.10	–
10556	577368.32	2175740.76	Картометрический метод	0.10	–
10557	577370.76	2175738.21	Картометрический метод	0.10	–
10558	577374.56	2175733.96	Картометрический метод	0.10	–
10559	577378.06	2175729.56	Картометрический метод	0.10	–
10560	577380.20	2175726.87	Картометрический метод	0.10	–
10561	577381.45	2175725.20	Картометрический метод	0.10	–
10562	577383.82	2175721.52	Картометрический метод	0.10	–
10563	577386.39	2175717.21	Картометрический метод	0.10	–
10564	577388.95	2175712.87	Картометрический метод	0.10	–
10565	577390.54	2175710.14	Картометрический метод	0.10	–
10566	577391.48	2175708.50	Картометрический метод	0.10	–
10567	577392.53	2175706.37	Картометрический метод	0.10	–
10568	577393.60	2175704.19	Картометрический метод	0.10	–
10569	577393.96	2175703.51	Картометрический метод	0.10	–
10570	577394.84	2175702.08	Картометрический метод	0.10	–
10571	577395.70	2175700.69	Картометрический метод	0.10	–
10572	577396.95	2175699.11	Картометрический метод	0.10	–
10573	577397.57	2175698.37	Картометрический метод	0.10	–
10574	577398.47	2175697.55	Картометрический метод	0.10	–
10575	577399.26	2175696.92	Картометрический метод	0.10	–
10576	577400.14	2175696.34	Картометрический метод	0.10	–
10577	577401.60	2175695.45	Картометрический метод	0.10	–
10578	577402.49	2175694.97	Картометрический метод	0.10	–
10579	577403.21	2175694.66	Картометрический метод	0.10	–
10580	577404.40	2175694.29	Картометрический метод	0.10	–
10581	577405.70	2175693.97	Картометрический метод	0.10	–
10582	577406.75	2175693.83	Картометрический метод	0.10	–
10583	577408.02	2175693.83	Картометрический метод	0.10	–

10584	577409.03	2175693.87	Картометрический метод	0.10	–
10585	577410.46	2175693.96	Картометрический метод	0.10	–
10586	577411.56	2175694.01	Картометрический метод	0.10	–
10587	577413.66	2175694.33	Картометрический метод	0.10	–
10588	577415.42	2175694.73	Картометрический метод	0.10	–
10589	577416.38	2175695.09	Картометрический метод	0.10	–
10590	577417.54	2175695.54	Картометрический метод	0.10	–
10591	577418.16	2175695.93	Картометрический метод	0.10	–
10592	577419.22	2175696.66	Картометрический метод	0.10	–
10593	577422.22	2175698.62	Картометрический метод	0.10	–
10594	577423.41	2175699.24	Картометрический метод	0.10	–
10595	577424.68	2175699.81	Картометрический метод	0.10	–
10596	577426.60	2175700.61	Картометрический метод	0.10	–
10597	577427.71	2175701.13	Картометрический метод	0.10	–
10598	577431.27	2175702.69	Картометрический метод	0.10	–
10599	577432.55	2175703.26	Картометрический метод	0.10	–
10600	577433.45	2175703.67	Картометрический метод	0.10	–
10601	577433.66	2175703.79	Картометрический метод	0.10	–
10602	577434.24	2175704.18	Картометрический метод	0.10	–
10603	577435.84	2175705.51	Картометрический метод	0.10	–
10604	577437.10	2175706.53	Картометрический метод	0.10	–
10605	577437.90	2175707.19	Картометрический метод	0.10	–
10606	577439.01	2175708.11	Картометрический метод	0.10	–
10607	577439.95	2175708.86	Картометрический метод	0.10	–
10608	577440.78	2175709.56	Картометрический метод	0.10	–
10609	577441.46	2175710.11	Картометрический метод	0.10	–
10610	577442.52	2175710.97	Картометрический метод	0.10	–
10611	577443.88	2175712.11	Картометрический метод	0.10	–
10612	577444.96	2175713.11	Картометрический метод	0.10	–
10613	577445.69	2175713.83	Картометрический метод	0.10	–
10614	577446.20	2175714.33	Картометрический метод	0.10	–
10615	577446.63	2175714.80	Картометрический метод	0.10	–
10616	577446.96	2175715.24	Картометрический метод	0.10	–
10617	577447.43	2175715.93	Картометрический метод	0.10	–

10618	577448.00	2175716.87	Картометрический метод	0.10	–
10619	577449.19	2175719.18	Картометрический метод	0.10	–
10620	577449.72	2175720.29	Картометрический метод	0.10	–
10621	577450.19	2175721.25	Картометрический метод	0.10	–
10622	577450.95	2175722.76	Картометрический метод	0.10	–
10623	577451.39	2175723.65	Картометрический метод	0.10	–
10624	577451.81	2175724.48	Картометрический метод	0.10	–
10625	577452.42	2175725.76	Картометрический метод	0.10	–
10626	577453.27	2175727.46	Картометрический метод	0.10	–
10627	577453.87	2175728.65	Картометрический метод	0.10	–
10628	577454.21	2175729.35	Картометрический метод	0.10	–
10629	577454.51	2175730.04	Картометрический метод	0.10	–
10630	577455.18	2175731.48	Картометрический метод	0.10	–
10631	577455.83	2175732.95	Картометрический метод	0.10	–
10632	577457.24	2175736.16	Картометрический метод	0.10	–
10633	577458.01	2175737.96	Картометрический метод	0.10	–
10634	577459.06	2175740.32	Картометрический метод	0.10	–
10635	577459.52	2175741.36	Картометрический метод	0.10	–
10636	577460.11	2175742.80	Картометрический метод	0.10	–
10637	577460.51	2175743.69	Картометрический метод	0.10	–
10638	577471.49	2175779.00	Картометрический метод	0.10	–
10639	577490.61	2175815.87	Картометрический метод	0.10	–
10640	577491.48	2175817.98	Картометрический метод	0.10	–
10641	577493.50	2175822.54	Картометрический метод	0.10	–
10642	577496.89	2175828.94	Картометрический метод	0.10	–
10643	577500.55	2175835.06	Картометрический метод	0.10	–
10644	577501.87	2175837.60	Картометрический метод	0.10	–
10645	577502.41	2175838.00	Картометрический метод	0.10	–
10646	577503.79	2175840.11	Картометрический метод	0.10	–
10647	577505.21	2175842.12	Картометрический метод	0.10	–
10648	577507.13	2175844.57	Картометрический метод	0.10	–
10649	577509.85	2175847.40	Картометрический метод	0.10	–
10650	577513.03	2175850.24	Картометрический метод	0.10	–
10651	577516.68	2175853.66	Картометрический метод	0.10	–

10652	577522.19	2175857.71	Картометрический метод	0.10	–
10653	577526.35	2175860.83	Картометрический метод	0.10	–
10654	577533.31	2175865.92	Картометрический метод	0.10	–
10655	577538.75	2175869.97	Картометрический метод	0.10	–
10656	577541.92	2175872.33	Картометрический метод	0.10	–
10657	577543.64	2175873.47	Картометрический метод	0.10	–
10658	577545.99	2175874.95	Картометрический метод	0.10	–
10659	577547.04	2175875.55	Картометрический метод	0.10	–
10660	577549.52	2175876.29	Картометрический метод	0.10	–
10661	577558.99	2175878.37	Картометрический метод	0.10	–
10662	577564.13	2175879.41	Картометрический метод	0.10	–
10663	577569.21	2175880.56	Картометрический метод	0.10	–
10664	577573.72	2175881.57	Картометрический метод	0.10	–
10665	577577.98	2175882.56	Картометрический метод	0.10	–
10666	577583.25	2175883.79	Картометрический метод	0.10	–
10667	577585.04	2175884.48	Картометрический метод	0.10	–
10668	577587.43	2175884.88	Картометрический метод	0.10	–
10669	577593.09	2175885.83	Картометрический метод	0.10	–
10670	577595.86	2175886.18	Картометрический метод	0.10	–
10671	577597.79	2175886.22	Картометрический метод	0.10	–
10672	577600.50	2175885.87	Картометрический метод	0.10	–
10673	577604.75	2175884.86	Картометрический метод	0.10	–
10674	577610.29	2175883.27	Картометрический метод	0.10	–
10675	577615.78	2175881.66	Картометрический метод	0.10	–
10676	577617.44	2175881.26	Картометрический метод	0.10	–
10677	577618.31	2175881.15	Картометрический метод	0.10	–
10678	577619.46	2175881.28	Картометрический метод	0.10	–
10679	577620.19	2175881.47	Картометрический метод	0.10	–
10680	577620.95	2175881.86	Картометрический метод	0.10	–
10681	577621.27	2175882.27	Картометрический метод	0.10	–
10682	577621.69	2175883.07	Картометрический метод	0.10	–
10683	577622.01	2175884.24	Картометрический метод	0.10	–
10684	577622.12	2175885.55	Картометрический метод	0.10	–
10685	577622.01	2175886.69	Картометрический метод	0.10	–

10686	577621.69	2175887.92	Картометрический метод	0.10	–
10687	577621.49	2175888.97	Картометрический метод	0.10	–
10688	577621.52	2175889.79	Картометрический метод	0.10	–
10689	577621.75	2175891.33	Картометрический метод	0.10	–
10690	577622.16	2175892.38	Картометрический метод	0.10	–
10691	577622.45	2175892.81	Картометрический метод	0.10	–
10692	577623.09	2175893.30	Картометрический метод	0.10	–
10693	577623.66	2175893.47	Картометрический метод	0.10	–
10694	577624.85	2175893.48	Картометрический метод	0.10	–
10695	577628.58	2175892.69	Картометрический метод	0.10	–
10696	577630.73	2175892.25	Картометрический метод	0.10	–
10697	577631.63	2175892.12	Картометрический метод	0.10	–
10698	577634.24	2175891.58	Картометрический метод	0.10	–
10699	577636.71	2175890.54	Картометрический метод	0.10	–
10700	577638.25	2175889.52	Картометрический метод	0.10	–
10701	577639.46	2175888.44	Картометрический метод	0.10	–
10702	577639.72	2175887.84	Картометрический метод	0.10	–
10703	577639.89	2175887.07	Картометрический метод	0.10	–
10704	577639.87	2175886.60	Картометрический метод	0.10	–
10705	577639.67	2175886.13	Картометрический метод	0.10	–
10706	577639.22	2175885.62	Картометрический метод	0.10	–
10707	577638.49	2175885.14	Картометрический метод	0.10	–
10708	577637.39	2175884.76	Картометрический метод	0.10	–
10709	577636.15	2175884.70	Картометрический метод	0.10	–
10710	577634.83	2175884.87	Картометрический метод	0.10	–
10711	577630.87	2175885.53	Картометрический метод	0.10	–
10712	577627.65	2175885.79	Картометрический метод	0.10	–
10713	577626.75	2175885.80	Картометрический метод	0.10	–
10714	577625.91	2175885.64	Картометрический метод	0.10	–
10715	577625.03	2175885.12	Картометрический метод	0.10	–
10716	577624.51	2175884.58	Картометрический метод	0.10	–
10717	577624.16	2175883.84	Картометрический метод	0.10	–
10718	577624.03	2175883.15	Картометрический метод	0.10	–
10719	577624.05	2175882.06	Картометрический метод	0.10	–

10720	577624.28	2175881.17	Картометрический метод	0.10	–
10721	577624.84	2175880.10	Картометрический метод	0.10	–
10722	577625.48	2175879.28	Картометрический метод	0.10	–
10723	577626.37	2175878.47	Картометрический метод	0.10	–
10724	577628.66	2175876.81	Картометрический метод	0.10	–
10725	577629.52	2175876.30	Картометрический метод	0.10	–
10726	577634.27	2175873.66	Картометрический метод	0.10	–
10727	577639.68	2175870.81	Картометрический метод	0.10	–
10728	577644.79	2175868.08	Картометрический метод	0.10	–
10729	577647.55	2175866.41	Картометрический метод	0.10	–
10730	577649.53	2175864.91	Картометрический метод	0.10	–
10731	577651.20	2175863.53	Картометрический метод	0.10	–
10732	577652.17	2175862.54	Картометрический метод	0.10	–
10733	577653.56	2175860.83	Картометрический метод	0.10	–
10734	577655.19	2175858.59	Картометрический метод	0.10	–
10735	577656.96	2175855.81	Картометрический метод	0.10	–
10736	577658.39	2175853.25	Картометрический метод	0.10	–
10737	577659.39	2175850.92	Картометрический метод	0.10	–
10738	577660.55	2175847.29	Картометрический метод	0.10	–
10739	577661.21	2175844.51	Картометрический метод	0.10	–
10740	577661.60	2175841.50	Картометрический метод	0.10	–
10741	577661.95	2175839.93	Картометрический метод	0.10	–
10742	577662.43	2175838.97	Картометрический метод	0.10	–
10743	577663.21	2175838.34	Картометрический метод	0.10	–
10744	577665.26	2175837.42	Картометрический метод	0.10	–
10745	577667.72	2175836.81	Картометрический метод	0.10	–
10746	577668.85	2175834.95	Картометрический метод	0.10	–
10747	577669.18	2175834.44	Картометрический метод	0.10	–
10748	577669.43	2175833.66	Картометрический метод	0.10	–
10749	577669.52	2175832.74	Картометрический метод	0.10	–
10750	577669.61	2175831.16	Картометрический метод	0.10	–
10751	577669.74	2175829.89	Картометрический метод	0.10	–
10752	577669.98	2175829.11	Картометрический метод	0.10	–
10753	577670.27	2175828.57	Картометрический метод	0.10	–

10754	577670.86	2175827.87	Картометрический метод	0.10	–
10755	577671.63	2175827.23	Картометрический метод	0.10	–
10756	577672.06	2175826.99	Картометрический метод	0.10	–
10757	577672.67	2175826.71	Картометрический метод	0.10	–
10758	577673.60	2175826.57	Картометрический метод	0.10	–
10759	577673.95	2175826.59	Картометрический метод	0.10	–
10760	577674.07	2175826.62	Картометрический метод	0.10	–
10761	577674.22	2175826.77	Картометрический метод	0.10	–
10762	577674.43	2175827.14	Картометрический метод	0.10	–
10763	577674.72	2175827.89	Картометрический метод	0.10	–
10764	577674.97	2175829.16	Картометрический метод	0.10	–
10765	577675.31	2175831.36	Картометрический метод	0.10	–
10766	577675.38	2175832.83	Картометрический метод	0.10	–
10767	577675.70	2175834.96	Картометрический метод	0.10	–
10768	577676.00	2175836.89	Картометрический метод	0.10	–
10769	577676.17	2175837.59	Картометрический метод	0.10	–
10770	577676.37	2175839.10	Картометрический метод	0.10	–
10771	577677.03	2175835.89	Картометрический метод	0.10	–
10772	577676.84	2175834.41	Картометрический метод	0.10	–
10773	577676.59	2175832.71	Картометрический метод	0.10	–
10774	577676.52	2175831.24	Картометрический метод	0.10	–
10775	577676.16	2175828.95	Картометрический метод	0.10	–
10776	577675.89	2175827.55	Картометрический метод	0.10	–
10777	577675.53	2175826.63	Картометрический метод	0.10	–
10778	577675.19	2175826.02	Картометрический метод	0.10	–
10779	577674.70	2175825.56	Картометрический метод	0.10	–
10780	577674.17	2175825.38	Картометрический метод	0.10	–
10781	577673.54	2175825.36	Картометрический метод	0.10	–
10782	577672.33	2175825.53	Картометрический метод	0.10	–
10783	577671.50	2175825.90	Картометрический метод	0.10	–
10784	577670.94	2175826.23	Картометрический метод	0.10	–
10785	577670.01	2175827.00	Картометрический метод	0.10	–
10786	577669.27	2175827.88	Картометрический метод	0.10	–
10787	577668.86	2175828.64	Картометрический метод	0.10	–

10788	577668.54	2175829.64	Картометрический метод	0.10	–
10789	577668.40	2175831.06	Картометрический метод	0.10	–
10790	577668.31	2175832.66	Картометрический метод	0.10	–
10791	577668.24	2175833.42	Картометрический метод	0.10	–
10792	577668.08	2175833.92	Картометрический метод	0.10	–
10793	577667.83	2175834.30	Картометрический метод	0.10	–
10794	577667.35	2175835.09	Картометрический метод	0.10	–
10795	577667.34	2175835.09	Картометрический метод	0.10	–
10796	577666.42	2175835.71	Картометрический метод	0.10	–
10797	577665.45	2175836.13	Картометрический метод	0.10	–
10798	577664.58	2175836.27	Картометрический метод	0.10	–
10799	577663.09	2175835.82	Картометрический метод	0.10	–
10800	577662.39	2175835.27	Картометрический метод	0.10	–
10801	577661.88	2175834.51	Картометрический метод	0.10	–
10802	577661.53	2175833.19	Картометрический метод	0.10	–
10803	577661.68	2175831.67	Картометрический метод	0.10	–
10804	577662.68	2175827.05	Картометрический метод	0.10	–
10805	577664.67	2175818.66	Картометрический метод	0.10	–
10806	577666.44	2175811.66	Картометрический метод	0.10	–
10807	577666.46	2175811.37	Картометрический метод	0.10	–
10808	577666.40	2175810.72	Картометрический метод	0.10	–
10809	577666.15	2175809.71	Картометрический метод	0.10	–
10810	577665.71	2175807.95	Картометрический метод	0.10	–
10811	577665.50	2175807.50	Картометрический метод	0.10	–
10812	577665.08	2175805.98	Картометрический метод	0.10	–
10813	577664.85	2175805.26	Картометрический метод	0.10	–
10814	577664.67	2175804.04	Картометрический метод	0.10	–
10815	577664.64	2175803.56	Картометрический метод	0.10	–
10816	577664.70	2175802.42	Картометрический метод	0.10	–
10817	577664.95	2175800.52	Картометрический метод	0.10	–
10818	577665.21	2175798.91	Картометрический метод	0.10	–
10819	577665.27	2175798.38	Картометрический метод	0.10	–
10820	577665.32	2175797.33	Картометрический метод	0.10	–
10821	577665.27	2175796.76	Картометрический метод	0.10	–

10822	577665.22	2175796.09	Картометрический метод	0.10	–
10823	577665.14	2175795.73	Картометрический метод	0.10	–
10824	577665.08	2175795.47	Картометрический метод	0.10	–
10825	577664.94	2175795.07	Картометрический метод	0.10	–
10826	577664.46	2175793.92	Картометрический метод	0.10	–
10827	577663.72	2175792.10	Картометрический метод	0.10	–
10828	577663.05	2175790.32	Картометрический метод	0.10	–
10829	577662.45	2175788.64	Картометрический метод	0.10	–
10830	577662.24	2175788.09	Картометрический метод	0.10	–
10831	577662.03	2175787.56	Картометрический метод	0.10	–
10832	577661.80	2175786.71	Картометрический метод	0.10	–
10833	577661.67	2175786.23	Картометрический метод	0.10	–
10834	577661.58	2175785.82	Картометрический метод	0.10	–
10835	577661.34	2175784.88	Картометрический метод	0.10	–
10836	577661.27	2175784.44	Картометрический метод	0.10	–
10837	577661.36	2175783.10	Картометрический метод	0.10	–
10838	577661.64	2175781.32	Картометрический метод	0.10	–
10839	577661.79	2175779.74	Картометрический метод	0.10	–
10840	577661.82	2175779.13	Картометрический метод	0.10	–
10841	577661.98	2175777.68	Картометрический метод	0.10	–
10842	577662.01	2175777.04	Картометрический метод	0.10	–
10843	577662.00	2175775.59	Картометрический метод	0.10	–
10844	577661.96	2175774.05	Картометрический метод	0.10	–
10845	577661.96	2175773.28	Картометрический метод	0.10	–
10846	577661.92	2175772.76	Картометрический метод	0.10	–
10847	577661.83	2175772.28	Картометрический метод	0.10	–
10848	577661.55	2175770.39	Картометрический метод	0.10	–
10849	577661.31	2175768.32	Картометрический метод	0.10	–
10850	577661.06	2175766.61	Картометрический метод	0.10	–
10851	577660.88	2175765.93	Картометрический метод	0.10	–
10852	577660.78	2175764.58	Картометрический метод	0.10	–
10853	577660.63	2175762.55	Картометрический метод	0.10	–
10854	577660.47	2175760.77	Картометрический метод	0.10	–
10855	577660.34	2175758.78	Картометрический метод	0.10	–

10856	577660.33	2175757.24	Картометрический метод	0.10	–
10857	577660.41	2175756.66	Картометрический метод	0.10	–
10858	577660.51	2175756.19	Картометрический метод	0.10	–
10859	577660.76	2175755.90	Картометрический метод	0.10	–
10860	577661.06	2175755.68	Картометрический метод	0.10	–
10861	577661.51	2175755.50	Картометрический метод	0.10	–
10862	577661.89	2175755.40	Картометрический метод	0.10	–
10863	577662.33	2175755.39	Картометрический метод	0.10	–
10864	577662.95	2175755.30	Картометрический метод	0.10	–
10865	577663.37	2175755.33	Картометрический метод	0.10	–
10866	577664.00	2175755.26	Картометрический метод	0.10	–
10867	577664.69	2175754.86	Картометрический метод	0.10	–
10868	577664.56	2175754.52	Картометрический метод	0.10	–
10869	577662.95	2175754.19	Картометрический метод	0.10	–
10870	577661.28	2175754.12	Картометрический метод	0.10	–
10871	577660.28	2175754.19	Картометрический метод	0.10	–
10872	577659.47	2175753.45	Картометрический метод	0.10	–
10873	577658.54	2175748.90	Картометрический метод	0.10	–
10874	577657.73	2175743.21	Картометрический метод	0.10	–
10875	577657.20	2175734.31	Картометрический метод	0.10	–
10876	577656.86	2175726.27	Картометрический метод	0.10	–
10877	577657.40	2175719.31	Картометрический метод	0.10	–
10878	577657.87	2175713.82	Картометрический метод	0.10	–
10879	577658.07	2175706.99	Картометрический метод	0.10	–
10880	577658.00	2175699.90	Картометрический метод	0.10	–
10881	577658.60	2175696.48	Картометрический метод	0.10	–
10882	577660.34	2175695.75	Картометрический метод	0.10	–
10883	577662.87	2175696.40	Картометрический метод	0.10	–
10884	577666.87	2175699.26	Картометрический метод	0.10	–
10885	577672.19	2175703.83	Картометрический метод	0.10	–
10886	577674.19	2175705.01	Картометрический метод	0.10	–
10887	577675.98	2175706.55	Картометрический метод	0.10	–
10888	577677.27	2175707.56	Картометрический метод	0.10	–
10889	577678.25	2175708.43	Картометрический метод	0.10	–

10890	577679.63	2175709.86	Картометрический метод	0.10	–
10891	577681.10	2175711.13	Картометрический метод	0.10	–
10892	577682.27	2175712.01	Картометрический метод	0.10	–
10893	577683.21	2175712.56	Картометрический метод	0.10	–
10894	577685.69	2175713.82	Картометрический метод	0.10	–
10895	577687.64	2175714.64	Картометрический метод	0.10	–
10896	577689.14	2175715.35	Картометрический метод	0.10	–
10897	577690.69	2175716.08	Картометрический метод	0.10	–
10898	577692.08	2175716.99	Картометрический метод	0.10	–
10899	577693.91	2175718.24	Картометрический метод	0.10	–
10900	577694.70	2175718.86	Картометрический метод	0.10	–
10901	577695.23	2175719.50	Картометрический метод	0.10	–
10902	577695.81	2175720.40	Картометрический метод	0.10	–
10903	577696.27	2175721.08	Картометрический метод	0.10	–
10904	577696.75	2175721.64	Картометрический метод	0.10	–
10905	577697.20	2175721.98	Картометрический метод	0.10	–
10906	577697.75	2175722.31	Картометрический метод	0.10	–
10907	577699.22	2175722.81	Картометрический метод	0.10	–
10908	577700.35	2175723.00	Картометрический метод	0.10	–
10909	577756.57	2175747.17	Картометрический метод	0.10	–
10910	577757.49	2175747.76	Картометрический метод	0.10	–
10911	577758.61	2175748.33	Картометрический метод	0.10	–
10912	577759.96	2175748.98	Картометрический метод	0.10	–
10913	577762.20	2175749.84	Картометрический метод	0.10	–
10914	577763.00	2175750.07	Картометрический метод	0.10	–
10915	577763.61	2175750.18	Картометрический метод	0.10	–
10916	577764.33	2175750.27	Картометрический метод	0.10	–
10917	577765.81	2175750.33	Картометрический метод	0.10	–
10918	577767.12	2175750.33	Картометрический метод	0.10	–
10919	577768.82	2175750.17	Картометрический метод	0.10	–
10920	577769.99	2175750.01	Картометрический метод	0.10	–
10921	577771.66	2175749.64	Картометрический метод	0.10	–
10922	577772.70	2175749.33	Картометрический метод	0.10	–
10923	577773.75	2175748.92	Картометрический метод	0.10	–

10924	577774.69	2175748.48	Картометрический метод	0.10	–
10925	577776.35	2175747.49	Картометрический метод	0.10	–
10926	577777.06	2175746.98	Картометрический метод	0.10	–
10927	577777.85	2175746.25	Картометрический метод	0.10	–
10928	577778.55	2175745.49	Картометрический метод	0.10	–
10929	577779.46	2175744.34	Картометрический метод	0.10	–
10930	577779.89	2175743.75	Картометрический метод	0.10	–
10931	577780.84	2175742.25	Картометрический метод	0.10	–
10932	577781.34	2175741.24	Картометрический метод	0.10	–
10933	577782.09	2175739.48	Картометрический метод	0.10	–
10934	577782.43	2175738.58	Картометрический метод	0.10	–
10935	577782.81	2175737.64	Картометрический метод	0.10	–
10936	577783.29	2175736.14	Картометрический метод	0.10	–
10937	577783.52	2175735.18	Картометрический метод	0.10	–
10938	577784.05	2175732.26	Картометрический метод	0.10	–
10939	577784.12	2175730.98	Картометрический метод	0.10	–
10940	577783.89	2175728.73	Картометрический метод	0.10	–
10941	577783.82	2175727.04	Картометрический метод	0.10	–
10942	577783.73	2175725.37	Картометрический метод	0.10	–
10943	577783.66	2175723.01	Картометрический метод	0.10	–
10944	577783.68	2175721.95	Картометрический метод	0.10	–
10945	577783.85	2175720.81	Картометрический метод	0.10	–
10946	577784.08	2175718.43	Картометрический метод	0.10	–
10947	577784.57	2175715.96	Картометрический метод	0.10	–
10948	577785.41	2175713.00	Картометрический метод	0.10	–
10949	577785.95	2175710.50	Картометрический метод	0.10	–
10950	577786.24	2175709.51	Картометрический метод	0.10	–
10951	577786.71	2175708.13	Картометрический метод	0.10	–
10952	577786.95	2175707.34	Картометрический метод	0.10	–
10953	577787.42	2175706.27	Картометрический метод	0.10	–
10954	577787.76	2175705.71	Картометрический метод	0.10	–
10955	577788.41	2175704.88	Картометрический метод	0.10	–
10956	577789.36	2175703.57	Картометрический метод	0.10	–
10957	577789.74	2175703.04	Картометрический метод	0.10	–

10958	577791.53	2175700.97	Картометрический метод	0.10	–
10959	577794.24	2175698.21	Картометрический метод	0.10	–
10960	577796.44	2175696.09	Картометрический метод	0.10	–
10961	577799.90	2175692.89	Картометрический метод	0.10	–
10962	577802.32	2175690.72	Картометрический метод	0.10	–
10963	577803.18	2175689.89	Картометрический метод	0.10	–
10964	577803.90	2175689.31	Картометрический метод	0.10	–
10965	577804.33	2175688.96	Картометрический метод	0.10	–
10966	577805.26	2175688.42	Картометрический метод	0.10	–
10967	577805.91	2175687.96	Картометрический метод	0.10	–
10968	577806.93	2175687.33	Картометрический метод	0.10	–
10969	577807.98	2175686.79	Картометрический метод	0.10	–
10970	577808.61	2175686.52	Картометрический метод	0.10	–
10971	577810.61	2175686.07	Картометрический метод	0.10	–
10972	577812.29	2175685.89	Картометрический метод	0.10	–
5527	577813.62	2175685.79	Картометрический метод	0.10	–
Граница1(29)	–	–	–	–	–
10973	577783.75	2175819.11	Картометрический метод	0.10	–
10974	577772.95	2175815.40	Картометрический метод	0.10	–
10975	577774.95	2175807.52	Картометрический метод	0.10	–
10976	577764.05	2175802.53	Картометрический метод	0.10	–
10977	577753.45	2175800.78	Картометрический метод	0.10	–
10978	577745.85	2175800.03	Картометрический метод	0.10	–
10979	577716.39	2175793.76	Картометрический метод	0.10	–
10980	577726.36	2175745.59	Картометрический метод	0.10	–
10981	577745.75	2175749.88	Картометрический метод	0.10	–
10982	577755.34	2175752.98	Картометрический метод	0.10	–
10983	577759.35	2175754.27	Картометрический метод	0.10	–
10984	577766.25	2175757.30	Картометрический метод	0.10	–
10985	577772.45	2175763.44	Картометрический метод	0.10	–
10986	577780.25	2175775.03	Картометрический метод	0.10	–
10987	577777.15	2175782.15	Картометрический метод	0.10	–
10988	577787.75	2175786.69	Картометрический метод	0.10	–
10989	577781.25	2175801.09	Картометрический метод	0.10	–

10990	577788.15	2175803.59	Картометрический метод	0.10	–
10973	577783.75	2175819.11	Картометрический метод	0.10	–
Граница I(30)	–	–	–	–	–
10991	584704.78	2180076.66	Картометрический метод	0.10	–
10992	584705.07	2180100.63	Картометрический метод	0.10	–
10993	584704.71	2180099.69	Картометрический метод	0.10	–
10994	584703.80	2180097.48	Картометрический метод	0.10	–
10995	584702.81	2180095.30	Картометрический метод	0.10	–
10996	584702.58	2180094.74	Картометрический метод	0.10	–
10997	584702.38	2180094.08	Картометрический метод	0.10	–
10998	584702.27	2180093.40	Картометрический метод	0.10	–
10999	584702.23	2180092.70	Картометрический метод	0.10	–
11000	584702.28	2180092.02	Картометрический метод	0.10	–
11001	584702.80	2180090.74	Картометрический метод	0.10	–
11002	584703.45	2180089.36	Картометрический метод	0.10	–
11003	584704.18	2180088.01	Картометрический метод	0.10	–
11004	584704.26	2180087.86	Картометрический метод	0.10	–
11005	584704.45	2180087.40	Картометрический метод	0.10	–
11006	584704.55	2180086.92	Картометрический метод	0.10	–
11007	584704.59	2180086.42	Картометрический метод	0.10	–
11008	584704.54	2180085.92	Картометрический метод	0.10	–
11009	584704.41	2180085.45	Картометрический метод	0.10	–
11010	584704.21	2180084.99	Картометрический метод	0.10	–
11011	584703.77	2180084.32	Картометрический метод	0.10	–
11012	584702.56	2180082.60	Картометрический метод	0.10	–
11013	584701.30	2180080.92	Картометрический метод	0.10	–
11014	584701.11	2180080.63	Картометрический метод	0.10	–
11015	584701.00	2180080.29	Картометрический метод	0.10	–
11016	584700.97	2180079.95	Картометрический метод	0.10	–
11017	584701.01	2180079.60	Картометрический метод	0.10	–
11018	584701.13	2180079.27	Картометрический метод	0.10	–
11019	584701.33	2180078.98	Картометрический метод	0.10	–
11020	584701.58	2180078.73	Картометрический метод	0.10	–
11021	584702.59	2180078.01	Картометрический метод	0.10	–

11022	584703.84	2180077.20	Картометрический метод	0.10	–
10991	584704.78	2180076.66	Картометрический метод	0.10	–
Граница1(31)	–	–	–	–	–
11023	581776.34	2177429.98	Картометрический метод	0.10	–
11024	581825.49	2177454.83	Картометрический метод	0.10	–
11025	581827.59	2177466.29	Картометрический метод	0.10	–
11026	581827.95	2177467.36	Картометрический метод	0.10	–
11027	581828.55	2177468.70	Картометрический метод	0.10	–
11028	581829.28	2177469.98	Картометрический метод	0.10	–
11029	581829.93	2177470.86	Картометрический метод	0.10	–
11030	581829.90	2177470.88	Картометрический метод	0.10	–
11031	581829.88	2177470.91	Картометрический метод	0.10	–
11032	581829.85	2177470.94	Картометрический метод	0.10	–
11033	581829.83	2177470.97	Картометрический метод	0.10	–
11034	581829.81	2177471.01	Картометрический метод	0.10	–
11035	581829.80	2177471.04	Картометрический метод	0.10	–
11036	581829.78	2177471.08	Картометрический метод	0.10	–
11037	581829.78	2177471.12	Картометрический метод	0.10	–
11038	581829.77	2177471.16	Картометрический метод	0.10	–
11039	581829.78	2177471.20	Картометрический метод	0.10	–
11040	581829.78	2177471.24	Картометрический метод	0.10	–
11041	581829.79	2177471.27	Картометрический метод	0.10	–
11042	581829.80	2177471.30	Картометрический метод	0.10	–
11043	581829.82	2177471.34	Картометрический метод	0.10	–
11044	581829.84	2177471.38	Картометрический метод	0.10	–
11045	581829.86	2177471.41	Картометрический метод	0.10	–
11046	581829.89	2177471.43	Картометрический метод	0.10	–
11047	581829.92	2177471.46	Картометрический метод	0.10	–
11048	581829.95	2177471.48	Картометрический метод	0.10	–
11049	581829.98	2177471.50	Картометрический метод	0.10	–
11050	581830.02	2177471.52	Картометрический метод	0.10	–
11051	581830.06	2177471.53	Картометрический метод	0.10	–
11052	581830.10	2177471.54	Картометрический метод	0.10	–
11053	581830.14	2177471.54	Картометрический метод	0.10	–

11054	581830.19	2177471.54	Картометрический метод	0.10	–
11055	581830.23	2177471.53	Картометрический метод	0.10	–
11056	581830.27	2177471.52	Картометрический метод	0.10	–
11057	581830.30	2177471.51	Картометрический метод	0.10	–
11058	581830.34	2177471.49	Картометрический метод	0.10	–
11059	581830.37	2177471.47	Картометрический метод	0.10	–
11060	581830.40	2177471.44	Картометрический метод	0.10	–
11061	581830.43	2177471.42	Картометрический метод	0.10	–
11062	581830.46	2177471.39	Картометрический метод	0.10	–
11063	581831.33	2177472.01	Картометрический метод	0.10	–
11064	581843.69	2177480.89	Картометрический метод	0.10	–
11065	581844.31	2177481.30	Картометрический метод	0.10	–
11066	581844.78	2177481.58	Картометрический метод	0.10	–
11067	581845.38	2177481.83	Картометрический метод	0.10	–
11068	581846.00	2177482.02	Картометрический метод	0.10	–
11069	581846.64	2177482.15	Картометрический метод	0.10	–
11070	581847.29	2177482.21	Картометрический метод	0.10	–
11071	581850.56	2177482.45	Картометрический метод	0.10	–
11072	581851.67	2177482.35	Картометрический метод	0.10	–
11073	581852.84	2177482.36	Картометрический метод	0.10	–
11074	581854.00	2177482.49	Картометрический метод	0.10	–
11075	581855.14	2177482.74	Картометрический метод	0.10	–
11076	581856.25	2177483.11	Картометрический метод	0.10	–
11077	581857.32	2177483.59	Картометрический метод	0.10	–
11078	581858.32	2177484.18	Картометрический метод	0.10	–
11079	581859.27	2177484.87	Картометрический метод	0.10	–
11080	581859.58	2177485.11	Картометрический метод	0.10	–
11081	581859.98	2177485.48	Картометрический метод	0.10	–
11082	581860.33	2177485.89	Картометрический метод	0.10	–
11083	581860.64	2177486.33	Картометрический метод	0.10	–
11084	581860.90	2177486.80	Картометрический метод	0.10	–
11085	581861.11	2177487.29	Картометрический метод	0.10	–
11086	581861.27	2177487.81	Картометрический метод	0.10	–
11087	581861.62	2177489.57	Картометрический метод	0.10	–

11088	581861.71	2177490.09	Картометрический метод	0.10	–
11089	581862.39	2177493.05	Картометрический метод	0.10	–
11090	581862.49	2177493.34	Картометрический метод	0.10	–
11091	581862.63	2177493.64	Картометрический метод	0.10	–
11092	581862.79	2177493.91	Картометрический метод	0.10	–
11093	581862.99	2177494.17	Картометрический метод	0.10	–
11094	581863.20	2177494.40	Картометрический метод	0.10	–
11095	581863.44	2177494.61	Картометрический метод	0.10	–
11096	581866.06	2177496.64	Картометрический метод	0.10	–
11097	581867.12	2177497.53	Картометрический метод	0.10	–
11098	581868.15	2177498.60	Картометрический метод	0.10	–
11099	581869.84	2177500.42	Картометрический метод	0.10	–
11100	581872.84	2177503.14	Картометрический метод	0.10	–
11101	581874.54	2177504.40	Картометрический метод	0.10	–
11102	581876.52	2177505.57	Картометрический метод	0.10	–
11103	581878.61	2177506.54	Картометрический метод	0.10	–
11104	581879.15	2177506.74	Картометрический метод	0.10	–
11105	581880.11	2177507.00	Картометрический метод	0.10	–
11106	581880.14	2177507.01	Картометрический метод	0.10	–
11107	581880.49	2177507.07	Картометрический метод	0.10	–
11108	581880.85	2177507.08	Картометрический метод	0.10	–
11109	581881.20	2177507.06	Картометрический метод	0.10	–
11110	581881.56	2177507.01	Картометрический метод	0.10	–
11111	581882.29	2177506.76	Картометрический метод	0.10	–
11112	581882.65	2177506.56	Картометрический метод	0.10	–
11113	581882.94	2177506.36	Картометрический метод	0.10	–
11114	581883.21	2177506.13	Картометрический метод	0.10	–
11115	581883.46	2177505.87	Картометрический метод	0.10	–
11116	581883.67	2177505.58	Картометрический метод	0.10	–
11117	581883.86	2177505.27	Картометрический метод	0.10	–
11118	581884.44	2177504.02	Картометрический метод	0.10	–
11119	581884.86	2177502.77	Картометрический метод	0.10	–
11120	581885.14	2177501.49	Картометрический метод	0.10	–
11121	581885.30	2177500.19	Картометрический метод	0.10	–

11122	581885.40	2177498.20	Картометрический метод	0.10	–
11123	581885.31	2177486.64	Картометрический метод	0.10	–
11124	581892.41	2177474.94	Картометрический метод	0.10	–
11125	581894.28	2177474.87	Картометрический метод	0.10	–
11126	581895.28	2177474.95	Картометрический метод	0.10	–
11127	581896.12	2177475.11	Картометрический метод	0.10	–
11128	581896.94	2177475.36	Картометрический метод	0.10	–
11129	581897.72	2177475.70	Картометрический метод	0.10	–
11130	581898.59	2177476.07	Картометрический метод	0.10	–
11131	581899.62	2177476.40	Картометрический метод	0.10	–
11132	581900.69	2177476.62	Картометрический метод	0.10	–
11133	581900.78	2177476.64	Картометрический метод	0.10	–
11134	581901.86	2177476.73	Картометрический метод	0.10	–
11135	581902.95	2177476.72	Картометрический метод	0.10	–
11136	581909.61	2177476.29	Картометрический метод	0.10	–
11137	581910.84	2177476.20	Картометрический метод	0.10	–
11138	581915.44	2177475.54	Картометрический метод	0.10	–
11139	581917.04	2177475.20	Картометрический метод	0.10	–
11140	581918.10	2177475.07	Картометрический метод	0.10	–
11141	581919.11	2177475.16	Картометрический метод	0.10	–
11142	581924.36	2177476.39	Картометрический метод	0.10	–
11143	581924.50	2177476.44	Картометрический метод	0.10	–
11144	581924.70	2177476.55	Картометрический метод	0.10	–
11145	581924.87	2177476.70	Картометрический метод	0.10	–
11146	581925.97	2177477.83	Картометрический метод	0.10	–
11147	581926.63	2177478.51	Картометрический метод	0.10	–
11148	581927.52	2177479.61	Картометрический метод	0.10	–
11149	581928.30	2177480.80	Картометрический метод	0.10	–
11150	581928.94	2177482.07	Картометрический метод	0.10	–
11151	581929.45	2177483.38	Картометрический метод	0.10	–
11152	581929.82	2177484.77	Картометрический метод	0.10	–
11153	581930.19	2177487.17	Картометрический метод	0.10	–
11154	581930.32	2177489.58	Картометрический метод	0.10	–
11155	581930.19	2177492.00	Картометрический метод	0.10	–

11156	581929.95	2177495.39	Картометрический метод	0.10	–
11157	581930.06	2177500.16	Картометрический метод	0.10	–
11158	581930.30	2177502.47	Картометрический метод	0.10	–
11159	581931.04	2177506.35	Картометрический метод	0.10	–
11160	581931.23	2177507.06	Картометрический метод	0.10	–
11161	581931.86	2177508.91	Картометрический метод	0.10	–
11162	581931.91	2177509.04	Картометрический метод	0.10	–
11163	581931.95	2177509.27	Картометрический метод	0.10	–
11164	581931.94	2177509.50	Картометрический метод	0.10	–
11165	581933.43	2177513.54	Картометрический метод	0.10	–
11166	581933.42	2177513.88	Картометрический метод	0.10	–
11167	581933.50	2177515.12	Картометрический метод	0.10	–
11168	581933.70	2177516.34	Картометрический метод	0.10	–
11169	581934.02	2177517.52	Картометрический метод	0.10	–
11170	581934.96	2177520.29	Картометрический метод	0.10	–
11171	581935.10	2177520.79	Картометрический метод	0.10	–
11172	581935.33	2177521.39	Картометрический метод	0.10	–
11173	581935.62	2177521.97	Картометрический метод	0.10	–
11174	581935.97	2177522.50	Картометрический метод	0.10	–
11175	581936.23	2177522.88	Картометрический метод	0.10	–
11176	581936.57	2177523.49	Картометрический метод	0.10	–
11177	581936.83	2177524.13	Картометрический метод	0.10	–
11178	581937.04	2177524.80	Картометрический метод	0.10	–
11179	581937.42	2177526.53	Картометрический метод	0.10	–
11180	581937.83	2177529.65	Картометрический метод	0.10	–
11181	581937.92	2177532.79	Картометрический метод	0.10	–
11182	581937.68	2177535.93	Картометрический метод	0.10	–
11183	581937.30	2177538.28	Картометрический метод	0.10	–
11184	581936.34	2177542.09	Картометрический метод	0.10	–
11185	581935.08	2177545.66	Картометрический метод	0.10	–
11186	581933.10	2177549.92	Картометрический метод	0.10	–
11187	581929.28	2177557.23	Картометрический метод	0.10	–
11188	581929.24	2177557.31	Картометрический метод	0.10	–
11189	581929.10	2177557.64	Картометрический метод	0.10	–

11190	581929.00	2177557.97	Картометрический метод	0.10	–
11191	581928.93	2177558.33	Картометрический метод	0.10	–
11192	581928.90	2177558.67	Картометрический метод	0.10	–
11193	581928.91	2177559.03	Картометрический метод	0.10	–
11194	581928.95	2177559.38	Картометрический метод	0.10	–
11195	581929.04	2177559.73	Картометрический метод	0.10	–
11196	581929.78	2177562.61	Картометрический метод	0.10	–
11197	581930.17	2177563.99	Картометрический метод	0.10	–
11198	581930.72	2177565.37	Картометрический метод	0.10	–
11199	581931.41	2177566.70	Картометрический метод	0.10	–
11200	581932.24	2177567.95	Картометрический метод	0.10	–
11201	581933.94	2177570.26	Картометрический метод	0.10	–
11202	581937.34	2177574.51	Картометрический метод	0.10	–
11203	581937.46	2177574.65	Картометрический метод	0.10	–
11204	581937.69	2177574.88	Картометрический метод	0.10	–
11205	581937.94	2177575.09	Картометрический метод	0.10	–
11206	581938.21	2177575.27	Картометрический метод	0.10	–
11207	581938.51	2177575.41	Картометрический метод	0.10	–
11208	581938.81	2177575.53	Картометрический метод	0.10	–
11209	581939.13	2177575.62	Картометрический метод	0.10	–
11210	581939.45	2177575.67	Картометрический метод	0.10	–
11211	581942.16	2177576.00	Картометрический метод	0.10	–
11212	581942.55	2177576.07	Картометрический метод	0.10	–
11213	581942.94	2177576.19	Картометрический метод	0.10	–
11214	581943.31	2177576.34	Картометрический метод	0.10	–
11215	581943.68	2177576.54	Картометрический метод	0.10	–
11216	581944.02	2177576.77	Картометрический метод	0.10	–
11217	581944.33	2177577.04	Картометрический метод	0.10	–
11218	581944.62	2177577.34	Картометрический метод	0.10	–
11219	581944.87	2177577.67	Картометрический метод	0.10	–
11220	581945.08	2177578.02	Картометрический метод	0.10	–
11221	581945.26	2177578.39	Картометрический метод	0.10	–
11222	581945.39	2177578.77	Картометрический метод	0.10	–
11223	581945.98	2177581.22	Картометрический метод	0.10	–

11224	581946.21	2177582.25	Картометрический метод	0.10	–
11225	581946.68	2177583.74	Картометрический метод	0.10	–
11226	581947.88	2177585.56	Картометрический метод	0.10	–
11227	581949.13	2177586.45	Картометрический метод	0.10	–
11228	581949.26	2177586.51	Картометрический метод	0.10	–
11229	581949.38	2177586.55	Картометрический метод	0.10	–
11230	581949.52	2177586.58	Картометрический метод	0.10	–
11231	581949.65	2177586.59	Картометрический метод	0.10	–
11232	581949.79	2177586.59	Картометрический метод	0.10	–
11233	581949.93	2177586.57	Картометрический метод	0.10	–
11234	581950.03	2177586.55	Картометрический метод	0.10	–
11235	581952.40	2177586.58	Картометрический метод	0.10	–
11236	581953.21	2177586.42	Картометрический метод	0.10	–
11237	581954.00	2177586.19	Картометрический метод	0.10	–
11238	581954.77	2177585.87	Картометрический метод	0.10	–
11239	581954.84	2177585.83	Картометрический метод	0.10	–
11240	581955.57	2177585.43	Картометрический метод	0.10	–
11241	581962.46	2177583.12	Картометрический метод	0.10	–
11242	581963.24	2177582.91	Картометрический метод	0.10	–
11243	581964.03	2177582.79	Картометрический метод	0.10	–
11244	581964.84	2177582.75	Картометрический метод	0.10	–
11245	581965.90	2177582.83	Картометрический метод	0.10	–
11246	581976.84	2177583.51	Картометрический метод	0.10	–
11247	581983.44	2177582.73	Картометрический метод	0.10	–
11248	581986.35	2177582.23	Картометрический метод	0.10	–
11249	581989.20	2177581.43	Картометрический метод	0.10	–
11250	581989.95	2177581.16	Картометрический метод	0.10	–
11251	581992.66	2177579.99	Картометрический метод	0.10	–
11252	581994.34	2177579.26	Картометрический метод	0.10	–
11253	581996.08	2177578.72	Картометрический метод	0.10	–
11254	581997.87	2177578.36	Картометрический метод	0.10	–
11255	581999.68	2177578.18	Картометрический метод	0.10	–
11256	582001.51	2177578.21	Картометрический метод	0.10	–
11257	582003.33	2177578.42	Картометрический метод	0.10	–

11258	582004.76	2177578.72	Картометрический метод	0.10	–
11259	582005.89	2177579.19	Картометрический метод	0.10	–
11260	582006.38	2177579.48	Картометрический метод	0.10	–
11261	582006.85	2177579.82	Картометрический метод	0.10	–
11262	582007.28	2177580.20	Картометрический метод	0.10	–
11263	582007.76	2177580.75	Картометрический метод	0.10	–
11264	582010.56	2177584.67	Картометрический метод	0.10	–
11265	582010.94	2177585.22	Картометрический метод	0.10	–
11266	582011.26	2177585.81	Картометрический метод	0.10	–
11267	582011.51	2177586.42	Картометрический метод	0.10	–
11268	582011.71	2177587.07	Картометрический метод	0.10	–
11269	582011.82	2177587.67	Картометрический метод	0.10	–
11270	582012.08	2177589.10	Картометрический метод	0.10	–
11271	582013.58	2177596.15	Картометрический метод	0.10	–
11272	582013.62	2177596.53	Картометрический метод	0.10	–
11273	582014.44	2177601.36	Картометрический метод	0.10	–
11274	582015.75	2177606.07	Картометрический метод	0.10	–
11275	582017.55	2177610.62	Картометрический метод	0.10	–
11276	582018.78	2177612.97	Картометрический метод	0.10	–
11277	582020.26	2177615.19	Картометрический метод	0.10	–
11278	582021.64	2177616.89	Картометрический метод	0.10	–
11279	582027.75	2177623.77	Картометрический метод	0.10	–
11280	582031.70	2177627.23	Картометрический метод	0.10	–
11281	582033.10	2177628.30	Картометрический метод	0.10	–
11282	582038.44	2177631.87	Картометрический метод	0.10	–
11283	582039.84	2177632.64	Картометрический метод	0.10	–
11284	582041.75	2177633.47	Картометрический метод	0.10	–
11285	582044.74	2177634.60	Картометрический метод	0.10	–
11286	582047.21	2177635.77	Картометрический метод	0.10	–
11287	582048.22	2177636.15	Картометрический метод	0.10	–
11288	582049.28	2177636.44	Картометрический метод	0.10	–
11289	582050.36	2177636.61	Картометрический метод	0.10	–
11290	582050.81	2177636.64	Картометрический метод	0.10	–
11291	582053.80	2177636.74	Картометрический метод	0.10	–

11292	582059.68	2177636.05	Картометрический метод	0.10	–
11293	582063.01	2177635.87	Картометрический метод	0.10	–
11294	582064.42	2177635.90	Картометрический метод	0.10	–
11295	582070.15	2177636.05	Картометрический метод	0.10	–
11296	582073.10	2177635.92	Картометрический метод	0.10	–
11297	582074.04	2177635.82	Картометрический метод	0.10	–
11298	582076.91	2177635.28	Картометрический метод	0.10	–
11299	582076.96	2177635.27	Картометрический метод	0.10	–
11300	582079.76	2177634.44	Картометрический метод	0.10	–
11301	582082.46	2177633.31	Картометрический метод	0.10	–
11302	582093.62	2177626.20	Картометрический метод	0.10	–
11303	582096.32	2177624.13	Картометрический метод	0.10	–
11304	582098.82	2177622.77	Картометрический метод	0.10	–
11305	582104.49	2177619.20	Картометрический метод	0.10	–
11306	582105.18	2177618.71	Картометрический метод	0.10	–
11307	582107.50	2177616.82	Картометрический метод	0.10	–
11308	582109.61	2177614.69	Картометрический метод	0.10	–
11309	582109.61	2177614.44	Картометрический метод	0.10	–
11310	582109.60	2177614.19	Картометрический метод	0.10	–
11311	582109.55	2177613.95	Картометрический метод	0.10	–
11312	582109.48	2177613.71	Картометрический метод	0.10	–
11313	582109.39	2177613.48	Картометрический метод	0.10	–
11314	582109.27	2177613.25	Картометрический метод	0.10	–
11315	582109.13	2177613.05	Картометрический метод	0.10	–
11316	582108.97	2177612.85	Картометрический метод	0.10	–
11317	582108.79	2177612.69	Картометрический метод	0.10	–
11318	582108.59	2177612.53	Картометрический метод	0.10	–
11319	582108.38	2177612.40	Картометрический метод	0.10	–
11320	582108.16	2177612.29	Картометрический метод	0.10	–
11321	582107.91	2177612.20	Картометрический метод	0.10	–
11322	582107.67	2177612.15	Картометрический метод	0.10	–
11323	582107.34	2177612.06	Картометрический метод	0.10	–
11324	582106.94	2177611.87	Картометрический метод	0.10	–
11325	582106.58	2177611.60	Картометрический метод	0.10	–

11326	582106.29	2177611.26	Картометрический метод	0.10	–
11327	582106.08	2177610.87	Картометрический метод	0.10	–
11328	582105.95	2177610.44	Картометрический метод	0.10	–
11329	582105.92	2177610.00	Картометрический метод	0.10	–
11330	582105.97	2177609.56	Картометрический метод	0.10	–
11331	582106.07	2177609.25	Картометрический метод	0.10	–
11332	582108.90	2177607.65	Картометрический метод	0.10	–
11333	582110.67	2177606.21	Картометрический метод	0.10	–
11334	582111.14	2177605.86	Картометрический метод	0.10	–
11335	582113.03	2177604.62	Картометрический метод	0.10	–
11336	582115.31	2177603.43	Картометрический метод	0.10	–
11337	582115.90	2177603.18	Картометрический метод	0.10	–
11338	582116.32	2177603.01	Картометрический метод	0.10	–
11339	582125.21	2177599.11	Картометрический метод	0.10	–
11340	582132.07	2177596.34	Картометрический метод	0.10	–
11341	582135.48	2177594.65	Картометрический метод	0.10	–
11342	582136.33	2177594.52	Картометрический метод	0.10	–
11343	582138.04	2177594.54	Картометрический метод	0.10	–
11344	582139.73	2177594.91	Картометрический метод	0.10	–
11345	582141.29	2177595.62	Картометрический метод	0.10	–
11346	582142.55	2177596.53	Картометрический метод	0.10	–
11347	582144.57	2177597.73	Картометрический метод	0.10	–
11348	582146.72	2177598.72	Картометрический метод	0.10	–
11349	582148.96	2177599.48	Картометрический метод	0.10	–
11350	582150.25	2177599.89	Картометрический метод	0.10	–
11351	582151.24	2177600.20	Картометрический метод	0.10	–
11352	582151.78	2177600.34	Картометрический метод	0.10	–
11353	582153.46	2177600.67	Картометрический метод	0.10	–
11354	582155.18	2177600.81	Картометрический метод	0.10	–
11355	582158.58	2177601.26	Картометрический метод	0.10	–
11356	582163.64	2177601.47	Картометрический метод	0.10	–
11357	582163.65	2177601.52	Картометрический метод	0.10	–
11358	582163.65	2177601.55	Картометрический метод	0.10	–
11359	582163.66	2177601.58	Картометрический метод	0.10	–

11360	582163.67	2177601.61	Картометрический метод	0.10	–
11361	582163.69	2177601.64	Картометрический метод	0.10	–
11362	582163.71	2177601.66	Картометрический метод	0.10	–
11363	582163.73	2177601.68	Картометрический метод	0.10	–
11364	582163.75	2177601.71	Картометрический метод	0.10	–
11365	582163.78	2177601.73	Картометрический метод	0.10	–
11366	582163.81	2177601.74	Картометрический метод	0.10	–
11367	582163.84	2177601.75	Картометрический метод	0.10	–
11368	582163.87	2177601.76	Картометрический метод	0.10	–
11369	582163.90	2177601.77	Картометрический метод	0.10	–
11370	582163.94	2177601.77	Картометрический метод	0.10	–
11371	582163.98	2177601.77	Картометрический метод	0.10	–
11372	582164.01	2177601.76	Картометрический метод	0.10	–
11373	582164.04	2177601.75	Картометрический метод	0.10	–
11374	582164.07	2177601.74	Картометрический метод	0.10	–
11375	582164.09	2177601.73	Картометрический метод	0.10	–
11376	582164.12	2177601.71	Картометрический метод	0.10	–
11377	582164.14	2177601.69	Картометрический метод	0.10	–
11378	582164.17	2177601.66	Картометрический метод	0.10	–
11379	582164.18	2177601.64	Картометрический метод	0.10	–
11380	582164.20	2177601.61	Картометрический метод	0.10	–
11381	582164.21	2177601.59	Картометрический метод	0.10	–
11382	582164.22	2177601.56	Картометрический метод	0.10	–
11383	582164.24	2177601.53	Картометрический метод	0.10	–
11384	582164.24	2177601.49	Картометрический метод	0.10	–
11385	582164.24	2177601.46	Картометрический метод	0.10	–
11386	582165.29	2177601.43	Картометрический метод	0.10	–
11387	582167.36	2177601.29	Картометрический метод	0.10	–
11388	582172.38	2177600.59	Картометрический метод	0.10	–
11389	582186.04	2177597.81	Картометрический метод	0.10	–
11390	582188.11	2177597.63	Картометрический метод	0.10	–
11391	582190.18	2177597.68	Картометрический метод	0.10	–
11392	582192.25	2177597.94	Картометрический метод	0.10	–
11393	582194.26	2177598.42	Картометрический метод	0.10	–

11394	582196.24	2177599.11	Картометрический метод	0.10	–
11395	582197.62	2177599.74	Картометрический метод	0.10	–
11396	582200.36	2177600.62	Картометрический метод	0.10	–
11397	582202.98	2177601.79	Картометрический метод	0.10	–
11398	582205.17	2177603.03	Картометрический метод	0.10	–
11399	582206.72	2177604.04	Картометрический метод	0.10	–
11400	582207.22	2177604.37	Картометрический метод	0.10	–
11401	582218.97	2177612.03	Картометрический метод	0.10	–
11402	582233.71	2177621.07	Картометрический метод	0.10	–
11403	582241.20	2177624.98	Картометрический метод	0.10	–
11404	582251.60	2177630.08	Картометрический метод	0.10	–
11405	582252.18	2177630.29	Картометрический метод	0.10	–
11406	582252.82	2177630.46	Картометрический метод	0.10	–
11407	582253.48	2177630.56	Картометрический метод	0.10	–
11408	582254.15	2177630.59	Картометрический метод	0.10	–
11409	582257.63	2177629.39	Картометрический метод	0.10	–
11410	582260.96	2177627.83	Картометрический метод	0.10	–
11411	582261.80	2177627.37	Картометрический метод	0.10	–
11412	582264.15	2177626.06	Картометрический метод	0.10	–
11413	582266.38	2177625.11	Картометрический метод	0.10	–
11414	582274.94	2177630.83	Картометрический метод	0.10	–
11415	582275.63	2177631.70	Картометрический метод	0.10	–
11416	582276.29	2177632.38	Картометрический метод	0.10	–
11417	582277.03	2177632.99	Картометрический метод	0.10	–
11418	582287.97	2177643.94	Картометрический метод	0.10	–
11419	582291.77	2177647.21	Картометрический метод	0.10	–
11420	582295.20	2177650.86	Картометрический метод	0.10	–
11421	582297.45	2177653.73	Картометрический метод	0.10	–
11422	582302.08	2177659.75	Картометрический метод	0.10	–
11423	582303.20	2177661.43	Картометрический метод	0.10	–
11424	582306.86	2177667.87	Картометрический метод	0.10	–
11425	582312.17	2177675.43	Картометрический метод	0.10	–
11426	582314.44	2177678.67	Картометрический метод	0.10	–
11427	582316.36	2177682.12	Картометрический метод	0.10	–

11428	582317.04	2177683.60	Картометрический метод	0.10	–
11429	582317.42	2177684.04	Картометрический метод	0.10	–
11430	582317.56	2177684.11	Картометрический метод	0.10	–
11431	582317.78	2177684.20	Картометрический метод	0.10	–
11432	582318.00	2177684.27	Картометрический метод	0.10	–
11433	582318.23	2177684.31	Картометрический метод	0.10	–
11434	582318.46	2177684.32	Картометрический метод	0.10	–
11435	582318.69	2177684.32	Картометрический метод	0.10	–
11436	582318.92	2177684.28	Картометрический метод	0.10	–
11437	582319.15	2177684.23	Картометрический метод	0.10	–
11438	582319.37	2177684.15	Картометрический метод	0.10	–
11439	582319.58	2177684.05	Картометрический метод	0.10	–
11440	582319.78	2177683.92	Картометрический метод	0.10	–
11441	582319.82	2177683.89	Картометрический метод	0.10	–
11442	582320.01	2177683.73	Картометрический метод	0.10	–
11443	582324.42	2177681.07	Картометрический метод	0.10	–
11444	582324.55	2177680.98	Картометрический метод	0.10	–
11445	582328.13	2177678.31	Картометрический метод	0.10	–
11446	582331.41	2177675.29	Картометрический метод	0.10	–
11447	582331.78	2177674.95	Картометрический метод	0.10	–
11448	582332.17	2177674.66	Картометрический метод	0.10	–
11449	582332.59	2177674.41	Картометрический метод	0.10	–
11450	582333.04	2177674.20	Картометрический метод	0.10	–
11451	582333.51	2177674.04	Картометрический метод	0.10	–
11452	582333.98	2177673.94	Картометрический метод	0.10	–
11453	582334.48	2177673.88	Картометрический метод	0.10	–
11454	582334.97	2177673.87	Картометрический метод	0.10	–
11455	582335.46	2177673.92	Картометрический метод	0.10	–
11456	582335.94	2177674.02	Картометрический метод	0.10	–
11457	582336.42	2177674.16	Картометрический метод	0.10	–
11458	582336.83	2177674.68	Картометрический метод	0.10	–
11459	582336.98	2177675.13	Картометрический метод	0.10	–
11460	582337.08	2177675.59	Картометрический метод	0.10	–
11461	582337.14	2177676.06	Картометрический метод	0.10	–

11462	582337.15	2177676.54	Картометрический метод	0.10	–
11463	582337.10	2177677.01	Картометрический метод	0.10	–
11464	582337.01	2177677.48	Картометрический метод	0.10	–
11465	582336.86	2177677.95	Картометрический метод	0.10	–
11466	582336.18	2177681.73	Картометрический метод	0.10	–
11467	582335.24	2177685.04	Картометрический метод	0.10	–
11468	582331.01	2177695.27	Картометрический метод	0.10	–
11469	582330.39	2177697.05	Картометрический метод	0.10	–
11470	582329.60	2177698.73	Картометрический метод	0.10	–
11471	582328.63	2177700.34	Картометрический метод	0.10	–
11472	582327.78	2177701.50	Картометрический метод	0.10	–
11473	582325.19	2177704.75	Картометрический метод	0.10	–
11474	582324.93	2177705.04	Картометрический метод	0.10	–
11475	582324.71	2177705.35	Картометрический метод	0.10	–
11476	582324.52	2177705.69	Картометрический метод	0.10	–
11477	582324.36	2177706.04	Картометрический метод	0.10	–
11478	582324.25	2177706.41	Картометрический метод	0.10	–
11479	582324.17	2177706.79	Картометрический метод	0.10	–
11480	582324.13	2177707.18	Картометрический метод	0.10	–
11481	582324.13	2177707.57	Картометрический метод	0.10	–
11482	582324.18	2177707.94	Картометрический метод	0.10	–
11483	582324.26	2177708.32	Картометрический метод	0.10	–
11484	582324.38	2177708.69	Картометрический метод	0.10	–
11485	582324.54	2177709.05	Картометрический метод	0.10	–
11486	582324.55	2177709.07	Картометрический метод	0.10	–
11487	582324.75	2177709.40	Картометрический метод	0.10	–
11488	582325.66	2177711.16	Картометрический метод	0.10	–
11489	582326.73	2177712.80	Картометрический метод	0.10	–
11490	582327.97	2177714.33	Картометрический метод	0.10	–
11491	582328.26	2177714.65	Картометрический метод	0.10	–
11492	582328.60	2177715.52	Картометрический метод	0.10	–
11493	582329.02	2177716.36	Картометрический метод	0.10	–
11494	582329.53	2177717.14	Картометрический метод	0.10	–
11495	582330.12	2177717.87	Картометрический метод	0.10	–

11496	582330.77	2177718.52	Картометрический метод	0.10	–
11497	582331.79	2177720.27	Картометрический метод	0.10	–
11498	582332.97	2177721.88	Картометрический метод	0.10	–
11499	582334.34	2177723.39	Картометрический метод	0.10	–
11500	582335.84	2177724.73	Картометрический метод	0.10	–
11501	582337.20	2177725.72	Картометрический метод	0.10	–
11502	582344.03	2177731.74	Картометрический метод	0.10	–
11503	582348.95	2177735.72	Картометрический метод	0.10	–
11504	582352.66	2177738.20	Картометрический метод	0.10	–
11505	582354.81	2177739.99	Картометрический метод	0.10	–
11506	582356.77	2177742.01	Картометрический метод	0.10	–
11507	582358.50	2177744.21	Картометрический метод	0.10	–
11508	582359.47	2177745.68	Картометрический метод	0.10	–
11509	582359.57	2177745.85	Картометрический метод	0.10	–
11510	582361.44	2177748.53	Картометрический метод	0.10	–
11511	582363.58	2177751.00	Картометрический метод	0.10	–
11512	582365.97	2177753.23	Картометрический метод	0.10	–
11513	582368.57	2177755.19	Картометрический метод	0.10	–
11514	582375.14	2177759.41	Картометрический метод	0.10	–
11515	582380.07	2177762.79	Картометрический метод	0.10	–
11516	582384.64	2177766.67	Картометрический метод	0.10	–
11517	582388.16	2177770.30	Картометрический метод	0.10	–
11518	582388.39	2177770.62	Картометрический метод	0.10	–
11519	582388.54	2177770.97	Картометрический метод	0.10	–
11520	582388.61	2177771.33	Картометрический метод	0.10	–
11521	582388.53	2177772.08	Картометрический метод	0.10	–
11522	582388.48	2177772.24	Картометрический метод	0.10	–
11523	582388.29	2177772.59	Картометрический метод	0.10	–
11524	582388.08	2177772.86	Картометрический метод	0.10	–
11525	582387.85	2177773.10	Картометрический метод	0.10	–
11526	582387.59	2177773.32	Картометрический метод	0.10	–
11527	582387.17	2177773.59	Картометрический метод	0.10	–
11528	582386.78	2177773.83	Картометрический метод	0.10	–
11529	582386.59	2177773.97	Картометрический метод	0.10	–

11530	582386.24	2177774.27	Картометрический метод	0.10	–
11531	582385.93	2177774.60	Картометрический метод	0.10	–
11532	582385.65	2177774.97	Картометрический метод	0.10	–
11533	582385.56	2177775.11	Картометрический метод	0.10	–
11534	582385.49	2177775.26	Картометрический метод	0.10	–
11535	582385.43	2177775.42	Картометрический метод	0.10	–
11536	582385.39	2177775.58	Картометрический метод	0.10	–
11537	582385.37	2177775.75	Картометрический метод	0.10	–
11538	582385.37	2177775.90	Картометрический метод	0.10	–
11539	582385.38	2177776.06	Картометрический метод	0.10	–
11540	582385.41	2177776.23	Картометрический метод	0.10	–
11541	582385.45	2177776.39	Картометрический метод	0.10	–
11542	582385.52	2177776.54	Картометрический метод	0.10	–
11543	582385.59	2177776.69	Картометрический метод	0.10	–
11544	582385.69	2177776.83	Картометрический метод	0.10	–
11545	582385.80	2177776.96	Картометрический метод	0.10	–
11546	582385.92	2177777.07	Картометрический метод	0.10	–
11547	582386.60	2177777.61	Картометрический метод	0.10	–
11548	582387.33	2177778.06	Картометрический метод	0.10	–
11549	582388.11	2177778.44	Картометрический метод	0.10	–
11550	582388.91	2177778.73	Картометрический метод	0.10	–
11551	582389.75	2177778.94	Картометрический метод	0.10	–
11552	582390.60	2177779.06	Картометрический метод	0.10	–
11553	582390.95	2177779.08	Картометрический метод	0.10	–
11554	582391.82	2177779.07	Картометрический метод	0.10	–
11555	582397.24	2177778.54	Картометрический метод	0.10	–
11556	582398.81	2177778.27	Картометрический метод	0.10	–
11557	582402.25	2177777.32	Картометрический метод	0.10	–
11558	582406.12	2177776.68	Картометрический метод	0.10	–
11559	582407.94	2177776.62	Картометрический метод	0.10	–
11560	582408.40	2177776.68	Картометрический метод	0.10	–
11561	582408.83	2177776.83	Картометрический метод	0.10	–
11562	582409.23	2177777.07	Картометрический метод	0.10	–
11563	582409.56	2177777.40	Картометрический метод	0.10	–

11564	582409.89	2177777.91	Картометрический метод	0.10	–
11565	582412.58	2177783.64	Картометрический метод	0.10	–
11566	582412.79	2177784.13	Картометрический метод	0.10	–
11567	582412.95	2177784.64	Картометрический метод	0.10	–
11568	582413.05	2177785.18	Картометрический метод	0.10	–
11569	582413.09	2177785.71	Картометрический метод	0.10	–
11570	582413.08	2177786.25	Картометрический метод	0.10	–
11571	582413.02	2177786.78	Картометрический метод	0.10	–
11572	582412.90	2177787.31	Картометрический метод	0.10	–
11573	582412.72	2177787.80	Картометрический метод	0.10	–
11574	582412.59	2177788.10	Картометрический метод	0.10	–
11575	582412.38	2177790.56	Картометрический метод	0.10	–
11576	582412.37	2177791.16	Картометрический метод	0.10	–
11577	582412.42	2177791.77	Картометрический метод	0.10	–
11578	582412.53	2177792.38	Картометрический метод	0.10	–
11579	582412.71	2177792.96	Картометрический метод	0.10	–
11580	582412.75	2177793.06	Картометрический метод	0.10	–
11581	582413.00	2177793.62	Картометрический метод	0.10	–
11582	582414.15	2177796.21	Картометрический метод	0.10	–
11583	582414.46	2177797.07	Картометрический метод	0.10	–
11584	582414.98	2177798.35	Картометрический метод	0.10	–
11585	582415.37	2177799.12	Картометрический метод	0.10	–
11586	582416.10	2177800.30	Картометрический метод	0.10	–
11587	582416.95	2177801.38	Картометрический метод	0.10	–
11588	582417.35	2177801.91	Картометрический метод	0.10	–
11589	582417.70	2177802.47	Картометрический метод	0.10	–
11590	582417.99	2177803.06	Картометрический метод	0.10	–
11591	582418.21	2177803.65	Картометрический метод	0.10	–
11592	582418.68	2177805.16	Картометрический метод	0.10	–
11593	582421.37	2177814.03	Картометрический метод	0.10	–
11594	582421.71	2177815.03	Картометрический метод	0.10	–
11595	582421.94	2177815.55	Картометрический метод	0.10	–
11596	582422.43	2177816.49	Картометрический метод	0.10	–
11597	582423.03	2177817.37	Картометрический метод	0.10	–

11598	582425.26	2177820.20	Картометрический метод	0.10	–
11599	582427.77	2177822.94	Картометрический метод	0.10	–
11600	582430.57	2177825.41	Картометрический метод	0.10	–
11601	582433.62	2177827.57	Картометрический метод	0.10	–
11602	582435.20	2177828.52	Картометрический метод	0.10	–
11603	582435.72	2177828.80	Картометрический метод	0.10	–
11604	582438.43	2177830.13	Картометрический метод	0.10	–
11605	582441.92	2177831.44	Картометрический метод	0.10	–
11606	582445.53	2177832.39	Картометрический метод	0.10	–
11607	582446.86	2177832.63	Картометрический метод	0.10	–
11608	582453.78	2177833.22	Картометрический метод	0.10	–
11609	582455.99	2177833.25	Картометрический метод	0.10	–
11610	582456.61	2177833.25	Картометрический метод	0.10	–
11611	582457.99	2177833.13	Картометрический метод	0.10	–
11612	582459.34	2177832.87	Картометрический метод	0.10	–
11613	582460.66	2177832.47	Картометрический метод	0.10	–
11614	582461.93	2177831.94	Картометрический метод	0.10	–
11615	582463.51	2177831.27	Картометрический метод	0.10	–
11616	582465.13	2177830.77	Картометрический метод	0.10	–
11617	582466.79	2177830.45	Картометрический метод	0.10	–
11618	582468.49	2177830.30	Картометрический метод	0.10	–
11619	582470.10	2177830.33	Картометрический метод	0.10	–
11620	582472.44	2177830.35	Картометрический метод	0.10	–
11621	582474.66	2177830.14	Картометрический метод	0.10	–
11622	582477.61	2177829.86	Картометрический метод	0.10	–
11623	582479.57	2177829.84	Картометрический метод	0.10	–
11624	582479.89	2177829.86	Картометрический метод	0.10	–
11625	582480.19	2177829.92	Картометрический метод	0.10	–
11626	582480.48	2177830.00	Картометрический метод	0.10	–
11627	582480.77	2177830.12	Картометрический метод	0.10	–
11628	582480.90	2177830.19	Картометрический метод	0.10	–
11629	582481.01	2177830.25	Картометрический метод	0.10	–
11630	582481.20	2177830.42	Картометрический метод	0.10	–
11631	582481.35	2177830.62	Картометрический метод	0.10	–

11632	582481.46	2177830.84	Картометрический метод	0.10	–
11633	582481.52	2177831.09	Картометрический метод	0.10	–
11634	582481.53	2177831.35	Картометрический метод	0.10	–
11635	582481.48	2177831.59	Картометрический метод	0.10	–
11636	582481.39	2177831.82	Картометрический метод	0.10	–
11637	582481.26	2177832.02	Картометрический метод	0.10	–
11638	582481.14	2177832.17	Картометрический метод	0.10	–
11639	582481.05	2177832.33	Картометрический метод	0.10	–
11640	582480.97	2177832.50	Картометрический метод	0.10	–
11641	582480.91	2177832.67	Картометрический метод	0.10	–
11642	582480.87	2177832.87	Картометрический метод	0.10	–
11643	582480.85	2177833.06	Картометрический метод	0.10	–
11644	582480.85	2177833.28	Картометрический метод	0.10	–
11645	582480.90	2177833.75	Картометрический метод	0.10	–
11646	582480.99	2177834.16	Картометрический метод	0.10	–
11647	582481.13	2177834.61	Картометрический метод	0.10	–
11648	582481.33	2177835.05	Картометрический метод	0.10	–
11649	582482.03	2177836.54	Картометрический метод	0.10	–
11650	582482.57	2177838.10	Картометрический метод	0.10	–
11651	582482.94	2177839.71	Картометрический метод	0.10	–
11652	582483.15	2177841.36	Картометрический метод	0.10	–
11653	582483.02	2177842.05	Картометрический метод	0.10	–
11654	582482.65	2177842.34	Картометрический метод	0.10	–
11655	582482.36	2177842.52	Картометрический метод	0.10	–
11656	582482.05	2177842.67	Картометрический метод	0.10	–
11657	582481.72	2177842.78	Картометрический метод	0.10	–
11658	582481.38	2177842.87	Картометрический метод	0.10	–
11659	582481.04	2177842.91	Картометрический метод	0.10	–
11660	582480.57	2177842.89	Картометрический метод	0.10	–
11661	582480.10	2177842.92	Картометрический метод	0.10	–
11662	582479.62	2177843.00	Картометрический метод	0.10	–
11663	582479.13	2177843.14	Картометрический метод	0.10	–
11664	582478.71	2177843.30	Картометрический метод	0.10	–
11665	582477.91	2177843.66	Картометрический метод	0.10	–

11666	582477.15	2177844.12	Картометрический метод	0.10	–
11667	582476.45	2177844.64	Картометрический метод	0.10	–
11668	582475.80	2177845.24	Картометрический метод	0.10	–
11669	582475.21	2177845.91	Картометрический метод	0.10	–
11670	582475.08	2177846.10	Картометрический метод	0.10	–
11671	582474.98	2177846.29	Картометрический метод	0.10	–
11672	582474.89	2177846.50	Картометрический метод	0.10	–
11673	582474.83	2177846.70	Картометрический метод	0.10	–
11674	582474.79	2177846.92	Картометрический метод	0.10	–
11675	582474.78	2177847.14	Картометрический метод	0.10	–
11676	582474.78	2177847.17	Картометрический метод	0.10	–
11677	582474.78	2177847.26	Картометрический метод	0.10	–
11678	582474.80	2177847.34	Картометрический метод	0.10	–
11679	582474.82	2177847.42	Картометрический метод	0.10	–
11680	582474.85	2177847.51	Картометрический метод	0.10	–
11681	582474.89	2177847.58	Картометрический метод	0.10	–
11682	582474.94	2177847.65	Картометрический метод	0.10	–
11683	582475.00	2177847.72	Картометрический метод	0.10	–
11684	582475.06	2177847.78	Картометрический метод	0.10	–
11685	582475.13	2177847.83	Картометрический метод	0.10	–
11686	582475.20	2177847.87	Картометрический метод	0.10	–
11687	582475.28	2177847.92	Картометрический метод	0.10	–
11688	582475.36	2177847.94	Картометрический метод	0.10	–
11689	582475.44	2177847.96	Картометрический метод	0.10	–
11690	582475.52	2177847.97	Картометрический метод	0.10	–
11691	582475.61	2177847.98	Картометрический метод	0.10	–
11692	582475.70	2177847.97	Картометрический метод	0.10	–
11693	582475.80	2177847.96	Картометрический метод	0.10	–
11694	582476.04	2177847.90	Картометрический метод	0.10	–
11695	582476.26	2177847.83	Картометрический метод	0.10	–
11696	582476.47	2177847.73	Картометрический метод	0.10	–
11697	582476.68	2177847.60	Картометрический метод	0.10	–
11698	582476.86	2177847.47	Картометрический метод	0.10	–
11699	582477.01	2177847.37	Картометрический метод	0.10	–

11700	582477.16	2177847.31	Картометрический метод	0.10	–
11701	582477.33	2177847.28	Картометрический метод	0.10	–
11702	582477.50	2177847.28	Картометрический метод	0.10	–
11703	582477.67	2177847.32	Картометрический метод	0.10	–
11704	582477.83	2177847.40	Картометрический метод	0.10	–
11705	582477.95	2177847.48	Картометрический метод	0.10	–
11706	582478.11	2177847.61	Картометрический метод	0.10	–
11707	582478.26	2177847.77	Картометрический метод	0.10	–
11708	582478.38	2177847.92	Картометрический метод	0.10	–
11709	582478.49	2177848.10	Картометрический метод	0.10	–
11710	582478.58	2177848.28	Картометрический метод	0.10	–
11711	582478.65	2177848.47	Картометрический метод	0.10	–
11712	582478.70	2177848.66	Картометрический метод	0.10	–
11713	582478.73	2177848.87	Картометрический метод	0.10	–
11714	582478.74	2177849.08	Картометрический метод	0.10	–
11715	582478.73	2177849.28	Картометрический метод	0.10	–
11716	582478.70	2177849.48	Картометрический метод	0.10	–
11717	582478.38	2177851.12	Картометрический метод	0.10	–
11718	582477.96	2177854.66	Картометрический метод	0.10	–
11719	582477.96	2177855.04	Картометрический метод	0.10	–
11720	582477.93	2177858.20	Картометрический метод	0.10	–
11721	582477.94	2177858.67	Картометрический метод	0.10	–
11722	582511.85	2177846.52	Картометрический метод	0.10	–
11723	582523.04	2177854.62	Картометрический метод	0.10	–
11724	582530.67	2177872.98	Картометрический метод	0.10	–
11725	582394.45	2177924.17	Картометрический метод	0.10	–
11726	582382.71	2177893.86	Картометрический метод	0.10	–
11727	582336.84	2177776.72	Картометрический метод	0.10	–
11728	582322.98	2177742.27	Картометрический метод	0.10	–
11729	582306.09	2177700.28	Картометрический метод	0.10	–
11730	582172.08	2177749.80	Картометрический метод	0.10	–
11731	582172.08	2177749.80	Картометрический метод	0.10	–
11732	581914.26	2177742.64	Картометрический метод	0.10	–
11733	581910.29	2177731.57	Картометрический метод	0.10	–

11734	581910.99	2177728.08	Картометрический метод	0.10	–
11735	581912.61	2177719.71	Картометрический метод	0.10	–
11736	581938.77	2177598.81	Картометрический метод	0.10	–
11737	581937.62	2177593.22	Картометрический метод	0.10	–
11738	581924.71	2177575.75	Картометрический метод	0.10	–
11739	581915.81	2177569.62	Картометрический метод	0.10	–
11740	581892.60	2177562.96	Картометрический метод	0.10	–
11741	581726.17	2177515.18	Картометрический метод	0.10	–
11023	581776.34	2177429.98	Картометрический метод	0.10	–
Граница1(32)	–	–	–	–	–
11742	584502.16	2180310.28	Картометрический метод	0.10	–
11743	584510.65	2180325.70	Картометрический метод	0.10	–
11744	584510.65	2180325.70	Картометрический метод	0.10	–
11745	584510.13	2180326.34	Картометрический метод	0.10	–
11746	584510.11	2180326.26	Картометрический метод	0.10	–
11747	584509.99	2180325.91	Картометрический метод	0.10	–
11748	584509.55	2180324.86	Картометрический метод	0.10	–
11749	584508.97	2180323.59	Картометрический метод	0.10	–
11750	584508.21	2180322.11	Картометрический метод	0.10	–
11751	584507.38	2180320.67	Картометрический метод	0.10	–
11752	584506.49	2180319.27	Картометрический метод	0.10	–
11753	584506.02	2180318.22	Картометрический метод	0.10	–
11754	584505.81	2180317.64	Картометрический метод	0.10	–
11755	584505.45	2180317.02	Картометрический метод	0.10	–
11756	584504.93	2180316.56	Картометрический метод	0.10	–
11757	584504.31	2180315.93	Картометрический метод	0.10	–
11758	584503.75	2180315.25	Картометрический метод	0.10	–
11759	584503.25	2180314.51	Картометрический метод	0.10	–
11760	584502.82	2180313.74	Картометрический метод	0.10	–
11761	584502.47	2180312.93	Картометрический метод	0.10	–
11762	584502.34	2180312.74	Картометрический метод	0.10	–
11763	584502.13	2180312.29	Картометрический метод	0.10	–
11764	584501.99	2180311.82	Картометрический метод	0.10	–
11765	584501.94	2180311.34	Картометрический метод	0.10	–

11766	584501.96	2180310.84	Картометрический метод	0.10	–
11767	584502.06	2180310.36	Картометрический метод	0.10	–
11742	584502.16	2180310.28	Картометрический метод	0.10	–
Граница1(33)	–	–	–	–	–
11768	583632.62	2180743.62	Картометрический метод	0.10	–
11769	583638.93	2180734.62	Картометрический метод	0.10	–
11770	583642.16	2180725.33	Картометрический метод	0.10	–
11771	583640.85	2180722.28	Картометрический метод	0.10	–
11772	583639.69	2180720.24	Картометрический метод	0.10	–
11773	583638.21	2180717.81	Картометрический метод	0.10	–
11774	583636.98	2180716.04	Картометрический метод	0.10	–
11775	583634.61	2180713.15	Картометрический метод	0.10	–
11776	583631.78	2180710.61	Картометрический метод	0.10	–
11777	583628.01	2180708.79	Картометрический метод	0.10	–
11778	583625.69	2180707.33	Картометрический метод	0.10	–
11779	583623.41	2180705.87	Картометрический метод	0.10	–
11780	583621.48	2180704.46	Картометрический метод	0.10	–
11781	583618.97	2180703.07	Картометрический метод	0.10	–
11782	583616.37	2180701.72	Картометрический метод	0.10	–
11783	583613.71	2180700.34	Картометрический метод	0.10	–
11784	583611.11	2180698.90	Картометрический метод	0.10	–
11785	583608.59	2180697.30	Картометрический метод	0.10	–
11786	583606.10	2180695.66	Картометрический метод	0.10	–
11787	583604.86	2180694.74	Картометрический метод	0.10	–
11788	583603.53	2180693.79	Картометрический метод	0.10	–
11789	583601.55	2180691.28	Картометрический метод	0.10	–
11790	583599.80	2180689.04	Картометрический метод	0.10	–
11791	583599.19	2180688.05	Картометрический метод	0.10	–
11792	583598.04	2180686.14	Картометрический метод	0.10	–
11793	583597.63	2180685.13	Картометрический метод	0.10	–
11794	583596.99	2180683.58	Картометрический метод	0.10	–
11795	583596.65	2180682.39	Картометрический метод	0.10	–
11796	583596.53	2180681.95	Картометрический метод	0.10	–
11797	583596.24	2180679.37	Картометрический метод	0.10	–

11798	583596.56	2180677.90	Картометрический метод	0.10	–
11799	583597.80	2180674.56	Картометрический метод	0.10	–
11800	583598.88	2180672.40	Картометрический метод	0.10	–
11801	583599.55	2180671.77	Картометрический метод	0.10	–
11802	583600.33	2180671.08	Картометрический метод	0.10	–
11803	583602.98	2180669.82	Картометрический метод	0.10	–
11804	583607.64	2180668.16	Картометрический метод	0.10	–
11805	583609.19	2180667.76	Картометрический метод	0.10	–
11806	583613.05	2180666.78	Картометрический метод	0.10	–
11807	583615.34	2180666.45	Картометрический метод	0.10	–
11808	583617.38	2180666.40	Картометрический метод	0.10	–
11809	583620.97	2180666.28	Картометрический метод	0.10	–
11810	583622.74	2180666.44	Картометрический метод	0.10	–
11811	583627.96	2180666.91	Картометрический метод	0.10	–
11812	583633.21	2180666.73	Картометрический метод	0.10	–
11813	583634.39	2180666.77	Картометрический метод	0.10	–
11814	583638.22	2180666.49	Картометрический метод	0.10	–
11815	583640.42	2180666.32	Картометрический метод	0.10	–
11816	583641.73	2180666.21	Картометрический метод	0.10	–
11817	583643.26	2180665.40	Картометрический метод	0.10	–
11818	583644.24	2180664.70	Картометрический метод	0.10	–
11819	583646.28	2180663.20	Картометрический метод	0.10	–
11820	583648.08	2180662.15	Картометрический метод	0.10	–
11821	583649.79	2180661.23	Картометрический метод	0.10	–
11822	583653.36	2180659.83	Картометрический метод	0.10	–
11823	583656.46	2180658.93	Картометрический метод	0.10	–
11824	583658.15	2180658.57	Картометрический метод	0.10	–
11825	583659.07	2180658.57	Картометрический метод	0.10	–
11826	583662.83	2180659.13	Картометрический метод	0.10	–
11827	583666.74	2180659.47	Картометрический метод	0.10	–
11828	583669.49	2180659.71	Картометрический метод	0.10	–
11829	583670.83	2180659.70	Картометрический метод	0.10	–
11830	583671.52	2180659.51	Картометрический метод	0.10	–
11831	583672.14	2180659.33	Картометрический метод	0.10	–

11832	583672.67	2180659.35	Картометрический метод	0.10	–
11833	583678.22	2180659.59	Картометрический метод	0.10	–
11834	583680.26	2180659.95	Картометрический метод	0.10	–
11835	583682.32	2180660.46	Картометрический метод	0.10	–
11836	583685.63	2180661.28	Картометрический метод	0.10	–
11837	583687.83	2180661.88	Картометрический метод	0.10	–
11838	583688.70	2180662.16	Картометрический метод	0.10	–
11839	583690.56	2180663.78	Картометрический метод	0.10	–
11840	583693.45	2180666.60	Картометрический метод	0.10	–
11841	583695.51	2180668.23	Картометрический метод	0.10	–
11842	583697.22	2180669.13	Картометрический метод	0.10	–
11843	583697.22	2180669.13	Картометрический метод	0.10	–
11844	583700.31	2180670.50	Картометрический метод	0.10	–
11845	583702.29	2180670.95	Картометрический метод	0.10	–
11846	583702.99	2180670.96	Картометрический метод	0.10	–
11847	583705.17	2180670.60	Картометрический метод	0.10	–
11848	583706.23	2180670.44	Картометрический метод	0.10	–
11849	583709.53	2180669.38	Картометрический метод	0.10	–
11850	583710.98	2180668.96	Картометрический метод	0.10	–
11851	583714.88	2180667.95	Картометрический метод	0.10	–
11852	583716.48	2180667.51	Картометрический метод	0.10	–
11853	583716.46	2180667.45	Картометрический метод	0.10	–
11854	583716.49	2180667.51	Картометрический метод	0.10	–
11855	583717.90	2180667.18	Картометрический метод	0.10	–
11856	583717.90	2180667.18	Картометрический метод	0.10	–
11857	583719.08	2180666.90	Картометрический метод	0.10	–
11858	583719.87	2180666.66	Картометрический метод	0.10	–
11859	583720.05	2180666.26	Картометрический метод	0.10	–
11860	583719.99	2180665.68	Картометрический метод	0.10	–
11861	583719.34	2180664.32	Картометрический метод	0.10	–
11862	583718.14	2180662.62	Картометрический метод	0.10	–
11863	583716.53	2180659.59	Картометрический метод	0.10	–
11864	583715.30	2180656.68	Картометрический метод	0.10	–
11865	583713.93	2180652.79	Картометрический метод	0.10	–

11866	583713.93	2180652.78	Картометрический метод	0.10	–
11867	583713.92	2180652.76	Картометрический метод	0.10	–
11868	583714.47	2180652.61	Картометрический метод	0.10	–
11869	583714.89	2180653.78	Картометрический метод	0.10	–
11870	583716.84	2180658.40	Картометрический метод	0.10	–
11871	583717.69	2180660.09	Картометрический метод	0.10	–
11872	583719.73	2180664.02	Картометрический метод	0.10	–
11873	583720.55	2180665.06	Картометрический метод	0.10	–
11874	583721.57	2180665.72	Картометрический метод	0.10	–
11875	583722.62	2180665.98	Картометрический метод	0.10	–
11876	583723.76	2180665.80	Картометрический метод	0.10	–
11877	583724.66	2180665.55	Картометрический метод	0.10	–
11878	583728.32	2180664.33	Картометрический метод	0.10	–
11879	583729.83	2180663.93	Картометрический метод	0.10	–
11880	583733.72	2180662.76	Картометрический метод	0.10	–
11881	583734.85	2180662.28	Картометрический метод	0.10	–
11882	583736.53	2180661.75	Картометрический метод	0.10	–
11883	583738.72	2180661.15	Картометрический метод	0.10	–
11884	583739.99	2180660.85	Картометрический метод	0.10	–
11885	583743.41	2180660.23	Картометрический метод	0.10	–
11886	583744.22	2180660.07	Картометрический метод	0.10	–
11887	583749.00	2180658.71	Картометрический метод	0.10	–
11888	583754.33	2180656.97	Картометрический метод	0.10	–
11889	583759.65	2180655.19	Картометрический метод	0.10	–
11890	583762.44	2180654.25	Картометрический метод	0.10	–
11891	583764.16	2180653.51	Картометрический метод	0.10	–
11892	583766.11	2180652.52	Картометрический метод	0.10	–
11893	583768.66	2180651.13	Картометрический метод	0.10	–
11894	583769.65	2180650.41	Картометрический метод	0.10	–
11895	583771.44	2180649.05	Картометрический метод	0.10	–
11896	583774.16	2180646.24	Картометрический метод	0.10	–
11897	583775.60	2180644.65	Картометрический метод	0.10	–
11898	583780.93	2180638.59	Картометрический метод	0.10	–
11899	583786.27	2180632.53	Картометрический метод	0.10	–

11900	583789.66	2180628.41	Картометрический метод	0.10	–
11901	583791.41	2180626.45	Картометрический метод	0.10	–
11902	583792.69	2180625.25	Картометрический метод	0.10	–
11903	583794.50	2180624.05	Картометрический метод	0.10	–
11904	583797.02	2180622.93	Картометрический метод	0.10	–
11905	583799.17	2180621.95	Картометрический метод	0.10	–
11906	583800.61	2180621.32	Картометрический метод	0.10	–
11907	583802.05	2180620.37	Картометрический метод	0.10	–
11908	583803.79	2180619.02	Картометрический метод	0.10	–
11909	583805.20	2180618.18	Картометрический метод	0.10	–
11910	583807.02	2180617.43	Картометрический метод	0.10	–
11911	583808.29	2180617.14	Картометрический метод	0.10	–
11912	583812.74	2180617.83	Картометрический метод	0.10	–
11913	583813.92	2180618.16	Картометрический метод	0.10	–
11914	583815.48	2180618.20	Картометрический метод	0.10	–
11915	583815.92	2180618.12	Картометрический метод	0.10	–
11916	583815.92	2180618.09	Картометрический метод	0.10	–
11917	583815.92	2180618.06	Картометрический метод	0.10	–
11918	583815.92	2180618.02	Картометрический метод	0.10	–
11919	583815.93	2180617.99	Картометрический метод	0.10	–
11920	583815.94	2180617.96	Картометрический метод	0.10	–
11921	583815.95	2180617.94	Картометрический метод	0.10	–
11922	583815.96	2180617.91	Картометрический метод	0.10	–
11923	583815.98	2180617.88	Картометрический метод	0.10	–
11924	583816.00	2180617.86	Картометрический метод	0.10	–
11925	583816.02	2180617.84	Картометрический метод	0.10	–
11926	583816.05	2180617.82	Картометрический метод	0.10	–
11927	583816.07	2180617.80	Картометрический метод	0.10	–
11928	583816.10	2180617.79	Картометрический метод	0.10	–
11929	583816.13	2180617.78	Картометрический метод	0.10	–
11930	583816.16	2180617.77	Картометрический метод	0.10	–
11931	583816.20	2180617.77	Картометрический метод	0.10	–
11932	583816.23	2180617.77	Картометрический метод	0.10	–
11933	583816.26	2180617.77	Картометрический метод	0.10	–

11934	583816.29	2180617.78	Картометрический метод	0.10	–
11935	583816.32	2180617.78	Картометрический метод	0.10	–
11936	583816.35	2180617.80	Картометрический метод	0.10	–
11937	583816.38	2180617.81	Картометрический метод	0.10	–
11938	583816.40	2180617.83	Картометрический метод	0.10	–
11939	583816.43	2180617.85	Картометрический метод	0.10	–
11940	583816.45	2180617.87	Картометрический метод	0.10	–
11941	583816.46	2180617.90	Картометрический метод	0.10	–
11942	583816.48	2180617.93	Картометрический метод	0.10	–
11943	583816.49	2180617.95	Картометрический метод	0.10	–
11944	583816.51	2180617.98	Картометрический метод	0.10	–
11945	583816.51	2180618.03	Картометрический метод	0.10	–
11946	583817.83	2180617.87	Картометрический метод	0.10	–
11947	583820.24	2180617.79	Картометрический метод	0.10	–
11948	583823.71	2180617.76	Картометрический метод	0.10	–
11949	583827.41	2180617.42	Картометрический метод	0.10	–
11950	583829.13	2180616.96	Картометрический метод	0.10	–
11951	583833.60	2180615.68	Картометрический метод	0.10	–
11952	583838.26	2180614.42	Картометрический метод	0.10	–
11953	583841.56	2180613.73	Картометрический метод	0.10	–
11954	583843.80	2180613.49	Картометрический метод	0.10	–
11955	583846.03	2180613.31	Картометрический метод	0.10	–
11956	583849.74	2180612.76	Картометрический метод	0.10	–
11957	583855.54	2180612.25	Картометрический метод	0.10	–
11958	583858.00	2180612.01	Картометрический метод	0.10	–
11959	583861.56	2180612.19	Картометрический метод	0.10	–
11960	583861.56	2180612.19	Картометрический метод	0.10	–
11961	583862.93	2180612.23	Картометрический метод	0.10	–
11962	583866.70	2180612.55	Картометрический метод	0.10	–
11963	583871.36	2180612.67	Картометрический метод	0.10	–
11964	583874.71	2180612.37	Картометрический метод	0.10	–
11965	583876.56	2180612.25	Картометрический метод	0.10	–
11966	583879.55	2180612.40	Картометрический метод	0.10	–
11967	583882.20	2180612.68	Картометрический метод	0.10	–

11968	583884.30	2180613.16	Картометрический метод	0.10	–
11969	583886.18	2180613.73	Картометрический метод	0.10	–
11970	583887.04	2180614.15	Картометрический метод	0.10	–
11971	583889.27	2180615.23	Картометрический метод	0.10	–
11972	583891.11	2180616.23	Картометрический метод	0.10	–
11973	583892.42	2180616.94	Картометрический метод	0.10	–
11974	583894.72	2180617.98	Картометрический метод	0.10	–
11975	583897.95	2180619.22	Картометрический метод	0.10	–
11976	583901.69	2180620.58	Картометрический метод	0.10	–
11977	583903.51	2180620.92	Картометрический метод	0.10	–
11978	583905.32	2180621.05	Картометрический метод	0.10	–
11979	583906.64	2180621.32	Картометрический метод	0.10	–
11980	583907.48	2180621.40	Картометрический метод	0.10	–
11981	583908.96	2180621.11	Картометрический метод	0.10	–
11982	583911.13	2180620.86	Картометрический метод	0.10	–
11983	583913.91	2180620.73	Картометрический метод	0.10	–
11984	583919.14	2180620.53	Картометрический метод	0.10	–
11985	583919.15	2180620.52	Картометрический метод	0.10	–
11986	583920.84	2180620.51	Картометрический метод	0.10	–
11987	583923.31	2180620.69	Картометрический метод	0.10	–
11988	583924.79	2180621.00	Картометрический метод	0.10	–
11989	583926.72	2180621.56	Картометрический метод	0.10	–
11990	583929.35	2180622.60	Картометрический метод	0.10	–
11991	583930.36	2180623.15	Картометрический метод	0.10	–
11992	583930.86	2180623.78	Картометрический метод	0.10	–
11993	583931.03	2180624.25	Картометрический метод	0.10	–
11994	583931.06	2180625.32	Картометрический метод	0.10	–
11995	583931.06	2180625.34	Картометрический метод	0.10	–
11996	583931.06	2180625.34	Картометрический метод	0.10	–
11997	583931.06	2180625.35	Картометрический метод	0.10	–
11998	583930.90	2180626.42	Картометрический метод	0.10	–
11999	583929.79	2180629.26	Картометрический метод	0.10	–
12000	583929.21	2180630.60	Картометрический метод	0.10	–
12001	583927.83	2180632.56	Картометрический метод	0.10	–

12002	583925.92	2180634.57	Картометрический метод	0.10	–
12003	583924.12	2180636.22	Картометрический метод	0.10	–
12004	583922.43	2180637.77	Картометрический метод	0.10	–
12005	583920.25	2180639.84	Картометрический метод	0.10	–
12006	583918.65	2180641.56	Картометрический метод	0.10	–
12007	583917.29	2180643.33	Картометрический метод	0.10	–
12008	583916.41	2180644.92	Картометрический метод	0.10	–
12009	583915.62	2180645.83	Картометрический метод	0.10	–
12010	583915.08	2180646.73	Картометрический метод	0.10	–
12011	583914.02	2180647.67	Картометрический метод	0.10	–
12012	583912.27	2180648.56	Картометрический метод	0.10	–
12013	583910.76	2180649.41	Картометрический метод	0.10	–
12014	583909.26	2180650.43	Картометрический метод	0.10	–
12015	583906.98	2180651.78	Картометрический метод	0.10	–
12016	583904.49	2180652.92	Картометрический метод	0.10	–
12017	583902.98	2180653.38	Картометрический метод	0.10	–
12018	583901.68	2180653.68	Картометрический метод	0.10	–
12019	583900.94	2180654.06	Картометрический метод	0.10	–
12020	583900.35	2180654.40	Картометрический метод	0.10	–
12021	583899.89	2180655.21	Картометрический метод	0.10	–
12022	583899.74	2180656.52	Картометрический метод	0.10	–
12023	583899.80	2180656.76	Картометрический метод	0.10	–
12024	583900.00	2180657.68	Картометрический метод	0.10	–
12025	583900.15	2180658.00	Картометрический метод	0.10	–
12026	583900.28	2180658.25	Картометрический метод	0.10	–
12027	583900.37	2180658.40	Картометрический метод	0.10	–
12028	583900.40	2180658.39	Картометрический метод	0.10	–
12029	583900.43	2180658.37	Картометрический метод	0.10	–
12030	583900.46	2180658.37	Картометрический метод	0.10	–
12031	583900.49	2180658.36	Картометрический метод	0.10	–
12032	583900.52	2180658.35	Картометрический метод	0.10	–
12033	583900.55	2180658.35	Картометрический метод	0.10	–
12034	583900.58	2180658.36	Картометрический метод	0.10	–
12035	583900.61	2180658.36	Картометрический метод	0.10	–

12036	583900.64	2180658.37	Картометрический метод	0.10	–
12037	583900.67	2180658.38	Картометрический метод	0.10	–
12038	583900.70	2180658.40	Картометрический метод	0.10	–
12039	583900.72	2180658.42	Картометрический метод	0.10	–
12040	583900.75	2180658.44	Картометрический метод	0.10	–
12041	583900.77	2180658.46	Картометрический метод	0.10	–
12042	583900.78	2180658.49	Картометрический метод	0.10	–
12043	583900.80	2180658.51	Картометрический метод	0.10	–
12044	583900.82	2180658.55	Картометрический метод	0.10	–
12045	583900.83	2180658.58	Картометрический метод	0.10	–
12046	583900.83	2180658.61	Картометрический метод	0.10	–
12047	583900.83	2180658.64	Картометрический метод	0.10	–
12048	583900.83	2180658.67	Картометрический метод	0.10	–
12049	583900.83	2180658.71	Картометрический метод	0.10	–
12050	583900.82	2180658.74	Картометрический метод	0.10	–
12051	583900.81	2180658.76	Картометрический метод	0.10	–
12052	583900.80	2180658.79	Картометрический метод	0.10	–
12053	583900.79	2180658.82	Картометрический метод	0.10	–
12054	583900.77	2180658.84	Картометрический метод	0.10	–
12055	583900.74	2180658.87	Картометрический метод	0.10	–
12056	583901.48	2180659.67	Картометрический метод	0.10	–
12057	583903.26	2180661.18	Картометрический метод	0.10	–
12058	583903.26	2180661.18	Картометрический метод	0.10	–
12059	583903.26	2180661.18	Картометрический метод	0.10	–
12060	583905.46	2180662.52	Картометрический метод	0.10	–
12061	583908.20	2180664.19	Картометрический метод	0.10	–
12062	583911.32	2180665.35	Картометрический метод	0.10	–
12063	583913.83	2180666.17	Картометрический метод	0.10	–
12064	583913.84	2180666.16	Картометрический метод	0.10	–
12065	583916.57	2180667.25	Картометрический метод	0.10	–
12066	583919.58	2180668.51	Картометрический метод	0.10	–
12067	583922.30	2180669.83	Картометрический метод	0.10	–
12068	583927.45	2180672.07	Картометрический метод	0.10	–
12069	583929.39	2180673.04	Картометрический метод	0.10	–

12070	583933.13	2180675.46	Картометрический метод	0.10	–
12071	583935.26	2180676.90	Картометрический метод	0.10	–
12072	583938.54	2180678.60	Картометрический метод	0.10	–
12073	583940.20	2180679.62	Картометрический метод	0.10	–
12074	583942.06	2180680.87	Картометрический метод	0.10	–
12075	583943.77	2180681.90	Картометрический метод	0.10	–
12076	583946.49	2180683.22	Картометрический метод	0.10	–
12077	583948.29	2180684.36	Картометрический метод	0.10	–
12078	583952.45	2180687.91	Картометрический метод	0.10	–
12079	583954.07	2180689.41	Картометрический метод	0.10	–
12080	583956.09	2180691.02	Картометрический метод	0.10	–
12081	583958.98	2180693.60	Картометрический метод	0.10	–
12082	583960.01	2180694.32	Картометрический метод	0.10	–
12083	583960.79	2180694.88	Картометрический метод	0.10	–
12084	583962.47	2180695.84	Картометрический метод	0.10	–
12085	583965.42	2180697.52	Картометрический метод	0.10	–
12086	583967.96	2180698.95	Картометрический метод	0.10	–
12087	583970.86	2180700.47	Картометрический метод	0.10	–
12088	583974.26	2180703.40	Картометрический метод	0.10	–
12089	583976.44	2180705.45	Картометрический метод	0.10	–
12090	583978.44	2180707.20	Картометрический метод	0.10	–
12091	583980.04	2180708.38	Картометрический метод	0.10	–
12092	583981.99	2180709.62	Картометрический метод	0.10	–
12093	583983.46	2180710.48	Картометрический метод	0.10	–
12094	583983.48	2180710.46	Картометрический метод	0.10	–
12095	583983.50	2180710.44	Картометрический метод	0.10	–
12096	583983.52	2180710.42	Картометрический метод	0.10	–
12097	583983.55	2180710.40	Картометрический метод	0.10	–
12098	583983.57	2180710.38	Картометрический метод	0.10	–
12099	583983.60	2180710.36	Картометрический метод	0.10	–
12100	583983.63	2180710.35	Картометрический метод	0.10	–
12101	583983.66	2180710.34	Картометрический метод	0.10	–
12102	583983.69	2180710.34	Картометрический метод	0.10	–
12103	583983.72	2180710.34	Картометрический метод	0.10	–

12104	583983.76	2180710.34	Картометрический метод	0.10	–
12105	583983.79	2180710.35	Картометрический метод	0.10	–
12106	583983.82	2180710.36	Картометрический метод	0.10	–
12107	583983.86	2180710.37	Картометрический метод	0.10	–
12108	583983.88	2180710.38	Картометрический метод	0.10	–
12109	583983.91	2180710.40	Картометрический метод	0.10	–
12110	583983.93	2180710.42	Картометрический метод	0.10	–
12111	583983.95	2180710.45	Картометрический метод	0.10	–
12112	583983.97	2180710.47	Картометрический метод	0.10	–
12113	583983.99	2180710.50	Картометрический метод	0.10	–
12114	583984.00	2180710.53	Картометрический метод	0.10	–
12115	583984.01	2180710.55	Картометрический метод	0.10	–
12116	583984.02	2180710.59	Картометрический метод	0.10	–
12117	583984.02	2180710.62	Картометрический метод	0.10	–
12118	583984.02	2180710.65	Картометрический метод	0.10	–
12119	583984.02	2180710.68	Картометрический метод	0.10	–
12120	583984.01	2180710.71	Картометрический метод	0.10	–
12121	583984.00	2180710.74	Картометрический метод	0.10	–
12122	583983.99	2180710.77	Картометрический метод	0.10	–
12123	583983.98	2180710.79	Картометрический метод	0.10	–
12124	583984.67	2180711.20	Картометрический метод	0.10	–
12125	583987.33	2180713.10	Картометрический метод	0.10	–
12126	583989.46	2180714.29	Картометрический метод	0.10	–
12127	583990.47	2180714.88	Картометрический метод	0.10	–
12128	583991.53	2180715.71	Картометрический метод	0.10	–
12129	583992.32	2180716.17	Картометрический метод	0.10	–
12130	583993.39	2180716.48	Картометрический метод	0.10	–
12131	583994.36	2180716.62	Картометрический метод	0.10	–
12132	583995.12	2180716.54	Картометрический метод	0.10	–
12133	583995.76	2180716.31	Картометрический метод	0.10	–
12134	583996.94	2180715.78	Картометрический метод	0.10	–
12135	583998.37	2180715.17	Картометрический метод	0.10	–
12136	583999.60	2180714.71	Картометрический метод	0.10	–
12137	584001.65	2180714.00	Картометрический метод	0.10	–

12138	584003.76	2180713.38	Картометрический метод	0.10	–
12139	584005.03	2180712.95	Картометрический метод	0.10	–
12140	584007.46	2180712.09	Картометрический метод	0.10	–
12141	584008.57	2180711.70	Картометрический метод	0.10	–
12142	584009.96	2180711.10	Картометрический метод	0.10	–
12143	584011.11	2180710.44	Картометрический метод	0.10	–
12144	584011.98	2180709.82	Картометрический метод	0.10	–
12145	584012.87	2180708.99	Картометрический метод	0.10	–
12146	584013.30	2180708.35	Картометрический метод	0.10	–
12147	584013.80	2180707.38	Картометрический метод	0.10	–
12148	584014.53	2180705.54	Картометрический метод	0.10	–
12149	584015.33	2180703.01	Картометрический метод	0.10	–
12150	584015.99	2180700.60	Картометрический метод	0.10	–
12151	584016.35	2180699.28	Картометрический метод	0.10	–
12152	584016.90	2180697.15	Картометрический метод	0.10	–
12153	584017.18	2180695.70	Картометрический метод	0.10	–
12154	584017.57	2180693.19	Картометрический метод	0.10	–
12155	584017.68	2180691.93	Картометрический метод	0.10	–
12156	584017.95	2180689.80	Картометрический метод	0.10	–
12157	584018.02	2180688.22	Картометрический метод	0.10	–
12158	584018.30	2180685.51	Картометрический метод	0.10	–
12159	584018.48	2180684.41	Картометрический метод	0.10	–
12160	584018.95	2180680.74	Картометрический метод	0.10	–
12161	584019.13	2180679.20	Картометрический метод	0.10	–
12162	584019.43	2180677.61	Картометрический метод	0.10	–
12163	584019.87	2180675.88	Картометрический метод	0.10	–
12164	584020.39	2180674.10	Картометрический метод	0.10	–
12165	584020.83	2180672.81	Картометрический метод	0.10	–
12166	584021.53	2180671.43	Картометрический метод	0.10	–
12167	584021.93	2180670.82	Картометрический метод	0.10	–
12168	584023.19	2180668.72	Картометрический метод	0.10	–
12169	584024.97	2180666.03	Картометрический метод	0.10	–
12170	584026.49	2180663.93	Картометрический метод	0.10	–
12171	584030.48	2180659.61	Картометрический метод	0.10	–

12172	584033.88	2180656.14	Картометрический метод	0.10	–
12173	584036.21	2180653.78	Картометрический метод	0.10	–
12174	584038.66	2180651.12	Картометрический метод	0.10	–
12175	584041.24	2180648.51	Картометрический метод	0.10	–
12176	584044.48	2180645.45	Картометрический метод	0.10	–
12177	584046.76	2180643.68	Картометрический метод	0.10	–
12178	584049.37	2180641.81	Картометрический метод	0.10	–
12179	584050.34	2180641.28	Картометрический метод	0.10	–
12180	584050.48	2180641.23	Картометрический метод	0.10	–
12181	584050.47	2180641.20	Картометрический метод	0.10	–
12182	584050.46	2180641.17	Картометрический метод	0.10	–
12183	584050.46	2180641.14	Картометрический метод	0.10	–
12184	584050.46	2180641.11	Картометрический метод	0.10	–
12185	584050.47	2180641.07	Картометрический метод	0.10	–
12186	584050.47	2180641.05	Картометрический метод	0.10	–
12187	584050.49	2180641.01	Картометрический метод	0.10	–
12188	584050.50	2180640.99	Картометрический метод	0.10	–
12189	584050.51	2180640.96	Картометрический метод	0.10	–
12190	584050.53	2180640.93	Картометрический метод	0.10	–
12191	584050.56	2180640.91	Картометрический метод	0.10	–
12192	584050.58	2180640.89	Картометрический метод	0.10	–
12193	584050.61	2180640.88	Картометрический метод	0.10	–
12194	584050.64	2180640.86	Картометрический метод	0.10	–
12195	584050.66	2180640.85	Картометрический метод	0.10	–
12196	584050.69	2180640.84	Картометрический метод	0.10	–
12197	584050.72	2180640.84	Картометрический метод	0.10	–
12198	584050.77	2180640.83	Картометрический метод	0.10	–
12199	584050.80	2180640.84	Картометрический метод	0.10	–
12200	584050.83	2180640.84	Картометрический метод	0.10	–
12201	584050.86	2180640.85	Картометрический метод	0.10	–
12202	584050.89	2180640.86	Картометрический метод	0.10	–
12203	584050.92	2180640.88	Картометрический метод	0.10	–
12204	584050.95	2180640.90	Картометрический метод	0.10	–
12205	584050.97	2180640.92	Картометрический метод	0.10	–

12206	584050.99	2180640.94	Картометрический метод	0.10	–
12207	584051.01	2180640.96	Картометрический метод	0.10	–
12208	584051.03	2180640.99	Картометрический метод	0.10	–
12209	584051.04	2180641.02	Картометрический метод	0.10	–
12210	584051.05	2180641.04	Картометрический метод	0.10	–
12211	584052.53	2180640.68	Картометрический метод	0.10	–
12212	584054.87	2180640.05	Картометрический метод	0.10	–
12213	584055.98	2180639.81	Картометрический метод	0.10	–
12214	584058.99	2180639.13	Картометрический метод	0.10	–
12215	584062.05	2180638.45	Картометрический метод	0.10	–
12216	584065.21	2180637.67	Картометрический метод	0.10	–
12217	584067.11	2180637.18	Картометрический метод	0.10	–
12218	584068.54	2180636.91	Картометрический метод	0.10	–
12219	584071.71	2180636.20	Картометрический метод	0.10	–
12220	584074.81	2180635.63	Картометрический метод	0.10	–
12221	584077.67	2180634.94	Картометрический метод	0.10	–
12222	584080.59	2180634.41	Картометрический метод	0.10	–
12223	584083.57	2180633.92	Картометрический метод	0.10	–
12224	584086.55	2180633.29	Картометрический метод	0.10	–
12225	584088.61	2180632.84	Картометрический метод	0.10	–
12226	584089.88	2180632.71	Картометрический метод	0.10	–
12227	584092.25	2180632.53	Картометрический метод	0.10	–
12228	584093.27	2180632.49	Картометрический метод	0.10	–
12229	584096.49	2180632.17	Картометрический метод	0.10	–
12230	584098.69	2180631.77	Картометрический метод	0.10	–
12231	584099.94	2180631.59	Картометрический метод	0.10	–
12232	584103.27	2180630.96	Картометрический метод	0.10	–
12233	584105.42	2180630.47	Картометрический метод	0.10	–
12234	584106.22	2180630.19	Картометрический метод	0.10	–
12235	584107.69	2180629.55	Картометрический метод	0.10	–
12236	584108.30	2180629.29	Картометрический метод	0.10	–
12237	584109.15	2180628.79	Картометрический метод	0.10	–
12238	584112.25	2180627.25	Картометрический метод	0.10	–
12239	584113.92	2180626.56	Картометрический метод	0.10	–

12240	584115.12	2180626.19	Картометрический метод	0.10	–
12241	584118.06	2180625.02	Картометрический метод	0.10	–
12242	584119.50	2180624.41	Картометрический метод	0.10	–
12243	584121.41	2180623.76	Картометрический метод	0.10	–
12244	584123.90	2180623.14	Картометрический метод	0.10	–
12245	584124.88	2180622.89	Картометрический метод	0.10	–
12246	584128.02	2180622.02	Картометрический метод	0.10	–
12247	584131.04	2180621.22	Картометрический метод	0.10	–
12248	584133.66	2180619.97	Картометрический метод	0.10	–
12249	584135.95	2180618.78	Картометрический метод	0.10	–
12250	584136.92	2180618.21	Картометрический метод	0.10	–
12251	584140.28	2180616.37	Картометрический метод	0.10	–
12252	584143.63	2180614.43	Картометрический метод	0.10	–
12253	584146.88	2180612.60	Картометрический метод	0.10	–
12254	584148.37	2180611.90	Картометрический метод	0.10	–
12255	584149.99	2180611.22	Картометрический метод	0.10	–
12256	584151.90	2180610.62	Картометрический метод	0.10	–
12257	584153.30	2180610.19	Картометрический метод	0.10	–
12258	584156.41	2180609.33	Картометрический метод	0.10	–
12259	584159.27	2180608.62	Картометрический метод	0.10	–
12260	584162.02	2180608.13	Картометрический метод	0.10	–
12261	584164.61	2180607.81	Картометрический метод	0.10	–
12262	584167.38	2180607.75	Картометрический метод	0.10	–
12263	584170.09	2180607.92	Картометрический метод	0.10	–
12264	584172.75	2180608.15	Картометрический метод	0.10	–
12265	584174.35	2180608.29	Картометрический метод	0.10	–
12266	584175.95	2180608.26	Картометрический метод	0.10	–
12267	584178.93	2180607.97	Картометрический метод	0.10	–
12268	584181.99	2180607.59	Картометрический метод	0.10	–
12269	584185.05	2180607.21	Картометрический метод	0.10	–
12270	584188.11	2180606.67	Картометрический метод	0.10	–
12271	584191.19	2180606.19	Картометрический метод	0.10	–
12272	584194.31	2180605.57	Картометрический метод	0.10	–
12273	584197.52	2180605.07	Картометрический метод	0.10	–

12274	584199.37	2180604.80	Картометрический метод	0.10	–
12275	584200.86	2180604.65	Картометрический метод	0.10	–
12276	584204.00	2180604.29	Картометрический метод	0.10	–
12277	584205.32	2180604.01	Картометрический метод	0.10	–
12278	584207.09	2180603.81	Картометрический метод	0.10	–
12279	584208.44	2180603.65	Картометрический метод	0.10	–
12280	584210.55	2180603.64	Картометрический метод	0.10	–
12281	584212.39	2180603.74	Картометрический метод	0.10	–
12282	584213.94	2180603.85	Картометрический метод	0.10	–
12283	584216.57	2180604.09	Картометрический метод	0.10	–
12284	584216.84	2180604.11	Картометрический метод	0.10	–
12285	584219.87	2180604.53	Картометрический метод	0.10	–
12286	584222.91	2180605.05	Картометрический метод	0.10	–
12287	584223.16	2180605.12	Картометрический метод	0.10	–
12288	584223.17	2180605.09	Картометрический метод	0.10	–
12289	584223.18	2180605.06	Картометрический метод	0.10	–
12290	584223.20	2180605.04	Картометрический метод	0.10	–
12291	584223.22	2180605.01	Картометрический метод	0.10	–
12292	584223.24	2180604.99	Картометрический метод	0.10	–
12293	584223.26	2180604.97	Картометрический метод	0.10	–
12294	584223.29	2180604.95	Картометрический метод	0.10	–
12295	584223.32	2180604.93	Картометрический метод	0.10	–
12296	584223.34	2180604.92	Картометрический метод	0.10	–
12297	584223.38	2180604.91	Картометрический метод	0.10	–
12298	584223.41	2180604.91	Картометрический метод	0.10	–
12299	584223.45	2180604.90	Картометрический метод	0.10	–
12300	584223.49	2180604.91	Картометрический метод	0.10	–
12301	584223.52	2180604.91	Картометрический метод	0.10	–
12302	584223.55	2180604.92	Картометрический метод	0.10	–
12303	584223.58	2180604.93	Картометрический метод	0.10	–
12304	584223.61	2180604.95	Картометрический метод	0.10	–
12305	584223.63	2180604.97	Картометрический метод	0.10	–
12306	584223.66	2180604.99	Картометрический метод	0.10	–
12307	584223.68	2180605.01	Картометрический метод	0.10	–

12308	584223.70	2180605.04	Картометрический метод	0.10	–
12309	584223.71	2180605.06	Картометрический метод	0.10	–
12310	584223.72	2180605.09	Картометрический метод	0.10	–
12311	584223.73	2180605.12	Картометрический метод	0.10	–
12312	584223.74	2180605.16	Картометрический метод	0.10	–
12313	584223.75	2180605.19	Картометрический метод	0.10	–
12314	584223.75	2180605.22	Картометрический метод	0.10	–
12315	584223.75	2180605.25	Картометрический метод	0.10	–
12316	584223.74	2180605.29	Картометрический метод	0.10	–
12317	584224.43	2180605.49	Картометрический метод	0.10	–
12318	584225.89	2180605.72	Картометрический метод	0.10	–
12319	584228.95	2180606.18	Картометрический метод	0.10	–
12320	584231.98	2180606.51	Картометрический метод	0.10	–
12321	584234.42	2180606.74	Картометрический метод	0.10	–
12322	584235.27	2180606.89	Картометрический метод	0.10	–
12323	584236.12	2180607.07	Картометрический метод	0.10	–
12324	584237.37	2180607.08	Картометрический метод	0.10	–
12325	584238.62	2180607.01	Картометрический метод	0.10	–
12326	584239.90	2180606.88	Картометрический метод	0.10	–
12327	584241.24	2180606.53	Картометрический метод	0.10	–
12328	584243.47	2180606.25	Картометрический метод	0.10	–
12329	584244.72	2180606.05	Картометрический метод	0.10	–
12330	584247.32	2180605.94	Картометрический метод	0.10	–
12331	584247.47	2180605.62	Картометрический метод	0.10	–
12332	584257.88	2180602.22	Картометрический метод	0.10	–
12333	584258.48	2180601.86	Картометрический метод	0.10	–
12334	584259.28	2180601.35	Картометрический метод	0.10	–
12335	584260.11	2180600.73	Картометрический метод	0.10	–
12336	584260.89	2180600.04	Картометрический метод	0.10	–
12337	584261.61	2180599.30	Картометрический метод	0.10	–
12338	584261.98	2180598.66	Картометрический метод	0.10	–
12339	584262.49	2180597.94	Картометрический метод	0.10	–
12340	584263.06	2180597.26	Картометрический метод	0.10	–
12341	584263.30	2180597.00	Картометрический метод	0.10	–

12342	584264.48	2180595.64	Картометрический метод	0.10	–
12343	584265.60	2180594.22	Картометрический метод	0.10	–
12344	584266.66	2180592.76	Картометрический метод	0.10	–
12345	584266.67	2180592.73	Картометрический метод	0.10	–
12346	584267.38	2180591.79	Картометрический метод	0.10	–
12347	584268.14	2180590.89	Картометрический метод	0.10	–
12348	584268.97	2180590.05	Картометрический метод	0.10	–
12349	584269.85	2180589.27	Картометрический метод	0.10	–
12350	584270.77	2180588.55	Картометрический метод	0.10	–
12351	584271.75	2180587.89	Картометрический метод	0.10	–
12352	584274.28	2180586.27	Картометрический метод	0.10	–
12353	584276.82	2180584.54	Картометрический метод	0.10	–
12354	584279.32	2180582.75	Картометрический метод	0.10	–
12355	584279.53	2180582.59	Картометрический метод	0.10	–
12356	584280.36	2180582.06	Картометрический метод	0.10	–
12357	584281.23	2180581.59	Картометрический метод	0.10	–
12358	584282.13	2180581.20	Картометрический метод	0.10	–
12359	584283.06	2180580.88	Картометрический метод	0.10	–
12360	584284.02	2180580.64	Картометрический метод	0.10	–
12361	584284.99	2180580.48	Картометрический метод	0.10	–
12362	584285.97	2180580.39	Картометрический метод	0.10	–
12363	584286.95	2180580.39	Картометрический метод	0.10	–
12364	584287.94	2180580.46	Картометрический метод	0.10	–
12365	584289.16	2180580.59	Картометрический метод	0.10	–
12366	584291.14	2180580.74	Картометрический метод	0.10	–
12367	584293.13	2180580.80	Картометрический метод	0.10	–
12368	584293.17	2180580.80	Картометрический метод	0.10	–
12369	584293.92	2180580.76	Картометрический метод	0.10	–
12370	584294.65	2180580.65	Картометрический метод	0.10	–
12371	584295.37	2180580.45	Картометрический метод	0.10	–
12372	584296.07	2180580.18	Картометрический метод	0.10	–
12373	584296.72	2180579.84	Картометрический метод	0.10	–
12374	584297.51	2180579.39	Картометрический метод	0.10	–
12375	584298.43	2180578.95	Картометрический метод	0.10	–

12376	584299.38	2180578.58	Картометрический метод	0.10	–
12377	584300.36	2180578.29	Картометрический метод	0.10	–
12378	584301.35	2180578.08	Картометрический метод	0.10	–
12379	584302.36	2180577.94	Картометрический метод	0.10	–
12380	584303.38	2180577.89	Картометрический метод	0.10	–
12381	584304.40	2180577.92	Картометрический метод	0.10	–
12382	584305.41	2180578.02	Картометрический метод	0.10	–
12383	584305.78	2180578.09	Картометрический метод	0.10	–
12384	584306.38	2180578.27	Картометрический метод	0.10	–
12385	584306.96	2180578.51	Картометрический метод	0.10	–
12386	584314.60	2180582.43	Картометрический метод	0.10	–
12387	584315.88	2180583.09	Картометрический метод	0.10	–
12388	584315.95	2180583.13	Картометрический метод	0.10	–
12389	584316.23	2180583.20	Картометрический метод	0.10	–
12390	584316.52	2180583.20	Картометрический метод	0.10	–
12391	584316.53	2180583.20	Картометрический метод	0.10	–
12392	584316.65	2180583.24	Картометрический метод	0.10	–
12393	584316.88	2180583.30	Картометрический метод	0.10	–
12394	584317.00	2180583.41	Картометрический метод	0.10	–
12395	584317.72	2180584.14	Картометрический метод	0.10	–
12396	584317.78	2180584.20	Картометрический метод	0.10	–
12397	584318.18	2180584.66	Картометрический метод	0.10	–
12398	584318.52	2180585.17	Картометрический метод	0.10	–
12399	584318.53	2180585.18	Картометрический метод	0.10	–
12400	584328.49	2180582.23	Картометрический метод	0.10	–
12401	584326.24	2180580.75	Картометрический метод	0.10	–
12402	584323.03	2180579.18	Картометрический метод	0.10	–
12403	584322.90	2180579.09	Картометрический метод	0.10	–
12404	584322.56	2180578.93	Картометрический метод	0.10	–
12405	584322.19	2180578.84	Картометрический метод	0.10	–
12406	584321.81	2180578.83	Картометрический метод	0.10	–
12407	584321.43	2180578.90	Картометрический метод	0.10	–
12408	584321.23	2180578.92	Картометрический метод	0.10	–
12409	584321.00	2180578.88	Картометрический метод	0.10	–

12410	584320.78	2180578.77	Картометрический метод	0.10	–
12411	584320.61	2180578.59	Картометрический метод	0.10	–
12412	584320.52	2180578.37	Картометрический метод	0.10	–
12413	584320.49	2180578.13	Картометрический метод	0.10	–
12414	584320.49	2180578.06	Картометрический метод	0.10	–
12415	584320.45	2180577.83	Картометрический метод	0.10	–
12416	584320.33	2180577.62	Картометрический метод	0.10	–
12417	584320.15	2180577.47	Картометрический метод	0.10	–
12418	584319.50	2180577.03	Картометрический метод	0.10	–
12419	584318.80	2180576.48	Картометрический метод	0.10	–
12420	584318.09	2180575.88	Картометрический метод	0.10	–
12421	584317.70	2180575.57	Картометрический метод	0.10	–
12422	584316.67	2180574.76	Картометрический метод	0.10	–
12423	584315.19	2180573.69	Картометрический метод	0.10	–
12424	584313.68	2180572.70	Картометрический метод	0.10	–
12425	584313.44	2180572.52	Картометрический метод	0.10	–
12426	584313.23	2180572.26	Картометрический метод	0.10	–
12427	584313.08	2180571.96	Картометрический метод	0.10	–
12428	584313.01	2180571.63	Картометрический метод	0.10	–
12429	584313.02	2180571.29	Картометрический метод	0.10	–
12430	584313.17	2180570.52	Картометрический метод	0.10	–
12431	584313.40	2180569.77	Картометрический метод	0.10	–
12432	584313.70	2180569.04	Картометрический метод	0.10	–
12433	584314.08	2180568.35	Картометрический метод	0.10	–
12434	584314.52	2180567.70	Картометрический метод	0.10	–
12435	584315.03	2180567.10	Картометрический метод	0.10	–
12436	584315.39	2180566.75	Картометрический метод	0.10	–
12437	584315.86	2180566.40	Картометрический метод	0.10	–
12438	584316.05	2180566.32	Картометрический метод	0.10	–
12439	584316.30	2180566.27	Картометрический метод	0.10	–
12440	584316.37	2180566.27	Картометрический метод	0.10	–
12441	584317.06	2180566.32	Картометрический метод	0.10	–
12442	584317.72	2180566.45	Картометрический метод	0.10	–
12443	584318.37	2180566.65	Картометрический метод	0.10	–

12444	584318.99	2180566.92	Картометрический метод	0.10	–
12445	584319.79	2180567.35	Картометрический метод	0.10	–
12446	584321.39	2180568.26	Картометрический метод	0.10	–
12447	584322.71	2180569.08	Картометрический метод	0.10	–
12448	584324.67	2180570.37	Картометрический метод	0.10	–
12449	584325.31	2180570.65	Картометрический метод	0.10	–
12450	584326.52	2180571.25	Картометрический метод	0.10	–
12451	584327.71	2180571.92	Картометрический метод	0.10	–
12452	584328.85	2180572.65	Картометрический метод	0.10	–
12453	584328.89	2180572.68	Картометрический метод	0.10	–
12454	584331.16	2180574.20	Картометрический метод	0.10	–
12455	584333.53	2180575.68	Картометрический метод	0.10	–
12456	584339.44	2180567.05	Картометрический метод	0.10	–
12457	584338.98	2180546.58	Картометрический метод	0.10	–
12458	584321.40	2180488.50	Картометрический метод	0.10	–
12459	584327.77	2180467.56	Картометрический метод	0.10	–
12460	584340.63	2180468.80	Картометрический метод	0.10	–
12461	584341.26	2180467.70	Картометрический метод	0.10	–
12462	584342.06	2180466.47	Картометрический метод	0.10	–
12463	584342.93	2180465.29	Картометрический метод	0.10	–
12464	584343.86	2180464.15	Картометрический метод	0.10	–
12465	584344.85	2180463.07	Картометрический метод	0.10	–
12466	584345.89	2180462.05	Картометрический метод	0.10	–
12467	584346.77	2180461.26	Картометрический метод	0.10	–
12468	584348.34	2180460.55	Картометрический метод	0.10	–
12469	584351.24	2180458.78	Картометрический метод	0.10	–
12470	584353.66	2180457.64	Картометрический метод	0.10	–
12471	584355.58	2180456.82	Картометрический метод	0.10	–
12472	584356.92	2180456.04	Картометрический метод	0.10	–
12473	584358.63	2180454.72	Картометрический метод	0.10	–
12474	584360.21	2180453.58	Картометрический метод	0.10	–
12475	584360.94	2180453.03	Картометрический метод	0.10	–
12476	584361.61	2180452.42	Картометрический метод	0.10	–
12477	584362.22	2180451.75	Картометрический метод	0.10	–

12478	584362.78	2180451.03	Картометрический метод	0.10	–
12479	584363.26	2180450.27	Картометрический метод	0.10	–
12480	584363.58	2180449.68	Картометрический метод	0.10	–
12481	584364.16	2180448.43	Картометрический метод	0.10	–
12482	584364.66	2180447.15	Картометрический метод	0.10	–
12483	584365.08	2180445.84	Картометрический метод	0.10	–
12484	584365.43	2180444.51	Картометрический метод	0.10	–
12485	584365.52	2180444.12	Картометрический метод	0.10	–
12486	584365.88	2180442.63	Картометрический метод	0.10	–
12487	584366.31	2180441.17	Картометрический метод	0.10	–
12488	584366.51	2180440.57	Картометрический метод	0.10	–
12489	584367.15	2180438.65	Картометрический метод	0.10	–
12490	584367.50	2180437.46	Картометрический метод	0.10	–
12491	584367.81	2180436.50	Картометрический метод	0.10	–
12492	584368.19	2180435.58	Картометрический метод	0.10	–
12493	584368.64	2180434.69	Картометрический метод	0.10	–
12494	584369.11	2180433.92	Картометрический метод	0.10	–
12495	584370.03	2180432.54	Картометрический метод	0.10	–
12496	584370.48	2180431.93	Картометрический метод	0.10	–
12497	584370.99	2180431.37	Картометрический метод	0.10	–
12498	584371.55	2180430.87	Картометрический метод	0.10	–
12499	584373.56	2180429.28	Картометрический метод	0.10	–
12500	584374.00	2180428.91	Картометрический метод	0.10	–
12501	584375.39	2180427.70	Картометрический метод	0.10	–
12502	584376.72	2180426.43	Картометрический метод	0.10	–
12503	584377.99	2180425.11	Картометрический метод	0.10	–
12504	584379.21	2180423.73	Картометрический метод	0.10	–
12505	584380.37	2180422.29	Картометрический метод	0.10	–
12506	584380.75	2180421.73	Картометрический метод	0.10	–
12507	584381.18	2180421.22	Картометрический метод	0.10	–
12508	584381.46	2180420.95	Картометрический метод	0.10	–
12509	584384.22	2180418.47	Картометрический метод	0.10	–
12510	584386.25	2180416.82	Картометрический метод	0.10	–
12511	584386.86	2180416.41	Картометрический метод	0.10	–

12512	584387.51	2180416.07	Картометрический метод	0.10	–
12513	584388.19	2180415.80	Картометрический метод	0.10	–
12514	584388.91	2180415.60	Картометрический метод	0.10	–
12515	584389.63	2180415.48	Картометрический метод	0.10	–
12516	584390.37	2180415.44	Картометрический метод	0.10	–
12517	584391.10	2180415.48	Картометрический метод	0.10	–
12518	584391.91	2180415.62	Картометрический метод	0.10	–
12519	584392.71	2180415.82	Картометрический метод	0.10	–
12520	584393.48	2180416.11	Картометрический метод	0.10	–
12521	584393.58	2180416.15	Картометрический метод	0.10	–
12522	584393.87	2180416.60	Картометрический метод	0.10	–
12523	584394.10	2180417.08	Картометрический метод	0.10	–
12524	584394.25	2180417.60	Картометрический метод	0.10	–
12525	584394.26	2180417.65	Картометрический метод	0.10	–
12526	584394.49	2180419.21	Картометрический метод	0.10	–
12527	584394.65	2180420.77	Картометрический метод	0.10	–
12528	584394.69	2180421.52	Картометрический метод	0.10	–
12529	584394.71	2180422.84	Картометрический метод	0.10	–
12530	584394.66	2180424.15	Картометрический метод	0.10	–
12531	584394.52	2180425.45	Картометрический метод	0.10	–
12532	584394.52	2180425.46	Картометрический метод	0.10	–
12533	584394.38	2180426.25	Картометрический метод	0.10	–
12534	584394.15	2180427.01	Картометрический метод	0.10	–
12535	584393.85	2180427.75	Картометрический метод	0.10	–
12536	584393.48	2180428.46	Картометрический метод	0.10	–
12537	584393.37	2180428.63	Картометрический метод	0.10	–
12538	584393.14	2180428.78	Картометрический метод	0.10	–
12539	584392.87	2180428.87	Картометрический метод	0.10	–
12540	584392.59	2180428.87	Картометрический метод	0.10	–
12541	584392.32	2180428.80	Картометрический метод	0.10	–
12542	584392.07	2180428.65	Картометрический метод	0.10	–
12543	584391.89	2180428.46	Картометрический метод	0.10	–
12544	584389.47	2180426.80	Картометрический метод	0.10	–
12545	584389.04	2180426.52	Картометрический метод	0.10	–

12546	584388.16	2180425.99	Картометрический метод	0.10	–
12547	584387.25	2180425.53	Картометрический метод	0.10	–
12548	584386.30	2180425.15	Картометрический метод	0.10	–
12549	584385.32	2180424.84	Картометрический метод	0.10	–
12550	584384.88	2180424.85	Картометрический метод	0.10	–
12551	584384.44	2180424.95	Картометрический метод	0.10	–
12552	584384.03	2180425.12	Картометрический метод	0.10	–
12553	584383.66	2180425.36	Картометрический метод	0.10	–
12554	584383.33	2180425.67	Картометрический метод	0.10	–
12555	584383.07	2180426.03	Картометрический метод	0.10	–
12556	584382.92	2180426.30	Картометрический метод	0.10	–
12557	584379.87	2180432.99	Картометрический метод	0.10	–
12558	584376.88	2180439.58	Картометрический метод	0.10	–
12559	584375.60	2180443.35	Картометрический метод	0.10	–
12560	584374.96	2180445.17	Картометрический метод	0.10	–
12561	584374.51	2180446.53	Картометрический метод	0.10	–
12562	584374.13	2180447.91	Картометрический метод	0.10	–
12563	584373.84	2180449.32	Картометрический метод	0.10	–
12564	584373.62	2180450.73	Картометрический метод	0.10	–
12565	584373.53	2180451.65	Картометрический метод	0.10	–
12566	584373.46	2180452.05	Картометрический метод	0.10	–
12567	584373.46	2180452.45	Картометрический метод	0.10	–
12568	584373.55	2180452.83	Картометрический метод	0.10	–
12569	584373.71	2180453.20	Картометрический метод	0.10	–
12570	584373.94	2180453.53	Картометрический метод	0.10	–
12571	584374.14	2180453.73	Картометрический метод	0.10	–
12572	584375.02	2180454.44	Картометрический метод	0.10	–
12573	584375.95	2180455.10	Картометрический метод	0.10	–
12574	584376.54	2180455.46	Картометрический метод	0.10	–
12575	584377.97	2180456.35	Картометрический метод	0.10	–
12576	584379.37	2180457.31	Картометрический метод	0.10	–
12577	584380.55	2180458.21	Картометрический метод	0.10	–
12578	584382.25	2180460.33	Картометрический метод	0.10	–
12579	584384.13	2180462.62	Картометрический метод	0.10	–

12580	584384.49	2180463.01	Картометрический метод	0.10	–
12581	584384.79	2180463.44	Картометрический метод	0.10	–
12582	584385.02	2180463.92	Картометрический метод	0.10	–
12583	584385.18	2180464.43	Картометрический метод	0.10	–
12584	584385.26	2180464.96	Картометрический метод	0.10	–
12585	584385.27	2180465.29	Картометрический метод	0.10	–
12586	584385.12	2180471.24	Картометрический метод	0.10	–
12587	584384.91	2180478.16	Картометрический метод	0.10	–
12588	584384.95	2180479.60	Картометрический метод	0.10	–
12589	584384.91	2180481.05	Картометрический метод	0.10	–
12590	584384.80	2180482.48	Картометрический метод	0.10	–
12591	584384.72	2180483.11	Картометрический метод	0.10	–
12592	584384.40	2180485.28	Картометрический метод	0.10	–
12593	584384.20	2180486.37	Картометрический метод	0.10	–
12594	584383.30	2180491.33	Картометрический метод	0.10	–
12595	584383.05	2180492.83	Картометрический метод	0.10	–
12596	584382.79	2180494.61	Картометрический метод	0.10	–
12597	584382.61	2180496.41	Картометрический метод	0.10	–
12598	584382.51	2180498.21	Картометрический метод	0.10	–
12599	584382.48	2180499.61	Картометрический метод	0.10	–
12600	584382.23	2180502.20	Картометрический метод	0.10	–
12601	584382.10	2180504.48	Картометрический метод	0.10	–
12602	584382.13	2180505.55	Картометрический метод	0.10	–
12603	584382.25	2180506.62	Картометрический метод	0.10	–
12604	584382.45	2180507.68	Картометрический метод	0.10	–
12605	584382.53	2180508.02	Картометрический метод	0.10	–
12606	584393.22	2180506.65	Картометрический метод	0.10	–
12607	584393.41	2180506.56	Картометрический метод	0.10	–
12608	584394.77	2180505.99	Картометрический метод	0.10	–
12609	584395.98	2180505.48	Картометрический метод	0.10	–
12610	584397.14	2180504.91	Картометрический метод	0.10	–
12611	584398.27	2180504.27	Картометрический метод	0.10	–
12612	584399.36	2180503.56	Картометрический метод	0.10	–
12613	584399.58	2180503.40	Картометрический метод	0.10	–

12614	584404.25	2180499.67	Картометрический метод	0.10	–
12615	584409.35	2180495.20	Картометрический метод	0.10	–
12616	584413.57	2180492.07	Картометрический метод	0.10	–
12617	584414.49	2180491.44	Картометрический метод	0.10	–
12618	584415.46	2180490.88	Картометрический метод	0.10	–
12619	584416.46	2180490.38	Картометрический метод	0.10	–
12620	584417.49	2180489.96	Картометрический метод	0.10	–
12621	584418.55	2180489.62	Картометрический метод	0.10	–
12622	584418.88	2180489.53	Картометрический метод	0.10	–
12623	584421.06	2180488.91	Картометрический метод	0.10	–
12624	584423.22	2180488.22	Картометрический метод	0.10	–
12625	584425.36	2180487.45	Картометрический метод	0.10	–
12626	584427.47	2180486.61	Картометрический метод	0.10	–
12627	584428.45	2180486.18	Картометрический метод	0.10	–
12628	584429.63	2180485.62	Картометрический метод	0.10	–
12629	584430.76	2180484.99	Картометрический метод	0.10	–
12630	584431.86	2180484.29	Картометрический метод	0.10	–
12631	584432.91	2180483.53	Картометрический метод	0.10	–
12632	584433.91	2180482.70	Картометрический метод	0.10	–
12633	584434.21	2180482.42	Картометрический метод	0.10	–
12634	584434.56	2180482.09	Картометрический метод	0.10	–
12635	584437.17	2180479.48	Картометрический метод	0.10	–
12636	584439.60	2180476.53	Картометрический метод	0.10	–
12637	584442.56	2180472.98	Картометрический метод	0.10	–
12638	584442.79	2180472.83	Картометрический метод	0.10	–
12639	584443.07	2180472.72	Картометрический метод	0.10	–
12640	584443.37	2180472.70	Картометрический метод	0.10	–
12641	584443.68	2180472.75	Картометрический метод	0.10	–
12642	584443.74	2180472.77	Картометрический метод	0.10	–
12643	584444.14	2180472.95	Картометрический метод	0.10	–
12644	584444.49	2180473.19	Картометрический метод	0.10	–
12645	584444.79	2180473.50	Картометрический метод	0.10	–
12646	584444.82	2180473.54	Картометрический метод	0.10	–
12647	584444.95	2180473.78	Картометрический метод	0.10	–

12648	584445.01	2180474.05	Картометрический метод	0.10	–
12649	584444.98	2180474.32	Картометрический метод	0.10	–
12650	584444.88	2180474.58	Картометрический метод	0.10	–
12651	584444.70	2180474.80	Картометрический метод	0.10	–
12652	584441.29	2180478.61	Картометрический метод	0.10	–
12653	584441.16	2180478.71	Картометрический метод	0.10	–
12654	584440.94	2180478.97	Картометрический метод	0.10	–
12655	584440.78	2180479.27	Картометрический метод	0.10	–
12656	584440.69	2180479.60	Картометрический метод	0.10	–
12657	584440.69	2180479.94	Картометрический метод	0.10	–
12658	584440.77	2180480.28	Картометрический метод	0.10	–
12659	584440.91	2180480.58	Картометрический метод	0.10	–
12660	584441.14	2180480.85	Картометрический метод	0.10	–
12661	584441.85	2180481.47	Картометрический метод	0.10	–
12662	584442.60	2180482.01	Картометрический метод	0.10	–
12663	584443.39	2180482.48	Картометрический метод	0.10	–
12664	584444.21	2180482.89	Картометрический метод	0.10	–
12665	584444.81	2180483.13	Картометрический метод	0.10	–
12666	584445.68	2180483.40	Картометрический метод	0.10	–
12667	584446.57	2180483.59	Картометрический метод	0.10	–
12668	584447.48	2180483.71	Картометрический метод	0.10	–
12669	584448.39	2180483.75	Картометрический метод	0.10	–
12670	584450.38	2180483.50	Картометрический метод	0.10	–
12671	584454.91	2180478.94	Картометрический метод	0.10	–
12672	584454.96	2180478.89	Картометрический метод	0.10	–
12673	584455.74	2180478.14	Картометрический метод	0.10	–
12674	584456.58	2180477.44	Картометрический метод	0.10	–
12675	584457.47	2180476.81	Картометрический метод	0.10	–
12676	584458.40	2180476.25	Картометрический метод	0.10	–
12677	584459.37	2180475.75	Картометрический метод	0.10	–
12678	584460.38	2180475.33	Картометрический метод	0.10	–
12679	584460.47	2180475.29	Картометрический метод	0.10	–
12680	584461.03	2180475.14	Картометрический метод	0.10	–
12681	584461.60	2180475.06	Картометрический метод	0.10	–

12682	584462.18	2180475.06	Картометрический метод	0.10	–
12683	584462.76	2180475.15	Картометрический метод	0.10	–
12684	584463.32	2180475.31	Картометрический метод	0.10	–
12685	584467.22	2180476.73	Картометрический метод	0.10	–
12686	584474.86	2180479.25	Картометрический метод	0.10	–
12687	584475.08	2180479.40	Картометрический метод	0.10	–
12688	584475.43	2180479.57	Картометрический метод	0.10	–
12689	584475.80	2180479.66	Картометрический метод	0.10	–
12690	584476.02	2180479.70	Картометрический метод	0.10	–
12691	584476.56	2180479.85	Картометрический метод	0.10	–
12692	584477.08	2180480.07	Картометрический метод	0.10	–
12693	584477.57	2180480.37	Картометрический метод	0.10	–
12694	584477.86	2180480.59	Картометрический метод	0.10	–
12695	584478.57	2180481.18	Картометрический метод	0.10	–
12696	584479.22	2180481.82	Картометрический метод	0.10	–
12697	584479.81	2180482.53	Картометрический метод	0.10	–
12698	584480.33	2180483.28	Картометрический метод	0.10	–
12699	584481.83	2180485.43	Картометрический метод	0.10	–
12700	584483.47	2180487.90	Картометрический метод	0.10	–
12701	584485.31	2180489.70	Картометрический метод	0.10	–
12702	584485.45	2180489.81	Картометрический метод	0.10	–
12703	584485.85	2180490.08	Картометрический метод	0.10	–
12704	584486.29	2180490.27	Картометрический метод	0.10	–
12705	584486.76	2180490.40	Картометрический метод	0.10	–
12706	584487.24	2180490.44	Картометрический метод	0.10	–
12707	584489.65	2180490.45	Картометрический метод	0.10	–
12708	584489.82	2180490.45	Картометрический метод	0.10	–
12709	584491.01	2180490.48	Картометрический метод	0.10	–
12710	584491.36	2180490.54	Картометрический метод	0.10	–
12711	584491.69	2180490.68	Картометрический метод	0.10	–
12712	584491.98	2180490.89	Картометрический метод	0.10	–
12713	584492.12	2180491.02	Картометрический метод	0.10	–
12714	584492.92	2180491.67	Картометрический метод	0.10	–
12715	584493.76	2180492.26	Картометрический метод	0.10	–

12716	584494.65	2180492.78	Картометрический метод	0.10	–
12717	584494.79	2180492.85	Картометрический метод	0.10	–
12718	584495.43	2180493.13	Картометрический метод	0.10	–
12719	584496.09	2180493.33	Картометрический метод	0.10	–
12720	584496.78	2180493.46	Картометрический метод	0.10	–
12721	584497.48	2180493.50	Картометрический метод	0.10	–
12722	584500.01	2180493.65	Картометрический метод	0.10	–
12723	584500.44	2180493.86	Картометрический метод	0.10	–
12724	584500.83	2180494.14	Картометрический метод	0.10	–
12725	584501.07	2180494.37	Картометрический метод	0.10	–
12726	584501.13	2180494.43	Картометрический метод	0.10	–
12727	584501.19	2180494.50	Картометрический метод	0.10	–
12728	584501.23	2180494.57	Картометрический метод	0.10	–
12729	584501.27	2180494.65	Картометрический метод	0.10	–
12730	584501.31	2180494.73	Картометрический метод	0.10	–
12731	584501.33	2180494.82	Картометрический метод	0.10	–
12732	584501.35	2180494.90	Картометрический метод	0.10	–
12733	584501.37	2180494.99	Картометрический метод	0.10	–
12734	584501.37	2180495.08	Картометрический метод	0.10	–
12735	584501.37	2180495.17	Картометрический метод	0.10	–
12736	584501.36	2180495.26	Картометрический метод	0.10	–
12737	584501.34	2180495.34	Картометрический метод	0.10	–
12738	584501.32	2180495.42	Картометрический метод	0.10	–
12739	584501.28	2180495.51	Картометрический метод	0.10	–
12740	584501.25	2180495.58	Картометрический метод	0.10	–
12741	584501.20	2180495.66	Картометрический метод	0.10	–
12742	584501.15	2180495.73	Картометрический метод	0.10	–
12743	584501.09	2180495.80	Картометрический метод	0.10	–
12744	584501.03	2180495.86	Картометрический метод	0.10	–
12745	584500.96	2180495.92	Картометрический метод	0.10	–
12746	584500.89	2180495.96	Картометрический метод	0.10	–
12747	584500.58	2180496.18	Картометрический метод	0.10	–
12748	584500.27	2180496.38	Картометрический метод	0.10	–
12749	584499.94	2180496.56	Картометрический метод	0.10	–

12750	584498.59	2180497.91	Картометрический метод	0.10	–
12751	584497.99	2180498.64	Картометрический метод	0.10	–
12752	584497.89	2180498.83	Картометрический метод	0.10	–
12753	584497.81	2180499.03	Картометрический метод	0.10	–
12754	584497.75	2180499.23	Картометрический метод	0.10	–
12755	584497.70	2180499.44	Картометрический метод	0.10	–
12756	584497.67	2180499.66	Картометрический метод	0.10	–
12757	584497.66	2180499.87	Картометрический метод	0.10	–
12758	584497.67	2180500.08	Картометрический метод	0.10	–
12759	584497.70	2180500.29	Картометрический метод	0.10	–
12760	584497.75	2180500.51	Картометрический метод	0.10	–
12761	584497.81	2180500.71	Картометрический метод	0.10	–
12762	584497.89	2180500.91	Картометрический метод	0.10	–
12763	584497.99	2180501.09	Картометрический метод	0.10	–
12764	584498.00	2180501.09	Картометрический метод	0.10	–
12765	584499.73	2180502.71	Картометрический метод	0.10	–
12766	584500.55	2180503.35	Картометрический метод	0.10	–
12767	584501.33	2180504.04	Картометрический метод	0.10	–
12768	584502.04	2180504.80	Картометрический метод	0.10	–
12769	584502.69	2180505.61	Картометрический метод	0.10	–
12770	584502.82	2180505.79	Картометрический метод	0.10	–
12771	584502.93	2180505.98	Картометрический метод	0.10	–
12772	584503.02	2180506.18	Картометрический метод	0.10	–
12773	584503.10	2180506.39	Картометрический метод	0.10	–
12774	584503.15	2180506.61	Картометрический метод	0.10	–
12775	584503.19	2180506.82	Картометрический метод	0.10	–
12776	584503.20	2180507.04	Картометрический метод	0.10	–
12777	584503.20	2180507.26	Картометрический метод	0.10	–
12778	584503.18	2180507.48	Картометрический метод	0.10	–
12779	584503.13	2180507.70	Картометрический метод	0.10	–
12780	584503.07	2180507.91	Картометрический метод	0.10	–
12781	584502.99	2180508.12	Картометрический метод	0.10	–
12782	584502.90	2180508.31	Картометрический метод	0.10	–
12783	584502.78	2180508.50	Картометрический метод	0.10	–

12784	584502.23	2180509.39	Картометрический метод	0.10	–
12785	584501.60	2180510.22	Картометрический метод	0.10	–
12786	584500.91	2180511.00	Картометрический метод	0.10	–
12787	584500.14	2180511.72	Картометрический метод	0.10	–
12788	584499.32	2180512.36	Картометрический метод	0.10	–
12789	584498.48	2180513.50	Картометрический метод	0.10	–
12790	584498.23	2180513.82	Картометрический метод	0.10	–
12791	584497.99	2180514.15	Картометрический метод	0.10	–
12792	584497.77	2180514.48	Картометрический метод	0.10	–
12793	584497.65	2180514.70	Картометрический метод	0.10	–
12794	584497.55	2180514.93	Картометрический метод	0.10	–
12795	584497.47	2180515.16	Картометрический метод	0.10	–
12796	584497.42	2180515.40	Картометрический метод	0.10	–
12797	584497.38	2180515.65	Картометрический метод	0.10	–
12798	584497.37	2180515.89	Картометрический метод	0.10	–
12799	584497.38	2180516.14	Картометрический метод	0.10	–
12800	584497.40	2180516.39	Картометрический метод	0.10	–
12801	584497.45	2180516.63	Картометрический метод	0.10	–
12802	584497.53	2180516.86	Картометрический метод	0.10	–
12803	584497.59	2180517.18	Картометрический метод	0.10	–
12804	584497.68	2180517.48	Картометрический метод	0.10	–
12805	584497.80	2180517.78	Картометрический метод	0.10	–
12806	584497.93	2180518.07	Картометрический метод	0.10	–
12807	584498.10	2180518.34	Картометрический метод	0.10	–
12808	584498.22	2180518.53	Картометрический метод	0.10	–
12809	584498.32	2180518.73	Картометрический метод	0.10	–
12810	584498.42	2180518.93	Картометрический метод	0.10	–
12811	584498.48	2180519.06	Картометрический метод	0.10	–
12812	584498.56	2180519.19	Картометрический метод	0.10	–
12813	584498.65	2180519.31	Картометрический метод	0.10	–
12814	584498.74	2180519.42	Картометрический метод	0.10	–
12815	584498.85	2180519.52	Картометрический метод	0.10	–
12816	584498.96	2180519.61	Картометрический метод	0.10	–
12817	584499.08	2180519.70	Картометрический метод	0.10	–

12818	584499.07	2180519.76	Картометрический метод	0.10	–
12819	584499.07	2180519.82	Картометрический метод	0.10	–
12820	584499.08	2180519.88	Картометрический метод	0.10	–
12821	584499.09	2180519.94	Картометрический метод	0.10	–
12822	584499.10	2180520.00	Картометрический метод	0.10	–
12823	584499.12	2180520.06	Картометрический метод	0.10	–
12824	584499.15	2180520.11	Картометрический метод	0.10	–
12825	584499.18	2180520.17	Картометрический метод	0.10	–
12826	584499.22	2180520.22	Картометрический метод	0.10	–
12827	584499.25	2180520.27	Картометрический метод	0.10	–
12828	584499.30	2180520.31	Картометрический метод	0.10	–
12829	584500.92	2180521.83	Картометрический метод	0.10	–
12830	584502.57	2180523.31	Картометрический метод	0.10	–
12831	584504.25	2180524.76	Картометрический метод	0.10	–
12832	584525.69	2180500.65	Картометрический метод	0.10	–
12833	584524.32	2180478.91	Картометрический метод	0.10	–
12834	584501.30	2180456.07	Картометрический метод	0.10	–
12835	584502.32	2180438.11	Картометрический метод	0.10	–
12836	584515.47	2180432.20	Картометрический метод	0.10	–
12837	584514.86	2180385.91	Картометрический метод	0.10	–
12838	584513.84	2180385.78	Картометрический метод	0.10	–
12839	584512.51	2180385.56	Картометрический метод	0.10	–
12840	584511.31	2180385.37	Картометрический метод	0.10	–
12841	584510.33	2180385.20	Картометрический метод	0.10	–
12842	584509.86	2180385.09	Картометрический метод	0.10	–
12843	584509.48	2180384.95	Картометрический метод	0.10	–
12844	584509.19	2180384.81	Картометрический метод	0.10	–
12845	584508.86	2180384.61	Картометрический метод	0.10	–
12846	584508.61	2180384.39	Картометрический метод	0.10	–
12847	584508.29	2180384.08	Картометрический метод	0.10	–
12848	584508.03	2180383.76	Картометрический метод	0.10	–
12849	584507.45	2180382.91	Картометрический метод	0.10	–
12850	584507.03	2180382.13	Картометрический метод	0.10	–
12851	584506.77	2180381.52	Картометрический метод	0.10	–

12852	584506.63	2180381.18	Картометрический метод	0.10	–
12853	584506.45	2180380.61	Картометрический метод	0.10	–
12854	584506.27	2180379.99	Картометрический метод	0.10	–
12855	584506.07	2180379.33	Картометрический метод	0.10	–
12856	584505.86	2180378.67	Картометрический метод	0.10	–
12857	584505.69	2180378.08	Картометрический метод	0.10	–
12858	584505.53	2180377.59	Картометрический метод	0.10	–
12859	584504.97	2180376.01	Картометрический метод	0.10	–
12860	584493.53	2180370.52	Картометрический метод	0.10	–
12861	584486.27	2180361.30	Картометрический метод	0.10	–
12862	584489.31	2180351.82	Картометрический метод	0.10	–
12863	584507.00	2180330.17	Картометрический метод	0.10	–
12864	584506.93	2180329.35	Картометрический метод	0.10	–
12865	584506.77	2180328.36	Картометрический метод	0.10	–
12866	584506.54	2180327.37	Картометрический метод	0.10	–
12867	584506.22	2180326.41	Картометрический метод	0.10	–
12868	584506.02	2180326.16	Картометрический метод	0.10	–
12869	584505.32	2180325.23	Картометрический метод	0.10	–
12870	584504.68	2180324.25	Картометрический метод	0.10	–
12871	584504.11	2180323.23	Картометрический метод	0.10	–
12872	584503.43	2180321.95	Картометрический метод	0.10	–
12873	584502.80	2180320.61	Картометрический метод	0.10	–
12874	584502.25	2180319.23	Картометрический метод	0.10	–
12875	584501.54	2180316.88	Картометрический метод	0.10	–
12876	584501.09	2180315.35	Картометрический метод	0.10	–
12877	584499.94	2180311.25	Картометрический метод	0.10	–
12878	584499.94	2180310.88	Картометрический метод	0.10	–
12879	584500.01	2180310.36	Картометрический метод	0.10	–
12880	584500.15	2180309.86	Картометрический метод	0.10	–
12881	584500.37	2180309.38	Картометрический метод	0.10	–
12882	584500.66	2180308.95	Картометрический метод	0.10	–
12883	584501.02	2180308.56	Картометрический метод	0.10	–
12884	584501.15	2180308.45	Картометрический метод	0.10	–
12885	584494.18	2180295.79	Картометрический метод	0.10	–

12886	584491.21	2180290.20	Картометрический метод	0.10	–
12887	584490.33	2180287.52	Картометрический метод	0.10	–
12888	584490.94	2180276.60	Картометрический метод	0.10	–
12889	584491.34	2180269.68	Картометрический метод	0.10	–
12890	584491.86	2180260.33	Картометрический метод	0.10	–
12891	584491.23	2180259.35	Картометрический метод	0.10	–
12892	584490.48	2180258.34	Картометрический метод	0.10	–
12893	584489.72	2180257.50	Картометрический метод	0.10	–
12894	584488.31	2180255.85	Картометрический метод	0.10	–
12895	584486.95	2180254.14	Картометрический метод	0.10	–
12896	584485.66	2180252.38	Картометрический метод	0.10	–
12897	584484.43	2180250.58	Картометрический метод	0.10	–
12898	584483.27	2180248.74	Картометрический метод	0.10	–
12899	584482.18	2180246.85	Картометрический метод	0.10	–
12900	584481.16	2180244.92	Картометрический метод	0.10	–
12901	584480.21	2180242.96	Картометрический метод	0.10	–
12902	584479.33	2180240.96	Картометрический метод	0.10	–
12903	584479.18	2180240.78	Картометрический метод	0.10	–
12904	584478.90	2180240.36	Картометрический метод	0.10	–
12905	584478.69	2180239.89	Картометрический метод	0.10	–
12906	584478.55	2180239.40	Картометрический метод	0.10	–
12907	584478.49	2180238.89	Картометрический метод	0.10	–
12908	584478.51	2180238.38	Картометрический метод	0.10	–
12909	584478.61	2180237.88	Картометрический метод	0.10	–
12910	584478.79	2180237.40	Картометрический метод	0.10	–
12911	584479.04	2180236.95	Картометрический метод	0.10	–
12912	584479.30	2180236.15	Картометрический метод	0.10	–
12913	584479.77	2180234.96	Картометрический метод	0.10	–
12914	584480.31	2180233.80	Картометрический метод	0.10	–
12915	584480.92	2180232.67	Картометрический метод	0.10	–
12916	584481.61	2180231.58	Картометрический метод	0.10	–
12917	584482.35	2180230.54	Картометрический метод	0.10	–
12918	584483.17	2180229.55	Картометрический метод	0.10	–
12919	584483.64	2180228.85	Картометрический метод	0.10	–

12920	584484.10	2180228.06	Картометрический метод	0.10	–
12921	584484.49	2180227.22	Картометрический метод	0.10	–
12922	584484.80	2180226.36	Картометрический метод	0.10	–
12923	584485.03	2180225.47	Картометрический метод	0.10	–
12924	584485.19	2180224.57	Картометрический метод	0.10	–
12925	584485.27	2180223.65	Картометрический метод	0.10	–
12926	584485.27	2180222.74	Картометрический метод	0.10	–
12927	584485.26	2180222.25	Картометрический метод	0.10	–
12928	584485.30	2180221.22	Картометрический метод	0.10	–
12929	584485.43	2180220.19	Картометрический метод	0.10	–
12930	584485.63	2180219.17	Картометрический метод	0.10	–
12931	584485.91	2180218.17	Картометрический метод	0.10	–
12932	584486.26	2180217.20	Картометрический метод	0.10	–
12933	584486.70	2180216.26	Картометрический метод	0.10	–
12934	584486.84	2180215.98	Картометрический метод	0.10	–
12935	584487.31	2180215.17	Картометрический метод	0.10	–
12936	584487.86	2180214.41	Картометрический метод	0.10	–
12937	584488.46	2180213.70	Картометрический метод	0.10	–
12938	584489.12	2180213.04	Картометрический метод	0.10	–
12939	584489.84	2180212.44	Картометрический метод	0.10	–
12940	584490.61	2180211.90	Картометрический метод	0.10	–
12941	584491.42	2180211.43	Картометрический метод	0.10	–
12942	584492.27	2180211.03	Картометрический метод	0.10	–
12943	584492.39	2180210.96	Картометрический метод	0.10	–
12944	584493.22	2180210.53	Картометрический метод	0.10	–
12945	584494.09	2180210.18	Картометрический метод	0.10	–
12946	584494.98	2180209.90	Картометрический метод	0.10	–
12947	584495.89	2180209.71	Картометрический метод	0.10	–
12948	584496.81	2180209.59	Картометрический метод	0.10	–
12949	584497.75	2180209.55	Картометрический метод	0.10	–
12950	584498.68	2180209.59	Картометрический метод	0.10	–
12951	584499.60	2180209.71	Картометрический метод	0.10	–
12952	584500.51	2180209.91	Картометрический метод	0.10	–
12953	584501.41	2180210.19	Картометрический метод	0.10	–

12954	584502.27	2180210.54	Картометрический метод	0.10	–
12955	584502.46	2180210.60	Картометрический метод	0.10	–
12956	584504.07	2180211.20	Картометрический метод	0.10	–
12957	584505.65	2180211.87	Картометрический метод	0.10	–
12958	584507.20	2180212.62	Картометрический метод	0.10	–
12959	584508.72	2180213.44	Картометрический метод	0.10	–
12960	584509.39	2180213.84	Картометрический метод	0.10	–
12961	584510.04	2180214.23	Картометрический метод	0.10	–
12962	584601.91	2180173.31	Картометрический метод	0.10	–
12963	584606.05	2180173.82	Картометрический метод	0.10	–
12964	584606.60	2180173.64	Картометрический метод	0.10	–
12965	584607.16	2180173.47	Картометрический метод	0.10	–
12966	584607.72	2180173.32	Картометрический метод	0.10	–
12967	584608.35	2180173.14	Картометрический метод	0.10	–
12968	584608.96	2180172.91	Картометрический метод	0.10	–
12969	584609.56	2180172.65	Картометрический метод	0.10	–
12970	584610.34	2180172.31	Картометрический метод	0.10	–
12971	584611.15	2180172.04	Картометрический метод	0.10	–
12972	584611.98	2180171.83	Картометрический метод	0.10	–
12973	584612.86	2180171.48	Картометрический метод	0.10	–
12974	584613.75	2180171.18	Картометрический метод	0.10	–
12975	584614.66	2180170.91	Картометрический метод	0.10	–
12976	584616.11	2180170.41	Картометрический метод	0.10	–
12977	584617.61	2180170.03	Картометрический метод	0.10	–
12978	584619.12	2180169.79	Картометрический метод	0.10	–
12979	584620.66	2180169.67	Картометрический метод	0.10	–
12980	584622.19	2180169.69	Картометрический метод	0.10	–
12981	584623.72	2180169.84	Картометрический метод	0.10	–
12982	584626.03	2180170.21	Картометрический метод	0.10	–
12983	584628.34	2180170.63	Картометрический метод	0.10	–
12984	584630.63	2180171.10	Картометрический метод	0.10	–
12985	584632.05	2180171.38	Картометрический метод	0.10	–
12986	584633.49	2180171.59	Картометрический метод	0.10	–
12987	584634.93	2180171.71	Картометрический метод	0.10	–

12988	584635.58	2180171.83	Картометрический метод	0.10	–
12989	584636.23	2180171.92	Картометрический метод	0.10	–
12990	584636.88	2180172.00	Картометрический метод	0.10	–
12991	584640.23	2180172.40	Картометрический метод	0.10	–
12992	584643.57	2180172.88	Картометрический метод	0.10	–
12993	584646.89	2180173.47	Картометрический метод	0.10	–
12994	584649.66	2180173.88	Картометрический метод	0.10	–
12995	584652.45	2180174.06	Картометрический метод	0.10	–
12996	584655.25	2180174.00	Картометрический метод	0.10	–
12997	584655.58	2180173.95	Картометрический метод	0.10	–
12998	584655.89	2180173.86	Картометрический метод	0.10	–
12999	584656.21	2180173.75	Картометрический метод	0.10	–
13000	584656.50	2180173.61	Картометрический метод	0.10	–
13001	584656.79	2180173.45	Картометрический метод	0.10	–
13002	584657.06	2180173.26	Картометрический метод	0.10	–
13003	584657.31	2180173.04	Картометрический метод	0.10	–
13004	584657.54	2180172.80	Картометрический метод	0.10	–
13005	584657.75	2180172.55	Картометрический метод	0.10	–
13006	584657.82	2180172.40	Картометрический метод	0.10	–
13007	584657.88	2180172.23	Картометрический метод	0.10	–
13008	584657.93	2180172.07	Картометрический метод	0.10	–
13009	584657.96	2180171.90	Картометрический метод	0.10	–
13010	584657.98	2180171.73	Картометрический метод	0.10	–
13011	584657.98	2180171.56	Картометрический метод	0.10	–
13012	584657.97	2180171.40	Картометрический метод	0.10	–
13013	584657.95	2180171.23	Картометрический метод	0.10	–
13014	584657.91	2180171.06	Картометрический метод	0.10	–
13015	584657.86	2180170.90	Картометрический метод	0.10	–
13016	584657.59	2180170.22	Картометрический метод	0.10	–
13017	584657.26	2180169.56	Картометрический метод	0.10	–
13018	584656.87	2180168.93	Картометрический метод	0.10	–
13019	584656.42	2180168.35	Картометрический метод	0.10	–
13020	584655.92	2180167.81	Картометрический метод	0.10	–
13021	584655.38	2180167.33	Картометрический метод	0.10	–

13022	584654.75	2180166.78	Картометрический метод	0.10	–
13023	584654.14	2180166.21	Картометрический метод	0.10	–
13024	584653.57	2180165.61	Картометрический метод	0.10	–
13025	584653.41	2180164.96	Картометрический метод	0.10	–
13026	584653.31	2180164.31	Картометрический метод	0.10	–
13027	584653.26	2180163.64	Картометрический метод	0.10	–
13028	584653.28	2180162.97	Картометрический метод	0.10	–
13029	584653.36	2180162.31	Картометрический метод	0.10	–
13030	584653.50	2180161.66	Картометрический метод	0.10	–
13031	584653.52	2180161.61	Картометрический метод	0.10	–
13032	584653.54	2180161.56	Картометрический метод	0.10	–
13033	584653.56	2180161.51	Картометрический метод	0.10	–
13034	584653.59	2180161.46	Картометрический метод	0.10	–
13035	584653.62	2180161.42	Картометрический метод	0.10	–
13036	584653.66	2180161.38	Картометрический метод	0.10	–
13037	584653.70	2180161.34	Картометрический метод	0.10	–
13038	584653.74	2180161.31	Картометрический метод	0.10	–
13039	584653.79	2180161.28	Картометрический метод	0.10	–
13040	584653.84	2180161.26	Картометрический метод	0.10	–
13041	584653.89	2180161.24	Картометрический метод	0.10	–
13042	584654.12	2180161.17	Картометрический метод	0.10	–
13043	584654.35	2180161.12	Картометрический метод	0.10	–
13044	584654.58	2180161.10	Картометрический метод	0.10	–
13045	584654.82	2180161.09	Картометрический метод	0.10	–
13046	584655.06	2180161.11	Картометрический метод	0.10	–
13047	584655.29	2180161.15	Картометрический метод	0.10	–
13048	584655.52	2180161.20	Картометрический метод	0.10	–
13049	584655.75	2180161.28	Картометрический метод	0.10	–
13050	584655.96	2180161.38	Картометрический метод	0.10	–
13051	584656.17	2180161.50	Картометрический метод	0.10	–
13052	584656.37	2180161.63	Картометрический метод	0.10	–
13053	584656.55	2180161.78	Картометрический метод	0.10	–
13054	584656.71	2180161.95	Картометрический метод	0.10	–
13055	584656.87	2180162.13	Картометрический метод	0.10	–

13056	584657.01	2180162.33	Картометрический метод	0.10	–
13057	584657.12	2180162.53	Картометрический метод	0.10	–
13058	584657.22	2180162.75	Картометрический метод	0.10	–
13059	584657.30	2180162.97	Картометрический метод	0.10	–
13060	584657.36	2180163.20	Картометрический метод	0.10	–
13061	584657.50	2180163.89	Картометрический метод	0.10	–
13062	584657.62	2180164.57	Картометрический метод	0.10	–
13063	584657.72	2180165.26	Картометрический метод	0.10	–
13064	584657.95	2180166.64	Картометрический метод	0.10	–
13065	584658.28	2180168.01	Картометрический метод	0.10	–
13066	584658.69	2180169.34	Картометрический метод	0.10	–
13067	584658.87	2180169.91	Картометрический метод	0.10	–
13068	584659.09	2180170.46	Картометрический метод	0.10	–
13069	584659.35	2180170.99	Картометрический метод	0.10	–
13070	584659.65	2180171.49	Картометрический метод	0.10	–
13071	584660.00	2180171.97	Картометрический метод	0.10	–
13072	584660.03	2180172.01	Картометрический метод	0.10	–
13073	584660.07	2180172.05	Картометрический метод	0.10	–
13074	584660.11	2180172.08	Картометрический метод	0.10	–
13075	584660.15	2180172.11	Картометрический метод	0.10	–
13076	584660.20	2180172.14	Картометрический метод	0.10	–
13077	584660.25	2180172.16	Картометрический метод	0.10	–
13078	584660.30	2180172.18	Картометрический метод	0.10	–
13079	584660.35	2180172.19	Картометрический метод	0.10	–
13080	584660.40	2180172.20	Картометрический метод	0.10	–
13081	584660.45	2180172.21	Картометрический метод	0.10	–
13082	584660.47	2180172.21	Картометрический метод	0.10	–
13083	584660.49	2180172.21	Картометрический метод	0.10	–
13084	584660.51	2180172.21	Картометрический метод	0.10	–
13085	584660.65	2180172.20	Картометрический метод	0.10	–
13086	584660.79	2180172.18	Картометрический метод	0.10	–
13087	584660.93	2180172.16	Картометрический метод	0.10	–
13088	584661.06	2180172.12	Картометрический метод	0.10	–
13089	584662.01	2180171.83	Картометрический метод	0.10	–

13090	584665.19	2180170.99	Картометрический метод	0.10	–
13091	584668.42	2180170.37	Картометрический метод	0.10	–
13092	584671.69	2180169.98	Картометрический метод	0.10	–
13093	584673.79	2180169.79	Картометрический метод	0.10	–
13094	584675.88	2180169.59	Картометрический метод	0.10	–
13095	584677.97	2180169.38	Картометрический метод	0.10	–
13096	584680.63	2180168.82	Картометрический метод	0.10	–
13097	584683.33	2180168.47	Картометрический метод	0.10	–
13098	584686.05	2180168.30	Картометрический метод	0.10	–
13099	584687.77	2180168.18	Картометрический метод	0.10	–
13100	584689.48	2180167.90	Картометрический метод	0.10	–
13101	584691.15	2180167.46	Картометрический метод	0.10	–
13102	584691.92	2180167.23	Картометрический метод	0.10	–
13103	584692.70	2180167.02	Картометрический метод	0.10	–
13104	584693.49	2180166.84	Картометрический метод	0.10	–
13105	584693.59	2180166.81	Картометрический метод	0.10	–
13106	584693.70	2180166.79	Картометрический метод	0.10	–
13107	584693.81	2180166.77	Картометрический метод	0.10	–
13108	584698.46	2180161.75	Картометрический метод	0.10	–
13109	584705.31	2180120.81	Картометрический метод	0.10	–
13110	584705.11	2180104.64	Картометрический метод	0.10	–
13111	584704.17	2180102.09	Картометрический метод	0.10	–
13112	584703.08	2180099.61	Картометрический метод	0.10	–
13113	584701.85	2180097.19	Картометрический метод	0.10	–
13114	584701.35	2180096.26	Картометрический метод	0.10	–
13115	584700.86	2180095.33	Картометрический метод	0.10	–
13116	584700.38	2180094.39	Картометрический метод	0.10	–
13117	584700.31	2180094.23	Картометрический метод	0.10	–
13118	584700.25	2180094.06	Картометрический метод	0.10	–
13119	584700.21	2180093.89	Картометрический метод	0.10	–
13120	584700.18	2180093.72	Картометрический метод	0.10	–
13121	584700.16	2180093.54	Картометрический метод	0.10	–
13122	584700.16	2180093.36	Картометрический метод	0.10	–
13123	584700.18	2180093.18	Картометрический метод	0.10	–

13124	584700.21	2180093.01	Картометрический метод	0.10	–
13125	584700.25	2180092.83	Картометрический метод	0.10	–
13126	584700.31	2180092.66	Картометрический метод	0.10	–
13127	584700.38	2180092.50	Картометрический метод	0.10	–
13128	584700.46	2180092.35	Картометрический метод	0.10	–
13129	584700.56	2180092.20	Картометрический метод	0.10	–
13130	584701.41	2180090.80	Картометрический метод	0.10	–
13131	584702.21	2180089.38	Картометрический метод	0.10	–
13132	584702.97	2180087.94	Картометрический метод	0.10	–
13133	584703.09	2180087.68	Картометрический метод	0.10	–
13134	584703.18	2180087.41	Картометрический метод	0.10	–
13135	584703.25	2180087.13	Картометрический метод	0.10	–
13136	584703.29	2180086.85	Картометрический метод	0.10	–
13137	584703.31	2180086.57	Картометрический метод	0.10	–
13138	584703.30	2180086.28	Картометрический метод	0.10	–
13139	584703.27	2180086.00	Картометрический метод	0.10	–
13140	584703.21	2180085.72	Картометрический метод	0.10	–
13141	584703.12	2180085.45	Картометрический метод	0.10	–
13142	584703.02	2180085.19	Картометрический метод	0.10	–
13143	584702.88	2180084.93	Картометрический метод	0.10	–
13144	584702.39	2180084.17	Картометрический метод	0.10	–
13145	584701.83	2180083.46	Картометрический метод	0.10	–
13146	584701.21	2180082.80	Картометрический метод	0.10	–
13147	584700.53	2180082.20	Картометрический метод	0.10	–
13148	584700.22	2180081.97	Картометрический метод	0.10	–
13149	584699.89	2180081.75	Картометрический метод	0.10	–
13150	584699.56	2180081.56	Картометрический метод	0.10	–
13151	584699.45	2180081.48	Картометрический метод	0.10	–
13152	584699.36	2180081.40	Картометрический метод	0.10	–
13153	584699.27	2180081.30	Картометрический метод	0.10	–
13154	584699.19	2180081.20	Картометрический метод	0.10	–
13155	584699.12	2180081.09	Картометрический метод	0.10	–
13156	584699.06	2180080.98	Картометрический метод	0.10	–
13157	584699.01	2180080.86	Картометрический метод	0.10	–

13158	584698.97	2180080.73	Картометрический метод	0.10	–
13159	584698.94	2180080.61	Картометрический метод	0.10	–
13160	584698.93	2180080.48	Картометрический метод	0.10	–
13161	584698.92	2180080.35	Картометрический метод	0.10	–
13162	584698.93	2180080.22	Картометрический метод	0.10	–
13163	584698.95	2180080.09	Картометрический метод	0.10	–
13164	584698.98	2180079.97	Картометрический метод	0.10	–
13165	584699.02	2180079.84	Картометрический метод	0.10	–
13166	584699.07	2180079.73	Картометрический метод	0.10	–
13167	584699.13	2180079.61	Картометрический метод	0.10	–
13168	584699.20	2180079.50	Картометрический метод	0.10	–
13169	584699.28	2180079.40	Картометрический метод	0.10	–
13170	584699.81	2180078.75	Картометрический метод	0.10	–
13171	584700.40	2180078.15	Картометрический метод	0.10	–
13172	584701.03	2180077.61	Картометрический метод	0.10	–
13173	584701.71	2180077.12	Картометрический метод	0.10	–
13174	584702.44	2180076.70	Картометрический метод	0.10	–
13175	584703.20	2180076.35	Картометрический метод	0.10	–
13176	584703.45	2180076.24	Картометрический метод	0.10	–
13177	584703.69	2180076.11	Картометрический метод	0.10	–
13178	584703.92	2180075.96	Картометрический метод	0.10	–
13179	584704.13	2180075.79	Картометрический метод	0.10	–
13180	584704.33	2180075.61	Картометрический метод	0.10	–
13181	584704.52	2180075.41	Картометрический метод	0.10	–
13182	584704.69	2180075.19	Картометрический метод	0.10	–
13183	584671.89	2180020.14	Картометрический метод	0.10	–
13184	584671.82	2180020.11	Картометрический метод	0.10	–
13185	584643.83	2180005.74	Картометрический метод	0.10	–
13186	584554.28	2179961.80	Картометрический метод	0.10	–
13187	584466.40	2179918.91	Картометрический метод	0.10	–
13188	584373.80	2179876.54	Картометрический метод	0.10	–
13189	584373.79	2179876.53	Картометрический метод	0.10	–
13190	584283.15	2179835.13	Картометрический метод	0.10	–
13191	584226.16	2179809.06	Картометрический метод	0.10	–

13192	584226.16	2179809.06	Картометрический метод	0.10	–
13193	584224.20	2179808.16	Картометрический метод	0.10	–
13194	584192.02	2179793.48	Картометрический метод	0.10	–
13195	584192.00	2179793.47	Картометрический метод	0.10	–
13196	584101.08	2179751.84	Картометрический метод	0.10	–
13197	584010.35	2179710.29	Картометрический метод	0.10	–
13198	583955.12	2179685.10	Картометрический метод	0.10	–
13199	583955.21	2179685.53	Картометрический метод	0.10	–
13200	583955.31	2179685.96	Картометрический метод	0.10	–
13201	583955.41	2179686.38	Картометрический метод	0.10	–
13202	583955.48	2179686.77	Картометрический метод	0.10	–
13203	583955.52	2179687.16	Картометрический метод	0.10	–
13204	583955.53	2179687.56	Картометрический метод	0.10	–
13205	583955.50	2179687.95	Картометрический метод	0.10	–
13206	583955.45	2179688.34	Картометрический метод	0.10	–
13207	583955.36	2179688.72	Картометрический метод	0.10	–
13208	583955.24	2179689.10	Картометрический метод	0.10	–
13209	583954.77	2179690.45	Картометрический метод	0.10	–
13210	583954.33	2179691.81	Картометрический метод	0.10	–
13211	583953.93	2179693.18	Картометрический метод	0.10	–
13212	583953.85	2179693.52	Картометрический метод	0.10	–
13213	583953.79	2179693.87	Картометрический метод	0.10	–
13214	583953.76	2179694.22	Картометрический метод	0.10	–
13215	583953.77	2179694.58	Картометрический метод	0.10	–
13216	583953.81	2179694.93	Картометрический метод	0.10	–
13217	583953.88	2179695.28	Картометрический метод	0.10	–
13218	583953.98	2179695.61	Картометрический метод	0.10	–
13219	583954.11	2179695.94	Картометрический метод	0.10	–
13220	583954.27	2179696.26	Картометрический метод	0.10	–
13221	583954.51	2179696.52	Картометрический метод	0.10	–
13222	583954.78	2179696.77	Картометрический метод	0.10	–
13223	583955.07	2179696.98	Картометрический метод	0.10	–
13224	583955.37	2179697.17	Картометрический метод	0.10	–
13225	583955.69	2179697.33	Картометрический метод	0.10	–

13226	583956.03	2179697.46	Картометрический метод	0.10	–
13227	583956.37	2179697.57	Картометрический метод	0.10	–
13228	583956.73	2179697.63	Картометрический метод	0.10	–
13229	583957.27	2179697.72	Картометрический метод	0.10	–
13230	583957.81	2179697.80	Картометрический метод	0.10	–
13231	583958.35	2179697.90	Картометрический метод	0.10	–
13232	583960.01	2179698.20	Картометрический метод	0.10	–
13233	583961.67	2179698.48	Картометрический метод	0.10	–
13234	583963.34	2179698.76	Картометрический метод	0.10	–
13235	583963.57	2179698.81	Картометрический метод	0.10	–
13236	583963.79	2179698.87	Картометрический метод	0.10	–
13237	583964.00	2179698.96	Картометрический метод	0.10	–
13238	583964.21	2179699.06	Картометрический метод	0.10	–
13239	583964.41	2179699.18	Картометрический метод	0.10	–
13240	583964.59	2179699.32	Картометрический метод	0.10	–
13241	583964.77	2179699.47	Картометрический метод	0.10	–
13242	583964.92	2179699.64	Картометрический метод	0.10	–
13243	583965.07	2179699.82	Картометрический метод	0.10	–
13244	583965.20	2179700.01	Картометрический метод	0.10	–
13245	583965.31	2179700.21	Картометрический метод	0.10	–
13246	583965.40	2179700.42	Картометрический метод	0.10	–
13247	583965.48	2179700.64	Картометрический метод	0.10	–
13248	583965.53	2179700.86	Картометрический метод	0.10	–
13249	583965.57	2179701.09	Картометрический метод	0.10	–
13250	583965.59	2179701.33	Картометрический метод	0.10	–
13251	583965.58	2179701.56	Картометрический метод	0.10	–
13252	583965.56	2179701.79	Картометрический метод	0.10	–
13253	583965.51	2179702.01	Картометрический метод	0.10	–
13254	583965.45	2179702.23	Картометрический метод	0.10	–
13255	583965.36	2179702.56	Картометрический метод	0.10	–
13256	583965.30	2179702.90	Картометрический метод	0.10	–
13257	583965.27	2179703.24	Картометрический метод	0.10	–
13258	583965.27	2179703.59	Картометрический метод	0.10	–
13259	583965.35	2179705.08	Картометрический метод	0.10	–

13260	583965.48	2179706.58	Картометрический метод	0.10	–
13261	583965.65	2179708.08	Картометрический метод	0.10	–
13262	583965.84	2179709.22	Картометрический метод	0.10	–
13263	583966.13	2179710.34	Картометрический метод	0.10	–
13264	583966.53	2179711.42	Картометрический метод	0.10	–
13265	583967.02	2179712.47	Картометрический метод	0.10	–
13266	583967.60	2179713.47	Картометрический метод	0.10	–
13267	583968.26	2179714.42	Картометрический метод	0.10	–
13268	583969.35	2179715.90	Картометрический метод	0.10	–
13269	583970.36	2179717.43	Картометрический метод	0.10	–
13270	583971.29	2179719.01	Картометрический метод	0.10	–
13271	583972.10	2179720.40	Картометрический метод	0.10	–
13272	583972.98	2179721.74	Картометрический метод	0.10	–
13273	583973.92	2179723.05	Картометрический метод	0.10	–
13274	583974.80	2179724.11	Картометрический метод	0.10	–
13275	583975.78	2179725.09	Картометрический метод	0.10	–
13276	583976.84	2179725.98	Картометрический метод	0.10	–
13277	583977.99	2179726.76	Картометрический метод	0.10	–
13278	583978.80	2179727.27	Картометрический метод	0.10	–
13279	583979.56	2179727.85	Картометрический метод	0.10	–
13280	583980.27	2179728.49	Картометрический метод	0.10	–
13281	583980.84	2179729.04	Картометрический метод	0.10	–
13282	583981.42	2179729.59	Картометрический метод	0.10	–
13283	583981.99	2179730.13	Картометрический метод	0.10	–
13284	583983.19	2179731.18	Картометрический метод	0.10	–
13285	583984.42	2179732.18	Картометрический метод	0.10	–
13286	583985.71	2179733.12	Картометрический метод	0.10	–
13287	583987.28	2179734.17	Картометрический метод	0.10	–
13288	583988.90	2179735.15	Картометрический метод	0.10	–
13289	583990.57	2179736.05	Картометрический метод	0.10	–
13290	583991.70	2179736.71	Картометрический метод	0.10	–
13291	583992.76	2179737.47	Картометрический метод	0.10	–
13292	583993.73	2179738.34	Картометрический метод	0.10	–
13293	583993.90	2179738.51	Картометрический метод	0.10	–

13294	583994.05	2179738.70	Картометрический метод	0.10	–
13295	583994.18	2179738.90	Картометрический метод	0.10	–
13296	583994.29	2179739.11	Картометрический метод	0.10	–
13297	583994.39	2179739.33	Картометрический метод	0.10	–
13298	583994.46	2179739.56	Картометрический метод	0.10	–
13299	583994.52	2179739.79	Картометрический метод	0.10	–
13300	583994.55	2179740.03	Картометрический метод	0.10	–
13301	583994.57	2179740.27	Картометрический метод	0.10	–
13302	583994.56	2179740.51	Картометрический метод	0.10	–
13303	583994.54	2179740.75	Картометрический метод	0.10	–
13304	583994.47	2179741.30	Картометрический метод	0.10	–
13305	583994.43	2179741.86	Картометрический метод	0.10	–
13306	583994.40	2179742.42	Картометрический метод	0.10	–
13307	583994.41	2179742.53	Картометрический метод	0.10	–
13308	583994.42	2179742.64	Картометрический метод	0.10	–
13309	583994.44	2179742.75	Картометрический метод	0.10	–
13310	583994.47	2179742.86	Картометрический метод	0.10	–
13311	583994.51	2179742.96	Картометрический метод	0.10	–
13312	583994.56	2179743.06	Картометрический метод	0.10	–
13313	583994.62	2179743.16	Картометрический метод	0.10	–
13314	583994.68	2179743.25	Картометрический метод	0.10	–
13315	583994.75	2179743.34	Картометрический метод	0.10	–
13316	583994.84	2179743.42	Картометрический метод	0.10	–
13317	583994.92	2179743.49	Картометрический метод	0.10	–
13318	583995.02	2179743.55	Картометрический метод	0.10	–
13319	583995.11	2179743.61	Картометрический метод	0.10	–
13320	583995.22	2179743.65	Картометрический метод	0.10	–
13321	583997.06	2179744.32	Картометрический метод	0.10	–
13322	583998.95	2179744.81	Картометрический метод	0.10	–
13323	584000.89	2179745.13	Картометрический метод	0.10	–
13324	584002.84	2179745.27	Картометрический метод	0.10	–
13325	584004.44	2179745.35	Картометрический метод	0.10	–
13326	584006.04	2179745.48	Картометрический метод	0.10	–
13327	584007.64	2179745.68	Картометрический метод	0.10	–

13328	584008.08	2179745.76	Картометрический метод	0.10	–
13329	584008.51	2179745.88	Картометрический метод	0.10	–
13330	584008.93	2179746.04	Картометрический метод	0.10	–
13331	584009.34	2179746.23	Картометрический метод	0.10	–
13332	584009.48	2179746.31	Картометрический метод	0.10	–
13333	584009.61	2179746.40	Картометрический метод	0.10	–
13334	584009.73	2179746.50	Картометрический метод	0.10	–
13335	584009.84	2179746.62	Картометрический метод	0.10	–
13336	584009.94	2179746.74	Картометрический метод	0.10	–
13337	584010.04	2179746.87	Картометрический метод	0.10	–
13338	584010.12	2179747.01	Картометрический метод	0.10	–
13339	584010.19	2179747.15	Картометрический метод	0.10	–
13340	584010.24	2179747.30	Картометрический метод	0.10	–
13341	584010.29	2179747.45	Картометрический метод	0.10	–
13342	584010.32	2179747.61	Картометрический метод	0.10	–
13343	584010.34	2179747.86	Картометрический метод	0.10	–
13344	584010.35	2179748.10	Картометрический метод	0.10	–
13345	584010.35	2179748.35	Картометрический метод	0.10	–
13346	584010.16	2179749.34	Картометрический метод	0.10	–
13347	584010.06	2179750.35	Картометрический метод	0.10	–
13348	584010.04	2179751.36	Картометрический метод	0.10	–
13349	584010.11	2179752.37	Картометрический метод	0.10	–
13350	584010.26	2179753.38	Картометрический метод	0.10	–
13351	584010.39	2179753.91	Картометрический метод	0.10	–
13352	584010.56	2179754.43	Картометрический метод	0.10	–
13353	584010.79	2179754.93	Картометрический метод	0.10	–
13354	584011.06	2179755.41	Картометрический метод	0.10	–
13355	584011.37	2179755.86	Картометрический метод	0.10	–
13356	584011.72	2179756.29	Картометрический метод	0.10	–
13357	584012.25	2179756.83	Картометрический метод	0.10	–
13358	584012.84	2179757.31	Картометрический метод	0.10	–
13359	584013.46	2179757.74	Картометрический метод	0.10	–
13360	584014.12	2179758.11	Картометрический метод	0.10	–
13361	584014.38	2179758.26	Картометрический метод	0.10	–

13362	584014.62	2179758.42	Картометрический метод	0.10	–
13363	584014.85	2179758.61	Картометрический метод	0.10	–
13364	584015.07	2179758.81	Картометрический метод	0.10	–
13365	584015.26	2179759.04	Картометрический метод	0.10	–
13366	584015.44	2179759.27	Картометрический метод	0.10	–
13367	584015.60	2179759.53	Картометрический метод	0.10	–
13368	584015.73	2179759.79	Картометрический метод	0.10	–
13369	584015.84	2179760.06	Картометрический метод	0.10	–
13370	584015.93	2179760.35	Картометрический метод	0.10	–
13371	584015.99	2179760.64	Картометрический метод	0.10	–
13372	584016.03	2179760.93	Картометрический метод	0.10	–
13373	584016.14	2179762.68	Картометрический метод	0.10	–
13374	584016.13	2179764.44	Картометрический метод	0.10	–
13375	584016.01	2179766.19	Картометрический метод	0.10	–
13376	584015.94	2179767.30	Картометрический метод	0.10	–
13377	584015.98	2179768.40	Картометрический метод	0.10	–
13378	584016.11	2179769.51	Картометрический метод	0.10	–
13379	584016.32	2179770.94	Картометрический метод	0.10	–
13380	584016.49	2179772.39	Картометрический метод	0.10	–
13381	584016.62	2179773.84	Картометрический метод	0.10	–
13382	584016.74	2179774.96	Картометрический метод	0.10	–
13383	584016.95	2179776.07	Картометрический метод	0.10	–
13384	584017.23	2179777.16	Картометрический метод	0.10	–
13385	584017.72	2179778.81	Картометрический метод	0.10	–
13386	584018.24	2179780.44	Картометрический метод	0.10	–
13387	584018.79	2179782.07	Картометрический метод	0.10	–
13388	584019.24	2179783.60	Картометрический метод	0.10	–
13389	584019.56	2179785.17	Картометрический метод	0.10	–
13390	584019.76	2179786.76	Картометрический метод	0.10	–
13391	584019.77	2179787.18	Картометрический метод	0.10	–
13392	584019.75	2179787.60	Картометрический метод	0.10	–
13393	584019.69	2179788.01	Картометрический метод	0.10	–
13394	584019.59	2179788.42	Картометрический метод	0.10	–
13395	584019.45	2179788.82	Картометрический метод	0.10	–

13396	584019.28	2179789.20	Картометрический метод	0.10	–
13397	584019.26	2179789.25	Картометрический метод	0.10	–
13398	584019.25	2179789.30	Картометрический метод	0.10	–
13399	584019.23	2179789.35	Картометрический метод	0.10	–
13400	584019.22	2179789.40	Картометрический метод	0.10	–
13401	584019.22	2179789.46	Картометрический метод	0.10	–
13402	584019.22	2179789.51	Картометрический метод	0.10	–
13403	584019.23	2179789.56	Картометрический метод	0.10	–
13404	584019.24	2179789.62	Картометрический метод	0.10	–
13405	584019.25	2179789.67	Картометрический метод	0.10	–
13406	584019.27	2179789.72	Картометрический метод	0.10	–
13407	584019.29	2179789.77	Картометрический метод	0.10	–
13408	584019.32	2179789.81	Картометрический метод	0.10	–
13409	584019.35	2179789.86	Картометрический метод	0.10	–
13410	584019.39	2179789.90	Картометрический метод	0.10	–
13411	584019.43	2179789.93	Картометрический метод	0.10	–
13412	584019.47	2179789.97	Картометрический метод	0.10	–
13413	584019.48	2179789.98	Картометрический метод	0.10	–
13414	584019.49	2179789.99	Картометрический метод	0.10	–
13415	584019.50	2179790.00	Картометрический метод	0.10	–
13416	584019.51	2179790.01	Картометрический метод	0.10	–
13417	584019.51	2179790.02	Картометрический метод	0.10	–
13418	584019.52	2179790.04	Картометрический метод	0.10	–
13419	584019.53	2179790.05	Картометрический метод	0.10	–
13420	584019.53	2179790.06	Картометрический метод	0.10	–
13421	584019.53	2179790.08	Картометрический метод	0.10	–
13422	584019.54	2179790.09	Картометрический метод	0.10	–
13423	584019.54	2179790.11	Картометрический метод	0.10	–
13424	584019.53	2179790.12	Картометрический метод	0.10	–
13425	584019.53	2179790.13	Картометрический метод	0.10	–
13426	584019.53	2179790.15	Картометрический метод	0.10	–
13427	584019.52	2179790.16	Картометрический метод	0.10	–
13428	584019.51	2179790.18	Картометрический метод	0.10	–
13429	584019.51	2179790.19	Картометрический метод	0.10	–

13430	584019.50	2179790.20	Картометрический метод	0.10	–
13431	584019.49	2179790.21	Картометрический метод	0.10	–
13432	584019.48	2179790.22	Картометрический метод	0.10	–
13433	584019.47	2179790.23	Картометрический метод	0.10	–
13434	584019.46	2179790.24	Картометрический метод	0.10	–
13435	584019.44	2179790.25	Картометрический метод	0.10	–
13436	584019.43	2179790.25	Картометрический метод	0.10	–
13437	584019.42	2179790.26	Картометрический метод	0.10	–
13438	584019.40	2179790.26	Картометрический метод	0.10	–
13439	584019.39	2179790.26	Картометрический метод	0.10	–
13440	584019.38	2179790.27	Картометрический метод	0.10	–
13441	584019.36	2179790.26	Картометрический метод	0.10	–
13442	584019.35	2179790.26	Картометрический метод	0.10	–
13443	584019.33	2179790.26	Картометрический метод	0.10	–
13444	584019.32	2179790.26	Картометрический метод	0.10	–
13445	584019.30	2179790.25	Картометрический метод	0.10	–
13446	584019.29	2179790.25	Картометрический метод	0.10	–
13447	584019.28	2179790.24	Картометрический метод	0.10	–
13448	584019.27	2179790.23	Картометрический метод	0.10	–
13449	584019.25	2179790.22	Картометрический метод	0.10	–
13450	584019.24	2179790.21	Картометрический метод	0.10	–
13451	584019.24	2179790.20	Картометрический метод	0.10	–
13452	584019.23	2179790.19	Картометрический метод	0.10	–
13453	584019.22	2179790.17	Картометрический метод	0.10	–
13454	584019.20	2179790.14	Картометрический метод	0.10	–
13455	584019.18	2179790.10	Картометрический метод	0.10	–
13456	584019.16	2179790.07	Картометрический метод	0.10	–
13457	584019.13	2179790.04	Картометрический метод	0.10	–
13458	584019.10	2179790.02	Картометрический метод	0.10	–
13459	584019.06	2179790.00	Картометрический метод	0.10	–
13460	584019.03	2179789.97	Картометрический метод	0.10	–
13461	584019.00	2179789.96	Картометрический метод	0.10	–
13462	584018.96	2179789.94	Картометрический метод	0.10	–
13463	584018.92	2179789.93	Картометрический метод	0.10	–

13464	584018.88	2179789.92	Картометрический метод	0.10	–
13465	584018.84	2179789.92	Картометрический метод	0.10	–
13466	584018.80	2179789.92	Картометрический метод	0.10	–
13467	584018.76	2179789.92	Картометрический метод	0.10	–
13468	584018.72	2179789.92	Картометрический метод	0.10	–
13469	584018.68	2179789.93	Картометрический метод	0.10	–
13470	584018.64	2179789.94	Картометрический метод	0.10	–
13471	584018.61	2179789.96	Картометрический метод	0.10	–
13472	584018.57	2179789.98	Картометрический метод	0.10	–
13473	584018.54	2179790.00	Картометрический метод	0.10	–
13474	584018.51	2179790.03	Картометрический метод	0.10	–
13475	584018.04	2179790.42	Картометрический метод	0.10	–
13476	584017.57	2179790.81	Картометрический метод	0.10	–
13477	584017.09	2179791.19	Картометрический метод	0.10	–
13478	584016.70	2179791.47	Картометрический метод	0.10	–
13479	584016.29	2179791.71	Картометрический метод	0.10	–
13480	584015.86	2179791.91	Картометрический метод	0.10	–
13481	584015.41	2179792.08	Картометрический метод	0.10	–
13482	584014.95	2179792.21	Картометрический метод	0.10	–
13483	584014.48	2179792.29	Картометрический метод	0.10	–
13484	584014.00	2179792.33	Картометрический метод	0.10	–
13485	584013.52	2179792.33	Картометрический метод	0.10	–
13486	584013.52	2179792.33	Картометрический метод	0.10	–
13487	584028.45	2179798.53	Картометрический метод	0.10	–
13488	584047.69	2179759.45	Картометрический метод	0.10	–
13489	584201.56	2179829.67	Картометрический метод	0.10	–
13490	584179.64	2179872.96	Картометрический метод	0.10	–
13491	584176.95	2179878.32	Картометрический метод	0.10	–
13492	584141.23	2179939.48	Картометрический метод	0.10	–
13493	584141.48	2179939.62	Картометрический метод	0.10	–
13494	584141.73	2179939.74	Картометрический метод	0.10	–
13495	584141.98	2179939.86	Картометрический метод	0.10	–
13496	584142.75	2179940.23	Картометрический метод	0.10	–
13497	584143.49	2179940.66	Картометрический метод	0.10	–

13498	584144.18	2179941.14	Картометрический метод	0.10	–
13499	584144.84	2179941.68	Картометрический метод	0.10	–
13500	584145.33	2179942.08	Картометрический метод	0.10	–
13501	584145.84	2179942.43	Картометрический метод	0.10	–
13502	584146.39	2179942.74	Картометрический метод	0.10	–
13503	584146.66	2179942.89	Картометрический метод	0.10	–
13504	584146.91	2179943.07	Картометрический метод	0.10	–
13505	584147.15	2179943.26	Картометрический метод	0.10	–
13506	584147.36	2179943.48	Картометрический метод	0.10	–
13507	584147.56	2179943.72	Картометрический метод	0.10	–
13508	584147.73	2179943.97	Картометрический метод	0.10	–
13509	584147.88	2179944.24	Картометрический метод	0.10	–
13510	584148.00	2179944.52	Картометрический метод	0.10	–
13511	584148.10	2179944.81	Картометрический метод	0.10	–
13512	584148.17	2179945.11	Картометрический метод	0.10	–
13513	584148.81	2179948.02	Картометрический метод	0.10	–
13514	584149.62	2179950.88	Картометрический метод	0.10	–
13515	584150.61	2179953.70	Картометрический метод	0.10	–
13516	584151.72	2179956.48	Картометрический метод	0.10	–
13517	584153.03	2179959.16	Картометрический метод	0.10	–
13518	584154.54	2179961.75	Картометрический метод	0.10	–
13519	584155.19	2179962.85	Картометрический метод	0.10	–
13520	584155.76	2179964.00	Картометрический метод	0.10	–
13521	584156.26	2179965.18	Картометрический метод	0.10	–
13522	584159.53	2179975.67	Картометрический метод	0.10	–
13523	584160.16	2179977.74	Картометрический метод	0.10	–
13524	584160.19	2179977.99	Картометрический метод	0.10	–
13525	584160.20	2179978.24	Картометрический метод	0.10	–
13526	584160.18	2179978.48	Картометрический метод	0.10	–
13527	584160.15	2179978.73	Картометрический метод	0.10	–
13528	584160.09	2179978.98	Картометрический метод	0.10	–
13529	584160.00	2179979.21	Картометрический метод	0.10	–
13530	584159.96	2179979.33	Картометрический метод	0.10	–
13531	584159.92	2179979.45	Картометрический метод	0.10	–

13532	584159.90	2179979.58	Картометрический метод	0.10	–
13533	584159.89	2179979.71	Картометрический метод	0.10	–
13534	584159.89	2179979.84	Картометрический метод	0.10	–
13535	584159.90	2179979.96	Картометрический метод	0.10	–
13536	584159.92	2179980.09	Картометрический метод	0.10	–
13537	584159.95	2179980.21	Картометрический метод	0.10	–
13538	584160.00	2179980.33	Картометрический метод	0.10	–
13539	584160.05	2179980.45	Картометрический метод	0.10	–
13540	584160.83	2179981.86	Картометрический метод	0.10	–
13541	584161.62	2179983.26	Картометрический метод	0.10	–
13542	584162.43	2179984.66	Картометрический метод	0.10	–
13543	584162.71	2179985.17	Картометрический метод	0.10	–
13544	584162.94	2179985.71	Картометрический метод	0.10	–
13545	584163.13	2179986.26	Картометрический метод	0.10	–
13546	584163.28	2179986.82	Картометрический метод	0.10	–
13547	584163.83	2179989.03	Картометрический метод	0.10	–
13548	584164.46	2179991.22	Картометрический метод	0.10	–
13549	584165.17	2179993.38	Картометрический метод	0.10	–
13550	584165.20	2179993.46	Картометрический метод	0.10	–
13551	584165.22	2179993.55	Картометрический метод	0.10	–
13552	584165.23	2179993.64	Картометрический метод	0.10	–
13553	584165.23	2179993.73	Картометрический метод	0.10	–
13554	584165.22	2179993.82	Картометрический метод	0.10	–
13555	584165.22	2179993.83	Картометрический метод	0.10	–
13556	584165.22	2179993.84	Картометрический метод	0.10	–
13557	584165.21	2179993.85	Картометрический метод	0.10	–
13558	584165.21	2179993.86	Картометрический метод	0.10	–
13559	584165.21	2179993.87	Картометрический метод	0.10	–
13560	584165.20	2179993.88	Картометрический метод	0.10	–
13561	584165.19	2179993.88	Картометрический метод	0.10	–
13562	584165.18	2179993.89	Картометрический метод	0.10	–
13563	584165.18	2179993.90	Картометрический метод	0.10	–
13564	584165.17	2179993.91	Картометрический метод	0.10	–
13565	584165.16	2179993.91	Картометрический метод	0.10	–

13566	584165.15	2179993.92	Картометрический метод	0.10	–
13567	584165.14	2179993.92	Картометрический метод	0.10	–
13568	584165.12	2179993.92	Картометрический метод	0.10	–
13569	584165.11	2179993.93	Картометрический метод	0.10	–
13570	584165.10	2179993.93	Картометрический метод	0.10	–
13571	584165.09	2179993.93	Картометрический метод	0.10	–
13572	584165.08	2179993.93	Картометрический метод	0.10	–
13573	584165.07	2179993.93	Картометрический метод	0.10	–
13574	584165.06	2179993.92	Картометрический метод	0.10	–
13575	584165.05	2179993.92	Картометрический метод	0.10	–
13576	584165.04	2179993.92	Картометрический метод	0.10	–
13577	584165.03	2179993.91	Картометрический метод	0.10	–
13578	584165.02	2179993.91	Картометрический метод	0.10	–
13579	584164.96	2179993.70	Картометрический метод	0.10	–
13580	584164.88	2179993.50	Картометрический метод	0.10	–
13581	584164.79	2179993.31	Картометрический метод	0.10	–
13582	584164.68	2179993.13	Картометрический метод	0.10	–
13583	584164.56	2179992.96	Картометрический метод	0.10	–
13584	584164.35	2179992.66	Картометрический метод	0.10	–
13585	584164.17	2179992.34	Картометрический метод	0.10	–
13586	584164.02	2179992.01	Картометрический метод	0.10	–
13587	584163.61	2179990.78	Картометрический метод	0.10	–
13588	584163.30	2179989.52	Картометрический метод	0.10	–
13589	584163.10	2179988.24	Картометрический метод	0.10	–
13590	584162.99	2179987.51	Картометрический метод	0.10	–
13591	584162.82	2179986.78	Картометрический метод	0.10	–
13592	584162.61	2179986.07	Картометрический метод	0.10	–
13593	584162.25	2179985.12	Картометрический метод	0.10	–
13594	584161.81	2179984.20	Картометрический метод	0.10	–
13595	584161.30	2179983.33	Картометрический метод	0.10	–
13596	584160.71	2179982.50	Картометрический метод	0.10	–
13597	584160.55	2179982.27	Картометрический метод	0.10	–
13598	584160.41	2179982.03	Картометрический метод	0.10	–
13599	584160.29	2179981.77	Картометрический метод	0.10	–

13600	584160.18	2179981.51	Картометрический метод	0.10	–
13601	584160.11	2179981.32	Картометрический метод	0.10	–
13602	584160.01	2179981.12	Картометрический метод	0.10	–
13603	584159.90	2179980.94	Картометрический метод	0.10	–
13604	584159.78	2179980.77	Картометрический метод	0.10	–
13605	584159.60	2179980.52	Картометрический метод	0.10	–
13606	584159.44	2179980.26	Картометрический метод	0.10	–
13607	584159.30	2179979.99	Картометрический метод	0.10	–
13608	584159.19	2179979.71	Картометрический метод	0.10	–
13609	584159.10	2179979.42	Картометрический метод	0.10	–
13610	584159.04	2179979.12	Картометрический метод	0.10	–
13611	584159.01	2179978.82	Картометрический метод	0.10	–
13612	584158.10	2179975.49	Картометрический метод	0.10	–
13613	584155.21	2179965.05	Картометрический метод	0.10	–
13614	584154.70	2179963.85	Картометрический метод	0.10	–
13615	584154.10	2179962.69	Картометрический метод	0.10	–
13616	584153.39	2179961.60	Картометрический метод	0.10	–
13617	584153.19	2179961.30	Картометрический метод	0.10	–
13618	584152.99	2179961.01	Картометрический метод	0.10	–
13619	584152.81	2179960.71	Картометрический метод	0.10	–
13620	584151.89	2179959.03	Картометрический метод	0.10	–
13621	584151.11	2179957.29	Картометрический метод	0.10	–
13622	584150.47	2179955.49	Картометрический метод	0.10	–
13623	584149.98	2179953.65	Картометрический метод	0.10	–
13624	584149.88	2179953.47	Картометрический метод	0.10	–
13625	584149.80	2179953.28	Картометрический метод	0.10	–
13626	584149.73	2179953.08	Картометрический метод	0.10	–
13627	584149.68	2179952.88	Картометрический метод	0.10	–
13628	584149.65	2179952.67	Картометрический метод	0.10	–
13629	584149.60	2179952.32	Картометрический метод	0.10	–
13630	584149.52	2179951.97	Картометрический метод	0.10	–
13631	584149.40	2179951.64	Картометрический метод	0.10	–
13632	584148.66	2179949.58	Картометрический метод	0.10	–
13633	584148.05	2179947.49	Картометрический метод	0.10	–

13634	584147.56	2179945.36	Картометрический метод	0.10	–
13635	584147.50	2179945.07	Картометрический метод	0.10	–
13636	584147.40	2179944.79	Картометрический метод	0.10	–
13637	584147.28	2179944.52	Картометрический метод	0.10	–
13638	584147.14	2179944.25	Картометрический метод	0.10	–
13639	584146.98	2179944.00	Картометрический метод	0.10	–
13640	584146.80	2179943.76	Картометрический метод	0.10	–
13641	584146.60	2179943.54	Картометрический метод	0.10	–
13642	584146.38	2179943.34	Картометрический метод	0.10	–
13643	584146.15	2179943.16	Картометрический метод	0.10	–
13644	584145.90	2179942.99	Картометрический метод	0.10	–
13645	584144.58	2179942.22	Картометрический метод	0.10	–
13646	584143.27	2179941.45	Картометрический метод	0.10	–
13647	584141.95	2179940.68	Картометрический метод	0.10	–
13648	584141.60	2179940.47	Картометрический метод	0.10	–
13649	584141.26	2179940.25	Картометрический метод	0.10	–
13650	584140.92	2179940.01	Картометрический метод	0.10	–
13651	584140.92	2179940.01	Картометрический метод	0.10	–
13652	584139.24	2179942.89	Картометрический метод	0.10	–
13653	584134.19	2179957.26	Картометрический метод	0.10	–
13654	584134.09	2179957.94	Картометрический метод	0.10	–
13655	584132.67	2179962.91	Картометрический метод	0.10	–
13656	583846.10	2179832.87	Картометрический метод	0.10	–
13657	583836.19	2179831.10	Картометрический метод	0.10	–
13658	583836.05	2179836.32	Картометрический метод	0.10	–
13659	583836.05	2179836.32	Картометрический метод	0.10	–
13660	583801.58	2179915.87	Картометрический метод	0.10	–
13661	583698.36	2179953.59	Картометрический метод	0.10	–
13662	583698.35	2179953.59	Картометрический метод	0.10	–
13663	583775.52	2179983.00	Картометрический метод	0.10	–
13664	583833.21	2180006.21	Картометрический метод	0.10	–
13665	583849.18	2180012.63	Картометрический метод	0.10	–
13666	583857.27	2180015.89	Картометрический метод	0.10	–
13667	583882.64	2180028.04	Картометрический метод	0.10	–

13668	583903.12	2180037.14	Картометрический метод	0.10	–
13669	583908.67	2180033.25	Картометрический метод	0.10	–
13670	583912.76	2180028.17	Картометрический метод	0.10	–
13671	583966.80	2180049.87	Картометрический метод	0.10	–
13672	583879.51	2180237.68	Картометрический метод	0.10	–
13673	583898.34	2180245.42	Картометрический метод	0.10	–
13674	583901.51	2180246.15	Картометрический метод	0.10	–
13675	583978.30	2180283.17	Картометрический метод	0.10	–
13676	583882.84	2180532.53	Картометрический метод	0.10	–
13677	583823.47	2180506.08	Картометрический метод	0.10	–
13678	583816.00	2180524.22	Картометрический метод	0.10	–
13679	583802.65	2180517.21	Картометрический метод	0.10	–
13680	583615.30	2180427.90	Картометрический метод	0.10	–
13681	583605.47	2180439.54	Картометрический метод	0.10	–
13682	583594.15	2180452.95	Картометрический метод	0.10	–
13683	583675.36	2180620.23	Картометрический метод	0.10	–
13684	583683.21	2180636.40	Картометрический метод	0.10	–
13685	583675.30	2180646.11	Картометрический метод	0.10	–
13686	583602.40	2180658.49	Картометрический метод	0.10	–
13687	583558.60	2180709.87	Картометрический метод	0.10	–
11768	583632.62	2180743.62	Картометрический метод	0.10	–
Граница1(34)	–	–	–	–	–
13688	584413.31	2180210.46	Картометрический метод	0.10	–
13689	584433.30	2180148.74	Картометрический метод	0.10	–
13690	584426.10	2180146.42	Картометрический метод	0.10	–
13691	584426.74	2180144.65	Картометрический метод	0.10	–
13692	584401.22	2180137.82	Картометрический метод	0.10	–
13693	584400.26	2180135.95	Картометрический метод	0.10	–
13694	584400.02	2180134.74	Картометрический метод	0.10	–
13695	584400.32	2180132.31	Картометрический метод	0.10	–
13696	584406.37	2180113.20	Картометрический метод	0.10	–
13697	584414.75	2180090.73	Картометрический метод	0.10	–
13698	584427.39	2180052.50	Картометрический метод	0.10	–
13699	584429.83	2180046.86	Картометрический метод	0.10	–

13700	584435.15	2180034.55	Картометрический метод	0.10	–
13701	584440.58	2180014.42	Картометрический метод	0.10	–
13702	584440.67	2180013.00	Картометрический метод	0.10	–
13703	584441.02	2180009.33	Картометрический метод	0.10	–
13704	584440.65	2180007.16	Картометрический метод	0.10	–
13705	584438.94	2180004.36	Картометрический метод	0.10	–
13706	584437.50	2180002.81	Картометрический метод	0.10	–
13707	584435.91	2180001.43	Картометрический метод	0.10	–
13708	584434.18	2180000.22	Картометрический метод	0.10	–
13709	584432.33	2179999.19	Картометрический метод	0.10	–
13710	584429.27	2179997.82	Картометрический метод	0.10	–
13711	584441.03	2179955.66	Картометрический метод	0.10	–
13712	584437.81	2179952.95	Картометрический метод	0.10	–
13713	584435.45	2179951.26	Картометрический метод	0.10	–
13714	584429.60	2179947.92	Картометрический метод	0.10	–
13715	584423.31	2179945.18	Картометрический метод	0.10	–
13716	584409.34	2179940.23	Картометрический метод	0.10	–
13717	584406.07	2179939.57	Картометрический метод	0.10	–
13718	584400.77	2179939.28	Картометрический метод	0.10	–
13719	584395.85	2179939.54	Картометрический метод	0.10	–
13720	584393.29	2179939.83	Картометрический метод	0.10	–
13721	584389.09	2179941.32	Картометрический метод	0.10	–
13722	584386.75	2179942.94	Картометрический метод	0.10	–
13723	584384.48	2179945.13	Картометрический метод	0.10	–
13724	584381.43	2179949.48	Картометрический метод	0.10	–
13725	584377.13	2179957.41	Картометрический метод	0.10	–
13726	584375.49	2179959.18	Картометрический метод	0.10	–
13727	584373.72	2179961.92	Картометрический метод	0.10	–
13728	584368.62	2179972.23	Картометрический метод	0.10	–
13729	584367.00	2179974.25	Картометрический метод	0.10	–
13730	584363.71	2179976.00	Картометрический метод	0.10	–
13731	584361.90	2179976.04	Картометрический метод	0.10	–
13732	584344.46	2179970.78	Картометрический метод	0.10	–
13733	584336.84	2179968.50	Картометрический метод	0.10	–

13734	584335.15	2179968.21	Картометрический метод	0.10	–
13735	584334.00	2179968.31	Картометрический метод	0.10	–
13736	584332.91	2179968.65	Картометрический метод	0.10	–
13737	584331.71	2179969.36	Картометрический метод	0.10	–
13738	584330.67	2179970.52	Картометрический метод	0.10	–
13739	584328.45	2179973.83	Картометрический метод	0.10	–
13740	584327.10	2179976.16	Картометрический метод	0.10	–
13741	584323.18	2179985.25	Картометрический метод	0.10	–
13742	584323.18	2179985.25	Картометрический метод	0.10	–
13743	584322.25	2179987.42	Картометрический метод	0.10	–
13744	584321.87	2179988.34	Картометрический метод	0.10	–
13745	584320.10	2179992.63	Картометрический метод	0.10	–
13746	584318.76	2179995.87	Картометрический метод	0.10	–
13747	584318.34	2179996.87	Картометрический метод	0.10	–
13748	584318.34	2179997.82	Картометрический метод	0.10	–
13749	584318.34	2180001.54	Картометрический метод	0.10	–
13750	584317.74	2180004.99	Картометрический метод	0.10	–
13751	584316.78	2180008.36	Картометрический метод	0.10	–
13752	584314.11	2180016.01	Картометрический метод	0.10	–
13753	584307.28	2180037.17	Картометрический метод	0.10	–
13754	584302.92	2180051.03	Картометрический метод	0.10	–
13755	584300.77	2180059.30	Картометрический метод	0.10	–
13756	584283.59	2180108.73	Картометрический метод	0.10	–
13757	584272.80	2180143.86	Картометрический метод	0.10	–
13758	584273.23	2180146.61	Картометрический метод	0.10	–
13759	584274.24	2180149.21	Картометрический метод	0.10	–
13760	584276.18	2180152.59	Картометрический метод	0.10	–
13761	584277.56	2180153.49	Картометрический метод	0.10	–
13762	584276.60	2180156.52	Картометрический метод	0.10	–
13763	584359.65	2180186.58	Картометрический метод	0.10	–
13764	584364.51	2180190.08	Картометрический метод	0.10	–
13765	584364.42	2180190.09	Картометрический метод	0.10	–
13766	584363.23	2180195.35	Картометрический метод	0.10	–
13688	584413.31	2180210.46	Картометрический метод	0.10	–

Граница1(35)	–	–	–	–	–
13767	584411.83	2180396.42	Картометрический метод	0.10	–
13768	584411.91	2180396.39	Картометрический метод	0.10	–
13769	584412.00	2180396.28	Картометрический метод	0.10	–
13770	584411.89	2180390.78	Картометрический метод	0.10	–
13771	584411.95	2180390.04	Картометрический метод	0.10	–
13772	584411.75	2180388.27	Картометрический метод	0.10	–
13773	584411.51	2180386.23	Картометрический метод	0.10	–
13774	584411.04	2180383.72	Картометрический метод	0.10	–
13775	584410.23	2180380.11	Картометрический метод	0.10	–
13776	584409.69	2180377.86	Картометрический метод	0.10	–
13777	584411.67	2180377.77	Картометрический метод	0.10	–
13778	584413.34	2180377.52	Картометрический метод	0.10	–
13779	584415.50	2180376.97	Картометрический метод	0.10	–
13780	584417.96	2180376.34	Картометрический метод	0.10	–
13781	584420.33	2180375.60	Картометрический метод	0.10	–
13782	584420.60	2180375.37	Картометрический метод	0.10	–
13783	584420.86	2180375.12	Картометрический метод	0.10	–
13784	584421.09	2180374.85	Картометрический метод	0.10	–
13785	584421.30	2180374.55	Картометрический метод	0.10	–
13786	584421.47	2180374.24	Картометрический метод	0.10	–
13787	584421.62	2180373.92	Картометрический метод	0.10	–
13788	584421.75	2180373.58	Картометрический метод	0.10	–
13789	584421.83	2180373.23	Картометрический метод	0.10	–
13790	584421.89	2180372.88	Картометрический метод	0.10	–
13791	584421.92	2180372.52	Картометрический метод	0.10	–
13792	584421.91	2180372.17	Картометрический метод	0.10	–
13793	584421.87	2180371.81	Картометрический метод	0.10	–
13794	584421.66	2180370.45	Картометрический метод	0.10	–
13795	584421.29	2180367.89	Картометрический метод	0.10	–
13796	584420.89	2180366.16	Картометрический метод	0.10	–
13797	584419.87	2180363.87	Картометрический метод	0.10	–
13798	584417.77	2180359.79	Картометрический метод	0.10	–
13799	584415.03	2180356.27	Картометрический метод	0.10	–

13800	584412.65	2180353.85	Картометрический метод	0.10	–
13801	584409.16	2180351.81	Картометрический метод	0.10	–
13802	584405.27	2180349.33	Картометрический метод	0.10	–
13803	584403.00	2180347.89	Картометрический метод	0.10	–
13804	584399.92	2180345.72	Картометрический метод	0.10	–
13805	584396.89	2180343.22	Картометрический метод	0.10	–
13806	584395.67	2180341.76	Картометрический метод	0.10	–
13807	584394.33	2180340.41	Картометрический метод	0.10	–
13808	584392.87	2180339.18	Картометрический метод	0.10	–
13809	584392.06	2180338.54	Картометрический метод	0.10	–
13810	584391.27	2180337.88	Картометрический метод	0.10	–
13811	584390.50	2180337.20	Картометрический метод	0.10	–
13812	584389.06	2180336.43	Картометрический метод	0.10	–
13813	584387.58	2180335.75	Картометрический метод	0.10	–
13814	584386.07	2180335.15	Картометрический метод	0.10	–
13815	584385.19	2180334.82	Картометрический метод	0.10	–
13816	584384.30	2180334.50	Картометрический метод	0.10	–
13817	584383.42	2180334.18	Картометрический метод	0.10	–
13818	584382.83	2180333.96	Картометрический метод	0.10	–
13819	584382.52	2180333.85	Картометрический метод	0.10	–
13820	584382.12	2180333.70	Картометрический метод	0.10	–
13821	584381.48	2180333.46	Картометрический метод	0.10	–
13822	584380.00	2180332.84	Картометрический метод	0.10	–
13823	584378.57	2180332.12	Картометрический метод	0.10	–
13824	584377.19	2180331.30	Картометрический метод	0.10	–
13825	584376.74	2180330.99	Картометрический метод	0.10	–
13826	584376.31	2180330.64	Картометрический метод	0.10	–
13827	584375.91	2180330.26	Картометрический метод	0.10	–
13828	584374.61	2180329.02	Картометрический метод	0.10	–
13829	584373.21	2180327.90	Картометрический метод	0.10	–
13830	584371.72	2180326.89	Картометрический метод	0.10	–
13831	584370.87	2180326.33	Картометрический метод	0.10	–
13832	584370.05	2180325.72	Картометрический метод	0.10	–
13833	584369.26	2180325.06	Картометрический метод	0.10	–

13834	584368.41	2180324.23	Картометрический метод	0.10	–
13835	584367.65	2180323.32	Картометрический метод	0.10	–
13836	584366.99	2180322.33	Картометрический метод	0.10	–
13837	584366.85	2180322.08	Картометрический метод	0.10	–
13838	584366.74	2180321.82	Картометрический метод	0.10	–
13839	584366.64	2180321.54	Картометрический метод	0.10	–
13840	584366.57	2180321.26	Картометрический метод	0.10	–
13841	584366.53	2180320.98	Картометрический метод	0.10	–
13842	584366.51	2180320.69	Картометрический метод	0.10	–
13843	584366.47	2180319.11	Картометрический метод	0.10	–
13844	584366.44	2180317.53	Картометрический метод	0.10	–
13845	584366.43	2180315.95	Картометрический метод	0.10	–
13846	584366.43	2180315.95	Картометрический метод	0.10	–
13847	584365.91	2180311.89	Картометрический метод	0.10	–
13848	584365.87	2180311.16	Картометрический метод	0.10	–
13849	584365.76	2180310.45	Картометрический метод	0.10	–
13850	584365.60	2180309.74	Картометрический метод	0.10	–
13851	584365.37	2180309.05	Картометрический метод	0.10	–
13852	584365.09	2180308.39	Картометрический метод	0.10	–
13853	584364.75	2180307.75	Картометрический метод	0.10	–
13854	584364.36	2180307.14	Картометрический метод	0.10	–
13855	584363.91	2180306.57	Картометрический метод	0.10	–
13856	584363.75	2180306.40	Картометрический метод	0.10	–
13857	584363.60	2180306.23	Картометрический метод	0.10	–
13858	584363.46	2180306.04	Картометрический метод	0.10	–
13859	584363.35	2180305.83	Картометрический метод	0.10	–
13860	584363.25	2180305.63	Картометрический метод	0.10	–
13861	584363.17	2180305.41	Картометрический метод	0.10	–
13862	584363.11	2180305.18	Картометрический метод	0.10	–
13863	584363.07	2180304.95	Картометрический метод	0.10	–
13864	584363.05	2180304.72	Картометрический метод	0.10	–
13865	584363.05	2180304.49	Картометрический метод	0.10	–
13866	584363.07	2180304.26	Картометрический метод	0.10	–
13867	584363.11	2180304.03	Картометрический метод	0.10	–

13868	584363.17	2180303.81	Картометрический метод	0.10	–
13869	584363.25	2180303.59	Картометрический метод	0.10	–
13870	584363.36	2180303.38	Картометрический метод	0.10	–
13871	584363.47	2180303.18	Картометрический метод	0.10	–
13872	584363.61	2180303.00	Картометрический метод	0.10	–
13873	584363.76	2180302.82	Картометрический метод	0.10	–
13874	584363.93	2180302.66	Картометрический метод	0.10	–
13875	584364.11	2180302.51	Картометрический метод	0.10	–
13876	584364.30	2180302.38	Картометрический метод	0.10	–
13877	584364.69	2180302.23	Картометрический метод	0.10	–
13878	584365.07	2180302.05	Картометрический метод	0.10	–
13879	584365.43	2180301.84	Картометрический метод	0.10	–
13880	584365.77	2180301.59	Картометрический метод	0.10	–
13881	584366.09	2180301.32	Картометрический метод	0.10	–
13882	584366.39	2180301.02	Картометрический метод	0.10	–
13883	584366.66	2180300.70	Картометрический метод	0.10	–
13884	584366.89	2180300.36	Картометрический метод	0.10	–
13885	584367.10	2180299.99	Картометрический метод	0.10	–
13886	584367.28	2180299.61	Картометрический метод	0.10	–
13887	584367.00	2180298.10	Картометрический метод	0.10	–
13888	584366.67	2180296.61	Картометрический метод	0.10	–
13889	584366.28	2180295.13	Картометрический метод	0.10	–
13890	584366.11	2180294.50	Картометрический метод	0.10	–
13891	584365.92	2180293.88	Картометрический метод	0.10	–
13892	584365.73	2180293.25	Картометрический метод	0.10	–
13893	584364.75	2180291.78	Картометрический метод	0.10	–
13894	584363.83	2180290.28	Картометрический метод	0.10	–
13895	584362.96	2180288.74	Картометрический метод	0.10	–
13896	584362.93	2180288.68	Картометрический метод	0.10	–
13897	584362.90	2180288.62	Картометрический метод	0.10	–
13898	584362.86	2180288.55	Картометрический метод	0.10	–
13899	584357.92	2180279.45	Картометрический метод	0.10	–
13900	584356.17	2180276.41	Картометрический метод	0.10	–
13901	584354.39	2180274.01	Картометрический метод	0.10	–

13902	584354.22	2180273.99	Картометрический метод	0.10	–
13903	584342.93	2180259.02	Картометрический метод	0.10	–
13904	584342.98	2180258.87	Картометрический метод	0.10	–
13905	584343.01	2180258.72	Картометрический метод	0.10	–
13906	584343.03	2180258.56	Картометрический метод	0.10	–
13907	584343.03	2180258.41	Картометрический метод	0.10	–
13908	584343.02	2180258.25	Картометрический метод	0.10	–
13909	584343.00	2180258.09	Картометрический метод	0.10	–
13910	584342.96	2180257.94	Картометрический метод	0.10	–
13911	584342.92	2180257.79	Картометрический метод	0.10	–
13912	584342.86	2180257.64	Картометрический метод	0.10	–
13913	584342.79	2180257.50	Картометрический метод	0.10	–
13914	584341.30	2180255.05	Картометрический метод	0.10	–
13915	584339.65	2180252.70	Картометрический метод	0.10	–
13916	584337.84	2180250.47	Картометрический метод	0.10	–
13917	584336.09	2180246.95	Картометрический метод	0.10	–
13918	584334.06	2180243.59	Картометрический метод	0.10	–
13919	584331.77	2180240.39	Картометрический метод	0.10	–
13920	584328.31	2180235.70	Картометрический метод	0.10	–
13921	584324.97	2180230.91	Картометрический метод	0.10	–
13922	584321.75	2180226.05	Картометрический метод	0.10	–
13923	584319.99	2180224.09	Картометрический метод	0.10	–
13924	584318.41	2180221.99	Картометрический метод	0.10	–
13925	584317.01	2180219.76	Картометрический метод	0.10	–
13926	584315.80	2180217.43	Картометрический метод	0.10	–
13927	584314.79	2180215.00	Картометрический метод	0.10	–
13928	584313.99	2180212.49	Картометрический метод	0.10	–
13929	584313.40	2180209.92	Картометрический метод	0.10	–
13930	584313.11	2180208.78	Картометрический метод	0.10	–
13931	584312.93	2180207.62	Картометрический метод	0.10	–
13932	584312.84	2180206.44	Картометрический метод	0.10	–
13933	584312.85	2180205.26	Картометрический метод	0.10	–
13934	584312.97	2180204.09	Картометрический метод	0.10	–
13935	584313.18	2180202.93	Картометрический метод	0.10	–

13936	584313.26	2180201.77	Картометрический метод	0.10	–
13937	584313.22	2180200.61	Картометрический метод	0.10	–
13938	584313.08	2180199.46	Картометрический метод	0.10	–
13939	584312.84	2180198.32	Картометрический метод	0.10	–
13940	584312.50	2180197.21	Картометрический метод	0.10	–
13941	584312.05	2180196.14	Картометрический метод	0.10	–
13942	584311.52	2180195.11	Картометрический метод	0.10	–
13943	584310.89	2180194.14	Картометрический метод	0.10	–
13944	584310.41	2180193.37	Картометрический метод	0.10	–
13945	584309.87	2180192.65	Картометрический метод	0.10	–
13946	584309.27	2180191.98	Картометрический метод	0.10	–
13947	584308.62	2180191.36	Картометрический метод	0.10	–
13948	584307.92	2180190.80	Картометрический метод	0.10	–
13949	584307.45	2180190.47	Картометрический метод	0.10	–
13950	584307.01	2180190.09	Картометрический метод	0.10	–
13951	584306.61	2180189.68	Картометрический метод	0.10	–
13952	584306.25	2180189.24	Картометрический метод	0.10	–
13953	584305.93	2180188.76	Картометрический метод	0.10	–
13954	584305.65	2180188.26	Картометрический метод	0.10	–
13955	584305.42	2180187.73	Картометрический метод	0.10	–
13956	584305.24	2180187.19	Картометрический метод	0.10	–
13957	584305.11	2180186.63	Картометрический метод	0.10	–
13958	584305.10	2180186.45	Картометрический метод	0.10	–
13959	584305.08	2180186.27	Картометрический метод	0.10	–
13960	584305.04	2180186.09	Картометрический метод	0.10	–
13961	584304.98	2180185.92	Картометрический метод	0.10	–
13962	584304.92	2180185.75	Картометрический метод	0.10	–
13963	584304.83	2180185.59	Картометрический метод	0.10	–
13964	584304.74	2180185.44	Картометрический метод	0.10	–
13965	584304.63	2180185.29	Картометрический метод	0.10	–
13966	584304.51	2180185.16	Картометрический метод	0.10	–
13967	584304.37	2180185.03	Картометрический метод	0.10	–
13968	584304.23	2180184.92	Картометрический метод	0.10	–
13969	584304.08	2180184.82	Картометрический метод	0.10	–

13970	584303.92	2180184.73	Картометрический метод	0.10	–
13971	584303.76	2180184.66	Картометрический метод	0.10	–
13972	584303.58	2180184.60	Картометрический метод	0.10	–
13973	584302.12	2180183.40	Картометрический метод	0.10	–
13974	584300.73	2180182.11	Картометрический метод	0.10	–
13975	584299.41	2180180.75	Картометрический метод	0.10	–
13976	584297.82	2180179.15	Картометрический метод	0.10	–
13977	584296.10	2180177.69	Картометрический метод	0.10	–
13978	584294.27	2180176.37	Картометрический метод	0.10	–
13979	584291.60	2180174.21	Картометрический метод	0.10	–
13980	584288.79	2180172.21	Картометрический метод	0.10	–
13981	584285.86	2180170.40	Картометрический метод	0.10	–
13982	584283.51	2180168.89	Картометрический метод	0.10	–
13983	584281.14	2180167.41	Картометрический метод	0.10	–
13984	584278.76	2180165.95	Картометрический метод	0.10	–
13985	584275.55	2180164.38	Картометрический метод	0.10	–
13986	584272.27	2180162.99	Картометрический метод	0.10	–
13987	584268.92	2180161.76	Картометрический метод	0.10	–
13988	584266.63	2180161.10	Картометрический метод	0.10	–
13989	584264.39	2180160.23	Картометрический метод	0.10	–
13990	584262.24	2180159.18	Картометрический метод	0.10	–
13991	584262.23	2180159.17	Картометрический метод	0.10	–
13992	584262.22	2180159.17	Картометрический метод	0.10	–
13993	584262.21	2180159.17	Картометрический метод	0.10	–
13994	584261.84	2180159.06	Картометрический метод	0.10	–
13995	584261.48	2180158.92	Картометрический метод	0.10	–
13996	584261.14	2180158.76	Картометрический метод	0.10	–
13997	584260.81	2180158.56	Картометрический метод	0.10	–
13998	584260.50	2180158.33	Картометрический метод	0.10	–
13999	584260.21	2180158.08	Картометрический метод	0.10	–
14000	584259.94	2180157.81	Картометрический метод	0.10	–
14001	584259.70	2180157.51	Картометрический метод	0.10	–
14002	584259.48	2180157.20	Картометрический метод	0.10	–
14003	584259.29	2180156.86	Картометрический метод	0.10	–

14004	584259.13	2180156.51	Картометрический метод	0.10	–
14005	584259.00	2180156.15	Картометрический метод	0.10	–
14006	584258.91	2180155.78	Картометрический метод	0.10	–
14007	584258.84	2180155.24	Картометрический метод	0.10	–
14008	584258.80	2180154.70	Картометрический метод	0.10	–
14009	584258.77	2180154.16	Картометрический метод	0.10	–
14010	584258.76	2180153.47	Картометрический метод	0.10	–
14011	584258.77	2180152.80	Картометрический метод	0.10	–
14012	584258.78	2180152.11	Картометрический метод	0.10	–
14013	584258.81	2180151.38	Картометрический метод	0.10	–
14014	584258.85	2180150.64	Картометрический метод	0.10	–
14015	584258.89	2180149.90	Картометрический метод	0.10	–
14016	584258.95	2180148.65	Картометрический метод	0.10	–
14017	584259.01	2180147.41	Картометрический метод	0.10	–
14018	584259.06	2180146.16	Картометрический метод	0.10	–
14019	584259.11	2180144.96	Картометрический метод	0.10	–
14020	584259.17	2180143.77	Картометрический метод	0.10	–
14021	584259.23	2180142.58	Картометрический метод	0.10	–
14022	584259.30	2180141.27	Картометрический метод	0.10	–
14023	584259.35	2180139.95	Картометрический метод	0.10	–
14024	584259.38	2180138.63	Картометрический метод	0.10	–
14025	584259.37	2180138.29	Картометрический метод	0.10	–
14026	584259.33	2180137.96	Картометрический метод	0.10	–
14027	584259.27	2180137.62	Картометрический метод	0.10	–
14028	584259.17	2180137.30	Картометрический метод	0.10	–
14029	584259.03	2180136.85	Картометрический метод	0.10	–
14030	584258.90	2180136.40	Картометрический метод	0.10	–
14031	584258.77	2180135.95	Картометрический метод	0.10	–
14032	584258.73	2180135.83	Картометрический метод	0.10	–
14033	584258.68	2180135.71	Картометрический метод	0.10	–
14034	584258.62	2180135.60	Картометрический метод	0.10	–
14035	584258.55	2180135.48	Картометрический метод	0.10	–
14036	584258.47	2180135.38	Картометрический метод	0.10	–
14037	584258.38	2180135.29	Картометрический метод	0.10	–

14038	584258.29	2180135.20	Картометрический метод	0.10	–
14039	584258.00	2180134.94	Картометрический метод	0.10	–
14040	584257.74	2180134.66	Картометрический метод	0.10	–
14041	584257.50	2180134.36	Картометрический метод	0.10	–
14042	584257.29	2180134.03	Картометрический метод	0.10	–
14043	584256.75	2180133.12	Картометрический метод	0.10	–
14044	584256.24	2180132.18	Картометрический метод	0.10	–
14045	584255.75	2180131.24	Картометрический метод	0.10	–
14046	584255.57	2180130.85	Картометрический метод	0.10	–
14047	584255.42	2180130.45	Картометрический метод	0.10	–
14048	584255.29	2180130.03	Картометрический метод	0.10	–
14049	584254.97	2180129.03	Картометрический метод	0.10	–
14050	584254.62	2180128.04	Картометрический метод	0.10	–
14051	584254.21	2180127.07	Картометрический метод	0.10	–
14052	584253.91	2180126.49	Картометрический метод	0.10	–
14053	584253.57	2180125.93	Картометрический метод	0.10	–
14054	584253.19	2180125.41	Картометрический метод	0.10	–
14055	584252.76	2180124.92	Картометрический метод	0.10	–
14056	584252.28	2180124.47	Картометрический метод	0.10	–
14057	584251.70	2180124.00	Картометрический метод	0.10	–
14058	584251.09	2180123.57	Картометрический метод	0.10	–
14059	584250.45	2180123.18	Картометрический метод	0.10	–
14060	584248.95	2180122.31	Картометрический метод	0.10	–
14061	584247.47	2180121.40	Картометрический метод	0.10	–
14062	584246.01	2180120.45	Картометрический метод	0.10	–
14063	584244.88	2180119.74	Картометрический метод	0.10	–
14064	584243.72	2180119.08	Картометрический метод	0.10	–
14065	584242.54	2180118.48	Картометрический метод	0.10	–
14066	584241.15	2180117.79	Картометрический метод	0.10	–
14067	584239.78	2180117.09	Картометрический метод	0.10	–
14068	584238.42	2180116.37	Картометрический метод	0.10	–
14069	584237.82	2180116.01	Картометрический метод	0.10	–
14070	584237.25	2180115.62	Картометрический метод	0.10	–
14071	584236.71	2180115.17	Картометрический метод	0.10	–

14072	584236.20	2180114.72	Картометрический метод	0.10	–
14073	584235.67	2180114.28	Картометрический метод	0.10	–
14074	584235.14	2180113.85	Картометрический метод	0.10	–
14075	584234.36	2180113.22	Картометрический метод	0.10	–
14076	584233.61	2180112.55	Картометрический метод	0.10	–
14077	584232.89	2180111.85	Картометрический метод	0.10	–
14078	584232.38	2180111.29	Картометрический метод	0.10	–
14079	584231.93	2180110.69	Картометрический метод	0.10	–
14080	584231.52	2180110.05	Картометрический метод	0.10	–
14081	584231.17	2180109.39	Картометрический метод	0.10	–
14082	584230.89	2180108.69	Картометрический метод	0.10	–
14083	584230.65	2180108.03	Картометрический метод	0.10	–
14084	584230.42	2180107.38	Картометрический метод	0.10	–
14085	584230.21	2180106.72	Картометрический метод	0.10	–
14086	584229.74	2180105.42	Картометрический метод	0.10	–
14087	584229.33	2180104.11	Картометрический метод	0.10	–
14088	584228.99	2180102.78	Картометрический метод	0.10	–
14089	584228.65	2180101.33	Картометрический метод	0.10	–
14090	584228.30	2180099.88	Картометрический метод	0.10	–
14091	584227.94	2180098.43	Картометрический метод	0.10	–
14092	584227.46	2180096.17	Картометрический метод	0.10	–
14093	584227.15	2180093.87	Картометрический метод	0.10	–
14094	584227.02	2180091.57	Картометрический метод	0.10	–
14095	584226.97	2180089.21	Картометрический метод	0.10	–
14096	584226.95	2180086.86	Картометрический метод	0.10	–
14097	584226.96	2180084.50	Картометрический метод	0.10	–
14098	584226.91	2180082.95	Картометрический метод	0.10	–
14099	584226.76	2180081.40	Картометрический метод	0.10	–
14100	584226.49	2180079.87	Картометрический метод	0.10	–
14101	584226.37	2180079.38	Картометрический метод	0.10	–
14102	584226.21	2180078.90	Картометрический метод	0.10	–
14103	584226.00	2180078.44	Картометрический метод	0.10	–
14104	584225.75	2180078.01	Картометрический метод	0.10	–
14105	584225.46	2180077.59	Картометрический метод	0.10	–

14106	584225.14	2180077.20	Картометрический метод	0.10	–
14107	584224.68	2180076.70	Картометрический метод	0.10	–
14108	584224.18	2180076.22	Картометрический метод	0.10	–
14109	584223.67	2180075.78	Картометрический метод	0.10	–
14110	584222.62	2180074.83	Картометрический метод	0.10	–
14111	584221.66	2180073.80	Картометрический метод	0.10	–
14112	584220.80	2180072.69	Картометрический метод	0.10	–
14113	584220.04	2180071.50	Картометрический метод	0.10	–
14114	584219.76	2180070.96	Картометрический метод	0.10	–
14115	584219.51	2180070.40	Картометрический метод	0.10	–
14116	584219.31	2180069.82	Картометрический метод	0.10	–
14117	584218.16	2180066.11	Картометрический метод	0.10	–
14118	584216.65	2180061.36	Картометрический метод	0.10	–
14119	584216.60	2180061.18	Картометрический метод	0.10	–
14120	584216.56	2180060.99	Картометрический метод	0.10	–
14121	584216.51	2180060.81	Картометрический метод	0.10	–
14122	584216.51	2180060.77	Картометрический метод	0.10	–
14123	584216.50	2180060.73	Картометрический метод	0.10	–
14124	584216.50	2180060.69	Картометрический метод	0.10	–
14125	584216.51	2180060.64	Картометрический метод	0.10	–
14126	584216.51	2180060.60	Картометрический метод	0.10	–
14127	584216.52	2180060.56	Картометрический метод	0.10	–
14128	584216.54	2180060.52	Картометрический метод	0.10	–
14129	584216.55	2180060.48	Картометрический метод	0.10	–
14130	584216.57	2180060.44	Картометрический метод	0.10	–
14131	584216.60	2180060.41	Картометрический метод	0.10	–
14132	584216.62	2180060.38	Картометрический метод	0.10	–
14133	584216.65	2180060.35	Картометрический метод	0.10	–
14134	584216.69	2180060.32	Картометрический метод	0.10	–
14135	584216.84	2180060.18	Картометрический метод	0.10	–
14136	584216.99	2180060.02	Картометрический метод	0.10	–
14137	584217.12	2180059.86	Картометрический метод	0.10	–
14138	584217.24	2180059.68	Картометрический метод	0.10	–
14139	584217.34	2180059.50	Картометрический метод	0.10	–

14140	584217.42	2180059.30	Картометрический метод	0.10	–
14141	584217.49	2180059.10	Картометрический метод	0.10	–
14142	584217.53	2180058.89	Картометрический метод	0.10	–
14143	584217.56	2180058.68	Картометрический метод	0.10	–
14144	584217.60	2180057.86	Картометрический метод	0.10	–
14145	584217.62	2180057.04	Картометрический метод	0.10	–
14146	584217.61	2180056.22	Картометрический метод	0.10	–
14147	584217.23	2180054.62	Картометрический метод	0.10	–
14148	584216.75	2180053.05	Картометрический метод	0.10	–
14149	584216.17	2180051.52	Картометрический метод	0.10	–
14150	584216.06	2180051.21	Картометрический метод	0.10	–
14151	584215.92	2180050.91	Картометрический метод	0.10	–
14152	584215.76	2180050.63	Картометрический метод	0.10	–
14153	584215.57	2180050.36	Картометрический метод	0.10	–
14154	584215.36	2180050.10	Картометрический метод	0.10	–
14155	584215.14	2180049.87	Картометрический метод	0.10	–
14156	584214.89	2180049.66	Картометрический метод	0.10	–
14157	584214.62	2180049.46	Картометрический метод	0.10	–
14158	584214.34	2180049.30	Картометрический метод	0.10	–
14159	584214.04	2180049.16	Картометрический метод	0.10	–
14160	584213.73	2180049.05	Картометрический метод	0.10	–
14161	584213.42	2180048.97	Картометрический метод	0.10	–
14162	584213.10	2180048.92	Картометрический метод	0.10	–
14163	584212.77	2180048.89	Картометрический метод	0.10	–
14164	584212.44	2180048.89	Картометрический метод	0.10	–
14165	584212.12	2180048.92	Картометрический метод	0.10	–
14166	584211.80	2180048.98	Картометрический метод	0.10	–
14167	584211.48	2180049.07	Картометрический метод	0.10	–
14168	584211.17	2180049.18	Картометрический метод	0.10	–
14169	584210.88	2180049.33	Картометрический метод	0.10	–
14170	584210.60	2180049.46	Картометрический метод	0.10	–
14171	584210.32	2180049.57	Картометрический метод	0.10	–
14172	584210.02	2180049.65	Картометрический метод	0.10	–
14173	584209.72	2180049.71	Картометрический метод	0.10	–

14174	584209.42	2180049.75	Картометрический метод	0.10	–
14175	584209.11	2180049.77	Картометрический метод	0.10	–
14176	584208.48	2180049.77	Картометрический метод	0.10	–
14177	584207.85	2180049.76	Картометрический метод	0.10	–
14178	584207.22	2180049.76	Картометрический метод	0.10	–
14179	584207.13	2180049.76	Картометрический метод	0.10	–
14180	584207.04	2180049.75	Картометрический метод	0.10	–
14181	584206.95	2180049.73	Картометрический метод	0.10	–
14182	584206.86	2180049.70	Картометрический метод	0.10	–
14183	584206.78	2180049.66	Картометрический метод	0.10	–
14184	584206.70	2180049.62	Картометрический метод	0.10	–
14185	584206.63	2180049.57	Картометрический метод	0.10	–
14186	584206.56	2180049.52	Картометрический метод	0.10	–
14187	584206.49	2180049.46	Картометрический метод	0.10	–
14188	584206.43	2180049.39	Картометрический метод	0.10	–
14189	584206.38	2180049.32	Картометрический метод	0.10	–
14190	584206.33	2180049.24	Картометрический метод	0.10	–
14191	584206.29	2180049.16	Картометрический метод	0.10	–
14192	584206.25	2180049.08	Картометрический метод	0.10	–
14193	584206.23	2180048.99	Картометрический метод	0.10	–
14194	584206.21	2180048.90	Картометрический метод	0.10	–
14195	584206.20	2180048.81	Картометрический метод	0.10	–
14196	584206.20	2180048.72	Картометрический метод	0.10	–
14197	584206.20	2180048.63	Картометрический метод	0.10	–
14198	584206.22	2180048.55	Картометрический метод	0.10	–
14199	584206.44	2180042.96	Картометрический метод	0.10	–
14200	584206.45	2180042.13	Картометрический метод	0.10	–
14201	584206.41	2180041.31	Картометрический метод	0.10	–
14202	584206.32	2180040.49	Картометрический метод	0.10	–
14203	584206.24	2180040.09	Картометрический метод	0.10	–
14204	584206.14	2180039.70	Картометрический метод	0.10	–
14205	584205.99	2180039.32	Картометрический метод	0.10	–
14206	584205.82	2180038.96	Картометрический метод	0.10	–
14207	584205.61	2180038.61	Картометрический метод	0.10	–

14208	584205.38	2180038.28	Картометрический метод	0.10	–
14209	584205.11	2180037.98	Картометрический метод	0.10	–
14210	584204.82	2180037.69	Картометрический метод	0.10	–
14211	584204.51	2180037.44	Картометрический метод	0.10	–
14212	584204.18	2180037.21	Картометрический метод	0.10	–
14213	584203.82	2180037.02	Картометрический метод	0.10	–
14214	584203.45	2180036.85	Картометрический метод	0.10	–
14215	584203.07	2180036.72	Картометрический метод	0.10	–
14216	584202.68	2180036.62	Картометрический метод	0.10	–
14217	584202.28	2180036.56	Картометрический метод	0.10	–
14218	584201.88	2180036.53	Картометрический метод	0.10	–
14219	584201.47	2180036.54	Картометрический метод	0.10	–
14220	584201.07	2180036.55	Картометрический метод	0.10	–
14221	584200.67	2180036.52	Картометрический метод	0.10	–
14222	584200.27	2180036.46	Картометрический метод	0.10	–
14223	584199.90	2180036.37	Картометрический метод	0.10	–
14224	584199.53	2180036.24	Картометрический метод	0.10	–
14225	584199.17	2180036.08	Картометрический метод	0.10	–
14226	584198.84	2180035.90	Картометрический метод	0.10	–
14227	584198.51	2180035.69	Картометрический метод	0.10	–
14228	584198.21	2180035.45	Картометрический метод	0.10	–
14229	584197.93	2180035.19	Картометрический метод	0.10	–
14230	584197.90	2180035.16	Картометрический метод	0.10	–
14231	584198.09	2180035.51	Картометрический метод	0.10	–
14232	584198.32	2180035.84	Картометрический метод	0.10	–
14233	584198.57	2180036.16	Картометрический метод	0.10	–
14234	584198.85	2180036.44	Картометрический метод	0.10	–
14235	584199.16	2180036.70	Картометрический метод	0.10	–
14236	584199.49	2180036.93	Картометрический метод	0.10	–
14237	584199.80	2180037.11	Картометрический метод	0.10	–
14238	584200.13	2180037.27	Картометрический метод	0.10	–
14239	584200.47	2180037.40	Картометрический метод	0.10	–
14240	584200.82	2180037.50	Картометрический метод	0.10	–
14241	584201.18	2180037.57	Картометрический метод	0.10	–

14242	584201.54	2180037.61	Картометрический метод	0.10	–
14243	584201.73	2180037.62	Картометрический метод	0.10	–
14244	584201.92	2180037.65	Картометрический метод	0.10	–
14245	584202.10	2180037.68	Картометрический метод	0.10	–
14246	584202.50	2180037.77	Картометрический метод	0.10	–
14247	584202.88	2180037.89	Картометрический метод	0.10	–
14248	584203.25	2180038.05	Картометрический метод	0.10	–
14249	584203.61	2180038.23	Картометрический метод	0.10	–
14250	584203.77	2180038.33	Картометрический метод	0.10	–
14251	584203.92	2180038.44	Картометрический метод	0.10	–
14252	584204.06	2180038.57	Картометрический метод	0.10	–
14253	584204.19	2180038.70	Картометрический метод	0.10	–
14254	584204.31	2180038.84	Картометрический метод	0.10	–
14255	584204.41	2180039.00	Картометрический метод	0.10	–
14256	584204.50	2180039.16	Картометрический метод	0.10	–
14257	584204.58	2180039.33	Картометрический метод	0.10	–
14258	584204.80	2180039.96	Картометрический метод	0.10	–
14259	584204.98	2180040.61	Картометрический метод	0.10	–
14260	584205.10	2180041.27	Картометрический метод	0.10	–
14261	584205.16	2180041.94	Картометрический метод	0.10	–
14262	584205.17	2180042.61	Картометрический метод	0.10	–
14263	584205.12	2180043.28	Картометрический метод	0.10	–
14264	584205.02	2180043.94	Картометрический метод	0.10	–
14265	584204.82	2180045.04	Картометрический метод	0.10	–
14266	584204.65	2180046.14	Картометрический метод	0.10	–
14267	584204.50	2180047.24	Картометрический метод	0.10	–
14268	584204.48	2180047.39	Картометрический метод	0.10	–
14269	584204.45	2180047.54	Картометрический метод	0.10	–
14270	584204.42	2180047.68	Картометрический метод	0.10	–
14271	584204.37	2180047.90	Картометрический метод	0.10	–
14272	584204.34	2180048.12	Картометрический метод	0.10	–
14273	584204.33	2180048.34	Картометрический метод	0.10	–
14274	584204.34	2180048.56	Картометрический метод	0.10	–
14275	584204.37	2180048.78	Картометрический метод	0.10	–

14276	584204.42	2180049.00	Картометрический метод	0.10	–
14277	584204.50	2180049.21	Картометрический метод	0.10	–
14278	584204.58	2180049.42	Картометрический метод	0.10	–
14279	584204.69	2180049.61	Картометрический метод	0.10	–
14280	584204.81	2180049.80	Картометрический метод	0.10	–
14281	584204.95	2180049.97	Картометрический метод	0.10	–
14282	584205.10	2180050.14	Картометрический метод	0.10	–
14283	584205.34	2180050.34	Картометрический метод	0.10	–
14284	584205.59	2180050.53	Картометрический метод	0.10	–
14285	584205.85	2180050.69	Картометрический метод	0.10	–
14286	584206.13	2180050.83	Картометрический метод	0.10	–
14287	584206.42	2180050.95	Картометрический метод	0.10	–
14288	584206.72	2180051.04	Картометрический метод	0.10	–
14289	584207.02	2180051.11	Картометрический метод	0.10	–
14290	584207.33	2180051.16	Картометрический метод	0.10	–
14291	584207.64	2180051.17	Картометрический метод	0.10	–
14292	584207.96	2180051.16	Картометрический метод	0.10	–
14293	584208.26	2180051.12	Картометрический метод	0.10	–
14294	584208.57	2180051.06	Картометрический метод	0.10	–
14295	584208.87	2180050.97	Картометрический метод	0.10	–
14296	584209.16	2180050.86	Картометрический метод	0.10	–
14297	584209.49	2180050.73	Картометрический метод	0.10	–
14298	584209.82	2180050.63	Картометрический метод	0.10	–
14299	584210.17	2180050.56	Картометрический метод	0.10	–
14300	584210.51	2180050.52	Картометрический метод	0.10	–
14301	584210.86	2180050.50	Картометрический метод	0.10	–
14302	584211.21	2180050.52	Картометрический метод	0.10	–
14303	584211.56	2180050.56	Картометрический метод	0.10	–
14304	584211.90	2180050.64	Картометрический метод	0.10	–
14305	584212.24	2180050.74	Картометрический метод	0.10	–
14306	584212.55	2180050.86	Картометрический метод	0.10	–
14307	584212.86	2180051.01	Картометрический метод	0.10	–
14308	584213.15	2180051.19	Картометрический метод	0.10	–
14309	584213.42	2180051.40	Картометрический метод	0.10	–

14310	584213.67	2180051.62	Картометрический метод	0.10	–
14311	584213.90	2180051.87	Картометрический метод	0.10	–
14312	584214.11	2180052.14	Картометрический метод	0.10	–
14313	584214.30	2180052.43	Картометрический метод	0.10	–
14314	584214.46	2180052.73	Картометрический метод	0.10	–
14315	584214.58	2180053.04	Картометрический метод	0.10	–
14316	584214.69	2180053.37	Картометрический метод	0.10	–
14317	584214.76	2180053.70	Картометрический метод	0.10	–
14318	584214.86	2180054.51	Картометрический метод	0.10	–
14319	584214.92	2180055.32	Картометрический метод	0.10	–
14320	584214.94	2180056.13	Картометрический метод	0.10	–
14321	584215.04	2180057.32	Картометрический метод	0.10	–
14322	584215.10	2180058.51	Картометрический метод	0.10	–
14323	584215.12	2180059.70	Картометрический метод	0.10	–
14324	584215.13	2180059.98	Картометрический метод	0.10	–
14325	584215.16	2180060.25	Картометрический метод	0.10	–
14326	584215.21	2180060.53	Картометрический метод	0.10	–
14327	584215.29	2180060.80	Картометрический метод	0.10	–
14328	584215.38	2180061.06	Картометрический метод	0.10	–
14329	584215.50	2180061.31	Картометрический метод	0.10	–
14330	584215.64	2180061.55	Картометрический метод	0.10	–
14331	584215.80	2180061.78	Картометрический метод	0.10	–
14332	584216.46	2180064.22	Картометрический метод	0.10	–
14333	584217.11	2180066.65	Картометрический метод	0.10	–
14334	584217.77	2180069.08	Картометрический метод	0.10	–
14335	584218.13	2180070.16	Картометрический метод	0.10	–
14336	584218.59	2180071.19	Картометрический метод	0.10	–
14337	584219.15	2180072.18	Картометрический метод	0.10	–
14338	584219.79	2180073.12	Картометрический метод	0.10	–
14339	584220.53	2180073.98	Картометрический метод	0.10	–
14340	584221.12	2180074.59	Картометрический метод	0.10	–
14341	584221.72	2180075.18	Картометрический метод	0.10	–
14342	584222.35	2180075.74	Картометрический метод	0.10	–
14343	584222.89	2180076.24	Картометрический метод	0.10	–

14344	584223.39	2180076.79	Картометрический метод	0.10	–
14345	584223.83	2180077.37	Картометрический метод	0.10	–
14346	584224.23	2180077.99	Картометрический метод	0.10	–
14347	584224.58	2180078.64	Картометрический метод	0.10	–
14348	584225.07	2180079.77	Картометрический метод	0.10	–
14349	584225.45	2180080.94	Картометрический метод	0.10	–
14350	584225.73	2180082.13	Картометрический метод	0.10	–
14351	584225.90	2180083.35	Картометрический метод	0.10	–
14352	584225.97	2180084.58	Картометрический метод	0.10	–
14353	584225.93	2180085.81	Картометрический метод	0.10	–
14354	584225.80	2180087.47	Картометрический метод	0.10	–
14355	584225.69	2180089.13	Картометрический метод	0.10	–
14356	584225.60	2180090.79	Картометрический метод	0.10	–
14357	584225.59	2180091.66	Картометрический метод	0.10	–
14358	584225.66	2180092.52	Картометрический метод	0.10	–
14359	584225.79	2180093.38	Картометрический метод	0.10	–
14360	584226.08	2180094.82	Картометрический метод	0.10	–
14361	584226.38	2180096.26	Картометрический метод	0.10	–
14362	584226.69	2180097.70	Картометрический метод	0.10	–
14363	584226.96	2180098.93	Картометрический метод	0.10	–
14364	584227.22	2180100.15	Картометрический метод	0.10	–
14365	584227.48	2180101.38	Картометрический метод	0.10	–
14366	584227.91	2180103.18	Картометрический метод	0.10	–
14367	584228.43	2180104.95	Картометрический метод	0.10	–
14368	584229.05	2180106.69	Картометрический метод	0.10	–
14369	584229.55	2180107.96	Картометрический метод	0.10	–
14370	584230.05	2180109.23	Картометрический метод	0.10	–
14371	584230.55	2180110.50	Картометрический метод	0.10	–
14372	584230.79	2180111.06	Картометрический метод	0.10	–
14373	584231.09	2180111.60	Картометрический метод	0.10	–
14374	584231.44	2180112.11	Картометрический метод	0.10	–
14375	584231.83	2180112.58	Картометрический метод	0.10	–
14376	584233.04	2180113.81	Картометрический метод	0.10	–
14377	584234.36	2180114.92	Картометрический метод	0.10	–

14378	584235.76	2180115.92	Картометрический метод	0.10	–
14379	584237.25	2180116.78	Картометрический метод	0.10	–
14380	584237.97	2180117.14	Картометрический метод	0.10	–
14381	584238.69	2180117.48	Картометрический метод	0.10	–
14382	584239.43	2180117.79	Картометрический метод	0.10	–
14383	584240.36	2180118.20	Картометрический метод	0.10	–
14384	584241.26	2180118.68	Картометрический метод	0.10	–
14385	584242.13	2180119.21	Картометрический метод	0.10	–
14386	584242.71	2180119.58	Картометрический метод	0.10	–
14387	584243.30	2180119.93	Картометрический метод	0.10	–
14388	584243.91	2180120.24	Картометрический метод	0.10	–
14389	584244.99	2180120.82	Картометрический метод	0.10	–
14390	584246.04	2180121.46	Картометрический метод	0.10	–
14391	584247.04	2180122.15	Картометрический метод	0.10	–
14392	584247.81	2180122.67	Картометрический метод	0.10	–
14393	584248.60	2180123.15	Картометрический метод	0.10	–
14394	584249.43	2180123.56	Картометрический метод	0.10	–
14395	584250.16	2180123.95	Картометрический метод	0.10	–
14396	584250.86	2180124.40	Картометрический метод	0.10	–
14397	584251.51	2180124.91	Картометрический метод	0.10	–
14398	584252.12	2180125.48	Картометрический метод	0.10	–
14399	584252.67	2180126.10	Картометрический метод	0.10	–
14400	584253.16	2180126.76	Картометрический метод	0.10	–
14401	584253.60	2180127.47	Картометрический метод	0.10	–
14402	584254.07	2180128.37	Картометрический метод	0.10	–
14403	584254.51	2180129.29	Картометрический метод	0.10	–
14404	584254.92	2180130.23	Картометрический метод	0.10	–
14405	584255.43	2180131.37	Картометрический метод	0.10	–
14406	584255.99	2180132.49	Картометрический метод	0.10	–
14407	584256.60	2180133.58	Картометрический метод	0.10	–
14408	584256.86	2180134.02	Картометрический метод	0.10	–
14409	584257.10	2180134.48	Картометрический метод	0.10	–
14410	584257.34	2180134.93	Картометрический метод	0.10	–
14411	584257.64	2180135.52	Картометрический метод	0.10	–

14412	584257.93	2180136.11	Картометрический метод	0.10	–
14413	584258.22	2180136.70	Картометрический метод	0.10	–
14414	584258.34	2180136.95	Картометрический метод	0.10	–
14415	584258.42	2180137.21	Картометрический метод	0.10	–
14416	584258.50	2180137.48	Картометрический метод	0.10	–
14417	584258.54	2180137.75	Картометрический метод	0.10	–
14418	584258.57	2180138.02	Картометрический метод	0.10	–
14419	584258.58	2180138.29	Картометрический метод	0.10	–
14420	584258.51	2180140.65	Картометрический метод	0.10	–
14421	584258.42	2180143.01	Картометрический метод	0.10	–
14422	584258.32	2180145.36	Картометрический метод	0.10	–
14423	584258.20	2180147.65	Картометрический метод	0.10	–
14424	584258.08	2180149.94	Картометрический метод	0.10	–
14425	584257.96	2180152.22	Картометрический метод	0.10	–
14426	584257.94	2180153.45	Картометрический метод	0.10	–
14427	584258.00	2180154.68	Картометрический метод	0.10	–
14428	584258.15	2180155.90	Картометрический метод	0.10	–
14429	584258.21	2180156.22	Картометрический метод	0.10	–
14430	584258.31	2180156.52	Картометрический метод	0.10	–
14431	584258.42	2180156.83	Картометрический метод	0.10	–
14432	584258.56	2180157.12	Картометрический метод	0.10	–
14433	584258.73	2180157.39	Картометрический метод	0.10	–
14434	584259.21	2180157.95	Картометрический метод	0.10	–
14435	584259.74	2180158.46	Картометрический метод	0.10	–
14436	584260.31	2180158.93	Картометрический метод	0.10	–
14437	584260.91	2180159.35	Картометрический метод	0.10	–
14438	584261.55	2180159.72	Картометрический метод	0.10	–
14439	584262.21	2180160.04	Картометрический метод	0.10	–
14440	584264.35	2180161.33	Картометрический метод	0.10	–
14441	584266.59	2180162.43	Картометрический метод	0.10	–
14442	584268.91	2180163.35	Картометрический метод	0.10	–
14443	584271.30	2180164.07	Картометрический метод	0.10	–
14444	584275.18	2180165.72	Картометрический метод	0.10	–
14445	584278.98	2180167.55	Картометрический метод	0.10	–

14446	584282.69	2180169.54	Картометрический метод	0.10	–
14447	584285.18	2180171.25	Картометрический метод	0.10	–
14448	584287.62	2180173.03	Картометрический метод	0.10	–
14449	584290.01	2180174.86	Картометрический метод	0.10	–
14450	584291.61	2180175.73	Картометрический метод	0.10	–
14451	584293.13	2180176.74	Картометрический метод	0.10	–
14452	584294.56	2180177.87	Картометрический метод	0.10	–
14453	584295.89	2180179.11	Картометрический метод	0.10	–
14454	584297.11	2180180.46	Картометрический метод	0.10	–
14455	584298.21	2180181.91	Картометрический метод	0.10	–
14456	584299.19	2180183.45	Картометрический метод	0.10	–
14457	584299.79	2180184.11	Картометрический метод	0.10	–
14458	584300.44	2180184.71	Картометрический метод	0.10	–
14459	584301.15	2180185.24	Картометрический метод	0.10	–
14460	584301.90	2180185.72	Картометрический метод	0.10	–
14461	584302.69	2180186.12	Картометрический метод	0.10	–
14462	584303.52	2180186.45	Картометрический метод	0.10	–
14463	584304.29	2180188.01	Картометрический метод	0.10	–
14464	584305.09	2180189.56	Картометрический метод	0.10	–
14465	584305.93	2180191.10	Картометрический метод	0.10	–
14466	584306.51	2180191.37	Картометрический метод	0.10	–
14467	584307.05	2180191.69	Картометрический метод	0.10	–
14468	584307.57	2180192.06	Картометрический метод	0.10	–
14469	584308.05	2180192.47	Картометрический метод	0.10	–
14470	584308.50	2180192.92	Картометрический метод	0.10	–
14471	584308.91	2180193.41	Картометрический метод	0.10	–
14472	584309.27	2180193.93	Картометрический метод	0.10	–
14473	584309.59	2180194.48	Картометрический метод	0.10	–
14474	584309.85	2180195.06	Картометрический метод	0.10	–
14475	584310.08	2180196.19	Картометрический метод	0.10	–
14476	584310.39	2180197.30	Картометрический метод	0.10	–
14477	584310.79	2180198.38	Картометрический метод	0.10	–
14478	584311.10	2180199.96	Картометрический метод	0.10	–
14479	584311.32	2180201.56	Картометрический метод	0.10	–

14480	584311.47	2180203.16	Картометрический метод	0.10	–
14481	584311.41	2180205.37	Картометрический метод	0.10	–
14482	584311.50	2180207.58	Картометрический метод	0.10	–
14483	584311.76	2180209.77	Картометрический метод	0.10	–
14484	584312.69	2180212.73	Картометрический метод	0.10	–
14485	584313.84	2180215.62	Картометрический метод	0.10	–
14486	584315.18	2180218.41	Картометрический метод	0.10	–
14487	584316.18	2180220.04	Картометрический метод	0.10	–
14488	584317.17	2180221.67	Картометрический метод	0.10	–
14489	584318.15	2180223.32	Картометрический метод	0.10	–
14490	584319.23	2180225.00	Картометрический метод	0.10	–
14491	584320.31	2180226.68	Картометрический метод	0.10	–
14492	584321.39	2180228.36	Картометрический метод	0.10	–
14493	584321.80	2180229.58	Картометрический метод	0.10	–
14494	584322.32	2180230.76	Картометрический метод	0.10	–
14495	584322.92	2180231.89	Картометрический метод	0.10	–
14496	584323.62	2180232.97	Картометрический метод	0.10	–
14497	584324.40	2180233.99	Картометрический метод	0.10	–
14498	584325.26	2180234.94	Картометрический метод	0.10	–
14499	584326.82	2180237.05	Картометрический метод	0.10	–
14500	584328.44	2180239.12	Картометрический метод	0.10	–
14501	584330.10	2180241.15	Картометрический метод	0.10	–
14502	584331.40	2180242.87	Картометрический метод	0.10	–
14503	584332.61	2180244.65	Картометрический метод	0.10	–
14504	584333.74	2180246.49	Картометрический метод	0.10	–
14505	584334.90	2180248.49	Картометрический метод	0.10	–
14506	584336.06	2180250.50	Картометрический метод	0.10	–
14507	584337.22	2180252.51	Картометрический метод	0.10	–
14508	584337.61	2180253.11	Картометрический метод	0.10	–
14509	584338.04	2180253.67	Картометрический метод	0.10	–
14510	584338.52	2180254.20	Картометрический метод	0.10	–
14511	584339.05	2180254.69	Картометрический метод	0.10	–
14512	584339.61	2180255.13	Картометрический метод	0.10	–
14513	584339.91	2180255.37	Картометрический метод	0.10	–

14514	584340.20	2180255.63	Картометрический метод	0.10	–
14515	584340.45	2180255.91	Картометрический метод	0.10	–
14516	584340.68	2180256.22	Картометрический метод	0.10	–
14517	584340.89	2180256.55	Картометрический метод	0.10	–
14518	584341.06	2180256.89	Картометрический метод	0.10	–
14519	584341.21	2180257.25	Картометрический метод	0.10	–
14520	584341.32	2180257.62	Картометрический метод	0.10	–
14521	584341.39	2180257.99	Картометрический метод	0.10	–
14522	584341.39	2180258.00	Картометрический метод	0.10	–
14523	584342.32	2180258.99	Картометрический метод	0.10	–
14524	584342.40	2180259.02	Картометрический метод	0.10	–
14525	584353.83	2180274.22	Картометрический метод	0.10	–
14526	584353.89	2180274.69	Картометрический метод	0.10	–
14527	584357.78	2180281.53	Картометрический метод	0.10	–
14528	584361.46	2180288.96	Картометрический метод	0.10	–
14529	584364.13	2180294.36	Картометрический метод	0.10	–
14530	584364.24	2180294.70	Картометрический метод	0.10	–
14531	584364.34	2180295.05	Картометрический метод	0.10	–
14532	584364.42	2180295.40	Картометрический метод	0.10	–
14533	584364.55	2180296.17	Картометрический метод	0.10	–
14534	584364.61	2180296.95	Картометрический метод	0.10	–
14535	584364.61	2180297.72	Картометрический метод	0.10	–
14536	584364.53	2180298.49	Картометрический метод	0.10	–
14537	584364.38	2180299.26	Картометрический метод	0.10	–
14538	584364.17	2180300.01	Картометрический метод	0.10	–
14539	584363.89	2180300.73	Картометрический метод	0.10	–
14540	584363.46	2180301.05	Картометрический метод	0.10	–
14541	584363.00	2180301.32	Картометрический метод	0.10	–
14542	584362.52	2180301.55	Картометрический метод	0.10	–
14543	584362.01	2180301.73	Картометрический метод	0.10	–
14544	584361.50	2180301.86	Картометрический метод	0.10	–
14545	584360.97	2180301.94	Картометрический метод	0.10	–
14546	584360.53	2180302.02	Картометрический метод	0.10	–
14547	584360.11	2180302.12	Картометрический метод	0.10	–

14548	584359.69	2180302.27	Картометрический метод	0.10	–
14549	584359.29	2180302.45	Картометрический метод	0.10	–
14550	584358.90	2180302.66	Картометрический метод	0.10	–
14551	584358.54	2180302.90	Картометрический метод	0.10	–
14552	584358.19	2180303.17	Картометрический метод	0.10	–
14553	584357.87	2180303.47	Картометрический метод	0.10	–
14554	584357.57	2180303.80	Картометрический метод	0.10	–
14555	584357.30	2180304.14	Картометрический метод	0.10	–
14556	584357.34	2180304.30	Картометрический метод	0.10	–
14557	584357.37	2180304.47	Картометрический метод	0.10	–
14558	584357.38	2180304.63	Картометрический метод	0.10	–
14559	584357.37	2180304.79	Картометрический метод	0.10	–
14560	584357.36	2180304.95	Картометрический метод	0.10	–
14561	584357.32	2180305.11	Картометрический метод	0.10	–
14562	584357.28	2180305.27	Картометрический метод	0.10	–
14563	584357.22	2180305.42	Картометрический метод	0.10	–
14564	584357.14	2180305.57	Картометрический метод	0.10	–
14565	584357.06	2180305.71	Картометрический метод	0.10	–
14566	584356.96	2180305.83	Картометрический метод	0.10	–
14567	584356.85	2180305.96	Картометрический метод	0.10	–
14568	584356.74	2180306.14	Картометрический метод	0.10	–
14569	584356.61	2180306.31	Картометрический метод	0.10	–
14570	584356.47	2180306.47	Картометрический метод	0.10	–
14571	584356.31	2180306.62	Картометрический метод	0.10	–
14572	584356.14	2180306.75	Картометрический метод	0.10	–
14573	584355.96	2180306.87	Картометрический метод	0.10	–
14574	584355.78	2180306.97	Картометрический метод	0.10	–
14575	584355.40	2180307.18	Картометрический метод	0.10	–
14576	584355.04	2180307.41	Картометрический метод	0.10	–
14577	584354.71	2180307.68	Картометрический метод	0.10	–
14578	584354.40	2180307.97	Картометрический метод	0.10	–
14579	584354.11	2180308.30	Картометрический метод	0.10	–
14580	584353.86	2180308.64	Картометрический метод	0.10	–
14581	584353.63	2180309.00	Картометрический метод	0.10	–

14582	584353.44	2180309.39	Картометрический метод	0.10	–
14583	584353.54	2180310.06	Картометрический метод	0.10	–
14584	584353.66	2180310.74	Картометрический метод	0.10	–
14585	584353.80	2180311.40	Картометрический метод	0.10	–
14586	584354.30	2180313.95	Картометрический метод	0.10	–
14587	584354.70	2180315.93	Картометрический метод	0.10	–
14588	584354.71	2180318.03	Картометрический метод	0.10	–
14589	584354.84	2180319.80	Картометрический метод	0.10	–
14590	584354.95	2180321.68	Картометрический метод	0.10	–
14591	584355.25	2180323.83	Картометрический метод	0.10	–
14592	584355.37	2180325.43	Картометрический метод	0.10	–
14593	584356.08	2180327.69	Картометрический метод	0.10	–
14594	584356.49	2180328.40	Картометрический метод	0.10	–
14595	584358.32	2180329.99	Картометрический метод	0.10	–
14596	584359.87	2180331.37	Картометрический метод	0.10	–
14597	584361.30	2180332.90	Картометрический метод	0.10	–
14598	584364.60	2180336.62	Картометрический метод	0.10	–
14599	584367.56	2180340.18	Картометрический метод	0.10	–
14600	584368.65	2180341.17	Картометрический метод	0.10	–
14601	584369.77	2180342.11	Картометрический метод	0.10	–
14602	584370.93	2180343.02	Картометрический метод	0.10	–
14603	584373.25	2180344.16	Картометрический метод	0.10	–
14604	584378.25	2180346.35	Картометрический метод	0.10	–
14605	584381.84	2180347.73	Картометрический метод	0.10	–
14606	584386.97	2180349.50	Картометрический метод	0.10	–
14607	584387.30	2180349.65	Картометрический метод	0.10	–
14608	584387.61	2180349.81	Картометрический метод	0.10	–
14609	584387.91	2180350.01	Картометрический метод	0.10	–
14610	584388.19	2180350.23	Картометрический метод	0.10	–
14611	584388.45	2180350.48	Картометрический метод	0.10	–
14612	584393.79	2180355.81	Картометрический метод	0.10	–
14613	584394.06	2180356.14	Картометрический метод	0.10	–
14614	584394.37	2180356.44	Картометрический метод	0.10	–
14615	584394.69	2180356.72	Картометрический метод	0.10	–

14616	584395.04	2180356.97	Картометрический метод	0.10	–
14617	584395.42	2180357.18	Картометрический метод	0.10	–
14618	584395.80	2180357.36	Картометрический метод	0.10	–
14619	584396.21	2180357.51	Картометрический метод	0.10	–
14620	584396.62	2180357.62	Картометрический метод	0.10	–
14621	584397.58	2180357.87	Картометрический метод	0.10	–
14622	584398.51	2180358.19	Картометрический метод	0.10	–
14623	584399.42	2180358.58	Картометрический метод	0.10	–
14624	584400.53	2180359.16	Картометрический метод	0.10	–
14625	584401.59	2180359.84	Картометрический метод	0.10	–
14626	584402.59	2180360.59	Картометрический метод	0.10	–
14627	584403.53	2180361.43	Картометрический метод	0.10	–
14628	584403.75	2180361.70	Картометрический метод	0.10	–
14629	584403.95	2180362.00	Картометрический метод	0.10	–
14630	584404.13	2180362.30	Картометрический метод	0.10	–
14631	584404.28	2180362.62	Картометрический метод	0.10	–
14632	584404.40	2180362.95	Картометрический метод	0.10	–
14633	584404.49	2180363.30	Картометрический метод	0.10	–
14634	584404.55	2180363.64	Картометрический метод	0.10	–
14635	584404.58	2180363.99	Картометрический метод	0.10	–
14636	584405.31	2180366.89	Картометрический метод	0.10	–
14637	584405.67	2180368.61	Картометрический метод	0.10	–
14638	584406.10	2180372.32	Картометрический метод	0.10	–
14639	584406.63	2180376.44	Картометрический метод	0.10	–
14640	584408.88	2180385.67	Картометрический метод	0.10	–
14641	584409.21	2180386.77	Картометрический метод	0.10	–
14642	584409.50	2180387.65	Картометрический метод	0.10	–
14643	584409.88	2180388.51	Картометрический метод	0.10	–
14644	584410.33	2180389.32	Картометрический метод	0.10	–
14645	584410.86	2180390.09	Картометрический метод	0.10	–
14646	584411.45	2180390.81	Картометрический метод	0.10	–
14647	584411.63	2180396.31	Картометрический метод	0.10	–
14648	584411.70	2180396.41	Картометрический метод	0.10	–
13767	584411.83	2180396.42	Картометрический метод	0.10	–

Граница1(36)	–	–	–	–	–
14649	586828.95	2186010.88	Картометрический метод	0.10	–
14650	586827.55	2185953.23	Картометрический метод	0.10	–
14651	586838.05	2185897.71	Картометрический метод	0.10	–
14652	586866.55	2185834.15	Картометрический метод	0.10	–
14653	586914.95	2185748.18	Картометрический метод	0.10	–
14654	587115.85	2185390.34	Картометрический метод	0.10	–
14655	587093.35	2185378.14	Картометрический метод	0.10	–
14656	587220.35	2185154.76	Картометрический метод	0.10	–
14657	587209.65	2185148.55	Картометрический метод	0.10	–
14658	587082.15	2185371.10	Картометрический метод	0.10	–
14659	587070.75	2185364.74	Картометрический метод	0.10	–
14660	587041.85	2185389.81	Картометрический метод	0.10	–
14661	587040.75	2185387.92	Картометрический метод	0.10	–
14662	587032.35	2185387.76	Картометрический метод	0.10	–
14663	587014.35	2185390.04	Картометрический метод	0.10	–
14664	586993.55	2185388.22	Картометрический метод	0.10	–
14665	586972.45	2185382.99	Картометрический метод	0.10	–
14666	586956.05	2185374.81	Картометрический метод	0.10	–
14667	586937.95	2185346.63	Картометрический метод	0.10	–
14668	586937.95	2185346.63	Картометрический метод	0.10	–
14669	586928.81	2185377.38	Картометрический метод	0.10	–
14670	586892.49	2185501.02	Картометрический метод	0.10	–
14671	586846.96	2185613.38	Картометрический метод	0.10	–
14672	586779.55	2185757.02	Картометрический метод	0.10	–
14673	586734.76	2185773.52	Картометрический метод	0.10	–
14674	586734.76	2185773.52	Картометрический метод	0.10	–
14675	586734.76	2185773.52	Картометрический метод	0.10	–
14676	586734.72	2185773.53	Картометрический метод	0.10	–
14677	586707.46	2185779.20	Картометрический метод	0.10	–
14678	586707.46	2185779.20	Картометрический метод	0.10	–
14679	586763.92	2185903.46	Картометрический метод	0.10	–
14649	586828.95	2186010.88	Картометрический метод	0.10	–
Граница1(37)	–	–	–	–	–
14680	575985.18	2176627.70	Картометрический метод	0.10	–

14681	575985.56	2176629.67	Картометрический метод	0.10	–
14682	575985.94	2176631.50	Картометрический метод	0.10	–
14683	575986.38	2176633.29	Картометрический метод	0.10	–
14684	575986.82	2176635.09	Картометрический метод	0.10	–
14685	575987.28	2176636.92	Картометрический метод	0.10	–
14686	575987.66	2176638.79	Картометрический метод	0.10	–
14687	575988.09	2176640.67	Картометрический метод	0.10	–
14688	575988.55	2176642.35	Картометрический метод	0.10	–
14689	575989.26	2176644.04	Картометрический метод	0.10	–
14690	575990.09	2176645.93	Картометрический метод	0.10	–
14691	575991.01	2176647.68	Картометрический метод	0.10	–
14692	575992.17	2176649.48	Картометрический метод	0.10	–
14693	575993.41	2176651.30	Картометрический метод	0.10	–
14694	575994.71	2176653.07	Картометрический метод	0.10	–
14695	575996.00	2176654.89	Картометрический метод	0.10	–
14696	575996.95	2176656.25	Картометрический метод	0.10	–
14697	575997.27	2176656.77	Картометрический метод	0.10	–
14698	575998.54	2176658.61	Картометрический метод	0.10	–
14699	575999.90	2176660.48	Картометрический метод	0.10	–
14700	576001.27	2176662.35	Картометрический метод	0.10	–
14701	576004.16	2176666.11	Картометрический метод	0.10	–
14702	576005.63	2176668.11	Картометрический метод	0.10	–
14703	576007.29	2176669.81	Картометрический метод	0.10	–
14704	576010.84	2176672.70	Картометрический метод	0.10	–
14705	576012.47	2176674.18	Картометрический метод	0.10	–
14706	576014.23	2176675.53	Картометрический метод	0.10	–
14707	576016.10	2176676.88	Картометрический метод	0.10	–
14708	576017.86	2176678.29	Картометрический метод	0.10	–
14709	576020.76	2176680.70	Картометрический метод	0.10	–
14710	576021.37	2176681.09	Картометрический метод	0.10	–
14711	576023.01	2176682.13	Картометрический метод	0.10	–
14712	576024.76	2176683.14	Картометрический метод	0.10	–
14713	576028.28	2176685.02	Картометрический метод	0.10	–
14714	576029.97	2176685.93	Картометрический метод	0.10	–

14715	576033.50	2176687.45	Картометрический метод	0.10	–
14716	576035.25	2176688.30	Картометрический метод	0.10	–
14717	576038.90	2176690.02	Картометрический метод	0.10	–
14718	576042.55	2176691.52	Картометрический метод	0.10	–
14719	576044.43	2176692.14	Картометрический метод	0.10	–
14720	576046.31	2176692.71	Картометрический метод	0.10	–
14721	576048.12	2176693.29	Картометрический метод	0.10	–
14722	576051.69	2176694.53	Картометрический метод	0.10	–
14723	576052.83	2176694.97	Картометрический метод	0.10	–
14724	576053.54	2176695.34	Картометрический метод	0.10	–
14725	576055.39	2176696.16	Картометрический метод	0.10	–
14726	576058.97	2176697.99	Картометрический метод	0.10	–
14727	576060.77	2176698.76	Картометрический метод	0.10	–
14728	576064.43	2176700.25	Картометрический метод	0.10	–
14729	576066.31	2176700.85	Картометрический метод	0.10	–
14730	576068.19	2176701.42	Картометрический метод	0.10	–
14731	576070.07	2176701.94	Картометрический метод	0.10	–
14732	576071.89	2176702.16	Картометрический метод	0.10	–
14733	576073.79	2176702.28	Картометрический метод	0.10	–
14734	576075.63	2176702.19	Картометрический метод	0.10	–
14735	576077.39	2176701.93	Картометрический метод	0.10	–
14736	576079.16	2176701.59	Картометрический метод	0.10	–
14737	576082.71	2176700.53	Картометрический метод	0.10	–
14738	576084.47	2176699.92	Картометрический метод	0.10	–
14739	576085.74	2176699.60	Картометрический метод	0.10	–
14740	576088.43	2176699.34	Картометрический метод	0.10	–
14741	576090.35	2176699.19	Картометрический метод	0.10	–
14742	576091.80	2176699.24	Картометрический метод	0.10	–
14743	576092.45	2176699.37	Картометрический метод	0.10	–
14744	576094.41	2176699.57	Картометрический метод	0.10	–
14745	576096.21	2176700.04	Картометрический метод	0.10	–
14746	576098.09	2176700.65	Картометрический метод	0.10	–
14747	576099.95	2176701.57	Картометрический метод	0.10	–
14748	576101.90	2176702.71	Картометрический метод	0.10	–

14749	576103.78	2176704.06	Картометрический метод	0.10	–
14750	576104.38	2176704.58	Картометрический метод	0.10	–
14751	576105.02	2176704.87	Картометрический метод	0.10	–
14752	576105.83	2176705.35	Картометрический метод	0.10	–
14753	576107.40	2176706.46	Картометрический метод	0.10	–
14754	576107.82	2176706.65	Картометрический метод	0.10	–
14755	576109.26	2176706.98	Картометрический метод	0.10	–
14756	576110.54	2176707.08	Картометрический метод	0.10	–
14757	576111.29	2176707.08	Картометрический метод	0.10	–
14758	576113.15	2176706.84	Картометрический метод	0.10	–
14759	576115.00	2176706.26	Картометрический метод	0.10	–
14760	576116.85	2176705.51	Картометрический метод	0.10	–
14761	576118.05	2176704.98	Картометрический метод	0.10	–
14762	576119.01	2176704.36	Картометрический метод	0.10	–
14763	576120.65	2176703.08	Картометрический метод	0.10	–
14764	576123.64	2176699.89	Картометрический метод	0.10	–
14765	576125.13	2176698.15	Картометрический метод	0.10	–
14766	576126.68	2176696.45	Картометрический метод	0.10	–
14767	576128.16	2176694.63	Картометрический метод	0.10	–
14768	576131.17	2176690.66	Картометрический метод	0.10	–
14769	576132.55	2176688.17	Картометрический метод	0.10	–
14770	576134.87	2176674.28	Картометрический метод	0.10	–
14771	576135.40	2176672.93	Картометрический метод	0.10	–
14772	576136.82	2176671.30	Картометрический метод	0.10	–
14773	576137.71	2176670.75	Картометрический метод	0.10	–
14774	576139.01	2176670.43	Картометрический метод	0.10	–
14775	576139.28	2176670.39	Картометрический метод	0.10	–
14776	576140.38	2176670.50	Картометрический метод	0.10	–
14777	576141.02	2176670.73	Картометрический метод	0.10	–
14778	576141.37	2176670.89	Картометрический метод	0.10	–
14779	576142.03	2176671.34	Картометрический метод	0.10	–
14780	576143.03	2176672.13	Картометрический метод	0.10	–
14781	576144.82	2176673.42	Картометрический метод	0.10	–
14782	576147.23	2176674.95	Картометрический метод	0.10	–

14783	576149.11	2176675.97	Картометрический метод	0.10	–
14784	576151.17	2176676.99	Картометрический метод	0.10	–
14785	576152.13	2176677.50	Картометрический метод	0.10	–
14786	576153.21	2176677.96	Картометрический метод	0.10	–
14787	576155.32	2176678.90	Картометрический метод	0.10	–
14788	576157.51	2176679.75	Картометрический метод	0.10	–
14789	576158.58	2176680.22	Картометрический метод	0.10	–
14790	576160.67	2176681.27	Картометрический метод	0.10	–
14791	576161.73	2176681.73	Картометрический метод	0.10	–
14792	576162.81	2176682.25	Картометрический метод	0.10	–
14793	576164.72	2176683.16	Картометрический метод	0.10	–
14794	576166.76	2176684.07	Картометрический метод	0.10	–
14795	576168.81	2176685.08	Картометрический метод	0.10	–
14796	576170.59	2176686.01	Картометрический метод	0.10	–
14797	576171.56	2176686.49	Картометрический метод	0.10	–
14798	576172.62	2176687.05	Картометрический метод	0.10	–
14799	576174.66	2176688.33	Картометрический метод	0.10	–
14800	576176.67	2176689.73	Картометрический метод	0.10	–
14801	576177.68	2176690.52	Картометрический метод	0.10	–
14802	576178.78	2176691.21	Картометрический метод	0.10	–
14803	576179.71	2176691.89	Картометрический метод	0.10	–
14804	576181.56	2176693.35	Картометрический метод	0.10	–
14805	576182.51	2176694.03	Картометрический метод	0.10	–
14806	576182.82	2176694.22	Картометрический метод	0.10	–
14807	576183.00	2176694.41	Картометрический метод	0.10	–
14808	576183.33	2176694.67	Картометрический метод	0.10	–
14809	576184.34	2176695.46	Картометрический метод	0.10	–
14810	576185.35	2176696.42	Картометрический метод	0.10	–
14811	576186.35	2176697.46	Картометрический метод	0.10	–
14812	576187.41	2176698.35	Картометрический метод	0.10	–
14813	576188.37	2176699.24	Картометрический метод	0.10	–
14814	576189.02	2176699.99	Картометрический метод	0.10	–
14815	576189.19	2176700.23	Картометрический метод	0.10	–
14816	576190.13	2176701.30	Картометрический метод	0.10	–

14817	576190.90	2176702.34	Картометрический метод	0.10	–
14818	576191.44	2176703.23	Картометрический метод	0.10	–
14819	576191.68	2176703.82	Картометрический метод	0.10	–
14820	576191.70	2176704.14	Картометрический метод	0.10	–
14821	576191.83	2176704.57	Картометрический метод	0.10	–
14822	576191.84	2176705.12	Картометрический метод	0.10	–
14823	576191.87	2176705.41	Картометрический метод	0.10	–
14824	576191.71	2176706.14	Картометрический метод	0.10	–
14825	576191.40	2176707.11	Картометрический метод	0.10	–
14826	576191.17	2176707.69	Картометрический метод	0.10	–
14827	576190.86	2176708.16	Картометрический метод	0.10	–
14828	576190.15	2176709.11	Картометрический метод	0.10	–
14829	576189.23	2176710.15	Картометрический метод	0.10	–
14830	576188.25	2176711.09	Картометрический метод	0.10	–
14831	576187.26	2176711.87	Картометрический метод	0.10	–
14832	576186.27	2176712.61	Картометрический метод	0.10	–
14833	576185.32	2176713.37	Картометрический метод	0.10	–
14834	576183.37	2176714.71	Картометрический метод	0.10	–
14835	576182.92	2176714.94	Картометрический метод	0.10	–
14836	576182.50	2176715.30	Картометрический метод	0.10	–
14837	576182.18	2176715.57	Картометрический метод	0.10	–
14838	576181.36	2176716.08	Картометрический метод	0.10	–
14839	576180.27	2176716.67	Картометрический метод	0.10	–
14840	576178.10	2176717.92	Картометрический метод	0.10	–
14841	576177.01	2176718.62	Картометрический метод	0.10	–
14842	576176.16	2176719.08	Картометрический метод	0.10	–
14843	576175.74	2176719.30	Картометрический метод	0.10	–
14844	576174.52	2176720.21	Картометрический метод	0.10	–
14845	576174.09	2176720.70	Картометрический метод	0.10	–
14846	576173.34	2176721.75	Картометрический метод	0.10	–
14847	576172.55	2176722.64	Картометрический метод	0.10	–
14848	576172.00	2176723.49	Картометрический метод	0.10	–
14849	576171.54	2176724.42	Картометрический метод	0.10	–
14850	576171.10	2176725.43	Картометрический метод	0.10	–

14851	576170.18	2176727.41	Картометрический метод	0.10	–
14852	576169.77	2176728.42	Картометрический метод	0.10	–
14853	576169.41	2176729.38	Картометрический метод	0.10	–
14854	576168.81	2176730.48	Картометрический метод	0.10	–
14855	576168.21	2176731.24	Картометрический метод	0.10	–
14856	576167.81	2176731.80	Картометрический метод	0.10	–
14857	576167.69	2176731.99	Картометрический метод	0.10	–
14858	576167.46	2176732.08	Картометрический метод	0.10	–
14859	576167.10	2176732.33	Картометрический метод	0.10	–
14860	576166.33	2176732.54	Картометрический метод	0.10	–
14861	576165.40	2176732.75	Картометрический метод	0.10	–
14862	576164.68	2176732.80	Картометрический метод	0.10	–
14863	576164.26	2176732.77	Картометрический метод	0.10	–
14864	576163.36	2176732.58	Картометрический метод	0.10	–
14865	576163.01	2176732.39	Картометрический метод	0.10	–
14866	576162.53	2176731.98	Картометрический метод	0.10	–
14867	576162.35	2176731.69	Картометрический метод	0.10	–
14868	576162.04	2176730.70	Картометрический метод	0.10	–
14869	576161.96	2176730.38	Картометрический метод	0.10	–
14870	576161.86	2176729.65	Картометрический метод	0.10	–
14871	576161.92	2176728.84	Картометрический метод	0.10	–
14872	576162.03	2176727.89	Картометрический метод	0.10	–
14873	576162.20	2176726.96	Картометрический метод	0.10	–
14874	576162.55	2176725.93	Картометрический метод	0.10	–
14875	576162.66	2176725.54	Картометрический метод	0.10	–
14876	576162.80	2176724.87	Картометрический метод	0.10	–
14877	576162.79	2176724.39	Картометрический метод	0.10	–
14878	576162.78	2176723.79	Картометрический метод	0.10	–
14879	576162.63	2176722.98	Картометрический метод	0.10	–
14880	576162.48	2176722.57	Картометрический метод	0.10	–
14881	576162.14	2176721.87	Картометрический метод	0.10	–
14882	576161.49	2176720.92	Картометрический метод	0.10	–
14883	576160.74	2176719.90	Картометрический метод	0.10	–
14884	576160.05	2176718.97	Картометрический метод	0.10	–

14885	576159.24	2176718.05	Картометрический метод	0.10	–
14886	576158.37	2176717.33	Картометрический метод	0.10	–
14887	576157.59	2176716.84	Картометрический метод	0.10	–
14888	576156.68	2176716.30	Картометрический метод	0.10	–
14889	576156.45	2176716.14	Картометрический метод	0.10	–
14890	576155.47	2176715.52	Картометрический метод	0.10	–
14891	576154.51	2176714.84	Картометрический метод	0.10	–
14892	576153.59	2176714.22	Картометрический метод	0.10	–
14893	576152.67	2176713.76	Картометрический метод	0.10	–
14894	576151.75	2176713.40	Картометрический метод	0.10	–
14895	576151.37	2176713.33	Картометрический метод	0.10	–
14896	576150.91	2176713.18	Картометрический метод	0.10	–
14897	576149.94	2176712.84	Картометрический метод	0.10	–
14898	576148.98	2176712.57	Картометрический метод	0.10	–
14899	576148.68	2176712.47	Картометрический метод	0.10	–
14900	576147.23	2176712.19	Картометрический метод	0.10	–
14901	576146.80	2176712.14	Картометрический метод	0.10	–
14902	576145.74	2176712.01	Картометрический метод	0.10	–
14903	576144.68	2176711.88	Картометрический метод	0.10	–
14904	576143.57	2176711.76	Картометрический метод	0.10	–
14905	576142.85	2176711.80	Картометрический метод	0.10	–
14906	576142.46	2176711.89	Картометрический метод	0.10	–
14907	576141.40	2176712.02	Картометрический метод	0.10	–
14908	576140.31	2176712.18	Картометрический метод	0.10	–
14909	576139.22	2176712.33	Картометрический метод	0.10	–
14910	576138.13	2176712.49	Картометрический метод	0.10	–
14911	576137.09	2176712.76	Картометрический метод	0.10	–
14912	576135.97	2176713.19	Картометрический метод	0.10	–
14913	576134.83	2176713.56	Картометрический метод	0.10	–
14914	576133.88	2176713.98	Картометрический метод	0.10	–
14915	576133.26	2176714.13	Картометрический метод	0.10	–
14916	576131.38	2176713.44	Картометрический метод	0.10	–
14917	576129.60	2176713.73	Картометрический метод	0.10	–
14918	576128.98	2176714.37	Картометрический метод	0.10	–

14919	576128.76	2176714.73	Картометрический метод	0.10	–
14920	576128.73	2176715.05	Картометрический метод	0.10	–
14921	576128.55	2176716.07	Картометрический метод	0.10	–
14922	576128.50	2176716.46	Картометрический метод	0.10	–
14923	576128.37	2176717.56	Картометрический метод	0.10	–
14924	576128.40	2176718.69	Картометрический метод	0.10	–
14925	576128.52	2176719.43	Картометрический метод	0.10	–
14926	576128.83	2176719.98	Картометрический метод	0.10	–
14927	576129.84	2176721.40	Картометрический метод	0.10	–
14928	576130.71	2176722.19	Картометрический метод	0.10	–
14929	576131.27	2176722.47	Картометрический метод	0.10	–
14930	576132.20	2176722.51	Картометрический метод	0.10	–
14931	576132.95	2176722.16	Картометрический метод	0.10	–
14932	576133.62	2176721.11	Картометрический метод	0.10	–
14933	576134.27	2176720.99	Картометрический метод	0.10	–
14934	576135.39	2176720.84	Картометрический метод	0.10	–
14935	576136.38	2176720.57	Картометрический метод	0.10	–
14936	576137.39	2176720.22	Картометрический метод	0.10	–
14937	576138.41	2176719.89	Картометрический метод	0.10	–
14938	576139.43	2176719.76	Картометрический метод	0.10	–
14939	576140.46	2176719.67	Картометрический метод	0.10	–
14940	576141.46	2176719.58	Картометрический метод	0.10	–
14941	576142.51	2176719.58	Картометрический метод	0.10	–
14942	576143.58	2176719.66	Картометрический метод	0.10	–
14943	576144.63	2176719.80	Картометрический метод	0.10	–
14944	576145.64	2176719.99	Картометрический метод	0.10	–
14945	576146.68	2176720.31	Картометрический метод	0.10	–
14946	576147.71	2176720.66	Картометрический метод	0.10	–
14947	576148.73	2176721.04	Картометрический метод	0.10	–
14948	576149.75	2176721.45	Картометрический метод	0.10	–
14949	576150.77	2176721.91	Картометрический метод	0.10	–
14950	576151.80	2176722.46	Картометрический метод	0.10	–
14951	576152.80	2176723.07	Картометрический метод	0.10	–
14952	576153.75	2176723.75	Картометрический метод	0.10	–

14953	576154.70	2176724.55	Картометрический метод	0.10	–
14954	576155.49	2176725.38	Картометрический метод	0.10	–
14955	576156.23	2176726.44	Картометрический метод	0.10	–
14956	576156.82	2176727.43	Картометрический метод	0.10	–
14957	576157.20	2176728.35	Картометрический метод	0.10	–
14958	576157.53	2176729.29	Картометрический метод	0.10	–
14959	576158.03	2176730.21	Картометрический метод	0.10	–
14960	576158.65	2176731.04	Картометрический метод	0.10	–
14961	576159.00	2176731.50	Картометрический метод	0.10	–
14962	576159.66	2176732.15	Картометрический метод	0.10	–
14963	576160.53	2176732.79	Картометрический метод	0.10	–
14964	576161.49	2176733.37	Картометрический метод	0.10	–
14965	576161.83	2176733.56	Картометрический метод	0.10	–
14966	576162.53	2176733.83	Картометрический метод	0.10	–
14967	576163.01	2176733.91	Картометрический метод	0.10	–
14968	576163.65	2176733.99	Картометрический метод	0.10	–
14969	576164.11	2176734.07	Картометрический метод	0.10	–
14970	576164.69	2176734.15	Картометрический метод	0.10	–
14971	576165.18	2176734.27	Картометрический метод	0.10	–
14972	576166.92	2176735.10	Картометрический метод	0.10	–
14973	576167.30	2176737.32	Картометрический метод	0.10	–
14974	576167.51	2176741.30	Картометрический метод	0.10	–
14975	576167.66	2176744.29	Картометрический метод	0.10	–
14976	576168.01	2176746.58	Картометрический метод	0.10	–
14977	576168.74	2176749.57	Картометрический метод	0.10	–
14978	576170.22	2176754.39	Картометрический метод	0.10	–
14979	576171.57	2176757.15	Картометрический метод	0.10	–
14980	576172.02	2176758.52	Картометрический метод	0.10	–
14981	576172.41	2176759.96	Картометрический метод	0.10	–
14982	576172.80	2176760.67	Картометрический метод	0.10	–
14983	576173.02	2176761.50	Картометрический метод	0.10	–
14984	576173.29	2176762.35	Картометрический метод	0.10	–
14985	576173.70	2176763.57	Картометрический метод	0.10	–
14986	576173.88	2176764.35	Картометрический метод	0.10	–

14987	576174.06	2176764.88	Картометрический метод	0.10	–
14988	576174.44	2176765.75	Картометрический метод	0.10	–
14989	576174.92	2176767.25	Картометрический метод	0.10	–
14990	576175.24	2176768.43	Картометрический метод	0.10	–
14991	576176.11	2176770.26	Картометрический метод	0.10	–
14992	576177.04	2176771.92	Картометрический метод	0.10	–
14993	576177.49	2176773.26	Картометрический метод	0.10	–
14994	576178.19	2176774.67	Картометрический метод	0.10	–
14995	576178.78	2176776.20	Картометрический метод	0.10	–
14996	576179.86	2176778.60	Картометрический метод	0.10	–
14997	576180.25	2176780.06	Картометрический метод	0.10	–
14998	576180.94	2176781.01	Картометрический метод	0.10	–
14999	576181.50	2176782.05	Картометрический метод	0.10	–
15000	576182.36	2176783.82	Картометрический метод	0.10	–
15001	576183.10	2176785.16	Картометрический метод	0.10	–
15002	576183.37	2176785.87	Картометрический метод	0.10	–
15003	576184.02	2176787.06	Картометрический метод	0.10	–
15004	576184.56	2176788.26	Картометрический метод	0.10	–
15005	576185.03	2176789.36	Картометрический метод	0.10	–
15006	576185.52	2176790.22	Картометрический метод	0.10	–
15007	576185.92	2176790.96	Картометрический метод	0.10	–
15008	576186.17	2176791.39	Картометрический метод	0.10	–
15009	576186.42	2176791.70	Картометрический метод	0.10	–
15010	576187.25	2176793.17	Картометрический метод	0.10	–
15011	576187.73	2176793.88	Картометрический метод	0.10	–
15012	576188.07	2176794.77	Картометрический метод	0.10	–
15013	576188.75	2176795.88	Картометрический метод	0.10	–
15014	576189.70	2176797.36	Картометрический метод	0.10	–
15015	576190.72	2176798.85	Картометрический метод	0.10	–
15016	576191.48	2176799.92	Картометрический метод	0.10	–
15017	576191.91	2176800.46	Картометрический метод	0.10	–
15018	576192.85	2176801.30	Картометрический метод	0.10	–
15019	576193.60	2176802.03	Картометрический метод	0.10	–
15020	576194.68	2176802.82	Картометрический метод	0.10	–

15021	576195.94	2176803.57	Картометрический метод	0.10	–
15022	576197.86	2176804.60	Картометрический метод	0.10	–
15023	576198.65	2176805.08	Картометрический метод	0.10	–
15024	576200.51	2176806.12	Картометрический метод	0.10	–
15025	576202.11	2176806.91	Картометрический метод	0.10	–
15026	576203.75	2176807.94	Картометрический метод	0.10	–
15027	576205.72	2176809.04	Картометрический метод	0.10	–
15028	576206.75	2176809.72	Картометрический метод	0.10	–
15029	576207.90	2176810.44	Картометрический метод	0.10	–
15030	576209.60	2176811.65	Картометрический метод	0.10	–
15031	576210.67	2176812.29	Картометрический метод	0.10	–
15032	576212.48	2176813.69	Картометрический метод	0.10	–
15033	576213.52	2176814.68	Картометрический метод	0.10	–
15034	576214.81	2176815.63	Картометрический метод	0.10	–
15035	576216.37	2176816.71	Картометрический метод	0.10	–
15036	576217.58	2176817.40	Картометрический метод	0.10	–
15037	576219.97	2176818.83	Картометрический метод	0.10	–
15038	576221.69	2176819.93	Картометрический метод	0.10	–
15039	576222.72	2176820.44	Картометрический метод	0.10	–
15040	576225.80	2176821.99	Картометрический метод	0.10	–
15041	576226.42	2176822.35	Картометрический метод	0.10	–
15042	576228.02	2176823.21	Картометрический метод	0.10	–
15043	576229.68	2176824.03	Картометрический метод	0.10	–
15044	576230.22	2176824.28	Картометрический метод	0.10	–
15045	576231.16	2176824.52	Картометрический метод	0.10	–
15046	576232.09	2176824.62	Картометрический метод	0.10	–
15047	576233.58	2176824.68	Картометрический метод	0.10	–
15048	576234.75	2176824.63	Картометрический метод	0.10	–
15049	576236.18	2176824.57	Картометрический метод	0.10	–
15050	576237.86	2176824.44	Картометрический метод	0.10	–
15051	576239.07	2176824.18	Картометрический метод	0.10	–
15052	576241.62	2176823.06	Картометрический метод	0.10	–
15053	576242.23	2176822.88	Картометрический метод	0.10	–
15054	576242.76	2176822.86	Картометрический метод	0.10	–

15055	576244.75	2176822.24	Картометрический метод	0.10	–
15056	576246.27	2176821.57	Картометрический метод	0.10	–
15057	576246.94	2176821.13	Картометрический метод	0.10	–
15058	576247.94	2176820.67	Картометрический метод	0.10	–
15059	576248.83	2176820.36	Картометрический метод	0.10	–
15060	576249.90	2176820.06	Картометрический метод	0.10	–
15061	576251.26	2176820.00	Картометрический метод	0.10	–
15062	576252.37	2176820.21	Картометрический метод	0.10	–
15063	576254.87	2176821.02	Картометрический метод	0.10	–
15064	576256.30	2176821.78	Картометрический метод	0.10	–
15065	576257.26	2176822.22	Картометрический метод	0.10	–
15066	576258.58	2176823.27	Картометрический метод	0.10	–
15067	576259.15	2176823.97	Картометрический метод	0.10	–
15068	576260.06	2176825.14	Картометрический метод	0.10	–
15069	576260.85	2176826.40	Картометрический метод	0.10	–
15070	576261.09	2176827.13	Картометрический метод	0.10	–
15071	576261.37	2176828.39	Картометрический метод	0.10	–
15072	576261.64	2176829.46	Картометрический метод	0.10	–
15073	576262.09	2176830.86	Картометрический метод	0.10	–
15074	576262.59	2176832.29	Картометрический метод	0.10	–
15075	576263.24	2176834.07	Картометрический метод	0.10	–
15076	576263.92	2176835.75	Картометрический метод	0.10	–
15077	576264.59	2176836.88	Картометрический метод	0.10	–
15078	576265.60	2176838.18	Картометрический метод	0.10	–
15079	576266.69	2176839.42	Картометрический метод	0.10	–
15080	576267.58	2176840.00	Картометрический метод	0.10	–
15081	576268.31	2176840.59	Картометрический метод	0.10	–
15082	576269.47	2176841.37	Картометрический метод	0.10	–
15083	576270.64	2176842.23	Картометрический метод	0.10	–
15084	576271.53	2176842.68	Картометрический метод	0.10	–
15085	576272.38	2176843.00	Картометрический метод	0.10	–
15086	576274.45	2176843.56	Картометрический метод	0.10	–
15087	576275.55	2176843.81	Картометрический метод	0.10	–
15088	576278.98	2176844.01	Картометрический метод	0.10	–

15089	576281.24	2176844.22	Картометрический метод	0.10	–
15090	576282.29	2176844.21	Картометрический метод	0.10	–
15091	576284.89	2176844.02	Картометрический метод	0.10	–
15092	576285.88	2176843.82	Картометрический метод	0.10	–
15093	576288.35	2176843.46	Картометрический метод	0.10	–
15094	576289.55	2176843.51	Картометрический метод	0.10	–
15095	576290.86	2176843.54	Картометрический метод	0.10	–
15096	576293.14	2176843.66	Картометрический метод	0.10	–
15097	576294.82	2176843.70	Картометрический метод	0.10	–
15098	576296.00	2176843.71	Картометрический метод	0.10	–
15099	576297.67	2176844.13	Картометрический метод	0.10	–
15100	576298.65	2176844.67	Картометрический метод	0.10	–
15101	576300.47	2176846.13	Картометрический метод	0.10	–
15102	576301.78	2176847.40	Картометрический метод	0.10	–
15103	576302.45	2176848.00	Картометрический метод	0.10	–
15104	576303.08	2176848.83	Картометрический метод	0.10	–
15105	576304.30	2176851.15	Картометрический метод	0.10	–
15106	576304.92	2176853.31	Картометрический метод	0.10	–
15107	576305.13	2176854.44	Картометрический метод	0.10	–
15108	576305.24	2176855.76	Картометрический метод	0.10	–
15109	576305.06	2176856.74	Картометрический метод	0.10	–
15110	576304.94	2176858.54	Картометрический метод	0.10	–
15111	576304.48	2176861.27	Картометрический метод	0.10	–
15112	576304.05	2176863.58	Картометрический метод	0.10	–
15113	576303.71	2176865.15	Картометрический метод	0.10	–
15114	576303.37	2176867.11	Картометрический метод	0.10	–
15115	576303.10	2176868.48	Картометрический метод	0.10	–
15116	576302.58	2176870.95	Картометрический метод	0.10	–
15117	576302.15	2176872.30	Картометрический метод	0.10	–
15118	576301.71	2176874.07	Картометрический метод	0.10	–
15119	576301.24	2176875.20	Картометрический метод	0.10	–
15120	576300.45	2176876.72	Картометрический метод	0.10	–
15121	576299.63	2176878.96	Картометрический метод	0.10	–
15122	576298.30	2176883.02	Картометрический метод	0.10	–

15123	576297.72	2176884.47	Картометрический метод	0.10	–
15124	576297.34	2176885.51	Картометрический метод	0.10	–
15125	576296.55	2176887.96	Картометрический метод	0.10	–
15126	576296.01	2176889.69	Картометрический метод	0.10	–
15127	576295.36	2176891.64	Картометрический метод	0.10	–
15128	576295.11	2176893.20	Картометрический метод	0.10	–
15129	576295.03	2176894.19	Картометрический метод	0.10	–
15130	576294.75	2176895.64	Картометрический метод	0.10	–
15131	576294.56	2176897.76	Картометрический метод	0.10	–
15132	576294.47	2176898.37	Картометрический метод	0.10	–
15133	576294.20	2176899.81	Картометрический метод	0.10	–
15134	576294.06	2176904.11	Картометрический метод	0.10	–
15135	576294.04	2176905.54	Картометрический метод	0.10	–
15136	576294.20	2176907.56	Картометрический метод	0.10	–
15137	576294.47	2176908.53	Картометрический метод	0.10	–
15138	576294.89	2176909.79	Картометрический метод	0.10	–
15139	576295.90	2176911.64	Картометрический метод	0.10	–
15140	576296.47	2176912.48	Картометрический метод	0.10	–
15141	576297.04	2176913.19	Картометрический метод	0.10	–
15142	576297.84	2176913.90	Картометрический метод	0.10	–
15143	576299.08	2176914.86	Картометрический метод	0.10	–
15144	576300.10	2176915.49	Картометрический метод	0.10	–
15145	576300.82	2176915.82	Картометрический метод	0.10	–
15146	576302.13	2176916.25	Картометрический метод	0.10	–
15147	576303.92	2176916.90	Картометрический метод	0.10	–
15148	576305.67	2176917.61	Картометрический метод	0.10	–
15149	576307.09	2176918.02	Картометрический метод	0.10	–
15150	576308.26	2176918.37	Картометрический метод	0.10	–
15151	576310.10	2176918.97	Картометрический метод	0.10	–
15152	576310.97	2176919.33	Картометрический метод	0.10	–
15153	576312.93	2176919.98	Картометрический метод	0.10	–
15154	576313.99	2176920.36	Картометрический метод	0.10	–
15155	576314.56	2176920.55	Картометрический метод	0.10	–
15156	576315.02	2176920.66	Картометрический метод	0.10	–

15157	576315.87	2176921.05	Картометрический метод	0.10	–
15158	576317.22	2176921.48	Картометрический метод	0.10	–
15159	576317.96	2176921.77	Картометрический метод	0.10	–
15160	576319.46	2176922.49	Картометрический метод	0.10	–
15161	576320.14	2176922.89	Картометрический метод	0.10	–
15162	576321.07	2176923.48	Картометрический метод	0.10	–
15163	576322.21	2176924.28	Картометрический метод	0.10	–
15164	576323.63	2176925.23	Картометрический метод	0.10	–
15165	576324.70	2176926.20	Картометрический метод	0.10	–
15166	576325.64	2176927.00	Картометрический метод	0.10	–
15167	576326.92	2176928.48	Картометрический метод	0.10	–
15168	576328.37	2176930.00	Картометрический метод	0.10	–
15169	576329.42	2176931.19	Картометрический метод	0.10	–
15170	576330.43	2176932.38	Картометрический метод	0.10	–
15171	576330.91	2176933.08	Картометрический метод	0.10	–
15172	576331.65	2176934.78	Картометрический метод	0.10	–
15173	576332.98	2176938.48	Картометрический метод	0.10	–
15174	576333.17	2176939.22	Картометрический метод	0.10	–
15175	576333.36	2176940.43	Картометрический метод	0.10	–
15176	576333.41	2176942.12	Картометрический метод	0.10	–
15177	576333.34	2176943.98	Картометрический метод	0.10	–
15178	576333.10	2176945.69	Картометрический метод	0.10	–
15179	576332.95	2176947.22	Картометрический метод	0.10	–
15180	576332.95	2176948.16	Картометрический метод	0.10	–
15181	576333.12	2176949.53	Картометрический метод	0.10	–
15182	576333.46	2176950.37	Картометрический метод	0.10	–
15183	576334.39	2176951.84	Картометрический метод	0.10	–
15184	576336.56	2176954.35	Картометрический метод	0.10	–
15185	576338.86	2176956.80	Картометрический метод	0.10	–
15186	576340.22	2176958.16	Картометрический метод	0.10	–
15187	576341.37	2176959.66	Картометрический метод	0.10	–
15188	576342.60	2176961.01	Картометрический метод	0.10	–
15189	576344.03	2176962.81	Картометрический метод	0.10	–
15190	576345.32	2176963.82	Картометрический метод	0.10	–

15191	576346.41	2176965.03	Картометрический метод	0.10	–
15192	576347.79	2176966.60	Картометрический метод	0.10	–
15193	576348.67	2176968.02	Картометрический метод	0.10	–
15194	576349.34	2176968.77	Картометрический метод	0.10	–
15195	576350.64	2176970.29	Картометрический метод	0.10	–
15196	576351.35	2176971.23	Картометрический метод	0.10	–
15197	576352.23	2176972.50	Картометрический метод	0.10	–
15198	576353.64	2176974.12	Картометрический метод	0.10	–
15199	576354.85	2176975.58	Картометрический метод	0.10	–
15200	576355.74	2176977.04	Картометрический метод	0.10	–
15201	576356.85	2176978.65	Картометрический метод	0.10	–
15202	576358.22	2176980.02	Картометрический метод	0.10	–
15203	576359.57	2176981.20	Картометрический метод	0.10	–
15204	576361.37	2176983.04	Картометрический метод	0.10	–
15205	576363.00	2176984.86	Картометрический метод	0.10	–
15206	576363.81	2176985.89	Картометрический метод	0.10	–
15207	576364.18	2176986.64	Картометрический метод	0.10	–
15208	576364.42	2176986.99	Картометрический метод	0.10	–
15209	576364.59	2176987.59	Картометрический метод	0.10	–
15210	576364.62	2176989.20	Картометрический метод	0.10	–
15211	576364.80	2176990.66	Картометрический метод	0.10	–
15212	576365.05	2176991.57	Картометрический метод	0.10	–
15213	576365.82	2176992.60	Картометрический метод	0.10	–
15214	576366.35	2176993.02	Картометрический метод	0.10	–
15215	576366.75	2176993.26	Картометрический метод	0.10	–
15216	576367.39	2176993.37	Картометрический метод	0.10	–
15217	576371.11	2176993.67	Картометрический метод	0.10	–
15218	576372.10	2176993.98	Картометрический метод	0.10	–
15219	576373.25	2176994.39	Картометрический метод	0.10	–
15220	576373.70	2176994.52	Картометрический метод	0.10	–
15221	576374.42	2176994.89	Картометрический метод	0.10	–
15222	576379.39	2176996.03	Картометрический метод	0.10	–
15223	576381.73	2176996.65	Картометрический метод	0.10	–
15224	576384.03	2176997.57	Картометрический метод	0.10	–

15225	576385.12	2176998.10	Картометрический метод	0.10	–
15226	576386.87	2176999.21	Картометрический метод	0.10	–
15227	576388.11	2177000.07	Картометрический метод	0.10	–
15228	576389.75	2177001.60	Картометрический метод	0.10	–
15229	576392.54	2177004.30	Картометрический метод	0.10	–
15230	576394.87	2177007.12	Картометрический метод	0.10	–
15231	576396.40	2177009.26	Картометрический метод	0.10	–
15232	576397.97	2177011.97	Картометрический метод	0.10	–
15233	576399.46	2177014.85	Картометрический метод	0.10	–
15234	576400.10	2177015.75	Картометрический метод	0.10	–
15235	576400.72	2177016.71	Картометрический метод	0.10	–
15236	576401.24	2177017.57	Картометрический метод	0.10	–
15237	576401.98	2177019.94	Картометрический метод	0.10	–
15238	576402.29	2177021.04	Картометрический метод	0.10	–
15239	576402.89	2177022.42	Картометрический метод	0.10	–
15240	576404.26	2177024.06	Картометрический метод	0.10	–
15241	576405.49	2177025.22	Картометрический метод	0.10	–
15242	576407.10	2177026.45	Картометрический метод	0.10	–
15243	576410.24	2177028.69	Картометрический метод	0.10	–
15244	576413.87	2177030.93	Картометрический метод	0.10	–
15245	576414.98	2177031.74	Картометрический метод	0.10	–
15246	576417.34	2177032.49	Картометрический метод	0.10	–
15247	576418.36	2177032.77	Картометрический метод	0.10	–
15248	576420.19	2177033.60	Картометрический метод	0.10	–
15249	576422.20	2177034.39	Картометрический метод	0.10	–
15250	576426.22	2177036.06	Картометрический метод	0.10	–
15251	576427.59	2177036.61	Картометрический метод	0.10	–
15252	576431.41	2177038.45	Картометрический метод	0.10	–
15253	576432.51	2177038.98	Картометрический метод	0.10	–
15254	576431.61	2177040.70	Картометрический метод	0.10	–
15255	576401.24	2177115.30	Картометрический метод	0.10	–
15256	576394.28	2177198.20	Картометрический метод	0.10	–
15257	576348.35	2177114.21	Картометрический метод	0.10	–
15258	576348.34	2177114.19	Картометрический метод	0.10	–

15259	576324.13	2177076.23	Картометрический метод	0.10	–
15260	576297.55	2177042.57	Картометрический метод	0.10	–
15261	576233.15	2176970.76	Картометрический метод	0.10	–
15262	576160.40	2176892.36	Картометрический метод	0.10	–
15263	576098.22	2176835.94	Картометрический метод	0.10	–
15264	576098.20	2176835.93	Картометрический метод	0.10	–
15265	575881.34	2176654.13	Картометрический метод	0.10	–
15266	575963.16	2176575.09	Картометрический метод	0.10	–
15267	575963.16	2176575.09	Картометрический метод	0.10	–
15268	575963.16	2176575.09	Картометрический метод	0.10	–
15269	575962.23	2176572.51	Картометрический метод	0.10	–
15270	575960.58	2176567.93	Картометрический метод	0.10	–
15271	575937.87	2176537.99	Картометрический метод	0.10	–
15272	575937.87	2176537.99	Картометрический метод	0.10	–
15273	575920.12	2176529.34	Картометрический метод	0.10	–
15274	575903.44	2176528.05	Картометрический метод	0.10	–
15275	575892.72	2176521.21	Картометрический метод	0.10	–
15276	575883.14	2176513.24	Картометрический метод	0.10	–
15277	575872.83	2176506.24	Картометрический метод	0.10	–
15278	575864.31	2176503.86	Картометрический метод	0.10	–
15279	575849.59	2176504.39	Картометрический метод	0.10	–
15280	575816.32	2176512.41	Картометрический метод	0.10	–
15281	575740.96	2176553.71	Картометрический метод	0.10	–
15282	575744.72	2176556.30	Картометрический метод	0.10	–
15283	575687.05	2176516.64	Картометрический метод	0.10	–
15284	575716.48	2176490.17	Картометрический метод	0.10	–
15285	575720.53	2176487.25	Картометрический метод	0.10	–
15286	575723.03	2176485.52	Картометрический метод	0.10	–
15287	575725.95	2176483.85	Картометрический метод	0.10	–
15288	575729.47	2176481.67	Картометрический метод	0.10	–
15289	575733.04	2176479.45	Картометрический метод	0.10	–
15290	575740.33	2176475.59	Картометрический метод	0.10	–
15291	575743.61	2176473.87	Картометрический метод	0.10	–
15292	575744.77	2176473.50	Картометрический метод	0.10	–

15293	575746.99	2176472.60	Картометрический метод	0.10	–
15294	575748.68	2176472.06	Картометрический метод	0.10	–
15295	575752.52	2176470.71	Картометрический метод	0.10	–
15296	575756.36	2176469.44	Картометрический метод	0.10	–
15297	575760.20	2176468.38	Картометрический метод	0.10	–
15298	575764.03	2176467.29	Картометрический метод	0.10	–
15299	575767.88	2176466.32	Картометрический метод	0.10	–
15300	575775.75	2176464.99	Картометрический метод	0.10	–
15301	575778.95	2176464.54	Картометрический метод	0.10	–
15302	575780.15	2176464.47	Картометрический метод	0.10	–
15303	575782.77	2176464.27	Картометрический метод	0.10	–
15304	575784.40	2176464.22	Картометрический метод	0.10	–
15305	575788.65	2176463.99	Картометрический метод	0.10	–
15306	575792.90	2176463.76	Картометрический метод	0.10	–
15307	575796.77	2176463.35	Картометрический метод	0.10	–
15308	575800.72	2176463.01	Картометрический метод	0.10	–
15309	575803.62	2176462.63	Картометрический метод	0.10	–
15310	575804.85	2176462.55	Картометрический метод	0.10	–
15311	575808.98	2176462.07	Картометрический метод	0.10	–
15312	575813.11	2176461.60	Картометрический метод	0.10	–
15313	575816.45	2176461.25	Картометрический метод	0.10	–
15314	575820.41	2176461.12	Картометрический метод	0.10	–
15315	575824.07	2176461.31	Картометрический метод	0.10	–
15316	575827.73	2176461.43	Картометрический метод	0.10	–
15317	575831.40	2176461.58	Картометрический метод	0.10	–
15318	575835.06	2176461.74	Картометрический метод	0.10	–
15319	575838.73	2176461.83	Картометрический метод	0.10	–
15320	575841.58	2176462.00	Картометрический метод	0.10	–
15321	575842.49	2176462.01	Картометрический метод	0.10	–
15322	575846.24	2176462.19	Картометрический метод	0.10	–
15323	575850.01	2176462.22	Картометрический метод	0.10	–
15324	575853.61	2176462.43	Картометрический метод	0.10	–
15325	575856.90	2176462.88	Картометрический метод	0.10	–
15326	575860.64	2176463.44	Картометрический метод	0.10	–

15327	575864.25	2176464.06	Картометрический метод	0.10	–
15328	575866.78	2176464.67	Картометрический метод	0.10	–
15329	575868.15	2176465.01	Картометрический метод	0.10	–
15330	575871.66	2176466.09	Картометрический метод	0.10	–
15331	575875.19	2176467.01	Картометрический метод	0.10	–
15332	575878.67	2176468.04	Картометрический метод	0.10	–
15333	575882.16	2176469.04	Картометрический метод	0.10	–
15334	575885.64	2176470.03	Картометрический метод	0.10	–
15335	575887.61	2176470.50	Картометрический метод	0.10	–
15336	575889.60	2176471.13	Картометрический метод	0.10	–
15337	575892.59	2176473.40	Картометрический метод	0.10	–
15338	575893.23	2176474.37	Картометрический метод	0.10	–
15339	575893.45	2176474.45	Картометрический метод	0.10	–
15340	575894.09	2176474.83	Картометрический метод	0.10	–
15341	575894.59	2176474.88	Картометрический метод	0.10	–
15342	575895.79	2176474.96	Картометрический метод	0.10	–
15343	575896.54	2176474.97	Картометрический метод	0.10	–
15344	575896.77	2176474.94	Картометрический метод	0.10	–
15345	575898.34	2176475.07	Картометрический метод	0.10	–
15346	575900.21	2176475.16	Картометрический метод	0.10	–
15347	575900.34	2176475.15	Картометрический метод	0.10	–
15348	575901.03	2176475.22	Картометрический метод	0.10	–
15349	575902.00	2176475.30	Картометрический метод	0.10	–
15350	575902.64	2176475.42	Картометрический метод	0.10	–
15351	575903.11	2176475.48	Картометрический метод	0.10	–
15352	575903.79	2176475.51	Картометрический метод	0.10	–
15353	575904.65	2176475.64	Картометрический метод	0.10	–
15354	575905.70	2176475.88	Картометрический метод	0.10	–
15355	575906.93	2176476.21	Картометрический метод	0.10	–
15356	575907.52	2176476.44	Картометрический метод	0.10	–
15357	575908.24	2176476.76	Картометрический метод	0.10	–
15358	575908.86	2176477.02	Картометрический метод	0.10	–
15359	575909.44	2176477.49	Картометрический метод	0.10	–
15360	575909.63	2176477.86	Картометрический метод	0.10	–

15361	575909.85	2176478.21	Картометрический метод	0.10	–
15362	575910.27	2176479.12	Картометрический метод	0.10	–
15363	575910.54	2176480.14	Картометрический метод	0.10	–
15364	575910.66	2176481.17	Картометрический метод	0.10	–
15365	575910.74	2176482.64	Картометрический метод	0.10	–
15366	575910.63	2176483.30	Картометрический метод	0.10	–
15367	575910.48	2176484.01	Картометрический метод	0.10	–
15368	575910.29	2176484.47	Картометрический метод	0.10	–
15369	575910.11	2176485.17	Картометрический метод	0.10	–
15370	575909.42	2176487.07	Картометрический метод	0.10	–
15371	575908.81	2176488.72	Картометрический метод	0.10	–
15372	575908.15	2176490.61	Картометрический метод	0.10	–
15373	575907.36	2176492.49	Картометрический метод	0.10	–
15374	575905.85	2176497.17	Картометрический метод	0.10	–
15375	575904.63	2176500.18	Картометрический метод	0.10	–
15376	575902.93	2176504.72	Картометрический метод	0.10	–
15377	575902.22	2176506.25	Картометрический метод	0.10	–
15378	575901.81	2176506.87	Картометрический метод	0.10	–
15379	575900.41	2176508.72	Картометрический метод	0.10	–
15380	575898.84	2176510.39	Картометрический метод	0.10	–
15381	575897.68	2176511.22	Картометрический метод	0.10	–
15382	575896.72	2176511.58	Картометрический метод	0.10	–
15383	575894.85	2176512.37	Картометрический метод	0.10	–
15384	575894.41	2176512.88	Картометрический метод	0.10	–
15385	575894.29	2176513.42	Картометрический метод	0.10	–
15386	575894.36	2176514.03	Картометрический метод	0.10	–
15387	575894.50	2176514.69	Картометрический метод	0.10	–
15388	575895.00	2176515.74	Картометрический метод	0.10	–
15389	575896.35	2176517.63	Картометрический метод	0.10	–
15390	575897.66	2176518.96	Картометрический метод	0.10	–
15391	575898.31	2176519.39	Картометрический метод	0.10	–
15392	575898.90	2176519.63	Картометрический метод	0.10	–
15393	575900.36	2176519.97	Картометрический метод	0.10	–
15394	575901.48	2176520.07	Картометрический метод	0.10	–

15395	575902.43	2176520.06	Картометрический метод	0.10	–
15396	575903.17	2176519.79	Картометрический метод	0.10	–
15397	575903.64	2176519.34	Картометрический метод	0.10	–
15398	575904.02	2176518.56	Картометрический метод	0.10	–
15399	575904.08	2176517.99	Картометрический метод	0.10	–
15400	575904.05	2176517.11	Картометрический метод	0.10	–
15401	575903.83	2176515.86	Картометрический метод	0.10	–
15402	575903.88	2176515.23	Картометрический метод	0.10	–
15403	575904.24	2176514.36	Картометрический метод	0.10	–
15404	575904.74	2176513.57	Картометрический метод	0.10	–
15405	575905.71	2176511.82	Картометрический метод	0.10	–
15406	575906.53	2176509.80	Картометрический метод	0.10	–
15407	575907.30	2176507.71	Картометрический метод	0.10	–
15408	575908.74	2176503.43	Картометрический метод	0.10	–
15409	575909.47	2176501.31	Картометрический метод	0.10	–
15410	575910.31	2176499.20	Картометрический метод	0.10	–
15411	575910.93	2176497.36	Картометрический метод	0.10	–
15412	575911.35	2176495.92	Картометрический метод	0.10	–
15413	575911.98	2176494.16	Картометрический метод	0.10	–
15414	575912.18	2176493.65	Картометрический метод	0.10	–
15415	575912.44	2176492.86	Картометрический метод	0.10	–
15416	575912.71	2176492.20	Картометрический метод	0.10	–
15417	575912.96	2176491.46	Картометрический метод	0.10	–
15418	575913.12	2176490.90	Картометрический метод	0.10	–
15419	575913.39	2176490.23	Картометрический метод	0.10	–
15420	575913.95	2176488.57	Картометрический метод	0.10	–
15421	575914.23	2176487.91	Картометрический метод	0.10	–
15422	575914.41	2176487.25	Картометрический метод	0.10	–
15423	575914.89	2176485.97	Картометрический метод	0.10	–
15424	575915.05	2176485.48	Картометрический метод	0.10	–
15425	575915.26	2176484.95	Картометрический метод	0.10	–
15426	575915.46	2176484.29	Картометрический метод	0.10	–
15427	575915.78	2176483.72	Картометрический метод	0.10	–
15428	575915.89	2176483.46	Картометрический метод	0.10	–

15429	575916.45	2176482.89	Картометрический метод	0.10	–
15430	575916.87	2176482.55	Картометрический метод	0.10	–
15431	575917.36	2176482.31	Картометрический метод	0.10	–
15432	575918.03	2176482.16	Картометрический метод	0.10	–
15433	575919.41	2176482.13	Картометрический метод	0.10	–
15434	575920.22	2176482.07	Картометрический метод	0.10	–
15435	575922.63	2176482.00	Картометрический метод	0.10	–
15436	575926.02	2176482.14	Картометрический метод	0.10	–
15437	575927.43	2176482.23	Картометрический метод	0.10	–
15438	575928.36	2176482.31	Картометрический метод	0.10	–
15439	575929.99	2176482.43	Картометрический метод	0.10	–
15440	575930.44	2176482.53	Картометрический метод	0.10	–
15441	575932.20	2176482.78	Картометрический метод	0.10	–
15442	575934.44	2176483.21	Картометрический метод	0.10	–
15443	575935.20	2176483.26	Картометрический метод	0.10	–
15444	575938.03	2176483.81	Картометрический метод	0.10	–
15445	575939.63	2176484.13	Картометрический метод	0.10	–
15446	575941.08	2176484.37	Картометрический метод	0.10	–
15447	575941.86	2176484.58	Картометрический метод	0.10	–
15448	575943.97	2176485.12	Картометрический метод	0.10	–
15449	575944.91	2176485.39	Картометрический метод	0.10	–
15450	575945.94	2176485.60	Картометрический метод	0.10	–
15451	575947.79	2176486.23	Картометрический метод	0.10	–
15452	575949.66	2176486.92	Картометрический метод	0.10	–
15453	575951.46	2176487.69	Картометрический метод	0.10	–
15454	575953.18	2176488.48	Картометрический метод	0.10	–
15455	575954.55	2176489.18	Картометрический метод	0.10	–
15456	575956.11	2176490.03	Картометрический метод	0.10	–
15457	575957.48	2176490.88	Картометрический метод	0.10	–
15458	575958.75	2176491.72	Картометрический метод	0.10	–
15459	575959.33	2176492.31	Картометрический метод	0.10	–
15460	575961.07	2176493.79	Картометрический метод	0.10	–
15461	575963.10	2176495.81	Картометрический метод	0.10	–
15462	575964.85	2176497.68	Картометрический метод	0.10	–

15463	575966.31	2176499.40	Картометрический метод	0.10	–
15464	575968.66	2176502.32	Картометрический метод	0.10	–
15465	575969.60	2176503.54	Картометрический метод	0.10	–
15466	575970.47	2176504.66	Картометрический метод	0.10	–
15467	575971.21	2176505.77	Картометрический метод	0.10	–
15468	575972.17	2176507.56	Картометрический метод	0.10	–
15469	575972.50	2176508.20	Картометрический метод	0.10	–
15470	575973.08	2176509.60	Картометрический метод	0.10	–
15471	575973.35	2176510.43	Картометрический метод	0.10	–
15472	575974.21	2176512.66	Картометрический метод	0.10	–
15473	575975.09	2176514.89	Картометрический метод	0.10	–
15474	575975.94	2176517.14	Картометрический метод	0.10	–
15475	575976.69	2176519.35	Картометрический метод	0.10	–
15476	575977.20	2176521.32	Картометрический метод	0.10	–
15477	575977.81	2176523.41	Картометрический метод	0.10	–
15478	575978.39	2176525.64	Картометрический метод	0.10	–
15479	575978.86	2176527.91	Картометрический метод	0.10	–
15480	575979.16	2176529.28	Картометрический метод	0.10	–
15481	575979.47	2176530.21	Картометрический метод	0.10	–
15482	575980.14	2176532.37	Картометрический метод	0.10	–
15483	575980.76	2176534.50	Картометрический метод	0.10	–
15484	575981.36	2176536.63	Картометрический метод	0.10	–
15485	575981.83	2176538.57	Картометрический метод	0.10	–
15486	575982.18	2176540.54	Картометрический метод	0.10	–
15487	575982.59	2176542.71	Картометрический метод	0.10	–
15488	575982.94	2176544.86	Картометрический метод	0.10	–
15489	575983.24	2176547.03	Картометрический метод	0.10	–
15490	575983.51	2176549.19	Картометрический метод	0.10	–
15491	575983.77	2176551.40	Картометрический метод	0.10	–
15492	575984.04	2176552.51	Картометрический метод	0.10	–
15493	575984.42	2176552.97	Картометрический метод	0.10	–
15494	575984.98	2176553.46	Картометрический метод	0.10	–
15495	575985.58	2176553.68	Картометрический метод	0.10	–
15496	575986.80	2176553.95	Картометрический метод	0.10	–

15497	575988.11	2176554.51	Картометрический метод	0.10	–
15498	575988.57	2176554.85	Картометрический метод	0.10	–
15499	575989.23	2176555.66	Картометрический метод	0.10	–
15500	575989.62	2176556.77	Картометрический метод	0.10	–
15501	575990.03	2176572.63	Картометрический метод	0.10	–
15502	575989.84	2176573.24	Картометрический метод	0.10	–
15503	575989.04	2176575.06	Картометрический метод	0.10	–
15504	575988.22	2176576.99	Картометрический метод	0.10	–
15505	575987.43	2176578.92	Картометрический метод	0.10	–
15506	575986.61	2176580.85	Картометрический метод	0.10	–
15507	575985.81	2176582.77	Картометрический метод	0.10	–
15508	575985.16	2176584.67	Картометрический метод	0.10	–
15509	575984.76	2176586.06	Картометрический метод	0.10	–
15510	575984.64	2176586.69	Картометрический метод	0.10	–
15511	575984.39	2176588.28	Картометрический метод	0.10	–
15512	575984.16	2176590.27	Картометрический метод	0.10	–
15513	575983.93	2176592.25	Картометрический метод	0.10	–
15514	575983.72	2176594.24	Картометрический метод	0.10	–
15515	575983.60	2176596.23	Картометрический метод	0.10	–
15516	575983.50	2176598.22	Картометрический метод	0.10	–
15517	575983.40	2176600.21	Картометрический метод	0.10	–
15518	575983.31	2176602.21	Картометрический метод	0.10	–
15519	575983.21	2176604.20	Картометрический метод	0.10	–
15520	575983.11	2176606.20	Картометрический метод	0.10	–
15521	575982.98	2176608.22	Картометрический метод	0.10	–
15522	575982.89	2176610.24	Картометрический метод	0.10	–
15523	575982.91	2176612.27	Картометрический метод	0.10	–
15524	575983.01	2176614.21	Картометрический метод	0.10	–
15525	575983.16	2176616.16	Картометрический метод	0.10	–
15526	575983.36	2176618.15	Картометрический метод	0.10	–
15527	575983.52	2176620.14	Картометрический метод	0.10	–
15528	575983.78	2176622.03	Картометрический метод	0.10	–
15529	575984.16	2176623.89	Картометрический метод	0.10	–
15530	575984.72	2176625.78	Картометрический метод	0.10	–

14680	575985.18	2176627.70	Картометрический метод	0.10	–
Граница1(38)	–	–	–	–	–
15531	577917.07	2175777.05	Картометрический метод	0.10	–
15532	577914.68	2175784.39	Картометрический метод	0.10	–
15533	577970.87	2175877.51	Картометрический метод	0.10	–
15534	578011.46	2175865.40	Картометрический метод	0.10	–
15535	578065.30	2175855.30	Картометрический метод	0.10	–
15536	578075.90	2175855.30	Картометрический метод	0.10	–
15537	578089.82	2175856.86	Картометрический метод	0.10	–
15538	578113.62	2175883.42	Картометрический метод	0.10	–
15539	578116.38	2175886.49	Картометрический метод	0.10	–
15540	578116.59	2175901.18	Картометрический метод	0.10	–
15541	578116.70	2175908.84	Картометрический метод	0.10	–
15542	578076.70	2175942.36	Картометрический метод	0.10	–
15543	578065.69	2176005.85	Картометрический метод	0.10	–
15544	578073.79	2176019.45	Картометрический метод	0.10	–
15545	578073.79	2176019.45	Картометрический метод	0.10	–
15546	578073.79	2176019.45	Картометрический метод	0.10	–
15547	578129.60	2176010.60	Картометрический метод	0.10	–
15548	578153.66	2176008.69	Картометрический метод	0.10	–
15549	578157.81	2176011.65	Картометрический метод	0.10	–
15550	578157.16	2176015.91	Картометрический метод	0.10	–
15551	578157.16	2176015.91	Картометрический метод	0.10	–
15552	578157.90	2176016.30	Картометрический метод	0.10	–
15553	578159.46	2176017.12	Картометрический метод	0.10	–
15554	578161.29	2176018.39	Картометрический метод	0.10	–
15555	578165.66	2176021.44	Картометрический метод	0.10	–
15556	578166.92	2176022.09	Картометрический метод	0.10	–
15557	578168.16	2176022.73	Картометрический метод	0.10	–
15558	578178.36	2176026.29	Картометрический метод	0.10	–
15559	578198.36	2176032.35	Картометрический метод	0.10	–
15560	578197.74	2176035.60	Картометрический метод	0.10	–
15561	578197.46	2176037.04	Картометрический метод	0.10	–
15562	578196.56	2176042.57	Картометрический метод	0.10	–

15563	578209.66	2176054.39	Картометрический метод	0.10	–
15564	578225.66	2176069.54	Картометрический метод	0.10	–
15565	578228.56	2176071.13	Картометрический метод	0.10	–
15566	578229.66	2176070.15	Картометрический метод	0.10	–
15567	578231.96	2176071.73	Картометрический метод	0.10	–
15568	578236.16	2176074.62	Картометрический метод	0.10	–
15569	578243.56	2176079.01	Картометрический метод	0.10	–
15570	578246.43	2176080.14	Картометрический метод	0.10	–
15571	578248.16	2176080.83	Картометрический метод	0.10	–
15572	578253.66	2176082.49	Картометрический метод	0.10	–
15573	578253.66	2176082.49	Картометрический метод	0.10	–
15574	578253.66	2176082.49	Картометрический метод	0.10	–
15575	578254.70	2176074.75	Картометрический метод	0.10	–
15576	578256.85	2176075.27	Картометрический метод	0.10	–
15577	578263.46	2176076.89	Картометрический метод	0.10	–
15578	578291.16	2176084.09	Картометрический метод	0.10	–
15579	578291.16	2176086.21	Картометрический метод	0.10	–
15580	578291.16	2176086.21	Картометрический метод	0.10	–
15581	578291.16	2176086.21	Картометрический метод	0.10	–
15582	578311.96	2176088.78	Картометрический метод	0.10	–
15583	578320.36	2176090.45	Картометрический метод	0.10	–
15584	578328.72	2176092.22	Картометрический метод	0.10	–
15585	578331.64	2176092.84	Картометрический метод	0.10	–
15586	578351.13	2176106.17	Картометрический метод	0.10	–
15587	578355.63	2176109.25	Картометрический метод	0.10	–
15588	578356.45	2176110.11	Картометрический метод	0.10	–
15589	578373.51	2176127.99	Картометрический метод	0.10	–
15590	578377.33	2176130.22	Картометрический метод	0.10	–
15591	578378.92	2176131.15	Картометрический метод	0.10	–
15592	578381.23	2176131.18	Картометрический метод	0.10	–
15593	578383.60	2176131.20	Картометрический метод	0.10	–
15594	578389.00	2176131.22	Картометрический метод	0.10	–
15595	578394.42	2176131.23	Картометрический метод	0.10	–
15596	578394.00	2176134.92	Картометрический метод	0.10	–

15597	578393.97	2176135.14	Картометрический метод	0.10	–
15598	578391.57	2176153.55	Картометрический метод	0.10	–
15599	578390.55	2176159.79	Картометрический метод	0.10	–
15600	578388.17	2176174.30	Картометрический метод	0.10	–
15601	578384.79	2176194.51	Картометрический метод	0.10	–
15602	578384.37	2176194.45	Картометрический метод	0.10	–
15603	578381.27	2176214.83	Картометрический метод	0.10	–
15604	578375.77	2176251.72	Картометрический метод	0.10	–
15605	578375.77	2176251.72	Картометрический метод	0.10	–
15606	578375.77	2176251.72	Картометрический метод	0.10	–
15607	578384.97	2176253.31	Картометрический метод	0.10	–
15608	578409.57	2176233.16	Картометрический метод	0.10	–
15609	578425.17	2176223.84	Картометрический метод	0.10	–
15610	578426.30	2176223.37	Картометрический метод	0.10	–
15611	578441.87	2176216.95	Картометрический метод	0.10	–
15612	578449.97	2176214.30	Картометрический метод	0.10	–
15613	578471.57	2176207.86	Картометрический метод	0.10	–
15614	578484.07	2176200.51	Картометрический метод	0.10	–
15615	578496.67	2176192.18	Картометрический метод	0.10	–
15616	578496.67	2176192.18	Картометрический метод	0.10	–
15617	578498.06	2176190.39	Картометрический метод	0.10	–
15618	578505.77	2176180.51	Картометрический метод	0.10	–
15619	578506.99	2176180.07	Картометрический метод	0.10	–
15620	578517.47	2176176.27	Картометрический метод	0.10	–
15621	578518.17	2176171.01	Картометрический метод	0.10	–
15622	578518.65	2176167.41	Картометрический метод	0.10	–
15623	578523.01	2176167.97	Картометрический метод	0.10	–
15624	578526.87	2176168.47	Картометрический метод	0.10	–
15625	578533.37	2176169.31	Картометрический метод	0.10	–
15626	578539.87	2176170.14	Картометрический метод	0.10	–
15627	578546.32	2176171.99	Картометрический метод	0.10	–
15628	578556.47	2176174.91	Картометрический метод	0.10	–
15629	578584.27	2176177.48	Картометрический метод	0.10	–
15630	578592.37	2176184.60	Картометрический метод	0.10	–

15631	578631.27	2176202.25	Картометрический метод	0.10	–
15632	578659.67	2176210.44	Картометрический метод	0.10	–
15633	578659.57	2176213.39	Картометрический метод	0.10	–
15634	578659.47	2176216.34	Картометрический метод	0.10	–
15635	578659.47	2176216.34	Картометрический метод	0.10	–
15636	578659.80	2176217.26	Картометрический метод	0.10	–
15637	578661.37	2176221.65	Картометрический метод	0.10	–
15638	578665.39	2176223.59	Картометрический метод	0.10	–
15639	578668.57	2176225.13	Картометрический метод	0.10	–
15640	578677.44	2176227.80	Картометрический метод	0.10	–
15641	578685.17	2176230.13	Картометрический метод	0.10	–
15642	578686.87	2176219.75	Картометрический метод	0.10	–
15643	578686.87	2176219.90	Картометрический метод	0.10	–
15644	578701.67	2176223.08	Картометрический метод	0.10	–
15645	578716.47	2176226.27	Картометрический метод	0.10	–
15646	578725.47	2176228.54	Картометрический метод	0.10	–
15647	578744.13	2176231.63	Картометрический метод	0.10	–
15648	578753.37	2176233.16	Картометрический метод	0.10	–
15649	578777.37	2176237.02	Картометрический метод	0.10	–
15650	578780.17	2176233.69	Картометрический метод	0.10	–
15651	578782.97	2176230.36	Картометрический метод	0.10	–
15652	578786.37	2176213.54	Картометрический метод	0.10	–
15653	578787.37	2176209.68	Картометрический метод	0.10	–
15654	578794.27	2176211.34	Картометрический метод	0.10	–
15655	578801.79	2176213.24	Картометрический метод	0.10	–
15656	578824.48	2176218.99	Картометрический метод	0.10	–
15657	578852.78	2176229.37	Картометрический метод	0.10	–
15658	578859.40	2176233.20	Картометрический метод	0.10	–
15659	578859.83	2176233.51	Картометрический метод	0.10	–
15660	578862.10	2176235.16	Картометрический метод	0.10	–
15661	578871.09	2176240.21	Картометрический метод	0.10	–
15662	578879.11	2176244.71	Картометрический метод	0.10	–
15663	578882.92	2176246.08	Картометрический метод	0.10	–
15664	578882.92	2176246.08	Картометрический метод	0.10	–

15665	578883.28	2176245.87	Картометрический метод	0.10	–
15666	578884.28	2176245.29	Картометрический метод	0.10	–
15667	578884.90	2176245.28	Картометрический метод	0.10	–
15668	578891.65	2176248.56	Картометрический метод	0.10	–
15669	578895.98	2176250.66	Картометрический метод	0.10	–
15670	578895.98	2176250.66	Картометрический метод	0.10	–
15671	578895.98	2176250.66	Картометрический метод	0.10	–
15672	578899.26	2176249.83	Картометрический метод	0.10	–
15673	578907.38	2176247.78	Картометрический метод	0.10	–
15674	578909.05	2176246.80	Картометрический метод	0.10	–
15675	578912.38	2176244.83	Картометрический метод	0.10	–
15676	578914.08	2176212.18	Картометрический метод	0.10	–
15677	578914.27	2176208.57	Картометрический метод	0.10	–
15678	578914.36	2176206.82	Картометрический метод	0.10	–
15679	578925.28	2176208.31	Картометрический метод	0.10	–
15680	578931.18	2176208.11	Картометрический метод	0.10	–
15681	578933.88	2176208.01	Картометрический метод	0.10	–
15682	578960.08	2176196.50	Картометрический метод	0.10	–
15683	578958.38	2176178.85	Картометрический метод	0.10	–
15684	578958.71	2176176.58	Картометрический метод	0.10	–
15685	578958.88	2176175.44	Картометрический метод	0.10	–
15686	578978.38	2176178.62	Картометрический метод	0.10	–
15687	578978.18	2176181.65	Картометрический метод	0.10	–
15688	579004.78	2176183.70	Картометрический метод	0.10	–
15689	579028.41	2176186.16	Картометрический метод	0.10	–
15690	579029.10	2176195.33	Картометрический метод	0.10	–
15691	579033.74	2176250.05	Картометрический метод	0.10	–
15692	579032.30	2176248.88	Картометрический метод	0.10	–
15693	579030.74	2176247.62	Картометрический метод	0.10	–
15694	579029.38	2176246.50	Картометрический метод	0.10	–
15695	579028.77	2176246.05	Картометрический метод	0.10	–
15696	579027.64	2176245.18	Картометрический метод	0.10	–
15697	579026.88	2176244.79	Картометрический метод	0.10	–
15698	579024.40	2176243.11	Картометрический метод	0.10	–

15699	579022.90	2176242.29	Картометрический метод	0.10	–
15700	579021.41	2176241.48	Картометрический метод	0.10	–
15701	579019.85	2176240.71	Картометрический метод	0.10	–
15702	579018.17	2176240.03	Картометрический метод	0.10	–
15703	579017.54	2176239.77	Картометрический метод	0.10	–
15704	579017.02	2176239.46	Картометрический метод	0.10	–
15705	579016.41	2176238.95	Картометрический метод	0.10	–
15706	579014.98	2176237.94	Картометрический метод	0.10	–
15707	579014.51	2176237.57	Картометрический метод	0.10	–
15708	579013.50	2176236.94	Картометрический метод	0.10	–
15709	579011.81	2176235.81	Картометрический метод	0.10	–
15710	579011.35	2176235.45	Картометрический метод	0.10	–
15711	579010.04	2176234.44	Картометрический метод	0.10	–
15712	579008.71	2176233.41	Картометрический метод	0.10	–
15713	579007.40	2176232.29	Картометрический метод	0.10	–
15714	579006.09	2176231.17	Картометрический метод	0.10	–
15715	579004.73	2176230.09	Картометрический метод	0.10	–
15716	579003.37	2176228.67	Картометрический метод	0.10	–
15717	579001.92	2176227.31	Картометрический метод	0.10	–
15718	579000.91	2176226.27	Картометрический метод	0.10	–
15719	579000.16	2176225.65	Картометрический метод	0.10	–
15720	578998.68	2176224.41	Картометрический метод	0.10	–
15721	578997.18	2176223.16	Картометрический метод	0.10	–
15722	578995.80	2176222.09	Картометрический метод	0.10	–
15723	578994.43	2176221.02	Картометрический метод	0.10	–
15724	578993.06	2176219.94	Картометрический метод	0.10	–
15725	578992.29	2176219.19	Картометрический метод	0.10	–
15726	578991.55	2176218.63	Картометрический метод	0.10	–
15727	578990.76	2176218.07	Картометрический метод	0.10	–
15728	578989.99	2176217.34	Картометрический метод	0.10	–
15729	578989.50	2176216.79	Картометрический метод	0.10	–
15730	578989.03	2176216.39	Картометрический метод	0.10	–
15731	578987.88	2176215.80	Картометрический метод	0.10	–
15732	578987.17	2176215.48	Картометрический метод	0.10	–

15733	578986.62	2176215.32	Картометрический метод	0.10	–
15734	578985.01	2176214.90	Картометрический метод	0.10	–
15735	578983.35	2176214.51	Картометрический метод	0.10	–
15736	578982.61	2176214.41	Картометрический метод	0.10	–
15737	578980.13	2176213.84	Картометрический метод	0.10	–
15738	578978.42	2176213.51	Картометрический метод	0.10	–
15739	578977.84	2176213.41	Картометрический метод	0.10	–
15740	578976.71	2176213.18	Картометрический метод	0.10	–
15741	578976.10	2176213.09	Картометрический метод	0.10	–
15742	578975.02	2176213.04	Картометрический метод	0.10	–
15743	578972.78	2176212.80	Картометрический метод	0.10	–
15744	578971.48	2176212.68	Картометрический метод	0.10	–
15745	578970.12	2176212.68	Картометрический метод	0.10	–
15746	578968.77	2176212.64	Картометрический метод	0.10	–
15747	578967.21	2176212.78	Картометрический метод	0.10	–
15748	578965.64	2176212.92	Картометрический метод	0.10	–
15749	578964.09	2176213.06	Картометрический метод	0.10	–
15750	578962.57	2176213.20	Картометрический метод	0.10	–
15751	578960.98	2176213.45	Картометрический метод	0.10	–
15752	578959.36	2176213.73	Картометрический метод	0.10	–
15753	578957.68	2176214.17	Картометрический метод	0.10	–
15754	578955.94	2176214.68	Картометрический метод	0.10	–
15755	578954.96	2176214.95	Картометрический метод	0.10	–
15756	578954.32	2176215.19	Картометрический метод	0.10	–
15757	578952.36	2176216.12	Картометрический метод	0.10	–
15758	578950.99	2176216.90	Картометрический метод	0.10	–
15759	578949.45	2176217.77	Картометрический метод	0.10	–
15760	578947.89	2176218.76	Картометрический метод	0.10	–
15761	578946.33	2176219.82	Картометрический метод	0.10	–
15762	578944.77	2176220.88	Картометрический метод	0.10	–
15763	578943.30	2176221.88	Картометрический метод	0.10	–
15764	578941.84	2176222.95	Картометрический метод	0.10	–
15765	578941.51	2176223.27	Картометрический метод	0.10	–
15766	578940.77	2176223.87	Картометрический метод	0.10	–

15767	578940.17	2176224.50	Картометрический метод	0.10	–
15768	578939.74	2176225.05	Картометрический метод	0.10	–
15769	578939.04	2176226.18	Картометрический метод	0.10	–
15770	578938.24	2176227.79	Картометрический метод	0.10	–
15771	578937.98	2176228.37	Картометрический метод	0.10	–
15772	578937.49	2176229.39	Картометрический метод	0.10	–
15773	578937.26	2176230.13	Картометрический метод	0.10	–
15774	578936.82	2176231.08	Картометрический метод	0.10	–
15775	578936.10	2176232.94	Картометрический метод	0.10	–
15776	578935.47	2176234.79	Картометрический метод	0.10	–
15777	578935.01	2176236.32	Картометрический метод	0.10	–
15778	578934.36	2176238.16	Картометрический метод	0.10	–
15779	578934.13	2176238.67	Картометрический метод	0.10	–
15780	578933.39	2176240.03	Картометрический метод	0.10	–
15781	578933.22	2176240.60	Картометрический метод	0.10	–
15782	578932.44	2176242.35	Картометрический метод	0.10	–
15783	578931.84	2176244.73	Картометрический метод	0.10	–
15784	578931.70	2176245.73	Картометрический метод	0.10	–
15785	578931.67	2176246.37	Картометрический метод	0.10	–
15786	578931.68	2176247.99	Картометрический метод	0.10	–
15787	578931.65	2176249.62	Картометрический метод	0.10	–
15788	578931.63	2176251.23	Картометрический метод	0.10	–
15789	578931.50	2176252.88	Картометрический метод	0.10	–
15790	578931.37	2176254.52	Картометрический метод	0.10	–
15791	578931.30	2176256.16	Картометрический метод	0.10	–
15792	578931.26	2176257.80	Картометрический метод	0.10	–
15793	578931.14	2176259.47	Картометрический метод	0.10	–
15794	578931.01	2176261.14	Картометрический метод	0.10	–
15795	578930.96	2176262.80	Картометрический метод	0.10	–
15796	578930.92	2176264.45	Картометрический метод	0.10	–
15797	578930.85	2176266.11	Картометрический метод	0.10	–
15798	578930.60	2176267.84	Картометрический метод	0.10	–
15799	578930.35	2176269.57	Картометрический метод	0.10	–
15800	578930.26	2176270.09	Картометрический метод	0.10	–

15801	578930.07	2176271.35	Картометрический метод	0.10	–
15802	578929.98	2176271.81	Картометрический метод	0.10	–
15803	578929.55	2176273.20	Картометрический метод	0.10	–
15804	578929.13	2176275.01	Картометрический метод	0.10	–
15805	578928.64	2176276.82	Картометрический метод	0.10	–
15806	578928.42	2176277.41	Картометрический метод	0.10	–
15807	578927.93	2176278.59	Картометрический метод	0.10	–
15808	578927.73	2176279.20	Картометрический метод	0.10	–
15809	578927.22	2176280.63	Картометрический метод	0.10	–
15810	578926.43	2176282.20	Картометрический метод	0.10	–
15811	578925.61	2176283.76	Картометрический метод	0.10	–
15812	578924.74	2176285.32	Картометрический метод	0.10	–
15813	578923.90	2176286.86	Картометрический метод	0.10	–
15814	578923.53	2176287.45	Картометрический метод	0.10	–
15815	578922.75	2176288.41	Картометрический метод	0.10	–
15816	578922.18	2176289.15	Картометрический метод	0.10	–
15817	578921.47	2176289.98	Картометрический метод	0.10	–
15818	578919.93	2176291.52	Картометрический метод	0.10	–
15819	578918.39	2176293.06	Картометрический метод	0.10	–
15820	578916.98	2176294.60	Картометрический метод	0.10	–
15821	578915.56	2176296.14	Картометрический метод	0.10	–
15822	578914.09	2176297.53	Картометрический метод	0.10	–
15823	578912.50	2176298.82	Картометрический метод	0.10	–
15824	578911.88	2176299.33	Картометрический метод	0.10	–
15825	578910.70	2176300.21	Картометрический метод	0.10	–
15826	578908.82	2176301.48	Картометрический метод	0.10	–
15827	578908.11	2176301.96	Картометрический метод	0.10	–
15828	578906.91	2176302.77	Картометрический метод	0.10	–
15829	578905.06	2176303.97	Картометрический метод	0.10	–
15830	578903.30	2176305.03	Картометрический метод	0.10	–
15831	578901.88	2176306.02	Картометрический метод	0.10	–
15832	578900.78	2176306.60	Картометрический метод	0.10	–
15833	578900.13	2176306.90	Картометрический метод	0.10	–
15834	578899.44	2176307.14	Картометрический метод	0.10	–

15835	578898.75	2176307.31	Картометрический метод	0.10	–
15836	578897.98	2176307.56	Картометрический метод	0.10	–
15837	578896.77	2176308.06	Картометрический метод	0.10	–
15838	578895.62	2176308.60	Картометрический метод	0.10	–
15839	578894.66	2176309.07	Картометрический метод	0.10	–
15840	578893.79	2176309.63	Картометрический метод	0.10	–
15841	578892.76	2176310.29	Картометрический метод	0.10	–
15842	578892.10	2176310.66	Картометрический метод	0.10	–
15843	578891.13	2176311.36	Картометрический метод	0.10	–
15844	578890.14	2176311.98	Картометрический метод	0.10	–
15845	578888.99	2176312.72	Картометрический метод	0.10	–
15846	578888.08	2176313.24	Картометрический метод	0.10	–
15847	578886.61	2176314.39	Картометрический метод	0.10	–
15848	578885.77	2176314.90	Картометрический метод	0.10	–
15849	578884.09	2176316.15	Картометрический метод	0.10	–
15850	578883.21	2176316.77	Картометрический метод	0.10	–
15851	578882.74	2176317.07	Картометрический метод	0.10	–
15852	578881.94	2176317.49	Картометрический метод	0.10	–
15853	578881.09	2176317.95	Картометрический метод	0.10	–
15854	578880.38	2176318.32	Картометрический метод	0.10	–
15855	578879.51	2176318.69	Картометрический метод	0.10	–
15856	578878.88	2176318.96	Картометрический метод	0.10	–
15857	578878.37	2176319.07	Картометрический метод	0.10	–
15858	578877.81	2176319.18	Картометрический метод	0.10	–
15859	578877.08	2176319.20	Картометрический метод	0.10	–
15860	578876.24	2176319.11	Картометрический метод	0.10	–
15861	578875.42	2176318.87	Картометрический метод	0.10	–
15862	578874.64	2176318.55	Картометрический метод	0.10	–
15863	578873.86	2176318.11	Картометрический метод	0.10	–
15864	578873.21	2176317.63	Картометрический метод	0.10	–
15865	578871.77	2176316.41	Картометрический метод	0.10	–
15866	578870.97	2176315.74	Картометрический метод	0.10	–
15867	578870.24	2176315.17	Картометрический метод	0.10	–
15868	578868.62	2176313.61	Картометрический метод	0.10	–

15869	578867.72	2176312.70	Картометрический метод	0.10	–
15870	578866.93	2176312.01	Картометрический метод	0.10	–
15871	578864.92	2176310.22	Картометрический метод	0.10	–
15872	578863.52	2176309.02	Картометрический метод	0.10	–
15873	578862.93	2176308.48	Картометрический метод	0.10	–
15874	578861.95	2176307.79	Картометрический метод	0.10	–
15875	578860.52	2176306.91	Картометрический метод	0.10	–
15876	578859.46	2176306.19	Картометрический метод	0.10	–
15877	578858.46	2176305.76	Картометрический метод	0.10	–
15878	578857.22	2176305.02	Картометрический метод	0.10	–
15879	578856.41	2176304.39	Картометрический метод	0.10	–
15880	578855.89	2176303.93	Картометрический метод	0.10	–
15881	578855.37	2176303.51	Картометрический метод	0.10	–
15882	578854.77	2176303.02	Картометрический метод	0.10	–
15883	578854.12	2176302.42	Картометрический метод	0.10	–
15884	578853.52	2176301.51	Картометрический метод	0.10	–
15885	578853.08	2176300.77	Картометрический метод	0.10	–
15886	578852.29	2176299.65	Картометрический метод	0.10	–
15887	578851.65	2176298.79	Картометрический метод	0.10	–
15888	578850.54	2176297.67	Картометрический метод	0.10	–
15889	578849.56	2176296.54	Картометрический метод	0.10	–
15890	578848.99	2176295.94	Картометрический метод	0.10	–
15891	578847.59	2176294.65	Картометрический метод	0.10	–
15892	578846.74	2176293.82	Картометрический метод	0.10	–
15893	578846.09	2176293.17	Картометрический метод	0.10	–
15894	578845.24	2176292.44	Картометрический метод	0.10	–
15895	578844.79	2176292.02	Картометрический метод	0.10	–
15896	578844.12	2176291.33	Картометрический метод	0.10	–
15897	578843.31	2176290.27	Картометрический метод	0.10	–
15898	578841.71	2176288.39	Картометрический метод	0.10	–
15899	578841.10	2176287.71	Картометрический метод	0.10	–
15900	578840.39	2176286.92	Картометрический метод	0.10	–
15901	578838.71	2176285.09	Картометрический метод	0.10	–
15902	578838.12	2176284.32	Картометрический метод	0.10	–

15903	578837.61	2176283.68	Картометрический метод	0.10	–
15904	578836.96	2176282.70	Картометрический метод	0.10	–
15905	578836.37	2176281.71	Картометрический метод	0.10	–
15906	578836.18	2176281.27	Картометрический метод	0.10	–
15907	578836.04	2176280.67	Картометрический метод	0.10	–
15908	578835.82	2176279.39	Картометрический метод	0.10	–
15909	578835.41	2176278.05	Картометрический метод	0.10	–
15910	578834.96	2176276.98	Картометрический метод	0.10	–
15911	578834.58	2176276.18	Картометрический метод	0.10	–
15912	578834.22	2176275.79	Картометрический метод	0.10	–
15913	578833.66	2176275.48	Картометрический метод	0.10	–
15914	578833.17	2176275.33	Картометрический метод	0.10	–
15915	578832.80	2176275.34	Картометрический метод	0.10	–
15916	578832.47	2176275.52	Картометрический метод	0.10	–
15917	578832.03	2176275.85	Картометрический метод	0.10	–
15918	578831.61	2176276.04	Картометрический метод	0.10	–
15919	578831.08	2176276.12	Картометрический метод	0.10	–
15920	578830.65	2176276.14	Картометрический метод	0.10	–
15921	578829.96	2176275.93	Картометрический метод	0.10	–
15922	578829.48	2176275.73	Картометрический метод	0.10	–
15923	578828.83	2176275.35	Картометрический метод	0.10	–
15924	578827.96	2176274.59	Картометрический метод	0.10	–
15925	578826.35	2176273.14	Картометрический метод	0.10	–
15926	578825.48	2176272.37	Картометрический метод	0.10	–
15927	578824.62	2176271.65	Картометрический метод	0.10	–
15928	578823.71	2176271.04	Картометрический метод	0.10	–
15929	578822.37	2176270.40	Картометрический метод	0.10	–
15930	578819.30	2176269.20	Картометрический метод	0.10	–
15931	578818.49	2176269.01	Картометрический метод	0.10	–
15932	578817.76	2176268.91	Картометрический метод	0.10	–
15933	578816.66	2176268.79	Картометрический метод	0.10	–
15934	578815.64	2176268.75	Картометрический метод	0.10	–
15935	578815.09	2176268.80	Картометрический метод	0.10	–
15936	578814.30	2176268.86	Картометрический метод	0.10	–

15937	578812.43	2176269.07	Картометрический метод	0.10	–
15938	578811.52	2176269.17	Картометрический метод	0.10	–
15939	578809.34	2176269.65	Картометрический метод	0.10	–
15940	578808.04	2176269.97	Картометрический метод	0.10	–
15941	578806.85	2176270.15	Картометрический метод	0.10	–
15942	578806.04	2176270.34	Картометрический метод	0.10	–
15943	578805.26	2176270.39	Картометрический метод	0.10	–
15944	578804.33	2176270.48	Картометрический метод	0.10	–
15945	578802.44	2176270.47	Картометрический метод	0.10	–
15946	578801.62	2176270.42	Картометрический метод	0.10	–
15947	578800.45	2176270.38	Картометрический метод	0.10	–
15948	578799.48	2176270.16	Картометрический метод	0.10	–
15949	578798.67	2176269.95	Картометрический метод	0.10	–
15950	578796.97	2176269.16	Картометрический метод	0.10	–
15951	578794.22	2176267.44	Картометрический метод	0.10	–
15952	578792.24	2176266.39	Картометрический метод	0.10	–
15953	578790.16	2176265.51	Картометрический метод	0.10	–
15954	578788.47	2176264.88	Картометрический метод	0.10	–
15955	578786.98	2176264.49	Картометрический метод	0.10	–
15956	578786.11	2176264.29	Картометрический метод	0.10	–
15957	578784.66	2176264.13	Картометрический метод	0.10	–
15958	578783.93	2176264.11	Картометрический метод	0.10	–
15959	578783.32	2176264.11	Картометрический метод	0.10	–
15960	578782.92	2176264.04	Картометрический метод	0.10	–
15961	578782.55	2176263.87	Картометрический метод	0.10	–
15962	578782.32	2176263.67	Картометрический метод	0.10	–
15963	578782.23	2176263.20	Картометрический метод	0.10	–
15964	578782.22	2176262.84	Картометрический метод	0.10	–
15965	578782.36	2176262.15	Картометрический метод	0.10	–
15966	578782.78	2176261.01	Картометрический метод	0.10	–
15967	578783.26	2176260.12	Картометрический метод	0.10	–
15968	578784.55	2176258.28	Картометрический метод	0.10	–
15969	578785.04	2176257.58	Картометрический метод	0.10	–
15970	578785.81	2176256.35	Картометрический метод	0.10	–

15971	578787.45	2176253.73	Картометрический метод	0.10	–
15972	578787.61	2176253.16	Картометрический метод	0.10	–
15973	578787.69	2176252.42	Картометрический метод	0.10	–
15974	578787.70	2176251.77	Картометрический метод	0.10	–
15975	578787.53	2176251.30	Картометрический метод	0.10	–
15976	578787.20	2176251.01	Картометрический метод	0.10	–
15977	578786.79	2176250.87	Картометрический метод	0.10	–
15978	578786.32	2176250.87	Картометрический метод	0.10	–
15979	578785.67	2176251.05	Картометрический метод	0.10	–
15980	578785.08	2176251.24	Картометрический метод	0.10	–
15981	578784.33	2176251.55	Картометрический метод	0.10	–
15982	578783.57	2176251.95	Картометрический метод	0.10	–
15983	578783.10	2176252.38	Картометрический метод	0.10	–
15984	578782.40	2176253.26	Картометрический метод	0.10	–
15985	578781.53	2176254.42	Картометрический метод	0.10	–
15986	578780.68	2176255.57	Картометрический метод	0.10	–
15987	578779.86	2176256.64	Картометрический метод	0.10	–
15988	578778.89	2176257.93	Картометрический метод	0.10	–
15989	578777.94	2176259.37	Картометрический метод	0.10	–
15990	578776.13	2176262.18	Картометрический метод	0.10	–
15991	578775.07	2176263.66	Картометрический метод	0.10	–
15992	578773.34	2176266.29	Картометрический метод	0.10	–
15993	578773.02	2176266.83	Картометрический метод	0.10	–
15994	578772.32	2176267.71	Картометрический метод	0.10	–
15995	578771.40	2176268.80	Картометрический метод	0.10	–
15996	578770.79	2176269.63	Картометрический метод	0.10	–
15997	578770.20	2176270.42	Картометрический метод	0.10	–
15998	578769.48	2176271.48	Картометрический метод	0.10	–
15999	578769.26	2176271.99	Картометрический метод	0.10	–
16000	578769.11	2176272.37	Картометрический метод	0.10	–
16001	578768.93	2176273.29	Картометрический метод	0.10	–
16002	578768.85	2176274.03	Картометрический метод	0.10	–
16003	578768.71	2176275.20	Картометрический метод	0.10	–
16004	578768.56	2176276.05	Картометрический метод	0.10	–

16005	578768.35	2176276.66	Картометрический метод	0.10	–
16006	578768.07	2176277.01	Картометрический метод	0.10	–
16007	578767.69	2176277.37	Картометрический метод	0.10	–
16008	578767.30	2176277.62	Картометрический метод	0.10	–
16009	578766.75	2176277.96	Картометрический метод	0.10	–
16010	578766.15	2176278.11	Картометрический метод	0.10	–
16011	578765.52	2176278.32	Картометрический метод	0.10	–
16012	578765.01	2176278.53	Картометрический метод	0.10	–
16013	578764.58	2176278.80	Картометрический метод	0.10	–
16014	578764.13	2176279.16	Картометрический метод	0.10	–
16015	578763.78	2176279.57	Картометрический метод	0.10	–
16016	578763.54	2176280.10	Картометрический метод	0.10	–
16017	578763.28	2176280.77	Картометрический метод	0.10	–
16018	578763.16	2176281.74	Картометрический метод	0.10	–
16019	578763.07	2176283.16	Картометрический метод	0.10	–
16020	578763.10	2176283.69	Картометрический метод	0.10	–
16021	578763.40	2176284.83	Картометрический метод	0.10	–
16022	578764.14	2176286.42	Картометрический метод	0.10	–
16023	578764.53	2176286.97	Картометрический метод	0.10	–
16024	578764.81	2176287.25	Картометрический метод	0.10	–
16025	578765.24	2176287.61	Картометрический метод	0.10	–
16026	578765.92	2176288.06	Картометрический метод	0.10	–
16027	578766.87	2176288.68	Картометрический метод	0.10	–
16028	578767.22	2176288.94	Картометрический метод	0.10	–
16029	578767.64	2176289.50	Картометрический метод	0.10	–
16030	578767.85	2176289.79	Картометрический метод	0.10	–
16031	578767.89	2176289.99	Картометрический метод	0.10	–
16032	578767.97	2176290.60	Картометрический метод	0.10	–
16033	578767.94	2176291.49	Картометрический метод	0.10	–
16034	578767.80	2176292.23	Картометрический метод	0.10	–
16035	578767.33	2176293.59	Картометрический метод	0.10	–
16036	578767.19	2176294.19	Картометрический метод	0.10	–
16037	578766.97	2176295.09	Картометрический метод	0.10	–
16038	578766.65	2176296.12	Картометрический метод	0.10	–

16039	578766.03	2176297.52	Картометрический метод	0.10	–
16040	578765.44	2176299.16	Картометрический метод	0.10	–
16041	578765.13	2176300.27	Картометрический метод	0.10	–
16042	578764.86	2176301.46	Картометрический метод	0.10	–
16043	578764.90	2176302.01	Картометрический метод	0.10	–
16044	578764.96	2176302.45	Картометрический метод	0.10	–
16045	578765.17	2176302.85	Картометрический метод	0.10	–
16046	578765.73	2176303.65	Картометрический метод	0.10	–
16047	578765.87	2176304.06	Картометрический метод	0.10	–
16048	578765.88	2176304.53	Картометрический метод	0.10	–
16049	578765.86	2176304.97	Картометрический метод	0.10	–
16050	578765.71	2176305.86	Картометрический метод	0.10	–
16051	578765.49	2176306.56	Картометрический метод	0.10	–
16052	578765.33	2176306.93	Картометрический метод	0.10	–
16053	578765.04	2176307.32	Картометрический метод	0.10	–
16054	578764.55	2176307.72	Картометрический метод	0.10	–
16055	578763.91	2176308.13	Картометрический метод	0.10	–
16056	578763.19	2176308.36	Картометрический метод	0.10	–
16057	578762.63	2176308.58	Картометрический метод	0.10	–
16058	578761.75	2176308.80	Картометрический метод	0.10	–
16059	578760.94	2176308.78	Картометрический метод	0.10	–
16060	578760.43	2176308.66	Картометрический метод	0.10	–
16061	578758.71	2176308.05	Картометрический метод	0.10	–
16062	578757.52	2176307.70	Картометрический метод	0.10	–
16063	578756.59	2176307.57	Картометрический метод	0.10	–
16064	578755.60	2176307.53	Картометрический метод	0.10	–
16065	578754.17	2176307.76	Картометрический метод	0.10	–
16066	578753.11	2176308.13	Картометрический метод	0.10	–
16067	578752.21	2176308.61	Картометрический метод	0.10	–
16068	578751.33	2176309.00	Картометрический метод	0.10	–
16069	578750.29	2176309.21	Картометрический метод	0.10	–
16070	578749.66	2176309.30	Картометрический метод	0.10	–
16071	578747.48	2176309.20	Картометрический метод	0.10	–
16072	578746.82	2176309.21	Картометрический метод	0.10	–

16073	578746.06	2176309.40	Картометрический метод	0.10	–
16074	578745.31	2176309.66	Картометрический метод	0.10	–
16075	578744.06	2176310.24	Картометрический метод	0.10	–
16076	578743.14	2176310.79	Картометрический метод	0.10	–
16077	578742.18	2176311.42	Картометрический метод	0.10	–
16078	578741.56	2176311.66	Картометрический метод	0.10	–
16079	578741.12	2176311.74	Картометрический метод	0.10	–
16080	578740.53	2176311.77	Картометрический метод	0.10	–
16081	578739.95	2176311.72	Картометрический метод	0.10	–
16082	578738.89	2176311.47	Картометрический метод	0.10	–
16083	578738.24	2176311.34	Картометрический метод	0.10	–
16084	578737.65	2176311.33	Картометрический метод	0.10	–
16085	578737.04	2176311.45	Картометрический метод	0.10	–
16086	578736.45	2176311.52	Картометрический метод	0.10	–
16087	578735.98	2176311.59	Картометрический метод	0.10	–
16088	578735.27	2176311.51	Картометрический метод	0.10	–
16089	578734.55	2176311.29	Картометрический метод	0.10	–
16090	578732.27	2176310.29	Картометрический метод	0.10	–
16091	578730.70	2176309.52	Картометрический метод	0.10	–
16092	578729.32	2176308.72	Картометрический метод	0.10	–
16093	578727.49	2176307.62	Картометрический метод	0.10	–
16094	578725.10	2176306.41	Картометрический метод	0.10	–
16095	578724.58	2176306.20	Картометрический метод	0.10	–
16096	578723.72	2176305.92	Картометрический метод	0.10	–
16097	578723.04	2176305.88	Картометрический метод	0.10	–
16098	578722.45	2176305.85	Картометрический метод	0.10	–
16099	578721.66	2176305.93	Картометрический метод	0.10	–
16100	578720.82	2176305.83	Картометрический метод	0.10	–
16101	578720.18	2176305.62	Картометрический метод	0.10	–
16102	578719.55	2176305.25	Картометрический метод	0.10	–
16103	578718.41	2176304.40	Картометрический метод	0.10	–
16104	578716.90	2176302.77	Картометрический метод	0.10	–
16105	578715.90	2176301.59	Картометрический метод	0.10	–
16106	578715.25	2176300.90	Картометрический метод	0.10	–

16107	578713.47	2176299.05	Картометрический метод	0.10	–
16108	578711.93	2176297.33	Картометрический метод	0.10	–
16109	578710.86	2176296.09	Картометрический метод	0.10	–
16110	578709.83	2176294.96	Картометрический метод	0.10	–
16111	578709.18	2176294.12	Картометрический метод	0.10	–
16112	578708.83	2176293.48	Картометрический метод	0.10	–
16113	578708.77	2176293.20	Картометрический метод	0.10	–
16114	578708.84	2176292.99	Картометрический метод	0.10	–
16115	578708.95	2176292.75	Картометрический метод	0.10	–
16116	578709.31	2176292.55	Картометрический метод	0.10	–
16117	578709.66	2176292.39	Картометрический метод	0.10	–
16118	578710.52	2176292.29	Картометрический метод	0.10	–
16119	578712.16	2176292.17	Картометрический метод	0.10	–
16120	578713.27	2176292.05	Картометрический метод	0.10	–
16121	578713.96	2176291.84	Картометрический метод	0.10	–
16122	578714.42	2176291.56	Картометрический метод	0.10	–
16123	578714.89	2176291.23	Картометрический метод	0.10	–
16124	578715.22	2176290.88	Картометрический метод	0.10	–
16125	578715.73	2176290.13	Картометрический метод	0.10	–
16126	578716.41	2176289.44	Картометрический метод	0.10	–
16127	578716.87	2176288.93	Картометрический метод	0.10	–
16128	578717.38	2176288.56	Картометрический метод	0.10	–
16129	578718.05	2176288.14	Картометрический метод	0.10	–
16130	578718.44	2176287.84	Картометрический метод	0.10	–
16131	578718.88	2176287.21	Картометрический метод	0.10	–
16132	578719.01	2176286.95	Картометрический метод	0.10	–
16133	578719.01	2176286.74	Картометрический метод	0.10	–
16134	578718.94	2176286.45	Картометрический метод	0.10	–
16135	578718.75	2176286.25	Картометрический метод	0.10	–
16136	578718.40	2176286.18	Картометрический метод	0.10	–
16137	578717.89	2176286.21	Картометрический метод	0.10	–
16138	578717.15	2176286.33	Картометрический метод	0.10	–
16139	578715.38	2176286.79	Картометрический метод	0.10	–
16140	578713.00	2176287.41	Картометрический метод	0.10	–

16141	578711.80	2176287.79	Картометрический метод	0.10	–
16142	578709.76	2176288.40	Картометрический метод	0.10	–
16143	578709.24	2176288.50	Картометрический метод	0.10	–
16144	578708.51	2176288.63	Картометрический метод	0.10	–
16145	578707.59	2176288.65	Картометрический метод	0.10	–
16146	578706.91	2176288.61	Картометрический метод	0.10	–
16147	578706.04	2176288.45	Картометрический метод	0.10	–
16148	578704.95	2176287.99	Картометрический метод	0.10	–
16149	578703.98	2176287.56	Картометрический метод	0.10	–
16150	578702.76	2176286.83	Картометрический метод	0.10	–
16151	578701.76	2176286.34	Картометрический метод	0.10	–
16152	578700.04	2176285.39	Картометрический метод	0.10	–
16153	578698.16	2176284.44	Картометрический метод	0.10	–
16154	578696.87	2176283.89	Картометрический метод	0.10	–
16155	578695.14	2176283.22	Картометрический метод	0.10	–
16156	578693.13	2176282.49	Картометрический метод	0.10	–
16157	578692.10	2176282.16	Картометрический метод	0.10	–
16158	578690.58	2176281.63	Картометрический метод	0.10	–
16159	578689.33	2176281.24	Картометрический метод	0.10	–
16160	578686.94	2176280.49	Картометрический метод	0.10	–
16161	578685.98	2176280.31	Картометрический метод	0.10	–
16162	578684.84	2176280.14	Картометрический метод	0.10	–
16163	578683.59	2176280.00	Картометрический метод	0.10	–
16164	578682.74	2176279.96	Картометрический метод	0.10	–
16165	578681.23	2176279.88	Картометрический метод	0.10	–
16166	578680.22	2176279.93	Картометрический метод	0.10	–
16167	578679.16	2176280.00	Картометрический метод	0.10	–
16168	578677.70	2176280.15	Картометрический метод	0.10	–
16169	578675.66	2176280.41	Картометрический метод	0.10	–
16170	578674.78	2176280.59	Картометрический метод	0.10	–
16171	578673.07	2176280.75	Картометрический метод	0.10	–
16172	578672.10	2176280.80	Картометрический метод	0.10	–
16173	578669.99	2176280.96	Картометрический метод	0.10	–
16174	578668.37	2176280.93	Картометрический метод	0.10	–

16175	578666.85	2176280.88	Картометрический метод	0.10	–
16176	578666.01	2176280.73	Картометрический метод	0.10	–
16177	578664.61	2176280.40	Картометрический метод	0.10	–
16178	578663.12	2176279.87	Картометрический метод	0.10	–
16179	578661.66	2176279.16	Картометрический метод	0.10	–
16180	578659.58	2176278.25	Картометрический метод	0.10	–
16181	578658.17	2176277.66	Картометрический метод	0.10	–
16182	578656.14	2176276.69	Картометрический метод	0.10	–
16183	578654.67	2176276.01	Картометрический метод	0.10	–
16184	578652.64	2176274.76	Картометрический метод	0.10	–
16185	578651.81	2176274.24	Картометрический метод	0.10	–
16186	578650.86	2176273.55	Картометрический метод	0.10	–
16187	578649.59	2176272.69	Картометрический метод	0.10	–
16188	578648.42	2176271.84	Картометрический метод	0.10	–
16189	578647.02	2176270.43	Картометрический метод	0.10	–
16190	578644.71	2176268.12	Картометрический метод	0.10	–
16191	578642.55	2176265.80	Картометрический метод	0.10	–
16192	578641.01	2176264.41	Картометрический метод	0.10	–
16193	578639.42	2176263.09	Картометрический метод	0.10	–
16194	578637.61	2176261.73	Картометрический метод	0.10	–
16195	578634.73	2176259.41	Картометрический метод	0.10	–
16196	578633.32	2176258.37	Картометрический метод	0.10	–
16197	578632.05	2176257.17	Картометрический метод	0.10	–
16198	578630.96	2176255.89	Картометрический метод	0.10	–
16199	578629.98	2176254.63	Картометрический метод	0.10	–
16200	578629.41	2176253.80	Картометрический метод	0.10	–
16201	578627.03	2176250.02	Картометрический метод	0.10	–
16202	578626.60	2176249.13	Картометрический метод	0.10	–
16203	578625.57	2176247.16	Картометрический метод	0.10	–
16204	578623.74	2176244.34	Картометрический метод	0.10	–
16205	578623.04	2176243.41	Картометрический метод	0.10	–
16206	578620.80	2176240.65	Картометрический метод	0.10	–
16207	578618.98	2176238.63	Картометрический метод	0.10	–
16208	578617.67	2176237.33	Картометрический метод	0.10	–

16209	578616.39	2176236.29	Картометрический метод	0.10	–
16210	578614.64	2176235.07	Картометрический метод	0.10	–
16211	578611.70	2176232.73	Картометрический метод	0.10	–
16212	578609.00	2176230.66	Картометрический метод	0.10	–
16213	578607.38	2176229.38	Картометрический метод	0.10	–
16214	578605.96	2176228.46	Картометрический метод	0.10	–
16215	578604.75	2176227.58	Картометрический метод	0.10	–
16216	578604.17	2176227.13	Картометрический метод	0.10	–
16217	578603.55	2176226.65	Картометрический метод	0.10	–
16218	578601.14	2176225.26	Картометрический метод	0.10	–
16219	578598.26	2176223.61	Картометрический метод	0.10	–
16220	578596.78	2176222.76	Картометрический метод	0.10	–
16221	578594.82	2176221.91	Картометрический метод	0.10	–
16222	578592.22	2176220.71	Картометрический метод	0.10	–
16223	578590.99	2176220.24	Картометрический метод	0.10	–
16224	578589.06	2176219.65	Картометрический метод	0.10	–
16225	578587.55	2176219.28	Картометрический метод	0.10	–
16226	578585.14	2176218.83	Картометрический метод	0.10	–
16227	578583.56	2176218.77	Картометрический метод	0.10	–
16228	578581.77	2176218.91	Картометрический метод	0.10	–
16229	578579.15	2176219.17	Картометрический метод	0.10	–
16230	578576.58	2176219.61	Картометрический метод	0.10	–
16231	578575.31	2176220.03	Картометрический метод	0.10	–
16232	578573.41	2176220.70	Картометрический метод	0.10	–
16233	578570.72	2176221.54	Картометрический метод	0.10	–
16234	578567.39	2176222.80	Картометрический метод	0.10	–
16235	578565.17	2176223.47	Картометрический метод	0.10	–
16236	578563.85	2176223.81	Картометрический метод	0.10	–
16237	578561.54	2176223.99	Картометрический метод	0.10	–
16238	578559.69	2176224.15	Картометрический метод	0.10	–
16239	578556.06	2176224.10	Картометрический метод	0.10	–
16240	578554.36	2176223.90	Картометрический метод	0.10	–
16241	578553.23	2176223.61	Картометрический метод	0.10	–
16242	578550.40	2176222.73	Картометрический метод	0.10	–

16243	578548.88	2176222.05	Картометрический метод	0.10	–
16244	578547.05	2176221.08	Картометрический метод	0.10	–
16245	578545.42	2176220.18	Картометрический метод	0.10	–
16246	578544.09	2176219.19	Картометрический метод	0.10	–
16247	578542.80	2176217.92	Картометрический метод	0.10	–
16248	578542.62	2176217.41	Картометрический метод	0.10	–
16249	578542.64	2176216.87	Картометрический метод	0.10	–
16250	578543.16	2176216.02	Картометрический метод	0.10	–
16251	578545.07	2176214.00	Картометрический метод	0.10	–
16252	578546.11	2176212.93	Картометрический метод	0.10	–
16253	578546.36	2176212.23	Картометрический метод	0.10	–
16254	578546.26	2176211.64	Картометрический метод	0.10	–
16255	578545.78	2176211.16	Картометрический метод	0.10	–
16256	578544.99	2176210.86	Картометрический метод	0.10	–
16257	578543.55	2176210.61	Картометрический метод	0.10	–
16258	578539.54	2176210.24	Картометрический метод	0.10	–
16259	578538.13	2176210.10	Картометрический метод	0.10	–
16260	578536.48	2176209.66	Картометрический метод	0.10	–
16261	578535.30	2176209.25	Картометрический метод	0.10	–
16262	578534.43	2176208.79	Картометрический метод	0.10	–
16263	578533.56	2176208.13	Картометрический метод	0.10	–
16264	578533.15	2176207.27	Картометрический метод	0.10	–
16265	578532.97	2176206.43	Картометрический метод	0.10	–
16266	578532.95	2176205.27	Картометрический метод	0.10	–
16267	578533.02	2176203.26	Картометрический метод	0.10	–
16268	578533.30	2176200.02	Картометрический метод	0.10	–
16269	578533.17	2176198.39	Картометрический метод	0.10	–
16270	578533.02	2176197.49	Картометрический метод	0.10	–
16271	578532.68	2176196.40	Картометрический метод	0.10	–
16272	578532.27	2176195.82	Картометрический метод	0.10	–
16273	578531.32	2176195.01	Картометрический метод	0.10	–
16274	578530.02	2176194.42	Картометрический метод	0.10	–
16275	578528.62	2176194.04	Картометрический метод	0.10	–
16276	578527.64	2176193.81	Картометрический метод	0.10	–

16277	578526.12	2176193.64	Картометрический метод	0.10	–
16278	578523.12	2176193.55	Картометрический метод	0.10	–
16279	578521.88	2176193.68	Картометрический метод	0.10	–
16280	578520.48	2176194.38	Картометрический метод	0.10	–
16281	578517.17	2176195.34	Картометрический метод	0.10	–
16282	578514.12	2176196.37	Картометрический метод	0.10	–
16283	578512.97	2176196.93	Картометрический метод	0.10	–
16284	578511.11	2176198.10	Картометрический метод	0.10	–
16285	578508.65	2176199.79	Картометрический метод	0.10	–
16286	578506.21	2176201.98	Картометрический метод	0.10	–
16287	578503.31	2176204.83	Картометрический метод	0.10	–
16288	578501.48	2176206.78	Картометрический метод	0.10	–
16289	578499.53	2176208.83	Картометрический метод	0.10	–
16290	578498.67	2176210.12	Картометрический метод	0.10	–
16291	578497.50	2176212.03	Картометрический метод	0.10	–
16292	578496.21	2176214.38	Картометрический метод	0.10	–
16293	578495.16	2176216.59	Картометрический метод	0.10	–
16294	578494.14	2176218.55	Картометрический метод	0.10	–
16295	578493.60	2176219.55	Картометрический метод	0.10	–
16296	578492.76	2176220.72	Картометрический метод	0.10	–
16297	578490.95	2176223.77	Картометрический метод	0.10	–
16298	578490.24	2176224.65	Картометрический метод	0.10	–
16299	578489.18	2176225.91	Картометрический метод	0.10	–
16300	578487.30	2176228.08	Картометрический метод	0.10	–
16301	578485.92	2176229.35	Картометрический метод	0.10	–
16302	578484.72	2176230.04	Картометрический метод	0.10	–
16303	578483.70	2176230.46	Картометрический метод	0.10	–
16304	578482.45	2176230.65	Картометрический метод	0.10	–
16305	578481.17	2176230.80	Картометрический метод	0.10	–
16306	578479.56	2176230.87	Картометрический метод	0.10	–
16307	578478.90	2176230.96	Картометрический метод	0.10	–
16308	578477.74	2176231.37	Картометрический метод	0.10	–
16309	578477.03	2176231.88	Картометрический метод	0.10	–
16310	578476.78	2176232.30	Картометрический метод	0.10	–

16311	578476.56	2176233.51	Картометрический метод	0.10	–
16312	578476.19	2176234.75	Картометрический метод	0.10	–
16313	578475.56	2176235.97	Картометрический метод	0.10	–
16314	578474.99	2176236.72	Картометрический метод	0.10	–
16315	578474.45	2176237.13	Картометрический метод	0.10	–
16316	578473.04	2176238.18	Картометрический метод	0.10	–
16317	578470.89	2176239.24	Картометрический метод	0.10	–
16318	578468.72	2176239.97	Картометрический метод	0.10	–
16319	578465.92	2176240.80	Картометрический метод	0.10	–
16320	578464.14	2176241.12	Картометрический метод	0.10	–
16321	578462.67	2176241.20	Картометрический метод	0.10	–
16322	578460.29	2176241.11	Картометрический метод	0.10	–
16323	578458.69	2176241.07	Картометрический метод	0.10	–
16324	578456.24	2176240.71	Картометрический метод	0.10	–
16325	578454.20	2176240.38	Картометрический метод	0.10	–
16326	578449.64	2176239.91	Картометрический метод	0.10	–
16327	578446.72	2176239.55	Картометрический метод	0.10	–
16328	578444.66	2176239.49	Картометрический метод	0.10	–
16329	578441.96	2176239.64	Картометрический метод	0.10	–
16330	578439.40	2176239.84	Картометрический метод	0.10	–
16331	578436.91	2176240.23	Картометрический метод	0.10	–
16332	578434.97	2176240.84	Картометрический метод	0.10	–
16333	578433.25	2176241.47	Картометрический метод	0.10	–
16334	578431.40	2176242.12	Картометрический метод	0.10	–
16335	578430.16	2176242.71	Картометрический метод	0.10	–
16336	578428.97	2176243.44	Картометрический метод	0.10	–
16337	578427.63	2176244.22	Картометрический метод	0.10	–
16338	578425.38	2176245.41	Картометрический метод	0.10	–
16339	578424.07	2176246.30	Картометрический метод	0.10	–
16340	578421.90	2176247.86	Картометрический метод	0.10	–
16341	578419.38	2176249.70	Картометрический метод	0.10	–
16342	578418.20	2176250.51	Картометрический метод	0.10	–
16343	578416.59	2176251.84	Картометрический метод	0.10	–
16344	578413.43	2176254.47	Картометрический метод	0.10	–

16345	578411.38	2176256.16	Картометрический метод	0.10	–
16346	578407.69	2176259.60	Картометрический метод	0.10	–
16347	578405.98	2176261.32	Картометрический метод	0.10	–
16348	578404.72	2176262.39	Картометрический метод	0.10	–
16349	578402.96	2176263.81	Картометрический метод	0.10	–
16350	578402.00	2176264.38	Картометрический метод	0.10	–
16351	578400.42	2176265.66	Картометрический метод	0.10	–
16352	578398.91	2176266.95	Картометрический метод	0.10	–
16353	578398.23	2176267.62	Картометрический метод	0.10	–
16354	578397.73	2176268.31	Картометрический метод	0.10	–
16355	578396.95	2176269.54	Картометрический метод	0.10	–
16356	578396.04	2176270.89	Картометрический метод	0.10	–
16357	578395.20	2176272.58	Картометрический метод	0.10	–
16358	578394.68	2176273.56	Картометрический метод	0.10	–
16359	578393.79	2176274.82	Картометрический метод	0.10	–
16360	578393.27	2176275.52	Картометрический метод	0.10	–
16361	578392.67	2176276.41	Картометрический метод	0.10	–
16362	578391.96	2176277.38	Картометрический метод	0.10	–
16363	578391.15	2176278.25	Картометрический метод	0.10	–
16364	578390.39	2176278.96	Картометрический метод	0.10	–
16365	578389.30	2176279.97	Картометрический метод	0.10	–
16366	578388.73	2176280.66	Картометрический метод	0.10	–
16367	578388.16	2176281.58	Картометрический метод	0.10	–
16368	578387.17	2176282.76	Картометрический метод	0.10	–
16369	578386.46	2176283.81	Картометрический метод	0.10	–
16370	578385.75	2176284.76	Картометрический метод	0.10	–
16371	578384.65	2176285.99	Картометрический метод	0.10	–
16372	578384.43	2176286.30	Картометрический метод	0.10	–
16373	578384.17	2176286.75	Картометрический метод	0.10	–
16374	578384.00	2176287.40	Картометрический метод	0.10	–
16375	578383.64	2176289.08	Картометрический метод	0.10	–
16376	578383.06	2176291.17	Картометрический метод	0.10	–
16377	578382.38	2176293.70	Картометрический метод	0.10	–
16378	578381.78	2176295.65	Картометрический метод	0.10	–

16379	578380.65	2176298.99	Картометрический метод	0.10	–
16380	578379.71	2176301.81	Картометрический метод	0.10	–
16381	578379.45	2176303.05	Картометрический метод	0.10	–
16382	578378.76	2176305.26	Картометрический метод	0.10	–
16383	578378.38	2176306.42	Картометрический метод	0.10	–
16384	578377.81	2176308.52	Картометрический метод	0.10	–
16385	578376.38	2176311.81	Картометрический метод	0.10	–
16386	578375.48	2176313.96	Картометрический метод	0.10	–
16387	578374.81	2176315.22	Картометрический метод	0.10	–
16388	578373.12	2176320.09	Картометрический метод	0.10	–
16389	578372.61	2176321.88	Картометрический метод	0.10	–
16390	578372.23	2176323.59	Картометрический метод	0.10	–
16391	578371.80	2176326.30	Картометрический метод	0.10	–
16392	578371.44	2176328.54	Картометрический метод	0.10	–
16393	578370.84	2176331.75	Картометрический метод	0.10	–
16394	578370.38	2176333.98	Картометрический метод	0.10	–
16395	578370.39	2176335.03	Картометрический метод	0.10	–
16396	578370.68	2176337.20	Картометрический метод	0.10	–
16397	578370.79	2176338.01	Картометрический метод	0.10	–
16398	578370.82	2176338.86	Картометрический метод	0.10	–
16399	578371.02	2176341.73	Картометрический метод	0.10	–
16400	578371.19	2176344.55	Картометрический метод	0.10	–
16401	578371.49	2176348.23	Картометрический метод	0.10	–
16402	578371.86	2176350.98	Картометрический метод	0.10	–
16403	578372.44	2176355.08	Картометрический метод	0.10	–
16404	578372.74	2176357.38	Картометрический метод	0.10	–
16405	578372.97	2176361.18	Картометрический метод	0.10	–
16406	578373.26	2176363.60	Картометрический метод	0.10	–
16407	578373.50	2176366.41	Картометрический метод	0.10	–
16408	578373.58	2176368.39	Картометрический метод	0.10	–
16409	578373.45	2176370.21	Картометрический метод	0.10	–
16410	578373.19	2176372.02	Картометрический метод	0.10	–
16411	578372.76	2176373.72	Картометрический метод	0.10	–
16412	578371.87	2176375.53	Картометрический метод	0.10	–

16413	578370.98	2176377.04	Картометрический метод	0.10	–
16414	578369.97	2176378.22	Картометрический метод	0.10	–
16415	578367.89	2176379.80	Картометрический метод	0.10	–
16416	578365.93	2176381.05	Картометрический метод	0.10	–
16417	578363.47	2176382.48	Картометрический метод	0.10	–
16418	578362.42	2176382.98	Картометрический метод	0.10	–
16419	578360.87	2176383.55	Картометрический метод	0.10	–
16420	578359.70	2176383.74	Картометрический метод	0.10	–
16421	578357.81	2176383.75	Картометрический метод	0.10	–
16422	578356.30	2176383.53	Картометрический метод	0.10	–
16423	578353.74	2176382.83	Картометрический метод	0.10	–
16424	578351.21	2176382.05	Картометрический метод	0.10	–
16425	578348.49	2176381.44	Картометрический метод	0.10	–
16426	578348.49	2176381.44	Картометрический метод	0.10	–
16427	578348.49	2176381.44	Картометрический метод	0.10	–
16428	578340.30	2176378.60	Картометрический метод	0.10	–
16429	578338.05	2176377.33	Картометрический метод	0.10	–
16430	578336.52	2176376.23	Картометрический метод	0.10	–
16431	578336.39	2176376.12	Картометрический метод	0.10	–
16432	578335.18	2176375.14	Картометрический метод	0.10	–
16433	578333.72	2176373.74	Картометрический метод	0.10	–
16434	578332.10	2176372.14	Картометрический метод	0.10	–
16435	578330.77	2176370.63	Картометрический метод	0.10	–
16436	578329.04	2176368.33	Картометрический метод	0.10	–
16437	578328.17	2176367.22	Картометрический метод	0.10	–
16438	578327.13	2176365.45	Картометрический метод	0.10	–
16439	578325.87	2176363.01	Картометрический метод	0.10	–
16440	578325.07	2176361.37	Картометрический метод	0.10	–
16441	578324.35	2176359.12	Картометрический метод	0.10	–
16442	578323.69	2176356.31	Картометрический метод	0.10	–
16443	578322.76	2176352.67	Картометрический метод	0.10	–
16444	578322.25	2176350.36	Картометрический метод	0.10	–
16445	578321.90	2176347.79	Картометрический метод	0.10	–
16446	578321.71	2176347.01	Картометрический метод	0.10	–

16447	578321.31	2176345.90	Картометрический метод	0.10	–
16448	578320.74	2176343.91	Картометрический метод	0.10	–
16449	578320.10	2176342.10	Картометрический метод	0.10	–
16450	578319.32	2176340.14	Картометрический метод	0.10	–
16451	578318.91	2176338.76	Картометрический метод	0.10	–
16452	578318.72	2176337.43	Картометрический метод	0.10	–
16453	578318.70	2176336.08	Картометрический метод	0.10	–
16454	578318.80	2176335.17	Картометрический метод	0.10	–
16455	578318.88	2176334.24	Картометрический метод	0.10	–
16456	578319.39	2176332.04	Картометрический метод	0.10	–
16457	578320.05	2176330.13	Картометрический метод	0.10	–
16458	578320.66	2176328.38	Картометрический метод	0.10	–
16459	578321.16	2176327.23	Картометрический метод	0.10	–
16460	578322.12	2176325.62	Картометрический метод	0.10	–
16461	578322.89	2176324.31	Картометрический метод	0.10	–
16462	578323.96	2176322.52	Картометрический метод	0.10	–
16463	578324.86	2176321.04	Картометрический метод	0.10	–
16464	578325.84	2176319.19	Картометрический метод	0.10	–
16465	578326.65	2176317.62	Картометрический метод	0.10	–
16466	578327.29	2176316.19	Картометрический метод	0.10	–
16467	578328.27	2176314.19	Картометрический метод	0.10	–
16468	578329.10	2176312.38	Картометрический метод	0.10	–
16469	578330.05	2176310.01	Картометрический метод	0.10	–
16470	578330.77	2176308.09	Картометрический метод	0.10	–
16471	578331.40	2176306.04	Картометрический метод	0.10	–
16472	578332.07	2176303.91	Картометрический метод	0.10	–
16473	578332.73	2176301.76	Картометрический метод	0.10	–
16474	578332.86	2176300.37	Картометрический метод	0.10	–
16475	578333.11	2176298.80	Картометрический метод	0.10	–
16476	578333.42	2176296.76	Картометрический метод	0.10	–
16477	578333.69	2176294.57	Картометрический метод	0.10	–
16478	578334.01	2176291.26	Картометрический метод	0.10	–
16479	578334.11	2176289.70	Картометрический метод	0.10	–
16480	578334.19	2176287.24	Картометрический метод	0.10	–

16481	578334.09	2176285.91	Картометрический метод	0.10	–
16482	578333.98	2176285.03	Картометрический метод	0.10	–
16483	578333.97	2176283.24	Картометрический метод	0.10	–
16484	578333.82	2176280.36	Картометрический метод	0.10	–
16485	578333.49	2176278.43	Картометрический метод	0.10	–
16486	578333.04	2176275.91	Картометрический метод	0.10	–
16487	578332.57	2176274.18	Картометрический метод	0.10	–
16488	578331.71	2176271.48	Картометрический метод	0.10	–
16489	578330.61	2176268.34	Картометрический метод	0.10	–
16490	578329.92	2176266.40	Картометрический метод	0.10	–
16491	578329.15	2176263.97	Картометрический метод	0.10	–
16492	578328.63	2176262.42	Картометрический метод	0.10	–
16493	578328.26	2176261.11	Картометрический метод	0.10	–
16494	578327.61	2176259.01	Картометрический метод	0.10	–
16495	578327.48	2176258.05	Картометрический метод	0.10	–
16496	578327.02	2176256.43	Картометрический метод	0.10	–
16497	578326.56	2176254.42	Картометрический метод	0.10	–
16498	578326.40	2176253.17	Картометрический метод	0.10	–
16499	578325.94	2176251.50	Картометрический метод	0.10	–
16500	578325.36	2176249.47	Картометрический метод	0.10	–
16501	578325.05	2176248.25	Картометрический метод	0.10	–
16502	578324.25	2176245.71	Картометрический метод	0.10	–
16503	578323.68	2176243.54	Картометрический метод	0.10	–
16504	578323.06	2176241.34	Картометрический метод	0.10	–
16505	578322.70	2176239.87	Картометрический метод	0.10	–
16506	578322.46	2176238.55	Картометрический метод	0.10	–
16507	578321.99	2176236.67	Картометрический метод	0.10	–
16508	578321.71	2176235.55	Картометрический метод	0.10	–
16509	578321.37	2176233.53	Картометрический метод	0.10	–
16510	578321.01	2176232.06	Картометрический метод	0.10	–
16511	578320.73	2176230.90	Картометрический метод	0.10	–
16512	578320.52	2176229.43	Картометрический метод	0.10	–
16513	578320.40	2176227.77	Картометрический метод	0.10	–
16514	578320.31	2176226.26	Картометрический метод	0.10	–

16515	578320.26	2176224.86	Картометрический метод	0.10	–
16516	578320.23	2176223.75	Картометрический метод	0.10	–
16517	578320.30	2176221.89	Картометрический метод	0.10	–
16518	578320.55	2176219.42	Картометрический метод	0.10	–
16519	578320.74	2176217.76	Картометрический метод	0.10	–
16520	578321.25	2176215.15	Картометрический метод	0.10	–
16521	578321.57	2176213.81	Картометрический метод	0.10	–
16522	578322.20	2176211.77	Картометрический метод	0.10	–
16523	578322.55	2176210.71	Картометрический метод	0.10	–
16524	578323.04	2176209.53	Картометрический метод	0.10	–
16525	578323.89	2176207.71	Картометрический метод	0.10	–
16526	578324.82	2176205.81	Картометрический метод	0.10	–
16527	578325.47	2176204.72	Картометрический метод	0.10	–
16528	578326.86	2176202.40	Картометрический метод	0.10	–
16529	578328.11	2176200.41	Картометрический метод	0.10	–
16530	578329.51	2176198.39	Картометрический метод	0.10	–
16531	578330.17	2176197.51	Картометрический метод	0.10	–
16532	578330.90	2176196.63	Картометрический метод	0.10	–
16533	578332.25	2176195.12	Картометрический метод	0.10	–
16534	578332.95	2176194.26	Картометрический метод	0.10	–
16535	578333.73	2176193.30	Картометрический метод	0.10	–
16536	578334.48	2176192.45	Картометрический метод	0.10	–
16537	578335.62	2176191.24	Картометрический метод	0.10	–
16538	578336.26	2176190.67	Картометрический метод	0.10	–
16539	578336.84	2176189.93	Картометрический метод	0.10	–
16540	578337.96	2176188.95	Картометрический метод	0.10	–
16541	578338.87	2176188.17	Картометрический метод	0.10	–
16542	578340.22	2176187.01	Картометрический метод	0.10	–
16543	578341.60	2176185.82	Картометрический метод	0.10	–
16544	578342.47	2176184.88	Картометрический метод	0.10	–
16545	578343.33	2176183.71	Картометрический метод	0.10	–
16546	578343.45	2176183.46	Картометрический метод	0.10	–
16547	578343.83	2176182.23	Картометрический метод	0.10	–
16548	578344.33	2176179.98	Картометрический метод	0.10	–

16549	578344.56	2176178.39	Картометрический метод	0.10	–
16550	578345.06	2176175.70	Картометрический метод	0.10	–
16551	578345.34	2176173.24	Картометрический метод	0.10	–
16552	578345.42	2176171.81	Картометрический метод	0.10	–
16553	578345.42	2176170.67	Картометрический метод	0.10	–
16554	578345.32	2176169.84	Картометрический метод	0.10	–
16555	578344.92	2176168.55	Картометрический метод	0.10	–
16556	578344.34	2176167.00	Картометрический метод	0.10	–
16557	578343.58	2176165.32	Картометрический метод	0.10	–
16558	578342.89	2176163.95	Картометрический метод	0.10	–
16559	578341.78	2176161.98	Картометрический метод	0.10	–
16560	578340.43	2176159.84	Картометрический метод	0.10	–
16561	578339.66	2176158.74	Картометрический метод	0.10	–
16562	578338.41	2176157.34	Картометрический метод	0.10	–
16563	578336.84	2176155.82	Картометрический метод	0.10	–
16564	578335.02	2176154.29	Картометрический метод	0.10	–
16565	578333.35	2176153.18	Картометрический метод	0.10	–
16566	578331.31	2176152.04	Картометрический метод	0.10	–
16567	578330.01	2176151.50	Картометрический метод	0.10	–
16568	578328.58	2176151.03	Картометрический метод	0.10	–
16569	578327.22	2176150.55	Картометрический метод	0.10	–
16570	578325.01	2176150.07	Картометрический метод	0.10	–
16571	578323.17	2176149.63	Картометрический метод	0.10	–
16572	578320.98	2176149.10	Картометрический метод	0.10	–
16573	578319.42	2176148.82	Картометрический метод	0.10	–
16574	578317.17	2176148.53	Картометрический метод	0.10	–
16575	578315.48	2176148.44	Картометрический метод	0.10	–
16576	578314.14	2176148.37	Картометрический метод	0.10	–
16577	578312.71	2176148.31	Картометрический метод	0.10	–
16578	578311.38	2176148.39	Картометрический метод	0.10	–
16579	578309.09	2176148.63	Картометрический метод	0.10	–
16580	578307.48	2176148.64	Картометрический метод	0.10	–
16581	578306.28	2176148.63	Картометрический метод	0.10	–
16582	578303.92	2176148.29	Картометрический метод	0.10	–

16583	578302.18	2176148.01	Картометрический метод	0.10	–
16584	578300.00	2176147.70	Картометрический метод	0.10	–
16585	578297.60	2176147.45	Картометрический метод	0.10	–
16586	578295.85	2176147.21	Картометрический метод	0.10	–
16587	578293.46	2176146.86	Картометрический метод	0.10	–
16588	578291.46	2176146.64	Картометрический метод	0.10	–
16589	578289.38	2176146.37	Картометрический метод	0.10	–
16590	578287.78	2176146.05	Картометрический метод	0.10	–
16591	578285.51	2176145.64	Картометрический метод	0.10	–
16592	578283.90	2176145.28	Картометрический метод	0.10	–
16593	578282.11	2176145.01	Картометрический метод	0.10	–
16594	578280.85	2176144.87	Картометрический метод	0.10	–
16595	578279.51	2176144.77	Картометрический метод	0.10	–
16596	578276.81	2176144.60	Картометрический метод	0.10	–
16597	578275.65	2176144.53	Картометрический метод	0.10	–
16598	578275.14	2176144.34	Картометрический метод	0.10	–
16599	578274.74	2176144.41	Картометрический метод	0.10	–
16600	578271.64	2176144.07	Картометрический метод	0.10	–
16601	578269.33	2176143.77	Картометрический метод	0.10	–
16602	578267.51	2176143.62	Картометрический метод	0.10	–
16603	578265.84	2176143.47	Картометрический метод	0.10	–
16604	578263.87	2176143.25	Картометрический метод	0.10	–
16605	578261.81	2176142.96	Картометрический метод	0.10	–
16606	578259.87	2176142.73	Картометрический метод	0.10	–
16607	578258.08	2176142.43	Картометрический метод	0.10	–
16608	578256.39	2176142.12	Картометрический метод	0.10	–
16609	578254.34	2176141.80	Картометрический метод	0.10	–
16610	578252.53	2176141.46	Картометрический метод	0.10	–
16611	578250.54	2176141.04	Картометрический метод	0.10	–
16612	578248.88	2176140.58	Картометрический метод	0.10	–
16613	578246.97	2176140.09	Картометрический метод	0.10	–
16614	578245.23	2176139.53	Картометрический метод	0.10	–
16615	578243.57	2176138.94	Картометрический метод	0.10	–
16616	578242.83	2176138.57	Картометрический метод	0.10	–

16617	578241.77	2176137.94	Картометрический метод	0.10	–
16618	578240.30	2176137.20	Картометрический метод	0.10	–
16619	578239.51	2176136.82	Картометрический метод	0.10	–
16620	578238.08	2176136.27	Картометрический метод	0.10	–
16621	578237.17	2176135.85	Картометрический метод	0.10	–
16622	578235.11	2176135.04	Картометрический метод	0.10	–
16623	578233.95	2176134.48	Картометрический метод	0.10	–
16624	578232.06	2176133.58	Картометрический метод	0.10	–
16625	578229.94	2176132.52	Картометрический метод	0.10	–
16626	578227.81	2176131.26	Картометрический метод	0.10	–
16627	578226.25	2176130.45	Картометрический метод	0.10	–
16628	578224.05	2176129.21	Картометрический метод	0.10	–
16629	578222.44	2176128.31	Картометрический метод	0.10	–
16630	578220.47	2176127.22	Картометрический метод	0.10	–
16631	578218.34	2176126.01	Картометрический метод	0.10	–
16632	578215.84	2176124.64	Картометрический метод	0.10	–
16633	578212.45	2176122.83	Картометрический метод	0.10	–
16634	578211.07	2176122.08	Картометрический метод	0.10	–
16635	578209.36	2176121.19	Картометрический метод	0.10	–
16636	578207.20	2176120.19	Картометрический метод	0.10	–
16637	578205.47	2176119.45	Картометрический метод	0.10	–
16638	578204.05	2176118.79	Картометрический метод	0.10	–
16639	578202.15	2176117.90	Картометрический метод	0.10	–
16640	578200.36	2176116.99	Картометрический метод	0.10	–
16641	578198.87	2176116.24	Картометрический метод	0.10	–
16642	578197.62	2176115.72	Картометрический метод	0.10	–
16643	578195.93	2176115.09	Картометрический метод	0.10	–
16644	578194.13	2176114.29	Картометрический метод	0.10	–
16645	578193.01	2176113.78	Картометрический метод	0.10	–
16646	578191.84	2176113.16	Картометрический метод	0.10	–
16647	578190.71	2176112.21	Картометрический метод	0.10	–
16648	578189.94	2176111.39	Картометрический метод	0.10	–
16649	578189.34	2176110.70	Картометрический метод	0.10	–
16650	578188.81	2176109.68	Картометрический метод	0.10	–

16651	578188.30	2176108.32	Картометрический метод	0.10	–
16652	578188.09	2176107.58	Картометрический метод	0.10	–
16653	578187.65	2176105.53	Картометрический метод	0.10	–
16654	578187.45	2176104.57	Картометрический метод	0.10	–
16655	578187.34	2176103.16	Картометрический метод	0.10	–
16656	578187.40	2176101.09	Картометрический метод	0.10	–
16657	578187.61	2176099.47	Картометрический метод	0.10	–
16658	578187.80	2176098.24	Картометрический метод	0.10	–
16659	578188.19	2176096.39	Картометрический метод	0.10	–
16660	578188.68	2176094.95	Картометрический метод	0.10	–
16661	578189.21	2176093.71	Картометрический метод	0.10	–
16662	578189.81	2176092.17	Картометрический метод	0.10	–
16663	578190.49	2176090.92	Картометрический метод	0.10	–
16664	578191.23	2176089.64	Картометрический метод	0.10	–
16665	578192.54	2176087.34	Картометрический метод	0.10	–
16666	578193.20	2176086.22	Картометрический метод	0.10	–
16667	578193.71	2176085.39	Картометрический метод	0.10	–
16668	578194.50	2176084.33	Картометрический метод	0.10	–
16669	578195.63	2176083.09	Картометрический метод	0.10	–
16670	578196.33	2176082.28	Картометрический метод	0.10	–
16671	578197.00	2176081.42	Картометрический метод	0.10	–
16672	578197.92	2176080.17	Картометрический метод	0.10	–
16673	578198.65	2176078.90	Картометрический метод	0.10	–
16674	578199.07	2176077.64	Картометрический метод	0.10	–
16675	578199.26	2176076.10	Картометрический метод	0.10	–
16676	578199.32	2176074.89	Картометрический метод	0.10	–
16677	578199.22	2176073.74	Картометрический метод	0.10	–
16678	578198.86	2176072.12	Картометрический метод	0.10	–
16679	578198.50	2176070.98	Картометрический метод	0.10	–
16680	578198.05	2176070.25	Картометрический метод	0.10	–
16681	578197.35	2176069.15	Картометрический метод	0.10	–
16682	578196.06	2176067.86	Картометрический метод	0.10	–
16683	578195.14	2176066.96	Картометрический метод	0.10	–
16684	578194.31	2176066.31	Картометрический метод	0.10	–

16685	578192.47	2176065.34	Картометрический метод	0.10	–
16686	578191.28	2176064.85	Картометрический метод	0.10	–
16687	578189.01	2176064.27	Картометрический метод	0.10	–
16688	578187.57	2176063.87	Картометрический метод	0.10	–
16689	578185.40	2176062.96	Картометрический метод	0.10	–
16690	578184.46	2176062.44	Картометрический метод	0.10	–
16691	578181.92	2176060.79	Картометрический метод	0.10	–
16692	578180.35	2176059.98	Картометрический метод	0.10	–
16693	578178.68	2176058.67	Картометрический метод	0.10	–
16694	578177.64	2176057.78	Картометрический метод	0.10	–
16695	578175.72	2176056.20	Картометрический метод	0.10	–
16696	578175.25	2176055.81	Картометрический метод	0.10	–
16697	578174.07	2176055.34	Картометрический метод	0.10	–
16698	578171.89	2176054.51	Картометрический метод	0.10	–
16699	578170.88	2176053.93	Картометрический метод	0.10	–
16700	578168.85	2176052.68	Картометрический метод	0.10	–
16701	578165.81	2176050.00	Картометрический метод	0.10	–
16702	578164.86	2176049.15	Картометрический метод	0.10	–
16703	578162.18	2176046.64	Картометрический метод	0.10	–
16704	578160.99	2176045.75	Картометрический метод	0.10	–
16705	578159.68	2176044.71	Картометрический метод	0.10	–
16706	578159.36	2176044.25	Картометрический метод	0.10	–
16707	578158.76	2176043.24	Картометрический метод	0.10	–
16708	578158.41	2176042.35	Картометрический метод	0.10	–
16709	578157.90	2176040.37	Картометрический метод	0.10	–
16710	578157.59	2176039.32	Картометрический метод	0.10	–
16711	578157.04	2176038.29	Картометрический метод	0.10	–
16712	578156.57	2176037.65	Картометрический метод	0.10	–
16713	578156.14	2176036.93	Картометрический метод	0.10	–
16714	578154.84	2176035.24	Картометрический метод	0.10	–
16715	578154.12	2176034.48	Картометрический метод	0.10	–
16716	578153.41	2176033.84	Картометрический метод	0.10	–
16717	578152.62	2176033.15	Картометрический метод	0.10	–
16718	578151.96	2176032.67	Картометрический метод	0.10	–

16719	578151.28	2176032.26	Картометрический метод	0.10	–
16720	578150.10	2176031.80	Картометрический метод	0.10	–
16721	578148.52	2176031.28	Картометрический метод	0.10	–
16722	578146.81	2176030.88	Картометрический метод	0.10	–
16723	578144.66	2176030.68	Картометрический метод	0.10	–
16724	578143.75	2176030.67	Картометрический метод	0.10	–
16725	578142.90	2176030.77	Картометрический метод	0.10	–
16726	578141.67	2176031.05	Картометрический метод	0.10	–
16727	578139.79	2176031.61	Картометрический метод	0.10	–
16728	578138.37	2176032.13	Картометрический метод	0.10	–
16729	578137.77	2176032.35	Картометрический метод	0.10	–
16730	578137.19	2176032.51	Картометрический метод	0.10	–
16731	578136.60	2176032.56	Картометрический метод	0.10	–
16732	578135.94	2176032.41	Картометрический метод	0.10	–
16733	578135.45	2176032.10	Картометрический метод	0.10	–
16734	578134.78	2176031.43	Картометрический метод	0.10	–
16735	578134.07	2176030.38	Картометрический метод	0.10	–
16736	578133.86	2176030.14	Картометрический метод	0.10	–
16737	578133.72	2176030.12	Картометрический метод	0.10	–
16738	578133.50	2176030.17	Картометрический метод	0.10	–
16739	578133.38	2176030.34	Картометрический метод	0.10	–
16740	578133.37	2176030.59	Картометрический метод	0.10	–
16741	578133.80	2176031.72	Картометрический метод	0.10	–
16742	578133.85	2176032.25	Картометрический метод	0.10	–
16743	578133.84	2176032.54	Картометрический метод	0.10	–
16744	578133.65	2176033.16	Картометрический метод	0.10	–
16745	578133.41	2176033.61	Картометрический метод	0.10	–
16746	578133.06	2176034.00	Картометрический метод	0.10	–
16747	578132.81	2176034.21	Картометрический метод	0.10	–
16748	578132.38	2176034.49	Картометрический метод	0.10	–
16749	578131.70	2176034.77	Картометрический метод	0.10	–
16750	578130.39	2176035.25	Картометрический метод	0.10	–
16751	578127.13	2176036.04	Картометрический метод	0.10	–
16752	578126.24	2176036.29	Картометрический метод	0.10	–

16753	578123.51	2176036.72	Картометрический метод	0.10	–
16754	578122.06	2176036.91	Картометрический метод	0.10	–
16755	578120.03	2176037.36	Картометрический метод	0.10	–
16756	578118.87	2176037.69	Картометрический метод	0.10	–
16757	578118.30	2176037.98	Картометрический метод	0.10	–
16758	578117.77	2176038.45	Картометрический метод	0.10	–
16759	578117.44	2176038.87	Картометрический метод	0.10	–
16760	578117.04	2176039.46	Картометрический метод	0.10	–
16761	578116.86	2176039.99	Картометрический метод	0.10	–
16762	578116.57	2176040.99	Картометрический метод	0.10	–
16763	578116.24	2176042.08	Картометрический метод	0.10	–
16764	578115.98	2176042.49	Картометрический метод	0.10	–
16765	578115.53	2176042.93	Картометрический метод	0.10	–
16766	578115.19	2176043.10	Картометрический метод	0.10	–
16767	578114.91	2176043.22	Картометрический метод	0.10	–
16768	578114.33	2176043.23	Картометрический метод	0.10	–
16769	578112.81	2176043.05	Картометрический метод	0.10	–
16770	578111.32	2176042.61	Картометрический метод	0.10	–
16771	578110.04	2176042.23	Картометрический метод	0.10	–
16772	578107.73	2176041.69	Картометрический метод	0.10	–
16773	578106.45	2176041.34	Картометрический метод	0.10	–
16774	578103.99	2176040.84	Картометрический метод	0.10	–
16775	578102.97	2176040.70	Картометрический метод	0.10	–
16776	578101.95	2176040.53	Картометрический метод	0.10	–
16777	578100.15	2176040.44	Картометрический метод	0.10	–
16778	578097.00	2176040.43	Картометрический метод	0.10	–
16779	578095.81	2176040.40	Картометрический метод	0.10	–
16780	578094.04	2176040.49	Картометрический метод	0.10	–
16781	578090.88	2176041.08	Картометрический метод	0.10	–
16782	578089.70	2176041.27	Картометрический метод	0.10	–
16783	578087.52	2176041.81	Картометрический метод	0.10	–
16784	578086.27	2176042.19	Картометрический метод	0.10	–
16785	578085.43	2176042.56	Картометрический метод	0.10	–
16786	578084.45	2176043.08	Картометрический метод	0.10	–

16787	578083.47	2176043.80	Картометрический метод	0.10	–
16788	578082.91	2176044.25	Картометрический метод	0.10	–
16789	578081.18	2176044.91	Картометрический метод	0.10	–
16790	578080.33	2176045.08	Картометрический метод	0.10	–
16791	578079.16	2176045.18	Картометрический метод	0.10	–
16792	578078.29	2176045.11	Картометрический метод	0.10	–
16793	578077.13	2176044.94	Картометрический метод	0.10	–
16794	578075.65	2176044.64	Картометрический метод	0.10	–
16795	578075.16	2176044.45	Картометрический метод	0.10	–
16796	578071.94	2176043.24	Картометрический метод	0.10	–
16797	578070.86	2176042.88	Картометрический метод	0.10	–
16798	578068.68	2176042.01	Картометрический метод	0.10	–
16799	578067.64	2176041.73	Картометрический метод	0.10	–
16800	578065.48	2176041.29	Картометрический метод	0.10	–
16801	578064.14	2176041.07	Картометрический метод	0.10	–
16802	578061.71	2176040.79	Картометрический метод	0.10	–
16803	578060.65	2176040.65	Картометрический метод	0.10	–
16804	578060.10	2176040.56	Картометрический метод	0.10	–
16805	578059.35	2176040.33	Картометрический метод	0.10	–
16806	578058.68	2176039.94	Картометрический метод	0.10	–
16807	578057.90	2176039.43	Картометрический метод	0.10	–
16808	578056.84	2176038.63	Картометрический метод	0.10	–
16809	578056.20	2176038.01	Картометрический метод	0.10	–
16810	578055.17	2176037.04	Картометрический метод	0.10	–
16811	578054.29	2176036.14	Картометрический метод	0.10	–
16812	578053.85	2176035.49	Картометрический метод	0.10	–
16813	578052.91	2176033.80	Картометрический метод	0.10	–
16814	578052.17	2176032.42	Картометрический метод	0.10	–
16815	578051.26	2176030.55	Картометрический метод	0.10	–
16816	578050.74	2176029.42	Картометрический метод	0.10	–
16817	578050.00	2176027.94	Картометрический метод	0.10	–
16818	578049.11	2176026.23	Картометрический метод	0.10	–
16819	578048.64	2176025.51	Картометрический метод	0.10	–
16820	578047.98	2176024.41	Картометрический метод	0.10	–

16821	578046.96	2176022.93	Картометрический метод	0.10	–
16822	578045.63	2176021.22	Картометрический метод	0.10	–
16823	578044.25	2176019.29	Картометрический метод	0.10	–
16824	578043.72	2176018.64	Картометрический метод	0.10	–
16825	578041.36	2176015.56	Картометрический метод	0.10	–
16826	578040.44	2176014.35	Картометрический метод	0.10	–
16827	578039.56	2176013.30	Картометрический метод	0.10	–
16828	578038.80	2176012.22	Картометрический метод	0.10	–
16829	578038.37	2176011.43	Картометрический метод	0.10	–
16830	578037.99	2176010.70	Картометрический метод	0.10	–
16831	578037.66	2176009.66	Картометрический метод	0.10	–
16832	578037.37	2176008.47	Картометрический метод	0.10	–
16833	578037.22	2176007.32	Картометрический метод	0.10	–
16834	578037.24	2176006.67	Картометрический метод	0.10	–
16835	578037.31	2176005.95	Картометрический метод	0.10	–
16836	578037.40	2176005.50	Картометрический метод	0.10	–
16837	578037.73	2176004.68	Картометрический метод	0.10	–
16838	578038.61	2176002.65	Картометрический метод	0.10	–
16839	578038.94	2176001.70	Картометрический метод	0.10	–
16840	578039.04	2176001.15	Картометрический метод	0.10	–
16841	578039.09	2176000.12	Картометрический метод	0.10	–
16842	578038.96	2175997.74	Картометрический метод	0.10	–
16843	578038.85	2175996.84	Картометрический метод	0.10	–
16844	578038.80	2175995.94	Картометрический метод	0.10	–
16845	578038.88	2175995.00	Картометрический метод	0.10	–
16846	578038.93	2175994.07	Картометрический метод	0.10	–
16847	578039.22	2175991.79	Картометрический метод	0.10	–
16848	578039.40	2175990.75	Картометрический метод	0.10	–
16849	578039.53	2175989.83	Картометрический метод	0.10	–
16850	578039.79	2175988.88	Картометрический метод	0.10	–
16851	578039.96	2175987.56	Картометрический метод	0.10	–
16852	578040.01	2175986.79	Картометрический метод	0.10	–
16853	578039.97	2175984.38	Картометрический метод	0.10	–
16854	578039.91	2175982.14	Картометрический метод	0.10	–

16855	578039.96	2175980.91	Картометрический метод	0.10	–
16856	578040.02	2175980.17	Картометрический метод	0.10	–
16857	578040.37	2175977.84	Картометрический метод	0.10	–
16858	578040.61	2175976.22	Картометрический метод	0.10	–
16859	578040.87	2175974.93	Картометрический метод	0.10	–
16860	578041.51	2175972.48	Картометрический метод	0.10	–
16861	578041.79	2175971.20	Картометрический метод	0.10	–
16862	578042.62	2175968.08	Картометрический метод	0.10	–
16863	578042.87	2175966.93	Картометрический метод	0.10	–
16864	578043.38	2175965.23	Картометрический метод	0.10	–
16865	578044.25	2175961.62	Картометрический метод	0.10	–
16866	578044.52	2175960.52	Картометрический метод	0.10	–
16867	578044.74	2175959.42	Картометрический метод	0.10	–
16868	578045.10	2175957.21	Картометрический метод	0.10	–
16869	578045.59	2175955.01	Картометрический метод	0.10	–
16870	578046.16	2175951.73	Картометрический метод	0.10	–
16871	578046.41	2175950.76	Картометрический метод	0.10	–
16872	578046.87	2175948.45	Картометрический метод	0.10	–
16873	578047.02	2175947.47	Картометрический метод	0.10	–
16874	578047.27	2175946.27	Картометрический метод	0.10	–
16875	578047.57	2175944.69	Картометрический метод	0.10	–
16876	578047.78	2175944.00	Картометрический метод	0.10	–
16877	578048.06	2175942.85	Картометрический метод	0.10	–
16878	578048.35	2175942.16	Картометрический метод	0.10	–
16879	578048.83	2175941.14	Картометрический метод	0.10	–
16880	578049.21	2175940.57	Картометрический метод	0.10	–
16881	578049.65	2175939.96	Картометрический метод	0.10	–
16882	578050.11	2175939.39	Картометрический метод	0.10	–
16883	578050.52	2175939.01	Картометрический метод	0.10	–
16884	578051.82	2175937.86	Картометрический метод	0.10	–
16885	578052.37	2175937.17	Картометрический метод	0.10	–
16886	578052.93	2175936.48	Картометрический метод	0.10	–
16887	578053.16	2175935.99	Картометрический метод	0.10	–
16888	578053.27	2175935.35	Картометрический метод	0.10	–

16889	578053.26	2175934.94	Картометрический метод	0.10	–
16890	578053.20	2175934.58	Картометрический метод	0.10	–
16891	578053.09	2175933.98	Картометрический метод	0.10	–
16892	578052.86	2175933.33	Картометрический метод	0.10	–
16893	578051.84	2175931.14	Картометрический метод	0.10	–
16894	578051.33	2175930.11	Картометрический метод	0.10	–
16895	578051.25	2175929.57	Картометрический метод	0.10	–
16896	578051.24	2175929.19	Картометрический метод	0.10	–
16897	578051.30	2175928.74	Картометрический метод	0.10	–
16898	578051.44	2175928.49	Картометрический метод	0.10	–
16899	578051.82	2175928.17	Картометрический метод	0.10	–
16900	578054.03	2175926.79	Картометрический метод	0.10	–
16901	578055.20	2175926.21	Картометрический метод	0.10	–
16902	578057.98	2175924.55	Картометрический метод	0.10	–
16903	578061.44	2175922.23	Картометрический метод	0.10	–
16904	578064.92	2175919.91	Картометрический метод	0.10	–
16905	578066.35	2175918.95	Картометрический метод	0.10	–
16906	578067.72	2175918.05	Картометрический метод	0.10	–
16907	578068.40	2175917.48	Картометрический метод	0.10	–
16908	578068.91	2175917.25	Картометрический метод	0.10	–
16909	578071.71	2175915.68	Картометрический метод	0.10	–
16910	578074.82	2175913.81	Картометрический метод	0.10	–
16911	578078.01	2175911.95	Картометрический метод	0.10	–
16912	578081.23	2175910.09	Картометрический метод	0.10	–
16913	578082.56	2175909.26	Картометрический метод	0.10	–
16914	578083.30	2175908.75	Картометрический метод	0.10	–
16915	578084.68	2175908.03	Картометрический метод	0.10	–
16916	578085.95	2175907.32	Картометрический метод	0.10	–
16917	578087.74	2175906.34	Картометрический метод	0.10	–
16918	578088.97	2175905.64	Картометрический метод	0.10	–
16919	578090.10	2175904.88	Картометрический метод	0.10	–
16920	578091.33	2175903.49	Картометрический метод	0.10	–
16921	578092.00	2175902.53	Картометрический метод	0.10	–
16922	578092.79	2175901.52	Картометрический метод	0.10	–

16923	578093.36	2175900.69	Картометрический метод	0.10	–
16924	578093.84	2175899.67	Картометрический метод	0.10	–
16925	578094.10	2175898.91	Картометрический метод	0.10	–
16926	578094.29	2175898.29	Картометрический метод	0.10	–
16927	578094.35	2175897.90	Картометрический метод	0.10	–
16928	578094.32	2175897.29	Картометрический метод	0.10	–
16929	578094.17	2175896.44	Картометрический метод	0.10	–
16930	578093.83	2175895.63	Картометрический метод	0.10	–
16931	578093.40	2175894.92	Картометрический метод	0.10	–
16932	578092.76	2175893.94	Картометрический метод	0.10	–
16933	578091.51	2175892.61	Картометрический метод	0.10	–
16934	578090.58	2175891.75	Картометрический метод	0.10	–
16935	578089.40	2175890.70	Картометрический метод	0.10	–
16936	578088.14	2175889.67	Картометрический метод	0.10	–
16937	578087.59	2175889.13	Картометрический метод	0.10	–
16938	578087.06	2175888.37	Картометрический метод	0.10	–
16939	578086.98	2175888.01	Картометрический метод	0.10	–
16940	578086.90	2175887.12	Картометрический метод	0.10	–
16941	578086.94	2175885.57	Картометрический метод	0.10	–
16942	578086.96	2175884.66	Картометрический метод	0.10	–
16943	578086.93	2175884.34	Картометрический метод	0.10	–
16944	578086.80	2175883.92	Картометрический метод	0.10	–
16945	578086.46	2175883.48	Картометрический метод	0.10	–
16946	578085.96	2175883.05	Картометрический метод	0.10	–
16947	578085.00	2175882.51	Картометрический метод	0.10	–
16948	578084.57	2175882.30	Картометрический метод	0.10	–
16949	578083.58	2175881.67	Картометрический метод	0.10	–
16950	578082.56	2175881.00	Картометрический метод	0.10	–
16951	578081.57	2175880.09	Картометрический метод	0.10	–
16952	578081.03	2175879.44	Картометрический метод	0.10	–
16953	578080.44	2175878.89	Картометрический метод	0.10	–
16954	578079.75	2175878.27	Картометрический метод	0.10	–
16955	578078.81	2175877.44	Картометрический метод	0.10	–
16956	578078.20	2175877.02	Картометрический метод	0.10	–

16957	578077.02	2175876.30	Картометрический метод	0.10	–
16958	578075.15	2175875.54	Картометрический метод	0.10	–
16959	578074.44	2175875.34	Картометрический метод	0.10	–
16960	578073.41	2175875.19	Картометрический метод	0.10	–
16961	578072.58	2175875.06	Картометрический метод	0.10	–
16962	578071.57	2175874.96	Картометрический метод	0.10	–
16963	578068.89	2175875.06	Картометрический метод	0.10	–
16964	578067.62	2175875.20	Картометрический метод	0.10	–
16965	578066.35	2175875.53	Картометрический метод	0.10	–
16966	578063.10	2175876.34	Картометрический метод	0.10	–
16967	578059.86	2175877.19	Картометрический метод	0.10	–
16968	578058.68	2175877.52	Картометрический метод	0.10	–
16969	578056.27	2175878.20	Картометрический метод	0.10	–
16970	578054.74	2175878.80	Картометрический метод	0.10	–
16971	578053.26	2175879.39	Картометрический метод	0.10	–
16972	578050.01	2175880.73	Картометрический метод	0.10	–
16973	578046.76	2175882.02	Картометрический метод	0.10	–
16974	578043.81	2175883.10	Картометрический метод	0.10	–
16975	578042.03	2175883.64	Картометрический метод	0.10	–
16976	578040.61	2175884.10	Картометрический метод	0.10	–
16977	578037.17	2175885.40	Картометрический метод	0.10	–
16978	578033.83	2175886.70	Картометрический метод	0.10	–
16979	578032.86	2175887.09	Картометрический метод	0.10	–
16980	578031.93	2175887.44	Картометрический метод	0.10	–
16981	578030.11	2175888.06	Картометрический метод	0.10	–
16982	578029.21	2175888.33	Картометрический метод	0.10	–
16983	578027.68	2175888.81	Картометрический метод	0.10	–
16984	578026.45	2175889.09	Картометрический метод	0.10	–
16985	578025.75	2175889.26	Картометрический метод	0.10	–
16986	578024.47	2175889.63	Картометрический метод	0.10	–
16987	578022.98	2175890.05	Картометрический метод	0.10	–
16988	578021.40	2175890.35	Картометрический метод	0.10	–
16989	578019.85	2175890.58	Картометрический метод	0.10	–
16990	578016.71	2175890.83	Картометрический метод	0.10	–

16991	578013.56	2175890.96	Картометрический метод	0.10	–
16992	578011.76	2175891.06	Картометрический метод	0.10	–
16993	578010.40	2175891.09	Картометрический метод	0.10	–
16994	578007.16	2175891.05	Картометрический метод	0.10	–
16995	578003.81	2175891.12	Картометрический метод	0.10	–
16996	578002.93	2175891.16	Картометрический метод	0.10	–
16997	578001.69	2175891.14	Картометрический метод	0.10	–
16998	578001.14	2175891.13	Картометрический метод	0.10	–
16999	578000.36	2175891.21	Картометрический метод	0.10	–
17000	577999.46	2175891.42	Картометрический метод	0.10	–
17001	577998.51	2175891.66	Картометрический метод	0.10	–
17002	577996.92	2175892.39	Картометрический метод	0.10	–
17003	577996.05	2175892.76	Картометрический метод	0.10	–
17004	577994.90	2175893.38	Картометрический метод	0.10	–
17005	577993.30	2175894.22	Картометрический метод	0.10	–
17006	577992.35	2175894.75	Картометрический метод	0.10	–
17007	577991.20	2175895.33	Картометрический метод	0.10	–
17008	577989.86	2175895.87	Картометрический метод	0.10	–
17009	577989.07	2175896.19	Картометрический метод	0.10	–
17010	577987.93	2175896.53	Картометрический метод	0.10	–
17011	577986.69	2175896.88	Картометрический метод	0.10	–
17012	577983.53	2175897.63	Картометрический метод	0.10	–
17013	577980.34	2175898.46	Картометрический метод	0.10	–
17014	577977.15	2175899.17	Картометрический метод	0.10	–
17015	577973.96	2175899.88	Картометрический метод	0.10	–
17016	577970.78	2175900.59	Картометрический метод	0.10	–
17017	577970.06	2175900.76	Картометрический метод	0.10	–
17018	577968.87	2175901.02	Картометрический метод	0.10	–
17019	577967.52	2175901.24	Картометрический метод	0.10	–
17020	577965.12	2175901.28	Картометрический метод	0.10	–
17021	577964.30	2175901.32	Картометрический метод	0.10	–
17022	577963.09	2175901.45	Картометрический метод	0.10	–
17023	577961.78	2175901.69	Картометрический метод	0.10	–
17024	577960.95	2175901.84	Картометрический метод	0.10	–

17025	577960.35	2175902.04	Картометрический метод	0.10	–
17026	577958.95	2175902.70	Картометрический метод	0.10	–
17027	577957.81	2175903.44	Картометрический метод	0.10	–
17028	577956.74	2175904.11	Картометрический метод	0.10	–
17029	577955.72	2175904.63	Картометрический метод	0.10	–
17030	577954.41	2175905.25	Картометрический метод	0.10	–
17031	577953.03	2175905.68	Картометрический метод	0.10	–
17032	577951.15	2175905.97	Картометрический метод	0.10	–
17033	577950.01	2175905.97	Картометрический метод	0.10	–
17034	577948.82	2175905.91	Картометрический метод	0.10	–
17035	577947.64	2175905.73	Картометрический метод	0.10	–
17036	577946.70	2175905.53	Картометрический метод	0.10	–
17037	577945.64	2175905.17	Картометрический метод	0.10	–
17038	577944.66	2175904.68	Картометрический метод	0.10	–
17039	577943.64	2175903.95	Картометрический метод	0.10	–
17040	577942.48	2175902.83	Картометрический метод	0.10	–
17041	577941.68	2175901.91	Картометрический метод	0.10	–
17042	577941.06	2175901.10	Картометрический метод	0.10	–
17043	577940.14	2175899.66	Картометрический метод	0.10	–
17044	577938.62	2175896.93	Картометрический метод	0.10	–
17045	577936.85	2175892.97	Картометрический метод	0.10	–
17046	577936.21	2175891.35	Картометрический метод	0.10	–
17047	577935.88	2175890.21	Картометрический метод	0.10	–
17048	577935.09	2175887.23	Картометрический метод	0.10	–
17049	577934.14	2175883.34	Картометрический метод	0.10	–
17050	577933.21	2175879.45	Картометрический метод	0.10	–
17051	577932.91	2175878.34	Картометрический метод	0.10	–
17052	577932.24	2175875.47	Картометрический метод	0.10	–
17053	577931.05	2175871.98	Картометрический метод	0.10	–
17054	577930.67	2175870.89	Картометрический метод	0.10	–
17055	577930.14	2175868.67	Картометрический метод	0.10	–
17056	577928.65	2175861.53	Картометрический метод	0.10	–
17057	577927.91	2175857.97	Картометрический метод	0.10	–
17058	577927.71	2175857.25	Картометрический метод	0.10	–

17059	577927.10	2175854.19	Картометрический метод	0.10	–
17060	577926.25	2175850.59	Картометрический метод	0.10	–
17061	577925.04	2175845.83	Картометрический метод	0.10	–
17062	577924.60	2175844.48	Картометрический метод	0.10	–
17063	577924.11	2175843.04	Картометрический метод	0.10	–
17064	577923.32	2175841.17	Картометрический метод	0.10	–
17065	577922.39	2175839.04	Картометрический метод	0.10	–
17066	577921.62	2175837.47	Картометрический метод	0.10	–
17067	577920.69	2175835.82	Картометрический метод	0.10	–
17068	577920.24	2175835.00	Картометрический метод	0.10	–
17069	577919.15	2175833.16	Картометрический метод	0.10	–
17070	577917.66	2175831.14	Картометрический метод	0.10	–
17071	577917.11	2175830.34	Картометрический метод	0.10	–
17072	577915.51	2175827.42	Картометрический метод	0.10	–
17073	577913.67	2175824.03	Картометрический метод	0.10	–
17074	577912.98	2175822.73	Картометрический метод	0.10	–
17075	577912.62	2175821.87	Картометрический метод	0.10	–
17076	577912.22	2175820.74	Картометрический метод	0.10	–
17077	577908.40	2175815.10	Картометрический метод	0.10	–
17078	577906.15	2175811.63	Картометрический метод	0.10	–
17079	577903.89	2175808.19	Картометрический метод	0.10	–
17080	577901.73	2175804.83	Картометрический метод	0.10	–
17081	577899.67	2175801.77	Картометрический метод	0.10	–
17082	577897.84	2175798.90	Картометрический метод	0.10	–
17083	577896.79	2175797.28	Картометрический метод	0.10	–
17084	577895.97	2175795.64	Картометрический метод	0.10	–
17085	577895.46	2175794.47	Картометрический метод	0.10	–
17086	577895.18	2175793.65	Картометрический метод	0.10	–
17087	577894.66	2175792.39	Картометрический метод	0.10	–
17088	577894.22	2175791.22	Картометрический метод	0.10	–
17089	577893.43	2175788.54	Картометрический метод	0.10	–
17090	577893.02	2175786.77	Картометрический метод	0.10	–
17091	577892.88	2175785.70	Картометрический метод	0.10	–
17092	577892.90	2175784.25	Картометрический метод	0.10	–

17093	577893.10	2175781.89	Картометрический метод	0.10	–
17094	577893.25	2175780.58	Картометрический метод	0.10	–
17095	577893.38	2175780.16	Картометрический метод	0.10	–
17096	577893.97	2175778.24	Картометрический метод	0.10	–
17097	577894.84	2175775.17	Картометрический метод	0.10	–
17098	577895.21	2175773.64	Картометрический метод	0.10	–
17099	577895.66	2175771.03	Картометрический метод	0.10	–
17100	577895.98	2175768.36	Картометрический метод	0.10	–
17101	577895.99	2175767.25	Картометрический метод	0.10	–
17102	577896.01	2175763.54	Картометрический метод	0.10	–
17103	577895.74	2175759.90	Картометрический метод	0.10	–
17104	577895.34	2175756.28	Картометрический метод	0.10	–
17105	577895.02	2175754.09	Картометрический метод	0.10	–
17106	577894.95	2175752.84	Картометрический метод	0.10	–
17107	577894.23	2175749.12	Картометрический метод	0.10	–
17108	577893.51	2175746.29	Картометрический метод	0.10	–
17109	577892.40	2175742.62	Картометрический метод	0.10	–
17110	577891.90	2175740.68	Картометрический метод	0.10	–
17111	577891.44	2175739.17	Картометрический метод	0.10	–
17112	577890.95	2175736.88	Картометрический метод	0.10	–
17113	577890.69	2175735.81	Картометрический метод	0.10	–
17114	577890.40	2175734.67	Картометрический метод	0.10	–
17115	577890.13	2175732.97	Картометрический метод	0.10	–
17116	577889.86	2175732.03	Картометрический метод	0.10	–
17117	577889.60	2175730.76	Картометрический метод	0.10	–
17118	577889.36	2175728.86	Картометрический метод	0.10	–
17119	577889.18	2175727.19	Картометрический метод	0.10	–
17120	577888.83	2175724.99	Картометрический метод	0.10	–
17121	577888.43	2175722.66	Картометрический метод	0.10	–
17122	577888.08	2175721.12	Картометрический метод	0.10	–
17123	577887.70	2175720.02	Картометрический метод	0.10	–
17124	577886.88	2175718.11	Картометрический метод	0.10	–
17125	577885.97	2175715.57	Картометрический метод	0.10	–
17126	577885.51	2175714.52	Картометрический метод	0.10	–

17127	577884.27	2175712.40	Картометрический метод	0.10	–
17128	577883.71	2175711.62	Картометрический метод	0.10	–
17129	577883.75	2175711.60	Картометрический метод	0.10	–
17130	577902.90	2175699.77	Картометрический метод	0.10	–
17131	577909.46	2175725.19	Картометрический метод	0.10	–
17132	577921.86	2175762.38	Картометрический метод	0.10	–
15531	577917.07	2175777.05	Картометрический метод	0.10	–
Граница1(39)	–	–	–	–	–
17133	583035.75	2182948.43	Картометрический метод	0.10	–
17134	582988.86	2182806.43	Картометрический метод	0.10	–
17135	582988.86	2182806.43	Картометрический метод	0.10	–
17136	583000.08	2182808.82	Картометрический метод	0.10	–
17137	583023.12	2182816.42	Картометрический метод	0.10	–
17138	583038.36	2182821.81	Картометрический метод	0.10	–
17139	583054.38	2182830.43	Картометрический метод	0.10	–
17140	583082.39	2182841.98	Картометрический метод	0.10	–
17141	583094.79	2182848.72	Картометрический метод	0.10	–
17142	583096.13	2182850.04	Картометрический метод	0.10	–
17143	583096.13	2182850.04	Картометрический метод	0.10	–
17144	583099.00	2182852.87	Картометрический метод	0.10	–
17145	583100.35	2182856.28	Картометрический метод	0.10	–
17146	583102.28	2182859.87	Картометрический метод	0.10	–
17147	583104.77	2182861.94	Картометрический метод	0.10	–
17148	583111.63	2182865.12	Картометрический метод	0.10	–
17149	583117.36	2182868.87	Картометрический метод	0.10	–
17150	583124.06	2182875.85	Картометрический метод	0.10	–
17151	583127.70	2182880.38	Картометрический метод	0.10	–
17152	583132.16	2182891.93	Картометрический метод	0.10	–
17153	583137.73	2182900.24	Картометрический метод	0.10	–
17154	583143.18	2182917.48	Картометрический метод	0.10	–
17155	583146.88	2182928.47	Картометрический метод	0.10	–
17156	583146.95	2182938.16	Картометрический метод	0.10	–
17157	583149.70	2182948.96	Картометрический метод	0.10	–
17158	583149.94	2182952.59	Картометрический метод	0.10	–

17159	583150.12	2182955.42	Картометрический метод	0.10	–
17160	583150.12	2182955.45	Картометрический метод	0.10	–
17161	583150.37	2182962.06	Картометрический метод	0.10	–
17162	583152.48	2182964.51	Картометрический метод	0.10	–
17163	583155.74	2182968.67	Картометрический метод	0.10	–
17164	583158.45	2182976.24	Картометрический метод	0.10	–
17165	583160.59	2182982.30	Картометрический метод	0.10	–
17166	583165.03	2182992.15	Картометрический метод	0.10	–
17167	583170.88	2183011.47	Картометрический метод	0.10	–
17168	583174.42	2183026.64	Картометрический метод	0.10	–
17169	583178.49	2183037.82	Картометрический метод	0.10	–
17170	583183.67	2183044.04	Картометрический метод	0.10	–
17171	583186.92	2183046.11	Картометрический метод	0.10	–
17172	583190.55	2183048.93	Картометрический метод	0.10	–
17173	583193.83	2183056.31	Картометрический метод	0.10	–
17174	583195.77	2183061.61	Картометрический метод	0.10	–
17175	583197.92	2183069.38	Картометрический метод	0.10	–
17176	583201.59	2183077.33	Картометрический метод	0.10	–
17177	583203.54	2183083.58	Картометрический метод	0.10	–
17178	583205.10	2183088.70	Картометрический метод	0.10	–
17179	583205.31	2183090.98	Картометрический метод	0.10	–
17180	583204.82	2183101.62	Картометрический метод	0.10	–
17181	583206.01	2183108.26	Картометрический метод	0.10	–
17182	583208.31	2183111.28	Картометрический метод	0.10	–
17183	583210.82	2183116.00	Картометрический метод	0.10	–
17184	583213.53	2183122.44	Картометрический метод	0.10	–
17185	583221.11	2183144.79	Картометрический метод	0.10	–
17186	583224.84	2183161.10	Картометрический метод	0.10	–
17187	583226.81	2183170.20	Картометрический метод	0.10	–
17188	583229.34	2183177.02	Картометрический метод	0.10	–
17189	583232.80	2183182.50	Картометрический метод	0.10	–
17190	583237.26	2183189.48	Картометрический метод	0.10	–
17191	583237.26	2183189.48	Картометрический метод	0.10	–
17192	583237.26	2183189.48	Картометрический метод	0.10	–

17193	583240.10	2183193.93	Картометрический метод	0.10	–
17194	583242.68	2183195.53	Картометрический метод	0.10	–
17195	583246.05	2183201.96	Картометрический метод	0.10	–
17196	583247.12	2183205.08	Картометрический метод	0.10	–
17197	583248.05	2183206.89	Картометрический метод	0.10	–
17198	583248.05	2183206.89	Картометрический метод	0.10	–
17199	583248.57	2183207.92	Картометрический метод	0.10	–
17200	583250.38	2183209.43	Картометрический метод	0.10	–
17201	583252.58	2183210.84	Картометрический метод	0.10	–
17202	583254.97	2183212.43	Картометрический метод	0.10	–
17203	583257.16	2183214.03	Картометрический метод	0.10	–
17204	583258.50	2183215.73	Картометрический метод	0.10	–
17205	583259.66	2183218.28	Картометрический метод	0.10	–
17206	583260.92	2183221.31	Картометрический метод	0.10	–
17207	583262.00	2183225.39	Картометрический метод	0.10	–
17208	583262.78	2183227.85	Картометрический метод	0.10	–
17209	583264.41	2183230.21	Картометрический метод	0.10	–
17210	583266.99	2183232.47	Картометрический метод	0.10	–
17211	583269.19	2183234.07	Картометрический метод	0.10	–
17212	583271.48	2183236.23	Картометрический метод	0.10	–
17213	583273.50	2183238.59	Картометрический метод	0.10	–
17214	583275.42	2183242.00	Картометрический метод	0.10	–
17215	583287.08	2183251.02	Картометрический метод	0.10	–
17216	583293.77	2183256.67	Картометрический метод	0.10	–
17217	583297.04	2183261.58	Картометрический метод	0.10	–
17218	583300.70	2183268.96	Картометрический метод	0.10	–
17219	583303.01	2183271.98	Картометрический метод	0.10	–
17220	583306.25	2183274.42	Картометрический метод	0.10	–
17221	583308.18	2183278.21	Картометрический метод	0.10	–
17222	583308.77	2183280.48	Картометрический метод	0.10	–
17223	583309.00	2183285.42	Картометрический метод	0.10	–
17224	583306.75	2183289.80	Картометрический метод	0.10	–
17225	583304.51	2183294.38	Картометрический метод	0.10	–
17226	583303.39	2183297.43	Картометрический метод	0.10	–

17227	583302.86	2183302.37	Картометрический метод	0.10	–
17228	583303.68	2183310.53	Картометрический метод	0.10	–
17229	583305.44	2183316.98	Картометрический метод	0.10	–
17230	583307.38	2183321.71	Картометрический метод	0.10	–
17231	583313.51	2183328.31	Картометрический метод	0.10	–
17232	583321.00	2183339.27	Картометрический метод	0.10	–
17233	583325.21	2183342.84	Картометрический метод	0.10	–
17234	583329.20	2183343.57	Картометрический метод	0.10	–
17235	583331.68	2183344.88	Картометрический метод	0.10	–
17236	583334.75	2183348.47	Картометрический метод	0.10	–
17237	583339.74	2183355.26	Картометрический метод	0.10	–
17238	583348.59	2183370.20	Картометрический метод	0.10	–
17239	583353.17	2183372.82	Картометрический метод	0.10	–
17240	583356.98	2183374.31	Картометрический метод	0.10	–
17241	583360.42	2183376.38	Картометрический метод	0.10	–
17242	583363.09	2183379.01	Картометрический метод	0.10	–
17243	583364.63	2183381.66	Картометрический метод	0.10	–
17244	583368.09	2183386.95	Картометрический метод	0.10	–
17245	583371.36	2183391.30	Картометрический метод	0.10	–
17246	583373.51	2183392.75	Картометрический метод	0.10	–
17247	583373.51	2183392.75	Картометрический метод	0.10	–
17248	583374.98	2183393.74	Картометрический метод	0.10	–
17249	583379.56	2183395.41	Картометрический метод	0.10	–
17250	583382.61	2183397.67	Картометрический метод	0.10	–
17251	583383.59	2183401.08	Картометрический метод	0.10	–
17252	583382.68	2183406.02	Картометрический метод	0.10	–
17253	583378.33	2183418.36	Картометрический метод	0.10	–
17254	583379.41	2183420.91	Картометрический метод	0.10	–
17255	583380.17	2183422.38	Картометрический метод	0.10	–
17256	583380.17	2183422.38	Картометрический метод	0.10	–
17257	583380.17	2183422.38	Картометрический метод	0.10	–
17258	583380.54	2183425.03	Картометрический метод	0.10	–
17259	583384.26	2183439.25	Картометрический метод	0.10	–
17260	583387.17	2183446.82	Картометрический метод	0.10	–

17261	583388.39	2183456.69	Картометрический метод	0.10	–
17262	583390.13	2183460.47	Картометрический метод	0.10	–
17263	583392.42	2183462.54	Картометрический метод	0.10	–
17264	583398.34	2183466.11	Картометрический метод	0.10	–
17265	583403.14	2183473.10	Картометрический метод	0.10	–
17266	583407.64	2183490.54	Картометрический метод	0.10	–
17267	583411.13	2183499.06	Картометрический метод	0.10	–
17268	583417.46	2183507.55	Картометрический метод	0.10	–
17269	583421.32	2183515.50	Картометрический метод	0.10	–
17270	583426.10	2183519.64	Картометрический метод	0.10	–
17271	583431.08	2183524.54	Картометрический метод	0.10	–
17272	583453.80	2183540.32	Картометрический метод	0.10	–
17273	583463.94	2183548.79	Картометрический метод	0.10	–
17274	583468.73	2183554.83	Картометрический метод	0.10	–
17275	583472.20	2183561.64	Картометрический метод	0.10	–
17276	583478.14	2183568.05	Картометрический метод	0.10	–
17277	583483.70	2183574.28	Картометрический метод	0.10	–
17278	583489.05	2183578.60	Картометрический метод	0.10	–
17279	583494.76	2183581.22	Картометрический метод	0.10	–
17280	583501.63	2183584.58	Картометрический метод	0.10	–
17281	583504.50	2183587.03	Картометрический метод	0.10	–
17282	583506.04	2183590.25	Картометрический метод	0.10	–
17283	583506.44	2183592.90	Картометрический метод	0.10	–
17284	583510.48	2183599.14	Картометрический метод	0.10	–
17285	583514.32	2183604.62	Картометрический метод	0.10	–
17286	583515.10	2183608.03	Картометрический метод	0.10	–
17287	583516.29	2183613.72	Картометрический метод	0.10	–
17288	583517.27	2183617.89	Картометрический метод	0.10	–
17289	583519.76	2183620.53	Картометрический метод	0.10	–
17290	583523.80	2183626.76	Картометрический метод	0.10	–
17291	583526.68	2183631.30	Картометрический метод	0.10	–
17292	583535.28	2183638.45	Картометрический метод	0.10	–
17293	583540.04	2183639.55	Картометрический метод	0.10	–
17294	583546.69	2183639.31	Картометрический метод	0.10	–

17295	583552.57	2183638.51	Картометрический метод	0.10	–
17296	583557.51	2183638.66	Картометрический метод	0.10	–
17297	583562.84	2183640.14	Картометрический метод	0.10	–
17298	583565.51	2183642.39	Картометрический метод	0.10	–
17299	583567.64	2183647.13	Картометрический метод	0.10	–
17300	583568.61	2183649.78	Картометрический метод	0.10	–
17301	583573.63	2183660.18	Картометрический метод	0.10	–
17302	583580.33	2183667.16	Картометрический метод	0.10	–
17303	583584.35	2183670.74	Картометрический метод	0.10	–
17304	583592.19	2183677.89	Картометрический метод	0.10	–
17305	583598.47	2183679.74	Картометрический метод	0.10	–
17306	583602.85	2183681.23	Картометрический метод	0.10	–
17307	583608.37	2183682.14	Картометрический метод	0.10	–
17308	583617.90	2183686.81	Картометрический метод	0.10	–
17309	583623.99	2183688.28	Картометрический метод	0.10	–
17310	583630.83	2183689.18	Картометрический метод	0.10	–
17311	583643.94	2183690.03	Картометрический метод	0.10	–
17312	583648.52	2183691.70	Картометрический метод	0.10	–
17313	583650.62	2183694.34	Картометрический метод	0.10	–
17314	583652.55	2183697.56	Картометрический метод	0.10	–
17315	583654.66	2183700.01	Картометрический метод	0.10	–
17316	583657.90	2183701.70	Картометрический метод	0.10	–
17317	583663.03	2183702.22	Картометрический метод	0.10	–
17318	583668.54	2183702.37	Картометрический метод	0.10	–
17319	583675.58	2183704.60	Картометрический метод	0.10	–
17320	583680.36	2183707.98	Картометрический метод	0.10	–
17321	583684.19	2183711.56	Картометрический метод	0.10	–
17322	583690.29	2183714.74	Картометрический метод	0.10	–
17323	583693.52	2183715.66	Картометрический метод	0.10	–
17324	583706.65	2183717.84	Картометрический метод	0.10	–
17325	583710.28	2183720.85	Картометрический метод	0.10	–
17326	583712.21	2183724.82	Картометрический метод	0.10	–
17327	583714.92	2183730.88	Картометрический метод	0.10	–
17328	583717.26	2183738.84	Картометрический метод	0.10	–

17329	583718.24	2183743.20	Картометрический метод	0.10	–
17330	583720.76	2183750.21	Картометрический метод	0.10	–
17331	583729.97	2183762.29	Картометрический метод	0.10	–
17332	583732.54	2183774.24	Картометрический метод	0.10	–
17333	583735.02	2183776.31	Картометрический метод	0.10	–
17334	583740.72	2183777.21	Картометрический метод	0.10	–
17335	583749.29	2183779.81	Картометрический метод	0.10	–
17336	583753.49	2183782.24	Картометрический метод	0.10	–
17337	583756.16	2183784.31	Картометрический метод	0.10	–
17338	583757.70	2183786.58	Картометрический метод	0.10	–
17339	583759.84	2183793.40	Картометрический метод	0.10	–
17340	583762.35	2183797.75	Картометрический метод	0.10	–
17341	583766.15	2183798.10	Картометрический метод	0.10	–
17342	583770.32	2183797.88	Картометрический метод	0.10	–
17343	583776.23	2183800.68	Картометрический метод	0.10	–
17344	583783.10	2183804.04	Картометрический метод	0.10	–
17345	583788.28	2183810.46	Картометрический метод	0.10	–
17346	583793.64	2183816.12	Картометрический метод	0.10	–
17347	583802.04	2183822.13	Картометрический метод	0.10	–
17348	583810.26	2183829.10	Картометрический метод	0.10	–
17349	583822.28	2183835.84	Картометрический метод	0.10	–
17350	583828.76	2183839.21	Картометрический метод	0.10	–
17351	583833.09	2183840.51	Картометрический метод	0.10	–
17352	583792.59	2183860.50	Картометрический метод	0.10	–
17353	583808.86	2183852.47	Картометрический метод	0.10	–
17354	583723.96	2183803.92	Картометрический метод	0.10	–
17355	583652.90	2183763.18	Картометрический метод	0.10	–
17356	583511.03	2183718.83	Картометрический метод	0.10	–
17357	583453.12	2183670.54	Картометрический метод	0.10	–
17358	583360.22	2183593.09	Картометрический метод	0.10	–
17359	583350.26	2183581.70	Картометрический метод	0.10	–
17360	583296.71	2183513.46	Картометрический метод	0.10	–
17361	583255.70	2183442.02	Картометрический метод	0.10	–
17362	583171.60	2183295.49	Картометрический метод	0.10	–

17363	583171.60	2183295.49	Картометрический метод	0.10	–
17364	583185.37	2183285.88	Картометрический метод	0.10	–
17365	583066.23	2182968.78	Картометрический метод	0.10	–
17133	583035.75	2182948.43	Картометрический метод	0.10	–
Граница1(40)	–	–	–	–	–
17366	582880.79	2183069.59	Картометрический метод	0.10	–
17367	582880.80	2183069.60	Картометрический метод	0.10	–
17368	582914.19	2183156.11	Картометрический метод	0.10	–
17366	582880.79	2183069.59	Картометрический метод	0.10	–
Граница1(41)	–	–	–	–	–
17369	575612.52	2176556.84	Картометрический метод	0.10	–
17370	575634.66	2176589.70	Картометрический метод	0.10	–
17371	575606.18	2176603.66	Картометрический метод	0.10	–
17372	575578.26	2176600.65	Картометрический метод	0.10	–
17373	575578.48	2176589.74	Картометрический метод	0.10	–
17374	575574.93	2176589.64	Картометрический метод	0.10	–
17375	575555.30	2176583.45	Картометрический метод	0.10	–
17376	575524.56	2176554.98	Картометрический метод	0.10	–
17377	575509.09	2176542.04	Картометрический метод	0.10	–
17378	575495.82	2176535.11	Картометрический метод	0.10	–
17379	575476.00	2176520.76	Картометрический метод	0.10	–
17380	575434.74	2176514.24	Картометрический метод	0.10	–
17381	575421.43	2176515.40	Картометрический метод	0.10	–
17382	575394.39	2176527.62	Картометрический метод	0.10	–
17383	575351.52	2176553.55	Картометрический метод	0.10	–
17384	575309.75	2176570.14	Картометрический метод	0.10	–
17385	575273.32	2176589.52	Картометрический метод	0.10	–
17386	575172.60	2176613.87	Картометрический метод	0.10	–
17387	575107.96	2176548.51	Картометрический метод	0.10	–
17388	575097.33	2176559.94	Картометрический метод	0.10	–
17389	575084.83	2176573.43	Картометрический метод	0.10	–
17390	575071.42	2176593.67	Картометрический метод	0.10	–
17391	574963.66	2176620.81	Картометрический метод	0.10	–
17392	574903.23	2176603.07	Картометрический метод	0.10	–
17393	574845.69	2176588.94	Картометрический метод	0.10	–

17394	574825.50	2176584.07	Картометрический метод	0.10	–
17395	574780.90	2176577.38	Картометрический метод	0.10	–
17396	574756.44	2176574.25	Картометрический метод	0.10	–
17397	574796.16	2176446.00	Картометрический метод	0.10	–
17398	574796.16	2176446.00	Картометрический метод	0.10	–
17399	574848.24	2176469.56	Картометрический метод	0.10	–
17400	574899.08	2176521.64	Картометрический метод	0.10	–
17401	574922.87	2176565.39	Картометрический метод	0.10	–
17402	574945.63	2176586.49	Картометрический метод	0.10	–
17403	574971.67	2176586.49	Картометрический метод	0.10	–
17404	574989.07	2176580.40	Картометрический метод	0.10	–
17405	575008.87	2176573.47	Картометрический метод	0.10	–
17406	575073.36	2176562.31	Картометрический метод	0.10	–
17407	575083.84	2176552.77	Картометрический метод	0.10	–
17408	575108.08	2176530.68	Картометрический метод	0.10	–
17409	575108.08	2176530.68	Картометрический метод	0.10	–
17410	575108.08	2176530.68	Картометрический метод	0.10	–
17411	575132.51	2176556.46	Картометрический метод	0.10	–
17412	575173.95	2176591.26	Картометрический метод	0.10	–
17413	575219.89	2176584.66	Картометрический метод	0.10	–
17414	575338.13	2176514.87	Картометрический метод	0.10	–
17415	575441.04	2176477.85	Картометрический метод	0.10	–
17416	575483.03	2176481.50	Картометрический метод	0.10	–
17417	575546.91	2176543.95	Картометрический метод	0.10	–
17418	575568.72	2176561.87	Картометрический метод	0.10	–
17419	575600.73	2176562.35	Картометрический метод	0.10	–
17369	575612.52	2176556.84	Картометрический метод	0.10	–
Граница I(42)	–	–	–	–	–
17420	587606.28	2187586.06	Картометрический метод	0.10	–
17421	587602.09	2187584.76	Картометрический метод	0.10	–
17422	587597.91	2187584.23	Картометрический метод	0.10	–
17423	587591.26	2187583.33	Картометрический метод	0.10	–
17424	587580.96	2187578.47	Картометрический метод	0.10	–
17425	587575.26	2187577.38	Картометрический метод	0.10	–

17426	587561.92	2187572.16	Картометрический метод	0.10	–
17427	587553.91	2187567.66	Картометрический метод	0.10	–
17428	587544.94	2187562.42	Картометрический метод	0.10	–
17429	587541.71	2187561.68	Картометрический метод	0.10	–
17430	587537.52	2187560.95	Картометрический метод	0.10	–
17431	587533.71	2187559.65	Картометрический метод	0.10	–
17432	587528.19	2187558.18	Картометрический метод	0.10	–
17433	587517.32	2187552.37	Картометрический метод	0.10	–
17434	587499.97	2187543.58	Картометрический метод	0.10	–
17435	587491.78	2187539.85	Картометрический метод	0.10	–
17436	587482.23	2187534.03	Картометрический метод	0.10	–
17437	587470.59	2187527.10	Картометрический метод	0.10	–
17438	587462.98	2187524.69	Картометрический метод	0.10	–
17439	587451.17	2187520.22	Картометрический метод	0.10	–
17440	587438.40	2187514.81	Картометрический метод	0.10	–
17441	587429.84	2187512.98	Картометрический метод	0.10	–
17442	587419.75	2187509.64	Картометрический метод	0.10	–
17443	587408.70	2187505.16	Картометрический метод	0.10	–
17444	587401.26	2187501.42	Картометрический метод	0.10	–
17445	587395.92	2187499.00	Картометрический метод	0.10	–
17446	587390.59	2187497.33	Картометрический метод	0.10	–
17447	587386.79	2187496.98	Картометрический метод	0.10	–
17448	587382.42	2187497.01	Картометрический метод	0.10	–
17449	587376.52	2187494.40	Картометрический метод	0.10	–
17450	587373.46	2187492.52	Картометрический метод	0.10	–
17451	587367.36	2187489.53	Картометрический метод	0.10	–
17452	587352.89	2187485.09	Картометрический метод	0.10	–
17453	587344.52	2187482.87	Картометрический метод	0.10	–
17454	587338.05	2187481.59	Картометрический метод	0.10	–
17455	587334.06	2187481.05	Картометрический метод	0.10	–
17456	587326.24	2187477.70	Картометрический метод	0.10	–
17457	587322.61	2187474.50	Картометрический метод	0.10	–
17458	587319.36	2187472.24	Картометрический метод	0.10	–
17459	587308.70	2187467.96	Картометрический метод	0.10	–

17460	587305.08	2187466.65	Картометрический метод	0.10	–
17461	587300.51	2187465.74	Картометрический метод	0.10	–
17462	587292.52	2187464.28	Картометрический метод	0.10	–
17463	587285.67	2187461.87	Картометрический метод	0.10	–
17464	587277.85	2187458.32	Картометрический метод	0.10	–
17465	587263.57	2187454.06	Картометрический метод	0.10	–
17466	587259.25	2187452.97	Картометрический метод	0.10	–
17467	587261.46	2187442.08	Картометрический метод	0.10	–
17468	587261.46	2187442.08	Картометрический метод	0.10	–
17469	587261.46	2187442.08	Картометрический метод	0.10	–
17470	587261.46	2187442.08	Картометрический метод	0.10	–
17471	587263.86	2187432.24	Картометрический метод	0.10	–
17472	587270.56	2187404.13	Картометрический метод	0.10	–
17473	587278.86	2187376.86	Картометрический метод	0.10	–
17474	587282.76	2187364.21	Картометрический метод	0.10	–
17475	587282.76	2187364.21	Картометрический метод	0.10	–
17476	587282.76	2187364.21	Картометрический метод	0.10	–
17477	587271.06	2187360.20	Картометрический метод	0.10	–
17478	587271.05	2187360.20	Картометрический метод	0.10	–
17479	587263.96	2187357.85	Картометрический метод	0.10	–
17480	587243.36	2187351.87	Картометрический метод	0.10	–
17481	587187.55	2187334.82	Картометрический метод	0.10	–
17482	587167.25	2187328.46	Картометрический метод	0.10	–
17483	587168.85	2187339.37	Картометрический метод	0.10	–
17484	587170.75	2187376.18	Картометрический метод	0.10	–
17485	587167.94	2187388.11	Картометрический метод	0.10	–
17486	587164.28	2187402.25	Картометрический метод	0.10	–
17487	587162.65	2187408.53	Картометрический метод	0.10	–
17488	587157.77	2187439.22	Картометрический метод	0.10	–
17489	587151.77	2187437.26	Картометрический метод	0.10	–
17490	587135.04	2187435.12	Картометрический метод	0.10	–
17491	587123.43	2187433.12	Картометрический метод	0.10	–
17492	587116.98	2187433.17	Картометрический метод	0.10	–
17493	587110.35	2187435.50	Картометрический метод	0.10	–

17494	587108.65	2187436.65	Картометрический метод	0.10	–
17495	587102.96	2187438.02	Картометрический метод	0.10	–
17496	587096.31	2187438.26	Картометрический метод	0.10	–
17497	587091.56	2187437.73	Картометрический метод	0.10	–
17498	587086.03	2187434.93	Картометрический метод	0.10	–
17499	587081.64	2187431.92	Картометрический метод	0.10	–
17500	587074.03	2187430.08	Картометрический метод	0.10	–
17501	587064.72	2187429.20	Картометрический метод	0.10	–
17502	587059.59	2187429.24	Картометрический метод	0.10	–
17503	587046.68	2187429.72	Картометрический метод	0.10	–
17504	587040.60	2187429.58	Картометрический метод	0.10	–
17505	587035.47	2187429.24	Картометрический метод	0.10	–
17506	587031.09	2187427.94	Картометрический метод	0.10	–
17507	587025.00	2187426.09	Картометрический метод	0.10	–
17508	587019.10	2187424.43	Картометрический метод	0.10	–
17509	587013.20	2187422.96	Картометрический метод	0.10	–
17510	587008.26	2187422.99	Картометрический метод	0.10	–
17511	587003.70	2187423.41	Картометрический метод	0.10	–
17512	586994.41	2187424.81	Картометрический метод	0.10	–
17513	586990.98	2187424.27	Картометрический метод	0.10	–
17514	586987.75	2187422.96	Картометрический метод	0.10	–
17515	586985.26	2187421.46	Картометрический метод	0.10	–
17516	586982.79	2187420.53	Картометрический метод	0.10	–
17517	586978.42	2187421.14	Картометрический метод	0.10	–
17518	586974.63	2187421.36	Картометрический метод	0.10	–
17519	586969.50	2187421.21	Картометрический метод	0.10	–
17520	586961.68	2187417.66	Картометрический метод	0.10	–
17521	586957.68	2187415.60	Картометрический метод	0.10	–
17522	586954.06	2187414.68	Картометрический метод	0.10	–
17523	586949.31	2187413.76	Картометрический метод	0.10	–
17524	586945.52	2187414.36	Картометрический метод	0.10	–
17525	586943.43	2187415.14	Картометрический метод	0.10	–
17526	586936.42	2187417.85	Картометрический метод	0.10	–
17527	586921.06	2187420.25	Картометрический метод	0.10	–

17528	586916.31	2187420.48	Картометрический метод	0.10	–
17529	586912.70	2187419.75	Картометрический метод	0.10	–
17530	586909.46	2187418.44	Картометрический метод	0.10	–
17531	586907.93	2187417.32	Картометрический метод	0.10	–
17532	586906.22	2187416.76	Картометрический метод	0.10	–
17533	586904.32	2187417.15	Картометрический метод	0.10	–
17534	586902.06	2187419.07	Картометрический метод	0.10	–
17535	586896.18	2187421.02	Картометрический метод	0.10	–
17536	586879.48	2187422.85	Картометрический метод	0.10	–
17537	586851.78	2187426.11	Картометрический метод	0.10	–
17538	586845.50	2187425.02	Картометрический метод	0.10	–
17539	586843.02	2187423.14	Картометрический метод	0.10	–
17540	586842.81	2187420.67	Картометрический метод	0.10	–
17541	586842.79	2187418.20	Картометрический метод	0.10	–
17542	586843.52	2187414.40	Картометрический метод	0.10	–
17543	586845.20	2187410.58	Картометрический метод	0.10	–
17544	586846.91	2187407.90	Картометрический метод	0.10	–
17545	586847.27	2187407.34	Картометрический метод	0.10	–
17546	586848.38	2187403.34	Картометрический метод	0.10	–
17547	586848.91	2187398.59	Картометрический метод	0.10	–
17548	586848.67	2187392.52	Картометрический метод	0.10	–
17549	586847.70	2187389.29	Картометрический метод	0.10	–
17550	586848.75	2187378.46	Картометрический метод	0.10	–
17551	586850.19	2187367.81	Картометрический метод	0.10	–
17552	586849.99	2187366.48	Картометрический метод	0.10	–
17553	586849.05	2187367.44	Картометрический метод	0.10	–
17554	586846.44	2187373.73	Картометрический метод	0.10	–
17555	586840.22	2187380.80	Картометрический метод	0.10	–
17556	586839.12	2187384.99	Картометрический метод	0.10	–
17557	586838.28	2187399.62	Картометрический метод	0.10	–
17558	586836.78	2187402.48	Картометрический метод	0.10	–
17559	586834.92	2187406.87	Картометрический метод	0.10	–
17560	586835.34	2187412.37	Картометрический метод	0.10	–
17561	586833.09	2187415.81	Картометрический метод	0.10	–

17562	586821.75	2187423.49	Картометрический метод	0.10	–
17563	586758.01	2187433.10	Картометрический метод	0.10	–
17564	586660.38	2187456.65	Картометрический метод	0.10	–
17565	586601.61	2187470.40	Картометрический метод	0.10	–
17566	586377.70	2187570.14	Картометрический метод	0.10	–
17567	586293.69	2187612.20	Картометрический метод	0.10	–
17568	586257.45	2187627.52	Картометрический метод	0.10	–
17569	586257.45	2187627.52	Картометрический метод	0.10	–
17570	586257.45	2187627.52	Картометрический метод	0.10	–
17571	586254.32	2187628.84	Картометрический метод	0.10	–
17572	586181.66	2187664.35	Картометрический метод	0.10	–
17573	586129.83	2187691.34	Картометрический метод	0.10	–
17574	586105.25	2187705.97	Картометрический метод	0.10	–
17575	586060.97	2187726.45	Картометрический метод	0.10	–
17576	586027.63	2187738.10	Картометрический метод	0.10	–
17577	585966.58	2187751.49	Картометрический метод	0.10	–
17578	585927.86	2187754.83	Картометрический метод	0.10	–
17579	585896.32	2187753.55	Картометрический метод	0.10	–
17580	585861.72	2187748.88	Картометрический метод	0.10	–
17581	585801.96	2187733.01	Картометрический метод	0.10	–
17582	585777.97	2187725.98	Картометрический метод	0.10	–
17583	585739.84	2187707.67	Картометрический метод	0.10	–
17584	585712.00	2187693.83	Картометрический метод	0.10	–
17585	585675.38	2187672.84	Картометрический метод	0.10	–
17586	585635.63	2187642.00	Картометрический метод	0.10	–
17587	585619.93	2187625.41	Картометрический метод	0.10	–
17588	585603.86	2187610.34	Картометрический метод	0.10	–
17589	585588.17	2187596.40	Картометрический метод	0.10	–
17590	585569.76	2187572.62	Картометрический метод	0.10	–
17591	585548.27	2187545.05	Картометрический метод	0.10	–
17592	585536.73	2187526.91	Картометрический метод	0.10	–
17593	585501.38	2187474.00	Картометрический метод	0.10	–
17594	585491.76	2187458.12	Картометрический метод	0.10	–
17595	585467.11	2187414.63	Картометрический метод	0.10	–

17596	585450.90	2187381.71	Картометрический метод	0.10	–
17597	585435.11	2187354.10	Картометрический метод	0.10	–
17598	585409.68	2187307.77	Картометрический метод	0.10	–
17599	585392.12	2187272.20	Картометрический метод	0.10	–
17600	585371.13	2187234.76	Картометрический метод	0.10	–
17601	585368.44	2187230.98	Картометрический метод	0.10	–
17602	585359.36	2187211.10	Картометрический метод	0.10	–
17603	585357.25	2187208.08	Картометрический метод	0.10	–
17604	585352.84	2187203.56	Картометрический метод	0.10	–
17605	585350.16	2187201.11	Картометрический метод	0.10	–
17606	585347.86	2187198.47	Картометрический метод	0.10	–
17607	585345.92	2187193.17	Картометрический метод	0.10	–
17608	585345.52	2187189.75	Картометрический метод	0.10	–
17609	585340.68	2187177.82	Картометрический метод	0.10	–
17610	585323.38	2187151.18	Картометрический метод	0.10	–
17611	585307.93	2187119.01	Картометрический метод	0.10	–
17612	585280.57	2187067.94	Картометрический метод	0.10	–
17613	585272.66	2187052.81	Картометрический метод	0.10	–
17614	585256.28	2187021.79	Картометрический метод	0.10	–
17615	585235.67	2186985.10	Картометрический метод	0.10	–
17616	585221.23	2186959.76	Картометрический метод	0.10	–
17617	585209.10	2186938.77	Картометрический метод	0.10	–
17618	585192.86	2186902.05	Картометрический метод	0.10	–
17619	585181.50	2186881.63	Картометрический метод	0.10	–
17620	585171.04	2186856.07	Картометрический метод	0.10	–
17621	585158.29	2186827.68	Картометрический метод	0.10	–
17622	585153.27	2186817.08	Картометрический метод	0.10	–
17623	585152.49	2186815.19	Картометрический метод	0.10	–
17624	585150.02	2186814.45	Картометрический метод	0.10	–
17625	585149.07	2186814.84	Картометрический метод	0.10	–
17626	585148.51	2186816.55	Картометрический метод	0.10	–
17627	585147.98	2186821.68	Картометрический метод	0.10	–
17628	585146.86	2186824.35	Картометрический метод	0.10	–
17629	585145.93	2186826.26	Картометрический метод	0.10	–

17630	585144.24	2186828.93	Картометрический метод	0.10	–
17631	585142.36	2186830.84	Картометрический метод	0.10	–
17632	585140.28	2186832.76	Картометрический метод	0.10	–
17633	585138.77	2186833.53	Картометрический метод	0.10	–
17634	585135.35	2186833.18	Картометрический метод	0.10	–
17635	585133.04	2186829.58	Картометрический метод	0.10	–
17636	585131.44	2186818.58	Картометрический метод	0.10	–
17637	585131.74	2186808.89	Картометрический метод	0.10	–
17638	585133.01	2186801.10	Картометрический метод	0.10	–
17639	585137.46	2186787.39	Картометрический метод	0.10	–
17640	585139.08	2186776.17	Картометрический метод	0.10	–
17641	585138.67	2186771.61	Картометрический метод	0.10	–
17642	585138.81	2186765.34	Картометрический метод	0.10	–
17643	585140.86	2186760.01	Картометрический метод	0.10	–
17644	585141.92	2186756.90	Картометрический метод	0.10	–
17645	585144.76	2186748.58	Картометрический метод	0.10	–
17646	585146.36	2186734.71	Картометрический метод	0.10	–
17647	585147.64	2186728.81	Картометрический метод	0.10	–
17648	585147.58	2186721.21	Картометрический метод	0.10	–
17649	585147.72	2186714.18	Картометрический метод	0.10	–
17650	585146.28	2186700.52	Картометрический метод	0.10	–
17651	585144.88	2186691.60	Картометрический метод	0.10	–
17652	585145.02	2186684.39	Картометрический метод	0.10	–
17653	585146.51	2186680.20	Картометрический метод	0.10	–
17654	585148.73	2186672.77	Картометрический метод	0.10	–
17655	585151.92	2186668.76	Картометрический метод	0.10	–
17656	585153.61	2186666.09	Картометрический метод	0.10	–
17657	585156.44	2186663.22	Картометрический метод	0.10	–
17658	585159.09	2186662.06	Картометрический метод	0.10	–
17659	585161.17	2186661.28	Картометрический метод	0.10	–
17660	585165.34	2186660.11	Картометрический метод	0.10	–
17661	585171.99	2186659.68	Картометрический метод	0.10	–
17662	585184.33	2186659.39	Картометрический метод	0.10	–
17663	585198.37	2186657.95	Картометрический метод	0.10	–

17664	585201.59	2186656.79	Картометрический метод	0.10	–
17665	585204.06	2186655.82	Картометрический метод	0.10	–
17666	585206.13	2186654.09	Картометрический метод	0.10	–
17667	585208.58	2186651.79	Картометрический метод	0.10	–
17668	585211.41	2186648.73	Картометрический метод	0.10	–
17669	585214.62	2186646.43	Картометрический метод	0.10	–
17670	585217.64	2186644.51	Картометрический метод	0.10	–
17671	585221.62	2186642.58	Картометрический метод	0.10	–
17672	585224.82	2186640.08	Картометрический метод	0.10	–
17673	585226.90	2186638.17	Картометрический метод	0.10	–
17674	585229.54	2186635.30	Картометрический метод	0.10	–
17675	585229.82	2186634.98	Картометрический метод	0.10	–
17676	585229.80	2186634.86	Картометрический метод	0.10	–
17677	585244.75	2186692.15	Картометрический метод	0.10	–
17678	585229.86	2186717.28	Картометрический метод	0.10	–
17679	585247.17	2186737.59	Картометрический метод	0.10	–
17680	585268.26	2186763.18	Картометрический метод	0.10	–
17681	585298.82	2186826.83	Картометрический метод	0.10	–
17682	585373.20	2186937.53	Картометрический метод	0.10	–
17683	585842.73	2187403.44	Картометрический метод	0.10	–
17684	585888.46	2187446.08	Картометрический метод	0.10	–
17685	585935.44	2187468.80	Картометрический метод	0.10	–
17686	586009.47	2187485.52	Картометрический метод	0.10	–
17687	586108.69	2187483.35	Картометрический метод	0.10	–
17688	586198.42	2187454.03	Картометрический метод	0.10	–
17689	586272.01	2187419.44	Картометрический метод	0.10	–
17690	586373.54	2187386.51	Картометрический метод	0.10	–
17691	586469.89	2187335.62	Картометрический метод	0.10	–
17692	586528.09	2187319.32	Картометрический метод	0.10	–
17693	586570.96	2187315.07	Картометрический метод	0.10	–
17694	586606.24	2187317.91	Картометрический метод	0.10	–
17695	586620.52	2187332.04	Картометрический метод	0.10	–
17696	586635.34	2187334.32	Картометрический метод	0.10	–
17697	586674.88	2187340.40	Картометрический метод	0.10	–

17698	586675.80	2187337.00	Картометрический метод	0.10	–
17699	586676.29	2187333.30	Картометрический метод	0.10	–
17700	586708.91	2187338.40	Картометрический метод	0.10	–
17701	586788.77	2187350.87	Картометрический метод	0.10	–
17702	586846.23	2187357.07	Картометрический метод	0.10	–
17703	586846.23	2187359.04	Картометрический метод	0.10	–
17704	586864.31	2187381.12	Картометрический метод	0.10	–
17705	586888.64	2187386.11	Картометрический метод	0.10	–
17706	586923.71	2187382.22	Картометрический метод	0.10	–
17707	586958.78	2187378.32	Картометрический метод	0.10	–
17708	586986.15	2187376.56	Картометрический метод	0.10	–
17709	586989.45	2187376.79	Картометрический метод	0.10	–
17710	586989.53	2187377.03	Картометрический метод	0.10	–
17711	586990.02	2187378.61	Картометрический метод	0.10	–
17712	587022.23	2187381.59	Картометрический метод	0.10	–
17713	587159.44	2187394.30	Картометрический метод	0.10	–
17714	587165.18	2187359.57	Картометрический метод	0.10	–
17715	587160.81	2187329.29	Картометрический метод	0.10	–
17716	587157.00	2187302.83	Картометрический метод	0.10	–
17717	587156.96	2187285.76	Картометрический метод	0.10	–
17718	587181.29	2187293.22	Картометрический метод	0.10	–
17719	587264.14	2187318.46	Картометрический метод	0.10	–
17720	587274.75	2187282.78	Картометрический метод	0.10	–
17721	587282.28	2187257.84	Картометрический метод	0.10	–
17722	587288.48	2187249.79	Картометрический метод	0.10	–
17723	587296.56	2187257.36	Картометрический метод	0.10	–
17724	587323.54	2187265.22	Картометрический метод	0.10	–
17725	587349.81	2187272.88	Картометрический метод	0.10	–
17726	587347.11	2187282.46	Картометрический метод	0.10	–
17727	587326.46	2187350.39	Картометрический метод	0.10	–
17728	587316.23	2187384.05	Картометрический метод	0.10	–
17729	587408.99	2187412.21	Картометрический метод	0.10	–
17730	587428.56	2187414.44	Картометрический метод	0.10	–
17731	587422.06	2187436.18	Картометрический метод	0.10	–

17732	587419.96	2187442.99	Картометрический метод	0.10	–
17733	587470.46	2187458.37	Картометрический метод	0.10	–
17734	587486.46	2187463.29	Картометрический метод	0.10	–
17735	587632.79	2187504.51	Картометрический метод	0.10	–
17736	587611.10	2187578.18	Картометрический метод	0.10	–
17737	587609.36	2187587.26	Картометрический метод	0.10	–
17420	587606.28	2187586.06	Картометрический метод	0.10	–
Граница1(43)	–	–	–	–	–
17738	584590.35	2184961.48	Картометрический метод	0.10	–
17739	584596.06	2184962.57	Картометрический метод	0.10	–
17740	584601.38	2184964.05	Картометрический метод	0.10	–
17741	584611.27	2184965.49	Картометрический метод	0.10	–
17742	584616.98	2184967.35	Картометрический метод	0.10	–
17743	584626.09	2184966.14	Картометрический метод	0.10	–
17744	584638.64	2184967.94	Картометрический метод	0.10	–
17745	584645.11	2184969.03	Картометрический метод	0.10	–
17746	584649.69	2184971.85	Картометрический метод	0.10	–
17747	584649.69	2184971.85	Картометрический метод	0.10	–
17748	584651.21	2184972.78	Картометрический метод	0.10	–
17749	584656.94	2184976.91	Картометрический метод	0.10	–
17750	584661.17	2184982.96	Картометрический метод	0.10	–
17751	584668.47	2184993.16	Картометрический метод	0.10	–
17752	584673.49	2185003.75	Картометрический метод	0.10	–
17753	584675.80	2185008.67	Картометрический метод	0.10	–
17754	584681.16	2185013.95	Картометрический метод	0.10	–
17755	584686.17	2185022.65	Картометрический метод	0.10	–
17756	584690.80	2185032.11	Картометрический метод	0.10	–
17757	584696.59	2185043.46	Картометрический метод	0.10	–
17758	584699.41	2185052.88	Картометрический метод	0.10	–
17759	584695.13	2185059.50	Картометрический метод	0.10	–
17760	584699.16	2185053.28	Картометрический метод	0.10	–
17761	584695.11	2185059.65	Картометрический метод	0.10	–
17762	584686.61	2185113.85	Картометрический метод	0.10	–
17763	584679.57	2185118.81	Картометрический метод	0.10	–

17764	584795.86	2185348.66	Картометрический метод	0.10	–
17765	585022.09	2185741.80	Картометрический метод	0.10	–
17766	585196.52	2186101.71	Картометрический метод	0.10	–
17767	585157.41	2186127.98	Картометрический метод	0.10	–
17768	585153.02	2186184.73	Картометрический метод	0.10	–
17769	585192.86	2186325.29	Картометрический метод	0.10	–
17770	585227.98	2186622.20	Картометрический метод	0.10	–
17771	585227.15	2186621.83	Картометрический метод	0.10	–
17772	585223.35	2186621.48	Картометрический метод	0.10	–
17773	585221.45	2186621.31	Картометрический метод	0.10	–
17774	585218.02	2186620.00	Картометрический метод	0.10	–
17775	585213.83	2186618.33	Картометрический метод	0.10	–
17776	585211.16	2186616.45	Картометрический метод	0.10	–
17777	585208.48	2186614.57	Картометрический метод	0.10	–
17778	585206.58	2186614.20	Картометрический метод	0.10	–
17779	585203.73	2186614.23	Картометрический метод	0.10	–
17780	585199.37	2186614.45	Картометрический метод	0.10	–
17781	585196.92	2186616.94	Картометрический метод	0.10	–
17782	585194.56	2186631.58	Картометрический метод	0.10	–
17783	585189.15	2186644.35	Картометрический метод	0.10	–
17784	585187.27	2186646.07	Картометрический метод	0.10	–
17785	585182.53	2186648.01	Картометрический метод	0.10	–
17786	585171.53	2186649.61	Картометрический метод	0.10	–
17787	585164.12	2186650.05	Картометрический метод	0.10	–
17788	585156.73	2186651.44	Картометрический метод	0.10	–
17789	585145.17	2186655.32	Картометрический метод	0.10	–
17790	585138.36	2186658.23	Картометрический метод	0.10	–
17791	585136.30	2186662.61	Картометрический метод	0.10	–
17792	585135.59	2186668.12	Картометрический метод	0.10	–
17793	585138.23	2186690.52	Картометрический метод	0.10	–
17794	585140.09	2186710.63	Картометрический метод	0.10	–
17795	585140.41	2186727.34	Картометрический метод	0.10	–
17796	585138.78	2186736.66	Картометрический метод	0.10	–
17797	585137.67	2186741.23	Картометрический метод	0.10	–

17798	585135.04	2186745.24	Картометрический метод	0.10	–
17799	585132.60	2186747.92	Картометрический метод	0.10	–
17800	585130.52	2186749.45	Картометрический метод	0.10	–
17801	585129.20	2186750.41	Картометрический метод	0.10	–
17802	585126.92	2186750.62	Картометрический метод	0.10	–
17803	585125.59	2186750.44	Картометрический метод	0.10	–
17804	585122.53	2186748.19	Картометрический метод	0.10	–
17805	585117.14	2186738.16	Картометрический метод	0.10	–
17806	585107.30	2186718.30	Картометрический метод	0.10	–
17807	585090.47	2186679.49	Картометрический метод	0.10	–
17808	585080.98	2186656.39	Картометрический метод	0.10	–
17809	585071.13	2186634.06	Картометрический метод	0.10	–
17810	585062.98	2186613.04	Картометрический метод	0.10	–
17811	585058.30	2186596.17	Картометрический метод	0.10	–
17812	585055.21	2186589.74	Картометрический метод	0.10	–
17813	585052.69	2186583.68	Картометрический метод	0.10	–
17814	585053.38	2186574.75	Картометрический метод	0.10	–
17815	585038.35	2186547.32	Картометрический метод	0.10	–
17816	585031.47	2186540.92	Картометрический метод	0.10	–
17817	585022.98	2186524.65	Картометрический метод	0.10	–
17818	585008.29	2186490.96	Картометрический метод	0.10	–
17819	584983.12	2186428.86	Картометрический метод	0.10	–
17820	584940.88	2186322.45	Картометрический метод	0.10	–
17821	584919.54	2186263.73	Картометрический метод	0.10	–
17822	584878.81	2186155.03	Картометрический метод	0.10	–
17823	584851.26	2186080.41	Картометрический метод	0.10	–
17824	584819.38	2185986.83	Картометрический метод	0.10	–
17825	584804.26	2185946.69	Картометрический метод	0.10	–
17826	584783.75	2185898.60	Картометрический метод	0.10	–
17827	584752.75	2185819.45	Картометрический метод	0.10	–
17828	584747.32	2185805.44	Картометрический метод	0.10	–
17829	584733.34	2185766.42	Картометрический метод	0.10	–
17830	584700.18	2185653.10	Картометрический метод	0.10	–
17831	584688.84	2185611.03	Картометрический метод	0.10	–

17832	584676.36	2185569.34	Картометрический метод	0.10	–
17833	584664.66	2185529.93	Картометрический метод	0.10	–
17834	584651.38	2185484.07	Картометрический метод	0.10	–
17835	584648.56	2185462.82	Картометрический метод	0.10	–
17836	584638.09	2185435.55	Картометрический метод	0.10	–
17837	584628.31	2185398.40	Картометрический метод	0.10	–
17838	584605.64	2185316.14	Картометрический метод	0.10	–
17839	584600.93	2185296.81	Картометрический метод	0.10	–
17840	584595.37	2185265.32	Картометрический метод	0.10	–
17841	584586.74	2185230.06	Картометрический метод	0.10	–
17842	584580.81	2185200.86	Картометрический метод	0.10	–
17843	584573.37	2185172.05	Картометрический метод	0.10	–
17844	584563.50	2185123.50	Картометрический метод	0.10	–
17845	584560.20	2185090.48	Картометрический метод	0.10	–
17846	584562.69	2185068.05	Картометрический метод	0.10	–
17847	584565.93	2185045.61	Картометрический метод	0.10	–
17848	584572.96	2185021.25	Картометрический метод	0.10	–
17849	584576.60	2185001.47	Картометрический метод	0.10	–
17850	584576.44	2184979.82	Картометрический метод	0.10	–
17851	584577.49	2184969.17	Картометрический метод	0.10	–
17852	584579.75	2184965.74	Картометрический метод	0.10	–
17853	584583.52	2184962.67	Картометрический метод	0.10	–
17738	584590.35	2184961.48	Картометрический метод	0.10	–
Граница I(44)	–	–	–	–	–
17854	583272.91	2181902.24	Картометрический метод	0.10	–
17855	583262.91	2181899.48	Картометрический метод	0.10	–
17856	583253.79	2181898.41	Картометрический метод	0.10	–
17857	583246.16	2181894.67	Картометрический метод	0.10	–
17858	583240.38	2181884.08	Картометрический метод	0.10	–
17859	583224.94	2181852.68	Картометрический метод	0.10	–
17860	583217.98	2181836.40	Картометрический метод	0.10	–
17861	583197.22	2181804.27	Картометрический метод	0.10	–
17862	583176.94	2181785.43	Картометрический метод	0.10	–
17863	583134.03	2181738.66	Картометрический метод	0.10	–

17864	583119.06	2181719.03	Картометрический метод	0.10	–
17865	583100.63	2181693.34	Картометрический метод	0.10	–
17866	583090.28	2181681.26	Картометрический метод	0.10	–
17867	583084.44	2181663.46	Картометрический метод	0.10	–
17868	583085.49	2181651.67	Картометрический метод	0.10	–
17869	583085.05	2181651.05	Картометрический метод	0.10	–
17870	583085.58	2181650.41	Картометрический метод	0.10	–
17871	583087.35	2181648.46	Картометрический метод	0.10	–
17872	583088.60	2181647.22	Картометрический метод	0.10	–
17873	583090.26	2181645.87	Картометрический метод	0.10	–
17874	583093.13	2181643.29	Картометрический метод	0.10	–
17875	583093.95	2181642.46	Картометрический метод	0.10	–
17876	583094.78	2181641.40	Картометрический метод	0.10	–
17877	583096.12	2181639.40	Картометрический метод	0.10	–
17878	583097.11	2181637.51	Картометрический метод	0.10	–
17879	583101.12	2181630.45	Картометрический метод	0.10	–
17880	583101.48	2181629.74	Картометрический метод	0.10	–
17881	583107.08	2181618.59	Картометрический метод	0.10	–
17882	583107.42	2181617.66	Картометрический метод	0.10	–
17883	583108.44	2181615.54	Картометрический метод	0.10	–
17884	583109.62	2181613.33	Картометрический метод	0.10	–
17885	583111.69	2181609.80	Картометрический метод	0.10	–
17886	583113.23	2181606.91	Картометрический метод	0.10	–
17887	583116.34	2181601.83	Картометрический метод	0.10	–
17888	583120.39	2181596.44	Картометрический метод	0.10	–
17889	583121.48	2181594.88	Картометрический метод	0.10	–
17890	583121.85	2181594.35	Картометрический метод	0.10	–
17891	583124.52	2181589.77	Картометрический метод	0.10	–
17892	583125.75	2181587.43	Картометрический метод	0.10	–
17893	583128.96	2181580.13	Картометрический метод	0.10	–
17894	583130.23	2181576.67	Картометрический метод	0.10	–
17895	583130.75	2181575.45	Картометрический метод	0.10	–
17896	583132.95	2181571.53	Картометрический метод	0.10	–
17897	583133.77	2181570.32	Картометрический метод	0.10	–

17898	583135.02	2181568.70	Картометрический метод	0.10	–
17899	583136.41	2181567.26	Картометрический метод	0.10	–
17900	583138.00	2181566.04	Картометрический метод	0.10	–
17901	583138.92	2181565.50	Картометрический метод	0.10	–
17902	583141.05	2181564.63	Картометрический метод	0.10	–
17903	583142.09	2181564.45	Картометрический метод	0.10	–
17904	583143.29	2181564.38	Картометрический метод	0.10	–
17905	583145.71	2181564.42	Картометрический метод	0.10	–
17906	583147.36	2181564.33	Картометрический метод	0.10	–
17907	583149.85	2181563.89	Картометрический метод	0.10	–
17908	583151.13	2181563.58	Картометрический метод	0.10	–
17909	583152.31	2181563.09	Картометрический метод	0.10	–
17910	583152.78	2181562.81	Картометрический метод	0.10	–
17911	583154.10	2181561.65	Картометрический метод	0.10	–
17912	583155.15	2181560.55	Картометрический метод	0.10	–
17913	583158.05	2181558.19	Картометрический метод	0.10	–
17914	583158.53	2181557.62	Картометрический метод	0.10	–
17915	583159.46	2181556.73	Картометрический метод	0.10	–
17916	583159.94	2181556.28	Картометрический метод	0.10	–
17917	583162.66	2181554.00	Картометрический метод	0.10	–
17918	583165.10	2181551.48	Картометрический метод	0.10	–
17919	583167.40	2181549.31	Картометрический метод	0.10	–
17920	583175.98	2181542.37	Картометрический метод	0.10	–
17921	583178.02	2181540.63	Картометрический метод	0.10	–
17922	583179.52	2181539.18	Картометрический метод	0.10	–
17923	583181.58	2181537.46	Картометрический метод	0.10	–
17924	583188.15	2181532.48	Картометрический метод	0.10	–
17925	583192.44	2181529.43	Картометрический метод	0.10	–
17926	583193.07	2181528.92	Картометрический метод	0.10	–
17927	583195.25	2181527.20	Картометрический метод	0.10	–
17928	583197.27	2181525.76	Картометрический метод	0.10	–
17929	583200.66	2181523.14	Картометрический метод	0.10	–
17930	583204.41	2181520.44	Картометрический метод	0.10	–
17931	583205.04	2181519.86	Картометрический метод	0.10	–

17932	583207.46	2181517.56	Картометрический метод	0.10	–
17933	583208.52	2181516.37	Картометрический метод	0.10	–
17934	583209.28	2181515.77	Картометрический метод	0.10	–
17935	583209.51	2181515.59	Картометрический метод	0.10	–
17936	583211.55	2181514.08	Картометрический метод	0.10	–
17937	583213.83	2181512.23	Картометрический метод	0.10	–
17938	583217.02	2181509.21	Картометрический метод	0.10	–
17939	583217.95	2181508.41	Картометрический метод	0.10	–
17940	583218.95	2181507.69	Картометрический метод	0.10	–
17941	583220.41	2181506.49	Картометрический метод	0.10	–
17942	583221.25	2181505.93	Картометрический метод	0.10	–
17943	583222.28	2181505.61	Картометрический метод	0.10	–
17944	583223.39	2181505.39	Картометрический метод	0.10	–
17945	583223.99	2181505.48	Картометрический метод	0.10	–
17946	583225.13	2181505.74	Картометрический метод	0.10	–
17947	583227.26	2181506.75	Картометрический метод	0.10	–
17948	583230.55	2181508.65	Картометрический метод	0.10	–
17949	583233.48	2181510.24	Картометрический метод	0.10	–
17950	583235.84	2181511.70	Картометрический метод	0.10	–
17951	583237.38	2181512.66	Картометрический метод	0.10	–
17952	583240.20	2181514.68	Картометрический метод	0.10	–
17953	583241.78	2181515.78	Картометрический метод	0.10	–
17954	583244.75	2181518.42	Картометрический метод	0.10	–
17955	583247.17	2181520.72	Картометрический метод	0.10	–
17956	583247.81	2181521.44	Картометрический метод	0.10	–
17957	583248.17	2181522.02	Картометрический метод	0.10	–
17958	583251.74	2181525.81	Картометрический метод	0.10	–
17959	583252.47	2181526.87	Картометрический метод	0.10	–
17960	583253.84	2181528.45	Картометрический метод	0.10	–
17961	583254.84	2181529.76	Картометрический метод	0.10	–
17962	583256.24	2181532.08	Картометрический метод	0.10	–
17963	583256.40	2181532.81	Картометрический метод	0.10	–
17964	583256.47	2181533.84	Картометрический метод	0.10	–
17965	583256.76	2181535.42	Картометрический метод	0.10	–

17966	583256.78	2181536.86	Картометрический метод	0.10	–
17967	583256.44	2181540.16	Картометрический метод	0.10	–
17968	583256.22	2181542.26	Картометрический метод	0.10	–
17969	583255.96	2181543.23	Картометрический метод	0.10	–
17970	583255.60	2181544.35	Картометрический метод	0.10	–
17971	583255.21	2181545.82	Картометрический метод	0.10	–
17972	583254.71	2181547.76	Картометрический метод	0.10	–
17973	583254.25	2181549.27	Картометрический метод	0.10	–
17974	583253.59	2181550.80	Картометрический метод	0.10	–
17975	583252.87	2181552.21	Картометрический метод	0.10	–
17976	583251.98	2181553.77	Картометрический метод	0.10	–
17977	583251.26	2181555.07	Картометрический метод	0.10	–
17978	583250.39	2181556.73	Картометрический метод	0.10	–
17979	583249.31	2181558.37	Картометрический метод	0.10	–
17980	583248.38	2181559.69	Картометрический метод	0.10	–
17981	583247.13	2181561.07	Картометрический метод	0.10	–
17982	583246.06	2181561.97	Картометрический метод	0.10	–
17983	583244.97	2181562.86	Картометрический метод	0.10	–
17984	583243.92	2181563.67	Картометрический метод	0.10	–
17985	583242.39	2181564.75	Картометрический метод	0.10	–
17986	583240.60	2181566.07	Картометрический метод	0.10	–
17987	583239.42	2181566.87	Картометрический метод	0.10	–
17988	583238.21	2181567.82	Картометрический метод	0.10	–
17989	583236.42	2181568.97	Картометрический метод	0.10	–
17990	583234.90	2181570.08	Картометрический метод	0.10	–
17991	583233.10	2181571.41	Картометрический метод	0.10	–
17992	583231.95	2181572.31	Картометрический метод	0.10	–
17993	583230.49	2181573.66	Картометрический метод	0.10	–
17994	583228.83	2181575.38	Картометрический метод	0.10	–
17995	583228.24	2181576.17	Картометрический метод	0.10	–
17996	583227.25	2181577.61	Картометрический метод	0.10	–
17997	583226.40	2181578.88	Картометрический метод	0.10	–
17998	583225.73	2181579.84	Картометрический метод	0.10	–
17999	583224.79	2181581.06	Картометрический метод	0.10	–

18000	583223.65	2181582.35	Картометрический метод	0.10	–
18001	583222.55	2181583.68	Картометрический метод	0.10	–
18002	583221.88	2181584.38	Картометрический метод	0.10	–
18003	583221.80	2181584.46	Картометрический метод	0.10	–
18004	583220.60	2181585.45	Картометрический метод	0.10	–
18005	583219.96	2181586.12	Картометрический метод	0.10	–
18006	583218.97	2181587.38	Картометрический метод	0.10	–
18007	583218.12	2181588.33	Картометрический метод	0.10	–
18008	583216.99	2181589.52	Картометрический метод	0.10	–
18009	583215.67	2181590.65	Картометрический метод	0.10	–
18010	583214.23	2181592.24	Картометрический метод	0.10	–
18011	583212.73	2181593.84	Картометрический метод	0.10	–
18012	583211.60	2181595.37	Картометрический метод	0.10	–
18013	583211.16	2181596.31	Картометрический метод	0.10	–
18014	583211.07	2181597.20	Картометрический метод	0.10	–
18015	583210.90	2181599.44	Картометрический метод	0.10	–
18016	583210.80	2181601.84	Картометрический метод	0.10	–
18017	583210.81	2181603.84	Картометрический метод	0.10	–
18018	583210.86	2181605.73	Картометрический метод	0.10	–
18019	583211.02	2181607.95	Картометрический метод	0.10	–
18020	583211.57	2181612.49	Картометрический метод	0.10	–
18021	583211.82	2181615.35	Картометрический метод	0.10	–
18022	583211.79	2181615.70	Картометрический метод	0.10	–
18023	583211.71	2181616.03	Картометрический метод	0.10	–
18024	583211.71	2181616.33	Картометрический метод	0.10	–
18025	583211.92	2181617.13	Картометрический метод	0.10	–
18026	583212.46	2181618.65	Картометрический метод	0.10	–
18027	583213.40	2181620.72	Картометрический метод	0.10	–
18028	583215.35	2181624.92	Картометрический метод	0.10	–
18029	583216.89	2181627.77	Картометрический метод	0.10	–
18030	583218.17	2181629.69	Картометрический метод	0.10	–
18031	583219.70	2181631.60	Картометрический метод	0.10	–
18032	583220.46	2181632.30	Картометрический метод	0.10	–
18033	583222.45	2181633.90	Картометрический метод	0.10	–

18034	583223.67	2181634.71	Картометрический метод	0.10	–
18035	583225.13	2181635.56	Картометрический метод	0.10	–
18036	583226.97	2181636.39	Картометрический метод	0.10	–
18037	583228.87	2181637.89	Картометрический метод	0.10	–
18038	583230.02	2181638.91	Картометрический метод	0.10	–
18039	583231.21	2181640.21	Картометрический метод	0.10	–
18040	583232.25	2181641.46	Картометрический метод	0.10	–
18041	583232.81	2181642.29	Картометрический метод	0.10	–
18042	583233.55	2181643.71	Картометрический метод	0.10	–
18043	583234.25	2181645.07	Картометрический метод	0.10	–
18044	583235.50	2181647.39	Картометрический метод	0.10	–
18045	583236.52	2181649.56	Картометрический метод	0.10	–
18046	583237.33	2181651.23	Картометрический метод	0.10	–
18047	583238.64	2181654.52	Картометрический метод	0.10	–
18048	583240.59	2181659.21	Картометрический метод	0.10	–
18049	583241.84	2181662.58	Картометрический метод	0.10	–
18050	583242.75	2181665.12	Картометрический метод	0.10	–
18051	583243.89	2181667.41	Картометрический метод	0.10	–
18052	583244.22	2181668.34	Картометрический метод	0.10	–
18053	583244.57	2181669.12	Картометрический метод	0.10	–
18054	583244.98	2181669.75	Картометрический метод	0.10	–
18055	583245.99	2181670.95	Картометрический метод	0.10	–
18056	583247.01	2181672.08	Картометрический метод	0.10	–
18057	583248.90	2181673.77	Картометрический метод	0.10	–
18058	583250.53	2181675.25	Картометрический метод	0.10	–
18059	583252.07	2181676.62	Картометрический метод	0.10	–
18060	583253.22	2181677.58	Картометрический метод	0.10	–
18061	583254.37	2181678.41	Картометрический метод	0.10	–
18062	583255.66	2181679.09	Картометрический метод	0.10	–
18063	583256.91	2181679.72	Картометрический метод	0.10	–
18064	583258.52	2181680.33	Картометрический метод	0.10	–
18065	583259.78	2181680.82	Картометрический метод	0.10	–
18066	583262.62	2181681.47	Картометрический метод	0.10	–
18067	583264.23	2181681.79	Картометрический метод	0.10	–

18068	583266.91	2181682.38	Картометрический метод	0.10	–
18069	583268.90	2181682.75	Картометрический метод	0.10	–
18070	583271.13	2181683.19	Картометрический метод	0.10	–
18071	583277.64	2181684.85	Картометрический метод	0.10	–
18072	583279.88	2181685.62	Картометрический метод	0.10	–
18073	583281.11	2181685.92	Картометрический метод	0.10	–
18074	583282.04	2181686.03	Картометрический метод	0.10	–
18075	583283.58	2181686.21	Картометрический метод	0.10	–
18076	583285.19	2181686.20	Картометрический метод	0.10	–
18077	583286.57	2181686.04	Картометрический метод	0.10	–
18078	583289.05	2181685.85	Картометрический метод	0.10	–
18079	583290.61	2181685.78	Картометрический метод	0.10	–
18080	583293.47	2181685.76	Картометрический метод	0.10	–
18081	583295.22	2181685.71	Картометрический метод	0.10	–
18082	583297.79	2181685.49	Картометрический метод	0.10	–
18083	583300.34	2181685.19	Картометрический метод	0.10	–
18084	583300.46	2181685.15	Картометрический метод	0.10	–
18085	583302.35	2181684.65	Картометрический метод	0.10	–
18086	583303.58	2181684.36	Картометрический метод	0.10	–
18087	583306.07	2181683.58	Картометрический метод	0.10	–
18088	583307.68	2181683.12	Картометрический метод	0.10	–
18089	583309.08	2181682.64	Картометрический метод	0.10	–
18090	583311.41	2181681.92	Картометрический метод	0.10	–
18091	583313.51	2181681.41	Картометрический метод	0.10	–
18092	583314.37	2181681.27	Картометрический метод	0.10	–
18093	583316.19	2181681.18	Картометрический метод	0.10	–
18094	583318.57	2181681.15	Картометрический метод	0.10	–
18095	583320.44	2181681.21	Картометрический метод	0.10	–
18096	583322.48	2181681.45	Картометрический метод	0.10	–
18097	583324.24	2181681.69	Картометрический метод	0.10	–
18098	583326.63	2181682.22	Картометрический метод	0.10	–
18099	583328.02	2181682.58	Картометрический метод	0.10	–
18100	583329.29	2181682.99	Картометрический метод	0.10	–
18101	583330.59	2181683.52	Картометрический метод	0.10	–

18102	583332.10	2181684.26	Картометрический метод	0.10	–
18103	583333.83	2181684.94	Картометрический метод	0.10	–
18104	583335.61	2181685.80	Картометрический метод	0.10	–
18105	583337.20	2181686.65	Картометрический метод	0.10	–
18106	583338.42	2181687.37	Картометрический метод	0.10	–
18107	583339.86	2181688.26	Картометрический метод	0.10	–
18108	583341.62	2181689.26	Картометрический метод	0.10	–
18109	583342.63	2181689.94	Картометрический метод	0.10	–
18110	583343.19	2181690.39	Картометрический метод	0.10	–
18111	583344.67	2181691.66	Картометрический метод	0.10	–
18112	583347.02	2181693.88	Картометрический метод	0.10	–
18113	583348.50	2181695.21	Картометрический метод	0.10	–
18114	583350.02	2181696.59	Картометрический метод	0.10	–
18115	583352.42	2181698.91	Картометрический метод	0.10	–
18116	583353.17	2181699.76	Картометрический метод	0.10	–
18117	583354.29	2181701.03	Картометрический метод	0.10	–
18118	583355.36	2181702.38	Картометрический метод	0.10	–
18119	583356.41	2181703.86	Картометрический метод	0.10	–
18120	583357.07	2181704.89	Картометрический метод	0.10	–
18121	583359.13	2181708.35	Картометрический метод	0.10	–
18122	583360.24	2181710.37	Картометрический метод	0.10	–
18123	583361.50	2181712.49	Картометрический метод	0.10	–
18124	583362.71	2181714.55	Картометрический метод	0.10	–
18125	583363.27	2181715.86	Картометрический метод	0.10	–
18126	583363.68	2181716.96	Картометрический метод	0.10	–
18127	583364.04	2181718.30	Картометрический метод	0.10	–
18128	583364.28	2181719.42	Картометрический метод	0.10	–
18129	583364.34	2181720.42	Картометрический метод	0.10	–
18130	583364.34	2181721.40	Картометрический метод	0.10	–
18131	583364.24	2181722.76	Картометрический метод	0.10	–
18132	583364.00	2181724.08	Картометрический метод	0.10	–
18133	583363.73	2181725.49	Картометрический метод	0.10	–
18134	583363.62	2181726.80	Картометрический метод	0.10	–
18135	583363.44	2181728.48	Картометрический метод	0.10	–

18136	583363.10	2181730.28	Картометрический метод	0.10	–
18137	583362.71	2181731.76	Картометрический метод	0.10	–
18138	583362.04	2181733.61	Картометрический метод	0.10	–
18139	583361.56	2181734.56	Картометрический метод	0.10	–
18140	583360.96	2181735.57	Картометрический метод	0.10	–
18141	583360.33	2181736.68	Картометрический метод	0.10	–
18142	583359.13	2181738.34	Картометрический метод	0.10	–
18143	583358.22	2181739.40	Картометрический метод	0.10	–
18144	583356.79	2181740.81	Картометрический метод	0.10	–
18145	583356.66	2181740.93	Картометрический метод	0.10	–
18146	583355.87	2181741.42	Картометрический метод	0.10	–
18147	583354.73	2181742.01	Картометрический метод	0.10	–
18148	583353.31	2181742.73	Картометрический метод	0.10	–
18149	583352.04	2181743.43	Картометрический метод	0.10	–
18150	583349.76	2181744.63	Картометрический метод	0.10	–
18151	583348.23	2181745.48	Картометрический метод	0.10	–
18152	583346.08	2181746.72	Картометрический метод	0.10	–
18153	583344.68	2181747.61	Картометрический метод	0.10	–
18154	583343.29	2181748.46	Картометрический метод	0.10	–
18155	583341.65	2181749.54	Картометрический метод	0.10	–
18156	583340.13	2181750.50	Картометрический метод	0.10	–
18157	583338.77	2181751.39	Картометрический метод	0.10	–
18158	583337.73	2181752.06	Картометрический метод	0.10	–
18159	583337.02	2181752.59	Картометрический метод	0.10	–
18160	583335.72	2181753.39	Картометрический метод	0.10	–
18161	583334.33	2181754.25	Картометрический метод	0.10	–
18162	583333.06	2181754.97	Картометрический метод	0.10	–
18163	583331.62	2181755.73	Картометрический метод	0.10	–
18164	583329.79	2181756.73	Картометрический метод	0.10	–
18165	583327.22	2181758.14	Картометрический метод	0.10	–
18166	583325.97	2181758.96	Картометрический метод	0.10	–
18167	583324.80	2181759.71	Картометрический метод	0.10	–
18168	583323.57	2181760.53	Картометрический метод	0.10	–
18169	583322.05	2181761.42	Картометрический метод	0.10	–

18170	583320.69	2181762.30	Картометрический метод	0.10	–
18171	583319.55	2181763.11	Картометрический метод	0.10	–
18172	583318.36	2181763.86	Картометрический метод	0.10	–
18173	583316.14	2181765.23	Картометрический метод	0.10	–
18174	583314.91	2181765.99	Картометрический метод	0.10	–
18175	583314.03	2181766.72	Картометрический метод	0.10	–
18176	583312.48	2181767.84	Картометрический метод	0.10	–
18177	583311.33	2181768.57	Картометрический метод	0.10	–
18178	583309.77	2181769.55	Картометрический метод	0.10	–
18179	583308.22	2181770.61	Картометрический метод	0.10	–
18180	583307.25	2181771.18	Картометрический метод	0.10	–
18181	583305.80	2181772.17	Картометрический метод	0.10	–
18182	583304.21	2181773.07	Картометрический метод	0.10	–
18183	583303.37	2181773.66	Картометрический метод	0.10	–
18184	583302.59	2181774.40	Картометрический метод	0.10	–
18185	583299.73	2181776.64	Картометрический метод	0.10	–
18186	583298.58	2181777.63	Картометрический метод	0.10	–
18187	583293.73	2181782.73	Картометрический метод	0.10	–
18188	583292.09	2181784.82	Картометрический метод	0.10	–
18189	583288.99	2181788.32	Картометрический метод	0.10	–
18190	583288.66	2181788.85	Картометрический метод	0.10	–
18191	583285.78	2181792.21	Картометрический метод	0.10	–
18192	583284.44	2181793.91	Картометрический метод	0.10	–
18193	583283.49	2181795.26	Картометрический метод	0.10	–
18194	583282.95	2181795.88	Картометрический метод	0.10	–
18195	583280.70	2181799.28	Картометрический метод	0.10	–
18196	583277.85	2181804.14	Картометрический метод	0.10	–
18197	583277.11	2181805.70	Картометрический метод	0.10	–
18198	583276.47	2181807.68	Картометрический метод	0.10	–
18199	583276.12	2181808.46	Картометрический метод	0.10	–
18200	583274.93	2181812.22	Картометрический метод	0.10	–
18201	583274.06	2181816.77	Картометрический метод	0.10	–
18202	583273.81	2181819.96	Картометрический метод	0.10	–
18203	583273.39	2181822.86	Картометрический метод	0.10	–

18204	583273.26	2181827.73	Картометрический метод	0.10	–
18205	583273.19	2181828.05	Картометрический метод	0.10	–
18206	583273.12	2181833.89	Картометрический метод	0.10	–
18207	583273.30	2181839.37	Картометрический метод	0.10	–
18208	583273.20	2181842.26	Картометрический метод	0.10	–
18209	583272.97	2181845.11	Картометрический метод	0.10	–
18210	583272.86	2181849.17	Картометрический метод	0.10	–
18211	583272.52	2181851.33	Картометрический метод	0.10	–
18212	583272.60	2181853.75	Картометрический метод	0.10	–
18213	583272.49	2181856.91	Картометрический метод	0.10	–
18214	583272.65	2181860.50	Картометрический метод	0.10	–
18215	583272.30	2181865.52	Картометрический метод	0.10	–
18216	583272.39	2181869.00	Картометрический метод	0.10	–
18217	583272.74	2181874.11	Картометрический метод	0.10	–
18218	583273.16	2181878.18	Картометрический метод	0.10	–
18219	583273.02	2181881.04	Картометрический метод	0.10	–
18220	583273.10	2181884.47	Картометрический метод	0.10	–
18221	583272.93	2181888.00	Картометрический метод	0.10	–
18222	583273.05	2181889.55	Картометрический метод	0.10	–
18223	583273.22	2181890.60	Картометрический метод	0.10	–
18224	583273.55	2181891.86	Картометрический метод	0.10	–
18225	583273.69	2181893.02	Картометрический метод	0.10	–
18226	583273.85	2181897.03	Картометрический метод	0.10	–
18227	583273.72	2181899.16	Картометрический метод	0.10	–
18228	583273.25	2181901.35	Картометрический метод	0.10	–
17854	583272.91	2181902.24	Картометрический метод	0.10	–
Граница1(45)	–	–	–	–	–
18229	583047.29	2181597.64	Картометрический метод	0.10	–
18230	583025.39	2181566.67	Картометрический метод	0.10	–
18231	583015.64	2181558.96	Картометрический метод	0.10	–
18232	583007.03	2181551.24	Картометрический метод	0.10	–
18233	582992.52	2181540.72	Картометрический метод	0.10	–
18234	582966.73	2181522.30	Картометрический метод	0.10	–
18235	582947.83	2181509.53	Картометрический метод	0.10	–

18236	582915.54	2181485.09	Картометрический метод	0.10	–
18237	582899.49	2181472.49	Картометрический метод	0.10	–
18238	582861.48	2181444.11	Картометрический метод	0.10	–
18239	582824.96	2181413.24	Картометрический метод	0.10	–
18240	582795.55	2181392.58	Картометрический метод	0.10	–
18241	582747.82	2181360.66	Картометрический метод	0.10	–
18242	582726.46	2181348.67	Картометрический метод	0.10	–
18243	582717.54	2181342.62	Картометрический метод	0.10	–
18244	582704.31	2181333.65	Картометрический метод	0.10	–
18245	582671.86	2181313.77	Картометрический метод	0.10	–
18246	582651.25	2181300.64	Картометрический метод	0.10	–
18247	582597.09	2181272.19	Картометрический метод	0.10	–
18248	582576.89	2181263.99	Картометрический метод	0.10	–
18249	582565.81	2181255.34	Картометрический метод	0.10	–
18250	582509.38	2181228.04	Картометрический метод	0.10	–
18251	582496.03	2181220.55	Картометрический метод	0.10	–
18252	582492.57	2181218.82	Картометрический метод	0.10	–
18253	582518.58	2181161.16	Картометрический метод	0.10	–
18254	582546.80	2181162.02	Картометрический метод	0.10	–
18255	582639.73	2181206.58	Картометрический метод	0.10	–
18256	582691.56	2181236.09	Картометрический метод	0.10	–
18257	582780.25	2181287.86	Картометрический метод	0.10	–
18258	582867.62	2181338.85	Картометрический метод	0.10	–
18259	582898.73	2181345.67	Картометрический метод	0.10	–
18260	582926.18	2181340.43	Картометрический метод	0.10	–
18261	582946.68	2181317.76	Картометрический метод	0.10	–
18262	582947.01	2181318.52	Картометрический метод	0.10	–
18263	582947.67	2181319.68	Картометрический метод	0.10	–
18264	582948.87	2181321.65	Картометрический метод	0.10	–
18265	582949.33	2181322.38	Картометрический метод	0.10	–
18266	582950.06	2181323.64	Картометрический метод	0.10	–
18267	582950.63	2181324.61	Картометрический метод	0.10	–
18268	582951.06	2181325.51	Картометрический метод	0.10	–
18269	582951.99	2181327.41	Картометрический метод	0.10	–

18270	582952.26	2181328.03	Картометрический метод	0.10	–
18271	582953.04	2181329.47	Картометрический метод	0.10	–
18272	582953.37	2181330.16	Картометрический метод	0.10	–
18273	582954.13	2181331.45	Картометрический метод	0.10	–
18274	582954.43	2181332.11	Картометрический метод	0.10	–
18275	582955.27	2181333.51	Картометрический метод	0.10	–
18276	582955.48	2181334.02	Картометрический метод	0.10	–
18277	582956.33	2181335.51	Картометрический метод	0.10	–
18278	582957.34	2181337.30	Картометрический метод	0.10	–
18279	582957.83	2181338.22	Картометрический метод	0.10	–
18280	582958.52	2181339.33	Картометрический метод	0.10	–
18281	582958.85	2181340.01	Картометрический метод	0.10	–
18282	582959.45	2181341.14	Картометрический метод	0.10	–
18283	582960.36	2181342.95	Картометрический метод	0.10	–
18284	582961.08	2181344.51	Картометрический метод	0.10	–
18285	582962.08	2181346.26	Картометрический метод	0.10	–
18286	582962.71	2181347.24	Картометрический метод	0.10	–
18287	582963.36	2181348.29	Картометрический метод	0.10	–
18288	582963.96	2181349.36	Картометрический метод	0.10	–
18289	582964.53	2181350.26	Картометрический метод	0.10	–
18290	582965.04	2181351.04	Картометрический метод	0.10	–
18291	582965.72	2181352.24	Картометрический метод	0.10	–
18292	582966.33	2181353.14	Картометрический метод	0.10	–
18293	582966.89	2181354.16	Картометрический метод	0.10	–
18294	582967.17	2181357.25	Картометрический метод	0.10	–
18295	582968.19	2181361.16	Картометрический метод	0.10	–
18296	582969.83	2181363.90	Картометрический метод	0.10	–
18297	582970.97	2181365.66	Картометрический метод	0.10	–
18298	582972.08	2181367.31	Картометрический метод	0.10	–
18299	582973.22	2181369.12	Картометрический метод	0.10	–
18300	582973.44	2181369.41	Картометрический метод	0.10	–
18301	582974.24	2181370.49	Картометрический метод	0.10	–
18302	582974.91	2181371.56	Картометрический метод	0.10	–
18303	582977.83	2181377.20	Картометрический метод	0.10	–

18304	582979.00	2181378.95	Картометрический метод	0.10	–
18305	582981.51	2181382.78	Картометрический метод	0.10	–
18306	582982.21	2181384.16	Картометрический метод	0.10	–
18307	582983.06	2181385.48	Картометрический метод	0.10	–
18308	582985.42	2181388.99	Картометрический метод	0.10	–
18309	582986.32	2181390.59	Картометрический метод	0.10	–
18310	582987.11	2181391.76	Картометрический метод	0.10	–
18311	582989.26	2181394.62	Картометрический метод	0.10	–
18312	582990.58	2181396.17	Картометрический метод	0.10	–
18313	582992.03	2181398.26	Картометрический метод	0.10	–
18314	582992.77	2181399.20	Картометрический метод	0.10	–
18315	582993.58	2181399.84	Картометрический метод	0.10	–
18316	582994.34	2181400.25	Картометрический метод	0.10	–
18317	582995.51	2181400.73	Картометрический метод	0.10	–
18318	582998.53	2181401.48	Картометрический метод	0.10	–
18319	583002.79	2181402.63	Картометрический метод	0.10	–
18320	583005.67	2181403.25	Картометрический метод	0.10	–
18321	583007.46	2181403.81	Картометрический метод	0.10	–
18322	583009.39	2181404.44	Картометрический метод	0.10	–
18323	583012.43	2181405.75	Картометрический метод	0.10	–
18324	583014.03	2181406.46	Картометрический метод	0.10	–
18325	583015.20	2181407.04	Картометрический метод	0.10	–
18326	583016.09	2181407.70	Картометрический метод	0.10	–
18327	583016.48	2181408.05	Картометрический метод	0.10	–
18328	583016.95	2181408.73	Картометрический метод	0.10	–
18329	583017.13	2181409.19	Картометрический метод	0.10	–
18330	583017.19	2181410.15	Картометрический метод	0.10	–
18331	583017.00	2181411.49	Картометрический метод	0.10	–
18332	583016.37	2181413.13	Картометрический метод	0.10	–
18333	583015.40	2181415.57	Картометрический метод	0.10	–
18334	583014.79	2181416.91	Картометрический метод	0.10	–
18335	583014.50	2181418.01	Картометрический метод	0.10	–
18336	583014.15	2181419.62	Картометрический метод	0.10	–
18337	583014.04	2181420.86	Картометрический метод	0.10	–

18338	583014.20	2181422.22	Картометрический метод	0.10	–
18339	583014.43	2181422.94	Картометрический метод	0.10	–
18340	583015.22	2181424.12	Картометрический метод	0.10	–
18341	583016.72	2181425.87	Картометрический метод	0.10	–
18342	583019.66	2181429.19	Картометрический метод	0.10	–
18343	583022.57	2181432.46	Картометрический метод	0.10	–
18344	583024.34	2181434.29	Картометрический метод	0.10	–
18345	583026.26	2181436.19	Картометрический метод	0.10	–
18346	583029.45	2181439.50	Картометрический метод	0.10	–
18347	583031.41	2181441.33	Картометрический метод	0.10	–
18348	583033.30	2181443.24	Картометрический метод	0.10	–
18349	583036.18	2181446.13	Картометрический метод	0.10	–
18350	583038.20	2181448.55	Картометрический метод	0.10	–
18351	583039.50	2181450.04	Картометрический метод	0.10	–
18352	583040.21	2181450.85	Картометрический метод	0.10	–
18353	583042.93	2181454.61	Картометрический метод	0.10	–
18354	583044.49	2181456.93	Картометрический метод	0.10	–
18355	583047.71	2181460.83	Картометрический метод	0.10	–
18356	583049.30	2181462.54	Картометрический метод	0.10	–
18357	583052.55	2181466.06	Картометрический метод	0.10	–
18358	583054.63	2181468.57	Картометрический метод	0.10	–
18359	583055.64	2181470.11	Картометрический метод	0.10	–
18360	583057.46	2181472.91	Картометрический метод	0.10	–
18361	583060.96	2181478.65	Картометрический метод	0.10	–
18362	583063.30	2181482.11	Картометрический метод	0.10	–
18363	583065.04	2181484.79	Картометрический метод	0.10	–
18364	583067.80	2181488.54	Картометрический метод	0.10	–
18365	583069.09	2181490.49	Картометрический метод	0.10	–
18366	583070.64	2181492.57	Картометрический метод	0.10	–
18367	583074.13	2181497.49	Картометрический метод	0.10	–
18368	583076.30	2181500.95	Картометрический метод	0.10	–
18369	583078.33	2181504.21	Картометрический метод	0.10	–
18370	583079.39	2181505.65	Картометрический метод	0.10	–
18371	583081.79	2181509.59	Картометрический метод	0.10	–

18372	583083.37	2181511.59	Картометрический метод	0.10	–
18373	583084.12	2181512.70	Картометрический метод	0.10	–
18374	583086.00	2181515.47	Картометрический метод	0.10	–
18375	583128.55	2181517.04	Картометрический метод	0.10	–
18376	583129.08	2181518.19	Картометрический метод	0.10	–
18377	583129.10	2181518.52	Картометрический метод	0.10	–
18378	583129.18	2181519.45	Картометрический метод	0.10	–
18379	583128.91	2181520.17	Картометрический метод	0.10	–
18380	583128.40	2181521.05	Картометрический метод	0.10	–
18381	583125.86	2181523.66	Картометрический метод	0.10	–
18382	583122.08	2181526.53	Картометрический метод	0.10	–
18383	583120.04	2181528.43	Картометрический метод	0.10	–
18384	583119.33	2181529.28	Картометрический метод	0.10	–
18385	583117.79	2181531.64	Картометрический метод	0.10	–
18386	583116.55	2181533.35	Картометрический метод	0.10	–
18387	583116.04	2181534.32	Картометрический метод	0.10	–
18388	583114.56	2181537.60	Картометрический метод	0.10	–
18389	583113.07	2181539.63	Картометрический метод	0.10	–
18390	583111.96	2181541.51	Картометрический метод	0.10	–
18391	583109.40	2181545.24	Картометрический метод	0.10	–
18392	583107.26	2181549.46	Картометрический метод	0.10	–
18393	583106.51	2181551.21	Картометрический метод	0.10	–
18394	583104.87	2181554.07	Картометрический метод	0.10	–
18395	583101.88	2181558.37	Картометрический метод	0.10	–
18396	583098.32	2181562.89	Картометрический метод	0.10	–
18397	583095.71	2181565.98	Картометрический метод	0.10	–
18398	583092.01	2181569.92	Картометрический метод	0.10	–
18399	583087.55	2181574.03	Картометрический метод	0.10	–
18400	583082.38	2181578.21	Картометрический метод	0.10	–
18401	583079.41	2181580.15	Картометрический метод	0.10	–
18402	583077.44	2181581.07	Картометрический метод	0.10	–
18403	583074.85	2181582.11	Картометрический метод	0.10	–
18404	583073.38	2181582.85	Картометрический метод	0.10	–
18405	583071.33	2181583.58	Картометрический метод	0.10	–

18406	583069.67	2181584.29	Картометрический метод	0.10	–
18407	583067.57	2181585.37	Картометрический метод	0.10	–
18408	583064.91	2181586.86	Картометрический метод	0.10	–
18409	583061.75	2181590.89	Картометрический метод	0.10	–
18410	583060.25	2181592.17	Картометрический метод	0.10	–
18411	583058.42	2181592.99	Картометрический метод	0.10	–
18412	583054.29	2181595.21	Картометрический метод	0.10	–
18413	583052.02	2181596.28	Картометрический метод	0.10	–
18414	583048.73	2181597.36	Картометрический метод	0.10	–
18229	583047.29	2181597.64	Картометрический метод	0.10	–
Граница1(46)	–	–	–	–	–
18415	572366.85	2179662.75	Картометрический метод	0.10	–
18416	572476.15	2179721.31	Картометрический метод	0.10	–
18417	572478.41	2179717.08	Картометрический метод	0.10	–
18418	572480.55	2179718.28	Картометрический метод	0.10	–
18419	572506.27	2179734.44	Картометрический метод	0.10	–
18420	572513.87	2179740.05	Картометрический метод	0.10	–
18421	572529.78	2179753.68	Картометрический метод	0.10	–
18422	572538.19	2179737.39	Картометрический метод	0.10	–
18423	572541.87	2179730.27	Картометрический метод	0.10	–
18424	572545.26	2179723.57	Картометрический метод	0.10	–
18425	572566.75	2179734.71	Картометрический метод	0.10	–
18426	572711.21	2179793.56	Картометрический метод	0.10	–
18427	572822.17	2179846.52	Картометрический метод	0.10	–
18428	572835.29	2179852.78	Картометрический метод	0.10	–
18429	572838.14	2179854.25	Картометрический метод	0.10	–
18430	572840.91	2179855.89	Картометрический метод	0.10	–
18431	572843.57	2179857.69	Картометрический метод	0.10	–
18432	572846.11	2179859.66	Картометрический метод	0.10	–
18433	573016.69	2179999.82	Картометрический метод	0.10	–
18434	573023.62	2180005.52	Картометрический метод	0.10	–
18435	573020.16	2180009.67	Картометрический метод	0.10	–
18436	573040.19	2180024.19	Картометрический метод	0.10	–
18437	573058.60	2180039.75	Картометрический метод	0.10	–

18438	573051.05	2180046.03	Картометрический метод	0.10	–
18439	573035.96	2180058.55	Картометрический метод	0.10	–
18440	573000.60	2180081.17	Картометрический метод	0.10	–
18441	572998.86	2180077.19	Картометрический метод	0.10	–
18442	572995.03	2180072.85	Картометрический метод	0.10	–
18443	572987.78	2180068.92	Картометрический метод	0.10	–
18444	572984.54	2180067.43	Картометрический метод	0.10	–
18445	572981.28	2180063.08	Картометрический метод	0.10	–
18446	572977.07	2180059.51	Картометрический метод	0.10	–
18447	572972.68	2180056.69	Картометрический метод	0.10	–
18448	572970.39	2180054.62	Картометрический метод	0.10	–
18449	572968.28	2180053.12	Картометрический метод	0.10	–
18450	572966.01	2180053.32	Картометрический метод	0.10	–
18451	572963.94	2180055.81	Картометрический метод	0.10	–
18452	572963.59	2180059.61	Картометрический метод	0.10	–
18453	572963.60	2180061.89	Картометрический метод	0.10	–
18454	572962.67	2180063.99	Картометрический метод	0.10	–
18455	572960.40	2180065.33	Картометрический метод	0.10	–
18456	572956.42	2180065.36	Картометрический метод	0.10	–
18457	572952.42	2180064.45	Картометрический метод	0.10	–
18458	572949.36	2180061.81	Картометрический метод	0.10	–
18459	572946.10	2180057.66	Картометрический метод	0.10	–
18460	572941.30	2180050.48	Картометрический метод	0.10	–
18461	572939.57	2180048.59	Картометрический метод	0.10	–
18462	572933.65	2180044.46	Картометрический метод	0.10	–
18463	572929.64	2180041.26	Картометрический метод	0.10	–
18464	572926.39	2180039.01	Картометрический метод	0.10	–
18465	572924.66	2180036.36	Картометрический метод	0.10	–
18466	572925.20	2180032.75	Картометрический метод	0.10	–
18467	572926.52	2180030.46	Картометрический метод	0.10	–
18468	572928.38	2180025.70	Картометрический метод	0.10	–
18469	572927.97	2180022.66	Картометрический метод	0.10	–
18470	572926.63	2180021.34	Картометрический метод	0.10	–
18471	572922.64	2180020.23	Картометрический метод	0.10	–

18472	572919.98	2180021.01	Картометрический метод	0.10	–
18473	572917.71	2180021.41	Картометрический метод	0.10	–
18474	572914.28	2180020.49	Картометрический метод	0.10	–
18475	572909.52	2180018.44	Картометрический метод	0.10	–
18476	572902.64	2180012.98	Картометрический метод	0.10	–
18477	572896.71	2180008.09	Картометрический метод	0.10	–
18478	572893.25	2180002.61	Картометрический метод	0.10	–
18479	572888.86	2179999.60	Картометрический метод	0.10	–
18480	572885.25	2179999.06	Картометрический метод	0.10	–
18481	572880.49	2179998.53	Картометрический метод	0.10	–
18482	572874.62	2180000.28	Картометрический метод	0.10	–
18483	572872.15	2180000.49	Картометрический метод	0.10	–
18484	572868.54	2179999.76	Картометрический метод	0.10	–
18485	572864.33	2179996.38	Картометрический метод	0.10	–
18486	572861.65	2179993.17	Картометрический метод	0.10	–
18487	572856.68	2179989.03	Картометрический метод	0.10	–
18488	572845.62	2179983.23	Картометрический метод	0.10	–
18489	572838.39	2179982.33	Картометрический метод	0.10	–
18490	572829.86	2179983.54	Картометрический метод	0.10	–
18491	572824.16	2179983.58	Картометрический метод	0.10	–
18492	572820.36	2179983.04	Картометрический метод	0.10	–
18493	572817.69	2179981.92	Картометрический метод	0.10	–
18494	572813.47	2179976.26	Картометрический метод	0.10	–
18495	572809.39	2179964.89	Картометрический метод	0.10	–
18496	572800.92	2179949.96	Картометрический метод	0.10	–
18497	572798.24	2179947.32	Картометрический метод	0.10	–
18498	572794.43	2179946.21	Картометрический метод	0.10	–
18499	572789.68	2179946.43	Картометрический метод	0.10	–
18500	572782.67	2179947.82	Картометрический метод	0.10	–
18501	572776.78	2179948.05	Картометрический метод	0.10	–
18502	572771.46	2179947.14	Картометрический метод	0.10	–
18503	572765.92	2179944.15	Картометрический метод	0.10	–
18504	572762.86	2179940.75	Картометрический метод	0.10	–
18505	572757.31	2179935.86	Картометрический метод	0.10	–

18506	572752.74	2179933.42	Картометрический метод	0.10	–
18507	572736.73	2179926.33	Картометрический метод	0.10	–
18508	572724.88	2179917.69	Картометрический метод	0.10	–
18509	572719.34	2179912.79	Картометрический метод	0.10	–
18510	572715.52	2179909.78	Картометрический метод	0.10	–
18511	572711.71	2179908.86	Картометрический метод	0.10	–
18512	572707.17	2179910.99	Картометрический метод	0.10	–
18513	572701.08	2179909.90	Картометрический метод	0.10	–
18514	572691.37	2179905.98	Картометрический метод	0.10	–
18515	572672.50	2179898.15	Картометрический метод	0.10	–
18516	572662.40	2179894.05	Картометрический метод	0.10	–
18517	572660.30	2179891.98	Картометрический метод	0.10	–
18518	572658.56	2179888.76	Картометрический метод	0.10	–
18519	572657.21	2179885.74	Картометрический метод	0.10	–
18520	572655.87	2179884.42	Картометрический метод	0.10	–
18521	572652.82	2179883.30	Картометрический метод	0.10	–
18522	572644.26	2179881.66	Картометрический метод	0.10	–
18523	572636.08	2179879.25	Картометрический метод	0.10	–
18524	572621.41	2179873.29	Картометрический метод	0.10	–
18525	572604.05	2179863.93	Картометрический метод	0.10	–
18526	572586.53	2179857.41	Картометрический метод	0.10	–
18527	572563.89	2179853.22	Картометрический метод	0.10	–
18528	572545.84	2179852.22	Картометрический метод	0.10	–
18529	572540.73	2179853.78	Картометрический метод	0.10	–
18530	572535.41	2179854.01	Картометрический метод	0.10	–
18531	572522.67	2179851.83	Картометрический метод	0.10	–
18532	572513.75	2179853.42	Картометрический метод	0.10	–
18533	572505.98	2179855.57	Картометрический метод	0.10	–
18534	572493.99	2179852.24	Картометрический метод	0.10	–
18535	572479.51	2179845.71	Картометрический метод	0.10	–
18536	572478.54	2179843.63	Картометрический метод	0.10	–
18537	572477.57	2179840.60	Картометрический метод	0.10	–
18538	572479.25	2179837.16	Картометрический метод	0.10	–
18539	572481.52	2179835.25	Картометрический метод	0.10	–

18540	572488.70	2179830.63	Картометрический метод	0.10	–
18541	572502.50	2179822.36	Картометрический метод	0.10	–
18542	572508.15	2179817.00	Картометрический метод	0.10	–
18543	572509.65	2179814.14	Картометрический метод	0.10	–
18544	572511.52	2179809.75	Картометрический метод	0.10	–
18545	572511.10	2179805.58	Картометрический метод	0.10	–
18546	572505.92	2179798.59	Картометрический метод	0.10	–
18547	572494.98	2179783.67	Картометрический метод	0.10	–
18548	572481.02	2179771.06	Картометрический метод	0.10	–
18549	572475.09	2179766.54	Картометрический метод	0.10	–
18550	572466.31	2179760.15	Картометрический метод	0.10	–
18551	572458.67	2179754.90	Картометрический метод	0.10	–
18552	572451.20	2179747.17	Картометрический метод	0.10	–
18553	572445.67	2179743.79	Картометрический метод	0.10	–
18554	572440.90	2179741.74	Картометрический метод	0.10	–
18555	572437.08	2179738.54	Картометрический метод	0.10	–
18556	572434.58	2179735.14	Картометрический метод	0.10	–
18557	572431.14	2179731.94	Картометрический метод	0.10	–
18558	572422.37	2179727.83	Картометрический метод	0.10	–
18559	572412.63	2179720.30	Картометрический метод	0.10	–
18560	572407.65	2179715.03	Картометрический метод	0.10	–
18561	572398.13	2179712.25	Картометрический метод	0.10	–
18562	572392.42	2179710.59	Картометрический метод	0.10	–
18563	572384.78	2179704.76	Картометрический метод	0.10	–
18564	572379.06	2179701.95	Картометрический метод	0.10	–
18565	572370.85	2179697.08	Картометрический метод	0.10	–
18566	572365.30	2179690.85	Картометрический метод	0.10	–
18567	572358.24	2179686.35	Картометрический метод	0.10	–
18568	572355.89	2179684.96	Картометрический метод	0.10	–
18415	572366.85	2179662.75	Картометрический метод	0.10	–
Граница1(47)	–	–	–	–	–
18569	584539.15	2185044.87	Картометрический метод	0.10	–
18570	584534.58	2185043.77	Картометрический метод	0.10	–
18571	584530.56	2185040.19	Картометрический метод	0.10	–

18572	584526.13	2185031.49	Картометрический метод	0.10	–
18573	584520.12	2185015.77	Картометрический метод	0.10	–
18574	584515.26	2185001.75	Картометрический метод	0.10	–
18575	584504.79	2184974.29	Картометрический метод	0.10	–
18576	584498.39	2184957.44	Картометрический метод	0.10	–
18577	584494.70	2184947.02	Картометрический метод	0.10	–
18578	584490.81	2184934.33	Картометрический метод	0.10	–
18579	584484.58	2184914.62	Картометрический метод	0.10	–
18580	584476.60	2184890.18	Картометрический метод	0.10	–
18581	584474.05	2184879.76	Картометрический метод	0.10	–
18582	584470.35	2184868.20	Картометрический метод	0.10	–
18583	584463.12	2184842.81	Картометрический метод	0.10	–
18584	584453.15	2184805.66	Картометрический метод	0.10	–
18585	584448.48	2184790.88	Картометрический метод	0.10	–
18586	584447.90	2184787.54	Картометрический метод	0.10	–
18587	584447.90	2184787.54	Картометрический метод	0.10	–
18588	584446.09	2184777.03	Картометрический метод	0.10	–
18589	584439.25	2184752.02	Картометрический метод	0.10	–
18590	584431.04	2184722.45	Картометрический метод	0.10	–
18591	584425.57	2184702.55	Картометрический метод	0.10	–
18592	584422.02	2184684.92	Картометрический метод	0.10	–
18593	584417.03	2184654.38	Картометрический метод	0.10	–
18594	584415.38	2184638.05	Картометрический метод	0.10	–
18595	584414.14	2184624.01	Картометрический метод	0.10	–
18596	584413.22	2184604.45	Картометрический метод	0.10	–
18597	584413.47	2184586.79	Картометрический метод	0.10	–
18598	584413.92	2184571.21	Картометрический метод	0.10	–
18599	584416.06	2184553.72	Картометрический метод	0.10	–
18600	584417.28	2184540.42	Картометрический метод	0.10	–
18601	584417.56	2184527.12	Картометрический метод	0.10	–
18602	584419.55	2184514.19	Картометрический метод	0.10	–
18603	584420.03	2184502.03	Картометрический метод	0.10	–
18604	584419.73	2184488.17	Картометрический метод	0.10	–
18605	584420.02	2184477.53	Картометрический метод	0.10	–

18606	584421.67	2184469.16	Картометрический метод	0.10	–
18607	584422.38	2184462.88	Картометрический метод	0.10	–
18608	584421.56	2184455.29	Картометрический метод	0.10	–
18609	584421.64	2184440.48	Картометрический метод	0.10	–
18610	584421.56	2184429.84	Картометрический метод	0.10	–
18611	584421.24	2184414.08	Картометрический метод	0.10	–
18612	584420.20	2184402.31	Картометрический метод	0.10	–
18613	584416.48	2184388.48	Картометрический метод	0.10	–
18614	584416.03	2184378.60	Картометрический метод	0.10	–
18615	584417.32	2184373.47	Картометрический метод	0.10	–
18616	584417.63	2184364.73	Картометрический метод	0.10	–
18617	584418.51	2184356.17	Картометрический метод	0.10	–
18618	584418.50	2184353.70	Картометрический метод	0.10	–
18619	584415.02	2184346.70	Картометрический метод	0.10	–
18620	584414.41	2184341.58	Картометрический метод	0.10	–
18621	584414.94	2184336.07	Картометрический метод	0.10	–
18622	584413.56	2184329.62	Картометрический метод	0.10	–
18623	584414.07	2184322.02	Картометрический метод	0.10	–
18624	584413.46	2184317.28	Картометрический метод	0.10	–
18625	584413.23	2184311.96	Картометрический метод	0.10	–
18626	584414.15	2184308.35	Картометрический метод	0.10	–
18627	584414.31	2184304.36	Картометрический метод	0.10	–
18628	584415.04	2184300.74	Картометрический метод	0.10	–
18629	584416.73	2184298.07	Картометрический метод	0.10	–
18630	584416.15	2184296.36	Картометрический метод	0.10	–
18631	584413.67	2184294.86	Картометрический метод	0.10	–
18632	584410.43	2184293.94	Картометрический метод	0.10	–
18633	584406.81	2184291.50	Картометрический метод	0.10	–
18634	584404.26	2184285.52	Картометрический метод	0.10	–
18635	584404.26	2184285.52	Картометрический метод	0.10	–
18636	584402.94	2184282.41	Картометрический метод	0.10	–
18637	584398.83	2184266.68	Картометрический метод	0.10	–
18638	584390.93	2184228.38	Картометрический метод	0.10	–
18639	584389.28	2184211.30	Картометрический метод	0.10	–

18640	584385.35	2184193.85	Картометрический метод	0.10	–
18641	584384.90	2184184.74	Картометрический метод	0.10	–
18642	584379.83	2184168.82	Картометрический метод	0.10	–
18643	584375.83	2184142.27	Картометрический метод	0.10	–
18644	584367.82	2184113.27	Картометрический метод	0.10	–
18645	584365.10	2184105.12	Картометрический метод	0.10	–
18646	584362.75	2184096.40	Картометрический метод	0.10	–
18647	584362.90	2184092.22	Картометрический метод	0.10	–
18648	584363.21	2184082.35	Картометрический метод	0.10	–
18649	584362.88	2184081.11	Картометрический метод	0.10	–
18650	584360.92	2184075.30	Картометрический метод	0.10	–
18651	584355.68	2184066.83	Картометрический метод	0.10	–
18652	584348.89	2184048.08	Картометрический метод	0.10	–
18653	584344.63	2184037.48	Картометрический метод	0.10	–
18654	584341.90	2184028.76	Картометрический метод	0.10	–
18655	584338.62	2184022.52	Картометрический метод	0.10	–
18656	584334.01	2184015.72	Картометрический метод	0.10	–
18657	584331.61	2184011.84	Картометрический метод	0.10	–
18658	584325.54	2184001.16	Картометрический метод	0.10	–
18659	584324.18	2183996.99	Картометрический метод	0.10	–
18660	584323.78	2183994.72	Картометрический метод	0.10	–
18661	584324.72	2183993.38	Картометрический метод	0.10	–
18662	584326.81	2183992.98	Картометрический метод	0.10	–
18663	584328.52	2183992.97	Картометрический метод	0.10	–
18664	584333.27	2183993.31	Картометрический метод	0.10	–
18665	584336.69	2183993.48	Картометрический метод	0.10	–
18666	584338.78	2183993.27	Картометрический метод	0.10	–
18667	584340.10	2183991.93	Картометрический метод	0.10	–
18668	584340.83	2183989.07	Картометрический метод	0.10	–
18669	584341.36	2183983.75	Картометрический метод	0.10	–
18670	584340.94	2183978.06	Картометрический метод	0.10	–
18671	584340.89	2183971.98	Картометрический метод	0.10	–
18672	584339.53	2183968.57	Картометрический метод	0.10	–
18673	584336.85	2183965.55	Картометрический метод	0.10	–

18674	584333.41	2183962.16	Картометрический метод	0.10	–
18675	584325.94	2183954.62	Картометрический метод	0.10	–
18676	584322.88	2183952.18	Картометрический метод	0.10	–
18677	584320.60	2183951.25	Картометрический метод	0.10	–
18678	584319.65	2183951.82	Картометрический метод	0.10	–
18679	584319.67	2183954.10	Картометрический метод	0.10	–
18680	584320.83	2183956.37	Картометрический метод	0.10	–
18681	584323.13	2183959.96	Картометрический метод	0.10	–
18682	584325.65	2183965.64	Картометрический метод	0.10	–
18683	584326.25	2183969.62	Картометрический метод	0.10	–
18684	584325.51	2183972.29	Картометрический метод	0.10	–
18685	584324.56	2183972.87	Картометрический метод	0.10	–
18686	584320.95	2183972.32	Картометрический метод	0.10	–
18687	584318.66	2183971.39	Картометрический метод	0.10	–
18688	584314.48	2183970.29	Картометрический метод	0.10	–
18689	584310.49	2183970.51	Картометрический метод	0.10	–
18690	584306.68	2183968.45	Картометрический метод	0.10	–
18691	584302.85	2183965.06	Картометрический метод	0.10	–
18692	584294.78	2183953.16	Картометрический метод	0.10	–
18693	584288.40	2183938.96	Картометрический метод	0.10	–
18694	584285.27	2183927.21	Картометрический метод	0.10	–
18695	584281.81	2183921.16	Картометрический метод	0.10	–
18696	584276.07	2183916.26	Картометрический метод	0.10	–
18697	584266.29	2183904.00	Картометрический метод	0.10	–
18698	584256.09	2183886.79	Картометрический метод	0.10	–
18699	584246.46	2183869.58	Картометрический метод	0.10	–
18700	584230.50	2183844.82	Картометрический метод	0.10	–
18701	584226.66	2183839.35	Картометрический метод	0.10	–
18702	584219.55	2183828.39	Картометрический метод	0.10	–
18703	584209.17	2183812.89	Картометрический метод	0.10	–
18704	584202.65	2183804.40	Картометрический метод	0.10	–
18705	584188.67	2183789.69	Картометрический метод	0.10	–
18706	584182.74	2183784.23	Картометрический метод	0.10	–
18707	584180.24	2183780.26	Картометрический метод	0.10	–

18708	584177.74	2183775.72	Картометрический метод	0.10	–
18709	584192.91	2183757.85	Картометрический метод	0.10	–
18710	584192.54	2183756.42	Картометрический метод	0.10	–
18711	584192.48	2183755.08	Картометрический метод	0.10	–
18712	584192.51	2183752.60	Картометрический метод	0.10	–
18713	584192.64	2183751.22	Картометрический метод	0.10	–
18714	584193.10	2183749.73	Картометрический метод	0.10	–
18715	584193.93	2183747.63	Картометрический метод	0.10	–
18716	584195.50	2183744.81	Картометрический метод	0.10	–
18717	584197.15	2183742.12	Картометрический метод	0.10	–
18718	584198.60	2183739.47	Картометрический метод	0.10	–
18719	584200.23	2183736.92	Картометрический метод	0.10	–
18720	584201.96	2183734.41	Картометрический метод	0.10	–
18721	584203.53	2183731.84	Картометрический метод	0.10	–
18722	584204.95	2183729.20	Картометрический метод	0.10	–
18723	584206.37	2183726.54	Картометрический метод	0.10	–
18724	584207.68	2183723.84	Картометрический метод	0.10	–
18725	584208.82	2183721.12	Картометрический метод	0.10	–
18726	584209.79	2183718.36	Картометрический метод	0.10	–
18727	584211.08	2183715.71	Картометрический метод	0.10	–
18728	584212.07	2183713.99	Картометрический метод	0.10	–
18729	584212.60	2183713.19	Картометрический метод	0.10	–
18730	584214.15	2183710.70	Картометрический метод	0.10	–
18731	584215.70	2183708.21	Картометрический метод	0.10	–
18732	584217.42	2183705.74	Картометрический метод	0.10	–
18733	584258.56	2183744.71	Картометрический метод	0.10	–
18734	584314.11	2183800.26	Картометрический метод	0.10	–
18735	584378.98	2183978.16	Картометрический метод	0.10	–
18736	584385.47	2183995.25	Картометрический метод	0.10	–
18737	584408.17	2184070.79	Картометрический метод	0.10	–
18738	584411.67	2184084.22	Картометрический метод	0.10	–
18739	584424.80	2184161.18	Картометрический метод	0.10	–
18740	584427.78	2184176.49	Картометрический метод	0.10	–
18741	584434.63	2184211.91	Картометрический метод	0.10	–

18742	584439.03	2184247.22	Картометрический метод	0.10	–
18743	584440.45	2184262.03	Картометрический метод	0.10	–
18744	584443.88	2184364.64	Картометрический метод	0.10	–
18745	584444.45	2184368.40	Картометрический метод	0.10	–
18746	584461.17	2184368.23	Картометрический метод	0.10	–
18747	584461.17	2184368.23	Картометрический метод	0.10	–
18748	584462.55	2184394.26	Картометрический метод	0.10	–
18749	584465.39	2184393.37	Картометрический метод	0.10	–
18750	584582.77	2184794.83	Картометрический метод	0.10	–
18751	584722.91	2184908.00	Картометрический метод	0.10	–
18752	584834.24	2184859.29	Картометрический метод	0.10	–
18753	584803.00	2184899.31	Картометрический метод	0.10	–
18754	584732.61	2185002.34	Картометрический метод	0.10	–
18755	584732.61	2185002.34	Картометрический метод	0.10	–
18756	584730.43	2184998.75	Картометрический метод	0.10	–
18757	584724.46	2184989.11	Картометрический метод	0.10	–
18758	584715.68	2184983.10	Картометрический метод	0.10	–
18759	584713.88	2184980.44	Картометрический метод	0.10	–
18760	584709.92	2184974.60	Картометрический метод	0.10	–
18761	584702.19	2184957.38	Картометрический метод	0.10	–
18762	584693.55	2184946.43	Картометрический метод	0.10	–
18763	584687.41	2184938.12	Картометрический метод	0.10	–
18764	584679.18	2184930.40	Картометрический метод	0.10	–
18765	584669.84	2184926.10	Картометрический метод	0.10	–
18766	584649.87	2184922.46	Картометрический метод	0.10	–
18767	584639.25	2184923.49	Картометрический метод	0.10	–
18768	584634.69	2184924.09	Картометрический метод	0.10	–
18769	584629.96	2184926.60	Картометрический метод	0.10	–
18770	584622.00	2184928.75	Картометрический метод	0.10	–
18771	584598.84	2184929.12	Картометрический метод	0.10	–
18772	584588.78	2184930.15	Картометрический метод	0.10	–
18773	584576.08	2184933.67	Картометрический метод	0.10	–
18774	584568.50	2184935.62	Картометрический метод	0.10	–
18775	584562.80	2184935.10	Картометрический метод	0.10	–

18776	584559.35	2184932.28	Картометрический метод	0.10	–
18777	584555.72	2184928.70	Картометрический метод	0.10	–
18778	584553.22	2184924.35	Картометрический метод	0.10	–
18779	584551.66	2184919.80	Картометрический метод	0.10	–
18780	584551.05	2184914.49	Картометрический метод	0.10	–
18781	584549.87	2184909.37	Картометрический метод	0.10	–
18782	584547.36	2184904.83	Картометрический метод	0.10	–
18783	584544.68	2184901.43	Картометрический метод	0.10	–
18784	584541.24	2184898.23	Картометрический метод	0.10	–
18785	584535.70	2184895.23	Картометрический метод	0.10	–
18786	584528.10	2184894.15	Картометрический метод	0.10	–
18787	584518.54	2184886.25	Картометрический метод	0.10	–
18788	584515.28	2184881.53	Картометрический метод	0.10	–
18789	584515.88	2184885.32	Картометрический метод	0.10	–
18790	584519.53	2184890.80	Картометрический метод	0.10	–
18791	584524.32	2184897.22	Картометрический метод	0.10	–
18792	584527.57	2184899.86	Картометрический метод	0.10	–
18793	584532.16	2184902.86	Картометрический метод	0.10	–
18794	584535.60	2184905.68	Картометрический метод	0.10	–
18795	584537.14	2184908.14	Картометрический метод	0.10	–
18796	584539.45	2184912.68	Картометрический метод	0.10	–
18797	584541.59	2184918.93	Картометрический метод	0.10	–
18798	584542.63	2184930.51	Картометрический метод	0.10	–
18799	584545.73	2184938.46	Картометрический метод	0.10	–
18800	584548.79	2184941.66	Картометрический метод	0.10	–
18801	584551.26	2184942.22	Картометрический метод	0.10	–
18802	584553.36	2184942.77	Картометрический метод	0.10	–
18803	584556.61	2184945.40	Картометрический метод	0.10	–
18804	584558.53	2184948.05	Картометрический метод	0.10	–
18805	584558.56	2184952.04	Картометрический метод	0.10	–
18806	584557.84	2184956.98	Картометрический метод	0.10	–
18807	584556.59	2184967.81	Картометрический метод	0.10	–
18808	584560.55	2184988.30	Картометрический метод	0.10	–
18809	584560.68	2185005.01	Картометрический метод	0.10	–

18810	584558.10	2185015.28	Картометрический метод	0.10	–
18811	584552.30	2185026.35	Картометрический метод	0.10	–
18812	584544.99	2185038.75	Картометрический метод	0.10	–
18569	584539.15	2185044.87	Картометрический метод	0.10	–
Граница1(48)	–	–	–	–	–
18813	583013.95	2182316.87	Картометрический метод	0.10	–
18814	583017.42	2182326.07	Картометрический метод	0.10	–
18815	583024.15	2182336.65	Картометрический метод	0.10	–
18816	583031.46	2182348.75	Картометрический метод	0.10	–
18817	583034.94	2182356.13	Картометрический метод	0.10	–
18818	583035.38	2182364.49	Картометрический метод	0.10	–
18819	583037.33	2182370.93	Картометрический метод	0.10	–
18820	583042.89	2182378.29	Картометрический метод	0.10	–
18821	583050.14	2182381.47	Картометрический метод	0.10	–
18822	583054.52	2182383.14	Картометрический метод	0.10	–
18823	583058.17	2182389.00	Картометрический метод	0.10	–
18824	583060.70	2182396.58	Картометрический метод	0.10	–
18825	583063.87	2182413.46	Картометрический метод	0.10	–
18826	583064.68	2182419.72	Картометрический метод	0.10	–
18827	583063.75	2182422.58	Картометрический метод	0.10	–
18828	583062.62	2182423.72	Картометрический метод	0.10	–
18829	583060.36	2182426.21	Картометрический метод	0.10	–
18830	583059.06	2182429.83	Картометрический метод	0.10	–
18831	583058.55	2182437.62	Картометрический метод	0.10	–
18832	583058.05	2182446.55	Картометрический метод	0.10	–
18833	583059.50	2182461.73	Картометрический метод	0.10	–
18834	583064.16	2182475.56	Картометрический метод	0.10	–
18835	583063.65	2182482.97	Картометрический метод	0.10	–
18836	583063.31	2182487.72	Картометрический метод	0.10	–
18837	583065.43	2182491.70	Картометрический метод	0.10	–
18838	583067.93	2182496.62	Картометрический метод	0.10	–
18839	583069.69	2182503.06	Картометрический метод	0.10	–
18840	583070.89	2182510.84	Картометрический метод	0.10	–
18841	583071.94	2182523.55	Картометрический метод	0.10	–

18842	583072.17	2182528.49	Картометрический метод	0.10	–
18843	583070.71	2182536.48	Картометрический метод	0.10	–
18844	583066.95	2182541.45	Картометрический метод	0.10	–
18845	583065.98	2182563.48	Картометрический метод	0.10	–
18846	583069.05	2182591.00	Картометрический метод	0.10	–
18847	583071.74	2182595.54	Картометрический метод	0.10	–
18848	583072.92	2182600.66	Картометрический метод	0.10	–
18849	583072.94	2182603.13	Картометрический метод	0.10	–
18850	583072.01	2182605.79	Картометрический метод	0.10	–
18851	583073.42	2182616.61	Картометрический метод	0.10	–
18852	583076.52	2182623.61	Картометрический метод	0.10	–
18853	583082.43	2182626.41	Картометрический метод	0.10	–
18854	583086.11	2182630.18	Картометрический метод	0.10	–
18855	583086.11	2182630.18	Картометрический метод	0.10	–
18856	583087.40	2182631.50	Картометрический метод	0.10	–
18857	583088.99	2182633.85	Картометрический метод	0.10	–
18858	583086.79	2182633.61	Картометрический метод	0.10	–
18859	583086.79	2182633.61	Картометрический метод	0.10	–
18860	583019.75	2182627.95	Картометрический метод	0.10	–
18861	582941.49	2182619.91	Картометрический метод	0.10	–
18862	582917.52	2182537.31	Картометрический метод	0.10	–
18863	582909.14	2182528.28	Картометрический метод	0.10	–
18864	582905.27	2182516.77	Картометрический метод	0.10	–
18865	582901.98	2182513.61	Картометрический метод	0.10	–
18866	582828.85	2182510.23	Картометрический метод	0.10	–
18867	582783.76	2182509.84	Картометрический метод	0.10	–
18868	582780.73	2182509.81	Картометрический метод	0.10	–
18869	582775.39	2182510.60	Картометрический метод	0.10	–
18870	582768.56	2182511.41	Картометрический метод	0.10	–
18871	582771.13	2182478.53	Картометрический метод	0.10	–
18872	582773.58	2182450.18	Картометрический метод	0.10	–
18873	582776.07	2182421.46	Картометрический метод	0.10	–
18874	582790.17	2182289.21	Картометрический метод	0.10	–
18875	582802.02	2182290.62	Картометрический метод	0.10	–

18876	582826.93	2182293.66	Картометрический метод	0.10	–
18813	583013.95	2182316.87	Картометрический метод	0.10	–
Граница I(49)	–	–	–	–	–
18877	581759.32	2182371.45	Картометрический метод	0.10	–
18878	581777.23	2182319.13	Картометрический метод	0.10	–
18879	581881.58	2182097.05	Картометрический метод	0.10	–
18880	581924.02	2181999.24	Картометрический метод	0.10	–
18881	581930.63	2182003.46	Картометрический метод	0.10	–
18882	581937.74	2181992.73	Картометрический метод	0.10	–
18883	581955.17	2182004.92	Картометрический метод	0.10	–
18884	581984.56	2182016.25	Картометрический метод	0.10	–
18885	582164.77	2181549.33	Картометрический метод	0.10	–
18886	582207.34	2181564.96	Картометрический метод	0.10	–
18887	582236.83	2181569.73	Картометрический метод	0.10	–
18888	582251.99	2181571.71	Картометрический метод	0.10	–
18889	582253.06	2181571.85	Картометрический метод	0.10	–
18890	582296.99	2181594.90	Картометрический метод	0.10	–
18891	582304.99	2181578.92	Картометрический метод	0.10	–
18892	582356.22	2181466.01	Картометрический метод	0.10	–
18893	582381.56	2181468.09	Картометрический метод	0.10	–
18894	582435.08	2181494.74	Картометрический метод	0.10	–
18895	582447.31	2181500.43	Картометрический метод	0.10	–
18896	582484.06	2181522.03	Картометрический метод	0.10	–
18897	582459.83	2181565.43	Картометрический метод	0.10	–
18898	582518.87	2181599.70	Картометрический метод	0.10	–
18899	582520.91	2181596.26	Картометрический метод	0.10	–
18900	582530.57	2181581.45	Картометрический метод	0.10	–
18901	582556.66	2181541.41	Картометрический метод	0.10	–
18902	582556.76	2181541.47	Картометрический метод	0.10	–
18903	582558.35	2181539.03	Картометрический метод	0.10	–
18904	582537.90	2181524.87	Картометрический метод	0.10	–
18905	582525.86	2181516.04	Картометрический метод	0.10	–
18906	582518.80	2181512.10	Картометрический метод	0.10	–
18907	582504.69	2181504.05	Картометрический метод	0.10	–

18908	582494.56	2181496.53	Картометрический метод	0.10	–
18909	582477.22	2181489.45	Картометрический метод	0.10	–
18910	582446.72	2181475.06	Картометрический метод	0.10	–
18911	582438.71	2181470.37	Картометрический метод	0.10	–
18912	582410.90	2181459.76	Картометрический метод	0.10	–
18913	582367.85	2181443.95	Картометрический метод	0.10	–
18914	582349.58	2181438.97	Картометрический метод	0.10	–
18915	582326.14	2181429.46	Картометрический метод	0.10	–
18916	582303.16	2181423.75	Картометрический метод	0.10	–
18917	582303.16	2181423.75	Картометрический метод	0.10	–
18918	582289.04	2181420.25	Картометрический метод	0.10	–
18919	582281.04	2181417.85	Картометрический метод	0.10	–
18920	582271.54	2181416.97	Картометрический метод	0.10	–
18921	582258.04	2181414.99	Картометрический метод	0.10	–
18922	582237.67	2181409.64	Картометрический метод	0.10	–
18923	582234.06	2181407.65	Картометрический метод	0.10	–
18924	582222.41	2181401.21	Картометрический метод	0.10	–
18925	582214.47	2181395.20	Картометрический метод	0.10	–
18926	582197.58	2181382.41	Картометрический метод	0.10	–
18927	582189.41	2181382.66	Картометрический метод	0.10	–
18928	582183.94	2181386.69	Картометрический метод	0.10	–
18929	582181.67	2181388.04	Картометрический метод	0.10	–
18930	582176.72	2181387.13	Картометрический метод	0.10	–
18931	582170.06	2181385.09	Картометрический метод	0.10	–
18932	582162.05	2181380.78	Картометрический метод	0.10	–
18933	582159.37	2181377.77	Картометрический метод	0.10	–
18934	582159.35	2181376.25	Картометрический метод	0.10	–
18935	582159.91	2181374.53	Картометрический метод	0.10	–
18936	582159.71	2181373.02	Картометрический метод	0.10	–
18937	582158.18	2181371.32	Картометрический метод	0.10	–
18938	582153.60	2181368.69	Картометрический метод	0.10	–
18939	582151.65	2181367.51	Картометрический метод	0.10	–
18940	582149.59	2181366.26	Картометрический метод	0.10	–
18941	582145.01	2181363.44	Картометрический метод	0.10	–

18942	582138.90	2181359.88	Картометрический метод	0.10	–
18943	582128.77	2181351.03	Картометрический метод	0.10	–
18944	582117.43	2181333.65	Картометрический метод	0.10	–
18945	582114.16	2181328.74	Картометрический метод	0.10	–
18946	582109.94	2181322.50	Картометрический метод	0.10	–
18947	582104.75	2181314.94	Картометрический метод	0.10	–
18948	582101.87	2181311.17	Картометрический метод	0.10	–
18949	582099.00	2181307.96	Картометрический метод	0.10	–
18950	582097.09	2181306.84	Картометрический метод	0.10	–
18951	582091.96	2181307.45	Картометрический метод	0.10	–
18952	582081.75	2181313.22	Картометрический метод	0.10	–
18953	582079.12	2181316.09	Картометрический метод	0.10	–
18954	582076.84	2181316.24	Картометрический метод	0.10	–
18955	582076.84	2181316.24	Картометрический метод	0.10	–
18956	582076.84	2181316.24	Картометрический метод	0.10	–
18957	582072.47	2181316.52	Картометрический метод	0.10	–
18958	582067.72	2181315.99	Картометрический метод	0.10	–
18959	582063.16	2181315.84	Картометрический метод	0.10	–
18960	582057.46	2181316.07	Картометрический метод	0.10	–
18961	582052.33	2181315.16	Картометрический метод	0.10	–
18962	582044.54	2181314.65	Картометрический метод	0.10	–
18963	582039.79	2181314.88	Картометрический метод	0.10	–
18964	582037.69	2181313.56	Картометрический метод	0.10	–
18965	582037.48	2181311.10	Картометрический метод	0.10	–
18966	582035.55	2181306.93	Картометрический метод	0.10	–
18967	582033.83	2181304.86	Картометрический метод	0.10	–
18968	582031.54	2181303.55	Картометрический метод	0.10	–
18969	582028.31	2181304.33	Картометрический метод	0.10	–
18970	582024.72	2181305.69	Картометрический метод	0.10	–
18971	582021.67	2181305.14	Картометрический метод	0.10	–
18972	582017.86	2181303.27	Картометрический метод	0.10	–
18973	582012.13	2181299.14	Картометрический метод	0.10	–
18974	582009.45	2181296.69	Картометрический метод	0.10	–
18975	581997.82	2181290.89	Картометрический метод	0.10	–

18976	581985.05	2181285.48	Картометрический метод	0.10	–
18977	581979.32	2181281.16	Картометрический метод	0.10	–
18978	581975.07	2181276.75	Картометрический метод	0.10	–
18979	581972.24	2181273.81	Картометрический метод	0.10	–
18980	581962.70	2181268.18	Картометрический метод	0.10	–
18981	581952.40	2181262.95	Картометрический метод	0.10	–
18982	581940.19	2181255.82	Картометрический метод	0.10	–
18983	581933.91	2181253.59	Картометрический метод	0.10	–
18984	581929.13	2181250.59	Картометрический метод	0.10	–
18985	581926.25	2181246.62	Картометрический метод	0.10	–
18986	581921.69	2181245.33	Картометрический метод	0.10	–
18987	581913.32	2181243.50	Картометрический метод	0.10	–
18988	581907.41	2181241.07	Картометрический метод	0.10	–
18989	581889.10	2181232.92	Картометрический метод	0.10	–
18990	581889.09	2181232.92	Картометрический метод	0.10	–
18991	581888.54	2181232.67	Картометрический метод	0.10	–
18992	581873.51	2181229.18	Картометрический метод	0.10	–
18993	581857.34	2181225.51	Картометрический метод	0.10	–
18994	581843.04	2181219.16	Картометрический метод	0.10	–
18995	581822.47	2181211.91	Картометрический метод	0.10	–
18996	581816.18	2181208.73	Картометрический метод	0.10	–
18997	581808.75	2181205.75	Картометрический метод	0.10	–
18998	581801.50	2181202.01	Картометрический метод	0.10	–
18999	581795.98	2181200.15	Картометрический метод	0.10	–
19000	581791.02	2181196.96	Картометрический метод	0.10	–
19001	581784.91	2181193.02	Картометрический метод	0.10	–
19002	581780.72	2181191.34	Картометрический метод	0.10	–
19003	581773.30	2181189.12	Картометрический метод	0.10	–
19004	581766.63	2181186.52	Картометрический метод	0.10	–
19005	581756.55	2181184.88	Картометрический метод	0.10	–
19006	581750.85	2181185.12	Картометрический метод	0.10	–
19007	581746.30	2181185.92	Картометрический метод	0.10	–
19008	581741.16	2181184.62	Картометрический метод	0.10	–
19009	581734.89	2181183.53	Картометрический метод	0.10	–

19010	581730.90	2181183.18	Картометрический метод	0.10	–
19011	581724.23	2181181.34	Картометрический метод	0.10	–
19012	581712.44	2181178.96	Картометрический метод	0.10	–
19013	581705.60	2181178.44	Картометрический метод	0.10	–
19014	581703.46	2181177.77	Картометрический метод	0.10	–
19015	581703.46	2181177.77	Картометрический метод	0.10	–
19016	581699.70	2181176.59	Картометрический метод	0.10	–
19017	581693.03	2181174.17	Картометрический метод	0.10	–
19018	581691.95	2181174.12	Картометрический метод	0.10	–
19019	581689.23	2181174.01	Картометрический метод	0.10	–
19020	581685.82	2181175.75	Картометрический метод	0.10	–
19021	581683.55	2181176.52	Картометрический метод	0.10	–
19022	581680.13	2181176.17	Картометрический метод	0.10	–
19023	581677.83	2181174.10	Картометрический метод	0.10	–
19024	581675.91	2181170.89	Картометрический метод	0.10	–
19025	581673.21	2181166.16	Картометрический метод	0.10	–
19026	581670.74	2181165.80	Картометрический метод	0.10	–
19027	581662.97	2181167.57	Картометрический метод	0.10	–
19028	581659.37	2181168.74	Картометрический метод	0.10	–
19029	581656.34	2181169.33	Картометрический метод	0.10	–
19030	581652.14	2181167.65	Картометрический метод	0.10	–
19031	581650.12	2181167.30	Картометрический метод	0.10	–
19032	581647.96	2181166.92	Картометрический метод	0.10	–
19033	581644.16	2181167.14	Картометрический метод	0.10	–
19034	581640.00	2181168.70	Картометрический метод	0.10	–
19035	581635.83	2181169.87	Картометрический метод	0.10	–
19036	581630.33	2181171.81	Картометрический метод	0.10	–
19037	581628.97	2181172.55	Картометрический метод	0.10	–
19038	581625.04	2181174.70	Картометрический метод	0.10	–
19039	581615.16	2181174.40	Картометрический метод	0.10	–
19040	581606.79	2181173.32	Картометрический метод	0.10	–
19041	581590.78	2181166.04	Картометрический метод	0.10	–
19042	581588.12	2181164.73	Картометрический метод	0.10	–
19043	581584.31	2181164.00	Картометрический метод	0.10	–

19044	581579.38	2181164.61	Картометрический метод	0.10	–
19045	581571.04	2181166.57	Картометрический метод	0.10	–
19046	581566.87	2181168.31	Картометрический метод	0.10	–
19047	581562.13	2181169.68	Картометрический метод	0.10	–
19048	581555.48	2181168.78	Картометрический метод	0.10	–
19049	581545.97	2181167.34	Картометрический метод	0.10	–
19050	581537.40	2181164.36	Картометрический метод	0.10	–
19051	581534.35	2181162.30	Картометрический метод	0.10	–
19052	581531.86	2181160.23	Картометрический метод	0.10	–
19053	581529.95	2181158.54	Картометрический метод	0.10	–
19054	581525.75	2181156.10	Картометрический метод	0.10	–
19055	581519.28	2181154.25	Картометрический метод	0.10	–
19056	581512.41	2181149.93	Картометрический метод	0.10	–
19057	581505.87	2181140.11	Картометрический метод	0.10	–
19058	581503.38	2181137.28	Картометрический метод	0.10	–
19059	581500.13	2181134.08	Картометрический метод	0.10	–
19060	581495.74	2181132.02	Картометрический метод	0.10	–
19061	581490.23	2181131.30	Картометрический метод	0.10	–
19062	581478.07	2181130.83	Картометрический метод	0.10	–
19063	581464.38	2181128.84	Картометрический метод	0.10	–
19064	581448.98	2181126.30	Картометрический метод	0.10	–
19065	581428.46	2181125.32	Картометрический метод	0.10	–
19066	581415.74	2181125.61	Картометрический метод	0.10	–
19067	581408.31	2181122.82	Картометрический метод	0.10	–
19068	581404.29	2181119.82	Картометрический метод	0.10	–
19069	581398.40	2181118.34	Картометрический метод	0.10	–
19070	581390.22	2181116.88	Картометрический метод	0.10	–
19071	581381.85	2181115.05	Картометрический метод	0.10	–
19072	581376.90	2181113.76	Картометрический метод	0.10	–
19073	581371.37	2181111.14	Картометрический метод	0.10	–
19074	581367.36	2181107.95	Картометрический метод	0.10	–
19075	581364.87	2181105.31	Картометрический метод	0.10	–
19076	581361.41	2181100.96	Картометрический метод	0.10	–
19077	581357.59	2181097.20	Картометрический метод	0.10	–

19078	581354.34	2181095.51	Картометрический метод	0.10	–
19079	581349.78	2181095.17	Картометрический метод	0.10	–
19080	581345.80	2181096.15	Картометрический метод	0.10	–
19081	581334.08	2181103.27	Картометрический метод	0.10	–
19082	581329.92	2181104.82	Картометрический метод	0.10	–
19083	581328.61	2181104.96	Картометрический метод	0.10	–
19084	581328.61	2181104.96	Картометрический метод	0.10	–
19085	581324.03	2181105.43	Картометрический метод	0.10	–
19086	581320.42	2181105.27	Картометрический метод	0.10	–
19087	581317.57	2181104.72	Картометрический метод	0.10	–
19088	581315.42	2181103.67	Картометрический метод	0.10	–
19089	581314.81	2181103.61	Картометрический метод	0.10	–
19090	581314.81	2181103.61	Картометрический метод	0.10	–
19091	581314.81	2181103.61	Картометрический метод	0.10	–
19092	581313.38	2181103.62	Картометрический метод	0.10	–
19093	581311.69	2181105.34	Картометрический метод	0.10	–
19094	581310.18	2181107.06	Картометрический метод	0.10	–
19095	581308.28	2181107.46	Картометрический метод	0.10	–
19096	581304.67	2181106.34	Картометрический метод	0.10	–
19097	581299.33	2181104.10	Картометрический метод	0.10	–
19098	581293.42	2181101.68	Картометрический метод	0.10	–
19099	581286.16	2181096.23	Картометрический метод	0.10	–
19100	581280.45	2181093.81	Картометрический метод	0.10	–
19101	581269.22	2181090.47	Картометрический метод	0.10	–
19102	581255.12	2181084.89	Картометрический метод	0.10	–
19103	581253.21	2181083.19	Картометрический метод	0.10	–
19104	581249.58	2181080.94	Картометрический метод	0.10	–
19105	581245.58	2181079.26	Картометрический метод	0.10	–
19106	581240.24	2181077.21	Картометрический метод	0.10	–
19107	581237.37	2181074.39	Картометрический метод	0.10	–
19108	581237.13	2181066.98	Картометрический метод	0.10	–
19109	581233.36	2181046.31	Картометрический метод	0.10	–
19110	581232.58	2181043.85	Картометрический метод	0.10	–
19111	581231.04	2181041.39	Картометрический метод	0.10	–

19112	581227.60	2181038.76	Картометрический метод	0.10	–
19113	581220.36	2181035.20	Картометрический метод	0.10	–
19114	581214.45	2181033.16	Картометрический метод	0.10	–
19115	581209.69	2181031.11	Картометрический метод	0.10	–
19116	581199.91	2181019.41	Картометрический метод	0.10	–
19117	581185.18	2181005.28	Картометрический метод	0.10	–
19118	581183.02	2181005.20	Картометрический метод	0.10	–
19119	581180.62	2181005.12	Картометрический метод	0.10	–
19120	581176.44	2181004.78	Картометрический метод	0.10	–
19121	581174.94	2181003.99	Картометрический метод	0.10	–
19122	581174.94	2181003.99	Картометрический метод	0.10	–
19123	581173.96	2181003.47	Картометрический метод	0.10	–
19124	581173.18	2181001.19	Картометрический метод	0.10	–
19125	581173.92	2180998.15	Картометрический метод	0.10	–
19126	581172.74	2180994.17	Картометрический метод	0.10	–
19127	581169.67	2180989.26	Картометрический метод	0.10	–
19128	581160.88	2180982.68	Картометрический метод	0.10	–
19129	581136.47	2180969.76	Картометрический метод	0.10	–
19130	581132.17	2180967.80	Картометрический метод	0.10	–
19131	581132.17	2180967.80	Картометрический метод	0.10	–
19132	581108.64	2180957.06	Картометрический метод	0.10	–
19133	581099.88	2180953.52	Картометрический метод	0.10	–
19134	581087.88	2180950.19	Картометрический метод	0.10	–
19135	581065.62	2180944.10	Картометрический метод	0.10	–
19136	581049.26	2180940.62	Картометрический метод	0.10	–
19137	581030.60	2180935.44	Картометрический метод	0.10	–
19138	581023.57	2180934.93	Картометрический метод	0.10	–
19139	581019.58	2180934.58	Картометрический метод	0.10	–
19140	581011.58	2180931.22	Картометрический метод	0.10	–
19141	580999.77	2180927.14	Картометрический метод	0.10	–
19142	580962.24	2180912.42	Картометрический метод	0.10	–
19143	580948.15	2180907.60	Картометрический метод	0.10	–
19144	580940.53	2180905.00	Картометрический метод	0.10	–
19145	580937.09	2180901.98	Картометрический метод	0.10	–

19146	580935.73	2180898.38	Картометрический метод	0.10	–
19147	580933.61	2180894.79	Картометрический метод	0.10	–
19148	580932.07	2180892.34	Картометрический метод	0.10	–
19149	580931.12	2180891.58	Картометрический метод	0.10	–
19150	580928.65	2180891.98	Картометрический метод	0.10	–
19151	580925.61	2180891.44	Картометрический метод	0.10	–
19152	580923.50	2180888.79	Картометрический метод	0.10	–
19153	580924.42	2180885.56	Картометрический метод	0.10	–
19154	580925.66	2180882.73	Картометрический метод	0.10	–
19155	580925.92	2180882.13	Картометрический метод	0.10	–
19156	580927.99	2180879.64	Картометрический метод	0.10	–
19157	580930.44	2180876.96	Картометрический метод	0.10	–
19158	580932.51	2180875.24	Картометрический метод	0.10	–
19159	580935.93	2180875.59	Картометрический метод	0.10	–
19160	580939.00	2180878.61	Картометрический метод	0.10	–
19161	580940.73	2180881.63	Картометрический метод	0.10	–
19162	580943.42	2180885.22	Картометрический метод	0.10	–
19163	580945.91	2180888.05	Картометрический метод	0.10	–
19164	580952.75	2180889.14	Картометрический метод	0.10	–
19165	580958.63	2180888.33	Картометрический метод	0.10	–
19166	580964.34	2180888.86	Картометрический метод	0.10	–
19167	580969.29	2180890.72	Картометрический метод	0.10	–
19168	580973.29	2180892.96	Картометрический метод	0.10	–
19169	580978.44	2180895.02	Картометрический метод	0.10	–
19170	580985.27	2180894.39	Картометрический метод	0.10	–
19171	580991.16	2180894.16	Картометрический метод	0.10	–
19172	580995.16	2180896.59	Картометрический метод	0.10	–
19173	580999.35	2180897.89	Картометрический метод	0.10	–
19174	581003.91	2180897.48	Картометрический метод	0.10	–
19175	581009.02	2180895.73	Картометрический метод	0.10	–
19176	581022.70	2180896.19	Картометрический метод	0.10	–
19177	581044.57	2180899.63	Картометрический метод	0.10	–
19178	581055.38	2180898.03	Картометрический метод	0.10	–
19179	581060.86	2180894.38	Картометрический метод	0.10	–

19180	581061.42	2180893.81	Картометрический метод	0.10	–
19181	581061.42	2180893.81	Картометрический метод	0.10	–
19182	581062.94	2180892.27	Картометрический метод	0.10	–
19183	581065.38	2180889.59	Картометрический метод	0.10	–
19184	581067.84	2180887.48	Картометрический метод	0.10	–
19185	581070.30	2180886.89	Картометрический метод	0.10	–
19186	581074.31	2180889.71	Картометрический метод	0.10	–
19187	581075.48	2180894.07	Картометрический метод	0.10	–
19188	581075.81	2180894.91	Картометрический метод	0.10	–
19189	581077.81	2180899.94	Картометрический метод	0.10	–
19190	581082.96	2180903.13	Картометрический метод	0.10	–
19191	581095.34	2180907.21	Картометрический метод	0.10	–
19192	581112.85	2180912.02	Картометрический метод	0.10	–
19193	581130.37	2180917.58	Картометрический метод	0.10	–
19194	581154.40	2180931.06	Картометрический метод	0.10	–
19195	581162.99	2180935.94	Картометрический метод	0.10	–
19196	581175.39	2180943.25	Картометрический метод	0.10	–
19197	581197.54	2180958.65	Картометрический метод	0.10	–
19198	581232.47	2180980.79	Картометрический метод	0.10	–
19199	581241.65	2180988.51	Картометрический метод	0.10	–
19200	581260.18	2181002.61	Картометрический метод	0.10	–
19201	581266.48	2181007.69	Картометрический метод	0.10	–
19202	581272.81	2181015.04	Картометрический метод	0.10	–
19203	581283.14	2181023.89	Картометрический метод	0.10	–
19204	581290.40	2181029.72	Картометрический метод	0.10	–
19205	581300.14	2181036.29	Картометрический метод	0.10	–
19206	581311.60	2181045.70	Картометрический метод	0.10	–
19207	581321.17	2181054.17	Картометрический метод	0.10	–
19208	581324.04	2181057.19	Картометрический метод	0.10	–
19209	581326.90	2181059.26	Картометрический метод	0.10	–
19210	581330.33	2181060.56	Картометрический метод	0.10	–
19211	581333.94	2181060.53	Картометрический метод	0.10	–
19212	581337.35	2181058.80	Картометрический метод	0.10	–
19213	581340.19	2181057.82	Картометрический метод	0.10	–

19214	581343.98	2181056.85	Картометрический метод	0.10	–
19215	581349.68	2181057.37	Картометрический метод	0.10	–
19216	581353.68	2181058.67	Картометрический метод	0.10	–
19217	581361.30	2181061.65	Картометрический метод	0.10	–
19218	581376.16	2181067.61	Картометрический метод	0.10	–
19219	581390.24	2181070.35	Картометрический метод	0.10	–
19220	581399.16	2181069.71	Картометрический метод	0.10	–
19221	581413.96	2181068.27	Картометрический метод	0.10	–
19222	581430.68	2181068.52	Картометрический метод	0.10	–
19223	581467.56	2181073.74	Картометрический метод	0.10	–
19224	581486.20	2181076.82	Картометрический метод	0.10	–
19225	581502.75	2181080.50	Картометрический метод	0.10	–
19226	581545.57	2181091.75	Картометрический метод	0.10	–
19227	581552.44	2181095.11	Картометрический метод	0.10	–
19228	581566.54	2181101.08	Картометрический метод	0.10	–
19229	581578.00	2181109.16	Картометрический метод	0.10	–
19230	581586.58	2181114.41	Картометрический метод	0.10	–
19231	581590.21	2181116.85	Картометрический метод	0.10	–
19232	581594.59	2181117.77	Картометрический метод	0.10	–
19233	581598.57	2181117.55	Картометрический метод	0.10	–
19234	581601.22	2181116.20	Картометрический метод	0.10	–
19235	581603.68	2181114.28	Картометрический метод	0.10	–
19236	581604.26	2181113.84	Картометрический метод	0.10	–
19237	581607.26	2181111.59	Картометрический метод	0.10	–
19238	581611.62	2181109.66	Картометрический метод	0.10	–
19239	581625.86	2181108.79	Картометрический метод	0.10	–
19240	581649.24	2181112.03	Картометрический метод	0.10	–
19241	581669.04	2181118.33	Картометрический метод	0.10	–
19242	581689.60	2181123.87	Картометрический метод	0.10	–
19243	581710.93	2181131.30	Картометрический метод	0.10	–
19244	581733.41	2181140.62	Картометрический метод	0.10	–
19245	581757.44	2181152.59	Картометрический метод	0.10	–
19246	581786.83	2181170.60	Картометрический метод	0.10	–
19247	581794.84	2181175.47	Картометрический метод	0.10	–

19248	581802.47	2181179.97	Картометрический метод	0.10	–
19249	581809.92	2181185.23	Картометрический метод	0.10	–
19250	581817.75	2181190.87	Картометрический метод	0.10	–
19251	581820.80	2181191.98	Картометрический метод	0.10	–
19252	581823.84	2181192.72	Картометрический метод	0.10	–
19253	581826.90	2181194.98	Картометрический метод	0.10	–
19254	581833.39	2181199.48	Картометрический метод	0.10	–
19255	581841.03	2181204.36	Картометрический метод	0.10	–
19256	581849.03	2181207.34	Картометрический метод	0.10	–
19257	581861.02	2181210.48	Картометрический метод	0.10	–
19258	581871.12	2181214.38	Картометрический метод	0.10	–
19259	581883.11	2181218.47	Картометрический метод	0.10	–
19260	581894.73	2181223.13	Картометрический метод	0.10	–
19261	581901.40	2181225.74	Картометрический метод	0.10	–
19262	581910.73	2181229.08	Картометрический метод	0.10	–
19263	581921.78	2181232.42	Картометрический метод	0.10	–
19264	581927.68	2181234.27	Картометрический метод	0.10	–
19265	581931.49	2181236.33	Картометрический метод	0.10	–
19266	581939.13	2181241.40	Картометрический метод	0.10	–
19267	581954.39	2181249.64	Картометрический метод	0.10	–
19268	581974.22	2181259.93	Картометрический метод	0.10	–
19269	582000.35	2181274.54	Картометрический метод	0.10	–
19270	582010.41	2181273.70	Картометрический метод	0.10	–
19271	582012.86	2181270.45	Картометрический метод	0.10	–
19272	582013.96	2181265.89	Картометрический метод	0.10	–
19273	582013.54	2181260.38	Картометрический метод	0.10	–
19274	582011.78	2181254.32	Картометрический метод	0.10	–
19275	582010.04	2181250.53	Картометрический метод	0.10	–
19276	582006.60	2181247.33	Картометрический метод	0.10	–
19277	581998.78	2181242.64	Картометрический метод	0.10	–
19278	581994.38	2181239.07	Картометрический метод	0.10	–
19279	581989.22	2181235.31	Картометрический метод	0.10	–
19280	581983.49	2181231.37	Картометрический метод	0.10	–
19281	581977.58	2181227.61	Картометрический метод	0.10	–

19282	581974.69	2181222.51	Картометрический метод	0.10	–
19283	581964.35	2181211.57	Картометрический метод	0.10	–
19284	581961.86	2181209.69	Картометрический метод	0.10	–
19285	581961.66	2181207.42	Картометрический метод	0.10	–
19286	581962.02	2181205.51	Картометрический метод	0.10	–
19287	581963.34	2181203.79	Картометрический метод	0.10	–
19288	581966.76	2181203.96	Картометрический метод	0.10	–
19289	581969.80	2181204.69	Картометрический метод	0.10	–
19290	581974.19	2181206.75	Картометрический метод	0.10	–
19291	581978.39	2181210.32	Картометрический метод	0.10	–
19292	581981.64	2181213.34	Картометрический метод	0.10	–
19293	581986.61	2181217.29	Картометрический метод	0.10	–
19294	581991.20	2181220.67	Картометрический метод	0.10	–
19295	581997.89	2181226.32	Картометрический метод	0.10	–
19296	582010.90	2181237.99	Картометрический метод	0.10	–
19297	582023.50	2181247.58	Картометрический метод	0.10	–
19298	582027.52	2181251.54	Картометрический метод	0.10	–
19299	582031.55	2181256.44	Картометрический метод	0.10	–
19300	582033.48	2181259.66	Картометрический метод	0.10	–
19301	582035.41	2181264.20	Картометрический метод	0.10	–
19302	582037.70	2181266.27	Картометрический метод	0.10	–
19303	582039.79	2181266.07	Картометрический метод	0.10	–
19304	582041.12	2181265.11	Картометрический метод	0.10	–
19305	582042.42	2181262.63	Картометрический метод	0.10	–
19306	582045.79	2181255.57	Картометрический метод	0.10	–
19307	582051.57	2181242.23	Картометрический метод	0.10	–
19308	582053.99	2181235.38	Картометрический метод	0.10	–
19309	582053.19	2181230.06	Картометрический метод	0.10	–
19310	582051.06	2181225.14	Картометрический метод	0.10	–
19311	582048.56	2181220.80	Картометрический метод	0.10	–
19312	582044.91	2181216.08	Картометрический метод	0.10	–
19313	582033.65	2181208.38	Картометрический метод	0.10	–
19314	582006.15	2181188.84	Картометрический метод	0.10	–
19315	582000.23	2181185.65	Картометрический метод	0.10	–

19316	581994.13	2181181.90	Картометрический метод	0.10	–
19317	581989.54	2181178.90	Картометрический метод	0.10	–
19318	581984.21	2181176.47	Картометрический метод	0.10	–
19319	581978.11	2181173.67	Картометрический метод	0.10	–
19320	581975.25	2181172.36	Картометрический метод	0.10	–
19321	581972.40	2181171.62	Картометрический метод	0.10	–
19322	581968.20	2181169.00	Картометрический метод	0.10	–
19323	581962.84	2181164.48	Картометрический метод	0.10	–
19324	581957.28	2181156.74	Картометрический метод	0.10	–
19325	581954.78	2181153.91	Картометрический метод	0.10	–
19326	581951.53	2181150.14	Картометрический метод	0.10	–
19327	581948.85	2181148.07	Картометрический метод	0.10	–
19328	581940.48	2181145.85	Картометрический метод	0.10	–
19329	581933.81	2181143.24	Картометрический метод	0.10	–
19330	581925.42	2181138.56	Картометрический метод	0.10	–
19331	581918.91	2181132.34	Картометрический метод	0.10	–
19332	581916.62	2181130.27	Картометрический метод	0.10	–
19333	581909.76	2181127.86	Картометрический метод	0.10	–
19334	581906.90	2181127.31	Картометрический метод	0.10	–
19335	581903.48	2181126.20	Картометрический метод	0.10	–
19336	581898.89	2181122.81	Картометрический метод	0.10	–
19337	581896.40	2181119.79	Картометрический метод	0.10	–
19338	581893.90	2181115.64	Картометрический метод	0.10	–
19339	581891.41	2181112.80	Картометрический метод	0.10	–
19340	581889.30	2181110.35	Картометрический метод	0.10	–
19341	581886.44	2181108.29	Картометрический метод	0.10	–
19342	581883.20	2181106.79	Картометрический метод	0.10	–
19343	581879.58	2181105.49	Картометрический метод	0.10	–
19344	581872.12	2181099.47	Картометрический метод	0.10	–
19345	581867.73	2181096.28	Картометрический метод	0.10	–
19346	581863.14	2181092.51	Картометрический метод	0.10	–
19347	581858.56	2181089.89	Картометрический метод	0.10	–
19348	581855.71	2181089.72	Картометрический метод	0.10	–
19349	581853.83	2181092.02	Картометрический метод	0.10	–

19350	581854.07	2181098.66	Картометрический метод	0.10	–
19351	581854.48	2181102.46	Картометрический метод	0.10	–
19352	581854.88	2181104.54	Картометрический метод	0.10	–
19353	581856.80	2181107.00	Картометрический метод	0.10	–
19354	581859.09	2181109.07	Картометрический метод	0.10	–
19355	581863.30	2181112.26	Картометрический метод	0.10	–
19356	581867.12	2181115.65	Картометрический метод	0.10	–
19357	581869.04	2181118.30	Картометрический метод	0.10	–
19358	581868.88	2181121.91	Картометрический метод	0.10	–
19359	581869.27	2181123.61	Картометрический метод	0.10	–
19360	581870.04	2181125.32	Картометрический метод	0.10	–
19361	581871.96	2181127.01	Картометрический метод	0.10	–
19362	581874.62	2181128.32	Картометрический метод	0.10	–
19363	581877.47	2181127.73	Картометрический метод	0.10	–
19364	581881.27	2181127.70	Картометрический метод	0.10	–
19365	581885.27	2181129.19	Картометрический метод	0.10	–
19366	581887.75	2181131.26	Картометрический метод	0.10	–
19367	581891.59	2181136.54	Картометрический метод	0.10	–
19368	581894.28	2181140.13	Картометрический метод	0.10	–
19369	581895.82	2181142.97	Картометрический метод	0.10	–
19370	581897.76	2181148.27	Картометрический метод	0.10	–
19371	581898.34	2181149.79	Картометрический метод	0.10	–
19372	581900.26	2181152.62	Картометрический метод	0.10	–
19373	581901.98	2181153.56	Картометрический метод	0.10	–
19374	581905.41	2181155.05	Картометрический метод	0.10	–
19375	581908.67	2181158.44	Картометрический метод	0.10	–
19376	581909.63	2181160.34	Картометрический метод	0.10	–
19377	581909.47	2181163.57	Картометрический метод	0.10	–
19378	581908.16	2181166.04	Картометрический метод	0.10	–
19379	581905.89	2181167.77	Картометрический метод	0.10	–
19380	581903.62	2181169.50	Картометрический метод	0.10	–
19381	581900.22	2181171.04	Картометрический метод	0.10	–
19382	581897.18	2181171.83	Картометрический метод	0.10	–
19383	581892.62	2181171.48	Картометрический метод	0.10	–

19384	581889.00	2181169.99	Картометрический метод	0.10	–
19385	581886.14	2181168.30	Картометрический метод	0.10	–
19386	581881.40	2181169.67	Картометрический метод	0.10	–
19387	581878.18	2181169.89	Картометрический метод	0.10	–
19388	581868.83	2181165.21	Картометрический метод	0.10	–
19389	581862.32	2181158.61	Картометрический метод	0.10	–
19390	581857.14	2181151.25	Картометрический метод	0.10	–
19391	581851.41	2181146.73	Картометрический метод	0.10	–
19392	581845.31	2181143.74	Картометрический метод	0.10	–
19393	581839.60	2181142.84	Картометрический метод	0.10	–
19394	581835.41	2181141.73	Картометрический метод	0.10	–
19395	581831.58	2181137.01	Картометрический метод	0.10	–
19396	581822.38	2181127.02	Картометрический метод	0.10	–
19397	581814.75	2181121.76	Картометрический метод	0.10	–
19398	581809.02	2181118.19	Картометрический метод	0.10	–
19399	581803.09	2181112.35	Картометрический метод	0.10	–
19400	581797.93	2181108.78	Картометрический метод	0.10	–
19401	581793.73	2181106.16	Картометрический метод	0.10	–
19402	581791.62	2181103.13	Картометрический метод	0.10	–
19403	581787.81	2181101.07	Картометрический метод	0.10	–
19404	581784.38	2181100.72	Картометрический метод	0.10	–
19405	581782.11	2181100.93	Картометрический метод	0.10	–
19406	581775.41	2181094.90	Картометрический метод	0.10	–
19407	581760.67	2181080.20	Картометрический метод	0.10	–
19408	581753.22	2181073.61	Картометрический метод	0.10	–
19409	581751.48	2181070.59	Картометрический метод	0.10	–
19410	581753.14	2181064.31	Картометрический метод	0.10	–
19411	581754.05	2181059.17	Картометрический метод	0.10	–
19412	581756.68	2181054.97	Картометрический метод	0.10	–
19413	581759.12	2181051.54	Картометрический метод	0.10	–
19414	581760.80	2181047.91	Картометрический метод	0.10	–
19415	581760.97	2181044.68	Картометрический метод	0.10	–
19416	581760.17	2181040.13	Картометрический метод	0.10	–
19417	581757.46	2181033.12	Картометрический метод	0.10	–

19418	581753.02	2181024.23	Картометрический метод	0.10	–
19419	581750.11	2181016.28	Картометрический метод	0.10	–
19420	581750.66	2181013.62	Картометрический метод	0.10	–
19421	581752.17	2181011.89	Картометрический метод	0.10	–
19422	581758.82	2181012.22	Картометрический метод	0.10	–
19423	581763.20	2181014.09	Картометрический метод	0.10	–
19424	581767.02	2181016.34	Картометрический метод	0.10	–
19425	581770.45	2181018.21	Картометрический метод	0.10	–
19426	581775.40	2181019.69	Картометрический метод	0.10	–
19427	581779.19	2181019.09	Картометрический метод	0.10	–
19428	581781.27	2181017.37	Картометрический метод	0.10	–
19429	581781.63	2181014.51	Картометрический метод	0.10	–
19430	581779.48	2181007.88	Картометрический метод	0.10	–
19431	581773.35	2181000.90	Картометрический метод	0.10	–
19432	581763.99	2180993.38	Картометрический метод	0.10	–
19433	581752.74	2180988.15	Картометрический метод	0.10	–
19434	581744.17	2180984.61	Картометрический метод	0.10	–
19435	581737.49	2180981.05	Картометрический метод	0.10	–
19436	581728.12	2180971.82	Картометрический метод	0.10	–
19437	581724.83	2180964.81	Картометрический метод	0.10	–
19438	581721.14	2180954.59	Картометрический метод	0.10	–
19439	581718.45	2180950.62	Картометрический метод	0.10	–
19440	581712.91	2180945.72	Картометрический метод	0.10	–
19441	581711.71	2180938.52	Картометрический метод	0.10	–
19442	581709.97	2180934.73	Картометрический метод	0.10	–
19443	581706.15	2180931.53	Картометрический метод	0.10	–
19444	581704.04	2180929.46	Картометрический метод	0.10	–
19445	581700.78	2180924.92	Картометрический метод	0.10	–
19446	581697.71	2180920.96	Картометрический метод	0.10	–
19447	581693.70	2180917.57	Картометрический метод	0.10	–
19448	581691.22	2180916.07	Картометрический метод	0.10	–
19449	581685.49	2180912.32	Картометрический метод	0.10	–
19450	581673.64	2180902.53	Картометрический метод	0.10	–
19451	581669.62	2180898.58	Картометрический метод	0.10	–

19452	581665.04	2180895.95	Картометрический метод	0.10	–
19453	581661.41	2180893.51	Картометрический метод	0.10	–
19454	581658.92	2180891.06	Картометрический метод	0.10	–
19455	581656.63	2180888.80	Картометрический метод	0.10	–
19456	581650.33	2180885.24	Картометрический метод	0.10	–
19457	581642.33	2180881.70	Картометрический метод	0.10	–
19458	581635.07	2180876.43	Картометрический метод	0.10	–
19459	581614.09	2180865.20	Картометрический метод	0.10	–
19460	581600.35	2180856.38	Картометрический метод	0.10	–
19461	581596.71	2180853.18	Картометрический метод	0.10	–
19462	581594.98	2180850.16	Картометрический метод	0.10	–
19463	581591.53	2180846.38	Картометрический метод	0.10	–
19464	581588.49	2180844.71	Картометрический метод	0.10	–
19465	581588.49	2180844.71	Картометрический метод	0.10	–
19466	581582.00	2180841.14	Картометрический метод	0.10	–
19467	581566.90	2180829.67	Картометрический метод	0.10	–
19468	581541.88	2180812.20	Картометрический метод	0.10	–
19469	581532.16	2180806.77	Картометрический метод	0.10	–
19470	581525.28	2180802.45	Картометрический метод	0.10	–
19471	581520.52	2180799.64	Картометрический метод	0.10	–
19472	581514.80	2180797.41	Картометрический метод	0.10	–
19473	581509.28	2180795.36	Картометрический метод	0.10	–
19474	581504.33	2180794.07	Картометрический метод	0.10	–
19475	581497.68	2180793.74	Картометрический метод	0.10	–
19476	581493.28	2180789.98	Картометрический метод	0.10	–
19477	581492.89	2180788.27	Картометрический метод	0.10	–
19478	581490.59	2180785.63	Картометрический метод	0.10	–
19479	581486.01	2180782.82	Картометрический метод	0.10	–
19480	581475.35	2180780.24	Картометрический метод	0.10	–
19481	581465.44	2180775.57	Картометрический метод	0.10	–
19482	581461.99	2180771.42	Картометрический метод	0.10	–
19483	581458.55	2180768.40	Картометрический метод	0.10	–
19484	581457.02	2180768.04	Картометрический метод	0.10	–
19485	581453.03	2180767.88	Картометрический метод	0.10	–

19486	581448.28	2180767.16	Картометрический метод	0.10	–
19487	581443.33	2180765.86	Картометрический метод	0.10	–
19488	581438.38	2180764.00	Картометрический метод	0.10	–
19489	581431.90	2180760.63	Картометрический метод	0.10	–
19490	581424.08	2180756.52	Картометрический метод	0.10	–
19491	581416.83	2180752.20	Картометрический метод	0.10	–
19492	581407.68	2180748.10	Картометрический метод	0.10	–
19493	581390.73	2180742.53	Картометрический метод	0.10	–
19494	581385.78	2180740.86	Картометрический метод	0.10	–
19495	581373.19	2180734.12	Картометрический метод	0.10	–
19496	581356.41	2180725.13	Картометрический метод	0.10	–
19497	581350.12	2180722.33	Картометрический метод	0.10	–
19498	581343.63	2180718.58	Картометрический метод	0.10	–
19499	581338.30	2180716.16	Картометрический метод	0.10	–
19500	581332.00	2180712.22	Картометрический метод	0.10	–
19501	581328.56	2180709.59	Картометрический метод	0.10	–
19502	581322.83	2180705.83	Картометрический метод	0.10	–
19503	581307.93	2180694.74	Картометрический метод	0.10	–
19504	581284.26	2180680.11	Картометрический метод	0.10	–
19505	581275.50	2180676.76	Картометрический метод	0.10	–
19506	581260.05	2180668.14	Картометрический метод	0.10	–
19507	581252.76	2180658.70	Картометрический метод	0.10	–
19508	581248.93	2180654.74	Картометрический метод	0.10	–
19509	581242.43	2180649.48	Картометрический метод	0.10	–
19510	581233.85	2180644.22	Картометрический метод	0.10	–
19511	581226.41	2180640.29	Картометрический метод	0.10	–
19512	581220.13	2180638.82	Картометрический метод	0.10	–
19513	581206.42	2180634.37	Картометрический метод	0.10	–
19514	581181.46	2180624.69	Картометрический метод	0.10	–
19515	581173.45	2180620.00	Картометрический метод	0.10	–
19516	581159.52	2180611.75	Картометрический метод	0.10	–
19517	581153.03	2180607.82	Картометрический метод	0.10	–
19518	581142.97	2180603.43	Картометрический метод	0.10	–
19519	581142.97	2180603.43	Картометрический метод	0.10	–

19520	581141.03	2180602.59	Картометрический метод	0.10	–
19521	581136.26	2180601.17	Картометрический метод	0.10	–
19522	581136.26	2180601.16	Картометрический метод	0.10	–
19523	581133.60	2180600.37	Картометрический метод	0.10	–
19524	581129.27	2180597.80	Картометрический метод	0.10	–
19525	581129.27	2180597.80	Картометрический метод	0.10	–
19526	581125.40	2180595.50	Картометрический метод	0.10	–
19527	581109.02	2180589.36	Картометрический метод	0.10	–
19528	581104.07	2180588.44	Картометрический метод	0.10	–
19529	581100.84	2180588.47	Картометрический метод	0.10	–
19530	581099.12	2180586.20	Картометрический метод	0.10	–
19531	581097.77	2180584.50	Картометрический метод	0.10	–
19532	581093.59	2180583.78	Картометрический метод	0.10	–
19533	581090.55	2180584.18	Картометрический метод	0.10	–
19534	581087.72	2180585.91	Картометрический метод	0.10	–
19535	581086.02	2180587.63	Картометрический метод	0.10	–
19536	581084.13	2180588.41	Картометрический метод	0.10	–
19537	581081.65	2180587.48	Картометрический метод	0.10	–
19538	581079.36	2180585.60	Картометрический метод	0.10	–
19539	581074.18	2180579.56	Картометрический метод	0.10	–
19540	581069.60	2180575.80	Картометрический метод	0.10	–
19541	581066.54	2180574.30	Картометрический метод	0.10	–
19542	581061.41	2180573.96	Картометрический метод	0.10	–
19543	581055.54	2180575.34	Картометрический метод	0.10	–
19544	581051.19	2180577.65	Картометрический метод	0.10	–
19545	581043.64	2180583.78	Картометрический метод	0.10	–
19546	581035.35	2180592.21	Картометрический метод	0.10	–
19547	581031.24	2180601.92	Картометрический метод	0.10	–
19548	581028.84	2180610.87	Картометрический метод	0.10	–
19549	581023.59	2180619.27	Картометрический метод	0.10	–
19550	581021.52	2180621.18	Картометрический метод	0.10	–
19551	581019.24	2180622.15	Картометрический метод	0.10	–
19552	581016.96	2180621.60	Картометрический метод	0.10	–
19553	581014.66	2180619.34	Картометрический метод	0.10	–

19554	581013.82	2180618.26	Картометрический метод	0.10	–
19555	581012.75	2180616.88	Картометрический метод	0.10	–
19556	581008.72	2180612.74	Картометрический метод	0.10	–
19557	581005.31	2180612.95	Картометрический метод	0.10	–
19558	580987.95	2180627.90	Картометрический метод	0.10	–
19559	580972.14	2180646.64	Картометрический метод	0.10	–
19560	580942.73	2180674.59	Картометрический метод	0.10	–
19561	580907.47	2180707.54	Картометрический метод	0.10	–
19562	580889.38	2180725.53	Картометрический метод	0.10	–
19563	580873.75	2180743.12	Картометрический метод	0.10	–
19564	580865.63	2180749.26	Картометрический метод	0.10	–
19565	580856.20	2180757.88	Картометрический метод	0.10	–
19566	580846.23	2180770.31	Картометрический метод	0.10	–
19567	580838.31	2180778.16	Картометрический метод	0.10	–
19568	580820.95	2180792.73	Картометрический метод	0.10	–
19569	580811.35	2180803.06	Картометрический метод	0.10	–
19570	580798.36	2180818.54	Картометрический метод	0.10	–
19571	580795.02	2180827.87	Картометрический метод	0.10	–
19572	580795.98	2180830.34	Картометрический метод	0.10	–
19573	580797.14	2180832.04	Картометрический метод	0.10	–
19574	580798.67	2180833.54	Картометрический метод	0.10	–
19575	580802.66	2180834.27	Картометрический метод	0.10	–
19576	580805.32	2180834.63	Картометрический метод	0.10	–
19577	580809.32	2180835.36	Картометрический метод	0.10	–
19578	580812.36	2180835.91	Картометрический метод	0.10	–
19579	580816.36	2180837.39	Картометрический метод	0.10	–
19580	580822.08	2180839.63	Картометрический метод	0.10	–
19581	580830.45	2180841.65	Картометрический метод	0.10	–
19582	580833.24	2180841.89	Картометрический метод	0.10	–
19583	580842.17	2180841.17	Картометрический метод	0.10	–
19584	580842.79	2180840.99	Картометрический метод	0.10	–
19585	580844.69	2180840.97	Картометрический метод	0.10	–
19586	580846.97	2180841.52	Картометрический метод	0.10	–
19587	580849.26	2180842.65	Картометрический метод	0.10	–

19588	580852.51	2180844.90	Картометрический метод	0.10	–
19589	580855.75	2180846.96	Картометрический метод	0.10	–
19590	580858.61	2180848.27	Картометрический метод	0.10	–
19591	580861.46	2180848.44	Картометрический метод	0.10	–
19592	580865.25	2180847.84	Картометрический метод	0.10	–
19593	580874.57	2180849.10	Картометрический метод	0.10	–
19594	580885.80	2180852.62	Картометрический метод	0.10	–
19595	580889.23	2180853.92	Картометрический метод	0.10	–
19596	580894.56	2180855.59	Картометрический метод	0.10	–
19597	580896.48	2180857.28	Картометрический метод	0.10	–
19598	580897.63	2180859.56	Картометрический метод	0.10	–
19599	580898.23	2180862.78	Картометрический метод	0.10	–
19600	580897.87	2180865.25	Картометрический метод	0.10	–
19601	580898.07	2180867.34	Картометрический метод	0.10	–
19602	580899.80	2180869.22	Картометрический метод	0.10	–
19603	580900.51	2180869.57	Картометрический метод	0.10	–
19604	580901.70	2180870.16	Картометрический метод	0.10	–
19605	580903.60	2180869.76	Картометрический метод	0.10	–
19606	580906.43	2180867.65	Картометрический метод	0.10	–
19607	580907.75	2180865.74	Картометрический метод	0.10	–
19608	580908.68	2180864.22	Картометрический метод	0.10	–
19609	580911.15	2180864.01	Картометрический метод	0.10	–
19610	580912.86	2180864.38	Картометрический метод	0.10	–
19611	580914.20	2180865.69	Картометрический метод	0.10	–
19612	580914.23	2180868.54	Картометрический метод	0.10	–
19613	580913.49	2180871.40	Картометрический метод	0.10	–
19614	580911.99	2180873.50	Картометрический метод	0.10	–
19615	580911.11	2180874.33	Картометрический метод	0.10	–
19616	580910.74	2180875.00	Картометрический метод	0.10	–
19617	580910.64	2180874.95	Картометрический метод	0.10	–
19618	580910.64	2180874.76	Картометрический метод	0.10	–
19619	580909.53	2180875.80	Картометрический метод	0.10	–
19620	580907.27	2180877.71	Картометрический метод	0.10	–
19621	580906.15	2180880.00	Картометрический метод	0.10	–

19622	580906.55	2180883.23	Картометрический метод	0.10	–
19623	580906.38	2180885.89	Картометрический метод	0.10	–
19624	580905.45	2180887.60	Картометрический метод	0.10	–
19625	580904.50	2180888.37	Картометрический метод	0.10	–
19626	580902.42	2180889.15	Картометрический метод	0.10	–
19627	580900.14	2180889.54	Картометрический метод	0.10	–
19628	580897.67	2180889.37	Картометрический метод	0.10	–
19629	580896.90	2180888.05	Картометрический метод	0.10	–
19630	580897.08	2180886.15	Картометрический метод	0.10	–
19631	580898.40	2180884.43	Картометрический метод	0.10	–
19632	580899.90	2180882.52	Картометрический метод	0.10	–
19633	580901.77	2180879.09	Картометрический метод	0.10	–
19634	580900.80	2180875.48	Картометрический метод	0.10	–
19635	580900.02	2180873.78	Картометрический метод	0.10	–
19636	580897.92	2180871.90	Картометрический метод	0.10	–
19637	580897.75	2180871.90	Картометрический метод	0.10	–
19638	580895.64	2180871.92	Картометрический метод	0.10	–
19639	580894.13	2180873.07	Картометрический метод	0.10	–
19640	580893.79	2180874.20	Картометрический метод	0.10	–
19641	580893.39	2180875.54	Картометрический метод	0.10	–
19642	580891.32	2180878.22	Картометрический метод	0.10	–
19643	580889.05	2180879.94	Картометрический метод	0.10	–
19644	580887.54	2180880.91	Картометрический метод	0.10	–
19645	580883.74	2180880.74	Картометрический метод	0.10	–
19646	580881.26	2180879.44	Картометрический метод	0.10	–
19647	580877.84	2180878.32	Картометрический метод	0.10	–
19648	580873.28	2180878.36	Картометрический метод	0.10	–
19649	580865.30	2180878.23	Картометрический метод	0.10	–
19650	580860.92	2180876.55	Картометрический метод	0.10	–
19651	580856.54	2180875.64	Картометрический метод	0.10	–
19652	580853.29	2180873.00	Картометрический метод	0.10	–
19653	580846.44	2180870.40	Картометрический метод	0.10	–
19654	580832.16	2180866.90	Картометрический метод	0.10	–
19655	580816.55	2180862.08	Картометрический метод	0.10	–

19656	580809.71	2180861.38	Картометрический метод	0.10	–
19657	580805.52	2180860.27	Картометрический метод	0.10	–
19658	580796.78	2180859.58	Картометрический метод	0.10	–
19659	580791.10	2180861.52	Картометрический метод	0.10	–
19660	580785.42	2180863.84	Картометрический метод	0.10	–
19661	580780.88	2180866.92	Картометрический метод	0.10	–
19662	580773.66	2180866.60	Картометрический метод	0.10	–
19663	580764.52	2180862.49	Картометрический метод	0.10	–
19664	580750.42	2180856.90	Картометрический метод	0.10	–
19665	580718.80	2180845.37	Картометрический метод	0.10	–
19666	580668.15	2180829.43	Картометрический метод	0.10	–
19667	580645.71	2180825.42	Картометрический метод	0.10	–
19668	580616.40	2180816.92	Картометрический метод	0.10	–
19669	580562.70	2180799.86	Картометрический метод	0.10	–
19670	580554.32	2180796.69	Картометрический метод	0.10	–
19671	580549.93	2180793.69	Картометрический метод	0.10	–
19672	580547.22	2180791.41	Картометрический метод	0.10	–
19673	580547.22	2180791.41	Картометрический метод	0.10	–
19674	580544.77	2180789.36	Картометрический метод	0.10	–
19675	580540.20	2180787.50	Картометрический метод	0.10	–
19676	580534.48	2180785.07	Картометрический метод	0.10	–
19677	580532.18	2180782.24	Картометрический метод	0.10	–
19678	580532.16	2180779.58	Картометрический метод	0.10	–
19679	580533.26	2180774.83	Картометрический метод	0.10	–
19680	580538.11	2180762.82	Картометрический метод	0.10	–
19681	580542.03	2180754.82	Картометрический метод	0.10	–
19682	580543.73	2180753.47	Картометрический метод	0.10	–
19683	580548.86	2180753.43	Картометрический метод	0.10	–
19684	580548.96	2180753.45	Картометрический метод	0.10	–
19685	580552.28	2180753.98	Картометрический метод	0.10	–
19686	580562.18	2180756.37	Картометрический метод	0.10	–
19687	580573.61	2180760.84	Картометрический метод	0.10	–
19688	580581.62	2180765.14	Картометрический метод	0.10	–
19689	580591.90	2180768.86	Картометрический метод	0.10	–

19690	580596.48	2180770.73	Картометрический метод	0.10	–
19691	580599.13	2180770.52	Картометрический метод	0.10	–
19692	580601.40	2180769.17	Картометрический метод	0.10	–
19693	580601.20	2180767.46	Картометрический метод	0.10	–
19694	580593.55	2180760.49	Картометрический метод	0.10	–
19695	580590.68	2180758.81	Картометрический метод	0.10	–
19696	580588.39	2180756.36	Картометрический метод	0.10	–
19697	580586.82	2180752.62	Картометрический метод	0.10	–
19698	580586.64	2180752.19	Картометрический метод	0.10	–
19699	580586.62	2180748.58	Картометрический метод	0.10	–
19700	580585.43	2180742.70	Картометрический метод	0.10	–
19701	580584.03	2180739.95	Картометрический метод	0.10	–
19702	580584.03	2180739.95	Картометрический метод	0.10	–
19703	580581.58	2180735.14	Картометрический метод	0.10	–
19704	580567.41	2180720.81	Картометрический метод	0.10	–
19705	580549.44	2180705.76	Картометрический метод	0.10	–
19706	580537.61	2180699.20	Картометрический метод	0.10	–
19707	580530.38	2180697.17	Картометрический метод	0.10	–
19708	580523.14	2180694.00	Картометрический метод	0.10	–
19709	580512.11	2180692.75	Картометрический метод	0.10	–
19710	580499.21	2180694.75	Картометрический метод	0.10	–
19711	580490.13	2180699.76	Картометрический метод	0.10	–
19712	580484.17	2180699.57	Картометрический метод	0.10	–
19713	580480.64	2180699.45	Картометрический метод	0.10	–
19714	580470.35	2180696.11	Картометрический метод	0.10	–
19715	580445.86	2180673.13	Картометрический метод	0.10	–
19716	580439.33	2180663.69	Картометрический метод	0.10	–
19717	580433.97	2180657.65	Картометрический метод	0.10	–
19718	580425.98	2180655.81	Картометрический метод	0.10	–
19719	580410.41	2180656.31	Картометрический метод	0.10	–
19720	580400.20	2180662.85	Картометрический метод	0.10	–
19721	580394.54	2180667.45	Картометрический метод	0.10	–
19722	580389.64	2180673.19	Картометрический метод	0.10	–
19723	580375.76	2180695.71	Картометрический метод	0.10	–

19724	580362.28	2180719.74	Картометрический метод	0.10	–
19725	580354.36	2180727.02	Картометрический метод	0.10	–
19726	580343.36	2180729.39	Картометрический метод	0.10	–
19727	580329.30	2180729.12	Картометрический метод	0.10	–
19728	580309.52	2180725.09	Картометрический метод	0.10	–
19729	580282.51	2180719.98	Картометрический метод	0.10	–
19730	580273.39	2180719.67	Картометрический метод	0.10	–
19731	580268.06	2180717.82	Картометрический метод	0.10	–
19732	580267.27	2180714.40	Картометрический метод	0.10	–
19733	580269.11	2180706.41	Картометрический метод	0.10	–
19734	580273.85	2180681.30	Картометрический метод	0.10	–
19735	580275.69	2180672.93	Картометрический метод	0.10	–
19736	580278.29	2180666.08	Картометрический метод	0.10	–
19737	580283.18	2180659.20	Картометрический метод	0.10	–
19738	580285.40	2180652.73	Картометрический метод	0.10	–
19739	580286.88	2180647.02	Картометрический метод	0.10	–
19740	580284.74	2180616.26	Картометрический метод	0.10	–
19741	580284.28	2180606.01	Картометрический метод	0.10	–
19742	580282.67	2180593.87	Картометрический метод	0.10	–
19743	580281.86	2180587.04	Картометрический метод	0.10	–
19744	580280.24	2180574.90	Картометрический метод	0.10	–
19745	580283.62	2180569.55	Картометрический метод	0.10	–
19746	580284.75	2180568.40	Картометрический метод	0.10	–
19747	580290.44	2180567.60	Картометрический метод	0.10	–
19748	580296.91	2180568.31	Картометрический метод	0.10	–
19749	580307.97	2180574.30	Картометрический метод	0.10	–
19750	580333.15	2180588.16	Картометрический метод	0.10	–
19751	580362.91	2180605.40	Картометрический метод	0.10	–
19752	580391.55	2180624.55	Картометрический метод	0.10	–
19753	580401.46	2180629.03	Картометрический метод	0.10	–
19754	580406.78	2180629.75	Картометрический метод	0.10	–
19755	580410.19	2180628.59	Картометрический метод	0.10	–
19756	580411.68	2180624.02	Картометрический метод	0.10	–
19757	580406.70	2180619.12	Картометрический метод	0.10	–

19758	580398.30	2180613.86	Картометрический метод	0.10	–
19759	580390.30	2180610.13	Картометрический метод	0.10	–
19760	580378.10	2180604.52	Картометрический метод	0.10	–
19761	580355.53	2180584.95	Картометрический метод	0.10	–
19762	580315.82	2180557.52	Картометрический метод	0.10	–
19763	580294.80	2180542.11	Картометрический метод	0.10	–
19764	580291.32	2180534.54	Картометрический метод	0.10	–
19765	580291.60	2180521.25	Картометрический метод	0.10	–
19766	580292.71	2180517.06	Картометрический метод	0.10	–
19767	580296.13	2180517.03	Картометрический метод	0.10	–
19768	580303.36	2180519.64	Картометрический метод	0.10	–
19769	580311.78	2180526.79	Картометрический метод	0.10	–
19770	580330.51	2180542.60	Картометрический метод	0.10	–
19771	580362.21	2180564.00	Картометрический метод	0.10	–
19772	580413.81	2180605.77	Картометрический метод	0.10	–
19773	580437.48	2180621.16	Картометрический метод	0.10	–
19774	580450.50	2180633.59	Картометрический метод	0.10	–
19775	580458.93	2180644.16	Картометрический метод	0.10	–
19776	580468.94	2180661.56	Картометрический метод	0.10	–
19777	580475.08	2180668.35	Картометрический метод	0.10	–
19778	580482.69	2180670.95	Картометрический метод	0.10	–
19779	580488.06	2180671.12	Картометрический метод	0.10	–
19780	580492.19	2180671.25	Картометрический метод	0.10	–
19781	580496.73	2180668.18	Картометрический метод	0.10	–
19782	580500.88	2180665.49	Картометрический метод	0.10	–
19783	580504.27	2180661.66	Картометрический метод	0.10	–
19784	580506.92	2180660.50	Картометрический метод	0.10	–
19785	580517.21	2180664.22	Картометрический метод	0.10	–
19786	580541.19	2180670.49	Картометрический метод	0.10	–
19787	580563.32	2180683.24	Картометрический метод	0.10	–
19788	580582.44	2180699.80	Картометрический метод	0.10	–
19789	580600.82	2180719.41	Картометрический метод	0.10	–
19790	580617.27	2180733.34	Картометрический метод	0.10	–
19791	580624.13	2180737.08	Картометрический метод	0.10	–

19792	580626.05	2180739.73	Картометрический метод	0.10	–
19793	580633.03	2180757.53	Картометрический метод	0.10	–
19794	580635.00	2180767.39	Картометрический метод	0.10	–
19795	580638.89	2180778.00	Картометрический метод	0.10	–
19796	580649.60	2180787.79	Картометрический метод	0.10	–
19797	580673.59	2180795.96	Картометрический метод	0.10	–
19798	580697.17	2180799.19	Картометрический метод	0.10	–
19799	580717.69	2180799.80	Картометрический метод	0.10	–
19800	580749.58	2180797.65	Картометрический метод	0.10	–
19801	580771.53	2180787.60	Картометрический метод	0.10	–
19802	580811.95	2180758.42	Картометрический метод	0.10	–
19803	580868.49	2180702.52	Картометрический метод	0.10	–
19804	580912.22	2180659.64	Картометрический метод	0.10	–
19805	580953.68	2180617.53	Картометрический метод	0.10	–
19806	580979.28	2180588.08	Картометрический метод	0.10	–
19807	580992.58	2180564.24	Картометрический метод	0.10	–
19808	580993.25	2180552.65	Картометрический метод	0.10	–
19809	580993.60	2180548.85	Картометрический метод	0.10	–
19810	580992.25	2180546.01	Картометрический метод	0.10	–
19811	580990.15	2180544.31	Картометрический метод	0.10	–
19812	580986.16	2180543.59	Картометрический метод	0.10	–
19813	580979.71	2180545.16	Картометрический метод	0.10	–
19814	580967.63	2180554.37	Картометрический метод	0.10	–
19815	580961.81	2180563.72	Картометрический метод	0.10	–
19816	580959.36	2180565.83	Картометрический метод	0.10	–
19817	580956.12	2180564.90	Картометрический метод	0.10	–
19818	580953.25	2180562.07	Картометрический метод	0.10	–
19819	580951.15	2180560.00	Картометрический метод	0.10	–
19820	580949.02	2180555.08	Картометрический метод	0.10	–
19821	580946.90	2180551.30	Картометрический метод	0.10	–
19822	580943.07	2180546.58	Картометрический метод	0.10	–
19823	580939.07	2180545.85	Картометрический метод	0.10	–
19824	580925.75	2180542.54	Картометрический метод	0.10	–
19825	580913.90	2180533.51	Картометрический метод	0.10	–

19826	580903.92	2180519.15	Картометрический метод	0.10	–
19827	580891.68	2180508.61	Картометрический метод	0.10	–
19828	580877.86	2180489.35	Картометрический метод	0.10	–
19829	580875.86	2180477.21	Картометрический метод	0.10	–
19830	580877.36	2180474.54	Картометрический метод	0.10	–
19831	580880.75	2180470.33	Картометрический метод	0.10	–
19832	580884.92	2180470.30	Картометрический метод	0.10	–
19833	580892.17	2180474.04	Картометрический метод	0.10	–
19834	580900.18	2180478.16	Картометрический метод	0.10	–
19835	580909.31	2180480.37	Картометрический метод	0.10	–
19836	580919.62	2180487.12	Картометрический метод	0.10	–
19837	580927.25	2180490.86	Картометрический метод	0.10	–
19838	580937.15	2180493.44	Картометрический метод	0.10	–
19839	580941.31	2180491.13	Картометрический метод	0.10	–
19840	580945.44	2180485.02	Картометрический метод	0.10	–
19841	580943.85	2180476.30	Картометрический метод	0.10	–
19842	580937.69	2180465.33	Картометрический метод	0.10	–
19843	580927.72	2180453.25	Картометрический метод	0.10	–
19844	580896.41	2180433.36	Картометрический метод	0.10	–
19845	580874.66	2180419.86	Картометрический метод	0.10	–
19846	580862.06	2180412.36	Картометрический метод	0.10	–
19847	580843.36	2180400.35	Картометрический метод	0.10	–
19848	580829.20	2180387.54	Картометрический метод	0.10	–
19849	580804.03	2180374.82	Картометрический метод	0.10	–
19850	580764.80	2180361.45	Картометрический метод	0.10	–
19851	580754.91	2180359.25	Картометрический метод	0.10	–
19852	580740.42	2180352.52	Картометрический метод	0.10	–
19853	580718.29	2180339.02	Картометрический метод	0.10	–
19854	580700.34	2180326.25	Картометрический метод	0.10	–
19855	580686.97	2180317.23	Картометрический метод	0.10	–
19856	580675.14	2180310.49	Картометрический метод	0.10	–
19857	580669.03	2180305.98	Картометрический метод	0.10	–
19858	580660.24	2180299.21	Картометрический метод	0.10	–
19859	580646.91	2180294.75	Картометрический метод	0.10	–

19860	580633.96	2180290.30	Картометрический метод	0.10	–
19861	580623.29	2180285.44	Картометрический метод	0.10	–
19862	580602.59	2180280.44	Картометрический метод	0.10	–
19863	580602.59	2180280.44	Картометрический метод	0.10	–
19864	580601.98	2180280.29	Картометрический метод	0.10	–
19865	580586.02	2180280.41	Картометрический метод	0.10	–
19866	580557.91	2180279.87	Картометрический метод	0.10	–
19867	580540.80	2180278.48	Картометрический метод	0.10	–
19868	580518.77	2180278.65	Картометрический метод	0.10	–
19869	580504.71	2180278.00	Картометрический метод	0.10	–
19870	580490.69	2180281.53	Картометрический метод	0.10	–
19871	580480.81	2180281.61	Картометрический метод	0.10	–
19872	580470.16	2180279.79	Картометрический метод	0.10	–
19873	580445.86	2180280.74	Картометрический метод	0.10	–
19874	580421.61	2180288.90	Картометрический метод	0.10	–
19875	580405.35	2180298.53	Картометрический метод	0.10	–
19876	580397.01	2180300.87	Картометрический метод	0.10	–
19877	580384.47	2180300.21	Картометрический метод	0.10	–
19878	580374.23	2180301.81	Картометрический метод	0.10	–
19879	580360.54	2180300.39	Картометрический метод	0.10	–
19880	580308.88	2180300.42	Картометрический метод	0.10	–
19881	580276.61	2180302.18	Картометрический метод	0.10	–
19882	580253.00	2180304.27	Картометрический метод	0.10	–
19883	580256.67	2180314.37	Картометрический метод	0.10	–
19884	580236.26	2180563.61	Картометрический метод	0.10	–
19885	580231.23	2180624.99	Картометрический метод	0.10	–
19886	580222.22	2180693.02	Картометрический метод	0.10	–
19887	580212.32	2180745.32	Картометрический метод	0.10	–
19888	580203.14	2180829.35	Картометрический метод	0.10	–
19889	580298.04	2180874.52	Картометрический метод	0.10	–
19890	580574.81	2181006.29	Картометрический метод	0.10	–
19891	580822.56	2181124.23	Картометрический метод	0.10	–
19892	580782.35	2181224.85	Картометрический метод	0.10	–
19893	580801.29	2181232.33	Картометрический метод	0.10	–

19894	581090.04	2181346.74	Картометрический метод	0.10	–
19895	581112.75	2181355.74	Картометрический метод	0.10	–
19896	581133.16	2181316.90	Картометрический метод	0.10	–
19897	581142.11	2181300.05	Картометрический метод	0.10	–
19898	581162.09	2181256.76	Картометрический метод	0.10	–
19899	581176.57	2181223.63	Картометрический метод	0.10	–
19900	581196.98	2181176.92	Картометрический метод	0.10	–
19901	581200.27	2181169.05	Картометрический метод	0.10	–
19902	581662.48	2181265.49	Картометрический метод	0.10	–
19903	581676.75	2181200.77	Картометрический метод	0.10	–
19904	581757.03	2181208.72	Картометрический метод	0.10	–
19905	581808.62	2181230.38	Картометрический метод	0.10	–
19906	581850.24	2181245.95	Картометрический метод	0.10	–
19907	581868.49	2181251.06	Картометрический метод	0.10	–
19908	581882.06	2181262.03	Картометрический метод	0.10	–
19909	581882.06	2181262.03	Картометрический метод	0.10	–
19910	581911.46	2181282.53	Картометрический метод	0.10	–
19911	582002.80	2181307.80	Картометрический метод	0.10	–
19912	582005.21	2181310.01	Картометрический метод	0.10	–
19913	582004.46	2181319.68	Картометрический метод	0.10	–
19914	582006.30	2181321.35	Картометрический метод	0.10	–
19915	582044.45	2181337.52	Картометрический метод	0.10	–
19916	582055.86	2181342.35	Картометрический метод	0.10	–
19917	582056.85	2181339.81	Картометрический метод	0.10	–
19918	582094.37	2181356.43	Картометрический метод	0.10	–
19919	582086.60	2181395.21	Картометрический метод	0.10	–
19920	582086.59	2181395.21	Картометрический метод	0.10	–
19921	582079.18	2181432.20	Картометрический метод	0.10	–
19922	582075.96	2181439.68	Картометрический метод	0.10	–
19923	582041.07	2181520.70	Картометрический метод	0.10	–
19924	582037.45	2181519.37	Картометрический метод	0.10	–
19925	582037.29	2181519.29	Картометрический метод	0.10	–
19926	582034.71	2181518.33	Картометрический метод	0.10	–
19927	582025.35	2181539.23	Картометрический метод	0.10	–

19928	582020.52	2181549.92	Картометрический метод	0.10	–
19929	581968.02	2181666.20	Картометрический метод	0.10	–
19930	581962.69	2181677.76	Картометрический метод	0.10	–
19931	581960.33	2181676.68	Картометрический метод	0.10	–
19932	581940.12	2181719.91	Картометрический метод	0.10	–
19933	581937.56	2181718.82	Картометрический метод	0.10	–
19934	581934.06	2181726.81	Картометрический метод	0.10	–
19935	581940.46	2181729.62	Картометрический метод	0.10	–
19936	581928.00	2181758.12	Картометрический метод	0.10	–
19937	581924.57	2181758.83	Картометрический метод	0.10	–
19938	581922.60	2181760.81	Картометрический метод	0.10	–
19939	581904.65	2181802.43	Картометрический метод	0.10	–
19940	581901.81	2181809.01	Картометрический метод	0.10	–
19941	581901.67	2181810.21	Картометрический метод	0.10	–
19942	581902.90	2181811.85	Картометрический метод	0.10	–
19943	581918.87	2181819.11	Картометрический метод	0.10	–
19944	581877.41	2181924.08	Картометрический метод	0.10	–
19945	581864.52	2181958.87	Картометрический метод	0.10	–
19946	581891.94	2181971.03	Картометрический метод	0.10	–
19947	581857.56	2182061.95	Картометрический метод	0.10	–
19948	581743.70	2182363.10	Картометрический метод	0.10	–
18877	581759.32	2182371.45	Картометрический метод	0.10	–
Граница1(50)	–	–	–	–	–
19949	581104.74	2181305.40	Картометрический метод	0.10	–
19950	581133.04	2181225.78	Картометрический метод	0.10	–
19951	581048.37	2181187.81	Картометрический метод	0.10	–
19952	581007.02	2181255.96	Картометрический метод	0.10	–
19953	581089.93	2181298.13	Картометрический метод	0.10	–
19949	581104.74	2181305.40	Картометрический метод	0.10	–
Граница1(51)	–	–	–	–	–
19954	584027.29	2181641.28	Картометрический метод	0.10	–
19955	584025.95	2181645.33	Картометрический метод	0.10	–
19956	584020.68	2181661.28	Картометрический метод	0.10	–
19957	584015.41	2181677.22	Картометрический метод	0.10	–
19958	584010.14	2181693.17	Картометрический метод	0.10	–

19959	584004.87	2181709.12	Картометрический метод	0.10	–
19960	583999.60	2181725.06	Картометрический метод	0.10	–
19961	583994.34	2181741.01	Картометрический метод	0.10	–
19962	583989.07	2181756.95	Картометрический метод	0.10	–
19963	583983.80	2181772.90	Картометрический метод	0.10	–
19964	583978.53	2181788.84	Картометрический метод	0.10	–
19965	583973.26	2181804.79	Картометрический метод	0.10	–
19966	583968.00	2181820.73	Картометрический метод	0.10	–
19967	583968.67	2181827.20	Картометрический метод	0.10	–
19968	583951.23	2181822.16	Картометрический метод	0.10	–
19969	583933.37	2181847.12	Картометрический метод	0.10	–
19970	583867.99	2181854.64	Картометрический метод	0.10	–
19971	583873.27	2181761.87	Картометрический метод	0.10	–
19972	583811.58	2181741.38	Картометрический метод	0.10	–
19973	583622.18	2181733.63	Картометрический метод	0.10	–
19974	583519.70	2181729.43	Картометрический метод	0.10	–
19975	583378.05	2181802.64	Картометрический метод	0.10	–
19976	583356.64	2181827.53	Картометрический метод	0.10	–
19977	583351.13	2181863.48	Картометрический метод	0.10	–
19978	583318.69	2182115.78	Картометрический метод	0.10	–
19979	583307.39	2182248.11	Картометрический метод	0.10	–
19980	583301.93	2182312.24	Картометрический метод	0.10	–
19981	583300.52	2182328.73	Картометрический метод	0.10	–
19982	583300.01	2182334.72	Картометрический метод	0.10	–
19983	583325.95	2182336.22	Картометрический метод	0.10	–
19984	583354.57	2182434.06	Картометрический метод	0.10	–
19985	583360.84	2182546.03	Картометрический метод	0.10	–
19986	583361.54	2182550.71	Картометрический метод	0.10	–
19987	583364.10	2182553.27	Картометрический метод	0.10	–
19988	583370.06	2182559.22	Картометрический метод	0.10	–
19989	583402.81	2182846.53	Картометрический метод	0.10	–
19990	583411.25	2182897.40	Картометрический метод	0.10	–
19991	583415.47	2182922.83	Картометрический метод	0.10	–
19992	583419.69	2182948.27	Картометрический метод	0.10	–

19993	583437.23	2182987.02	Картометрический метод	0.10	–
19994	583471.73	2183042.74	Картометрический метод	0.10	–
19995	583506.23	2183098.45	Картометрический метод	0.10	–
19996	583548.24	2183161.67	Картометрический метод	0.10	–
19997	583593.61	2183207.04	Картометрический метод	0.10	–
19998	583719.66	2183311.88	Картометрический метод	0.10	–
19999	583825.38	2183396.38	Картометрический метод	0.10	–
20000	583862.62	2183413.55	Картометрический метод	0.10	–
20001	583868.33	2183413.38	Картометрический метод	0.10	–
20002	583887.48	2183415.22	Картометрический метод	0.10	–
20003	583907.99	2183447.82	Картометрический метод	0.10	–
20004	583902.86	2183457.02	Картометрический метод	0.10	–
20005	583899.81	2183462.47	Картометрический метод	0.10	–
20006	583909.63	2183471.90	Картометрический метод	0.10	–
20007	583940.53	2183488.73	Картометрический метод	0.10	–
20008	583946.34	2183491.98	Картометрический метод	0.10	–
20009	583982.56	2183511.14	Картометрический метод	0.10	–
20010	584052.05	2183561.66	Картометрический метод	0.10	–
20011	584091.21	2183594.37	Картометрический метод	0.10	–
20012	584164.11	2183655.26	Картометрический метод	0.10	–
20013	584182.19	2183672.37	Картометрический метод	0.10	–
20014	584214.35	2183702.84	Картометрический метод	0.10	–
20015	584213.97	2183703.36	Картометрический метод	0.10	–
20016	584212.81	2183705.03	Картометрический метод	0.10	–
20017	584211.88	2183705.99	Картометрический метод	0.10	–
20018	584210.13	2183708.41	Картометрический метод	0.10	–
20019	584208.55	2183710.88	Картометрический метод	0.10	–
20020	584207.03	2183713.45	Картометрический метод	0.10	–
20021	584205.44	2183715.91	Картометрический метод	0.10	–
20022	584203.97	2183718.40	Картометрический метод	0.10	–
20023	584203.44	2183719.16	Картометрический метод	0.10	–
20024	584202.79	2183720.63	Картометрический метод	0.10	–
20025	584201.67	2183722.95	Картометрический метод	0.10	–
20026	584200.49	2183725.23	Картометрический метод	0.10	–

20027	584199.31	2183727.53	Картометрический метод	0.10	–
20028	584198.36	2183729.24	Картометрический метод	0.10	–
20029	584197.60	2183730.20	Картометрический метод	0.10	–
20030	584195.84	2183732.63	Картометрический метод	0.10	–
20031	584194.55	2183734.14	Картометрический метод	0.10	–
20032	584193.28	2183735.39	Картометрический метод	0.10	–
20033	584190.99	2183737.42	Картометрический метод	0.10	–
20034	584188.44	2183739.30	Картометрический метод	0.10	–
20035	584185.86	2183741.12	Картометрический метод	0.10	–
20036	584183.67	2183742.39	Картометрический метод	0.10	–
20037	584181.26	2183743.45	Картометрический метод	0.10	–
20038	584179.21	2183744.00	Картометрический метод	0.10	–
20039	584176.95	2183744.70	Картометрический метод	0.10	–
20040	584162.40	2183757.23	Картометрический метод	0.10	–
20041	584150.75	2183749.34	Картометрический метод	0.10	–
20042	584121.87	2183723.35	Картометрический метод	0.10	–
20043	584107.53	2183710.36	Картометрический метод	0.10	–
20044	584089.74	2183695.11	Картометрический метод	0.10	–
20045	584064.46	2183667.58	Картометрический метод	0.10	–
20046	584050.68	2183653.44	Картометрический метод	0.10	–
20047	584038.63	2183643.28	Картометрический метод	0.10	–
20048	584029.07	2183634.81	Картометрический метод	0.10	–
20049	584019.32	2183626.53	Картометрический метод	0.10	–
20050	584009.58	2183620.14	Картометрический метод	0.10	–
20051	583995.27	2183611.14	Картометрический метод	0.10	–
20052	583987.42	2183603.79	Картометрический метод	0.10	–
20053	583982.26	2183599.84	Картометрический метод	0.10	–
20054	583977.50	2183598.36	Картометрический метод	0.10	–
20055	583975.97	2183596.28	Картометрический метод	0.10	–
20056	583974.43	2183593.64	Картометрический метод	0.10	–
20057	583967.96	2183591.60	Картометрический метод	0.10	–
20058	583962.61	2183587.84	Картометрический метод	0.10	–
20059	583960.12	2183585.58	Картометрический метод	0.10	–
20060	583955.54	2183582.01	Картометрический метод	0.10	–

20061	583948.11	2183579.79	Картометрический метод	0.10	–
20062	583941.26	2183578.32	Картометрический метод	0.10	–
20063	583934.79	2183576.66	Картометрический метод	0.10	–
20064	583905.78	2183557.89	Картометрический метод	0.10	–
20065	583882.71	2183546.87	Картометрический метод	0.10	–
20066	583874.50	2183541.04	Картометрический метод	0.10	–
20067	583859.79	2183530.33	Картометрический метод	0.10	–
20068	583857.87	2183527.69	Картометрический метод	0.10	–
20069	583857.09	2183524.46	Картометрический метод	0.10	–
20070	583857.05	2183520.10	Картометрический метод	0.10	–
20071	583858.34	2183515.15	Картометрический метод	0.10	–
20072	583859.24	2183508.30	Картометрический метод	0.10	–
20073	583860.36	2183505.64	Картометрический метод	0.10	–
20074	583861.48	2183503.73	Картометрический метод	0.10	–
20075	583862.60	2183500.68	Картометрический метод	0.10	–
20076	583861.44	2183498.03	Картометрический метод	0.10	–
20077	583858.76	2183495.39	Картометрический метод	0.10	–
20078	583854.95	2183493.71	Картометрический метод	0.10	–
20079	583851.52	2183493.17	Картометрический метод	0.10	–
20080	583849.05	2183492.81	Картометрический метод	0.10	–
20081	583844.87	2183491.70	Картометрический метод	0.10	–
20082	583839.54	2183490.98	Картометрический метод	0.10	–
20083	583835.56	2183491.58	Картометрический метод	0.10	–
20084	583831.58	2183492.75	Картометрический метод	0.10	–
20085	583827.23	2183494.69	Картометрический метод	0.10	–
20086	583822.10	2183495.49	Картометрический метод	0.10	–
20087	583817.93	2183496.47	Картометрический метод	0.10	–
20088	583813.56	2183495.17	Картометрический метод	0.10	–
20089	583808.02	2183491.99	Картометрический метод	0.10	–
20090	583800.58	2183488.06	Картометрический метод	0.10	–
20091	583794.48	2183484.30	Картометрический метод	0.10	–
20092	583791.99	2183481.48	Картометрический метод	0.10	–
20093	583788.93	2183479.03	Картометрический метод	0.10	–
20094	583785.69	2183477.34	Картометрический метод	0.10	–

20095	583782.63	2183475.28	Картометрический метод	0.10	–
20096	583780.34	2183473.40	Картометрический метод	0.10	–
20097	583778.80	2183470.37	Картометрический метод	0.10	–
20098	583778.57	2183466.00	Картометрический метод	0.10	–
20099	583779.87	2183461.63	Картометрический метод	0.10	–
20100	583775.67	2183459.00	Картометрический метод	0.10	–
20101	583769.20	2183457.34	Картометрический метод	0.10	–
20102	583762.92	2183456.06	Картометрический метод	0.10	–
20103	583753.22	2183454.43	Картометрический метод	0.10	–
20104	583724.58	2183435.46	Картометрический метод	0.10	–
20105	583715.41	2183427.56	Картометрический метод	0.10	–
20106	583684.23	2183399.69	Картометрический метод	0.10	–
20107	583641.58	2183361.28	Картометрический метод	0.10	–
20108	583617.87	2183340.57	Картометрический метод	0.10	–
20109	583587.28	2183315.17	Картометрический метод	0.10	–
20110	583558.03	2183289.94	Картометрический метод	0.10	–
20111	583513.45	2183248.31	Картометрический метод	0.10	–
20112	583489.31	2183221.15	Картометрический метод	0.10	–
20113	583478.75	2183206.42	Картометрический метод	0.10	–
20114	583453.40	2183170.34	Картометрический метод	0.10	–
20115	583439.53	2183145.38	Картометрический метод	0.10	–
20116	583428.34	2183123.43	Картометрический метод	0.10	–
20117	583412.12	2183089.18	Картометрический метод	0.10	–
20118	583403.19	2183063.42	Картометрический метод	0.10	–
20119	583394.07	2183039.37	Картометрический метод	0.10	–
20120	583385.08	2183005.82	Картометрический метод	0.10	–
20121	583383.09	2182995.01	Картометрический метод	0.10	–
20122	583379.35	2182977.76	Картометрический метод	0.10	–
20123	583372.09	2182947.80	Картометрический метод	0.10	–
20124	583366.30	2182911.95	Картометрический метод	0.10	–
20125	583364.24	2182890.32	Картометрический метод	0.10	–
20126	583360.64	2182867.74	Картометрический метод	0.10	–
20127	583357.59	2182841.94	Картометрический метод	0.10	–
20128	583357.15	2182834.34	Картометрический метод	0.10	–

20129	583355.68	2182815.55	Картометрический метод	0.10	–
20130	583353.88	2182804.55	Картометрический метод	0.10	–
20131	583351.33	2182793.55	Картометрический метод	0.10	–
20132	583347.22	2182778.01	Картометрический метод	0.10	–
20133	583341.57	2182759.44	Картометрический метод	0.10	–
20134	583336.14	2182745.24	Картометрический метод	0.10	–
20135	583335.49	2182734.61	Картометрический метод	0.10	–
20136	583334.06	2182721.70	Картометрический метод	0.10	–
20137	583332.08	2182711.84	Картометрический метод	0.10	–
20138	583333.16	2182703.67	Картометрический метод	0.10	–
20139	583332.15	2182696.27	Картометрический метод	0.10	–
20140	583329.05	2182687.94	Картометрический метод	0.10	–
20141	583325.12	2182671.25	Картометрический метод	0.10	–
20142	583323.17	2182640.69	Картометрический метод	0.10	–
20143	583322.07	2182621.13	Картометрический метод	0.10	–
20144	583318.32	2182603.12	Картометрический метод	0.10	–
20145	583309.29	2182589.14	Картометрический метод	0.10	–
20146	583307.73	2182584.59	Картометрический метод	0.10	–
20147	583305.05	2182581.38	Картометрический метод	0.10	–
20148	583303.32	2182578.74	Картометрический метод	0.10	–
20149	583302.91	2182574.94	Картометрический метод	0.10	–
20150	583303.83	2182570.94	Картометрический метод	0.10	–
20151	583306.25	2182564.47	Картометрический метод	0.10	–
20152	583309.20	2182553.05	Картометрический метод	0.10	–
20153	583309.55	2182549.82	Картометрический метод	0.10	–
20154	583309.52	2182546.02	Картометрический метод	0.10	–
20155	583305.03	2182529.91	Картометрический метод	0.10	–
20156	583302.96	2182508.28	Картометрический метод	0.10	–
20157	583300.15	2182488.16	Картометрический метод	0.10	–
20158	583297.12	2182464.64	Картометрический метод	0.10	–
20159	583295.78	2182439.77	Картометрический метод	0.10	–
20160	583295.13	2182429.14	Картометрический метод	0.10	–
20161	583293.01	2182425.16	Картометрический метод	0.10	–
20162	583289.24	2182403.54	Картометрический метод	0.10	–

20163	583287.69	2182375.44	Картометрический метод	0.10	–
20164	583286.13	2182346.02	Картометрический метод	0.10	–
20165	583278.34	2182345.13	Картометрический метод	0.10	–
20166	583278.06	2182333.92	Картометрический метод	0.10	–
20167	583284.51	2182333.11	Картометрический метод	0.10	–
20168	583278.01	2182279.22	Картометрический метод	0.10	–
20169	583278.07	2182272.75	Картометрический метод	0.10	–
20170	583278.42	2182233.64	Картометрический метод	0.10	–
20171	583283.70	2182180.04	Картометрический метод	0.10	–
20172	583291.64	2182126.42	Картометрический метод	0.10	–
20173	583300.31	2182068.61	Картометрический метод	0.10	–
20174	583300.96	2182054.17	Картометрический метод	0.10	–
20175	583304.21	2182033.25	Картометрический метод	0.10	–
20176	583310.08	2182006.62	Картометрический метод	0.10	–
20177	583315.24	2181986.06	Картометрический метод	0.10	–
20178	583317.77	2181968.57	Картометрический метод	0.10	–
20179	583316.02	2181939.34	Картометрический метод	0.10	–
20180	583309.73	2181912.41	Картометрический метод	0.10	–
20181	583310.08	2181902.18	Картометрический метод	0.10	–
20182	583309.68	2181900.70	Картометрический метод	0.10	–
20183	583309.41	2181899.09	Картометрический метод	0.10	–
20184	583308.62	2181895.55	Картометрический метод	0.10	–
20185	583308.36	2181894.76	Картометрический метод	0.10	–
20186	583307.37	2181889.62	Картометрический метод	0.10	–
20187	583306.69	2181883.61	Картометрический метод	0.10	–
20188	583306.52	2181881.14	Картометрический метод	0.10	–
20189	583306.50	2181878.89	Картометрический метод	0.10	–
20190	583306.37	2181876.70	Картометрический метод	0.10	–
20191	583306.40	2181873.83	Картометрический метод	0.10	–
20192	583306.31	2181872.66	Картометрический метод	0.10	–
20193	583306.36	2181871.18	Картометрический метод	0.10	–
20194	583306.27	2181867.76	Картометрический метод	0.10	–
20195	583306.01	2181863.97	Картометрический метод	0.10	–
20196	583306.08	2181863.52	Картометрический метод	0.10	–

20197	583306.07	2181862.66	Картометрический метод	0.10	–
20198	583305.78	2181859.79	Картометрический метод	0.10	–
20199	583305.50	2181855.53	Картометрический метод	0.10	–
20200	583305.55	2181855.31	Картометрический метод	0.10	–
20201	583305.26	2181852.83	Картометрический метод	0.10	–
20202	583304.94	2181848.01	Картометрический метод	0.10	–
20203	583304.96	2181846.80	Картометрический метод	0.10	–
20204	583304.85	2181846.15	Картометрический метод	0.10	–
20205	583305.82	2181839.62	Картометрический метод	0.10	–
20206	583307.44	2181832.83	Картометрический метод	0.10	–
20207	583308.71	2181829.17	Картометрический метод	0.10	–
20208	583309.06	2181828.47	Картометрический метод	0.10	–
20209	583311.60	2181822.09	Картометрический метод	0.10	–
20210	583312.40	2181819.02	Картометрический метод	0.10	–
20211	583312.82	2181817.80	Картометрический метод	0.10	–
20212	583314.82	2181813.51	Картометрический метод	0.10	–
20213	583316.07	2181811.33	Картометрический метод	0.10	–
20214	583318.11	2181808.79	Картометрический метод	0.10	–
20215	583318.79	2181808.08	Картометрический метод	0.10	–
20216	583318.81	2181808.10	Картометрический метод	0.10	–
20217	583318.84	2181808.12	Картометрический метод	0.10	–
20218	583318.86	2181808.13	Картометрический метод	0.10	–
20219	583318.89	2181808.15	Картометрический метод	0.10	–
20220	583318.92	2181808.15	Картометрический метод	0.10	–
20221	583318.95	2181808.16	Картометрический метод	0.10	–
20222	583319.00	2181808.16	Картометрический метод	0.10	–
20223	583319.03	2181808.16	Картометрический метод	0.10	–
20224	583319.06	2181808.16	Картометрический метод	0.10	–
20225	583319.09	2181808.15	Картометрический метод	0.10	–
20226	583319.12	2181808.14	Картометрический метод	0.10	–
20227	583319.15	2181808.12	Картометрический метод	0.10	–
20228	583319.18	2181808.10	Картометрический метод	0.10	–
20229	583319.20	2181808.08	Картометрический метод	0.10	–
20230	583319.22	2181808.06	Картометрический метод	0.10	–

20231	583319.24	2181808.03	Картометрический метод	0.10	–
20232	583319.26	2181808.01	Картометрический метод	0.10	–
20233	583319.27	2181807.97	Картометрический метод	0.10	–
20234	583319.29	2181807.94	Картометрический метод	0.10	–
20235	583319.29	2181807.90	Картометрический метод	0.10	–
20236	583319.30	2181807.87	Картометрический метод	0.10	–
20237	583319.29	2181807.84	Картометрический метод	0.10	–
20238	583319.29	2181807.81	Картометрический метод	0.10	–
20239	583319.28	2181807.78	Картометрический метод	0.10	–
20240	583319.27	2181807.75	Картометрический метод	0.10	–
20241	583319.26	2181807.72	Картометрический метод	0.10	–
20242	583319.24	2181807.70	Картометрический метод	0.10	–
20243	583319.23	2181807.67	Картометрический метод	0.10	–
20244	583319.20	2181807.65	Картометрический метод	0.10	–
20245	583320.79	2181805.99	Картометрический метод	0.10	–
20246	583323.29	2181804.23	Картометрический метод	0.10	–
20247	583327.00	2181802.02	Картометрический метод	0.10	–
20248	583330.39	2181799.85	Картометрический метод	0.10	–
20249	583330.99	2181799.64	Картометрический метод	0.10	–
20250	583332.21	2181799.01	Картометрический метод	0.10	–
20251	583336.36	2181797.15	Картометрический метод	0.10	–
20252	583343.04	2181793.98	Картометрический метод	0.10	–
20253	583345.57	2181792.51	Картометрический метод	0.10	–
20254	583348.84	2181790.74	Картометрический метод	0.10	–
20255	583351.16	2181789.34	Картометрический метод	0.10	–
20256	583354.59	2181787.59	Картометрический метод	0.10	–
20257	583364.65	2181781.89	Картометрический метод	0.10	–
20258	583368.87	2181779.70	Картометрический метод	0.10	–
20259	583368.89	2181779.73	Картометрический метод	0.10	–
20260	583368.91	2181779.76	Картометрический метод	0.10	–
20261	583368.93	2181779.78	Картометрический метод	0.10	–
20262	583368.96	2181779.80	Картометрический метод	0.10	–
20263	583368.98	2181779.82	Картометрический метод	0.10	–
20264	583369.01	2181779.83	Картометрический метод	0.10	–

20265	583369.04	2181779.84	Картометрический метод	0.10	–
20266	583369.07	2181779.85	Картометрический метод	0.10	–
20267	583369.10	2181779.86	Картометрический метод	0.10	–
20268	583369.13	2181779.86	Картометрический метод	0.10	–
20269	583369.16	2181779.86	Картометрический метод	0.10	–
20270	583369.19	2181779.86	Картометрический метод	0.10	–
20271	583369.22	2181779.85	Картометрический метод	0.10	–
20272	583369.25	2181779.84	Картометрический метод	0.10	–
20273	583369.28	2181779.83	Картометрический метод	0.10	–
20274	583369.30	2181779.81	Картометрический метод	0.10	–
20275	583369.33	2181779.80	Картометрический метод	0.10	–
20276	583369.35	2181779.77	Картометрический метод	0.10	–
20277	583369.37	2181779.75	Картометрический метод	0.10	–
20278	583369.39	2181779.73	Картометрический метод	0.10	–
20279	583369.41	2181779.70	Картометрический метод	0.10	–
20280	583369.42	2181779.67	Картометрический метод	0.10	–
20281	583369.43	2181779.64	Картометрический метод	0.10	–
20282	583369.44	2181779.61	Картометрический метод	0.10	–
20283	583369.44	2181779.58	Картометрический метод	0.10	–
20284	583369.44	2181779.55	Картометрический метод	0.10	–
20285	583369.44	2181779.52	Картометрический метод	0.10	–
20286	583369.43	2181779.49	Картометрический метод	0.10	–
20287	583369.42	2181779.46	Картометрический метод	0.10	–
20288	583369.41	2181779.42	Картометрический метод	0.10	–
20289	583369.71	2181779.27	Картометрический метод	0.10	–
20290	583376.24	2181776.35	Картометрический метод	0.10	–
20291	583377.04	2181776.07	Картометрический метод	0.10	–
20292	583378.47	2181775.39	Картометрический метод	0.10	–
20293	583379.88	2181774.76	Картометрический метод	0.10	–
20294	583381.00	2181774.27	Картометрический метод	0.10	–
20295	583381.61	2181773.94	Картометрический метод	0.10	–
20296	583383.15	2181773.25	Картометрический метод	0.10	–
20297	583384.45	2181772.59	Картометрический метод	0.10	–
20298	583385.02	2181772.30	Картометрический метод	0.10	–

20299	583385.04	2181772.34	Картометрический метод	0.10	–
20300	583385.06	2181772.36	Картометрический метод	0.10	–
20301	583385.08	2181772.39	Картометрический метод	0.10	–
20302	583385.11	2181772.41	Картометрический метод	0.10	–
20303	583385.14	2181772.42	Картометрический метод	0.10	–
20304	583385.16	2181772.44	Картометрический метод	0.10	–
20305	583385.19	2181772.45	Картометрический метод	0.10	–
20306	583385.22	2181772.46	Картометрический метод	0.10	–
20307	583385.25	2181772.47	Картометрический метод	0.10	–
20308	583385.28	2181772.47	Картометрический метод	0.10	–
20309	583385.30	2181772.47	Картометрический метод	0.10	–
20310	583385.34	2181772.47	Картометрический метод	0.10	–
20311	583385.37	2181772.46	Картометрический метод	0.10	–
20312	583385.40	2181772.45	Картометрический метод	0.10	–
20313	583385.43	2181772.44	Картометрический метод	0.10	–
20314	583385.45	2181772.42	Картометрический метод	0.10	–
20315	583385.48	2181772.41	Картометрический метод	0.10	–
20316	583385.50	2181772.39	Картометрический метод	0.10	–
20317	583385.52	2181772.36	Картометрический метод	0.10	–
20318	583385.54	2181772.33	Картометрический метод	0.10	–
20319	583385.56	2181772.31	Картометрический метод	0.10	–
20320	583385.57	2181772.28	Картометрический метод	0.10	–
20321	583385.58	2181772.25	Картометрический метод	0.10	–
20322	583385.59	2181772.22	Картометрический метод	0.10	–
20323	583385.59	2181772.19	Картометрический метод	0.10	–
20324	583385.59	2181772.16	Картометрический метод	0.10	–
20325	583385.59	2181772.12	Картометрический метод	0.10	–
20326	583385.58	2181772.09	Картометрический метод	0.10	–
20327	583385.58	2181772.06	Картометрический метод	0.10	–
20328	583385.56	2181772.04	Картометрический метод	0.10	–
20329	583385.78	2181771.93	Картометрический метод	0.10	–
20330	583387.59	2181771.24	Картометрический метод	0.10	–
20331	583389.09	2181770.68	Картометрический метод	0.10	–
20332	583390.53	2181770.05	Картометрический метод	0.10	–

20333	583391.45	2181769.71	Картометрический метод	0.10	–
20334	583393.70	2181768.79	Картометрический метод	0.10	–
20335	583394.79	2181768.37	Картометрический метод	0.10	–
20336	583396.38	2181767.78	Картометрический метод	0.10	–
20337	583397.21	2181767.36	Картометрический метод	0.10	–
20338	583399.08	2181766.28	Картометрический метод	0.10	–
20339	583400.31	2181765.54	Картометрический метод	0.10	–
20340	583401.75	2181764.70	Картометрический метод	0.10	–
20341	583402.65	2181764.16	Картометрический метод	0.10	–
20342	583404.83	2181763.04	Картометрический метод	0.10	–
20343	583405.86	2181762.57	Картометрический метод	0.10	–
20344	583407.33	2181761.79	Картометрический метод	0.10	–
20345	583408.98	2181760.88	Картометрический метод	0.10	–
20346	583410.35	2181760.24	Картометрический метод	0.10	–
20347	583411.37	2181759.73	Картометрический метод	0.10	–
20348	583413.62	2181758.43	Картометрический метод	0.10	–
20349	583414.50	2181757.95	Картометрический метод	0.10	–
20350	583416.46	2181756.71	Картометрический метод	0.10	–
20351	583417.46	2181756.00	Картометрический метод	0.10	–
20352	583419.59	2181754.58	Картометрический метод	0.10	–
20353	583420.50	2181753.94	Картометрический метод	0.10	–
20354	583421.68	2181753.13	Картометрический метод	0.10	–
20355	583422.67	2181752.31	Картометрический метод	0.10	–
20356	583423.64	2181751.58	Картометрический метод	0.10	–
20357	583425.59	2181750.32	Картометрический метод	0.10	–
20358	583426.97	2181749.36	Картометрический метод	0.10	–
20359	583428.34	2181748.27	Картометрический метод	0.10	–
20360	583429.65	2181747.24	Картометрический метод	0.10	–
20361	583431.33	2181745.90	Картометрический метод	0.10	–
20362	583434.10	2181743.76	Картометрический метод	0.10	–
20363	583436.91	2181741.29	Картометрический метод	0.10	–
20364	583438.02	2181740.45	Картометрический метод	0.10	–
20365	583439.40	2181739.10	Картометрический метод	0.10	–
20366	583440.27	2181738.33	Картометрический метод	0.10	–

20367	583441.09	2181737.40	Картометрический метод	0.10	–
20368	583442.47	2181736.10	Картометрический метод	0.10	–
20369	583443.41	2181735.27	Картометрический метод	0.10	–
20370	583444.36	2181734.36	Картометрический метод	0.10	–
20371	583444.39	2181734.39	Картометрический метод	0.10	–
20372	583444.41	2181734.41	Картометрический метод	0.10	–
20373	583444.44	2181734.42	Картометрический метод	0.10	–
20374	583444.47	2181734.44	Картометрический метод	0.10	–
20375	583444.50	2181734.45	Картометрический метод	0.10	–
20376	583444.53	2181734.45	Картометрический метод	0.10	–
20377	583444.57	2181734.46	Картометрический метод	0.10	–
20378	583444.60	2181734.46	Картометрический метод	0.10	–
20379	583444.63	2181734.45	Картометрический метод	0.10	–
20380	583444.66	2181734.44	Картометрический метод	0.10	–
20381	583444.69	2181734.43	Картометрический метод	0.10	–
20382	583444.72	2181734.41	Картометрический метод	0.10	–
20383	583444.75	2181734.40	Картометрический метод	0.10	–
20384	583444.77	2181734.38	Картометрический метод	0.10	–
20385	583444.80	2181734.36	Картометрический метод	0.10	–
20386	583444.82	2181734.33	Картометрический метод	0.10	–
20387	583444.83	2181734.31	Картометрический метод	0.10	–
20388	583444.85	2181734.27	Картометрический метод	0.10	–
20389	583444.86	2181734.24	Картометрический метод	0.10	–
20390	583444.87	2181734.21	Картометрический метод	0.10	–
20391	583444.87	2181734.18	Картометрический метод	0.10	–
20392	583444.87	2181734.14	Картометрический метод	0.10	–
20393	583444.87	2181734.11	Картометрический метод	0.10	–
20394	583444.86	2181734.08	Картометрический метод	0.10	–
20395	583444.85	2181734.05	Картометрический метод	0.10	–
20396	583444.84	2181734.02	Картометрический метод	0.10	–
20397	583444.83	2181734.00	Картометрический метод	0.10	–
20398	583444.81	2181733.97	Картометрический метод	0.10	–
20399	583444.79	2181733.95	Картометрический метод	0.10	–
20400	583445.68	2181733.09	Картометрический метод	0.10	–

20401	583446.64	2181732.16	Картометрический метод	0.10	–
20402	583448.85	2181729.77	Картометрический метод	0.10	–
20403	583451.57	2181726.84	Картометрический метод	0.10	–
20404	583453.76	2181729.69	Картометрический метод	0.10	–
20405	583453.66	2181732.38	Картометрический метод	0.10	–
20406	583454.91	2181731.19	Картометрический метод	0.10	–
20407	583455.85	2181730.29	Картометрический метод	0.10	–
20408	583457.76	2181728.77	Картометрический метод	0.10	–
20409	583459.25	2181727.75	Картометрический метод	0.10	–
20410	583461.65	2181726.37	Картометрический метод	0.10	–
20411	583464.61	2181724.29	Картометрический метод	0.10	–
20412	583466.68	2181723.10	Картометрический метод	0.10	–
20413	583468.07	2181722.09	Картометрический метод	0.10	–
20414	583469.46	2181720.94	Картометрический метод	0.10	–
20415	583470.43	2181719.93	Картометрический метод	0.10	–
20416	583472.15	2181717.86	Картометрический метод	0.10	–
20417	583474.47	2181715.61	Картометрический метод	0.10	–
20418	583474.84	2181715.12	Картометрический метод	0.10	–
20419	583475.17	2181714.29	Картометрический метод	0.10	–
20420	583475.30	2181713.71	Картометрический метод	0.10	–
20421	583475.22	2181712.76	Картометрический метод	0.10	–
20422	583474.88	2181712.22	Картометрический метод	0.10	–
20423	583474.44	2181711.99	Картометрический метод	0.10	–
20424	583473.76	2181711.99	Картометрический метод	0.10	–
20425	583472.57	2181712.22	Картометрический метод	0.10	–
20426	583471.52	2181712.32	Картометрический метод	0.10	–
20427	583467.03	2181713.60	Картометрический метод	0.10	–
20428	583465.81	2181713.70	Картометрический метод	0.10	–
20429	583464.35	2181713.57	Картометрический метод	0.10	–
20430	583463.16	2181713.30	Картометрический метод	0.10	–
20431	583462.08	2181712.68	Картометрический метод	0.10	–
20432	583461.35	2181711.99	Картометрический метод	0.10	–
20433	583461.06	2181711.58	Картометрический метод	0.10	–
20434	583460.84	2181711.04	Картометрический метод	0.10	–

20435	583460.74	2181709.67	Картометрический метод	0.10	–
20436	583460.85	2181708.48	Картометрический метод	0.10	–
20437	583461.56	2181706.13	Картометрический метод	0.10	–
20438	583462.10	2181705.05	Картометрический метод	0.10	–
20439	583462.15	2181704.98	Картометрический метод	0.10	–
20440	583462.19	2181705.00	Картометрический метод	0.10	–
20441	583462.22	2181705.02	Картометрический метод	0.10	–
20442	583462.24	2181705.03	Картометрический метод	0.10	–
20443	583462.28	2181705.04	Картометрический метод	0.10	–
20444	583462.31	2181705.05	Картометрический метод	0.10	–
20445	583462.34	2181705.05	Картометрический метод	0.10	–
20446	583462.36	2181705.05	Картометрический метод	0.10	–
20447	583462.39	2181705.05	Картометрический метод	0.10	–
20448	583462.43	2181705.04	Картометрический метод	0.10	–
20449	583462.46	2181705.03	Картометрический метод	0.10	–
20450	583462.49	2181705.02	Картометрический метод	0.10	–
20451	583462.51	2181705.00	Картометрический метод	0.10	–
20452	583462.54	2181704.98	Картометрический метод	0.10	–
20453	583462.56	2181704.96	Картометрический метод	0.10	–
20454	583462.58	2181704.94	Картометрический метод	0.10	–
20455	583462.60	2181704.91	Картометрический метод	0.10	–
20456	583462.62	2181704.89	Картометрический метод	0.10	–
20457	583462.63	2181704.86	Картометрический метод	0.10	–
20458	583462.64	2181704.83	Картометрический метод	0.10	–
20459	583462.64	2181704.80	Картометрический метод	0.10	–
20460	583462.65	2181704.77	Картометрический метод	0.10	–
20461	583462.65	2181704.74	Картометрический метод	0.10	–
20462	583462.65	2181704.71	Картометрический метод	0.10	–
20463	583462.64	2181704.68	Картометрический метод	0.10	–
20464	583462.63	2181704.65	Картометрический метод	0.10	–
20465	583462.62	2181704.62	Картометрический метод	0.10	–
20466	583462.60	2181704.59	Картометрический метод	0.10	–
20467	583462.58	2181704.56	Картометрический метод	0.10	–
20468	583462.56	2181704.54	Картометрический метод	0.10	–

20469	583462.54	2181704.52	Картометрический метод	0.10	–
20470	583463.27	2181703.64	Картометрический метод	0.10	–
20471	583463.92	2181703.09	Картометрический метод	0.10	–
20472	583465.73	2181702.02	Картометрический метод	0.10	–
20473	583467.98	2181701.06	Картометрический метод	0.10	–
20474	583469.78	2181700.46	Картометрический метод	0.10	–
20475	583471.10	2181699.88	Картометрический метод	0.10	–
20476	583476.08	2181698.18	Картометрический метод	0.10	–
20477	583480.18	2181697.00	Картометрический метод	0.10	–
20478	583484.31	2181695.43	Картометрический метод	0.10	–
20479	583488.55	2181694.05	Картометрический метод	0.10	–
20480	583493.18	2181692.69	Картометрический метод	0.10	–
20481	583498.13	2181691.40	Картометрический метод	0.10	–
20482	583502.11	2181689.99	Картометрический метод	0.10	–
20483	583514.06	2181686.17	Картометрический метод	0.10	–
20484	583517.69	2181684.78	Картометрический метод	0.10	–
20485	583520.39	2181683.90	Картометрический метод	0.10	–
20486	583521.90	2181683.28	Картометрический метод	0.10	–
20487	583524.79	2181682.28	Картометрический метод	0.10	–
20488	583525.29	2181682.18	Картометрический метод	0.10	–
20489	583527.55	2181681.36	Картометрический метод	0.10	–
20490	583531.71	2181680.21	Картометрический метод	0.10	–
20491	583536.69	2181678.70	Картометрический метод	0.10	–
20492	583537.10	2181678.71	Картометрический метод	0.10	–
20493	583538.85	2181678.35	Картометрический метод	0.10	–
20494	583541.29	2181678.01	Картометрический метод	0.10	–
20495	583543.52	2181677.50	Картометрический метод	0.10	–
20496	583545.20	2181676.98	Картометрический метод	0.10	–
20497	583549.54	2181676.20	Картометрический метод	0.10	–
20498	583549.89	2181676.25	Картометрический метод	0.10	–
20499	583554.57	2181675.39	Картометрический метод	0.10	–
20500	583558.78	2181675.20	Картометрический метод	0.10	–
20501	583558.78	2181675.24	Картометрический метод	0.10	–
20502	583558.79	2181675.27	Картометрический метод	0.10	–

20503	583558.80	2181675.30	Картометрический метод	0.10	–
20504	583558.81	2181675.33	Картометрический метод	0.10	–
20505	583558.83	2181675.35	Картометрический метод	0.10	–
20506	583558.85	2181675.38	Картометрический метод	0.10	–
20507	583558.87	2181675.40	Картометрический метод	0.10	–
20508	583558.89	2181675.42	Картометрический метод	0.10	–
20509	583558.92	2181675.44	Картометрический метод	0.10	–
20510	583558.94	2181675.46	Картометрический метод	0.10	–
20511	583558.97	2181675.47	Картометрический метод	0.10	–
20512	583559.00	2181675.48	Картометрический метод	0.10	–
20513	583559.04	2181675.48	Картометрический метод	0.10	–
20514	583559.07	2181675.49	Картометрический метод	0.10	–
20515	583559.09	2181675.49	Картометрический метод	0.10	–
20516	583559.12	2181675.48	Картометрический метод	0.10	–
20517	583559.15	2181675.48	Картометрический метод	0.10	–
20518	583559.18	2181675.47	Картометрический метод	0.10	–
20519	583559.21	2181675.46	Картометрический метод	0.10	–
20520	583559.24	2181675.44	Картометрический метод	0.10	–
20521	583559.26	2181675.42	Картометрический метод	0.10	–
20522	583559.29	2181675.40	Картометрический метод	0.10	–
20523	583559.31	2181675.38	Картометрический метод	0.10	–
20524	583559.33	2181675.35	Картометрический метод	0.10	–
20525	583559.34	2181675.33	Картометрический метод	0.10	–
20526	583559.36	2181675.30	Картометрический метод	0.10	–
20527	583559.37	2181675.27	Картометрический метод	0.10	–
20528	583559.37	2181675.23	Картометрический метод	0.10	–
20529	583559.38	2181675.20	Картометрический метод	0.10	–
20530	583559.38	2181675.17	Картометрический метод	0.10	–
20531	583560.95	2181675.10	Картометрический метод	0.10	–
20532	583563.31	2181675.16	Картометрический метод	0.10	–
20533	583564.81	2181675.09	Картометрический метод	0.10	–
20534	583567.13	2181675.24	Картометрический метод	0.10	–
20535	583570.71	2181675.14	Картометрический метод	0.10	–
20536	583571.85	2181675.18	Картометрический метод	0.10	–

20537	583577.13	2181675.04	Картометрический метод	0.10	–
20538	583578.76	2181674.90	Картометрический метод	0.10	–
20539	583583.61	2181674.80	Картометрический метод	0.10	–
20540	583585.34	2181674.66	Картометрический метод	0.10	–
20541	583590.22	2181674.66	Картометрический метод	0.10	–
20542	583591.08	2181674.59	Картометрический метод	0.10	–
20543	583598.28	2181674.87	Картометрический метод	0.10	–
20544	583600.64	2181674.83	Картометрический метод	0.10	–
20545	583601.90	2181674.86	Картометрический метод	0.10	–
20546	583604.01	2181674.91	Картометрический метод	0.10	–
20547	583610.91	2181675.47	Картометрический метод	0.10	–
20548	583614.96	2181675.96	Картометрический метод	0.10	–
20549	583617.86	2181676.14	Картометрический метод	0.10	–
20550	583624.91	2181677.08	Картометрический метод	0.10	–
20551	583628.65	2181677.73	Картометрический метод	0.10	–
20552	583631.27	2181678.39	Картометрический метод	0.10	–
20553	583633.68	2181678.87	Картометрический метод	0.10	–
20554	583636.06	2181679.54	Картометрический метод	0.10	–
20555	583636.85	2181679.69	Картометрический метод	0.10	–
20556	583640.16	2181680.63	Картометрический метод	0.10	–
20557	583642.91	2181681.31	Картометрический метод	0.10	–
20558	583645.74	2181682.22	Картометрический метод	0.10	–
20559	583650.39	2181683.06	Картометрический метод	0.10	–
20560	583656.89	2181684.79	Картометрический метод	0.10	–
20561	583661.44	2181685.76	Картометрический метод	0.10	–
20562	583662.78	2181685.89	Картометрический метод	0.10	–
20563	583669.29	2181687.01	Картометрический метод	0.10	–
20564	583671.62	2181687.31	Картометрический метод	0.10	–
20565	583673.29	2181687.62	Картометрический метод	0.10	–
20566	583676.15	2181687.94	Картометрический метод	0.10	–
20567	583679.72	2181688.59	Картометрический метод	0.10	–
20568	583682.40	2181688.89	Картометрический метод	0.10	–
20569	583687.21	2181689.64	Картометрический метод	0.10	–
20570	583689.30	2181689.88	Картометрический метод	0.10	–

20571	583699.02	2181690.62	Картометрический метод	0.10	–
20572	583699.03	2181690.66	Картометрический метод	0.10	–
20573	583699.03	2181690.69	Картометрический метод	0.10	–
20574	583699.04	2181690.72	Картометрический метод	0.10	–
20575	583699.05	2181690.75	Картометрический метод	0.10	–
20576	583699.06	2181690.78	Картометрический метод	0.10	–
20577	583699.08	2181690.81	Картометрический метод	0.10	–
20578	583699.10	2181690.83	Картометрический метод	0.10	–
20579	583699.12	2181690.86	Картометрический метод	0.10	–
20580	583699.14	2181690.88	Картометрический метод	0.10	–
20581	583699.17	2181690.90	Картометрический метод	0.10	–
20582	583699.19	2181690.91	Картометрический метод	0.10	–
20583	583699.22	2181690.92	Картометрический метод	0.10	–
20584	583699.25	2181690.93	Картометрический метод	0.10	–
20585	583699.28	2181690.94	Картометрический метод	0.10	–
20586	583699.32	2181690.94	Картометрический метод	0.10	–
20587	583699.37	2181690.94	Картометрический метод	0.10	–
20588	583699.39	2181690.93	Картометрический метод	0.10	–
20589	583699.43	2181690.92	Картометрический метод	0.10	–
20590	583699.45	2181690.91	Картометрический метод	0.10	–
20591	583699.48	2181690.90	Картометрический метод	0.10	–
20592	583699.51	2181690.88	Картометрический метод	0.10	–
20593	583699.53	2181690.86	Картометрический метод	0.10	–
20594	583699.55	2181690.83	Картометрический метод	0.10	–
20595	583699.57	2181690.81	Картометрический метод	0.10	–
20596	583699.59	2181690.78	Картометрический метод	0.10	–
20597	583699.60	2181690.75	Картометрический метод	0.10	–
20598	583699.61	2181690.73	Картометрический метод	0.10	–
20599	583699.62	2181690.69	Картометрический метод	0.10	–
20600	583699.62	2181690.66	Картометрический метод	0.10	–
20601	583700.29	2181690.71	Картометрический метод	0.10	–
20602	583703.49	2181691.32	Картометрический метод	0.10	–
20603	583705.33	2181691.51	Картометрический метод	0.10	–
20604	583706.35	2181691.56	Картометрический метод	0.10	–

20605	583708.48	2181691.66	Картометрический метод	0.10	–
20606	583713.54	2181692.05	Картометрический метод	0.10	–
20607	583718.44	2181692.25	Картометрический метод	0.10	–
20608	583720.31	2181692.42	Картометрический метод	0.10	–
20609	583722.04	2181692.47	Картометрический метод	0.10	–
20610	583723.07	2181692.50	Картометрический метод	0.10	–
20611	583727.53	2181693.11	Картометрический метод	0.10	–
20612	583729.62	2181693.35	Картометрический метод	0.10	–
20613	583732.66	2181693.64	Картометрический метод	0.10	–
20614	583735.58	2181693.91	Картометрический метод	0.10	–
20615	583737.15	2181694.03	Картометрический метод	0.10	–
20616	583738.38	2181694.18	Картометрический метод	0.10	–
20617	583739.79	2181694.33	Картометрический метод	0.10	–
20618	583742.04	2181694.43	Картометрический метод	0.10	–
20619	583744.68	2181694.53	Картометрический метод	0.10	–
20620	583745.89	2181694.57	Картометрический метод	0.10	–
20621	583747.85	2181694.79	Картометрический метод	0.10	–
20622	583749.97	2181695.09	Картометрический метод	0.10	–
20623	583753.08	2181695.20	Картометрический метод	0.10	–
20624	583754.91	2181695.33	Картометрический метод	0.10	–
20625	583756.86	2181695.50	Картометрический метод	0.10	–
20626	583758.77	2181695.79	Картометрический метод	0.10	–
20627	583759.78	2181695.87	Картометрический метод	0.10	–
20628	583761.29	2181695.91	Картометрический метод	0.10	–
20629	583762.10	2181695.96	Картометрический метод	0.10	–
20630	583763.59	2181696.17	Картометрический метод	0.10	–
20631	583767.40	2181696.88	Картометрический метод	0.10	–
20632	583770.19	2181697.30	Картометрический метод	0.10	–
20633	583771.59	2181697.56	Картометрический метод	0.10	–
20634	583772.81	2181697.94	Картометрический метод	0.10	–
20635	583774.37	2181698.43	Картометрический метод	0.10	–
20636	583775.57	2181699.07	Картометрический метод	0.10	–
20637	583776.37	2181699.57	Картометрический метод	0.10	–
20638	583777.20	2181700.40	Картометрический метод	0.10	–

20639	583777.71	2181700.94	Картометрический метод	0.10	–
20640	583778.25	2181702.07	Картометрический метод	0.10	–
20641	583778.73	2181703.36	Картометрический метод	0.10	–
20642	583779.09	2181704.92	Картометрический метод	0.10	–
20643	583779.48	2181707.11	Картометрический метод	0.10	–
20644	583779.75	2181709.60	Картометрический метод	0.10	–
20645	583779.93	2181710.19	Картометрический метод	0.10	–
20646	583780.52	2181711.02	Картометрический метод	0.10	–
20647	583781.11	2181711.44	Картометрический метод	0.10	–
20648	583781.77	2181711.68	Картометрический метод	0.10	–
20649	583782.23	2181711.72	Картометрический метод	0.10	–
20650	583782.97	2181711.57	Картометрический метод	0.10	–
20651	583783.77	2181711.09	Картометрический метод	0.10	–
20652	583784.61	2181710.18	Картометрический метод	0.10	–
20653	583785.29	2181709.26	Картометрический метод	0.10	–
20654	583785.58	2181708.69	Картометрический метод	0.10	–
20655	583785.98	2181707.47	Картометрический метод	0.10	–
20656	583786.37	2181705.73	Картометрический метод	0.10	–
20657	583786.64	2181704.46	Картометрический метод	0.10	–
20658	583787.14	2181703.53	Картометрический метод	0.10	–
20659	583787.97	2181702.83	Картометрический метод	0.10	–
20660	583788.78	2181702.42	Картометрический метод	0.10	–
20661	583789.65	2181702.33	Картометрический метод	0.10	–
20662	583790.59	2181702.40	Картометрический метод	0.10	–
20663	583791.58	2181702.63	Картометрический метод	0.10	–
20664	583792.83	2181703.07	Картометрический метод	0.10	–
20665	583794.18	2181703.55	Картометрический метод	0.10	–
20666	583795.79	2181704.29	Картометрический метод	0.10	–
20667	583798.12	2181705.28	Картометрический метод	0.10	–
20668	583800.51	2181706.10	Картометрический метод	0.10	–
20669	583801.69	2181706.46	Картометрический метод	0.10	–
20670	583802.75	2181706.90	Картометрический метод	0.10	–
20671	583803.98	2181707.39	Картометрический метод	0.10	–
20672	583805.38	2181707.74	Картометрический метод	0.10	–

20673	583806.88	2181708.14	Картометрический метод	0.10	–
20674	583808.72	2181708.69	Картометрический метод	0.10	–
20675	583810.24	2181709.05	Картометрический метод	0.10	–
20676	583811.54	2181709.30	Картометрический метод	0.10	–
20677	583813.11	2181709.54	Картометрический метод	0.10	–
20678	583814.33	2181709.85	Картометрический метод	0.10	–
20679	583816.65	2181710.40	Картометрический метод	0.10	–
20680	583818.91	2181710.92	Картометрический метод	0.10	–
20681	583820.48	2181711.18	Картометрический метод	0.10	–
20682	583821.76	2181711.35	Картометрический метод	0.10	–
20683	583822.73	2181711.45	Картометрический метод	0.10	–
20684	583824.01	2181711.74	Картометрический метод	0.10	–
20685	583825.51	2181712.15	Картометрический метод	0.10	–
20686	583826.73	2181712.44	Картометрический метод	0.10	–
20687	583828.54	2181712.77	Картометрический метод	0.10	–
20688	583829.57	2181713.07	Картометрический метод	0.10	–
20689	583831.47	2181713.66	Картометрический метод	0.10	–
20690	583832.57	2181713.99	Картометрический метод	0.10	–
20691	583833.77	2181714.37	Картометрический метод	0.10	–
20692	583835.26	2181714.85	Картометрический метод	0.10	–
20693	583837.18	2181715.32	Картометрический метод	0.10	–
20694	583841.12	2181716.11	Картометрический метод	0.10	–
20695	583843.62	2181716.57	Картометрический метод	0.10	–
20696	583845.72	2181717.09	Картометрический метод	0.10	–
20697	583847.44	2181717.61	Картометрический метод	0.10	–
20698	583850.90	2181718.65	Картометрический метод	0.10	–
20699	583852.59	2181719.21	Картометрический метод	0.10	–
20700	583855.55	2181720.05	Картометрический метод	0.10	–
20701	583858.39	2181720.88	Картометрический метод	0.10	–
20702	583860.45	2181721.38	Картометрический метод	0.10	–
20703	583861.97	2181721.75	Картометрический метод	0.10	–
20704	583863.46	2181722.29	Картометрический метод	0.10	–
20705	583863.89	2181722.50	Картометрический метод	0.10	–
20706	583863.87	2181722.53	Картометрический метод	0.10	–

20707	583863.87	2181722.56	Картометрический метод	0.10	–
20708	583863.86	2181722.59	Картометрический метод	0.10	–
20709	583863.86	2181722.62	Картометрический метод	0.10	–
20710	583863.86	2181722.65	Картометрический метод	0.10	–
20711	583863.86	2181722.68	Картометрический метод	0.10	–
20712	583863.87	2181722.72	Картометрический метод	0.10	–
20713	583863.88	2181722.74	Картометрический метод	0.10	–
20714	583863.89	2181722.77	Картометрический метод	0.10	–
20715	583863.91	2181722.80	Картометрический метод	0.10	–
20716	583863.92	2181722.82	Картометрический метод	0.10	–
20717	583863.95	2181722.85	Картометрический метод	0.10	–
20718	583863.97	2181722.87	Картометрический метод	0.10	–
20719	583864.00	2181722.88	Картометрический метод	0.10	–
20720	583864.03	2181722.90	Картометрический метод	0.10	–
20721	583864.05	2181722.91	Картометрический метод	0.10	–
20722	583864.08	2181722.92	Картометрический метод	0.10	–
20723	583864.11	2181722.93	Картометрический метод	0.10	–
20724	583864.14	2181722.93	Картометрический метод	0.10	–
20725	583864.18	2181722.93	Картометрический метод	0.10	–
20726	583864.21	2181722.93	Картометрический метод	0.10	–
20727	583864.24	2181722.92	Картометрический метод	0.10	–
20728	583864.27	2181722.91	Картометрический метод	0.10	–
20729	583864.30	2181722.90	Картометрический метод	0.10	–
20730	583864.32	2181722.88	Картометрический метод	0.10	–
20731	583864.35	2181722.86	Картометрический метод	0.10	–
20732	583864.37	2181722.84	Картометрический метод	0.10	–
20733	583864.39	2181722.82	Картометрический метод	0.10	–
20734	583864.41	2181722.79	Картометрический метод	0.10	–
20735	583864.43	2181722.76	Картометрический метод	0.10	–
20736	583864.53	2181722.82	Картометрический метод	0.10	–
20737	583865.90	2181723.67	Картометрический метод	0.10	–
20738	583867.38	2181724.85	Картометрический метод	0.10	–
20739	583868.85	2181726.26	Картометрический метод	0.10	–
20740	583871.04	2181728.55	Картометрический метод	0.10	–

20741	583873.03	2181730.66	Картометрический метод	0.10	–
20742	583874.47	2181732.06	Картометрический метод	0.10	–
20743	583876.22	2181733.94	Картометрический метод	0.10	–
20744	583877.70	2181735.38	Картометрический метод	0.10	–
20745	583879.01	2181736.50	Картометрический метод	0.10	–
20746	583880.48	2181737.72	Картометрический метод	0.10	–
20747	583882.59	2181739.69	Картометрический метод	0.10	–
20748	583883.72	2181740.78	Картометрический метод	0.10	–
20749	583885.38	2181742.75	Картометрический метод	0.10	–
20750	583887.09	2181744.55	Картометрический метод	0.10	–
20751	583888.02	2181745.71	Картометрический метод	0.10	–
20752	583889.69	2181747.97	Картометрический метод	0.10	–
20753	583891.35	2181750.06	Картометрический метод	0.10	–
20754	583892.54	2181751.88	Картометрический метод	0.10	–
20755	583893.64	2181753.29	Картометрический метод	0.10	–
20756	583895.16	2181755.14	Картометрический метод	0.10	–
20757	583896.35	2181756.39	Картометрический метод	0.10	–
20758	583897.98	2181758.06	Картометрический метод	0.10	–
20759	583899.26	2181759.50	Картометрический метод	0.10	–
20760	583900.40	2181760.85	Картометрический метод	0.10	–
20761	583901.61	2181762.56	Картометрический метод	0.10	–
20762	583902.78	2181764.20	Картометрический метод	0.10	–
20763	583903.75	2181765.91	Картометрический метод	0.10	–
20764	583904.29	2181767.05	Картометрический метод	0.10	–
20765	583904.96	2181768.10	Картометрический метод	0.10	–
20766	583906.11	2181769.76	Картометрический метод	0.10	–
20767	583907.48	2181771.52	Картометрический метод	0.10	–
20768	583908.36	2181772.74	Картометрический метод	0.10	–
20769	583908.96	2181773.53	Картометрический метод	0.10	–
20770	583909.58	2181774.66	Картометрический метод	0.10	–
20771	583910.70	2181776.85	Картометрический метод	0.10	–
20772	583911.23	2181778.26	Картометрический метод	0.10	–
20773	583911.71	2181779.95	Картометрический метод	0.10	–
20774	583912.42	2181782.55	Картометрический метод	0.10	–

20775	583912.98	2181784.55	Картометрический метод	0.10	–
20776	583913.34	2181786.13	Картометрический метод	0.10	–
20777	583913.92	2181787.92	Картометрический метод	0.10	–
20778	583914.58	2181790.47	Картометрический метод	0.10	–
20779	583915.66	2181794.31	Картометрический метод	0.10	–
20780	583916.07	2181795.41	Картометрический метод	0.10	–
20781	583916.19	2181796.29	Картометрический метод	0.10	–
20782	583916.42	2181797.66	Картометрический метод	0.10	–
20783	583916.47	2181798.61	Картометрический метод	0.10	–
20784	583916.46	2181800.80	Картометрический метод	0.10	–
20785	583916.60	2181801.83	Картометрический метод	0.10	–
20786	583916.85	2181802.66	Картометрический метод	0.10	–
20787	583917.23	2181803.19	Картометрический метод	0.10	–
20788	583917.67	2181803.27	Картометрический метод	0.10	–
20789	583918.16	2181803.20	Картометрический метод	0.10	–
20790	583918.52	2181802.78	Картометрический метод	0.10	–
20791	583918.91	2181801.97	Картометрический метод	0.10	–
20792	583919.13	2181800.88	Картометрический метод	0.10	–
20793	583919.27	2181800.11	Картометрический метод	0.10	–
20794	583919.73	2181799.09	Картометрический метод	0.10	–
20795	583919.96	2181798.43	Картометрический метод	0.10	–
20796	583920.18	2181797.47	Картометрический метод	0.10	–
20797	583920.25	2181796.44	Картометрический метод	0.10	–
20798	583920.42	2181795.79	Картометрический метод	0.10	–
20799	583920.81	2181795.03	Картометрический метод	0.10	–
20800	583921.37	2181794.13	Картометрический метод	0.10	–
20801	583922.62	2181792.60	Картометрический метод	0.10	–
20802	583923.65	2181791.24	Картометрический метод	0.10	–
20803	583925.79	2181788.70	Картометрический метод	0.10	–
20804	583927.32	2181787.01	Картометрический метод	0.10	–
20805	583928.73	2181785.53	Картометрический метод	0.10	–
20806	583929.45	2181784.73	Картометрический метод	0.10	–
20807	583930.09	2181784.06	Картометрический метод	0.10	–
20808	583931.44	2181782.99	Картометрический метод	0.10	–

20809	583932.06	2181782.61	Картометрический метод	0.10	–
20810	583933.09	2181782.25	Картометрический метод	0.10	–
20811	583934.03	2181782.14	Картометрический метод	0.10	–
20812	583934.87	2181782.13	Картометрический метод	0.10	–
20813	583936.95	2181782.39	Картометрический метод	0.10	–
20814	583940.17	2181782.60	Картометрический метод	0.10	–
20815	583941.64	2181782.66	Картометрический метод	0.10	–
20816	583942.45	2181782.55	Картометрический метод	0.10	–
20817	583943.12	2181782.30	Картометрический метод	0.10	–
20818	583943.53	2181781.95	Картометрический метод	0.10	–
20819	583944.22	2181780.97	Картометрический метод	0.10	–
20820	583944.60	2181780.11	Картометрический метод	0.10	–
20821	583944.82	2181779.20	Картометрический метод	0.10	–
20822	583944.87	2181778.37	Картометрический метод	0.10	–
20823	583944.56	2181777.15	Картометрический метод	0.10	–
20824	583944.08	2181776.14	Картометрический метод	0.10	–
20825	583943.50	2181775.37	Картометрический метод	0.10	–
20826	583943.05	2181775.01	Картометрический метод	0.10	–
20827	583942.49	2181774.89	Картометрический метод	0.10	–
20828	583941.92	2181775.00	Картометрический метод	0.10	–
20829	583941.35	2181775.32	Картометрический метод	0.10	–
20830	583940.85	2181776.04	Картометрический метод	0.10	–
20831	583940.51	2181776.48	Картометрический метод	0.10	–
20832	583939.85	2181777.15	Картометрический метод	0.10	–
20833	583939.07	2181777.49	Картометрический метод	0.10	–
20834	583938.31	2181777.69	Картометрический метод	0.10	–
20835	583937.84	2181777.67	Картометрический метод	0.10	–
20836	583937.33	2181777.49	Картометрический метод	0.10	–
20837	583937.10	2181777.28	Картометрический метод	0.10	–
20838	583937.13	2181777.23	Картометрический метод	0.10	–
20839	583937.14	2181777.20	Картометрический метод	0.10	–
20840	583937.16	2181777.17	Картометрический метод	0.10	–
20841	583937.17	2181777.14	Картометрический метод	0.10	–
20842	583937.17	2181777.11	Картометрический метод	0.10	–

20843	583937.17	2181777.08	Картометрический метод	0.10	–
20844	583937.17	2181777.05	Картометрический метод	0.10	–
20845	583937.17	2181777.02	Картометрический метод	0.10	–
20846	583937.16	2181776.99	Картометрический метод	0.10	–
20847	583937.15	2181776.96	Картометрический метод	0.10	–
20848	583937.14	2181776.94	Картометрический метод	0.10	–
20849	583937.12	2181776.91	Картометрический метод	0.10	–
20850	583937.10	2181776.88	Картометрический метод	0.10	–
20851	583937.08	2181776.86	Картометрический метод	0.10	–
20852	583937.06	2181776.84	Картометрический метод	0.10	–
20853	583937.03	2181776.82	Картометрический метод	0.10	–
20854	583937.01	2181776.81	Картометрический метод	0.10	–
20855	583936.98	2181776.79	Картометрический метод	0.10	–
20856	583936.95	2181776.78	Картометрический метод	0.10	–
20857	583936.92	2181776.78	Картометрический метод	0.10	–
20858	583936.88	2181776.78	Картометрический метод	0.10	–
20859	583936.85	2181776.78	Картометрический метод	0.10	–
20860	583936.82	2181776.78	Картометрический метод	0.10	–
20861	583936.79	2181776.79	Картометрический метод	0.10	–
20862	583936.76	2181776.80	Картометрический метод	0.10	–
20863	583936.65	2181776.47	Картометрический метод	0.10	–
20864	583936.60	2181775.78	Картометрический метод	0.10	–
20865	583936.72	2181774.42	Картометрический метод	0.10	–
20866	583936.67	2181772.91	Картометрический метод	0.10	–
20867	583936.54	2181771.63	Картометрический метод	0.10	–
20868	583936.39	2181770.37	Картометрический метод	0.10	–
20869	583935.99	2181768.83	Картометрический метод	0.10	–
20870	583935.54	2181767.58	Картометрический метод	0.10	–
20871	583935.08	2181766.44	Картометрический метод	0.10	–
20872	583934.52	2181764.82	Картометрический метод	0.10	–
20873	583934.19	2181763.59	Картометрический метод	0.10	–
20874	583933.54	2181760.72	Картометрический метод	0.10	–
20875	583933.15	2181758.81	Картометрический метод	0.10	–
20876	583932.87	2181756.44	Картометрический метод	0.10	–

20877	583932.65	2181755.18	Картометрический метод	0.10	–
20878	583932.33	2181752.64	Картометрический метод	0.10	–
20879	583932.13	2181751.53	Картометрический метод	0.10	–
20880	583932.06	2181750.78	Картометрический метод	0.10	–
20881	583931.98	2181748.51	Картометрический метод	0.10	–
20882	583931.96	2181747.14	Картометрический метод	0.10	–
20883	583931.99	2181745.44	Картометрический метод	0.10	–
20884	583931.99	2181744.55	Картометрический метод	0.10	–
20885	583931.87	2181743.46	Картометрический метод	0.10	–
20886	583931.27	2181741.05	Картометрический метод	0.10	–
20887	583930.83	2181739.45	Картометрический метод	0.10	–
20888	583930.21	2181737.67	Картометрический метод	0.10	–
20889	583929.39	2181735.22	Картометрический метод	0.10	–
20890	583928.59	2181733.23	Картометрический метод	0.10	–
20891	583927.75	2181731.21	Картометрический метод	0.10	–
20892	583927.03	2181729.08	Картометрический метод	0.10	–
20893	583926.52	2181727.60	Картометрический метод	0.10	–
20894	583925.97	2181726.17	Картометрический метод	0.10	–
20895	583925.82	2181724.64	Картометрический метод	0.10	–
20896	583925.88	2181723.44	Картометрический метод	0.10	–
20897	583926.06	2181722.53	Картометрический метод	0.10	–
20898	583926.27	2181721.50	Картометрический метод	0.10	–
20899	583926.79	2181720.20	Картометрический метод	0.10	–
20900	583927.44	2181719.04	Картометрический метод	0.10	–
20901	583928.01	2181718.15	Картометрический метод	0.10	–
20902	583928.99	2181716.73	Картометрический метод	0.10	–
20903	583930.20	2181715.17	Картометрический метод	0.10	–
20904	583930.64	2181714.47	Картометрический метод	0.10	–
20905	583931.32	2181713.06	Картометрический метод	0.10	–
20906	583933.09	2181709.22	Картометрический метод	0.10	–
20907	583933.65	2181708.06	Картометрический метод	0.10	–
20908	583934.26	2181706.78	Картометрический метод	0.10	–
20909	583934.97	2181704.86	Картометрический метод	0.10	–
20910	583935.59	2181703.30	Картометрический метод	0.10	–

20911	583935.89	2181702.50	Картометрический метод	0.10	–
20912	583936.34	2181700.73	Картометрический метод	0.10	–
20913	583936.75	2181698.83	Картометрический метод	0.10	–
20914	583937.16	2181697.26	Картометрический метод	0.10	–
20915	583937.45	2181696.22	Картометрический метод	0.10	–
20916	583937.80	2181695.61	Картометрический метод	0.10	–
20917	583938.54	2181694.48	Картометрический метод	0.10	–
20918	583939.25	2181693.22	Картометрический метод	0.10	–
20919	583940.07	2181691.58	Картометрический метод	0.10	–
20920	583941.00	2181689.43	Картометрический метод	0.10	–
20921	583941.73	2181687.94	Картометрический метод	0.10	–
20922	583942.66	2181686.36	Картометрический метод	0.10	–
20923	583943.35	2181685.33	Картометрический метод	0.10	–
20924	583943.99	2181684.33	Картометрический метод	0.10	–
20925	583944.47	2181683.34	Картометрический метод	0.10	–
20926	583944.83	2181682.35	Картометрический метод	0.10	–
20927	583945.20	2181681.08	Картометрический метод	0.10	–
20928	583945.70	2181679.22	Картометрический метод	0.10	–
20929	583946.12	2181677.62	Картометрический метод	0.10	–
20930	583946.47	2181676.45	Картометрический метод	0.10	–
20931	583946.72	2181675.45	Картометрический метод	0.10	–
20932	583947.02	2181673.62	Картометрический метод	0.10	–
20933	583947.24	2181672.06	Картометрический метод	0.10	–
20934	583947.47	2181670.57	Картометрический метод	0.10	–
20935	583947.58	2181669.39	Картометрический метод	0.10	–
20936	583947.65	2181667.71	Картометрический метод	0.10	–
20937	583947.69	2181666.20	Картометрический метод	0.10	–
20938	583947.60	2181665.04	Картометрический метод	0.10	–
20939	583947.48	2181663.47	Картометрический метод	0.10	–
20940	583947.41	2181662.11	Картометрический метод	0.10	–
20941	583947.44	2181661.58	Картометрический метод	0.10	–
20942	583947.63	2181660.77	Картометрический метод	0.10	–
20943	583947.79	2181660.38	Картометрический метод	0.10	–
20944	583948.12	2181659.57	Картометрический метод	0.10	–

20945	583948.63	2181658.61	Картометрический метод	0.10	–
20946	583949.67	2181656.89	Картометрический метод	0.10	–
20947	583950.69	2181655.30	Картометрический метод	0.10	–
20948	583951.50	2181654.20	Картометрический метод	0.10	–
20949	583952.16	2181653.43	Картометрический метод	0.10	–
20950	583953.27	2181652.23	Картометрический метод	0.10	–
20951	583954.04	2181651.29	Картометрический метод	0.10	–
20952	583954.98	2181649.90	Картометрический метод	0.10	–
20953	583955.74	2181648.92	Картометрический метод	0.10	–
20954	583956.39	2181648.17	Картометрический метод	0.10	–
20955	583957.14	2181647.30	Картометрический метод	0.10	–
20956	583956.70	2181658.99	Картометрический метод	0.10	–
20957	583957.92	2181656.93	Картометрический метод	0.10	–
20958	583958.66	2181655.05	Картометрический метод	0.10	–
20959	583959.10	2181654.32	Картометрический метод	0.10	–
20960	583959.55	2181653.77	Картометрический метод	0.10	–
20961	583960.33	2181653.07	Картометрический метод	0.10	–
20962	583962.37	2181651.98	Картометрический метод	0.10	–
20963	583963.09	2181651.49	Картометрический метод	0.10	–
20964	583964.43	2181650.31	Картометрический метод	0.10	–
20965	583965.63	2181649.43	Картометрический метод	0.10	–
20966	583967.75	2181648.26	Картометрический метод	0.10	–
20967	583969.29	2181647.77	Картометрический метод	0.10	–
20968	583970.34	2181647.71	Картометрический метод	0.10	–
20969	583970.61	2181647.80	Картометрический метод	0.10	–
20970	583971.22	2181648.19	Картометрический метод	0.10	–
20971	583971.39	2181648.35	Картометрический метод	0.10	–
20972	583971.37	2181648.37	Картометрический метод	0.10	–
20973	583971.35	2181648.40	Картометрический метод	0.10	–
20974	583971.34	2181648.42	Картометрический метод	0.10	–
20975	583971.32	2181648.45	Картометрический метод	0.10	–
20976	583971.32	2181648.48	Картометрический метод	0.10	–
20977	583971.31	2181648.51	Картометрический метод	0.10	–
20978	583971.31	2181648.55	Картометрический метод	0.10	–

20979	583971.31	2181648.58	Картометрический метод	0.10	–
20980	583971.31	2181648.61	Картометрический метод	0.10	–
20981	583971.32	2181648.64	Картометрический метод	0.10	–
20982	583971.33	2181648.67	Картометрический метод	0.10	–
20983	583971.34	2181648.70	Картометрический метод	0.10	–
20984	583971.36	2181648.72	Картометрический метод	0.10	–
20985	583971.38	2181648.75	Картометрический метод	0.10	–
20986	583971.40	2181648.77	Картометрический метод	0.10	–
20987	583971.42	2181648.79	Картометрический метод	0.10	–
20988	583971.45	2181648.81	Картометрический метод	0.10	–
20989	583971.48	2181648.82	Картометрический метод	0.10	–
20990	583971.50	2181648.83	Картометрический метод	0.10	–
20991	583971.53	2181648.84	Картометрический метод	0.10	–
20992	583971.56	2181648.85	Картометрический метод	0.10	–
20993	583971.60	2181648.85	Картометрический метод	0.10	–
20994	583971.63	2181648.85	Картометрический метод	0.10	–
20995	583971.66	2181648.85	Картометрический метод	0.10	–
20996	583971.69	2181648.84	Картометрический метод	0.10	–
20997	583971.72	2181648.83	Картометрический метод	0.10	–
20998	583971.75	2181648.82	Картометрический метод	0.10	–
20999	583971.78	2181648.80	Картометрический метод	0.10	–
21000	583971.80	2181648.78	Картометрический метод	0.10	–
21001	583971.82	2181648.76	Картометрический метод	0.10	–
21002	583972.23	2181649.15	Картометрический метод	0.10	–
21003	583972.44	2181649.74	Картометрический метод	0.10	–
21004	583972.53	2181650.26	Картометрический метод	0.10	–
21005	583972.56	2181653.01	Картометрический метод	0.10	–
21006	583972.27	2181655.88	Картометрический метод	0.10	–
21007	583972.20	2181657.66	Картометрический метод	0.10	–
21008	583972.26	2181660.86	Картометрический метод	0.10	–
21009	583972.14	2181663.03	Картометрический метод	0.10	–
21010	583972.33	2181666.36	Картометрический метод	0.10	–
21011	583972.26	2181666.56	Картометрический метод	0.10	–
21012	583972.67	2181669.82	Картометрический метод	0.10	–

21013	583972.98	2181671.19	Картометрический метод	0.10	–
21014	583973.44	2181672.11	Картометрический метод	0.10	–
21015	583973.82	2181672.59	Картометрический метод	0.10	–
21016	583974.28	2181673.01	Картометрический метод	0.10	–
21017	583975.08	2181673.10	Картометрический метод	0.10	–
21018	583975.87	2181672.79	Картометрический метод	0.10	–
21019	583977.39	2181671.78	Картометрический метод	0.10	–
21020	583979.78	2181669.57	Картометрический метод	0.10	–
21021	583983.70	2181665.27	Картометрический метод	0.10	–
21022	583986.86	2181662.42	Картометрический метод	0.10	–
21023	583988.44	2181661.14	Картометрический метод	0.10	–
21024	583990.41	2181660.01	Картометрический метод	0.10	–
21025	583993.05	2181657.66	Картометрический метод	0.10	–
21026	583996.08	2181654.22	Картометрический метод	0.10	–
21027	584000.10	2181649.99	Картометрический метод	0.10	–
21028	584002.31	2181647.67	Картометрический метод	0.10	–
21029	584004.25	2181645.99	Картометрический метод	0.10	–
21030	584007.73	2181643.48	Картометрический метод	0.10	–
21031	584012.87	2181640.15	Картометрический метод	0.10	–
21032	584013.68	2181639.75	Картометрический метод	0.10	–
21033	584014.70	2181639.47	Картометрический метод	0.10	–
21034	584017.13	2181639.54	Картометрический метод	0.10	–
21035	584019.69	2181639.76	Картометрический метод	0.10	–
19954	584027.29	2181641.28	Картометрический метод	0.10	–
Граница1(52)	–	–	–	–	–
21036	588985.80	2188465.67	Картометрический метод	0.10	–
21037	588983.62	2188463.48	Картометрический метод	0.10	–
21038	588972.48	2188447.23	Картометрический метод	0.10	–
21039	588958.68	2188431.39	Картометрический метод	0.10	–
21040	588932.61	2188400.44	Картометрический метод	0.10	–
21041	588921.06	2188380.40	Картометрический метод	0.10	–
21042	588914.50	2188367.53	Картометрический метод	0.10	–
21043	588906.73	2188345.18	Картометрический метод	0.10	–
21044	588893.67	2188326.29	Картометрический метод	0.10	–

21045	588871.75	2188291.89	Картометрический метод	0.10	–
21046	588858.65	2188268.44	Картометрический метод	0.10	–
21047	588841.13	2188213.50	Картометрический метод	0.10	–
21048	588826.78	2188175.24	Картометрический метод	0.10	–
21049	588804.70	2188120.34	Картометрический метод	0.10	–
21050	588789.71	2188097.28	Картометрический метод	0.10	–
21051	588778.60	2188084.83	Картометрический метод	0.10	–
21052	588760.98	2188065.98	Картометрический метод	0.10	–
21053	588735.38	2188046.42	Картометрический метод	0.10	–
21054	588720.10	2188036.28	Картометрический метод	0.10	–
21055	588676.57	2188006.61	Картометрический метод	0.10	–
21056	588626.95	2187976.61	Картометрический метод	0.10	–
21057	588568.92	2187939.08	Картометрический метод	0.10	–
21058	588548.32	2187926.70	Картометрический метод	0.10	–
21059	588516.63	2187906.43	Картометрический метод	0.10	–
21060	588473.91	2187883.59	Картометрический метод	0.10	–
21061	588402.96	2187845.78	Картометрический метод	0.10	–
21062	588364.46	2187828.22	Картометрический метод	0.10	–
21063	588315.31	2187809.23	Картометрический метод	0.10	–
21064	588279.88	2187795.45	Картометрический метод	0.10	–
21065	588263.50	2187789.50	Картометрический метод	0.10	–
21066	588250.50	2187779.35	Картометрический метод	0.10	–
21067	588244.01	2187774.46	Картометрический метод	0.10	–
21068	588240.18	2187771.07	Картометрический метод	0.10	–
21069	588235.99	2187769.20	Картометрический метод	0.10	–
21070	588231.04	2187768.48	Картометрический метод	0.10	–
21071	588222.28	2187764.75	Картометрический метод	0.10	–
21072	588216.54	2187759.10	Картометрический метод	0.10	–
21073	588211.90	2187748.50	Картометрический метод	0.10	–
21074	588211.49	2187695.70	Картометрический метод	0.10	–
21075	588213.23	2187675.18	Картометрический метод	0.10	–
21076	588214.09	2187663.96	Картометрический метод	0.10	–
21077	588212.36	2187660.94	Картометрический метод	0.10	–
21078	588210.97	2187653.35	Картометрический метод	0.10	–

21079	588209.98	2187648.04	Картометрический метод	0.10	–
21080	588208.26	2187646.53	Картометрический метод	0.10	–
21081	588202.36	2187645.82	Картометрический метод	0.10	–
21082	588185.46	2187646.52	Картометрический метод	0.10	–
21083	588183.95	2187647.10	Картометрический метод	0.10	–
21084	588182.64	2187649.20	Картометрический метод	0.10	–
21085	588181.32	2187650.92	Картометрический метод	0.10	–
21086	588179.04	2187651.13	Картометрический метод	0.10	–
21087	588177.71	2187650.57	Картометрический метод	0.10	–
21088	588176.93	2187648.30	Картометрический метод	0.10	–
21089	588176.34	2187645.83	Картометрический метод	0.10	–
21090	588175.94	2187643.18	Картометрический метод	0.10	–
21091	588175.90	2187638.05	Картометрический метод	0.10	–
21092	588172.23	2187629.91	Картометрический метод	0.10	–
21093	588172.02	2187626.87	Картометрический метод	0.10	–
21094	588171.79	2187621.94	Картометрический метод	0.10	–
21095	588171.96	2187619.47	Картометрический метод	0.10	–
21096	588172.32	2187617.56	Картометрический метод	0.10	–
21097	588172.12	2187615.67	Картометрический метод	0.10	–
21098	588171.14	2187611.88	Картометрический метод	0.10	–
21099	588170.18	2187610.17	Картометрический метод	0.10	–
21100	588168.46	2187609.24	Картометрический метод	0.10	–
21101	588167.13	2187609.25	Картометрический метод	0.10	–
21102	588165.61	2187609.45	Картометрический метод	0.10	–
21103	588165.06	2187611.16	Картометрический метод	0.10	–
21104	588165.26	2187613.06	Картометрический метод	0.10	–
21105	588166.04	2187615.71	Картометрический метод	0.10	–
21106	588166.05	2187617.04	Картометрический метод	0.10	–
21107	588165.69	2187619.32	Картометрический метод	0.10	–
21108	588165.56	2187626.35	Картометрический метод	0.10	–
21109	588167.12	2187632.23	Картометрический метод	0.10	–
21110	588168.88	2187638.48	Картометрический метод	0.10	–
21111	588170.62	2187642.84	Картометрический метод	0.10	–
21112	588171.60	2187646.06	Картометрический метод	0.10	–

21113	588172.38	2187649.66	Картометрический метод	0.10	–
21114	588172.97	2187652.13	Картометрический метод	0.10	–
21115	588174.32	2187654.20	Картометрический метод	0.10	–
21116	588176.43	2187657.04	Картометрический метод	0.10	–
21117	588178.92	2187660.25	Картометрический метод	0.10	–
21118	588180.08	2187662.14	Картометрический метод	0.10	–
21119	588181.63	2187666.11	Картометрический метод	0.10	–
21120	588180.78	2187678.66	Картометрический метод	0.10	–
21121	588181.73	2187703.91	Картометрический метод	0.10	–
21122	588183.02	2187722.89	Картометрический метод	0.10	–
21123	588184.79	2187730.66	Картометрический метод	0.10	–
21124	588186.71	2187733.88	Картометрический метод	0.10	–
21125	588188.24	2187735.58	Картометрический метод	0.10	–
21126	588191.32	2187739.92	Картометрический метод	0.10	–
21127	588192.86	2187743.52	Картометрический метод	0.10	–
21128	588193.08	2187747.12	Картометрический метод	0.10	–
21129	588193.14	2187754.15	Картометрический метод	0.10	–
21130	588190.34	2187761.20	Картометрический метод	0.10	–
21131	588188.46	2187763.87	Картометрический метод	0.10	–
21132	588183.37	2187768.09	Картометрический метод	0.10	–
21133	588179.96	2187769.64	Картометрический метод	0.10	–
21134	588167.60	2187767.64	Картометрический метод	0.10	–
21135	588146.11	2187763.63	Картометрический метод	0.10	–
21136	588120.04	2187757.76	Картометрический метод	0.10	–
21137	588097.40	2187751.86	Картометрический метод	0.10	–
21138	588086.36	2187748.71	Картометрический метод	0.10	–
21139	588068.08	2187743.35	Картометрический метод	0.10	–
21140	588043.53	2187737.08	Картометрический метод	0.10	–
21141	588014.80	2187730.08	Картометрический метод	0.10	–
21142	588001.67	2187726.77	Картометрический метод	0.10	–
21143	587988.15	2187722.70	Картометрический метод	0.10	–
21144	587965.30	2187715.28	Картометрический метод	0.10	–
21145	587931.61	2187705.47	Картометрический метод	0.10	–
21146	587920.00	2187702.14	Картометрический метод	0.10	–

21147	587910.48	2187699.56	Картометрический метод	0.10	–
21148	587896.95	2187694.34	Картометрический метод	0.10	–
21149	587880.75	2187686.11	Картометрический метод	0.10	–
21150	587869.88	2187681.64	Картометрический метод	0.10	–
21151	587847.81	2187675.54	Картометрический метод	0.10	–
21152	587843.62	2187674.82	Картометрический метод	0.10	–
21153	587835.44	2187673.17	Картометрический метод	0.10	–
21154	587827.44	2187670.19	Картометрический метод	0.10	–
21155	587813.72	2187664.03	Картометрический метод	0.10	–
21156	587798.09	2187656.94	Картометрический метод	0.10	–
21157	587776.94	2187648.17	Картометрический метод	0.10	–
21158	587766.65	2187644.07	Картометрический метод	0.10	–
21159	587756.95	2187642.44	Картометрический метод	0.10	–
21160	587746.10	2187638.72	Картометрический метод	0.10	–
21161	587735.82	2187635.79	Картометрический метод	0.10	–
21162	587738.97	2187629.39	Картометрический метод	0.10	–
21163	587739.95	2187602.67	Картометрический метод	0.10	–
21164	587741.42	2187603.27	Картометрический метод	0.10	–
21165	587741.94	2187603.51	Картометрический метод	0.10	–
21166	587741.93	2187603.54	Картометрический метод	0.10	–
21167	587741.92	2187603.57	Картометрический метод	0.10	–
21168	587741.92	2187603.60	Картометрический метод	0.10	–
21169	587741.92	2187603.63	Картометрический метод	0.10	–
21170	587741.92	2187603.66	Картометрический метод	0.10	–
21171	587741.92	2187603.69	Картометрический метод	0.10	–
21172	587741.93	2187603.72	Картометрический метод	0.10	–
21173	587741.94	2187603.75	Картометрический метод	0.10	–
21174	587741.95	2187603.78	Картометрический метод	0.10	–
21175	587741.97	2187603.80	Картометрический метод	0.10	–
21176	587741.99	2187603.83	Картометрический метод	0.10	–
21177	587742.01	2187603.85	Картометрический метод	0.10	–
21178	587742.04	2187603.87	Картометрический метод	0.10	–
21179	587742.06	2187603.89	Картометрический метод	0.10	–
21180	587742.09	2187603.91	Картометрический метод	0.10	–

21181	587742.12	2187603.92	Картометрический метод	0.10	–
21182	587742.15	2187603.92	Картометрический метод	0.10	–
21183	587742.18	2187603.93	Картометрический метод	0.10	–
21184	587742.20	2187603.93	Картометрический метод	0.10	–
21185	587742.23	2187603.93	Картометрический метод	0.10	–
21186	587742.27	2187603.93	Картометрический метод	0.10	–
21187	587742.30	2187603.92	Картометрический метод	0.10	–
21188	587742.33	2187603.91	Картометрический метод	0.10	–
21189	587742.36	2187603.90	Картометрический метод	0.10	–
21190	587742.38	2187603.88	Картометрический метод	0.10	–
21191	587742.41	2187603.86	Картометрический метод	0.10	–
21192	587742.43	2187603.84	Картометрический метод	0.10	–
21193	587742.45	2187603.82	Картометрический метод	0.10	–
21194	587742.47	2187603.79	Картометрический метод	0.10	–
21195	587742.49	2187603.76	Картометрический метод	0.10	–
21196	587743.46	2187604.20	Картометрический метод	0.10	–
21197	587746.58	2187605.31	Картометрический метод	0.10	–
21198	587753.19	2187607.38	Картометрический метод	0.10	–
21199	587757.55	2187608.84	Картометрический метод	0.10	–
21200	587760.05	2187609.49	Картометрический метод	0.10	–
21201	587762.91	2187610.12	Картометрический метод	0.10	–
21202	587767.26	2187610.98	Картометрический метод	0.10	–
21203	587770.58	2187611.51	Картометрический метод	0.10	–
21204	587774.17	2187611.80	Картометрический метод	0.10	–
21205	587778.10	2187612.20	Картометрический метод	0.10	–
21206	587780.36	2187612.53	Картометрический метод	0.10	–
21207	587784.11	2187613.42	Картометрический метод	0.10	–
21208	587785.36	2187613.81	Картометрический метод	0.10	–
21209	587786.28	2187614.26	Картометрический метод	0.10	–
21210	587809.62	2187620.88	Картометрический метод	0.10	–
21211	587815.57	2187592.54	Картометрический метод	0.10	–
21212	587815.57	2187592.54	Картометрический метод	0.10	–
21213	587815.65	2187591.81	Картометрический метод	0.10	–
21214	587816.03	2187588.50	Картометрический метод	0.10	–

21215	587816.69	2187584.16	Картометрический метод	0.10	–
21216	587817.46	2187580.39	Картометрический метод	0.10	–
21217	587818.47	2187576.91	Картометрический метод	0.10	–
21218	587819.33	2187573.01	Картометрический метод	0.10	–
21219	587820.05	2187569.63	Картометрический метод	0.10	–
21220	587820.66	2187567.71	Картометрический метод	0.10	–
21221	587821.31	2187566.33	Картометрический метод	0.10	–
21222	587821.73	2187566.00	Картометрический метод	0.10	–
21223	587822.36	2187565.64	Картометрический метод	0.10	–
21224	587822.97	2187565.49	Картометрический метод	0.10	–
21225	587824.40	2187565.43	Картометрический метод	0.10	–
21226	587827.48	2187565.81	Картометрический метод	0.10	–
21227	587832.69	2187566.63	Картометрический метод	0.10	–
21228	587835.11	2187567.11	Картометрический метод	0.10	–
21229	587838.13	2187567.84	Картометрический метод	0.10	–
21230	587842.73	2187569.11	Картометрический метод	0.10	–
21231	587847.42	2187570.83	Картометрический метод	0.10	–
21232	587851.89	2187572.33	Картометрический метод	0.10	–
21233	587853.96	2187572.89	Картометрический метод	0.10	–
21234	587857.00	2187573.57	Картометрический метод	0.10	–
21235	587862.58	2187574.84	Картометрический метод	0.10	–
21236	587866.71	2187575.72	Картометрический метод	0.10	–
21237	587871.49	2187576.84	Картометрический метод	0.10	–
21238	587873.59	2187577.41	Картометрический метод	0.10	–
21239	587874.98	2187577.72	Картометрический метод	0.10	–
21240	587877.10	2187578.02	Картометрический метод	0.10	–
21241	587880.64	2187578.85	Картометрический метод	0.10	–
21242	587885.05	2187579.40	Картометрический метод	0.10	–
21243	587888.40	2187579.85	Картометрический метод	0.10	–
21244	587893.67	2187580.29	Картометрический метод	0.10	–
21245	587898.41	2187580.42	Картометрический метод	0.10	–
21246	587901.01	2187580.26	Картометрический метод	0.10	–
21247	587902.97	2187579.93	Картометрический метод	0.10	–
21248	587904.62	2187579.51	Картометрический метод	0.10	–

21249	587906.70	2187578.78	Картометрический метод	0.10	–
21250	587908.53	2187577.95	Картометрический метод	0.10	–
21251	587910.21	2187577.21	Картометрический метод	0.10	–
21252	587912.50	2187575.96	Картометрический метод	0.10	–
21253	587914.53	2187574.57	Картометрический метод	0.10	–
21254	587917.72	2187572.26	Картометрический метод	0.10	–
21255	587919.03	2187571.15	Картометрический метод	0.10	–
21256	587920.62	2187569.78	Картометрический метод	0.10	–
21257	587922.25	2187567.94	Картометрический метод	0.10	–
21258	587923.94	2187566.27	Картометрический метод	0.10	–
21259	587925.47	2187564.85	Картометрический метод	0.10	–
21260	587926.22	2187564.26	Картометрический метод	0.10	–
21261	587927.31	2187563.73	Картометрический метод	0.10	–
21262	587929.25	2187562.90	Картометрический метод	0.10	–
21263	587932.36	2187561.43	Картометрический метод	0.10	–
21264	587934.37	2187560.19	Картометрический метод	0.10	–
21265	587934.78	2187559.79	Картометрический метод	0.10	–
21266	587935.24	2187558.99	Картометрический метод	0.10	–
21267	587936.04	2187555.68	Картометрический метод	0.10	–
21268	587936.35	2187554.00	Картометрический метод	0.10	–
21269	587936.71	2187549.56	Картометрический метод	0.10	–
21270	587936.69	2187548.50	Картометрический метод	0.10	–
21271	587936.52	2187545.11	Картометрический метод	0.10	–
21272	587935.89	2187540.94	Картометрический метод	0.10	–
21273	587935.51	2187536.88	Картометрический метод	0.10	–
21274	587935.19	2187534.65	Картометрический метод	0.10	–
21275	587935.30	2187533.62	Картометрический метод	0.10	–
21276	587935.32	2187533.43	Картометрический метод	0.10	–
21277	587935.45	2187532.39	Картометрический метод	0.10	–
21278	587935.85	2187530.89	Картометрический метод	0.10	–
21279	587936.53	2187529.85	Картометрический метод	0.10	–
21280	587937.49	2187528.67	Картометрический метод	0.10	–
21281	587938.97	2187527.50	Картометрический метод	0.10	–
21282	587940.85	2187526.42	Картометрический метод	0.10	–

21283	587943.41	2187525.27	Картометрический метод	0.10	–
21284	587946.58	2187523.87	Картометрический метод	0.10	–
21285	587950.66	2187522.32	Картометрический метод	0.10	–
21286	587954.24	2187520.80	Картометрический метод	0.10	–
21287	587956.99	2187519.24	Картометрический метод	0.10	–
21288	587958.85	2187518.06	Картометрический метод	0.10	–
21289	587960.15	2187517.17	Картометрический метод	0.10	–
21290	587960.48	2187516.89	Картометрический метод	0.10	–
21291	587961.61	2187515.97	Картометрический метод	0.10	–
21292	587964.17	2187513.47	Картометрический метод	0.10	–
21293	587965.52	2187512.05	Картометрический метод	0.10	–
21294	587965.89	2187511.45	Картометрический метод	0.10	–
21295	587969.61	2187507.61	Картометрический метод	0.10	–
21296	587970.94	2187506.38	Картометрический метод	0.10	–
21297	587973.20	2187504.53	Картометрический метод	0.10	–
21298	587975.04	2187503.84	Картометрический метод	0.10	–
21299	587976.20	2187503.69	Картометрический метод	0.10	–
21300	587979.26	2187503.86	Картометрический метод	0.10	–
21301	587981.20	2187503.93	Картометрический метод	0.10	–
21302	587984.61	2187504.38	Картометрический метод	0.10	–
21303	587986.93	2187504.80	Картометрический метод	0.10	–
21304	587988.31	2187505.05	Картометрический метод	0.10	–
21305	587990.21	2187505.47	Картометрический метод	0.10	–
21306	587991.40	2187505.59	Картометрический метод	0.10	–
21307	587993.70	2187505.83	Картометрический метод	0.10	–
21308	587994.73	2187505.87	Картометрический метод	0.10	–
21309	587996.44	2187506.49	Картометрический метод	0.10	–
21310	587998.55	2187507.47	Картометрический метод	0.10	–
21311	588001.20	2187508.65	Картометрический метод	0.10	–
21312	588002.83	2187509.39	Картометрический метод	0.10	–
21313	588005.89	2187510.69	Картометрический метод	0.10	–
21314	588007.48	2187511.07	Картометрический метод	0.10	–
21315	588009.92	2187511.37	Картометрический метод	0.10	–
21316	588012.94	2187511.54	Картометрический метод	0.10	–

21317	588016.86	2187511.81	Картометрический метод	0.10	–
21318	588018.91	2187511.85	Картометрический метод	0.10	–
21319	588019.88	2187511.59	Картометрический метод	0.10	–
21320	588020.87	2187510.92	Картометрический метод	0.10	–
21321	588022.03	2187509.93	Картометрический метод	0.10	–
21322	588022.42	2187509.31	Картометрический метод	0.10	–
21323	588022.60	2187508.33	Картометрический метод	0.10	–
21324	588023.00	2187507.22	Картометрический метод	0.10	–
21325	588023.51	2187506.08	Картометрический метод	0.10	–
21326	588024.22	2187504.87	Картометрический метод	0.10	–
21327	588025.10	2187503.73	Картометрический метод	0.10	–
21328	588026.07	2187502.93	Картометрический метод	0.10	–
21329	588027.45	2187501.87	Картометрический метод	0.10	–
21330	588029.10	2187500.96	Картометрический метод	0.10	–
21331	588030.22	2187500.49	Картометрический метод	0.10	–
21332	588033.87	2187499.93	Картометрический метод	0.10	–
21333	588040.52	2187498.70	Картометрический метод	0.10	–
21334	588043.74	2187498.21	Картометрический метод	0.10	–
21335	588047.00	2187497.56	Картометрический метод	0.10	–
21336	588050.83	2187496.89	Картометрический метод	0.10	–
21337	588054.80	2187496.23	Картометрический метод	0.10	–
21338	588058.94	2187495.72	Картометрический метод	0.10	–
21339	588062.84	2187495.23	Картометрический метод	0.10	–
21340	588066.98	2187494.61	Картометрический метод	0.10	–
21341	588070.90	2187494.06	Картометрический метод	0.10	–
21342	588075.03	2187493.51	Картометрический метод	0.10	–
21343	588079.14	2187492.75	Картометрический метод	0.10	–
21344	588083.27	2187491.91	Картометрический метод	0.10	–
21345	588088.66	2187490.45	Картометрический метод	0.10	–
21346	588090.85	2187489.29	Картометрический метод	0.10	–
21347	588090.85	2187489.29	Картометрический метод	0.10	–
21348	588091.89	2187487.81	Картометрический метод	0.10	–
21349	588092.32	2187487.20	Картометрический метод	0.10	–
21350	588093.30	2187485.60	Картометрический метод	0.10	–

21351	588093.68	2187485.00	Картометрический метод	0.10	–
21352	588094.13	2187483.73	Картометрический метод	0.10	–
21353	588095.08	2187481.91	Картометрический метод	0.10	–
21354	588095.55	2187481.10	Картометрический метод	0.10	–
21355	588096.39	2187480.06	Картометрический метод	0.10	–
21356	588097.15	2187479.03	Картометрический метод	0.10	–
21357	588098.27	2187478.02	Картометрический метод	0.10	–
21358	588099.04	2187477.71	Картометрический метод	0.10	–
21359	588100.22	2187477.75	Картометрический метод	0.10	–
21360	588102.69	2187478.20	Картометрический метод	0.10	–
21361	588105.20	2187478.47	Картометрический метод	0.10	–
21362	588106.48	2187478.37	Картометрический метод	0.10	–
21363	588107.23	2187478.06	Картометрический метод	0.10	–
21364	588107.39	2187478.00	Картометрический метод	0.10	–
21365	588107.40	2187478.00	Картометрический метод	0.10	–
21366	588107.97	2187477.44	Картометрический метод	0.10	–
21367	588109.15	2187475.97	Картометрический метод	0.10	–
21368	588109.84	2187475.08	Картометрический метод	0.10	–
21369	588110.73	2187474.20	Картометрический метод	0.10	–
21370	588111.65	2187473.20	Картометрический метод	0.10	–
21371	588112.04	2187472.43	Картометрический метод	0.10	–
21372	588112.85	2187470.54	Картометрический метод	0.10	–
21373	588112.96	2187470.26	Картометрический метод	0.10	–
21374	588113.20	2187468.06	Картометрический метод	0.10	–
21375	588113.11	2187466.82	Картометрический метод	0.10	–
21376	588112.90	2187466.03	Картометрический метод	0.10	–
21377	588112.47	2187465.31	Картометрический метод	0.10	–
21378	588111.86	2187464.89	Картометрический метод	0.10	–
21379	588111.21	2187464.19	Картометрический метод	0.10	–
21380	588110.74	2187463.83	Картометрический метод	0.10	–
21381	588110.35	2187463.39	Картометрический метод	0.10	–
21382	588110.14	2187462.82	Картометрический метод	0.10	–
21383	588109.97	2187462.08	Картометрический метод	0.10	–
21384	588109.92	2187460.79	Картометрический метод	0.10	–

21385	588110.05	2187459.81	Картометрический метод	0.10	–
21386	588110.26	2187459.14	Картометрический метод	0.10	–
21387	588110.43	2187458.79	Картометрический метод	0.10	–
21388	588110.87	2187457.88	Картометрический метод	0.10	–
21389	588111.50	2187457.30	Картометрический метод	0.10	–
21390	588115.31	2187453.08	Картометрический метод	0.10	–
21391	588131.67	2187465.94	Картометрический метод	0.10	–
21392	588148.31	2187479.01	Картометрический метод	0.10	–
21393	588226.74	2187524.67	Картометрический метод	0.10	–
21394	588305.47	2187570.64	Картометрический метод	0.10	–
21395	588463.05	2187660.26	Картометрический метод	0.10	–
21396	588498.96	2187680.81	Картометрический метод	0.10	–
21397	588541.92	2187705.40	Картометрический метод	0.10	–
21398	588536.98	2187714.60	Картометрический метод	0.10	–
21399	588561.31	2187764.20	Картометрический метод	0.10	–
21400	588568.98	2187781.32	Картометрический метод	0.10	–
21401	588591.83	2187813.22	Картометрический метод	0.10	–
21402	588624.78	2187845.98	Картометрический метод	0.10	–
21403	588634.82	2187855.83	Картометрический метод	0.10	–
21404	588644.49	2187865.18	Картометрический метод	0.10	–
21405	588685.79	2187877.72	Картометрический метод	0.10	–
21406	588709.69	2187891.50	Картометрический метод	0.10	–
21407	588709.69	2187891.50	Картометрический метод	0.10	–
21408	588709.73	2187891.52	Картометрический метод	0.10	–
21409	588709.73	2187891.52	Картометрический метод	0.10	–
21410	588716.19	2187895.25	Картометрический метод	0.10	–
21411	588709.06	2187905.92	Картометрический метод	0.10	–
21412	588877.74	2188009.28	Картометрический метод	0.10	–
21413	588980.38	2188073.97	Картометрический метод	0.10	–
21414	589068.64	2188130.45	Картометрический метод	0.10	–
21415	589082.37	2188135.85	Картометрический метод	0.10	–
21416	589095.21	2188135.78	Картометрический метод	0.10	–
21417	589127.50	2188127.48	Картометрический метод	0.10	–
21418	589171.80	2188103.54	Картометрический метод	0.10	–

21419	589194.21	2188085.58	Картометрический метод	0.10	–
21420	589269.47	2188020.21	Картометрический метод	0.10	–
21421	589283.79	2188028.93	Картометрический метод	0.10	–
21422	589244.62	2188068.88	Картометрический метод	0.10	–
21423	589091.57	2188168.04	Картометрический метод	0.10	–
21424	589064.55	2188193.74	Картометрический метод	0.10	–
21425	589079.72	2188205.77	Картометрический метод	0.10	–
21426	589140.46	2188245.32	Картометрический метод	0.10	–
21427	589176.86	2188275.24	Картометрический метод	0.10	–
21428	589188.29	2188295.18	Картометрический метод	0.10	–
21429	589241.69	2188366.67	Картометрический метод	0.10	–
21430	589263.85	2188378.71	Картометрический метод	0.10	–
21431	589265.44	2188404.20	Картометрический метод	0.10	–
21432	589174.36	2188431.09	Картометрический метод	0.10	–
21433	589124.63	2188437.00	Картометрический метод	0.10	–
21434	589017.80	2188421.56	Картометрический метод	0.10	–
21435	588999.00	2188450.61	Картометрический метод	0.10	–
21036	588985.80	2188465.67	Картометрический метод	0.10	–
Граница1(53)	–	–	–	–	–
21436	589022.86	2188407.21	Картометрический метод	0.10	–
21437	589022.65	2188406.95	Картометрический метод	0.10	–
21438	588995.72	2188374.16	Картометрический метод	0.10	–
21439	588969.76	2188342.00	Картометрический метод	0.10	–
21440	588969.45	2188341.55	Картометрический метод	0.10	–
21441	588969.22	2188341.27	Картометрический метод	0.10	–
21442	588870.73	2188212.25	Картометрический метод	0.10	–
21443	588870.78	2188212.20	Картометрический метод	0.10	–
21444	588872.82	2188210.51	Картометрический метод	0.10	–
21445	588956.58	2188147.33	Картометрический метод	0.10	–
21446	588960.57	2188144.91	Картометрический метод	0.10	–
21447	589090.61	2188229.29	Картометрический метод	0.10	–
21448	589111.05	2188263.49	Картометрический метод	0.10	–
21449	589129.14	2188294.23	Картометрический метод	0.10	–
21450	589141.54	2188314.50	Картометрический метод	0.10	–


21451	589149.41	2188327.66	Картометрический метод	0.10	–
21452	589107.30	2188401.44	Картометрический метод	0.10	–
21436	589022.86	2188407.21	Картометрический метод	0.10	–
3. Сведения о характерных точках части (частей) границы объекта					
Обозначение характерных точек части границы	Координаты, м		Метод определения координат характерной точки	Средняя квадратическая погрешность положения характерной точки (M _t), м	Описание обозначения точки на местности (при наличии)
	X	Y			
1	2	3	4	5	6
–	–	–	–	–	–

Используемые условные знаки и обозначения:

Обозначения земельных участков, размеры которых не могут быть переданы в масштабе разделов графической части:

-  Обозначение точки земельных участков, имеющиеся в ГКН сведения о границе которых достаточны для определения ее положения на местности.
-  Обозначение точки земельных участков, имеющиеся в ГКН сведения о границе которых не достаточны для определения ее положения на местности.
-  Обозначение точки земельных участков, представляющих собой единое землепользование с преобладанием обособленных участков, имеющиеся в ГКН сведения о границах которых достаточны для определения их положения на местности.
-  Обозначение точки ранее учтенных земельных участков, представляющих собой единое землепользование с преобладанием обособленных участков, имеющиеся в ГКН сведения о границах которых не достаточны для определения их положения на местности.
-  Граница ранее учтенного земельного участка, представляющего собой единое землепользование с преобладанием условных участков, имеющиеся в ГКН сведения о границах которых достаточны для определения их положения на местности.
-  Граница земельного участка, представляющего собой единое землепользование с преобладанием условных участков, имеющиеся в ГКН сведения о границах которых не достаточны для определения их положения на местности.

Обозначения земельных участков, размеры которых могут быть переданы в масштабе разделов графической части:

 -  Характерная точка границы, сведения о которой не позволяют однозначно определить ее положение на местности.
-  Характерная точка границы, сведения о которой позволяют однозначно определить ее положение на местности.
-  Существующая часть границы земельных участков, имеющиеся в ГКН сведения о которой достаточны для определения ее местоположения.
-  Вновь образованная часть границы земельных участков, сведения о которой достаточны для определения ее местоположения.
-  Существующая часть границы земельных участков, имеющиеся сведения о которой не достаточны для определения ее местоположения.
-  Вновь образованная часть границы земельных участков, сведения о которой не достаточны для определения ее местоположения.
-  Базовая станция при спутниковых наблюдениях (GPS или ГЛОНАСС)
-  Пункты опорной межевой сети (ОМС), (пункт ГГС)



Пункты съёмочного обоснования, созданные при проведении кадастровых работ



Межевые знаки, которые использовались в качестве опорной сети или съёмочного обоснования



Внемасштабный площадной участок, границы которого установлены декларативно



Граница субъекта Российской Федерации



Граница муниципального образования



Граница кадастрового округа



Граница кадастрового района



Граница кадастрового квартала

Подпись _____ (—)

Дата—г.

Место для оттиска печати (при наличии) лица, составившего описание местоположения границ объекта

Текстовое описание местоположения границ объекта		
Прохождение границы		Описание прохождения границы
от точки	до точки	
1	2	3
-	-	-

ОПИСАНИЕ МЕСТОПОЛОЖЕНИЯ ГРАНИЦ

Исторические зоны (СИ)

(наименование объекта, местоположение границ которого описано (далее - объект))

Раздел 1

Сведения об объекте

Сведения об объекте		
№ п/п	Характеристики объекта	Описание характеристик
1	2	3
1	Местоположение объекта	173000, Новгородская обл, Великий Новгород г
2	Площадь объекта +/- величина погрешности определения площади (P+/- Дельта P)	4641128 кв.м ± 436 кв.м
3	Иные характеристики объекта	–

Раздел 2

Сведения о местоположении границ объекта					
1. Система координат <u>МСК-53, зона 2</u>					
2. Сведения о характерных точках границ объекта					
Обозначение характерных точек границ	Координаты, м		Метод определения координат характерной точки	Средняя квадратическая погрешность положения характерной точки (M_t), м	Описание обозначения точки на местности (при наличии)
	X	Y			
1	2	3	4	5	6
Граница1(1)	–	–	–	–	–
1	576701.67	2181317.42	Картометрический метод	0.10	–
2	576709.16	2181312.62	Картометрический метод	0.10	–
3	576710.82	2181309.22	Картометрический метод	0.10	–
4	576716.95	2181309.97	Картометрический метод	0.10	–
5	576720.63	2181314.79	Картометрический метод	0.10	–
6	576720.67	2181315.17	Картометрический метод	0.10	–
7	576722.77	2181317.33	Картометрический метод	0.10	–
8	576740.90	2181317.34	Картометрический метод	0.10	–
9	576756.77	2181313.79	Картометрический метод	0.10	–
10	576772.99	2181307.38	Картометрический метод	0.10	–
11	576790.31	2181299.13	Картометрический метод	0.10	–
12	576813.62	2181281.97	Картометрический метод	0.10	–
13	576843.03	2181261.75	Картометрический метод	0.10	–
14	576893.26	2181228.13	Картометрический метод	0.10	–
15	576935.98	2181204.70	Картометрический метод	0.10	–
16	576972.81	2181184.34	Картометрический метод	0.10	–
17	577015.59	2181165.83	Картометрический метод	0.10	–
18	577072.85	2181145.57	Картометрический метод	0.10	–
19	577107.54	2181134.30	Картометрический метод	0.10	–
20	577137.19	2181127.10	Картометрический метод	0.10	–
21	577163.40	2181131.27	Картометрический метод	0.10	–
22	577180.85	2181135.18	Картометрический метод	0.10	–
23	577190.91	2181148.03	Картометрический метод	0.10	–
24	577192.28	2181150.26	Картометрический метод	0.10	–
25	577243.23	2181129.93	Картометрический метод	0.10	–

26	577244.28	2181107.46	Картометрический метод	0.10	–
27	577245.18	2181089.51	Картометрический метод	0.10	–
28	577380.21	2181134.66	Картометрический метод	0.10	–
29	577469.23	2181160.06	Картометрический метод	0.10	–
30	577613.82	2181176.62	Картометрический метод	0.10	–
31	577632.86	2181175.11	Картометрический метод	0.10	–
32	577628.60	2181186.21	Картометрический метод	0.10	–
33	577656.63	2181215.25	Картометрический метод	0.10	–
34	577713.77	2181244.38	Картометрический метод	0.10	–
35	577735.05	2181231.75	Картометрический метод	0.10	–
36	577801.35	2181218.96	Картометрический метод	0.10	–
37	577801.83	2181218.89	Картометрический метод	0.10	–
38	577851.51	2181211.26	Картометрический метод	0.10	–
39	577899.18	2181217.86	Картометрический метод	0.10	–
40	577943.47	2181220.08	Картометрический метод	0.10	–
41	577975.34	2181209.83	Картометрический метод	0.10	–
42	577978.24	2181208.61	Картометрический метод	0.10	–
43	578046.67	2181179.30	Картометрический метод	0.10	–
44	578066.95	2181168.38	Картометрический метод	0.10	–
45	578095.56	2181140.84	Картометрический метод	0.10	–
46	578130.45	2181084.25	Картометрический метод	0.10	–
47	578151.17	2181052.99	Картометрический метод	0.10	–
48	578210.11	2180964.06	Картометрический метод	0.10	–
49	578228.25	2180936.69	Картометрический метод	0.10	–
50	578239.08	2180924.44	Картометрический метод	0.10	–
51	578247.08	2180915.38	Картометрический метод	0.10	–
52	578269.65	2180893.88	Картометрический метод	0.10	–
53	578328.14	2180820.92	Картометрический метод	0.10	–
54	578335.97	2180813.01	Картометрический метод	0.10	–
55	578402.55	2180716.36	Картометрический метод	0.10	–
56	578419.29	2180692.05	Картометрический метод	0.10	–
57	578424.58	2180694.86	Картометрический метод	0.10	–
58	578422.85	2180717.39	Картометрический метод	0.10	–
59	578441.41	2180721.56	Картометрический метод	0.10	–

60	578449.32	2180697.02	Картометрический метод	0.10	–
61	578449.88	2180679.13	Картометрический метод	0.10	–
62	578473.03	2180679.71	Картометрический метод	0.10	–
63	578477.93	2180679.84	Картометрический метод	0.10	–
64	578477.66	2180678.38	Картометрический метод	0.10	–
65	578476.18	2180670.33	Картометрический метод	0.10	–
66	578475.57	2180667.27	Картометрический метод	0.10	–
67	578493.50	2180581.99	Картометрический метод	0.10	–
68	578490.34	2180577.53	Картометрический метод	0.10	–
69	578490.20	2180577.59	Картометрический метод	0.10	–
70	578490.10	2180577.63	Картометрический метод	0.10	–
71	578490.16	2180575.30	Картометрический метод	0.10	–
72	578481.46	2180578.98	Картометрический метод	0.10	–
73	578476.73	2180582.43	Картометрический метод	0.10	–
74	578474.48	2180585.30	Картометрический метод	0.10	–
75	578473.17	2180588.35	Картометрический метод	0.10	–
76	578472.25	2180592.16	Картометрический метод	0.10	–
77	578466.47	2180605.50	Картометрический метод	0.10	–
78	578461.43	2180616.93	Картометрический метод	0.10	–
79	578460.08	2180638.40	Картометрический метод	0.10	–
80	578456.32	2180643.37	Картометрический метод	0.10	–
81	578454.30	2180644.01	Картометрический метод	0.10	–
82	578453.85	2180644.15	Картометрический метод	0.10	–
83	578446.65	2180645.72	Картометрический метод	0.10	–
84	578442.66	2180646.52	Картометрический метод	0.10	–
85	578438.68	2180647.50	Картометрический метод	0.10	–
86	578435.66	2180649.23	Картометрический метод	0.10	–
87	578428.08	2180651.19	Картометрический метод	0.10	–
88	578417.79	2180650.94	Картометрический метод	0.10	–
89	578417.79	2180650.94	Картометрический метод	0.10	–
90	578415.92	2180650.90	Картометрический метод	0.10	–
91	578408.35	2180654.38	Картометрический метод	0.10	–
92	578401.17	2180659.37	Картометрический метод	0.10	–
93	578392.52	2180670.08	Картометрический метод	0.10	–

94	578386.48	2180675.44	Картометрический метод	0.10	–
95	578382.70	2180677.37	Картометрический метод	0.10	–
96	578378.90	2180678.35	Картометрический метод	0.10	–
97	578374.91	2180677.05	Картометрический метод	0.10	–
98	578373.76	2180676.30	Картометрический метод	0.10	–
99	578373.18	2180675.35	Картометрический метод	0.10	–
100	578373.73	2180672.31	Картометрический метод	0.10	–
101	578373.90	2180670.22	Картометрический метод	0.10	–
102	578372.57	2180669.85	Картометрический метод	0.10	–
103	578369.17	2180671.78	Картометрический метод	0.10	–
104	578366.91	2180674.26	Картометрический метод	0.10	–
105	578364.64	2180675.99	Картометрический метод	0.10	–
106	578362.20	2180678.86	Картометрический метод	0.10	–
107	578358.60	2180680.22	Картометрический метод	0.10	–
108	578356.32	2180679.85	Картометрический метод	0.10	–
109	578354.03	2180679.11	Картометрический метод	0.10	–
110	578351.73	2180676.66	Картометрический метод	0.10	–
111	578351.71	2180673.24	Картометрический метод	0.10	–
112	578353.38	2180668.29	Картометрический метод	0.10	–
113	578356.20	2180664.66	Картометрический метод	0.10	–
114	578363.16	2180656.25	Картометрический метод	0.10	–
115	578367.43	2180643.68	Картометрический метод	0.10	–
116	578375.31	2180631.46	Картометрический метод	0.10	–
117	578381.31	2180620.78	Картометрический метод	0.10	–
118	578386.73	2180609.91	Картометрический метод	0.10	–
119	578388.76	2180601.73	Картометрический метод	0.10	–
120	578391.35	2180593.16	Картометрический метод	0.10	–
121	578393.03	2180589.73	Картометрический метод	0.10	–
122	578394.73	2180586.89	Картометрический метод	0.10	–
123	578394.73	2180586.89	Картометрический метод	0.10	–
124	578395.09	2180586.30	Картометрический метод	0.10	–
125	578395.45	2180582.88	Картометрический метод	0.10	–
126	578395.05	2180580.41	Картометрический метод	0.10	–
127	578394.17	2180579.81	Картометрический метод	0.10	–

128	578391.99	2180578.34	Картометрический метод	0.10	–
129	578387.43	2180578.00	Картометрический метод	0.10	–
130	578384.34	2180578.33	Картометрический метод	0.10	–
131	578384.34	2180578.33	Картометрический метод	0.10	–
132	578383.64	2180578.41	Картометрический метод	0.10	–
133	578375.48	2180579.80	Картометрический метод	0.10	–
134	578362.45	2180589.59	Картометрический метод	0.10	–
135	578360.21	2180593.78	Картометрический метод	0.10	–
136	578359.28	2180597.40	Картометрический метод	0.10	–
137	578358.40	2180605.19	Картометрический метод	0.10	–
138	578356.79	2180618.88	Картометрический метод	0.10	–
139	578355.86	2180621.36	Картометрический метод	0.10	–
140	578354.55	2180623.84	Картометрический метод	0.10	–
141	578351.15	2180625.76	Картометрический метод	0.10	–
142	578346.98	2180626.56	Картометрический метод	0.10	–
143	578343.93	2180626.20	Картометрический метод	0.10	–
144	578341.07	2180624.51	Картометрический метод	0.10	–
145	578337.45	2180622.83	Картометрический метод	0.10	–
146	578332.68	2180620.78	Картометрический метод	0.10	–
147	578330.01	2180618.90	Картометрический метод	0.10	–
148	578326.92	2180612.47	Картометрический метод	0.10	–
149	578324.99	2180608.30	Картометрический метод	0.10	–
150	578324.95	2180602.60	Картометрический метод	0.10	–
151	578326.53	2180598.18	Картометрический метод	0.10	–
152	578326.53	2180598.18	Картометрический метод	0.10	–
153	578326.98	2180596.91	Картометрический метод	0.10	–
154	578326.98	2180596.91	Картометрический метод	0.10	–
155	578326.99	2180596.89	Картометрический метод	0.10	–
156	578326.19	2180591.96	Картометрический метод	0.10	–
157	578323.31	2180587.99	Картометрический метод	0.10	–
158	578318.56	2180586.70	Картометрический метод	0.10	–
159	578311.73	2180587.89	Картометрический метод	0.10	–
160	578309.65	2180589.24	Картометрический метод	0.10	–
161	578305.86	2180591.17	Картометрический метод	0.10	–

162	578301.31	2180591.01	Картометрический метод	0.10	–
163	578298.37	2180590.01	Картометрический метод	0.10	–
164	578298.37	2180590.01	Картометрический метод	0.10	–
165	578285.50	2180585.63	Картометрический метод	0.10	–
166	578279.02	2180583.02	Картометрический метод	0.10	–
167	578261.71	2180578.78	Картометрический метод	0.10	–
168	578245.16	2180575.30	Картометрический метод	0.10	–
169	578242.87	2180574.53	Картометрический метод	0.10	–
170	578242.87	2180574.53	Картометрический метод	0.10	–
171	578240.20	2180573.63	Картометрический метод	0.10	–
172	578234.30	2180571.40	Картометрический метод	0.10	–
173	578223.43	2180566.36	Картометрический метод	0.10	–
174	578218.87	2180565.44	Картометрический метод	0.10	–
175	578218.60	2180565.52	Картометрический метод	0.10	–
176	578218.60	2180565.52	Картометрический метод	0.10	–
177	578209.39	2180568.18	Картометрический метод	0.10	–
178	578203.70	2180568.22	Картометрический метод	0.10	–
179	578179.21	2180565.86	Картометрический метод	0.10	–
180	578146.46	2180555.29	Картометрический метод	0.10	–
181	578025.70	2180515.85	Картометрический метод	0.10	–
182	577994.10	2180506.22	Картометрический метод	0.10	–
183	577951.64	2180492.12	Картометрический метод	0.10	–
184	577905.93	2180475.94	Картометрический метод	0.10	–
185	577872.96	2180461.20	Картометрический метод	0.10	–
186	577844.00	2180449.84	Картометрический метод	0.10	–
187	577791.22	2180428.02	Картометрический метод	0.10	–
188	577758.64	2180414.79	Картометрический метод	0.10	–
189	577706.44	2180394.30	Картометрический метод	0.10	–
190	577677.47	2180381.61	Картометрический метод	0.10	–
191	577559.76	2180333.83	Картометрический метод	0.10	–
192	577429.82	2180281.28	Картометрический метод	0.10	–
193	577318.16	2180234.28	Картометрический метод	0.10	–
194	577263.64	2180209.63	Картометрический метод	0.10	–
195	577267.34	2180196.88	Картометрический метод	0.10	–

196	577248.68	2180190.00	Картометрический метод	0.10	–
197	577244.97	2180201.42	Картометрический метод	0.10	–
198	577126.92	2180164.35	Картометрический метод	0.10	–
199	577058.37	2180141.33	Картометрический метод	0.10	–
200	577062.61	2180128.65	Картометрический метод	0.10	–
201	577040.12	2180118.19	Картометрический метод	0.10	–
202	577026.98	2180114.30	Картометрический метод	0.10	–
203	577008.59	2180110.01	Картометрический метод	0.10	–
204	577008.59	2180110.01	Картометрический метод	0.10	–
205	576993.87	2180106.58	Картометрический метод	0.10	–
206	576992.03	2180113.63	Картометрический метод	0.10	–
207	576959.71	2180109.47	Картометрический метод	0.10	–
208	576944.69	2180107.54	Картометрический метод	0.10	–
209	576911.22	2180102.48	Картометрический метод	0.10	–
210	576863.54	2180101.52	Картометрический метод	0.10	–
211	576810.73	2180100.41	Картометрический метод	0.10	–
212	576796.87	2180100.11	Картометрический метод	0.10	–
213	576784.52	2180099.85	Картометрический метод	0.10	–
214	576776.16	2180099.73	Картометрический метод	0.10	–
215	576764.22	2180102.48	Картометрический метод	0.10	–
216	576757.97	2180105.76	Картометрический метод	0.10	–
217	576755.52	2180107.48	Картометрический метод	0.10	–
218	576750.97	2180108.85	Картометрический метод	0.10	–
219	576746.79	2180108.88	Картометрический метод	0.10	–
220	576741.65	2180107.21	Картометрический метод	0.10	–
221	576732.53	2180106.90	Картометрический метод	0.10	–
222	576713.20	2180111.42	Картометрический метод	0.10	–
223	576693.65	2180113.47	Картометрический метод	0.10	–
224	576665.81	2180124.14	Картометрический метод	0.10	–
225	576662.04	2180127.39	Картометрический метод	0.10	–
226	576660.35	2180130.44	Картометрический метод	0.10	–
227	576658.66	2180133.31	Картометрический метод	0.10	–
228	576656.18	2180131.24	Картометрический метод	0.10	–
229	576651.44	2180131.65	Картометрический метод	0.10	–

230	576648.98	2180133.00	Картометрический метод	0.10	–
231	576644.26	2180137.41	Картометрический метод	0.10	–
232	576640.16	2180147.32	Картометрический метод	0.10	–
233	576635.32	2180159.51	Картометрический метод	0.10	–
234	576627.55	2180161.85	Картометрический метод	0.10	–
235	576626.28	2180165.77	Картометрический метод	0.10	–
236	576630.78	2180182.07	Картометрический метод	0.10	–
237	576620.55	2180185.94	Картометрический метод	0.10	–
238	576614.97	2180176.68	Картометрический метод	0.10	–
239	576611.62	2180165.77	Картометрический метод	0.10	–
240	576606.88	2180165.81	Картометрический метод	0.10	–
241	576604.03	2180166.02	Картометрический метод	0.10	–
242	576600.42	2180165.48	Картометрический метод	0.10	–
243	576594.92	2180167.23	Картометрический метод	0.10	–
244	576589.06	2180170.88	Картометрический метод	0.10	–
245	576578.27	2180175.72	Картометрический метод	0.10	–
246	576574.12	2180178.79	Картометрический метод	0.10	–
247	576572.81	2180180.89	Картометрический метод	0.10	–
248	576571.12	2180183.18	Картометрический метод	0.10	–
249	576568.84	2180184.34	Картометрический метод	0.10	–
250	576566.37	2180183.98	Картометрический метод	0.10	–
251	576564.46	2180182.47	Картометрический метод	0.10	–
252	576561.42	2180182.30	Картометрический метод	0.10	–
253	576558.39	2180183.66	Картометрический метод	0.10	–
254	576555.18	2180185.77	Картометрический метод	0.10	–
255	576551.58	2180187.32	Картометрический метод	0.10	–
256	576546.66	2180188.69	Картометрический метод	0.10	–
257	576543.44	2180190.61	Картометрический метод	0.10	–
258	576539.08	2180191.59	Картометрический метод	0.10	–
259	576531.12	2180194.12	Картометрический метод	0.10	–
260	576516.16	2180199.94	Картометрический метод	0.10	–
261	576504.26	2180208.01	Картометрический метод	0.10	–
262	576512.06	2180233.97	Картометрический метод	0.10	–
263	576491.44	2180244.57	Картометрический метод	0.10	–

264	576489.20	2180249.91	Картометрический метод	0.10	–
265	576479.00	2180256.64	Картометрический метод	0.10	–
266	576475.41	2180259.13	Картометрический метод	0.10	–
267	576470.68	2180261.64	Картометрический метод	0.10	–
268	576467.85	2180264.13	Картометрический метод	0.10	–
269	576460.69	2180271.40	Картометрический метод	0.10	–
270	576456.44	2180274.26	Картометрический метод	0.10	–
271	576442.93	2180283.32	Картометрический метод	0.10	–
272	576434.02	2180285.28	Картометрический метод	0.10	–
273	576431.74	2180284.92	Картометрический метод	0.10	–
274	576430.20	2180285.32	Картометрический метод	0.10	–
275	576426.43	2180286.29	Картометрический метод	0.10	–
276	576427.60	2180290.08	Картометрический метод	0.10	–
277	576423.62	2180291.44	Картометрический метод	0.10	–
278	576413.41	2180297.60	Картометрический метод	0.10	–
279	576404.88	2180299.18	Картометрический метод	0.10	–
280	576386.50	2180304.84	Картометрический метод	0.10	–
281	576379.86	2180306.03	Картометрический метод	0.10	–
282	576365.45	2180309.75	Картометрический метод	0.10	–
283	576354.85	2180314.20	Картометрический метод	0.10	–
284	576343.87	2180319.03	Картометрический метод	0.10	–
285	576332.89	2180322.92	Картометрический метод	0.10	–
286	576328.71	2180322.95	Картометрический метод	0.10	–
287	576322.81	2180320.90	Картометрический метод	0.10	–
288	576322.10	2180320.83	Картометрический метод	0.10	–
289	576322.10	2180320.83	Картометрический метод	0.10	–
290	576319.38	2180320.55	Картометрический метод	0.10	–
291	576314.83	2180321.35	Картометрический метод	0.10	–
292	576311.58	2180322.87	Картометрический метод	0.10	–
293	576311.58	2180322.87	Картометрический метод	0.10	–
294	576305.75	2180325.60	Картометрический метод	0.10	–
295	576292.69	2180330.51	Картометрический метод	0.10	–
296	576292.69	2180330.51	Картометрический метод	0.10	–
297	576292.69	2180330.51	Картометрический метод	0.10	–

298	576292.69	2180330.51	Картометрический метод	0.10	–
299	576290.79	2180331.22	Картометрический метод	0.10	–
300	576278.13	2180339.48	Картометрический метод	0.10	–
301	576275.49	2180342.54	Картометрический метод	0.10	–
302	576273.24	2180345.79	Картометрический метод	0.10	–
303	576270.97	2180347.71	Картометрический метод	0.10	–
304	576268.33	2180349.25	Картометрический метод	0.10	–
305	576266.06	2180350.21	Картометрический метод	0.10	–
306	576262.82	2180349.86	Картометрический метод	0.10	–
307	576261.49	2180349.30	Картометрический метод	0.10	–
308	576259.40	2180349.89	Картометрический метод	0.10	–
309	576258.47	2180351.79	Картометрический метод	0.10	–
310	576258.68	2180353.88	Картометрический метод	0.10	–
311	576258.90	2180358.06	Картометрический метод	0.10	–
312	576257.80	2180362.62	Картометрический метод	0.10	–
313	576227.29	2180372.17	Картометрический метод	0.10	–
314	576179.87	2180387.53	Картометрический метод	0.10	–
315	576174.43	2180389.29	Картометрический метод	0.10	–
316	576166.05	2180361.06	Картометрический метод	0.10	–
317	576169.64	2180358.75	Картометрический метод	0.10	–
318	576172.48	2180357.40	Картометрический метод	0.10	–
319	576177.58	2180354.89	Картометрический метод	0.10	–
320	576186.11	2180351.97	Картометрический метод	0.10	–
321	576193.30	2180348.12	Картометрический метод	0.10	–
322	576198.03	2180346.37	Картометрический метод	0.10	–
323	576202.95	2180344.25	Картометрический метод	0.10	–
324	576217.74	2180340.14	Картометрический метод	0.10	–
325	576241.80	2180332.74	Картометрический метод	0.10	–
326	576244.81	2180328.92	Картометрический метод	0.10	–
327	576246.49	2180325.68	Картометрический метод	0.10	–
328	576245.72	2180323.78	Картометрический метод	0.10	–
329	576243.05	2180323.04	Картометрический метод	0.10	–
330	576239.07	2180323.45	Картометрический метод	0.10	–
331	576233.58	2180326.16	Картометрический метод	0.10	–

332	576213.50	2180332.20	Картометрический метод	0.10	–
333	576204.96	2180333.60	Картометрический метод	0.10	–
334	576192.26	2180336.35	Картометрический метод	0.10	–
335	576178.24	2180341.40	Картометрический метод	0.10	–
336	576162.94	2180351.96	Картометрический метод	0.10	–
337	576159.92	2180354.27	Картометрический метод	0.10	–
338	576156.16	2180360.18	Картометрический метод	0.10	–
339	576155.06	2180364.75	Картометрический метод	0.10	–
340	576153.39	2180369.32	Картометрический метод	0.10	–
341	576151.13	2180372.38	Картометрический метод	0.10	–
342	576147.75	2180376.96	Картометрический метод	0.10	–
343	576144.93	2180381.54	Картометрический метод	0.10	–
344	576142.30	2180384.98	Картометрический метод	0.10	–
345	576140.23	2180387.09	Картометрический метод	0.10	–
346	576137.40	2180389.39	Картометрический метод	0.10	–
347	576131.90	2180390.57	Картометрический метод	0.10	–
348	576124.31	2180391.39	Картометрический метод	0.10	–
349	576122.59	2180390.64	Картометрический метод	0.10	–
350	576117.08	2180389.55	Картометрический метод	0.10	–
351	576113.28	2180389.77	Картометрический метод	0.10	–
352	576110.44	2180391.12	Картометрический метод	0.10	–
353	576108.38	2180394.36	Картометрический метод	0.10	–
354	576107.07	2180397.41	Картометрический метод	0.10	–
355	576104.81	2180399.52	Картометрический метод	0.10	–
356	576100.27	2180402.02	Картометрический метод	0.10	–
357	576095.73	2180403.96	Картометрический метод	0.10	–
358	576091.36	2180404.75	Картометрический метод	0.10	–
359	576086.81	2180404.98	Картометрический метод	0.10	–
360	576080.36	2180405.60	Картометрический метод	0.10	–
361	576067.49	2180412.53	Картометрический метод	0.10	–
362	576063.36	2180417.88	Картометрический метод	0.10	–
363	576058.46	2180423.62	Картометрический метод	0.10	–
364	576053.92	2180425.17	Картометрический метод	0.10	–
365	576045.19	2180426.19	Картометрический метод	0.10	–

366	576041.59	2180427.17	Картометрический метод	0.10	–
367	576037.61	2180428.91	Картометрический метод	0.10	–
368	576027.78	2180434.87	Картометрический метод	0.10	–
369	576023.06	2180438.71	Картометрический метод	0.10	–
370	576015.71	2180445.79	Картометрический метод	0.10	–
371	576009.10	2180451.16	Картометрический метод	0.10	–
372	575995.11	2180458.30	Картометрический метод	0.10	–
373	575977.52	2180468.69	Картометрический метод	0.10	–
374	575961.65	2180478.88	Картометрический метод	0.10	–
375	575953.70	2180483.12	Картометрический метод	0.10	–
376	575947.27	2180486.78	Картометрический метод	0.10	–
377	575934.59	2180492.20	Картометрический метод	0.10	–
378	575925.51	2180496.44	Картометрический метод	0.10	–
379	575912.83	2180503.00	Картометрический метод	0.10	–
380	575884.69	2180522.78	Картометрический метод	0.10	–
381	575867.32	2180536.59	Картометрический метод	0.10	–
382	575860.35	2180543.86	Картометрический метод	0.10	–
383	575852.67	2180557.60	Картометрический метод	0.10	–
384	575839.69	2180573.84	Картометрический метод	0.10	–
385	575826.54	2180592.18	Картометрический метод	0.10	–
386	575823.16	2180597.90	Картометрический метод	0.10	–
387	575829.68	2180622.62	Картометрический метод	0.10	–
388	575840.73	2180642.80	Картометрический метод	0.10	–
389	575864.62	2180671.59	Картометрический метод	0.10	–
390	575893.18	2180702.81	Картометрический метод	0.10	–
391	575918.23	2180729.86	Картометрический метод	0.10	–
392	575925.67	2180739.21	Картометрический метод	0.10	–
393	575942.09	2180751.37	Картометрический метод	0.10	–
394	575952.11	2180762.90	Картометрический метод	0.10	–
395	575952.65	2180763.52	Картометрический метод	0.10	–
396	575959.59	2180774.93	Картометрический метод	0.10	–
397	575966.17	2180789.86	Картометрический метод	0.10	–
398	575977.42	2180813.08	Картометрический метод	0.10	–
399	575984.67	2180820.91	Картометрический метод	0.10	–

400	576026.60	2180855.03	Картометрический метод	0.10	–
401	576032.27	2180858.07	Картометрический метод	0.10	–
402	576045.63	2180868.15	Картометрический метод	0.10	–
403	576058.86	2180879.13	Картометрический метод	0.10	–
404	576068.36	2180884.43	Картометрический метод	0.10	–
405	576083.87	2180894.76	Картометрический метод	0.10	–
406	576103.46	2180913.06	Картометрический метод	0.10	–
407	576130.38	2180933.93	Картометрический метод	0.10	–
408	576150.76	2180948.68	Картометрический метод	0.10	–
409	576177.56	2180967.47	Картометрический метод	0.10	–
410	576198.49	2180985.47	Картометрический метод	0.10	–
411	576217.60	2181011.71	Картометрический метод	0.10	–
412	576243.21	2181045.65	Картометрический метод	0.10	–
413	576251.86	2181059.26	Картометрический метод	0.10	–
414	576274.16	2181084.84	Картометрический метод	0.10	–
415	576287.34	2181098.76	Картометрический метод	0.10	–
416	576296.56	2181112.58	Картометрический метод	0.10	–
417	576326.02	2181155.00	Картометрический метод	0.10	–
418	576351.34	2181179.81	Картометрический метод	0.10	–
419	576375.39	2181192.20	Картометрический метод	0.10	–
420	576395.40	2181199.17	Картометрический метод	0.10	–
421	576444.46	2181213.76	Картометрический метод	0.10	–
422	576477.44	2181227.85	Картометрический метод	0.10	–
423	576496.78	2181235.60	Картометрический метод	0.10	–
424	576506.07	2181245.04	Картометрический метод	0.10	–
425	576518.56	2181256.18	Картометрический метод	0.10	–
426	576531.84	2181269.35	Картометрический метод	0.10	–
427	576550.30	2181281.02	Картометрический метод	0.10	–
428	576568.16	2181291.26	Картометрический метод	0.10	–
429	576596.52	2181301.04	Картометрический метод	0.10	–
430	576619.19	2181310.01	Картометрический метод	0.10	–
431	576629.77	2181311.76	Картометрический метод	0.10	–
432	576637.89	2181315.16	Картометрический метод	0.10	–
433	576652.20	2181313.30	Картометрический метод	0.10	–

434	576659.00	2181315.12	Картометрический метод	0.10	–
1	576701.67	2181317.42	Картометрический метод	0.10	–
Граница1(2)	–	–	–	–	–
435	576723.13	2181360.40	Картометрический метод	0.10	–
436	576748.94	2181355.72	Картометрический метод	0.10	–
437	576773.51	2181343.76	Картометрический метод	0.10	–
438	576810.84	2181329.81	Картометрический метод	0.10	–
439	576829.55	2181313.59	Картометрический метод	0.10	–
440	576856.56	2181302.88	Картометрический метод	0.10	–
441	576916.80	2181270.38	Картометрический метод	0.10	–
442	577007.41	2181214.89	Картометрический метод	0.10	–
443	577074.80	2181186.46	Картометрический метод	0.10	–
444	577154.84	2181165.20	Картометрический метод	0.10	–
445	577178.55	2181155.74	Картометрический метод	0.10	–
446	577177.17	2181154.12	Картометрический метод	0.10	–
447	577164.95	2181146.66	Картометрический метод	0.10	–
448	577151.39	2181142.95	Картометрический метод	0.10	–
449	577138.48	2181141.98	Картометрический метод	0.10	–
450	577122.11	2181144.56	Картометрический метод	0.10	–
451	577093.35	2181153.50	Картометрический метод	0.10	–
452	577078.11	2181159.65	Картометрический метод	0.10	–
453	577059.78	2181167.46	Картометрический метод	0.10	–
454	577050.06	2181170.59	Картометрический метод	0.10	–
455	577037.51	2181174.83	Картометрический метод	0.10	–
456	577021.50	2181180.07	Картометрический метод	0.10	–
457	577007.69	2181185.76	Картометрический метод	0.10	–
458	576991.22	2181192.81	Картометрический метод	0.10	–
459	576968.81	2181203.29	Картометрический метод	0.10	–
460	576938.64	2181220.86	Картометрический метод	0.10	–
461	576928.40	2181226.41	Картометрический метод	0.10	–
462	576904.25	2181239.00	Картометрический метод	0.10	–
463	576883.95	2181252.17	Картометрический метод	0.10	–
464	576854.42	2181270.94	Картометрический метод	0.10	–
465	576834.38	2181283.74	Картометрический метод	0.10	–

466	576825.16	2181290.40	Картометрический метод	0.10	–
467	576814.83	2181296.49	Картометрический метод	0.10	–
468	576809.79	2181301.36	Картометрический метод	0.10	–
469	576799.84	2181308.86	Картометрический метод	0.10	–
470	576791.56	2181312.82	Картометрический метод	0.10	–
471	576786.28	2181316.45	Картометрический метод	0.10	–
472	576774.88	2181320.83	Картометрический метод	0.10	–
473	576764.64	2181324.76	Картометрический метод	0.10	–
474	576756.20	2181326.99	Картометрический метод	0.10	–
475	576747.71	2181331.15	Картометрический метод	0.10	–
476	576738.03	2181332.79	Картометрический метод	0.10	–
477	576727.11	2181332.46	Картометрический метод	0.10	–
478	576716.52	2181332.74	Картометрический метод	0.10	–
479	576710.45	2181333.96	Картометрический метод	0.10	–
480	576702.20	2181332.28	Картометрический метод	0.10	–
481	576678.34	2181332.28	Картометрический метод	0.10	–
482	576665.88	2181331.43	Картометрический метод	0.10	–
483	576638.49	2181329.74	Картометрический метод	0.10	–
484	576626.78	2181329.70	Картометрический метод	0.10	–
485	576618.00	2181328.40	Картометрический метод	0.10	–
486	576594.14	2181319.74	Картометрический метод	0.10	–
487	576562.52	2181308.56	Картометрический метод	0.10	–
488	576554.54	2181303.35	Картометрический метод	0.10	–
489	576542.29	2181296.11	Картометрический метод	0.10	–
490	576521.31	2181281.14	Картометрический метод	0.10	–
491	576505.65	2181269.23	Картометрический метод	0.10	–
492	576500.08	2181264.98	Картометрический метод	0.10	–
493	576492.57	2181259.15	Картометрический метод	0.10	–
494	576487.69	2181255.06	Картометрический метод	0.10	–
495	576477.94	2181249.83	Картометрический метод	0.10	–
496	576469.84	2181245.02	Картометрический метод	0.10	–
497	576461.36	2181239.95	Картометрический метод	0.10	–
498	576446.34	2181233.67	Картометрический метод	0.10	–
499	576427.54	2181227.58	Картометрический метод	0.10	–

500	576412.33	2181223.18	Картометрический метод	0.10	–
501	576398.14	2181219.24	Картометрический метод	0.10	–
502	576379.12	2181213.35	Картометрический метод	0.10	–
503	576358.02	2181204.48	Картометрический метод	0.10	–
504	576345.76	2181198.42	Картометрический метод	0.10	–
505	576329.72	2181188.67	Картометрический метод	0.10	–
506	576317.68	2181181.35	Картометрический метод	0.10	–
507	576321.61	2181194.88	Картометрический метод	0.10	–
508	576324.67	2181206.69	Картометрический метод	0.10	–
509	576325.72	2181212.52	Картометрический метод	0.10	–
510	576343.47	2181224.94	Картометрический метод	0.10	–
511	576362.42	2181232.48	Картометрический метод	0.10	–
512	576389.36	2181237.89	Картометрический метод	0.10	–
513	576415.87	2181244.90	Картометрический метод	0.10	–
514	576453.11	2181257.13	Картометрический метод	0.10	–
515	576478.04	2181271.31	Картометрический метод	0.10	–
516	576506.07	2181298.07	Картометрический метод	0.10	–
517	576536.76	2181314.48	Картометрический метод	0.10	–
518	576559.71	2181325.78	Картометрический метод	0.10	–
519	576595.30	2181341.97	Картометрический метод	0.10	–
520	576628.68	2181351.64	Картометрический метод	0.10	–
521	576658.98	2181352.84	Картометрический метод	0.10	–
522	576709.14	2181357.43	Картометрический метод	0.10	–
435	576723.13	2181360.40	Картометрический метод	0.10	–
Граница1(3)	–	–	–	–	–
523	576321.32	2181209.44	Картометрический метод	0.10	–
524	576321.63	2181203.49	Картометрический метод	0.10	–
525	576312.73	2181189.06	Картометрический метод	0.10	–
526	576312.84	2181181.83	Картометрический метод	0.10	–
527	576311.52	2181170.31	Картометрический метод	0.10	–
528	576298.56	2181149.31	Картометрический метод	0.10	–
529	576273.75	2181116.92	Картометрический метод	0.10	–
530	576267.94	2181108.67	Картометрический метод	0.10	–
531	576238.49	2181071.37	Картометрический метод	0.10	–

532	576233.28	2181065.29	Картометрический метод	0.10	–
533	576223.84	2181053.30	Картометрический метод	0.10	–
534	576213.31	2181040.69	Картометрический метод	0.10	–
535	576198.71	2181024.63	Картометрический метод	0.10	–
536	576187.27	2181009.56	Картометрический метод	0.10	–
537	576163.30	2180985.98	Картометрический метод	0.10	–
538	576127.53	2180958.26	Картометрический метод	0.10	–
539	576103.18	2180940.76	Картометрический метод	0.10	–
540	576081.01	2180922.15	Картометрический метод	0.10	–
541	576067.07	2180912.77	Картометрический метод	0.10	–
542	576045.64	2180896.96	Картометрический метод	0.10	–
543	576028.98	2180883.86	Картометрический метод	0.10	–
544	576008.49	2180868.89	Картометрический метод	0.10	–
545	575974.15	2180843.87	Картометрический метод	0.10	–
546	575957.89	2180827.56	Картометрический метод	0.10	–
547	575951.27	2180820.22	Картометрический метод	0.10	–
548	575945.52	2180808.74	Картометрический метод	0.10	–
549	575936.32	2180794.08	Картометрический метод	0.10	–
550	575924.23	2180780.46	Картометрический метод	0.10	–
551	575918.65	2180774.17	Картометрический метод	0.10	–
552	575890.97	2180748.36	Картометрический метод	0.10	–
553	575868.35	2180726.39	Картометрический метод	0.10	–
554	575853.59	2180713.81	Картометрический метод	0.10	–
555	575840.38	2180702.47	Картометрический метод	0.10	–
556	575832.10	2180692.83	Картометрический метод	0.10	–
557	575824.47	2180681.18	Картометрический метод	0.10	–
558	575811.37	2180669.54	Картометрический метод	0.10	–
559	575803.68	2180662.06	Картометрический метод	0.10	–
560	575793.62	2180654.27	Картометрический метод	0.10	–
561	575793.26	2180663.00	Картометрический метод	0.10	–
562	575811.45	2180671.39	Картометрический метод	0.10	–
563	575858.05	2180732.07	Картометрический метод	0.10	–
564	575915.99	2180788.74	Картометрический метод	0.10	–
565	576000.30	2180891.62	Картометрический метод	0.10	–

566	576050.30	2180926.02	Картометрический метод	0.10	–
567	576114.69	2180974.91	Картометрический метод	0.10	–
568	576158.91	2181012.72	Картометрический метод	0.10	–
569	576211.20	2181063.69	Картометрический метод	0.10	–
570	576239.78	2181106.15	Картометрический метод	0.10	–
571	576258.85	2181127.76	Картометрический метод	0.10	–
572	576290.34	2181173.54	Картометрический метод	0.10	–
573	576319.22	2181207.97	Картометрический метод	0.10	–
523	576321.32	2181209.44	Картометрический метод	0.10	–
Граница1(4)	–	–	–	–	–
574	578485.21	2180304.88	Картометрический метод	0.10	–
575	578471.91	2180303.46	Картометрический метод	0.10	–
576	578466.20	2180301.99	Картометрический метод	0.10	–
577	578464.30	2180302.95	Картометрический метод	0.10	–
578	578462.99	2180304.86	Картометрический метод	0.10	–
579	578451.78	2180304.19	Картометрический метод	0.10	–
580	578412.05	2180299.37	Картометрический метод	0.10	–
581	578389.61	2180296.13	Картометрический метод	0.10	–
582	578380.29	2180294.30	Картометрический метод	0.10	–
583	578371.35	2180292.66	Картометрический метод	0.10	–
584	578355.01	2180291.84	Картометрический метод	0.10	–
585	578330.13	2180291.46	Картометрический метод	0.10	–
586	578319.36	2180291.08	Картометрический метод	0.10	–
587	578308.09	2180290.68	Картометрический метод	0.10	–
588	578297.06	2180289.63	Картометрический метод	0.10	–
589	578286.98	2180287.43	Картометрический метод	0.10	–
590	578266.44	2180283.98	Картометрический метод	0.10	–
591	578257.12	2180281.96	Картометрический метод	0.10	–
592	578248.94	2180280.31	Картометрический метод	0.10	–
593	578243.04	2180278.46	Картометрический метод	0.10	–
594	578237.90	2180277.36	Картометрический метод	0.10	–
595	578227.06	2180275.74	Картометрический метод	0.10	–
596	578219.83	2180273.70	Картометрический метод	0.10	–
597	578216.98	2180273.34	Картометрический метод	0.10	–

598	578214.71	2180274.69	Картометрический метод	0.10	–
599	578209.04	2180278.16	Картометрический метод	0.10	–
600	578208.29	2180278.57	Картометрический метод	0.10	–
601	578208.29	2180278.57	Картометрический метод	0.10	–
602	578204.12	2180280.85	Картометрический метод	0.10	–
603	578196.54	2180282.43	Картометрический метод	0.10	–
604	578188.11	2180282.13	Картометрический метод	0.10	–
605	578183.24	2180281.96	Картометрический метод	0.10	–
606	578177.57	2180287.72	Картометрический метод	0.10	–
607	578175.51	2180289.81	Картометрический метод	0.10	–
608	578094.71	2180279.80	Картометрический метод	0.10	–
609	578094.89	2180278.28	Картометрический метод	0.10	–
610	578080.83	2180277.44	Картометрический метод	0.10	–
611	578060.87	2180274.75	Картометрический метод	0.10	–
612	578061.07	2180276.64	Картометрический метод	0.10	–
613	578047.20	2180275.99	Картометрический метод	0.10	–
614	578046.80	2180273.53	Картометрический метод	0.10	–
615	578040.82	2180261.80	Картометрический метод	0.10	–
616	578010.41	2180258.42	Картометрический метод	0.10	–
617	578004.34	2180259.14	Картометрический метод	0.10	–
618	577991.62	2180260.66	Картометрический метод	0.10	–
619	577966.34	2180257.63	Картометрический метод	0.10	–
620	577953.89	2180254.03	Картометрический метод	0.10	–
621	577953.89	2180254.03	Картометрический метод	0.10	–
622	577953.89	2180254.03	Картометрический метод	0.10	–
623	577952.25	2180253.56	Картометрический метод	0.10	–
624	577933.21	2180246.68	Картометрический метод	0.10	–
625	577916.07	2180241.49	Картометрический метод	0.10	–
626	577875.73	2180231.55	Картометрический метод	0.10	–
627	577866.34	2180228.90	Картометрический метод	0.10	–
628	577866.34	2180228.90	Картометрический метод	0.10	–
629	577844.90	2180222.86	Картометрический метод	0.10	–
630	577837.85	2180221.02	Картометрический метод	0.10	–
631	577823.05	2180222.08	Картометрический метод	0.10	–

632	577815.26	2180221.95	Картометрический метод	0.10	–
633	577811.28	2180223.50	Картометрический метод	0.10	–
634	577808.45	2180225.24	Картометрический метод	0.10	–
635	577806.57	2180227.91	Картометрический метод	0.10	–
636	577804.49	2180228.87	Картометрический метод	0.10	–
637	577799.92	2180228.34	Картометрический метод	0.10	–
638	577794.78	2180225.91	Картометрический метод	0.10	–
639	577791.53	2180223.28	Картометрический метод	0.10	–
640	577785.42	2180219.34	Картометрический метод	0.10	–
641	577779.34	2180219.19	Картометрический метод	0.10	–
642	577768.13	2180218.90	Картометрический метод	0.10	–
643	577762.42	2180217.24	Картометрический метод	0.10	–
644	577753.29	2180215.22	Картометрический метод	0.10	–
645	577750.61	2180213.15	Картометрический метод	0.10	–
646	577749.44	2180208.98	Картометрический метод	0.10	–
647	577747.34	2180206.72	Картометрический метод	0.10	–
648	577747.39	2180213.58	Картометрический метод	0.10	–
649	577747.42	2180217.73	Картометрический метод	0.10	–
650	577739.61	2180215.13	Картометрический метод	0.10	–
651	577729.88	2180208.94	Картометрический метод	0.10	–
652	577717.34	2180209.04	Картометрический метод	0.10	–
653	577717.47	2180200.30	Картометрический метод	0.10	–
654	577712.32	2180198.06	Картометрический метод	0.10	–
655	577705.65	2180194.88	Картометрический метод	0.10	–
656	577699.73	2180190.75	Картометрический метод	0.10	–
657	577675.91	2180180.11	Картометрический метод	0.10	–
658	577654.36	2180169.64	Картометрический метод	0.10	–
659	577637.63	2180160.93	Картометрический метод	0.10	–
660	577632.43	2180158.23	Картометрический метод	0.10	–
661	577628.63	2180157.88	Картометрический метод	0.10	–
662	577625.98	2180158.28	Картометрический метод	0.10	–
663	577613.99	2180156.09	Картометрический метод	0.10	–
664	577593.44	2180150.55	Картометрический метод	0.10	–
665	577577.99	2180141.94	Картометрический метод	0.10	–

666	577557.37	2180128.99	Картометрический метод	0.10	–
667	577538.29	2180117.74	Картометрический метод	0.10	–
668	577506.09	2180103.75	Картометрический метод	0.10	–
669	577501.51	2180101.31	Картометрический метод	0.10	–
670	577492.74	2180097.58	Картометрический метод	0.10	–
671	577480.36	2180092.74	Картометрический метод	0.10	–
672	577458.66	2180085.88	Картометрический метод	0.10	–
673	577423.41	2180071.72	Картометрический метод	0.10	–
674	577411.78	2180065.92	Картометрический метод	0.10	–
675	577391.20	2180057.54	Картометрический метод	0.10	–
676	577386.44	2180055.48	Картометрический метод	0.10	–
677	577383.00	2180053.42	Картометрический метод	0.10	–
678	577380.52	2180051.16	Картометрический метод	0.10	–
679	577378.42	2180050.04	Картометрический метод	0.10	–
680	577372.70	2180048.18	Картометрический метод	0.10	–
681	577368.89	2180045.93	Картометрический метод	0.10	–
682	577363.92	2180041.98	Картометрический метод	0.10	–
683	577360.66	2180038.40	Картометрический метод	0.10	–
684	577358.93	2180035.18	Картометрический метод	0.10	–
685	577356.63	2180032.92	Картометрический метод	0.10	–
686	577351.70	2180033.15	Картометрический метод	0.10	–
687	577340.50	2180034.38	Картометрический метод	0.10	–
688	577320.38	2180036.62	Картометрический метод	0.10	–
689	577309.37	2180037.09	Картометрический метод	0.10	–
690	577301.18	2180034.30	Картометрический метод	0.10	–
691	577286.68	2180025.49	Картометрический метод	0.10	–
692	577258.97	2180003.10	Картометрический метод	0.10	–
693	577246.73	2179993.13	Картометрический метод	0.10	–
694	577237.56	2179985.61	Картометрический метод	0.10	–
695	577223.08	2179979.26	Картометрический метод	0.10	–
696	577215.08	2179976.85	Картометрический метод	0.10	–
697	577209.18	2179975.00	Картометрический метод	0.10	–
698	577201.55	2179971.45	Картометрический метод	0.10	–
699	577192.40	2179967.34	Картометрический метод	0.10	–

700	577189.55	2179966.42	Картометрический метод	0.10	–
701	577185.93	2179965.30	Картометрический метод	0.10	–
702	577182.87	2179962.29	Картометрический метод	0.10	–
703	577177.90	2179958.34	Картометрический метод	0.10	–
704	577176.74	2179956.26	Картометрический метод	0.10	–
705	577177.50	2179955.30	Картометрический метод	0.10	–
706	577178.24	2179953.78	Картометрический метод	0.10	–
707	577177.66	2179951.31	Картометрический метод	0.10	–
708	577174.80	2179950.20	Картометрический метод	0.10	–
709	577171.44	2179957.63	Картометрический метод	0.10	–
710	577152.96	2179950.37	Картометрический метод	0.10	–
711	577153.51	2179947.89	Картометрический метод	0.10	–
712	577148.17	2179945.46	Картометрический метод	0.10	–
713	577147.43	2179947.56	Картометрический метод	0.10	–
714	577118.64	2179934.11	Картометрический метод	0.10	–
715	577115.61	2179935.08	Картометрический метод	0.10	–
716	577113.55	2179939.09	Картометрический метод	0.10	–
717	577110.35	2179942.72	Картометрический метод	0.10	–
718	577107.70	2179943.50	Картометрический метод	0.10	–
719	577096.47	2179940.17	Картометрический метод	0.10	–
720	577082.93	2179933.06	Картометрический метод	0.10	–
721	577073.00	2179926.68	Картометрический метод	0.10	–
722	577057.34	2179915.02	Картометрический метод	0.10	–
723	577032.90	2179899.26	Картометрический метод	0.10	–
724	576997.45	2179882.82	Картометрический метод	0.10	–
725	576986.02	2179878.73	Картометрический метод	0.10	–
726	576950.98	2179865.71	Картометрический метод	0.10	–
727	576895.80	2179852.84	Картометрический метод	0.10	–
728	576832.61	2179836.24	Картометрический метод	0.10	–
729	576810.18	2179834.13	Картометрический метод	0.10	–
730	576790.03	2179831.63	Картометрический метод	0.10	–
731	576769.31	2179830.85	Картометрический метод	0.10	–
732	576764.95	2179830.68	Картометрический метод	0.10	–
733	576759.48	2179833.99	Картометрический метод	0.10	–

734	576759.07	2179832.83	Картометрический метод	0.10	–
735	576758.18	2179830.56	Картометрический метод	0.10	–
736	576757.49	2179829.11	Картометрический метод	0.10	–
737	576756.56	2179827.56	Картометрический метод	0.10	–
738	576754.77	2179824.43	Картометрический метод	0.10	–
739	576754.17	2179823.41	Картометрический метод	0.10	–
740	576752.84	2179821.12	Картометрический метод	0.10	–
741	576751.60	2179818.95	Картометрический метод	0.10	–
742	576750.79	2179817.79	Картометрический метод	0.10	–
743	576750.04	2179816.89	Картометрический метод	0.10	–
744	576749.83	2179816.65	Картометрический метод	0.10	–
745	576748.35	2179815.38	Картометрический метод	0.10	–
746	576747.03	2179814.34	Картометрический метод	0.10	–
747	576744.31	2179812.42	Картометрический метод	0.10	–
748	576743.42	2179811.71	Картометрический метод	0.10	–
749	576741.04	2179810.08	Картометрический метод	0.10	–
750	576739.89	2179809.27	Картометрический метод	0.10	–
751	576737.97	2179808.08	Картометрический метод	0.10	–
752	576735.16	2179806.38	Картометрический метод	0.10	–
753	576734.10	2179805.88	Картометрический метод	0.10	–
754	576731.98	2179804.76	Картометрический метод	0.10	–
755	576730.70	2179804.05	Картометрический метод	0.10	–
756	576728.91	2179803.18	Картометрический метод	0.10	–
757	576727.33	2179802.30	Картометрический метод	0.10	–
758	576725.88	2179801.50	Картометрический метод	0.10	–
759	576725.12	2179801.18	Картометрический метод	0.10	–
760	576723.02	2179800.10	Картометрический метод	0.10	–
761	576721.04	2179799.05	Картометрический метод	0.10	–
762	576719.79	2179798.35	Картометрический метод	0.10	–
763	576717.01	2179796.65	Картометрический метод	0.10	–
764	576714.40	2179795.23	Картометрический метод	0.10	–
765	576711.65	2179793.64	Картометрический метод	0.10	–
766	576708.63	2179792.03	Картометрический метод	0.10	–
767	576705.57	2179790.34	Картометрический метод	0.10	–

768	576702.54	2179788.63	Картометрический метод	0.10	–
769	576701.73	2179788.14	Картометрический метод	0.10	–
770	576699.30	2179786.64	Картометрический метод	0.10	–
771	576696.69	2179785.22	Картометрический метод	0.10	–
772	576693.77	2179783.51	Картометрический метод	0.10	–
773	576691.10	2179781.95	Картометрический метод	0.10	–
774	576689.80	2179781.27	Картометрический метод	0.10	–
775	576687.62	2179780.48	Картометрический метод	0.10	–
776	576684.42	2179779.30	Картометрический метод	0.10	–
777	576682.81	2179778.62	Картометрический метод	0.10	–
778	576680.77	2179777.97	Картометрический метод	0.10	–
779	576679.95	2179777.82	Картометрический метод	0.10	–
780	576679.35	2179777.60	Картометрический метод	0.10	–
781	576678.34	2179777.32	Картометрический метод	0.10	–
782	576677.10	2179777.20	Картометрический метод	0.10	–
783	576675.31	2179777.13	Картометрический метод	0.10	–
784	576674.35	2179777.05	Картометрический метод	0.10	–
785	576673.60	2179776.98	Картометрический метод	0.10	–
786	576672.45	2179776.64	Картометрический метод	0.10	–
787	576671.28	2179776.01	Картометрический метод	0.10	–
788	576670.30	2179775.39	Картометрический метод	0.10	–
789	576669.39	2179774.76	Картометрический метод	0.10	–
790	576668.46	2179774.30	Картометрический метод	0.10	–
791	576667.44	2179773.95	Картометрический метод	0.10	–
792	576665.83	2179773.60	Картометрический метод	0.10	–
793	576664.58	2179773.44	Картометрический метод	0.10	–
794	576663.87	2179773.41	Картометрический метод	0.10	–
795	576662.87	2179773.41	Картометрический метод	0.10	–
796	576661.96	2179773.58	Картометрический метод	0.10	–
797	576660.07	2179773.94	Картометрический метод	0.10	–
798	576658.91	2179774.19	Картометрический метод	0.10	–
799	576656.06	2179774.53	Картометрический метод	0.10	–
800	576654.40	2179774.58	Картометрический метод	0.10	–
801	576652.71	2179774.63	Картометрический метод	0.10	–

802	576649.08	2179774.99	Картометрический метод	0.10	–
803	576647.23	2179775.18	Картометрический метод	0.10	–
804	576645.77	2179775.55	Картометрический метод	0.10	–
805	576643.83	2179776.20	Картометрический метод	0.10	–
806	576643.00	2179776.58	Картометрический метод	0.10	–
807	576641.45	2179777.20	Картометрический метод	0.10	–
808	576640.82	2179777.44	Картометрический метод	0.10	–
809	576640.24	2179777.73	Картометрический метод	0.10	–
810	576638.34	2179778.52	Картометрический метод	0.10	–
811	576636.80	2179779.05	Картометрический метод	0.10	–
812	576634.67	2179779.91	Картометрический метод	0.10	–
813	576633.53	2179780.29	Картометрический метод	0.10	–
814	576631.50	2179781.12	Картометрический метод	0.10	–
815	576630.99	2179781.42	Картометрический метод	0.10	–
816	576630.51	2179781.75	Картометрический метод	0.10	–
817	576629.98	2179782.41	Картометрический метод	0.10	–
818	576629.44	2179783.24	Картометрический метод	0.10	–
819	576628.79	2179784.66	Картометрический метод	0.10	–
820	576627.54	2179787.52	Картометрический метод	0.10	–
821	576627.06	2179789.05	Картометрический метод	0.10	–
822	576626.16	2179791.54	Картометрический метод	0.10	–
823	576625.70	2179792.43	Картометрический метод	0.10	–
824	576625.29	2179792.84	Картометрический метод	0.10	–
825	576624.34	2179793.20	Картометрический метод	0.10	–
826	576622.72	2179793.49	Картометрический метод	0.10	–
827	576620.55	2179793.31	Картометрический метод	0.10	–
828	576619.12	2179793.17	Картометрический метод	0.10	–
829	576616.53	2179792.88	Картометрический метод	0.10	–
830	576614.14	2179792.52	Картометрический метод	0.10	–
831	576612.18	2179792.10	Картометрический метод	0.10	–
832	576611.52	2179791.89	Картометрический метод	0.10	–
833	576610.09	2179791.45	Картометрический метод	0.10	–
834	576607.85	2179790.78	Картометрический метод	0.10	–
835	576606.94	2179790.51	Картометрический метод	0.10	–

836	576604.86	2179789.83	Картометрический метод	0.10	–
837	576602.47	2179789.23	Картометрический метод	0.10	–
838	576600.92	2179788.82	Картометрический метод	0.10	–
839	576597.66	2179787.86	Картометрический метод	0.10	–
840	576595.53	2179787.32	Картометрический метод	0.10	–
841	576593.05	2179786.26	Картометрический метод	0.10	–
842	576592.01	2179785.61	Картометрический метод	0.10	–
843	576591.22	2179784.91	Картометрический метод	0.10	–
844	576590.77	2179784.20	Картометрический метод	0.10	–
845	576590.72	2179783.41	Картометрический метод	0.10	–
846	576590.94	2179782.59	Картометрический метод	0.10	–
847	576591.20	2179782.14	Картометрический метод	0.10	–
848	576591.54	2179781.75	Картометрический метод	0.10	–
849	576592.21	2179781.50	Картометрический метод	0.10	–
850	576594.21	2179781.34	Картометрический метод	0.10	–
851	576595.82	2179781.07	Картометрический метод	0.10	–
852	576597.19	2179780.70	Картометрический метод	0.10	–
853	576598.43	2179780.06	Картометрический метод	0.10	–
854	576600.17	2179778.43	Картометрический метод	0.10	–
855	576600.54	2179777.90	Картометрический метод	0.10	–
856	576600.85	2179777.19	Картометрический метод	0.10	–
857	576601.01	2179776.17	Картометрический метод	0.10	–
858	576601.18	2179775.03	Картометрический метод	0.10	–
859	576601.28	2179774.03	Картометрический метод	0.10	–
860	576601.44	2179773.07	Картометрический метод	0.10	–
861	576601.67	2179772.50	Картометрический метод	0.10	–
862	576602.75	2179770.34	Картометрический метод	0.10	–
863	576603.91	2179768.13	Картометрический метод	0.10	–
864	576604.41	2179767.26	Картометрический метод	0.10	–
865	576604.67	2179766.72	Картометрический метод	0.10	–
866	576605.24	2179765.28	Картометрический метод	0.10	–
867	576605.93	2179763.64	Картометрический метод	0.10	–
868	576606.33	2179762.68	Картометрический метод	0.10	–
869	576606.57	2179761.85	Картометрический метод	0.10	–

870	576606.91	2179760.89	Картометрический метод	0.10	–
871	576607.48	2179759.59	Картометрический метод	0.10	–
872	576608.18	2179758.41	Картометрический метод	0.10	–
873	576608.60	2179757.61	Картометрический метод	0.10	–
874	576609.22	2179756.57	Картометрический метод	0.10	–
875	576609.68	2179755.79	Картометрический метод	0.10	–
876	576610.69	2179754.41	Картометрический метод	0.10	–
877	576611.41	2179753.60	Картометрический метод	0.10	–
878	576612.19	2179752.81	Картометрический метод	0.10	–
879	576612.97	2179752.18	Картометрический метод	0.10	–
880	576613.24	2179752.04	Картометрический метод	0.10	–
881	576614.09	2179751.38	Картометрический метод	0.10	–
882	576615.09	2179750.63	Картометрический метод	0.10	–
883	576616.11	2179749.81	Картометрический метод	0.10	–
884	576616.83	2179749.09	Картометрический метод	0.10	–
885	576617.53	2179748.31	Картометрический метод	0.10	–
886	576617.84	2179747.74	Картометрический метод	0.10	–
887	576618.15	2179746.89	Картометрический метод	0.10	–
888	576618.42	2179745.88	Картометрический метод	0.10	–
889	576618.65	2179744.74	Картометрический метод	0.10	–
890	576618.81	2179744.22	Картометрический метод	0.10	–
891	576619.00	2179743.74	Картометрический метод	0.10	–
892	576619.10	2179743.18	Картометрический метод	0.10	–
893	576619.05	2179742.62	Картометрический метод	0.10	–
894	576618.90	2179742.29	Картометрический метод	0.10	–
895	576618.54	2179741.93	Картометрический метод	0.10	–
896	576618.14	2179741.68	Картометрический метод	0.10	–
897	576617.66	2179741.59	Картометрический метод	0.10	–
898	576616.64	2179741.53	Картометрический метод	0.10	–
899	576615.71	2179741.56	Картометрический метод	0.10	–
900	576615.44	2179742.18	Картометрический метод	0.10	–
901	576613.62	2179746.95	Картометрический метод	0.10	–
902	576611.87	2179746.32	Картометрический метод	0.10	–
903	576604.64	2179743.47	Картометрический метод	0.10	–

904	576600.79	2179741.89	Картометрический метод	0.10	–
905	576594.79	2179739.51	Картометрический метод	0.10	–
906	576596.63	2179734.69	Картометрический метод	0.10	–
907	576596.14	2179734.55	Картометрический метод	0.10	–
908	576595.74	2179734.29	Картометрический метод	0.10	–
909	576595.45	2179734.01	Картометрический метод	0.10	–
910	576595.06	2179733.57	Картометрический метод	0.10	–
911	576594.79	2179733.25	Картометрический метод	0.10	–
912	576593.96	2179732.86	Картометрический метод	0.10	–
913	576593.55	2179732.83	Картометрический метод	0.10	–
914	576593.28	2179732.94	Картометрический метод	0.10	–
915	576592.86	2179733.34	Картометрический метод	0.10	–
916	576592.47	2179734.01	Картометрический метод	0.10	–
917	576591.98	2179735.51	Картометрический метод	0.10	–
918	576591.42	2179737.80	Картометрический метод	0.10	–
919	576591.24	2179739.39	Картометрический метод	0.10	–
920	576591.12	2179740.81	Картометрический метод	0.10	–
921	576591.20	2179741.75	Картометрический метод	0.10	–
922	576591.50	2179742.89	Картометрический метод	0.10	–
923	576591.94	2179744.12	Картометрический метод	0.10	–
924	576592.65	2179745.73	Картометрический метод	0.10	–
925	576593.14	2179747.06	Картометрический метод	0.10	–
926	576593.35	2179747.74	Картометрический метод	0.10	–
927	576593.45	2179748.56	Картометрический метод	0.10	–
928	576593.45	2179748.71	Картометрический метод	0.10	–
929	576593.43	2179749.60	Картометрический метод	0.10	–
930	576593.22	2179750.57	Картометрический метод	0.10	–
931	576592.75	2179751.94	Картометрический метод	0.10	–
932	576592.17	2179753.33	Картометрический метод	0.10	–
933	576590.95	2179755.30	Картометрический метод	0.10	–
934	576590.25	2179756.36	Картометрический метод	0.10	–
935	576589.54	2179757.44	Картометрический метод	0.10	–
936	576587.76	2179760.10	Картометрический метод	0.10	–
937	576586.99	2179761.63	Картометрический метод	0.10	–

938	576584.88	2179764.81	Картометрический метод	0.10	–
939	576584.12	2179766.02	Картометрический метод	0.10	–
940	576582.26	2179768.90	Картометрический метод	0.10	–
941	576581.84	2179769.68	Картометрический метод	0.10	–
942	576581.36	2179770.98	Картометрический метод	0.10	–
943	576581.10	2179772.35	Картометрический метод	0.10	–
944	576580.75	2179773.45	Картометрический метод	0.10	–
945	576580.62	2179774.27	Картометрический метод	0.10	–
946	576579.89	2179776.14	Картометрический метод	0.10	–
947	576578.94	2179778.36	Картометрический метод	0.10	–
948	576578.60	2179779.37	Картометрический метод	0.10	–
949	576578.44	2179779.91	Картометрический метод	0.10	–
950	576578.41	2179780.19	Картометрический метод	0.10	–
951	576578.07	2179781.06	Картометрический метод	0.10	–
952	576577.40	2179782.46	Картометрический метод	0.10	–
953	576576.12	2179784.27	Картометрический метод	0.10	–
954	576575.53	2179784.98	Картометрический метод	0.10	–
955	576574.68	2179785.70	Картометрический метод	0.10	–
956	576573.75	2179786.29	Картометрический метод	0.10	–
957	576572.64	2179786.76	Картометрический метод	0.10	–
958	576572.41	2179786.86	Картометрический метод	0.10	–
959	576570.83	2179787.54	Картометрический метод	0.10	–
960	576570.25	2179787.65	Картометрический метод	0.10	–
961	576568.94	2179787.92	Картометрический метод	0.10	–
962	576568.21	2179788.08	Картометрический метод	0.10	–
963	576566.49	2179788.37	Картометрический метод	0.10	–
964	576564.85	2179788.64	Картометрический метод	0.10	–
965	576564.15	2179788.72	Картометрический метод	0.10	–
966	576561.97	2179788.62	Картометрический метод	0.10	–
967	576561.10	2179788.65	Картометрический метод	0.10	–
968	576559.19	2179788.41	Картометрический метод	0.10	–
969	576557.56	2179788.12	Картометрический метод	0.10	–
970	576555.50	2179787.73	Картометрический метод	0.10	–
971	576553.43	2179787.50	Картометрический метод	0.10	–

972	576550.76	2179787.47	Картометрический метод	0.10	–
973	576548.97	2179787.45	Картометрический метод	0.10	–
974	576548.00	2179787.44	Картометрический метод	0.10	–
975	576545.74	2179787.35	Картометрический метод	0.10	–
976	576544.64	2179787.46	Картометрический метод	0.10	–
977	576540.94	2179787.81	Картометрический метод	0.10	–
978	576540.63	2179787.84	Картометрический метод	0.10	–
979	576540.63	2179787.88	Картометрический метод	0.10	–
980	576540.63	2179787.92	Картометрический метод	0.10	–
981	576540.62	2179787.95	Картометрический метод	0.10	–
982	576540.61	2179787.98	Картометрический метод	0.10	–
983	576540.60	2179788.01	Картометрический метод	0.10	–
984	576540.59	2179788.03	Картометрический метод	0.10	–
985	576540.57	2179788.06	Картометрический метод	0.10	–
986	576540.55	2179788.08	Картометрический метод	0.10	–
987	576540.52	2179788.10	Картометрический метод	0.10	–
988	576540.50	2179788.12	Картометрический метод	0.10	–
989	576540.47	2179788.14	Картометрический метод	0.10	–
990	576540.44	2179788.15	Картометрический метод	0.10	–
991	576540.42	2179788.16	Картометрический метод	0.10	–
992	576540.38	2179788.17	Картометрический метод	0.10	–
993	576540.35	2179788.17	Картометрический метод	0.10	–
994	576540.32	2179788.17	Картометрический метод	0.10	–
995	576540.27	2179788.17	Картометрический метод	0.10	–
996	576540.24	2179788.16	Картометрический метод	0.10	–
997	576540.21	2179788.15	Картометрический метод	0.10	–
998	576540.18	2179788.14	Картометрический метод	0.10	–
999	576540.16	2179788.11	Картометрический метод	0.10	–
1000	576540.13	2179788.10	Картометрический метод	0.10	–
1001	576540.11	2179788.07	Картометрический метод	0.10	–
1002	576540.09	2179788.05	Картометрический метод	0.10	–
1003	576540.07	2179788.02	Картометрический метод	0.10	–
1004	576540.06	2179788.00	Картометрический метод	0.10	–
1005	576540.05	2179787.97	Картометрический метод	0.10	–

1006	576540.04	2179787.94	Картометрический метод	0.10	–
1007	576540.03	2179787.90	Картометрический метод	0.10	–
1008	576538.48	2179788.07	Картометрический метод	0.10	–
1009	576537.87	2179788.17	Картометрический метод	0.10	–
1010	576536.98	2179788.18	Картометрический метод	0.10	–
1011	576535.69	2179788.26	Картометрический метод	0.10	–
1012	576533.82	2179788.54	Картометрический метод	0.10	–
1013	576532.38	2179788.80	Картометрический метод	0.10	–
1014	576531.43	2179789.05	Картометрический метод	0.10	–
1015	576530.06	2179789.49	Картометрический метод	0.10	–
1016	576528.41	2179790.25	Картометрический метод	0.10	–
1017	576528.02	2179790.34	Картометрический метод	0.10	–
1018	576527.23	2179790.79	Картометрический метод	0.10	–
1019	576524.50	2179792.14	Картометрический метод	0.10	–
1020	576523.65	2179792.61	Картометрический метод	0.10	–
1021	576523.03	2179792.86	Картометрический метод	0.10	–
1022	576522.39	2179793.00	Картометрический метод	0.10	–
1023	576521.36	2179793.12	Картометрический метод	0.10	–
1024	576520.54	2179793.22	Картометрический метод	0.10	–
1025	576519.40	2179793.45	Картометрический метод	0.10	–
1026	576516.73	2179793.17	Картометрический метод	0.10	–
1027	576515.63	2179792.87	Картометрический метод	0.10	–
1028	576513.82	2179792.63	Картометрический метод	0.10	–
1029	576512.90	2179792.60	Картометрический метод	0.10	–
1030	576511.25	2179792.53	Картометрический метод	0.10	–
1031	576508.66	2179792.38	Картометрический метод	0.10	–
1032	576505.01	2179791.85	Картометрический метод	0.10	–
1033	576501.31	2179791.53	Картометрический метод	0.10	–
1034	576497.57	2179791.37	Картометрический метод	0.10	–
1035	576493.83	2179791.37	Картометрический метод	0.10	–
1036	576492.98	2179791.43	Картометрический метод	0.10	–
1037	576489.91	2179791.61	Картометрический метод	0.10	–
1038	576487.93	2179791.69	Картометрический метод	0.10	–
1039	576487.93	2179791.71	Картометрический метод	0.10	–

1040	576487.93	2179791.74	Картометрический метод	0.10	–
1041	576487.92	2179791.78	Картометрический метод	0.10	–
1042	576487.91	2179791.81	Картометрический метод	0.10	–
1043	576487.90	2179791.84	Картометрический метод	0.10	–
1044	576487.89	2179791.86	Картометрический метод	0.10	–
1045	576487.87	2179791.89	Картометрический метод	0.10	–
1046	576487.85	2179791.91	Картометрический метод	0.10	–
1047	576487.83	2179791.93	Картометрический метод	0.10	–
1048	576487.80	2179791.95	Картометрический метод	0.10	–
1049	576487.77	2179791.97	Картометрический метод	0.10	–
1050	576487.74	2179791.98	Картометрический метод	0.10	–
1051	576487.71	2179791.99	Картометрический метод	0.10	–
1052	576487.68	2179792.00	Картометрический метод	0.10	–
1053	576487.65	2179792.00	Картометрический метод	0.10	–
1054	576487.62	2179792.01	Картометрический метод	0.10	–
1055	576487.59	2179792.00	Картометрический метод	0.10	–
1056	576487.56	2179792.00	Картометрический метод	0.10	–
1057	576487.53	2179791.99	Картометрический метод	0.10	–
1058	576487.50	2179791.97	Картометрический метод	0.10	–
1059	576487.47	2179791.96	Картометрический метод	0.10	–
1060	576487.45	2179791.94	Картометрический метод	0.10	–
1061	576487.42	2179791.92	Картометрический метод	0.10	–
1062	576487.40	2179791.90	Картометрический метод	0.10	–
1063	576487.38	2179791.87	Картометрический метод	0.10	–
1064	576487.37	2179791.84	Картометрический метод	0.10	–
1065	576487.35	2179791.82	Картометрический метод	0.10	–
1066	576487.34	2179791.79	Картометрический метод	0.10	–
1067	576487.34	2179791.75	Картометрический метод	0.10	–
1068	576485.91	2179792.00	Картометрический метод	0.10	–
1069	576481.96	2179792.34	Картометрический метод	0.10	–
1070	576478.03	2179792.54	Картометрический метод	0.10	–
1071	576476.69	2179792.50	Картометрический метод	0.10	–
1072	576474.18	2179792.41	Картометрический метод	0.10	–
1073	576472.62	2179792.21	Картометрический метод	0.10	–

1074	576469.80	2179792.08	Картометрический метод	0.10	–
1075	576467.75	2179791.72	Картометрический метод	0.10	–
1076	576465.62	2179791.82	Картометрический метод	0.10	–
1077	576463.89	2179792.14	Картометрический метод	0.10	–
1078	576462.80	2179792.53	Картометрический метод	0.10	–
1079	576461.26	2179793.66	Картометрический метод	0.10	–
1080	576458.76	2179795.85	Картометрический метод	0.10	–
1081	576457.69	2179797.15	Картометрический метод	0.10	–
1082	576456.61	2179798.39	Картометрический метод	0.10	–
1083	576453.48	2179801.53	Картометрический метод	0.10	–
1084	576452.02	2179802.70	Картометрический метод	0.10	–
1085	576449.90	2179803.59	Картометрический метод	0.10	–
1086	576446.68	2179804.36	Картометрический метод	0.10	–
1087	576444.60	2179804.73	Картометрический метод	0.10	–
1088	576442.57	2179804.80	Картометрический метод	0.10	–
1089	576439.36	2179804.37	Картометрический метод	0.10	–
1090	576437.64	2179803.92	Картометрический метод	0.10	–
1091	576436.66	2179803.57	Картометрический метод	0.10	–
1092	576435.43	2179803.08	Картометрический метод	0.10	–
1093	576434.52	2179802.50	Картометрический метод	0.10	–
1094	576434.35	2179802.48	Картометрический метод	0.10	–
1095	576434.35	2179802.51	Картометрический метод	0.10	–
1096	576434.34	2179802.55	Картометрический метод	0.10	–
1097	576434.32	2179802.57	Картометрический метод	0.10	–
1098	576434.31	2179802.60	Картометрический метод	0.10	–
1099	576434.29	2179802.63	Картометрический метод	0.10	–
1100	576434.27	2179802.65	Картометрический метод	0.10	–
1101	576434.25	2179802.67	Картометрический метод	0.10	–
1102	576434.22	2179802.69	Картометрический метод	0.10	–
1103	576434.19	2179802.71	Картометрический метод	0.10	–
1104	576434.17	2179802.72	Картометрический метод	0.10	–
1105	576434.14	2179802.73	Картометрический метод	0.10	–
1106	576434.11	2179802.74	Картометрический метод	0.10	–
1107	576434.08	2179802.74	Картометрический метод	0.10	–

1108	576434.04	2179802.74	Картометрический метод	0.10	–
1109	576434.02	2179802.74	Картометрический метод	0.10	–
1110	576433.99	2179802.74	Картометрический метод	0.10	–
1111	576433.96	2179802.72	Картометрический метод	0.10	–
1112	576433.93	2179802.71	Картометрический метод	0.10	–
1113	576433.90	2179802.70	Картометрический метод	0.10	–
1114	576433.88	2179802.68	Картометрический метод	0.10	–
1115	576433.85	2179802.66	Картометрический метод	0.10	–
1116	576433.83	2179802.64	Картометрический метод	0.10	–
1117	576433.81	2179802.61	Картометрический метод	0.10	–
1118	576433.79	2179802.59	Картометрический метод	0.10	–
1119	576433.78	2179802.56	Картометрический метод	0.10	–
1120	576433.77	2179802.53	Картометрический метод	0.10	–
1121	576433.76	2179802.50	Картометрический метод	0.10	–
1122	576433.76	2179802.47	Картометрический метод	0.10	–
1123	576433.76	2179802.44	Картометрический метод	0.10	–
1124	576433.76	2179802.41	Картометрический метод	0.10	–
1125	576433.59	2179802.39	Картометрический метод	0.10	–
1126	576432.26	2179802.36	Картометрический метод	0.10	–
1127	576431.06	2179802.21	Картометрический метод	0.10	–
1128	576428.44	2179802.18	Картометрический метод	0.10	–
1129	576426.39	2179802.05	Картометрический метод	0.10	–
1130	576424.15	2179802.22	Картометрический метод	0.10	–
1131	576422.17	2179802.42	Картометрический метод	0.10	–
1132	576419.75	2179802.37	Картометрический метод	0.10	–
1133	576415.85	2179802.43	Картометрический метод	0.10	–
1134	576414.75	2179802.65	Картометрический метод	0.10	–
1135	576411.81	2179802.78	Картометрический метод	0.10	–
1136	576408.16	2179803.16	Картометрический метод	0.10	–
1137	576404.46	2179803.75	Картометрический метод	0.10	–
1138	576400.75	2179804.17	Картометрический метод	0.10	–
1139	576397.01	2179804.79	Картометрический метод	0.10	–
1140	576393.31	2179805.40	Картометрический метод	0.10	–
1141	576389.56	2179806.45	Картометрический метод	0.10	–

1142	576385.83	2179807.14	Картометрический метод	0.10	–
1143	576382.05	2179807.81	Картометрический метод	0.10	–
1144	576378.41	2179808.32	Картометрический метод	0.10	–
1145	576374.72	2179809.01	Картометрический метод	0.10	–
1146	576371.00	2179809.61	Картометрический метод	0.10	–
1147	576367.22	2179810.17	Картометрический метод	0.10	–
1148	576363.85	2179810.79	Картометрический метод	0.10	–
1149	576360.52	2179811.23	Картометрический метод	0.10	–
1150	576357.87	2179811.71	Картометрический метод	0.10	–
1151	576356.81	2179811.82	Картометрический метод	0.10	–
1152	576353.04	2179813.00	Картометрический метод	0.10	–
1153	576349.23	2179814.07	Картометрический метод	0.10	–
1154	576345.43	2179814.87	Картометрический метод	0.10	–
1155	576341.59	2179815.21	Картометрический метод	0.10	–
1156	576337.59	2179815.25	Картометрический метод	0.10	–
1157	576334.15	2179814.63	Картометрический метод	0.10	–
1158	576334.08	2179814.62	Картометрический метод	0.10	–
1159	576332.43	2179814.47	Картометрический метод	0.10	–
1160	576329.79	2179813.89	Картометрический метод	0.10	–
1161	576327.97	2179813.74	Картометрический метод	0.10	–
1162	576325.32	2179813.12	Картометрический метод	0.10	–
1163	576322.40	2179812.29	Картометрический метод	0.10	–
1164	576321.81	2179811.98	Картометрический метод	0.10	–
1165	576320.23	2179810.90	Картометрический метод	0.10	–
1166	576319.32	2179810.18	Картометрический метод	0.10	–
1167	576317.57	2179808.57	Картометрический метод	0.10	–
1168	576316.02	2179807.10	Картометрический метод	0.10	–
1169	576314.29	2179804.91	Картометрический метод	0.10	–
1170	576313.04	2179803.36	Картометрический метод	0.10	–
1171	576312.42	2179802.83	Картометрический метод	0.10	–
1172	576310.20	2179801.05	Картометрический метод	0.10	–
1173	576307.16	2179798.34	Картометрический метод	0.10	–
1174	576304.72	2179795.40	Картометрический метод	0.10	–
1175	576303.47	2179793.21	Картометрический метод	0.10	–

1176	576303.35	2179792.78	Картометрический метод	0.10	–
1177	576302.69	2179790.58	Картометрический метод	0.10	–
1178	576302.16	2179788.73	Картометрический метод	0.10	–
1179	576301.83	2179786.80	Картометрический метод	0.10	–
1180	576301.55	2179784.67	Картометрический метод	0.10	–
1181	576301.51	2179782.92	Картометрический метод	0.10	–
1182	576301.65	2179781.45	Картометрический метод	0.10	–
1183	576301.91	2179779.77	Картометрический метод	0.10	–
1184	576302.14	2179777.23	Картометрический метод	0.10	–
1185	576302.18	2179774.21	Картометрический метод	0.10	–
1186	576302.03	2179772.82	Картометрический метод	0.10	–
1187	576301.72	2179772.18	Картометрический метод	0.10	–
1188	576301.16	2179770.50	Картометрический метод	0.10	–
1189	576301.08	2179769.04	Картометрический метод	0.10	–
1190	576300.80	2179767.47	Картометрический метод	0.10	–
1191	576299.96	2179763.91	Картометрический метод	0.10	–
1192	576299.18	2179760.85	Картометрический метод	0.10	–
1193	576298.39	2179758.70	Картометрический метод	0.10	–
1194	576297.56	2179756.82	Картометрический метод	0.10	–
1195	576296.76	2179754.98	Картометрический метод	0.10	–
1196	576296.13	2179753.52	Картометрический метод	0.10	–
1197	576295.60	2179752.47	Картометрический метод	0.10	–
1198	576294.79	2179750.83	Картометрический метод	0.10	–
1199	576293.81	2179748.65	Картометрический метод	0.10	–
1200	576293.09	2179747.04	Картометрический метод	0.10	–
1201	576292.62	2179745.72	Картометрический метод	0.10	–
1202	576292.11	2179744.26	Картометрический метод	0.10	–
1203	576291.56	2179742.76	Картометрический метод	0.10	–
1204	576290.84	2179741.15	Картометрический метод	0.10	–
1205	576290.13	2179739.33	Картометрический метод	0.10	–
1206	576289.47	2179738.01	Картометрический метод	0.10	–
1207	576288.53	2179736.18	Картометрический метод	0.10	–
1208	576287.80	2179734.58	Картометрический метод	0.10	–
1209	576286.85	2179732.46	Картометрический метод	0.10	–

1210	576286.08	2179730.88	Картометрический метод	0.10	–
1211	576285.42	2179729.20	Картометрический метод	0.10	–
1212	576284.72	2179727.07	Картометрический метод	0.10	–
1213	576284.17	2179725.26	Картометрический метод	0.10	–
1214	576283.70	2179723.22	Картометрический метод	0.10	–
1215	576283.29	2179721.75	Картометрический метод	0.10	–
1216	576282.67	2179719.35	Картометрический метод	0.10	–
1217	576282.18	2179717.29	Картометрический метод	0.10	–
1218	576281.81	2179715.71	Картометрический метод	0.10	–
1219	576281.49	2179713.53	Картометрический метод	0.10	–
1220	576281.26	2179712.30	Картометрический метод	0.10	–
1221	576281.18	2179710.49	Картометрический метод	0.10	–
1222	576281.17	2179708.42	Картометрический метод	0.10	–
1223	576281.37	2179706.80	Картометрический метод	0.10	–
1224	576281.58	2179704.38	Картометрический метод	0.10	–
1225	576281.60	2179701.74	Картометрический метод	0.10	–
1226	576281.61	2179700.86	Картометрический метод	0.10	–
1227	576281.49	2179699.58	Картометрический метод	0.10	–
1228	576281.40	2179697.74	Картометрический метод	0.10	–
1229	576281.32	2179695.24	Картометрический метод	0.10	–
1230	576281.29	2179692.29	Картометрический метод	0.10	–
1231	576281.27	2179690.28	Картометрический метод	0.10	–
1232	576281.14	2179688.85	Картометрический метод	0.10	–
1233	576281.02	2179686.85	Картометрический метод	0.10	–
1234	576281.02	2179685.58	Картометрический метод	0.10	–
1235	576281.11	2179683.72	Картометрический метод	0.10	–
1236	576281.16	2179681.69	Картометрический метод	0.10	–
1237	576281.01	2179678.31	Картометрический метод	0.10	–
1238	576281.03	2179677.05	Картометрический метод	0.10	–
1239	576280.90	2179673.92	Картометрический метод	0.10	–
1240	576280.79	2179672.96	Картометрический метод	0.10	–
1241	576280.84	2179671.31	Картометрический метод	0.10	–
1242	576280.77	2179670.91	Картометрический метод	0.10	–
1243	576280.69	2179670.25	Картометрический метод	0.10	–

1244	576280.80	2179668.55	Картометрический метод	0.10	–
1245	576280.84	2179668.34	Картометрический метод	0.10	–
1246	576280.93	2179667.19	Картометрический метод	0.10	–
1247	576280.71	2179666.13	Картометрический метод	0.10	–
1248	576280.67	2179665.22	Картометрический метод	0.10	–
1249	576280.71	2179663.84	Картометрический метод	0.10	–
1250	576280.67	2179662.88	Картометрический метод	0.10	–
1251	576280.49	2179661.80	Картометрический метод	0.10	–
1252	576280.47	2179660.75	Картометрический метод	0.10	–
1253	576280.45	2179658.57	Картометрический метод	0.10	–
1254	576280.44	2179657.56	Картометрический метод	0.10	–
1255	576280.31	2179656.55	Картометрический метод	0.10	–
1256	576280.34	2179655.46	Картометрический метод	0.10	–
1257	576280.44	2179653.71	Картометрический метод	0.10	–
1258	576280.58	2179652.48	Картометрический метод	0.10	–
1259	576280.66	2179650.87	Картометрический метод	0.10	–
1260	576280.82	2179649.28	Картометрический метод	0.10	–
1261	576281.08	2179646.04	Картометрический метод	0.10	–
1262	576281.20	2179644.53	Картометрический метод	0.10	–
1263	576281.31	2179642.98	Картометрический метод	0.10	–
1264	576281.57	2179640.73	Картометрический метод	0.10	–
1265	576281.71	2179639.66	Картометрический метод	0.10	–
1266	576282.16	2179636.42	Картометрический метод	0.10	–
1267	576282.25	2179635.11	Картометрический метод	0.10	–
1268	576282.30	2179633.15	Картометрический метод	0.10	–
1269	576282.23	2179630.52	Картометрический метод	0.10	–
1270	576281.96	2179628.72	Картометрический метод	0.10	–
1271	576281.95	2179628.67	Картометрический метод	0.10	–
1272	576281.58	2179627.04	Картометрический метод	0.10	–
1273	576281.20	2179624.82	Картометрический метод	0.10	–
1274	576281.08	2179623.63	Картометрический метод	0.10	–
1275	576280.73	2179620.66	Картометрический метод	0.10	–
1276	576280.34	2179617.98	Картометрический метод	0.10	–
1277	576280.32	2179617.42	Картометрический метод	0.10	–

1278	576280.29	2179616.07	Картометрический метод	0.10	–
1279	576280.28	2179614.78	Картометрический метод	0.10	–
1280	576280.21	2179613.48	Картометрический метод	0.10	–
1281	576280.06	2179612.34	Картометрический метод	0.10	–
1282	576280.06	2179611.36	Картометрический метод	0.10	–
1283	576280.04	2179610.31	Картометрический метод	0.10	–
1284	576279.92	2179609.51	Картометрический метод	0.10	–
1285	576279.87	2179608.31	Картометрический метод	0.10	–
1286	576279.63	2179605.78	Картометрический метод	0.10	–
1287	576279.56	2179603.43	Картометрический метод	0.10	–
1288	576279.49	2179602.53	Картометрический метод	0.10	–
1289	576279.24	2179599.66	Картометрический метод	0.10	–
1290	576279.09	2179598.01	Картометрический метод	0.10	–
1291	576279.06	2179596.30	Картометрический метод	0.10	–
1292	576278.86	2179593.09	Картометрический метод	0.10	–
1293	576278.79	2179591.59	Картометрический метод	0.10	–
1294	576278.56	2179590.34	Картометрический метод	0.10	–
1295	576278.43	2179589.61	Картометрический метод	0.10	–
1296	576278.40	2179588.85	Картометрический метод	0.10	–
1297	576278.22	2179587.86	Картометрический метод	0.10	–
1298	576277.97	2179587.24	Картометрический метод	0.10	–
1299	576277.48	2179585.50	Картометрический метод	0.10	–
1300	576276.65	2179583.05	Картометрический метод	0.10	–
1301	576275.64	2179580.21	Картометрический метод	0.10	–
1302	576274.67	2179578.20	Картометрический метод	0.10	–
1303	576274.23	2179577.12	Картометрический метод	0.10	–
1304	576273.68	2179575.76	Картометрический метод	0.10	–
1305	576273.33	2179574.98	Картометрический метод	0.10	–
1306	576272.79	2179573.66	Картометрический метод	0.10	–
1307	576272.49	2179572.59	Картометрический метод	0.10	–
1308	576272.10	2179571.28	Картометрический метод	0.10	–
1309	576271.64	2179570.06	Картометрический метод	0.10	–
1310	576271.15	2179568.52	Картометрический метод	0.10	–
1311	576270.74	2179567.43	Картометрический метод	0.10	–

1312	576270.33	2179566.48	Картометрический метод	0.10	–
1313	576269.86	2179565.79	Картометрический метод	0.10	–
1314	576269.49	2179565.35	Картометрический метод	0.10	–
1315	576268.51	2179564.37	Картометрический метод	0.10	–
1316	576267.73	2179563.83	Картометрический метод	0.10	–
1317	576266.43	2179563.08	Картометрический метод	0.10	–
1318	576265.08	2179562.22	Картометрический метод	0.10	–
1319	576264.42	2179561.42	Картометрический метод	0.10	–
1320	576263.86	2179560.32	Картометрический метод	0.10	–
1321	576263.16	2179558.34	Картометрический метод	0.10	–
1322	576262.73	2179556.62	Картометрический метод	0.10	–
1323	576262.02	2179553.28	Картометрический метод	0.10	–
1324	576261.52	2179551.74	Картометрический метод	0.10	–
1325	576261.00	2179550.47	Картометрический метод	0.10	–
1326	576260.30	2179548.78	Картометрический метод	0.10	–
1327	576259.64	2179547.70	Картометрический метод	0.10	–
1328	576258.02	2179545.47	Картометрический метод	0.10	–
1329	576256.44	2179543.36	Картометрический метод	0.10	–
1330	576255.92	2179542.28	Картометрический метод	0.10	–
1331	576255.12	2179540.40	Картометрический метод	0.10	–
1332	576253.39	2179535.75	Картометрический метод	0.10	–
1333	576251.04	2179529.40	Картометрический метод	0.10	–
1334	576249.79	2179525.16	Картометрический метод	0.10	–
1335	576248.72	2179521.81	Картометрический метод	0.10	–
1336	576247.58	2179518.46	Картометрический метод	0.10	–
1337	576246.36	2179514.12	Картометрический метод	0.10	–
1338	576245.77	2179511.72	Картометрический метод	0.10	–
1339	576244.96	2179509.69	Картометрический метод	0.10	–
1340	576244.28	2179507.75	Картометрический метод	0.10	–
1341	576243.42	2179504.45	Картометрический метод	0.10	–
1342	576242.95	2179502.70	Картометрический метод	0.10	–
1343	576242.52	2179501.35	Картометрический метод	0.10	–
1344	576242.17	2179499.99	Картометрический метод	0.10	–
1345	576242.09	2179499.07	Картометрический метод	0.10	–

1346	576241.86	2179497.19	Картометрический метод	0.10	–
1347	576241.56	2179495.67	Картометрический метод	0.10	–
1348	576241.09	2179493.96	Картометрический метод	0.10	–
1349	576241.02	2179493.69	Картометрический метод	0.10	–
1350	576240.31	2179491.63	Картометрический метод	0.10	–
1351	576239.74	2179489.67	Картометрический метод	0.10	–
1352	576239.19	2179488.12	Картометрический метод	0.10	–
1353	576238.21	2179485.60	Картометрический метод	0.10	–
1354	576237.17	2179482.59	Картометрический метод	0.10	–
1355	576236.94	2179481.87	Картометрический метод	0.10	–
1356	576236.60	2179480.50	Картометрический метод	0.10	–
1357	576236.24	2179479.19	Картометрический метод	0.10	–
1358	576235.84	2179477.02	Картометрический метод	0.10	–
1359	576235.59	2179475.68	Картометрический метод	0.10	–
1360	576235.18	2179474.05	Картометрический метод	0.10	–
1361	576234.68	2179472.02	Картометрический метод	0.10	–
1362	576234.43	2179470.73	Картометрический метод	0.10	–
1363	576234.12	2179468.95	Картометрический метод	0.10	–
1364	576233.68	2179466.77	Картометрический метод	0.10	–
1365	576233.26	2179464.52	Картометрический метод	0.10	–
1366	576233.00	2179463.18	Картометрический метод	0.10	–
1367	576232.56	2179462.18	Картометрический метод	0.10	–
1368	576232.31	2179460.98	Картометрический метод	0.10	–
1369	576232.24	2179460.10	Картометрический метод	0.10	–
1370	576232.12	2179458.49	Картометрический метод	0.10	–
1371	576231.86	2179457.16	Картометрический метод	0.10	–
1372	576231.61	2179456.21	Картометрический метод	0.10	–
1373	576231.23	2179455.22	Картометрический метод	0.10	–
1374	576230.84	2179453.85	Картометрический метод	0.10	–
1375	576230.33	2179452.11	Картометрический метод	0.10	–
1376	576230.14	2179451.03	Картометрический метод	0.10	–
1377	576230.12	2179450.17	Картометрический метод	0.10	–
1378	576230.14	2179449.57	Картометрический метод	0.10	–
1379	576230.07	2179448.53	Картометрический метод	0.10	–

1380	576229.79	2179447.40	Картометрический метод	0.10	–
1381	576229.81	2179446.79	Картометрический метод	0.10	–
1382	576229.87	2179445.73	Картометрический метод	0.10	–
1383	576229.91	2179444.62	Картометрический метод	0.10	–
1384	576229.71	2179442.83	Картометрический метод	0.10	–
1385	576229.82	2179442.26	Картометрический метод	0.10	–
1386	576229.74	2179441.29	Картометрический метод	0.10	–
1387	576229.30	2179439.74	Картометрический метод	0.10	–
1388	576228.34	2179437.23	Картометрический метод	0.10	–
1389	576227.73	2179436.08	Картометрический метод	0.10	–
1390	576227.16	2179435.38	Картометрический метод	0.10	–
1391	576226.79	2179435.07	Картометрический метод	0.10	–
1392	576226.09	2179434.84	Картометрический метод	0.10	–
1393	576224.58	2179434.53	Картометрический метод	0.10	–
1394	576223.23	2179434.48	Картометрический метод	0.10	–
1395	576220.83	2179434.66	Картометрический метод	0.10	–
1396	576218.75	2179435.06	Картометрический метод	0.10	–
1397	576216.34	2179435.57	Картометрический метод	0.10	–
1398	576213.80	2179436.39	Картометрический метод	0.10	–
1399	576211.12	2179437.11	Картометрический метод	0.10	–
1400	576210.80	2179437.19	Картометрический метод	0.10	–
1401	576196.10	2179443.52	Картометрический метод	0.10	–
1402	576195.57	2179444.02	Картометрический метод	0.10	–
1403	576195.24	2179444.52	Картометрический метод	0.10	–
1404	576194.92	2179445.01	Картометрический метод	0.10	–
1405	576194.31	2179446.39	Картометрический метод	0.10	–
1406	576193.75	2179447.79	Картометрический метод	0.10	–
1407	576192.79	2179449.61	Картометрический метод	0.10	–
1408	576191.70	2179451.06	Картометрический метод	0.10	–
1409	576190.42	2179452.46	Картометрический метод	0.10	–
1410	576189.07	2179453.44	Картометрический метод	0.10	–
1411	576187.96	2179454.05	Картометрический метод	0.10	–
1412	576185.96	2179454.92	Картометрический метод	0.10	–
1413	576184.80	2179455.22	Картометрический метод	0.10	–

1414	576183.84	2179455.25	Картометрический метод	0.10	–
1415	576183.36	2179454.95	Картометрический метод	0.10	–
1416	576182.90	2179454.51	Картометрический метод	0.10	–
1417	576182.52	2179453.94	Картометрический метод	0.10	–
1418	576182.41	2179453.20	Картометрический метод	0.10	–
1419	576182.54	2179452.69	Картометрический метод	0.10	–
1420	576182.91	2179452.16	Картометрический метод	0.10	–
1421	576183.41	2179451.22	Картометрический метод	0.10	–
1422	576184.05	2179450.41	Картометрический метод	0.10	–
1423	576184.95	2179449.59	Картометрический метод	0.10	–
1424	576186.73	2179448.33	Картометрический метод	0.10	–
1425	576188.01	2179447.28	Картометрический метод	0.10	–
1426	576189.12	2179446.13	Картометрический метод	0.10	–
1427	576189.95	2179444.62	Картометрический метод	0.10	–
1428	576190.09	2179443.94	Картометрический метод	0.10	–
1429	576190.03	2179443.33	Картометрический метод	0.10	–
1430	576189.58	2179442.70	Картометрический метод	0.10	–
1431	576188.92	2179442.17	Картометрический метод	0.10	–
1432	576187.98	2179441.75	Картометрический метод	0.10	–
1433	576186.95	2179441.70	Картометрический метод	0.10	–
1434	576185.96	2179441.90	Картометрический метод	0.10	–
1435	576185.31	2179442.07	Картометрический метод	0.10	–
1436	576182.62	2179443.22	Картометрический метод	0.10	–
1437	576182.16	2179443.37	Картометрический метод	0.10	–
1438	576181.21	2179443.55	Картометрический метод	0.10	–
1439	576180.43	2179443.34	Картометрический метод	0.10	–
1440	576180.01	2179442.93	Картометрический метод	0.10	–
1441	576179.66	2179442.10	Картометрический метод	0.10	–
1442	576179.54	2179441.15	Картометрический метод	0.10	–
1443	576179.74	2179440.26	Картометрический метод	0.10	–
1444	576180.33	2179438.85	Картометрический метод	0.10	–
1445	576181.67	2179436.64	Картометрический метод	0.10	–
1446	576183.47	2179434.93	Картометрический метод	0.10	–
1447	576185.74	2179433.17	Картометрический метод	0.10	–

1448	576187.00	2179432.29	Картометрический метод	0.10	–
1449	576189.00	2179431.17	Картометрический метод	0.10	–
1450	576190.89	2179430.09	Картометрический метод	0.10	–
1451	576190.96	2179430.05	Картометрический метод	0.10	–
1452	576190.70	2179429.16	Картометрический метод	0.10	–
1453	576198.93	2179422.87	Картометрический метод	0.10	–
1454	576206.16	2179417.36	Картометрический метод	0.10	–
1455	576207.44	2179416.38	Картометрический метод	0.10	–
1456	576207.09	2179415.39	Картометрический метод	0.10	–
1457	576205.79	2179412.32	Картометрический метод	0.10	–
1458	576205.40	2179410.91	Картометрический метод	0.10	–
1459	576204.23	2179407.75	Картометрический метод	0.10	–
1460	576202.98	2179403.41	Картометрический метод	0.10	–
1461	576201.80	2179400.04	Картометрический метод	0.10	–
1462	576200.07	2179396.58	Картометрический метод	0.10	–
1463	576198.59	2179394.56	Картометрический метод	0.10	–
1464	576196.01	2179391.62	Картометрический метод	0.10	–
1465	576194.76	2179389.66	Картометрический метод	0.10	–
1466	576193.41	2179386.97	Картометрический метод	0.10	–
1467	576192.62	2179384.74	Картометрический метод	0.10	–
1468	576192.40	2179383.57	Картометрический метод	0.10	–
1469	576192.34	2179382.42	Картометрический метод	0.10	–
1470	576192.37	2179381.56	Картометрический метод	0.10	–
1471	576192.64	2179380.20	Картометрический метод	0.10	–
1472	576193.44	2179377.54	Картометрический метод	0.10	–
1473	576193.85	2179375.52	Картометрический метод	0.10	–
1474	576194.27	2179373.05	Картометрический метод	0.10	–
1475	576194.38	2179370.65	Картометрический метод	0.10	–
1476	576194.15	2179369.22	Картометрический метод	0.10	–
1477	576193.65	2179367.79	Картометрический метод	0.10	–
1478	576192.54	2179365.15	Картометрический метод	0.10	–
1479	576192.06	2179363.67	Картометрический метод	0.10	–
1480	576191.76	2179361.95	Картометрический метод	0.10	–
1481	576191.85	2179360.76	Картометрический метод	0.10	–

1482	576192.34	2179359.20	Картометрический метод	0.10	–
1483	576193.87	2179355.64	Картометрический метод	0.10	–
1484	576195.33	2179352.40	Картометрический метод	0.10	–
1485	576196.78	2179349.47	Картометрический метод	0.10	–
1486	576197.50	2179348.33	Картометрический метод	0.10	–
1487	576198.95	2179346.54	Картометрический метод	0.10	–
1488	576199.70	2179345.75	Картометрический метод	0.10	–
1489	576201.04	2179344.79	Картометрический метод	0.10	–
1490	576202.75	2179343.75	Картометрический метод	0.10	–
1491	576207.04	2179341.47	Картометрический метод	0.10	–
1492	576208.94	2179340.24	Картометрический метод	0.10	–
1493	576209.51	2179339.85	Картометрический метод	0.10	–
1494	576209.95	2179339.27	Картометрический метод	0.10	–
1495	576210.46	2179338.57	Картометрический метод	0.10	–
1496	576210.49	2179337.53	Картометрический метод	0.10	–
1497	576210.76	2179336.64	Картометрический метод	0.10	–
1498	576210.78	2179336.62	Картометрический метод	0.10	–
1499	576208.70	2179334.39	Картометрический метод	0.10	–
1500	576207.25	2179334.62	Картометрический метод	0.10	–
1501	576207.06	2179334.76	Картометрический метод	0.10	–
1502	576205.67	2179334.58	Картометрический метод	0.10	–
1503	576202.97	2179334.05	Картометрический метод	0.10	–
1504	576201.98	2179334.15	Картометрический метод	0.10	–
1505	576200.46	2179334.82	Картометрический метод	0.10	–
1506	576199.26	2179335.70	Картометрический метод	0.10	–
1507	576198.34	2179336.65	Картометрический метод	0.10	–
1508	576197.19	2179338.24	Картометрический метод	0.10	–
1509	576196.38	2179339.78	Картометрический метод	0.10	–
1510	576195.14	2179342.77	Картометрический метод	0.10	–
1511	576193.96	2179346.43	Картометрический метод	0.10	–
1512	576193.23	2179348.23	Картометрический метод	0.10	–
1513	576191.02	2179351.75	Картометрический метод	0.10	–
1514	576189.25	2179355.13	Картометрический метод	0.10	–
1515	576188.25	2179356.53	Картометрический метод	0.10	–

1516	576187.58	2179357.92	Картометрический метод	0.10	–
1517	576186.18	2179359.90	Картометрический метод	0.10	–
1518	576184.96	2179361.24	Картометрический метод	0.10	–
1519	576180.20	2179365.48	Картометрический метод	0.10	–
1520	576179.66	2179366.24	Картометрический метод	0.10	–
1521	576179.24	2179367.29	Картометрический метод	0.10	–
1522	576179.28	2179368.26	Картометрический метод	0.10	–
1523	576179.68	2179369.44	Картометрический метод	0.10	–
1524	576181.12	2179372.27	Картометрический метод	0.10	–
1525	576182.78	2179374.50	Картометрический метод	0.10	–
1526	576184.77	2179376.79	Картометрический метод	0.10	–
1527	576187.25	2179379.40	Картометрический метод	0.10	–
1528	576188.04	2179381.01	Картометрический метод	0.10	–
1529	576188.42	2179382.96	Картометрический метод	0.10	–
1530	576188.04	2179384.55	Картометрический метод	0.10	–
1531	576187.51	2179385.56	Картометрический метод	0.10	–
1532	576185.64	2179388.14	Картометрический метод	0.10	–
1533	576182.52	2179391.80	Картометрический метод	0.10	–
1534	576181.31	2179393.65	Картометрический метод	0.10	–
1535	576180.67	2179394.67	Картометрический метод	0.10	–
1536	576180.20	2179395.83	Картометрический метод	0.10	–
1537	576179.86	2179396.95	Картометрический метод	0.10	–
1538	576179.47	2179399.29	Картометрический метод	0.10	–
1539	576179.12	2179404.77	Картометрический метод	0.10	–
1540	576179.23	2179406.04	Картометрический метод	0.10	–
1541	576179.69	2179408.13	Картометрический метод	0.10	–
1542	576180.31	2179409.24	Картометрический метод	0.10	–
1543	576180.83	2179409.59	Картометрический метод	0.10	–
1544	576185.64	2179412.40	Картометрический метод	0.10	–
1545	576187.19	2179413.58	Картометрический метод	0.10	–
1546	576188.33	2179414.84	Картометрический метод	0.10	–
1547	576188.99	2179415.72	Картометрический метод	0.10	–
1548	576189.63	2179417.12	Картометрический метод	0.10	–
1549	576189.68	2179418.07	Картометрический метод	0.10	–

1550	576189.41	2179418.99	Картометрический метод	0.10	–
1551	576188.39	2179420.29	Картометрический метод	0.10	–
1552	576186.85	2179421.66	Картометрический метод	0.10	–
1553	576185.42	2179422.57	Картометрический метод	0.10	–
1554	576184.05	2179423.11	Картометрический метод	0.10	–
1555	576182.18	2179423.50	Картометрический метод	0.10	–
1556	576178.62	2179423.79	Картометрический метод	0.10	–
1557	576172.93	2179424.48	Картометрический метод	0.10	–
1558	576169.55	2179425.32	Картометрический метод	0.10	–
1559	576167.42	2179426.12	Картометрический метод	0.10	–
1560	576166.37	2179426.79	Картометрический метод	0.10	–
1561	576165.23	2179427.84	Картометрический метод	0.10	–
1562	576164.74	2179428.65	Картометрический метод	0.10	–
1563	576164.50	2179429.38	Картометрический метод	0.10	–
1564	576164.03	2179431.71	Картометрический метод	0.10	–
1565	576164.09	2179433.66	Картометрический метод	0.10	–
1566	576163.63	2179432.92	Картометрический метод	0.10	–
1567	576157.64	2179394.93	Картометрический метод	0.10	–
1568	576162.18	2179351.15	Картометрический метод	0.10	–
1569	576172.13	2179312.63	Картометрический метод	0.10	–
1570	576178.93	2179305.47	Картометрический метод	0.10	–
1571	576180.34	2179304.14	Картометрический метод	0.10	–
1572	576175.63	2179299.06	Картометрический метод	0.10	–
1573	576179.79	2179282.96	Картометрический метод	0.10	–
1574	576181.44	2179280.69	Картометрический метод	0.10	–
1575	576413.69	2179005.41	Картометрический метод	0.10	–
1576	576430.57	2178982.47	Картометрический метод	0.10	–
1577	576503.51	2178952.23	Картометрический метод	0.10	–
1578	576545.08	2178936.92	Картометрический метод	0.10	–
1579	576606.69	2178915.68	Картометрический метод	0.10	–
1580	576625.55	2178909.07	Картометрический метод	0.10	–
1581	576638.13	2178907.02	Картометрический метод	0.10	–
1582	576669.49	2178895.41	Картометрический метод	0.10	–
1583	576676.50	2178893.54	Картометрический метод	0.10	–

1584	576733.50	2178881.68	Картометрический метод	0.10	–
1585	576743.11	2178879.68	Картометрический метод	0.10	–
1586	576765.38	2178888.70	Картометрический метод	0.10	–
1587	576866.68	2178868.25	Картометрический метод	0.10	–
1588	576879.79	2178868.29	Картометрический метод	0.10	–
1589	576889.62	2178868.32	Картометрический метод	0.10	–
1590	576988.35	2178846.16	Картометрический метод	0.10	–
1591	577064.21	2178829.44	Картометрический метод	0.10	–
1592	577074.01	2178827.61	Картометрический метод	0.10	–
1593	577089.47	2178823.30	Картометрический метод	0.10	–
1594	577166.80	2178831.81	Картометрический метод	0.10	–
1595	577183.15	2178836.66	Картометрический метод	0.10	–
1596	577199.98	2178841.65	Картометрический метод	0.10	–
1597	577253.30	2178840.95	Картометрический метод	0.10	–
1598	577262.14	2178839.15	Картометрический метод	0.10	–
1599	577277.21	2178833.34	Картометрический метод	0.10	–
1600	577270.77	2178829.75	Картометрический метод	0.10	–
1601	577285.18	2178824.64	Картометрический метод	0.10	–
1602	577292.63	2178824.45	Картометрический метод	0.10	–
1603	577310.44	2178828.07	Картометрический метод	0.10	–
1604	577323.00	2178833.58	Картометрический метод	0.10	–
1605	577328.21	2178837.43	Картометрический метод	0.10	–
1606	577328.10	2178837.76	Картометрический метод	0.10	–
1607	577323.18	2178852.42	Картометрический метод	0.10	–
1608	577323.28	2178858.03	Картометрический метод	0.10	–
1609	577328.86	2178864.07	Картометрический метод	0.10	–
1610	577339.84	2178872.82	Картометрический метод	0.10	–
1611	577374.11	2178885.30	Картометрический метод	0.10	–
1612	577451.74	2178902.34	Картометрический метод	0.10	–
1613	577451.68	2178904.08	Картометрический метод	0.10	–
1614	577463.88	2178906.96	Картометрический метод	0.10	–
1615	577484.15	2178916.08	Картометрический метод	0.10	–
1616	577511.95	2178848.58	Картометрический метод	0.10	–
1617	577541.54	2178863.92	Картометрический метод	0.10	–

1618	577580.98	2178878.93	Картометрический метод	0.10	–
1619	577641.65	2178908.17	Картометрический метод	0.10	–
1620	577754.15	2178949.04	Картометрический метод	0.10	–
1621	577775.27	2178920.27	Картометрический метод	0.10	–
1622	577872.76	2178961.70	Картометрический метод	0.10	–
1623	578022.51	2179005.78	Картометрический метод	0.10	–
1624	578179.40	2179051.96	Картометрический метод	0.10	–
1625	578192.74	2179062.07	Картометрический метод	0.10	–
1626	578206.91	2179074.55	Картометрический метод	0.10	–
1627	578285.98	2179166.32	Картометрический метод	0.10	–
1628	578347.23	2179217.99	Картометрический метод	0.10	–
1629	578358.61	2179227.59	Картометрический метод	0.10	–
1630	578386.94	2179292.54	Картометрический метод	0.10	–
1631	578374.17	2179391.57	Картометрический метод	0.10	–
1632	578377.40	2179399.00	Картометрический метод	0.10	–
1633	578379.31	2179404.99	Картометрический метод	0.10	–
1634	578379.31	2179404.99	Картометрический метод	0.10	–
1635	578441.49	2179381.96	Картометрический метод	0.10	–
1636	578478.32	2179368.30	Картометрический метод	0.10	–
1637	578638.35	2179446.36	Картометрический метод	0.10	–
1638	578649.14	2179451.67	Картометрический метод	0.10	–
1639	578686.16	2179470.03	Картометрический метод	0.10	–
1640	578686.24	2179470.05	Картометрический метод	0.10	–
1641	578693.39	2179473.62	Картометрический метод	0.10	–
1642	578743.46	2179498.60	Картометрический метод	0.10	–
1643	578754.36	2179482.01	Картометрический метод	0.10	–
1644	578760.54	2179486.39	Картометрический метод	0.10	–
1645	578761.33	2179485.19	Картометрический метод	0.10	–
1646	578762.64	2179487.66	Картометрический метод	0.10	–
1647	578814.45	2179526.34	Картометрический метод	0.10	–
1648	578852.40	2179555.64	Картометрический метод	0.10	–
1649	578890.91	2179586.01	Картометрический метод	0.10	–
1650	578898.65	2179593.27	Картометрический метод	0.10	–
1651	578914.80	2179613.81	Картометрический метод	0.10	–

1652	578925.10	2179624.80	Картометрический метод	0.10	–
1653	578925.10	2179624.80	Картометрический метод	0.10	–
1654	578936.20	2179635.90	Картометрический метод	0.10	–
1655	578935.68	2179636.64	Картометрический метод	0.10	–
1656	578939.53	2179640.72	Картометрический метод	0.10	–
1657	578939.32	2179641.09	Картометрический метод	0.10	–
1658	578947.15	2179648.43	Картометрический метод	0.10	–
1659	578947.15	2179648.43	Картометрический метод	0.10	–
1660	578947.15	2179648.43	Картометрический метод	0.10	–
1661	578955.30	2179666.24	Картометрический метод	0.10	–
1662	578958.45	2179673.13	Картометрический метод	0.10	–
1663	578951.51	2179676.72	Картометрический метод	0.10	–
1664	578881.31	2179713.24	Картометрический метод	0.10	–
1665	578860.95	2179725.37	Картометрический метод	0.10	–
1666	578852.47	2179732.79	Картометрический метод	0.10	–
1667	578863.37	2179757.53	Картометрический метод	0.10	–
1668	578860.37	2179762.73	Картометрический метод	0.10	–
1669	578860.37	2179762.73	Картометрический метод	0.10	–
1670	578860.37	2179762.73	Картометрический метод	0.10	–
1671	578862.53	2179766.52	Картометрический метод	0.10	–
1672	578876.37	2179787.49	Картометрический метод	0.10	–
1673	578895.50	2179816.86	Картометрический метод	0.10	–
1674	578903.66	2179829.28	Картометрический метод	0.10	–
1675	578909.70	2179837.40	Картометрический метод	0.10	–
1676	578914.17	2179843.38	Картометрический метод	0.10	–
1677	578914.70	2179844.12	Картометрический метод	0.10	–
1678	578828.30	2179911.54	Картометрический метод	0.10	–
1679	578792.47	2179933.81	Картометрический метод	0.10	–
1680	578727.22	2179960.68	Картометрический метод	0.10	–
1681	578647.69	2179987.35	Картометрический метод	0.10	–
1682	578589.55	2180001.58	Картометрический метод	0.10	–
1683	578512.72	2180020.63	Картометрический метод	0.10	–
1684	578449.32	2180030.66	Картометрический метод	0.10	–
1685	578448.74	2180030.73	Картометрический метод	0.10	–

1686	578451.73	2180034.67	Картометрический метод	0.10	–
1687	578461.04	2180050.16	Картометрический метод	0.10	–
1688	578467.26	2180048.53	Картометрический метод	0.10	–
1689	578471.53	2180056.31	Картометрический метод	0.10	–
1690	578473.37	2180056.12	Картометрический метод	0.10	–
1691	578473.50	2180056.94	Картометрический метод	0.10	–
1692	578476.57	2180056.52	Картометрический метод	0.10	–
1693	578478.19	2180058.20	Картометрический метод	0.10	–
1694	578482.99	2180069.21	Картометрический метод	0.10	–
1695	578482.17	2180069.71	Картометрический метод	0.10	–
1696	578492.05	2180097.60	Картометрический метод	0.10	–
1697	578498.75	2180120.51	Картометрический метод	0.10	–
1698	578502.62	2180137.79	Картометрический метод	0.10	–
1699	578510.22	2180162.22	Картометрический метод	0.10	–
1700	578553.14	2180263.59	Картометрический метод	0.10	–
1701	578554.21	2180270.45	Картометрический метод	0.10	–
1702	578558.75	2180286.13	Картометрический метод	0.10	–
1703	578547.81	2180280.06	Картометрический метод	0.10	–
1704	578547.81	2180280.06	Картометрический метод	0.10	–
1705	578547.81	2180280.06	Картометрический метод	0.10	–
1706	578541.37	2180281.73	Картометрический метод	0.10	–
1707	578538.76	2180278.44	Картометрический метод	0.10	–
1708	578534.16	2180273.92	Картометрический метод	0.10	–
1709	578529.89	2180262.18	Картометрический метод	0.10	–
1710	578525.07	2180252.15	Картометрический метод	0.10	–
1711	578506.34	2180212.60	Картометрический метод	0.10	–
1712	578496.30	2180191.60	Картометрический метод	0.10	–
1713	578490.13	2180179.68	Картометрический метод	0.10	–
1714	578486.44	2180169.83	Картометрический метод	0.10	–
1715	578478.81	2180140.26	Картометрический метод	0.10	–
1716	578472.54	2180115.24	Картометрический метод	0.10	–
1717	578463.76	2180085.30	Картометрический метод	0.10	–
1718	578461.02	2180075.06	Картометрический метод	0.10	–
1719	578458.92	2180073.37	Картометрический метод	0.10	–

1720	578439.16	2180073.52	Картометрический метод	0.10	–
1721	578436.13	2180074.50	Картометрический метод	0.10	–
1722	578448.88	2180126.44	Картометрический метод	0.10	–
1723	578448.93	2180132.90	Картометрический метод	0.10	–
1724	578456.73	2180159.43	Картометрический метод	0.10	–
1725	578459.07	2180166.44	Картометрический метод	0.10	–
1726	578458.38	2180175.56	Картометрический метод	0.10	–
1727	578476.51	2180235.62	Картометрический метод	0.10	–
1728	578484.27	2180256.84	Картометрический метод	0.10	–
1729	578489.13	2180271.80	Картометрический метод	0.10	–
1730	578491.68	2180281.28	Картометрический метод	0.10	–
1731	578496.86	2180287.89	Картометрический метод	0.10	–
1732	578499.91	2180290.33	Картометрический метод	0.10	–
1733	578503.72	2180291.44	Картометрический метод	0.10	–
1734	578516.07	2180292.30	Картометрический метод	0.10	–
1735	578516.20	2180292.40	Картометрический метод	0.10	–
1736	578518.94	2180294.36	Картометрический метод	0.10	–
1737	578520.86	2180297.01	Картометрический метод	0.10	–
1738	578518.42	2180301.58	Картометрический метод	0.10	–
1739	578513.50	2180303.14	Картометрический метод	0.10	–
1740	578508.76	2180304.13	Картометрический метод	0.10	–
1741	578505.72	2180304.72	Картометрический метод	0.10	–
1742	578502.87	2180304.55	Картометрический метод	0.10	–
1743	578500.21	2180304.38	Картометрический метод	0.10	–
1744	578495.46	2180304.42	Картометрический метод	0.10	–
574	578485.21	2180304.88	Картометрический метод	0.10	–

3. Сведения о характерных точках части (частей) границы объекта

Обозначение характерных точек части границы	Координаты, м		Метод определения координат характерной точки	Средняя квадратическая погрешность положения характерной точки (M), м	Описание обозначения точки на местности (при наличии)
	X	Y			
1	2	3	4	5	6
–	–	–	–	–	–

Используемые условные знаки и обозначения:

Обозначения земельных участков, размеры которых не могут быть переданы в масштабе разделов графической части:

-  Обозначение точки земельных участков, имеющиеся в ГКН сведения о границе которых достаточны для определения ее положения на местности.
-  Обозначение точки земельных участков, имеющиеся в ГКН сведения о границе которых не достаточны для определения ее положения на местности.
-  Обозначение точки земельных участков, представляющих собой единое землепользование с преобладанием обособленных участков, имеющиеся в ГКН сведения о границах которых достаточны для определения их положения на местности.
-  Обозначение точки ранее учтенных земельных участков, представляющих собой единое землепользование с преобладанием обособленных участков, имеющиеся в ГКН сведения о границах которых не достаточны для определения их положения на местности.
-  Граница ранее учтенного земельного участка, представляющего собой единое землепользование с преобладанием условных участков, имеющиеся в ГКН сведения о границах которых достаточны для определения их положения на местности.
-  Граница земельного участка, представляющего собой единое землепользование с преобладанием условных участков, имеющиеся в ГКН сведения о границах которых не достаточны для определения их положения на местности.

Обозначения земельных участков, размеры которых могут быть переданы в масштабе разделов графической части:

-  Характерная точка границы, сведения о которой не позволяют однозначно определить ее положение на местности.
-  Характерная точка границы, сведения о которой позволяют однозначно определить ее положение на местности.
-  Существующая часть границы земельных участков, имеющиеся в ГКН сведения о которой достаточны для определения ее местоположения.
-  Вновь образованная часть границы земельных участков, сведения о которой достаточны для определения ее местоположения.
-  Существующая часть границы земельных участков, имеющиеся сведения о которой не достаточны для определения ее местоположения.
-  Вновь образованная часть границы земельных участков, сведения о которой не достаточны для определения ее местоположения.
-  Базовая станция при спутниковых наблюдениях (GPS или ГЛОНАСС)
-  Пункты опорной межевой сети (ОМС), (пункт ГГС)



Пункты съёмочного обоснования, созданные при проведении кадастровых работ



Межевые знаки, которые использовались в качестве опорной сети или съёмочного обоснования



Внемасштабный площадной участок, границы которого установлены декларативно



Граница субъекта Российской Федерации



Граница муниципального образования



Граница кадастрового округа



Граница кадастрового района



Граница кадастрового квартала

Подпись _____ (—)

Дата—г.

Место для оттиска печати (при наличии) лица, составившего описание местоположения границ объекта

Текстовое описание местоположения границ объекта		
Прохождение границы		Описание прохождения границы
от точки	до точки	
1	2	3
-	-	-

ОПИСАНИЕ МЕСТОПОЛОЖЕНИЯ ГРАНИЦ

Зона кладбищ (СП.1)

(наименование объекта, местоположение границ которого описано (далее - объект))

Раздел 1

Сведения об объекте

Сведения об объекте		
№ п/п	Характеристики объекта	Описание характеристик
1	2	3
1	Местоположение объекта	173000, Новгородская обл, Великий Новгород г
2	Площадь объекта +/- величина погрешности определения площади (Р+/- Дельта Р)	685842 кв.м ± 166 кв.м
3	Иные характеристики объекта	–

Раздел 2

Сведения о местоположении границ объекта					
1. Система координат <u>МСК-53, зона 2</u>					
2. Сведения о характерных точках границ объекта					
Обозначение характерных точек границ	Координаты, м		Метод определения координат характерной точки	Средняя квадратическая погрешность положения характерной точки (M_t), м	Описание обозначения точки на местности (при наличии)
	X	Y			
1	2	3	4	5	6
Граница1(1)	-	-	-	-	-
1	578054.53	2181912.26	Картометрический метод	0.10	-
2	578059.38	2181908.27	Картометрический метод	0.10	-
3	578074.50	2181916.33	Картометрический метод	0.10	-
4	578088.42	2181921.40	Картометрический метод	0.10	-
5	578111.24	2181926.79	Картометрический метод	0.10	-
6	578121.17	2181909.87	Картометрический метод	0.10	-
7	578131.19	2181914.94	Картометрический метод	0.10	-
8	578130.07	2181907.32	Картометрический метод	0.10	-
9	578131.66	2181901.83	Картометрический метод	0.10	-
10	578056.86	2181832.75	Картометрический метод	0.10	-
11	578048.98	2181832.08	Картометрический метод	0.10	-
12	578039.82	2181830.76	Картометрический метод	0.10	-
13	578022.10	2181860.81	Картометрический метод	0.10	-
14	578011.78	2181890.97	Картометрический метод	0.10	-
15	578012.52	2181892.82	Картометрический метод	0.10	-
16	578014.94	2181895.03	Картометрический метод	0.10	-
17	578052.88	2181913.49	Картометрический метод	0.10	-
1	578054.53	2181912.26	Картометрический метод	0.10	-
Граница1(2)	-	-	-	-	-
18	588960.57	2188144.91	Картометрический метод	0.10	-
19	589090.61	2188229.29	Картометрический метод	0.10	-
20	589111.05	2188263.49	Картометрический метод	0.10	-
21	589129.14	2188294.23	Картометрический метод	0.10	-
22	589141.54	2188314.50	Картометрический метод	0.10	-
23	589149.41	2188327.66	Картометрический метод	0.10	-
24	589107.30	2188401.44	Картометрический	0.10	-

			метод		
25	589022.86	2188407.21	Картометрический метод	0.10	–
26	589022.65	2188406.95	Картометрический метод	0.10	–
27	588995.72	2188374.16	Картометрический метод	0.10	–
28	588969.76	2188342.00	Картометрический метод	0.10	–
29	588969.45	2188341.55	Картометрический метод	0.10	–
30	588969.22	2188341.27	Картометрический метод	0.10	–
31	588870.73	2188212.25	Картометрический метод	0.10	–
32	588870.78	2188212.20	Картометрический метод	0.10	–
33	588872.82	2188210.51	Картометрический метод	0.10	–
34	588956.58	2188147.33	Картометрический метод	0.10	–
18	588960.57	2188144.91	Картометрический метод	0.10	–
Граница1(3)	–	–	–	–	–
35	581133.04	2181225.78	Картометрический метод	0.10	–
36	581104.74	2181305.40	Картометрический метод	0.10	–
37	581089.93	2181298.13	Картометрический метод	0.10	–
38	581007.02	2181255.96	Картометрический метод	0.10	–
39	581048.37	2181187.81	Картометрический метод	0.10	–
35	581133.04	2181225.78	Картометрический метод	0.10	–
Граница1(4)	–	–	–	–	–
40	575941.17	2178898.08	Картометрический метод	0.10	–
41	575946.33	2178895.95	Картометрический метод	0.10	–
42	575959.51	2178884.73	Картометрический метод	0.10	–
43	575983.16	2178862.68	Картометрический метод	0.10	–
44	575996.70	2178851.56	Картометрический метод	0.10	–
45	576020.90	2178818.56	Картометрический метод	0.10	–
46	576007.56	2178805.43	Картометрический метод	0.10	–
47	575994.56	2178791.11	Картометрический метод	0.10	–
48	575981.29	2178768.26	Картометрический метод	0.10	–
49	575964.44	2178740.98	Картометрический метод	0.10	–
50	575939.45	2178704.36	Картометрический метод	0.10	–
51	575916.38	2178676.28	Картометрический метод	0.10	–
52	575860.57	2178606.40	Картометрический метод	0.10	–
53	575835.66	2178587.86	Картометрический метод	0.10	–
54	575716.82	2178660.44	Картометрический метод	0.10	–
55	575713.70	2178661.91	Картометрический	0.10	–

			метод		
56	575690.46	2178675.82	Картометрический метод	0.10	–
57	575691.63	2178677.93	Картометрический метод	0.10	–
58	575688.33	2178679.64	Картометрический метод	0.10	–
59	575747.41	2178758.16	Картометрический метод	0.10	–
60	575772.42	2178791.73	Картометрический метод	0.10	–
61	575794.58	2178803.97	Картометрический метод	0.10	–
62	575816.56	2178814.35	Картометрический метод	0.10	–
63	575813.51	2178827.20	Картометрический метод	0.10	–
64	575808.76	2178837.93	Картометрический метод	0.10	–
65	575803.26	2178845.07	Картометрический метод	0.10	–
66	575801.80	2178846.76	Картометрический метод	0.10	–
67	575804.02	2178850.08	Картометрический метод	0.10	–
68	575806.21	2178847.11	Картометрический метод	0.10	–
69	575812.13	2178839.84	Картометрический метод	0.10	–
70	575816.18	2178838.41	Картометрический метод	0.10	–
71	575824.42	2178844.42	Картометрический метод	0.10	–
72	575847.80	2178829.34	Картометрический метод	0.10	–
73	575861.28	2178834.43	Картометрический метод	0.10	–
74	575888.95	2178847.56	Картометрический метод	0.10	–
75	575895.33	2178851.16	Картометрический метод	0.10	–
76	575905.06	2178856.17	Картометрический метод	0.10	–
77	575898.91	2178866.76	Картометрический метод	0.10	–
78	575926.65	2178887.72	Картометрический метод	0.10	–
79	575931.12	2178895.17	Картометрический метод	0.10	–
80	575937.13	2178897.13	Картометрический метод	0.10	–
40	575941.17	2178898.08	Картометрический метод	0.10	–
Граница1(5)	–	–	–	–	–
81	577465.90	2181945.96	Картометрический метод	0.10	–
82	577468.05	2181938.83	Картометрический метод	0.10	–
83	577469.21	2181936.43	Картометрический метод	0.10	–
84	577498.83	2181896.72	Картометрический метод	0.10	–
85	577507.45	2181883.56	Картометрический метод	0.10	–
86	577518.07	2181868.69	Картометрический метод	0.10	–
87	577521.05	2181863.64	Картометрический метод	0.10	–

88	577530.66	2181851.08	Картометрический метод	0.10	–
89	577532.75	2181849.39	Картометрический метод	0.10	–
90	577535.03	2181844.68	Картометрический метод	0.10	–
91	577545.78	2181830.35	Картометрический метод	0.10	–
92	577547.38	2181827.36	Картометрический метод	0.10	–
93	577550.65	2181823.14	Картометрический метод	0.10	–
94	577551.79	2181820.73	Картометрический метод	0.10	–
95	577564.23	2181803.53	Картометрический метод	0.10	–
96	577455.30	2181706.12	Картометрический метод	0.10	–
97	577446.32	2181700.56	Картометрический метод	0.10	–
98	577438.67	2181696.14	Картометрический метод	0.10	–
99	577404.89	2181683.86	Картометрический метод	0.10	–
100	577362.36	2181666.80	Картометрический метод	0.10	–
101	577330.64	2181651.92	Картометрический метод	0.10	–
102	577329.28	2181669.62	Картометрический метод	0.10	–
103	577300.45	2181737.79	Картометрический метод	0.10	–
104	577300.12	2181740.70	Картометрический метод	0.10	–
105	577291.10	2181760.25	Картометрический метод	0.10	–
106	577289.46	2181765.49	Картометрический метод	0.10	–
107	577290.27	2181770.99	Картометрический метод	0.10	–
108	577290.80	2181779.38	Картометрический метод	0.10	–
109	577291.66	2181781.99	Картометрический метод	0.10	–
110	577291.03	2181784.10	Картометрический метод	0.10	–
111	577293.08	2181792.26	Картометрический метод	0.10	–
112	577295.10	2181802.92	Картометрический метод	0.10	–
113	577295.03	2181805.48	Картометрический метод	0.10	–
114	577298.29	2181826.77	Картометрический метод	0.10	–
115	577300.81	2181842.00	Картометрический метод	0.10	–
116	577301.07	2181848.54	Картометрический метод	0.10	–
117	577301.15	2181852.82	Картометрический метод	0.10	–
118	577302.63	2181863.74	Картометрический метод	0.10	–
119	577303.72	2181866.23	Картометрический метод	0.10	–
120	577305.04	2181876.88	Картометрический метод	0.10	–
121	577306.46	2181882.13	Картометрический метод	0.10	–

122	577307.97	2181884.21	Картометрический метод	0.10	–
123	577309.09	2181887.10	Картометрический метод	0.10	–
124	577310.70	2181889.09	Картометрический метод	0.10	–
125	577314.77	2181889.20	Картометрический метод	0.10	–
126	577317.29	2181888.98	Картометрический метод	0.10	–
127	577319.77	2181887.93	Картометрический метод	0.10	–
128	577327.19	2181890.04	Картометрический метод	0.10	–
129	577351.89	2181899.56	Картометрический метод	0.10	–
130	577361.66	2181903.69	Картометрический метод	0.10	–
131	577376.52	2181910.14	Картометрический метод	0.10	–
132	577382.17	2181911.17	Картометрический метод	0.10	–
133	577390.97	2181916.82	Картометрический метод	0.10	–
134	577393.73	2181919.81	Картометрический метод	0.10	–
135	577401.23	2181920.63	Картометрический метод	0.10	–
81	577465.90	2181945.96	Картометрический метод	0.10	–
Граница1(6)	–	–	–	–	–
136	575088.54	2176819.99	Картометрический метод	0.10	–
137	575107.73	2176791.71	Картометрический метод	0.10	–
138	575105.33	2176763.39	Картометрический метод	0.10	–
139	575108.21	2176732.19	Картометрический метод	0.10	–
140	575122.61	2176707.46	Картометрический метод	0.10	–
141	575151.32	2176681.06	Картометрический метод	0.10	–
142	575131.03	2176656.42	Картометрический метод	0.10	–
143	575126.74	2176651.66	Картометрический метод	0.10	–
144	575108.83	2176631.09	Картометрический метод	0.10	–
145	575078.48	2176598.73	Картометрический метод	0.10	–
146	575071.42	2176593.67	Картометрический метод	0.10	–
147	574963.66	2176620.81	Картометрический метод	0.10	–
148	574931.92	2176721.27	Картометрический метод	0.10	–
149	574926.69	2176750.23	Картометрический метод	0.10	–
150	574939.56	2176777.66	Картометрический метод	0.10	–
136	575088.54	2176819.99	Картометрический метод	0.10	–
Граница1(7)	–	–	–	–	–
151	578991.02	2175975.83	Картометрический метод	0.10	–
152	579001.79	2175974.67	Картометрический метод	0.10	–

153	579002.24	2175974.03	Картометрический метод	0.10	–
154	578999.49	2175941.68	Картометрический метод	0.10	–
155	578997.04	2175938.82	Картометрический метод	0.10	–
156	578983.79	2175593.20	Картометрический метод	0.10	–
157	578982.80	2175574.63	Картометрический метод	0.10	–
158	578982.19	2175563.25	Картометрический метод	0.10	–
159	578972.78	2175270.69	Картометрический метод	0.10	–
160	578972.78	2175270.64	Картометрический метод	0.10	–
161	578545.68	2175292.00	Картометрический метод	0.10	–
162	578540.12	2175289.18	Картометрический метод	0.10	–
163	578536.47	2175287.23	Картометрический метод	0.10	–
164	578509.52	2175273.29	Картометрический метод	0.10	–
165	578488.02	2175253.54	Картометрический метод	0.10	–
166	578483.11	2175260.19	Картометрический метод	0.10	–
167	578463.68	2175276.11	Картометрический метод	0.10	–
168	578445.88	2175288.30	Картометрический метод	0.10	–
169	578255.62	2175361.08	Картометрический метод	0.10	–
170	578194.40	2175401.46	Картометрический метод	0.10	–
171	578163.64	2175422.47	Картометрический метод	0.10	–
172	578051.77	2175507.23	Картометрический метод	0.10	–
173	578051.77	2175526.72	Картометрический метод	0.10	–
174	578068.37	2175540.43	Картометрический метод	0.10	–
175	578072.92	2175543.92	Картометрический метод	0.10	–
176	578108.00	2175584.49	Картометрический метод	0.10	–
177	578163.44	2175642.11	Картометрический метод	0.10	–
178	578219.80	2175706.93	Картометрический метод	0.10	–
179	578270.93	2175764.26	Картометрический метод	0.10	–
180	578303.01	2175797.90	Картометрический метод	0.10	–
181	578325.66	2175821.89	Картометрический метод	0.10	–
182	578347.35	2175844.30	Картометрический метод	0.10	–
183	578381.15	2175863.88	Картометрический метод	0.10	–
184	578390.84	2175869.12	Картометрический метод	0.10	–
185	578390.63	2175870.60	Картометрический метод	0.10	–
186	578390.30	2175872.88	Картометрический метод	0.10	–

187	578390.48	2175875.45	Картометрический метод	0.10	–
188	578391.38	2175876.94	Картометрический метод	0.10	–
189	578400.40	2175880.35	Картометрический метод	0.10	–
190	578518.13	2175917.32	Картометрический метод	0.10	–
191	578528.16	2175920.43	Картометрический метод	0.10	–
192	578551.34	2175926.64	Картометрический метод	0.10	–
193	578570.46	2175929.15	Картометрический метод	0.10	–
194	578661.01	2175940.32	Картометрический метод	0.10	–
195	578776.89	2175955.49	Картометрический метод	0.10	–
196	578824.56	2175962.36	Картометрический метод	0.10	–
197	578848.10	2175965.41	Картометрический метод	0.10	–
198	578879.81	2175969.29	Картометрический метод	0.10	–
199	578916.13	2175973.83	Картометрический метод	0.10	–
200	578956.09	2175975.14	Картометрический метод	0.10	–
201	578978.11	2175975.47	Картометрический метод	0.10	–
151	578991.02	2175975.83	Картометрический метод	0.10	–

3. Сведения о характерных точках части (частей) границы объекта

Обозначение характерных точек части границы	Координаты, м		Метод определения координат характерной точки	Средняя квадратическая погрешность положения характерной точки (M_t), м	Описание обозначения точки на местности (при наличии)
	X	Y			
1	2	3	4	5	6
–	–	–	–	–	–

Раздел 4

План границ объекта



Граница 1(4)
34 35
33 31 25

Граница 1(3)
39 37
38

Граница 1(7)
154 186
174 172

Граница 1(1)
108 90
Граница 1(5)
120 200

Граница 1(4)
68 35

Граница 1(6)
110 143

Масштаб 1: 78000

Используемые условные знаки и обозначения:

Обозначения земельных участков, размеры которых не могут быть переданы в масштабе разделов графической части:

■ Обозначение точки земельных участков, имеющиеся в ГКН сведения о границе которых достаточны для определения ее положения на местности.

□ Обозначение точки земельных участков, имеющиеся в ГКН сведения о границе которых не достаточны для определения ее положения на местности.

■ Обозначение точки земельных участков, представляющих собой единое землепользование с преобладанием обособленных участков, имеющиеся в ГКН сведения о границах которых достаточны для определения их положения на местности.

□ Обозначение точки ранее учтенных земельных участков, представляющих собой единое землепользование с преобладанием обособленных участков, имеющиеся в ГКН сведения о границах которых не достаточны для определения их положения на местности.

==== Граница ранее учтенного земельного участка, представляющего собой единое землепользование с преобладанием условных участков, имеющиеся в ГКН сведения о границах которых достаточны для определения их положения на местности.

----- Граница земельного участка, представляющего собой единое землепользование с преобладанием условных участков, имеющиеся в ГКН сведения о границах которых не достаточны для определения их положения на местности.

Обозначения земельных участков, размеры которых могут быть переданы в масштабе разделов графической части:

○ Характерная точка границы, сведения о которой не позволяют однозначно определить ее положение на местности.

● Характерная точка границы, сведения о которой позволяют однозначно определить ее положение на местности.

— Существующая часть границы земельных участков, имеющиеся в ГКН сведения о которой достаточны для определения ее местоположения.

— Вновь образованная часть границы земельных участков, сведения о которой достаточны для определения ее местоположения.

--- Существующая часть границы земельных участков, имеющиеся сведения о которой не достаточны для определения ее местоположения.

--- Вновь образованная часть границы земельных участков, сведения о которой не достаточны для определения ее местоположения.

⊕ Базовая станция при спутниковых наблюдениях (GPS или ГЛОНАСС)

△ Пункты опорной межевой сети (ОМС), (пункт ГГС)



Пункты съёмочного обоснования, созданные при проведении кадастровых работ



Межевые знаки, которые использовались в качестве опорной сети или съёмочного обоснования



Внемасштабный площадной участок, границы которого установлены декларативно



Граница субъекта Российской Федерации



Граница муниципального образования



Граница кадастрового округа



Граница кадастрового района



Граница кадастрового квартала

Подпись _____(-)

Дата—г.

Место для оттиска печати (при наличии) лица, составившего описание местоположения границ объекта

Текстовое описание местоположения границ объекта		
Прохождение границы		Описание прохождения границы
от точки	до точки	
1	2	3
-	-	-

ОПИСАНИЕ МЕСТОПОЛОЖЕНИЯ ГРАНИЦ

Зона специальной деятельности (СП.2)

(наименование объекта, местоположение границ которого описано (далее - объект))

Раздел 1

Сведения об объекте

Сведения об объекте		
№ п/п	Характеристики объекта	Описание характеристик
1	2	3
1	Местоположение объекта	173000, Новгородская обл, Великий Новгород г
2	Площадь объекта +/- величина погрешности определения площади (Р+/- Дельта Р)	1168852 кв.м ± 219 кв.м
3	Иные характеристики объекта	–

Раздел 2

Сведения о местоположении границ объекта					
1. Система координат <u>МСК-53, зона 2</u>					
2. Сведения о характерных точках границ объекта					
Обозначение характерных точек границ	Координаты, м		Метод определения координат характерной точки	Средняя квадратическая погрешность положения характерной точки (M _t), м	Описание обозначения точки на местности (при наличии)
	X	Y			
1	2	3	4	5	6
Граница1(1)	–	–	–	–	–
1	588751.75	2178866.32	Картометрический метод	0.10	–
2	588797.65	2178970.12	Картометрический метод	0.10	–
3	588861.84	2178939.21	Картометрический метод	0.10	–
4	588891.29	2178995.33	Картометрический метод	0.10	–
5	588964.69	2179189.13	Картометрический метод	0.10	–
6	588981.59	2179346.89	Картометрический метод	0.10	–
7	588903.84	2179425.36	Картометрический метод	0.10	–
8	588791.77	2179425.08	Картометрический метод	0.10	–
9	588776.71	2179442.80	Картометрический метод	0.10	–
10	588881.59	2179986.70	Картометрический метод	0.10	–
11	588816.19	2180280.52	Картометрический метод	0.10	–
12	588743.52	2180293.74	Картометрический метод	0.10	–
13	588634.26	2180427.04	Картометрический метод	0.10	–
14	588207.40	2180286.49	Картометрический метод	0.10	–
15	588349.61	2179822.83	Картометрический метод	0.10	–
16	588436.33	2179540.14	Картометрический метод	0.10	–
17	588445.70	2179505.76	Картометрический метод	0.10	–
18	588456.72	2179506.61	Картометрический метод	0.10	–
19	588482.84	2179430.40	Картометрический метод	0.10	–
20	588496.73	2179337.32	Картометрический метод	0.10	–
21	588713.66	2179361.43	Картометрический метод	0.10	–
22	588697.61	2179279.62	Картометрический метод	0.10	–
23	588670.86	2179152.36	Картометрический метод	0.10	–
24	588602.73	2179004.51	Картометрический метод	0.10	–
25	588568.31	2178908.15	Картометрический метод	0.10	–

26	588623.31	2178880.65	Картометрический метод	0.10	–
27	588635.02	2178881.38	Картометрический метод	0.10	–
28	588648.55	2178907.99	Картометрический метод	0.10	–
29	588708.55	2178881.48	Картометрический метод	0.10	–
1	588751.75	2178866.32	Картометрический метод	0.10	–
Граница1(2)	–	–	–	–	–
30	590243.96	2177581.67	Картометрический метод	0.10	–
31	590329.36	2177775.76	Картометрический метод	0.10	–
32	590410.37	2177755.17	Картометрический метод	0.10	–
33	590411.27	2177817.67	Картометрический метод	0.10	–
34	590503.05	2178034.28	Картометрический метод	0.10	–
35	590009.64	2178248.35	Картометрический метод	0.10	–
36	590159.94	2178575.53	Картометрический метод	0.10	–
37	590159.56	2178575.72	Картометрический метод	0.10	–
38	590181.31	2178623.21	Картометрический метод	0.10	–
39	590060.99	2178684.08	Картометрический метод	0.10	–
40	590082.75	2178734.78	Картометрический метод	0.10	–
41	589957.38	2178788.60	Картометрический метод	0.10	–
42	589959.47	2178794.17	Картометрический метод	0.10	–
43	589939.26	2178802.86	Картометрический метод	0.10	–
44	589936.26	2178796.96	Картометрический метод	0.10	–
45	589842.40	2178837.58	Картометрический метод	0.10	–
46	589655.68	2178397.50	Картометрический метод	0.10	–
47	589655.19	2178397.71	Картометрический метод	0.10	–
48	589618.37	2178309.55	Картометрический метод	0.10	–
49	589608.26	2178315.16	Картометрический метод	0.10	–
50	589588.59	2178276.01	Картометрический метод	0.10	–
51	589602.86	2178269.84	Картометрический метод	0.10	–
52	589527.67	2178090.56	Картометрический метод	0.10	–
53	589539.48	2178085.60	Картометрический метод	0.10	–
54	589570.33	2178098.19	Картометрический метод	0.10	–
55	589599.95	2178103.67	Картометрический метод	0.10	–
56	589629.06	2178104.06	Картометрический метод	0.10	–
57	589667.87	2178093.52	Картометрический метод	0.10	–


58	589716.56	2178070.53	Картометрический метод	0.10	–
59	589772.38	2178035.75	Картометрический метод	0.10	–
60	589822.28	2177960.96	Картометрический метод	0.10	–
61	589868.53	2177860.03	Картометрический метод	0.10	–
62	589908.19	2177818.51	Картометрический метод	0.10	–
63	589990.10	2177781.75	Картометрический метод	0.10	–
64	589973.90	2177710.72	Картометрический метод	0.10	–
30	590243.96	2177581.67	Картометрический метод	0.10	–
Граница1(3)	–	–	–	–	–
65	590195.66	2178557.69	Картометрический метод	0.10	–
66	590195.79	2178557.63	Картометрический метод	0.10	–
67	590195.79	2178557.63	Картометрический метод	0.10	–
65	590195.66	2178557.69	Картометрический метод	0.10	–

3. Сведения о характерных точках части (частей) границы объекта

Обозначение характерных точек части границы	Координаты, м		Метод определения координат характерной точки	Средняя квадратическая погрешность положения характерной точки (M _t), м	Описание обозначения точки на местности (при наличии)
	X	Y			
1	2	3	4	5	6
–	–	–	–	–	–

Раздел 4

План границ объекта

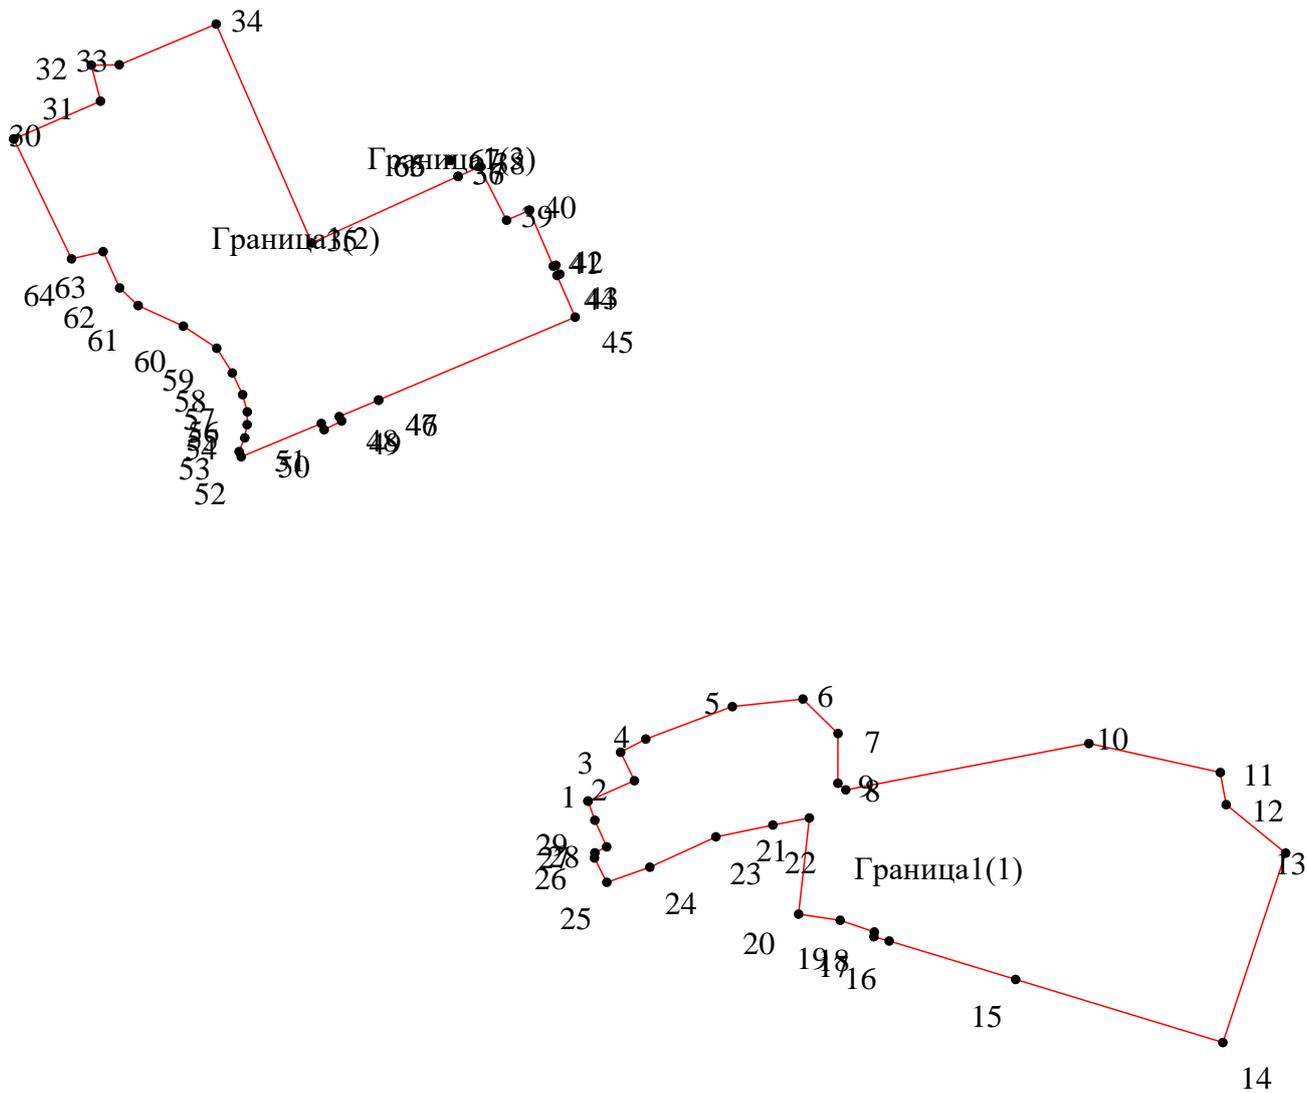

Масштаб 1: 17000

Используемые условные знаки и обозначения:

Обозначения земельных участков, размеры которых не могут быть переданы в масштабе разделов графической части:

-  Обозначение точки земельных участков, имеющиеся в ГКН сведения о границе которых достаточны для определения ее положения на местности.
-  Обозначение точки земельных участков, имеющиеся в ГКН сведения о границе которых не достаточны для определения ее положения на местности.
-  Обозначение точки земельных участков, представляющих собой единое землепользование с преобладанием обособленных участков, имеющиеся в ГКН сведения о границах которых достаточны для определения их положения на местности.
-  Обозначение точки ранее учтенных земельных участков, представляющих собой единое землепользование с преобладанием обособленных участков, имеющиеся в ГКН сведения о границах которых не достаточны для определения их положения на местности.
-  Граница ранее учтенного земельного участка, представляющего собой единое землепользование с преобладанием условных участков, имеющиеся в ГКН сведения о границах которых достаточны для определения их положения на местности.
-  Граница земельного участка, представляющего собой единое землепользование с преобладанием условных участков, имеющиеся в ГКН сведения о границах которых не достаточны для определения их положения на местности.

Обозначения земельных участков, размеры которых могут быть переданы в масштабе разделов графической части:

-  Характерная точка границы, сведения о которой не позволяют однозначно определить ее положение на местности.
-  Характерная точка границы, сведения о которой позволяют однозначно определить ее положение на местности.
-  Существующая часть границы земельных участков, имеющиеся в ГКН сведения о которой достаточны для определения ее местоположения.
-  Вновь образованная часть границы земельных участков, сведения о которой достаточны для определения ее местоположения.
-  Существующая часть границы земельных участков, имеющиеся сведения о которой не достаточны для определения ее местоположения.
-  Вновь образованная часть границы земельных участков, сведения о которой не достаточны для определения ее местоположения.
-  Базовая станция при спутниковых наблюдениях (GPS или ГЛОНАСС)
-  Пункты опорной межевой сети (ОМС), (пункт ГГС)



Пункты съёмочного обоснования, созданные при проведении кадастровых работ



Межевые знаки, которые использовались в качестве опорной сети или съёмочного обоснования



Внемасштабный площадной участок, границы которого установлены декларативно



Граница субъекта Российской Федерации



Граница муниципального образования



Граница кадастрового округа



Граница кадастрового района



Граница кадастрового квартала

Подпись _____ (—)

Дата—г.

Место для оттиска печати (при наличии) лица, составившего описание местоположения границ объекта

Текстовое описание местоположения границ объекта		
Прохождение границы		Описание прохождения границы
от точки	до точки	
1	2	3
-	-	-