


Внесение изменений в проект межевания квартала 114 Великого Новгорода,
утвержденный постановлением Администрации Великого Новгорода от 22.10.2010 № 4595

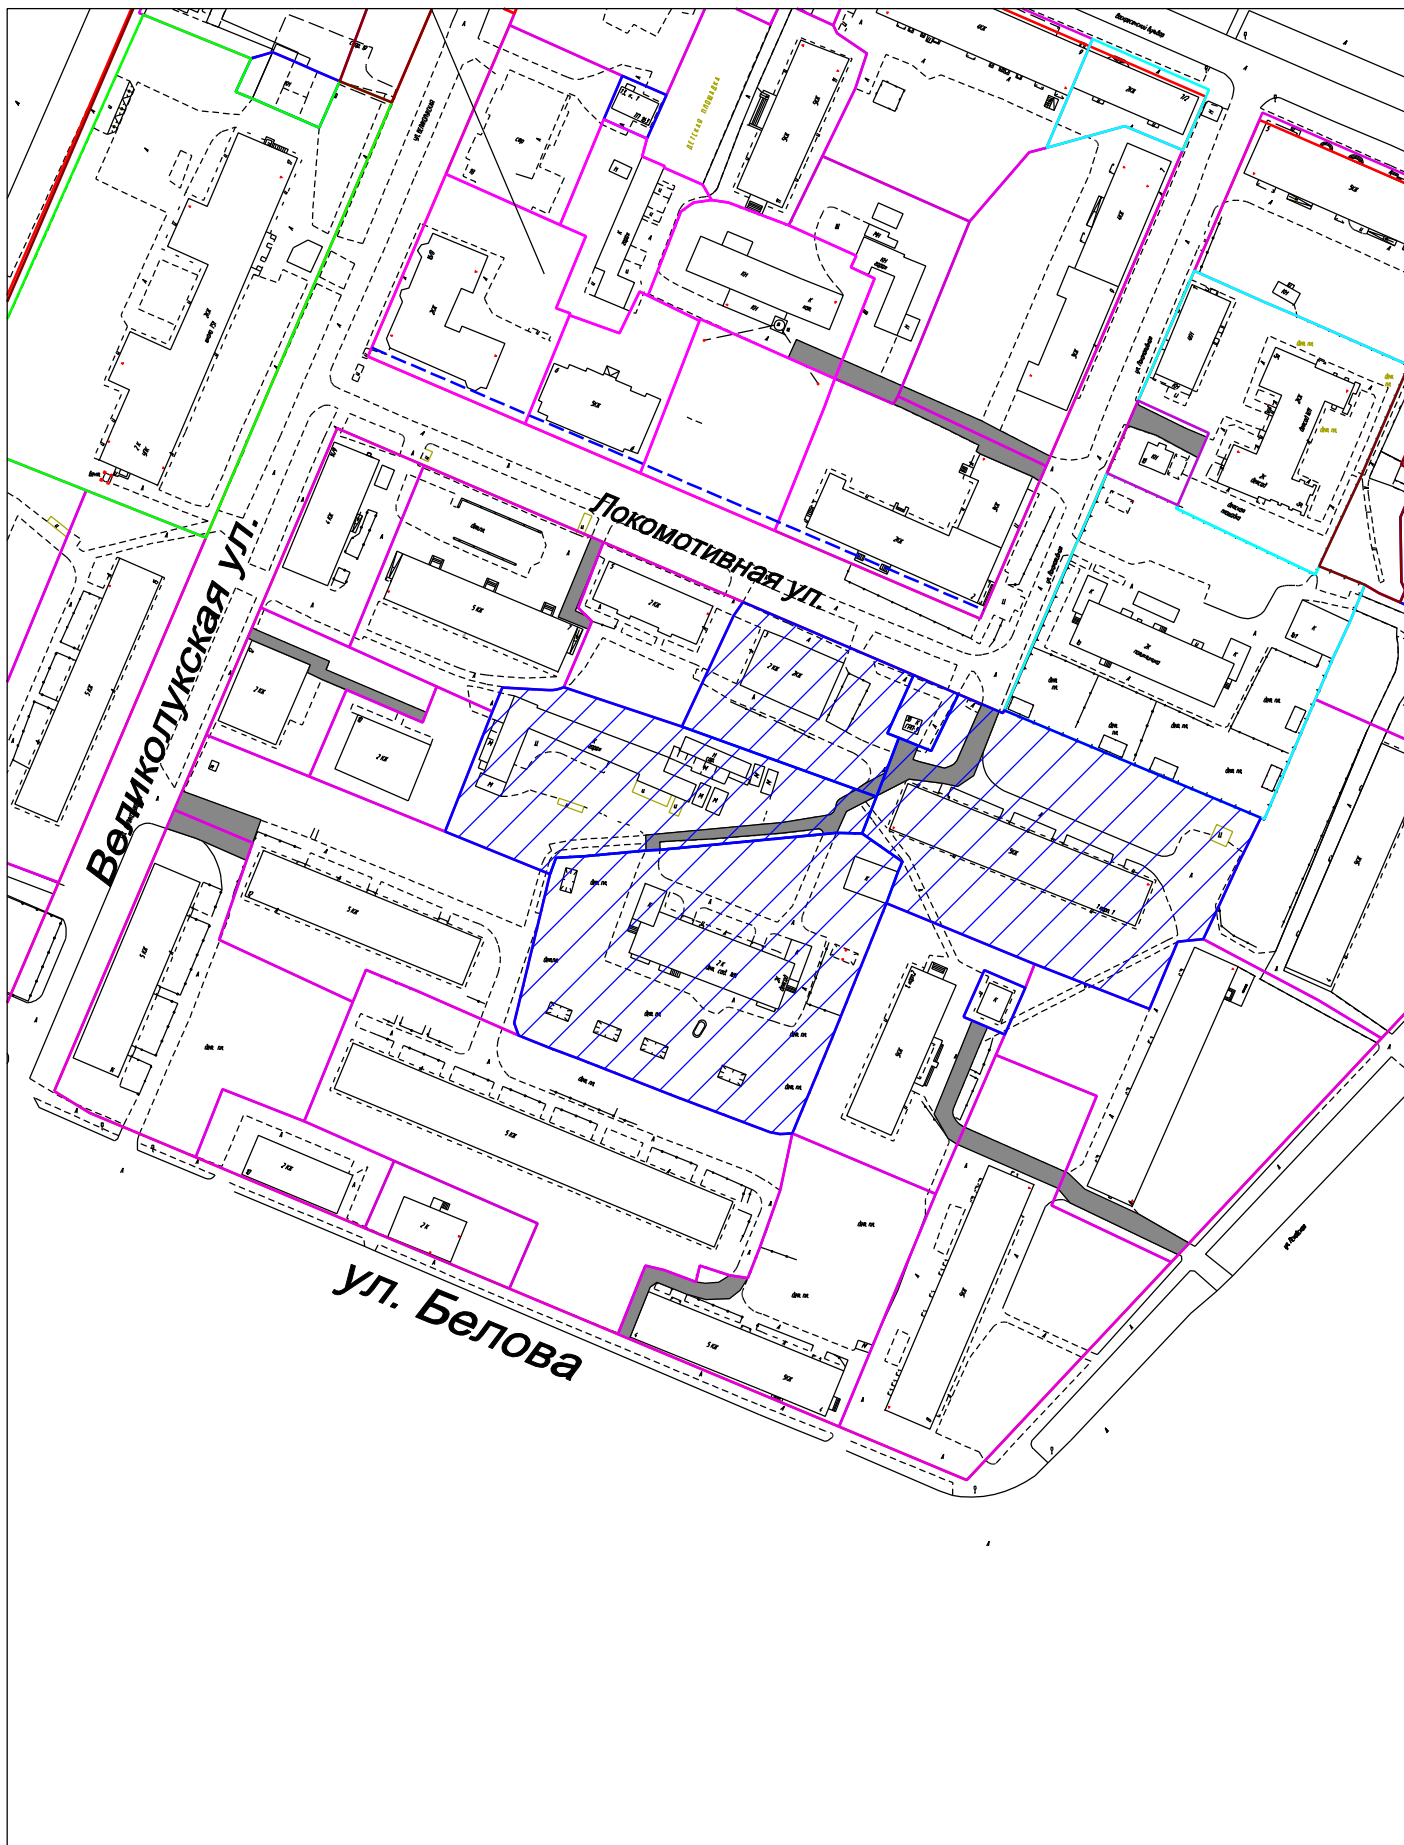

Условные обозначения:



часть проекта межевания, признаваемая недействительной



красная линия

М 1:2000