




Новгородская область
г. Великий Новгород

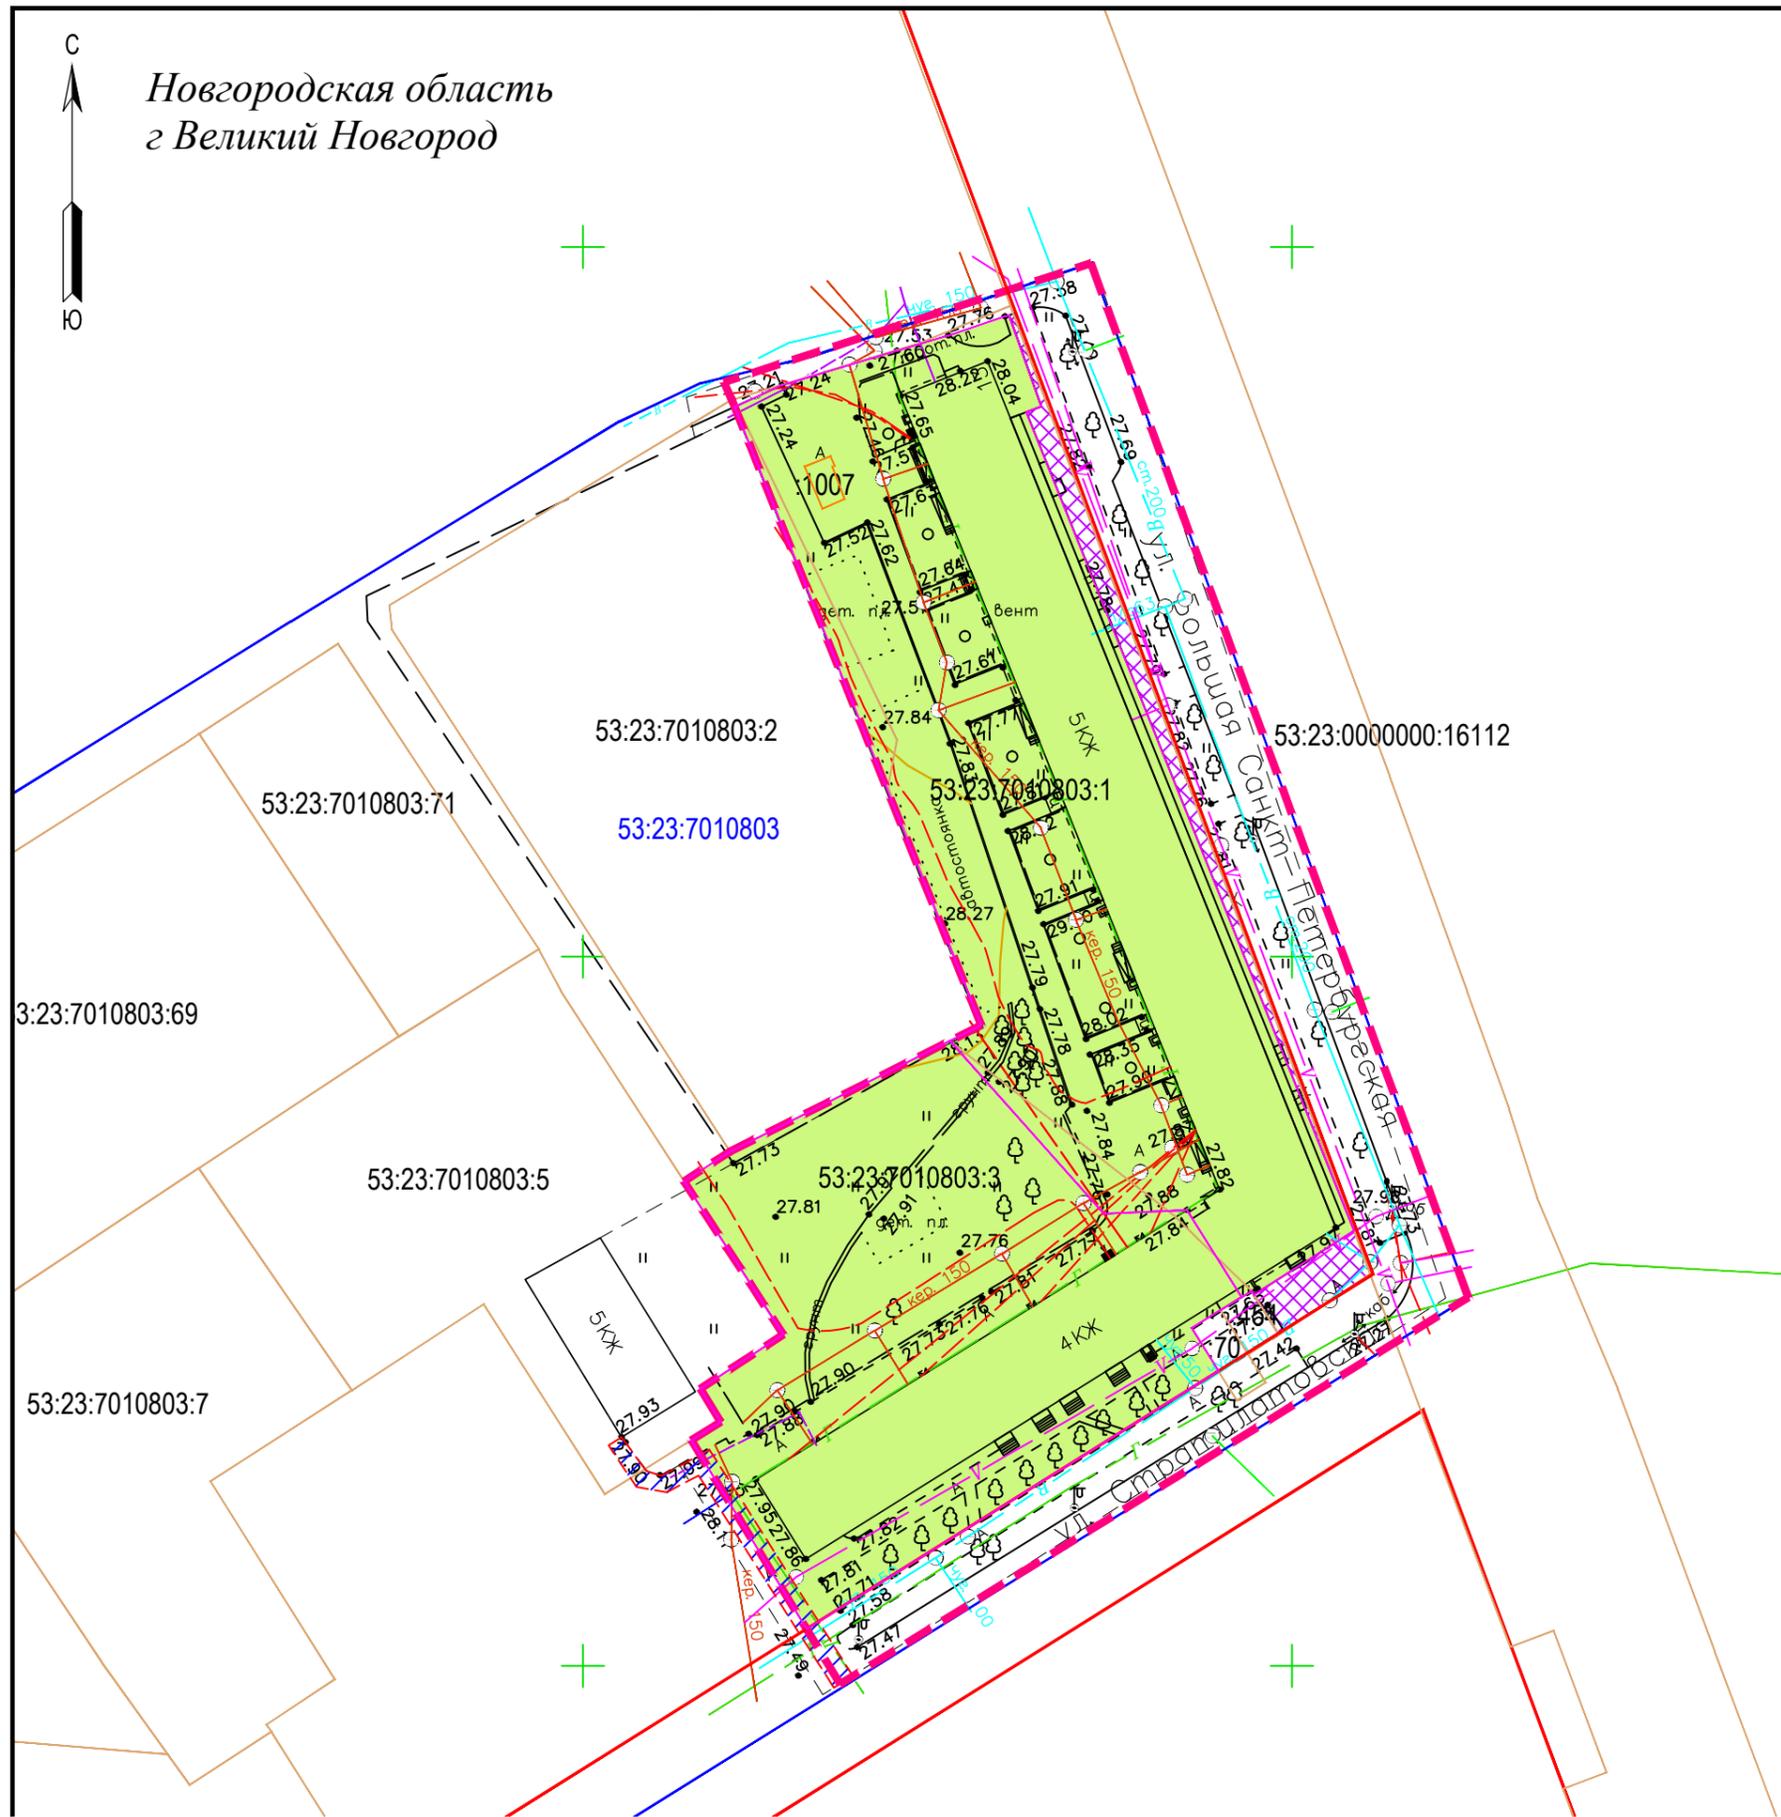

Условные обозначения

Обозначение	Наименование
Границы:	
	территория проектирования
	граница и номер кадастрового квартала
	граница и номер земельных участков, прошедших кадастровый учет
	граница объектов капитального строительства, прошедших кадастровый учет
	утвержденные красные линии
	границы изменяемых земельных участков
	границы публичных сервитутов
	территории общего пользования
Инженерная инфраструктура	
	существующая сеть водоснабжения
	существующая сеть водоотведения
	существующая сеть газоснабжения
	существующая сеть теплоснабжения
	существующий кабель высокого напряжения

40/13.05.2019

Внесение изменений в проект межевания застроенной территории квартала 108 Великого Новгорода

Изм.	Кол.уч.	Лист	№ док	Подпись	Дата	Проект межевания территории Основная часть	Стадия	Лист	Листов
Ген.директор		Казымова Е.С.			11.19.		Чертеж межевания территории	П	1
ГИП		Шерстобитова А.А.			11.19.				

