


ЧЕРТЕЖ ГРАНИЦ ЗОН ПЛАНИРУЕМОГО РАЗМЕЩЕНИЯ  
ОБЪЕКТОВ КАПИТАЛЬНОГО СТРОИТЕЛЬСТВА  
Масштаб 1:1000

УСЛОВНЫЕ ОБОЗНАЧЕНИЯ

- граница проектирования
- существующие красные линии
- граница зоны планируемого размещения индивидуальных жилых домов
- границы зон планируемого размещения зеленых насаждений общего пользования
- границы зоны планируемого размещения территории общего пользования
- границы зоны существующей улично-дорожной сети
- границы зоны планируемого размещения объектов инженерной инфраструктуры

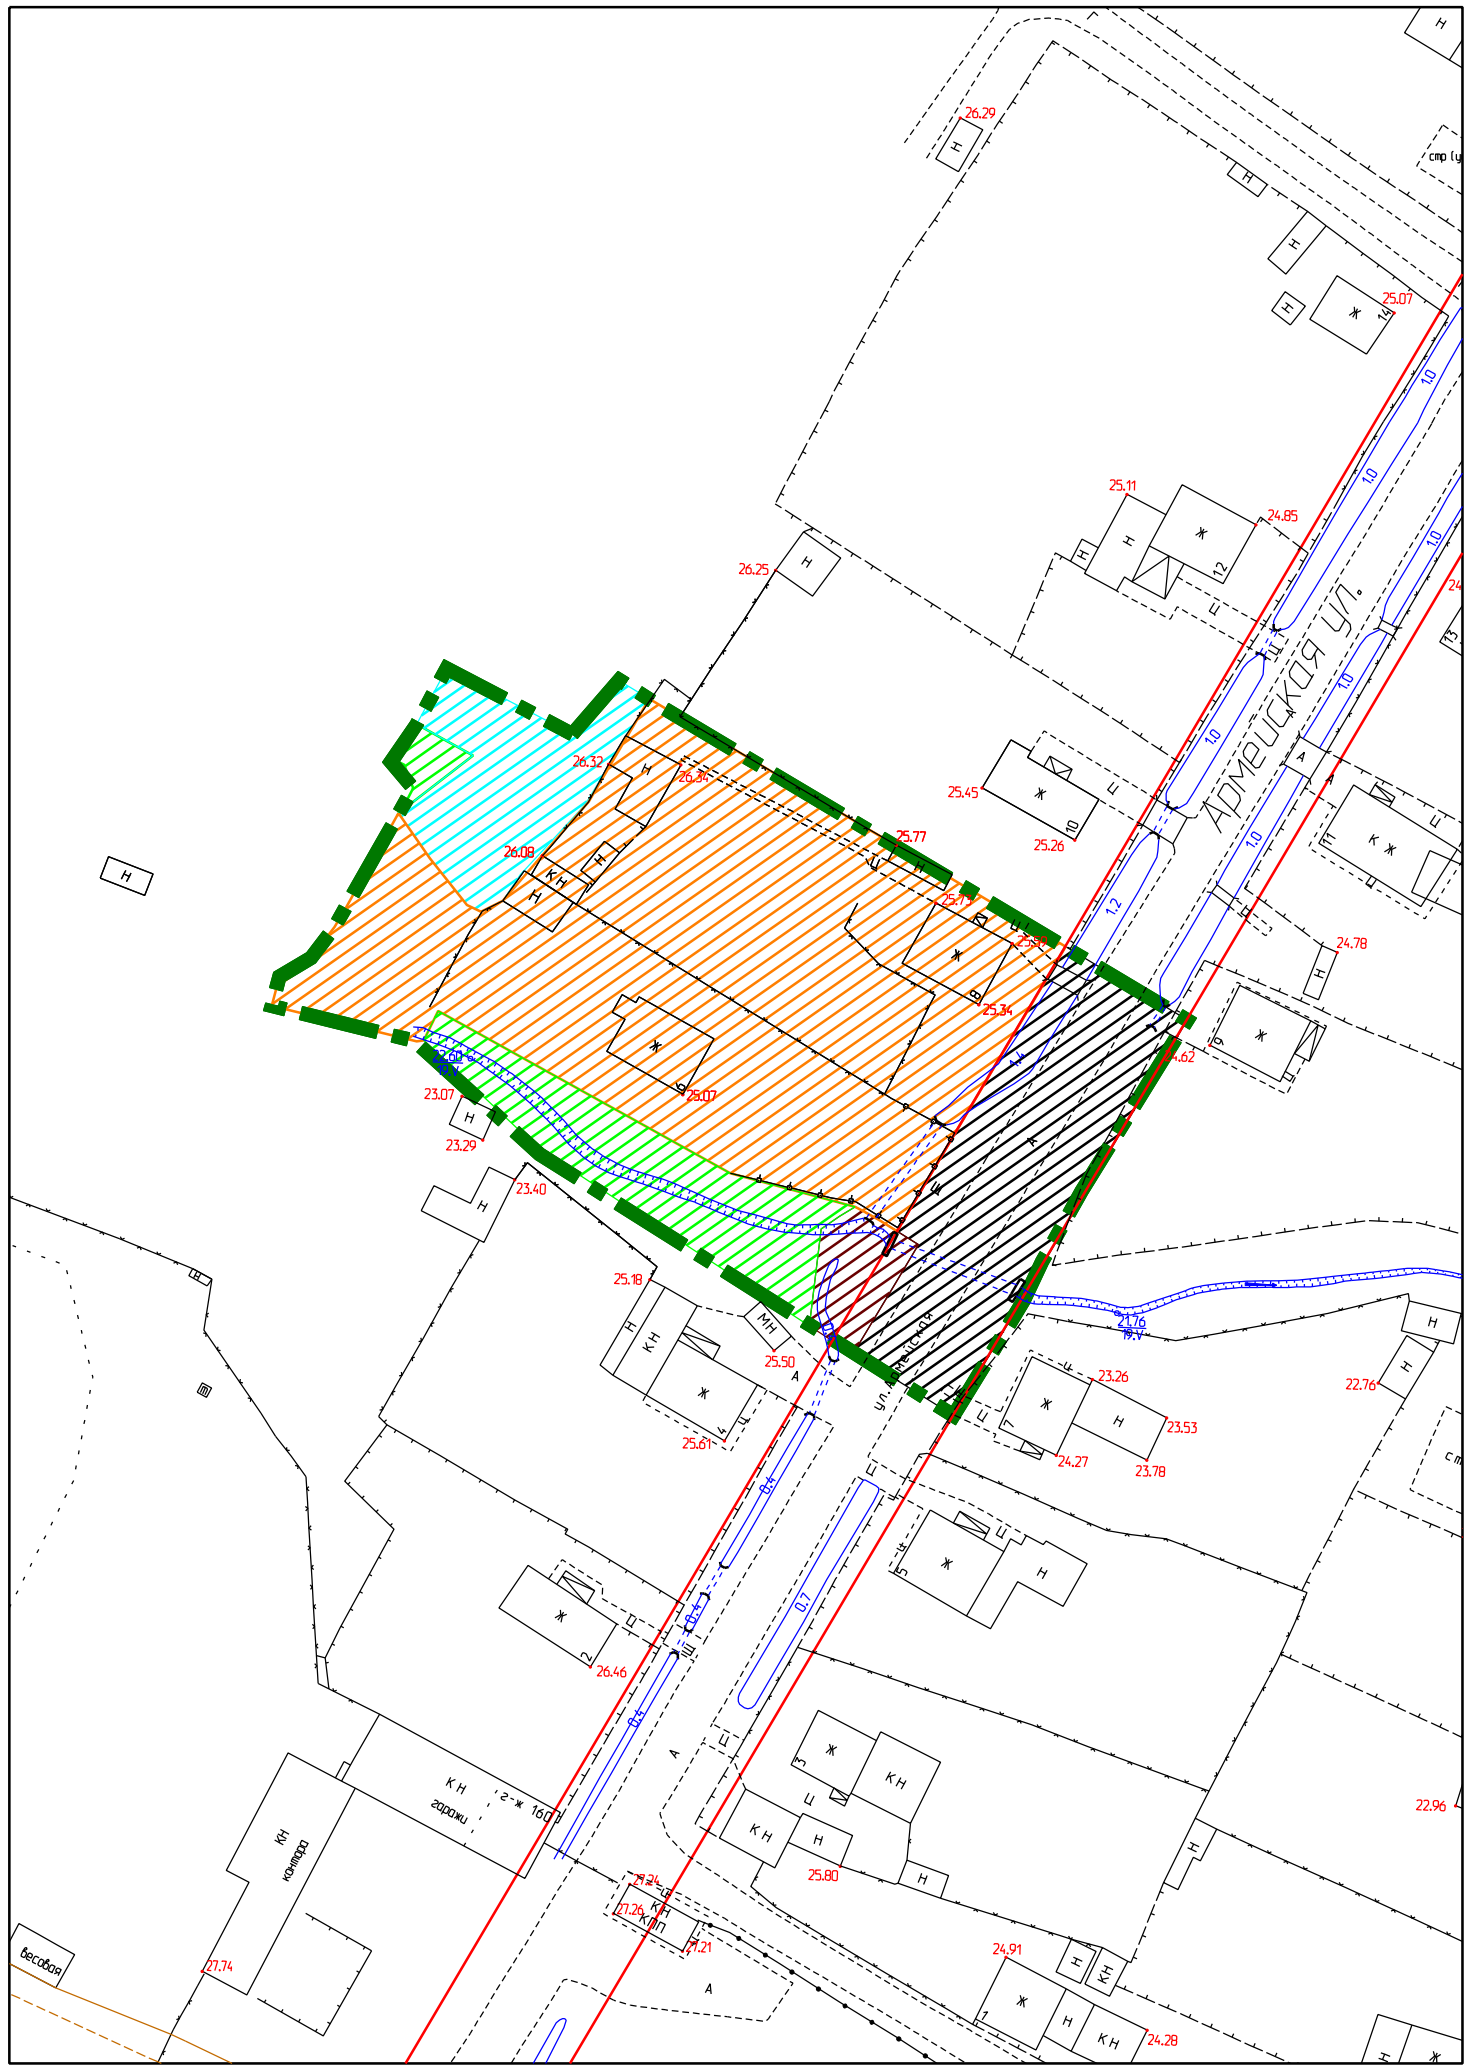

							2020г.
							Документация по планировке территории "Внесение изменений в проект планировки квартала 200 (мкр. Кречевицы) Великого Новгорода"
Изм.	Кол. уч.	Лист N док.	Подп.	Дата	Основная часть проекта		
ГИП		Копыльцов		07.20			
Разработ.		Грамова		07.20	Чертеж границ зон планируемого размещения объектов капитального строительства М 1:1000		
					Стадия	Лист	Листов
					ППТ	3	3

Согласовано				Взам. инв. N	
Инв. N подл.				Подп. и дата	