


# Ситуационный план

земельного участка с кадастровым номером 53:23:7400700:4, ул. Советской Армии, д. 1  
территориальная зона ОД.1 - зона делового, общественного и коммерческого назначения  
запрашиваемый условно разрешенный вид использования земельного участка:  
"4.9.1 Объекты дорожного сервиса"

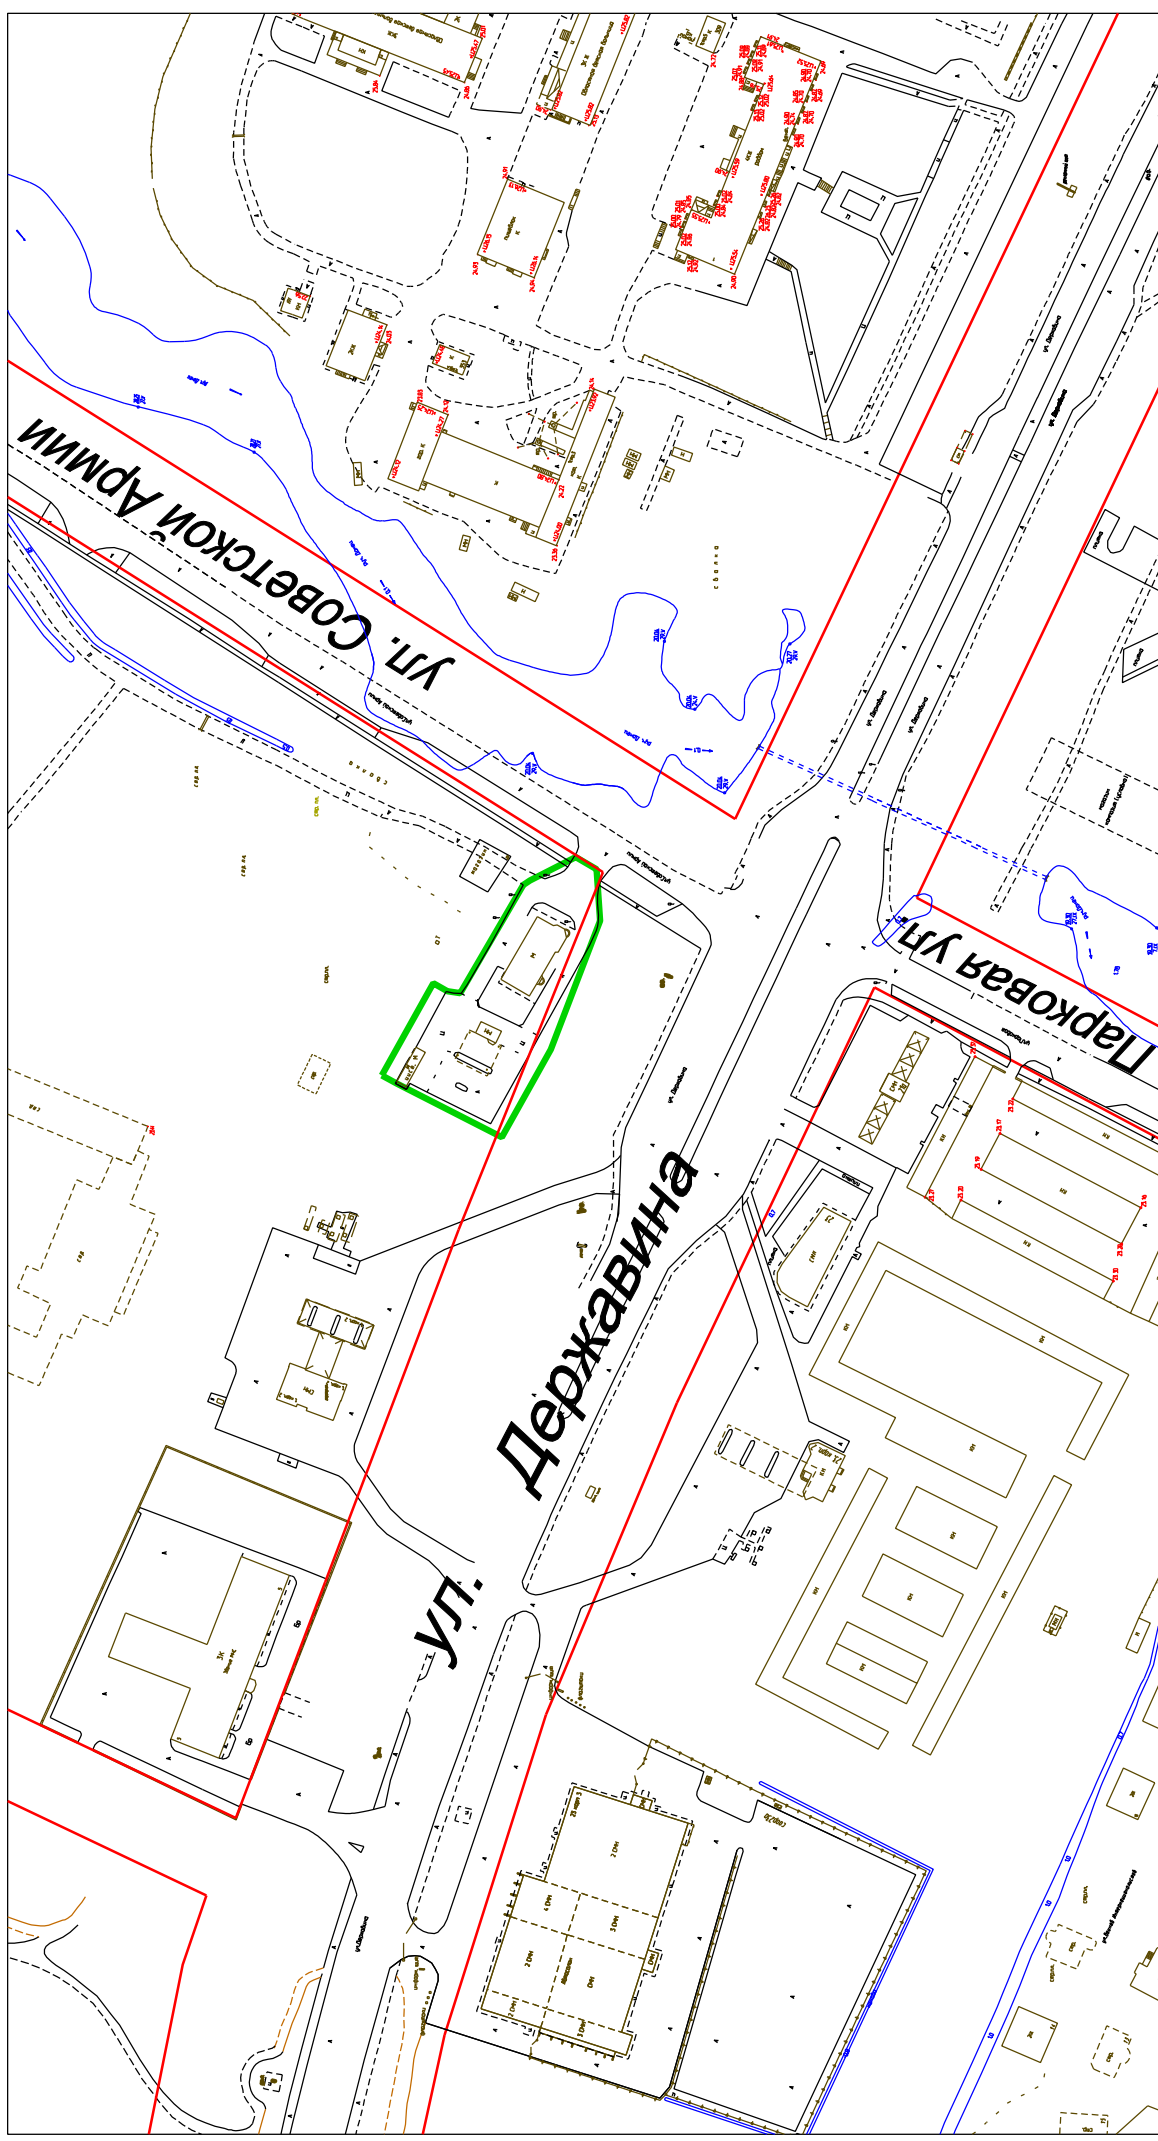

Условные обозначения:

-  - граница земельного участка
-  - красные линии