


Ситуационный план

земельного участка с кадастровым номером 53:23:8014301:18, Нехинская ул., д. 51
территориальная зона ОД.1 - зона делового, общественного и коммерческого назначения
запрашиваемый условно разрешенный вид использования земельного участка:
"4.9.1 Объекты дорожного сервиса"

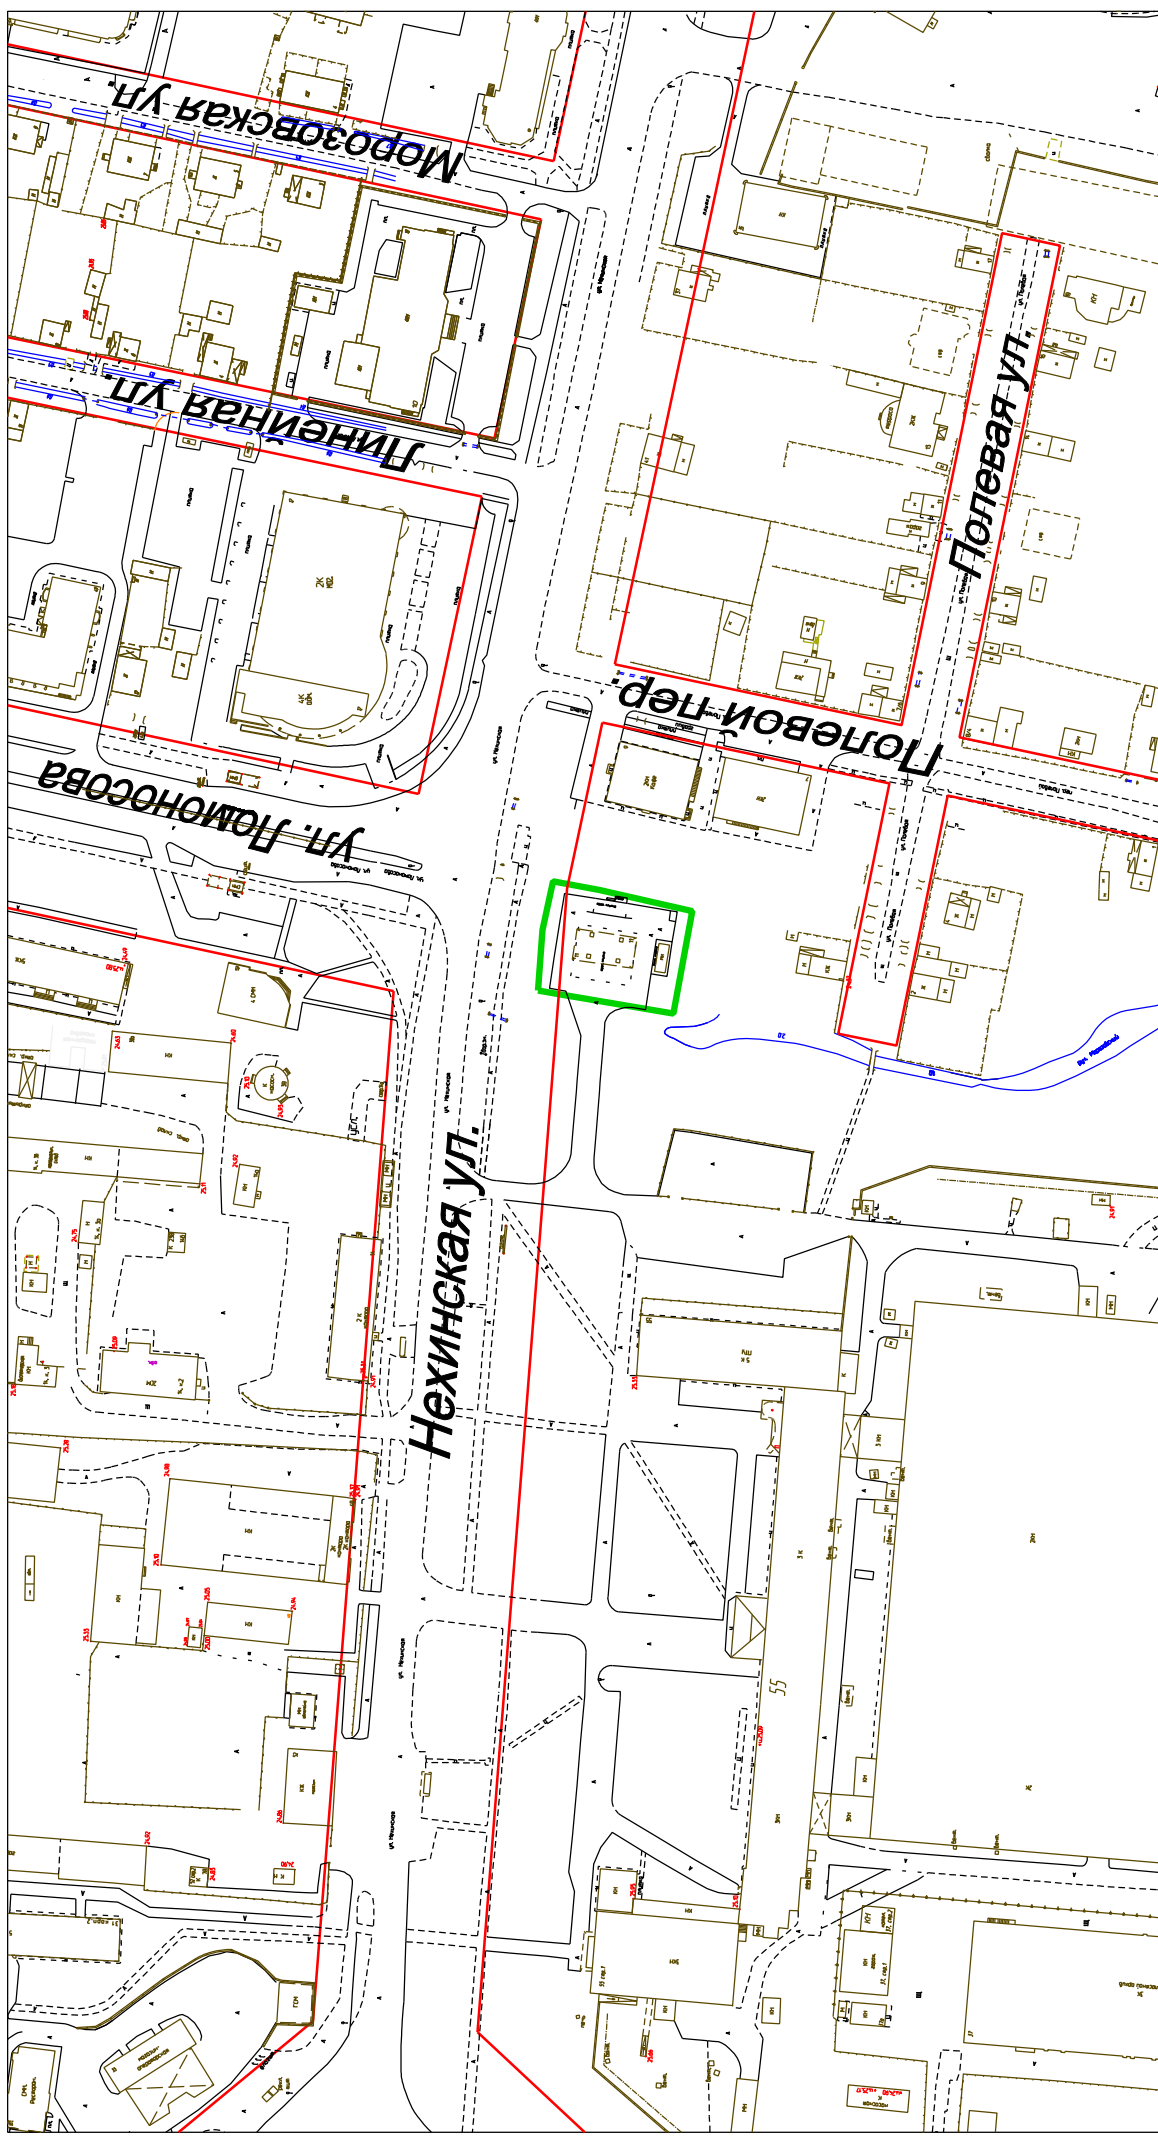

Условные обозначения:

 - граница земельного участка  - красные линии