



Ситуационный план

земельный участок с кадастровым номером 53:23:7011100:32
ул. Людогоща, д. 3

территориальная зона АТ.1 - центральная деловая зона

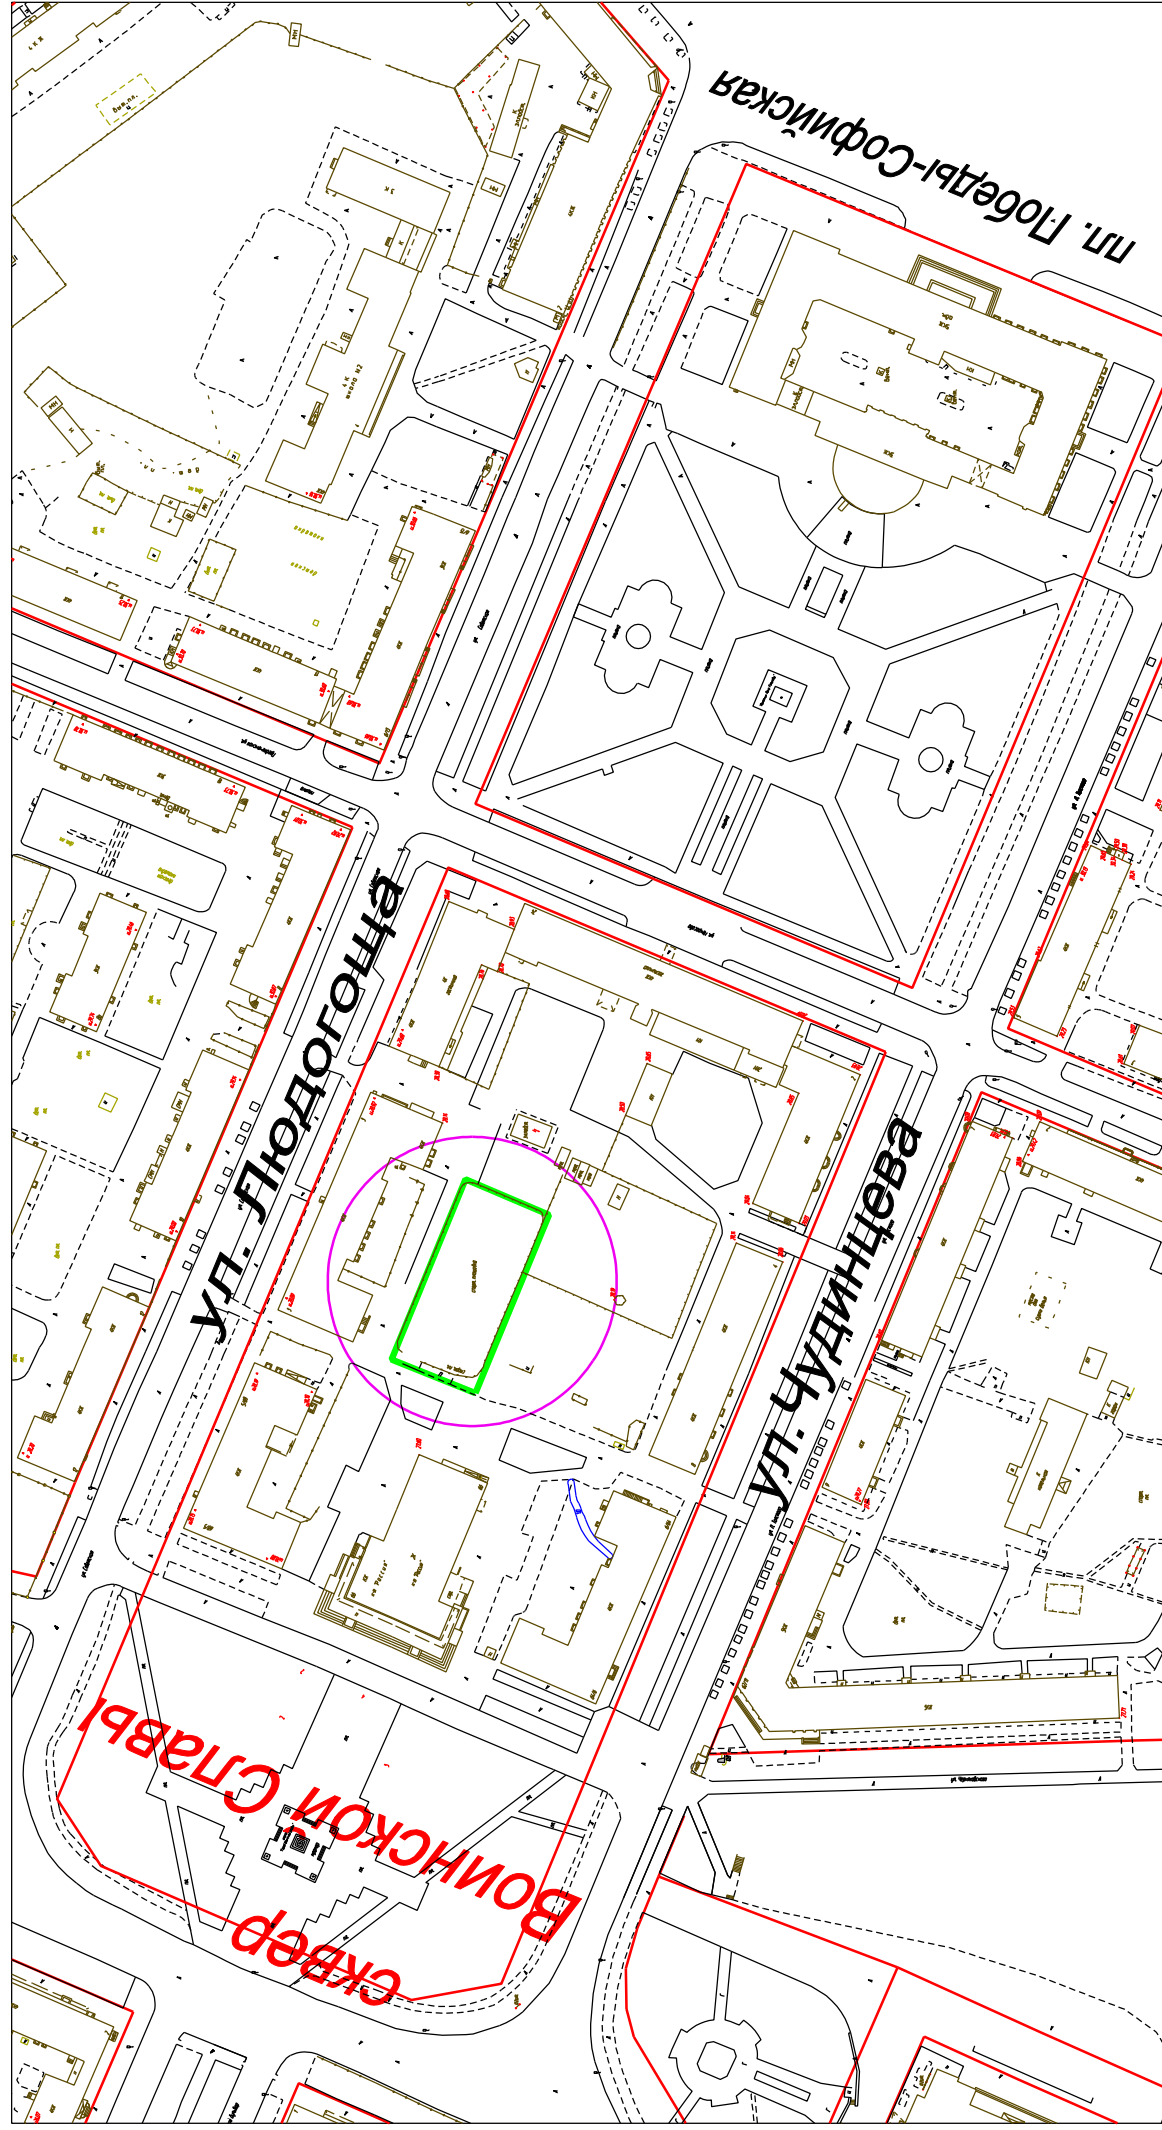

Условные обозначения:

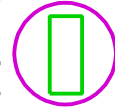

- место размещения объекта

— - красные линии