


Схема геодезических построений

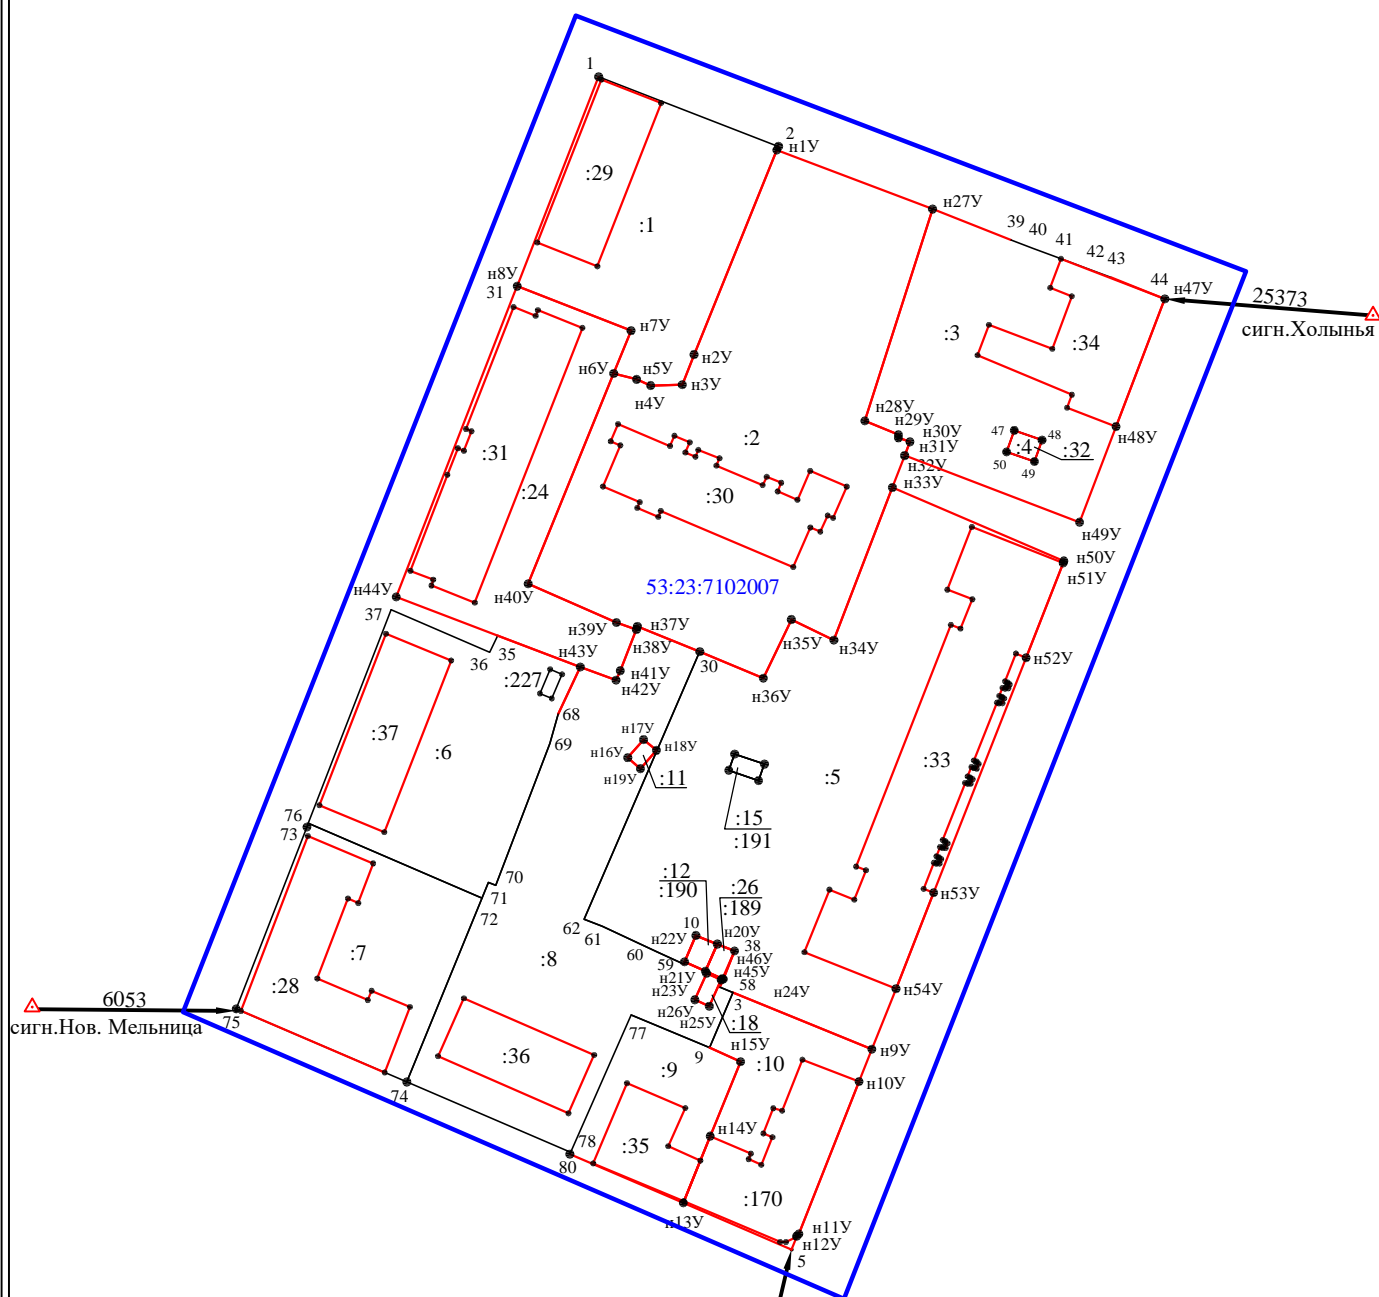

Масштаб 1:1200

Условные обозначения:

- 1 - характерная точка границы земельного участка
- - существующая часть границы земельного участка
- (красная) - вновь образованная или уточненная часть границы земельного участка
- - характерная точка контура здания
- (серая) - часть контура, образованного проекцией существующего наземного конструктивного элемента здания, сооружения, объекта незавершенного строительства
- (красная) - часть контура, образованного проекцией вновь образованного наземного конструктивного элемента здания, сооружения, объекта незавершенного строительства
- :1 - обозначение уточняемого земельного участка
- :29 - обозначение здания, сооружения, объекта незавершенного строительства, сведения о котором внесены в ЕГРН
- △ - пункт государственной геодезической сети
- (толстая) - направления геодезических построений при создании съемочного обоснования
- (тонкая) - направления геодезических построений при определении координат характерных точек границ земельного участка