



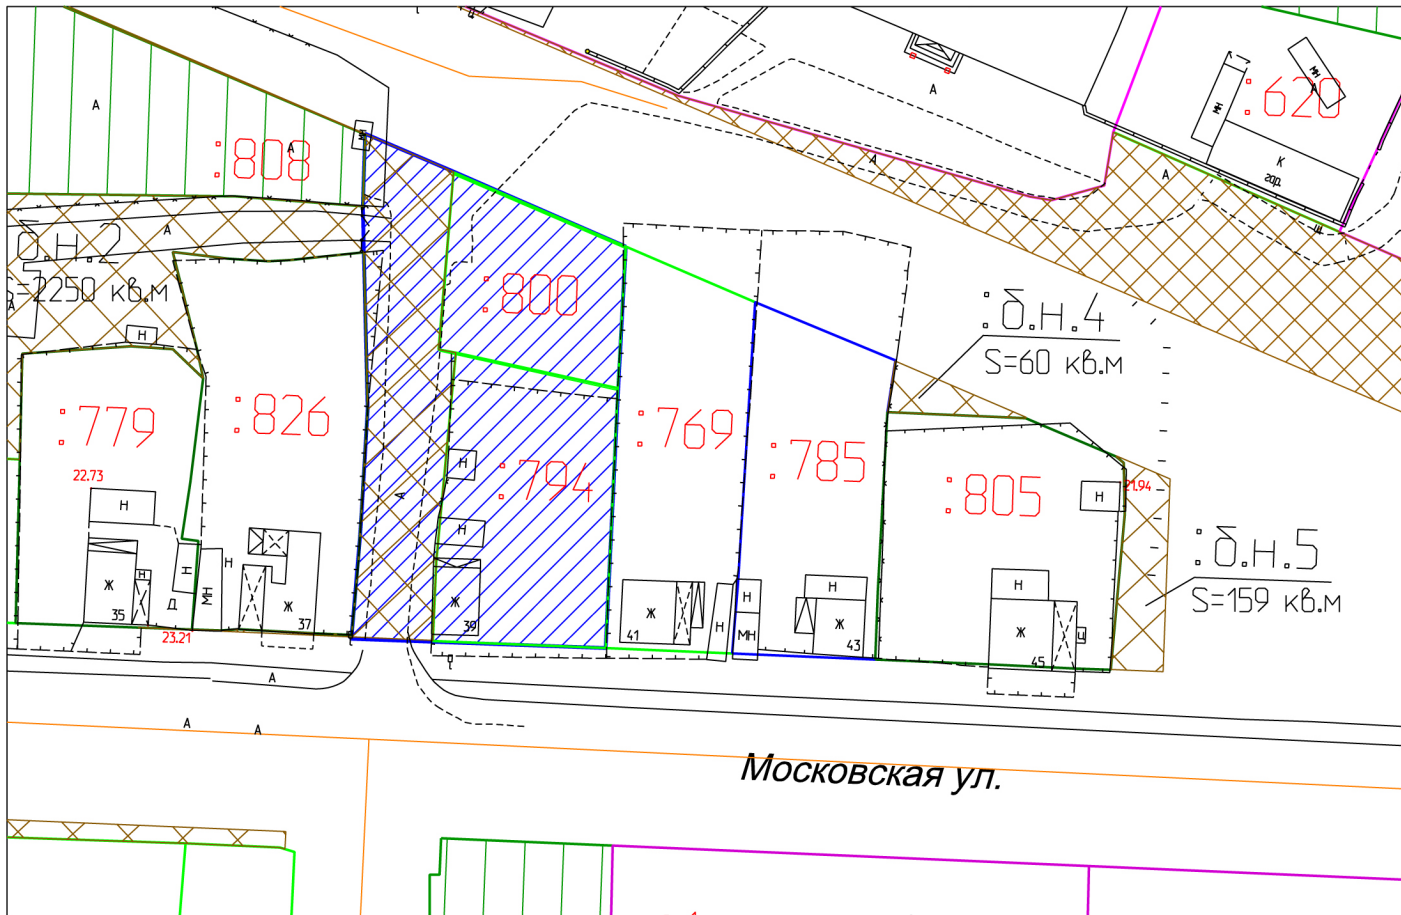

Внесение изменений в проект межевания застроенной территории квартала 23 на Торговой стороне Великого Новгорода, утвержденный постановлением Администрации Великого Новгорода от 27.06.2011 № 2606

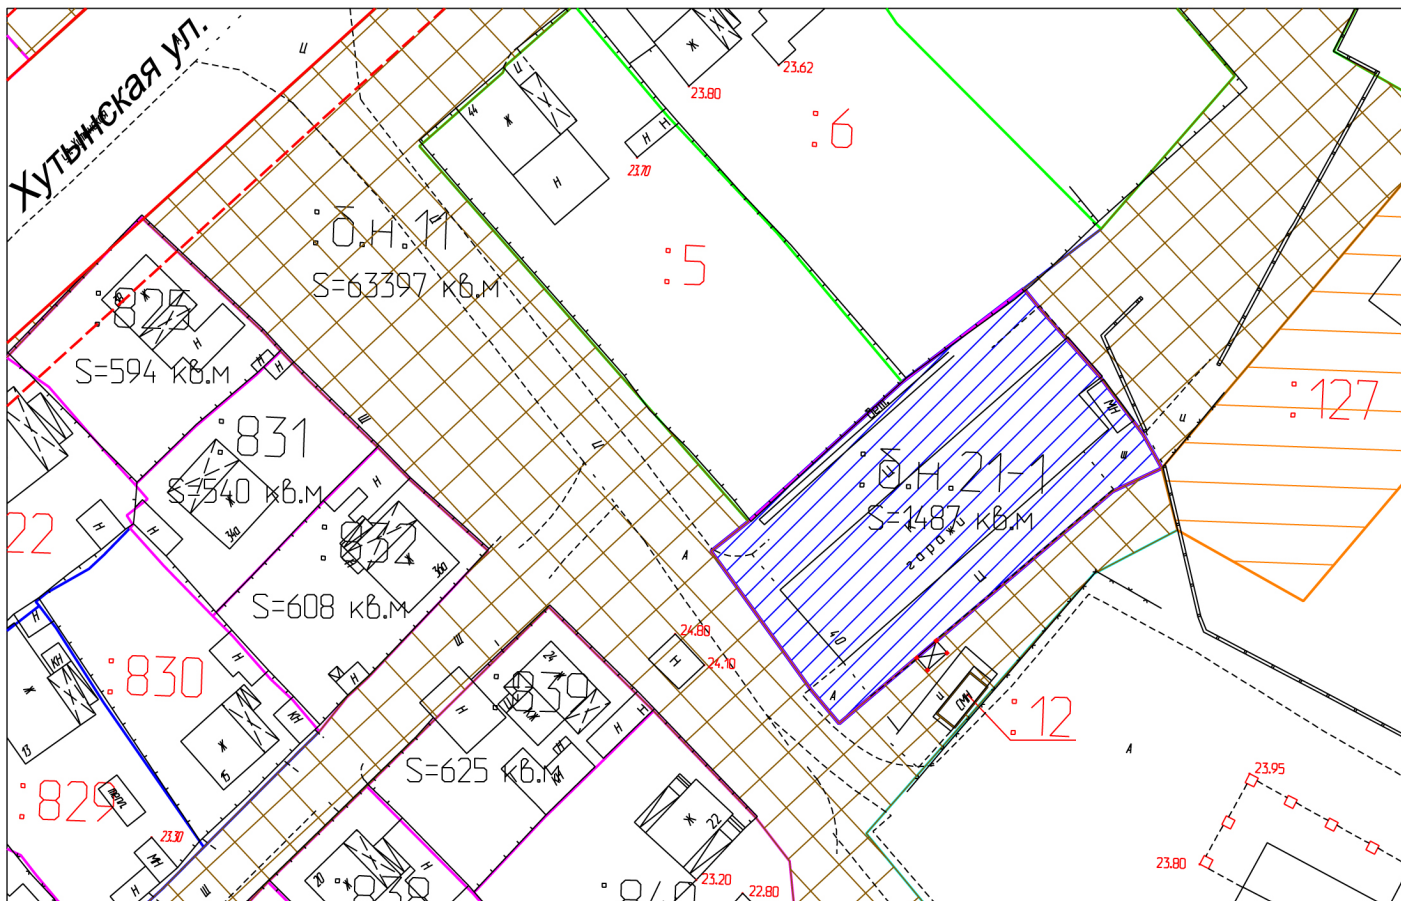

Условные обозначения:

-  часть проекта межевания, подлежащая отмене
-  красная линия