


ул. Б.С-Петербургская, д. 138

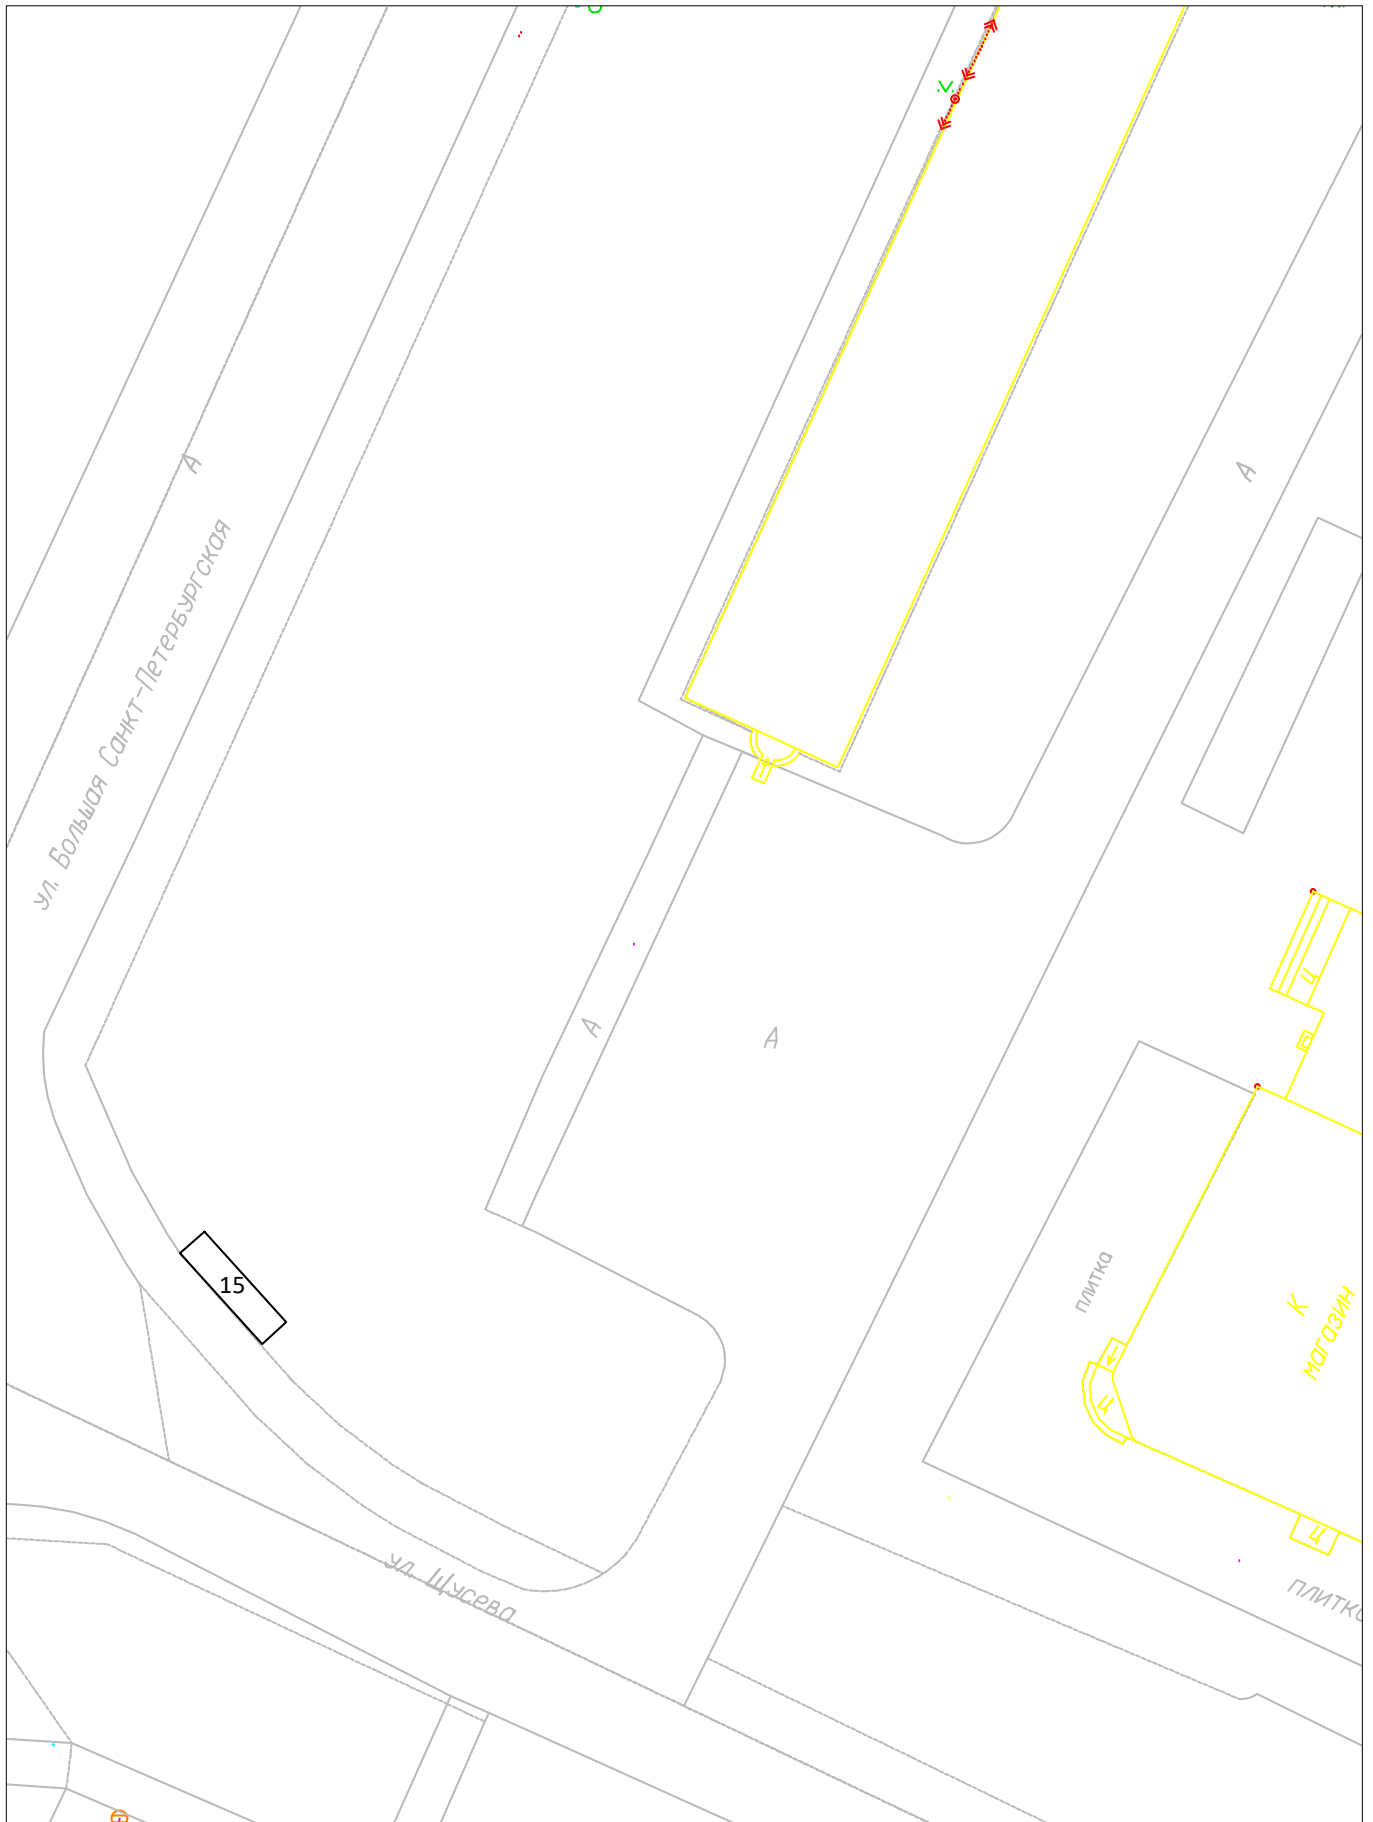

М 1:500