
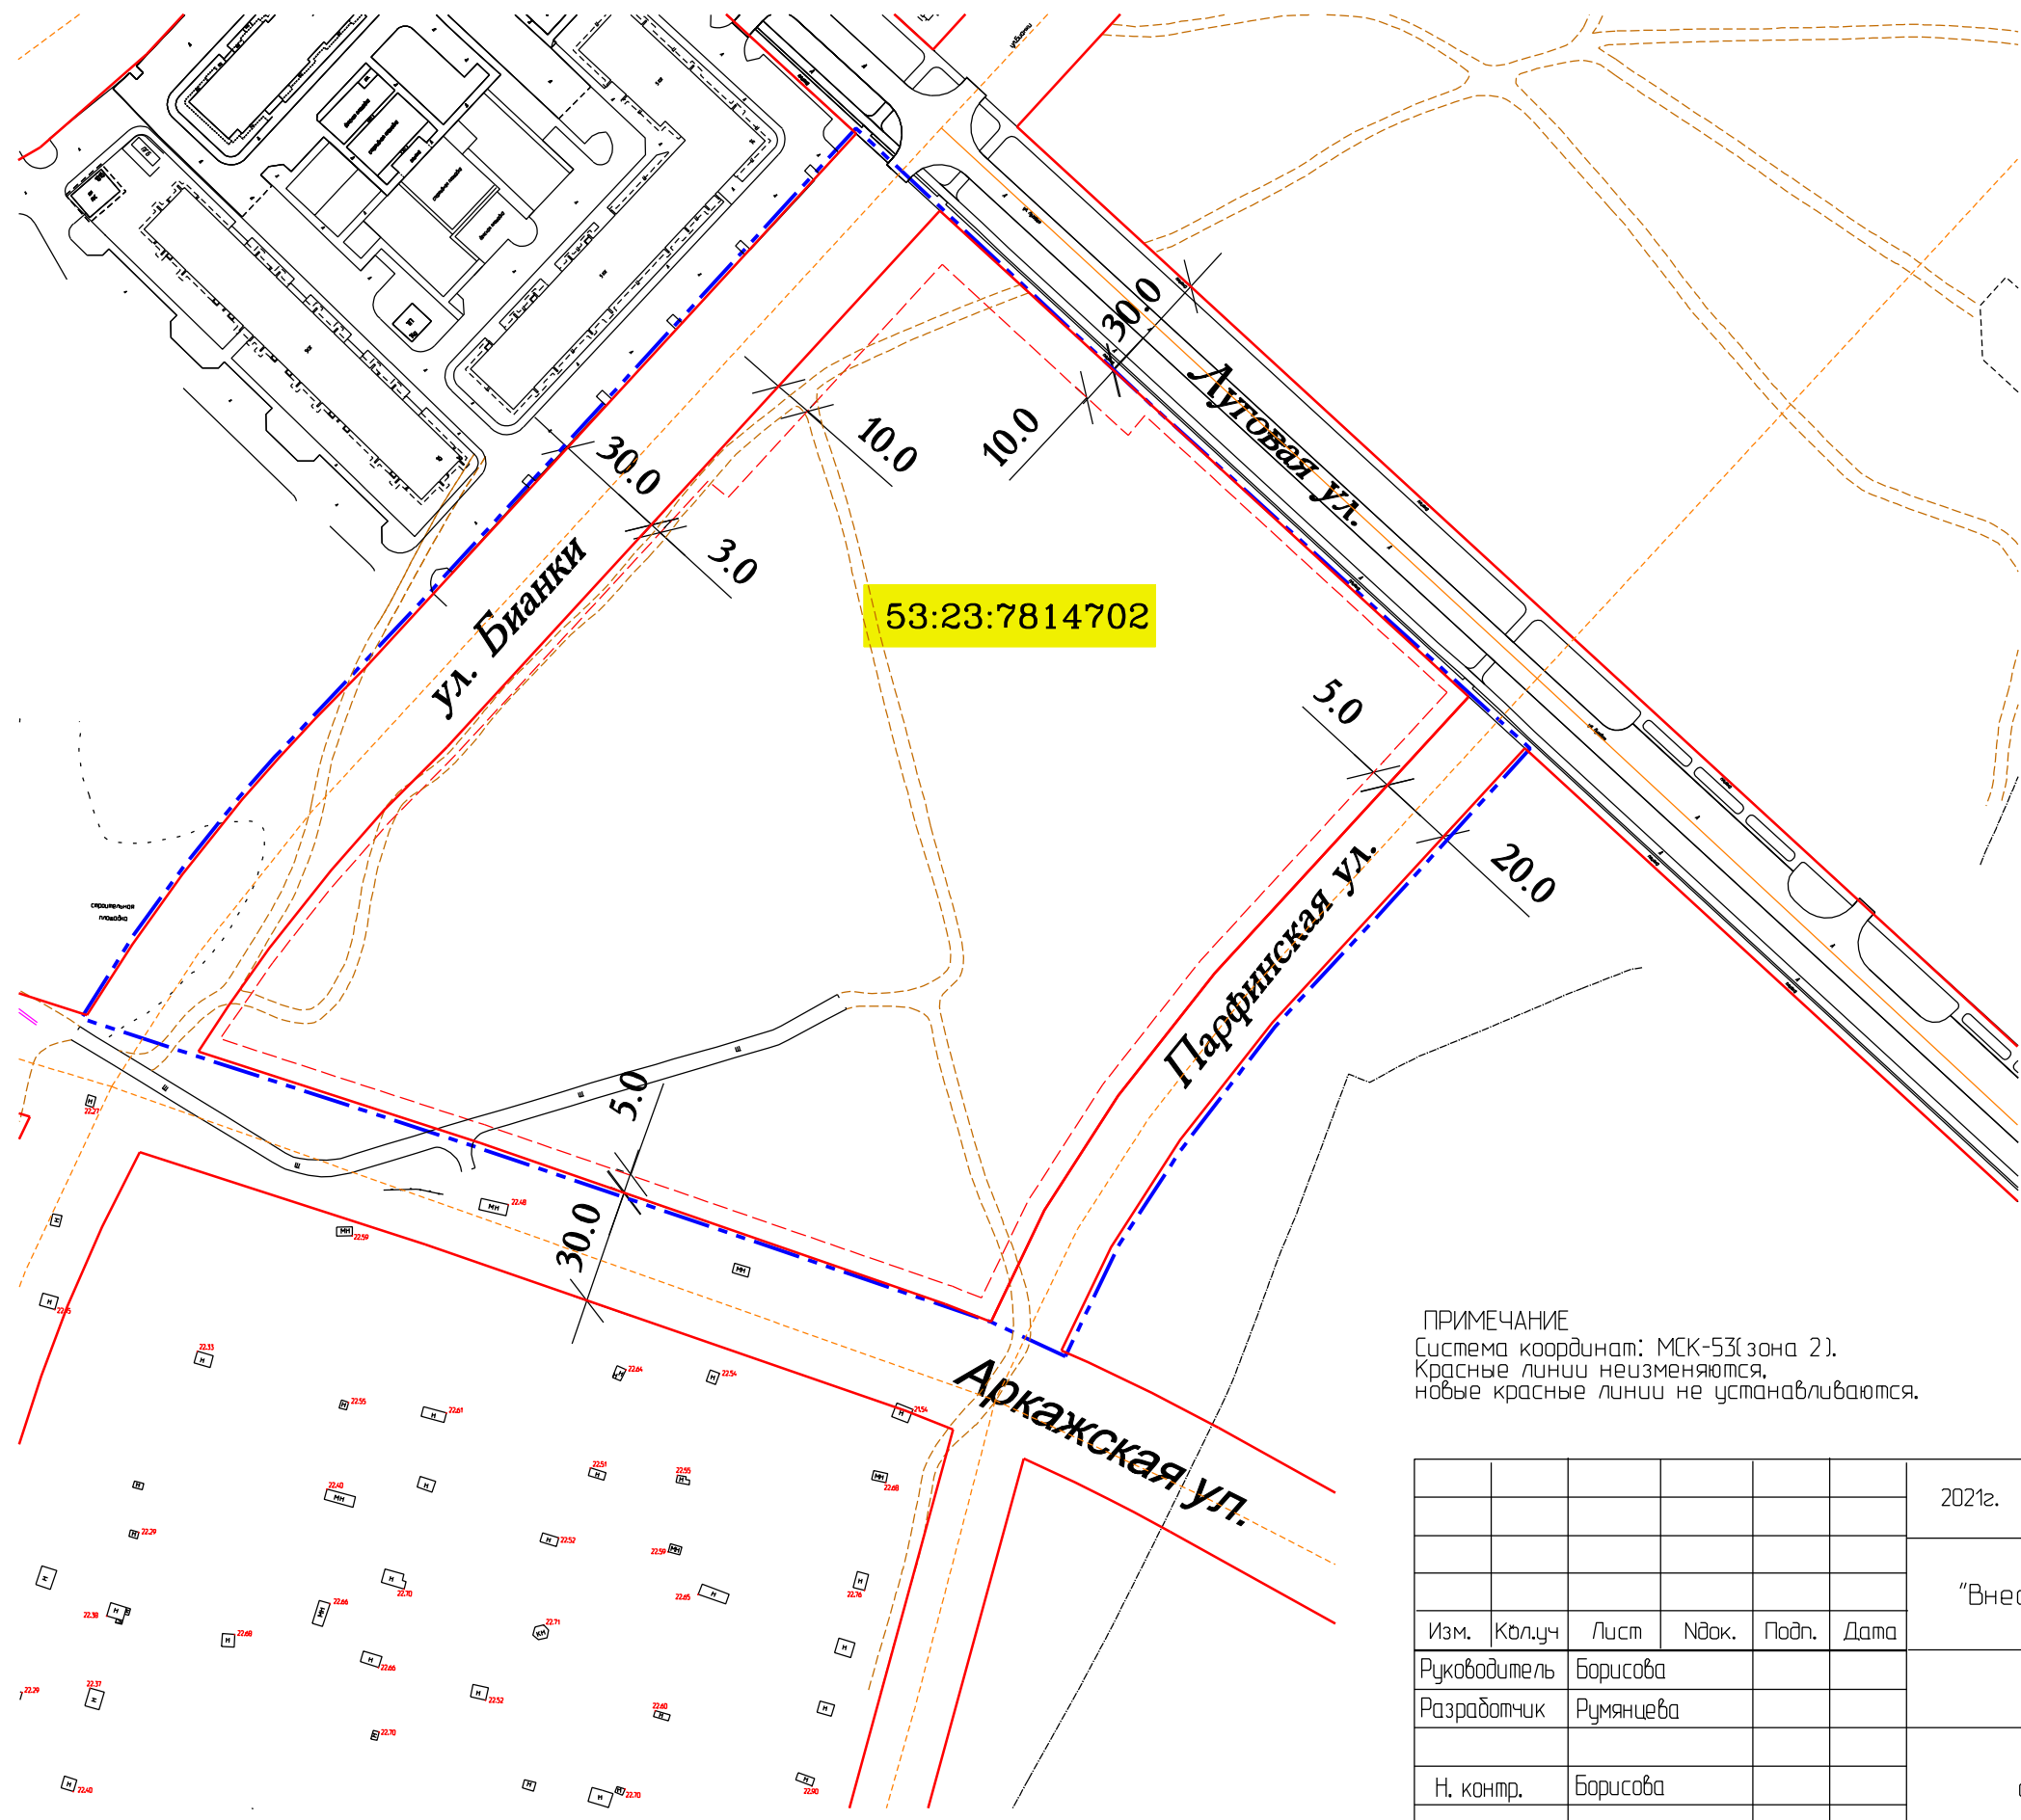


ЧЕРТЕЖ МЕЖЕВАНИЯ ТЕРРИТОРИИ, ОСНОВНАЯ ЧАСТЬ
Красные линии, линии минимального отступа
от красных линий. Масштаб 1:2000.

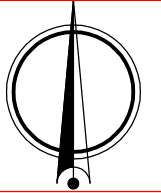

УСЛОВНЫЕ ОБОЗНАЧЕНИЯ

Условное графическое изображение	Наименование
	Граница территории проектирования
	Красные линии
	Наименование элемента улично-дорожной сети
	Линия отступа от красных линий, определяющая место размещения объектов капитального строительства
	Номер кадастрового квартала

ПРИМЕЧАНИЕ
Система координат: МСК-53(зона 2).
Красные линии неизменяются,
новые красные линии не устанавливаются.

						2021г.			
						Документация по планировке территории "Внесение изменений в проект межевания части квартала 147 Псковского района Великого Новгорода"			
Изм.	Кол.уч	Лист	Издок.	Подп.	Дата	Основная часть проекта	Стадия	Лист	Листов
							ПМТ	2	3
Руководитель	Борисова					Чертеж красных линий, линий минимального отступа от красных линий М 1:2000			
Разработчик	Румянцева								
Н. контр.	Борисова								

Взам. инв. N

Подпись и дата

Инв. N подл.