


ЧЕРТЕЖ ГРАНИЦ ЗОН ПЛАНИРУЕМОГО РАЗМЕЩЕНИЯ ОБЪЕКТОВ КАПИТАЛЬНОГО СТРОИТЕЛЬСТВА

УСЛОВНЫЕ ОБОЗНАЧЕНИЯ:

-  - граница проектирования
-  - граница населенного пункта
-  - существующие красные линии
-  - устанавливаемые красные линии
-  - красные линии, подлежащие отмене
-  - существующая улично-дорожная сеть
-  - зона застройки индивидуальными жилыми домами
-  - планируемая улично-дорожная сеть
-  - ось дороги
-  - планируемые тротуары
-  - планируемая зона размещения индивидуального жилищного строительства
-  - планируемая территория озеленения общего пользования
-  - планируемая территория общего пользования (улицы местного значения)

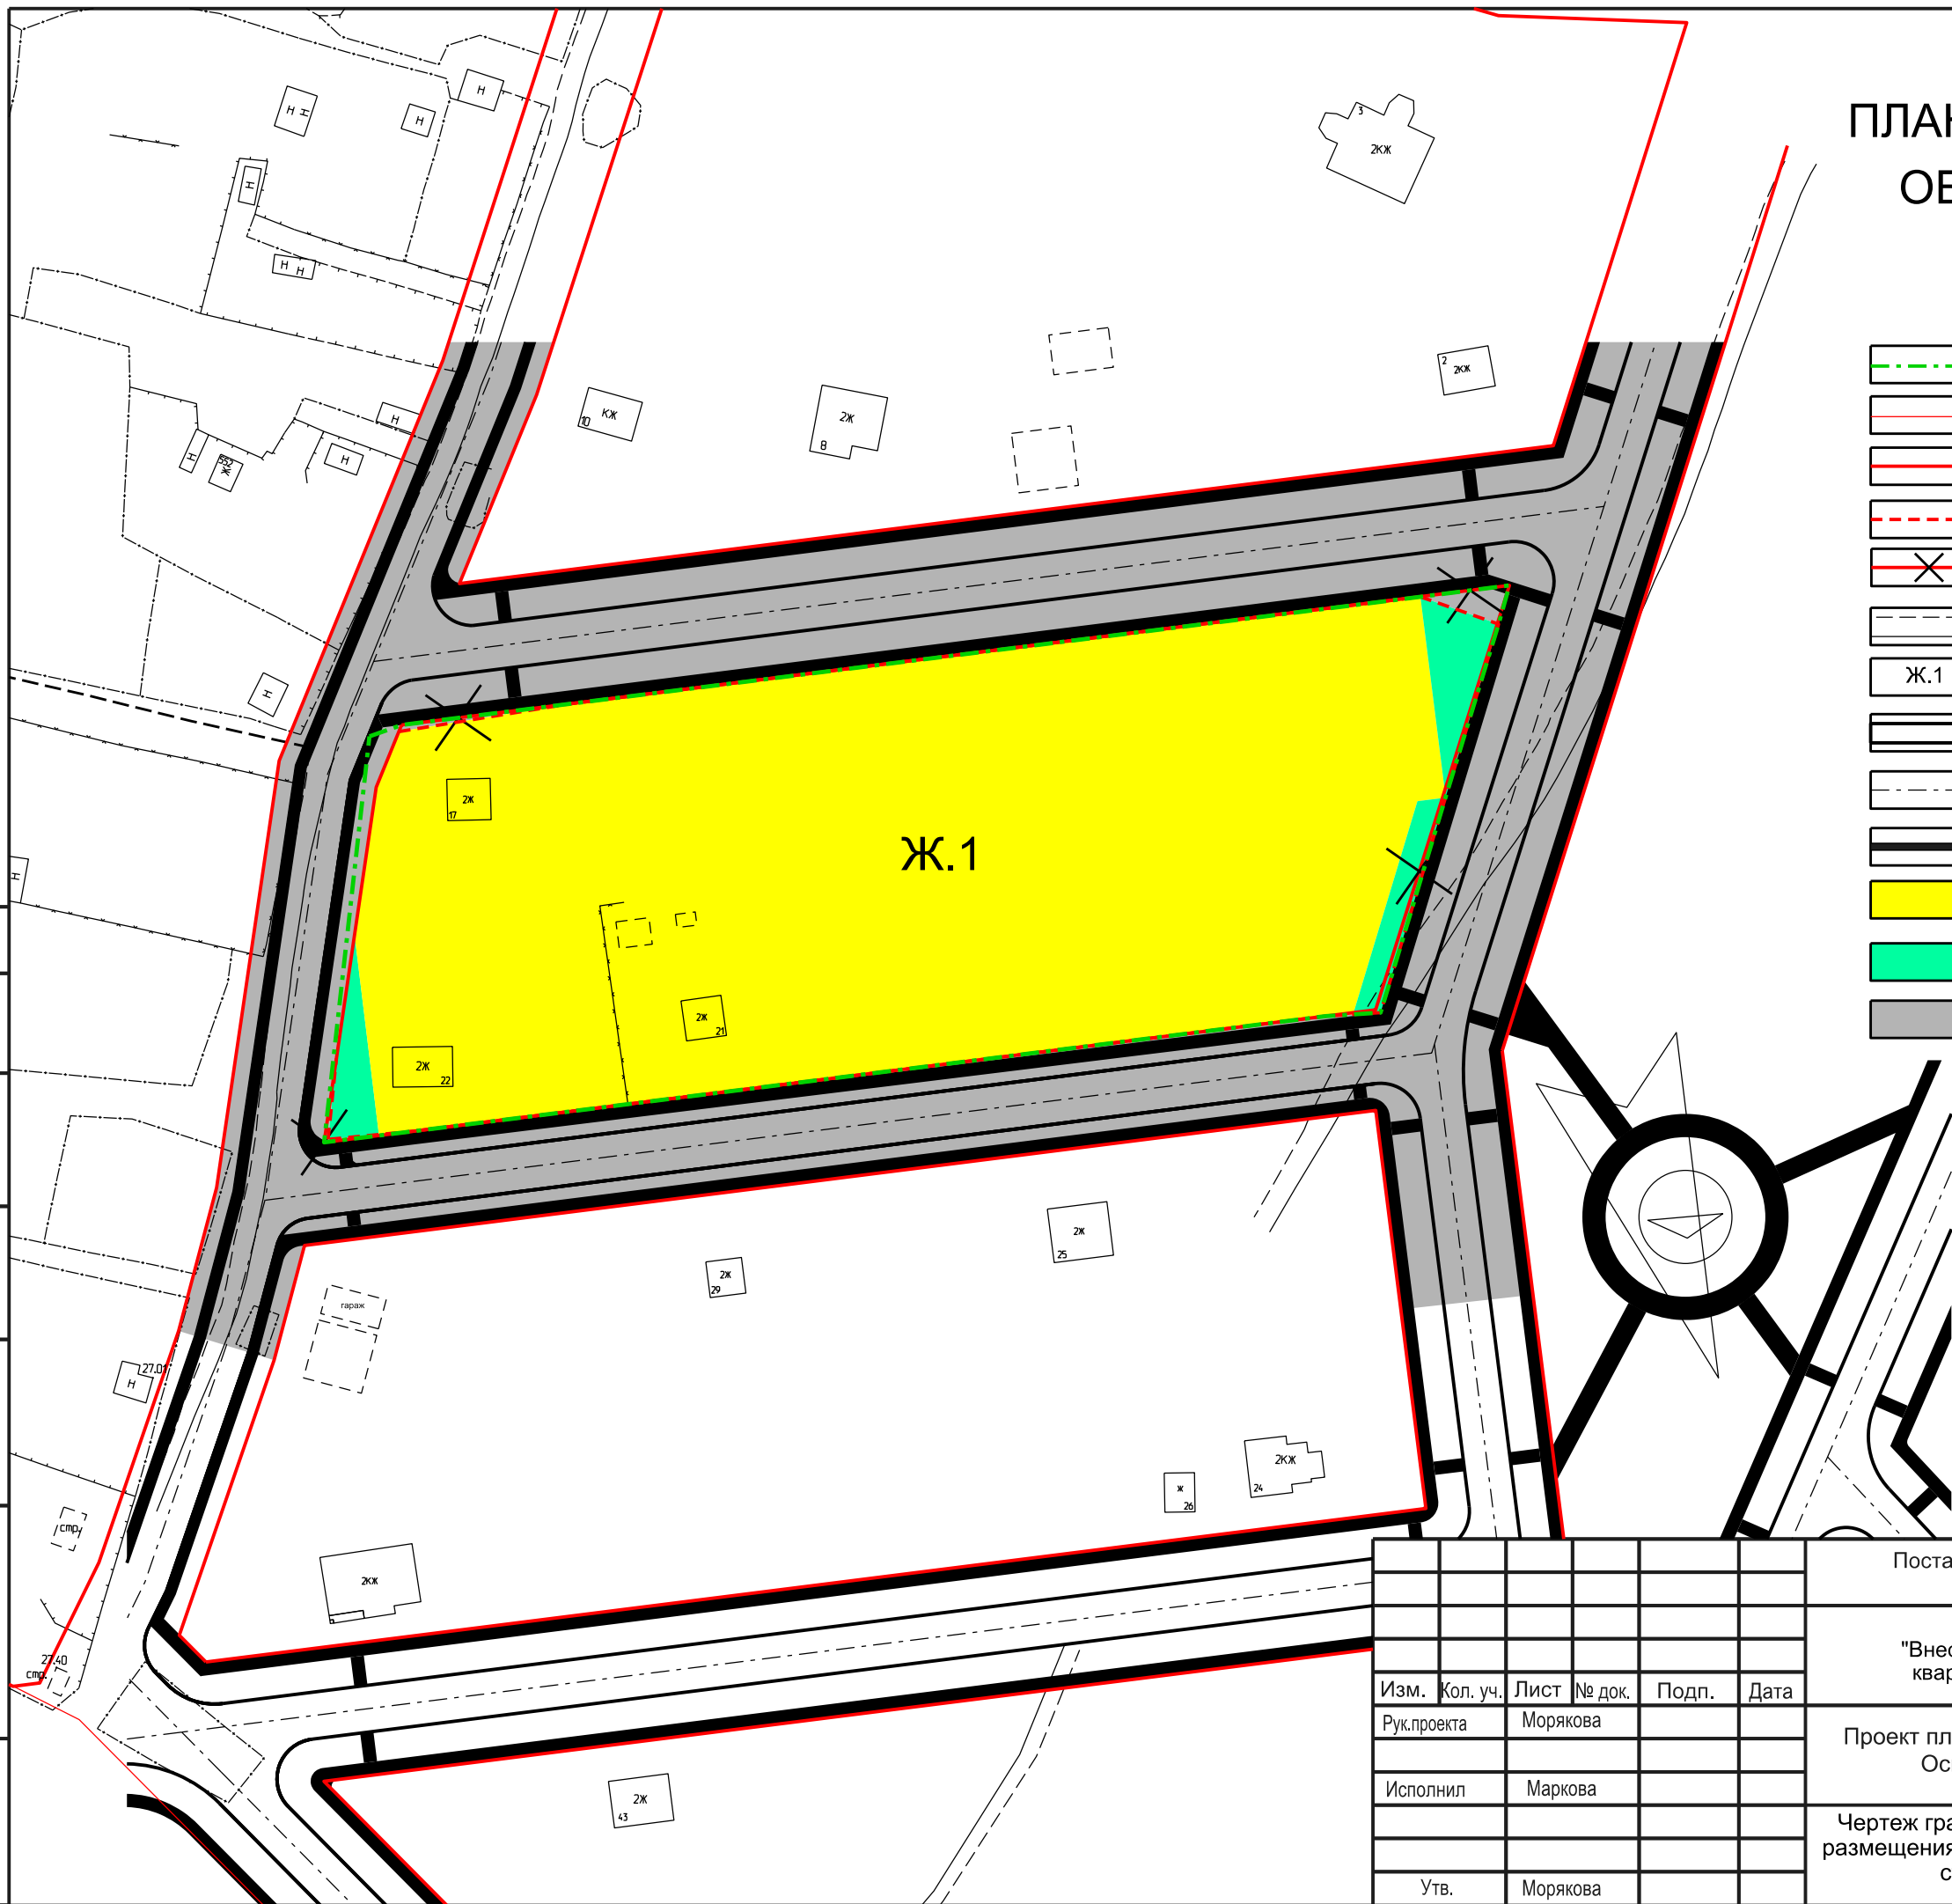

Постановление Администрации Великого Новгорода N 1056 от 15.03.2022					
Документация по планировке территории: "Внесение изменений в проект планировки территории квартала 200 (мкр. Кречевицы) Великого Новгорода".					
Изм.	Кол. уч.	Лист	№ док.	Подп.	Дата
Рук.проекта		Морякова			
Исполнил		Маркова			
Утв.		Морякова			
Проект планировки территории Основная часть				Стадия	Лист
				ППТ	3
				Листов	3
Чертеж границ зон планируемого размещения объектов капитального строительства М 1:1000				ООО "Граф-Инфо"	

Согласовано

Взам. инв. №

Подп. и дата

Инв. № подл.