


Схема земельного участка
ул. Б. Санкт-Петербургская, д. 110, корп. 3

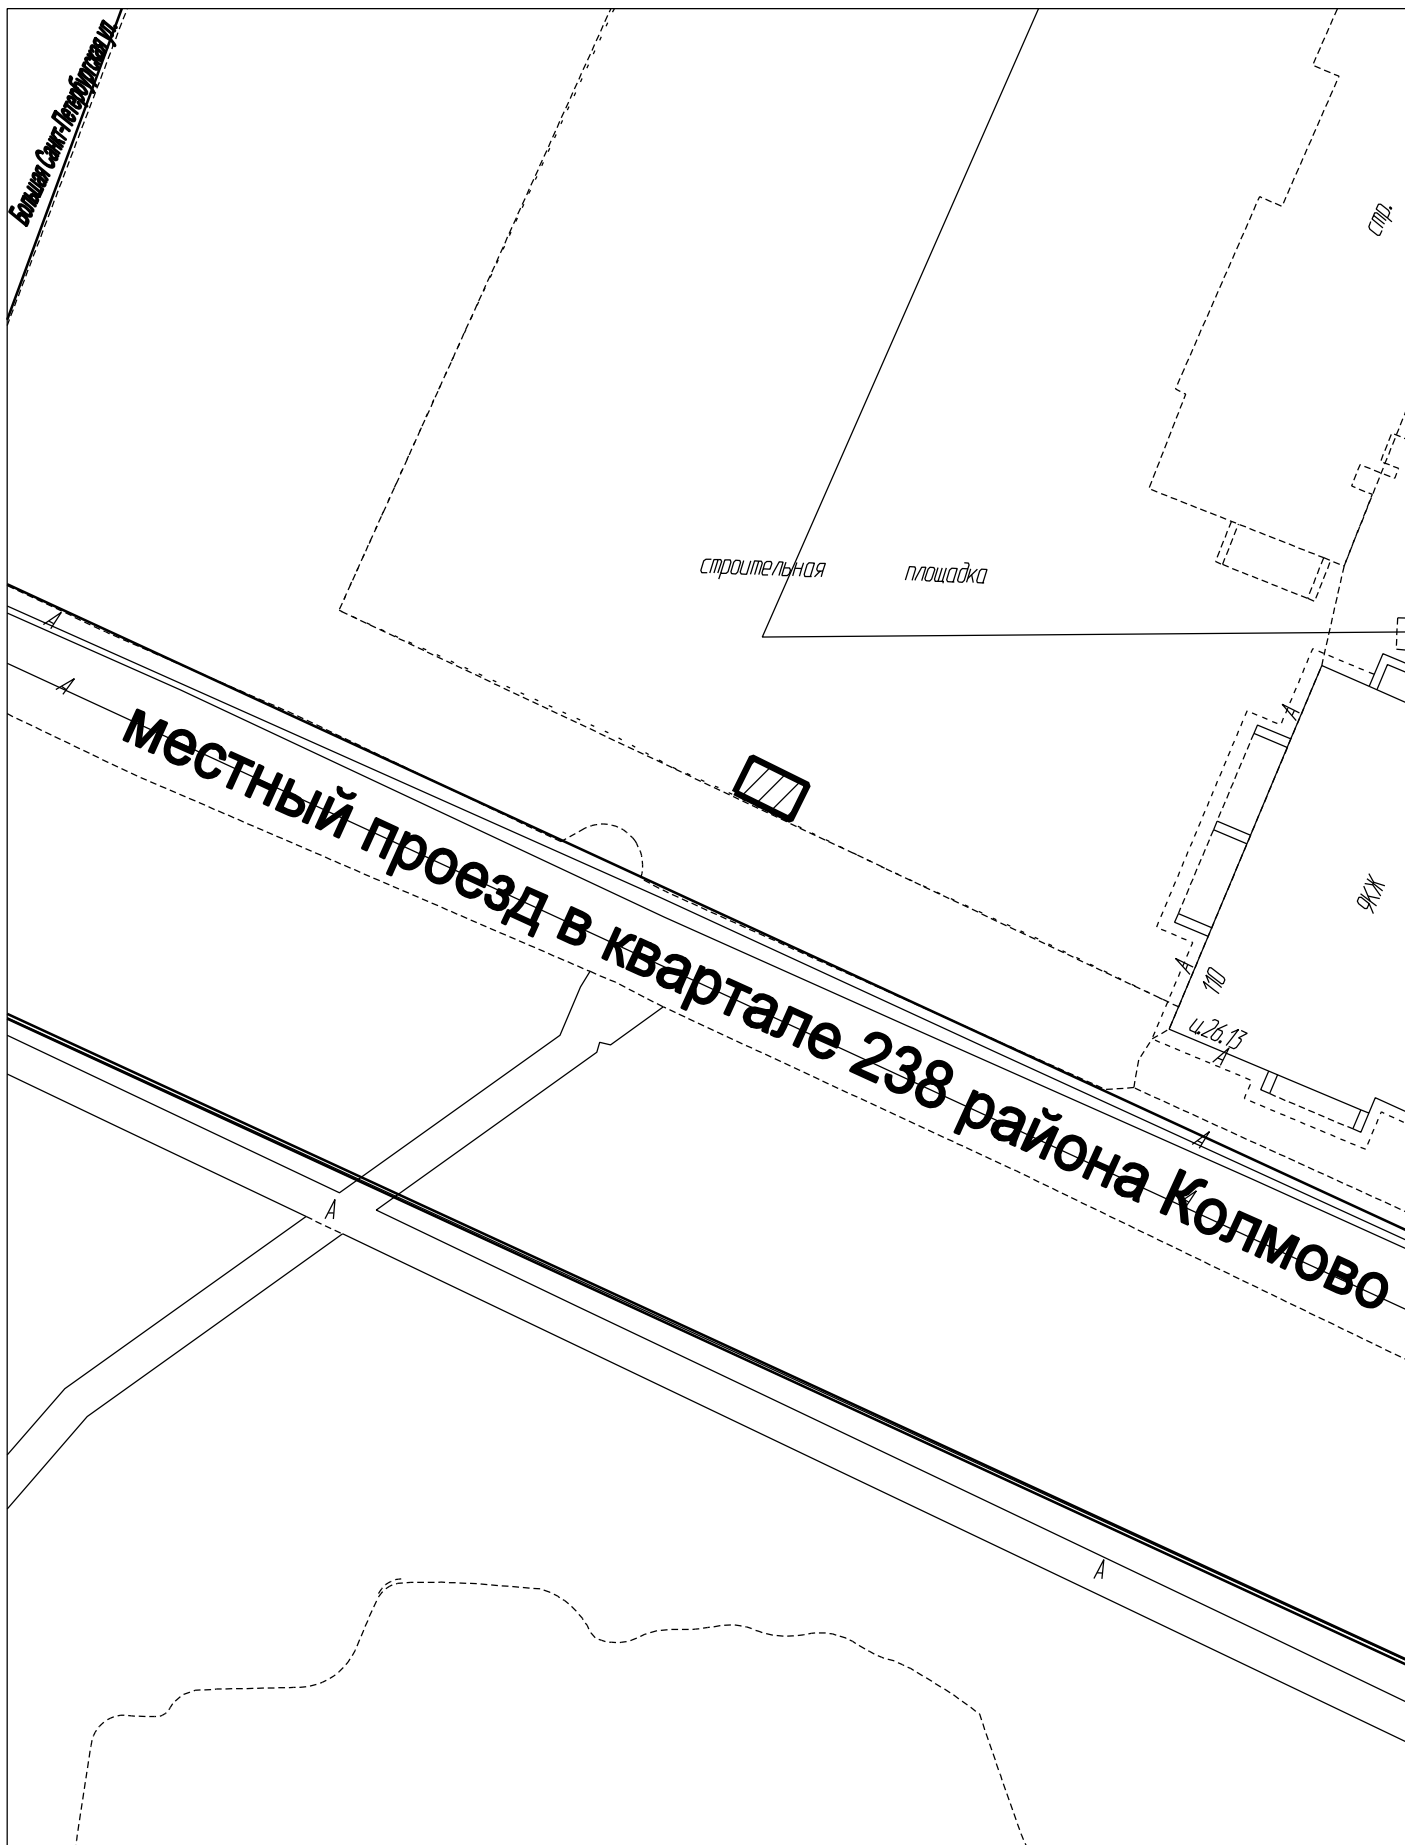

Условные обозначения:

-  граница земельного участка
-  красная линия

М 1:500