
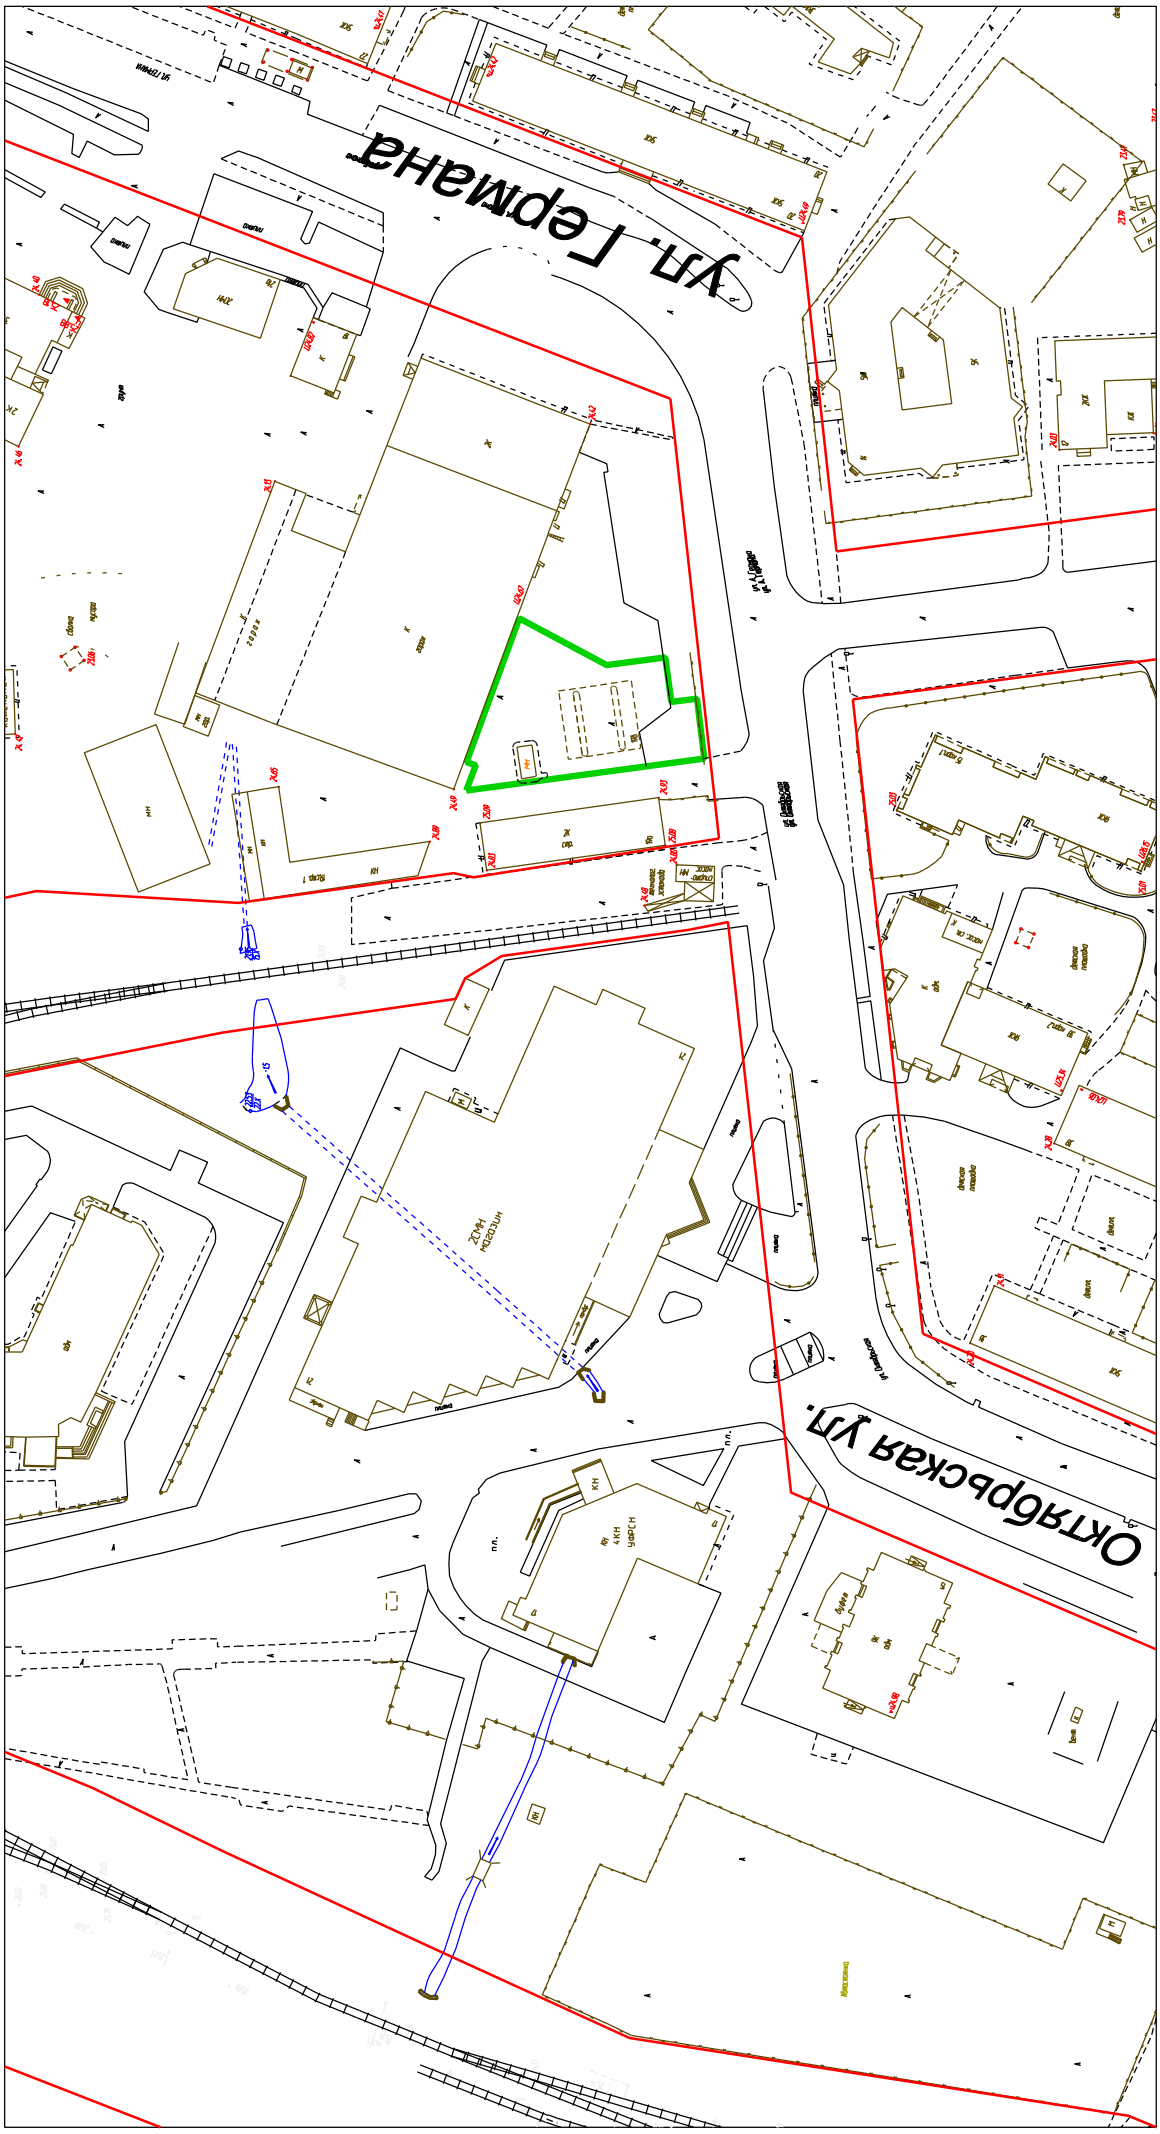



Ситуационный план

земельного участка с кадастровым номером 53:23:7911602:383, ул. Германа, д. 196
территориальная зона П.1 - деловая зона обслуживания
объектов производственного и коммунально-складского назначения
запрашиваемый условно разрешенный вид использования земельного участка:
"4.9.1.1 Заправка транспортных средств"

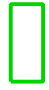

Условные обозначения:

-  - граница земельного участка
-  - красные линии