
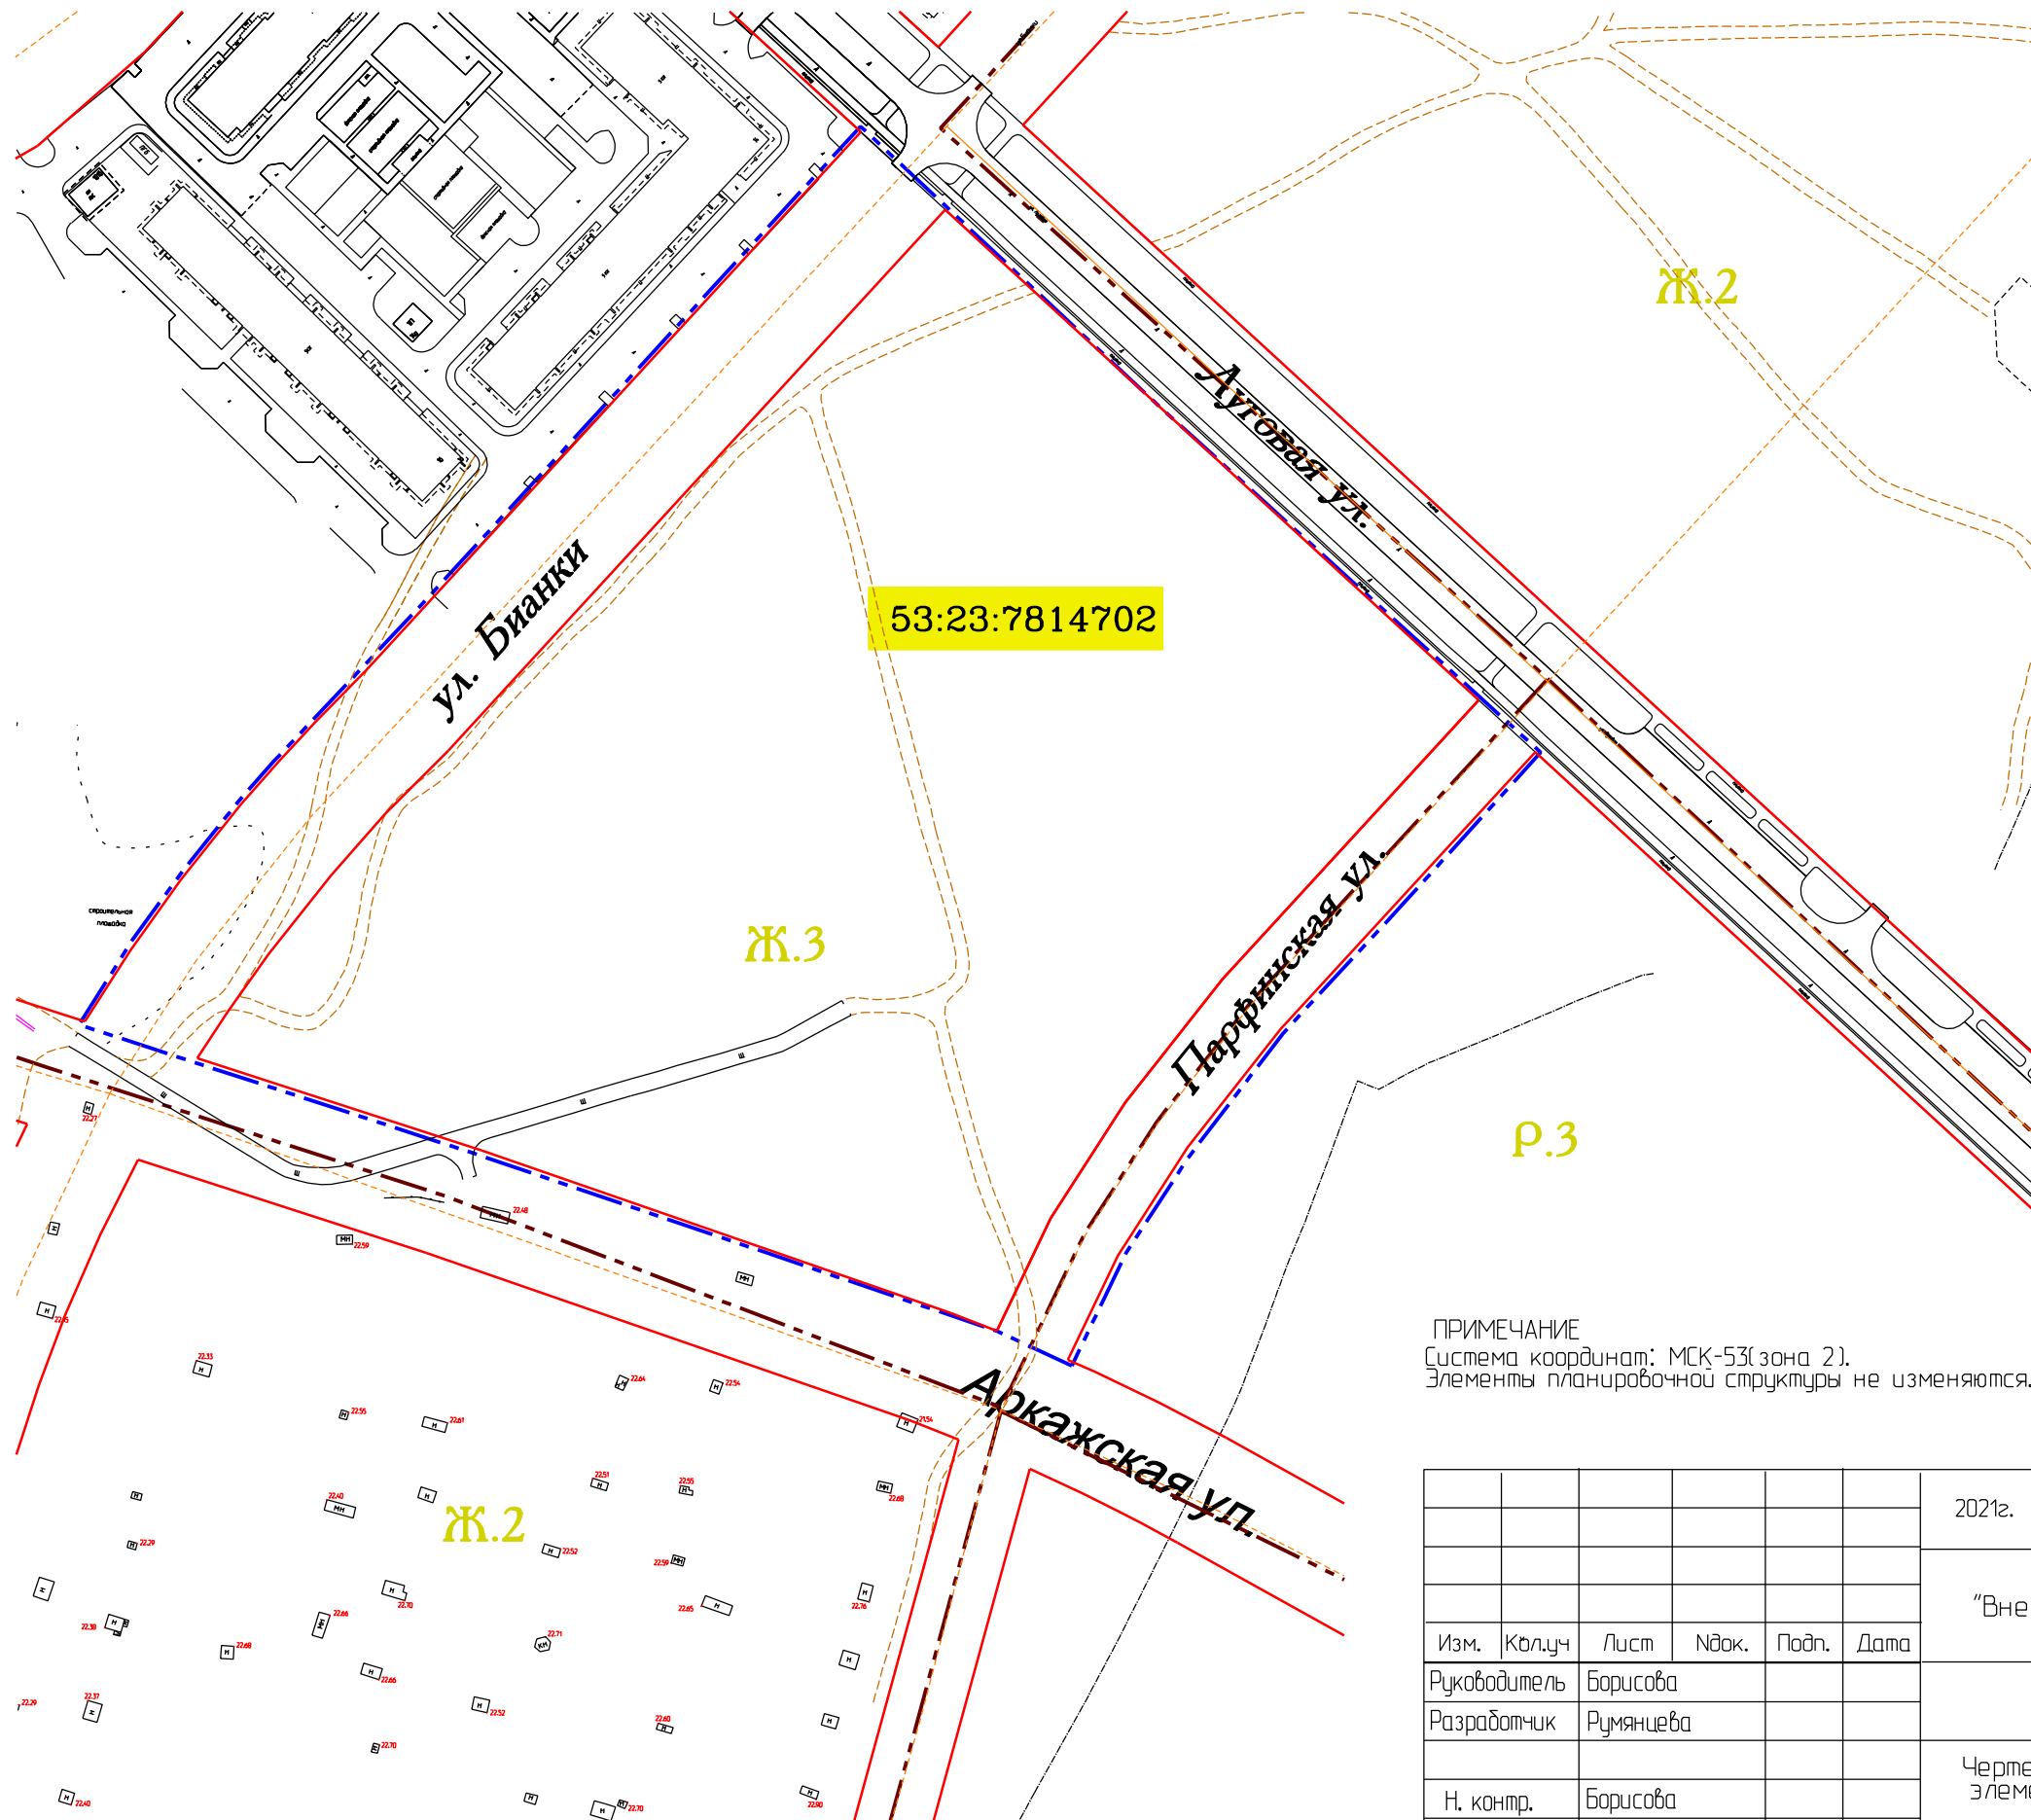


ЧЕРТЕЖ МЕЖЕВАНИЯ ТЕРРИТОРИИ, ОСНОВНАЯ ЧАСТЬ  
 Существующие и планируемые элементы  
 планировочной структуры. Масштаб 1:2000.

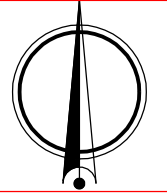

УСЛОВНЫЕ ОБОЗНАЧЕНИЯ

Условное графическое изображение	Наименование
	Граница территории проектирования
	Красные линии
<b>Луговая ул.</b>	Наименование элемента улично-дорожной сети
<b>Ж.3</b>	Код территориальной зоны
	Граница территориальной зоны
<b>53:23:7814702</b>	Номер кадастрового квартала

ПРИМЕЧАНИЕ  
 Система координат: МСК-53(зона 2).  
 Элементы планировочной структуры не изменяются.

						2021г.			
Документация по планировке территории "Внесение изменений в проект межевания части квартала 147 Псковского района Великого Новгорода"									
Изм.	Кол.уч	Лист	Подк.	Подп.	Дата	Основная часть проекта	Стадия	Лист	Листов
							ПМТ	1	3
Руководитель	Борисова					Чертеж существующих и планируемых элементов планировочной структуры М 1:2000			
Разработчик	Румянцева								
Н. контр.	Борисова								

Взам. инв. N

Подпись и дата

Инв. N подл.