
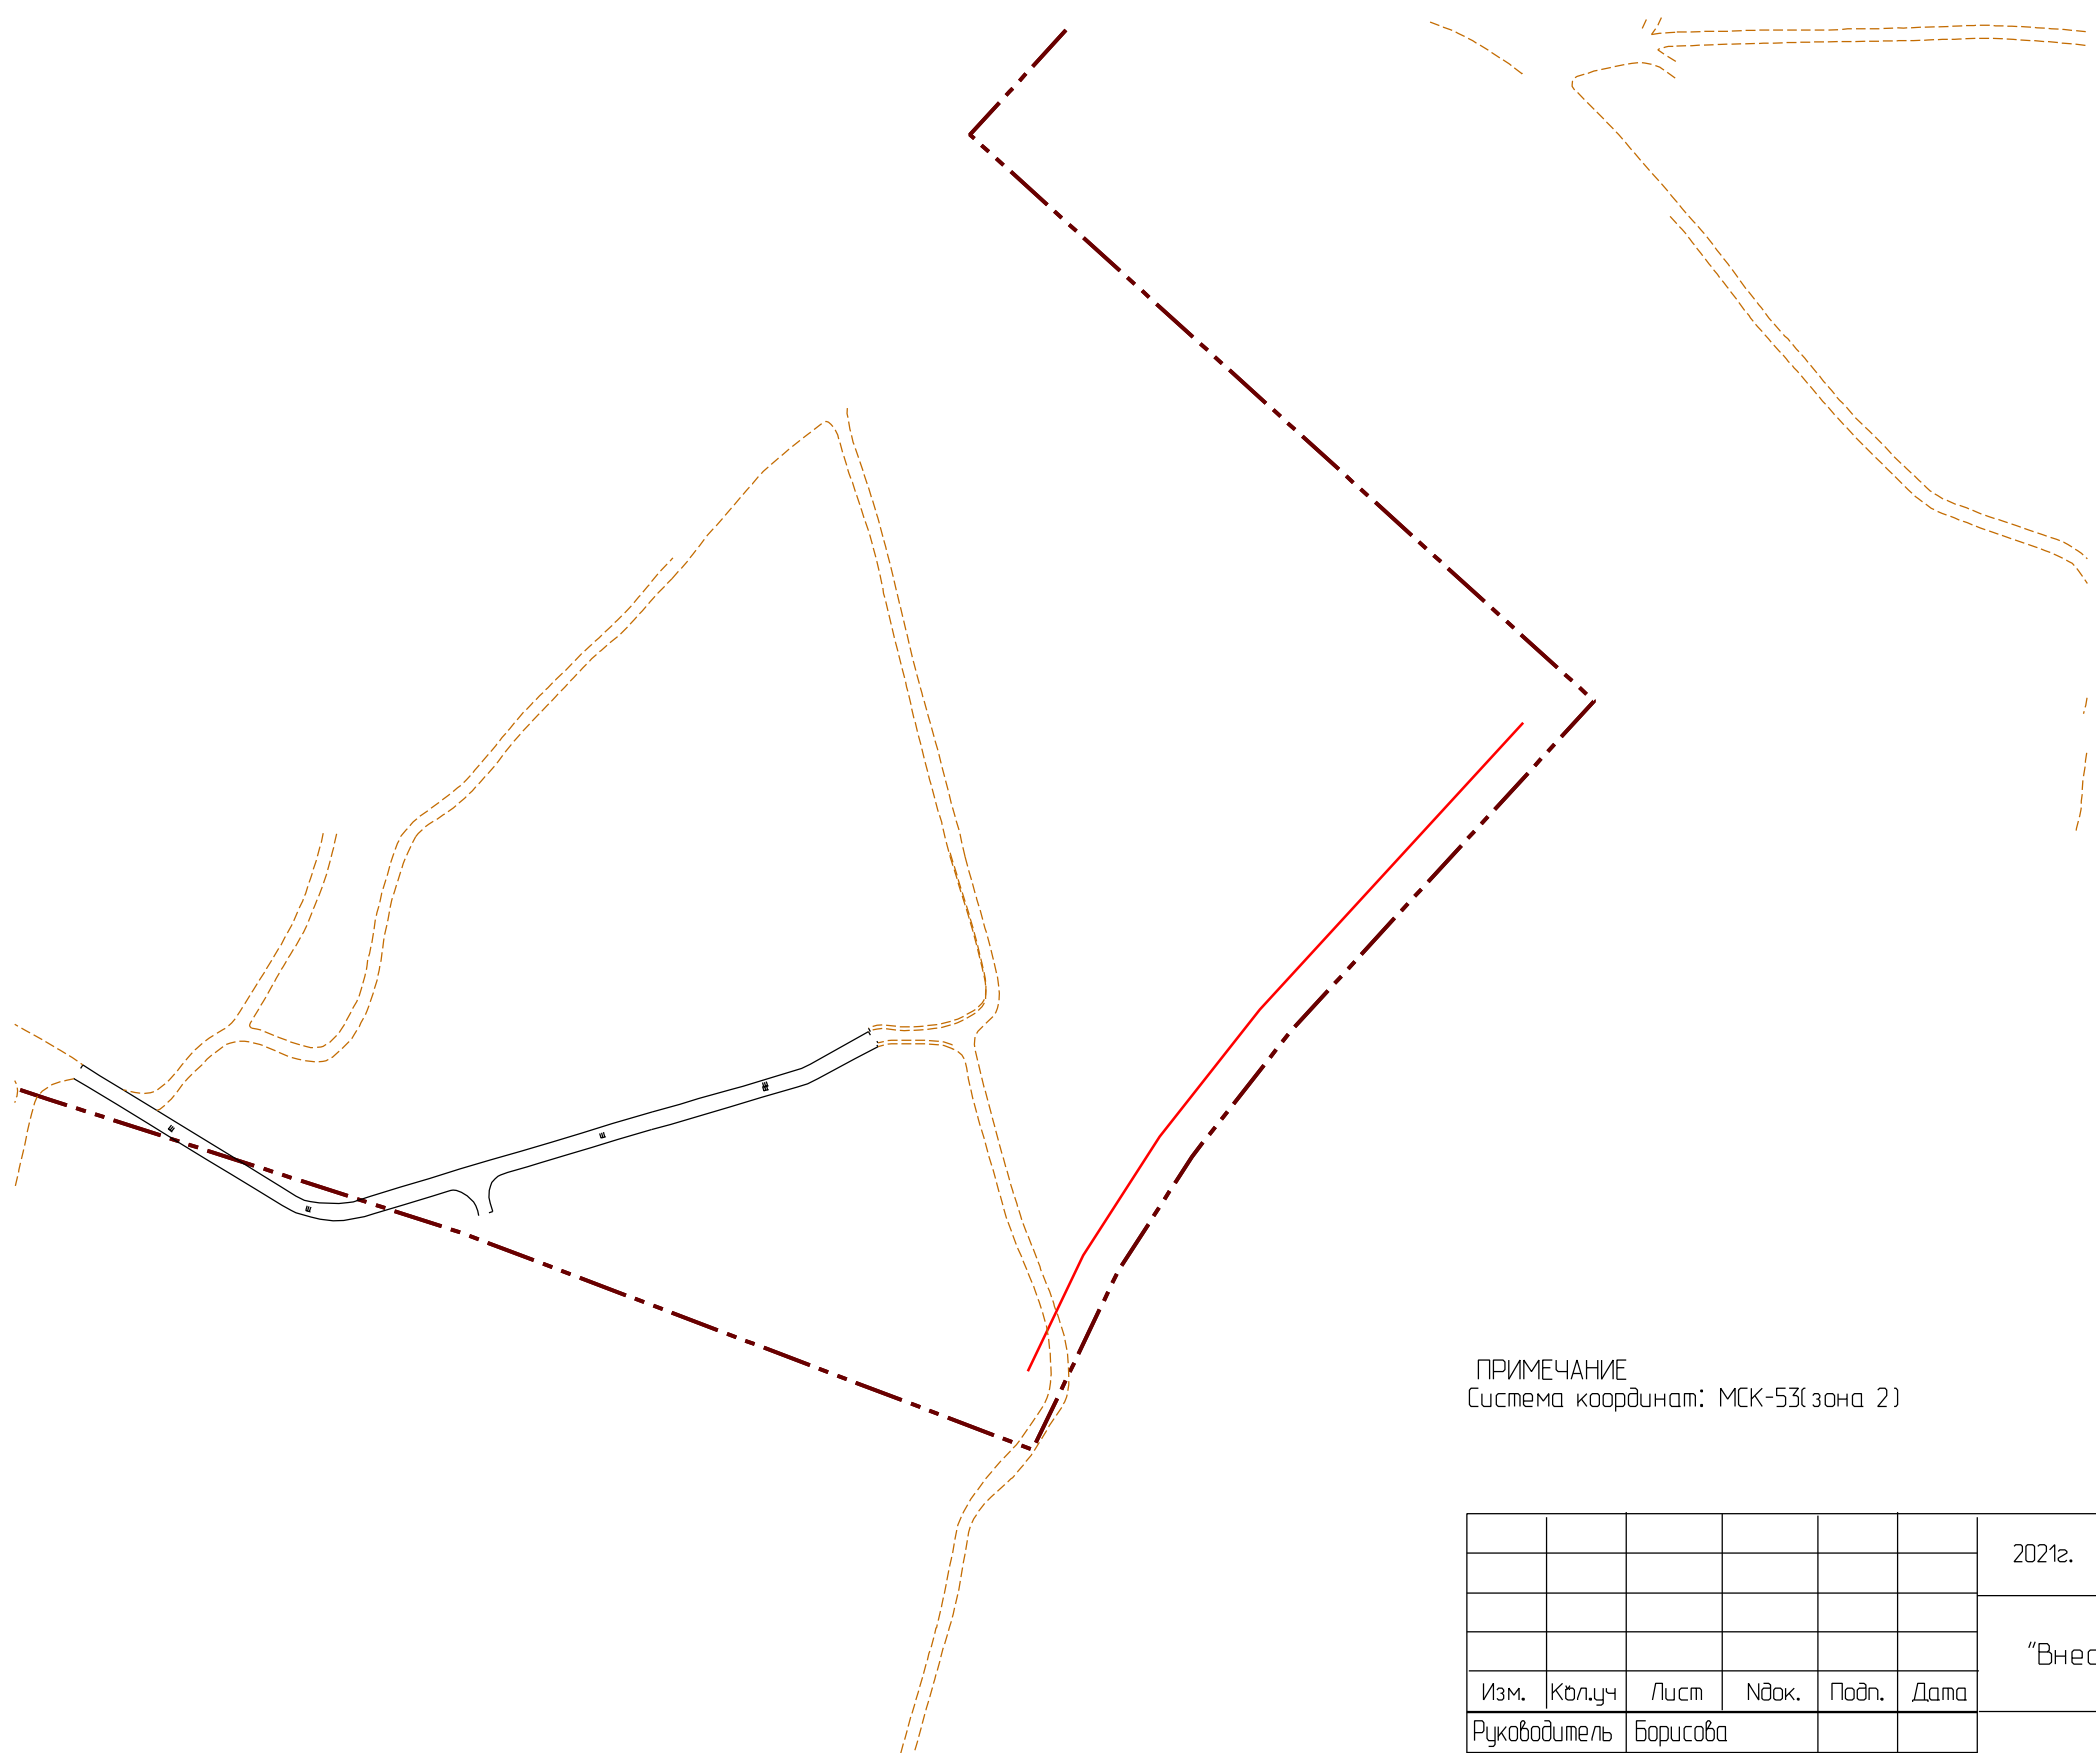


ЧЕРТЕЖ ПЛАНИРОВКИ ТЕРРИТОРИИ, ОСНОВНАЯ ЧАСТЬ
 Зоны планируемого размещения объектов
 капитального строительства. Масштаб 1:2000.

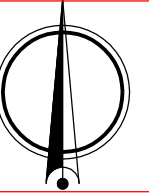

УСЛОВНЫЕ ОБОЗНАЧЕНИЯ

| Условное графическое изображение | Наименование |
|----------------------------------|--|
| | Граница территории проектирования |
| | Красные линии |
| | Зона планируемого размещения многоквартирной застройки |
| | Зона планируемого размещения магазина |
| | Зона планируемого размещения объекта общественного питания |
| | Зона планируемого размещения элементов улично-дорожной сети |
| | Зона планируемого размещения внутриквартальных проездов и объектов инженерной инфраструктуры |
| | Зона размещения существующих элементов улично-дорожной сети |
| Луговая ул. | Наименование элемента улично-дорожной сети |
| Ж.3 | Код территориальной зоны |
| | Граница территориальной зоны |

ПРИМЕЧАНИЕ
 Система координат: МСК-53(зона 2)

| | | | | | | |
|--------------|-----------|------|--------|-------|------|--|
| | | | | | | 2021г. |
| | | | | | | Документация по планировке территории "Внесение изменений в проект планировки части квартала 147 Псковского района Великого Новгорода" |
| Изм. | Кв.л.уч | Лист | Издок. | Подп. | Дата | |
| Руководитель | Борисова | | | | | Основная часть проекта |
| Разработчик | Румянцева | | | | | |
| | | | | | | Стадия |
| | | | | | | Лист |
| | | | | | | Листов |
| Н. контр. | Борисова | | | | | ППТ |
| | | | | | | 3 |
| | | | | | | 3 |
| | | | | | | Чертеж границ зон планируемого размещения объектов капитального строительства М 1:2000 |

Взам. инв. N

Подпись и дата

Инв. N подл.