
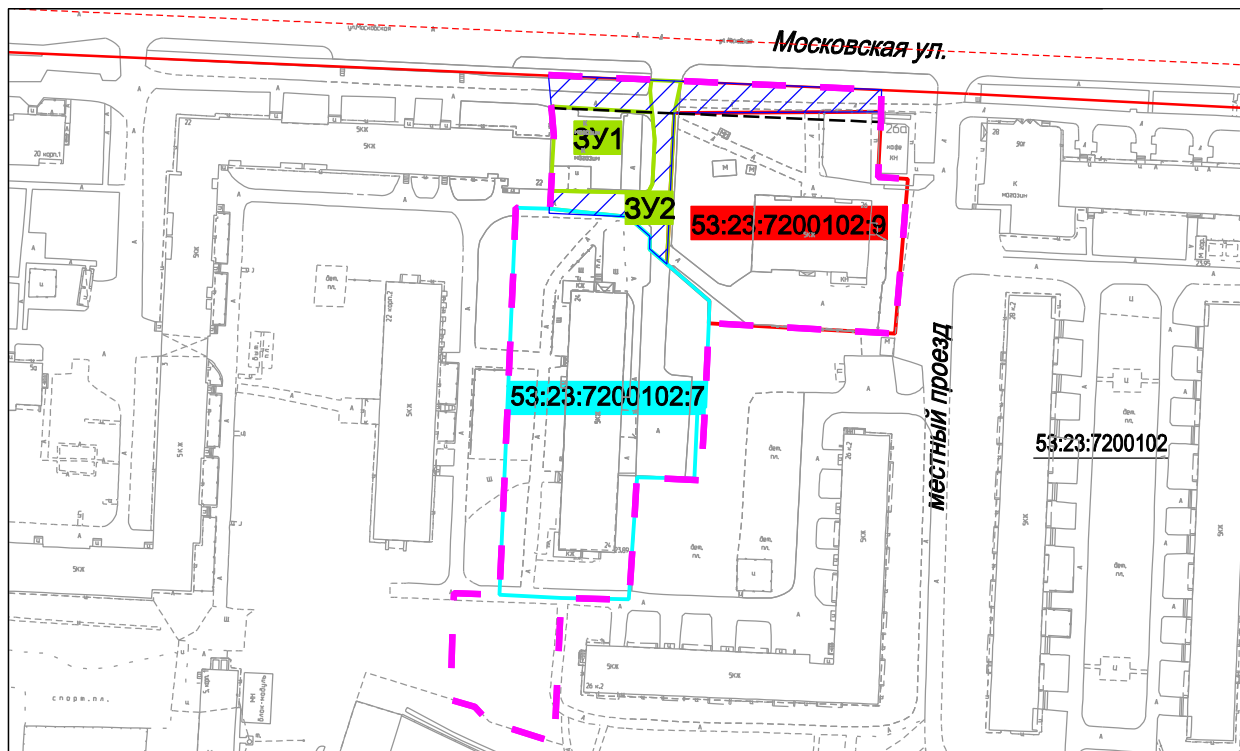


ПРОЕКТ МЕЖЕВАНИЯ ТЕРРИТОРИИ

Внесение изменений в проект межевания застроенной территории
 квартала 1 на Торговой стороне Великого Новгорода
 Основная часть
 Чертеж межевания территории
 Лист 2

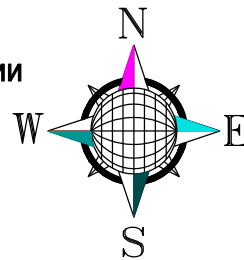

УСЛОВНЫЕ ОБОЗНАЧЕНИЯ

ГРАНИЦЫ И ТЕРРИТОРИИ

- - - - -	Границы проектируемой территории
53:23:7200102	Номер кадастрового квартала
ЗУ1	Границы и условные номера образуемых земельных участков
53:23:7200102:7	Границы и кадастровые номера уточняемых земельных участков
53:23:7200102:9	Границы и кадастровые номера существующих земельных участков
[Blue hatched box]	Границы публичных сервитутов с целью прохода, проезда (планируемые)

ЛИНИИ ГРАДОСТРОИТЕЛЬНОГО РЕГУЛИРОВАНИЯ

— — — — —	Красные линии
- - - - -	Линии отступа от красных линий в целях определения мест допустимого размещения зданий, строений, сооружений
- - - - -	Оси дорог

ПРИМЕЧАНИЕ

Категория земель - земли населенных пунктов.

1 - 2020 - ПМТ

Документация по планировке территории -
 внесение изменений в проект межевания застроенной территории
 квартала 1 на Торговой стороне Великого Новгорода

Изм.	Кол.уч	Лист	Ндок.	Подп.	Дата			
						Проект межевания территории Основная часть		
Руководитель	Аймурзина					Стадия	Лист	Листов
						ПМТ	2	2
Разработал	Аймурзина					Чертеж межевания территории. М 1:2000		
						ООО "Сеть"		

Взам. инб. N

Подпись и дата

Инб. N подл.