


# Ситуационный план

земельного участка с кадастровым номером 53:23:8411701:408,  
Большая Санкт-Петербургская ул., Д. 43, стр. 5  
территориальная зона П.1 - деловая зона обслуживания  
объектов производственного и коммунально-складского назначения  
запрашиваемый условно разрешенный вид использования земельного участка:  
"4.9.1.1 Заправка транспортных средств"

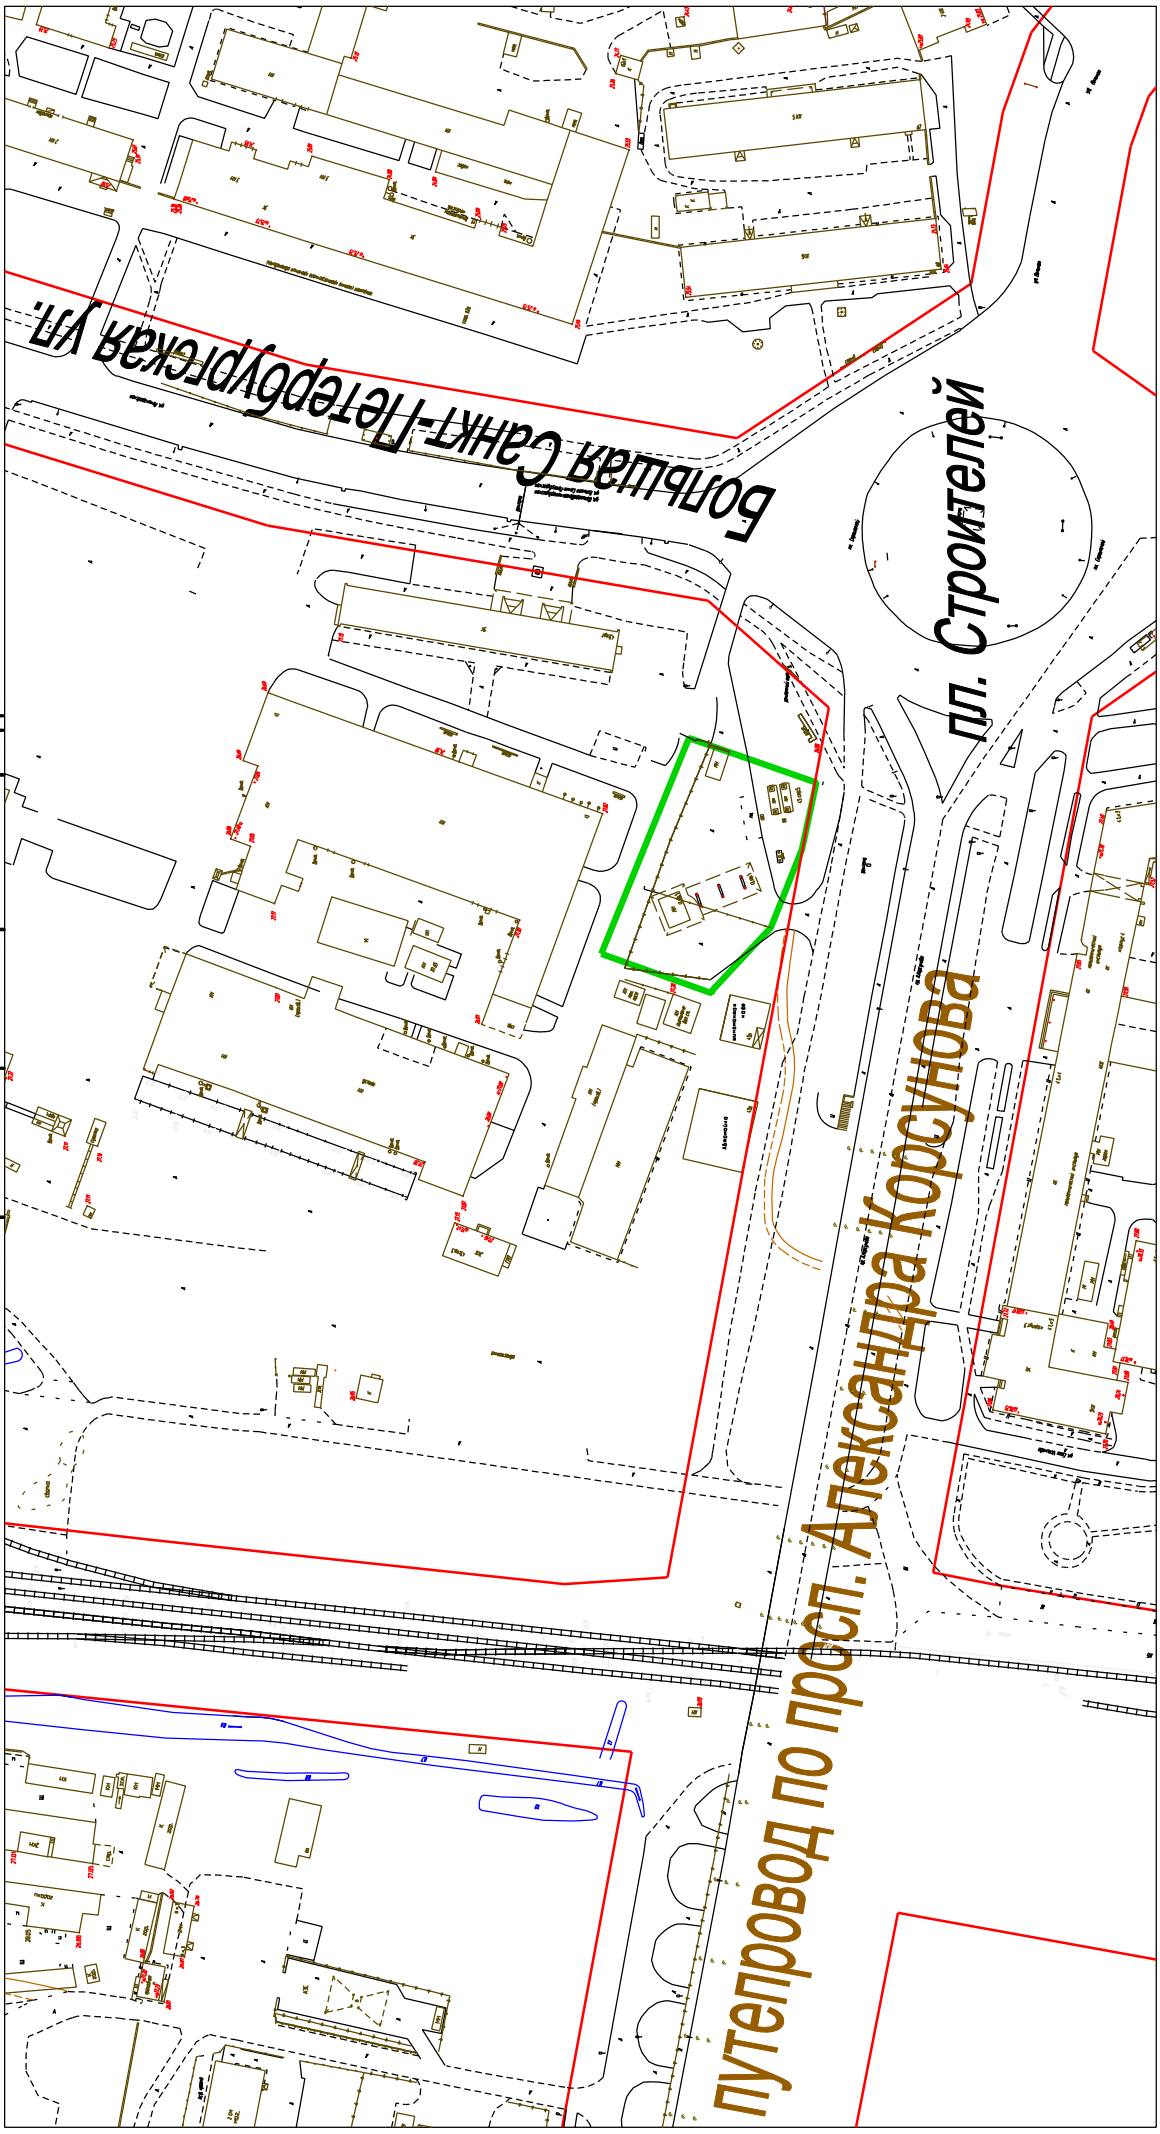

Условные обозначения:

-  - граница земельного участка
-  - красные линии