



Схема земельного участка
Советской Армии, д. 34

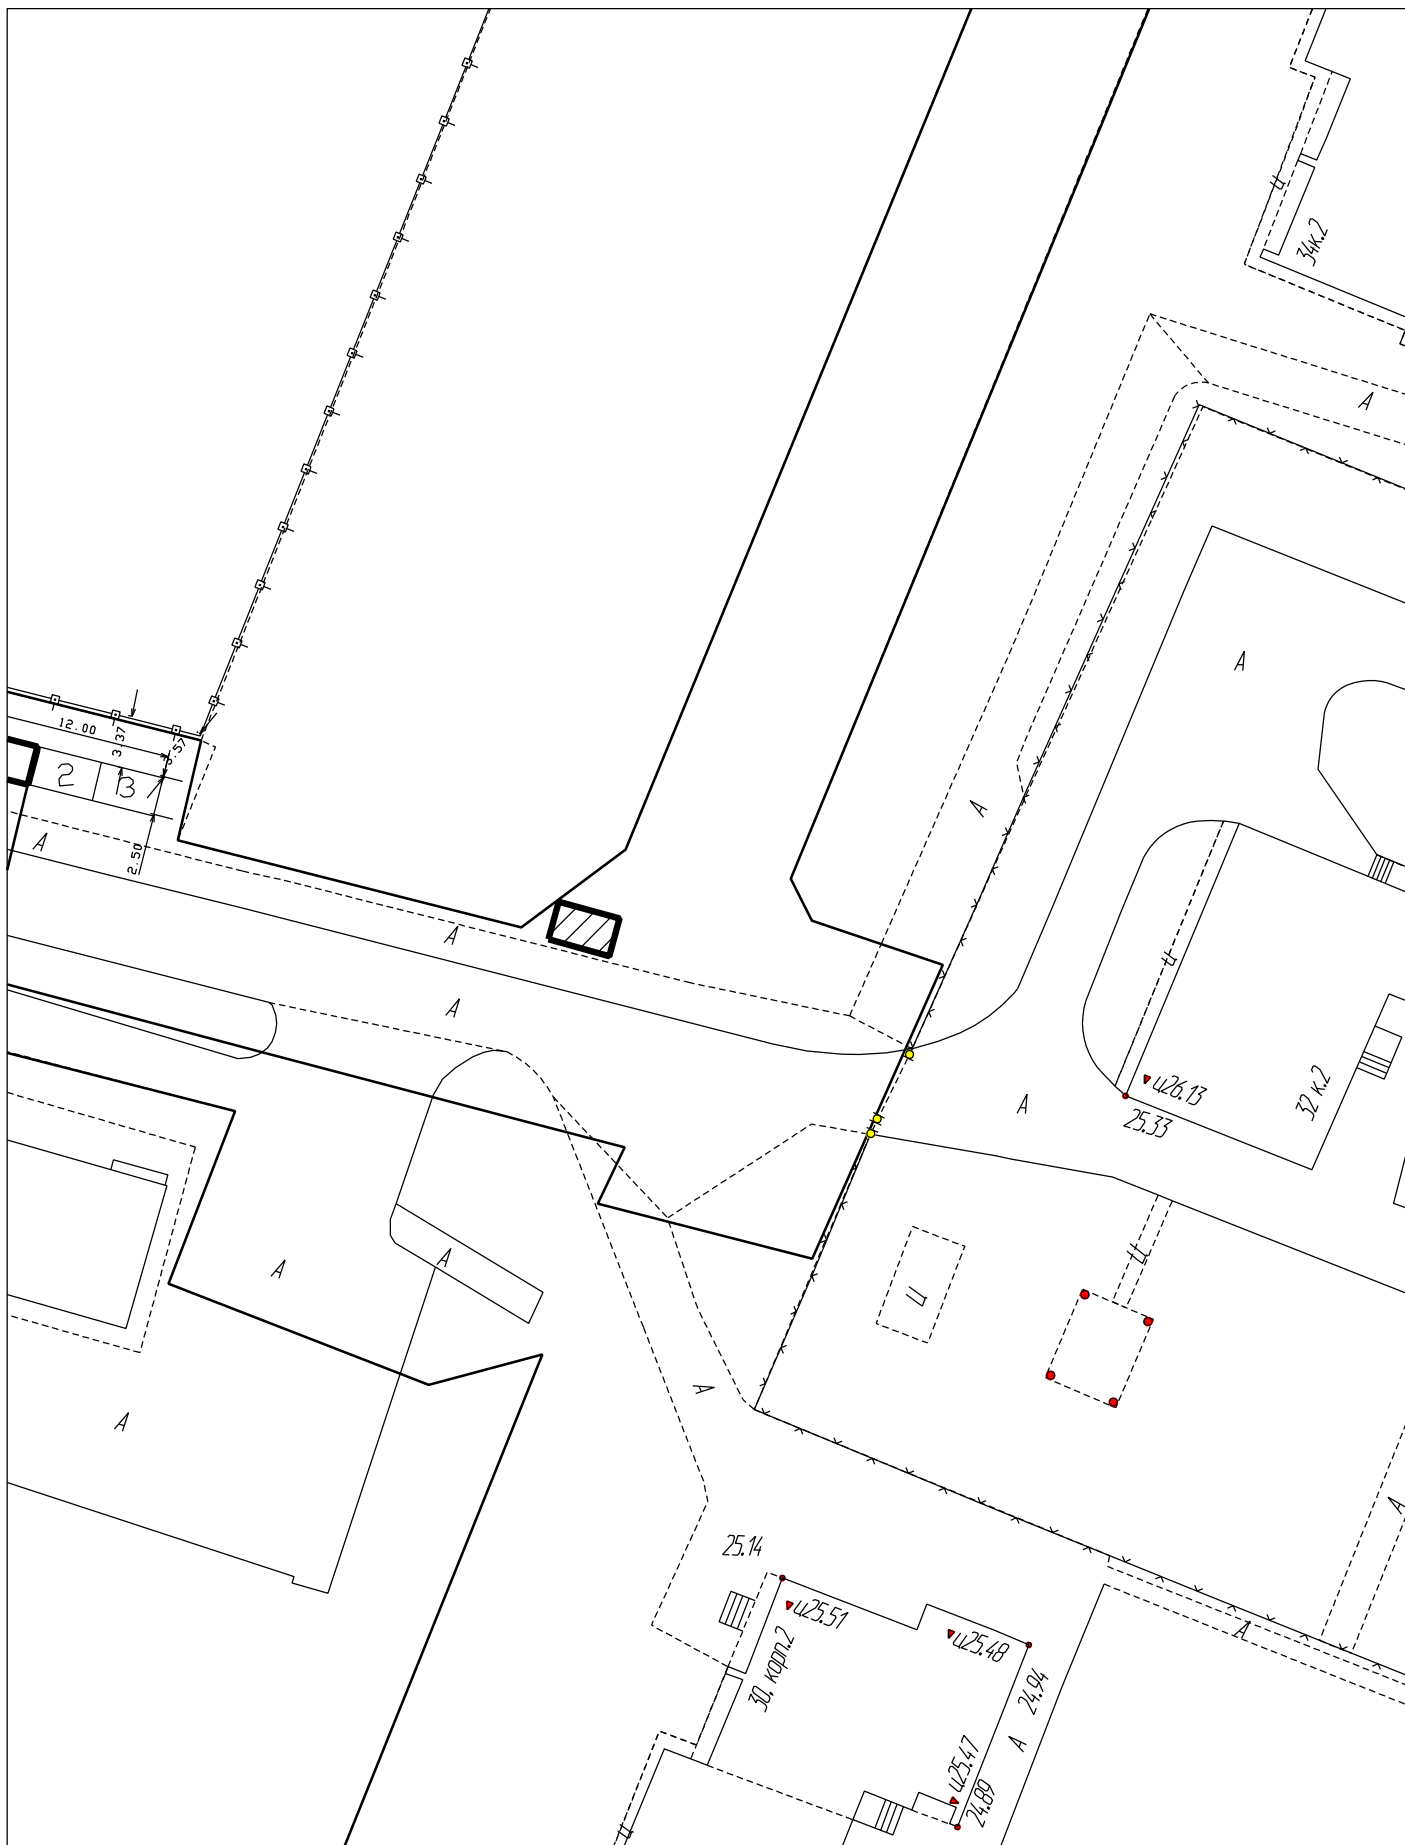

Условные обозначения:



граница земельного участка

 

красная линия

М 1:500