

# СХЕМА-ЗАПРОС № 140 от 5 июня 2019



земельного участка в районе дом №3 по Стратилатовской ул

Рассматриваемый вопрос . Размещение нестационарного торгового объекта:

(вендинговое оборудование по продаже артезианской воды)

Заказчик: комитет экономического развития и инвестиций Администрации Великого Новгорода

Ситуационный план М 1:2000

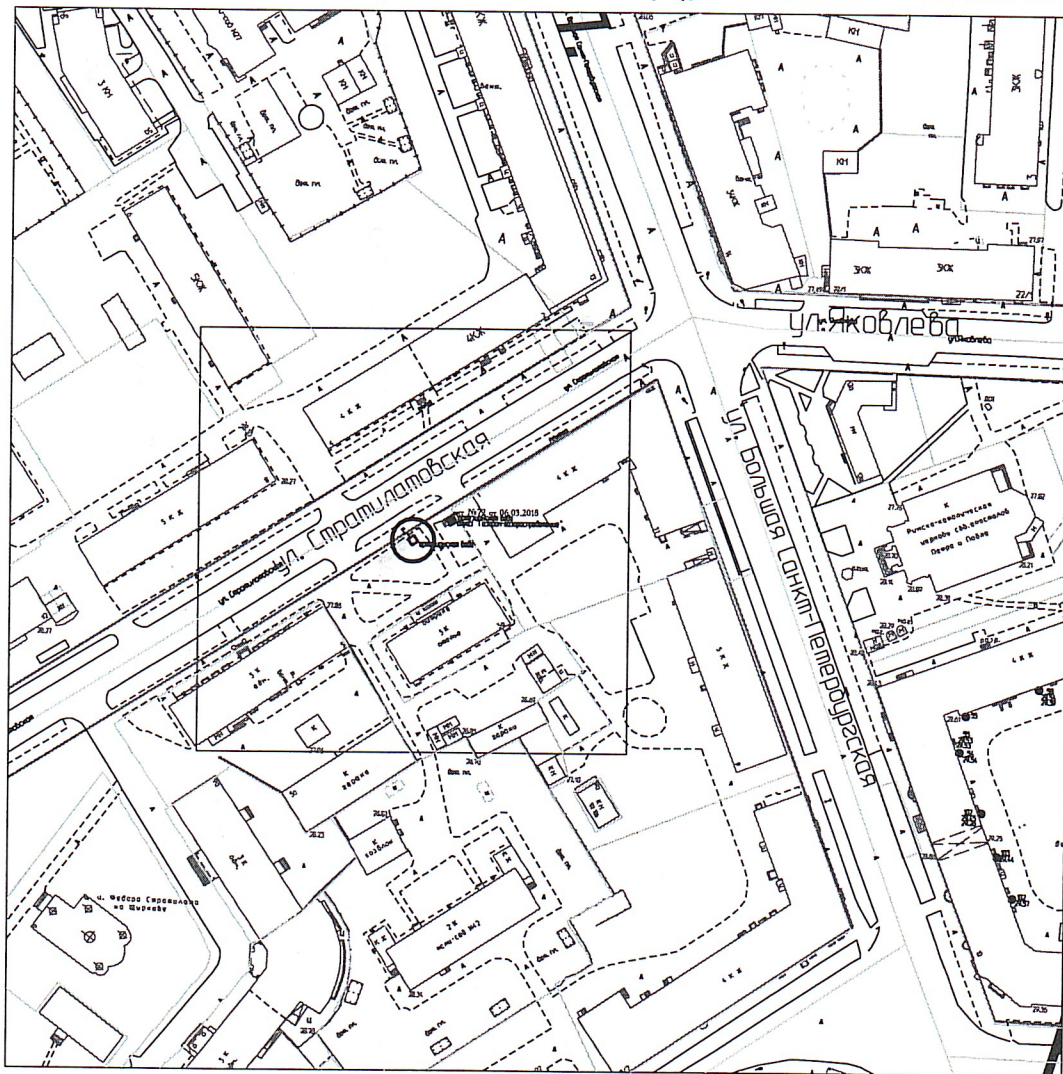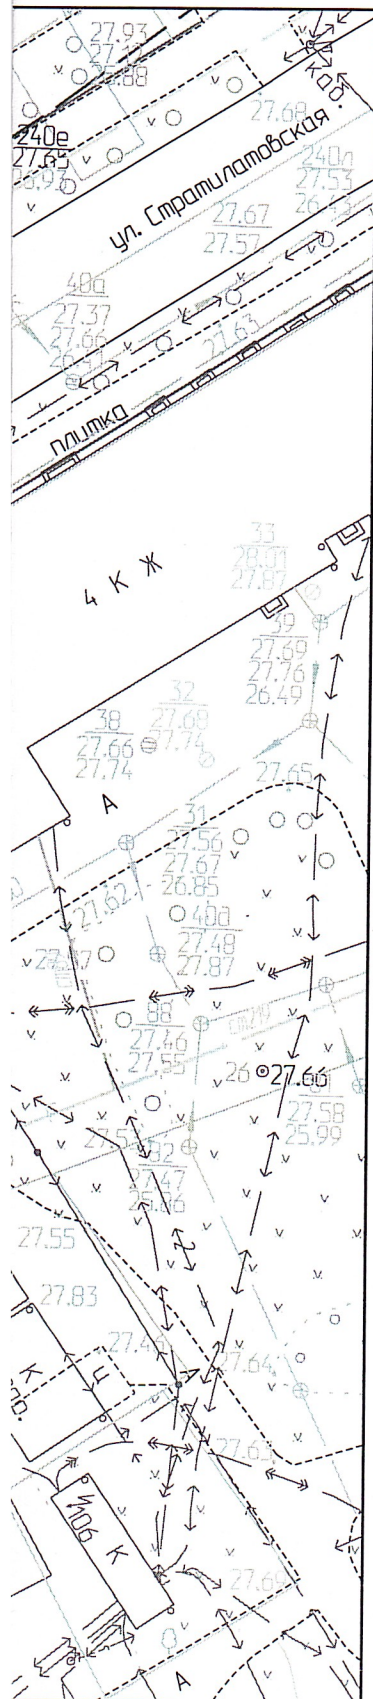

Условные обозначения:



автомат по продаже артезианской воды

Должность	Фамилия	Подпись
Специалист	Е.Д.Петрова	