



Ситуационный план

земельного участка с кадастровым номером 53:23:8123211:37 по Зоотехнической ул., д. 14
территориальная зона ОД.1 - зона делового, общественного и коммерческого назначения
запрашиваемый условно разрешенный вид использования земельного участка:
"3.7 Религиозное использование"

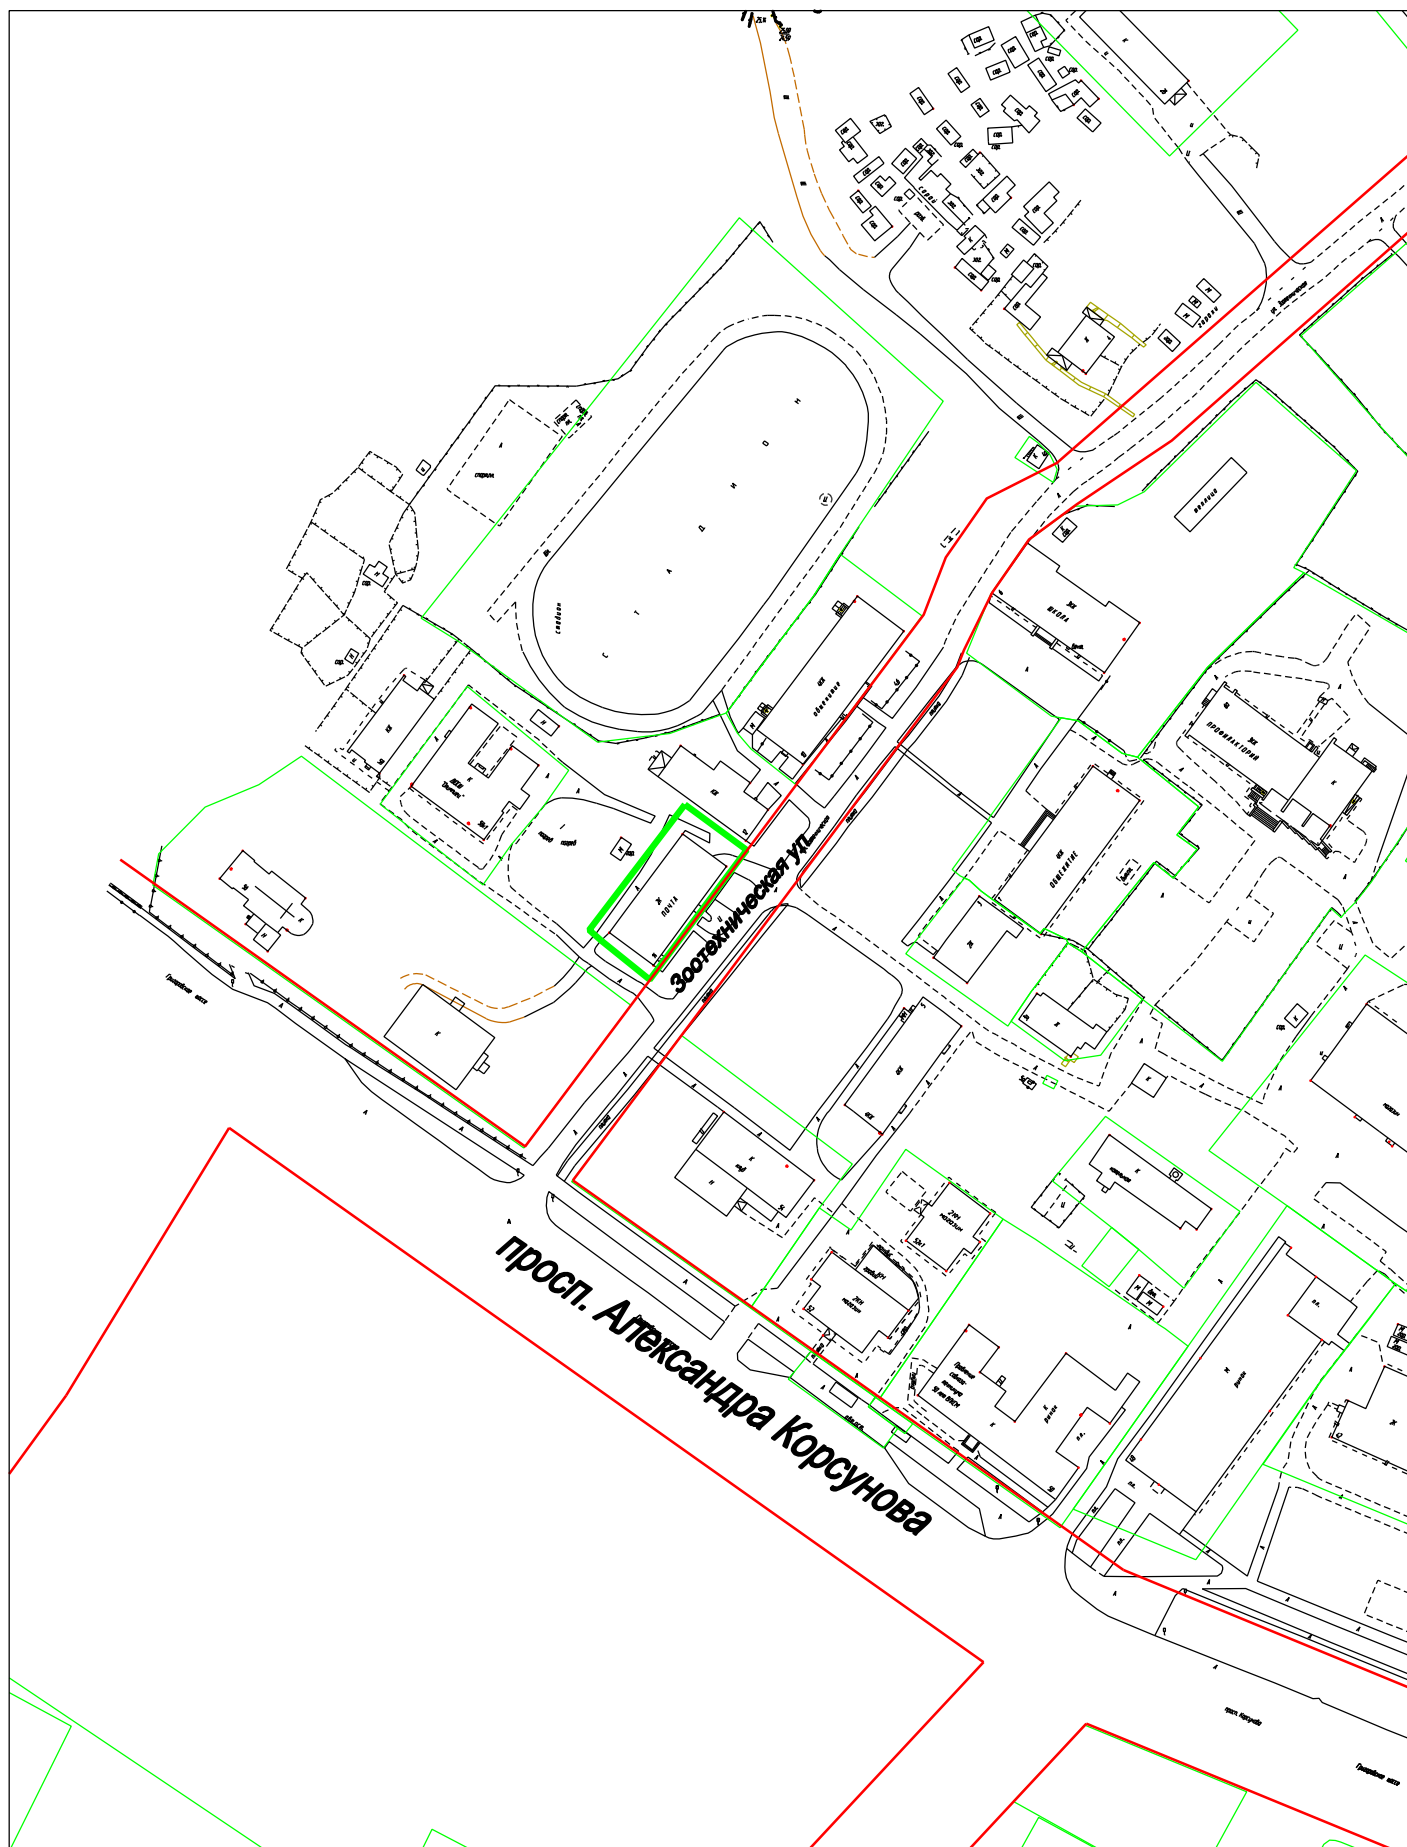

Условные обозначения:

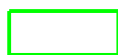

граница земельного участка



красная линия

М 1:2000