


Схема геодезических построений

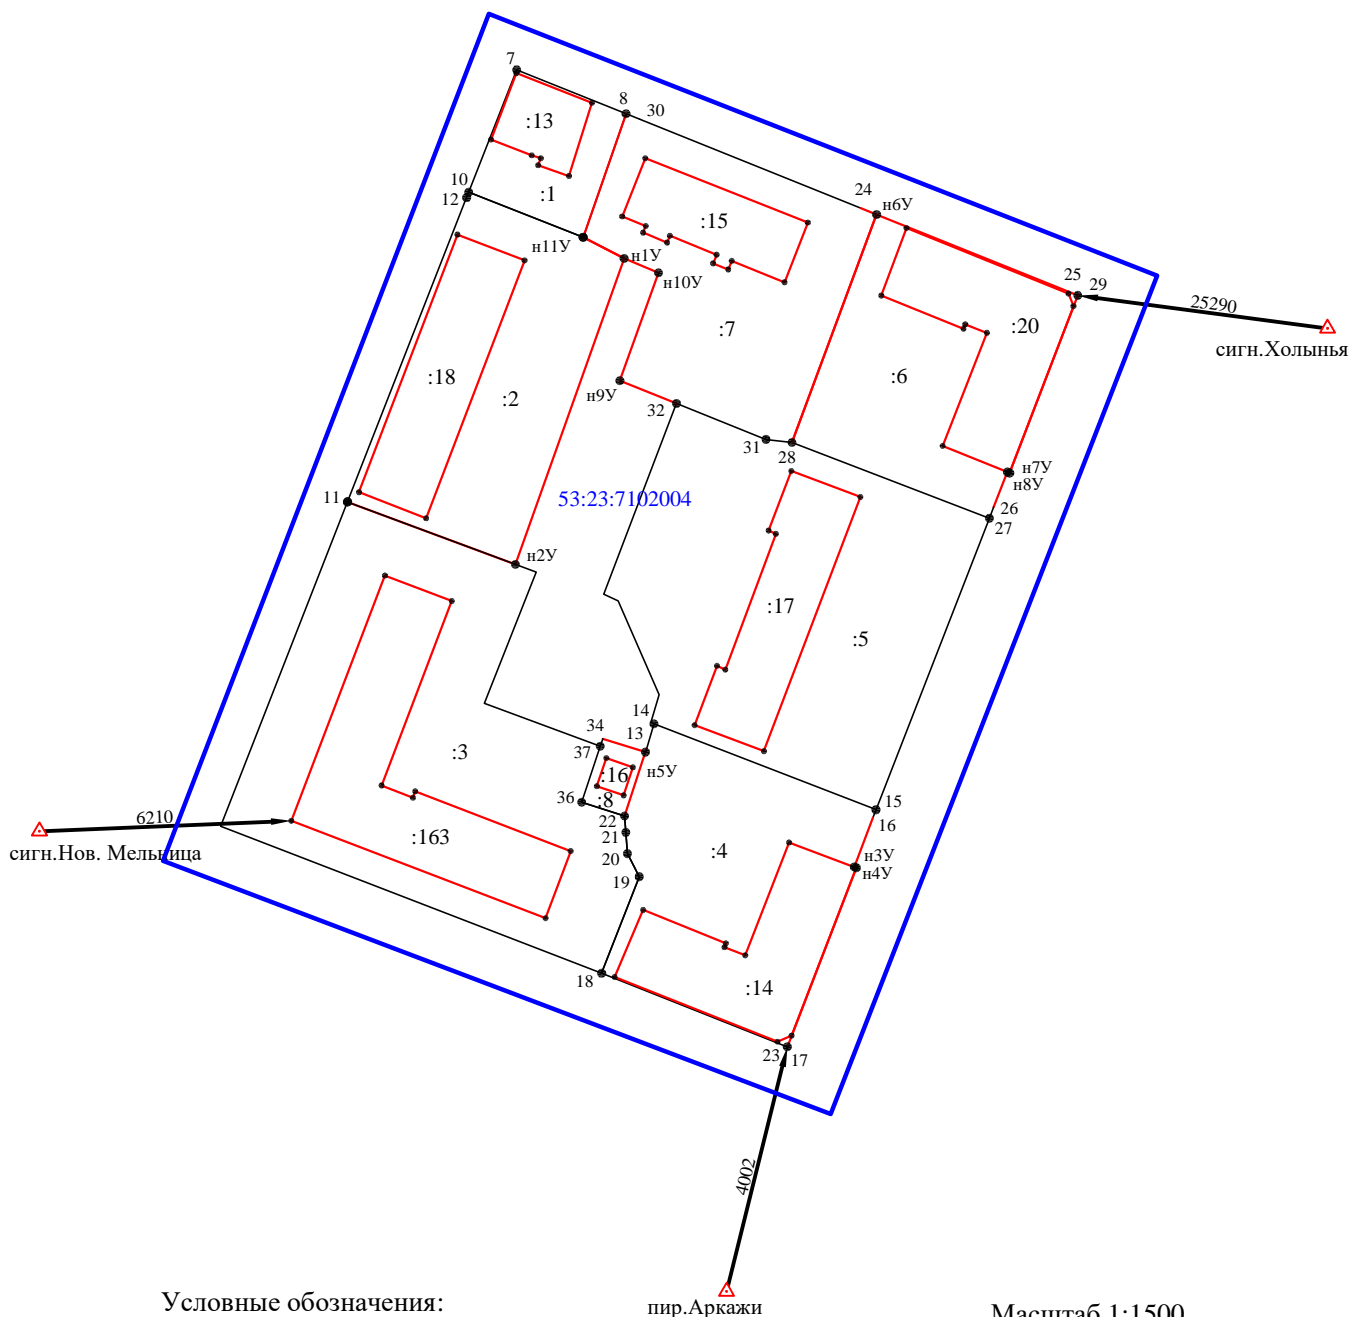

Условные обозначения:

пир.Аркажи

Масштаб 1:1500

● 7 - характерная точка границы земельного участка

— - существующая часть границы земельного участка

— - вновь образованная или уточненная часть границы земельного участка

• - характерная точка контура здания

— - часть контура, образованного проекцией существующего наземного конструктивного элемента здания, сооружения, объекта незавершенного строительства

— - часть контура, образованного проекцией вновь образованного наземного конструктивного элемента здания, сооружения, объекта незавершенного строительства

:1 - обозначение уточняемого земельного участка

:13 - обозначение здания, сооружения, объекта незавершенного строительства, сведения о котором внесены в ЕГРН

△ - пункт государственной геодезической сети

— - направления геодезических построений при создании съёмочного обоснования

— - направления геодезических построений при определении координат характерных точек границ земельного участка