


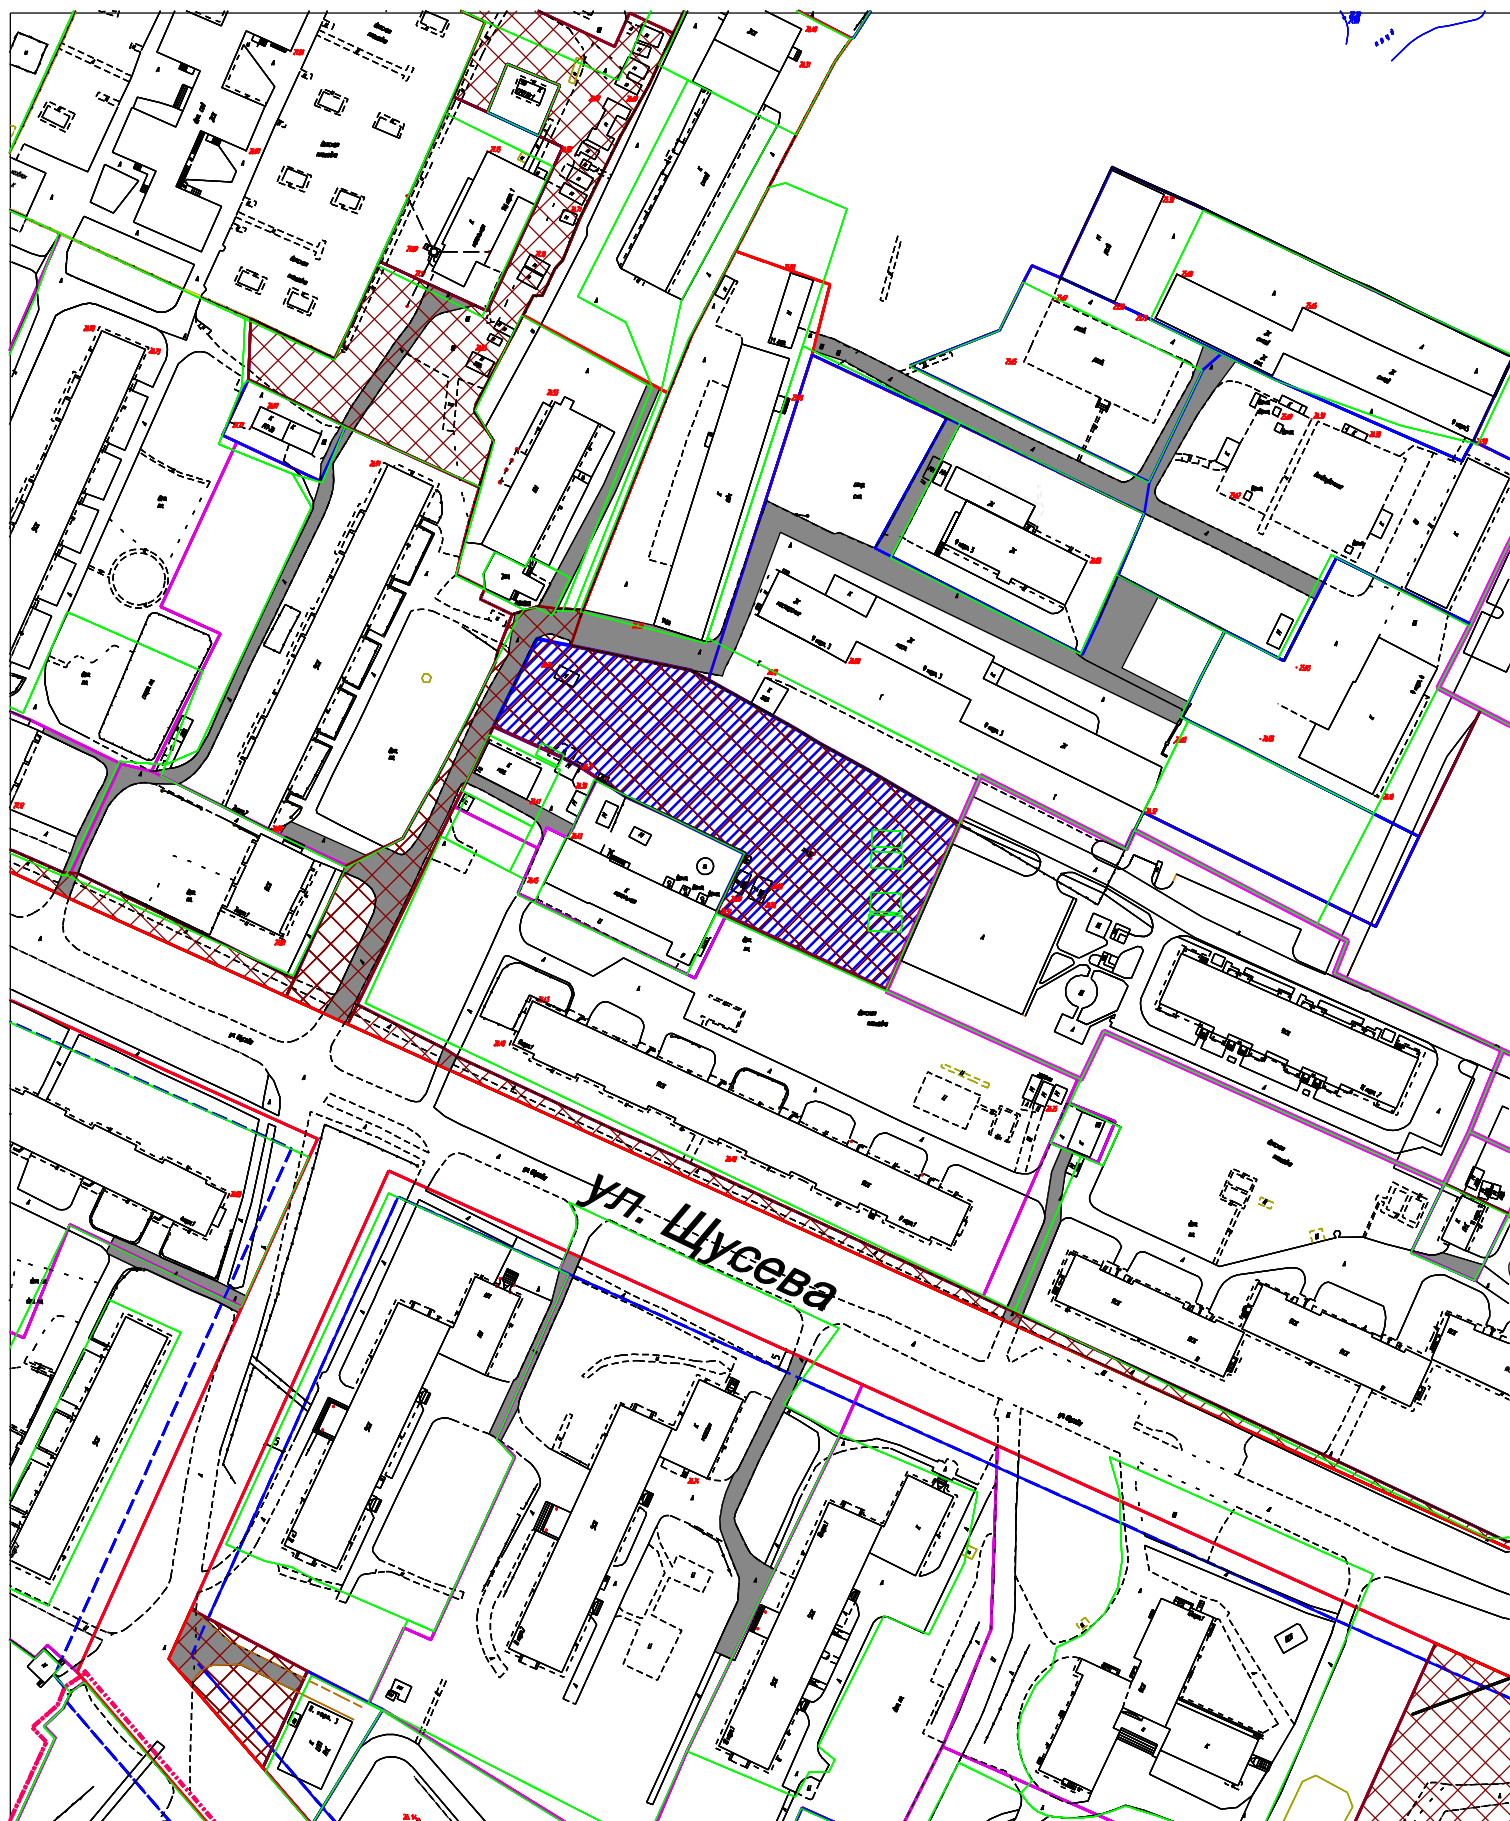


Отмена документации по планировке территории - части проекта межевания
застроенной территории квартала 239 Северного жилого района
Великого Новгорода, утвержденного постановлением
Администрации Великого Новгорода от 22.10.2010 № 4596



Условные обозначения:

-  часть проекта межевания, подлежащая отмене
-  красная линия
-  публичный сервитут

М 1:2000