


Ситуационный план

земельного участка по Черепичной ул., д. 2

территориальная зона П.2 - зона объектов производственного и коммунально-складского назначения IV, V классов опасности
запрашиваемый условно разрешенный вид использования земельного участка:
"4.4 Магазины"

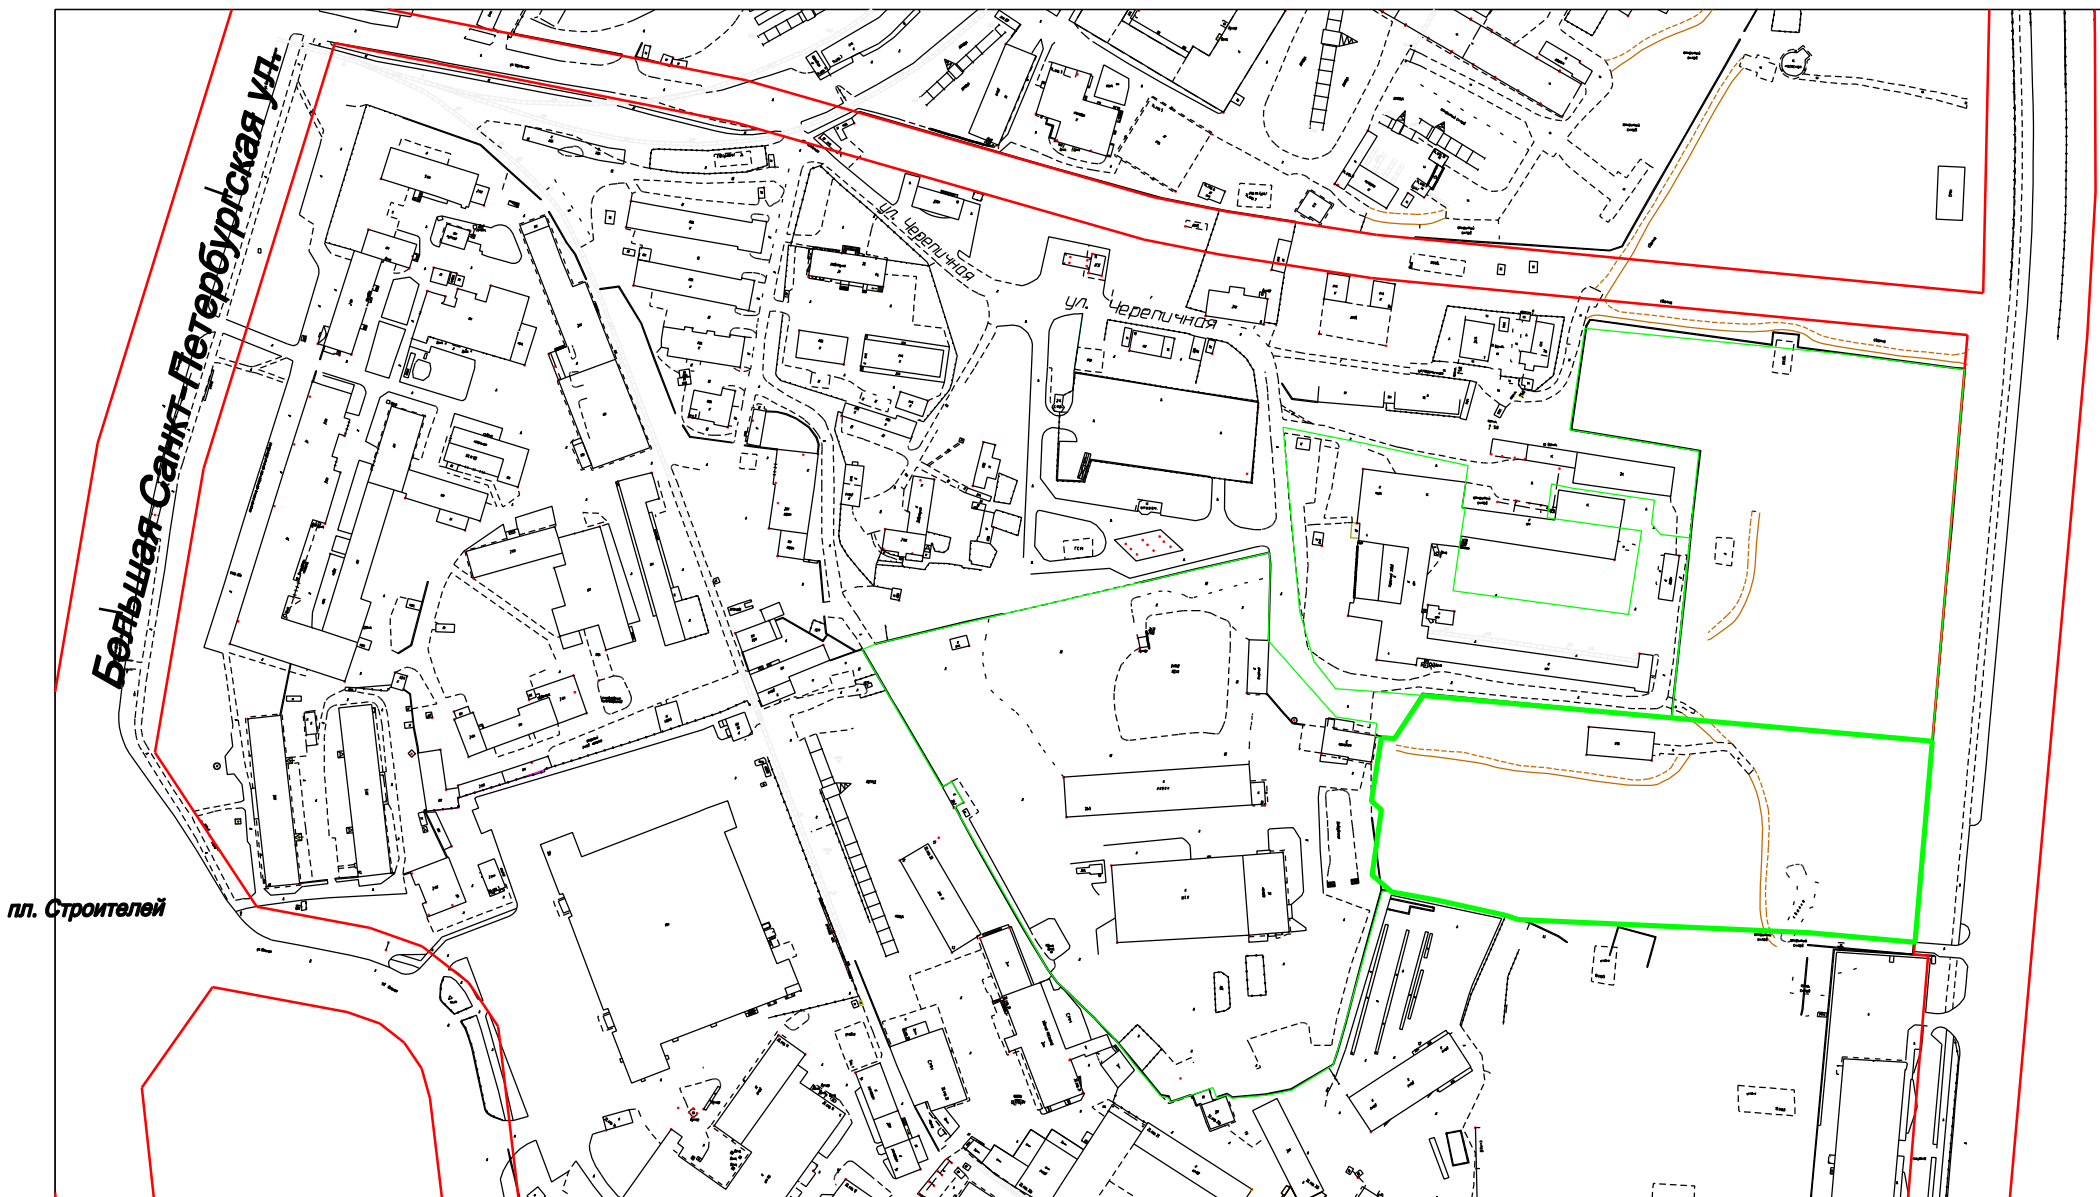

Условные обозначения:



граница земельного участка



красная линия