


ЧЕРТЕЖ ГРАНИЦ ОБРАЗУЕМЫХ И ИЗМЕНЯЕМЫХ ЗЕМЕЛЬНЫХ УЧАСТКОВ

УСЛОВНЫЕ ОБОЗНАЧЕНИЯ:

- граница населенного пункта
- граница проектирования
- существующие красные линии
- границы образуемых земельных участков
- существующая улично-дорожная сеть
- Ж.1 - зона индивидуальной жилой застройки
- :ЗУ1 - номера образуемых земельных участков
- 950 м2 - площади образуемых земельных участков

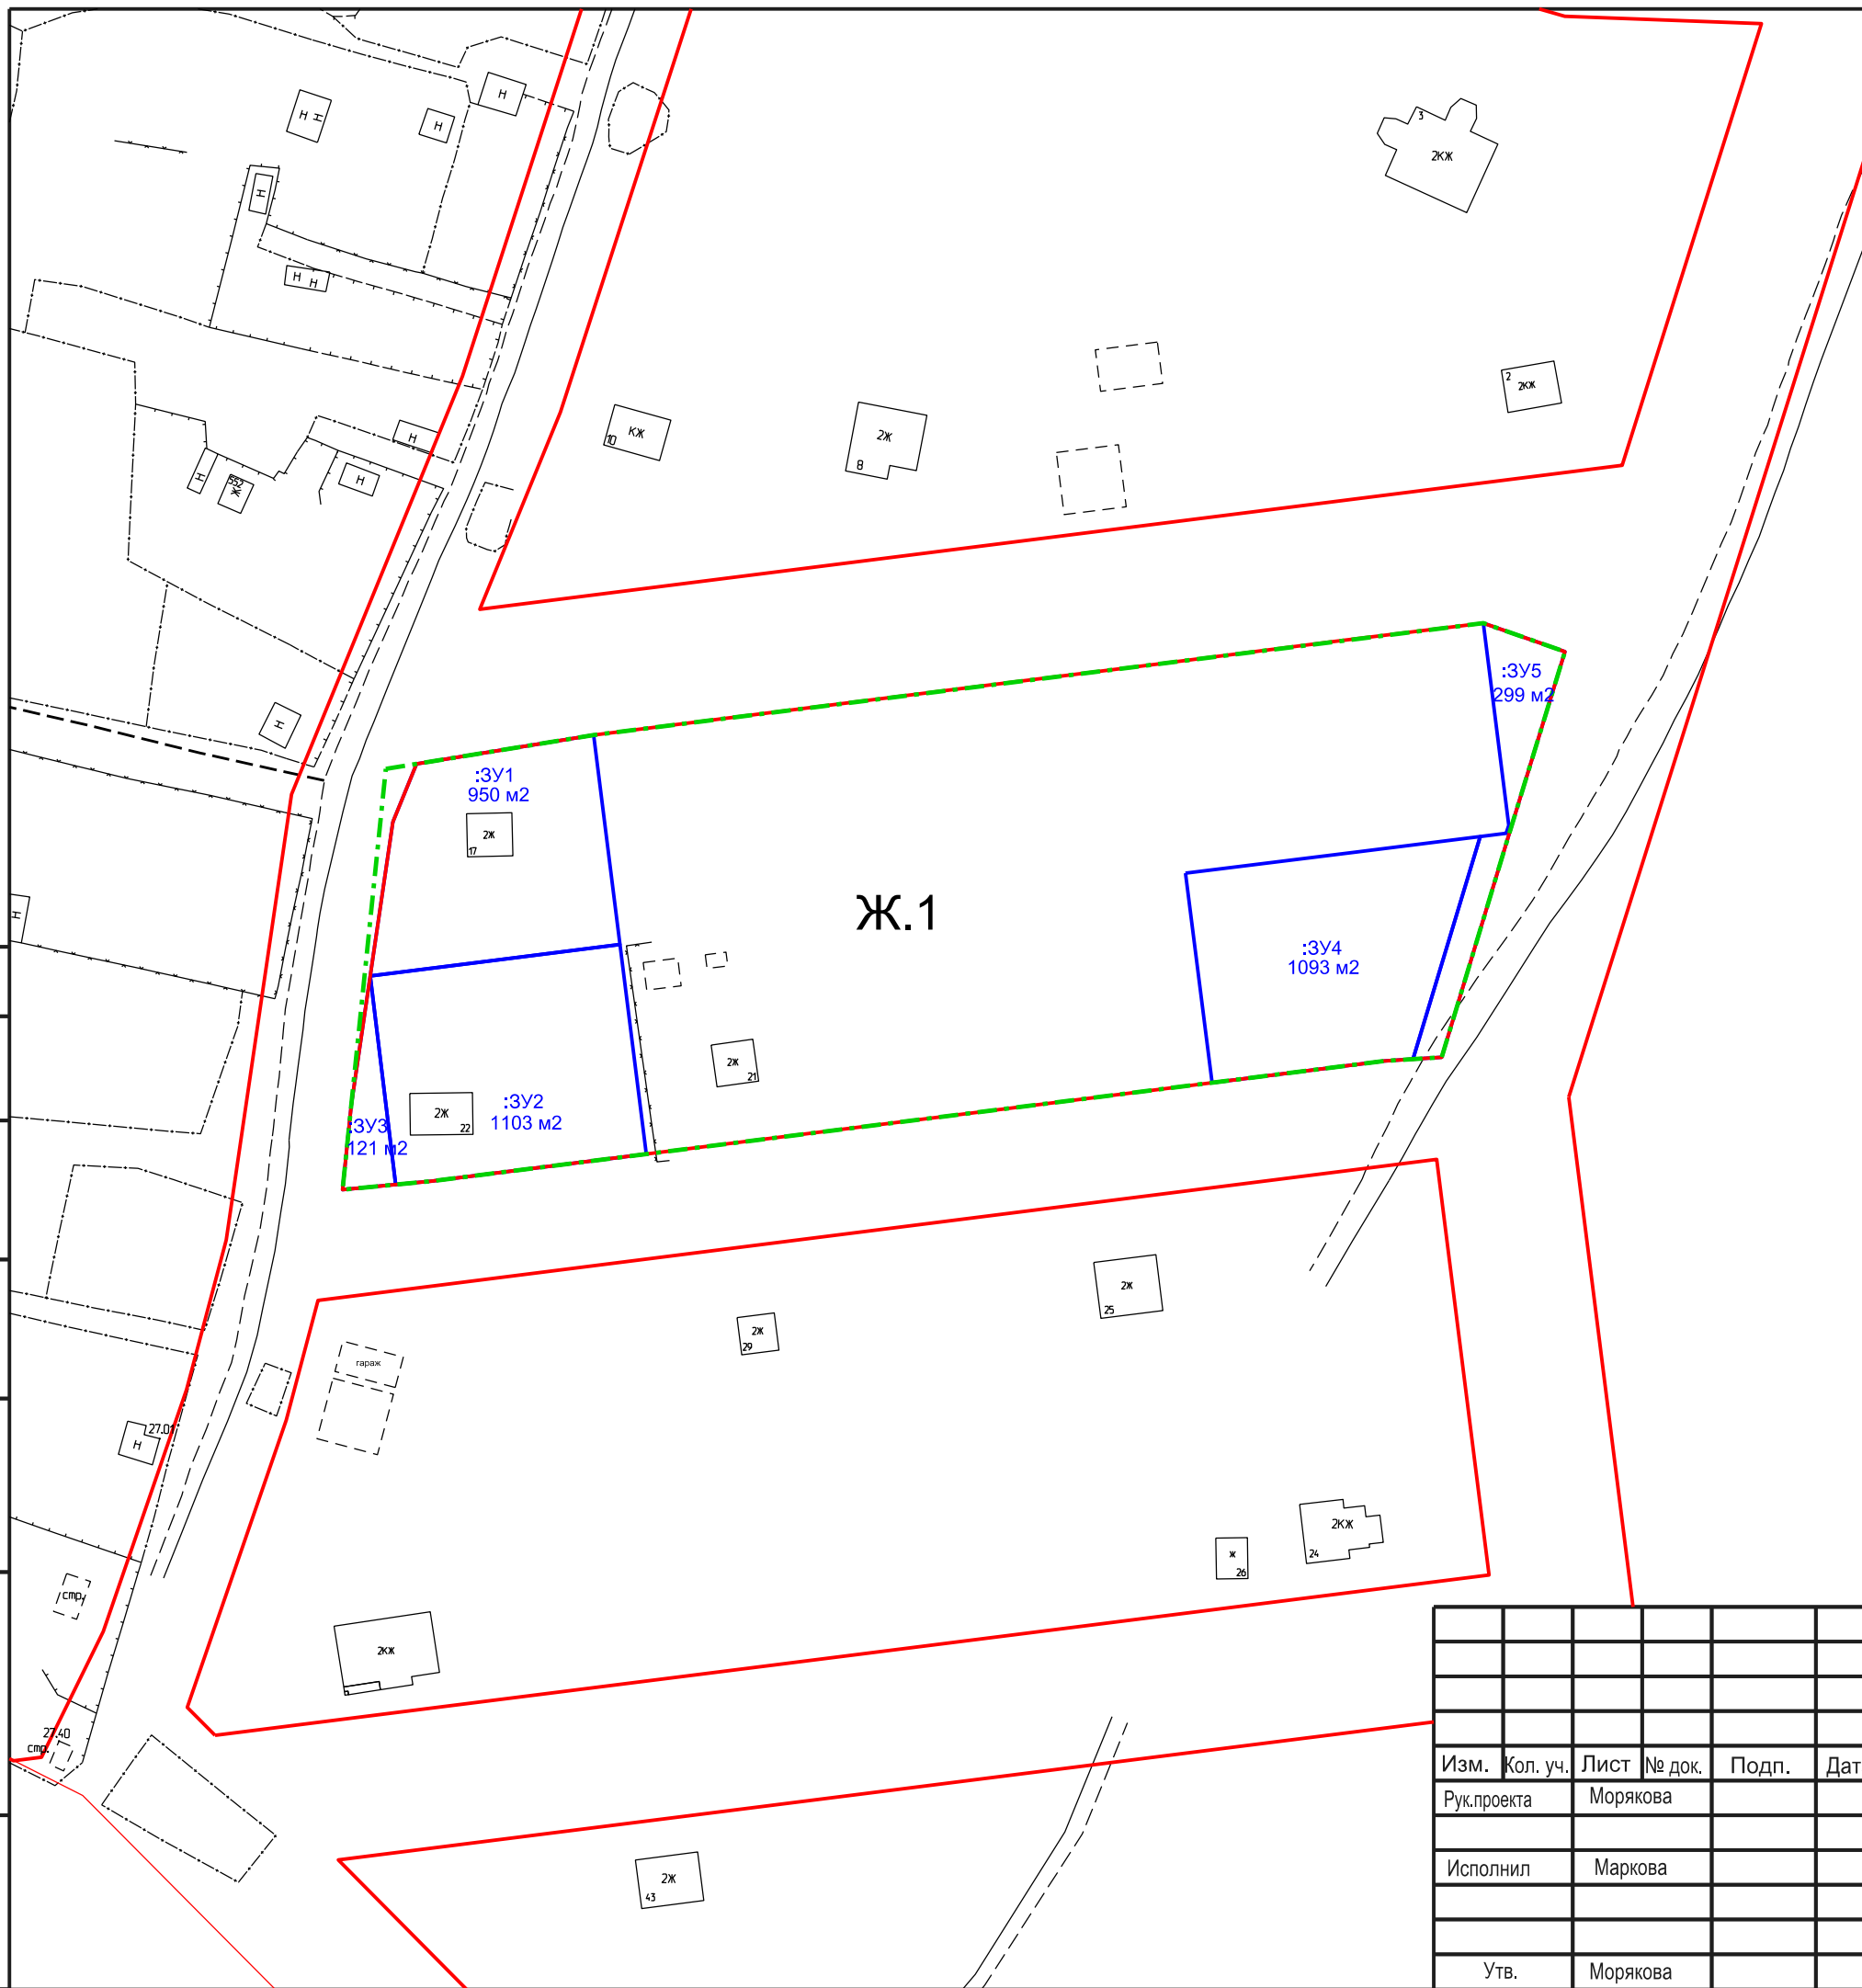

Согласовано

Инва. № подл.	Подп. и дата	Взам. инв. №		

Постановление Администрации Великого Новгорода N 1056 от 15.03.2022					
"Проект межевания территории части квартала 200 Великого Новгорода".					
Изм.	Кол. уч.	Лист	№ док.	Подп.	Дата
Рук.проекта		Морякова			
Исполнил		Маркова			
Утв.		Морякова			
Проект межевания территории Основная часть			Стадия	Лист	Листов
			ПМТ	3	4
Чертеж границ образуемых и изменяемых земельных участков			М 1:1000		
ООО "Граф-Инфо"					