


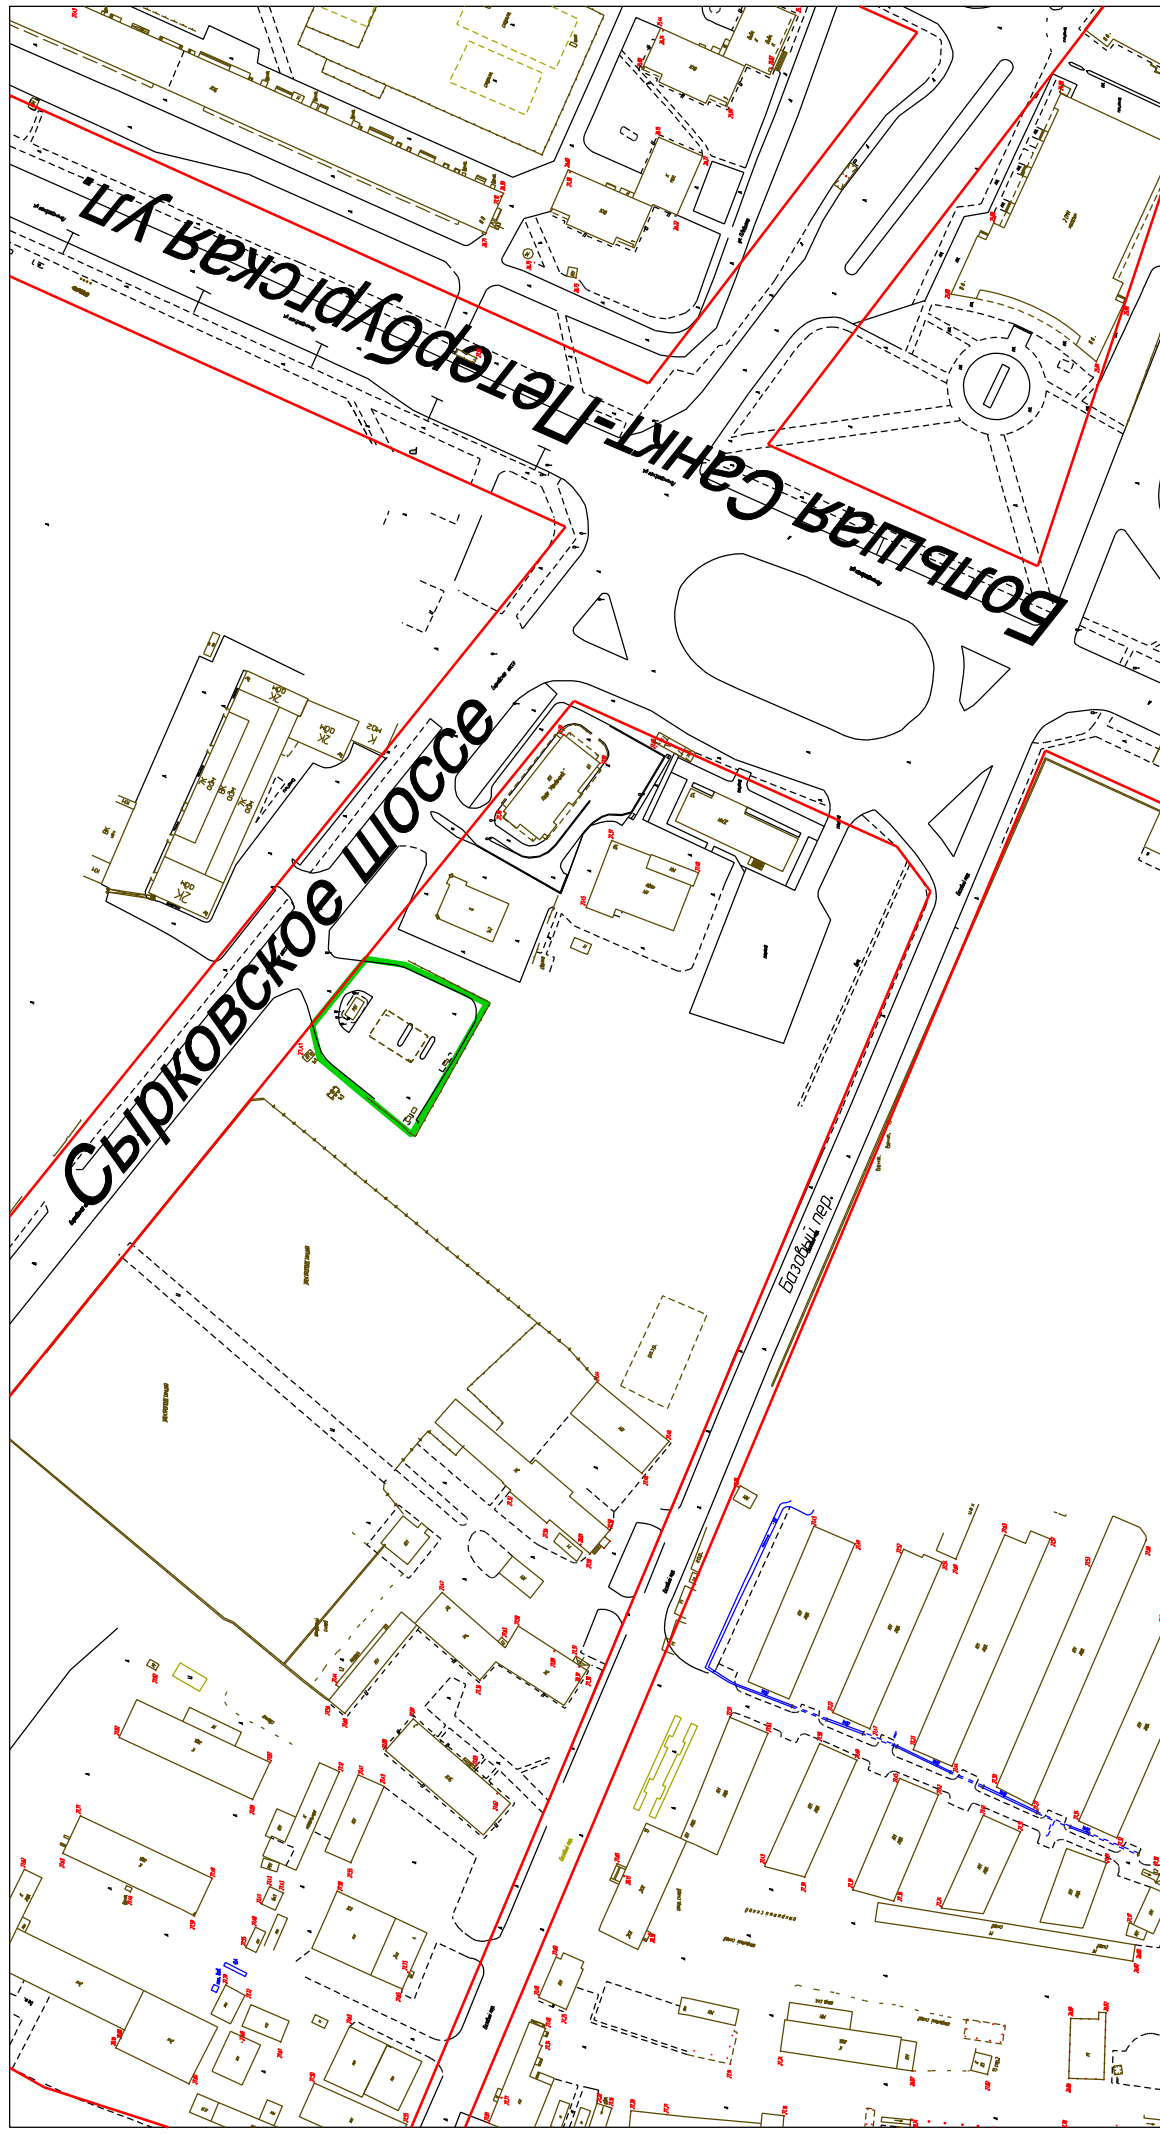

Ситуационный план

земельного участка с кадастровым номером 53:23:8411701:50, Сырковское шоссе, д. 1
территориальная зона ОД.1 - зона делового, общественного и коммерческого назначения
запрашиваемый условно разрешенный вид использования земельного участка:
"4.9.1 Объекты дорожного сервиса"



Условные обозначения:

-  - граница земельного участка
-  - красные линии