


Карта промышленных зон Западного района Великого Новгорода

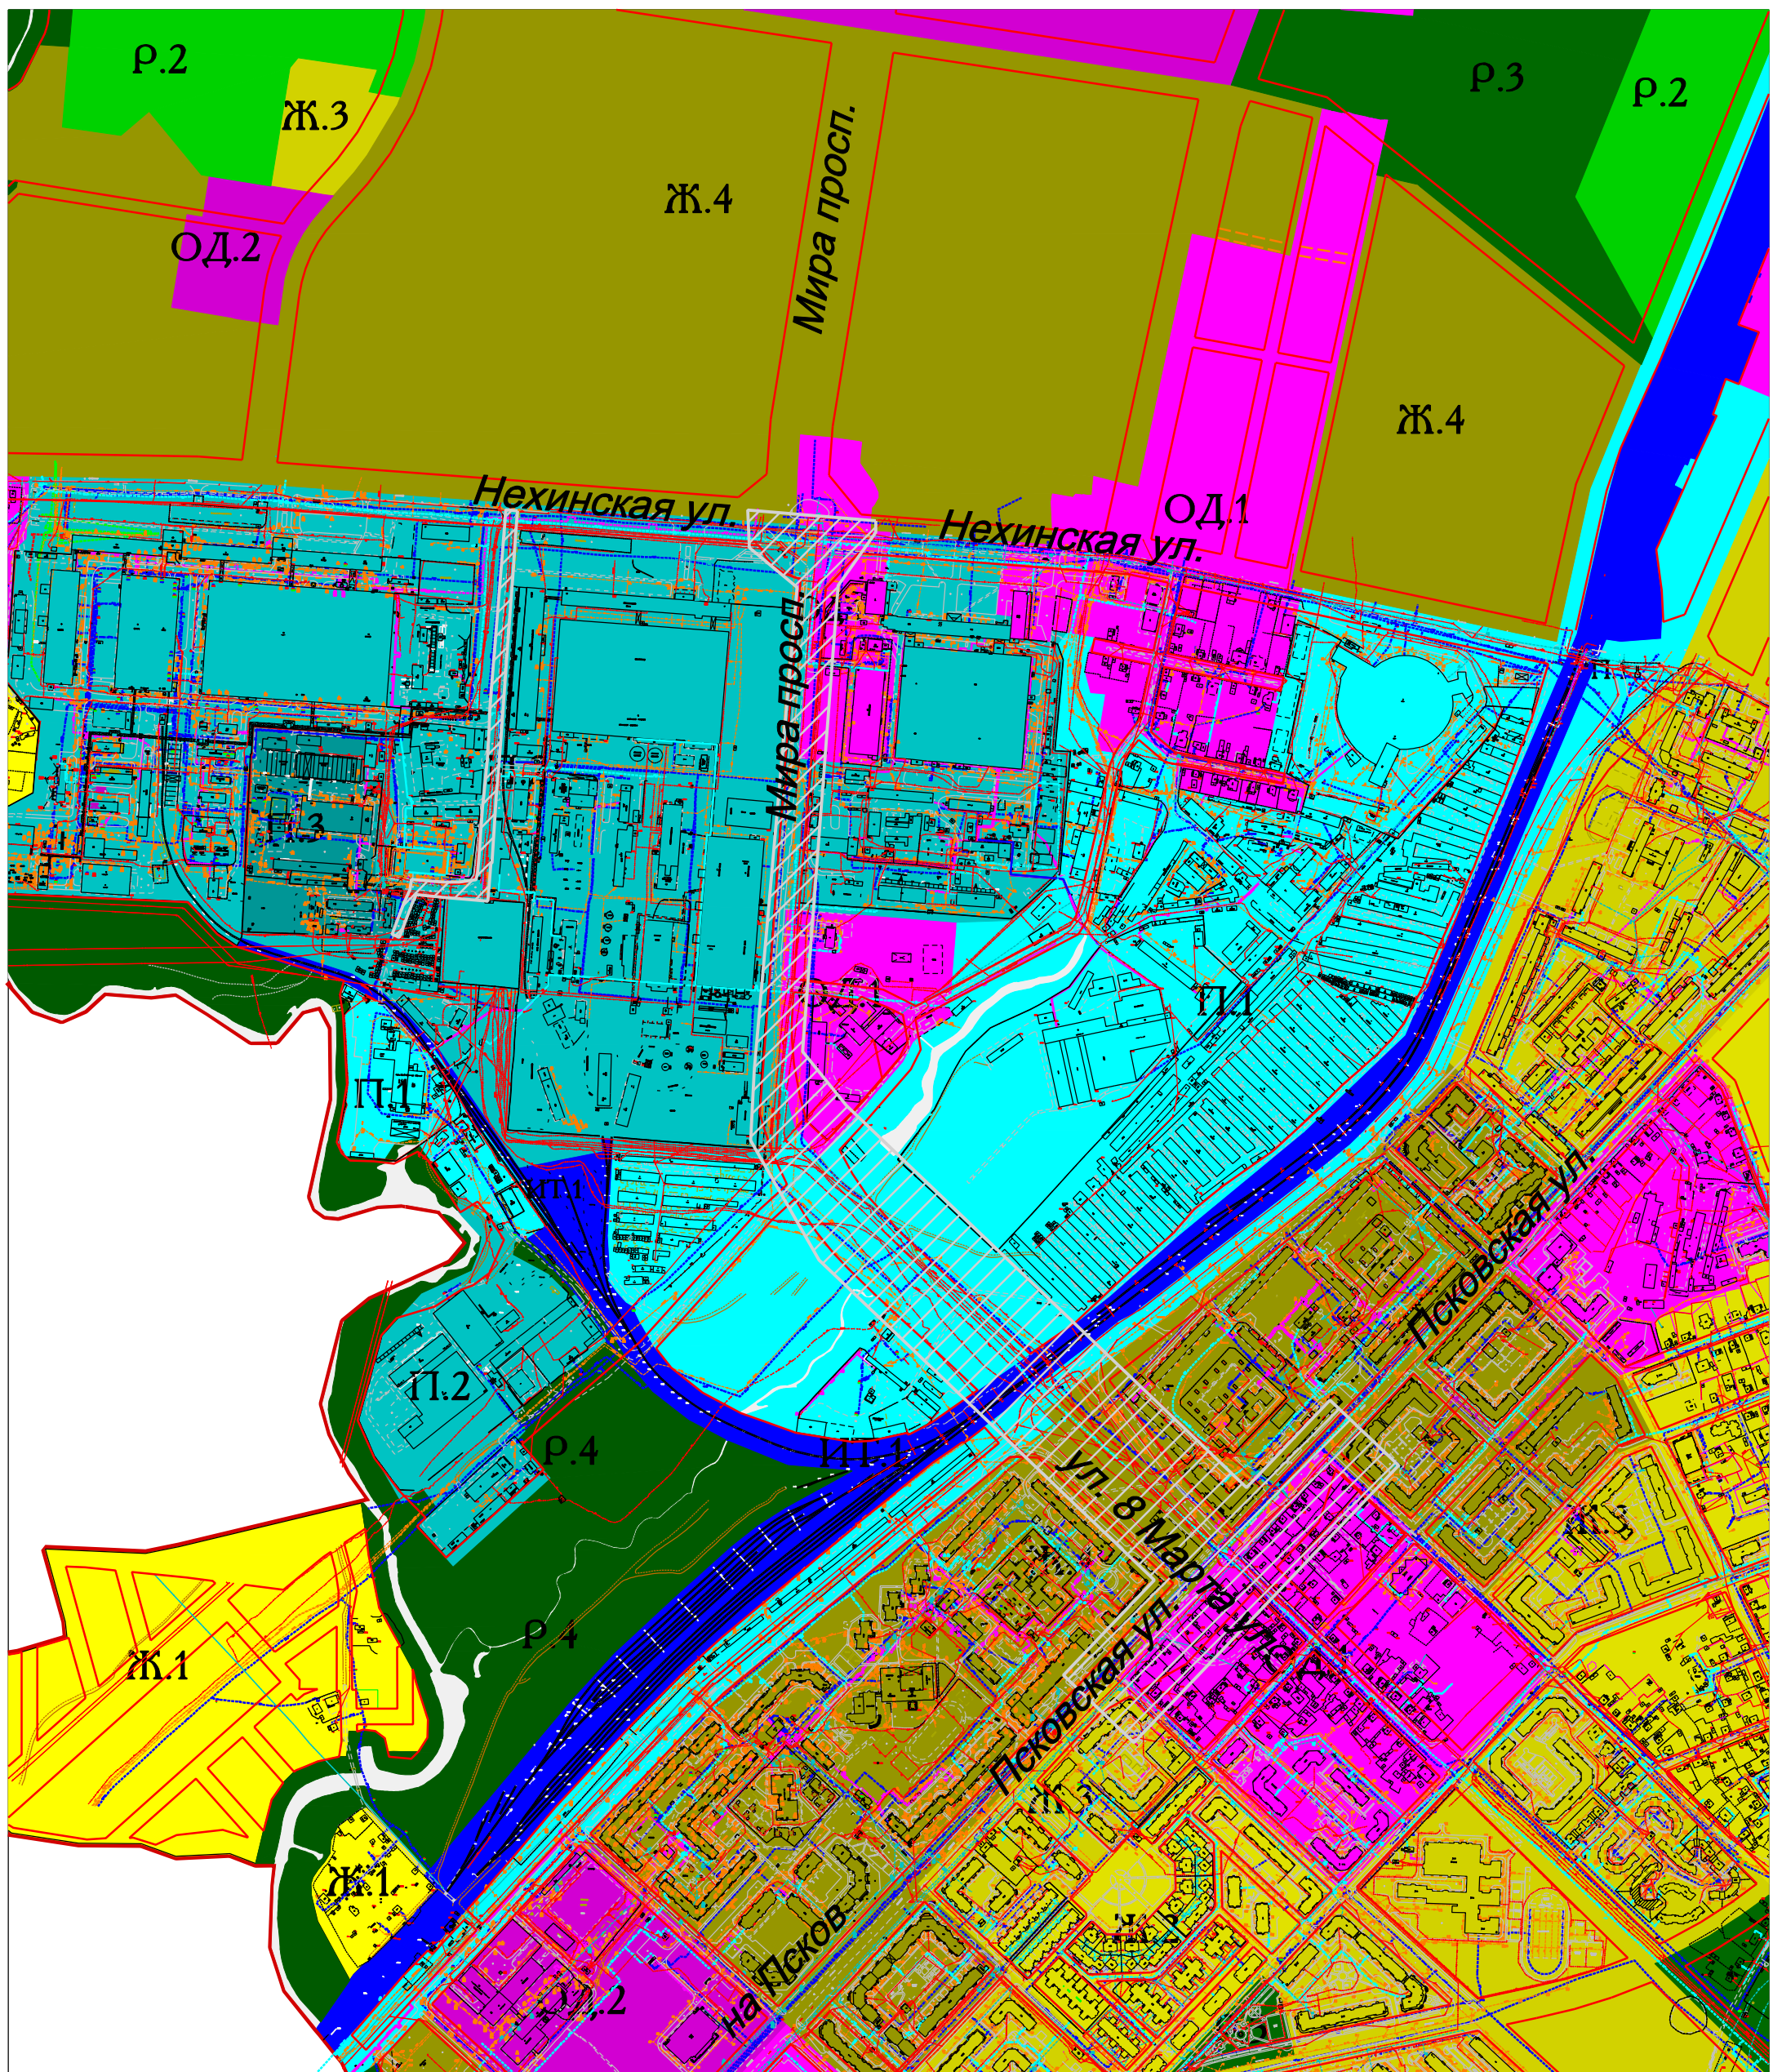

Территориальные зоны

Ж. Жилые зоны

- Ж.2 Зона застройки индивидуальными жилыми домами и малоэтажными жилыми домами блокированной застройки
- Ж.3 Зона застройки среднетажными жилыми домами
- Ж.4 Зона застройки многоэтажными многоквартирными жилыми домами

ОД. Общественно-деловые зоны

- ОД.2 Зона размещения объектов социально-культурного назначения
- ОД.1 Зона делового, общественного и коммерческого назначения

П. Производственные зоны

- П.1 Деловая зона обслуживания объектов производственного и коммунально-складского назначения
- П.2 Зона объектов производственного и коммунально-складского назначения объектов IV, V классов опасности
- П.3 Зона объектов производственного и коммунально-складского назначения объектов I, II, III классов опасности

ИТ. Зоны инженерной и транспортной инфраструктуры

- ИТ.1 Зона железнодорожного транспорта

Р. Зоны рекреационного назначения

- Р.3 Зона зелёных насаждений общего пользования
- Р.4 Зона природного ландшафта

Инженерная инфраструктура:

- КБ - сети бытовой канализации
- Кл - сети дождевой канализации
- В - сети водопровода
- Г - сети газопровода
- Э - сети электроснабжения
- Т - сети теплоснабжения
- С - сети связи

граница муниципального образования - городского округа Великий Новгород

зоны ремонта промышленных зон