


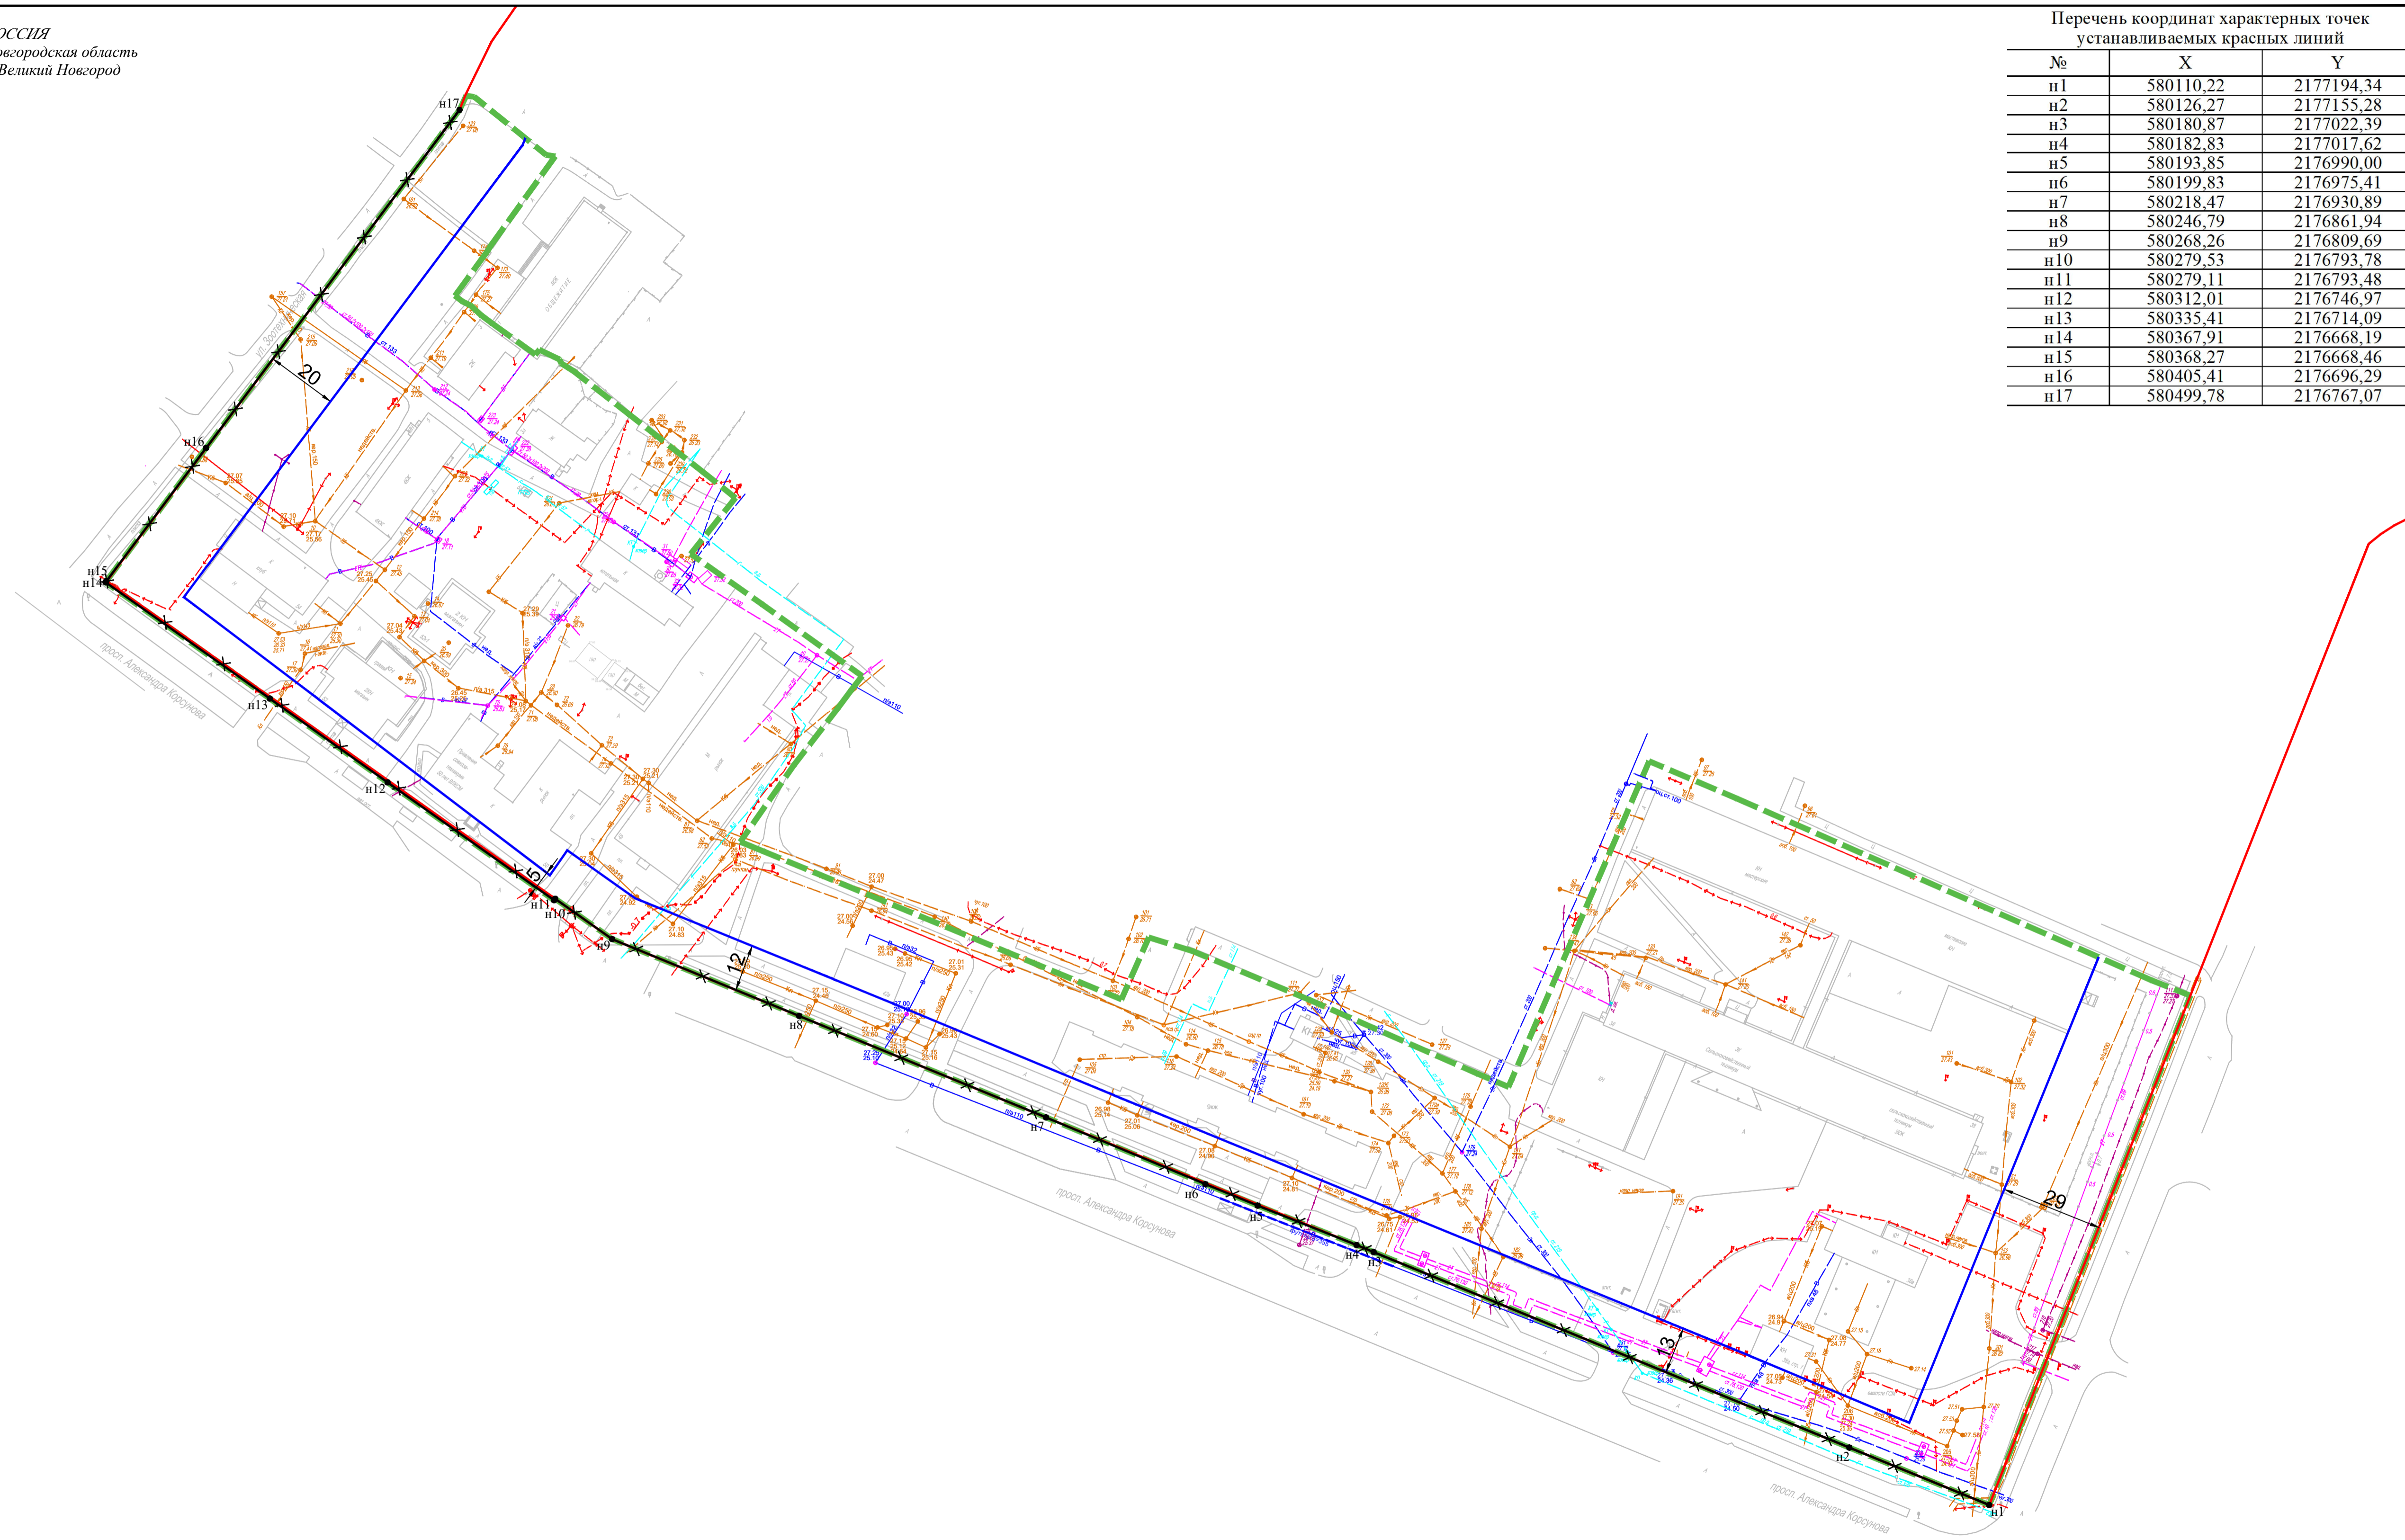

РОССИЯ  
Новгородская область  
г. Великий Новгород

Перечень координат характерных точек устанавливаемых красных линий

№	X	Y
н1	580110,22	2177194,34
н2	580126,27	2177155,28
н3	580180,87	2177022,39
н4	580182,83	2177017,62
н5	580193,85	2176990,00
н6	580199,83	2176975,41
н7	580218,47	2176930,89
н8	580246,79	2176861,94
н9	580268,26	2176809,69
н10	580279,53	2176793,78
н11	580279,11	2176793,48
н12	580312,01	2176746,97
н13	580335,41	2176714,09
н14	580367,91	2176668,19
н15	580368,27	2176668,46
н16	580405,41	2176696,29
н17	580499,78	2176767,07



Условные обозначения

	Границы территории, в отношении которой осуществляется подготовка проекта межевания
	Устанавливаемые красные линии
	Существующие красные линии
	Отменяемые красные линии
	Линии отступа от красных линий в целях определения мест допустимого размещения зданий, строений, сооружений
	Номера характерных точек устанавливаемых красных линий

					28.10.2022				
					Внесение изменений в проект межевания застроенной территории квартала 232 Западного района Великого Новгорода				
Изм.	Кол. уч.	Лист	№ док.	Подп.	Дата	Проект межевания территории Основная часть	Стадия	Лист	Листов
							ПМТ	2	3
					Чертеж красных линий М 1:1000			ГБУ "УКС НО"	
Нач. отдела		Чернов Д.Д.							