Схема геодезических построений

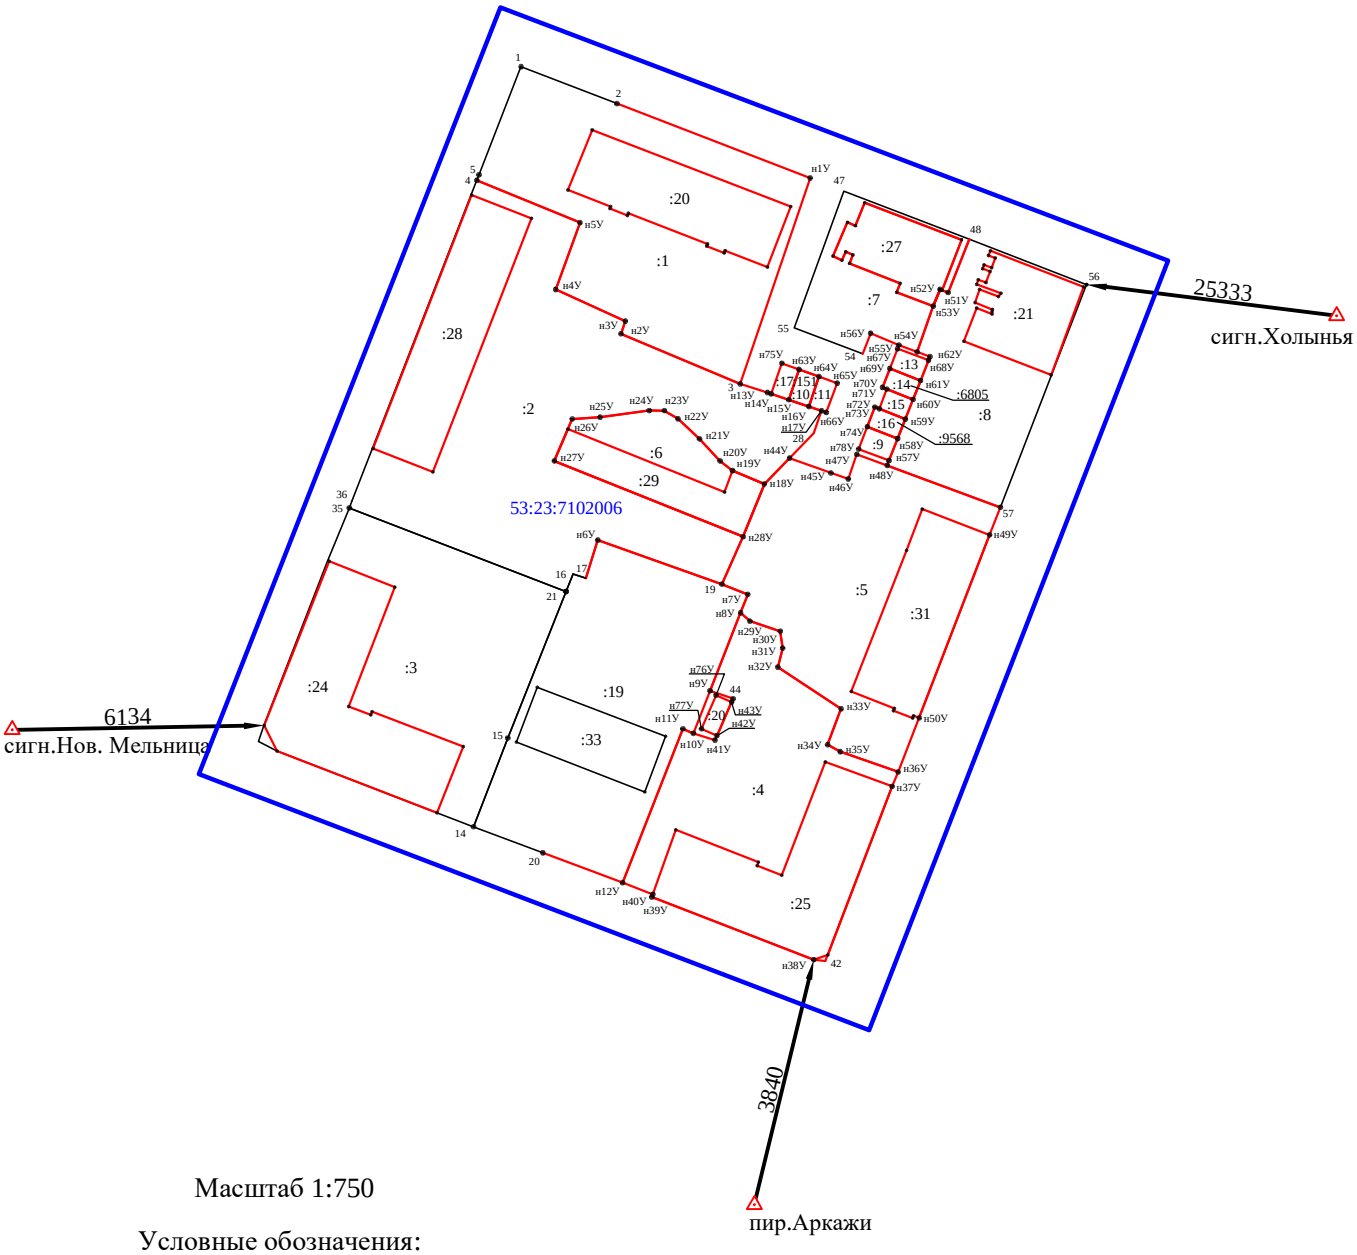

Масштаб 1:750

Условные обозначения:

- 1 - характерная точка границы земельного участка
- существующая часть границы земельного участка
- вновь образованная или уточненная часть границы земельного участка
- характерная точка контура здания
- часть контура, образованного проекцией существующего наземного конструктивного элемента здания, сооружения, объекта незавершенного строительства
- часть контура, образованного проекцией вновь образованного наземного конструктивного элемента здания, сооружения, объекта незавершенного строительства
- :1 - обозначение уточняемого земельного участка
- :20 - обозначение здания, сооружения, объекта незавершенного строительства, сведения о котором внесены в ЕГРН
- пункт государственной геодезической сети
- направления геодезических построений при создании съемочного обоснования
- направления геодезических построений при определении координат характерных точек границ земельного участка